

TETO
2. Plano em chapas de gesso acartonado, com espessura de 12,5mm. Acabamento com pintura em tinta acrílica, cor branco-leite. Tábua metálica, porta-estovado cor branca, no perímetro.

PISO
8. Marra vertical antiderrapante de alta resistência, referência FAZEMAC - Linha Absoluta - Total Safe. Revestido em aço inox com 15 cm de altura. Modelo PRANCA 90.

PAREDE
e. Paredo revestido e revestimento com laminado metálico, ref. FW-L190, linha FORMWALL, marca FORMICA. Cor: Polar L190.

PORTAS
PM 01 70 x 210cm bandeira 25cm
PM 02 70 x 210cm bandeira 40cm
PM 03 80 x 210cm bandeira 25cm
PM 04 80 x 210cm bandeira 40cm
PM 05 85 x 210cm bandeira 25cm
PM 06 85 x 210cm bandeira 40cm
PM 07 80 x 210cm bandeira 40cm
PM 08 80 x 210cm bandeira 90cm
PM 09 80 x 210cm bandeira 90cm
PM 10 85 x 210cm bandeira 115cm
PM 14 80 x 210cm bandeira 75cm
PM 15 85 x 210cm bandeira 75cm
PA 02 80 x 210cm sem bandeira - a 10cm do piso
PMB01 80 x 170cm sem bandeira - a 10cm do piso
PMB02 80 x 170cm

DIVISÓRIOS DOS SANITÁRIOS
Divisórias em granito preto 'São Gabriel', espessura 30mm. Portas em compensado tipo naval revestida com laminado metálico, com acabamento localizado L190, ref. polar, marca FORMICA, encaixe em chapa obtusa em aço inox sentido vertical e embutido no sentido horizontal.
D11 - Banho com encosto em formica em banho acabamento cromado, ref. 520, marca METALFERCO.
D12 - Doldradia com moldura 30mm, ref. 521, marca METALFERCO.
D13 - Doldradia - Cantoneira, ref. 464, marca METALFERCO, chapa, ref. 466 marca METALFERCO, Cantoneira, ref. 367, marca METALFERCO.
D14 - Divisória chumbada 2m na alvenaria.
Paralelo prateado com encaixe prateado em latão, acabamento cromado, ref. 462, marca METALFERCO.

RELAÇÃO DE LOUÇAS
BS Bacia Banheira ref. B117, cor branca, linha Monte Carlo, marca DECA. Tubo de ligação para bacia, cromado, ref. 1685 C, marca DECA.
BS2 Bacia Banheira ref. P5117, cor branca, linha Vogue Plus - Conforto, marca DECA. Tubo de ligação para bacia, cromado, ref. 1685 C, marca DECA.
L Cubo de embutir universal retangular 400x300mm, ref. L42 17, cor branca, marca DECA. Válvula de escoamento para lavatório, ref. 1602 C, marca DECA. Sifão para lavatório, ref. 1680, marca DECA. Tubo de ligação fixavel cromado (40 cm), ref. 4006 C, marca DECA.
L2 Lavatório com cubo e torneira, ref. L 81 17, linha Monte Carlo, marca DECA. Válvula de escoamento para lavatório, ref. 1602 C, marca DECA. Sifão para lavatório, ref. 1680, marca DECA. Tubo de ligação fixavel cromado (40 cm), ref. 4006 C, marca DECA.
L3 Cubo especial cilíndrico de semi-encosto Ø 450mm, ref. L093, cor branca, marca DECA. Válvula de escoamento para banheira, ref. 1602 C, marca DECA. Sifão para lavatório, ref. 1680, marca DECA. Tubo de ligação fixavel cromado (40 cm), ref. 4006 C, marca DECA.
M Mictório com tampa integrada, ref. M 712 17, cor branca, marca DECA.
TG Tanque grande, ref. TG30 17, cor branca, marca DECA. Coluna ref. CT25 17, marca DECA.

RELAÇÃO DE COMPLEMENTOS
BL Bancada para Lavatório em granito, espessura 20mm, cor preto 'São Gabriel', acabamento mais escurado, c/ta e aço inox 300x400x200mm, ref. C500H, marca IDEAL.
CH Chuveiro elétrico bidirecional com regulagem de temperatura, marca CORONA, modelo Bód, cor branca.
VD Válvula de descarga em latão cromado, linha Vogue Plus, marca DECA.
VM Válvula para mictório aço, ref. 2573C, linha Decamini, Eco, marca DECA.
A Assento sanitário, ref. AP 18, cor branca, linha Monte Carlo, marca DECA.
A2 Assento sanitário, ref. AP 52 17, cor branca, linha Vogue Plus - Conforto, marca DECA.
R Acabamento de Rolo simples 19x10cm rotativo, ref. 118, marca MOLDENOX, linha Gelehas, acabamento em aço inox.
RS Acabamento em Rolo rotativo 15x15cm rotativo, ref. 119, marca MOLDENOX, linha Gelehas, acabamento em aço inox.


RELAÇÃO DE ACESSÓRIOS
PH Papeltoalha - dispensador para papel higiênico intercalado, ref. 18.0013 linha White, marca IDEAL.
PA Dispensador para protetor de assento sanitário, ref. 20.001, linha White, marca IDEAL.
S Saboneteira - dispensador para sabonete gel com resili de 60ml, ref. 21.0005, linha White, marca IDEAL.
T Toalheiro - dispensador para papel toalha em bobina ref. 19.0015, linha White, marca IDEAL.
D Dispensador de acessórios para banheiros higiênicos, ref. 16.0011, linha White, marca IDEAL.
CA Cabide, ref. 20.00251, linha DUNA, marca DECA.

RELAÇÃO DE METAIS
TL Torneira para uso geral para mangueira DN15/20, ref. 1153 C38, marca DECA.
TS Torneira de mesa, ref. 1173Z, linha Decamini, Eco, marca DECA.
TS2 Torneira de mesa bica baixa, ref. 1197 C54, linha Duna, Clássica, marca DECA.
TT Torneira para o tanque com derivação DN15/20, ref. 1155 C38, marca DECA.
TC Torneira para bica móvel com anel de articulação, ref. 1180 C48 CR, linha Targa, marca DECA.
RC2 Registro Geral de gaveta, ref. 1509 acabamento C38, marca DECA.
RG Registro Geral de gaveta, ref. 1509 acabamento C54, marca DECA.
RP Registro de Pressão, ref. 1418 acabamento C54, marca DECA.
D Ducha higiênica acionada por pedal com registro 90°, ref. 1994C38ACT, linha Targa, marca DECA.
D2 Ducha higiênica acionada por pedal com registro 90°, ref. 1994C54ACT, linha Targa, marca DECA.

RELAÇÃO DE MOVEIS
AM Armário Guarda-Roupa Inalúbril em chapa de aço.
BG Bancas sem madeira.

RELAÇÃO DE ESPELHOS
E01 S10-S12-S14-S16-S18-S20 80,61 x 1,18 m
E02 S01 0,74 x 1,18 m
E03 S05-S06 0,503 x 1,18 m
E04 S09-S13-S13 0,567 x 1,18 m
E05 S21-S22 1,125 x 1,18 m
E06 S15-S17-S18 1,117 x 1,18 m
E07 S11-S16-S18-S20 0,67 x 1,18 m
E08 S05 1,00 x 1,70 m
E09 S06 0,70 x 0,75 m
E10 S23 1,362 x 1,18 m
E11 S22 0,862 x 1,18 m

OBSERVAÇÕES
unidades em centímetros
PA Ponto de água
PE Ponto de esgoto
SHR Shaft
DIV44 Desfile de Divisória referência prancha ARG 190 - ARG162
BG4 Desfile de Bancada em Granito referência prancha ARG 193 - ARG202
JF Desfile de Junção referência prancha ARG 203 - ARG204

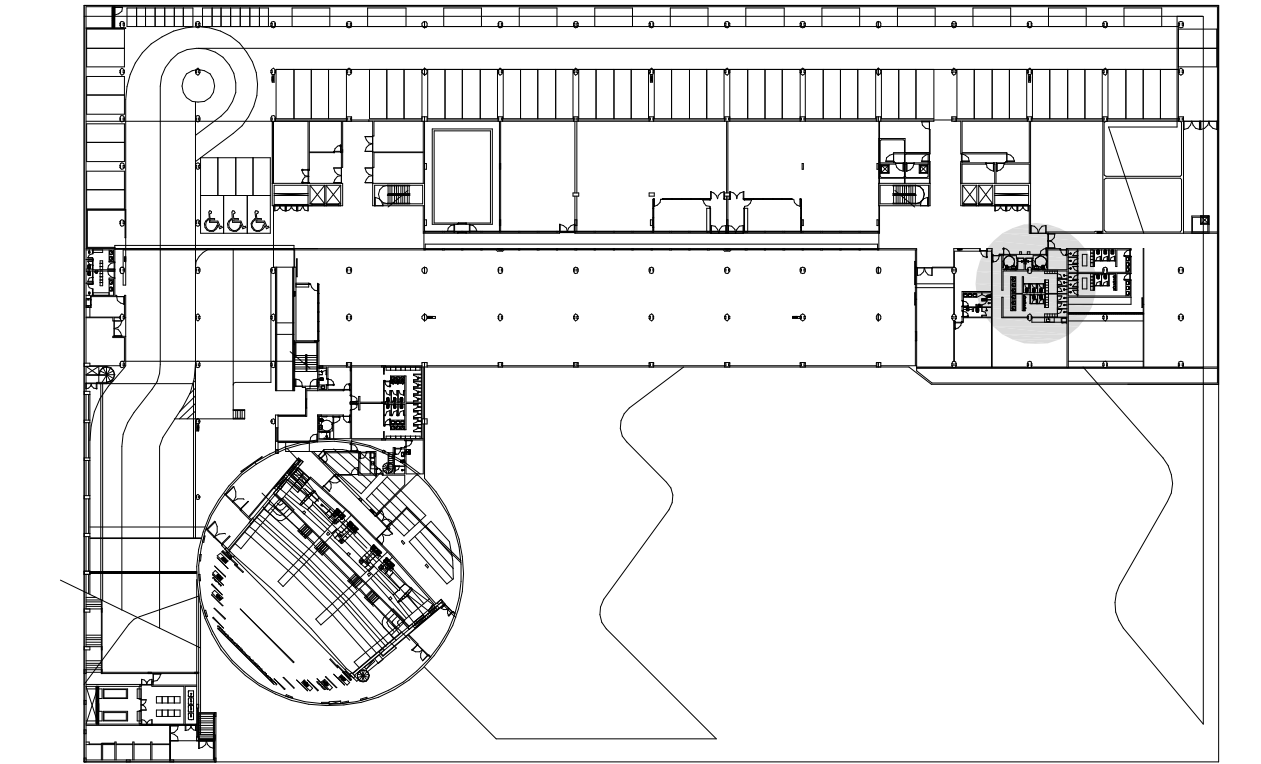

PLANTA GERAL DO SUBSÓLO PARA SITUAÇÃO DO S07-S08


REVISÃO DATA

EDIFÍCIO SEDE DA FUNDAÇÃO HABITACIONAL DO EXERCÍTO
Setor Militar Urbano - Brasília - DF


Autores do projeto
Élcio Gomes da Silva CREA 8985/D DF
Newton Godoy CREA 6409/D DF
Filipe B. Monte Serrat CREA 12513/D DF
Danilo Matoso CREA 68846/D MG
Fabiano Sobreira CREA 23196/D PE
Daniel Lacerda CREA 12117/D DF

danilo matoso
arquiteto
tubiano sobreira
arquiteto


oficina 3 consultores associados
s/vis 701 bl. v. n.110 sala 729
70340 000 brasilia, df. 3389 2318
e-mail: oficina3@gmail.com

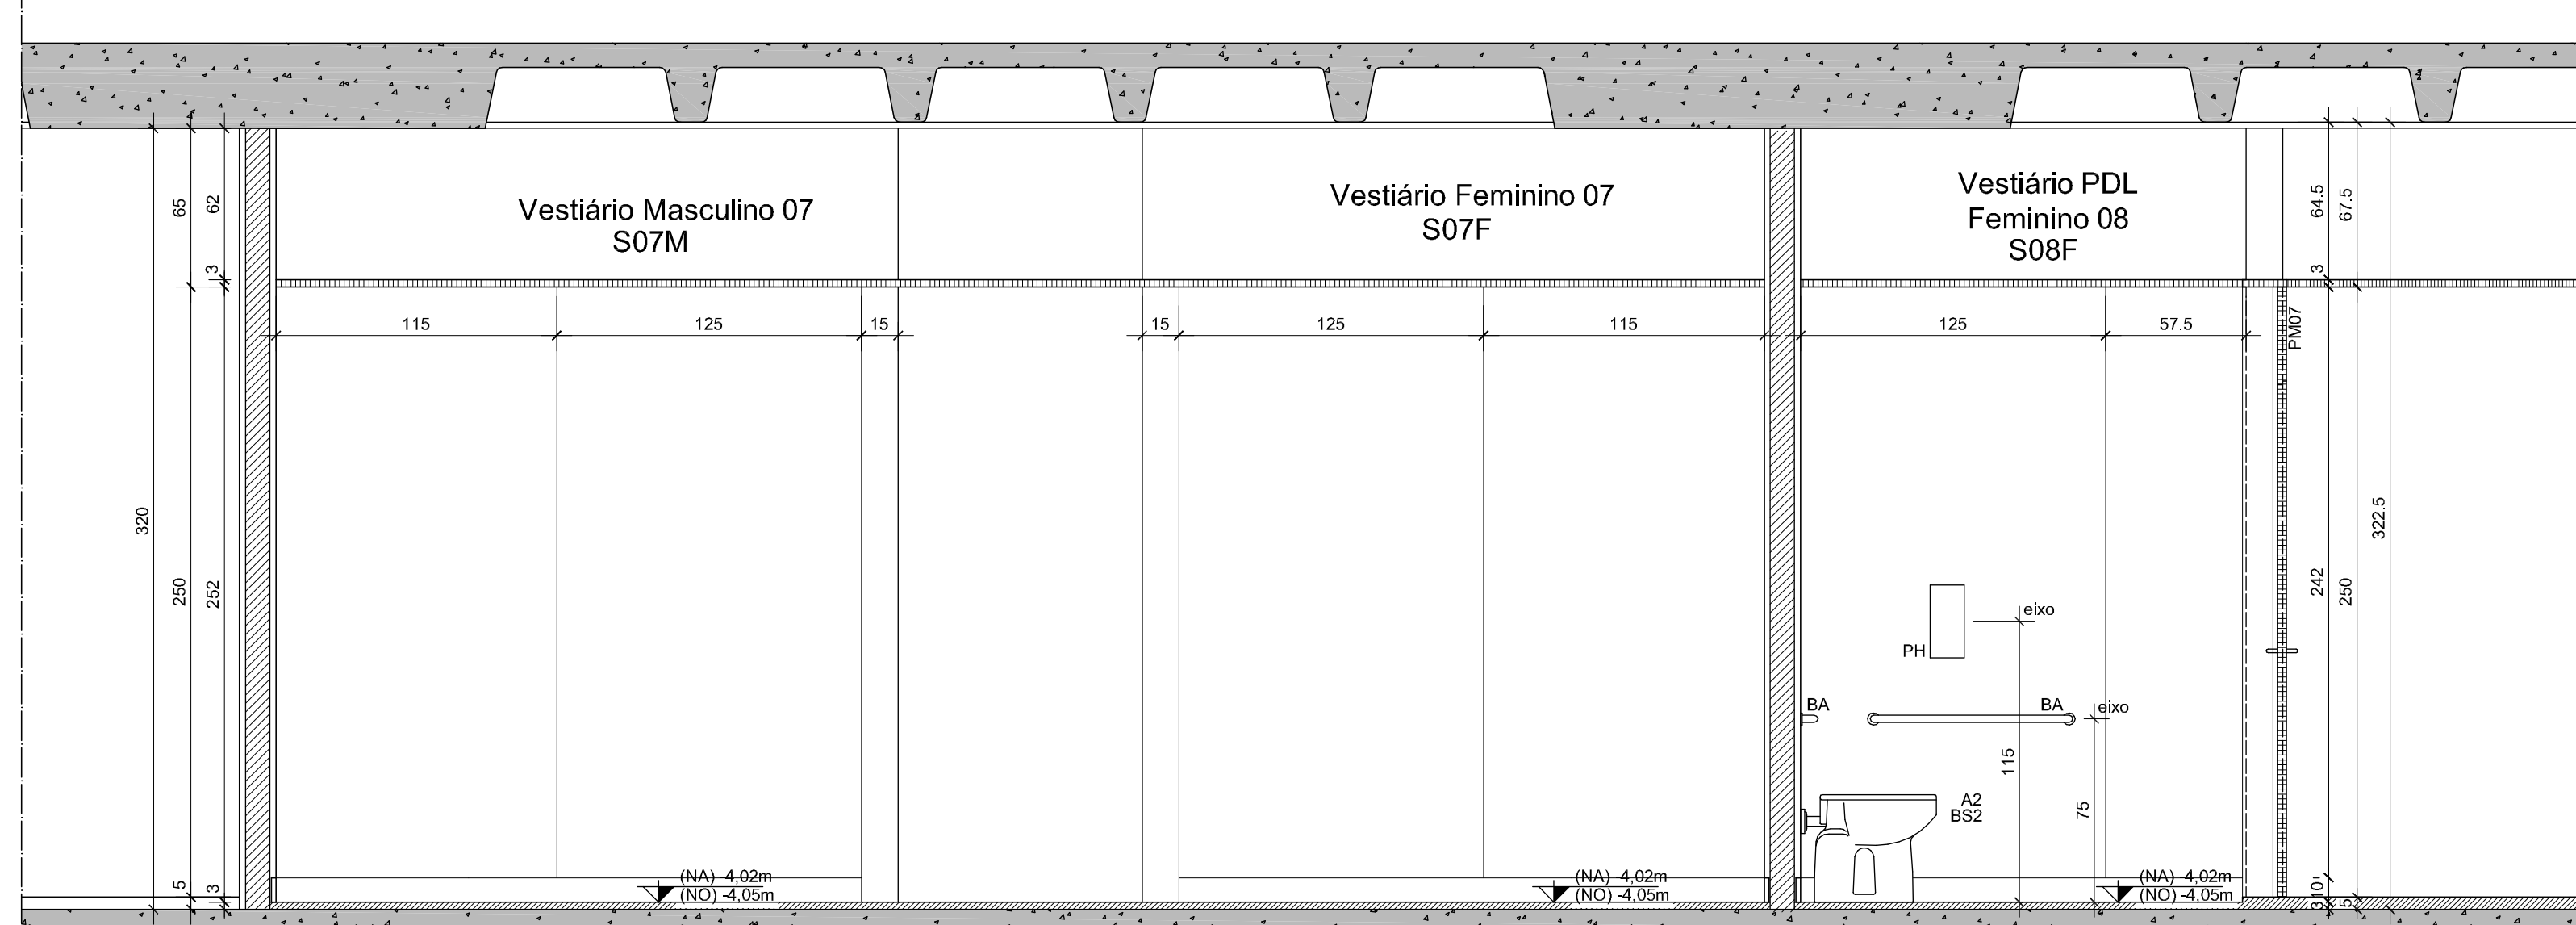


01 S07 - S08 - CORTE EE
ESCALA: 1:25

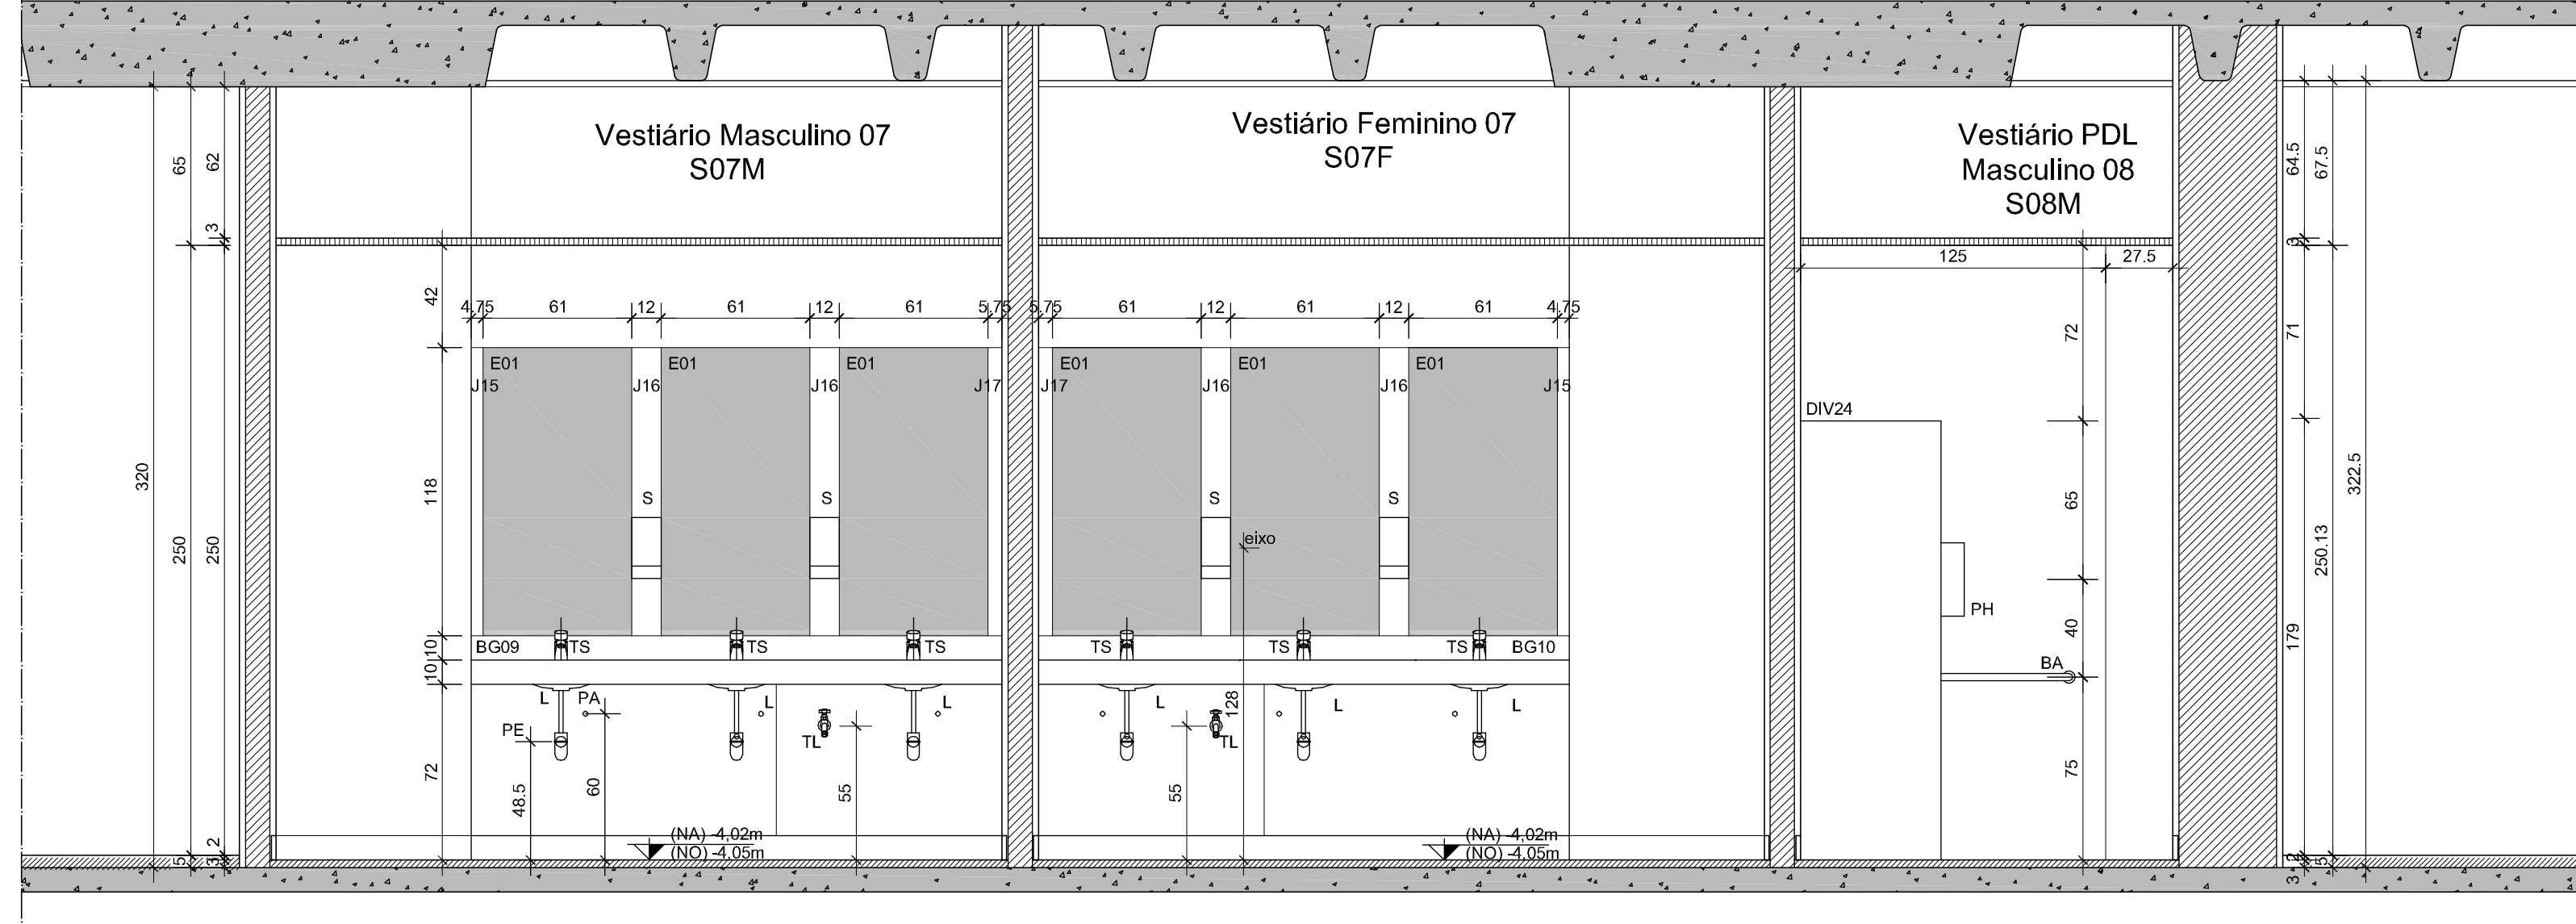


02 S07 - S08 - CORTE FF
ESCALA: 1:25

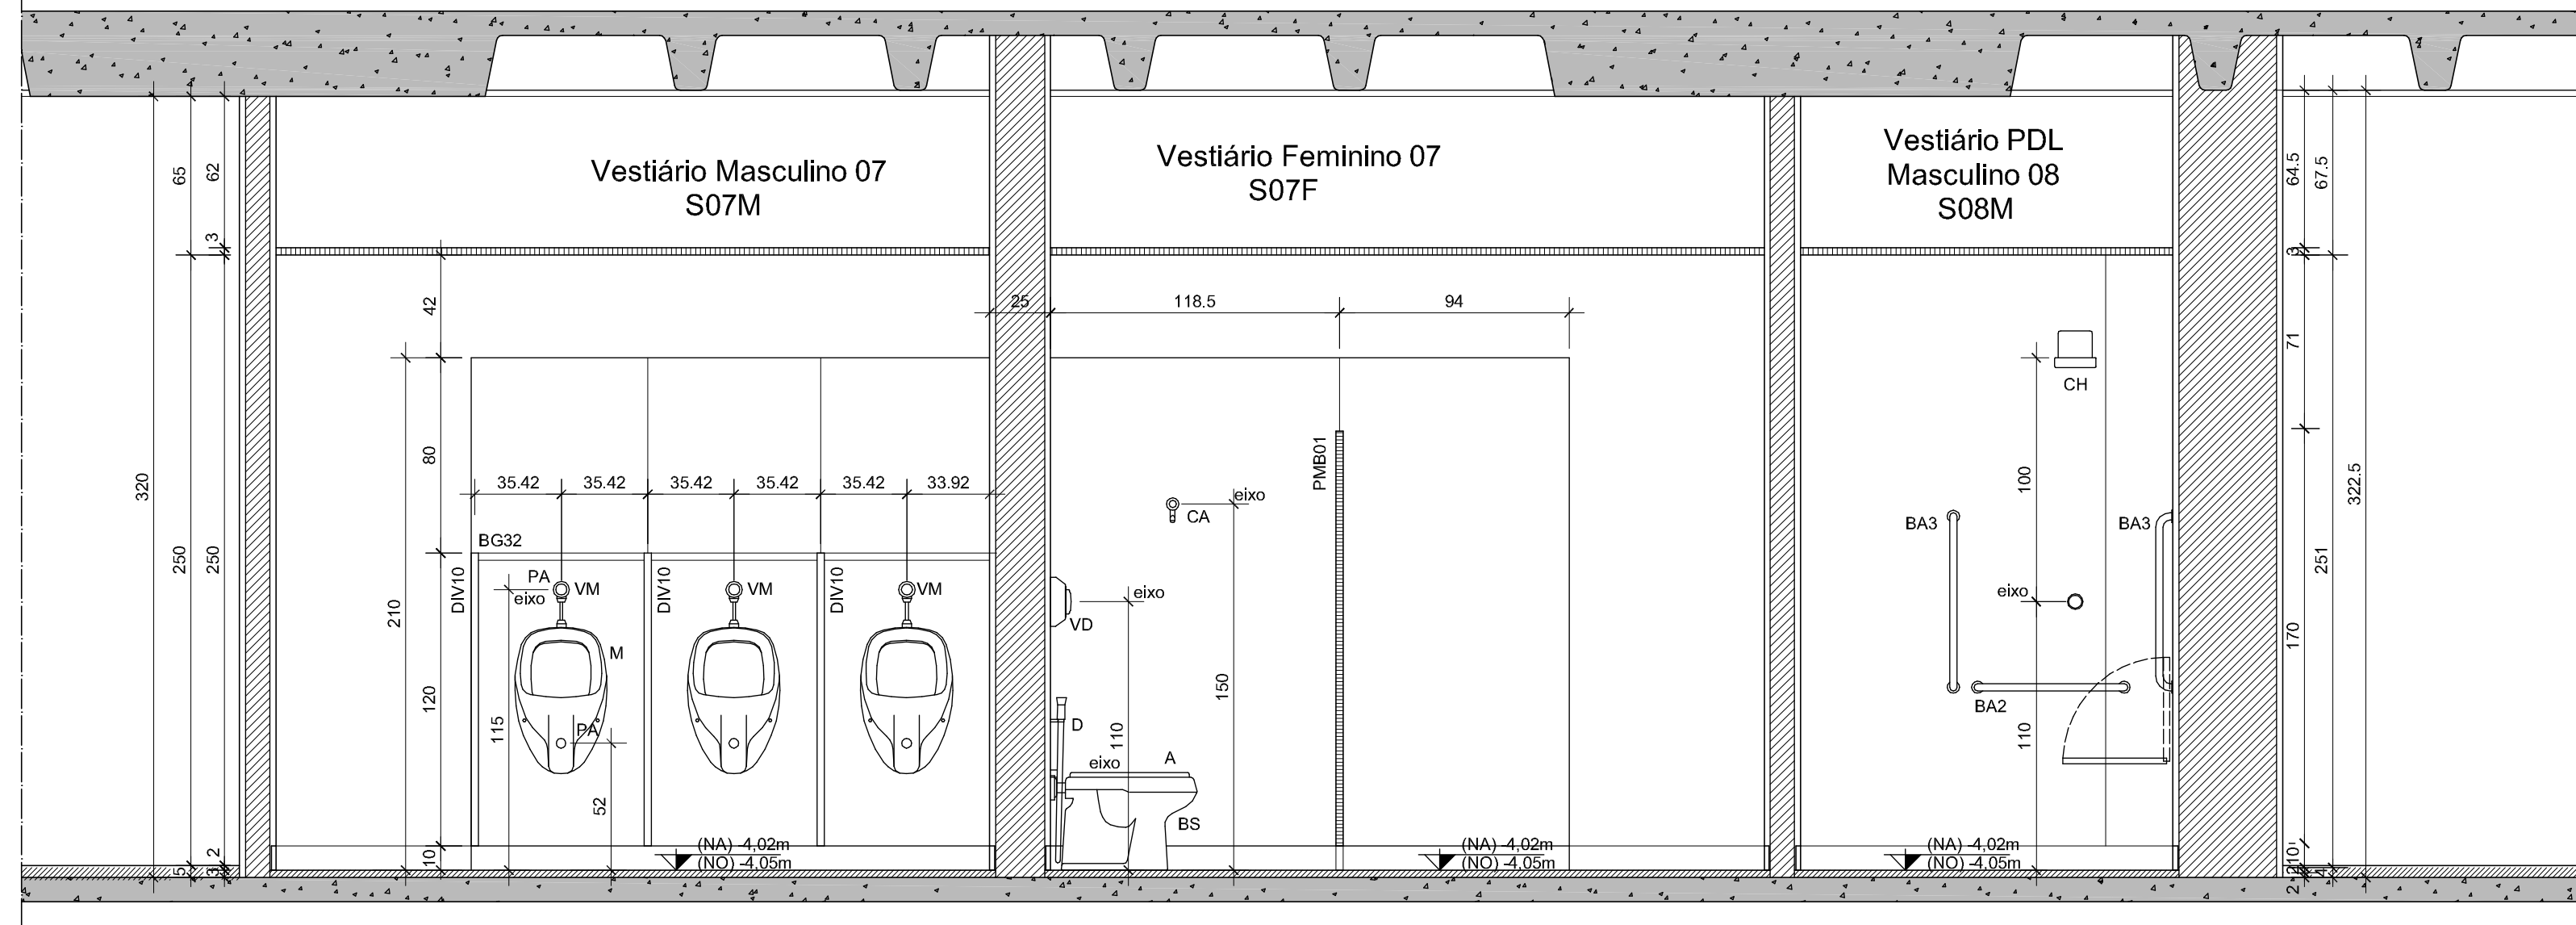


03 S07 - S08 - CORTE GG
ESCALA: 1:25

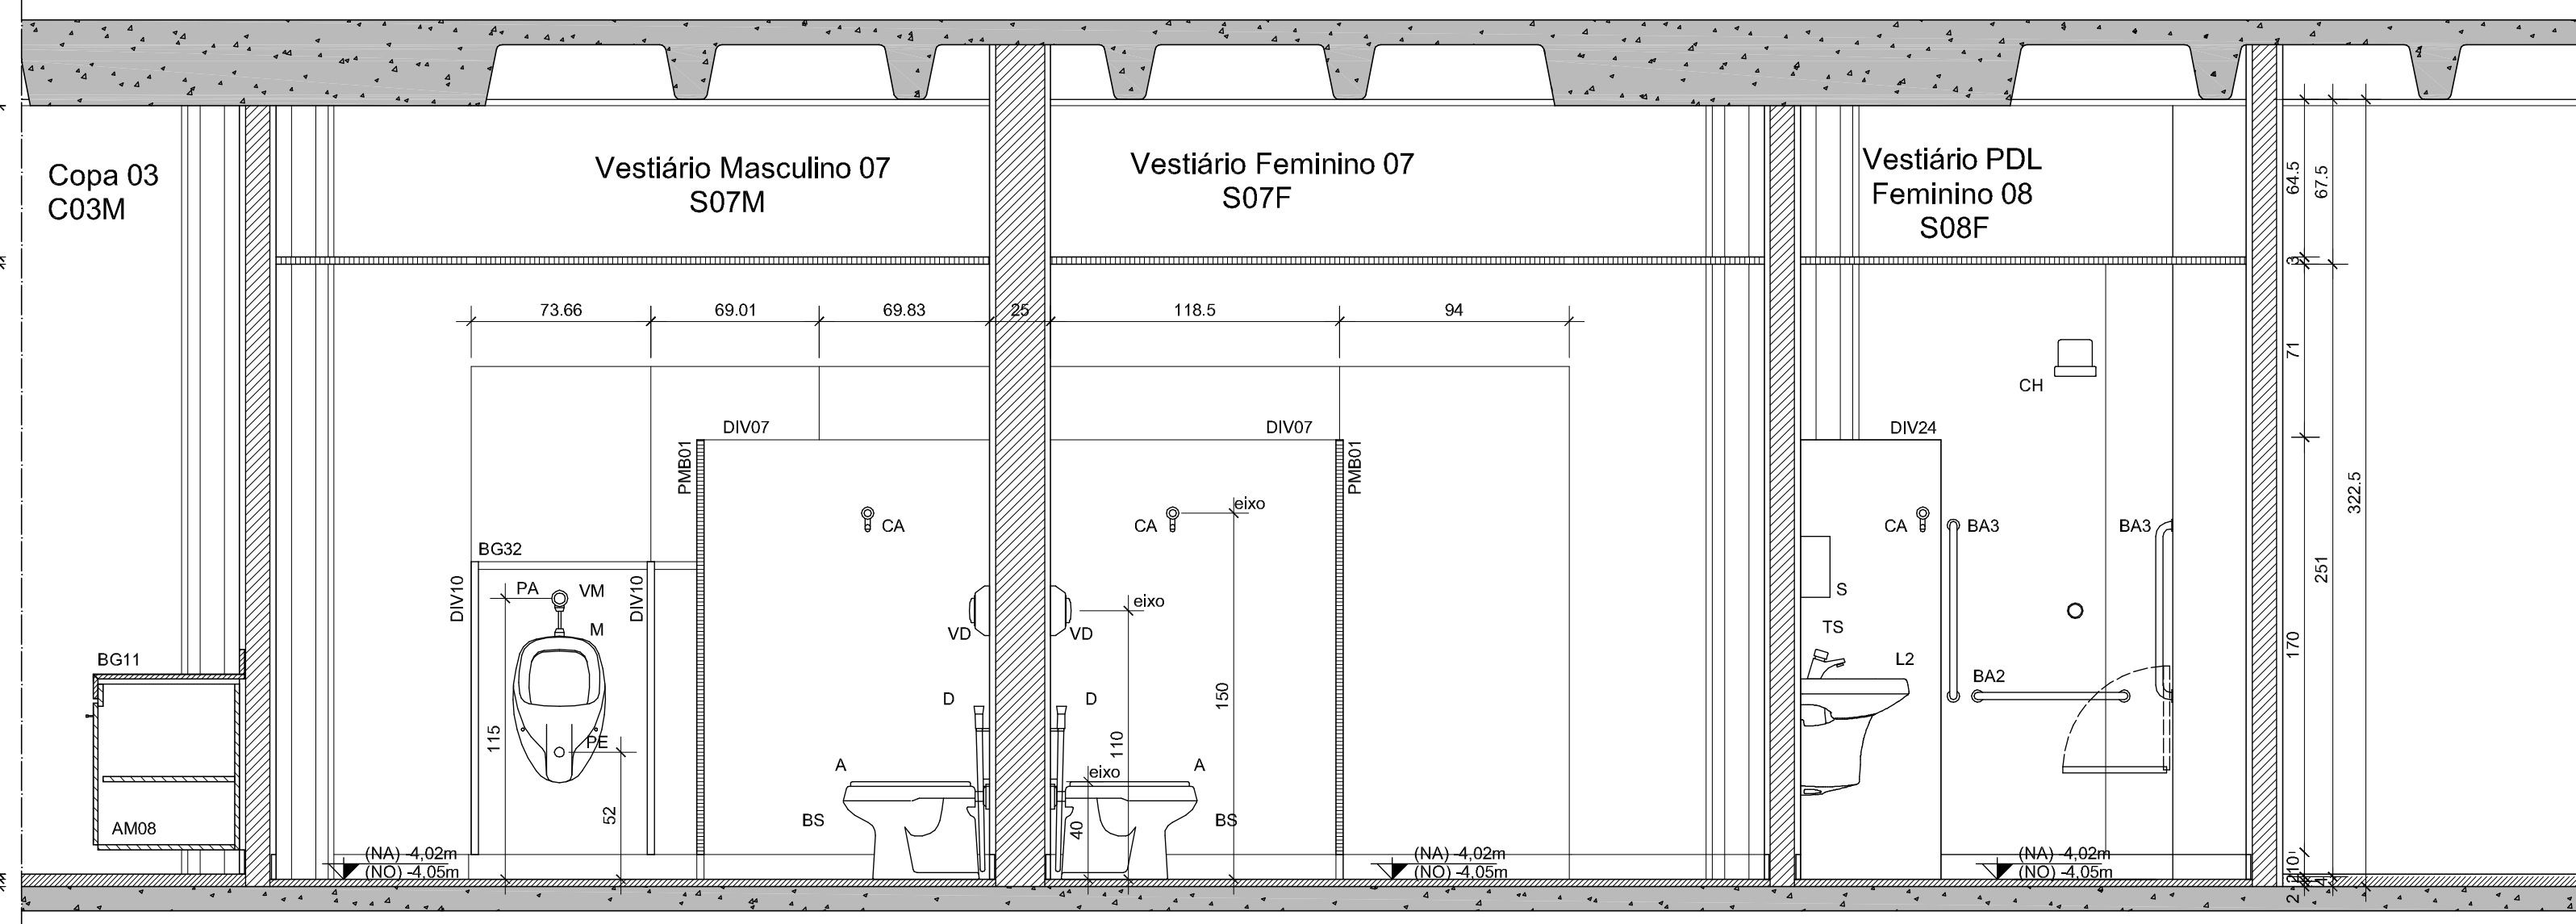


04 S07 - S08 - CORTE HH
ESCALA: 1:25

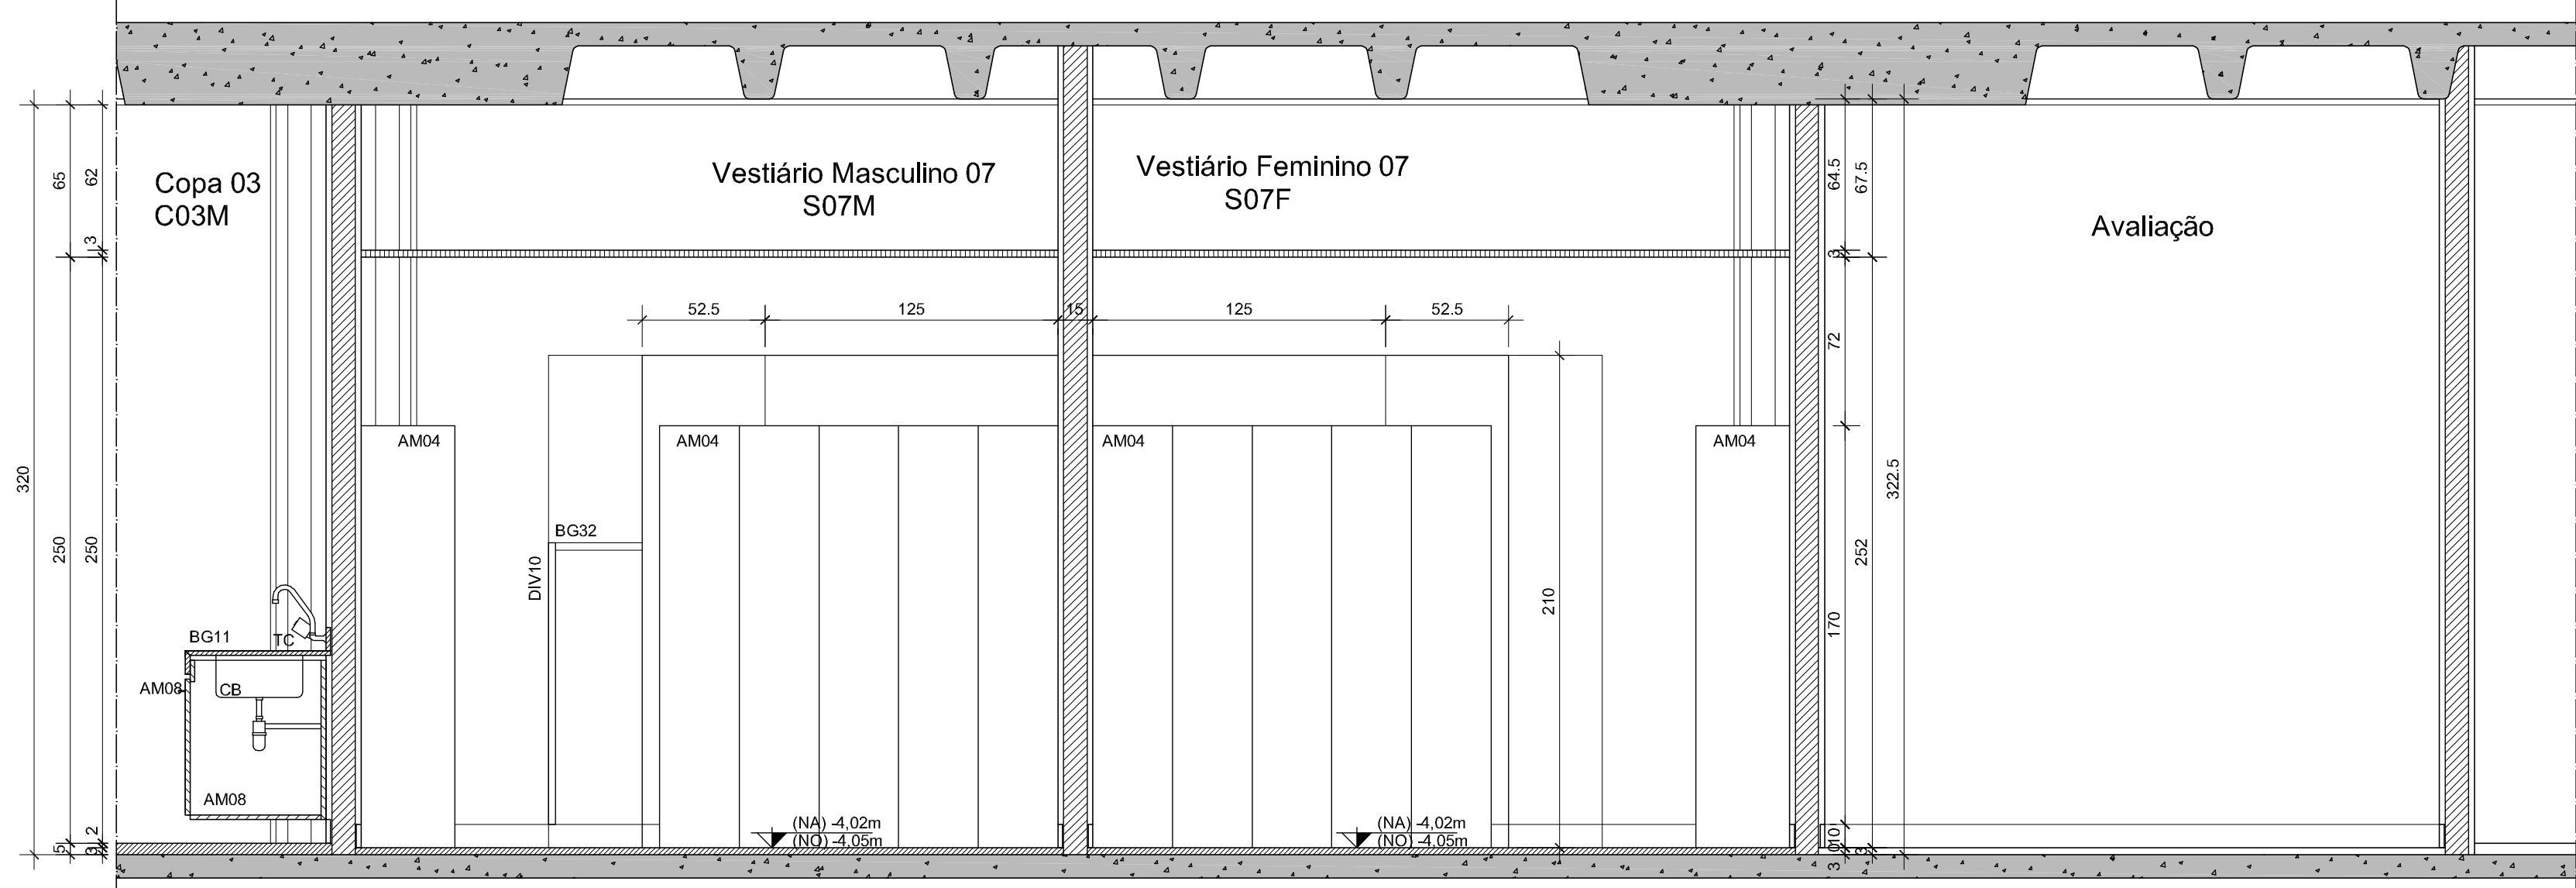


05 S07 - S08 - CORTE II
ESCALA: 1:25

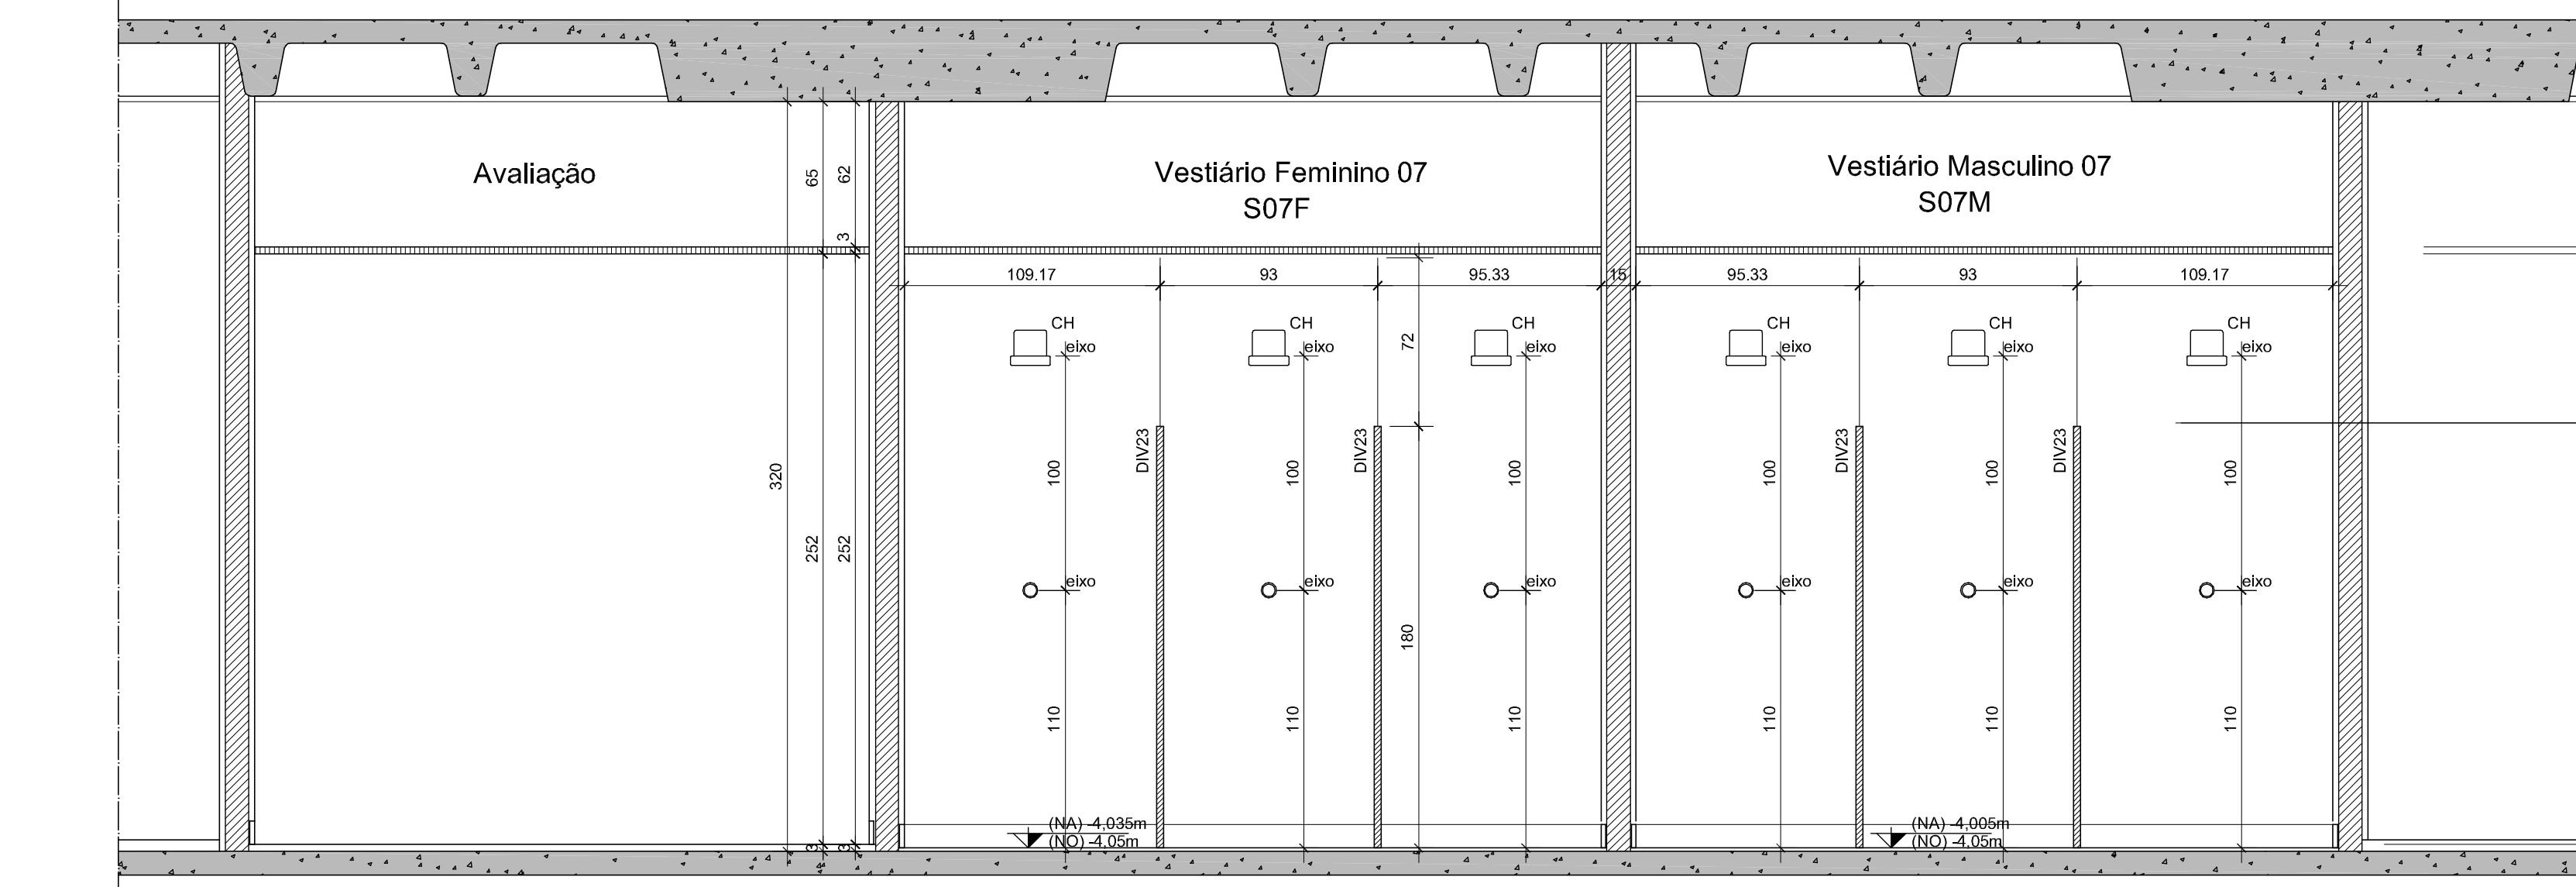

06 S07 - S08 - CORTE JJ
ESCALA: 1:25

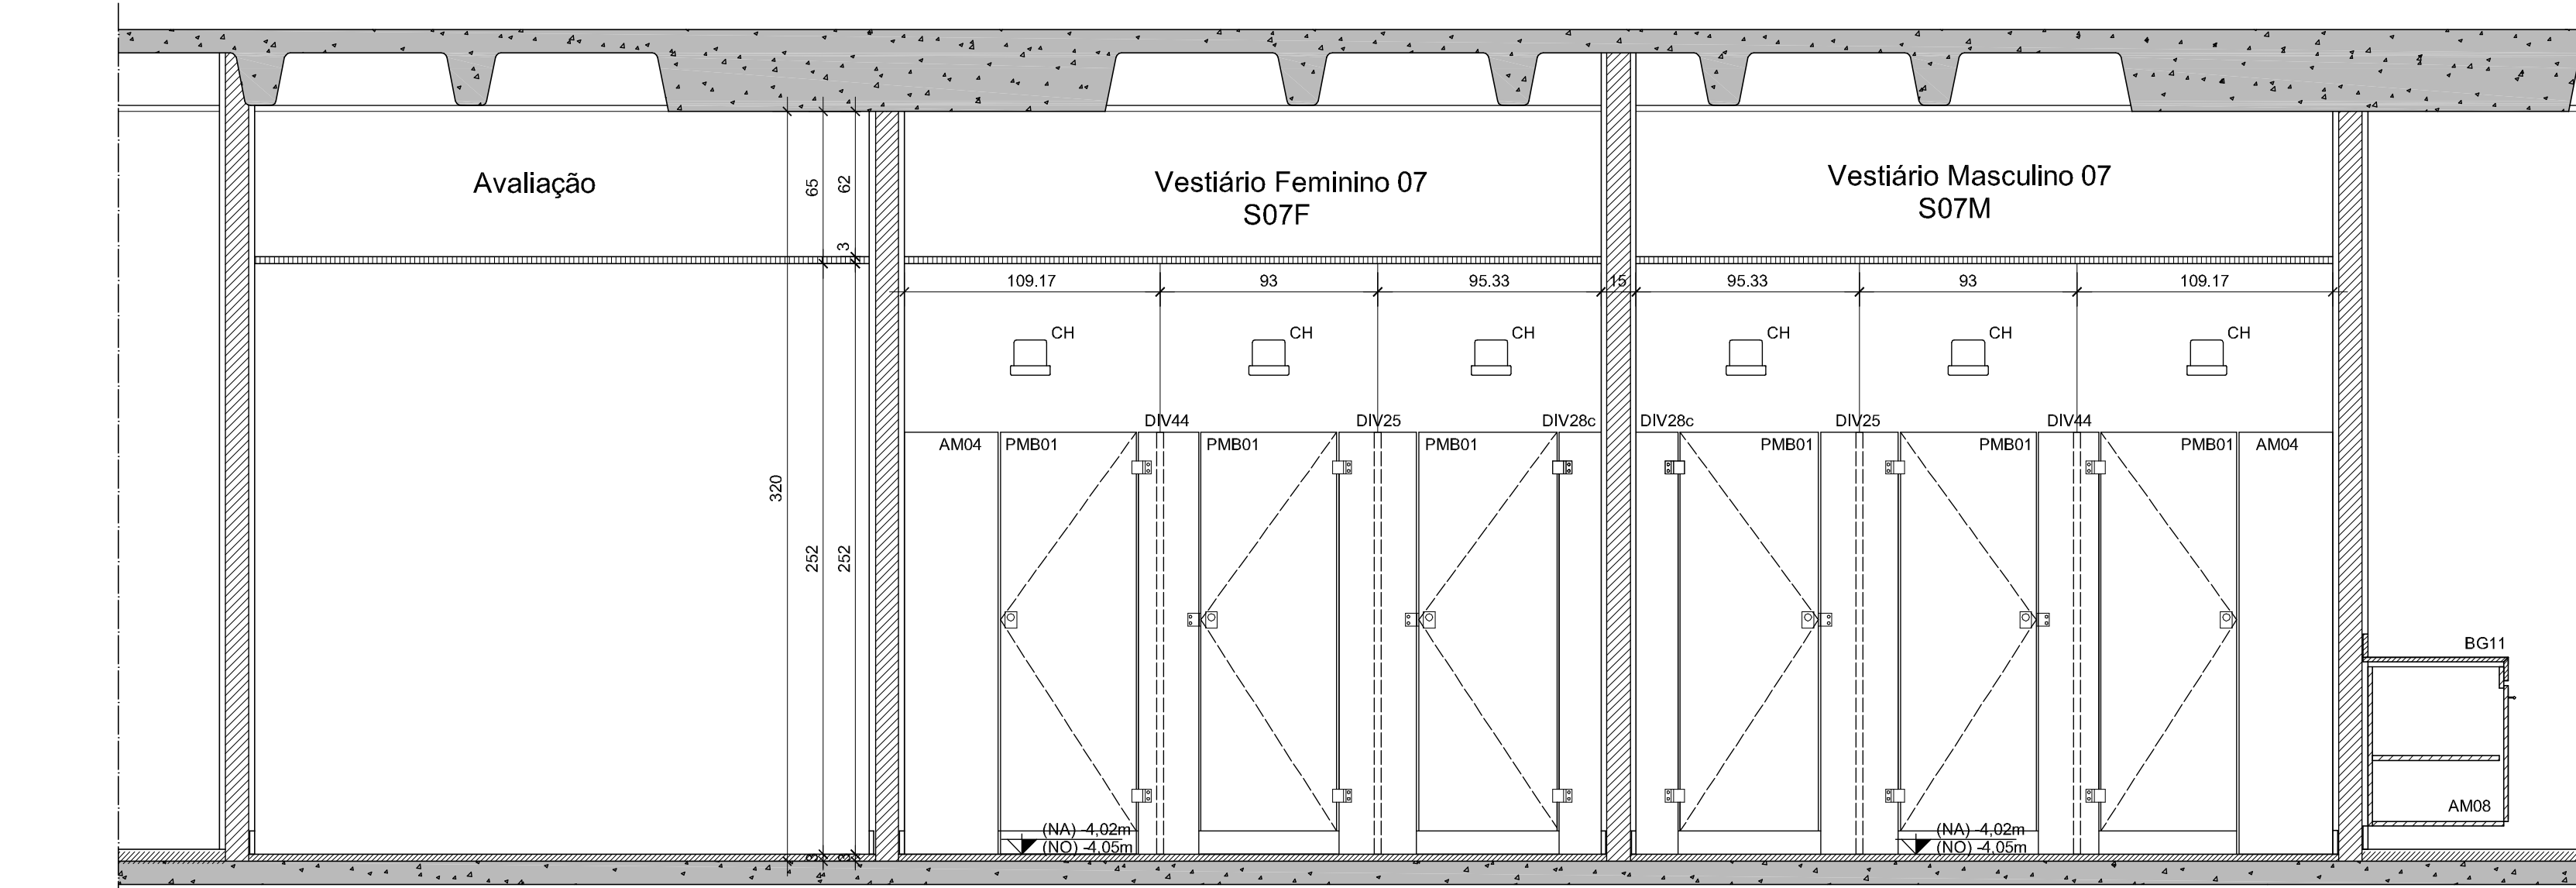


07 S07 - S08 - CORTE KK
ESCALA: 1:25

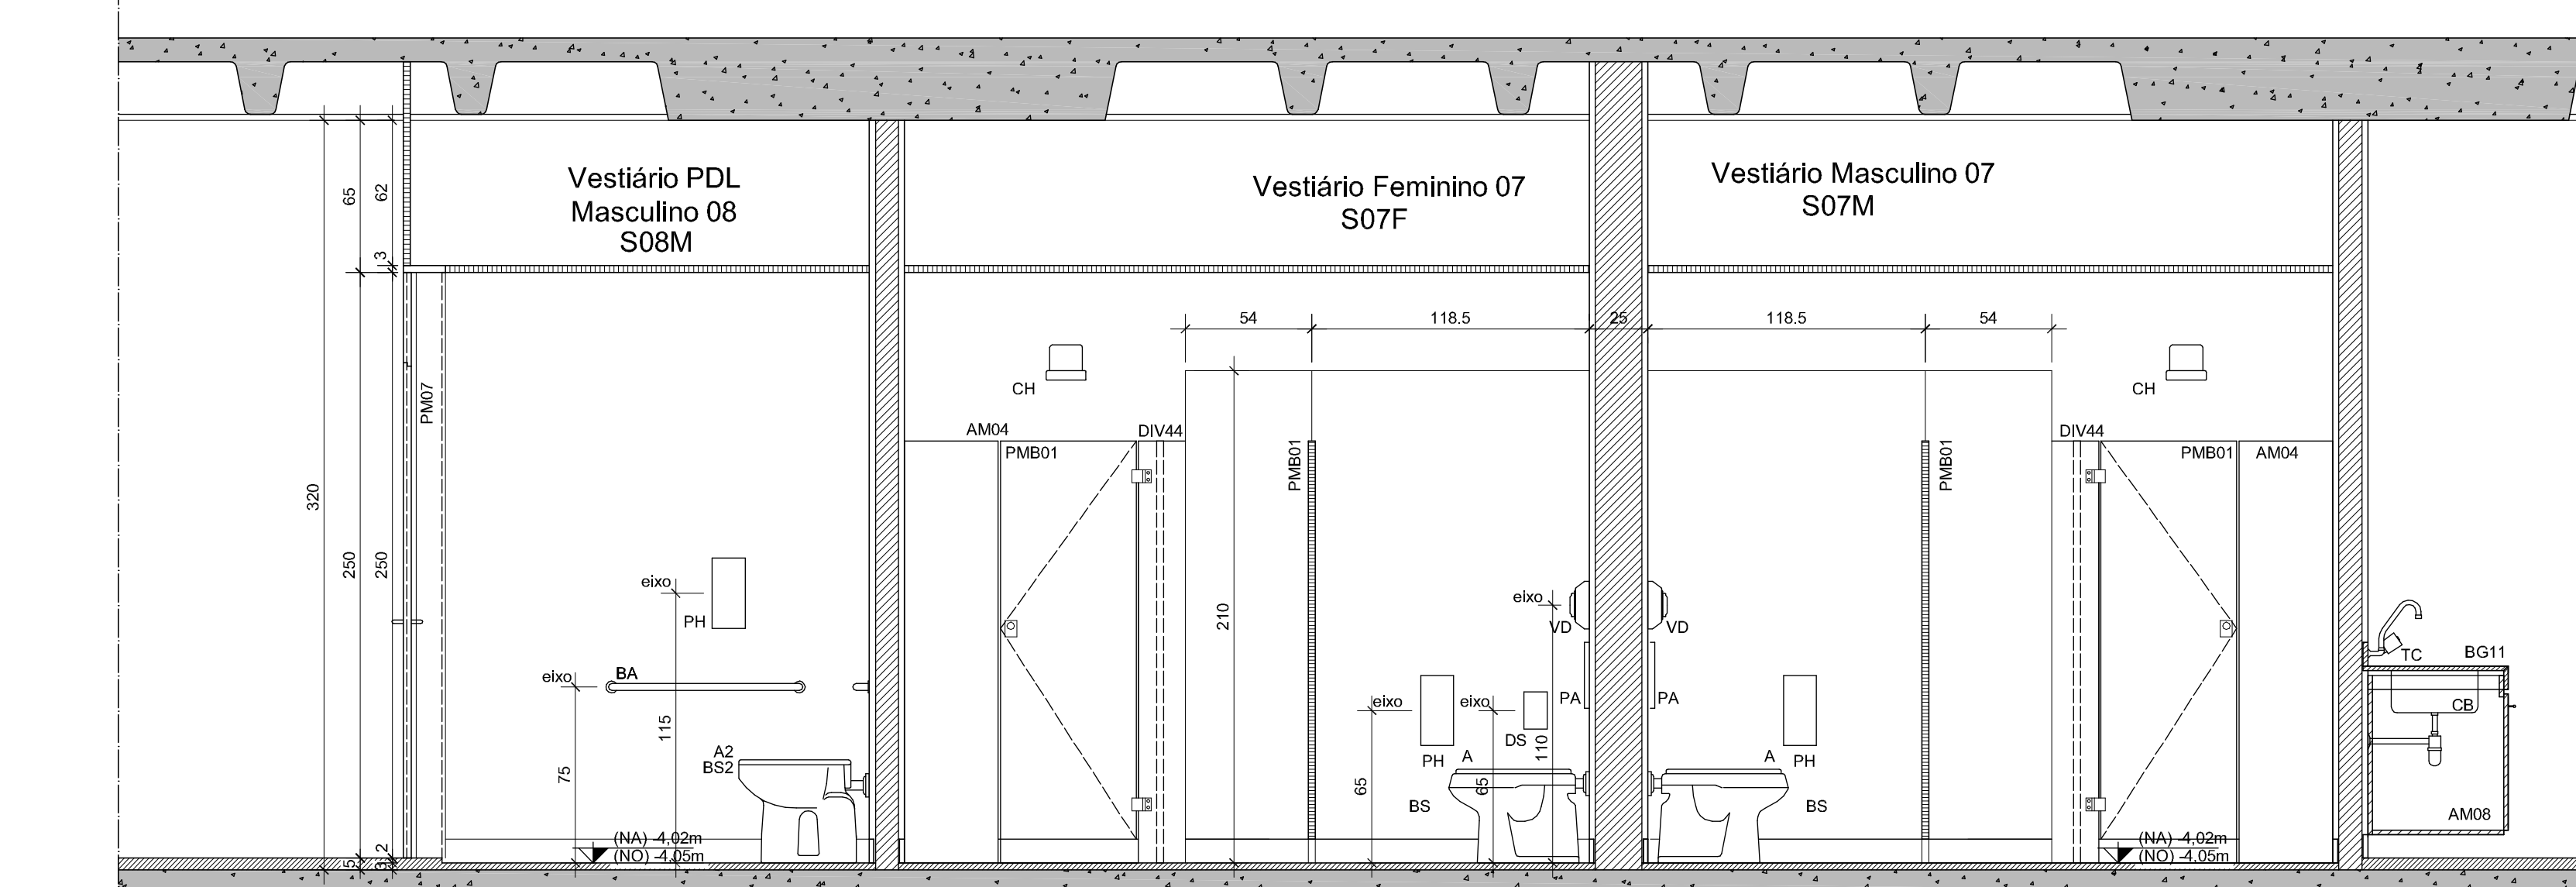


08 S07 - S08 - CORTE LL
ESCALA: 1:25

ESPECIFICAÇÕES DE ACABAMENTOS, PORTAS E ESQUADRIAS


- TETO**
2. Forno em chapas de gesso acartonado, com espessura de 12,0mm. Acabamento com pintura em tinta acrílica, cor branco-leve. Tábua metálica, pintura eletrolítica cor branca, no perímetro.
- PISO**
8. Marra vertical antiderrapante de alta resistência, referência FAZEMAC - Linha Absoluta - Total Safe. Revestido em aço inox com 15 cm de altura. Delinear PRANCAO 400.
- PAREDE**
- e. Parede rebocada e revestimento com laminado metálico, ref. FW-L190, linha FORMWALL, marca FORMICA. Cor: Polar L190.
- PORTAS**
- | | | |
|-------|------------|-------------------------------|
| PM 01 | 70 x 210cm | bandeiras 25cm |
| PM 02 | 70 x 210cm | bandeiras 40cm |
| PM 03 | 80 x 210cm | bandeiras 25cm |
| PM 04 | 80 x 210cm | bandeiras 40cm |
| PM 05 | 85 x 210cm | bandeiras 25cm |
| PM 06 | 85 x 210cm | bandeiras 40cm |
| PM 07 | 80 x 210cm | bandeiras 40cm |
| PM 08 | 80 x 210cm | bandeiras 90cm |
| PM 09 | 80 x 210cm | bandeiras 40cm |
| PM 10 | 85 x 210cm | bandeiras 115cm |
| PM 14 | 80 x 210cm | bandeiras 75cm |
| PM 15 | 85 x 210cm | bandeiras 25cm |
| PM 20 | 80 x 210cm | bandeiras 40cm |
| PM 21 | 80 x 170cm | sem bandeira - a 10cm do piso |
| PM 22 | 80 x 170cm | sem bandeira - a 10cm do piso |
- DIVISÓRIOS DOS SANITÁRIOS**
- Divisórias em granito preto 'São Gabriel', espessura 30mm. Portas em compensado tipo naval revestido com laminado metálico, com acabamento localizado L190 polar, marca FORMICA, encaixe em chapa obtusa em aço inox sentido vertical e embutido no sentido horizontal.
- Tarefa Interocupada, ref. 715 AZ, marca LA FONTE.
- D11 - Banho com encosto em madeira em banho acabamento cromado, ref. 520, marca METALFERRO.
- D12 - Dobraçã com madeira 30mm, ref. 521, marca METALFERRO.
- D13 - D13 - Cantoneira, ref. 464, marca METALFERRO, chapa, ref. 466 marca METALFERRO Cantoneira, ref. 367, marca METALFERRO.
- D14 - Divisória chumbada 2m na alvenaria.
- Paralelo prateado com encaixe sextavado em latão, acabamento cromado, ref. 462, marca METALFERRO.
- RELAÇÃO DE LOUÇAS**
- BS - Bacia Sanitária ref P117, cor branca, linha Monte Carlo, marca DECA. Tubo de ligação para bacia, cromado, ref. 1685 C, marca DECA.
- BS2 - Bacia Sanitária ref P117, cor branca, linha Vogue Plus - Conforto, marca DECA. Tubo de ligação para bacia, cromado, ref. 1685 C, marca DECA.
- L - Caba de embutir universal retangular 490x360mm, ref. 142 17, cor branca, marca DECA. Válvula de escoamento para lavatório, ref. 1602 C, marca DECA. Sifão para lavatório, ref. 1603, marca DECA. Tubo de ligação fixavel cromado (40 cm), ref. 4006 C, marca DECA.
- L2 - Lavatório com cubeta suspensa, ref. L16 17, linha Monte Carlo, marca DECA. Válvula de escoamento para lavatório, ref. 1602 C, marca DECA. Sifão para lavatório, ref. 1603, marca DECA. Tubo de ligação fixavel cromado (40 cm), ref. 4006 C, marca DECA.
- L3 - Caba especial cilíndrica de semi-encosto Ø 450mm, ref. 1303, cor branca, marca DECA. Válvula de escoamento para banheira, ref. 1602 C, marca DECA. Sifão para banheira, ref. 1603, marca DECA. Tubo de ligação fixavel cromado (40 cm), ref. 4006 C, marca DECA.
- M - Molinete com sifão integrado, ref. M 712 17, cor branca, marca DECA.
- TG - Tanque grande, ref. TG30 17, cor branca, marca DECA. Coluna ref. CT25 17, marca DECA.
- RELAÇÃO DE COMPLEMENTOS**
- BL - Bancada para Lavatório em granito, espessura 20mm, cor preto 'São Gabriel', acabamento meia esquadra, cota em aço inox 300x400x200mm, ref. CS001, marca MISAAL.
- CB - Chuveiro elétrico bidirecional com regulagem de temperatura, marca CORONA, modelo Bud, cor branca; VD - Válvula de descarga de bacia com sifão, linha Vogue Plus, marca DECA.
- VM - Válvula para nicho de aço, ref. 2573C, linha Decamare, Eco, marca DECA.
- A - Assento sanitário, ref. AP 18, cor branca, linha Monte Carlo, marca DECA.
- A2 - Assento sanitário, ref. AP 52 17, cor branca, linha Vogue Plus - Conforto, marca DECA.
- AR - Acabamento de Rolo simples 19x10cm rotativo, ref. 118, marca MOLDENOX, linha Gelehas, acabamento em aço inox.
- RS - Acabamento em Rolo rotativo 12x15cm rotativo, ref. 119, marca MOLDENOX, linha Gelehas, acabamento em aço inox.
- RBM - Acabamento em Rolo rotativo hermetico 12x15cm, ref. 118AC, marca MOLDENOX, linha Gelehas, acabamento em aço inox.
- CG - Caba de gortura.
- SA - Barra Horizontal de apoio tubular Ø 30mm em aço, 80cm de comprimento, fada à parede.
- BA2 - Barra Horizontal de apoio tubular Ø 30mm em aço, 60cm de comprimento, fada à parede.
- SI - Grelha metálica.
- RELAÇÃO DE ACESSÓRIOS**
- PH - Papeltoalha - dispenser para papel higiênico intercalado, ref. 18.0013 linha White, marca IDEAL.
- PA - Dispenser para protetor de assento sanitário, ref. 20.001, linha White, marca IDEAL.
- S - Saboneteira - dispenser para sabonete gel em toalha de 80ml, ref. 21.0005, linha White, marca IDEAL.
- T - Toalheiro - dispenser para papel toalha em toalha de 19.0015, linha White, marca IDEAL.
- CD - Dispensador de acrílico para acessórios higiênicos, ref. 10.0011, linha White, marca IDEAL.
- CA - Cabos, ref. 20.00251, linha DUNA, marca DECA.
- RELAÇÃO DE METAIS**
- TL - Torneira para uso geral para mangueira DN15/20, ref. 1153 C38, marca DECA.
- TS - Torneira de mesa, ref. 1173C, linha Decamare, Eco, marca DECA.
- TS2 - Torneira de mesa bica baixa, ref. 1197 C34, linha Duna, Clássica, marca DECA.
- TT - Torneira para o tanque com derivação DN15/20, ref. 1155 C38, marca DECA.
- TC2 - Torneira parede bica móvel com aquecedor articulável, ref. 1188 C48 CR, linha Targa, marca DECA.
- TC - Torneira parede bica móvel com aquecedor articulável, ref. 1157 C40 CR, linha Targa, marca DECA.
- RG - Registro Geral de gaveta, ref. 1509 acabamento C38, marca DECA.
- RGC - Registro Geral de gaveta, ref. 1509 acabamento C58, marca DECA.
- RP - Registro de Pressão, ref. 1418 acabamento C38, marca DECA.
- RPP - Registro de Pressão, ref. 1418 acabamento C58, marca DECA.
- D - Ducha higiênica acionada por pedal com registro 90°, ref. 1984C38ACT, linha Targa, marca DECA.
- D2 - Ducha higiênica acionada por pedal com registro 90°, ref. 1986C38ACT, linha Targa, marca DECA.
- RELAÇÃO DE MOVEIS**
- AM - Armário Guarda-Roupa Inalúbril em chapa de aço.
- BC - Banco sem pernas.
- RELAÇÃO DE ESPELHOS**
- | | | |
|-----|----------------------------|----------------|
| E01 | S01-S02-S03-S04-S06-S07-S0 | 80,61 x 1,18 m |
| E02 | S10-S12-S14-S16-S18-S20 | 0,74 x 1,18 m |
| E03 | S05-S08 | 0,503 x 1,18 m |
| E04 | S09-S13-S15 | 0,567 x 1,18 m |
| E05 | S21-S22 | 1,125 x 1,18 m |
| E06 | S15-S17-S19 | 1,117 x 1,18 m |
| E07 | S11-S16-S18-S20 | 0,67 x 1,18 m |
| E08 | S05 | 1,00 x 1,70 m |
| E09 | S06 | 0,70 x 0,75 m |
| E10 | S23 | 1,362 x 1,18 m |
| E11 | S24 | 0,862 x 1,18 m |
- OBSERVAÇÕES**
- unidades em centímetros
- PA - Ponto de água
- PE - Ponto de esgoto
- SH - Shaft
- DIV# - Delinear de Divisão
- BG# - Delinear de Bancada em Granito
- J# - Delinear de Junção
- referência prancha ARG 190 - ARG192
- referência prancha ARG 193 - ARG202
- referência prancha ARG 203 - ARG204

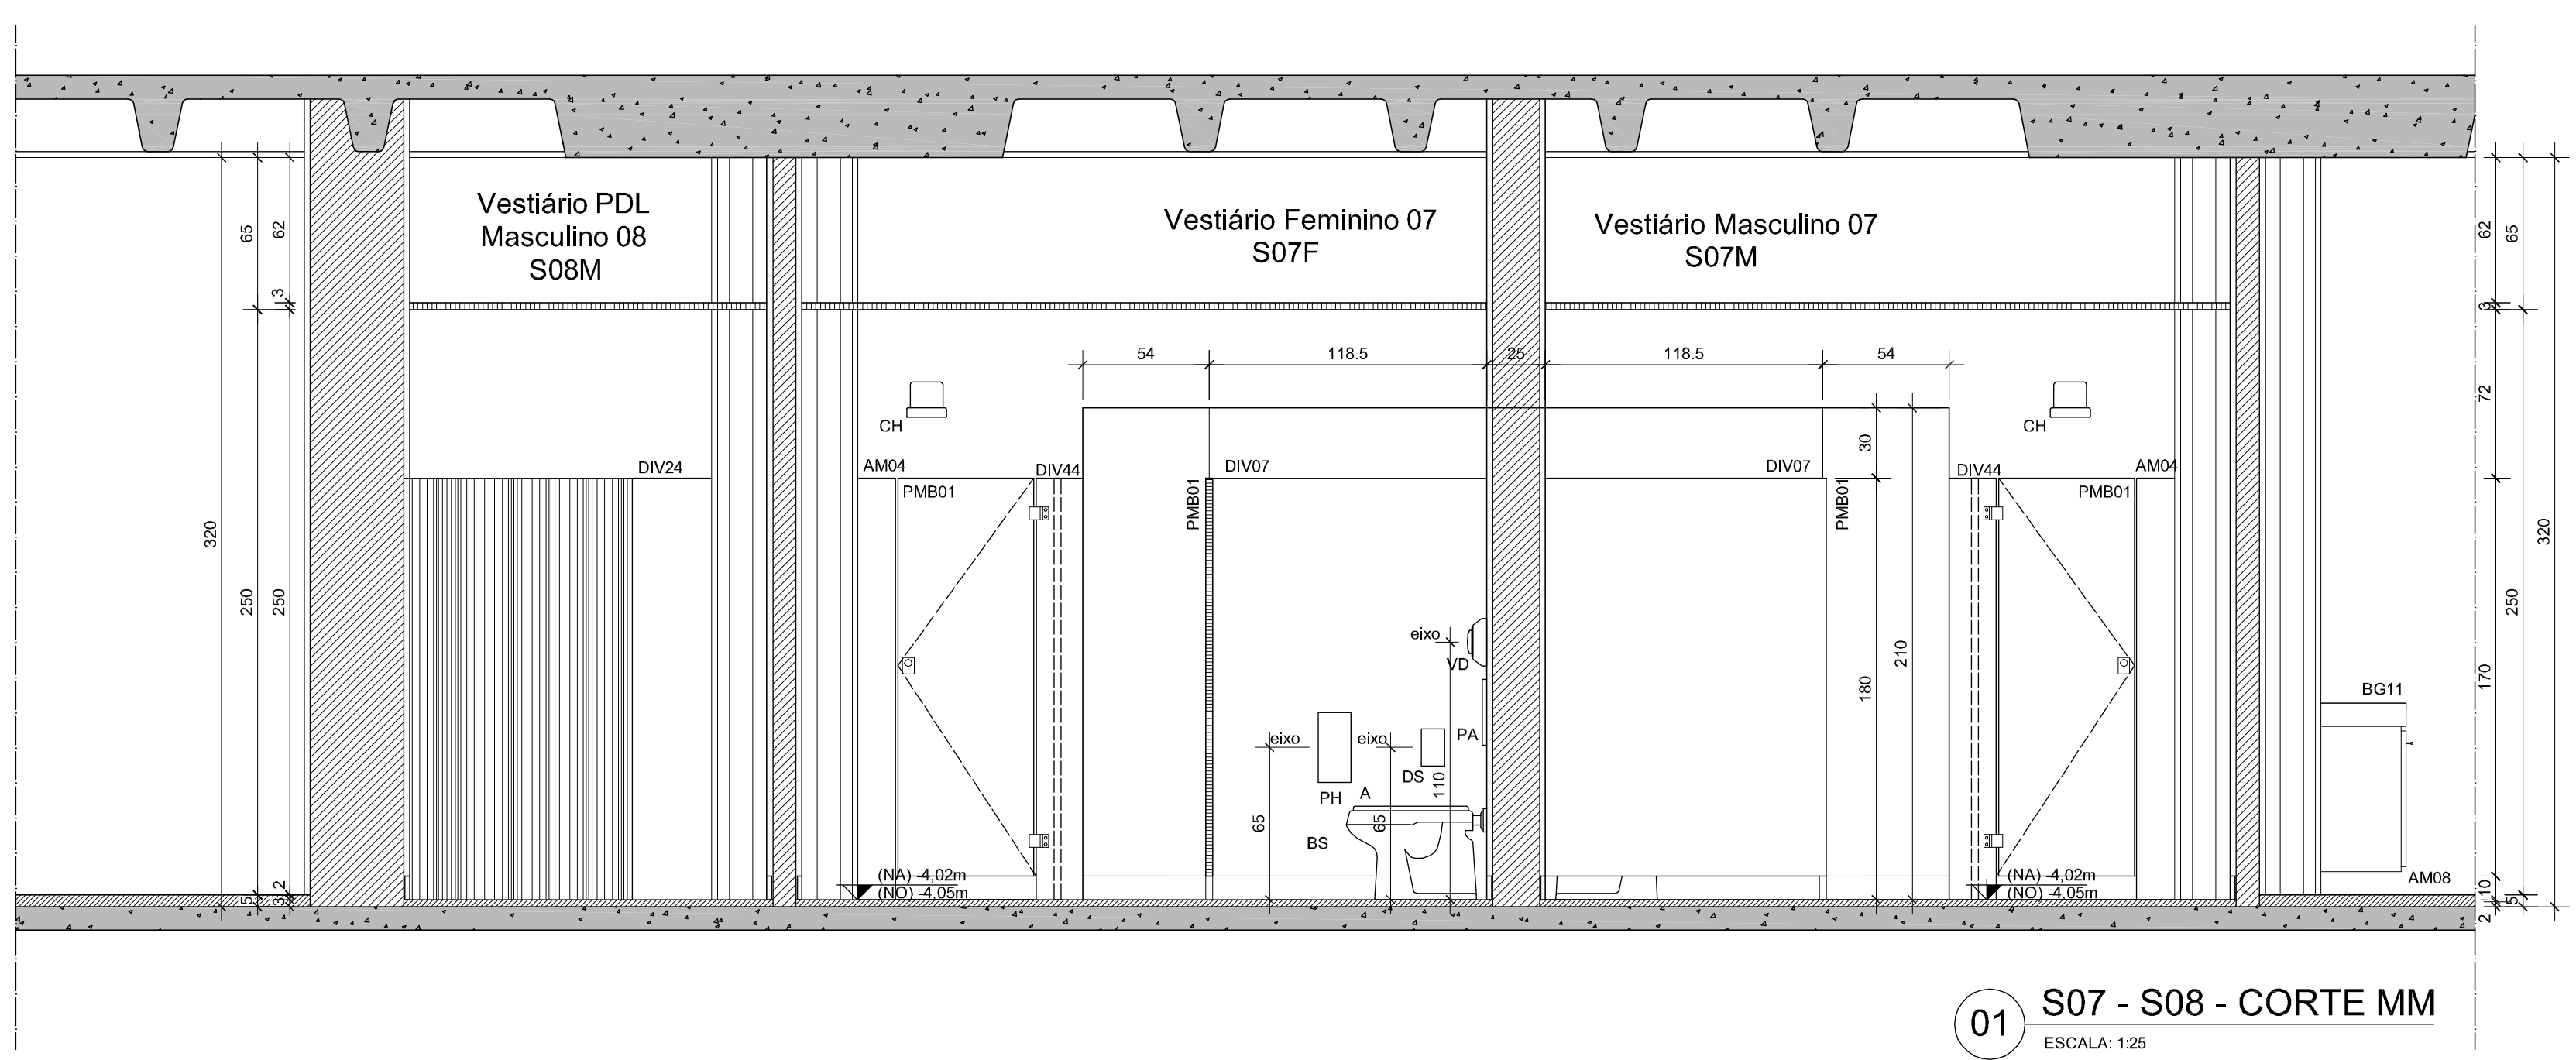


01 S07 - S08 - CORTE MM
ESCALA: 1:25

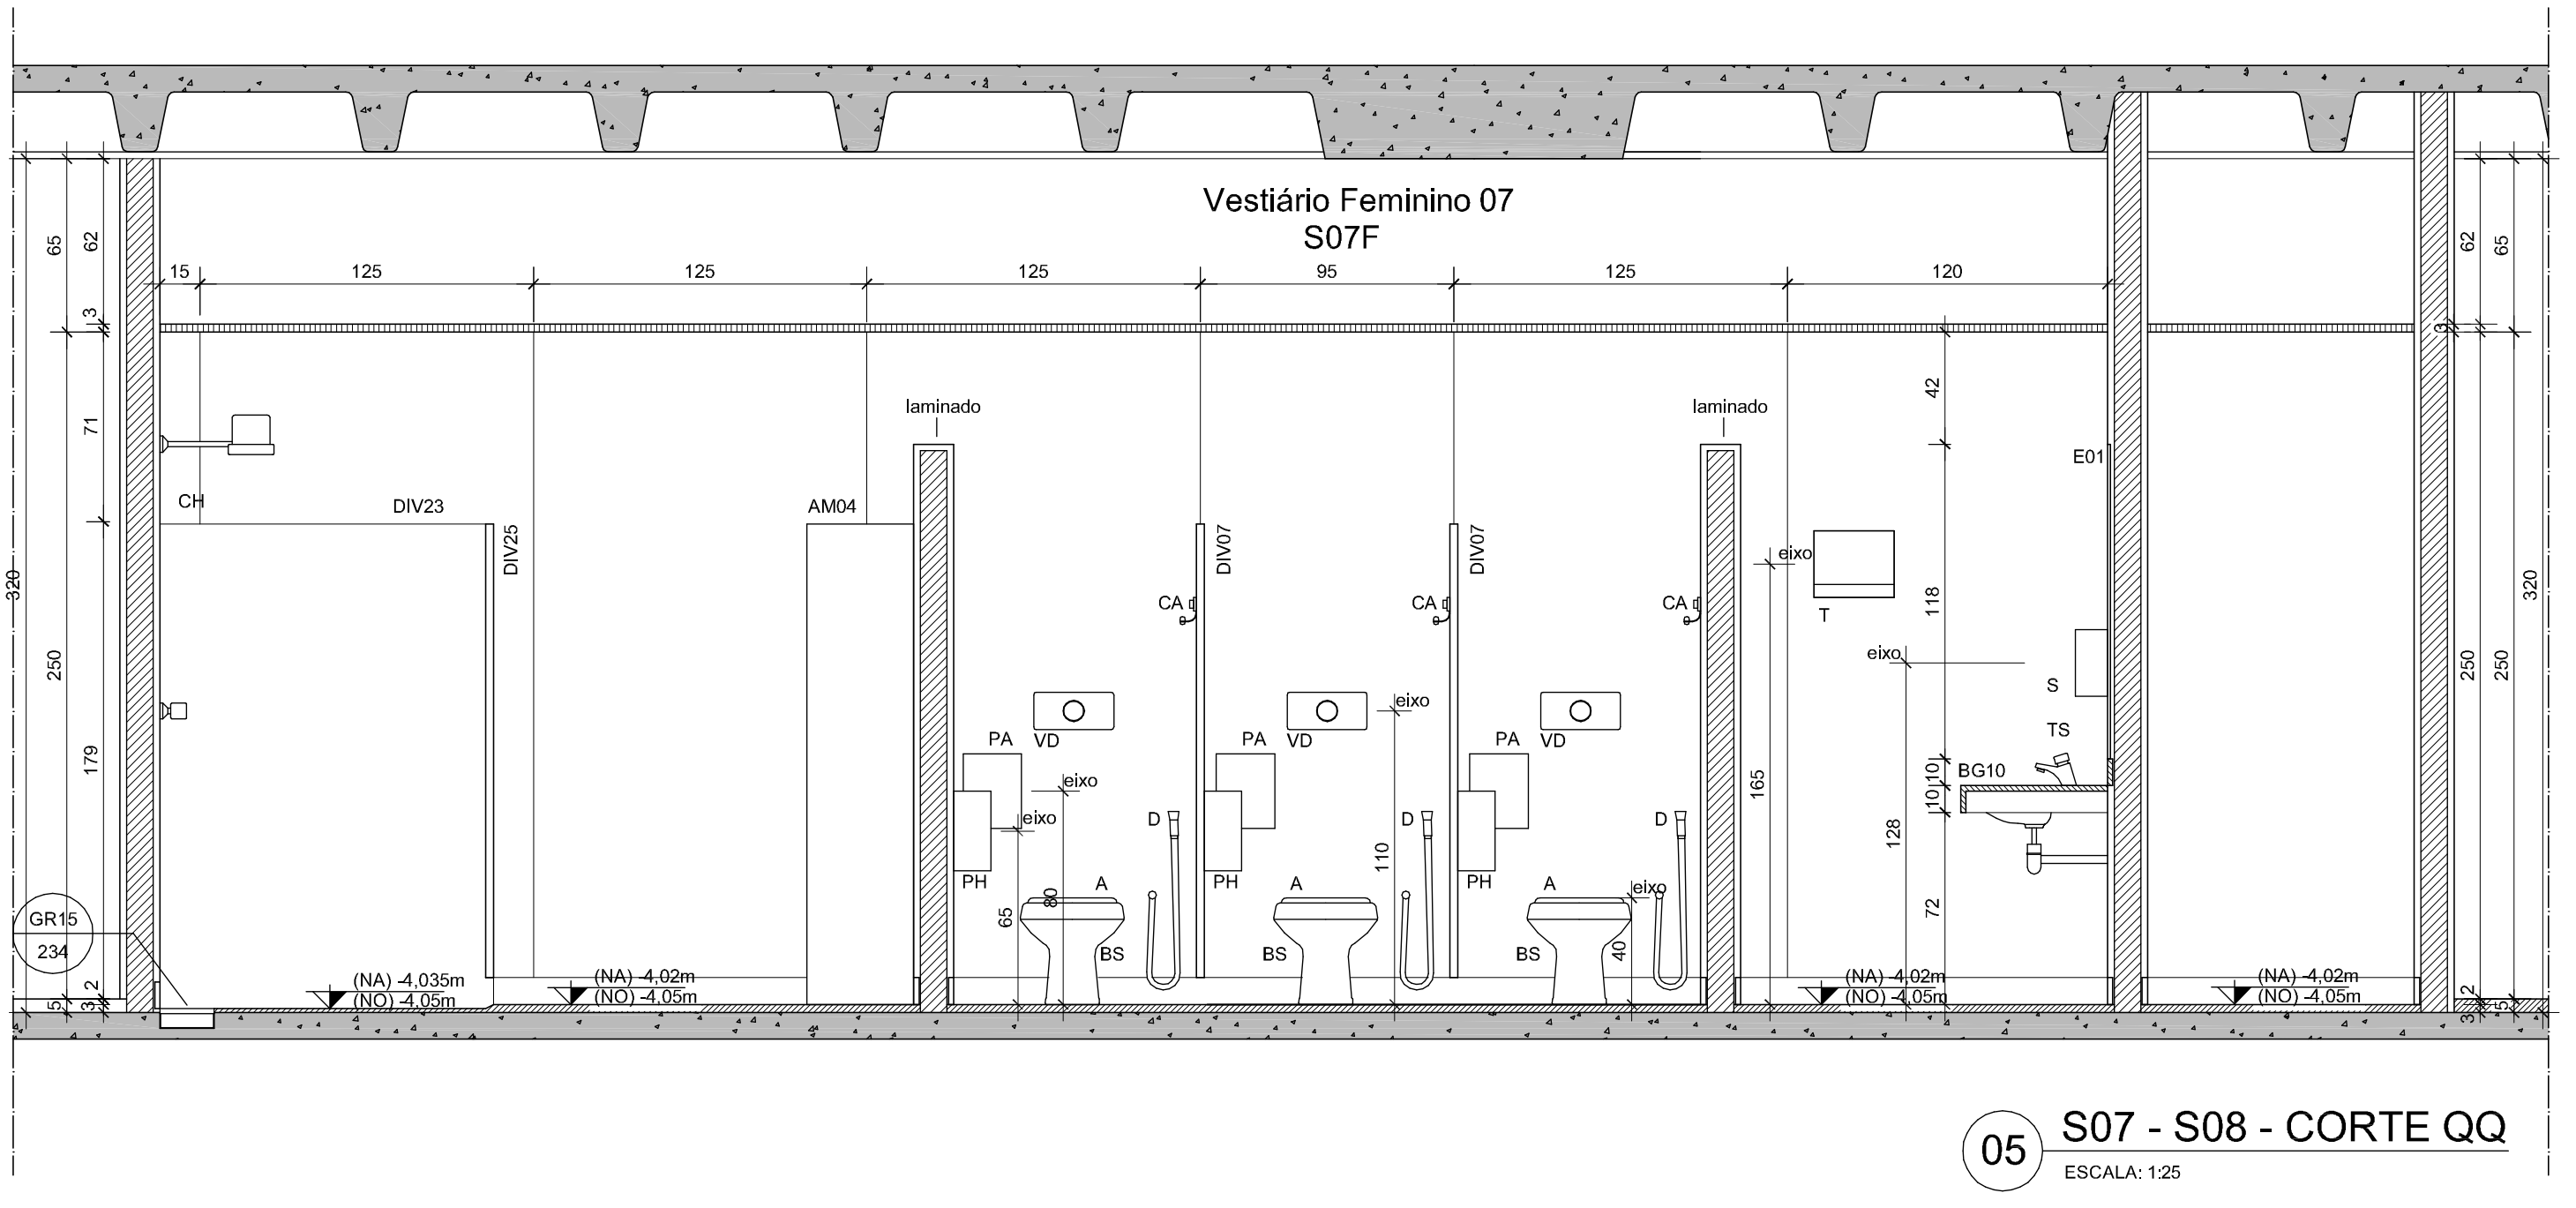


05 S07 - S08 - CORTE QQ
ESCALA: 1:25

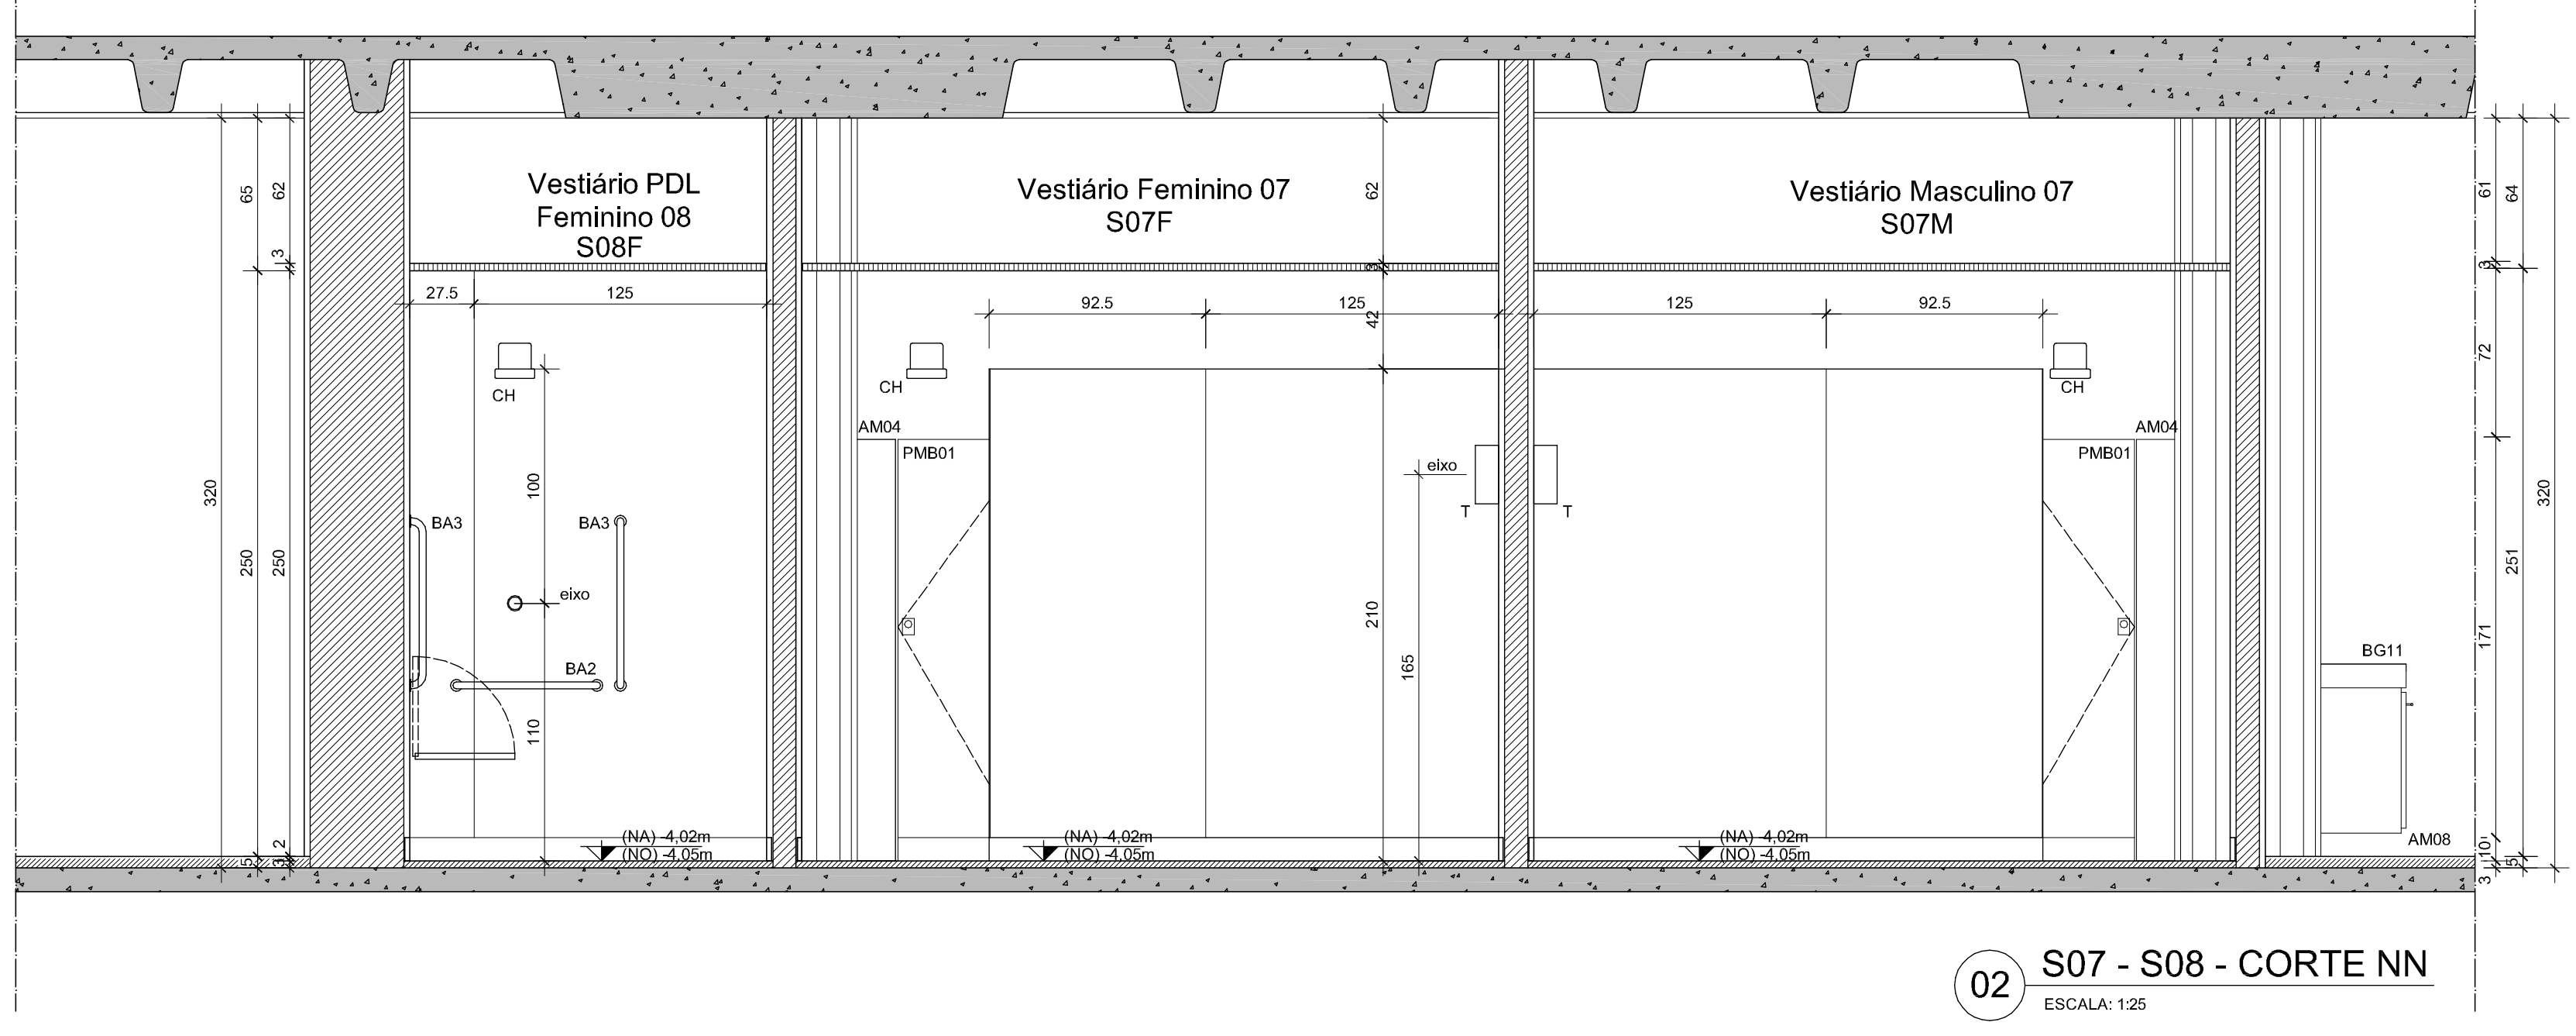


02 S07 - S08 - CORTE NN
ESCALA: 1:25

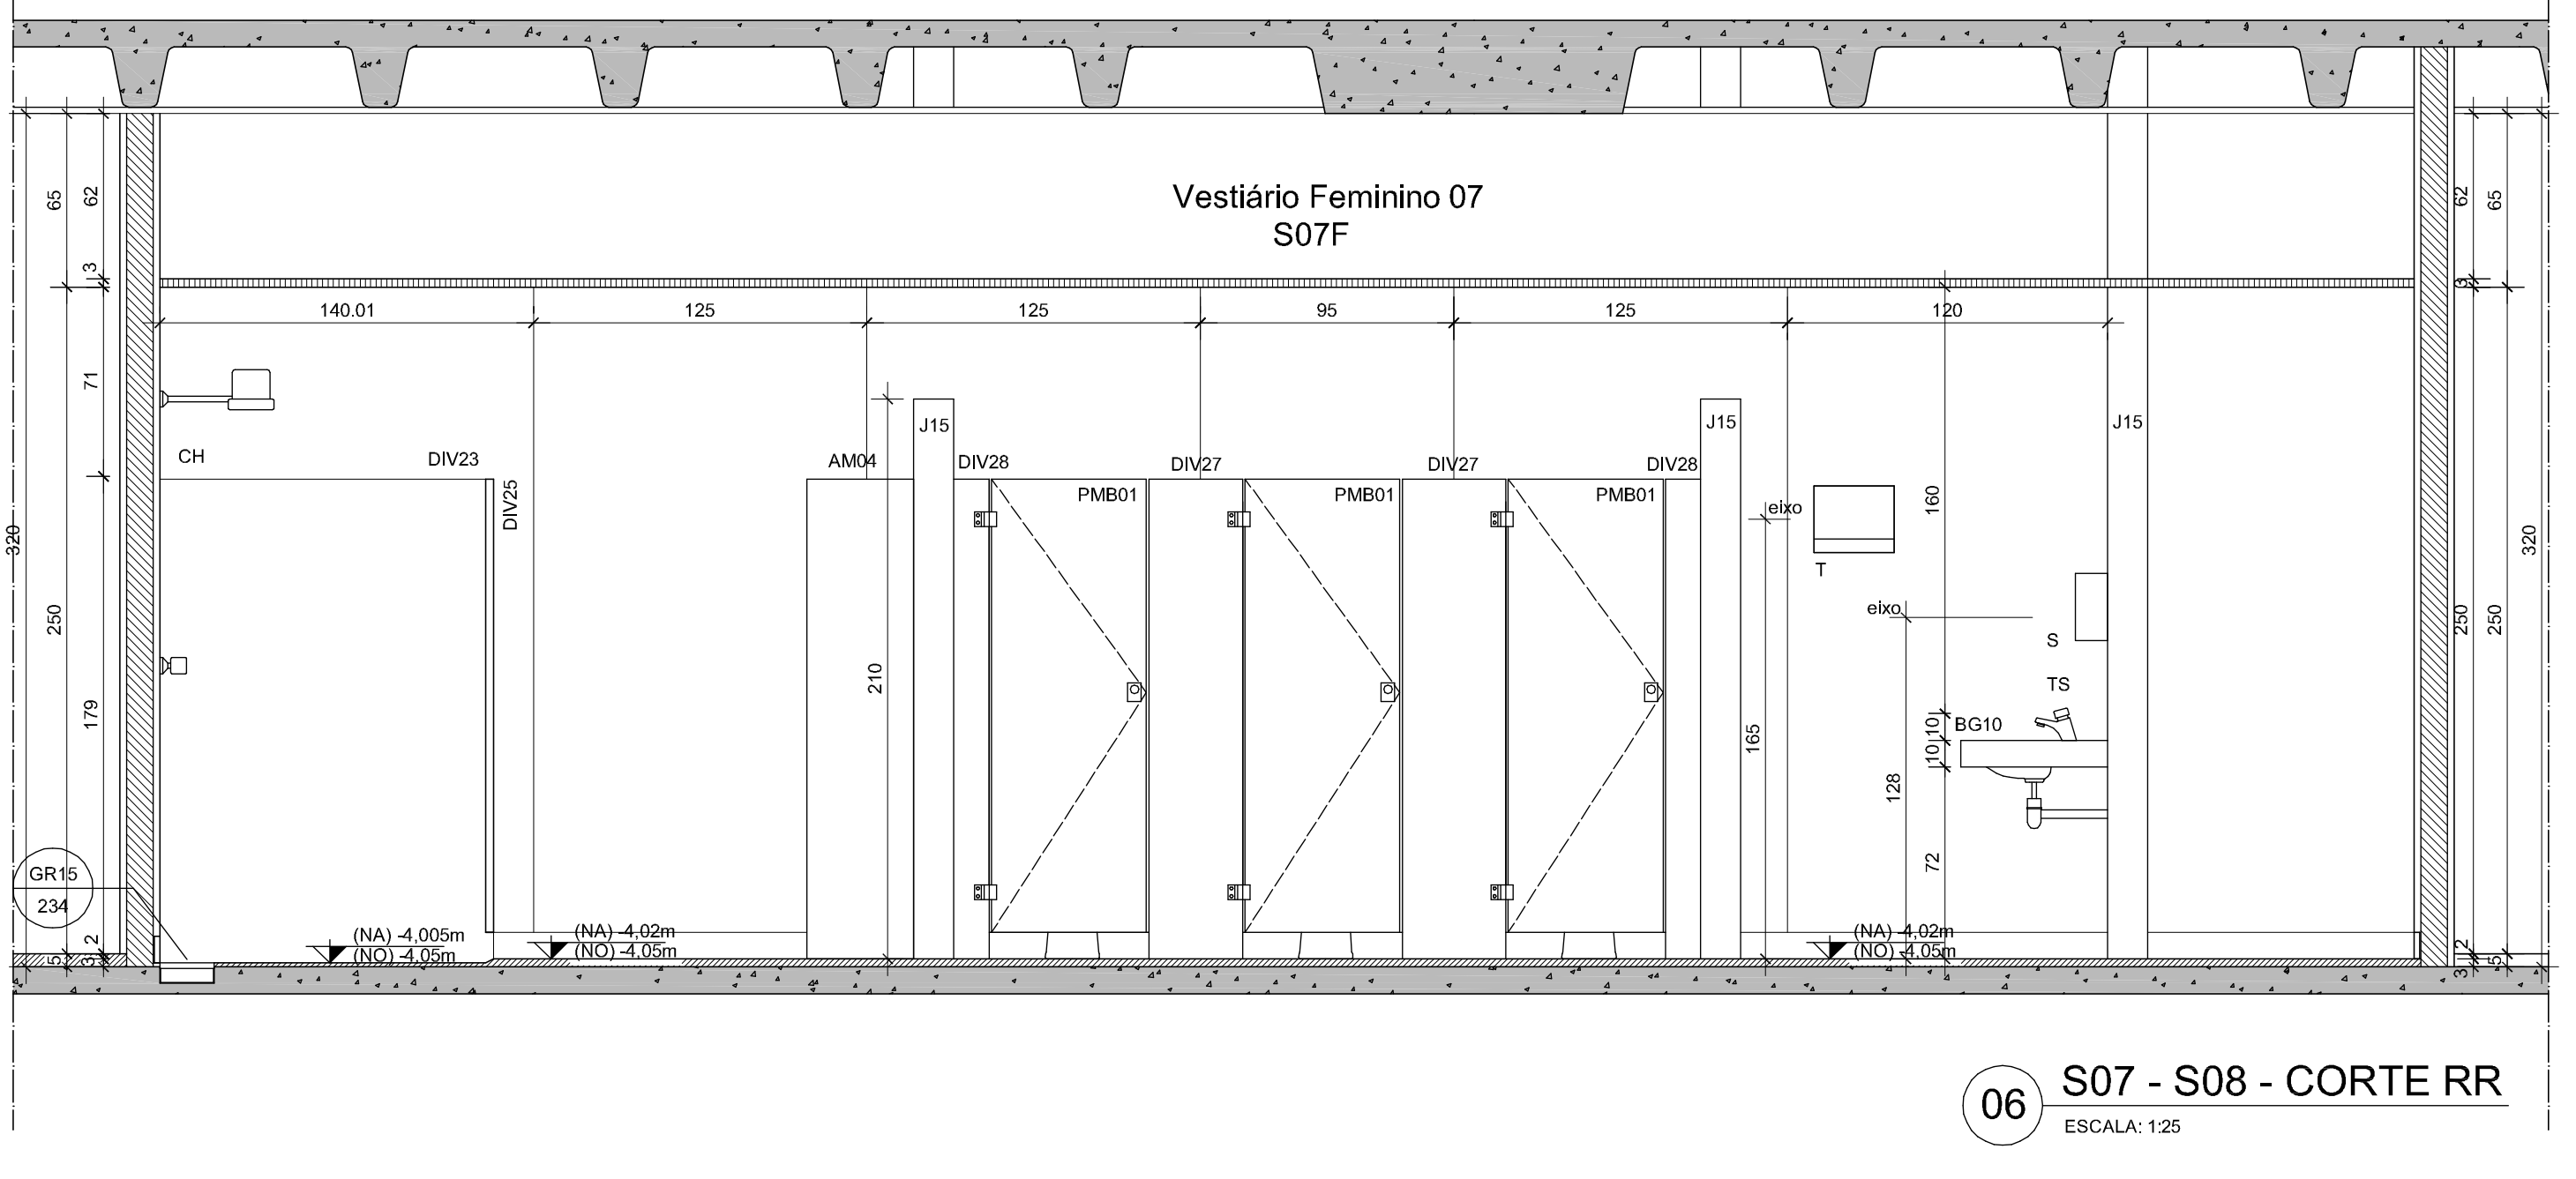


06 S07 - S08 - CORTE RR
ESCALA: 1:25

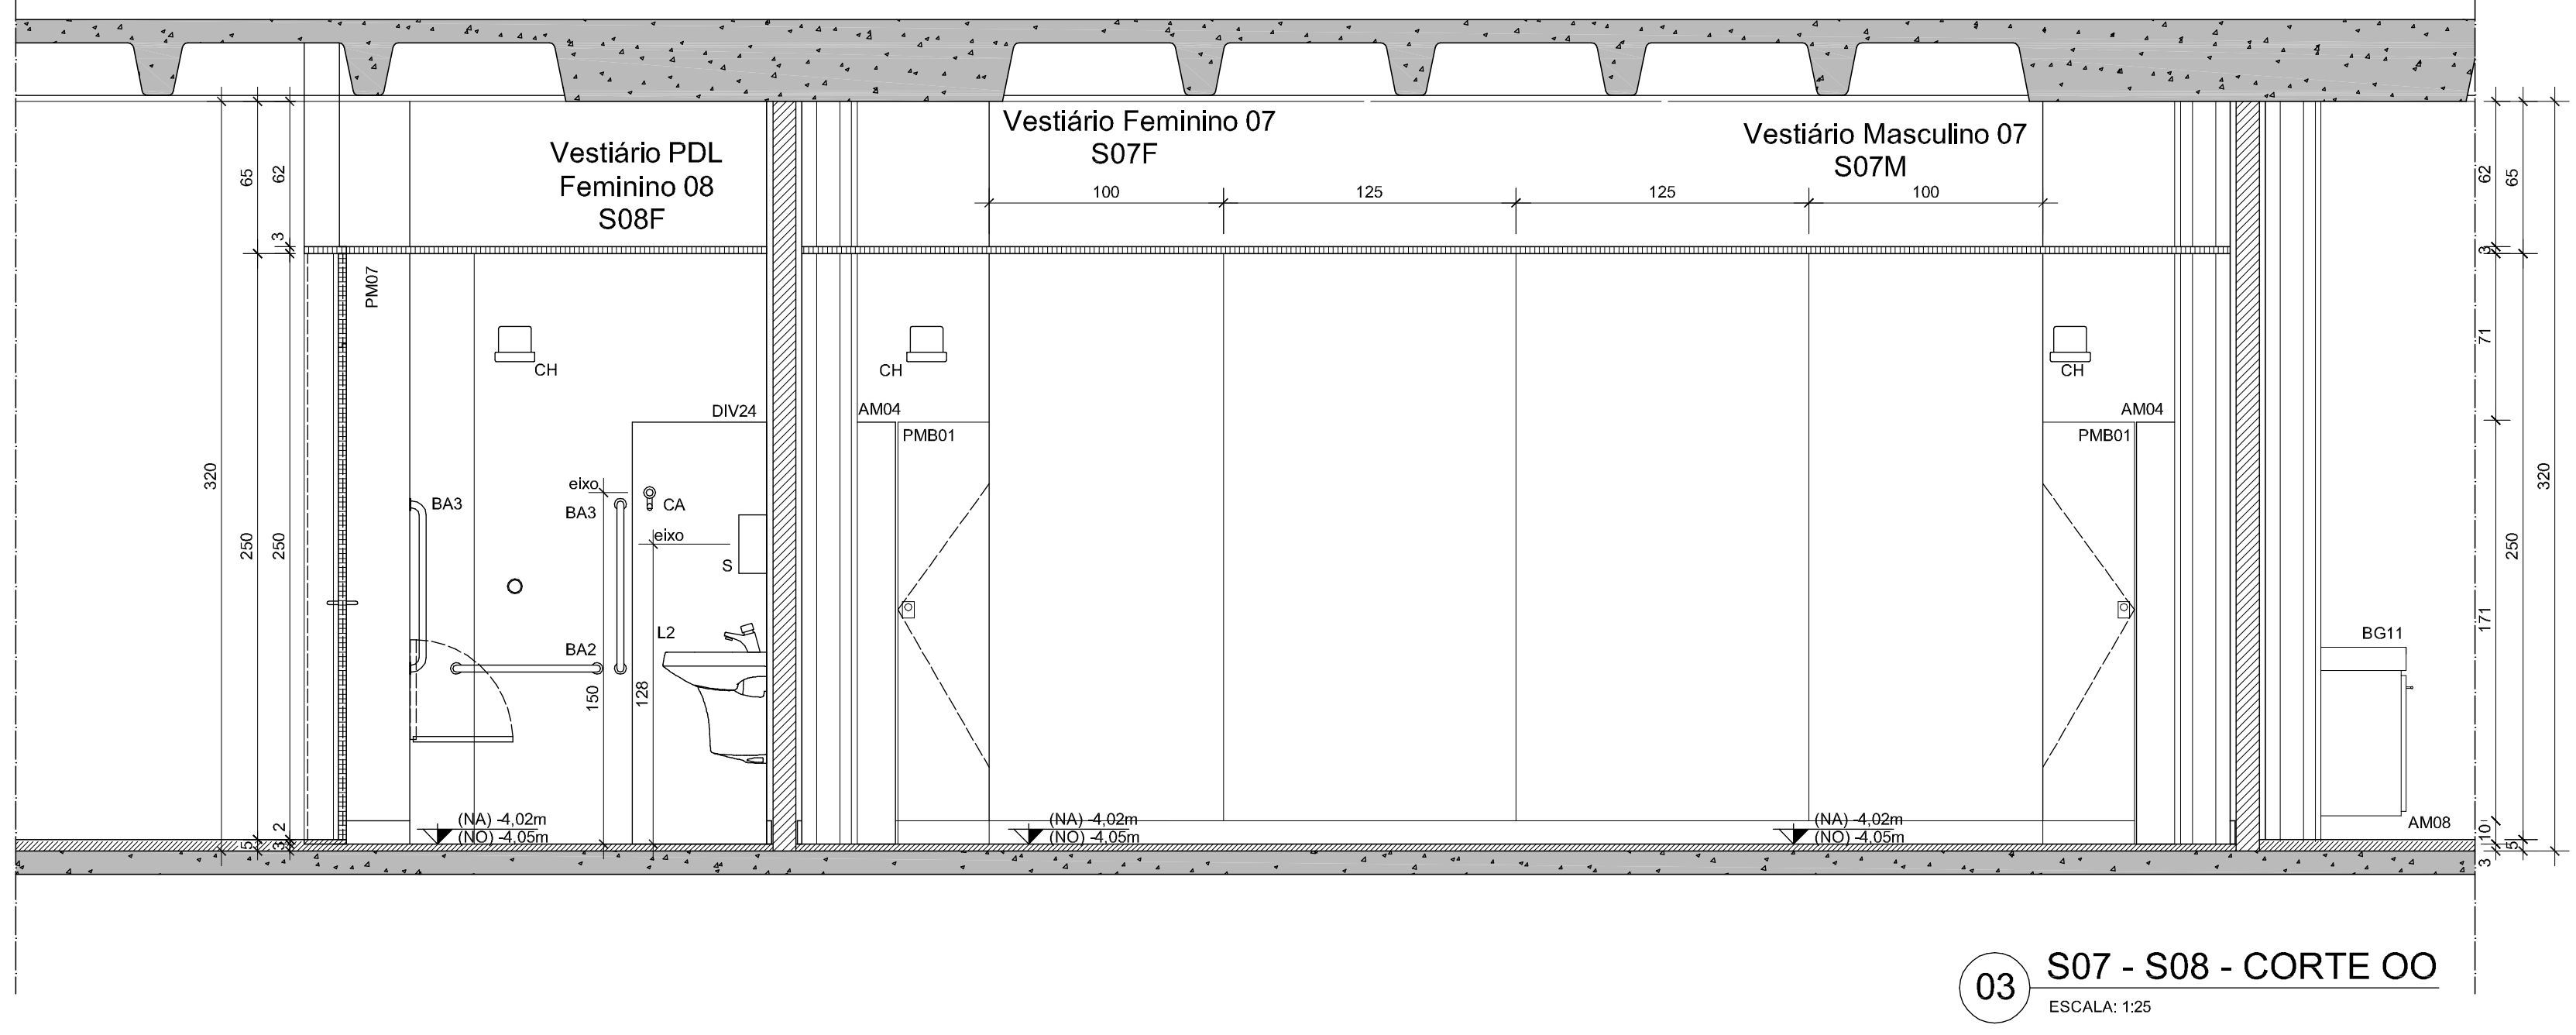


03 S07 - S08 - CORTE OO
ESCALA: 1:25

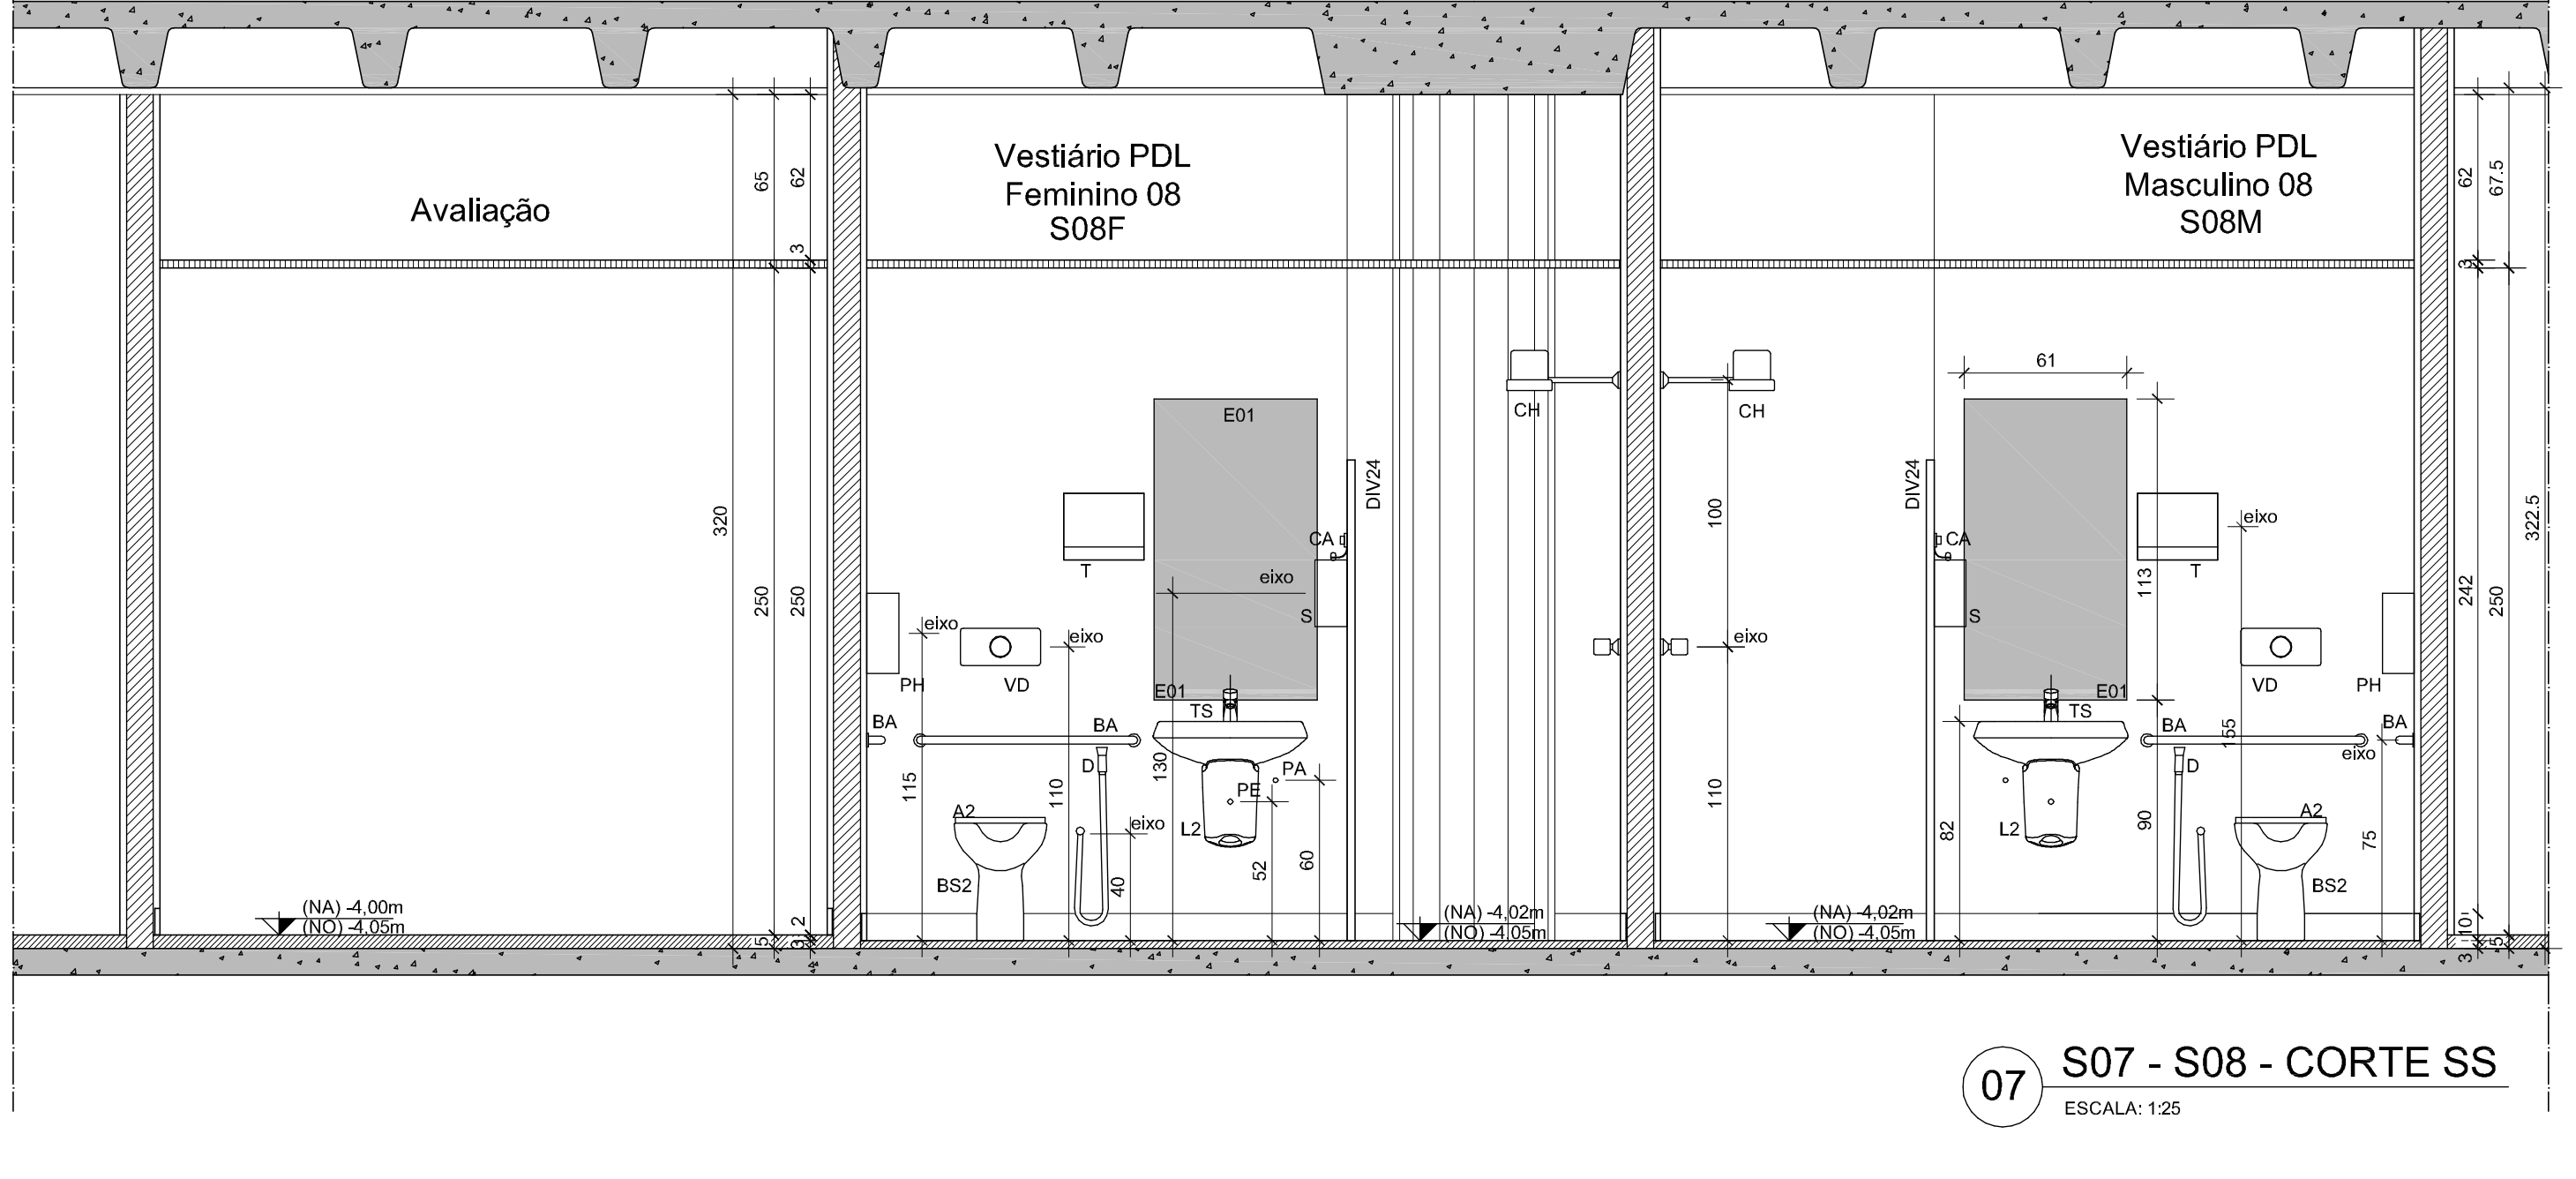


07 S07 - S08 - CORTE SS
ESCALA: 1:25

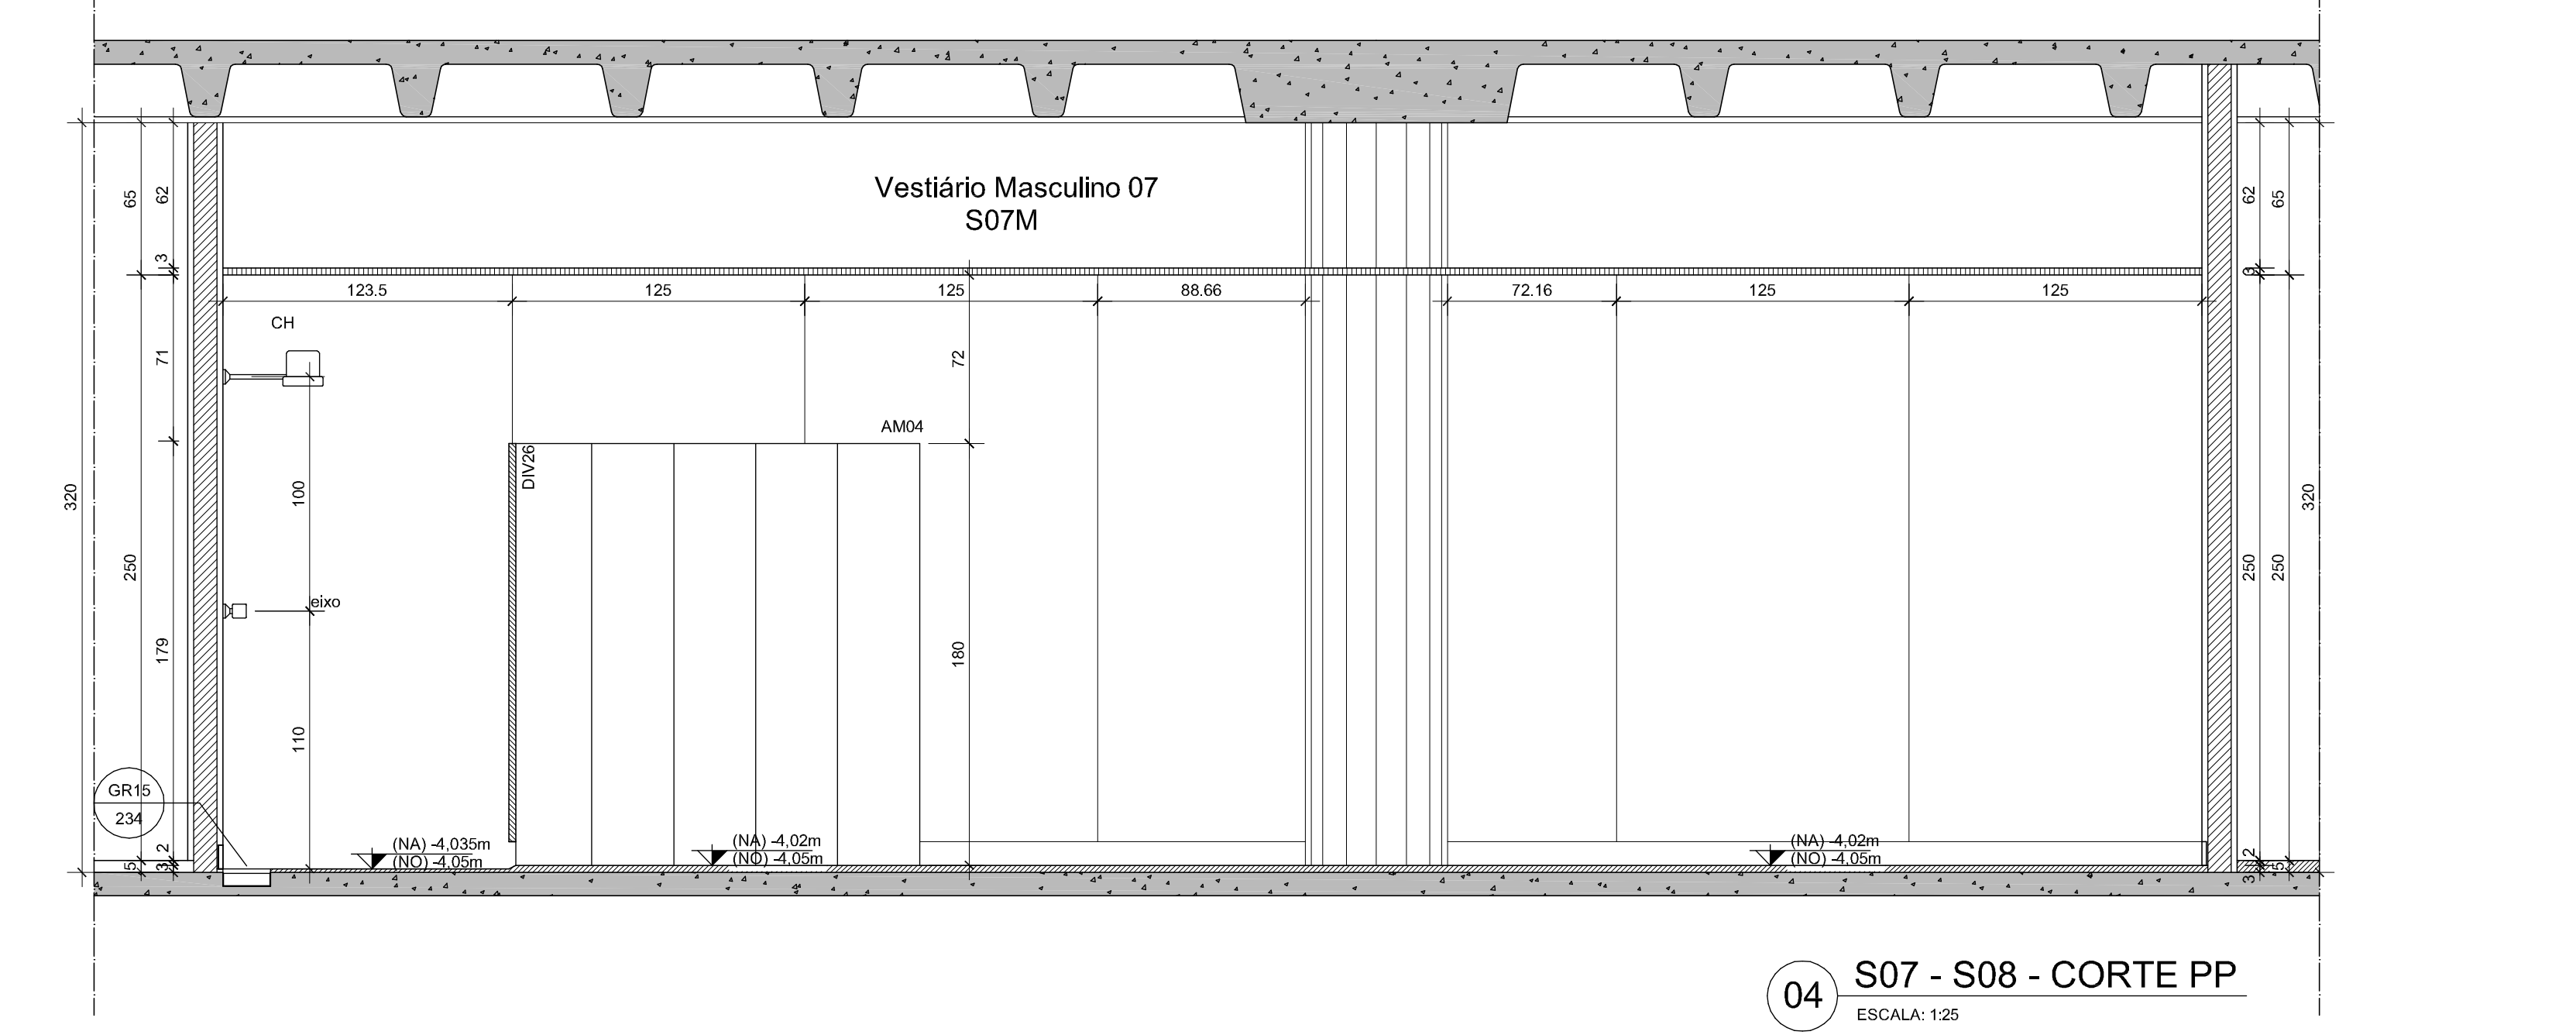

04 S07 - S08 - CORTE PP
ESCALA: 1:25

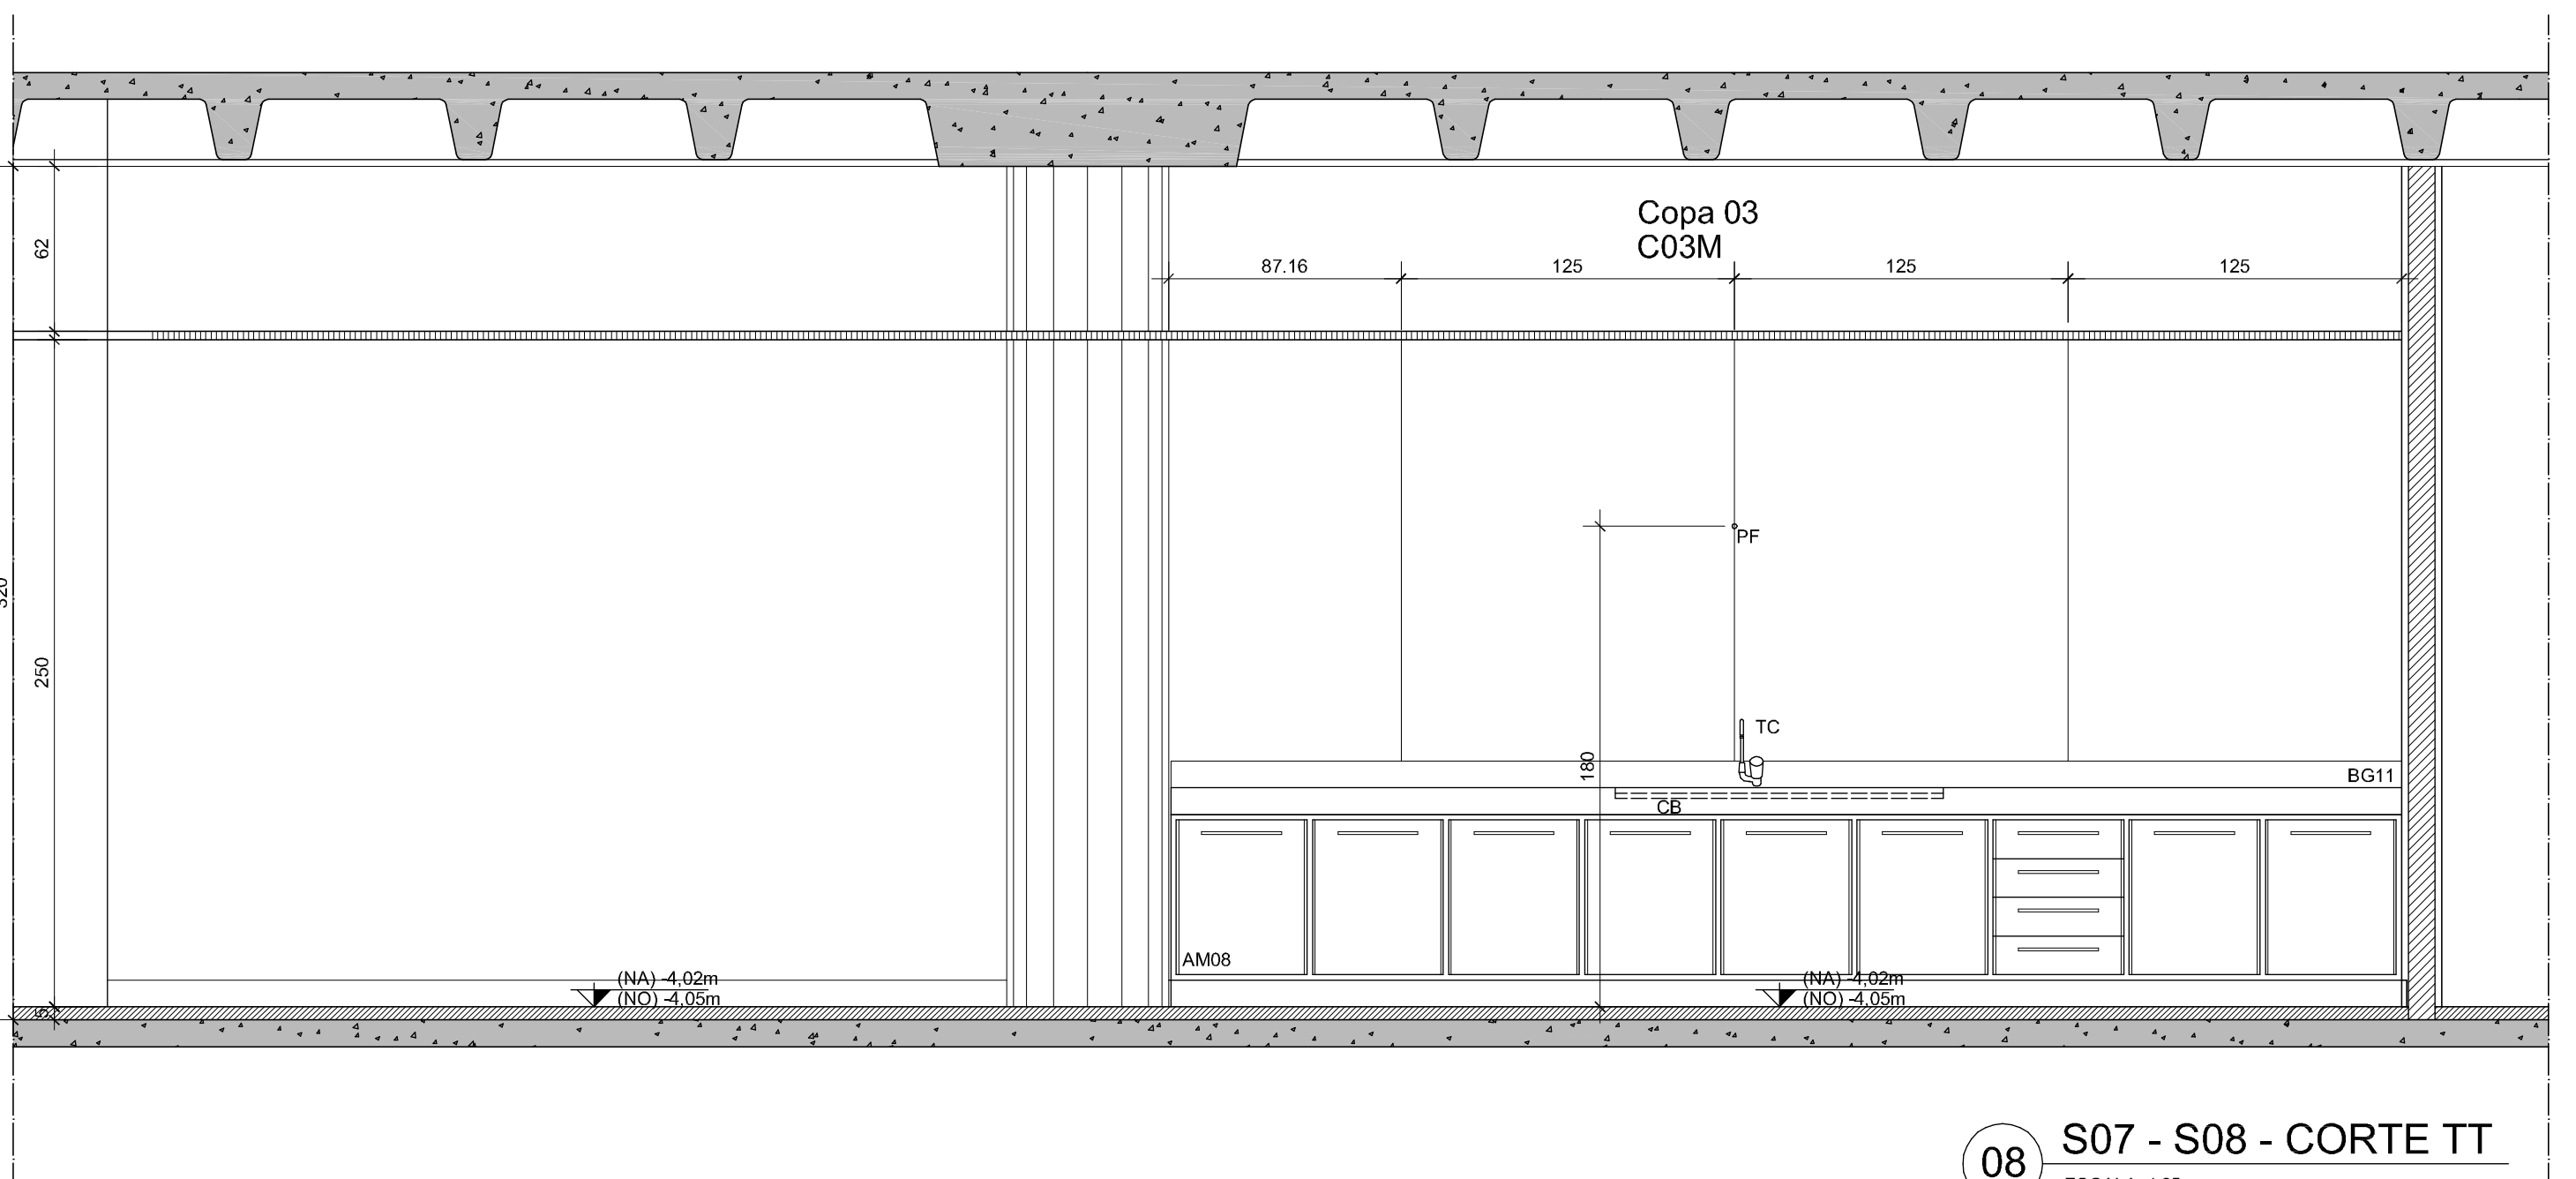

08 S07 - S08 - CORTE TT
ESCALA: 1:25

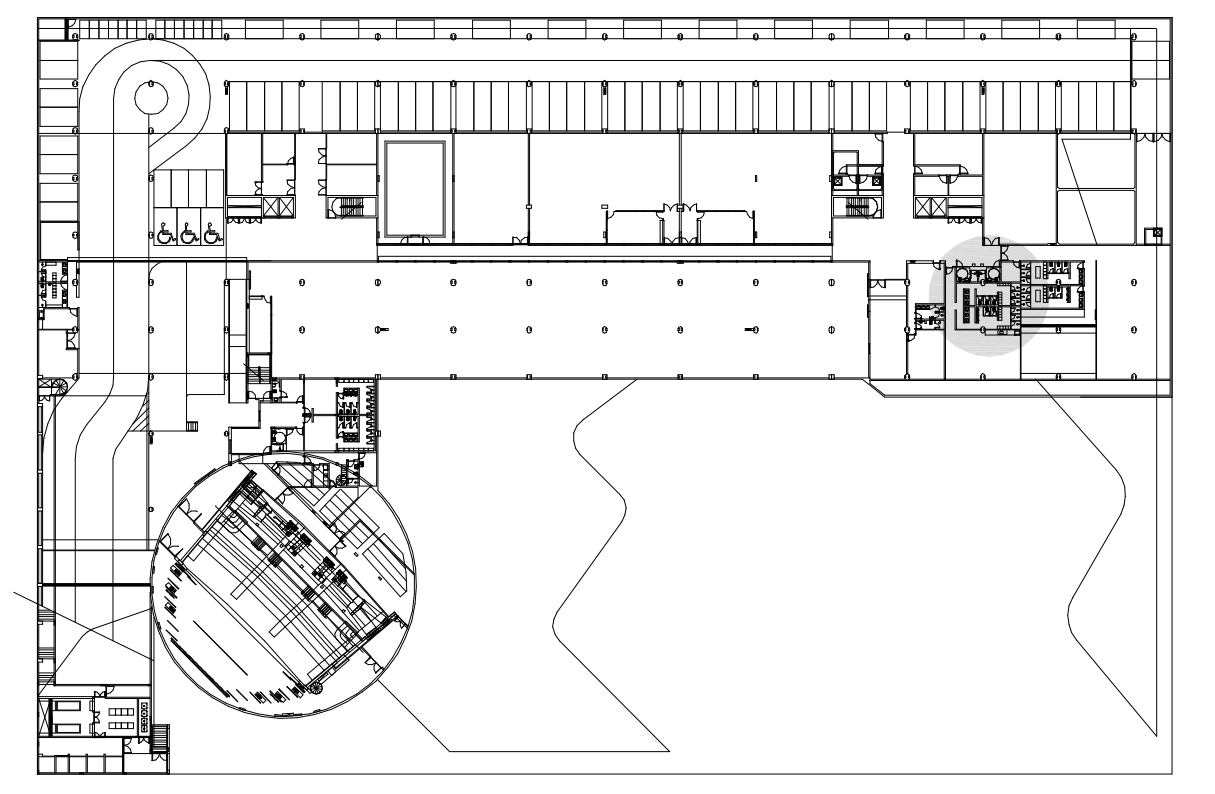

REVISÃO DATA

EDIFÍCIO SEDE DA FUNDAÇÃO HABITACIONAL DO EXERCÍTO
Setor Militar Urbano - Brasília - DF

Autores do projeto

Elcio Gomes da Silva CREA 6985/D DF
Newton Godoy CREA 6409/D DF
Filipe B. Monte Serrat CREA 12513/D DF
Danilo Mafioso CREA 68846/D MG
Fabiano Sobreira CREA 23196/D PE
Daniel Lacerda CREA 12117/D DF

danilo mafioso
filipe sobreira
fabiano sobreira
daniel lacerda

escritório 3 consultores associados
s/av 701 bl. v. n. 110 sala 729
70340-000 brasilia df. 3389 2318
e-mail: oficina3@gmail.com

PROJETO DE ARQUITETURA
PROJETO EXECUTIVO
Sanitários S07 - S08 - Cortes MM, NN, OO, PP, QQ, RR, SS, TT

esc 1:25 jul2006 colaboração Carla RabeleJoana Franca

ARQ 072

ESPECIFICAÇÕES DE ACABAMENTOS, PORTAS E ESQUADRIAS

TETO
2. Plano em chapas de gesso acartonado, com espessura de 12,0mm. Acabamento com pintura em tinta acrílica, cor branco-leve. Tábua metálica, pintura eletrolítica cor branca, no perímetro.

PISO
8. Marra vitorica antiderrapante de alta resistência, referência FAZEMAC - Linha Absoluta - Total Safe. Revestido em aço inox com 15 cm de altura. Delinear PRANCA/90.

PAREDE
e. Parede rebocada e revestimento com laminado metálico, ref. FW - L190, linha FORMWALL, marca FORMICA. Cor: Polar L190.

PORTAS
PM 01 70 x 210cm bandeira 25cm
PM 02 70 x 210cm bandeira 40cm
PM 03 80 x 210cm bandeira 25cm
PM 04 80 x 210cm bandeira 40cm
PM 05 85 x 210cm bandeira 25cm
PM 06 85 x 210cm bandeira 40cm
PM 07 80 x 210cm bandeira 40cm
PM 08 80 x 210cm bandeira 90cm
PM 09 80 x 210cm bandeira 40cm
PM 10 85 x 210cm bandeira 115cm
PM 14 80 x 210cm bandeira 75cm
PM 15 85 x 210cm bandeira 40cm
PA 02 80 x 210cm sem bandeira - a 10cm do piso
PMB02 80 x 170cm sem bandeira - a 10cm do piso

DIVISÓRIAS DOS SANITÁRIOS
Divisórias em granito preto "São Gabriel", espessura 30mm. Portas em compensado tipo naval revestida com laminado metálico, com acabamento localizado L190/90, perfil polar, marca FORMICA, encaixe em chapa dobrada em aço inox sentido vertical e entulho no sentido horizontal.
D01 - Balneário com encosto em formica em balanço acabamento cromado, ref. 520, marca METALFERCO;
Tarefa Interconexão, ref. 715 AZ, marca LA FONTE;
D02 - Dóriga com molda Ø 30mm, ref. 521, marca METALFERCO;
D03 - D05 - Cantoneira, ref. 464, marca METALFERCO; chapa, ref. 466 marca METALFERCO; Cantoneira, ref. 367, marca METALFERCO;
D04 - Divisória chumbada 2m na alvenaria.
Paralelo prateado com encaixe acabamento sextavado em latão, acabamento cromado, ref. 462, marca METALFERCO.

RELAÇÃO DE LOUÇAS
BS Bacia Sanitária ref. P11 817, cor branca, linha Monte Carlo, marca DECA. Tubo de ligação para bacia, cromado, ref. 1985 C, marca DECA.
BS2 Bacia Sanitária ref. P51 17, cor branca, linha Vogue Plus - Conforto, marca DECA. Tubo de ligação para bacia, cromado, ref. 1985 C, marca DECA.
L Caba de embutir universal retangular 490x360mm, ref. L42 17, cor branca, marca DECA. Válvula de escoamento para lavatório, ref. 1602 C, marca DECA. Sifão para lavatório, ref. 1603, marca DECA. Tubo de ligação fixável cromado 440 cm, ref. 4606 C, marca DECA.
L2 Lavatório com cubeta suspensa, ref. L 11 17, linha Monte Carlo, marca DECA. Válvula de escoamento para lavatório, ref. 1602 C, marca DECA. Sifão para lavatório, ref. 1603, marca DECA. Tubo de ligação fixável cromado 440 cm, ref. 4606 C, marca DECA.
L3 Caba especial cilíndrica de serra-encaixe Ø 450mm, ref. L093, cor branca, marca DECA. Válvula de escoamento para sanitário, ref. 1602 C, marca DECA. Sifão para lavatório, ref. 1603, marca DECA. Tubo de ligação fixável cromado 440 cm, ref. 4606 C, marca DECA.
M Molinete com sifão integrado, ref. M 712 17, cor branca, marca DECA.
TG Tanque grande, ref. TG30 17, cor branca, marca DECA. Coluna ref. CT25 17, marca DECA.

RELAÇÃO DE COMPLEMENTOS
BL Bancada para Lavatório em granito, espessura 20mm, cor preto "São Gabriel", acabamento mais escurado; caba em aço inox 300x400x200mm, ref. C500H, marca IDEAL;
CB Chuveiro esférico blindado com regulagem de temperatura, marca CORONA, modelo Bú, cor branca;
VD Válvula de fechamento de bacia sanitária, linha Duna, marca DECA;
VA Válvula para nicho do vaso, ref. 2573C, linha Decamark, Eco, marca DECA;
A Assento sanitário, ref. AP 181, cor branca, linha Monte Carlo, marca DECA;
AZ Assento sanitário, ref. AP 52 17, cor branca, linha Vogue Plus - Conforto, marca DECA;
AR Acabamento de Rolo simples 19x10cm rotativo, ref. 118, marca MOLDEX, linha Gelehas, acabamento em aço inox;
RS Acabamento em Rolo rotativo 15x15cm rotativo, ref. 119, marca MOLDEX, linha Gelehas, acabamento em aço inox.
RSM Acabamento em Rolo rotativo hermético 15x15cm, ref. 118AC, marca MOLDEX, linha Gelehas, acabamento em aço inox.
CG Caixa de gordura.
BA Barril horizontal apoio tubular Ø 30mm em aço, 60cm de comprimento, fada a parede.
BA2 Barril horizontal de apoio tubular Ø 30mm em aço, 60cm de comprimento, fada a parede.
SI Sifão metálico.


RELAÇÃO DE ACESSÓRIOS
PA Papeltoalha - dispenser para papel higiênico intercalado, ref. 18.0013 linha White, marca IDEAL;
PH Dispenser para protetor de assento sanitário, ref. 20.001, linha White, marca IDEAL;
S Saboneteira - dispenser para sabonete gel com resili de látex, ref. 21.005, linha White, marca IDEAL;
T Toalheiro - dispenser para papel toalha em toalha ref. 19.0015, linha White, marca IDEAL;
DS Dispensador de acessórios para banheiros higiênicos, ref. 16.0011, linha White, marca IDEAL;
CA Cabide, ref. 20.0051, linha DUNA, marca DECA.

RELAÇÃO DE METAIS
TL Torneira para uso geral para mangueira DN15/20, ref. 1153 C39, marca DECA;
TM Torneira de mesa, ref. 11732, linha Decamark, Eco, marca DECA;
TSD Torneira de mesa bica baixa, ref. 1107 C34, linha Duna, Clássica, marca DECA;
TT Torneira para o tanque com derivação DN15/20, ref. 1155 C39, marca DECA;
TC Torneira bica móvel com anel de articulação, ref. 1189 C40 CR, linha Targa, marca DECA;
TCC Torneira bica móvel com anel de articulação, ref. 1157 C40 CR, linha Targa, marca DECA;
RG Registro Geral de gaveta, ref. 1509 acabamento C39, marca DECA;
RGC Registro Geral de gaveta, ref. 1509 acabamento C54, marca DECA;
RP Registro de Pressão, ref. 1418 acabamento C39, marca DECA;
RPP Registro de Pressão, ref. 1418 acabamento C54, marca DECA;
D Ducha higiênica acionada por pedal com registro 90°, ref. 1984C39ACT, linha Targa, marca DECA;
D2 Ducha higiênica acionada por pedal com registro 90°, ref. 1984C54ACT, linha Targa, marca DECA.

RELAÇÃO DE MOVEIS
AM Armário Guardaroupa Inalúbril em chapa de aço;
BC Bancos sem madeira.

RELAÇÃO DE ESPELHOS
E01 S01-S02-S03-S04-S06-S07-S0 80,61 x 1,18 m
S01 S10-S12-S14-S16-S18-S20 0,74 x 1,18 m
E03 S05-S08 0,903 x 1,18 m
E04 S09-S13-S13 0,967 x 1,18 m
E05 S21-S22 1,125 x 1,18 m
E06 S15-S17-S17 1,117 x 1,18 m
E07 S11-S16-S18-S20 0,67 x 1,18 m
E08 S05 1,00 x 1,70 m
E09 S06 0,70 x 0,75 m
E10 S23 1,362 x 1,18 m
E11 S23 0,862 x 1,18 m

OBSERVAÇÕES
unidades em centímetros
PA Ponto de Água
PE Ponto de Esgoto
SHA Shaft
DIVE Delineio de Divisória
BGA Delineio de Bancada em Granito
JF Delineio de Junção
referência prancha ARQ 190 - ARG162
referência prancha ARQ 193 - ARG202
referência prancha ARQ 203 - ARG204

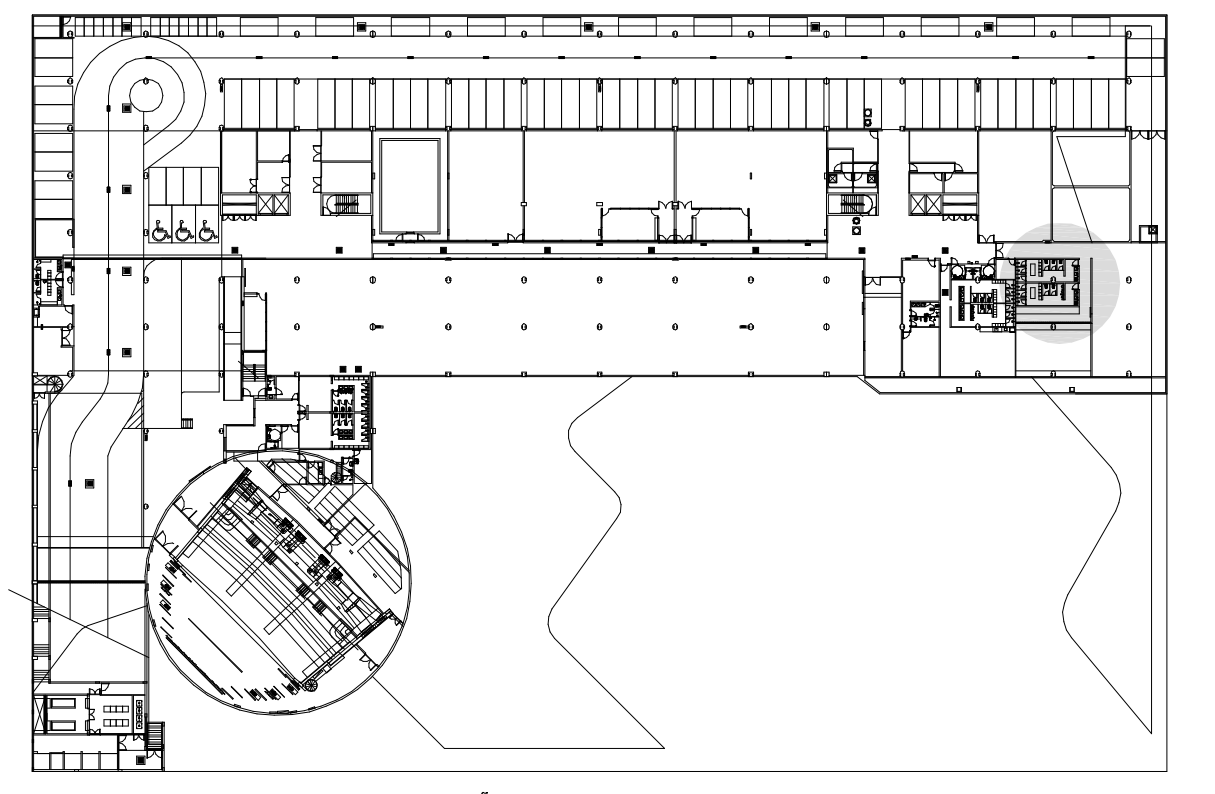


REVISÃO DATA

EDIFÍCIO SEDE DA FUNDAÇÃO HABITACIONAL DO EXERCÍTO Sator Militar Urbano - Brasília - DF


Autores do projeto
Élcio Gomes da Silva CREA 6895/D DF
Newton Godoy CREA 6409/D DF
Filipe B. Monte Serrat CREA 12513/D DF
Danilo Matoso CREA 68846/D MG
Fabiano Sobreira CREA 23196/D PE
Daniel Lacerda CREA 12117/D DF
daniilo matoso
fabiano sobreira
daniel lacerda
oficina 3 consultores associados
s/ve 701 bl. v. n.110 sala 729
70340 000 brasilia/df. 3380 2318
e-mail: oficina3@gmail.com

PROJETO DE ARQUITETURA PROJETO EXECUTIVO Sanitário 09 - S09 - Planta Baixa - Cortes AA, BB, CC, DD, EE, FF ARQ 073


esc 1:25 jul/2006 colaboração Carla Rabelo/Joana França

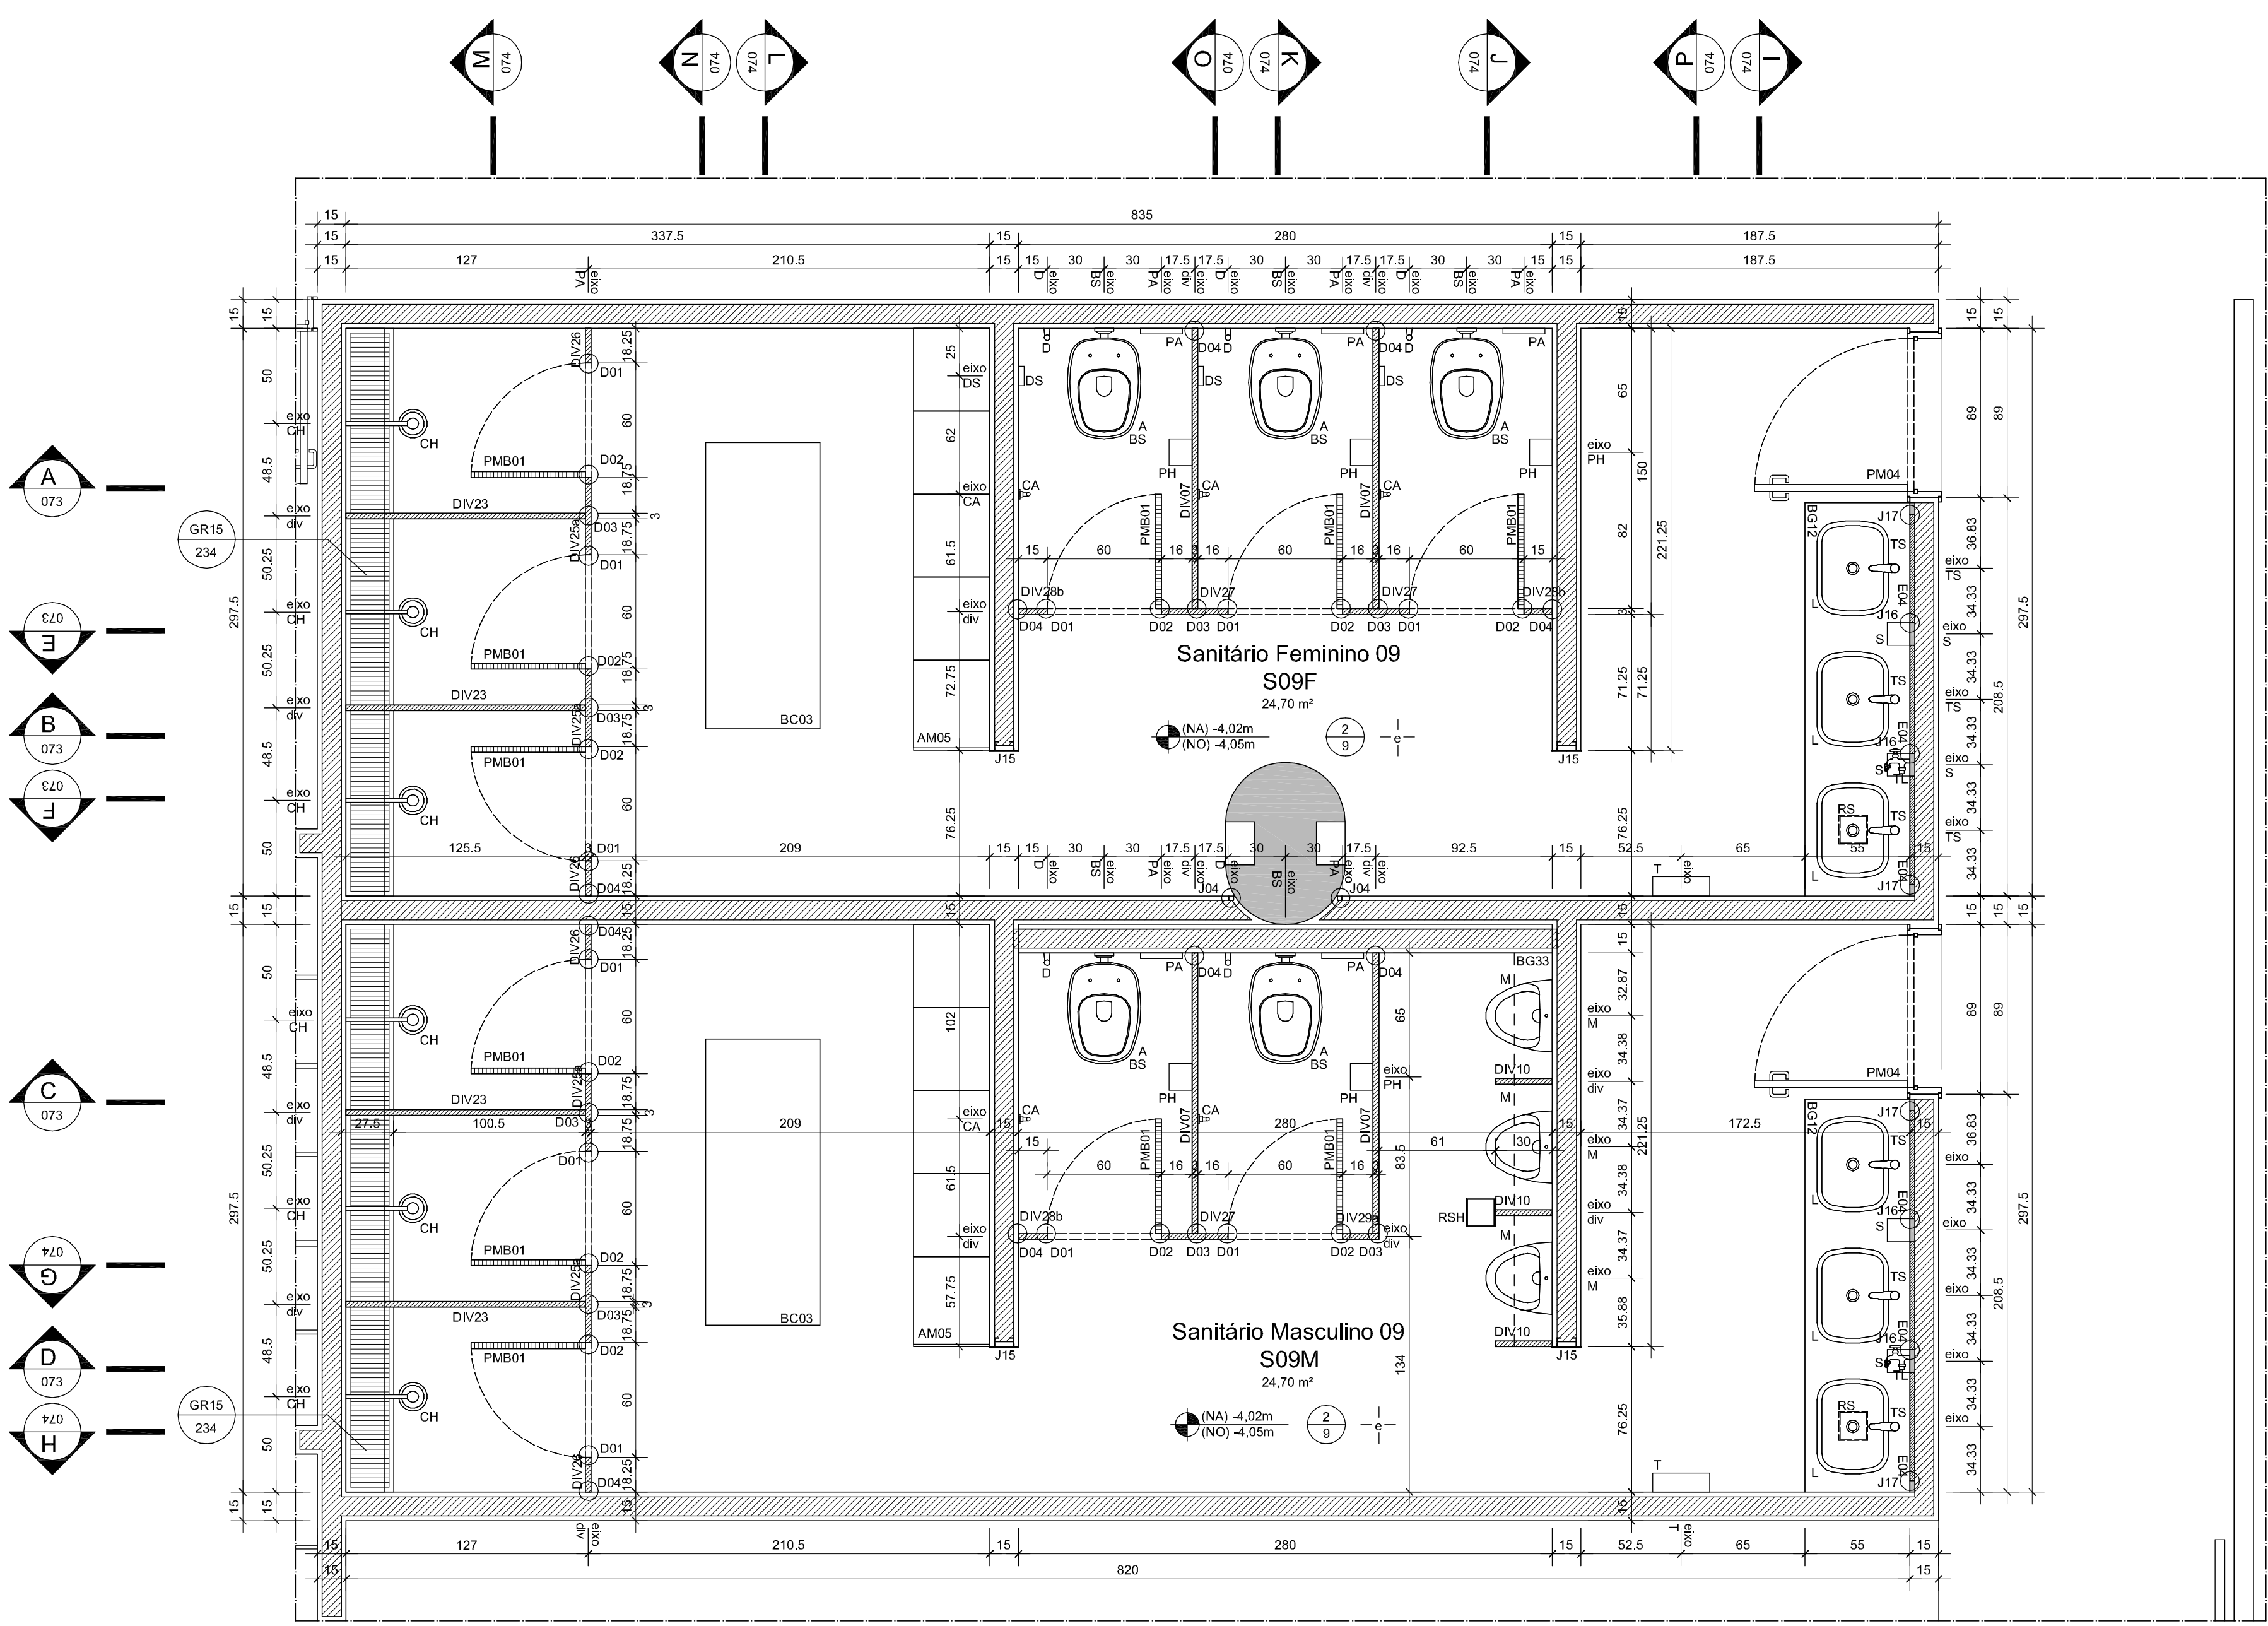


01 S09 - PLANTA SANITÁRIO
ESCALA: 1:25

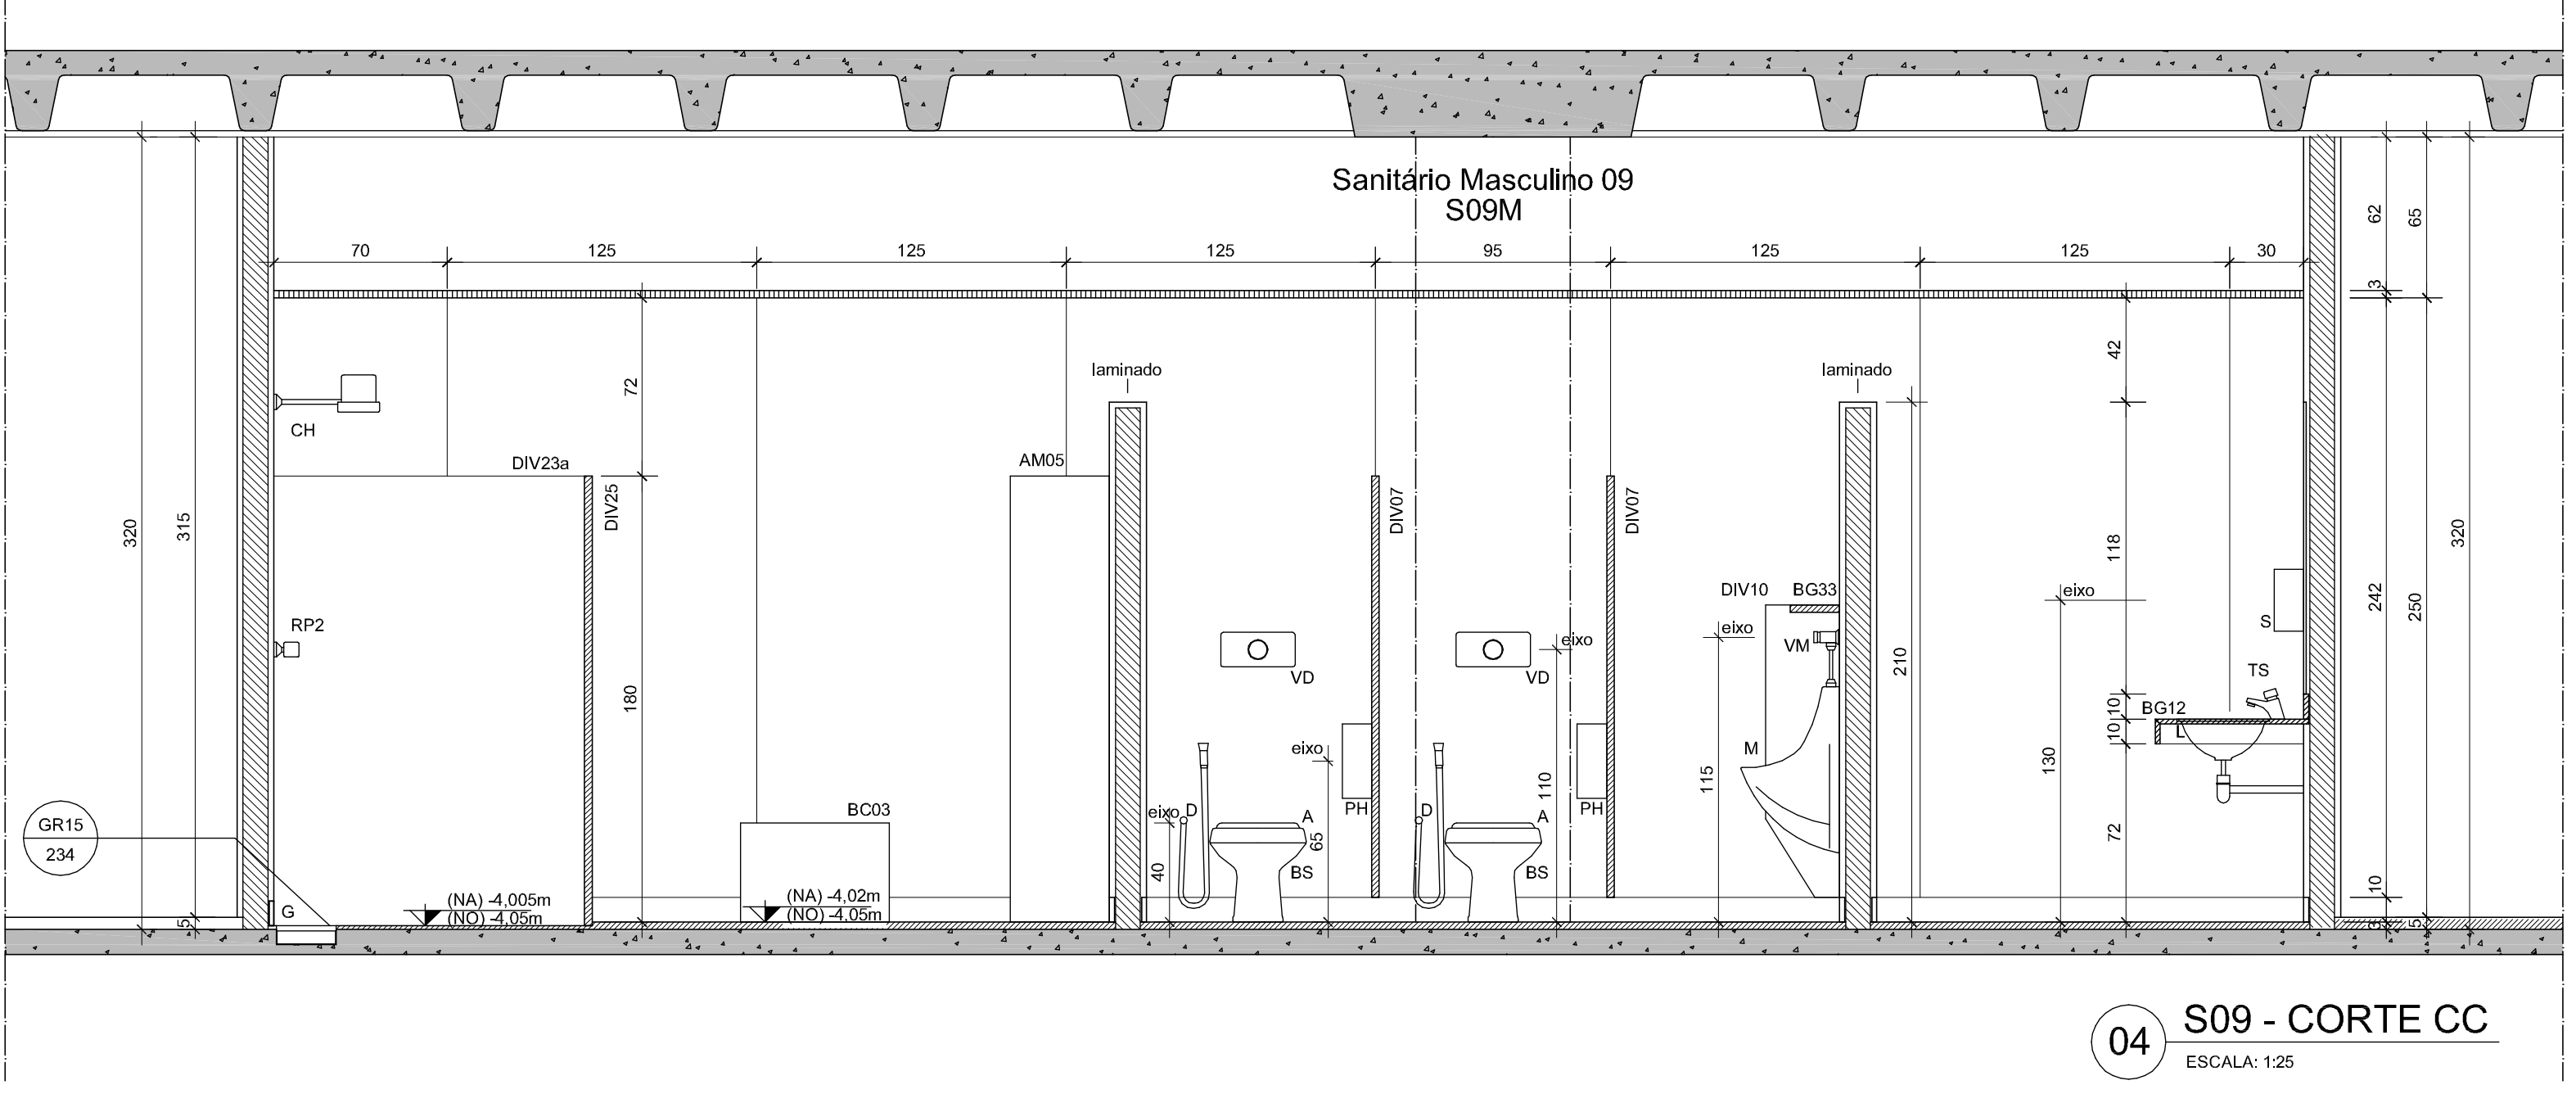


04 S09 - CORTE CC
ESCALA: 1:25

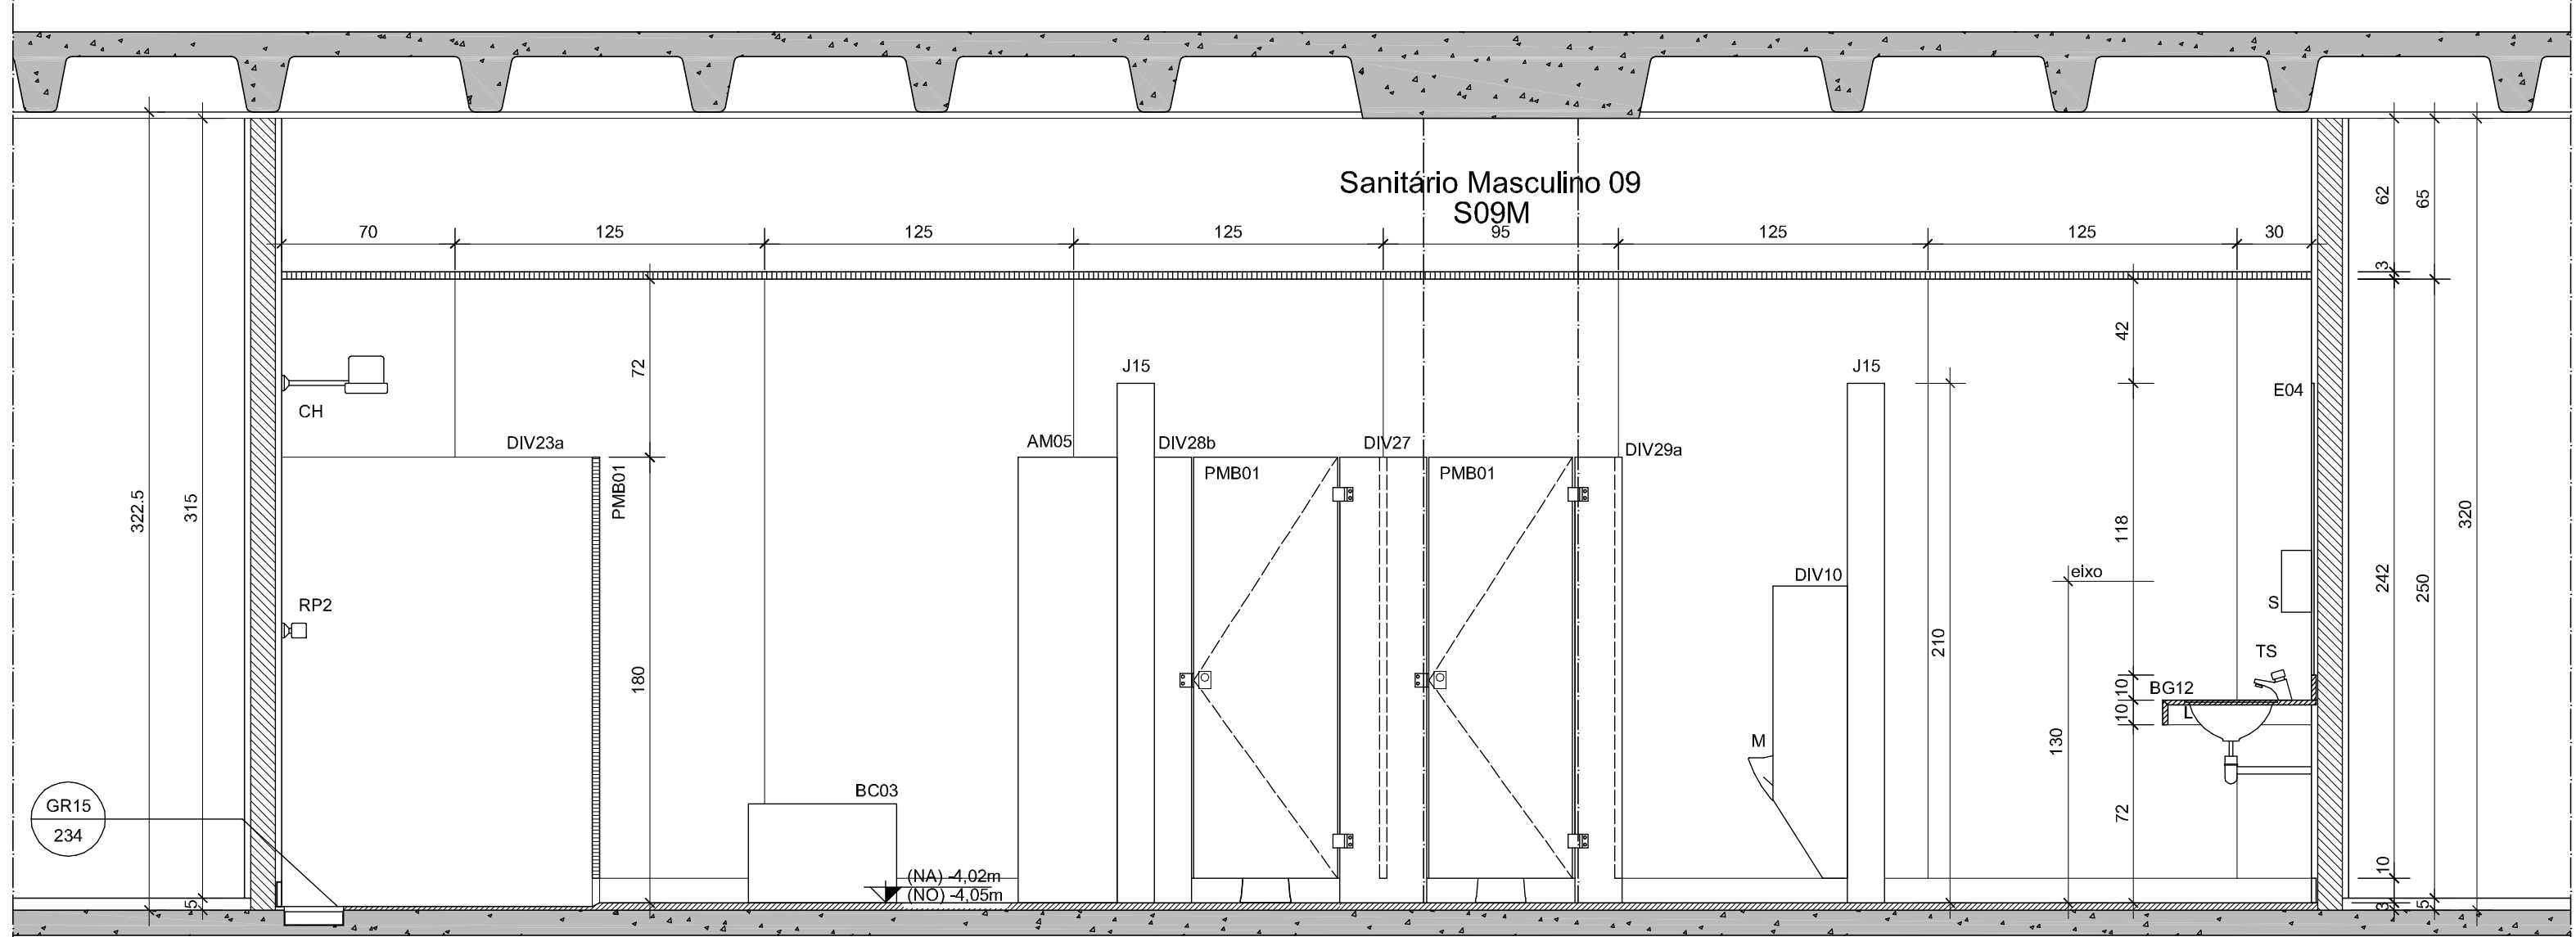


05 S09 - CORTE DD
ESCALA: 1:25

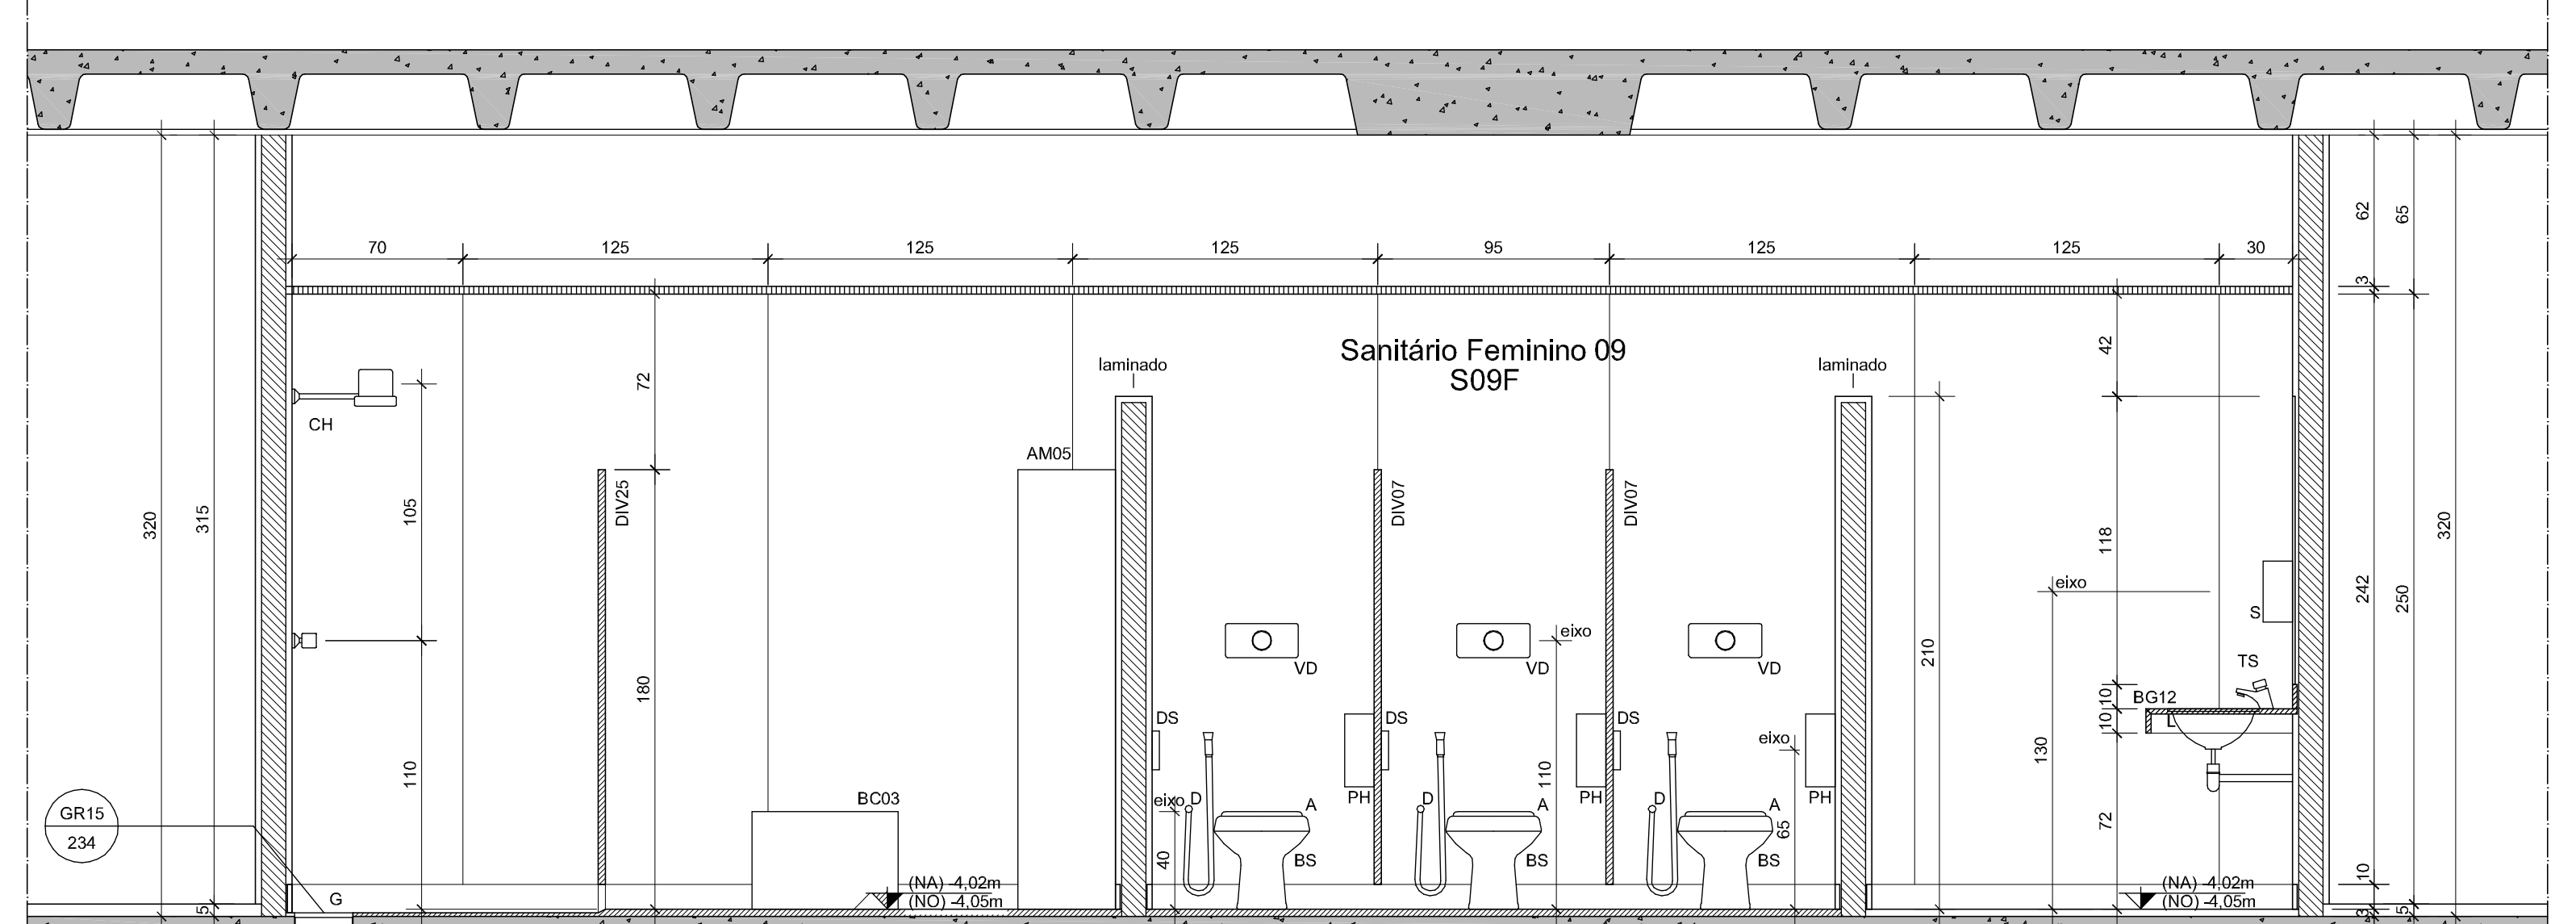


02 S09 - CORTE AA
ESCALA: 1:25

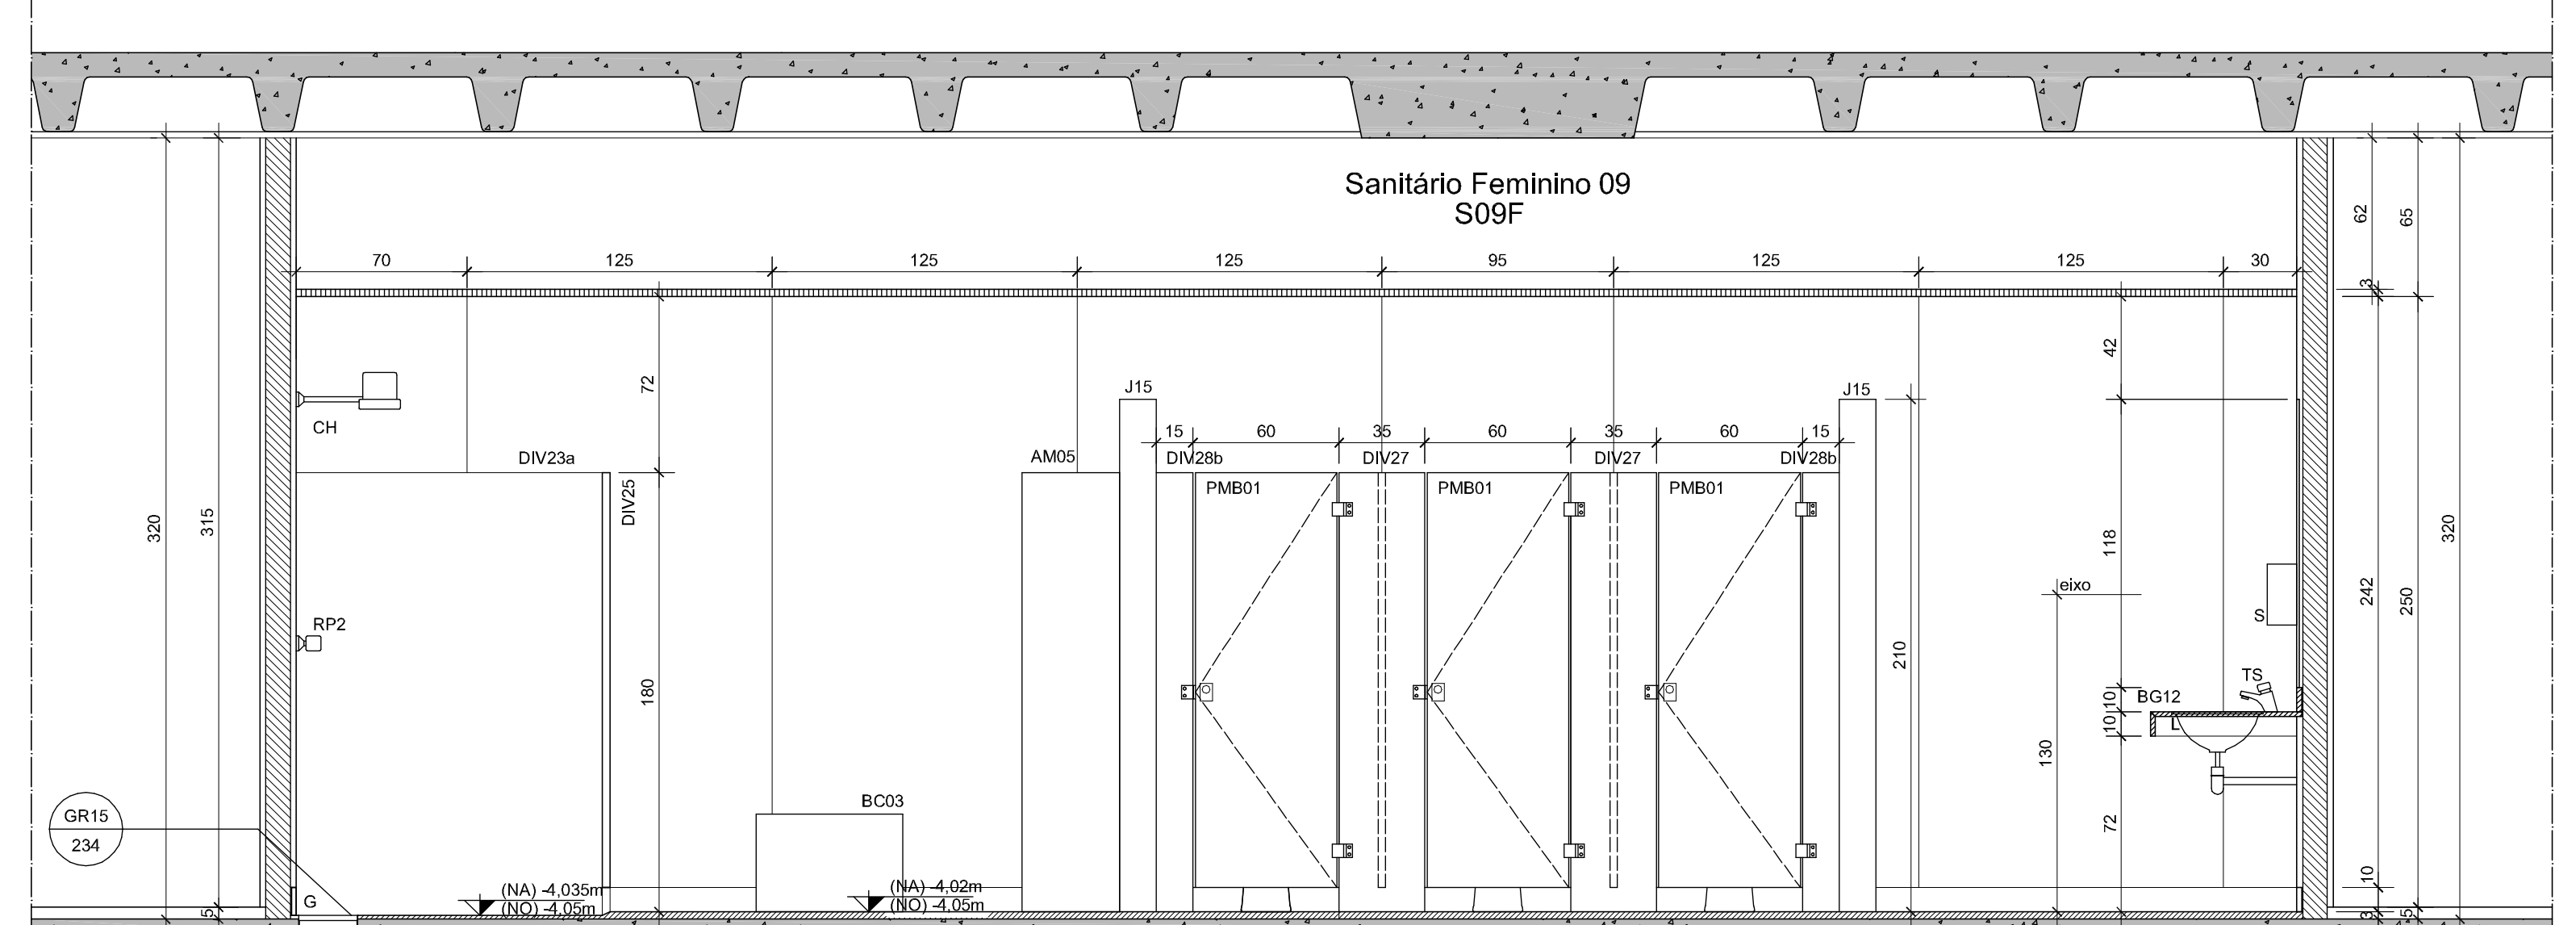


03 S09 - CORTE BB
ESCALA: 1:25

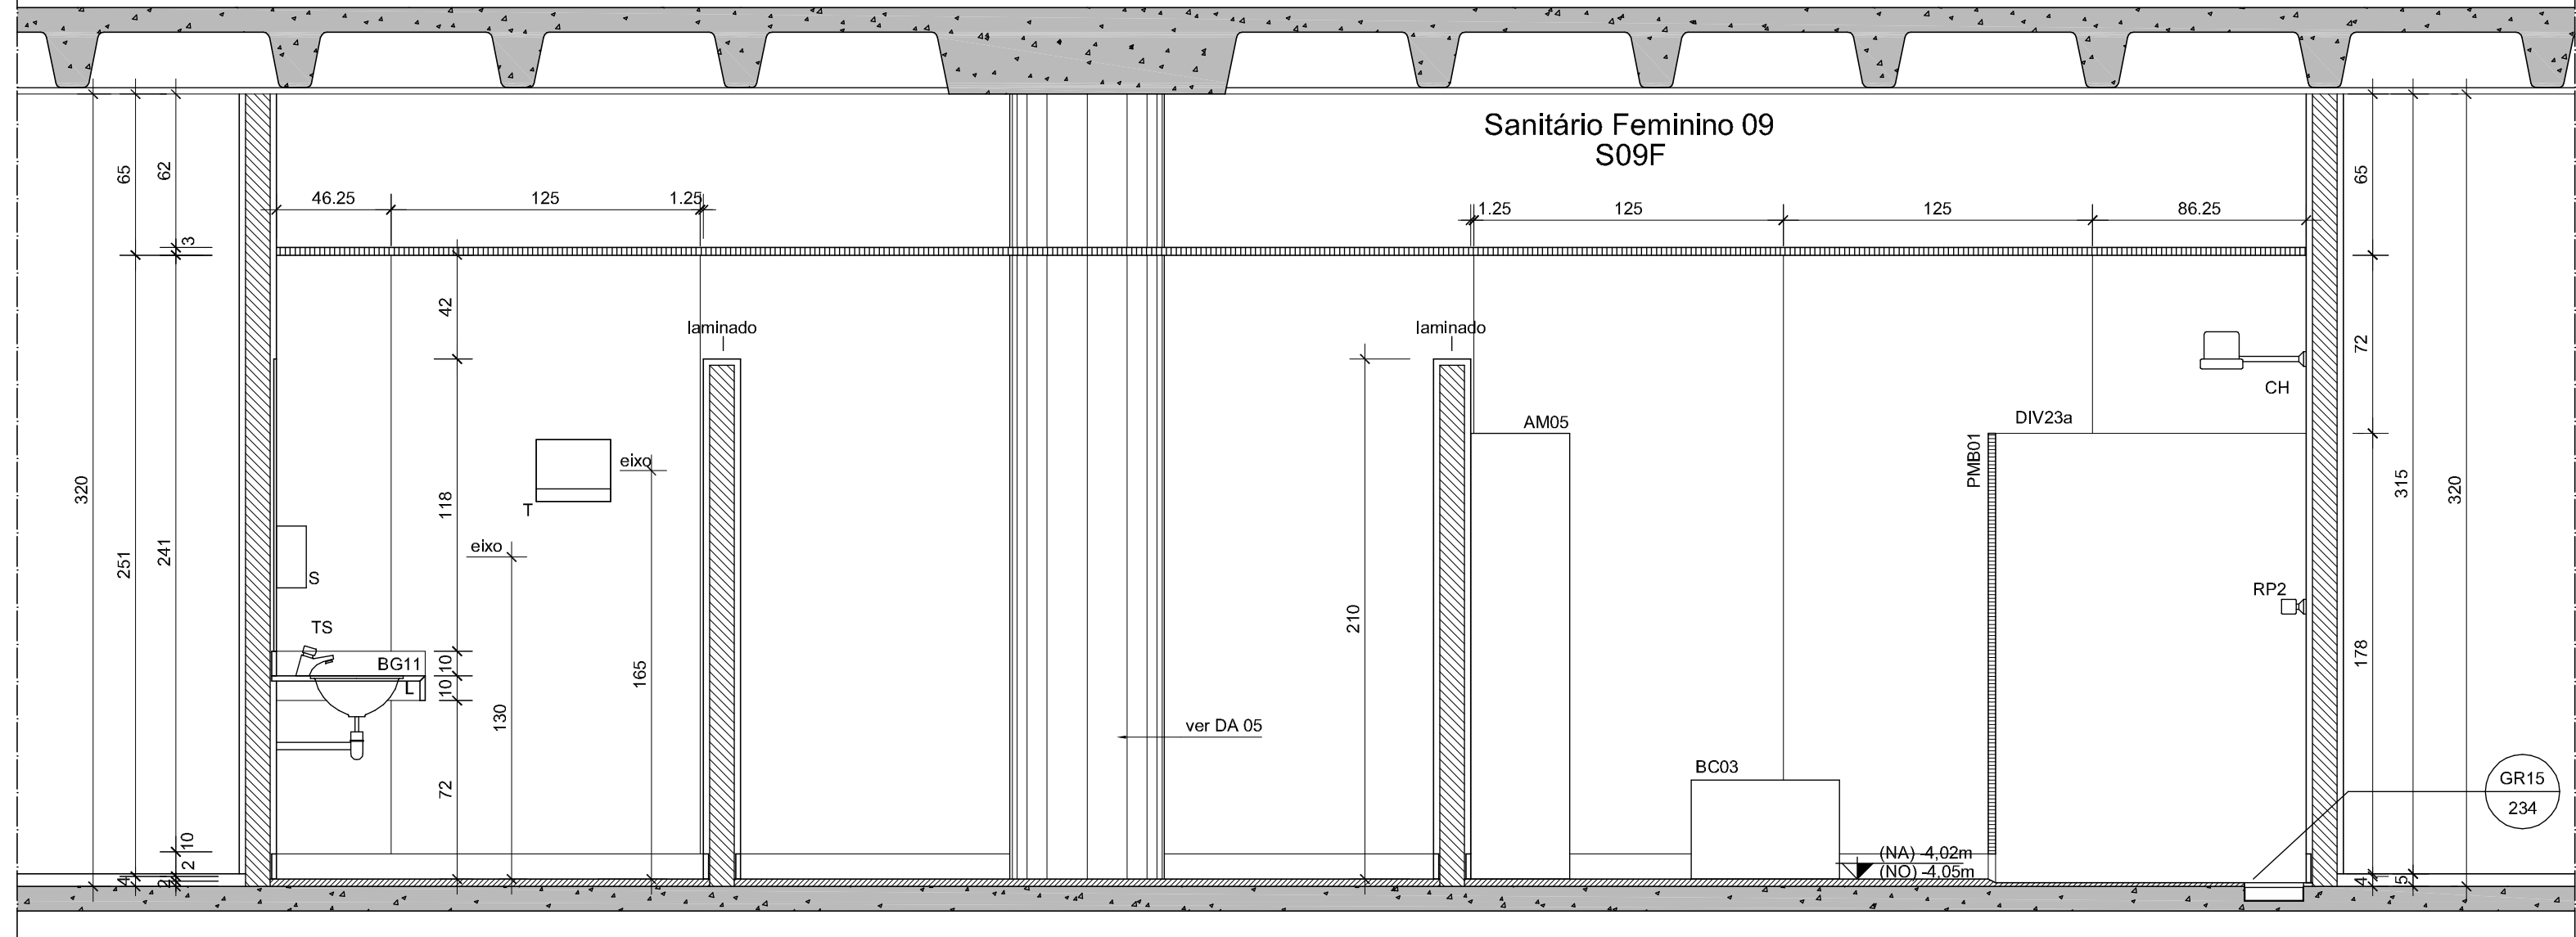


06 S09 - CORTE EE
ESCALA: 1:25

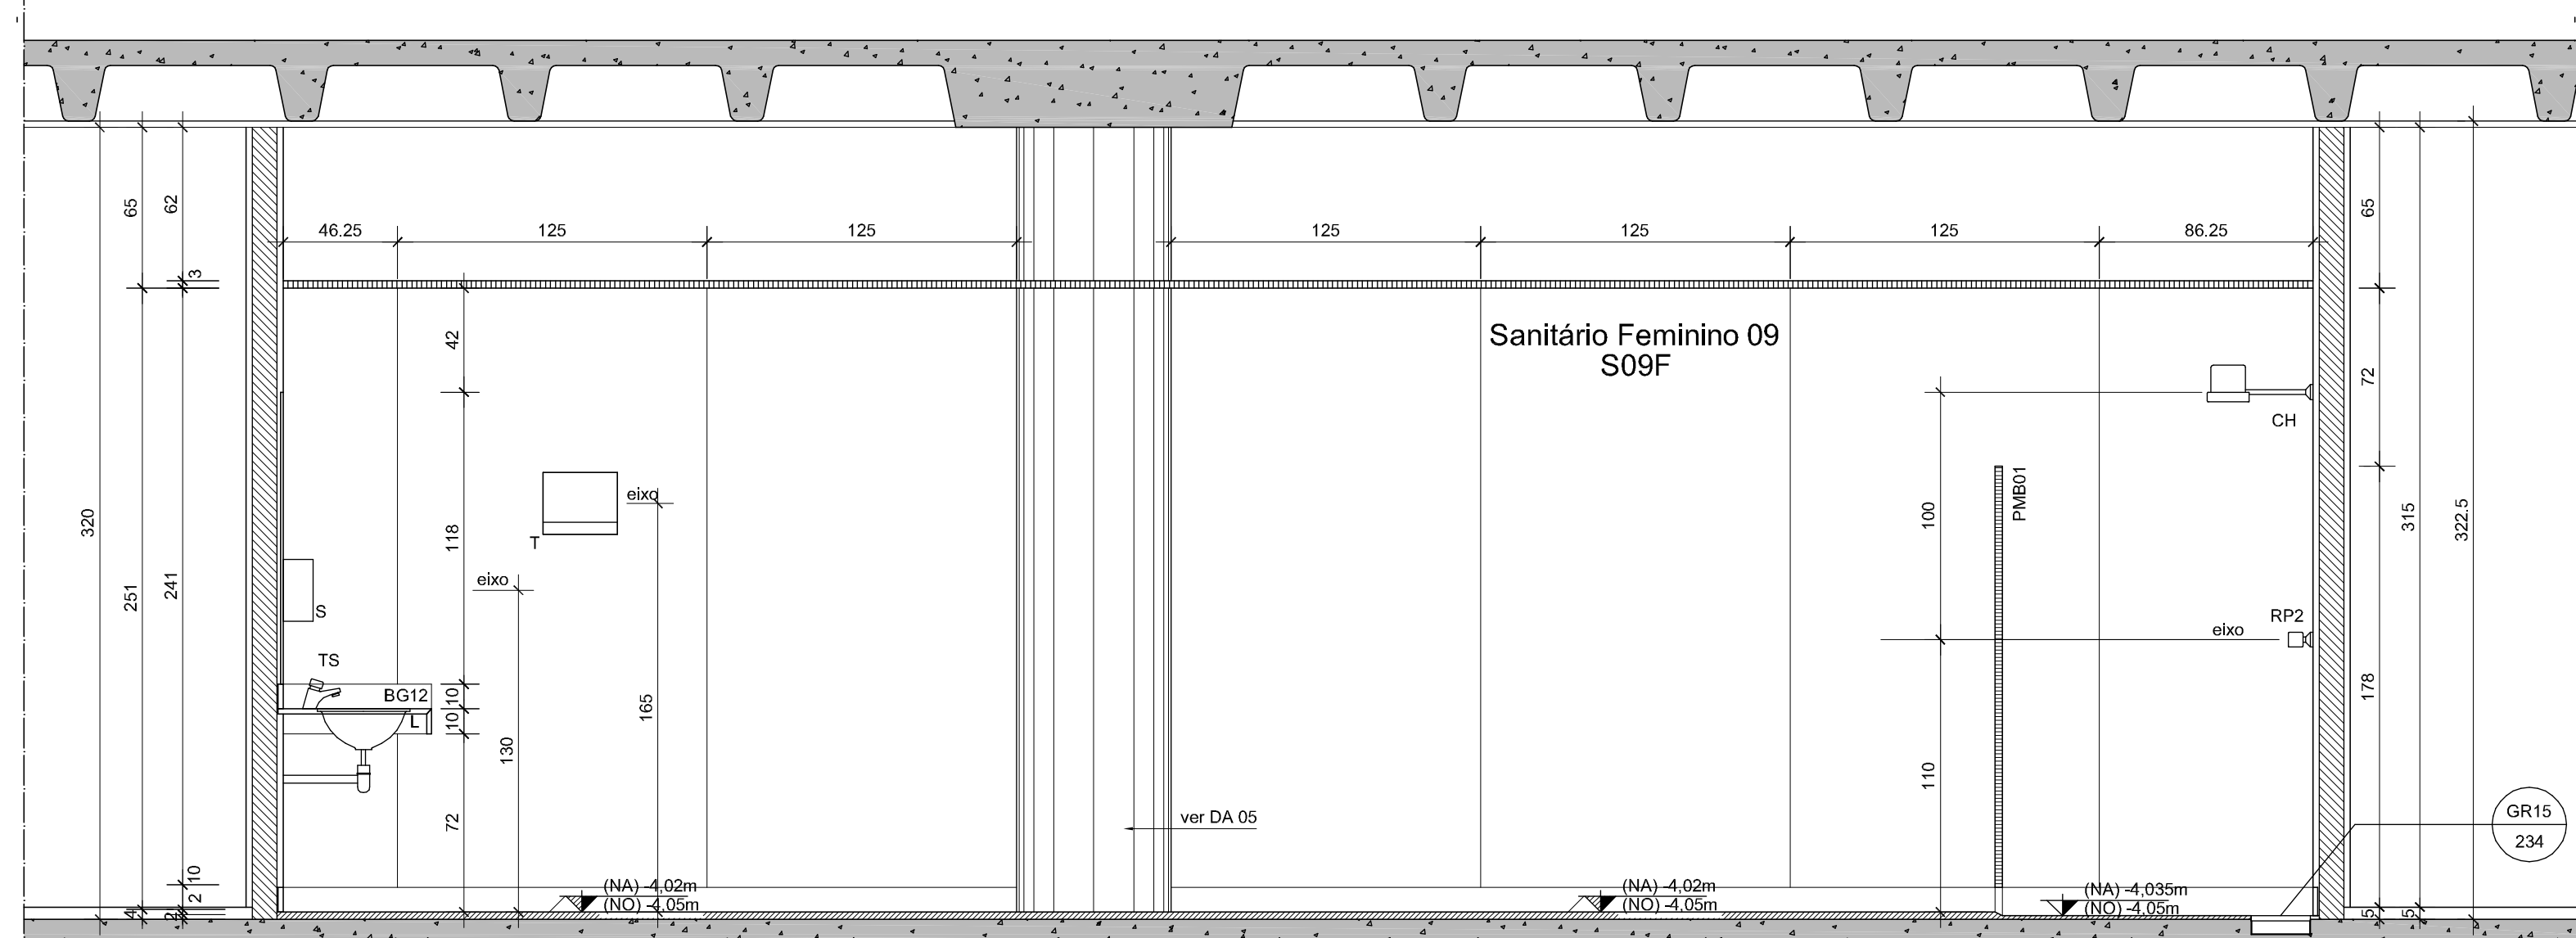


07 S09 - CORTE FF
ESCALA: 1:25

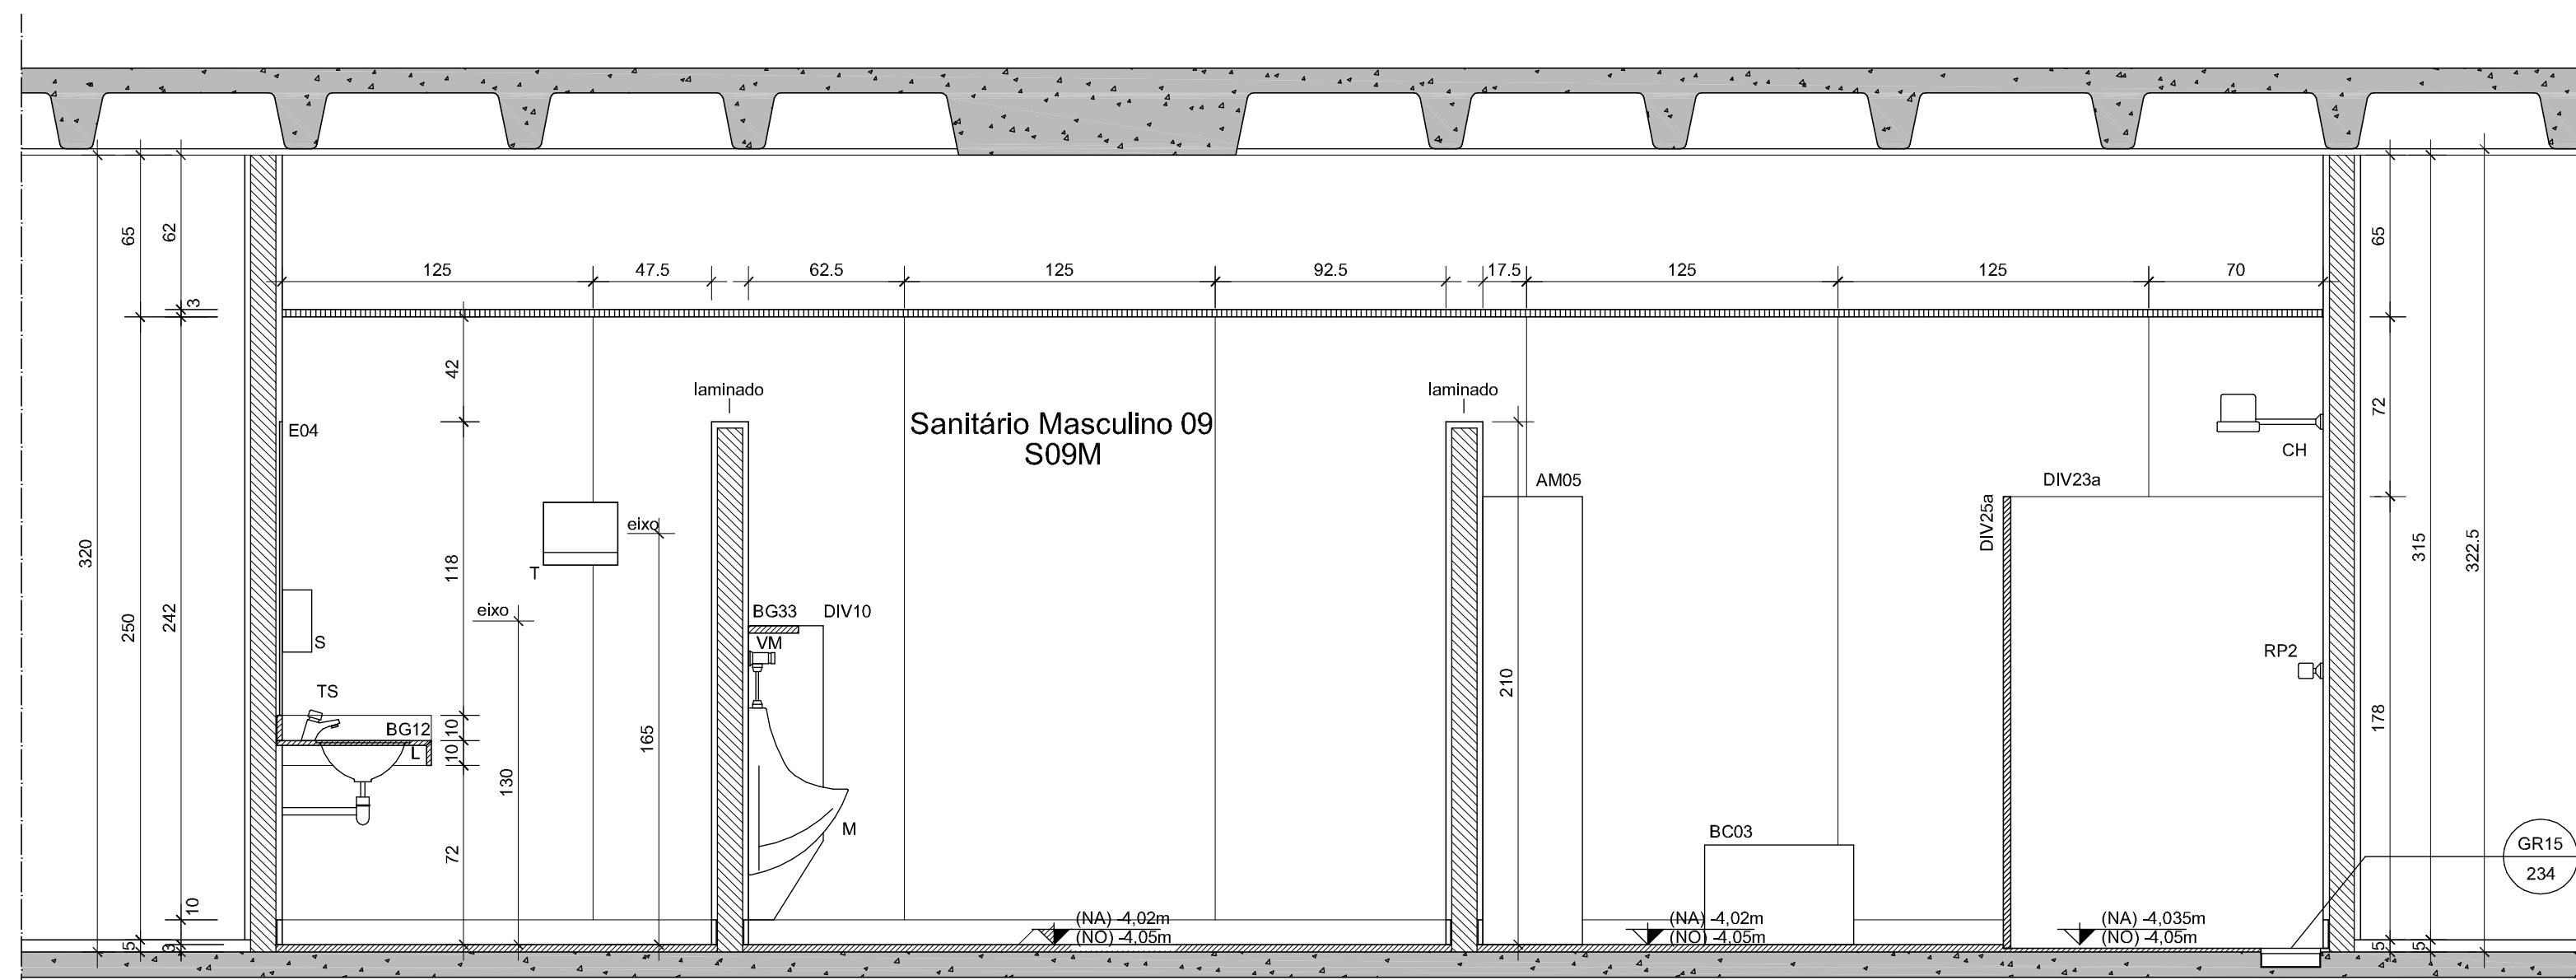


01 S09 - CORTE GG
ESCALA: 1:25

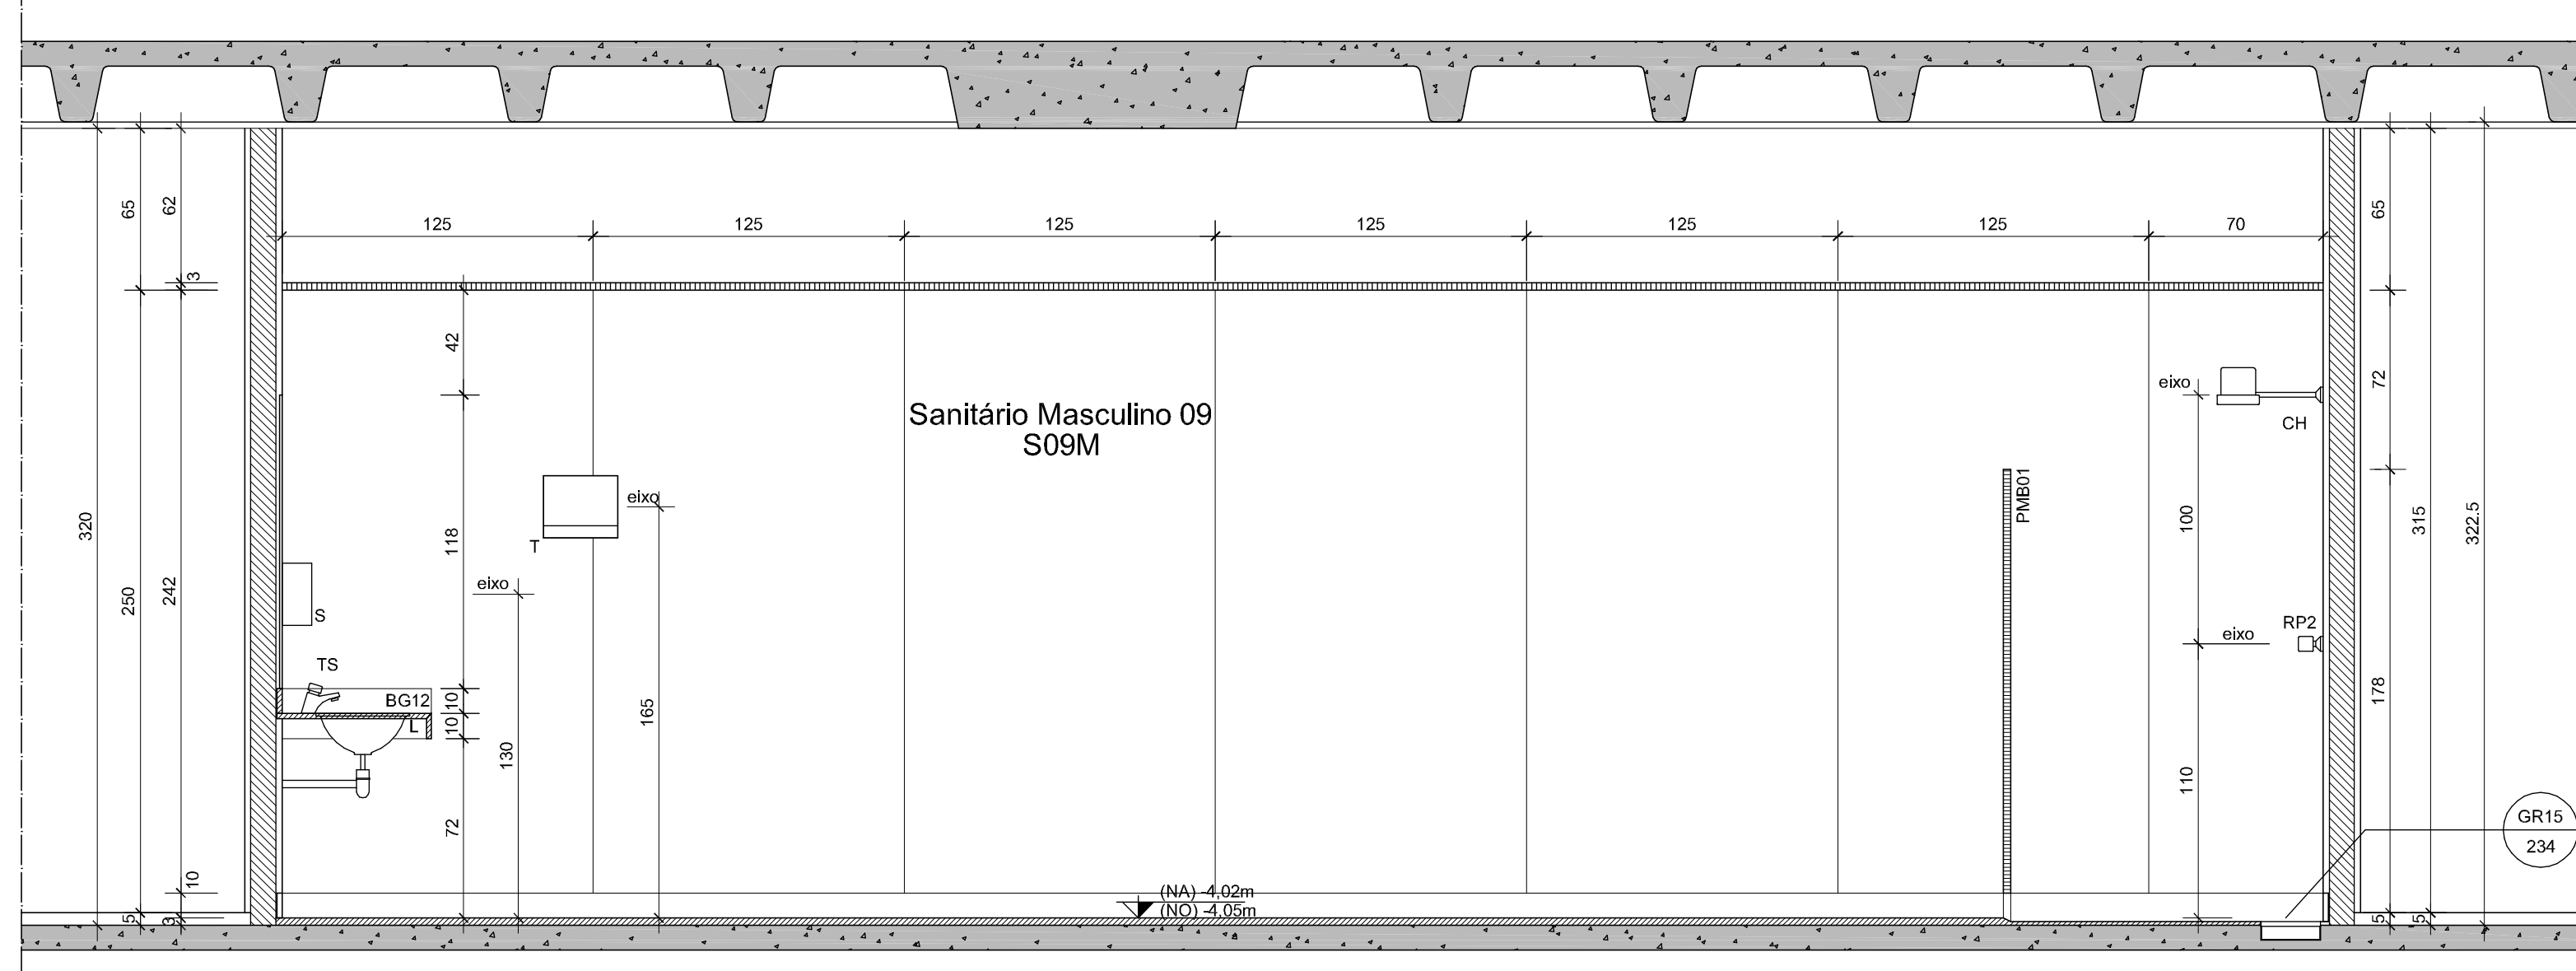


02 S09 - CORTE HH
ESCALA: 1:25

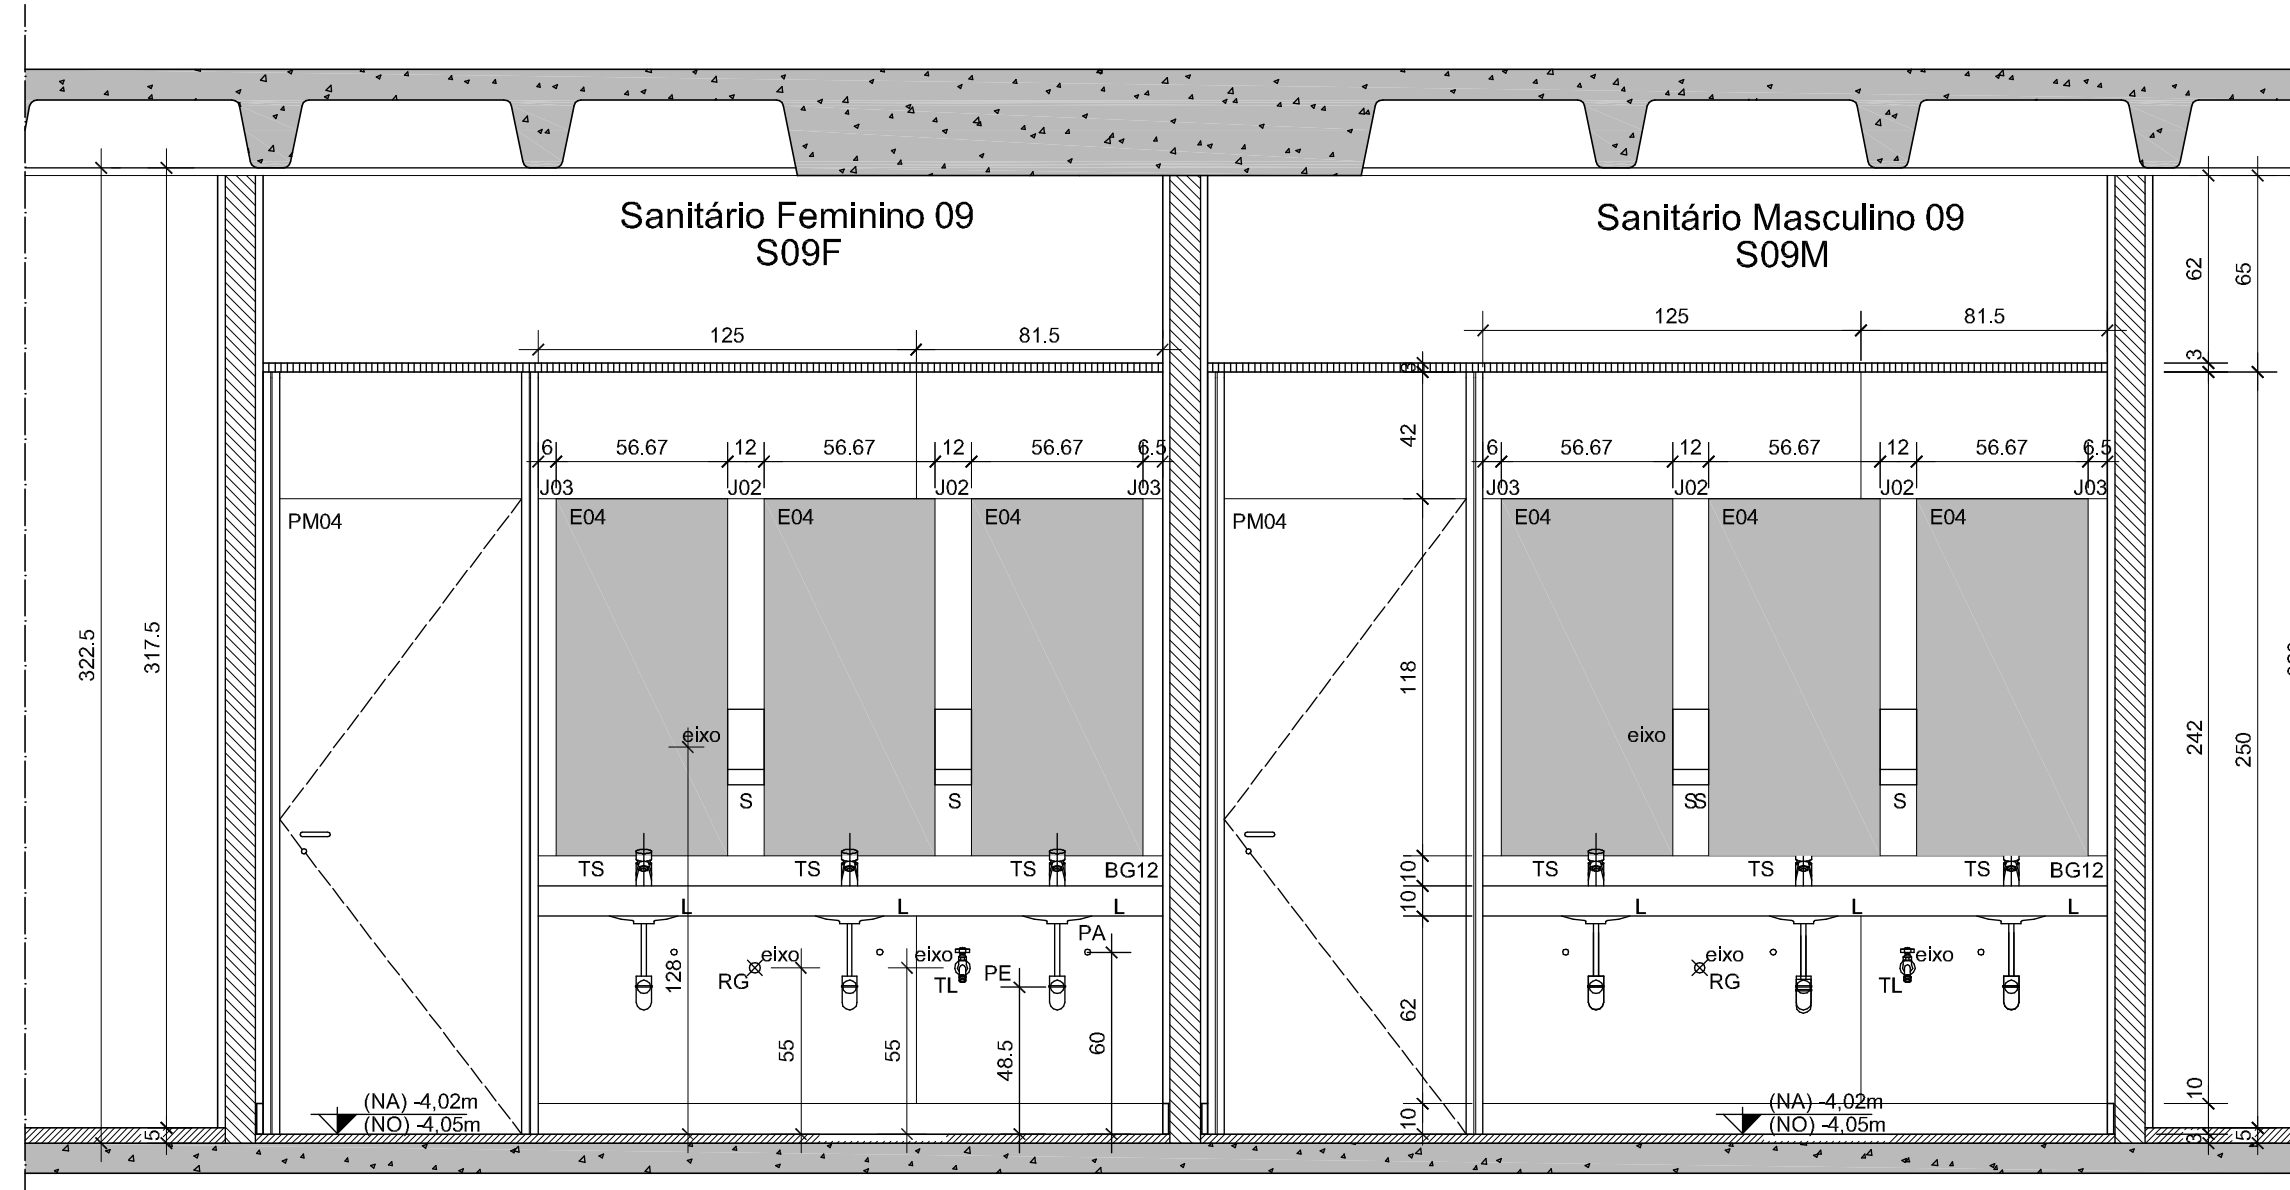


03 S09 - CORTE II
ESCALA: 1:25

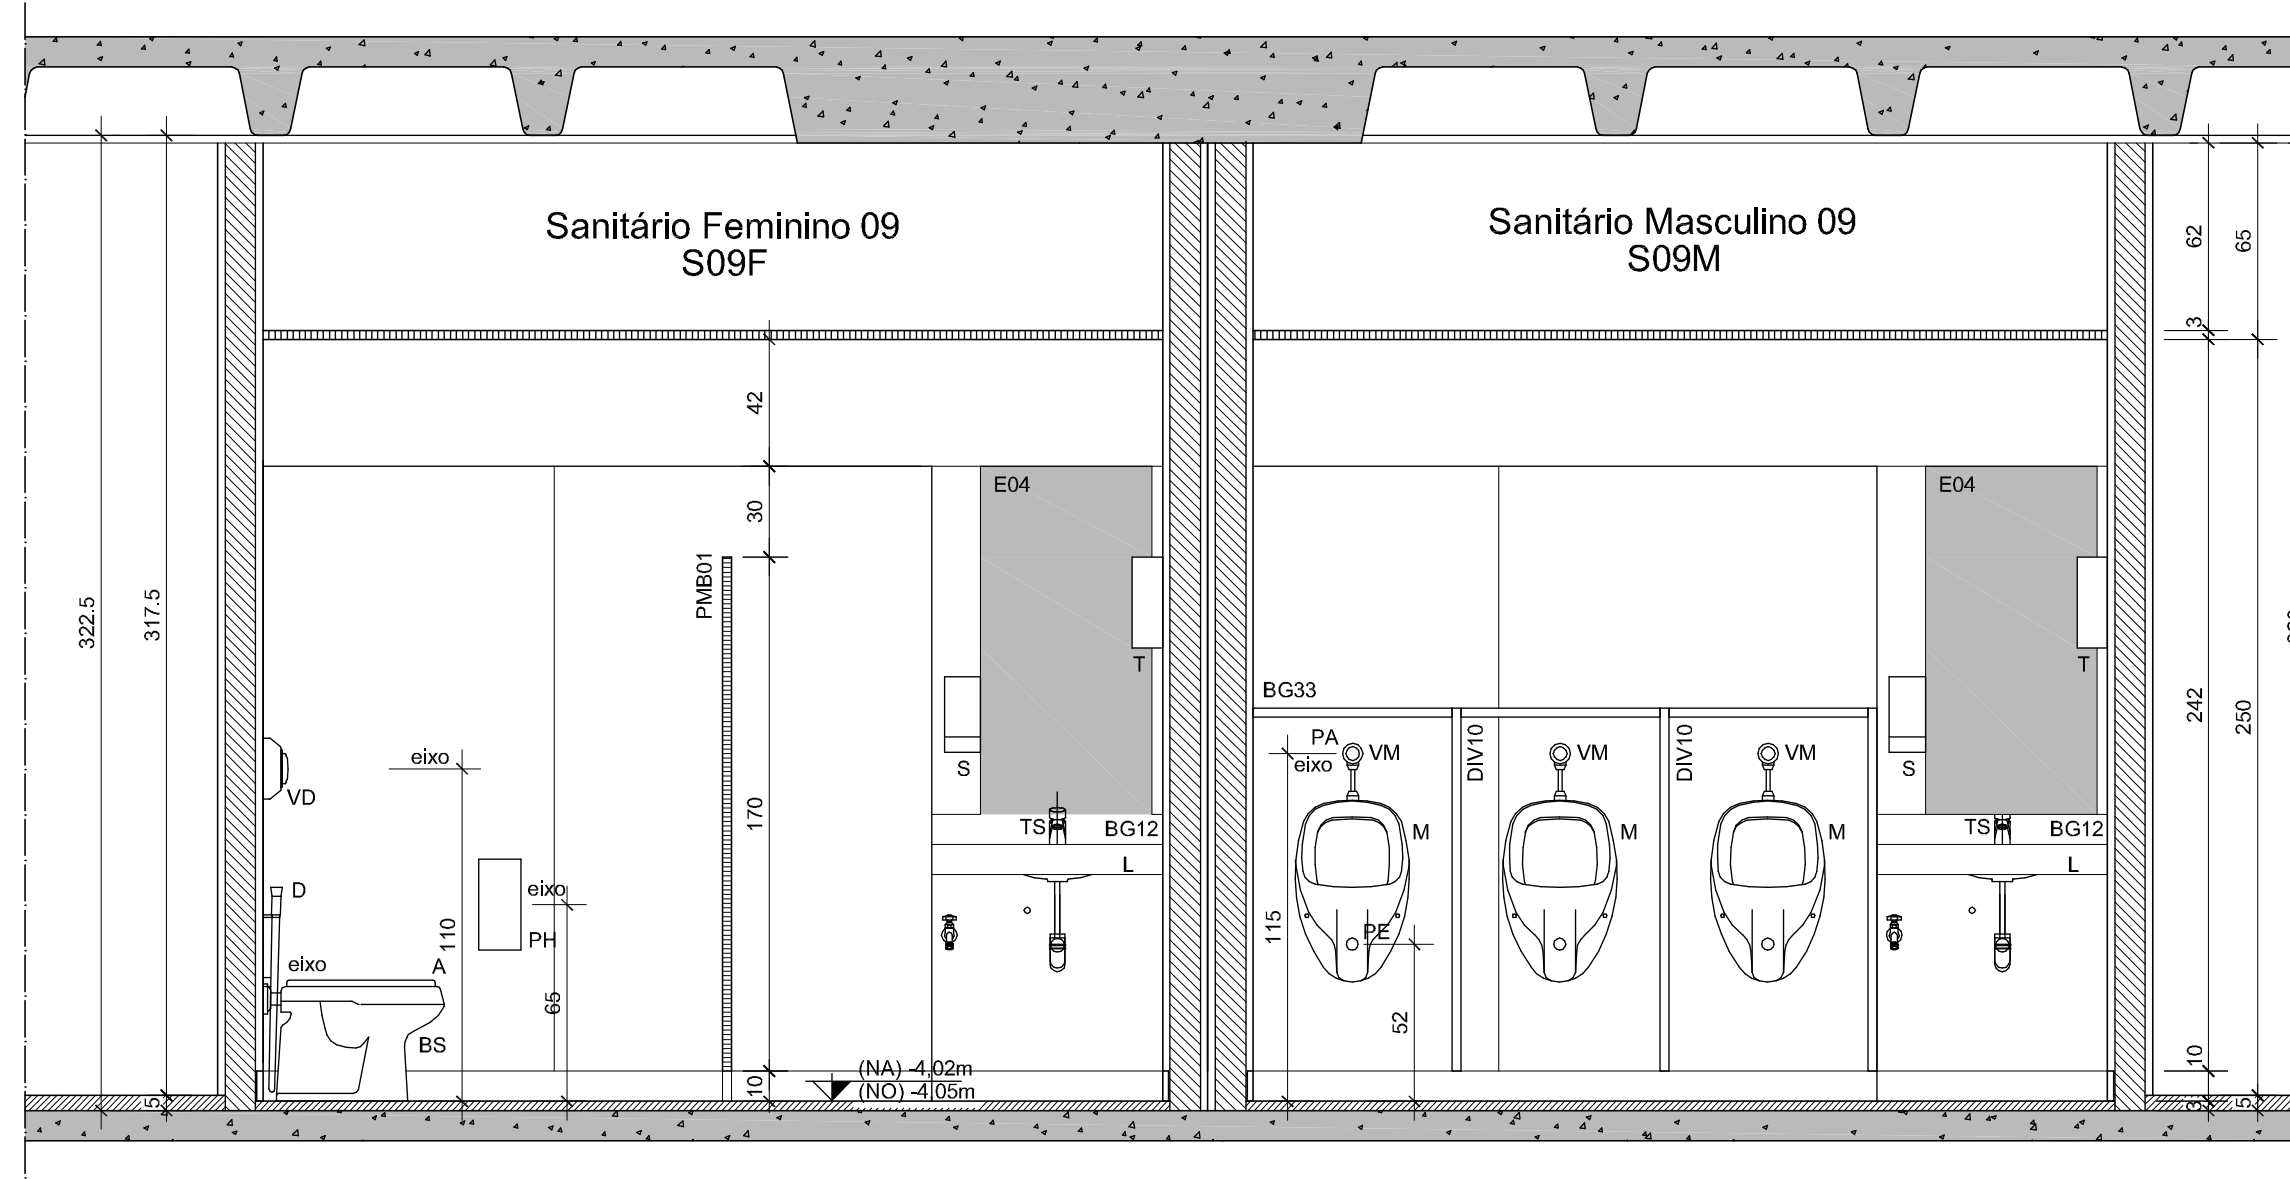


04 S09 - CORTE JJ
ESCALA: 1:25

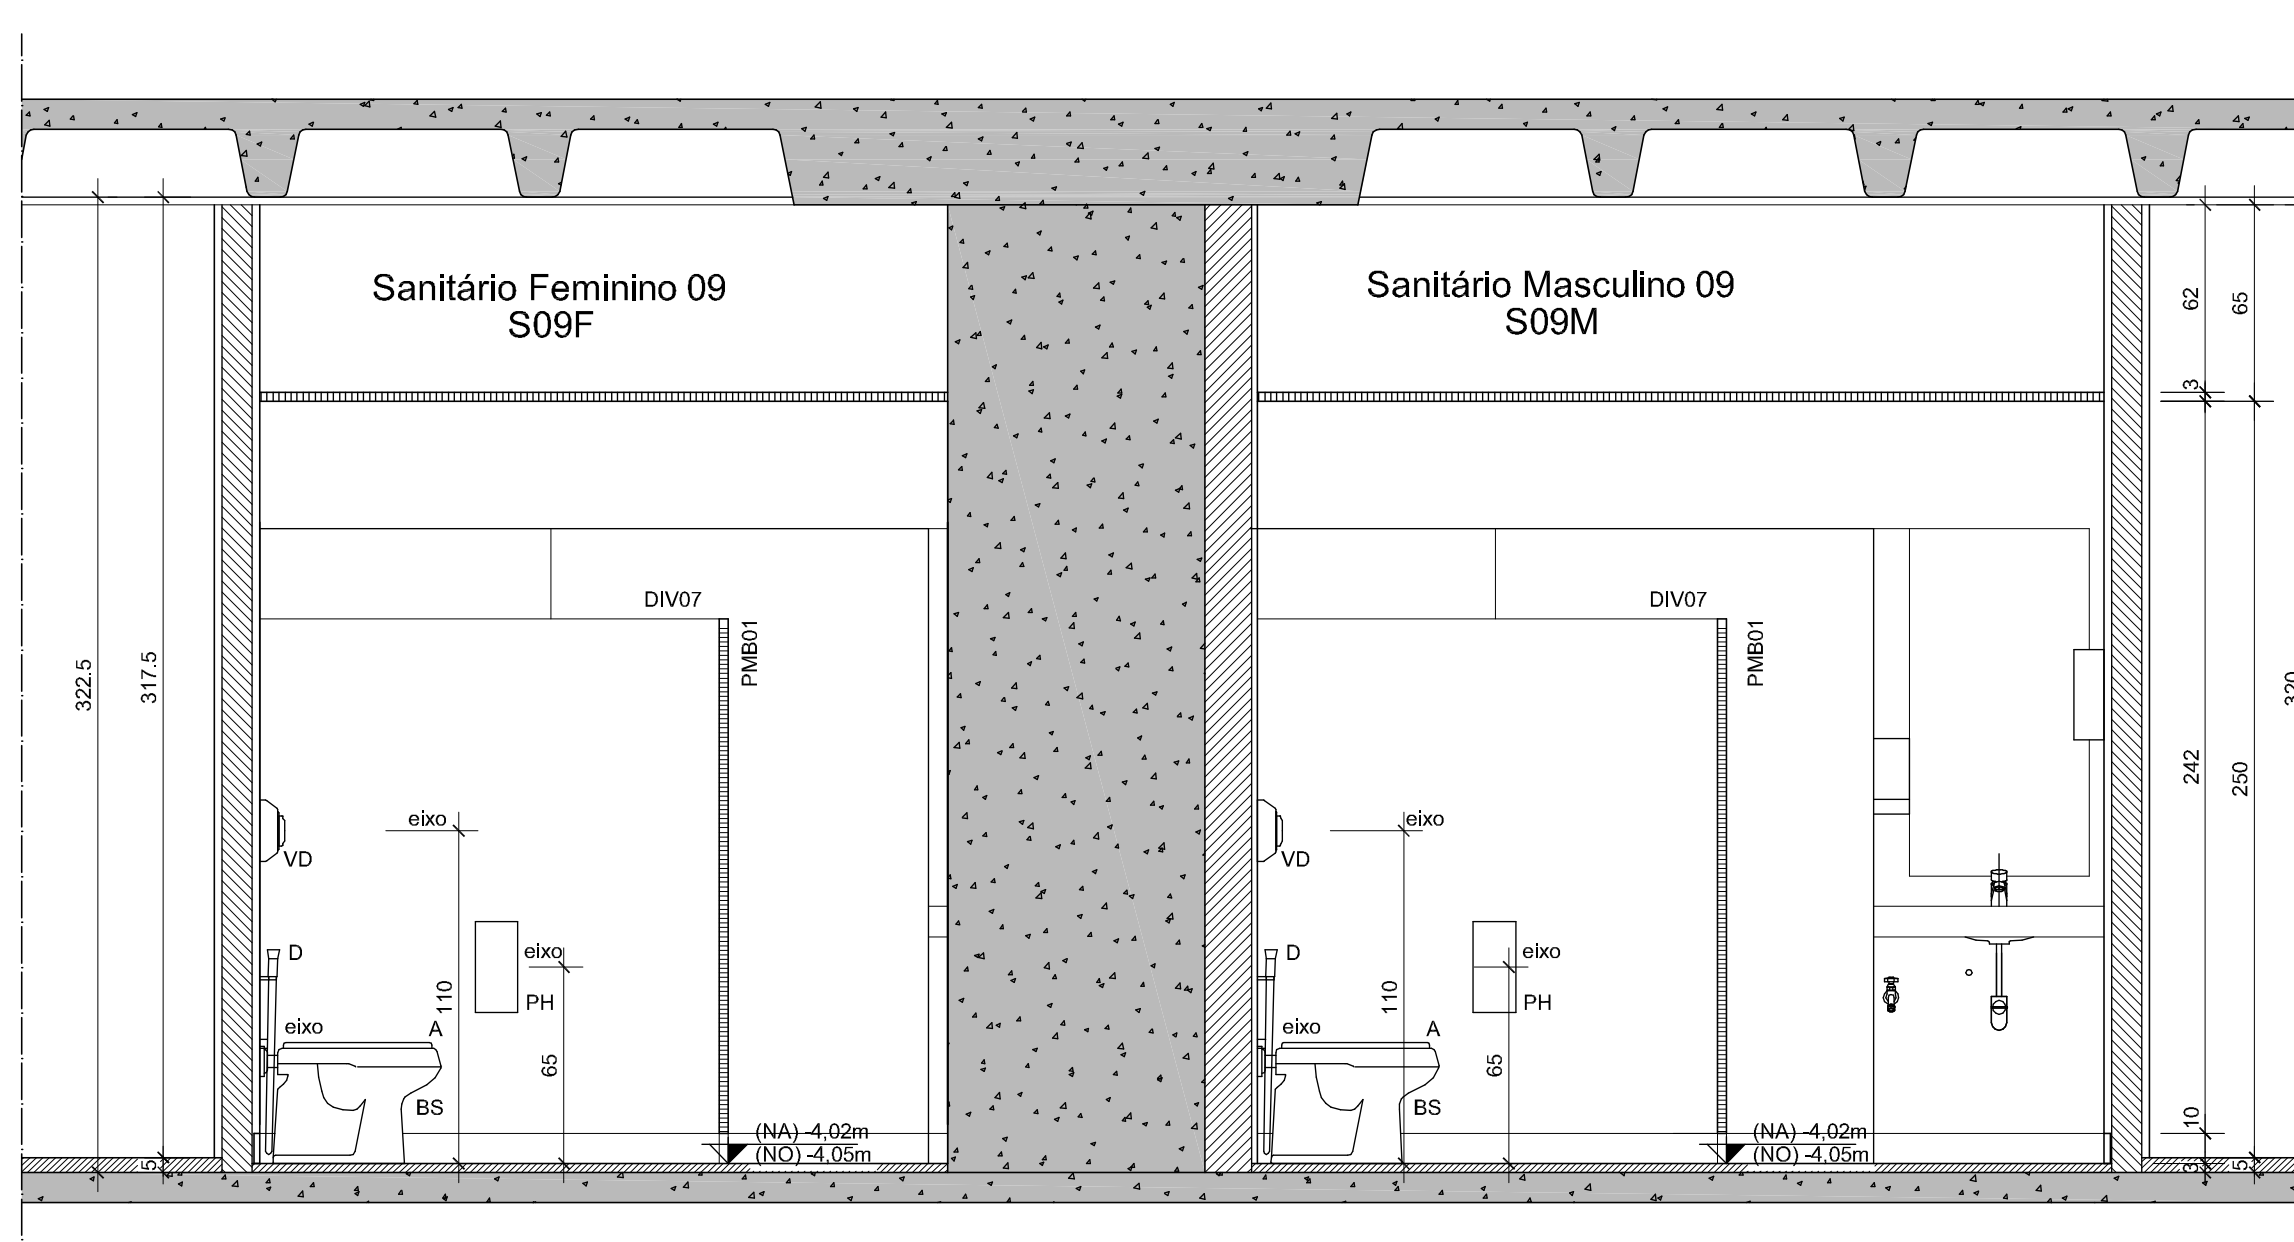


05 S09 - CORTE KK
ESCALA: 1:25

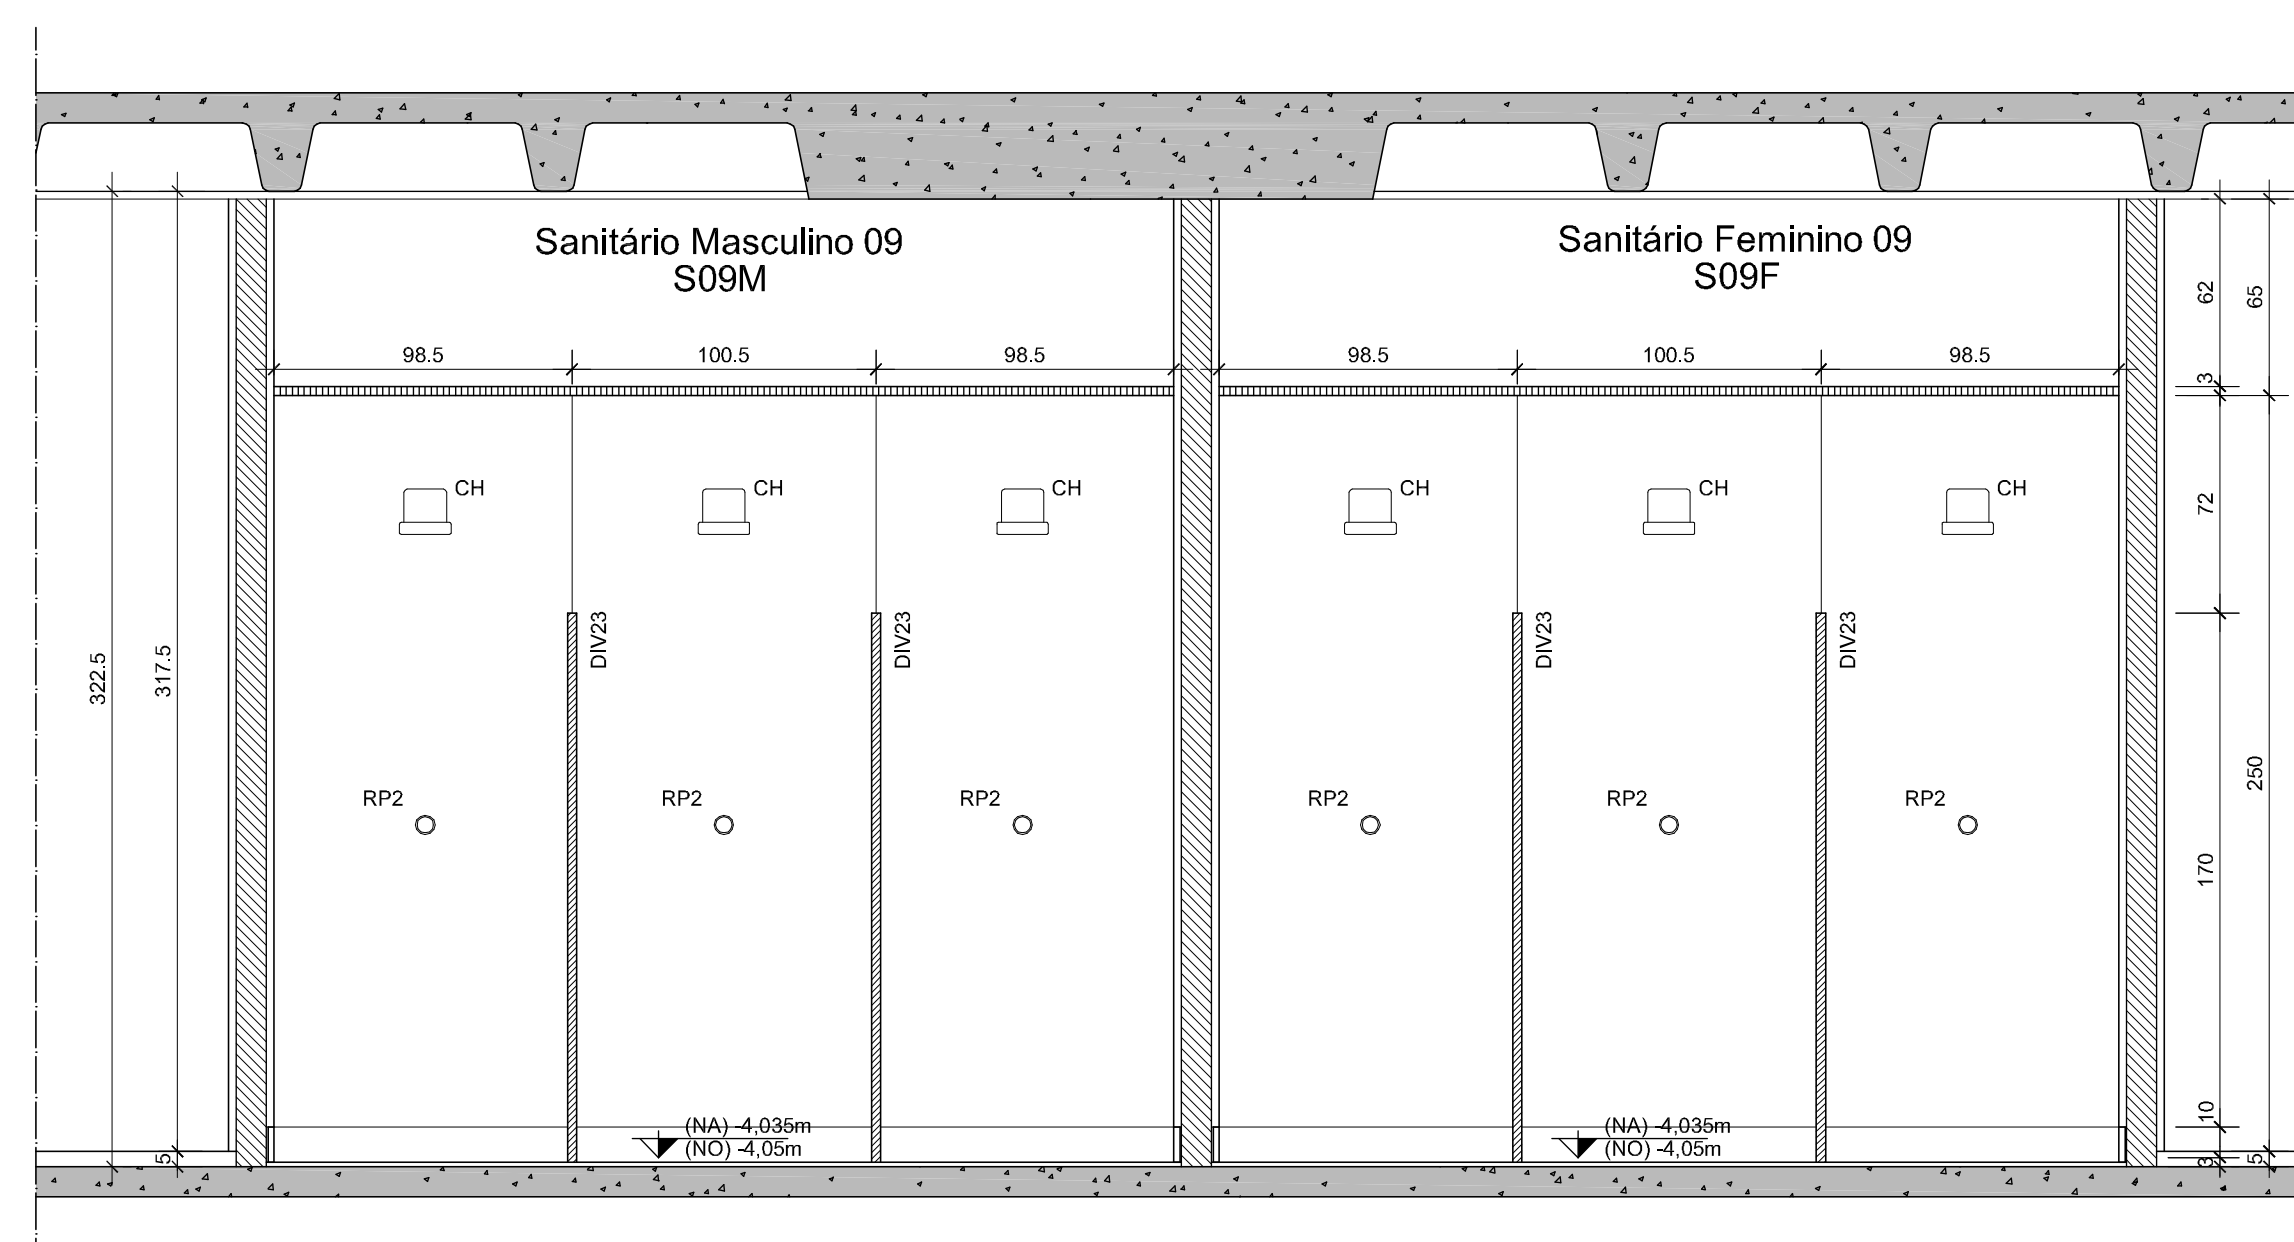


07 S09 - CORTE MM
ESCALA: 1:25

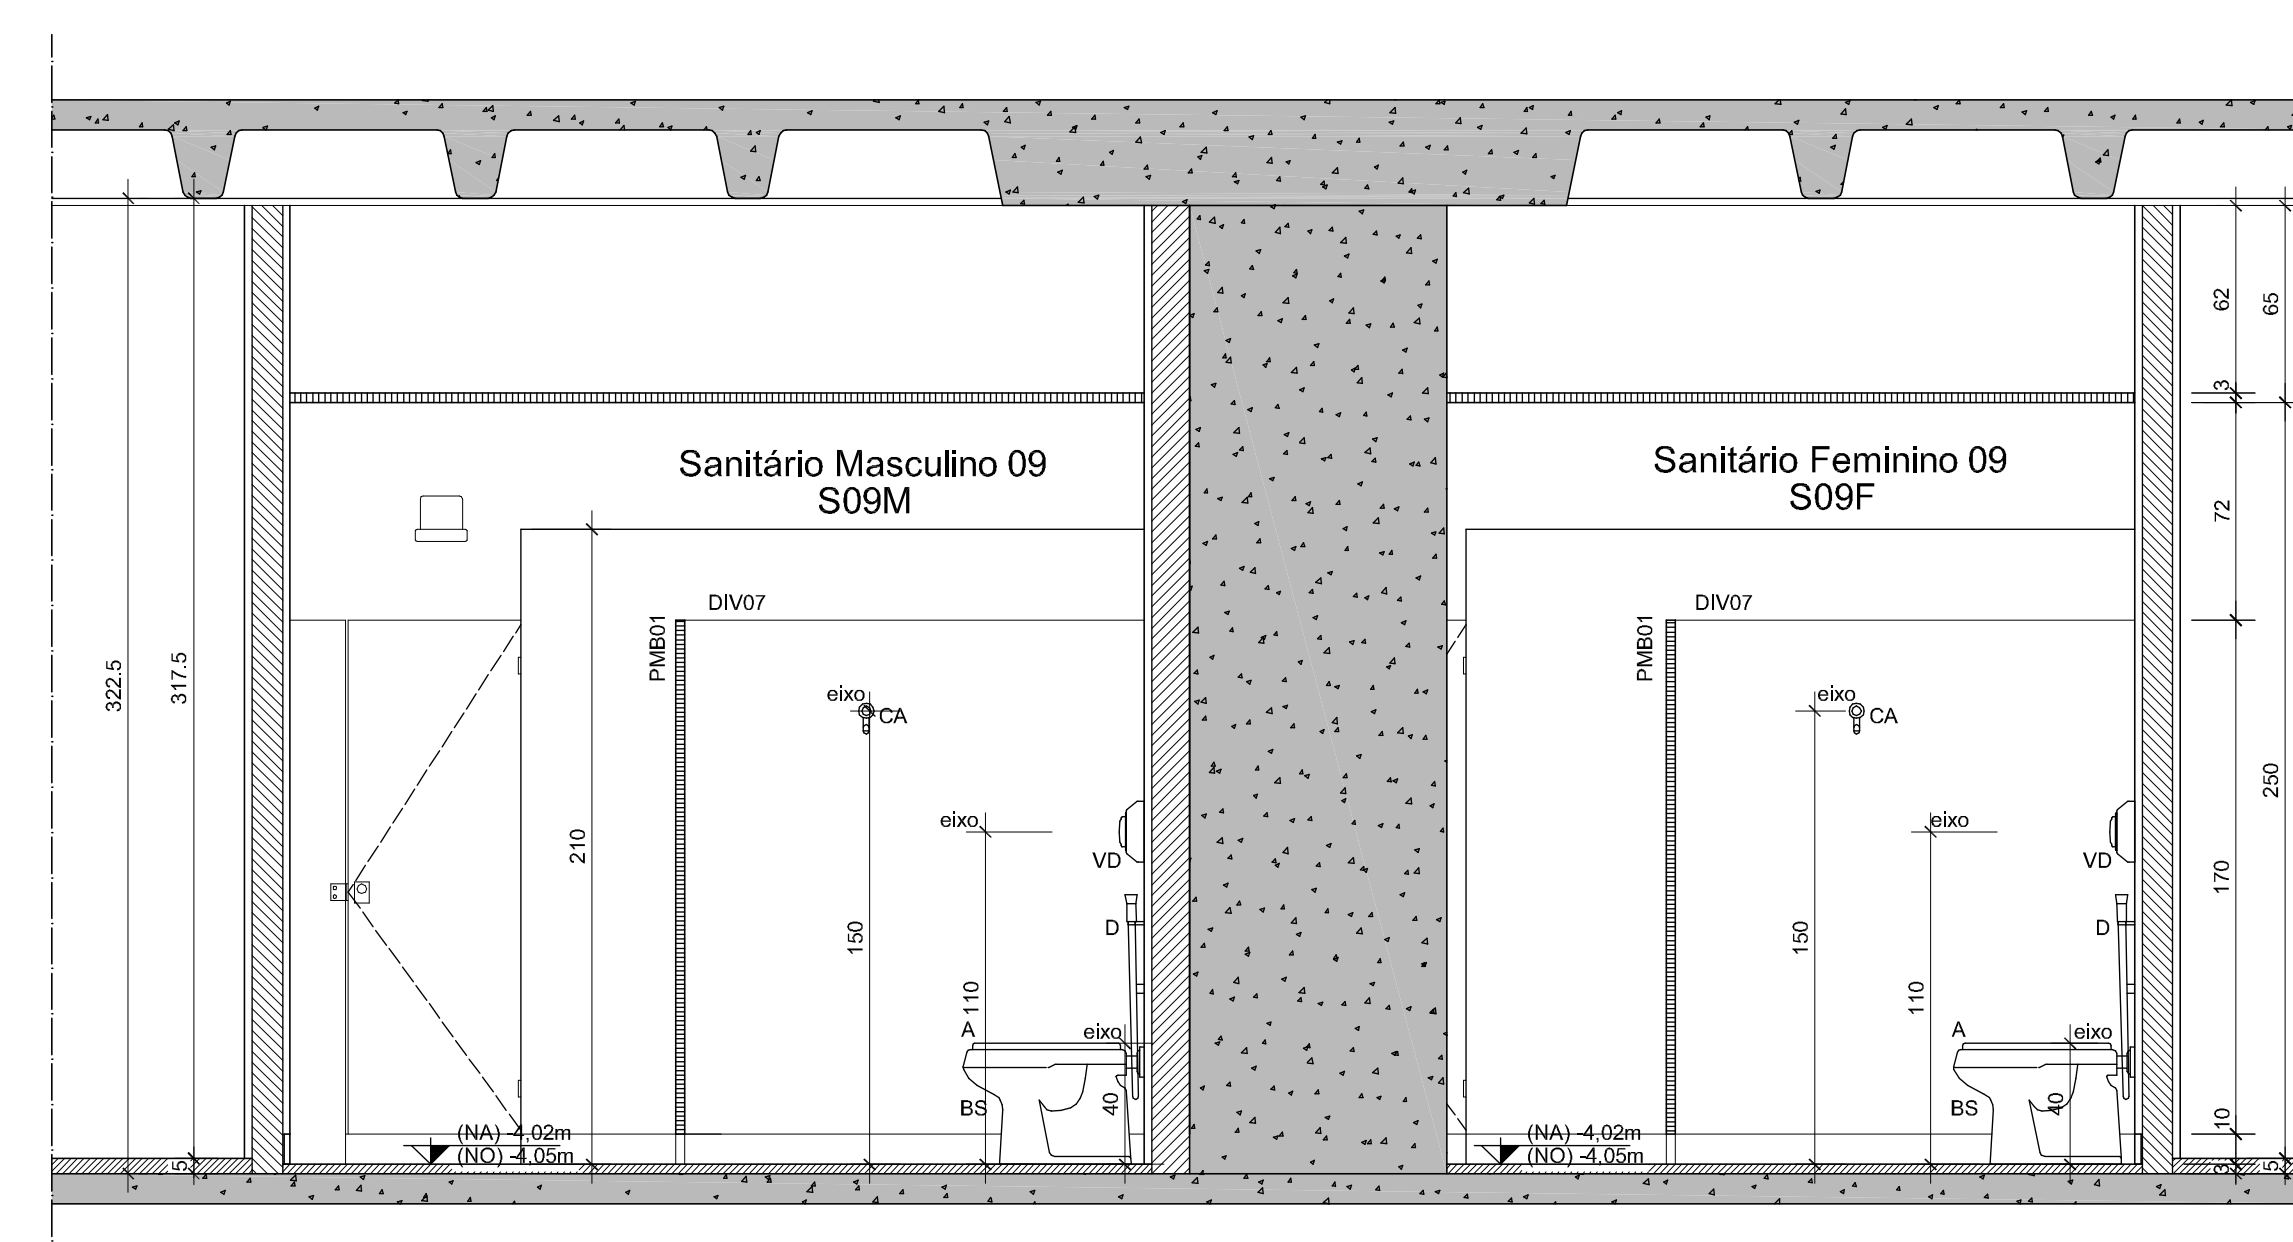


09 S09 - CORTE OO
ESCALA: 1:25

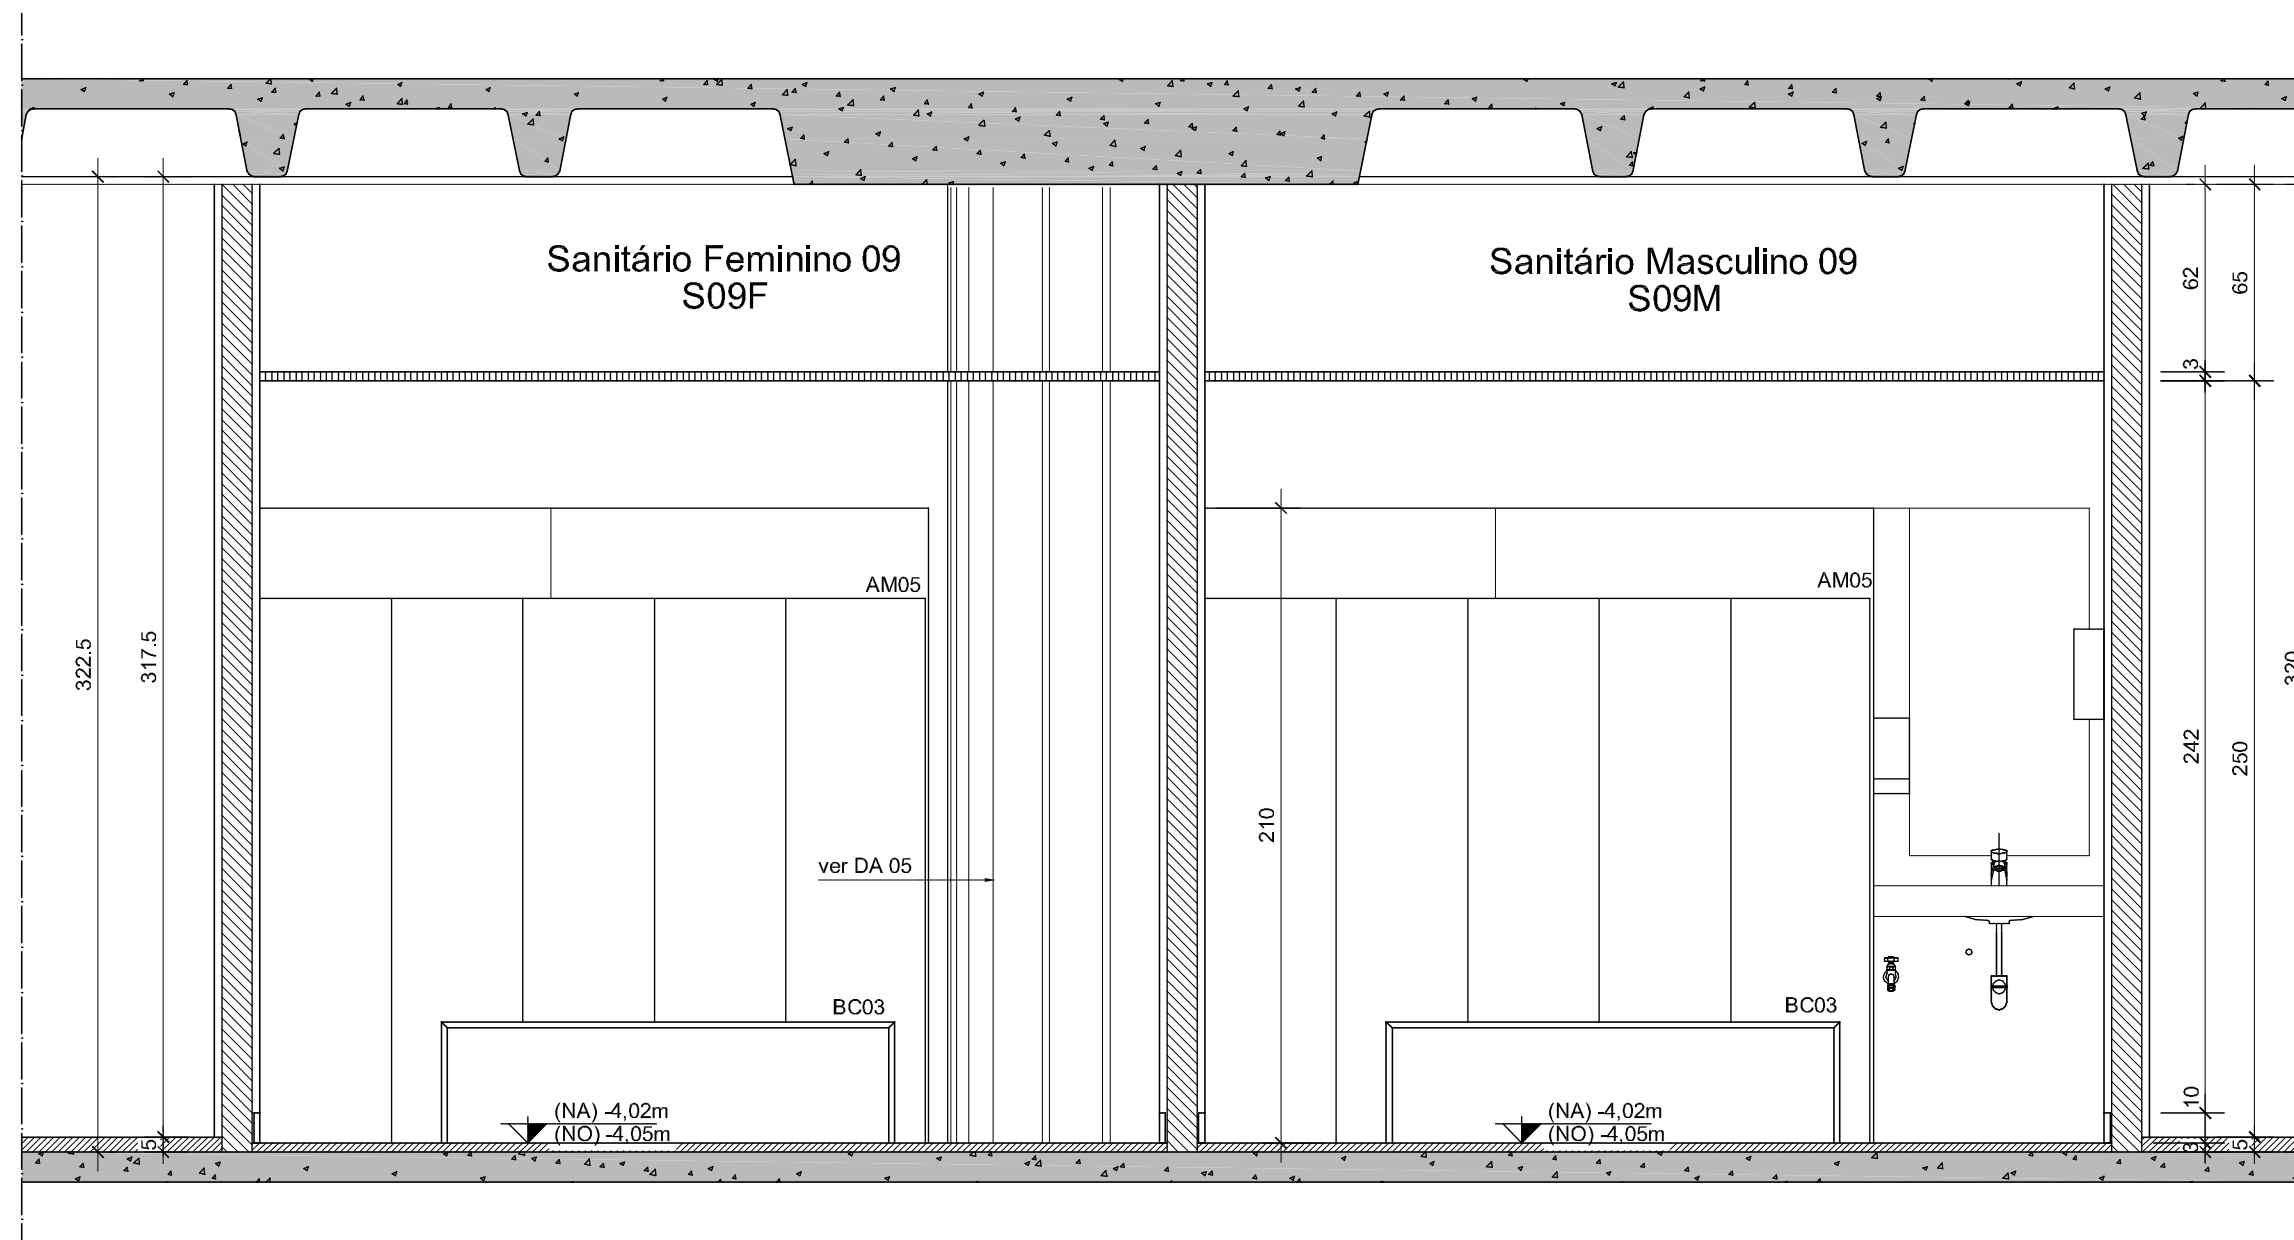

06 S09 - CORTE LL
ESCALA: 1:25

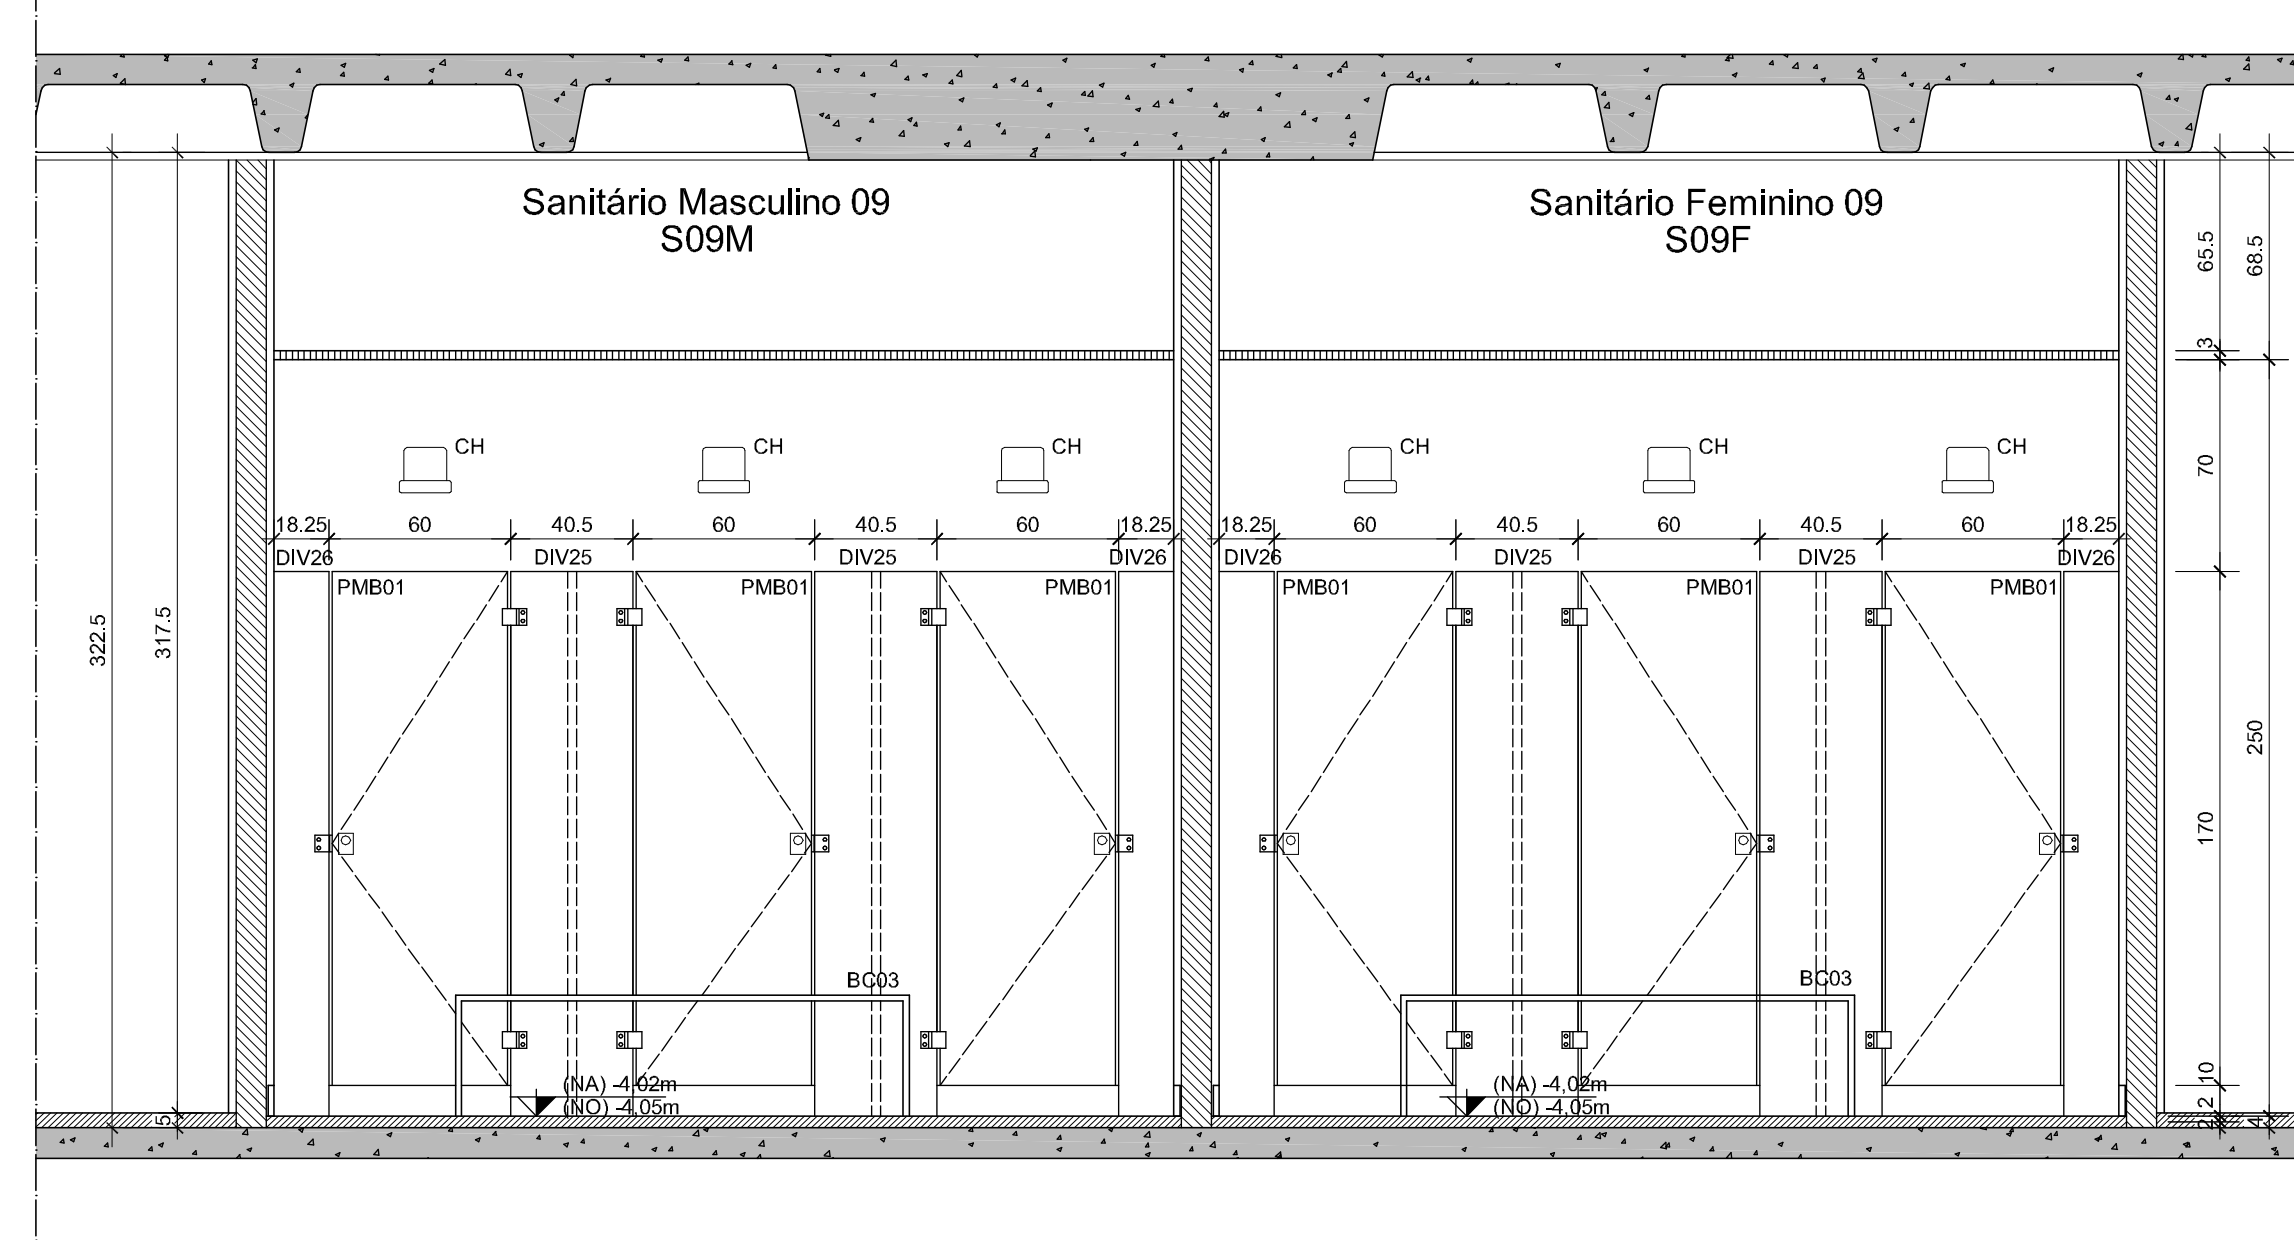


08 S09 - CORTE NN
ESCALA: 1:25

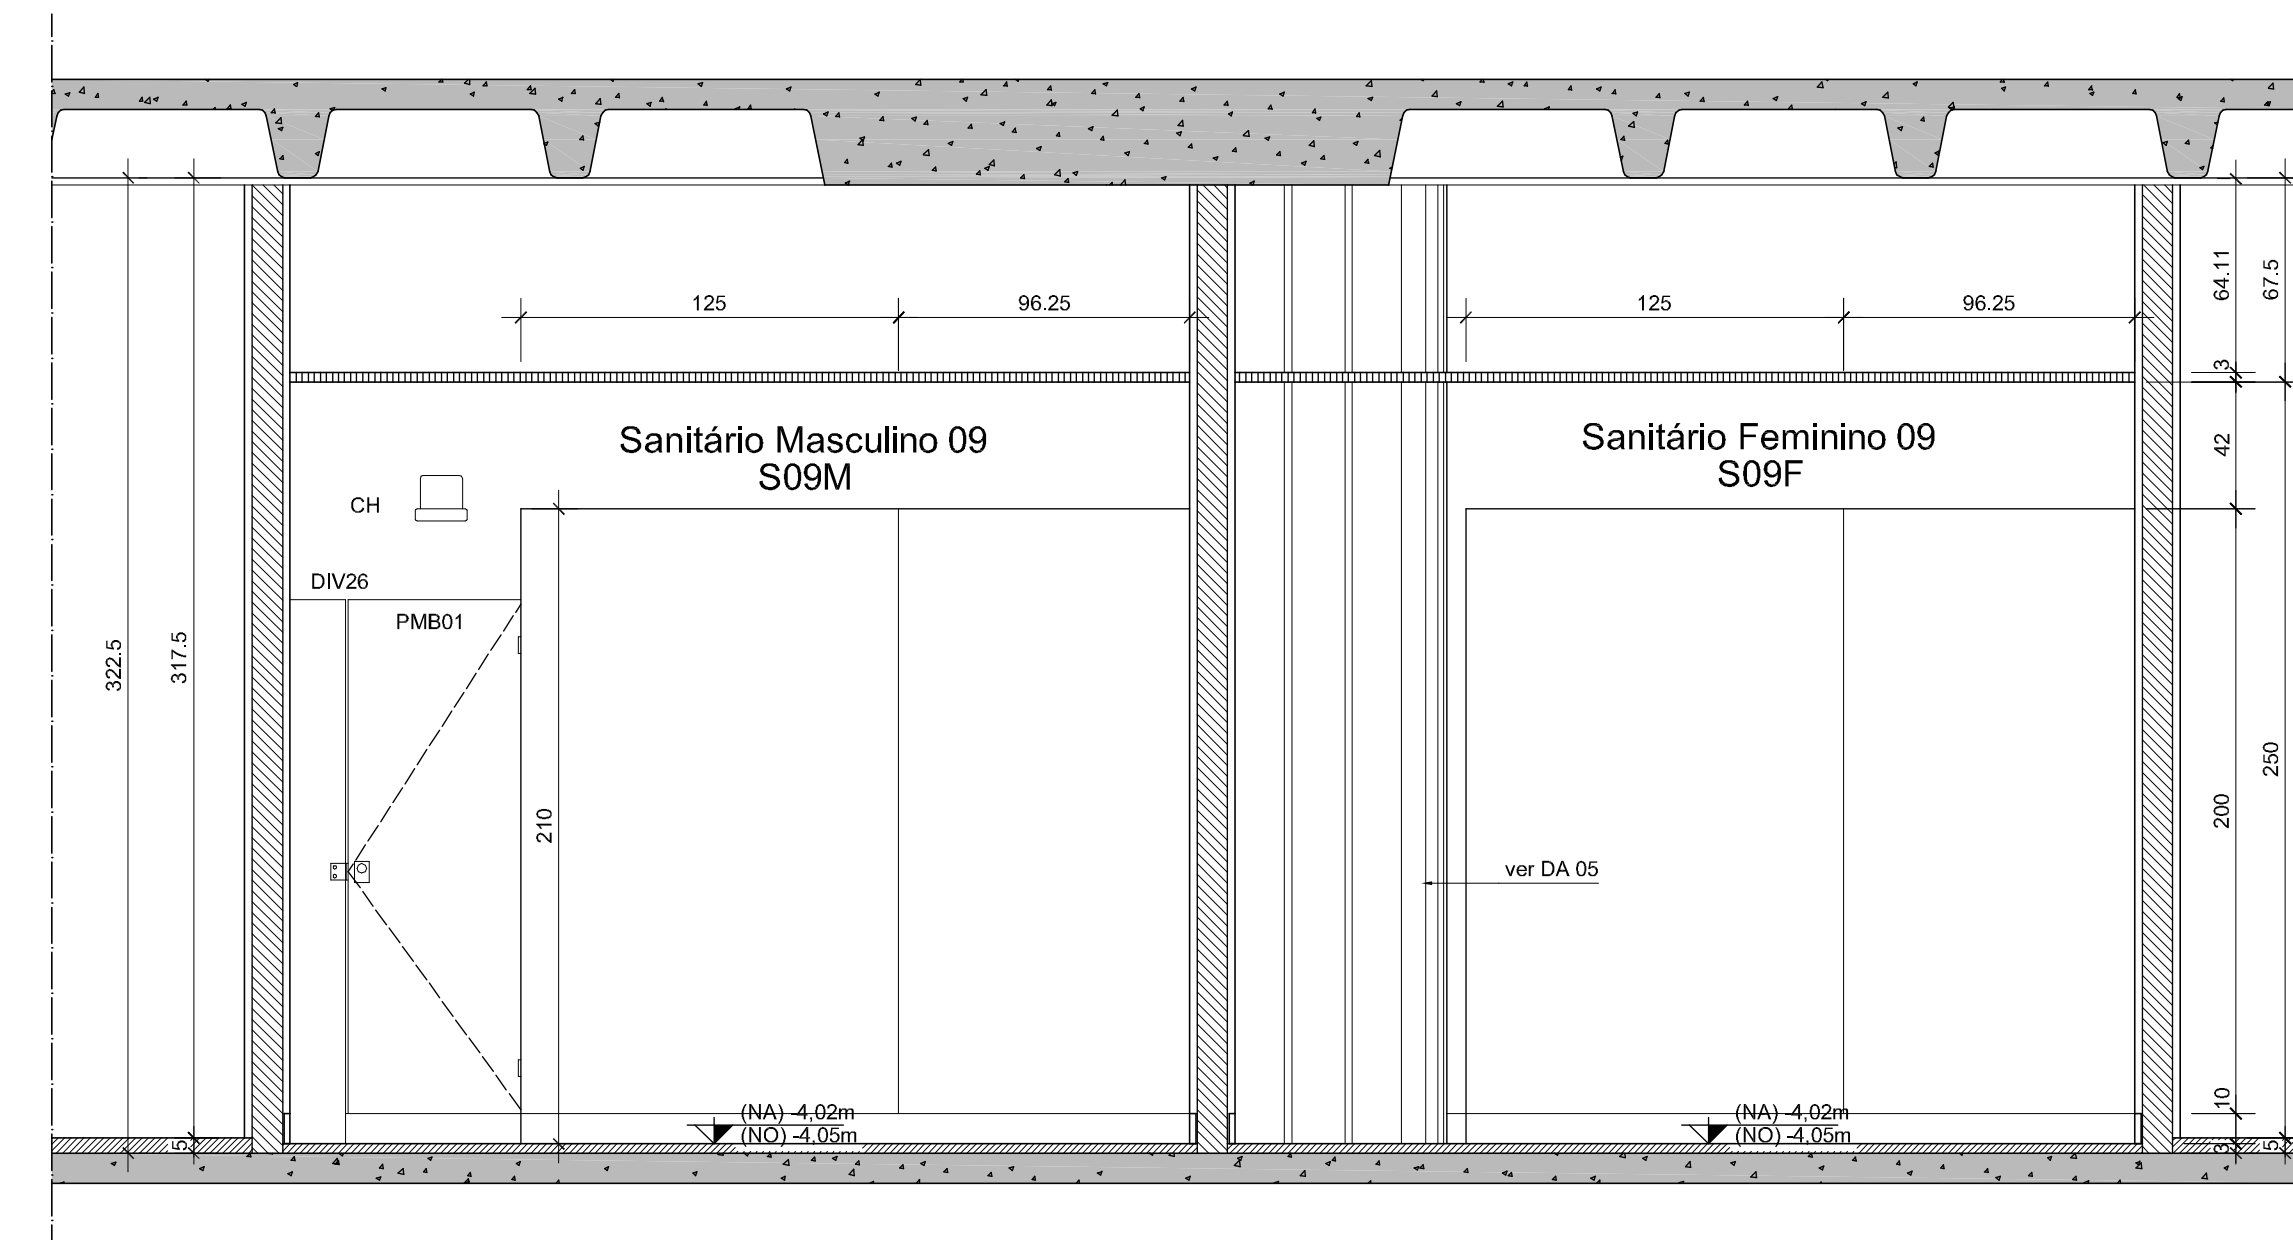

10 S09 - CORTE PP
ESCALA: 1:25

ESPECIFICAÇÕES DE ACABAMENTOS, PORTAS E ESQUADRIAS

- TETO**
 - 2. Forno em chapas de gesso acartonado, com espessura de 12,0mm. Acabamento com pintura em tinta acrílica, cor branco-tostado. Tábua metálica, pintura eletrolítica cor branca, no perimetro.
- PISO**
 - 8. Marra vétrica antiderrapante de alta resistência, referência FAZEMAC - Linha Absoluta - Total Safe. Revestido em aço inox com 15 cm de altura. Delinear PRANCA/02.
- PAREDE**
 - e. Parede rebocada e revestimento com laminado metálico, ref. FW - L190, linha FORMWALL, marca FORMICA. Cor: Polar L190.
- PORTAS**
 - PM 01 70 x 210cm bandeira 25cm
 - PM 02 70 x 210cm bandeira 40cm
 - PM 03 80 x 210cm bandeira 25cm
 - PM 04 80 x 210cm bandeira 40cm
 - PM 05 85 x 210cm bandeira 25cm
 - PM 06 85 x 210cm bandeira 40cm
 - PM 07 85 x 210cm bandeira 40cm
 - PM 08 85 x 210cm bandeira 90cm
 - PM 09 85 x 210cm bandeira 40cm
 - PM 10 85 x 210cm bandeira 115cm
 - PM 14 85 x 210cm bandeira 75cm
 - PM 15 85 x 210cm bandeira 40cm
 - PA 02 80 x 170cm sem bandeira - a 10cm do piso
 - PM001 80 x 170cm sem bandeira - a 10cm do piso
 - PM002 80 x 170cm
- DIVISÓRIOS DOS SANITÁRIOS**
 - Divisórias em granito preto 'São Gabriel', espessura 30mm. Portas em compensado tipo naval revestida com laminado metálico, com acabamento localizado. L190 polar, marca FORMICA, encaixe em chapa dobrada em aço inox sentido vertical e emoldura no sentido horizontal.
 - D01 - Balcão com encosto em formica em balanço acabamento cromado, ref. S20, marca METALFERCO;
 - Tarefa Interocupada, ref. 715 AZ, marca FONTE;
 - D02 - Dobração com moldura 30mm, ref. S21, marca METALFERCO;
 - D03 - D02 - Cantoneira, ref. 444, marca METALFERCO; chapa, ref. 456 marca METALFERCO; Cantoneira, ref. 367, marca METALFERCO;
 - D04 - Divisória chumbada 2m na alvenaria.
 - Paralelo prateado com encaixeamento serrado em latão, acabamento cromado, ref. 462, marca METALFERCO.
- RELAÇÃO DE LOUÇAS**
 - BS Bacia Sanitária ref P11 17, cor branca, linha Vogue Plus, marca DECA. Tubo de ligação para bacia, cromado, ref. 1685 C, marca DECA.
 - BS2 Bacia Sanitária ref P11 17, cor branca, linha Vogue Plus - Conforto, marca DECA. Tubo de ligação para bacia, cromado, ref. 1685 C, marca DECA.
 - Cuba de embur universal estendida 490x360mm, ref. L42 17, cor branca, marca DECA. Válvula de escoamento para lavatório, ref. 1602 C, marca DECA. Sifão para lavatório, ref. 1680, marca DECA. Tubo de ligação Resível cromado (40 cm), ref. 4006 C, marca DECA.
 - L2 Lavatório com cubeta suspensa, ref. L 16 17, linha Monte Carlo, marca DECA. Válvula de escoamento para lavatório, ref. 1602 C, marca DECA. Sifão para lavatório, ref. 1680, marca DECA. Tubo de ligação Resível cromado (40 cm), ref. 4006 C, marca DECA.
 - L3 Cuba especial cilíndrica de semi-encosto Ø 450mm, ref. L093, cor branca, marca DECA. Válvula de escoamento para sanitário, ref. 1602 C, marca DECA. Sifão para lavatório, ref. 1680, marca DECA. Tubo de ligação Resível cromado (40 cm), ref. 4006 C, marca DECA.
 - Módulo com ilha integrada, ref. M 72 17, cor branca, marca DECA.
 - TG Tanque grande, ref. TQ30 17, cor branca, marca Decca. Coluna ref. CT25 17, marca DECA.
- RELAÇÃO DE COMPLEMENTOS**
 - BL Bancada para Lavatório em granito, espessura 20mm, cor preto 'São Gabriel', acabamento meia esquadra; cota em aço inox 300x400x20mm, ref. C5001, marca MESAAL;
 - CB Chuveiro esférico bidirecional com regulagem de temperatura, marca CORONA, modelo Bud, cor branca;
 - VD Válvula de descarga de bacia comotoilet, linha Vogue Plus, marca DECA;
 - VM Válvula para nicho do vaso, ref. 2573C, linha Decamini, Eco, marca DECA;
 - A Assento sanitário, ref. AP 18, cor branca, linha Vogue Plus, marca DECA;
 - A2 Assento sanitário, ref. AP 52 17, cor branca, linha Vogue Plus - Conforto, marca DECA;
 - RP Acabamento de Rolo simples 19x10cm rotativo, ref. 118, marca MOLDENOX, linha Grelhas, acabamento em aço inox.
 - RS Acabamento em Rolo sifonado 15x15cm rotativo, ref. 119, marca MOLDENOX, linha Grelhas, acabamento em aço inox.
- RELAÇÃO DE ACESSÓRIOS**
 - PA Papelaria - dispenser para papel higiênico estendido, ref. 18.0013 linha White, marca IDEAL;
 - PH Dispenser para protetor de assento sanitário, ref. 20.001, linha White, marca IDEAL;
 - S Saboneteira - dispenser para sabonete gel com resili de látex, ref. 21.0005, linha White, marca IDEAL;
 - T Toalheiro - dispenser para papel toalha em toalha ref. 19.0015, linha White, marca IDEAL;
 - DS Dispensador de acessórios para banheiros higiênicos, ref. 16.0011, linha White, marca IDEAL;
 - CA Cabos, ref. 20.00261, linha DUNA, marca DECA.
- RELAÇÃO DE METAIS**
 - TL Torneira para uso geral para mangueira DN15/20, ref. 1153 C26, marca DECA;
 - TS Torneira de mesa, ref. 1173C, linha Decamini, Eco, marca DECA;
 - TS2 Torneira de mesa bacia, ref. 1197 C54, linha Duna, Clássica, marca DECA;
 - TT Torneira para tanque com derivação DN15/20, ref. 1155 C26, marca DECA;
 - TC2 Torneira mesa bacia móvel com engatelo articulável, ref. 1198 C48 CR, linha Targa, marca DECA;
 - RG Registro Geral de gaveta, ref. 1509 acabamento C36, marca DECA;
 - RG2 Registro Geral de gaveta, ref. 1509 acabamento C54, marca DECA;
 - RP Registro de Pressão, ref. 1418 acabamento C36, marca DECA;
 - RP2 Registro de Pressão, ref. 1418 acabamento C54, marca DECA;
 - D Ducha higiênica acionada por pedal com registro 90°, ref. 1984C36ACT, linha Targa, marca DECA;
 - D2 Ducha higiênica acionada por pedal com registro 90°, ref. 1986C36ACT, linha Targa, marca DECA;
- RELAÇÃO DE MOVEIS**
 - AM Armário Guarda-Roupa Inalúbril em chapa de aço;
 - BC Balcão sem madeira.
- RELAÇÃO DE ESPELHOS**
 - E01 S10-S12-S14-S16-S18-S20 80,61 X 1,18 m
 - E02 S01 0,74 X 1,18 m
 - E03 S05-S06 0,503 X 1,18 m
 - E04 S09-S13-S13 0,567 X 1,18 m
 - E05 S21-S22 1,125 X 1,18 m
 - E06 S15-S17-S18 1,117 X 1,18 m
 - E07 S11-S16-S18-S20 0,67 X 1,18 m
 - E08 S05 1,00 X 1,70 m
 - E09 S06 0,70 X 0,75 m
 - E10 S23 1,362 X 1,18 m
 - E11 S24 0,862 X 1,18 m
- OBSERVAÇÕES**
 - unidades em centímetros
 - PA Ponto de água
 - PE Ponto de esgoto
 - SHR Shaft
 - DIV25 Delinear de Divisória referência prancha ARQ 190 - ARQ202
 - BC9 Delinear de Bancada em Granito referência prancha ARQ 203 - ARQ204
 - JF Delinear de Junção referência prancha ARQ 203 - ARQ204

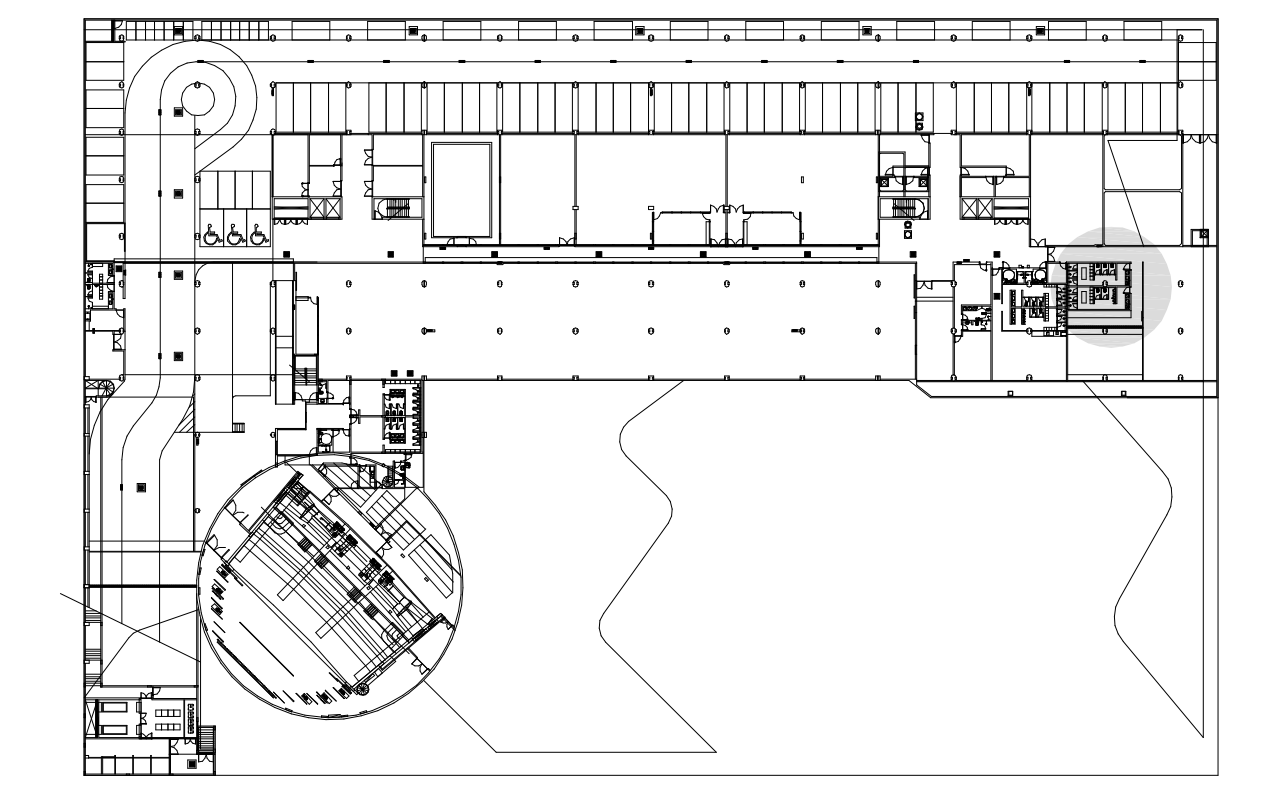

REVISÃO DATA


EDIFÍCIO SEDE DA FUNDAÇÃO HABITACIONAL DO EXERCÍTO
Setor Militar Urbano - Brasília - DF

Autores do projeto


Élcio Gomes da Silva CREA 6498/D DF
Newton Godoy CREA 6409/D DF
Filipe B. Monte Serra CREA 12513/D DF
Danilo Matoso CREA 66846/D MG
Fabiano Sobreira CREA 23196/D PE
Daniel Lacerda CREA 12117/D DF

danilo matoso
arquiteto
tubiano sobreira
arquiteto


oficina 3 consultores associados
s/ve 701 bl. v. n.110 sala 729
70340 000 brasilia/df. 3389 2316
e-mail: oficina3@gmail.com

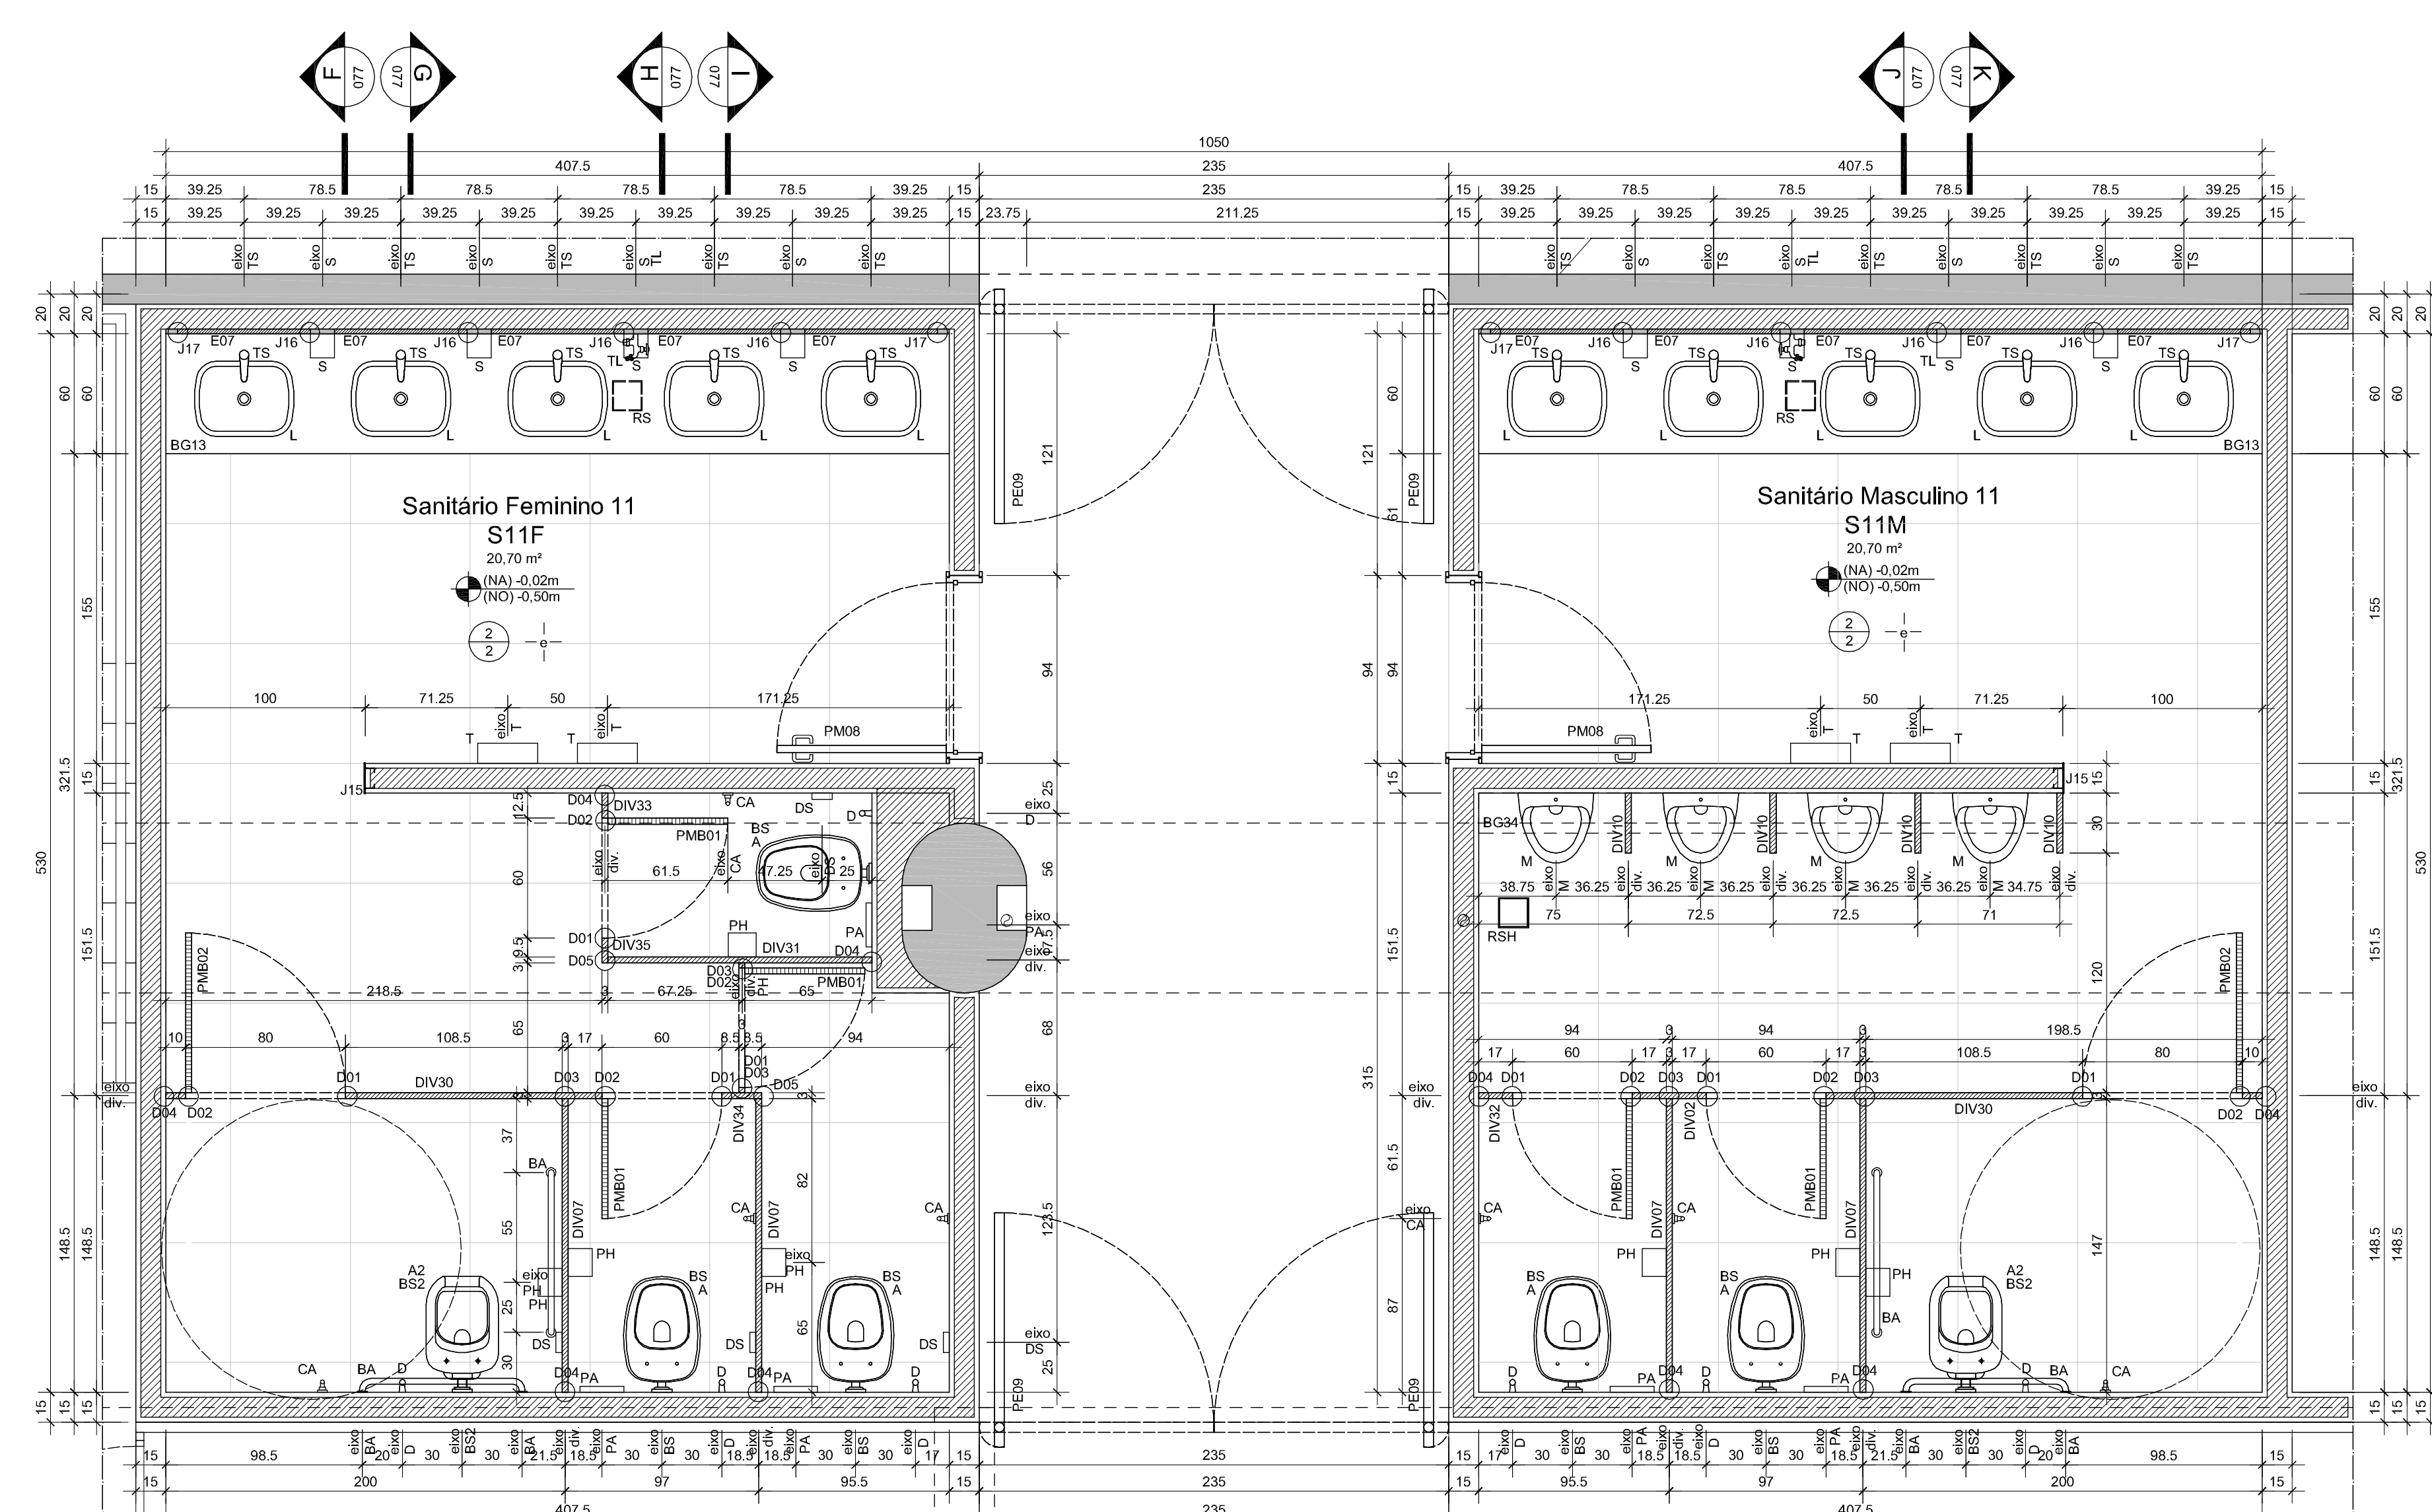


01 S11 - PLANTA SANITÁRIOS
ESCALA: 1:25

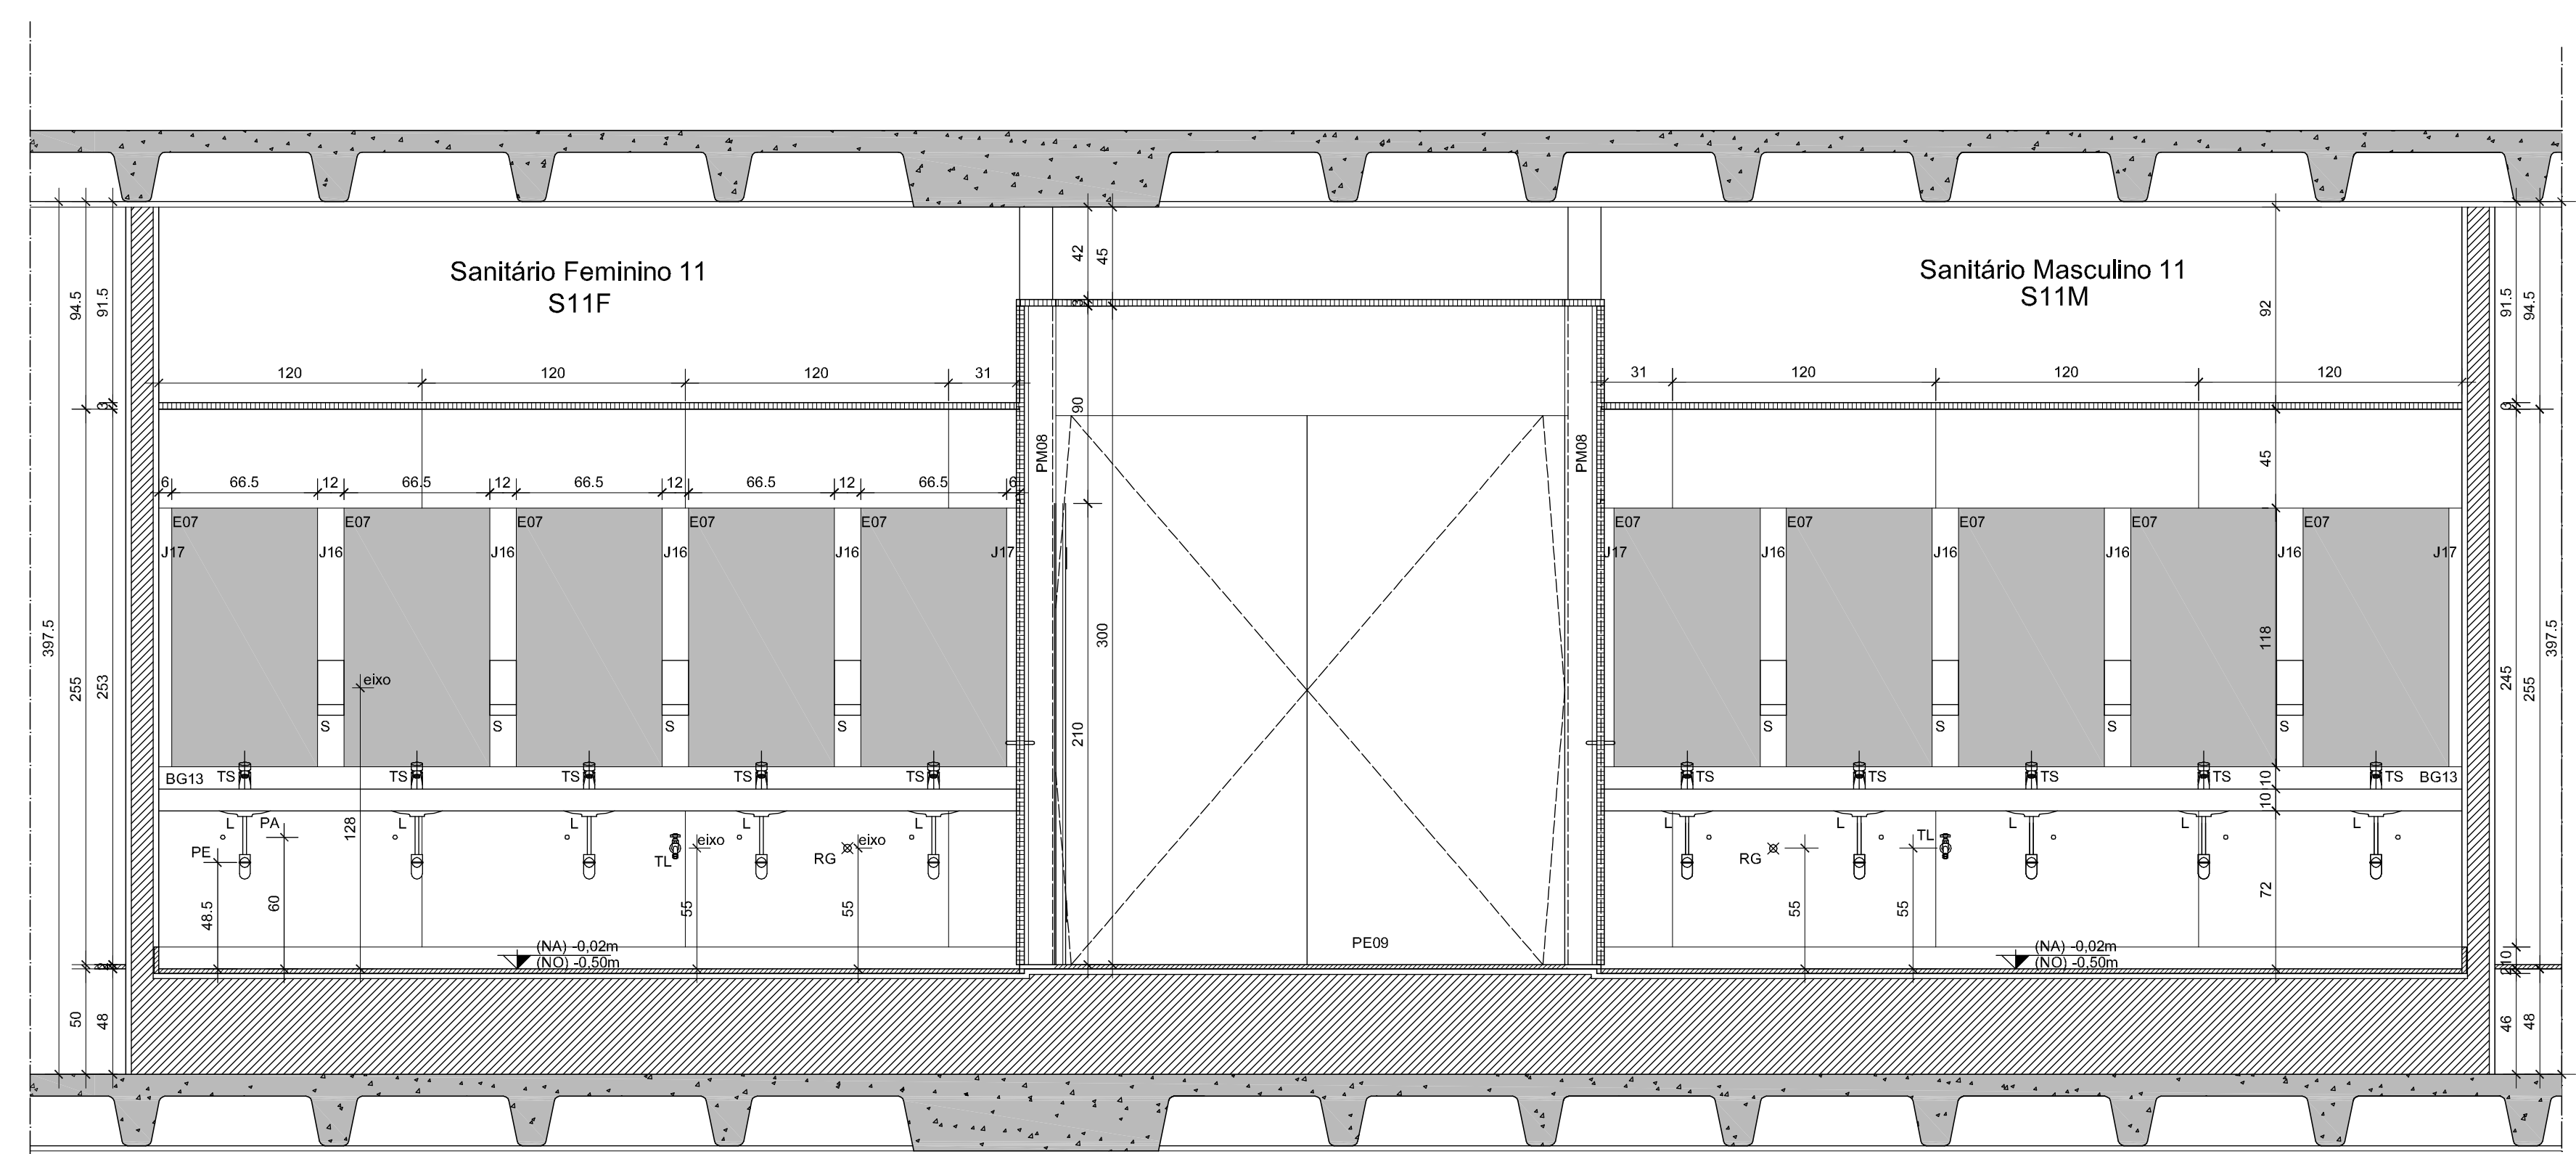


02 S11 - CORTE AA
ESCALA: 1:25

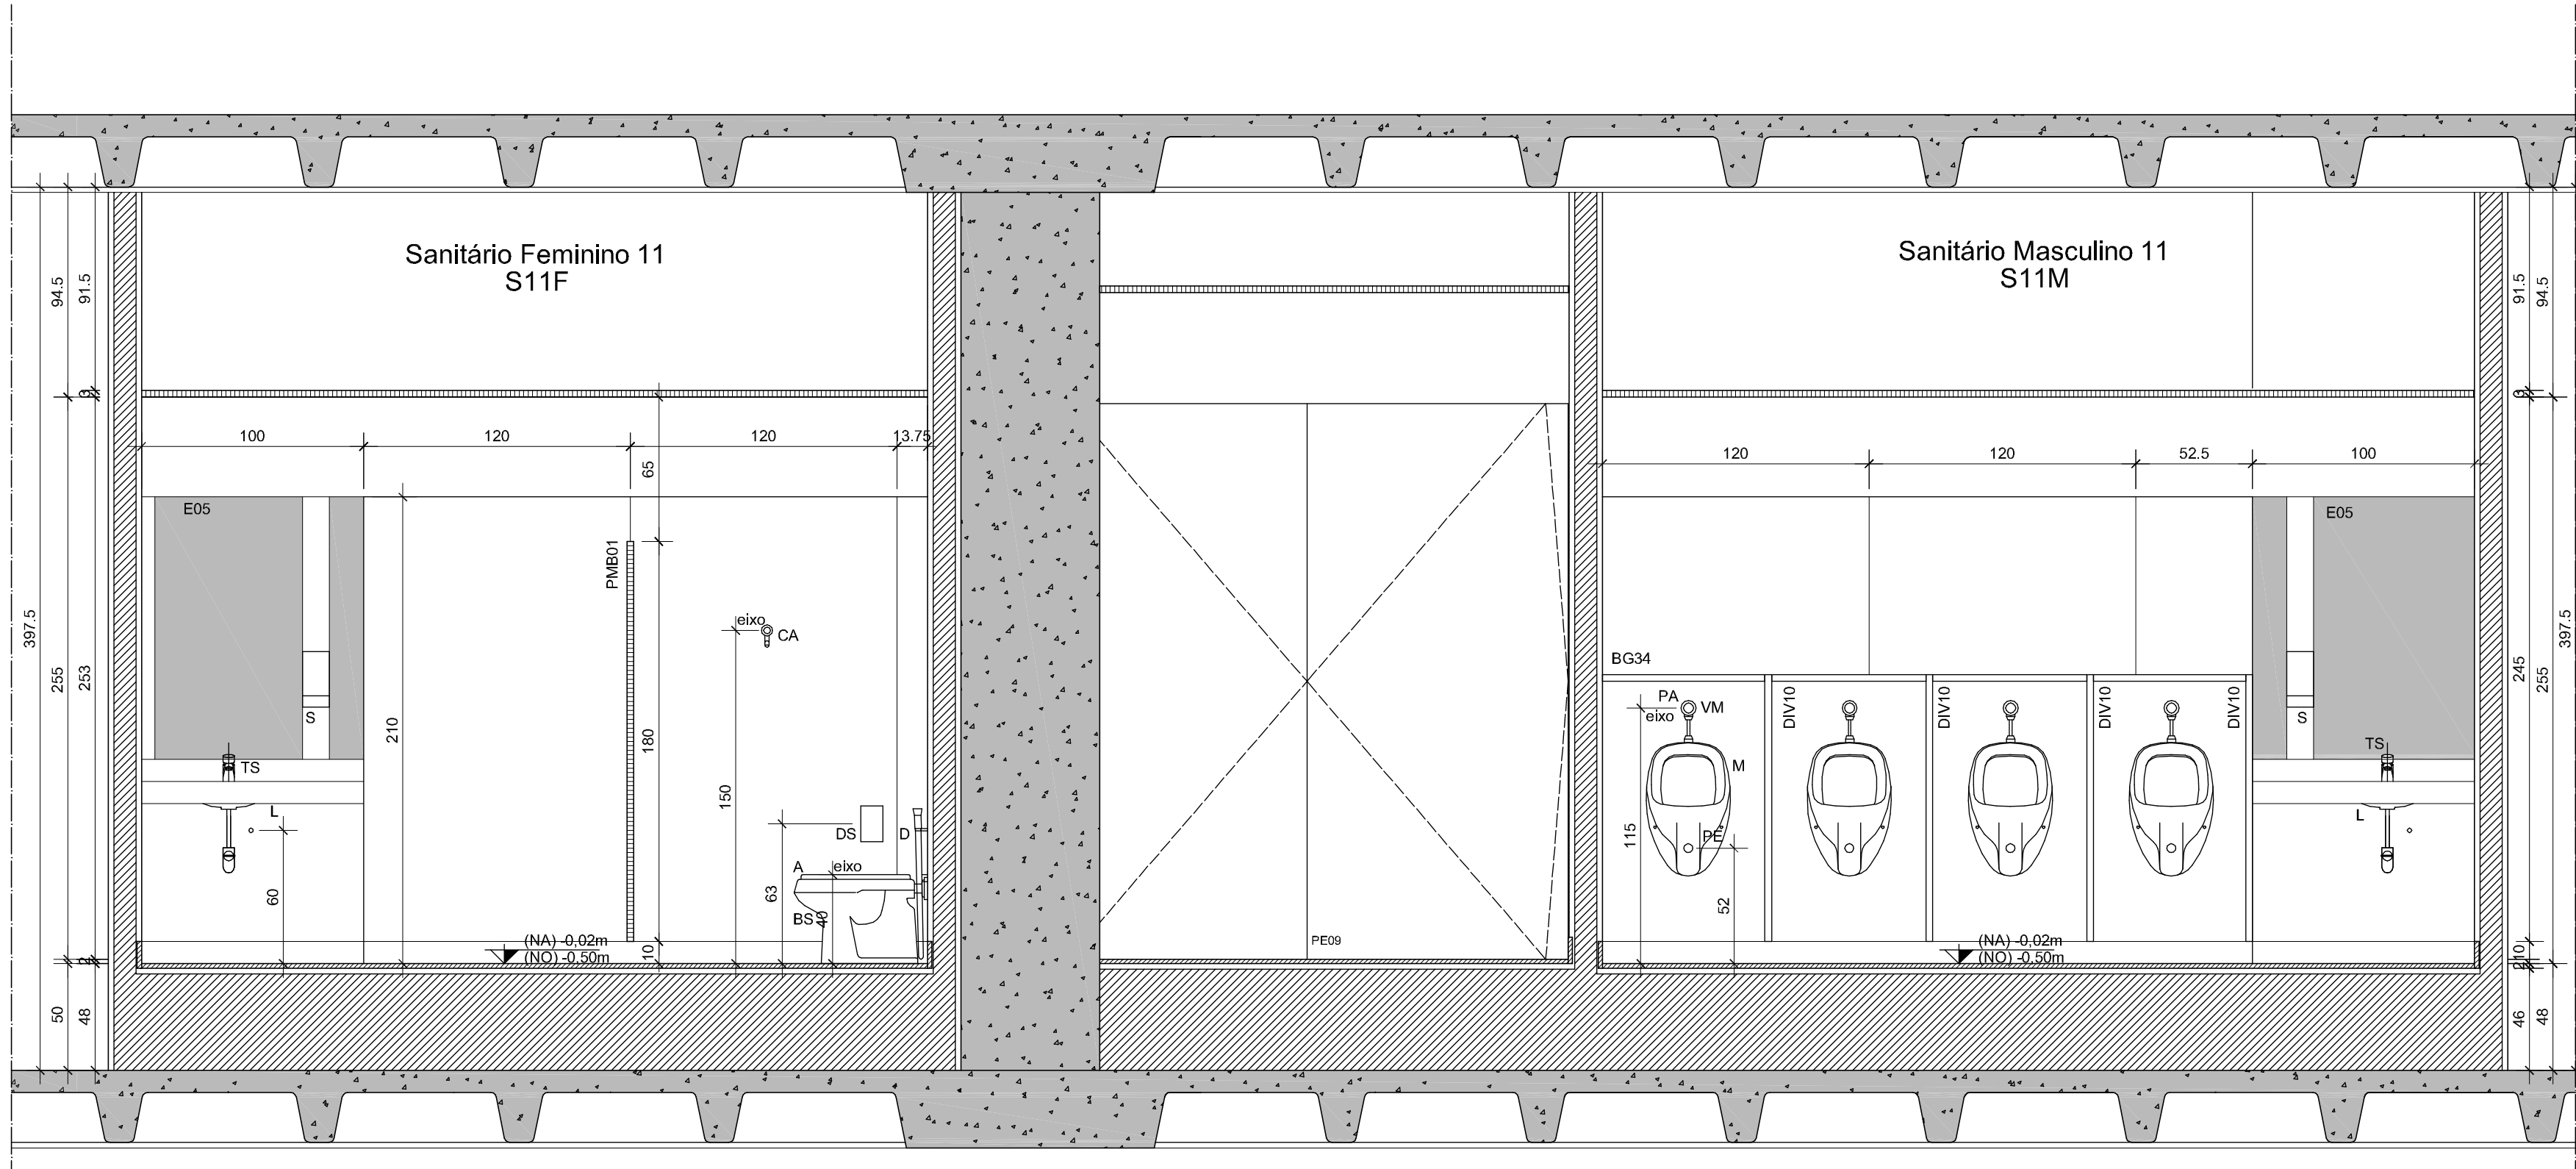

04 S11 - CORTE CC
ESCALA: 1:25

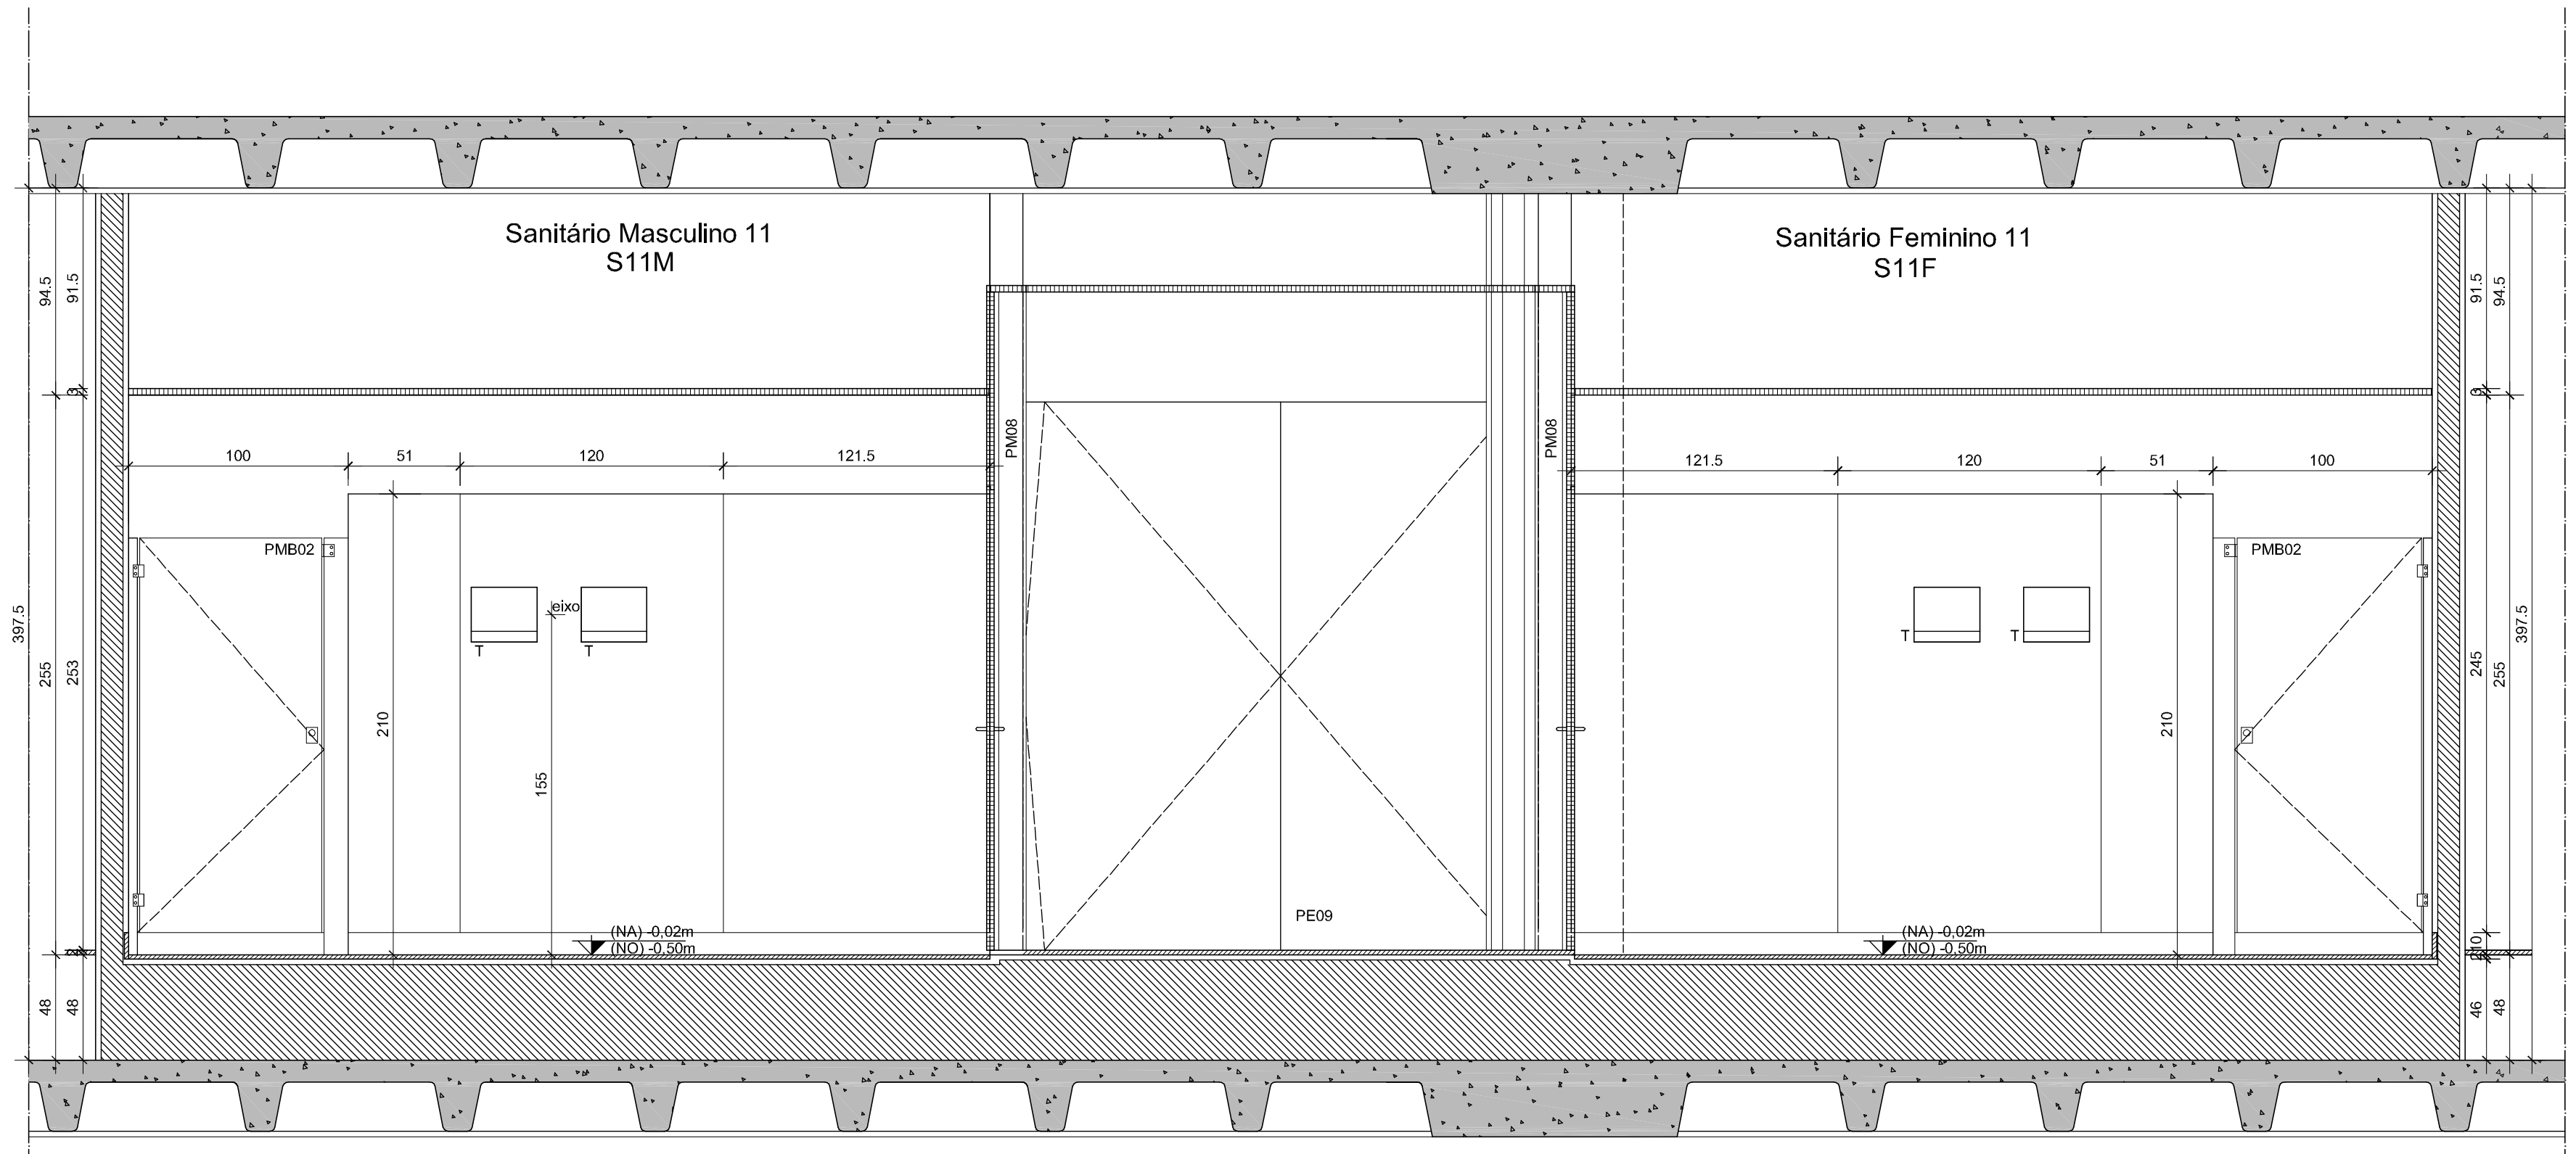

03 S11 - CORTE BB
ESCALA: 1:25

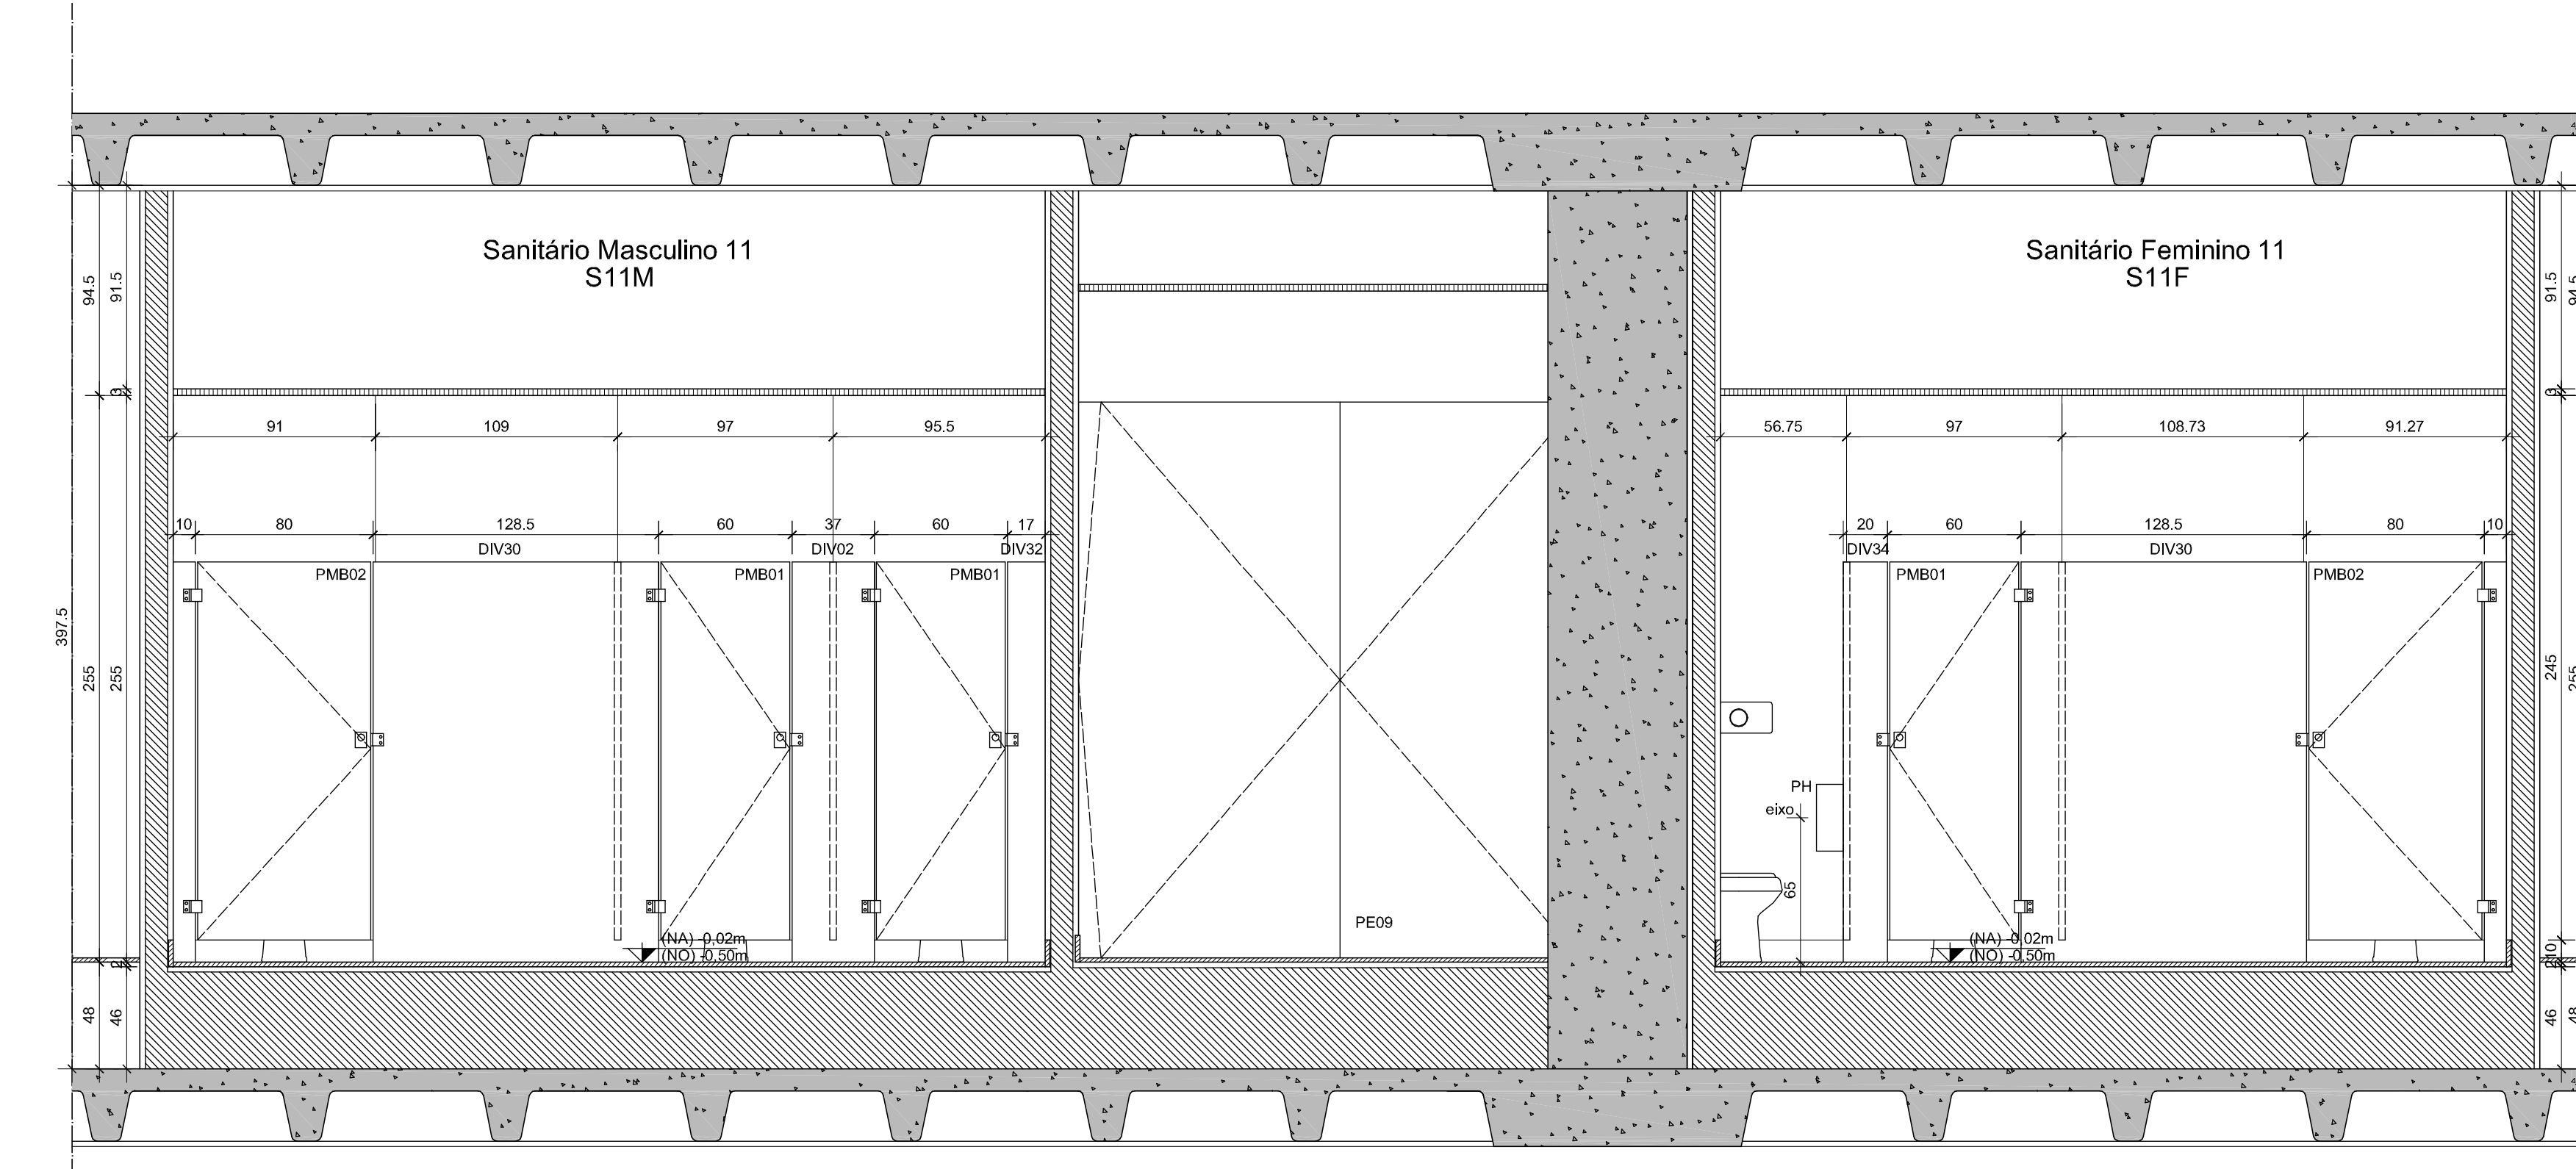

05 S11 - CORTE DD
ESCALA: 1:25

ESPECIFICAÇÕES

- TETO**
 2. Fôrro em chapas de gesso acartonado, com espessura de 12,5mm. Acabamento com pintura em tinta acrílica, cor branco fosco. Tabica metálica, pintura eletrolítica cor branca, no perímetro.
- PISO**
 2. Piso em granito, na cor preto, referência São Gabriel. Dimensão: 60 x 60 cm, espessura 20mm. Sobre laje de piso em concreto celular. Rodapé em granito, na cor preto, referência São Gabriel, corbante esquadrejado.
- PAREDE**
 - a. Parede rebocada e revestimento com laminado metalmônico, ref. FW - L-190, linha FORMWALL, marca FORMICA. Cor: Preto L-100.
 - b. Parede rebocada e pintada em tinta acrílica cor branco.
 - c. Parede rebocada, emmassada e pintada em tinta acrílica semi-brilho cor branco neve.
- Exceto quando houver a seguinte indicação:**
 - a. Parede rebocada, emmassada e pintada em tinta acrílica semi-brilho cor branco neve.
- PORTAS**

PM 01	70 x 210cm	bandeja: 25cm
PM 02	70 x 210cm	bandeja: 40cm
PM 03	80 x 210cm	bandeja: 25cm
PM 04	80 x 210cm	bandeja: 40cm
PM 05	85 x 210cm	bandeja: 25cm
PM 06	85 x 210cm	bandeja: 40cm
PM 07	85 x 210cm	bandeja: 25cm
PM 08	85 x 210cm	bandeja: 40cm
PM 09	85 x 210cm	bandeja: 90cm
PM 10	85 x 210cm	bandeja: 150cm
PM 14	85 x 210cm	bandeja: 75cm
PM 15	85 x 210cm	bandeja: 75cm
PA 05	90 x 210cm	bandeja: 40cm
PMB01	80 x 170cm	sem bandeja - a 10cm do piso
PMB02	80 x 170cm	sem bandeja - a 10cm do piso
- DIVISÓRIAS DOS SANITÁRIOS**

Divisórias em granito preto São Gabriel, espessura 30mm. Portas em compensado tipo marfim revestida com laminado metalmônico, com acabamento lacado 1:100 polar, marca FORMICA, encaixamento em chapa cobrada em aço inox, sentido vertical e embutido no sentido horizontal.


 - D01 - Balcão com encosto em brônze em laje, acabamento cromado, ref. 320, marca METALFERCO.
 - Tapete linoleum, ref. 719 AZ, marca LA FONTE.
 - D02 - Divisória com espessura de 30mm, ref. 521, marca METALFERCO.
 - D03 - Divisória - Cantoneira, ref. 464, marca METALFERCO, chapa, ref. 466, marca METALFERCO, Cantoneira, ref. 367, marca METALFERCO.
 - D04 - Divisória chumbada 2cm na alvenaria.
 - Pantelão alumínio com encaixamento sextavado em laje, acabamento cromado, ref. 462, marca METALFERCO.
- RELAÇÃO DE LOUÇAS**
 - B5 - Bacia Banheira ref. 81 x 17, cor branca, linha Monte Carlo, marca DECA. Tubo de ligação para bacia, cromado, ref. 1868 C, marca DECA.
 - B52 - Bacia Banheira ref. 81 x 17, cor branca, linha Vogue Plus - Conforti, marca DECA. Tubo de ligação para bacia, cromado, ref. 1868 C, marca DECA.
 - C5 - Caba de sanitário universal rotacionável Ø305mm, ref. L42 17, cor branca, marca DECA. Válvula de escoamento para lavatório, ref. 1602 C, marca DECA. Sifão para lavatório, ref. 1600, marca DECA. Tubo de ligação faveleado cromado 400 cm, ref. 4606 C, marca DECA.
 - L2 - Lavatório com coluna suspensa, ref. L 41 17, linha Monte Carlo, marca DECA. Válvula de escoamento para lavatório, ref. 1602 C, marca DECA. Sifão para lavatório, ref. 1600, marca DECA. Tubo de ligação faveleado cromado 400 cm, ref. 4606 C, marca DECA.
 - L3 - Caba especial cilíndrica de semi-encolha Ø 400mm, ref. L303, cor branca, marca DECA. Válvula de escoamento para lavatório, ref. 1602 C, marca DECA. Sifão para lavatório, ref. 1600, marca DECA. Tubo de ligação faveleado cromado 400 cm, ref. 4606 C, marca DECA.
 - M - Mictório com eixo integrado, ref. M 172 17, cor branca, marca DECA.
 - TG - Tanque grande, ref. TG30 17, cor branca, marca DECA. Coluna ref. CT25 17, marca DECA.
- RELAÇÃO DE COMPLEMENTOS**
 - BL - Bancada para Lavatório em granito, espessura 20mm, cor preto São Gabriel, acabamento mais esmeralda; caba em aço inox, 800x400x200mm, ref. C2000, marca IDEAL.
 - CH - Chuveiro elétrico blindado com regulagem de temperatura, marca CORONA, modelo Bol, cor branca.
 - VQ - Válvula de descarga de bacia comunitária, Marca Dourada, marca DECA.
 - VV - Válvula para mictório aço, ref. 2572C, linha Decamarc, Eca, marca DECA.
 - A - Assento sanitário, ref. AP 81, cor branca, linha Vogue Plus - Conforti, marca DECA.
 - A2 - Assento sanitário, ref. AP 52 17, cor branca, linha Vogue Plus - Conforti, marca DECA.
 - R - Acabamento de Bacia sanitária 150 l/cm rotativo, ref. 115, marca MOLDENOX, linha Gheiras, acabamento em aço inox.
 - RS - Acabamento em Rolo afilado 15x15cm rotativo, ref. 115, marca MOLDENOX, linha Gheiras, acabamento em aço inox.
 - RS4 - Acabamento em Rolo afilado hermético 15x15cm, ref. 115AC, marca MOLDENOX, linha Gheiras, acabamento em aço inox.
 - CO - Caixa de gordura.
 - BA - Barra Horizontal apoio tubular Ø 30mm em aço, 80cm de comprimento, fixada a parede.
 - BA2 - Barra Horizontal de apoio tubular Ø 30mm em aço, 60cm de comprimento, fixada a parede.
 - BA3 - Barra Vertical de apoio tubular Ø 30mm em aço, 70cm de comprimento, fixada a parede.
 - G - Greija metálica.
- RELAÇÃO DE ACESSÓRIOS**
 - PH - Paqueta - dispenser para papel higiênico intercalado, ref. 18.0013 linha White, marca IDEAL.
 - PA - Dispenser para protetor de assento sanitário, ref. 20.0011, linha White, marca IDEAL.
 - S - Saboneteira - dispenser para sabonete gel com refil de 500ml, ref. 21.0005, linha White, marca IDEAL.
 - T - Toalheiro - dispenser para papel toalha em bobina ref. 19.0015, linha White, marca IDEAL.
 - DS - Diâmetro de aquecimento para aborrecimento higiênico, ref. 18.0011, linha White, marca IDEAL.
 - CA - Cabos, ref. 2060CF1, linha DUNA, marca DECA.
- RELAÇÃO DE METAIS**
 - TL - Tomeira para uso geral para mangueira DN15-20, ref. 1133 C38, marca DECA.
 - TS - Tomeira de mesa, ref. 1172B, linha Decamarc, Eca, marca DECA.
 - TS2 - Tomeira de mesa bacia, ref. 1197 C34, linha Duna, Clássica, marca DECA.
 - TT - Tomeira para o tanque com derivação DN20, ref. 1133 C38, marca DECA.
 - TC - Tomeira mesa bacia móvel com engatilho articulável, ref. 1188 C40 CR, linha Targa, marca DECA.
 - TC2 - Tomeira mesa bacia móvel com engatilho articulável, ref. 1195 C45 CR, linha Targa, marca DECA.
 - RG - Registro Geral de gaveta, ref. 1509 acabamento C38, marca DECA.
 - RG2 - Registro Geral de gaveta, ref. 1509 acabamento C34, marca DECA.
 - RP - Registro de Pressão, ref. 1416 acabamento C38, marca DECA.
 - D - Duixa higiênica acionada por garfo com registro 90°, ref. 1984C38ACT, linha Targa, marca DECA.
 - D2 - Duixa higiênica acionada por garfo com registro 90°, ref. 1984C38ACT, linha Targa, marca DECA.
- RELAÇÃO DE MOVEIS**
 - AM - Armário Guarda-Roupa Instalado em chapa de aço.
 - BC - Balcão em madeira.
- RELAÇÃO DE ESPELHOS**

E01	S10-S12-S14-S16-S18-S20	80,61 x 1,18 m
E02	S11	0,74 x 1,18 m
E03	S16-S18	0,503 x 1,18 m
E04	S10-S12-S13	0,387 x 1,18 m
E05	S21-S22	1,125 x 1,18 m
E06	S15-S17-S19	1,177 x 1,18 m
E07	S11-S16-S18-S20	0,87 x 1,18 m
E08	S16	1,00 x 1,70 m
E09	S16	0,70 x 0,75 m
E10	S23	1,382 x 1,18 m
E11	S24	0,862 x 1,18 m
- OBSERVAÇÕES**

unidades em centímetros

 - PA - Ponto de água
 - PE - Ponto de esgoto
 - SH - Shaft
 - DIV - Detalhe de Divisão
 - BCH - Detalhe de Bancada em Granito
 - JF - Detalhe de Junção

referência prancha ARQ 160 - ARQ162
referência prancha ARQ 160 - ARQ162
referência prancha ARQ 203 - ARQ204

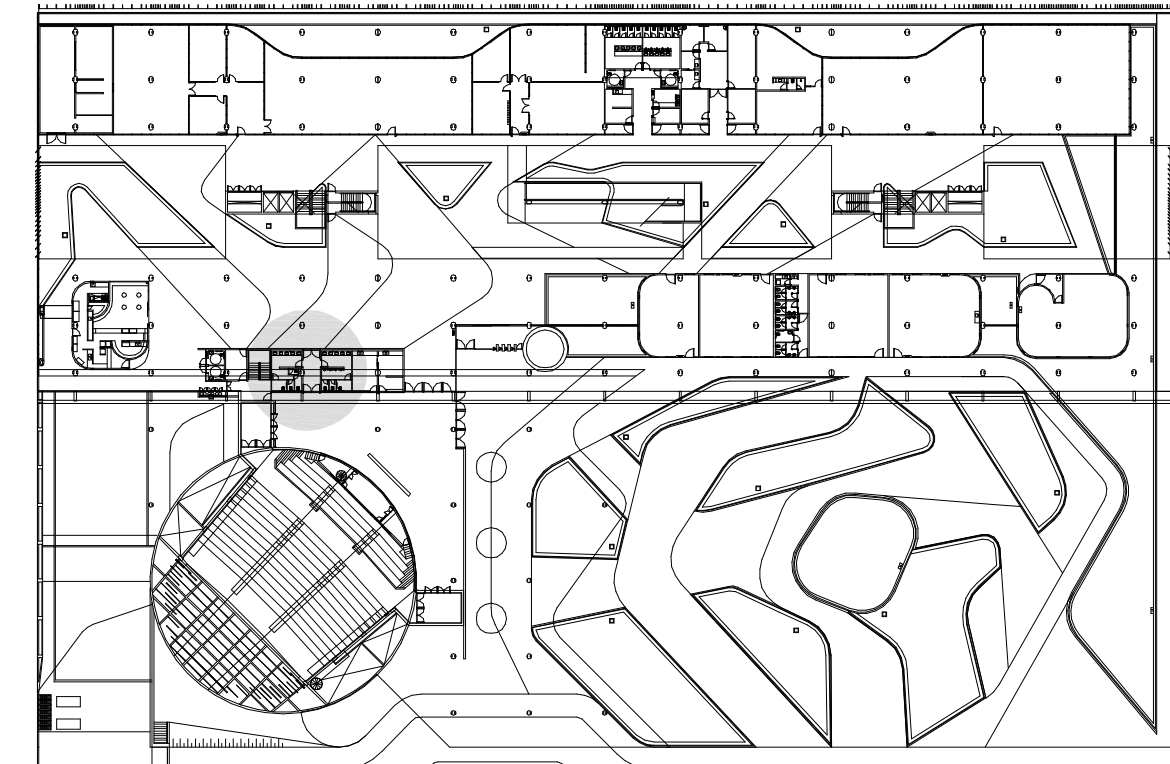

PLANTA GERAL DO TERREO PARA SITUAÇÃO DO S11

REVISÃO: DATA:

EDIFÍCIO SEDE DA FUNDAÇÃO HABITACIONAL DO EXERCÍTO
Setor Militar Urbano - Brasília - DF


Autores do projeto:
 Elcio Gomes da Silva CREA 6498/D DF
 Newton Godoy CREA 6409/D DF
 Filipe B. Monte Serral CREA 12513/D DF
 Danilo Mafioso CREA 66846/D MG
 Fabiano Sobreira CREA 23196/D PE
 Daniel Lacerda CREA 12117/D DF

Projeto executado por:
 Danilo Mafioso
 Filipe B. Monte Serral
 Fabiano Sobreira
 Daniel Lacerda


esc: 1:25 jul/2006 colaboração Carla Rabello/Joana França

ESPECIFICAÇÕES


- TETO**
- Firmo em chapas de gesso acartonado, com espessura de 12,5mm. Acabamento com pintura em tinta acrílica, cor branco fosco. Tábua metálica, pintura eletrostática cor branca, no perímetro.
- PISO**
- Piso em granito, na cor preto, referência São Gabriel. Dimensão: 60 x 60 cm, espessura 20mm. Sobre laje de bloco em concreto celular. Rodapé em granito, na cor preto, referência São Gabriel, cortiça esbatonada.
- PAREDE**
- Paralela rebocada e revestimento com laminado metalmínico, ref. FW - L-190, linha FORMWALL, marca FORMICA. Cor: Polar L-100.
 - Exceto quando houver a seguinte indicação:
 - Paralela rebocada, emassada e pintada tinta acrílica semi-brilho cor: branco neve.
- PORTAS**
- | | | |
|-------|------------|-------------------------------|
| PM 01 | 70 x 210cm | bandeira: 25cm |
| PM 02 | 70 x 210cm | bandeira: 40cm |
| PM 03 | 80 x 210cm | bandeira: 25cm |
| PM 04 | 80 x 210cm | bandeira: 40cm |
| PM 05 | 85 x 210cm | bandeira: 25cm |
| PM 06 | 85 x 210cm | bandeira: 40cm |
| PM 07 | 85 x 210cm | bandeira: 40cm |
| PM 08 | 85 x 210cm | bandeira: 40cm |
| PM 09 | 85 x 210cm | bandeira: 50cm |
| PM 10 | 85 x 210cm | bandeira: 50cm |
| PM 14 | 85 x 210cm | bandeira: 75cm |
| PM 15 | 85 x 210cm | bandeira: 75cm |
| PA 05 | 90 x 210cm | bandeira: 40cm |
| PMB01 | 80 x 170cm | sem bandeira - a 10cm do piso |
| PMB02 | 80 x 170cm | sem bandeira - a 10cm do piso |
- DIVISÓRIAS DOS SANITÁRIOS**
- Divisórias em granito preto São Gabriel, espessura 30mm. Portas em compensado tipo marfim revestida com laminado metalmínico, com acabamento lacado 1.190 para, marca FORMICA, encaixamento em chapa cobrada em aço inox na sentido vertical e embutido no sentido horizontal.
- D01 - Balcão com encosto em madeira em laje, acabamento cromado, ref. 320, marca METALFERCO.
- Tapete laminado, ref. 719 AZ, marca LA FONTE.
- D02 - Divisória com mesa p/ 30cm, ref. 521, marca METALFERCO.
- D03 - Divisória com mesa p/ 30cm, ref. 464, marca METALFERCO, chapa, ref. 466 marca METALFERCO. Cantoneira, ref. 367, marca METALFERCO.
- D04 - Divisória chumbada 2cm na alvenaria.
- Panelado piso-reto com encaixamento sextavado em laje, acabamento cromado, ref. 462, marca METALFERCO.
- RELAÇÃO DE LOUÇAS**
- B0 - Bacia Banheira ref. 9117, cor branca, linha Monte Carlo, marca DECA. Tubo de ligação para bacia, cromado, ref. 1988 C, marca DECA.
- B02 - Bacia Banheira ref. 9117, cor branca, linha Vogue Plus - Conforto, marca DECA. Tubo de ligação para bacia, cromado, ref. 1988 C, marca DECA.
- L - Caba de sanitário universal para lavatório 470x365mm, ref. L4217, cor branca, marca DECA. Válvula de escoamento para lavatório, ref. 1602 C, marca DECA. Sifão para lavatório, ref. 1600, marca DECA. Tubo de ligação faveleiro cromado 400 cm, ref. 4608 C, marca DECA.
- L2 - Lavatório com coluna suspensa, ref. L 4117, linha Monte Carlo, marca DECA. Válvula de escoamento para lavatório, ref. 1602 C, marca DECA. Sifão para lavatório, ref. 1600, marca DECA. Tubo de ligação faveleiro cromado 400 cm, ref. 4608 C, marca DECA.
- L3 - Caba especial cilíndrica de semi-encaba Ø 400mm, ref. 1303, cor branca, marca DECA. Válvula de escoamento para lavatório, ref. 1602 C, marca DECA. Sifão para lavatório, ref. 1600, marca DECA. Tubo de ligação faveleiro cromado 400 cm, ref. 4608 C, marca DECA.
- M - Mictório com eixo integrado, ref. M 1712 17, cor branca, marca DECA.
- M - Tanque grande, ref. TQ30 17, cor branca, marca DECA. Coluna ref. CT25 17, marca DECA.
- RELAÇÃO DE COMPLEMENTOS**
- BL - Bancada para Lavatório em granito, espessura 20mm, cor preto São Gabriel, acabamento meia esquadra; caba em aço inox, 800x400x20mm, ref. C35001, marca IDEAL.
- CH - Chuveiro elétrico blindado com regulagem de temperatura, marca CODRINA, modelo B01, cor branca; caba em aço inox, 800x400x20mm, ref. C35001, marca IDEAL.
- VD - Válvula de descarga de bacia sanitária, linha Vogue Plus, marca DECA.
- VM - Válvula para misturar água, ref. 2573C, linha Decarati, Eco, marca DECA.
- A - Assento sanitário, ref. AP 52 17, cor branca, linha Vogue Plus - Conforto, marca DECA.
- A2 - Assento sanitário, ref. AP 52 17, cor branca, linha Vogue Plus - Conforto, marca DECA.
- R - Acabamento de Bacia Sanitária 150x150mm, ref. 115, marca MOLDENOX, linha Ghebas, acabamento em aço inox.
- RS - Acabamento em Rolo afinado 15x15cm rodado, ref. 115, marca MOLDENOX, linha Ghebas, acabamento em aço inox.
- RS4 - Acabamento em Rolo afinado hemático 15x15cm, ref. 115AC, marca MOLDENOX, linha Ghebas, acabamento em aço inox.
- CO - Caixa de gordura.
- BA - Barra Horizontal de apoio tubular Ø 30mm em aço, 80cm de comprimento, fixada à parede.
- BA2 - Barra Horizontal de apoio tubular Ø 30mm em aço, 60cm de comprimento, fixada à parede.
- BA3 - Barra Vertical de apoio tubular Ø 30mm em aço, 70cm de comprimento, fixada à parede.
- G - Greija metálica.
- RELAÇÃO DE ACESSÓRIOS**
- PH - Papelaria - dispensar para papel higiênico intercalado, ref. 18.0013 linha White, marca IDEAL.
- PA - Dispenser para protetor de assento sanitário, ref. 20.0011 linha White, marca IDEAL.
- SA - Saboneteira - dispensador para sabonete gel com refil de 500ml, ref. 21.0005, linha White, marca IDEAL.
- TS - Toalheiro - dispensar para papel toalha em bobina ref. 19.0015, linha White, marca IDEAL.
- DS - Dispensador de absorventes higiênicos, ref. 18.0001, linha White, marca IDEAL.
- CA - Cabos, ref. 2065CF1, linha DUNA, marca DECA.
- RELAÇÃO DE METAIS**
- TL - Tomada para uso geral para mangueira DN15-20, ref. 1153 C36, marca DECA.
- TS - Tomada de mesa, ref. 11725, linha Decarati, Eco, marca DECA.
- TS2 - Tomada de mesa bica bancada, ref. 1197 C34, linha Duna - Clássica, marca DECA.
- TT - Tomada para o tanque com derivação DN20, ref. 1153 C36, marca DECA.
- TC - Tomada parede bica móvel com encaixe articulável, ref. 1188 C40 CR, linha Targa, marca DECA.
- TC2 - Tomada mesa bica móvel com encaixe articulável, ref. 1195 C45 CR, linha Targa, marca DECA.
- RG - Registro Geral de gaveta, ref. 1509 acabamento C36, marca DECA.
- RG2 - Registro Geral de gaveta, ref. 1509 acabamento C34, marca DECA.
- RP - Registro de Pressão, ref. 1418 acabamento C36, marca DECA.
- RP2 - Registro de Pressão, ref. 1418 acabamento C34, marca DECA.
- D - Ducha higiênica acionada por pedal com registro 90°, ref. 1984C3ACT, linha Targa, marca DECA.
- D2 - Ducha higiênica acionada por pedal com registro 90°, ref. 1984C3ACT, linha Targa, marca DECA.
- RELAÇÃO DE MOVEIS**
- AM - Armário Guarda-Roupas Insulável em chapa de aço.
- BC - Balcão em madeira.
- RELAÇÃO DE ESPELHOS**
- | | | |
|-----|-------------------------|----------------|
| E01 | 901-S12-S14-S16-S18-S20 | 80,61 X 1,18 m |
| E02 | S16 | 0,74 X 1,18 m |
| E03 | S16-S06 | 0,503 X 1,18 m |
| E04 | S16-S12-S13 | 0,367 X 1,18 m |
| E05 | S11-S22 | 1,125 X 1,18 m |
| E06 | S15-S17-S19 | 1,177 X 1,18 m |
| E07 | S11-S16-S18-S20 | 0,87 X 1,18 m |
| E08 | S16 | 1,00 X 1,70 m |
| E09 | S16 | 0,73 X 0,75 m |
| E10 | S23 | 1,362 X 1,18 m |
| E11 | S24 | 0,862 X 1,18 m |
- OBSERVAÇÕES**
- unidades em centímetros
- PA - Ponto de água
- PE - Ponto de esgoto
- Sha - Shaft
- DW - Detalhe de Divisória
- BG1 - Detalhe de Bancada em Granito
- JF - Detalhe de Junção
- referência prancha ARQ 100 - ARQ102
- referência prancha ARQ 150 - ARQ202
- referência prancha ARQ 203 - ARQ204

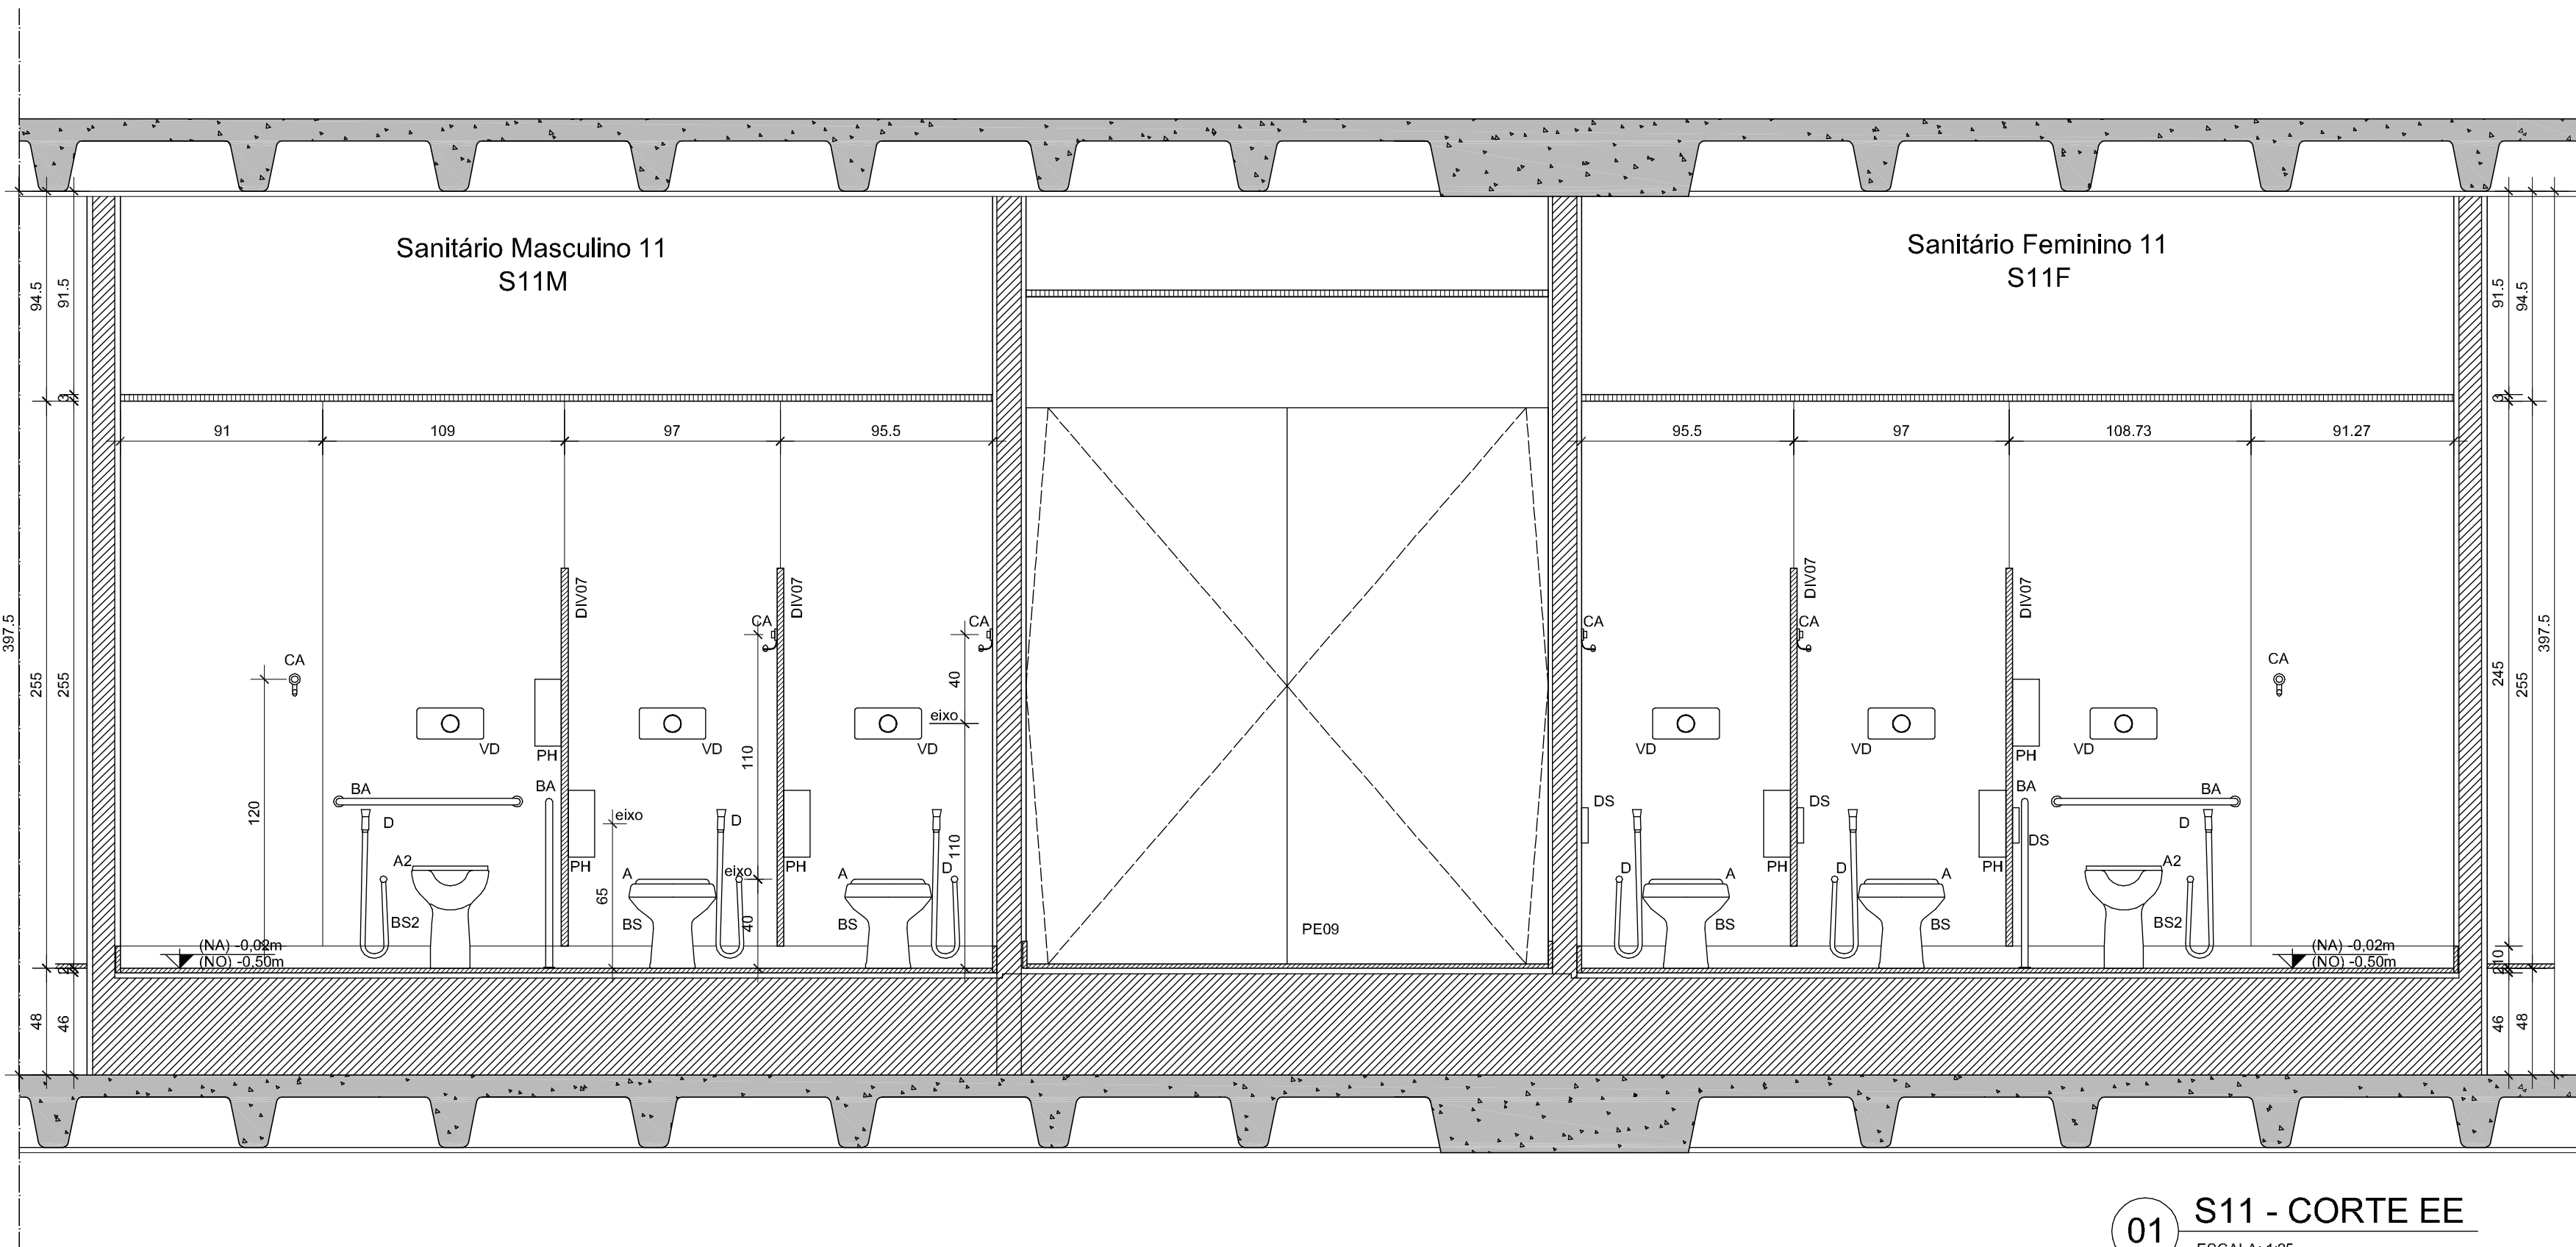


01 S11 - CORTE EE
ESCALA: 1:25

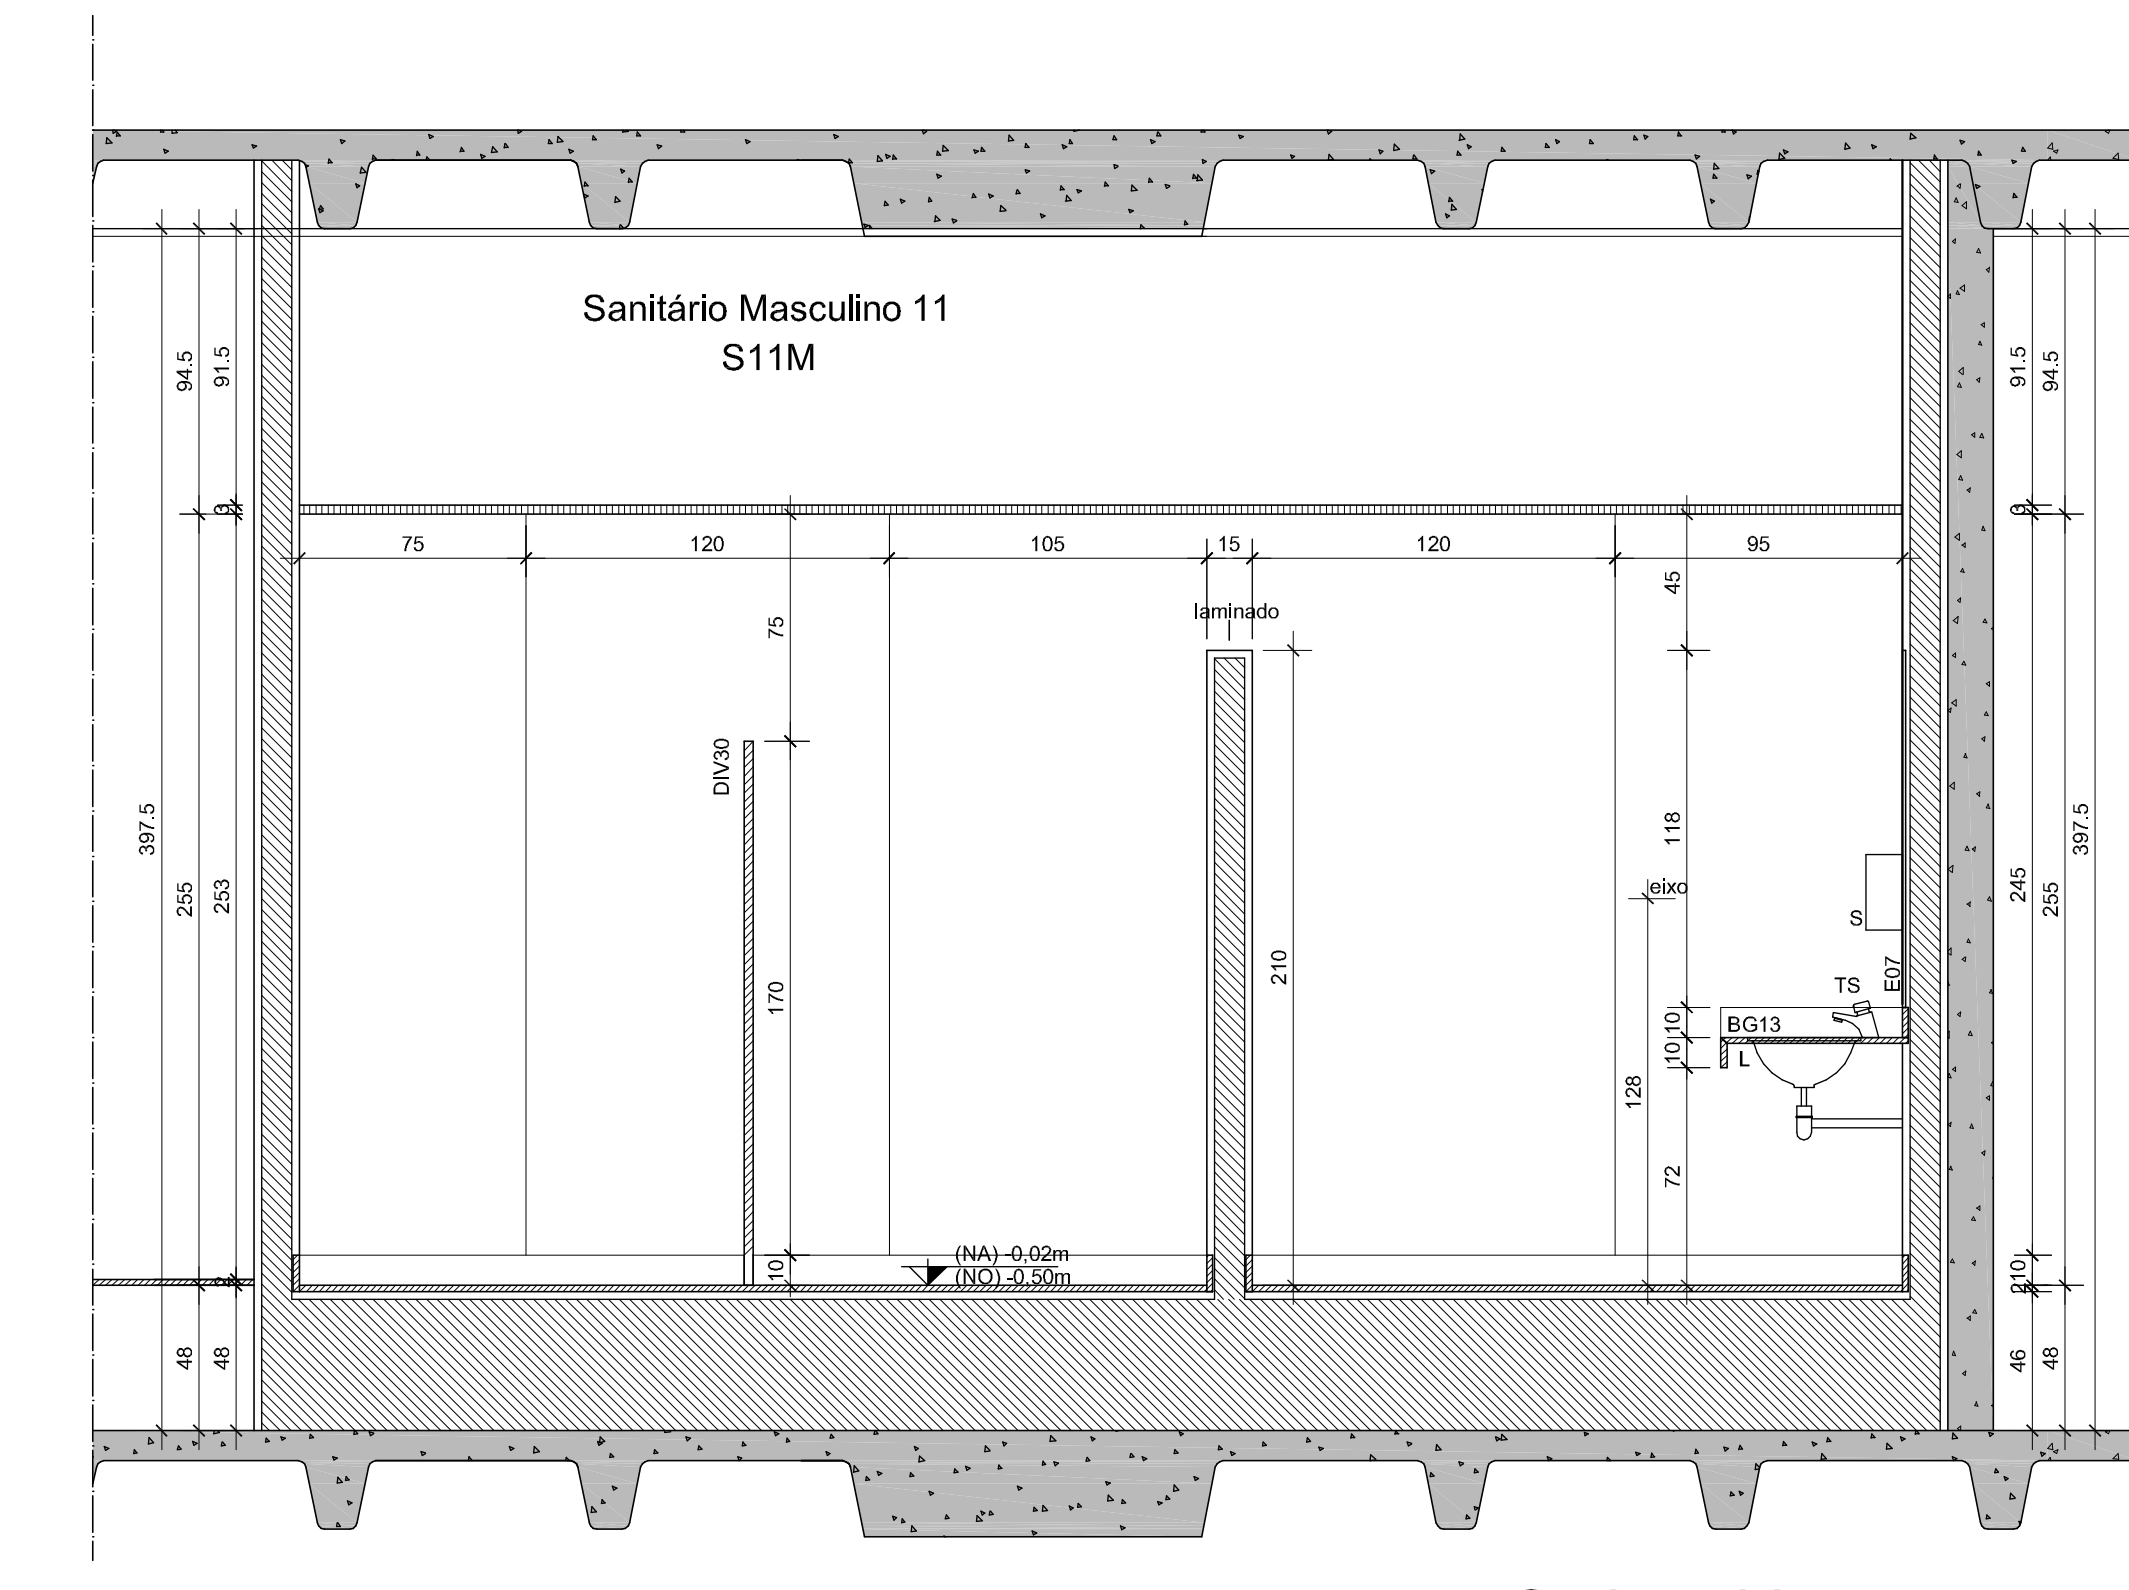


02 S11 - CORTE FF
ESCALA: 1:25

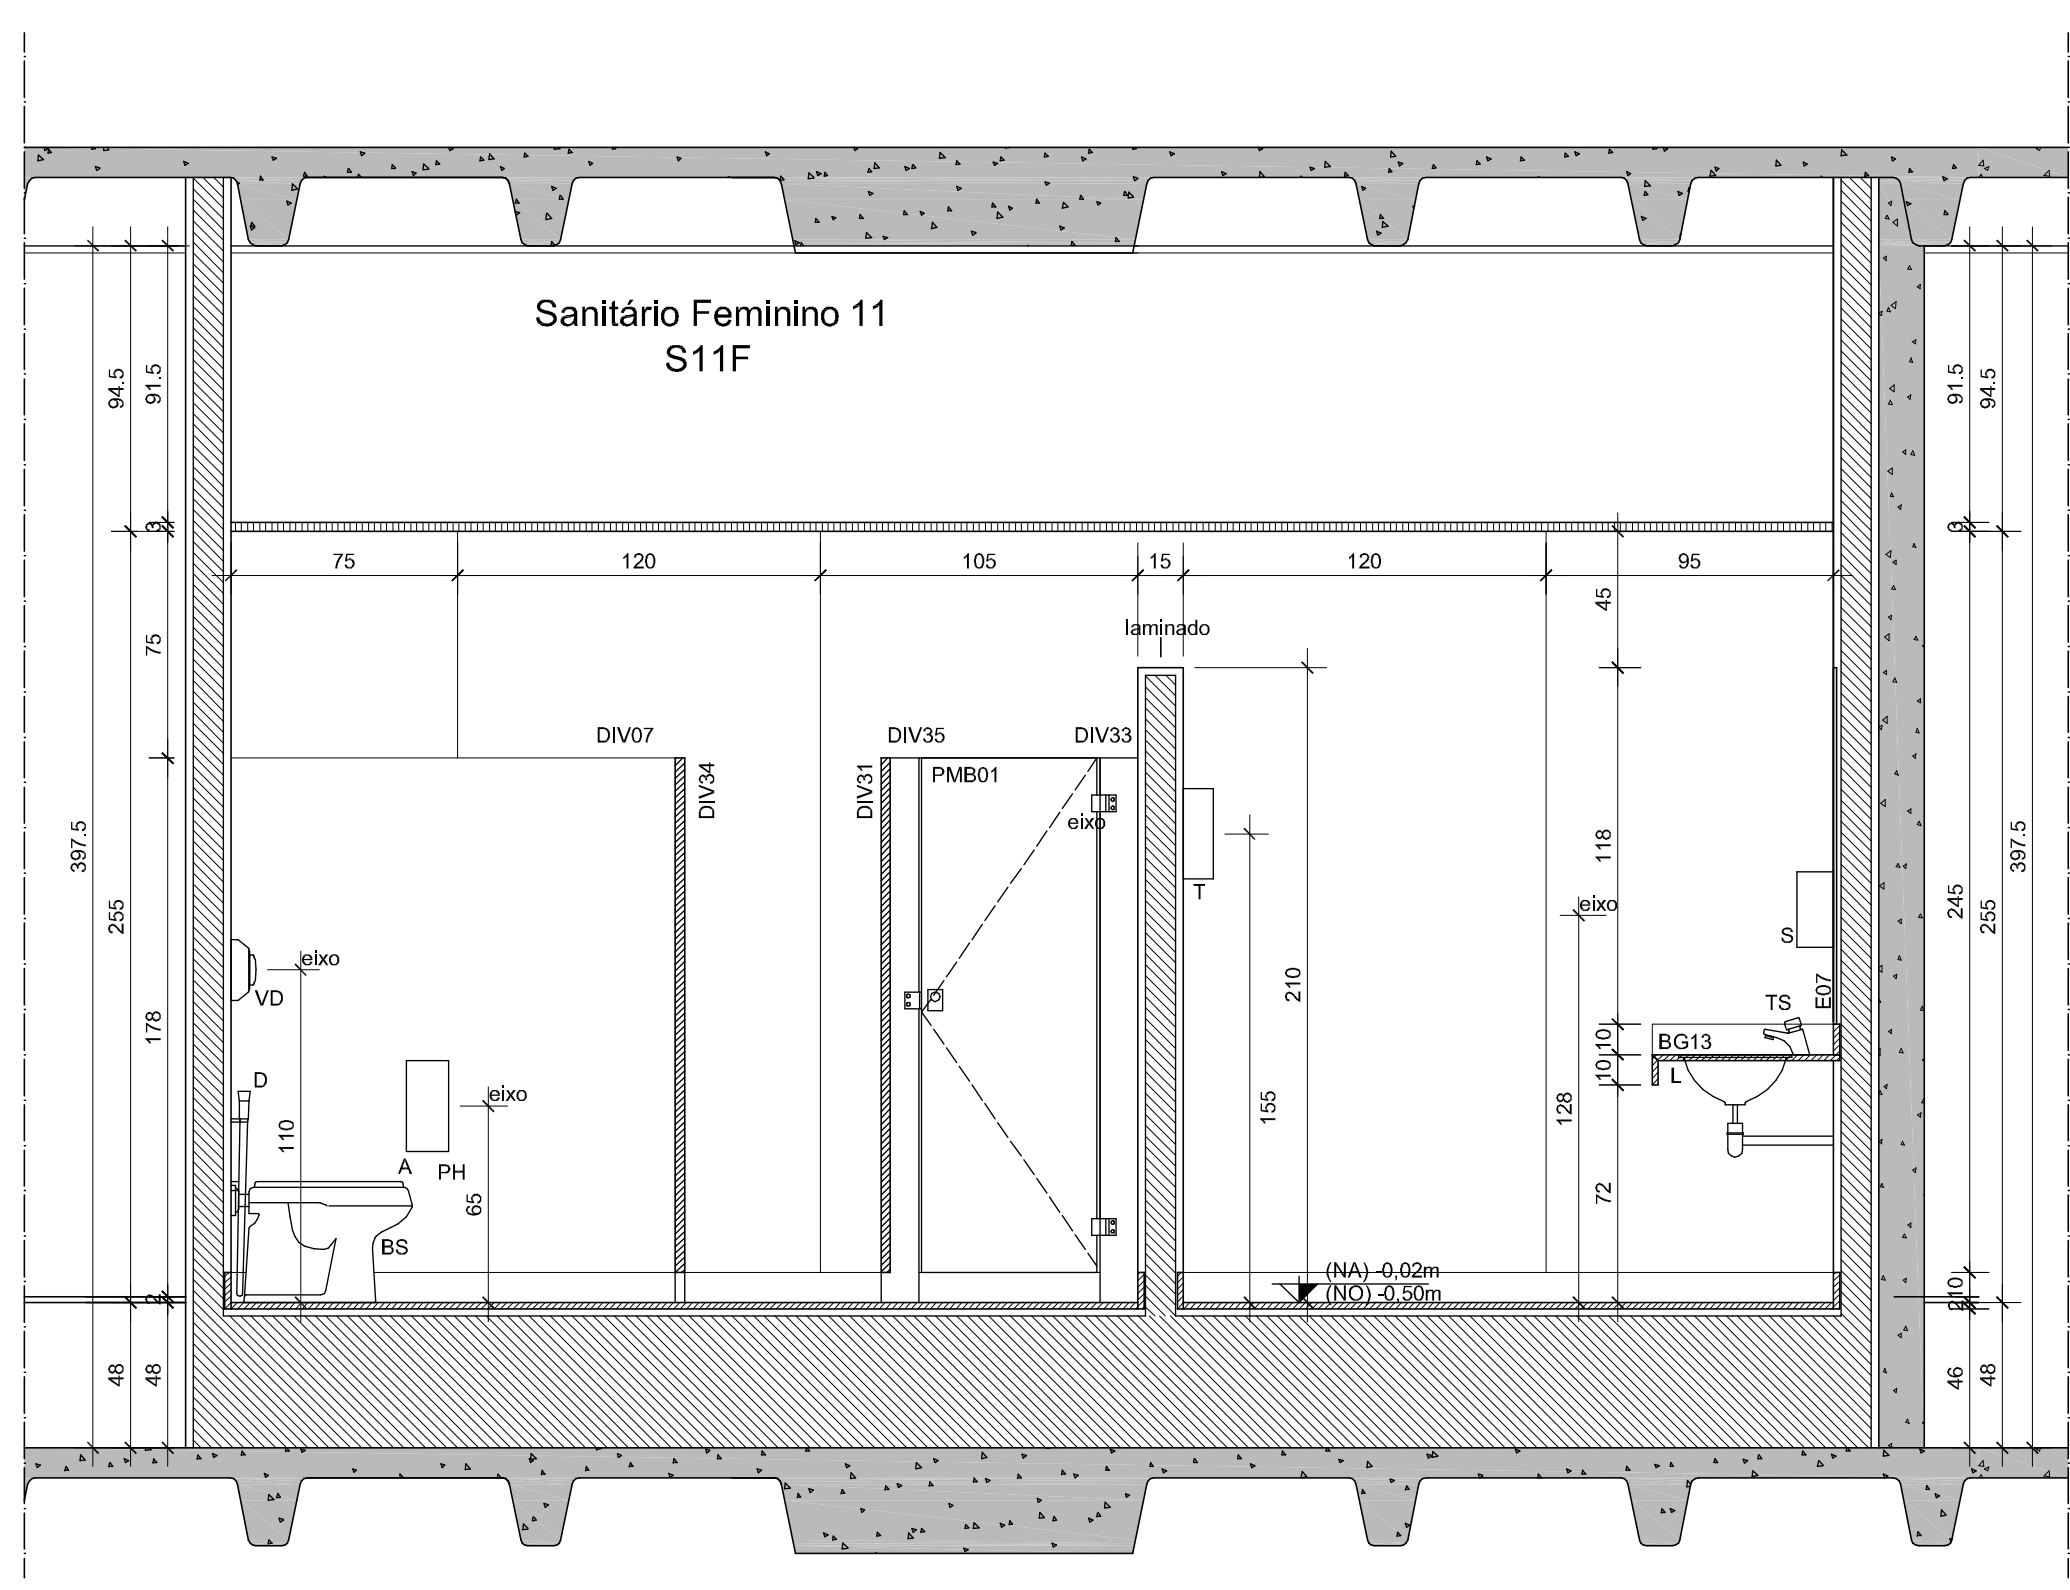


04 S11 - CORTE HH
ESCALA: 1:25

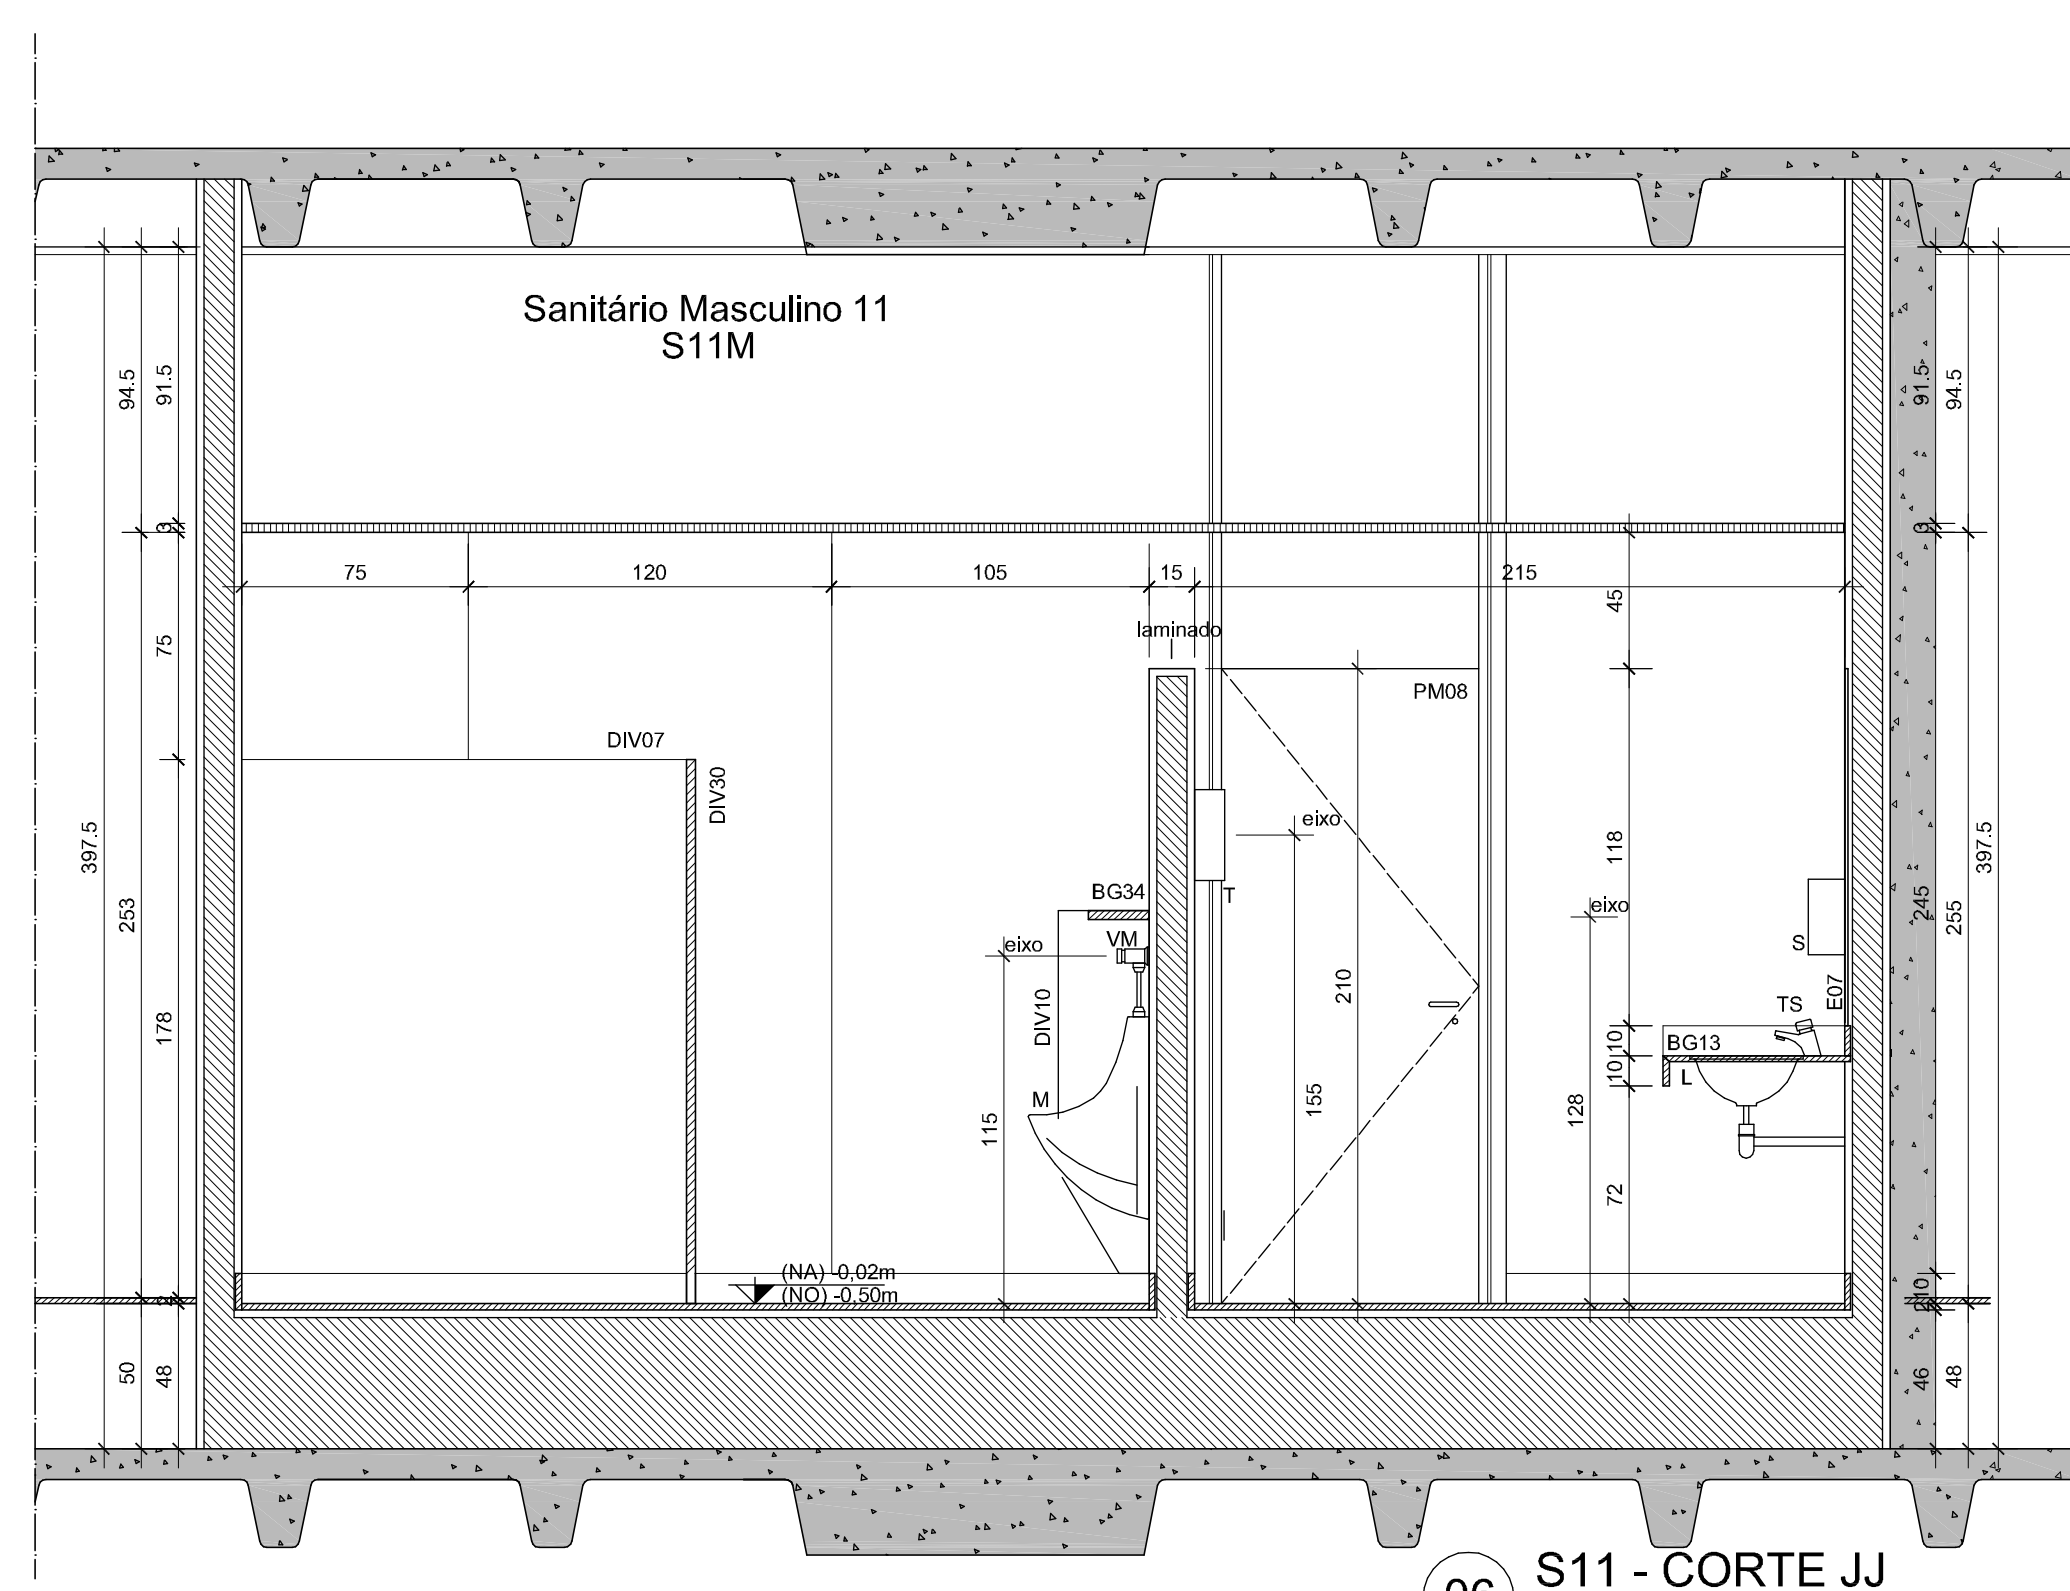


06 S11 - CORTE JJ
ESCALA: 1:25

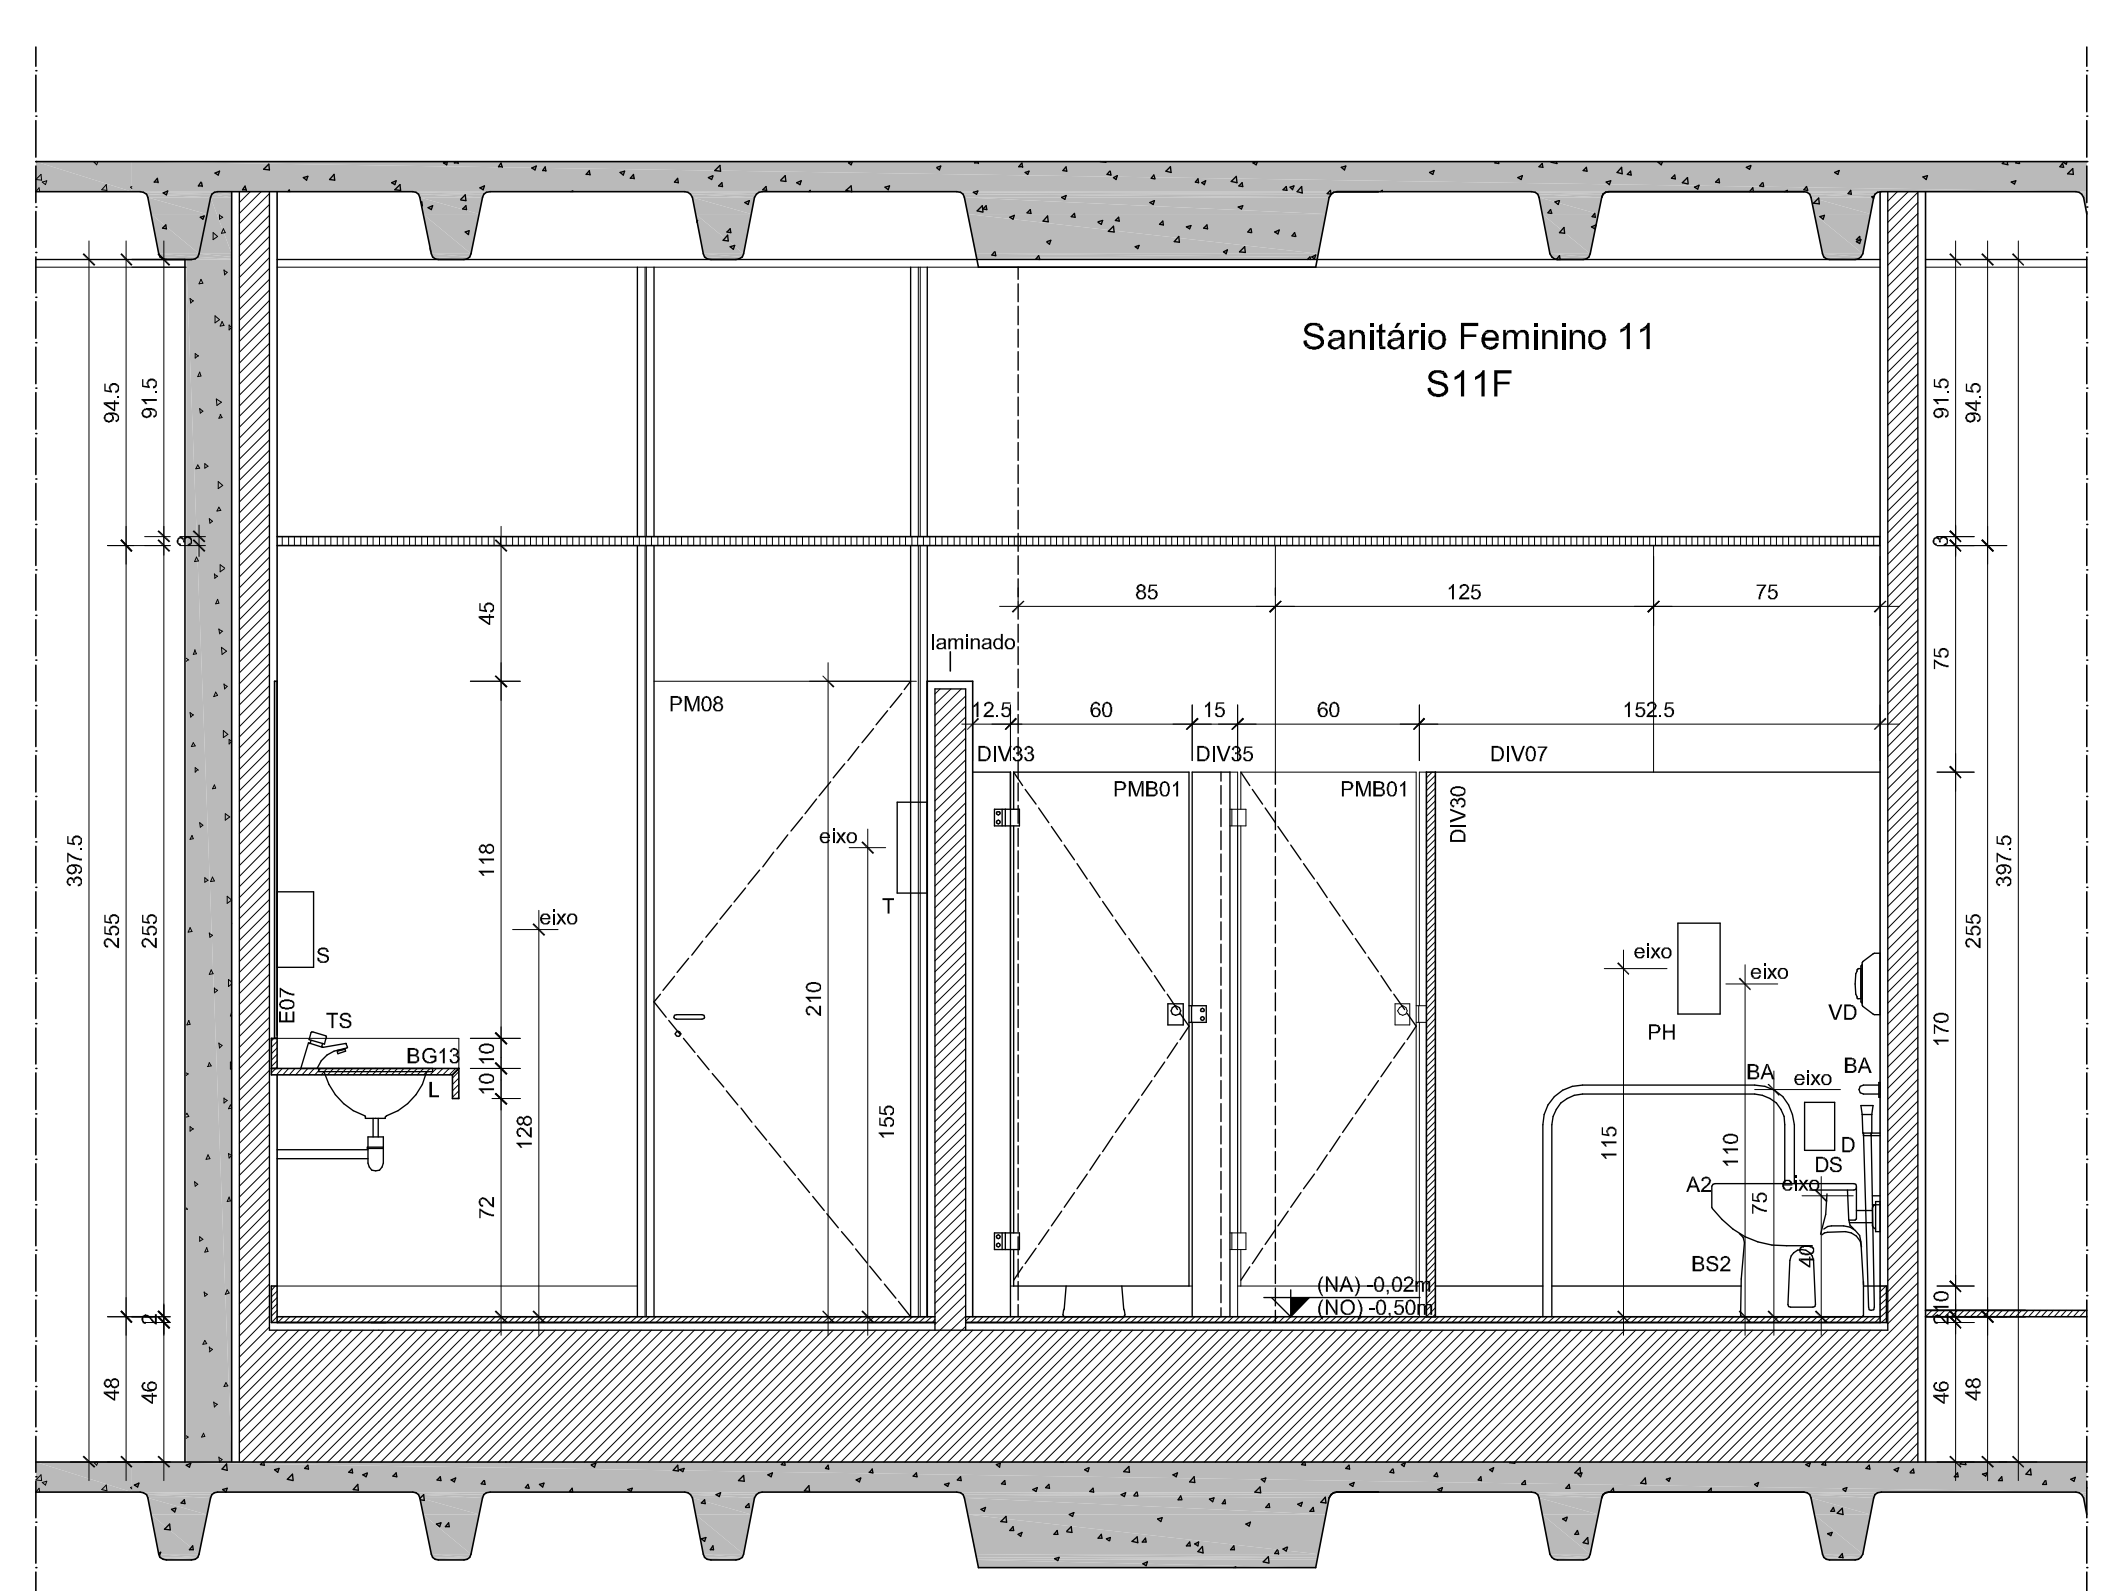


03 S11 - CORTE GG
ESCALA: 1:25

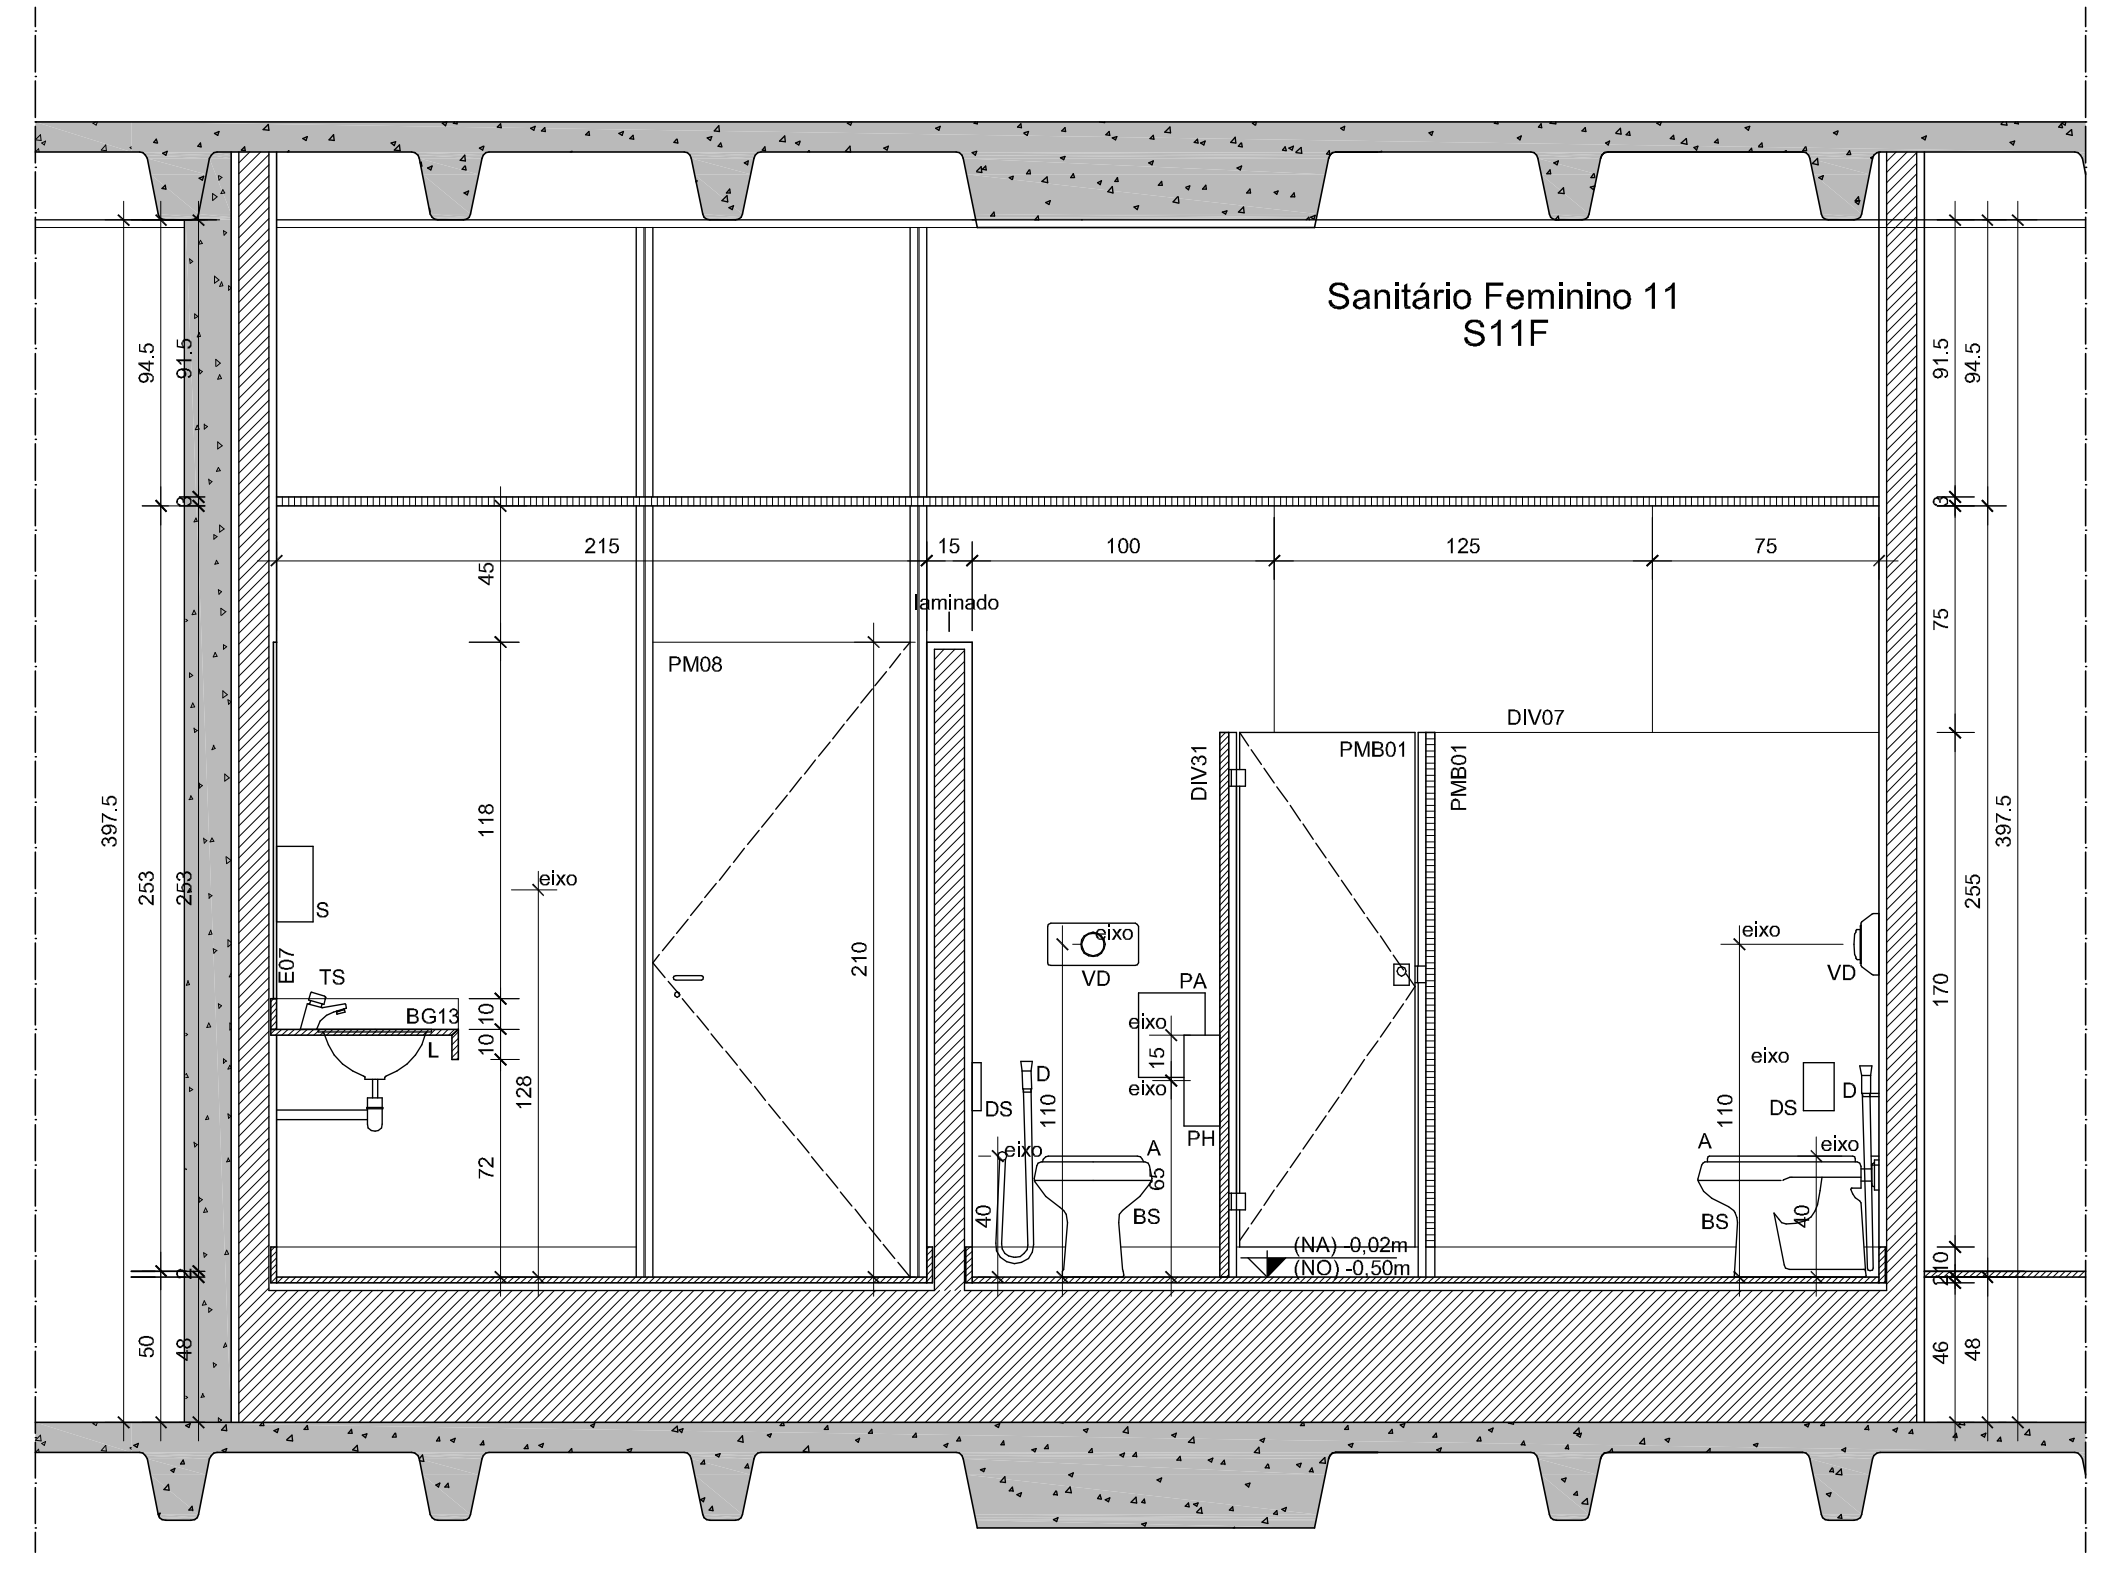

05 S11 - CORTE II
ESCALA: 1:25

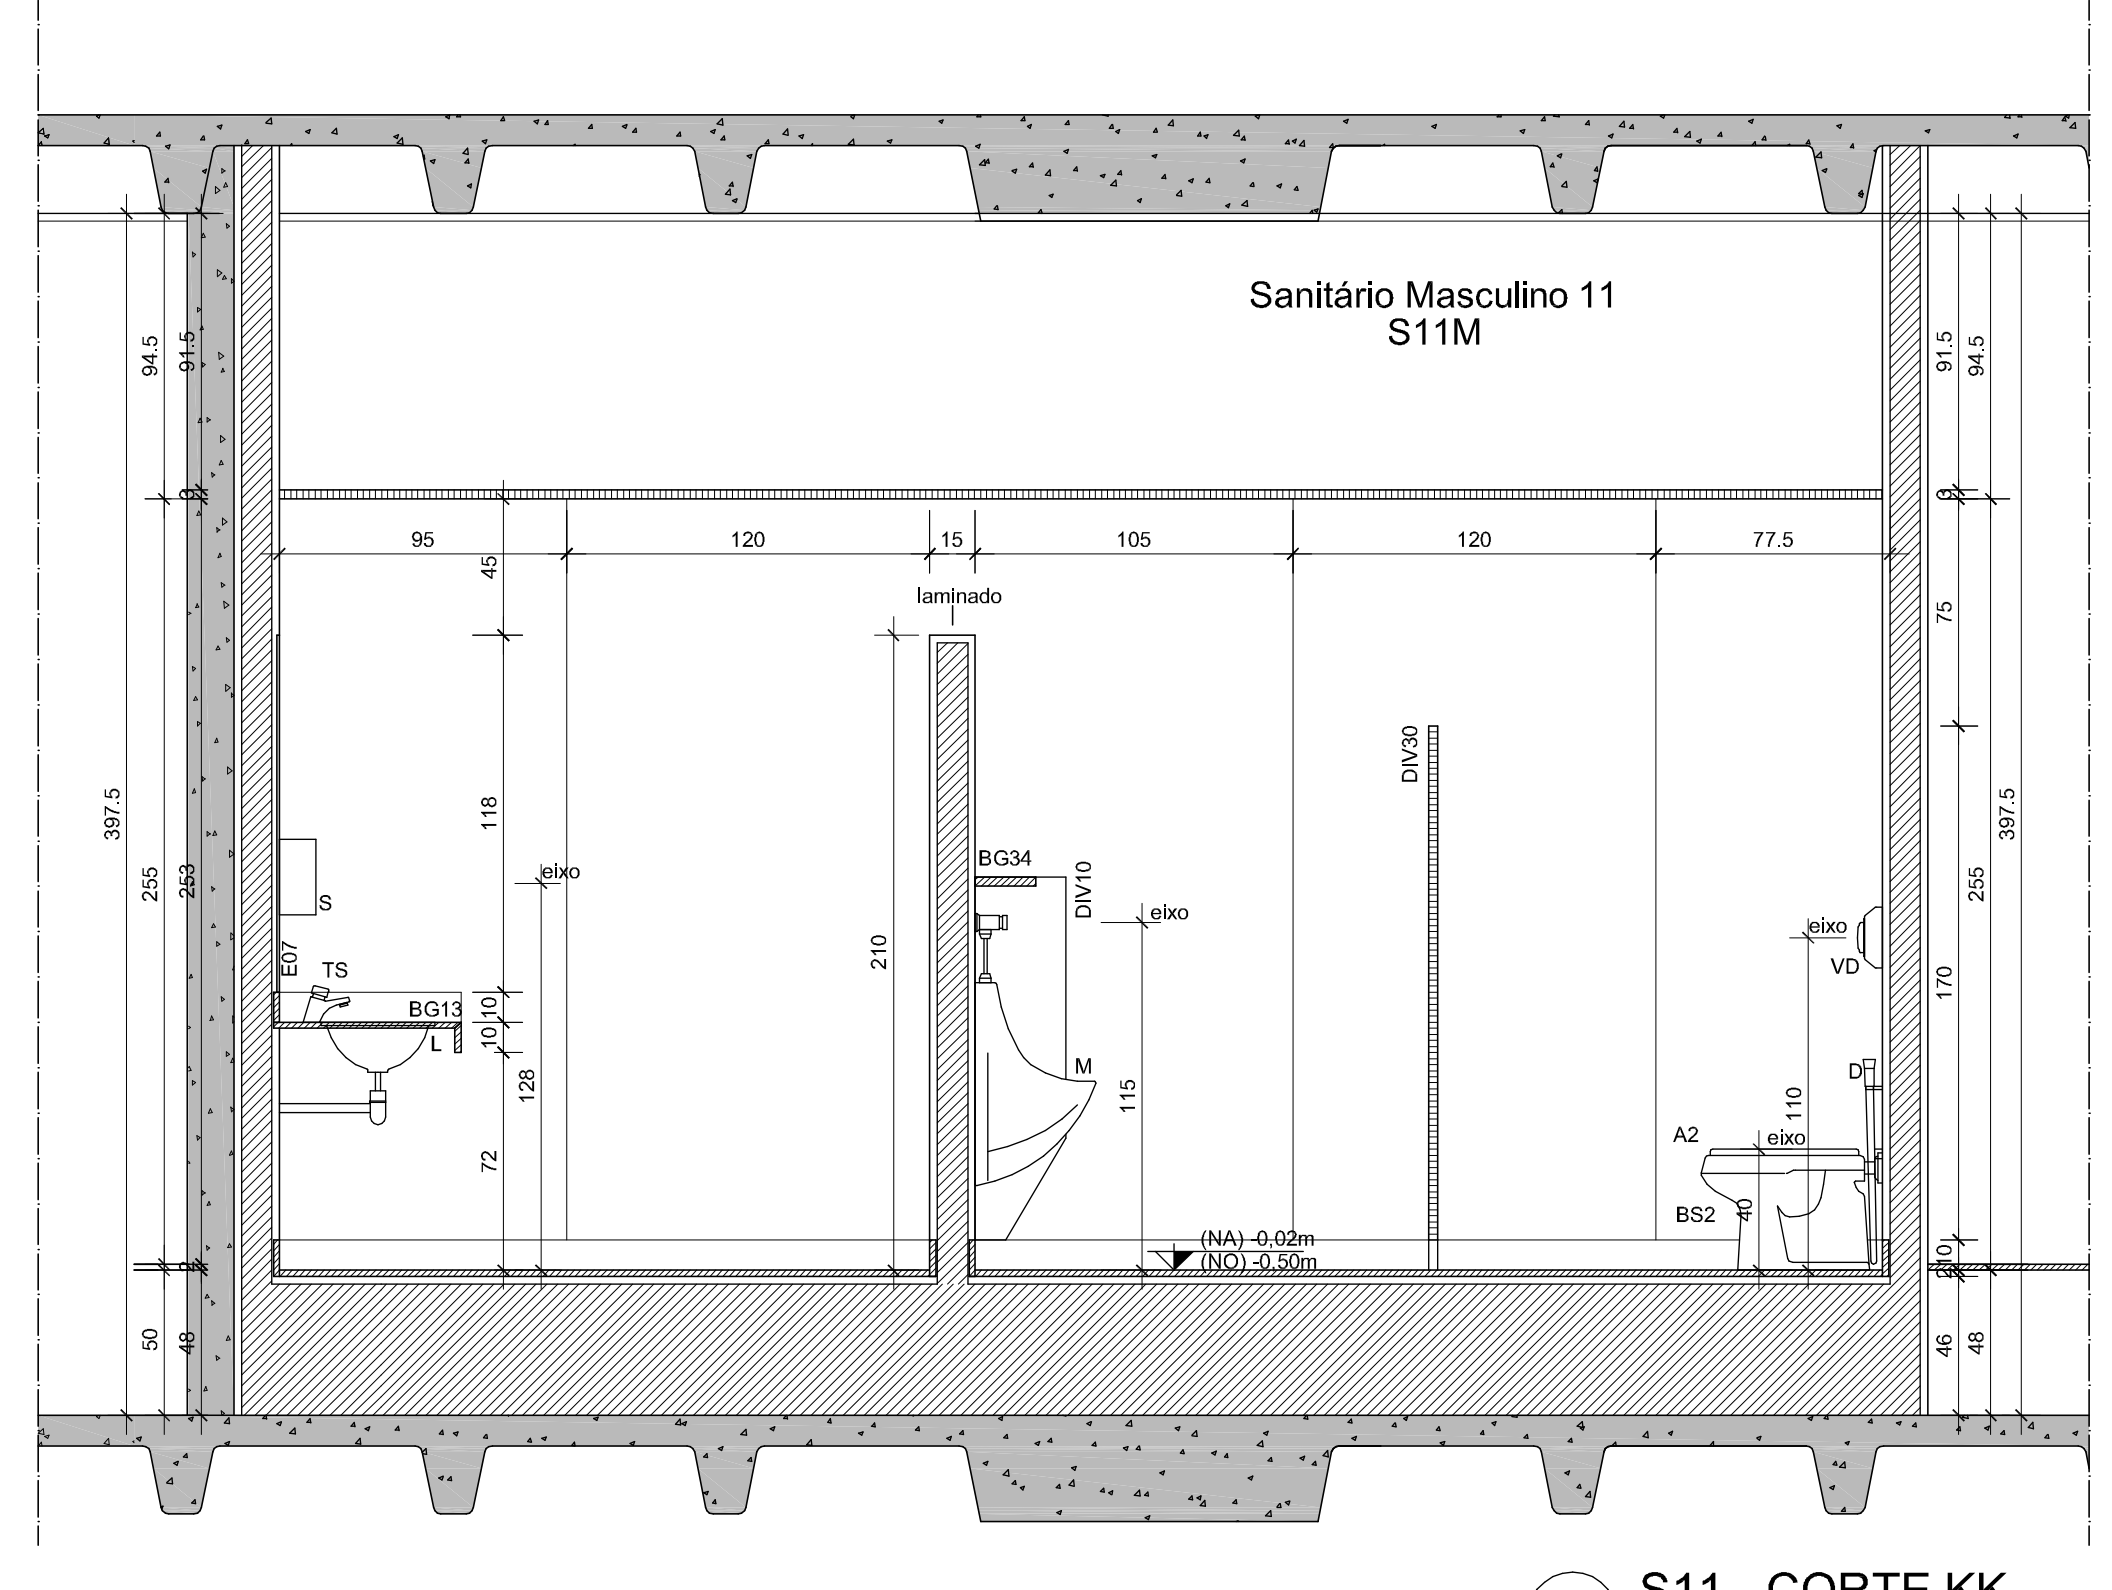

07 S11 - CORTE KK
ESCALA: 1:25

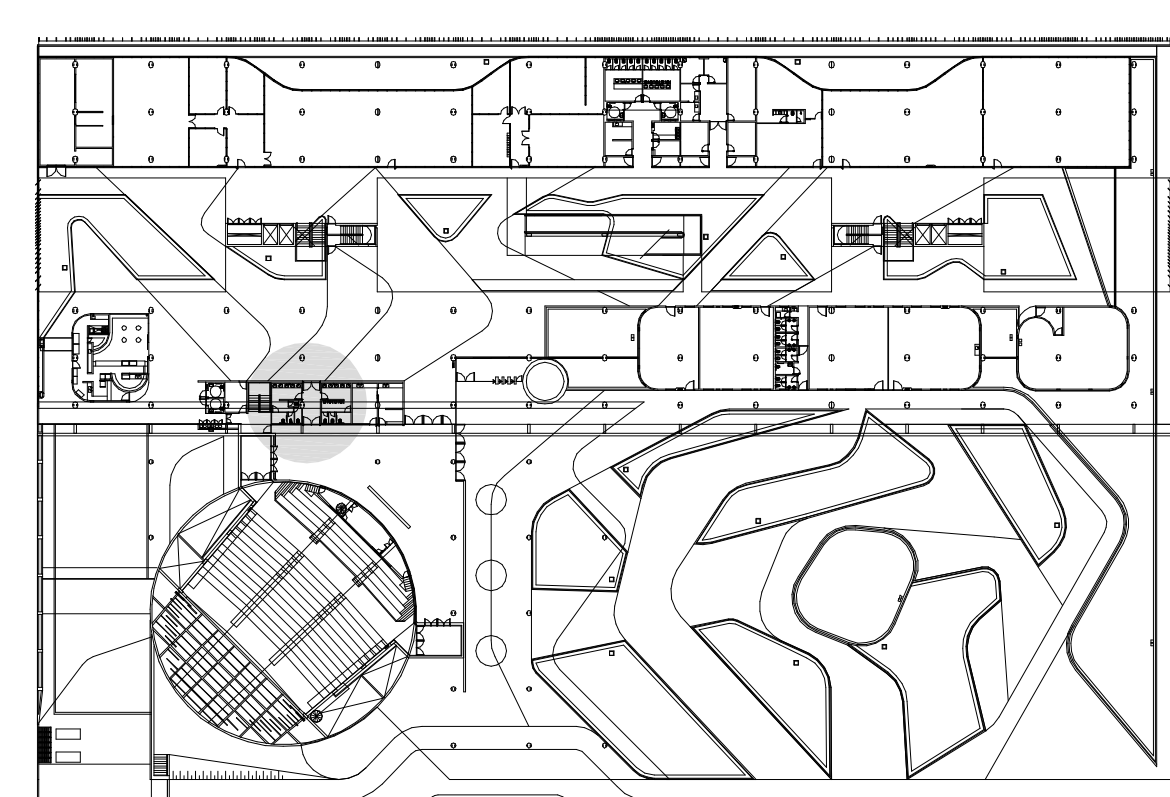

PLANTA GERAL DO TERRENO PARA SITUAÇÃO DO S11

REVISÃO DATA

EDIFÍCIO SEDE DA FUNDAÇÃO HABITACIONAL DO EXÉRCITO
Setor Militar Urbano - Brasília - DF

Autores do projeto
Elcio Gomes da Silva CREA 6409/D DF
Newton Godoy CREA 6409/D DF
Filipe B. Monte Serrat CREA 12513/D DF
Danilo Mafioso CREA 68846/D MG
Fabiano Sobreira CREA 23196/D PE
Daniel Lacerda CREA 12117/D DF

danilo mafioso
arquiteto
habituado sobreira
danilo godoy

oficina 3 consultores associados
s/av 701 bl. Vº n.110 sala 729
70340-000.brásilia.df. 3380 2316
e-mail: oficina3@gmail.com

PROJETO DE ARQUITETURA
PROJETO EXECUTIVO
Sanitário 11 - S11 - Cortes EE, FF, GG, HH, II, JJ, KK

esc: 1:25 jul/2006 colaboração Carla Rabelo/Joana França

ARQ 077

0506-FHE-ARQ-PE-076-077-DET-S11-R00

ESPECIFICAÇÕES

- TETO**
 - Fôrmo em chapas de gesso acartonado, com espessura de 12,5mm. Acabamento com pintura em tinta acrílica, cor branco fosco. Tabica metálica, pintura eletrolítica cor branca, no perimetro.
 - PISO**
 - Placa em granito, na cor preta, referência São Gabriel, Dimensão: 60 x 60 cm, espessura 20mm. Sobre-teto tipo bloco em concreto celular. Rodapé em granito, na cor preta, referência São Gabriel, corbante acabamento.
 - PAREDE**
 - Parede rebocada e revestimento com laminado metalmônico, ref. FW - L-190, linha FORMWALL, marca FORMICA. Cor: Pólar L-190.
 - Exceto quando houver a seguinte indicação:
 - Parede rebocada, emassada e pintada tinta acrílica semi-brilho cor branco neve.
 - PORTAS**

PM 01	70 x 210cm	bandeja: 25cm
PM 02	70 x 210cm	bandeja: 40cm
PM 03	80 x 210cm	bandeja: 25cm
PM 04	80 x 210cm	bandeja: 40cm
PM 05	85 x 210cm	bandeja: 25cm
PM 06	85 x 210cm	bandeja: 40cm
PM 07	85 x 210cm	bandeja: 40cm
PM 08	85 x 210cm	bandeja: 90cm
PM 09	85 x 210cm	bandeja: 90cm
PM 10	85 x 210cm	bandeja: 115cm
PM 11	85 x 210cm	bandeja: 75cm
PM 12	85 x 210cm	bandeja: 75cm
PM 13	85 x 210cm	bandeja: 40cm
PM 14	85 x 210cm	bandeja: 40cm
- DIVISÓRIAS DOS SANITÁRIOS**

Divisórias em granito preto São Gabriel, espessura 30mm. Portas em compensado tipo marfim revestida com laminado metalmônico, com acabamento lacado 2000, cor branca, marca FORMICA, encaixe em chapa cobrada em aço inox sentido vertical e embutido no sentido horizontal.

D01 - Bateria com encosto em latão acabamento cromado, ref. 320, marca METALFERCO.

TS - Torna-meia, ref. 11735, linha Decanorte, marca DECA.

TS2 - Torna-meia de mesa bacia, ref. 1197, linha Decanorte, marca DECA.

TS3 - Torna-meia para o tanque com drenagem DN 50, ref. 1153, linha Decanorte, marca DECA.

TC - Torna-meia para bacia com ventos articulável, ref. 1198, linha Decanorte, marca DECA.

TC2 - Torna-meia para bacia com ventos articulável, ref. 1199, linha Decanorte, marca DECA.

RG - Registro Geral de gaveta, ref. 1509, acabamento C30, marca DECA.

RG2 - Registro Geral de gaveta, ref. 1508, acabamento C30, marca DECA.

RP - Registro de Pressão, ref. 1418, acabamento C30, marca DECA.

RP2 - Registro de Pressão, ref. 1418, acabamento C30, marca DECA.

D - Duixa higiênica acionada por garfo com registro 90°, ref. 19843BACT, linha Targa, marca DECA.

D2 - Duixa higiênica acionada por garfo com registro 90°, ref. 19843AACT, linha Targa, marca DECA.

AM - Armário Guardarroupas Inalúbe em chapa de aço.

BC - Bacia em esmalte.

- RELAÇÃO DE LOUÇAS**

BS - Bacia Banheira ref. 1117, cor branca, linha Monte Carlo, marca DECA. Tubo de ligação para bacia, cromado, ref. 1988 C, marca DECA.

BS2 - Bacia Banheira ref. 1117, cor branca, linha Monte Carlo, marca DECA. Tubo de ligação para bacia, cromado, ref. 1988 C, marca DECA.

L - Caba de sanitário universal rotacional Ø305mm, ref. L42 17, cor branca, marca DECA. Válvula de escoamento para lavatório, ref. 1602 C, marca DECA. Sifão para lavatório, ref. 1600, marca DECA. Tubo de ligação faveleiro cromado 40 cm, ref. 4608 C, marca DECA.

L2 - Lavatório com coluna suspensa, ref. L43 17, linha Monte Carlo, marca DECA. Válvula de escoamento para lavatório, ref. 1602 C, marca DECA. Sifão para lavatório, ref. 1600, marca DECA. Tubo de ligação faveleiro cromado 40 cm, ref. 4608 C, marca DECA.

L3 - Caba especial cilíndrica de semi-cavidade Ø400mm, ref. L303, cor branca, marca DECA. Válvula de escoamento para lavatório, ref. 1602 C, marca DECA. Sifão para lavatório, ref. 1600, marca DECA. Tubo de ligação faveleiro cromado 40 cm, ref. 4608 C, marca DECA.

M - Mictório com eixo integrado, ref. M 172 17, cor branca, marca DECA.

TG - Tanque grande, ref. TG30 17, cor branca, marca DECA. Coluna ref. CT25 17, marca DECA.

- RELAÇÃO DE COMPLEMENTOS**

BL - Bancada para Lavatório em granito, espessura 20mm, cor preto São Gabriel, acabamento mesa esquadrejada em aço inox, 80x40x20mm, ref. C2007, marca DECA.

CB - Chuveiro elétrico blindado com regulagem de temperatura, marca CORONA, modelo Bol, cor branca.

VD - Válvula de descarga de bacia com encosto, linha Vogue Plus, marca DECA.

VA - Válvula para mictório aço, ref. 2573C, linha Decanorte, marca DECA.

A - Assento sanitário, ref. AP 52 17, cor branca, linha Vogue Plus - Comfort, marca DECA.

A2 - Assento sanitário, ref. AP 52 17, cor branca, linha Vogue Plus - Comfort, marca DECA.

AB - Acabamento de Bacia sanitária 15x15cm rotativo, ref. 115, marca MOLDEXOX, linha Ghebas, acabamento em aço inox.

RS - Acabamento em Rolo esférico 15x15cm rotativo, ref. 115, marca MOLDEXOX, linha Ghebas, acabamento em aço inox.

RSH - Acabamento em Rolo esférico hemisférico 15x15cm, ref. 115AC, marca MOLDEXOX, linha Ghebas, acabamento em aço inox.

CO - Caixa de gaveta.

BA - Bacia Horizontal apoio tubular Ø 30mm em aço, 80cm de comprimento, fuxada a parafuso.

BA2 - Bacia Horizontal de apoio tubular Ø 30mm em aço, 60cm de comprimento, fuxada a parafuso.

BA3 - Bacia Vertical de apoio tubular Ø 30mm em aço, 70cm de comprimento, fuxada a parafuso.

G - Greiha metálica.

- RELAÇÃO DE ACESSÓRIOS**

PH - Paqueta - dispenser para papel higiênico intercalado, ref. 18.0013 linha White, marca IDEAL.

S - Saboneteira - dispenser para sabonete gel com refil de 80ml, ref. 21.0005, linha White, marca IDEAL.

T - Toalheiro - dispenser para papel toalha em bobina ref. 19.0015, linha White, marca IDEAL.

DS - Diâmetro de esquadria para abscurecer higiênicos, ref. 18.0010, linha White, marca IDEAL.

CA - Cabide, ref. 2065CF1, linha DUNA, marca DECA.

- RELAÇÃO DE METAIS**

TL - Torna-meia para uso geral para mangueira DN 15-20, ref. 1153 C30, marca DECA.

TS - Torna-meia de mesa, ref. 11735, linha Decanorte, marca DECA.

TS2 - Torna-meia de mesa bacia, ref. 1197 C34, linha Decanorte, marca DECA.

TS3 - Torna-meia para o tanque com drenagem DN 50, ref. 1153 C30, marca DECA.

TC - Torna-meia para bacia com ventos articulável, ref. 1198 C40 CR, linha Targa, marca DECA.

TC2 - Torna-meia para bacia com ventos articulável, ref. 1199 C40 CR, linha Targa, marca DECA.

RG - Registro Geral de gaveta, ref. 1509, acabamento C30, marca DECA.

RG2 - Registro Geral de gaveta, ref. 1508, acabamento C30, marca DECA.

RP - Registro de Pressão, ref. 1418, acabamento C30, marca DECA.

RP2 - Registro de Pressão, ref. 1418, acabamento C30, marca DECA.

D - Duixa higiênica acionada por garfo com registro 90°, ref. 19843BACT, linha Targa, marca DECA.

D2 - Duixa higiênica acionada por garfo com registro 90°, ref. 19843AACT, linha Targa, marca DECA.

- RELAÇÃO DE MOVEIS**

AM - Armário Guardarroupas Inalúbe em chapa de aço.

BC - Bacia em esmalte.
- RELAÇÃO DE ESPELHOS**

E01	S10-S12-S14-S16-S18-S20	80,61 X 1,18 m
E02	S11	0,74 X 1,18 m
E03	S15-S16	0,503 X 1,18 m
E04	S18-S12-S13	0,387 X 1,18 m
E05	S21-S22	1,125 X 1,18 m
E06	S15-S17-S19	1,177 X 1,18 m
E07	S11-S16-S18-S20	0,87 X 1,18 m
E08	S15	1,00 X 1,70 m
E09	S16	0,70 X 0,75 m
E10	S23	1,382 X 1,18 m
E11	S24	0,862 X 1,18 m

- OBSERVAÇÕES**

unidades em centímetros

PA - Ponto de água


PE - Ponto de esgoto

SH - Shaft

DIV - Diáfano de Divisão

DIV2 - Diáfano de Bancada em Granito

JF - Diáfano de Junção

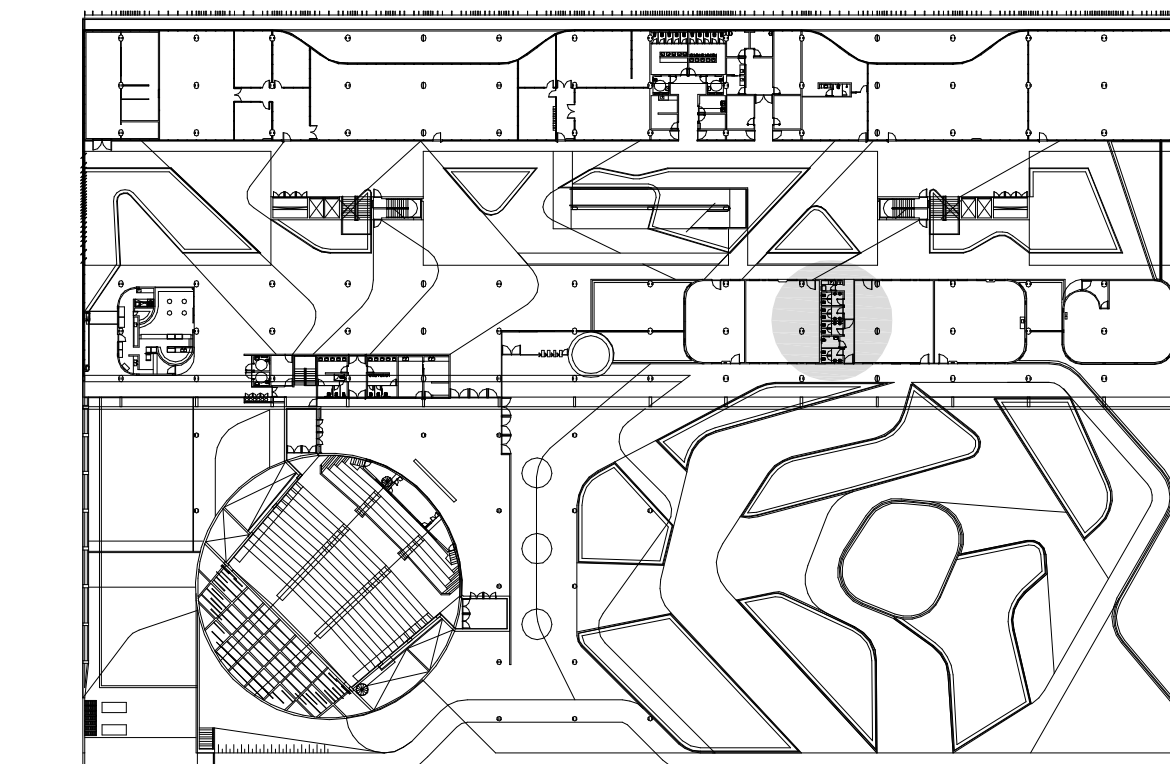

PLANTA GERAL DO TÉRREO PARA SITUAÇÃO DE S12 E S13

REVISÃO: DATA:

EDIFÍCIO SEDE DA FUNDAÇÃO HABITACIONAL DO EXERCÍTO
Setor Militar Urbano - Brasília - DF

Autores do projeto:


Elcio Gomes da Silva CREA 6895/D DF
Newton Godoy CREA 6409/D DF
Filipe B. Monte Serrat CREA 12513/D DF
Danilo Matoso CREA 68846/D MG
Fabiano Sobreira CREA 23196/D PE
Daniel Lacerda CREA 12117/D DF

Projeto executivo: Danilo Matoso, Filipe B. Monte Serrat, Elcio Gomes da Silva, Newton Godoy


Oficina 3 consultores associados
s/av 701 bl. V, n. 110 sala 729
70340-000 Brasília, DF. 3399 2318
e-mail: oficina3@gmail.com

PROJETO DE ARQUITETURA
PROJETO EXECUTIVO
Sanitários 12, 13 e Copa 04 - S12, S13, C04 - Planta e Cortes AA, BB, CC, DD
esc: 1/25 jul/2006 colaboração Carla Rabello/Joana França


ARQ 078
0506-FHE-ARQ-PE-078-079-081-S12-S13-R00

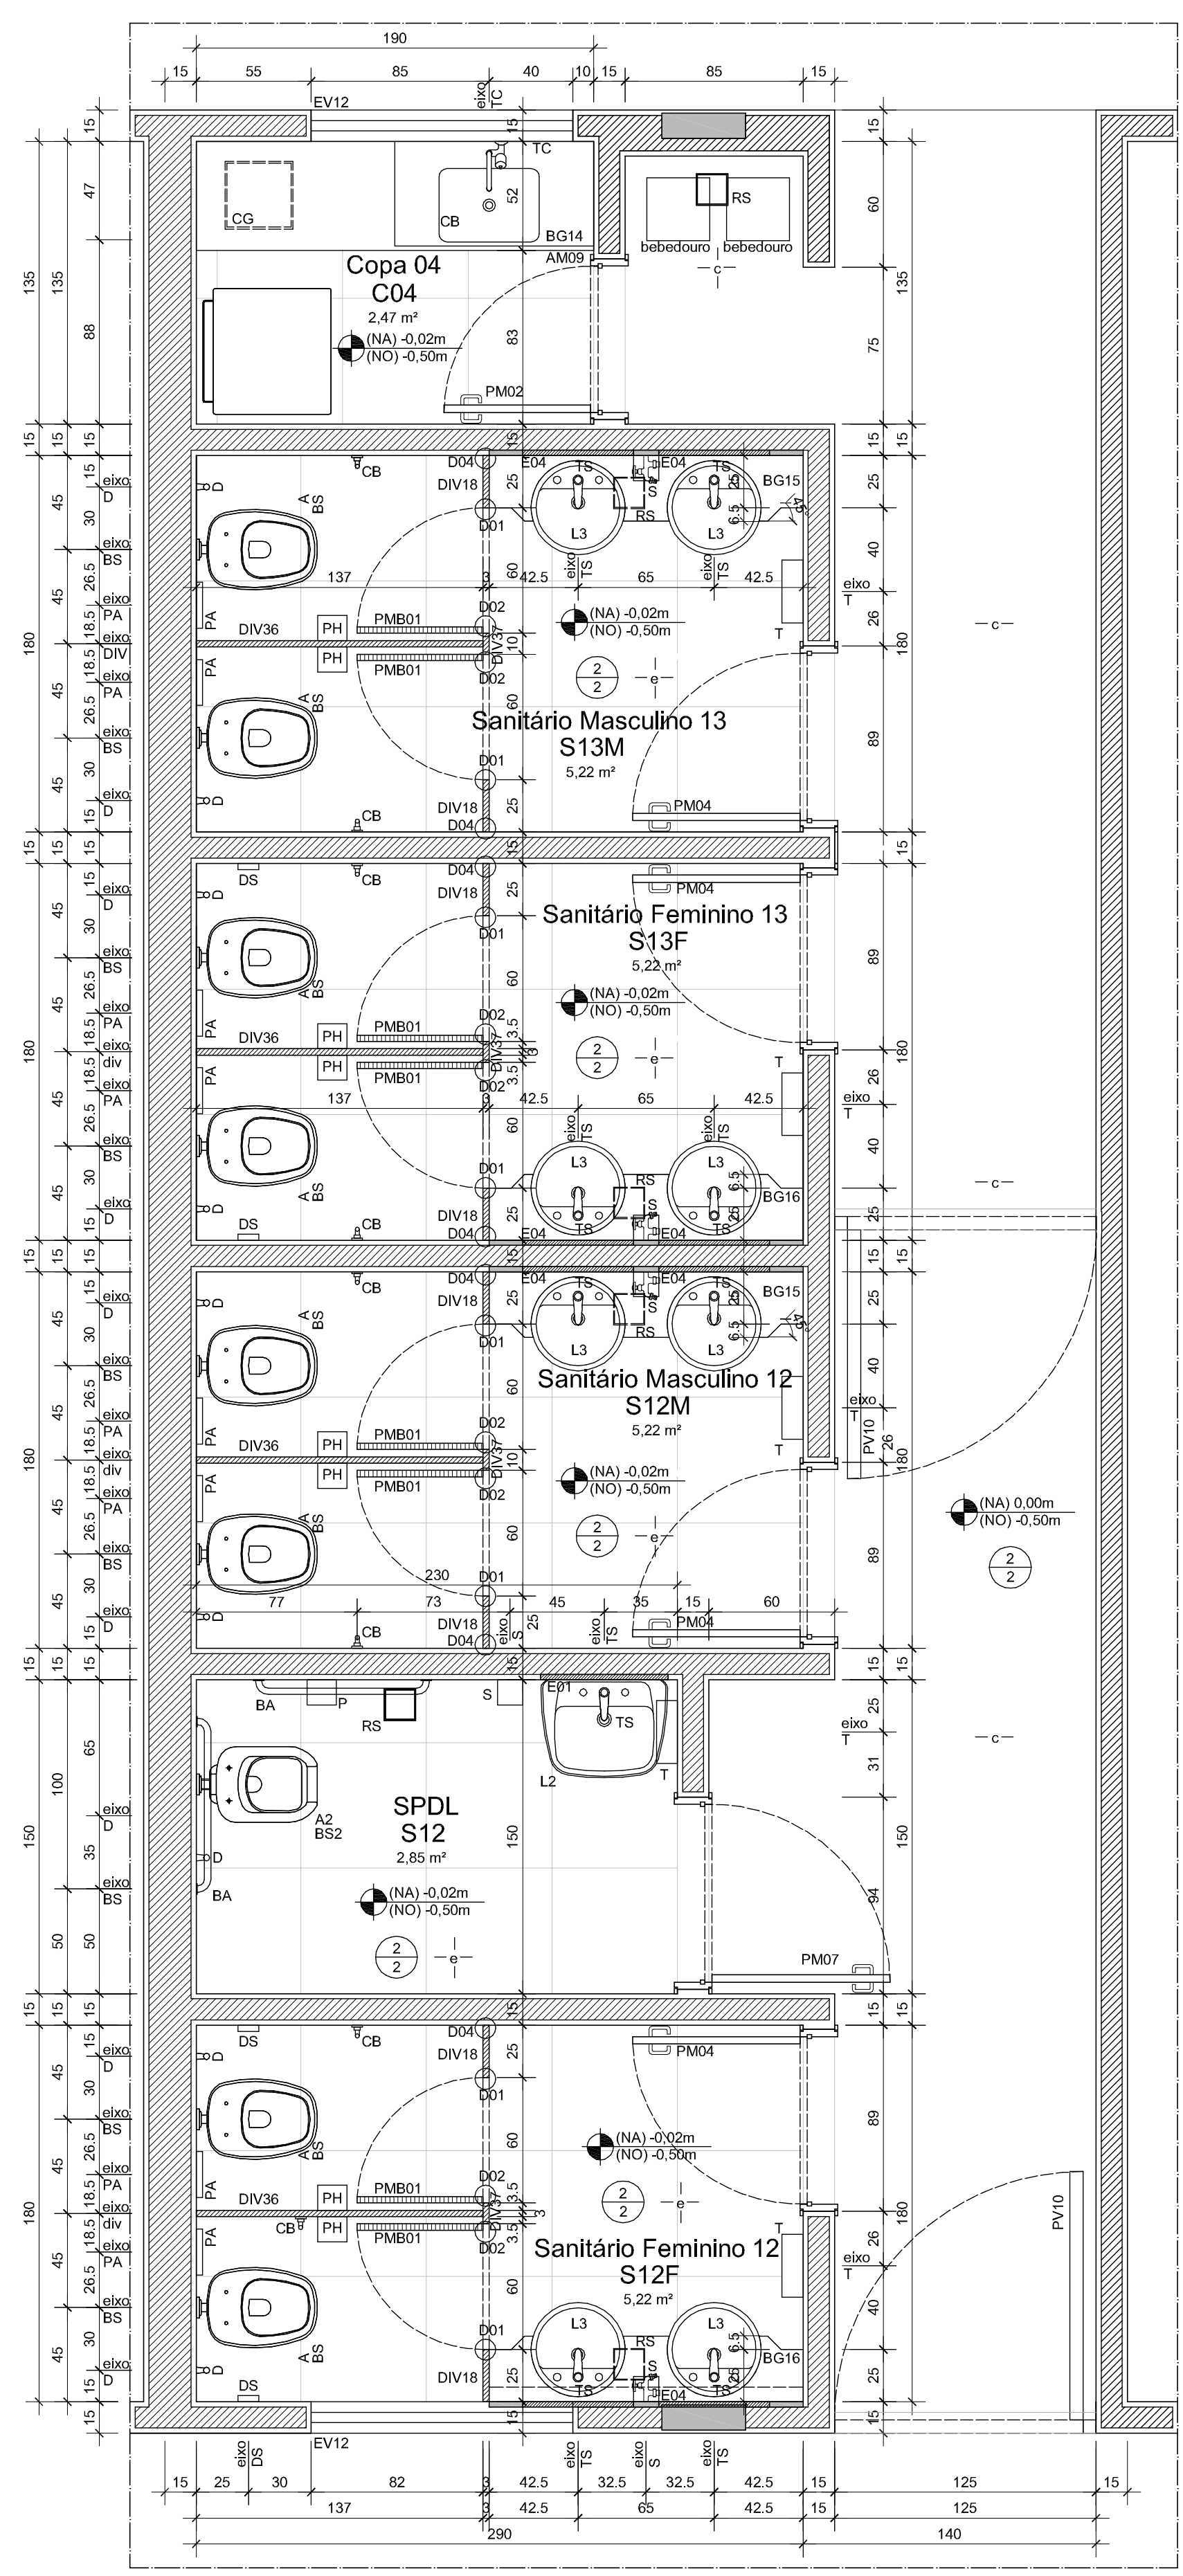


01 S12 - S13 - C04-PLANTA SANITÁRIOS
ESCALA: 1:25

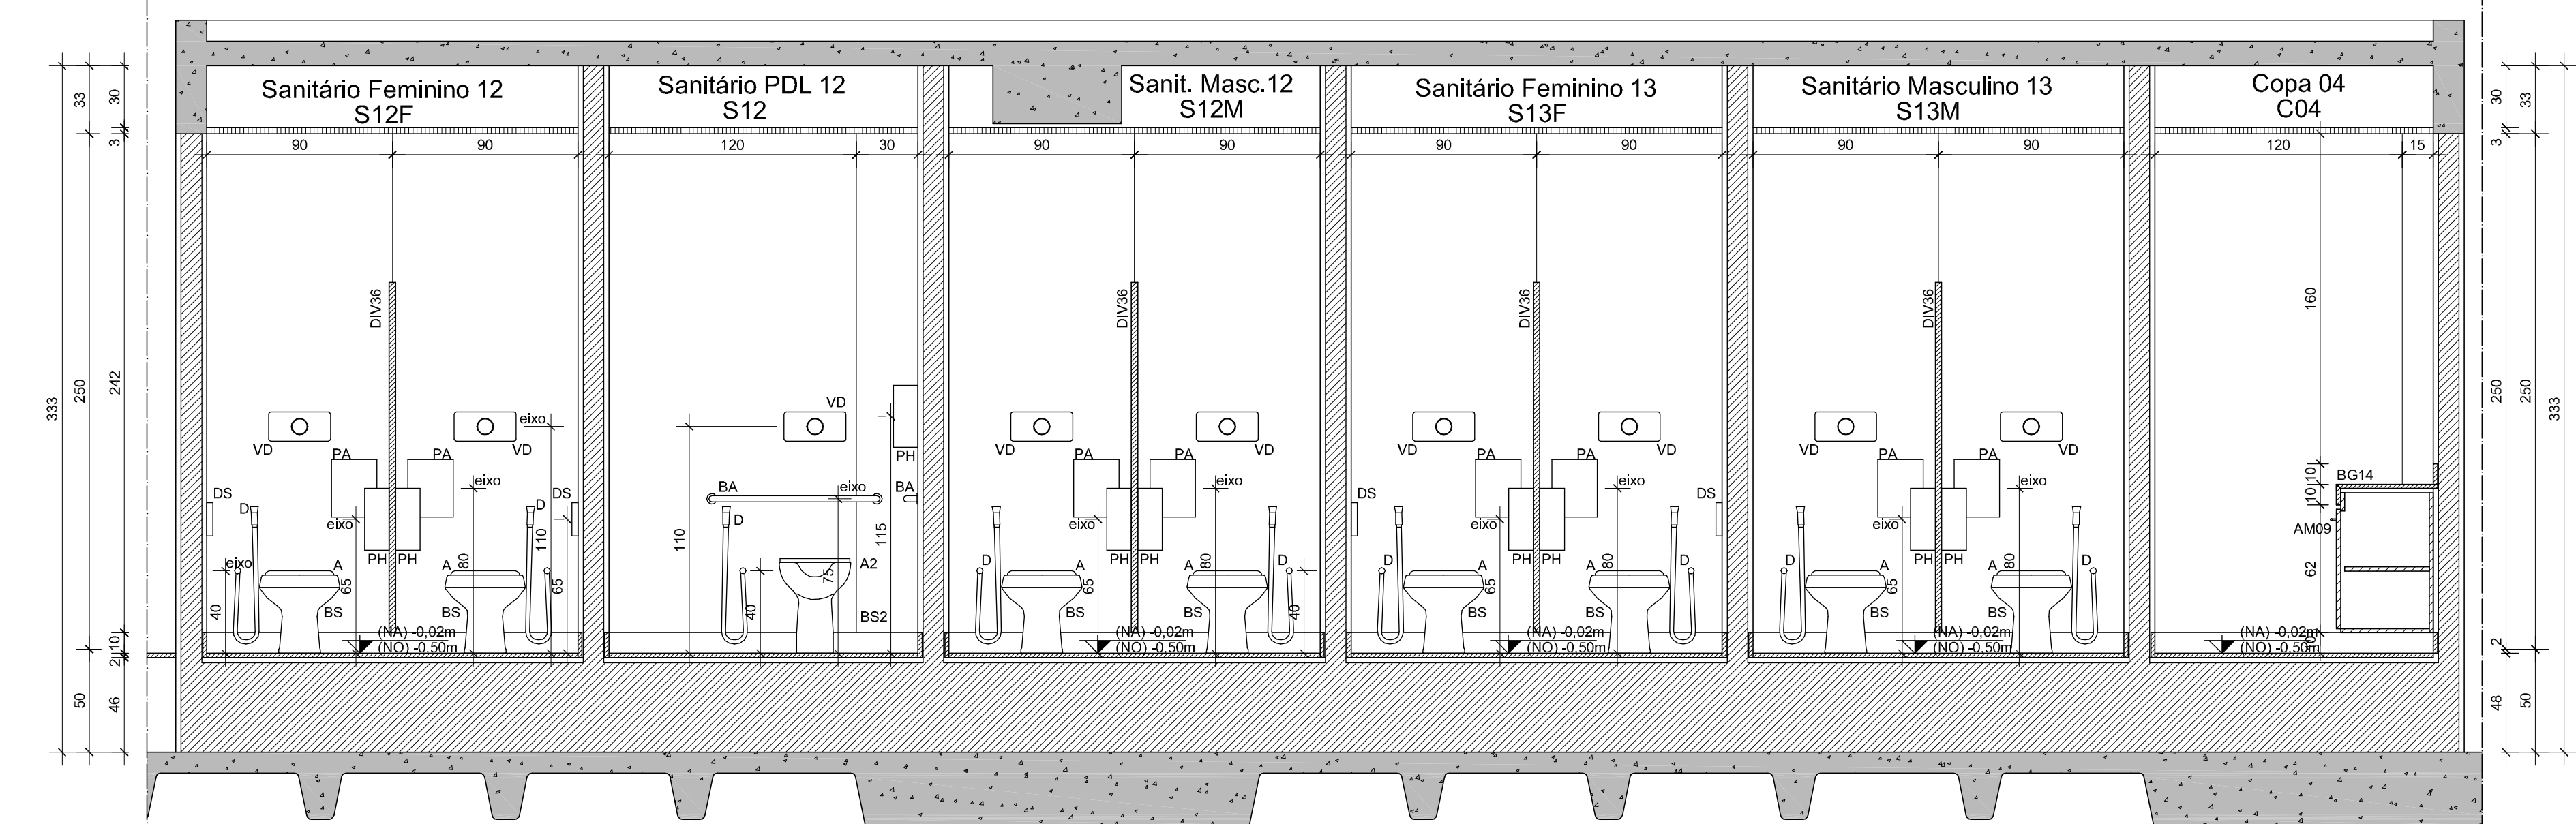


02 S12 - S13 - C04- CORTE AA
ESCALA: 1:25

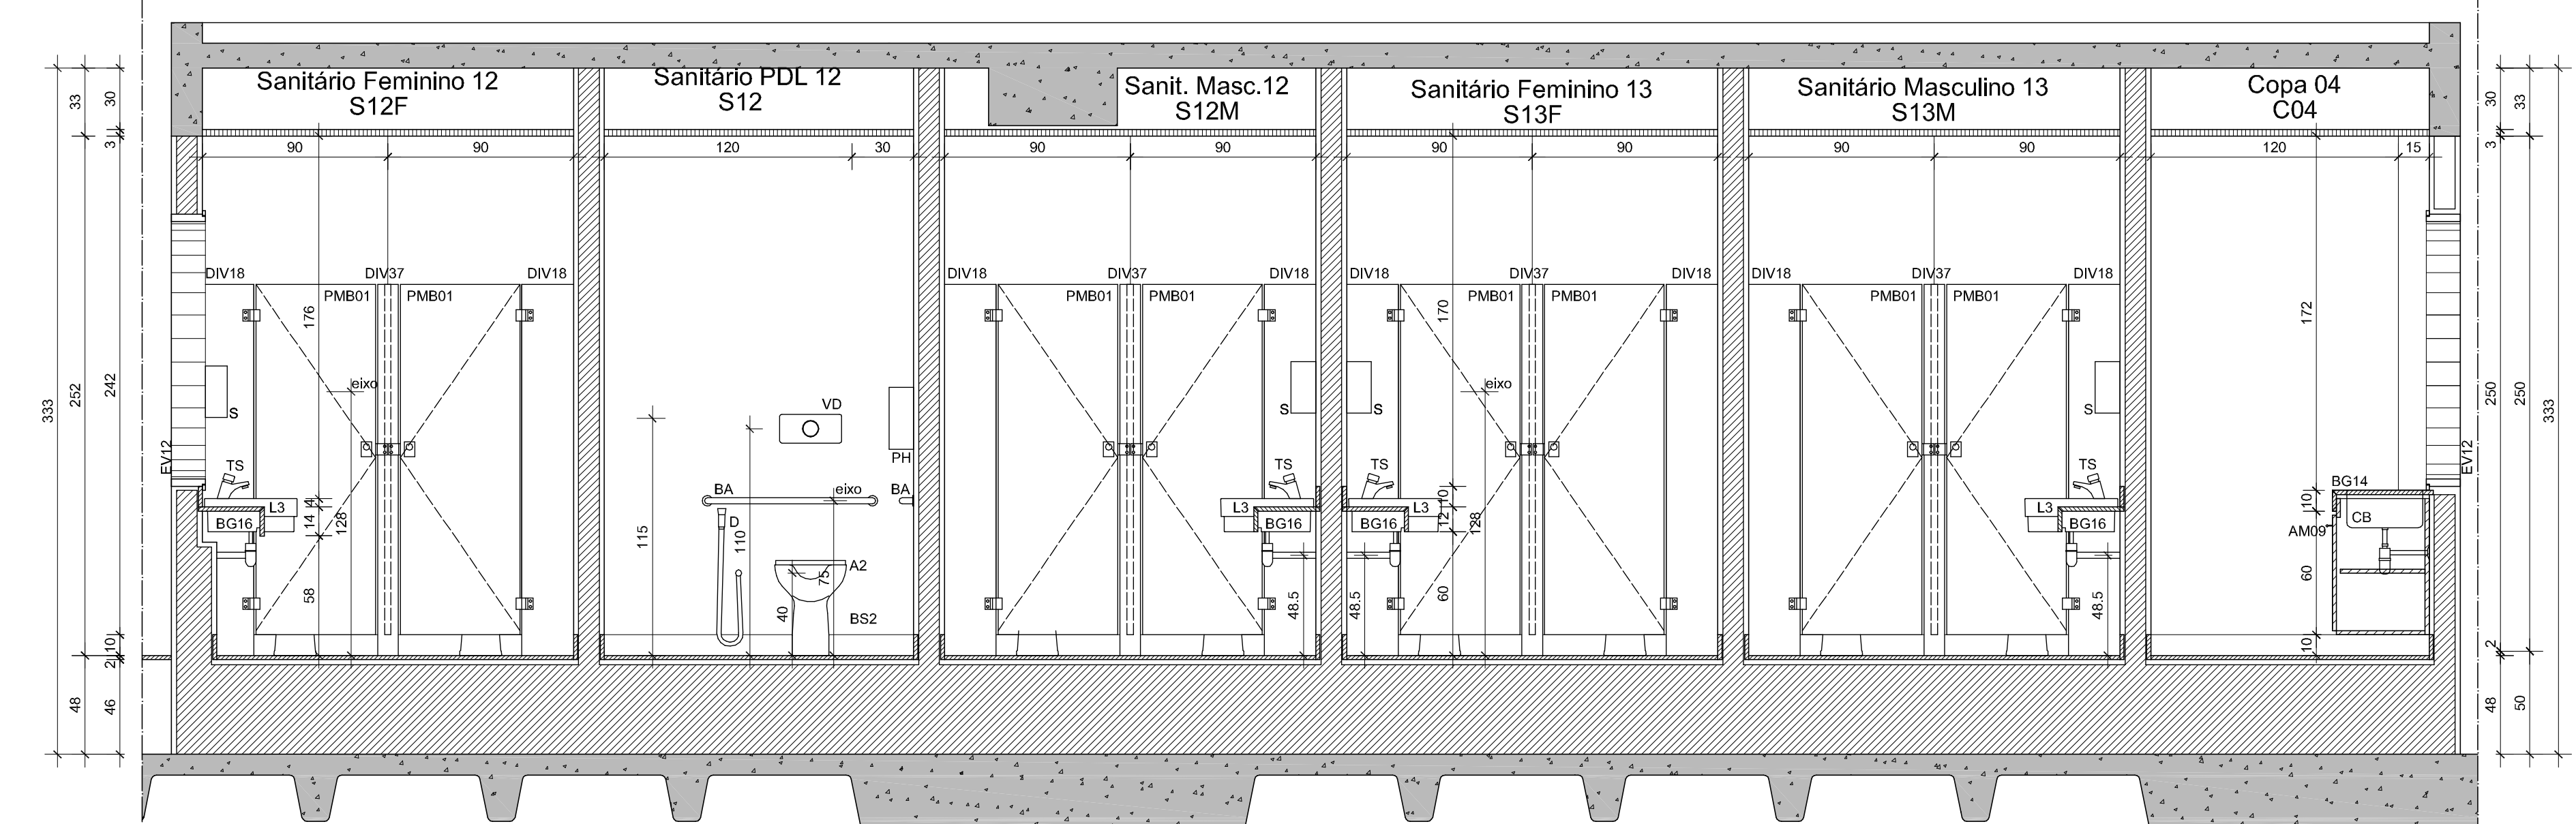









03 S12 - S13 - C04- CORTE BB
ESCALA: 1:25

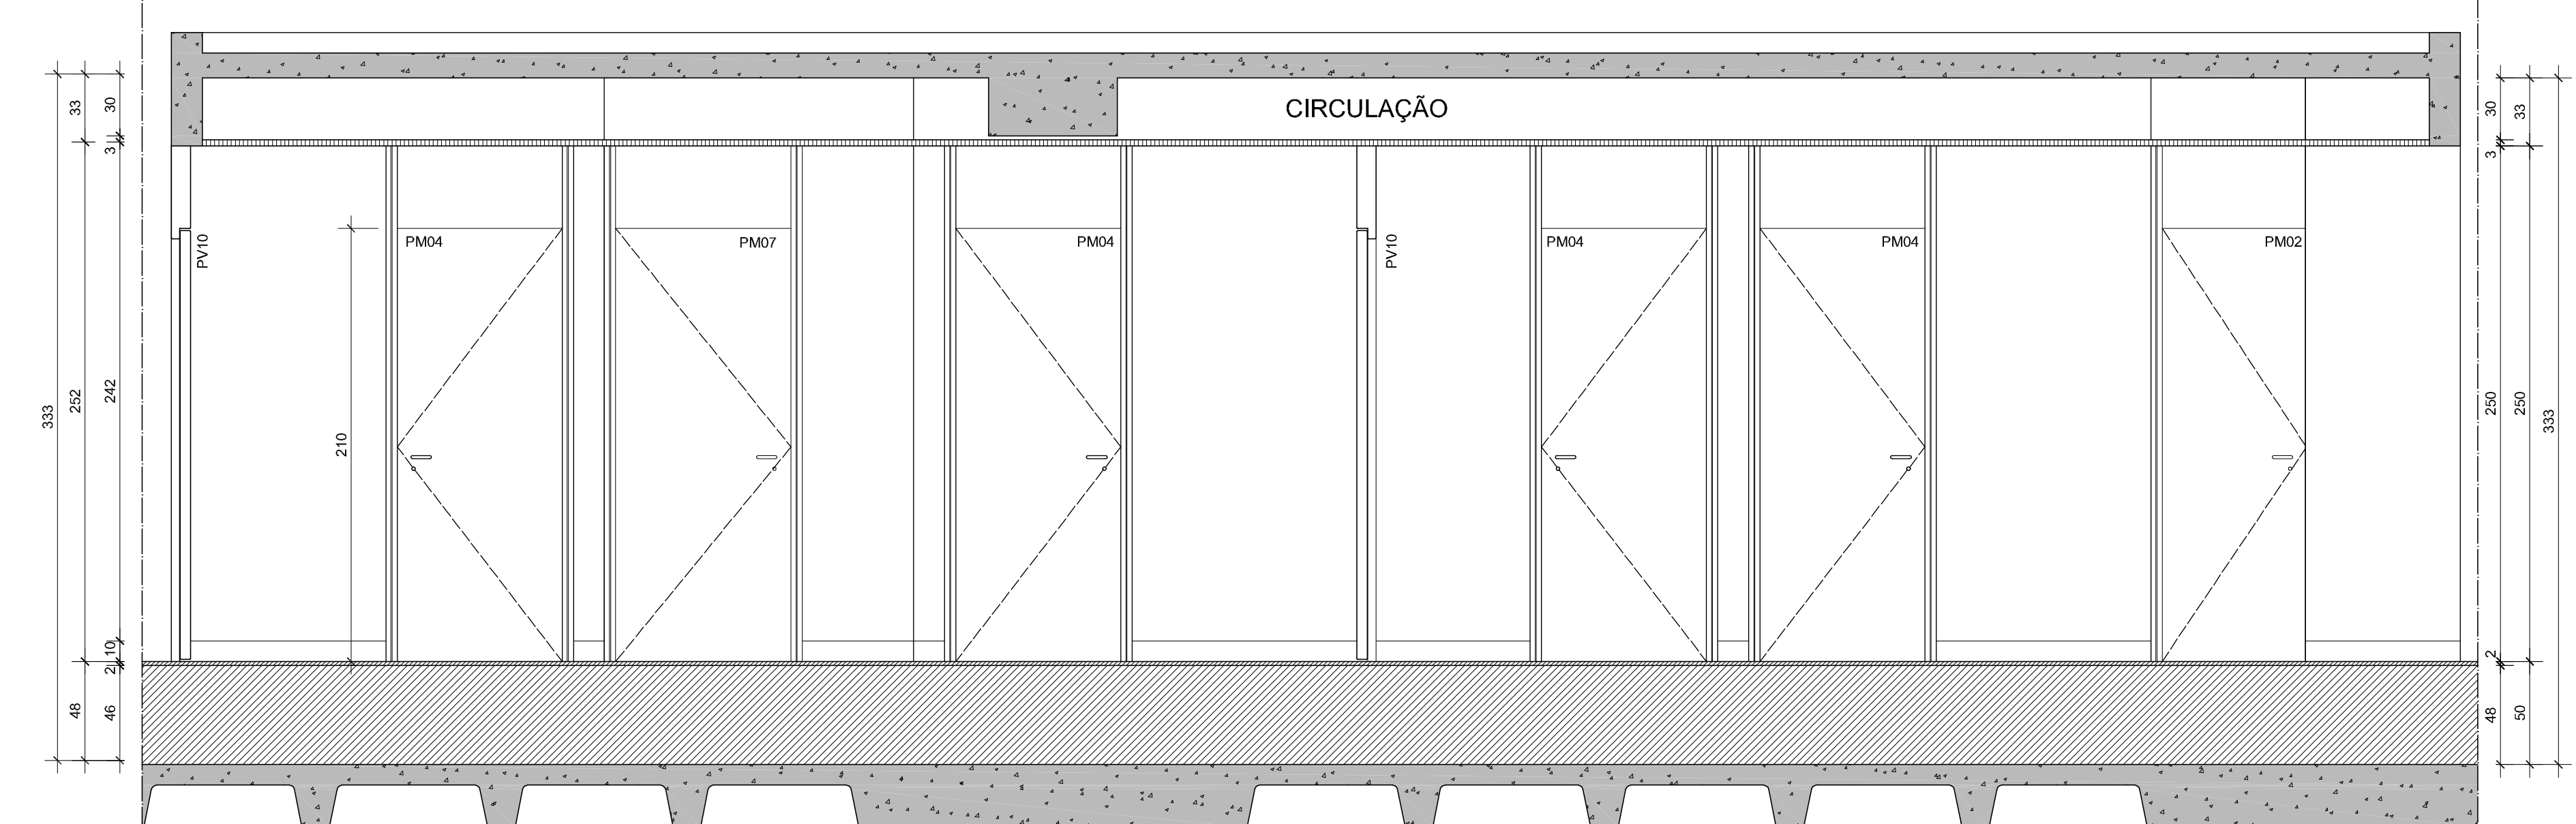

04 S12 - S13 - C04 - CORTE CC
ESCALA: 1:25

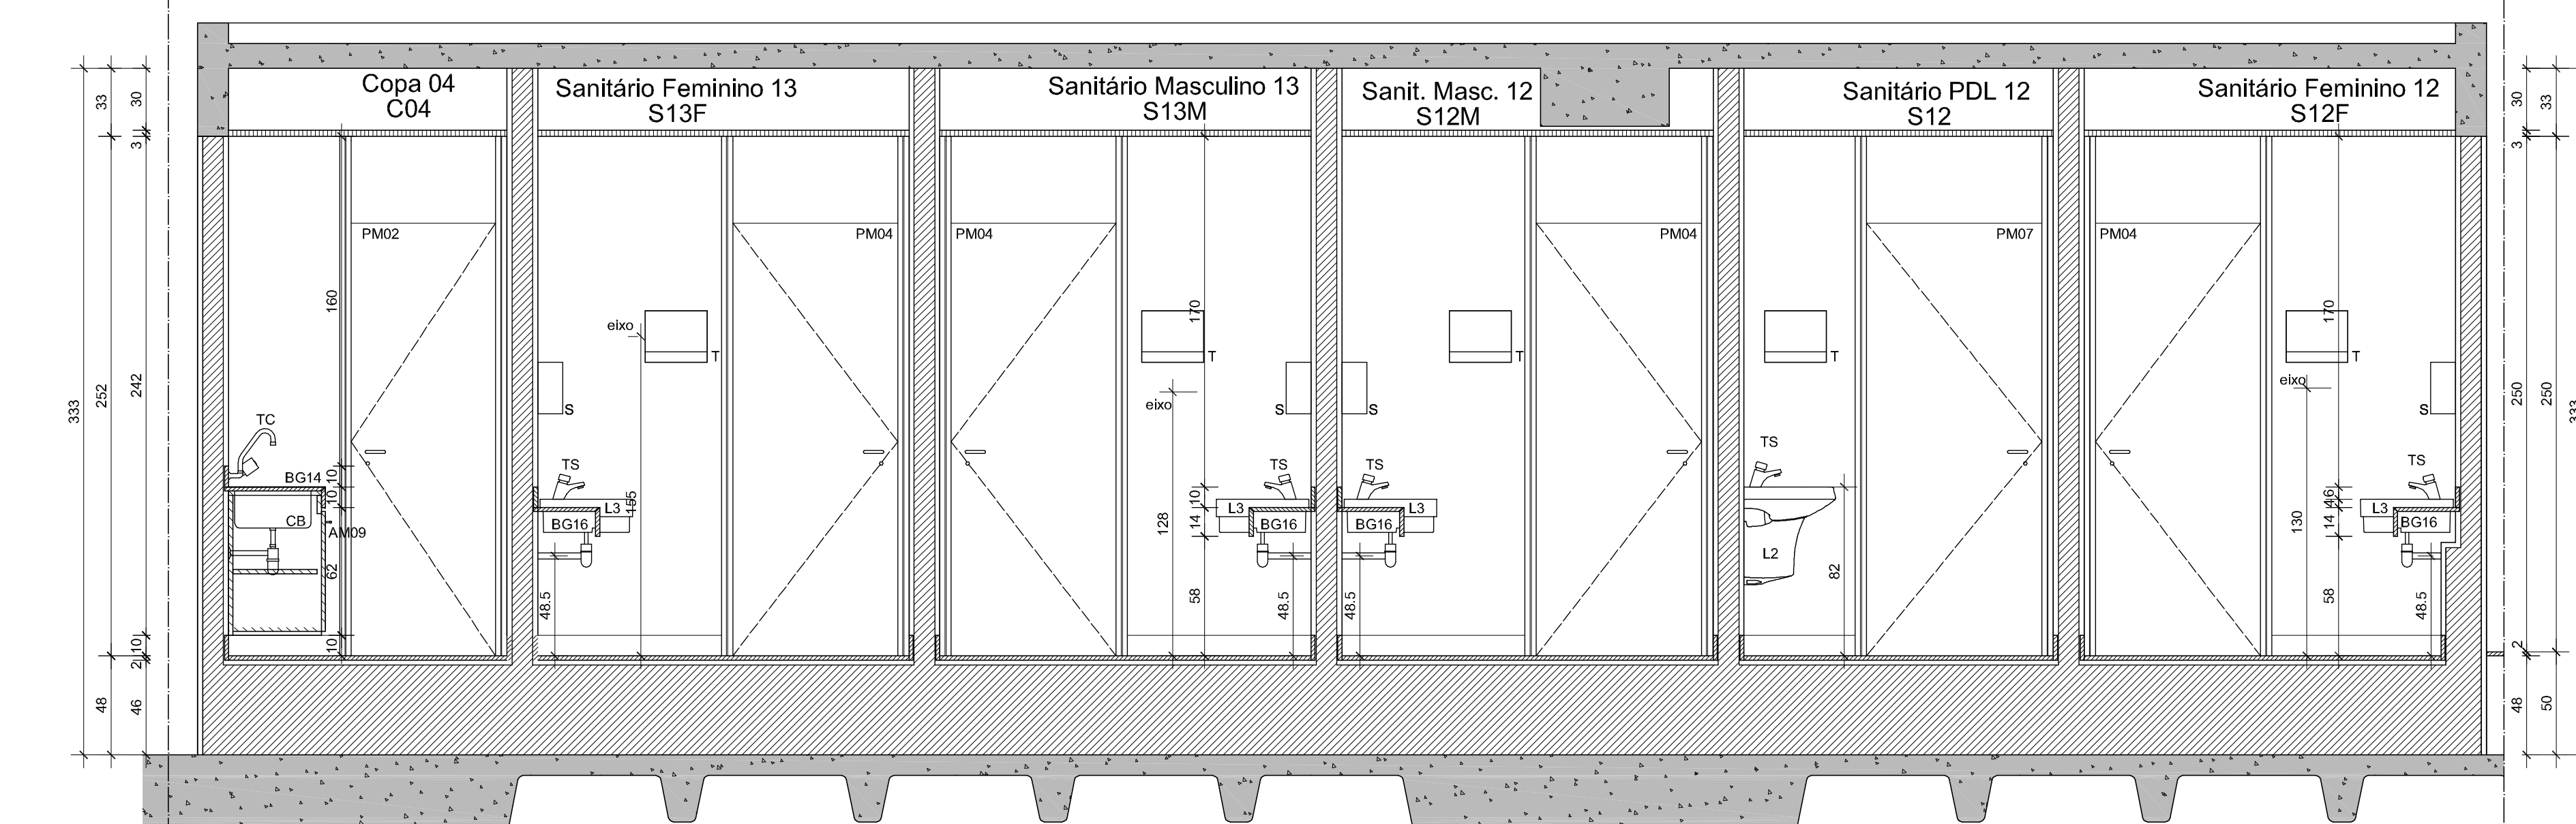

05 S12 - S13 - C04 - CORTE DD
ESCALA: 1:25

 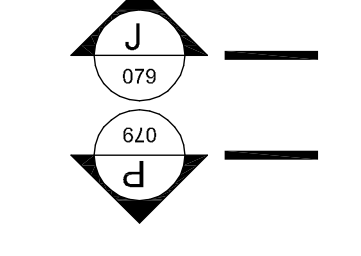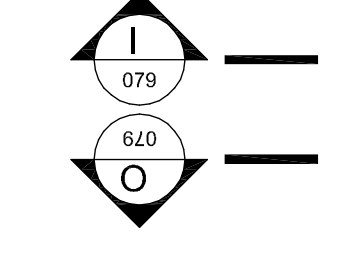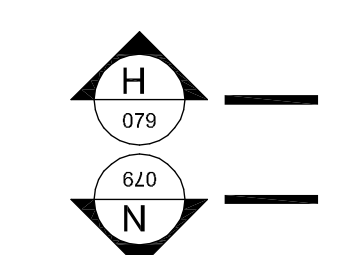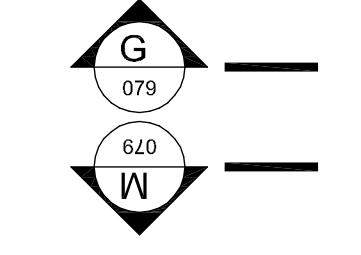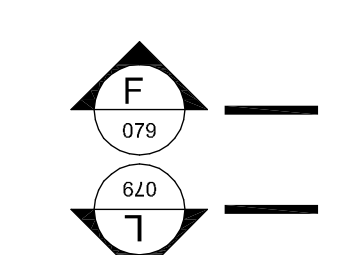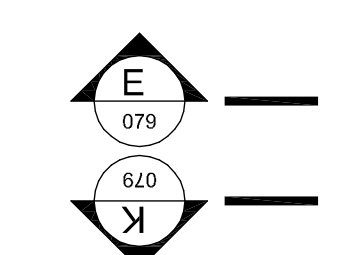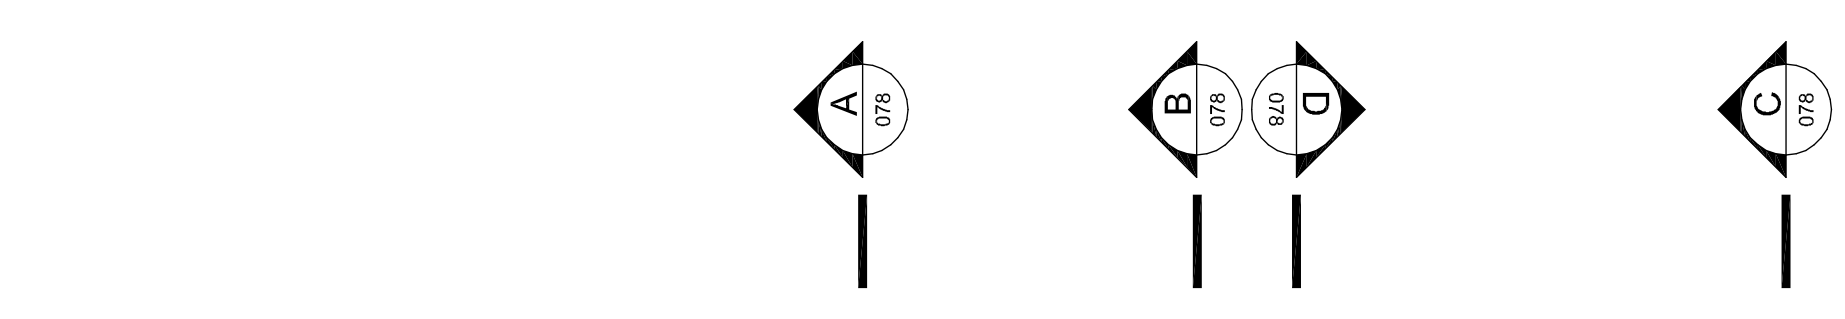

ESPECIFICAÇÕES

- TETO**
 - Fôrro em chapas de gesso acartonado, com espessura de 12,5mm. Acabamento com pintura em tinta acrílica, cor branco fosco. Tabica metálica, pintura eletrolítica cor branca, no perimetro.
- PISO**
 - Piso em granito, na cor preto, referência São Gabriel. Dimensão: 60 x 60 cm, espessura 20mm. Sobre leito de pó de concreto celular. Rodapé em granito, na cor preto, referência São Gabriel, cortimete esmalhado.
- PAREDE**
 - Parede rebocada e revestimento com laminado metalmérico, ref. FW - L-190, linha FORMWALL, marca FORMICA. Cor: Pólen L-190.

Exceto quando houver a seguinte indicação:

 - Parede rebocada, emmassada e pintada em tinta acrílica semi-brilho cor branco neve.

- PORTAS**
- | | | |
|-------|------------|------------------------------|
| PM 01 | 70 x 210cm | bandeja: 25cm |
| PM 02 | 70 x 210cm | bandeja: 40cm |
| PM 03 | 80 x 210cm | bandeja: 25cm |
| PM 04 | 80 x 210cm | bandeja: 40cm |
| PM 05 | 85 x 210cm | bandeja: 25cm |
| PM 06 | 85 x 210cm | bandeja: 40cm |
| PM 07 | 85 x 210cm | bandeja: 40cm |
| PM 08 | 85 x 210cm | bandeja: 40cm |
| PM 09 | 85 x 210cm | bandeja: 90cm |
| PM 10 | 85 x 210cm | bandeja: 110cm |
| PM 11 | 85 x 210cm | bandeja: 75cm |
| PM 12 | 85 x 210cm | bandeja: 75cm |
| PA 05 | 90 x 210cm | bandeja: 40cm |
| PMB01 | 80 x 170cm | sem bandeja - a 10cm do piso |
| PMB02 | 80 x 170cm | sem bandeja - a 10cm do piso |
- DIVISÓRIAS DOS SANITÁRIOS**
- Divisórias em granito preto São Gabriel, espessura 30mm. Portas em compensado tipo naval revestida com laminado metalmérico, com acabamento lacado 0,150 mm, marca FORMICA, encaixe em chapa cobrada em aço inox sentido vertical e embutido no sentido horizontal.
- D01 - Balcão com encosto em bordado em laje, acabamento cromado, ref. 320, marca METALFERCOI.
- Tabuleta lino-espuma, ref. 719 AZ, marca LA FONTE.
- D02 - Diferença com mesa 30mm, ref. 521, marca METALFERCOI.
- D03 - Diferença com mesa 30mm, ref. 454, marca METALFERCOI, chapa, ref. 496, marca METALFERCOI, Cantoneira, ref. 367, marca METALFERCOI.
- D04 - Divisória chumbada 2cm na alvenaria.
- Panelado presenete com encaixe em laje, acabamento cromado, ref. 462, marca METALFERCOI.

- RELAÇÃO DE LOUÇAS**
- BS2 - Bacia Banheira ref. 9117, cor branca, linha Monte Carlo, marca DECA. Tubo de ligação para bacia, cromado, ref. 1988 C, marca DECA.
- CS2 - Caba de Banheira ref. 9117, cor branca, linha Monte Carlo, marca DECA. Tubo de ligação para bacia, cromado, ref. 1988 C, marca DECA.
- L - Caba de sanitário horizontal mangueira Ø38x30mm, ref. L42 17, cor branca, marca DECA. Válvula de escoamento para lavatório, ref. 1602 C, marca DECA. Sifão para lavatório, ref. 1600, marca DECA. Tubo de ligação faveleiro cromado 400 cm, ref. 4608 C, marca DECA.
- L2 - Lavatório com cuba suspensa, ref. L 42 17, linha Monte Carlo, marca DECA. Válvula de escoamento para lavatório, ref. 1602 C, marca DECA. Sifão para lavatório, ref. 1600, marca DECA. Tubo de ligação faveleiro cromado 400 cm, ref. 4608 C, marca DECA.
- L3 - Caba especial cilíndrica de semi-encaixe Ø 400mm, ref. L303, cor branca, marca DECA. Válvula de escoamento para lavatório, ref. 1602 C, marca DECA. Sifão para lavatório, ref. 1600, marca DECA. Tubo de ligação faveleiro cromado 400 cm, ref. 4608 C, marca DECA.
- M - Mictório com eixo integrado, ref. M 172 17, cor branca, marca DECA.
- T - Tanque grande, ref. TQ30 17, cor branca, marca Decca. Coluna ref. CT25 17, marca DECA.

- RELAÇÃO DE COMPLEMENTOS**
- BL - Bancada para Lavatório em granito, espessura 20mm, cor preto São Gabriel, acabamento meia esquadra; caba em aço inox, 500x400x200mm, ref. C35001, marca IDEAL.
- CH - Chuveiro elétrico blindado com regulagem de temperatura, marca CORONA, modelo Bol, cor branca; caba em aço inox, 500x400x200mm, ref. C35001, marca IDEAL.
- VD - Válvula de descarga de bacia comunitária, Marca Dourada, marca DECA.
- V - Válvula para mictório, ref. 2573C, linha Decanovo, cor, marca DECA.
- A - Assento sanitário, ref. AP 52 17, cor branca, linha Vogue Plus - Conforto, marca DECA.
- A2 - Assento sanitário, ref. AP 52 17, cor branca, linha Vogue Plus - Conforto, marca DECA.
- R - Acabamento de Bacia simples 15x15cm rodovivo, ref. 115, marca MOLDENOX, linha Guehas, acabamento em aço inox.
- RS - Acabamento em Rolo aluminado 15x15cm rodovivo, ref. 115, marca MOLDENOX, linha Guehas, acabamento em aço inox.
- RS4 - Acabamento em Rolo aluminado hermético 15x15cm, ref. 113AC, marca MOLDENOX, linha Guehas, acabamento em aço inox.
- CO - Caixa de gordura.
- BA - Barra Horizontal apoio tubular Ø 30mm em aço, 80cm de comprimento, fixada a parede.
- BA2 - Barra Horizontal de apoio tubular Ø 30mm em aço, 60cm de comprimento, fixada a parede.
- BA3 - Barra Vertical de apoio tubular Ø 30mm em aço, 70cm de comprimento, fixada a parede.
- G - Greija metálica.


- RELAÇÃO DE ACESSÓRIOS**
- PH - Papeltoa - dispenser para papel higiênico intercalado, ref. 18.0713 linha White, marca IDEAL.
- PA - Dispenser para protetor de assento sanitário, ref. 20.001, linha White, marca IDEAL.
- S - Saboneteira - dispenser para sabonete gel com refil de 500ml, ref. 21.005, linha White, marca IDEAL.
- T - Toalheiro - dispenser para papel toalha em bobina ref. 19.0115, linha White, marca IDEAL.
- DS - Dispensador de esquis para sabonete higiênico, ref. 18.001, linha White, marca IDEAL.
- CA - Cabos, ref. 2065C61, linha DUNA, marca DECA.

- RELAÇÃO DE METAIS**
- TL - Tomeira para uso geral para mangueira DN15-20, ref. 1153 C36, marca DECA.
- TS - Tomeira de mesa, ref. 1175, linha Decanovo, cor, marca DECA.
- TS2 - Tomeira de mesa bacia, ref. 1197 C34, linha Duna, marca DECA.
- TC - Tomeira para o tanque com derivação DN15-20, ref. 1158 C35, marca DECA.
- TC2 - Tomeira mesa bacia móvel com engatilho articulável, ref. 1198 C40 CR, linha Targa, marca DECA.
- RG - Registro Geral de gaveta, ref. 1509 acabamento C36, marca DECA.
- RG2 - Registro Geral de gaveta, ref. 1509 acabamento C34, marca DECA.
- RP - Registro de Pressão, ref. 1418 acabamento C36, marca DECA.
- RP2 - Registro de Pressão, ref. 1418 acabamento C34, marca DECA.
- D - Duixa higiênica acionada por garfo com registro 90°, ref. 194638ACT, linha Targa, marca DECA.
- D2 - Duixa higiênica acionada por garfo com registro 90°, ref. 194638ACT, linha Targa, marca DECA.

- RELAÇÃO DE MOBÍVEIS**
- AM - Armário Guarda-Roupas Insulável em chapa de aço.
- BC - Bancos em madeira.

- RELAÇÃO DE ESPELHOS**
- | | | |
|-----|-------------------------|----------------|
| E01 | S10-S12-S14-S16-S18-S20 | 80,61 X 1,18 m |
| E02 | S11 | 0,74 X 1,18 m |
| E03 | S15-S16 | 0,503 X 1,18 m |
| E04 | S18-S19-S13 | 0,367 X 1,18 m |
| E05 | S21-S22 | 1,125 X 1,18 m |
| E06 | S15-S17-S10 | 1,177 X 1,18 m |
| E07 | S11-S16-S18-S20 | 0,87 X 1,18 m |
| E08 | S16 | 1,00 X 1,70 m |
| E09 | S16 | 0,70 X 1,75 m |
| E10 | S23 | 1,282 X 1,18 m |
| E11 | S24 | 0,862 X 1,18 m |

- OBSERVAÇÕES**
- unidades em centímetros
- PA - Ponto de água
- PE - Ponto de esgoto
- Sha - Shaft
- DIV - Detalhe de Divisão
- BCH - Detalhe de Bancada em Granito
- JF - Detalhe de Junção
- referência prancha ARQ 100 - ARQ100
- referência prancha ARQ 150 - ARQ202
- referência prancha ARQ 203 - ARQ204

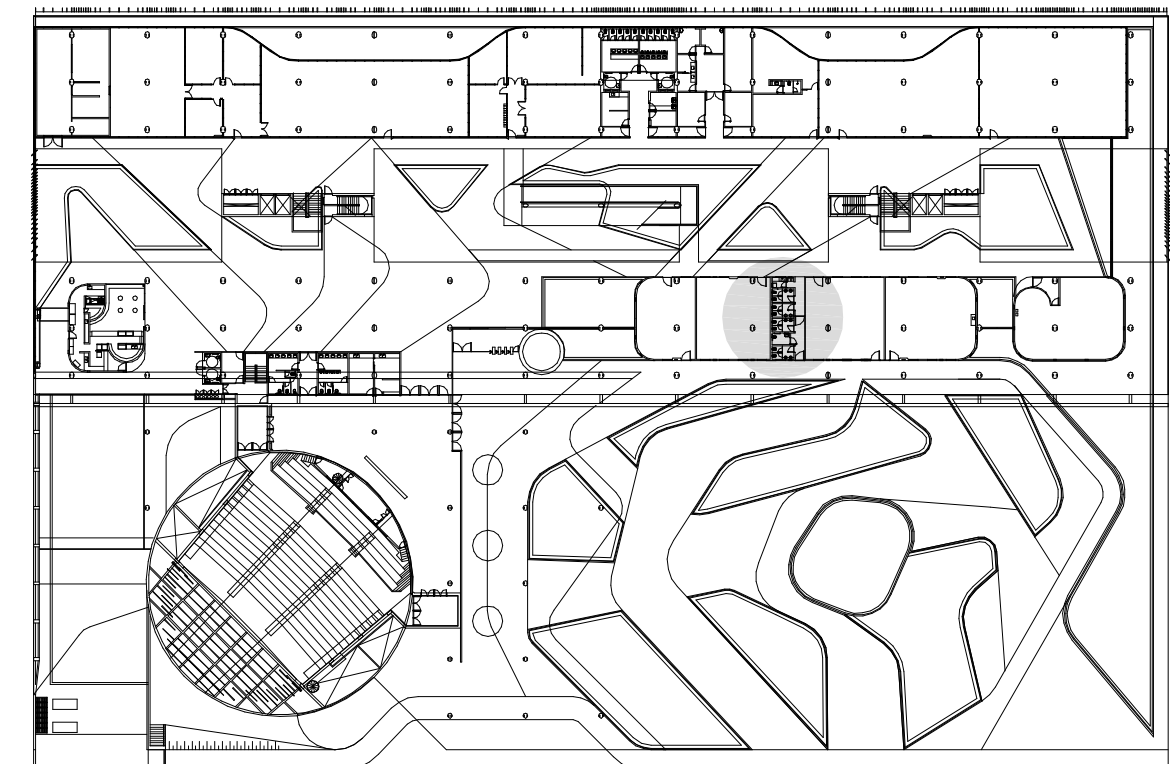

REVISÃO _____ DATA _____

EDIFÍCIO SEDE DA FUNDAÇÃO HABITACIONAL DO EXÉRCITO
Setor Militar Urbano - Brasília - DF

Autores do projeto

Elcio Gomes da Silva CREA 6409/D DF
Newton Godoy CREA 6409/D DF
Filipe B. Monte Serrat CREA 12513/D DF
Danilo Matoso CREA 66846/D MG
Fabiano Sobreira CREA 23196/D PE
Daniel Lacerda CREA 12117/D DF

danilo matoso
filipe monteserrat
fabiano sobreira
newton godoy

oficina 3 consultores associados
s/vis 701 bl. v. n.110 sala 729
70340 000 brasilia,df. 3380 2318
e-mail: oficina3@gmail.com













PROJETO DE ARQUITETURA
PROJETO EXECUTIVO

Sanitários 12, 13 e Copa 04 - S12, S13, C04-Cortes FF, GG, HH, JJ, KK, LL, MM, NN, OO, PP, QQ

esc: 1/25 jul/2006 colaboração Carla RabelloJoana Franca

ARQ 079

0506-FHE-ARQ-PE-079-DET-S12-S13-R00

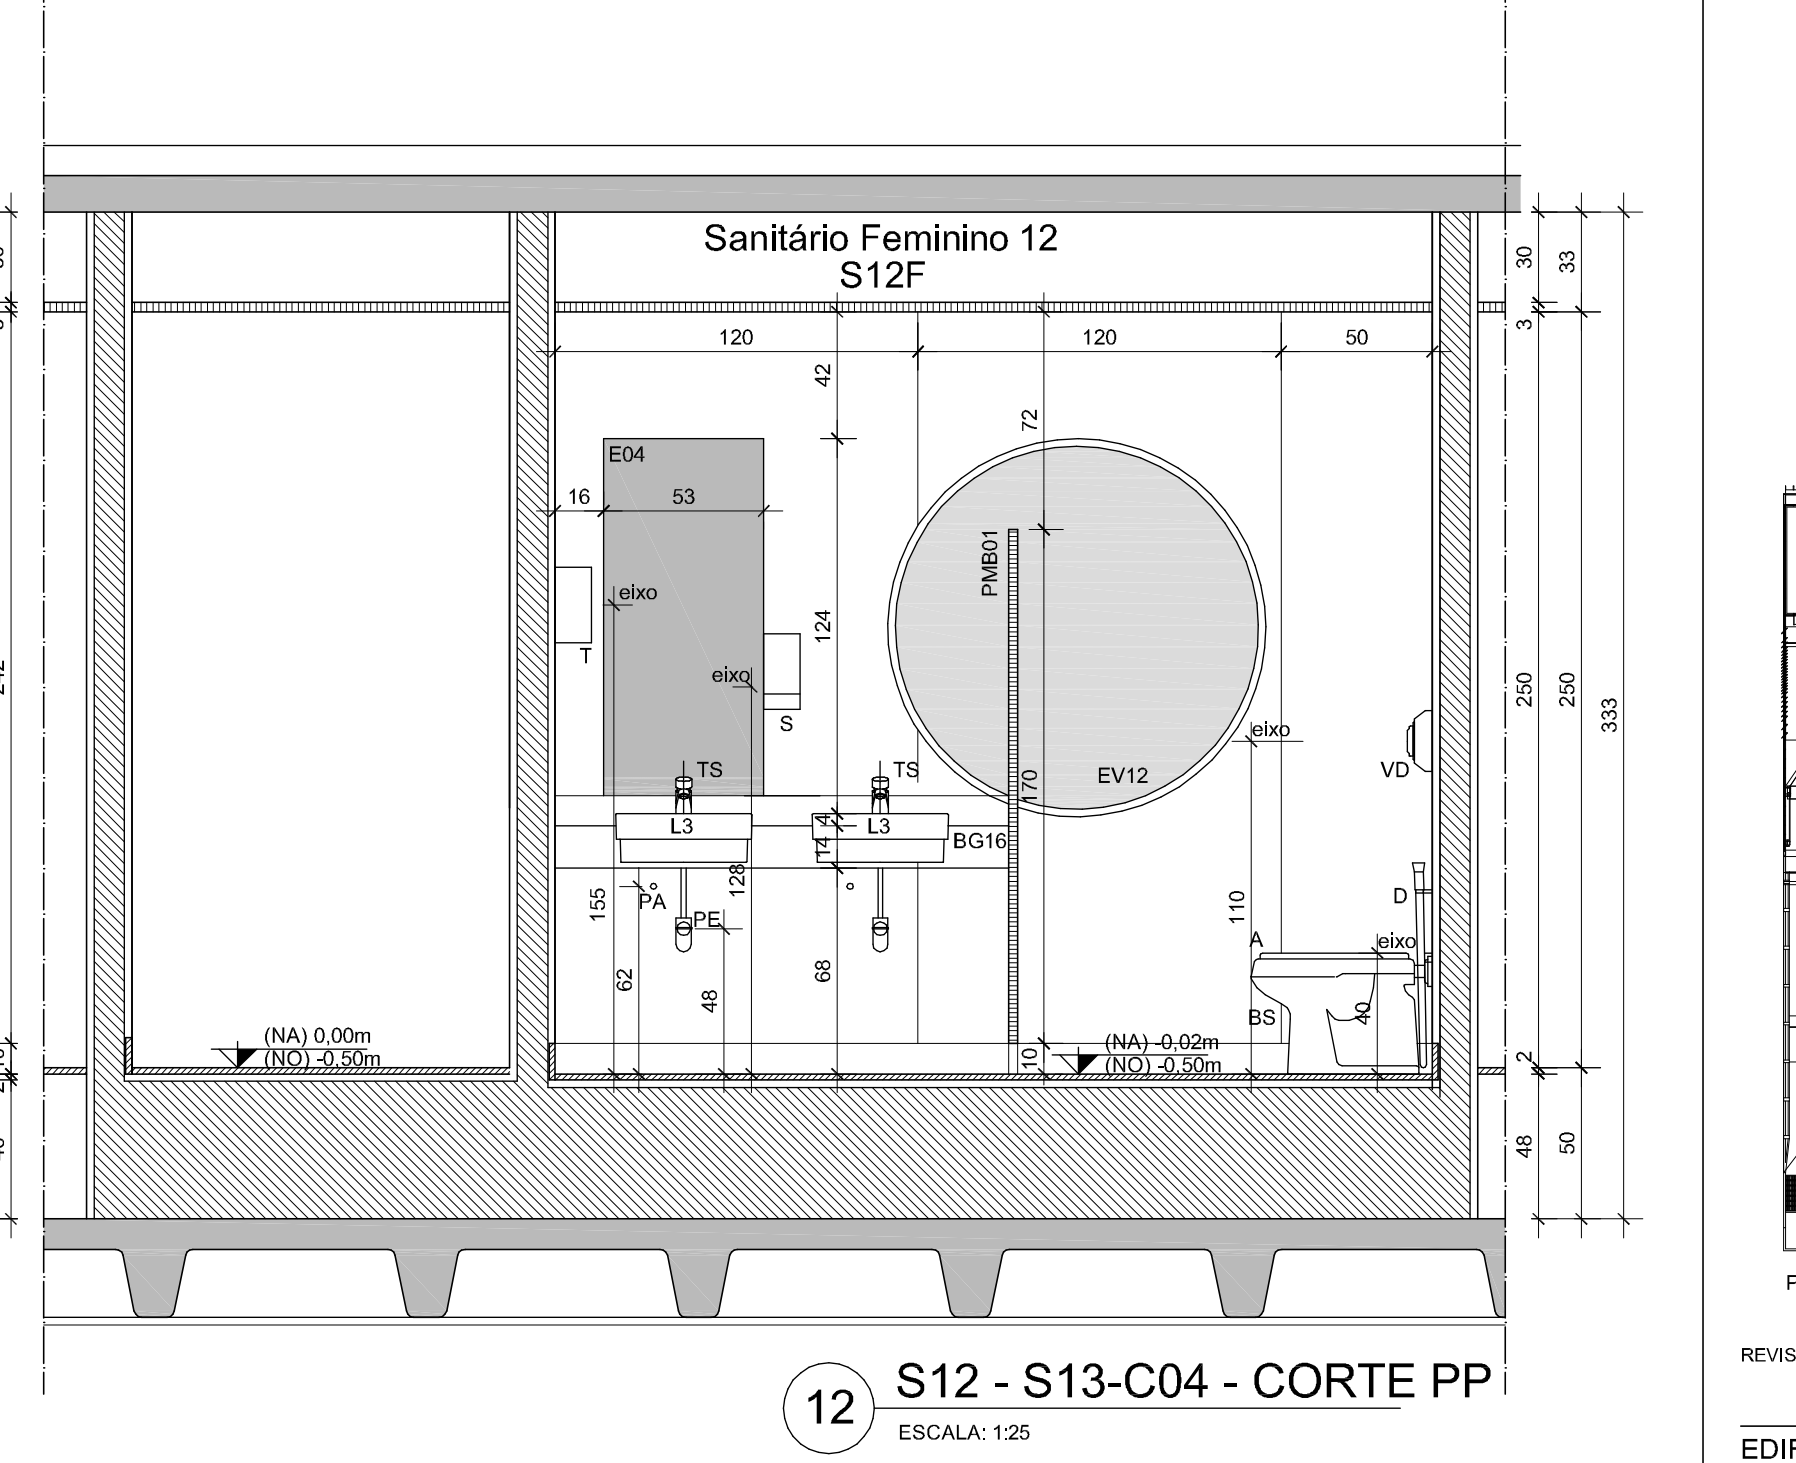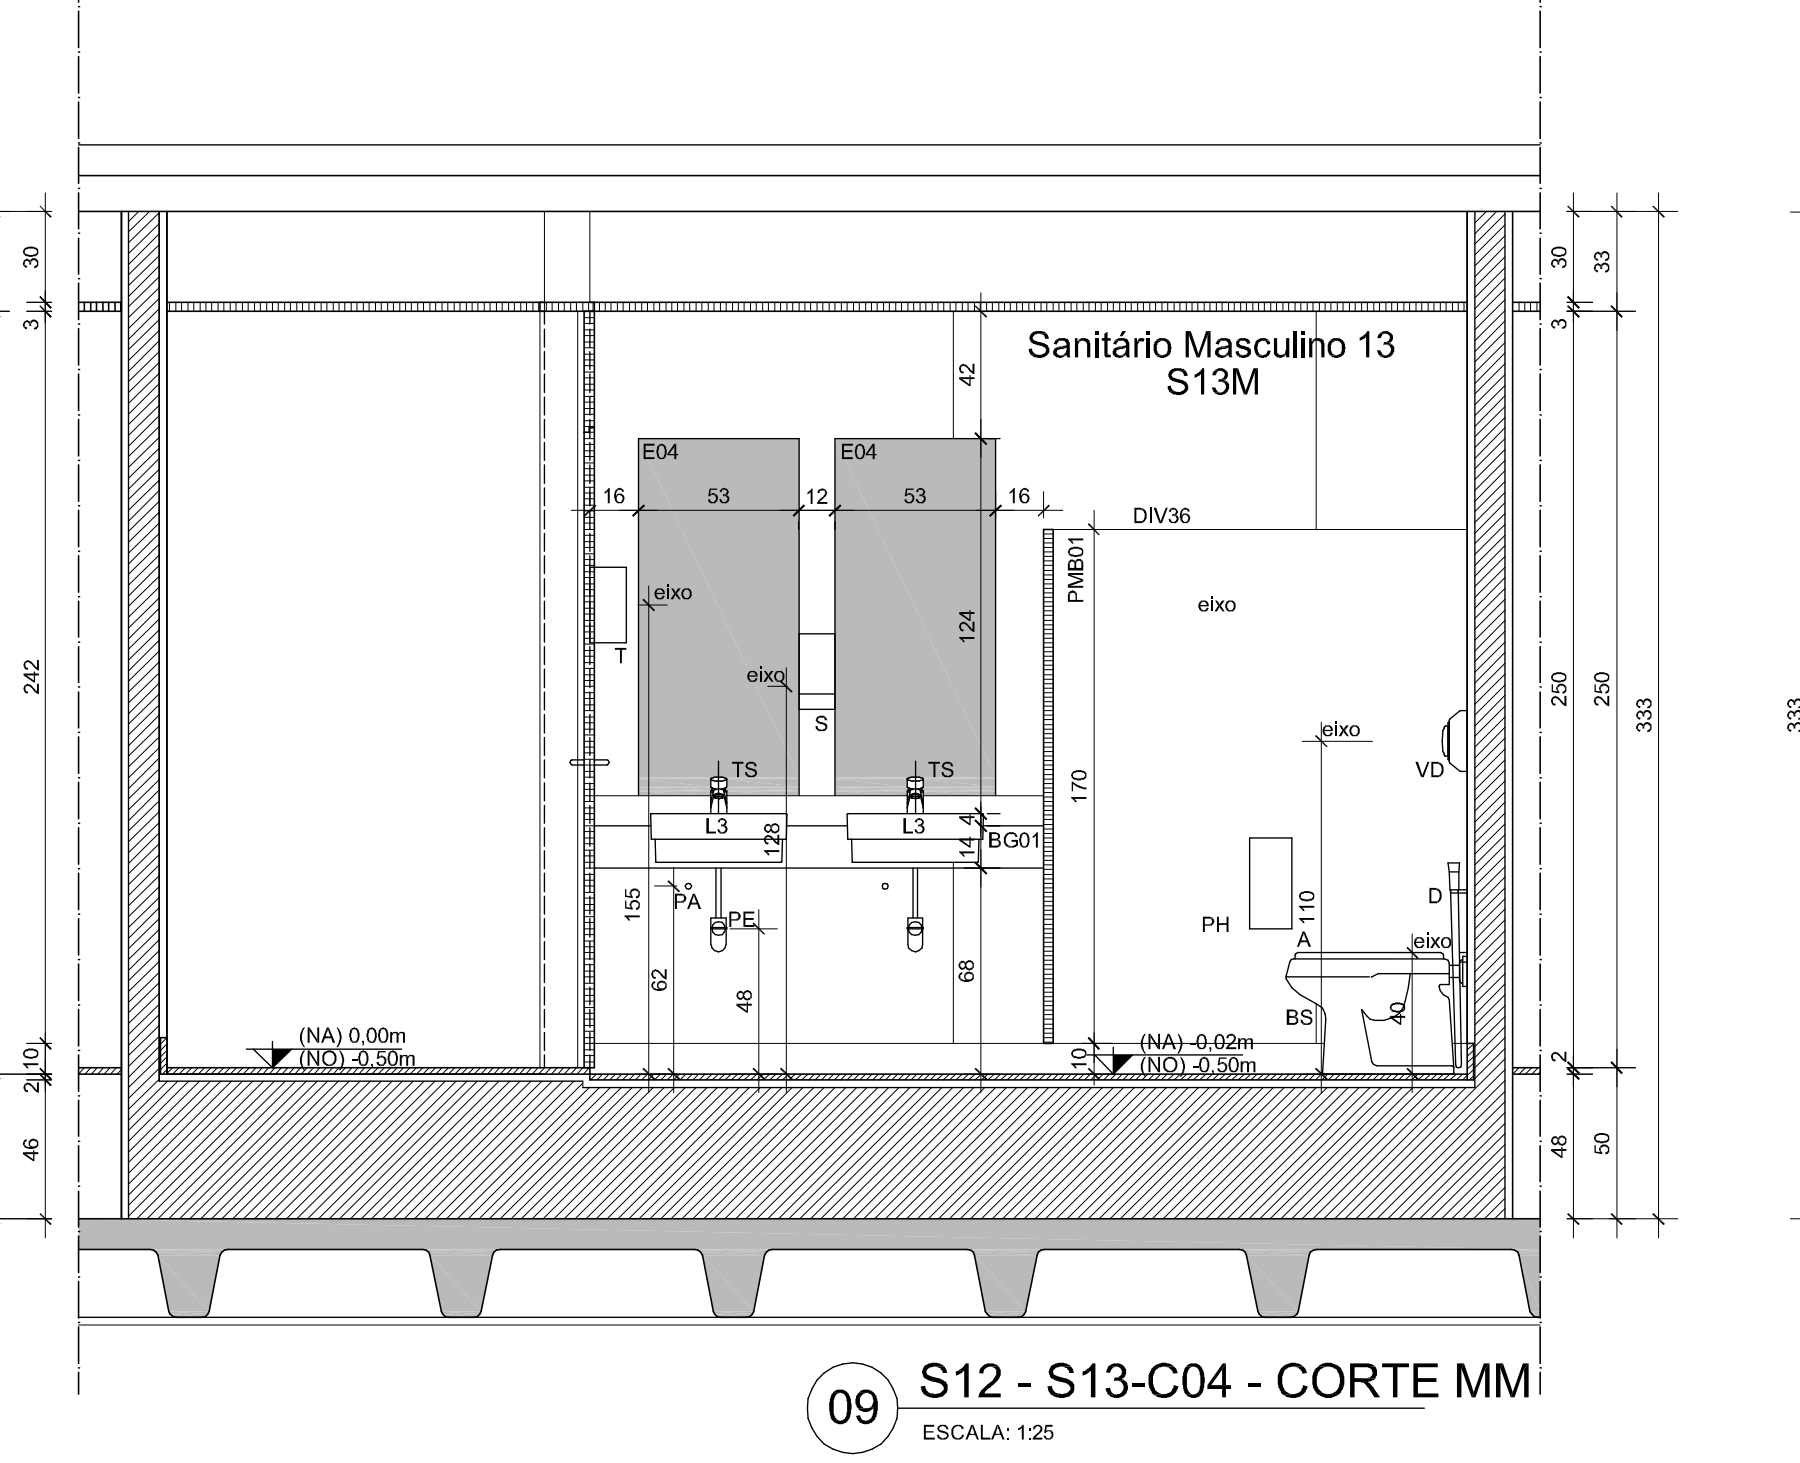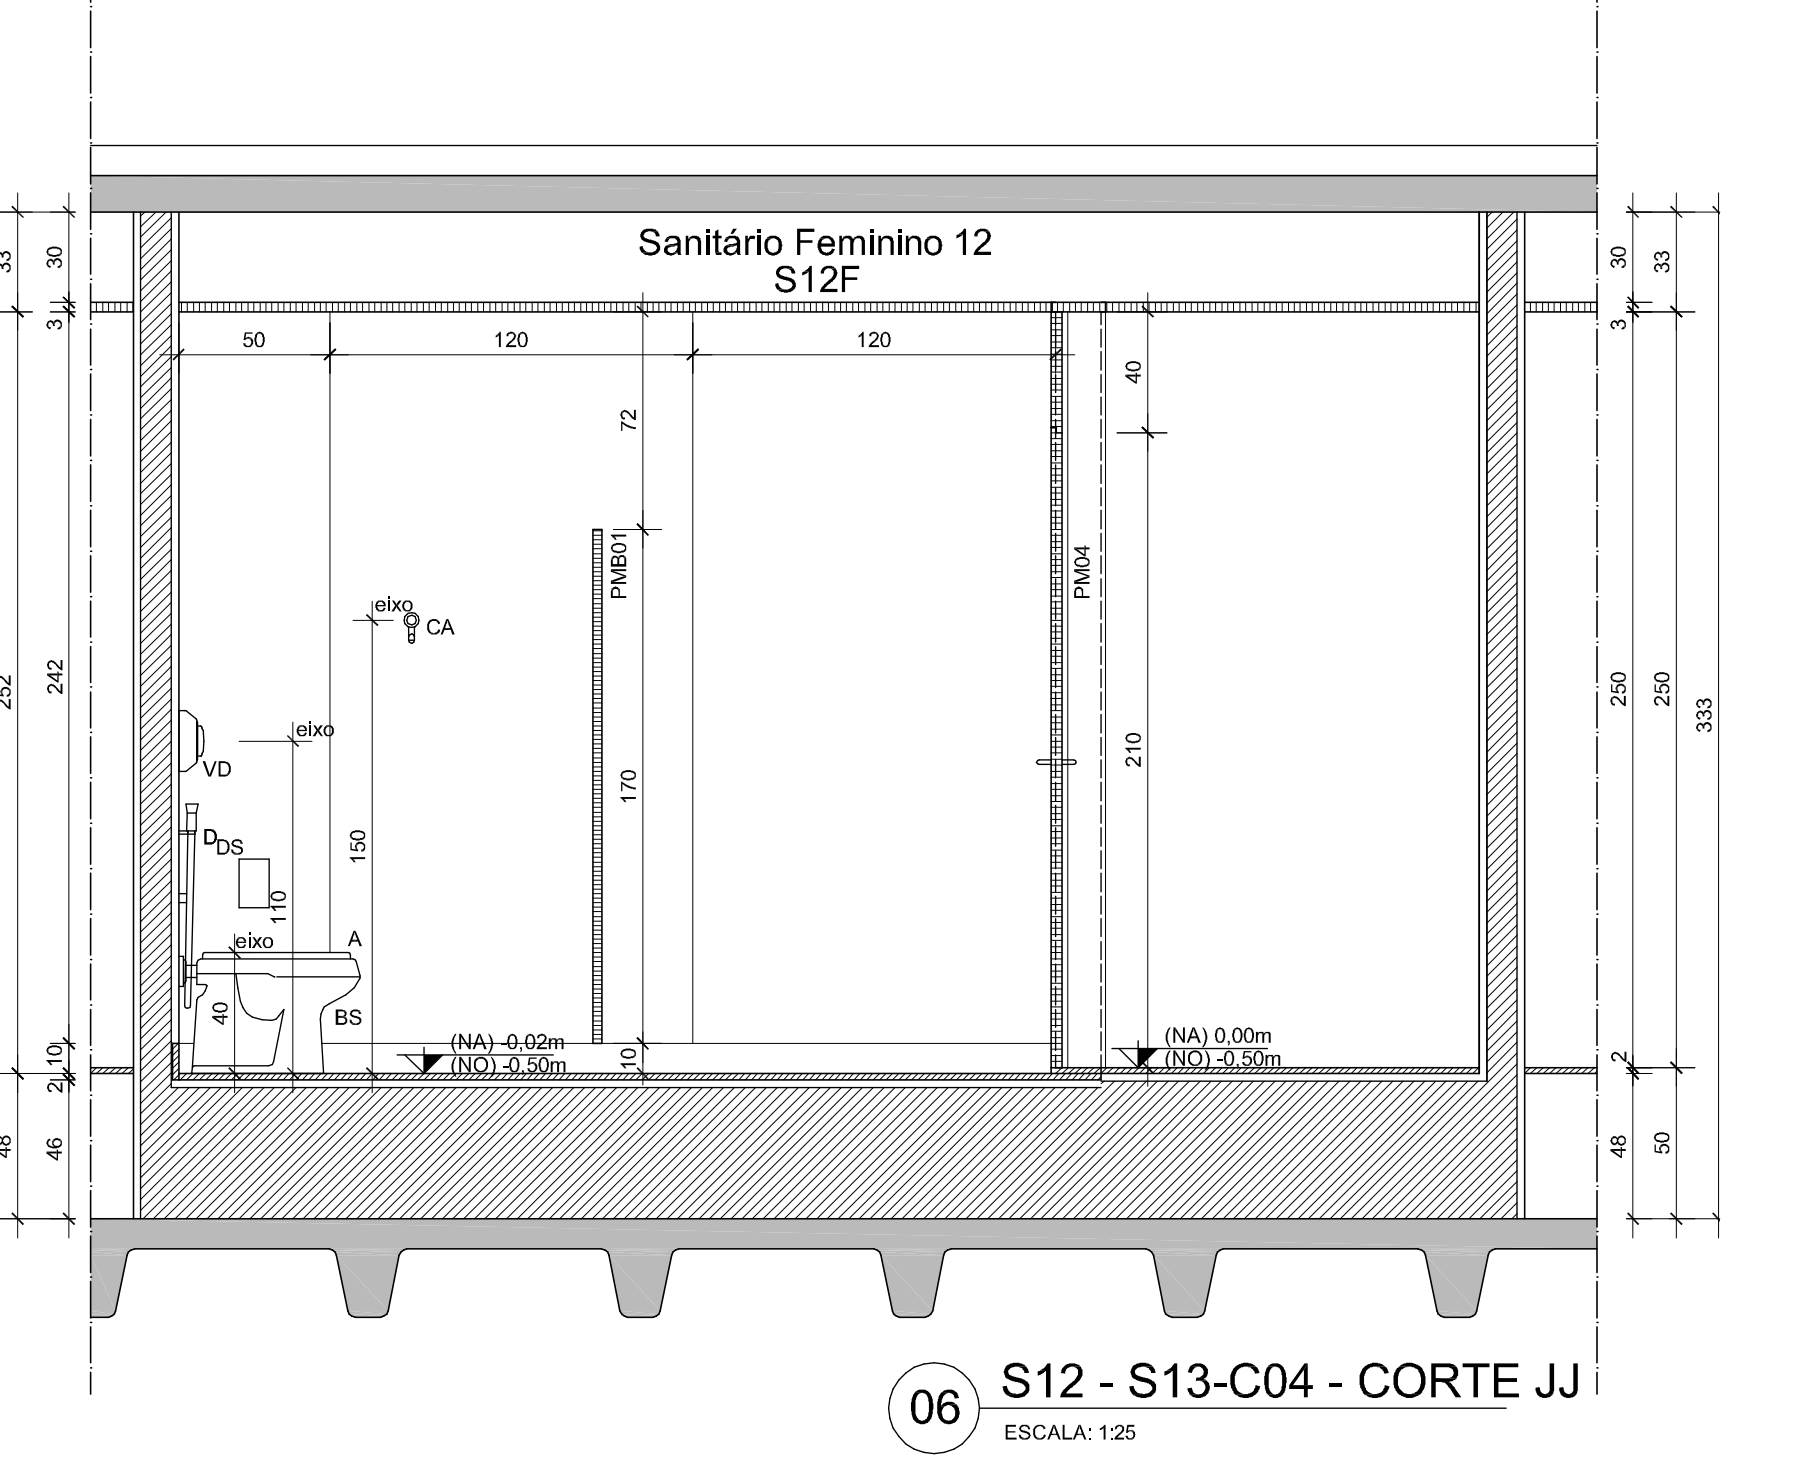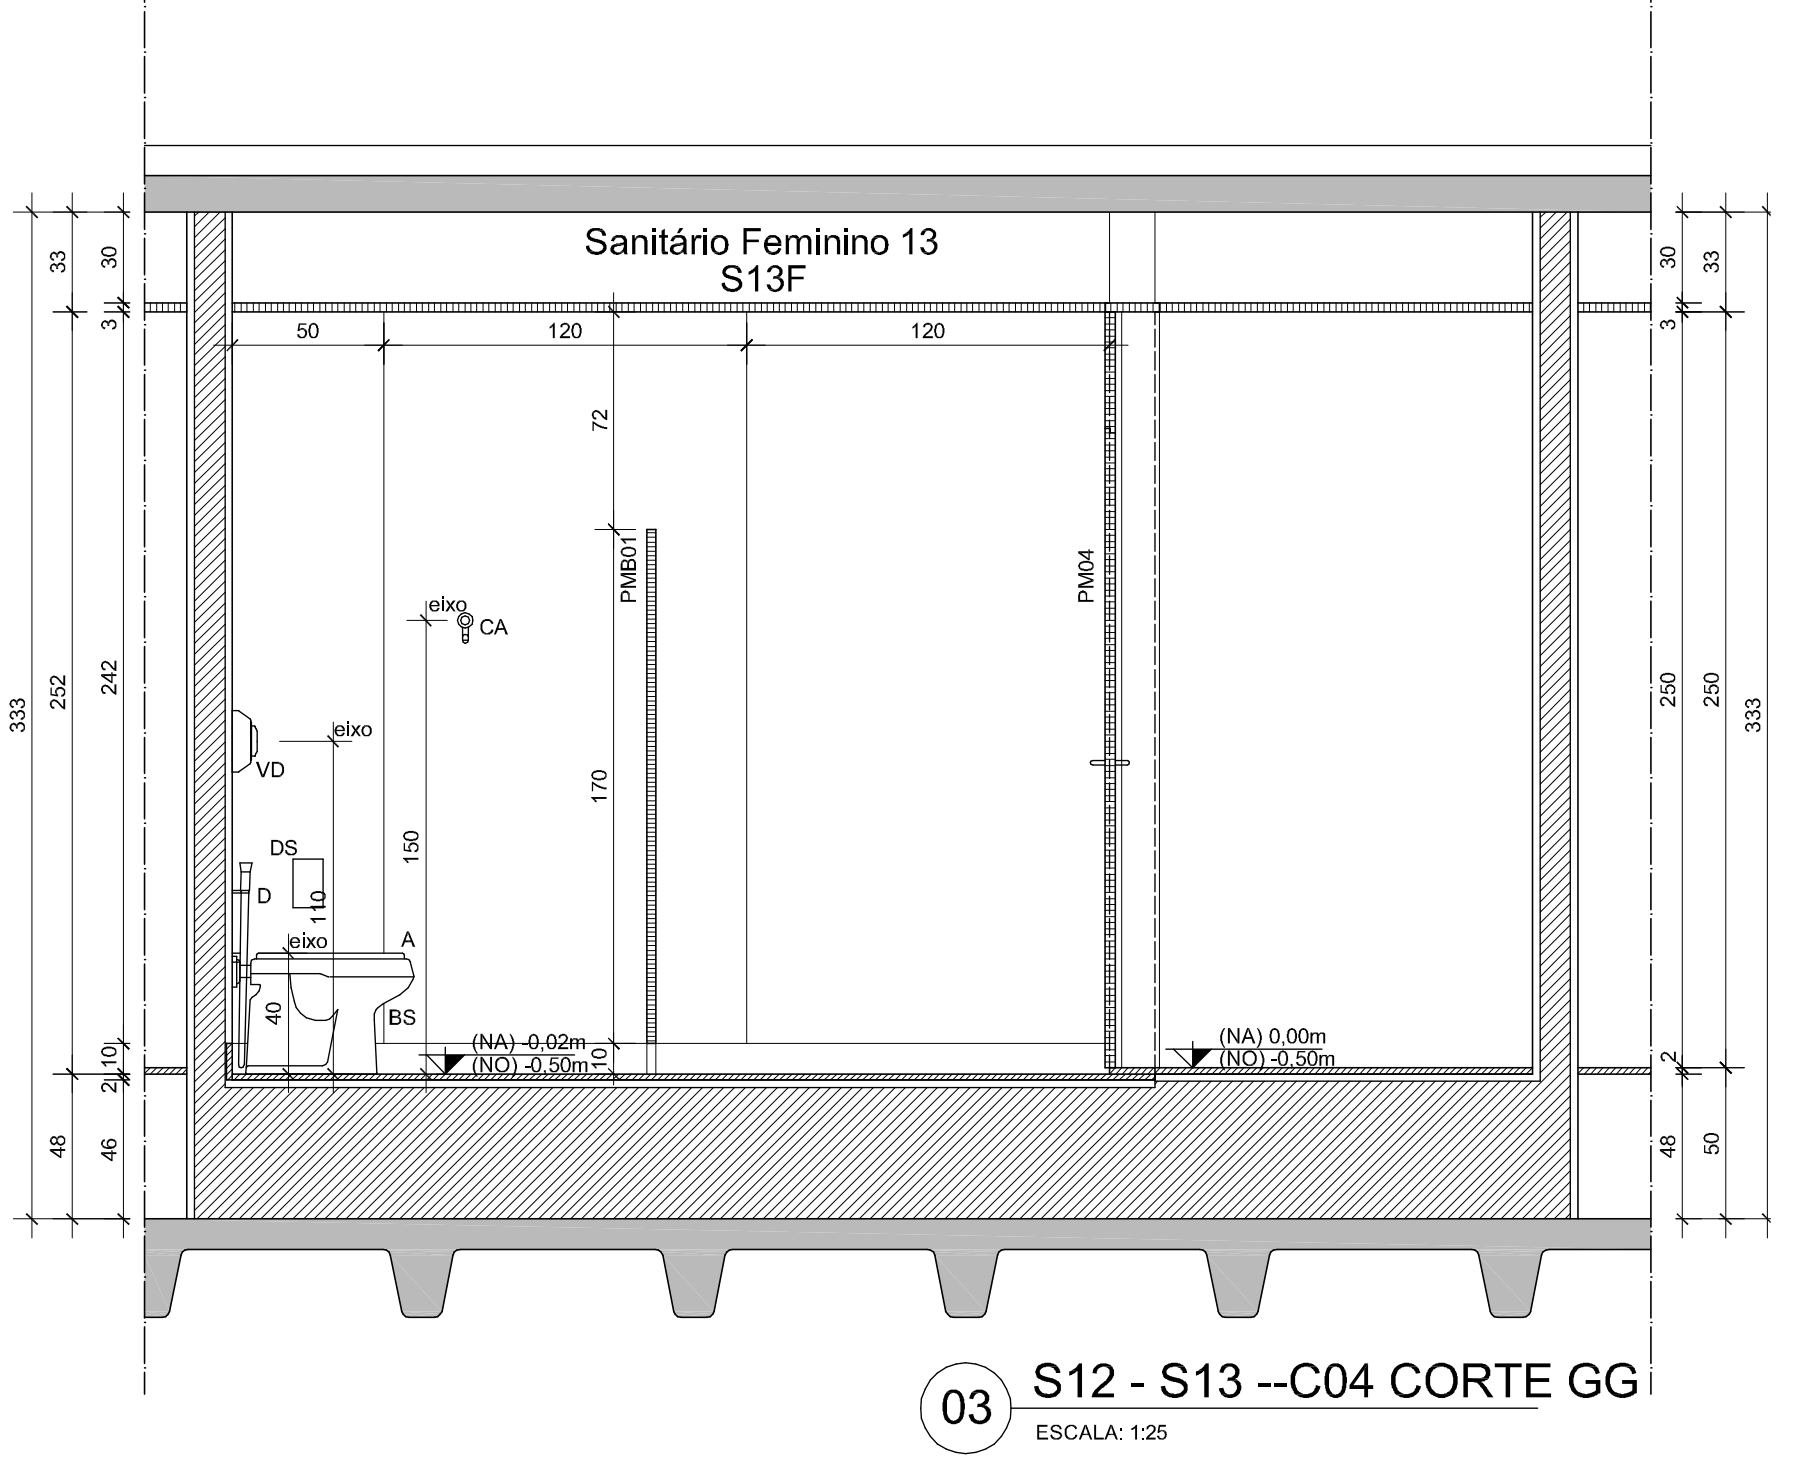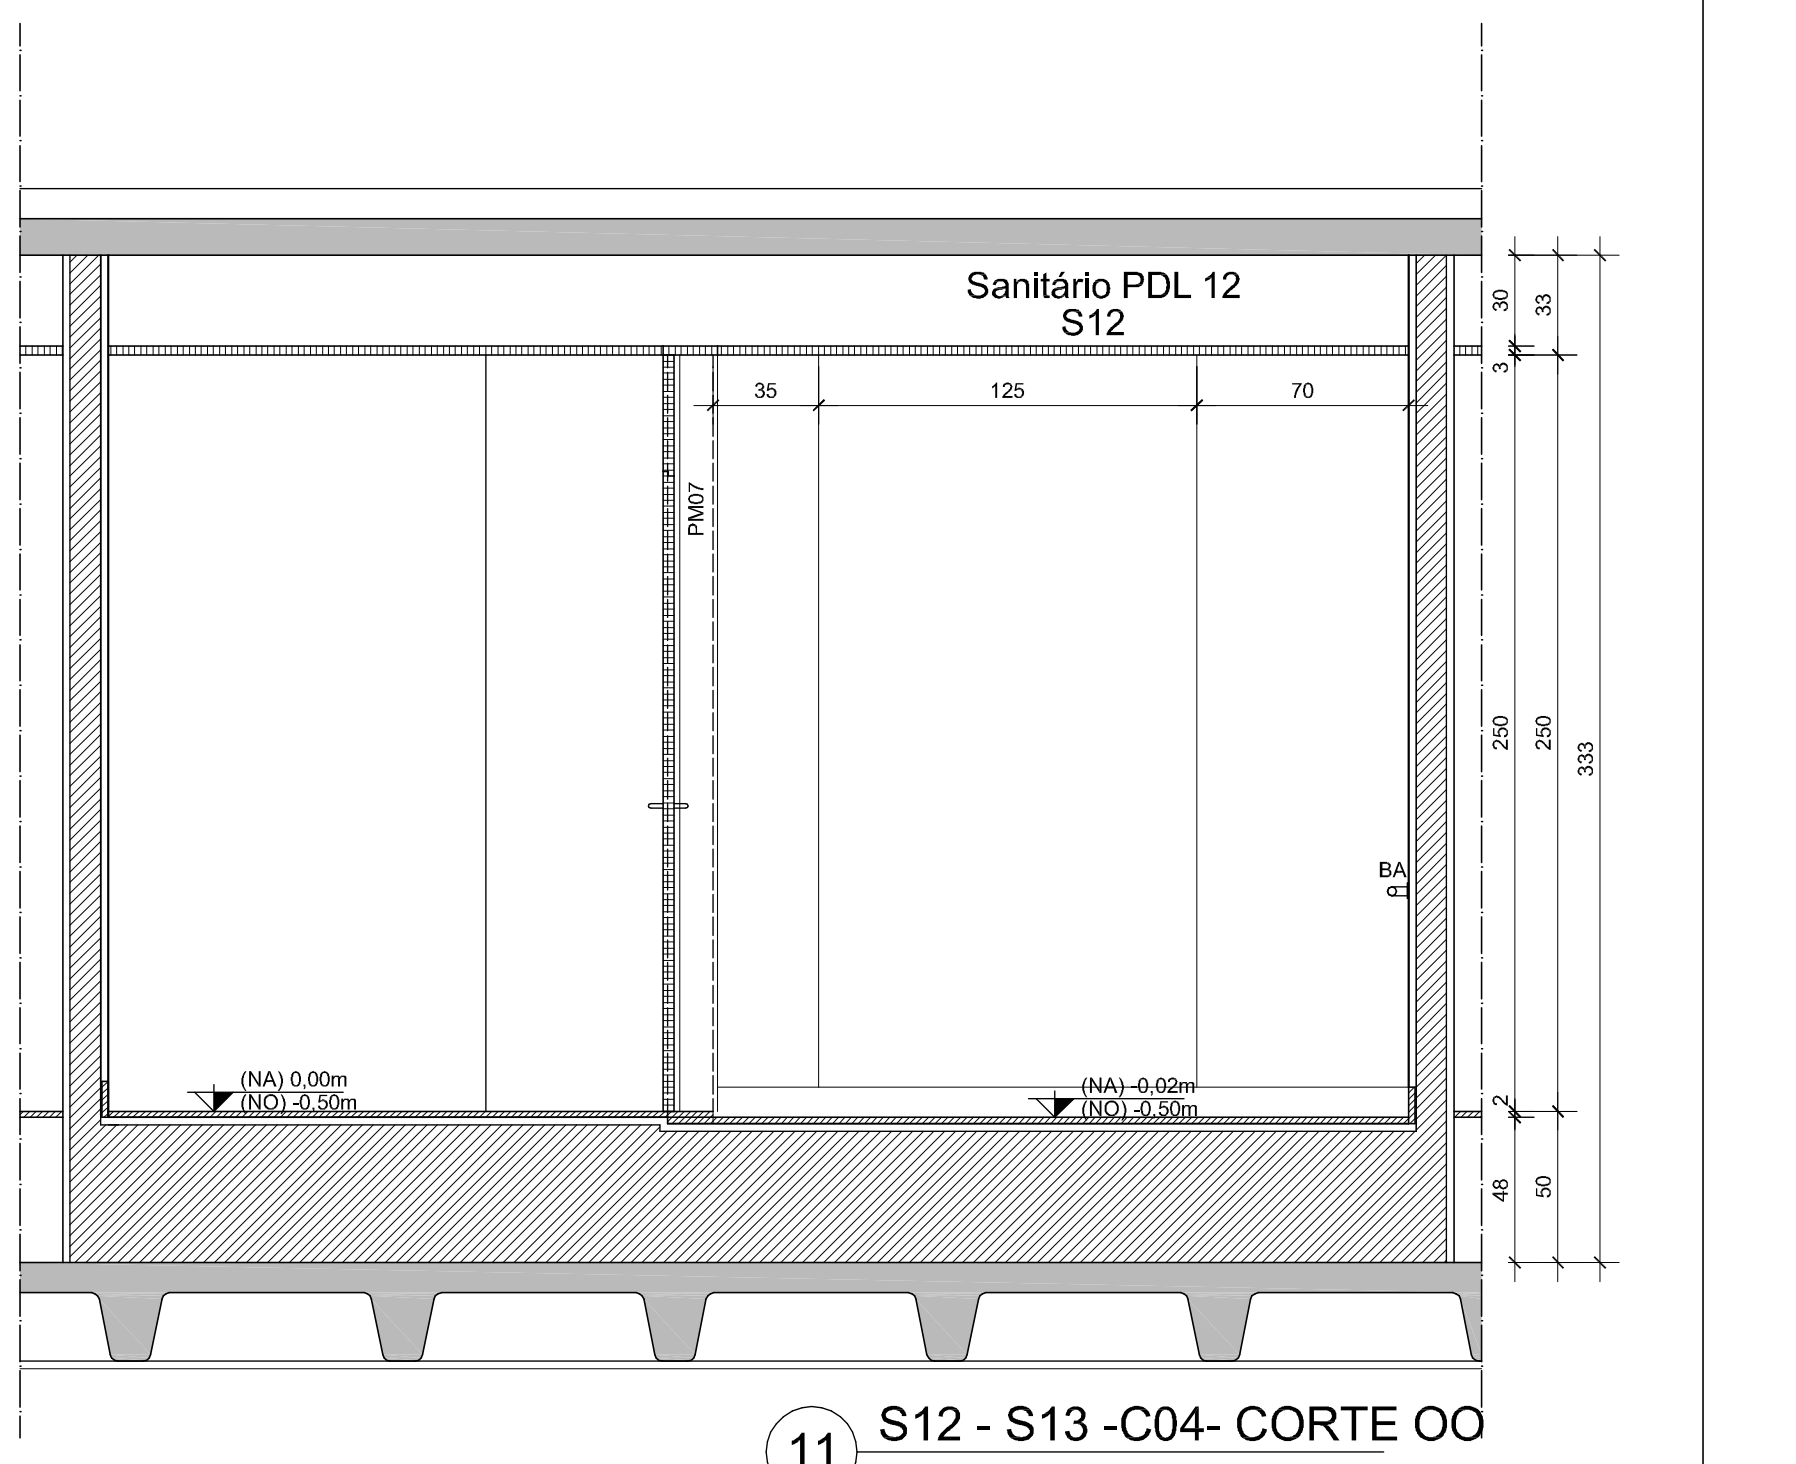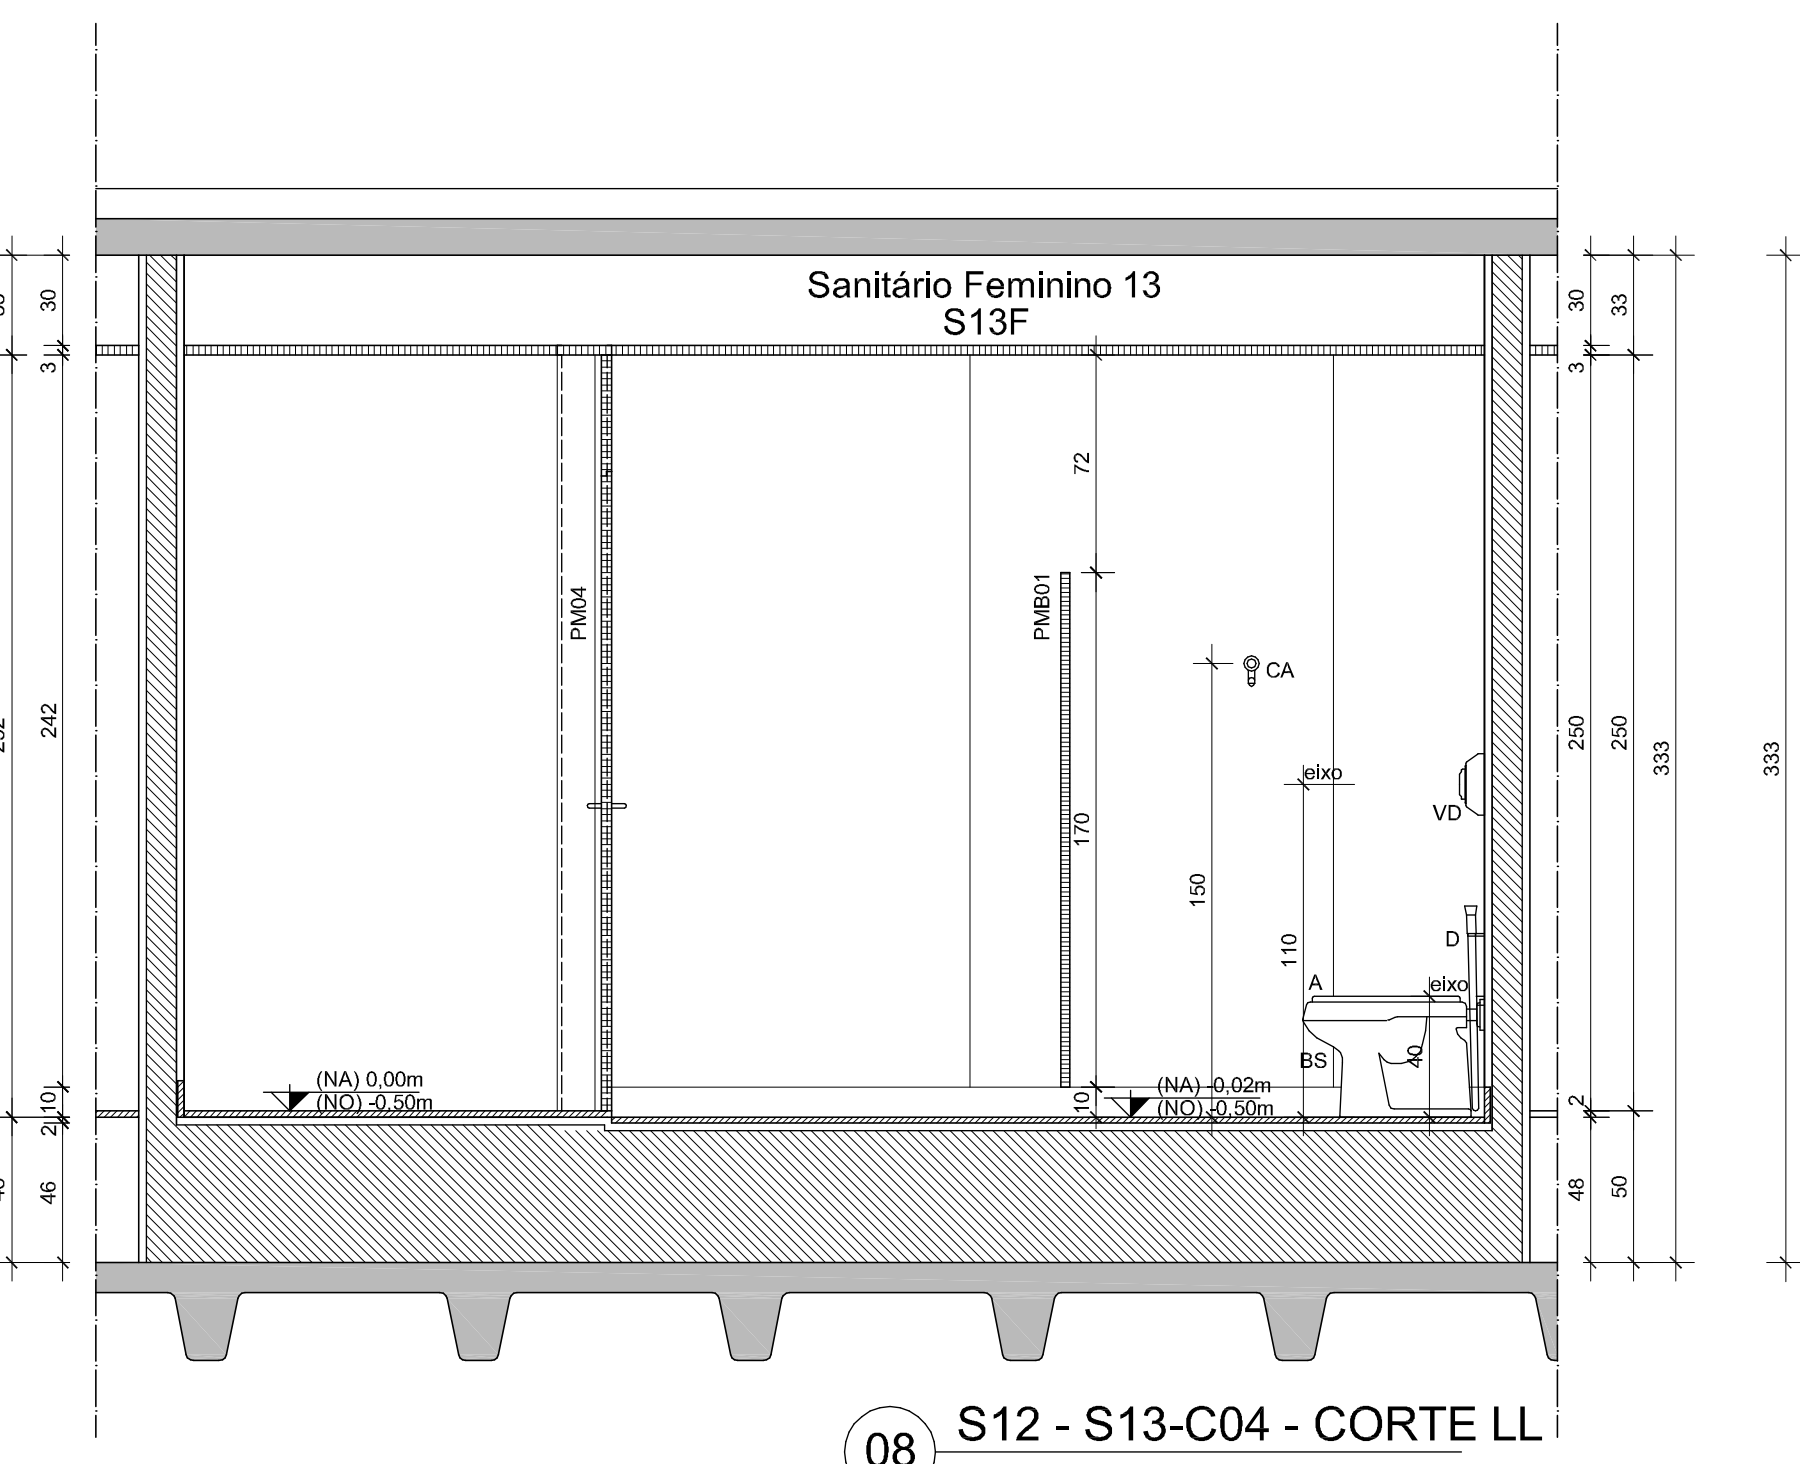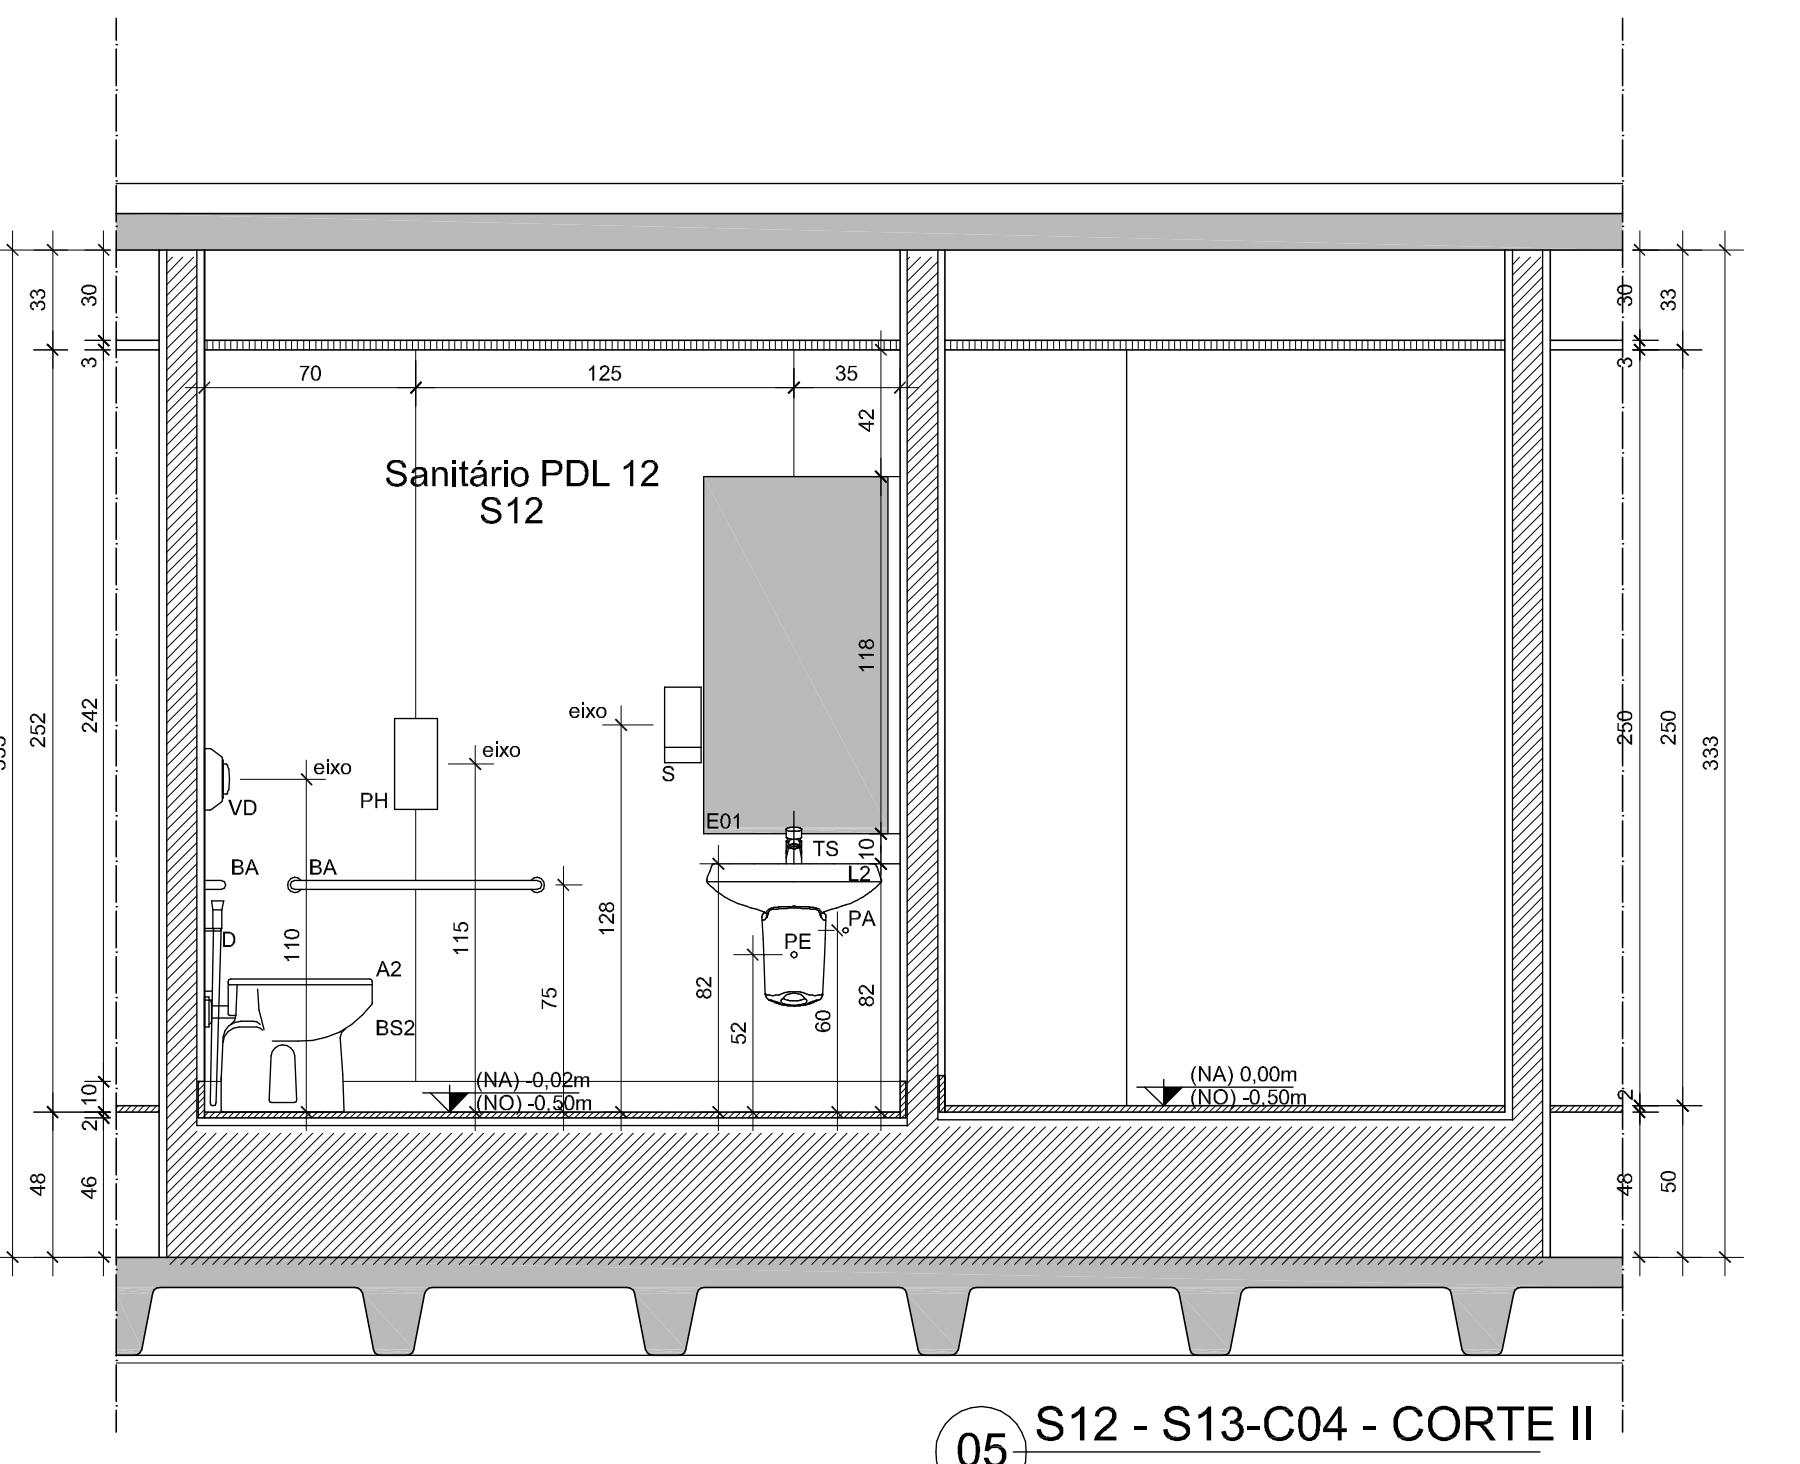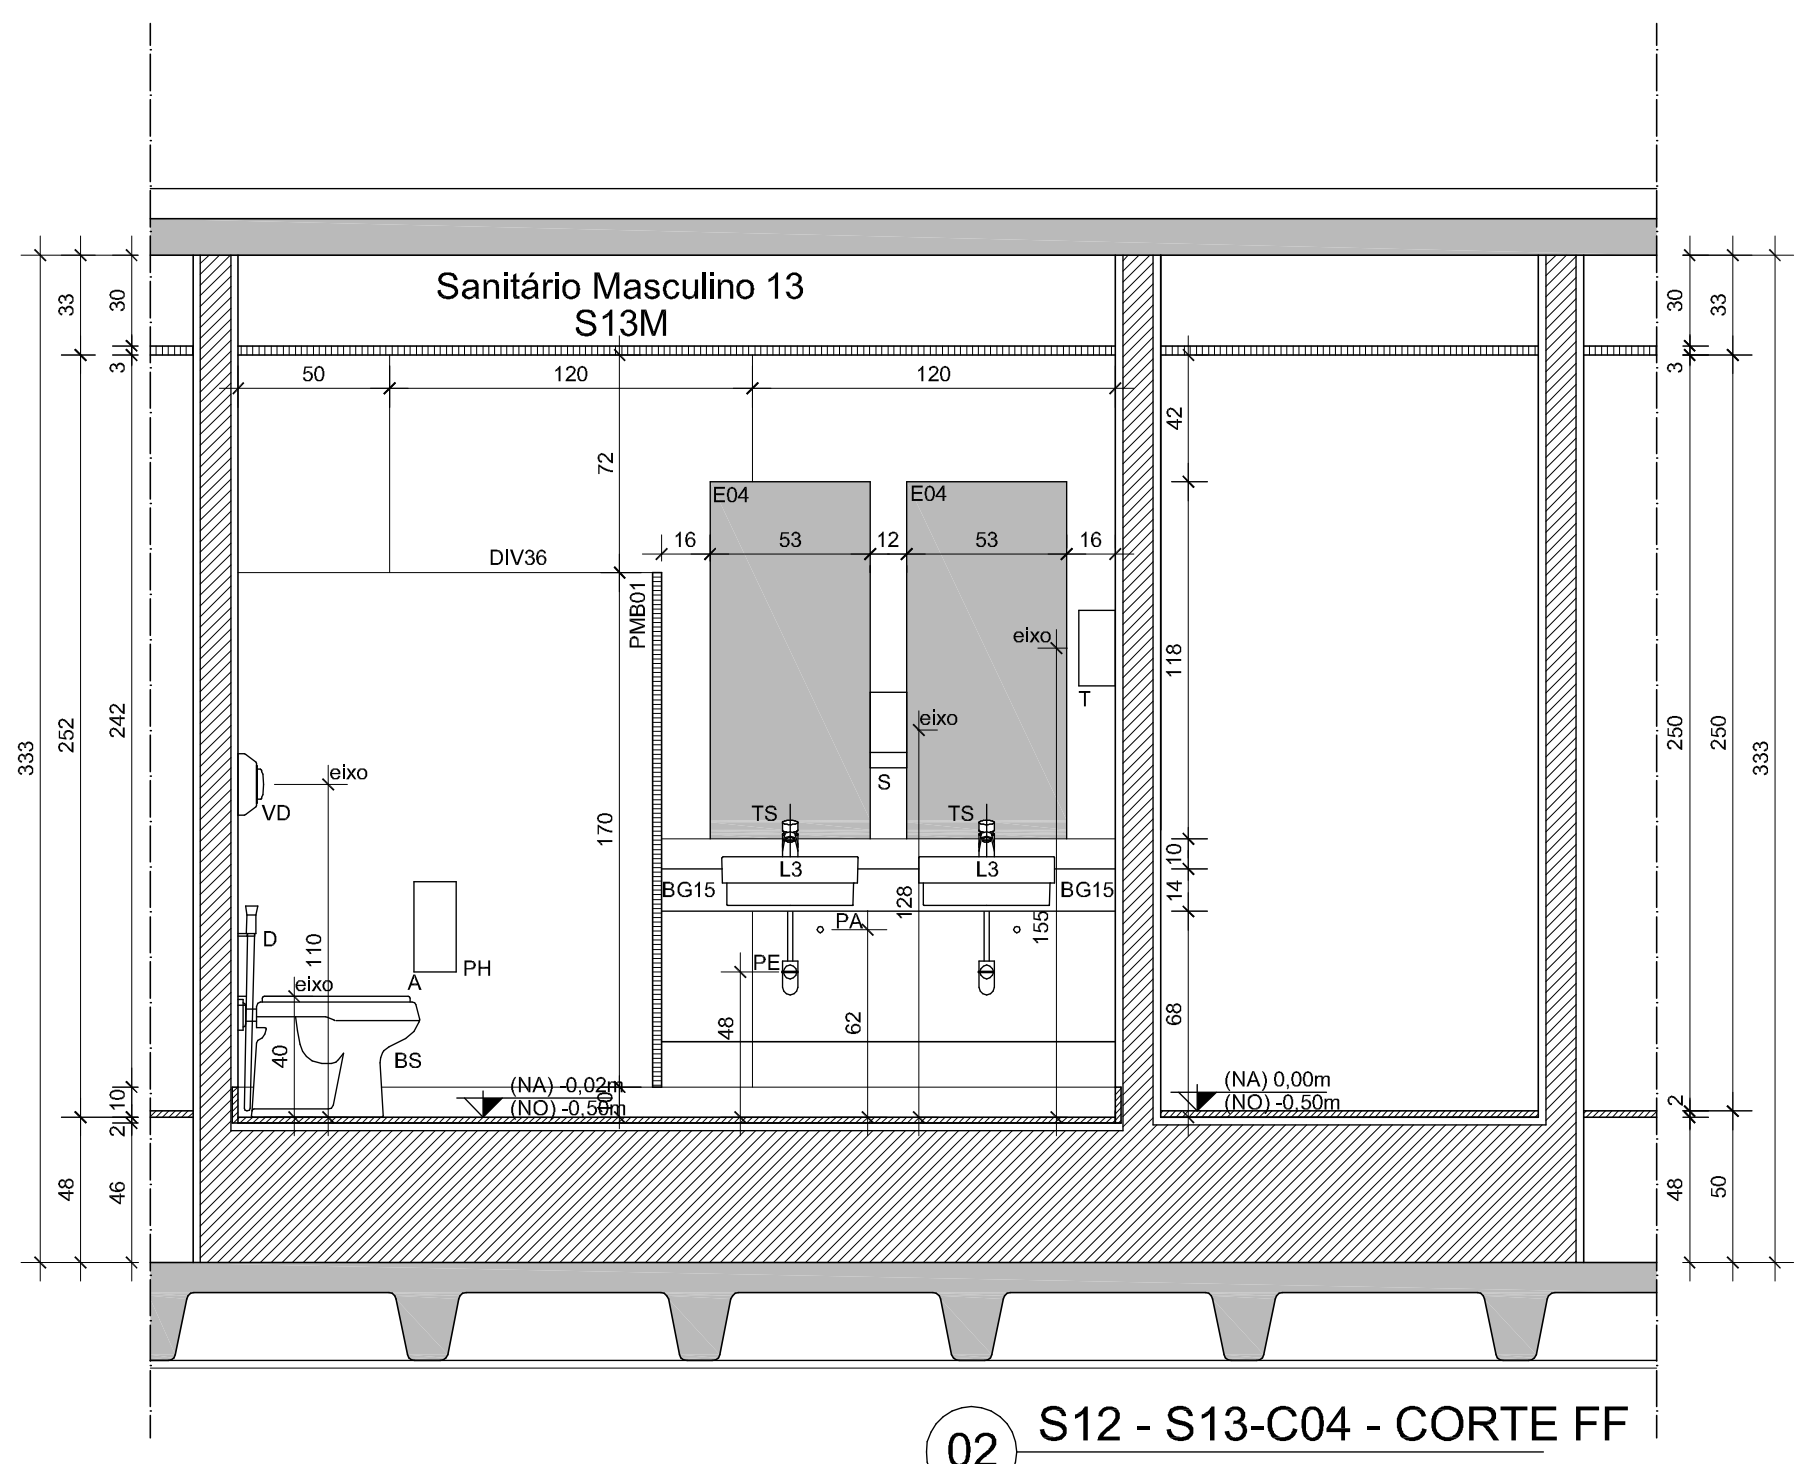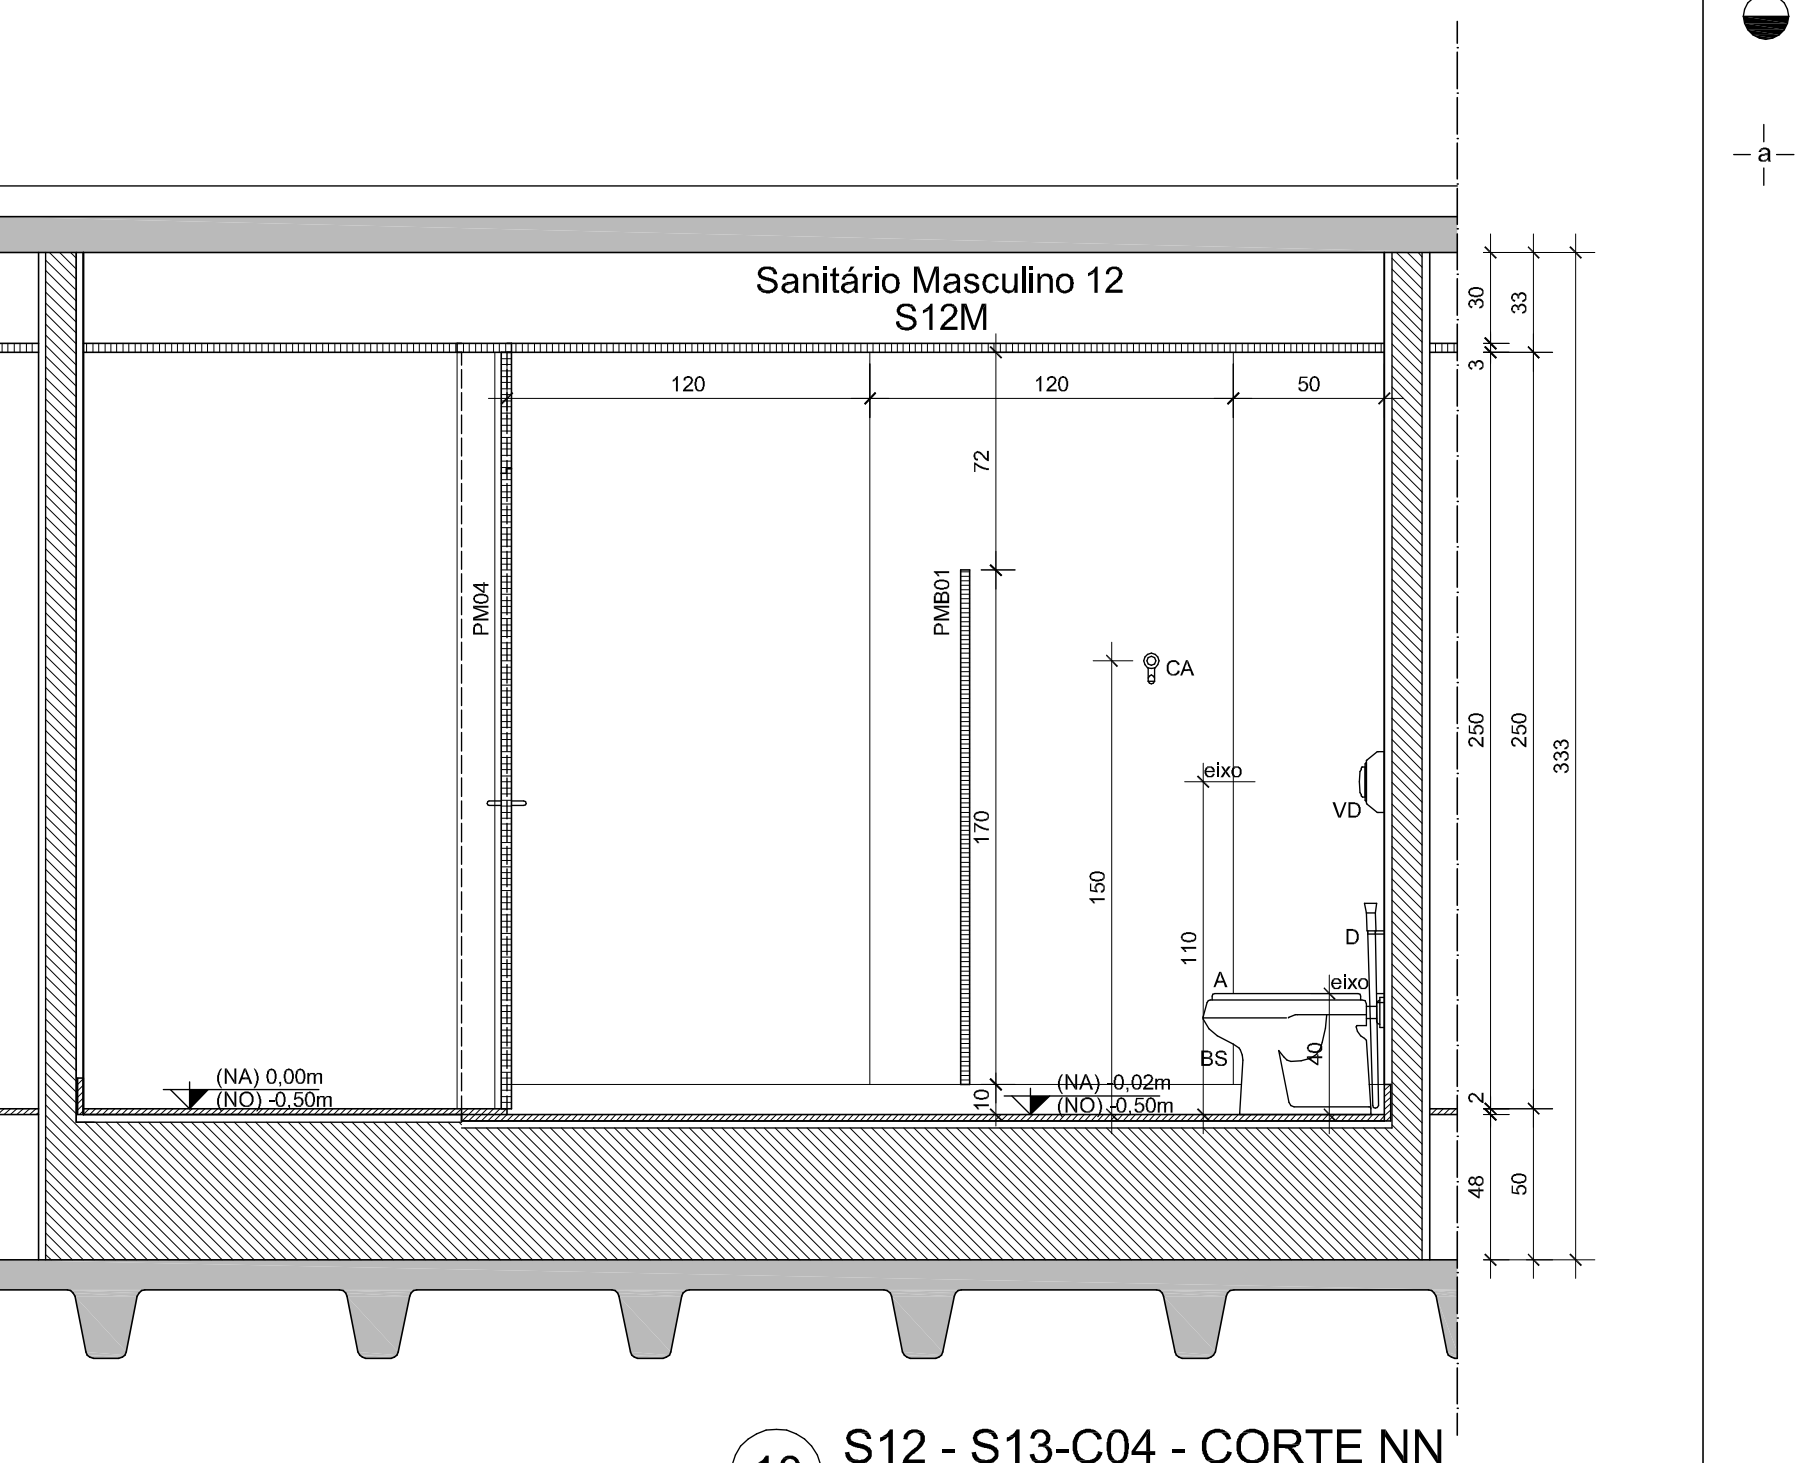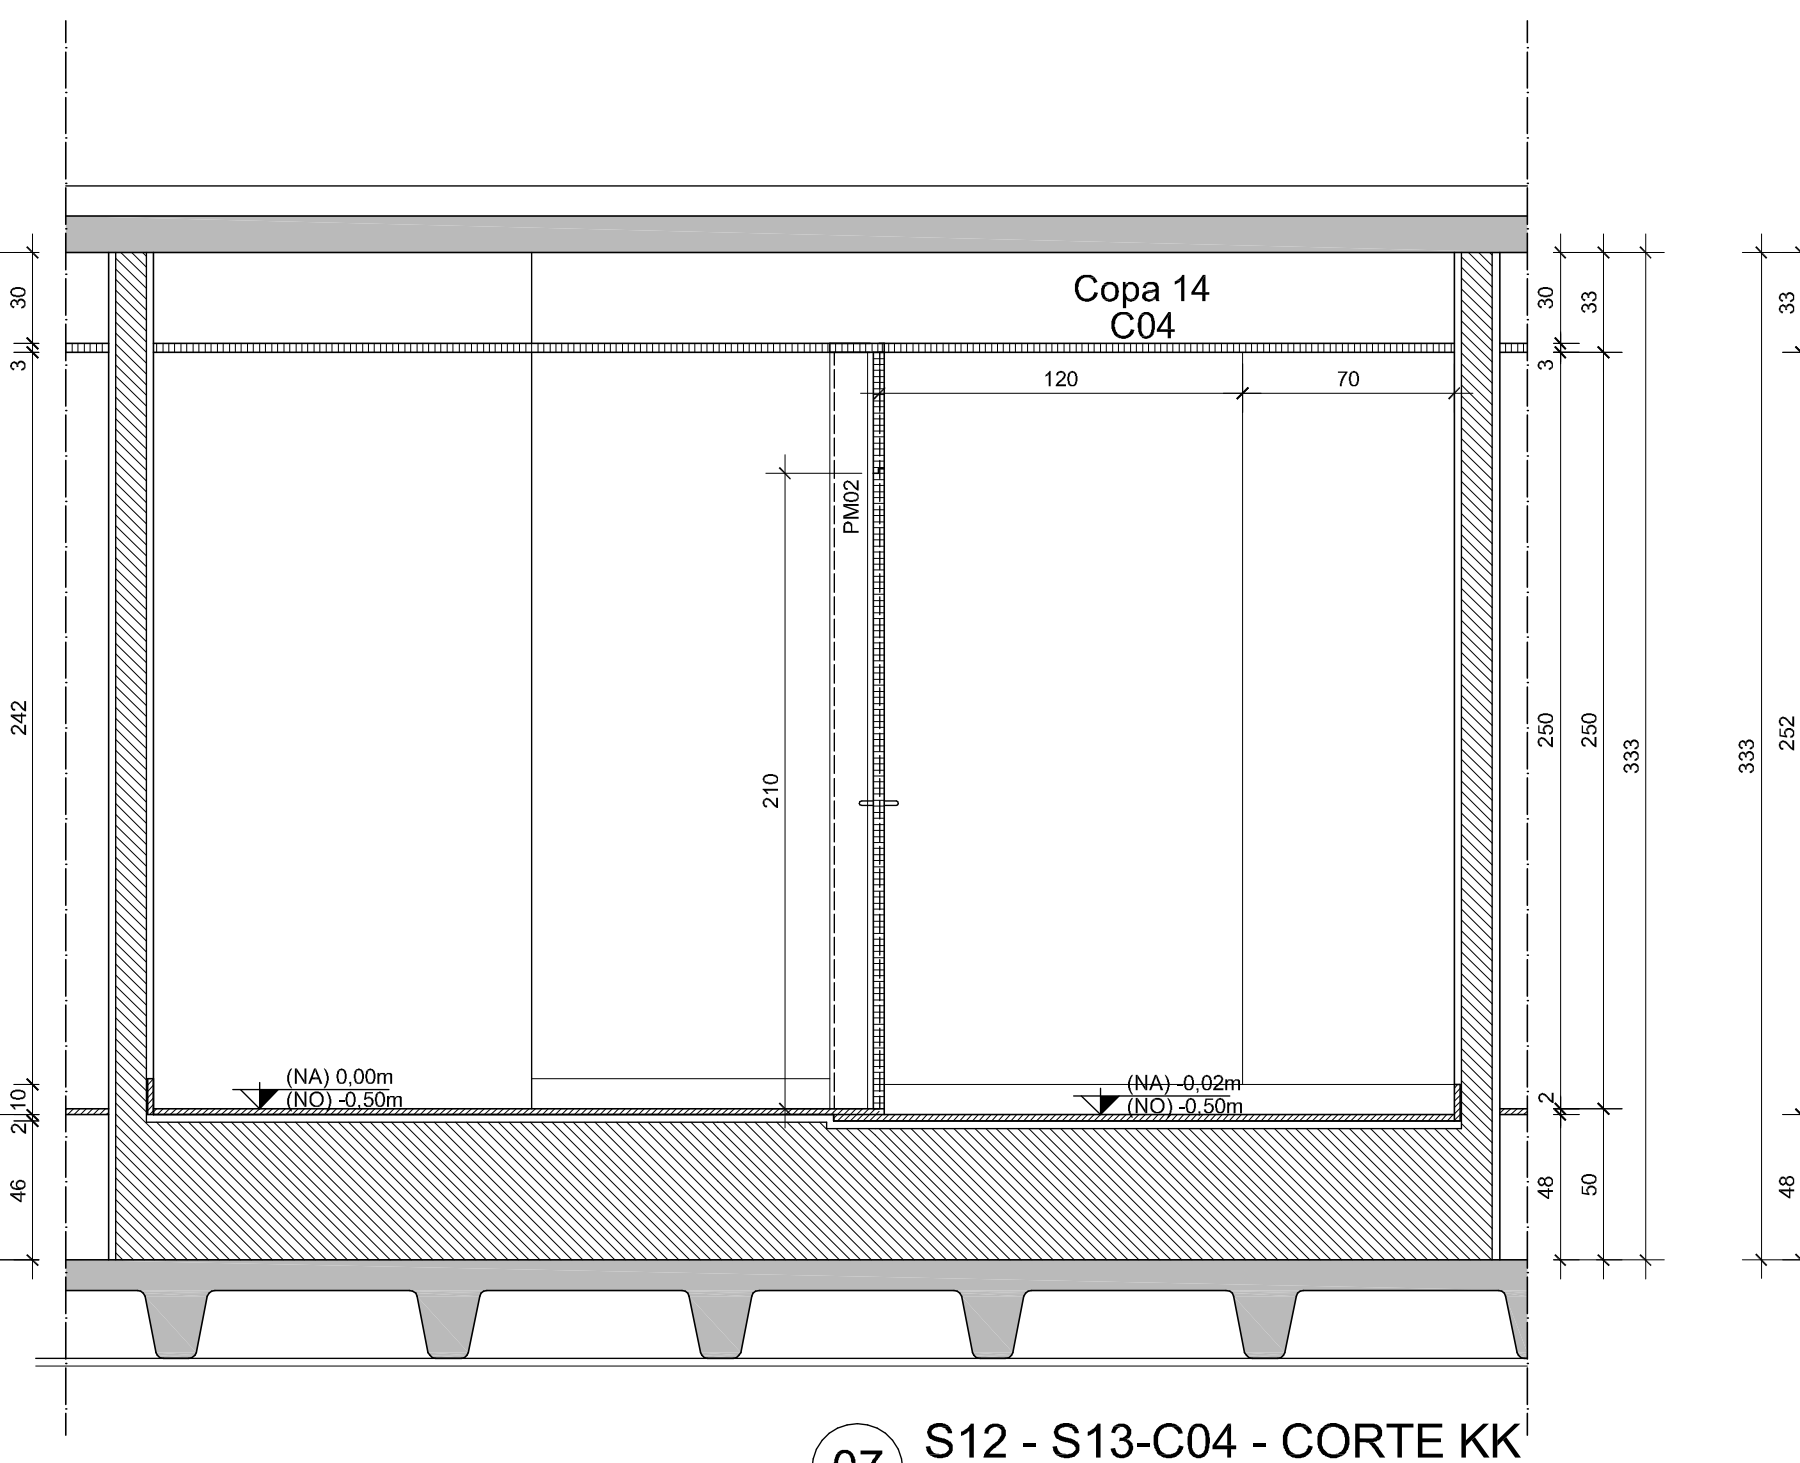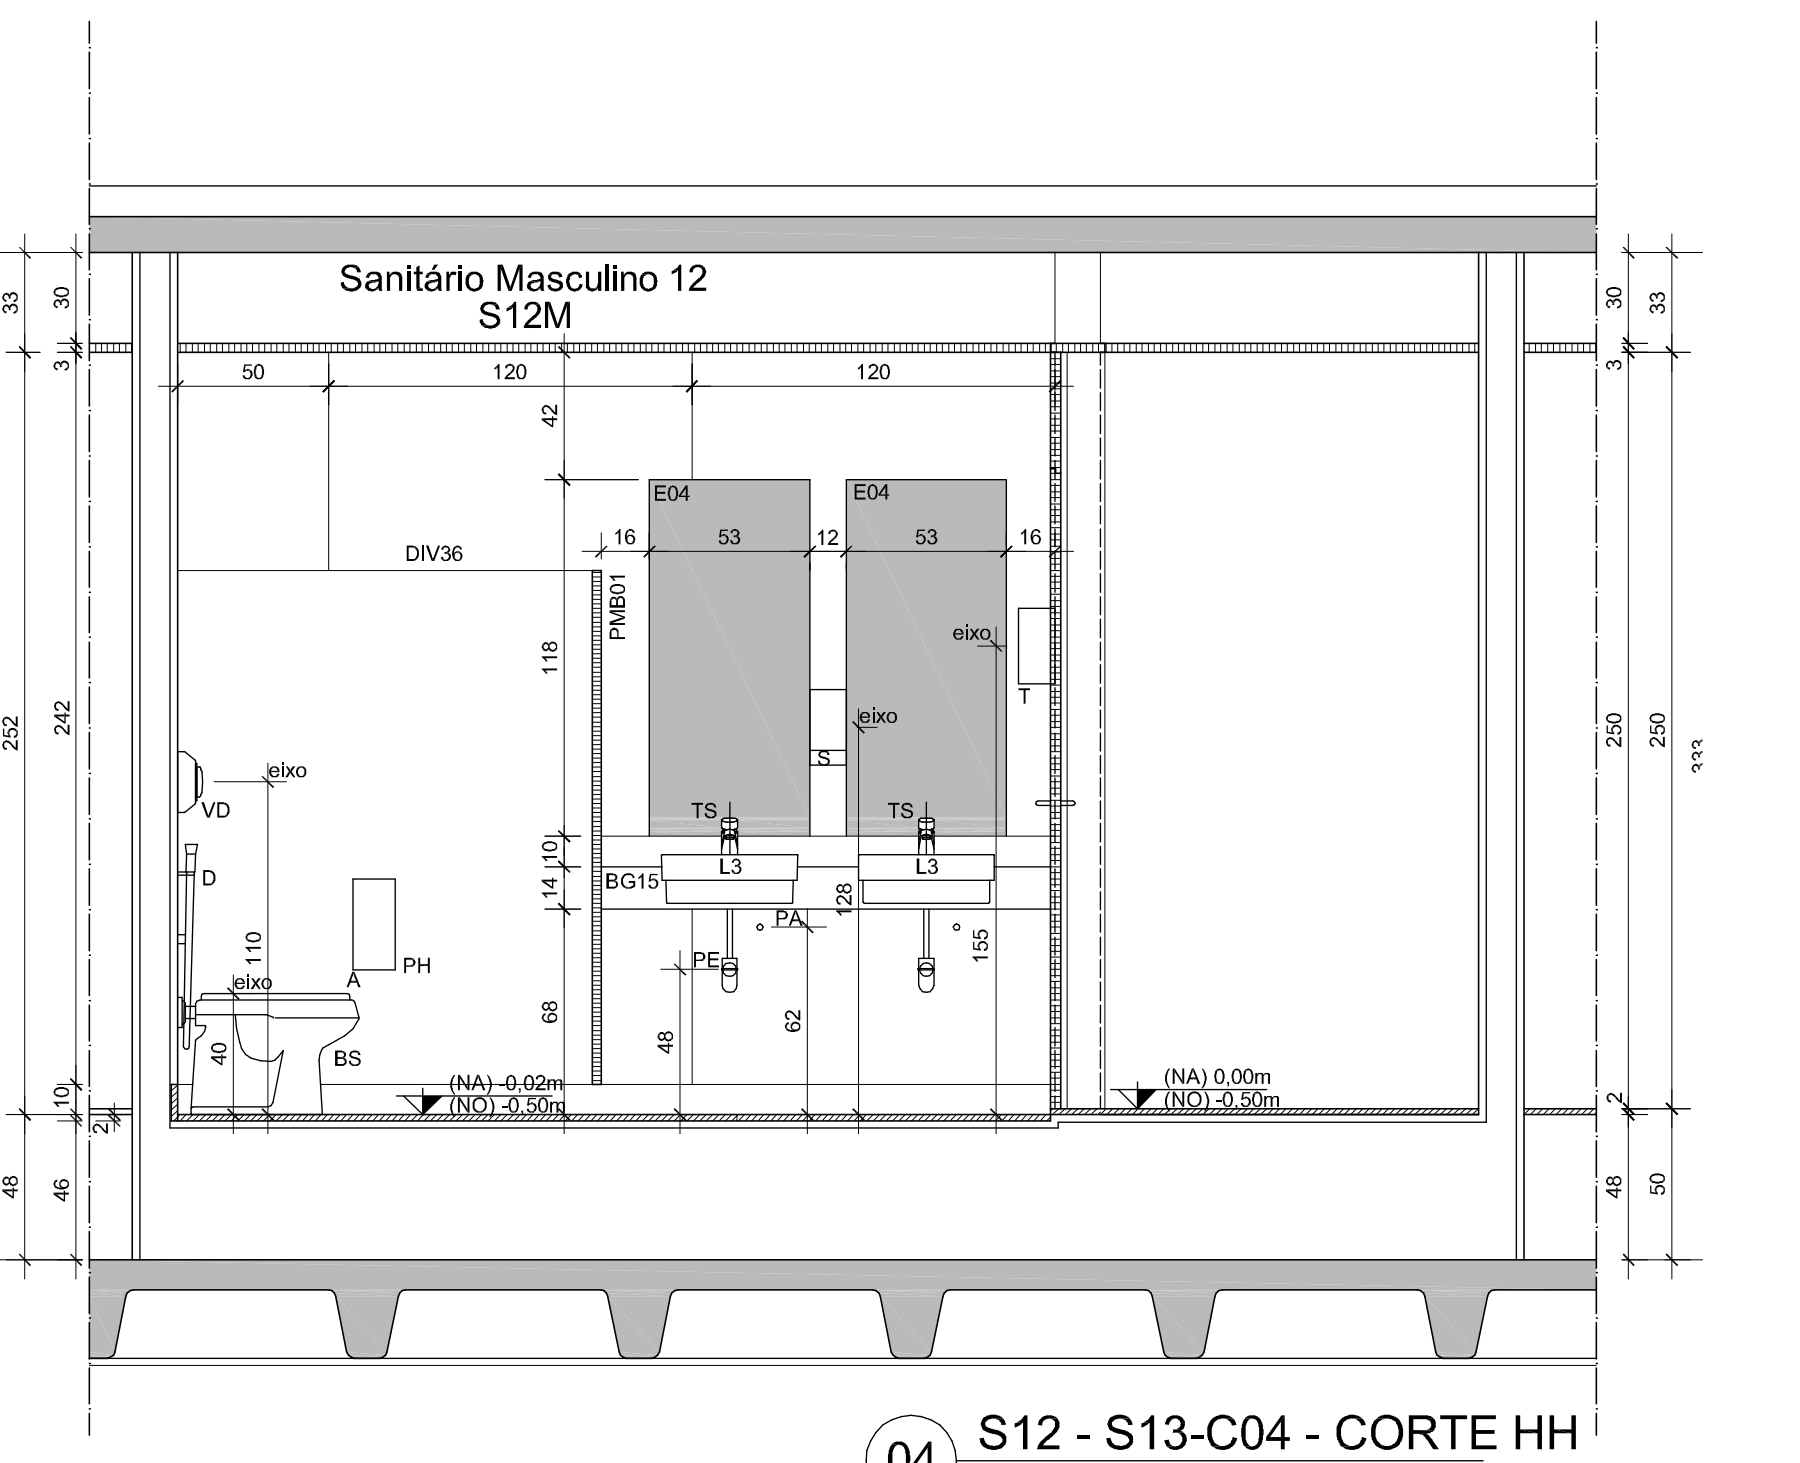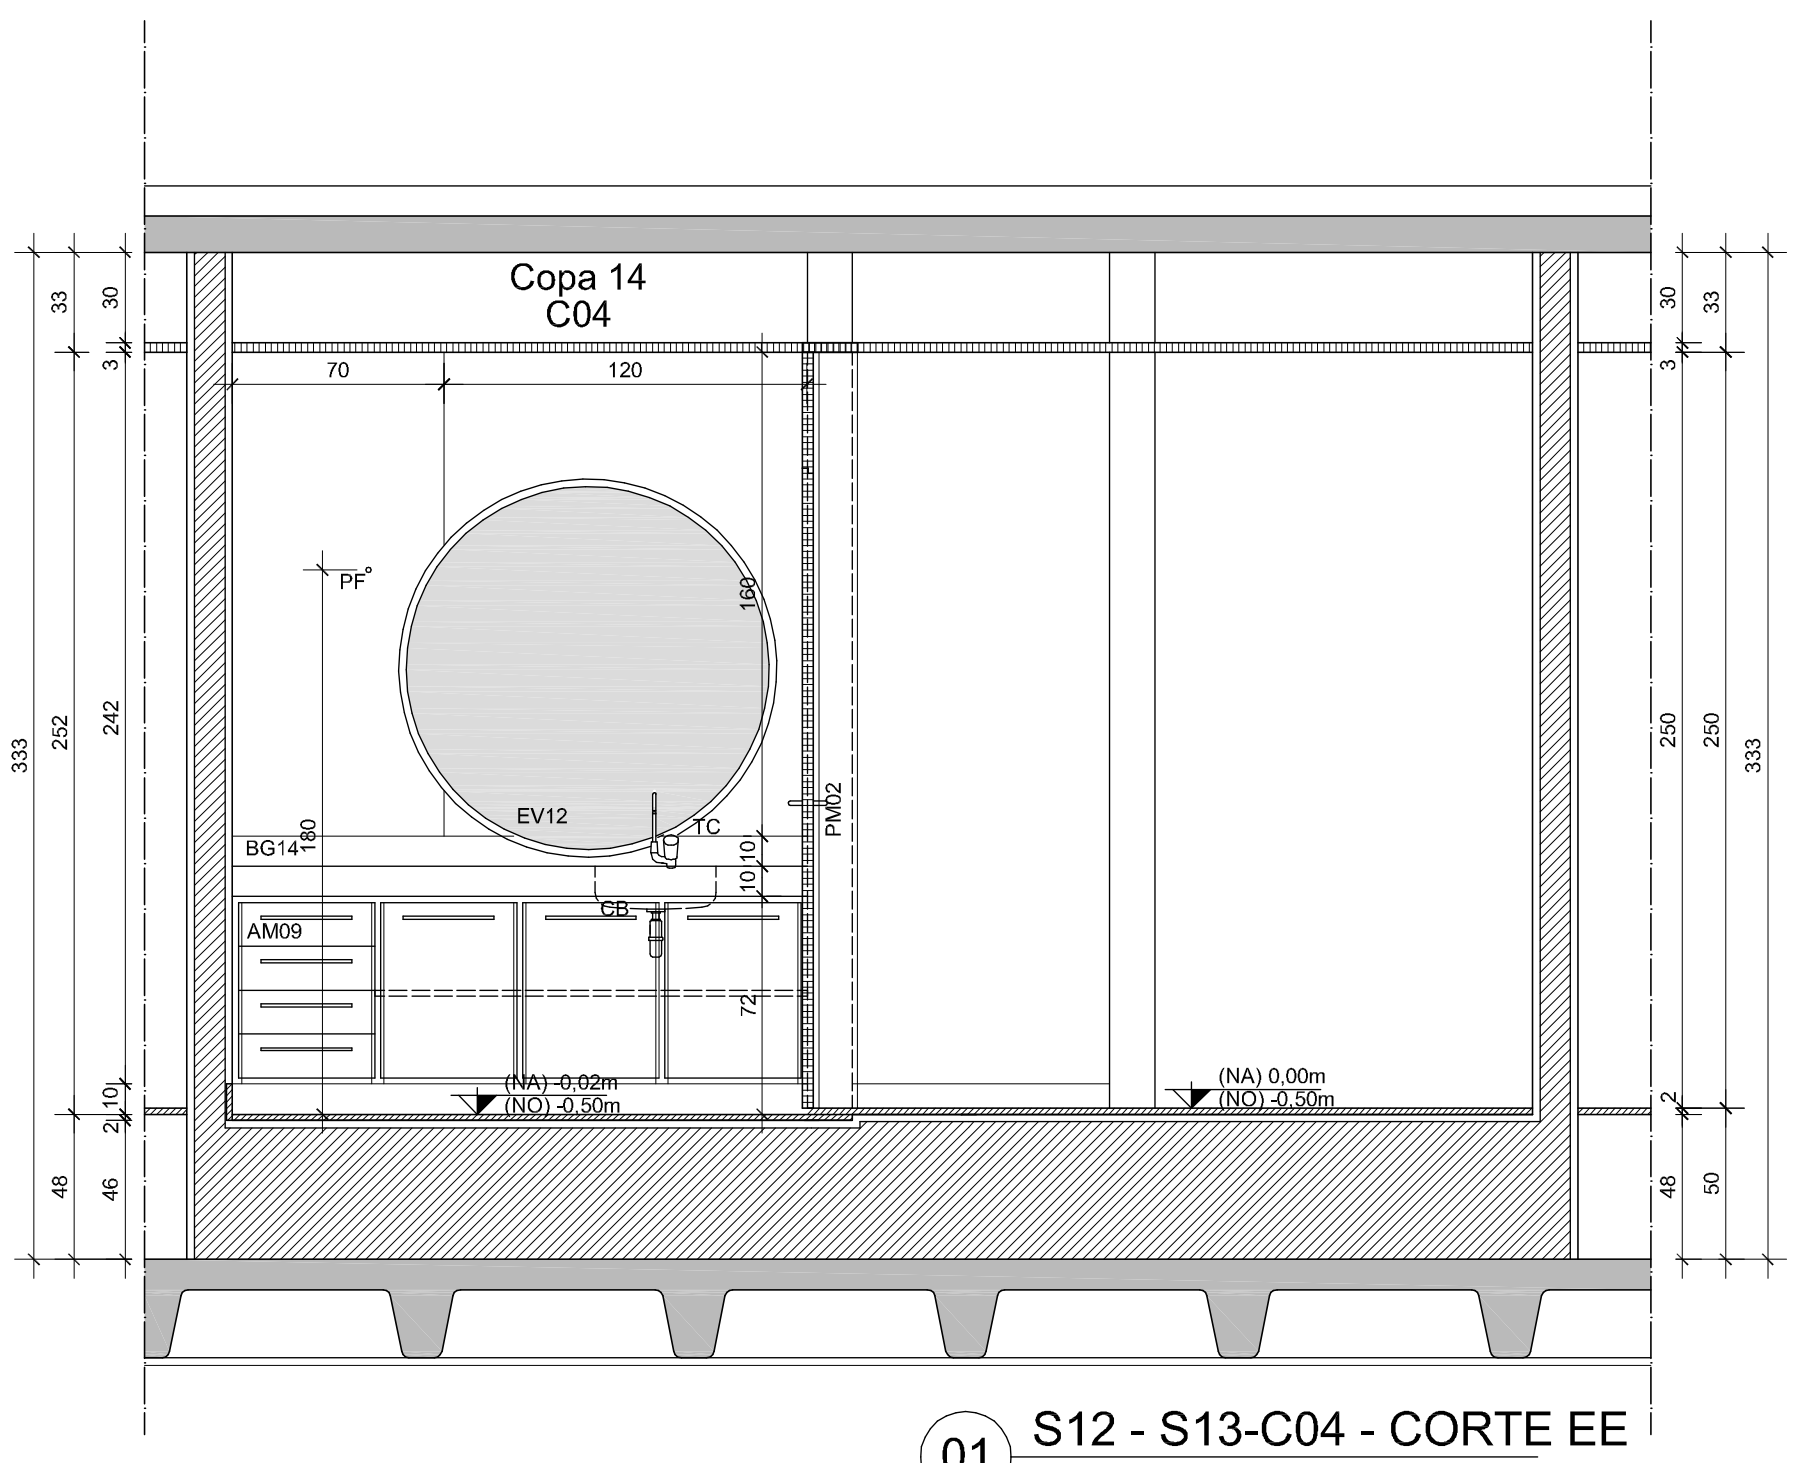

ESPECIFICAÇÕES

TETO
2. Fôrmo em chapas de gesso acartonado, com espessura de 12,5mm. Acabamento com pintura em tinta acrílica, cor branco fosco. Tabica metálica, pintura eletrolítica cor branca, no perimetro.

PISO
2. Piso em granito, na cor preta, referência São Gabriel. Dimensão: 60 x 60 cm, espessura 20mm. Sobre laje de piso em concreto celular. Rodapé em granito, na cor preta, referência São Gabriel, cortilome esquadrejado.

PAREDE
e. Parede rebocada e revestimento com laminado metálico, ref. FW - L-190, linha FORMWALL, marca FORMICA. Cor: Polar L-190.
c. Parede rebocada, emassada e pintada em tinta acrílica semi-brilho cor branco neve.

Exceto quando houver a seguinte indicação:
c. Parede rebocada, emassada e pintada em tinta acrílica semi-brilho cor branco neve.

PORTAS
PM 01 70 x 210cm bandeja: 25cm
PM 02 70 x 210cm bandeja: 40cm
PM 03 80 x 210cm bandeja: 25cm
PM 04 80 x 210cm bandeja: 40cm
PM 05 85 x 210cm bandeja: 25cm
PM 06 85 x 210cm bandeja: 40cm
PM 07 85 x 210cm bandeja: 40cm
PM 08 85 x 210cm bandeja: 150cm
PM 09 85 x 210cm bandeja: 90cm
PM 10 85 x 210cm bandeja: 150cm
PM 14 85 x 210cm bandeja: 75cm
PM 15 85 x 210cm bandeja: 75cm
PA 05 90 x 210cm bandeja: 40cm
PMB01 80 x 170cm sem bandeja - a 10cm do piso
PMB02 80 x 170cm sem bandeja - a 10cm do piso

DIVISÓRIAS DOS SANITÁRIOS
Divisórias em granito preto São Gabriel, espessura 30mm. Portas em compensado tipo naval revestida com laminado metálico, com acabamento lacado 3000 polar, marca FORMICA, encaixe em chapa cobrada em aço inox. Sentido vertical e embudo no sentido horizontal.
D01 - Balcão com encosto em brônzea em laje acabamentos cromado, ref. 320, marca METALFERCO.
Tela: Inox-capato, ref. 719 A2, marca LA FONTE.
D02 - Divisória com mais 30mm, ref. 521, marca METALFERCO.
D03 - Divisória com mais 30mm, ref. 464, marca METALFERCO, chapa, ref. 466 marca METALFERCO, Cantoneira, ref. 367, marca METALFERCO.
D04 - Divisória chumbada 2cm na alvenaria.
Pantufas pressemont com encaixe em laje, acabamento cromado, ref. 462, marca METALFERCO.

RELAÇÃO DE LOUÇAS
B2 - Bacia Banheira ref. 811, cor branca, linha Monte Carlo, marca DECA. Tubo de ligação para bacia, cromado, ref. 1988 C, marca DECA.
B32 - Bacia Banheira ref. 811, cor branca, linha Vogue Plus - Conforti, marca DECA. Tubo de ligação para bacia, cromado, ref. 1988 C, marca DECA.
D32 - Bacia Banheira ref. 811, cor branca, linha Vogue Plus - Conforti, marca DECA. Tubo de ligação para bacia, cromado, ref. 1988 C, marca DECA.
L2 - Lavatório com encosto em brônzea em laje acabamentos cromado, ref. 1421, cor branca, marca DECA. Tubo de ligação para lavatório, ref. 1602 C, marca DECA. Sifão para lavatório, ref. 1600, marca DECA. Válvula de escape para lavatório, ref. 4606, marca DECA.
L3 - Lavatório com encosto em brônzea em laje acabamentos cromado, ref. 1421, cor branca, marca DECA. Tubo de ligação para lavatório, ref. 1602 C, marca DECA. Sifão para lavatório, ref. 1600, marca DECA. Válvula de escape para lavatório, ref. 4606, marca DECA.
L3 - Caba especial cilíndrica de semi-encaixe Ø 40mm, ref. 1303, cor branca, marca DECA. Válvula de escape para lavatório, ref. 1602 C, marca DECA. Sifão para lavatório, ref. 1600, marca DECA. Tubo de ligação para lavatório, ref. 1602 C, marca DECA.
M - Mictório com eixo integrado, ref. M 172, cor branca, marca DECA.
TG - Tanque grande, ref. TG30 17, cor branca, marca Decca. Coluna ref. CT25 17, marca DECA.

RELAÇÃO DE COMPLEMENTOS
BL - Bancada para Lavatório em granito, espessura 20mm, cor preta São Gabriel, acabamento mais escurinho: caba em aço inox, 800x400x20mm, ref. C3001, marca IDEAL.
CH - Chuveiro elétrico blindado com regulagem de temperatura, marca CODRINA, modelo Bui, cor branca.
V3 - Válvula de descarga de bacia sanitária, linha Vogue Plus, marca DECA.
V4 - Válvula para mictório aço, ref. 2572C, linha Decarom, Eco, marca DECA.
A - Assento sanitário, ref. AP 52 17, cor branca, linha Vogue Plus - Conforti, marca DECA.
A2 - Assento sanitário, ref. AP 52 17, cor branca, linha Vogue Plus - Conforti, marca DECA.
R - Acabamento de Bacia sanitária 15x15cm rodado, ref. 115, marca MOLDENOX, linha Gheira, acabamento em aço inox.
RS - Acabamento em Rolo aluminado 15x15cm rodado, ref. 115, marca MOLDENOX, linha Gheira, acabamento em aço inox.
RS4 - Acabamento em Rolo aluminado hermético 15x15cm, ref. 115AC, marca MOLDENOX, linha Gheira, acabamento em aço inox.
C3 - Caixa de gordura.
BA - Barra Horizontal de apoio tubular Ø 30mm em aço, 80cm de comprimento, fixada à parede.
BA2 - Barra Horizontal de apoio tubular Ø 30mm em aço, 60cm de comprimento, fixada à parede.
BA3 - Barra Vertical de apoio tubular Ø 30mm em aço, 70cm de comprimento, fixada à parede.
G - Grelha metálica.

RELAÇÃO DE ACESSÓRIOS
PH - Paqueta - dispenser para papel higiênico intercalado, ref. 18.013 linha White, marca IDEAL.
PA - Dispenser para protetor de assento sanitário, ref. 20.001, linha White, marca IDEAL.
SA - Saboneteira - dispenser para sabonete gel com refil de 300ml, ref. 21.005, linha White, marca IDEAL.
S - Toalheiro - dispenser para papel toalha em toalha em toalha ref. 19.015, linha White, marca IDEAL.
DS - Diâmetro de assentos para abotoeira higiênica, ref. 18.001, linha White, marca IDEAL.
CA - Cabos, ref. 20.005F1, linha DUNA, marca DECA.

RELAÇÃO DE METAIS
TL - Tomada de mesa, ref. 11735, linha Decarom, Eco, marca DECA.
TS2 - Tomada de mesa bacia, ref. 1197 C84, linha Duna, Clássica, marca DECA.
TS - Tomada para o tanque com derivação DN 20, ref. 1155 C28, marca DECA.
TC - Tomada para bacia móvel com ventilador articulável, ref. 1188 C40 CR, linha Targa, marca DECA.
TC2 - Tomada para bacia móvel com assento articulável, ref. 1195 C45 CR, linha Targa, marca DECA.
RG - Registro Geral de gaveta, ref. 1509 acabamento C36, marca DECA.
RG2 - Registro Geral de gaveta, ref. 1509 acabamento C36, marca DECA.
RP - Registro de Pressão, ref. 1416 acabamento C36, marca DECA.
RPF - Registro de Pressão, ref. 1416 acabamento C36, marca DECA.
D2 - Duixa Higiênica acionada por garfo com registro 90°, ref. 1984C3ACT, linha Targa, marca DECA.
D2 - Duixa Higiênica acionada por garfo com registro 90°, ref. 1984C3ACT, linha Targa, marca DECA.

RELAÇÃO DE MOBÍVEIS
AM - Armário Guarda-Roupas Insulável em chapa de aço.
BC - Balcão em madeira.

RELAÇÃO DE ESPELHOS
E01 - S10-S12-S14-S16-S18-S20 80,61 X 1,18 m
E02 - S10-S12-S14-S16-S18-S20 0,74 X 1,18 m
E03 - S10-S12-S14-S16-S18-S20 0,503 X 1,18 m
E04 - S10-S12-S14-S16-S18-S20 0,367 X 1,18 m
E05 - S10-S12-S14-S16-S18-S20 1,125 X 1,18 m
E06 - S10-S12-S14-S16-S18-S20 1,177 X 1,18 m
E07 - S10-S12-S14-S16-S18-S20 0,87 X 1,18 m
E08 - S10-S12-S14-S16-S18-S20 1,00 X 1,70 m
E09 - S10-S12-S14-S16-S18-S20 0,70 X 1,70 m
E10 - S23 1,382 X 1,18 m
E11 - S24 0,862 X 1,18 m

OBSERVAÇÕES
unidades em centímetros
PA - Ponto de água
PE - Ponto de esgoto
SH - Shaft
DNW - Diâmetro de Divisória
BGH - Diâmetro de Bancada em Granito
JF - Diâmetro de Junção

PLANTA GERAL DO TERREO PARA SITUAÇÃO DO S14

REVISÃO DATA

EDIFÍCIO SEDE DA FUNDAÇÃO HABITACIONAL DO EXERCÍTO
Setor Militar Urbano - Brasília - DF


Autore do projeto
Elcio Gomes da Silva CREA 8985/D DF
Newton Godoy CREA 6409/D DF
Filipe B. Monte Serrat CREA 12513/D DF
Danilo Matoso CREA 68846/D MG
Fabiano Sobreira CREA 23196/D PE
Daniel Lacerda CREA 12117/D DF

Projeto executivo
Projeto Executivo
Projeto Executivo


esc: 1:25 jul/2006 colaboração Carla Rabello/Joana França

ARQ 080


0506-FHE-ARQ-PE-090-084-DET-S14-R00

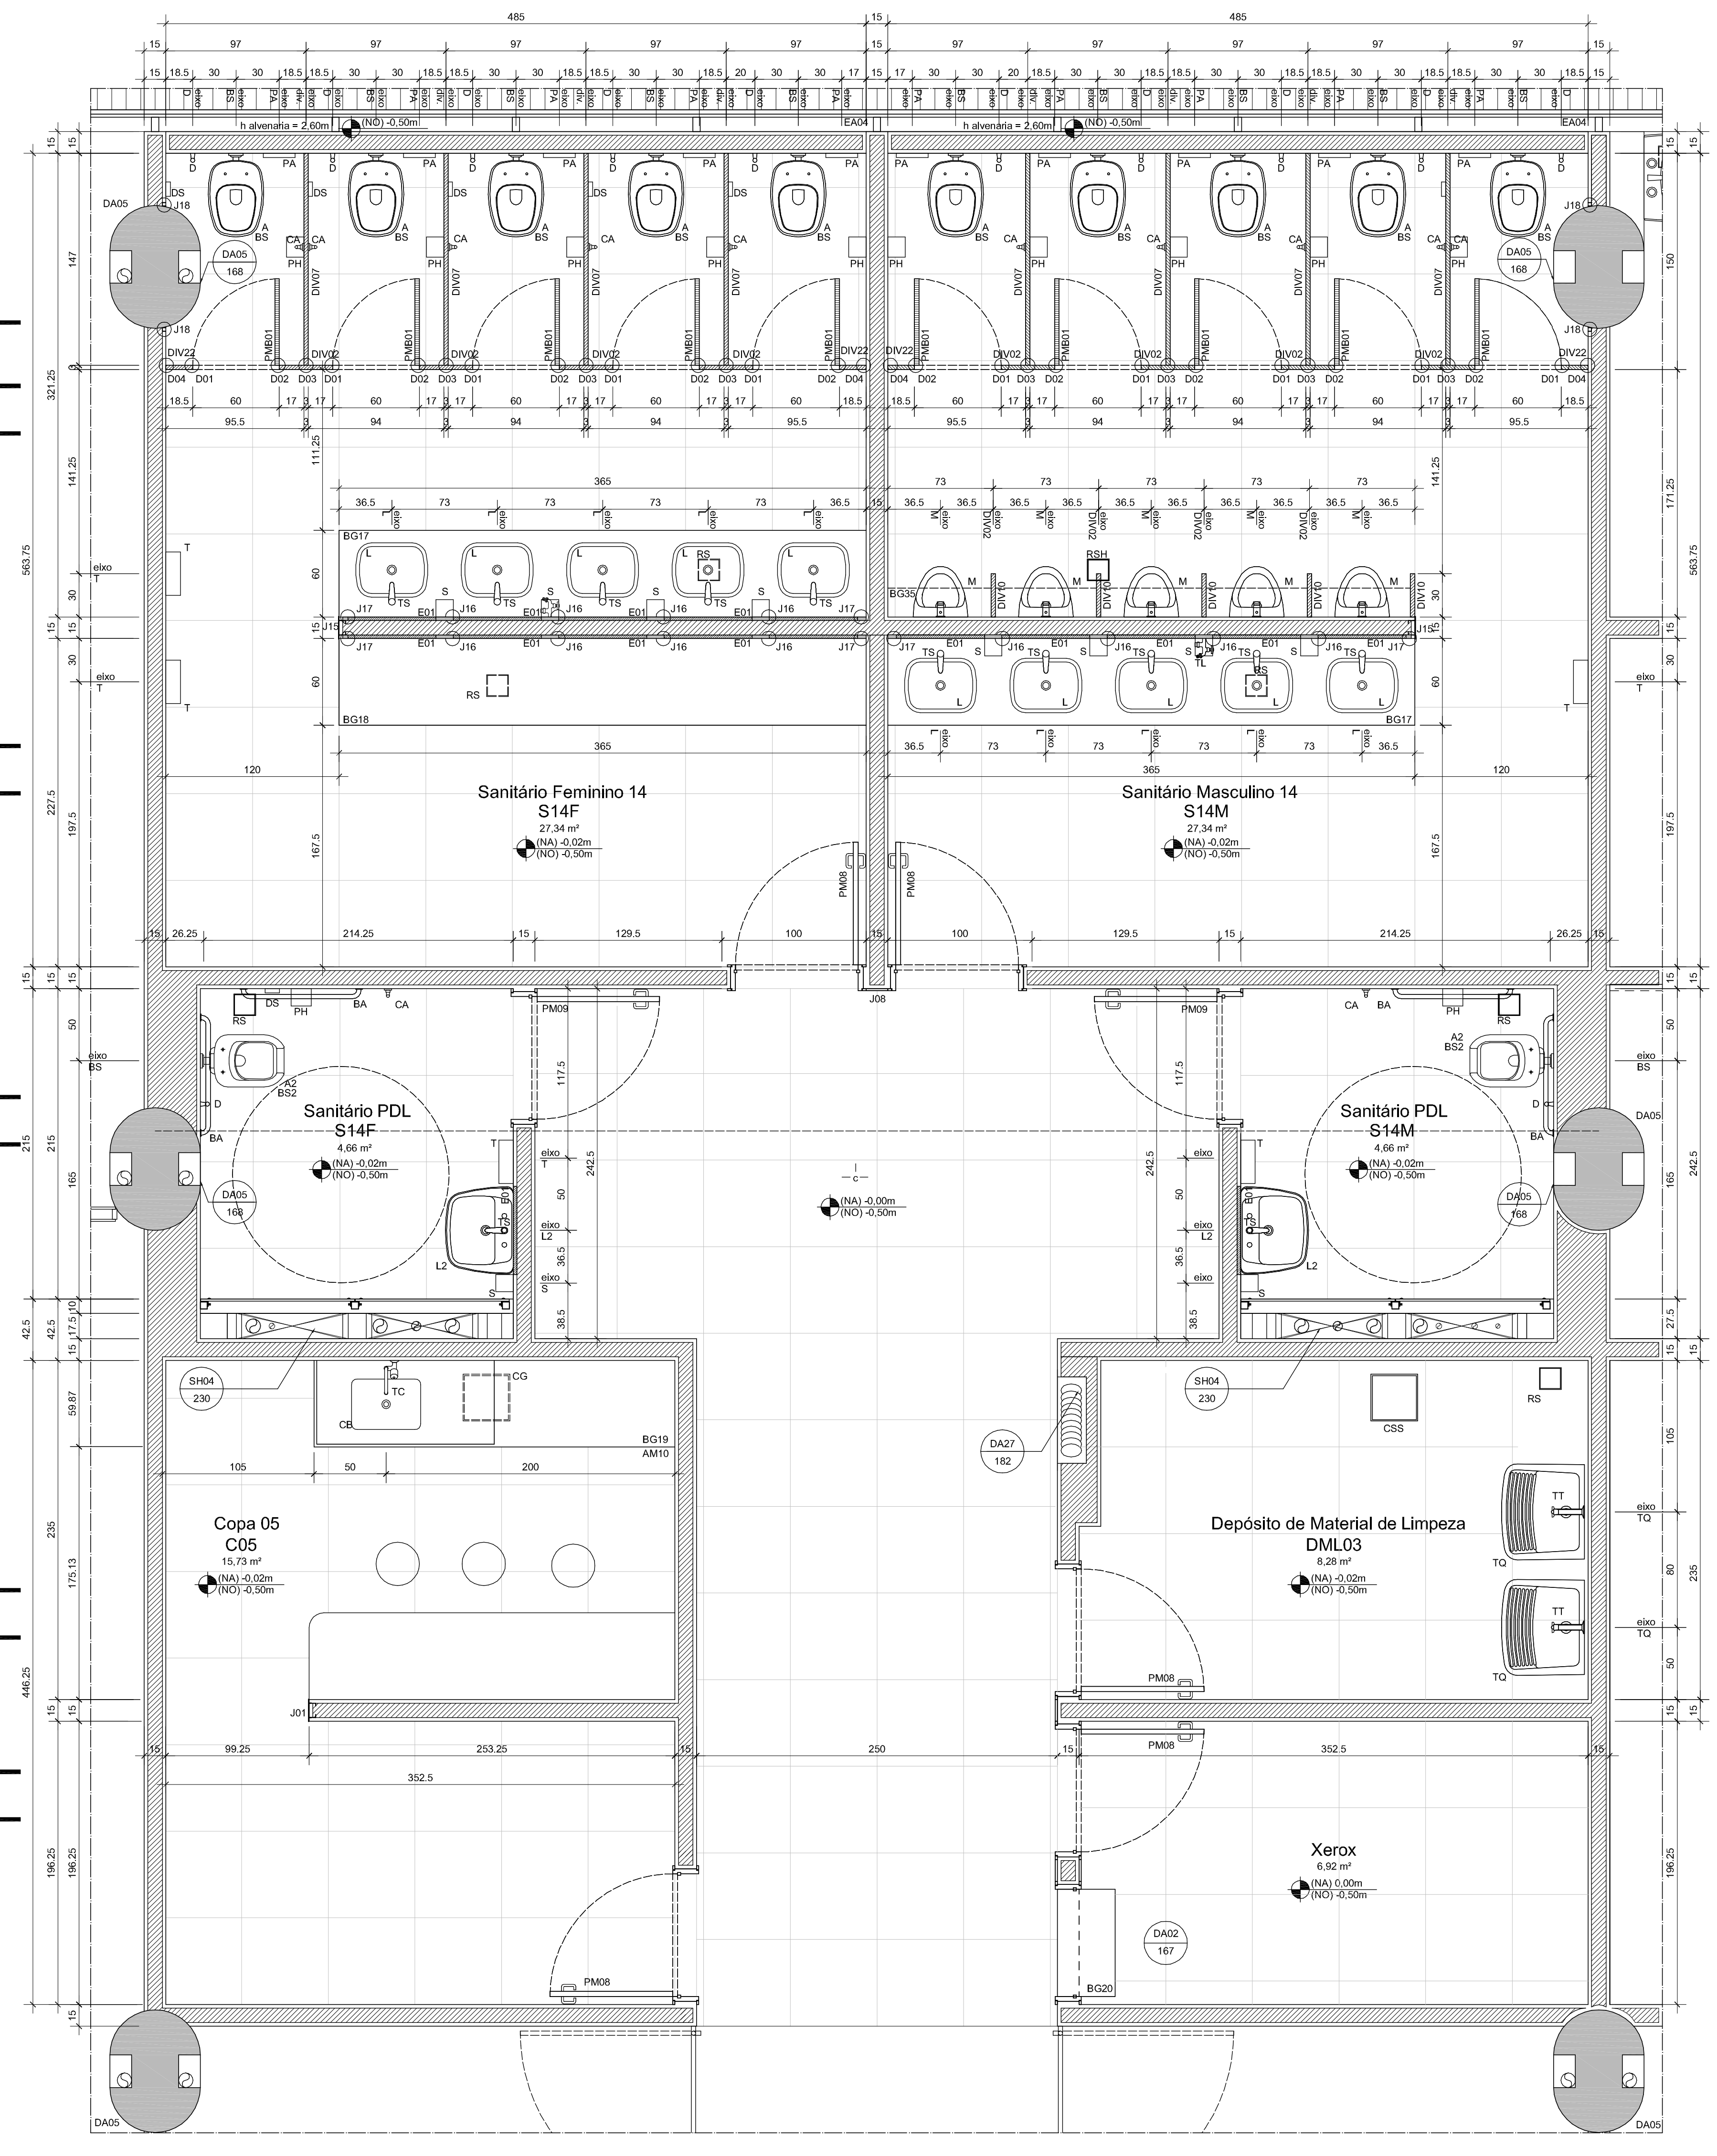


01 PLANTA SANITÁRIOS S14
ESCALA: 1:25

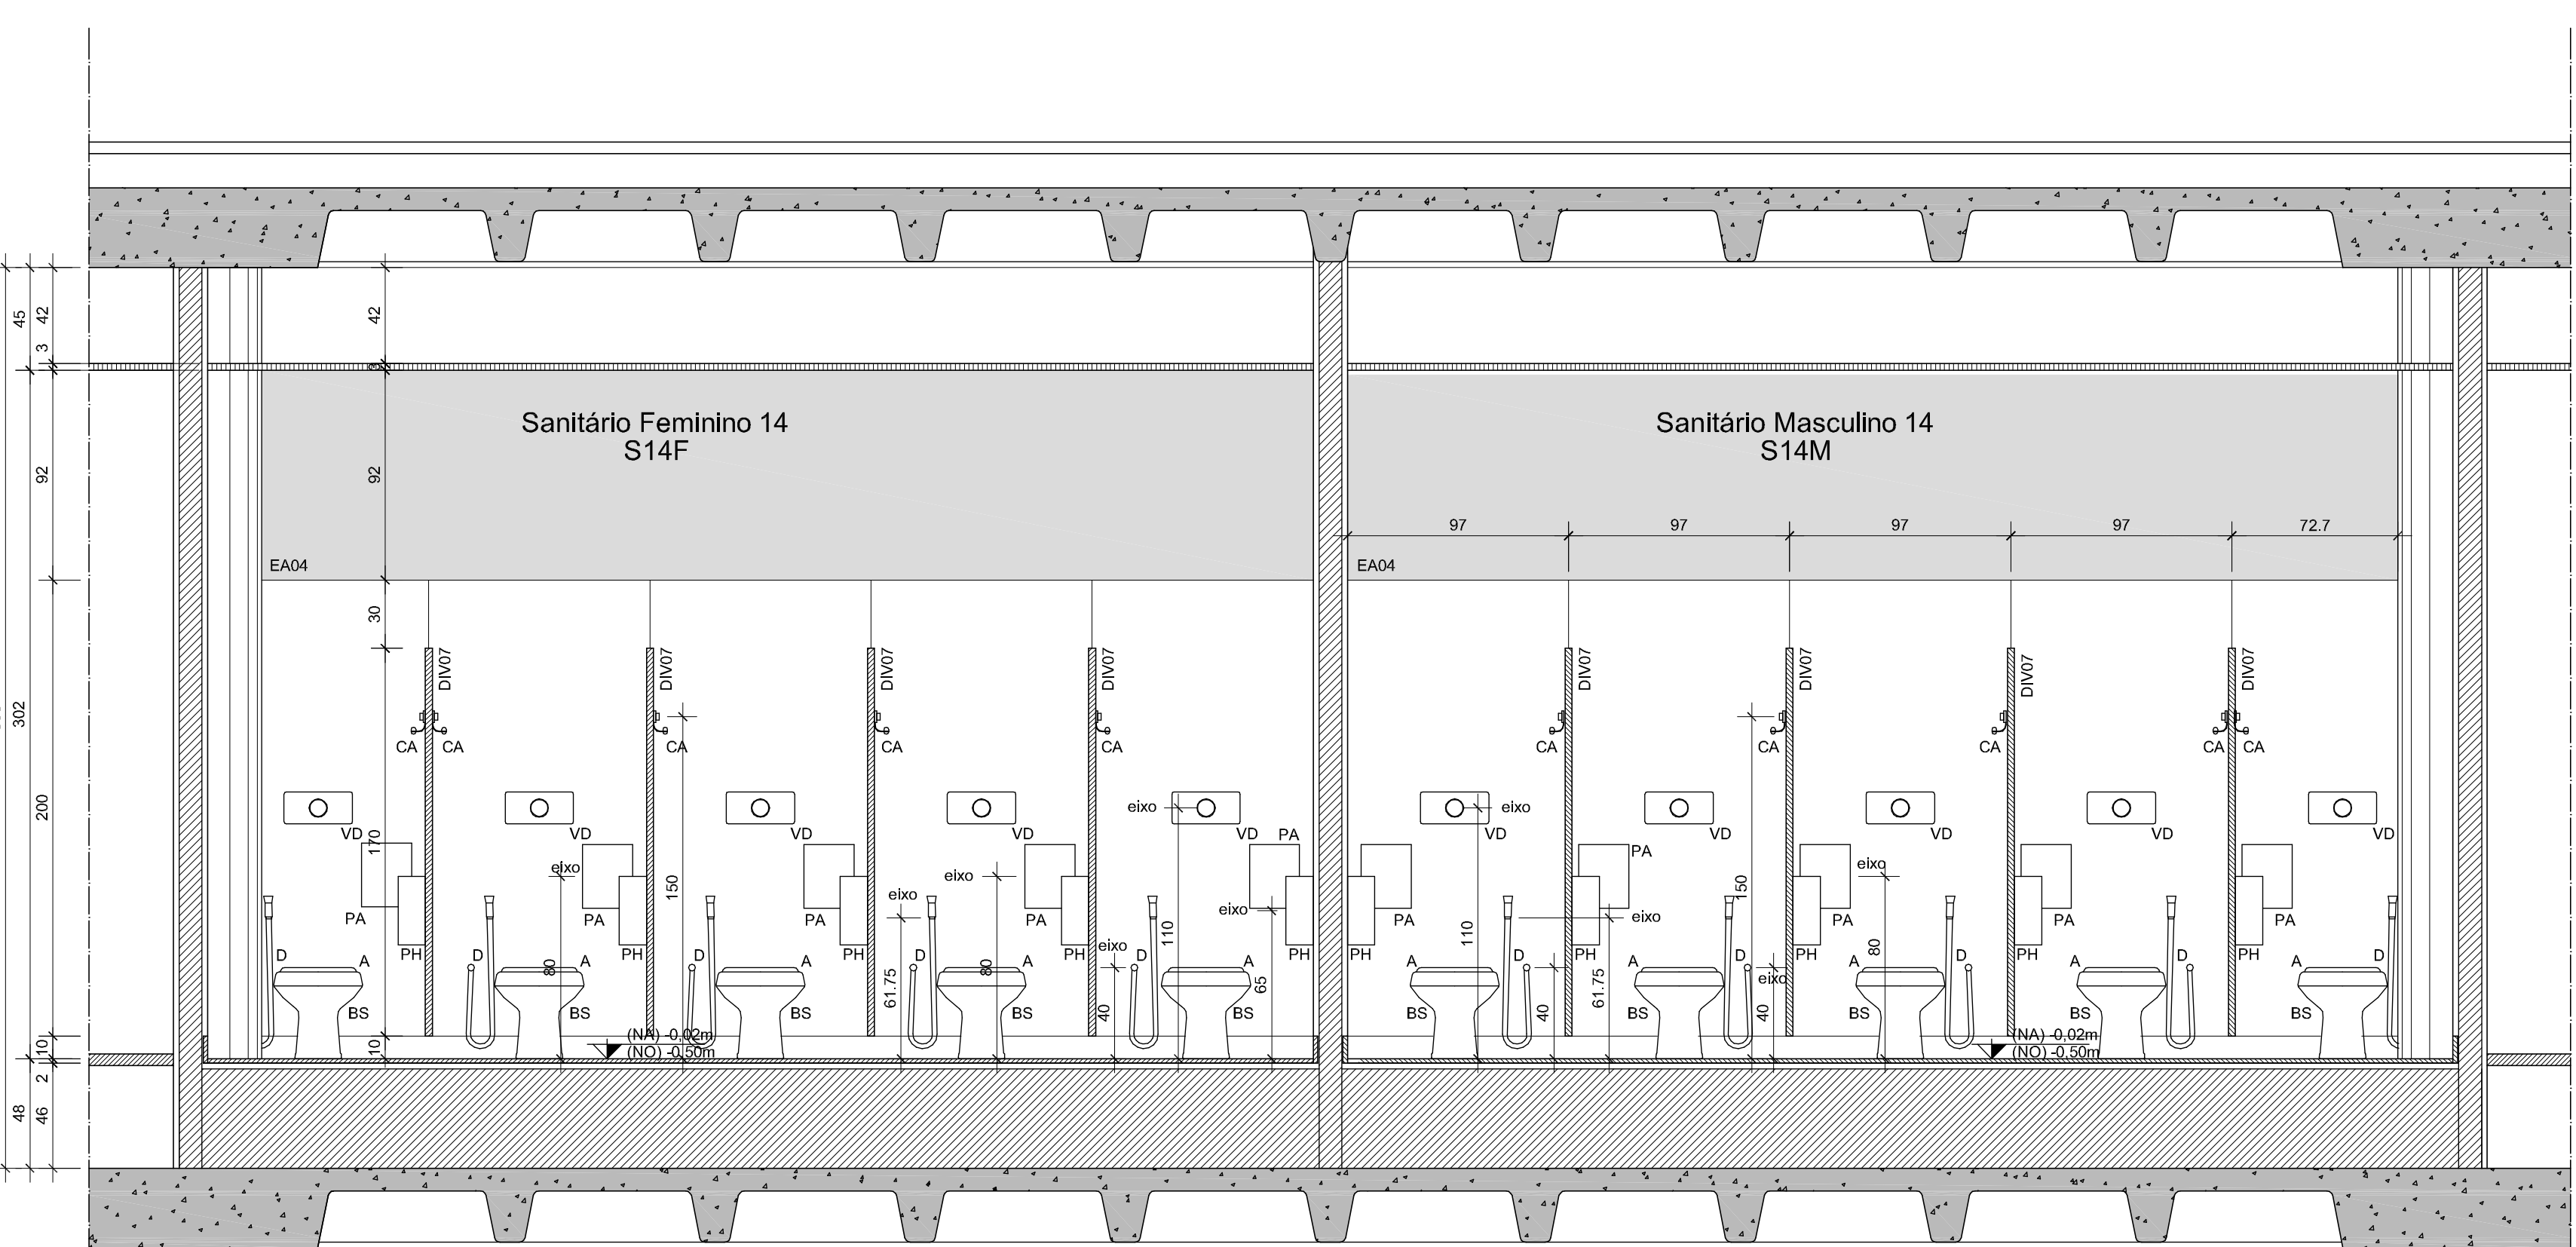

02 S14 - CORTE AA
ESCALA: 1:25

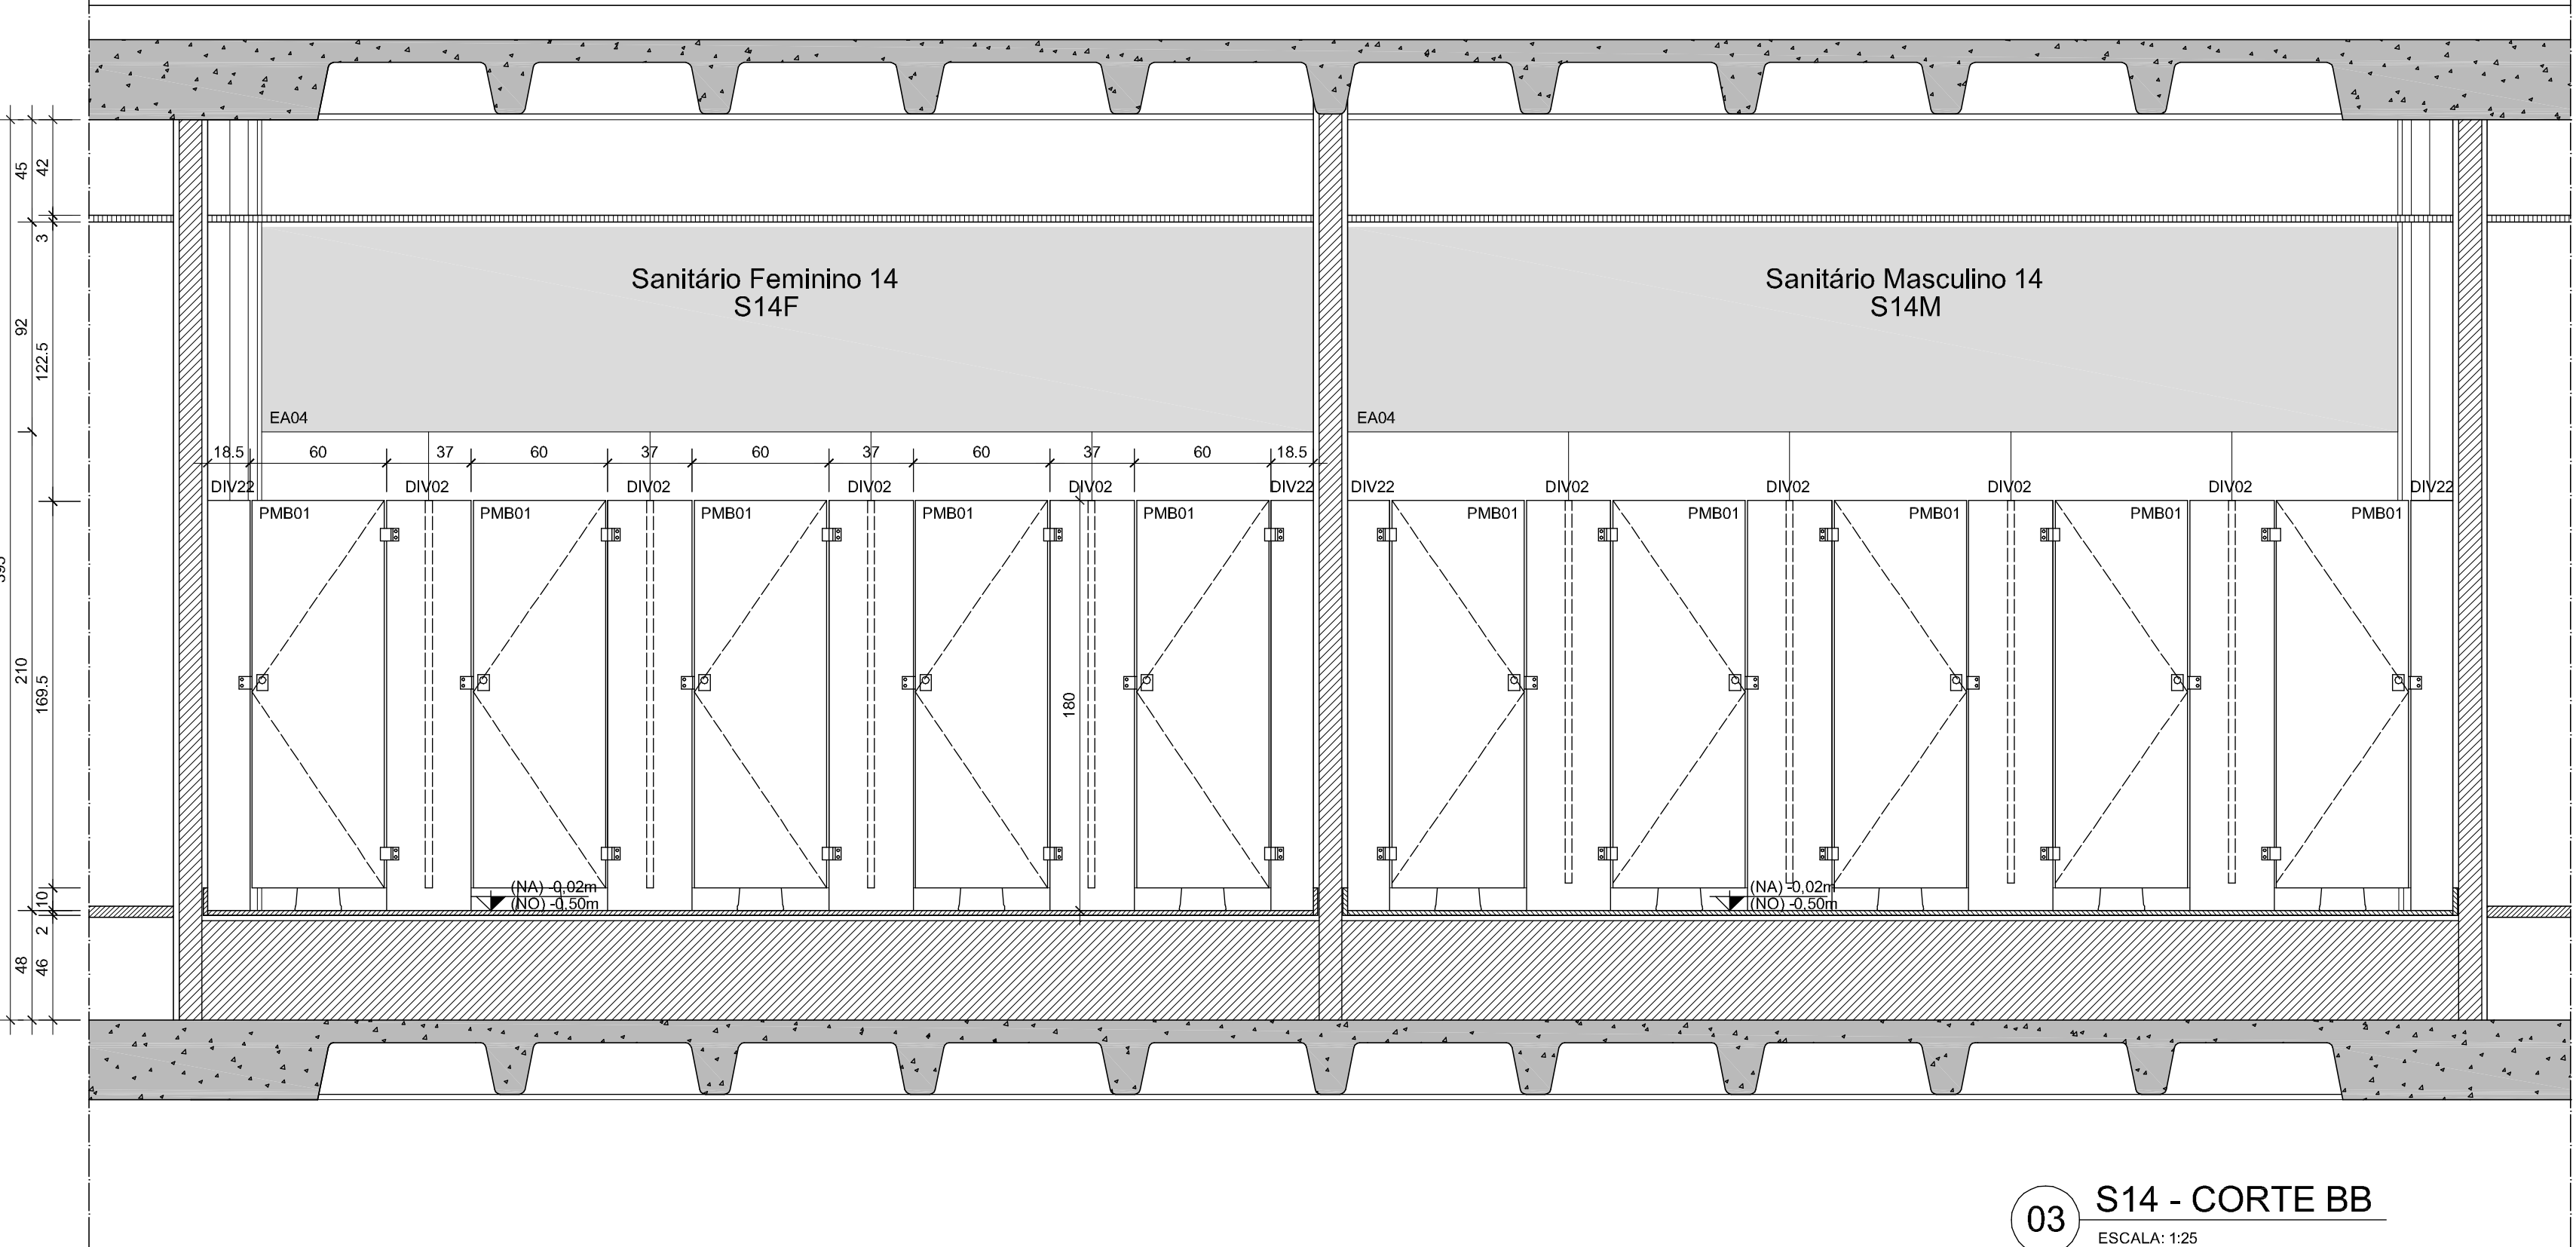

03 S14 - CORTE BB
ESCALA: 1:25

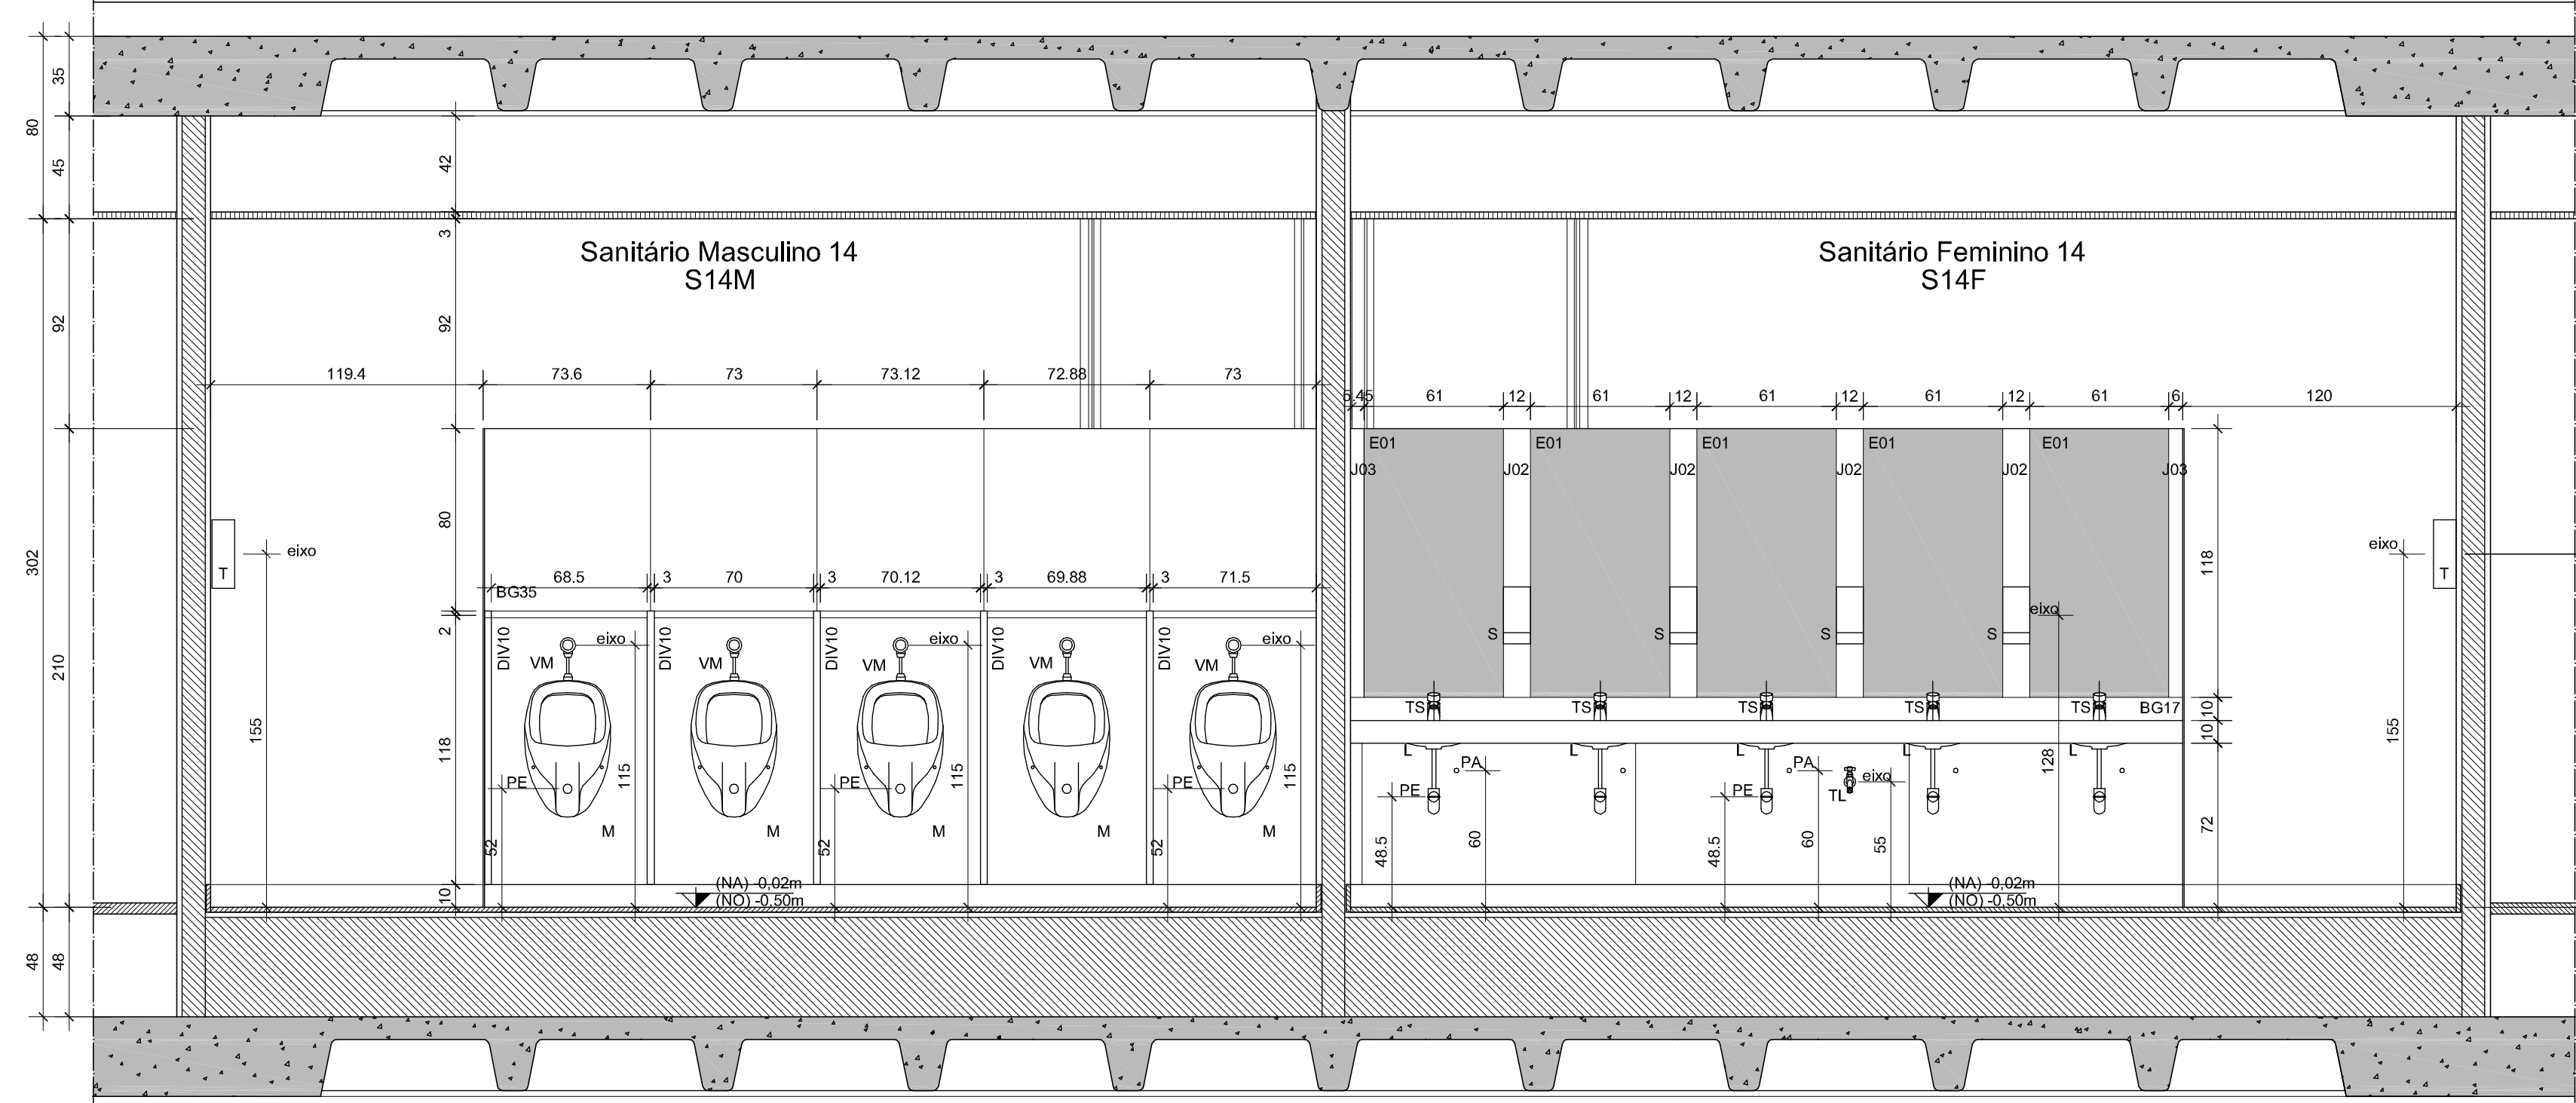


04 S14 - CORTE CC
ESCALA: 1:25


Projeto de Arquitetura
Projeto Executivo
Projeto Executivo

esc: 1:25 jul/2006 colaboração Carla Rabello/Joana França


ARQ 080
0506-FHE-ARQ-PE-090-084-DET-S14-R00

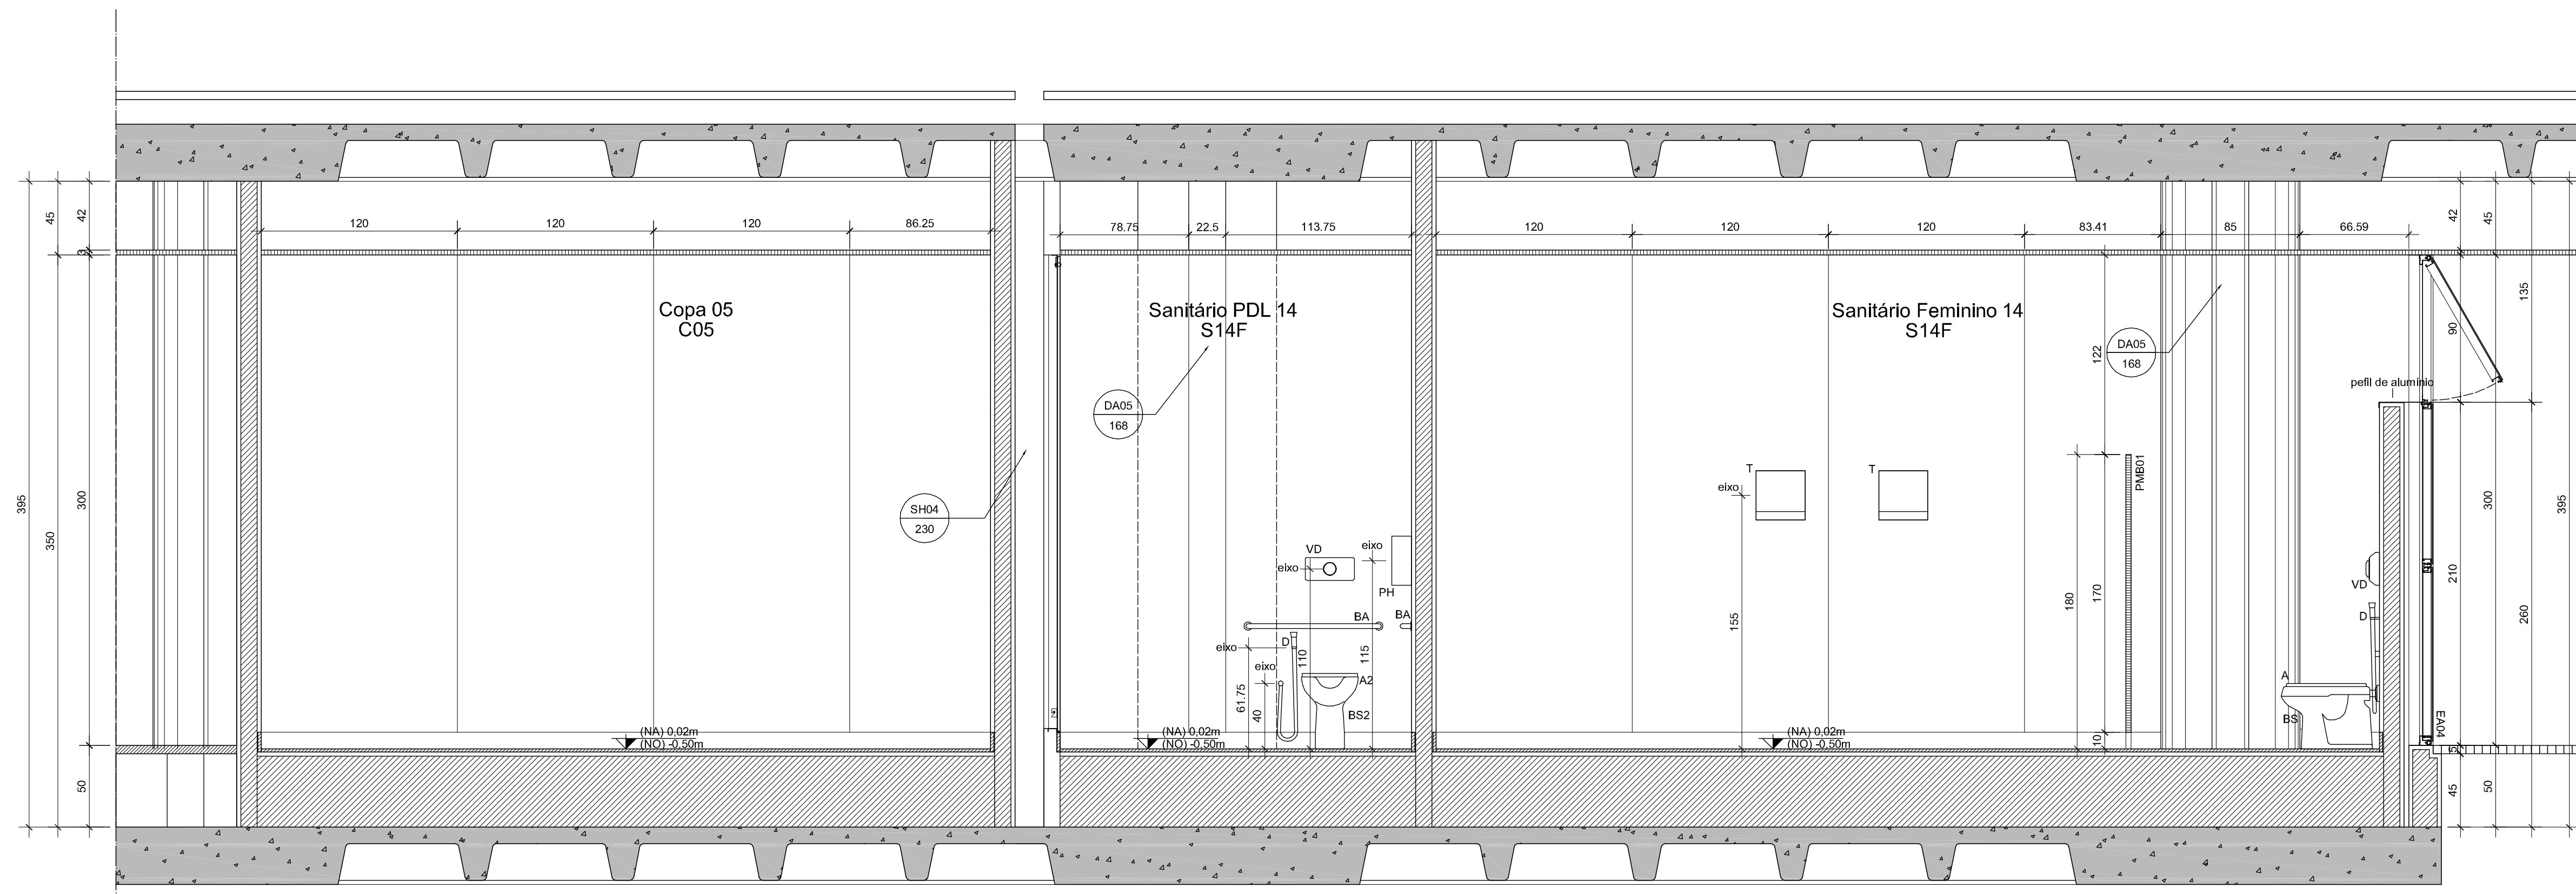


01 S14 - CORTE DD
ESCALA: 1:25

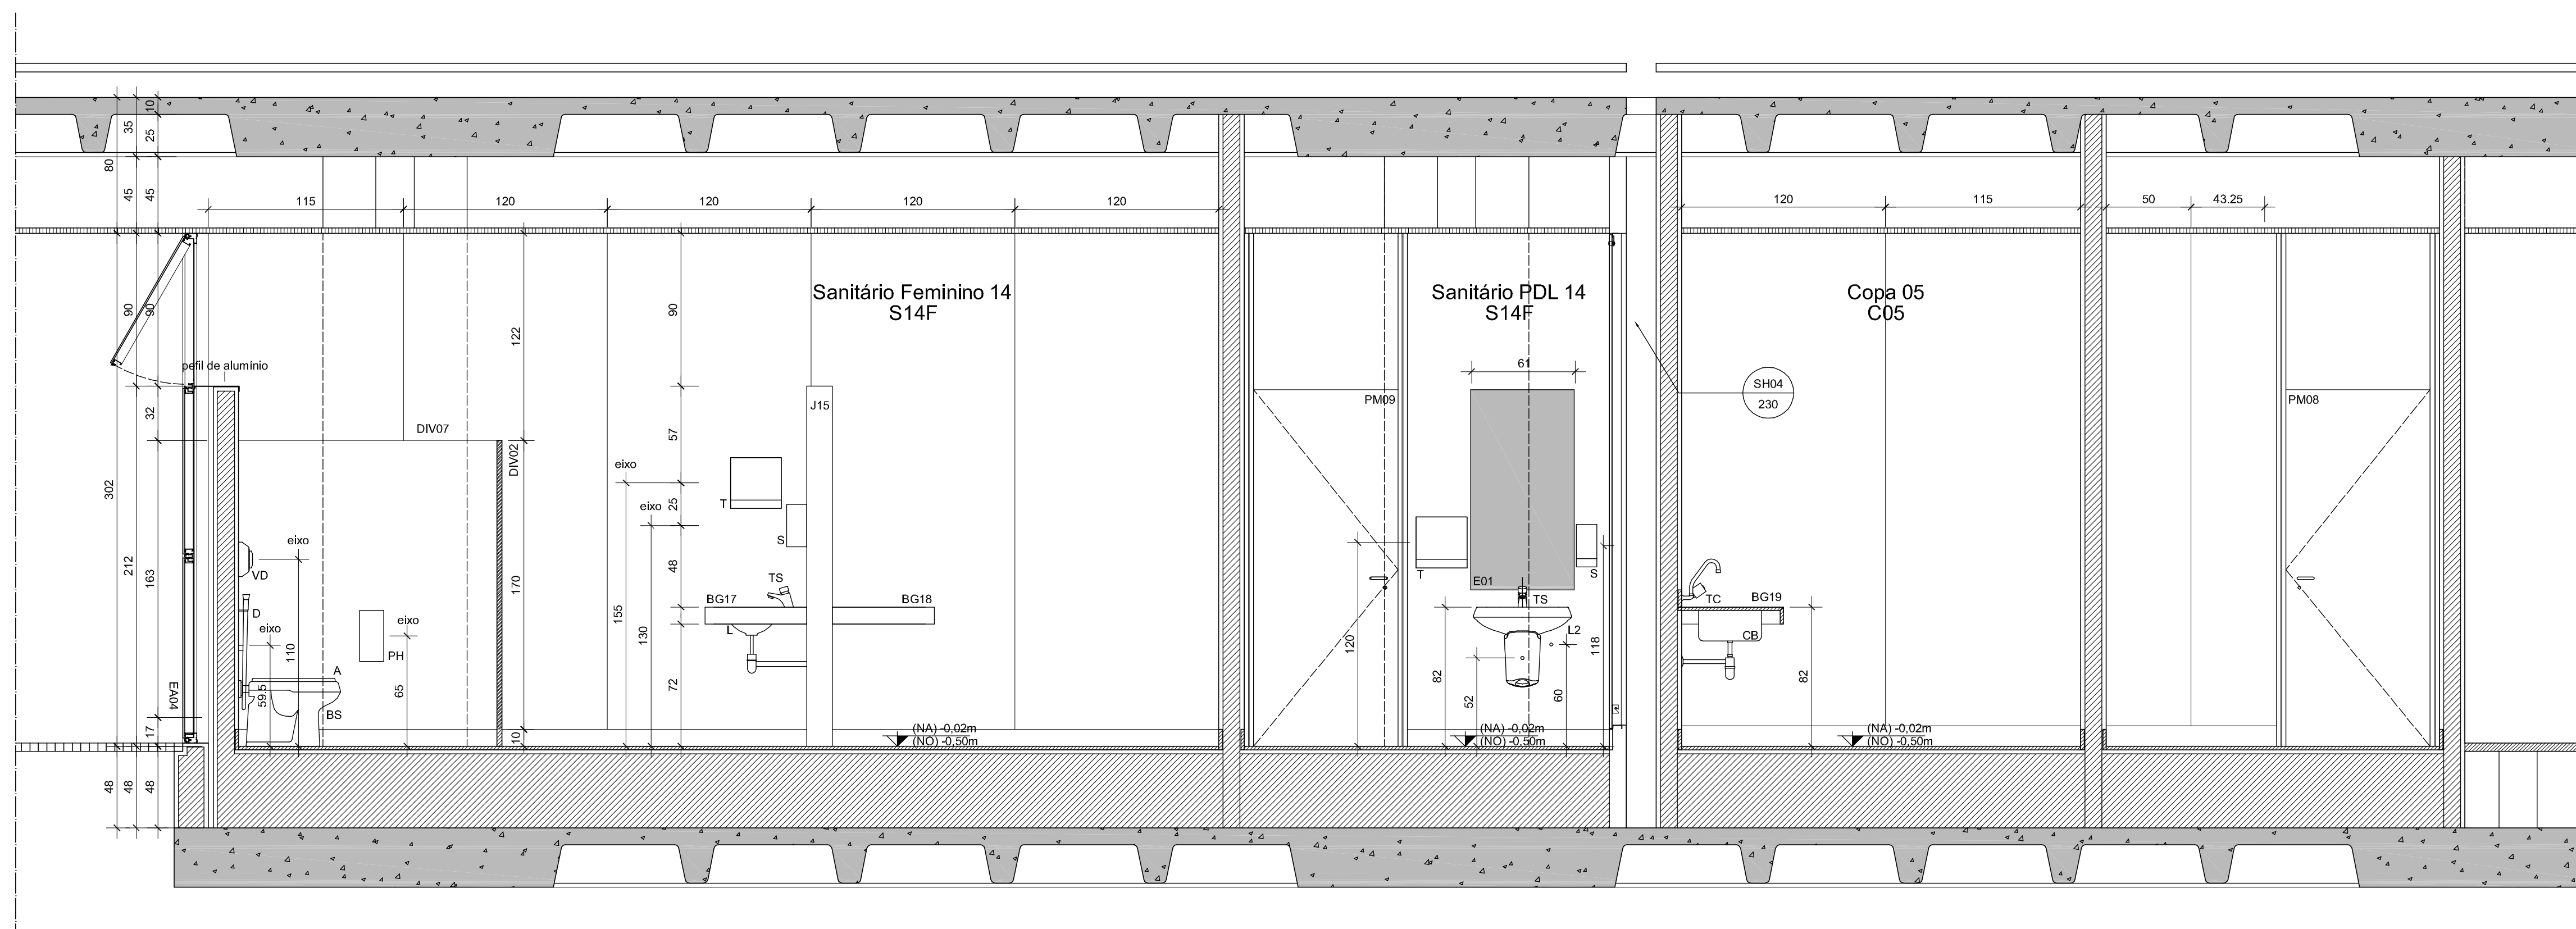

02 S14 - CORTE EE
ESCALA: 1:25

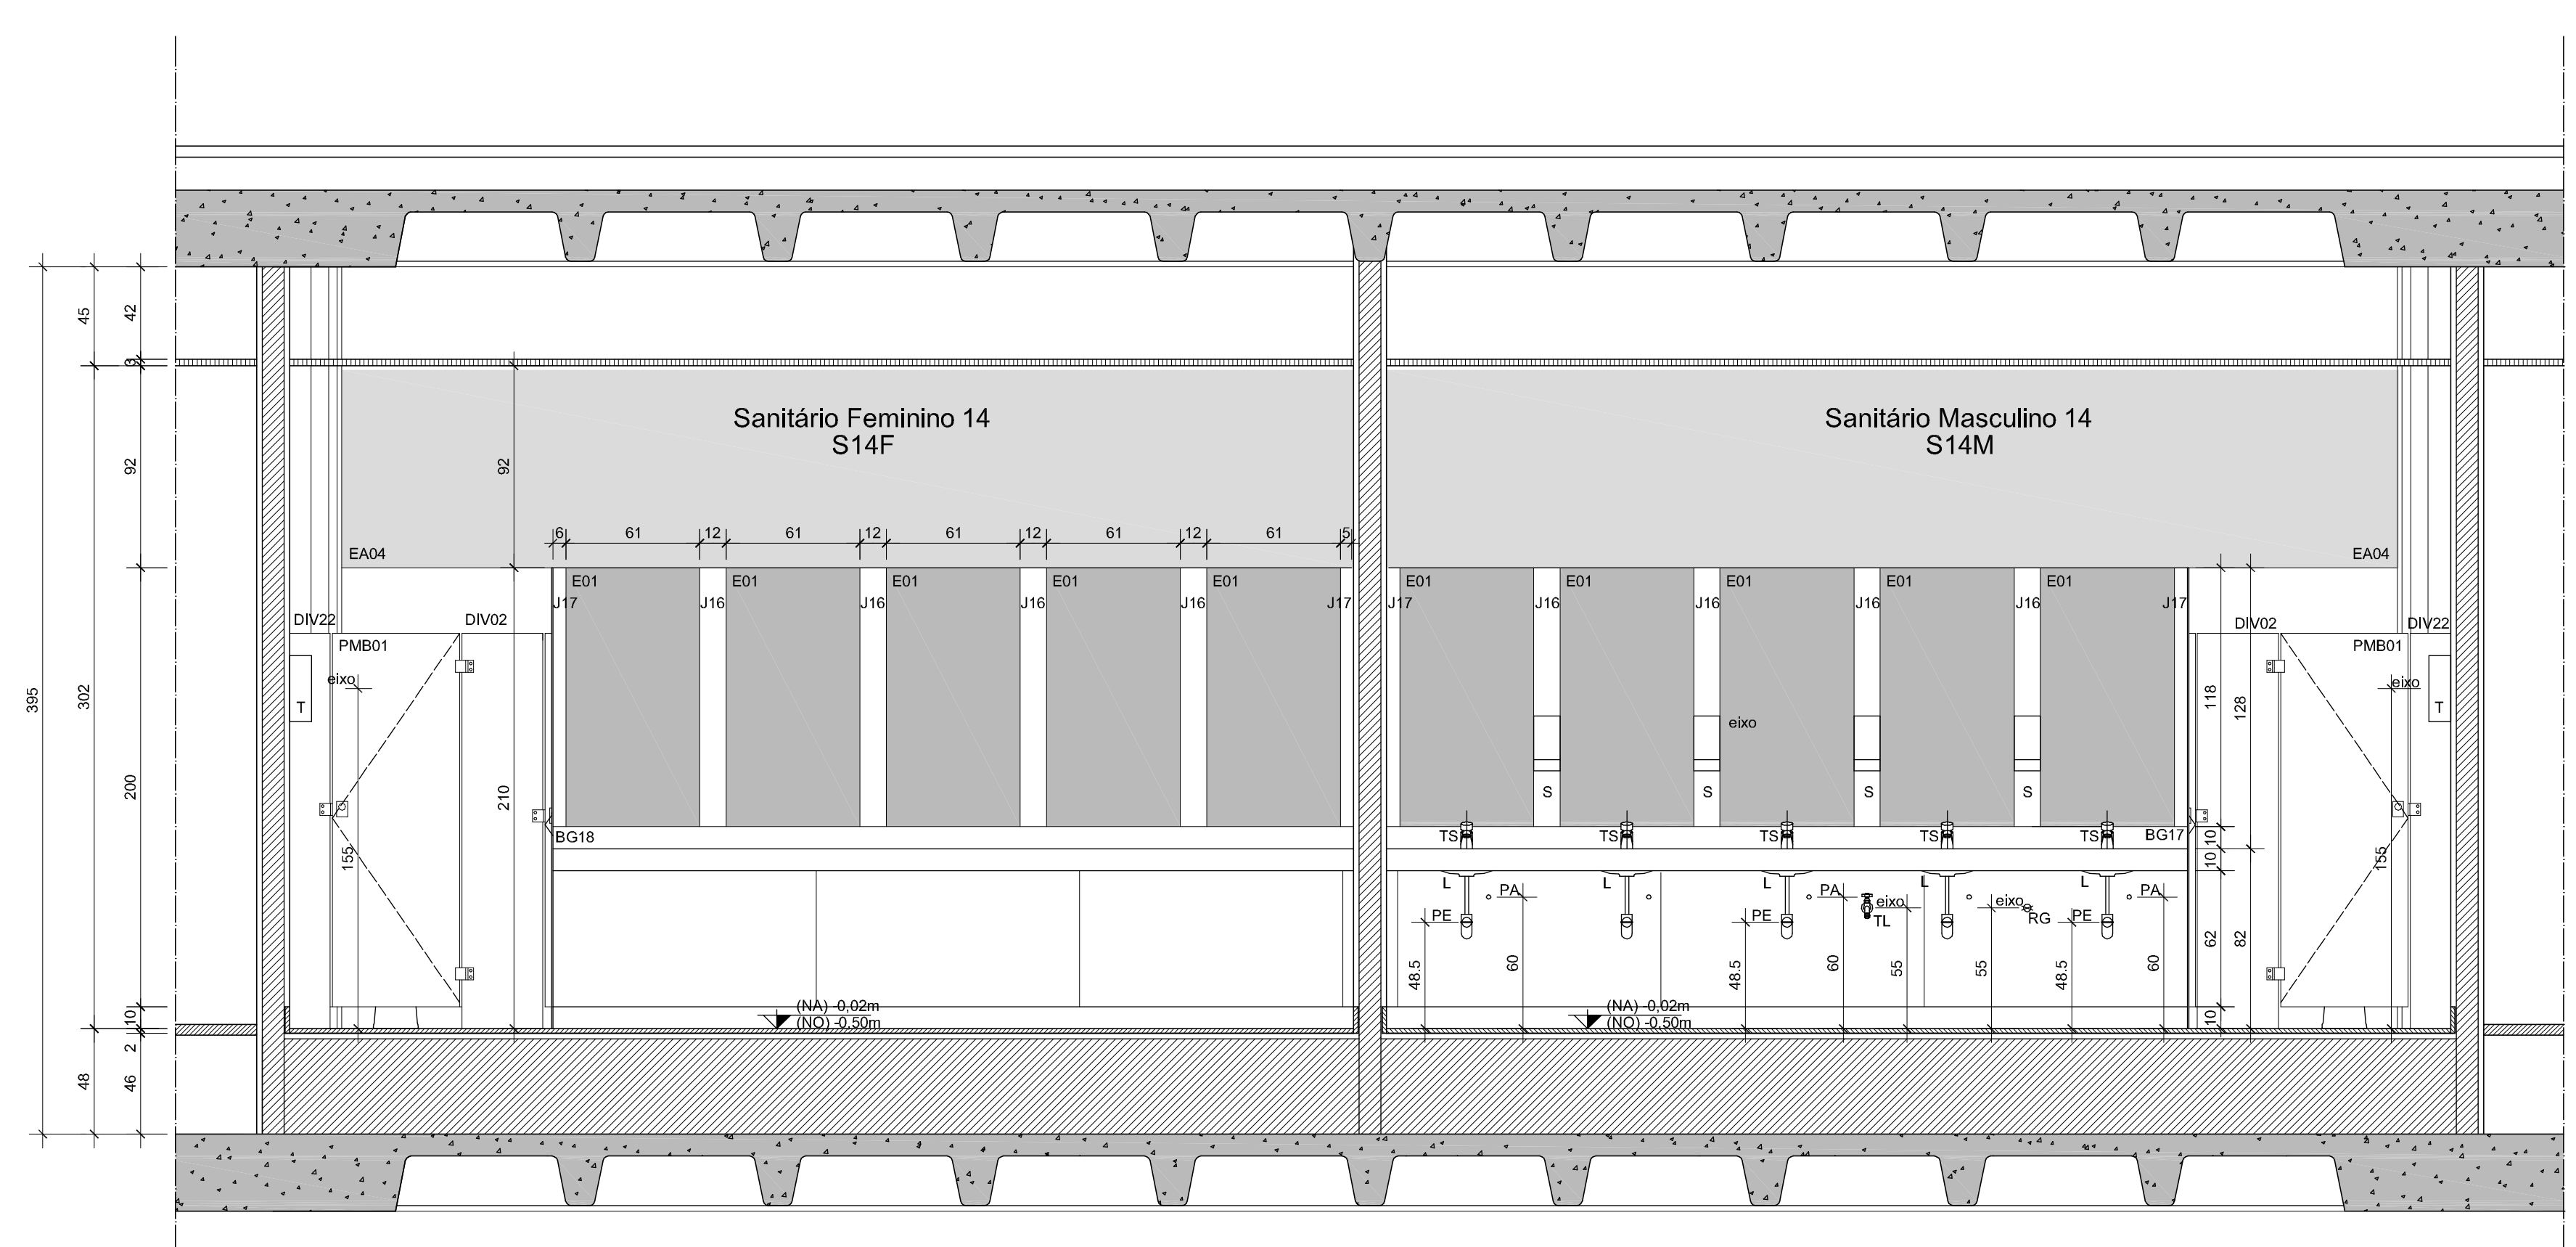

03 S14 - CORTE FF
ESCALA: 1:25

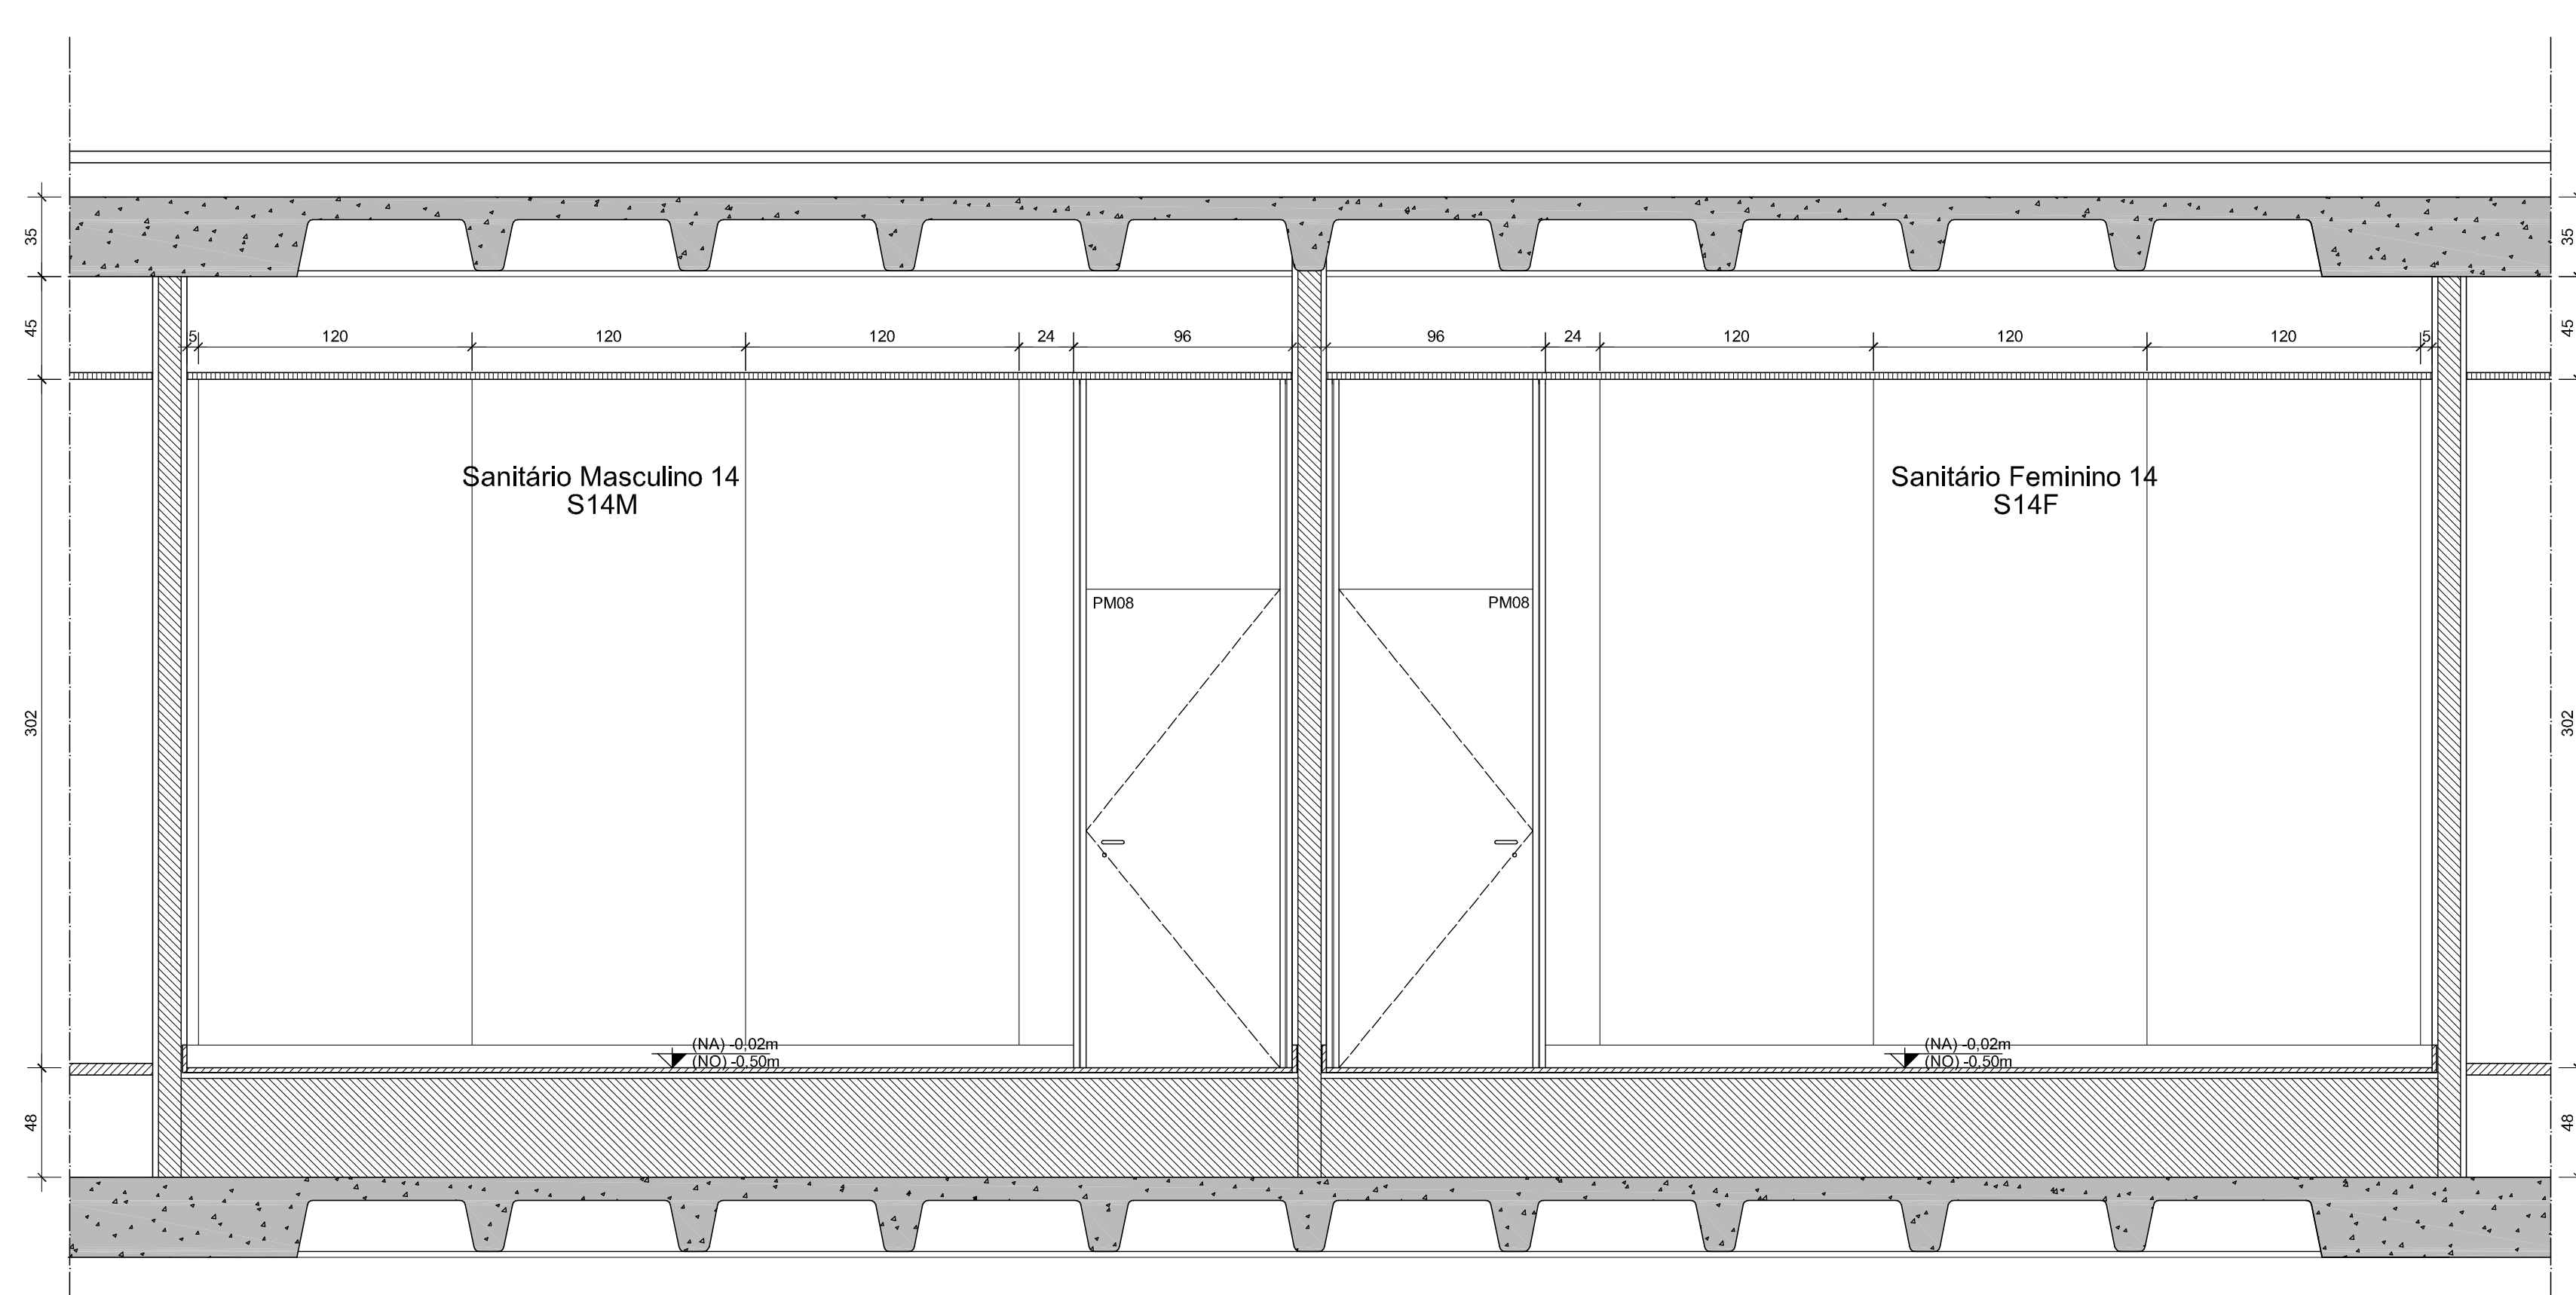

04 S14 - CORTE GG
ESCALA: 1:25

ESPECIFICAÇÕES

- TETO**
 2. Fôrro em chapas de gesso acartonado, com espessura de 12,5mm. Acabamento com pintura em tinta acrílica, cor branco fosco. Tábua metálica, pintura eletrolítica cor branca, no perimetro.
 - PISO**
 2. Piso em granito, na cor preto, referência São Gabriel. Dimensão: 60 x 60 cm, espessura 20mm. Sobre laje de bloco em concreto celular. Rodapé em granito, na cor preto, referência São Gabriel, cortiça esmalhada.
 - PAREDE**
 - e. Parede rebocada e revestimento com laminado metalmônico, ref. FW - L-190, linha FORMWALL, marca FORMICA. Cor: Pólar L-100.
 - f. Parede rebocada e pintura tinta acrílica semi-brilho cor: branco neve.

Exceto quando houver a seguinte indicação:

 - c. Parede rebocada, emassada e pintura tinta acrílica semi-brilho cor: branco neve.
 - PORTAS**

PM 01	70 x 210cm	bandeja: 25cm
PM 02	70 x 210cm	bandeja: 40cm
PM 03	80 x 210cm	bandeja: 25cm
PM 04	80 x 210cm	bandeja: 40cm
PM 05	85 x 210cm	bandeja: 25cm
PM 06	85 x 210cm	bandeja: 40cm
PM 07	85 x 210cm	bandeja: 40cm
PM 08	85 x 210cm	bandeja: 90cm
PM 09	85 x 210cm	bandeja: 90cm
PM 10	85 x 210cm	bandeja: 150cm
PM 11	85 x 210cm	bandeja: 75cm
PM 12	85 x 210cm	bandeja: 75cm
PM 13	85 x 210cm	bandeja: 40cm
PM 14	85 x 210cm	bandeja: 40cm
- DIVISÓRIAS DOS SANITÁRIOS**

Divisórias em granito preto São Gabriel, espessura 30mm. Portas em compensado tipo naval revestida com laminado metalmônico, com acabamento lacado 1.900 polar, marca FORMICA, encaixamento em chapa cobrada em aço inox. Acabamento com pintura em tinta acrílica semi-brilho cor: branco neve.

D01 - Balcão com encaixamento em granito preto São Gabriel, espessura 30mm. Portas em compensado tipo naval revestida com laminado metalmônico, com acabamento lacado 1.900 polar, marca FORMICA, encaixamento em chapa cobrada em aço inox.

D02 - Divisória com encaixamento em granito preto São Gabriel, espessura 30mm. Portas em compensado tipo naval revestida com laminado metalmônico, com acabamento lacado 1.900 polar, marca FORMICA, encaixamento em chapa cobrada em aço inox.

D03 - Divisória com encaixamento em granito preto São Gabriel, espessura 30mm. Portas em compensado tipo naval revestida com laminado metalmônico, com acabamento lacado 1.900 polar, marca FORMICA, encaixamento em chapa cobrada em aço inox.

D04 - Divisória com encaixamento em granito preto São Gabriel, espessura 30mm. Portas em compensado tipo naval revestida com laminado metalmônico, com acabamento lacado 1.900 polar, marca FORMICA, encaixamento em chapa cobrada em aço inox.
- RELAÇÃO DE LOUÇAS**

B01 - Bacia Banheira ref 8117, cor branca, linha Monte Carlo, marca DECA. Tubo de ligação para bacia, cromado, ref 1988 C, marca DECA.

B02 - Bacia Banheira ref 8117, cor branca, linha Vogue Plus - Conforto, marca DECA. Tubo de ligação para bacia, cromado, ref 1988 C, marca DECA.

C01 - Caba de universal rotacionável 480x360mm, ref. L42 11, cor branca, marca DECA. Válvula de escoamento para lavatório, ref 1602 C, marca DECA. Sifão para lavatório, ref 1600, marca DECA. Tubo de ligação para lavatório, ref 1602 C, marca DECA.

L01 - Lavatório com coluna suspensa, ref. L 31 17, linha Monte Carlo, marca DECA. Válvula de escoamento para lavatório, ref 1602 C, marca DECA. Sifão para lavatório, ref 1600, marca DECA. Tubo de ligação para lavatório, ref 1602 C, marca DECA.

L02 - Lavatório com coluna suspensa, ref. L 31 17, linha Monte Carlo, marca DECA. Válvula de escoamento para lavatório, ref 1602 C, marca DECA. Sifão para lavatório, ref 1600, marca DECA. Tubo de ligação para lavatório, ref 1602 C, marca DECA.

L03 - Caba especial cilíndrica de semi-encava Ø 400mm, ref. L303, cor branca, marca DECA. Válvula de escoamento para lavatório, ref 1602 C, marca DECA. Sifão para lavatório, ref 1600, marca DECA. Tubo de ligação para lavatório, ref 1602 C, marca DECA.

L04 - Caba especial cilíndrica de semi-encava Ø 400mm, ref. L303, cor branca, marca DECA. Válvula de escoamento para lavatório, ref 1602 C, marca DECA. Sifão para lavatório, ref 1600, marca DECA. Tubo de ligação para lavatório, ref 1602 C, marca DECA.

M01 - Mictório com eixo integrado, ref. M 17 17, cor branca, marca DECA.

T01 - Tanque grande, ref. TQ30 17, cor branca, marca DECA. Coluna ref. CT25 17, marca DECA.
- RELAÇÃO DE COMPLEMENTOS**

BL - Bancada para Lavatório em granito, espessura 20mm, cor preto São Gabriel, acabamento meia esquadra; caba em aço inox, 300x400x20mm, ref. C3000, marca IDEAL.

CH - Chuveiro elétrico blindado com regulagem de temperatura, marca CODRINA, modelo Bol, cor branca; caba em aço inox, 300x400x20mm, ref. C3000, marca IDEAL.

VD - Válvula de descarga de bacia comunitária, Marca Duna Plus, marca DECA.

VM - Válvula para mictório aço, ref. 2572C, linha Decamont, Eco, marca DECA.

A - Assento sanitário, ref. AP 81, cor branca, linha Monte Carlo, marca DECA.

A2 - Assento sanitário, ref. AP 52 17, cor branca, linha Vogue Plus - Conforto, marca DECA.

R - Acabamento de Bacia simples 150x150mm, ref. 115, marca MOLDENOX, linha Ghebas, acabamento em aço inox.

RS - Acabamento em Rolo afilado 15x15mm rotativo, ref. 115, marca MOLDENOX, linha Ghebas, acabamento em aço inox.

RS4 - Acabamento em Rolo afilado hemisférico 15x15cm, ref. 115AC, marca MOLDENOX, linha Ghebas, acabamento em aço inox.

CO - Caixa de gordura.

BA - Barra Horizontal apoio tubular Ø 30mm em aço, 80cm de comprimento, fixada à parede.

BA2 - Barra Horizontal de apoio tubular Ø 30mm em aço, 60cm de comprimento, fixada à parede.

BA3 - Barra Vertical de apoio tubular Ø 30mm em aço, 70cm de comprimento, fixada à parede.

G - Greija metálica.
- RELAÇÃO DE ACESSÓRIOS**

PH - Paqueta - dispenser para papel higiênico intercalado, ref. 18.013 linha White, marca IDEAL.

PA - Dispenser para protetor de assento sanitário, ref. 20.001, linha White, marca IDEAL.

S - Saboneteira - dispenser para sabonete gel com refil de 500ml, ref. 21.000, linha White, marca IDEAL.

T - Toalheiro - dispenser para papel toalha em bobina ref. 19.015, linha White, marca IDEAL.

DS - Diâmetro de aquecimento para aquecimento higiênico, ref. 18.001, linha White, marca IDEAL.

CA - Cabos, ref. 2060CF1, linha DUNA, marca DECA.
- RELAÇÃO DE METAIS**

TL - Tomada para uso geral para mangueira DN15-20, ref. 1153C38, marca DECA.

TS - Tomada de mesa, ref. 1175, linha Decamont, Eco, marca DECA.

TS2 - Tomada de mesa bica bacia, ref. 1197 C04, linha Duna, Clássica, marca DECA.

TT - Tomada para o aquecimento com derivado DN20, ref. 1153C38, marca DECA.

TC - Tomada para bica móvel com engate articulável, ref. 1188 C40 CR, linha Targa, marca DECA.

TC2 - Tomada para bica móvel com engate articulável, ref. 1195 C40 CR, linha Targa, marca DECA.

RG - Registro Geral de gaveta, ref. 1509 acabamento C38, marca DECA.

RGE - Registro Geral de gaveta, ref. 1509 acabamento C38, marca DECA.

RP - Registro de Pressão, ref. 1416 acabamento C38, marca DECA.

RPA - Registro de Pressão, ref. 1416 acabamento C38, marca DECA.

D2 - Ducha higiênica acionada por pedal com registro 90°, ref. 1946C38ACT, linha Targa, marca DECA.

D2 - Ducha higiênica acionada por pedal com registro 90°, ref. 1946C38ACT, linha Targa, marca DECA.
- RELAÇÃO DE MOBÍLIAS**

AM - Armário Guarda-Roupas Instalado em chapa de aço.

BC - Balcão em madeira.
- RELAÇÃO DE ESPELHOS**

E01	S10-S12-S14-S16-S18-S20	80,61 X 1,18 m
E02	S11	0,74 X 1,18 m
E03	S15-S16	0,503 X 1,18 m
E04	S18-S12-S13	0,387 X 1,18 m
E05	S11-S22	1,125 X 1,18 m
E06	S15-S17-S19	1,177 X 1,18 m
E07	S11-S16-S18-S20	0,87 X 1,18 m
E08	S15	1,00 X 1,70 m
E09	S16	0,70 X 0,75 m
E10	S23	1,382 X 1,18 m
E11	S24	0,862 X 1,18 m
- OBSERVAÇÕES**

unidades em centímetros

PA - Ponto de água

PE - Ponto de esgoto

SH - Shaft

DW - Detalhe de Divisão


BG1 - Detalhe de Bancada em Granito

JF - Detalhe de Junção

referência prancha ARQ 100 - ARQ102

referência prancha ARQ 190 - ARQ202

referência prancha ARQ 203 - ARQ204

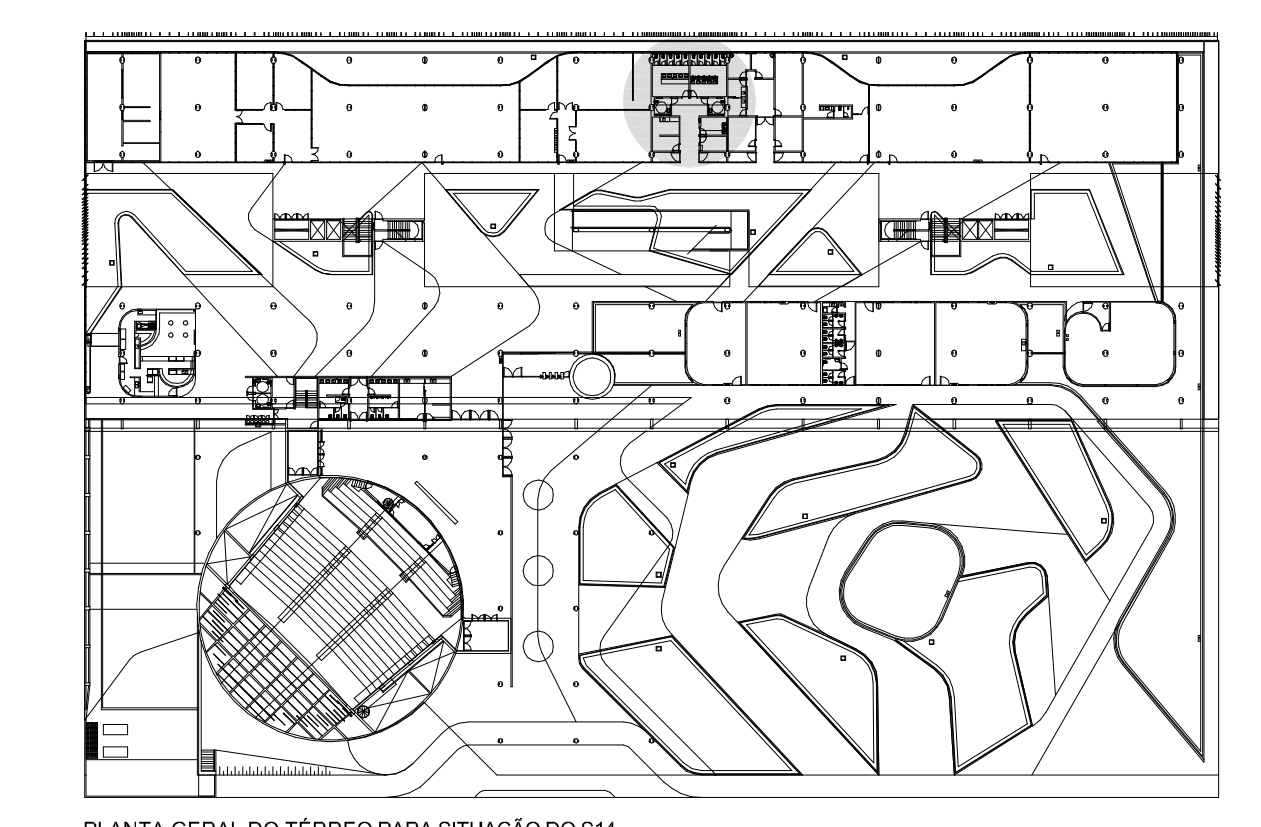

PLANTA GERAL DO TÉRREO PARA SITUAÇÃO DO S14

REVISÃO: DATA:

EDIFÍCIO SEDE DA FUNDAÇÃO HABITACIONAL DO EXÉRCITO
Setor Militar Urbano - Brasília - DF


Autores do projeto:
Élcio Gomes da Silva CREA 6409/D DF
Newton Godoy CREA 6409/D DF
Filipe B. Monte Serral CREA 12513/D DF
Danilo Matoso CREA 66846/D MG
Fabiano Sobreira CREA 23196/D PE
Daniel Lacerda CREA 12117/D DF

Projeto executivo:
Danilo Matoso
Fabiano Sobreira
Daniel Lacerda


Projeto de arquitetura:
Projeto executivo:
Sanitário 14 - S14 Copa 05 - C05 - DML03 - Cortes DD, EE, FF, GG
esc: 1:25 jul/2006 colaboração Carla Rabello Joana França

ARQ 081


0506-FHE-ARQ-PE-080-084-DET-S14-R00

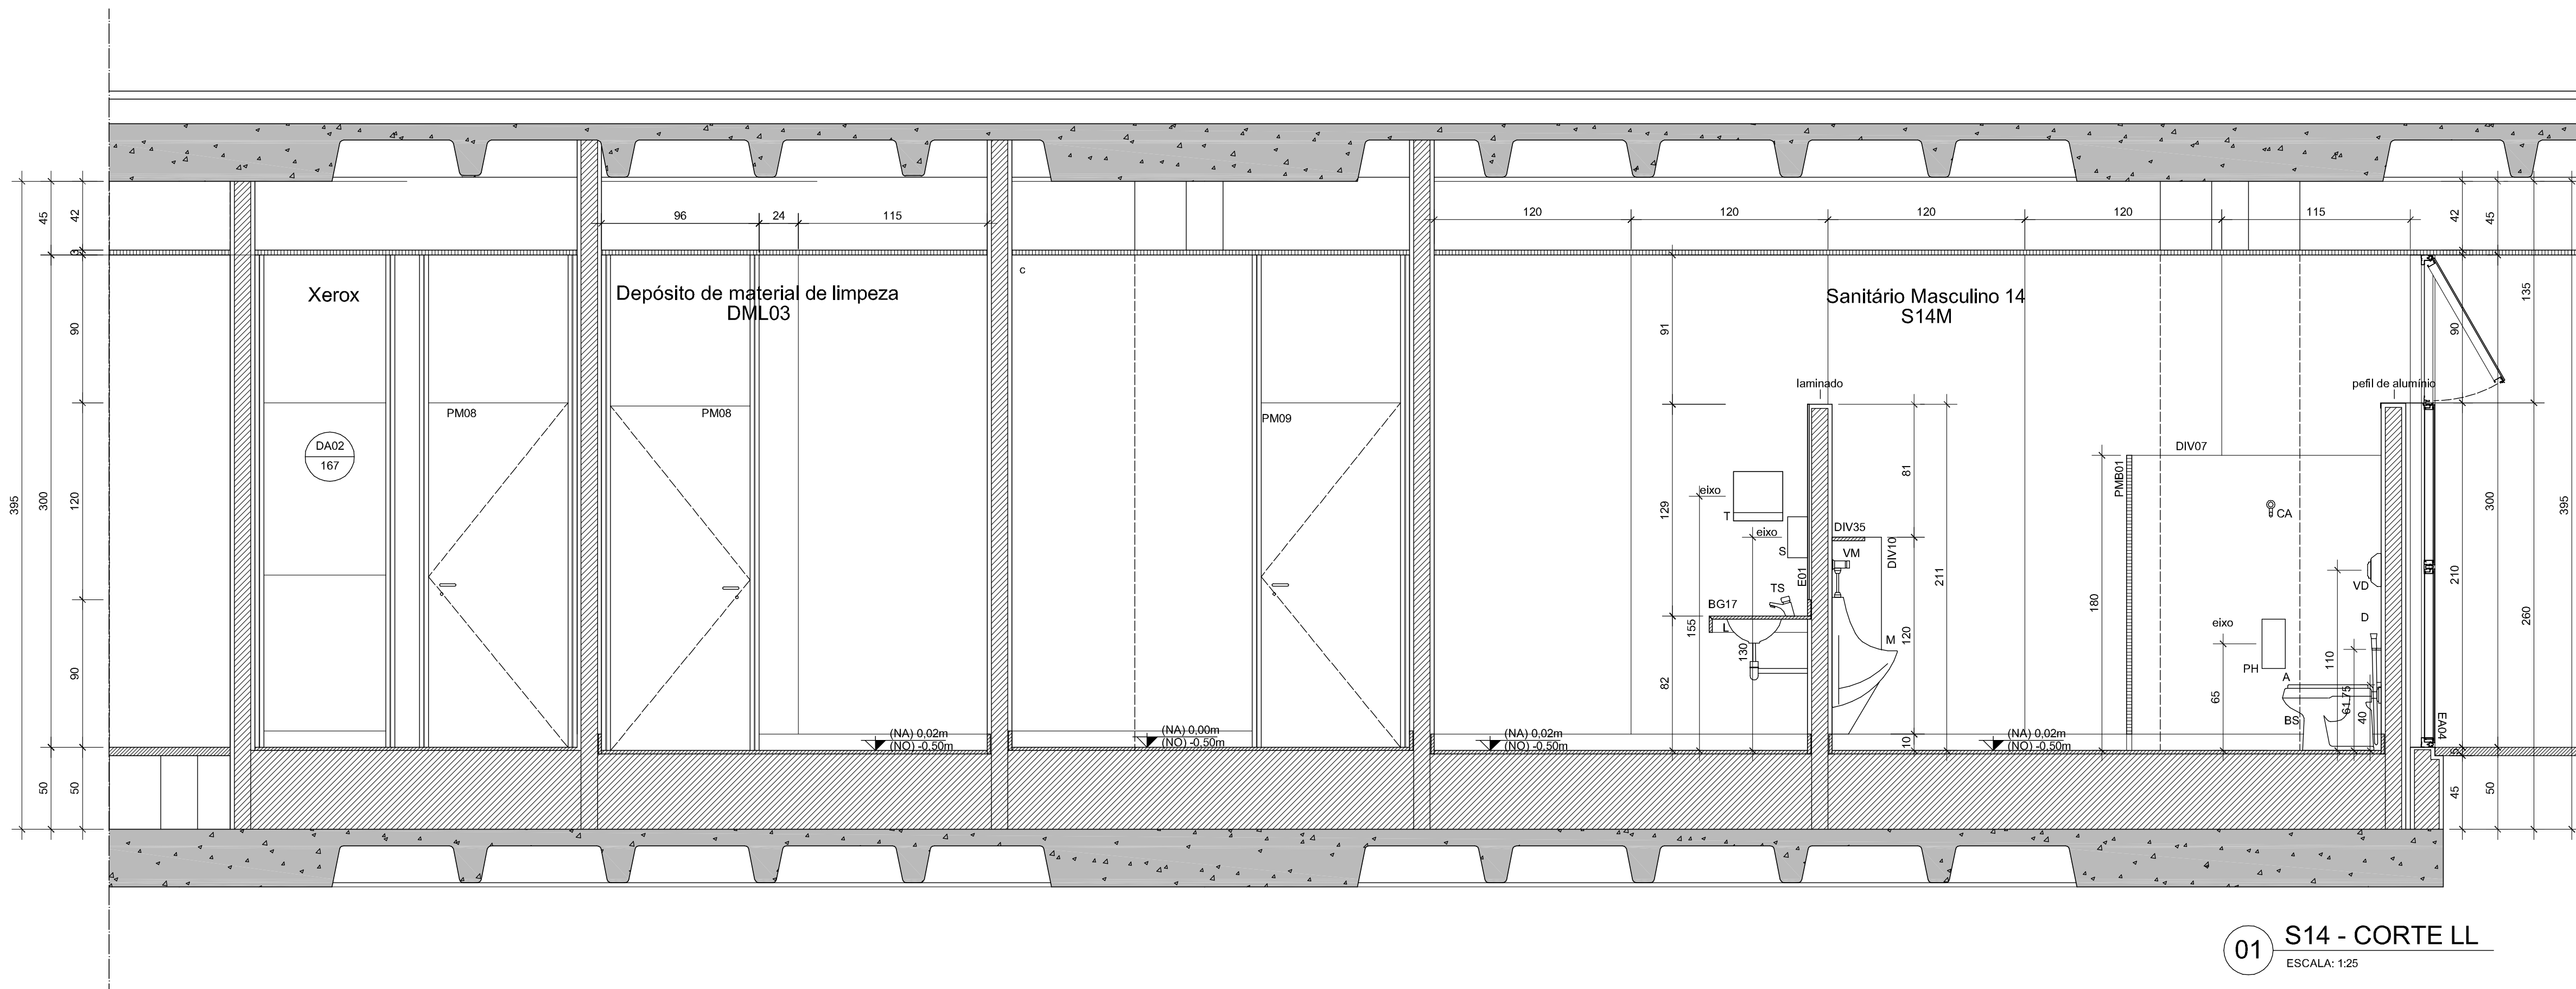


01 S14 - CORTE LL
ESCALA: 1:25

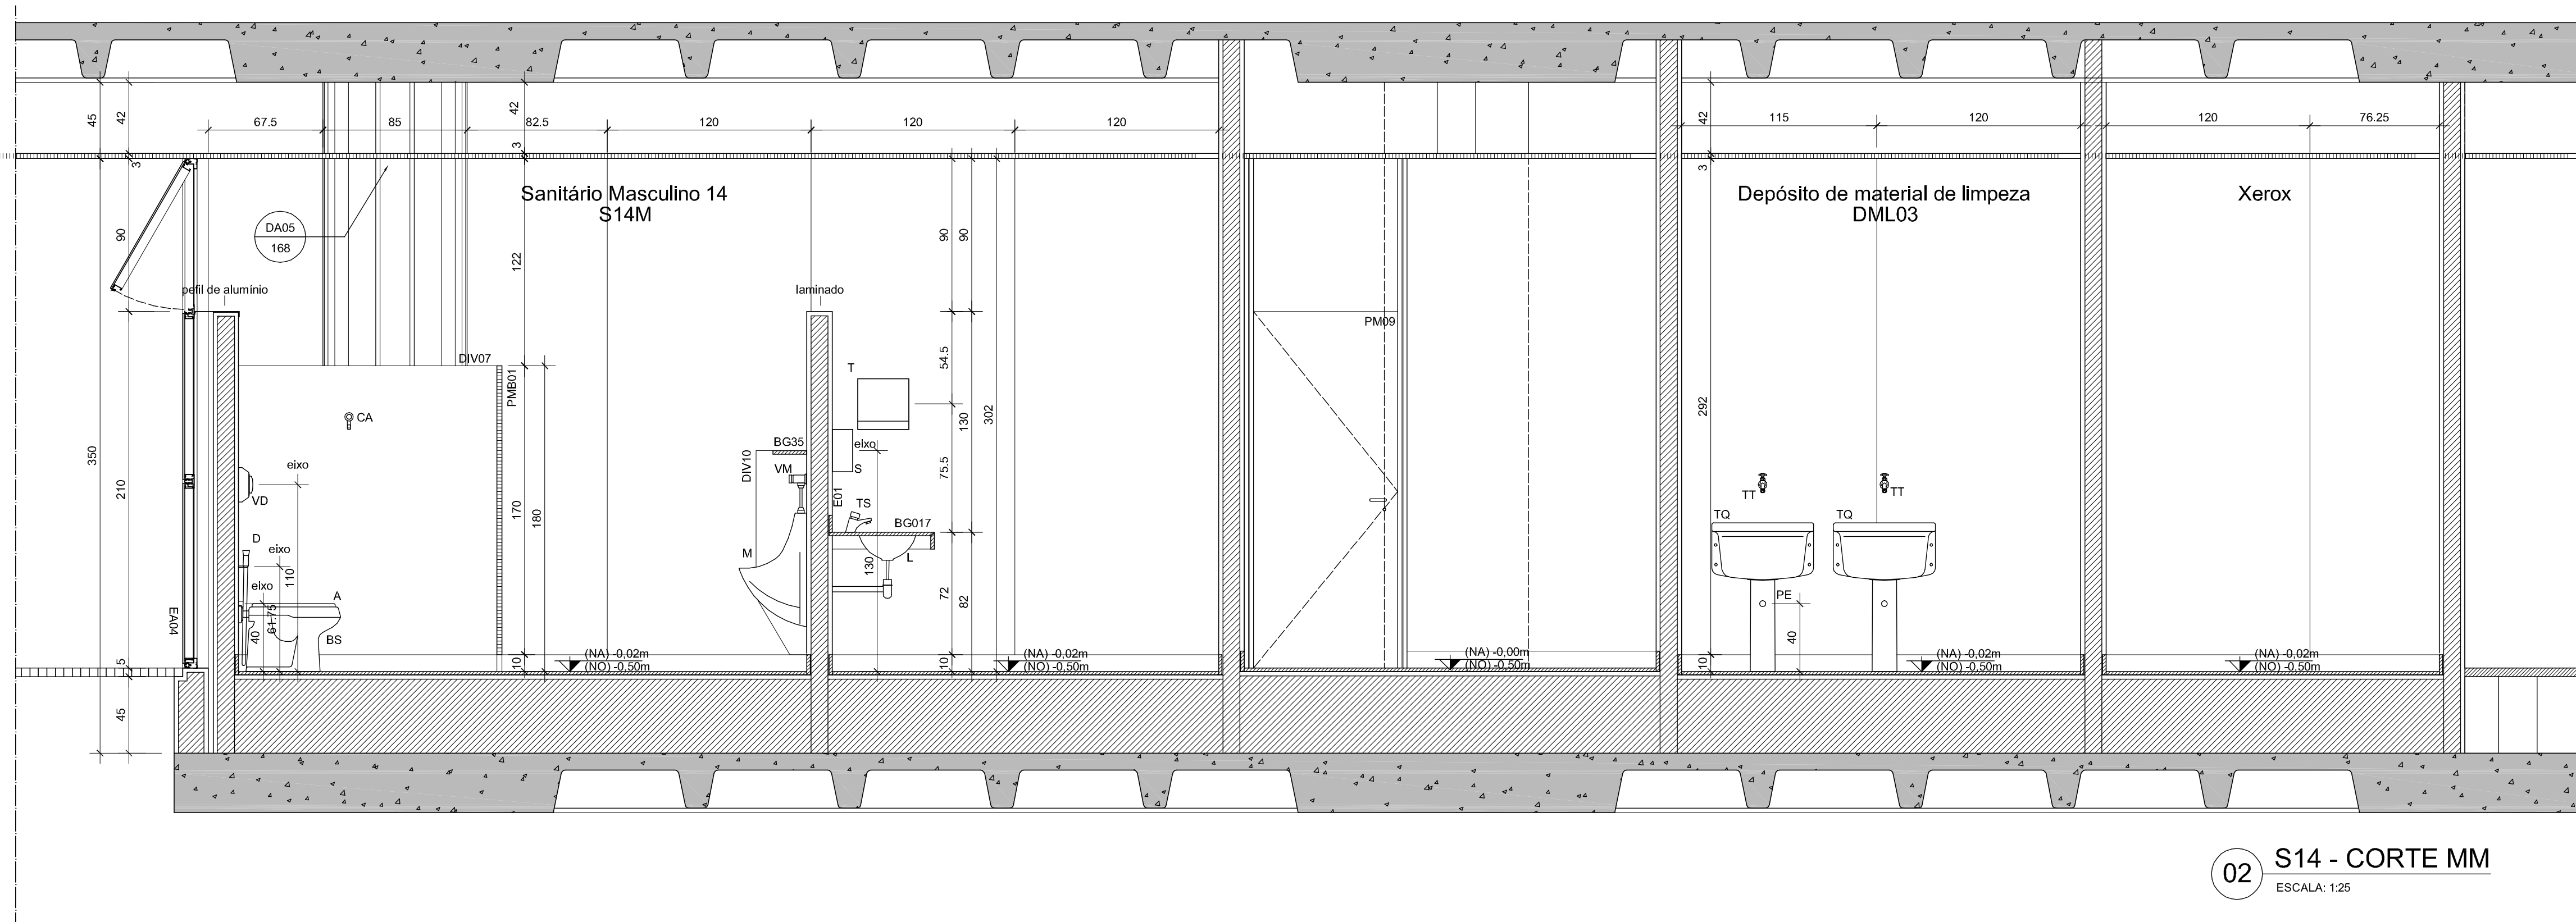

02 S14 - CORTE MM
ESCALA: 1:25

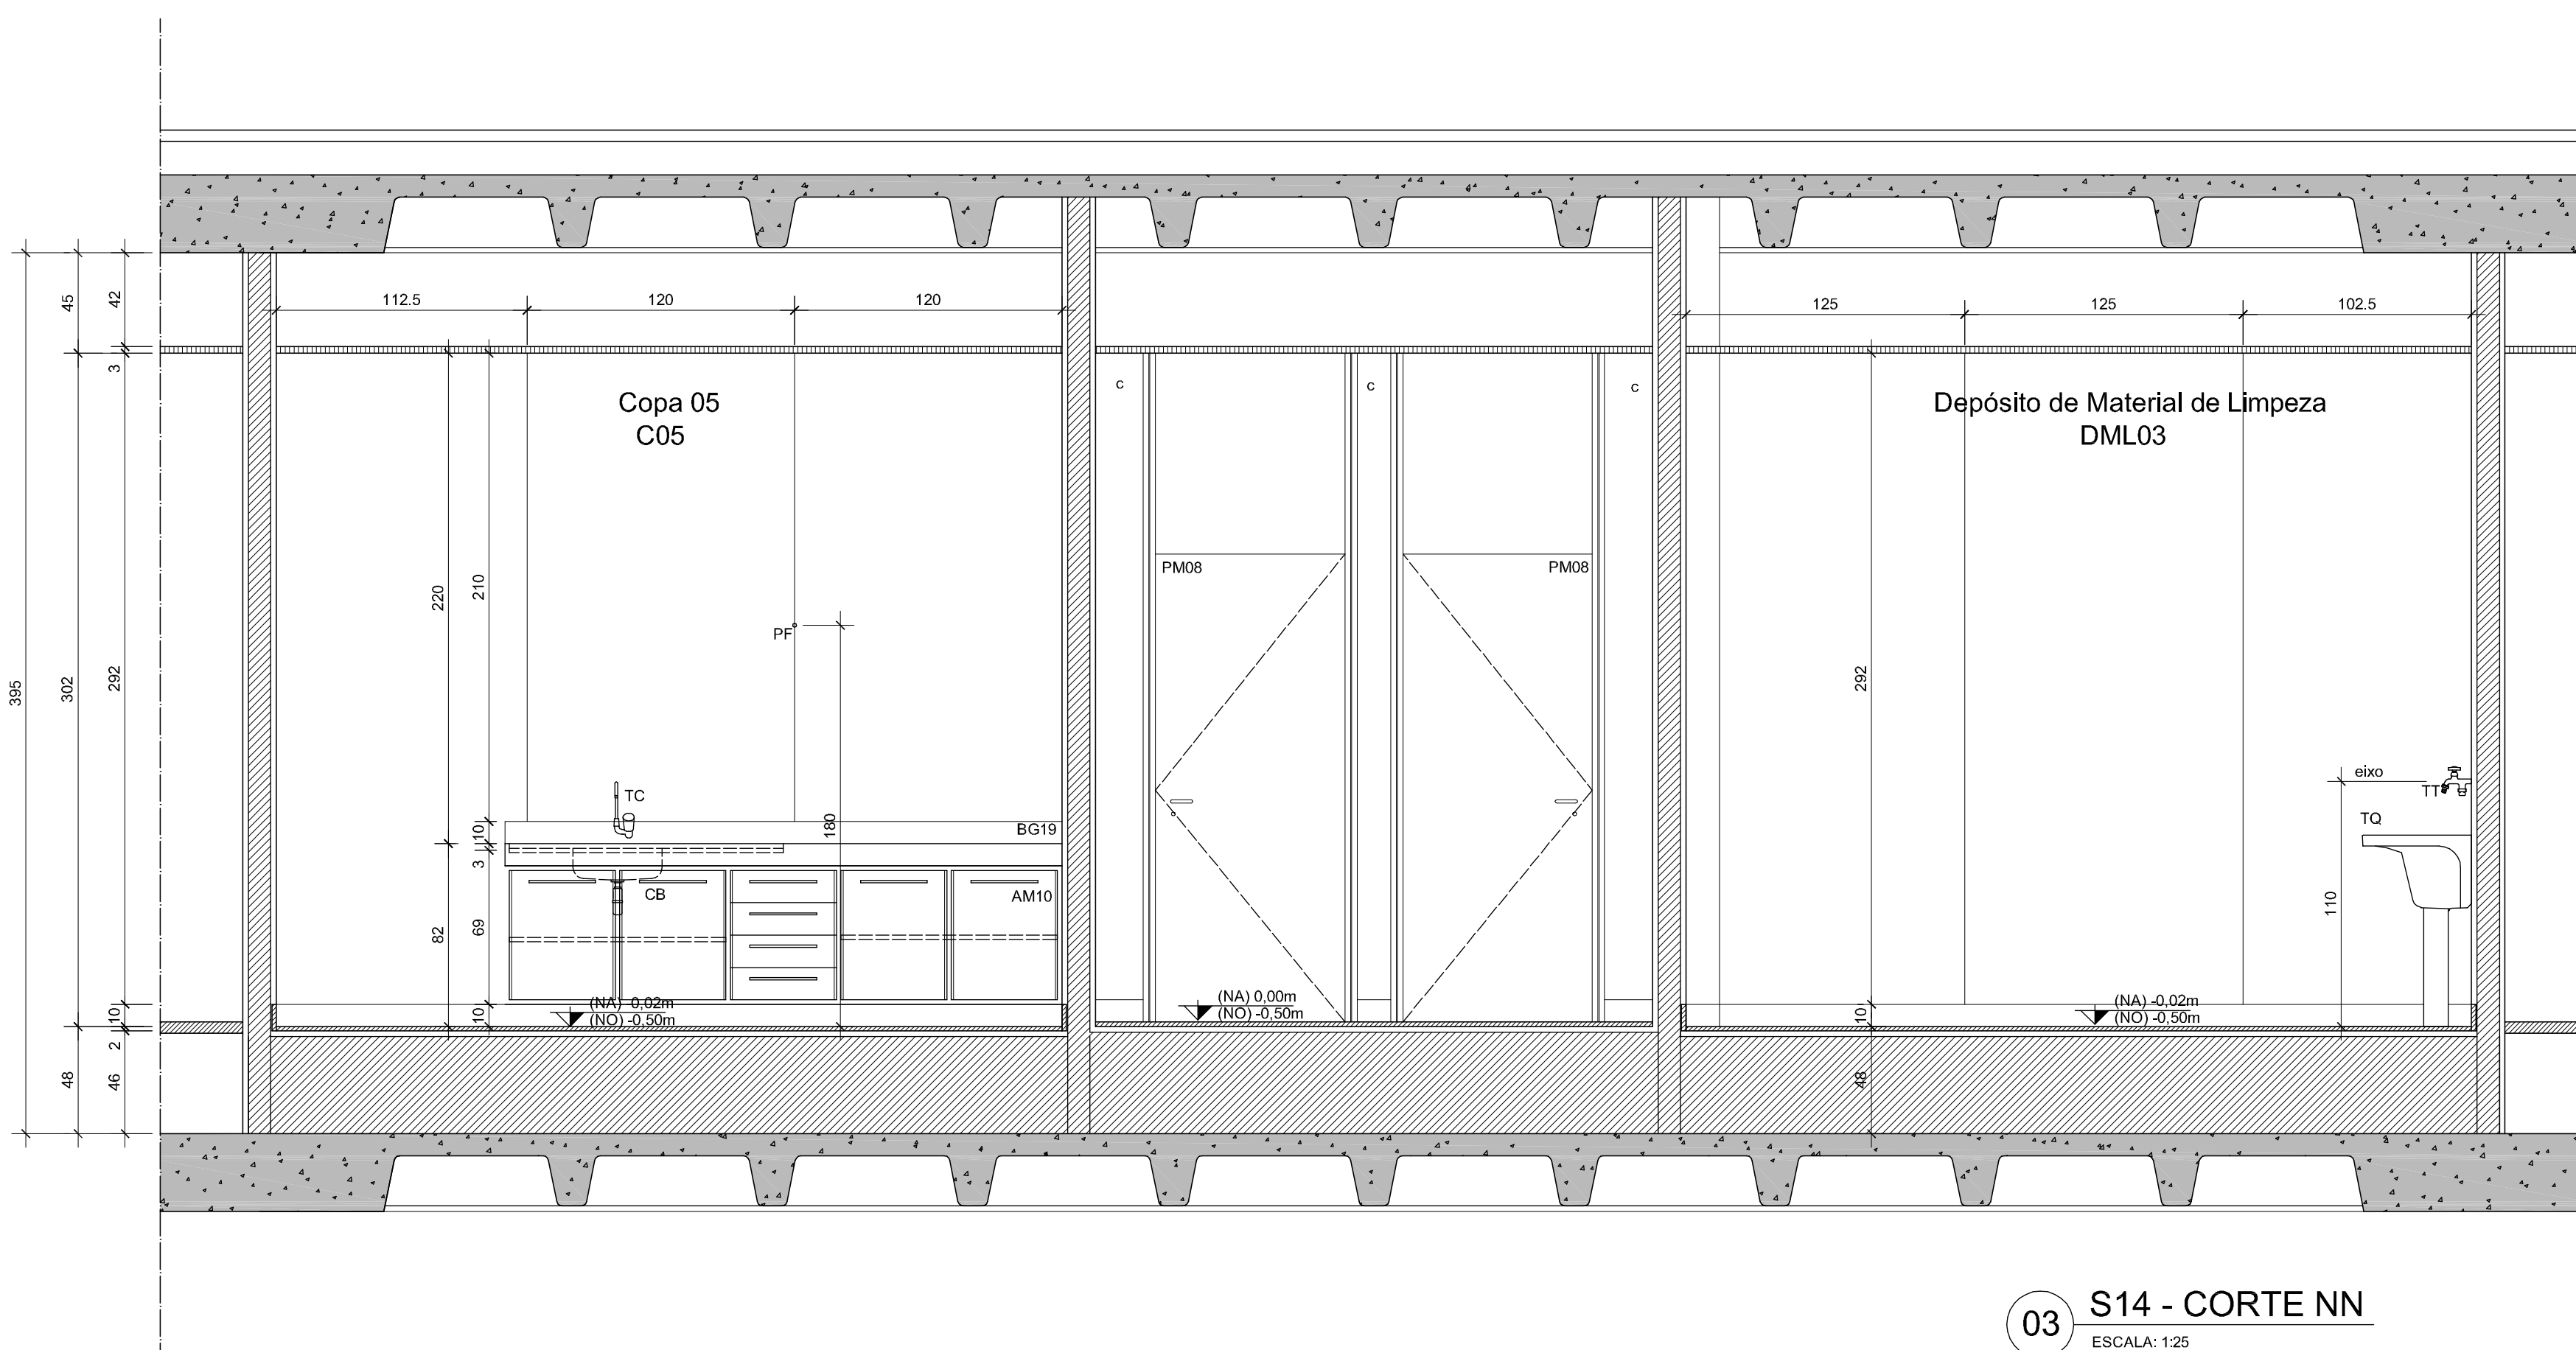

03 S14 - CORTE NN
ESCALA: 1:25

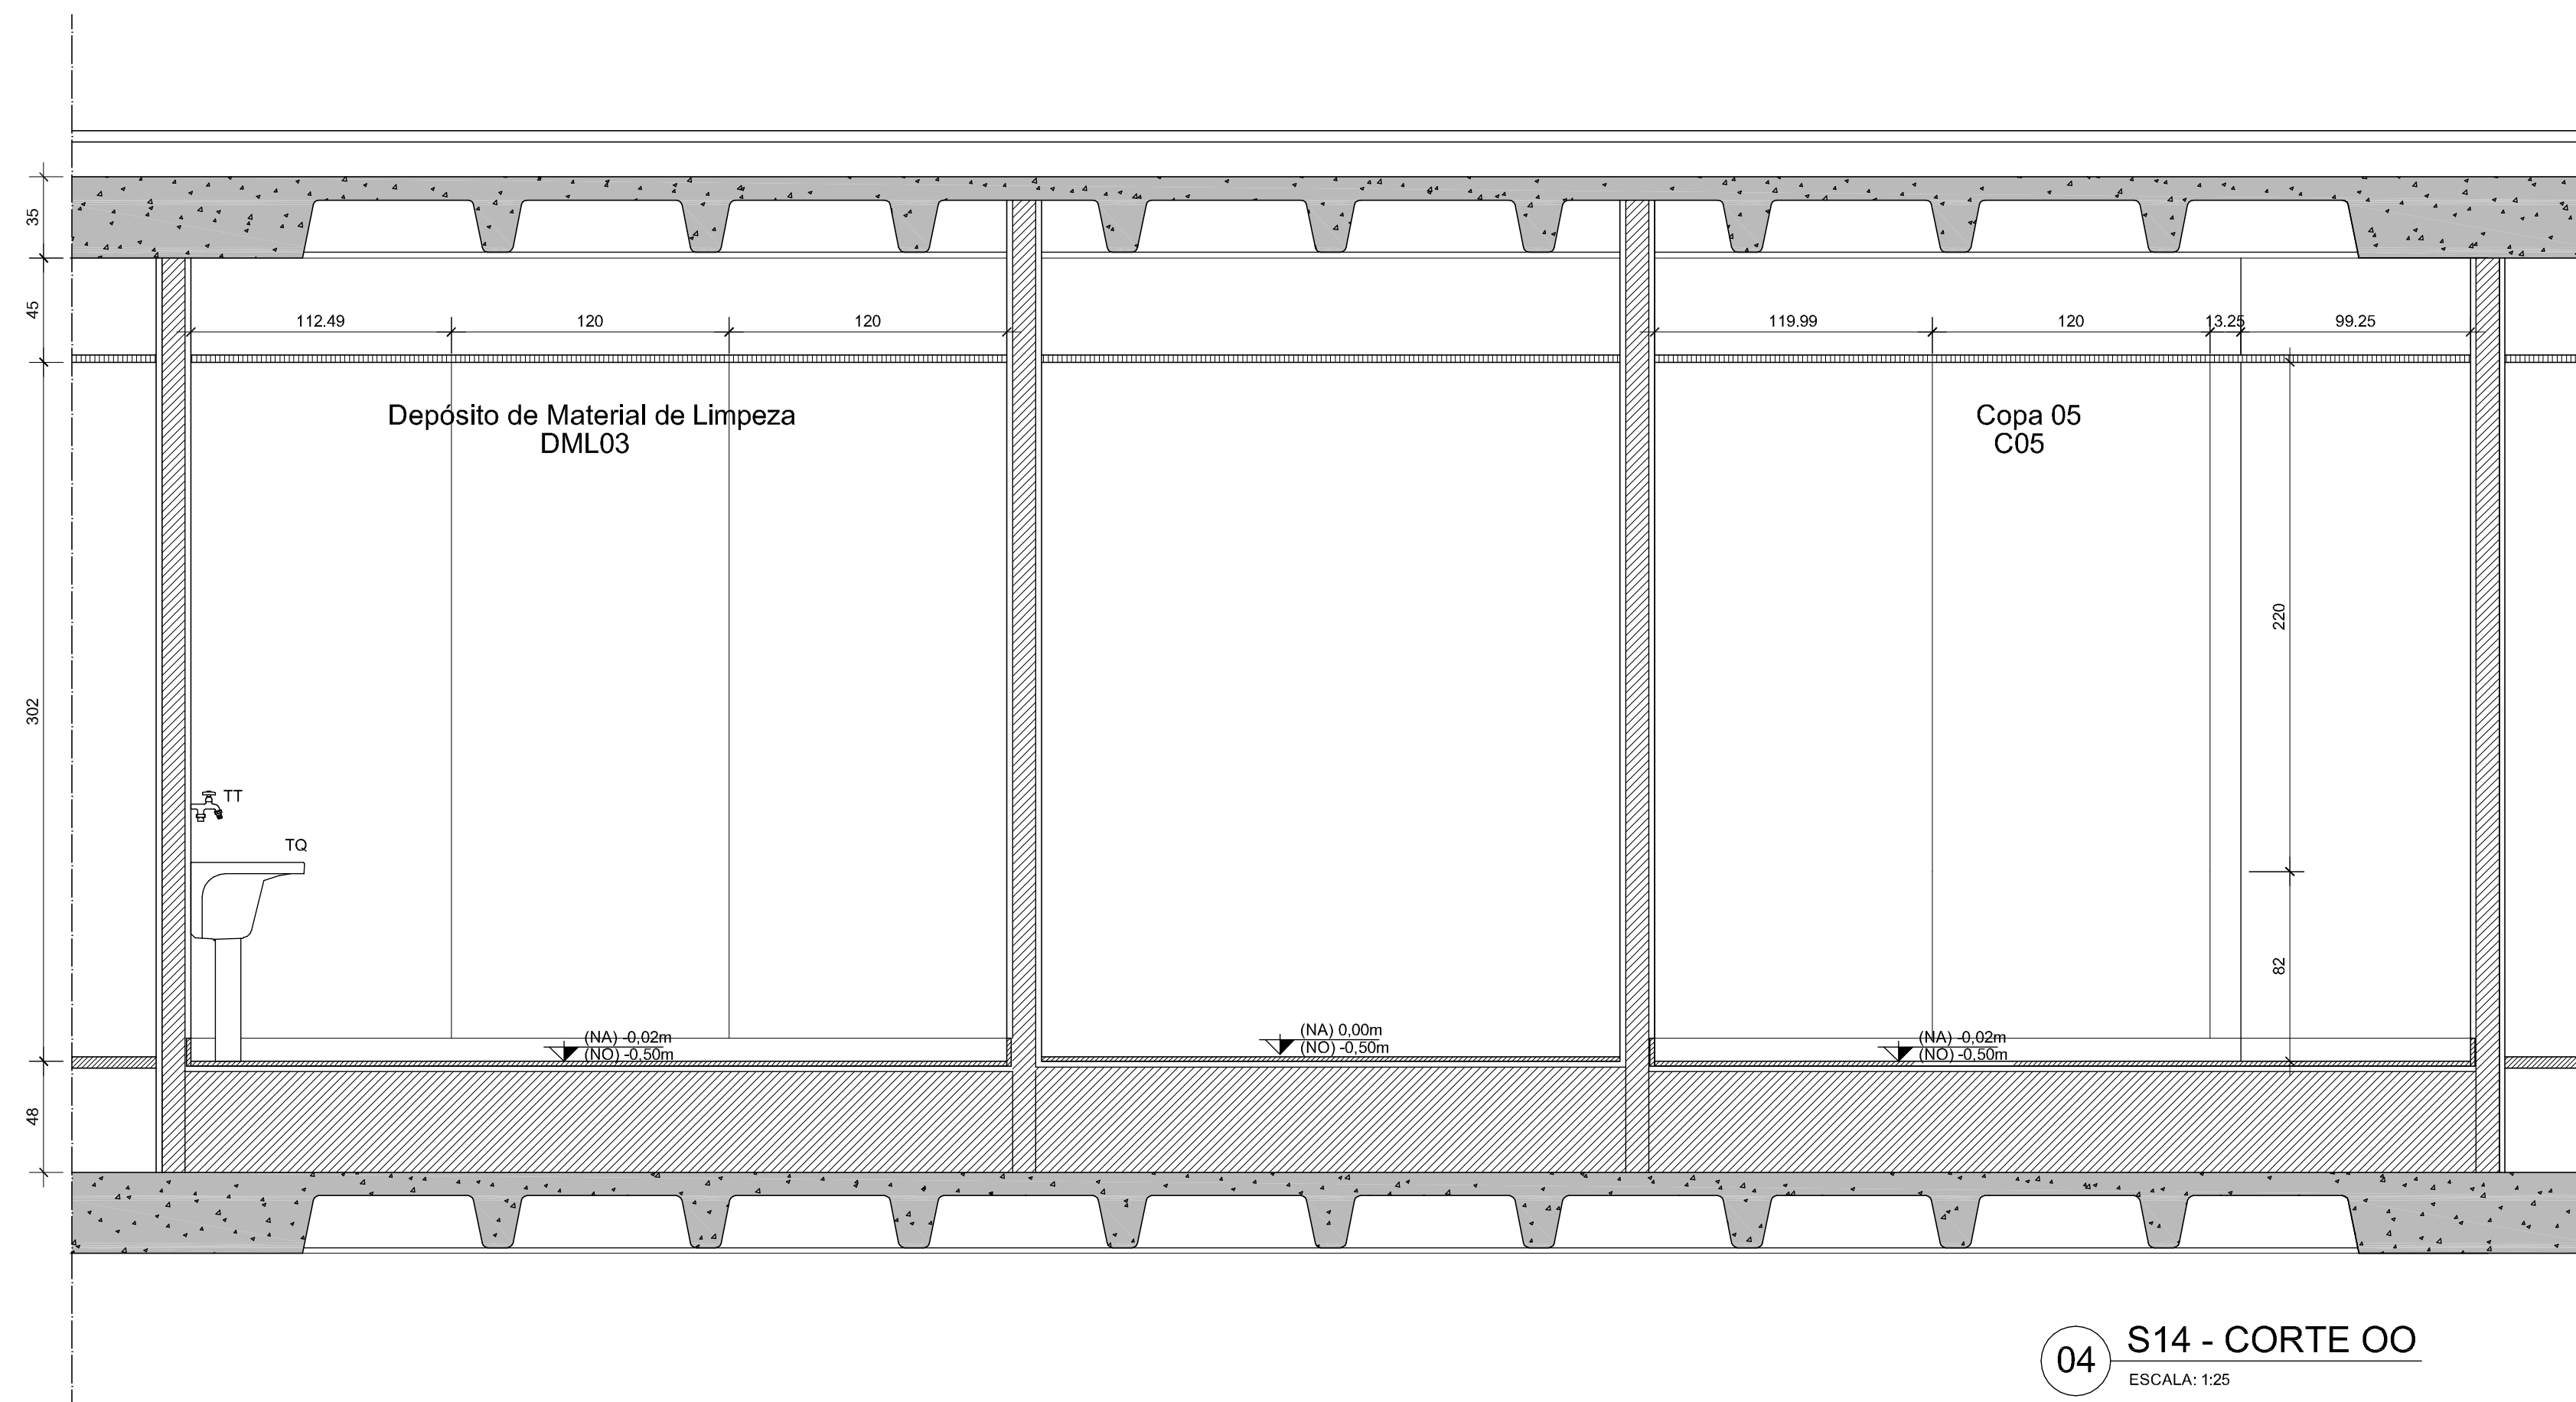

04 S14 - CORTE OO
ESCALA: 1:25

ESPECIFICAÇÕES

- TETO**
 - Firmo em chapas de gesso acartonado, com espessura de 12,5mm. Acabamento com pintura em tinta acrílica, cor branco fosco. Tabica metálica, pintura eletrolítica cor branca, no perimetro.
- PISO**
 - Piso em granito, na cor preto, referência São Gabriel. Dimensão: 60 x 60 cm, espessura 20mm. Sobre leito de bloco em concreto celular. Rodapé em granito, na cor preto, referência São Gabriel, conforme detalhamento.
- PAREDE**
 - Parede rebocada e revestimento com laminado metalmínico, ref. FW - L-190, linha FORMWALL, marca FORMICA. Cor: Pólar L-190.
 - Exceto quando houver a seguinte indicação:
 - Parede rebocada, emmassada e pintada tinta acrílica semi-brilho cor: branco neve.
- PORTAS**

PM 01	70 x 210cm	bandeja: 25cm
PM 02	70 x 210cm	bandeja: 40cm
PM 03	80 x 210cm	bandeja: 25cm
PM 04	80 x 210cm	bandeja: 40cm
PM 05	85 x 210cm	bandeja: 25cm
PM 06	85 x 210cm	bandeja: 40cm
PM 07	85 x 210cm	bandeja: 40cm
PM 08	85 x 210cm	bandeja: 90cm
PM 09	85 x 210cm	bandeja: 90cm
PM 10	85 x 210cm	bandeja: 150cm
PM 14	85 x 210cm	bandeja: 75cm
PM 15	85 x 210cm	bandeja: 75cm
PM 16	90 x 210cm	bandeja: 40cm
PMB01	80 x 170cm	sem bandeja - a 10cm do piso
PMB02	80 x 170cm	sem bandeja - a 10cm do piso
- DIVISÓRIAS DOS SANITÁRIOS**

Divisórias em granito preto "São Gabriel", espessura 30mm. Portas em compensado tipo marfim revestida com laminado metalmínico, com acabamento lacado 2.190 polar, marca FORMICA, encaixe em chapa cobrada em aço inox sentido vertical e embutido no sentido horizontal.

D01 - Balcão com encosto em botaria em laje, acabamento cromado, ref. 320, marca METALFERCO.

Tapeta lino/ucupato, ref. 719 AZ, marca LA FONTE.

D02 - Destraca com molda p/ 30mm, ref. 521, marca METALFERCO.

D03 - Destraca com molda, ref. 464, marca METALFERCO, chapa, ref. 466 marca METALFERCO. Cantoneira, ref. 367, marca METALFERCO.

D04 - Divisória chumbada 2cm na alvenaria.

Parafuso prussiano com encaixe em laje, acabamento cromado, ref. 462, marca METALFERCO.
- RELAÇÃO DE LOUÇAS**

B5 - Bacia Banheira ref. B 1 17, cor branca, linha Monte Carlo, marca DECA. Tubo de ligação para bacia, cromado, ref. 1868 C, marca DECA.

B52 - Bacia Banheira ref. B 1 17, cor branca, linha Vogue Plus - Conforto, marca DECA. Tubo de ligação para bacia, cromado, ref. 1868 C, marca DECA.

L - Caba de sanitário universal rotacionável 470x365mm, ref. L42 17, cor branca, marca DECA. Válvula de escoamento para lavatório, ref. 1602 C, marca DECA. Sifão para lavatório, ref. 1600, marca DECA. Tubo de ligação feivel cromado 400 cm, ref. 4606 C, marca DECA.

L2 - Lavatório com coluna suspensa, ref. L 14 17, linha Monte Carlo, marca DECA. Válvula de escoamento para lavatório, ref. 1602 C, marca DECA. Sifão para lavatório, ref. 1600, marca DECA. Tubo de ligação feivel cromado 400 cm, ref. 4606 C, marca DECA.

L3 - Caba especial cilíndrica de semi-encaba Ø 400mm, ref. 1303, cor branca, marca DECA. Válvula de escoamento para lavatório, ref. 1602 C, marca DECA. Sifão para lavatório, ref. 1600, marca DECA. Tubo de ligação feivel cromado 400 cm, ref. 4606 C, marca DECA.

M - Mictório com eixo integrado, ref. M 17 17, cor branca, marca DECA.

M - Tanque grande, ref. TQ30 17, cor branca, marca Decca. Coluna ref. CT25 17, marca DECA.
- RELAÇÃO DE COMPLEMENTOS**

BL - Bancada para Lavatório em granito, espessura 20mm, cor preto "São Gabriel", acabamento meia esquadra; caba em aço inox, 800x400x20mm, ref. C3007, marca MEXAL.

CH - Chuveiro elétrico blindado com regulagem de temperatura, marca CORONA, modelo Bcl, cor branca; VD - Válvula de descarga de bacia comum, Marca Dour Plus, marca DECA.

VM - Válvula para mictório aço, ref. 2572C, linha Decarato; Eco, marca DECA.

A - Assento sanitário, ref. AP 11, cor branca, linha Monte Carlo, marca DECA.

A2 - Assento sanitário, ref. AP S2 17, cor branca, linha Vogue Plus - Conforto, marca DECA.

R - Acabamento de Bacia simples 15x15cm rotativo, ref. 115, marca MOLDENOX, linha Guehas, acabamento em aço inox.

RS - Acabamento em Rolo afinado 15x15cm rotativo, ref. 115, marca MOLDENOX, linha Guehas, acabamento em aço inox.

RS4 - Acabamento em Rolo afinado hemático 15x15cm, ref. 115AC, marca MOLDENOX, linha Guehas, acabamento em aço inox.

CO - Caixa de gordura.

BA - Barra Horizontal de apoio tubular Ø 30mm em aço, 80cm de comprimento, fixada à parede.

BA2 - Barra Horizontal de apoio tubular Ø 30mm em aço, 60cm de comprimento, fixada à parede.

BA3 - Barra Vertical de apoio tubular Ø 30mm em aço, 70cm de comprimento, fixada à parede.

G - Greiha metálica.
- RELAÇÃO DE ACESSÓRIOS**

PH - Paqueta - dispenser para papel higiênico intercalado, ref. 18.073 linha White, marca IDEAL.

PA - Dispenser para protetor de assento sanitário, ref. 20.001, linha White, marca IDEAL.

S - Saboneteira - dispenser para sabonete gel com refil de 500ml, ref. 21.005, linha White, marca IDEAL.

T - Toalheiro - dispenser para papel toalha em bobina ref. 19.015, linha White, marca IDEAL.

DS - Diâmetro de acessórios para acessórios higiênicos, ref. 18.001, linha White, marca IDEAL.

CA - Cabos, ref. 2065CF1, linha DUNA, marca DECA.
- RELAÇÃO DE METAIS**

TL - Tomeira para uso geral para mangueira DN15-20, ref. 1153 C26, marca DECA.

TS - Tomeira de mesa, ref. 1175, linha Decarato; Eco, marca DECA.

TS2 - Tomeira de mesa bica baixa, ref. 1197 C84, linha Duna - Clássica, marca DECA.

TT - Tomeira para o tanque com derivação DN20, ref. 1153 C26, marca DECA.

TC - Tomeira parede bica móvel com engate articulável, ref. 1188 C40 CR, linha Targa, marca DECA.

TC2 - Tomeira mesa bica móvel com engate articulável, ref. 1195 C45 CR, linha Targa, marca DECA.

RG - Registro Geral de gaveta, ref. 1509 acabamento C36, marca DECA.

RGE - Registro Geral de gaveta, ref. 1509 acabamento C04, marca DECA.

RP - Registro de Pressão, ref. 1416 acabamento C36, marca DECA.

RPE - Registro de Pressão, ref. 1416 acabamento C04, marca DECA.

D2 - Ducha higiênica acionada por pedal com registro 90°, ref. 1984C3ACT, linha Targa, marca DECA.

D2 - Ducha higiênica acionada por pedal com registro 90°, ref. 1984C5ACT, linha Targa, marca DECA.
- RELAÇÃO DE MOBÍVEIS**

AM - Armário Guarda-Roupas Insulube em chapa de aço.

BC - Balcão em madeira.
- RELAÇÃO DE ESPÉLHOS**

E01	S10-S12-S14-S16-S18-S20	80,61 X 1,18 m
E02	S11	0,74 X 1,18 m
E03	S16-S18	0,503 X 1,18 m
E04	S18-S12-S13	0,387 X 1,18 m
E05	S11-S22	1,125 X 1,18 m
E06	S15-S17-S19	1,177 X 1,18 m
E07	S11-S16-S18-S20	0,87 X 1,18 m
E08	S16	1,00 X 1,70 m
E09	S16	0,70 X 0,75 m
E10	S23	1,382 X 1,18 m
E11	S23	0,862 X 1,18 m
- OBSERVAÇÕES**

unidades em centímetros

PA - Ponto de água

PE - Ponto de esgoto

Sh - Shaft

DW - Detalhe de Divisão


BCH - Detalhe de Bancada em Granito

JF - Detalhe de Junção

referência prancha ARQ 100 - ARQ102

referência prancha ARQ 100 - ARQ202

referência prancha ARQ 203 - ARQ204

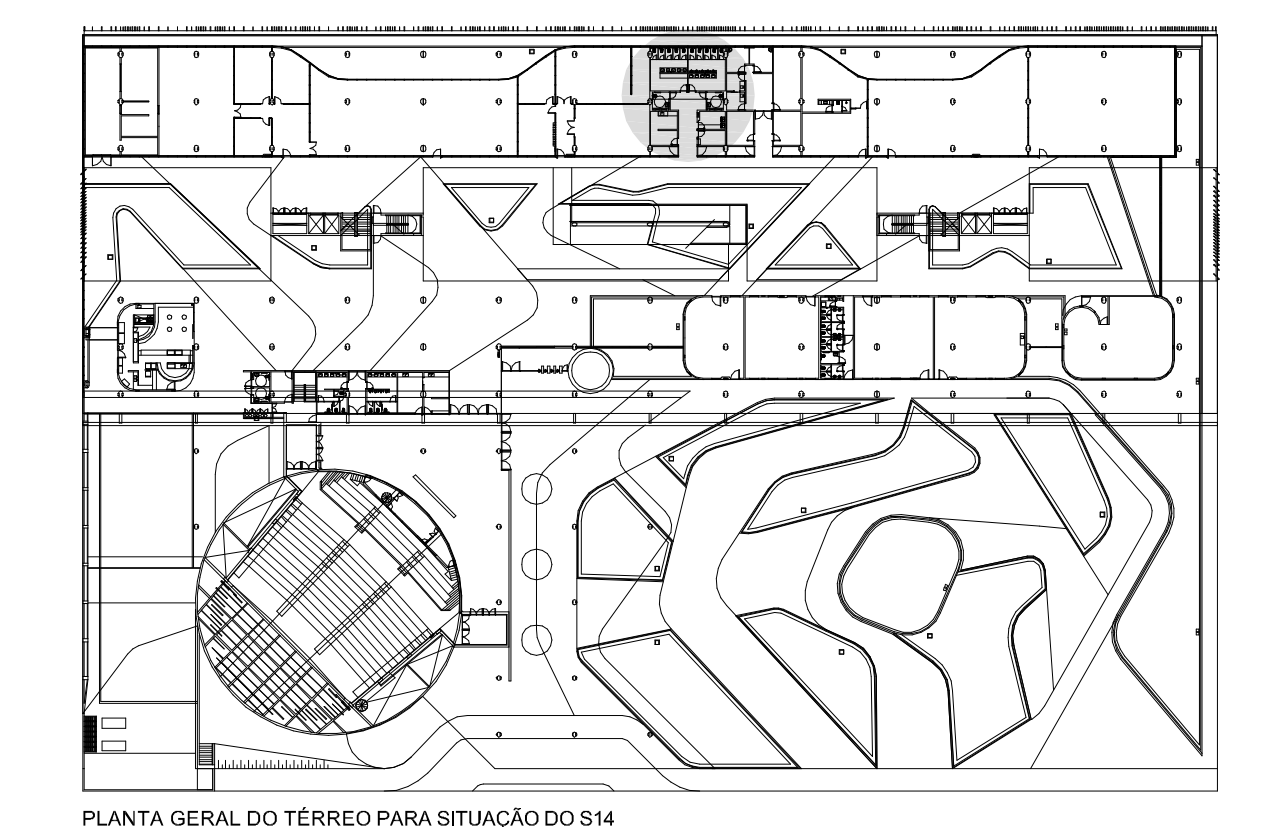

PLANTA GERAL DO TERREO PARA SITUAÇÃO DO S14


REVISÃO DATA

EDIFÍCIO SEDE DA FUNDAÇÃO HABITACIONAL DO EXERCÍTO Sotor Militar Urbano - Brasília - DF


Autores do projeto:
 Elcio Gomes da Silva CREA 8985/D DF
 Newton Godoy CREA 6409/D DF
 Filipe B. Monte Serrat CREA 12513/D DF
 Danilo Matoso CREA 66846/D MG
 Fabiano Sobreira CREA 23196/D PE
 Daniel Lacerda CREA 12117/D DF

danilo matoso
 arquiteto
 arquiteto sobreira
 arquiteto godoy


oficina 3 consultores associados
 svs 701 bl. v. n.110 sala 729
 70340-000 brasilia, df. 3380 2318
 e-mail: oficina3@gmail.com

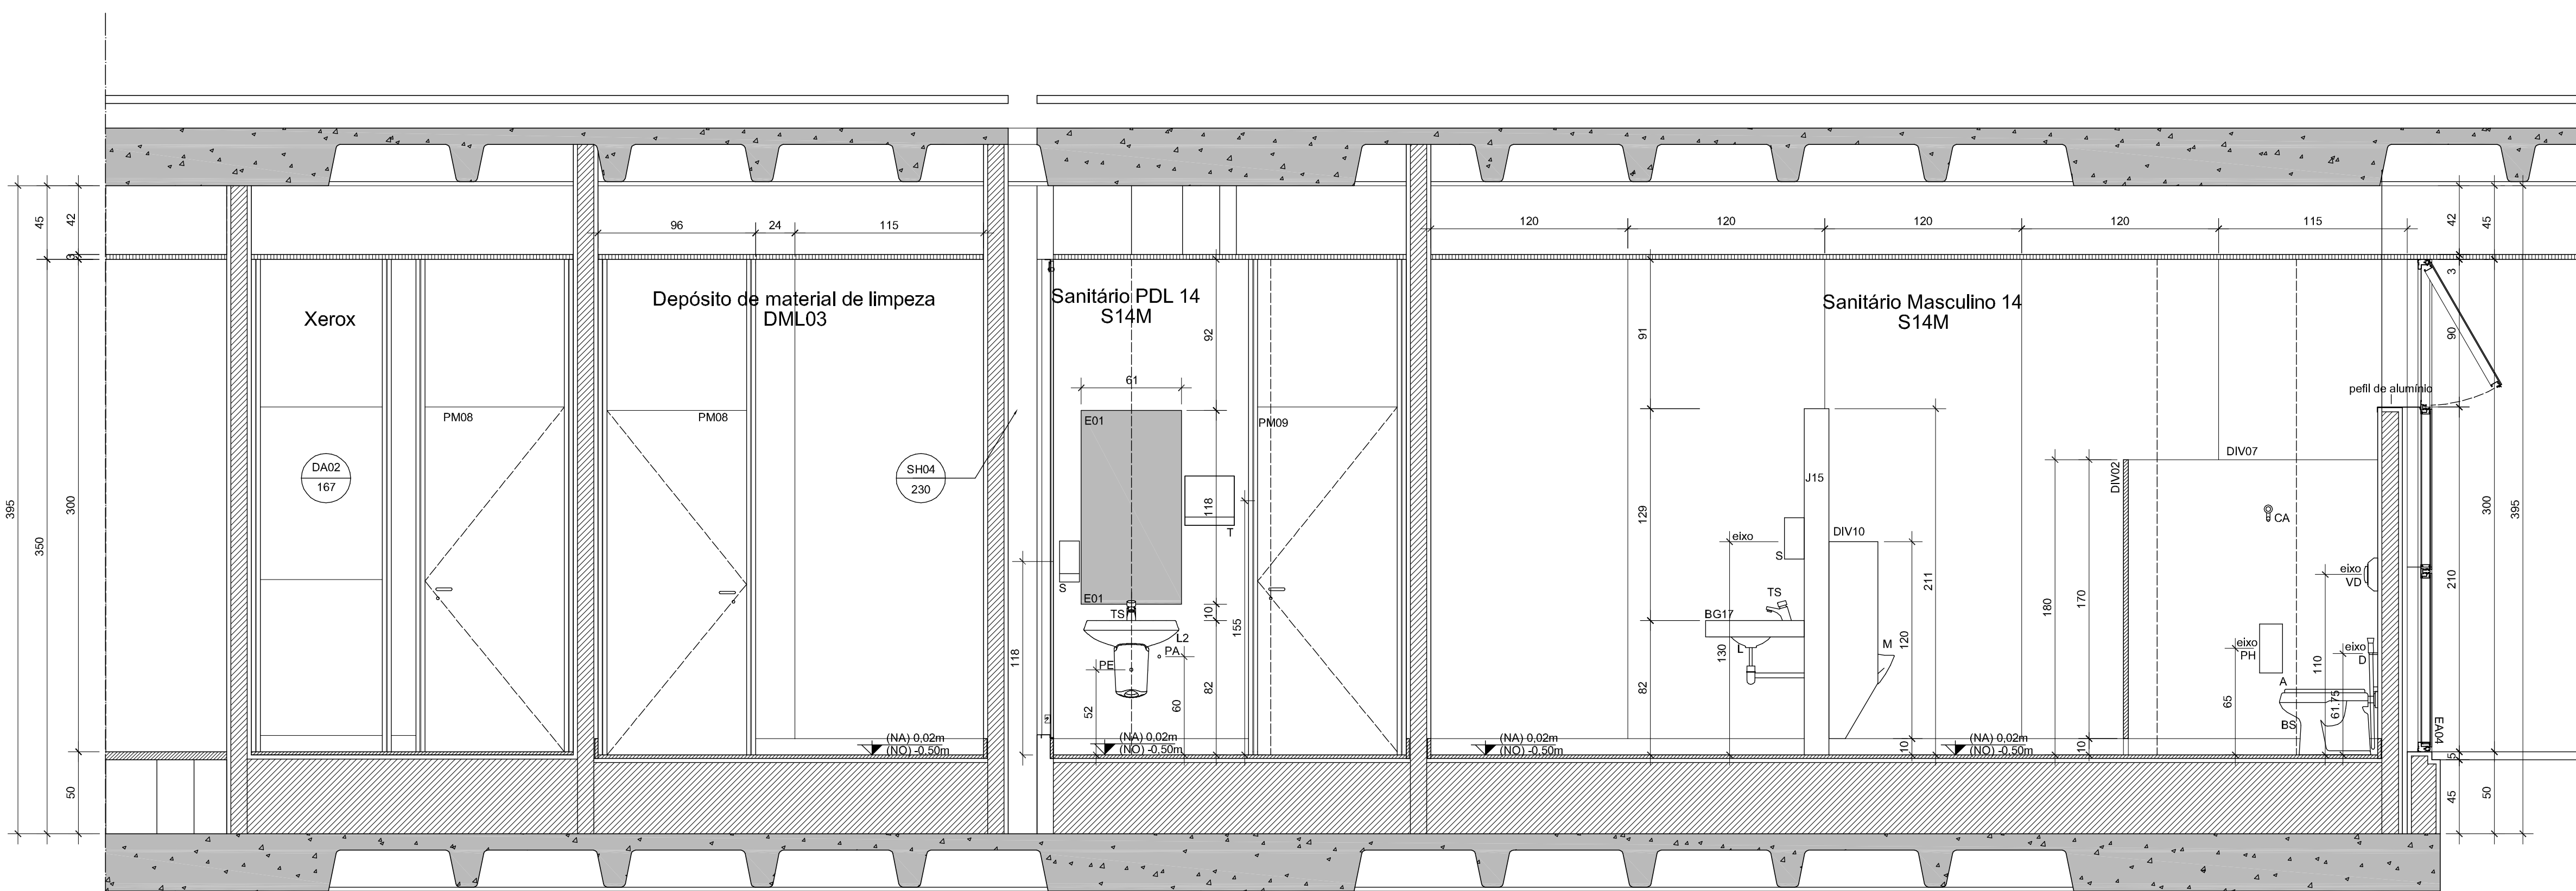


01 S14 - CORTE PP
ESCALA: 1:25

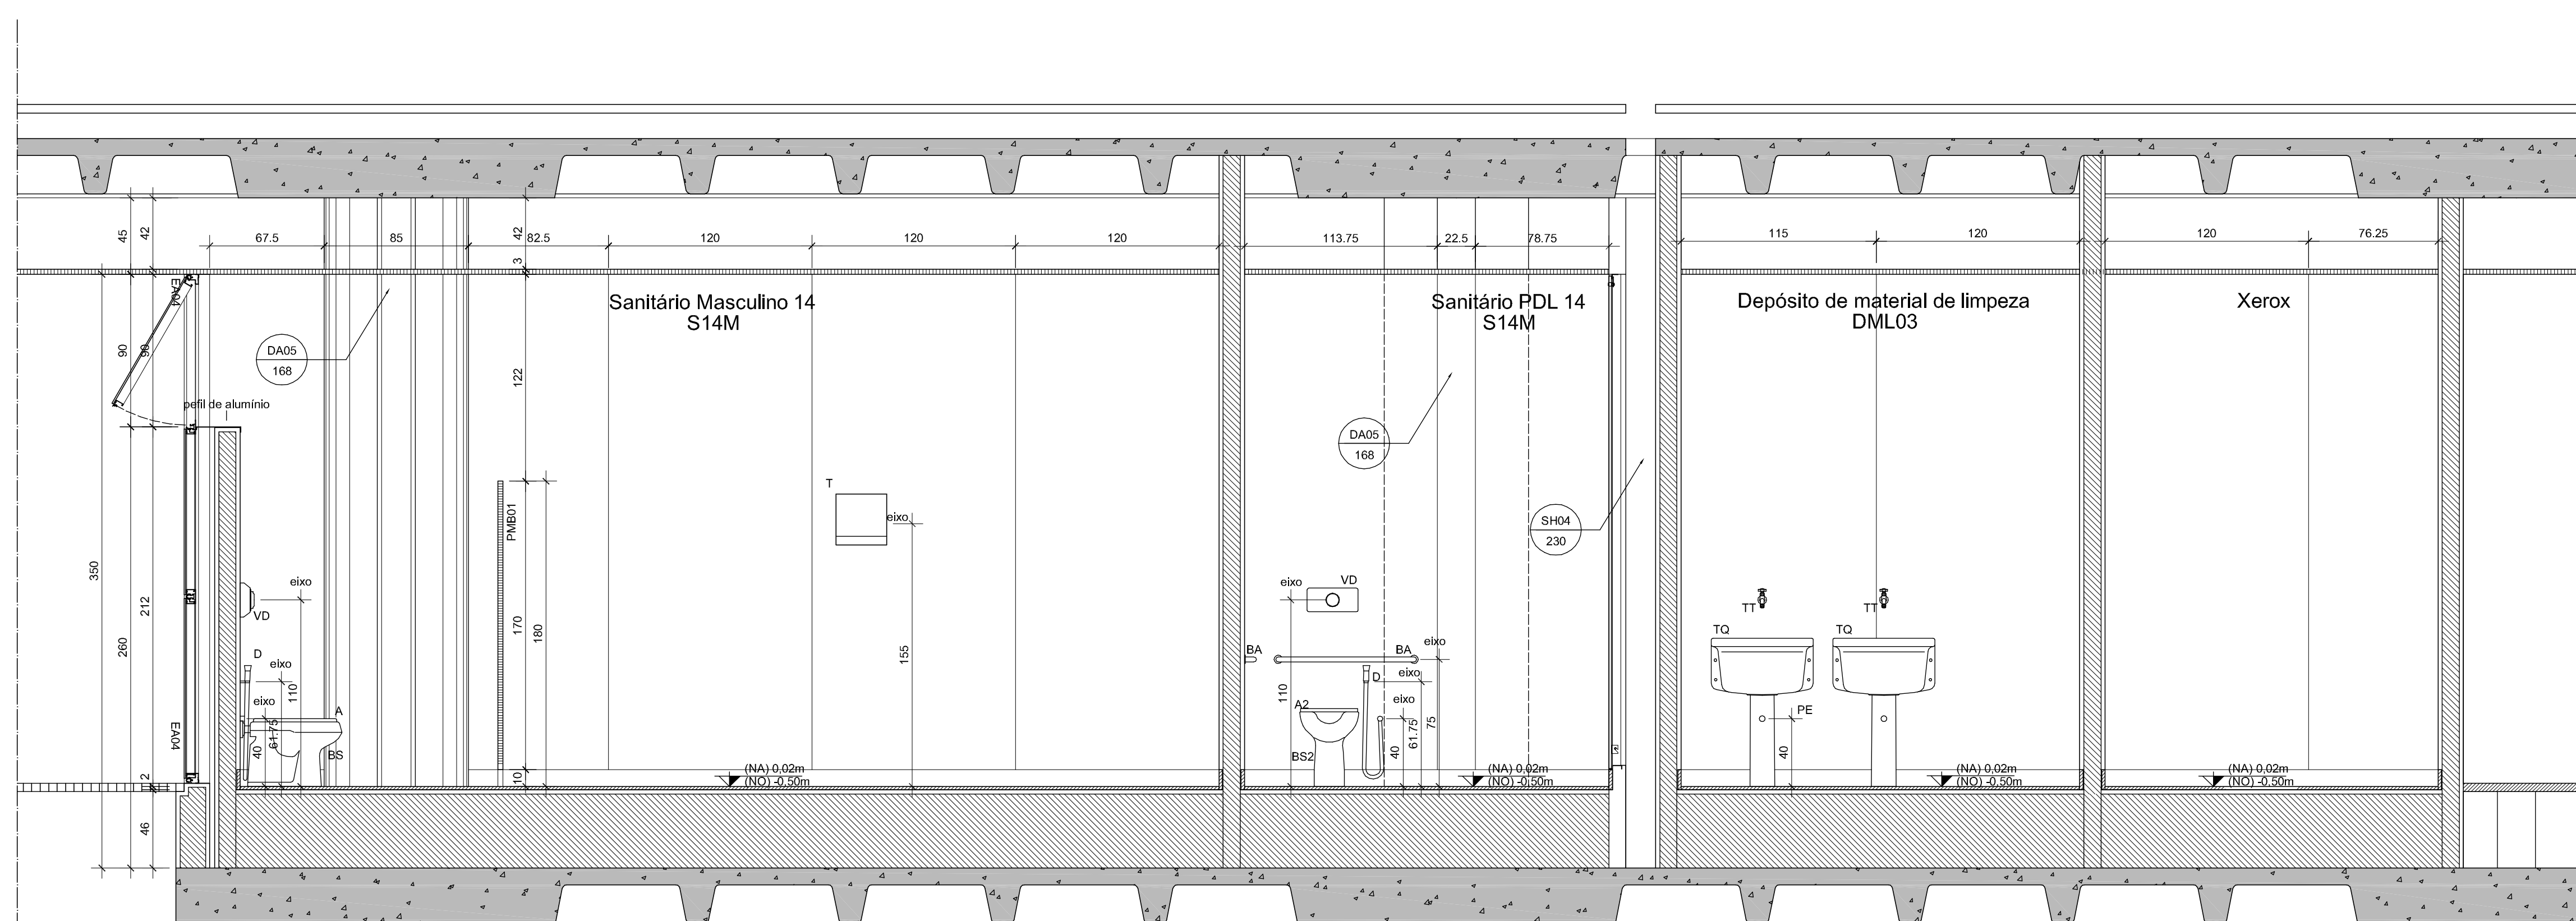

02 S14 - CORTE QQ
ESCALA: 1:25

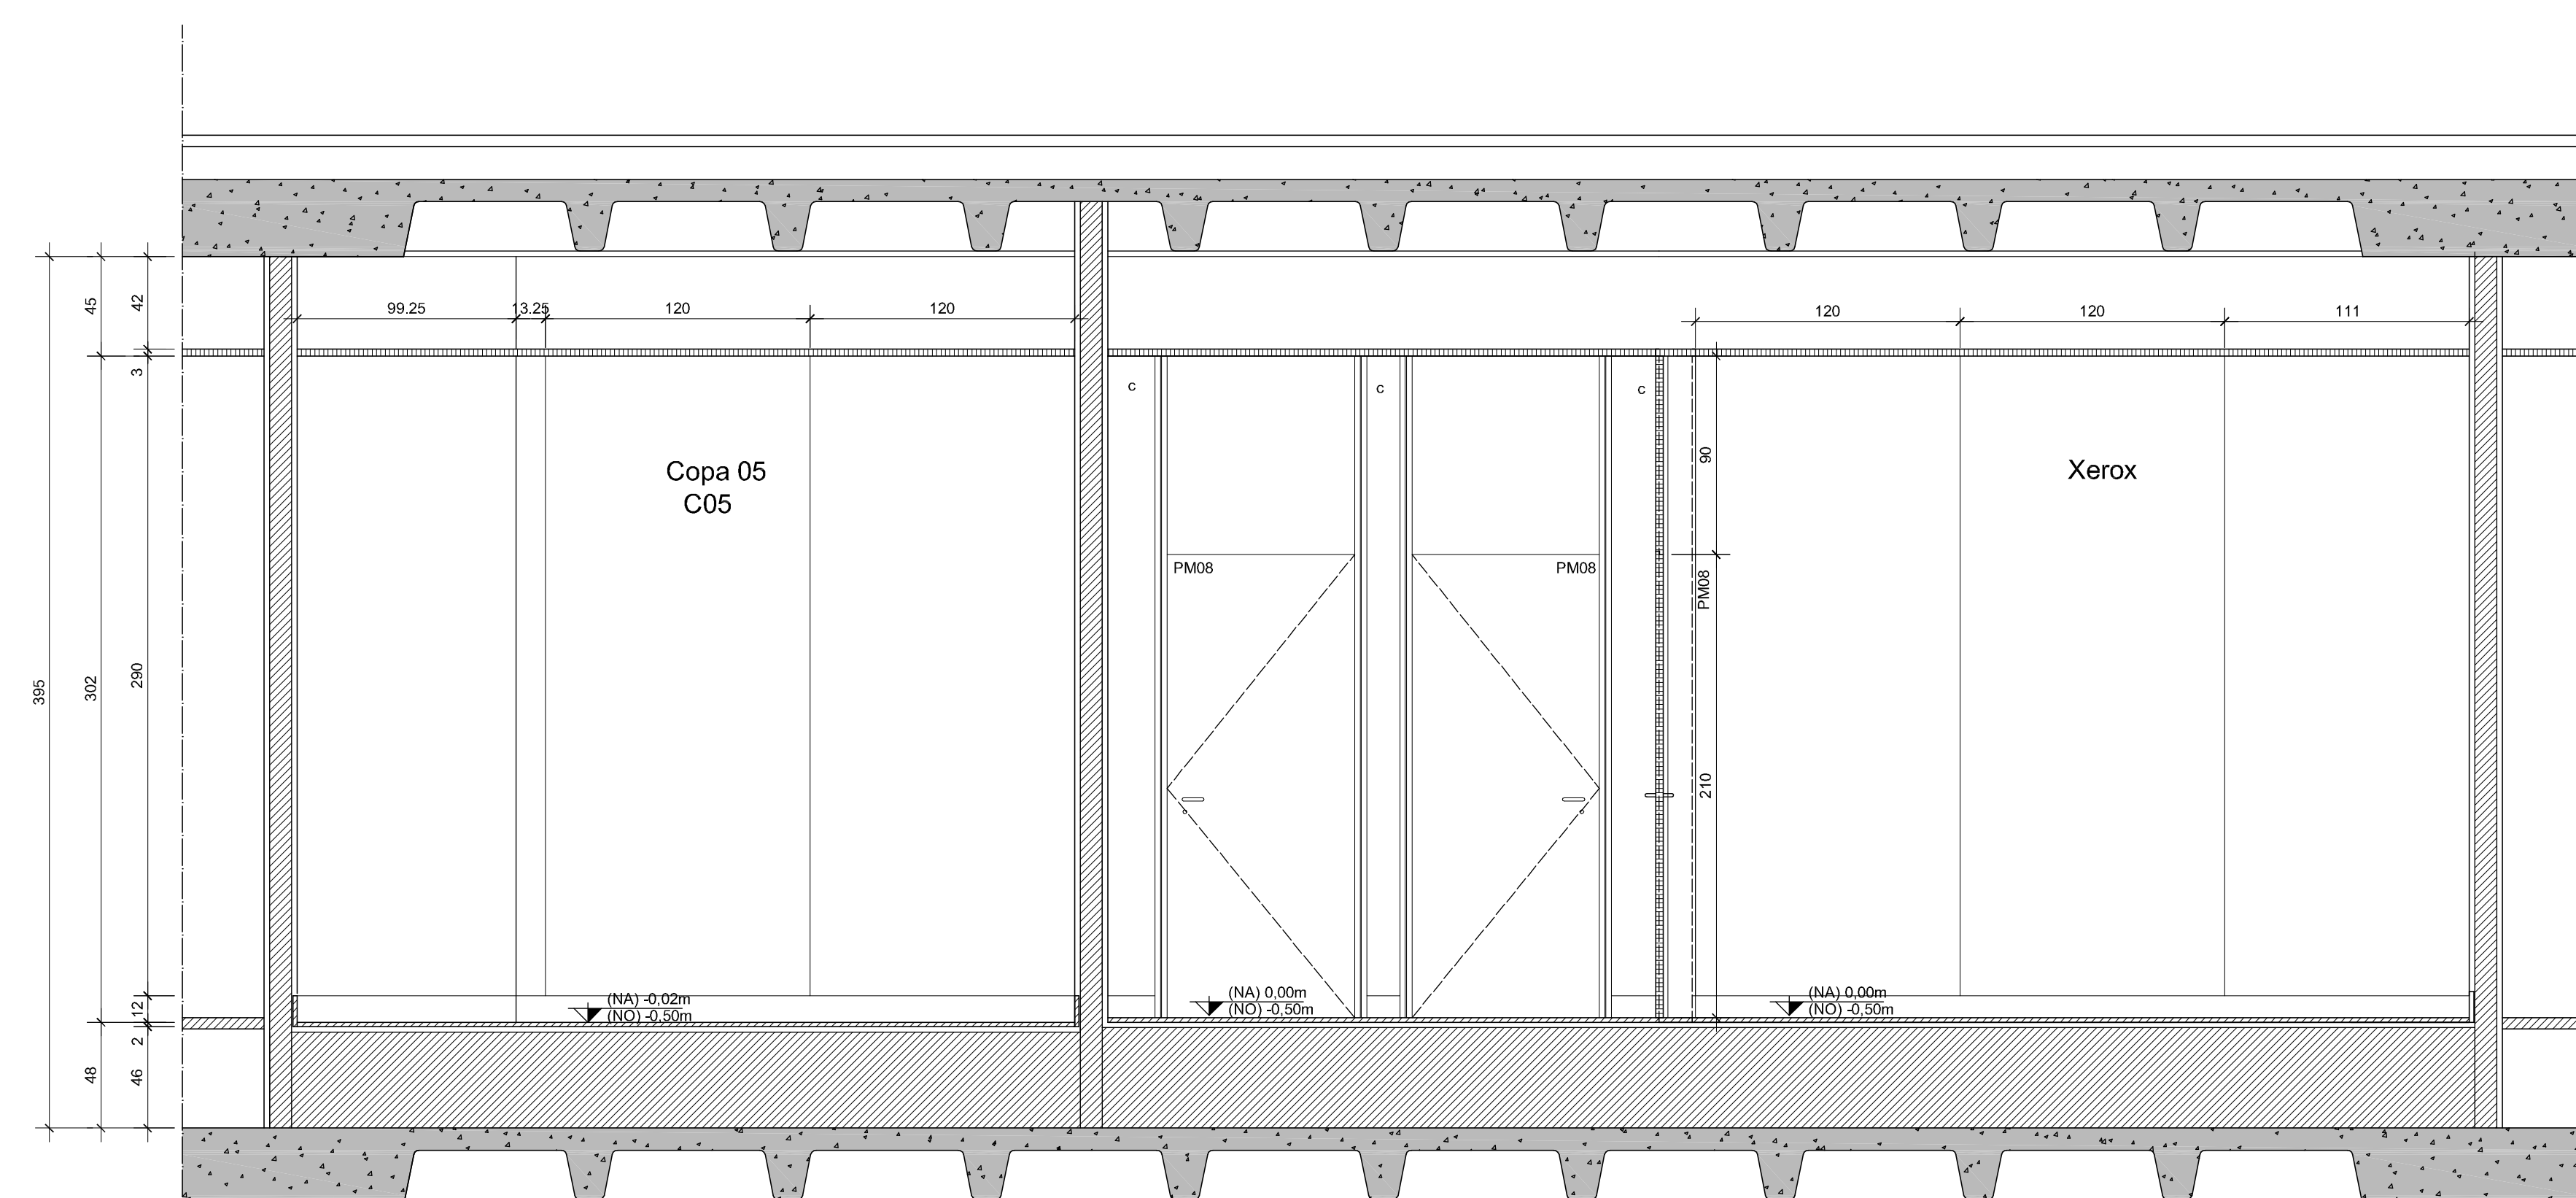

03 S14 - CORTE RR
ESCALA: 1:25

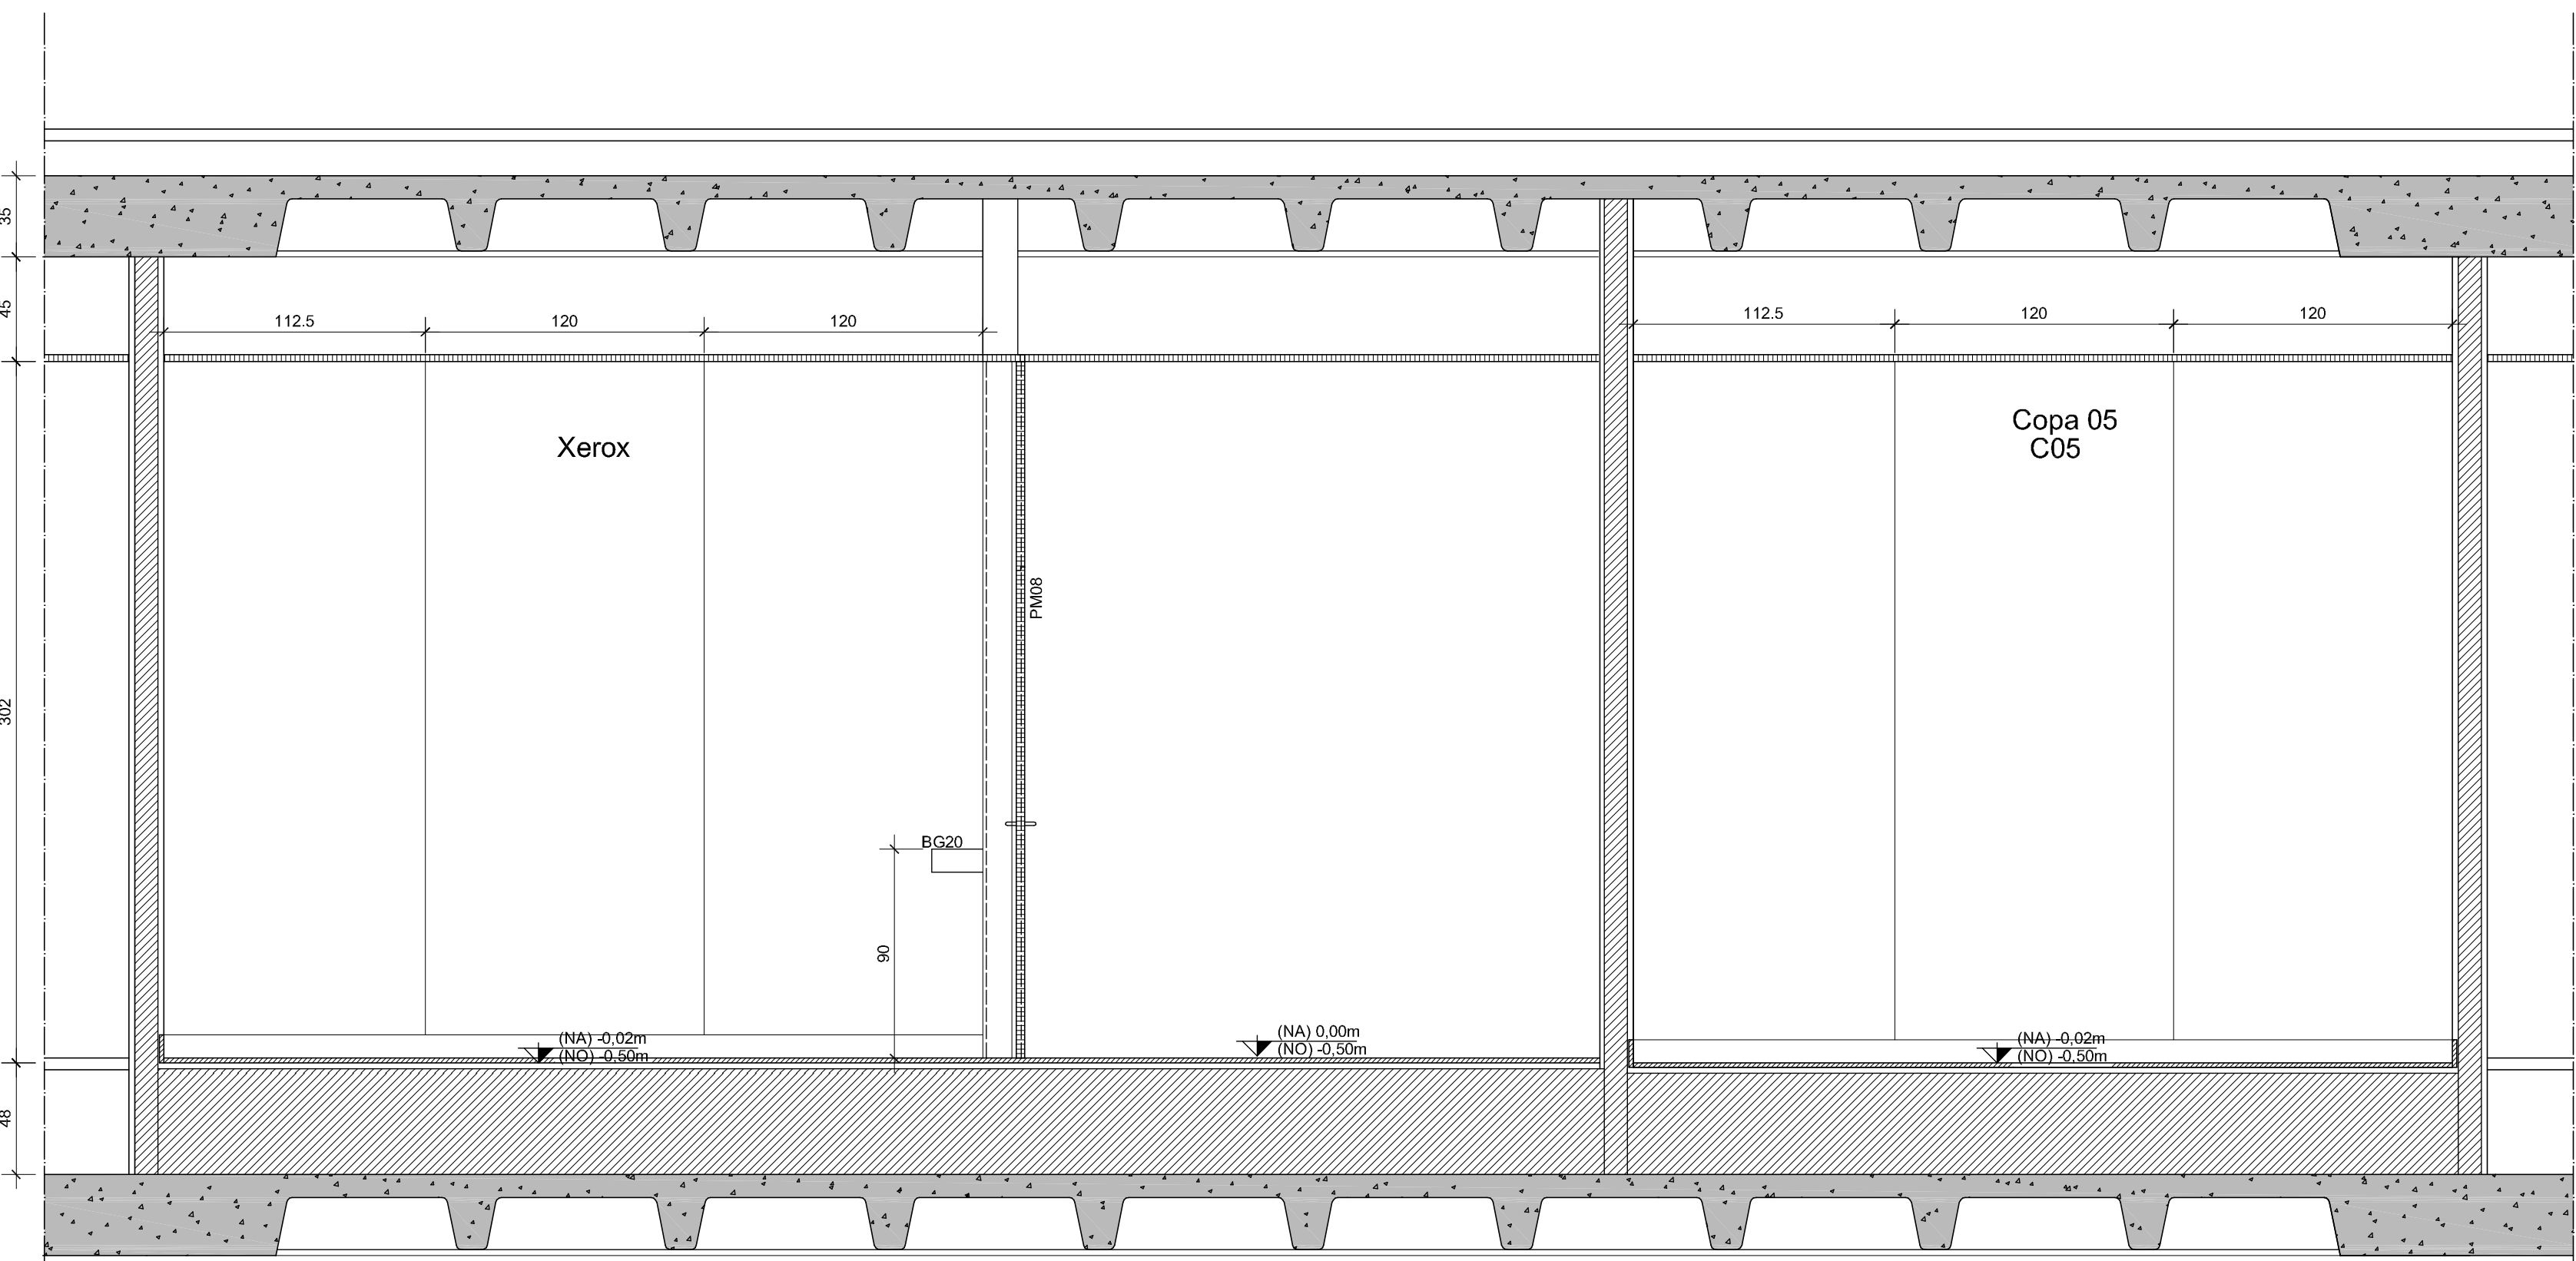

04 S14 - CORTE SS
ESCALA: 1:25

ESPECIFICAÇÕES

TETO

2. Fôrro em chapas de gesso acartonado, com espessura de 12,5mm. Acabamento com pintura em tinta acrílica, cor branco fosco. Tábua metálica, pintura eletrostática cor branca, no perimetro.

PISO

2. Piso em granito, na cor preto, referência São Gabriel. Dimensão: 60 x 60 cm, espessura 20mm. Sobre laje de piso em concreto celular. Rodapé em granito, na cor preto, referência São Gabriel, com corte esquadrejado.

PAREDE

e. Parede rebocada e revestimento com laminado metalmínico, ref. FW - L-190, linha FORMWALL, marca FORMICA. Cor: Preto L-190.

Exceto quando houver a seguinte indicação:
c. Parede rebocada, emmassada e pintada tinta acrílica semi-brilho cor: branco neve.

PORTAS

PM 01	70 x 210cm	bandeja: 25cm
PM 02	70 x 210cm	bandeja: 40cm
PM 03	80 x 210cm	bandeja: 25cm
PM 04	80 x 210cm	bandeja: 40cm
PM 05	85 x 210cm	bandeja: 25cm
PM 06	85 x 210cm	bandeja: 40cm
PM 07	85 x 210cm	bandeja: 40cm
PM 08	85 x 210cm	bandeja: 90cm
PM 09	85 x 210cm	bandeja: 90cm
PM 10	85 x 210cm	bandeja: 150cm
PM 14	85 x 210cm	bandeja: 75cm
PM 15	85 x 210cm	bandeja: 40cm
PA 05	90 x 210cm	bandeja: 40cm
PMB01	80 x 170cm	sem bandeja - a 10cm do piso
PMB02	80 x 170cm	sem bandeja - a 10cm do piso

DIVISÓRIAS DOS SANITÁRIOS

Divisórias em granito preto São Gabriel, espessura 30mm. Portas em compensado tipo marfim revestida com laminado metalmínico, com acabamento lacado 2,190 para, marca FORMICA, encaixe em chapa cobrada em aço inox sentido vertical e embutido no sentido horizontal.
D01 - Banheiro com encaixe em bruxaria em latão acabamentos cromado, ref. 920, marca METALFERCO.
Tábua lino-espuma, ref. 719 AZ, marca LA FONTE.
D02 - Divisória com molda p/ 30mm, ref. S21, marca METALFERCO.
D03 - Divisória com molda p/ 30mm, ref. 464, marca METALFERCO, chapa, ref. 466 marca METALFERCO, Cantoneira, ref. 367, marca METALFERCO.
D04 - Divisória chumbada 2cm na alvenaria.
Pantufas p/ piso com encaixe em latão, acabamento cromado, ref. 462, marca METALFERCO.

RELAÇÃO DE LOUÇAS

B0 - Bacia Banheira ref. 9117, cor branca, linha Monte Carlo, marca DECA. Tubo de ligação para bacia, cromado, ref. 1868 C, marca DECA.
B02 - Bacia Banheira ref. 9117, cor branca, linha Vogue Plus - Conforto, marca DECA. Tubo de ligação para bacia, cromado, ref. 1868 C, marca DECA.
L - Cubo de sanitário universal rotacionável Ø305mm, ref. L4217, cor branca, marca DECA. Válvula de escoamento para lavatório, ref. 1602 C, marca DECA. Sifão para lavatório, ref. 1600, marca DECA. Tubo de ligação faveleiro cromado 40 cm, ref. 4606 C, marca DECA.
L2 - Lavatório com cubo suspensa, ref. L3117, linha Monte Carlo, marca DECA. Válvula de escoamento para lavatório, ref. 1602 C, marca DECA. Sifão para lavatório, ref. 1600, marca DECA. Tubo de ligação faveleiro cromado 40 cm, ref. 4606 C, marca DECA.
L3 - Cubo especial cilíndrico de semi-encaba Ø 400mm, ref. L303, cor branca, marca DECA. Válvula de escoamento para lavatório, ref. 1602 C, marca DECA. Sifão para lavatório, ref. 1600, marca DECA. Tubo de ligação faveleiro cromado 40 cm, ref. 4606 C, marca DECA.
M - Molinete com eixo integrado, ref. M171217, cor branca, marca DECA.
T - Tanque grande, ref. TQ3017, cor branca, marca Decca. Coluna ref. CT2517, marca DECA.

RELAÇÃO DE COMPLEMENTOS

BL - Bancada para Lavatório em granito, espessura 20mm, cor preto São Gabriel, acabamento meia esquadrejado, cubo em aço inox, 300x400x200mm, ref. C25001, marca METAL.
CH - Chuveiro elétrico blindado com regulagem de temperatura, marca CODRINA, modelo B01, cor branca; V0 - Válvula de descarga de bacia comum, Marca Dourada, marca DECA.
A - Assento sanitário, ref. AP 91, cor branca, linha Monte Carlo, marca DECA.
A2 - Assento sanitário, ref. AP 92 17, cor branca, linha Vogue Plus - Conforto, marca DECA.
R - Acabamento de Bacia sanitária 150x150mm, ref. 115, marca MOLDENOX, linha Guehas, acabamento em aço inox.
RS - Acabamento em Ralo afunilado 15x15cm rotativo, ref. 115, marca MOLDENOX, linha Guehas, acabamento em aço inox.
RS4 - Acabamento em Ralo afunilado hemisférico 15x15cm, ref. 110AC, marca MOLDENOX, linha Guehas, acabamento em aço inox.
C0 - Caixa de gordura.
BA - Barra Horizontal de apoio tubular Ø 30mm em aço, 80cm de comprimento, fixada a parede.
BA2 - Barra Horizontal de apoio tubular Ø 30mm em aço, 60cm de comprimento, fixada a parede.
BA3 - Barra Vertical de apoio tubular Ø 30mm em aço, 70cm de comprimento, fixada a parede.
G - Greija metálica.

RELAÇÃO DE ACESSÓRIOS

PH - Papelaria - dispenser para papel higiênico intercalado, ref. 18.0713 linha White, marca IDEAL.
PA - Dispenser para protetor de assento sanitário, ref. 20.0011 linha White, marca IDEAL.
S - Saboneteira - dispenser para sabonete gel com refil de 800ml, ref. 21.0005, linha White, marca IDEAL.
T - Toalheiro - dispenser para papel toalha em toalha ref. 19.0015, linha White, marca IDEAL.
DS - Diâmetro de aquecimento para aquecimento higiênico, ref. 18.0001, linha White, marca IDEAL.
CA - Cabides, ref. 20.00C61, linha DUNA, marca DECA.

RELAÇÃO DE METAIS

TL - Tomada para uso geral para mangueira DN15-20, ref. 1153 C26, marca DECA.
TS - Tomada de mesa, ref. 11726, linha Decamarc, marca DECA.
TS2 - Tomada de mesa bica baixa, ref. 1197 C04, linha Duna - Clássica, marca DECA.
TT - Tomada para o aquecimento com derivação DN20, ref. 1153 C26, marca DECA.
TC - Tomada parede bica móvel com encaixe articulável, ref. 1168 C40 CR, linha Targa, marca DECA.
TCE - Tomada parede bica móvel com encaixe articulável, ref. 1167 C40 CR, linha Targa, marca DECA.
RG - Registro Geral de gaveta, ref. 1509 acabamento C36, marca DECA.
RGE - Registro Geral de gaveta, ref. 1509 acabamento C04, marca DECA.
RP - Registro de Pressão, ref. 1416 acabamento C36, marca DECA.
RPE - Registro de Pressão, ref. 1416 acabamento C04, marca DECA.
D - Duixa higiênica acionada por garfo com registro 90°, ref. 1984C36ACT, linha Targa, marca DECA.
D2 - Duixa higiênica acionada por garfo com registro 90°, ref. 1984C36ACT, linha Targa, marca DECA.

RELAÇÃO DE MOVIS


AM - Armário Guarda-Roupas Insulbú em chapa de aço.
BC - Balcão em madeira.

RELAÇÃO DE ESPELHOS

E01	S10-S12-S14-S16-S18-S20	80,61 X 1,18 m
E02	S11	0,74 X 1,18 m
E03	S10-S06	0,503 X 1,18 m
E04	S10-S12-S13	0,587 X 1,18 m
E05	S11-S22	1,125 X 1,18 m
E06	S10-S17-S19	1,117 X 1,18 m
E07	S11-S16-S18-S20	0,87 X 1,18 m
E08	S10	1,00 X 1,70 m
E09	S10	0,70 X 0,75 m
E10	S23	1,382 X 1,18 m
E11	S24	0,862 X 1,18 m

OBSERVAÇÕES

unidades em centímetros
PA - Ponto de água
PE - Ponto de esgoto
SH - Shaft
DW - Detalhe de Divisória
BGH - Detalhe de Bancada em Granito
JF - Detalhe de Junção

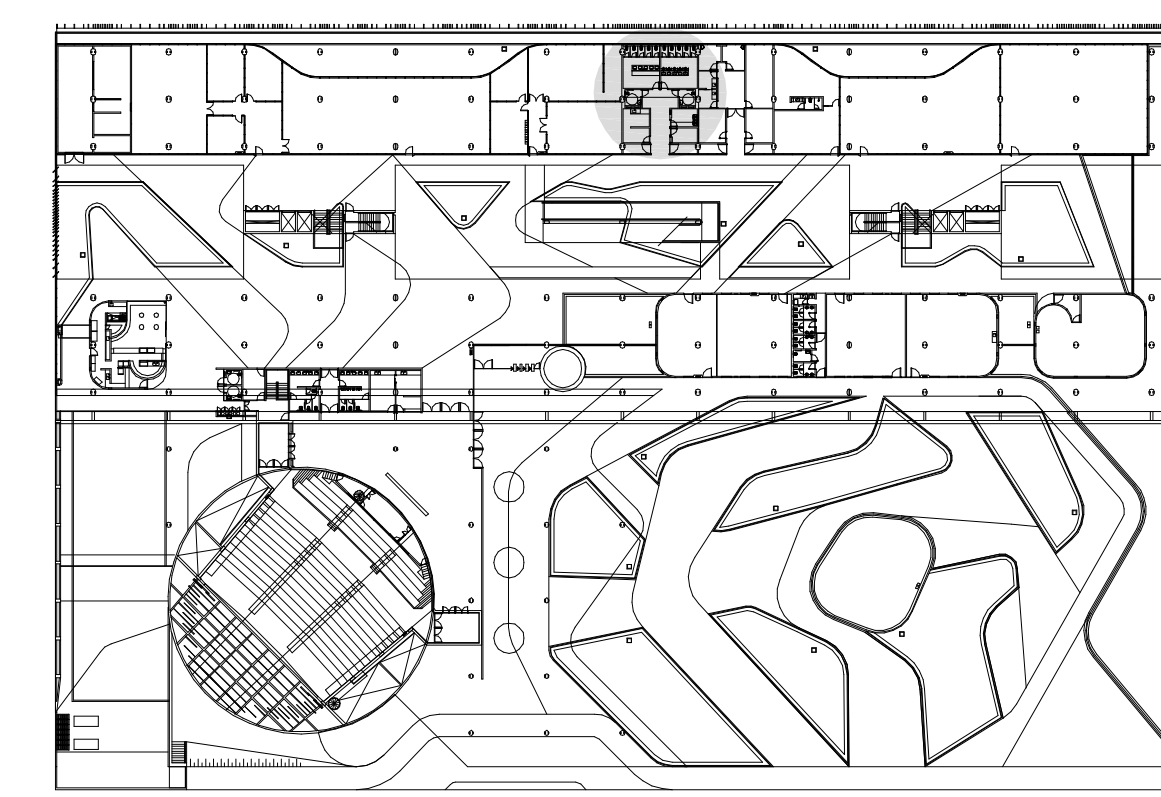

PLANTA GERAL DO TERRENO PARA SITUAÇÃO DO S14

REVISÃO DATA

EDIFÍCIO SEDE DA FUNDAÇÃO HABITACIONAL DO EXERCÍTO
Setor Militar Urbano - Brasília - DF

Autoria do projeto

Élcio Gomes da Silva CREA 8985/D DF
Newton Godoy CREA 6409/D DF
Filipe B. Monte Serrat CREA 12513/D DF
Danilo Matoso CREA 68846/D MG
Fabiano Sobreira CREA 23196/D PE
Daniel Lacerda CREA 12117/D DF

danilo matoso
arquiteto
registro nº 102197
registro nº 102197

oficina 3 consultores associados
s/nº 701 bl. 'v' n.110 sala 729
70340-000 Brasília, DF. 3389 2316
e-mail: oficina3@gmail.com








PROJETO DE ARQUITETURA
PROJETO EXECUTIVO

Sanitário 14 - S14 Copa 05 - C05 - DML03 - Cortes PP, QQ, RR, SS

esc: 1:25 jul/2006 colaboração Carla Rabello/Joana França

ARQ 084

0506-FHE-ARQ-PE-090-084-DET-S14-R00

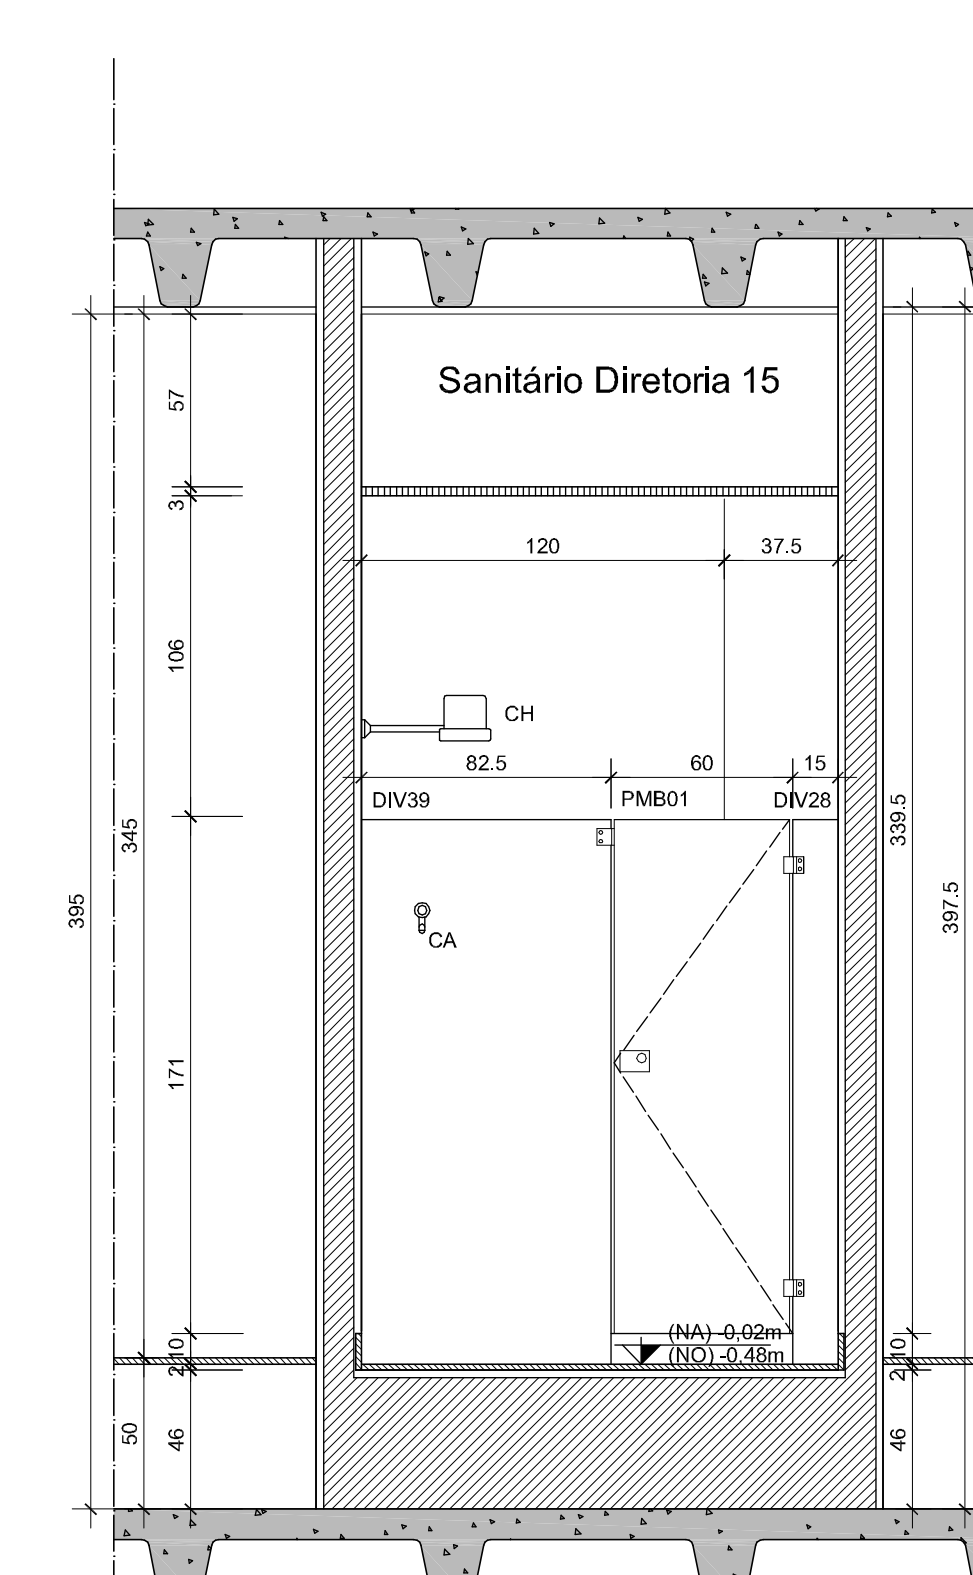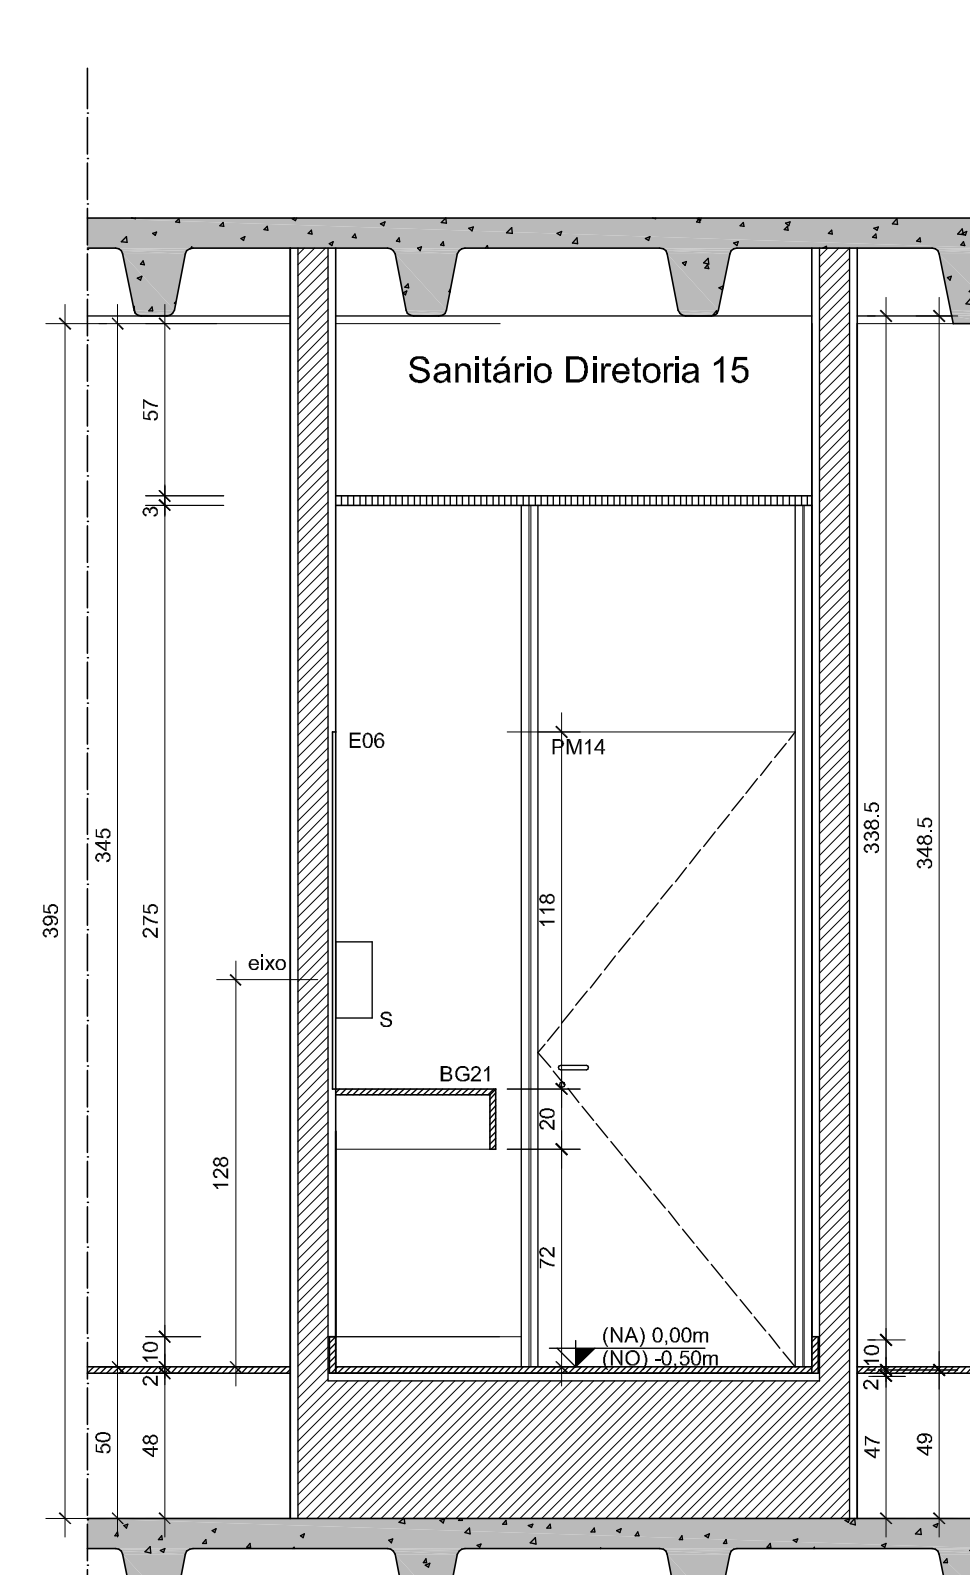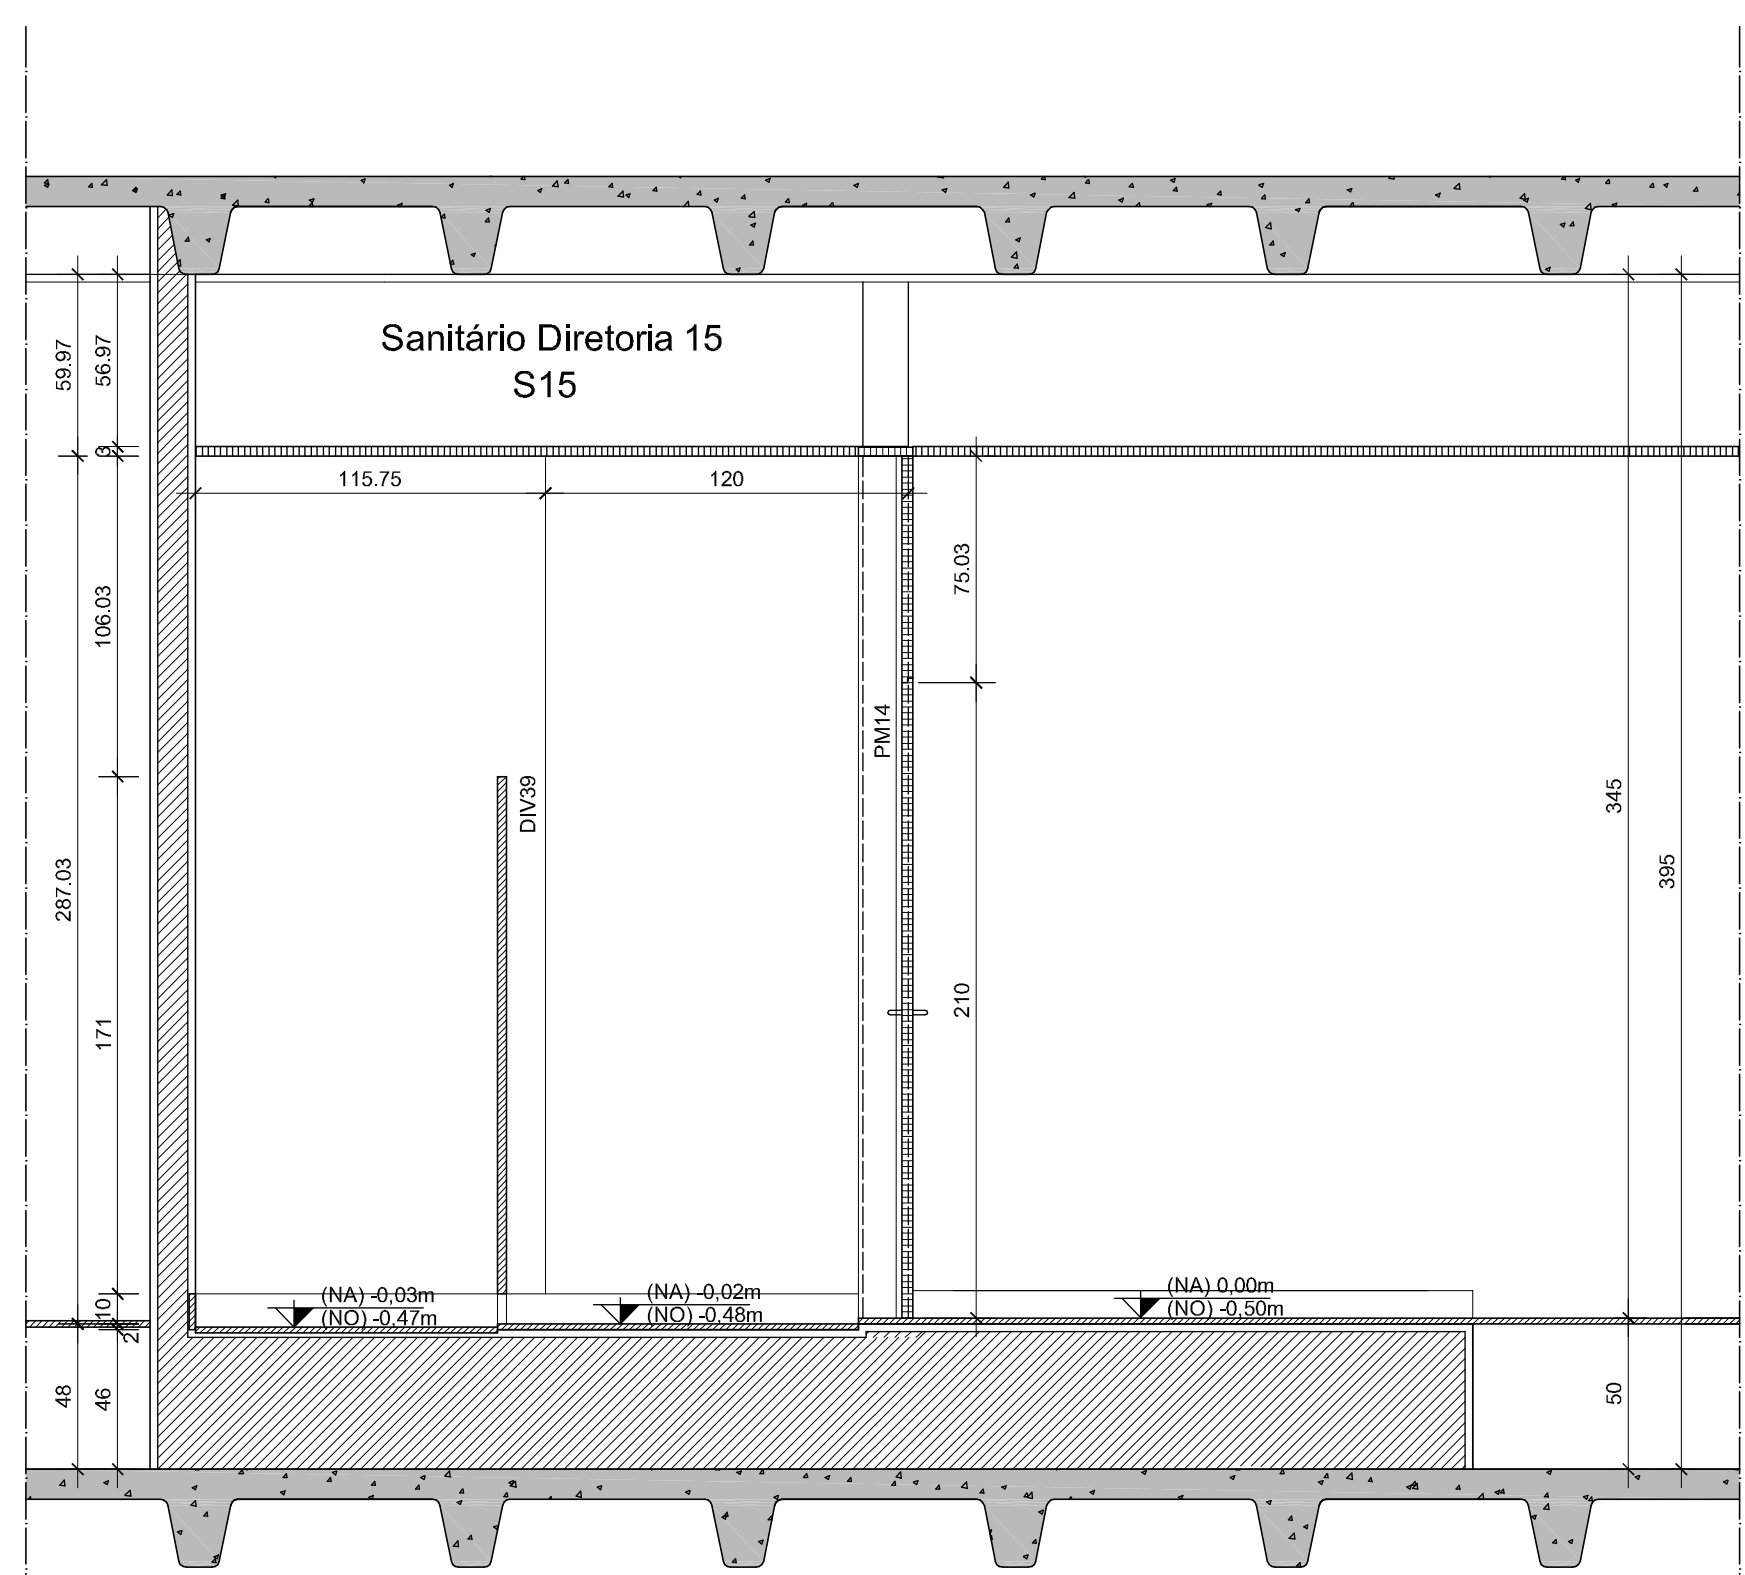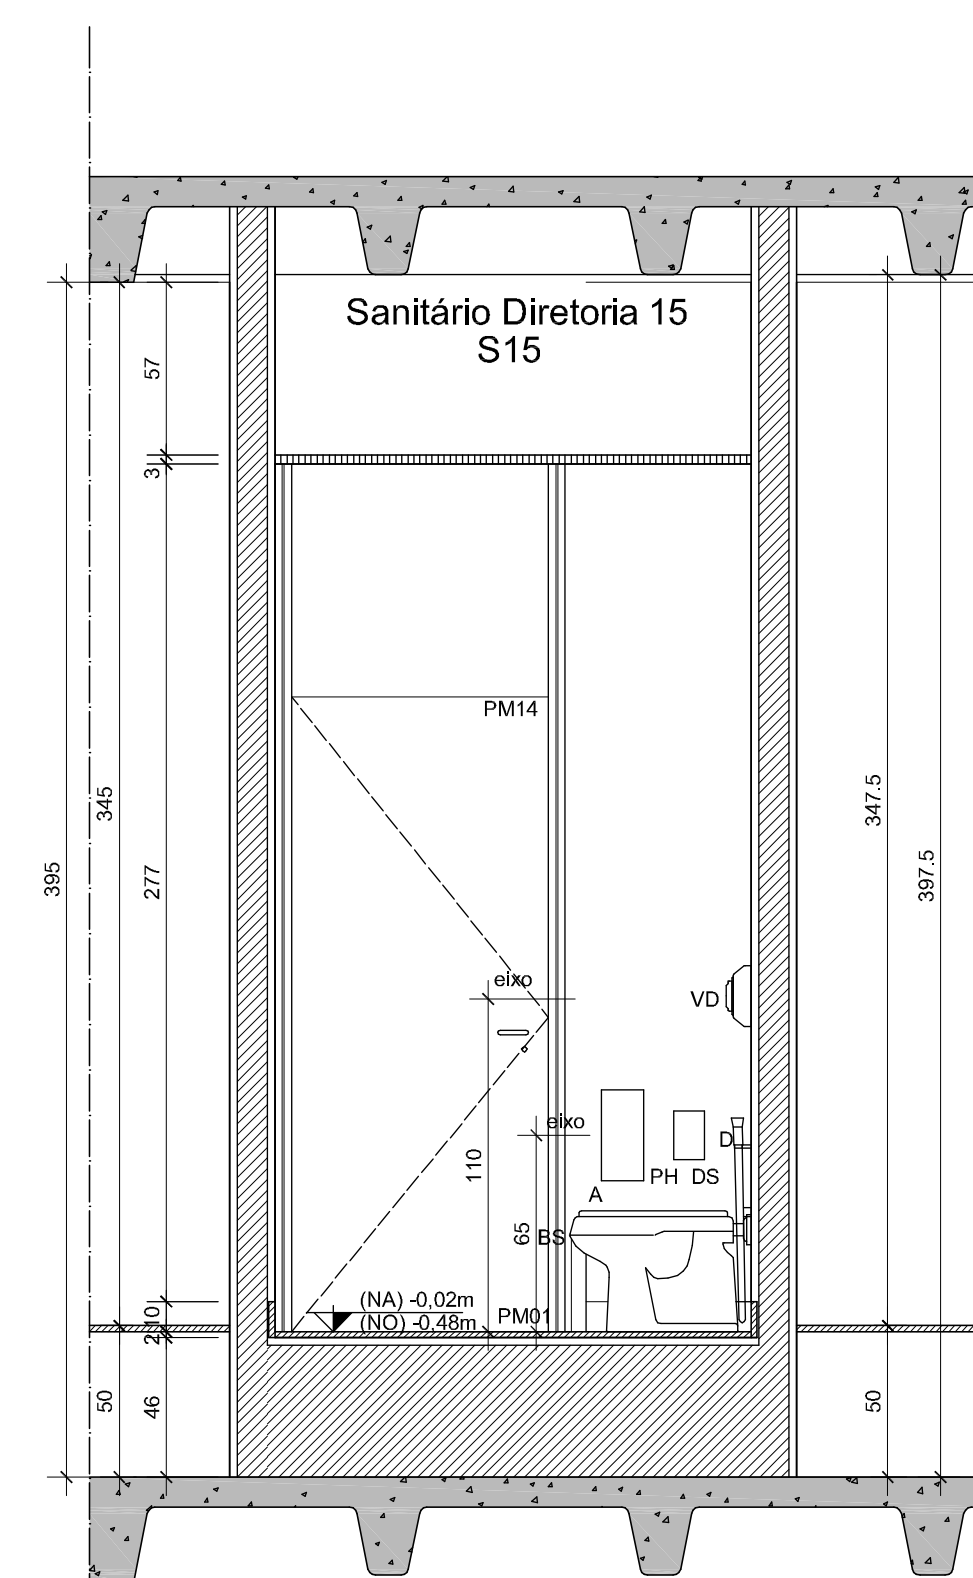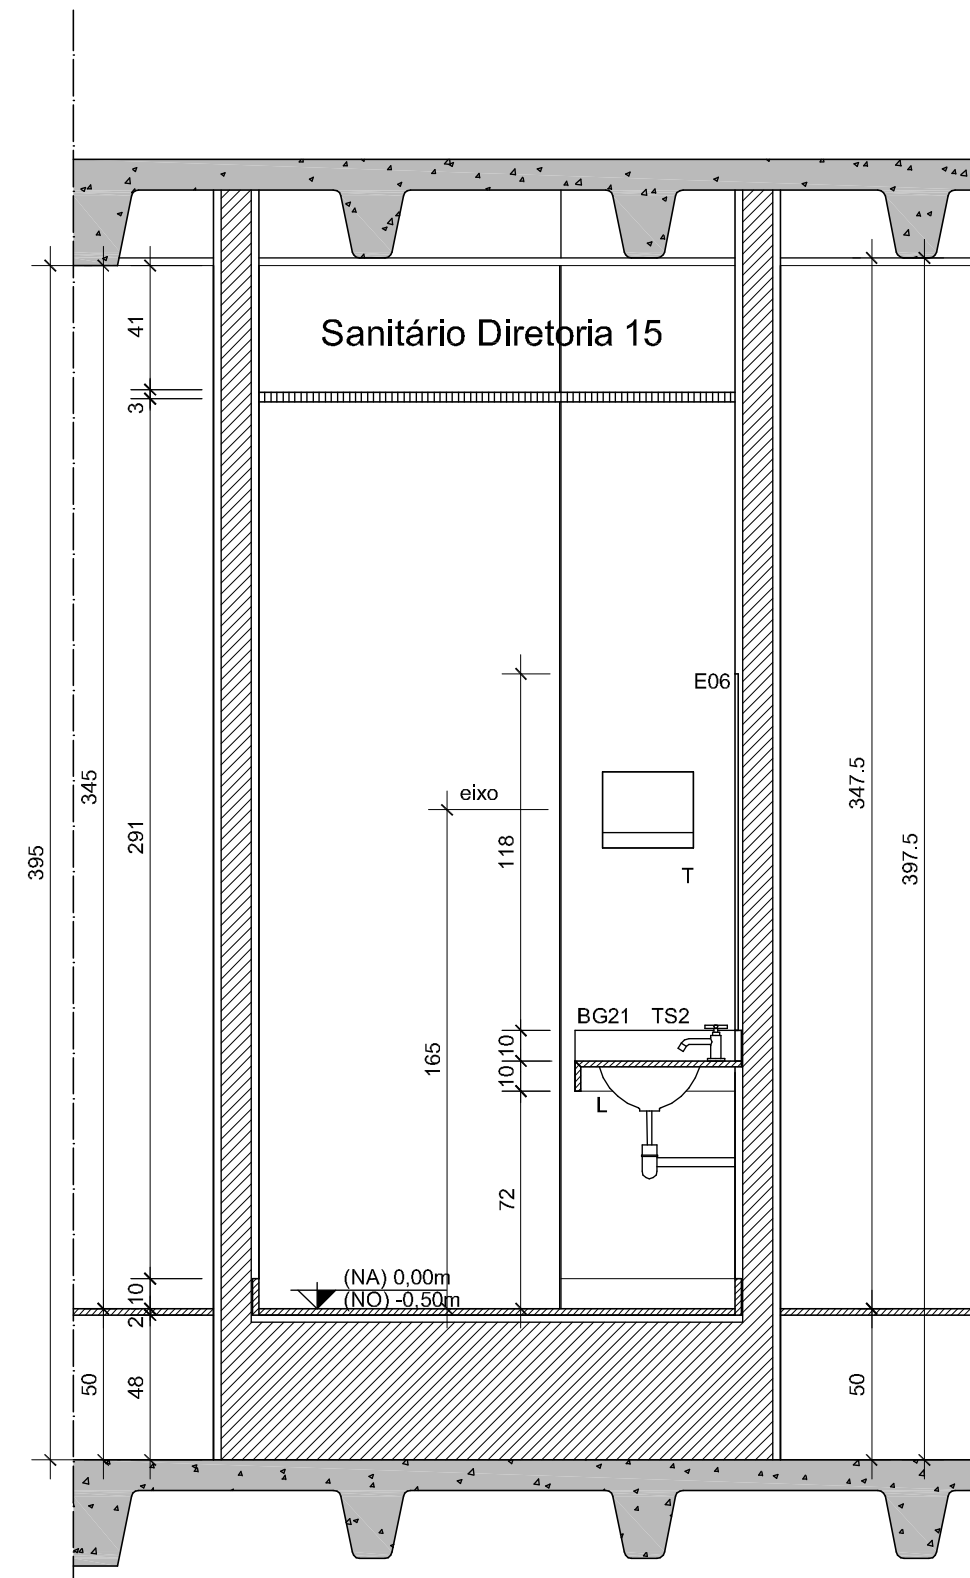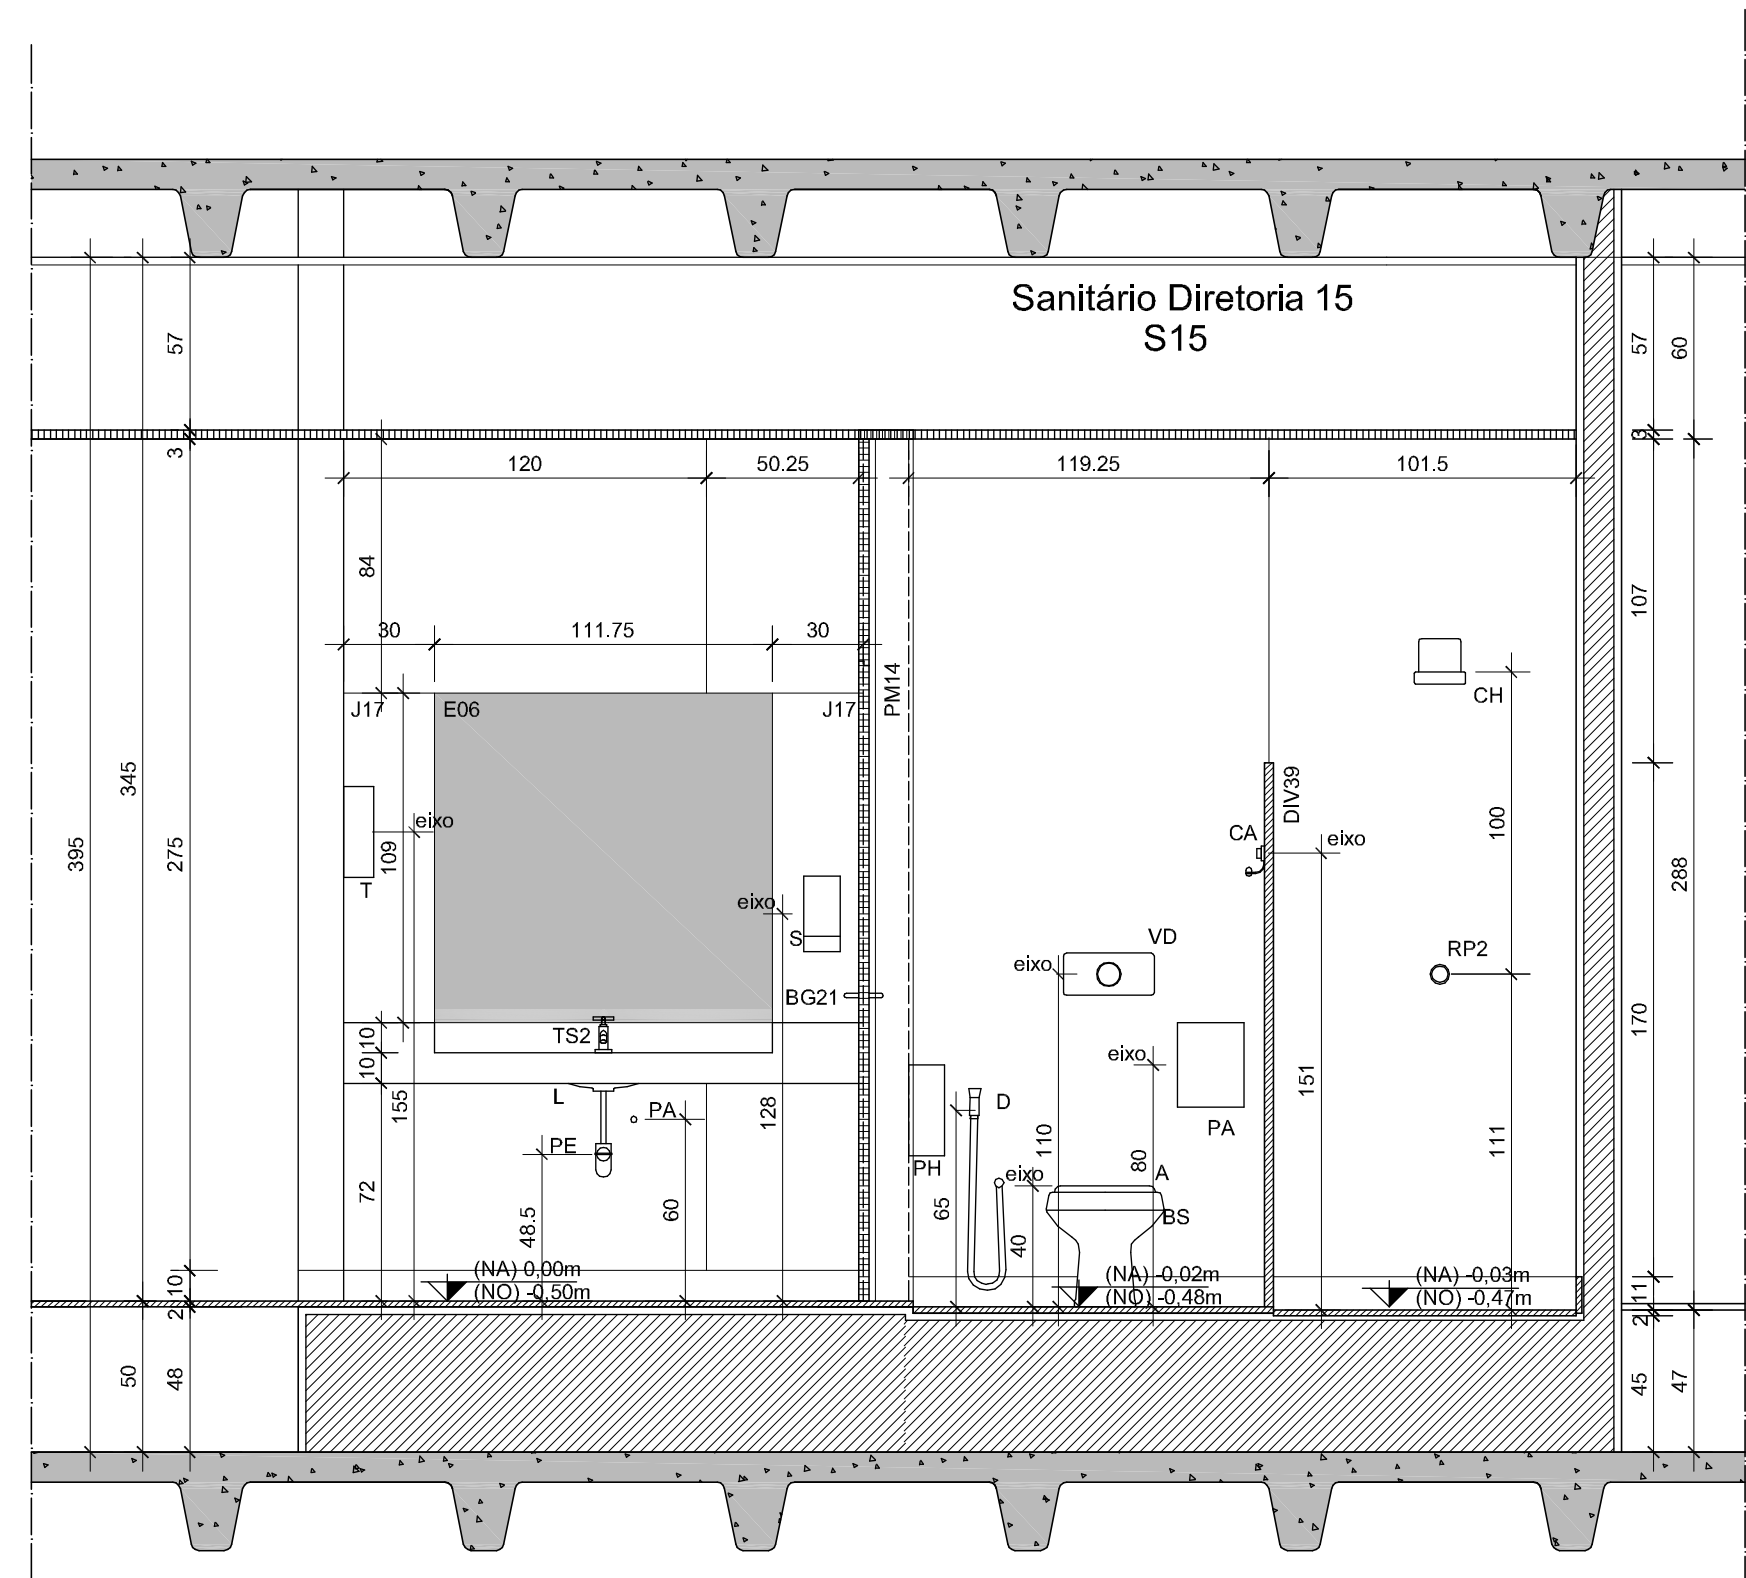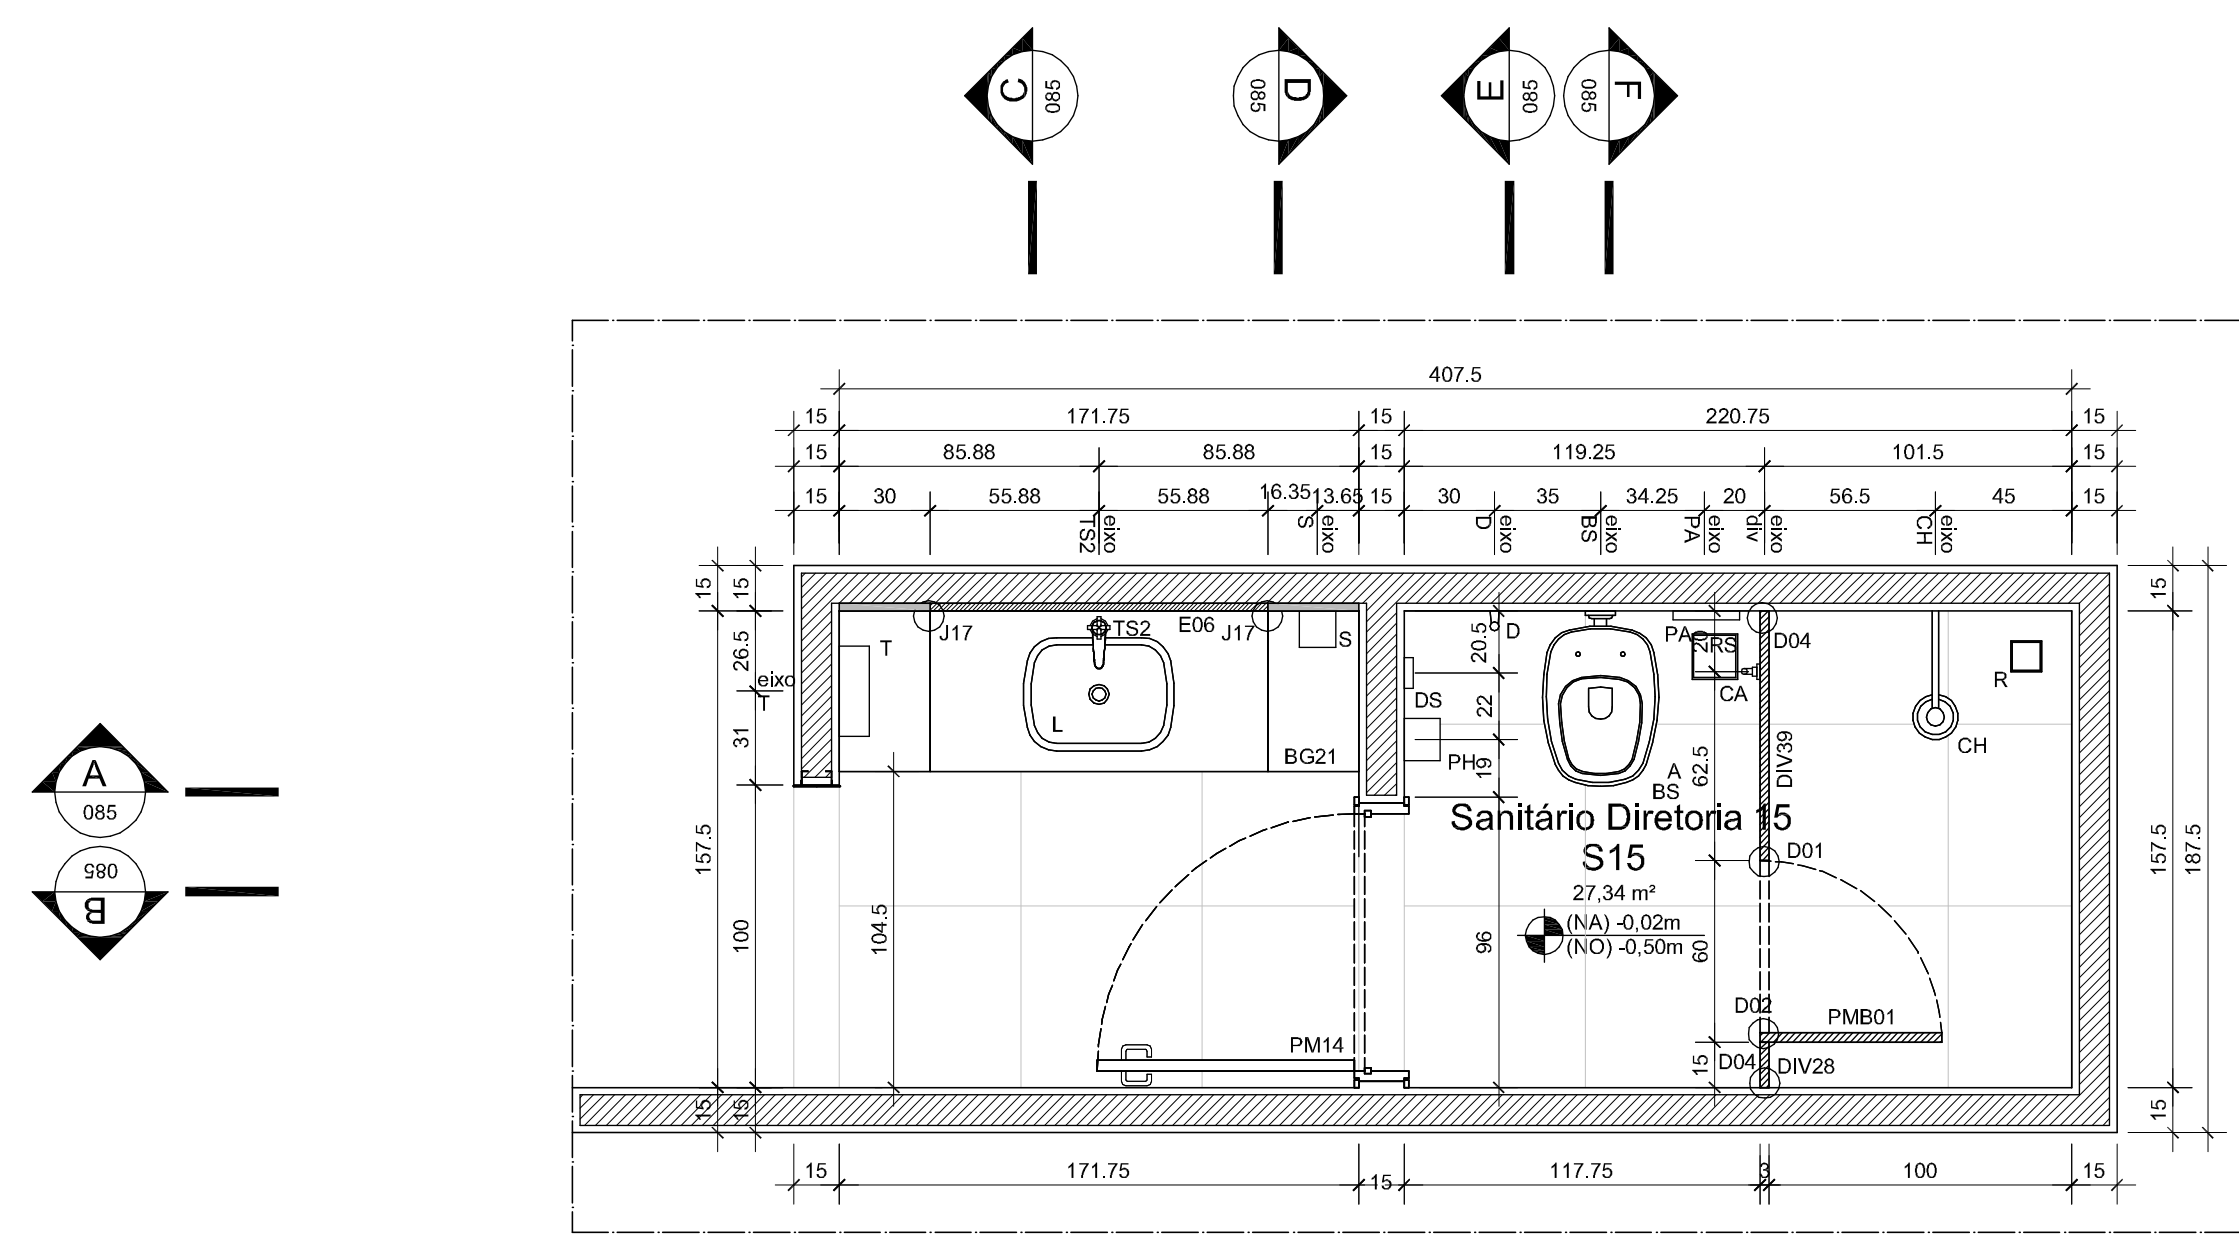

ESPECIFICAÇÕES

- TETO**
 - Firmo em chapas de gesso acartonado, com espessura de 12,5mm. Acabamento com pintura em tinta acrílica, cor branco fosco. Tábua metálica, pintura eletrolítica cor branca, no perimetro.
- PISO**
 - Firmo em granito, na cor preta, referência São Gabriel. Dimensão: 60 x 60 cm, espessura 20mm. Sobre leito de leito em concreto celular. Rodapé em granito, na cor preta, referência São Gabriel, corbante ocahastado.
- PAREDE**
 - Parede rebocada e revestimento com laminado metalmônico, ref. FW - L-190, linha FORMWALL, marca FORMICA. Cor: Polar L-100.
 - Exceto quando houver a seguinte indicação:
 - Parede rebocada, emmassada e pintada tinta acrílica semi-brilho cor: branco neve.
- PORTAS**

PM 01	70 x 210cm	bandeja: 25cm
PM 02	70 x 210cm	bandeja: 40cm
PM 03	80 x 210cm	bandeja: 25cm
PM 04	80 x 210cm	bandeja: 40cm
PM 05	85 x 210cm	bandeja: 25cm
PM 06	85 x 210cm	bandeja: 40cm
PM 07	85 x 210cm	bandeja: 25cm
PM 08	85 x 210cm	bandeja: 40cm
PM 09	85 x 210cm	bandeja: 90cm
PM 10	85 x 210cm	bandeja: 150cm
PM 11	85 x 210cm	bandeja: 75cm
PM 12	85 x 210cm	bandeja: 75cm
PM 13	85 x 210cm	bandeja: 40cm
PM 14	85 x 210cm	bandeja: 40cm
- DIVISÓRIAS DOS SANITÁRIOS**

Divisórias em granito preto São Gabriel, espessura 30mm. Portas em compensado tipo marfim revestida com laminado metalmônico, com acabamento lacado 1:100 polar, marca FORMICA, encaixe em chapa oca em aço inox. Perfilado vertical e embutido no sentido horizontal.

D01 - Balcão com encosto em bordado em laje, acabamento cromado, ref. 520, marca METALFERCO.

Tabela Imo/compato, ref. 719 AZ, marca LA FONTE.

D02 - Divisória com moldura 20mm, ref. 521, marca METALFERCO.

D03 - Divisória com moldura 20mm, ref. 464, marca METALFERCO, chapa, ref. 466 marca METALFERCO, Cantoneira, ref. 367, marca METALFERCO.

D04 - Divisória chumbada 2cm na alvenaria.

D05 - Divisória chumbada 2cm na alvenaria.

Panelado piso/muro com encaixe/muro serrado em laje, acabamento cromado, ref. 462, marca METALFERCO.

- RELAÇÃO DE LOUÇAS**

B3 - Bacia Sanitária ref. P1 17, cor branca, linha Monte Carlo, marca DECA. Tubo de ligação para bacia cromado, ref. 1888 C, marca DECA.

B32 - Bacia Sanitária ref. P51 17, cor branca, linha Vogue Plus - Conforto, marca DECA. Tubo de ligação para bacia cromado, ref. 1888 C, marca DECA.

L - Caba de encaixe universal retangular 40x30x60mm, ref. L42 17, cor branca, marca DECA. Válvula de escoamento para lavatório, ref. 1602 C, marca DECA. Sifão para lavatório, ref. 1650, marca DECA. Tubo de ligação flexível cromado 400 cm, ref. 4606 C, marca DECA.

L2 - Lavatório com cuba suspensa, ref. L 1, L 1 17, linha Monte Carlo, marca DECA. Válvula de escoamento para lavatório, ref. 1602 C, marca DECA. Sifão para lavatório, ref. 1650, marca DECA. Tubo de ligação flexível cromado 400 cm, ref. 4606 C, marca DECA.

L3 - Caba especial cilíndrica de semi-encaixe Ø 400mm, ref. L303, cor branca, marca DECA. Válvula de escoamento para lavatório, ref. 1602 C, marca DECA. Sifão para lavatório, ref. 1650, marca DECA. Tubo de ligação flexível cromado 400 cm, ref. 4606 C, marca DECA.

M - Molinete com eixo integrado, ref. M 112 17, cor branca, marca DECA.

T - Tanque grande, ref. T330 17, cor branca, marca DECA. Coluna ref. CT25 17, marca DECA.

- RELAÇÃO DE COMPLEMENTOS**

BL - Balcão para Lavatório em granito, espessura 30mm, cor preta São Gabriel, acabamento meio esquadado, caba em aço inox, 500x400x200mm, ref. C300P, marca METAL.

CH - Chuveiro elétrico blindado com regulagem de temperatura, marca CORONA, modelo Bol, cor branca.

VD - Válvula de descargas de bacia sanitária, linha Vogue Plus, marca DECA.

VM - Válvula para micro-oxi, ref. 2573C - linha Decamont Eto, marca DECA.

A - Assento sanitário, ref. AP 81, cor branca, linha Monte Carlo, marca DECA.

AG - Assento sanitário, ref. AP 52 17, cor branca, linha Vogue Plus - Conforto, marca DECA.

R - Acabamento de Ralo simples 150/100mm rotativo, ref. 116, marca MOLENDONX, linha Grethas, acabamento em aço inox.

RS - Acabamento em Ralo sifonado 15x15cm rotativo, ref. 119, marca MOLENDONX, linha Grethas, acabamento em aço inox.

RSH - Acabamento em Ralo sifonado hermético 15x15cm, ref. 110AC, marca MOLENDONX, linha Grethas, acabamento em aço inox.

BA - Bateria de apoio tubular Ø 30mm em aço, 80cm de comprimento, fixada à parede.

BA2 - Bateria Horizontal de apoio tubular Ø 30mm em aço, 80cm de comprimento, fixada à parede.

BA3 - Bateria Vertical de apoio tubular Ø 30mm em aço, 70cm de comprimento, fixada à parede.

G - Greixa metálica.

- RELAÇÃO DE ACESSÓRIOS**

PIF - Pileta - dispenser para papel higiênico intercalado, ref. 18.0113 linha White, marca IDEAL.

PA - Dispenser para protetor de assento sanitário, ref. 20.0001, linha White, marca IDEAL.

S - Saboneteira - dispenser para sabonete gel com rede de 80mm, ref. 21.0001, linha White, marca IDEAL.

T - Tachete - dispenser para papel toalha em toalha ref. 19.0015, linha White, marca IDEAL.

DS - Dispenser de saculinhos para absorventes higiênicos, ref. 19.0001, linha White, marca IDEAL.

CA - Cabide, ref. 2080C61, linha DUNA, marca DECA.

- RELAÇÃO DE METAIS**

TL - Tomeira para uso geral para mangueira DN10/20, ref. 1153 C36, marca DECA.

TS - Tomeira de mesa, ref. 117252, linha Decamont Eto, marca DECA.

TS2 - Tomeira de mesa bica única, ref. 1187 C04, linha Duna Clássica, marca DECA.

TC - Tomeira para o tanque com conexão DN20, ref. 1153 C36, marca DECA.

TC2 - Tomeira para bica móvel com anel articulável, ref. 1185 C40 CR, linha Targa, marca DECA.

TC3 - Tomeira mesa bica móvel com anel articulável, ref. 1187 C40 CR, linha Targa, marca DECA.

RG - Registo Geral de gaveta, ref. 1509 acabamento C39, marca DECA.

RG2 - Registo Geral de gaveta, ref. 1509 acabamento 044, marca DECA.

RP2 - Registo de Pressão, ref. 1416 acabamento C39, marca DECA.

RP - Registo de Pressão, ref. 1416 acabamento 044, marca DECA.

D - Ducha higiênica acionada por pedal com registo 90°, ref. 198AC3BACT, linha Targa, marca DECA.

D2 - Ducha higiênica acionada por pedal com registo 90°, ref. 198AC3BACT, linha Targa, marca DECA.

- RELAÇÃO DE MOVIS**

AM - Armário Guardarroupas Instalado em chapa de aço.

BC - Balcão em madeira.
- RELAÇÃO DE ESPELHOS**

E01	S10-S12-S14-S16-S18-S20	80,61 X 1,18 m
E02	S11	0,74 X 1,18 m
E03	S18-S20	0,503 X 1,18 m
E04	S18-S12-S13	0,387 X 1,18 m
E05	S11-S22	1,25 X 1,18 m
E06	S18-S17-S19	1,177 X 1,18 m
E07	S11-S16-S18-S20	0,87 X 1,18 m
E08	S18	1,00 X 1,70 m
E09	S16	0,73 X 1,75 m
E10	S23	1,382 X 1,18 m
E11	S24	0,862 X 1,18 m

- OBSERVAÇÕES**

unidades em centímetros

PA - Ponto de água

PE - Ponto de esgoto

Sha - Shaft


DIV9 - Detalhe de Divisor

RG1 - Detalhe de Bateria em Granit

J# - Detalhe de Junç

referência prancha ARQ 160 - ARQ202

referência prancha ARQ 203 - ARQ204

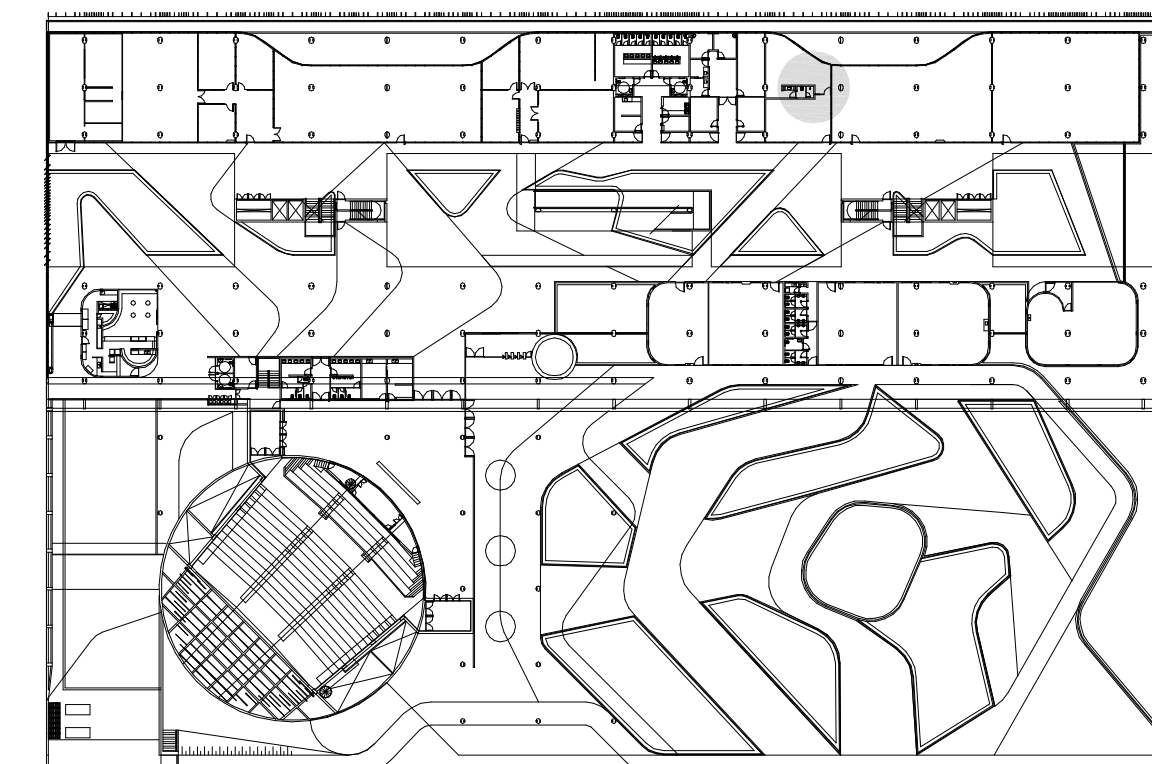

REVISÃO DATA


EDIFÍCIO SEDE DA FUNDAÇÃO HABITACIONAL DO EXERCITO
Setor Militar Urbano - Brasília - DF

Autores do projeto
 Elcio Gomes da Silva CREA 8985/DF
 Newton Godoy CREA 6409/DF
 Filipe B. Monte Serrat CREA 12513/DF
 Danilo Matoso CREA 66846/DF
 Fabiano Sobreira CREA 23196/DF
 Daniel Lacerda CREA 12117/DF


danilo matoso
 filipe monteserrat
 fabiano sobreira
 nicolau godoy

oficina 3 consultores associados
 s/rua 701 bl. v. n.110 sala 729
 70340-000 brasilia, df. 3389 2318
 e-mail: oficina3@gmail.com


PROJETO DE ARQUITETURA
 PROJETO EXECUTIVO
 Sanitário 15 - S15 - Planta e Cortes AA, BB, CC, DD, EE, FF
 esc: 1/25 jul/2006 colaboração Carla RabelloJoana França
 ARQ 085
 0506-FHE-ARQ-PE-085-DET-S15-FRQ

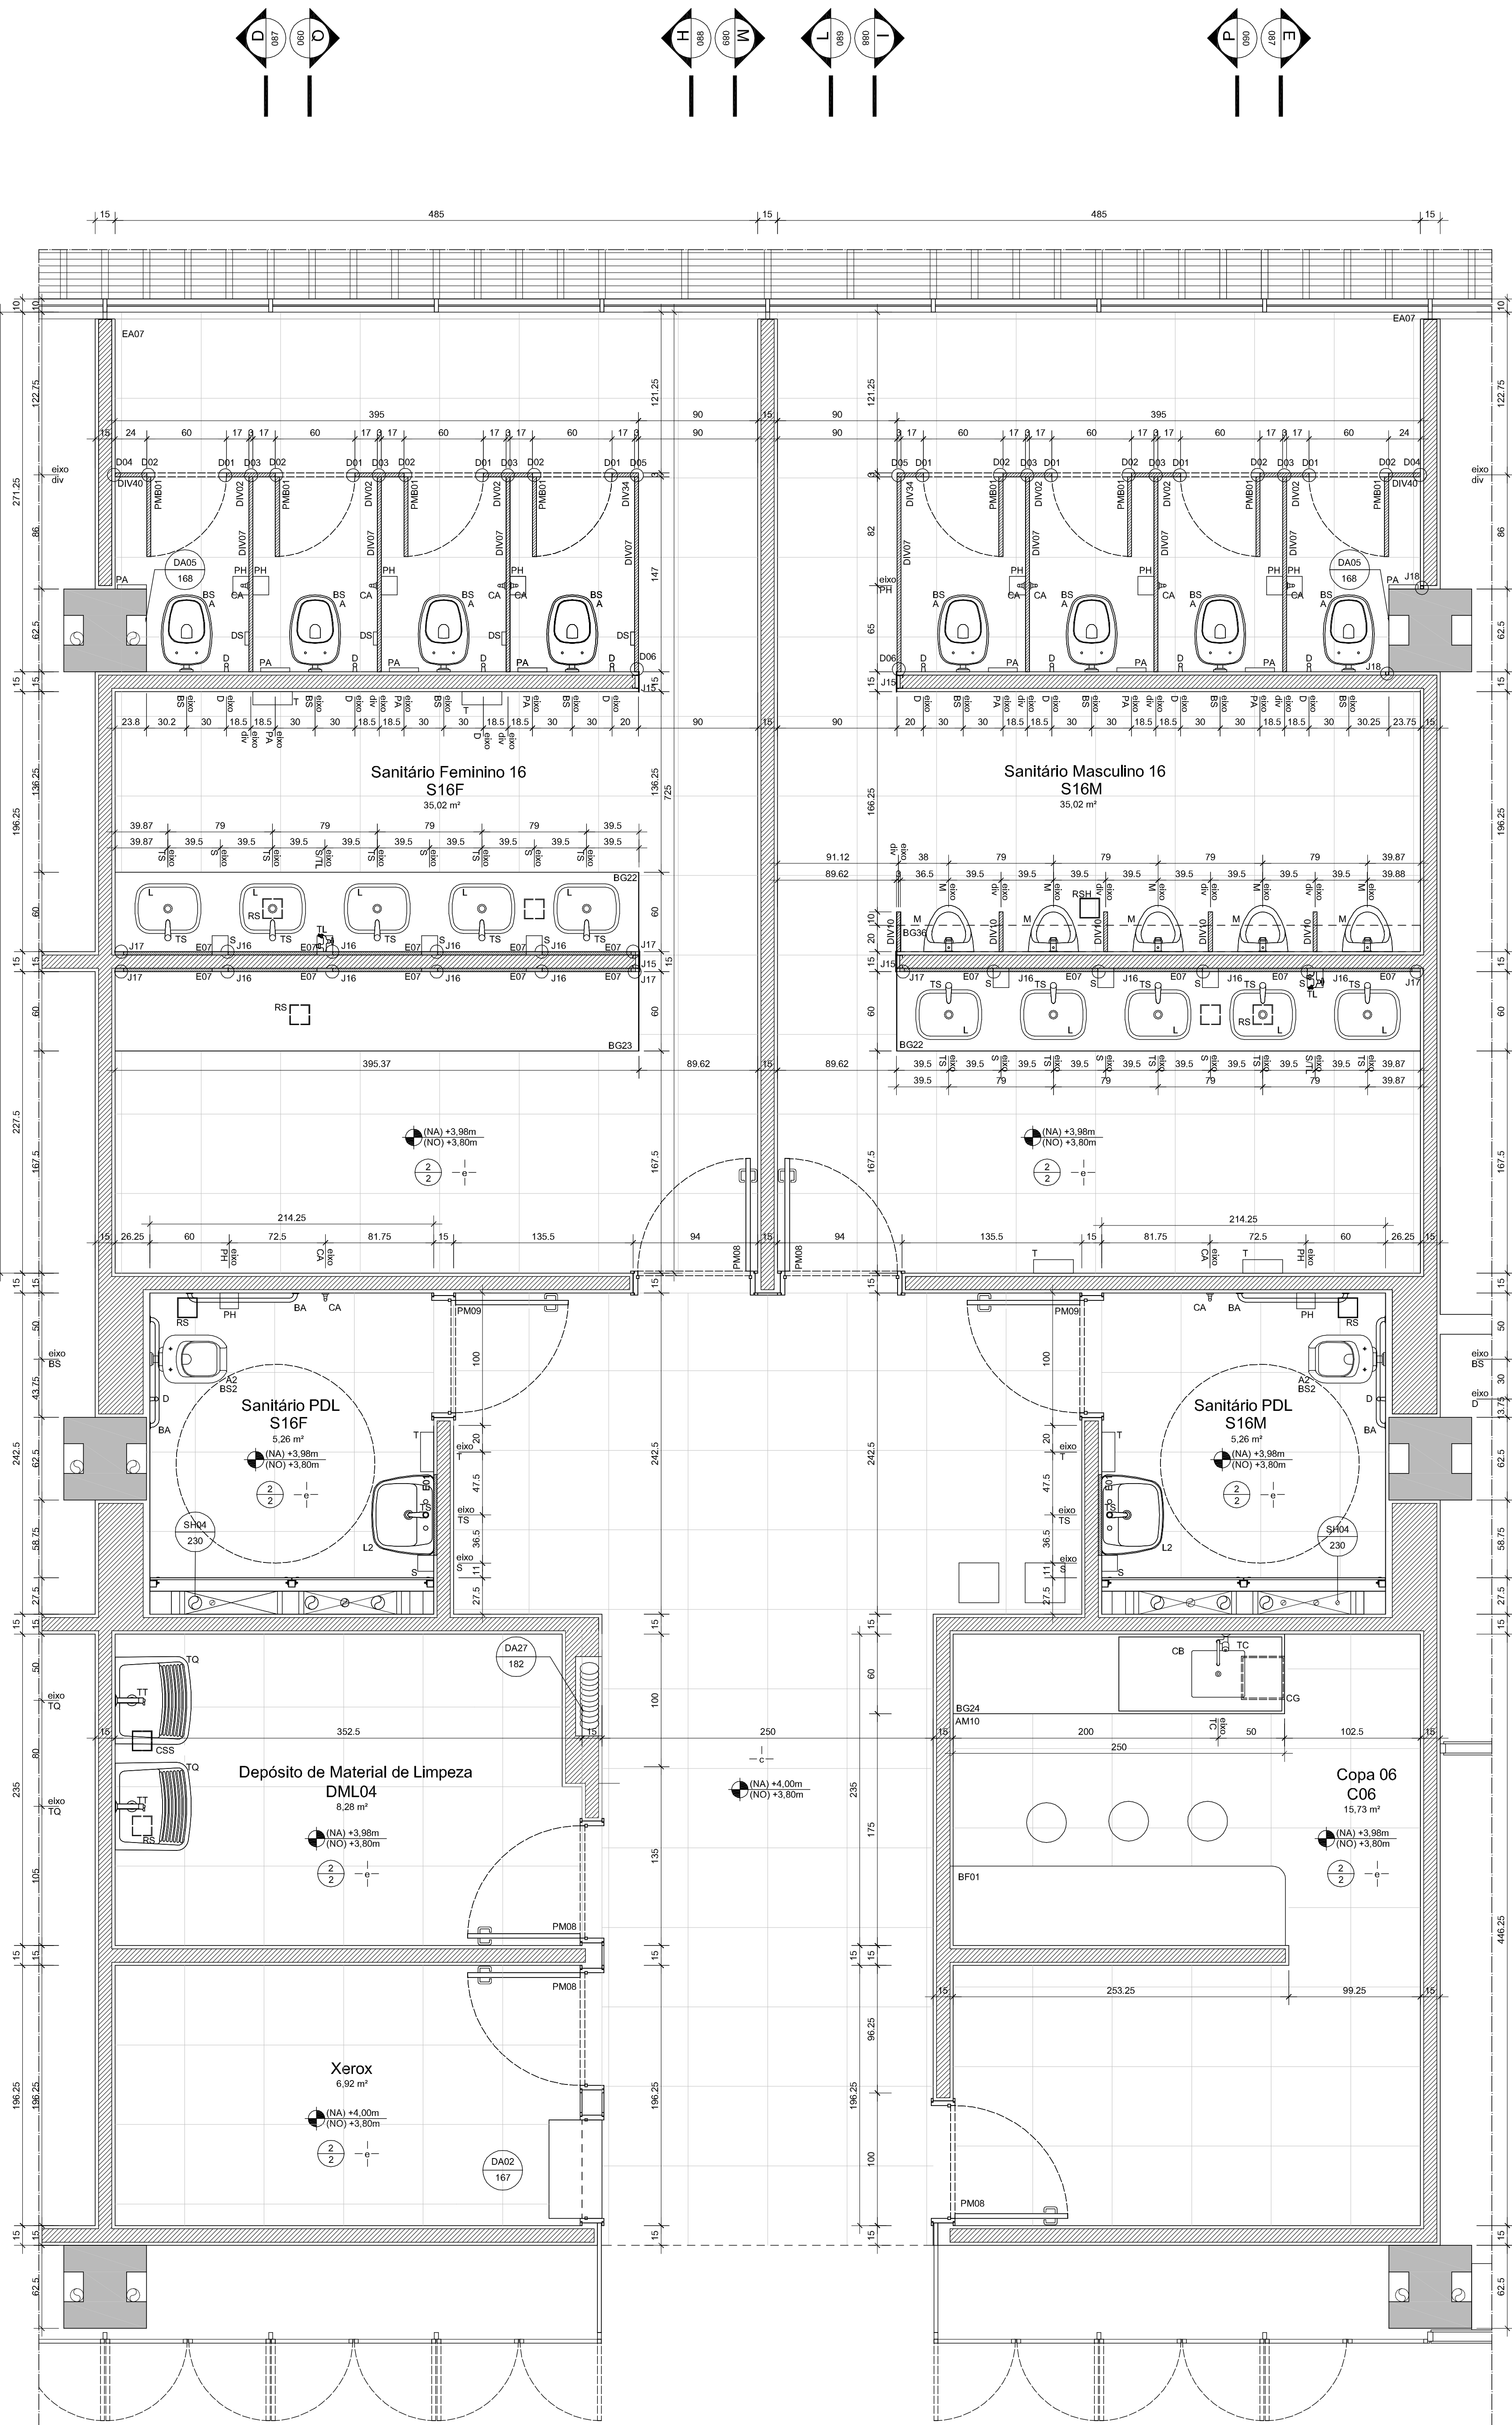


01 S16 - PLANTA SANITÁRIOS
ESCALA: 1:25

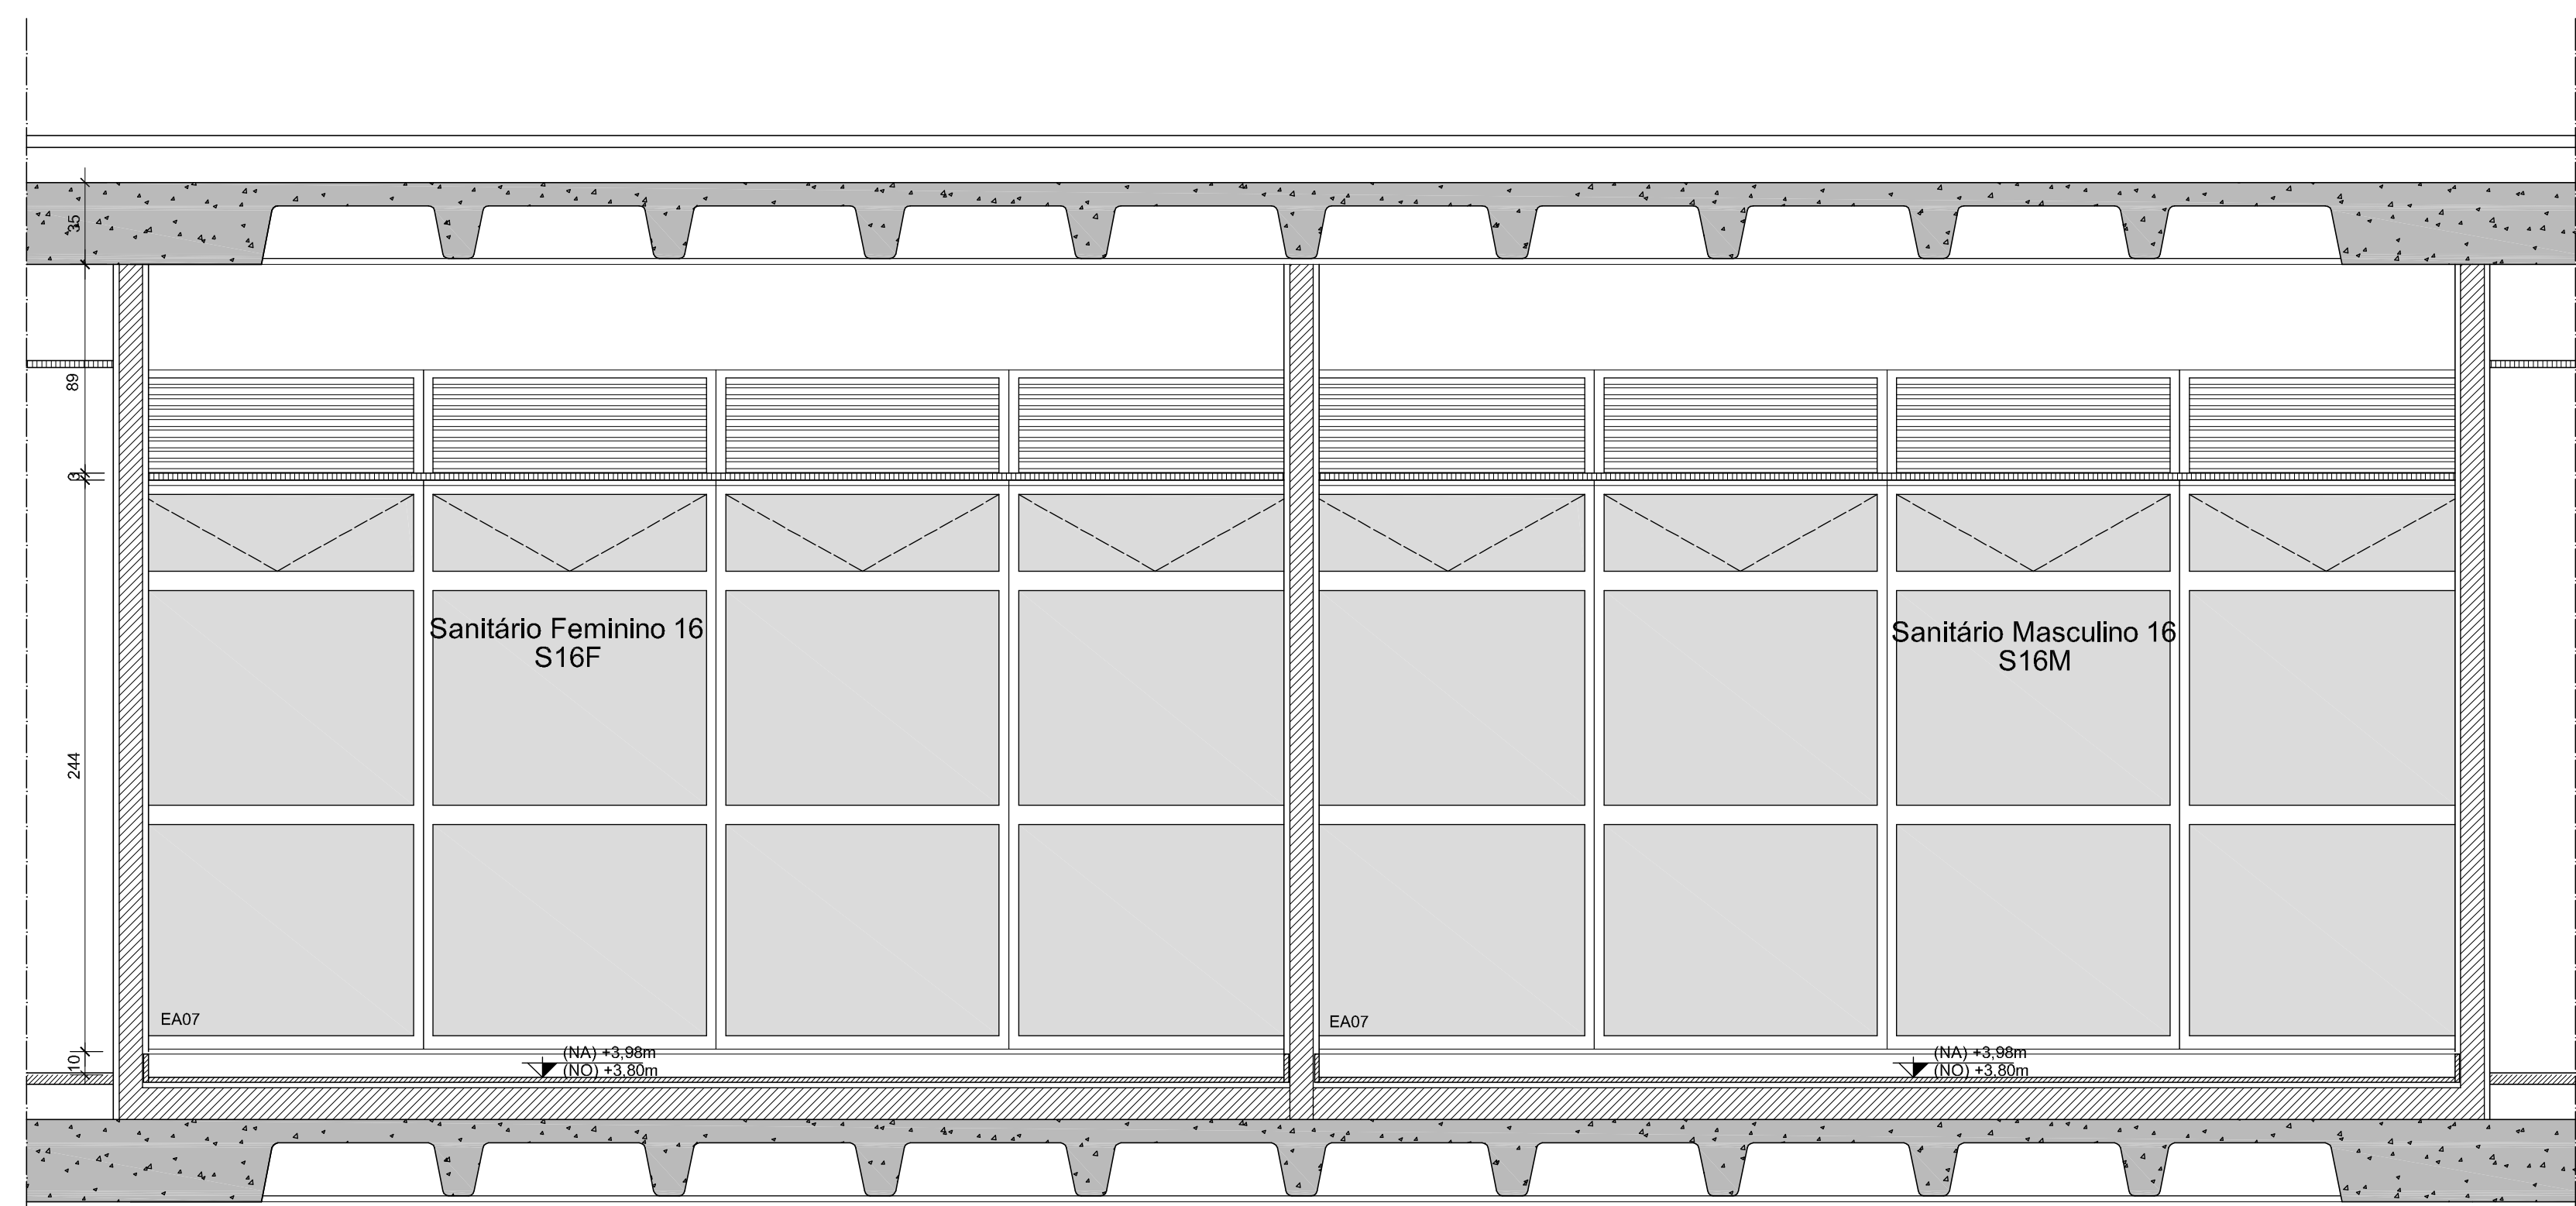

02 S16 - CORTE AA
ESCALA: 1:25

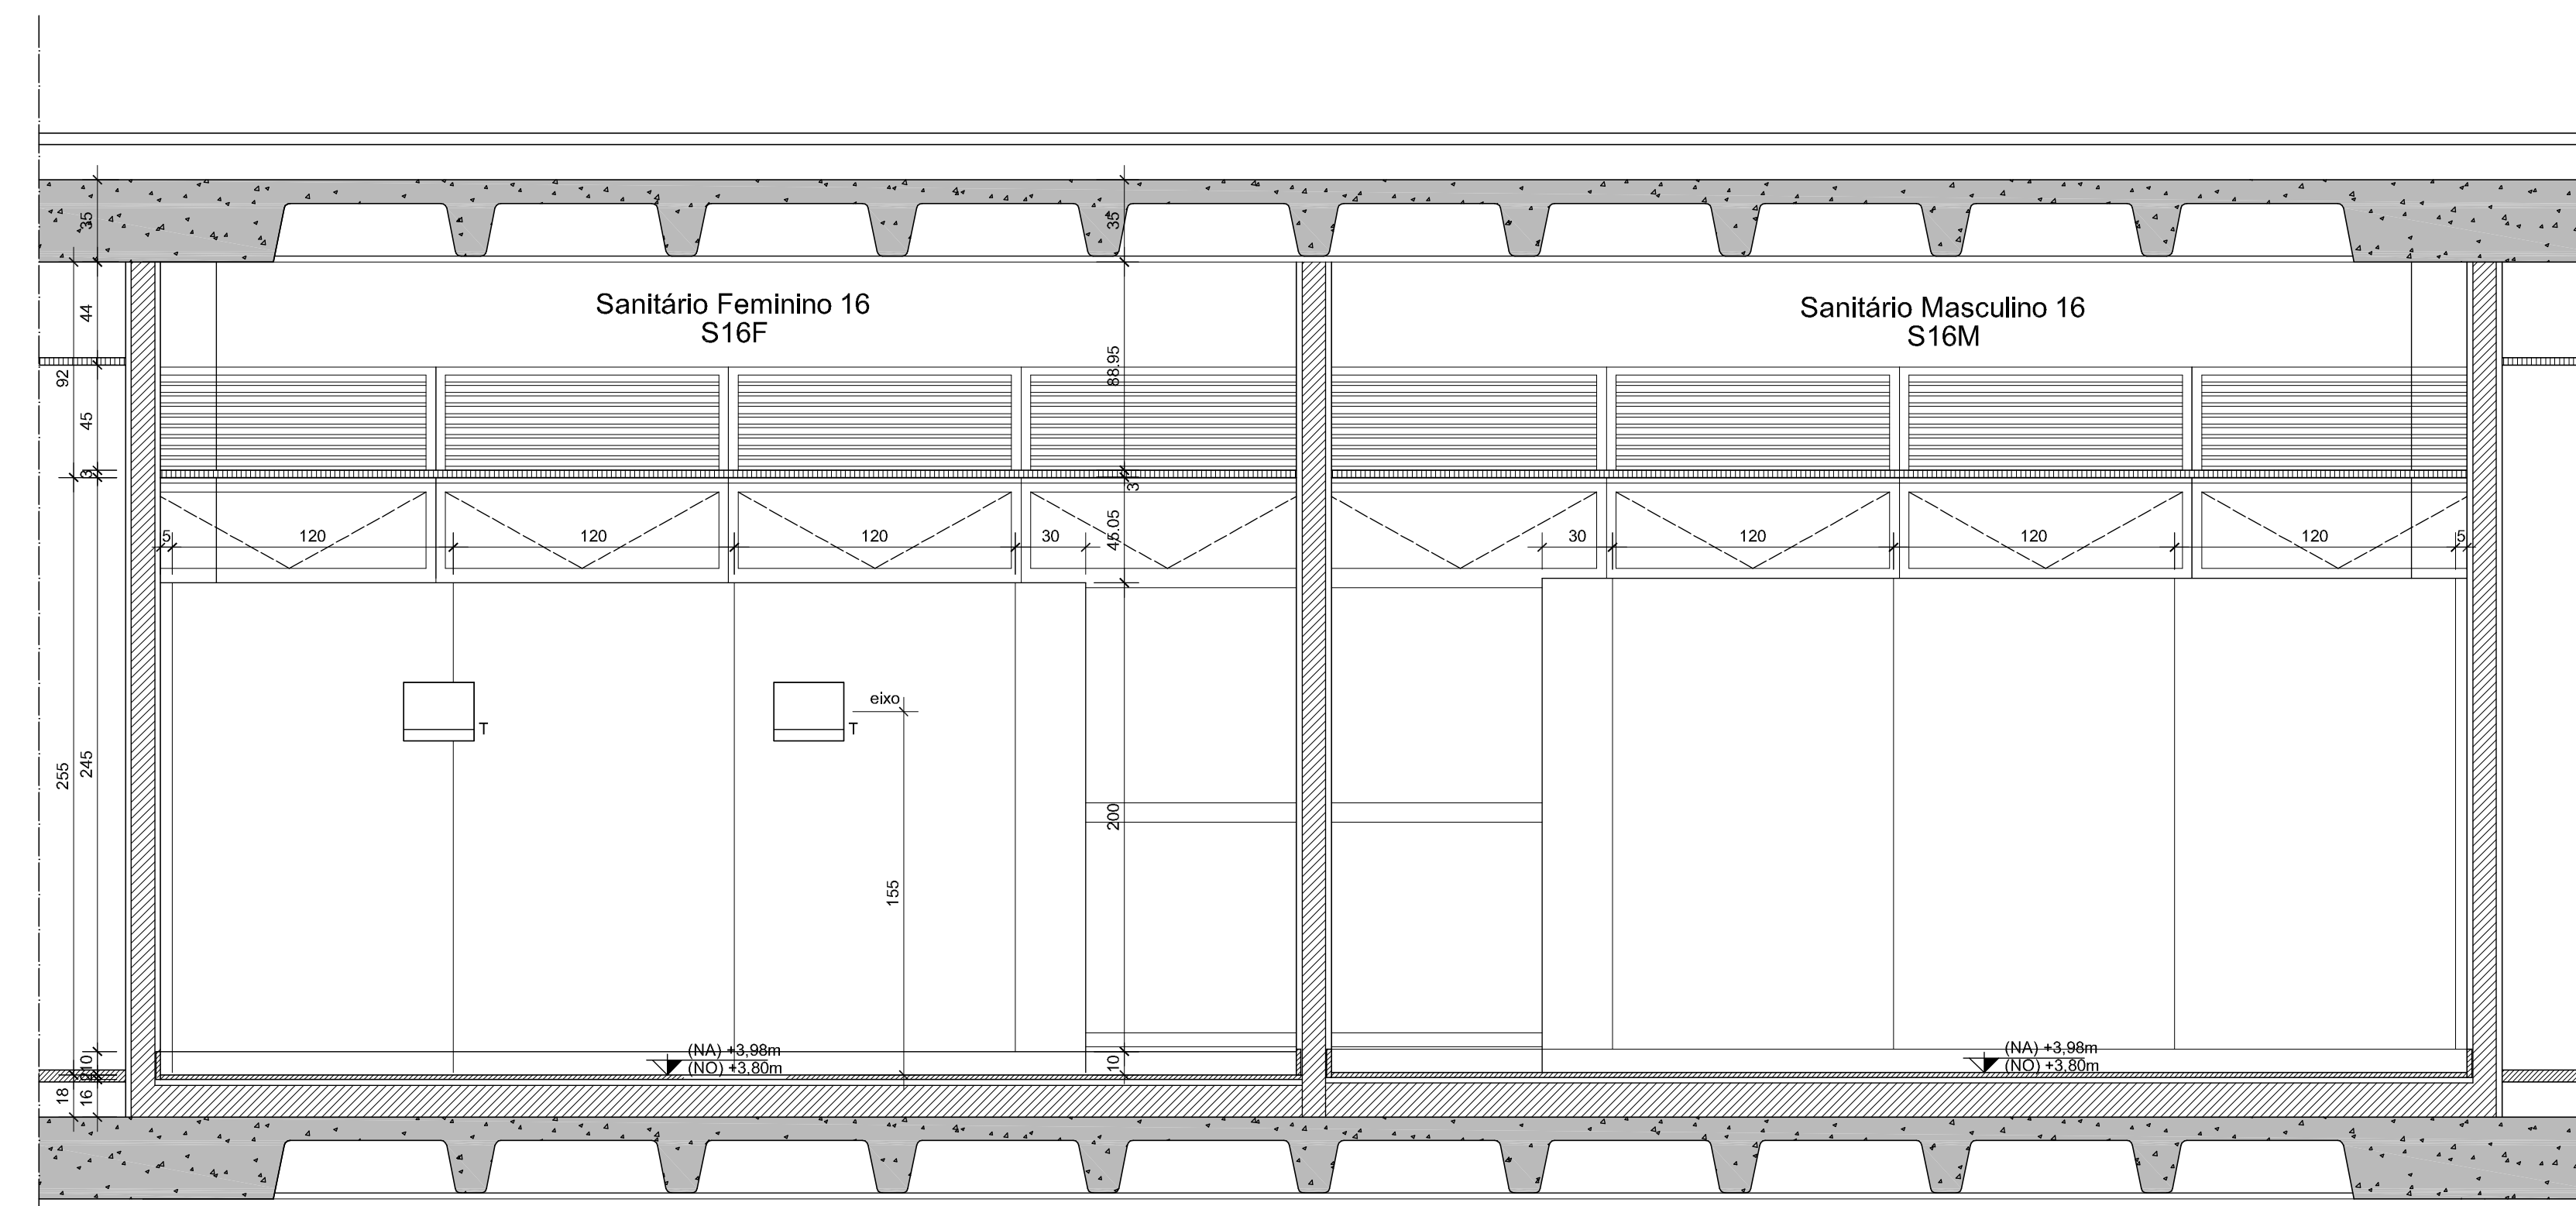

03 S16 - CORTE BB
ESCALA: 1:25

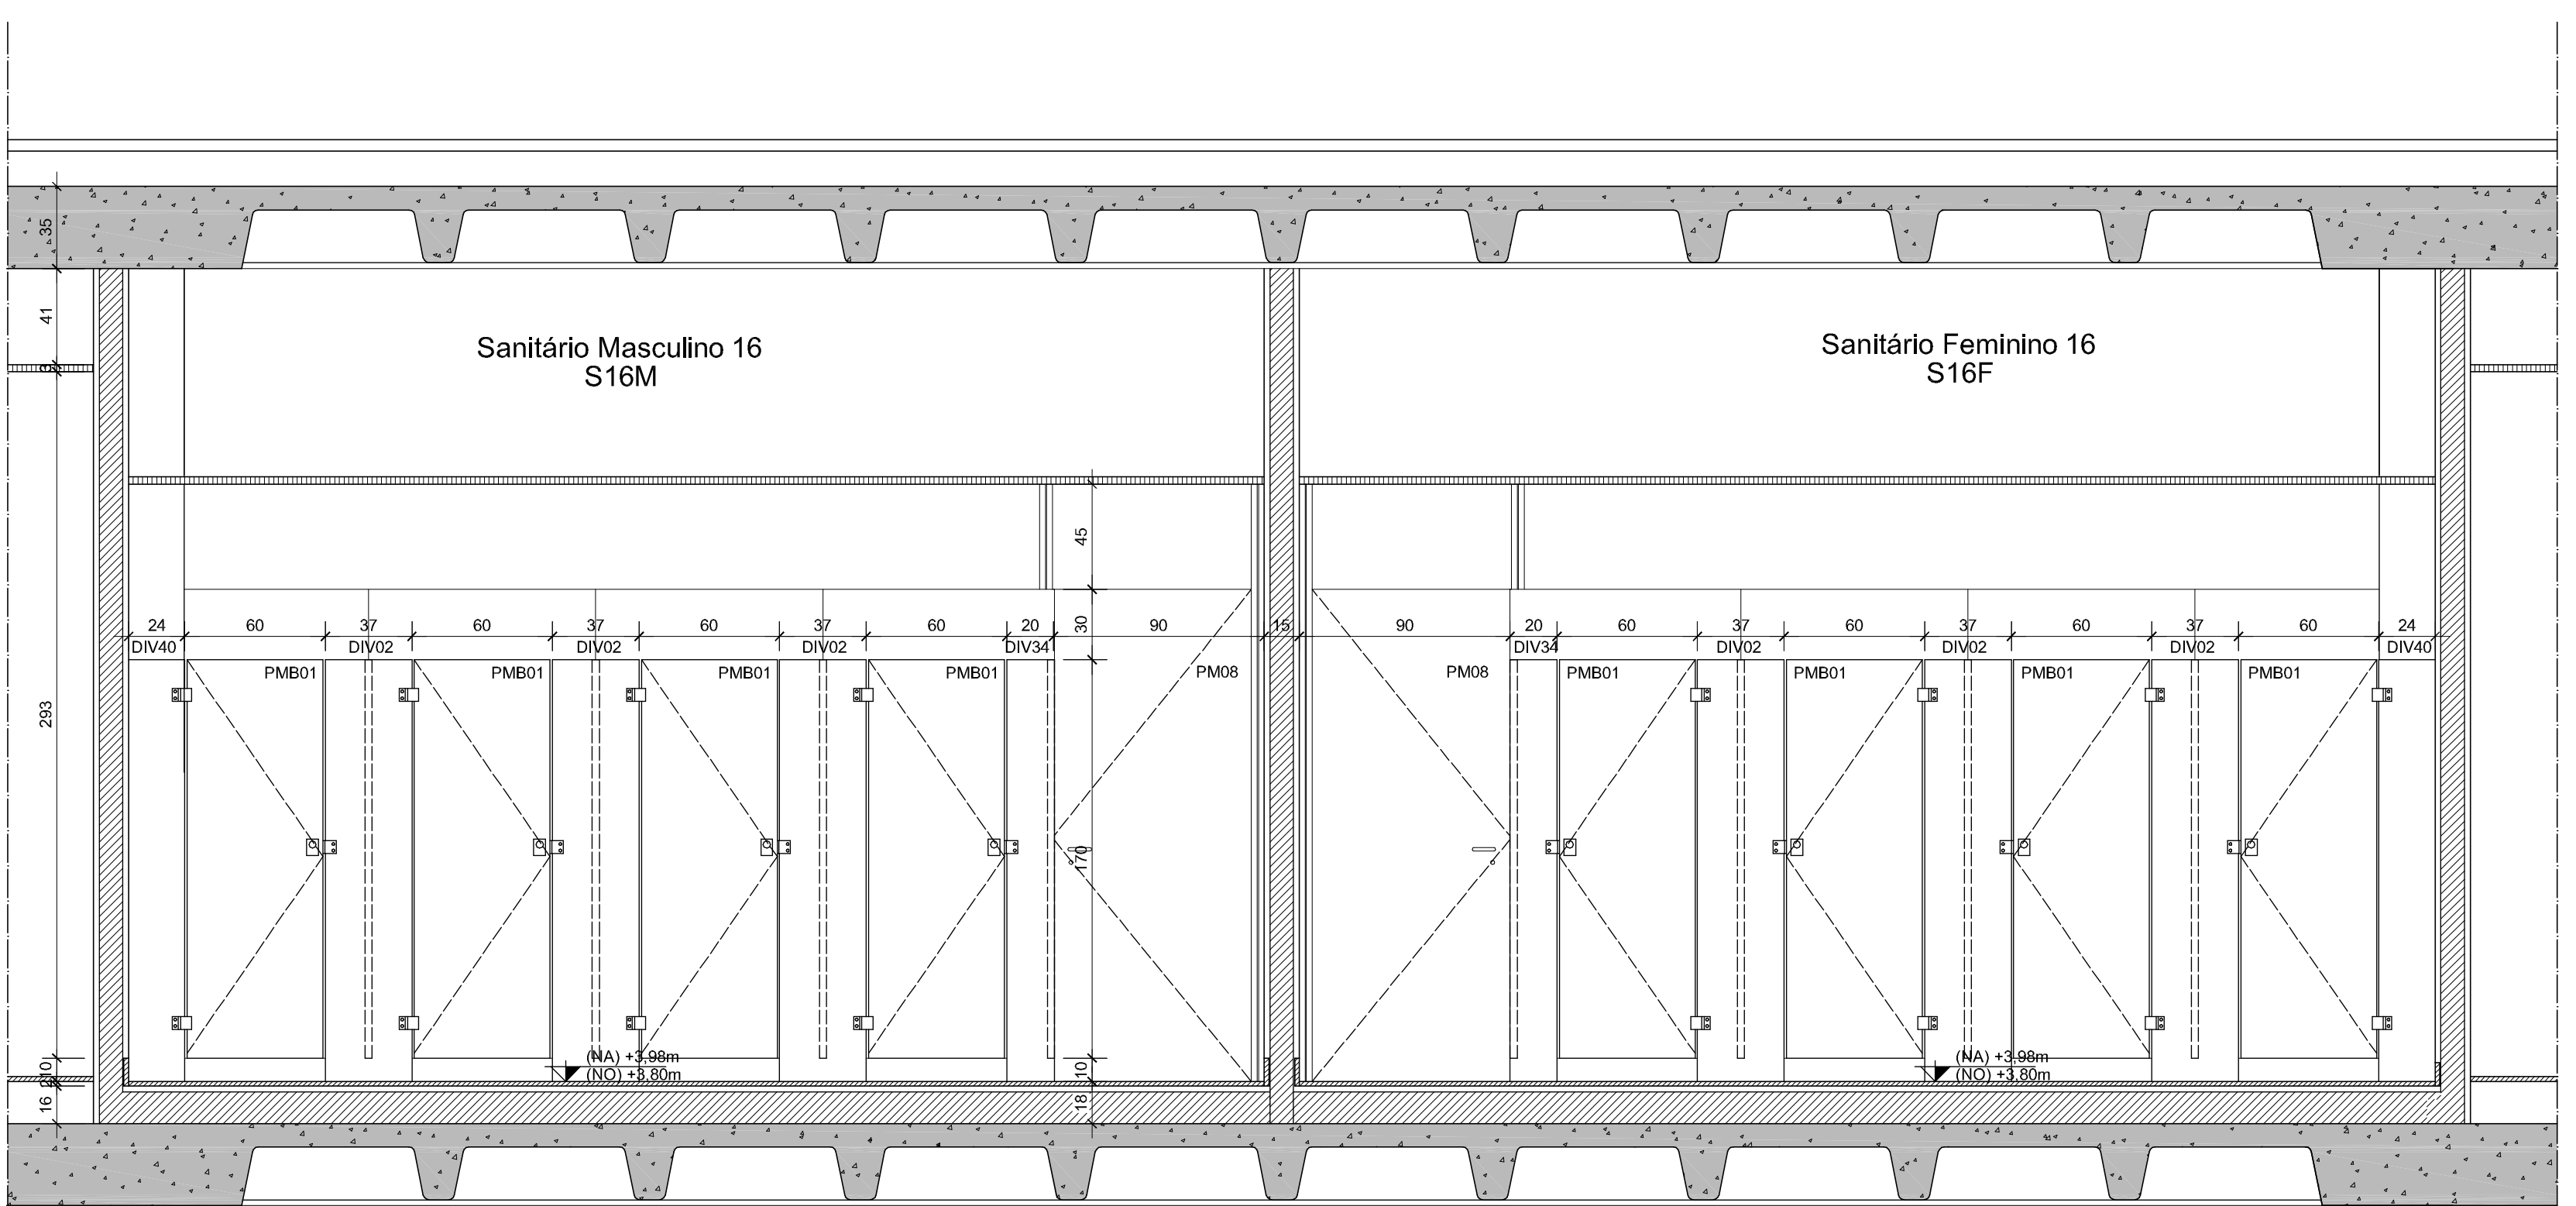

04 S16 - CORTE CC
ESCALA: 1:25

ESPECIFICAÇÕES

- TETO**
 - Fôrmo em chapas de gesso acartonado, com espessura de 12,5mm. Acabamento com pintura em tinta acrílica, cor branco fosco. Tábua metálica, pintura eletrolítica cor branca, no perímetro.
- PISO**
 - Piso em granito, na cor preto, referência São Gabriel. Dimensão: 60 x 60 cm, espessura 20mm. Sobre laje de bloco em concreto celular. Rodapé em granito, na cor preto, referência São Gabriel, corante opaco.
- PAREDE**
 - Parede rebocada e revestimento com laminado metálico, ref. FW - L-190, linha FORMWALL, marca FORMICA. Cor: Pólar L-190.

Exceto quando houver a seguinte indicação:

- a. Parede rebocada, emassada e pintada em tinta acrílica semi-brilho cor branco neve.
- PORTAS**
- | | | |
|--------|------------|-----------------|
| PM 01 | 70 x 210cm | bandeira: 25cm |
| PM 02 | 70 x 210cm | bandeira: 40cm |
| PM 03 | 80 x 210cm | bandeira: 25cm |
| PM 04 | 80 x 210cm | bandeira: 40cm |
| PM 05 | 85 x 210cm | bandeira: 25cm |
| PM 06 | 85 x 210cm | bandeira: 40cm |
| PM 07 | 85 x 210cm | bandeira: 40cm |
| PM 08 | 85 x 210cm | bandeira: 40cm |
| PM 09 | 85 x 210cm | bandeira: 90cm |
| PM 10 | 85 x 210cm | bandeira: 115cm |
| PM 11 | 85 x 210cm | bandeira: 75cm |
| PM 12 | 85 x 210cm | bandeira: 75cm |
| PM 13 | 90 x 210cm | bandeira: 40cm |
| PM 14 | 90 x 210cm | bandeira: 40cm |
- DIVISÓRIAS DOS SANITÁRIOS**

Divisórias em granito preto São Gabriel, espessura 30mm. Portas em compensado tipo naval revestida com laminado metálico, com acabamento lacado 1:90 para, marca FORMICA, encaixe em chapa ociosa em aço inox. Selo vertical e embudo no sentido horizontal.

D01 - Balcão com encosto em granito, em laje acabamento cromado, ref. 320, marca METALFERCO.

Tableta Inoxocapato, ref. 719 AZ, marca LA FONTE.

D02 - Divisória com mesa p/ 30cm, ref. 521, marca METALFERCO.

D03 - Divisória com mesa p/ 30cm, ref. 521, marca METALFERCO.

D04 - Divisória churrasco 2m na alvenaria.

D05 - Divisória churrasco 2m na alvenaria.

- RELAÇÃO DE LOUÇAS**

R01 - Bacia Banheira ref. 8117, cor branca, linha Monte Carlo, marca DECA. Tubo de ligação para bacia, cromado, ref. 1988 C, marca DECA.

R02 - Bacia Banheira ref. 8117, cor branca, linha Vogue Plus - Conforto, marca DECA. Tubo de ligação para bacia, cromado, ref. 1988 C, marca DECA.

L - Caba de sanitário feminino, referência 480365mm, ref. L42 T1, cor branca, marca DECA. Válvula de escoamento para lavatório, ref. 1602 C, marca DECA. Sifão para lavatório, ref. 1600, marca DECA. Tubo de ligação para lavatório, ref. 1602 C, marca DECA. Sifão para lavatório, ref. 1600, marca DECA. Válvula de escoamento para lavatório, ref. 1602 C, marca DECA. Sifão para lavatório, ref. 1600, marca DECA. Tubo de ligação para lavatório, ref. 1602 C, marca DECA.

L2 - Lavatório com cuba suspensa, ref. L41 T1, linha Monte Carlo, marca DECA. Válvula de escoamento para lavatório, ref. 1602 C, marca DECA. Sifão para lavatório, ref. 1600, marca DECA. Tubo de ligação para lavatório, ref. 1602 C, marca DECA.

L3 - Caba especial cilíndrica de semi-encaixe Ø 400mm, ref. L303, cor branca, marca DECA. Válvula de escoamento para lavatório, ref. 1602 C, marca DECA. Sifão para lavatório, ref. 1600, marca DECA. Tubo de ligação para lavatório, ref. 1602 C, marca DECA.

M - Molinete com eixo interno, ref. M 172 T1, cor branca, marca DECA.

TG - Tanque grande, ref. TG30 17, cor branca, marca DECA. Coluna ref. CT25 17, marca DECA.

- RELAÇÃO DE COMPLEMENTOS**

BL - Bancada para Lavatório em granito, espessura 20mm, cor preto São Gabriel, acabamento mais esmerilhado, cor em aço inox, 800x400x20mm, ref. C35001, marca M&L.

CH - Chuveiro elétrico blindado com regulagem de temperatura, marca CORDONA, modelo Bol, cor branca.

VQ - Válvula de descarga de bacia comum, Marca DUNA, marca DECA.

VV - Válvula para misturar aço, ref. 2572C, linha Decamix, Eco, marca DECA.

A - Assento sanitário, ref. AP 81, cor branca, linha Vogue Plus - Conforto, marca DECA.

AM - Assento sanitário, ref. AP 82 17, cor branca, linha Vogue Plus - Conforto, marca DECA.

AC - Acabamento de Bacia Suspensa 10x15cm, ref. 115, marca MOLDENOX, linha Ghehas, acabamento em aço inox.

AS - Acabamento em Rolo aluminado 15x15cm, ref. 115, marca MOLDENOX, linha Ghehas, acabamento em aço inox.

RS4 - Acabamento em Rolo aluminado hermético 15x15cm, ref. 115AC, marca MOLDENOX, linha Ghehas, acabamento em aço inox.

CO - Caixa de gordura.

BA - Bacia Horizontal apoio tubular Ø 30mm em aço, 80cm de comprimento, fixada à parede.

BA2 - Bacia Horizontal de apoio tubular Ø 30mm em aço, 60cm de comprimento, fixada à parede.

BA3 - Bacia Vertical de apoio tubular Ø 30mm em aço, 70cm de comprimento, fixada à parede.

G - Greiha metálica.

- RELAÇÃO DE ACESSÓRIOS**

PH - Paqueta - dispenser para papel higiênico intercalado, ref. 18.013 linha White, marca IDEAL.

PA - Dispenser para protetor de assento sanitário, ref. 20.001 linha White, marca IDEAL.

S - Saboneteira - dispenser para sabonete gel com refil de 300ml, ref. 21.005, linha White, marca IDEAL.

T - Toalheiro - dispenser para papel toalha em bobina ref. 19.015, linha White, marca IDEAL.

DS - Diâmetro de aquecimento para aquecimento higiênico, ref. 18.001, linha White, marca IDEAL.

CA - Cabos, ref. 20.051, linha DUNA, marca DECA.

- RELAÇÃO DE METAIS**

TL - Tomada para uso geral para mangueira DN15-20, ref. 1153 C38, marca DECA.

TS - Tomada de mesa, ref. 11725, linha Decamix, Eco, marca DECA.

TS2 - Tomada de mesa bacia banheira, ref. 1197 C34, linha Duna Clássica, marca DECA.

TC - Tomada para o aquecimento com derivação DN15-20, ref. 1155 C38, marca DECA.

TC2 - Tomada para bacia banheira com aquecimento, ref. 1198 C40 CR, linha Targa, marca DECA.

TC3 - Tomada para bacia banheira com aquecimento, ref. 1199 C40 CR, linha Targa, marca DECA.

RG - Registro Geral de gaveta, ref. 1500 acabamento C38, marca DECA.

RG2 - Registro Geral de gaveta, ref. 1500 acabamento C34, marca DECA.

RP - Registro de Pressão, ref. 1416 acabamento C34, marca DECA.

RP2 - Registro de Pressão, ref. 1416 acabamento C38, marca DECA.

D - Ducha higiênica acionada por garfo com registro 90°, ref. 19843ACT, linha Targa, marca DECA.

D2 - Ducha higiênica acionada por garfo com registro 90°, ref. 19843ACT, linha Targa, marca DECA.

- RELAÇÃO DE MOVÉIS**

AM - Armário Guarda-Roupas Insulável em chapa de aço.

BC - Balcão em madeira.

- RELAÇÃO DE ESPELHOS**

S10-S12-S14-S16-S18-S20

E01	80,61 x 1,18 m
E02	0,74 x 1,18 m
E03	0,503 x 1,18 m
E04	0,387 x 1,18 m
E05	1,125 x 1,18 m
E06	1,177 x 1,18 m
E07	0,87 x 1,18 m
E08	1,00 x 1,70 m
E09	0,70 x 0,75 m
E10	1,382 x 1,18 m
E11	0,862 x 1,18 m

- OBSERVAÇÕES**

unidades em centímetros

PA - Ponto de água

PE - Ponto de esgoto

SH - Sifão

SH2 - Sifão

DIV - Detalhe de Divisão


BCF - Detalhe de Bancada em Granito

JF - Detalhe de Junção

referência prancha ARQ 00 - 180

referência prancha ARQ 150 - ARQ02

referência prancha ARQ 203 - ARQ04

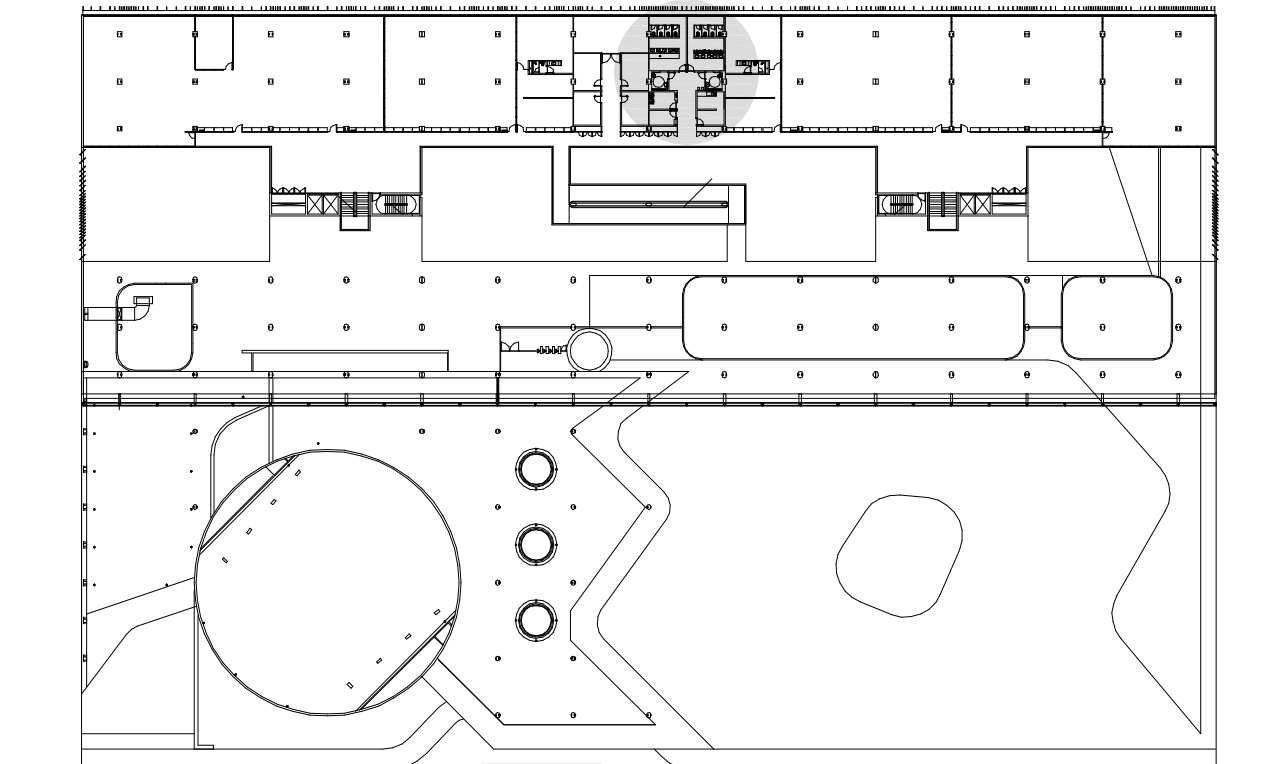

PLANTA GERAL DO SEGUNDO PAVIMENTO PARA SITUAÇÃO DO S16

EDIFÍCIO SEDE DA FUNDAÇÃO HABITACIONAL DO EXERCÍCIO
Setor Militar Urbano - Brasília - DF

Autores do projeto

Elcio Gomes da Silva CREA 6409/D DF
Newton Godoy CREA 6409/D DF
Filipe B. Monte Serrat CREA 12513/D DF
Danilo Matoso CREA 68846/D MG
Fabiano Sobreira CREA 23196/D PE
Daniel Lacerda CREA 12117/D DF

danilo matoso
filipe monte serrat
fabiano sobreira
newton godoy

oficina 3 consultores associados
s/av 701 bl. Vº n.110 sala 729
70340 000 brasilia, df. 3380 2318
e-mail: oficina3@gmail.com

ESPECIFICAÇÕES

- TETO**
 - 2. Fôrro em chapas de gesso acartonado, com espessura de 12,5mm. Acabamento com pintura em tinta acrílica, cor branco fosco. Tabica metálica, pintura eletrolítica cor branca, no perimetro.
- PISO**
 - 2. Piso em granito, na cor preta, referência São Gabriel. Dimensão: 60 x 60 cm, espessura 20mm. Sobre laje de bloco em concreto celular. Rodapé em granito, na cor preta, referência São Gabriel, corinteiro esquadrejado.
- PAREDE**
 - e. Parede rebocada e revestimento com laminado metálico, ref. FW - L-190, linha FORMWALL, marca FORMICA. Cor: Preto L-190.

Exceto quando houver a seguinte indicação:

 - c. Parede rebocada, emassada e pintada em tinta acrílica semi-brilho cor: branco neve.
- PORTAS**

PM 01	70 x 210cm	bandeja: 25cm
PM 02	70 x 210cm	bandeja: 40cm
PM 03	80 x 210cm	bandeja: 25cm
PM 04	80 x 210cm	bandeja: 40cm
PM 05	85 x 210cm	bandeja: 25cm
PM 06	85 x 210cm	bandeja: 40cm
PM 07	85 x 210cm	bandeja: 40cm
PM 08	85 x 210cm	bandeja: 150cm
PM 09	85 x 210cm	bandeja: 90cm
PM 10	85 x 210cm	bandeja: 150cm
PM 11	85 x 210cm	bandeja: 75cm
PM 12	85 x 210cm	bandeja: 75cm
PM 13	85 x 210cm	bandeja: 40cm
PM 14	85 x 210cm	bandeja: 40cm
- DIVISÓRIAS DOS SANITÁRIOS**

Divisórias em granito preto São Gabriel, espessura 30mm. Portas em compensado tipo marfim revestida com laminado metálico, com acabamento lacado 2.100 para, marca FORMICA, encaixamento em chapa cobrada em aço inox sentido vertical e embutido no sentido horizontal.


 - D01 - Bateria com encosto em brônze em latão, acabamento cromado, ref. 320, marca METALFERCO.
 - Tableta lavatório, ref. 719 AZ, marca LA FONTE.
 - D02 - Divisória com mais 20mm, ref. 521, marca METALFERCO.
 - D03 - Divisória com mais 20mm, ref. 464, marca METALFERCO.
 - D04 - Divisória com mais 20mm, ref. 464, marca METALFERCO.
- RELAÇÃO DE LOUÇAS**
 - B2 Bacia Banheira ref. 11 x 17, cor branca, linha Monte Carlo, marca DECA. Tubo de ligação para bacia, cromado, ref. 1888 C, marca DECA.
 - B3 Bacia Banheira ref. 11 x 17, cor branca, linha Vogue Plus - Conforto, marca DECA. Tubo de ligação para bacia, cromado, ref. 1888 C, marca DECA.
 - L Caba de sanitário universal mangueira 40x300mm, ref. L42 17, cor branca, marca DECA. Válvula de escoamento para lavatório, ref. 1602 C, marca DECA. Sifão para lavatório, ref. 1600, marca DECA. Tubo de ligação favelado cromado 40 cm, ref. 4600 C, marca DECA.
 - L2 Lavatório com coluna suspensa, ref. L 41 17, linha Monte Carlo, marca DECA. Válvula de escoamento para lavatório, ref. 1602 C, marca DECA. Sifão para lavatório, ref. 1600, marca DECA. Tubo de ligação favelado cromado 40 cm, ref. 4600 C, marca DECA.
 - L3 Caba especial cilíndrica de semi-cabine Ø 400mm, ref. 1303, cor branca, marca DECA. Válvula de escoamento para lavatório, ref. 1602 C, marca DECA. Sifão para lavatório, ref. 1600, marca DECA. Tubo de ligação favelado cromado 40 cm, ref. 4600 C, marca DECA.
 - L4 Caba especial cilíndrica de semi-cabine Ø 400mm, ref. 1303, cor branca, marca DECA. Válvula de escoamento para lavatório, ref. 1602 C, marca DECA. Sifão para lavatório, ref. 1600, marca DECA. Tubo de ligação favelado cromado 40 cm, ref. 4600 C, marca DECA.
 - M Molinete com eixo integrado, ref. M 172 17, cor branca, marca DECA.
 - T Taque grande, ref. TQ30 17, cor branca, marca DECA. Coluna ref. CT25 17, marca DECA.
- RELAÇÃO DE COMPLEMENTOS**
 - BL Bancada para Lavatório em granito, espessura 20mm, cor preta São Gabriel, acabamento meia esquadrejado, caba em aço inox, 800x400x200mm, ref. C35001, marca METAAL.
 - CH Chuveiro elétrico blindado com regulagem de temperatura, marca CORONA, modelo Bcl, cor branca; VD Válvula de descarga de bacia comunitária, Marca Duna Plus, marca DECA.
 - VM Válvula para misturar aço, ref. 2573C, linha Decamix Eco, marca DECA.
 - A Assento sanitário, ref. AP 11, cor branca, linha Monte Carlo, marca DECA.
 - A2 Assento sanitário, ref. AP 52 17, cor branca, linha Vogue Plus - Conforto, marca DECA.
 - R Acabamento de Bacia sanitária 150x150mm, ref. 115, marca MOLDENOX, linha Ghehas, acabamento em aço inox.
 - R Acabamento em Rolo sifonado 15x150mm, ref. 115, marca MOLDENOX, linha Ghehas, acabamento em aço inox.
 - RS4 Acabamento em Rolo sifonado hermético 15x150mm, ref. 110AC, marca MOLDENOX, linha Ghehas, acabamento em aço inox.
 - CO Caixa de gordura.
 - BA Barra Horizontal apoio tubular Ø 30mm em aço, 80cm de comprimento, fixada à parede.
 - BA2 Barra Horizontal de apoio tubular Ø 30mm em aço, 60cm de comprimento, fixada à parede.
 - BA3 Barra Vertical de apoio tubular Ø 30mm em aço, 70cm de comprimento, fixada à parede.
 - G Greija metálica.
- RELAÇÃO DE ACESSÓRIOS**
 - PH Paqueta - dispenser para papel higiênico intercalado, ref. 18.013 linha White, marca IDEAL.
 - PA Dispenser para protetor de assento sanitário, ref. 20.001 linha White, marca IDEAL.
 - SA Saboneteira - dispenser para sabonete gel com refil de 500ml, ref. 21.000, linha White, marca IDEAL.
 - T Toalheiro - dispenser para papel toalha em bobina ref. 19.015, linha White, marca IDEAL.
 - D Diâmetro de aquecimento para aquecimento higiênico, ref. 18.001, linha White, marca IDEAL.
 - CA Cabos, ref. 2060CF1, linha DUNA, marca DECA.
- RELAÇÃO DE METAIS**
 - TL Tomada para uso geral para mangueira DN15-20, ref. 1153 C26, marca DECA.
 - TS Tomada de mesa, ref. 1175, linha Decamix Eco, marca DECA.
 - TS2 Tomada de mesa bica baixa, ref. 1197 C84, linha Duna Clássica, marca DECA.
 - TT Tomada para o tanque com derivação DN20, ref. 1153 C26, marca DECA.
 - TC Tomada parede bica móvel com engatelo articulável, ref. 1188 C40 CR, linha Targa, marca DECA.
 - TR Tomada parede bica móvel com engatelo articulável, ref. 1197 C45 CR, linha Targa, marca DECA.
 - RG Registro Geral de gaveta, ref. 1509 acabamento C36, marca DECA.
 - RG2 Registro Geral de gaveta, ref. 1509 acabamento C36, marca DECA.
 - RP Registro de Pressão, ref. 1416 acabamento C36, marca DECA.
 - RP2 Registro de Pressão, ref. 1416 acabamento C36, marca DECA.
 - D Ducha higiênica acionada por pedal com registro 90°, ref. 1984C3ACT, linha Targa, marca DECA.
 - D2 Ducha higiênica acionada por pedal com registro 90°, ref. 1984C3ACT, linha Targa, marca DECA.
- RELAÇÃO DE MOVIS**
 - AM Armário Guarda-Roupas Instalado em chapa de aço.
 - BC Balcão em madeira.
- RELAÇÃO DE ESPELHOS**

E01	S10-S12-S14-S16-S18-S20	80,61 X 1,18 m
E02	S11	0,74 X 1,18 m
E03	S10-S10	0,503 X 1,18 m
E04	S10-S12-S13	0,387 X 1,18 m
E05	S11-S22	1,125 X 1,18 m
E06	S10-S17-S19	1,177 X 1,18 m
E07	S11-S16-S18-S20	0,87 X 1,18 m
E08	S10	1,00 X 1,70 m
E09	S10	0,70 X 0,75 m
E10	S23	1,382 X 1,18 m
E11	S23	0,862 X 1,18 m
- OBSERVAÇÕES**


unidades em centímetros

 - PA Ponto de água
 - PE Ponto de esgoto
 - SHt Shift
 - DIVW Detalhe de Divisória
 - BGFV Detalhe de Bancada em Granito
 - JF Detalhe de Junção


referência prancha ARQ 160 - ARQ302
referência prancha ARQ 203 - ARQ204

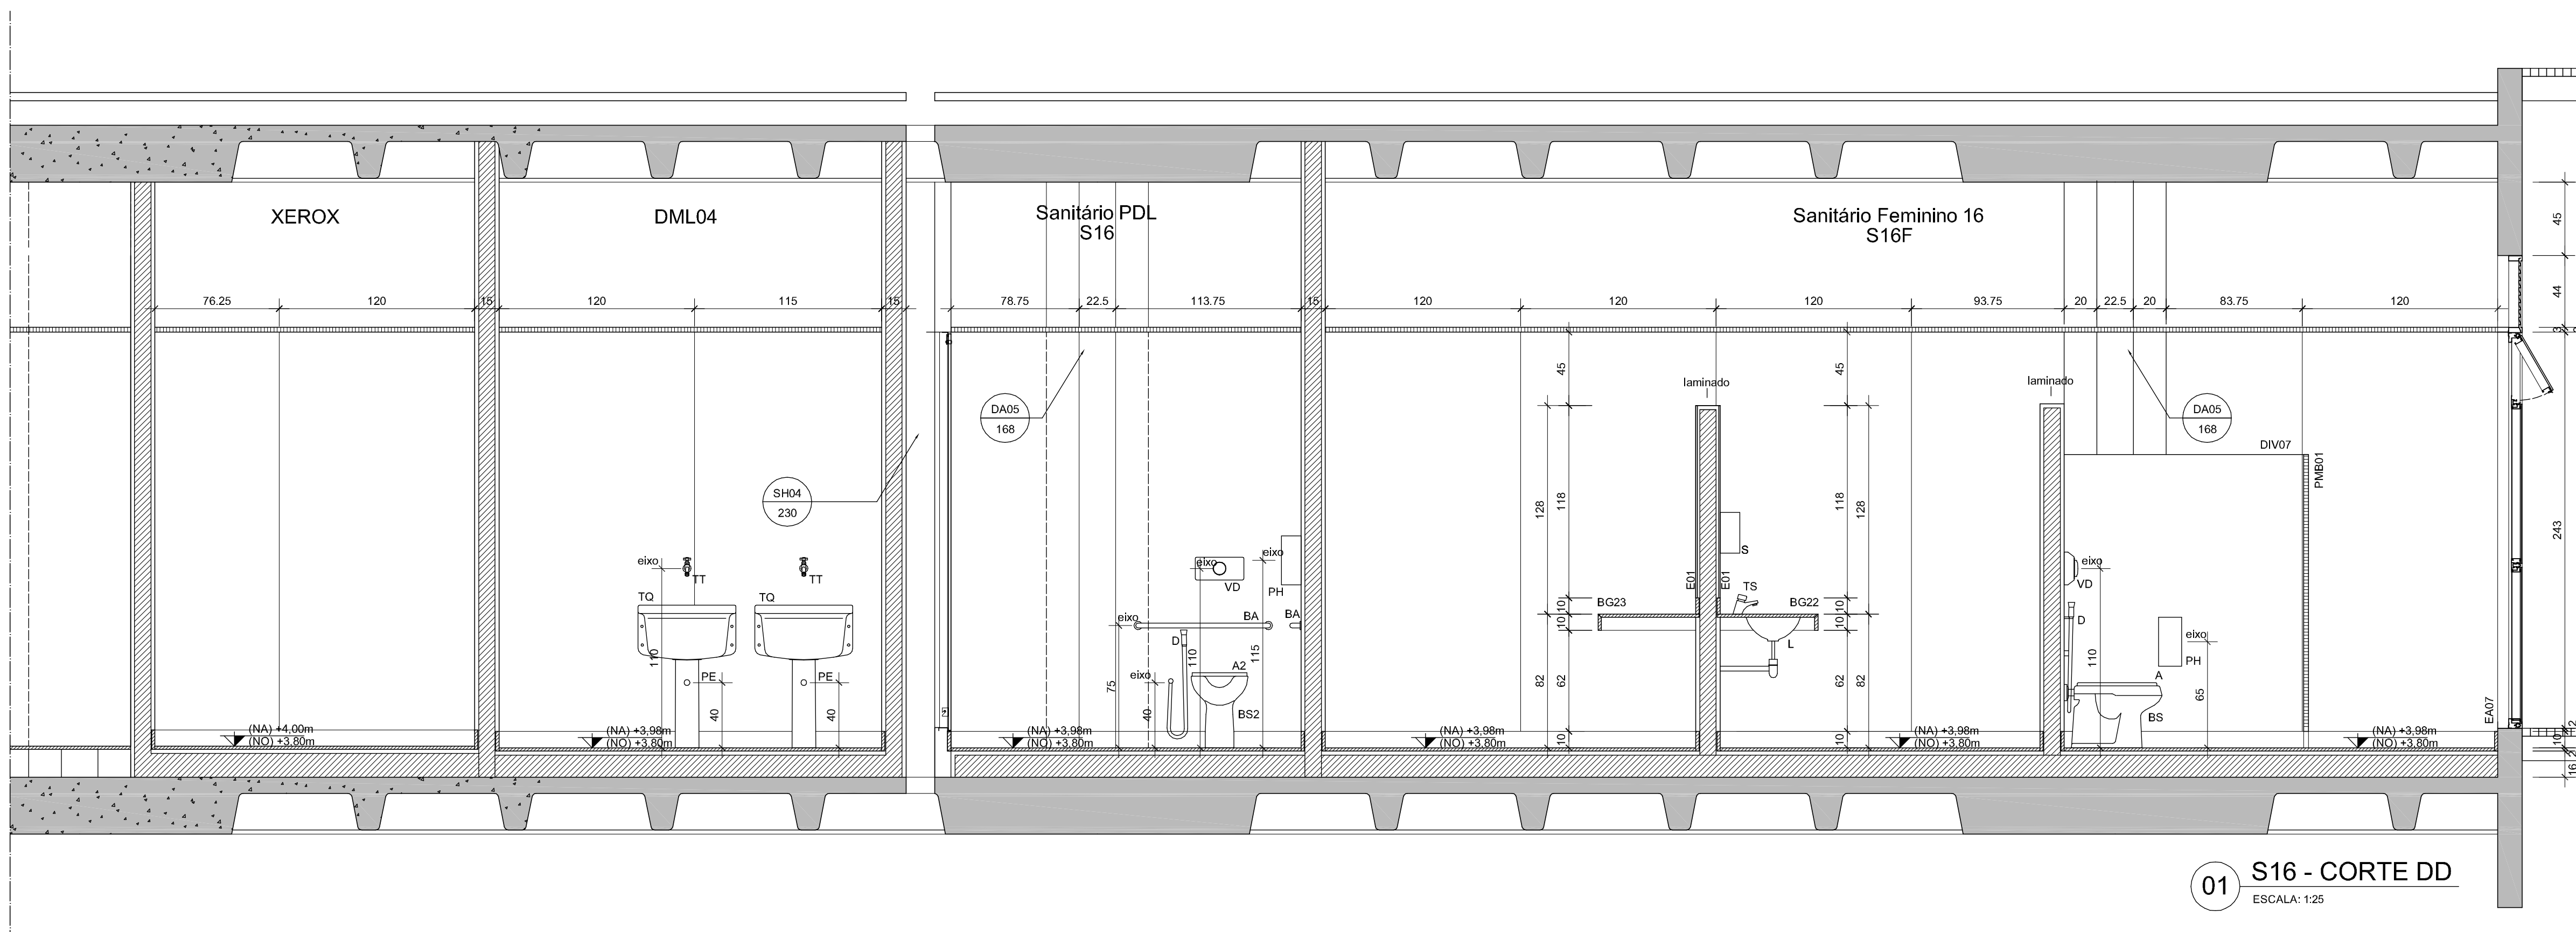


01 S16 - CORTE DD
ESCALA: 1/25

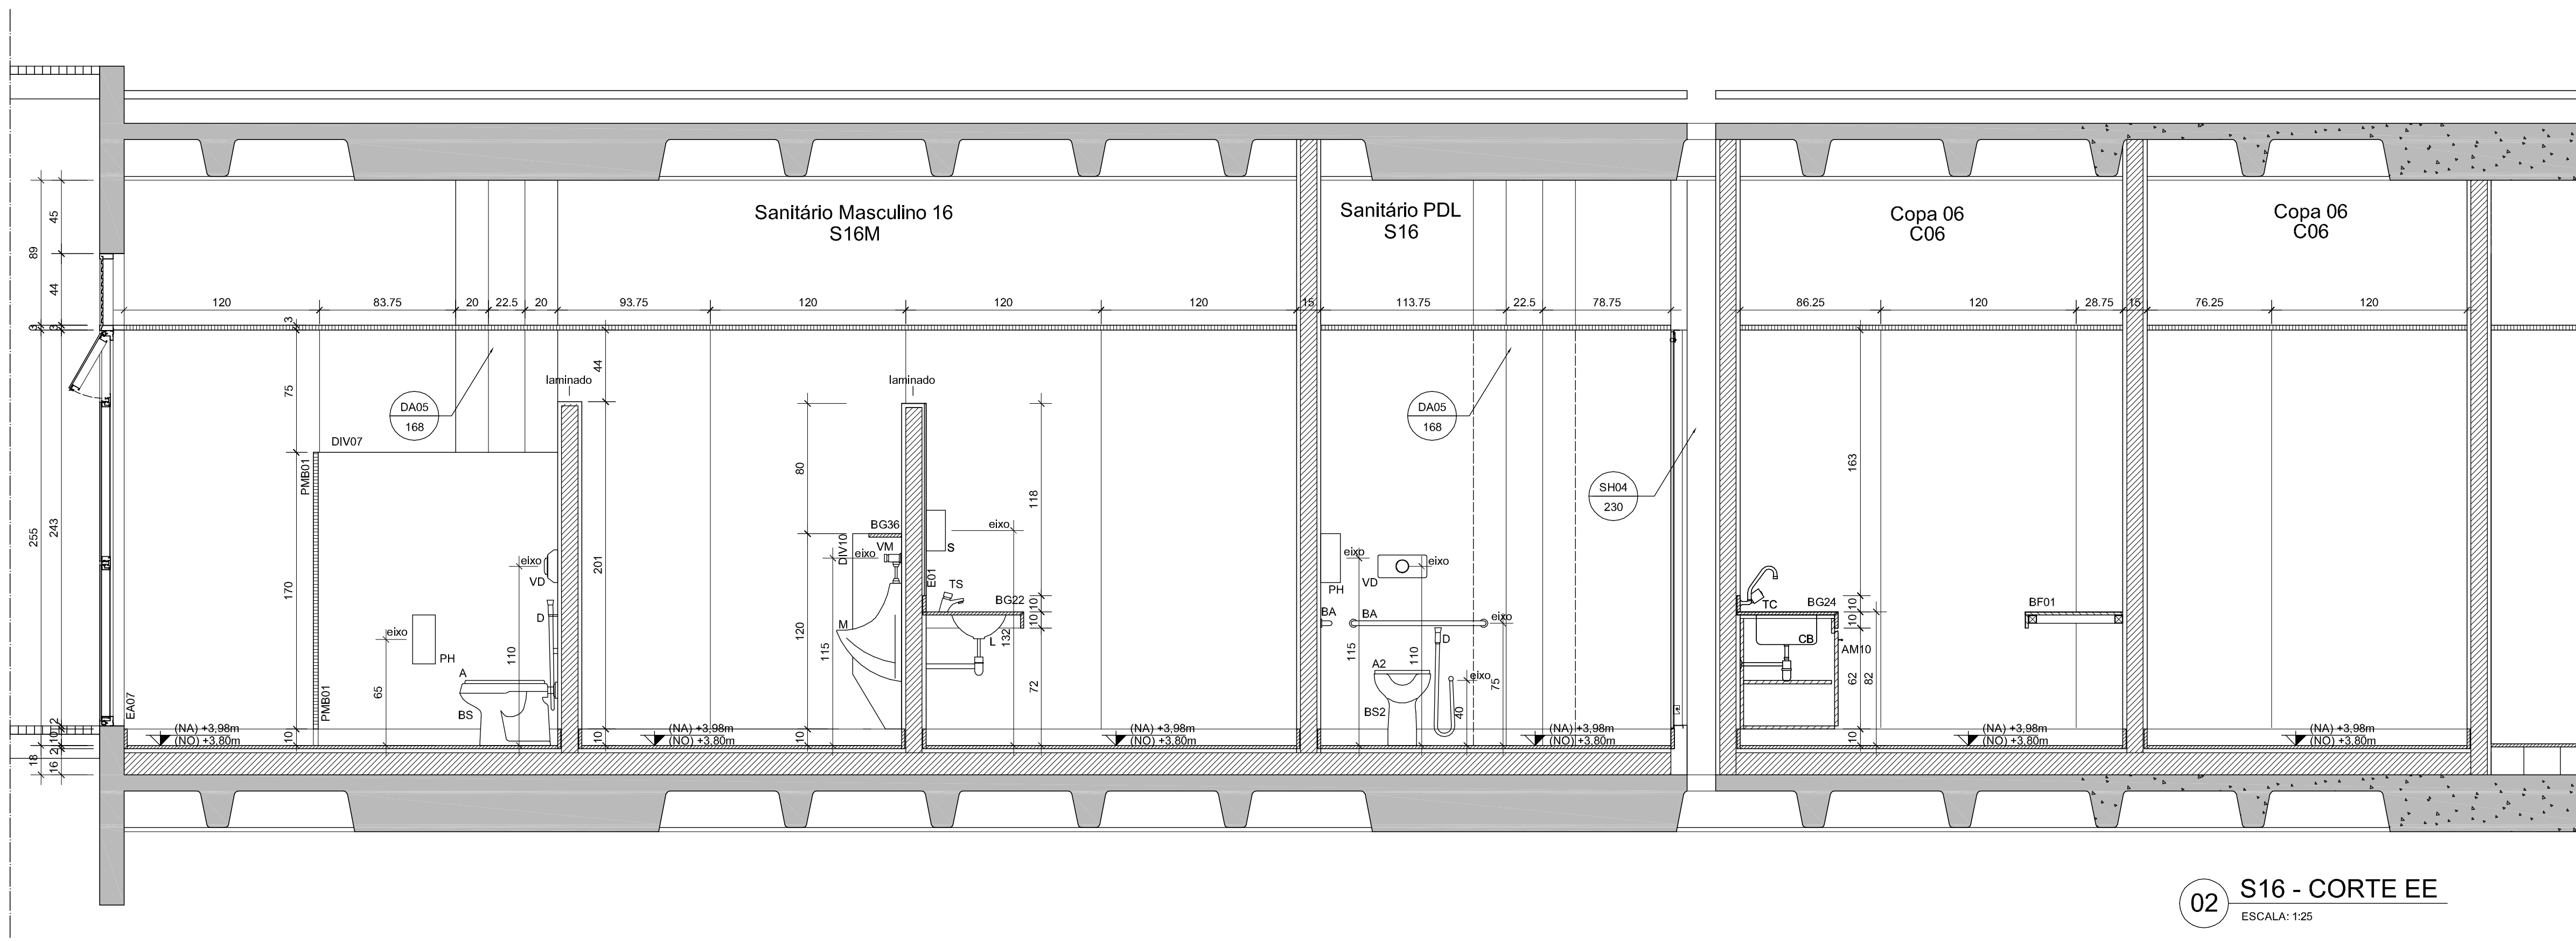


02 S16 - CORTE EE
ESCALA: 1/25

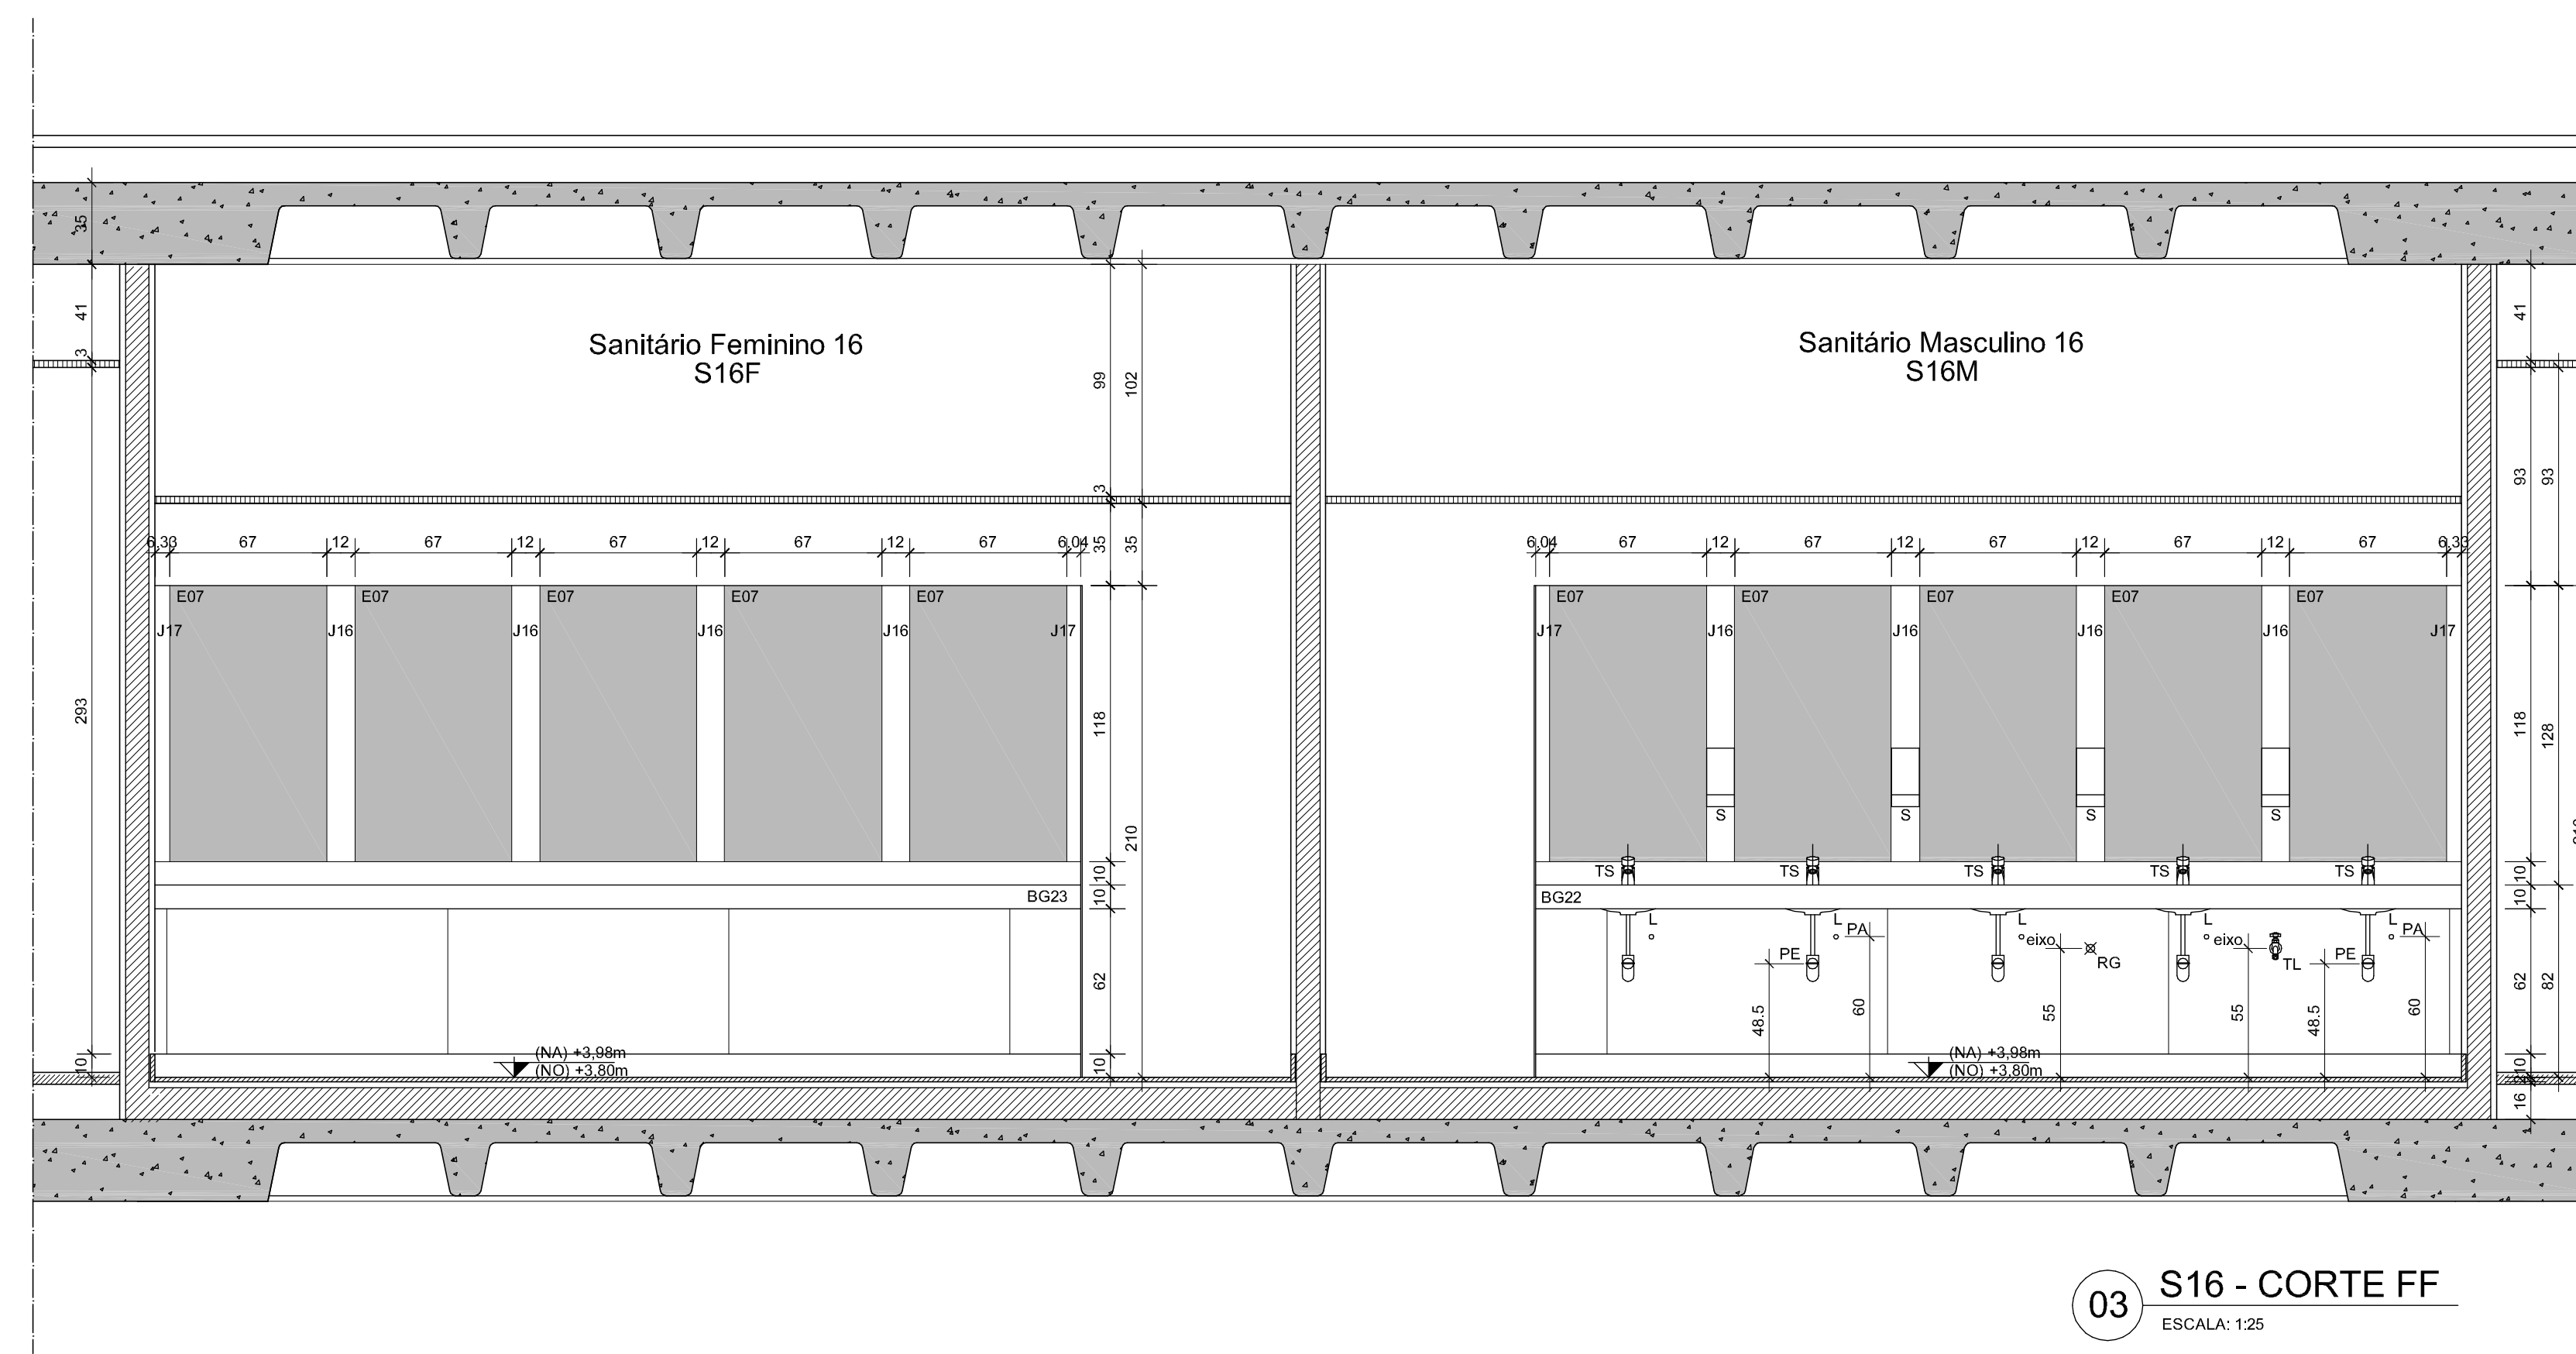

03 S16 - CORTE FF
ESCALA: 1/25

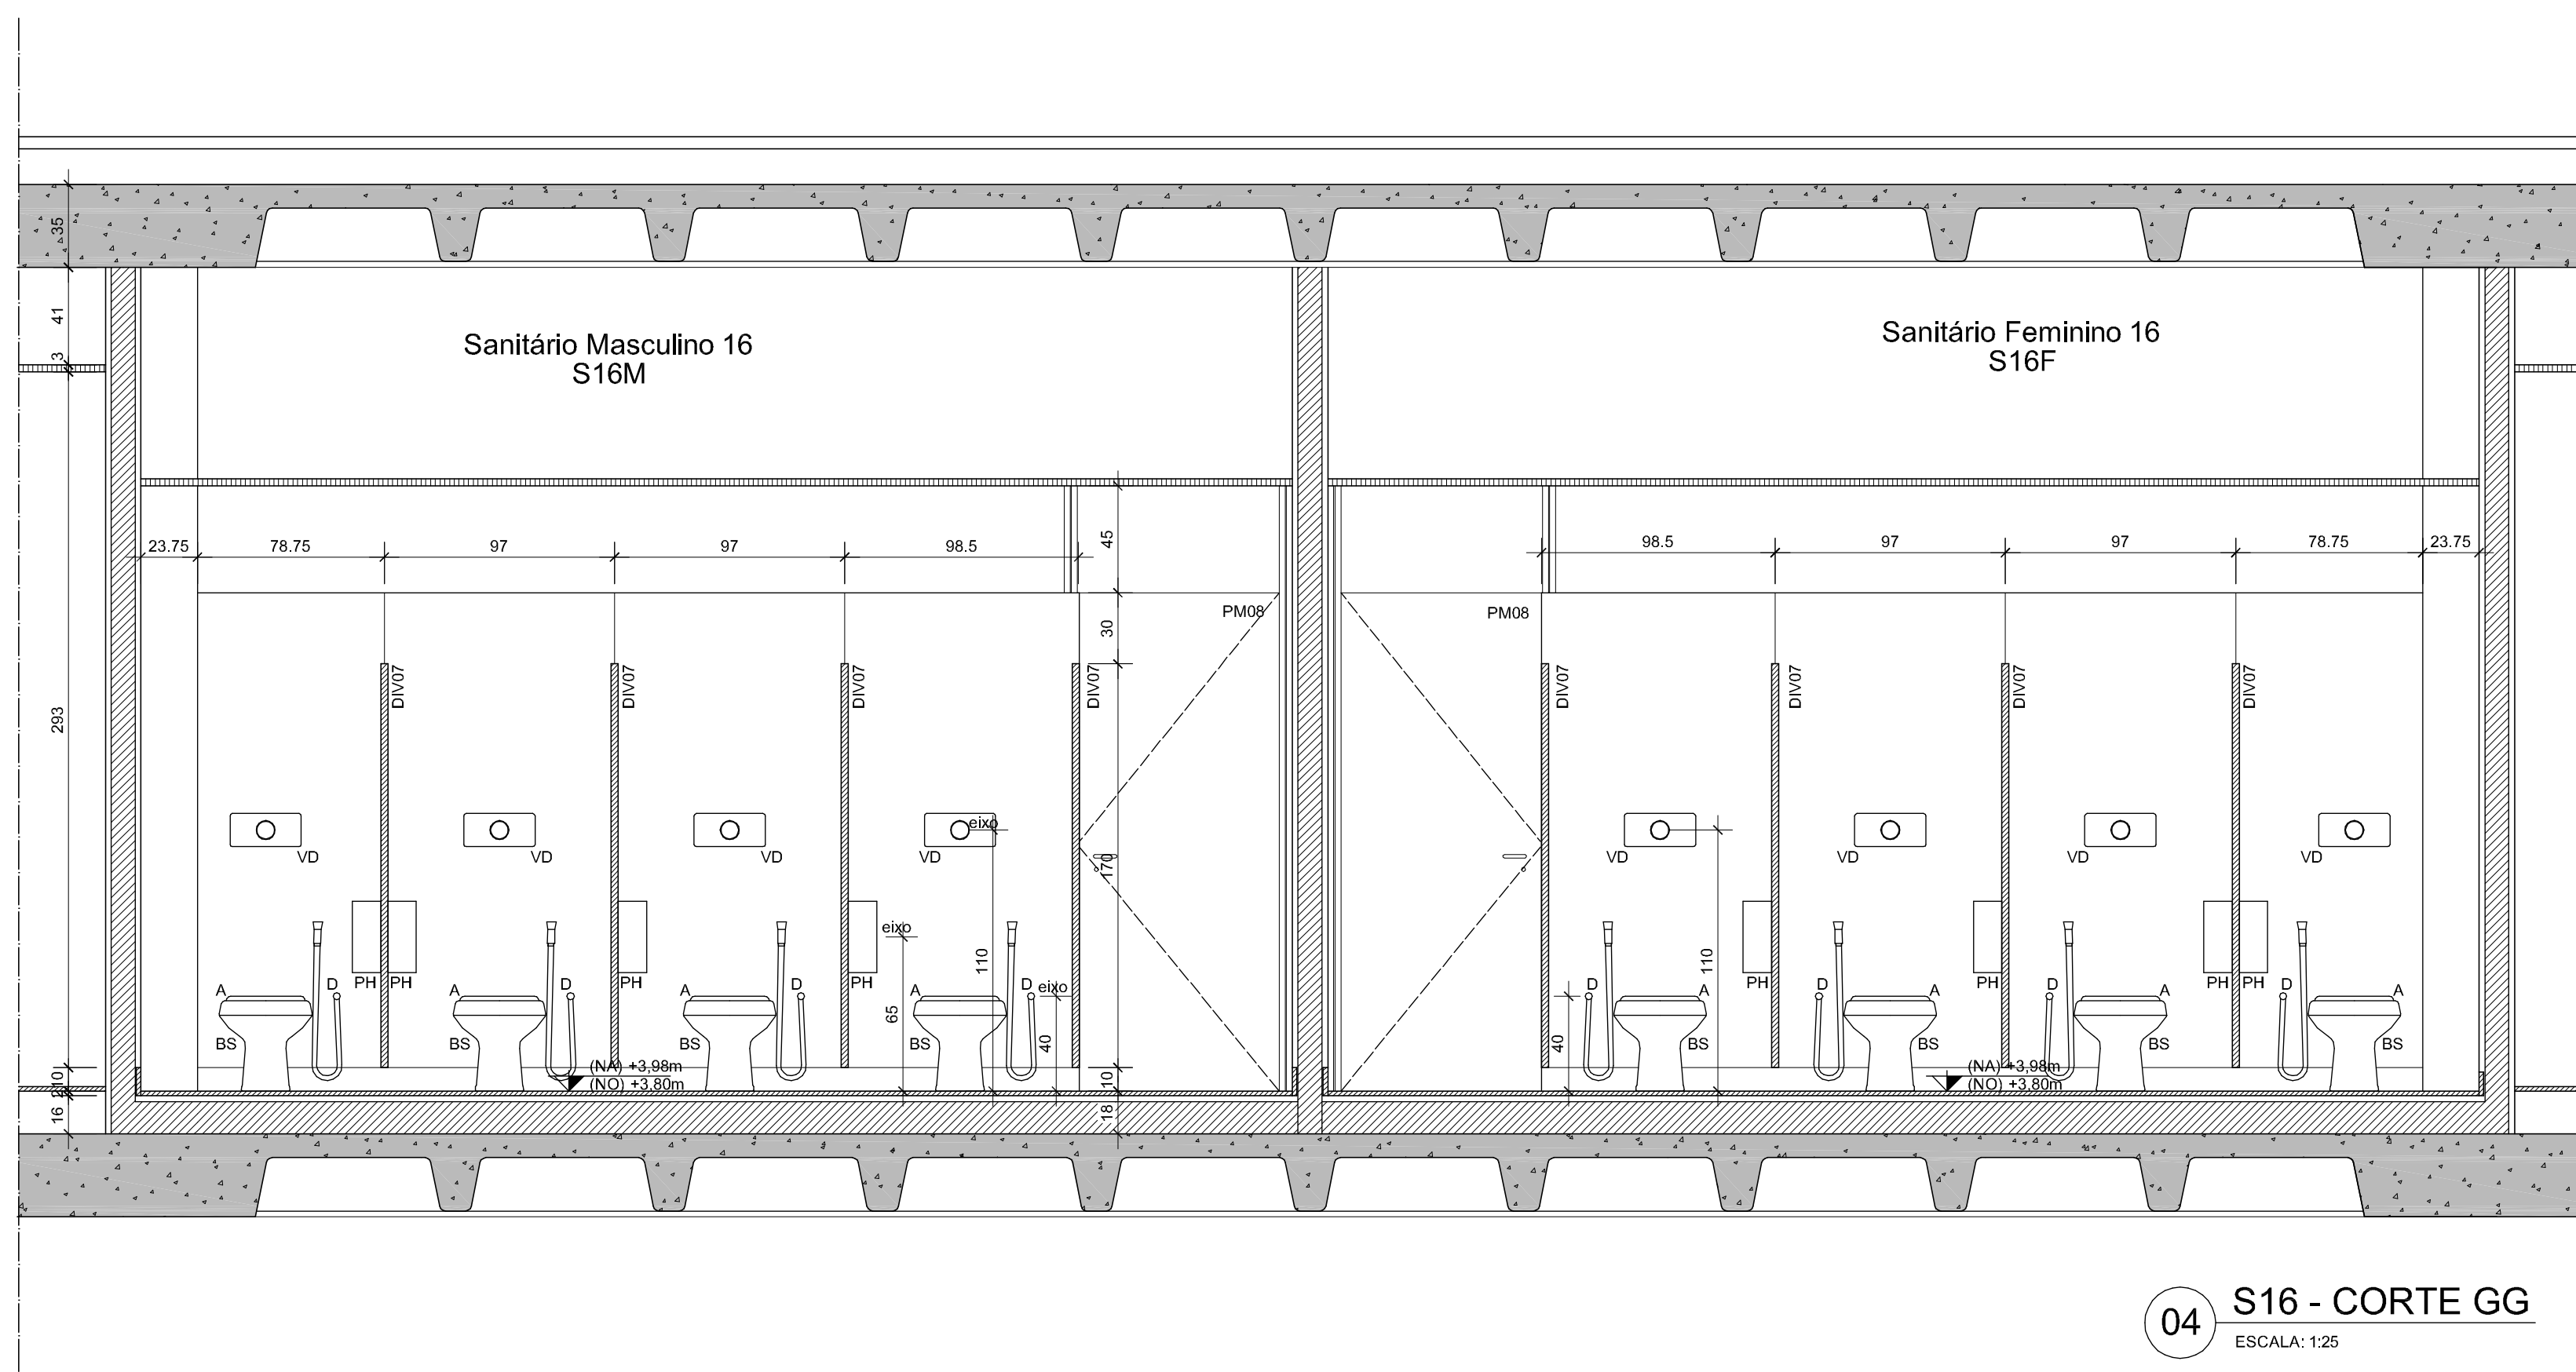

04 S16 - CORTE GG
ESCALA: 1/25

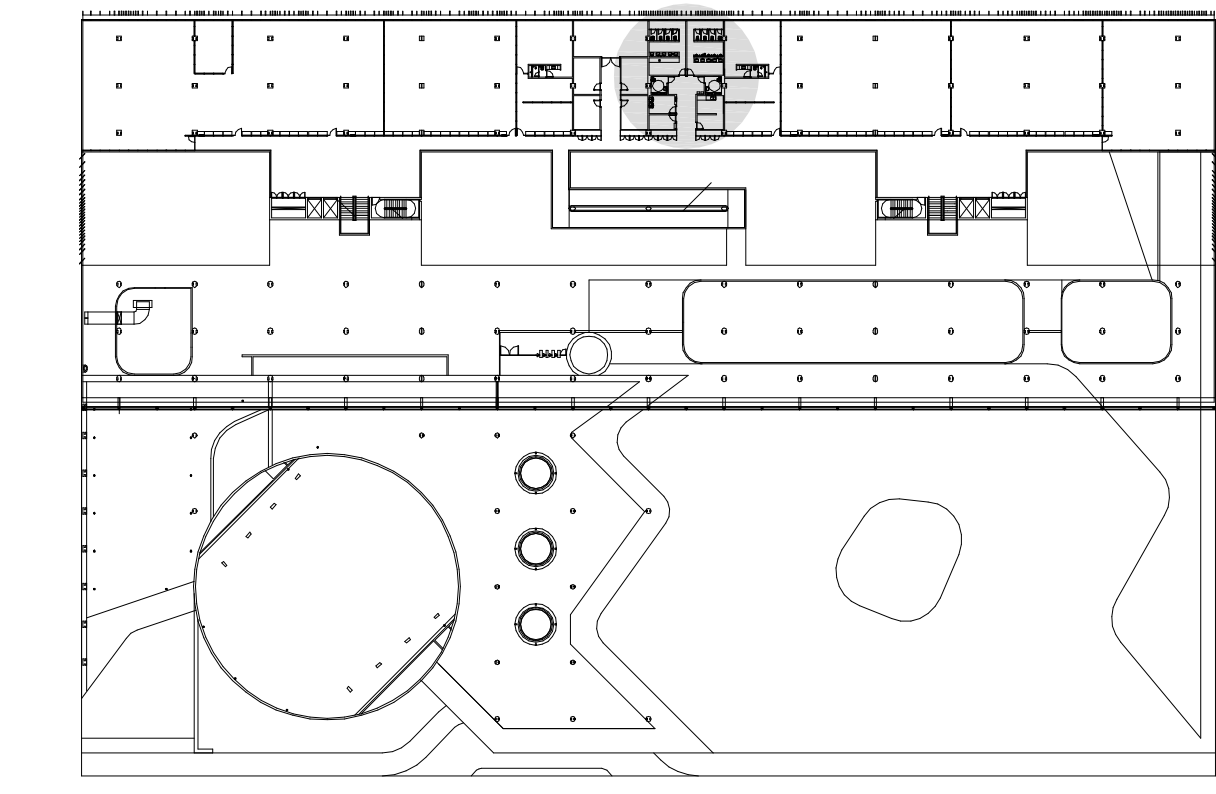

PLANTA GERAL DO SEGUNDO PAVIMENTO PARA SITUAÇÃO DO S16

EDIFÍCIO SEDE DA FUNDAÇÃO HABITACIONAL DO EXERCÍTO
Setor Militar Urbano - Brasília - DF

Autores do projeto

Elcio Gomes da Silva CREA 6985/D DF
Newton Godoy CREA 6409/D DF
Filipe B. Monte Serrat CREA 12513/D DF
Danilo Matoso CREA 68846/D MG
Fabiano Sobreira CREA 23196/D PE
Daniel Lacerda CREA 12117/D DF

Projeto executivo
esc 1/25 jul/2006 colaboração Carla Rabelo/Joana França

Projeto de arquitetura
PROJETO EXECUTIVO
Sanitário 16, DML 04 e Copa 06 - S16, DML04, C06-Cortes DD, EE, FF, GG

ARQ 087

0506-FHE-ARQ-PE-086-091-DET-S16-R00