

CASA PICO

PASTA	SÉRIE	ARQUIVO	CONTEÚDO	ESCALA	STATUS
000	GERAIS				
		PE 001	Piano Ingresso	1:100	OK
		PE 002	Piano Garage	1:100	OK
		PE 003	Piano Depósito	1:100	OK
		PE 004	Escritório	1:50	OK
		PE 005	Cobertura Escritório	1:50	OK
		PE 006	Primo Piano	1:50	OK
		PE 007	Secondo Piano	1:50	OK
		PE 008	Terzo Piano	1:50	OK
		PE 009	Quarto Piano	1:50	OK
		PE 010	Quinto Piano	1:50	OK
		PE 011	Sesto Piano	1:50	OK
		PE 012	Planta de cobertura	1:50	OK
		PE 013	Corte AA	1:100	OK
		PE 014	Corte BB	1:100	OK
		PE 015	Corte CC	1:100	OK
		PE 016	Corte DD EE FF	1:100	OK

PASTA	SÉRIE	ARQUIVO	CONTEÚDO	ESCALA	STATUS
100	AMPLIAÇÕES				
		PE 101	Banheiros e Copa do Escritório	1:25	OK
		PE 102	Banheiro e lavanderia Apto. 1	1:25	OK
		PE 103	Banheiro e lavanderia Apto. 2	1:25	OK
		PE 104	Banheiro e lavanderia Apto. 3	1:25	OK
		PE 105	Banheiro e lavabo Apto. 3 + lavabo cobertura	1:25	OK
		PE 106	Cozinha Apto 1	1:25	OK
		PE 107	Cozinha Apto 2	1:25	OK
		PE 108	Cozinha Apto 3	1:25	OK


PASTA	SÉRIE	ARQUIVO	CONTEÚDO	ESCALA	STATUS
200	FACHADAS				
		PE 201	Fachadas 1	1:50	OK
		PE 202	Fachadas 2	1:50	OK
		PE 203	Fachadas 3	1:50	OK
		PE 204	Fachadas 4	1:50	OK
		PE 205	Fachadas escritório	1:50	OK
		PE 208	Vidros internos	1:25	ANTIGO
		PE 209	Vidros internos	1:25	ANTIGO
		PE 210	Fachadas internas	1:25	OK
		PE 211	Fachadas internas	1:25	OK

PASTA	SÉRIE	ARQUIVO	CONTEÚDO	ESCALA	STATUS
300	MARCENARIA				
		PE 301	ARMÁRIOS CUCINA - APARTAMENTO TIPO 01	1:25	OK
		PE 302	ARMÁRIOS CUCINA - APARTAMENTO TIPO 02	1:25	OK
		PE 303	ARMÁRIOS CUCINA - APARTAMENTO TIPO 03	1:25	OK
		PE 304	LAVANDERIA - APTOS 01 02 [piani 1, 2 e 3]	1:25	OK
		PE 305	BAGNO 1 / LAVAND - TIPO 03 [piani 4, 5 e 6]	1:25	OK
		PE 306	ARMADIO CAMERA 1 e 2 - APTO. TIPO 01	1:25	OK
		PE 307	ARMADIO CAMERA 3 - APARTAMENTO TIPO 02	1:25	OK
		PE 308	ARMADI CAMERA 4 - APTO TIPO 03	1:25	OK
		PE 309	ARMADI CAMERA 5, 6 e 7 - APTO. TIPO 03	1:25	OK
		PE 310	ARMÁRIO HALL 1 - revisada_para_aco	1:25	X
		PE 311	ARMÁRIO HALL 2 - revisada_para_aco	1:25	X
		PE 312	PAINÉIS DE MDF INFERIORES - ESCRITÓRIO	1:25	OK
		PE 313	PAINÉIS DE DIVISÓRIA - ESCRITÓRIO	1:25	OK
		PE 314	PORTAS E PAINÉIS MDF - APTOS TIPO 1 E 2	1:25	OK
		PE 315	PORTAS / PAINÉIS MDF / TAVOLA - APTO. 03	1:25	OK
		PE 316	DIVISÓRIAS DEPÓSITO - QUOTE -6.05 m	1:50	OK
		PE 317	PORTAS HALLS	1:25	OK


PASTA	SÉRIE	ARQUIVO	CONTEÚDO	ESCALA	STATUS
400	SERRALHERIA				
		PE 401	Fechamento da escada de incêndio	1:50	OK
		PE 402	Corrimão e parapetto escada de segurança	1:25	OK
		PE 403	Corrimão escadas 01 e 02	1:25	OK
		PE 404	Corrimão escada 03	1:25	OK
		PE 405	Corrimão rampa 01	1:25	OK
		PE 406	Parapetto rampa garage	1:25	OK
		PE 407	Corrimão cobertura	1:50	OK
		PE 408	Grelhas do térreo	1:50	OK
		PE 409	Pergolado	1:25	OK
		PE 410	Portões e fechamento Garagem	1:50	OK
		PE 411	Grelhas garagem	1:25	OK
		PE 412	PARAPETTO VARANDAS PIANI 2-6	1:25	OK
		PE 413	ARMÁRIOS HALL	1:25	OK
		PE 414	ARMÁRIOS HALL	1:25	OK
		PE 415	PORTÃO ESCADA	1:10	OK


PASTA	SÉRIE	ARQUIVO	CONTEÚDO	ESCALA	STATUS
500	DETALHES CONSTRUTIVOS				
		PE 501	Estratigrafia das Paredes	1:10	OK
		PE 502	Estratigrafia das Lajes	1:10	OK
		PE 503	Estratigrafia das Lajes	1:10	OK
		PE 504	Rampa 01	1:25	OK
		PE 505	Escada 01	1:50	OK
		PE 506	Escadas 02 e 03	1:50	OK
		PE 507	Escada 04	1:25	OK
		PE 508	Locais técnicos 01 e 02	1:25	OK
		PE 509	Elevador garagem	1:25	OK
		PE 510	Local técnico 03	1:25	OK
		PE 511	Armário técnico térreo+ hall	1:25	OK
		PE 512	Banco de concreto 01	1:10	OK
		PE 513	Banco de concreto 02	1:10	OK
		PE 514	Banco de concreto 03	1:10	OK
		PE 515	Mesa de concreto	1:10	OK
		PE 516	Muro de divisa Norte	1:100	OK
		PE 517	Muro de divisa Sul	1:100	OK
		PE 518	PAREDE INFERIOR ESCRITÓRIO	1:10	OK
		PE 519	PISO DRENANTE	1:10	OK
		PE 520	VARANDA	1:25	OK
		PE 521	X		X
		PE 522	TANQUE DEPOSITO	1:10	OK
		PE 523	RAMPA 03	1:25	OK
		PE 524	IMPERMEABILIZAÇÃO TÉRREO	1:50	OK
		PE 525	IMPERMEABILIZAÇÃO COB. ESCRITÓRIO	1:50	OK
		PE 526	IMPERMEABILIZAÇÃO COBERTURA	1:50	ANTIGO
		PE 527	IMPERMEABILIZAÇÃO DETALHES 01	1:10	OK
		PE 528	IMPERMEABILIZAÇÃO DETALHES 02	1:10	OK
		PE 529	MESAS UFFICIO	1:10	OK
		PE 530	HALL ELEVADOR QUOTE 22.80	1:10	OK
		PE 531	HALL ELEVADOR PIANI 1 A 6	1:10	OK

PASTA	SÉRIE	ARQUIVO	CONTEÚDO	ESCALA	STATUS
800	MOVEIS				
		PE 801	MAPA DE LOCAÇÃO MOBILIÁRIO		OK
		PE 802	MESA JANTAR		OK
		PE 803	MESA ESCRITÓRIO		OK
		PE 808	CAMA CRIANÇAS		OK
		PE 805	CAMA CASAL		OK
		PE 806	RIPADO		OK
		PE 807	ESTANTE LIVROS		OK
		PE 808	MOVEL BRIQUEDOS E APARADOR ESCRITORIO		OK

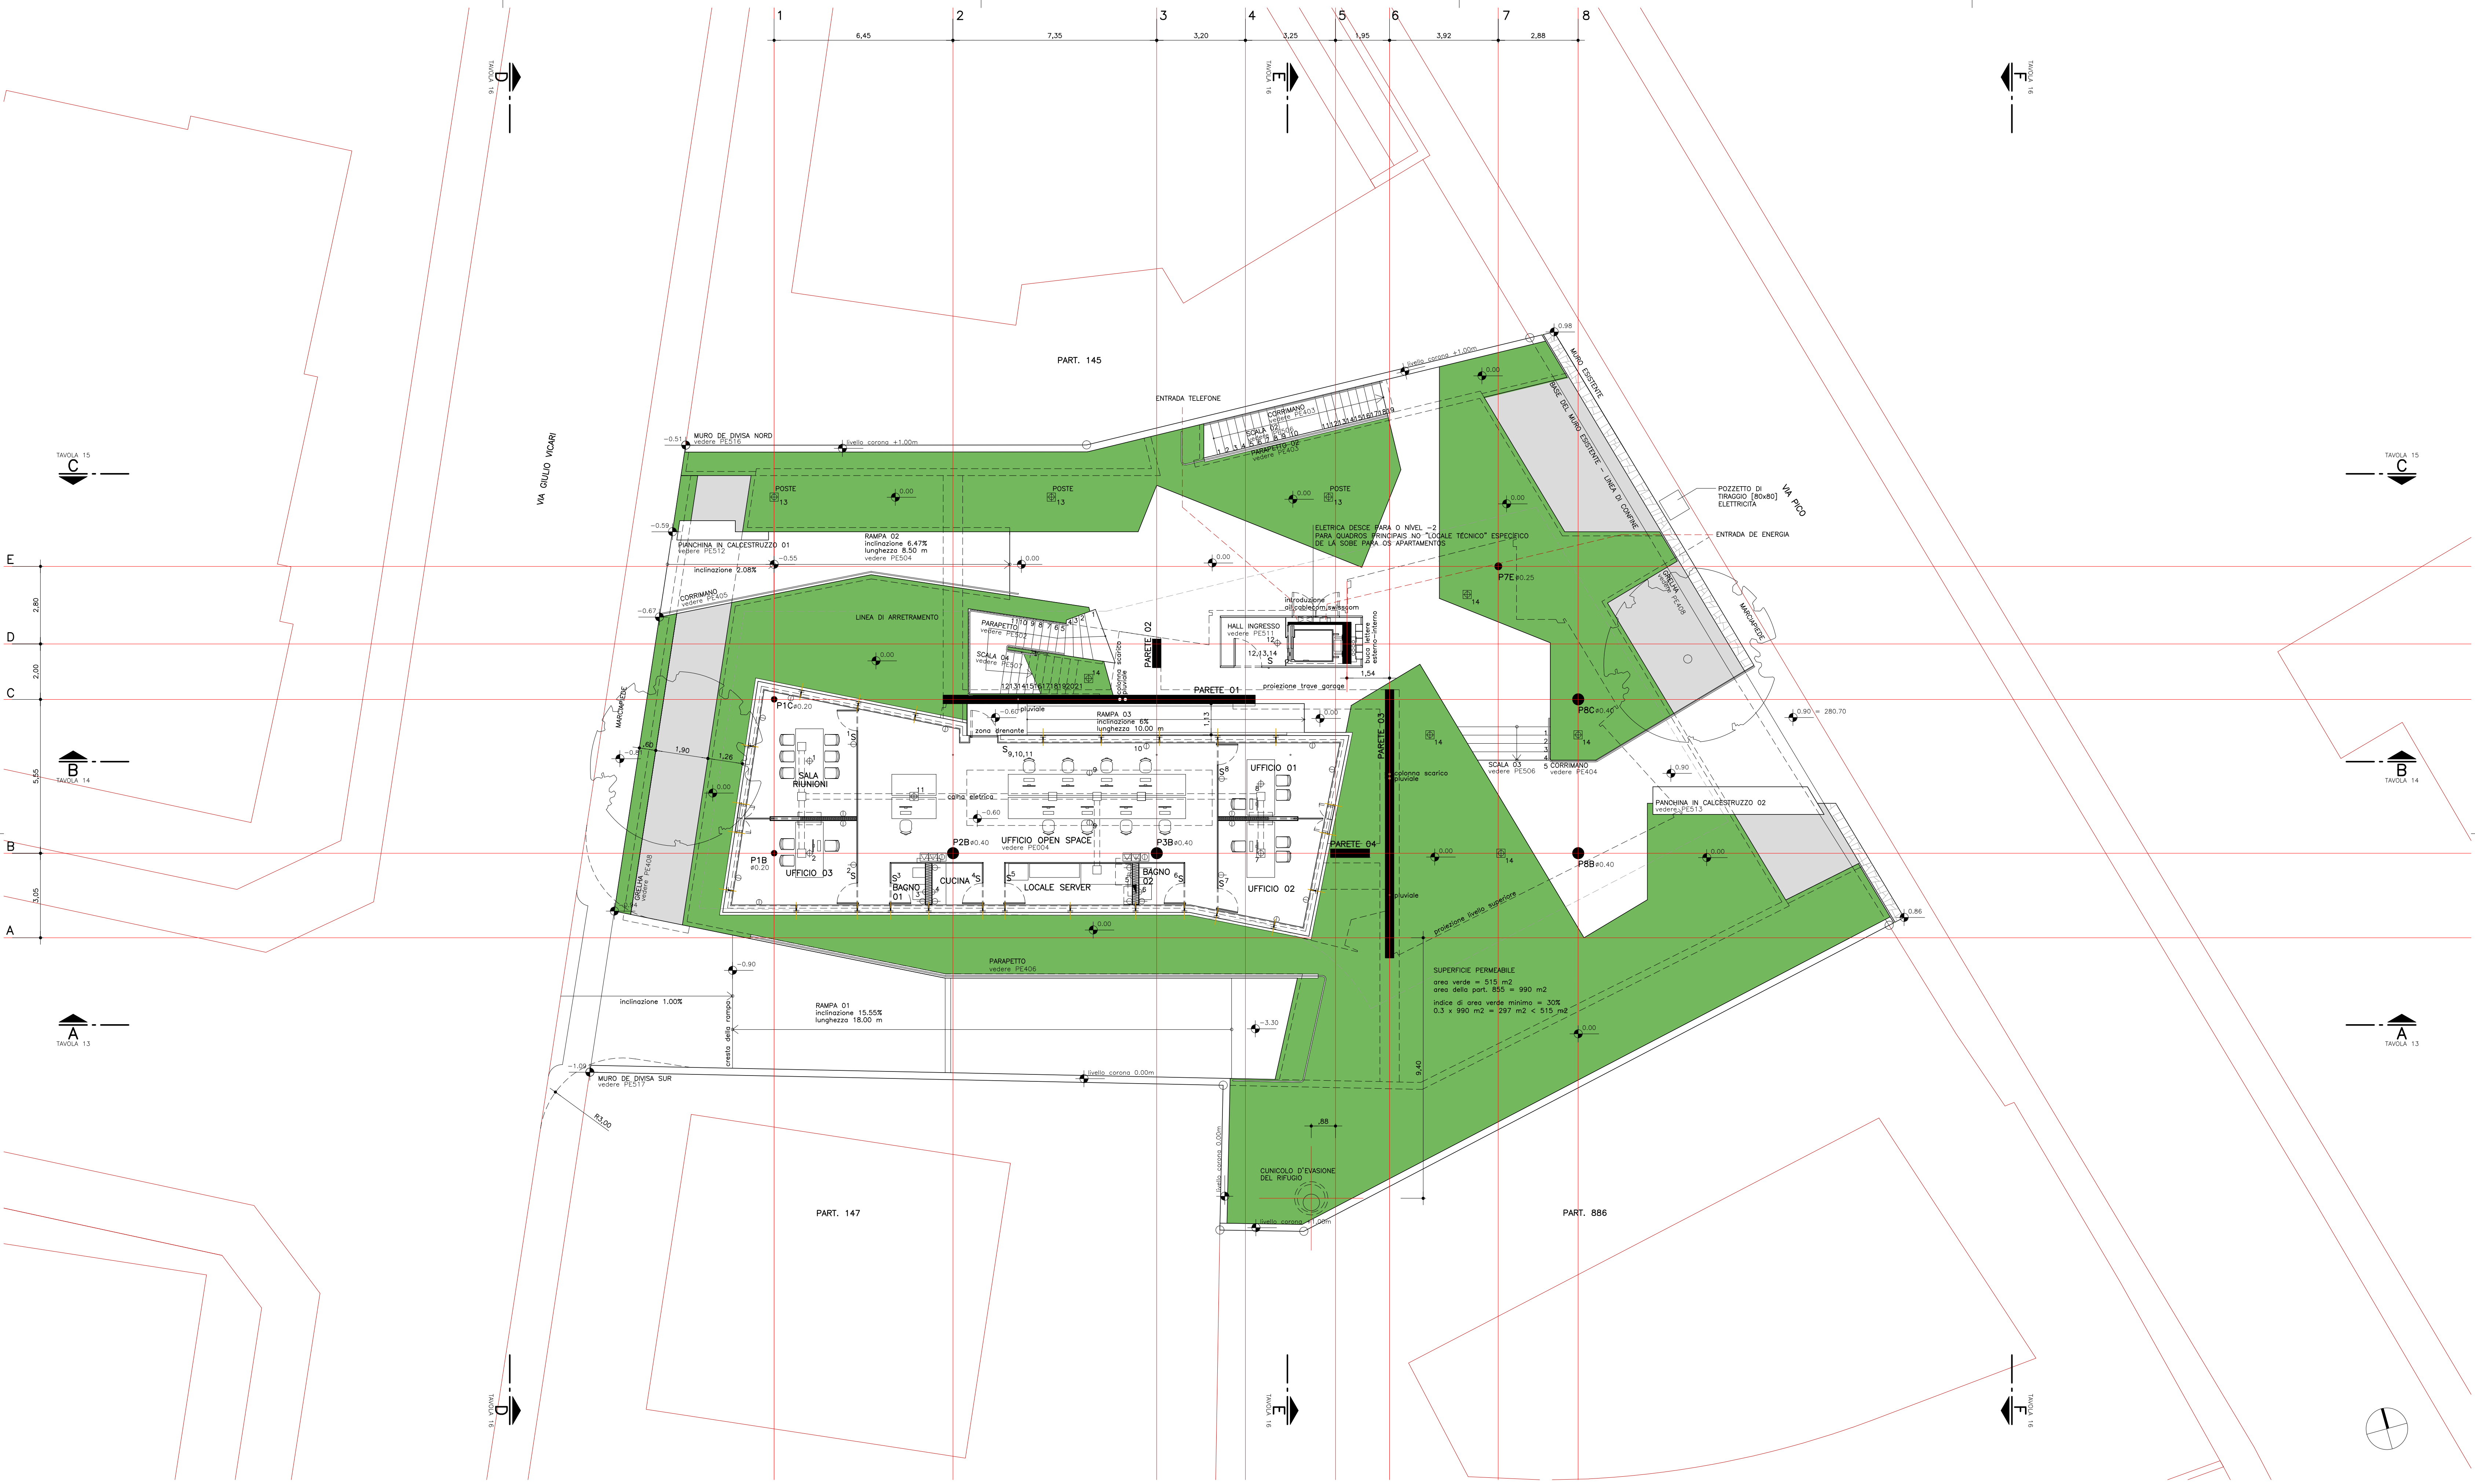

spbr

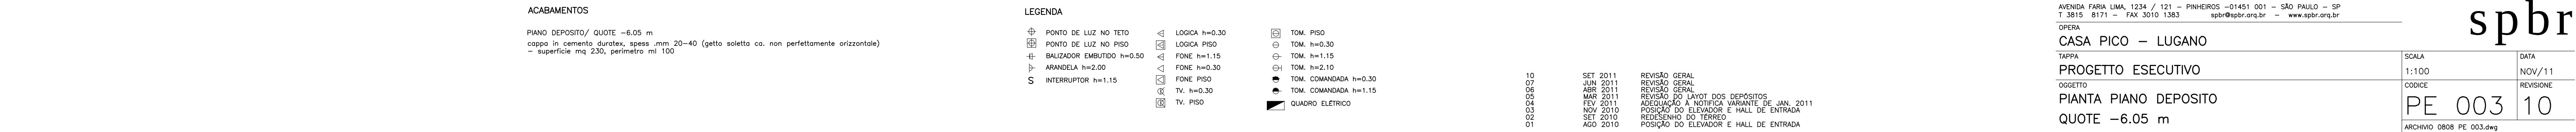

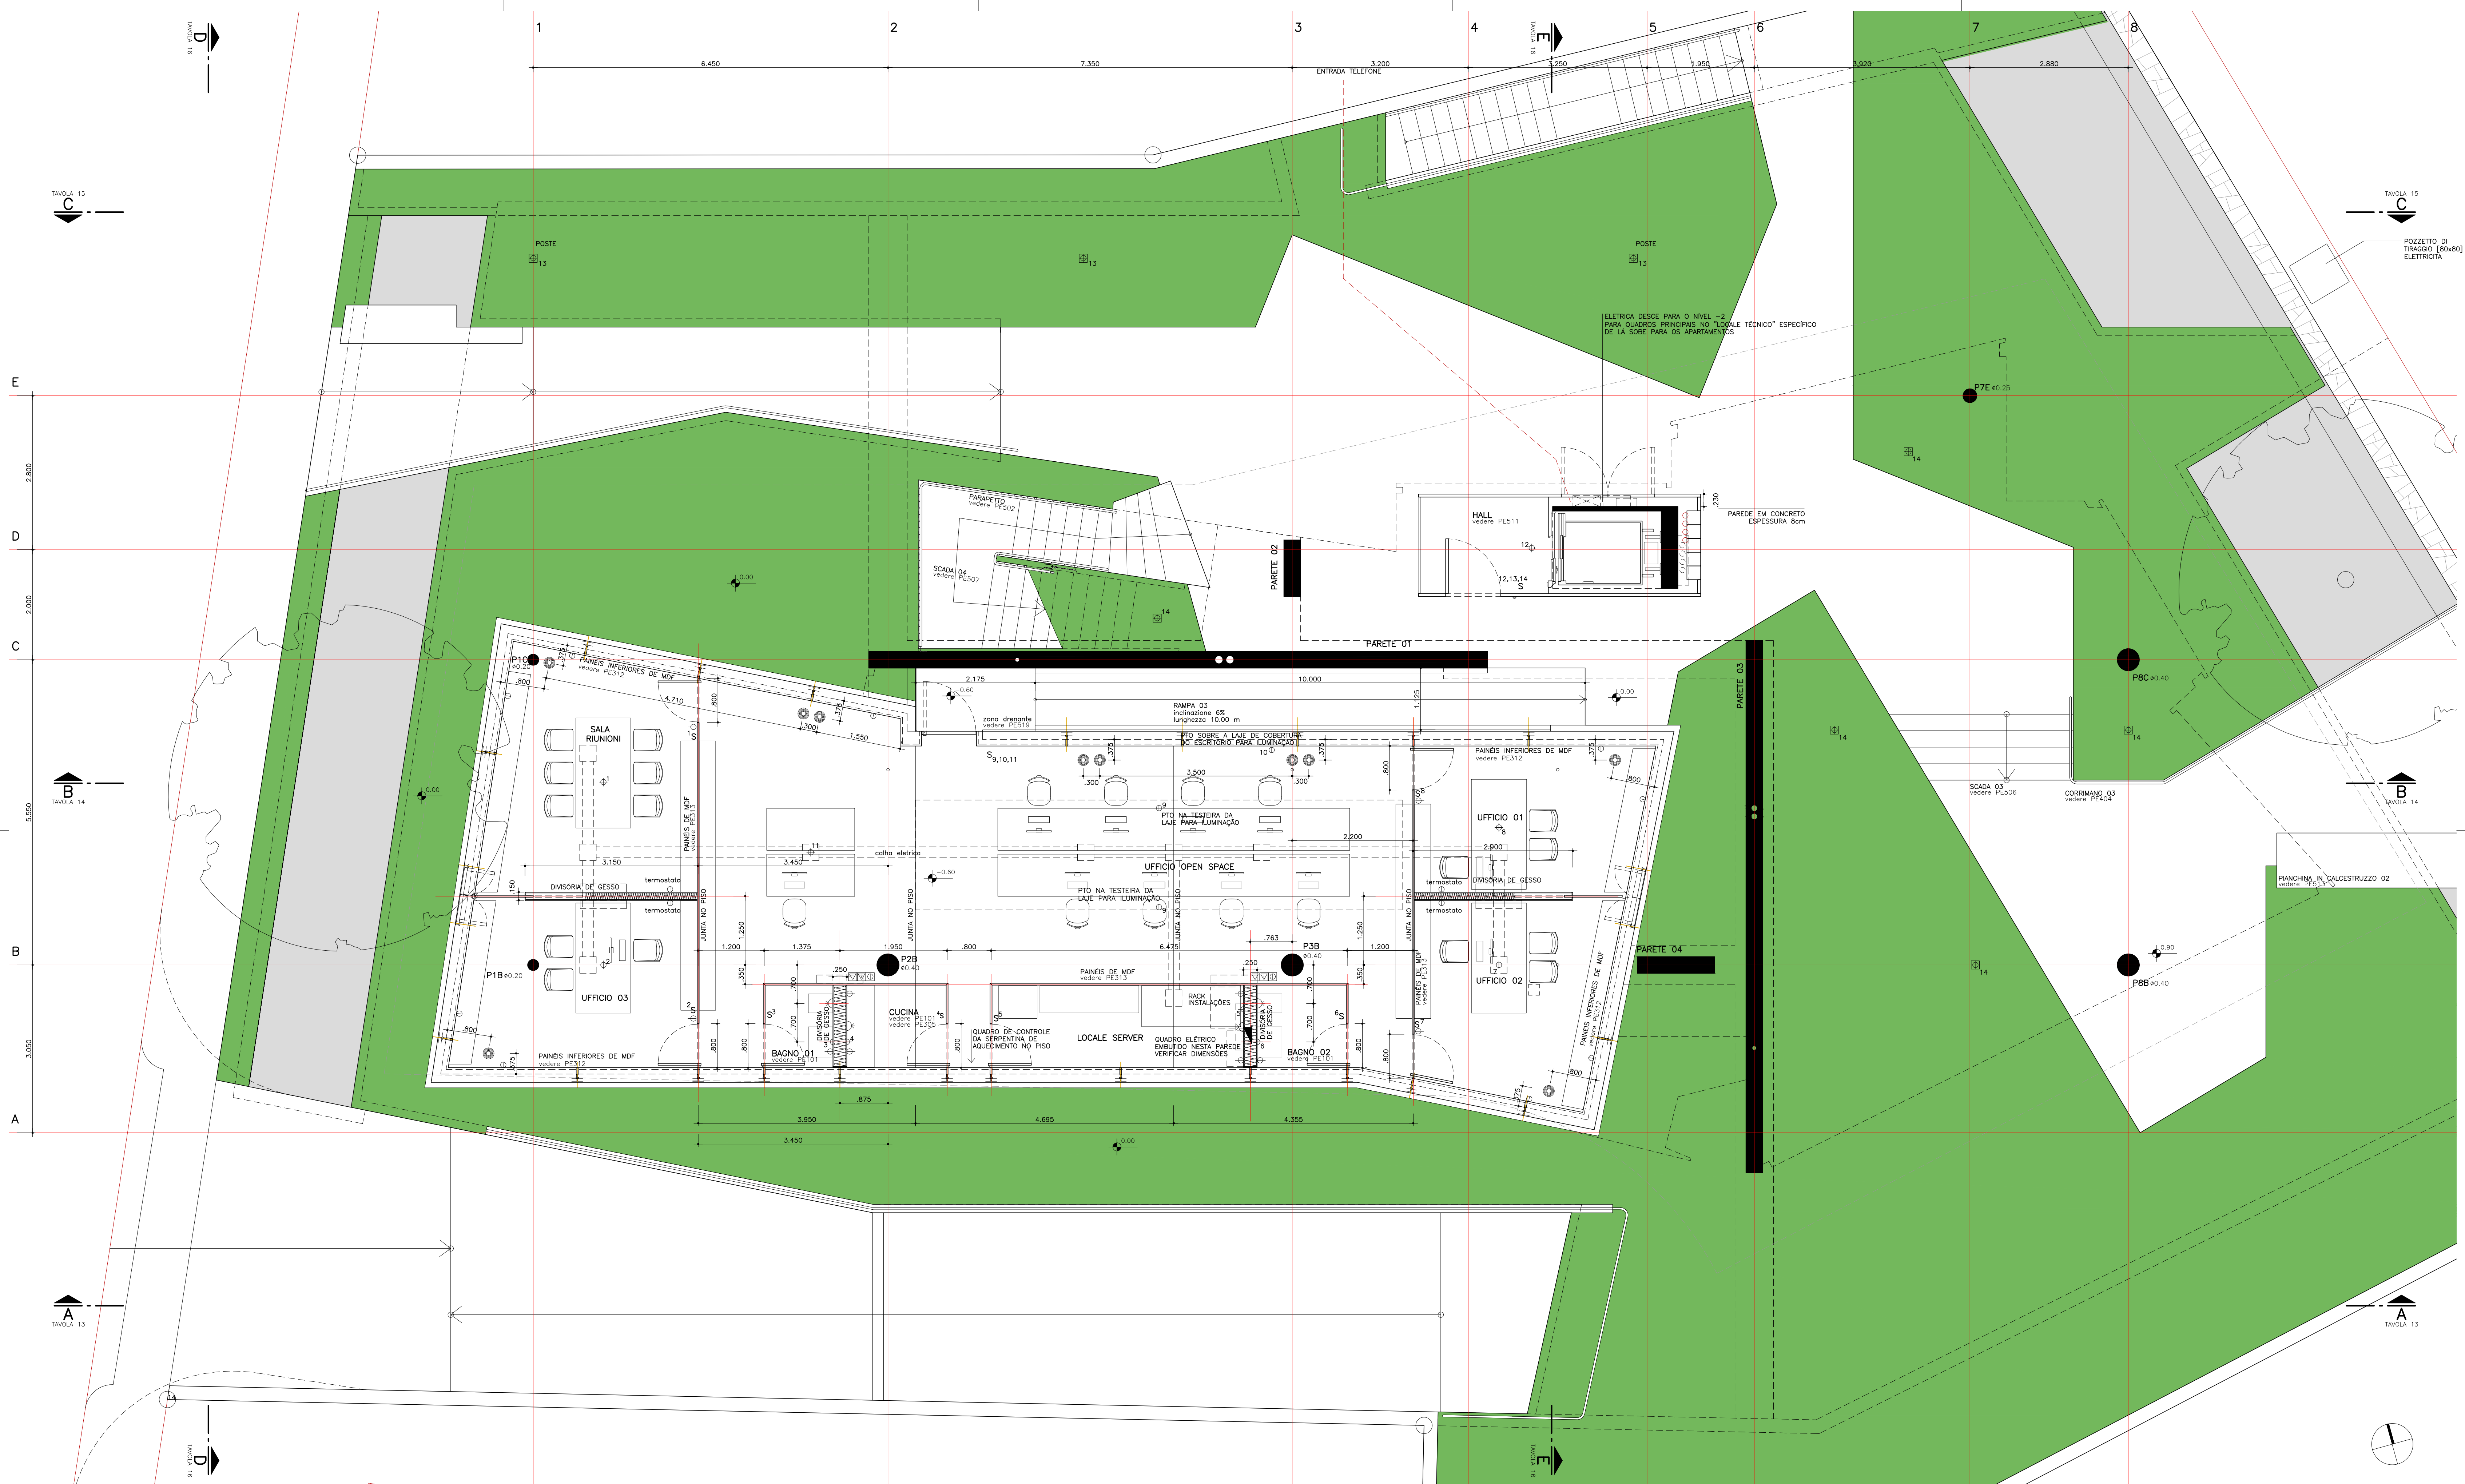

NOTE

ACABAMENTOS

PIANO PT - 6P

variante 1: betoncino cementizio flottante levigato (esecuzione tipo Casa Gmür a B.S.Minuola)

variante 2: duralex

- PT: superficie mq 135, perimetro ml 85

- 1P-5P: superficie mq 210, perimetro ml 140

- 4P-6P: superficie mq 210, perimetro ml 130

rampa: asfalto tradizionale su misto granulare compresi raccordi alle due canallette tipo Acodrain e al marciapiede

- superficie mq 150, perimetro ml 95

LEGENDA

⊕

PONTO DE LUZ NO TETO

⊕

LOGICA PISO

⊕

LOGICA h=0.30

⊕

FONE h=1.15

⊕

FONE h=0.30

⊕

FONE PISO

⊕

TV. h=0.30

⊕

TV. PISO

⊕

QUADRO ELETRICO

⊕

EMISSÃO NO TETO

⊕

ASPIRAÇÃO NA PAREDE

⊕

h = 2,20

REVISIONE

DATA

DESCRIZIONE

10

SET 2011

REVISÃO GERAL

09

AGO 2011

REVISÃO GERAL

08

AGO 2011

REVISÃO GERAL

07

JAN 2011

REVISÃO GERAL

06

MAR 2011

REVISÃO GERAL

05

ABR 2011

REVISÃO GERAL

04

FEV 2011

REVISÃO GERAL

03

NOV 2010

REVISÃO GERAL

02

SET 2010

REVISÃO GERAL

01

AGO 2010

REVISÃO GERAL

AVENIDA FARIA LIMA, 1234 / 121 - PINHEIROS -01451-001 - SÃO PAULO - SP

T 3815 8171 - FAX 3010 1383

spbr@spbr.org.br - www.spbr.org.br

OPERA

CASA PICO - LUGANO

TAPPA

PROGETTO ESECUTIVO

OGGETTO

PIANTA PIANO INGRESSO - UFFICIO

QUOTE -0.60 m

SCALA

1:50

CODICE

PE 004


DATA


MAI/12

REVISIONE

10

ARCHIVIO 0808 PE 004.dwg

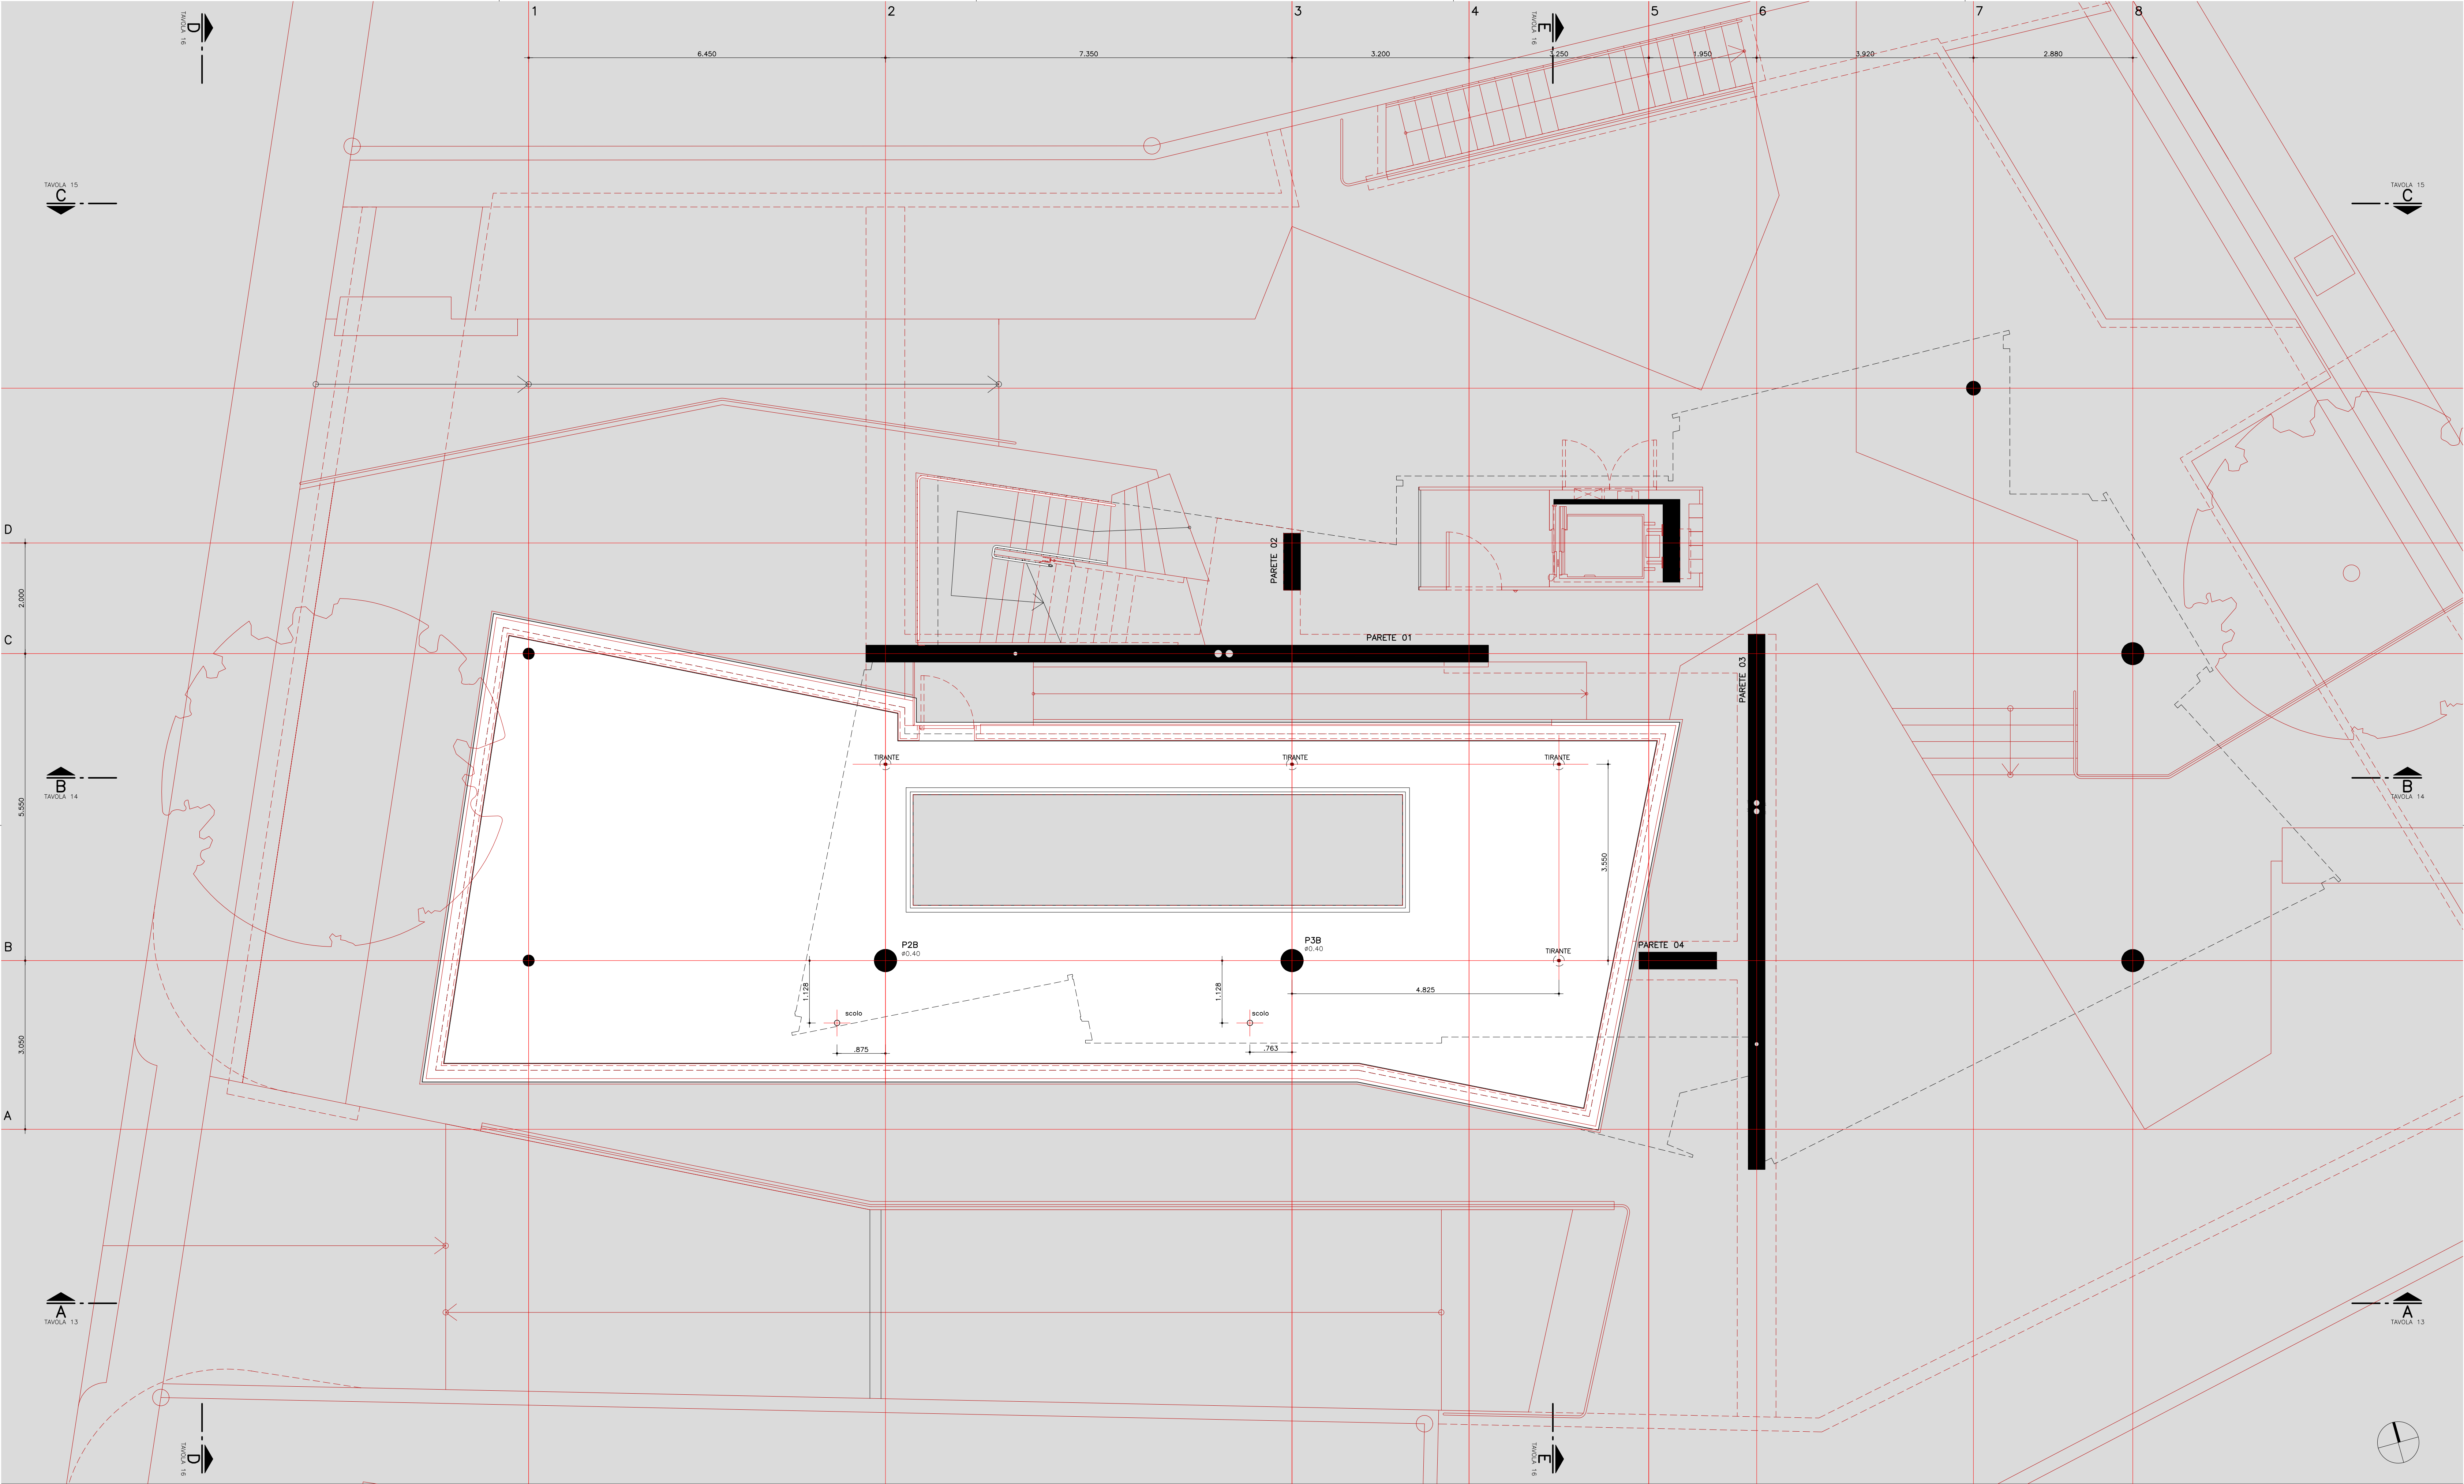

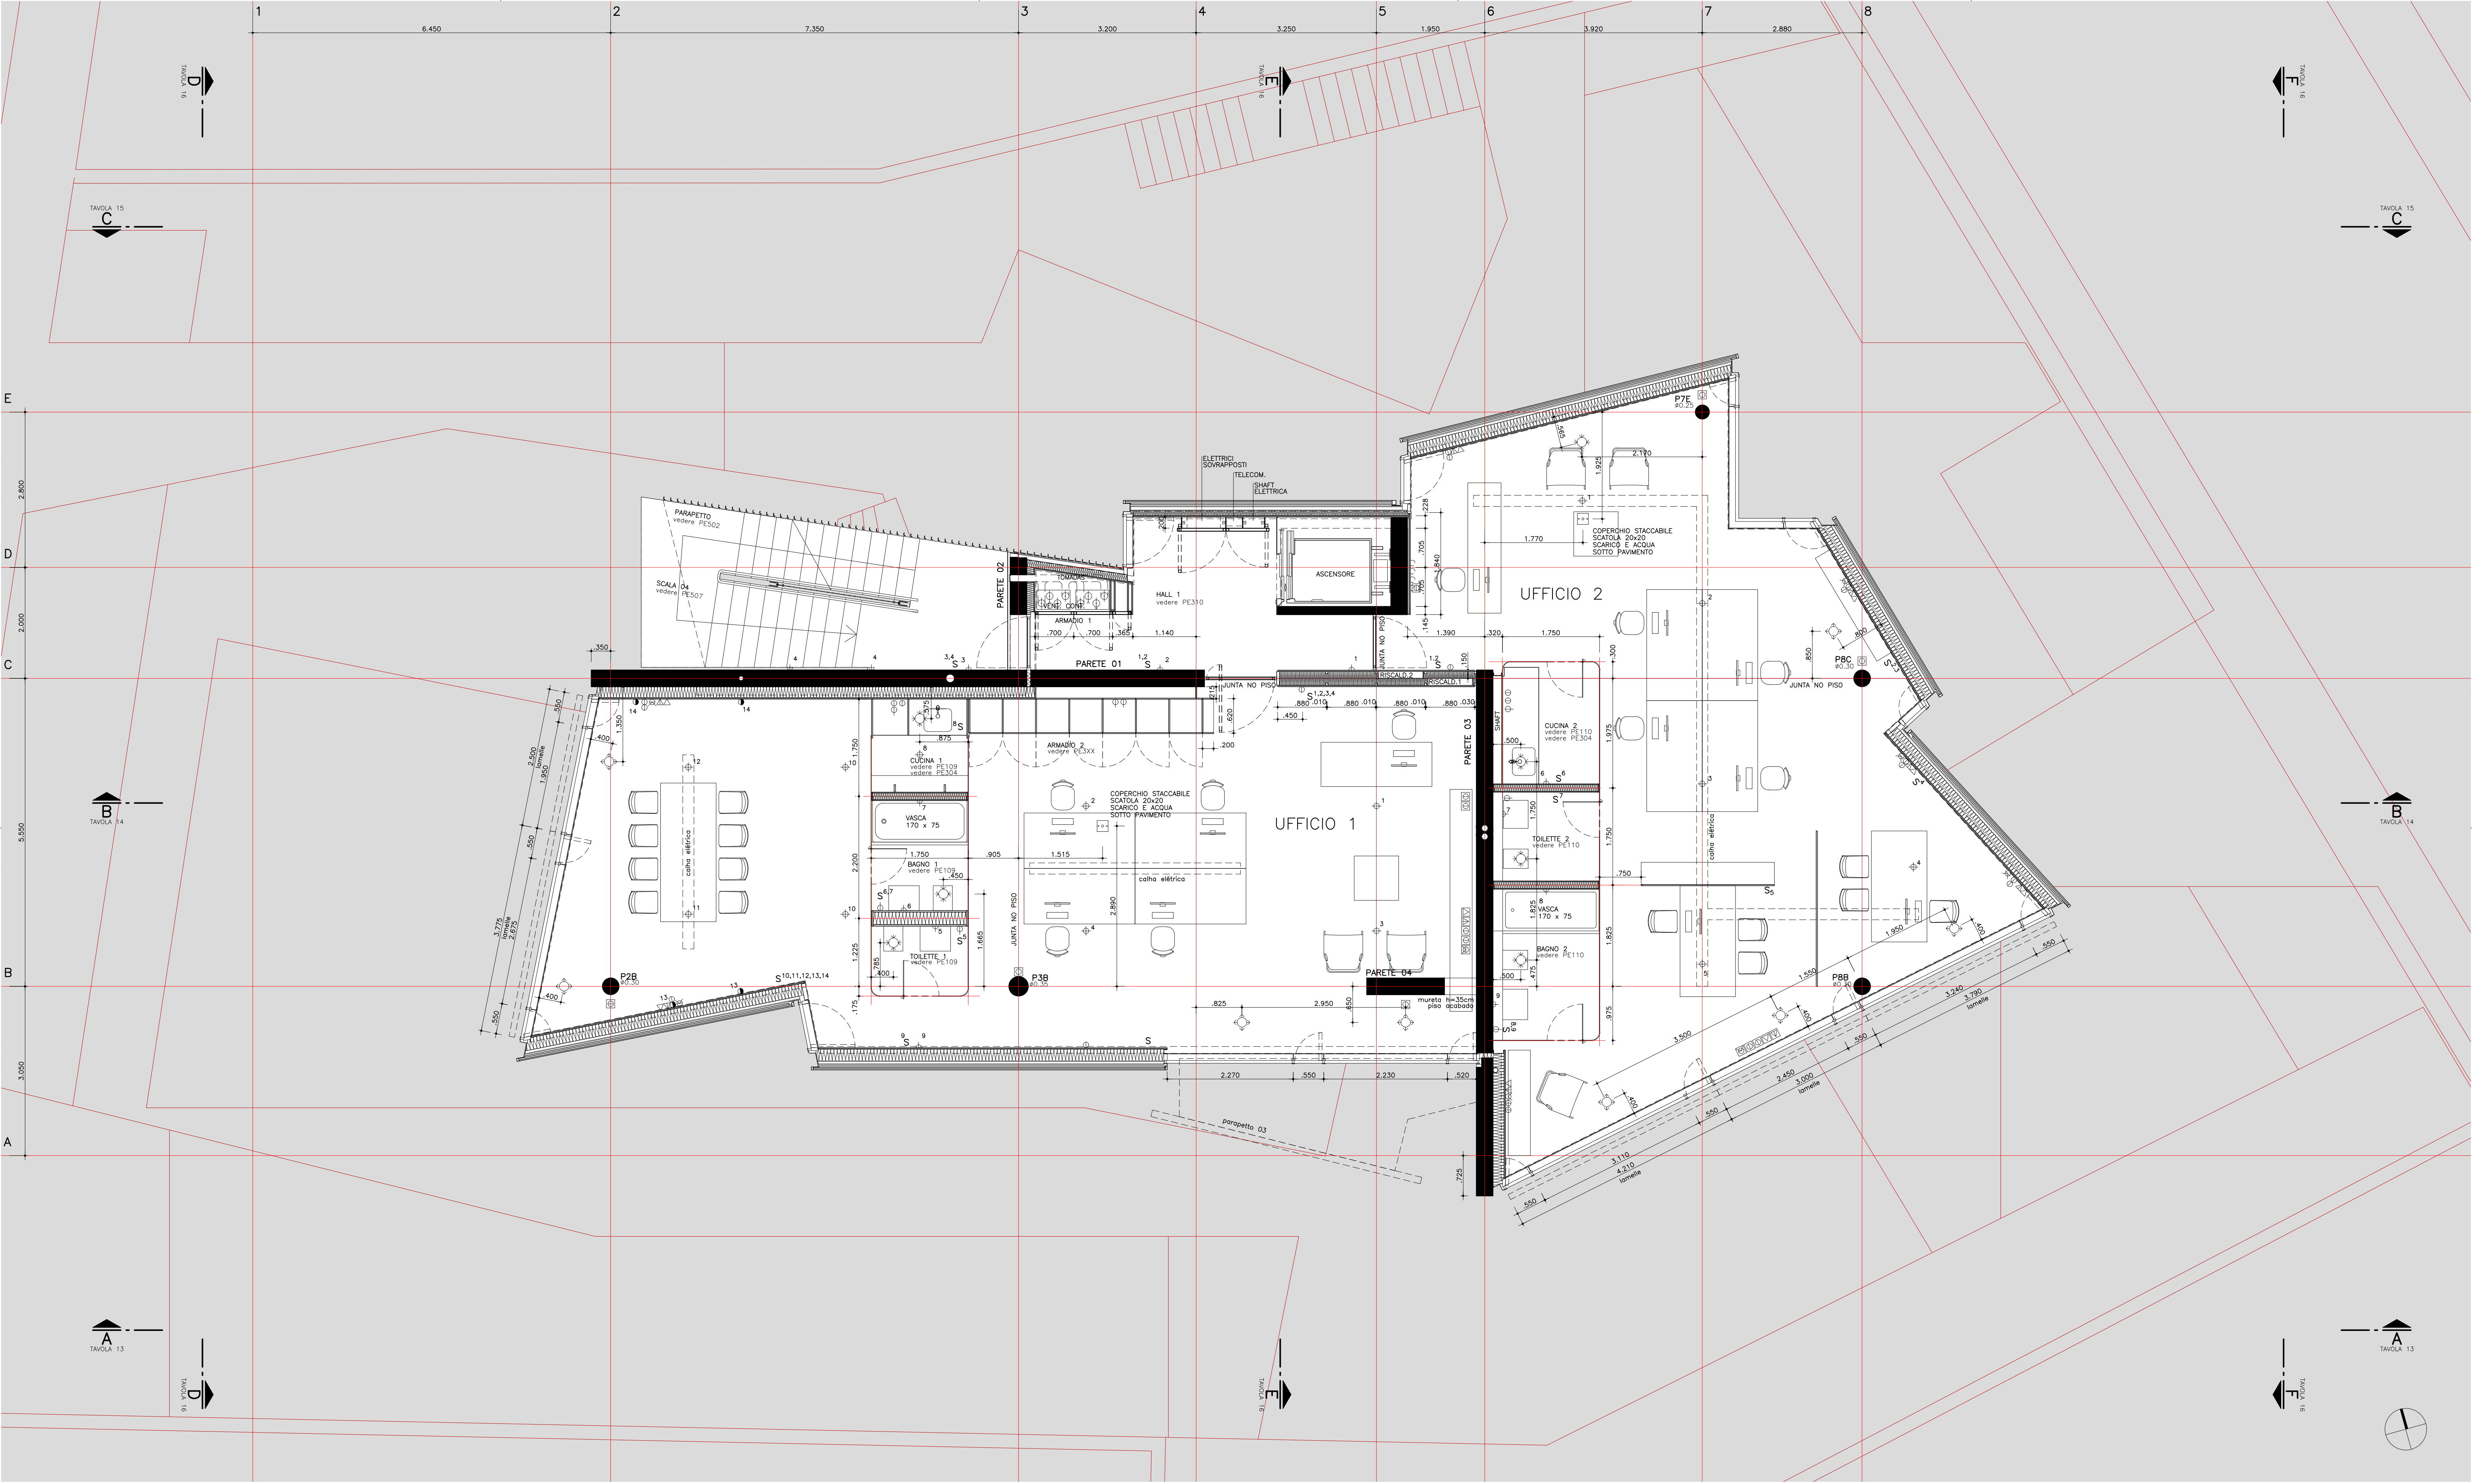

VEDAÇÕES CEGAS
01. 25 mm de painel tipo DRYWALL [2 x 12,5 mm - primeira pré-fabricada - segunda feita in-loco]
02. 180 mm ISOLAMENTO TÉRMICO
03. 5 mm BARRERA ANTI-VENTO
04. 50 mm CAMADA DE VENTILAÇÃO
05. 25 mm MADEIRA MACIÇA

ACABAMENTOS
PIANO PT - 6P
variante 1: betoncino cimentizio flottante levigato (esecuzione tipo Casa Gmür a B.S.Minusio)
variante 2: duralex
- PT: superficie mq 135, perimetro ml 85
- 1P-3P: superficie mq 210, perimetro ml 140
- 4P-6P: superficie mq 210, perimetro ml 130

LEGENDA

- PONTO DE LUZ NO TETO
- PONTO DE LUZ NO PISO
- BALIZADOR EMBUTIDO h=0.50
- ARRANDELA h=2.00
- INTERRUPTOR h=1.15

- LOGICA PISO
- LOGICA PISO
- FONE h=1.15
- FONE h=0.30
- FONE PISO
- TV h=0.30
- TV PISO

- TOM. PISO
- TOM. h=0.30
- TOM. h=1.15
- TOM. h=2.10
- TOM. COMANDADA h=0.30
- TOM. COMANDADA h=1.15
- QUADRO ELÉTRICO

- EMISSIONE NO TETO
- EMISSIONE NO PISO
- ASPIRAZIONE NO TETO
- ASPIRAZIONE NA PAREDE h = 2.20

10
09
08
07
06
05
04
03
02
01

SET 2011
AGO 2011
JUL 2011
JUN 2011
APR 2011
MAR 2011
FEB 2011
NOV 2010
SET 2010
AGO 2010

LAMELLE, FACCIATA E LAYOUT
REVISIONE GENERALE: ALTERAZIONE DEL LAYOUT
REVISIONE GENERALE: ALTERAZIONE DEL LAYOUT
REVISIONE LAYOUT
REVISIONE DEL LAYOUT E PAREDE ESTERNE
ADEGUAMENTO A NOTIFICA VARIANTE DI GEN. 2011
POSIZIONE DELL'ELEVADOR E HALL DI ENTRATA
REDESIGNING DEL TERRENO
POSIZIONE DELL'ELEVADOR E HALL DI ENTRATA

REVISIONE DATA DESCRIZIONE

AVENIDA FARIA LIMA, 1234 / 121 - PINHEIROS - 01451-001 - SÃO PAULO - SP
T 3815 8171 - FAX 3010 1383 spbr@spbr.org.br - www.spbr.org.br

OPERA
CASA PICO - LUGANO


TAPPA
PROGETTO ESECUTIVO

OGGETTO
PIANTA PIANO 1
QUOTE 3.73 m

SCALA
1:50
CODICE
PE 006
DATA
MAY/12
REVISIONE
10
ARCHIVIO 0808 PE 006.dwg

NOTE

SPECIFICHE

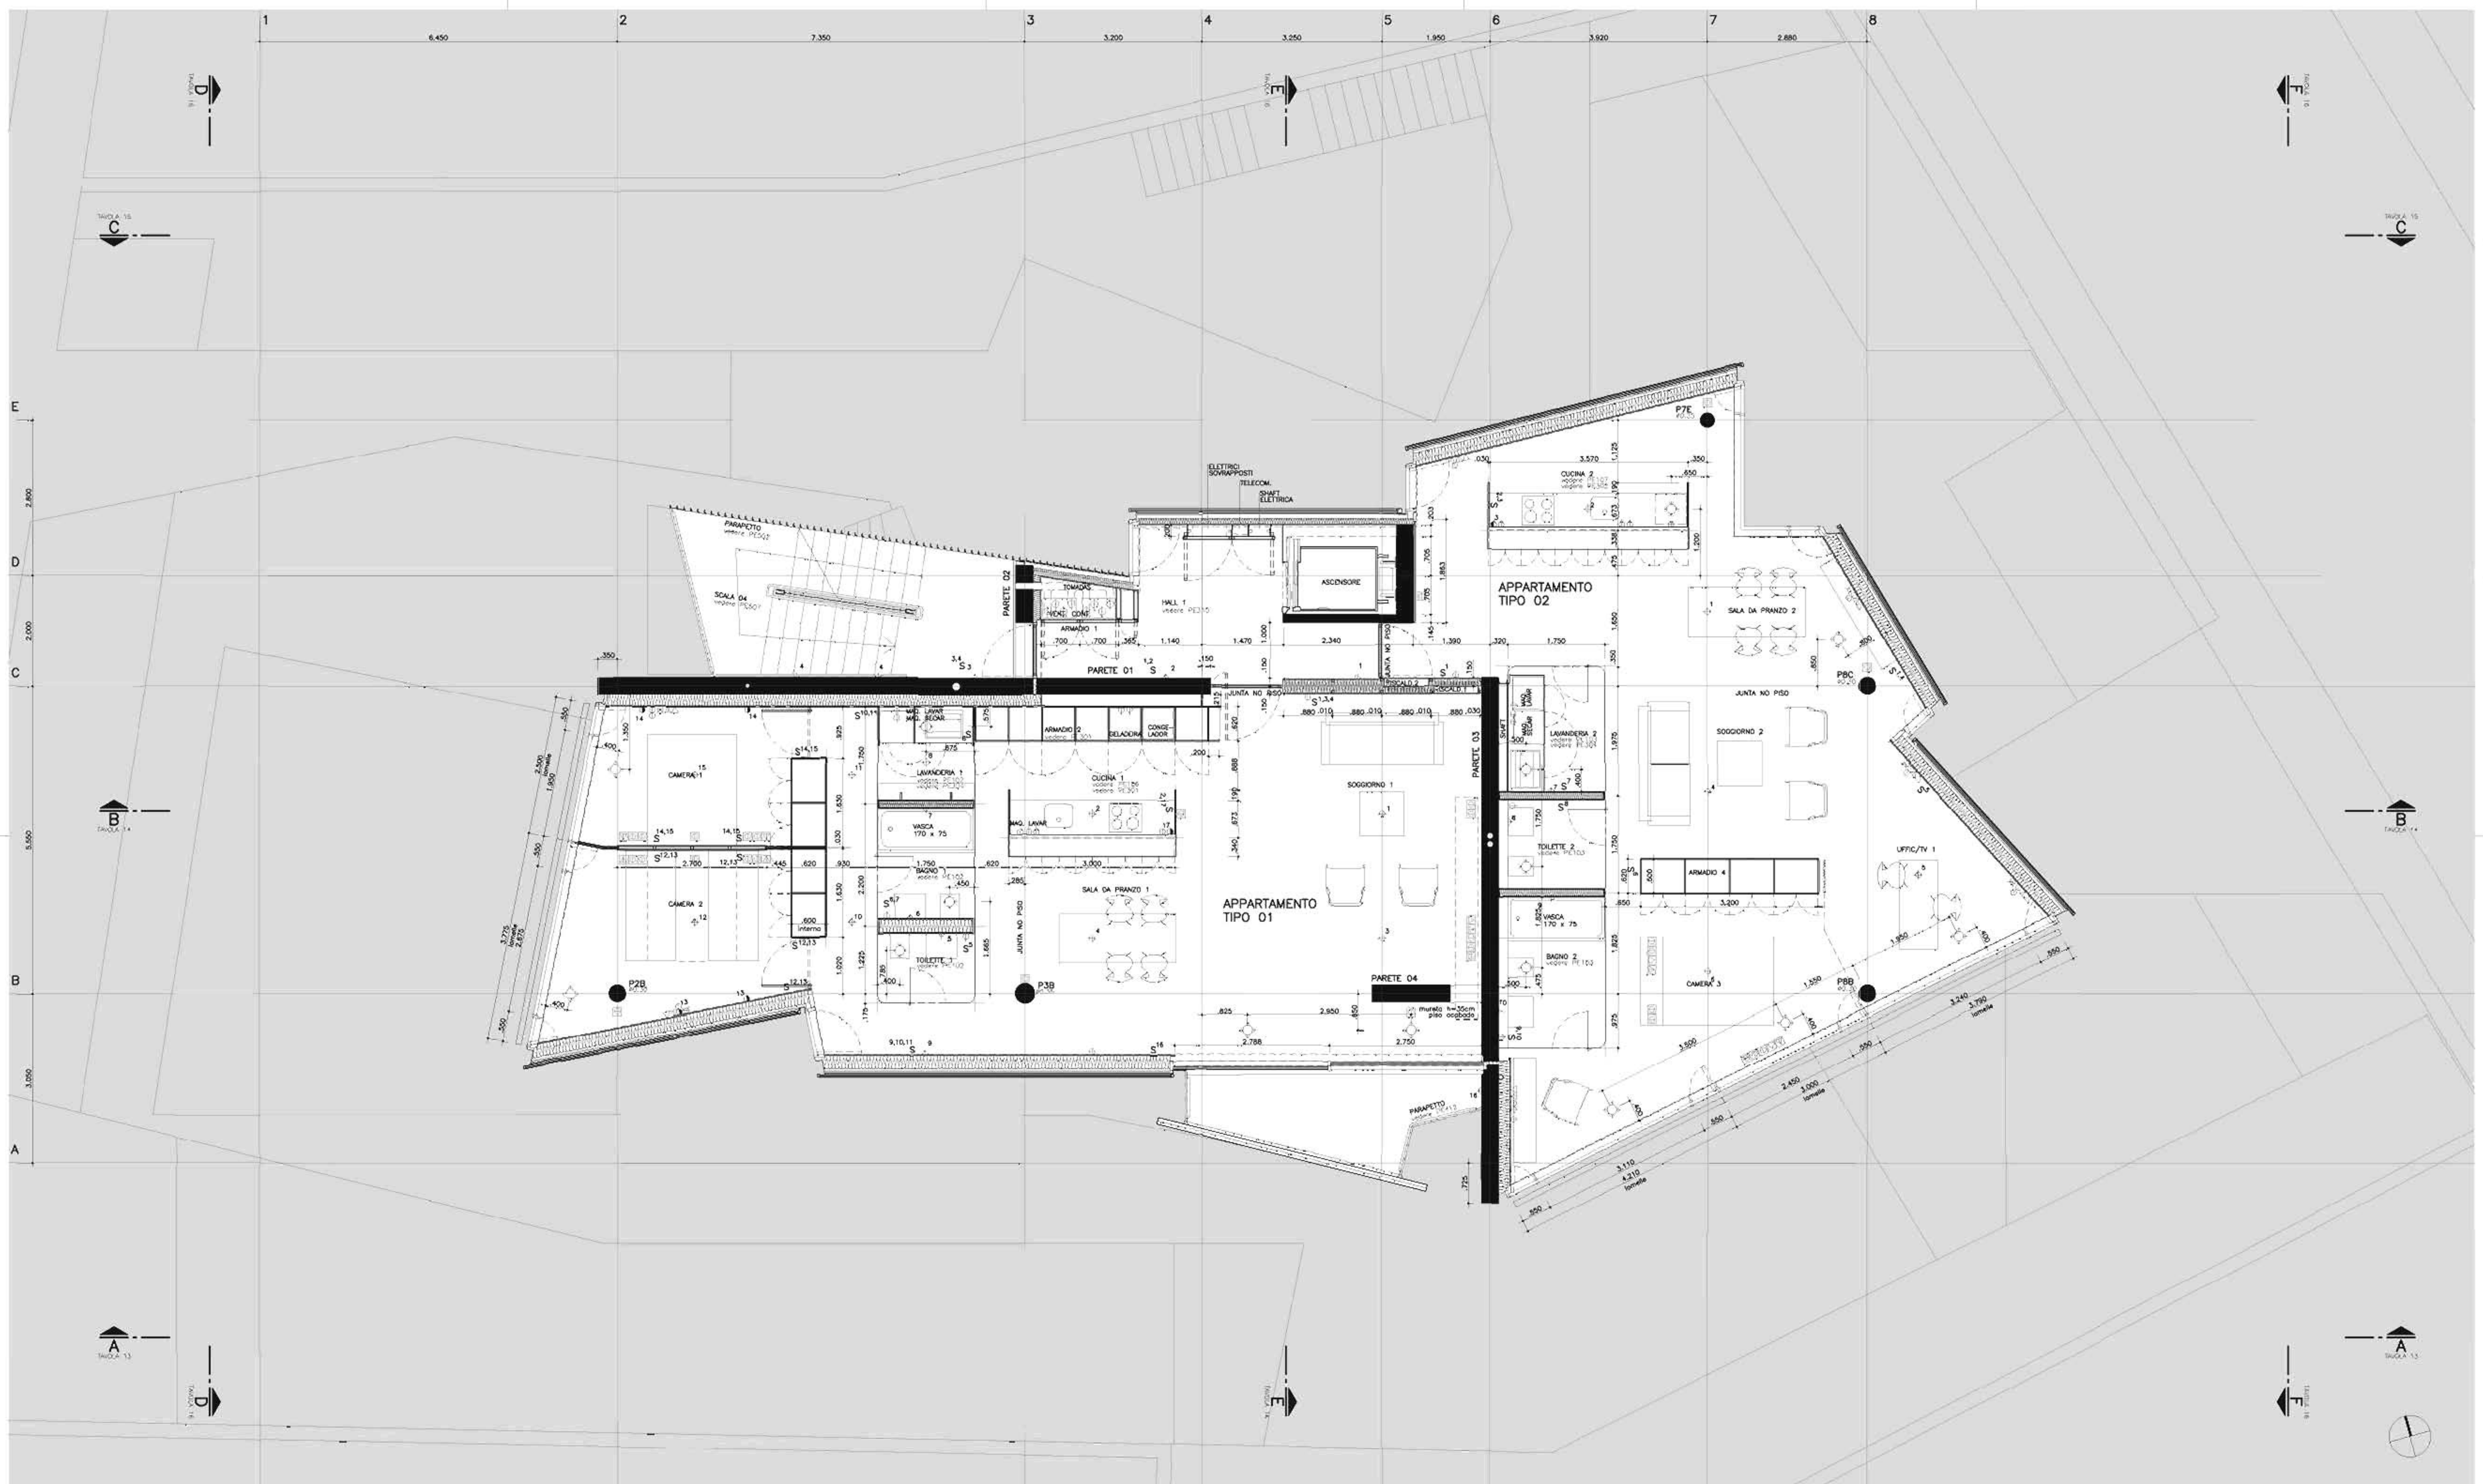

APARTAMENTO: ALUGUÉL

VEDAÇÕES CEGAS

01: 25 mm de painel tipo DRYWALL [2 x 12,5 mm - primeira pré-fabricada - segunda feita in-loco]

02: 180 mm ISOLAMENTO TÉRMICO

03: 5 mm BARREIRA ANTI-VENTO

04: 50 mm CAMADA DE VENTILAÇÃO

05: 20 mm MADEIRA MACIÇA

ACABAMENTOS

PIANO PT - EP

variante 1: betão-cimento frotante lavgado (execução tipo Casa Gmêr - a B.S.Minau)

variante 2: quartz

- PT: superfície má 135, perímetro ml 85

- 1P-3P: superfície má 210, perímetro ml 140

- 4P-8P: superfície má 210, perímetro ml 130

LEGENDA

● PONTO DE LUZ NO TETO

□ PONTO DE LUZ NO PISO

■ BALIZADOR EMBUTIDO h=0,50

□ ARMADILHA h=2,00

S INTERRUPTOR h=1,15

□ LOGICA h=0,30

□ LOGICA PISO

□ FONE h=1,15

□ FONE h=0,30

□ FONE PISO

□ TV, PISO

□ TOM. PISO

□ TOM. h=0,30

□ TOM. h=1,15

□ TOM. h=2,10

□ TOM. COMANDA h=0,30

□ TOM. COMANDA h=1,15

□ QUADRO ELÉTRICO

○ EMISSÃO NO TETO

○ EMISSÃO NO PISO

○ ASPIRAÇÃO NO TETO

○ ASPIRAÇÃO NA PAREDE h=2,20

REVISÃO	DATA	DESCRIÇÃO
10	SET 2011	LAMELLE, FACIADA E LAYOUT
09	AGO 2011	REVISÃO GERAL: ALTERAÇÃO DO LAYOUT
08	JUL 2011	REVISÃO GERAL: ALTERAÇÃO DO LAYOUT
07	JUN 2011	REVISÃO GERAL: ALTERAÇÃO DO LAYOUT
06	MAR 2011	REVISÃO GERAL: ALTERAÇÃO DO LAYOUT
05	FEV 2011	REVISÃO GERAL: ALTERAÇÃO DO LAYOUT
04	NOV 2010	REVISÃO GERAL: ALTERAÇÃO DO LAYOUT
03	SET 2010	REVISÃO GERAL: ALTERAÇÃO DO LAYOUT
02	AGO 2010	REVISÃO GERAL: ALTERAÇÃO DO LAYOUT
01		REVISÃO GERAL: ALTERAÇÃO DO LAYOUT

AVENIDA FARIA LIMA, 1234 / 121 - PINHEIROS - 01451-001 - SÃO PAULO - SP

T 3815 8171 - FAX 2010 1383

spbr@spbr.org.br - www.spbr.org.br

OPERA

CASA PICO - LUGANO

DATA

PROGETO ESECUTIVO

OGGETTO

PIANTA PIANO 2

QUOTE 6.86 m

SCALA

1:50

CODICE

PE 007 10


DATA


MAR/12


REVISIONE


REVISIONE


ARCHIVO 0808 PE 007.dwg

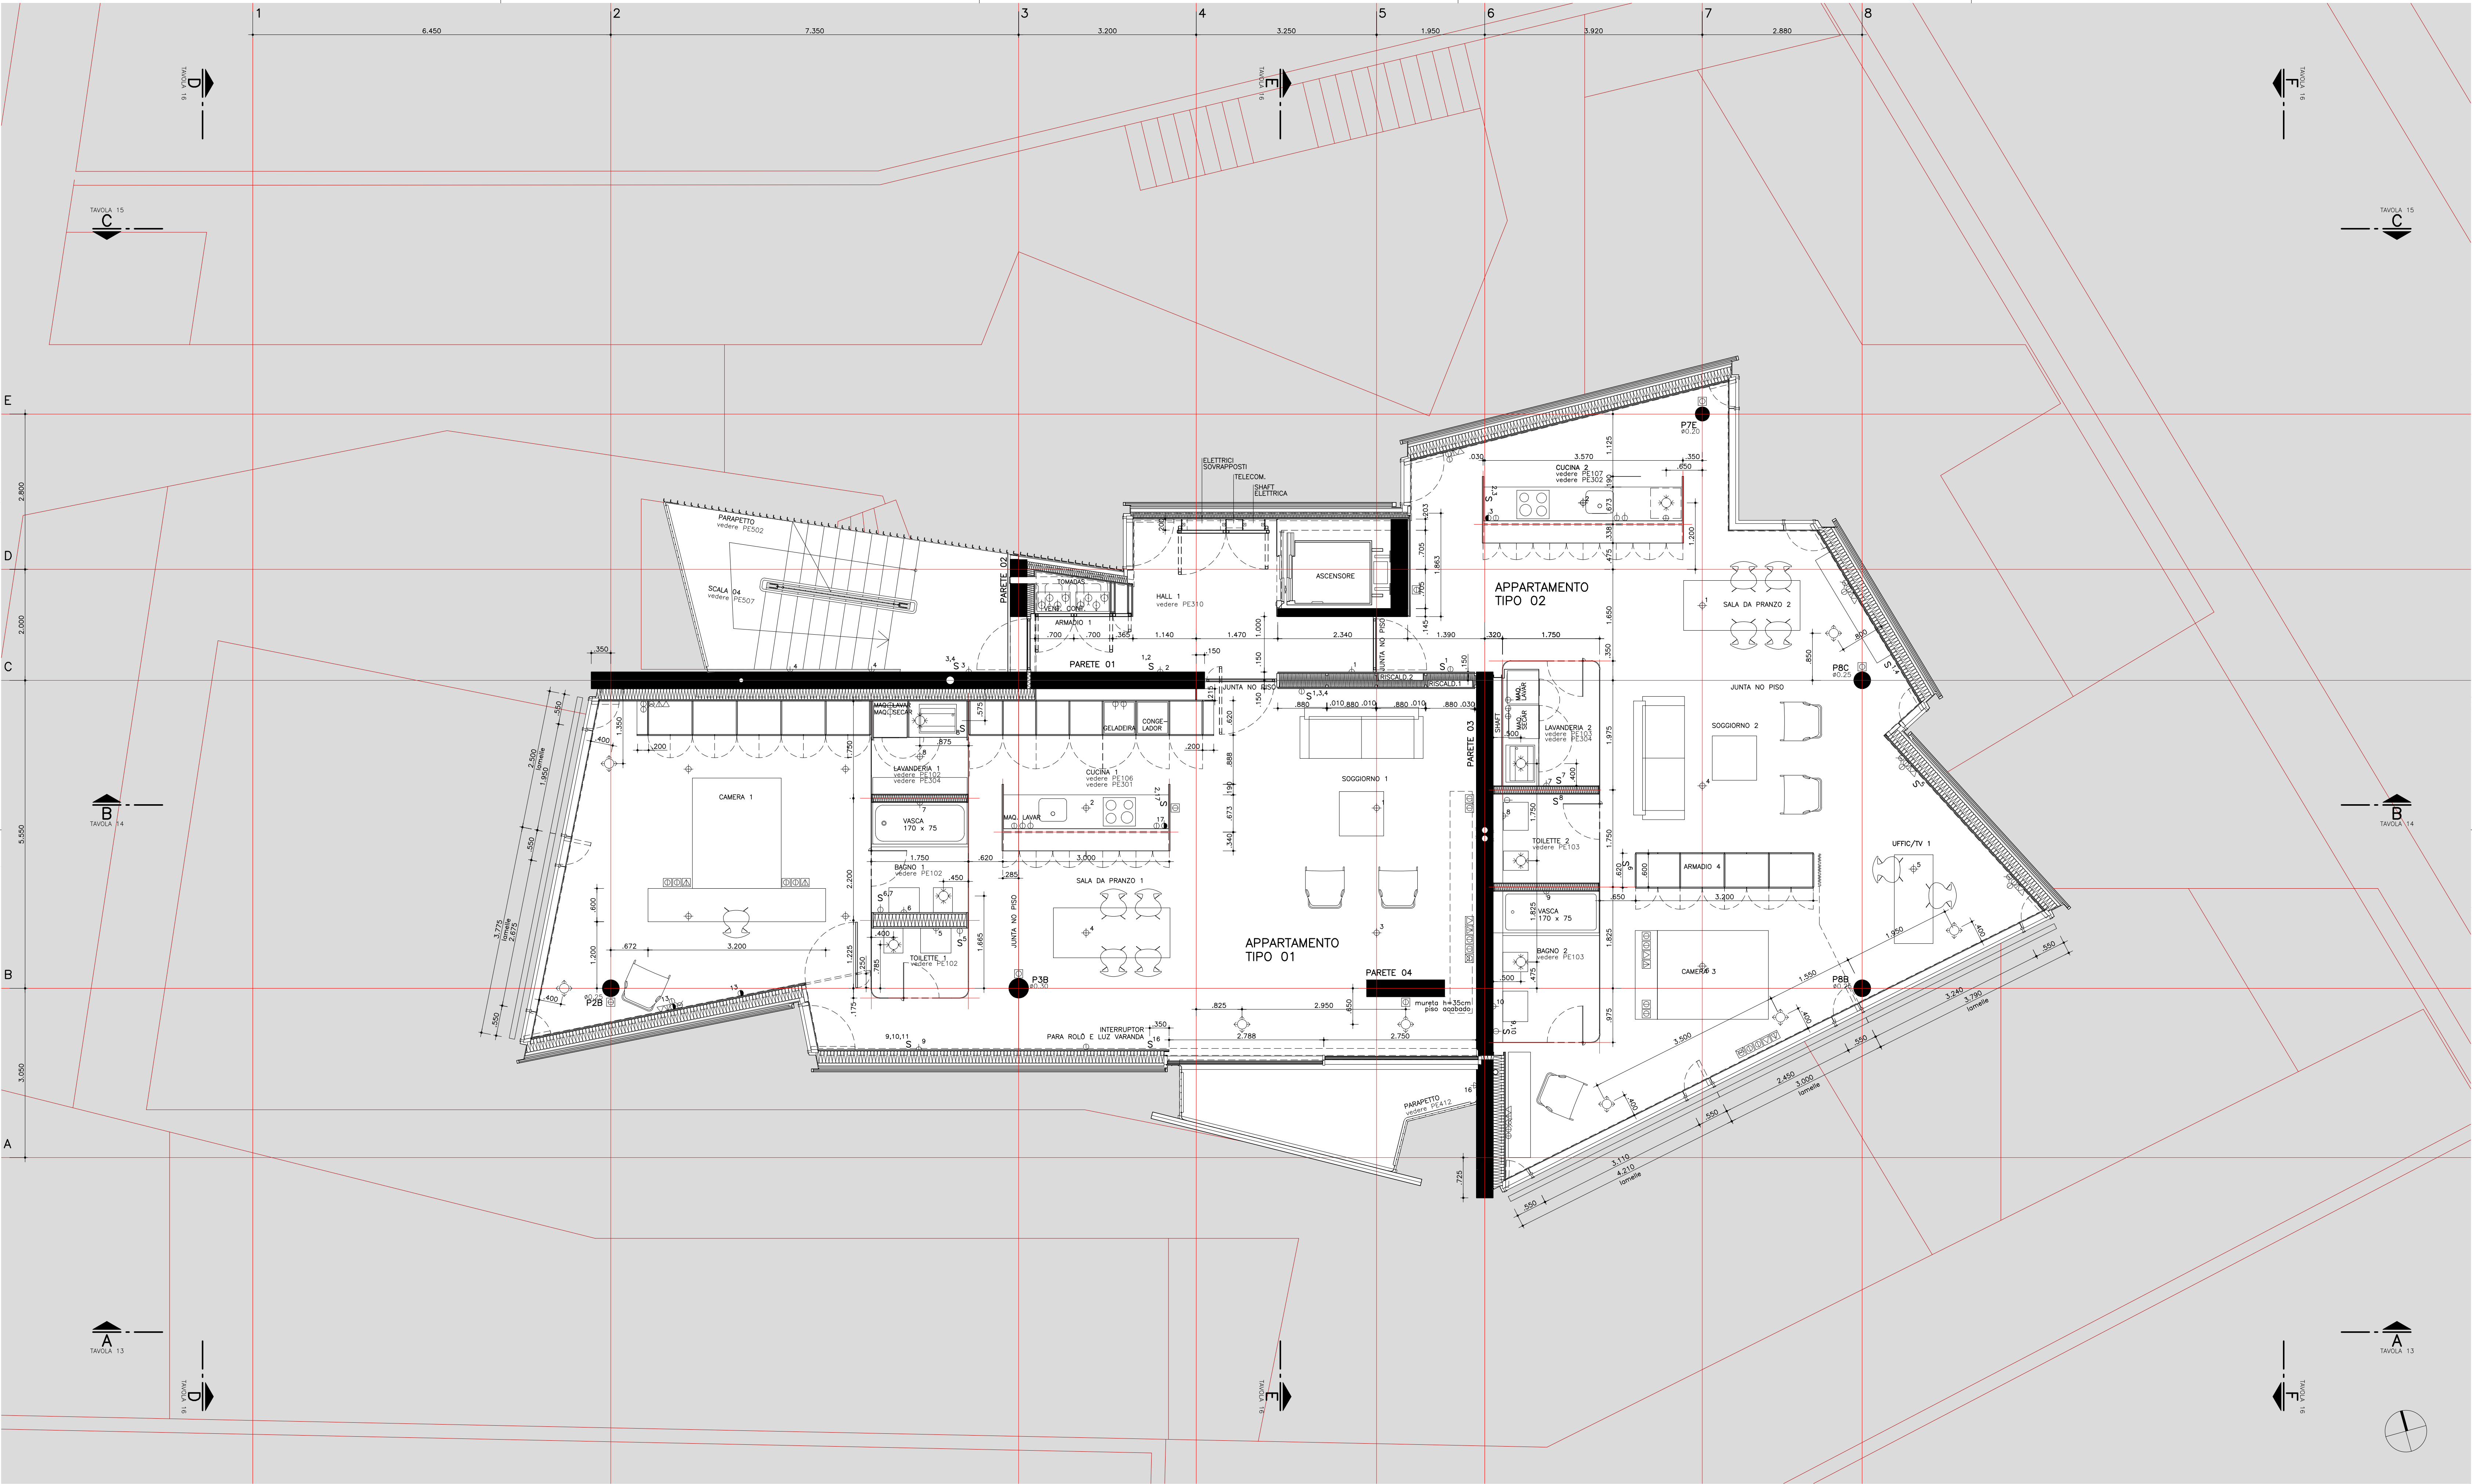

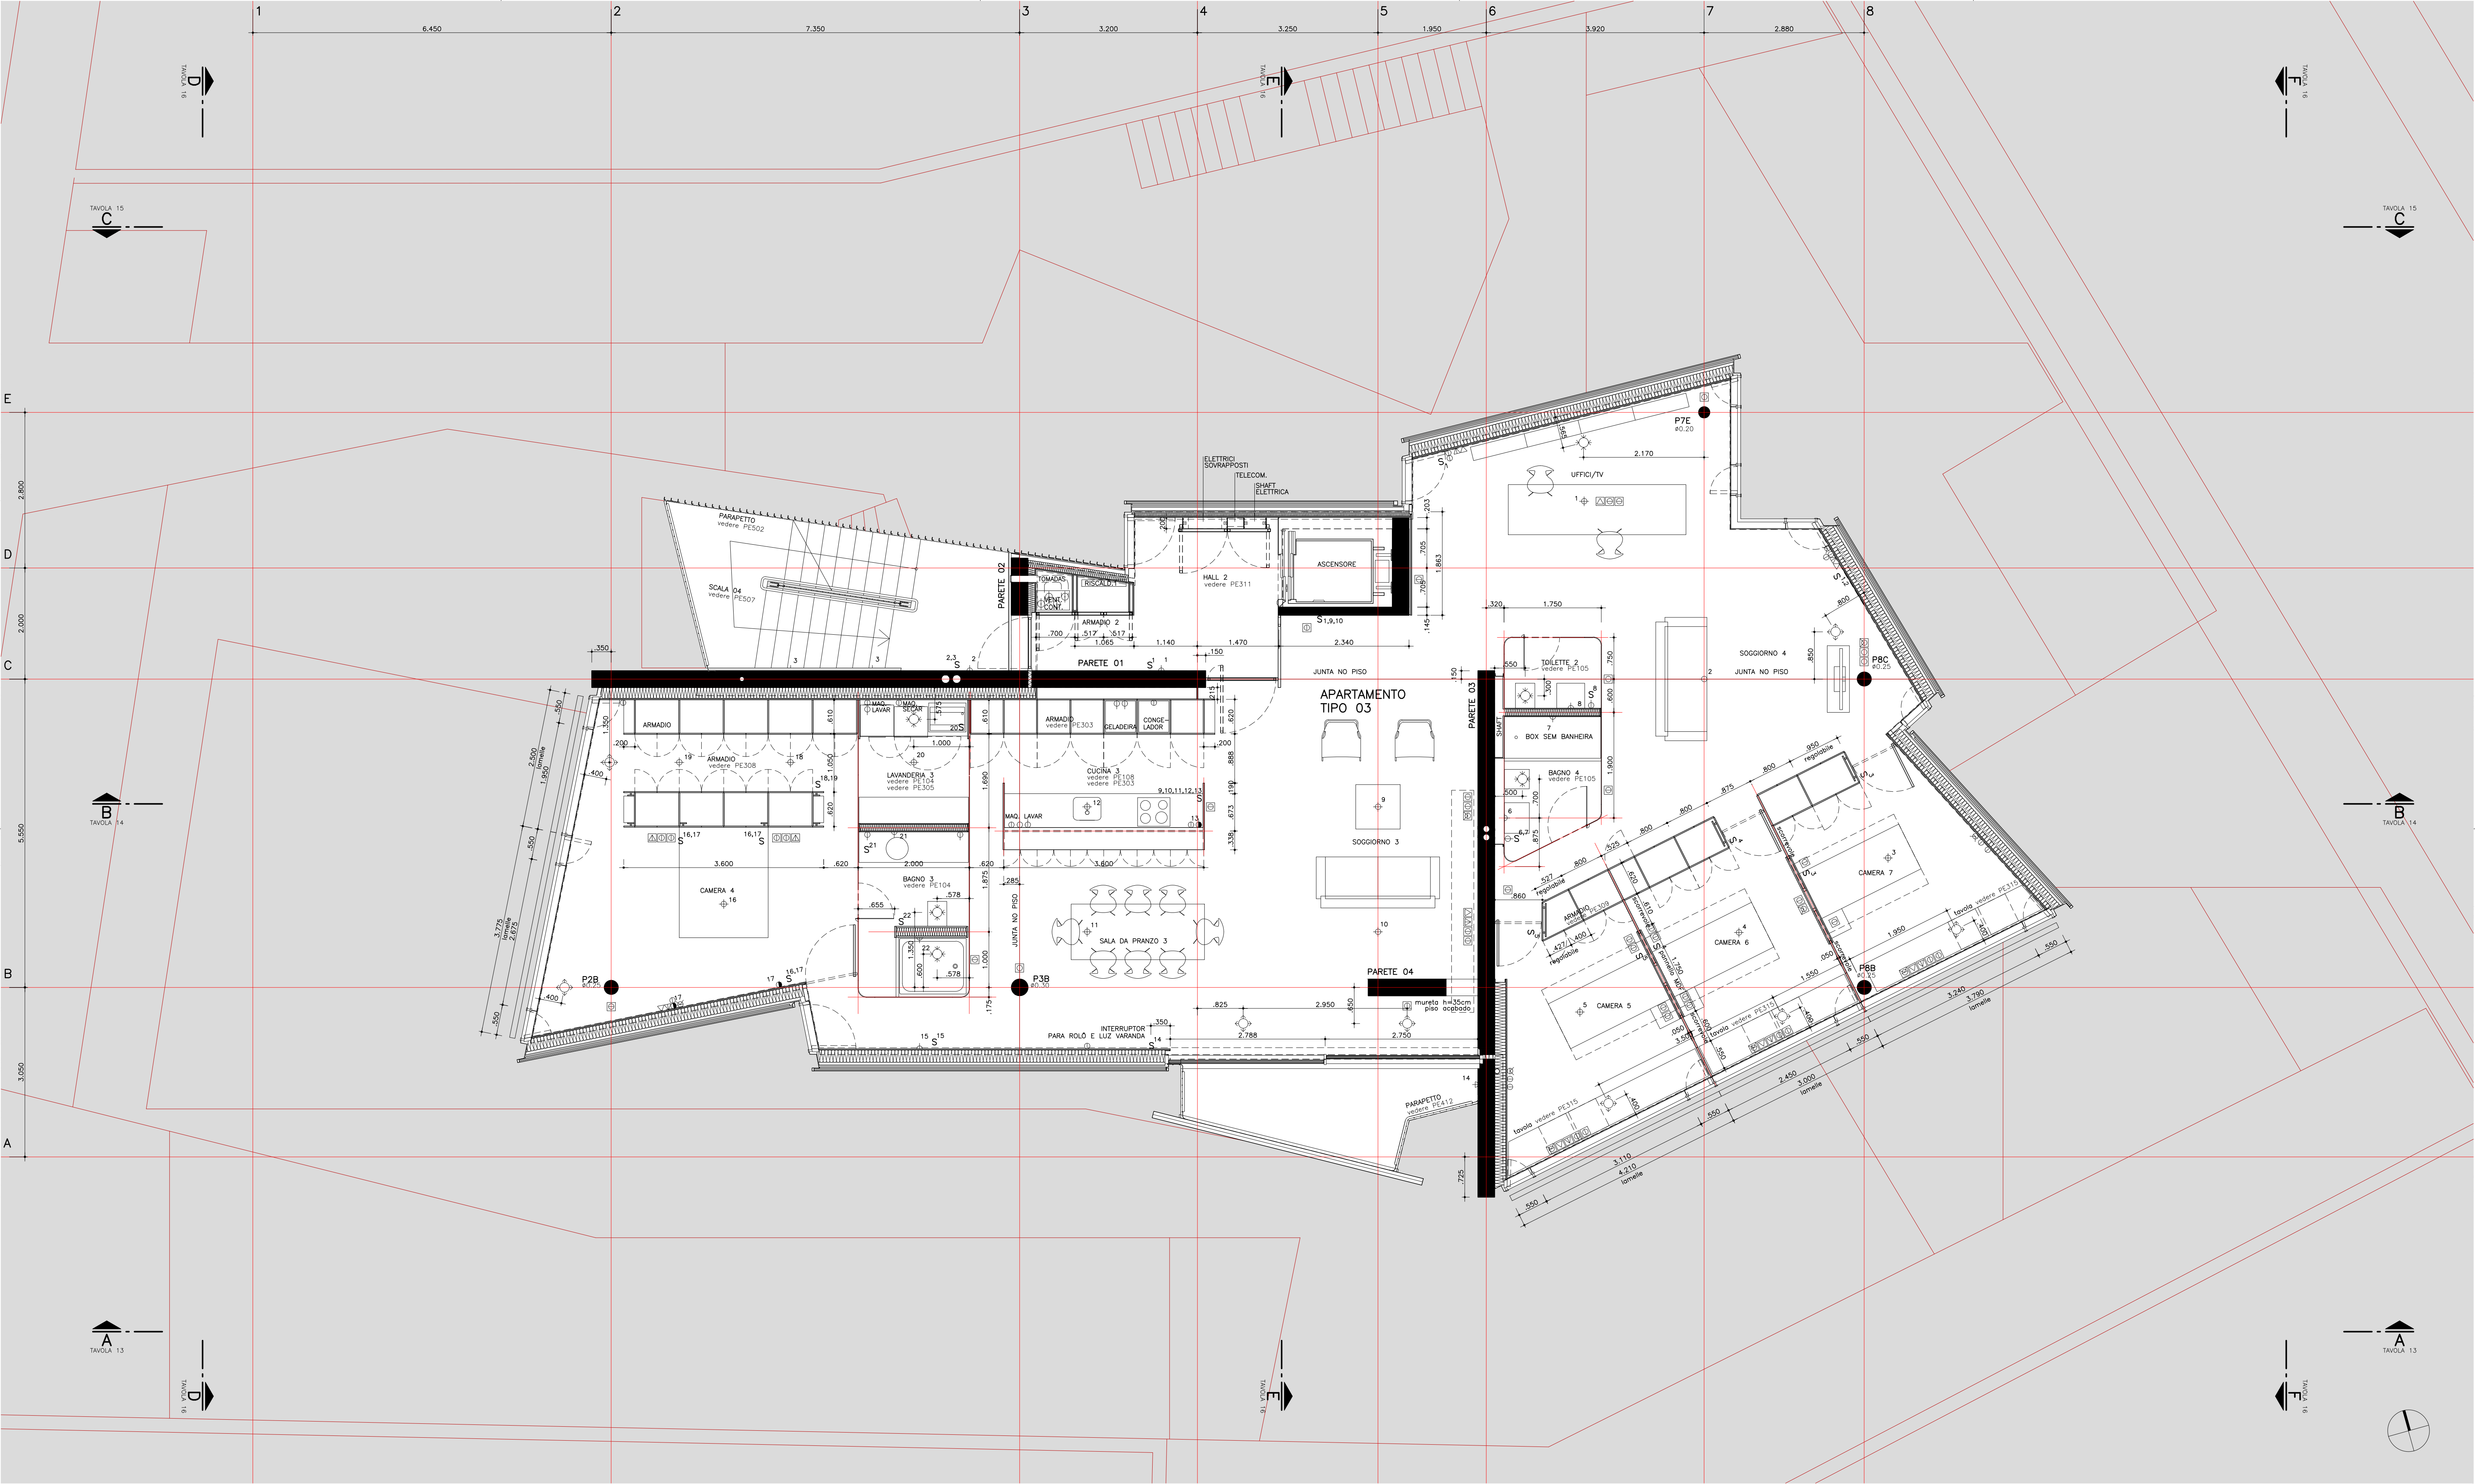

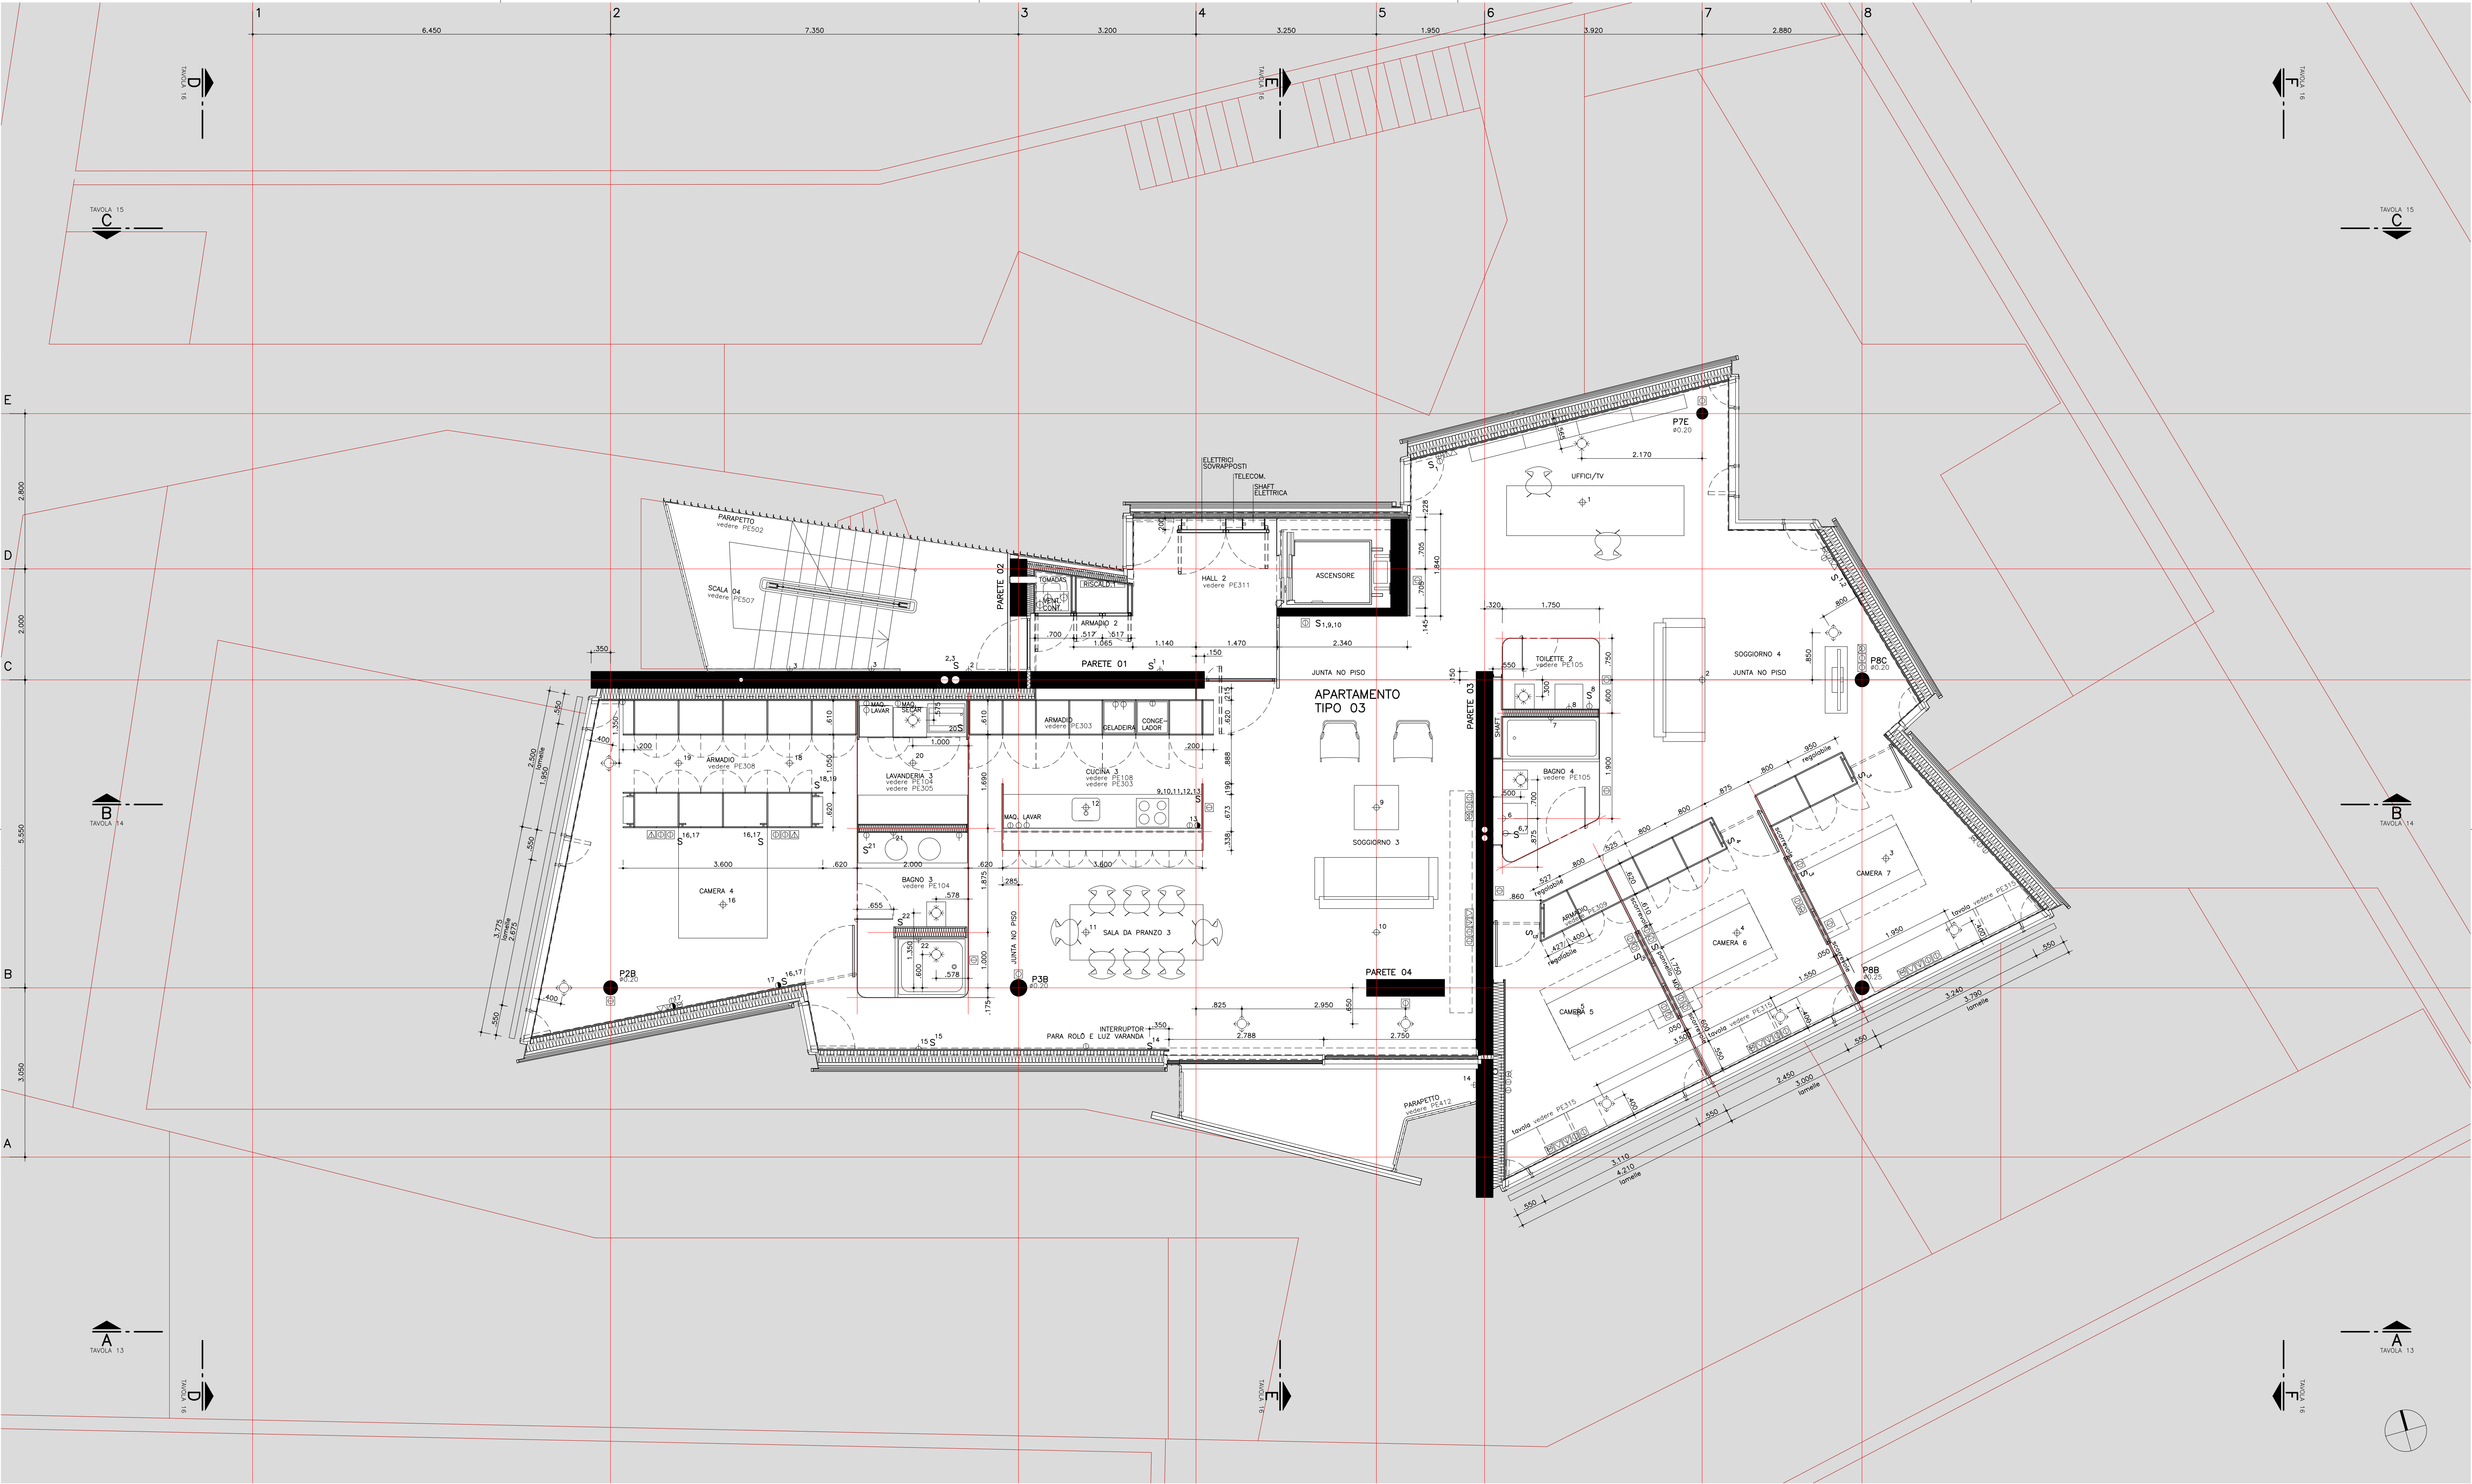

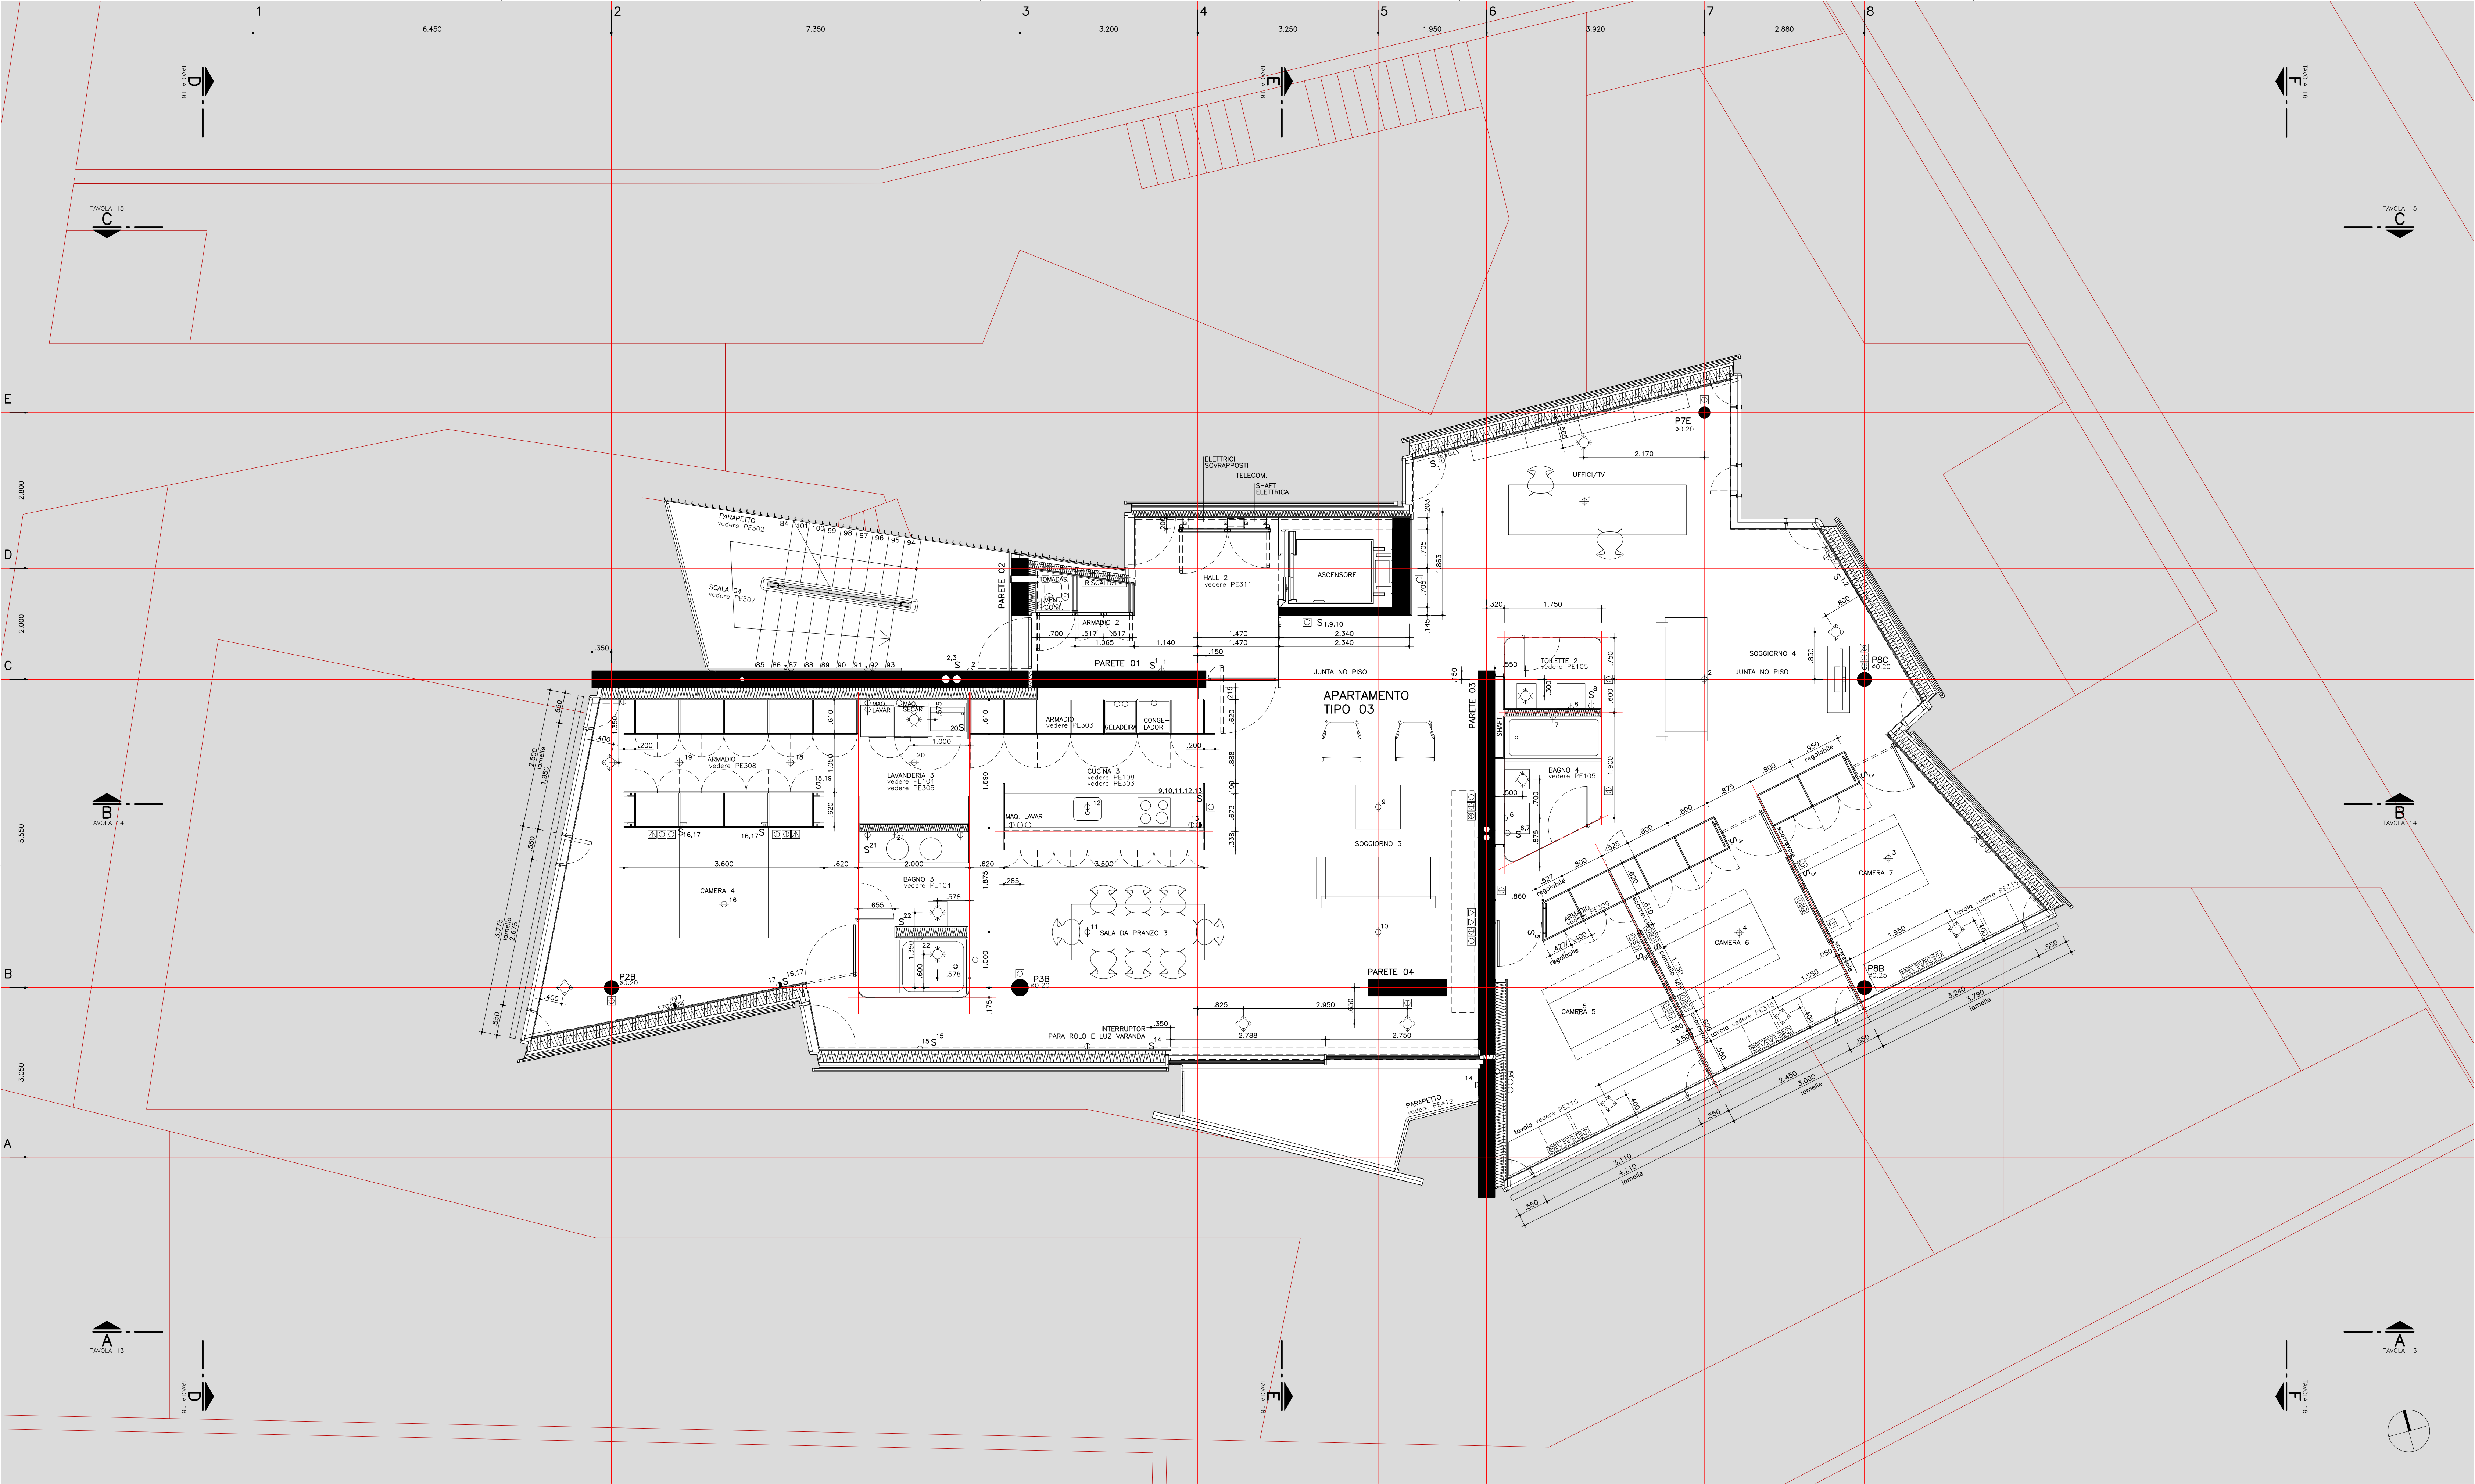

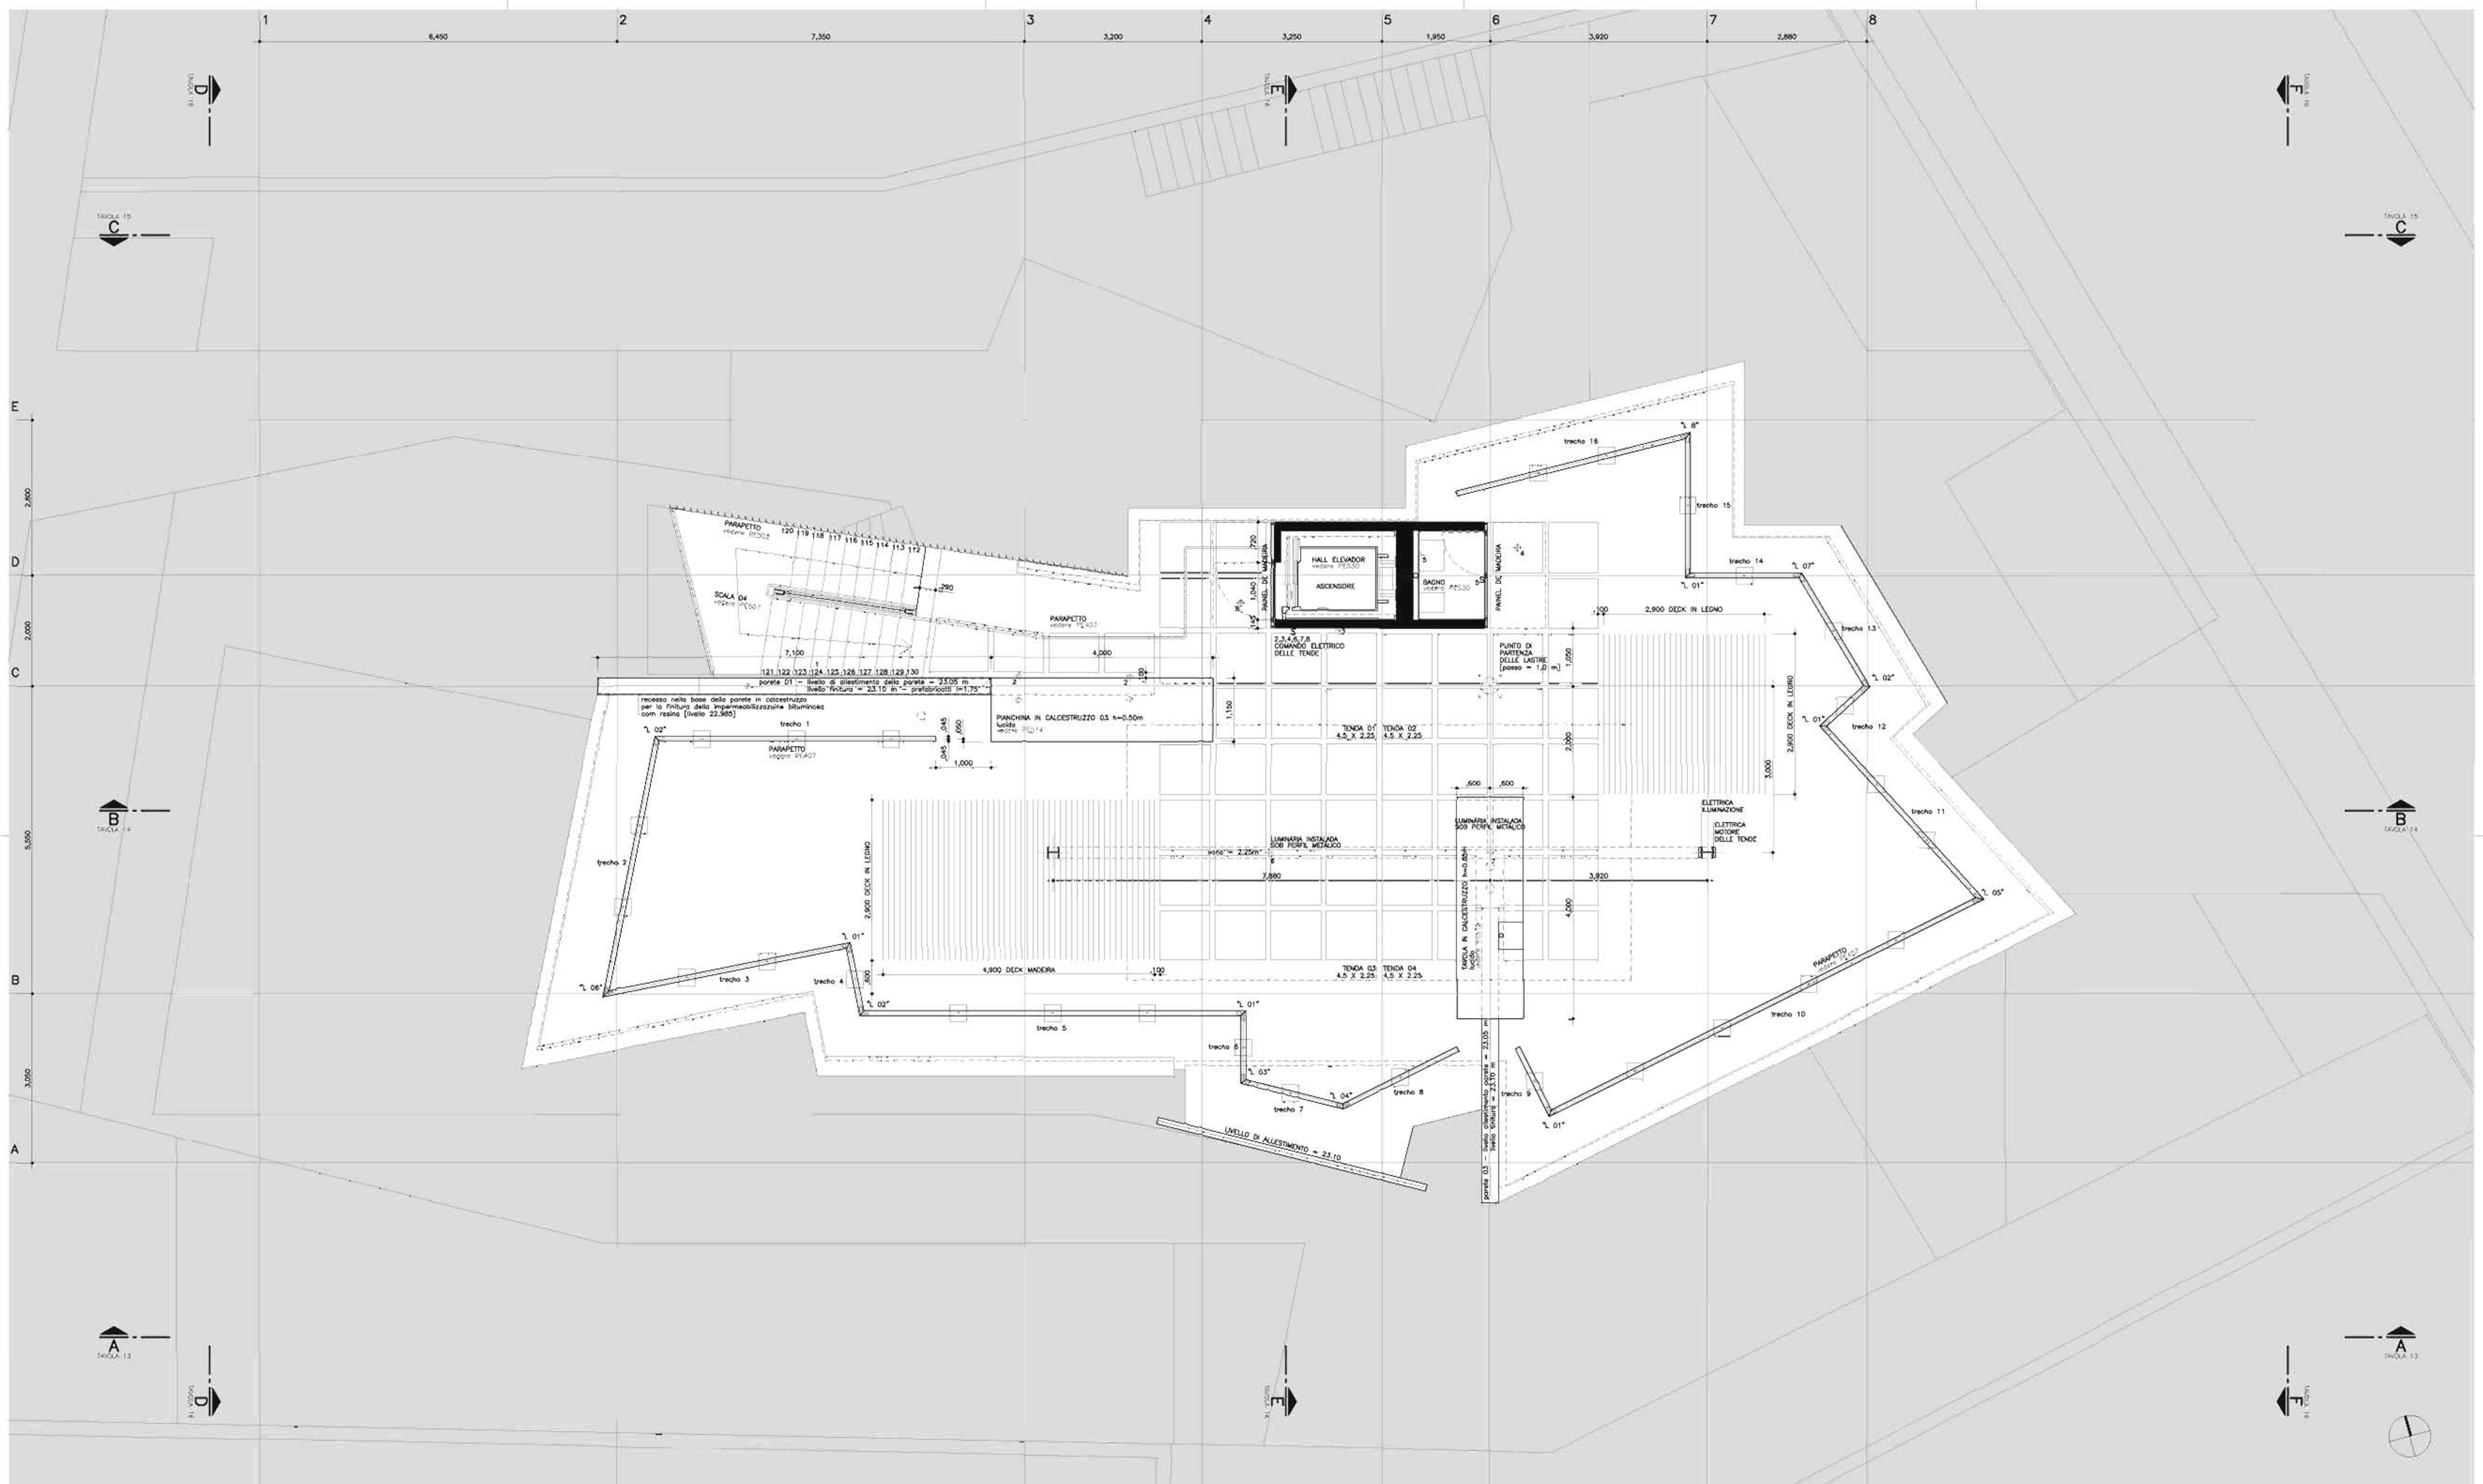

NOTAS

1. DIMENSIONI E QUANTITA' DELLE LASTRE A PAVIMENTO

01. 90x90x4 - 50 PEZZI [81 kg]

02. 90x70x4 - 5 PEZZI

03. 90x70 e 83,5x4 - 1 PEZZA

04. 90x90x4 - 62 PEZZI [81 kg]

ELENCO DEI GIUNTI PARAPETTO

L01 - 5 PARES

L02 - 3 PARES

L03 - 1 PAR

L04 - 1 PAR

L05 - 1 PAR

L06 - 1 PAR

L07 - 1 PAR

L08 - 1 PAR

LEGENDA

PONTO DI LUI NO TERO

PONTO DI LUI NO PISO

BALZADOR EMBUTIDO h=0,50

ARANDIELA h=2,00

INTERRUPTOR h=1,15

LOGICA h=0,30

LOGICA PISO

FONE h=1,15

FONE h=0,30

FONE PISO

TV h=0,30

TV PISO

TOM. PISO

TOM. h=0,30

TOM. h=1,15

TOM. h=2,10

TOM. COMANDADA h=0,30

TOM. COMANDADA h=1,15

QUADRO ELETTRICO

REVISAO

12

11

10

09

08

07

06

05

04

03

02

01

DATA

MAI 2012

ABR 2012

SET 2011

AGO 2011

JUL 2011

JUN 2011

MAI 2011

ABR 2011

MAR 2011

FEV 2011

NOV 2010

SET 2010

AGO 2010

DESCRICAO

ELETTRICA NEL PORTALE METALICO, QUANTIFICAZIONE PEÇAS PISO E POSICAO AGUAS PLUVIAIS JUNTO A MESA

REVISAO GERAL E POSICAO DOS TUBOS DE AGUAS PLUVIAIS

REVISAO GERAL

REVISAO GERAL ALTERACAO DO LAYOUT

REVISAO GERAL ALTERACAO DO LAYOUT

REVISAO GERAL

REVISAO LAYOUT

REVISAO DO LAYOUT E PAREDES EXTERNAS

ACORDANDO A NOTIFICA VARIANTE DE JUN 2011

POSICAO DO ELEVADOR E HALL DE ENTRADA

REDESENHO DO TERRENO

POSICAO DO ELEVADOR E HALL DE ENTRADA

CASA PICO - LUGANO

ETAPA

PROJETO EXECUTIVO

OBJETO

PIANTA PIANO COPERTURA

QUOTE 22.80 m

ESCALA

1:50

CODIGO

PE 012

ARQUIVO 0808 PE 012.dwg

DATA

MAI/12

REVISAO

12

AVENIDA FARIA LIMA, 1234 / 121 - PINHEIROS - 01451-001 - SAO PAULO - SP

T. 3615.8171 - FAX 3610.1363


spbr@spbr.org.br - www.spbr.org.br


OPERA

spbr



AVENIDA FARFA LIMA, 1234 / 12 - PINHEIROS - 01451-001 - SÃO PAULO - SP 1.3815 6171 - FAX 3010 1383 apbr@apbr.org.br - www.apbr.org.br		spbr	
CASA PICO - LUGANO			
ETAPA	ESCALA	DATA	
PROJETO EXECUTIVO	1:100	MAI/12	
OBJETO	CÓDIGO	REVISÃO	
SEZIONE AA	PE 013	10	
ARQUIVO 0808 PE 013.dwg			

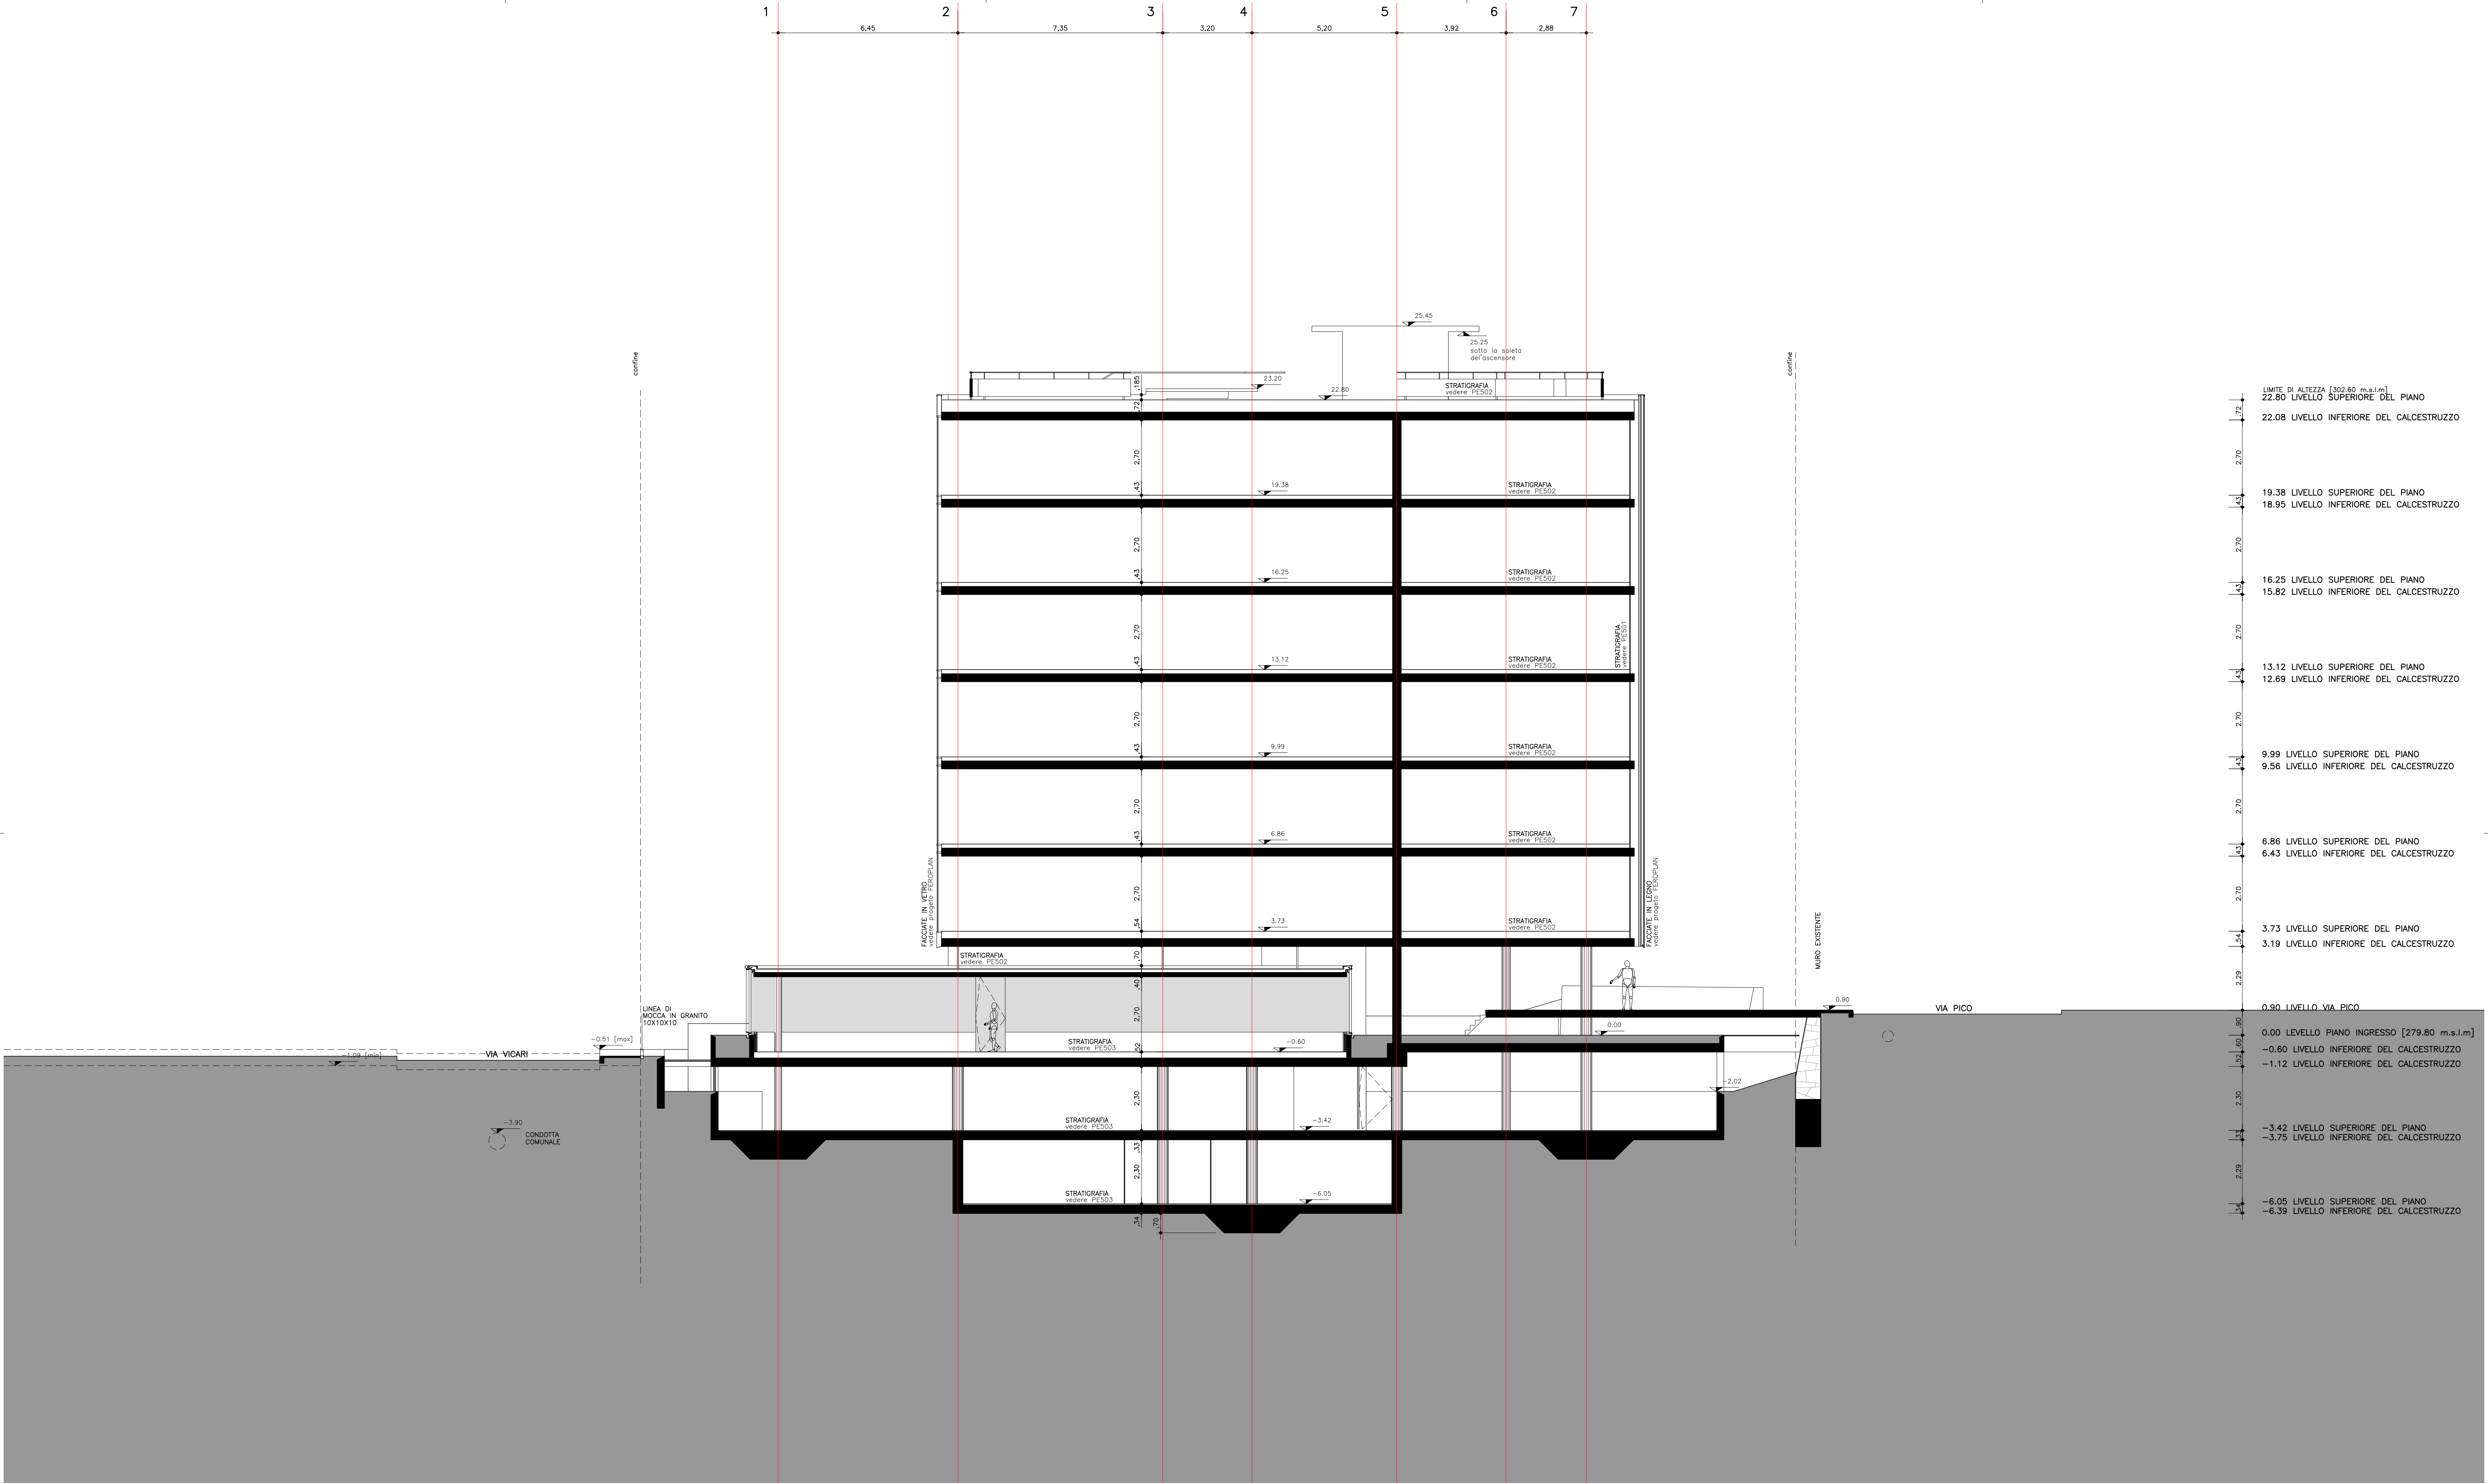

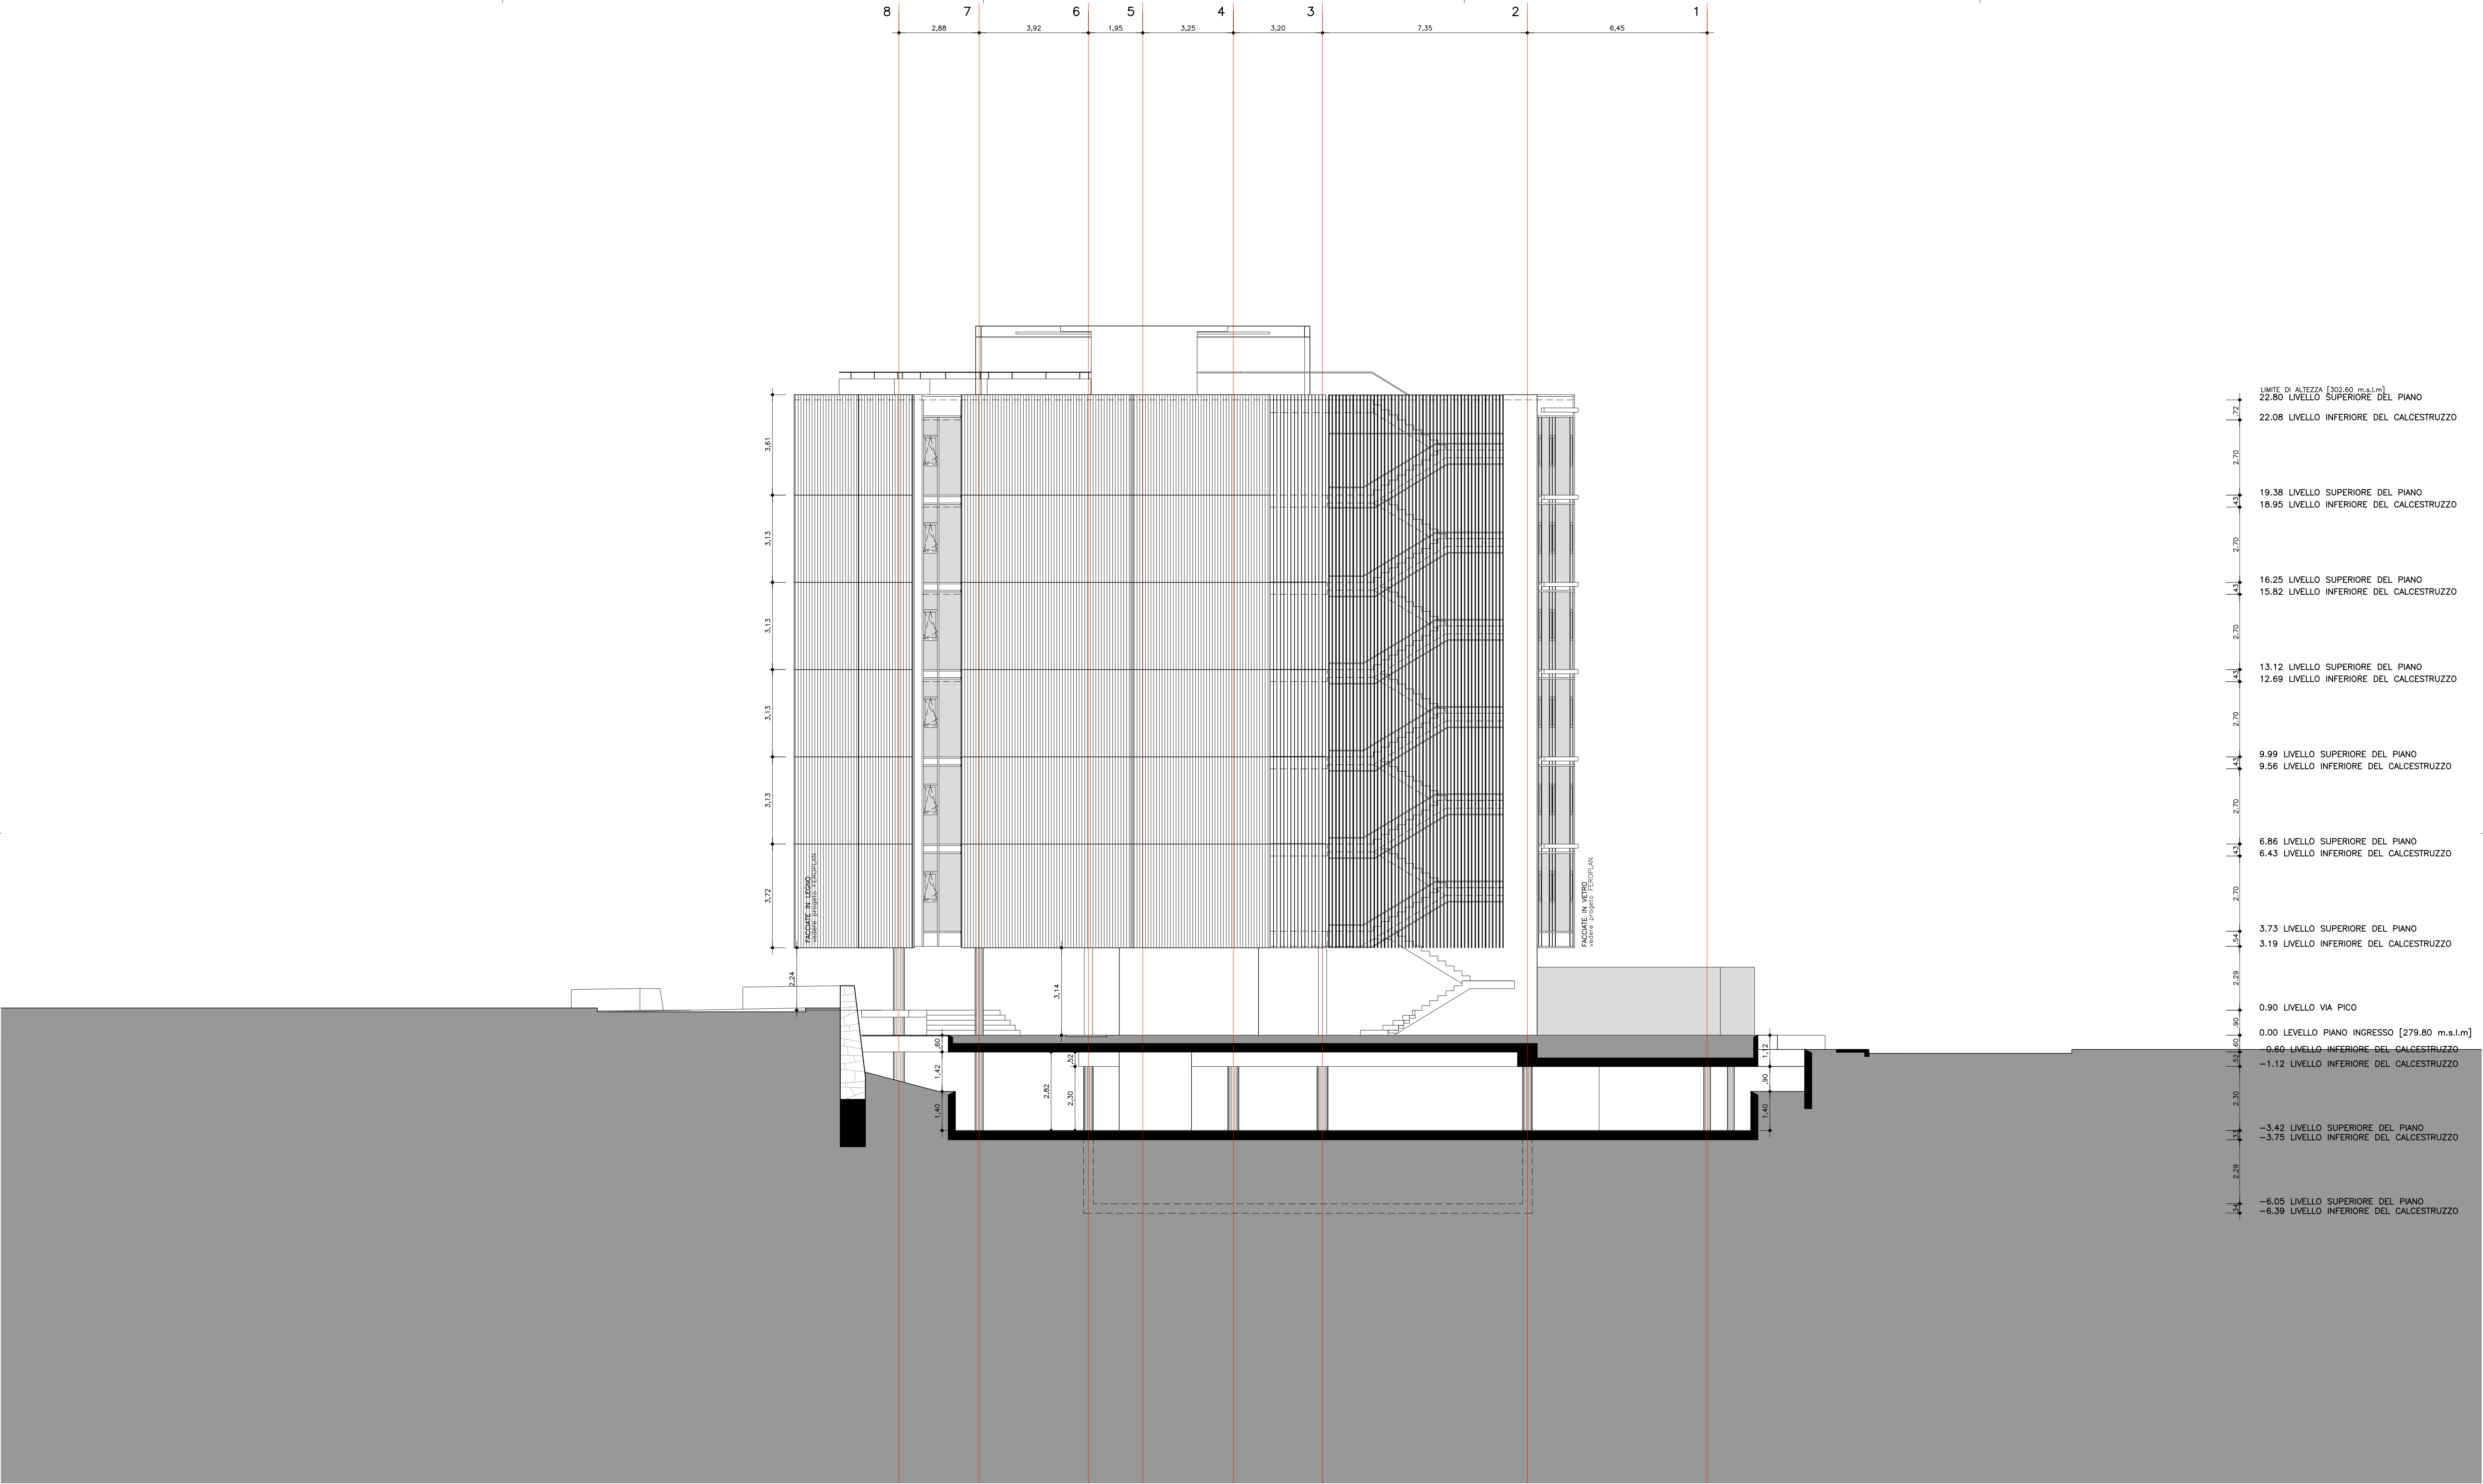

22.80	LIVELLO SUPERIORE DEL PIANO
22.08	LIVELLO INFERIORE DEL CALCESTRUZZO
19.38	LIVELLO SUPERIORE DEL PIANO
18.95	LIVELLO INFERIORE DEL CALCESTRUZZO
16.25	LIVELLO SUPERIORE DEL PIANO
15.82	LIVELLO INFERIORE DEL CALCESTRUZZO
13.12	LIVELLO SUPERIORE DEL PIANO
12.69	LIVELLO INFERIORE DEL CALCESTRUZZO
9.99	LIVELLO SUPERIORE DEL PIANO
9.56	LIVELLO INFERIORE DEL CALCESTRUZZO
6.86	LIVELLO SUPERIORE DEL PIANO
6.43	LIVELLO INFERIORE DEL CALCESTRUZZO
3.73	LIVELLO SUPERIORE DEL PIANO
3.19	LIVELLO INFERIORE DEL CALCESTRUZZO
0.90	LIVELLO VIA PICO
0.00	LEVELLO PIANO INGRESSO [279.80 m.s.l.m]
-0.60	LIVELLO INFERIORE DEL CALCESTRUZZO
-1.12	LIVELLO INFERIORE DEL CALCESTRUZZO
-3.42	LIVELLO SUPERIORE DEL PIANO
-3.75	LIVELLO INFERIORE DEL CALCESTRUZZO
-6.05	LIVELLO SUPERIORE DEL PIANO
-6.39	LIVELLO INFERIORE DEL CALCESTRUZZO

NOTAS

SPECIFICHE

10	SET 2011	REVISÃO GERAL
09	AGO 2011	REVISÃO GERAL ALTERAÇÃO DO LAYOUT
08	AGO 2011	NICHIO, RE. CONDIZIONAMENTO E JANELA ESCADA
07	JUN 2011	REVISÃO GERAL
06	ABR 2011	REVISÃO GERAL
05	MAR 2011	REVISÃO DO LAYOUT DOS DEPOSITOS
04	FEV 2011	ADEQUAÇÃO A NOTIFICA VARIANTE DE JAN. 2011
03	NOV 2010	POSICAO DO ELEVADOR E HALL DE ENTRADA
02	SET 2010	REPRESENTAÇÃO DO TERREO
01	AGO 2010	POSICAO DO ELEVADOR E HALL DE ENTRADA

REVISÃO	DATA	DESCRIÇÃO
---------	------	-----------

AVENIDA FARIA LIMA, 1234 / 121 - PINHEIROS - 01451-001 - SÃO PAULO - SP
T 3815 8171 - FAX 3010 1383
spbr@spbr.org.br - www.spbr.org.br

OBRA
CASA PICO - LUGANO




ETAPA
PROJETO EXECUTIVO

OBJETO
SEZIONE CC

*

ESCALA 1:100	DATA MAI/12
CÓDIGO PE 015	REVISÃO 10
ARQUIVO 0808 PE 015.dwg	

spbr

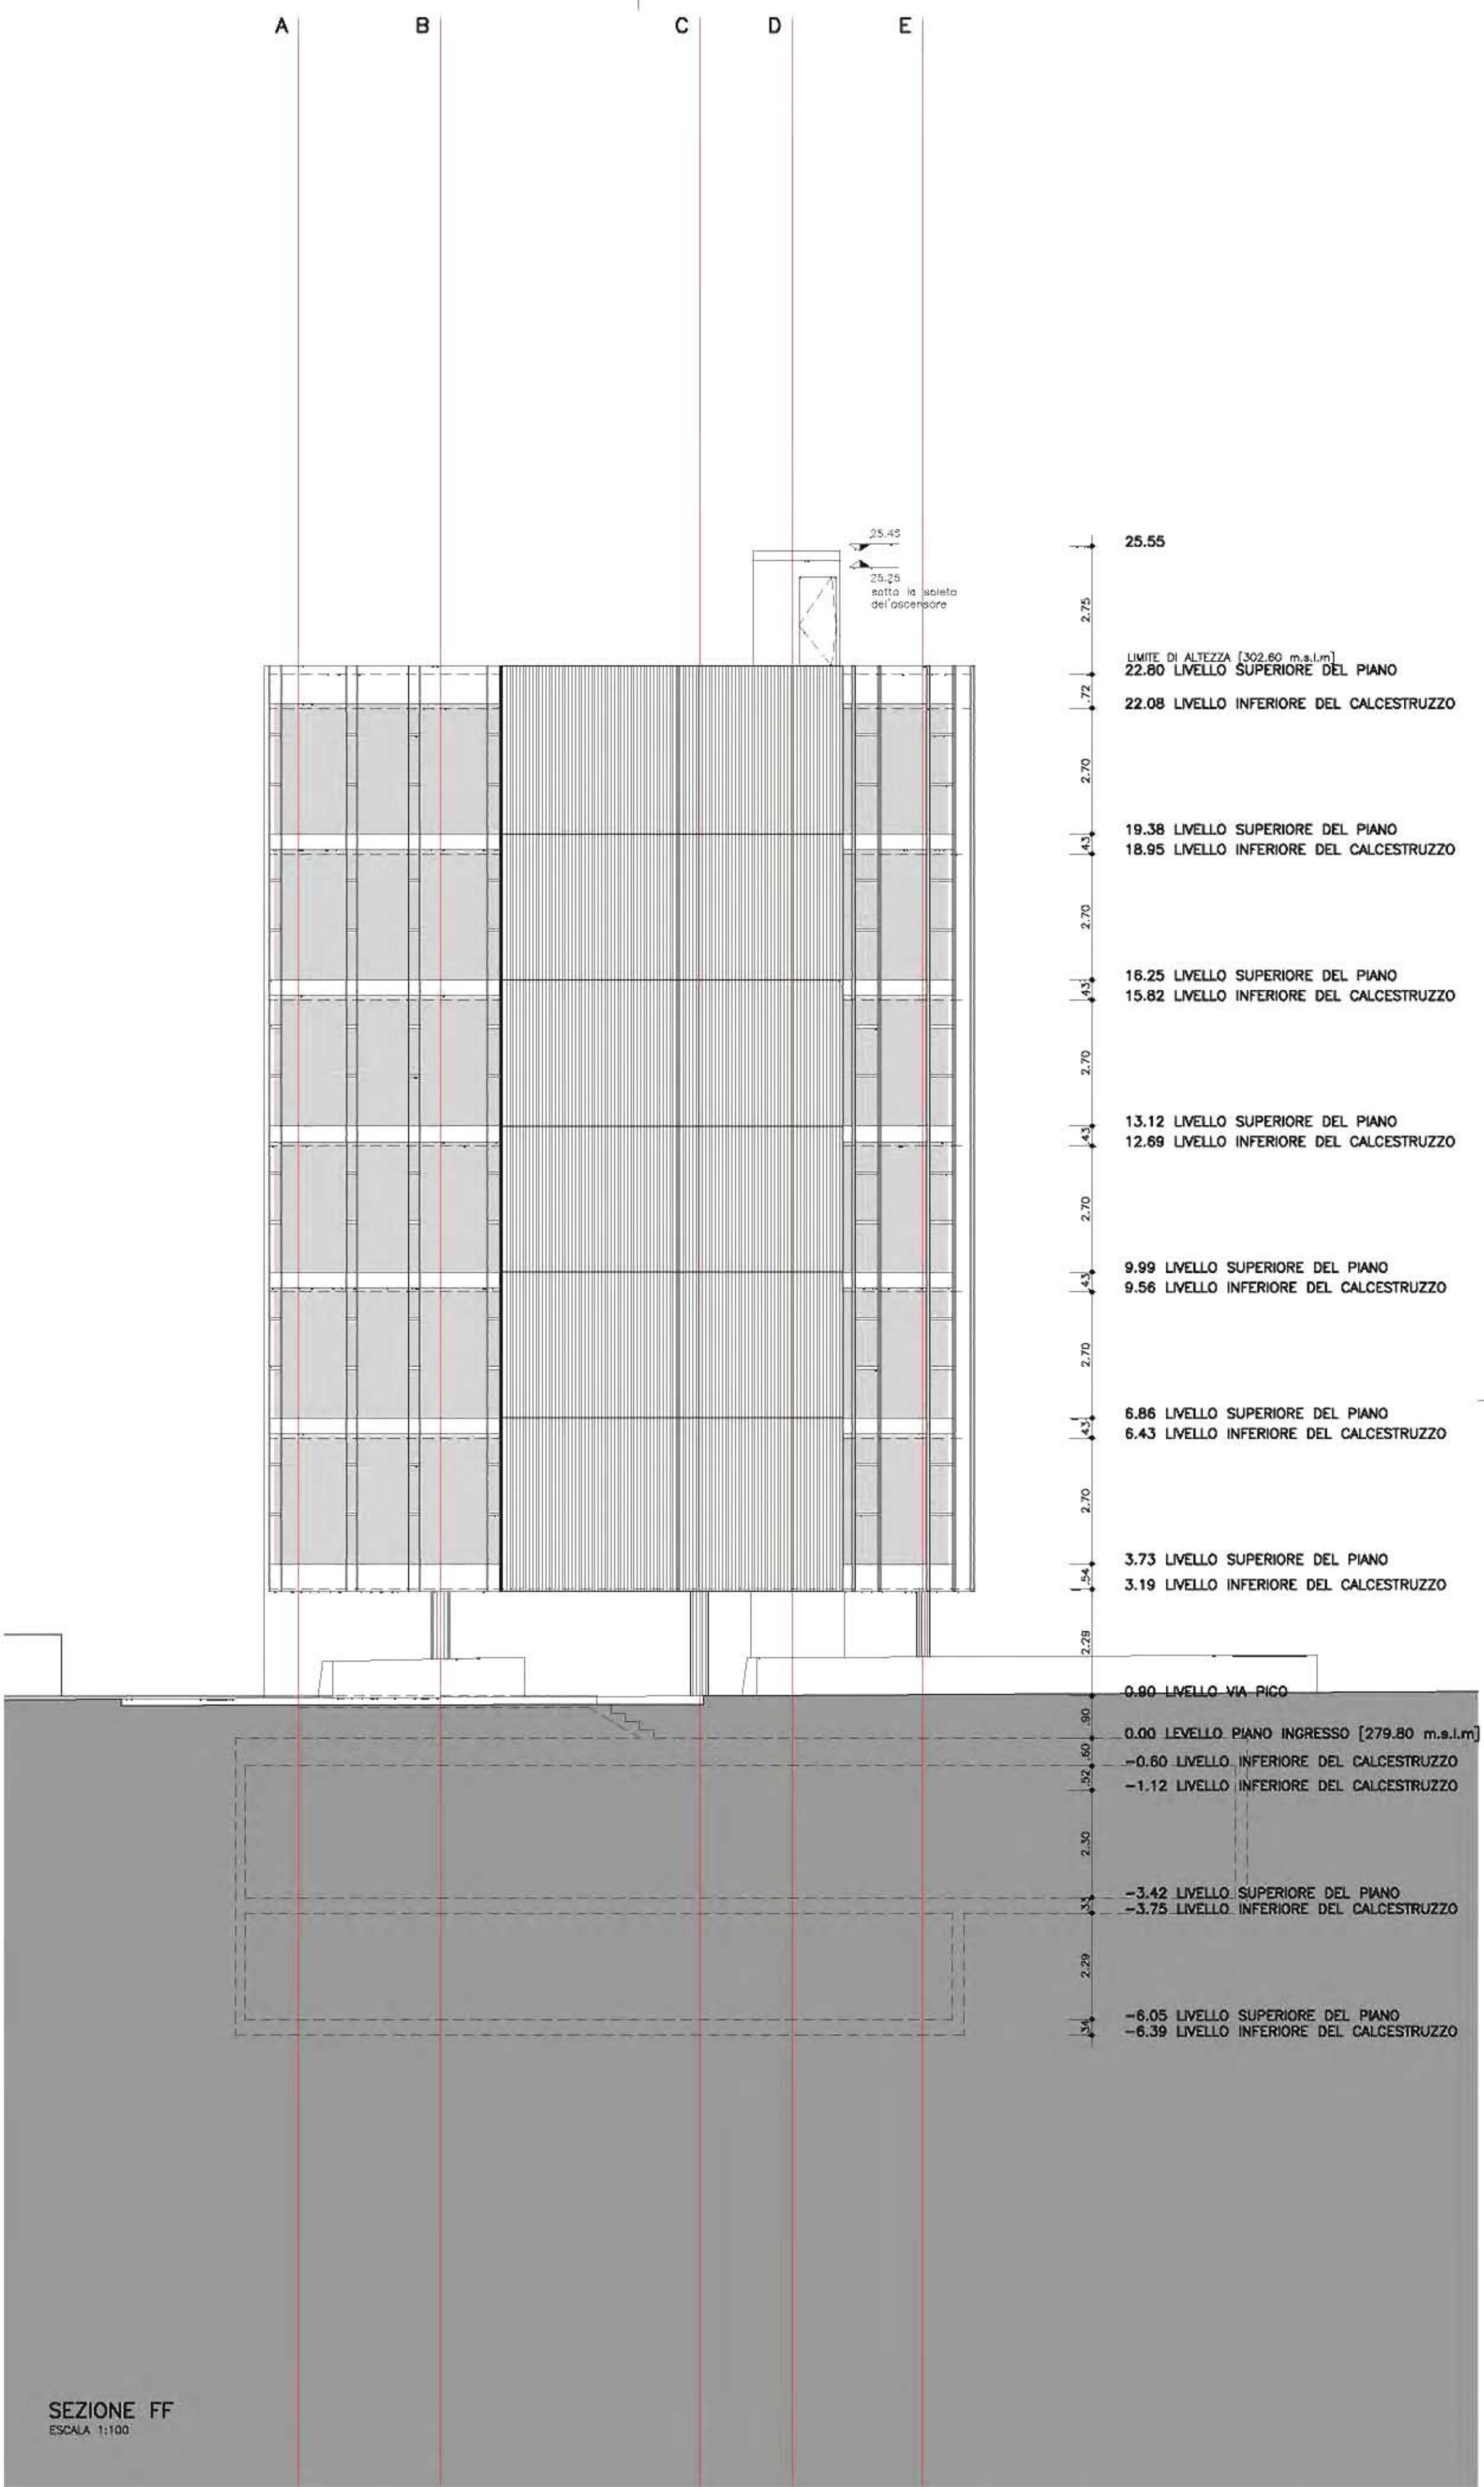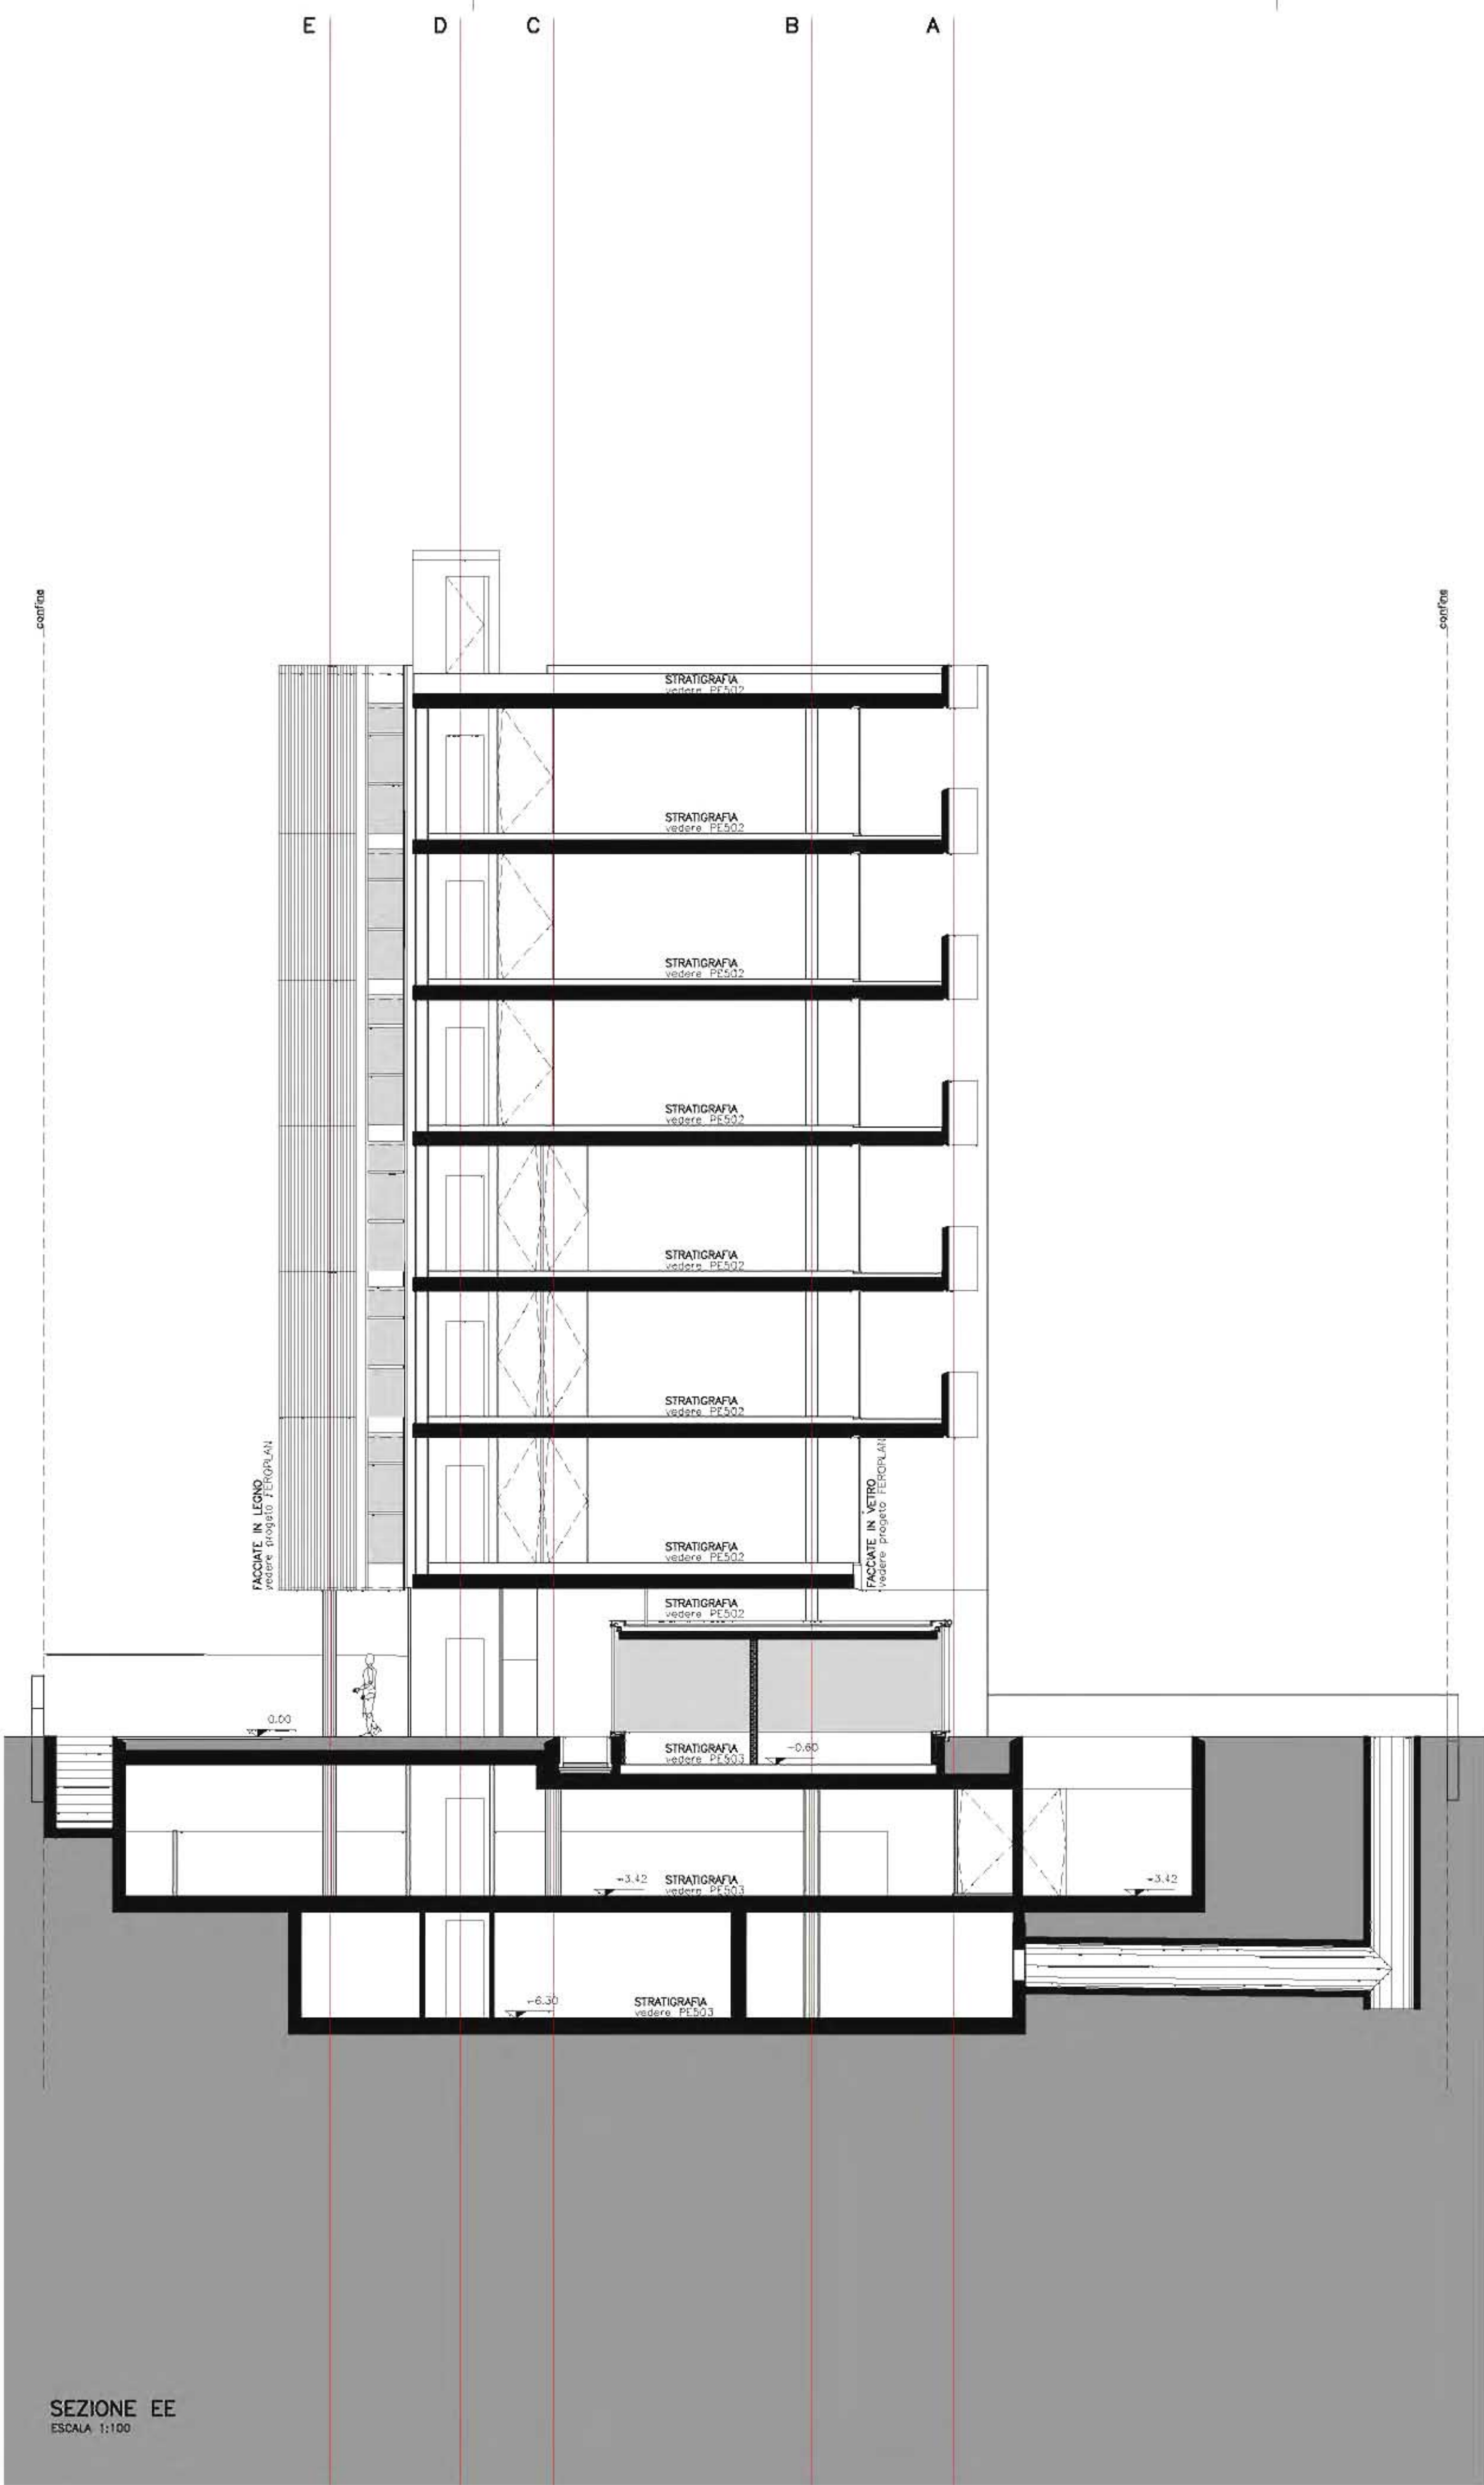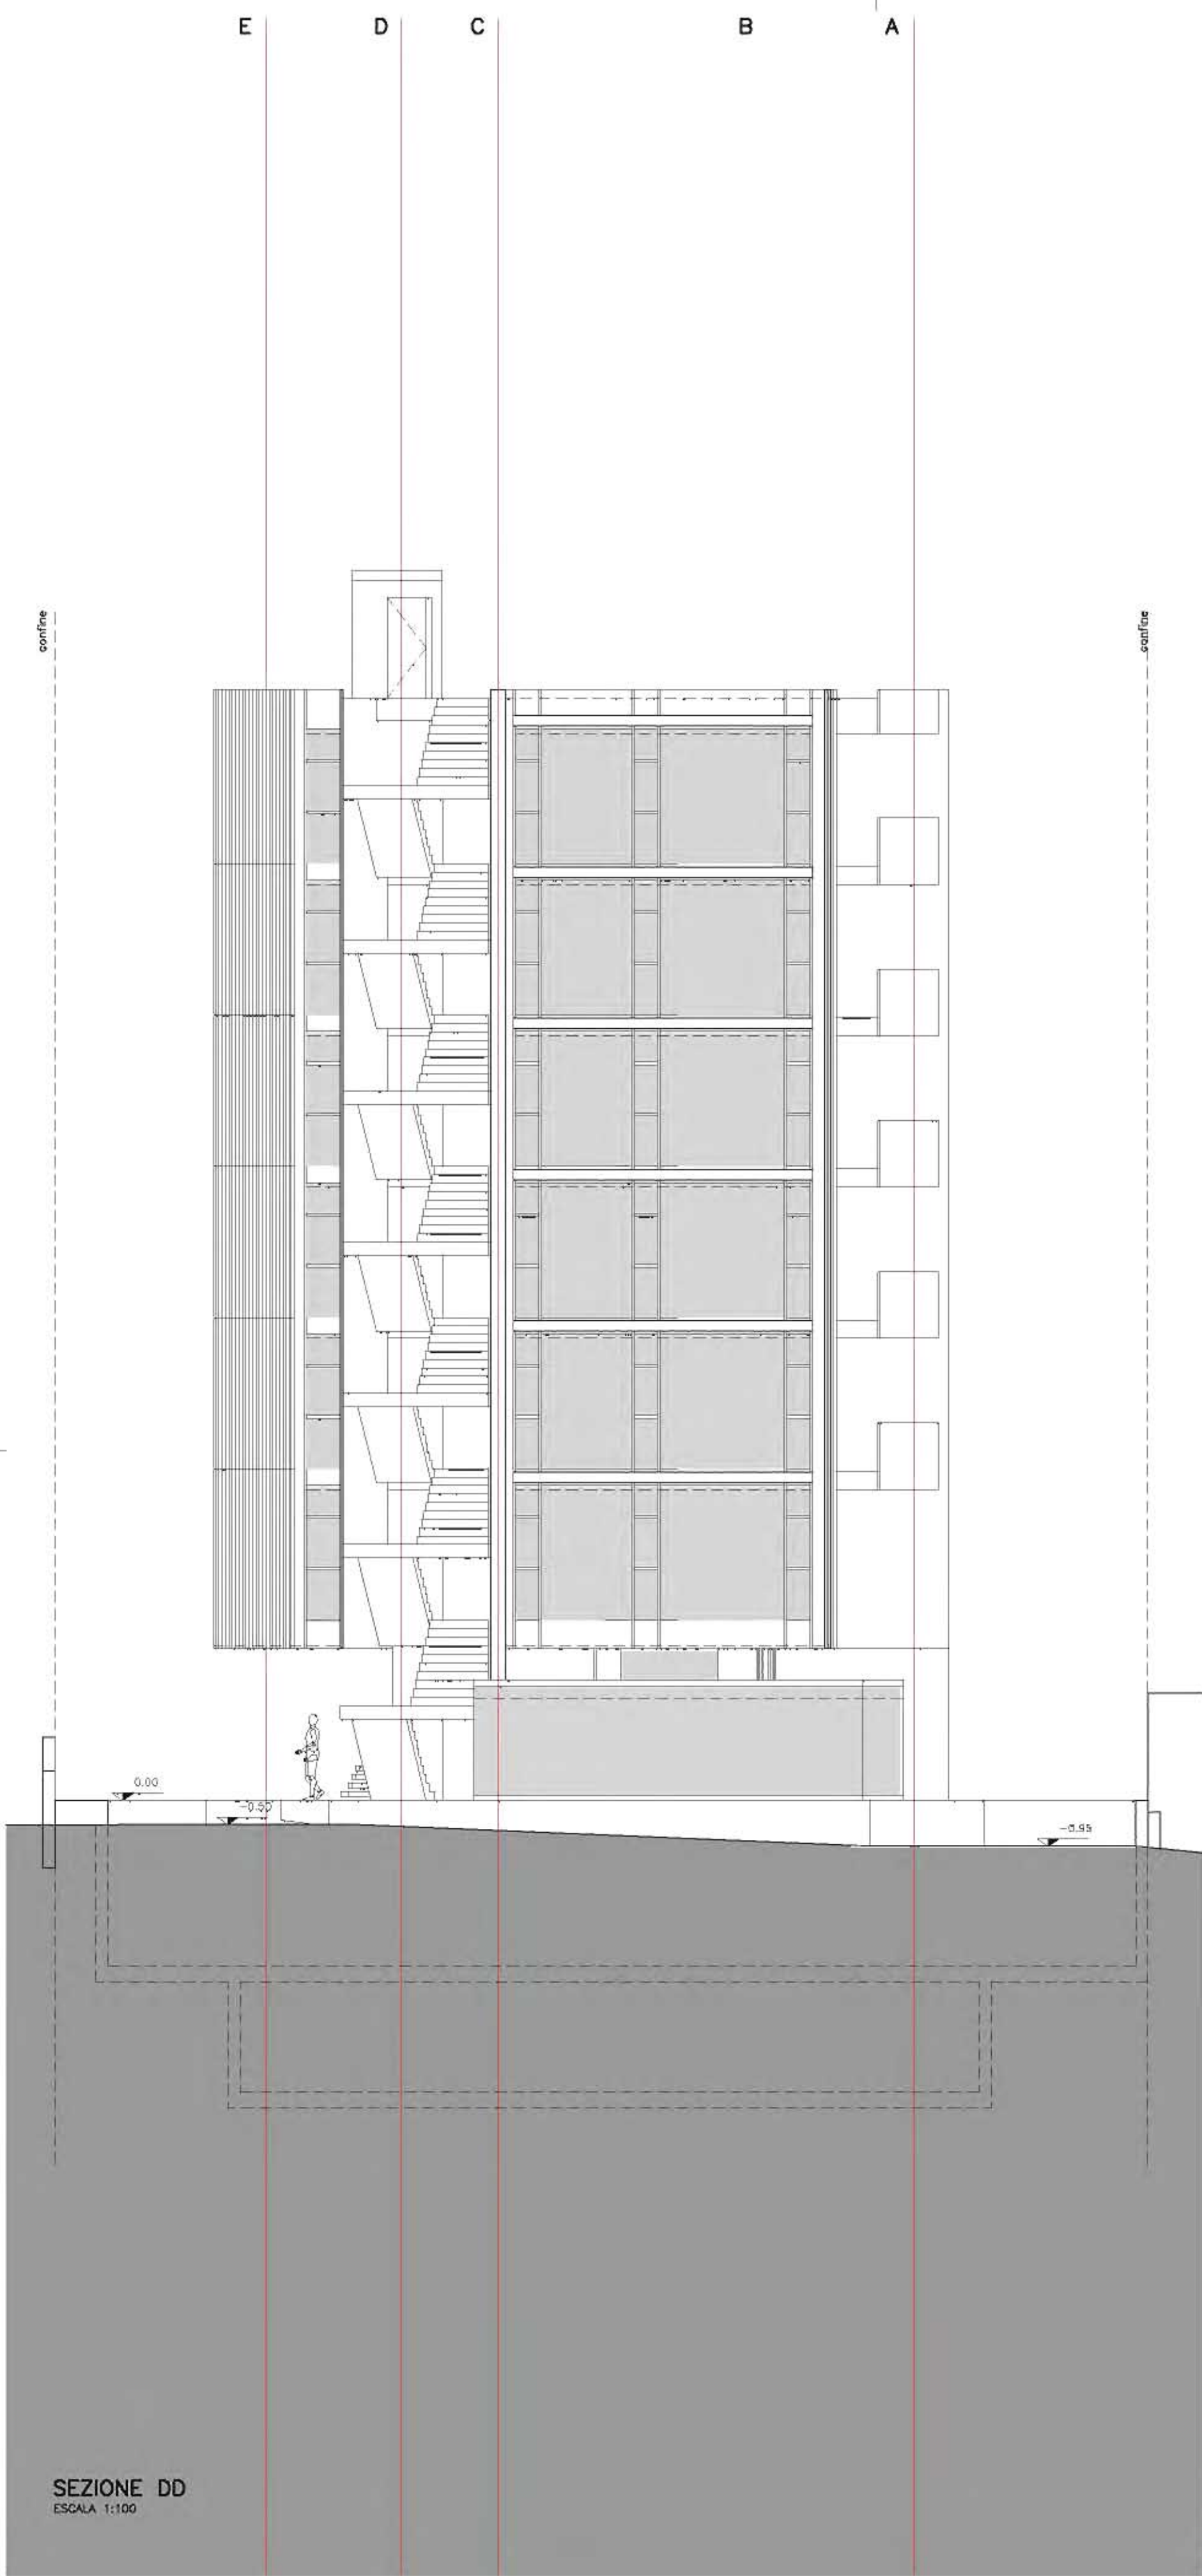

NOTAS

SPECIFICHE

REVISÃO	DATA	DESCRIÇÃO
10	SET 2011	REVISÃO GERAL
09	AGO 2011	REVISÃO GERAL
08	AGO 2011	REVISÃO GERAL
07	JUN 2011	REVISÃO GERAL
06	ABR 2011	REVISÃO GERAL
05	MAR 2011	REVISÃO DO LAYOUT DOS DEPOSITOS
04	FEV 2011	ADAPTAÇÃO A NOTIFICAÇÃO VARIANTE DE JAN. 2011
03	NOV 2010	POSICÃO DO ELEVADOR E HALL DE ENTRADA
02	SET 2010	REDEFINIÇÃO DO TERREJO
01	AGO 2010	POSICÃO DO ELEVADOR E HALL DE ENTRADA

AVENIDA FARIA LIMA, 1234 / 121 - PINHEIROS - 01451-001 - SÃO PAULO - SP
T 3615 8171 - FAX 3010 1383 spbr@spbr.org.br - www.spbr.org.br

OBRA
CASA PICO - LUGANO

ETAPA
PROJETO EXECUTIVO

OBJETO
SEZIONE DD, EE, FF

ESCALA
1:100


DATA
MAI/12

CÓDIGO
PE 016


REVISÃO
10

ARQUIVO 0808 PE 016.dwg


spbr

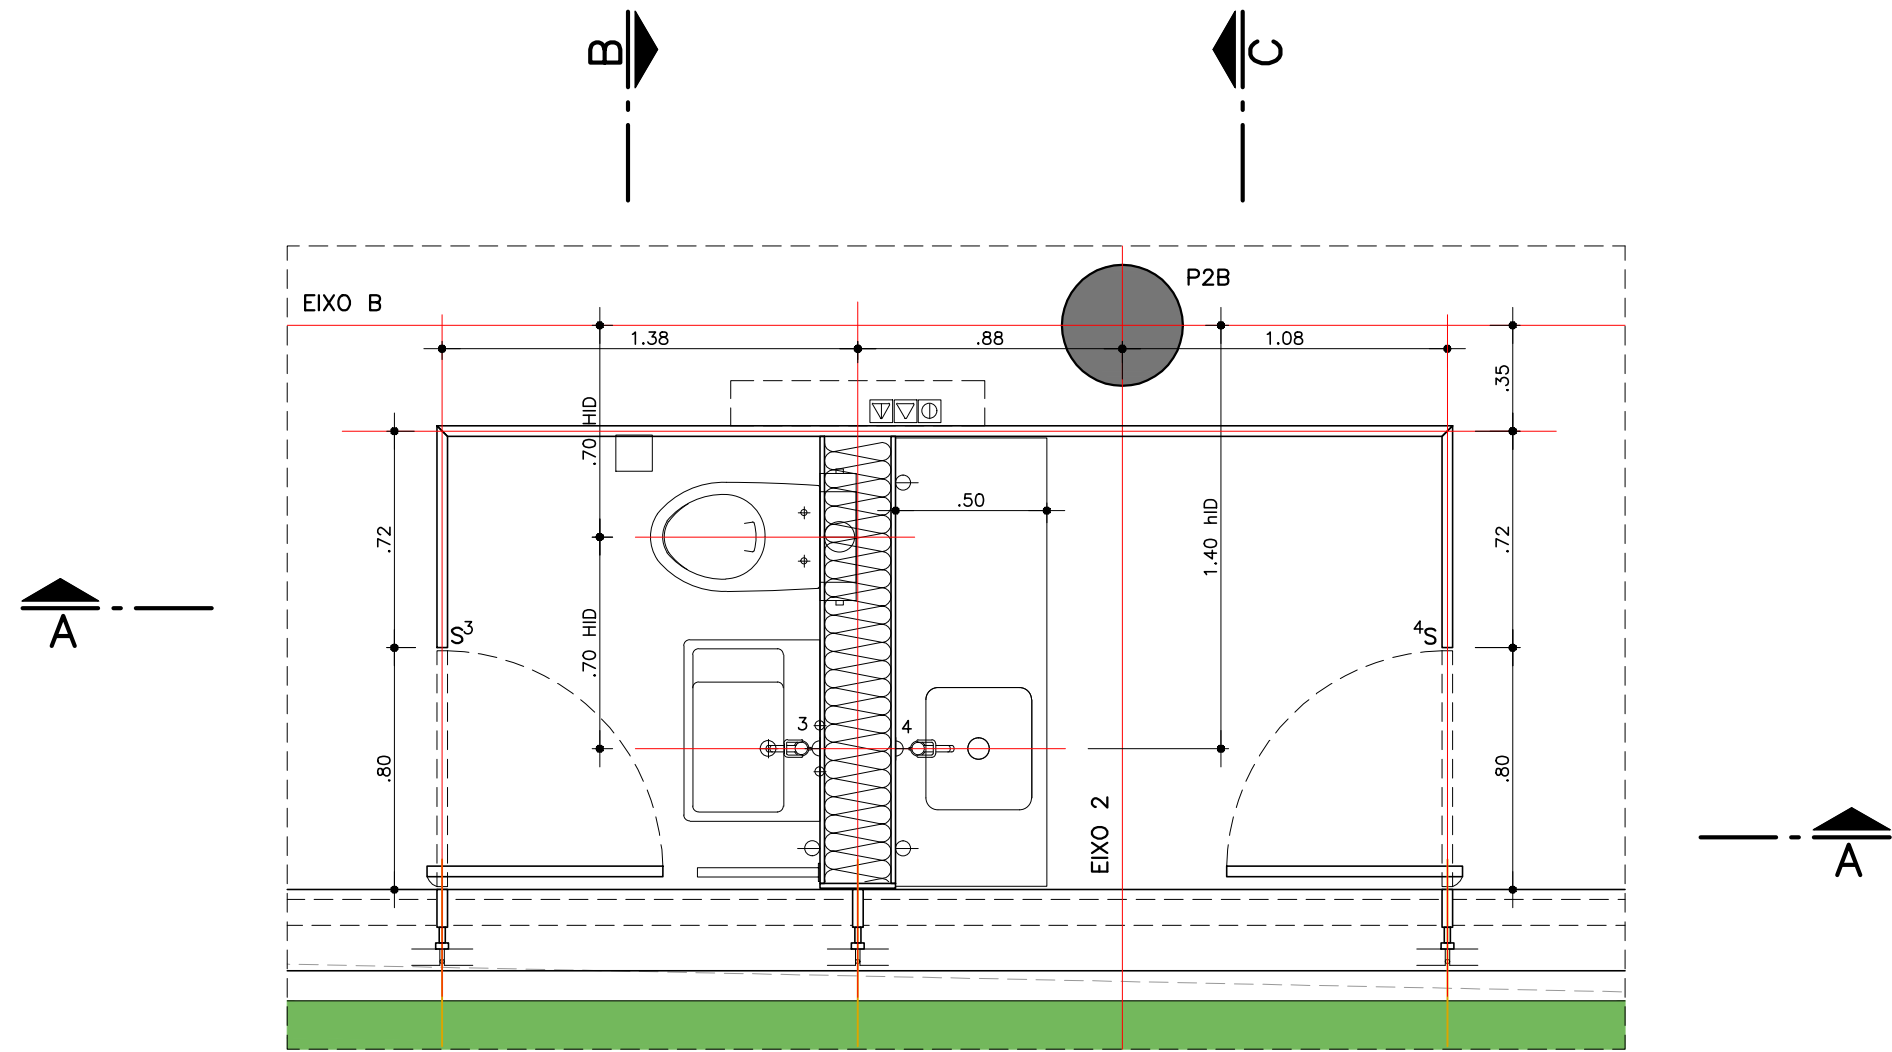


PIANTA – BAGNO 1 / CUCINA
SCALA 1:25

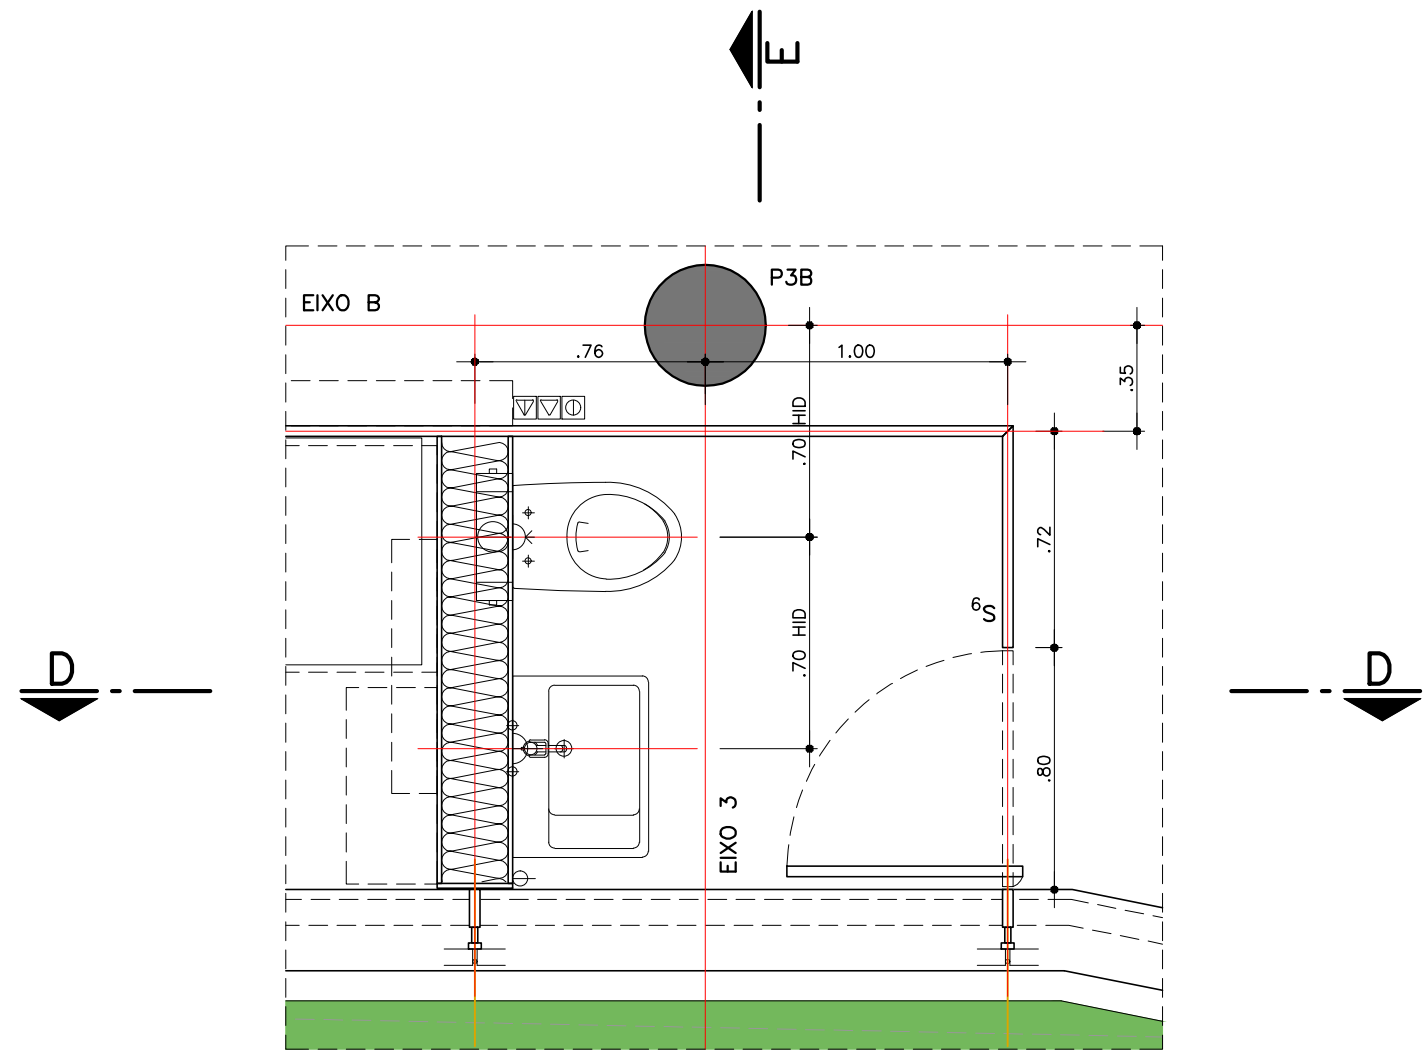


PIANTA – BAGNO 2
SCALA 1:25

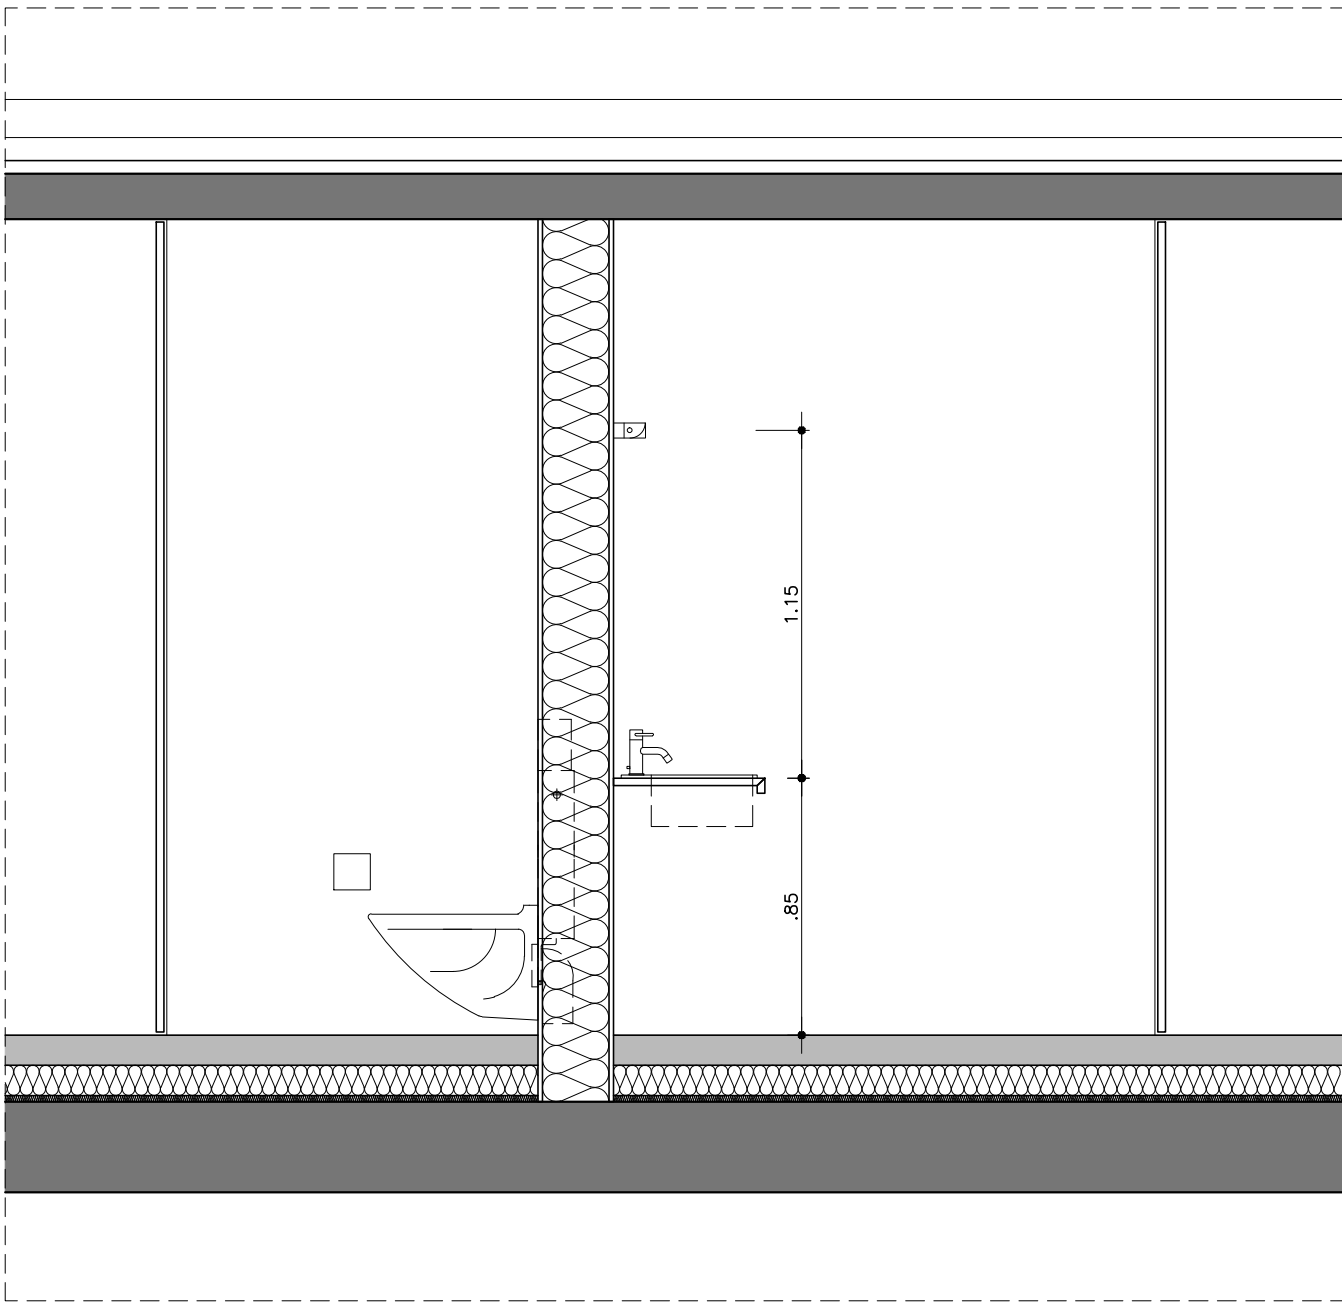


SEZIONE A
SCALA 1:25

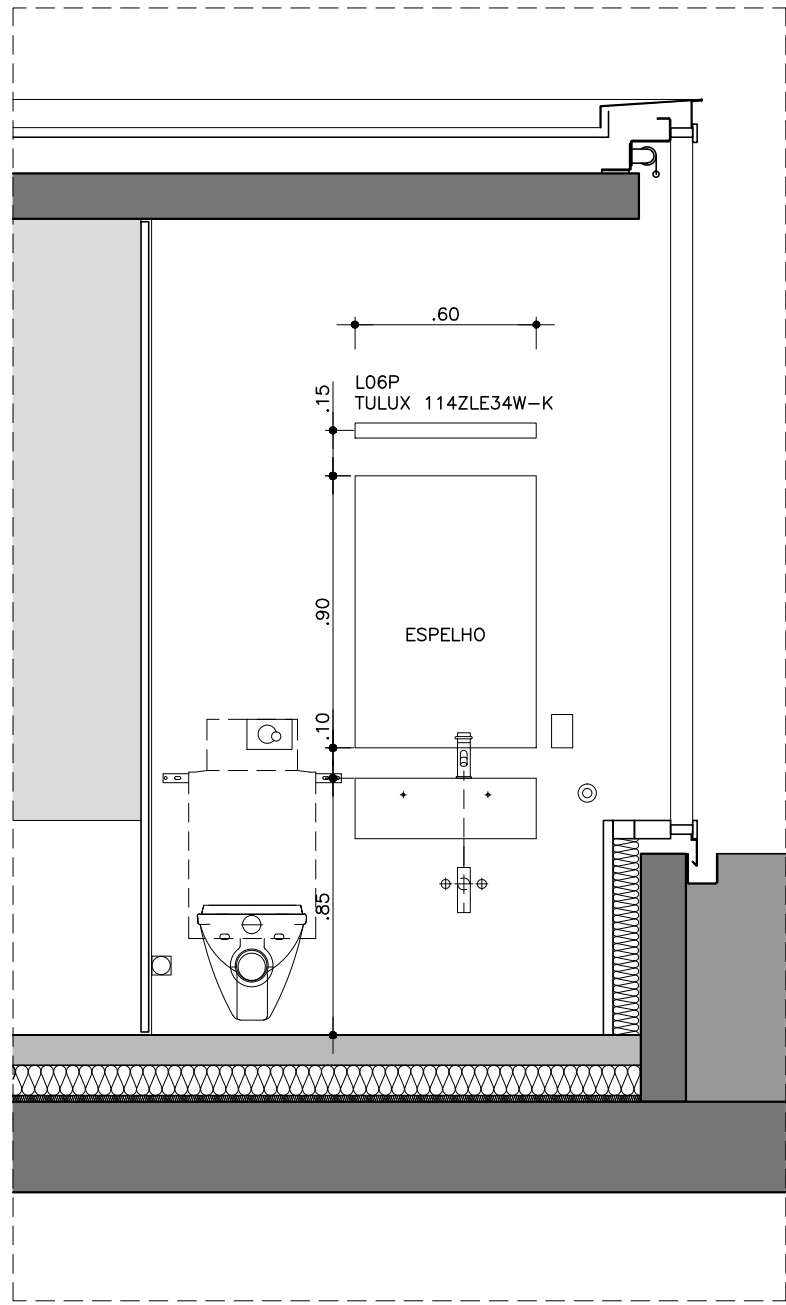


SEZIONE B
SCALA 1:25

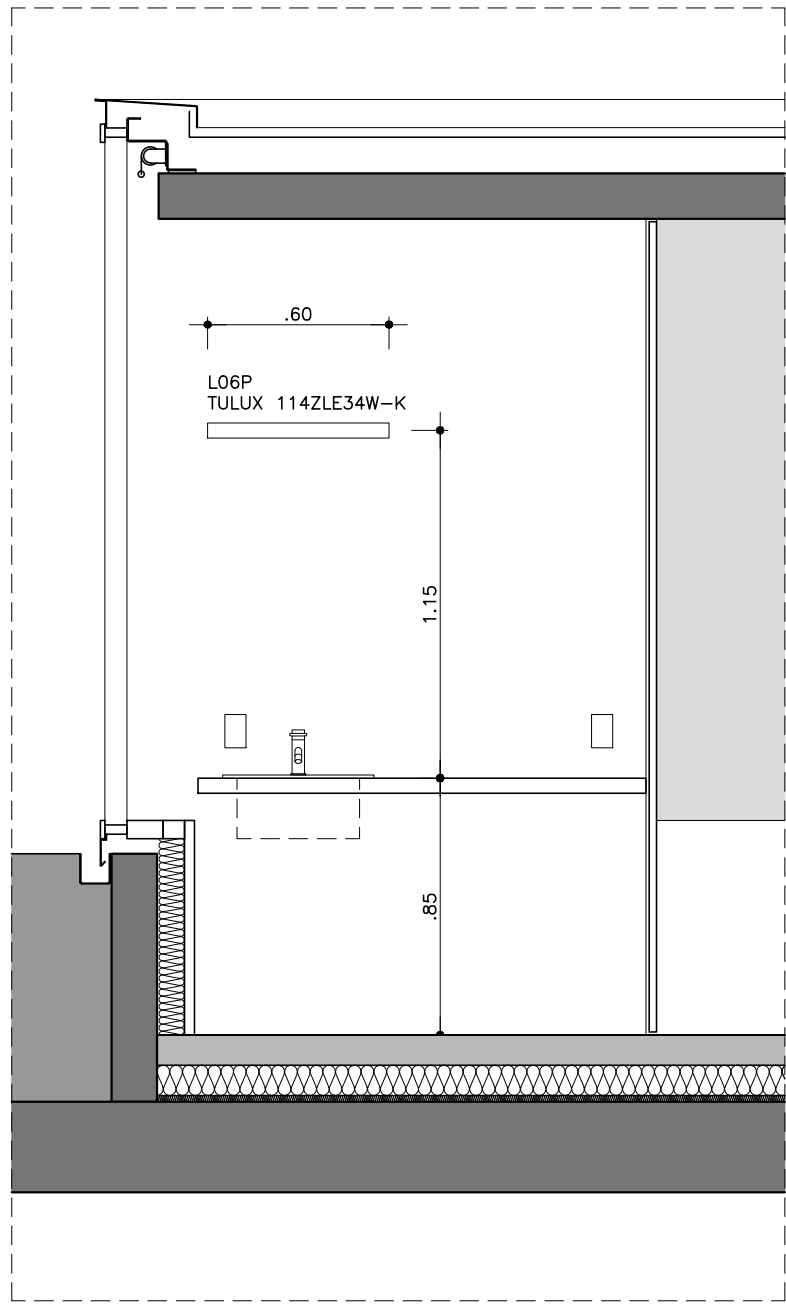

SEZIONE C
SCALA 1:25

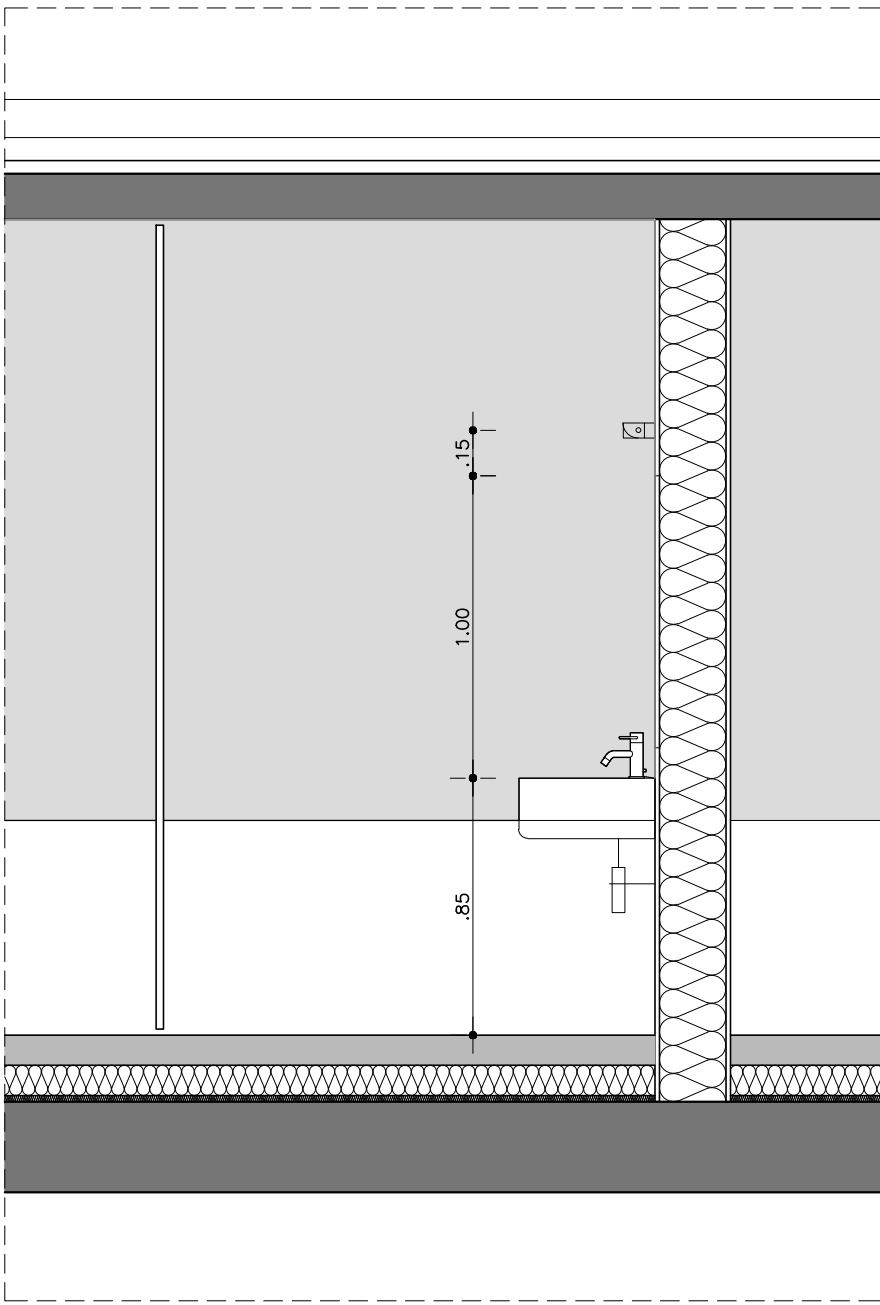

SEZIONE D
SCALA 1:25

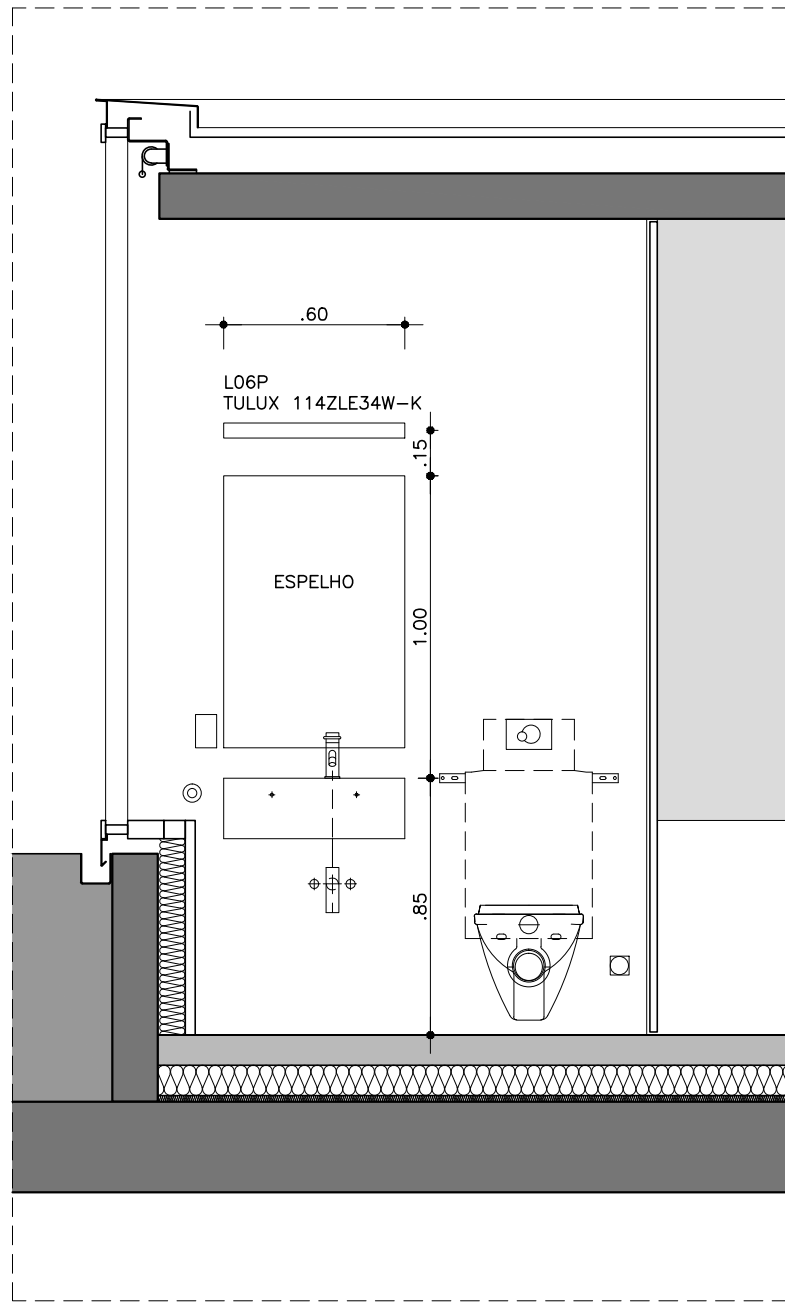

SEZIONE E
SCALA 1:25

LEGENDA

⊕	PONTO DE LUZ NO TETO	◁	LOGICA h=0.30	⊙	TOM. PISO	⊙	EMISSIONE NO TETO
⊕	PONTO DE LUZ NO PISO	⊞	LOGICA PISO	⊙	TOM. h=0.30	⊙	EMISSIONE NO PISO
⊕	BALIZADOR EMBUTIDO h=0.50	⊞	FONE h=1.15	⊙	TOM. h=1.15	⊙	ASPIRAÇÃO NO TETO
⊕	ARANDELA h=2.00	⊞	FONE h=0.30	⊙	TOM. h=2.10	⊙	ASPIRAÇÃO NA PAREDE
S	INTERRUPTOR h=1.15	⊞	FONE PISO	⊙	TOM. COMANDADA h=0.30	⊙	h = 2.20
		⊞	TV. h=0.30	⊙	TOM. COMANDADA h=1.15		
		⊞	TV. PISO	⊙	QUADRO ELÉTRICO		

1x2	Vaso suspenso Moderna New UP per cassetto sottomuro, no. 2111 850 colore 100
1x2	Cassetto ad incasso Geberit CombiFix-Symbol per parete leggera, no. 3341 108 colore 100
1x2	Supporti Geberit CombiFix no. 3342 120
1x2	Pezzi per l'installazione Grohe-UniSet-dov no. 3341 250 colore 100
1x2	Supporti Grohe no. 3345 122
1x2	Placca di copertura Geberit Samba no.3342 201 colore1:100
1x2	Sedile WC Pressaflit 2000 con coperchio, cerniere in acciaio inossidabile, no. 3314 110 colore 100
1x2	Portacorte Sanstar, acciaio inossidabile, no. 4541 111 colore 501
1x2	Portacorte di riserva 50, no. 4541 301 colore 501
1x2	Portaspazzola Universi, no. 4541 401 colore 100
1x2	Vaschette Collège, 60x45 cm, no. 7411 110, colore 100
1x2	Miscelatore monocomando Argo-twin sporgenza 130 mm, bocca fissa, piletta eccentrica, no. 6323 135 colore 501
1x2	Specchio rettangolare, 60x45 cm, no.5411 134
1x2	Portascugamani Sami, 1 braccio, montaggio murale, estraibile, rosetta tonda, 40 cm, no. 4533 582

SPECIFICHE

11	ABR 2012	POSIZIONE ESPELHOS E LUMINARIAS, COTAS
09	AGO 2011	REVISAO GERAL: ALTERACAO DO LAYOUT
08	JUL 2011	REVISAO GERAL: ALTERACAO DO LAYOUT
07	JUN 2011	REVISAO GERAL
06	ABR 2011	REVISAO LAYOUT
05	MAR 2011	REVISAO DO LAYOUT E PAREDES EXTERNAS
04	FEV 2011	REVISAO A NOTIFICA VARIANTE DE JAN. 2011
03	NOV 2010	POSICAO DO ELEVADOR E HALL DE ENTRADA
02	SET 2010	REDESIGN DO TERRCO
01	AGO 2010	POSICAO DO ELEVADOR E HALL DE ENTRADA
REVISIONE	DATA	DESCRIZIONE

AVENIDA FARIA LIMA, 1234 / 121 – PINHEIROS – 01451-001 – SÃO PAULO – SP
T 3815 8171 – FAX 3010 1383 spbr@spbr.arq.br – www.spbr.arq.br

GRUPPO

CASA PICO – LUGANO

PROGETTO ESECUTIVO

OGGETTO

PIANO INGRESSO – UFFICIO

BAGNO 1 e 2 / CUCINA

SCALA	1:25	DATA	ABR/12
CODICE	PE 101	REVISIONE	11
ARCHIVIO 0808 PE 101.dwg			

D

C

B


A

D

C

B

A

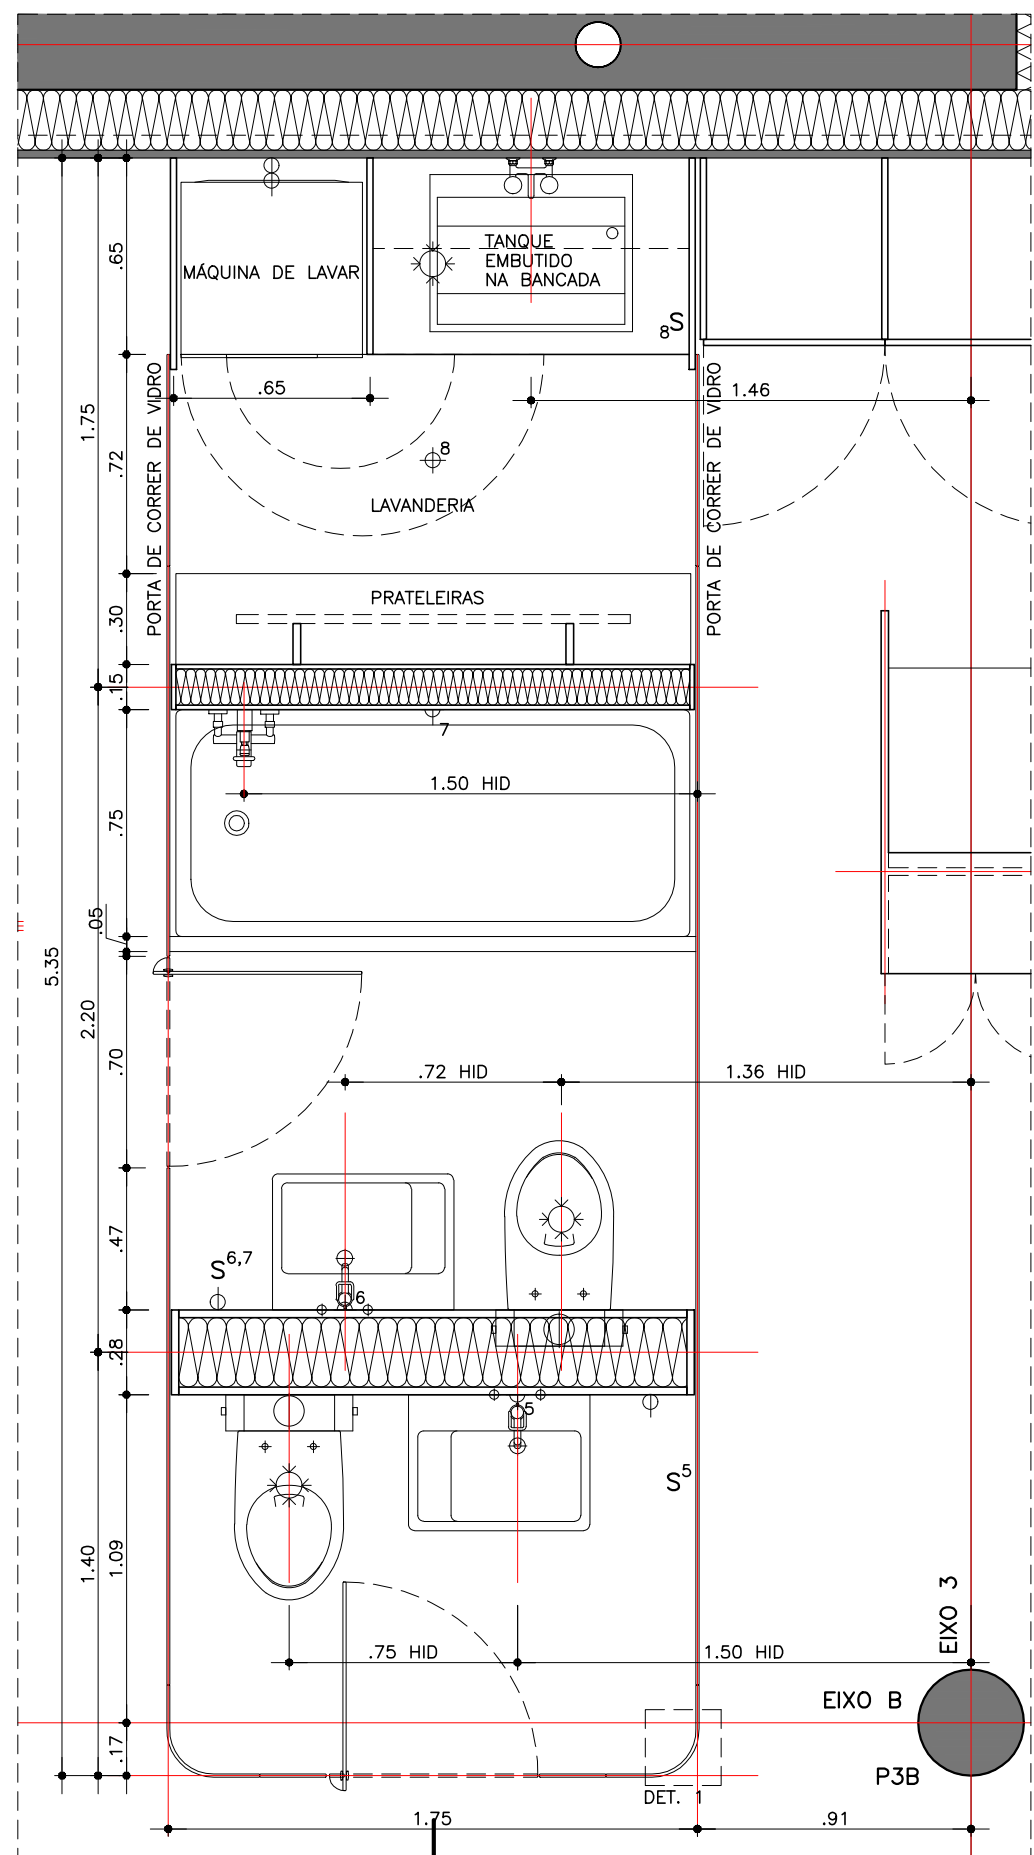

PIANTA – APARTAMENTO TIPO 1 [piani 2 e 3]
SCALA 1:25

E

C

B


A

E


C

B


A

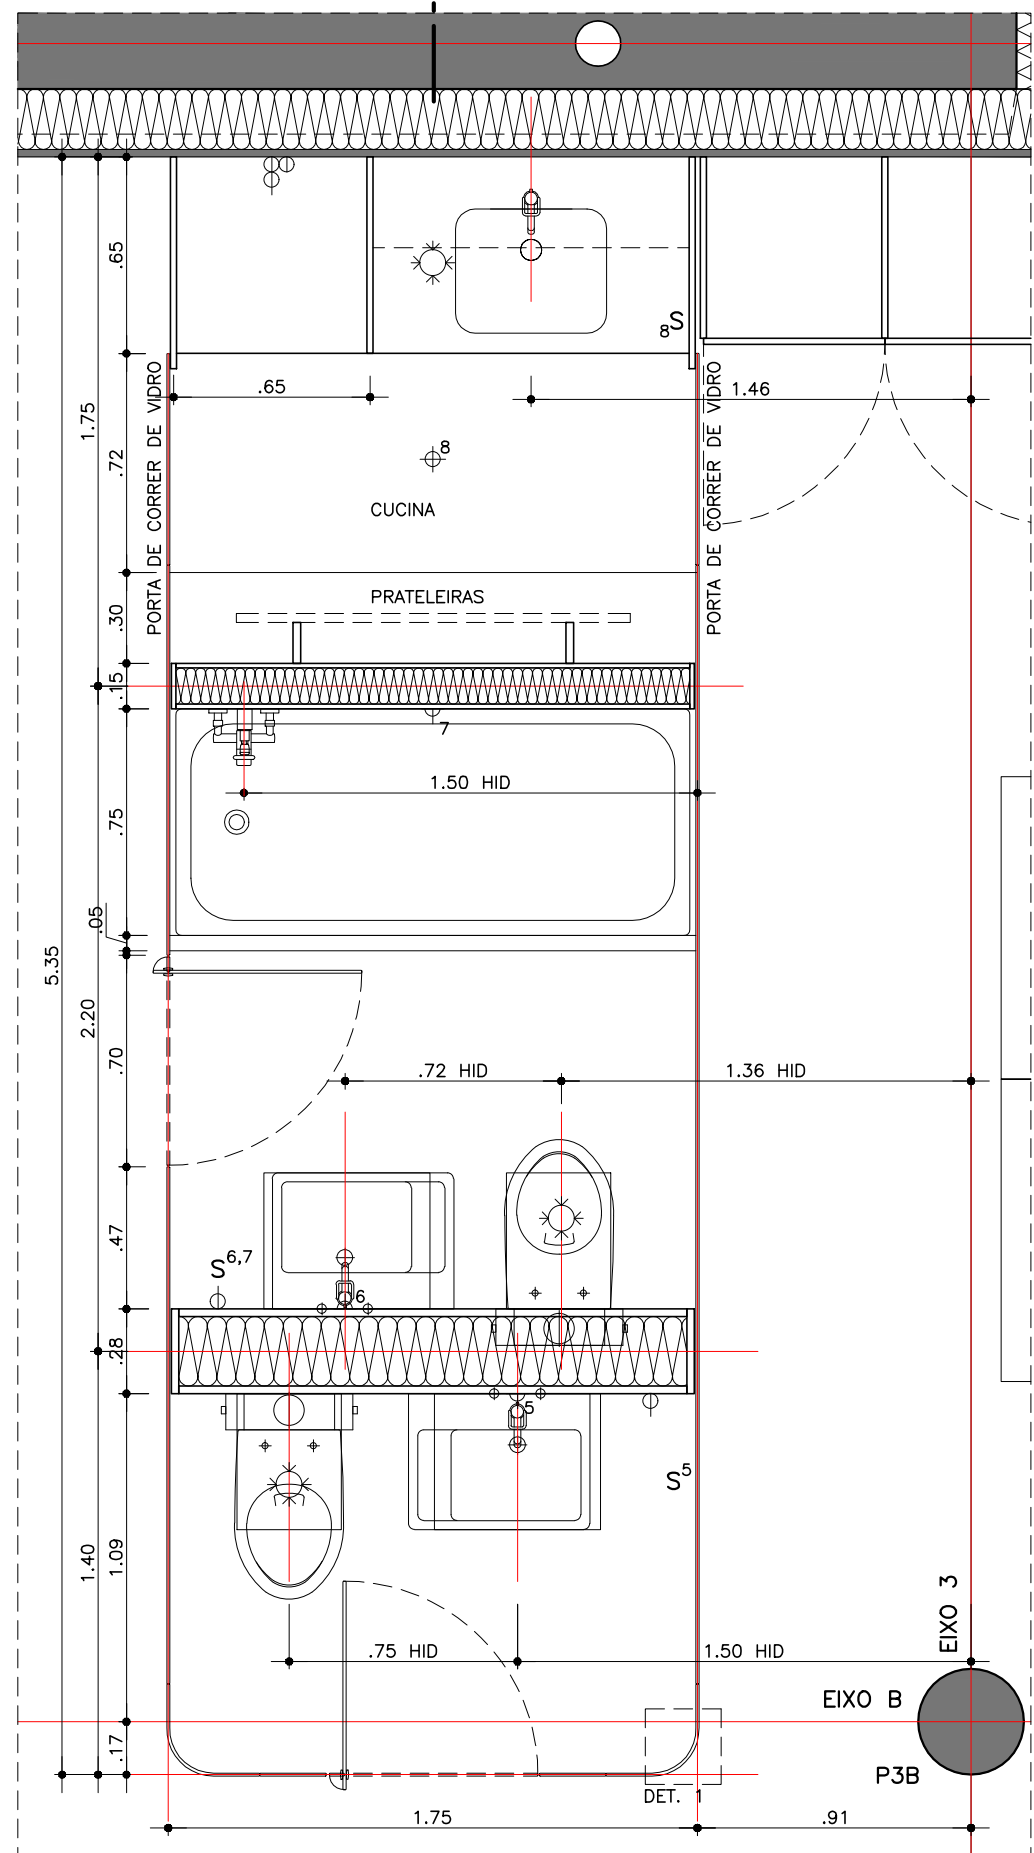


PIANTA – APARTAMENTO TIPO 1 [piano 1]
SCALA 1:25

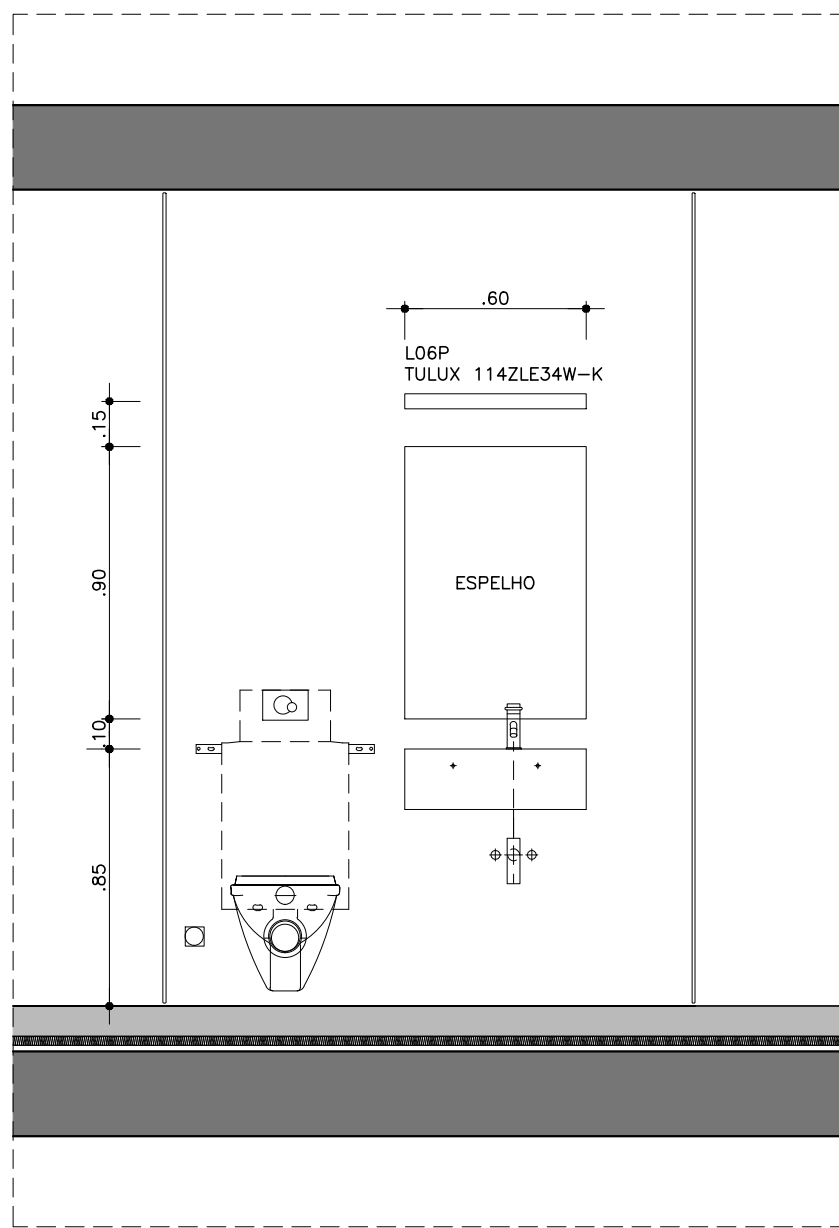


SEZIONE A
SCALA 1:25

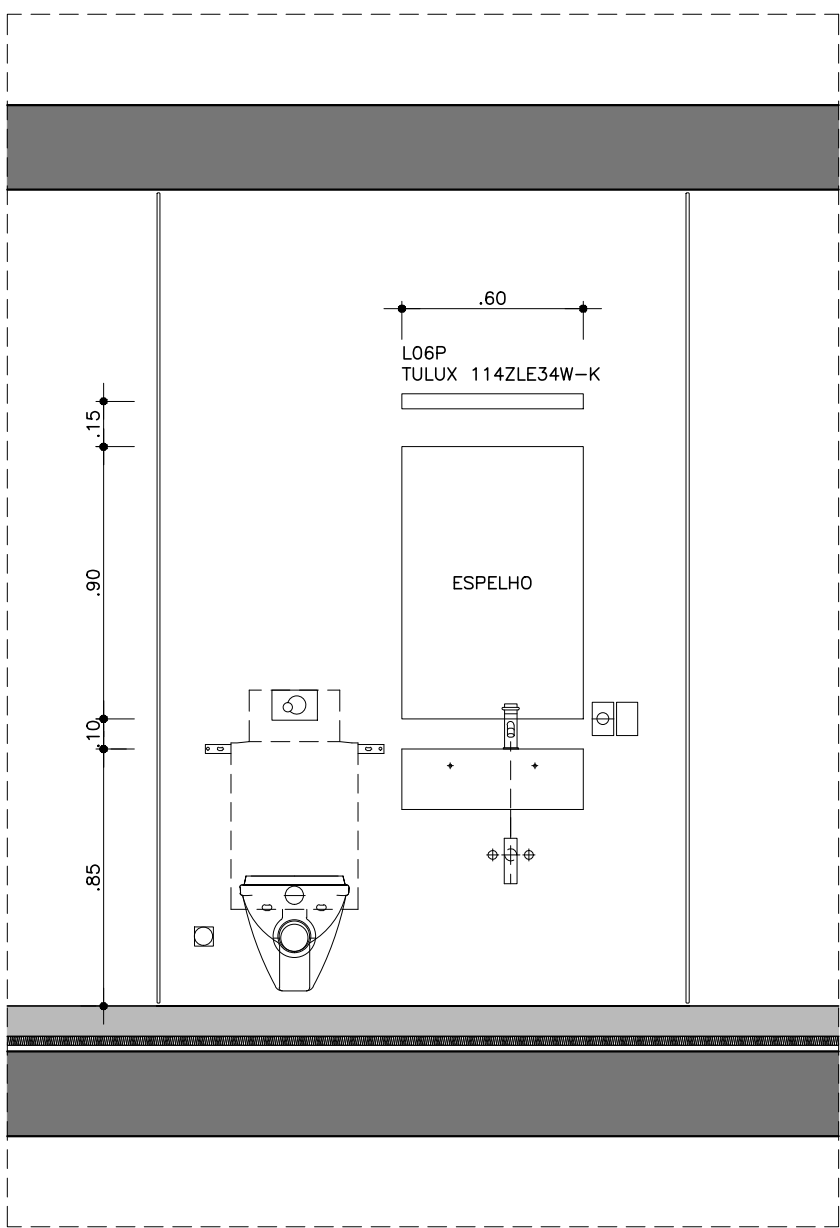


SEZIONE B
SCALA 1:25

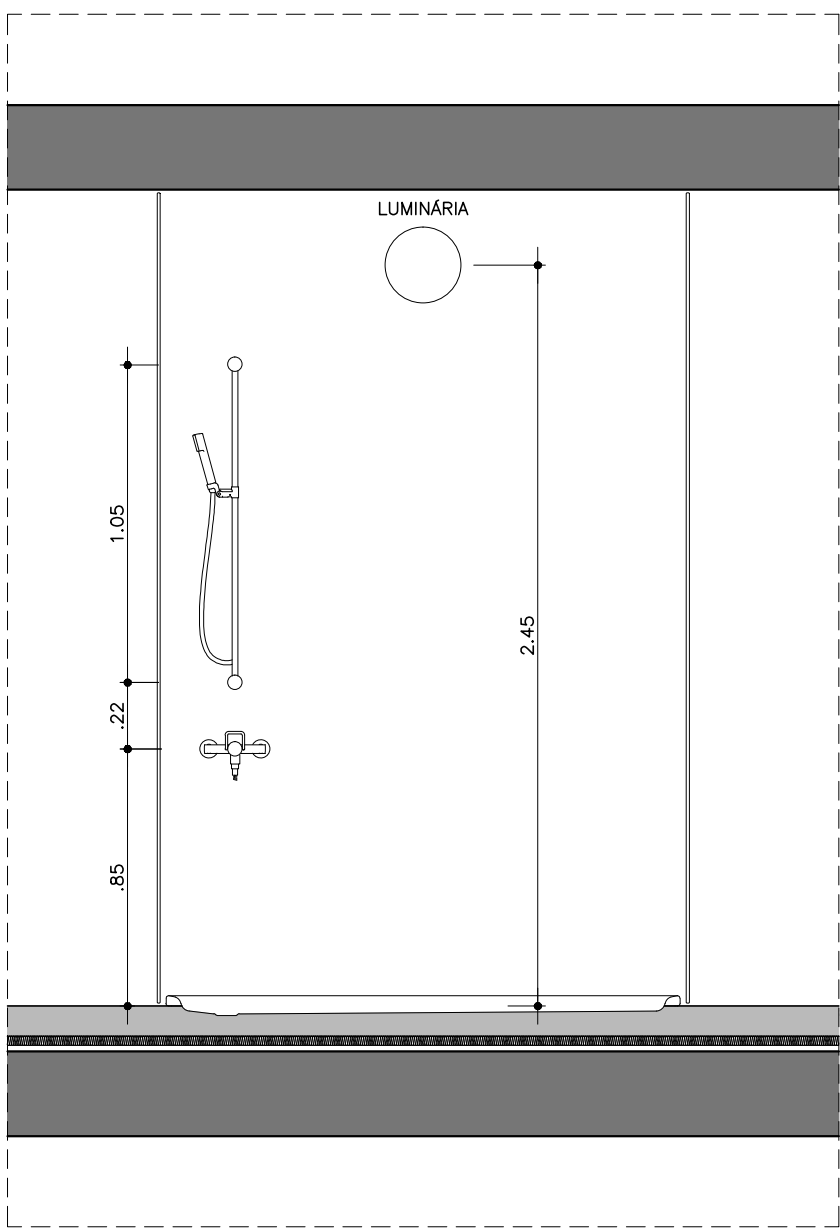


SEZIONE C
SCALA 1:25

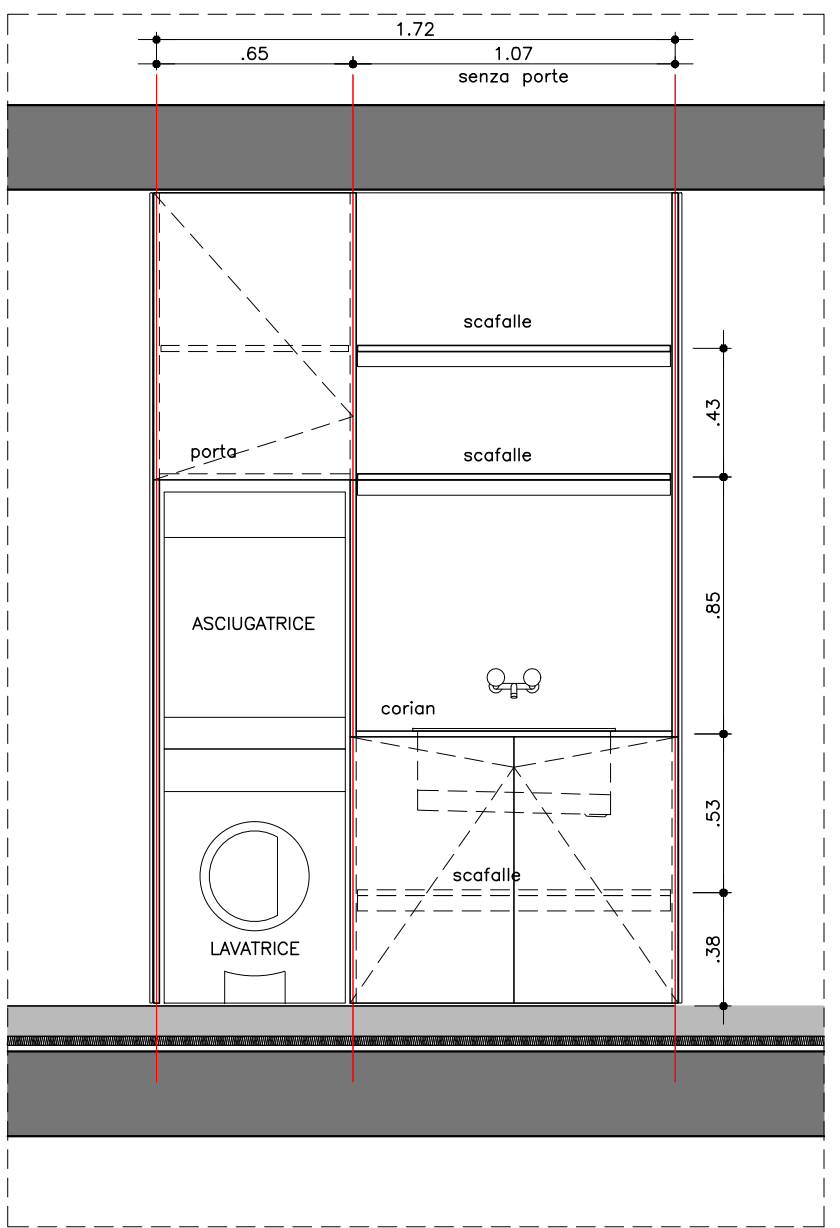


SEZIONE D
SCALA 1:25

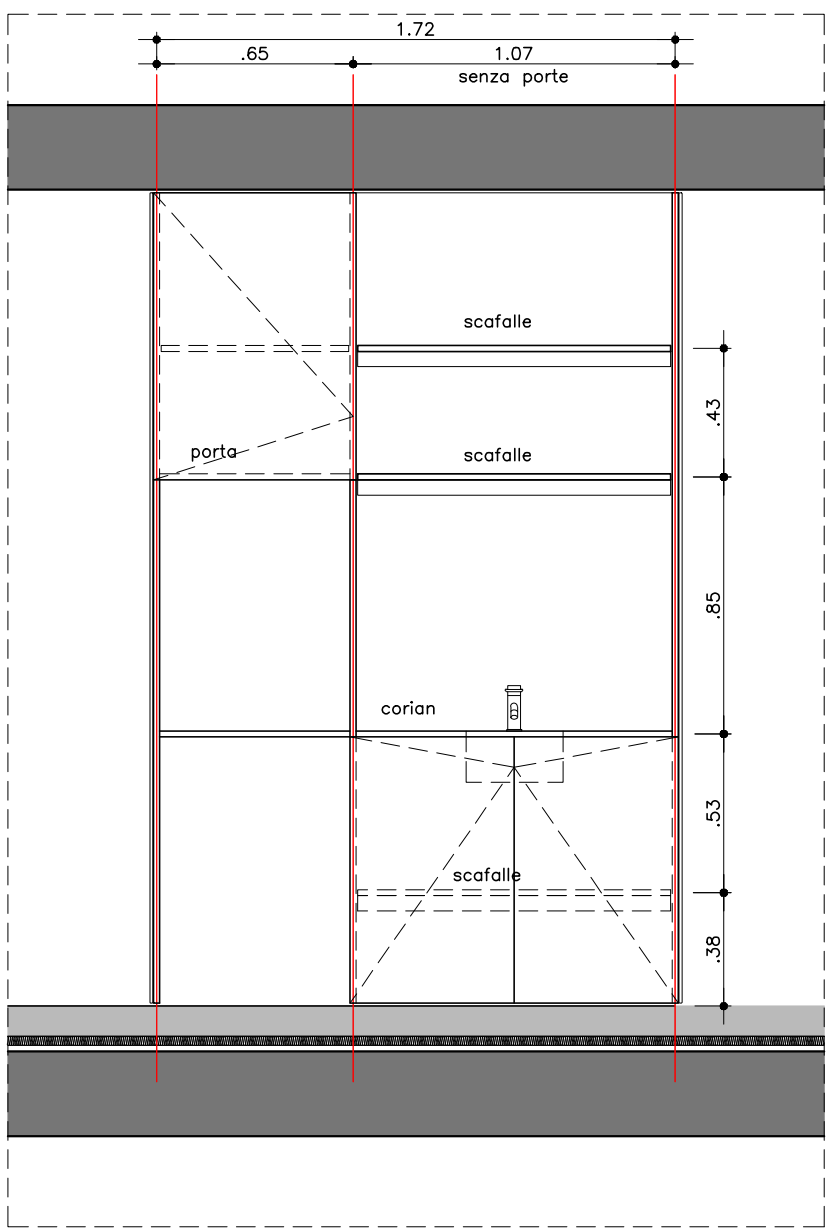


SEZIONE E
SCALA 1:25

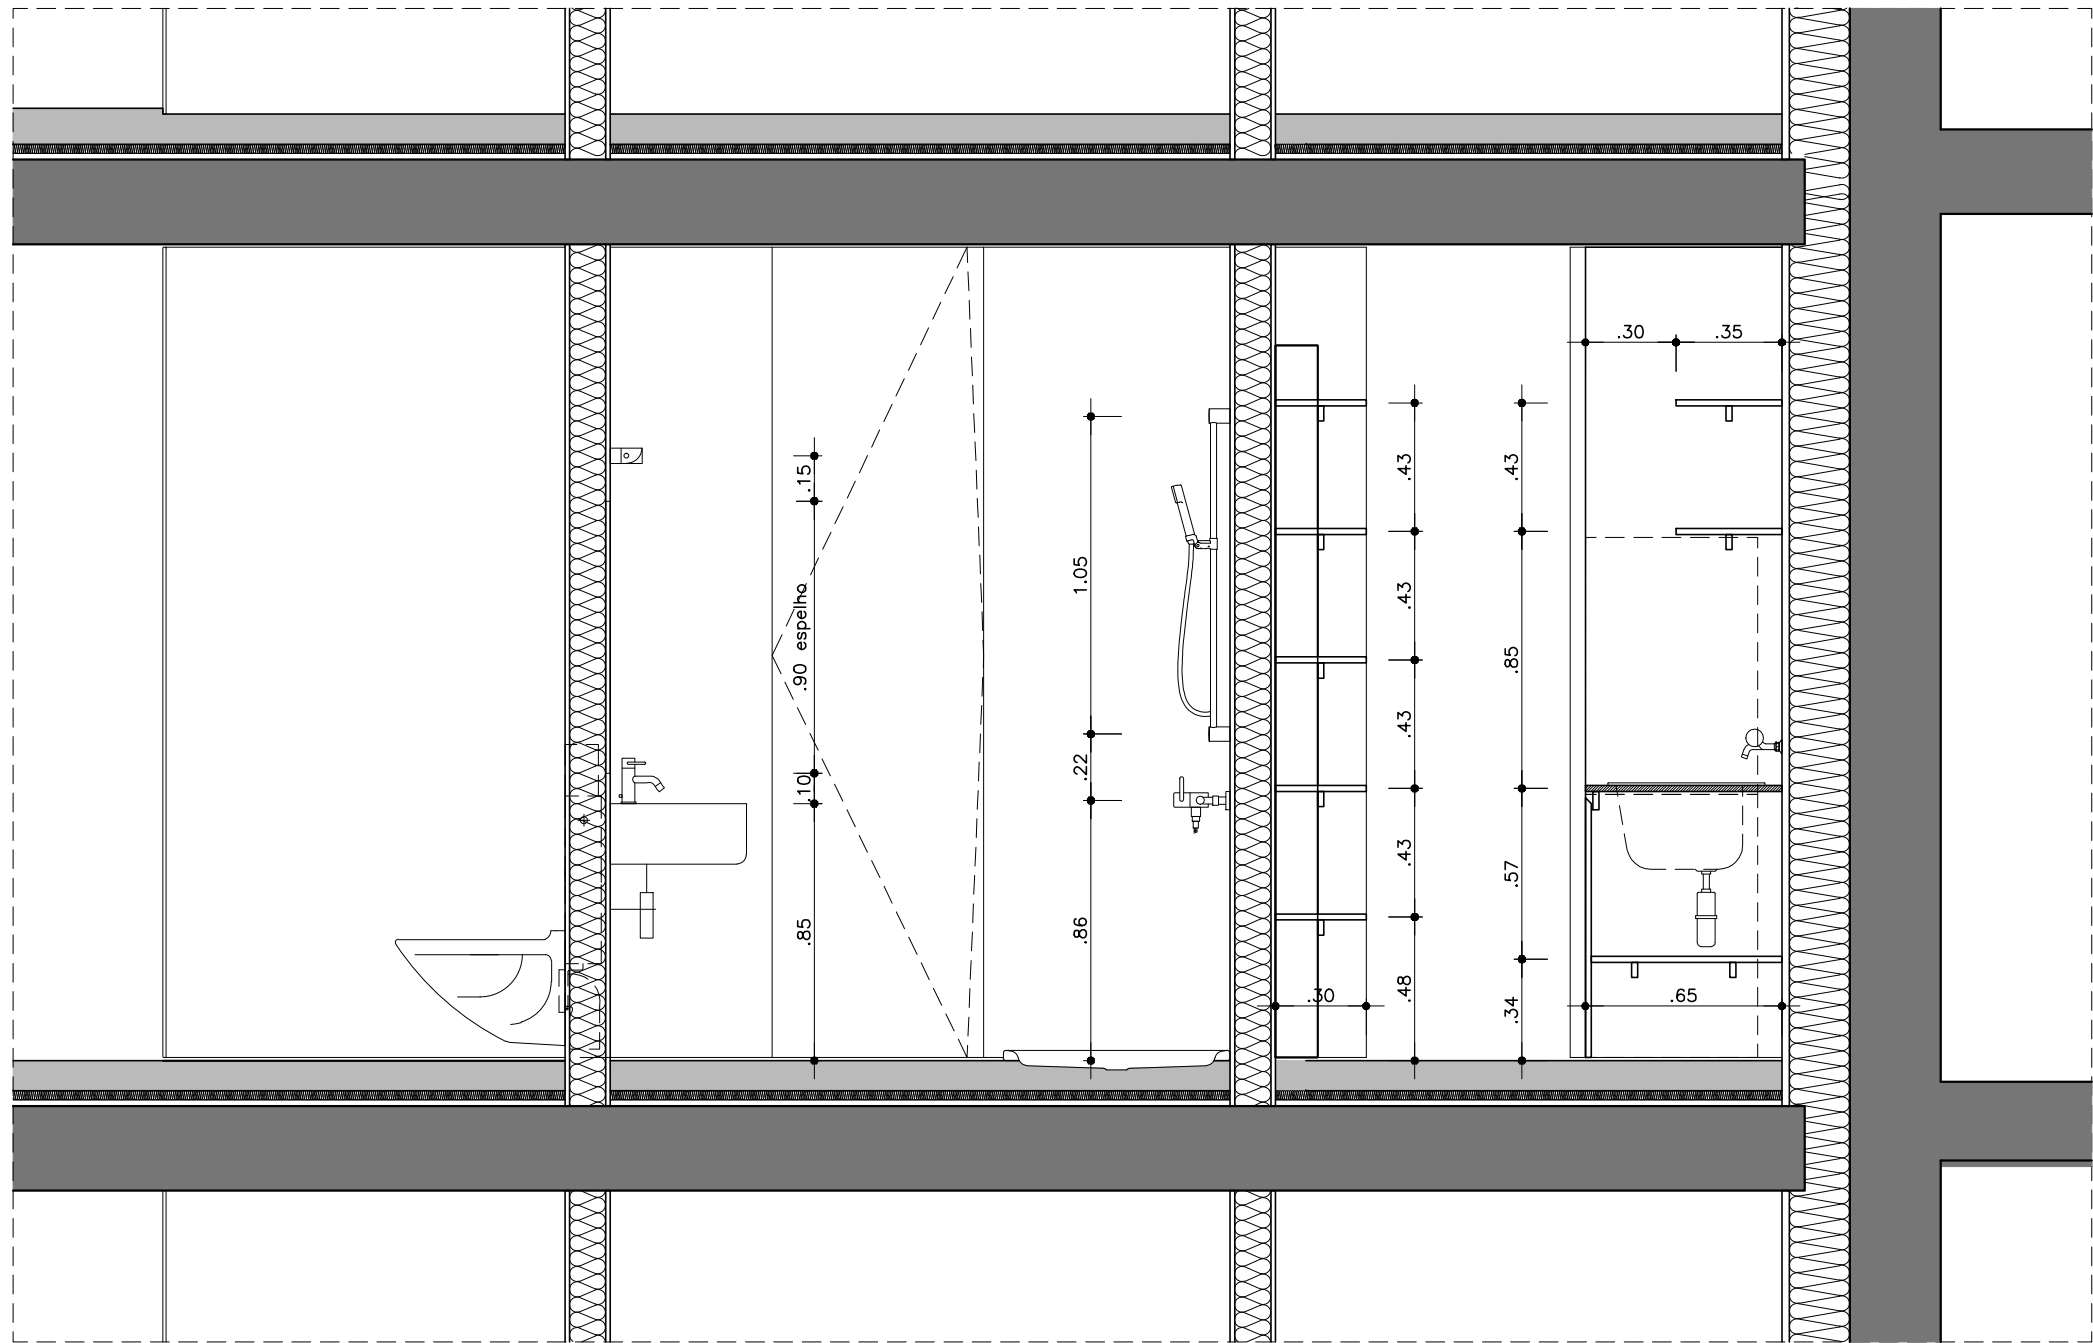


SEZIONE F
SCALA 1:25

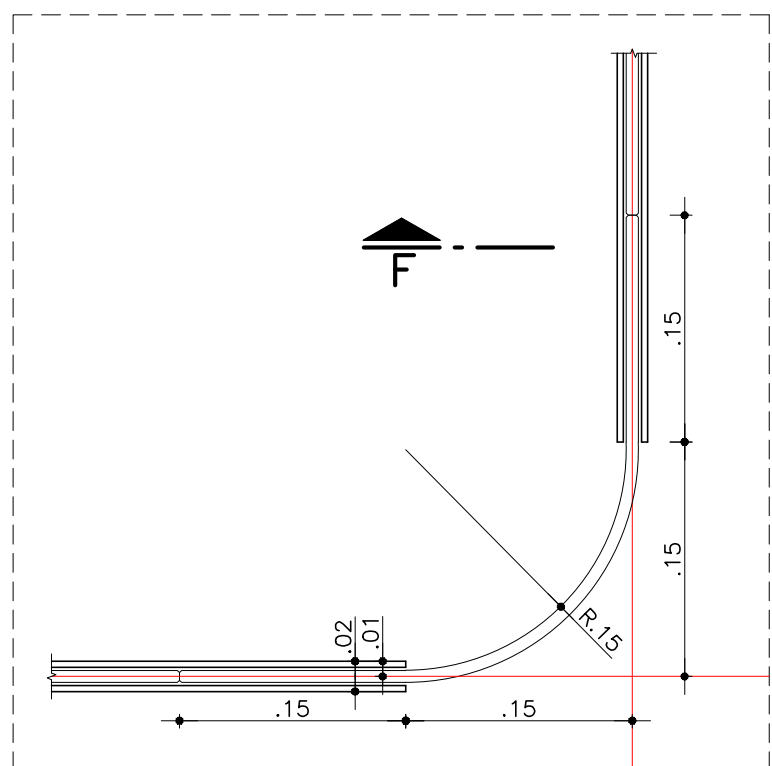

DET. 1 – FIXAÇÃO DOS PAINÉIS DE VIDRO
PIANTA
SCALA 1:5

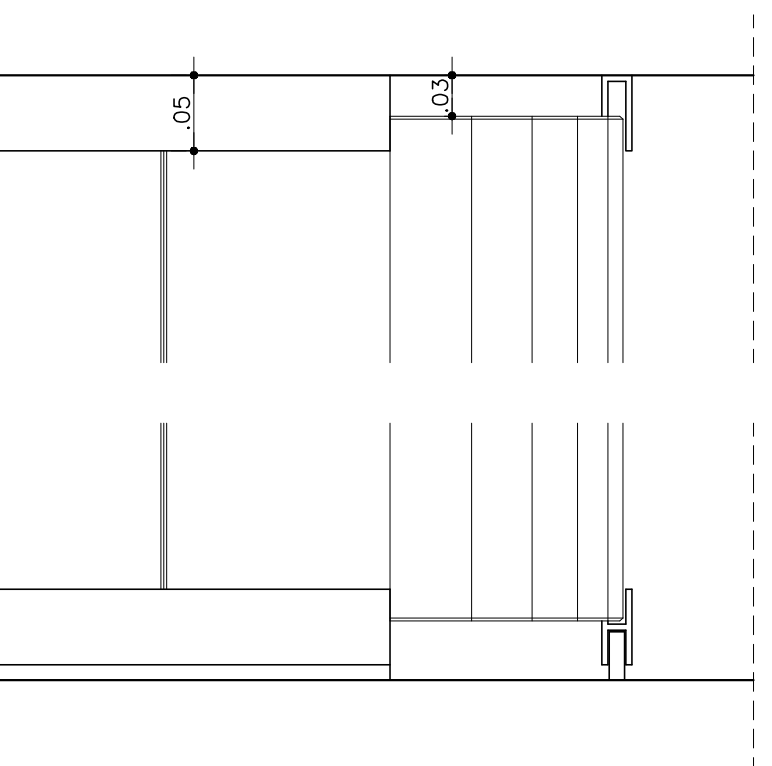

DET. 1 – FIXAÇÃO DOS PAINÉIS DE VIDRO
VISTA
SCALA 1:5

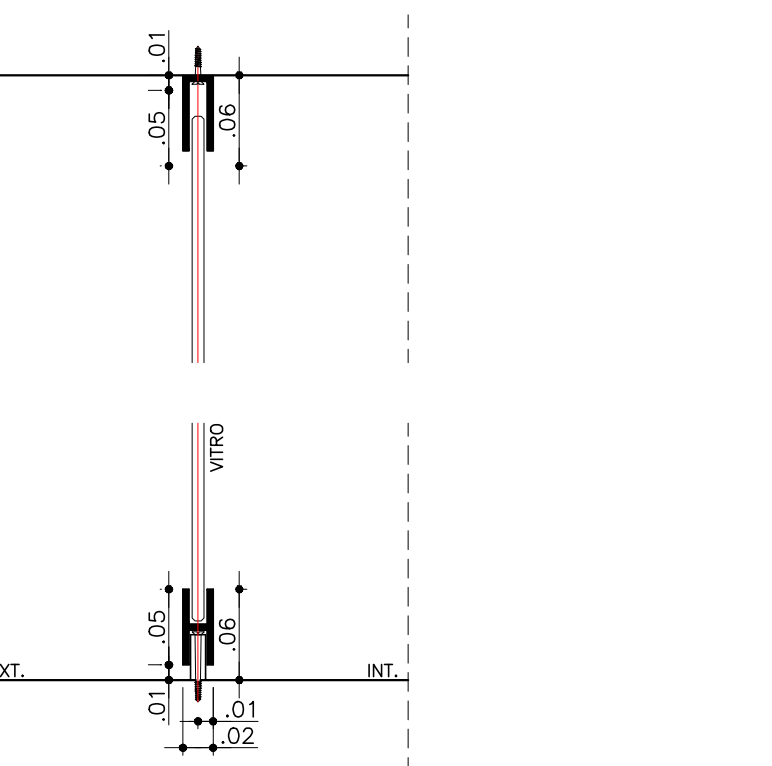

DET. 1 – FIXAÇÃO DOS PAINÉIS DE VIDRO
CORTE FF
SCALA 1:5

LEGENDA

+	PONTO DE LUZ NO TETO	◁	LOGICA h=0,30	⊕	TOM. PISO	⊕	EMISSÃO NO TETO
+	PONTO DE LUZ NO PISO	⊕	LOGICA PISO	⊕	TOM. h=0,30	⊕	EMISSÃO NO PISO
+	BALIZADOR EMBUTIDO h=0,50	⊕	FONE h=1,15	⊕	TOM. h=1,15	⊕	ASPIRAÇÃO NO PISO
+	ARANELA h=2,00	⊕	FONE h=0,30	⊕	TOM. h=2,10	⊕	ASPIRAÇÃO NA PAREDE
S	INTERRUPTOR h=1,15	⊕	FONE PISO	⊕	TOM. COMANDADA h=0,30	⊕	h = 2,20
		⊕	TV. h=0,30	⊕	TOM. COMANDADA h=1,15	⊕	
		⊕	TV. PISO	⊕	QUADRO ELETTRICO	⊕	

SPECIFICHE

3x2	Vasi sospesi Moderna New UP per cassetta sottomuro, no. 2111 850 colore 100
3x2	Cassette ad incasso Geberit CombiFix-Samba per pannello leggero, no. 3341 108 colore 100
3x2	Supporti Geberit CombiFix no. 3342 120
3x2	Pezzi per l'installazione Grohe-UniSet-dav no. 3341 250 colore 100
3x2	Supporti Grohe no. 3345 122
3x2	Piatta di copertura Geberit Samba no.3342 201 colore 100
3x2	Sedili WC Presselit 200 con coperchio ceramica in acciaio inossidabile, no. 3314 110 colore 100
3x2	Portacarta Sanistar, acciaio inossidabile, no. 4541 111 colore 501
3x2	Portacarta di riserva BQ, no. 4541 301 colore 501
3x2	Portaspazzola Universal, no. 4541 401 colore 100
3x2	Vaschette Callipe, 60x45 cm, no. 7411 110, colore 100
3x2	Miscelatori manicomando Arco-wih sporgenza 130 mm, bocca fissa, pletta eccentrica, no. 6323 135 colore 501
3x2	Specchi rettangolari, 60x90 cm, no.5411 138
3x2	Portasciugamani Sam, 1 braccio, montaggio murale, estraibile, rosetta tonda, 40 cm, no. 4533 582

3x1	Vasca da bagno Schmidlin Duett, 170x75 cm, no. 1111 562 colore 100
3x1	Miscelatore per doccia Arco-Twin, no. 6323 121 colore 501
3x1	Asia per doccia Arco Uniglas 110 cm, no. 6531 312 colore 501
3x1	Portaspugna a cestino Sam 20,5x11,2 cm, no. 4531 102 colore 501
3x1	Asse da doccia Vario-Standard, 1712 117, colore 501
3x1	Tende da doccia bianche, con anelli, 170 x 200 cm
3x1	Portasciugamani fin, 40 cm, sporgenza 4,5 cm, no. 4533 421 colore 501
3x1	Lavabio Franke Lavinox-ad incasso 67x52 cm, no. 7321 152
3x1	Battenti a parete KWC Star 3/4 sporgenza 125 mm, colore 1.541, no. 6116 161
3x1	Lavatrice automatica ZUG Adorina SL 299, colore 100, no. 7111 133
3x1	Asciugatrice ZUG Adorina 1A 117, colore 100, no. 7113 101
3x1	Elemento intermediario ZUG Adorina, per colonna lava-asciuga, no. 7111 173
3x1	Set di fissaggio ZUG Adorina SL, no. 7111 185

11	ABR 2012	POSIZIONE LUMINARIE E ESPELHOS, NOVAS BANCADAS CUCINA E LAVANDERIA, COTAS
09	AGO 2011	REVISÃO GERAL: ALTERAÇÃO DO LAYOUT
08	JUL 2011	REVISÃO GERAL: ALTERAÇÃO DO LAYOUT
07	JUN 2011	REVISÃO GERAL: ALTERAÇÃO DO LAYOUT
06	MAR 2011	REVISÃO LAYOUT
05	FEV 2011	REVISÃO DO LAYOUT E PAREDES EXTERNAS
04	NOV 2010	REVISÃO A NOTIFICA VARIANTE DE JAN. 2011
03	SET 2010	POSIZIONE DO ELEVADOR E HALL DE ENTRADA
02	AGO 2010	REDESIGN DO TERRÇO
01	AGO 2010	POSIZIONE DO ELEVADOR E HALL DE ENTRADA
REVISIONE	DATA	DESCRIZIONE


AVENIDA FARIA LIMA, 1234 / 121 - PINHEIROS - 01451-001 - SÃO PAULO - SP
T 3815 8171 - FAX 3010 1383
spspr@spspr.org.br - www.spspr.org.br

CASA PICO - LUGANO


PROGETTO ESECUTIVO

PIANI 1, 2 e 3 - APARTAMENTO 1
BAGNO / LAVANDERIA


SCALA	1:25	DATA	JAN/12
CODICE	PE 102	REVISIONE	11
ARCHIVIO 0808 PE 102.dwg			

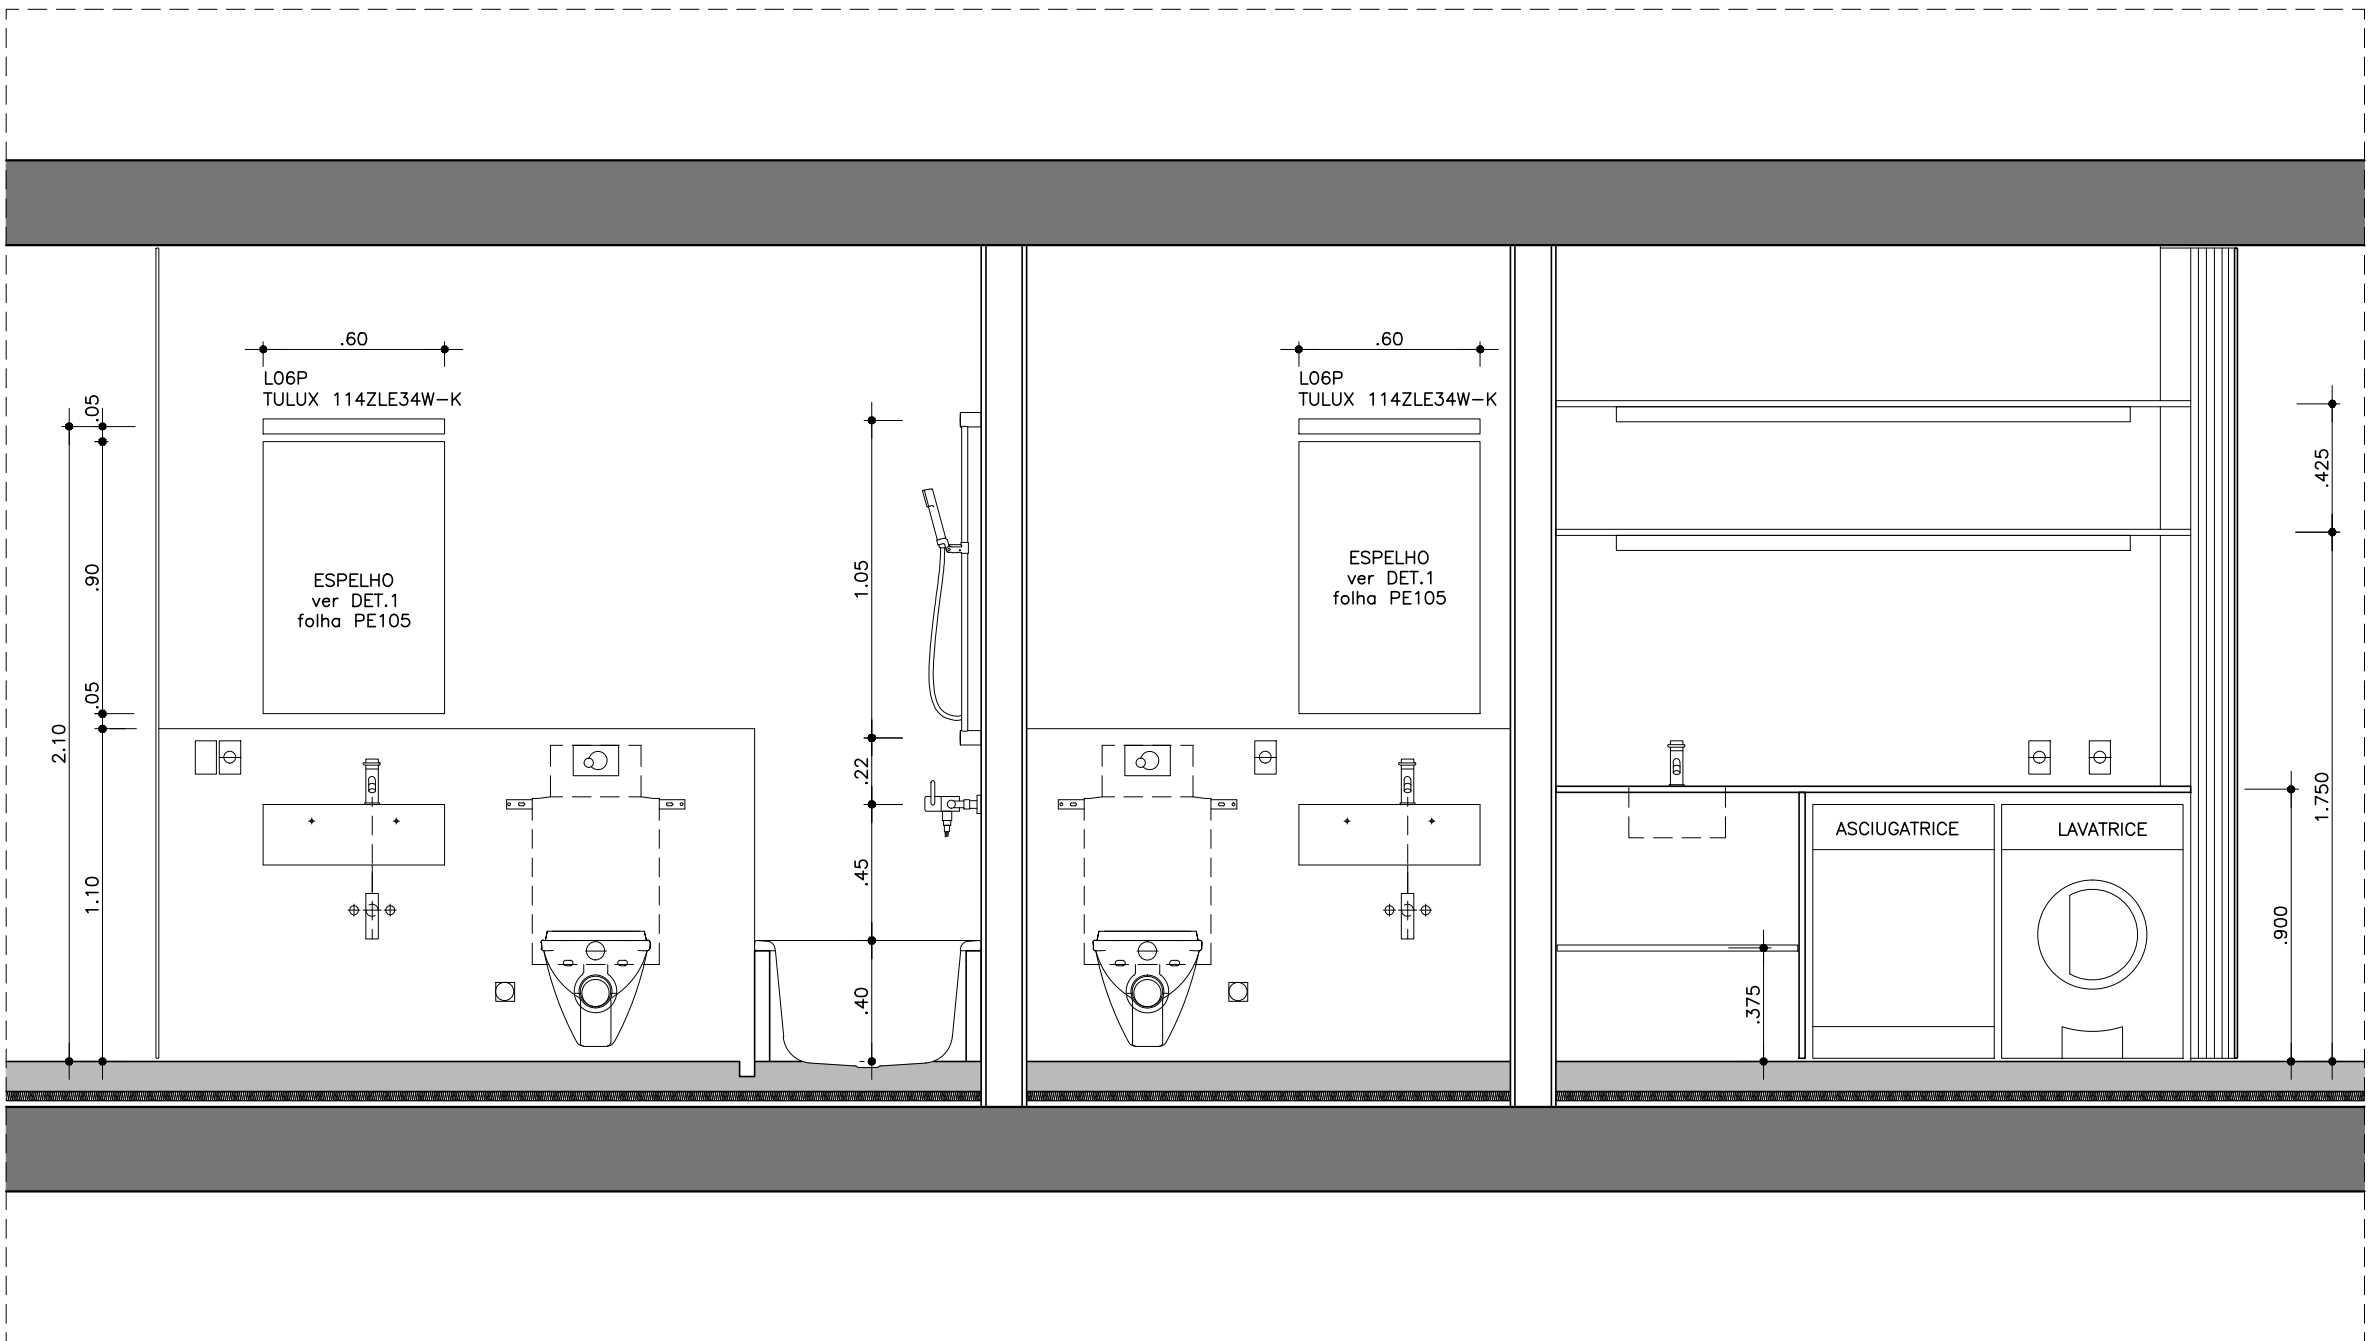


SEZIONE E
SCALA 1:25

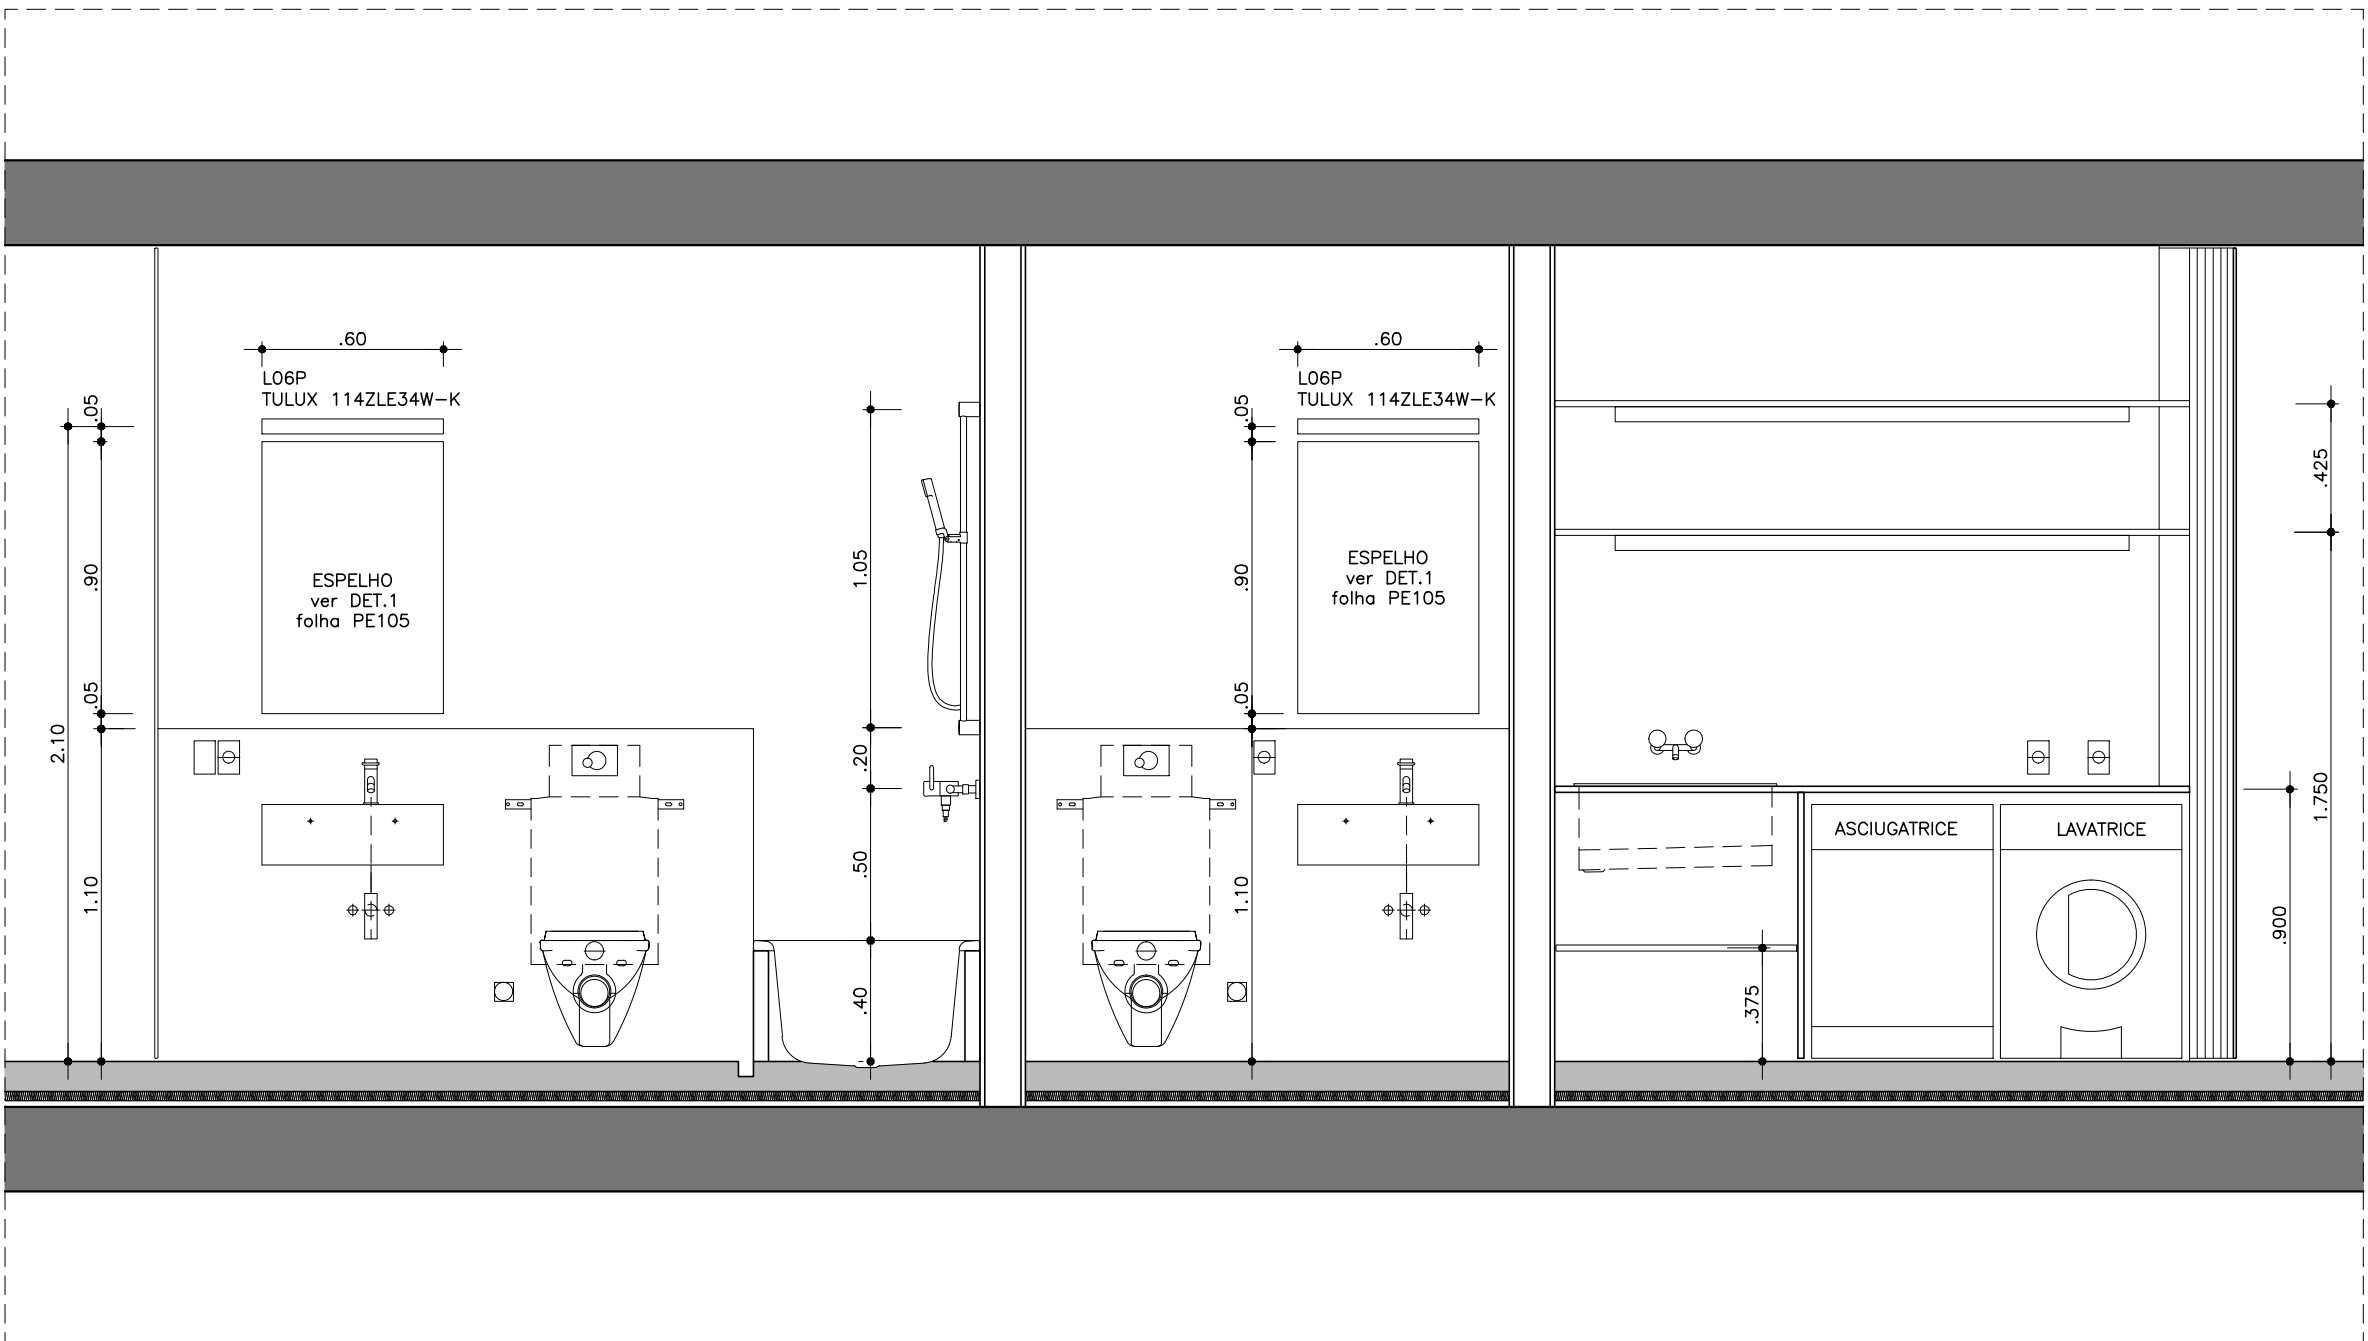


SEZIONE F
SCALA 1:25

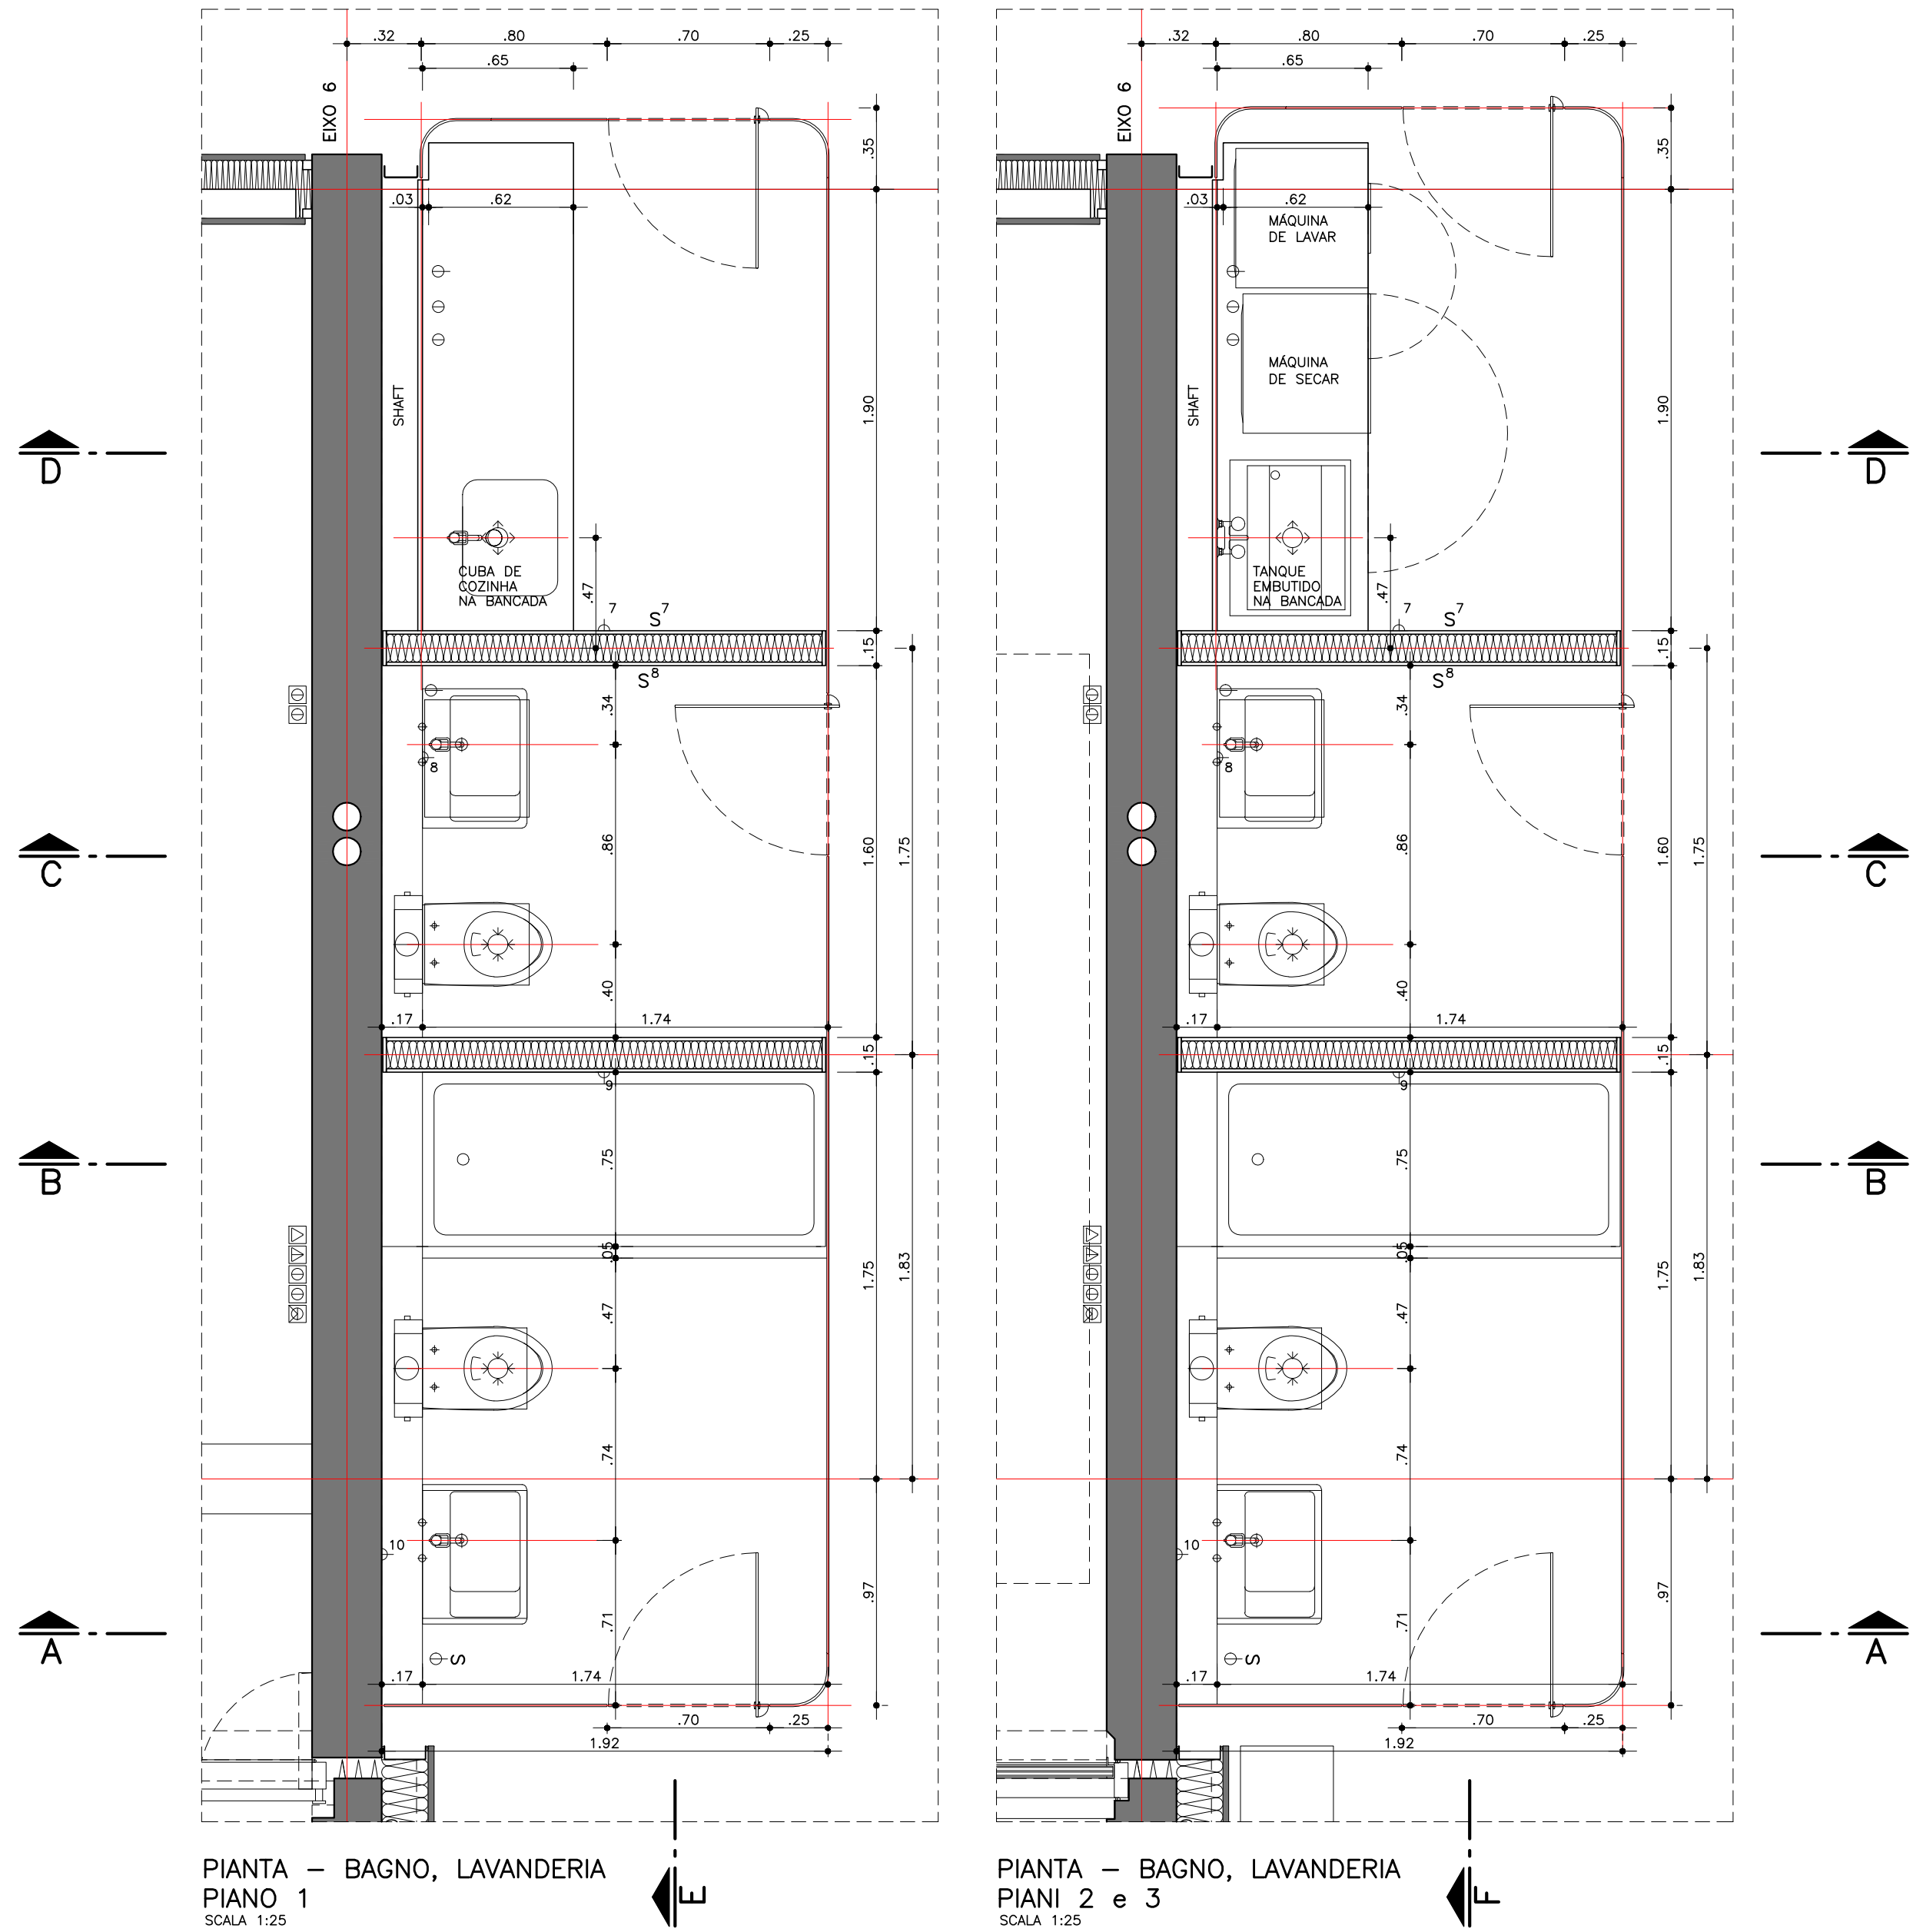


PIANTA - BAGNO, LAVANDERIA
PIANO 1
SCALA 1:25

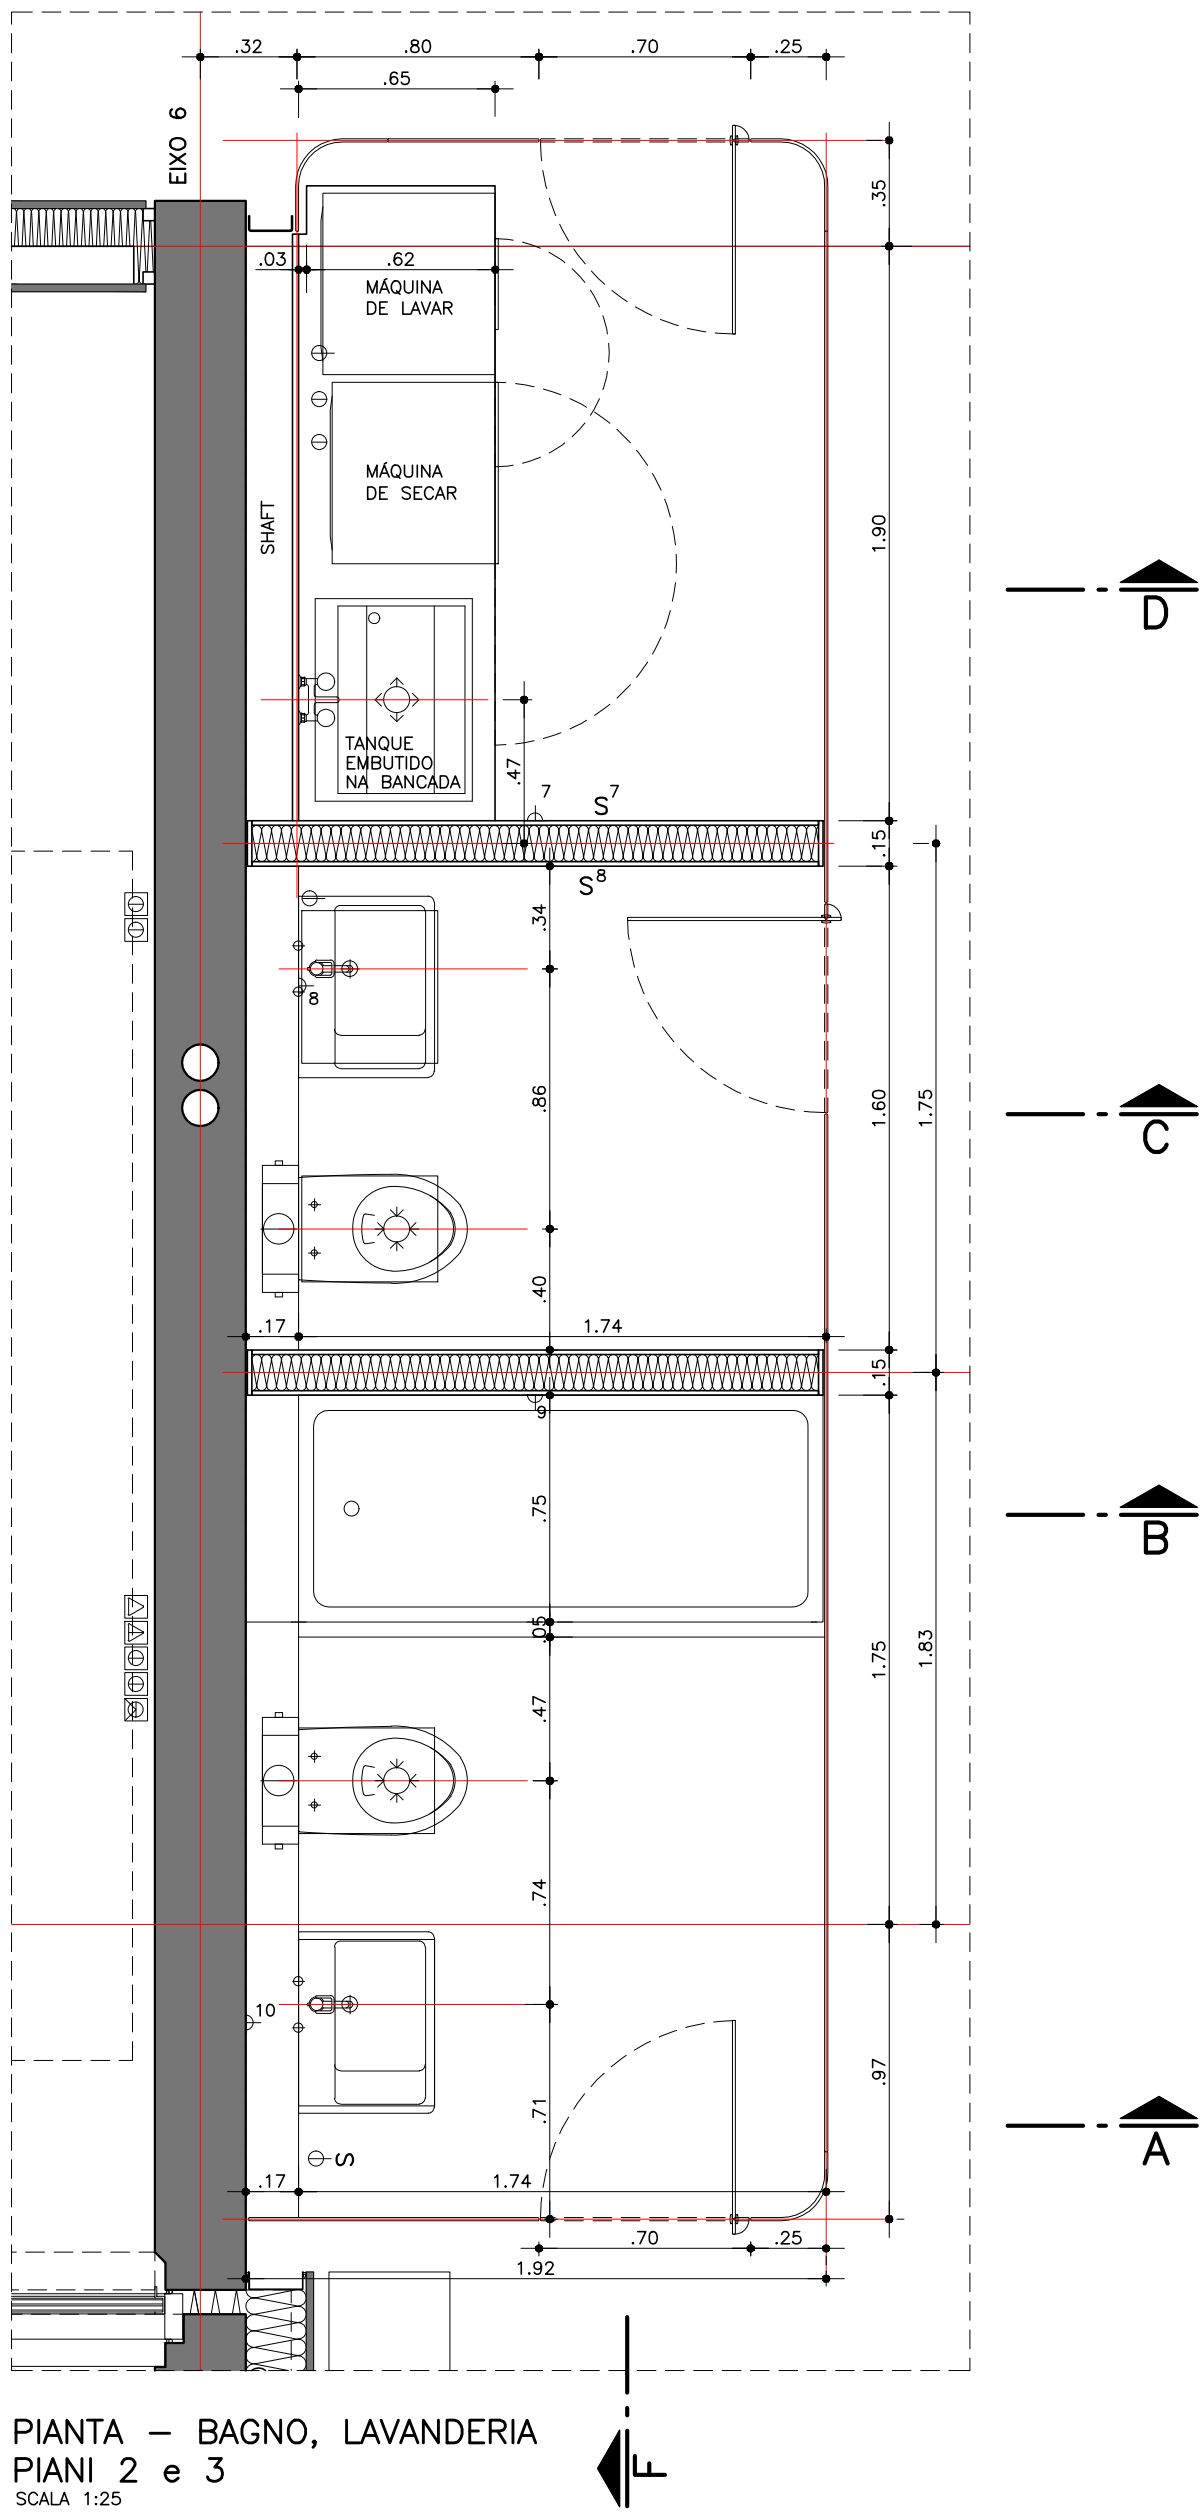


PIANTA - BAGNO, LAVANDERIA
PIANI 2 e 3
SCALA 1:25

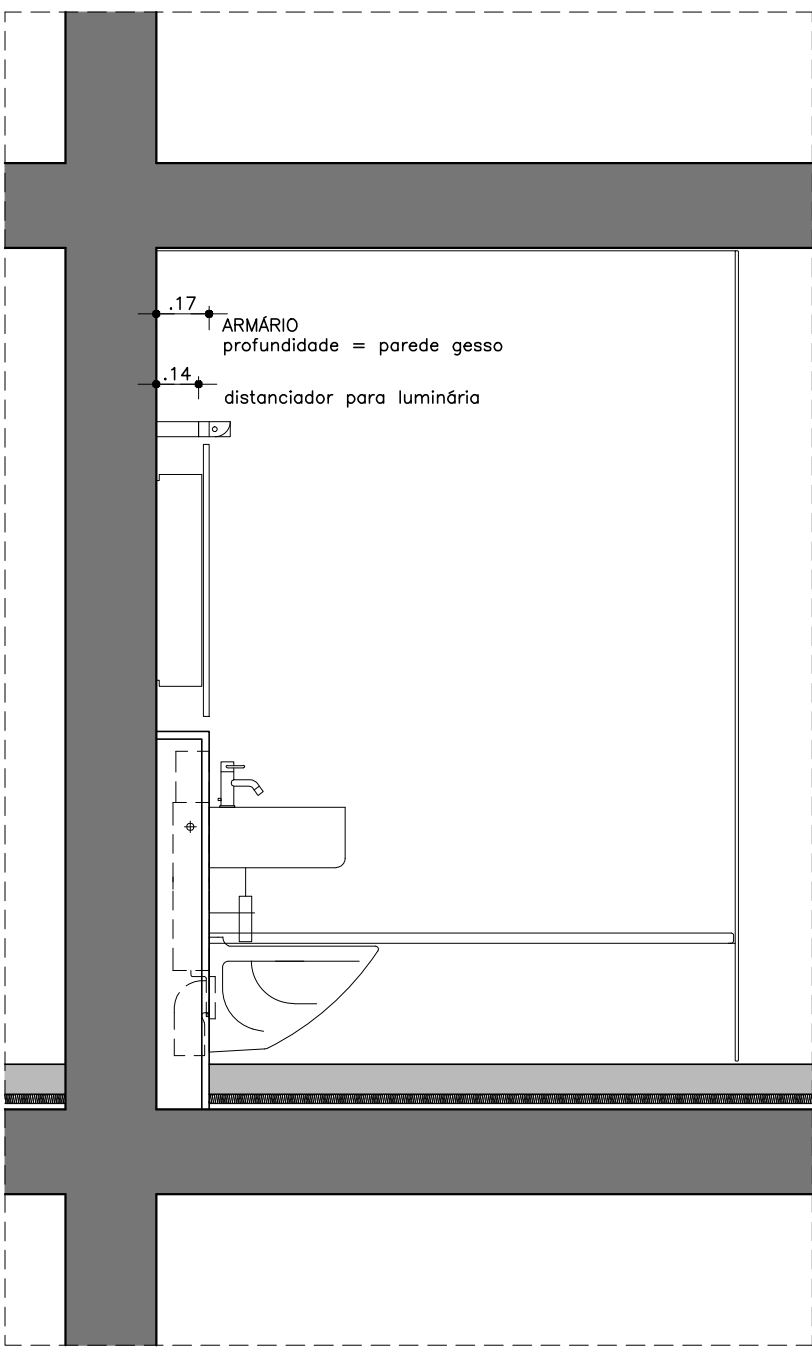


SEZIONE A
SCALA 1:25

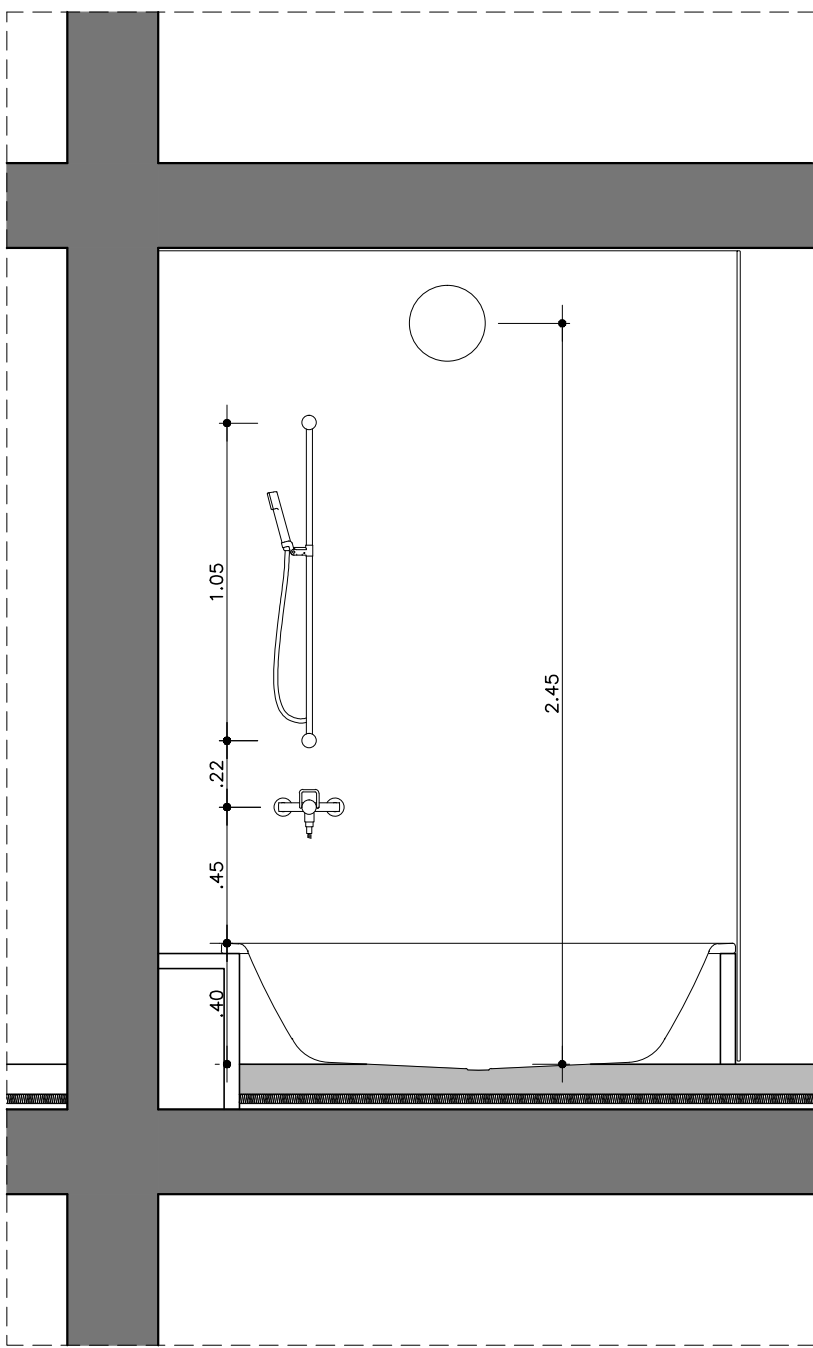


SEZIONE B
SCALA 1:25

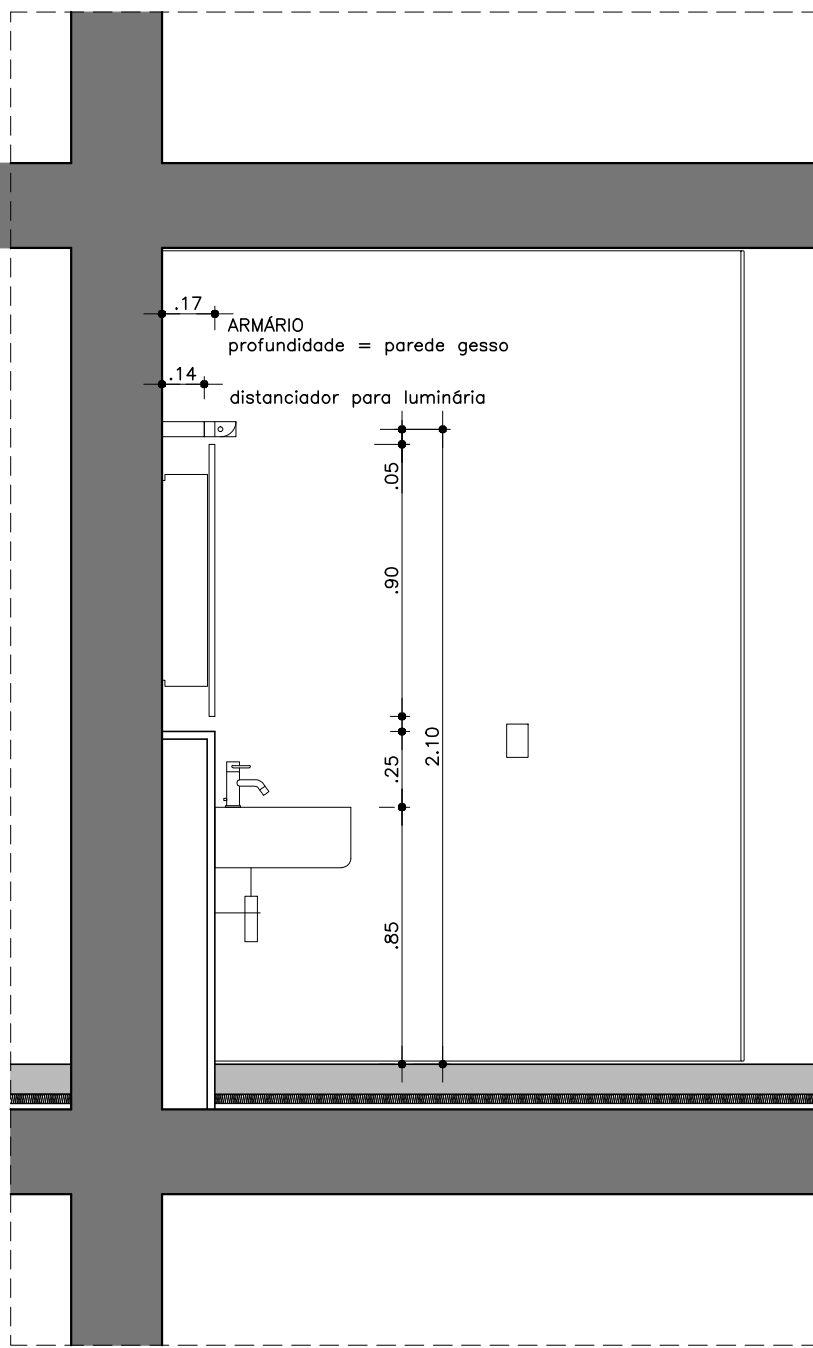


SEZIONE C
SCALA 1:25

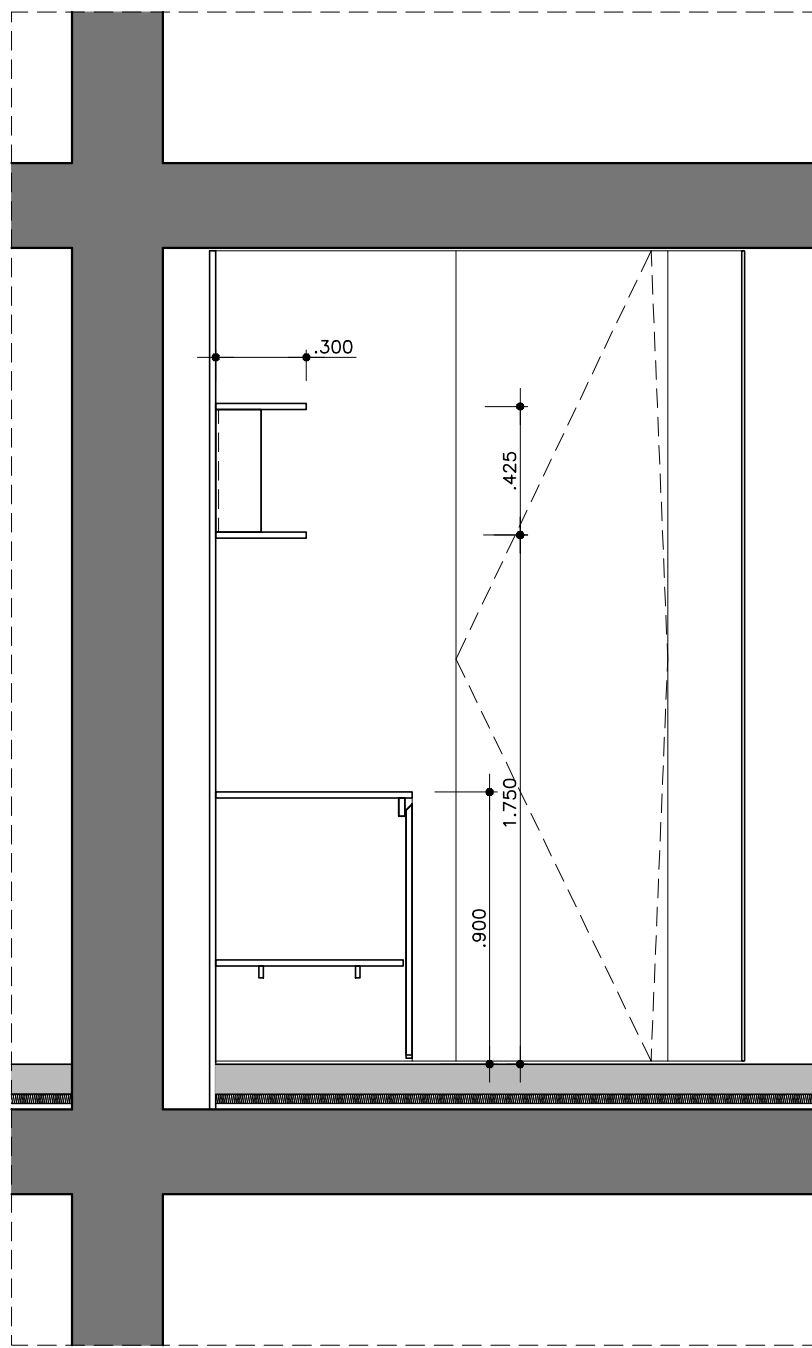


SEZIONE D
SCALA 1:25

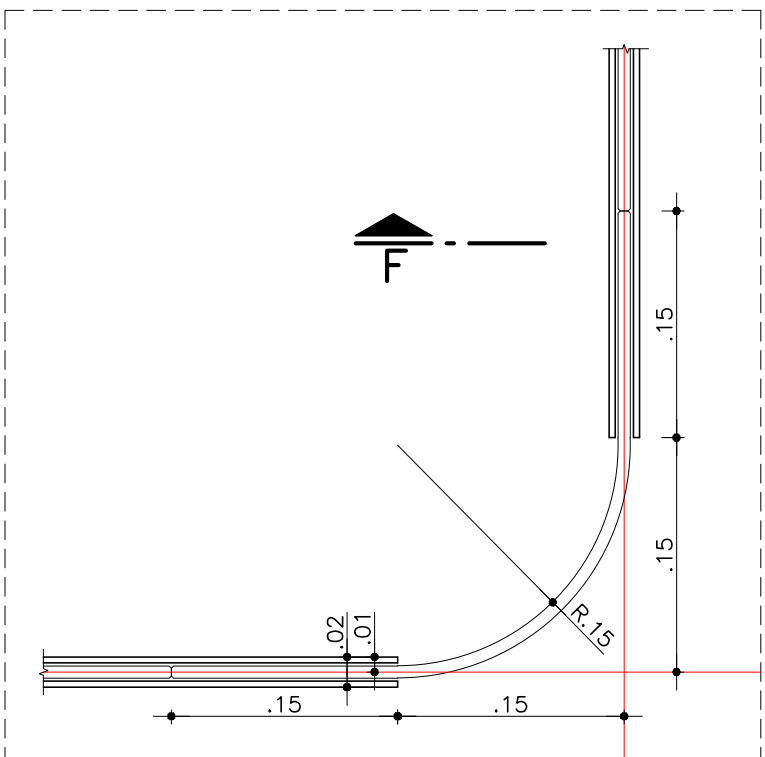

DET. 1- FIXAÇÃO DOS PAINÉIS DE VIDRO
PLANTA
SCALA 1:5

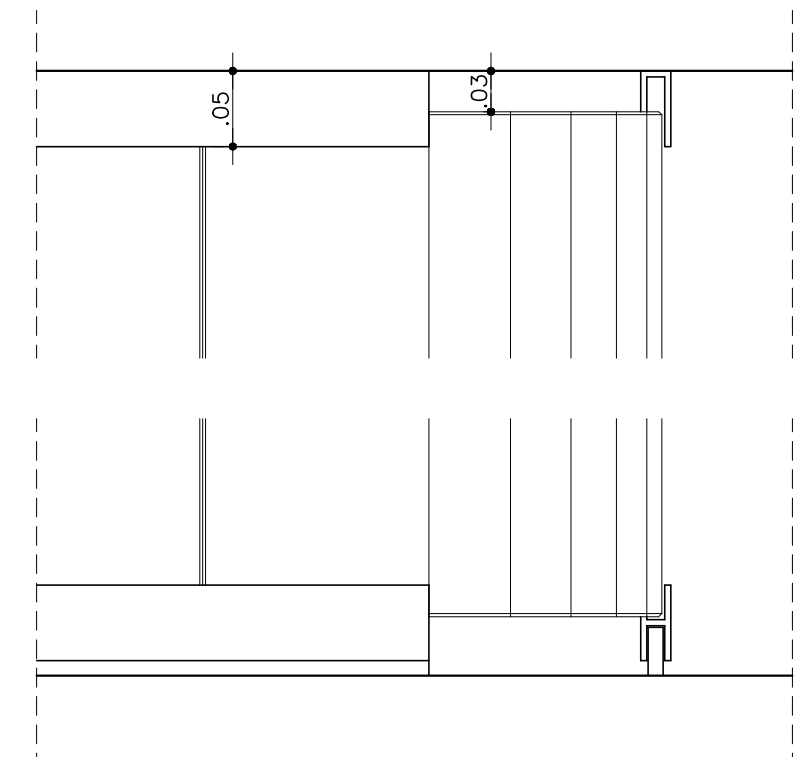

DET. 1- FIXAÇÃO DOS PAINÉIS DE VIDRO
VISTA
SCALA 1:5

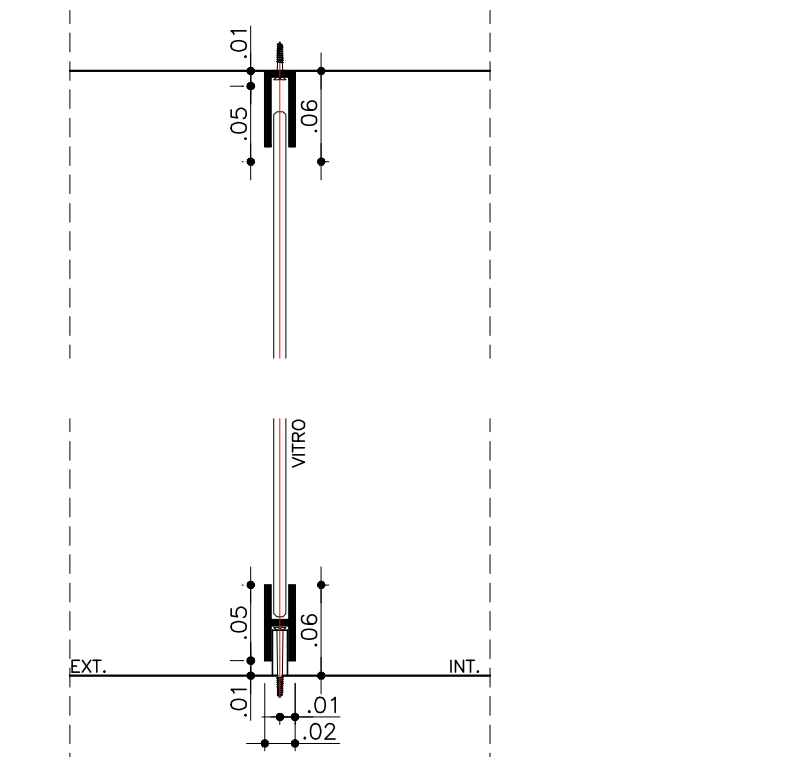

DET. 1- FIXAÇÃO DOS PAINÉIS DE VIDRO
CORTE FF
SCALA 1:5

LEGENDA

- ⊕ PONTO DE LUZ NO TETO
- ⊕ PONTO DE LUZ NO PISO
- ⊕ BALIZADOR EMBUTIDO h=0.50
- ⊕ ARANDELA h=2.00
- S INTERRUPTOR h=1.15
- ⊕ LOGICA h=0.30
- ⊕ LOGICA PISO
- ⊕ FONE h=1.15
- ⊕ FONE h=0.30
- ⊕ FONE PISO
- ⊕ TV h=0.30
- ⊕ TV PISO
- ⊕ TOM. PISO
- ⊕ TOM. h=0.30
- ⊕ TOM. h=1.15
- ⊕ TOM. h=2.10
- ⊕ TOM. COMANDADA h=0.30
- ⊕ TOM. COMANDADA h=1.15
- ⊕ QUADRO ELÉTRICO
- ⊕ EMISSÃO NO TETO
- ⊕ EMISSÃO NO PISO
- ⊕ ASPIRAÇÃO NO TETO
- ⊕ ASPIRAÇÃO NA PAREDE h = 2.20

- 3x2 Vasos sospesi Moderna New UP per cassetta sottomuro, no. 2111 850 colore 100
- 3x2 Cassetta ad incasso Geberit Combitrio-Sigmba per parete leggera, no. 3341 108 colore 100
- 3x2 Supporti Geberit Combitrio no. 3342 120
- 3x2 Pezzi per l'installazione Grohe-Uniart-dav no. 3341 250 colore 100
- 3x2 Supporti Grohe no. 3345 122
- 3x2 Placca di copertura Geberit Samba no.3342 201 colore 100
- 3x2 Sedili WC Pressalit 2000 con coperschio, cerniere in acciaio inossidabile, no. 3314 110 colore 100
- 3x2 Portacanta Sanstar, acciaio inossidabile, no. 4541 111 colore 501
- 3x2 Portacanta di riserva BQ, no. 4541 301 colore 501
- 3x2 Portaspazzola Universal, no. 4541 401 colore 100
- 3x2 Vaschette Collage, 60x45 cm, no. 7411 110, colore 100
- 3x2 Miscelatori monocomando Awa-Twin sporgenza 125 mm, bocca fissa, piletta eccentrica, no. 6323 135 colore 501
- 3x2 Specchi rettangolari, 60x90 cm, no.5411 138
- 3x2 Portasciugamani Sam, 1 braccio, montaggio murale, estraibile, rosella tonda, 40 cm, no. 4533 582

SPECIFICHE

- 3x1 Vasca da bagno Schmidlin Duett, 170x75 cm, no. 1111 562 colore 100
- 3x1 Miscelatore per doccia Awa-Twin, no. 6323 121 colore 501
- 3x1 Atto per doccia Awa-Lingilas 110 cm, no. 6331 312 colore 501
- 3x1 portaspazza a cestino Sam, 20.5x11.2 cm, no. 4531 102 colore 501
- 3x1 Atte da doccia Vario-Standard, 1712 117, colore 501
- 3x1 tenda da doccia bianca, con anelli, 170 x 200 cm
- 3x1 Portasciugamani fin, 40 cm, sporgenza 4.5 cm, no. 4533 421 colore 501
- 3x1 Lavatoio Franke Lavinox-ad incasso 67x52 cm, no. 7201 152
- 3x1 Batteria a parete KWC Star 1/2 sporgenza 125 mm, colore 1541, no. 6116 161
- 3x1 Lavatrice automatica ZUG Adorina SL 299, colore 100, no. 7111 133
- 3x1 Asciugatrice ZUG Adorina TA 117, colore 100, no. 7113 101
- 3x1 Elemento intermedio ZUG Adorina, per colonna lava-asciuga, no. 7111 173
- 3x1 Set di fissaggio ZUG Adorina SL, no. 7111 185

REVISIONE	DATA	DESCRIZIONE
11	MAI 2012	REVISIONE GERAL
09	AGO 2011	REVISIONE GERAL: ALTERAZIONE DO LAYOUT
08	JUL 2011	REVISIONE GERAL: ALTERAZIONE DO LAYOUT
07	JUN 2011	REVISIONE GERAL: ALTERAZIONE DO LAYOUT
06	ABR 2011	REVISIONE GERAL: ALTERAZIONE DO LAYOUT
05	MAR 2011	REVISIONE GERAL: ALTERAZIONE DO LAYOUT
04	FEV 2011	REVISIONE GERAL: ALTERAZIONE DO LAYOUT
03	NOV 2010	REVISIONE GERAL: ALTERAZIONE DO LAYOUT
02	SET 2010	REVISIONE GERAL: ALTERAZIONE DO LAYOUT
01	AGO 2010	REVISIONE GERAL: ALTERAZIONE DO LAYOUT



AVENIDA FARIA LIMA, 1234 / 121 - PINHEIROS - 01451 001 - SÃO PAULO - SP
T 3815 8171 - FAX 3010 1383
spbr@spbr.org.br - www.spbr.org.br

CASA PICO - LUGANO

PROGETTO ESECUTIVO










PIANI 1, 2, 3 - APARTAMENTO 2
BAGNO / LAVANDERIA

SCALA	DATA
1:25	JAN/12
CODICE	REVISIONE
PE 103	11
ARCHIVIO 0808 PE 103.dwg	

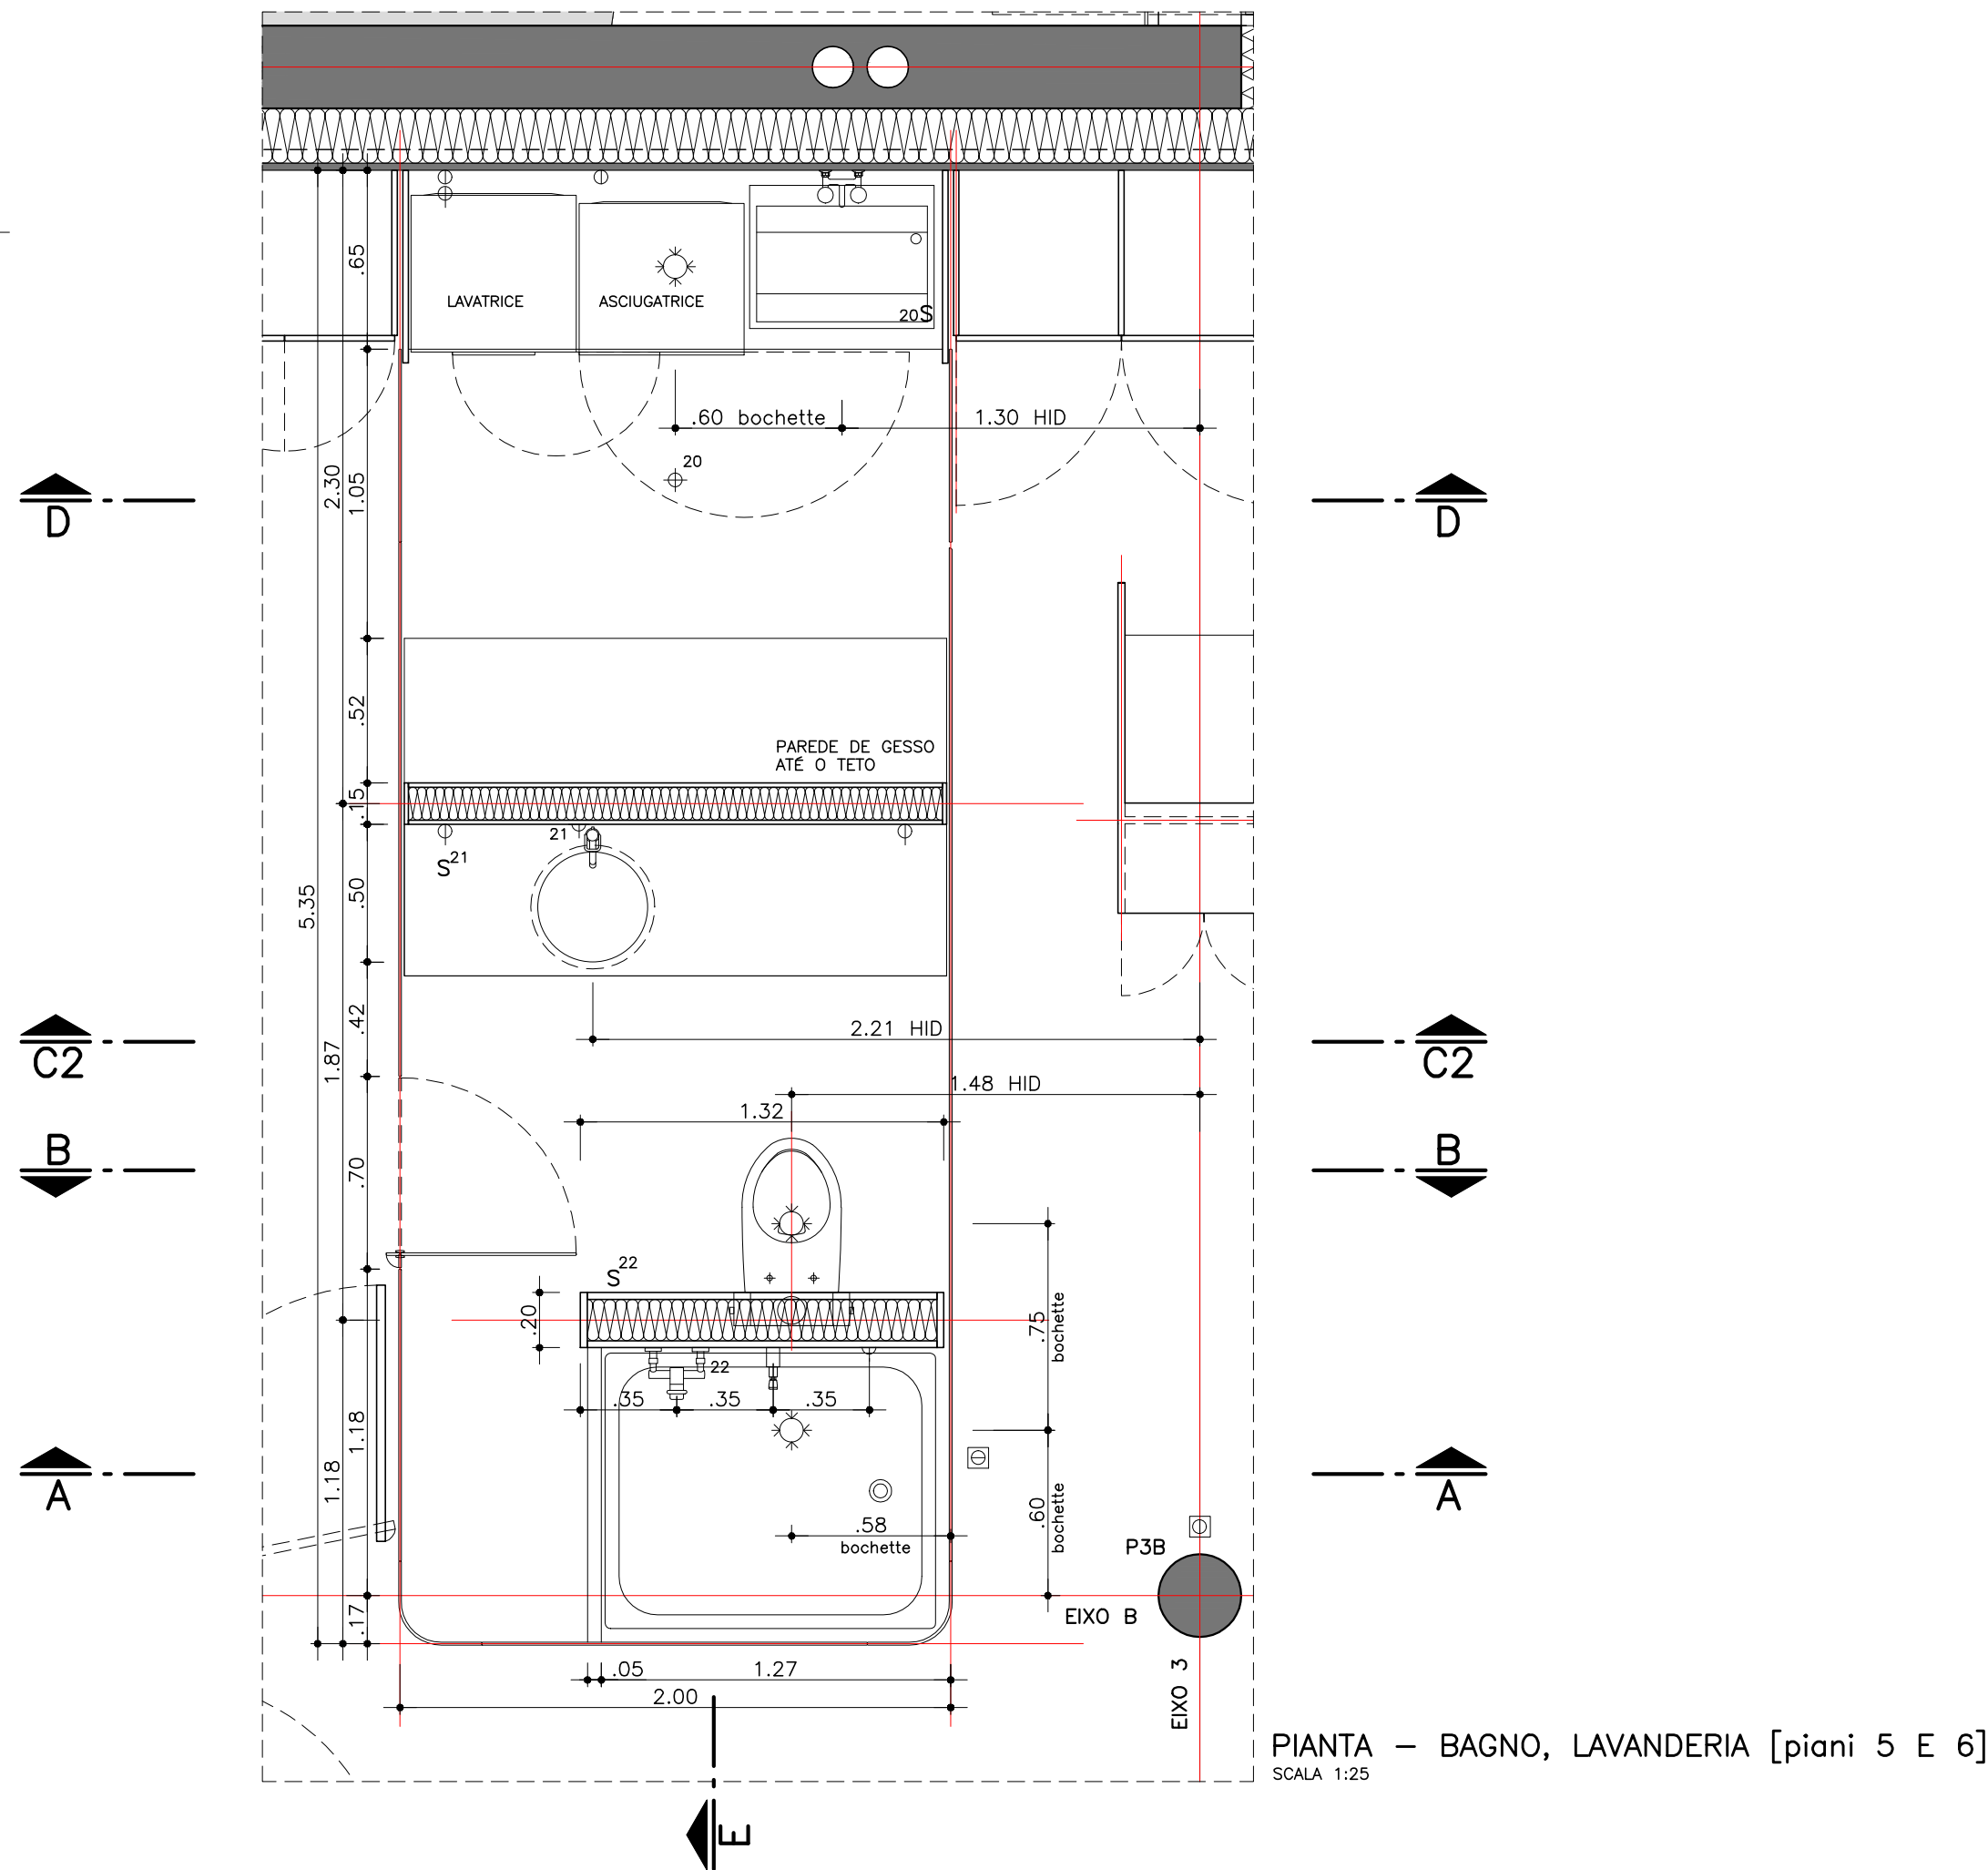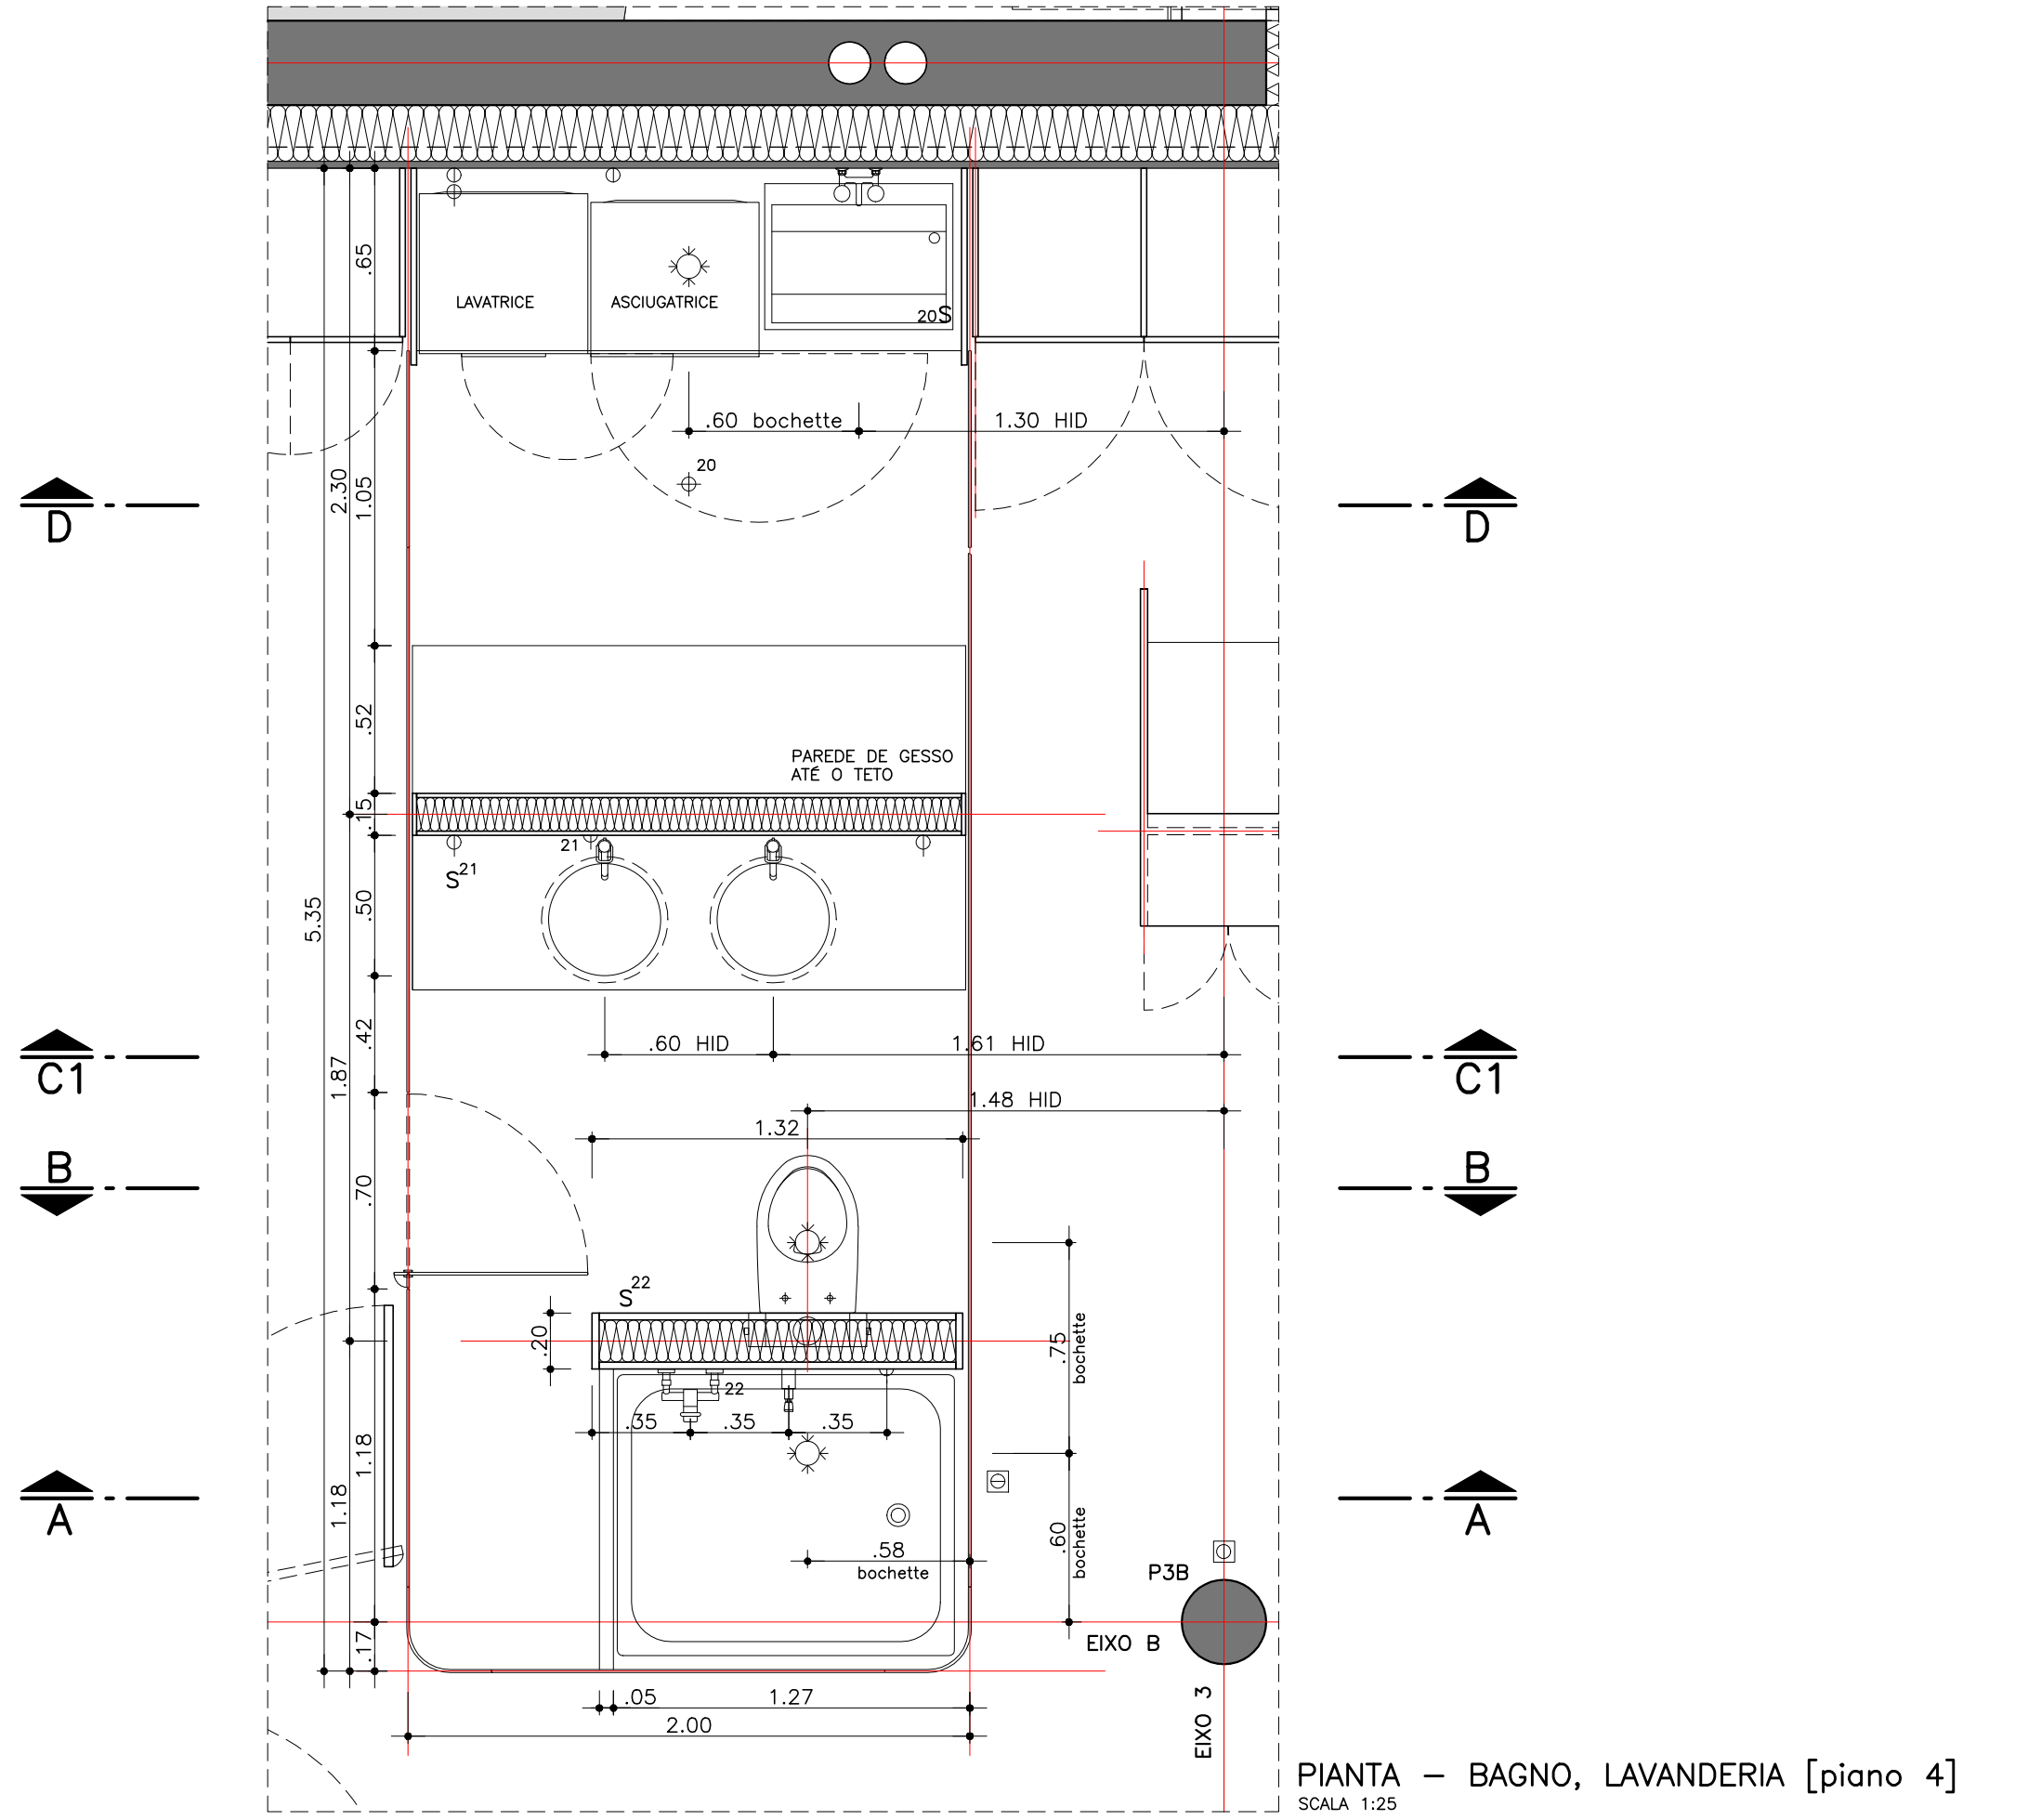

LEGENDA		3x3 Vasi sospesi Moderna New UP per cassetta sottorufo, no. 2111 850 colore 100	
⊕	PONTO DE LUZ NO TETO	⊖	LOGICA h=0,30
⊕	PONTO DE LUZ NO PISO	⊖	LOGICA PISO
⊕	BALIZADOR EMBUTIDO h=0,50	⊖	FONE h=1,15
⊕	ARANDELA h=2,00	⊖	FONE h=0,30
S	INTERRUPTOR h=1,15	⊖	FONE PISO
		⊖	TV, h=0,30
		⊖	TV, PISO
		⊖	QUADRO ELÉTRICO
		⊖	EMISSÃO NO TETO
		⊖	EMISSÃO NO PISO
		⊖	ASPIRAÇÃO NO TETO
		⊖	ASPIRAÇÃO NA PAREDE h = 2,20
		⊖	TOM. PISO
		⊖	TOM. h=0,30
		⊖	TOM. h=1,15
		⊖	TOM. h=2,10
		⊖	TOM. COMANDADA h=0,30
		⊖	TOM. COMANDADA h=1,15
		⊖	QUADRO ELÉTRICO

SPECIFICHE

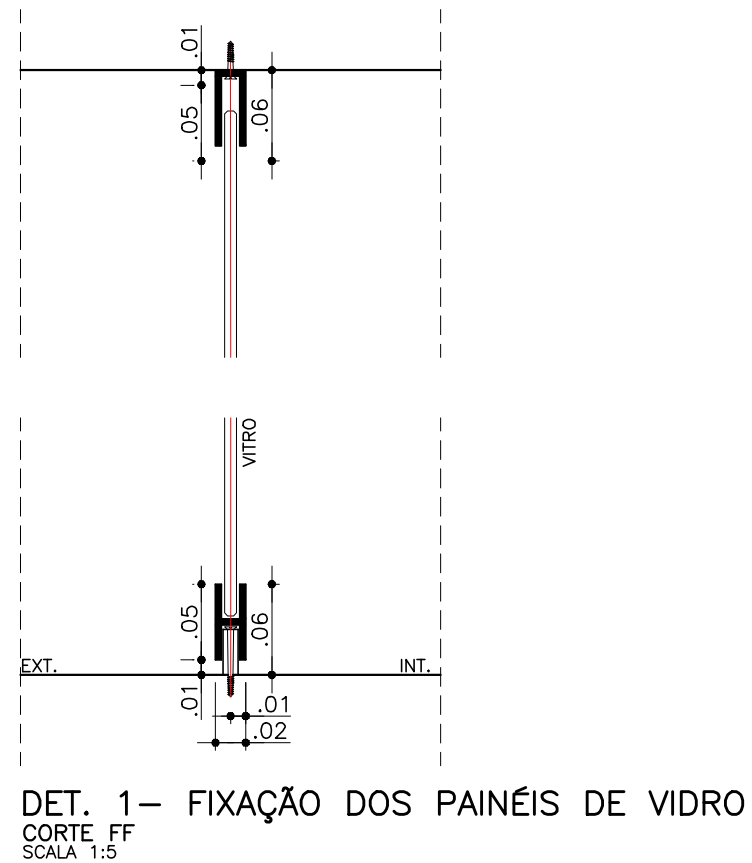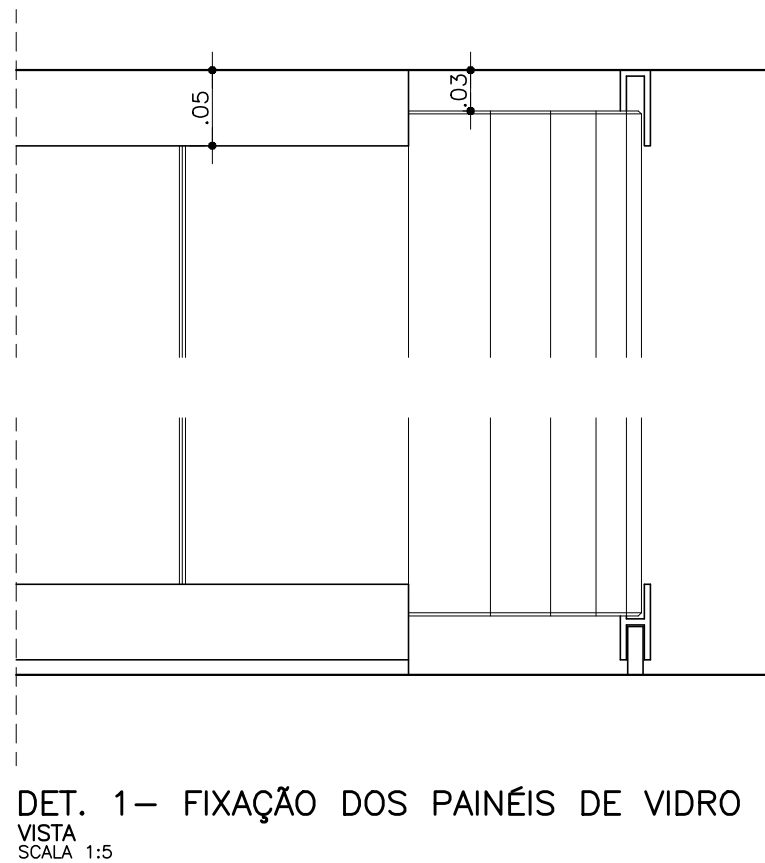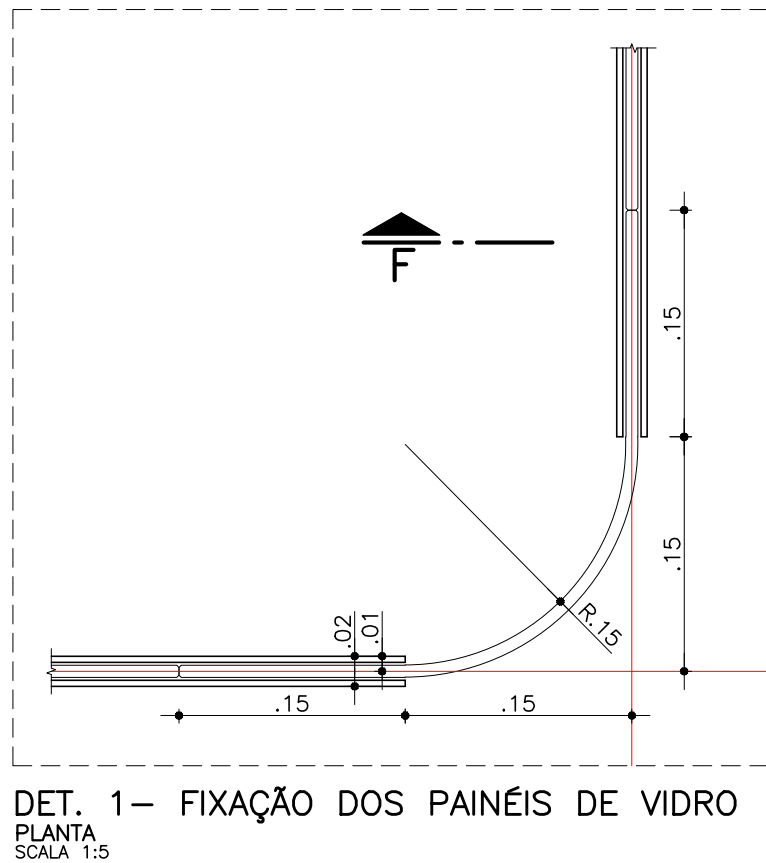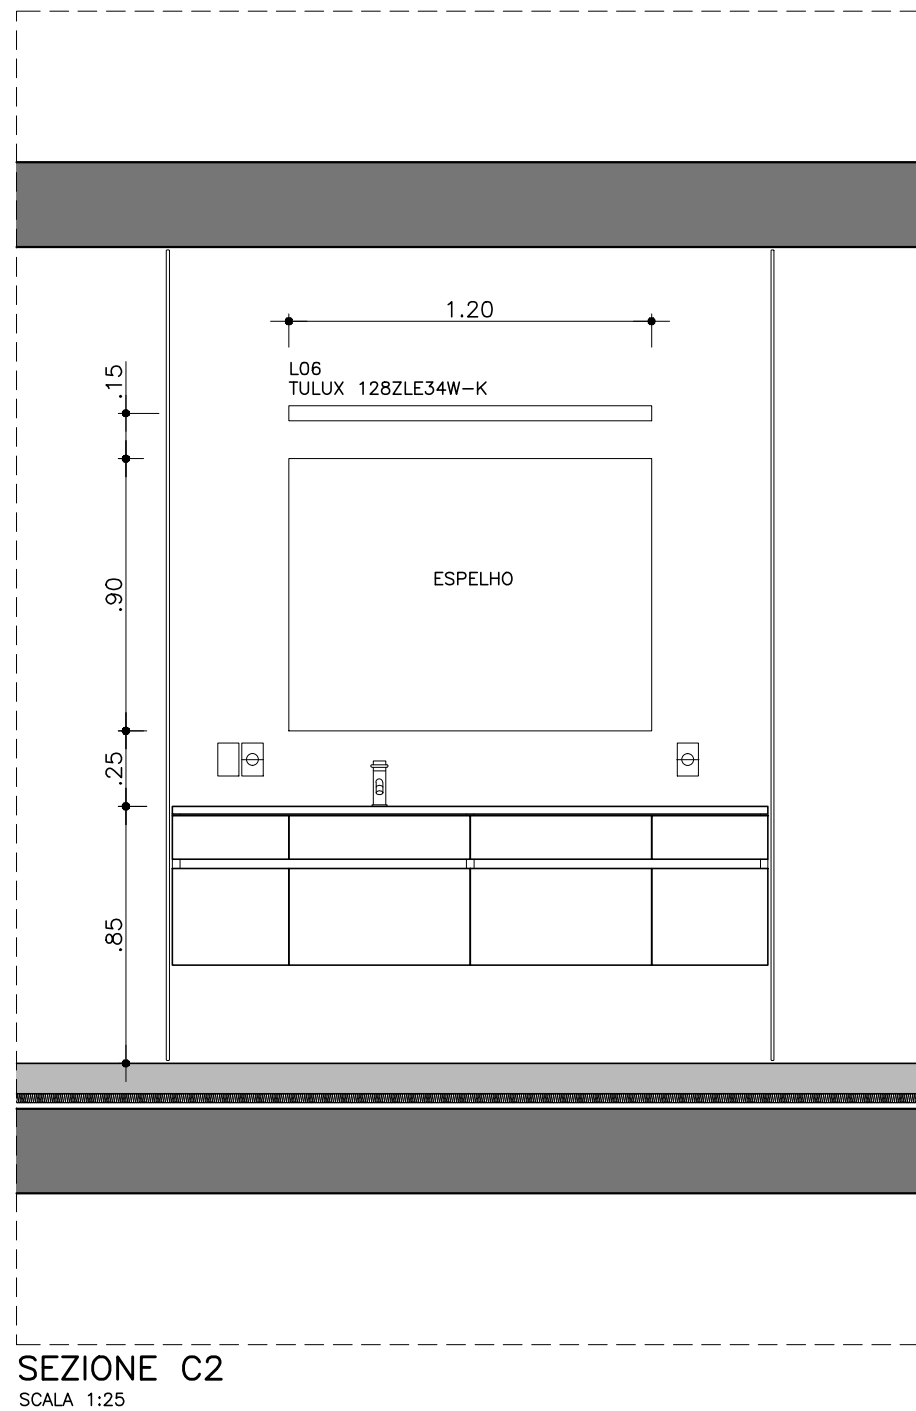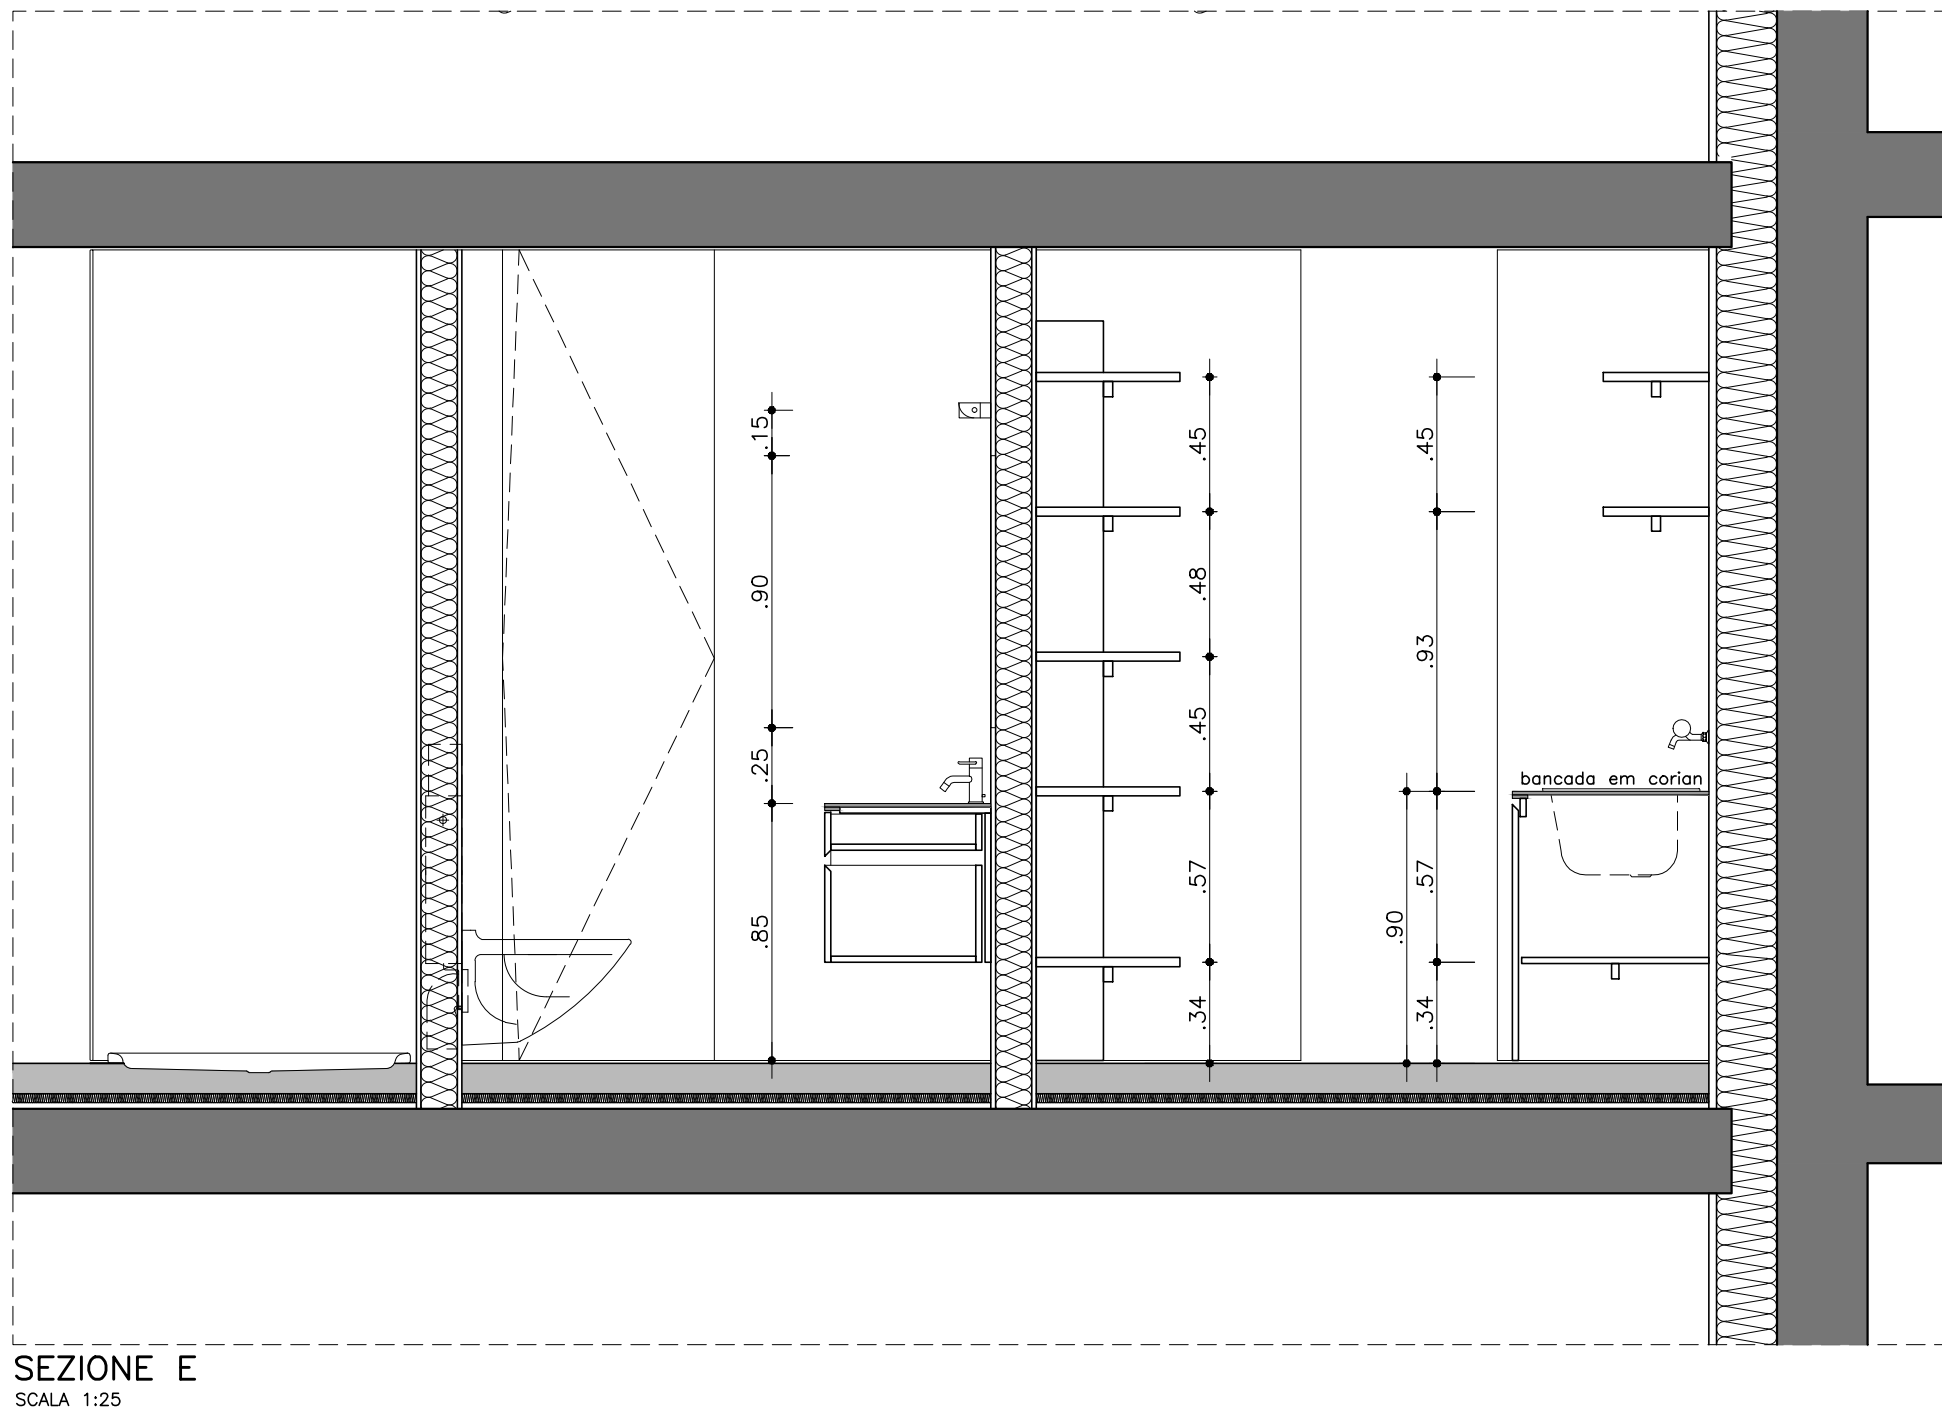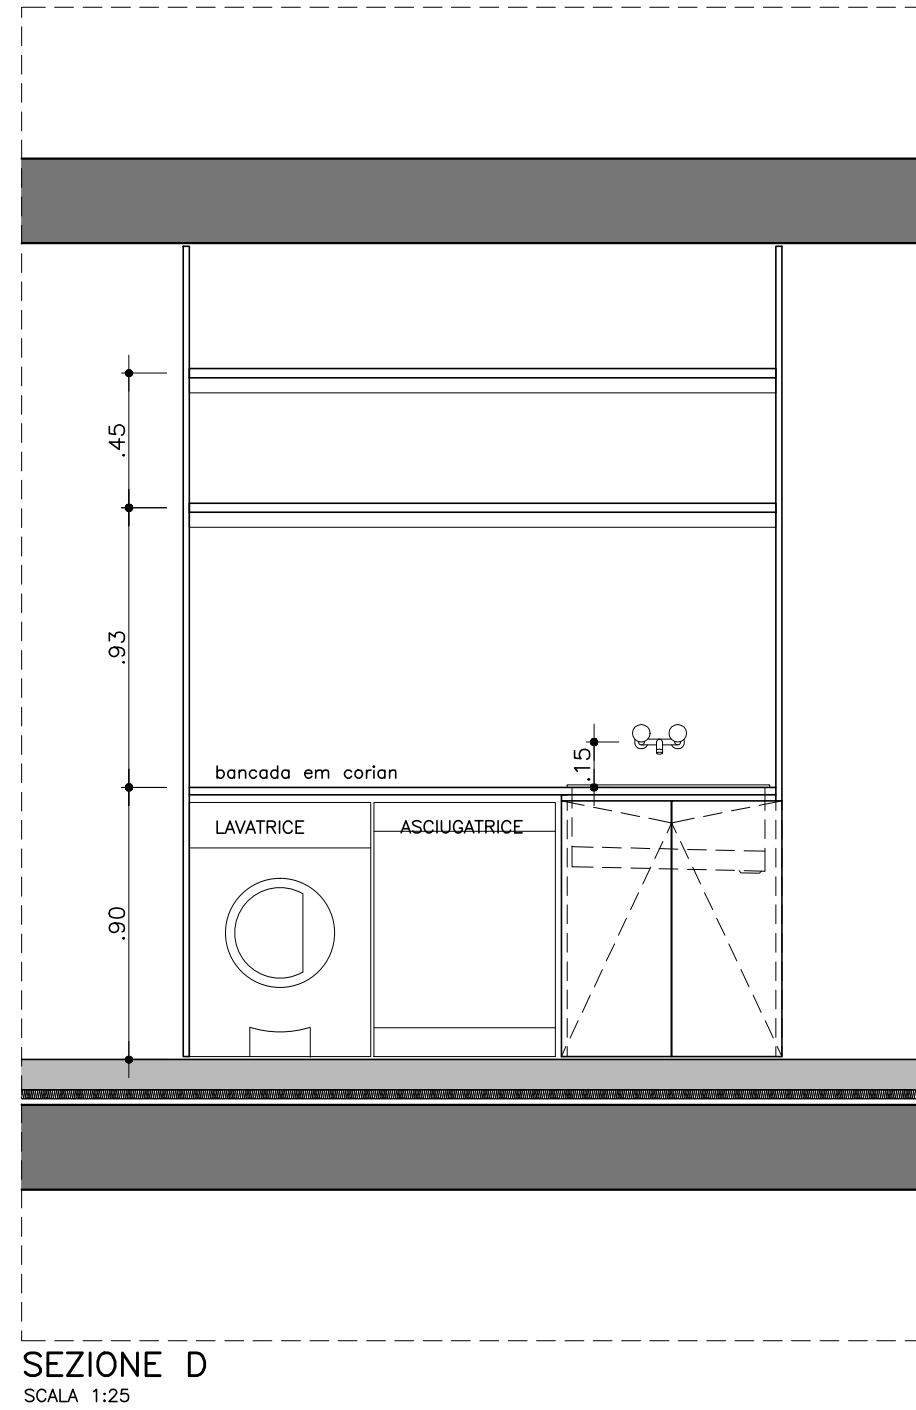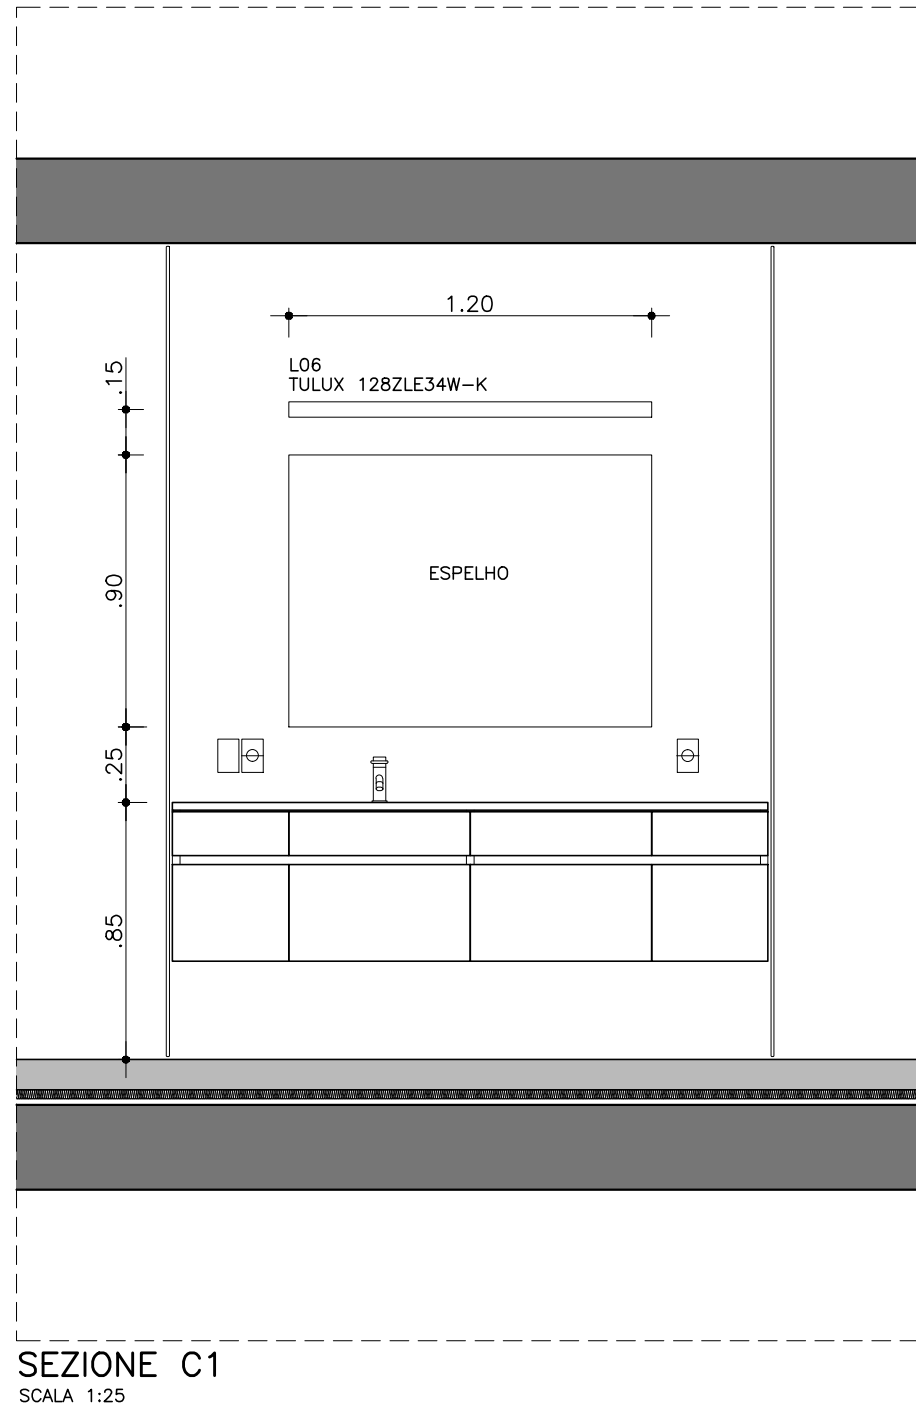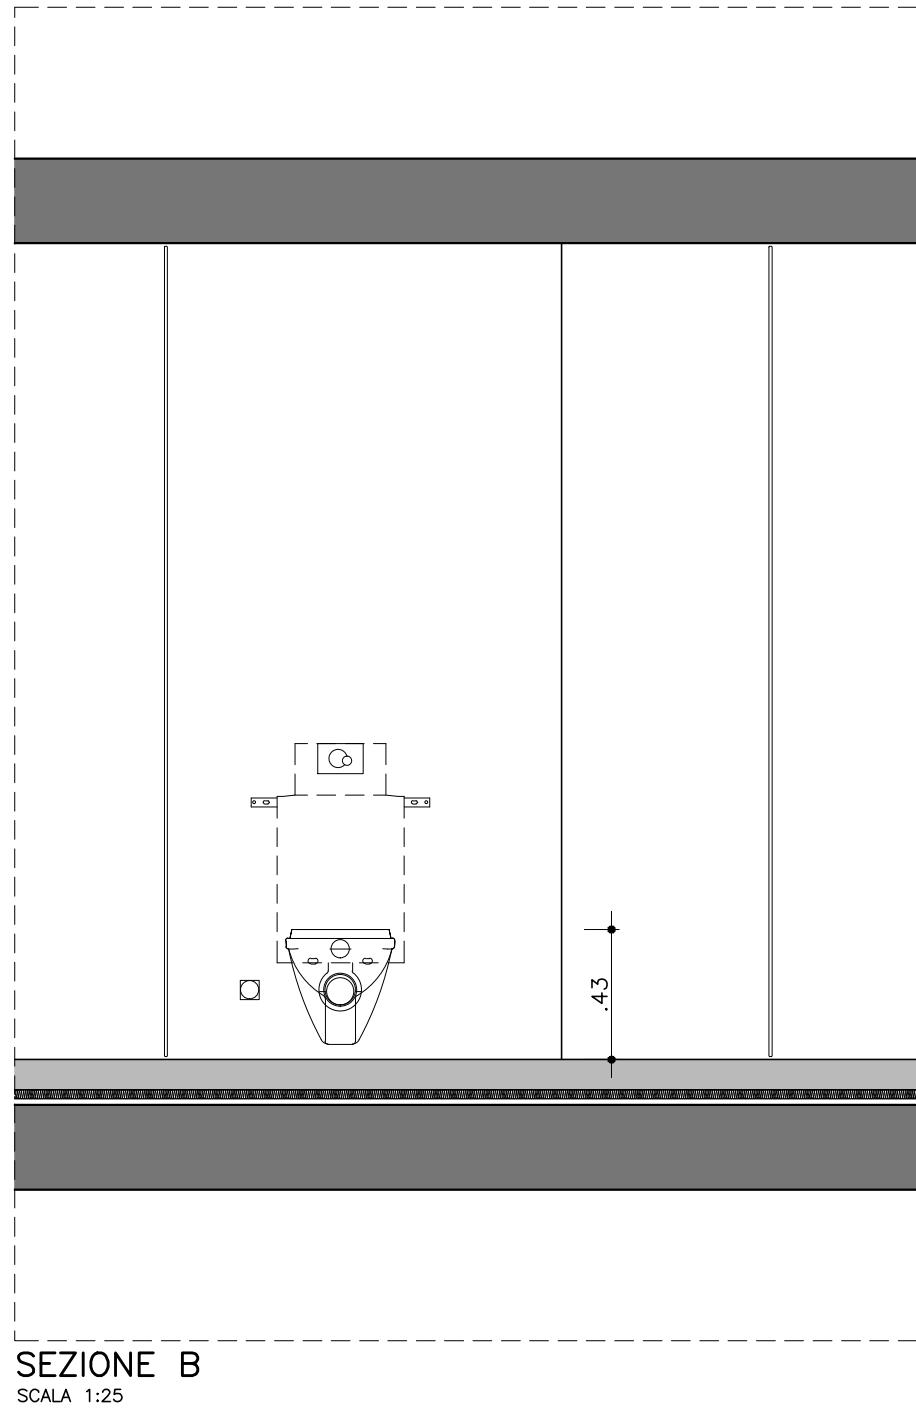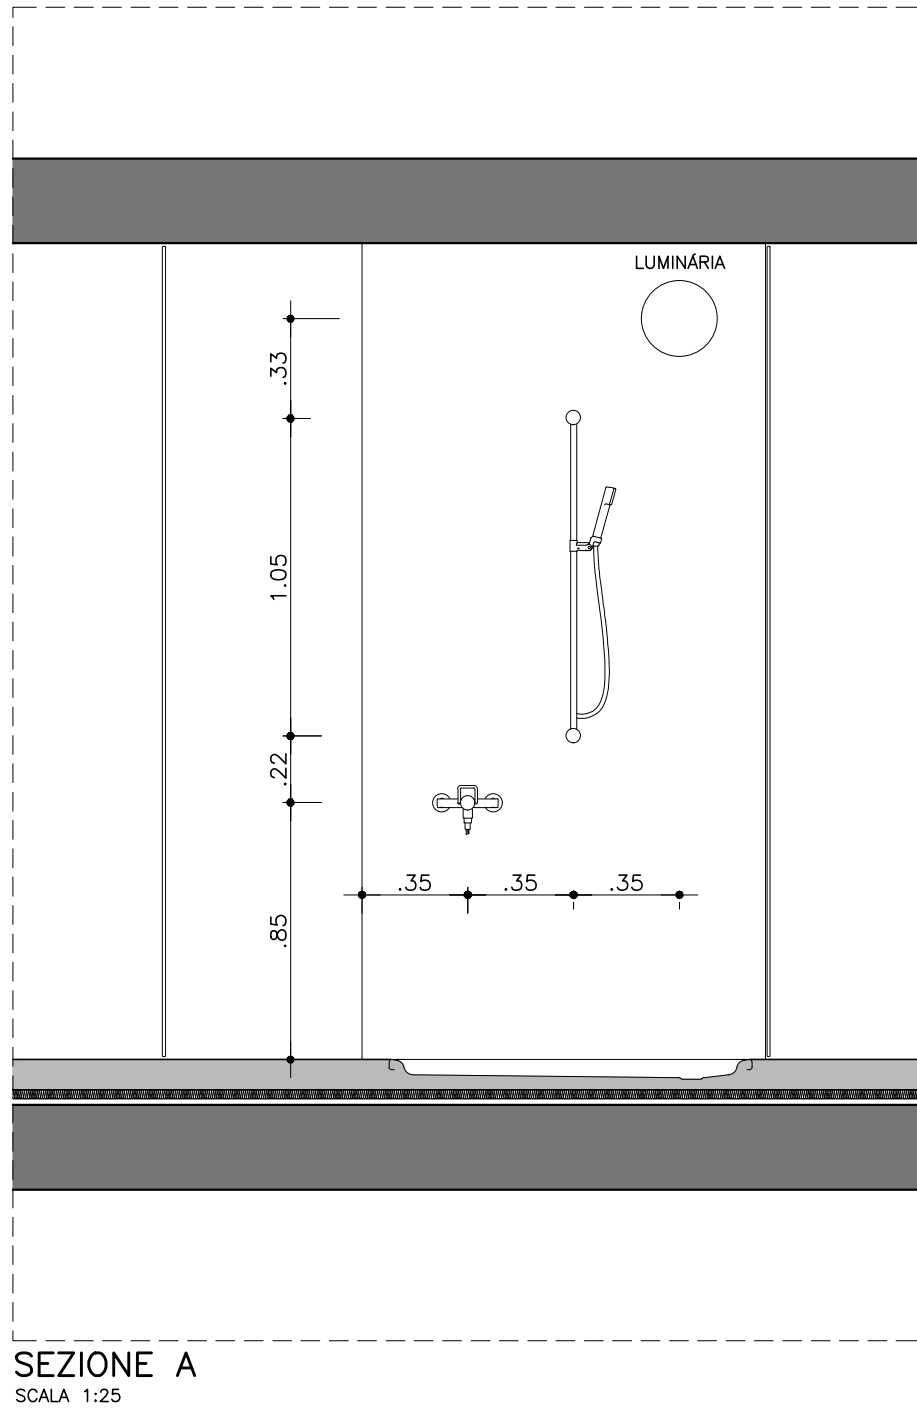

3x1 Vasca da dacia Schmidlin, 120x100x65 cm, no. 1311 259 colore 100
3x1 Vasca da bagno Schmidlin Duett, 170x75 cm, no. 1111 562 colore 100
3x1 Miscelatore per doccia Arwa-Twin, no. 6323 121 colore 501
3x1 Miscelatore da bagno Arwa-Twin, no. 6323 103 colore 501
3x2 Atto per doccia Arwa Uniglas 110 cm, no. 6531 312 colore 501
3x2 portaspina a cestino Sim, 20,5x11,2 cm, no. 4531 102 colore 501
3x1 Atto da doccia Vario-Standard, 1712 113, colore 501
3x1 Atto da doccia Vario-Standard, 1712 117, colore 501
3x1 tenda da doccia bianco, con anelli, 100 x 200 cm
3x1 tenda da doccia bianco, con anelli, 170 x 200 cm
3x2 Portasciugamani fin, 40 cm, sporgenza 4,5 cm, no. 4533 421 colore 501
3x1 Lavelli Alape EBK450 450 x 450 mm
3x1 Batteria a parete KWC Star 3/8 sporgenza 125 mm, colore 1541, no. 6116 161
3x1 Lavatrice automatica ZUG Adorina SL 299, colore 100, no. 7111 133
3x1 Asciugatrice ZUG Adorina TA 117, colore 100, no. 7113 101
3x1 Elemento intermedia ZUG Adorina, per colonna lava-asciuga, no. 7111 173
3x1 Set di fissaggio ZUG Adorina SL, no. 7111 185

11	AGO 2011	POSIZIONE CHUVERO E LUMINARIA NO BOX, DIMENSÃO DA BANCADA DOS BANHEIROS, NOVAS CUBAS, COTAS
09	AGO 2011	REVISÃO GERAL: ALTERAÇÃO DO LAYOUT
08	JUL 2011	REVISÃO GERAL: ALTERAÇÃO DO LAYOUT
07	JUN 2011	REVISÃO GERAL: ALTERAÇÃO DO LAYOUT
06	ABR 2011	REVISÃO LAYOUT
05	MAR 2011	REVISÃO DO LAYOUT E PAREDES EXTERNAS
04	FEV 2011	REVISÃO A NOTIFICAÇÃO VARIANTE DE PROJ. 2011
03	NOV 2010	POSIZIONE DO ELEVADOR E HALL DE ENTRADA
02	SET 2010	REDESIGN DO TERRÇO
01	AGO 2010	POSIZIONE DO ELEVADOR E HALL DE ENTRADA
REVISIONE	DATA	DESCRIZIONE

AVENIDA FARIA LIMA, 1234 / 121 - PINHEIROS - 01451-001 - SÃO PAULO - SP
T 3815 8171 - FAX 3010 1383
spbr@spbr.org.br - www.spbr.org.br


CASA PICO - LUGANO

PROGETTO ESECUTIVO

OGGETTO
PIANI 4, 5, 6 - APARTAMENTO 3
BAGNO 3 / LAVANDERIA 3


SCALA 1:25	DATA ABR/12
CODICE PE 104	REVISIONE 11
ARCHIVIO 0808 PE 104.dwg	

spbr

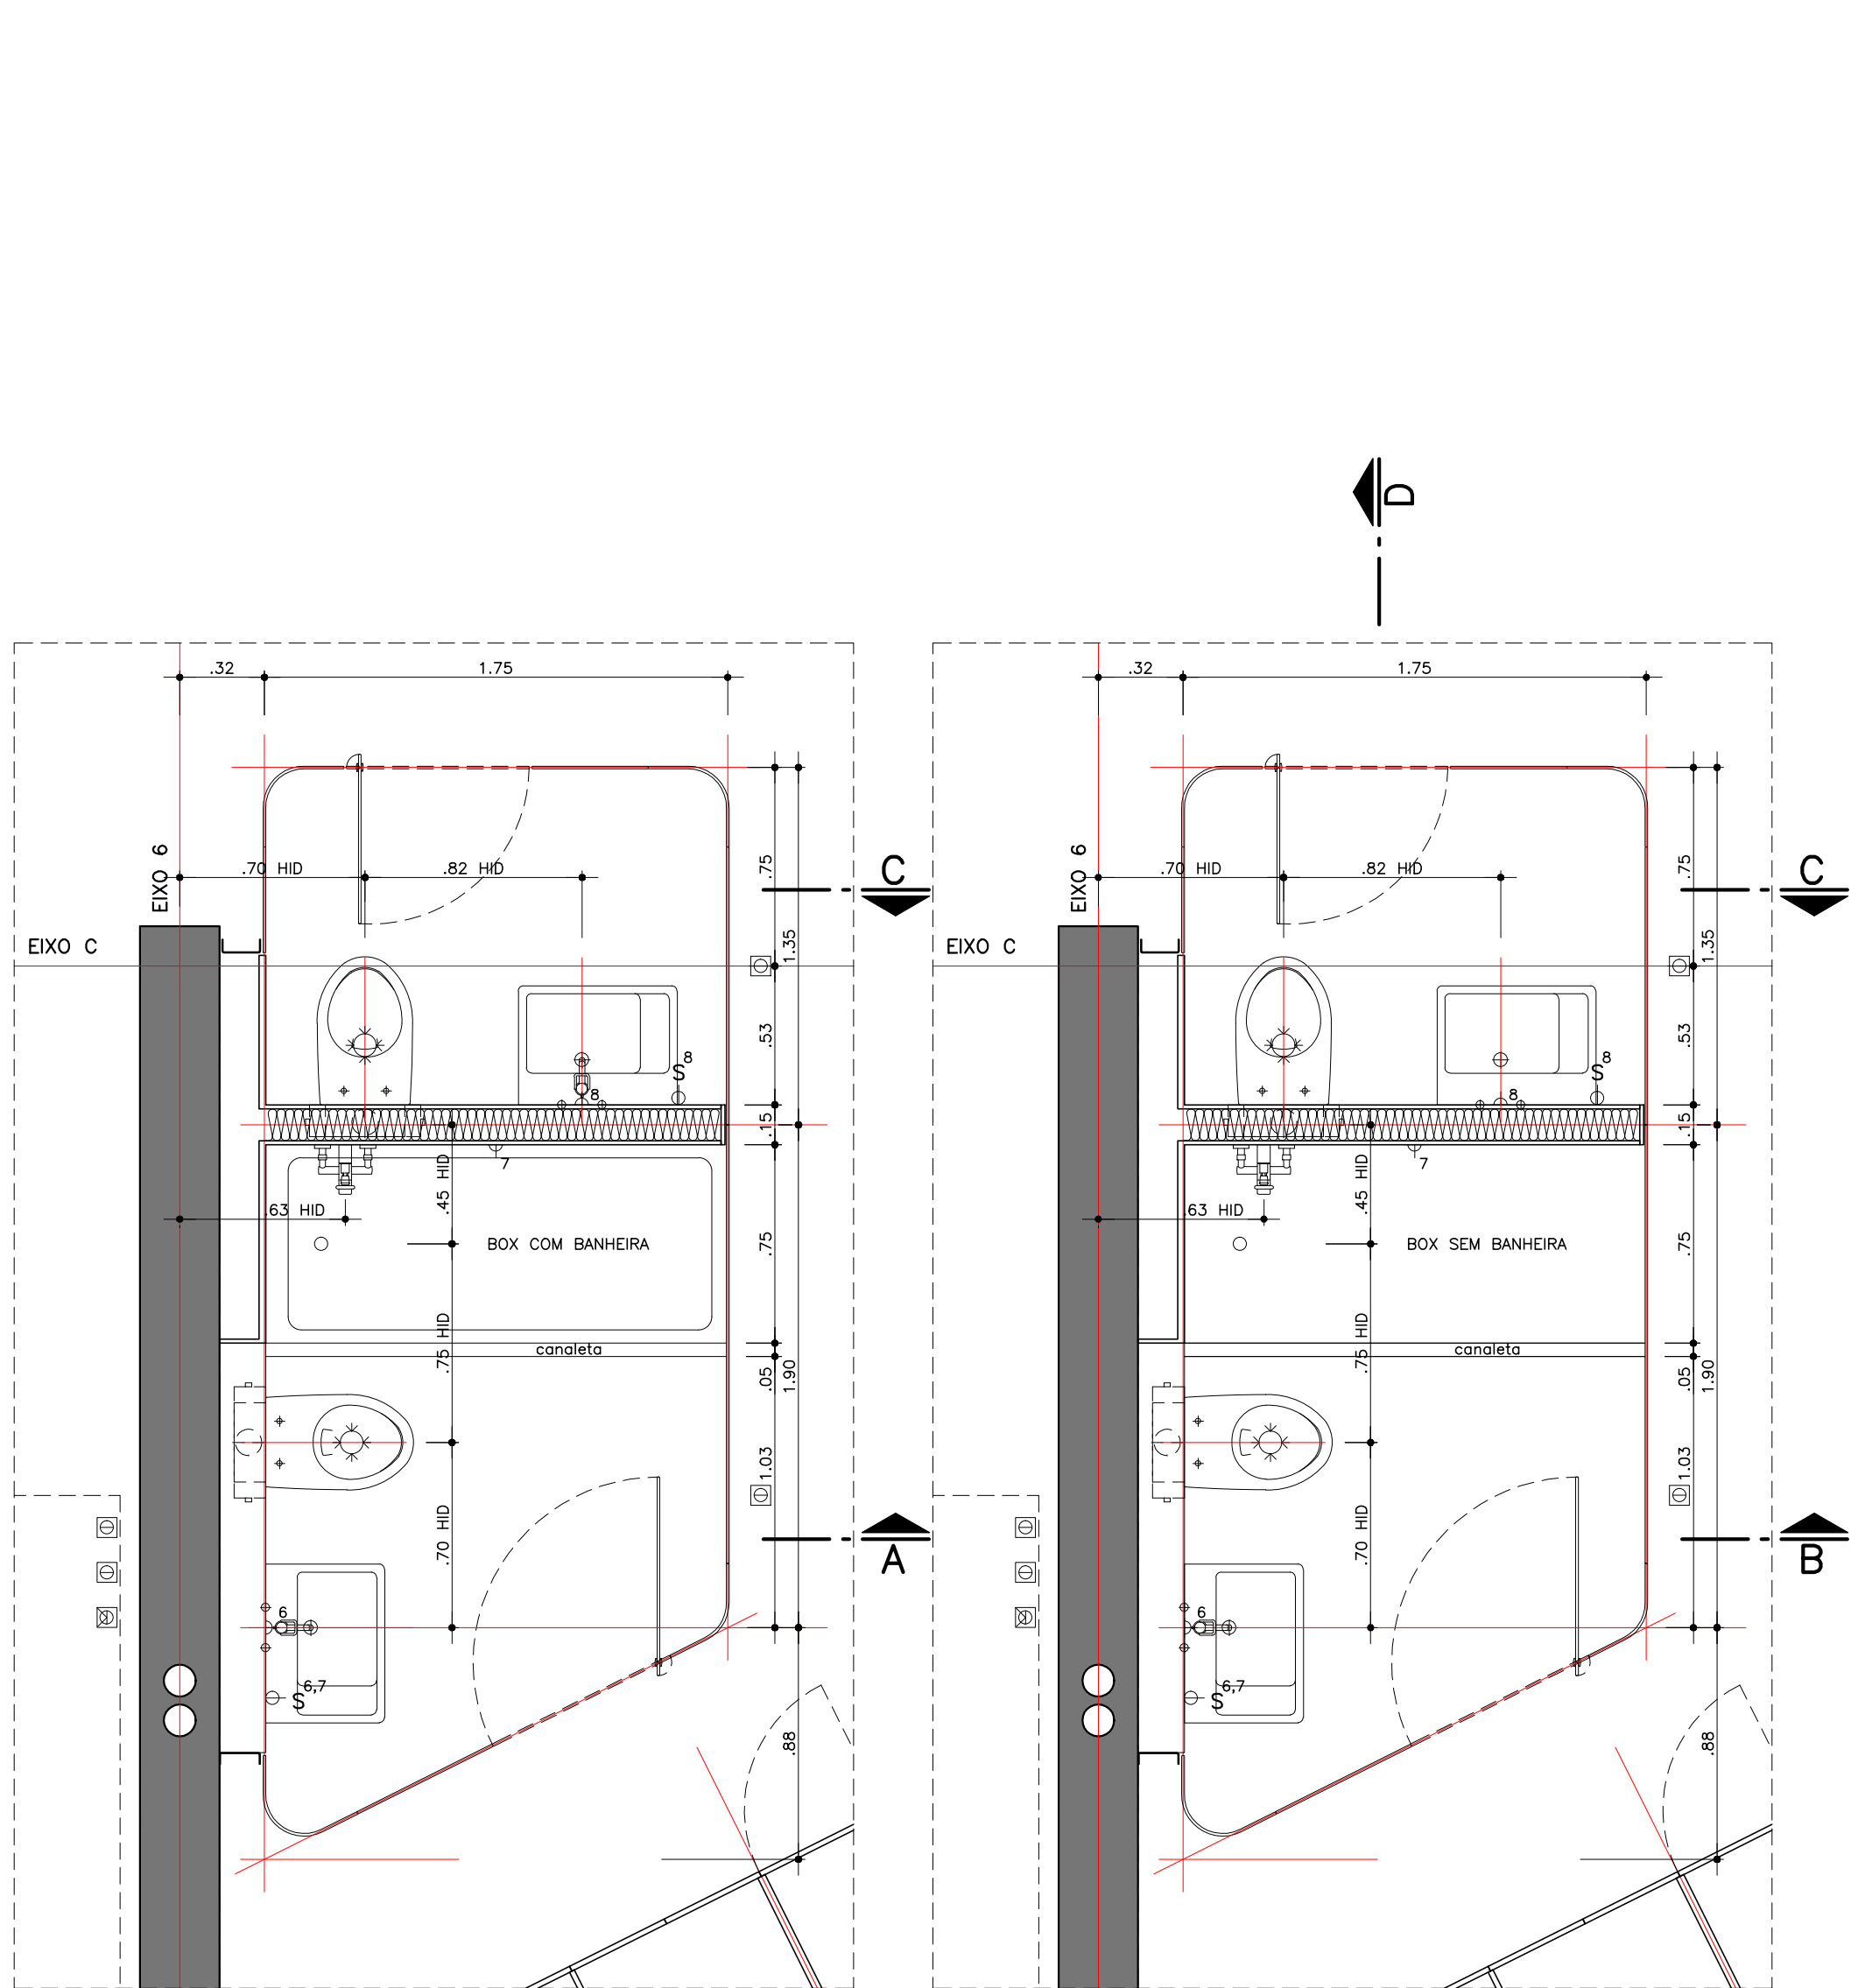


PIANTA PIANO 5 / 6 – BAGNO 4 E TOILETTE 2
SCALA 1:25


PIANTA PIANO 4 – BAGNO 4 E TOILETTE 2
SCALA 1:25

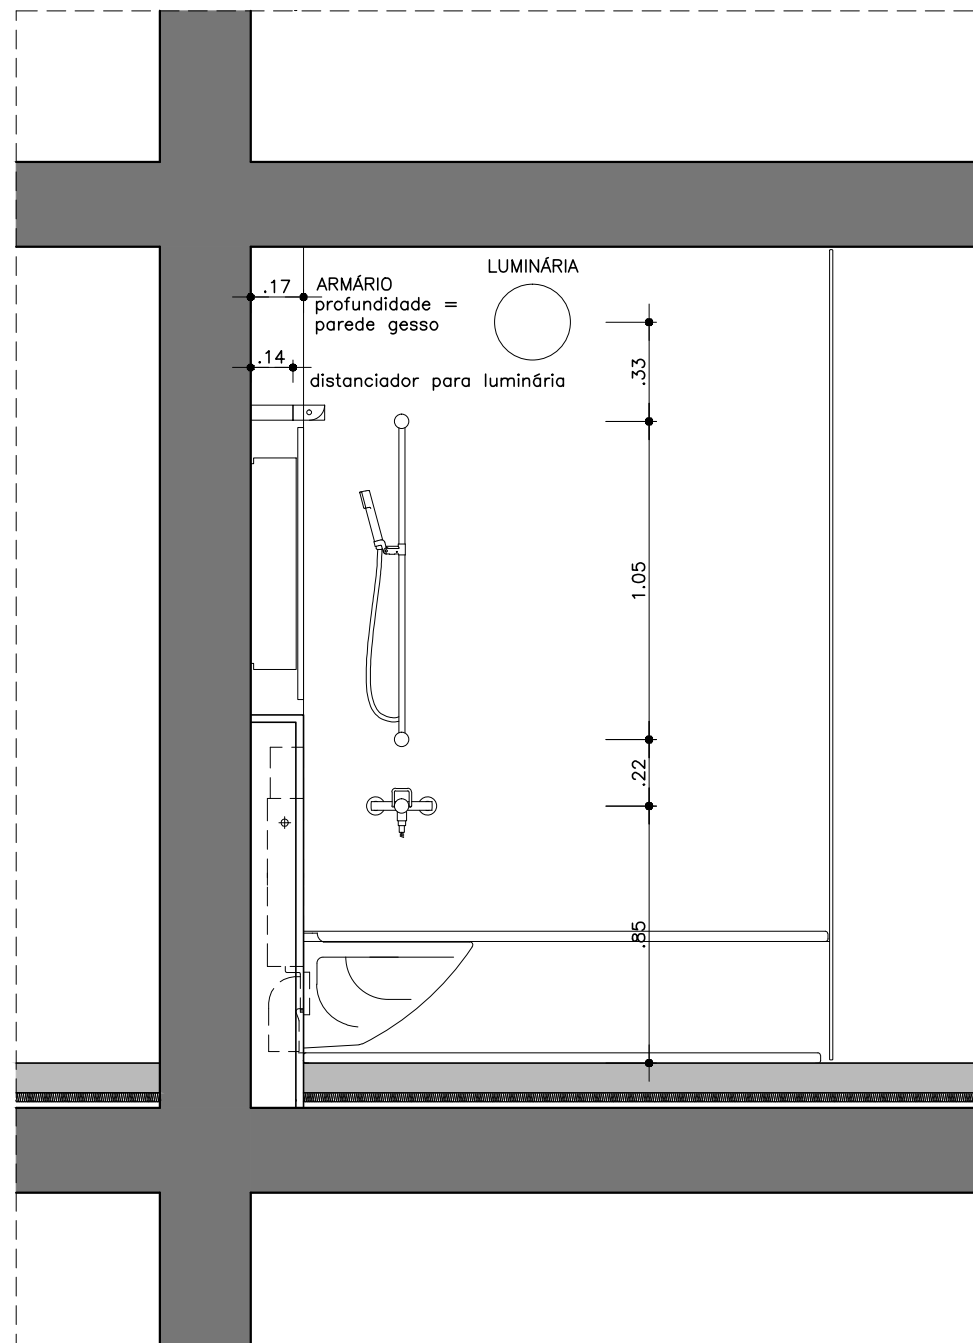


SEZIONE A
SCALA 1:25

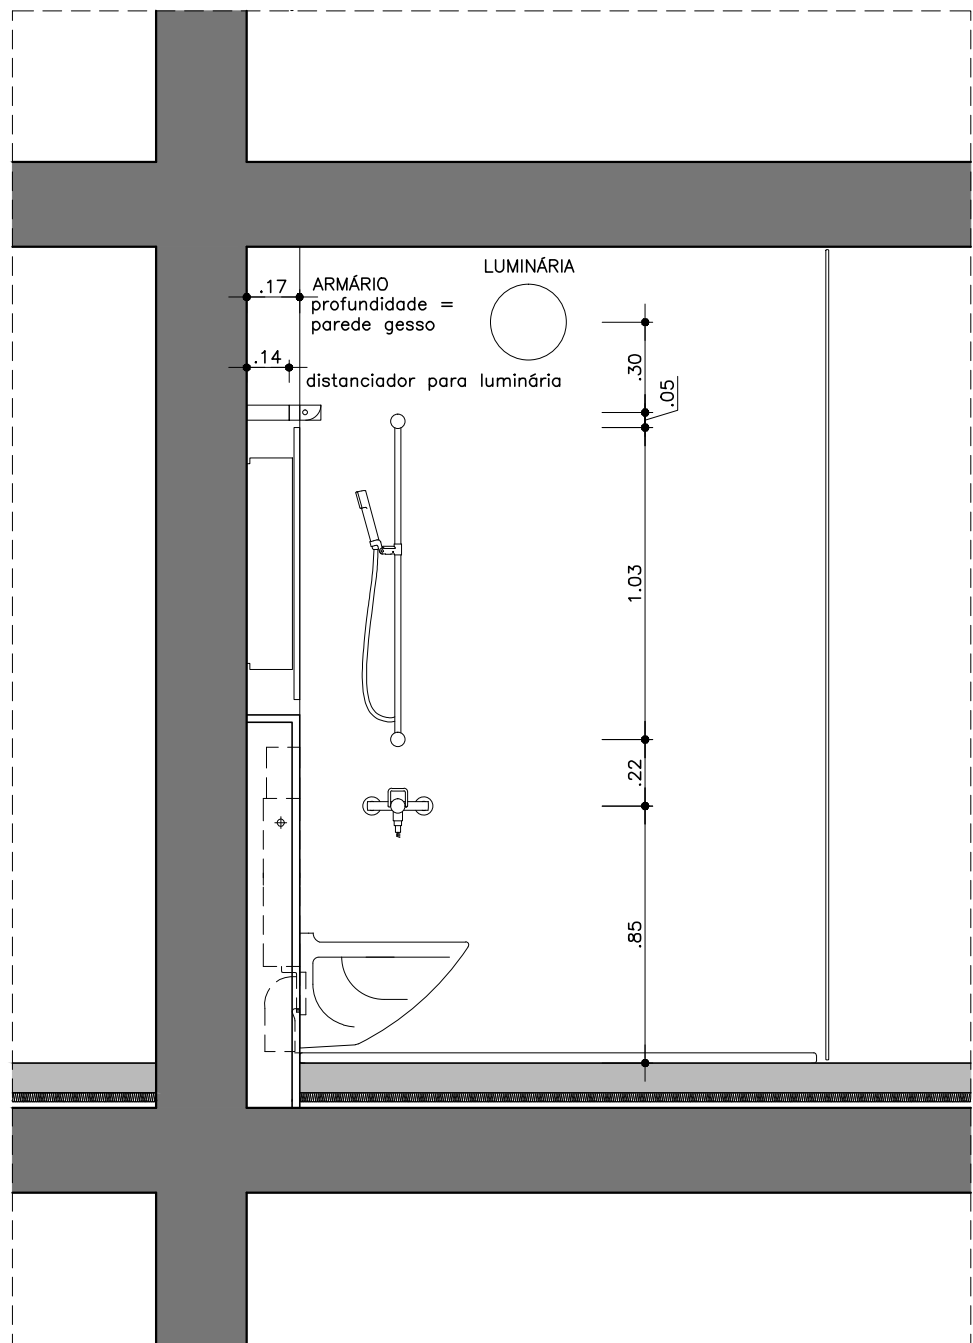


SEZIONE B
SCALA 1:25

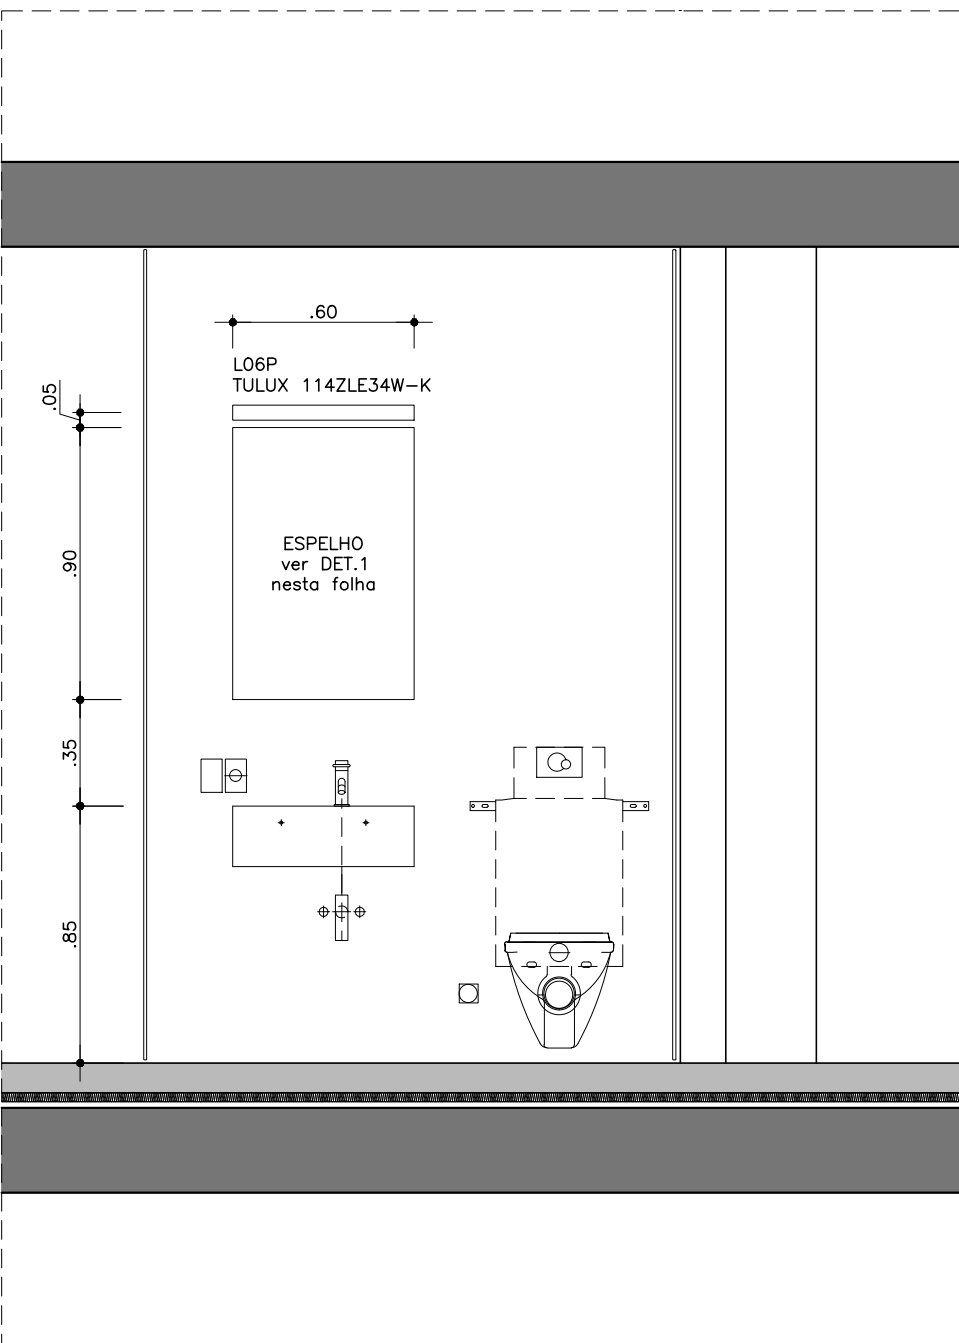


SEZIONE C
SCALA 1:25

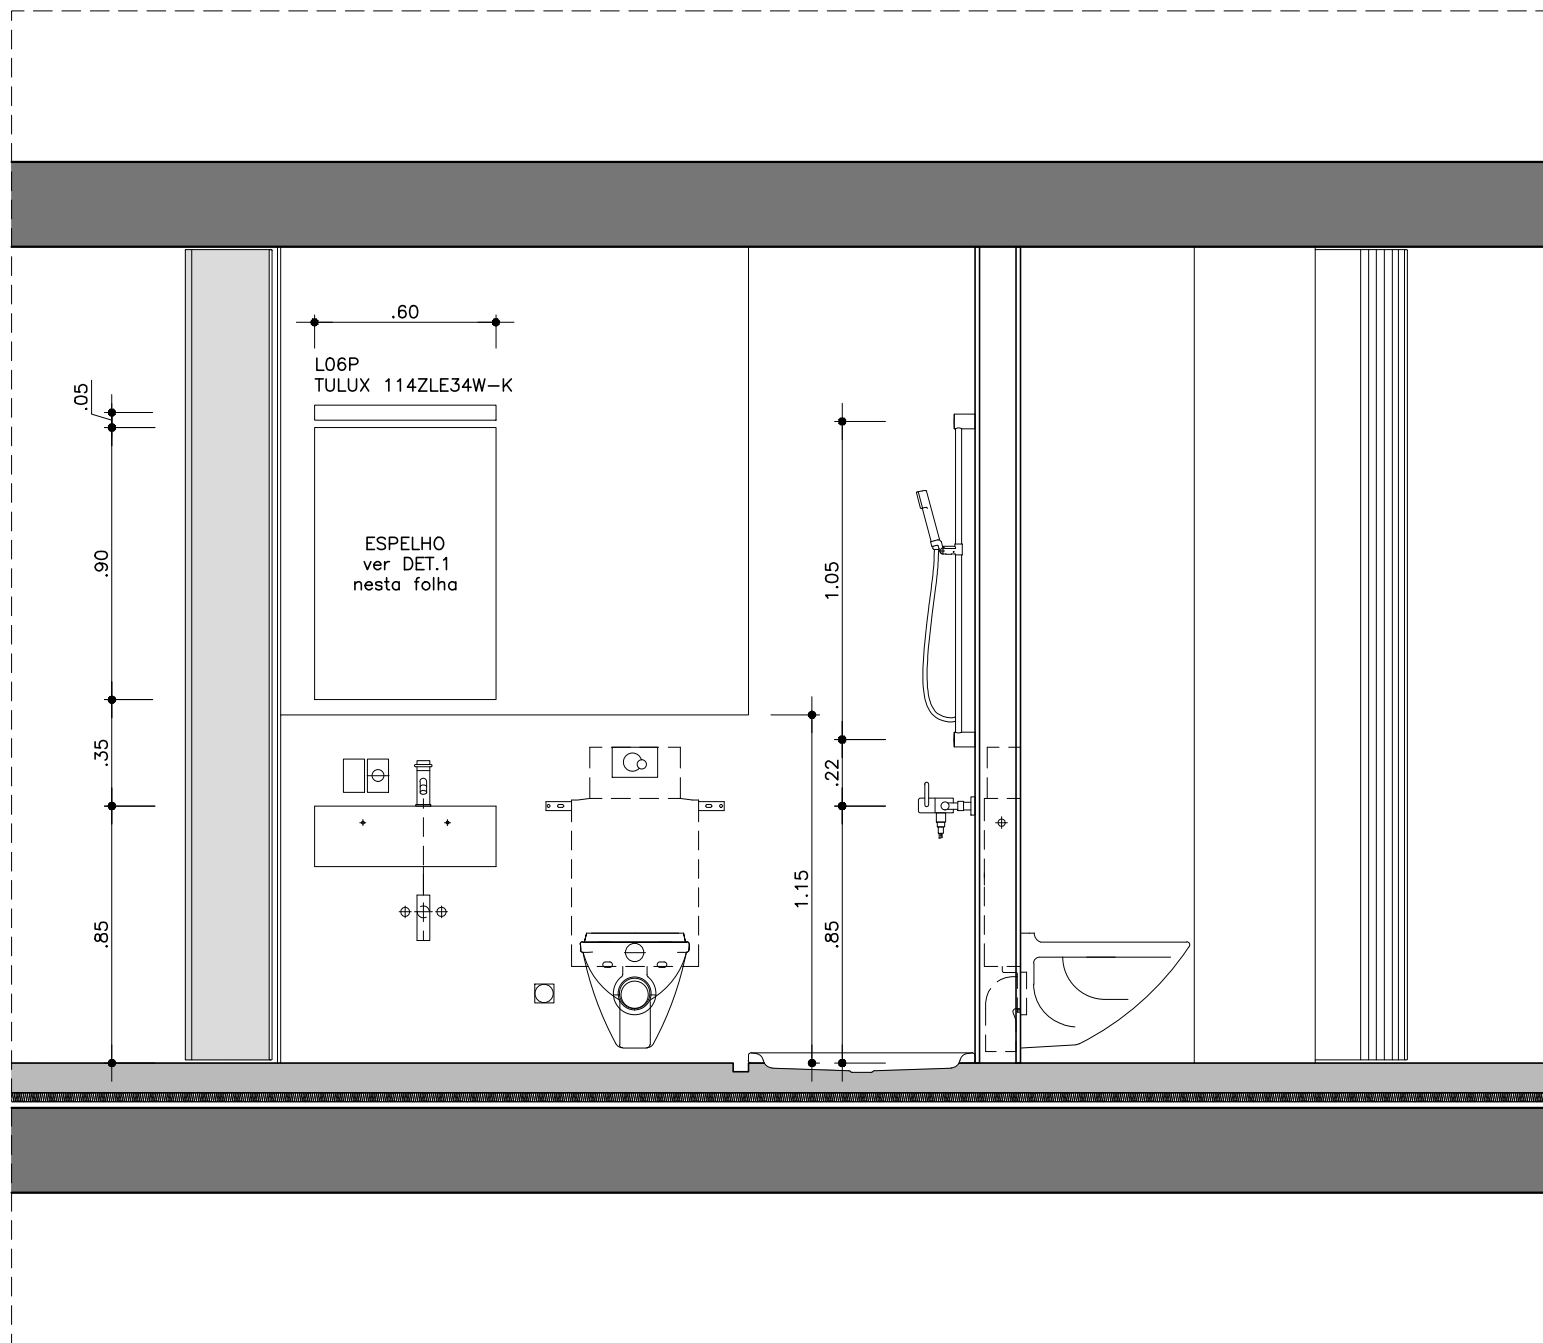


SEZIONE D
SCALA 1:25

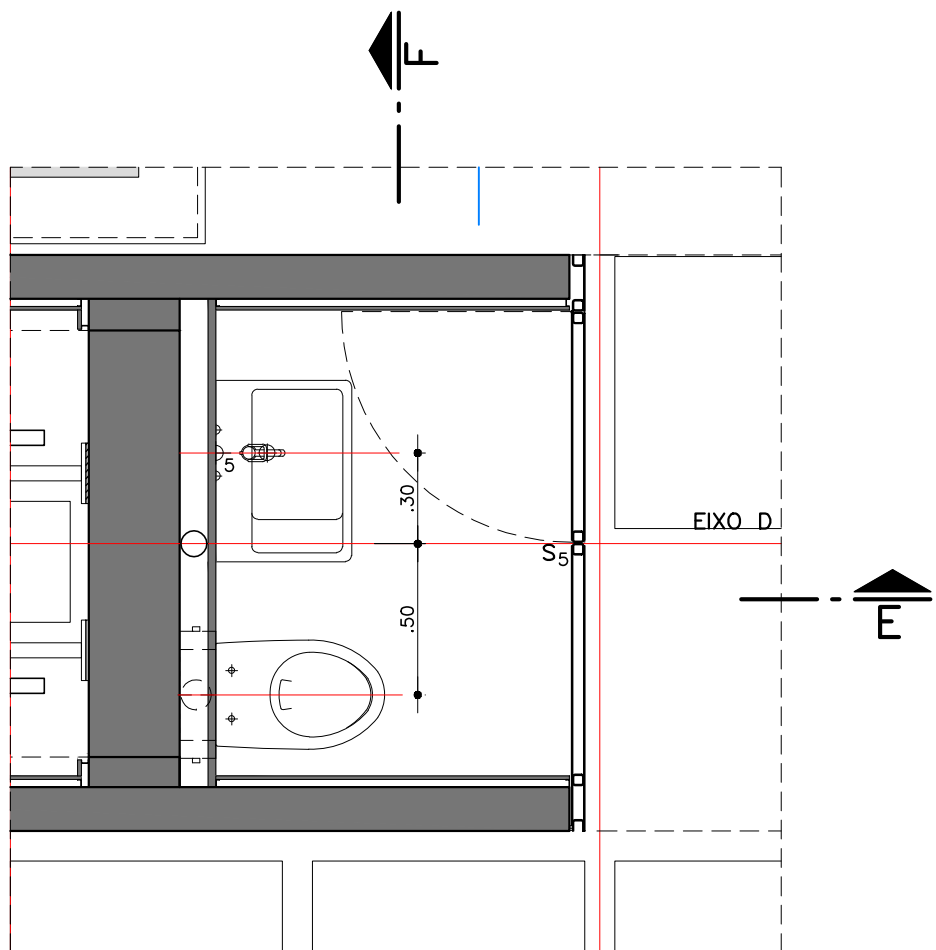


PIANTA – BAGNO COBERTURA
SCALA 1:25

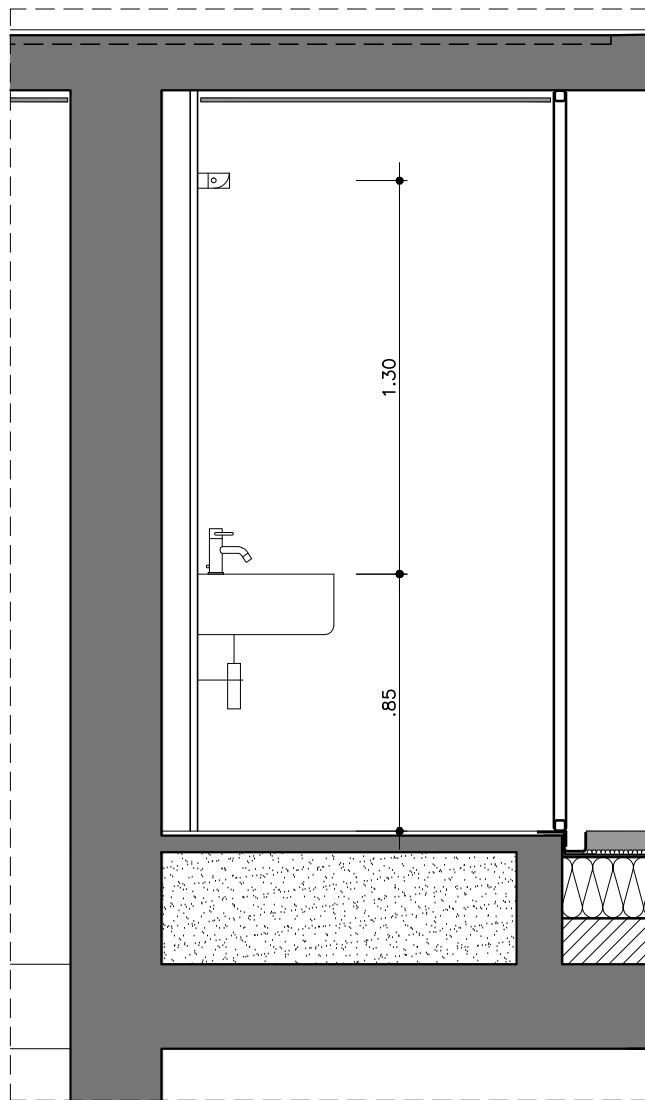


SEZIONE E
SCALA 1:25

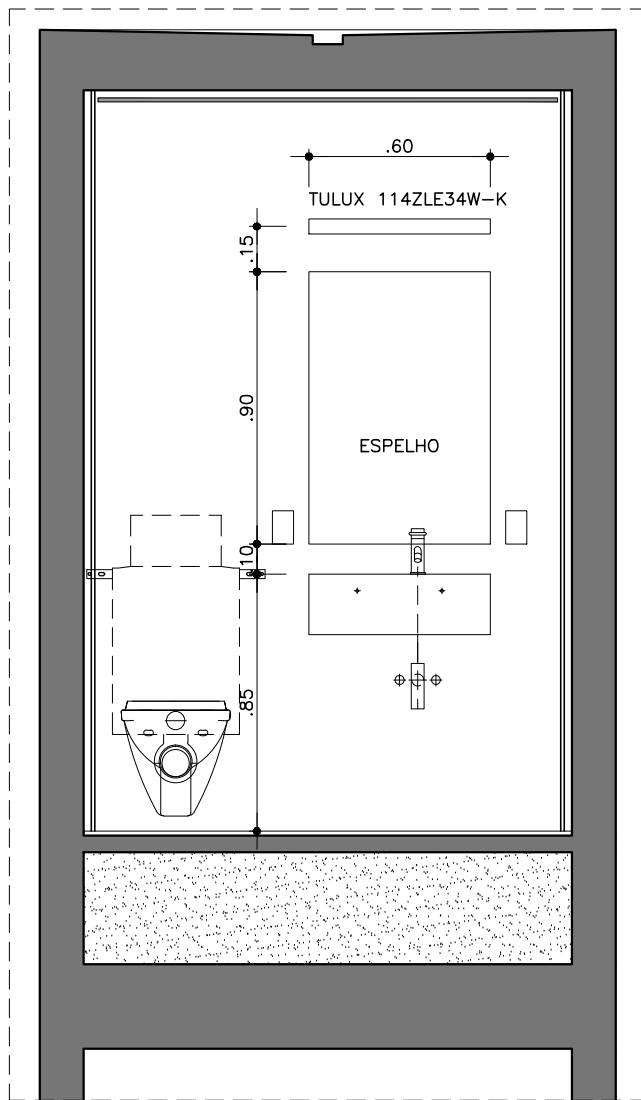


SEZIONE F
SCALA 1:25

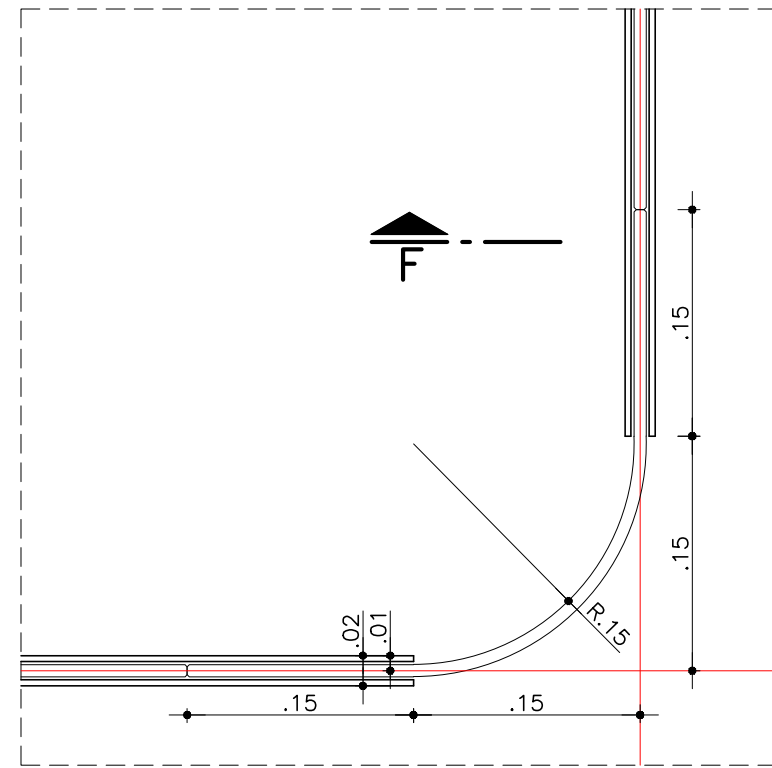



DET. 1 – FIXAÇÃO PAINÉIS DE VIDRO
SCALA 1:5

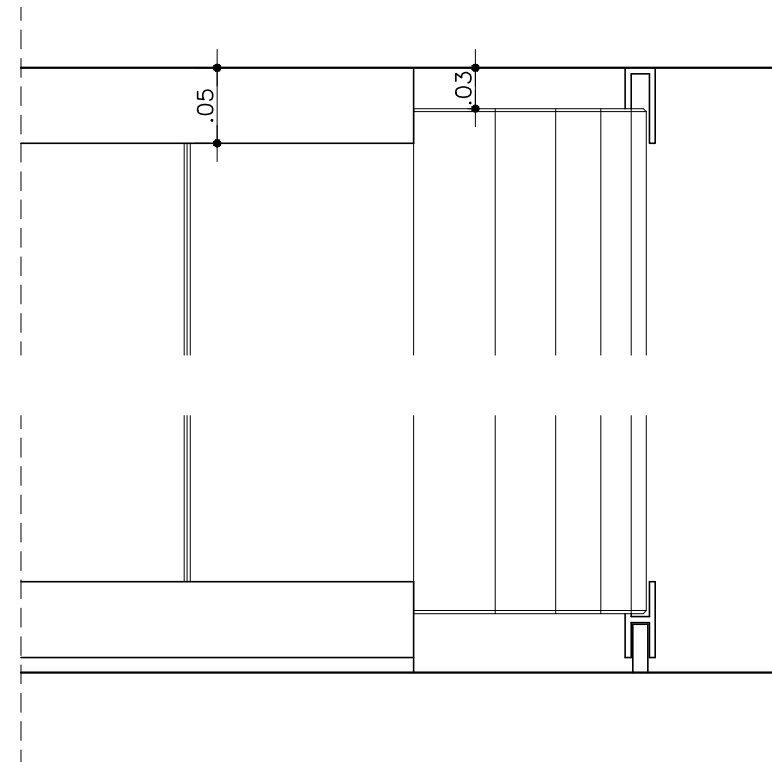



DET. 1 – FIXAÇÃO PAINÉIS DE VIDRO
VISTA SCALA 1:5

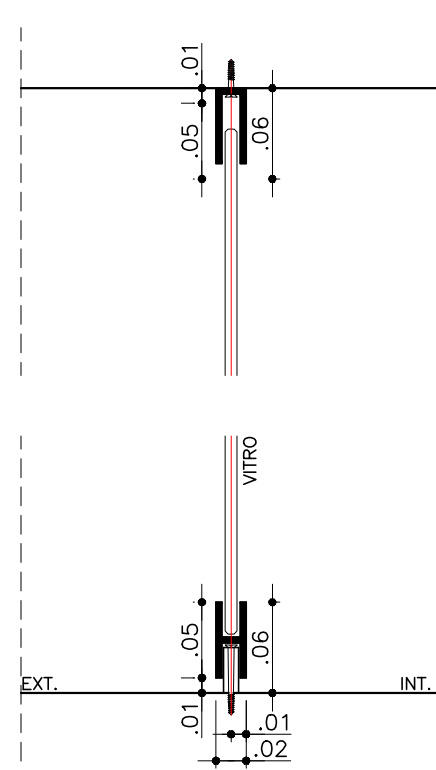


DET. 1 – FIXAÇÃO PAINÉIS DE VIDRO
CORTE FF SCALA 1:5

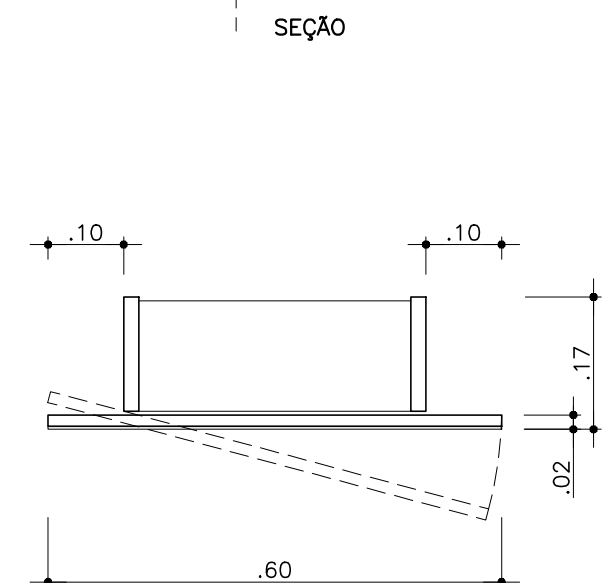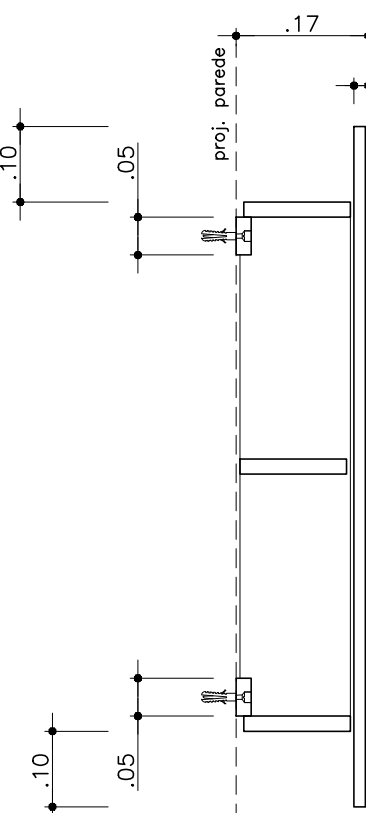

CORTE HORIZONTAL
SCALA 1:25

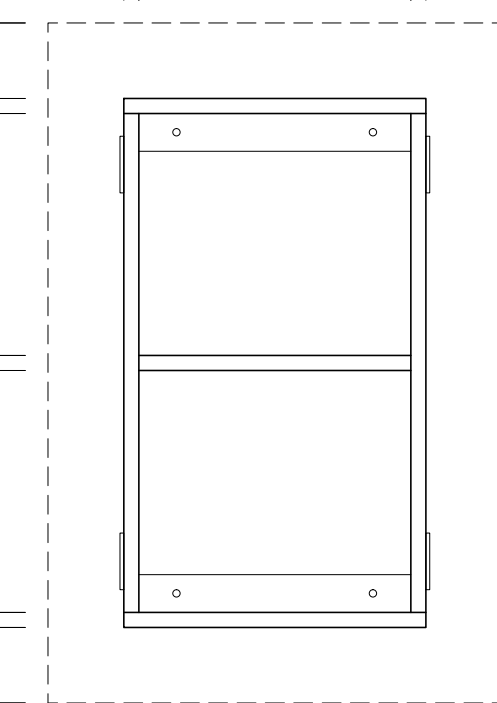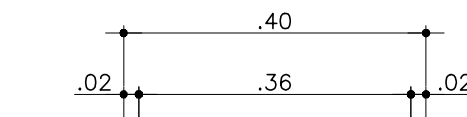

VISTA INTERNA
SCALA 1:25

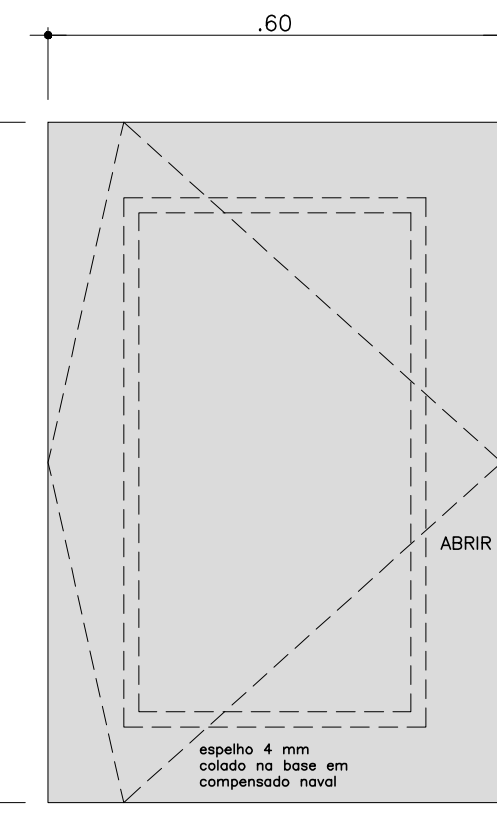

ELEVACÃO
SCALA 1:10

DET.1 – ARMÁRIOS NOS ESPELHOS
ESCALA 1:10
DETALHE TIPO

LEGENDA

- ⊕ PONTO DE LUZ NO TETO
- ⊕ BALIZADOR EMBUTIDO h=0,50
- ⊕ ARANDELA h=2,00
- S INTERRUPTOR h=1,15
- ◁ LÓGICA h=0,30
- ◁ FONE h=1,15
- ◁ FONE h=0,30
- ◁ FONE PISO
- ◁ FONE h=0,30
- ◁ TV PISO
- ⊕ TOM. PISO
- ⊕ TOM. h=0,30
- ⊕ TOM. h=1,15
- ⊕ TOM. h=2,10
- TOM. COMANDADA h=0,30
- TOM. COMANDADA h=1,15
- QUADRO ELÉTRICO
- ⊕ EMISSÃO NO TETO
- ⊕ EMISSÃO NO PISO
- ⊕ ASPIRAÇÃO NO TETO
- ⊕ ASPIRAÇÃO NA PAREDE h = 2,20

- 3x3 Vasi sospesi Moderna New UP per cassetta sottotetto, no. 2111 850 colore 100
- 3x3 Cassetta ad incasso Geberit CombiFix-Samba per parete leggera, no. 3341 108 colore 100
- 3x3 Supporti Geberit CombiFix no. 3342 120
- 3x3 Pezzi per l'installazione Grohe-UniSet-dav no. 3341 250 colore 100
- 3x3 Supporti Grohe no. 3345 122
- 3x3 Placca di copertura Geberit Samba no.3342 201 colore:100
- 3x3 Sedili WC Pressalit 2000 con coperschio, cerniere in acciaio inossidabile, no. 3314 110 colore 100
- 3x3 Portacarta Somart, acciaio inossidabile, no. 4541 111 colore 501
- 3x3 Portacarta di riserva BO, no. 4541 301 colore 501
- 3x3 Portasciugamani Universali, no. 4541 401 colore 100
- 3x4 Vaschette Collège, 60x45 cm, no. 7411 110, colore 100
- 3x4 Miscelatori monocomando Arwa-twin sporgenza 130 mm, bocca fissa, piletta eccentrica, no. 6323 135 colore 501
- 3x4 Specchio rettangolare, 60x90 cm, no.3411 138
- 3x2 Portasciugamani Sam, 1 braccio, montaggio murale, estraibile, rosetta tonda, 40 cm, no. 4533 582
- 3x2 Portasciugamani fin, 40 cm, sporgenza 4,5 cm, no. 4533 421 colore 501

- 3x1 Vasca da doccia Schmidlin, 120x100x6,5 cm, no. 1311 259 colore 100
- 3x1 Vasca da bagno Schmidlin Duett, 170x75 cm, no. 1111 562 colore 100
- 3x1 Miscelatore per doccia Arwa-Twin, no. 6323 121 colore 501
- 3x1 Miscelatore da bagno Arwa-Twin, no. 6323 103 colore 501
- 3x2 Atto per doccia Arwa Uniglas 110 cm, no. 6531 312 colore 501
- 3x2 Portaspugna a cestino Sam, 20,5x11,2 cm, no. 4531 102 colore 501
- 3x1 Atto da doccia Varia-Standard, 1712 113, colore 501
- 3x1 Atto da doccia Varia-Standard, 1712 117, colore 501
- 3x1 tenda da doccia bianca, con anelli, 170 x 200 cm
- 3x1 tenda da doccia bianca, con anelli, 170 x 200 cm
- 3x2 Portasciugamani fin, 40 cm, sporgenza 4,5 cm, no. 4533 421 colore 501
- 3x1 Lavatoio Franke Lavinox-ad incasso 67x52 cm, no. 7321 152
- 3x1 Batteria a parete KWC Star 3/8" sporgenza 125 mm, colore 1541, no. 6116 161
- 3x1 Lavatrice automatica ZUG Adorina SL 298, colore 100, no. 7111 133
- 3x1 Asciugatrice ZUG Adorina TA 117, colore 100, no. 7113 101
- 3x1 Elemento intermedia ZUG Adorina, per colonna lava-asciuga, no. 7111 173
- 3x1 Set di fissaggio ZUG Adorina SL, no. 7111 185


REVISIONE	DATA	DESCRIZIONE
11	ABR 2012	POSIZIONE LUMINARIE E ESPELHOS, POSIÇÃO DA PIA BAGNO COBERTURA, COTAS
09	AGO 2011	REVISÃO GERAL: ALTERAÇÃO DO LAYOUT
08	JUL 2011	REVISÃO GERAL: ALTERAÇÃO DO LAYOUT
07	JUN 2011	REVISÃO GERAL: ALTERAÇÃO DO LAYOUT
06	ABR 2011	REVISÃO LAYOUT
05	MAR 2011	REVISÃO DO LAYOUT E PAREDES EXTERNAS
04	FEV 2011	ADAPTAÇÃO A NOTIFICAÇÃO VARIANTE DE JAN. 2011
03	NOV 2010	POSIZIÃO DO ELEVADOR E HALL DE ENTRADA
02	SET 2010	REVISÃO DO TERREO
01	AGO 2010	POSIZIÃO DO ELEVADOR E HALL DE ENTRADA

AVENIDA FARIA LIMA, 1234 / 121 – PINHEIROS – 01451-001 – SÃO PAULO – SP T 3815 8171 – FAX 3010 1383 spbr@spbr.org.br – www.spbr.org.br	SPBR
CASA PICO – LUGANO	PROGETTO ESECUTIVO
OGGETTO	PIANI 4, 5, 6 – APARTAMENTO 3
REVISIONE	BAGNO 4, TOILETTE 2 / BAGNO COPPERTURA
SCALA 1:25	ABR/12
CODICE	REVISIONE
PE 105	11
ARCHIVO 0808 PE 105.dwg	

spbr


NOTE

SPECIFICHE

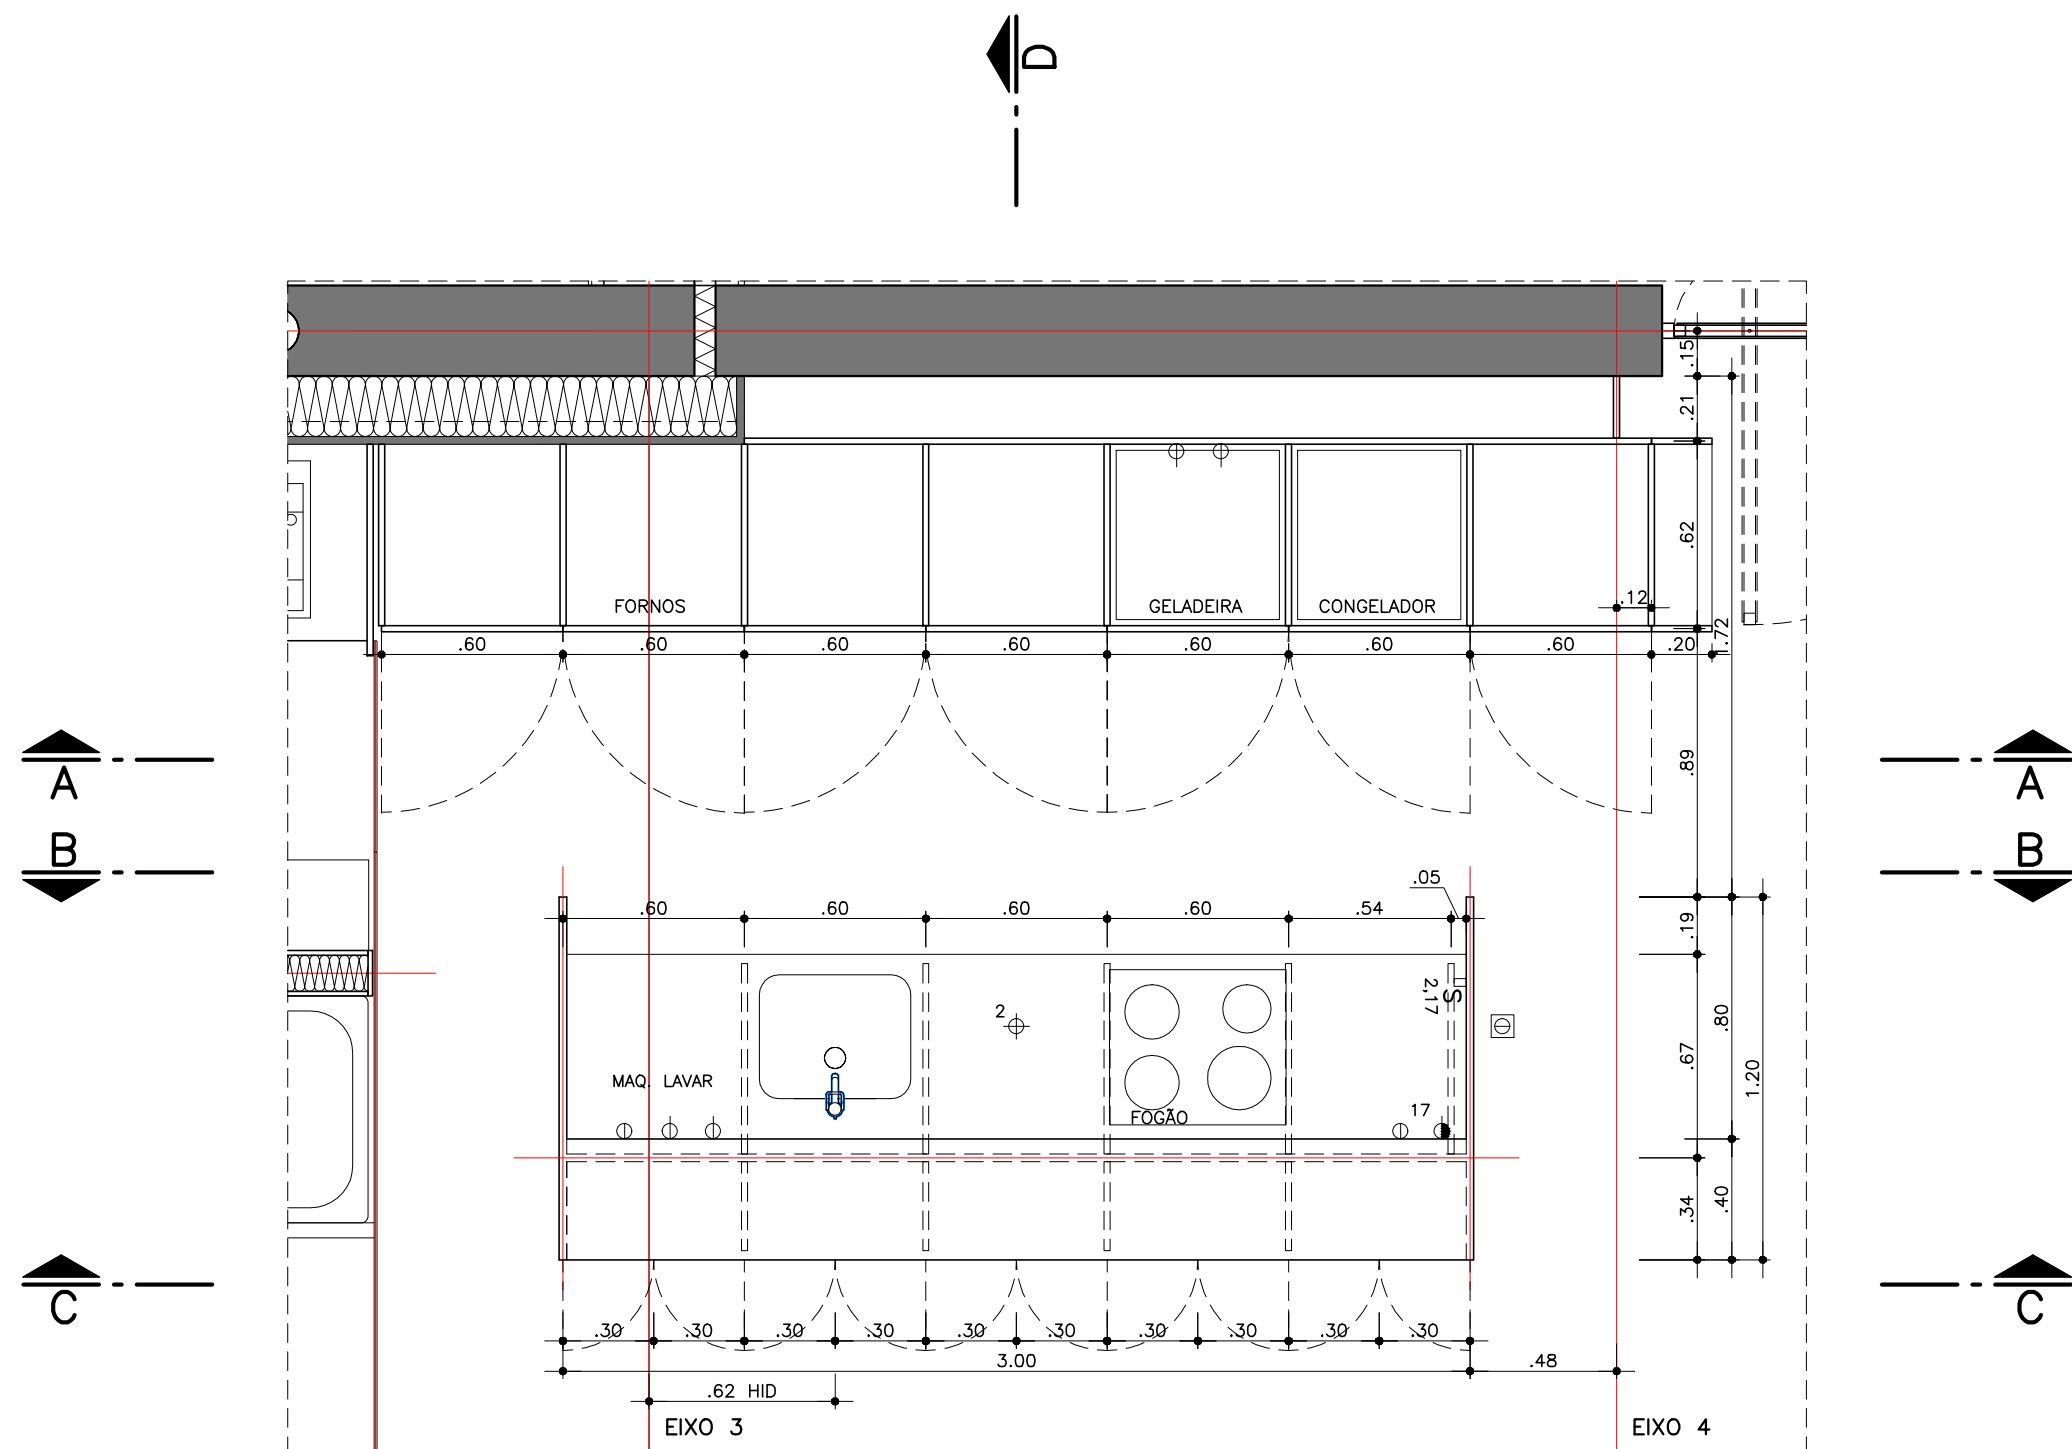


PIANTA - CUCINA

SCALA 1:25

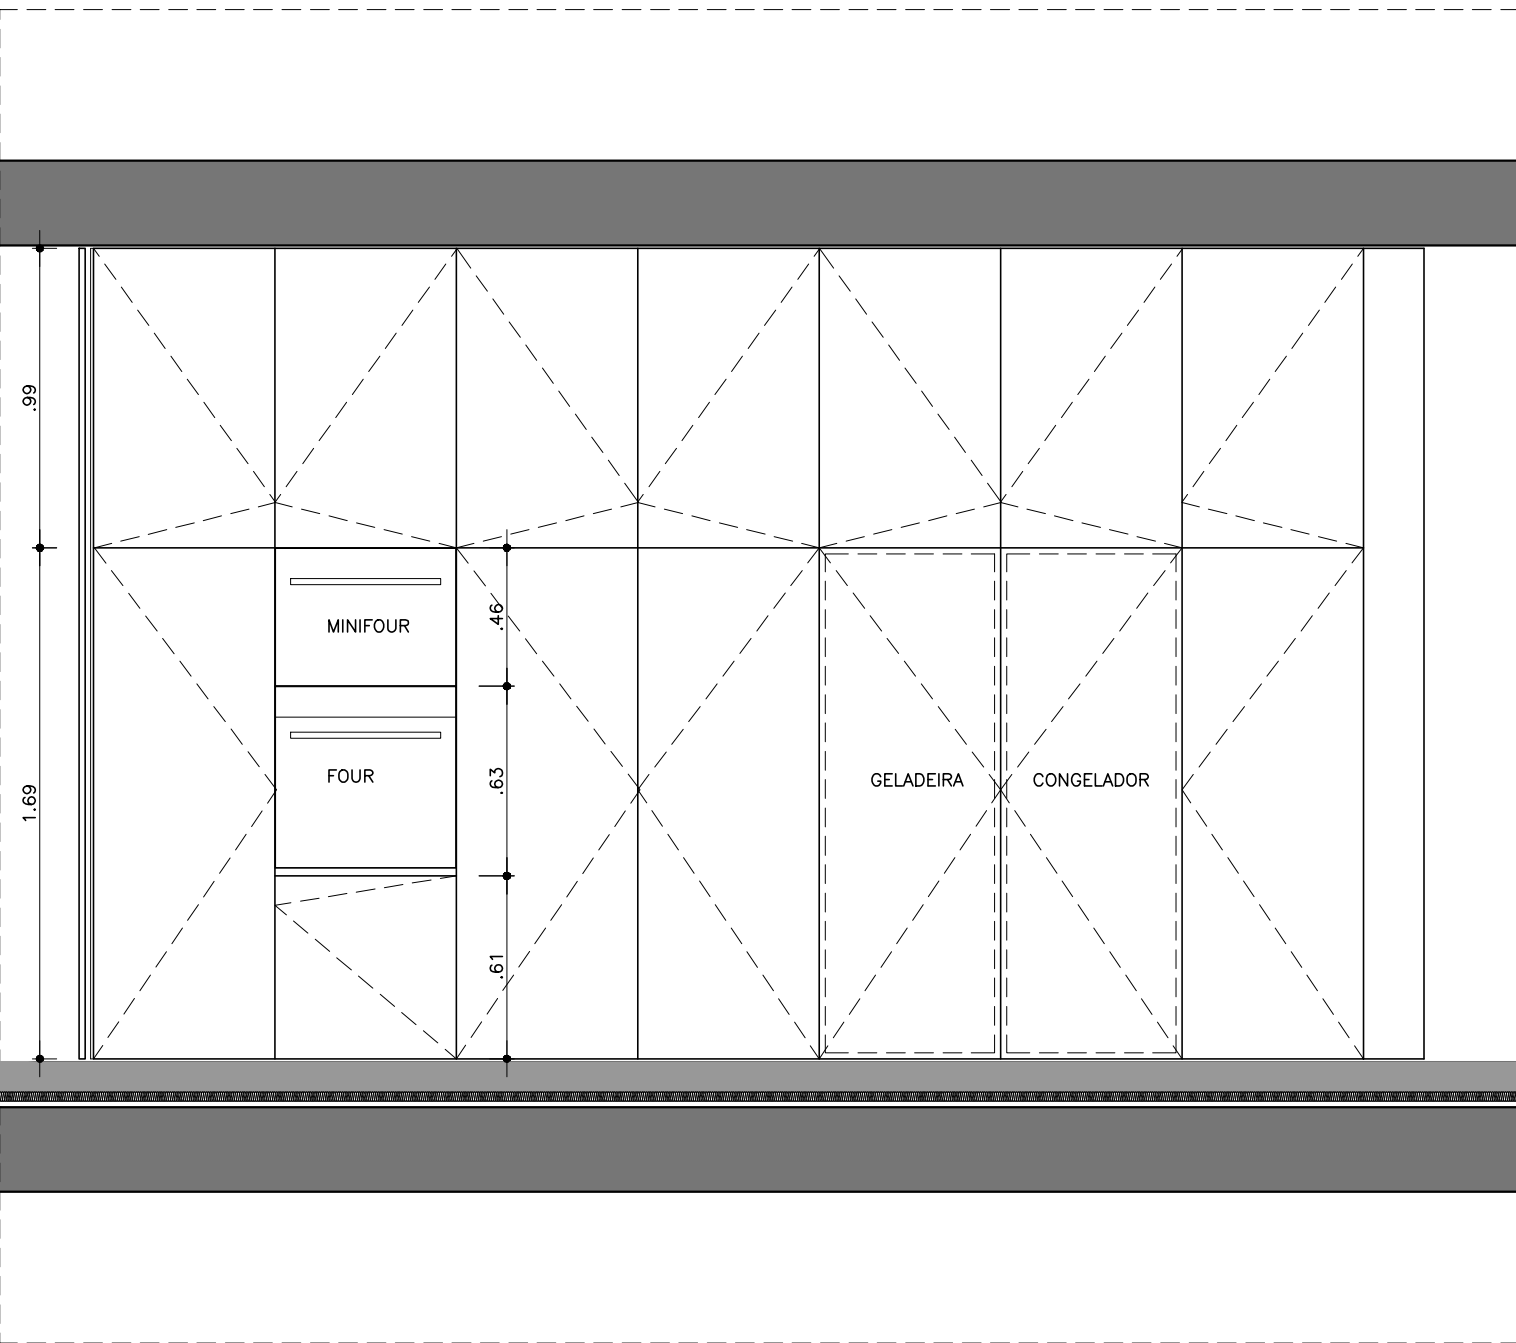


SEZIONE A

SCALA 1:25

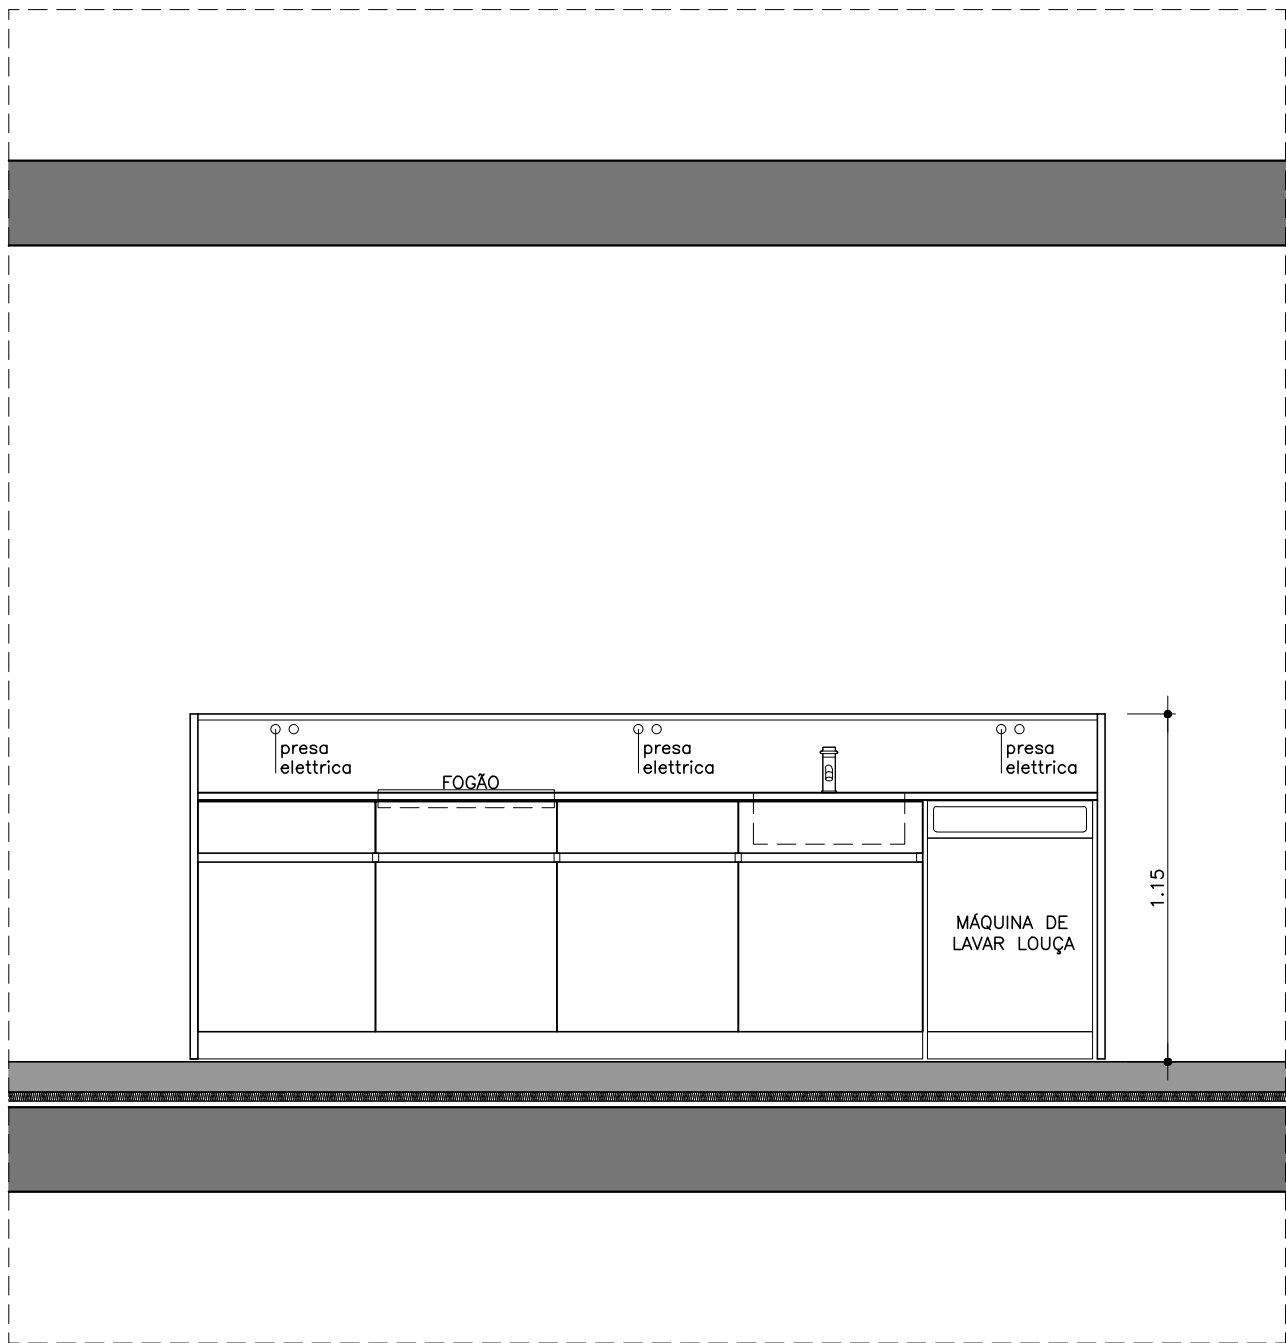


SEZIONE B

SCALA 1:25

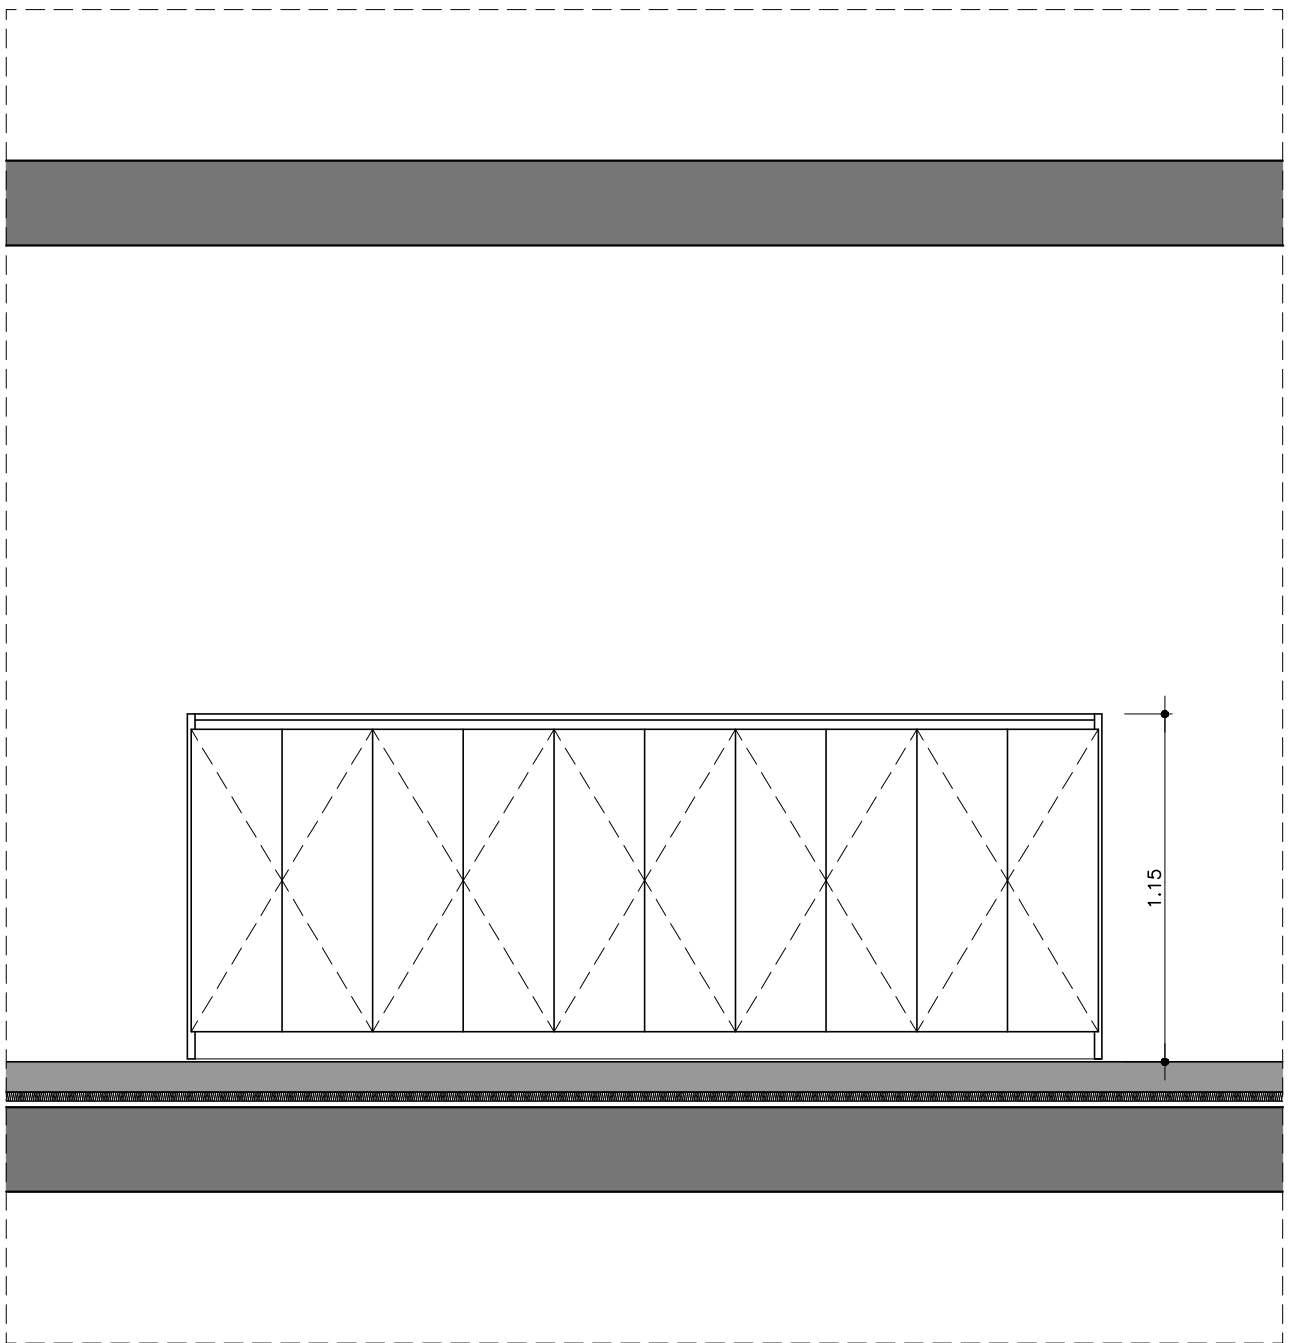

SEZIONE C

SCALA 1:25

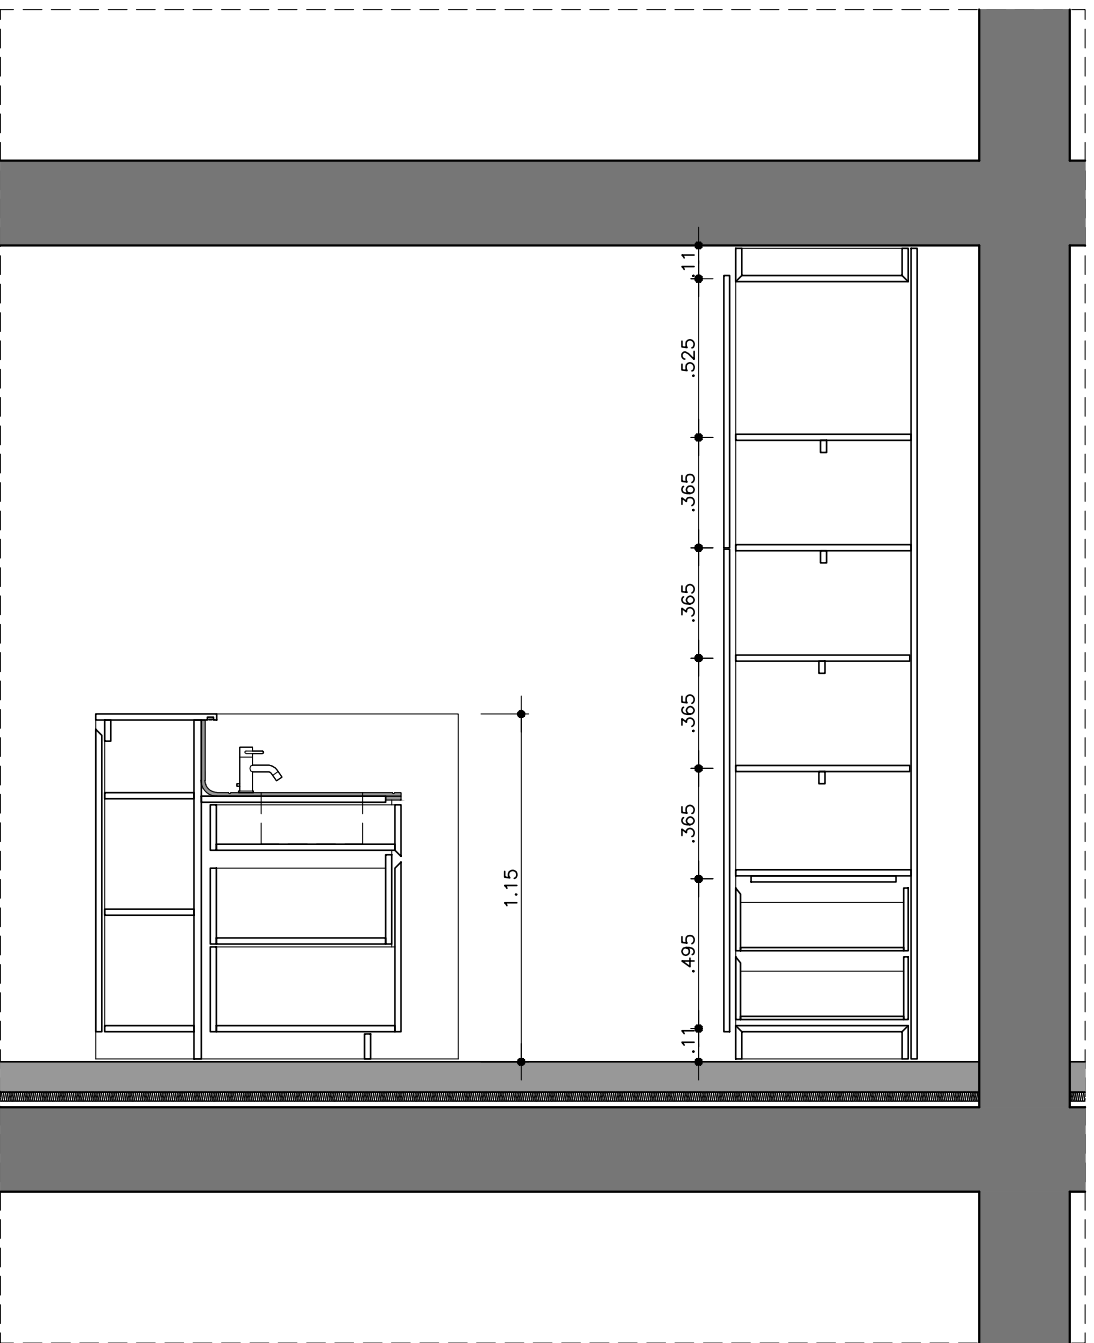

SEZIONE D

SCALA 1:25

LEGENDA

- PONTO DE LUZ NO TETO
- PONTO DE LUZ NO PISO
- BALIZADOR EMBUTIDO h=0.50
- ARANDELA h=2.00
- INTERRUPTOR h=1.15
- LOGICA h=0.30
- LOGICA PISO
- FONE h=1.15
- FONE h=0.30
- FONE PISO
- TV. h=0.30
- TV. PISO
- TOM. PISO
- TOM. h=0.30
- TOM. h=1.15
- TOM. h=2.10
- TOM. COMANDADA h=0.30
- TOM. COMANDADA h=1.15
- QUADRO ELÉTRICO
- EMIÇÃO NO TETO
- EMIÇÃO NO PISO
- ASPIRAÇÃO NO TETO
- ASPIRAÇÃO NA PAREDE h = 2.20

CUBA: FRANKIE, FAMÍLIA LAVELLI; PINTURA AÇOADO INOXIDÁVEL; SÉRIE LARGO; MODELO LAX 110 50 (41)
FODÃO: ZUG; GK36T; GK36TIC; GK46T; GK46TIC; GK46TIC
FODÃO: ZUG; FOUR & MINIFOUR PARA NICHÔ DE 60cm
GELADEIRA: ZUG; NOBLESS 60; PRIMA 60
LAVA LOUÇAS: ZUG; ADDRINA PARA NICHÔ DE 60cm
COIFA: EMBUTIDA NA MARCENARIA

SPECIFICHE

REVISIONE	DATA	DESCRIZIONE
11	ABR 2012	REVISÃO GERAL
09	AGO 2011	REVISÃO GERAL: ALTERAÇÃO DO LAYOUT
08	JUL 2011	REVISÃO GERAL: ALTERAÇÃO DO LAYOUT
07	JUN 2011	REVISÃO GERAL: ALTERAÇÃO DO LAYOUT
06	ABR 2011	REVISÃO LAYOUT
05	MAR 2011	REVISÃO DO LAYOUT E PAREDES EXTERNAS
04	FEV 2011	REVISÃO A NOTIFICAÇÃO VARIANTE DE JAN. 2011
03	NOV 2010	REVISÃO DO ELEVADOR E HALL DE ENTRADA
02	SET 2010	REDESENHO DO TERRÇO
01	AGO 2010	REVISÃO DO ELEVADOR E HALL DE ENTRADA

AVENIDA FARIA LIMA, 1234 / 121 - PINHEIROS - 01451-001 - SÃO PAULO - SP
T 3815 8171 - FAX 3010 1383 spbr@spbr.org.br - www.spbr.org.br

OPERA

CASA PICO - LUGANO

TAPPA


PROGETTO ESECUTIVO

OGGETTO

PIANO 1, 2, 3 - APARTAMENTO 1
CUCINA


SCALA	DATA
1:25	ABR/12
CODICE	REVISIONE
PE 106	11
ARCHIVIO 0808 PE 106.dwg	

A
B

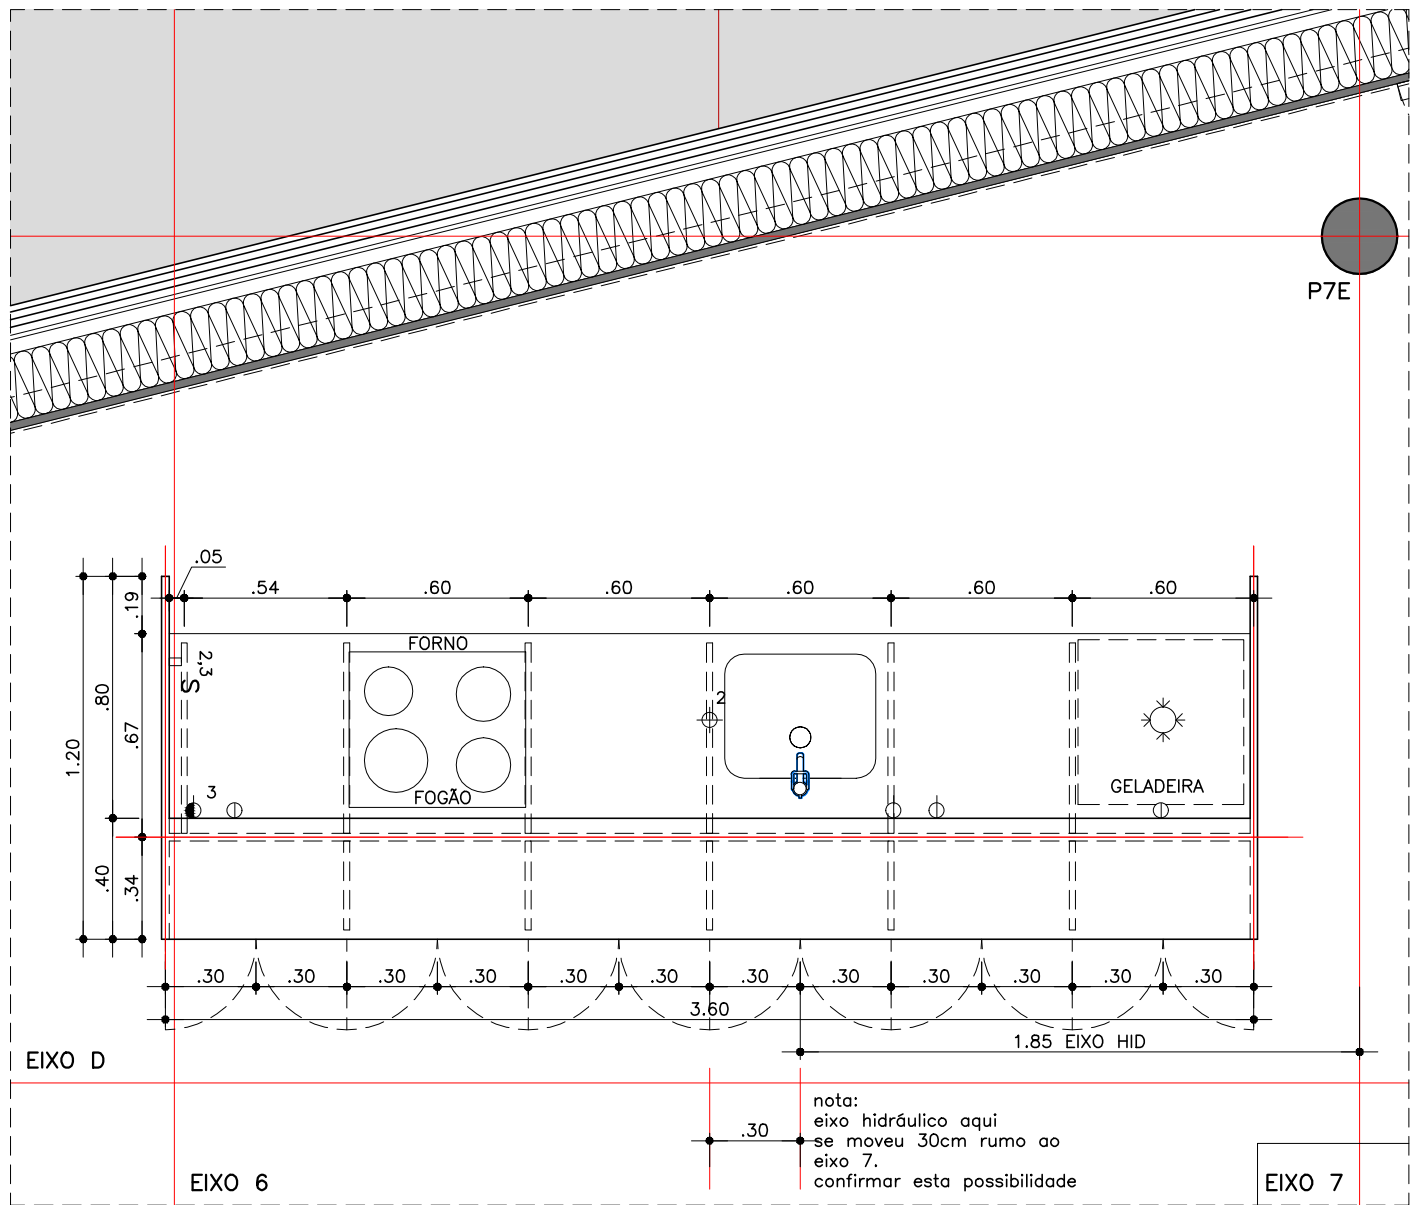


PIANTA - CUCINA
SCALA 1:25


A
B

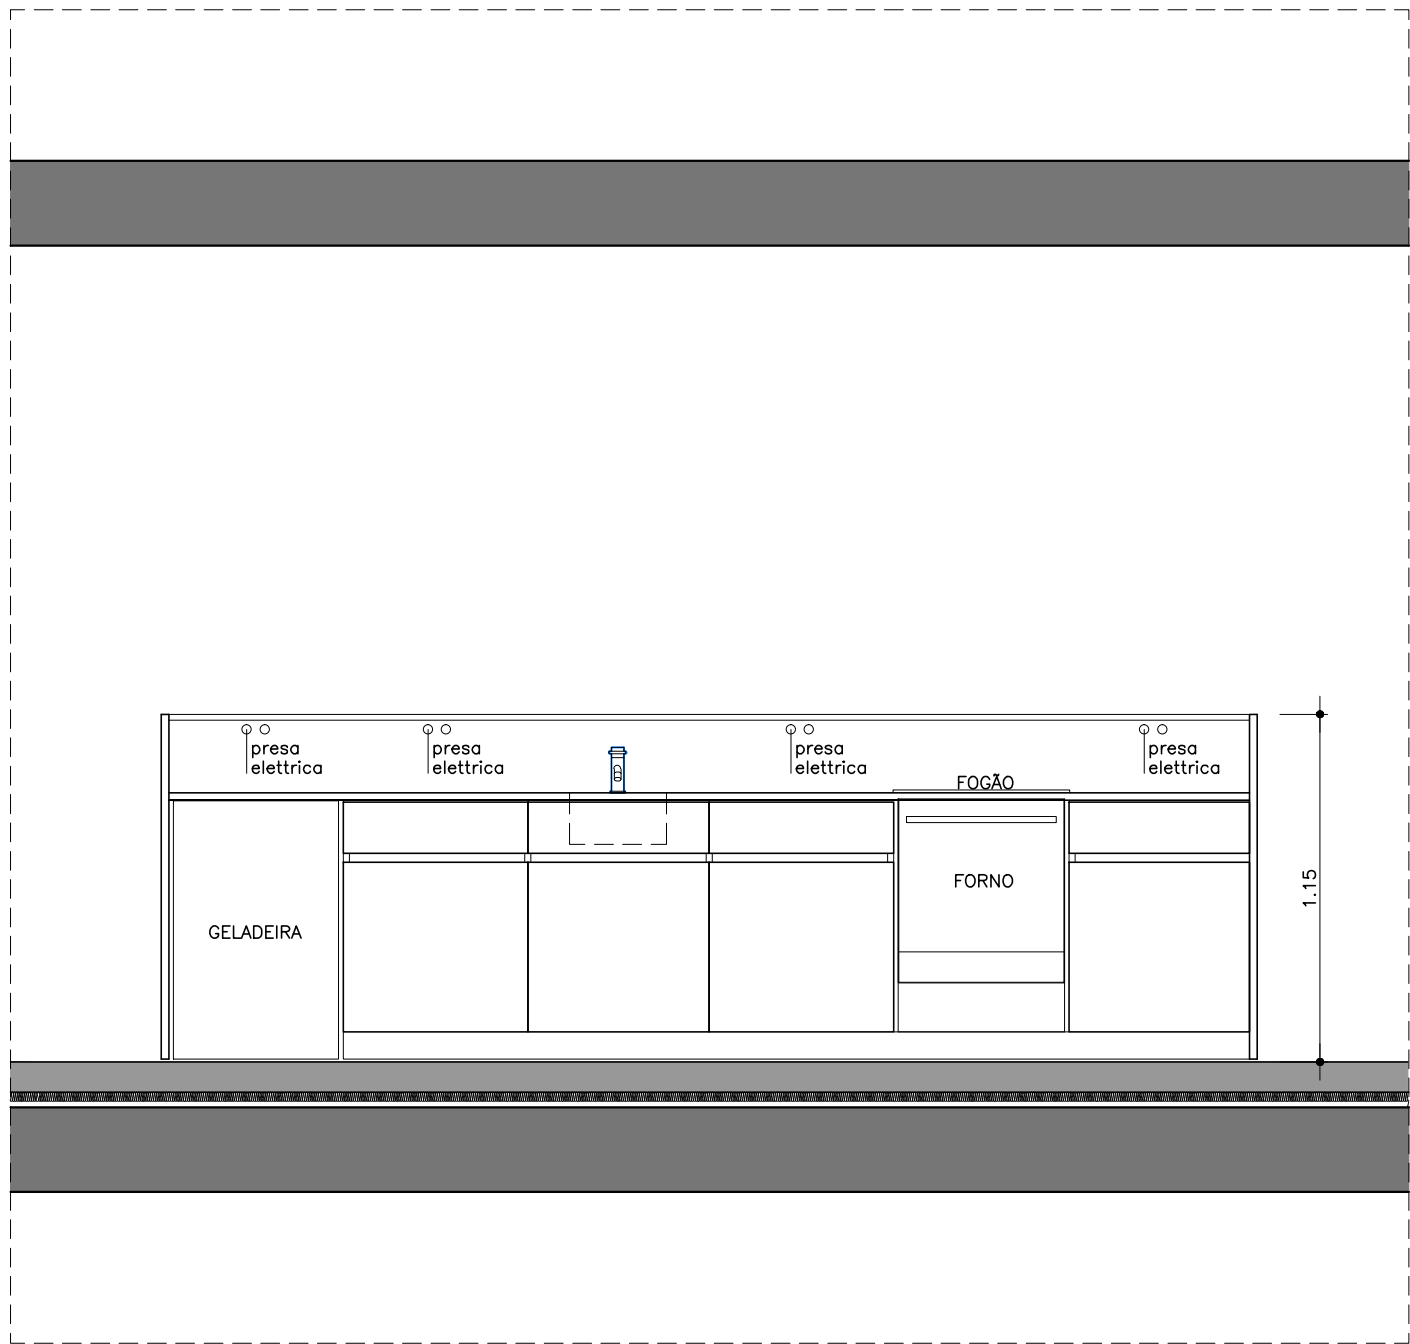

SEZIONE AA
SCALA 1:25

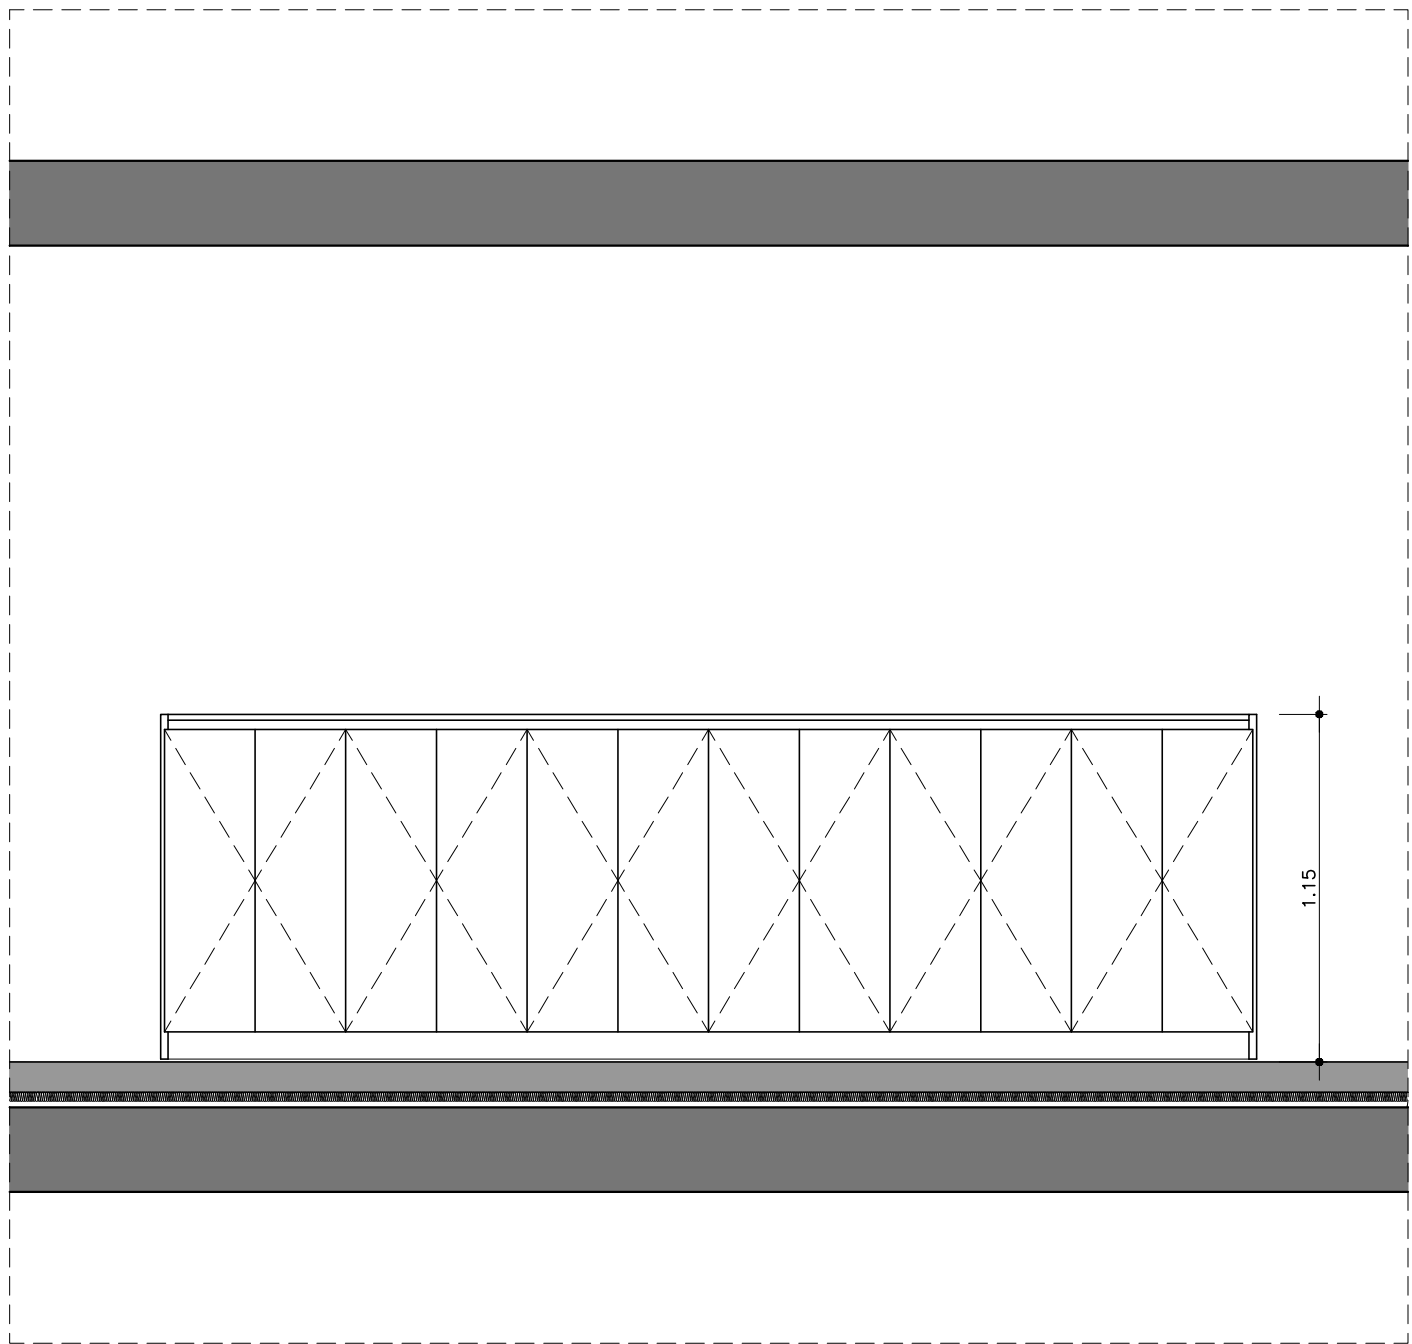

SEZIONE BB
SCALA 1:25

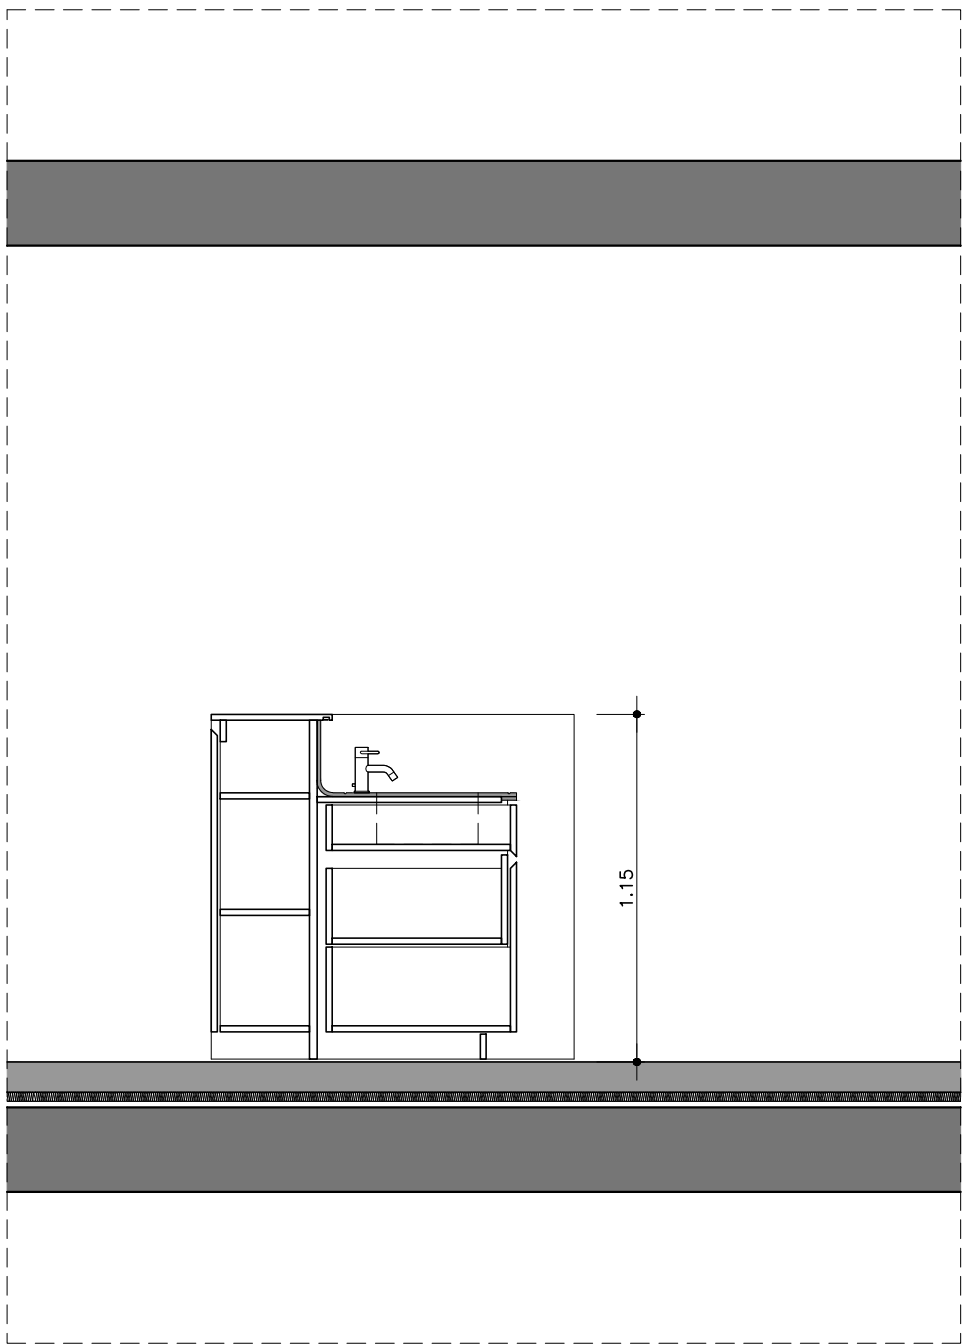

SEZIONE CC
SCALA 1:25

LEGENDA

- PONTO DE LUZ NO TETO
- PONTO DE LUZ NO PISO
- BALIZADOR EMBUTIDO h=0.50
- ARANDELA h=2.00
- INTERRUPTOR h=1.15
- LOGICA h=0.30
- LOGICA PISO
- FONE h=1.15
- FONE h=0.30
- FONE PISO
- TV h=0.30
- TV PISO
- TOM. PISO
- TOM. h=0.30
- TOM. h=1.15
- TOM. h=2.10
- TOM. COMANDADA h=0.30
- TOM. COMANDADA h=1.15
- QUADRO ELÉTRICO
- EMISSION NO TETO
- EMISSION NO PISO
- ASPIRACAO NO TETO
- ASPIRACAO NA PAREDE h = 2.20

CUBA: FRANK: FAMILIA LAVELLI; PINTURA ACOAO INOXIDABLE; SERIE LARGO; MODELO LAX 110 50 (41)
FOGAO: ZUG: OK36T; OK36TIC; OK46T; OK46TIC; OK46TIC
Forno: ZUG: Forno para nicho de 60cm
GELADEIRA: ZUG: KOMFORT KK; IDEAL 60i ECO
COIFA: EMBUTIDA NA MARCENARIA

SPECIFICHE

REVISIONE	DATA	DESCRIZIONE
11	ABR 2012	POSIZAO CUBA, COTAS
09	AGO 2011	REVISAO GERAL: ALTERACAO DO LAYOUT
08	JUL 2011	REVISAO GERAL: ALTERACAO DO LAYOUT
07	JUN 2011	REVISAO GERAL: ALTERACAO DO LAYOUT
06	ABR 2011	REVISAO LAYOUT
05	MAR 2011	REVISAO DO LAYOUT E PAREDES EXTERNAS
04	FEV 2011	ADEQUACAO A NOTIFICA VARIANTE DE JAN. 2011
03	NOV 2010	POSICAO DO ELEVADOR E HALL DE ENTRADA
02	SET 2010	REDESENHO DO TERREO
01	AGO 2010	POSICAO DO ELEVADOR E HALL DE ENTRADA

AVENIDA FARIA LIMA, 1234 / 121 - PINHEIROS - 01451-001 - SAO PAULO - SP
T 3815 8171 - FAX 3010 1383 spbr@spbr.org.br - www.spbr.org.br

OPERA

CASA PICO - LUGANO


TAPPA

PROGETTO ESECUTIVO


OGGETTO

PIANO 1, 2, 3 - APARTAMENTO 2
CUCINA


SCALA	DATA
1:25	ABR/12
CODICE	REVISIONE
PE 107	11
ARCHIVIO 0808 PE 107.dwg	

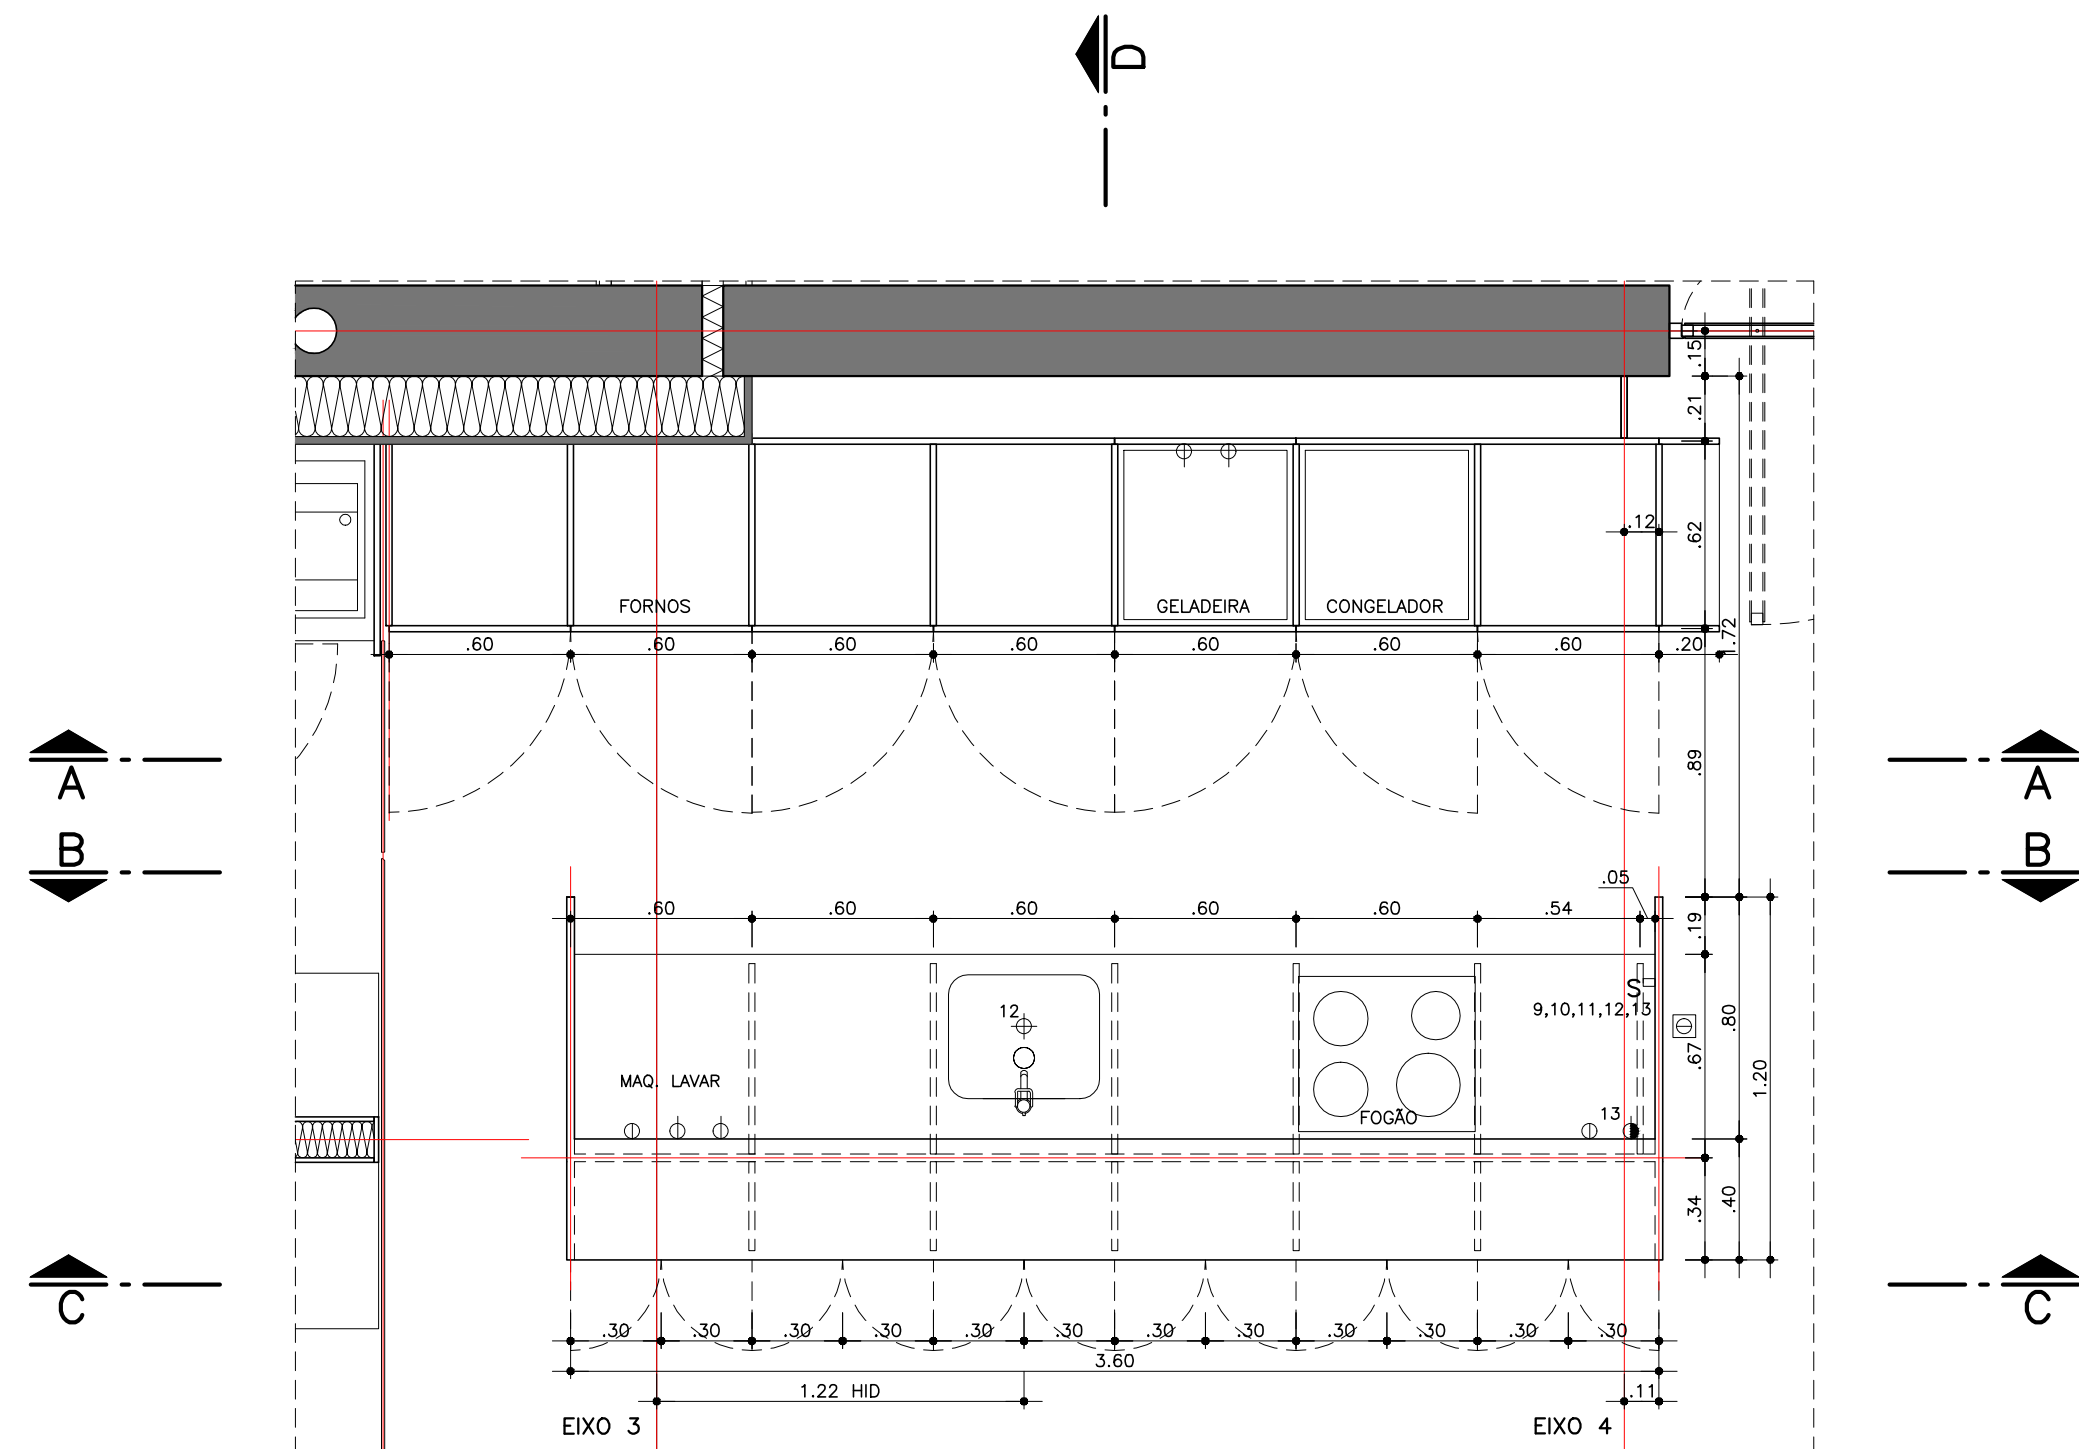


PIANTA – CUCINA
SCALA 1:25

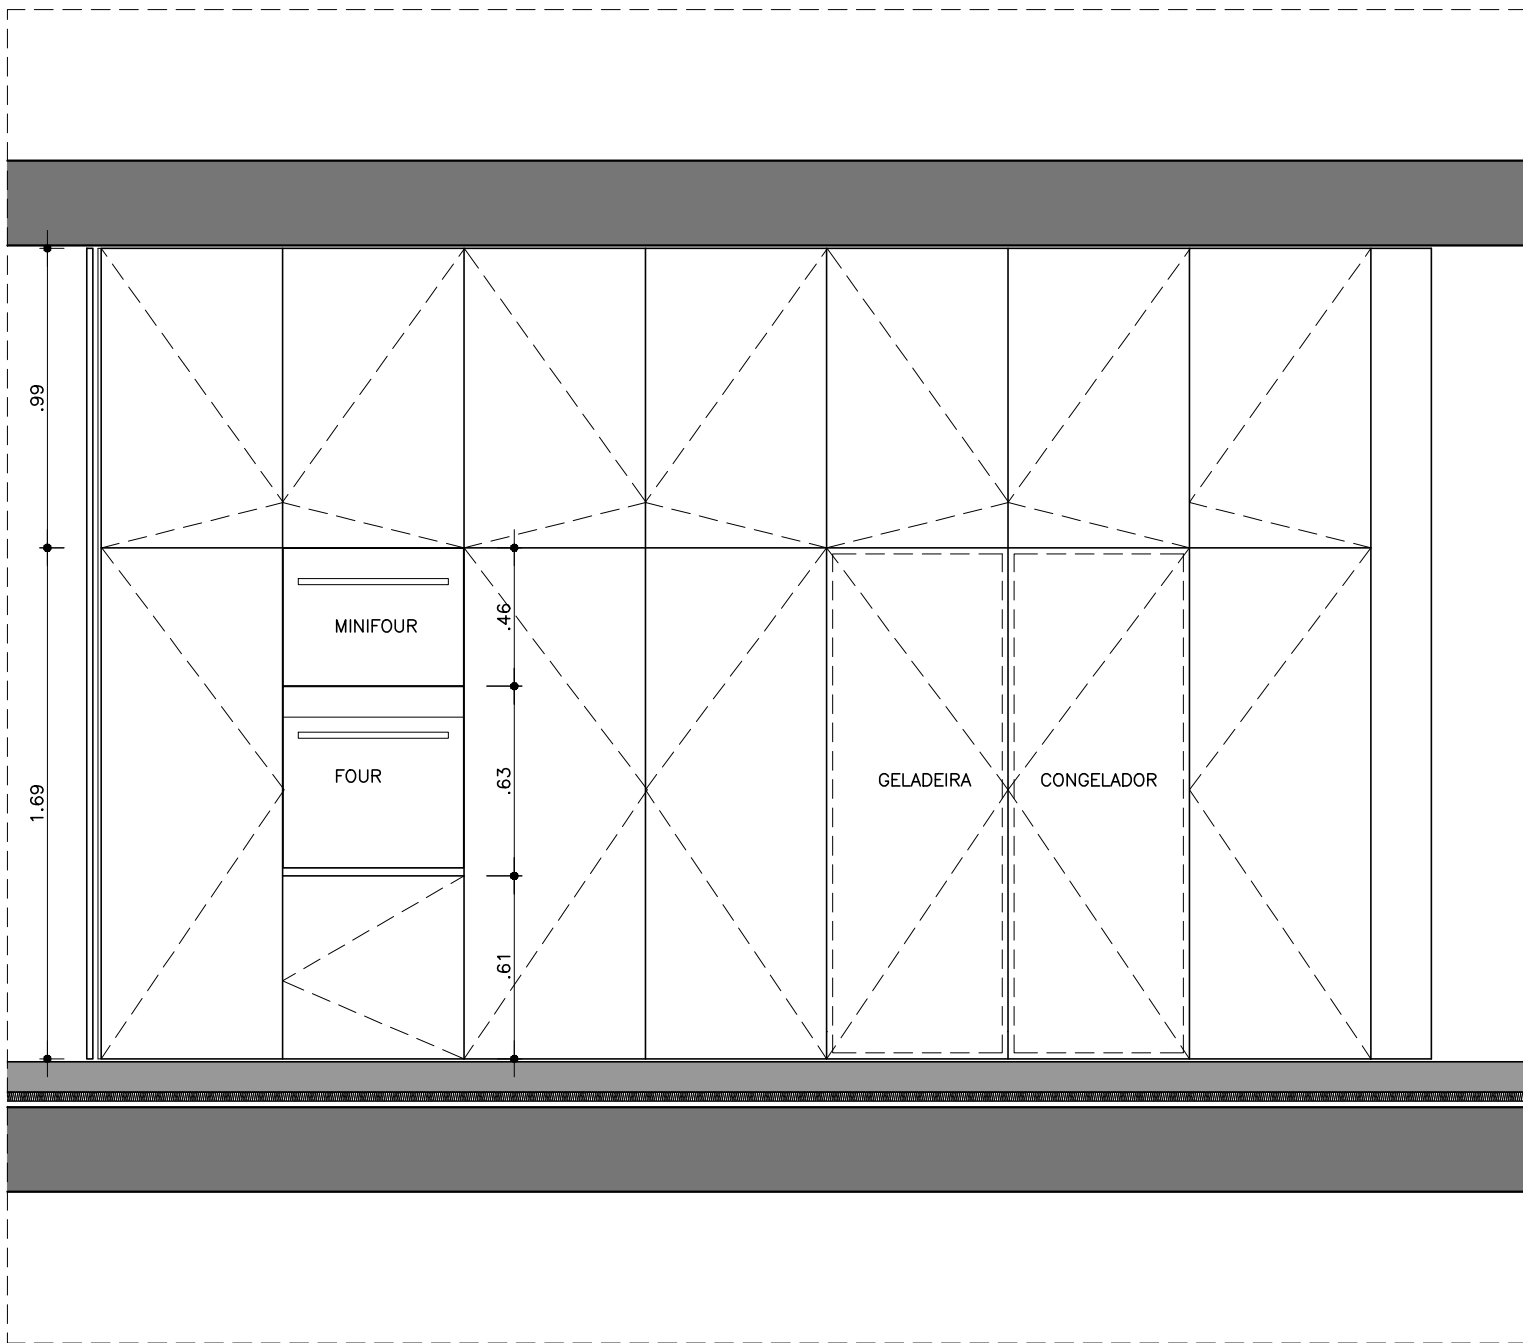


SEZIONE A
SCALA 1:25

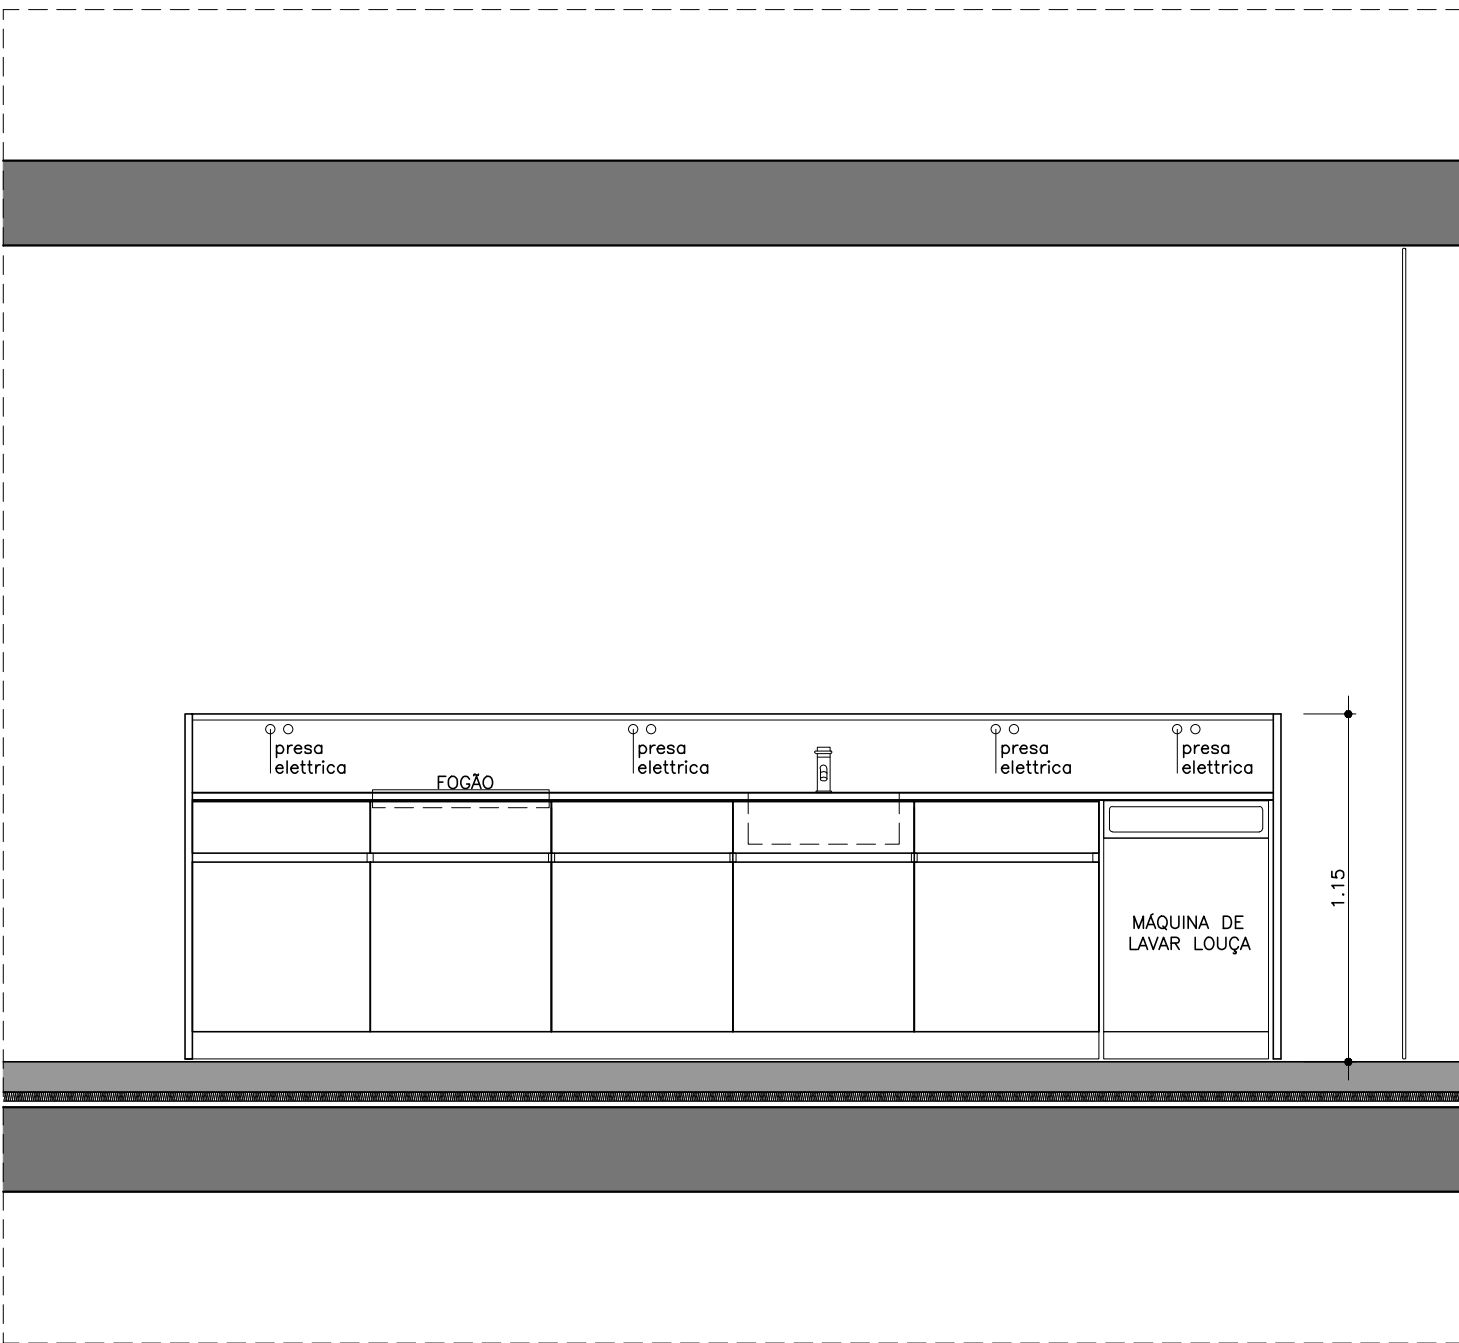

SEZIONE B
SCALA 1:25

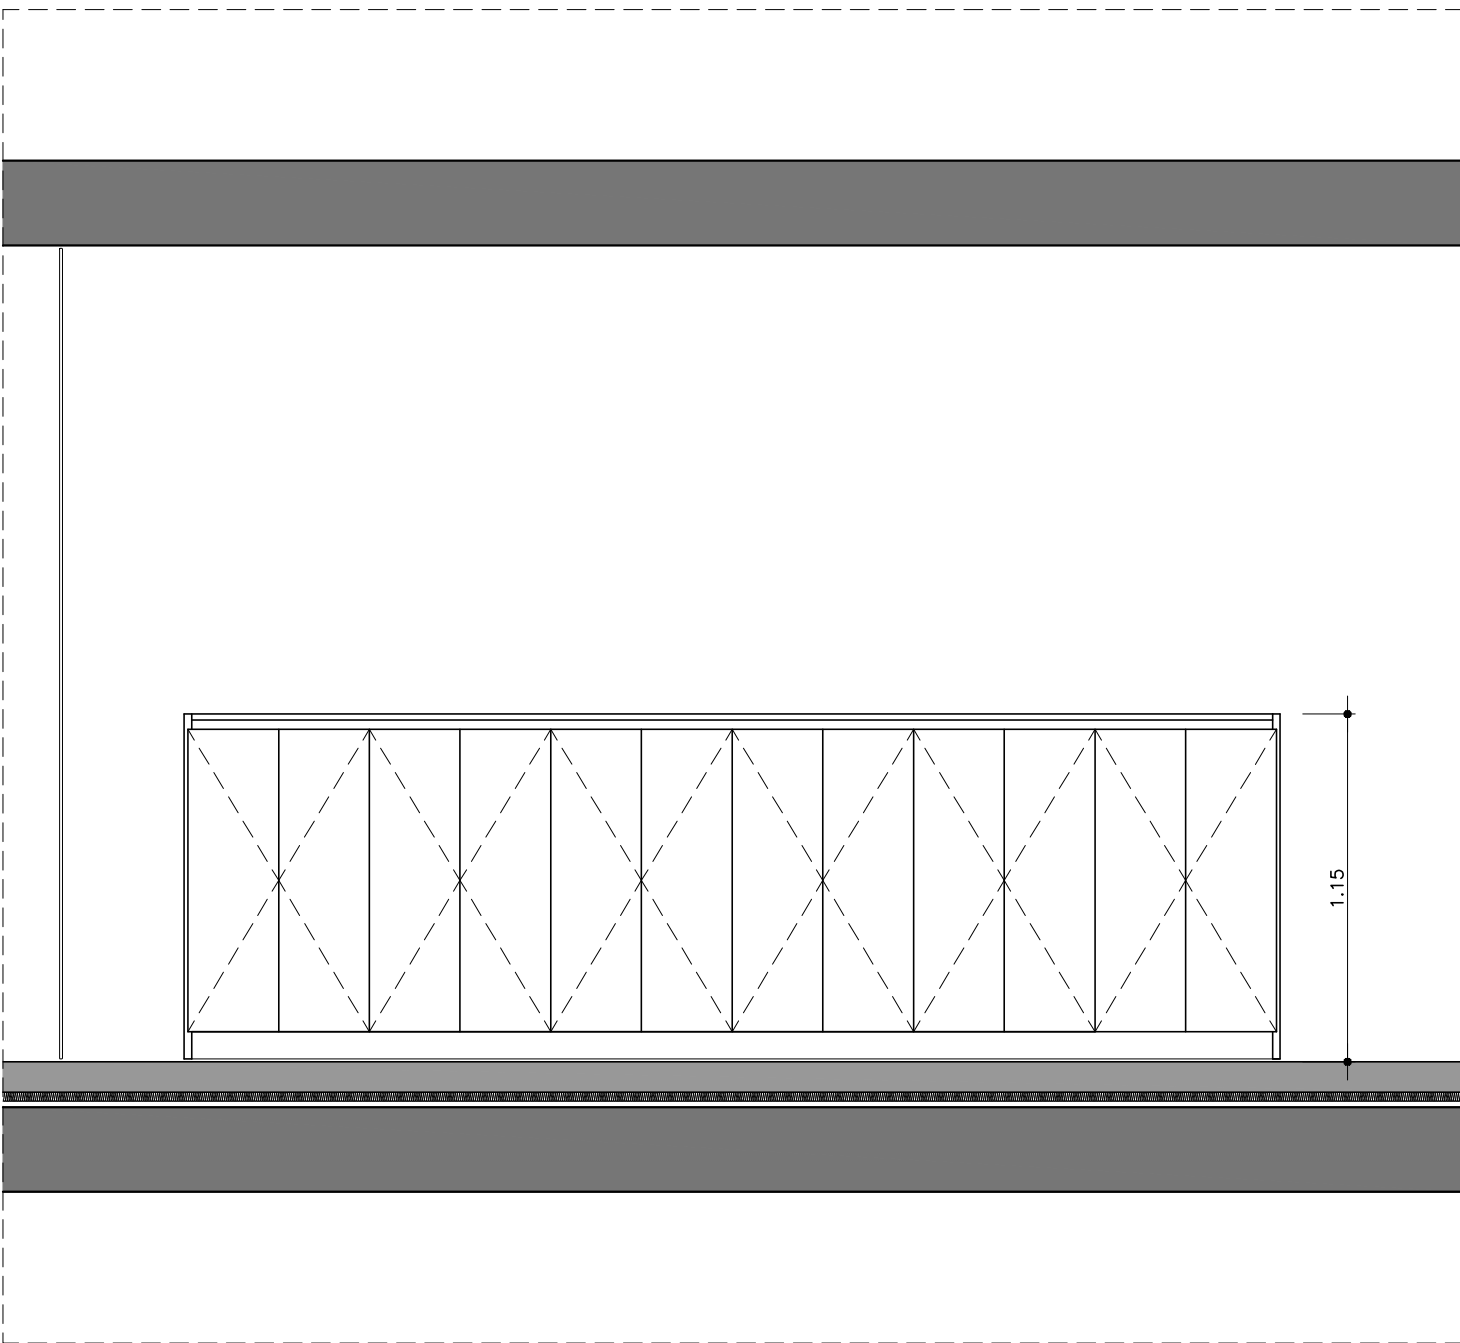

SEZIONE C
SCALA 1:25

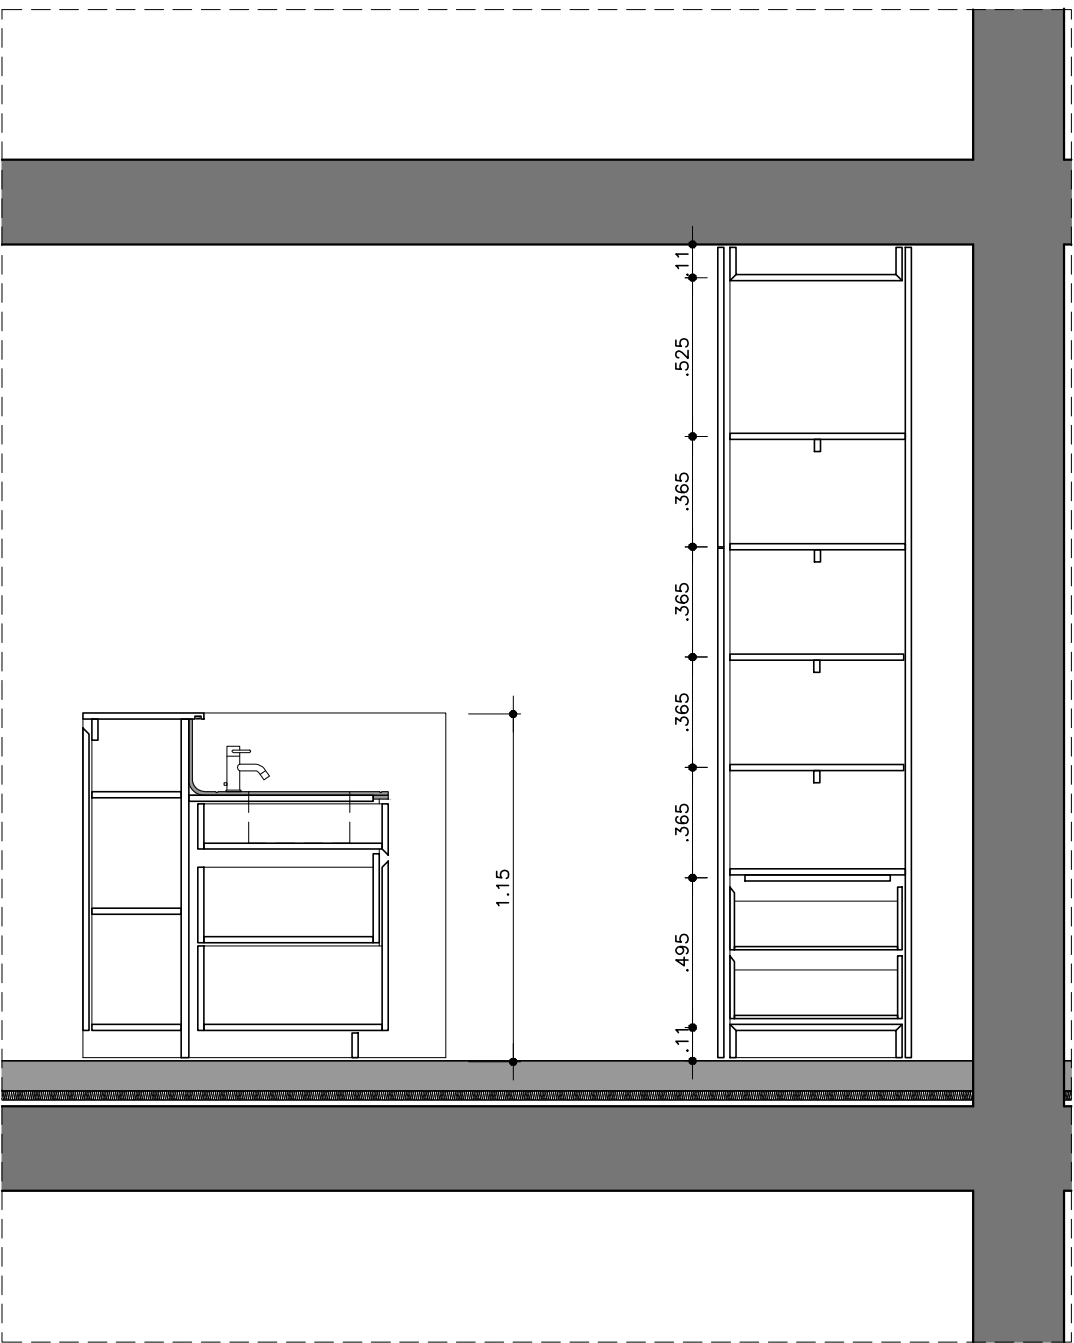

SEZIONE D
SCALA 1:25

LEGENDA

⊕	PONTO DE LUZ NO TETO	◁	LOGICA h=0.30	⊞	TOM. PISO	⊙	EMISSÃO NO TETO
⊞	PONTO DE LUZ NO PISO	⊞	LOGICA PISO	⊞	TOM. h=0.30	⊙	EMISSÃO NO PISO
⊞	BALIZADOR EMBUTIDO h=0.50	◁	FONE h=1.15	⊞	TOM. h=1.15	⊙	ASPIRAÇÃO NO TETO
⊞	ARANDELA h=2.00	◁	FONE h=0.30	⊞	TOM. h=2.10	⊙	ASPIRAÇÃO NA PAREDE
S	INTERRUPTOR h=1.15	⊞	FONE PISO	⊞	TOM. COMANDADA h=0.30	⊙	h = 2.20
		⊞	TV. h=0.30	⊞	TOM. COMANDADA h=1.15		
		⊞	TV. PISO	⊞	QUADRO ELÉTRICO		

CUBA: FRANKIE; FAMILIJA LAVELLI; PINTURA ACCIAIO INOSSIDABILE; SERIE LARGO; MODELO LAX 110 50 (41)
FODÃO: ZUG: GK46TIV; GK46TIVC; GK46TIAS; GK46 TIASC
FORNOS: ZUG: FOUR & MINIFOUR PARA NICHU DE 60cm
GELADEIRA: ZUG: NOBLESS 600; PRIMA 600
LAVA LOUÇAS: ZUG: ADORINA PARA NICHU DE 60cm
COIFA: EMBUTIDA NA MARCENARIA OU DI-FE9

SPECIFICHE

REVISIONE	DATA	DESCRIZIONE
11	ABR 2012	REVISÃO GERAL
09	AGO 2011	REVISÃO GERAL: ALTERAÇÃO DO LAYOUT
08	JUL 2011	REVISÃO GERAL: ALTERAÇÃO DO LAYOUT
07	JUN 2011	REVISÃO GERAL: ALTERAÇÃO DO LAYOUT
06	ABR 2011	REVISÃO LAYOUT
05	MAR 2011	REVISÃO DO LAYOUT E PAREDES EXTERNAS
04	FEV 2011	REVISÃO A NOTIFICA VARIANTE DE JAN. 2011
03	NOV 2010	POSICÃO DO ELEVADOR E HALL DE ENTRADA
02	SET 2010	REDESENHO DO TERREIRO
01	AGO 2010	POSICÃO DO ELEVADOR E HALL DE ENTRADA

AVENIDA FARIA LIMA, 1234 / 121 - PINHEIROS - 01451-001 - SÃO PAULO - SP
T 3815 8171 - FAX 3010 1383 spbr@spbr.arq.br - www.spbr.arq.br

OPERA

CASA PICO – LUGANO

TAPPA






PROGETTO ESECUTIVO

OGGETTO


PIANO 4, 5, 6 – APARTAMENTO 3
CUCINA

SCALA	DATA
1:25	JAN/12
CODICE	REVISIONE
PE 108	10
ARCHIVIO 0808 PE 108.dwg	


spbr

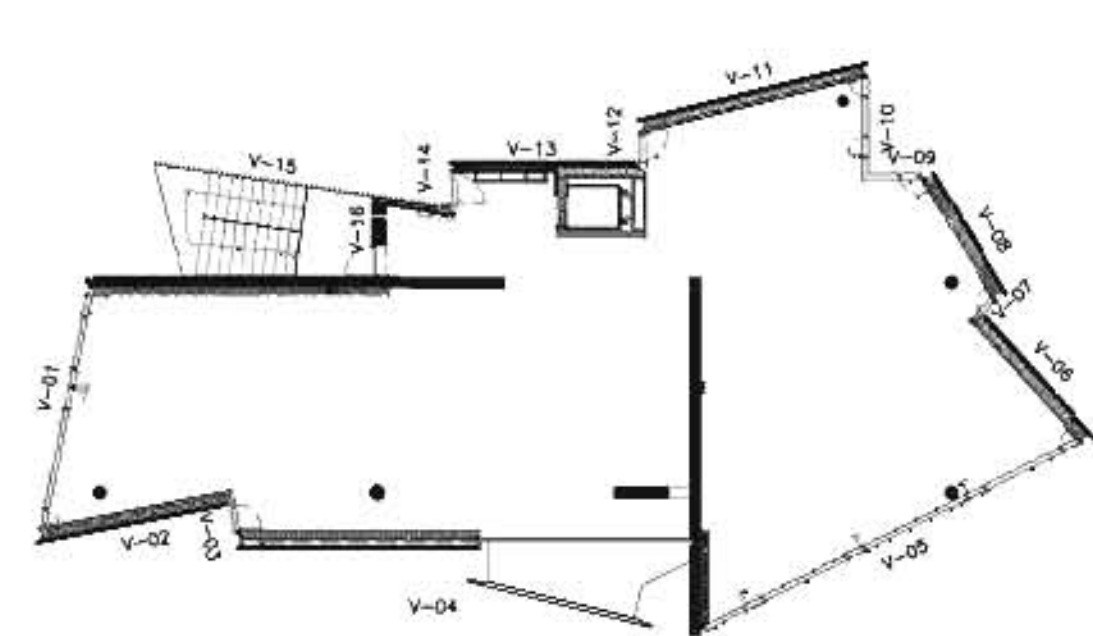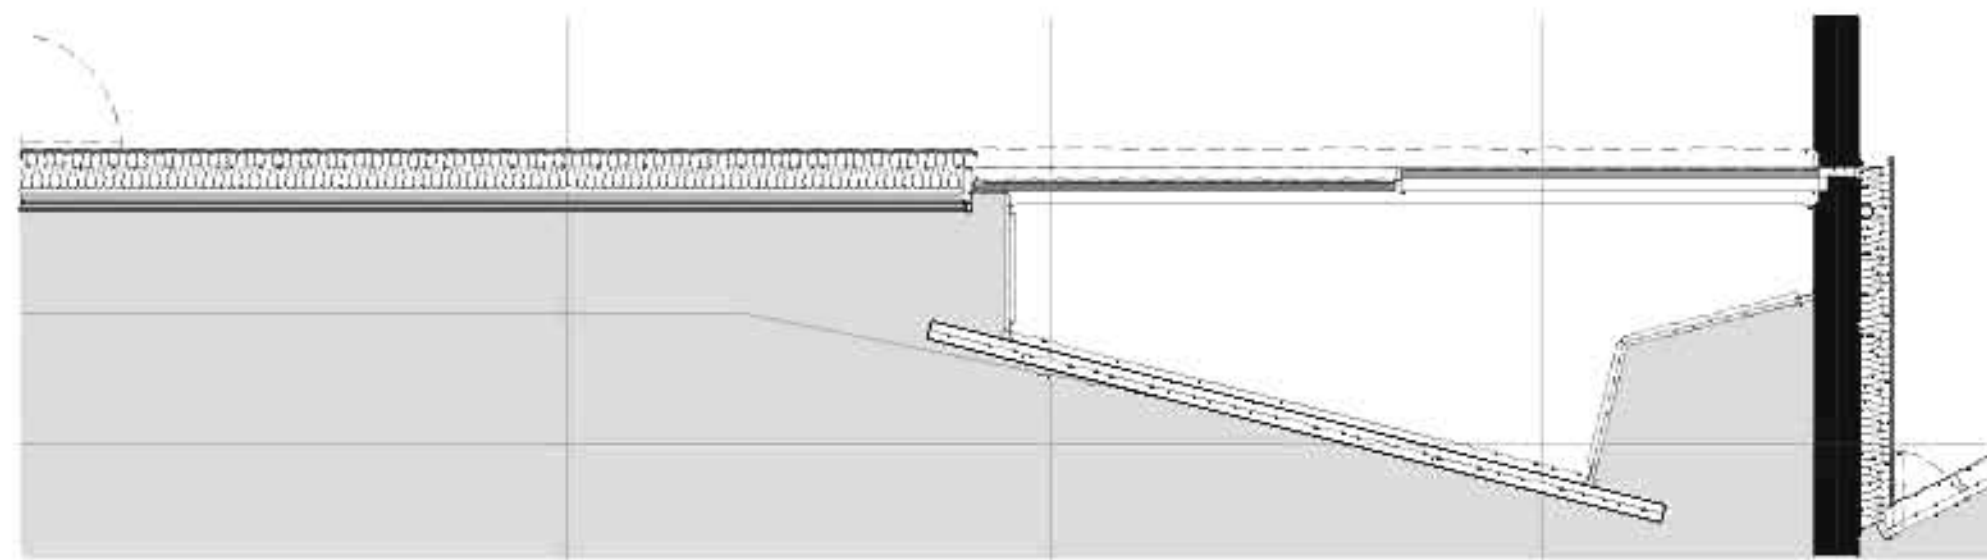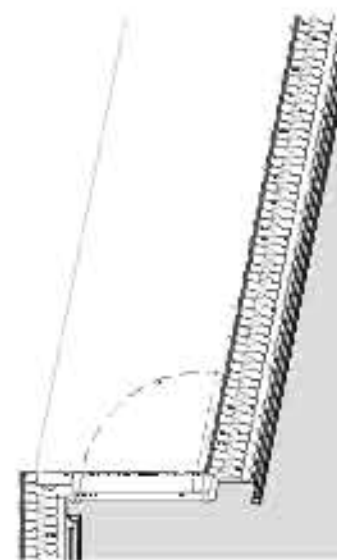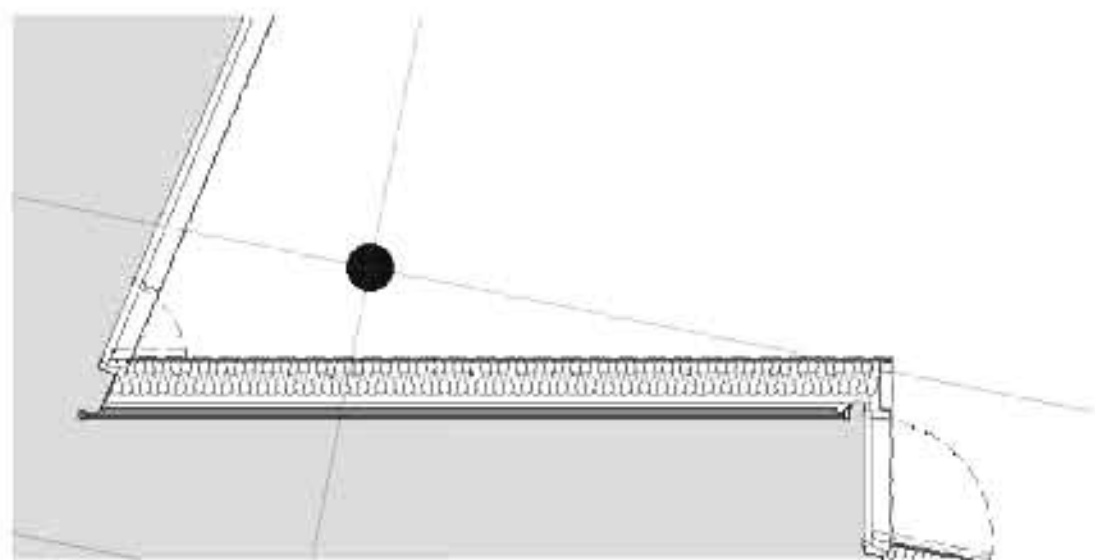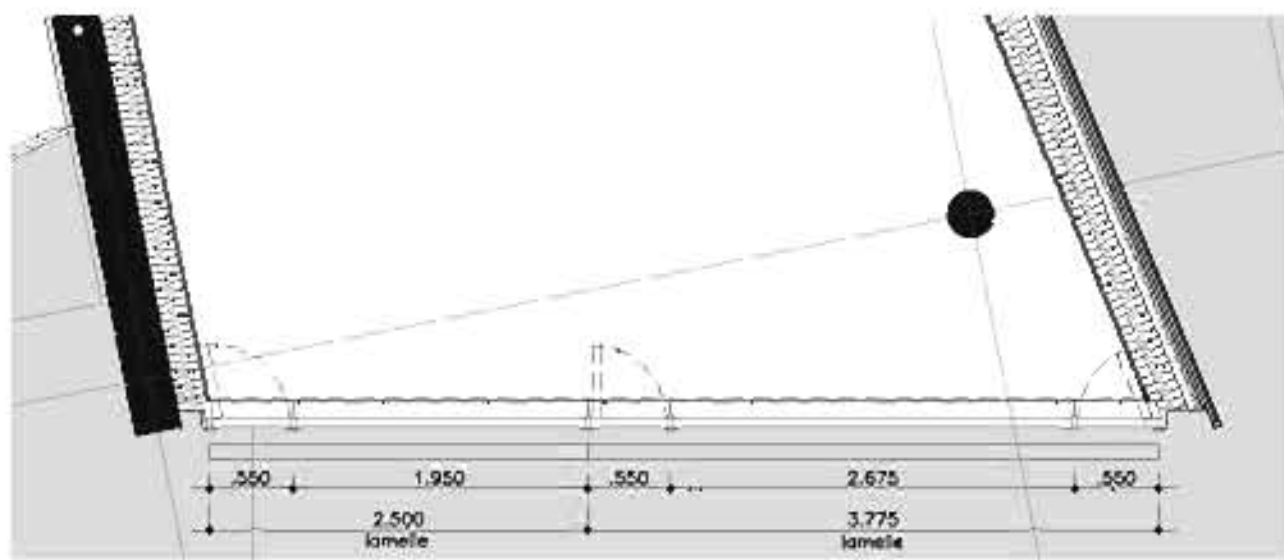


PIANTA PIANI 2-6
1:200

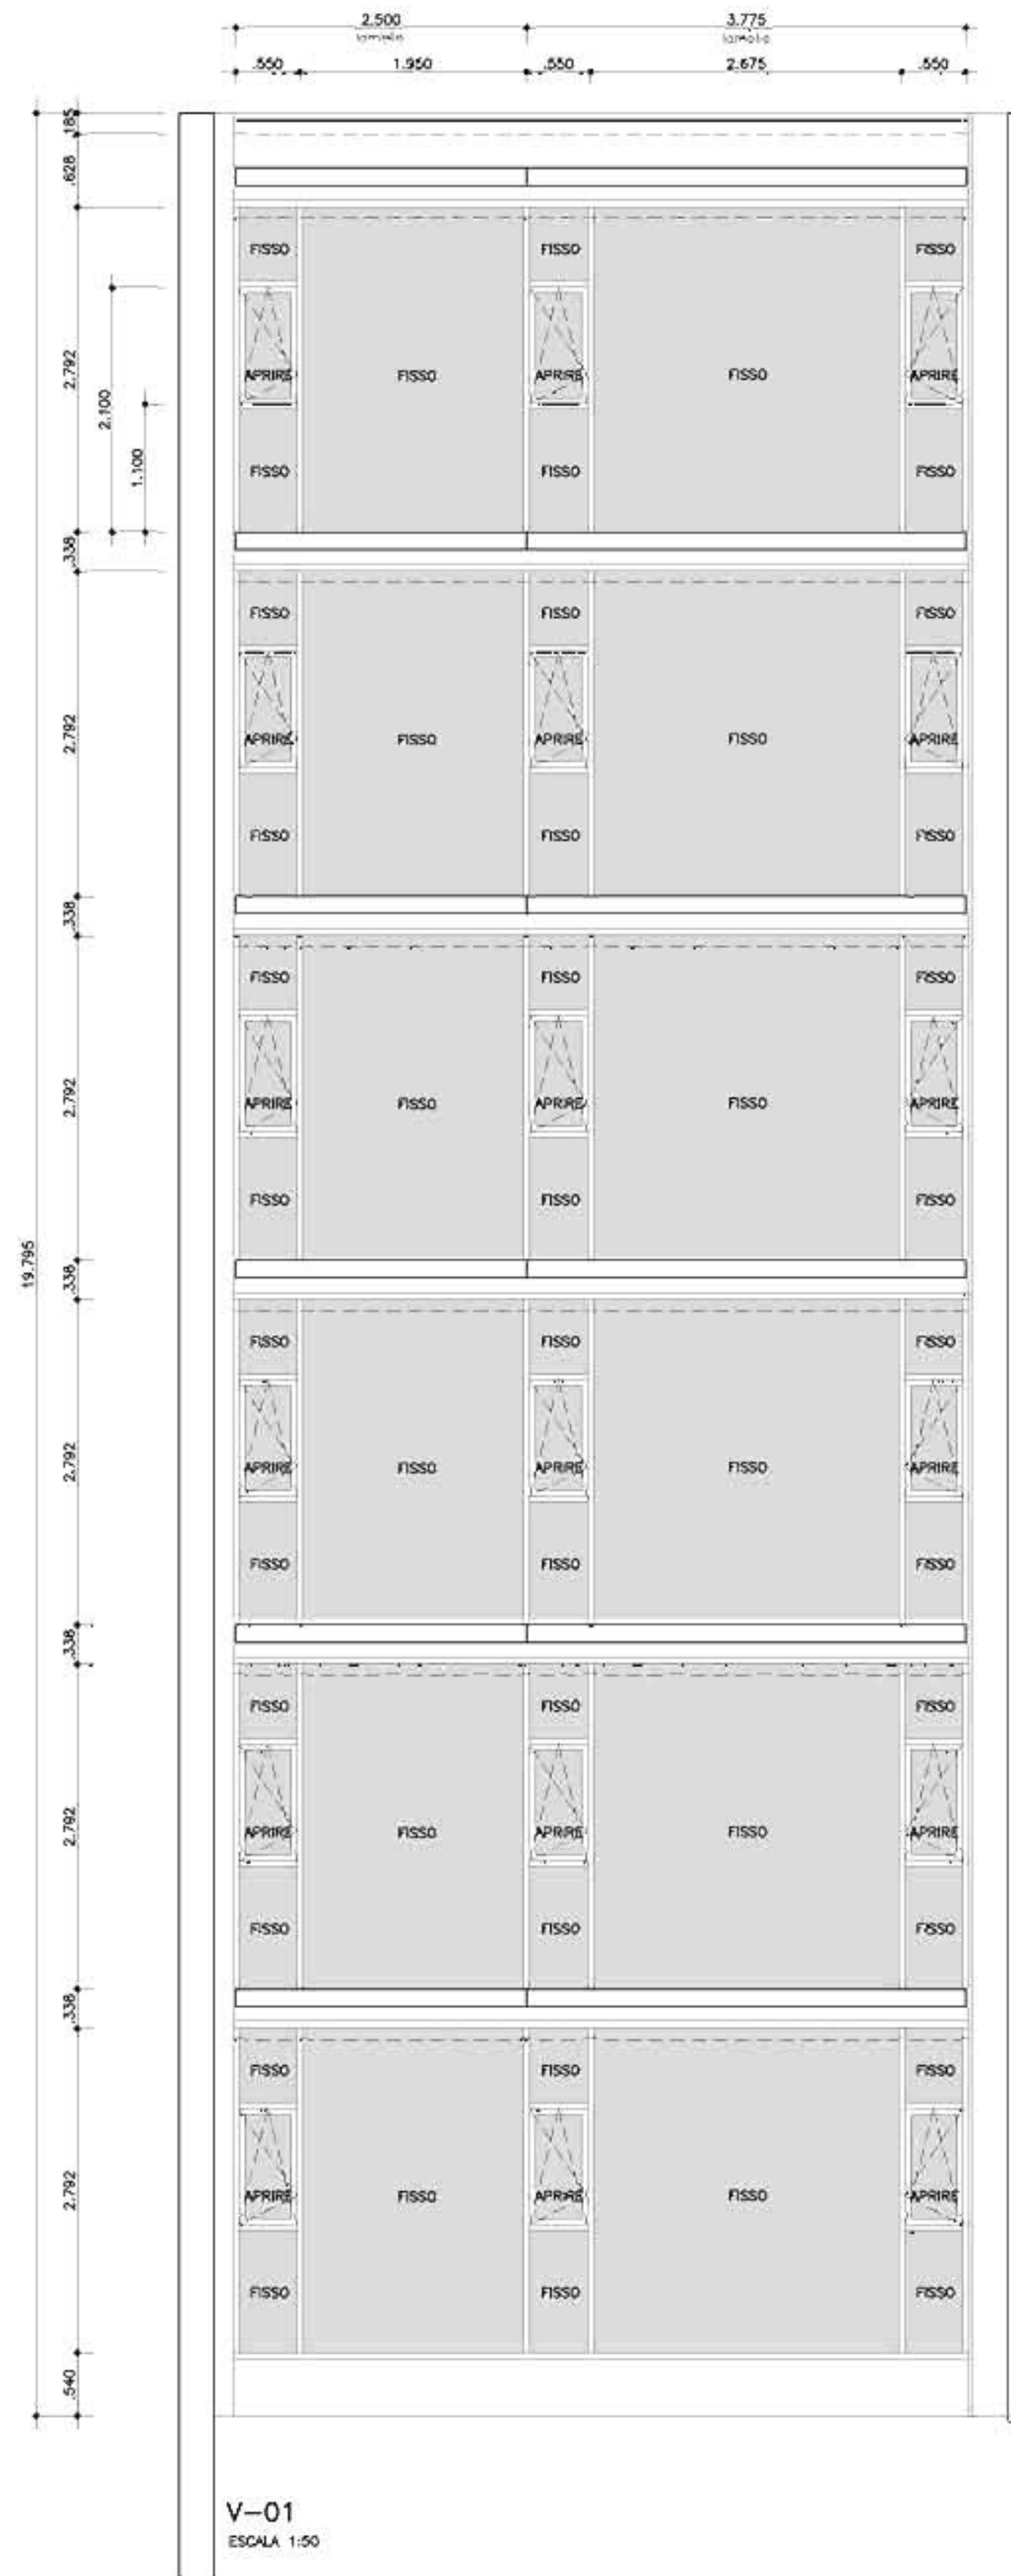


V-01
ESCALA 1:50

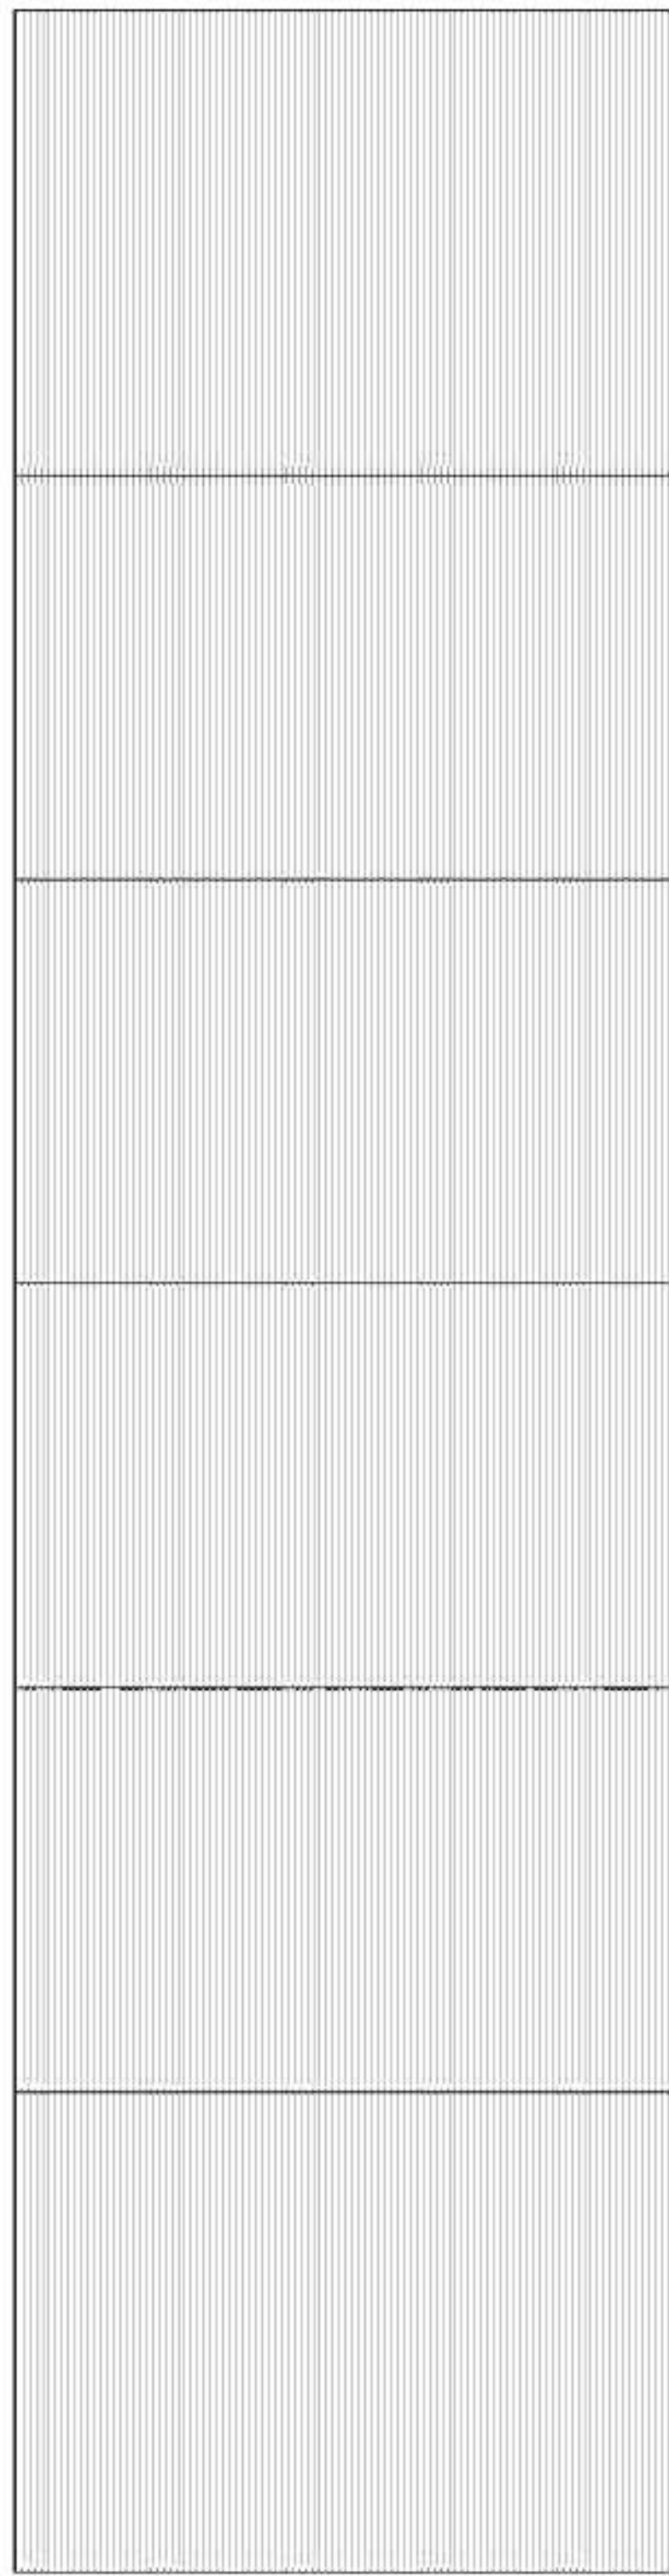

V-02
ESCALA 1:50

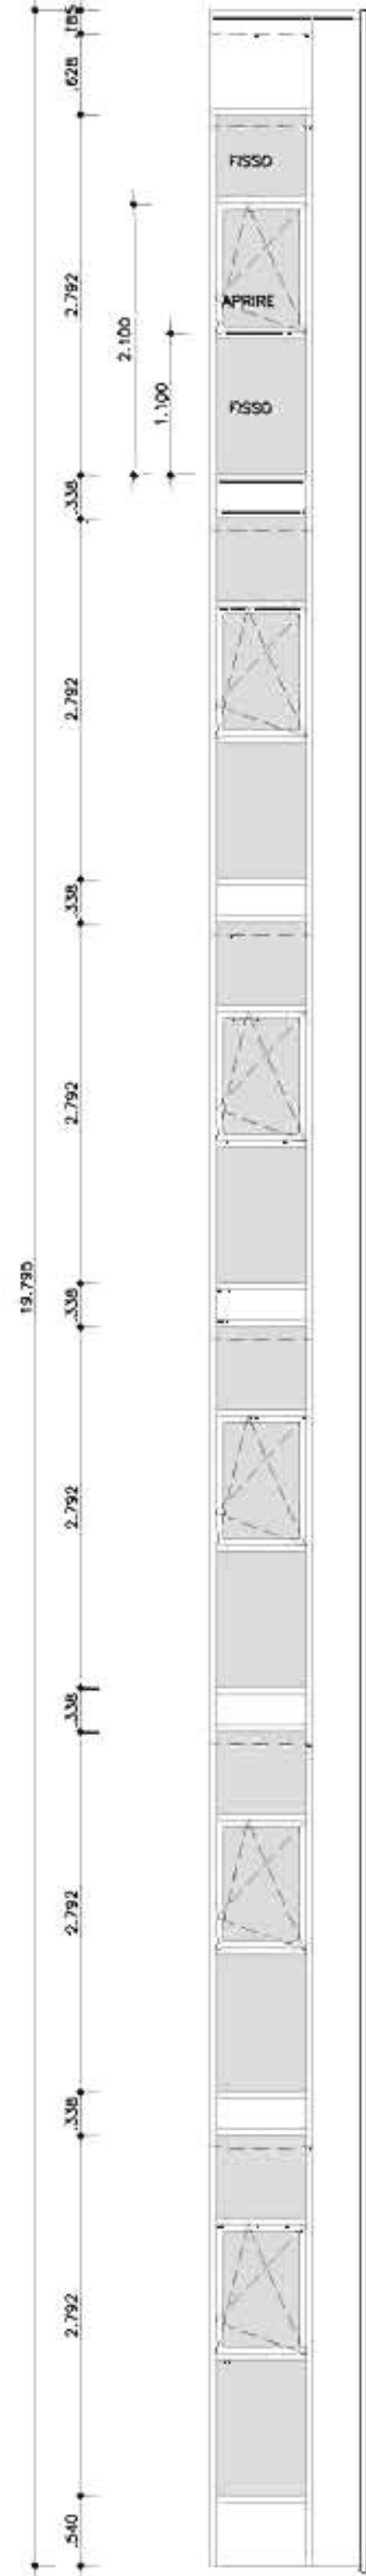

V-03
ESCALA 1:50

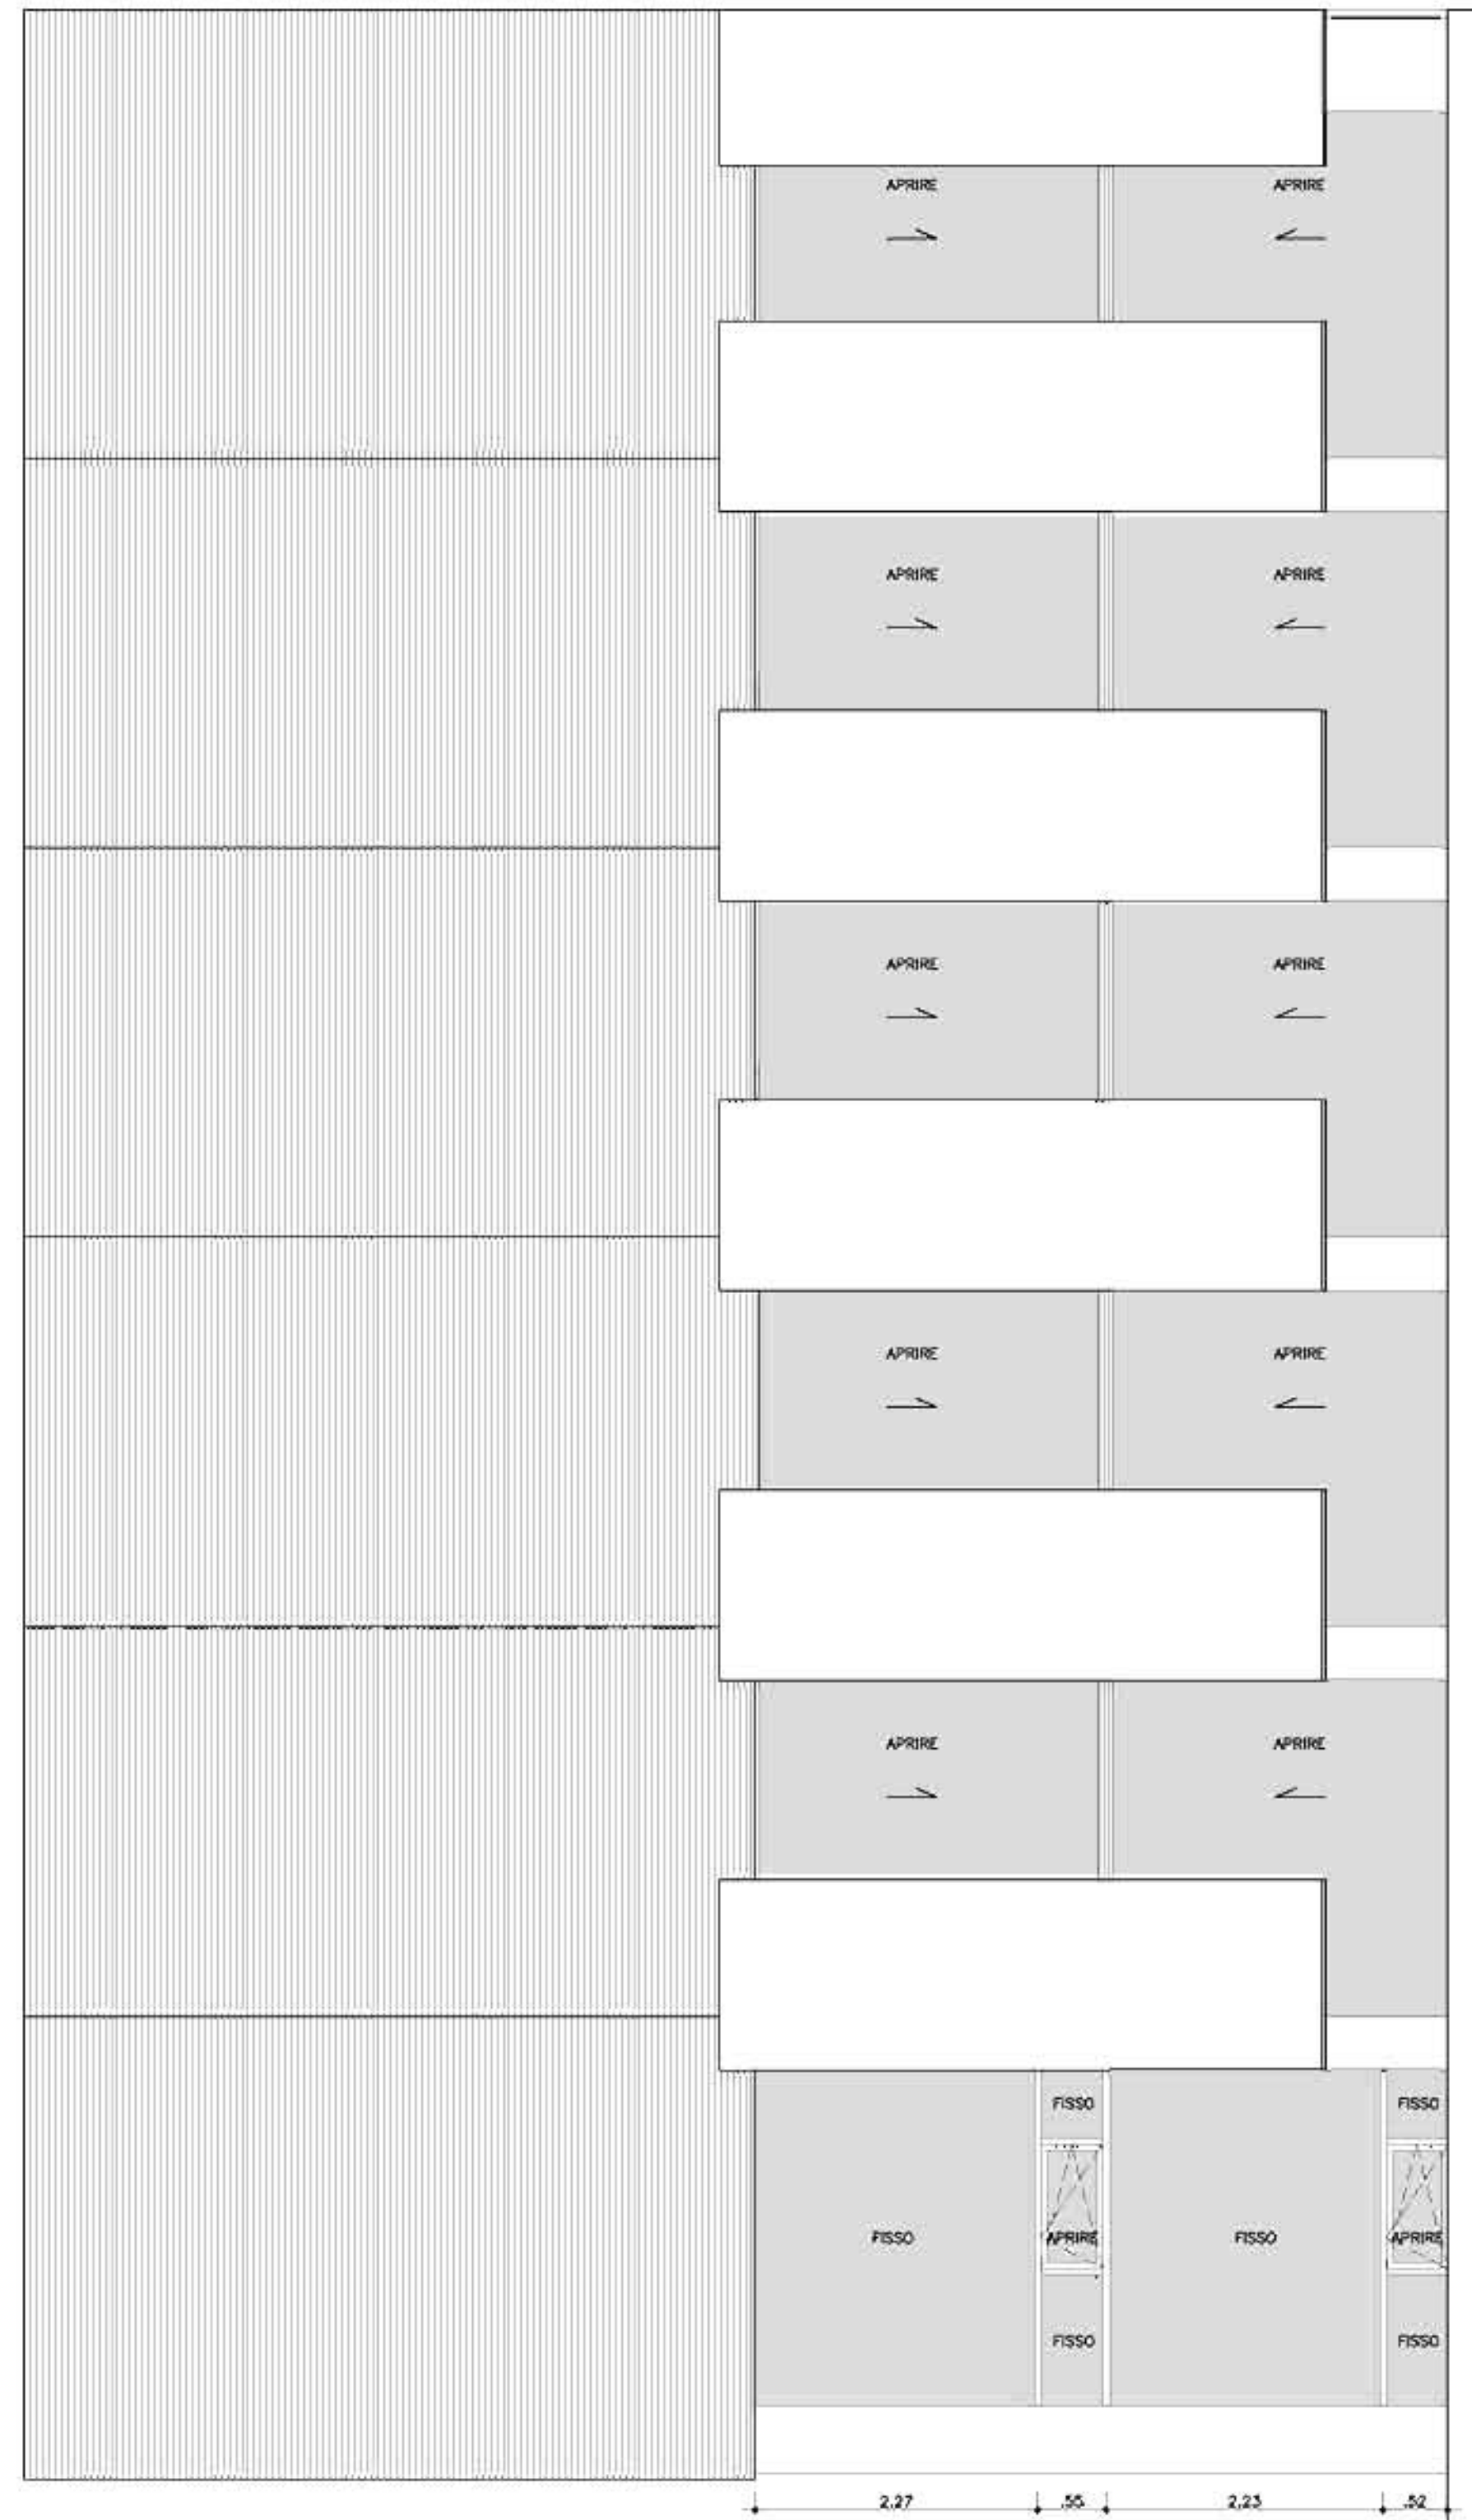

V-04
ESCALA 1:50

FACCATE IN VETRO E LEGNO. VEDERE PROGETTO PEROPAN


AVENIDA FARIA LIMA, 1234 / 121 - PINHEIROS - 01451-001 - SÃO PAULO - SP
T. 3815 8171 - FAX 3010 1383 spbr@spbr.org.br - www.spbr.org.br

OPERA
CASA PICO - LUGANO
TAPPA
PROGETTO ESECUTIVO
OGGETTO
FACHADAS



SCALA
1:50
CODICE
PE 201
DATA
JUL/10
REVISIONE
10

ARCHIVO 0808 PE 201 - FACHADAS.dwg

spbr

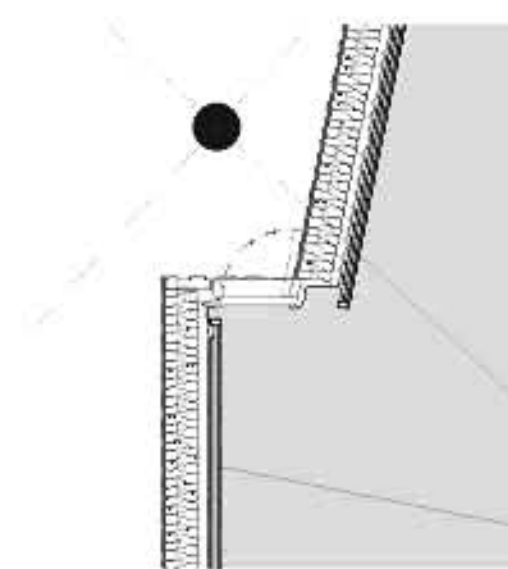


spbr

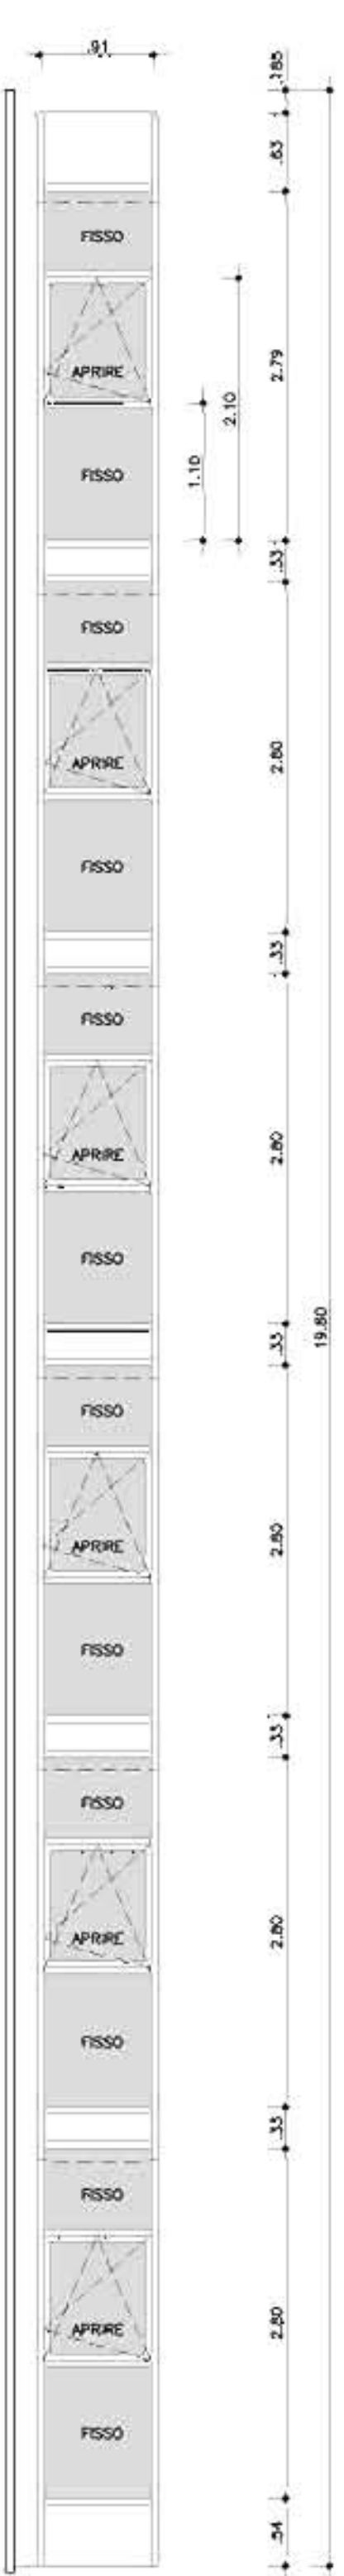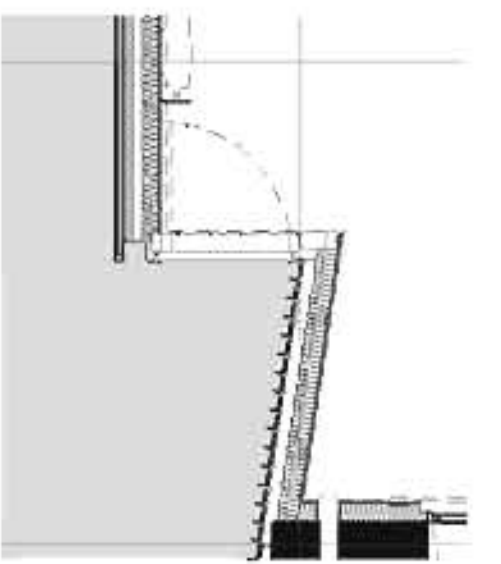


V-14
ESCALA 1:50


SCALA	DATA
1:50	JUL/10
CODICE	REVISIONE
PE 203	10
ARCHIVO 0808 PE 203 - FACHADAS.dwg	

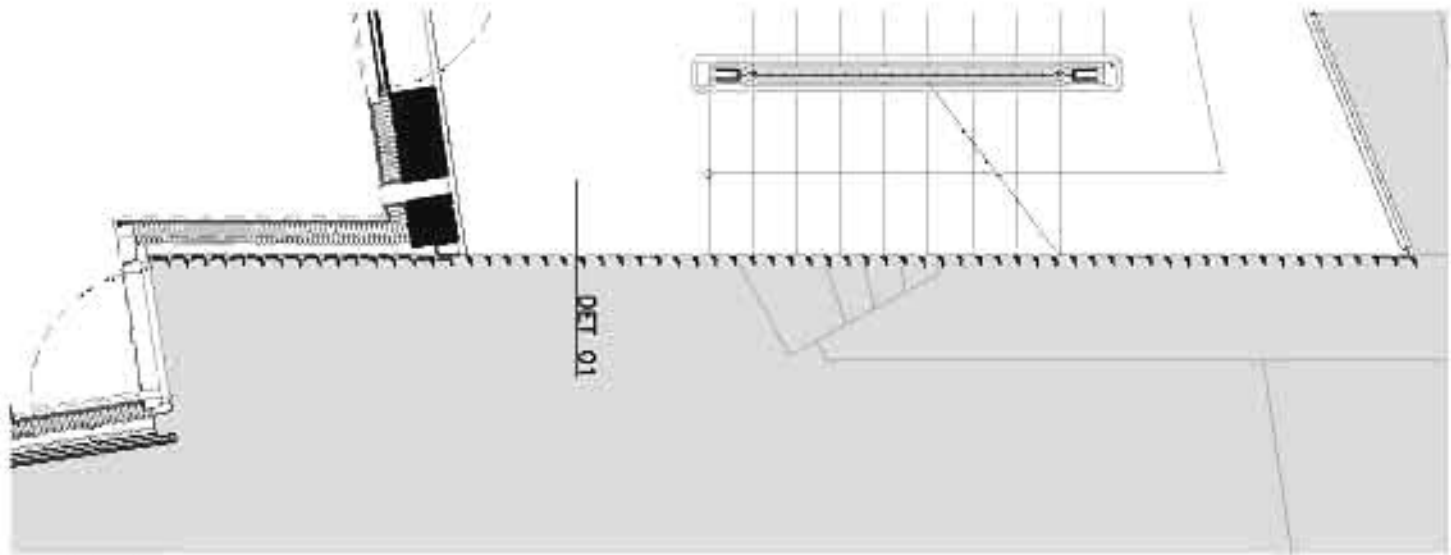


PLANTA
ESCALA 1:50

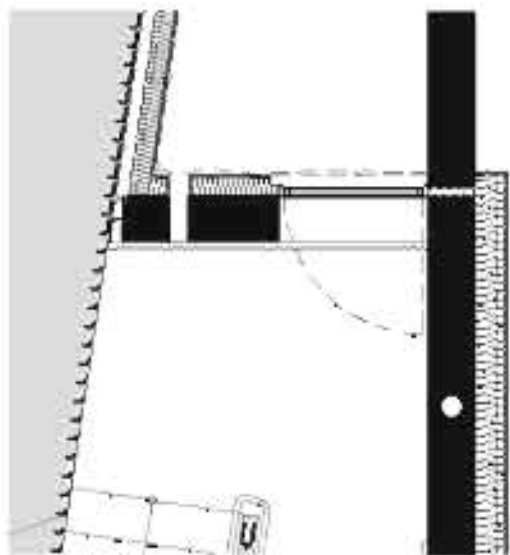


PLANTA
ESCALA 1:50

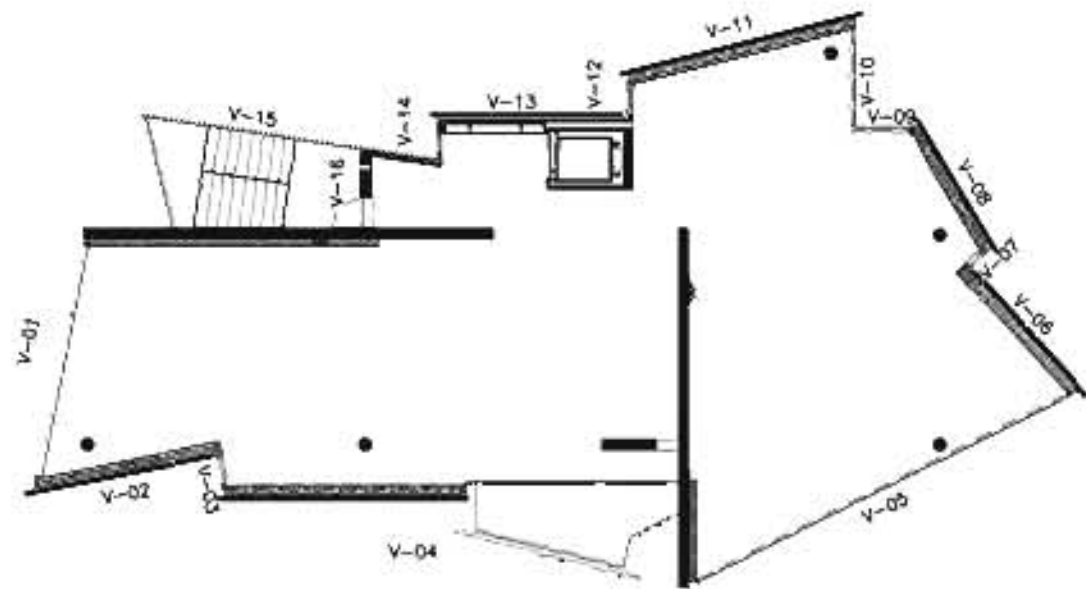

PIANTA PIANI 2-6
1:200

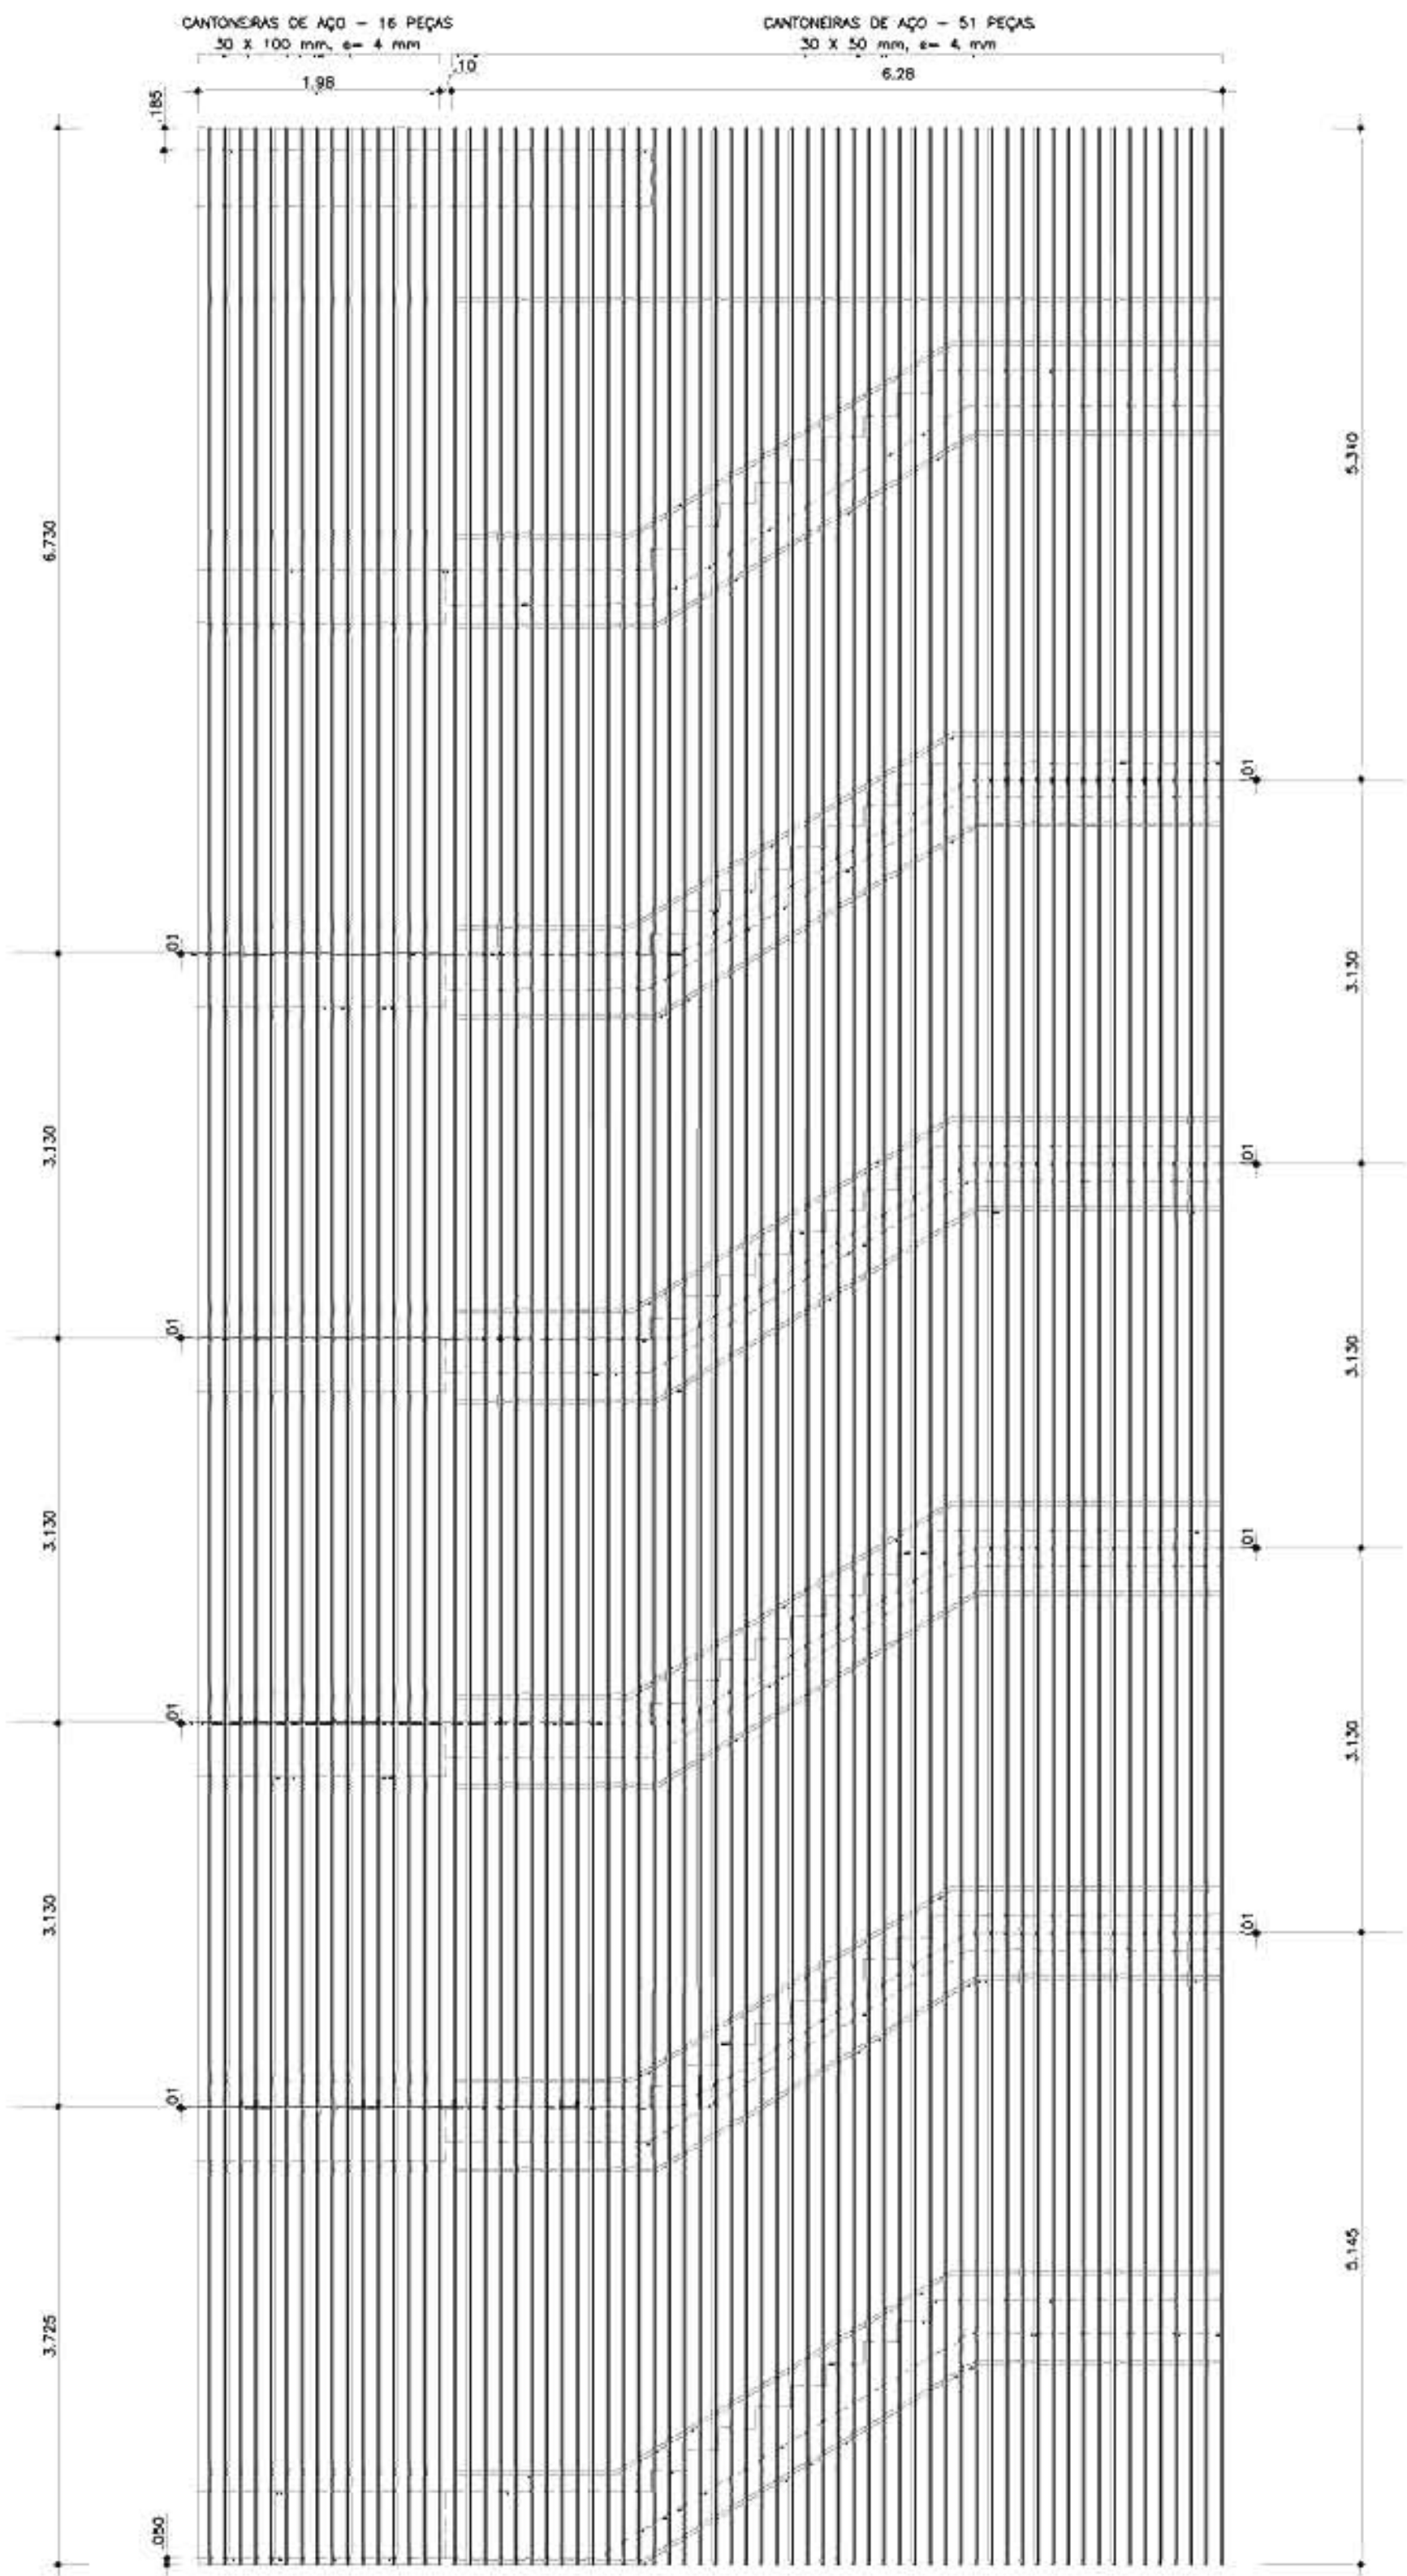

ELEVAÇÃO GERAL
ESCALA 1:50

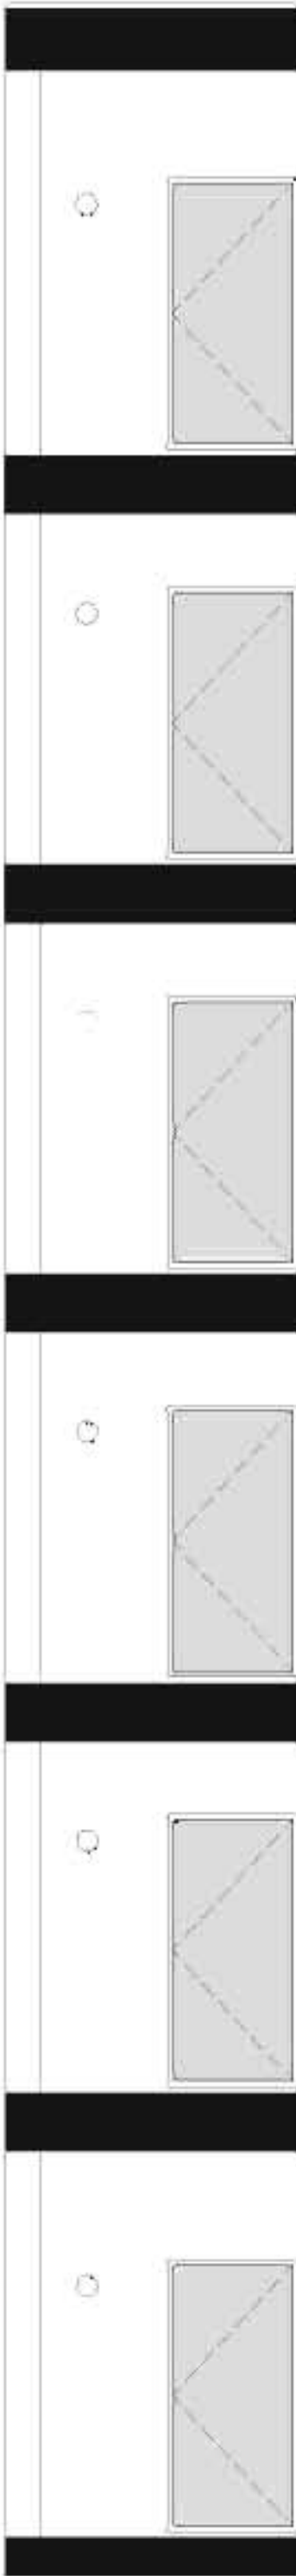

V-16
ESCALA 1:50

1. TODAS AS MEDIDAS SERÃO VERIFICADAS NA OBRA

FACEDATE IN VETRO E LEGNO, VEDORE PROGETTO PEROPHAN

AVENIDA FARIA LIMA, 1234 / 121 - PINHEIROS - 01451-001 - SÃO PAULO - SP
T. 3815 8171 - FAX 3010 1383 spbr@spbr.org.br - www.spbr.org.br

OPERA
CASA PICO - LUGANO

MAPPA
PROGETTO ESECUTIVO

OGGETTO
FACHADAS


SCALA
1:50

DATA
JUL/10


REVISIONE
PE 204 10

ARCHIVO 0808 PE 204 - FACHADAS.dwg


spbr

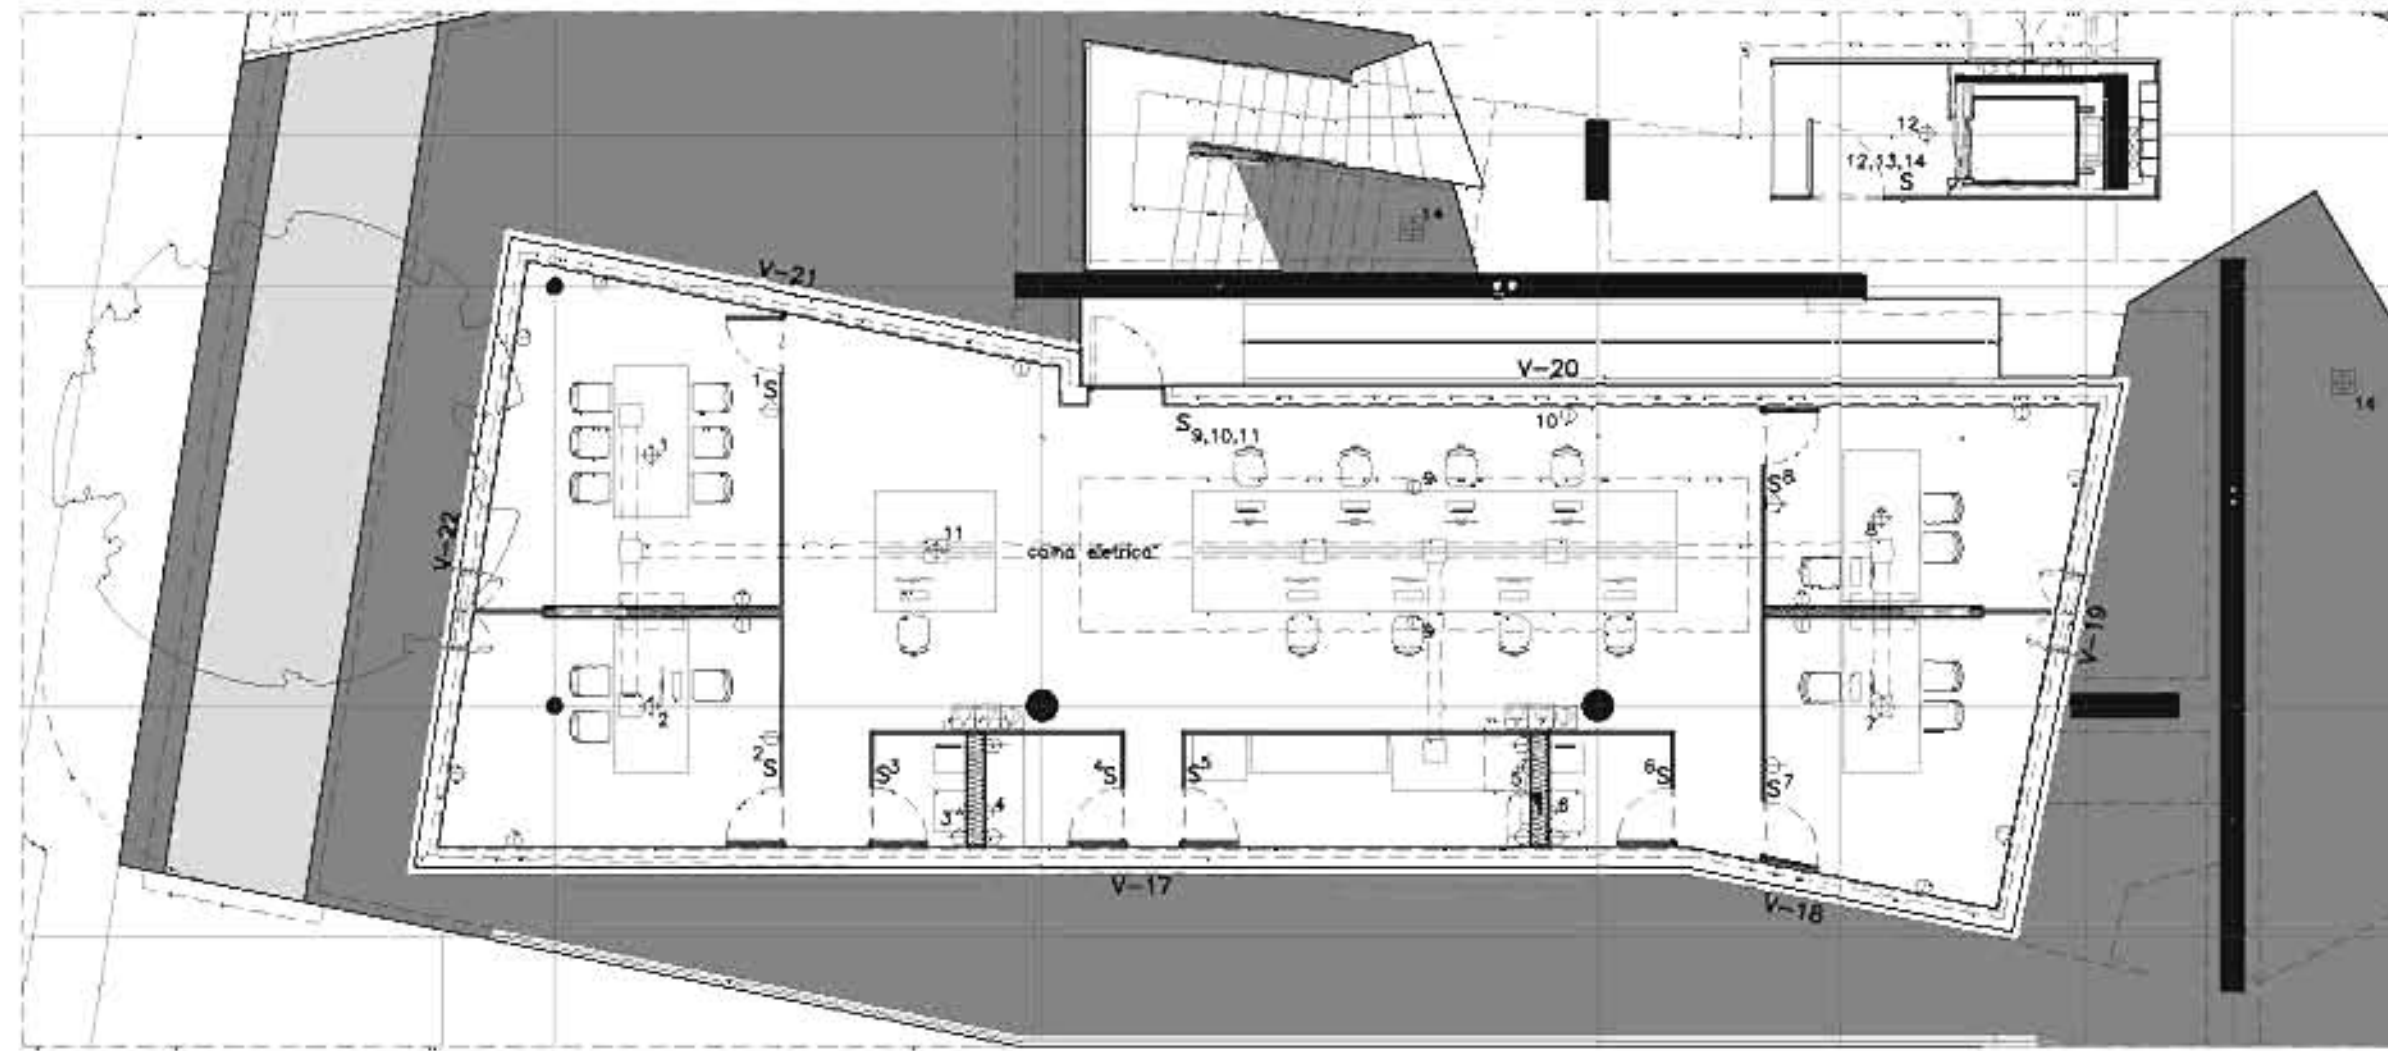


PIANTA - UFFICIO
SCALA 1:100

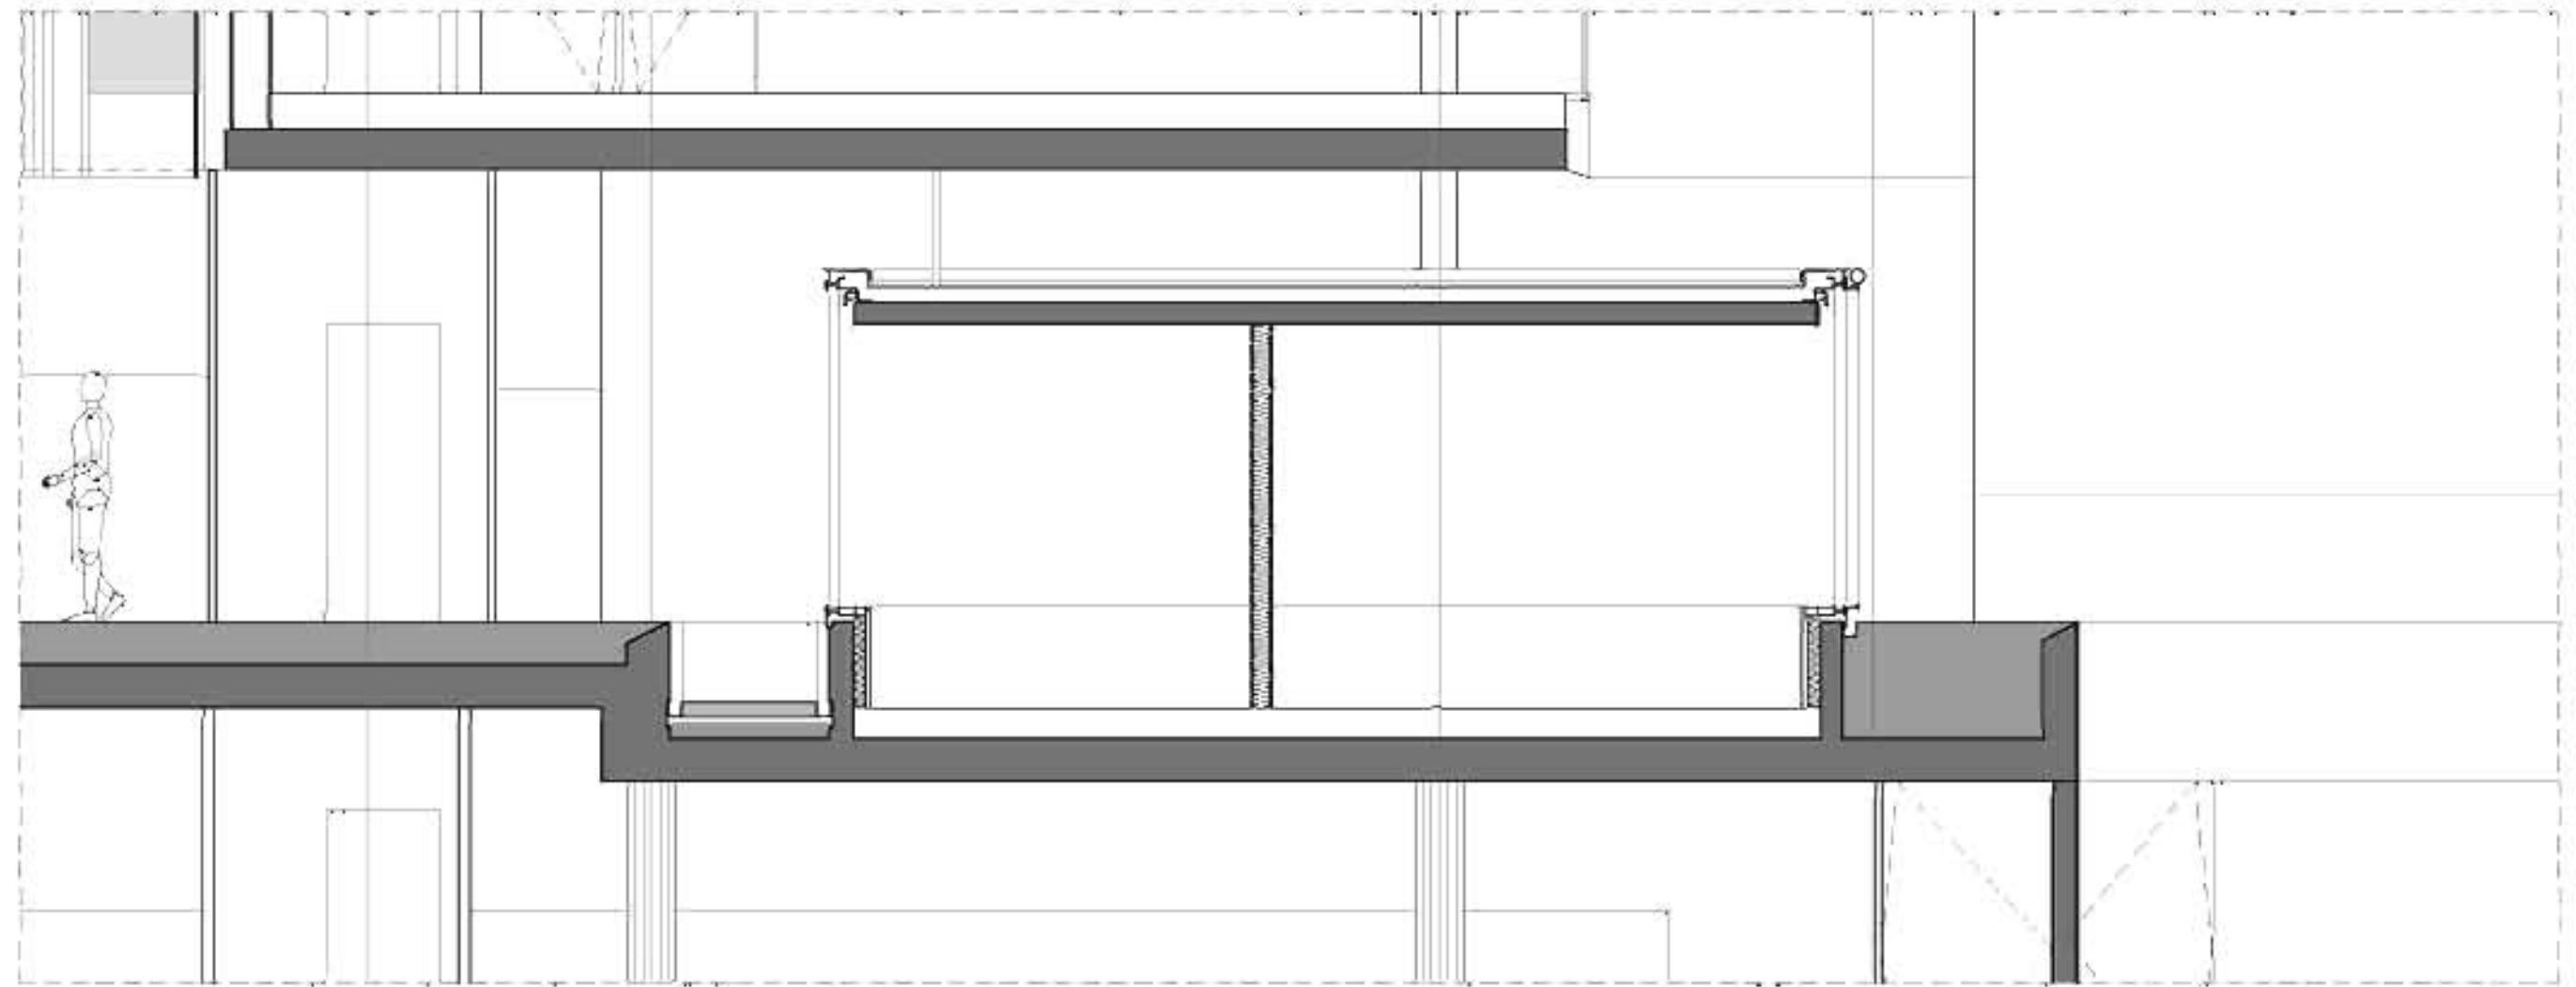


SEZIONE GG
SCALA 1:50

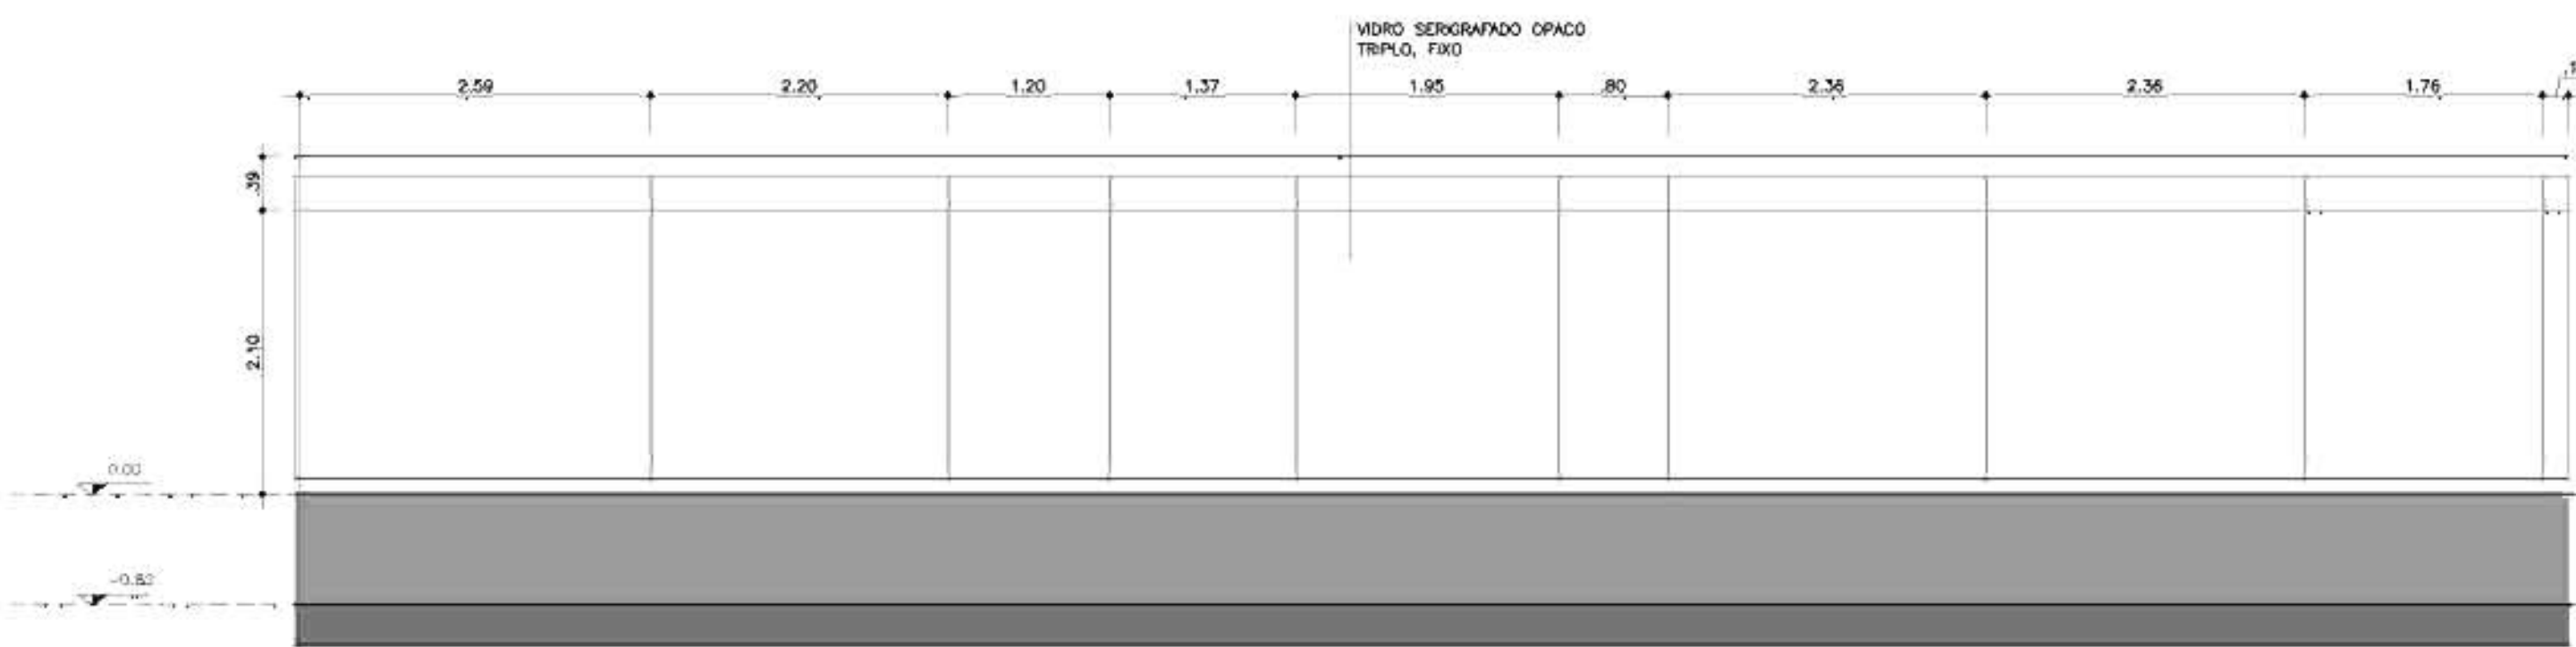


FACHADA V-17
SCALA 1:50

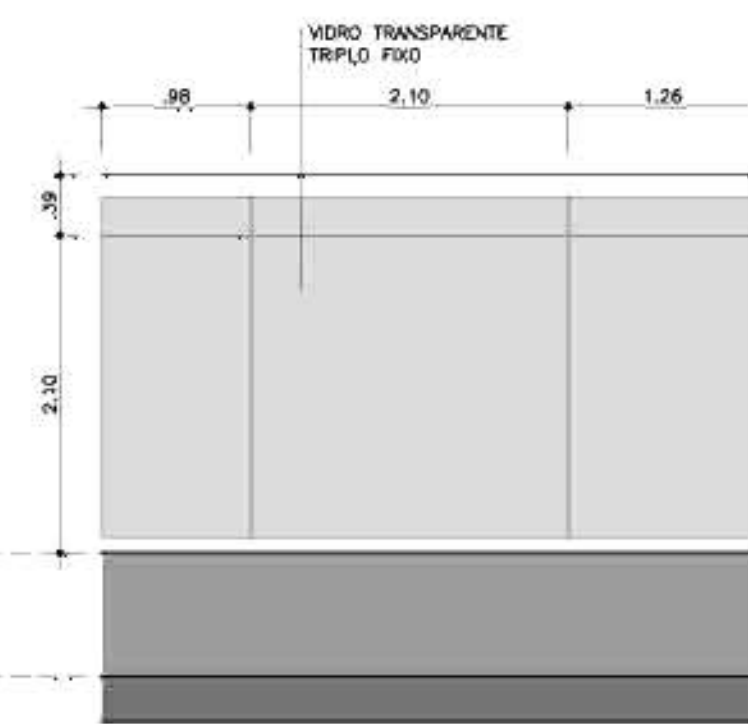


FACHADA V-18
SCALA 1:50

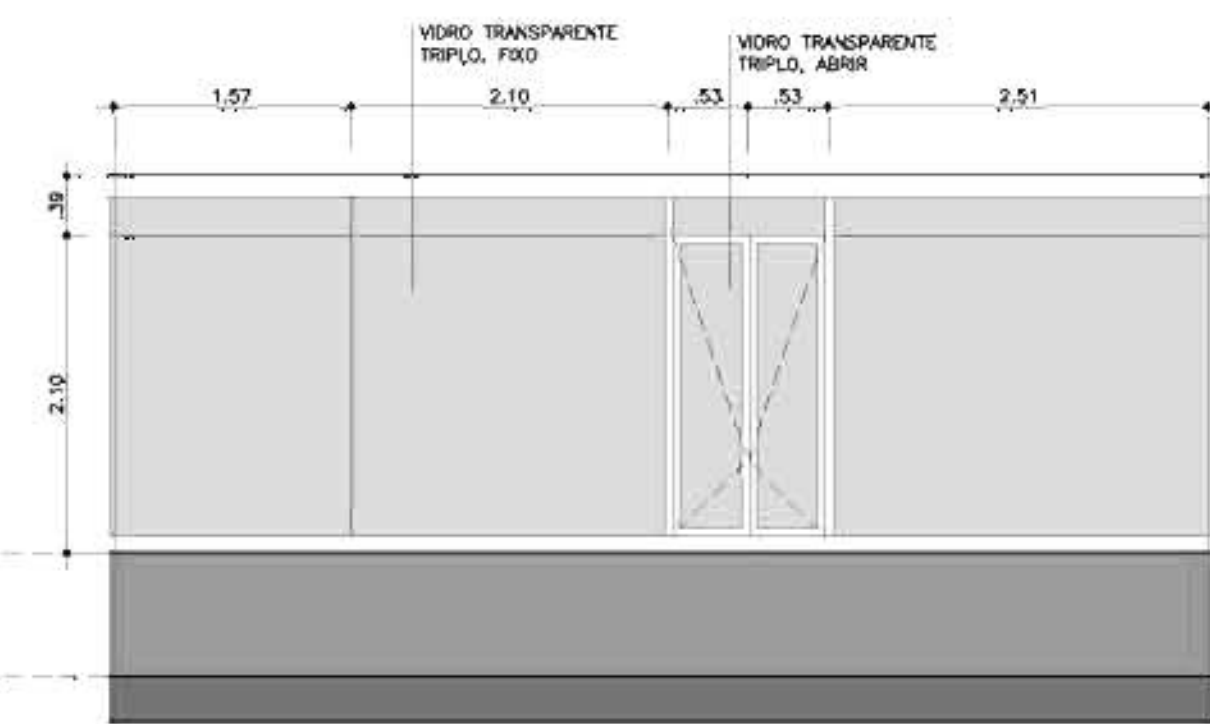


FACHADA V-19
SCALA 1:50

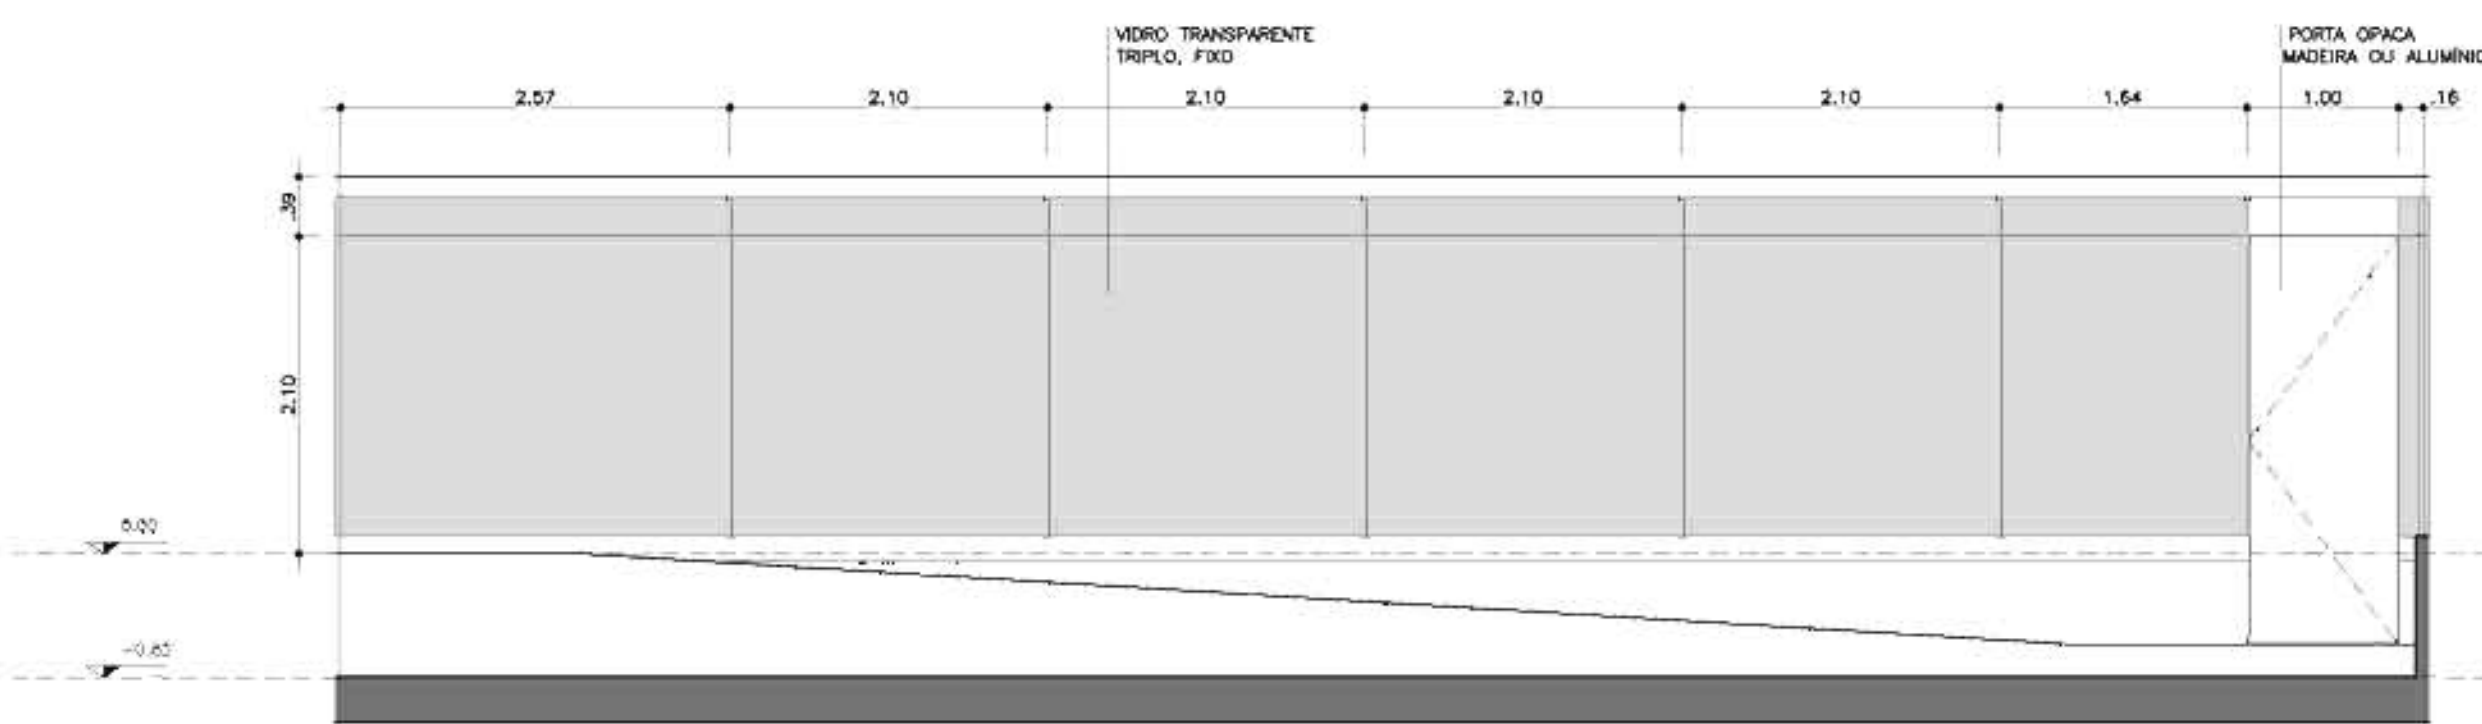

FACHADA V-20
SCALA 1:50

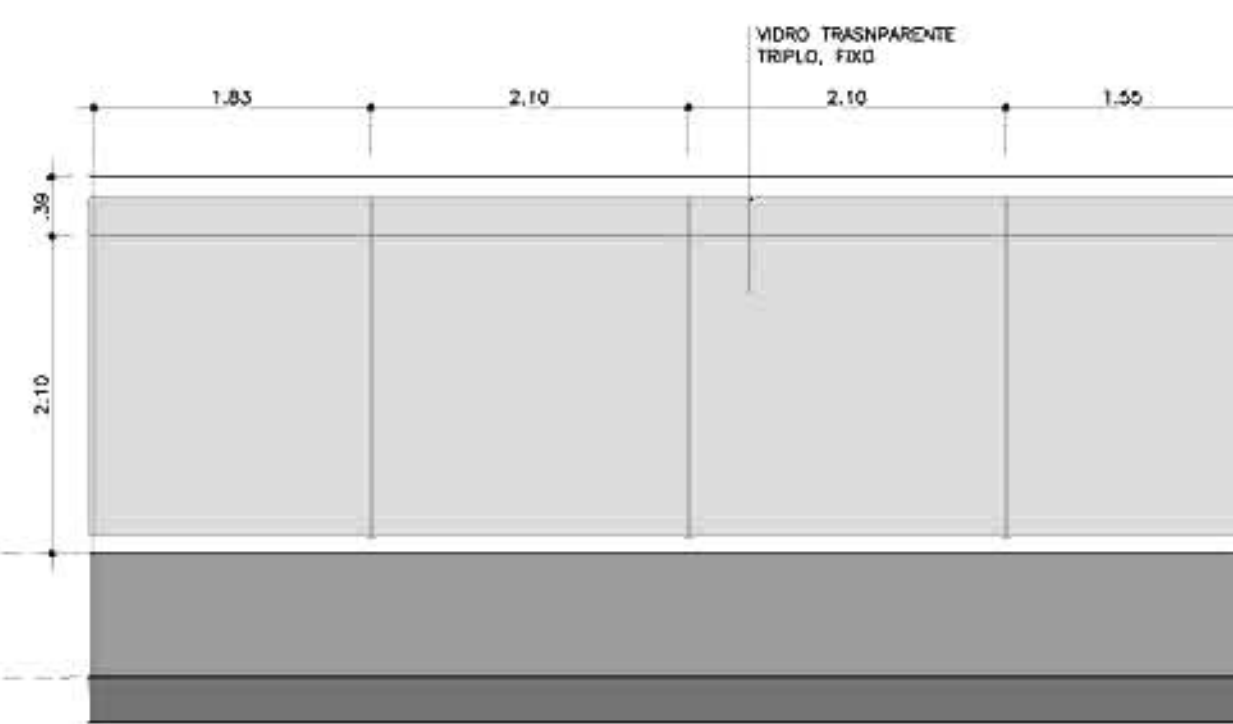

FACHADA V-21
SCALA 1:50

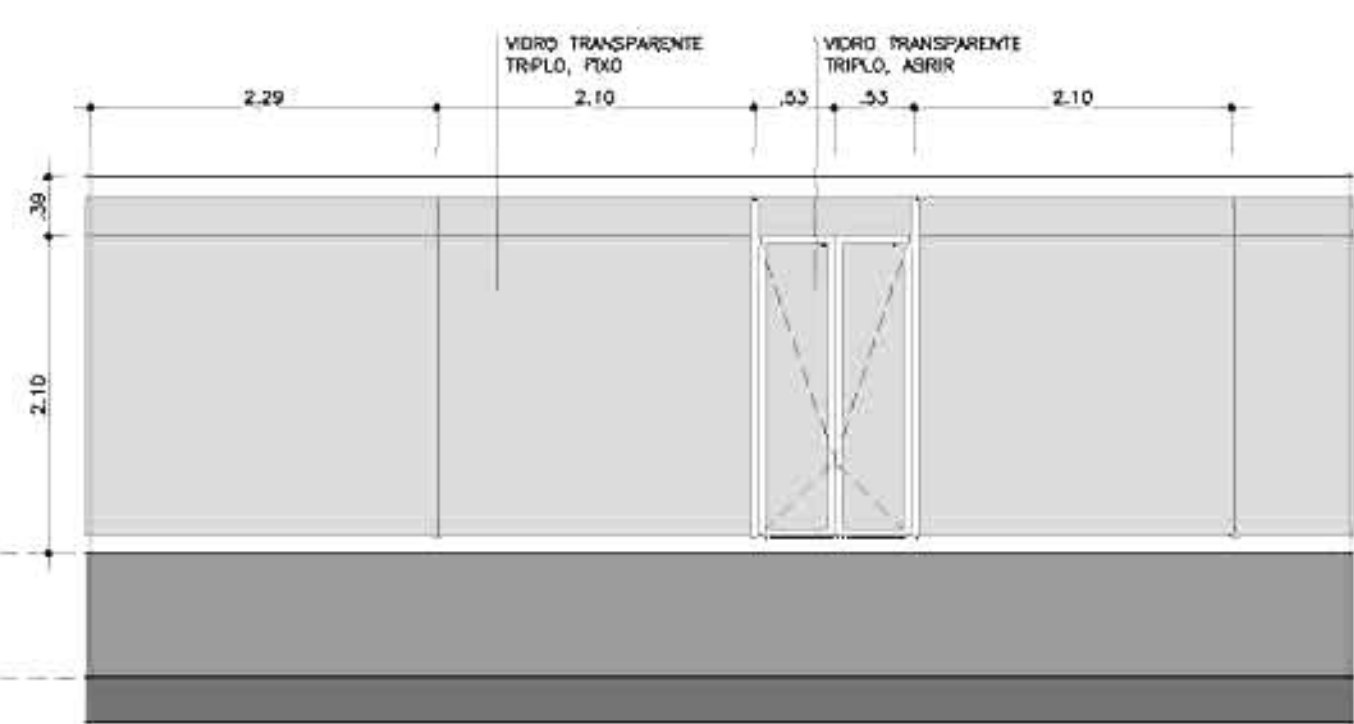

FACHADA V-22
SCALA 1:50

FACHADAS EM VIDRO E LEGNO, VEDORES PROJETOS PEROPLAN


AVENIDA FARIA LIMA, 1234 / 121 - PINHEIROS - 01451-001 - SÃO PAULO - SP
T. 3815 8171 - FAX 3010 1383 - spbr@spbr.org.br - www.spbr.org.br

OPERA
CASA PICO - LUGANO
TAPPA
PROGETTO ESECUTIVO
OGGETTO
FACHADAS ESCRITÓRIO


SCALA
1:50
CODICE
PE 205
DATA
DEZ/11
REVISIONE
10

spbr


ARCHIVO 0808 PE 205 - FACHADAS ESCRITÓRIO.dwg

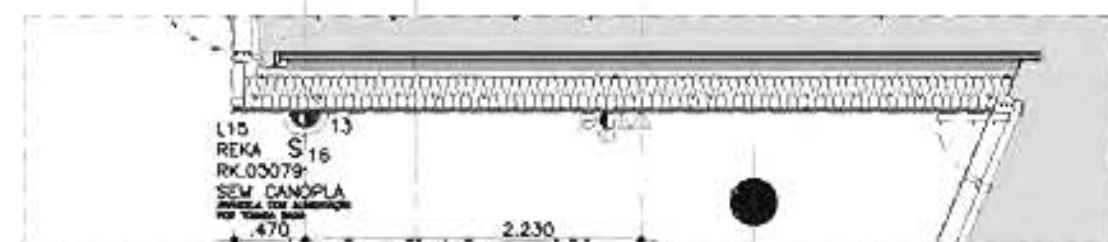


APARTAMENTO tipo 01
ESCALA 1:50

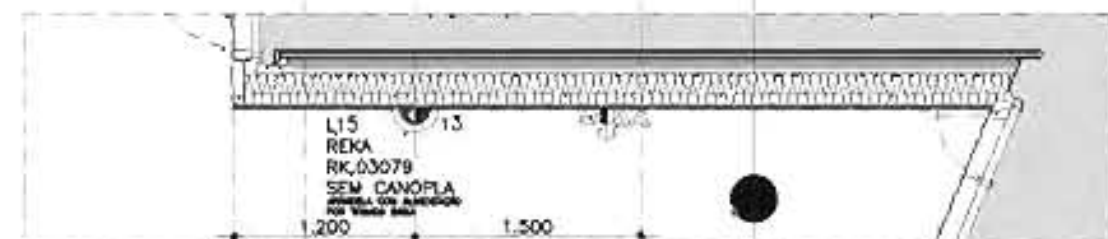

APARTAMENTO tipo 01
ESCALA 1:50

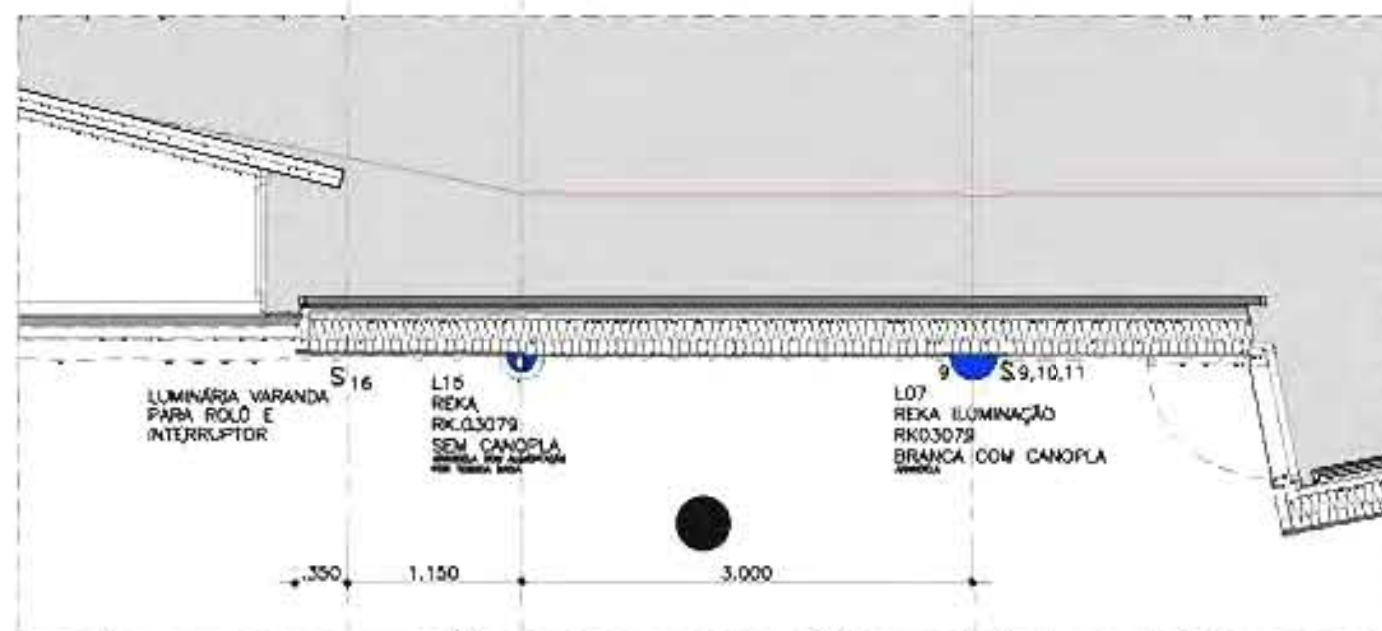


ESCRITÓRIO/APARTAMENTO tipo 01/APARTAMENTO tipo 03
ESCALA 1:50

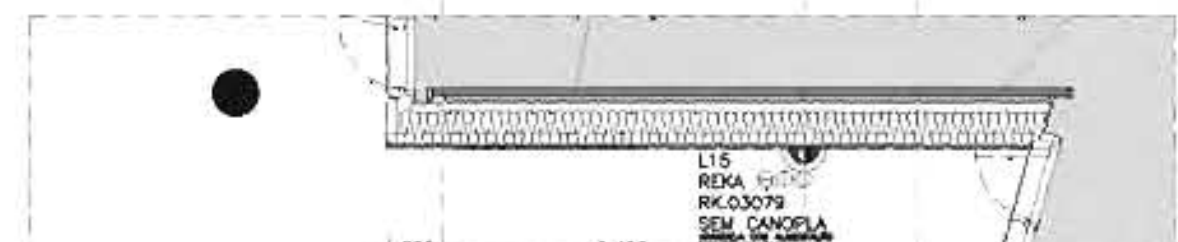


APARTAMENTO tipo 03
ESCALA 1:50




ESCRITÓRIO/ APARTAMENTO tipo 02
ESCALA 1:50

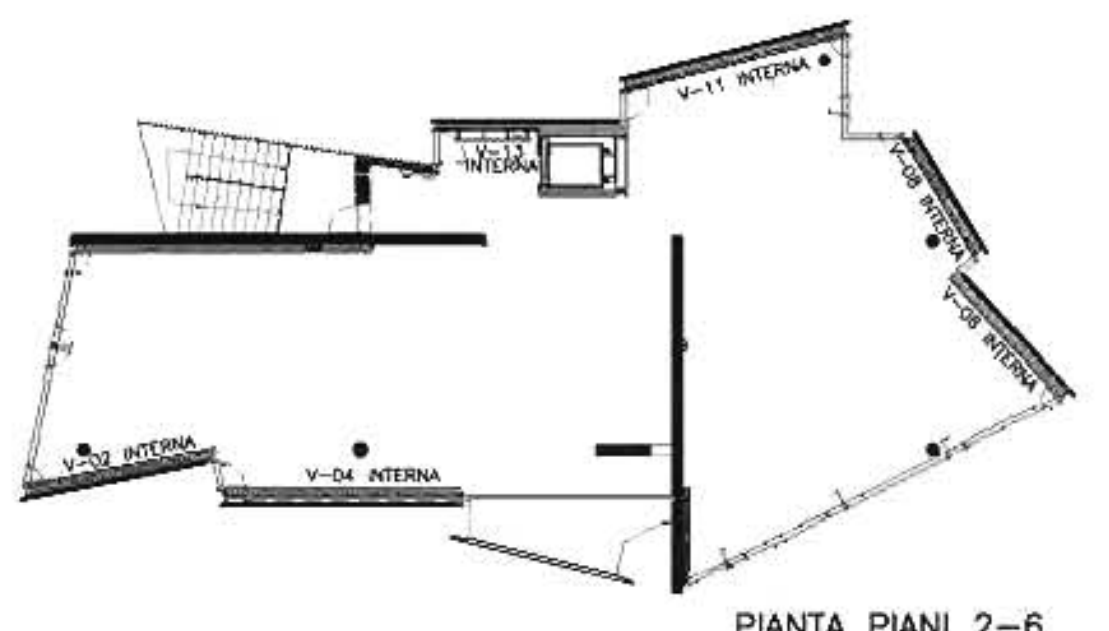


PIANTA PIANI 2-6

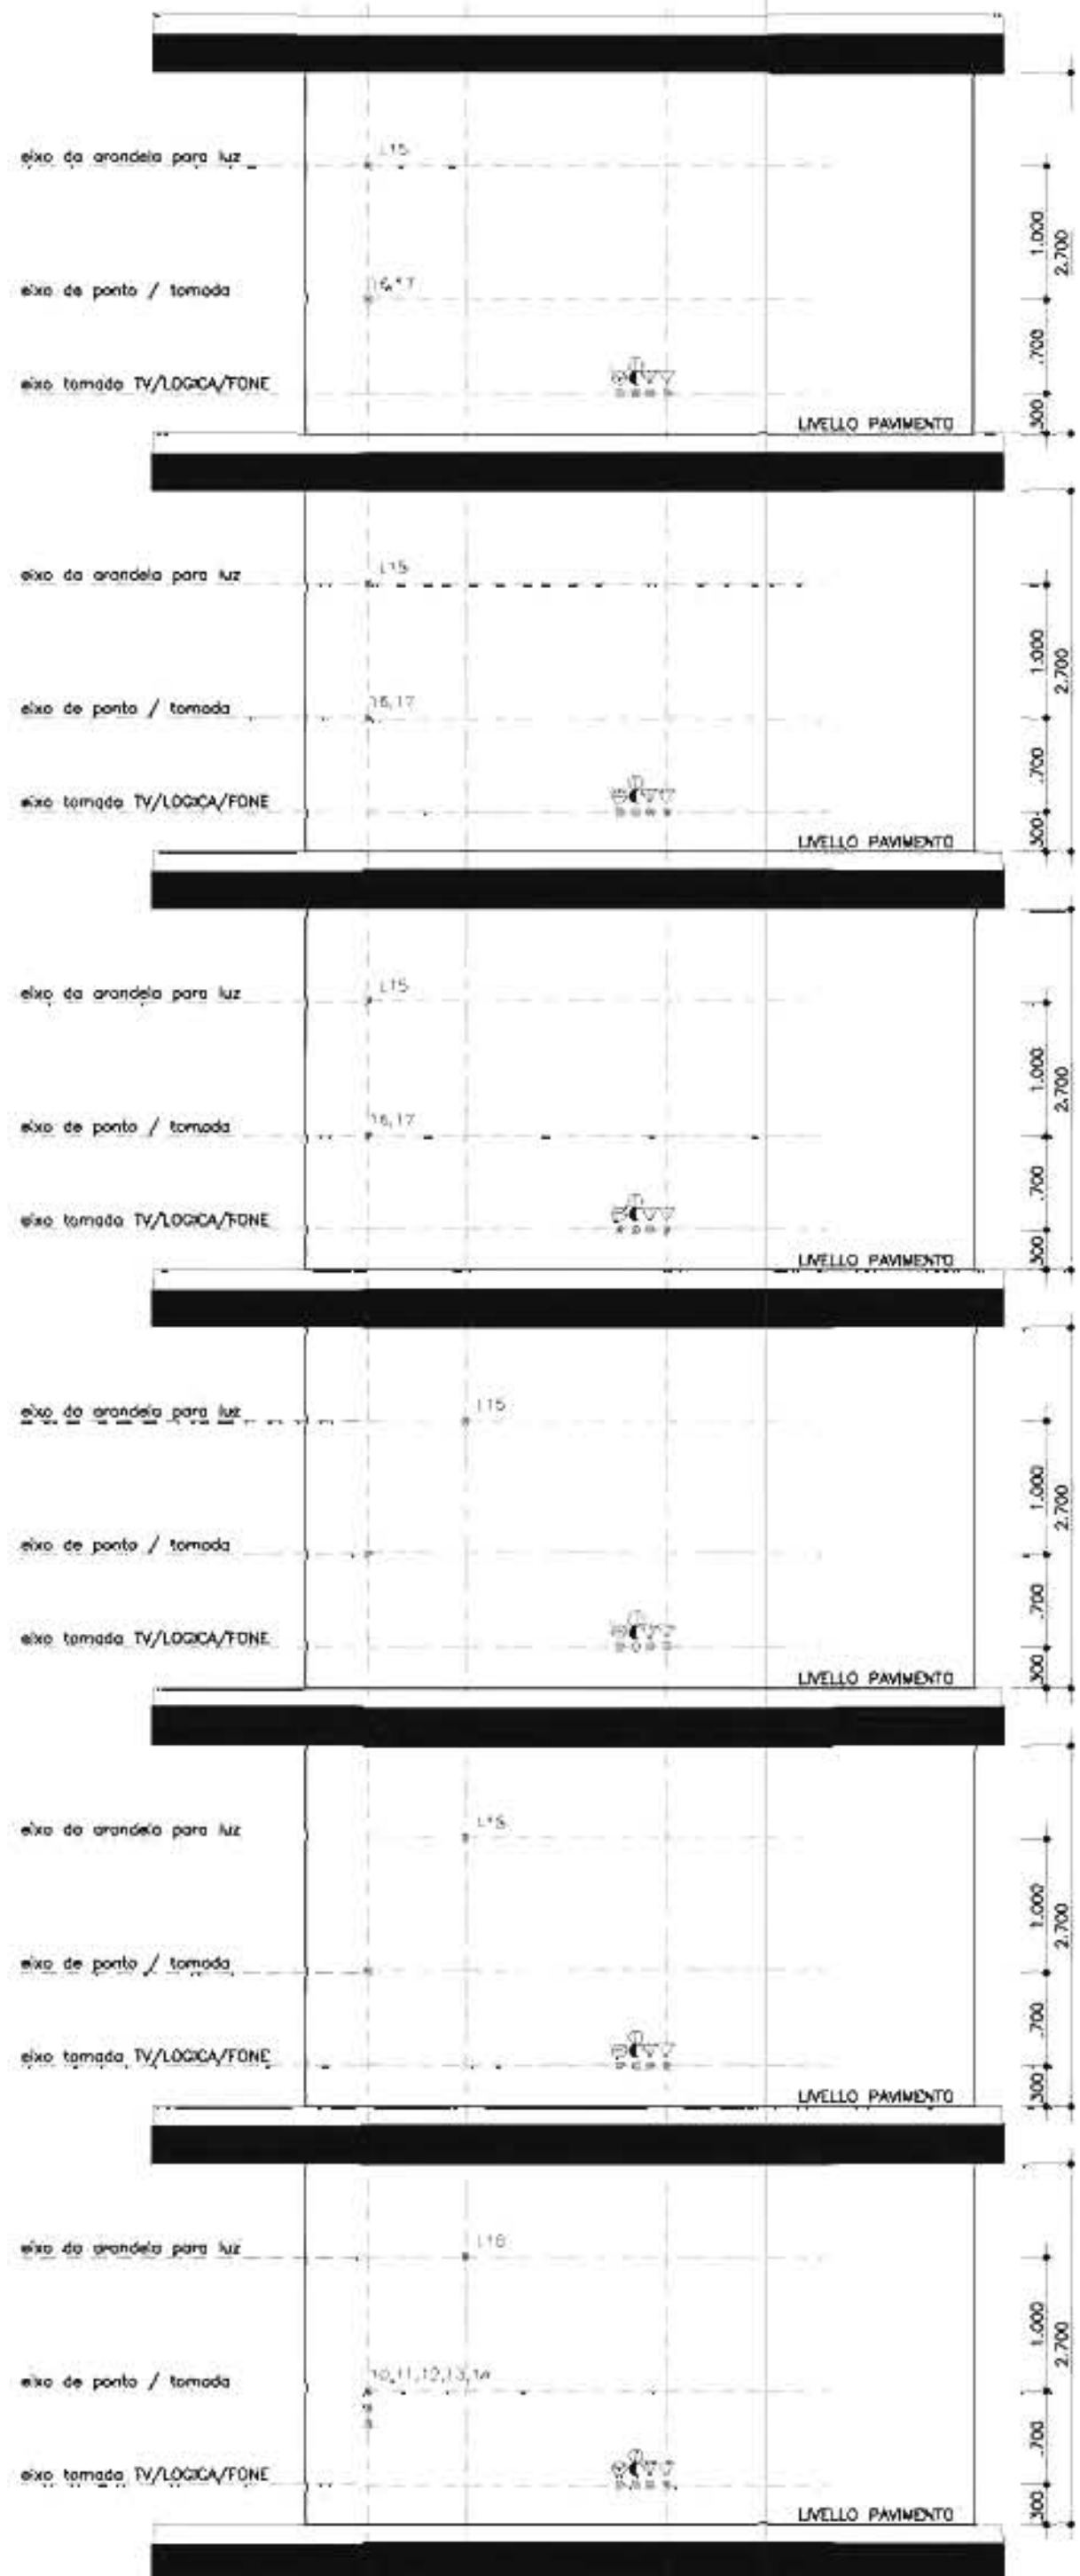

V-02 INTERNA
ESCALA 1:50






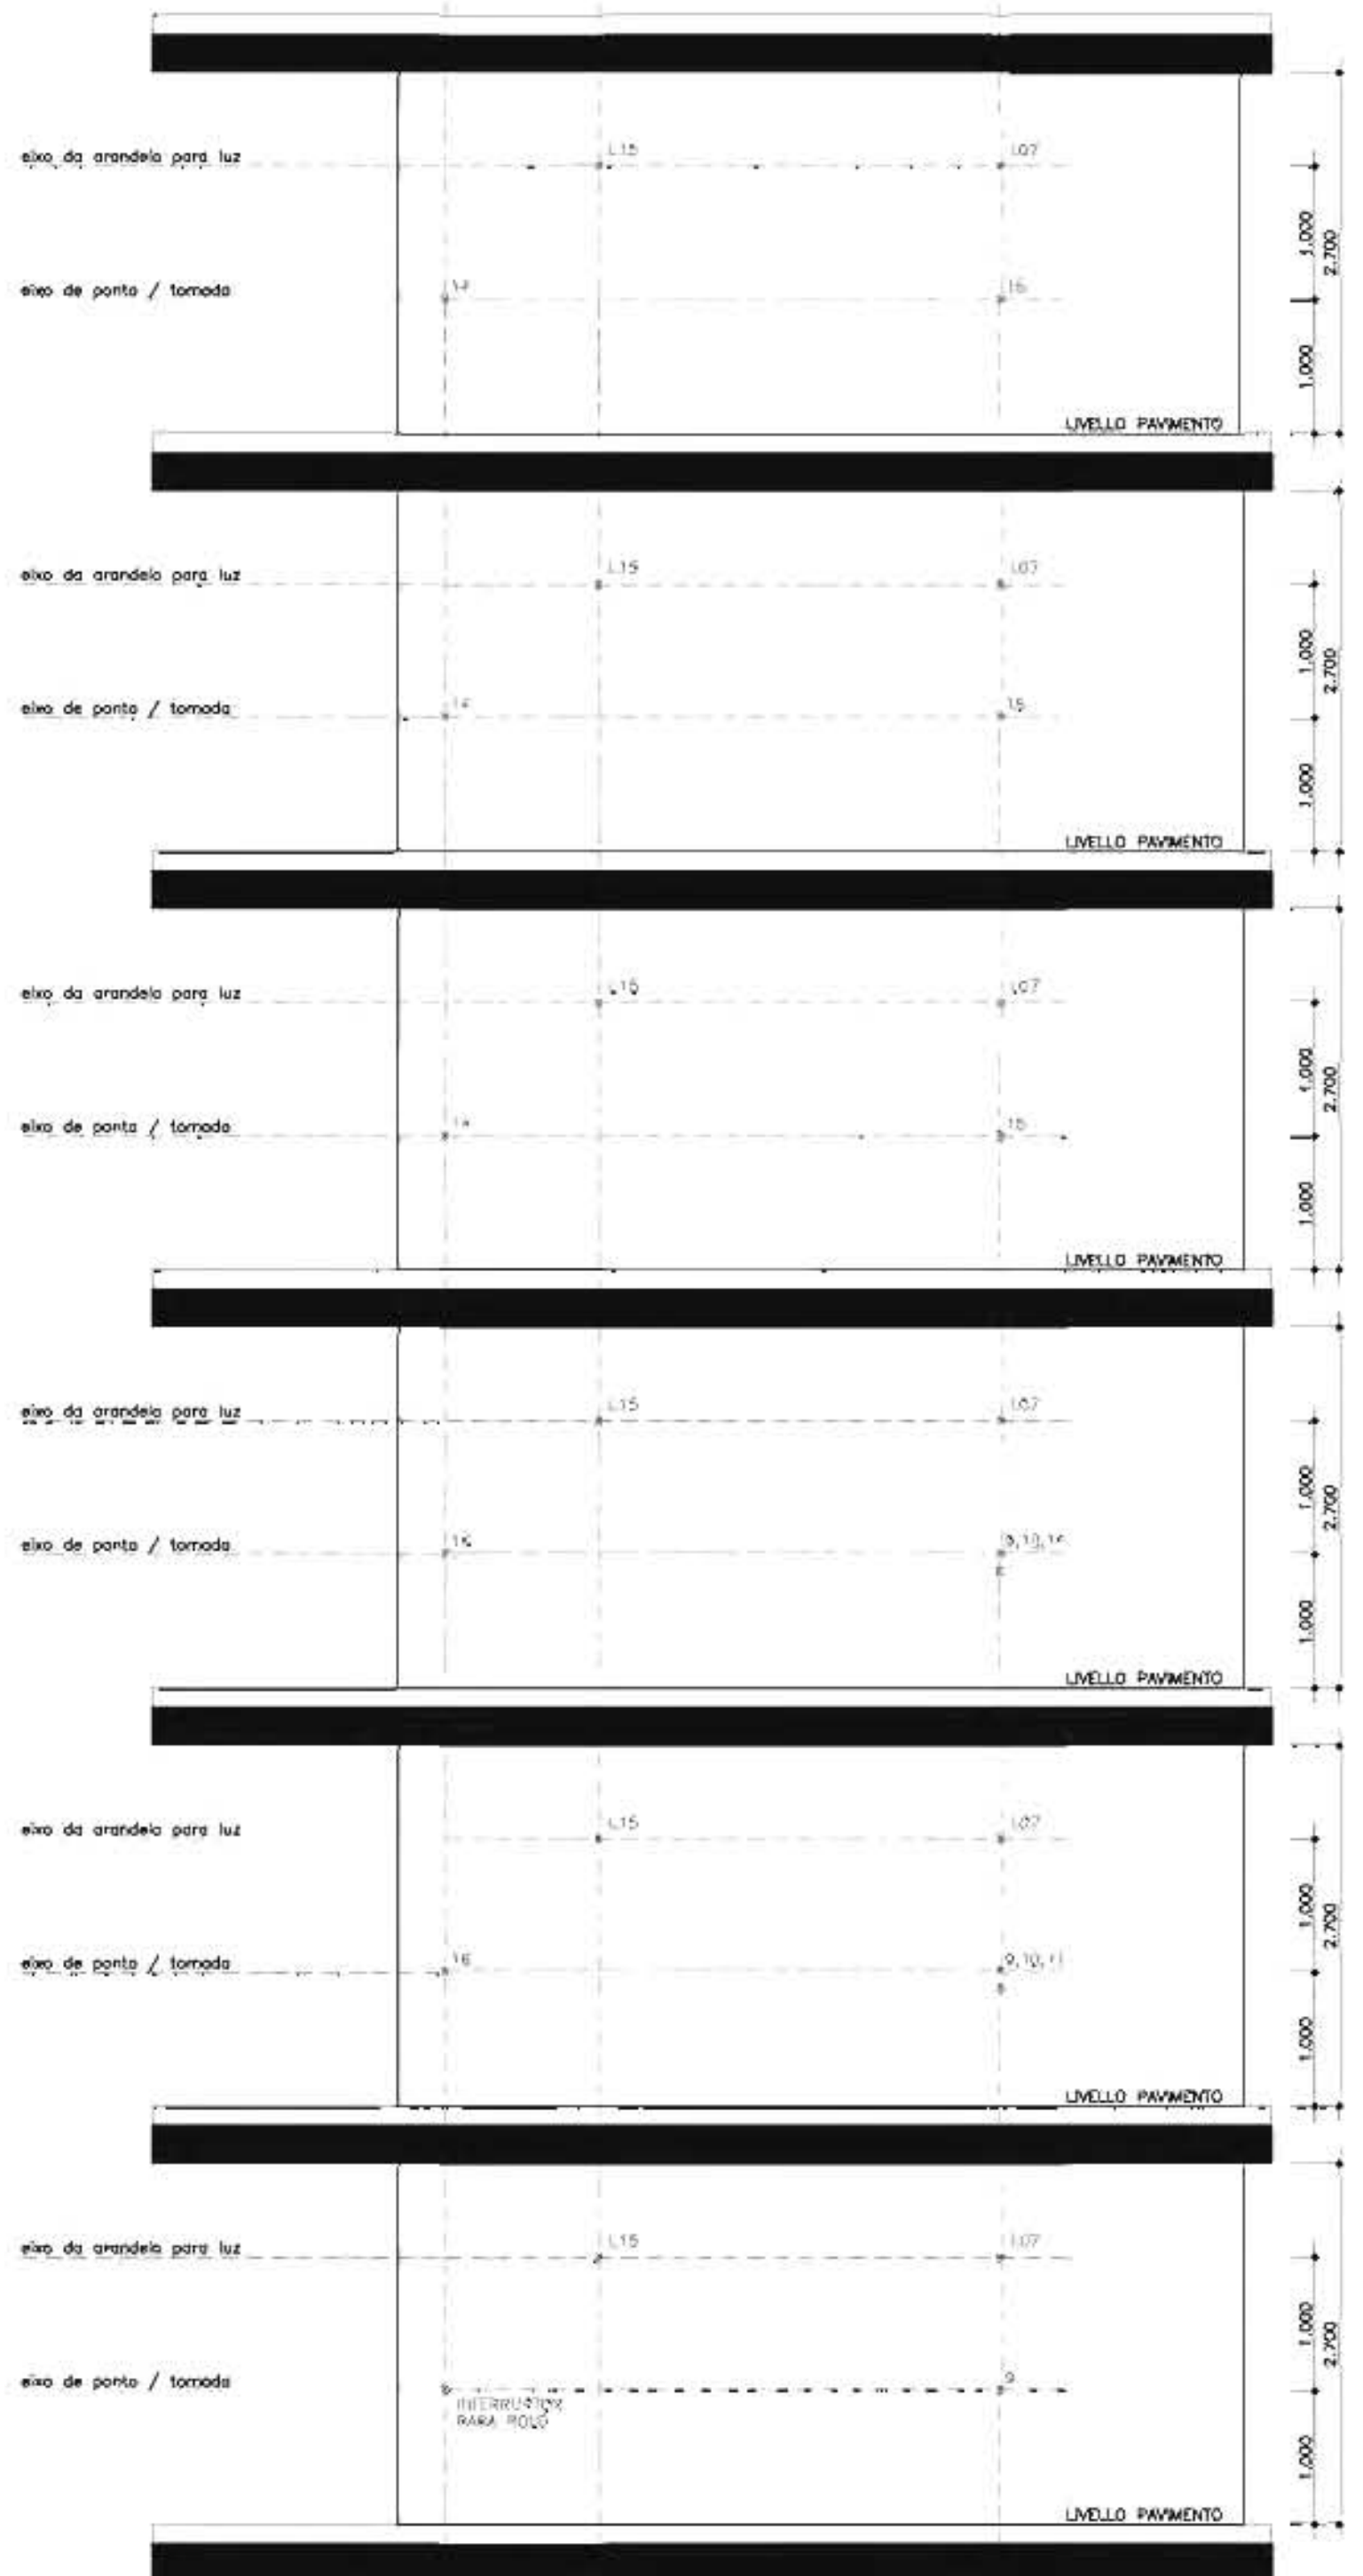


V-04 INTERNA
ESCALA 1:50

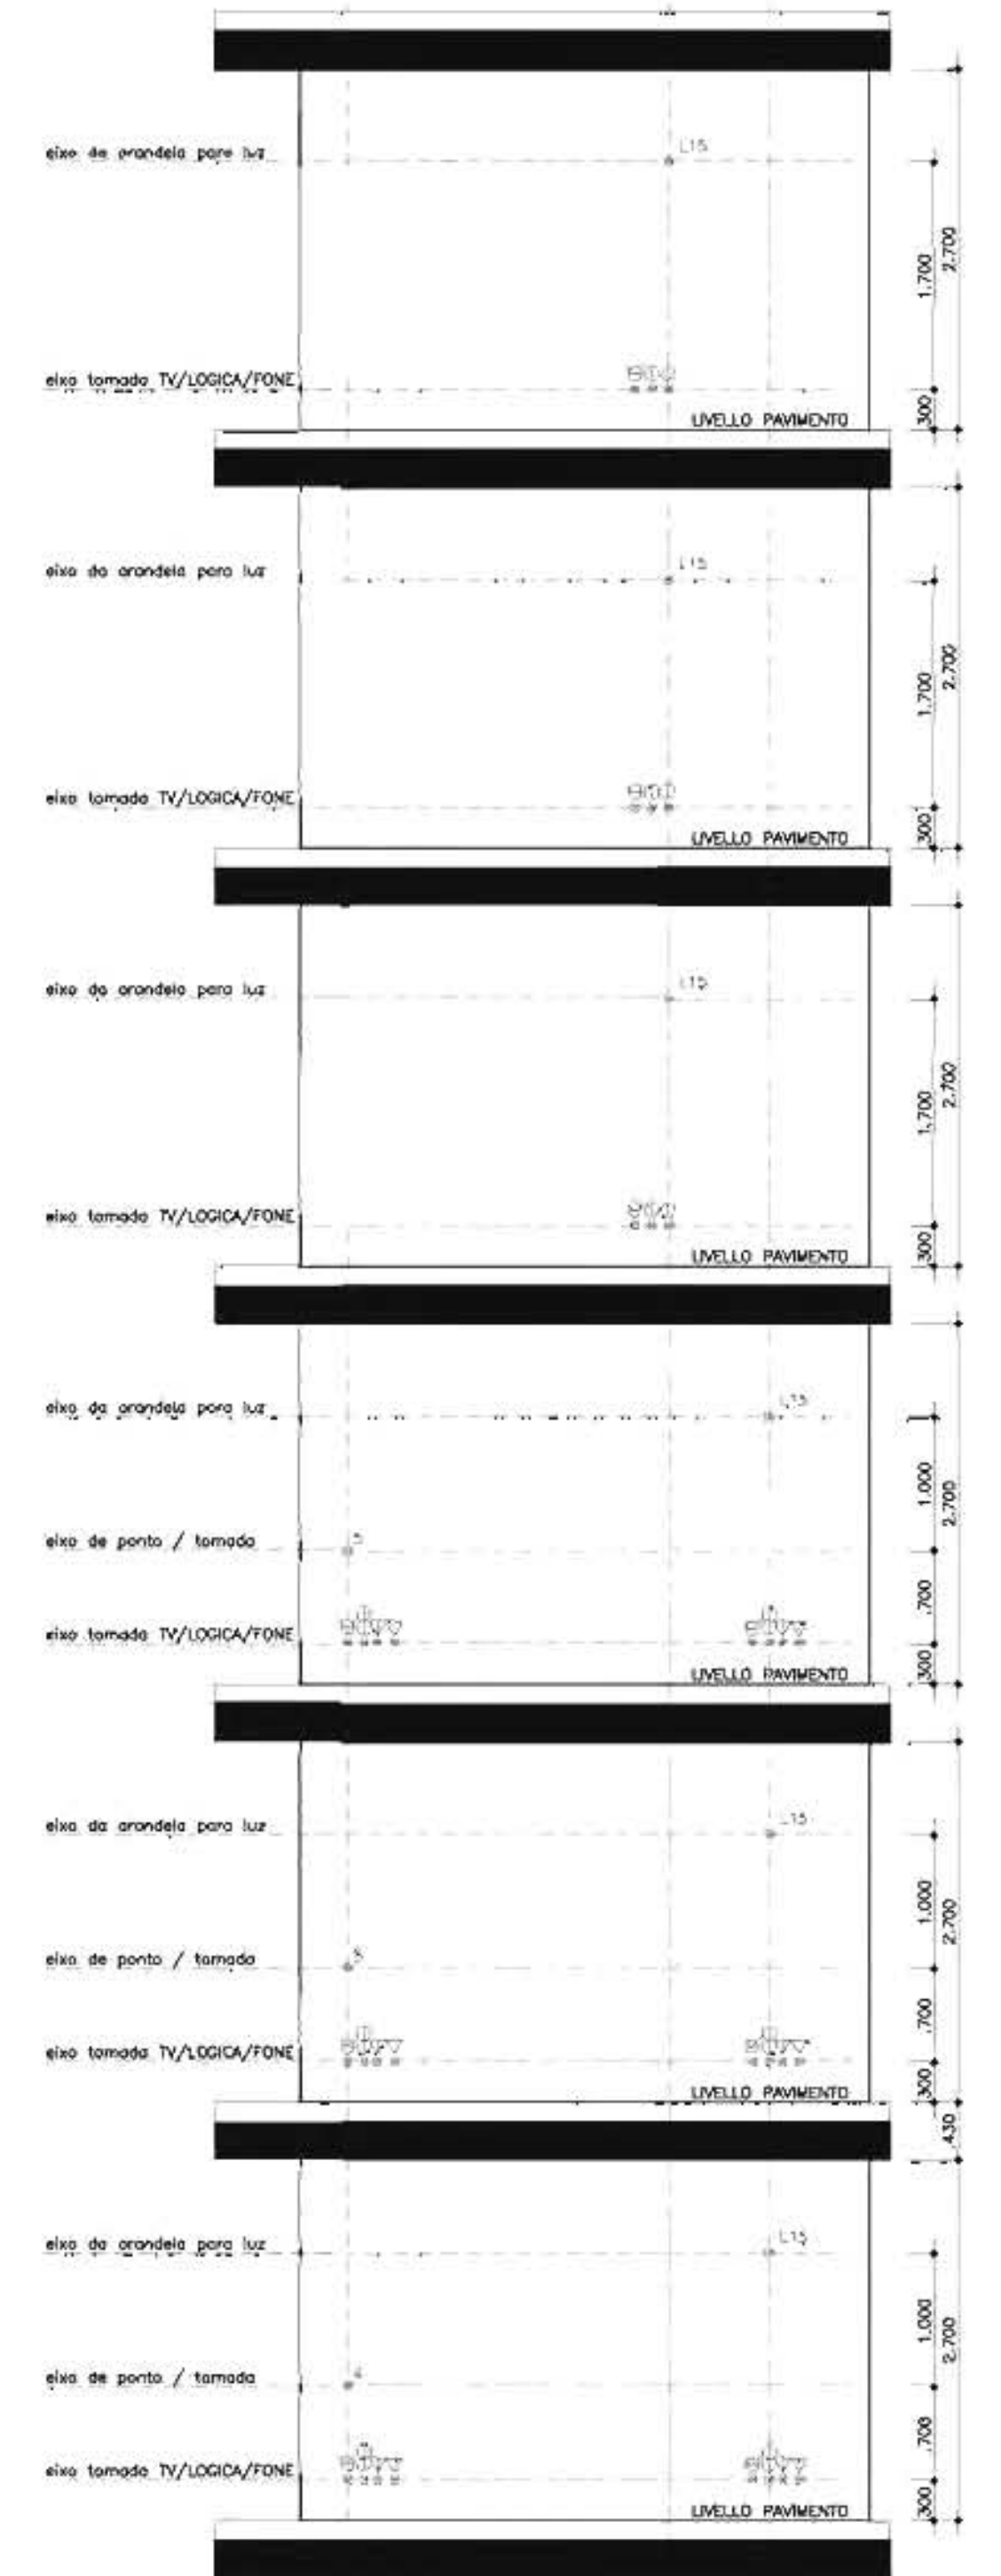

V-06 INTERNA
ESCALA 1:50

	V-02	V-04	V-06	V-08	V-11	V-13
	CONF.	ESPIC.	CONF.	ESPIC.	CONF.	ESPIC.
A. ESCRITÓRIOS						
1. LUMINÁRIA	1	115	1	115	1	115
2. TONALIDADE	1	115	1	115	1	115
3. TONALIDADE	1	115	1	115	1	115
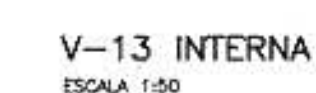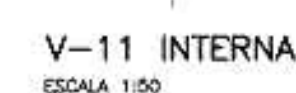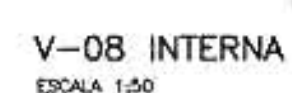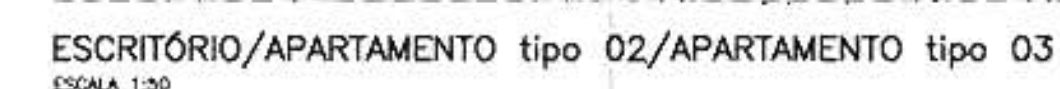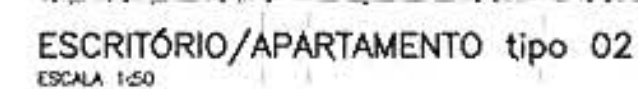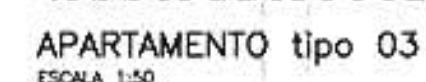[illegible]

P	PONTO DE LUZ NO TETO	LOGICA $h=0.30$	TOM. $h=0.30$
P	PONTO DE LUZ NO PISO	FONE $h=1.00$	TOM. $h=1.00$
B	BALIZADOR EMBUTIDO $h=0.50$	FONE $h=0.30$	TOM. $h=2.10$
A	ARMADILHA $h=2.00$	TV. $h=0.30$	TOM. COMANDADA $h=0.30$
S	INTERRUPTOR $h=1.00$	QUADRO ELÉTRICO	TOM. COMANDADA $h=1.00$

 LUMINÁRIAS DE PAREDE OPCIONAIS (PREVER TOMAÇAS)
 ARANDELA PARA LUZ INDIRETA COM CANOPLA H=2,00 m

CASA PICO - LUGANO








PROGETTO ESECUTIVO

OGGETTO
PARETI IN LEGNO - VISTA INTERNA
V-08 / V-11 / V-13

spbr

SCALA	DATA
1:50	Mai/12
CODICE	REVISIONE
PE 211	10
ARCHIVIO 0808 PE 210 - FACHADAS INTERIORS.dwg	

ARCHIVO 0808 PE 210 - FACHADAS INTERNAS.dwg

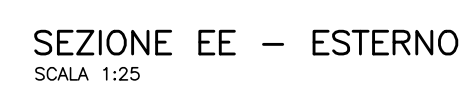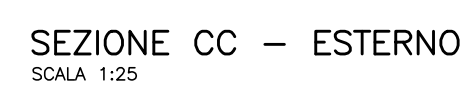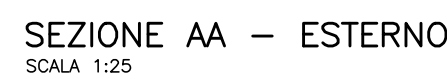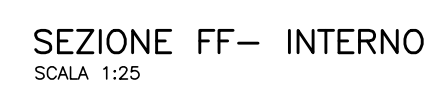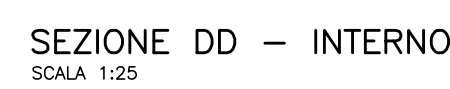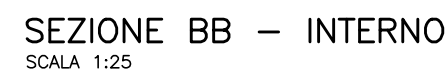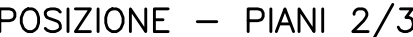


OPERA
CASA PICO – LUGANO

PROGETTO ESSECUTIVO


ARMÁRIOS CUCINA ADA

1:25 ABR/12


FE	301	10
----	-----	----

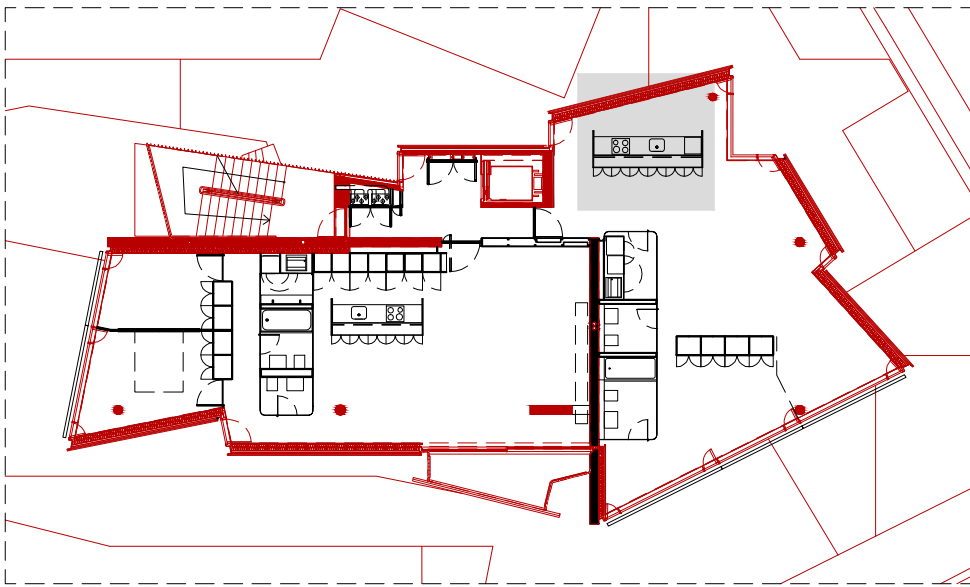


POSIZIONE – PIANI 2/3

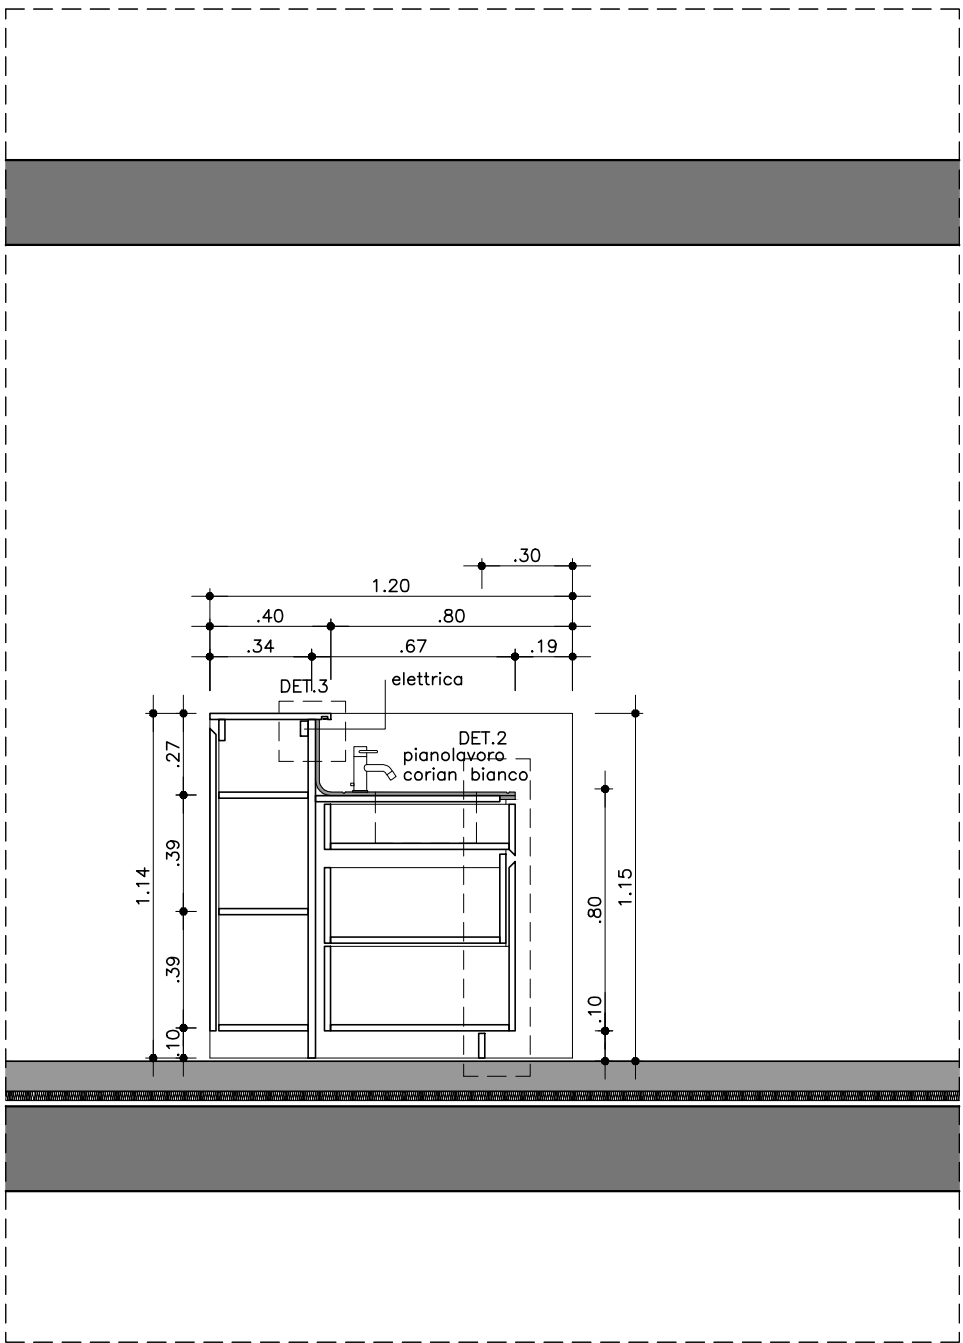


SEZIONE EE
SCALA 1:25

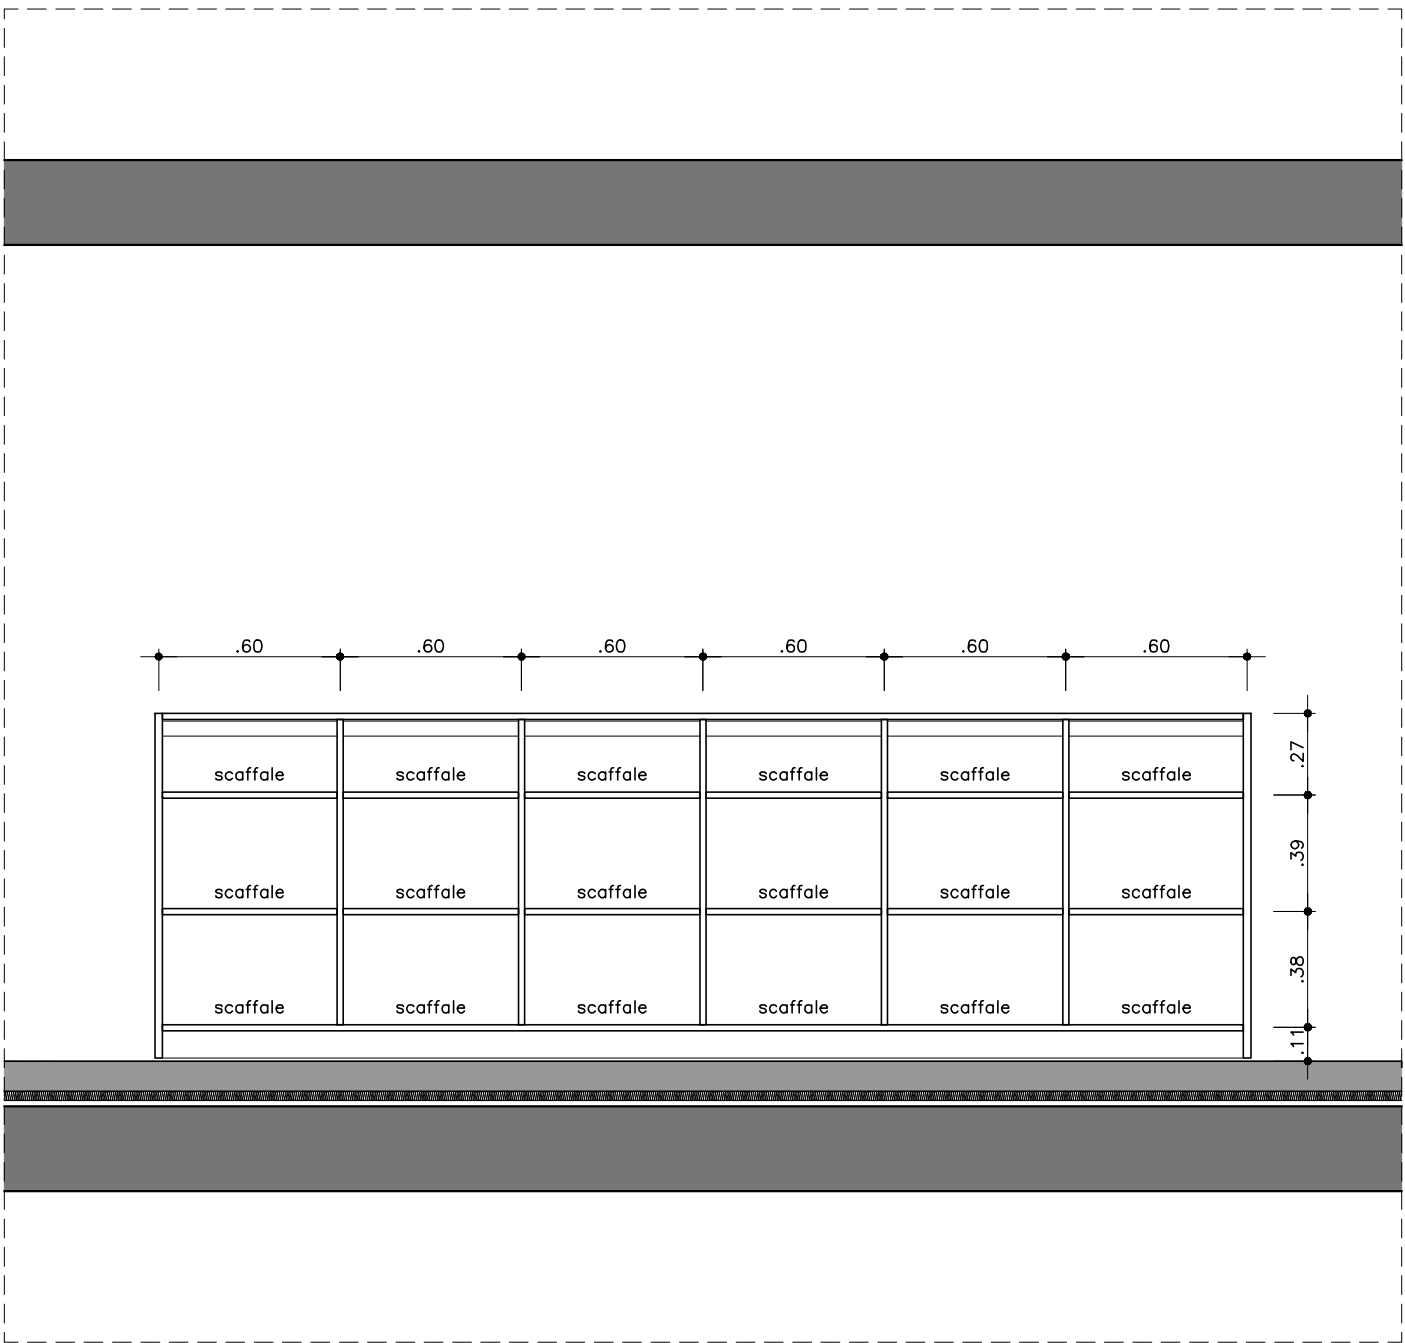


SEZIONE BB – INTERNO
SCALA 1:25

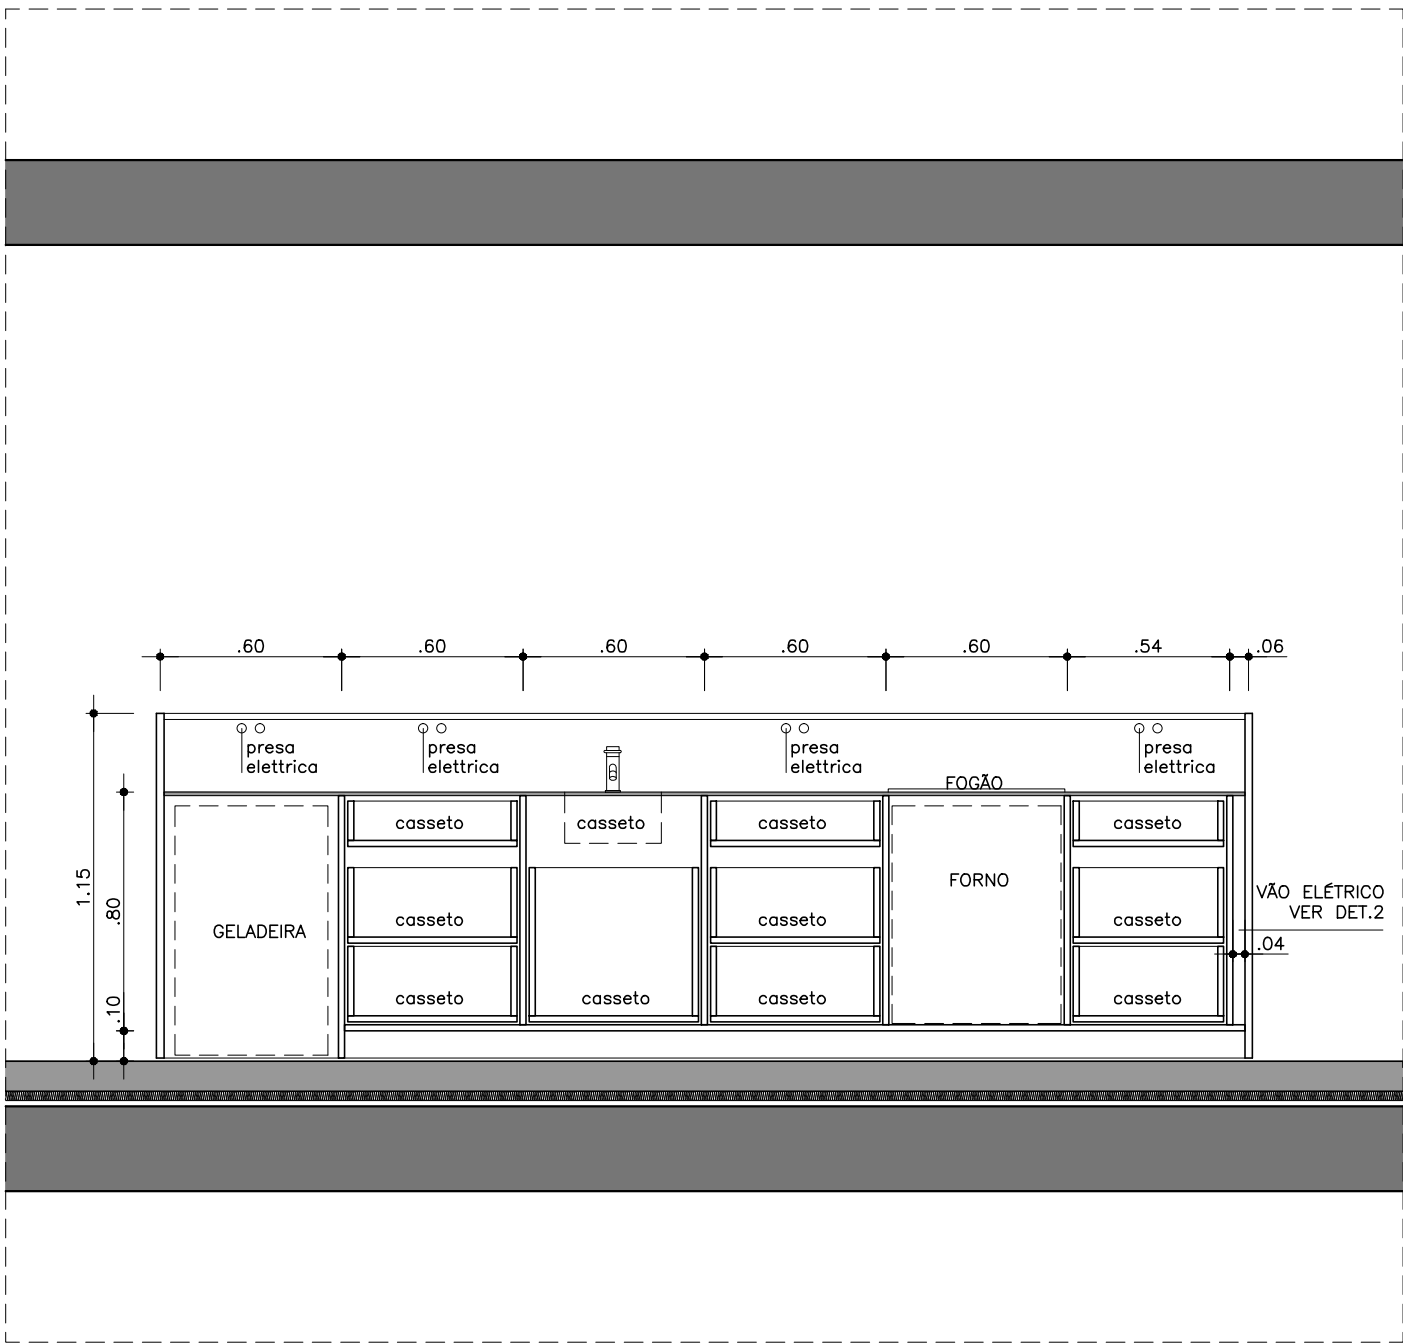


SEZIONE DD – INTERNO
SCALA 1:25

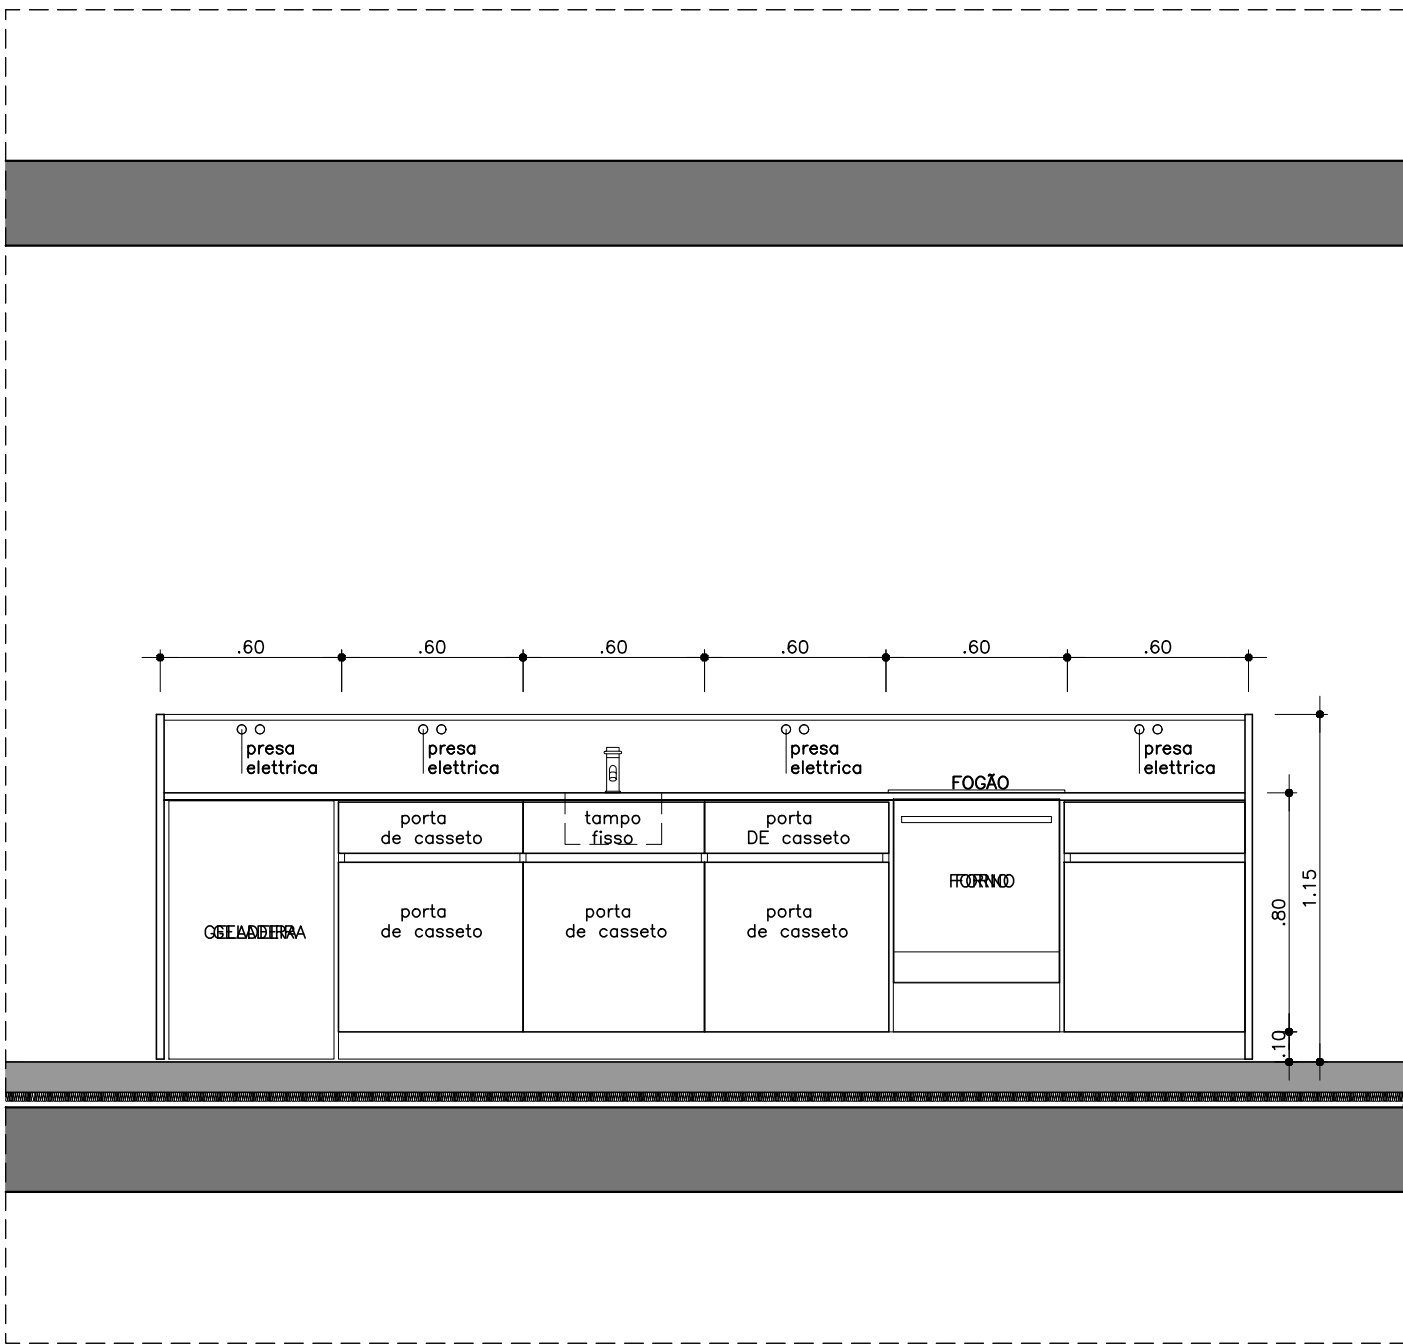


SEZIONE CC – ESTERNO
SCALA 1:25

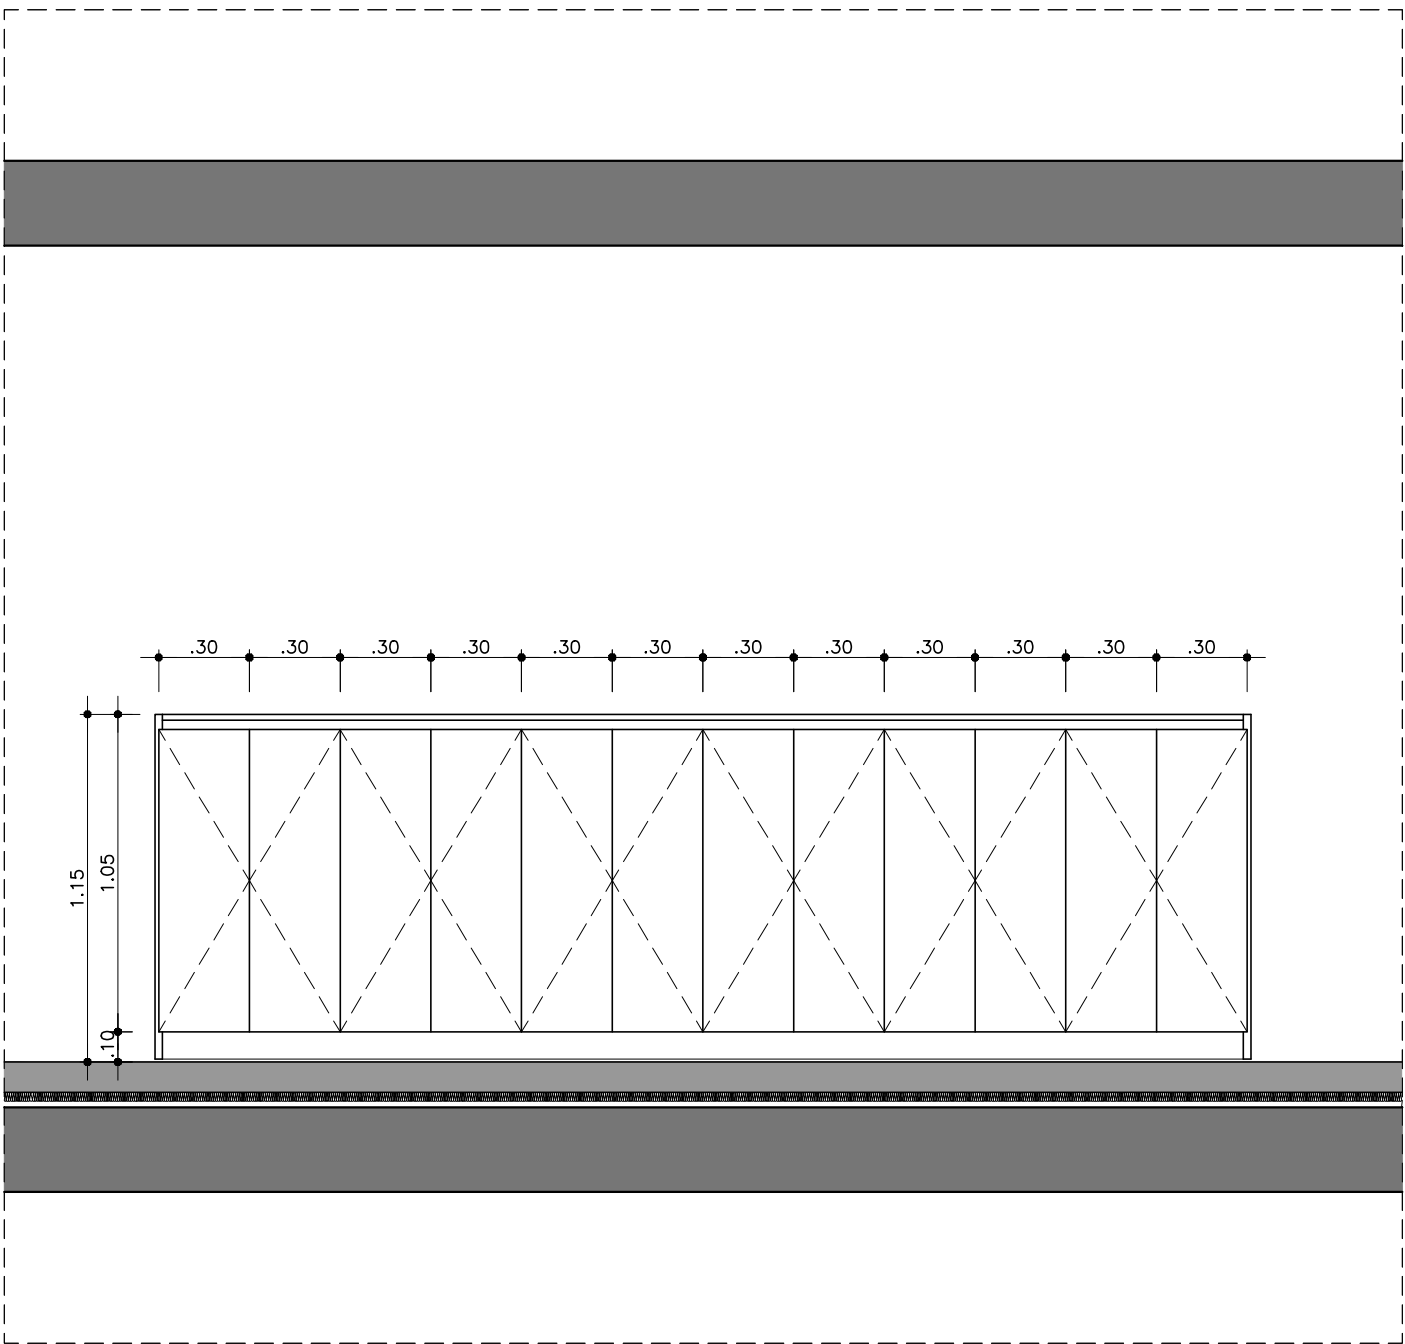


SEZIONE AA – ESTERNO
SCALA 1:25

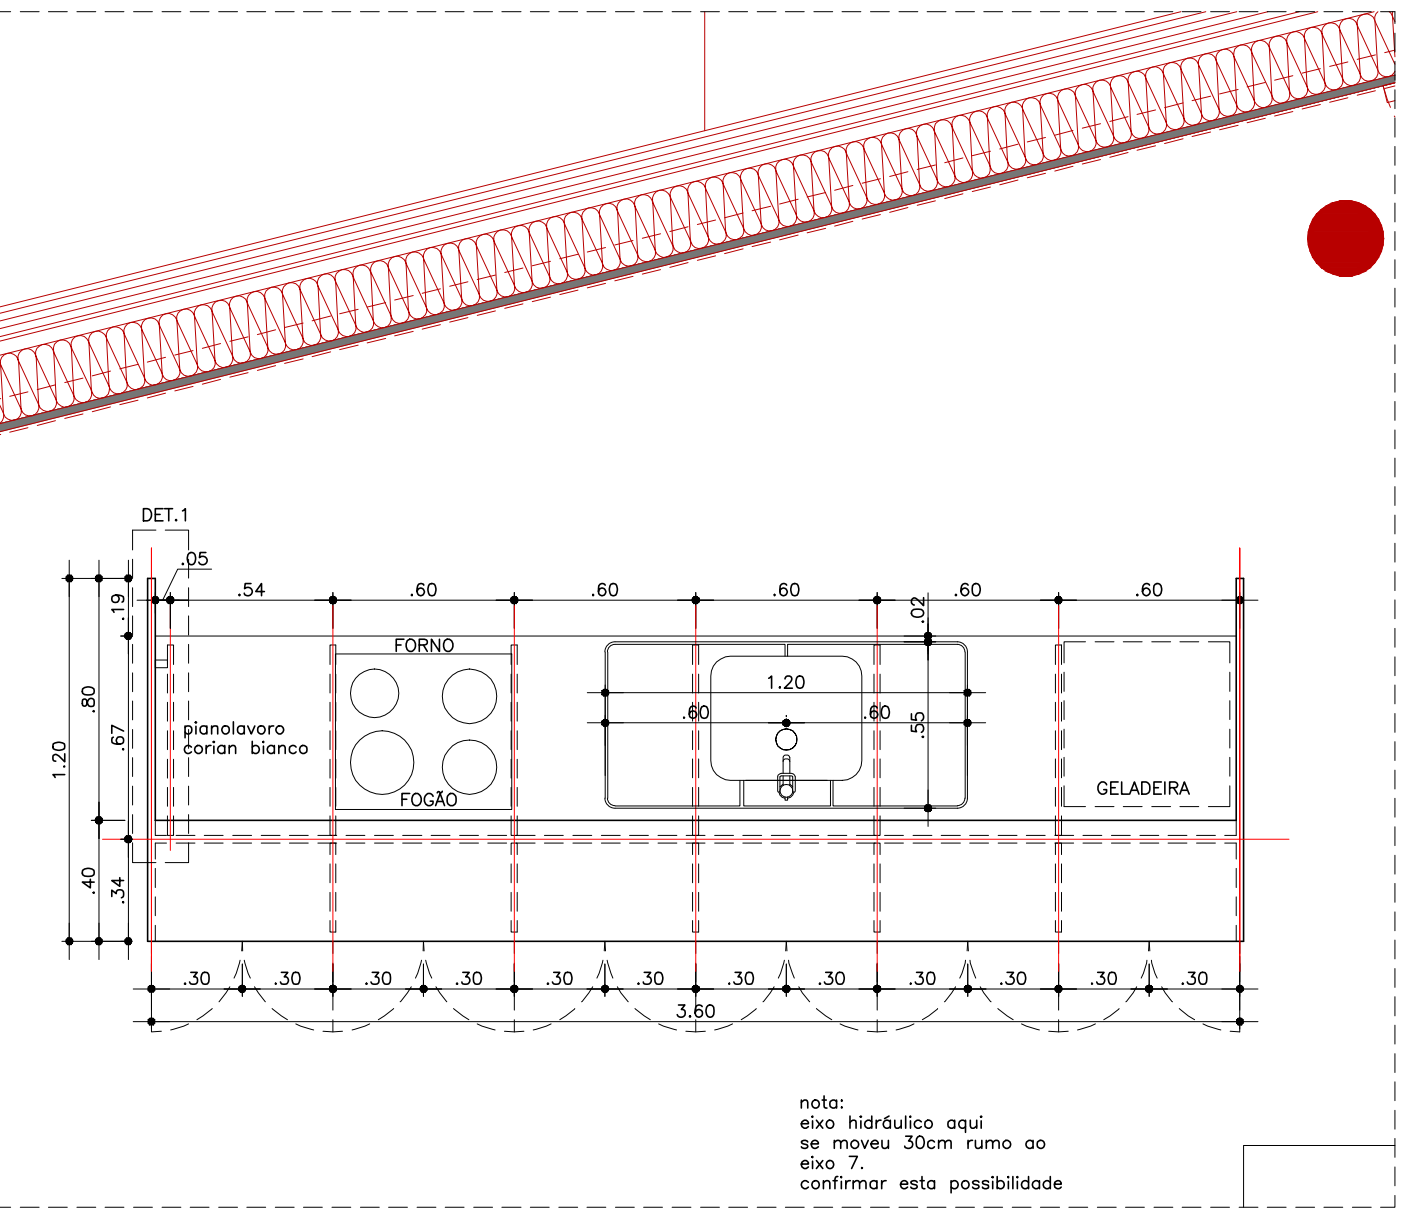

nota:
elco idraulico aqui
se moveu 30cm rumo ao
elco 7.
confirmar esta possibilidade

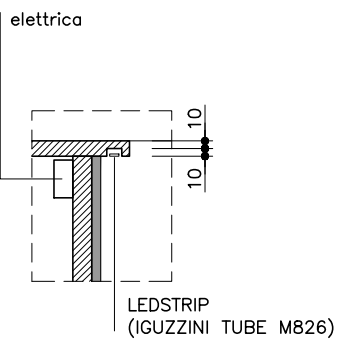

DET.3
SCALA 1:10
mm

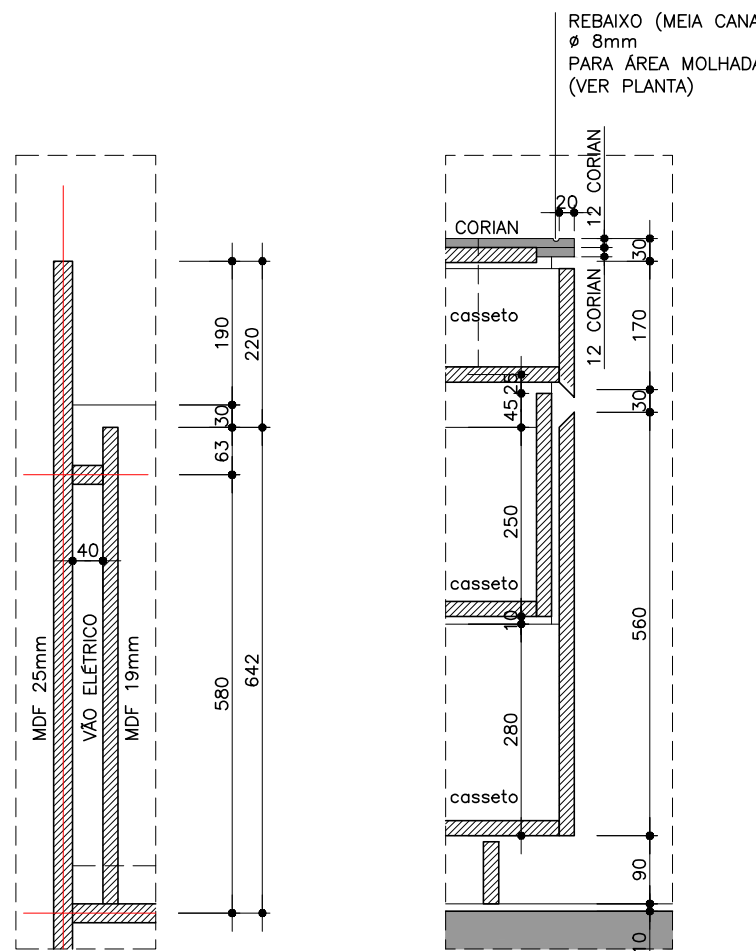

DET.1
SCALA 1:10
mm

DET.2
SCALA 1:10
mm

1. MDF - SPESSORE 25mm E 19mm - RESISTENTE ALL'ACQUA
2. PINTURA LACATO NATURALE

AVENIDA FARIA LIMA, 1234 / 121 - PINHEIROS - 01451-001 - SÃO PAULO - SP
T 3815 8171 - FAX 3010 1383 spbr@spbr.org.br - www.spbr.org.br

OPERA

CASA PICO - LUGANO

PROGETTO ESECUTIVO

OGGETTO

FALEGNAME [piani 2 e 3]

ARMÁRIOS CUCINA - APARTAMENTO TIPO 02

SCALA 1:25 DATA ABR/12

CODICE REVISIONE

PE 302 10


ARCHIVIO 0808 PE 302.dwg

spbr


NOTE

SPECIFICHE


10	ABR 2012	REVISIONE	DESCRIZIONE
09	AGO 2011	REVISIONE	DESCRIZIONE
08	GIU 2011	REVISIONE	DESCRIZIONE
07	MAR 2011	REVISIONE	DESCRIZIONE
06	ABR 2011	REVISIONE	DESCRIZIONE
05	MAR 2011	REVISIONE	DESCRIZIONE
04	FEV 2011	REVISIONE	DESCRIZIONE
03	NOV 2010	REVISIONE	DESCRIZIONE
02	SET 2010	REVISIONE	DESCRIZIONE
01	AGO 2010	REVISIONE	DESCRIZIONE

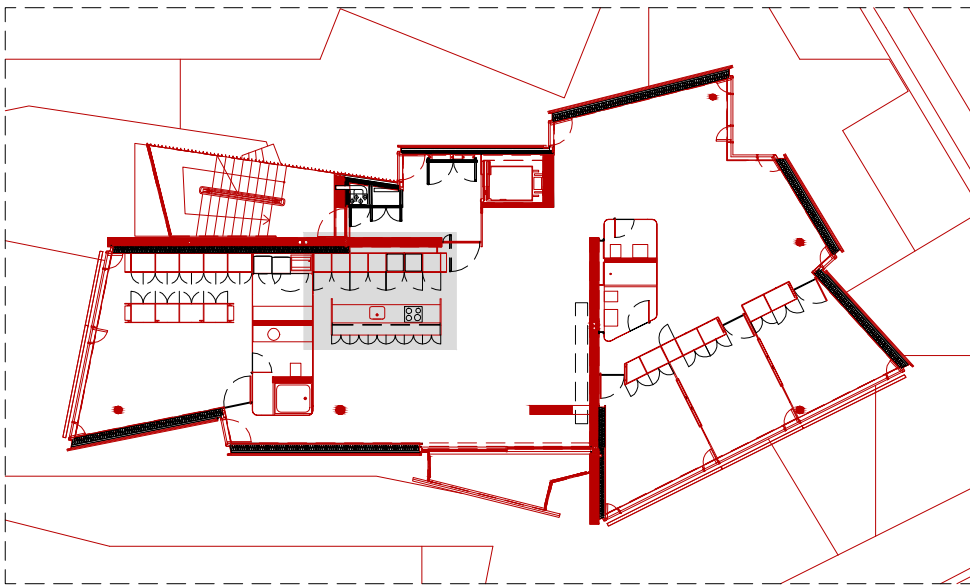


POSIZIONE – PIANI 4/5/6

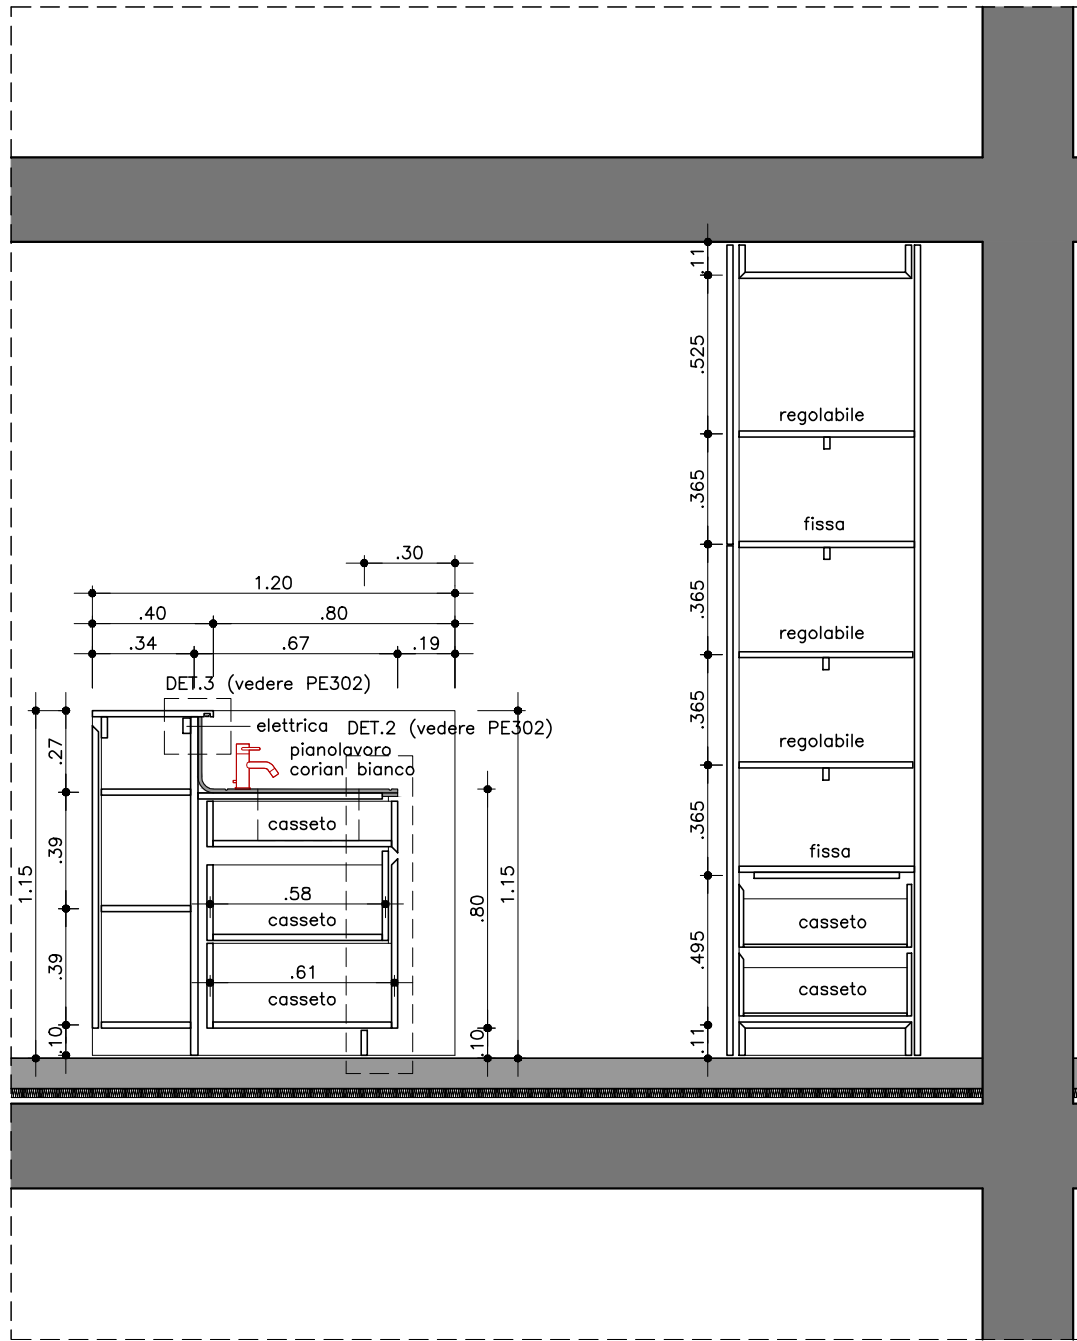


SEZIONE GG
SCALA 1:25

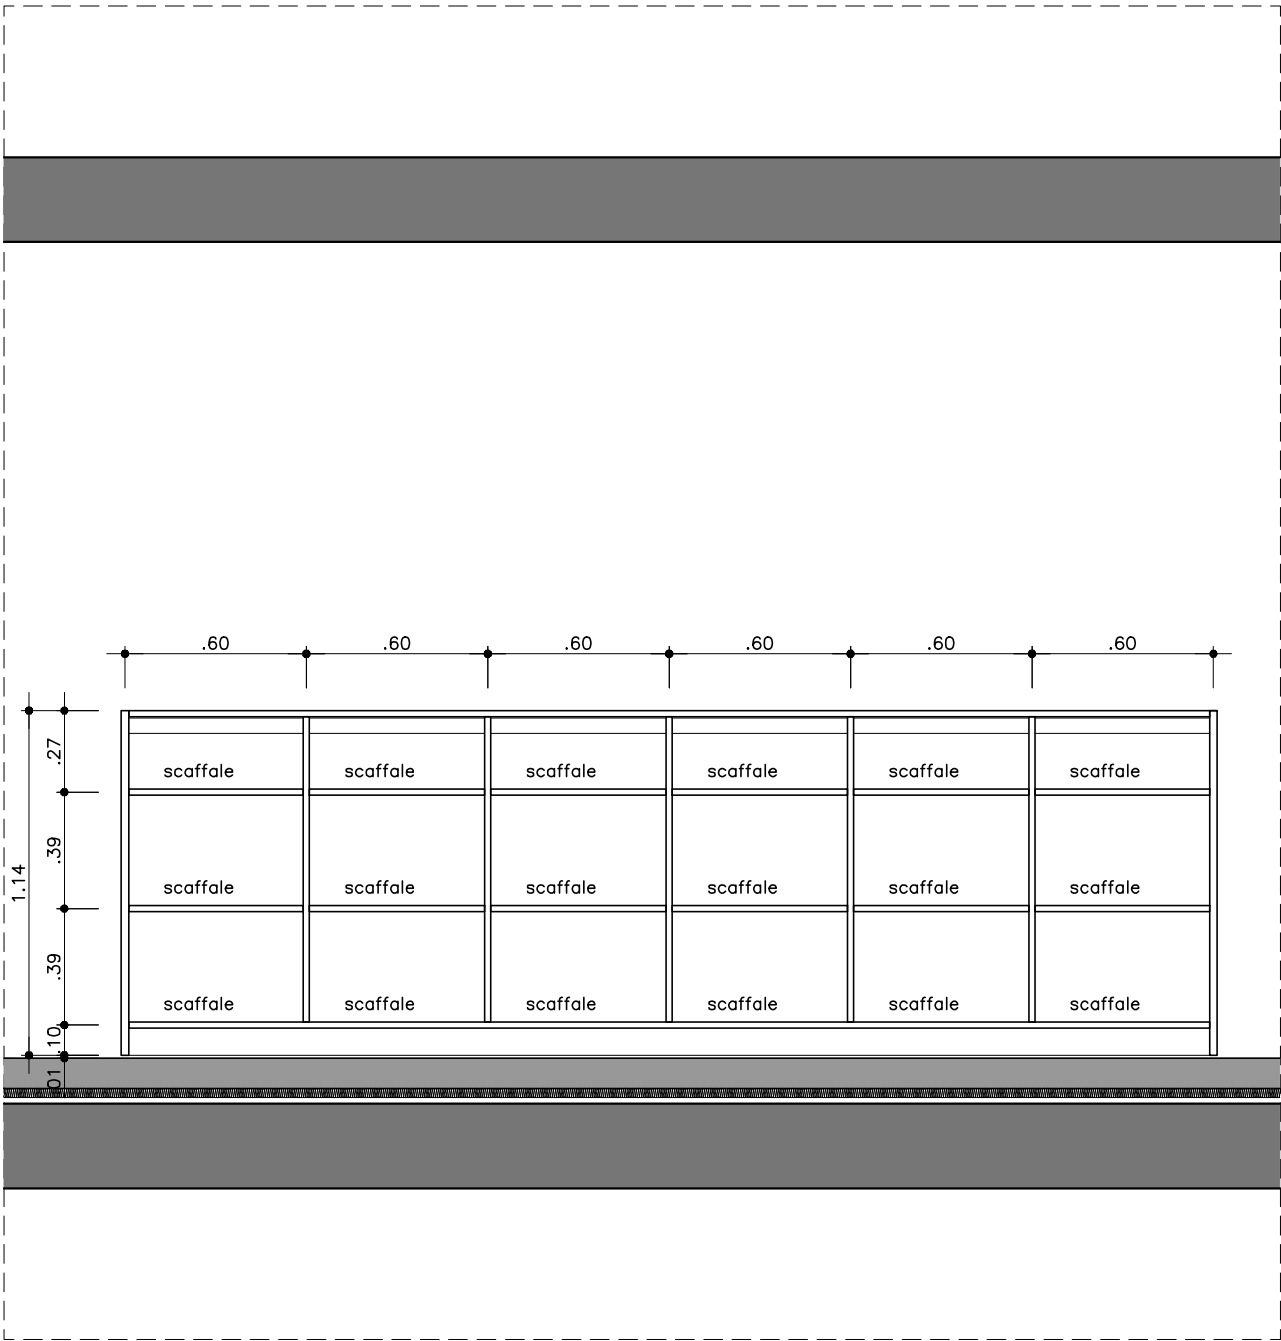


SEZIONE BB – INTERNO
SCALA 1:25

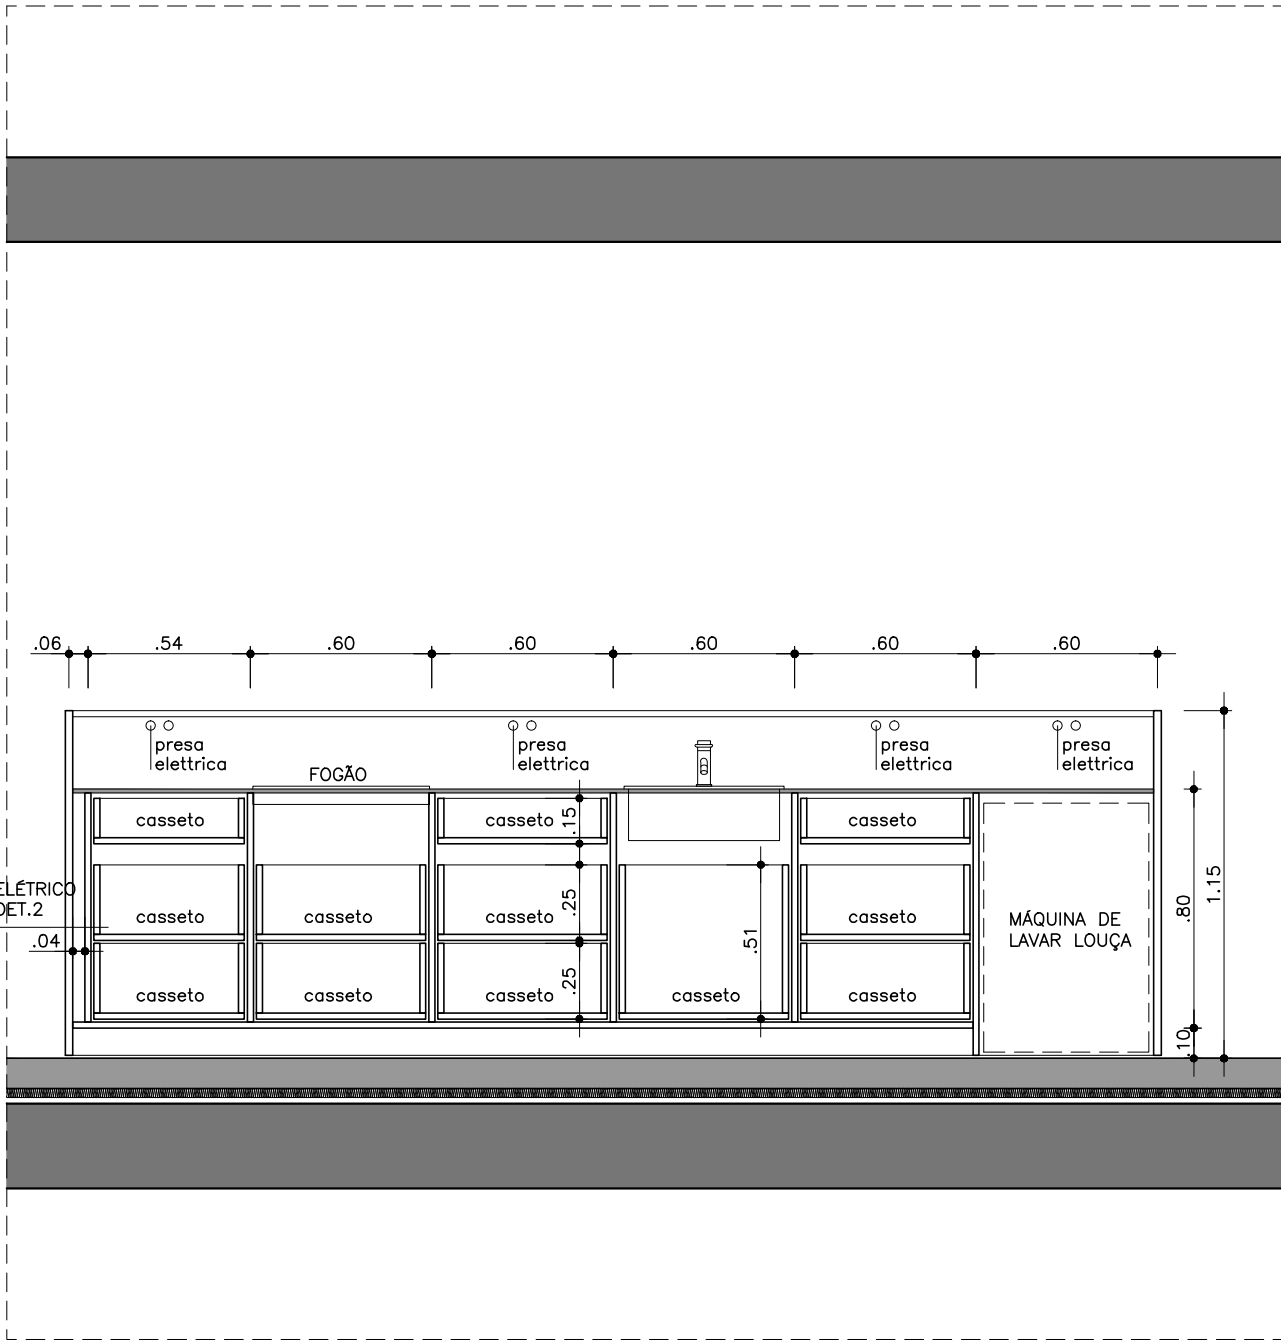


SEZIONE DD – INTERNO
SCALA 1:25

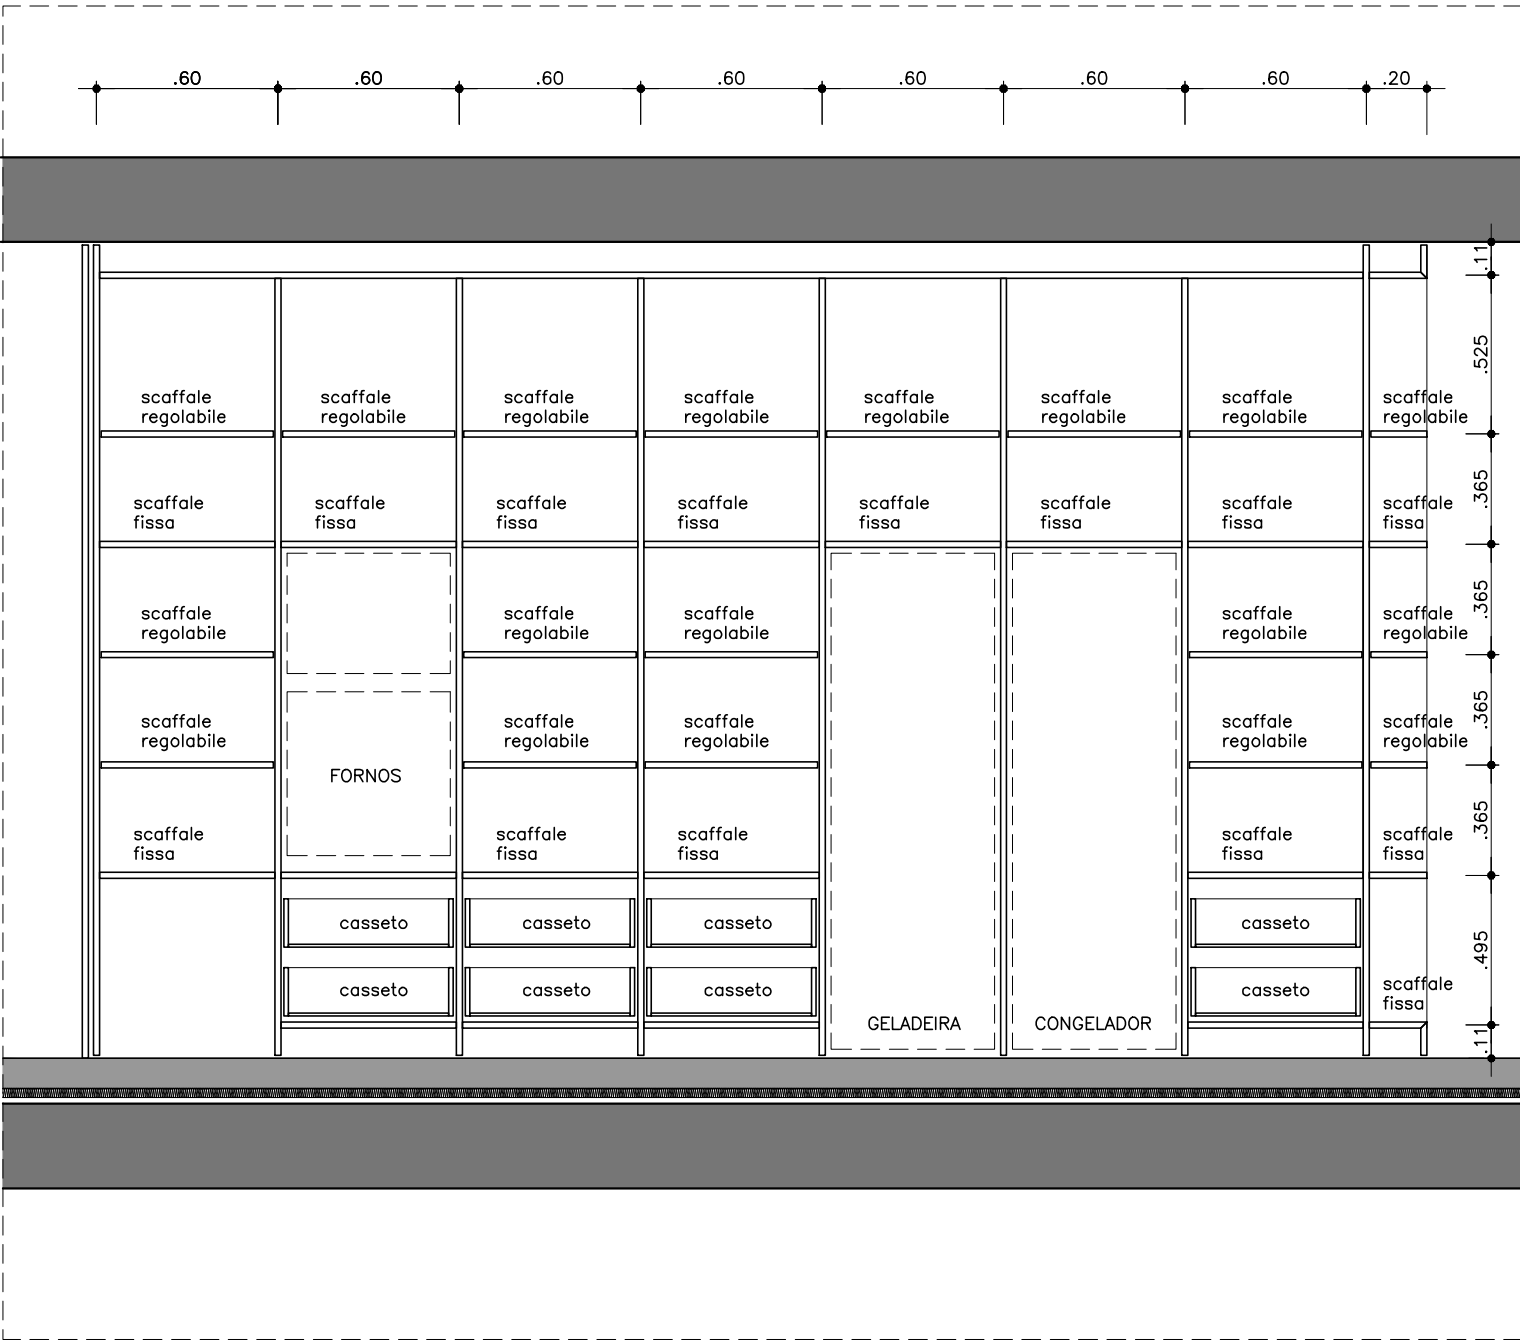


SEZIONE FF – INTERNO
SCALA 1:25

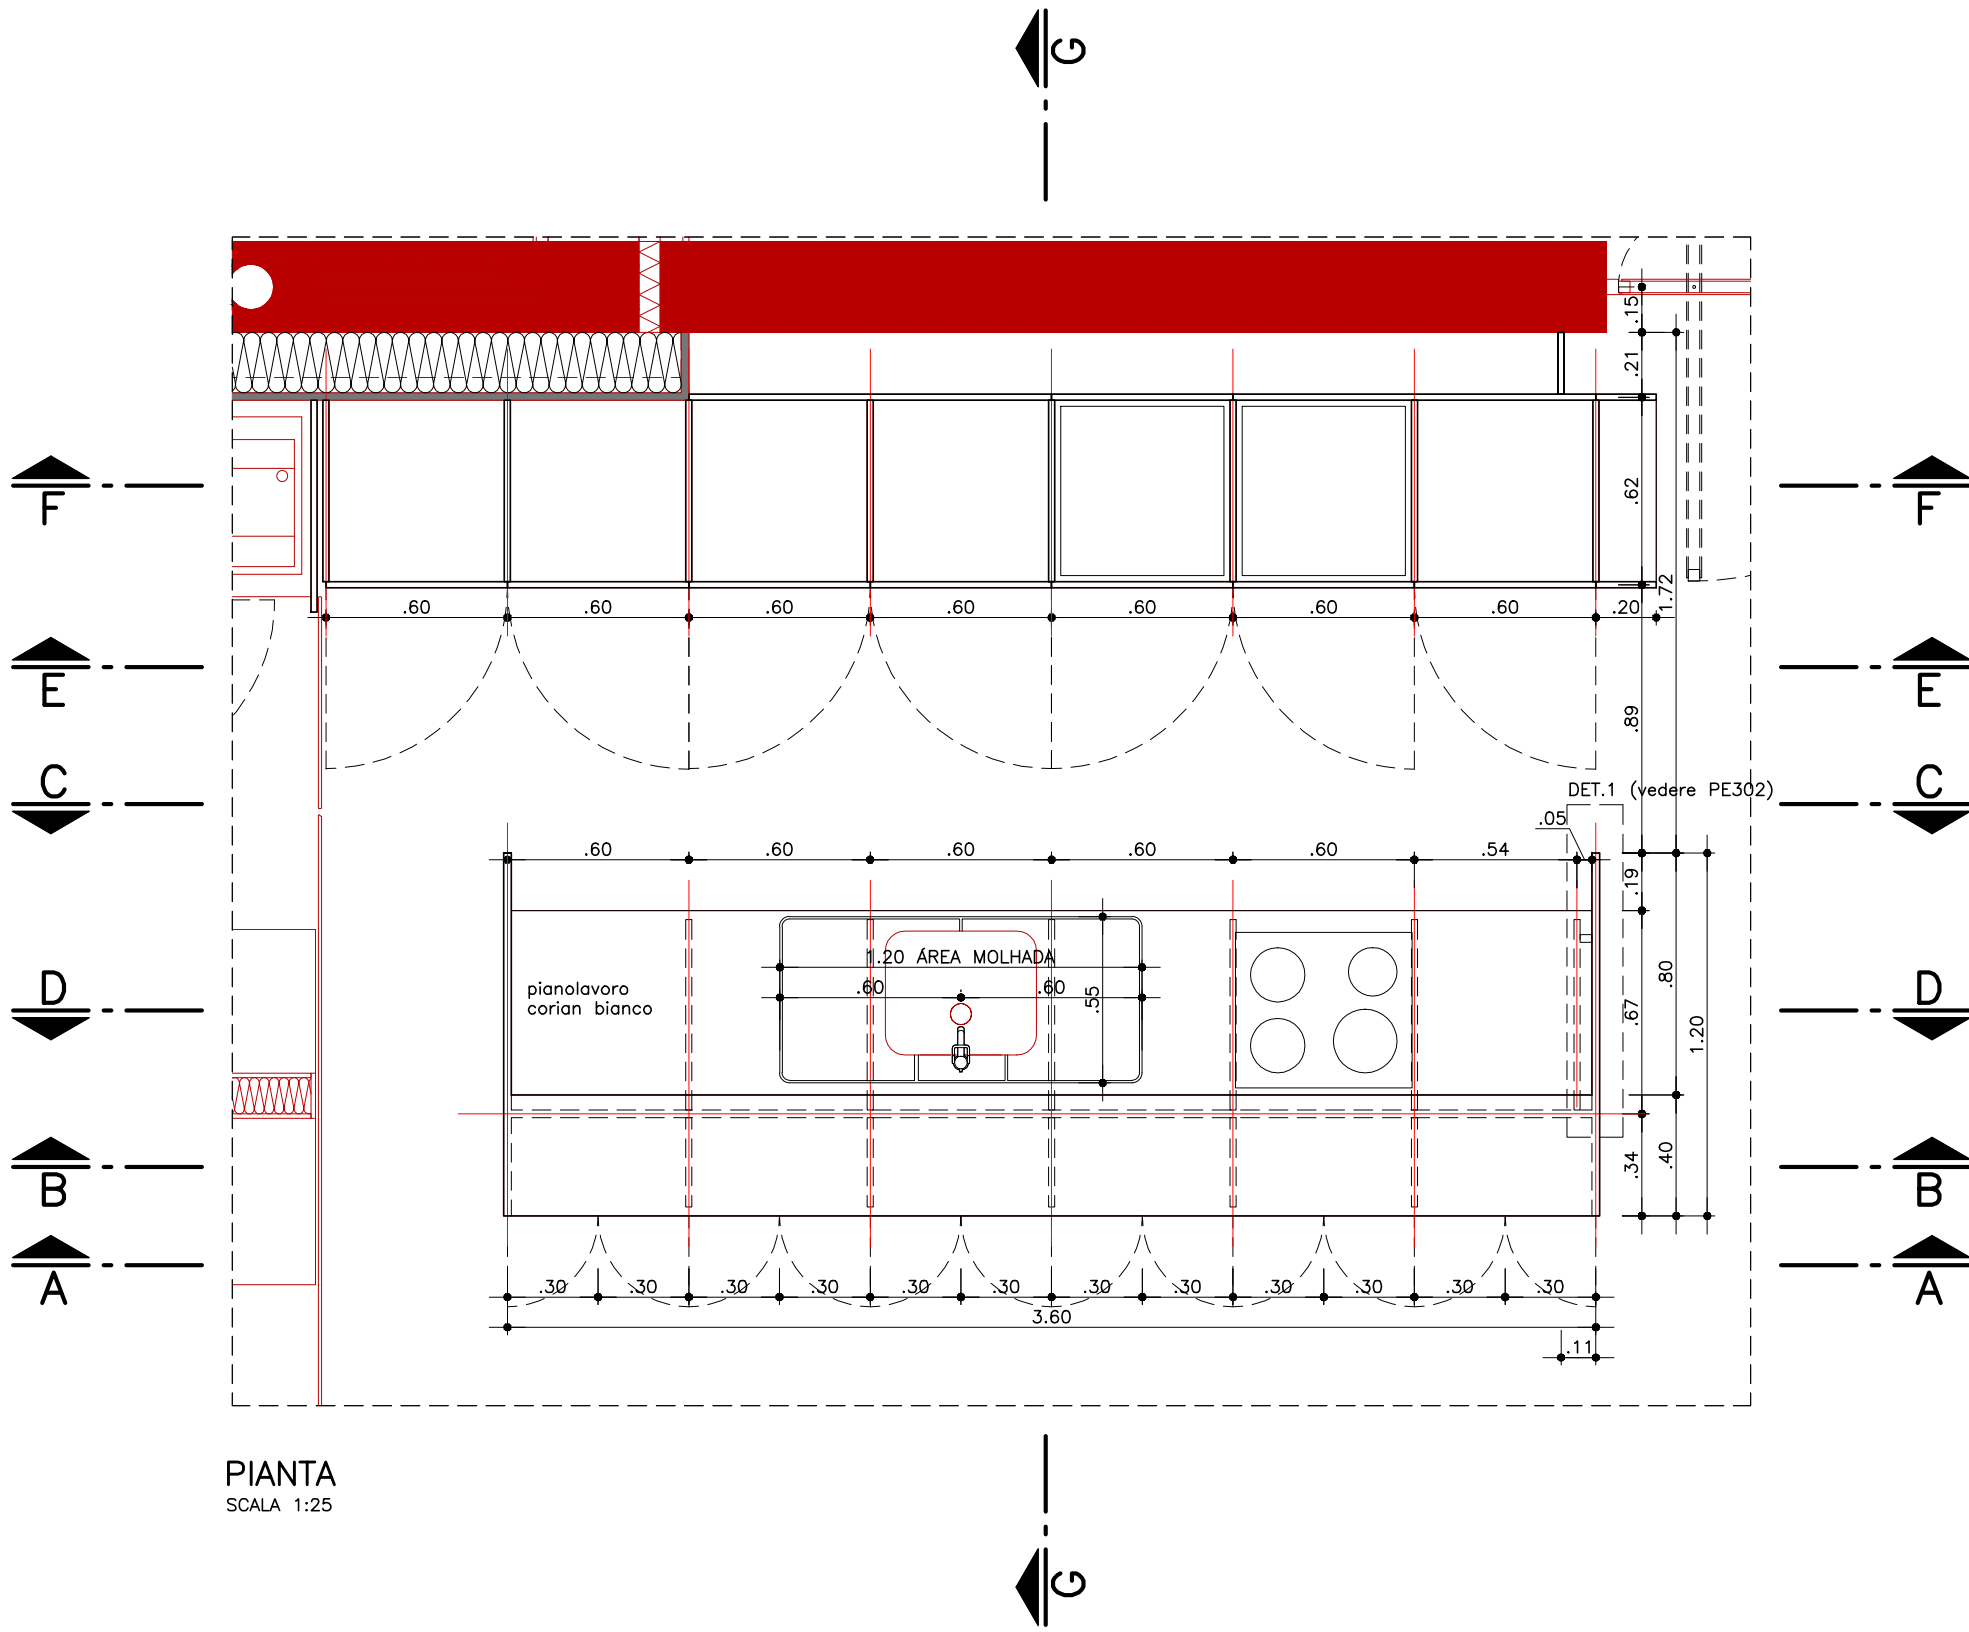


PIANTA
SCALA 1:25

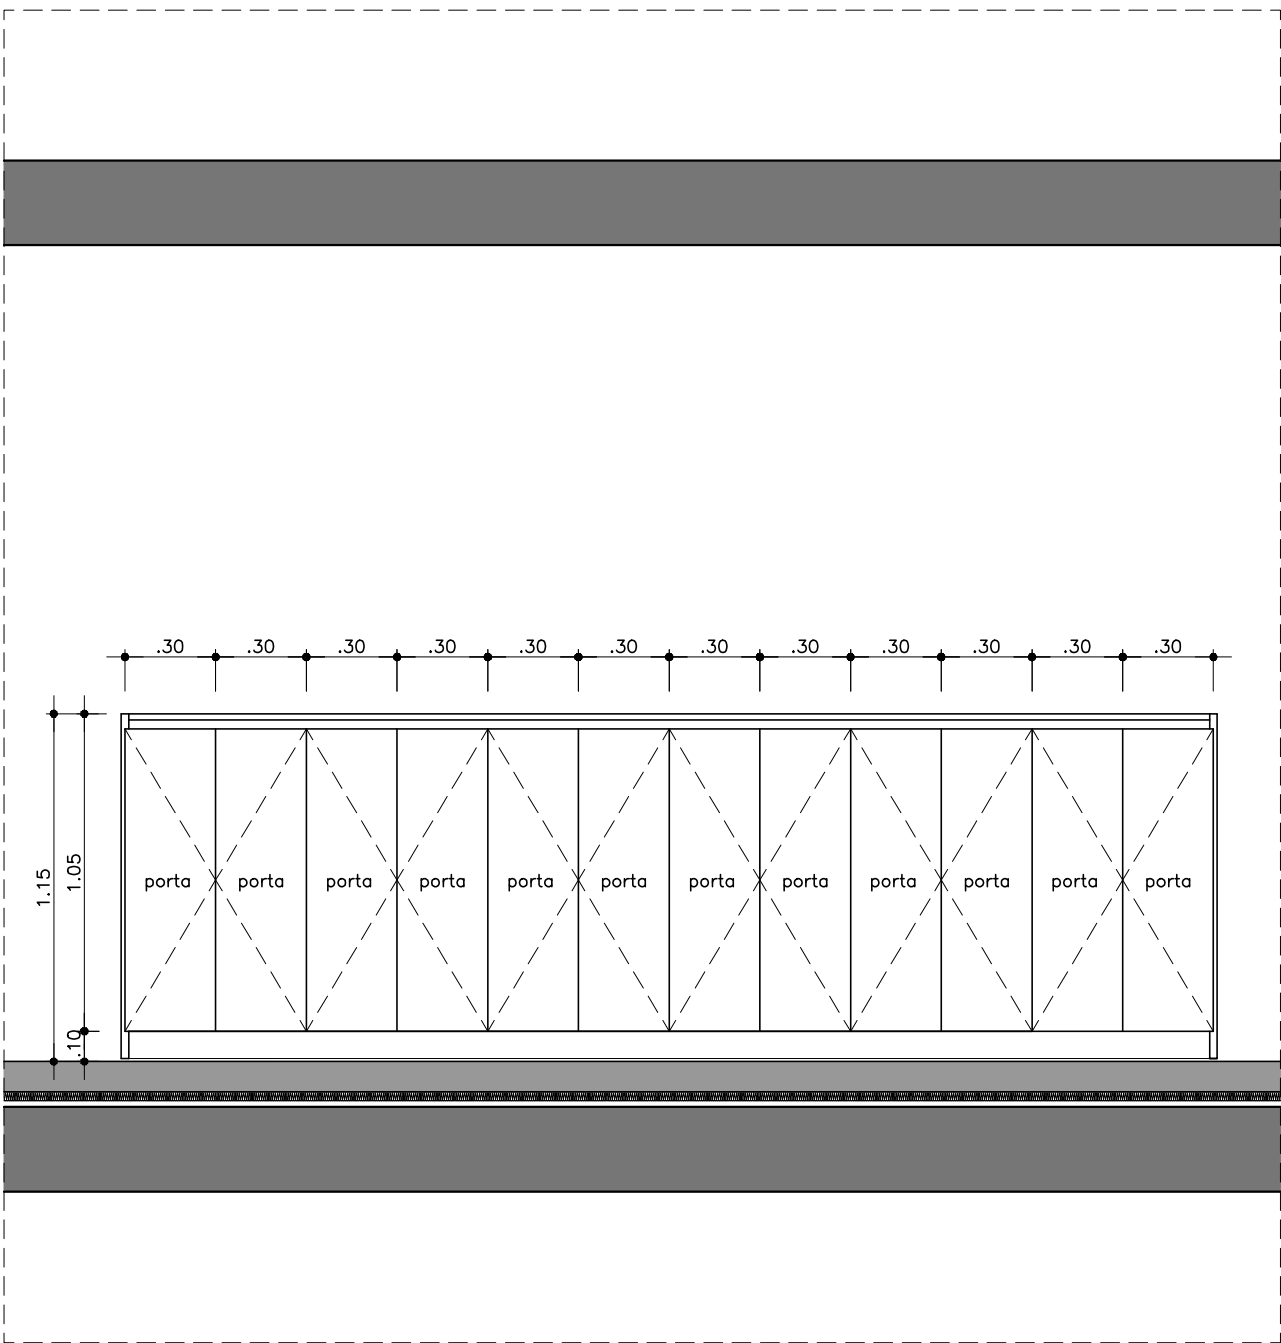


SEZIONE AA – ESTERNO
SCALA 1:25

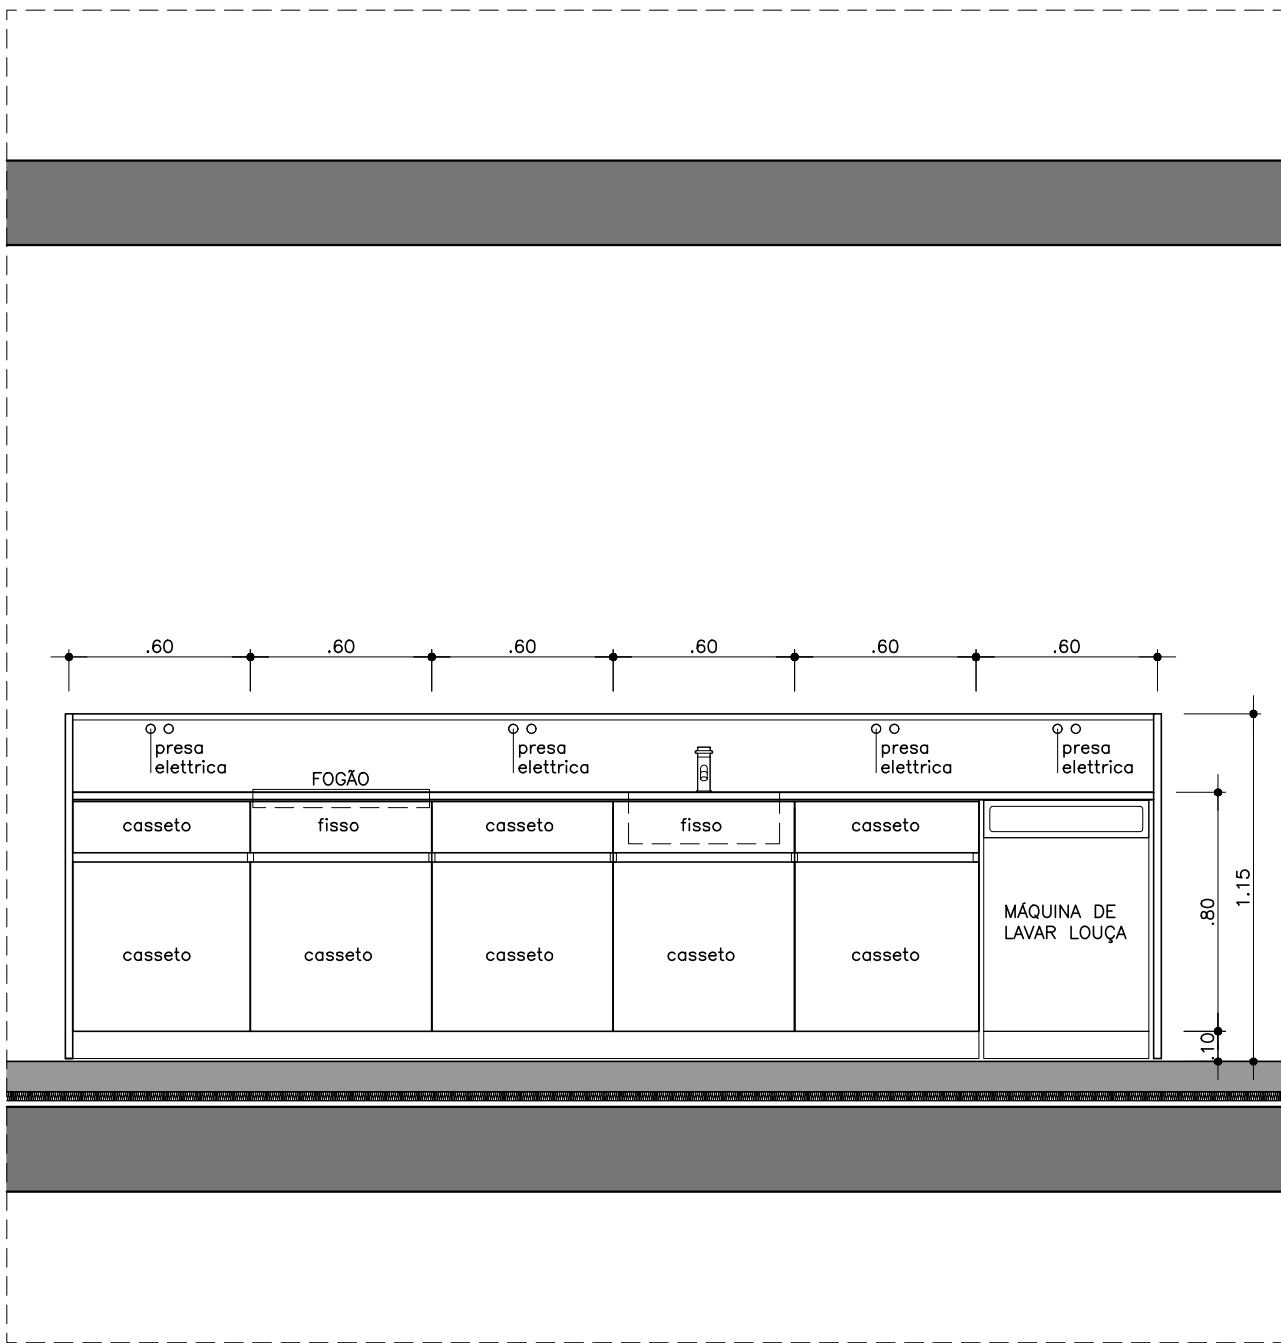

SEZIONE CC – ESTERNO
SCALA 1:25

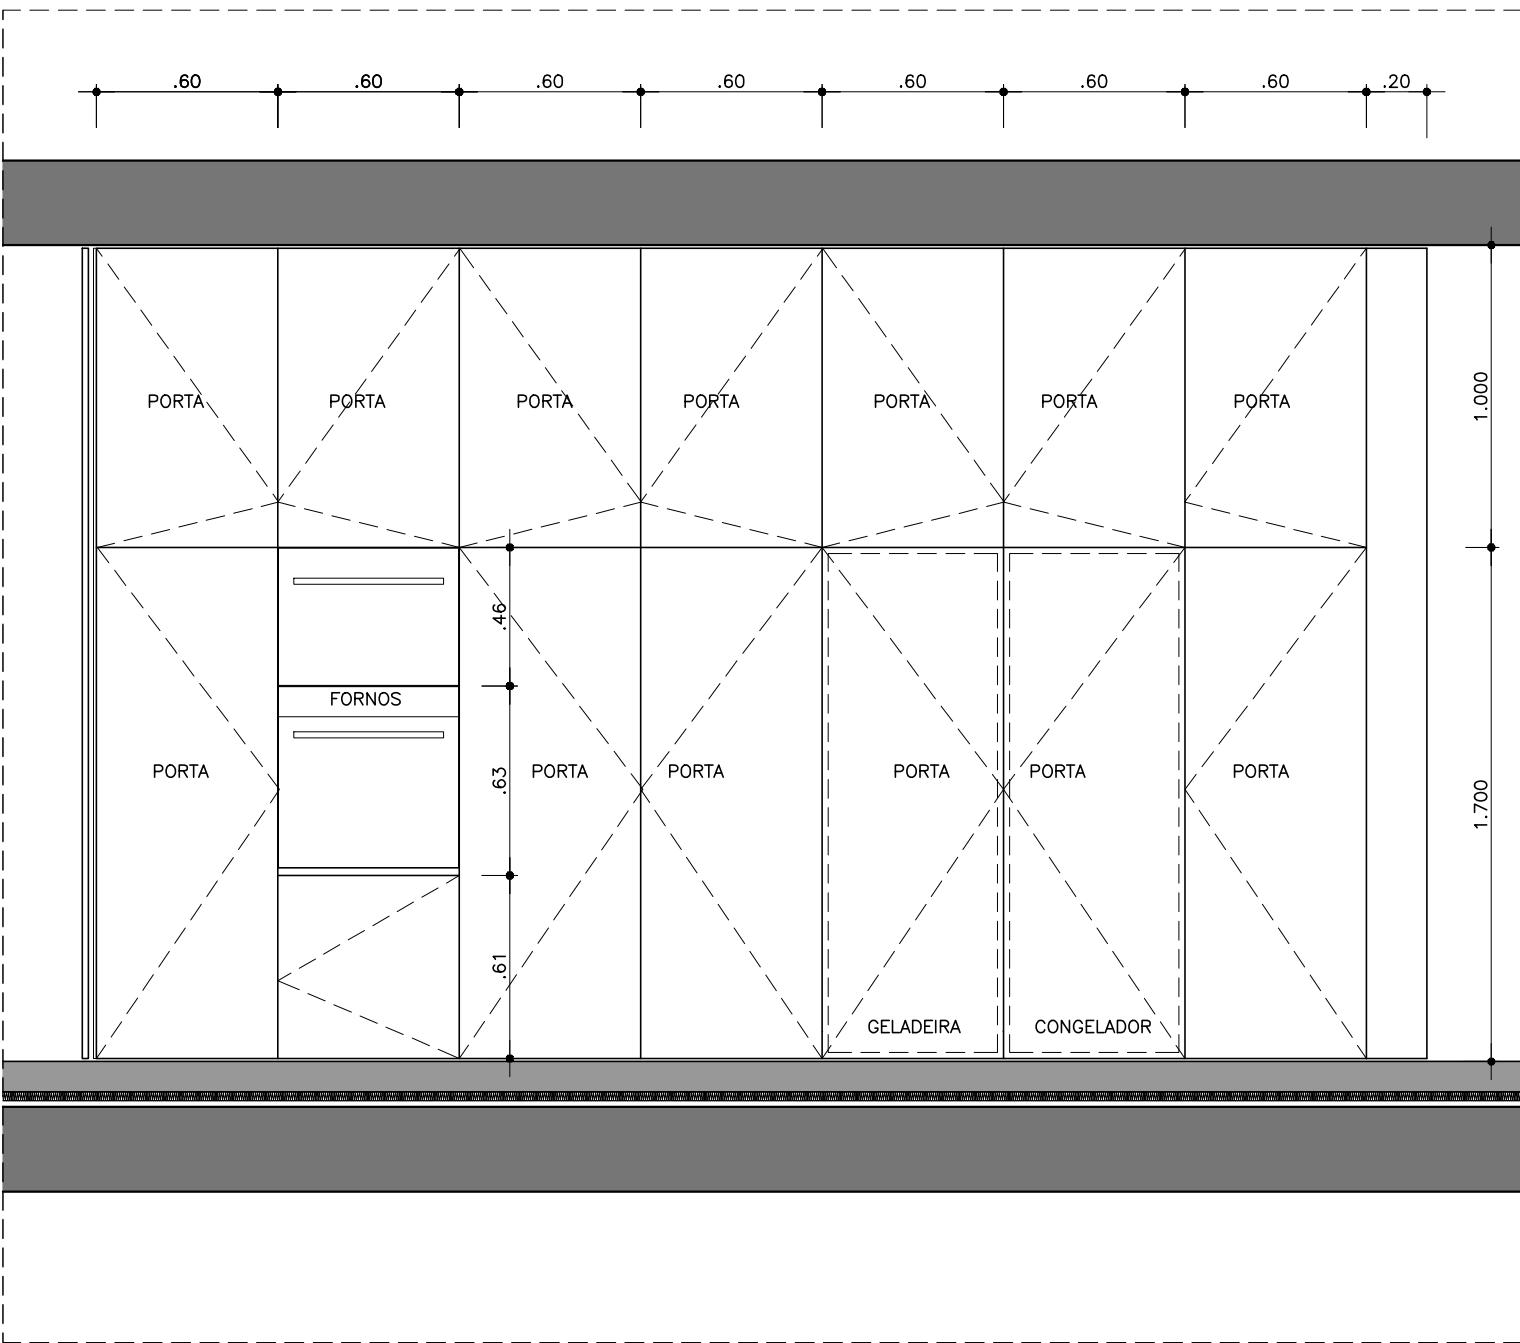


SEZIONE EE – ESTERNO
SCALA 1:25

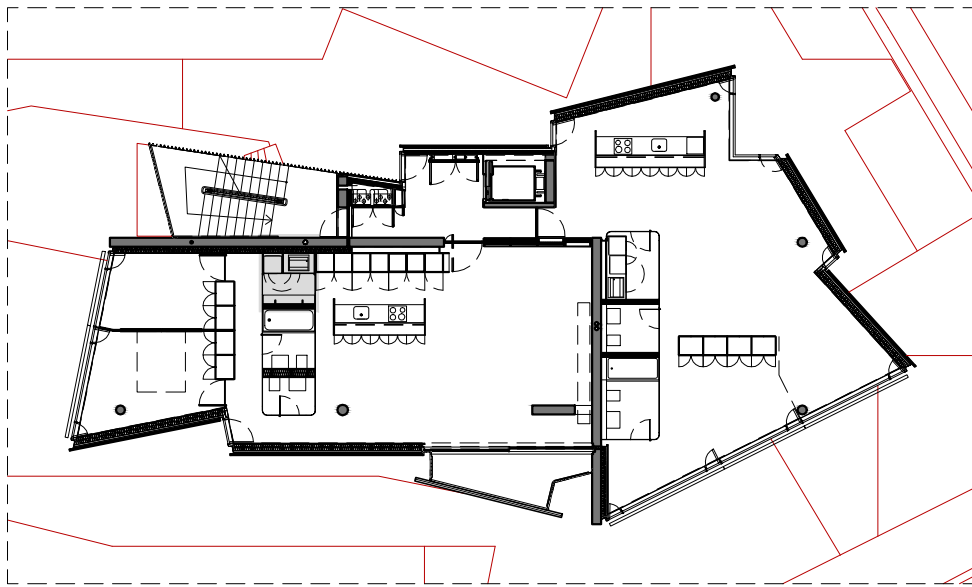

POSIZIONE – PIANI 1/2/3


APARTAMENTO TIPO 1 [piani 2 e 3]

APARTAMENTO TIPO 1 [piano 1]

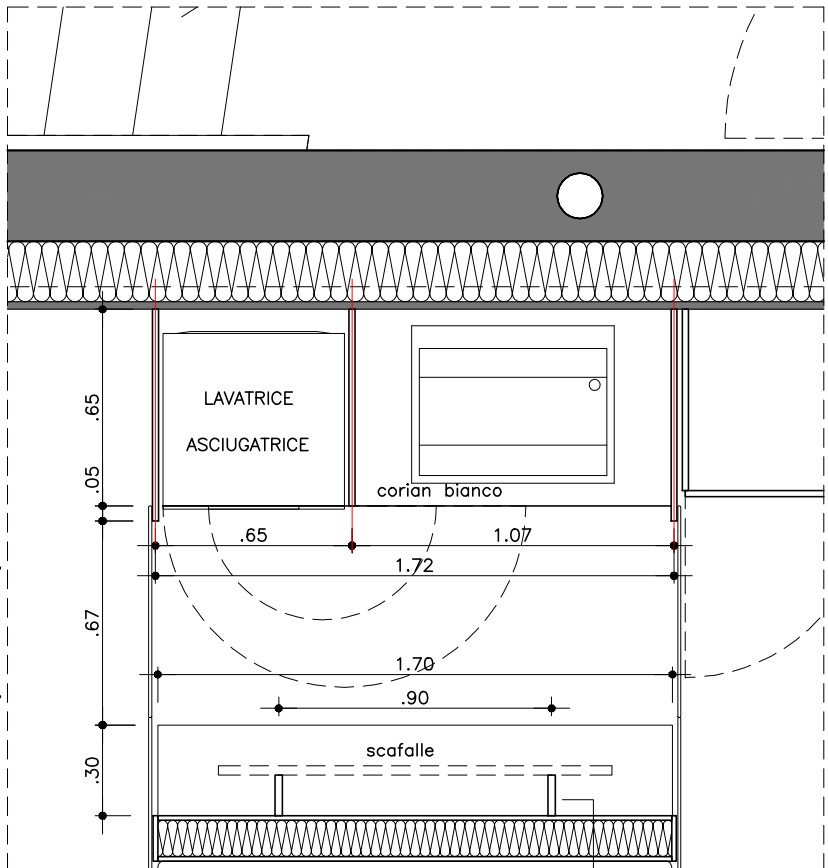


PIANTA
SCALA 1:25

verticale

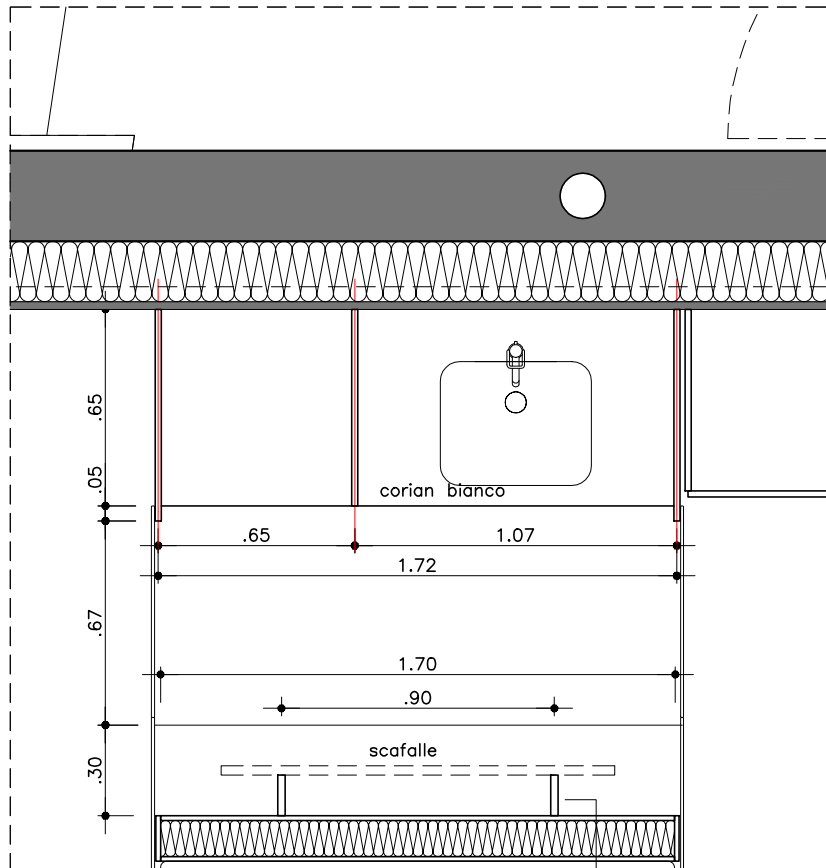


PIANTA
SCALA 1:25


verticale

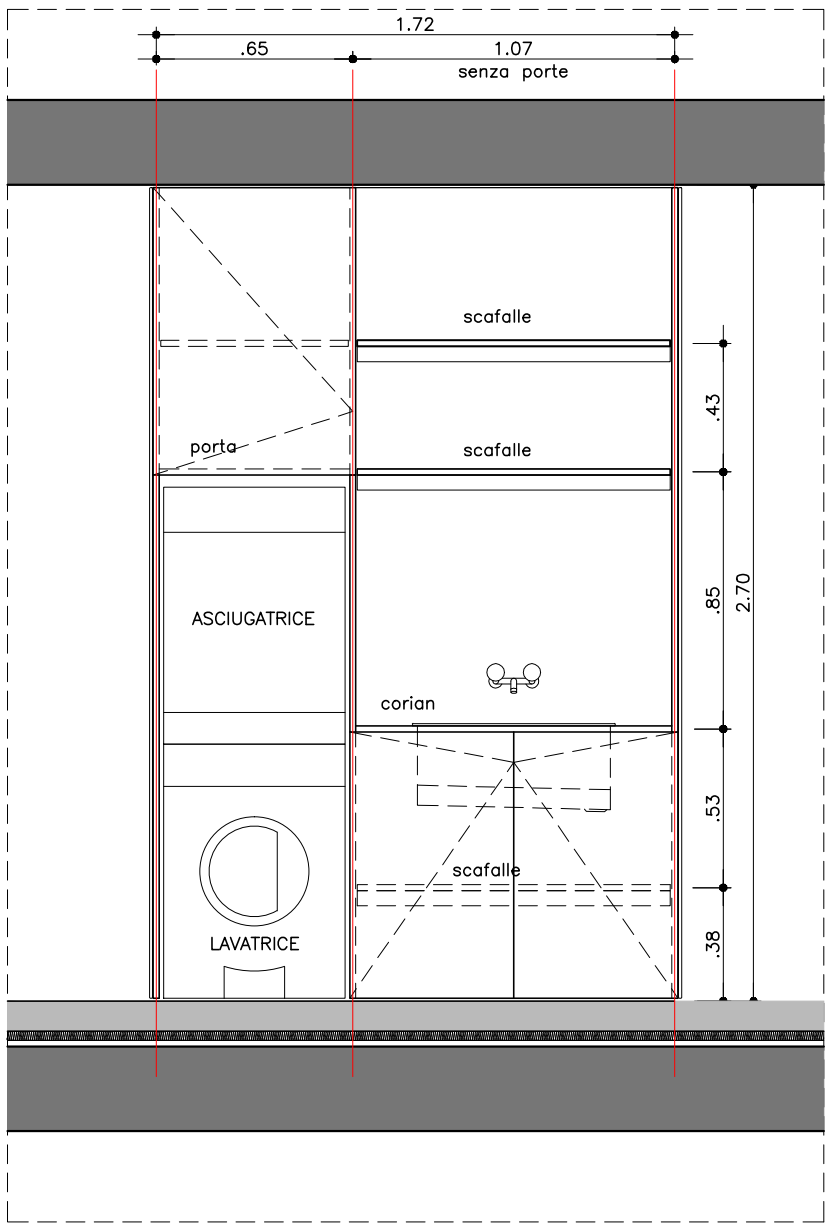


SEZIONE AA
SCALA 1:25

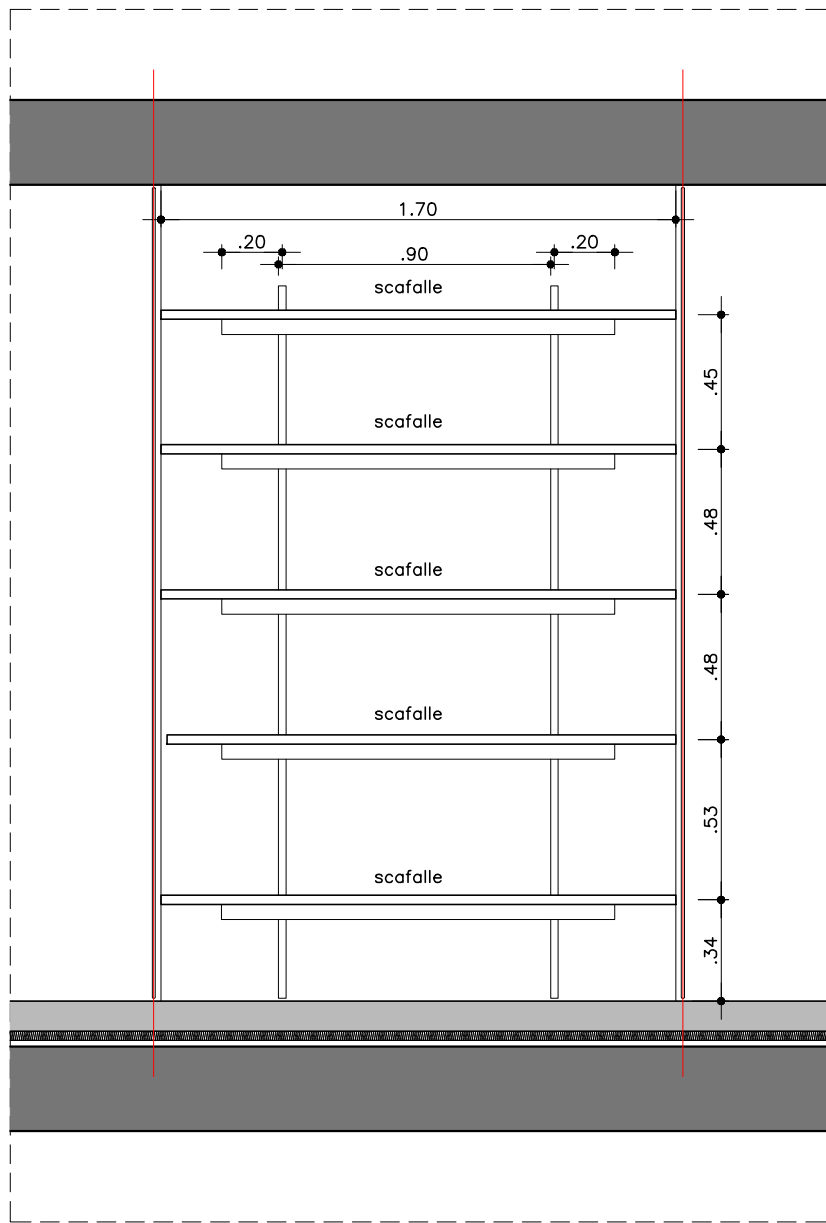

SEZIONE BB
SCALA 1:25

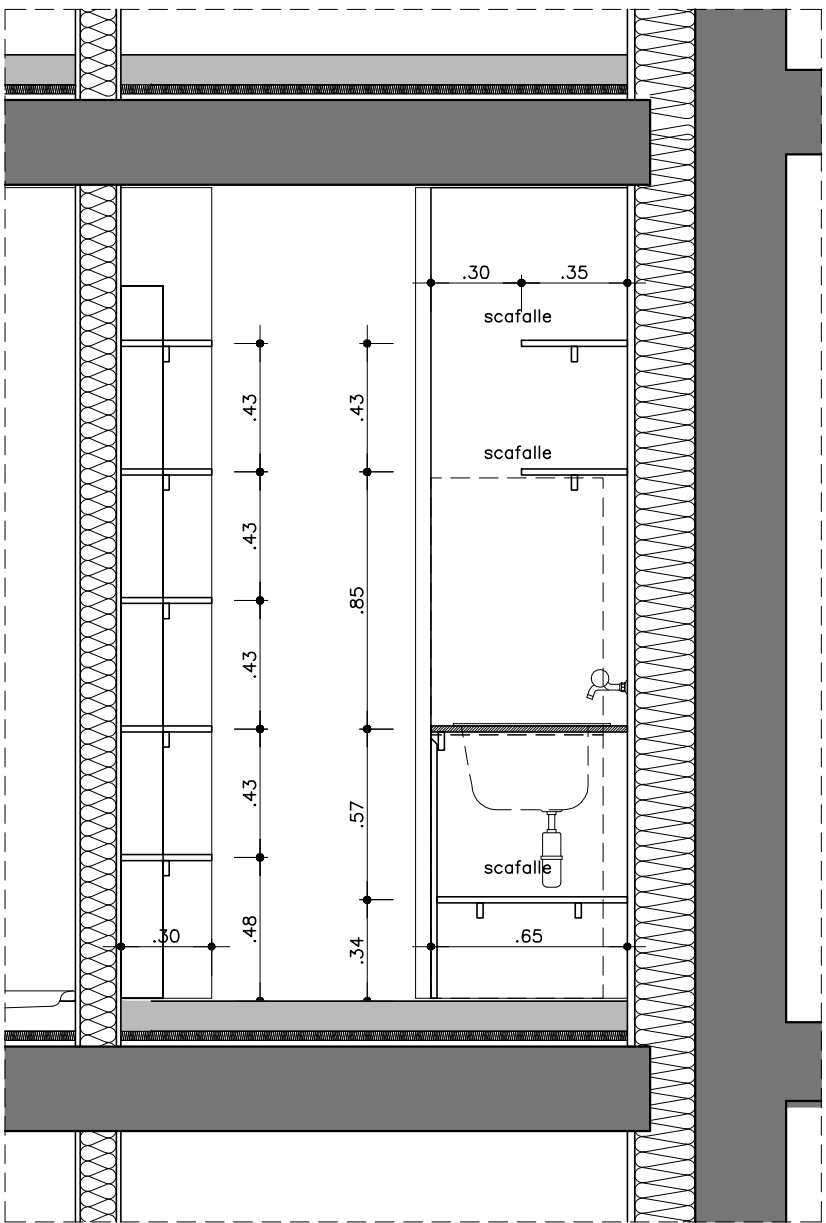


SEZIONE CC
SCALA 1:25

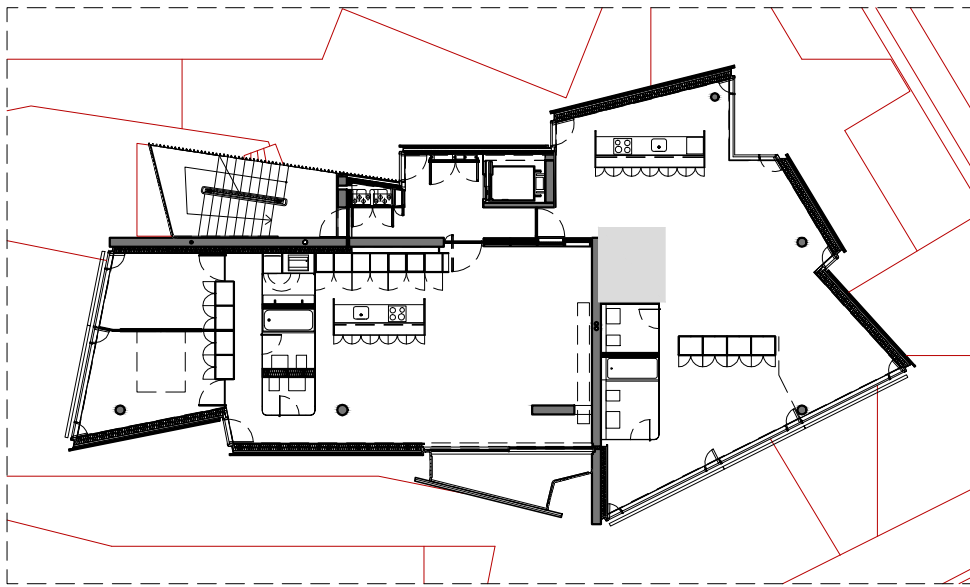


POSIZIONE – PIANI 2 e 3


APARTAMENTO TIPO 1 [piani 2 e 3]

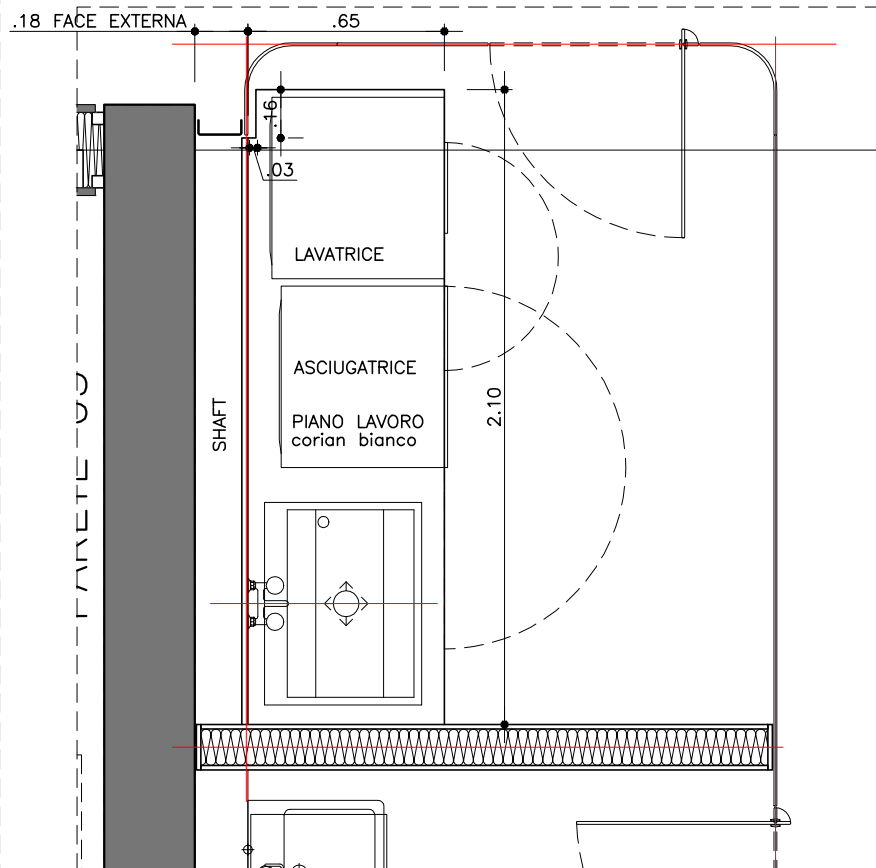


PIANTA
SCALA 1:25

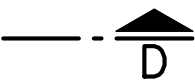

SEZIONE DD
SCALA 1:25

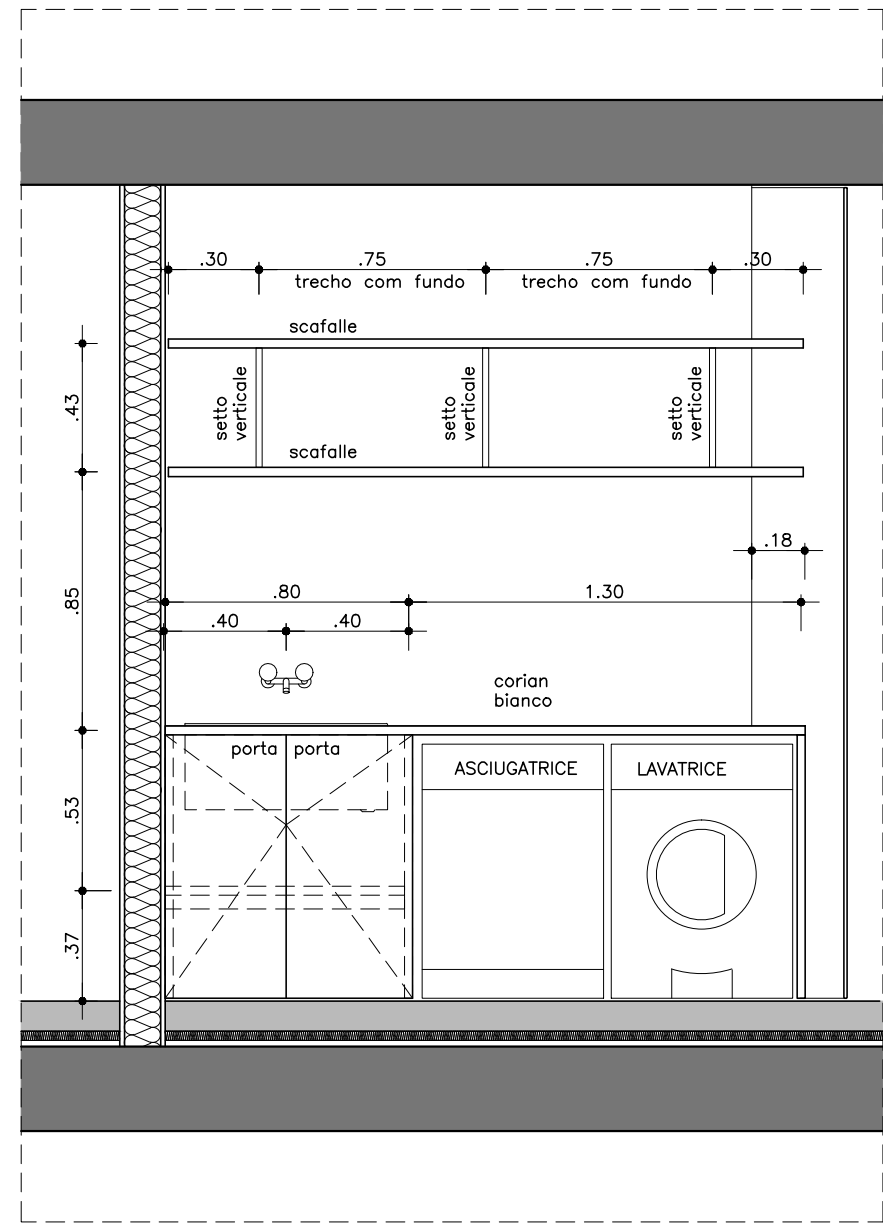


SEZIONE EE
SCALA 1:25

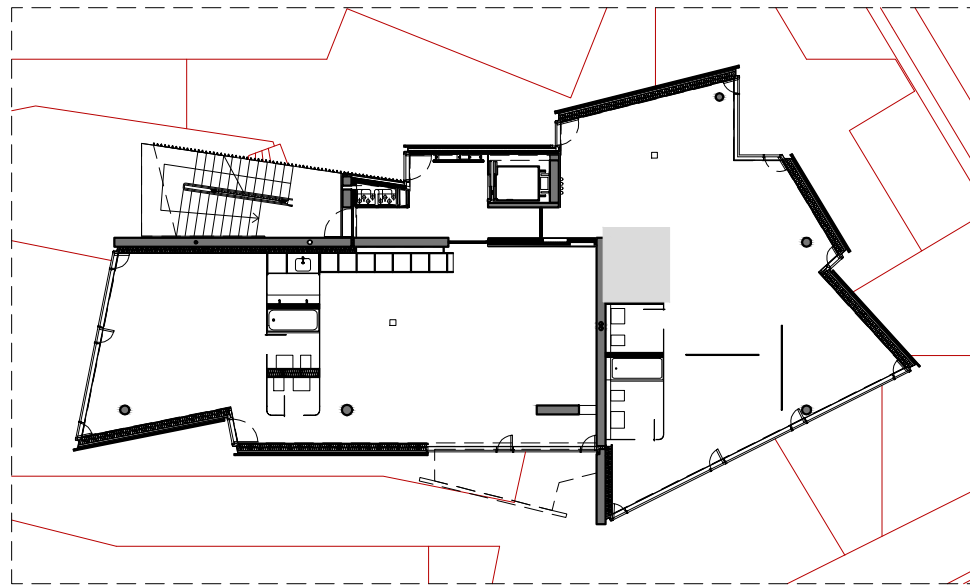


POSIZIONE – PIANO 1


APARTAMENTO TIPO 1 [piano 1]

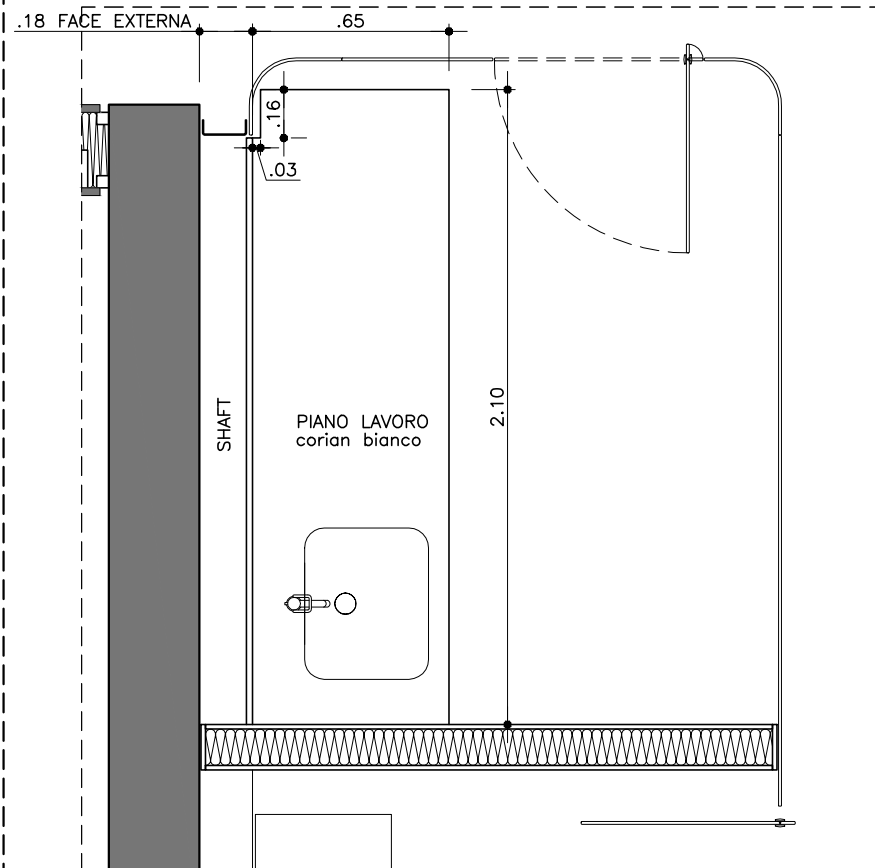


PIANTA
SCALA 1:25

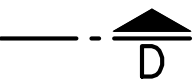


SEZIONE DD
SCALA 1:25

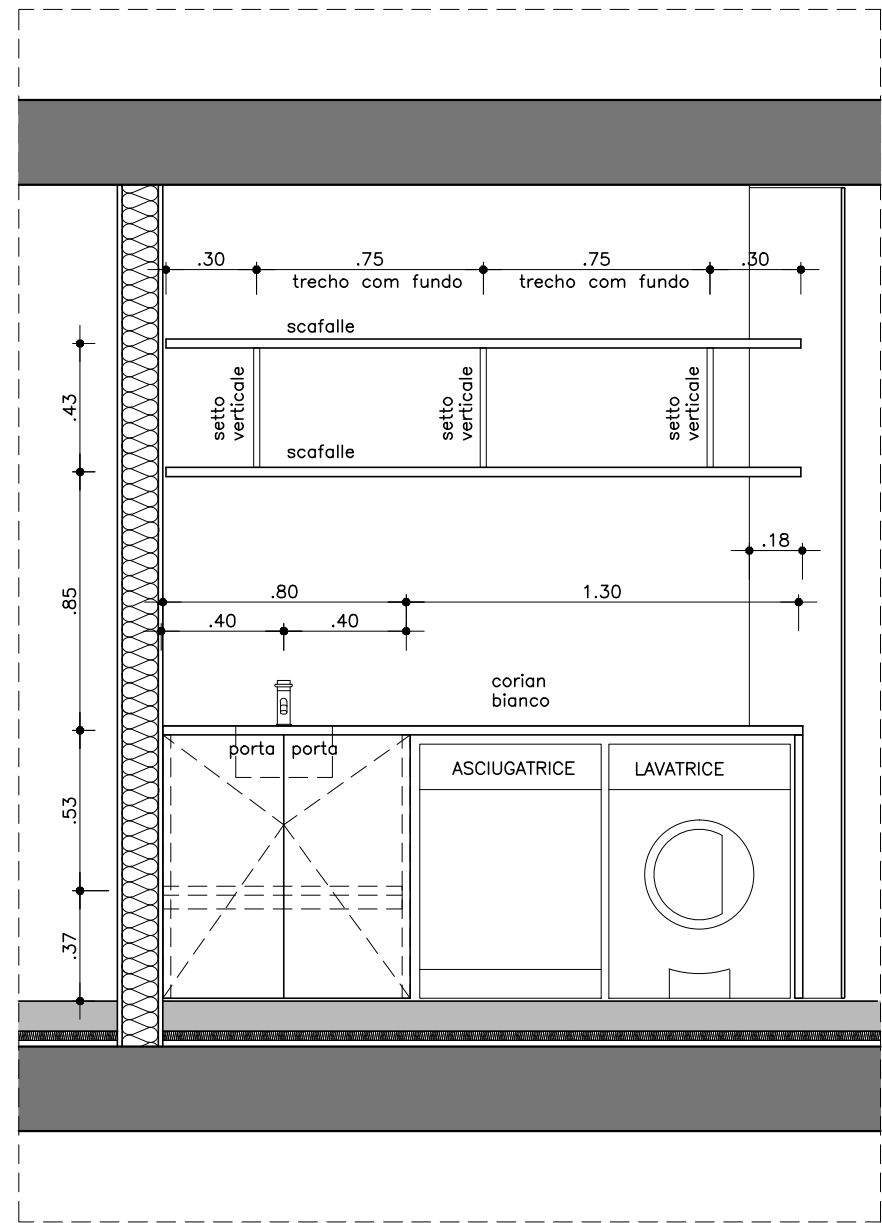


SEZIONE EE
SCALA 1:25

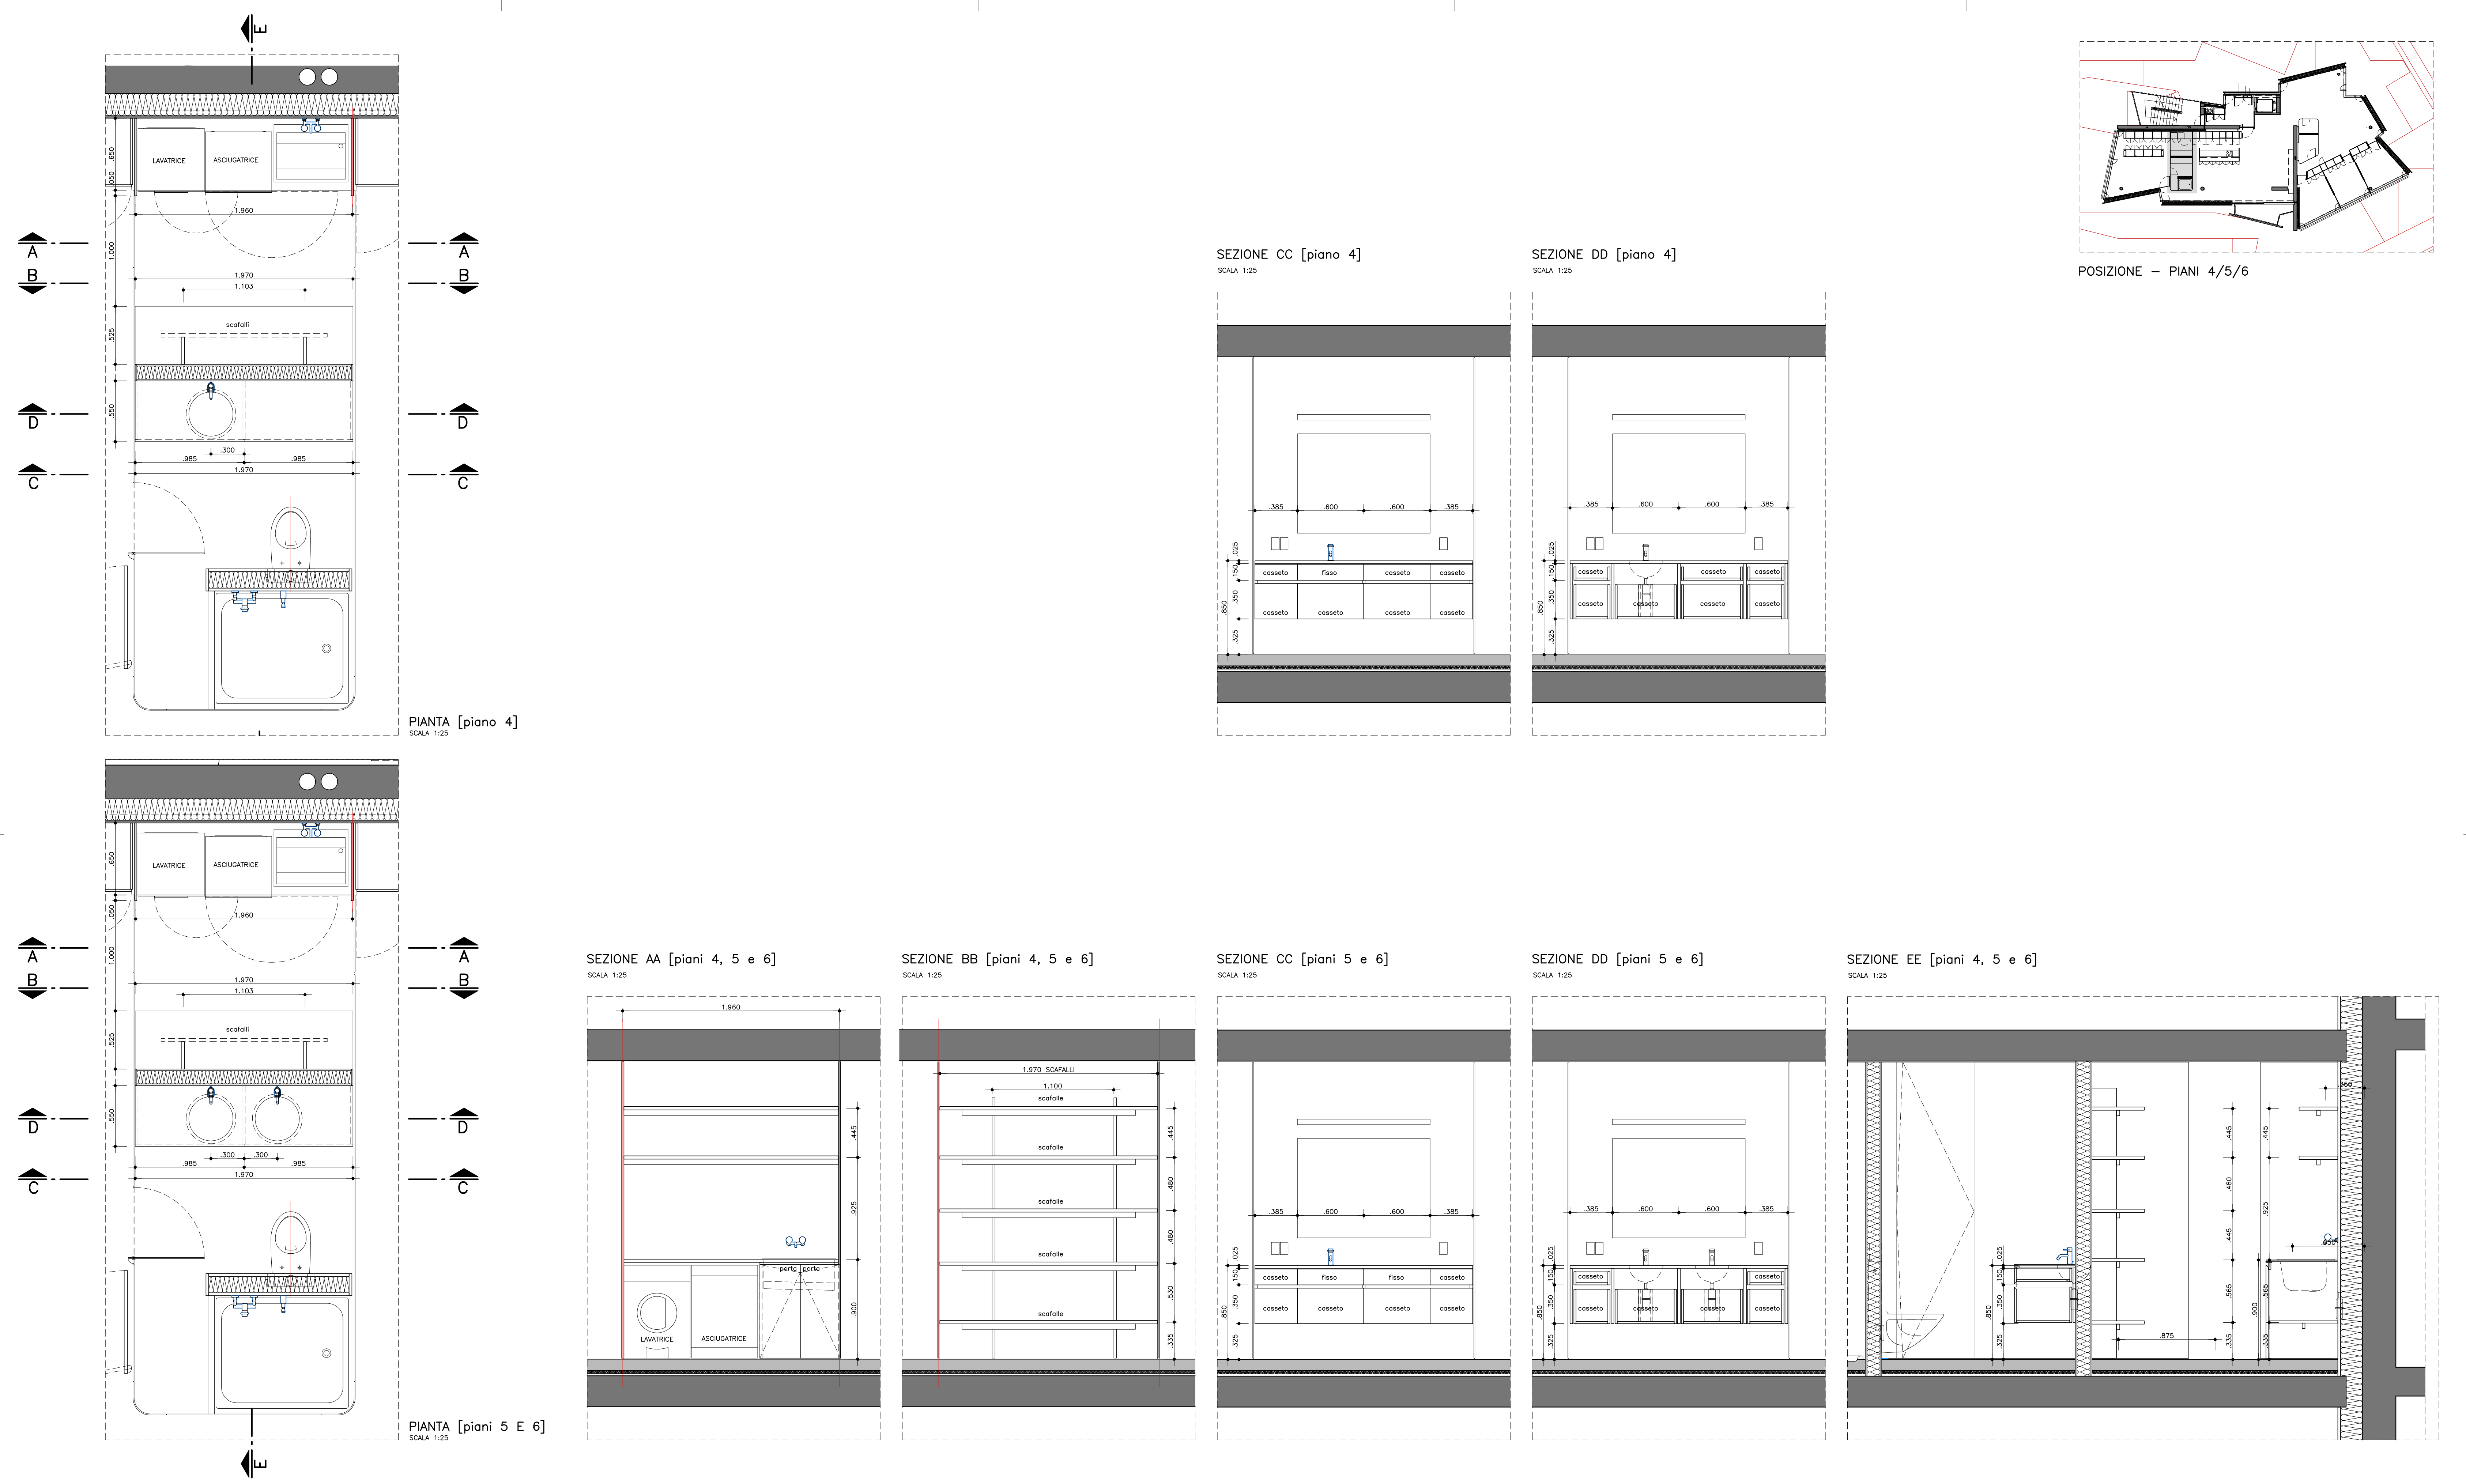


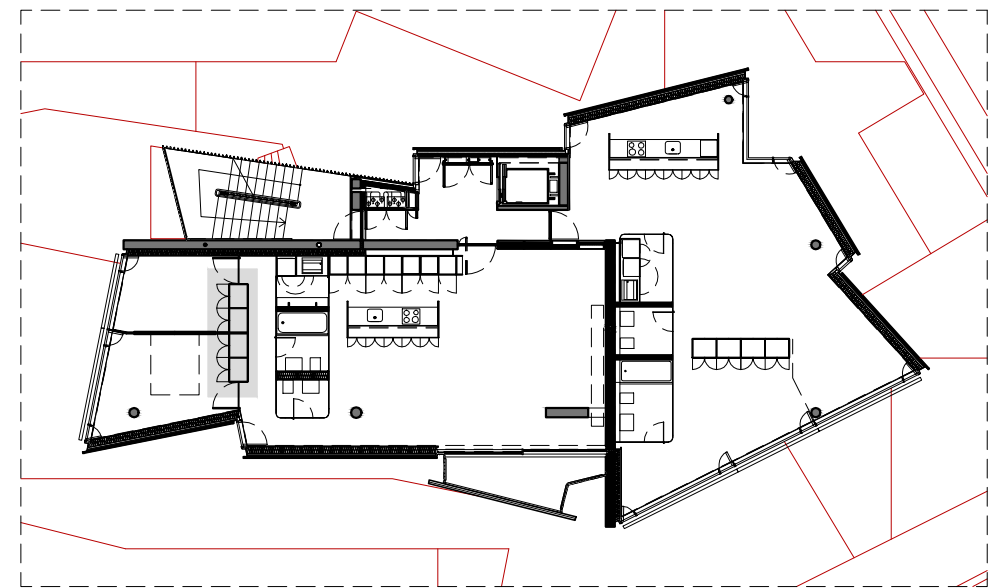


POSIZIONE – PIANI 2

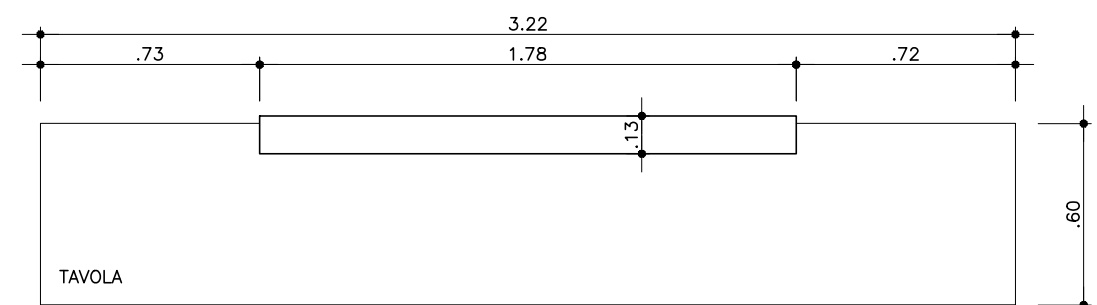


PIANTA
SCALA 1:25

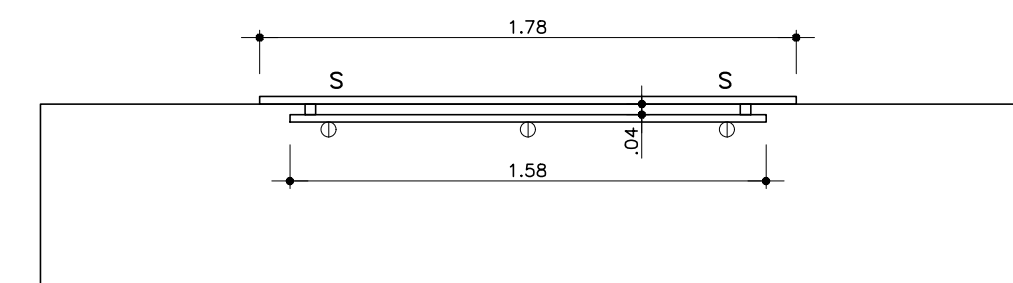


PIANTA
SCALA 1:25

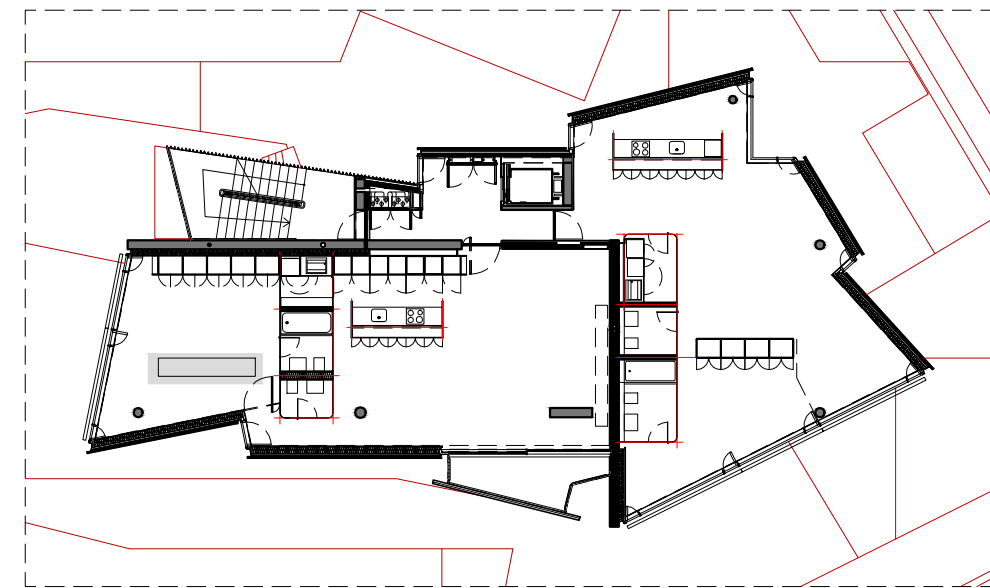


POSIZIONE – PIANI 3

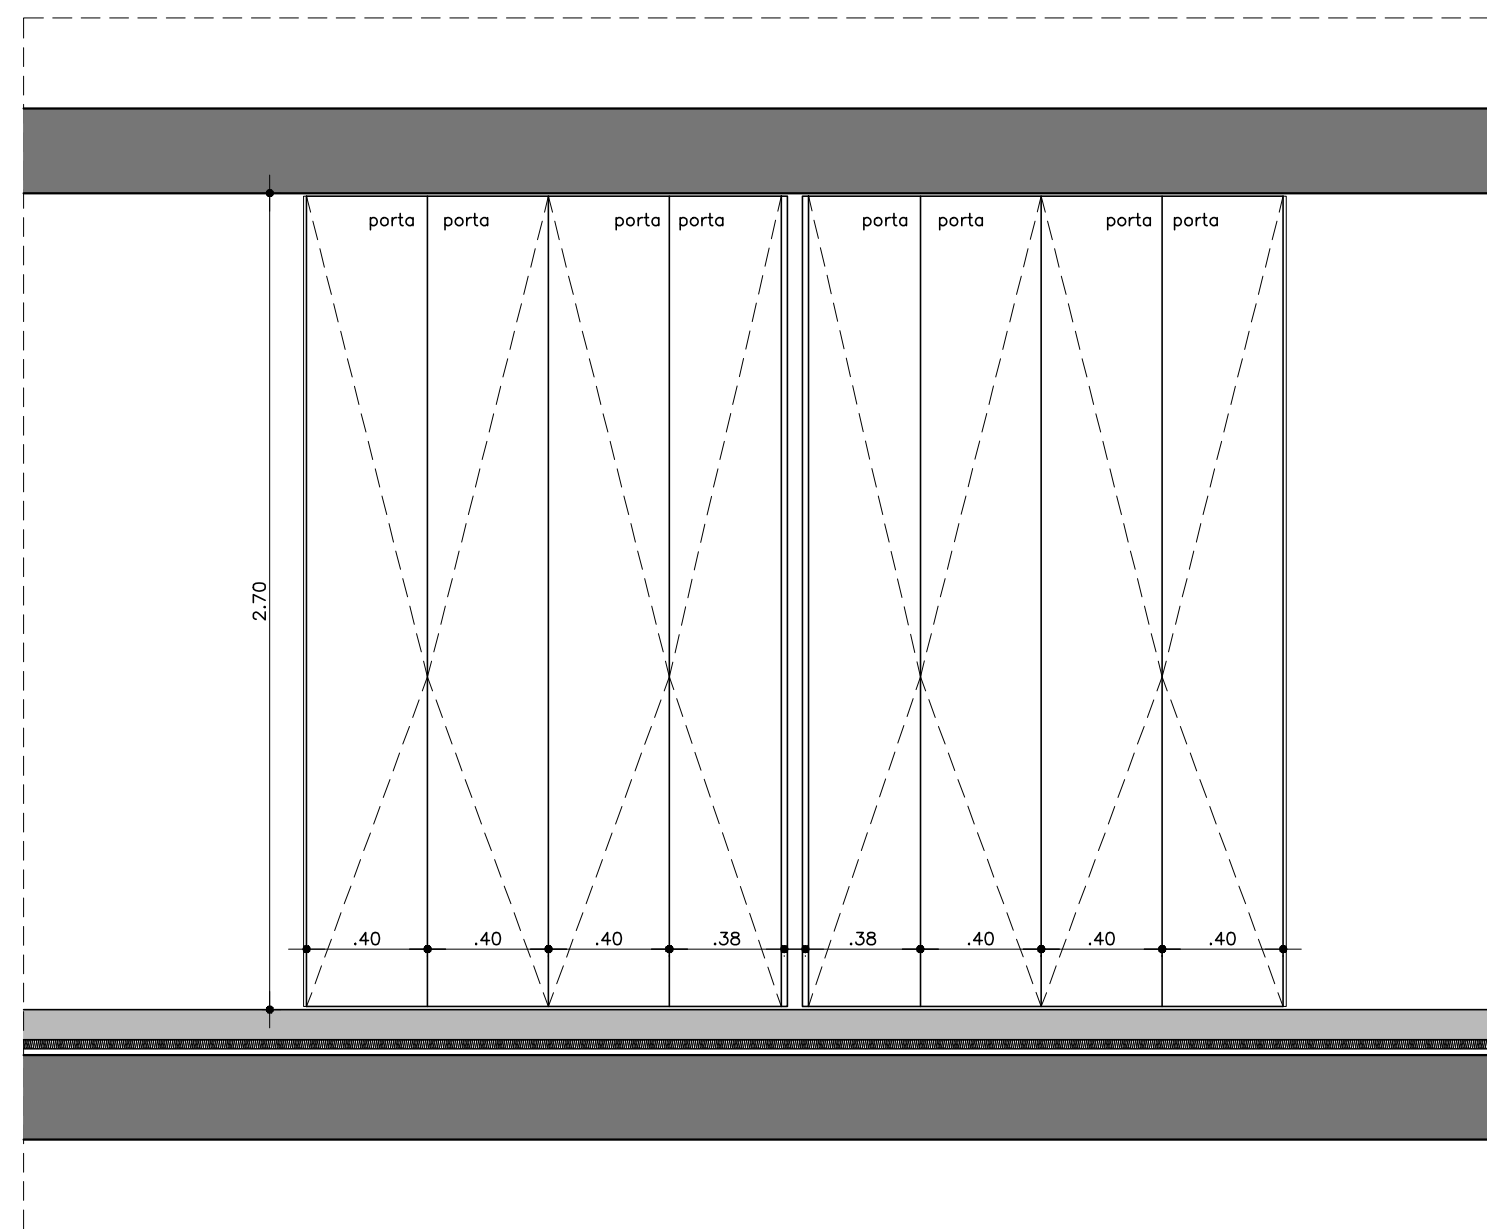


SEZIONE AA – ESTERNO
SCALA 1:25

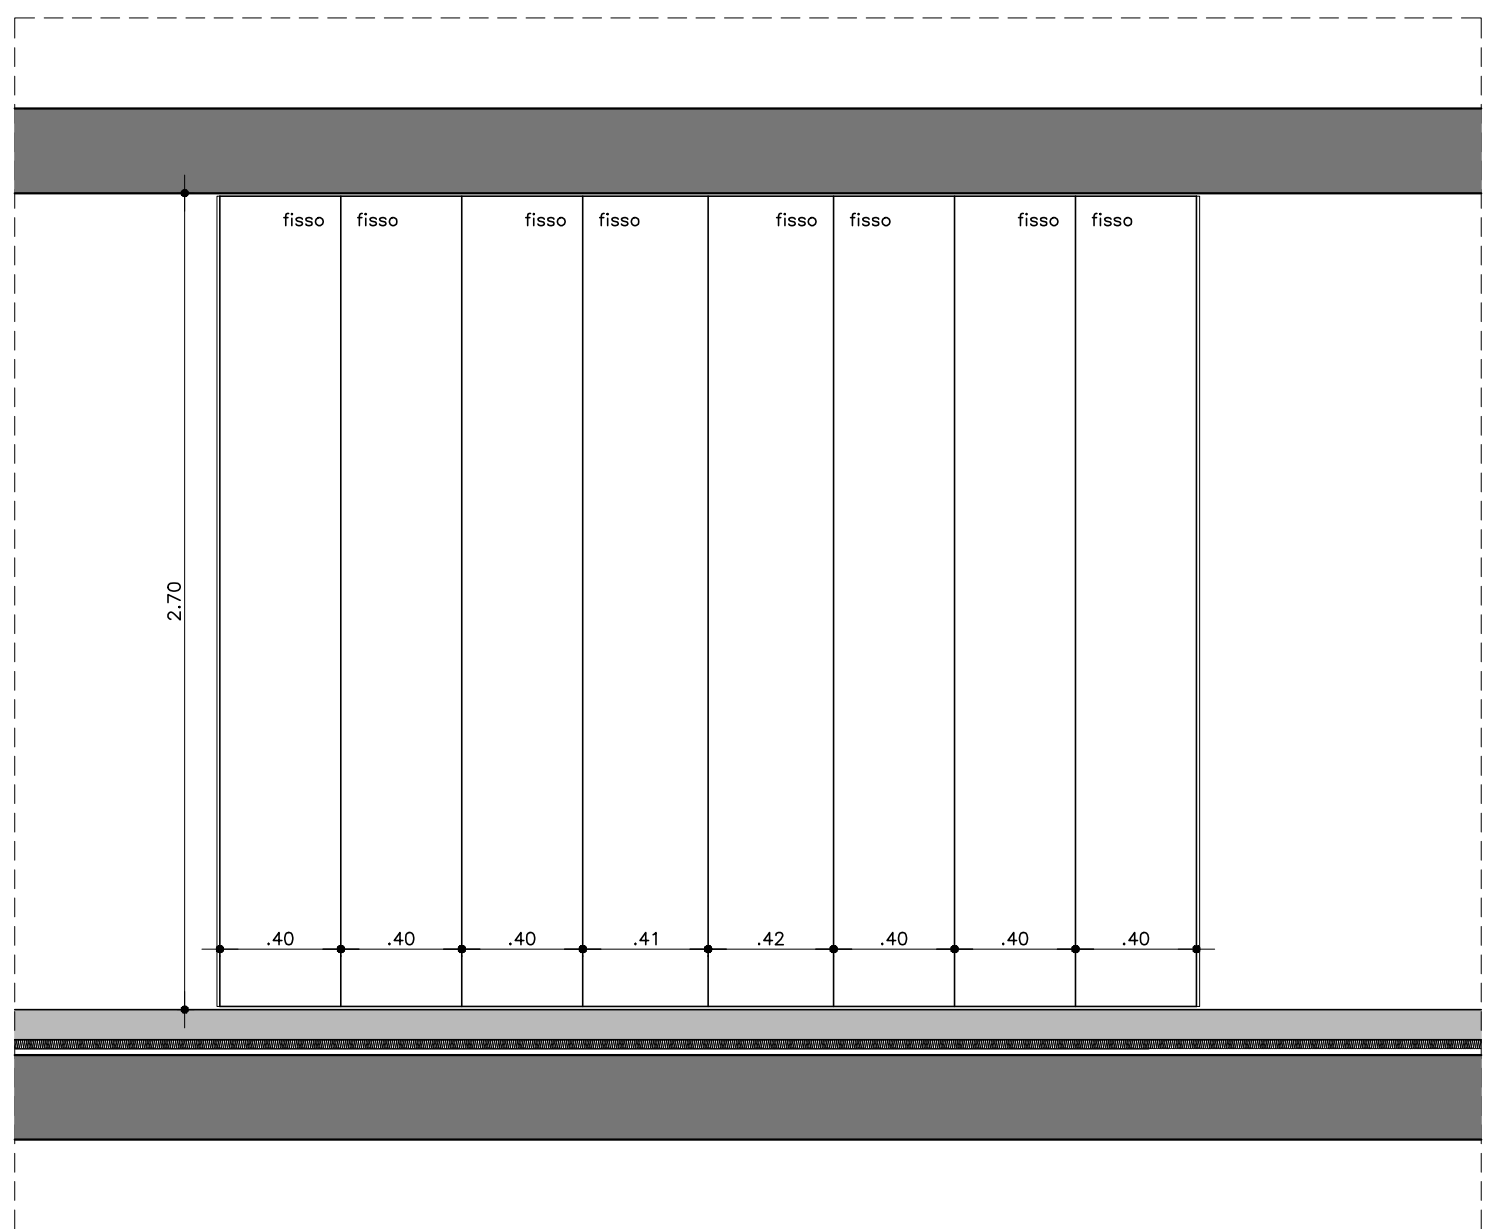


SEZIONE CC – ESTERNO
SCALA 1:25

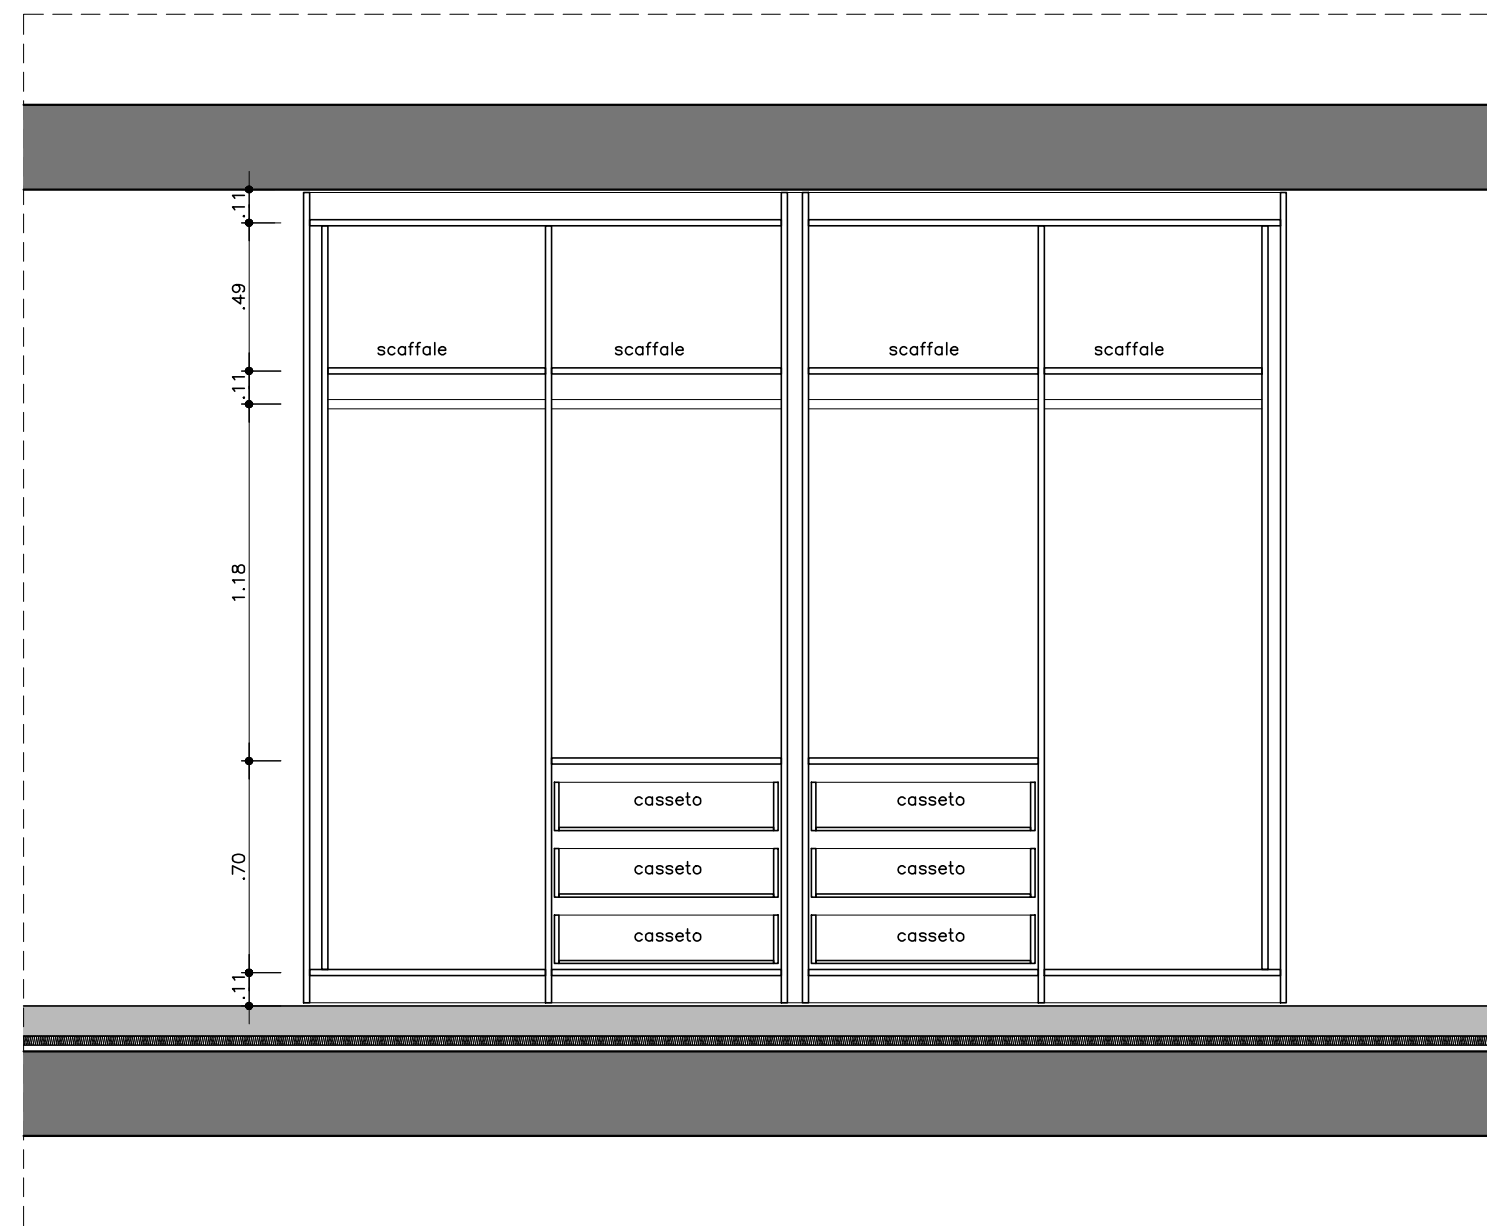


SEZIONE BB – INTERNO
SCALA 1:25

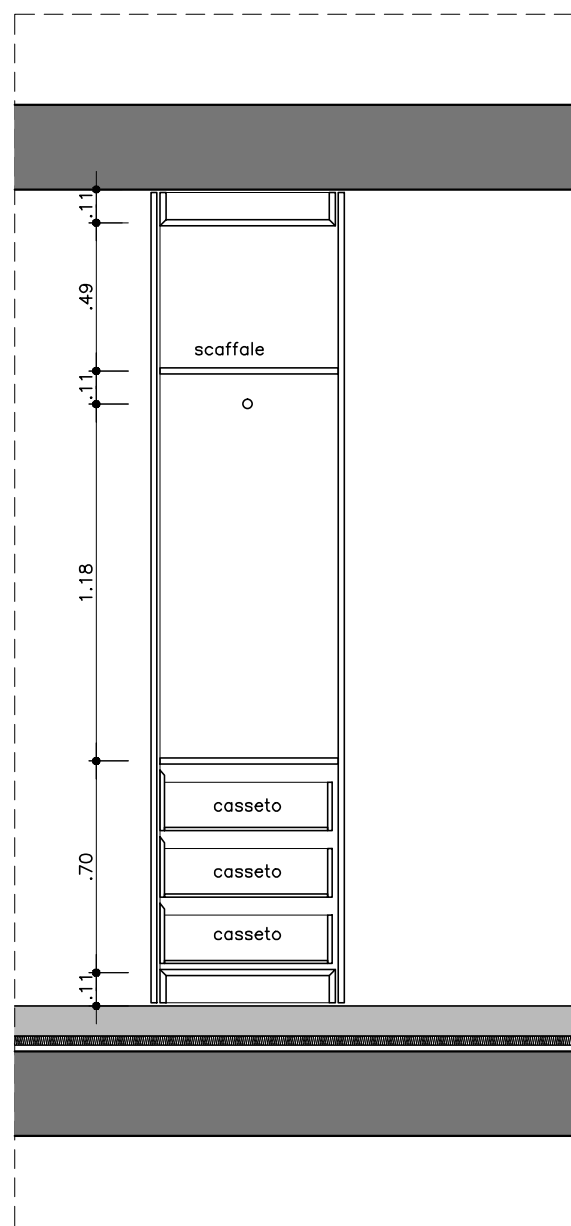


SEZIONE DD
SCALA 1:25

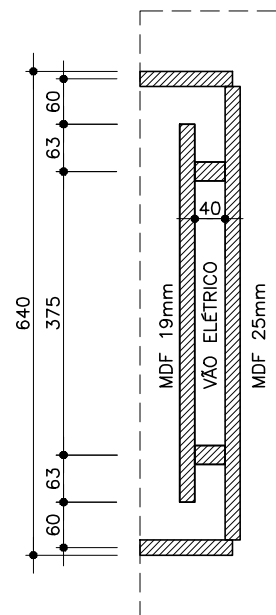

DET.1
SCALA 1:10
mm

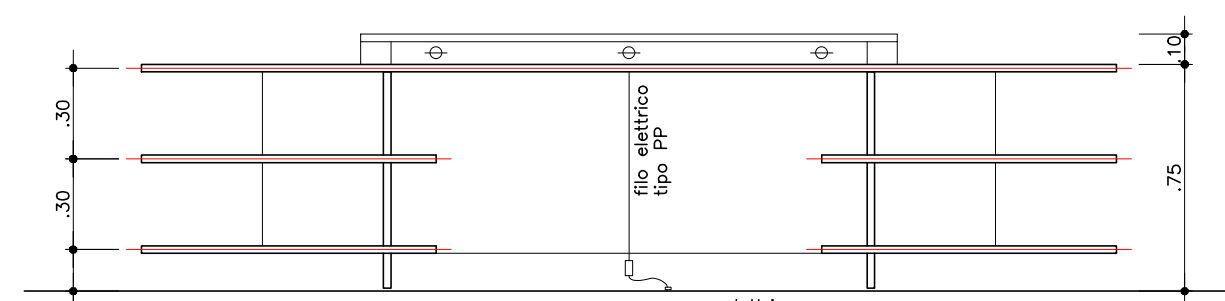

VISTA FRONTAL
SCALA 1:25

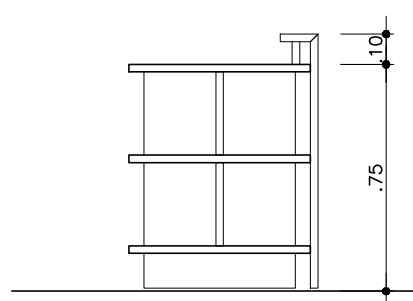

VISTA LATERAL
SCALA 1:25

1. MDF SPESSORE 25mm E 19mm - RESISTENTE ALL'ACQUA
2. FINITURA LACATO NATURALE

LEGENDA

S INTERRUPTOR

⊖ TOMADA

NOTE

SPECIFICHE

09	AGO 2011	REVISÃO GERAL: ALTERAÇÃO DO LAYOUT
08	JUL 2011	REVISÃO GERAL: ALTERAÇÃO DO LAYOUT
07	JUN 2011	REVISÃO GERAL
06	ABR 2011	REVISÃO LAYOUT
05	MAR 2011	REVISÃO DO LAYOUT E PAREDES EXTERNAS
04	FEV 2011	ADEQUAÇÃO A NOTIFICA VARIANTE DE JAN. 2011
03	NOV 2010	POSICIONAMENTO DE ELEVADOR E HALL DE ENTRADA
02	SET 2010	RESENDEANDO DO TERREO
01	AGO 2010	POSICIONAMENTO DO ELEVADOR E HALL DE ENTRADA
REVISÃO	DATA	DESCRIÇÃO




AVENIDA FARIA LIMA, 1234 / 121 - PINHEIROS - 01451-001 - SÃO PAULO - SP
T 3815 8171 - FAX 3010 1383 spbr@spbr.arq.br - www.spbr.arq.br

OPERA
CASA PICO – LUGANO


TAPPA	PROGETTO ESECUTIVO
OGGETTO	FALEGNAME [pianni 2 e 3] ARMADIO E TAVOLA CAMERA 1 e 2 - APTO 01

SCALA 1:25	DATA ABR/12
CODICE PE 306	REVISIONE 10
ARCHIVO 0808 PE 306.dwg	


s p b r

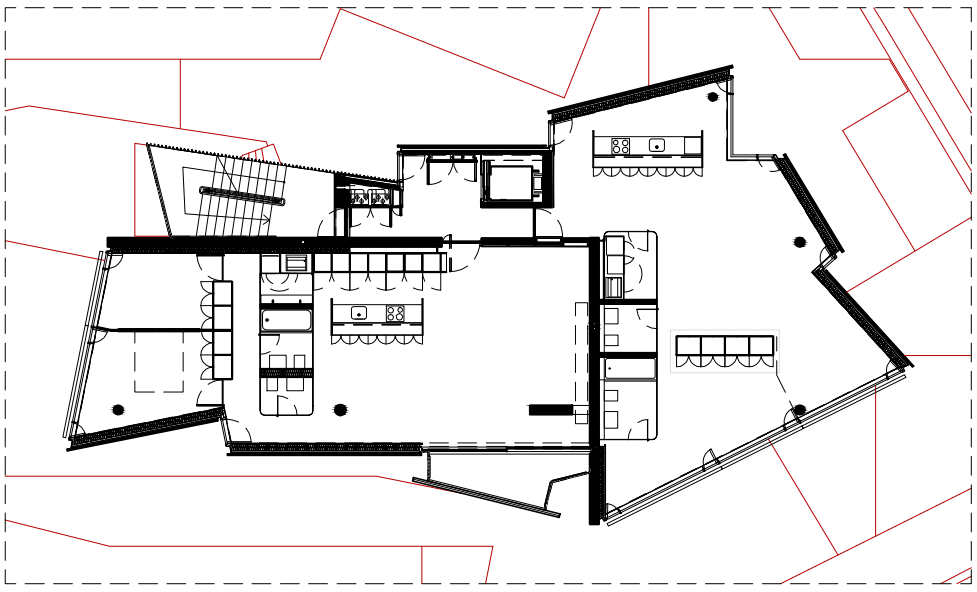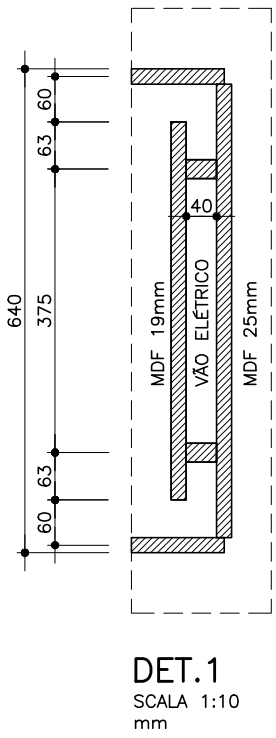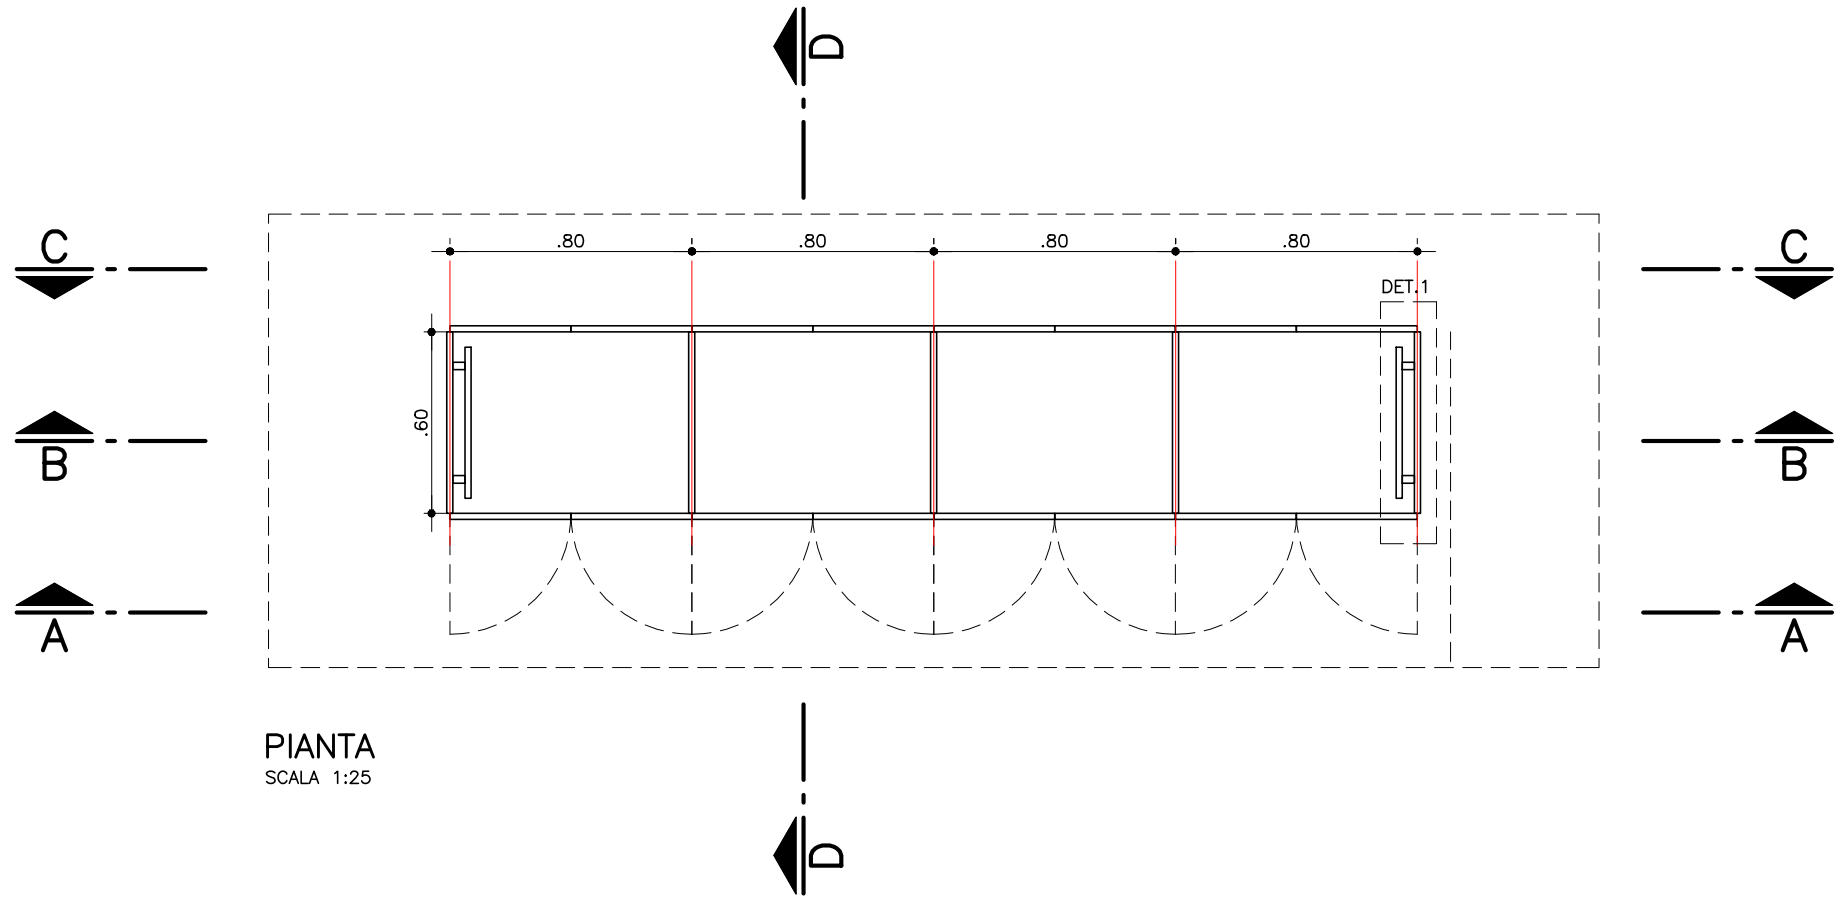


POSIZIONE – PIANI 2 e 3

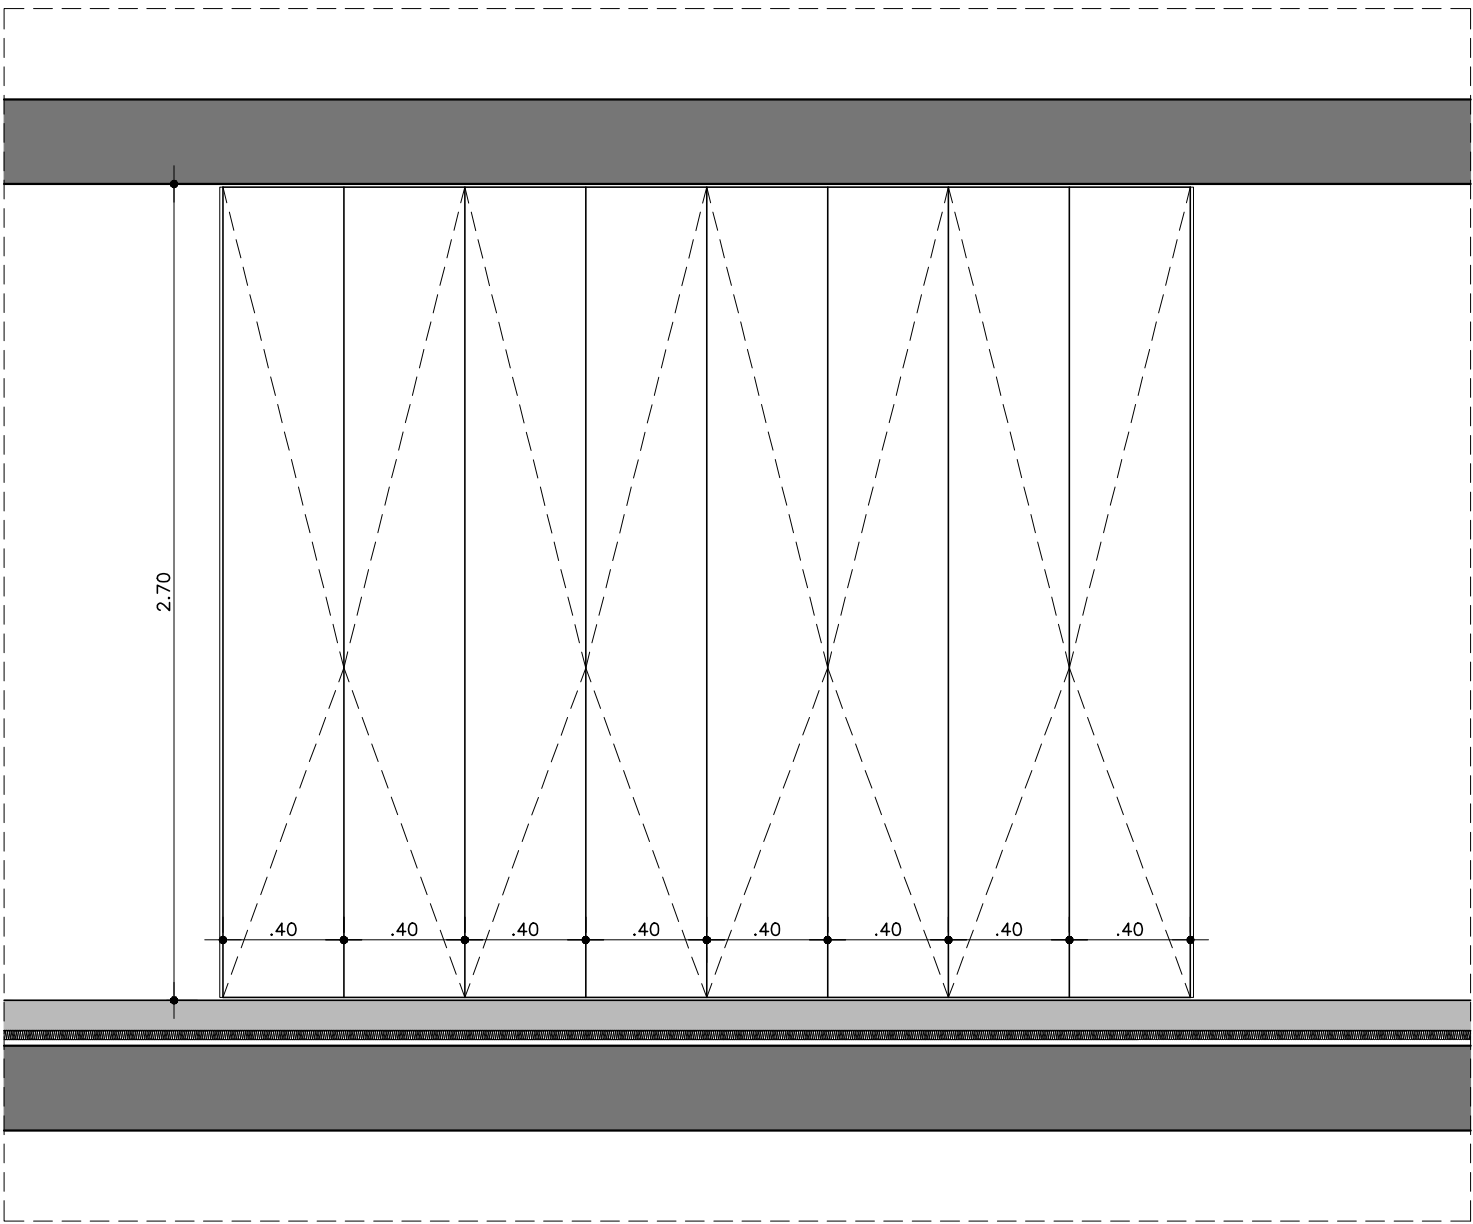


SEZIONE AA – EXTERNO
SCALA 1:25

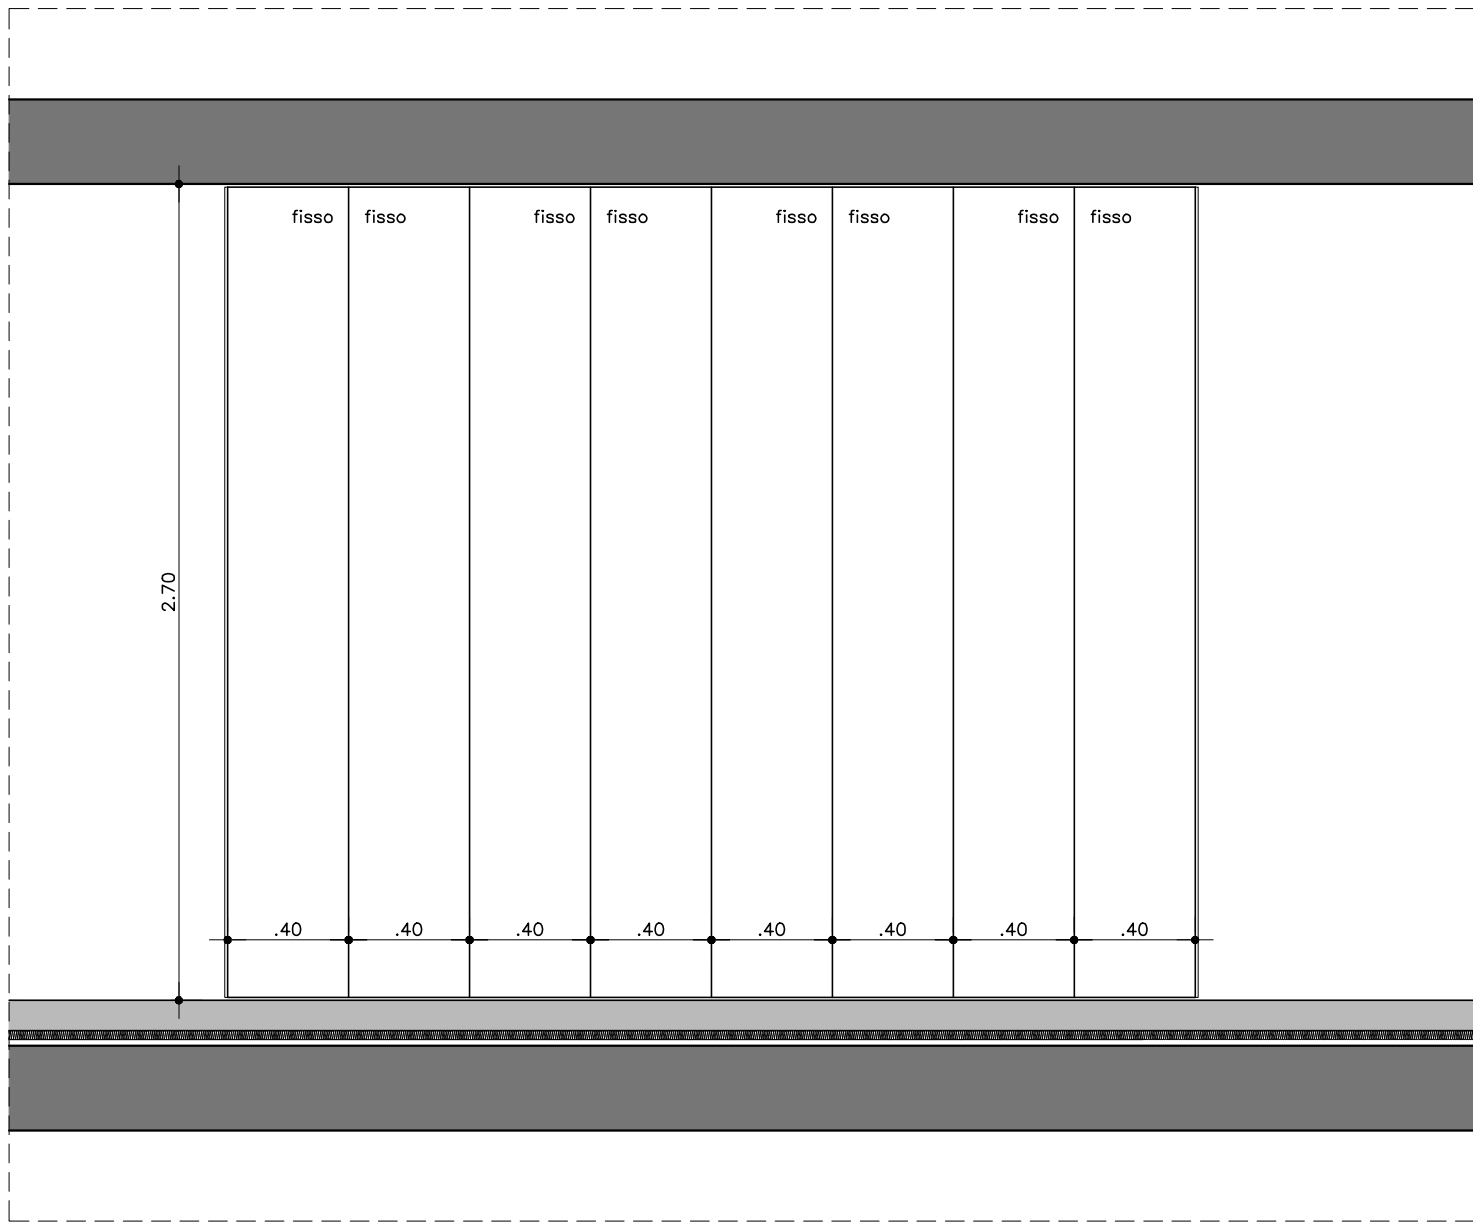

SEZIONE CC – EXTERNO
SCALA 1:25






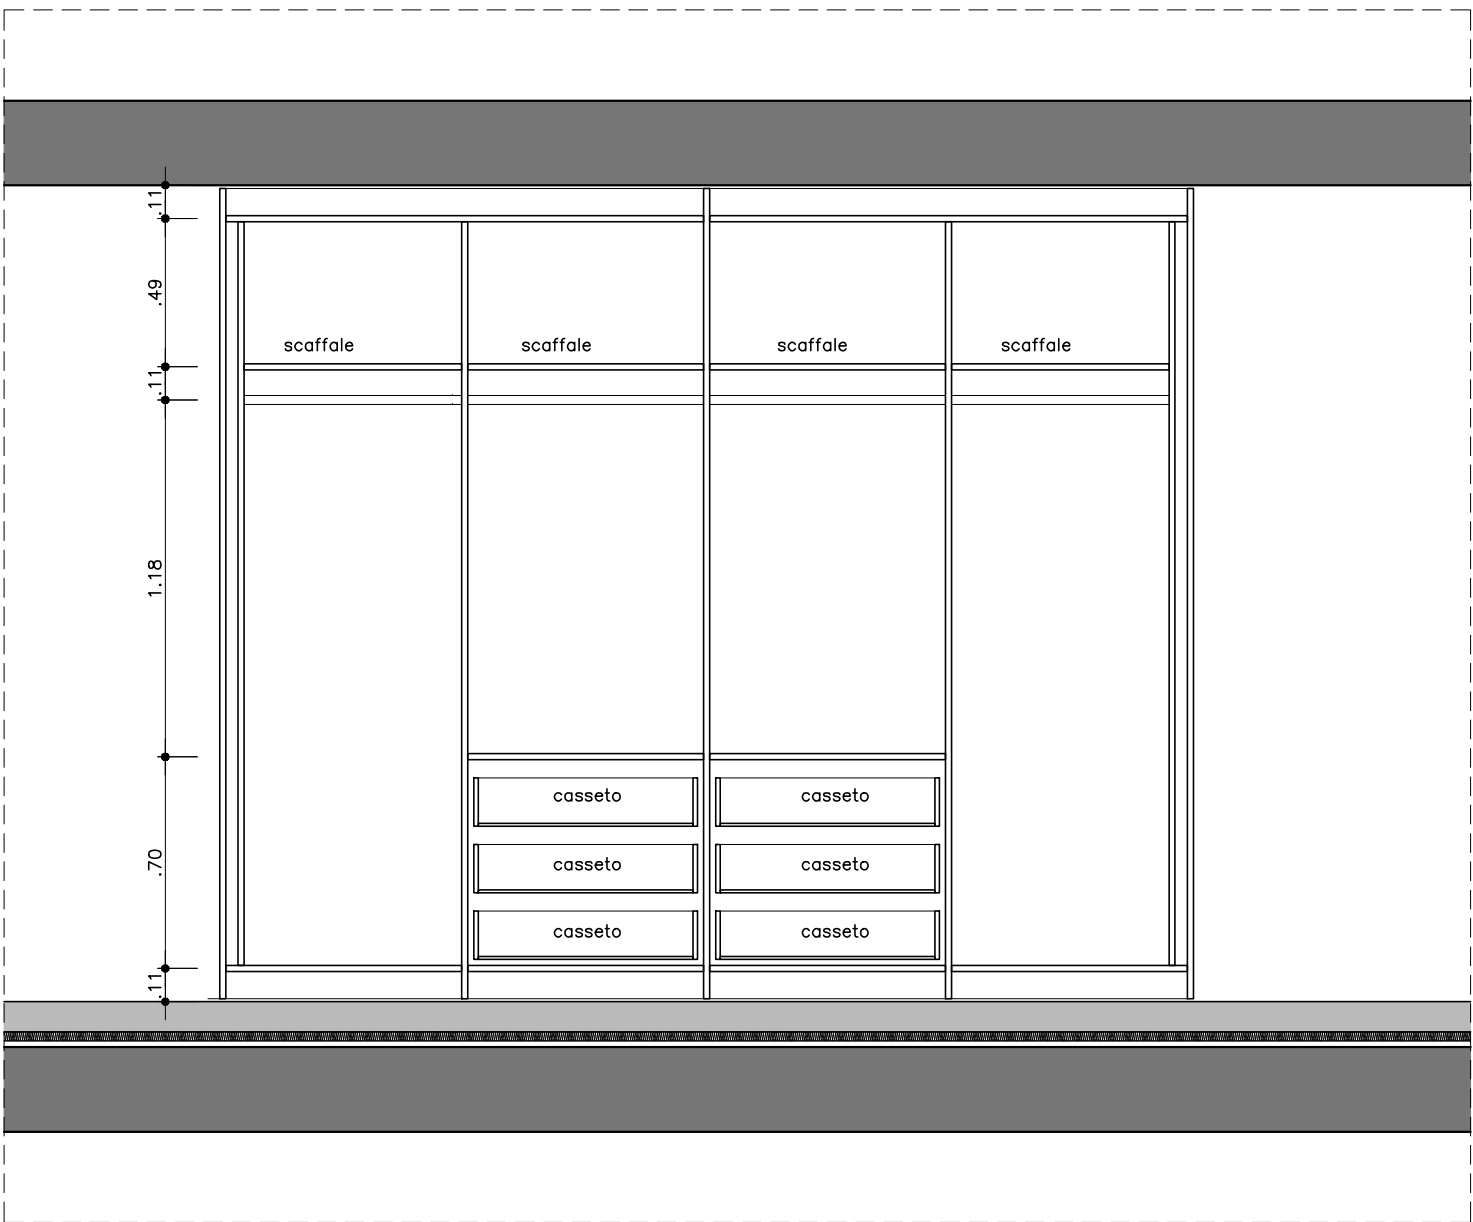


SEZIONE BB – INTERNO
SCALA 1:25

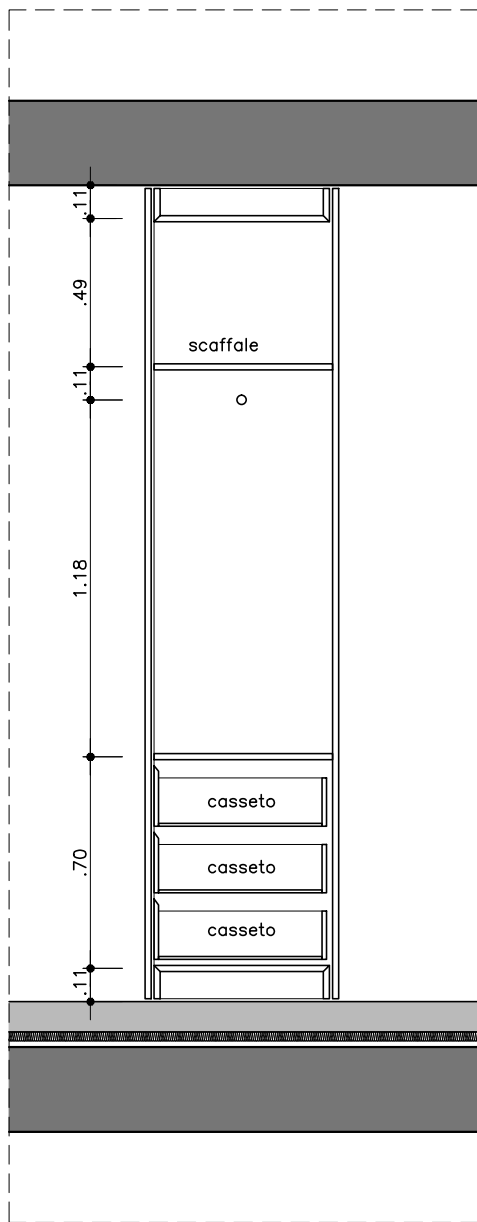

SEZIONE DD
SCALA 1:25

1. MDF SPESSORE 25mm E 19mm – RESISTENTE ALL'ACQUA
2. PINTURA LACATO NATURALE

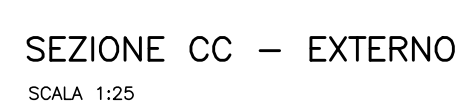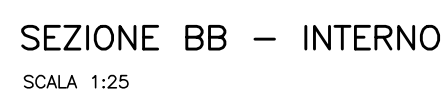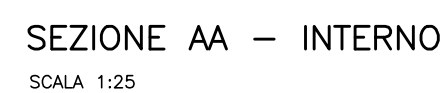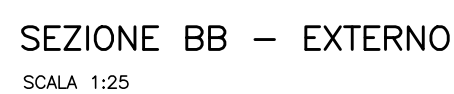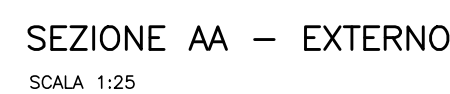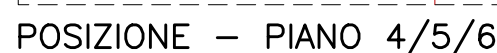



09	AGO 2011	REVISÃO GERAL: ALTERAÇÃO DO LAYOUT
08	JUL 2011	REVISÃO GERAL: ALTERAÇÃO DO LAYOUT
07	JUN 2011	REVISÃO GERAL
06	ABR 2011	REVISÃO LAYOUT
05	MAR 2011	REVISÃO DO LAYOUT E PAREDES EXTERNAS
04	FEV 2011	ADEQUAÇÃO A NOTIFICA VARIANTE DE JAN. 2011
03	NOV 2010	POSIÇÃO DO ELEVADOR E HALL DE ENTRADA
02	OUT 2010	REVISÃO DO TERREÇO
01	AGO 2010	POSIÇÃO DO ELEVADOR E HALL DE ENTRADA
REVISÃO DATA DESCRIÇÃO		

TAPPA
PROGETTO ESECUTIVO


OGGETTO
FALEGNAME [piani 4, 5 e 6]
ARMADI CAMERA 4 – APTO. TIPO 03

s p b r


SCALA	DATA
1:25	ABR/12
CODICE	REVISIONE
PE 308	10
ARCHIVIO 0808 PE 308.dwg	

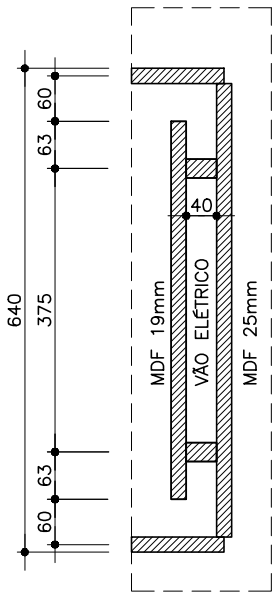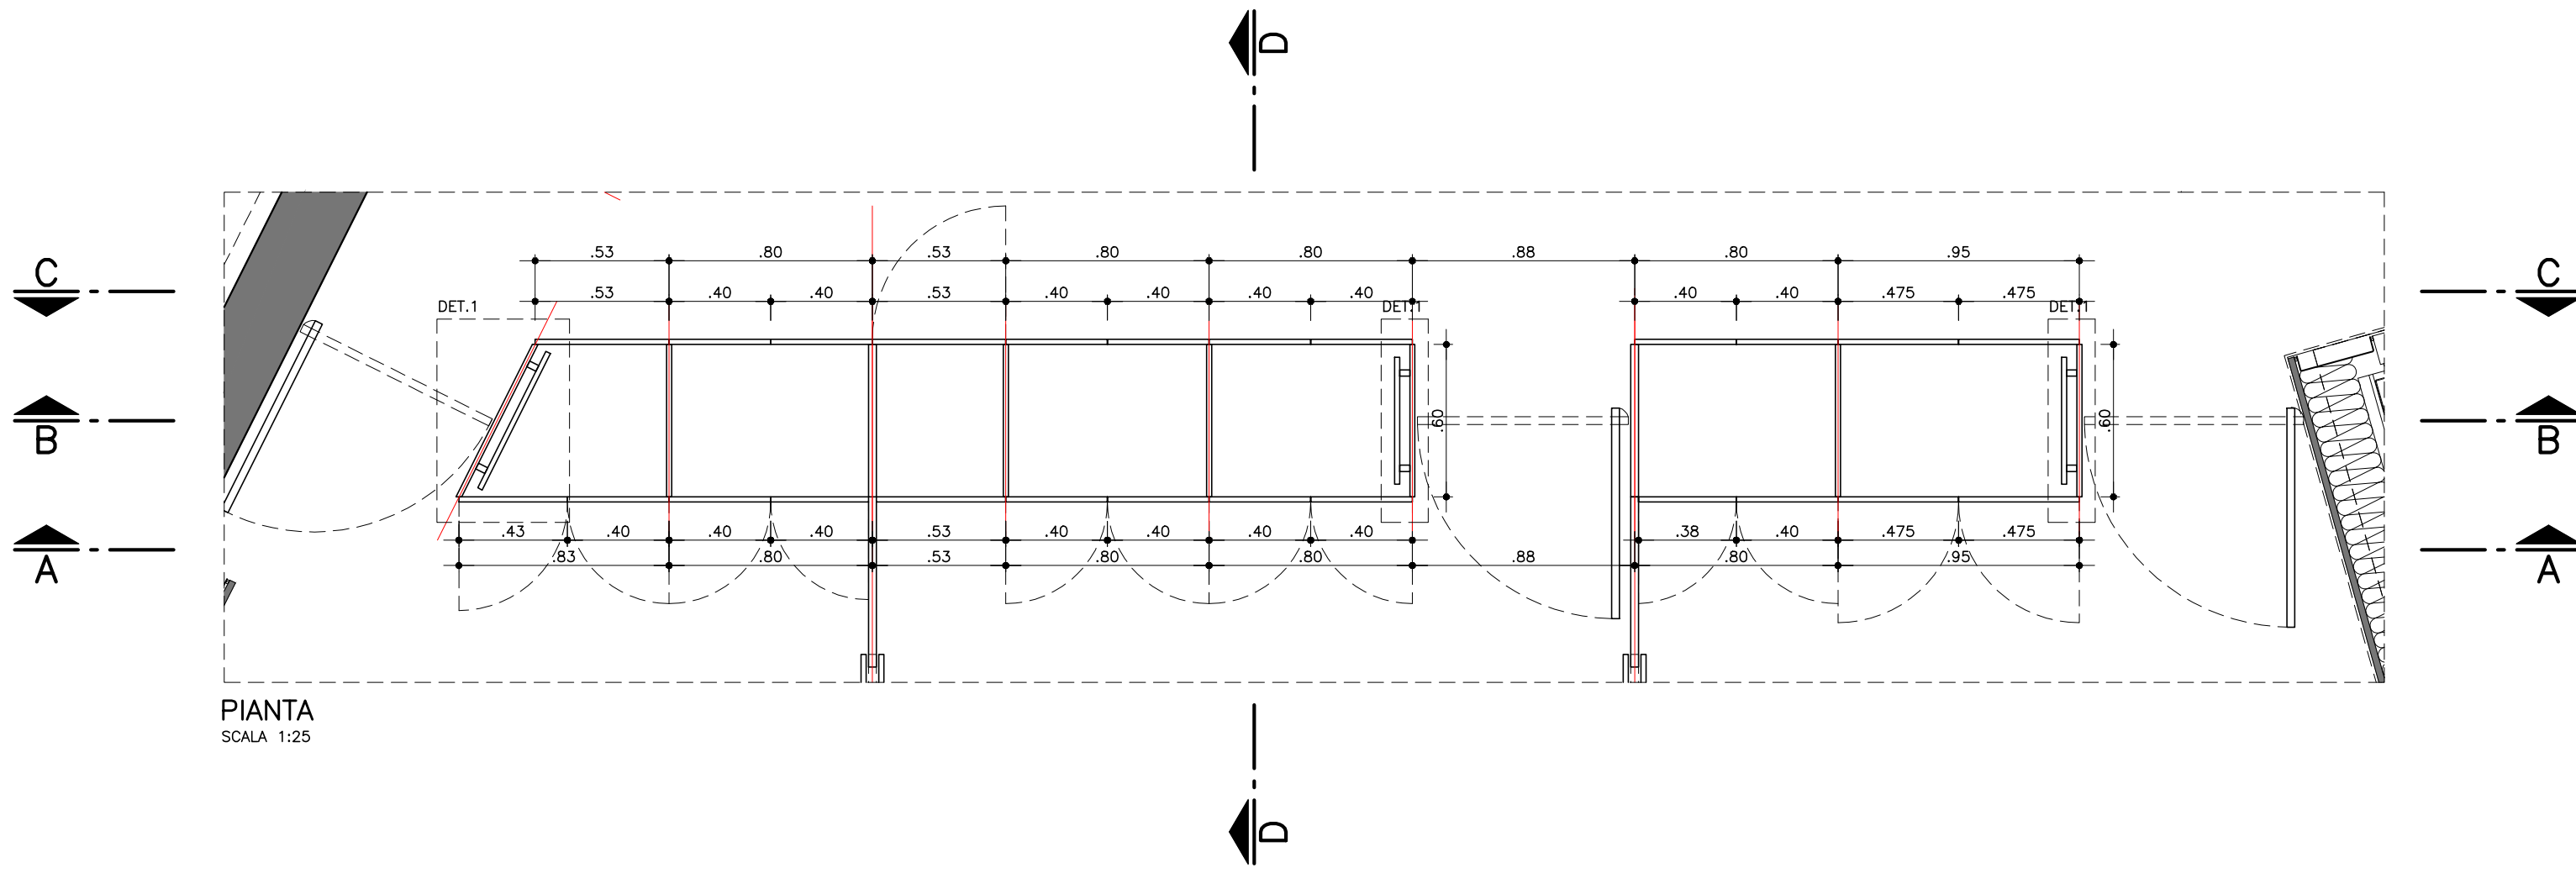


DET.1
SCALA 1:10
mm

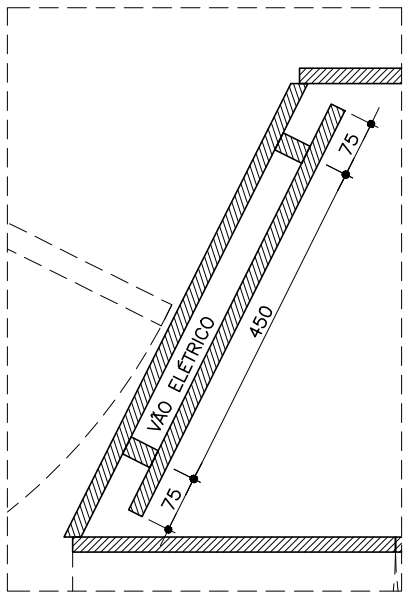


DET.2
SCALA 1:10
mm

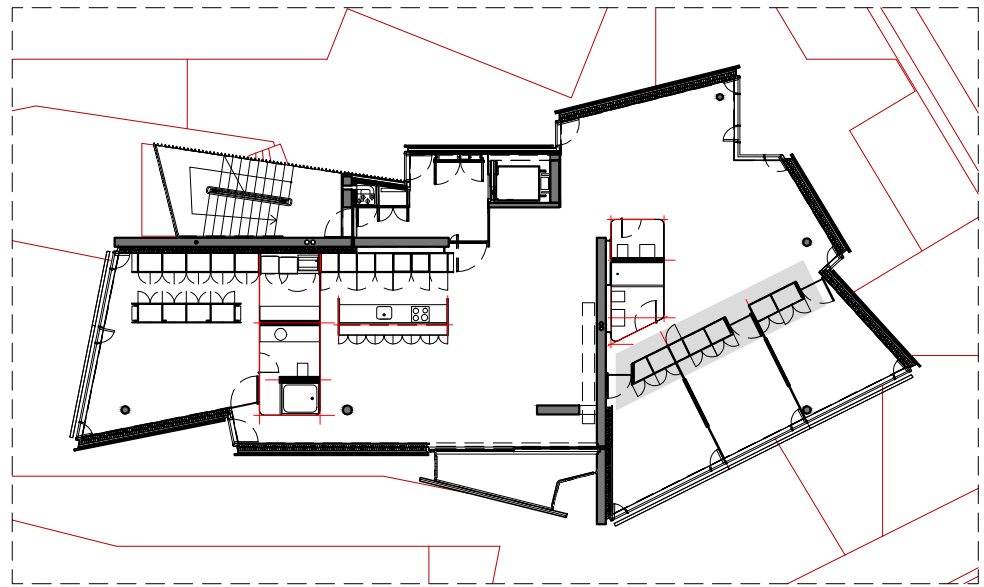


POSIZIONE - PIANI 4/5/6

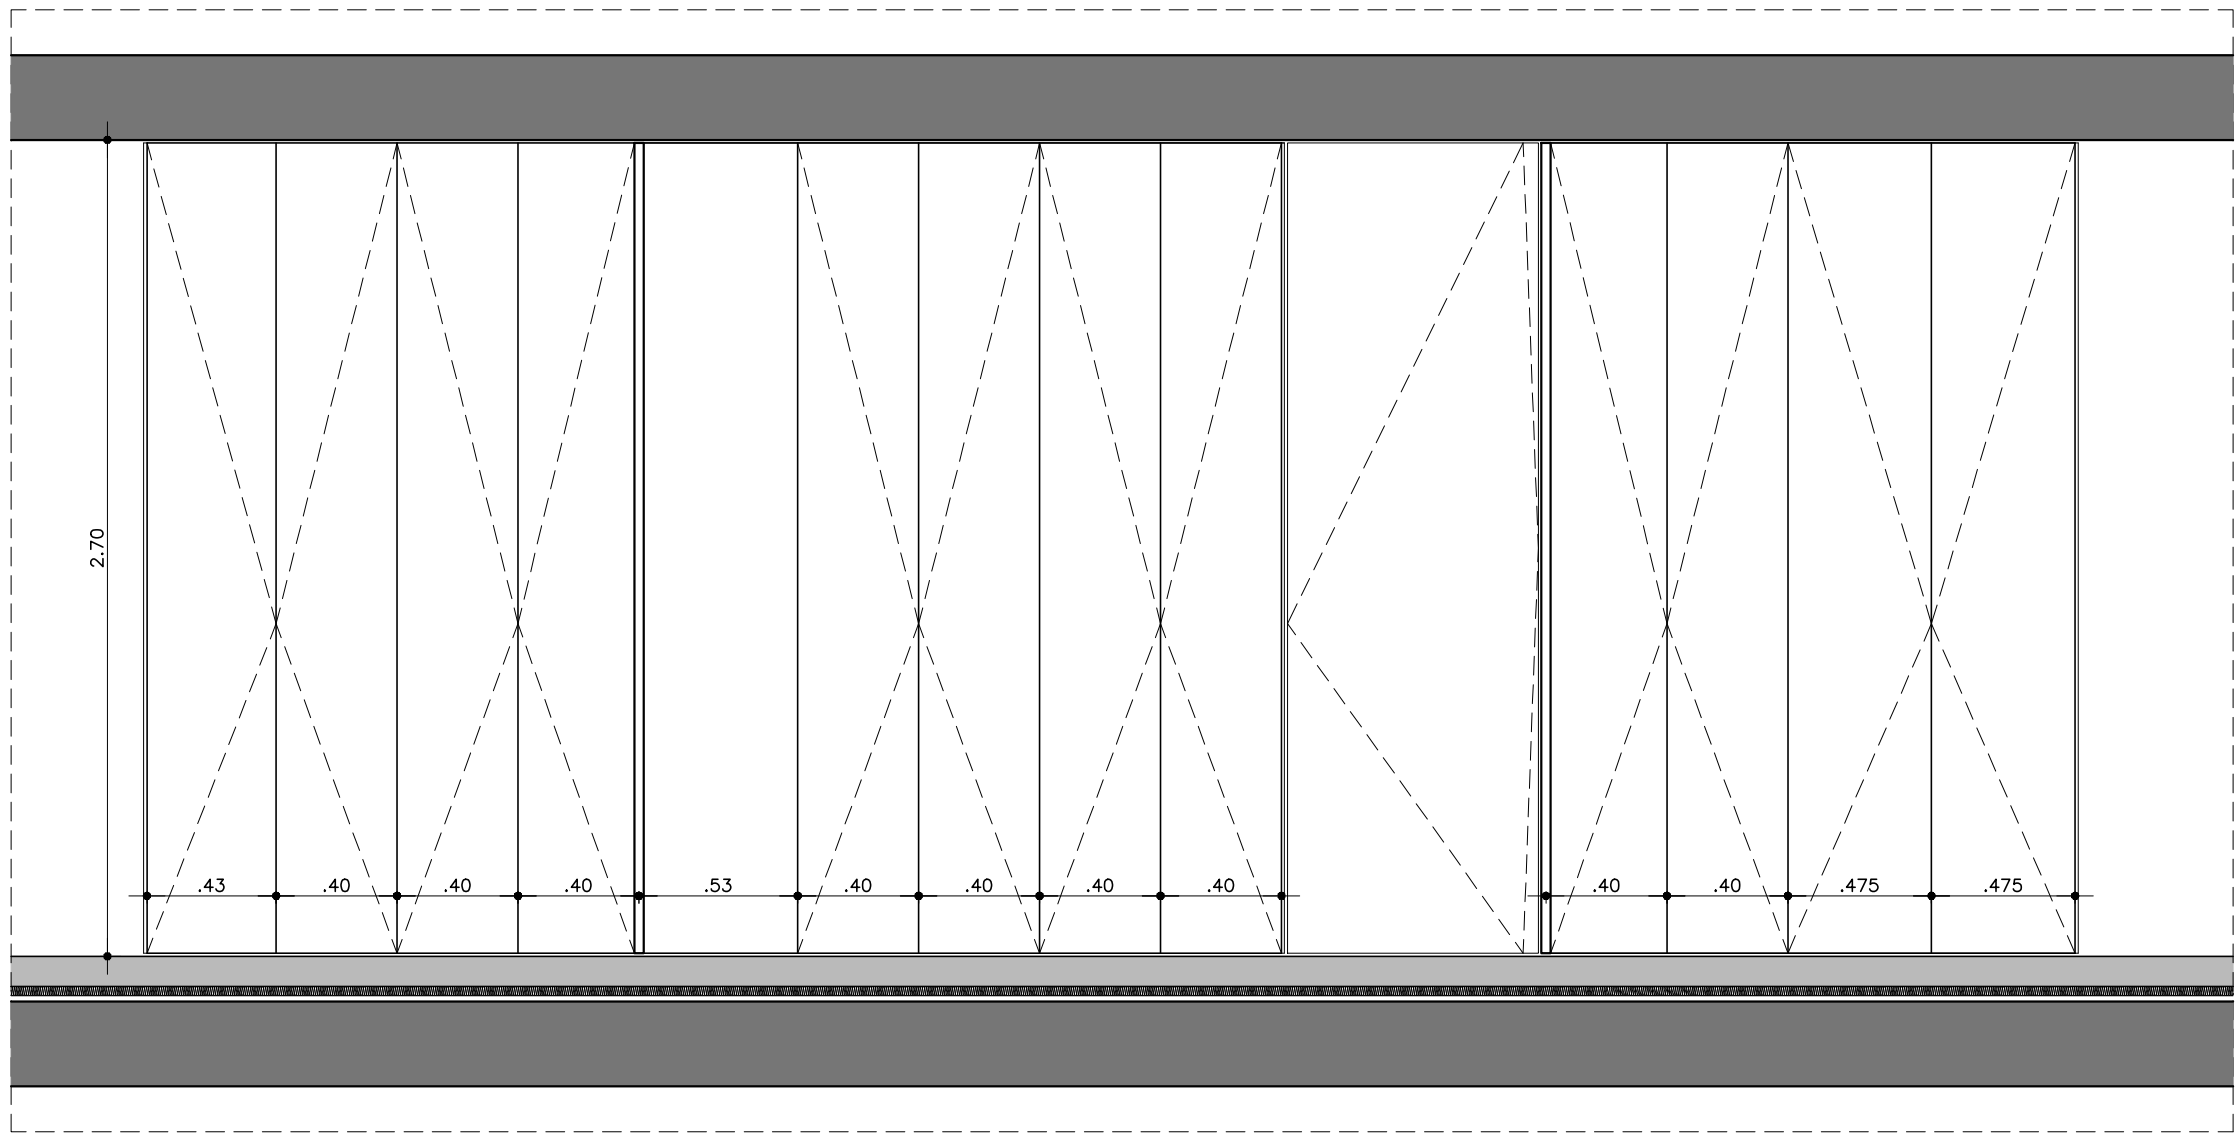


SEZIONE AA - EXTERNO
SCALA 1:25

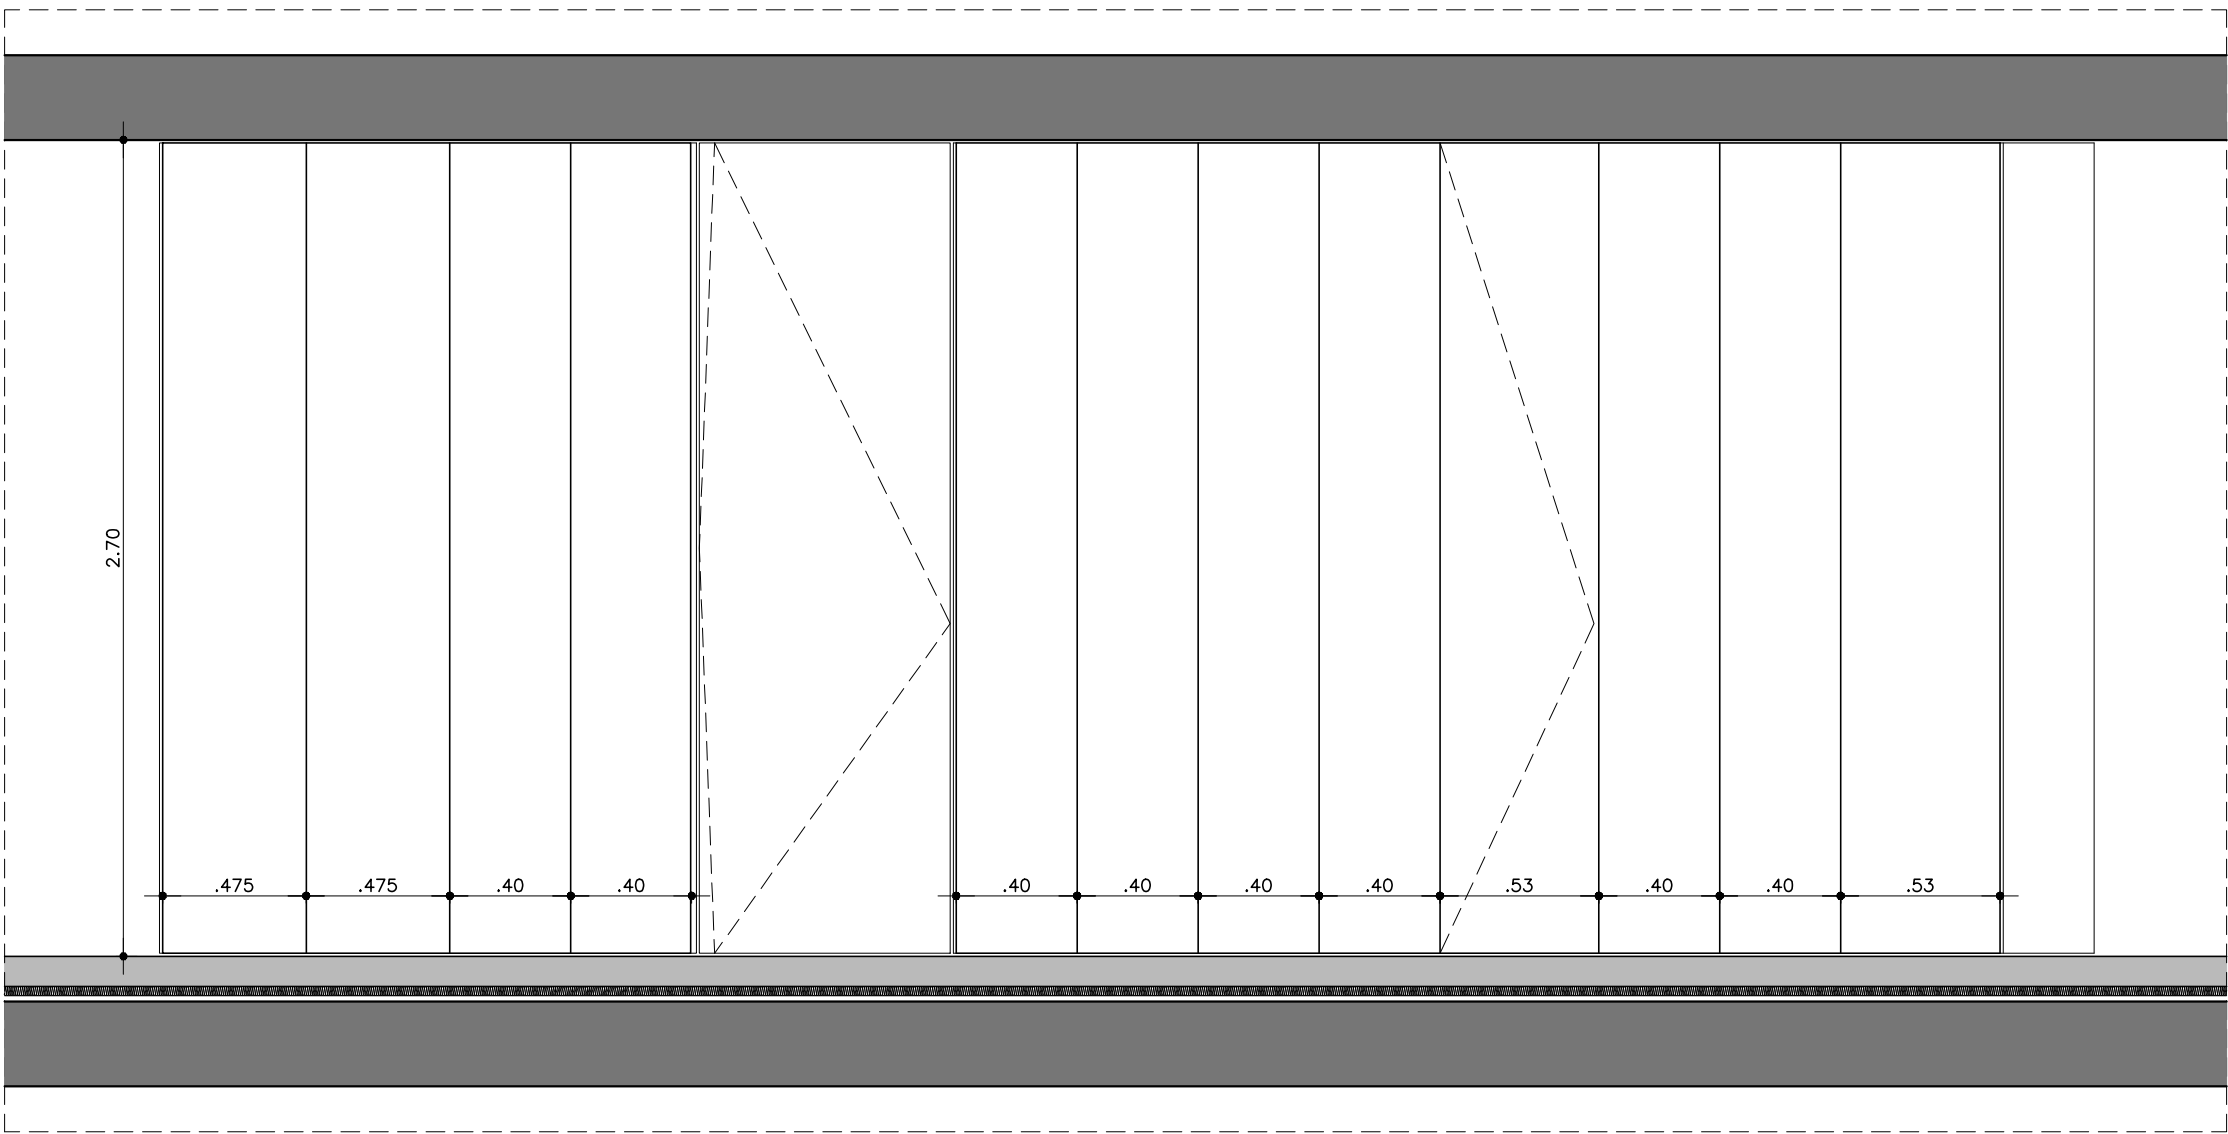


SEZIONE CC - EXTERNO
SCALA 1:25

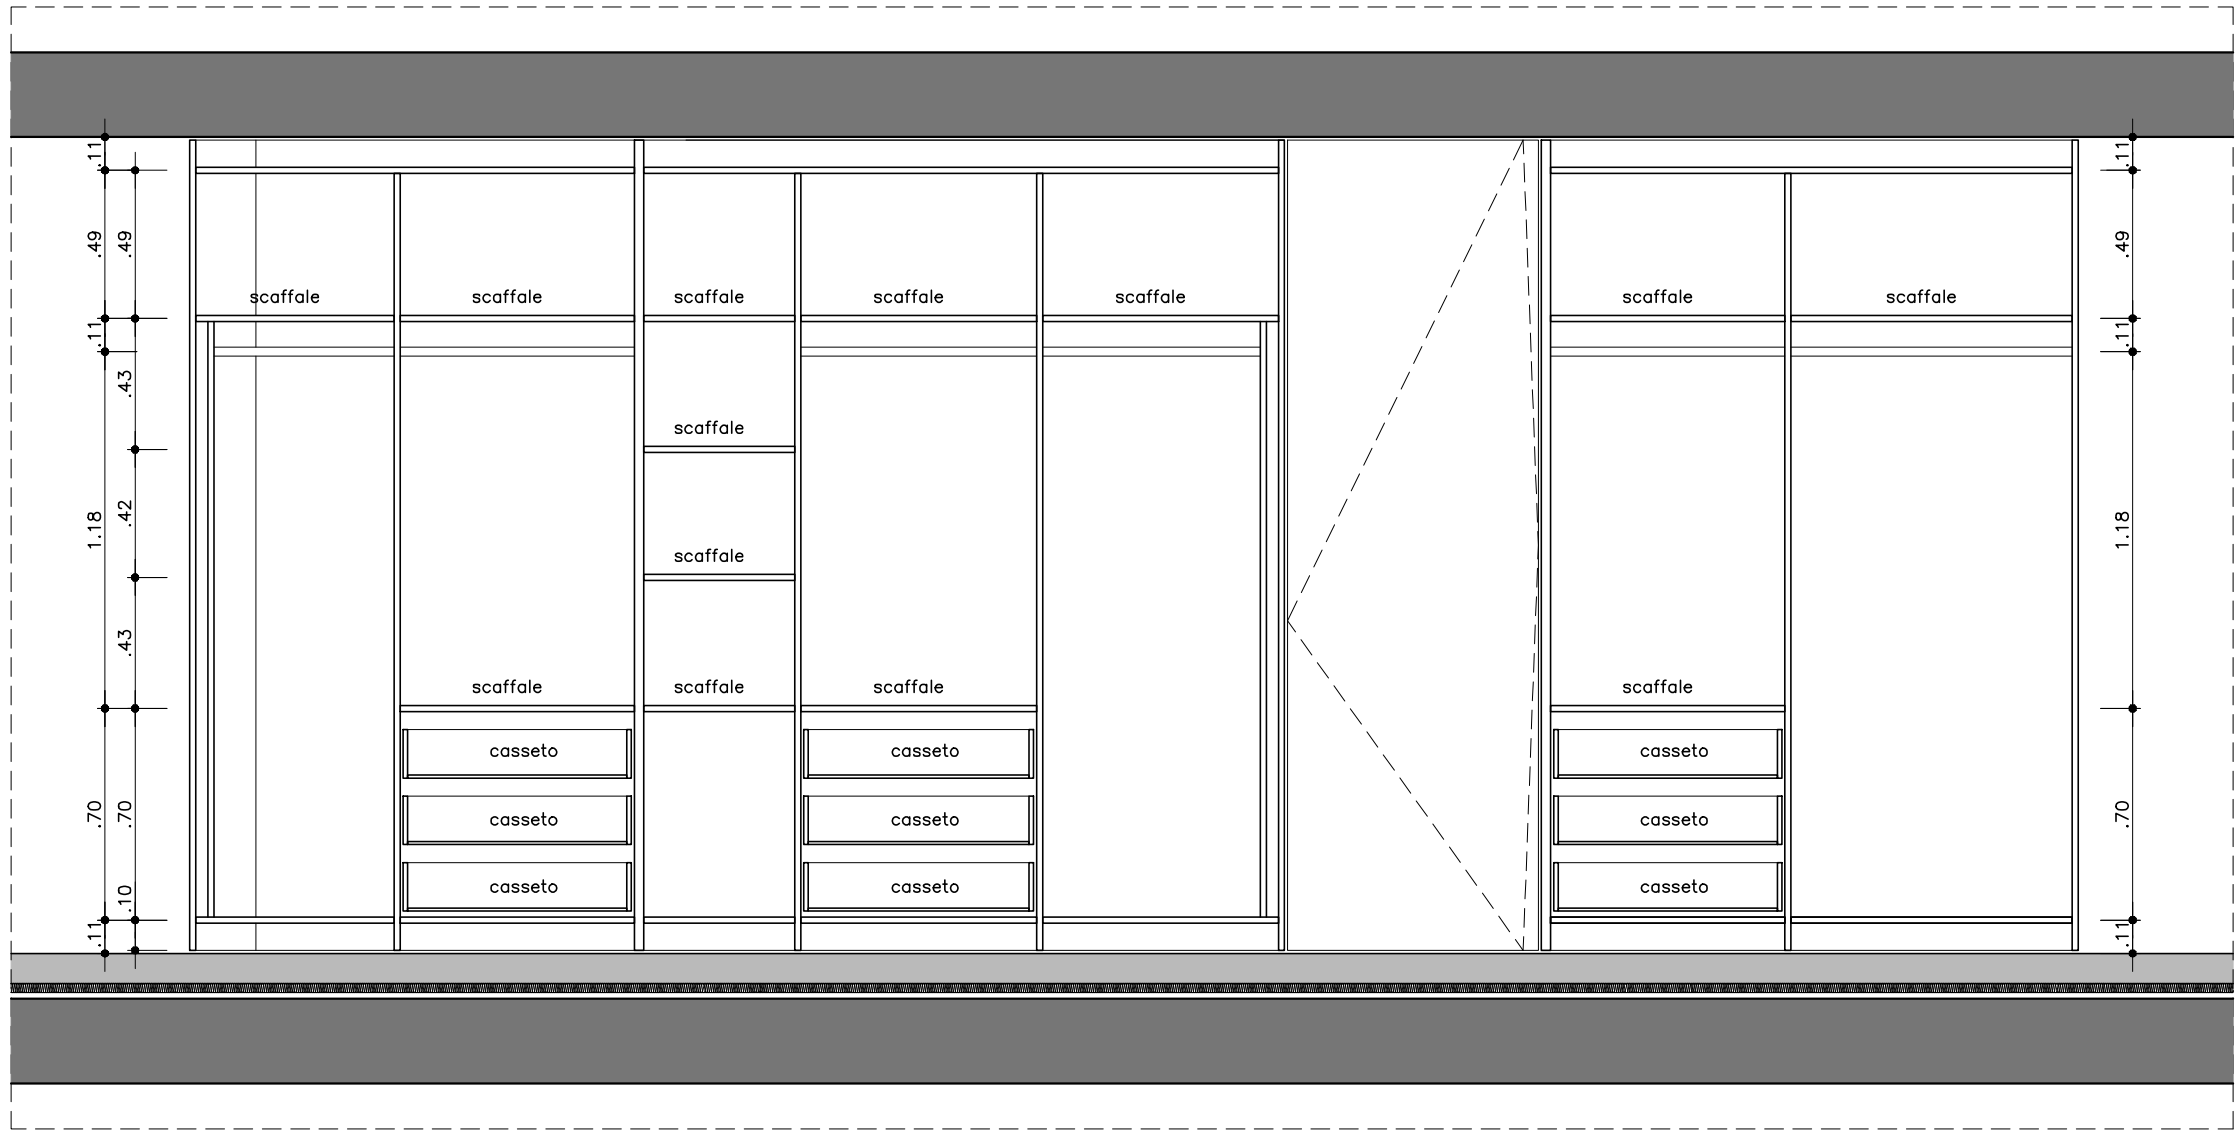


SEZIONE BB - INTERNO
SCALA 1:25

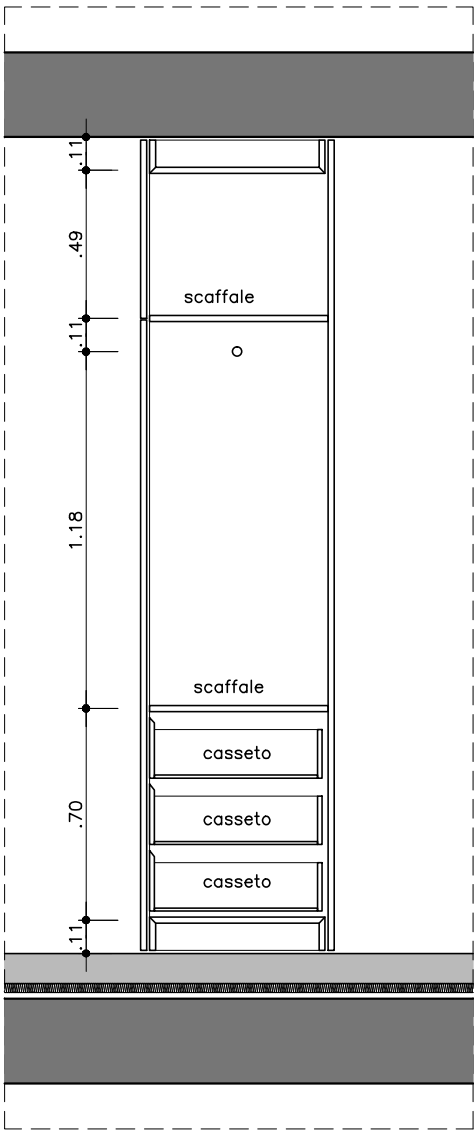


SEZIONE DD
SCALA 1:25

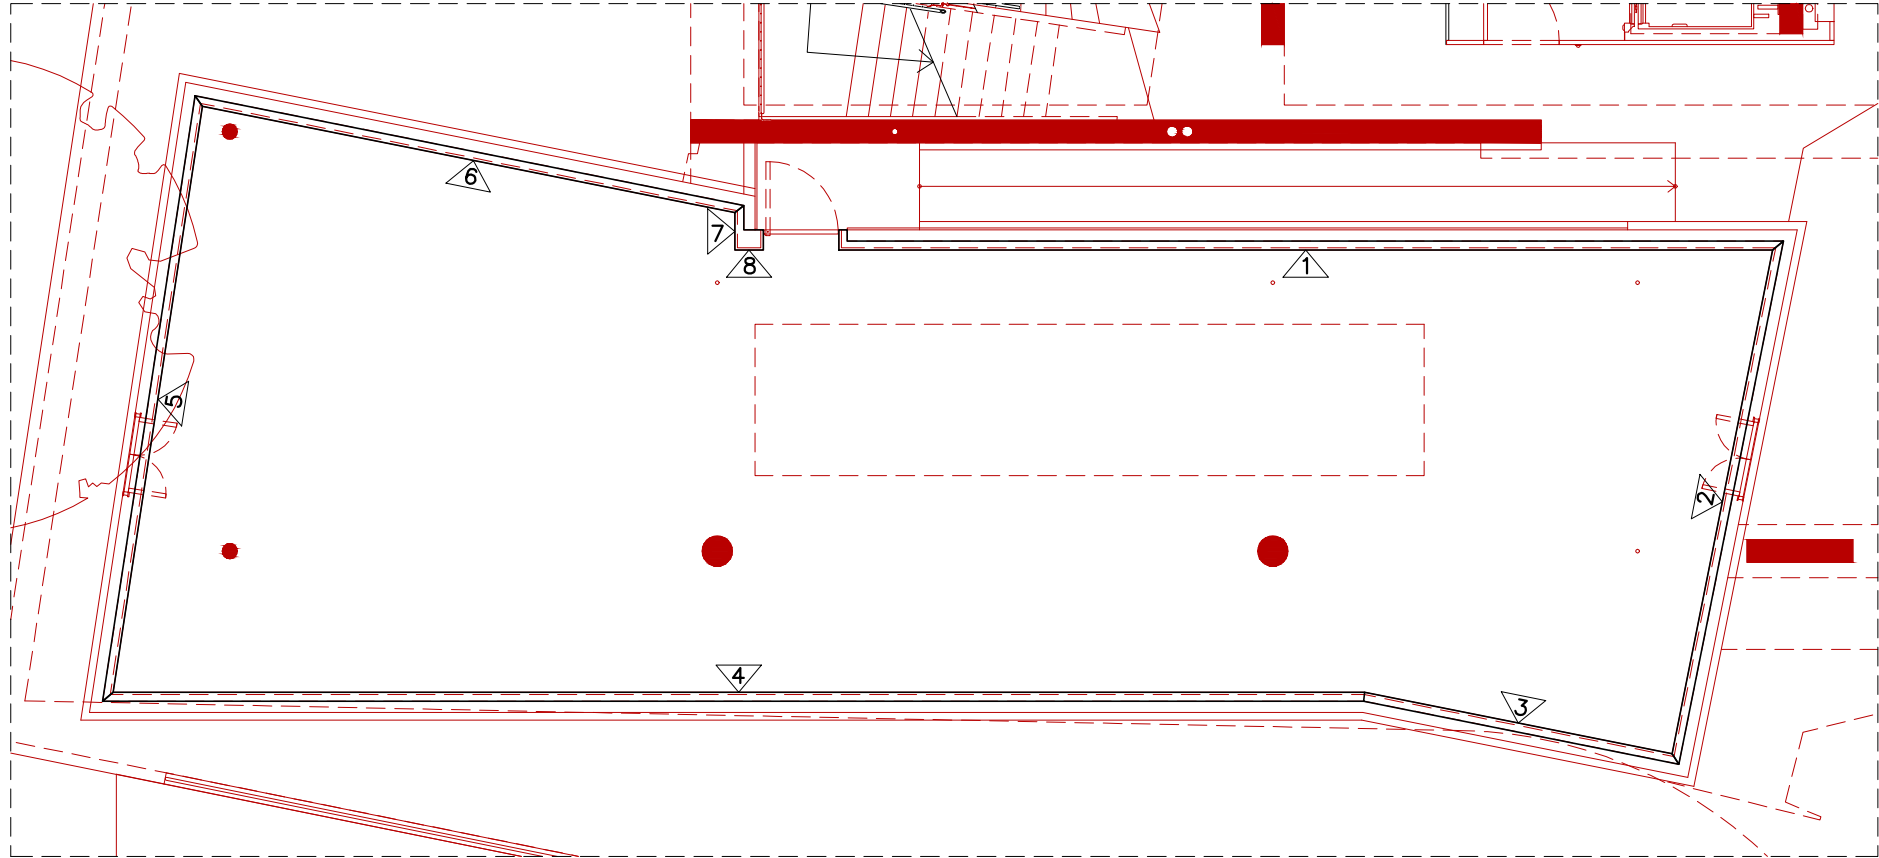


PLANTA ESCRITÓRIO – MAPA DOS PAINÉIS DE ACABAMENTO INFERIORES
ESCALA 1:100

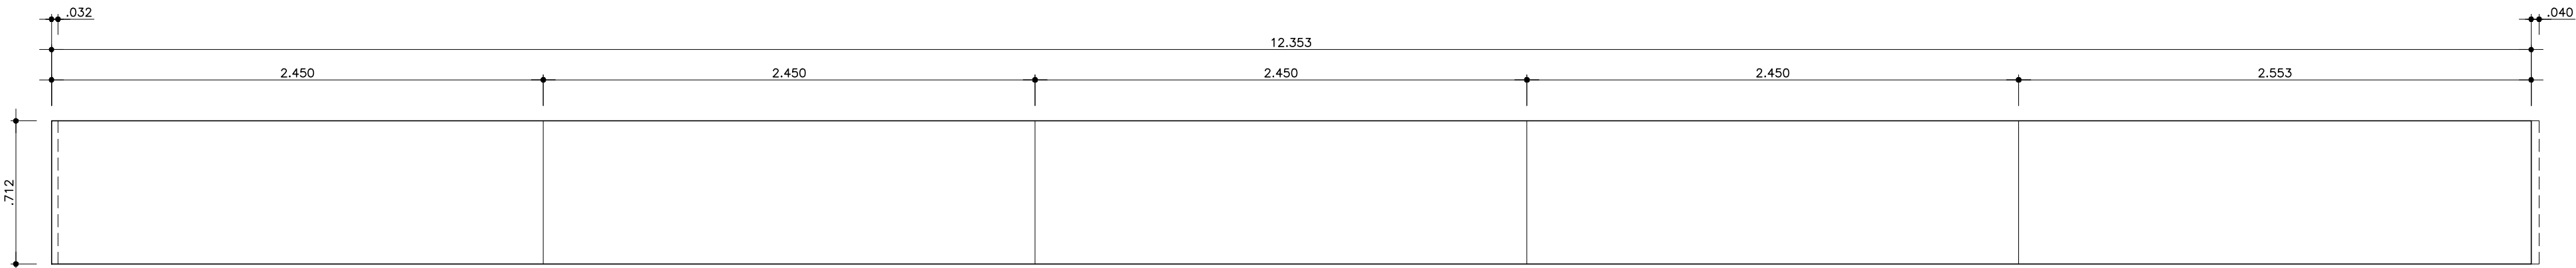


PAINEL 1
ESCALA 1:25

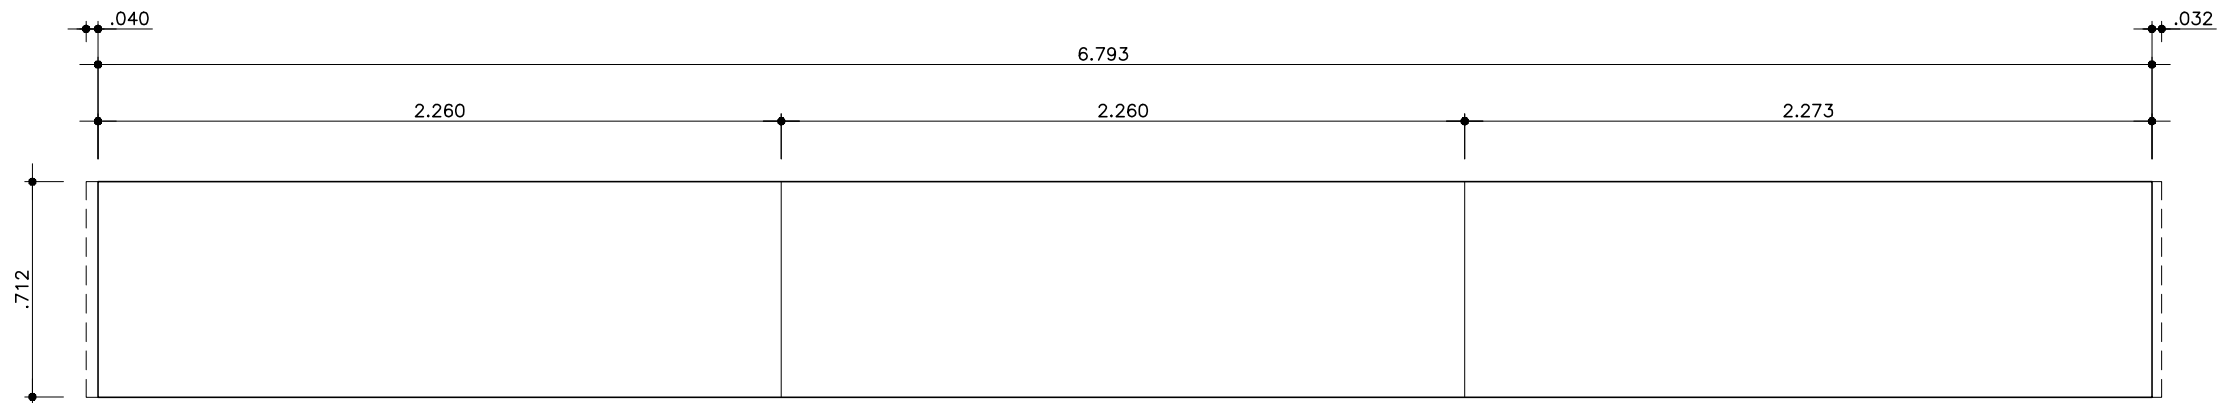


PAINEL 2
ESCALA 1:25

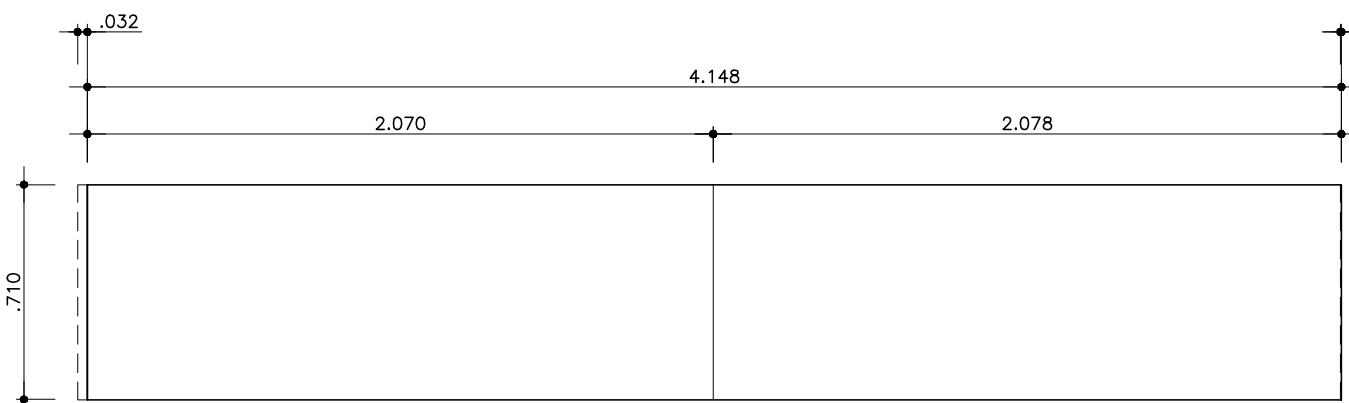


PAINEL 3
ESCALA 1:25

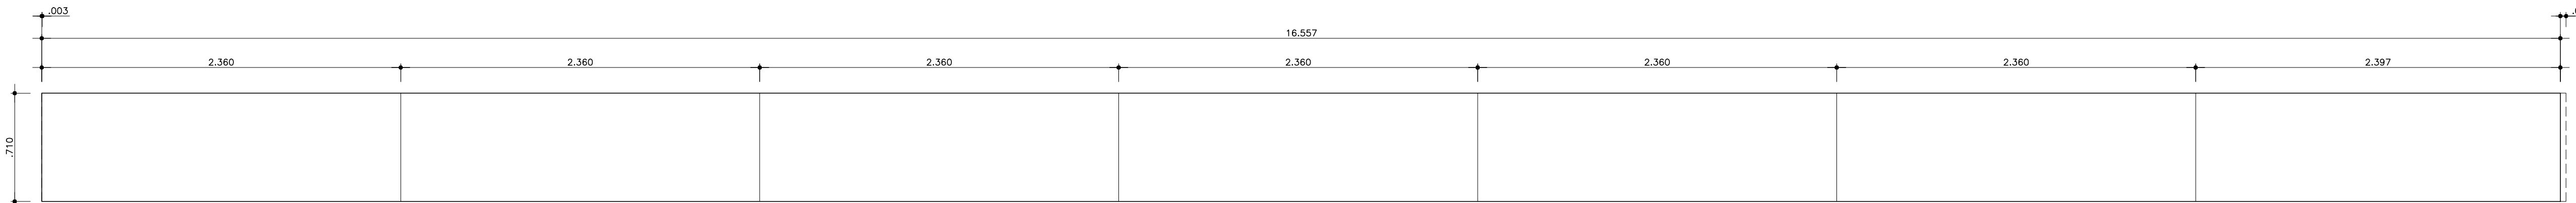


PAINEL 4
ESCALA 1:25

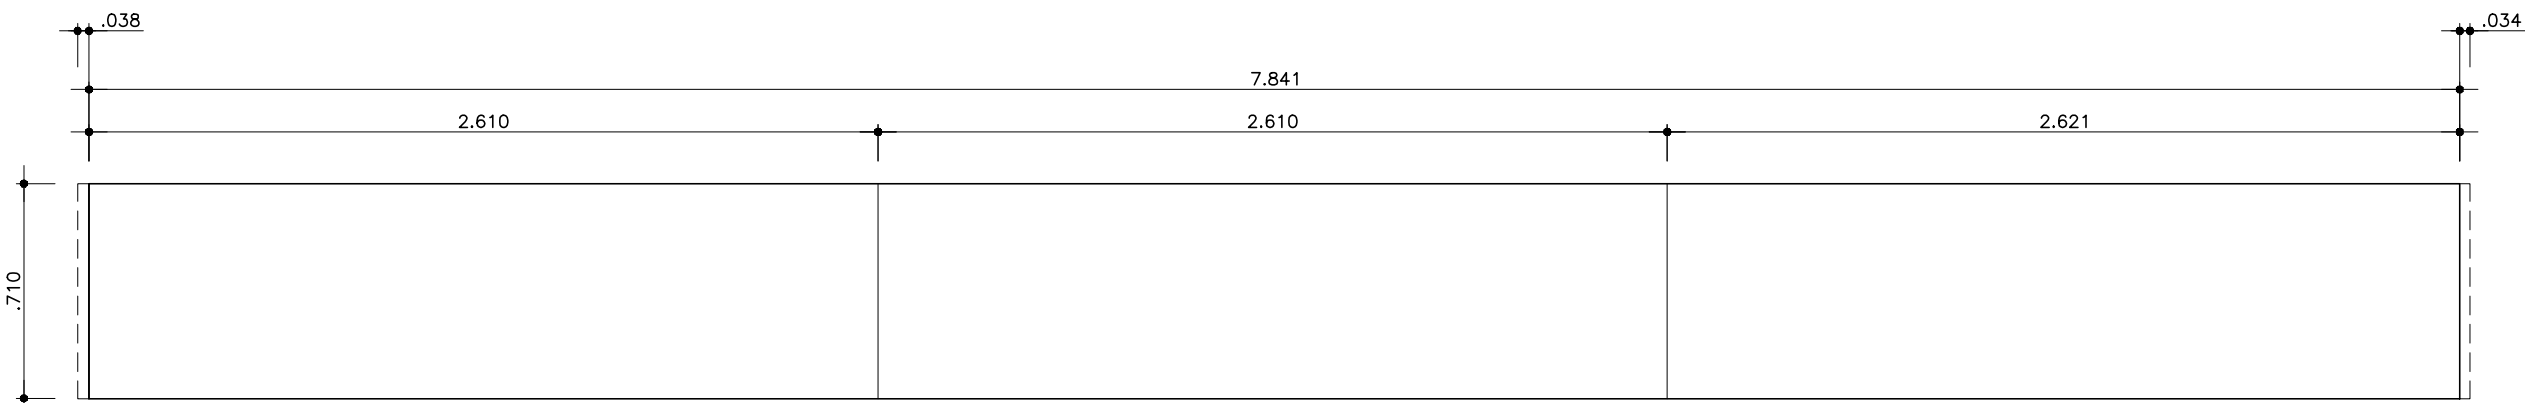

PAINEL 5
ESCALA 1:25

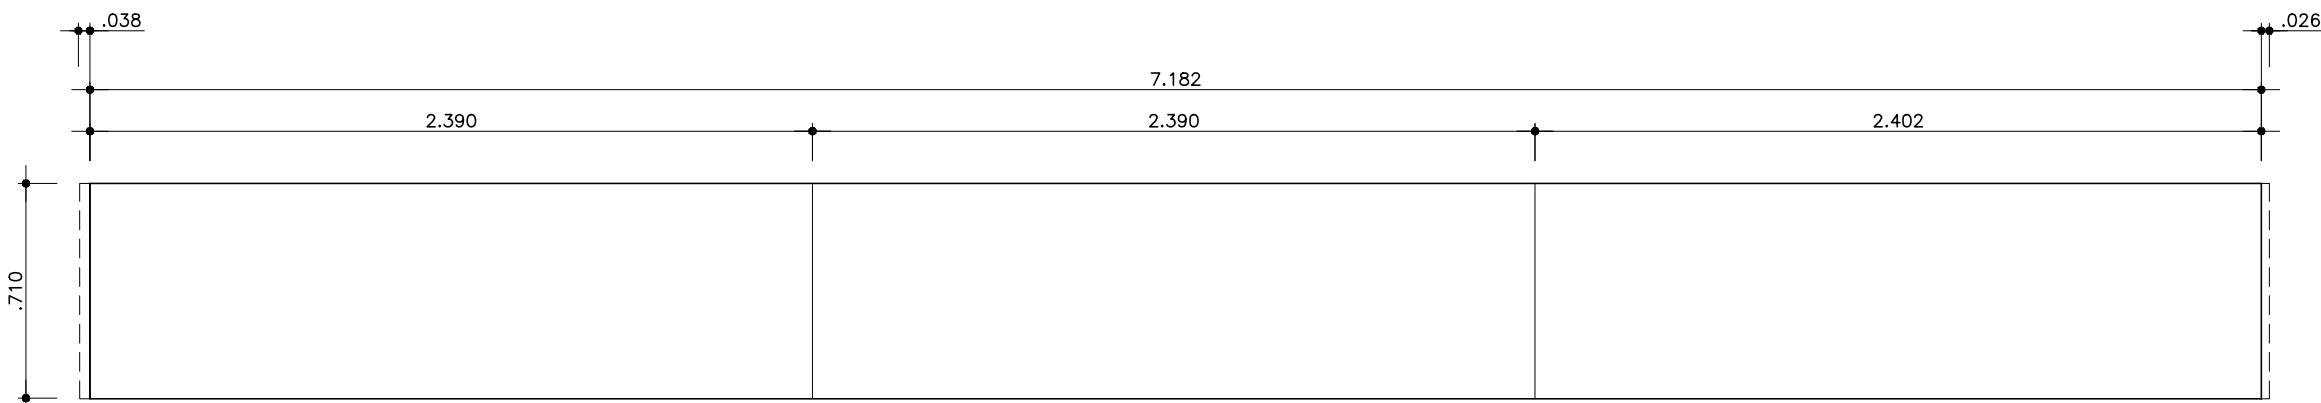


PAINEL 6
ESCALA 1:25

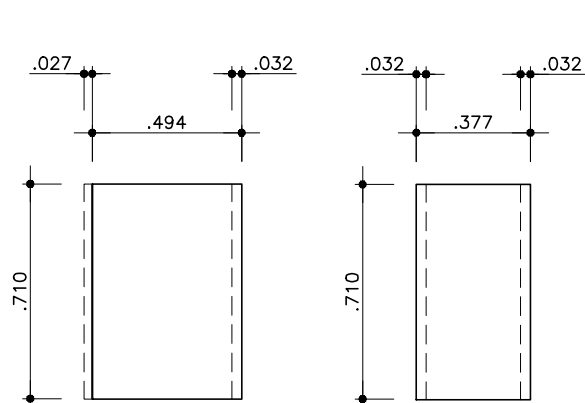

PAINEL 7
ESCALA 1:25


PAINEL 8
ESCALA 1:25

1. MDF SPESSORE 25mm E 19mm – RESISTENTE ALL'ACQUA
2. FINITURA LACATO NATURALE

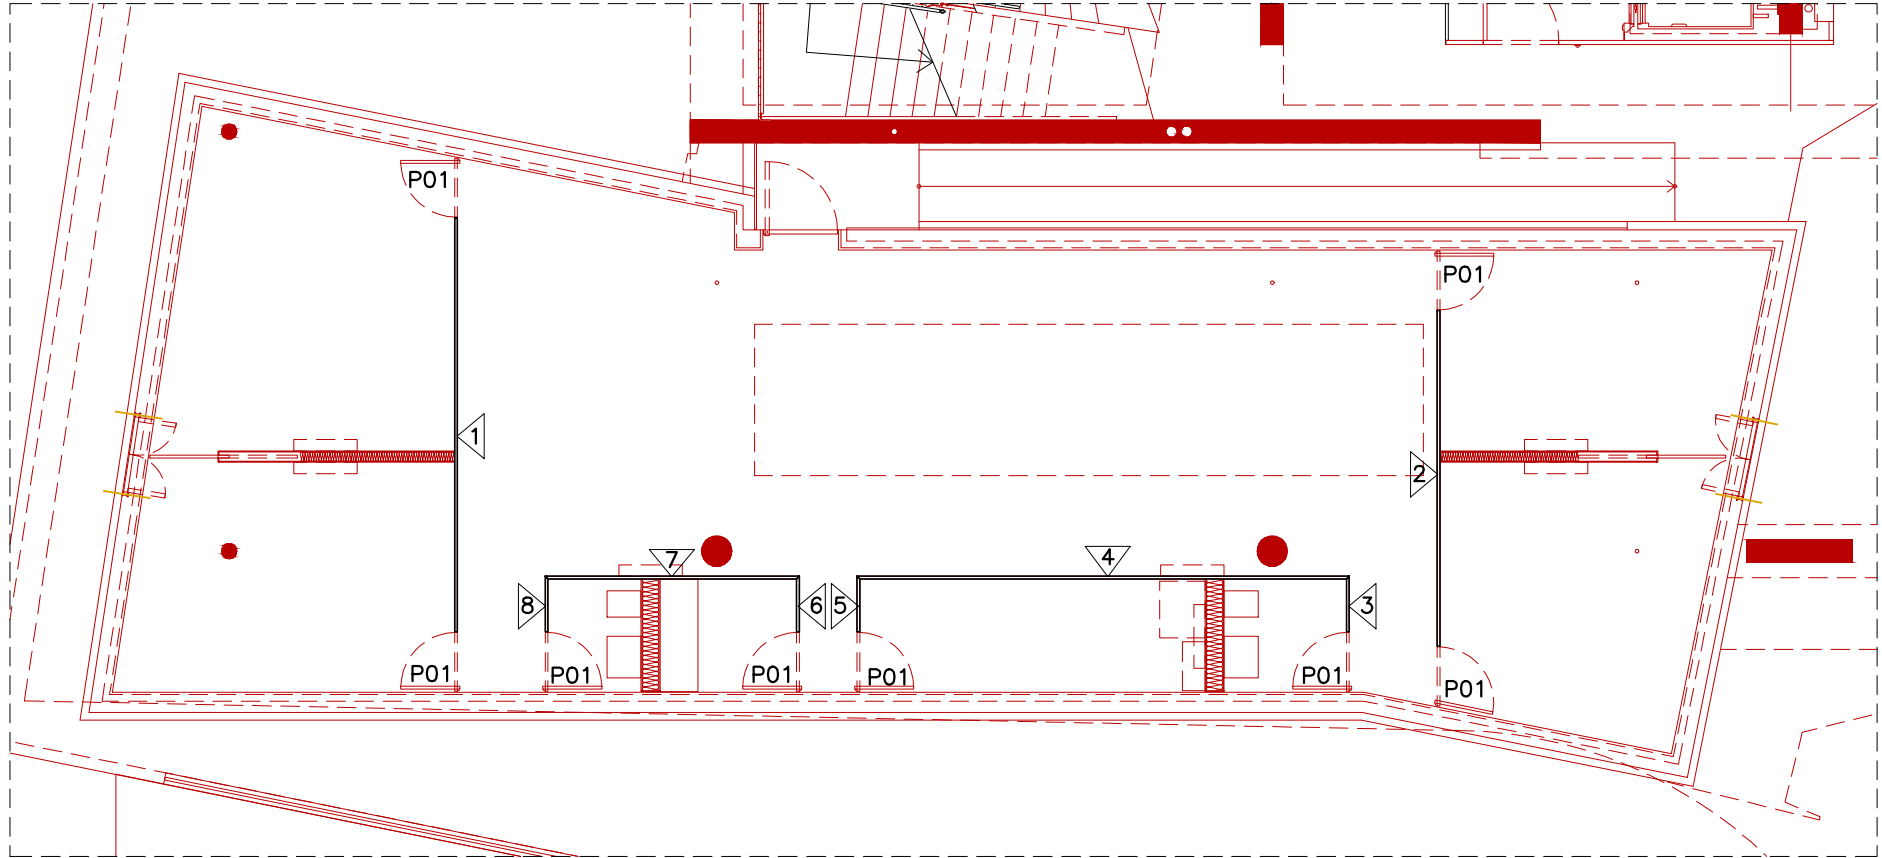


PLANTA ESCRITÓRIO – MAPA DOS PAINÉIS DE DIVISÓRIA
ESCALA 1:100


DETALHE DE FIXAÇÃO DOS PAINÉIS DE MDF
PERFIS/BARRAS DE ALUMÍNIO AO LONGO DOS PAINÉIS

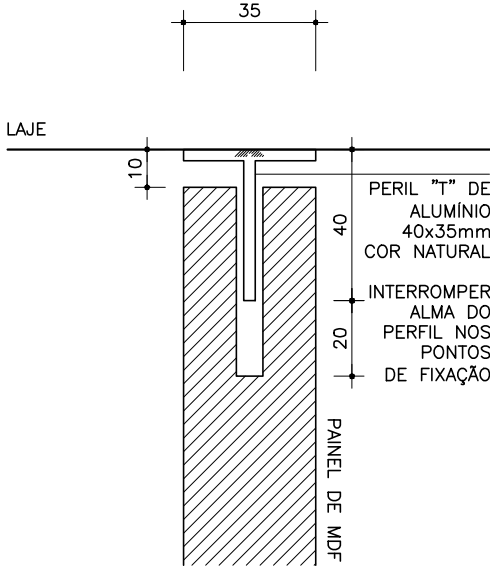


DETALHE 04 – SUPERIOR
CORTE
SCALA 1:2

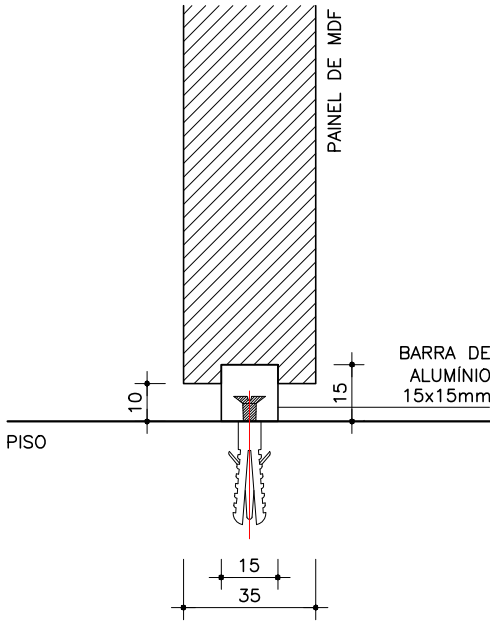


DETALHE 05 – INFERIOR
CORTE
SCALA 1:2

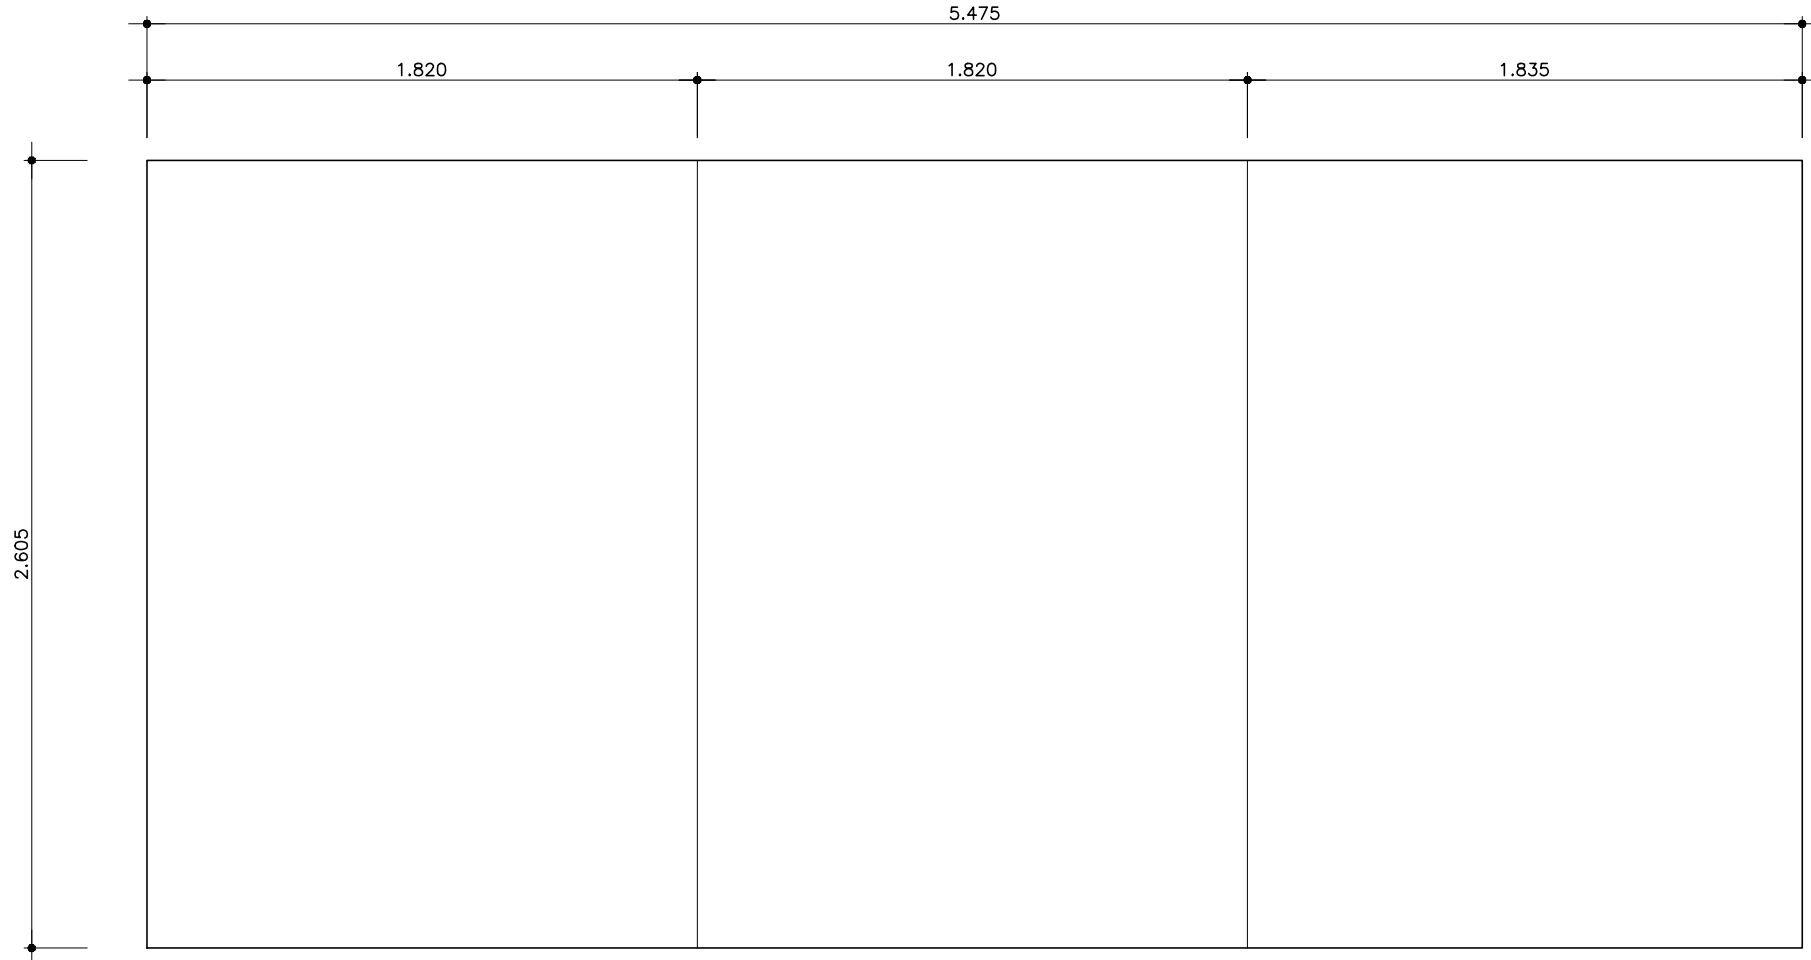


PAINEL 1
ESCALA 1:25

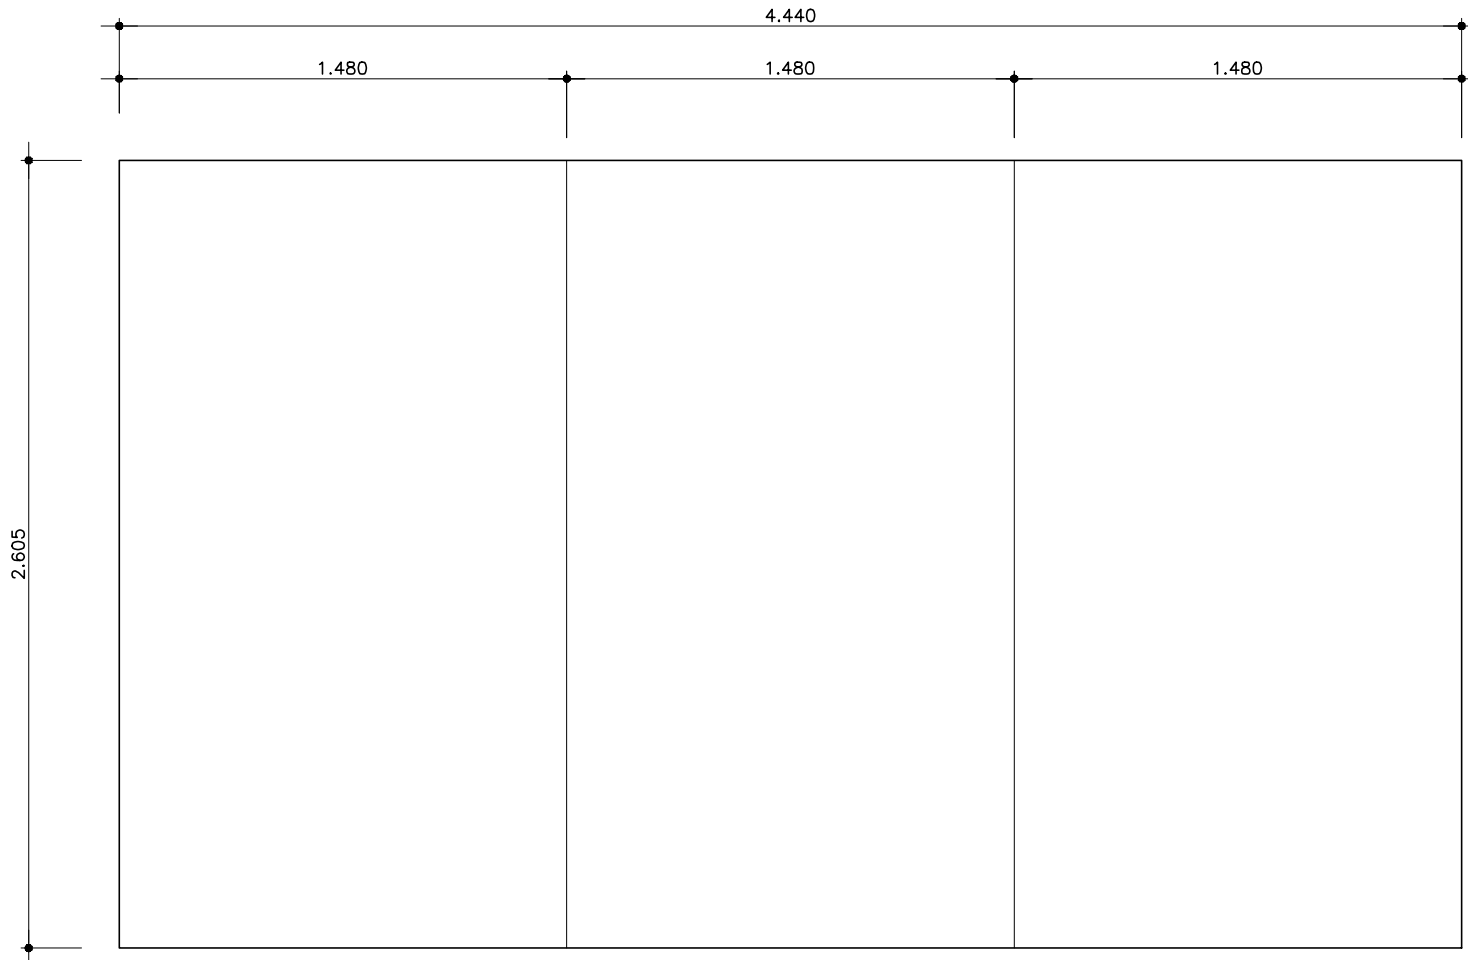


PAINEL 2
ESCALA 1:25

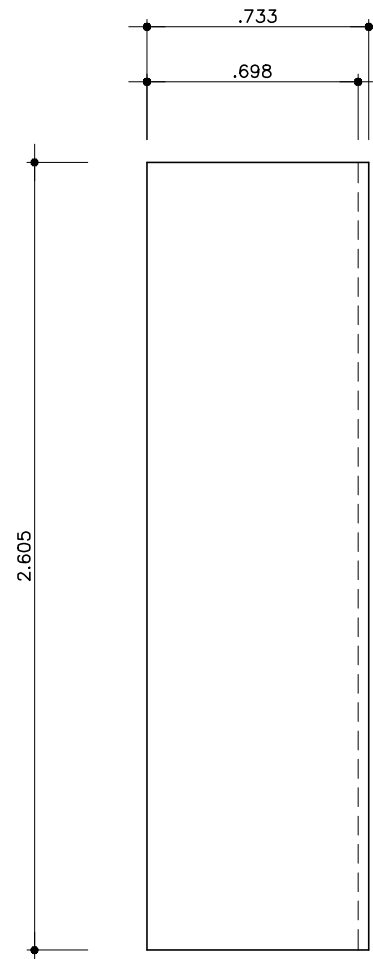


PAINEL 3
ESCALA 1:25

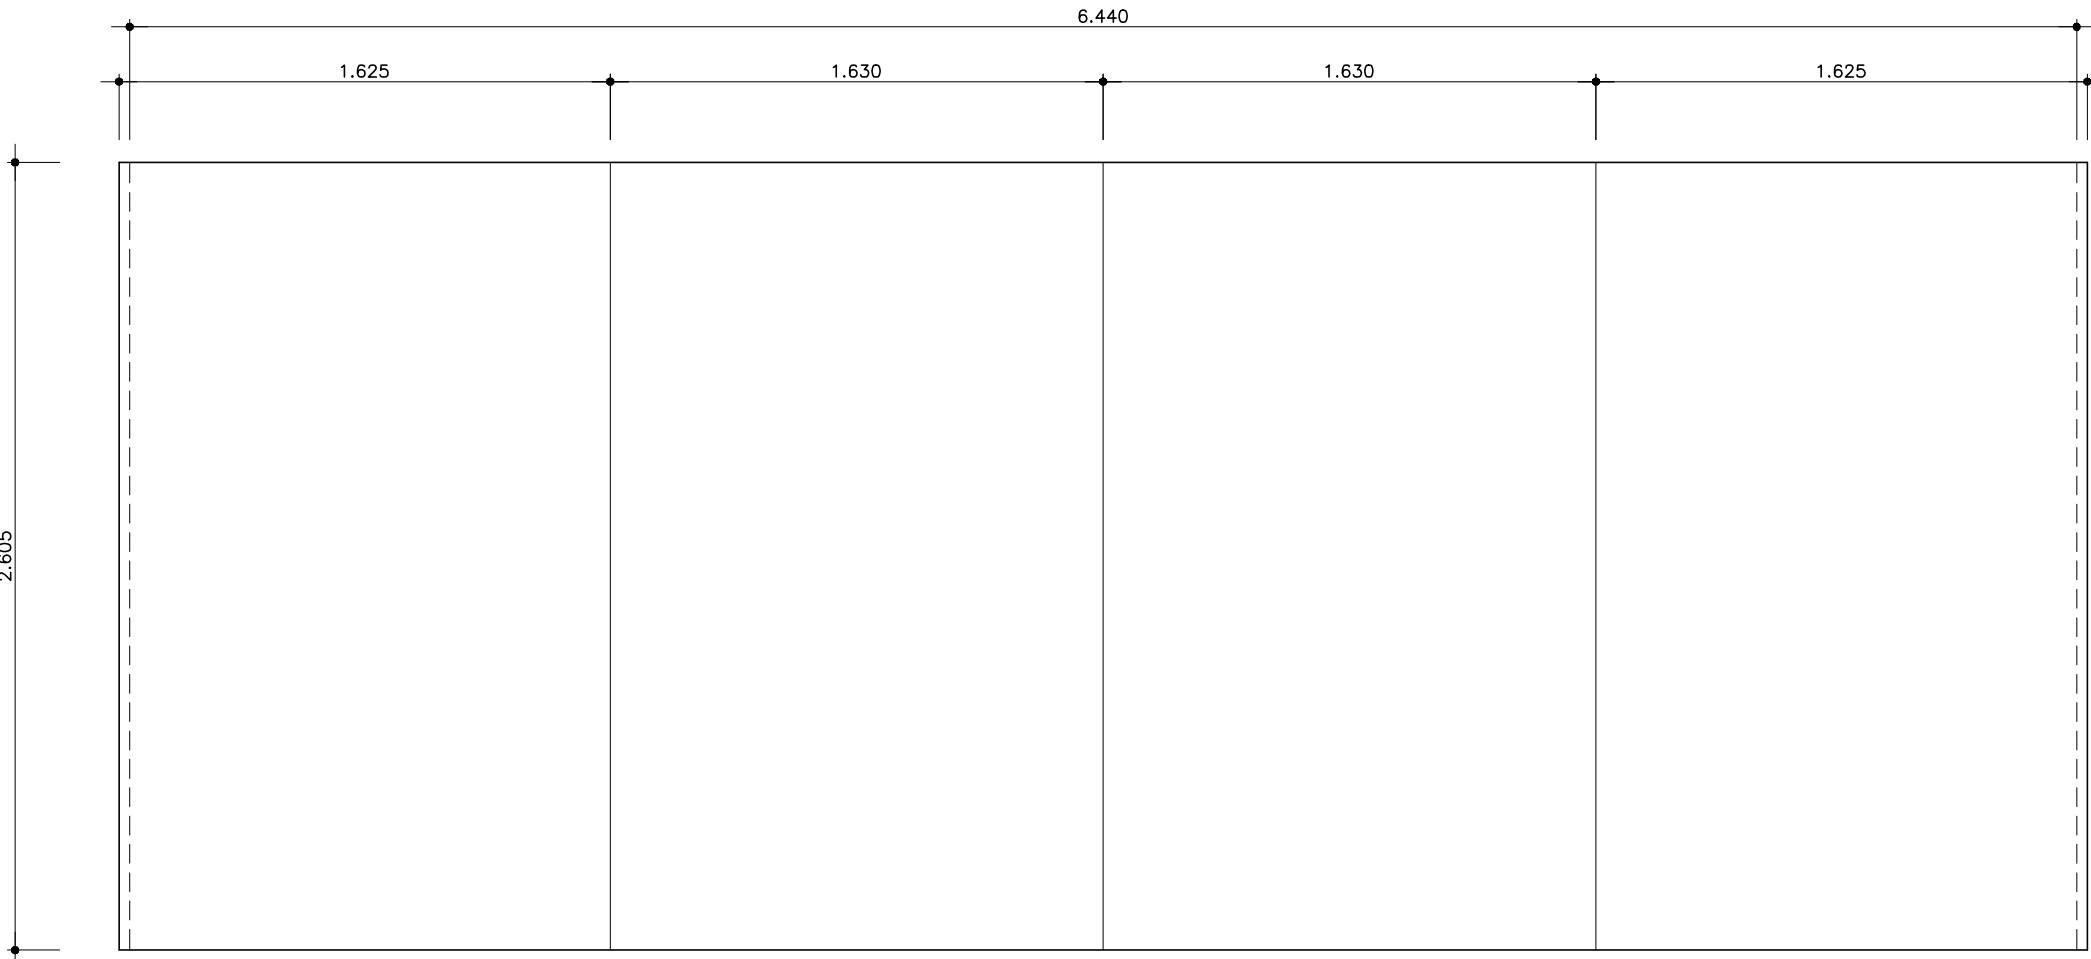


PAINEL 4
ESCALA 1:25

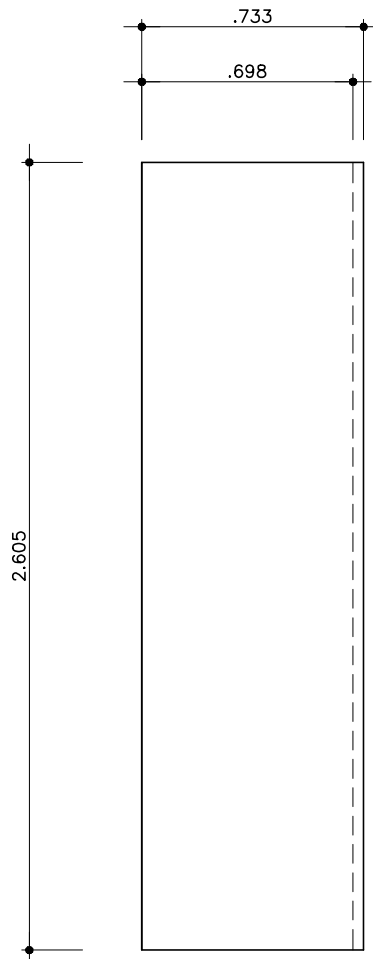


PAINEL 5
ESCALA 1:25

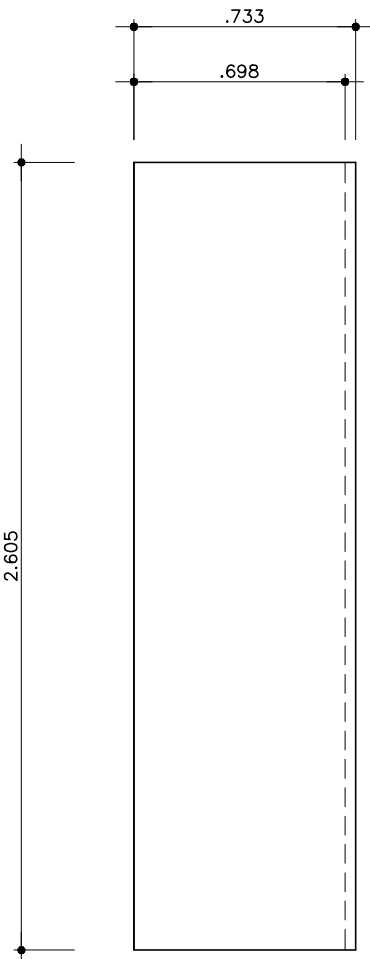

PAINEL 6
ESCALA 1:25

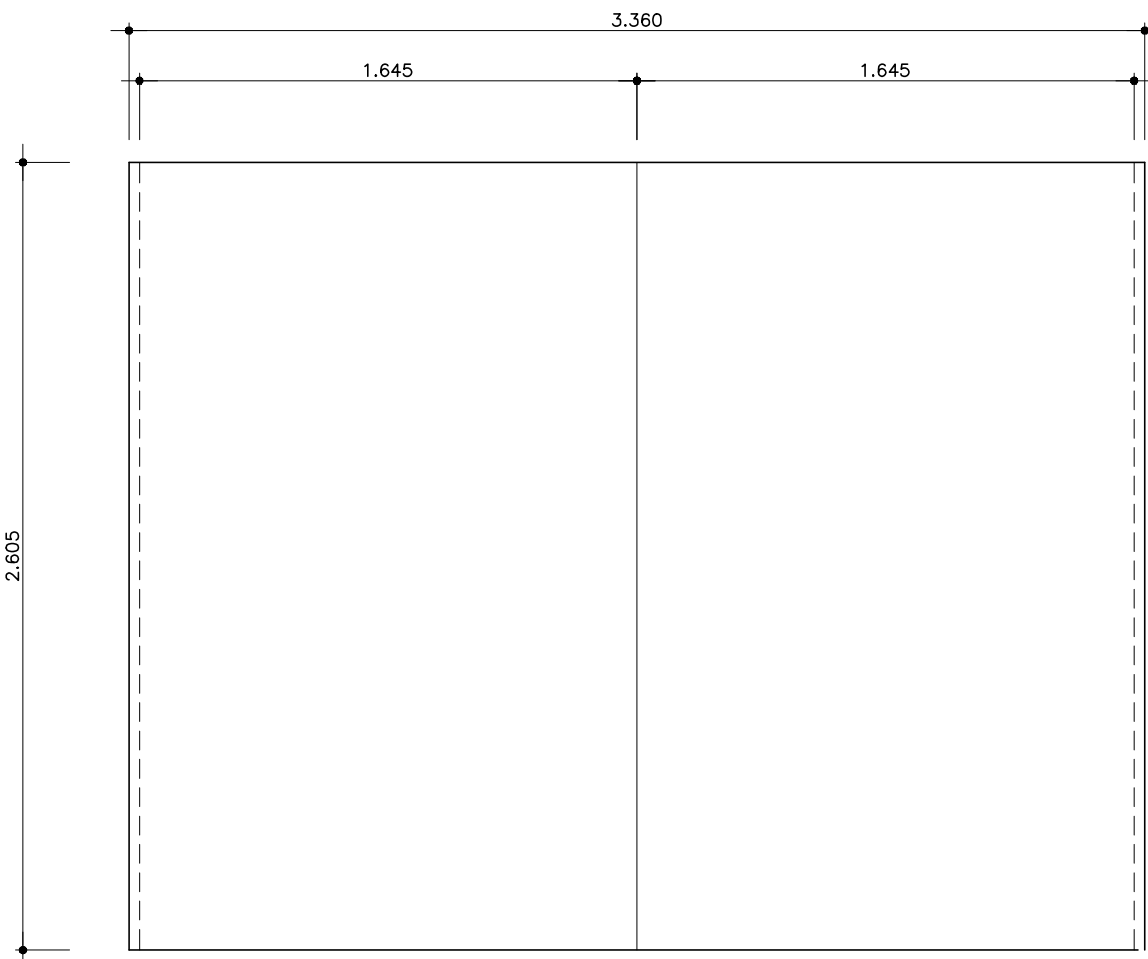

PAINEL 7
ESCALA 1:25

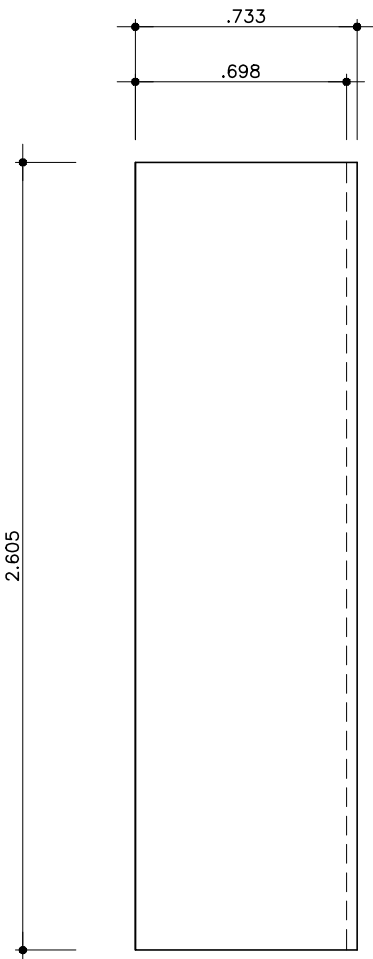

PAINEL 8
ESCALA 1:25

1. MDF - SPRESSORE 25mm E 19mm - RESISTENTE ALL'ACQUA
2. PINTURA LACATO NATURALE

AVENIDA FARIA LIMA, 1234 / 121 - PINHEIROS - 01451-001 - SÃO PAULO - SP
T 3815 8171 - FAX 3010 1383 spbr@spbr.org.br - www.spbr.org.br

OBRA
CASA PICO – LUGANO

ETAPA
PROJETO EXECUTIVO

OBJETO
FALEGNAMÉ

PAINÉIS DE DIVISÓRIA – ESCRITÓRIO

ESCALA

1:25

CÓDIGO

PE 313

ARQUIVO 0808 PE 313.dwg

DATA

JAN/12

REVISÃO

10

NOTAS

SPECÍFICO

09

AGO 2011

REVISÃO GERAL: ALTERAÇÃO DO LAYOUT

08

JUL 2011

REVISÃO GERAL: ALTERAÇÃO DO LAYOUT

07

JUN 2011

REVISÃO GERAL: LAYOUT

06

ABR 2011

REVISÃO LAYOUT

05

MAR 2011

REVISÃO DO LAYOUT E PAREDES EXTERNAS

04

FEV 2011

ADAPTAÇÃO A NOTIFICA VARIANTE DE JAN. 2011

03

NOV 2010

POSIÇÃO DO ELEVADOR E HALL DE ENTRADA

02

SET 2010

REDESENHO DO TERREIRO

01

AGO 2010


POSIÇÃO DO ELEVADOR E HALL DE ENTRADA

REVISÃO


DATA

DESCRIÇÃO


spbr

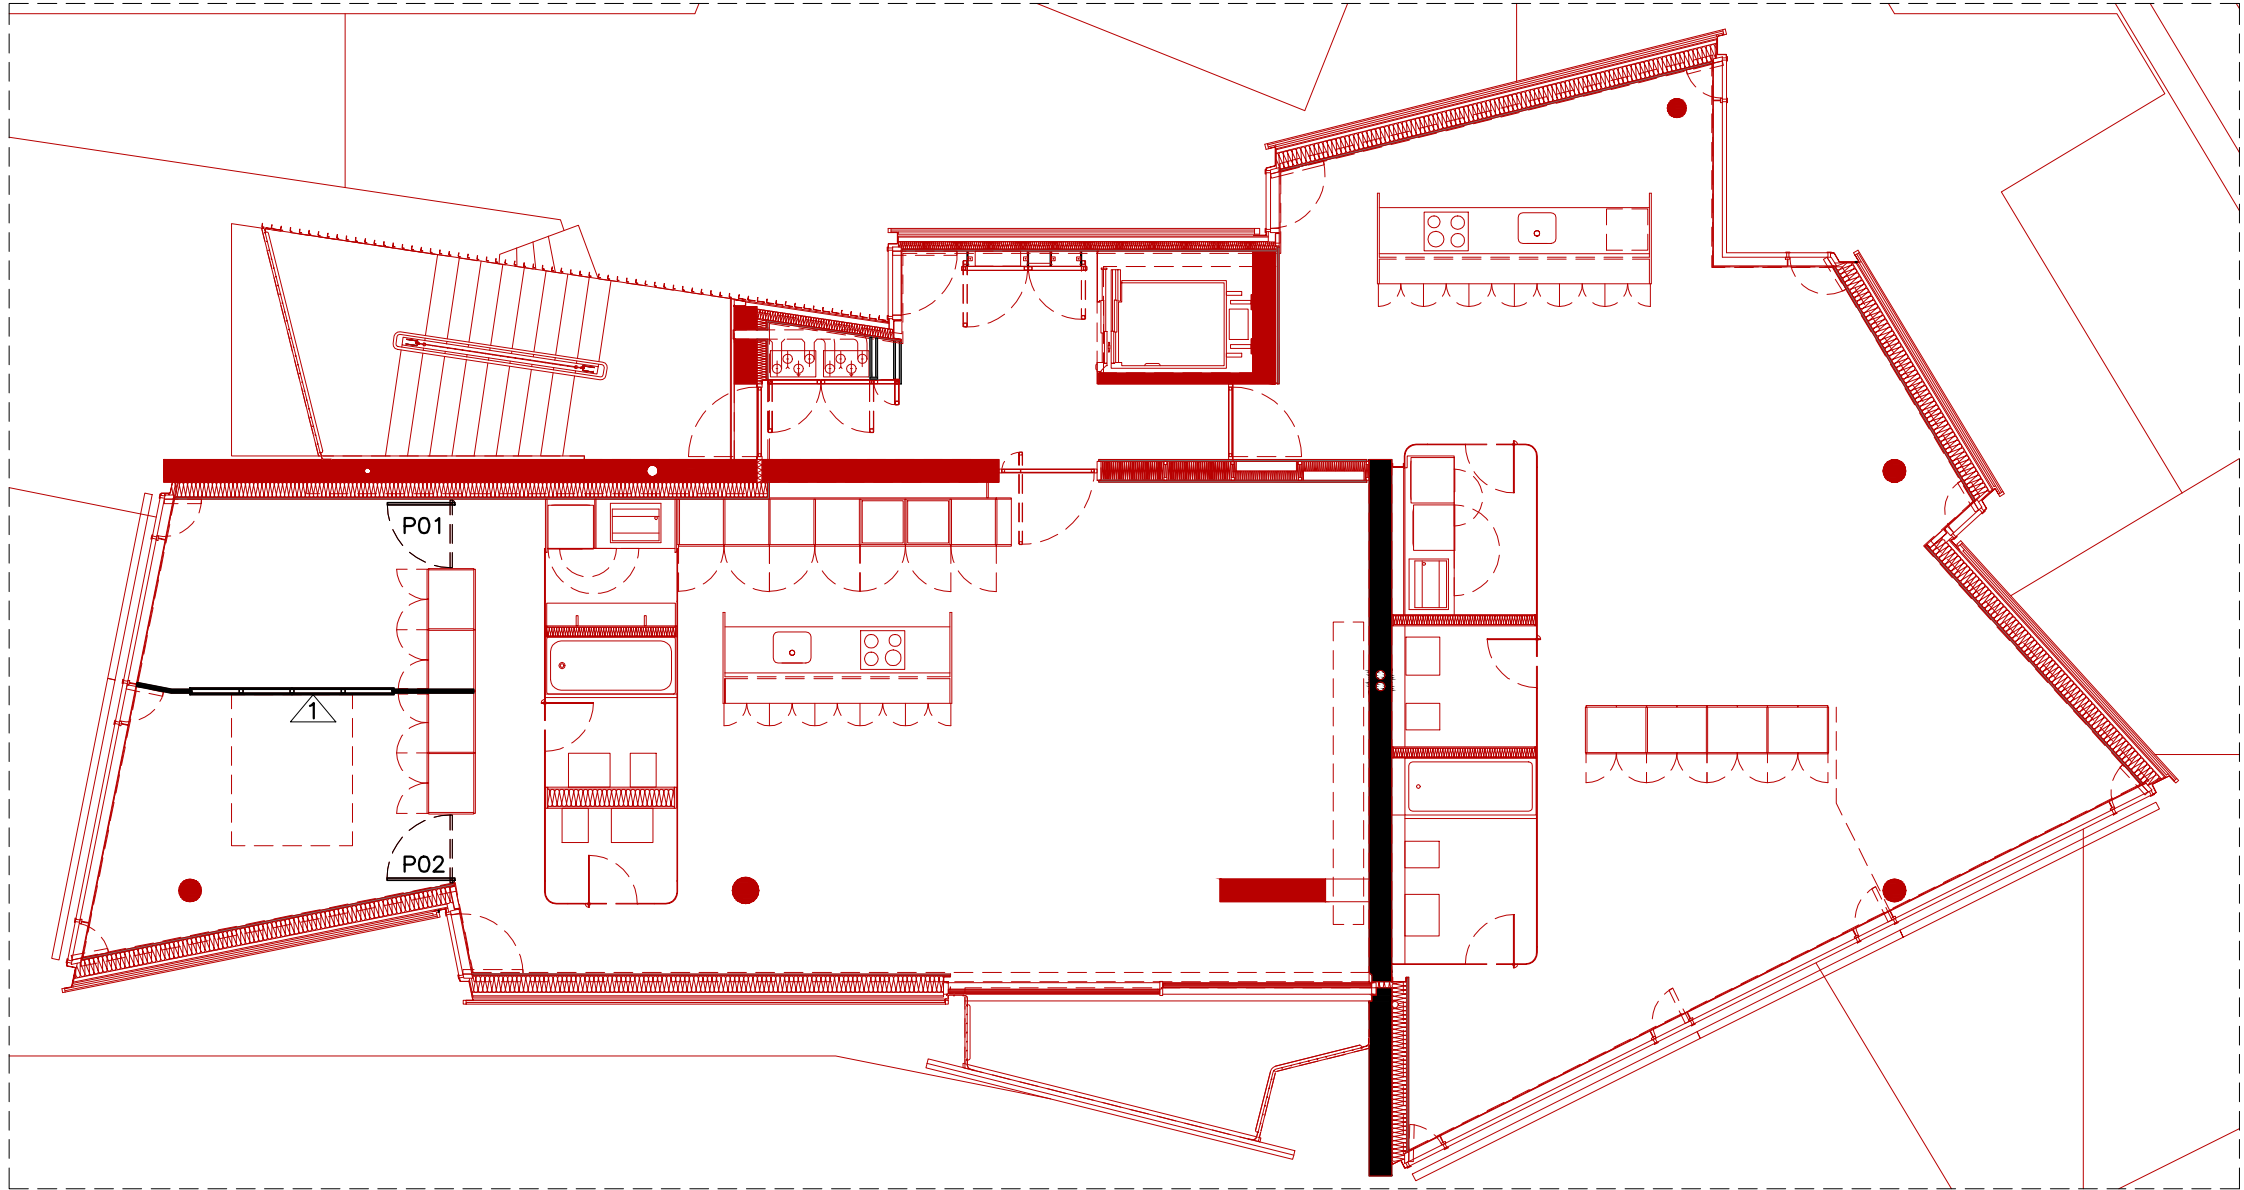


POSIZIONE – PIANO 2

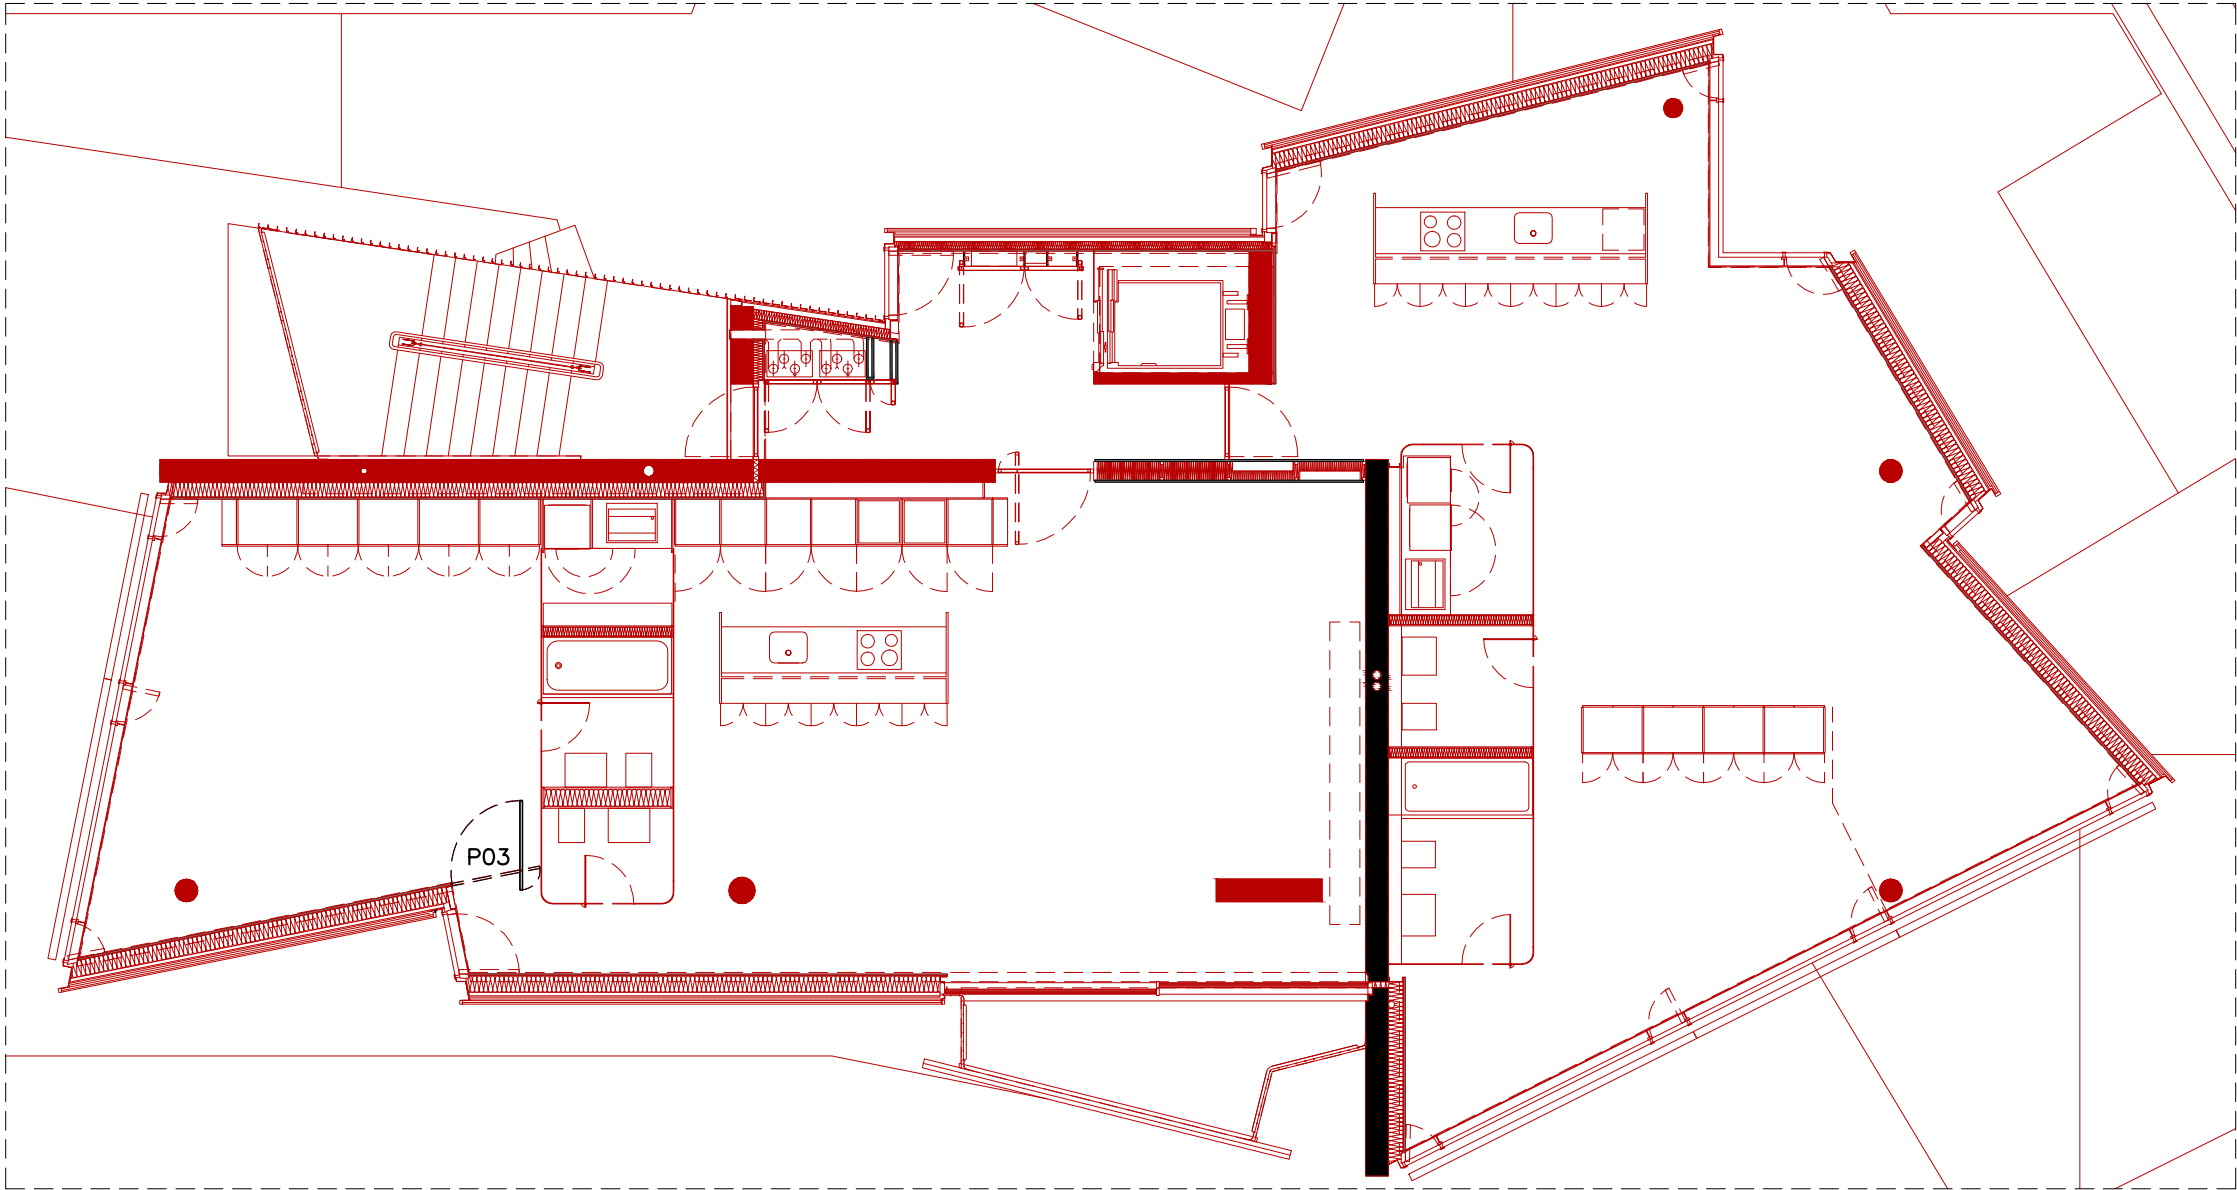


POSIZIONE – PIANO 3

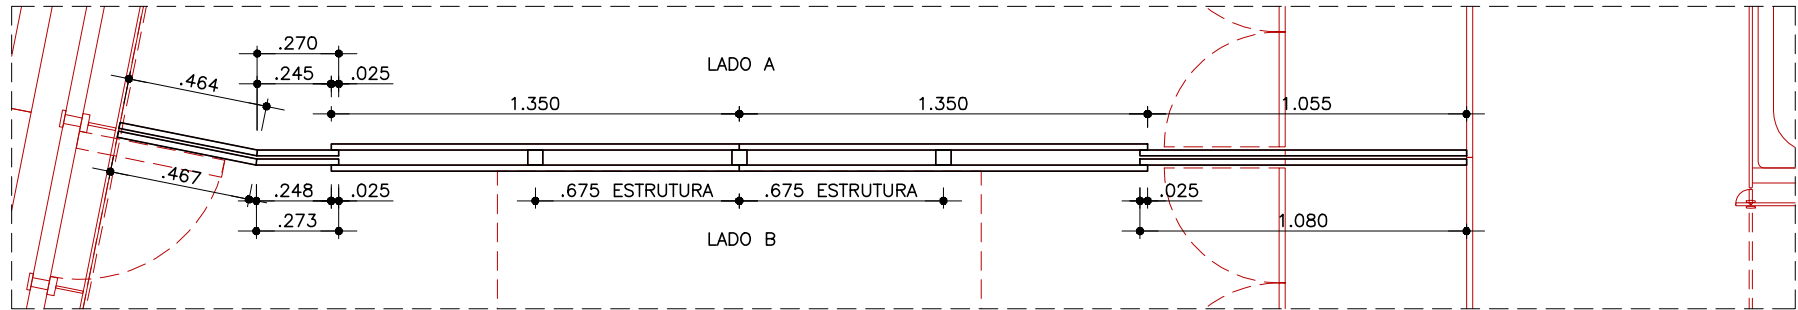


PLANTA
ESCALA 1:25

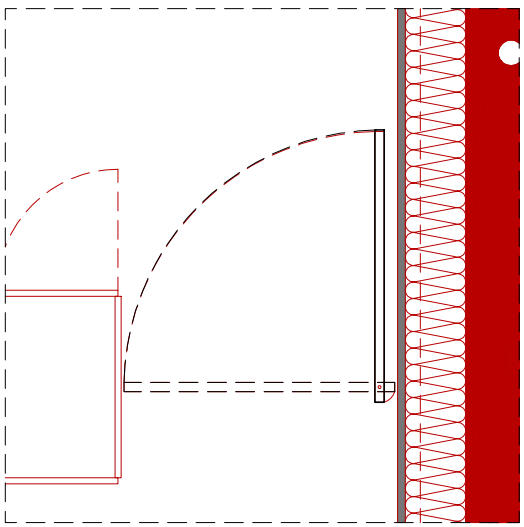


PORTA 01
PLANTA
ESCALA 1:25
PORTA PIVOTANTE EM MDF NATURAL

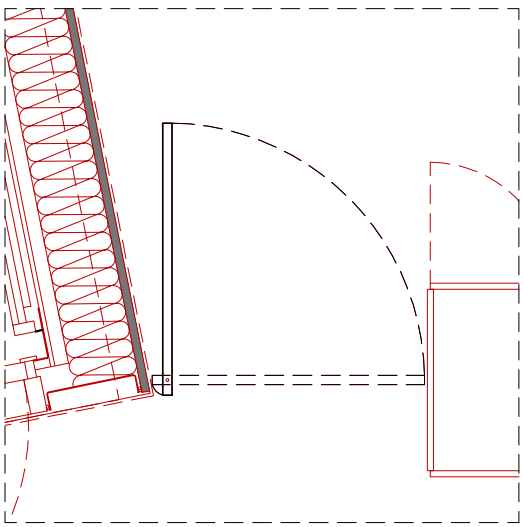


PORTA 02
PLANTA
ESCALA 1:25
PORTA PIVOTANTE EM MDF NATURAL

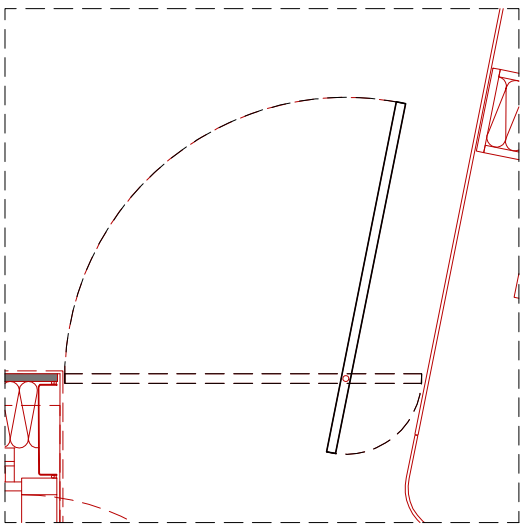


PORTA 03
PLANTA
ESCALA 1:25
PORTA PIVOTANTE EM MDF NATURAL

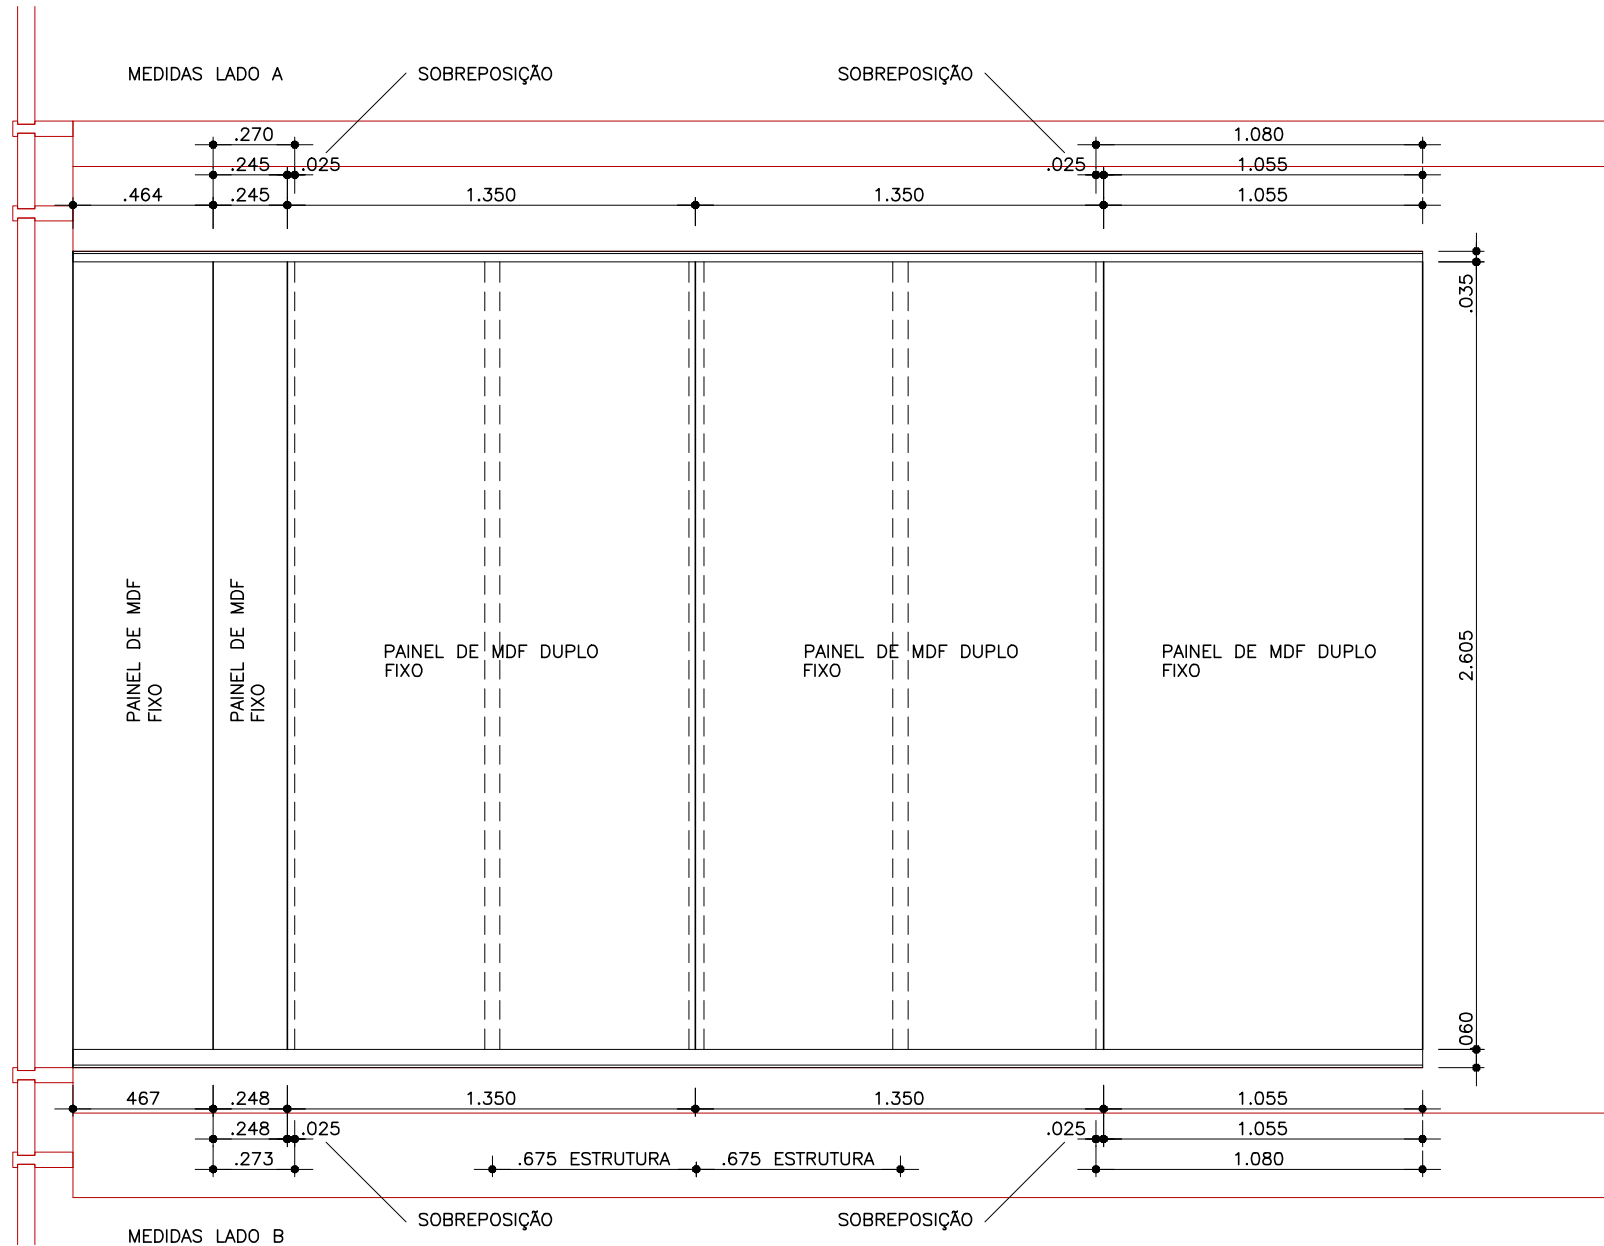


ELEVAÇÃO 1

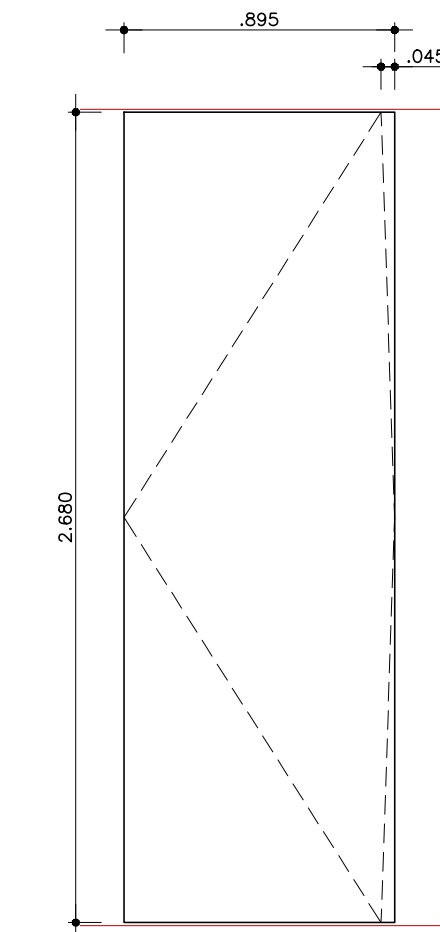

VISTA

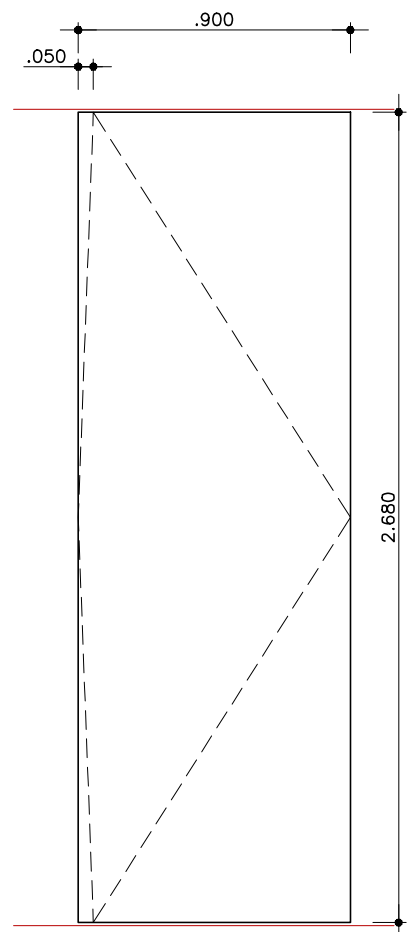

VISTA

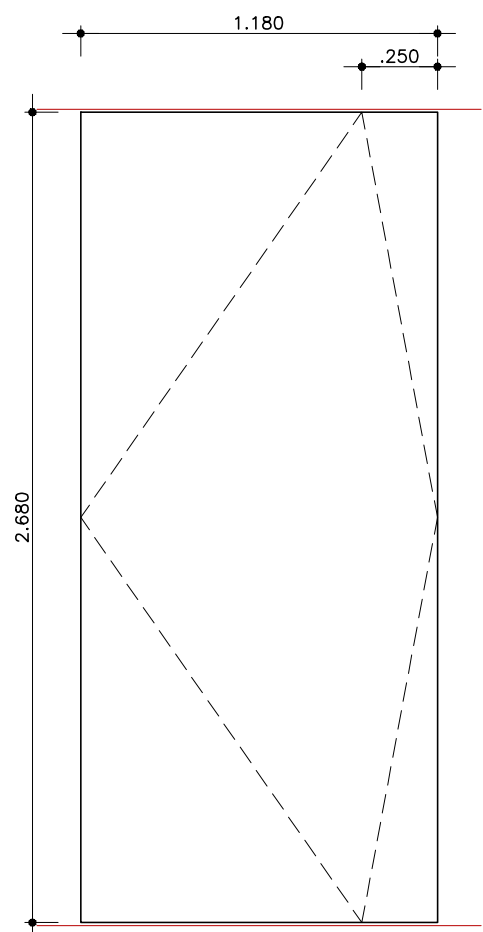


VISTA

1. MDF - SPESORE 25mm E 19mm - RESISTENTE ALL'ACQUA
2. FINITURA LACATO NATURALE


09	AGO 2011	REVISÃO GERAL: ALTERAÇÃO DO LAYOUT
08	JUL 2011	REVISÃO GERAL: ALTERAÇÃO DO LAYOUT
07	JUN 2011	REVISÃO GERAL: ALTERAÇÃO DO LAYOUT
06	ABR 2011	REVISÃO LAYOUT
05	MAR 2011	REVISÃO DO LAYOUT E PAREDES EXTERNAS
04	FEV 2011	ADEQUAÇÃO A NOTIFICA VARIANTE DE JAN. 2011
03	NOV 2010	POSIÇÃO DO ELEVADOR E HALL DE ENTRADA
02	SET 2010	REDESENHO DO TERREO
01	AGO 2010	POSIÇÃO DO ELEVADOR E HALL DE ENTRADA
REVISÃO	DATA	DESCRIÇÃO

OBRA	CASA PICO - LUGANO
ETAPA	PROJETO EXECUTIVO
OBJETO	FALENAME [piani 2 e 3] PORTAS E PAINÉIS MDF - APTOS TIPO 1 E 2


ESCALA	1:25	DATA	ABR/12
CÓDIGO	PE 314	REVISÃO	10
ARQUIVO 0808_PE_314.dwg			

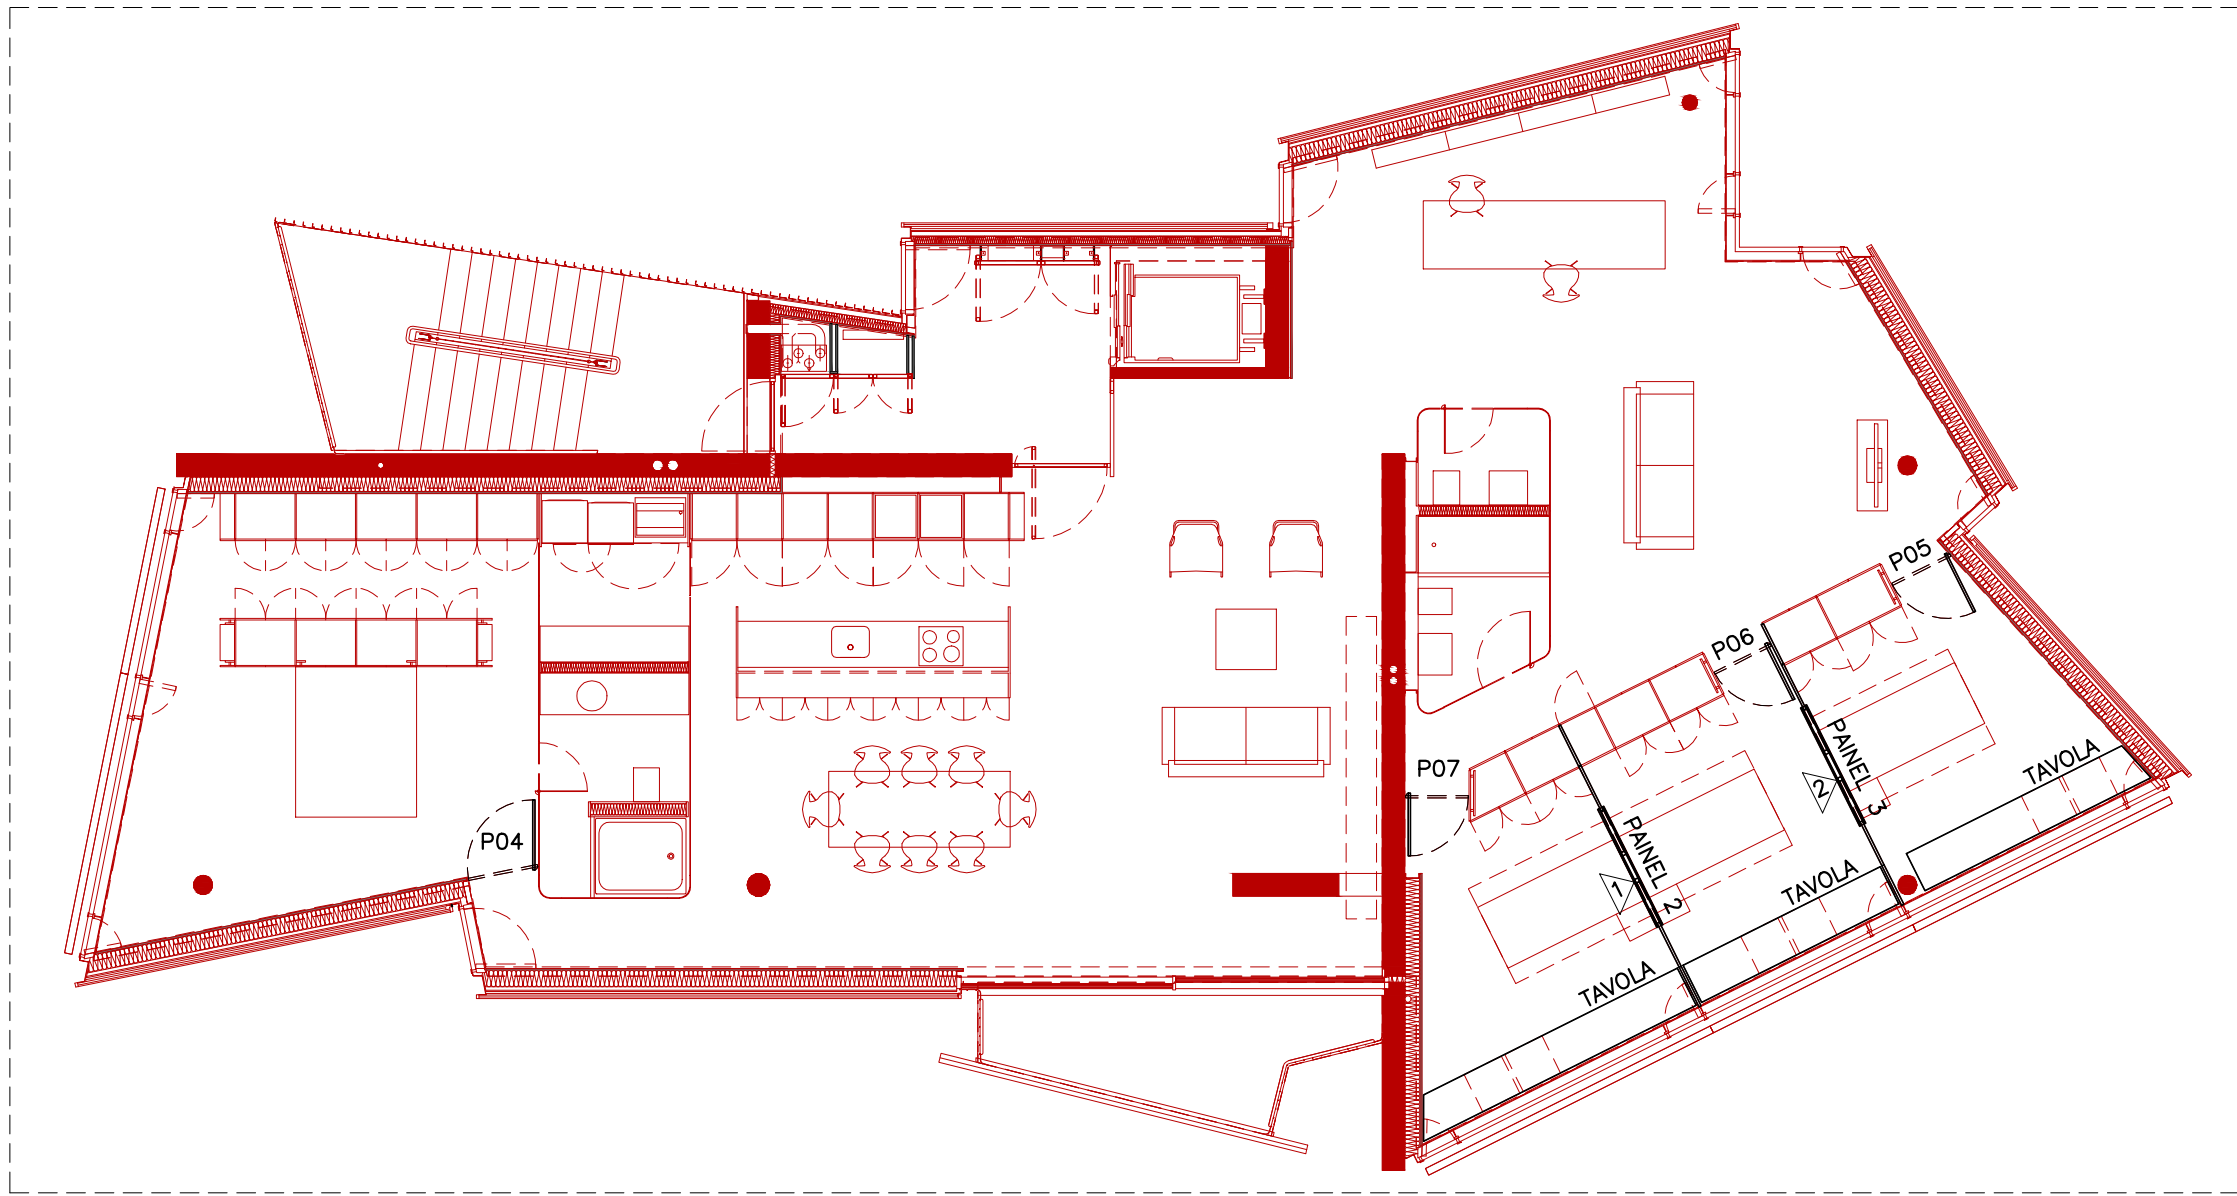


POSIZIONE – PIANI 4/5/6

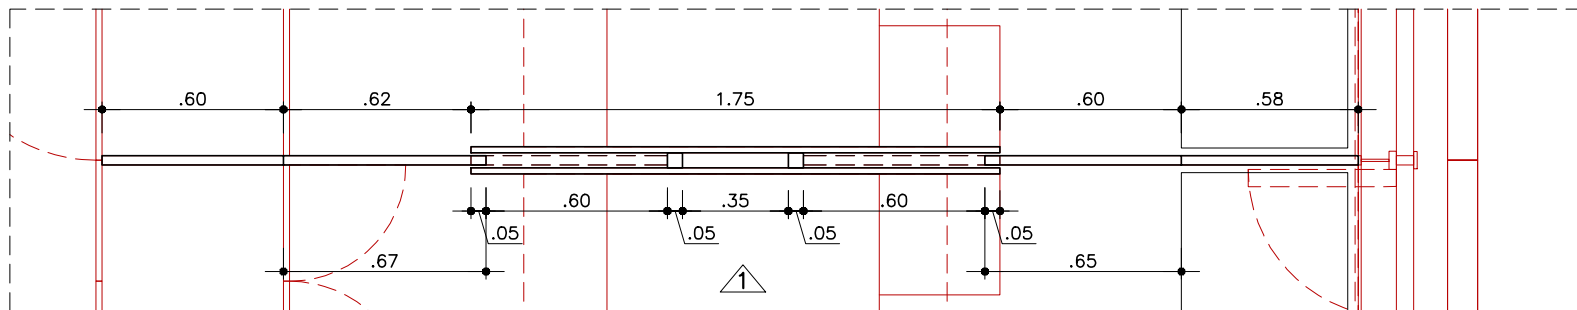


PAINEL 2
PLANTA
ESCALA 1:25

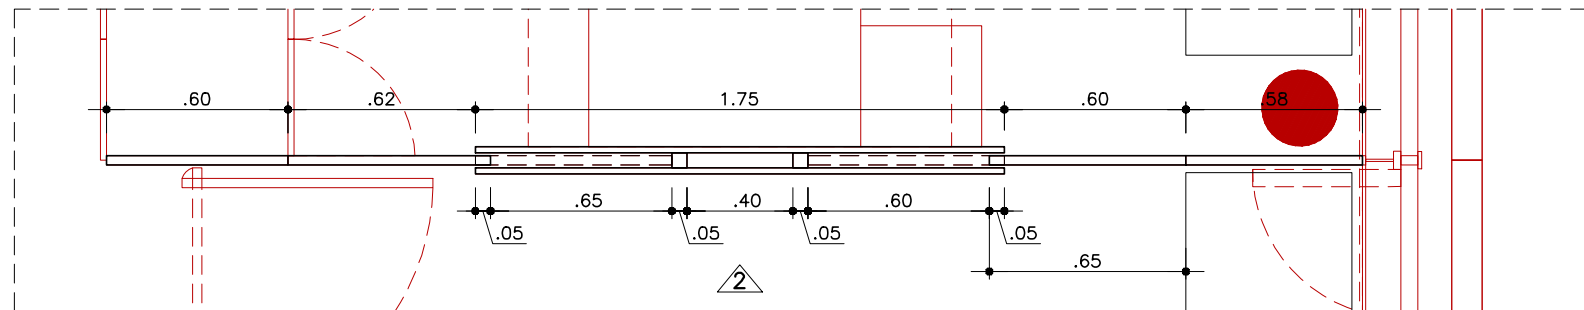


PAINEL 3
PLANTA
ESCALA 1:25

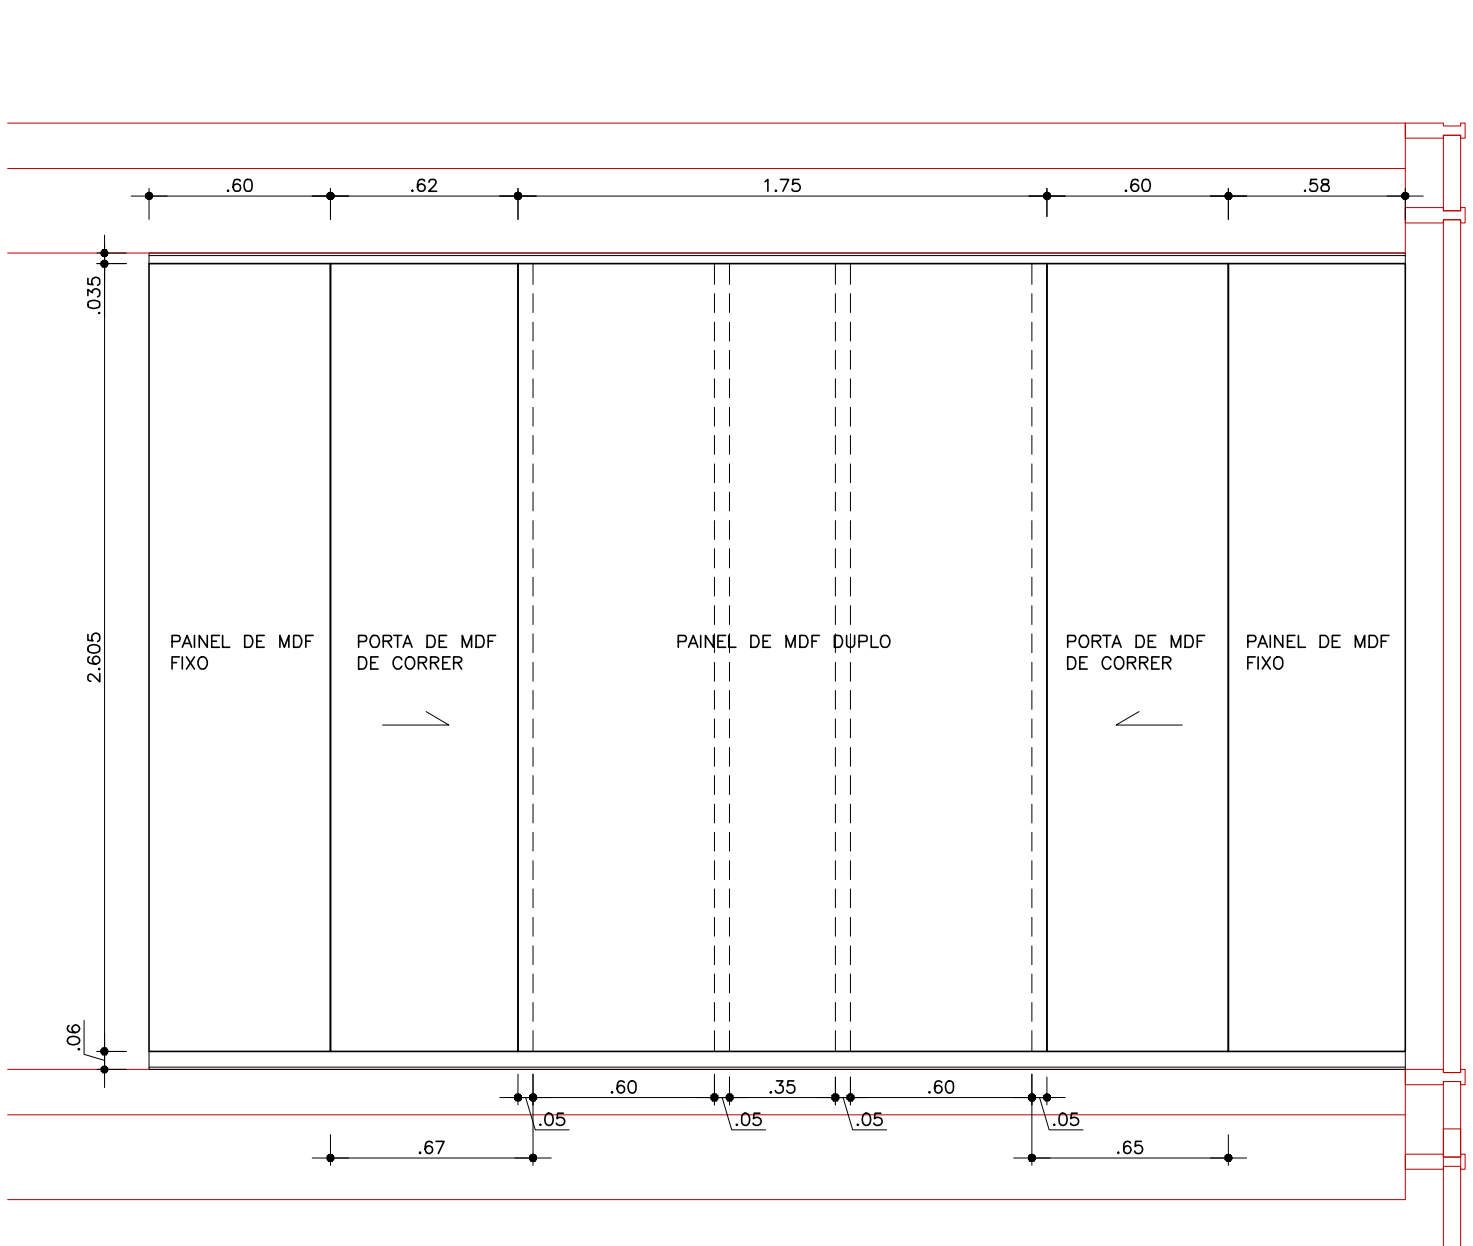


ELEVAÇÃO 1

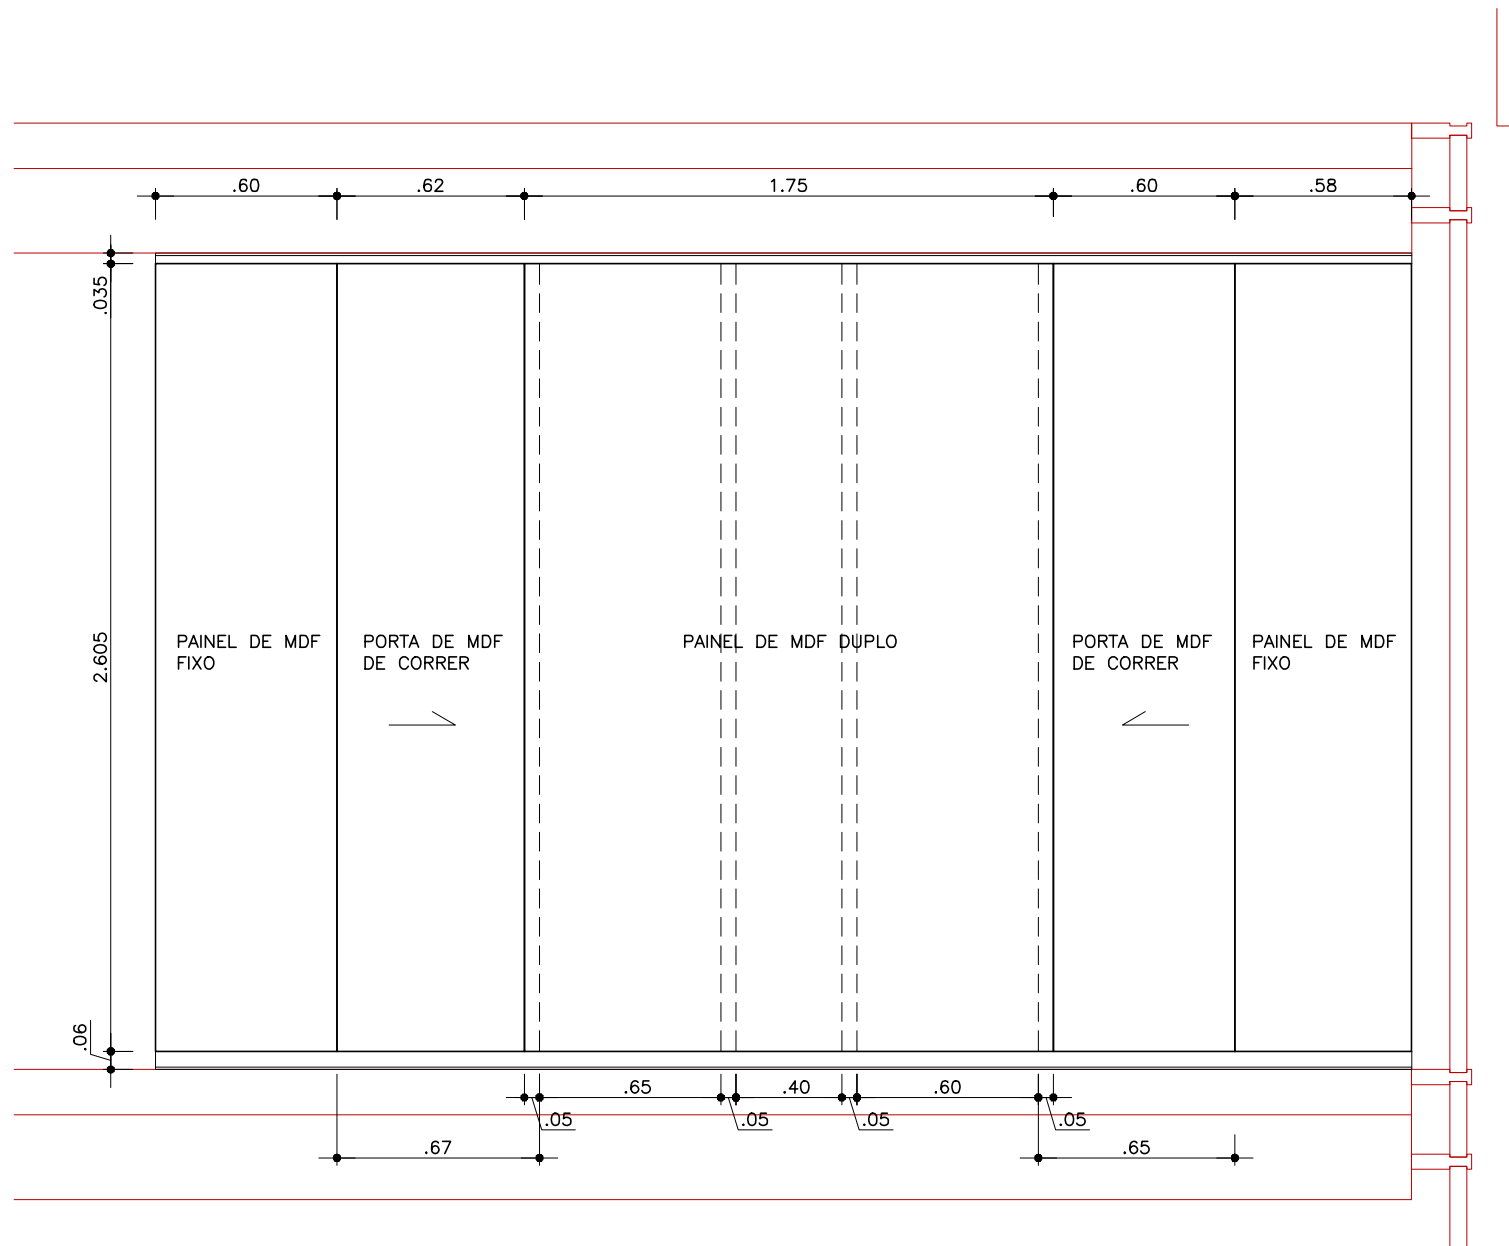


ELEVAÇÃO 2

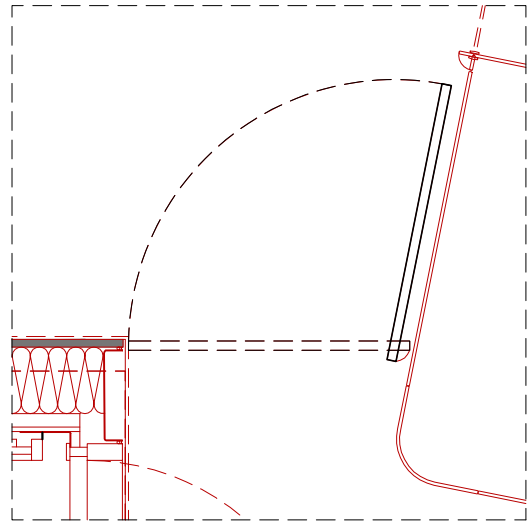


PORTA 04
PLANTA
ESCALA 1:25
PORTA PIVOTANTE EM MDF NATURAL

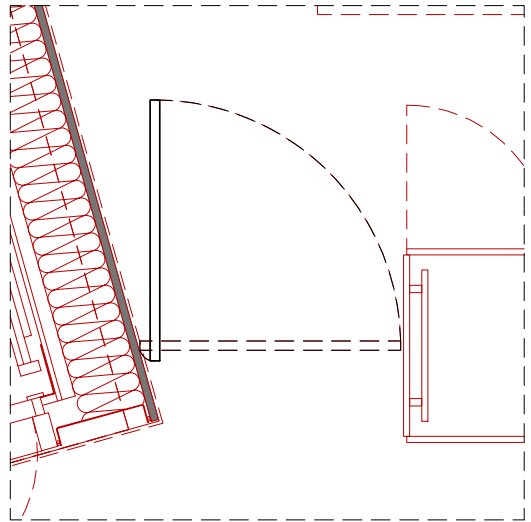


PORTA 05
PLANTA
ESCALA 1:25
PORTA PIVOTANTE EM MDF NATURAL

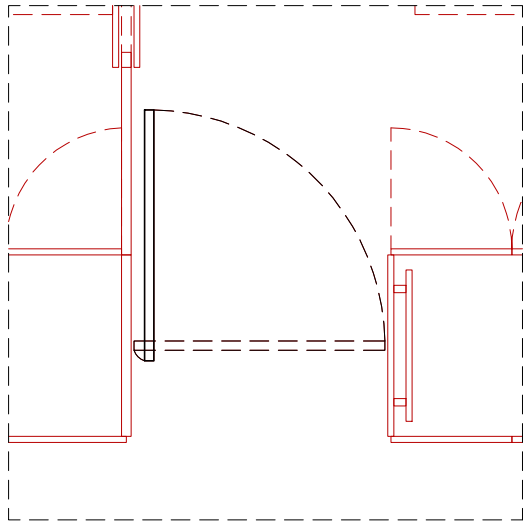


PORTA 06
PLANTA
ESCALA 1:25
PORTA PIVOTANTE EM MDF NATURAL

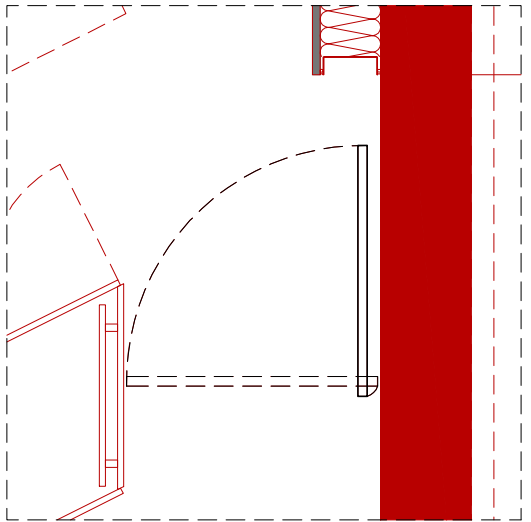


PORTA 07
PLANTA
ESCALA 1:25
PORTA PIVOTANTE EM MDF NATURAL

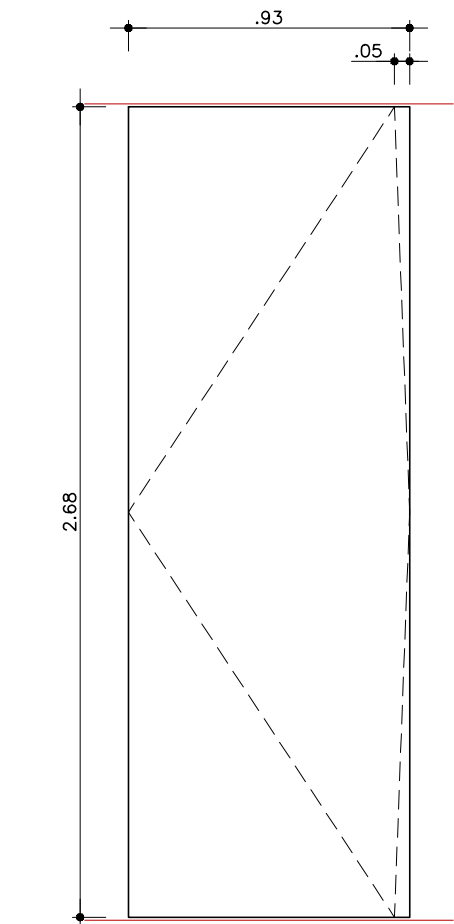


VISTA

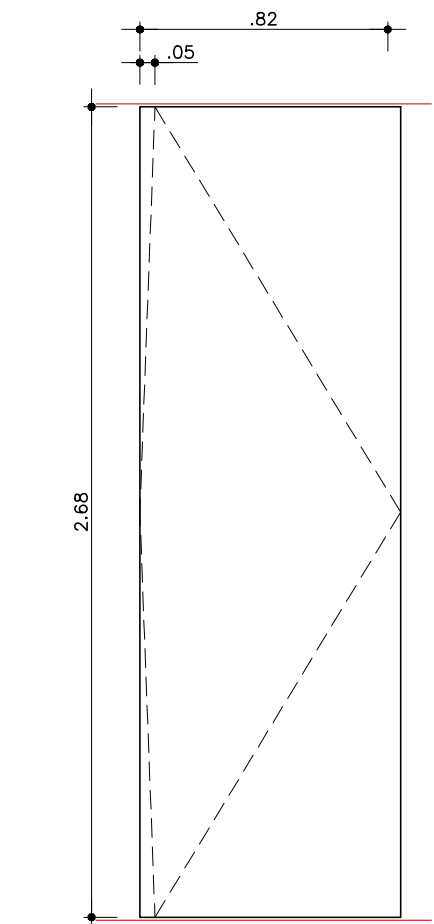

VISTA

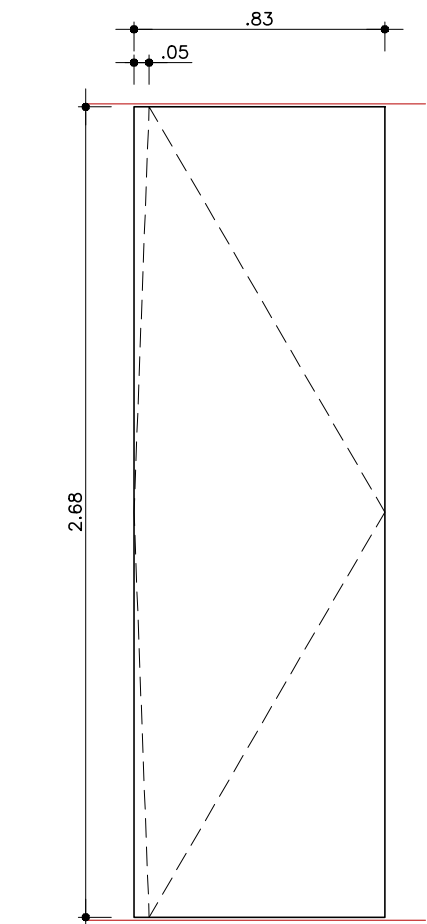

VISTA

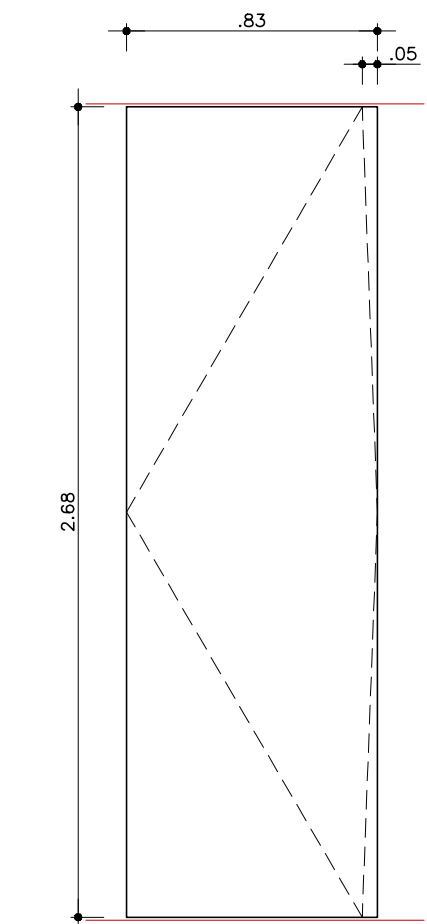

VISTA



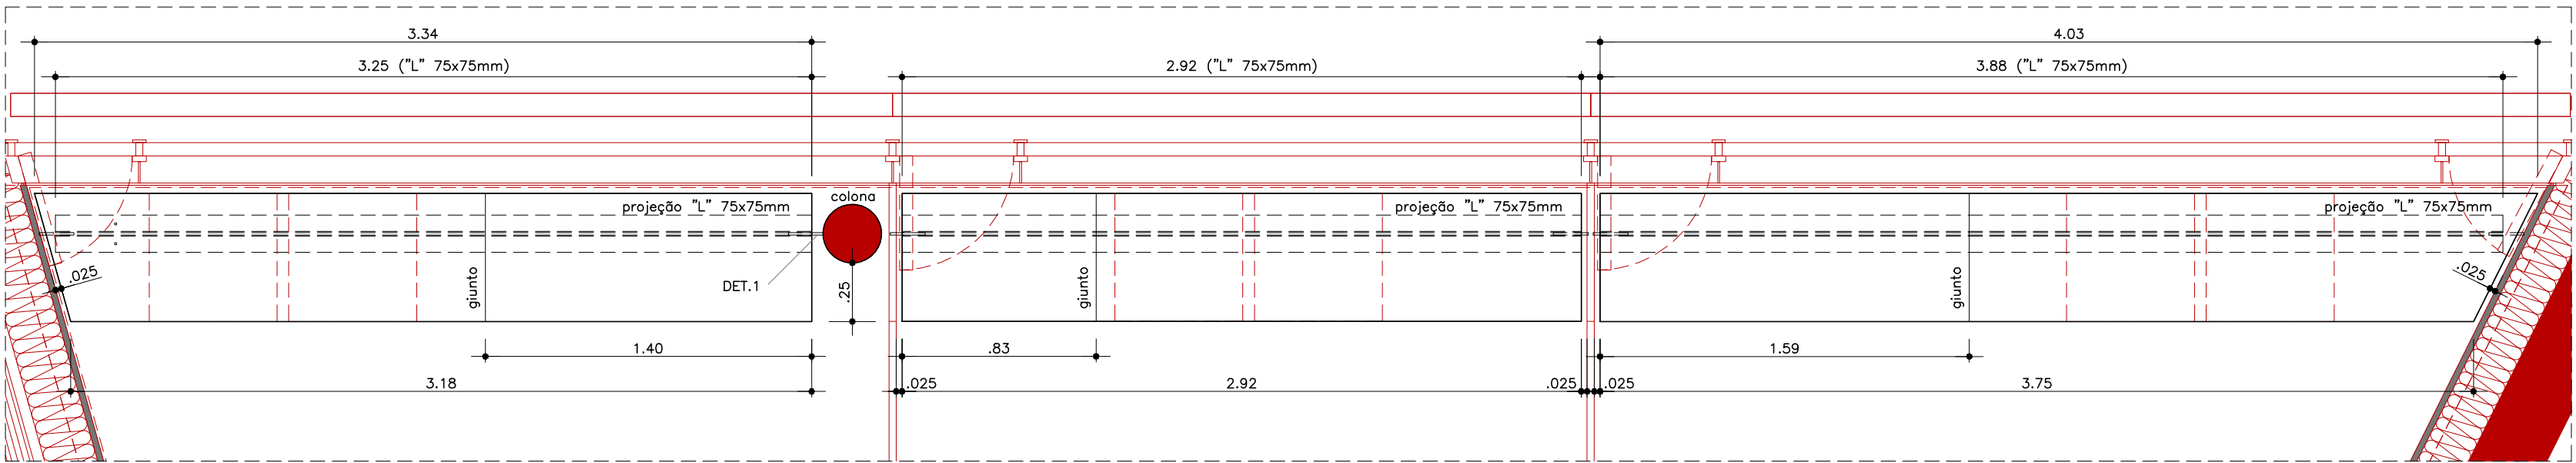


TAVOLA
PLANTA
ESCALA 1:25

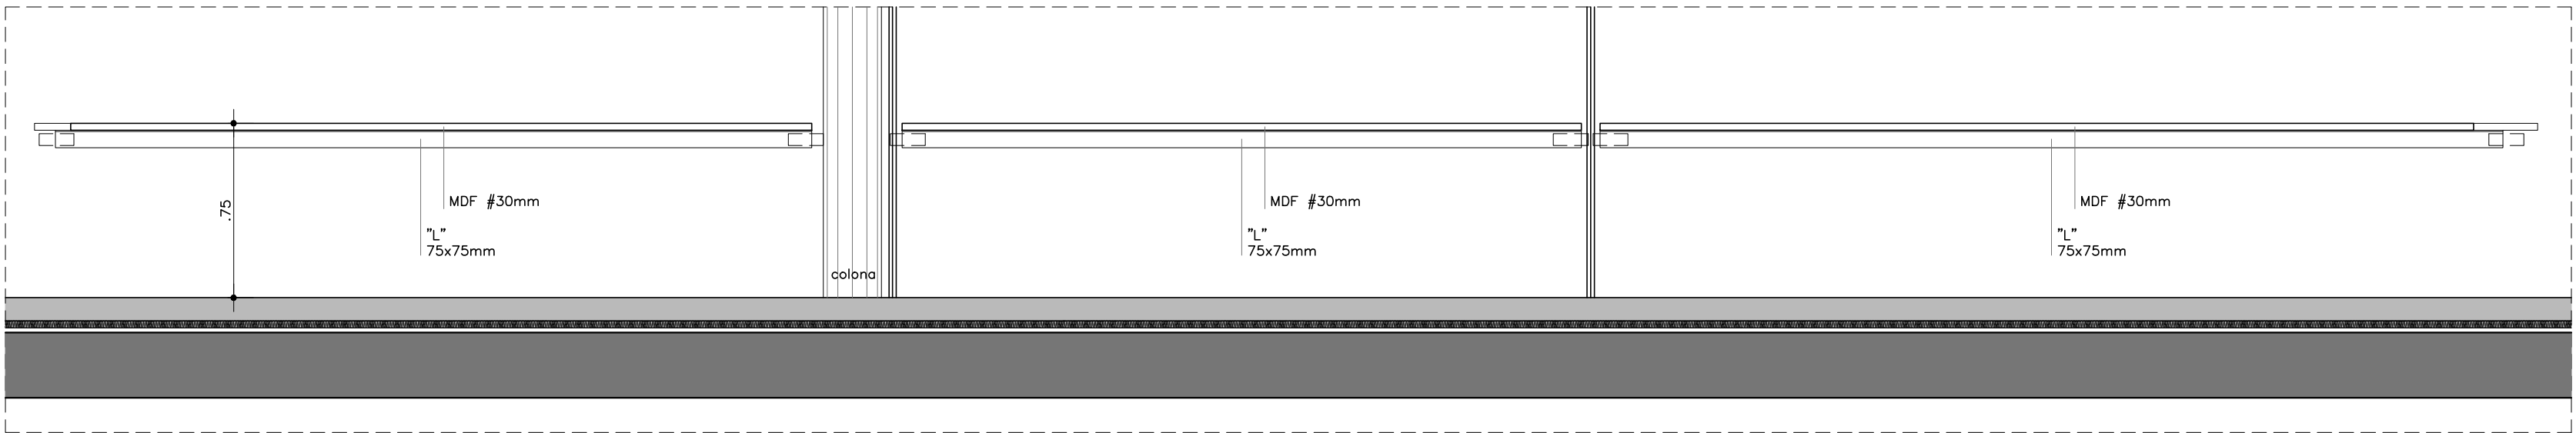


PROSPETTO
SCALA 1:25

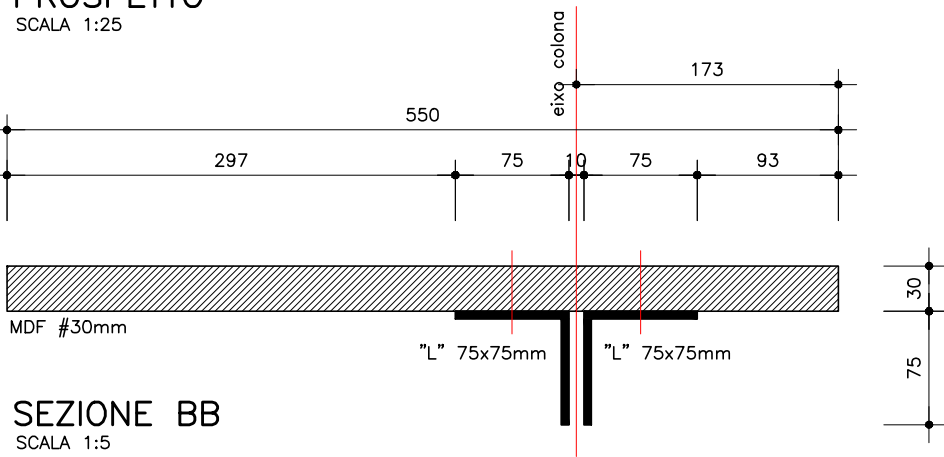


SEZIONE BB
SCALA 1:5

DET. FIXAÇÃO 1
SCALA 1:5


PLANTA

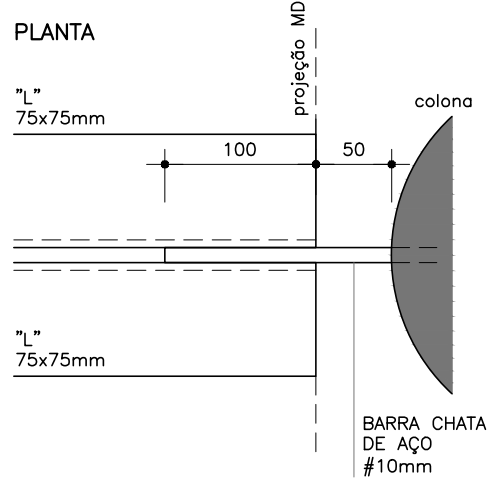


ELEVAÇÃO

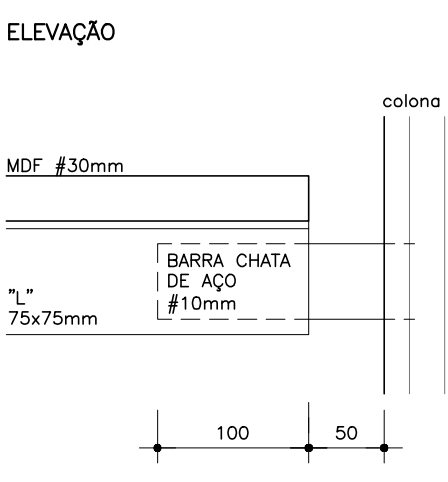


1. MDF SPESSORE 25mm E 19mm – RESISTENTE ALL'ACQUA
2. PINTURA LACATO NATURALE

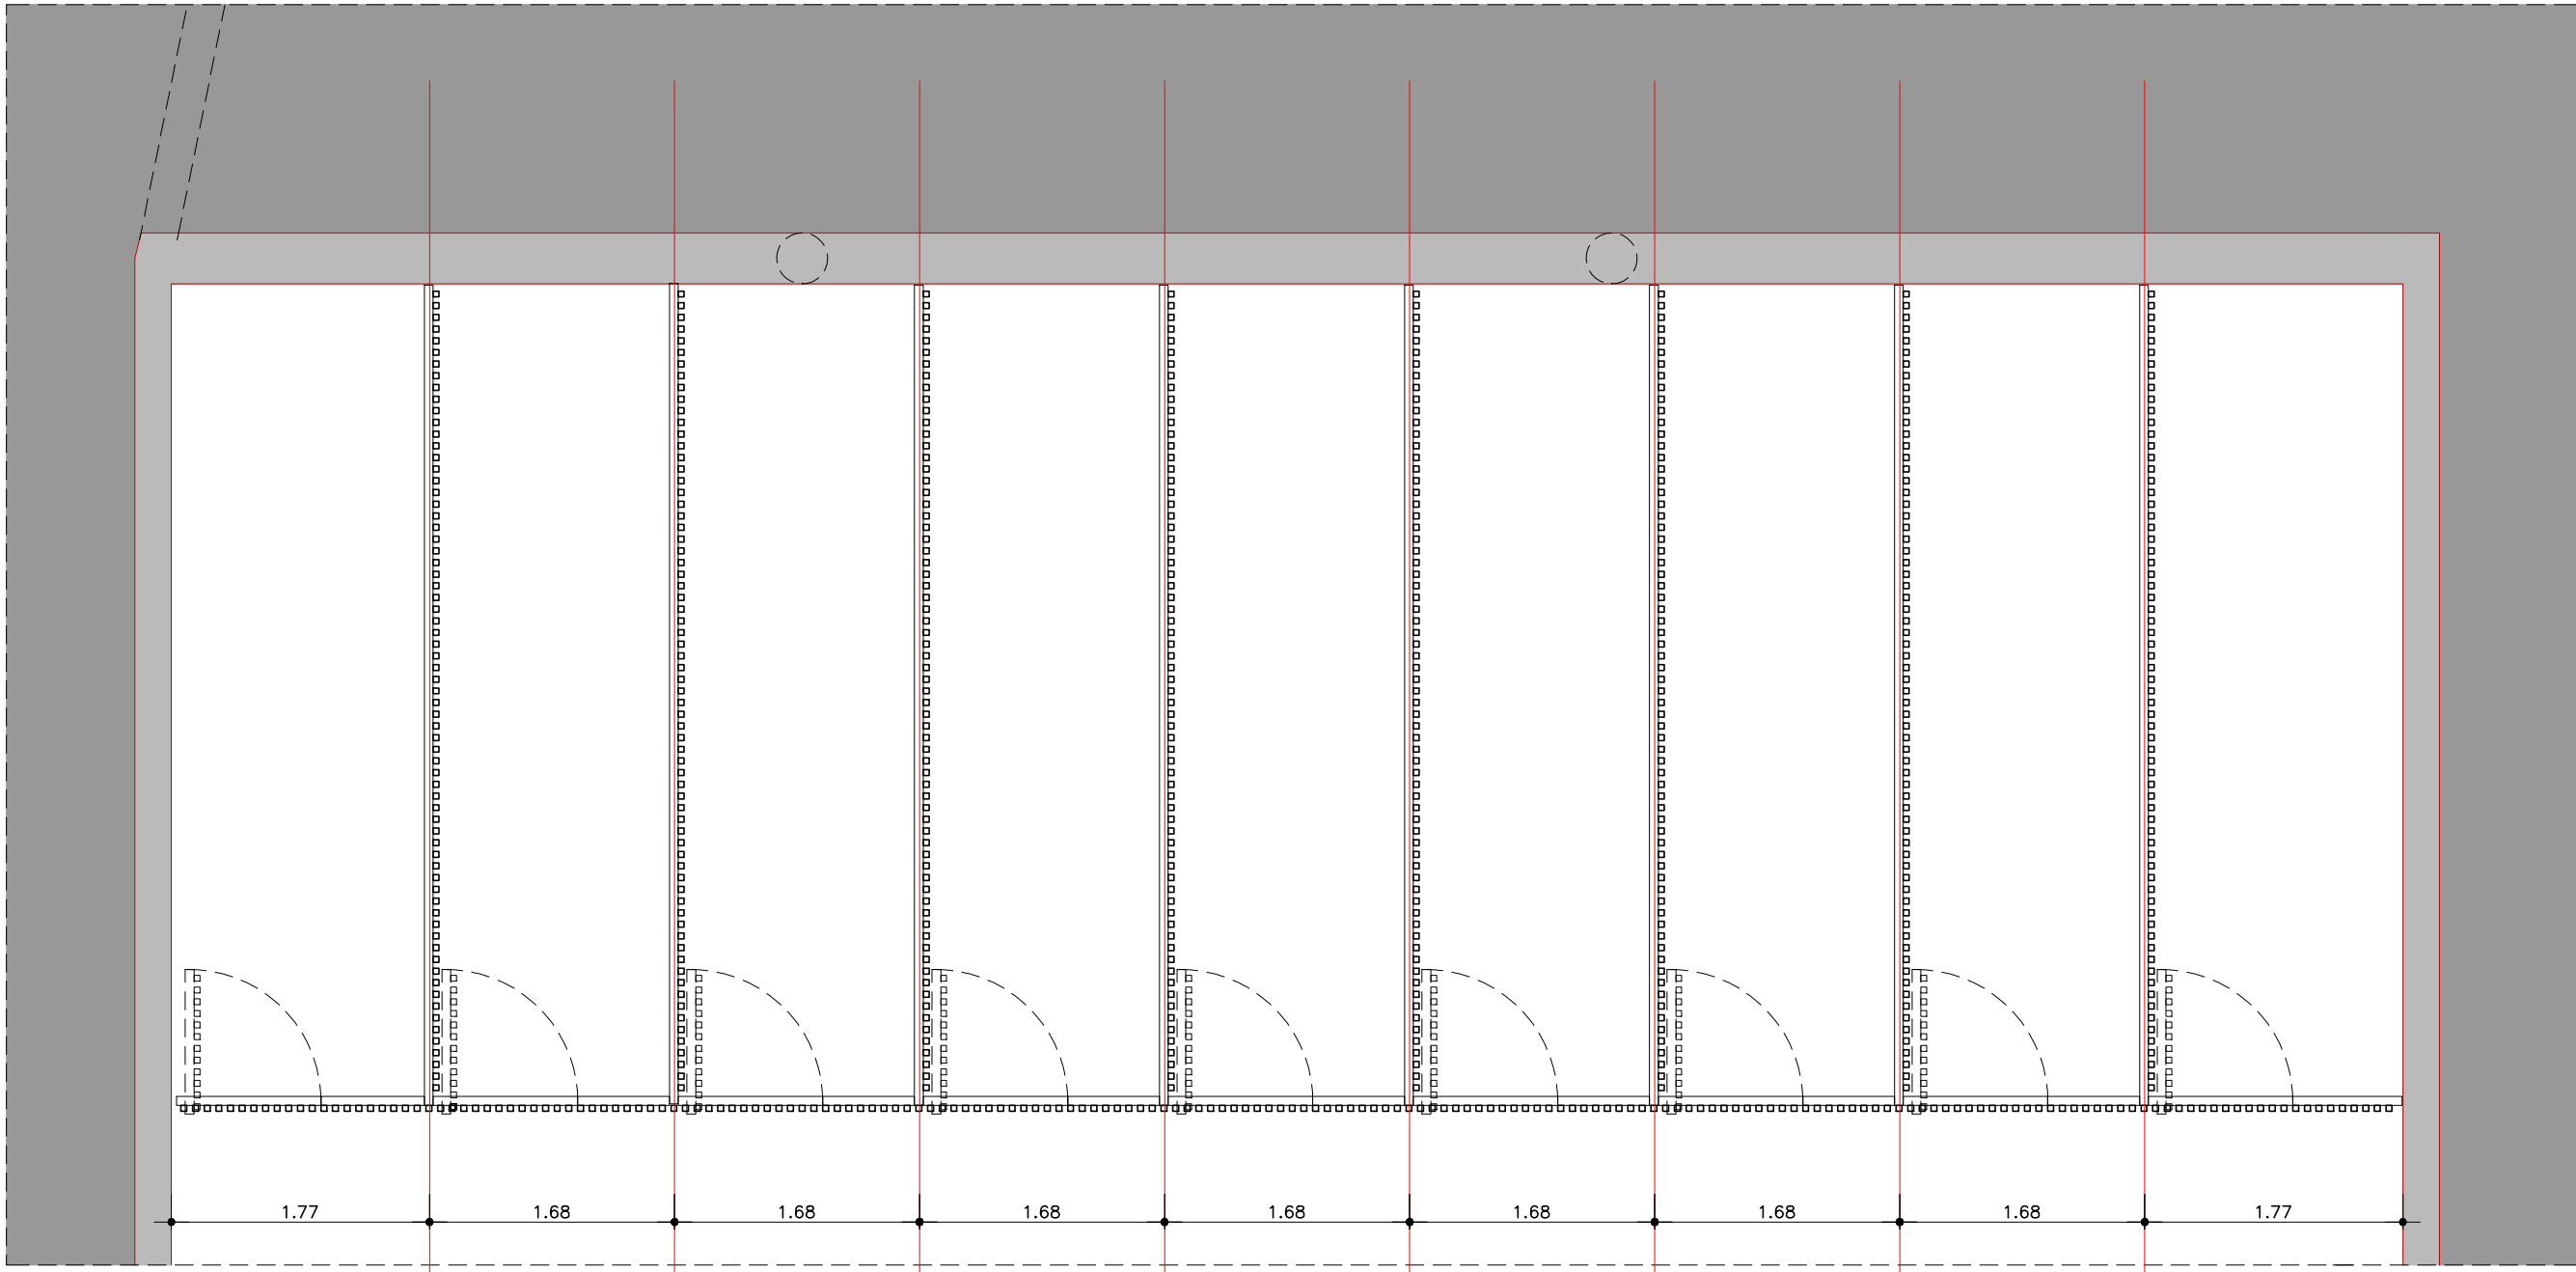


DIVISÓRIAS DEPÓSITO
PLANTA
ESCALA 1:50

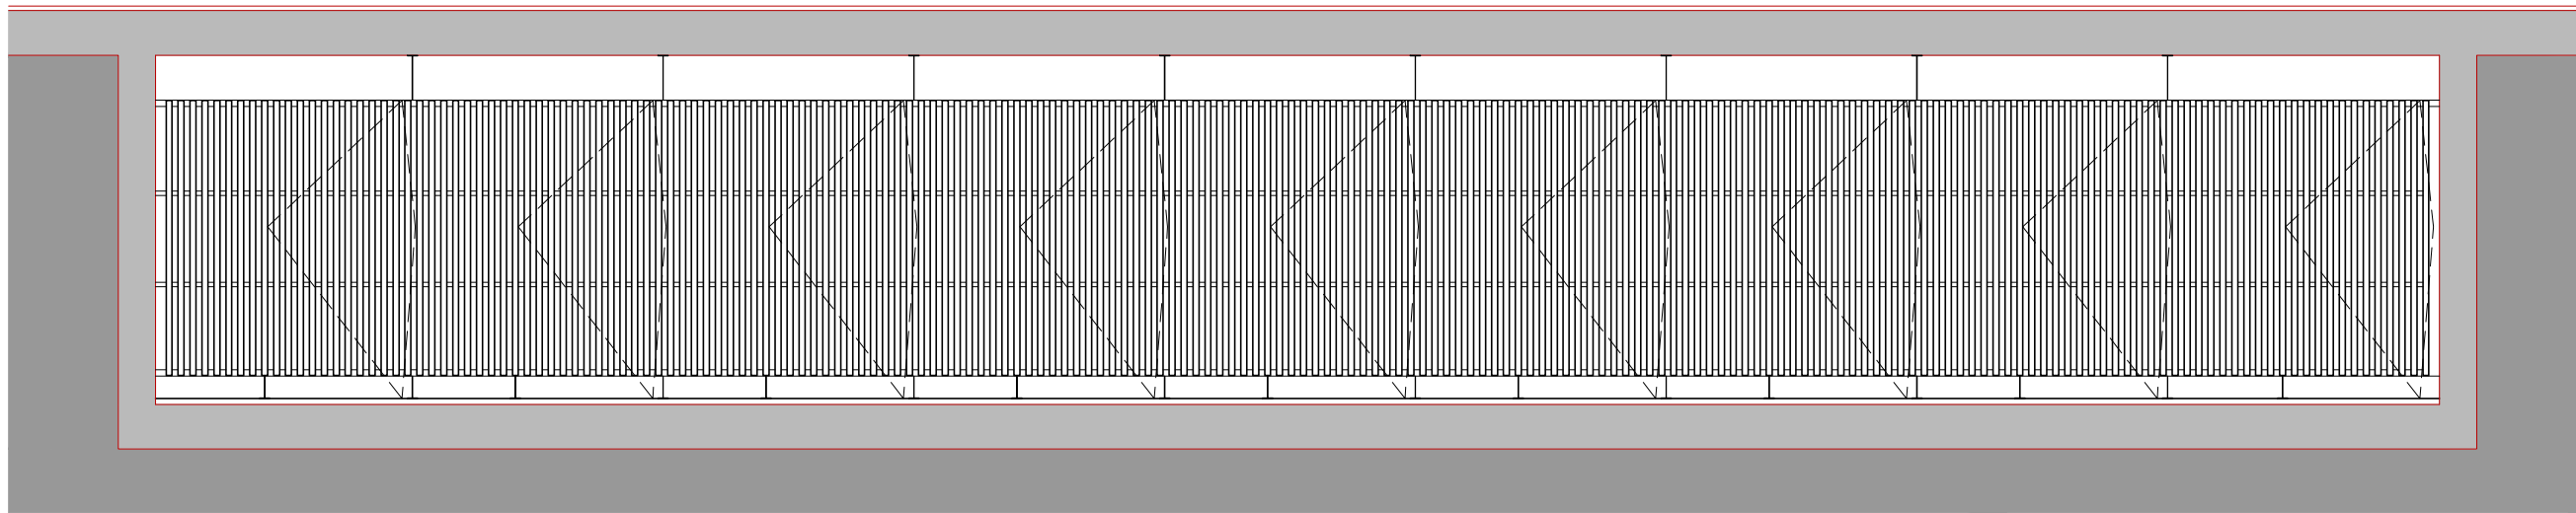


VISTA 1

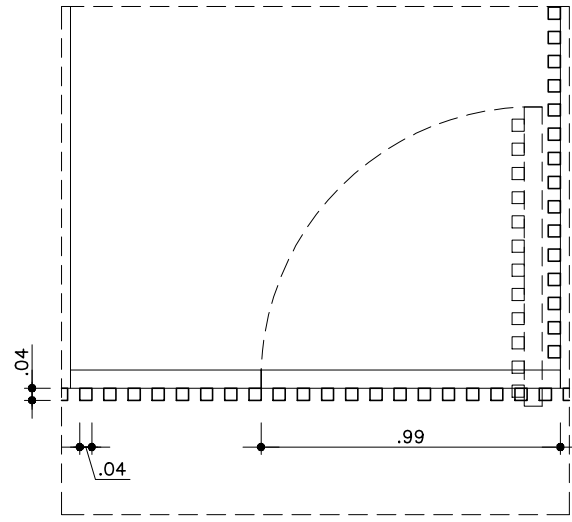


DETALHE PORTAS
PLANTA
ESCALA 1:25

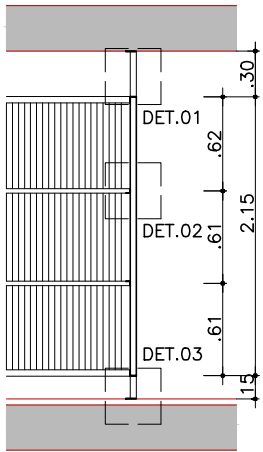


CORTE AA
PLANTA
ESCALA 1:50

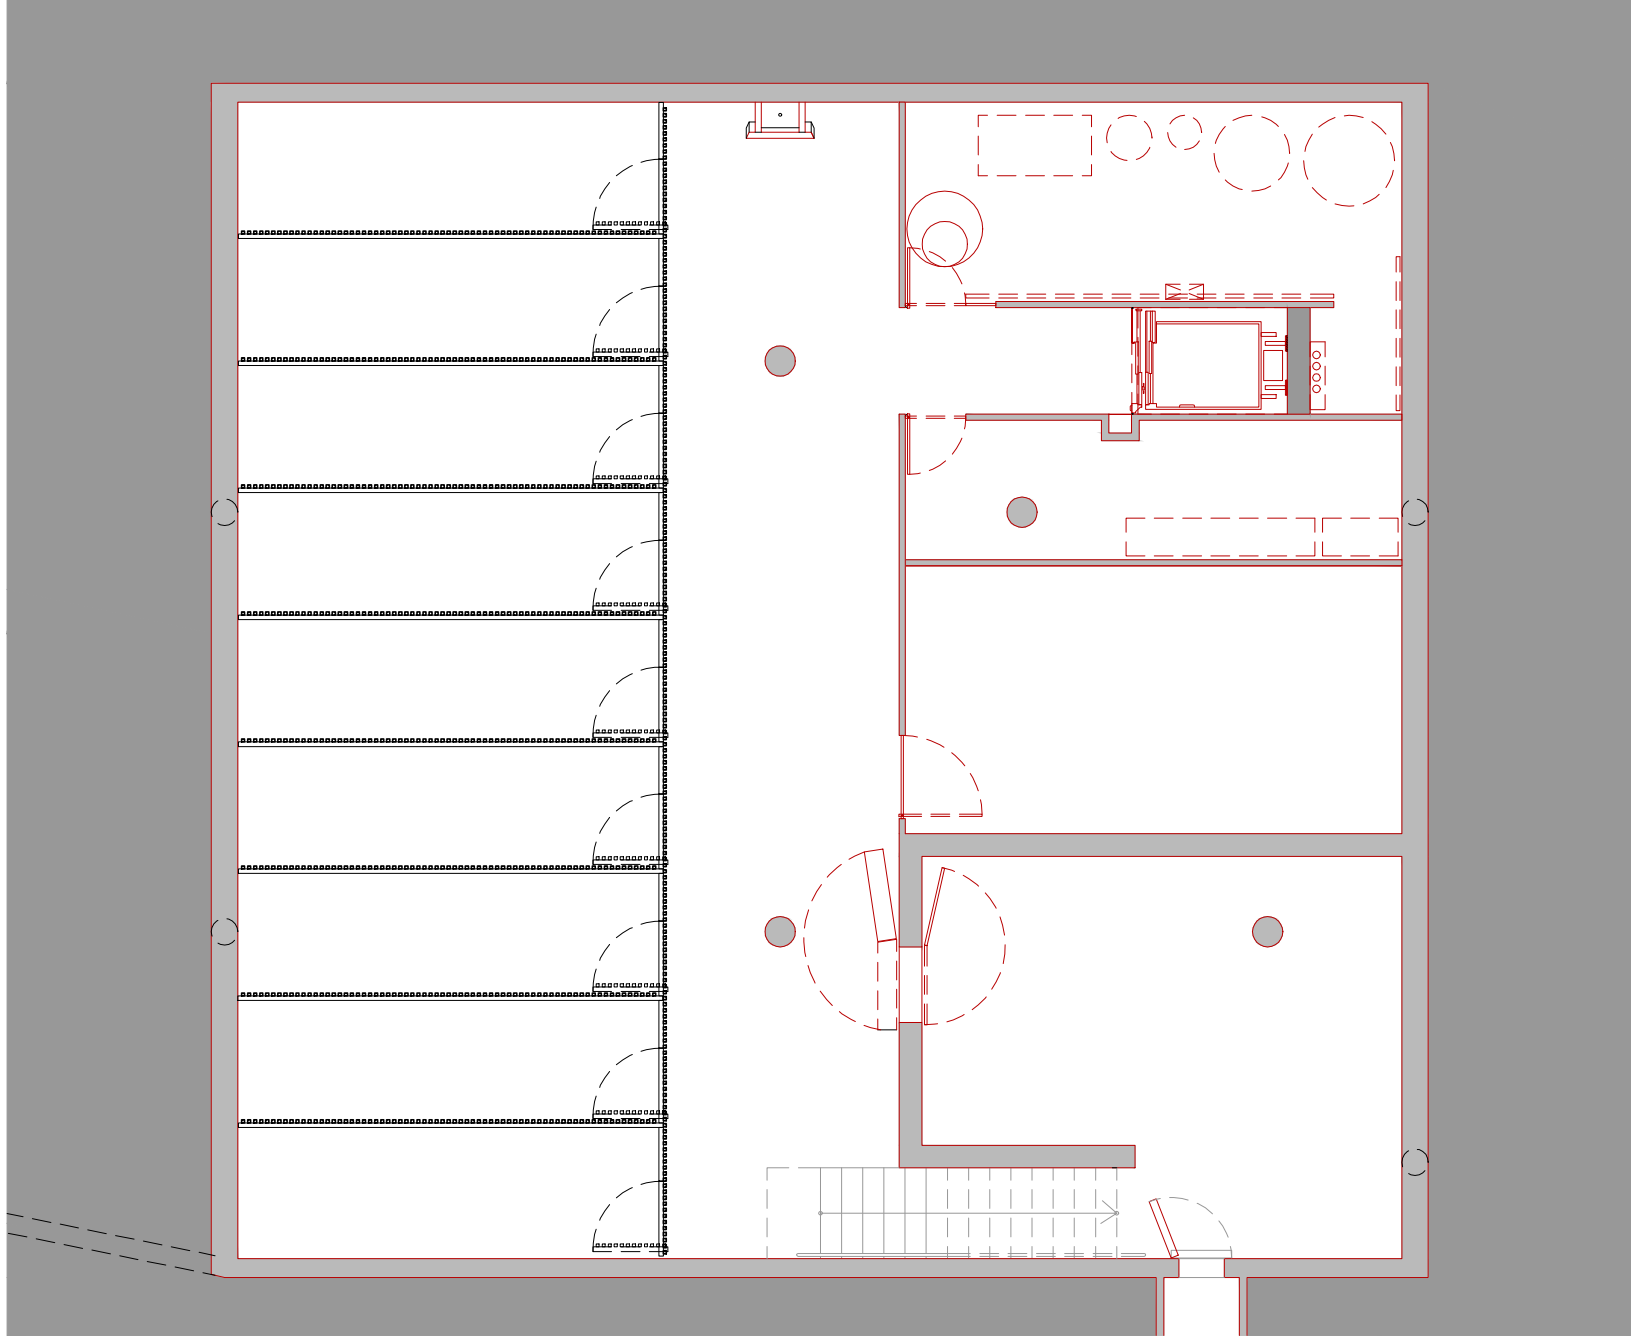


DEPÓSITOS - QUOTE -6.05 m
PLANTA
ESCALA 1:50

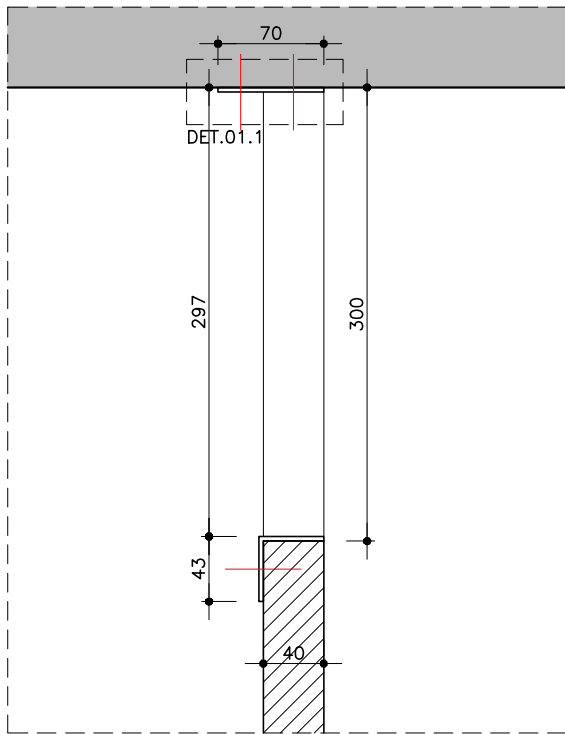


DETALHE 01 - ARREIMATE SUPERIOR
CORTE
ESCALA 1:5

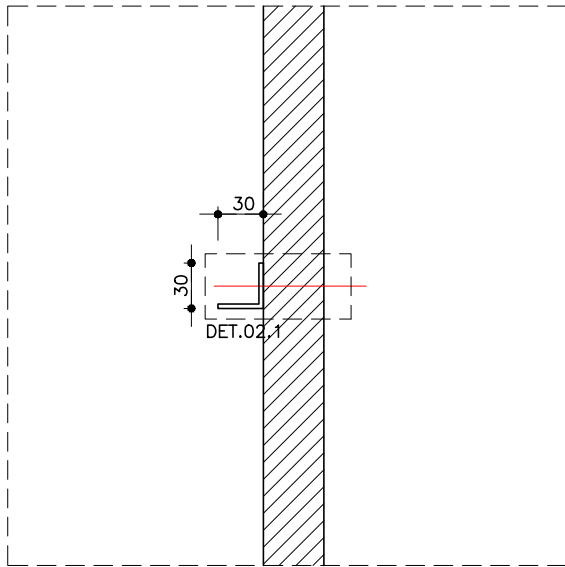


DETALHE 02 - TRAVAMENTO HORIZONTAL
CORTE
ESCALA 1:5

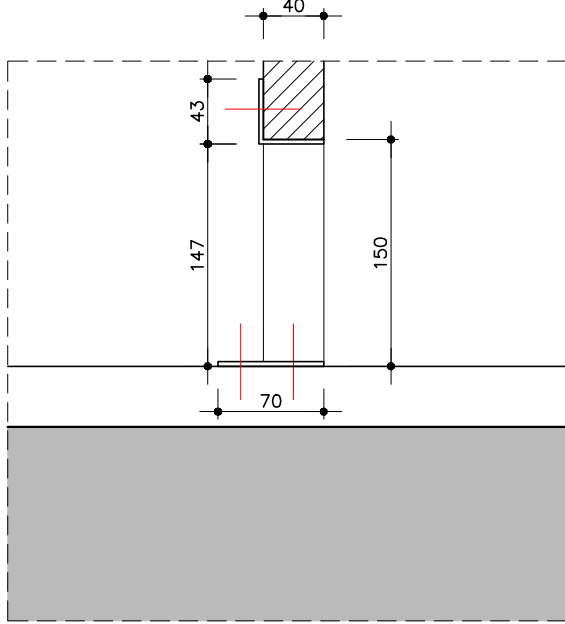

DETALHE 03 - ARREIMATE INFERIOR
CORTE
ESCALA 1:5

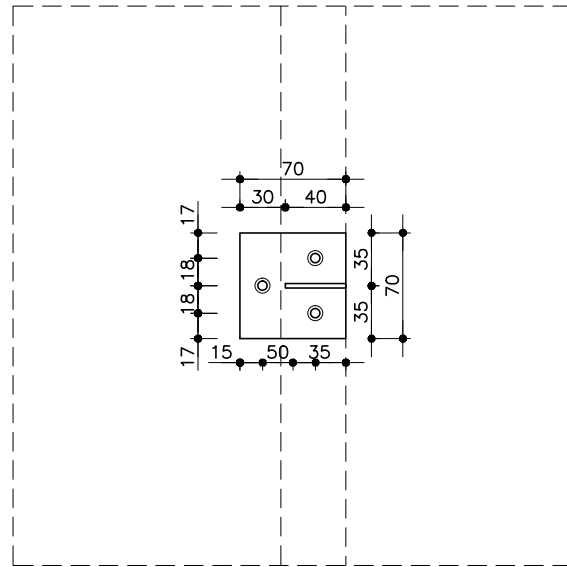

DETALHE 01.1 - BASE DE FIXAÇÃO
PLANTA
ESCALA 1:5

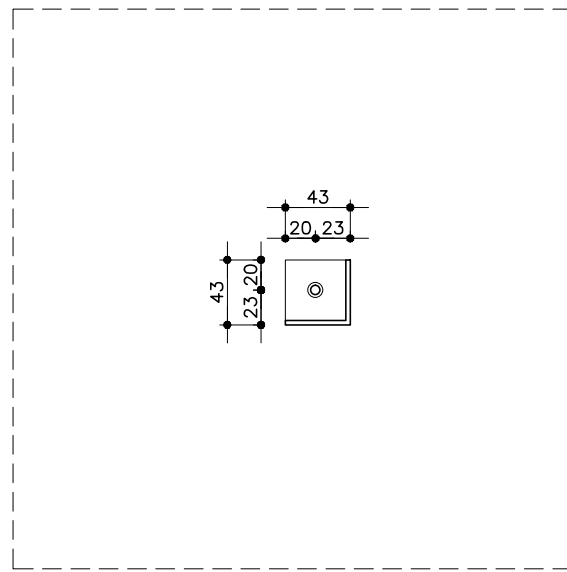

DETALHE 02.1 - FIXAÇÃO NA PAREDE
PLANTA
ESCALA 1:5

AVENIDA FARIA LIMA, 1234 / 121 - PINHEIROS - 01451-001 - SÃO PAULO - SP
T 3815 8171 - FAX 3010 1383 spbr@spbr.arq.br - www.spbr.arq.br

OBRA
CASA PICO - LUGANO

ETAPA
PROJETO EXECUTIVO

OBJETO

FALEGNAME

DIVISÓRIAS DEPÓSITO - QUOTE -6.05 m

ESCALA 1:50	DATA JUL/10
CÓDIGO PE 316	REVISÃO 09
ARQUIVO 0808 PE 316.dwg	

spbr


NOTAS

SPECÍFICO


REVISÃO

DATA

DESCRIÇÃO

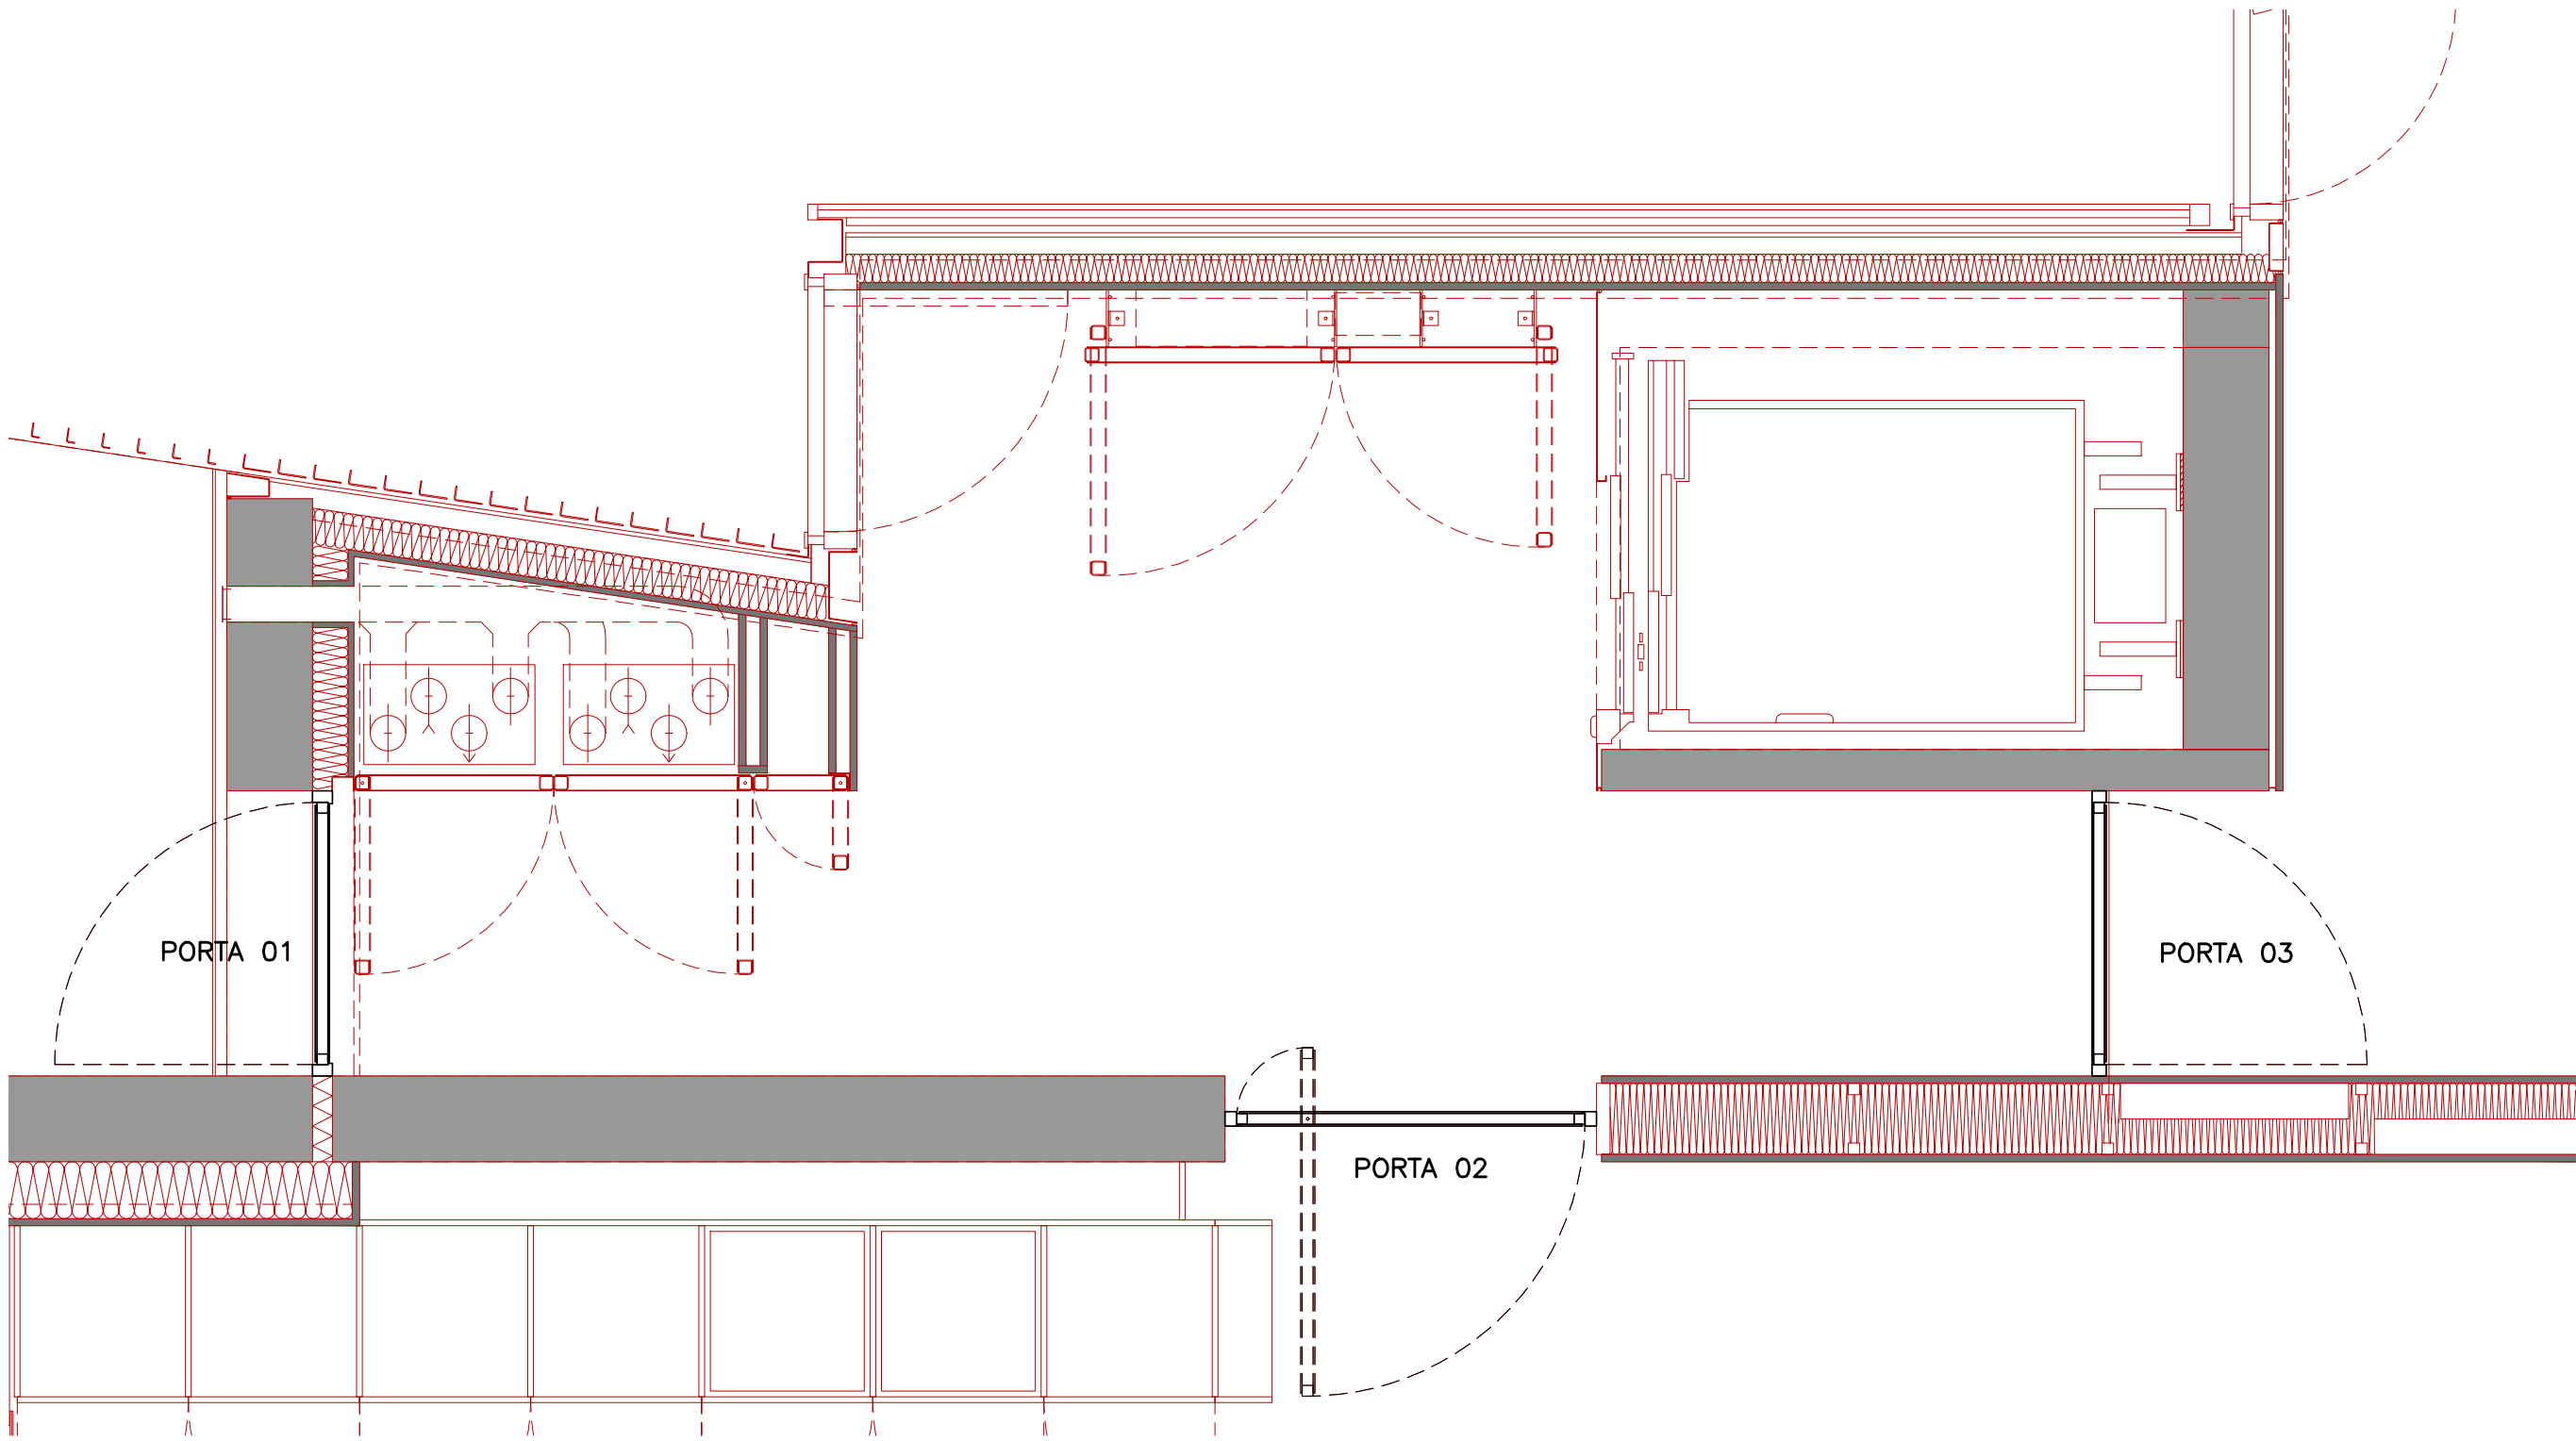


PIANTA HALL [PIANI 1, 2 E 3]
LOCAÇÃO PORTAS
ESCALA 1:25

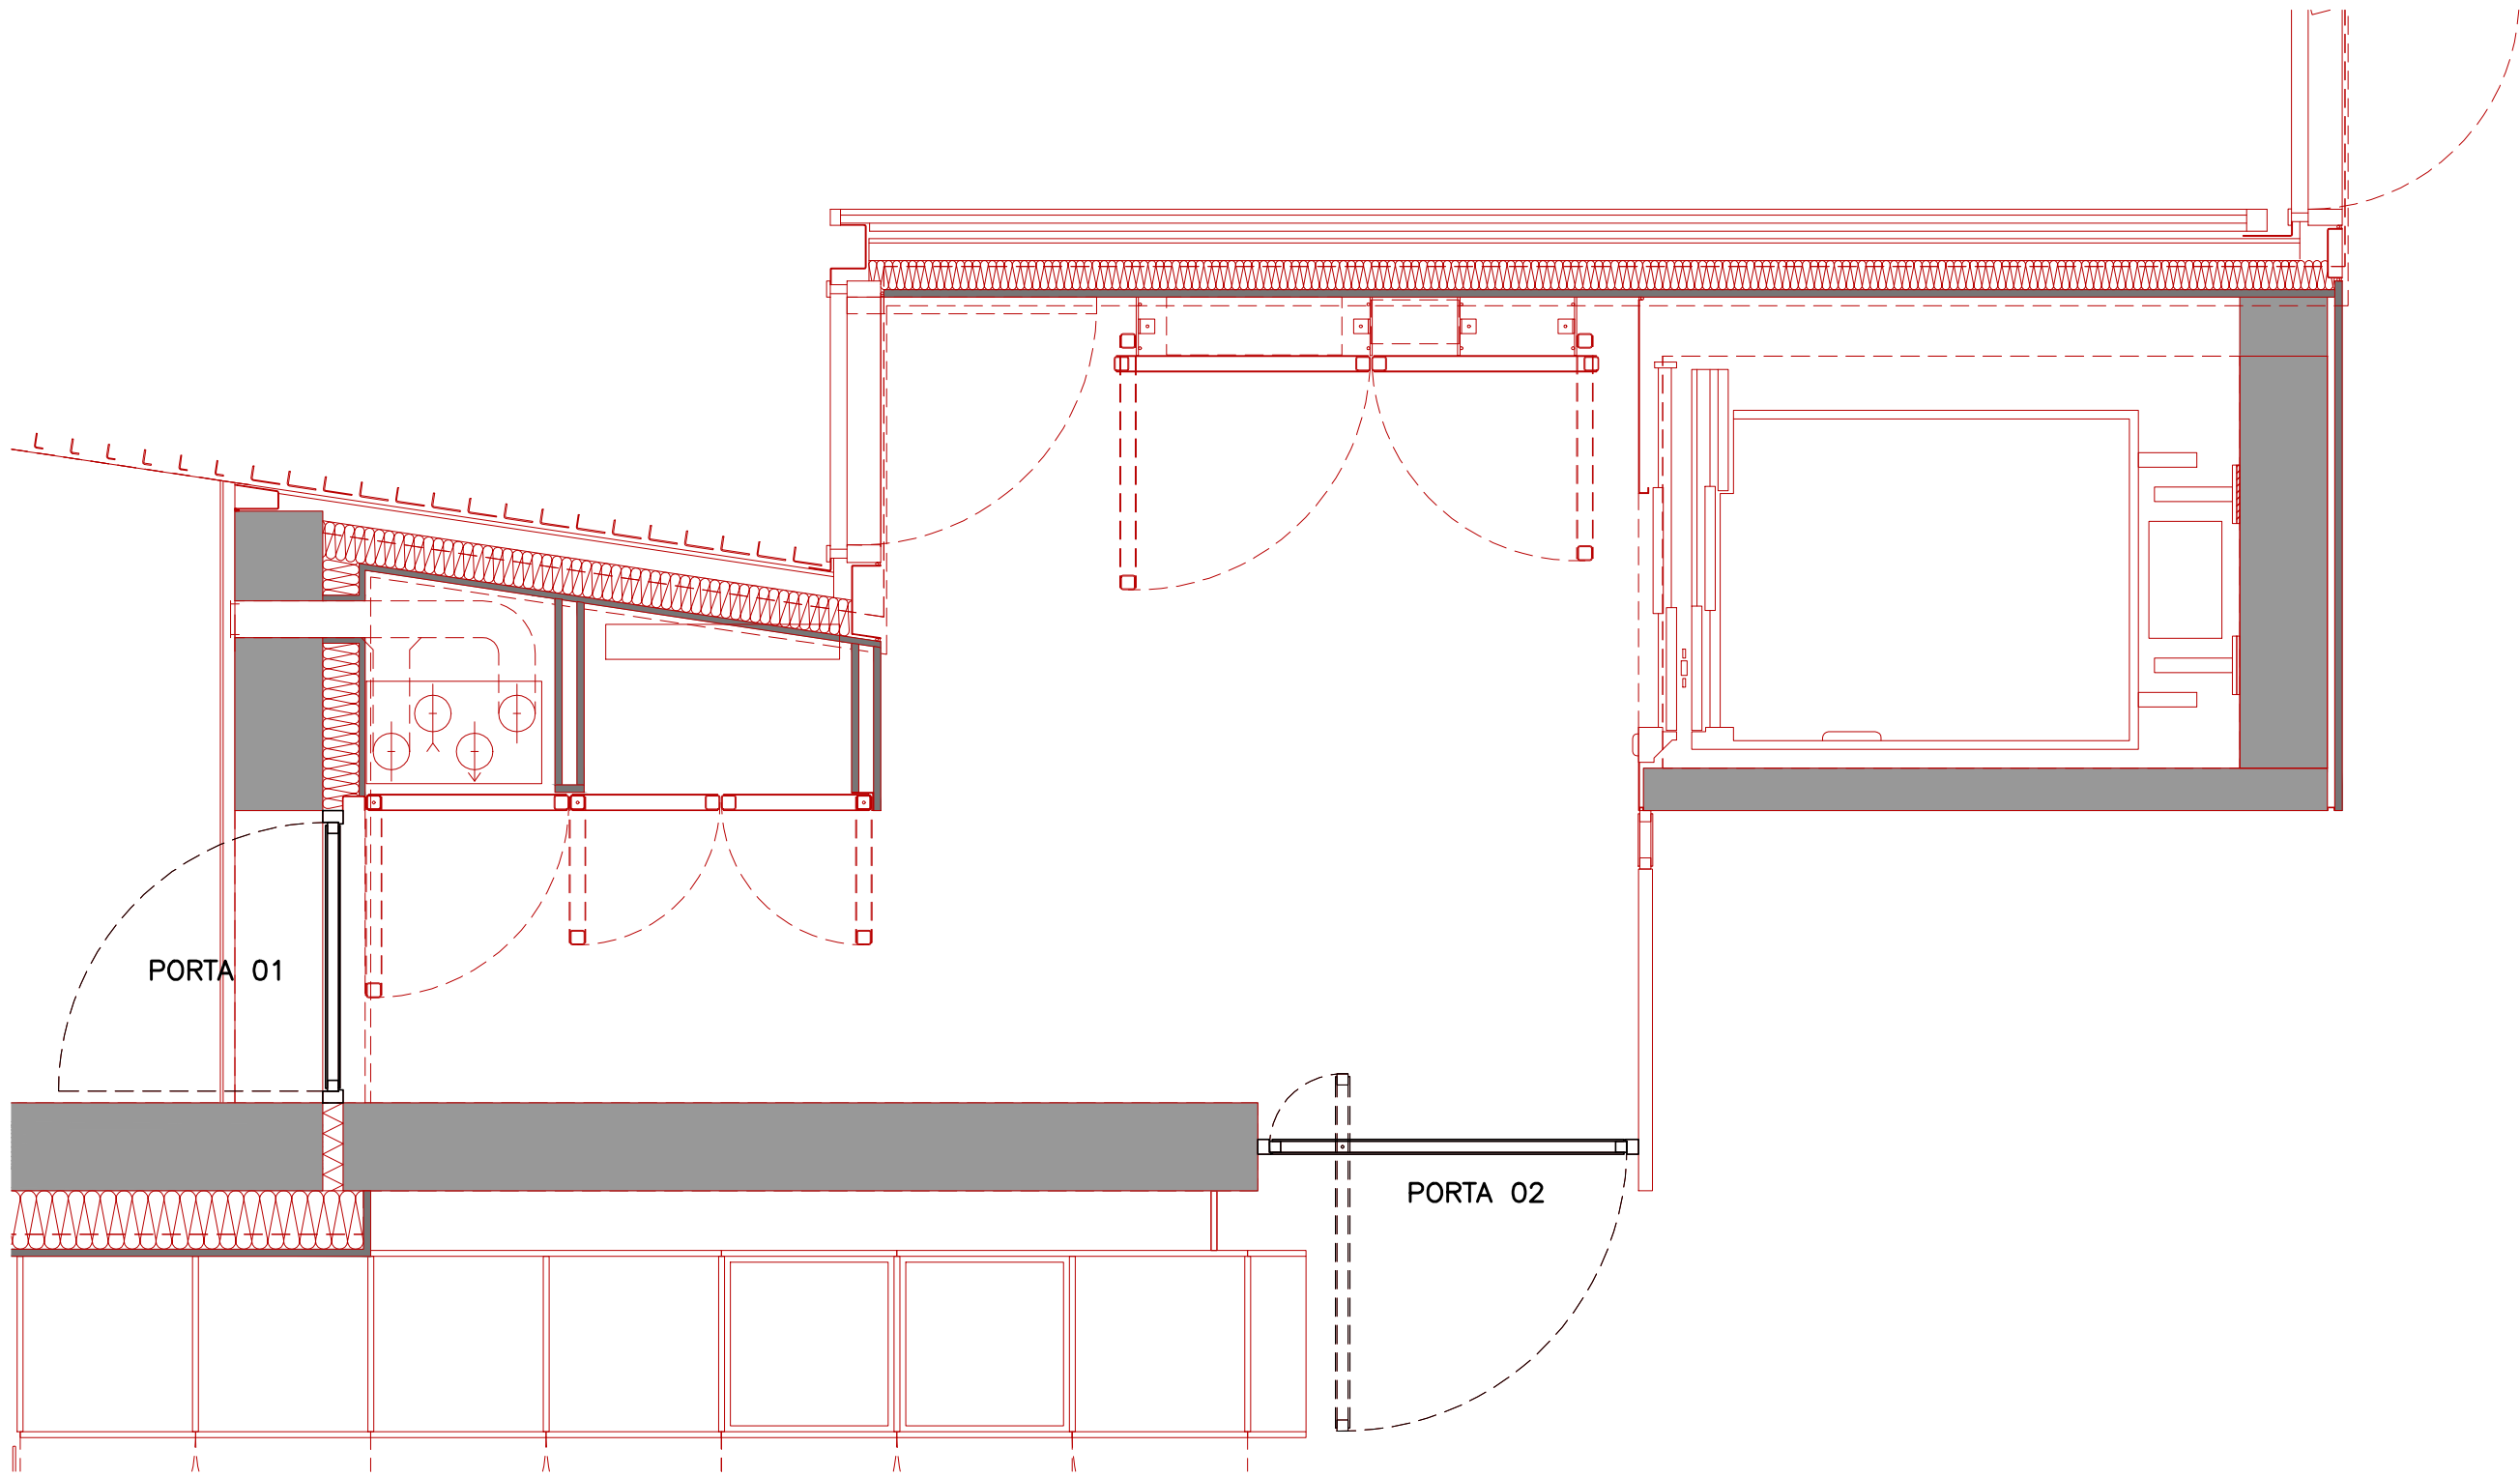


PIANTA HALL [PIANI 4, 5 E 6]
LOCAÇÃO PORTAS
ESCALA 1:25

PORTA 01
MIOLO EM CHAPA
ACABAMENTO EM MADEIRA

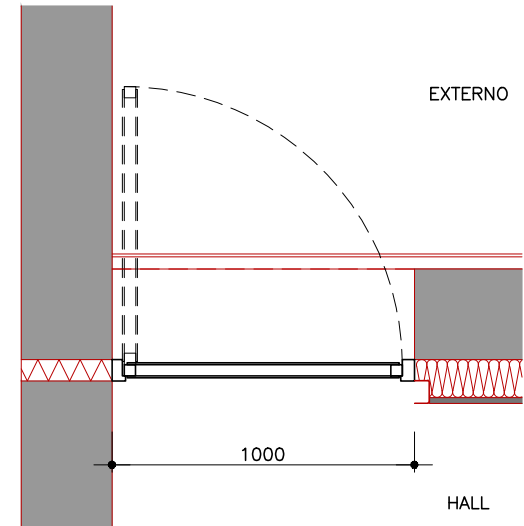


PLANTA
ESCALA 1:25

PORTA 02
MIOLO EM CHAPA
ACABAMENTO EM MADEIRA
PIVOTANTE

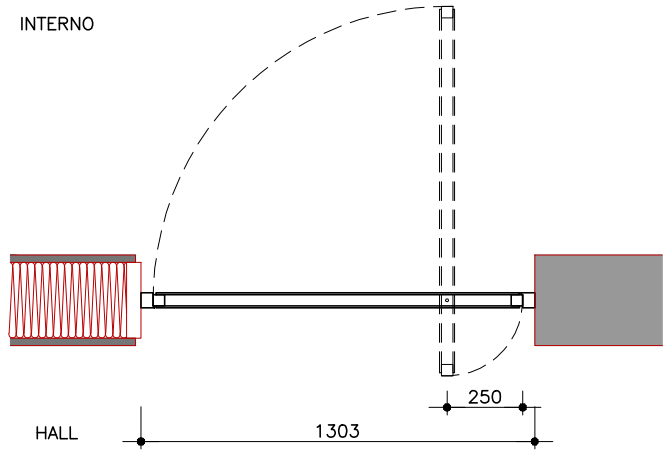


PLANTA
ESCALA 1:25


PORTA 03
MIOLO EM CHAPA
ACABAMENTO EM MADEIRA

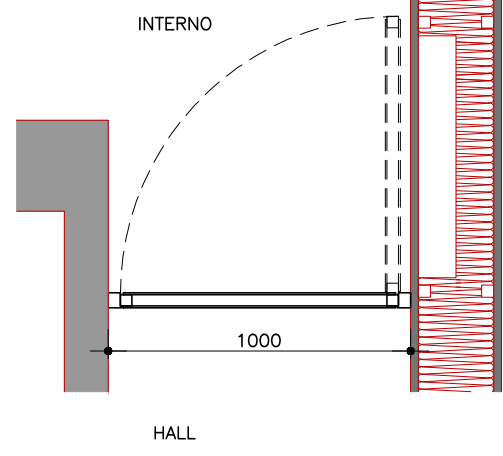


PLANTA
ESCALA 1:25

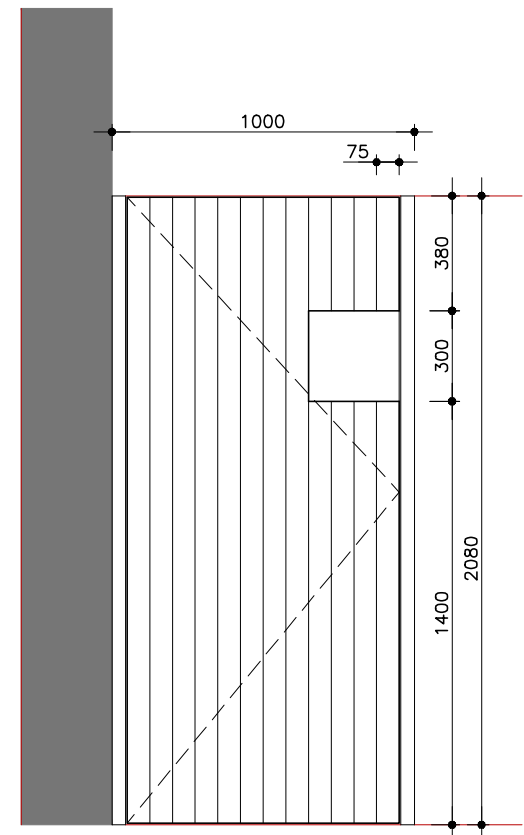

ELEVAÇÃO
ESCALA 1:25

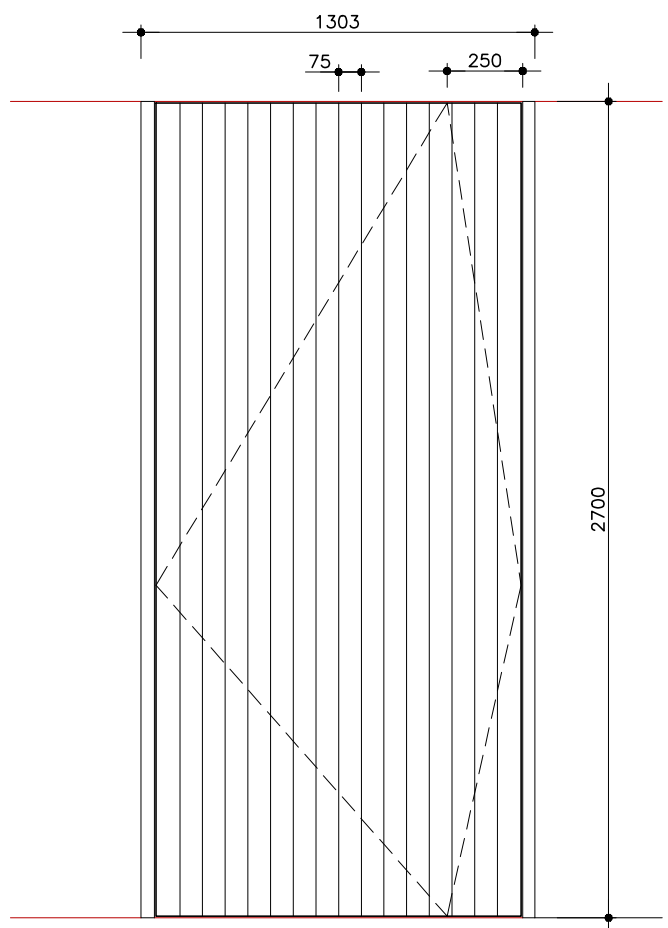

ELEVAÇÃO
ESCALA 1:25

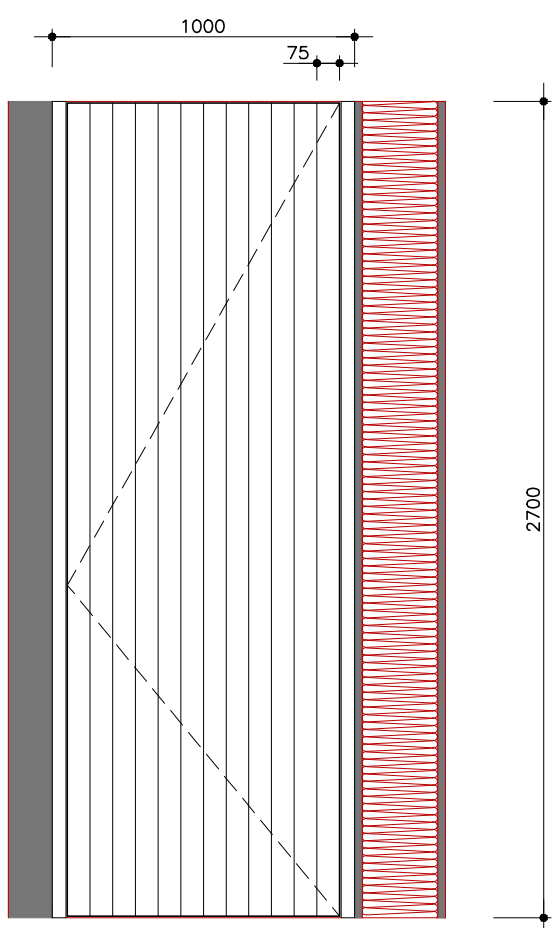

ELEVAÇÃO
ESCALA 1:25

AVENIDA FARIA LIMA, 1234 / 121 - PINHEIROS - 01451-001 - SÃO PAULO - SP
T 3815 8171 - FAX 3010 1383 spbr@spbr.org.br - www.spbr.org.br

OBRA

CASA PICO - LUGANO

PROJETO EXECUTIVO


OBJETO

FALEGNAME


PORTAS EXTERNAS HALLS

ESCALA	DATA
1:25	ABR/12
CÓDIGO	REVISÃO
PE 317	11
ARQUIVO: 0808_PE_317.dwg	


spbr

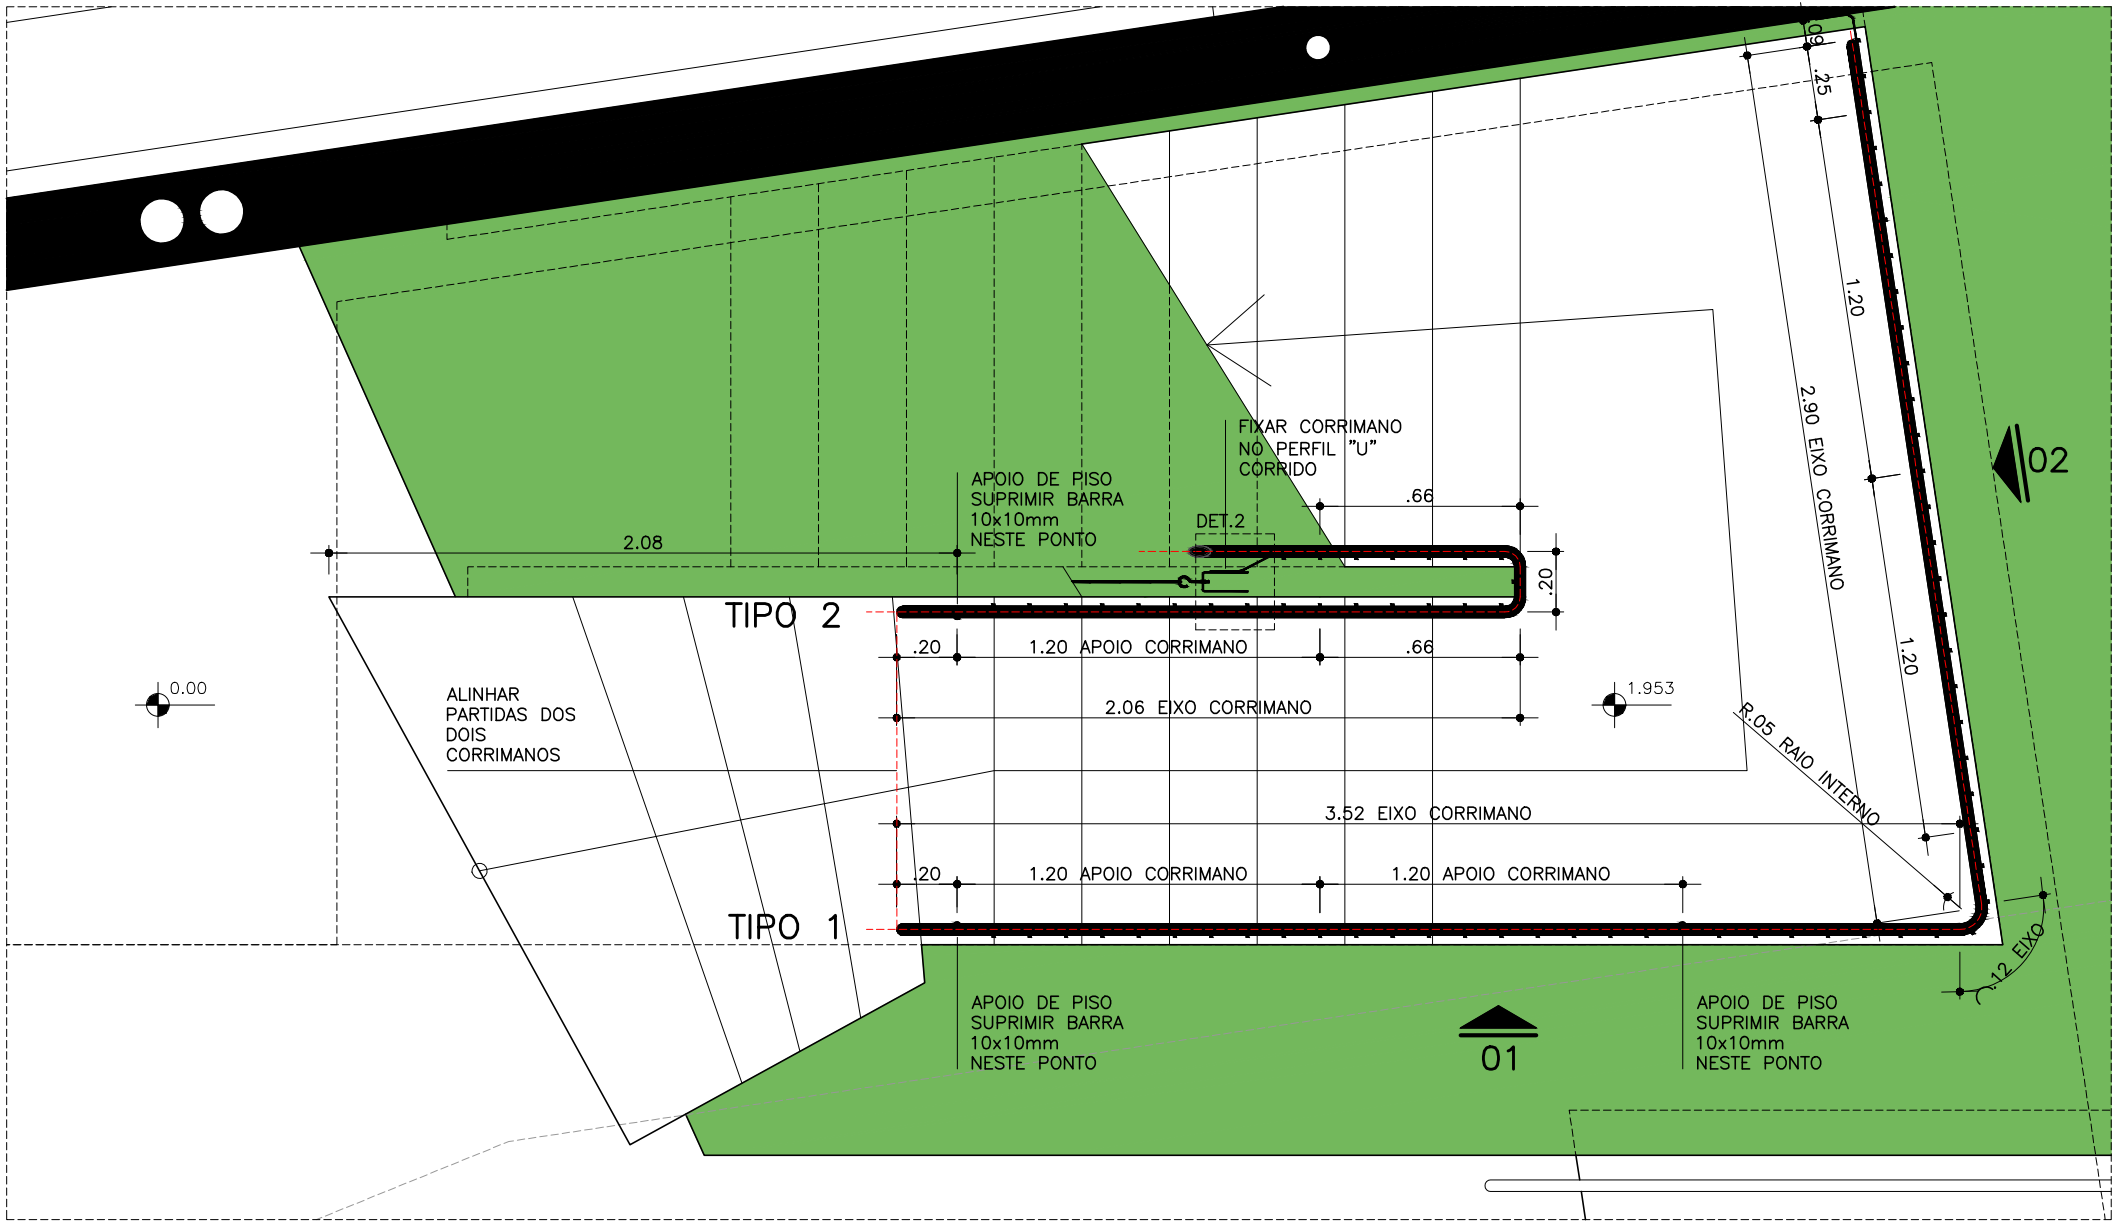


PARAPETTO SCALA DE SEGURANÇA – TIPOS 1 E 2
SCALA 1:25

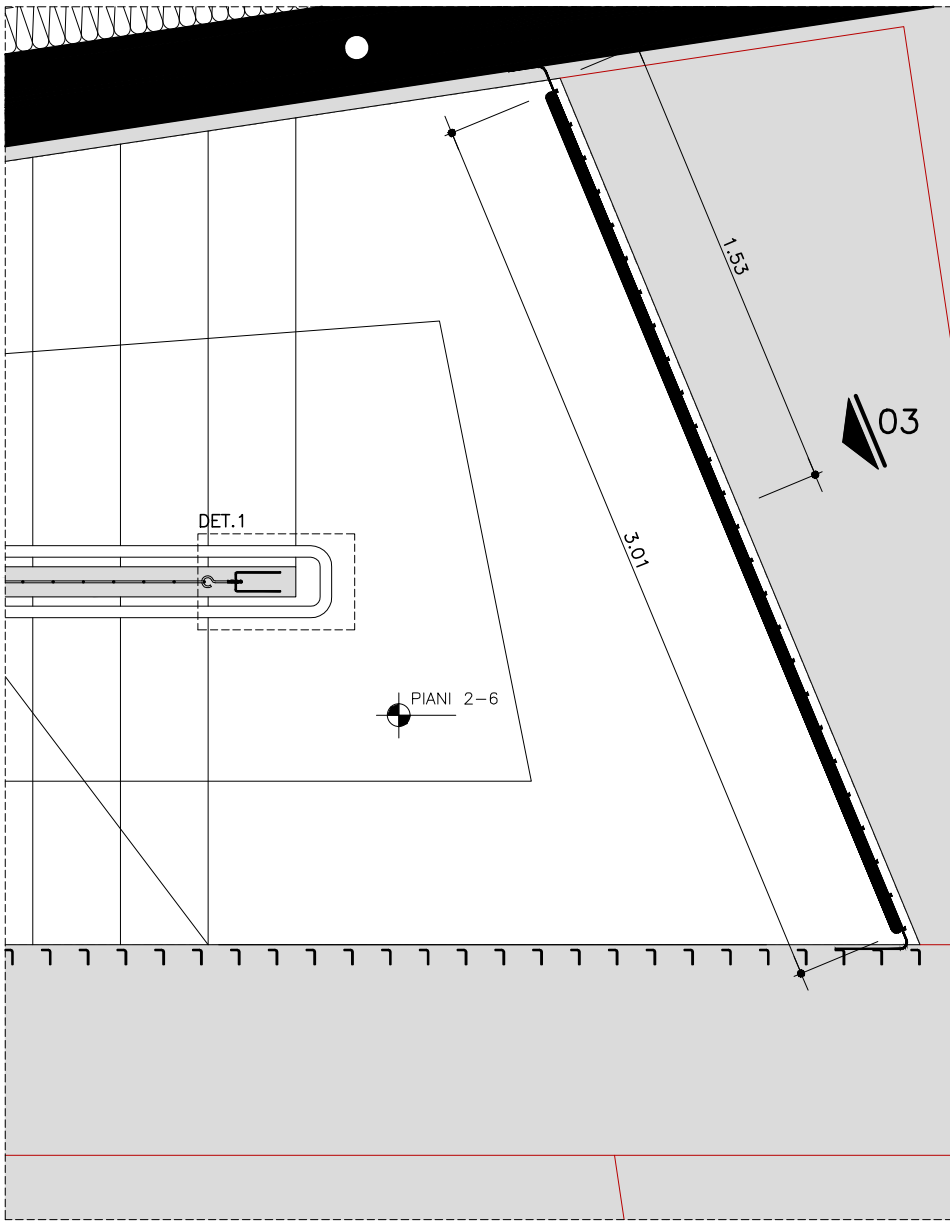


PARAPETTO SCALA DE SEGURANÇA – TIPO 3
SCALA 1:25

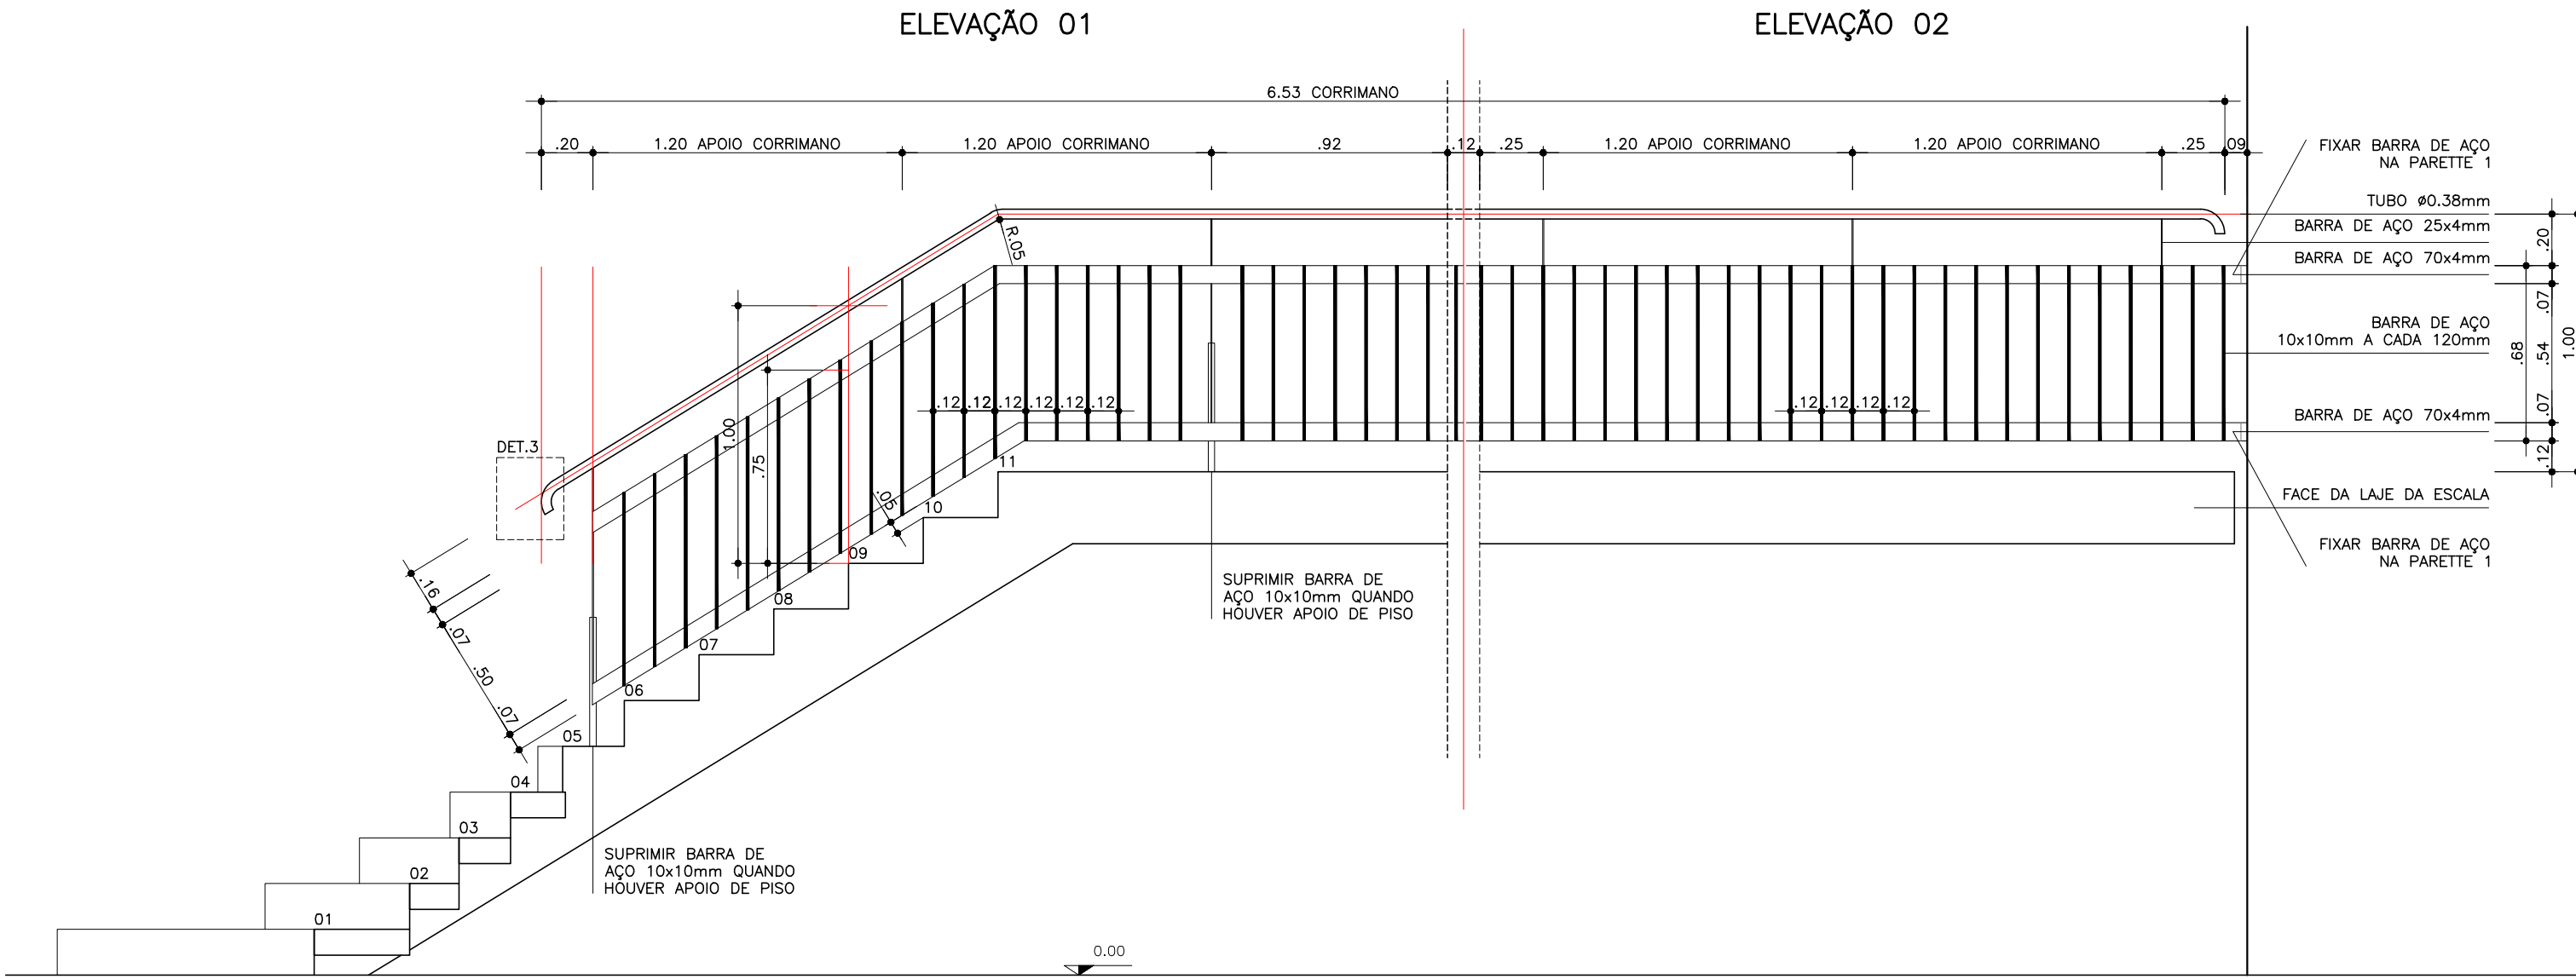


PARAPETTO SCALA DE SEGURANÇA – TIPO 1
SCALA 1:25

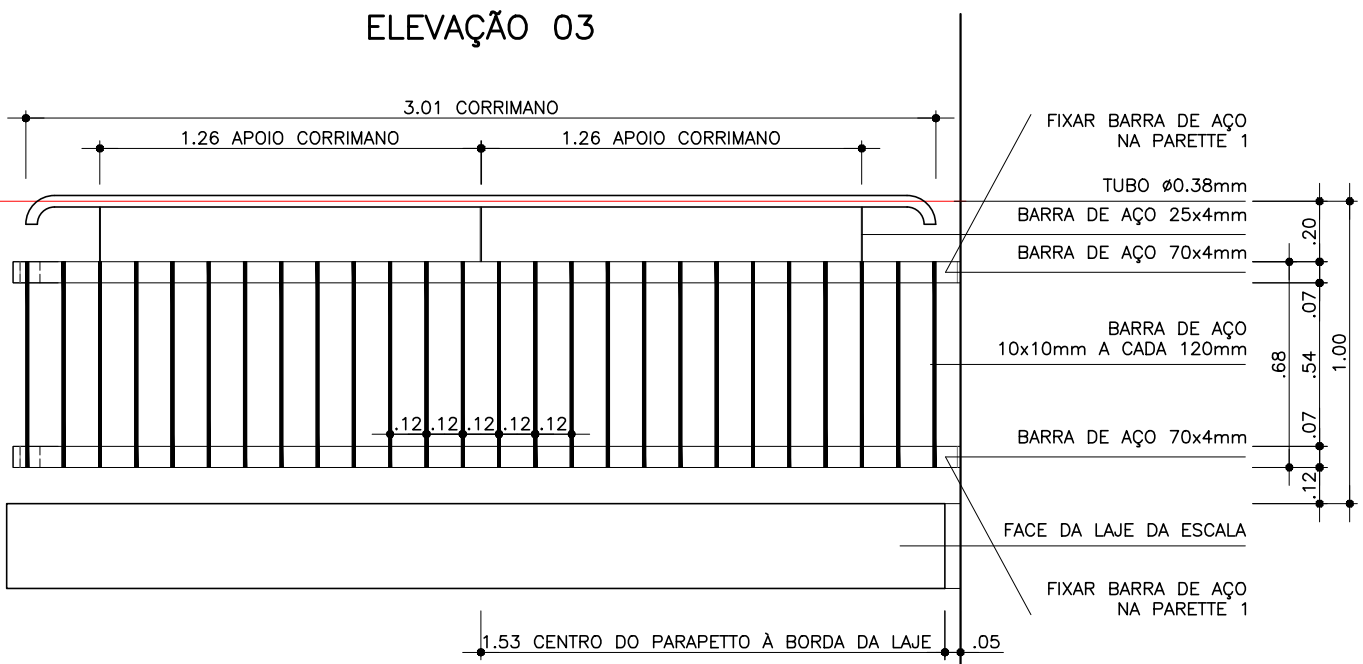


PARAPETTO SCALA DE SEGURANÇA – TIPO 3
SCALA 1:25

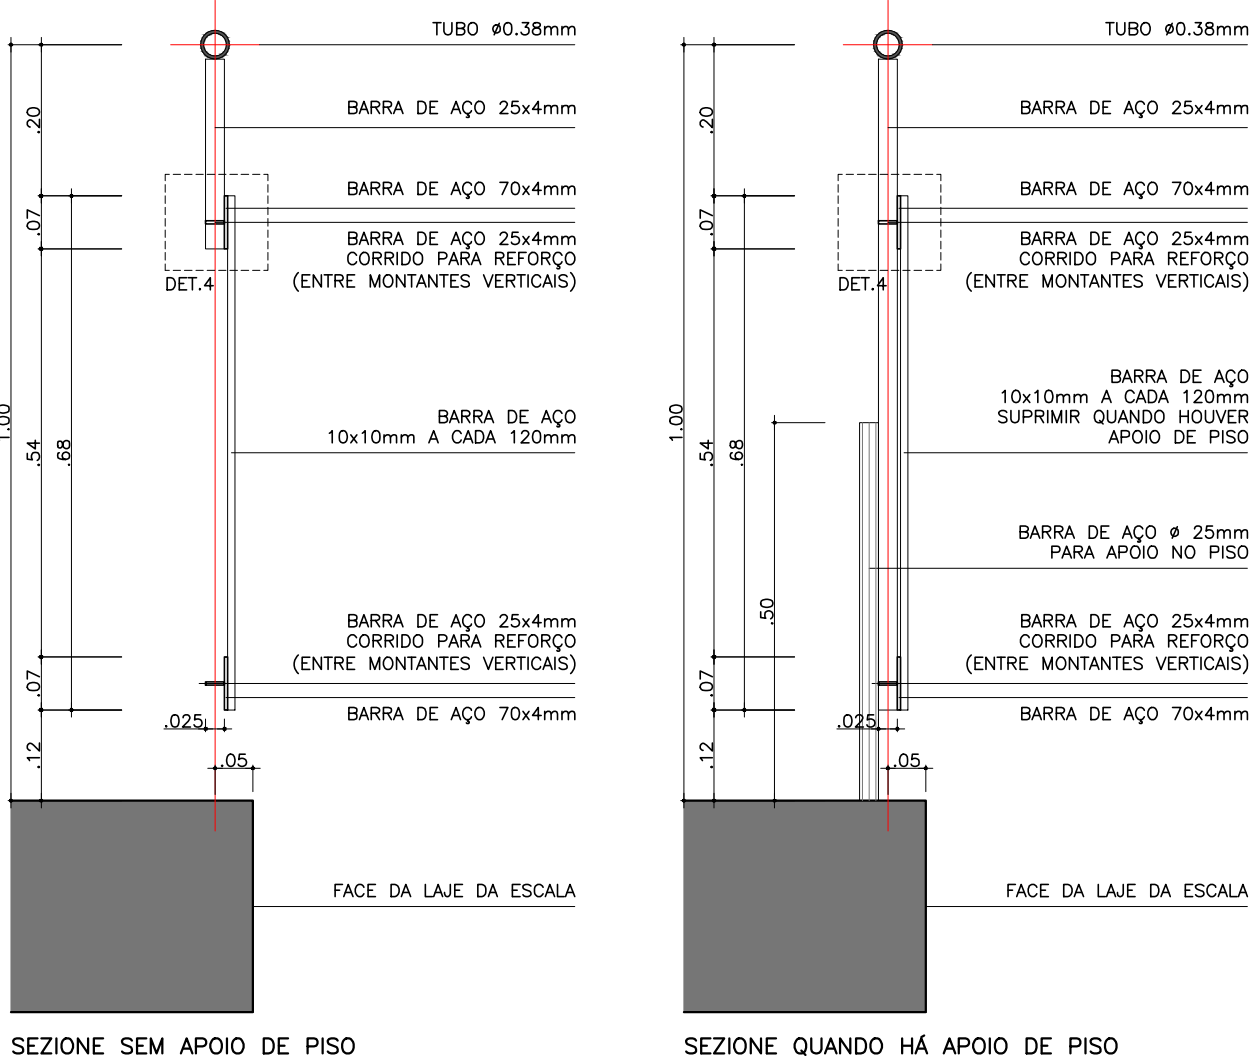




PARAPETTOS SCALA DE SEGURANÇA – SEZIONE TRANSVERSAL
SCALA 1:10

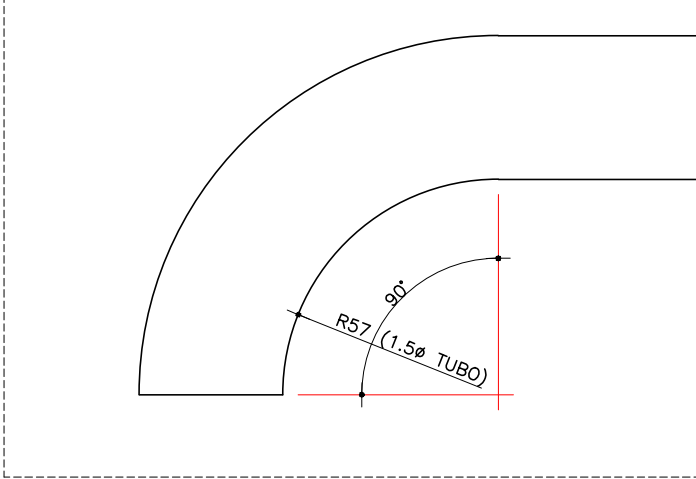


DETALHE 3 – ARREIMATE CORRIMANO
ESCALA 1:2 (mm)

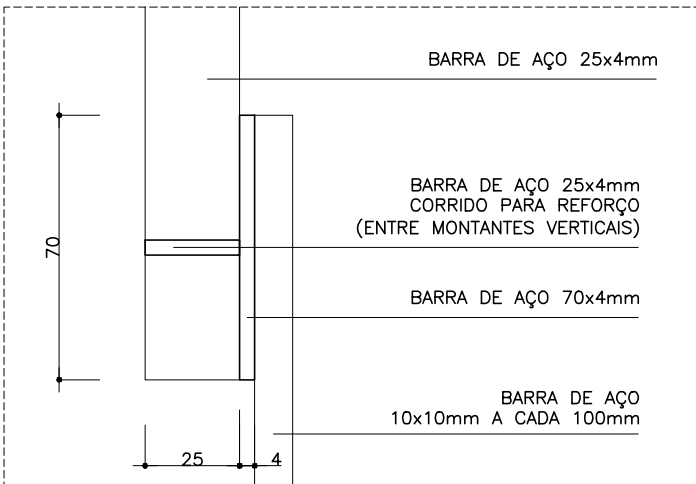


DETALHE 4
ESCALA 1:2 (mm)

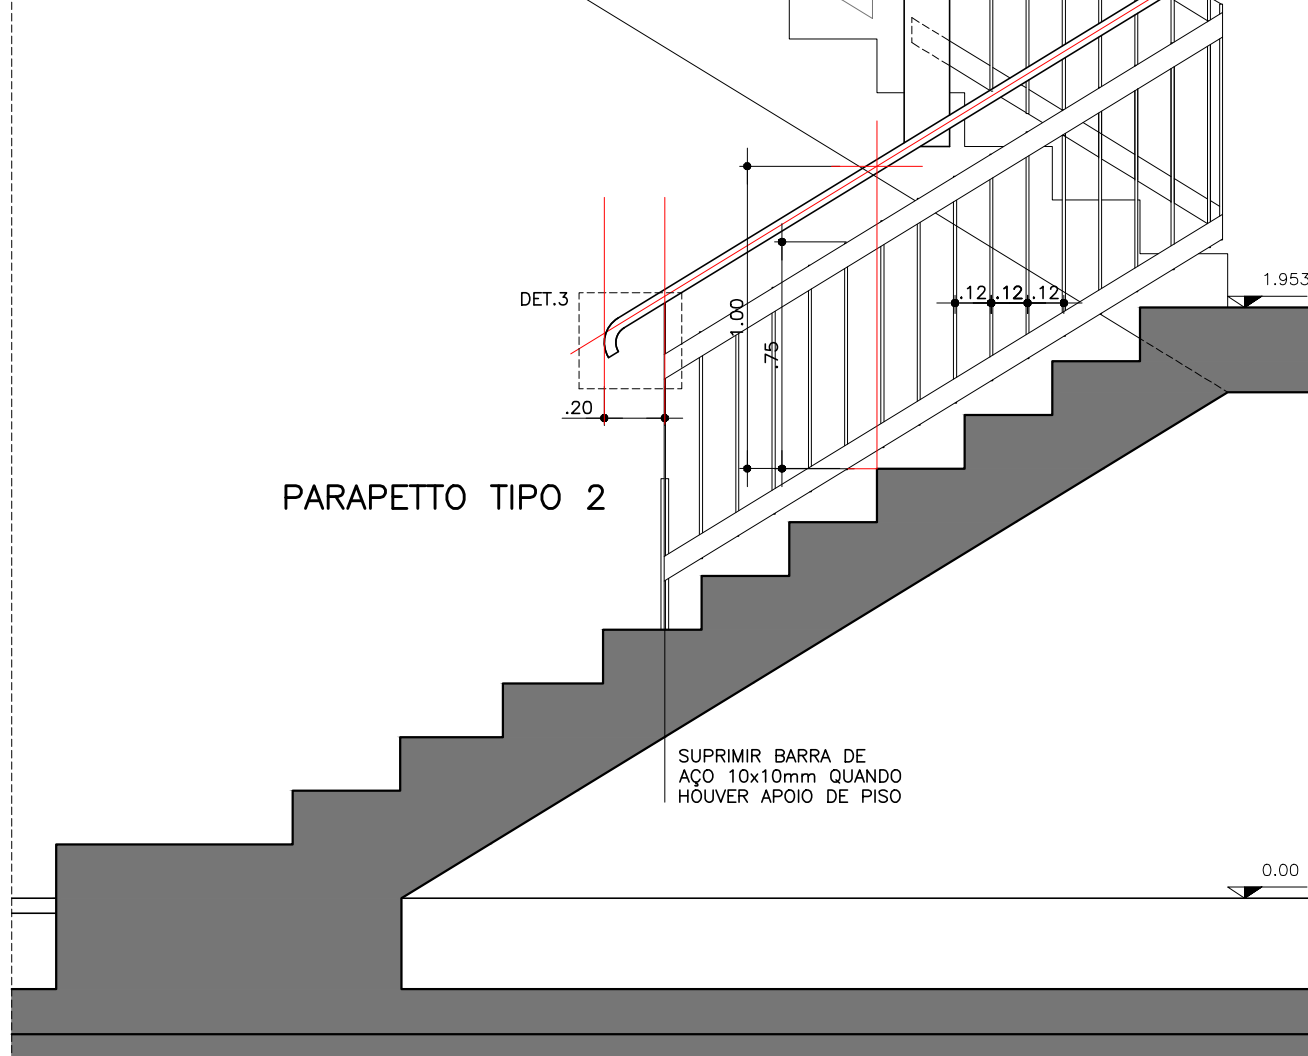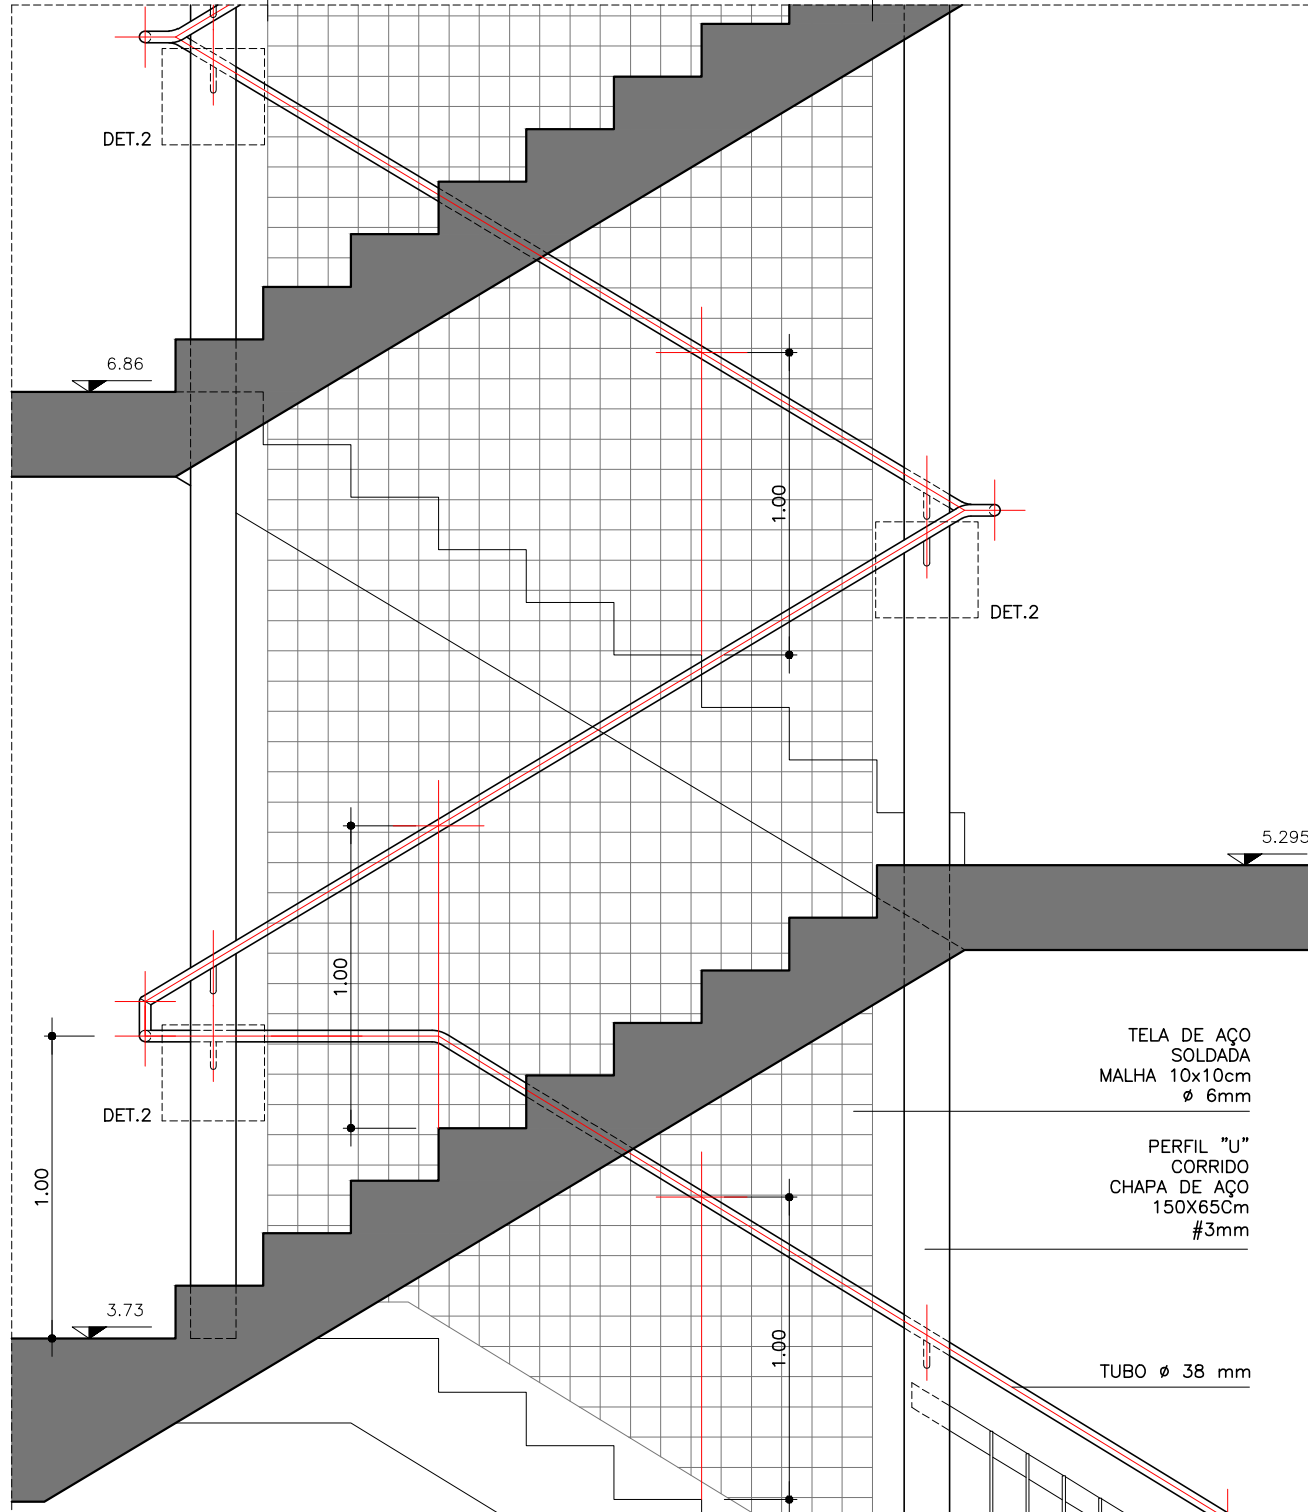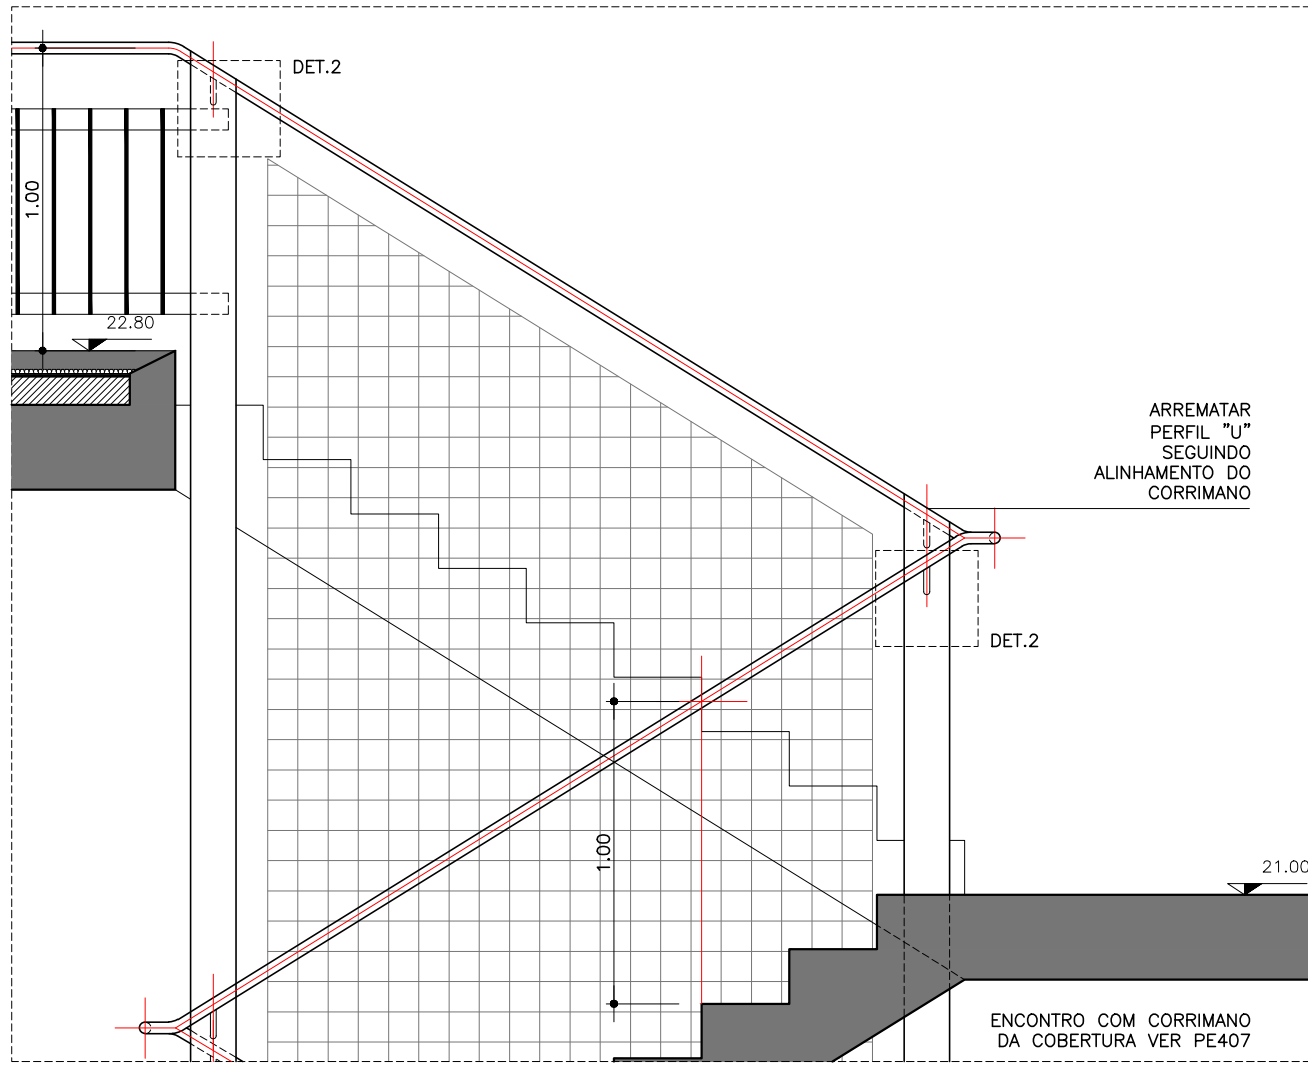


CORRIMANO SCALA DE SEGURANÇA
SCALA 1:25

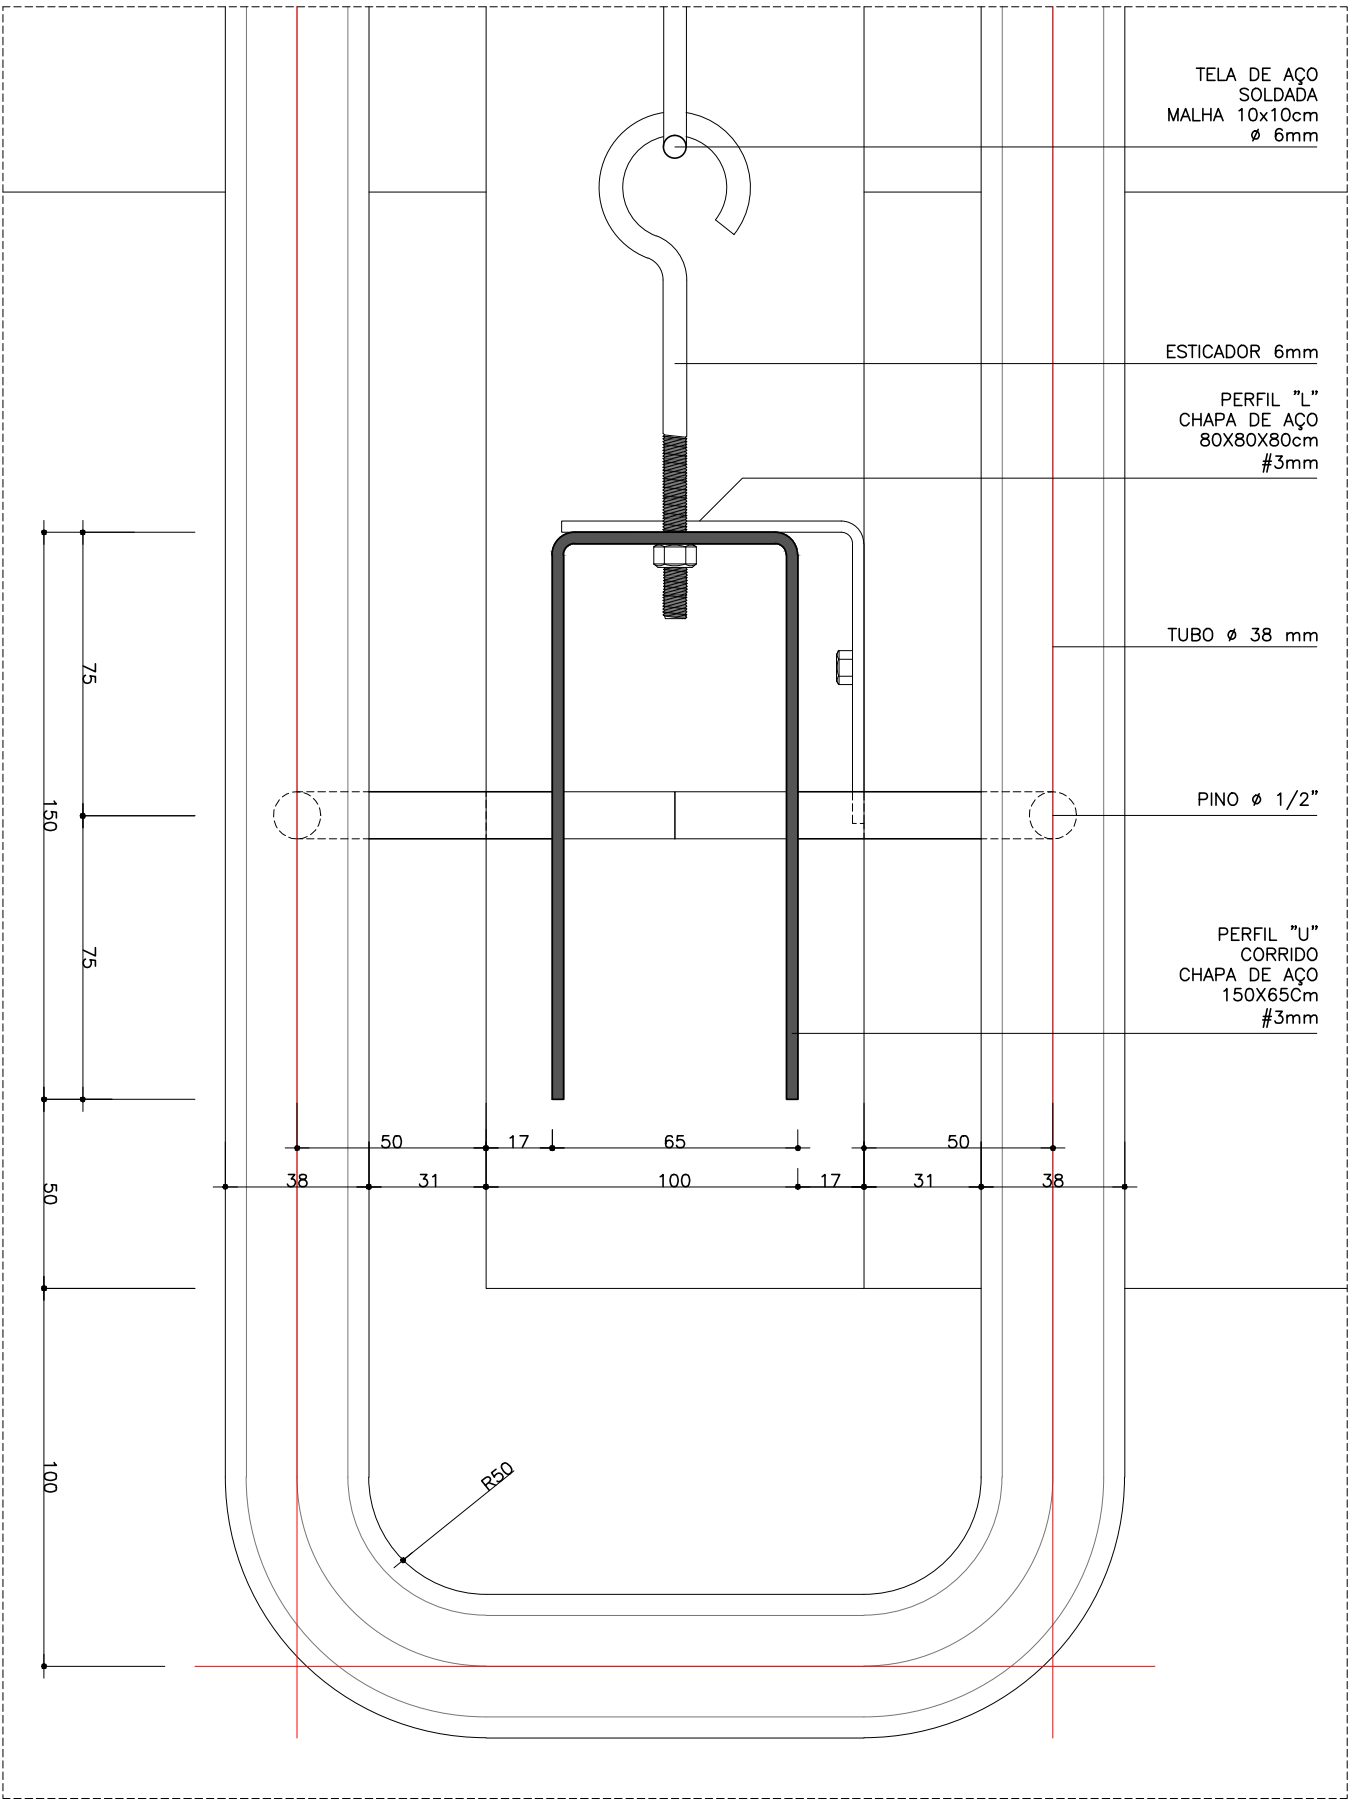

DETALHE 1 – SEÇÃO HORIZONTAL
FIXAÇÃO DOS CORRIMANOS
ESCALA 1:2 (mm)

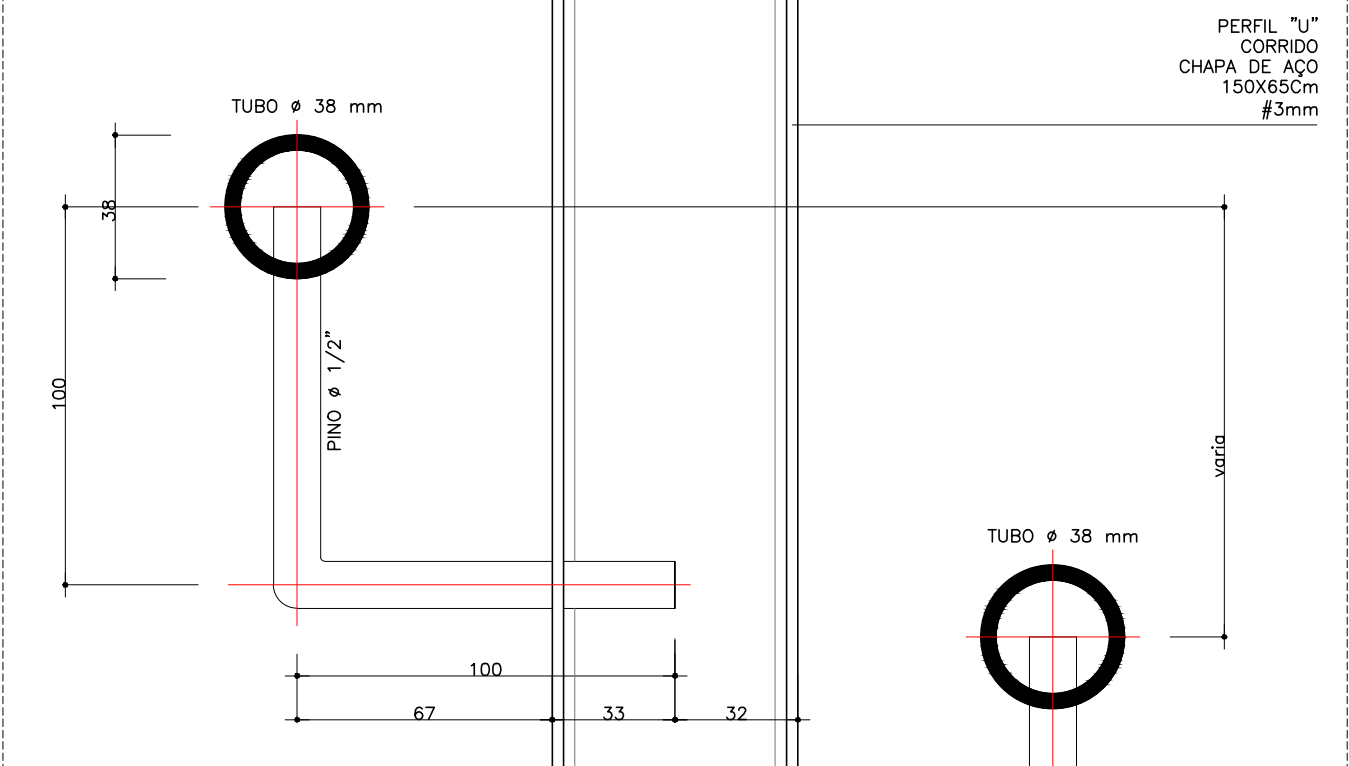

DETALHE 1 – SEÇÃO TRANSVERSAL
FIXAÇÃO DOS CORRIMANOS
ESCALA 1:2 (mm)

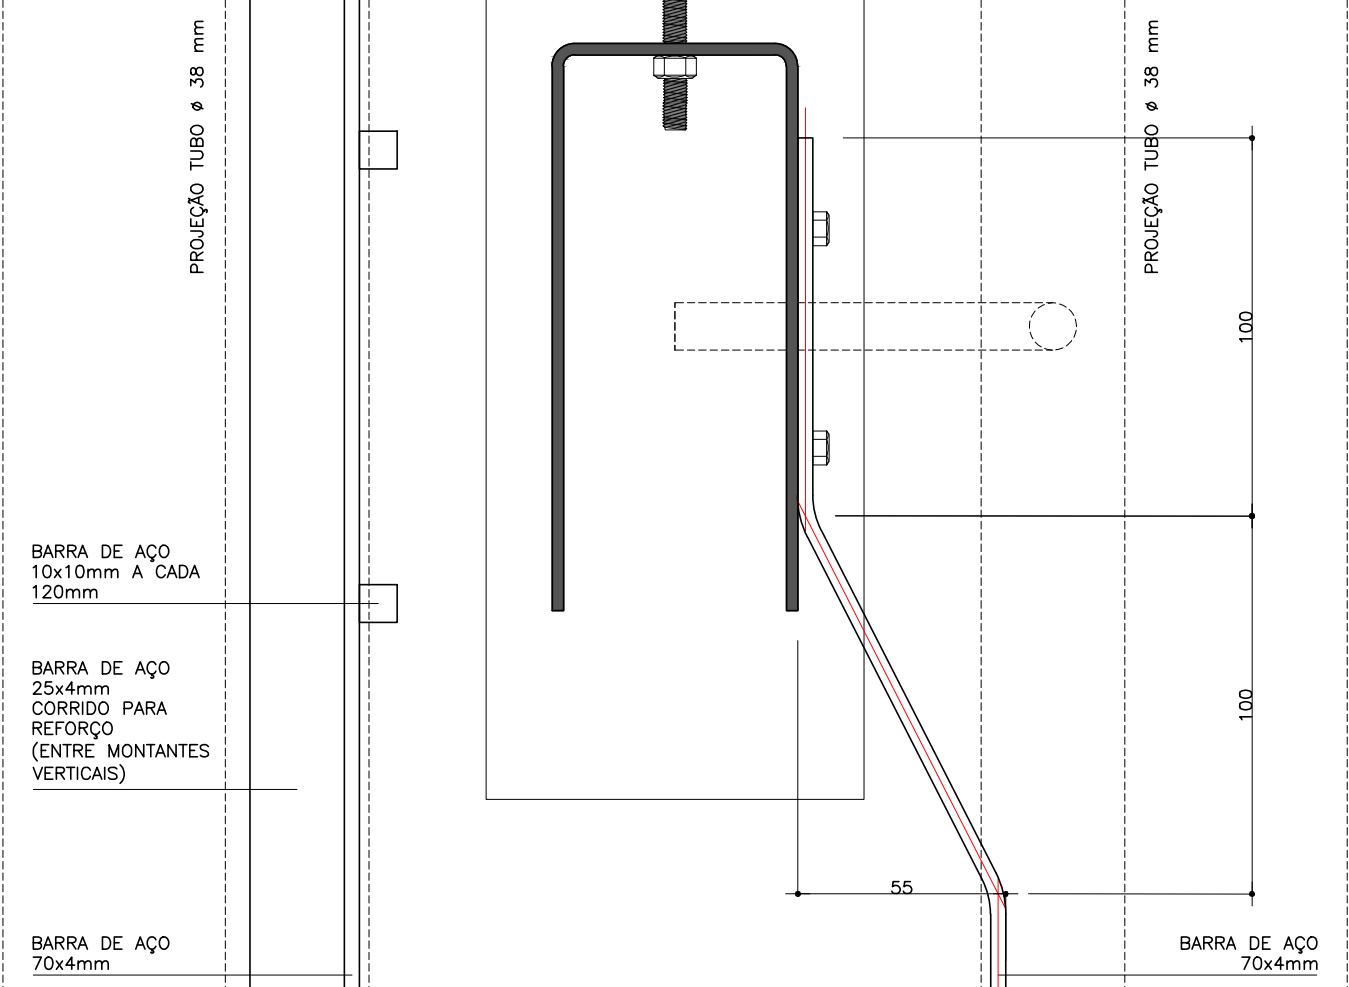

DETALHE 2 – SEÇÃO HORIZONTAL
FIXAÇÃO DOS CORRIMANOS
ESCALA 1:2 (mm)

01. TODAS AS PEÇAS DE AÇO SERÃO GALVANIZADAS A FOGO SEM PINTURA

NOTE SPECIFICHE

09 AGO 2011 REVISÃO GERAL: ALTERAÇÃO DO LAYOUT
08 JUL 2011 REVISÃO GERAL: ALTERAÇÃO DO LAYOUT
07 JUN 2011 REVISÃO GERAL: ALTERAÇÃO DO LAYOUT
06 ABR 2011 REVISÃO LAYOUT
05 MAR 2011 REVISÃO DO LAYOUT E PAREDES EXTERNAS
04 FEV 2011 ADEQUAÇÃO A NOTIFICA VARIANTE DE JAN. 2011
03 NOV 2010 POSIÇÃO DO ELEVADOR E HALL DE ENTRADA
02 SET 2010 REDESENHO DO TERREIRO
01 AGO 2010 POSIÇÃO DO ELEVADOR E HALL DE ENTRADA

AVENIDA FARIA LIMA, 1234 / 121 - PINHEIROS - 01451-001 - SÃO PAULO - SP
T 3815 8171 - FAX 3010 1383 spbr@spbr.org.br - www.spbr.org.br

OPERA

CASA PICO - LUGANO

TABLA

PROGETTO ESECUTIVO


OGGETTO

METALCONSTRUTTORE


CORRIMANO E PARAPETTO ESCALA DE SEGURANÇA

SCALA 1:25
CODICE
DATA NOV/11
REVISIONE
PE 402 10
ARCHIVIO 0808 PE 402.dwg


spbr

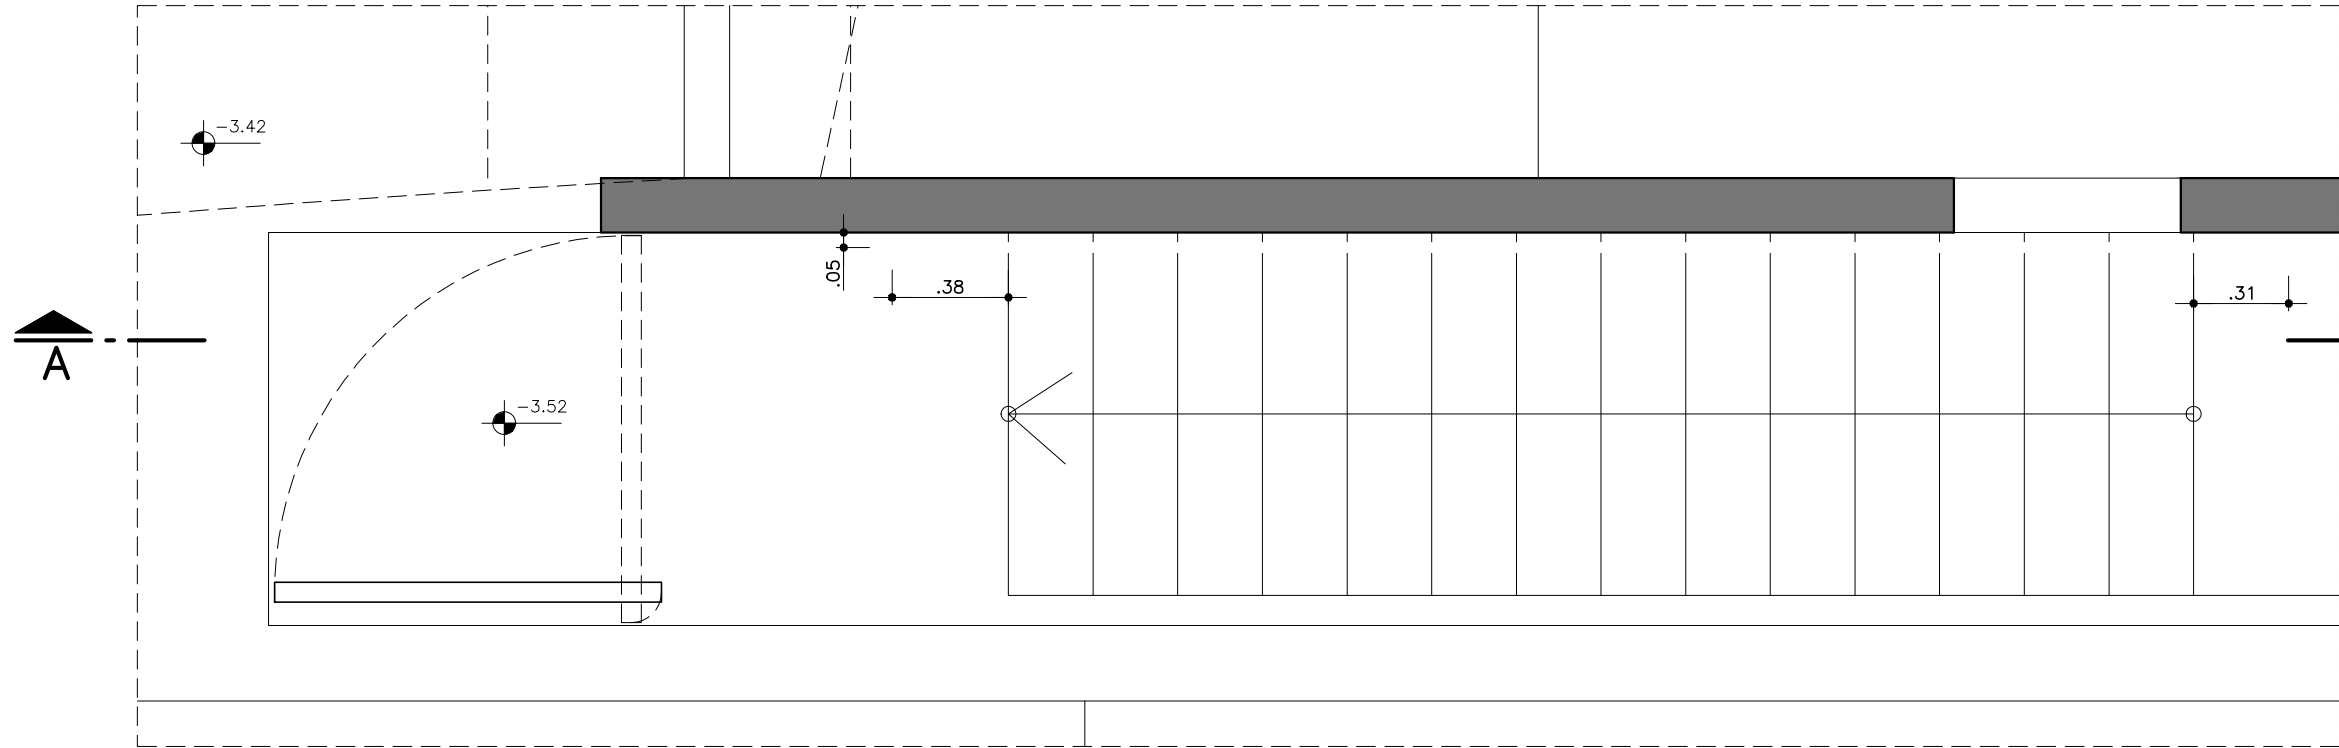


ESCADA 01 - PIANO INGRESSO
ESCALA 1:25

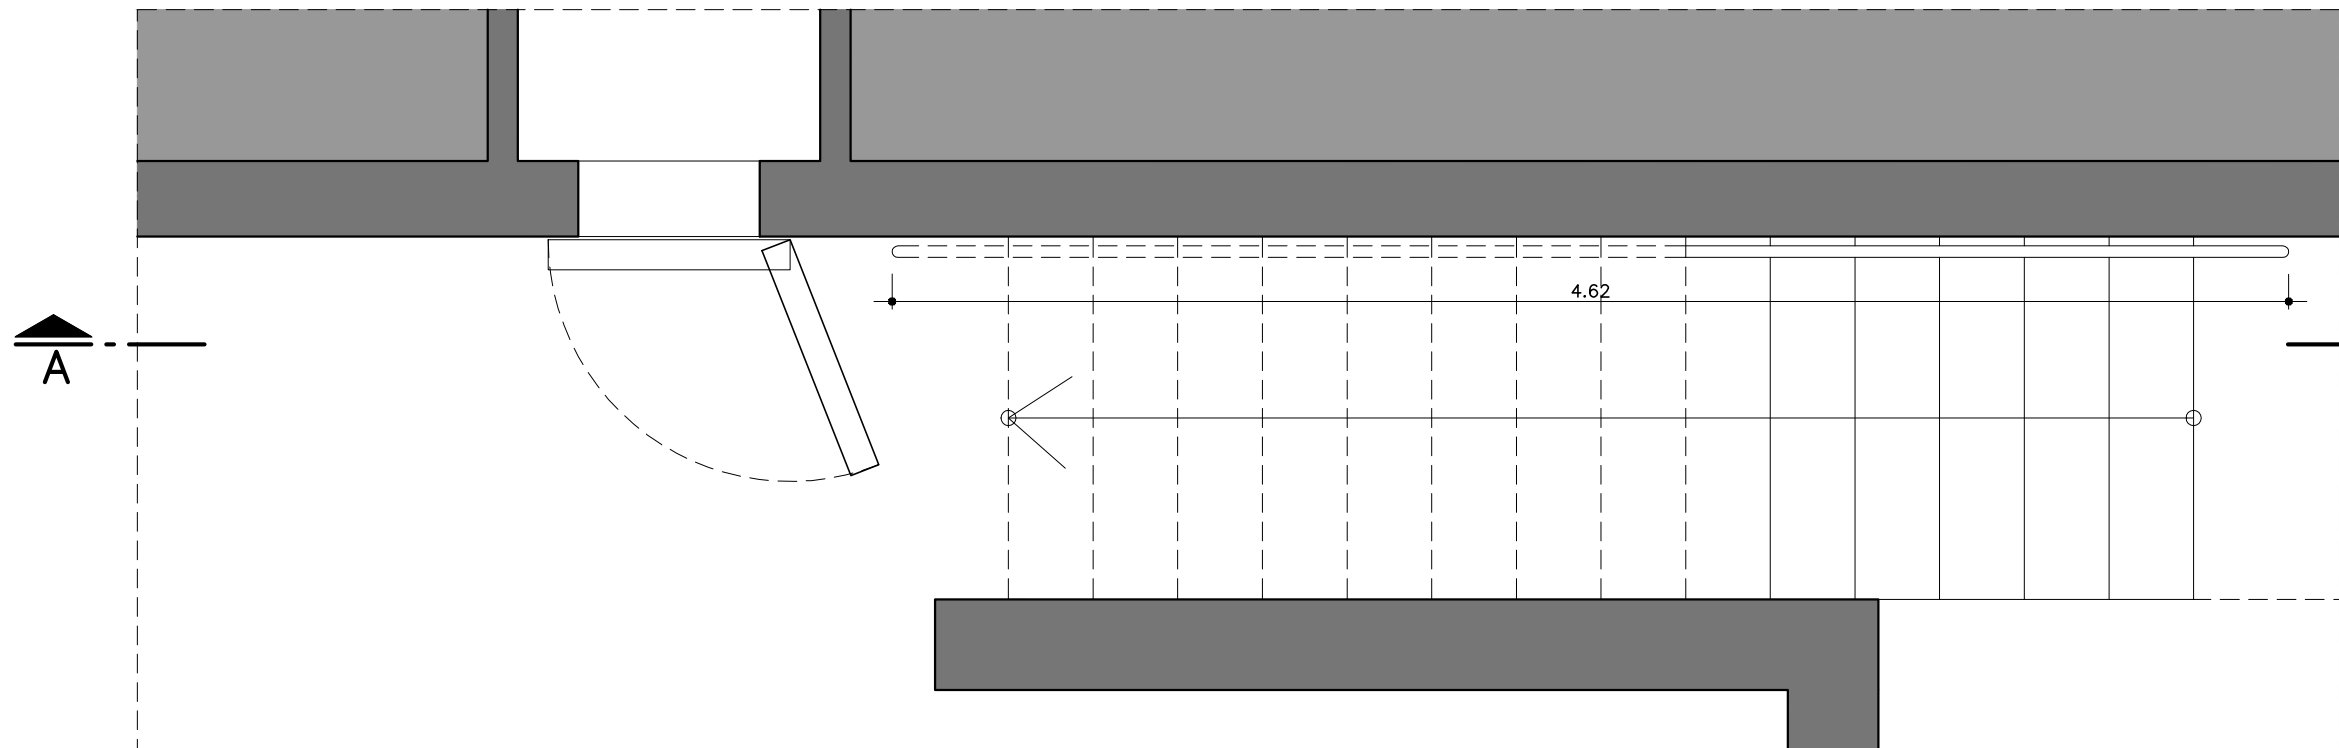


ESCADA 01 - PIANO GARAGE
ESCALA 1:25

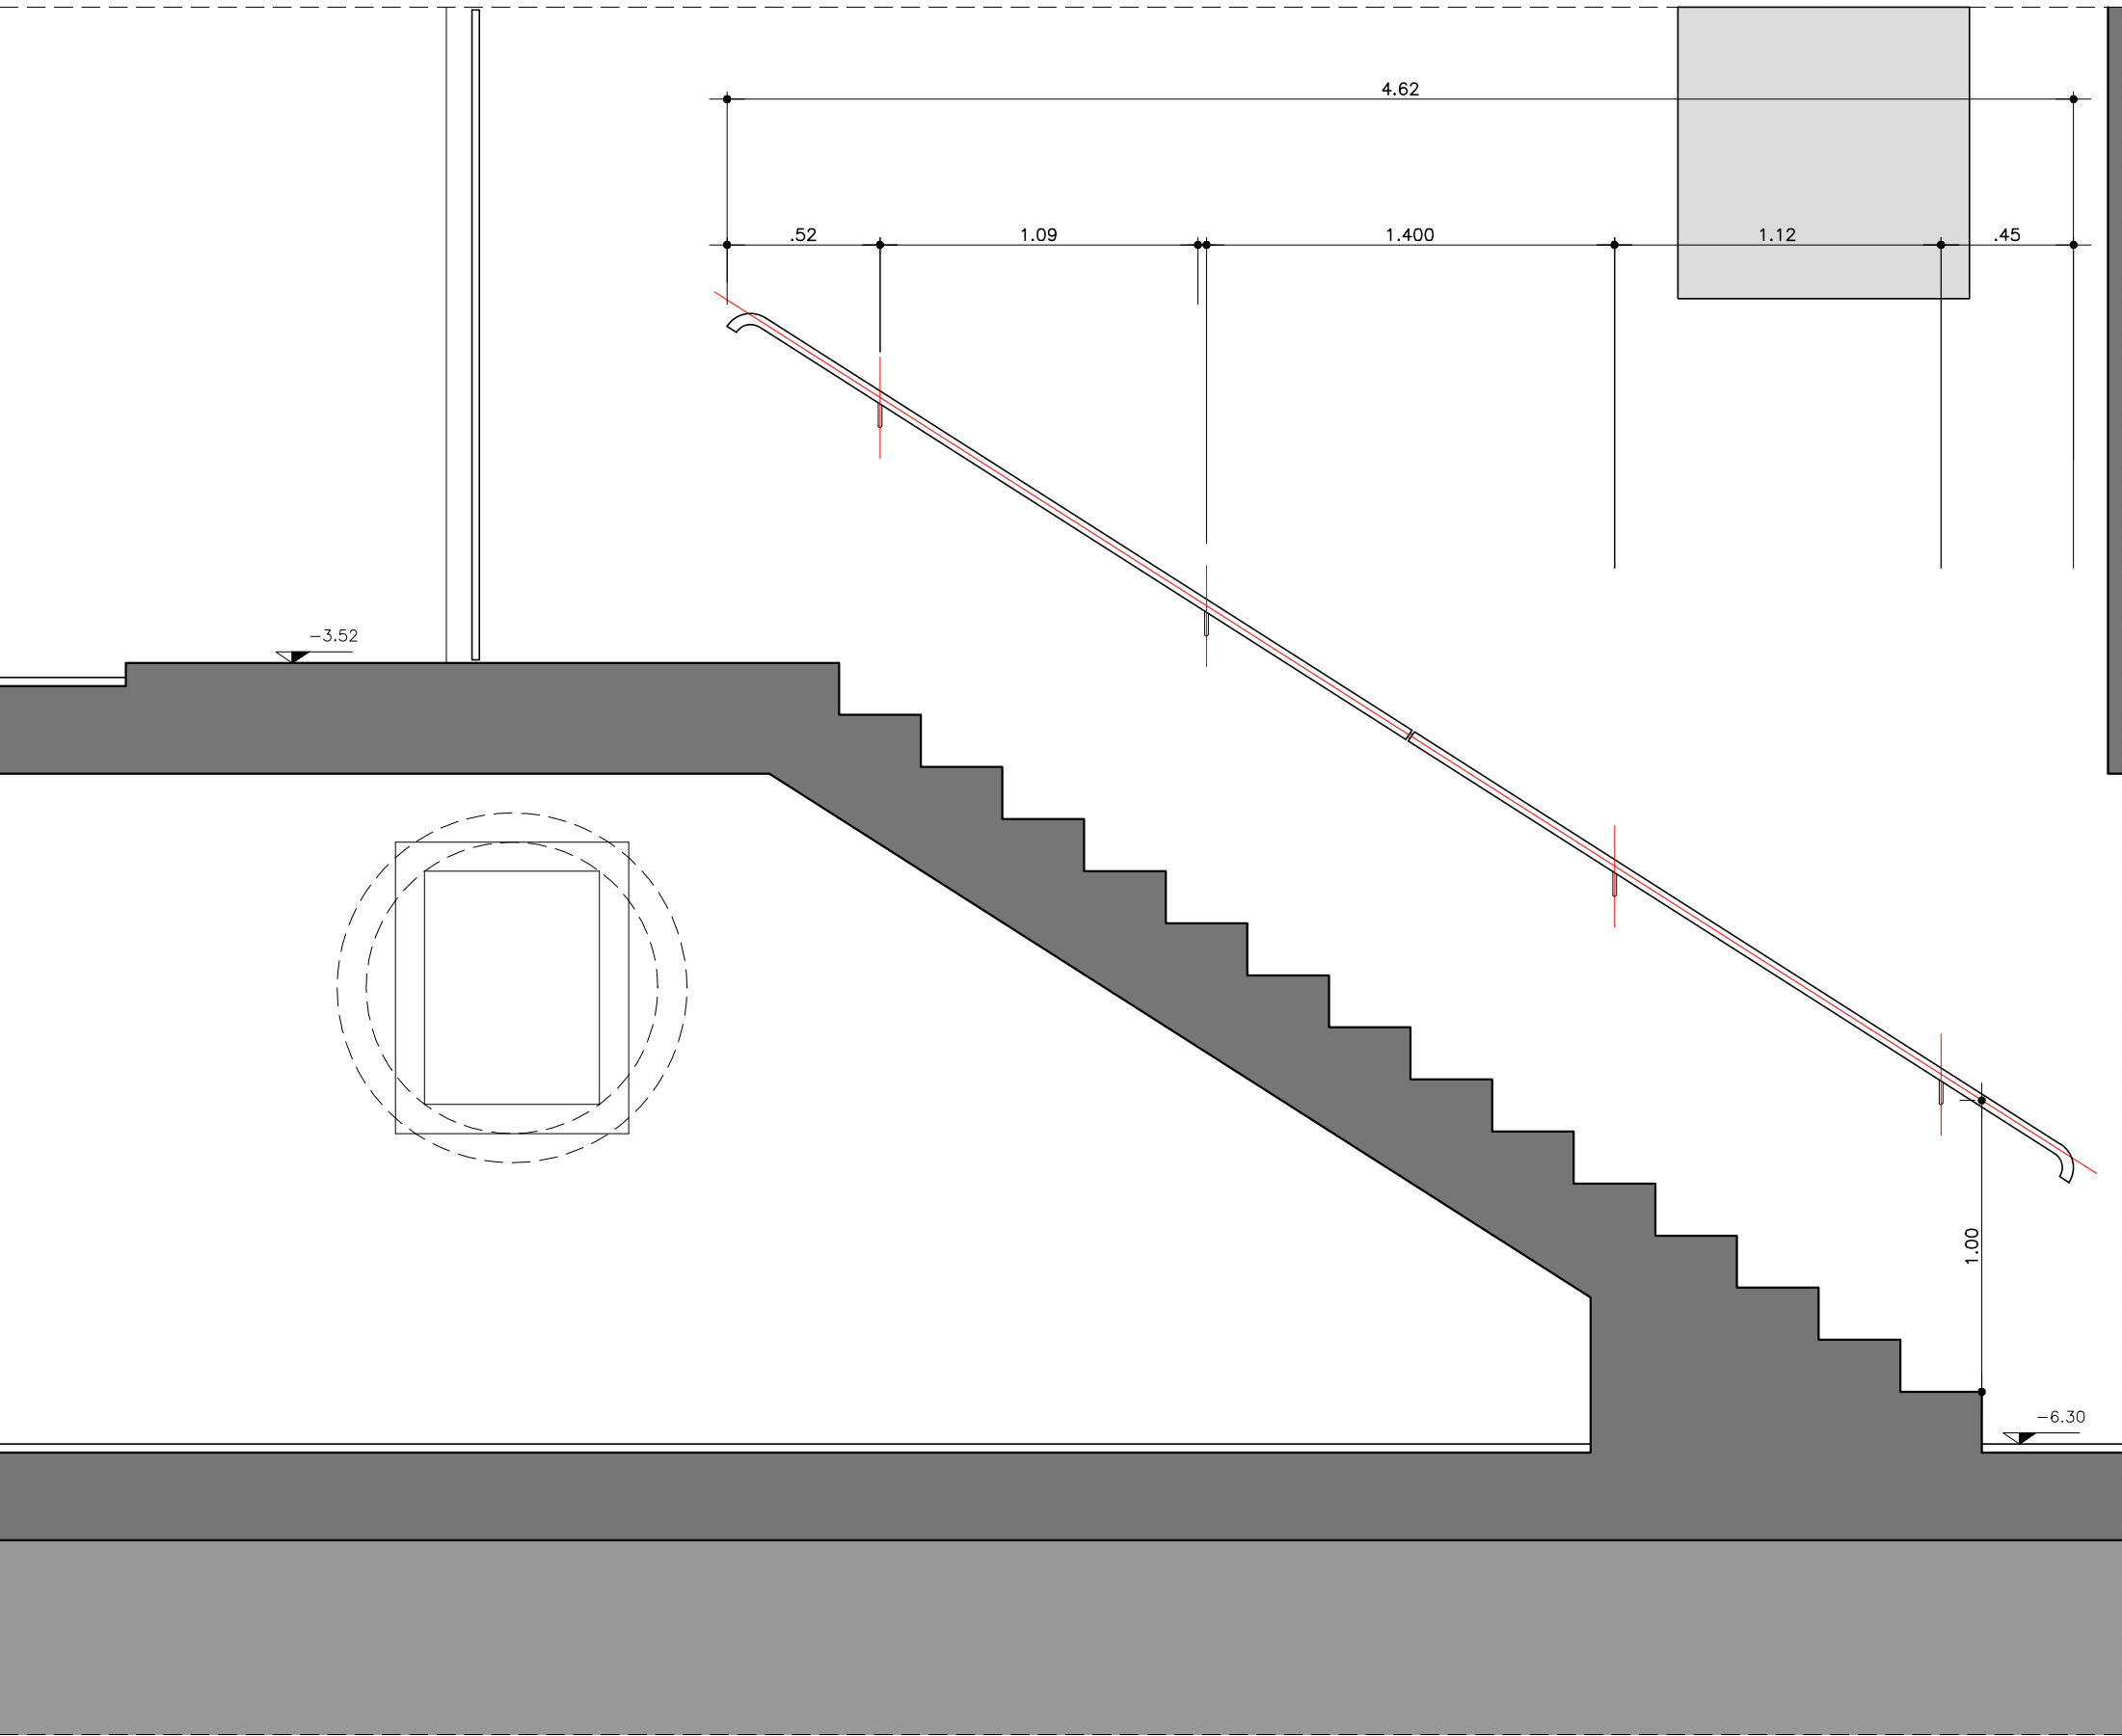


ESCADA 01 - ELEVAÇÃO A
ESCALA 1:25

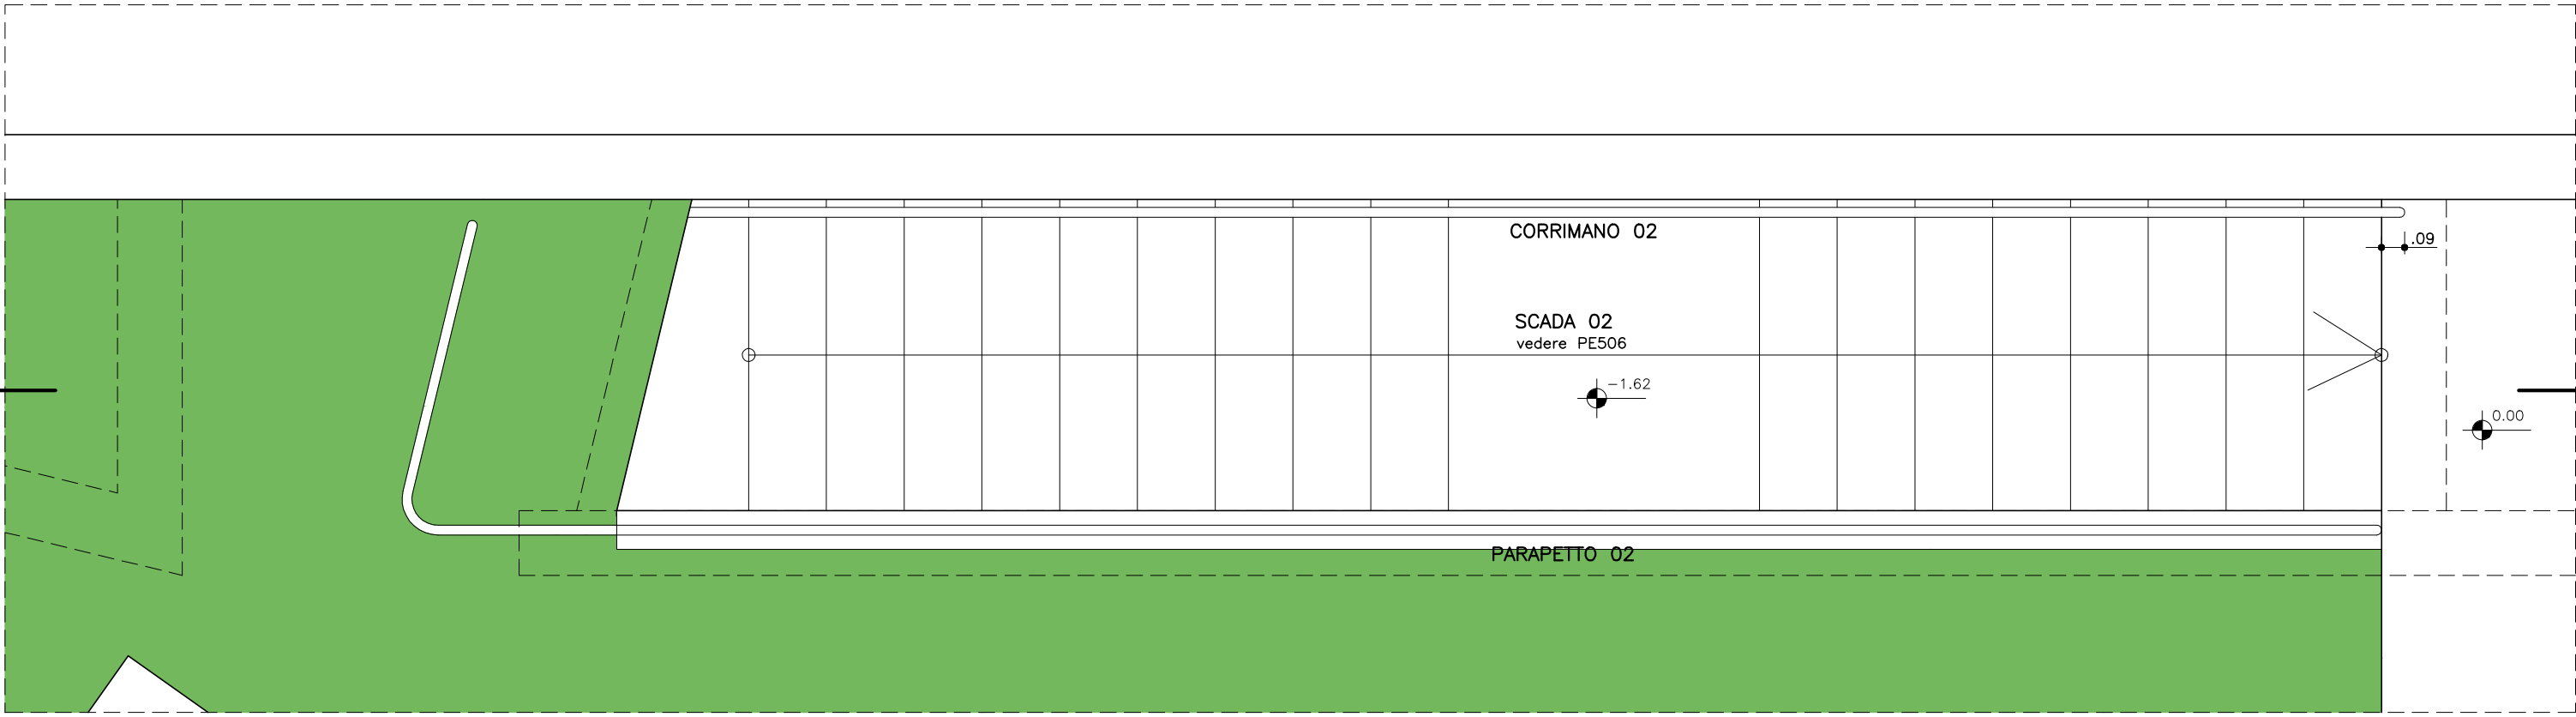


CORRIMANO 02
ESCADA 02 - PIANO INGRESSO
ESCALA 1:25

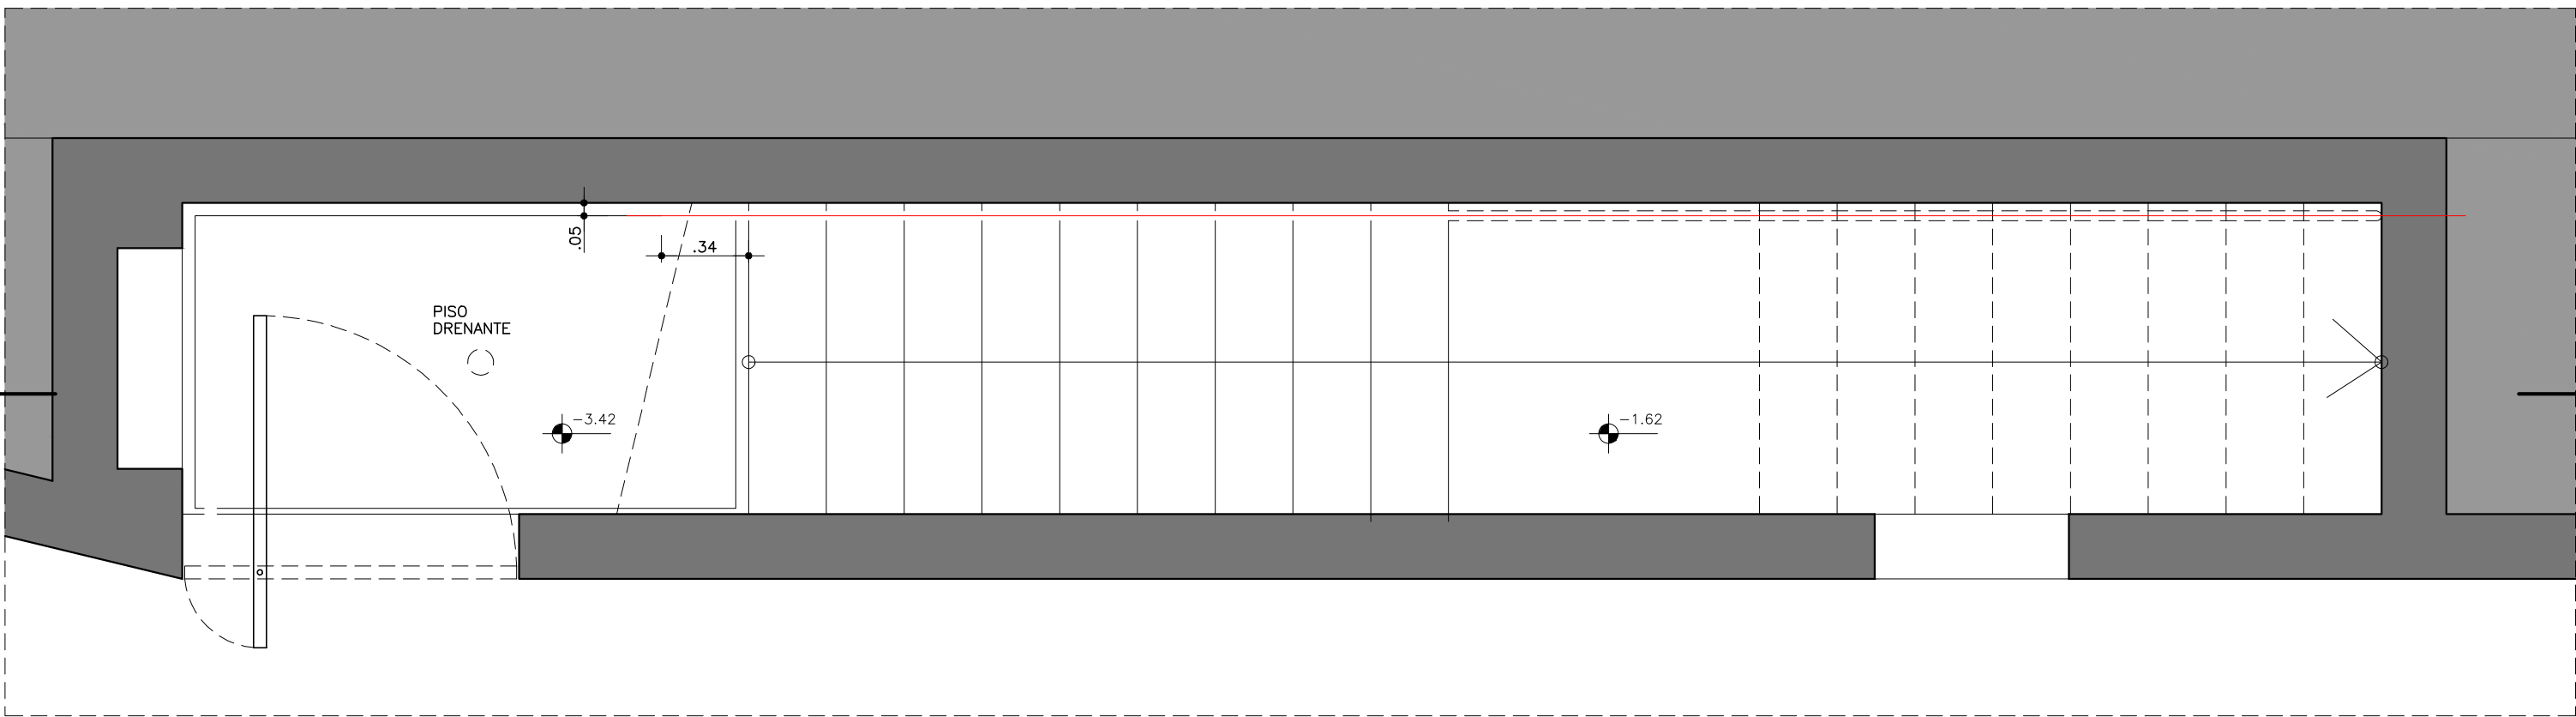


CORRIMANO 02
ESCADA 02 - PIANO GARAGE
ESCALA 1:25

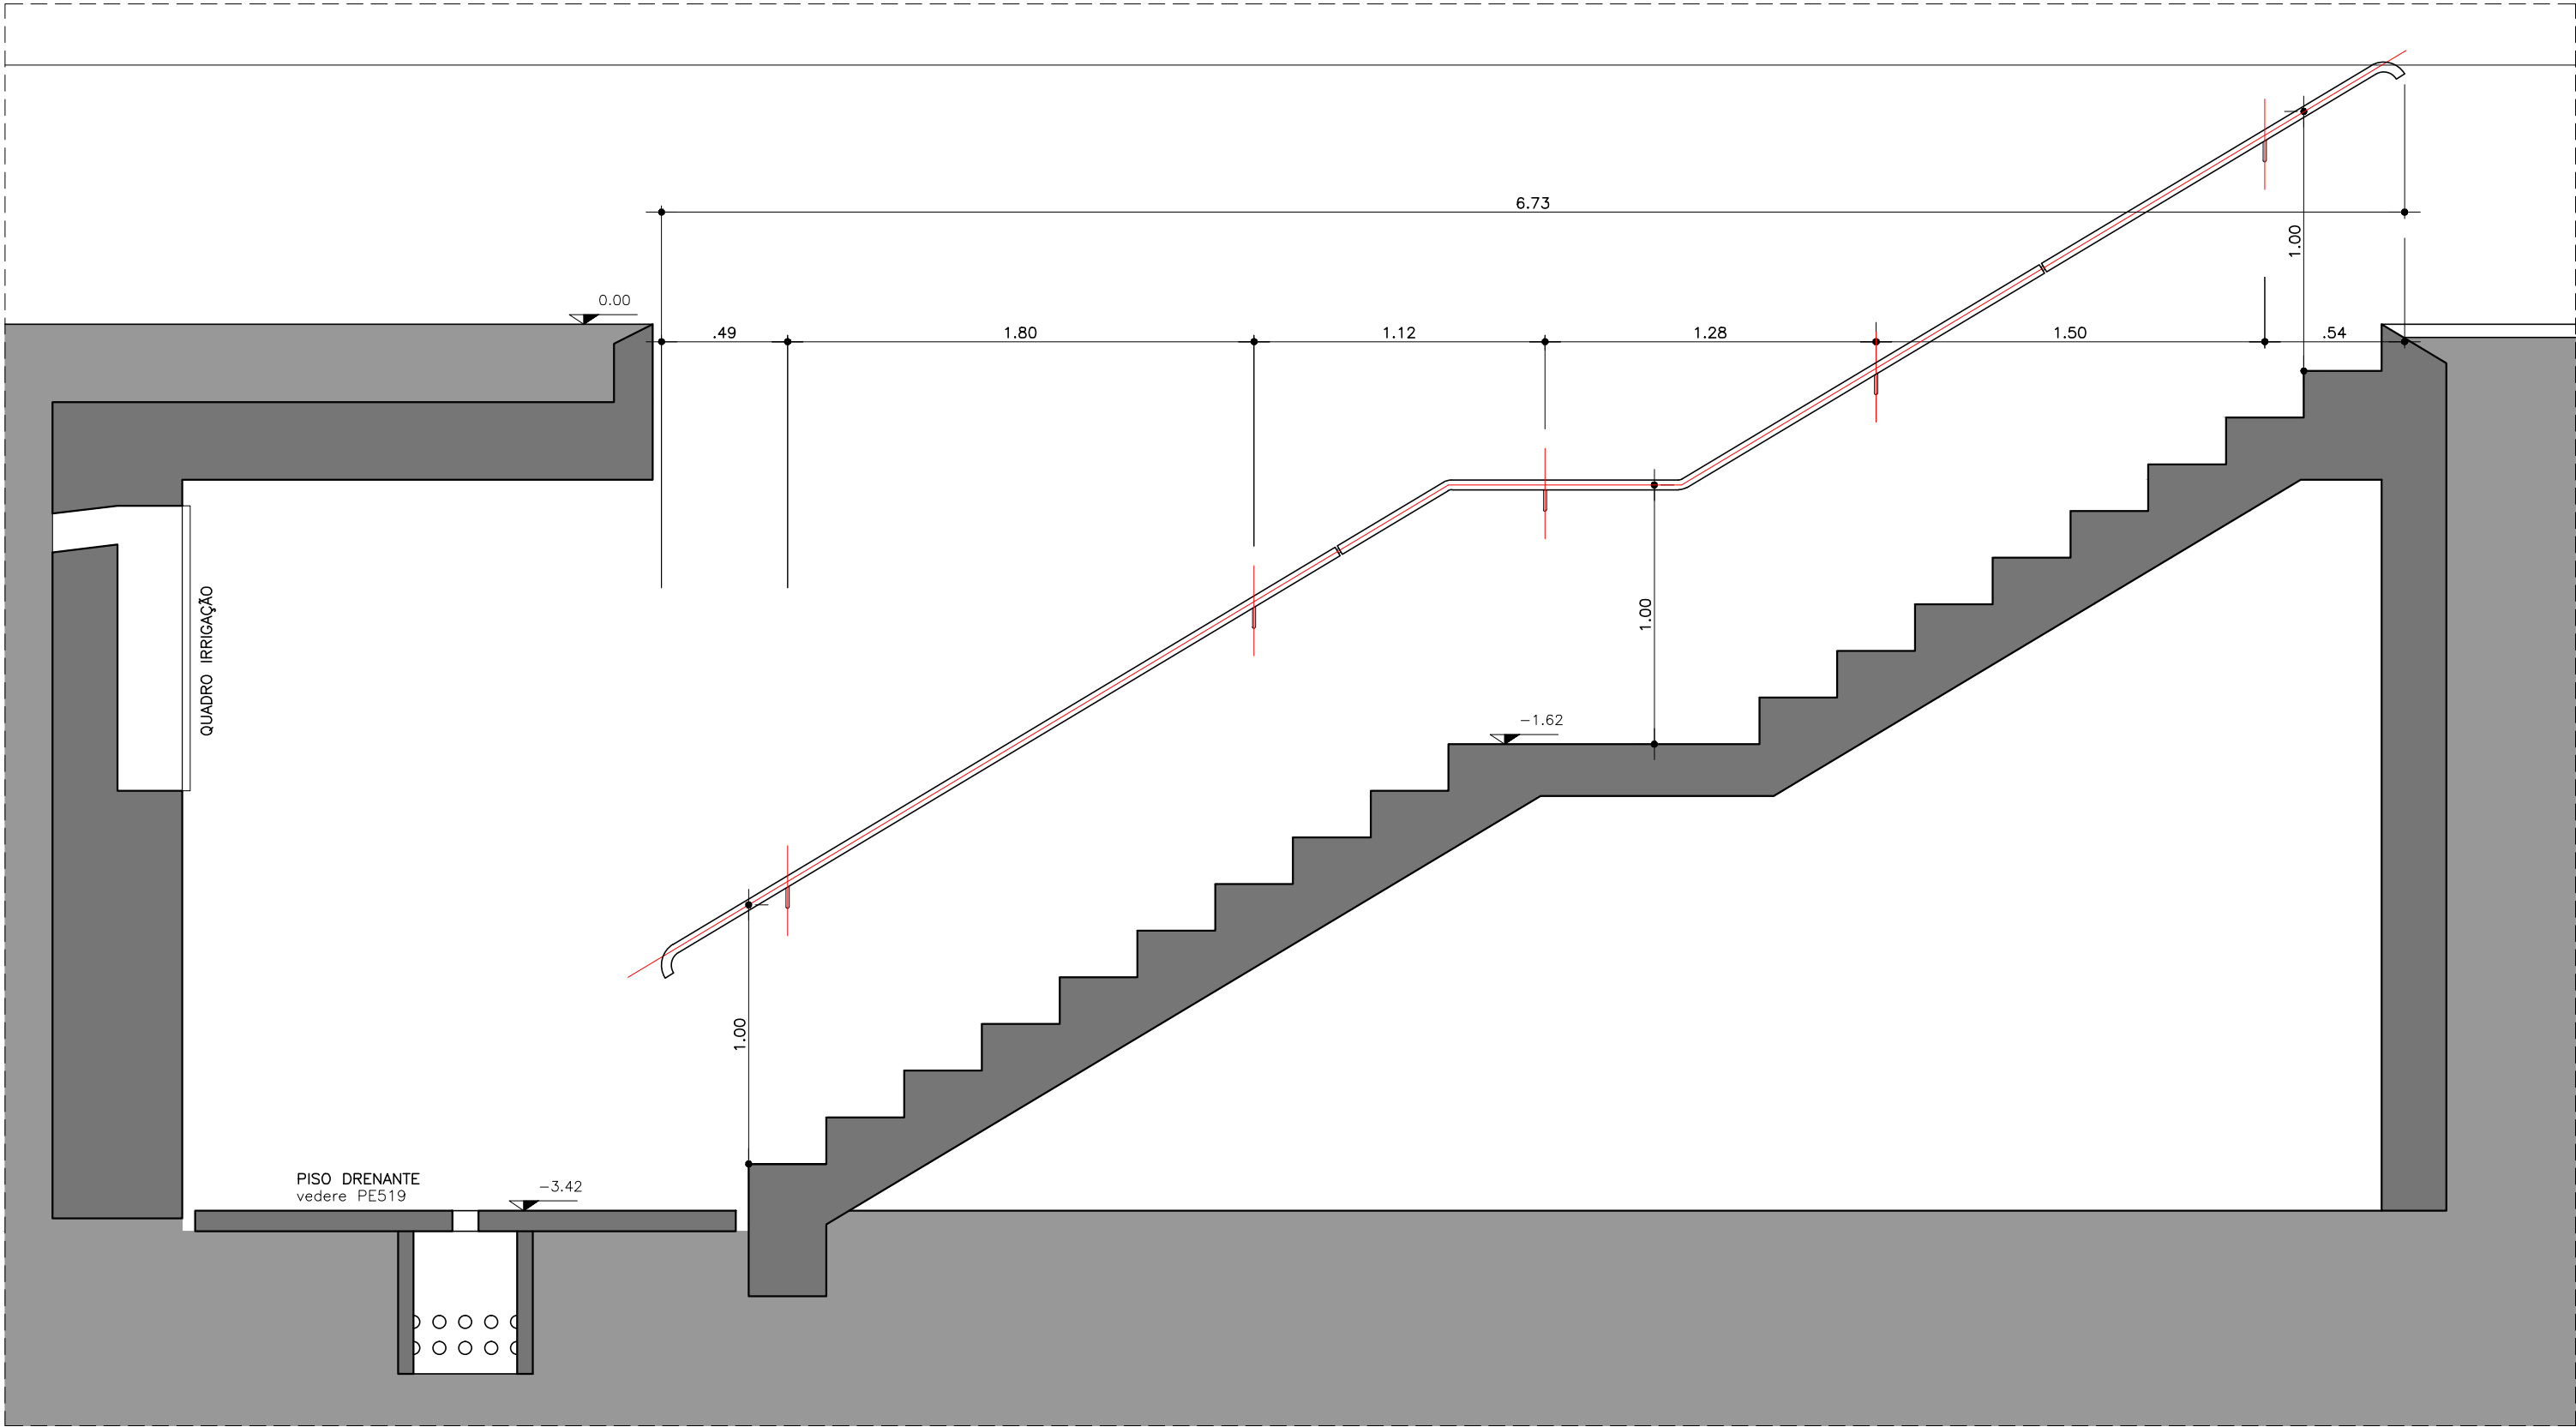

CORRIMANO 02
ESCADA 02 - ELEVAÇÃO B
ESCALA 1:25

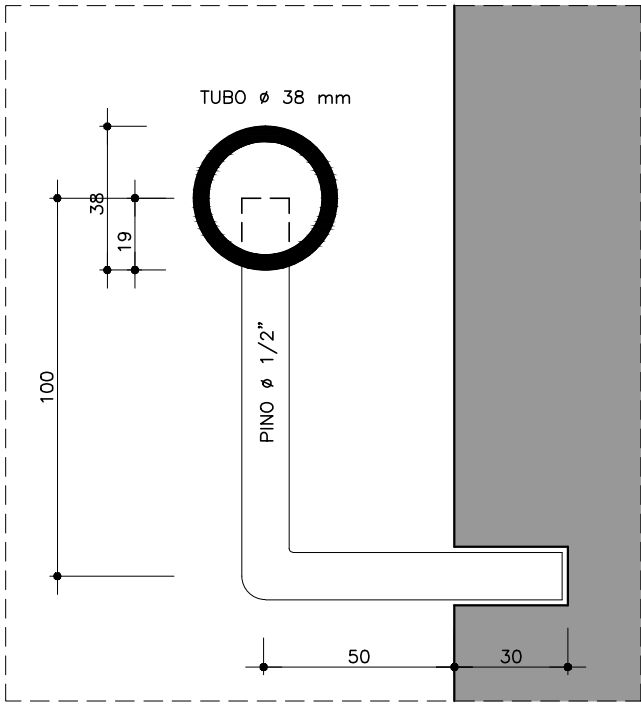

SEÇÃO TRANSVERSAL
ARREIMATE DOS QUARDA-CORPOS
ESCALA 1:2 (mm)

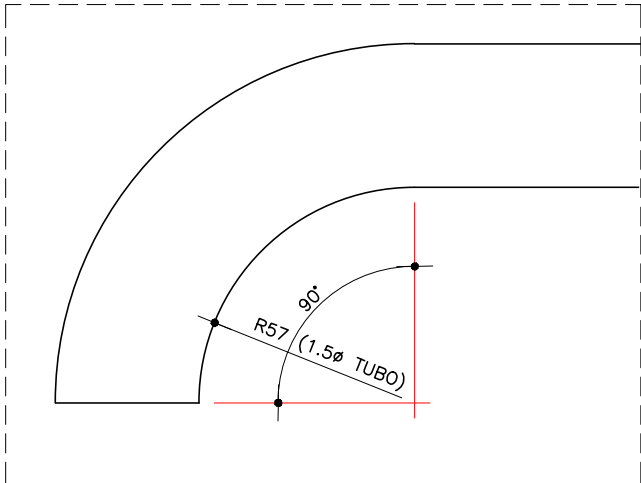

DETALHE ARREIMATE CORRIMANO
ESCALA 1:2 (mm)

CORRIMANO SCALA 02
BARRA DE 0,38cm COMPRIMENTO TOTAL= 5,35m
4 UNIDADES DE: ELEMENTO DE FIXAÇÃO COM PINO Ø 1/2" COMPRIMENTO DE 2,25

CORRIMANO SCALA 02
BARRA DE 0,38cm COMPRIMENTO TOTAL= 7,55m
5 UNIDADES DE: ELEMENTO DE FIXAÇÃO COM PINO Ø 1/2" COMPRIMENTO DE 2,25

AVENIDA FARIA LIMA, 1234 / 121 - PINHEIROS - 01451-001 - SÃO PAULO - SP
T 3815 8171 - FAX 3010 1383 spbr@spbr.org.br - www.spbr.org.br

GRÉVIA

CASA PICO - LUGANO

PROGETTO ESECUTIVO

OGGETTO

METALCONSTRUTTORE

CORRIMANO SCALA 01 E 02

SCALA 1:25	DATA DEZ/11
CODICE PE 403	REVISIONE 10
ARCHIVIO 0808 PE 403.dwg	

NOTE



CORRIMANO ZINCATO A BAGNO
SPECIFICHE

REVISIONE

DATA


DESCRIZIONE

spbr

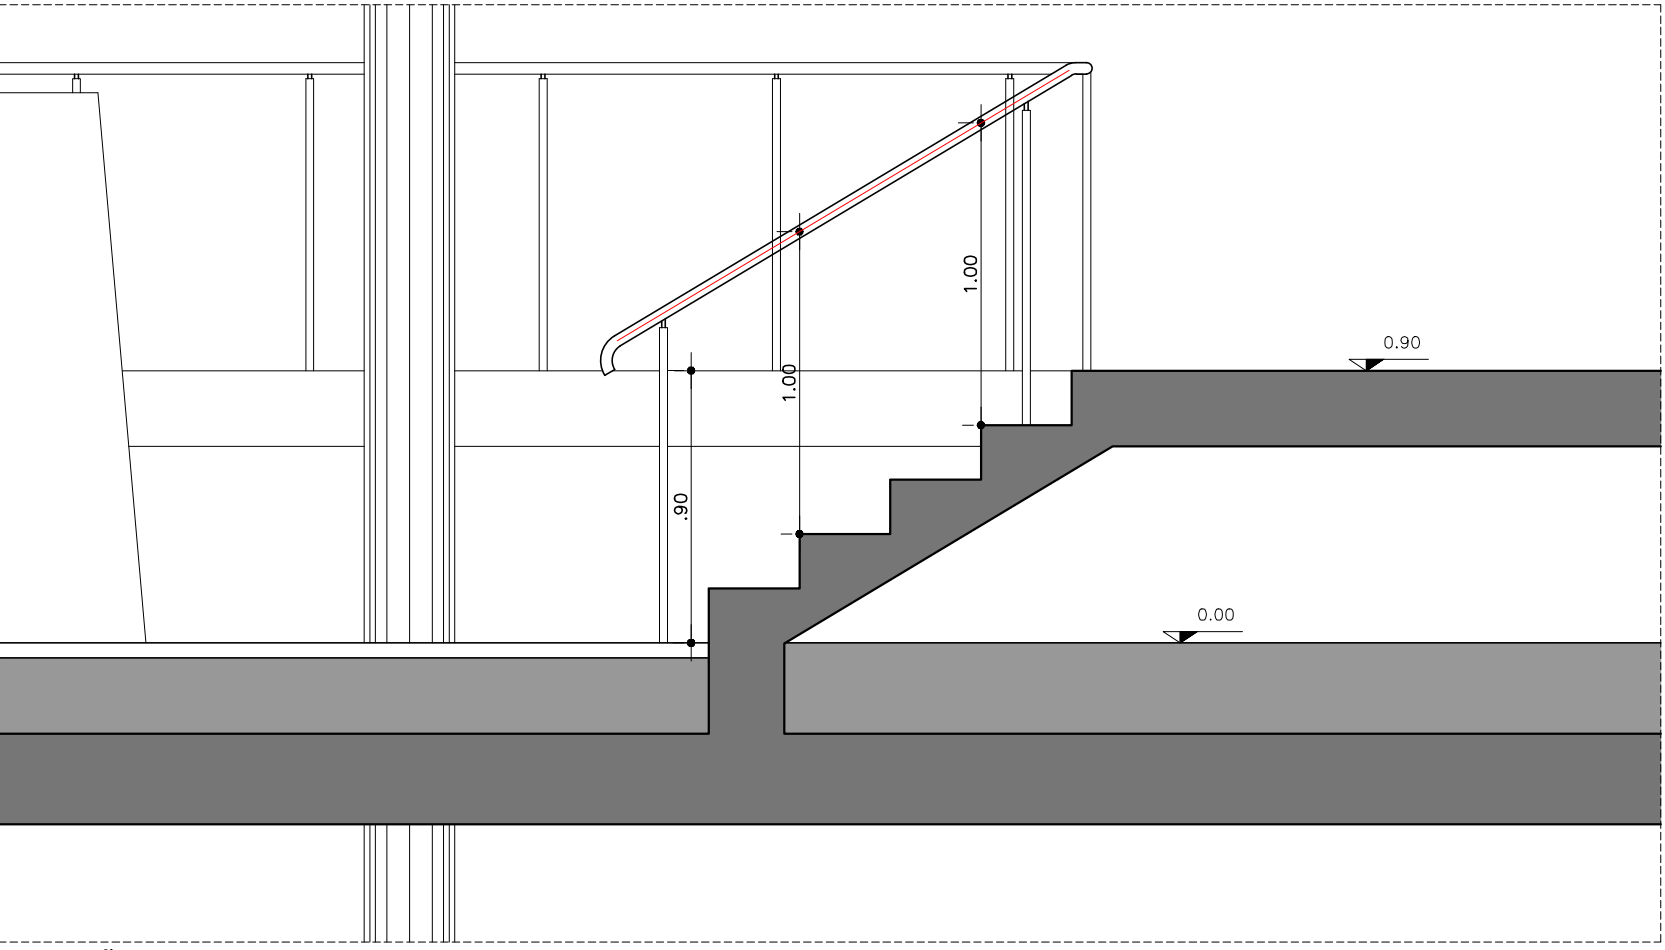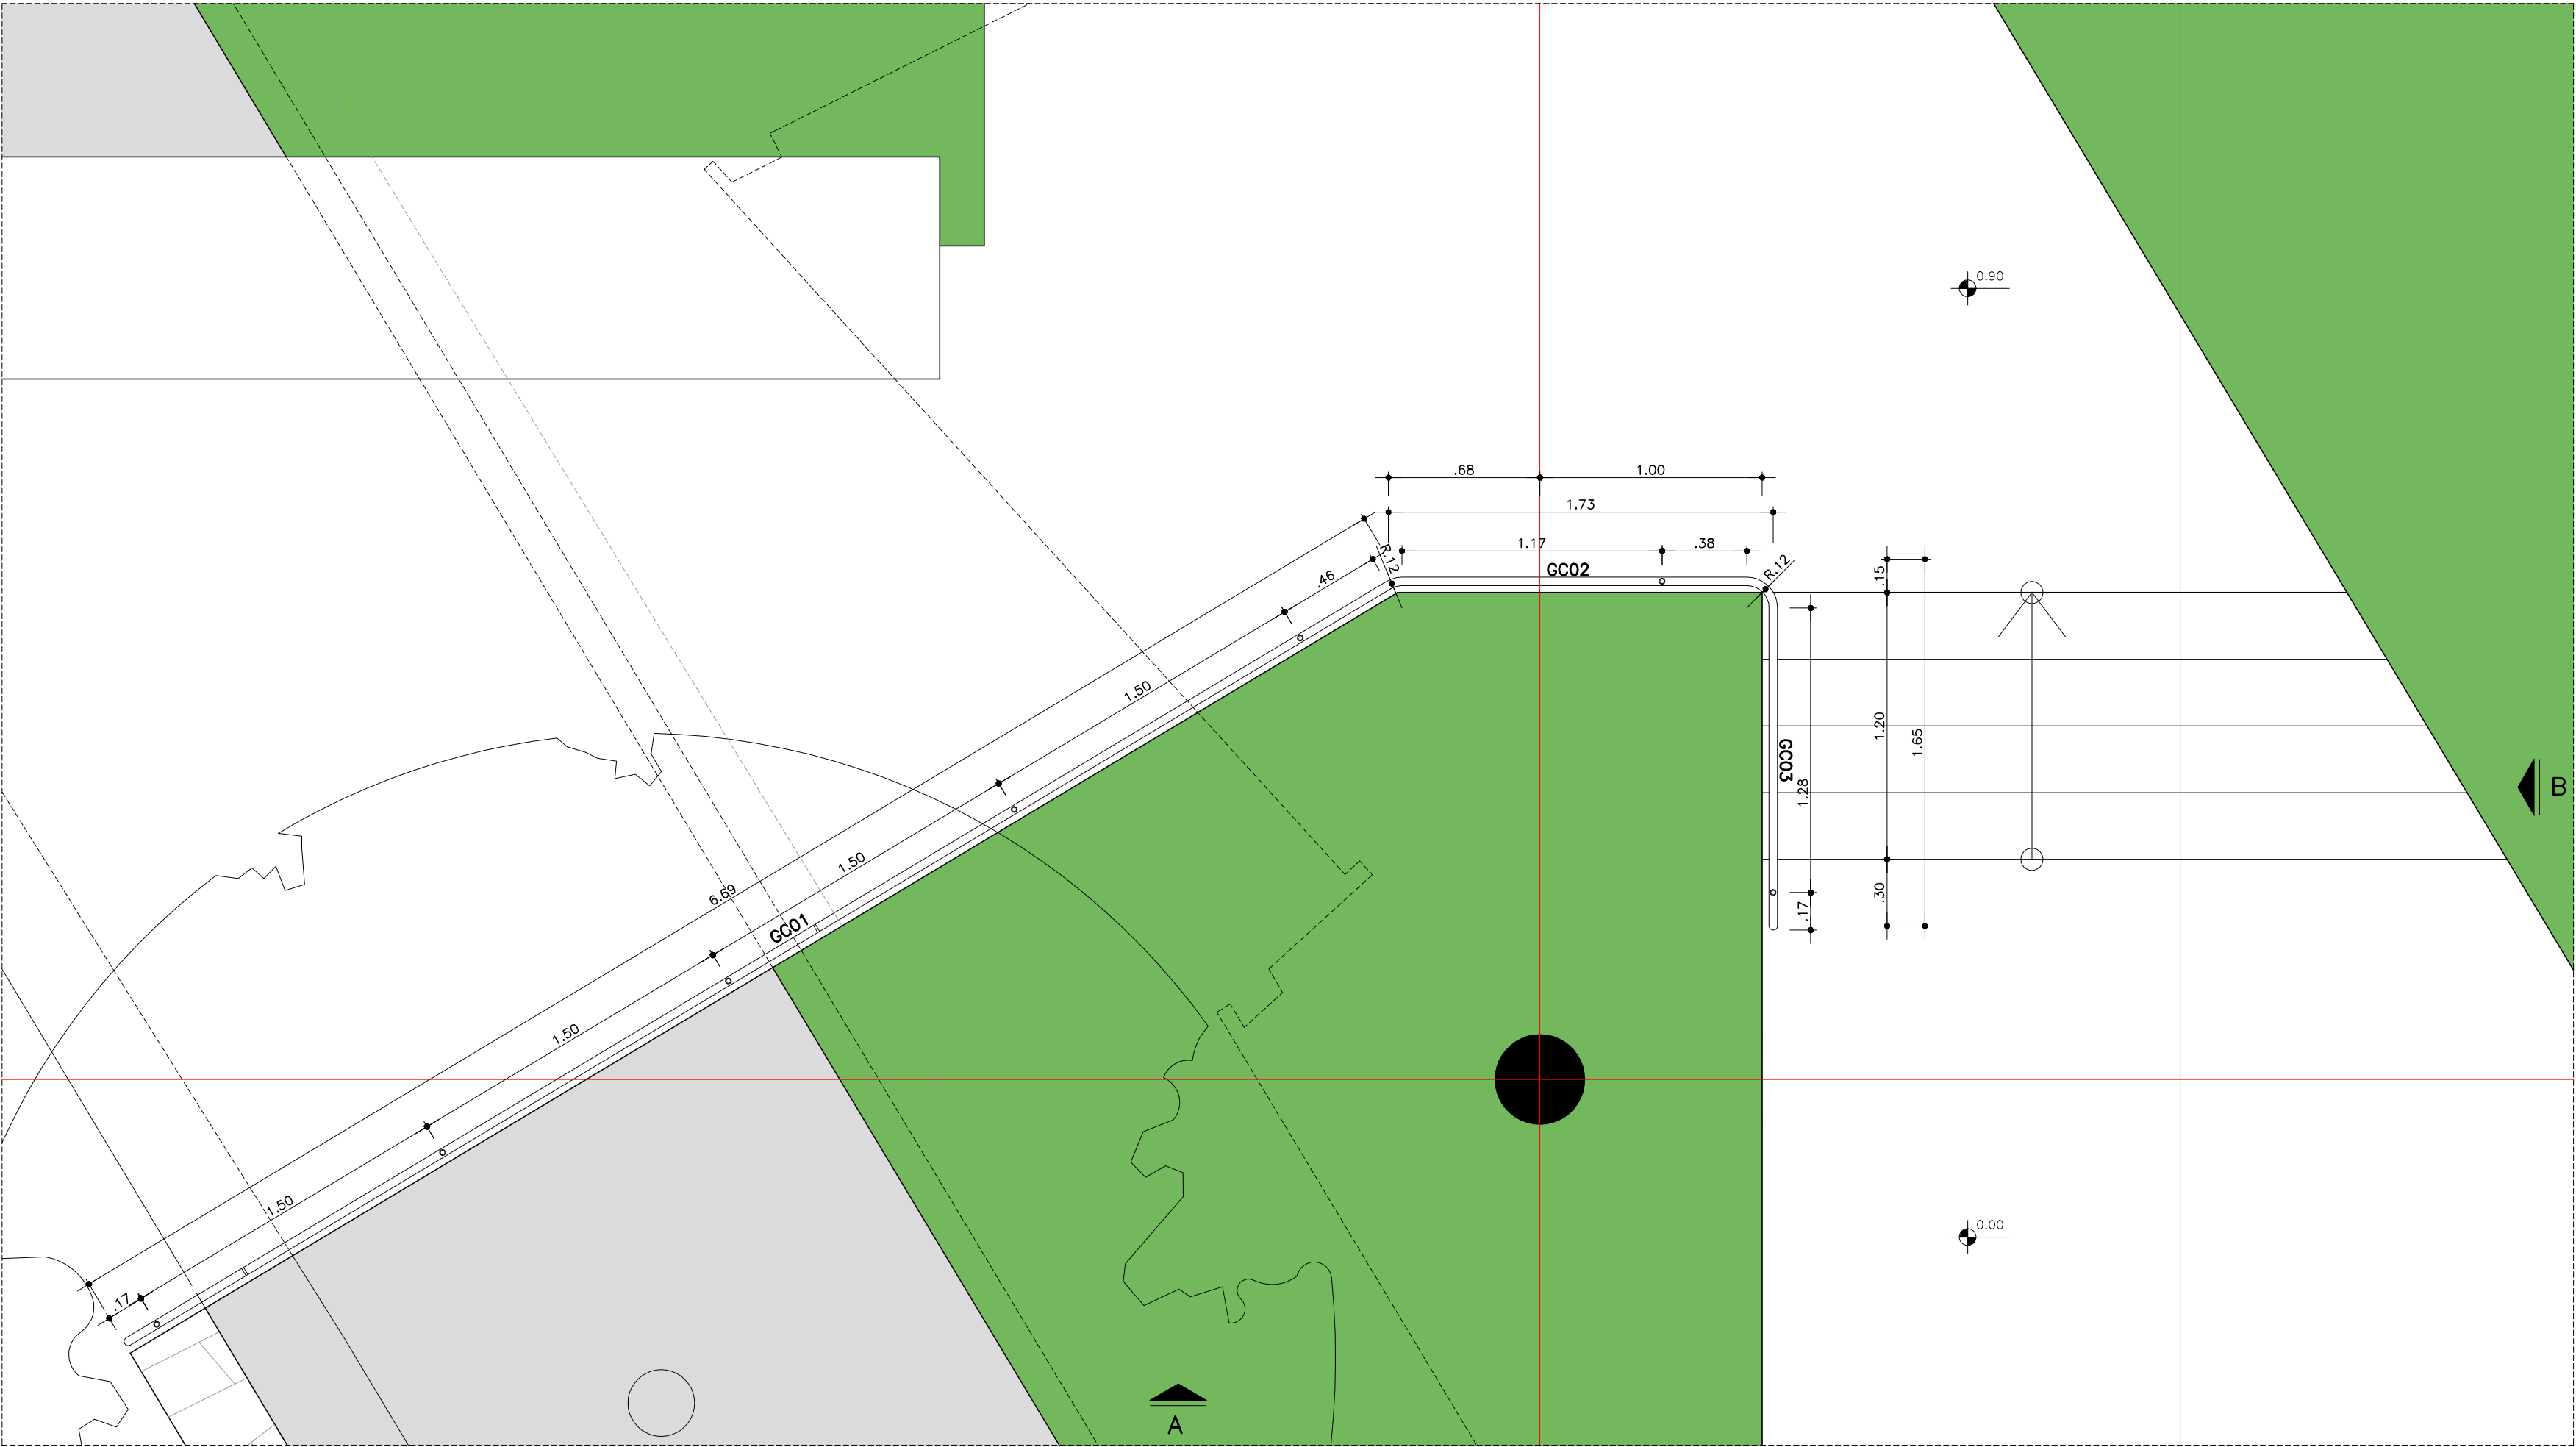


ELEVACÃO B
ESCALA 1:25


GUARDA-CORPO GC03
GALVANIZADO A FOGO / PINTURA CINZA GRAFITE
TOPO EM MADEIRA
PIANO INGRESSO

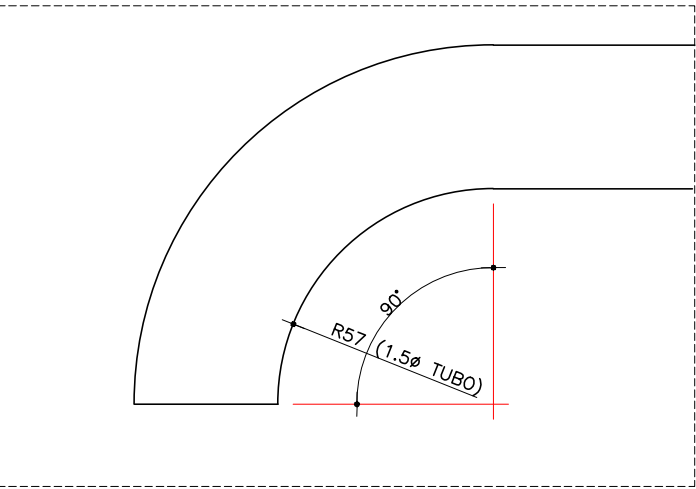


DETALHE DE ARREIMATE CORRIMANO
ESCALA 1:2 (mm)

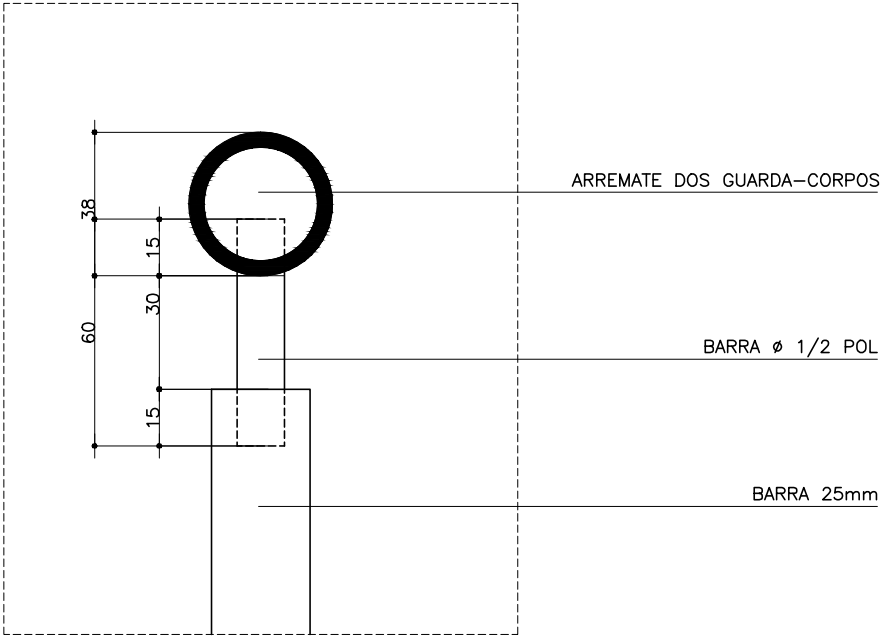


DETALHE DE CORTE
ARREIMATE DOS GUARDA-CORPOS
ESCALA 1:2 (mm)

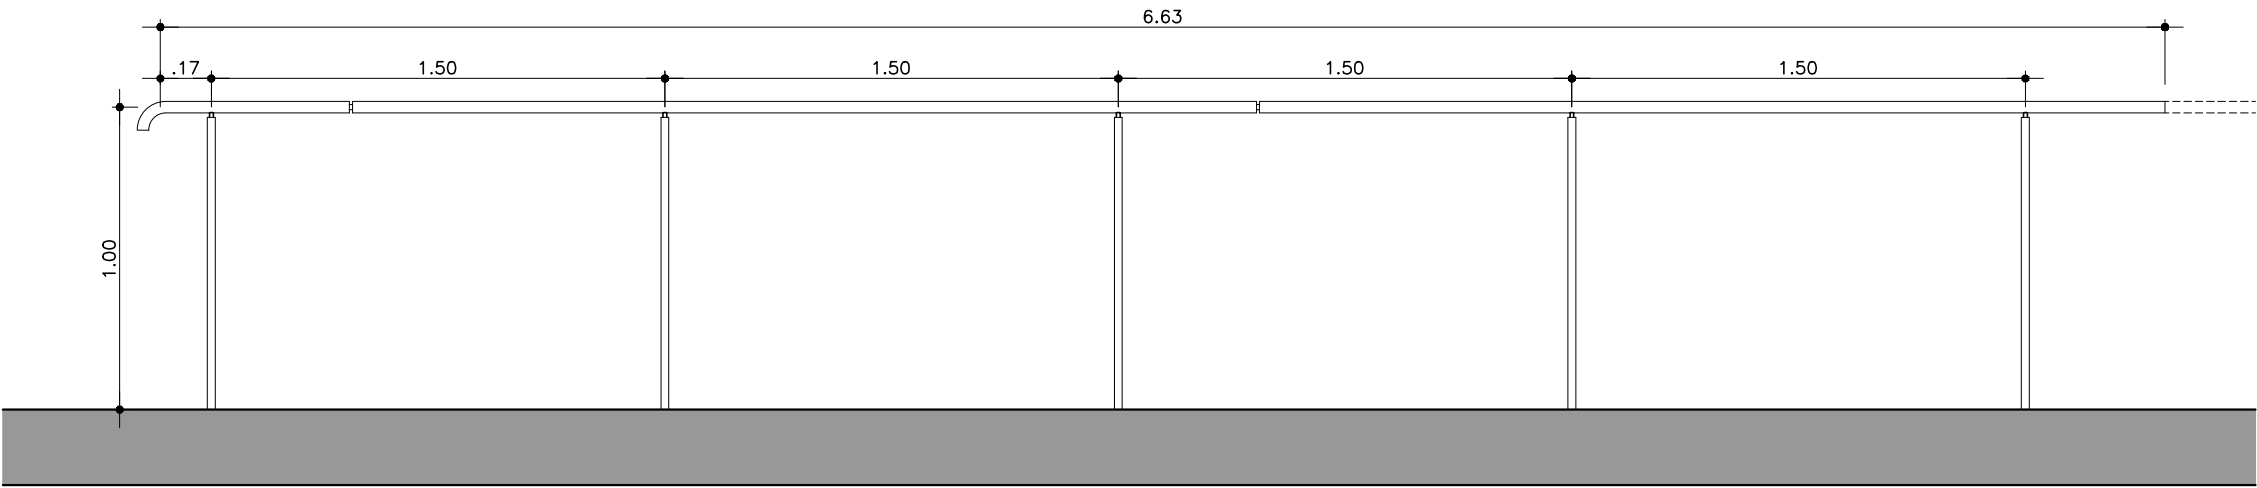


GUARDA-CORPO GC01
GALVANIZADO A FOGO / PINTURA CINZA GRAFITE
PIANO INGRESSO

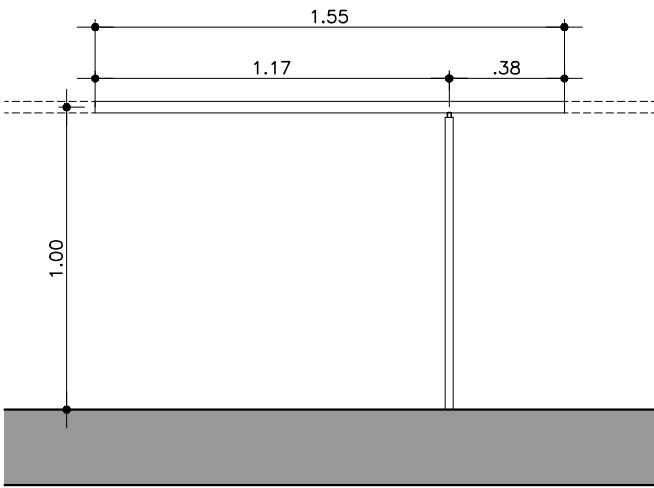

GUARDA-CORPO GC02
GALVANIZADO A FOGO / PINTURA CINZA GRAFITE
PIANO INGRESSO

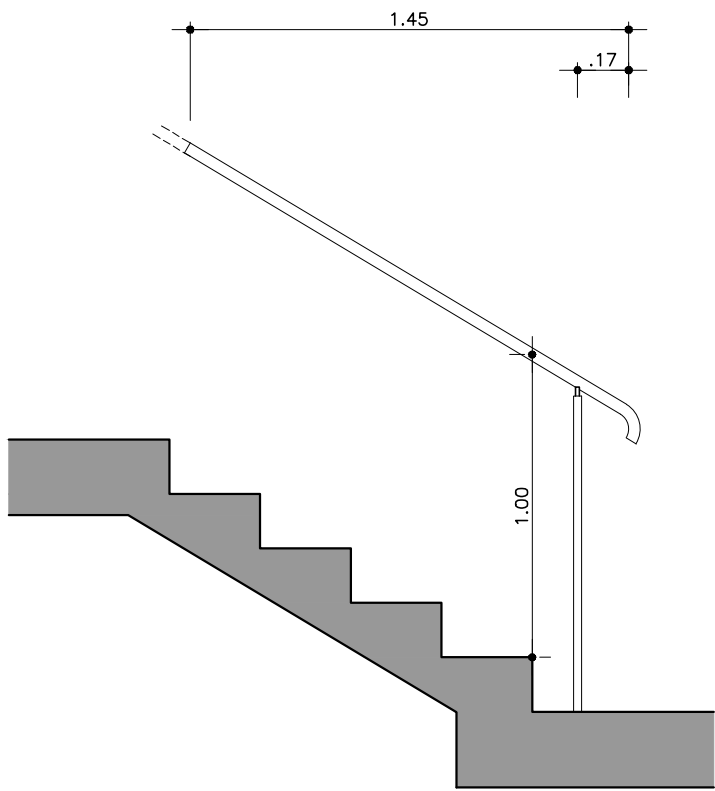

GUARDA-CORPO GC03
GALVANIZADO A FOGO / PINTURA CINZA GRAFITE
PIANO INGRESSO

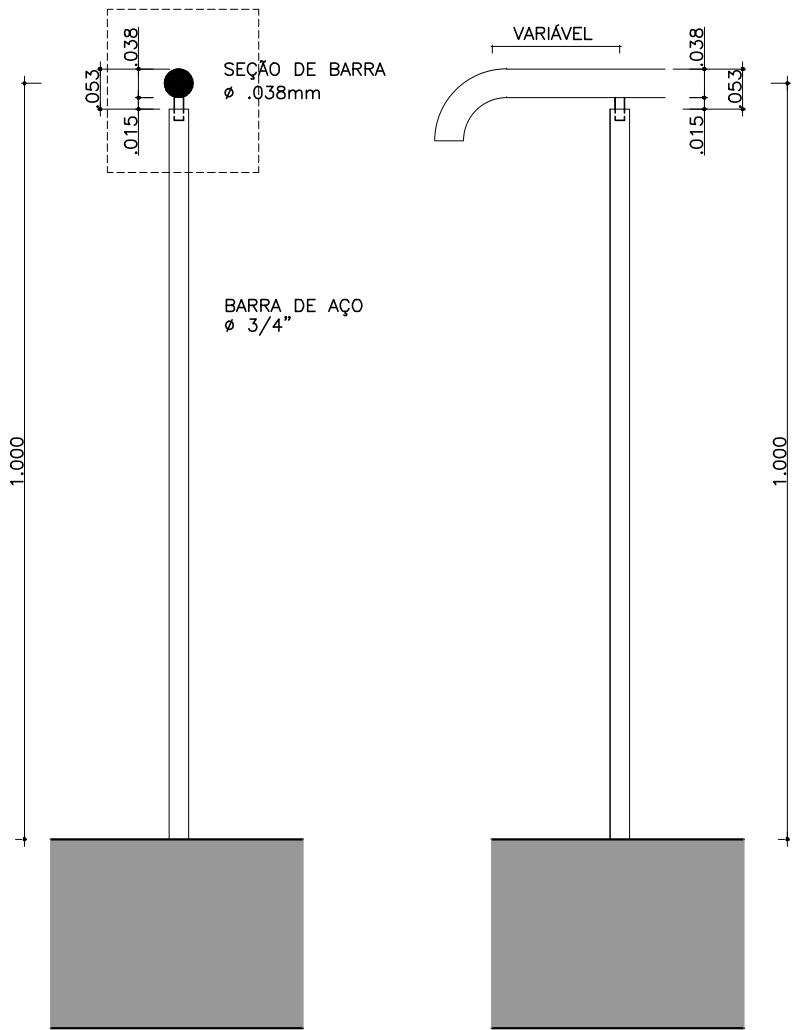

CORTE E ELEVACÃO
ARREIMATE DOS GUARDA-CORPOS
ESCALA 1:10

GUARDA-CORPO GC01
BARRA DE 0.38cm COMPRIMENTO TOTAL= 9.90m
BARRA DE 0.26cm COMPRIMENTO TOTAL= 7.80m
9 UNIDADES DE: ELEMENTO DE FIXAÇÃO COM PINO Ø 1/2" COMPRIMENTO DE 0.45m


AVENIDA FARIA LIMA, 1234 / 121 - PINHEIROS - 01451-001 - SÃO PAULO - SP
T 3815 8171 - FAX 3010 1383 spbr@spbr.arq.br - www.spbr.arq.br

OPERA
CASA PICO - LUGANO


PROGETTO ESECUTIVO
OGGETTO
METALCONSTRUTTORE
CORRIMANO ESCALA 03

SCALA 1:25	DATA DEZ/11
CODICE PE 404	REVISIONE 10
ARCHIVIO 0808 PE 404.dwg	


spbr

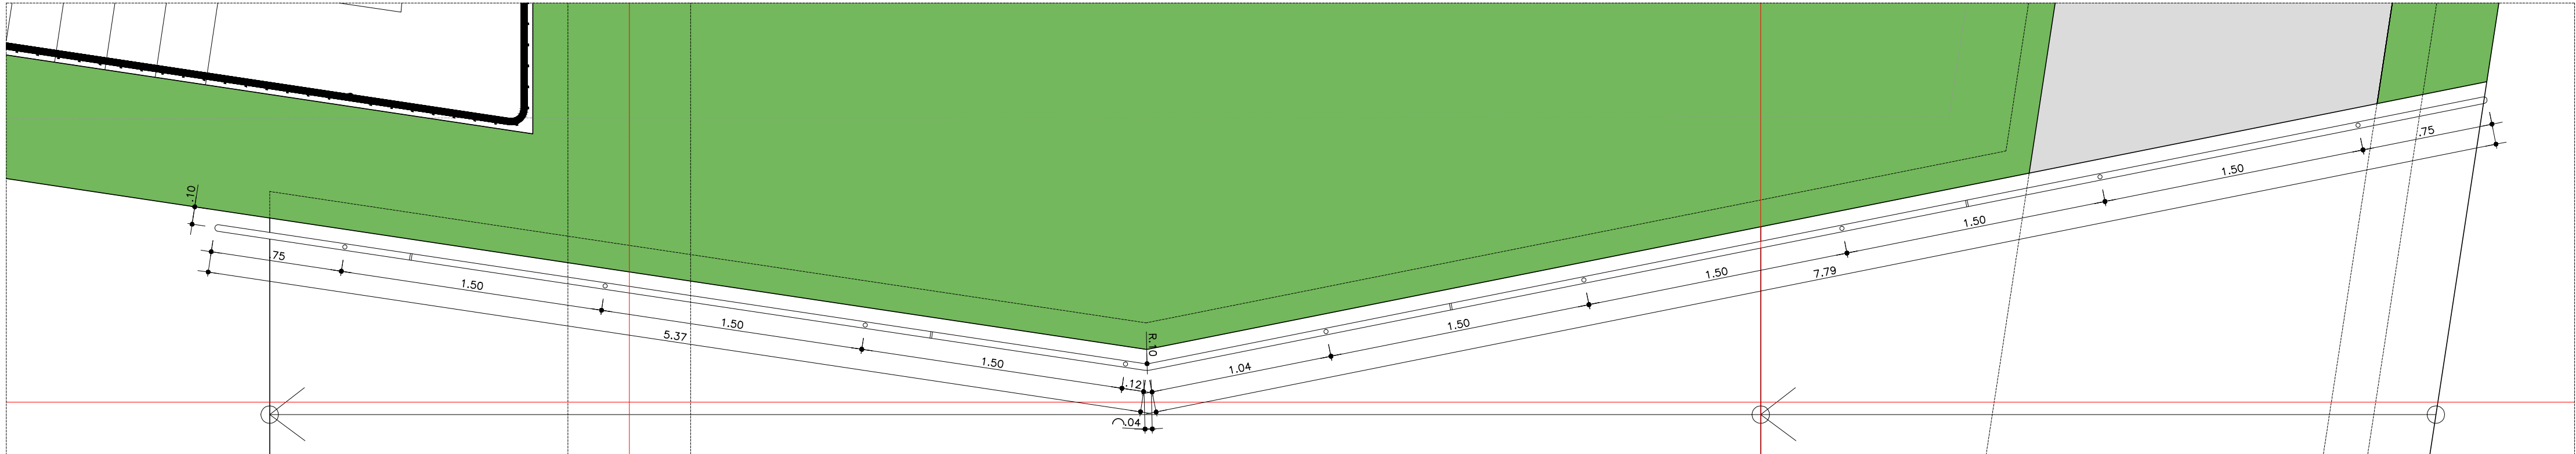


RAMPA 01 GUARDA-CORPO

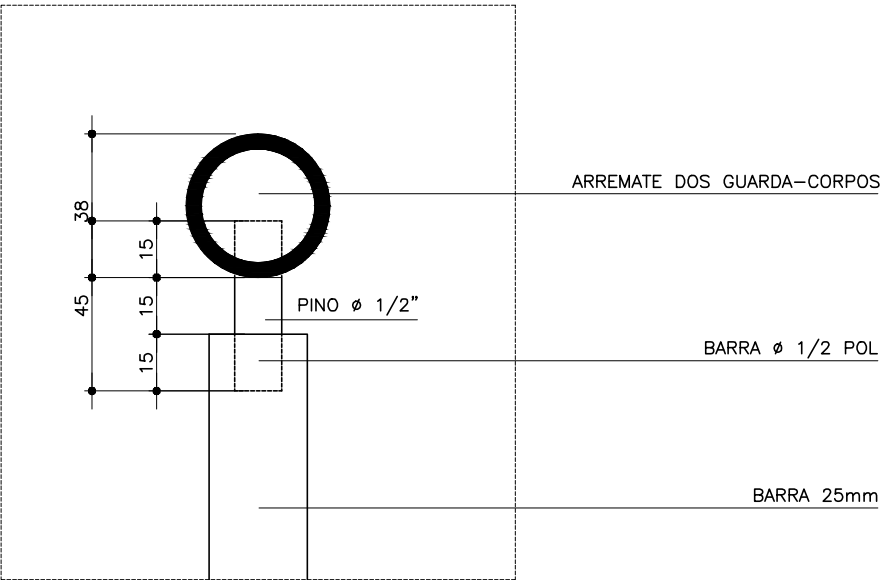

DETALHE DE CORTE
ARREIMATE DOS GUARDA-CORPOS
ESCALA 1:2 (mm)

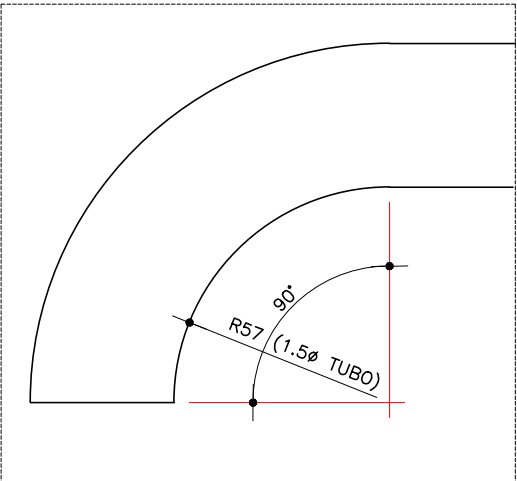

DETALHE ARREIMATE CORRIMANO
ESCALA 1:2 (mm)

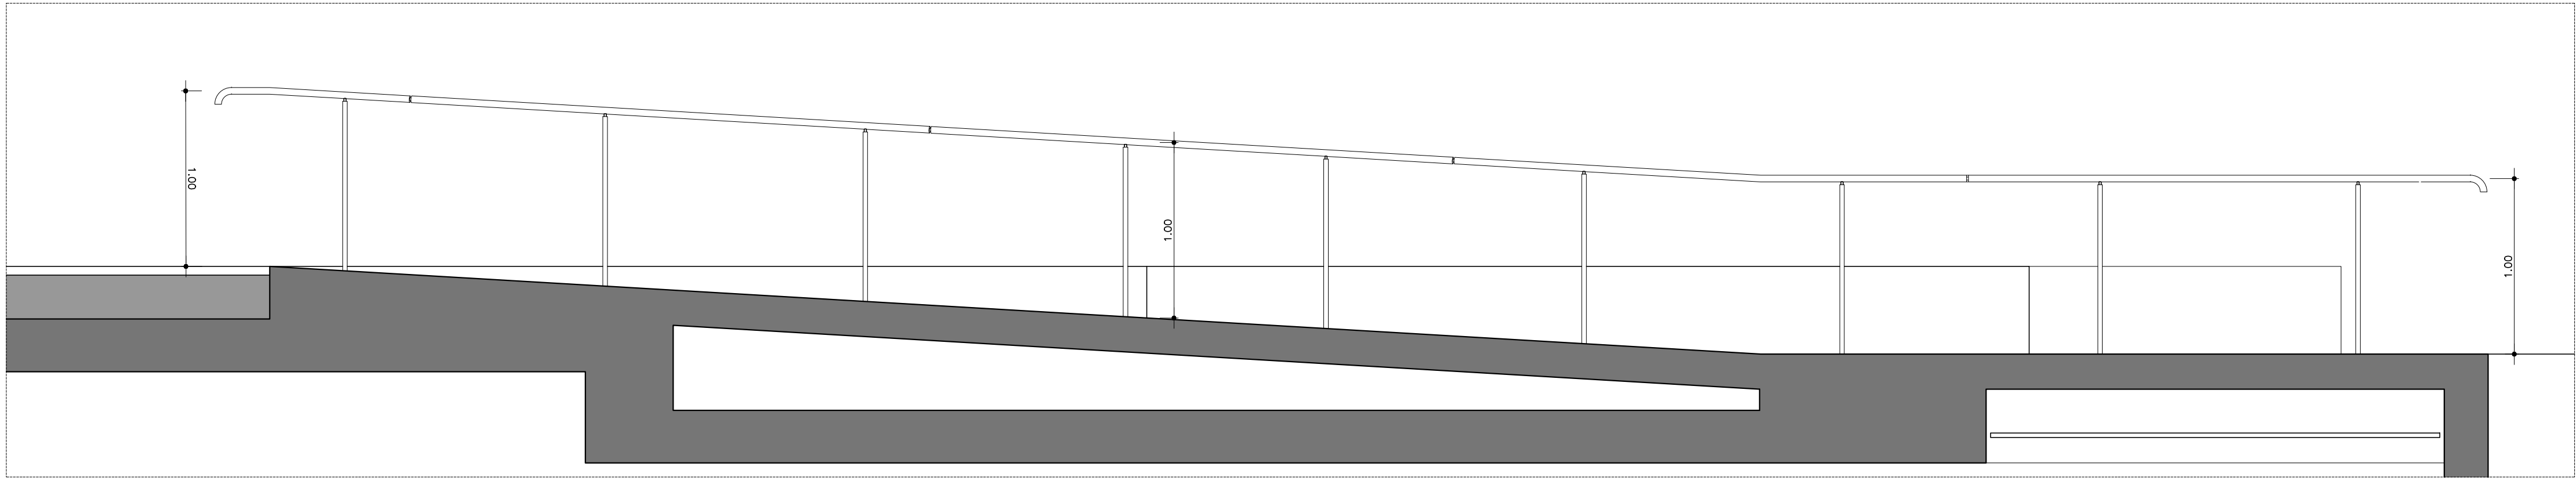

RAMPA 01 GUARDA-CORPO
GALVANIZADO A FOGO / PINTURA CINZA GRAFITE
PIANO INGRESSO

RAMPA 01 GUARDA-CORPO
BARRA DE 0.38cm COMPRIMENTO TOTAL= 13.00m
BARRA DE 0.26cm COMPRIMENTO TOTAL= 7.80m
9 UNIDADES DE ELEMENTO DE FIXAÇÃO COM PINO ø 1/2" COMPRIMENTO DE 0.45m

AVENIDA FARIA LIMA, 1234 / 121 - PINHEIROS - 01451-001 - SÃO PAULO - SP
T 3815 8171 - FAX 3010 1383 spbr@spbr.org.br - www.spbr.org.br

OPERA

CASA PICO - LUGANO

PROGETTO ESECUTIVO

OGGETTO

METALCONSTRUTTORE

CORRIMANO RAMPA 01

SCALA

1:25

CODICE

PE 405

ARCHIVIO 0808 PE 405.dwg


DATA

DEZ/11


REVISIONE

10


spbr

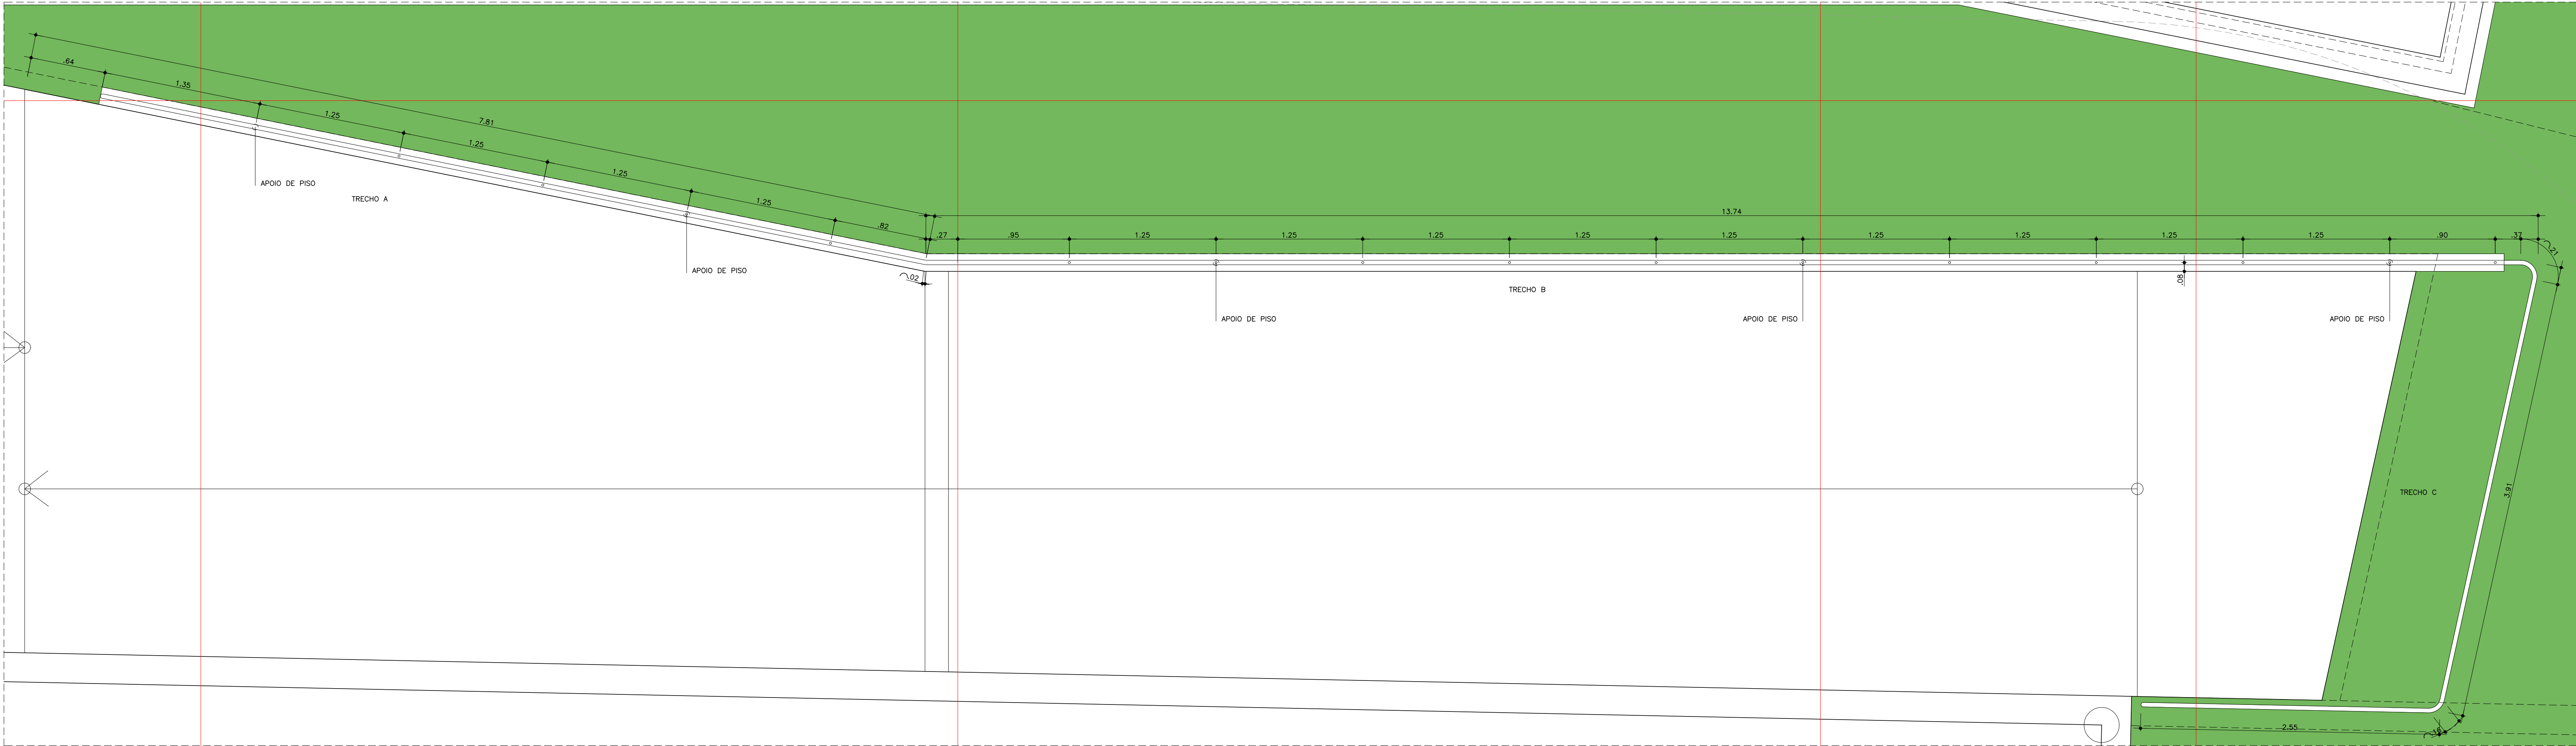


PARAPETTO RAMPA GARAGE
SCALA 1:25

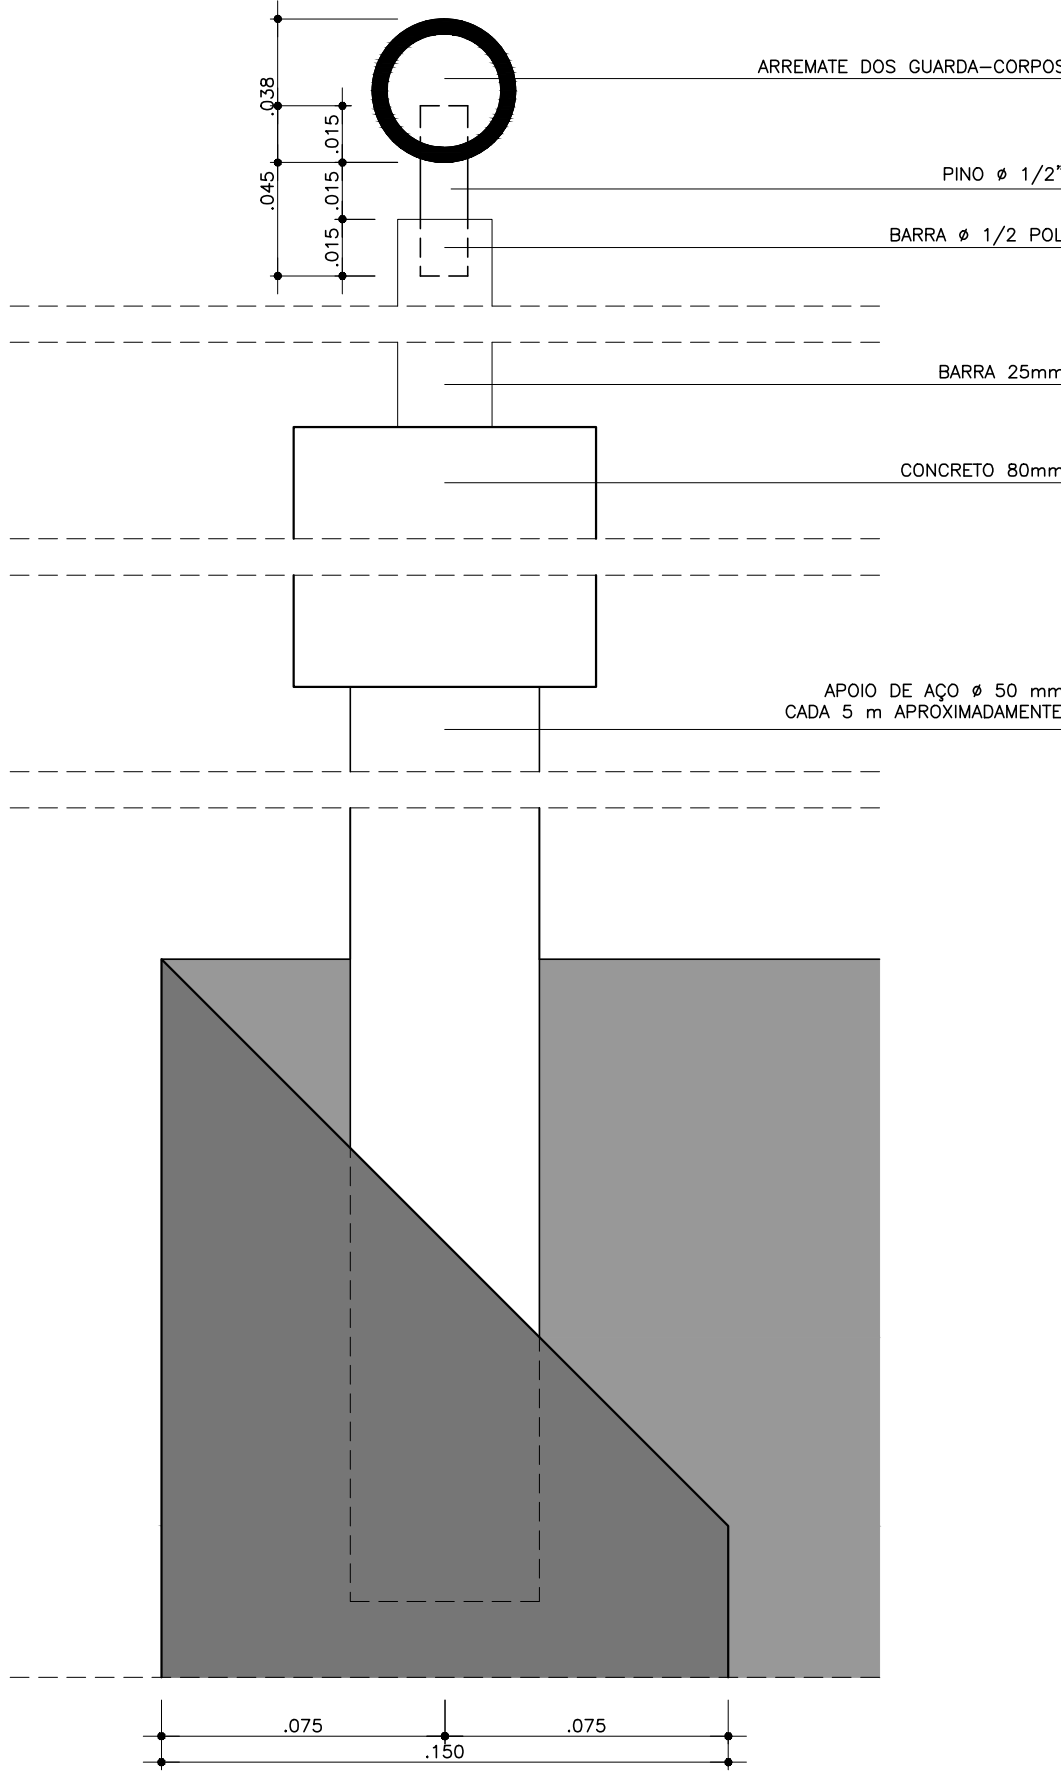


SEZIONE
SCALA 1:2

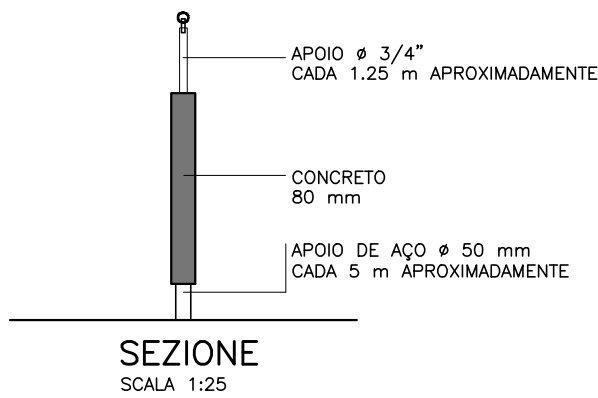


SEZIONE
SCALA 1:25

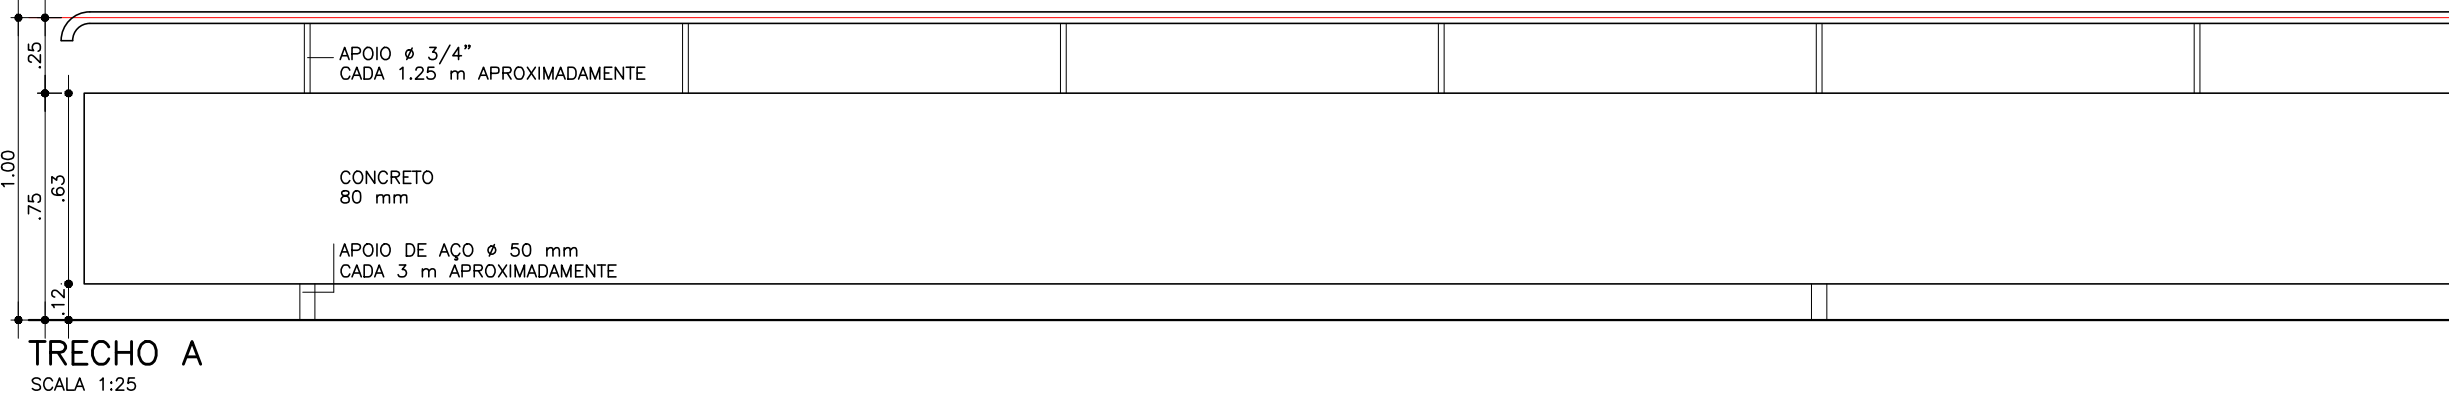


TRECHO A
SCALA 1:25

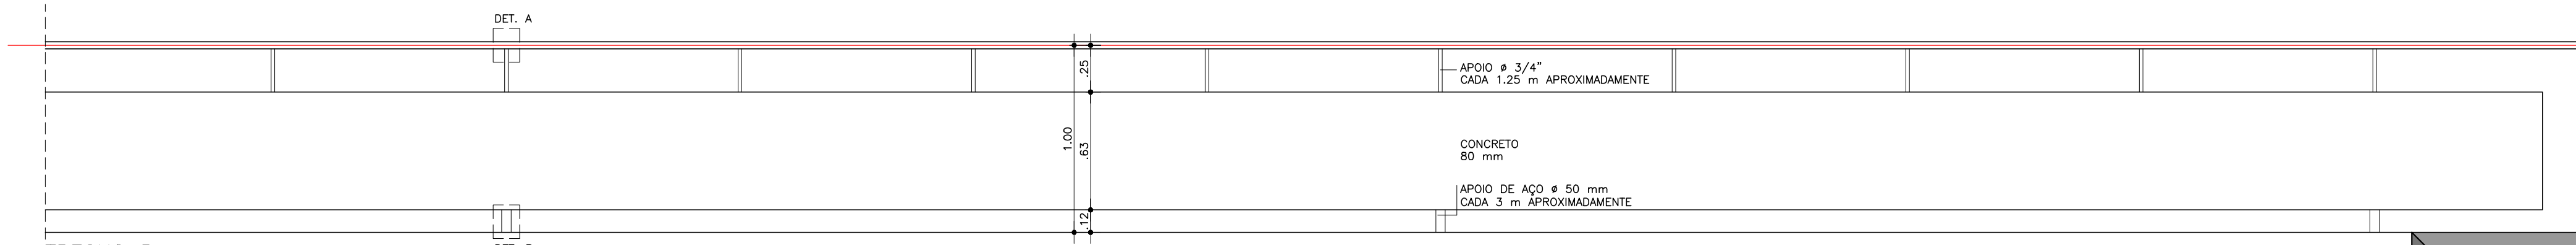

TRECHO B
SCALA 1:25

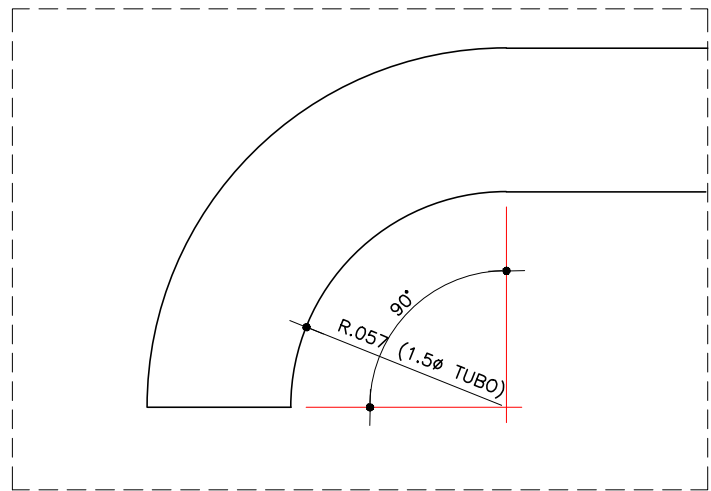

DETALHE ARREIMATE CORRIMANO
ESCALA 1:2

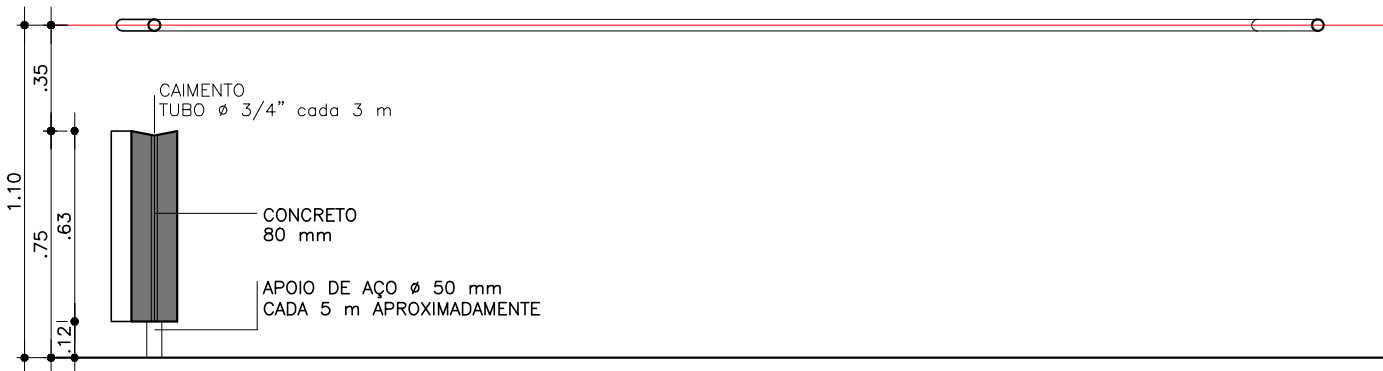

TRECHO C
SCALA 1:25

NOTE

SPECIFICHE

10

REVISIONE

OUT 11

DATA

ALTURA GUARDA CORPO

DESCRIZIONE

AVENIDA FARIA LIMA, 1234 / 121 - PINHEIROS - 01451-001 - SÃO PAULO - SP
T 3815 8171 - FAX 3010 1383 spbr@spbr.arq.br - www.spbr.arq.br

OPERA

CASA PICO - LUGANO

PROGETTO ESECUTIVO

OGGETTO

METALCONSTRUTTORE

PARAPETTO RAMPA GARAGE

SCALA

1:25

CODICE

PE 406

ARCHIVIO 0808 PE 406.dwg


DATA

DEZ/11


REVISIONE

10


spbr

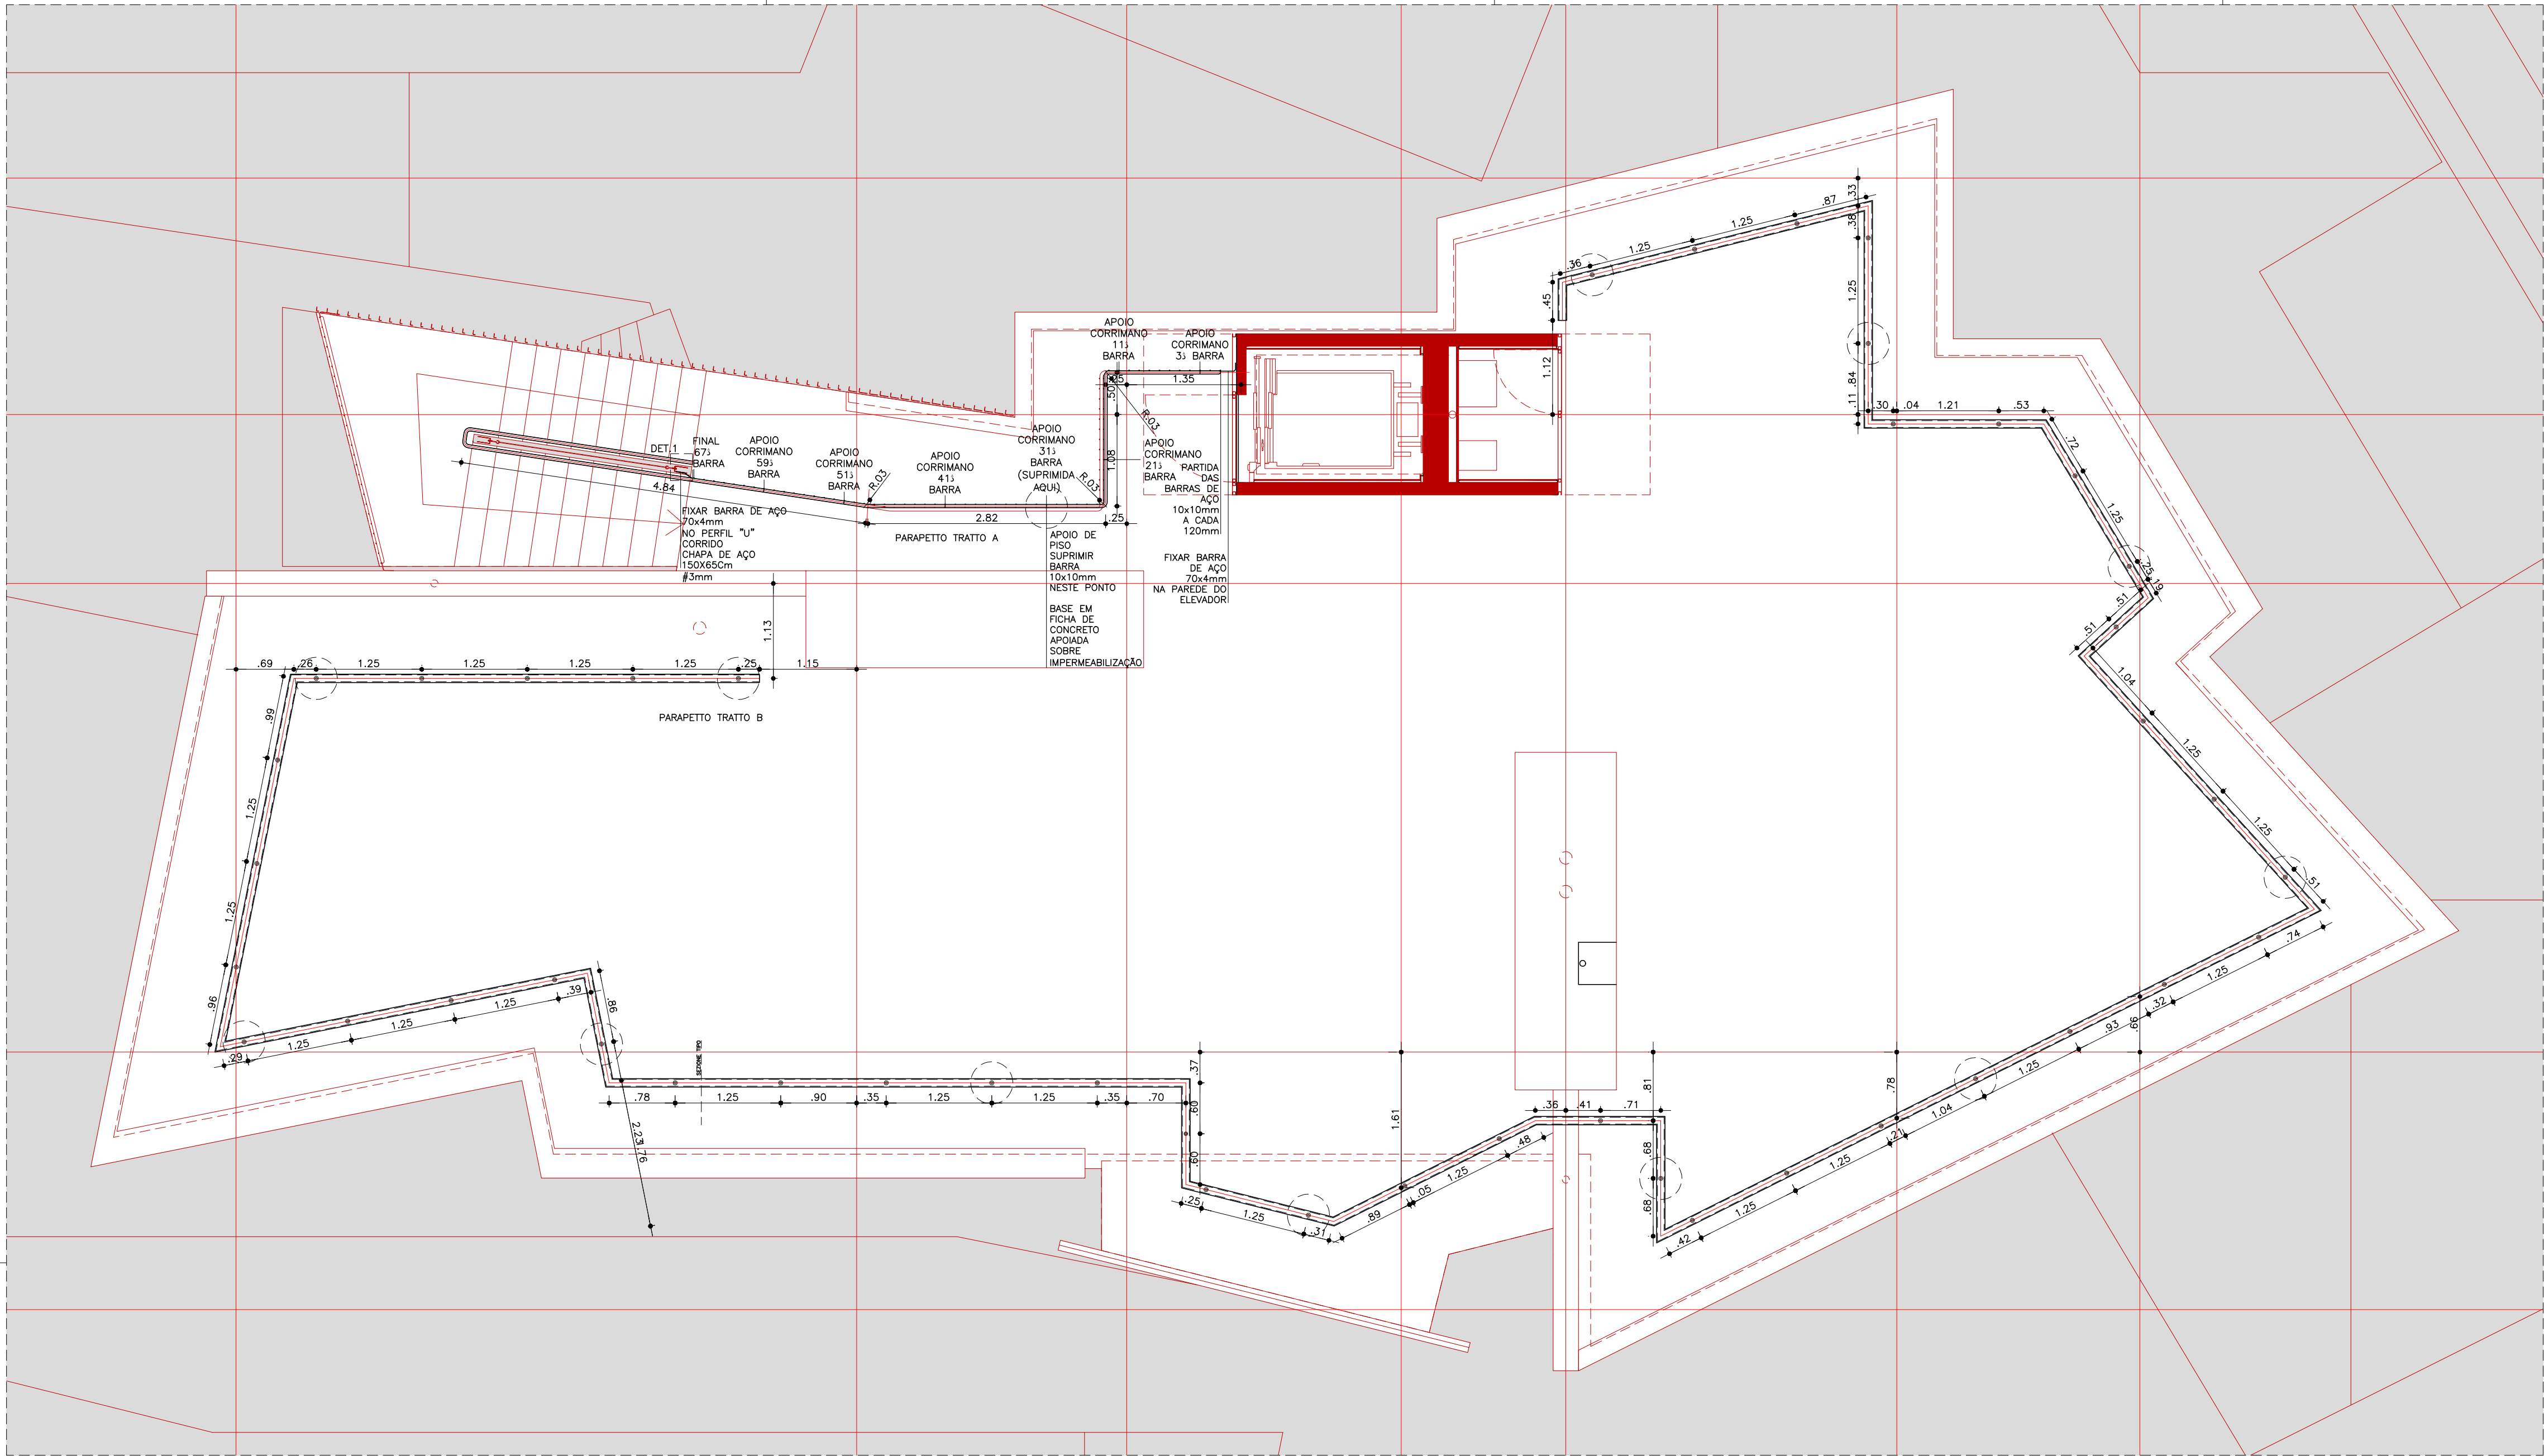


PARAPETTO COBERTURA
SCALA 1:50

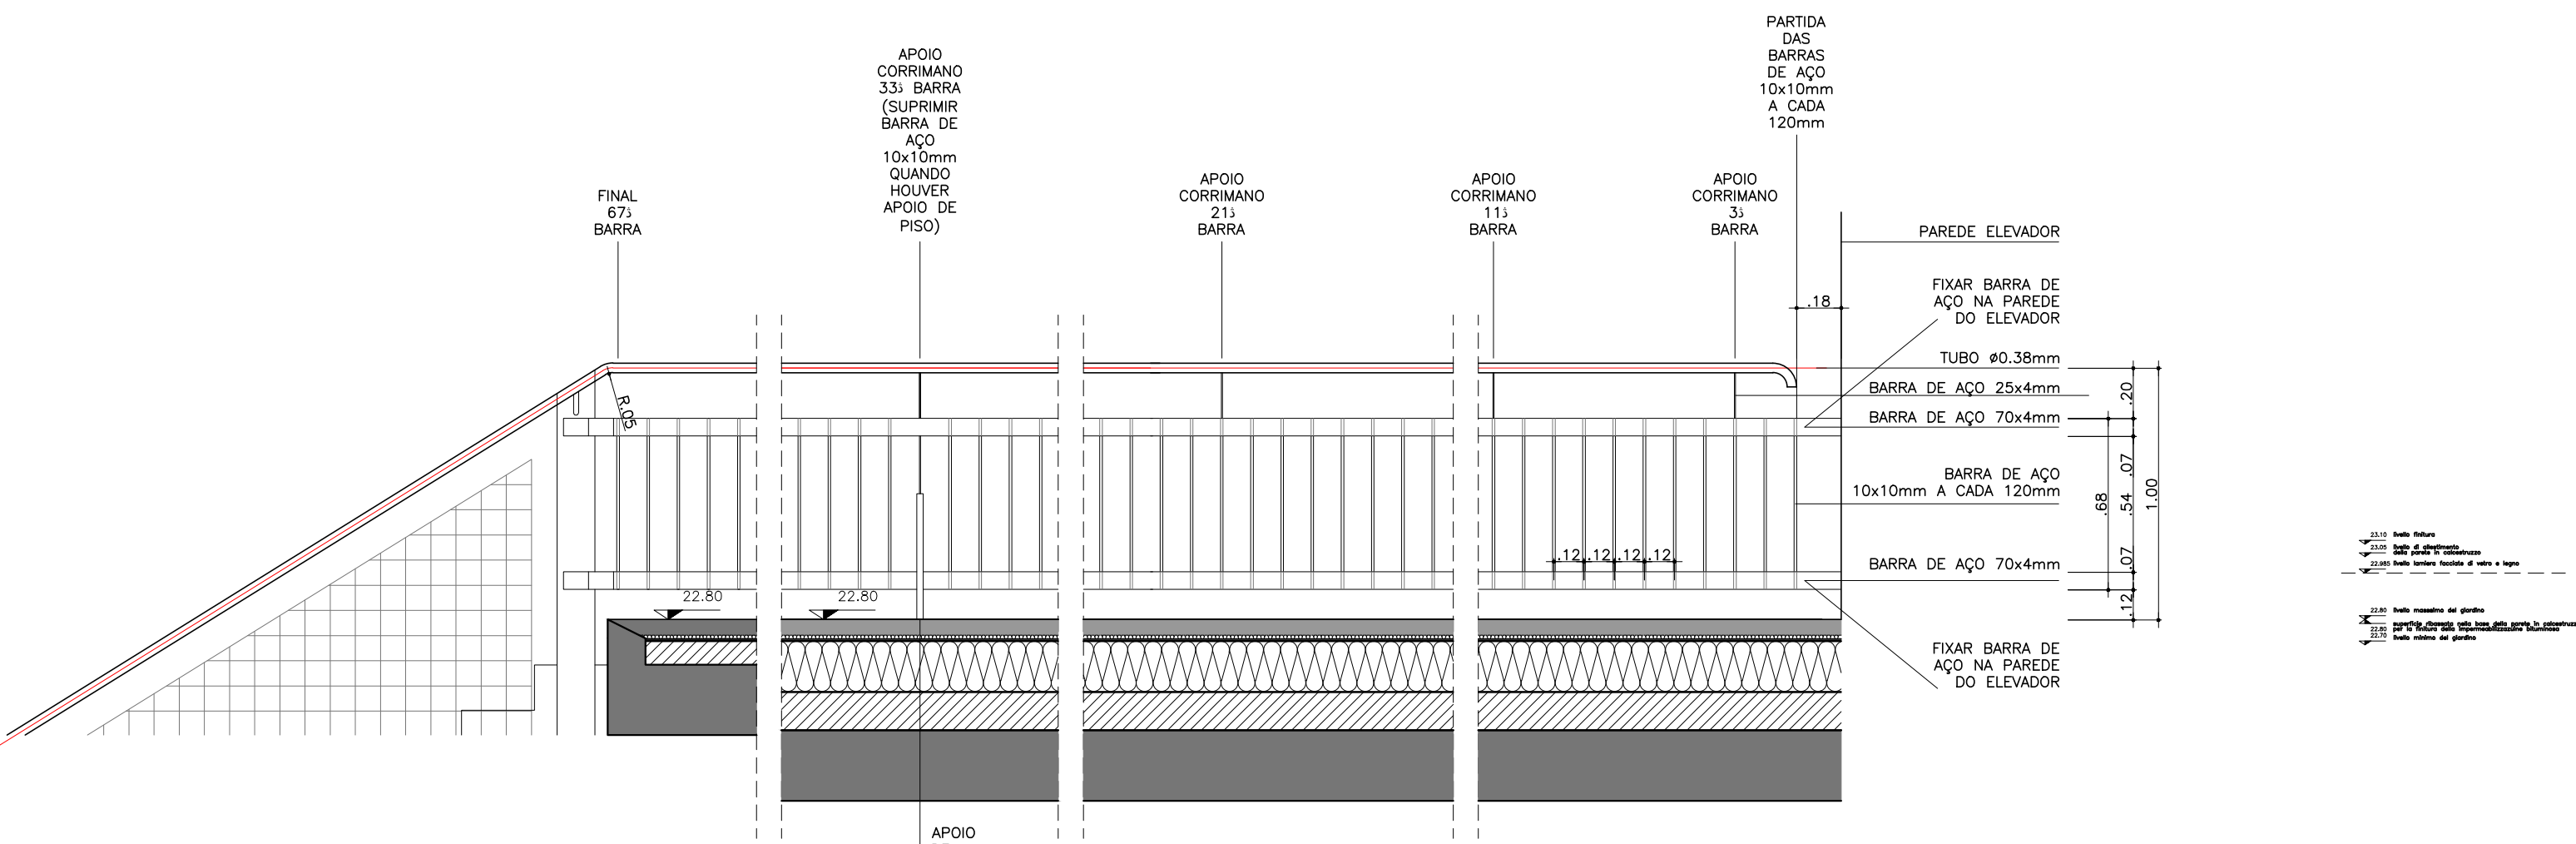


PARAPETTO TRATTO A - ELEVACAO TIPO
SCALA 1:25

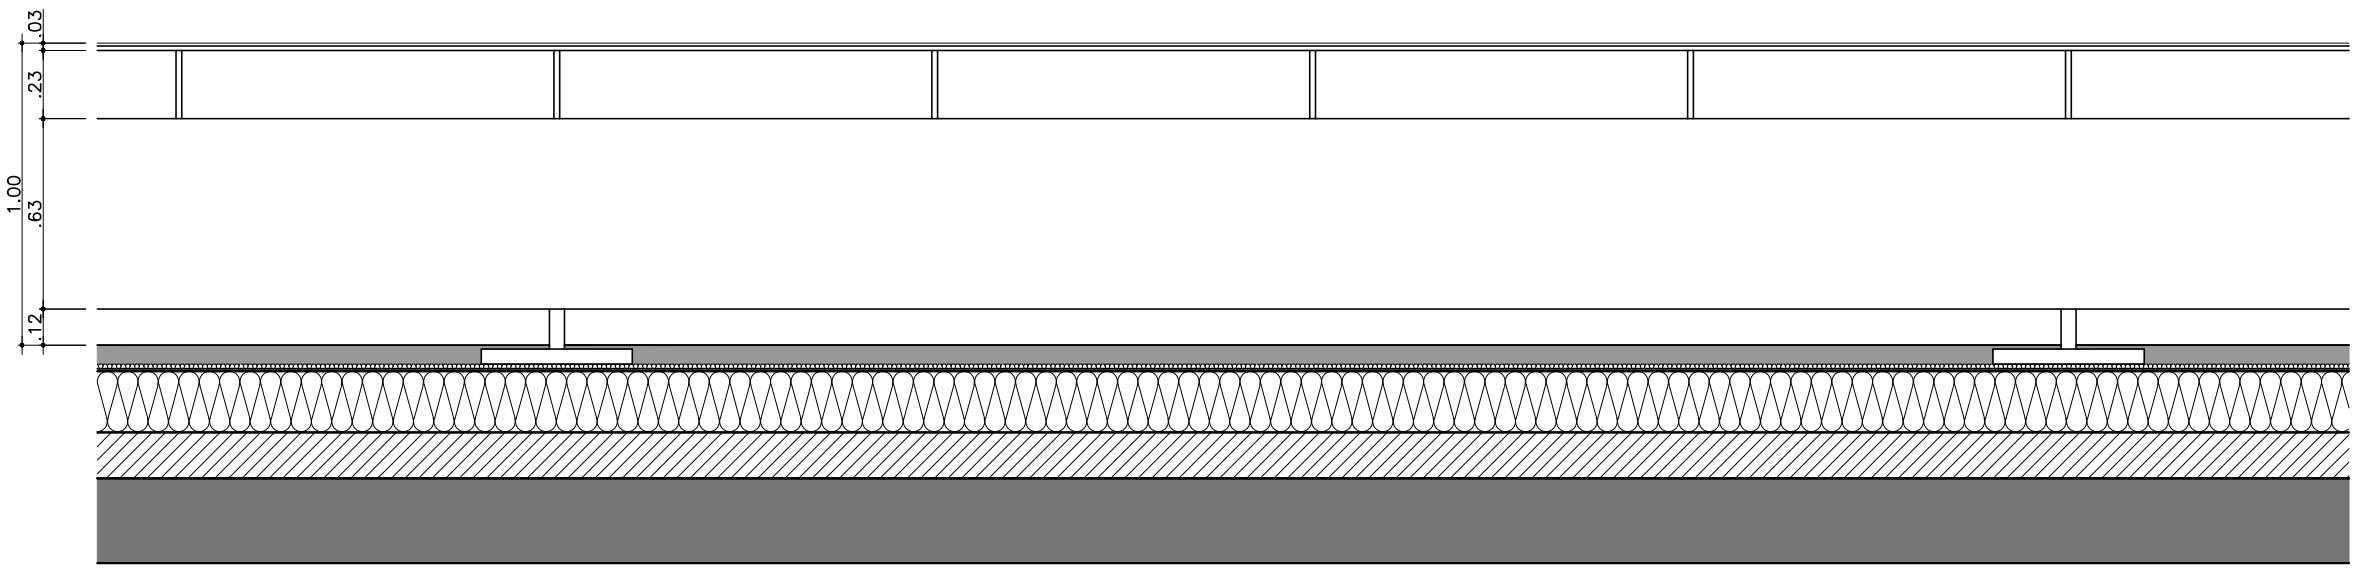


PARAPETTO TRATTO B - ELEVACAO TIPO
SCALA 1:25

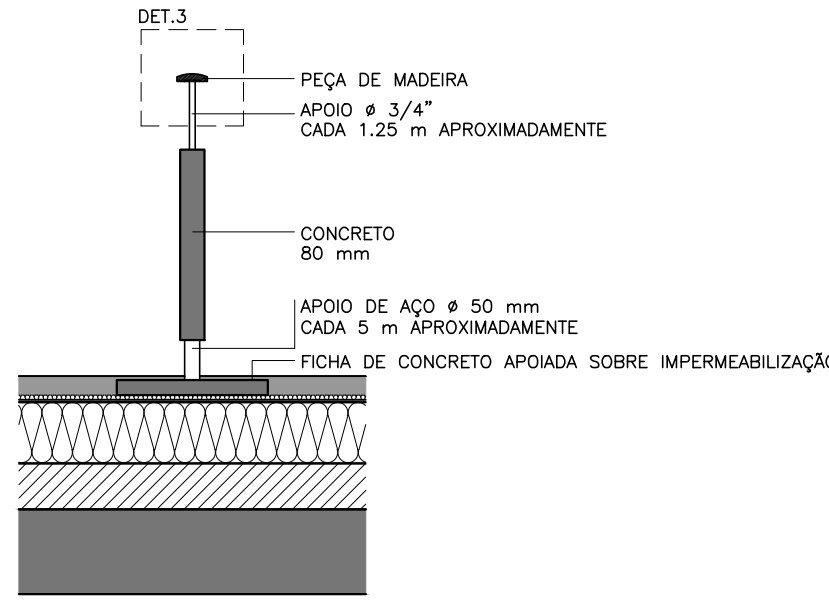


TRATTO A - SEZIONE TIPO
SCALA 1:25

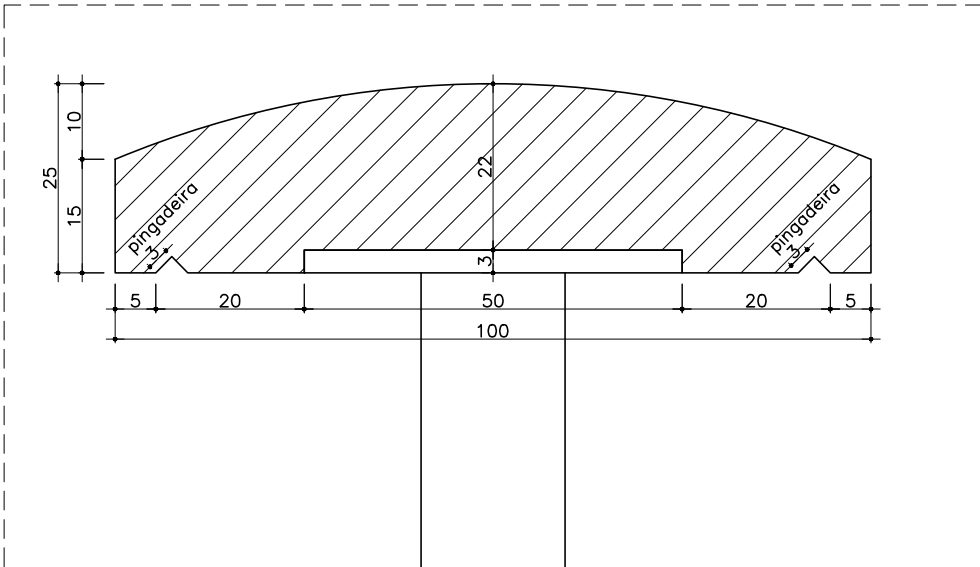


DET.3 - CORRIMANO IN LEGNO DEL PARAPETTO
SCALA 1:1 (mm)

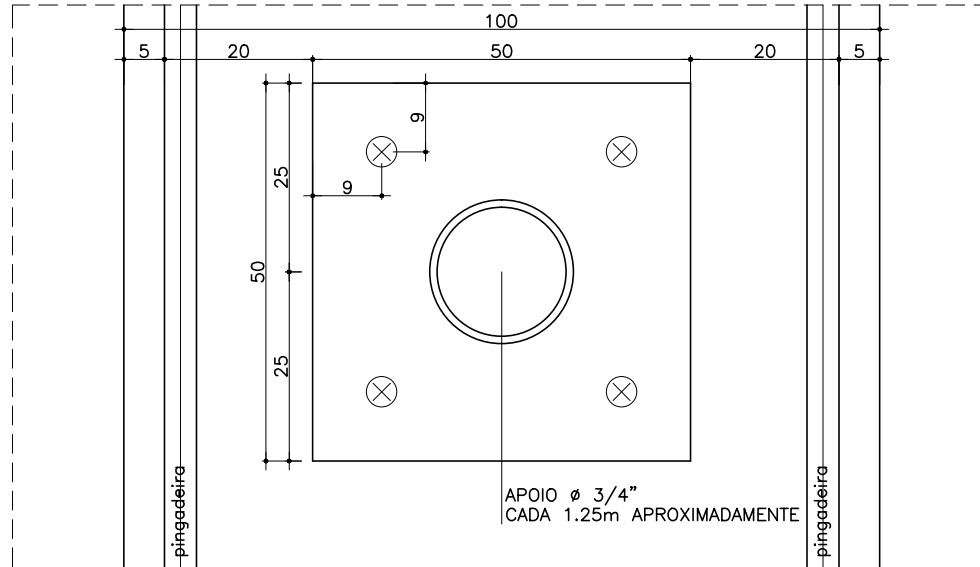


FIXACAO DO CORRIMANO IN LEGNO DEL PARAPETTO
SCALA 1:1 (mm)

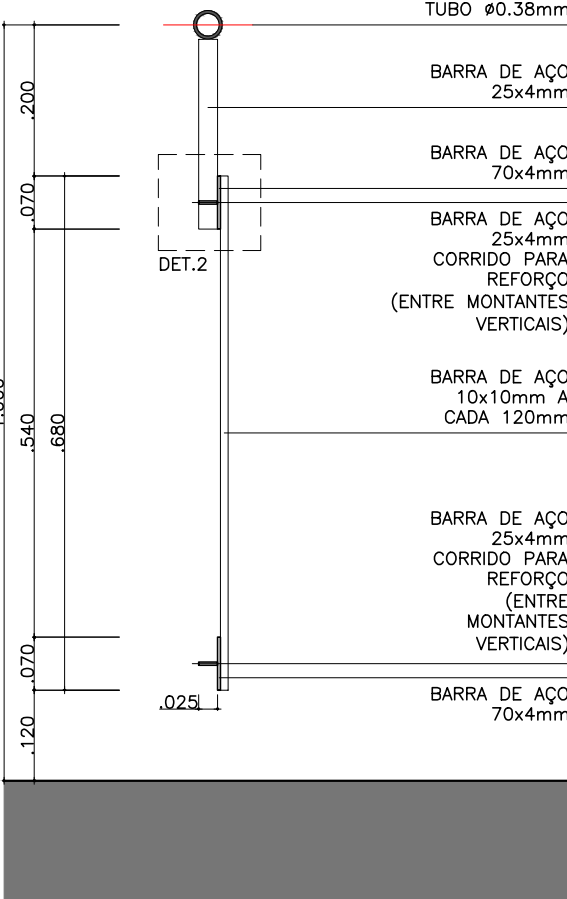


SECCAO SEM APOIO DE PISO

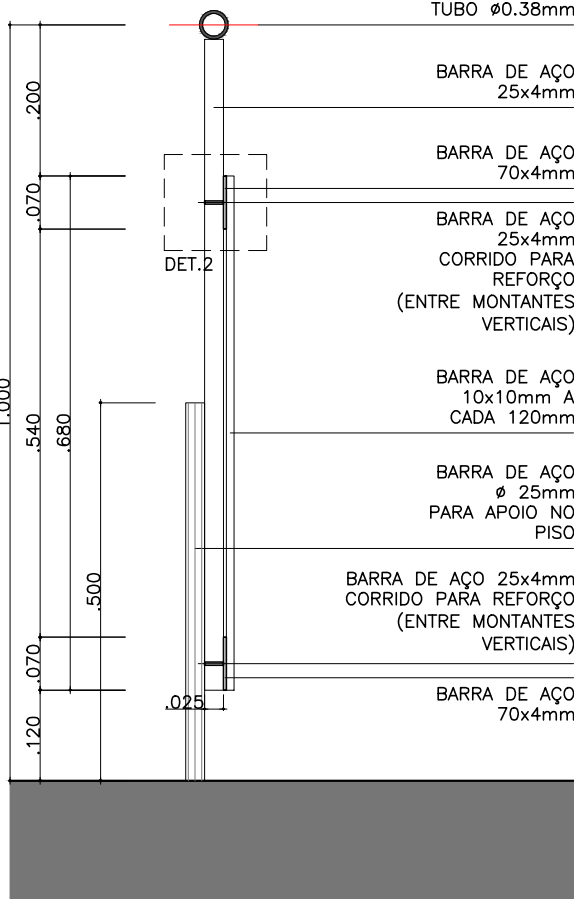


SECCAO QUANDO HA APOIO DE PISO

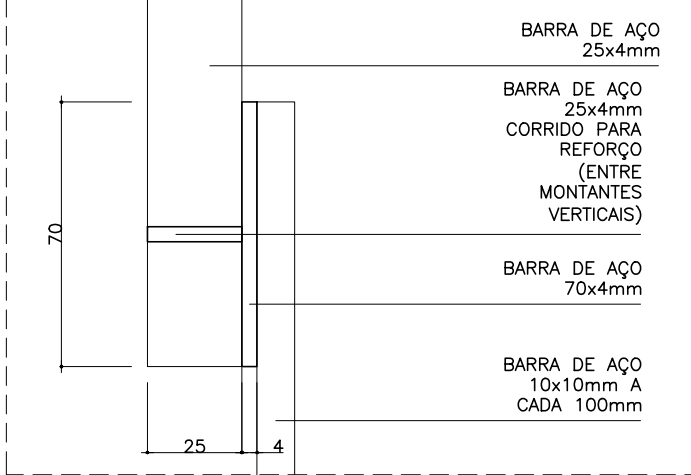

DET.2
ESCALA 1:2 (mm)

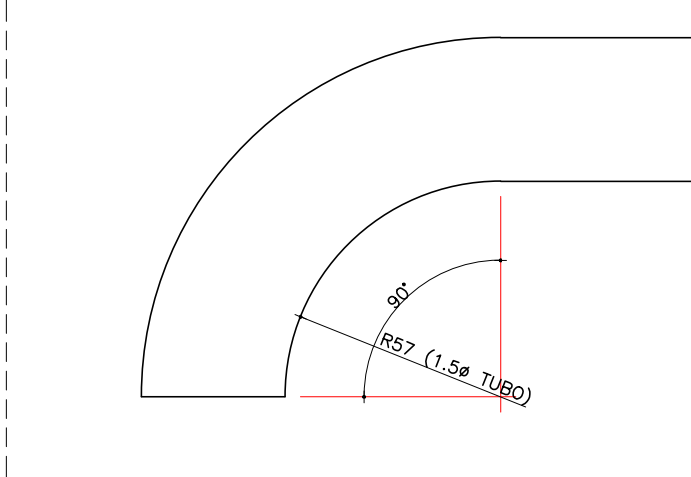

ARREMATAS DO CORRIMANO TRATTO B
ESCALA 1:2 (mm)

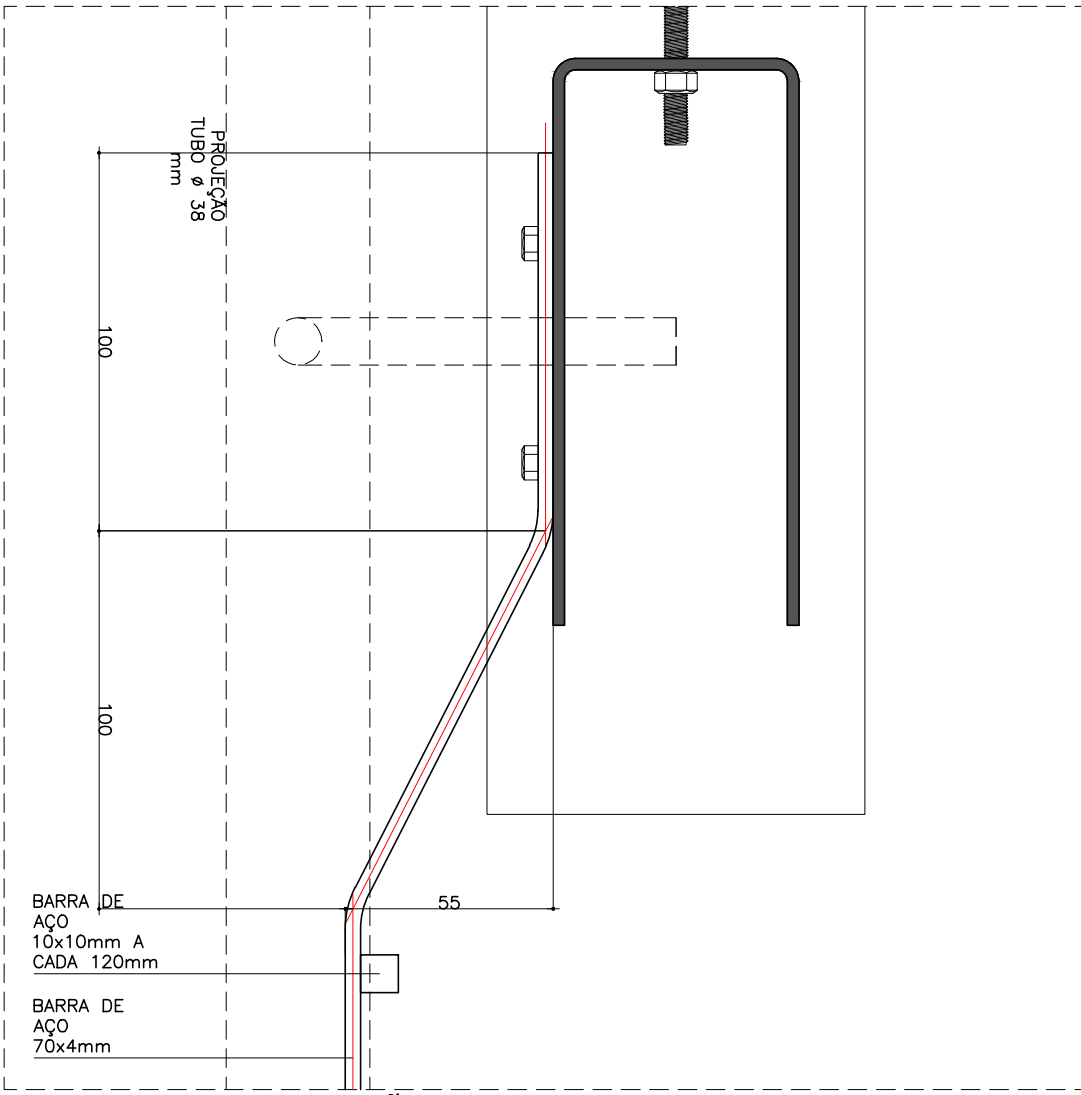


DET.1 - FIXACAO BARRA DE ACO 70x4mm
SCALA 1:2 (mm)


AVENIDA FARIA LIMA, 1234 / 121 - PINHEIROS - 01451-001 - SAO PAULO - SP
T. 3815 8171 - FAX 3010 1383 - spbr@spbr.org.br - www.spbr.org.br

OPERA
CASA PICO - LUGANO
TAPPA
PROGETTO ESECUTIVO
OGGETTO
CORRIMAO
COBERTURA


SCALA	DATA
1:50	DEZ/11
CODICE	REVISIONE
PE 407	10
ARCHIVIO 0808 PE 407.dwg	

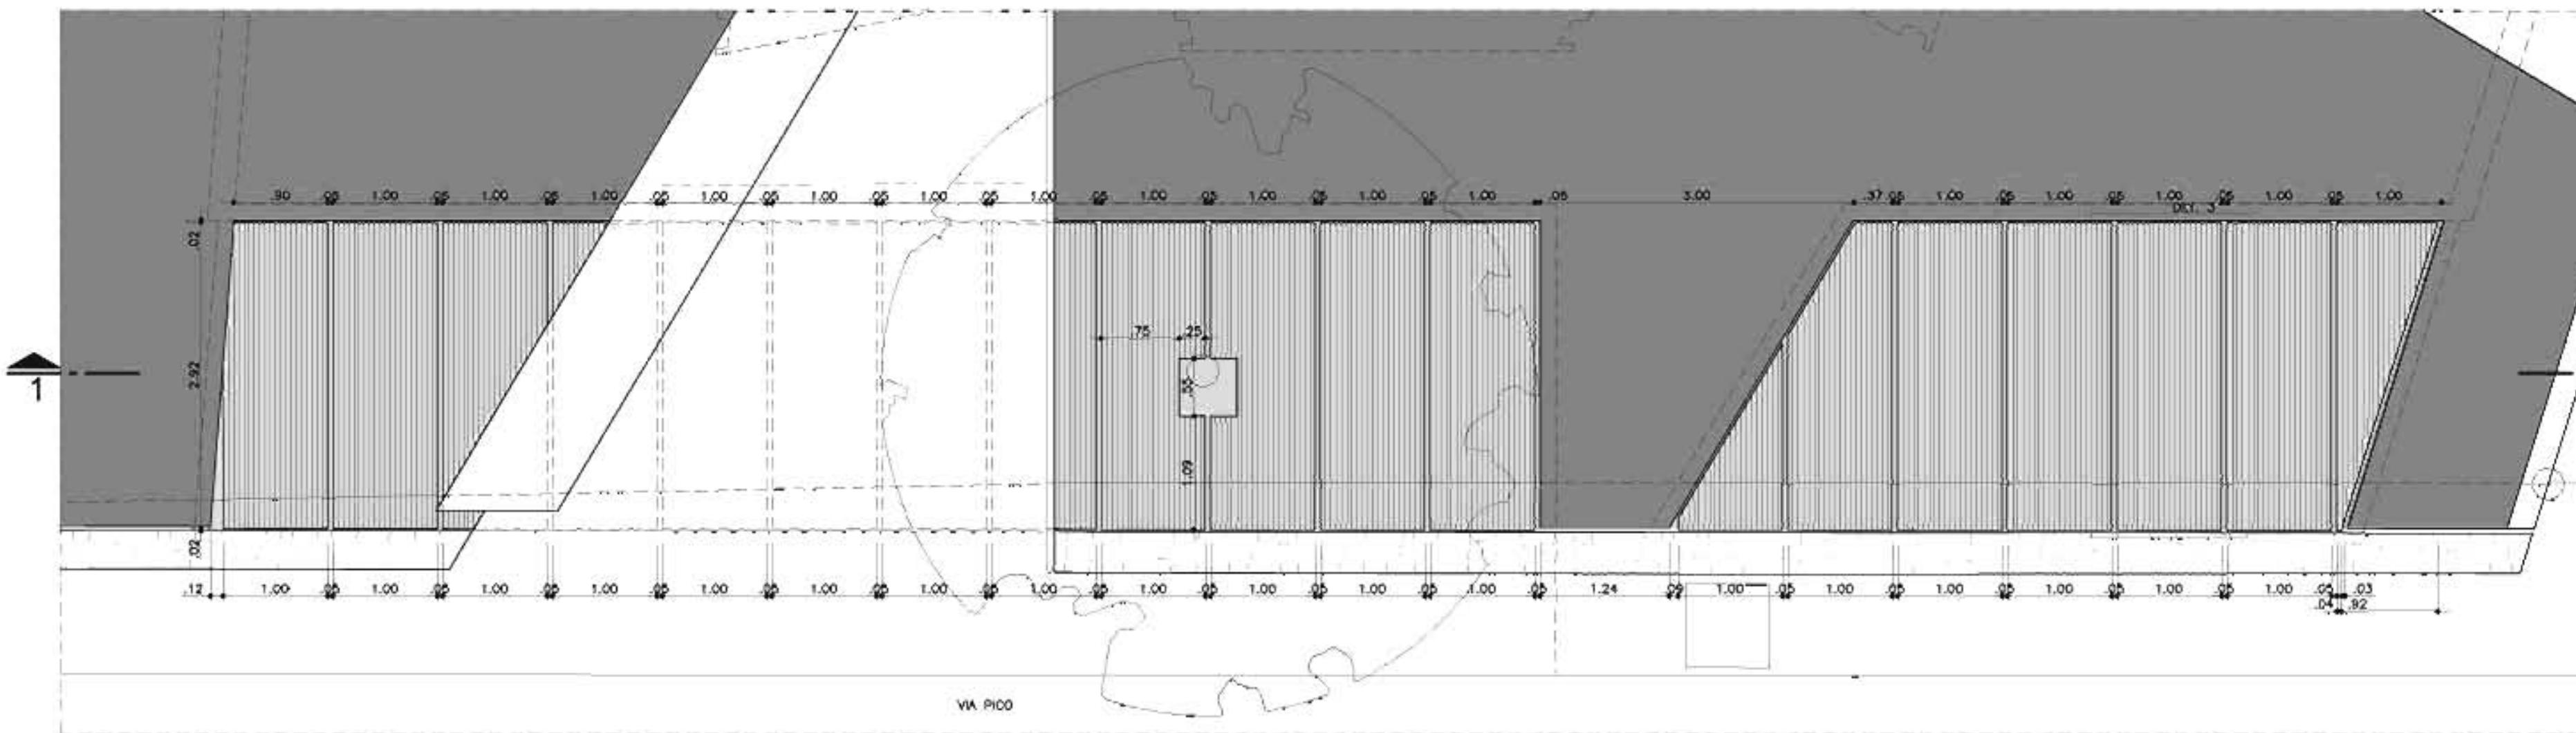


GRELHA VIA PICO
PIANO INGRESSO
SCALA 1:50

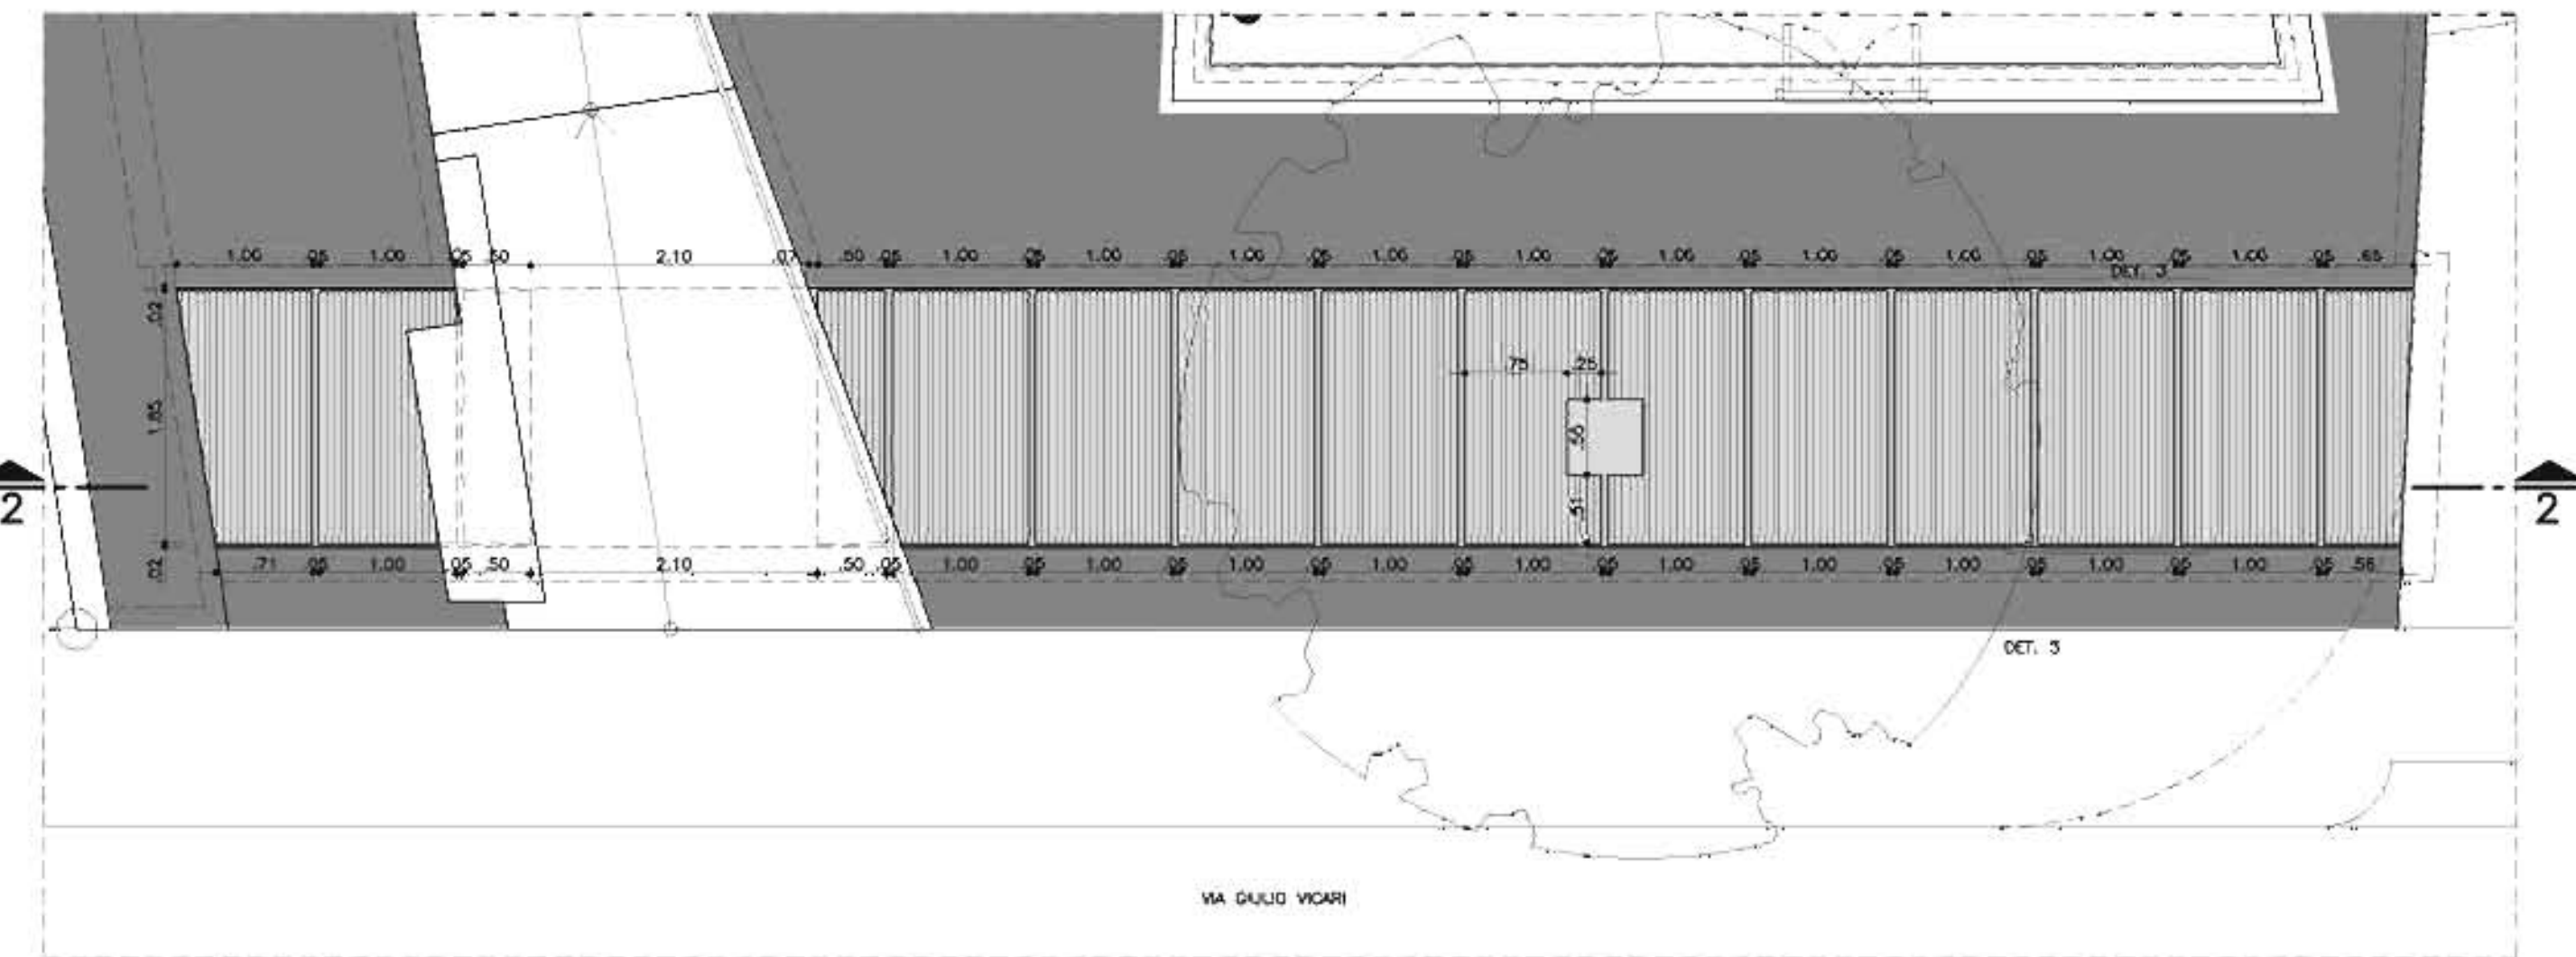


GRELHA VIA GIULIO VICARI
PIANO INGRESSO
SCALA 1:50

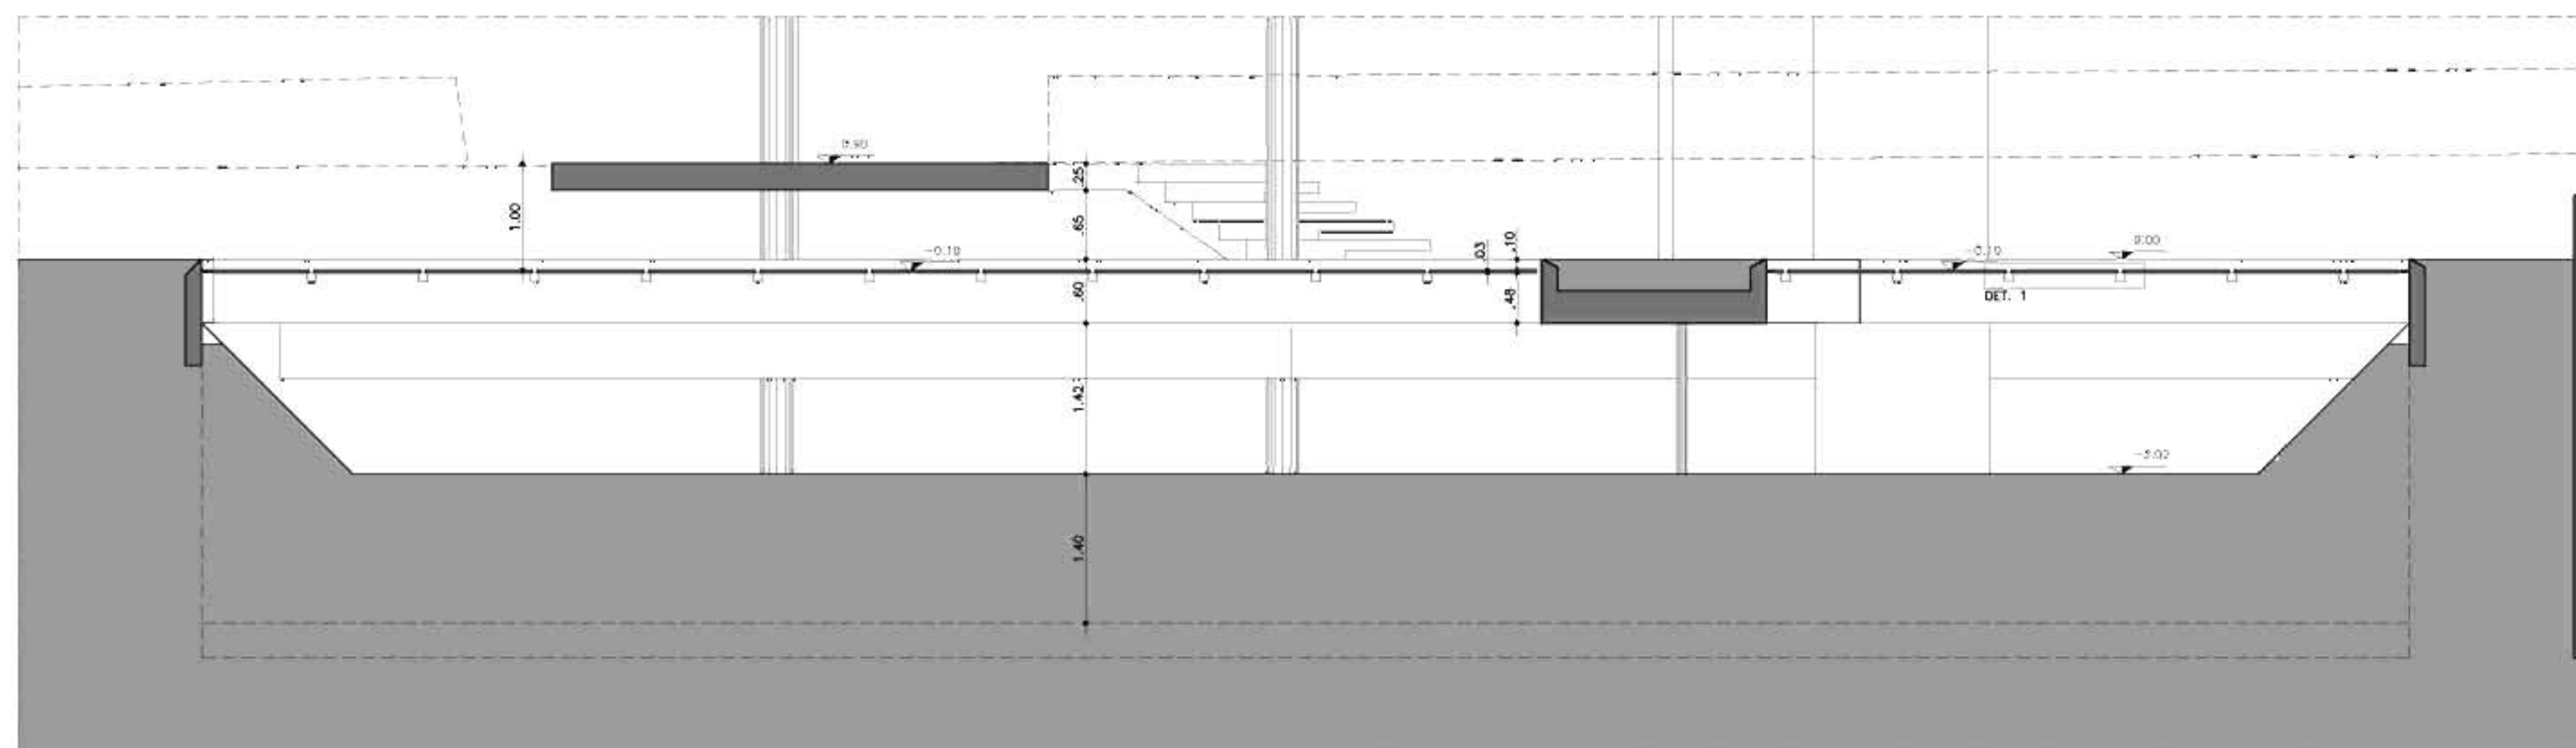


GRELHA VIA PICO
SEZIONE 1
SCALA 1:50

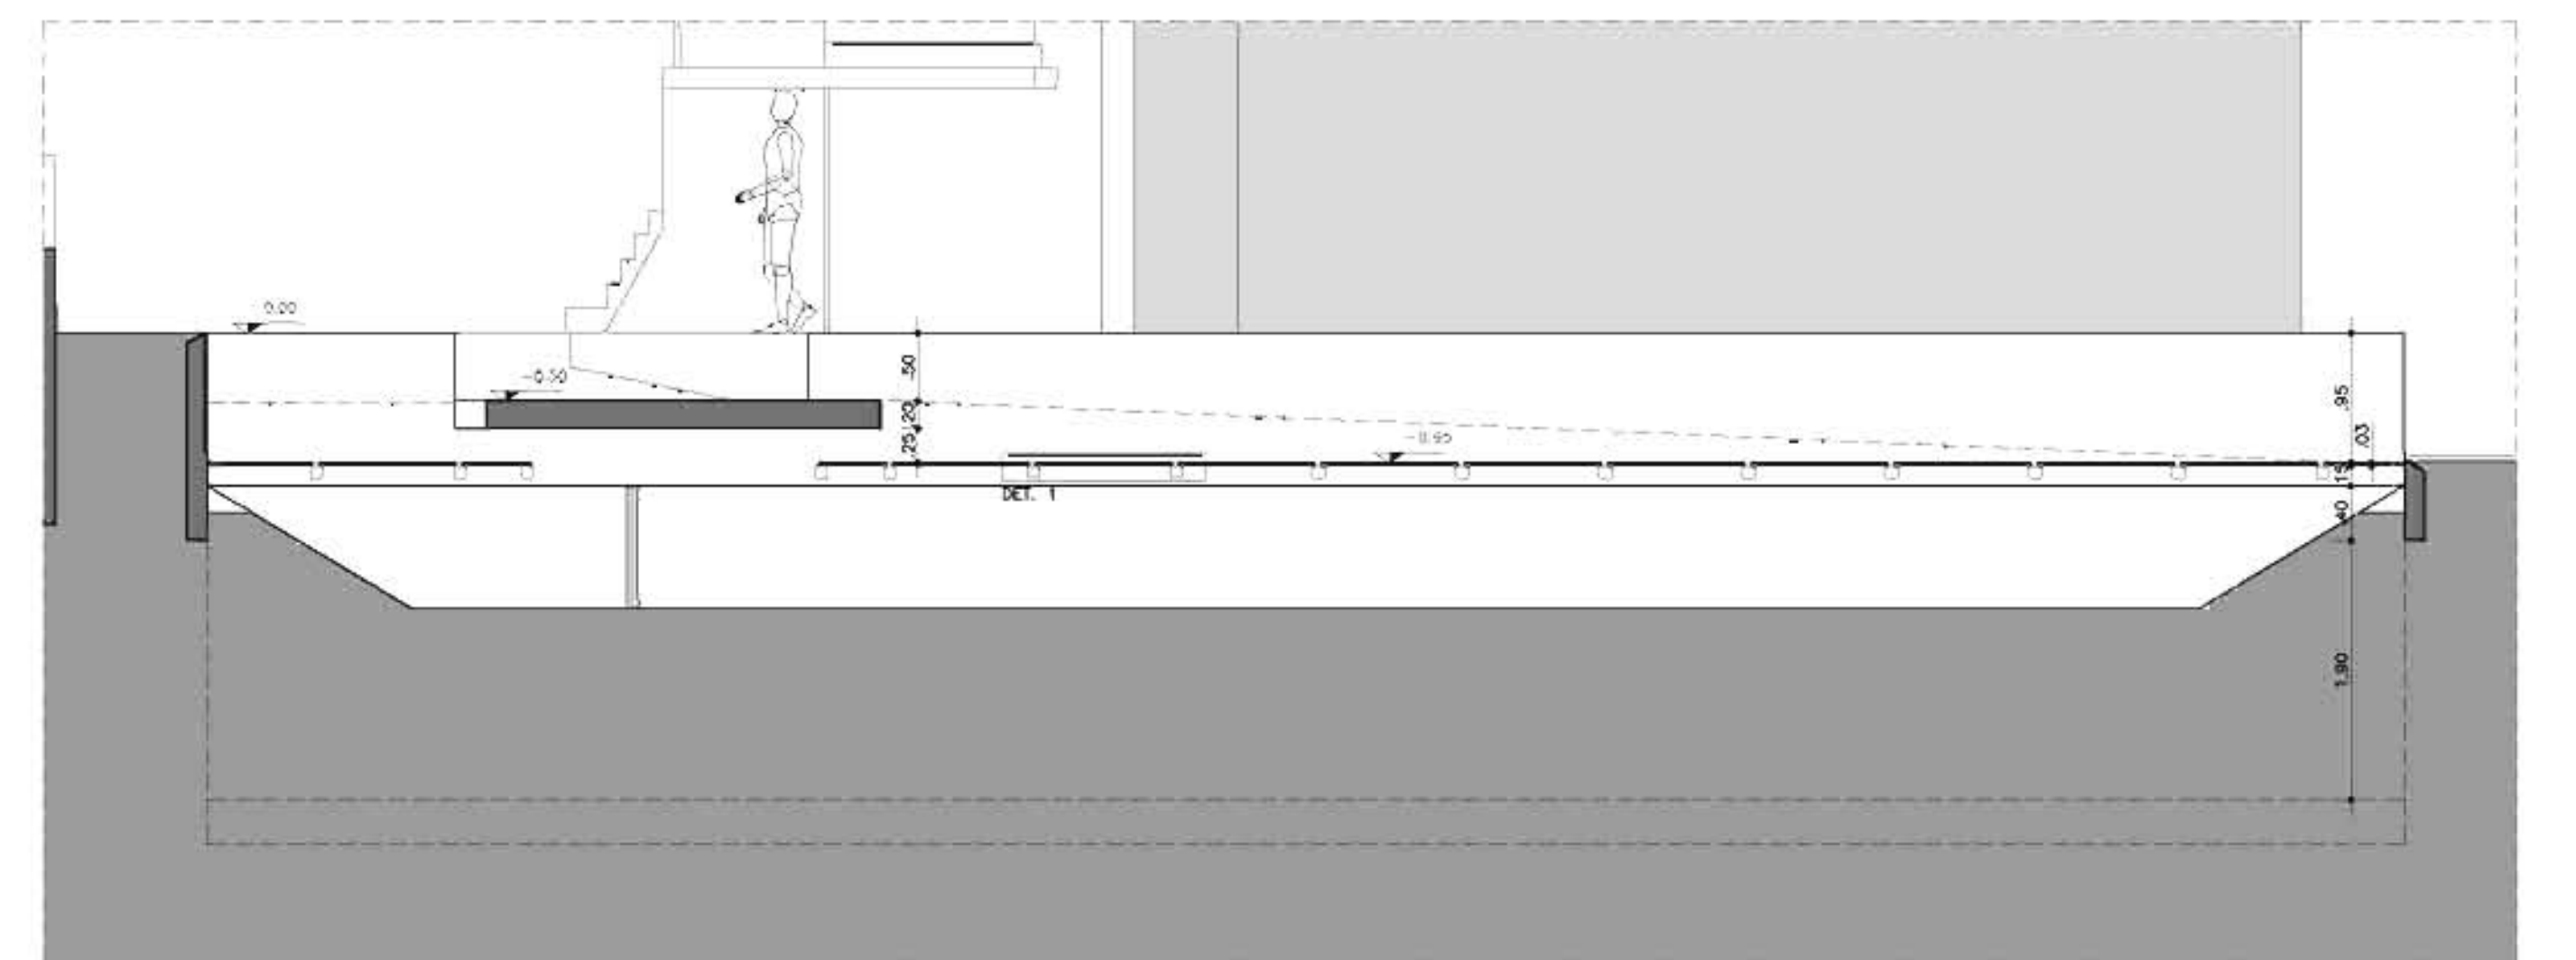

GRELHA VIA GIULIO VICARI
SEZIONE 2
SCALA 1:50

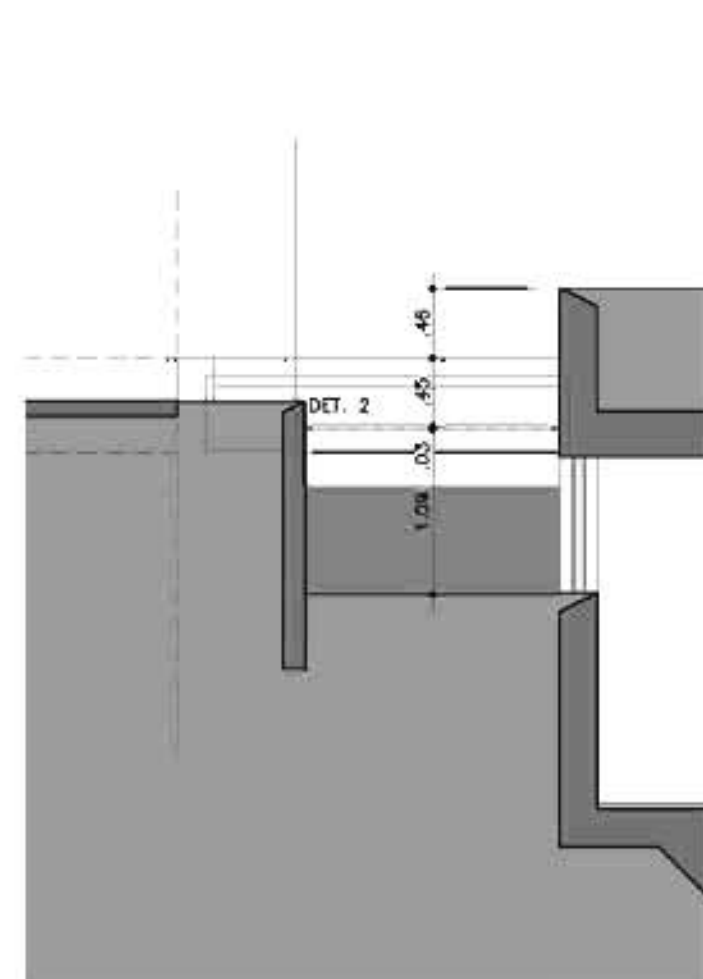

GRELHA VIA GIULIO VICARI
SEZIONE 3
SCALA 1:50

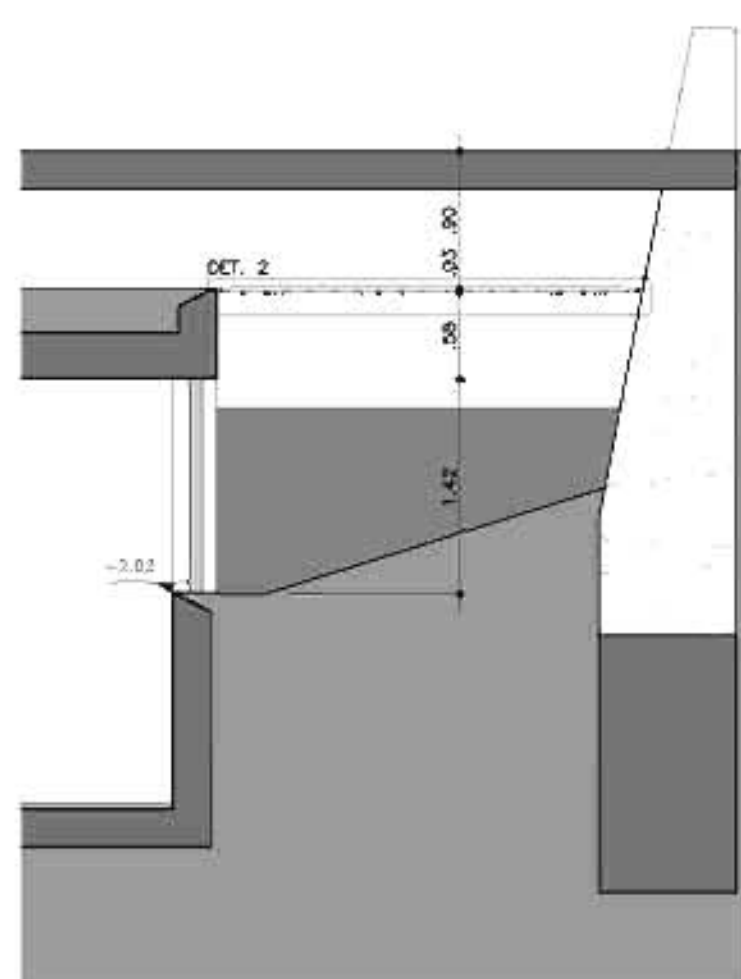


GRELHA VIA PICO
SEZIONE 4
SCALA 1:50



GRELHA METÁLICA ELETROFUNDIDA
DETALHE 1
SCALA 1:10
DESIGNAZIONE SERIA CONFERMATA PER ANDREA E NICOLA 18/07/11



GRELHA METÁLICA ELETROFUNDIDA
DETALHE 2
SCALA 1:10

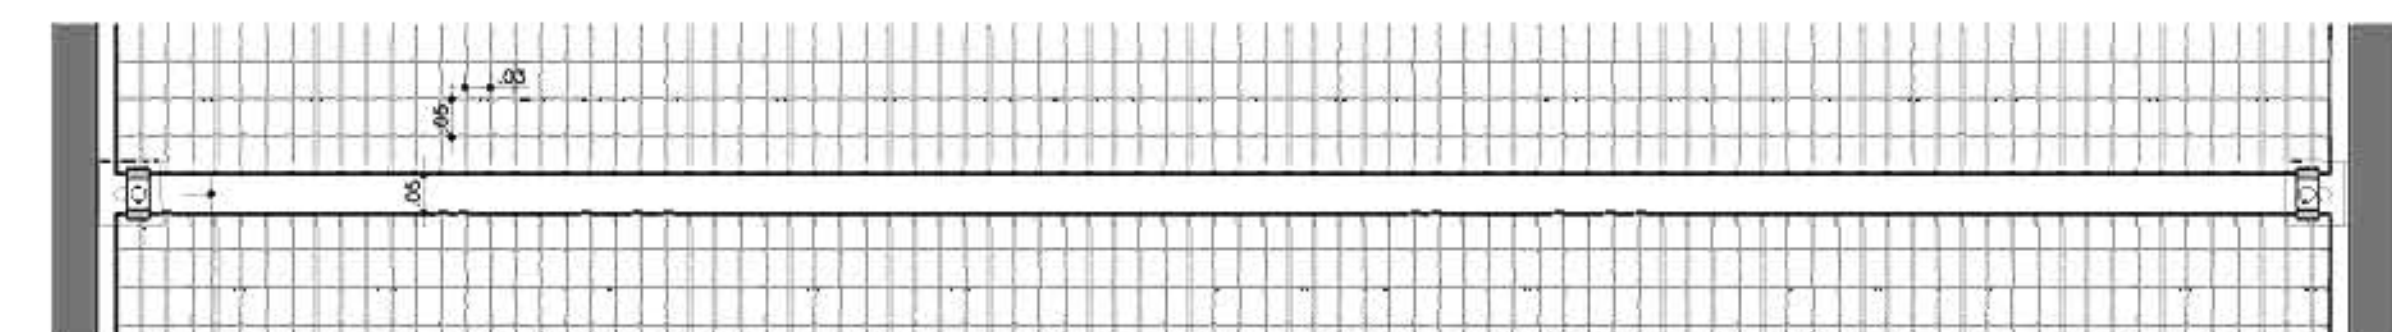

GRELHA METÁLICA ELETROFUNDIDA
DETALHE 3
SCALA 1:10


AVENIDA PARA LIMA, 1234 / 121 - PINHEIROS - 01451-001 - SÃO PAULO - SP
T. 3815 8171 - FAX 3010 1385 spbr@spbr.org.br - www.spbr.org.br

OPERA
CASA PICO - LUGANO
TAPPA
PROGETTO ESECUTIVO
OGGETTO
METALCONSTRUTTORE
GRELHAS DO TERREO


spbr

SCALA	DATA
1:50	DEZ/11
ODICE	REVISIONE
PE 408	10
ARCHIVIO 0608 PE 408 - GRELHAS TERREO.dwg	


10
REVISIONE
DATA
DISCIPLINAZIONE

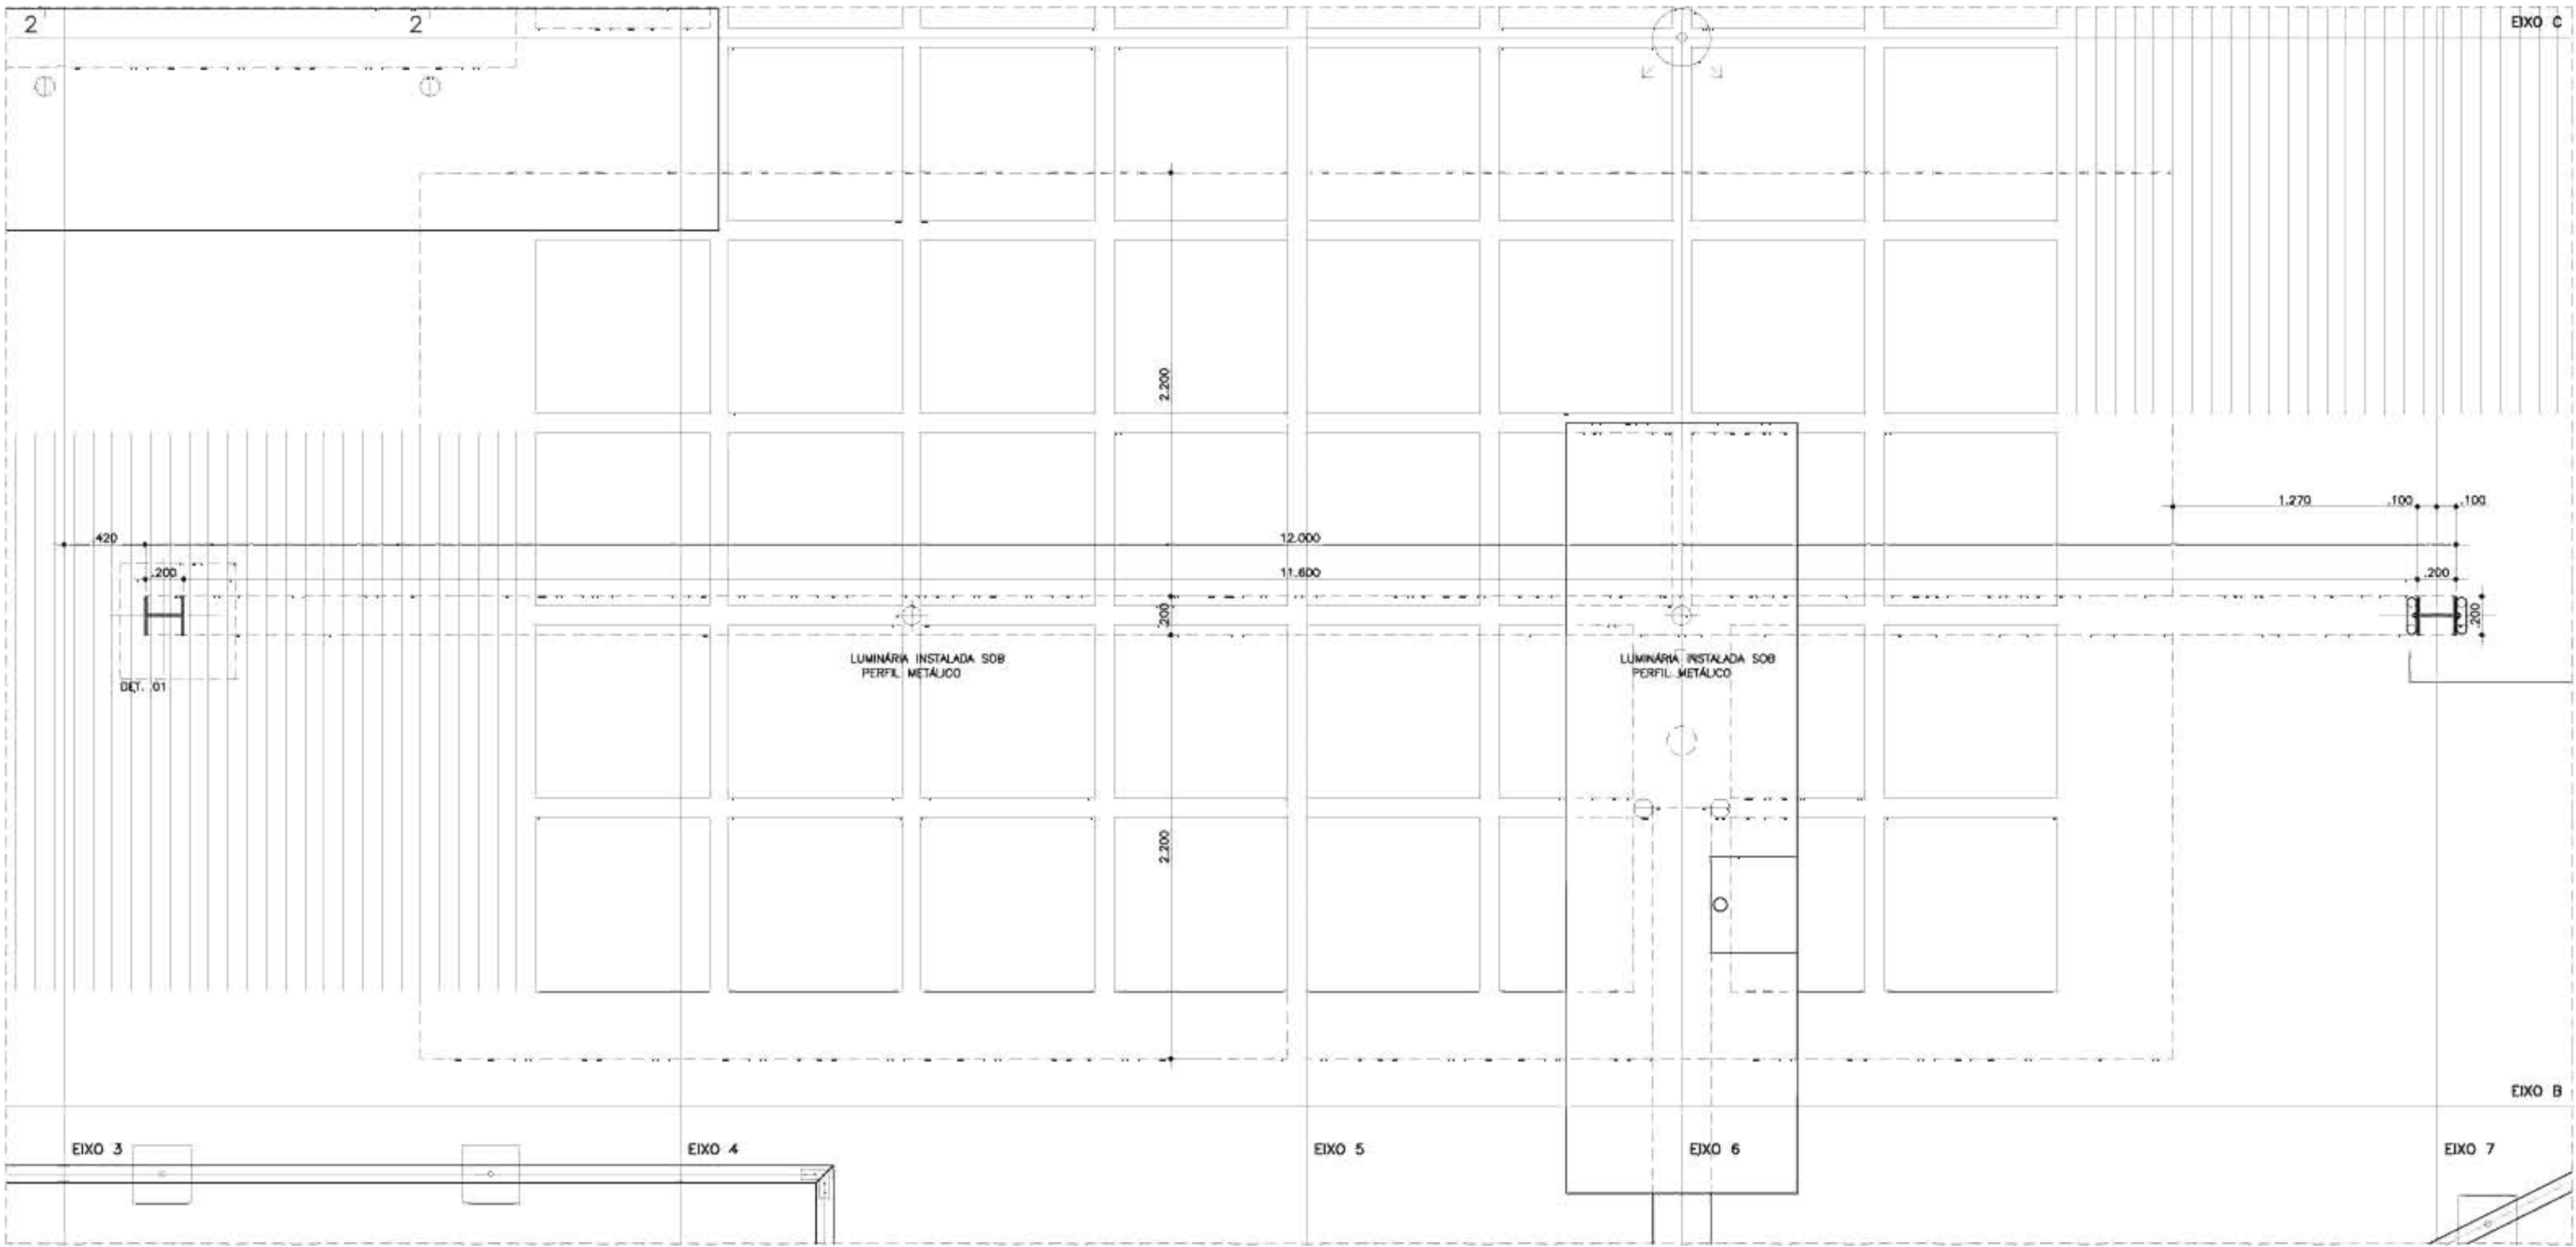

PERGOLA COPERTURA
SCALA 1:25

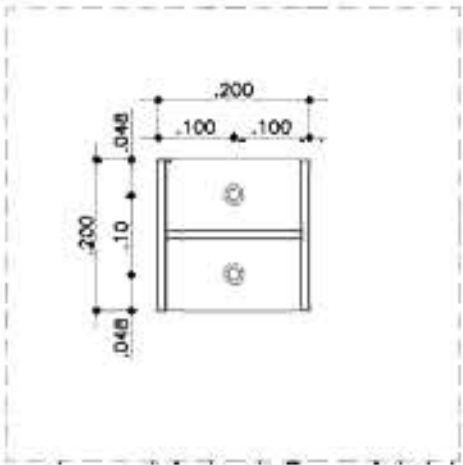


DET. 01 - PIANTA
SCALA 1:10

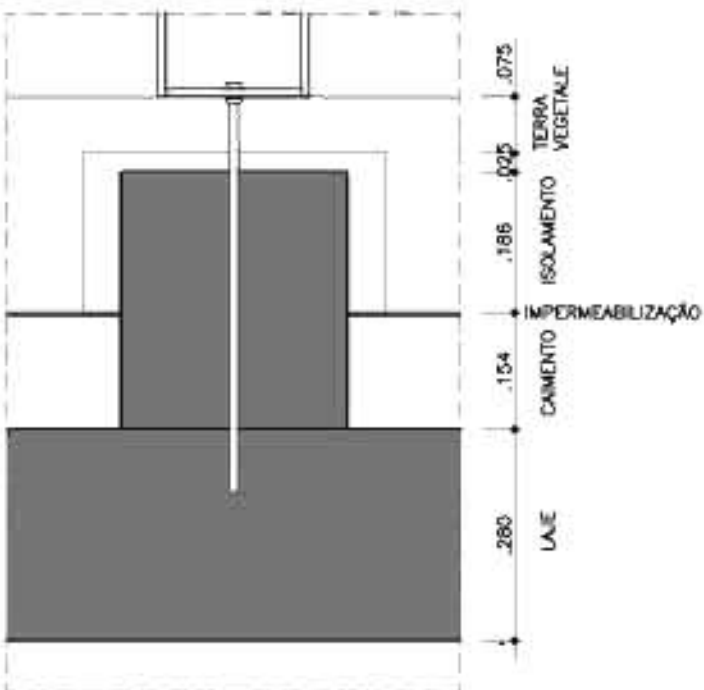

DET. 01 SEZIONE
SCALA 1:10



SEZIONE 1
SCALA 1:25

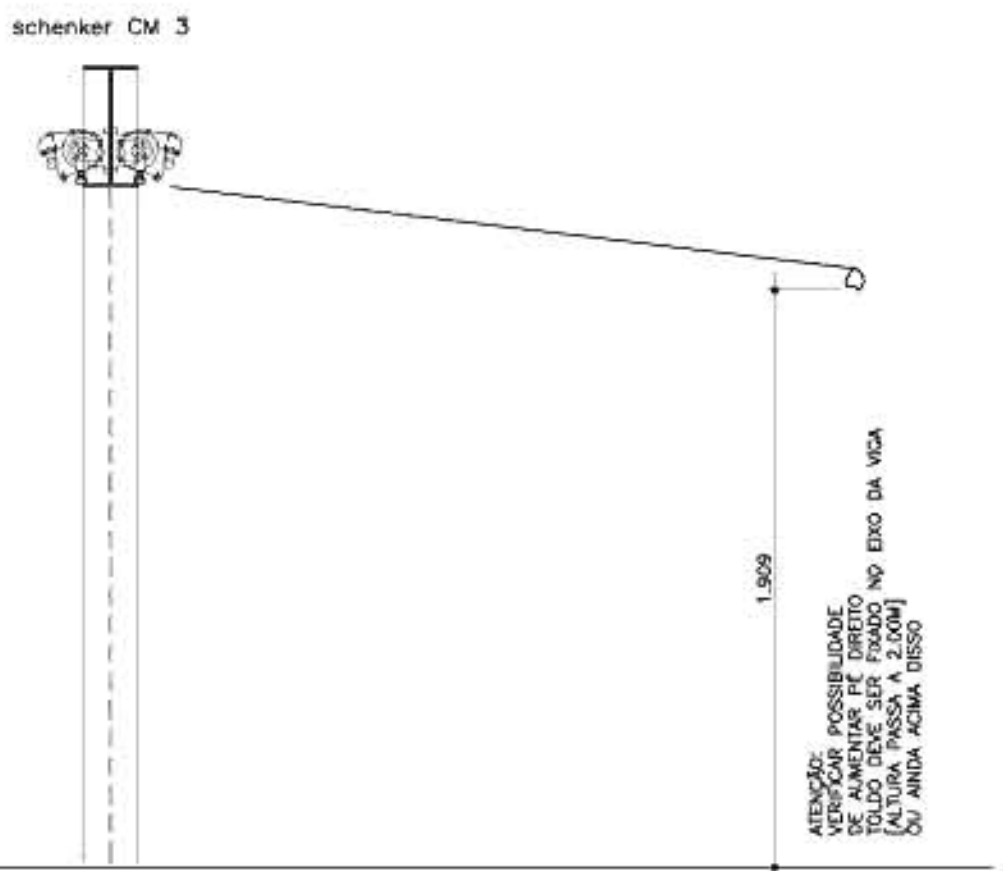

AVENIDA FARIA LIMA, 1234 / 121 - PINHEIROS - 01451-001 - SÃO PAULO - SP
T. 3815 8171 - FAX 3010 1363 - spbr@spbr.org.br - www.spbr.org.br


OPERA
CASA PICO - LUGANO
TAPPA
PROGETTO ESECUTIVO
OGGETTO
METALCONSTRUCTTORE
PERGOLA - PIANO COPERTURA

SCALA	DATA
1:25	MAI/12
CODICE	REVISIONE
PE 409	11
ARCHIVO 0808 PE 409 - PERGOLA00.dwg	


spbr



- | | | |
|---------|---------|--|
| 11 | 07/2012 | TRAVAMENTO INTERMEDIÁRIO NO GRADIL DOS POTÕES E DISTANCIAMENTO DO GRADIL FECHADO |
| 10 | 10/2011 | REVISÃO GERAL |
| REVISÃO | DATA | DESCRIÇÃO |

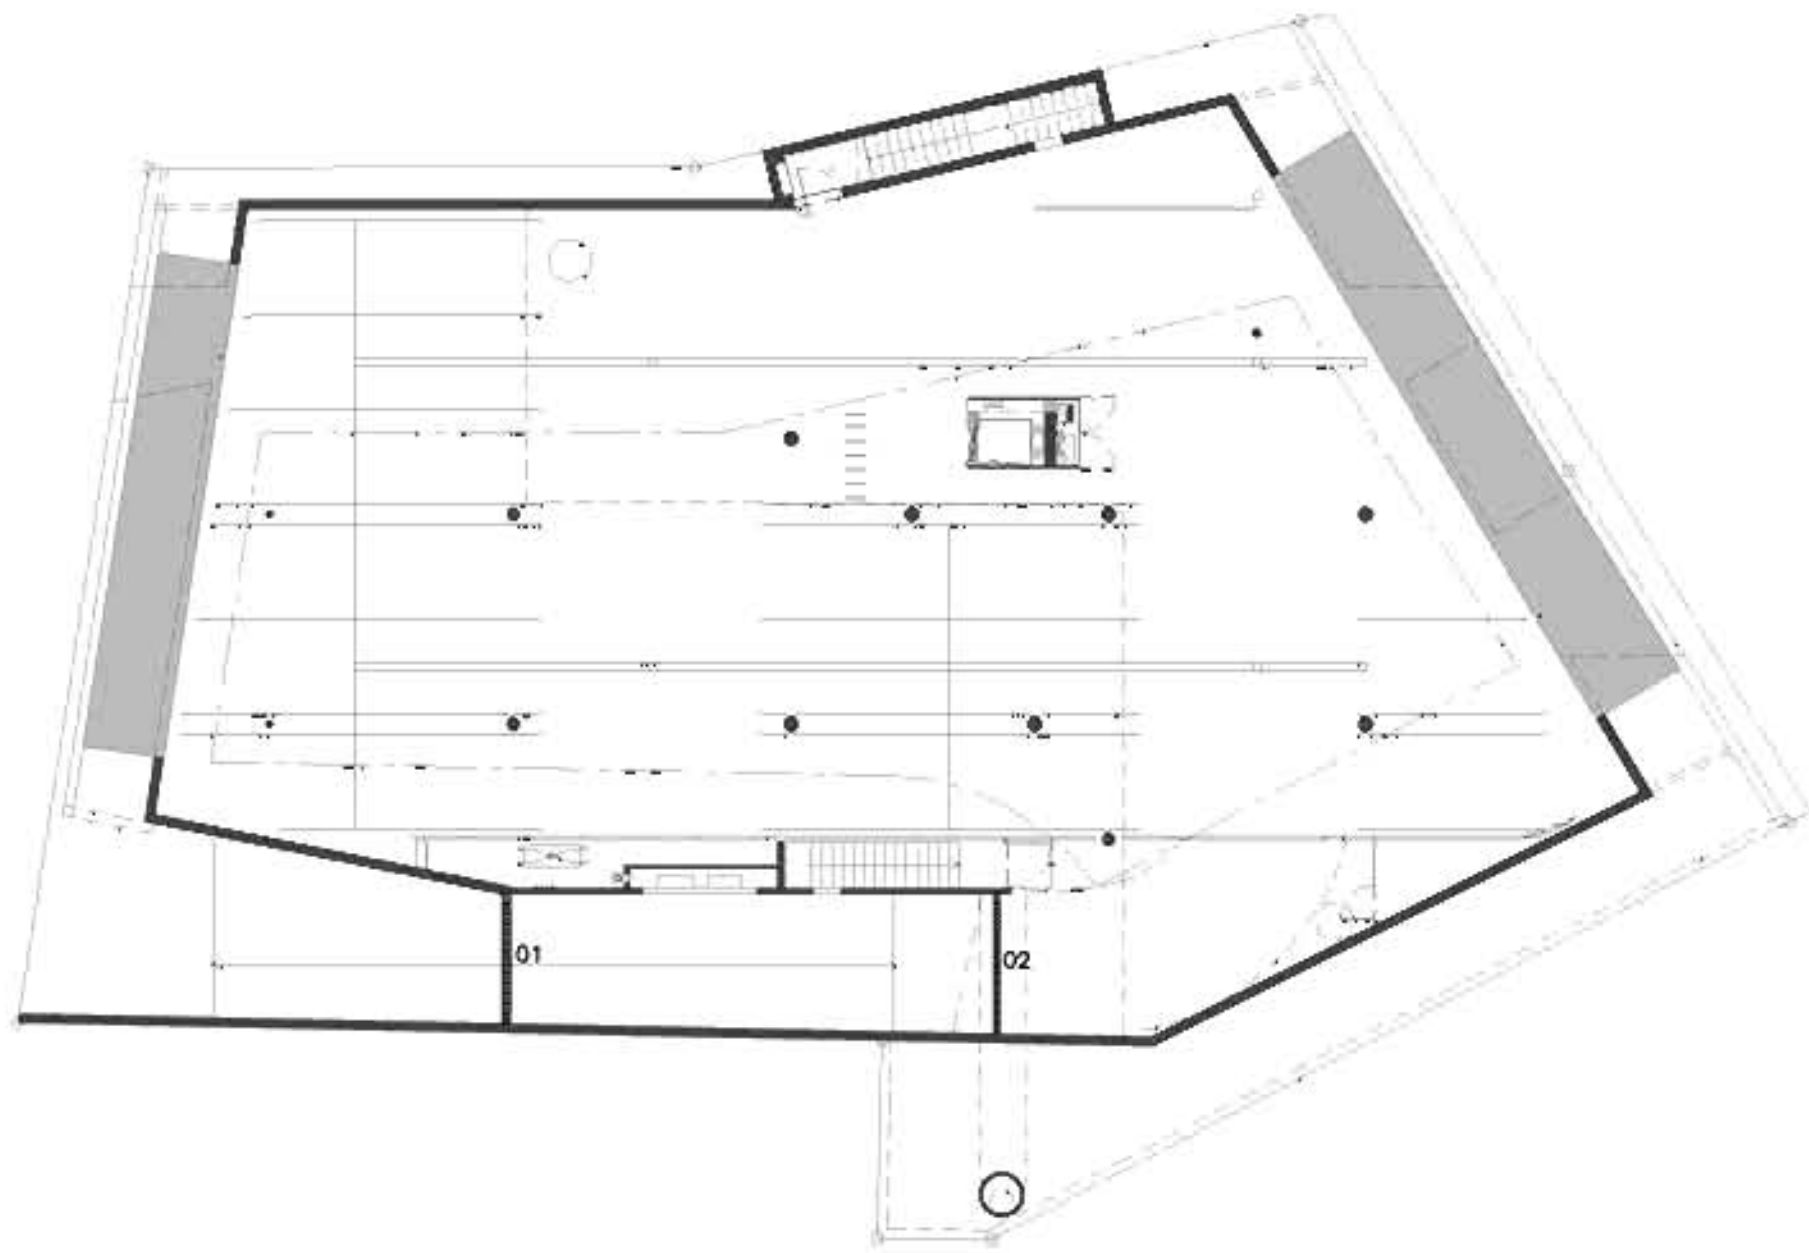


PLANTA GARAGE – LOCAÇÃO DAS GRELHAS
ESCALA 1:200

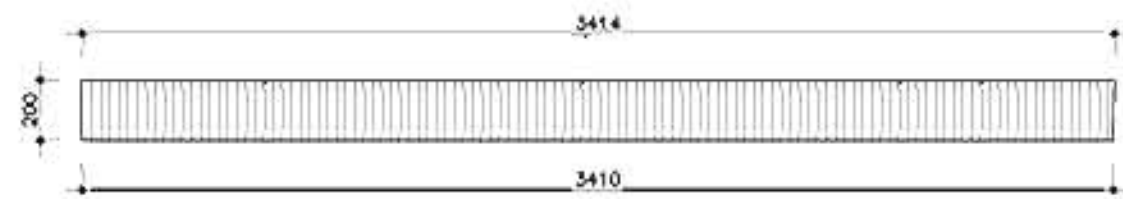


GRELHA 01
ESCALA 1:25




GRELHA 02
ESCALA 1:25

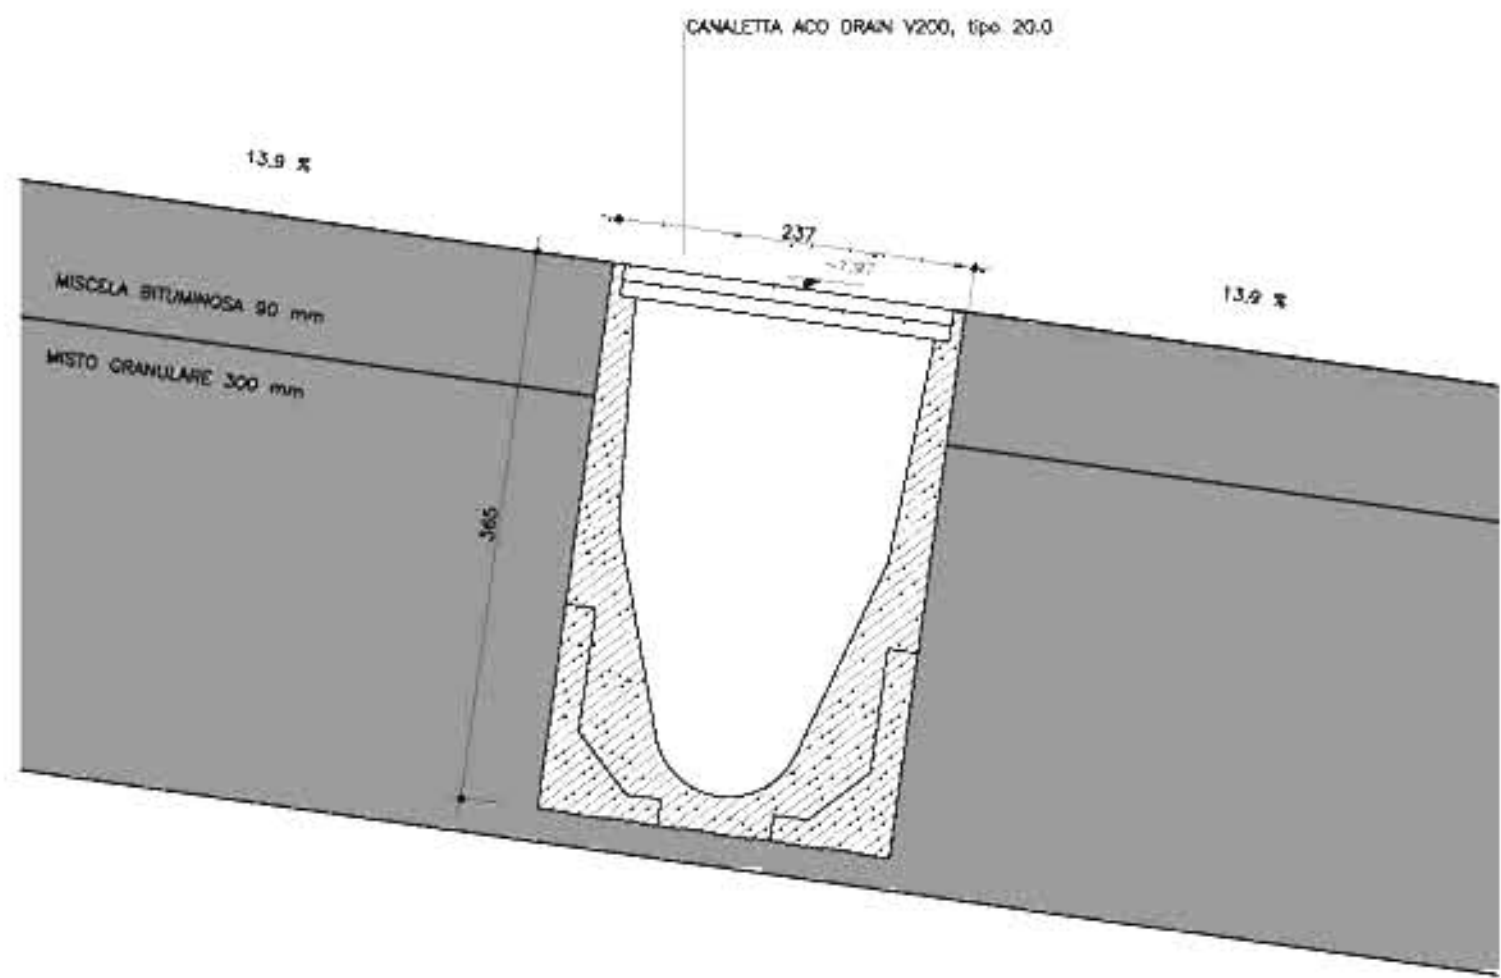


DETALHE GRELHA 01
CORTE
ESCALA 1:5

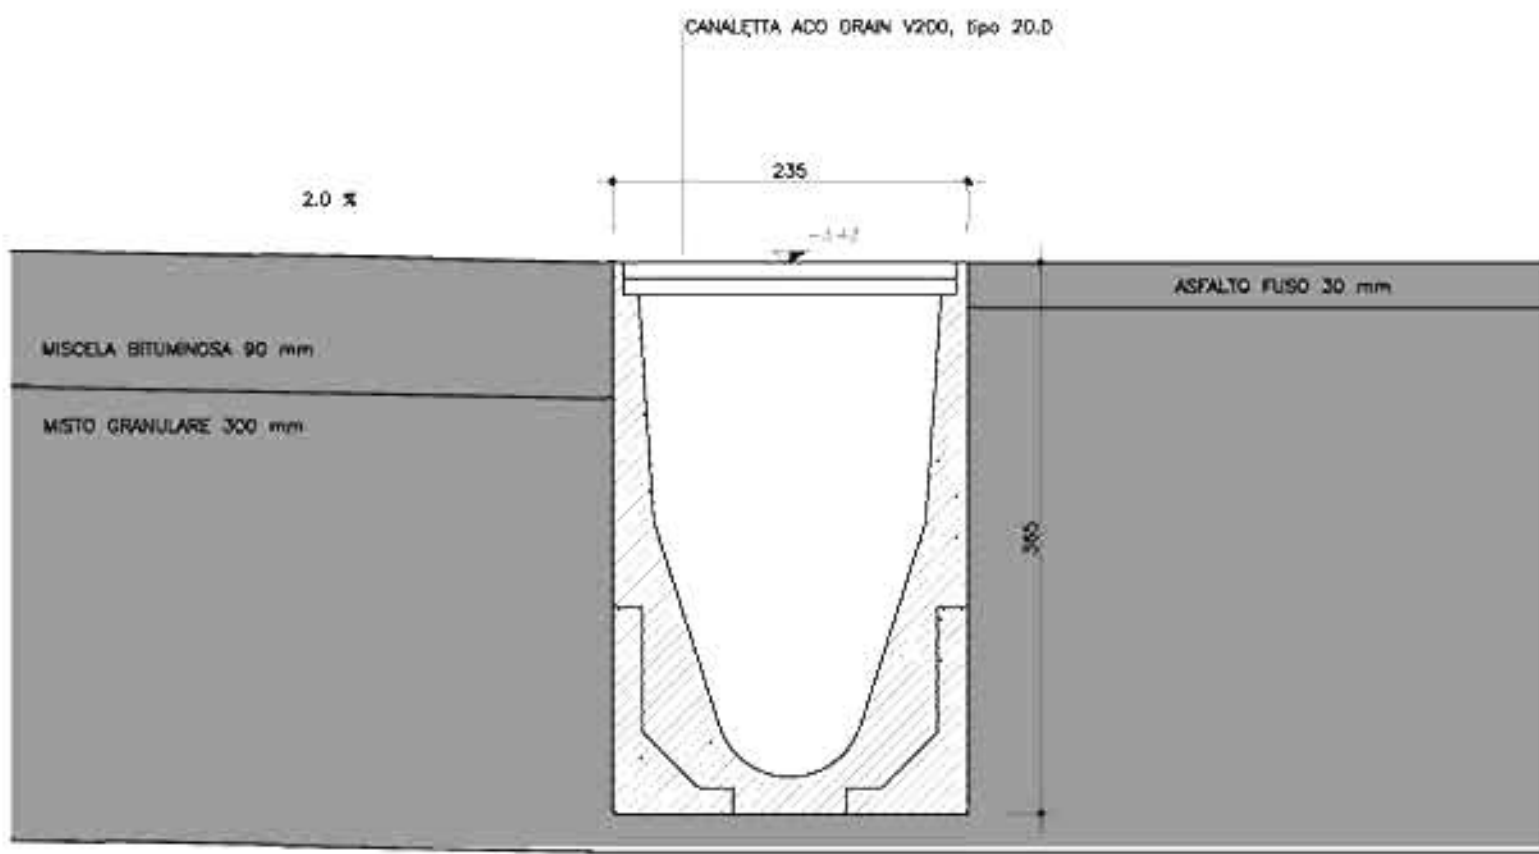


DETALHE GRELHA 02
CORTE
ESCALA 1:5

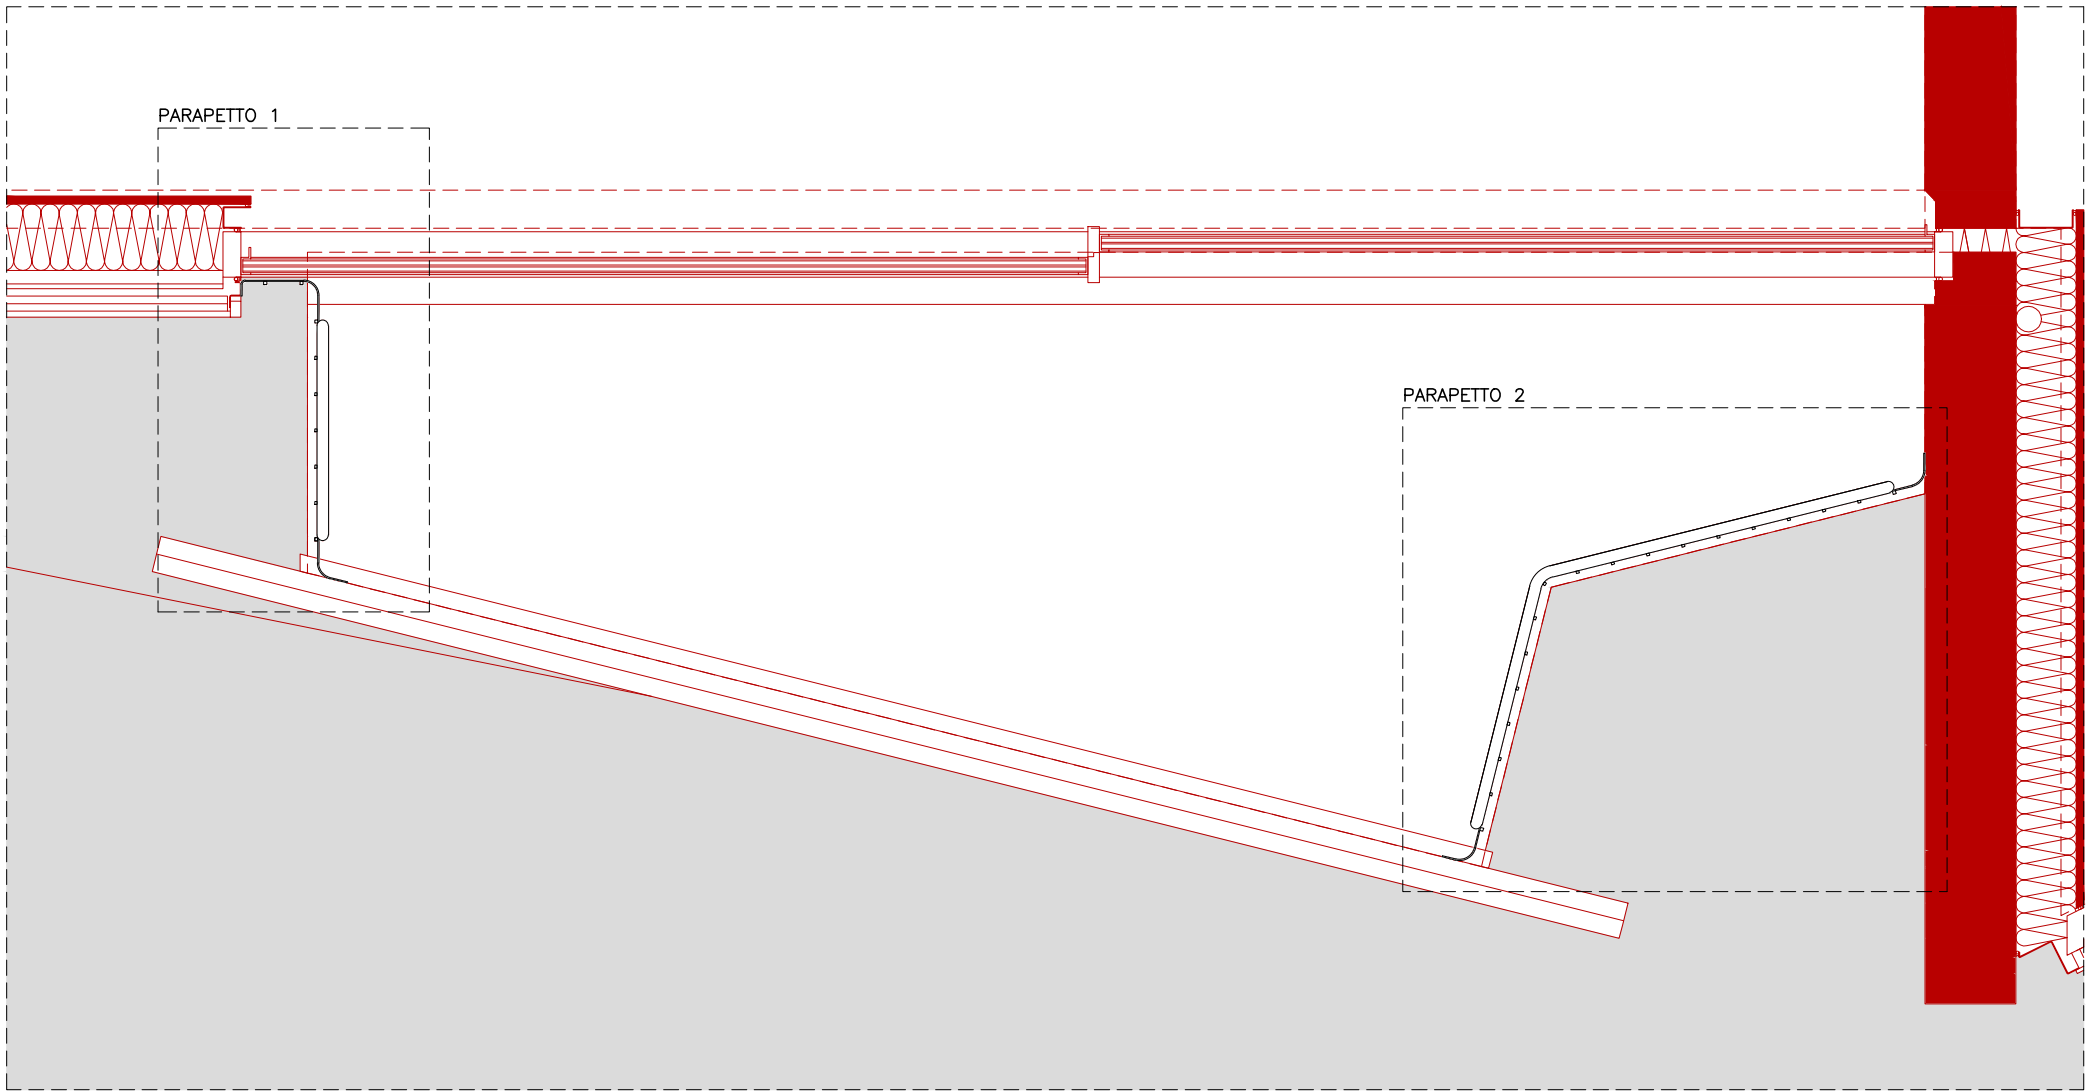


PARAPETTO VARANDA DOS APARTAMENTOS – PIANI 2–6
SCALA 1:25

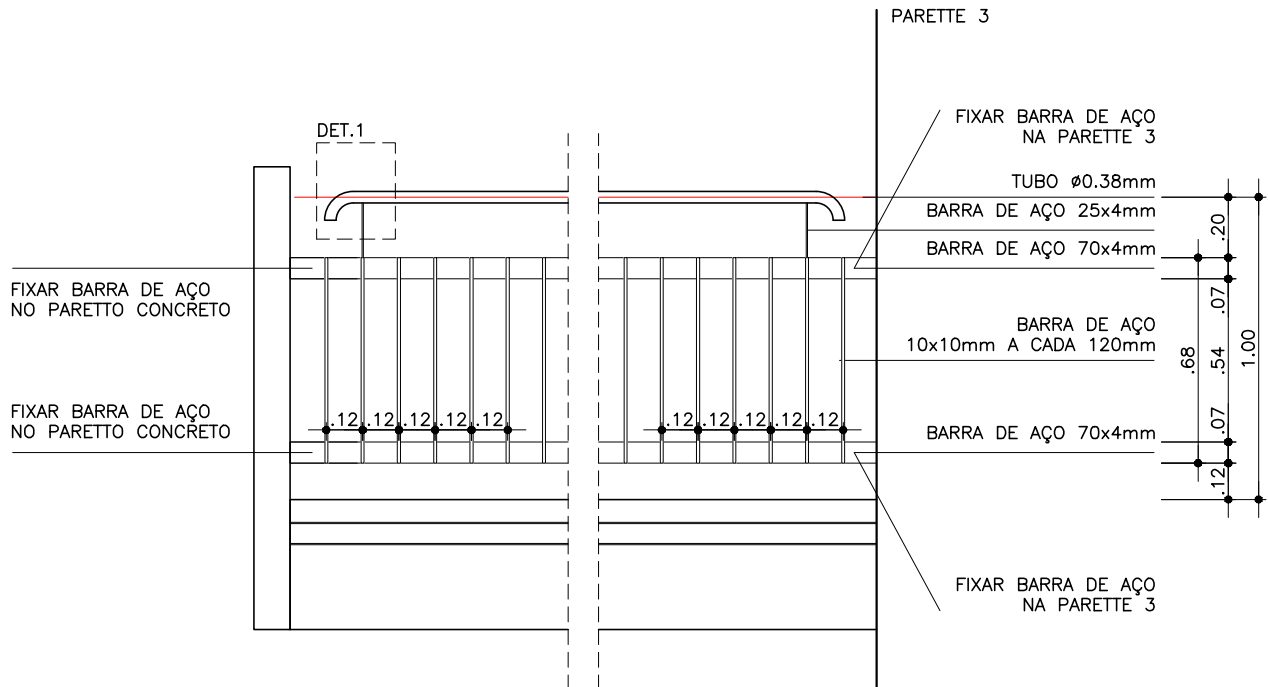


PARAPETTO VARANDA PIANI 2–6 – ELEVÇÃO TIPO
SCALA 1:25

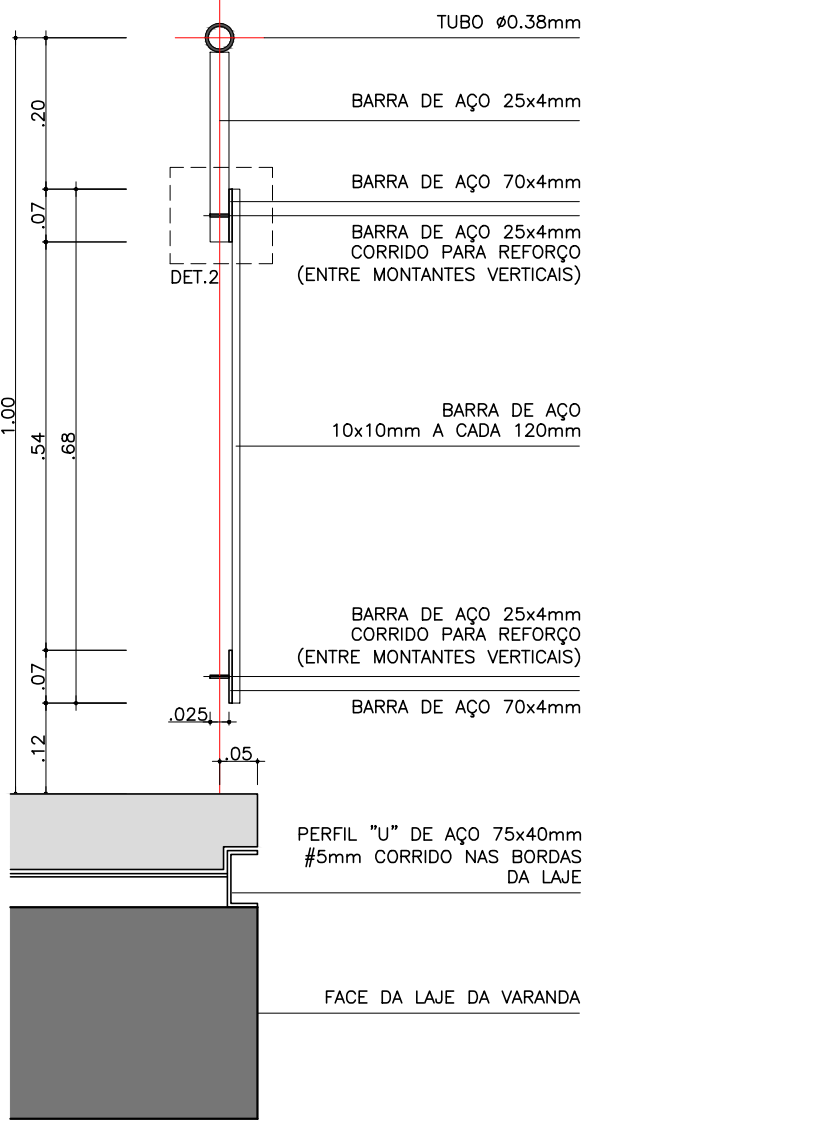


PARAPETTO VARANDA – SEZIONE TRASVERSAL
SCALA 1:10

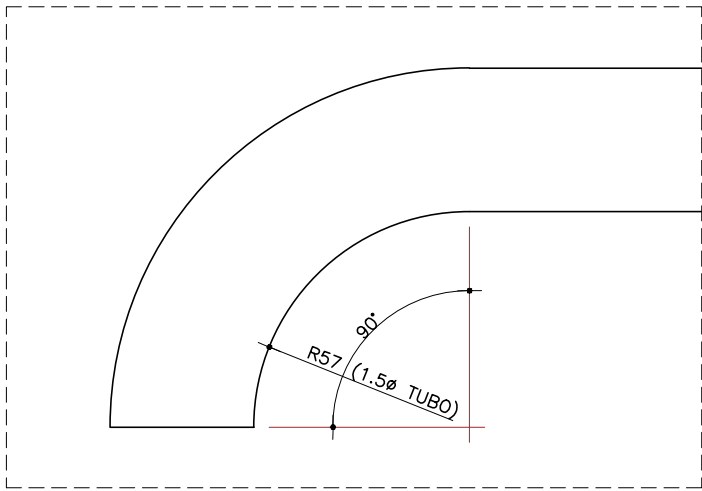


DETALHE 1 – ARREIMATE CORRIMANO
ESCALA 1:2 (mm)

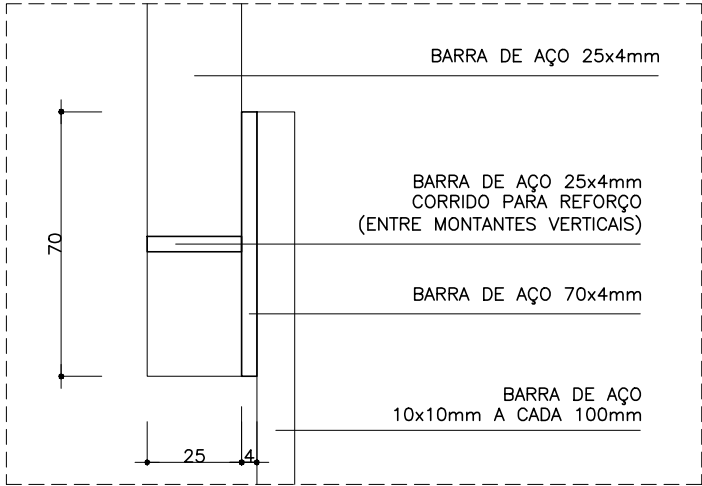

DETALHE 2
ESCALA 1:2 (mm)

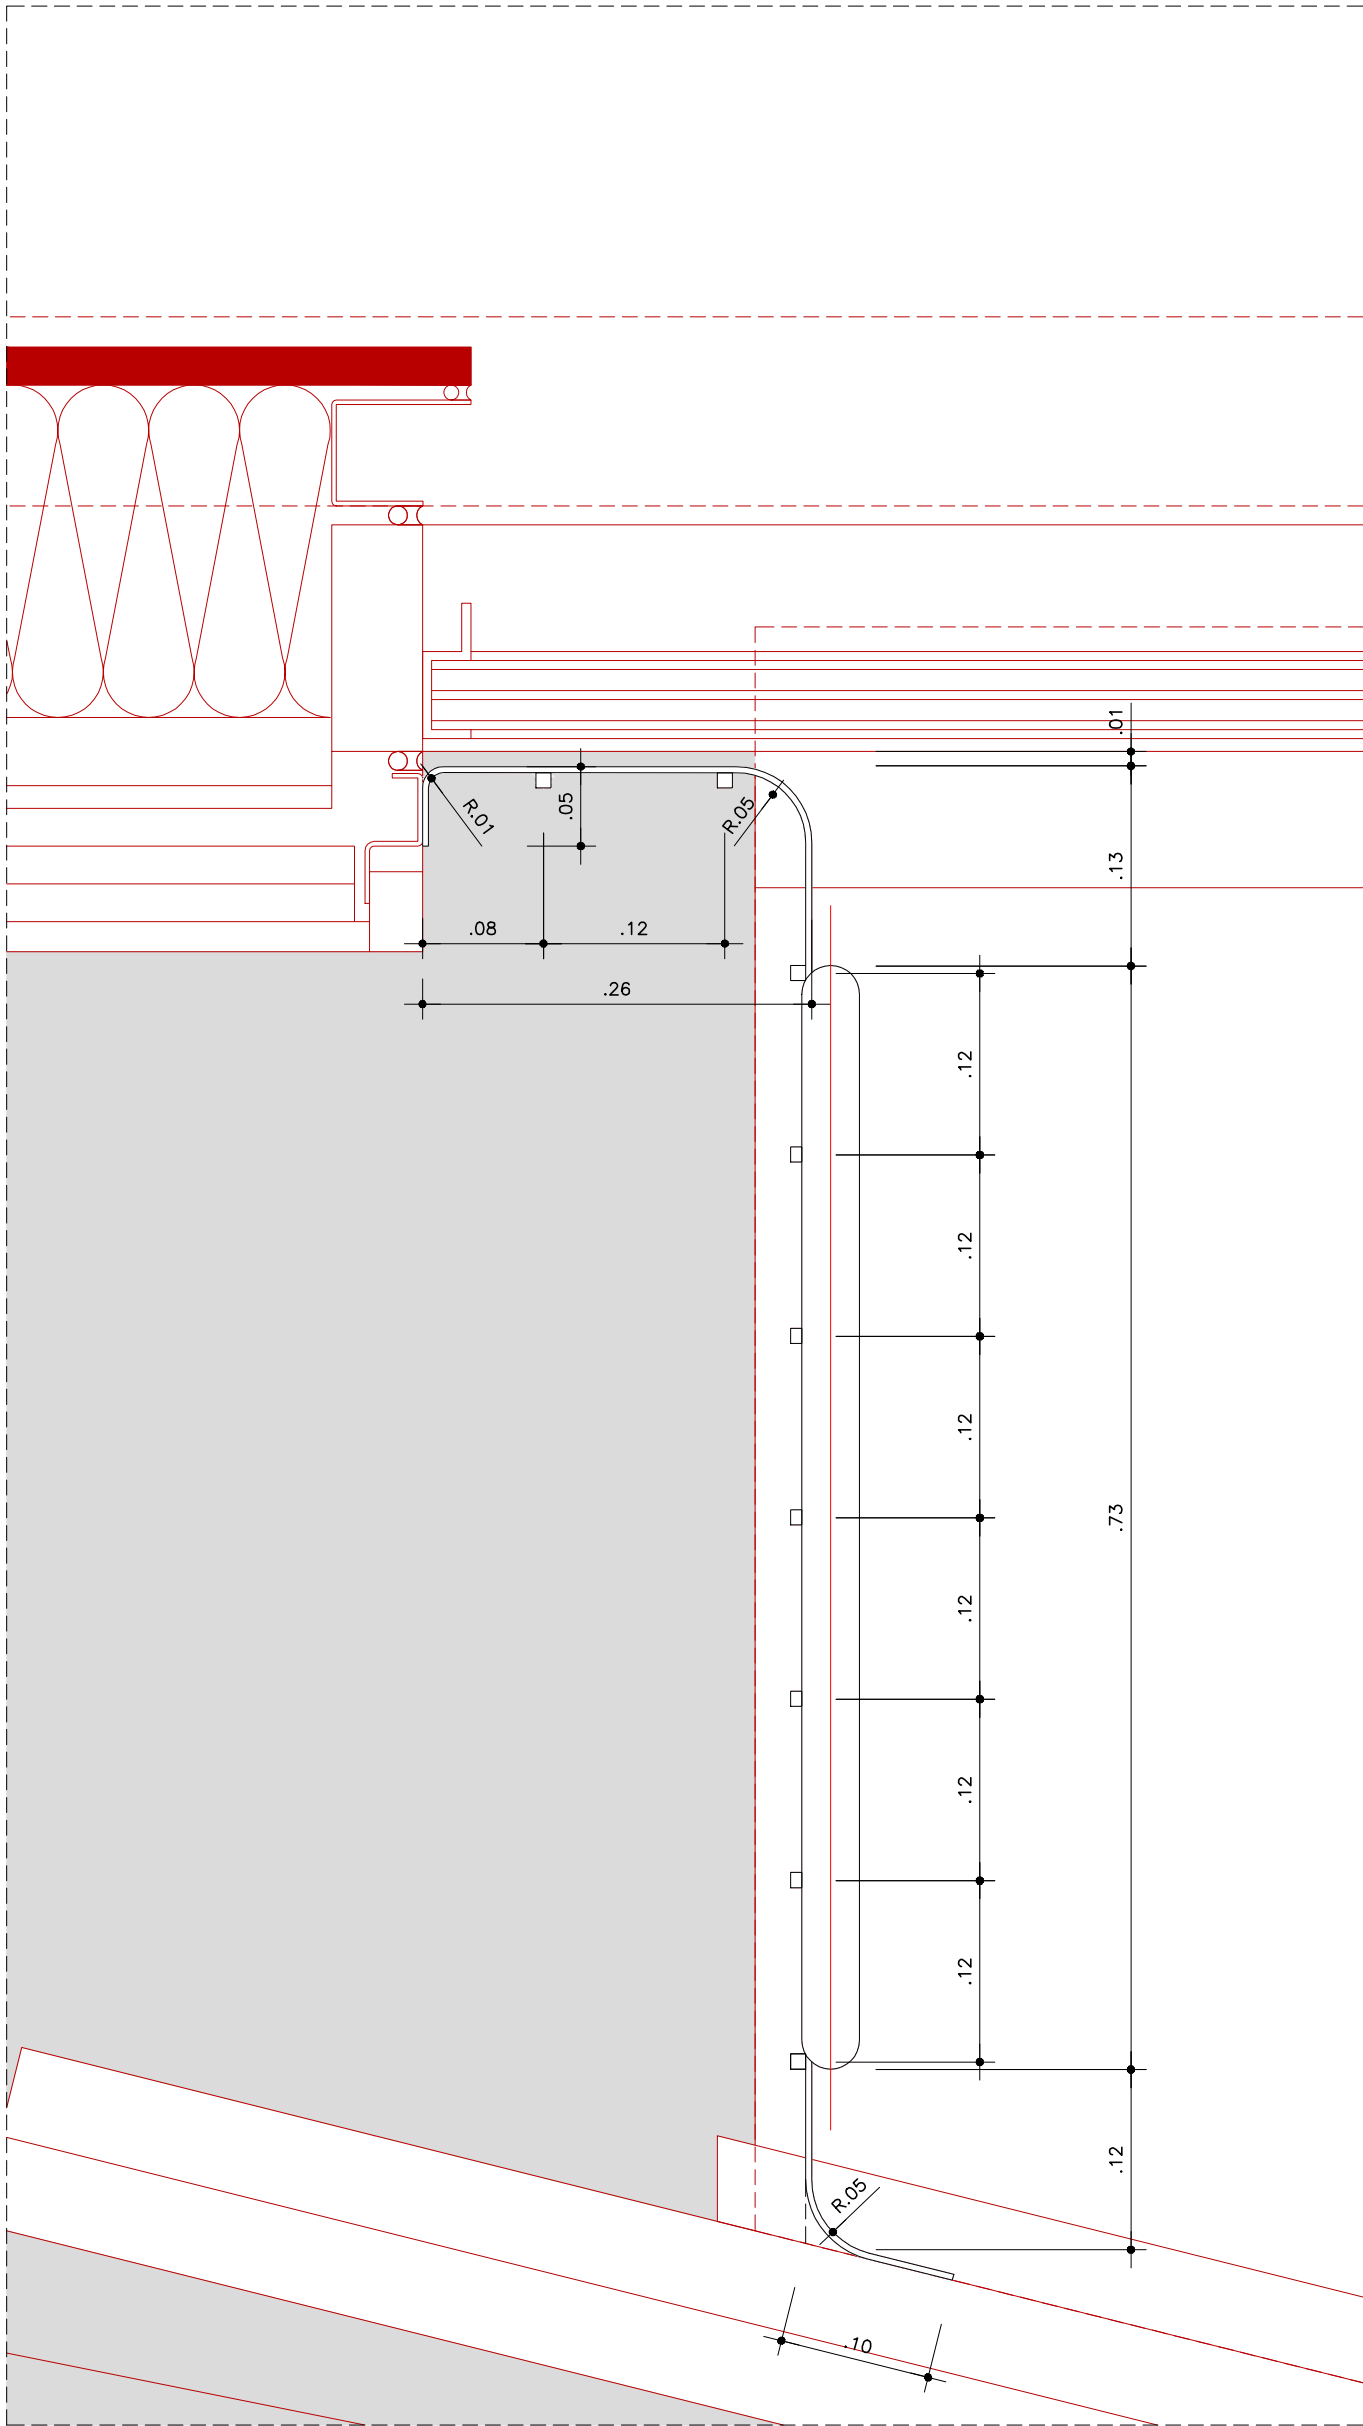

PARAPETTO 1
SCALA 1:5

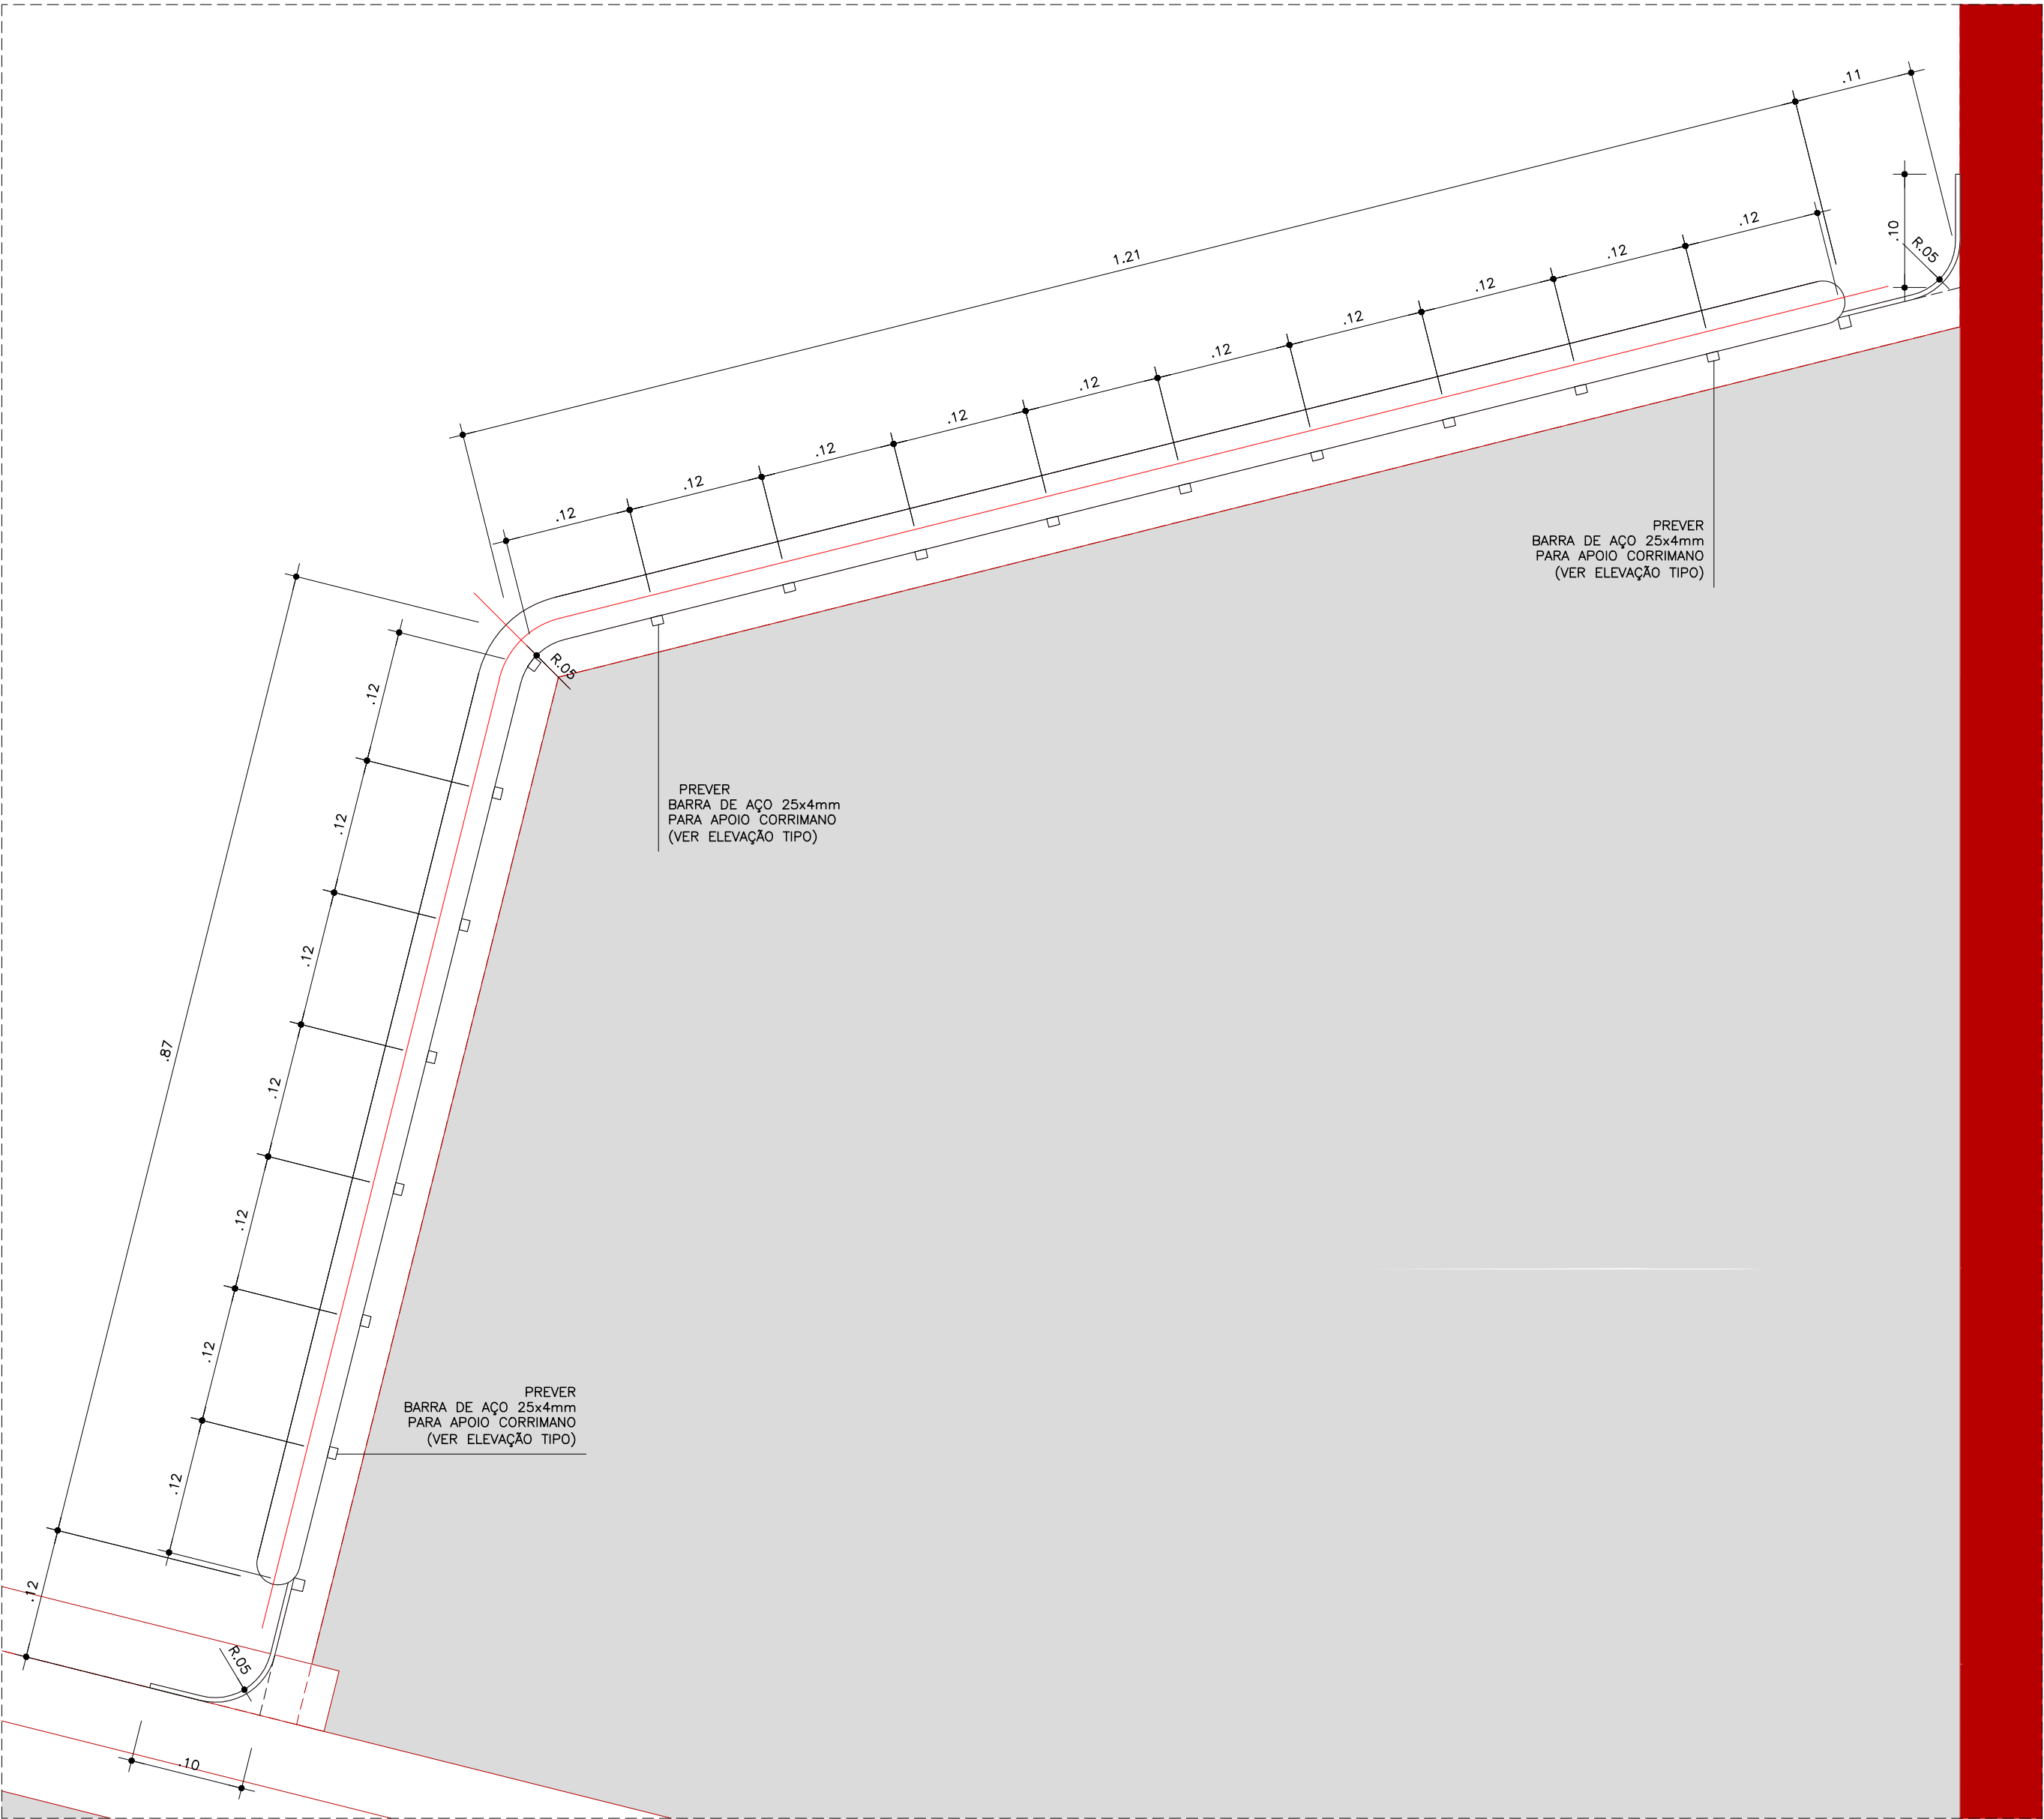

PARAPETTO 2
SCALA 1:5

01. TODAS AS PEÇAS DE AÇO SERÃO GALVANIZADAS A FOGO SEM PINTURA

NOTE

SPECIFIQUE

09	AGO 2011	REVISÃO GERAL: ALTERAÇÃO DO LAYOUT
08	JUL 2011	REVISÃO GERAL: ALTERAÇÃO DO LAYOUT
07	JUN 2011	REVISÃO GERAL: ALTERAÇÃO DO LAYOUT
06	MAR 2011	REVISÃO LAYOUT
05	MAR 2011	REVISÃO DO LAYOUT E PAREDES EXTERNAS
04	FEV 2011	REVISÃO A NOTIFICA VARIANTE DE JAN. 2011
03	NOV 2010	POSICÃO DO ELEVADOR E HALL DE ENTRADA
02	SET 2010	REDESENHO DO TERREIRO
01	AGO 2010	POSICÃO DO ELEVADOR E HALL DE ENTRADA
REVISÃO	DATA	DESCRIÇÃO

AVENIDA FARIA LIMA, 1234 / 121 – PINHEIROS – 01451-001 – SÃO PAULO – SP
T 3815 8171 – FAX 3010 1383
spbr@spbr.org.br – www.spbr.org.br

GRUPPO

CASA PICO – LUGANO

PROGETTO ESECUTIVO



OGGETTO





METALCONSTRUCTTORE


PARAPETTO VARANDAS PIANI 2–6

SCALA	DATA
1:25	JAN/12
CODICE	REVISIONE
PE 412	10
ARCHIVIO 0808 PE 412.dwg	


spbr

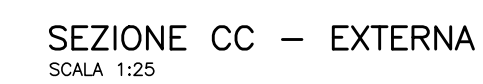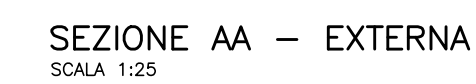

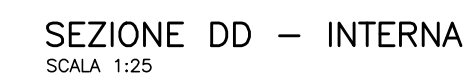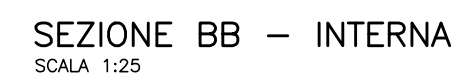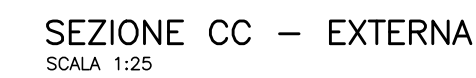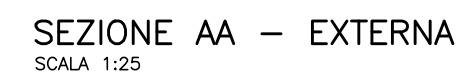


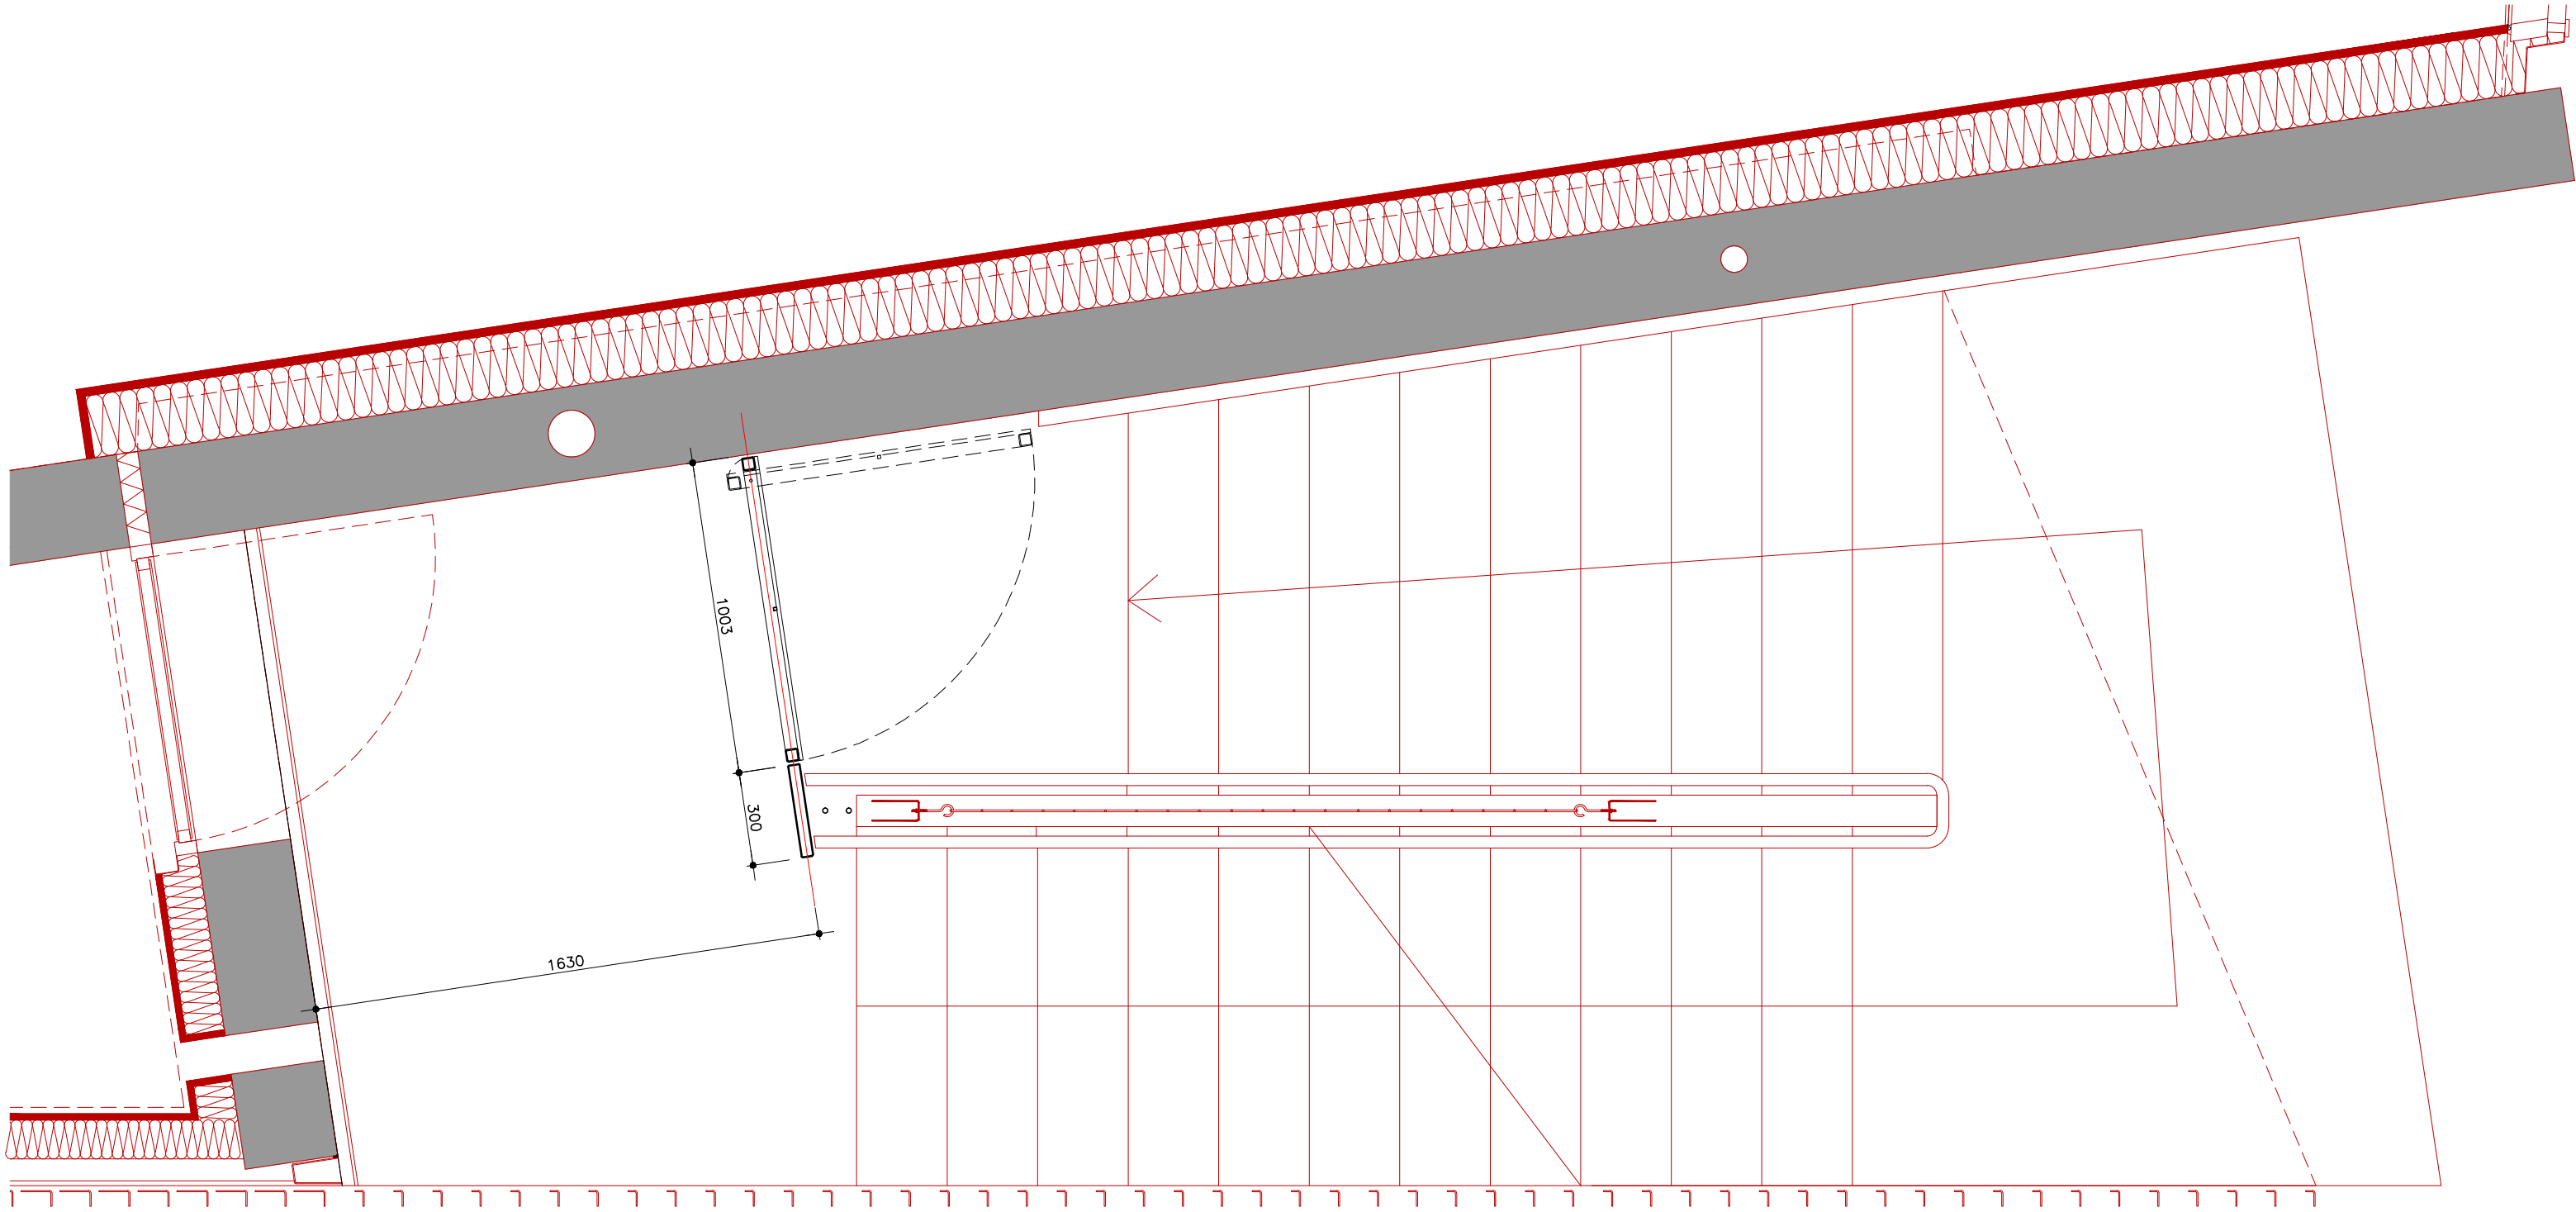


PLANTA LOCAÇÃO PORTÃO
ESCALA 1:20

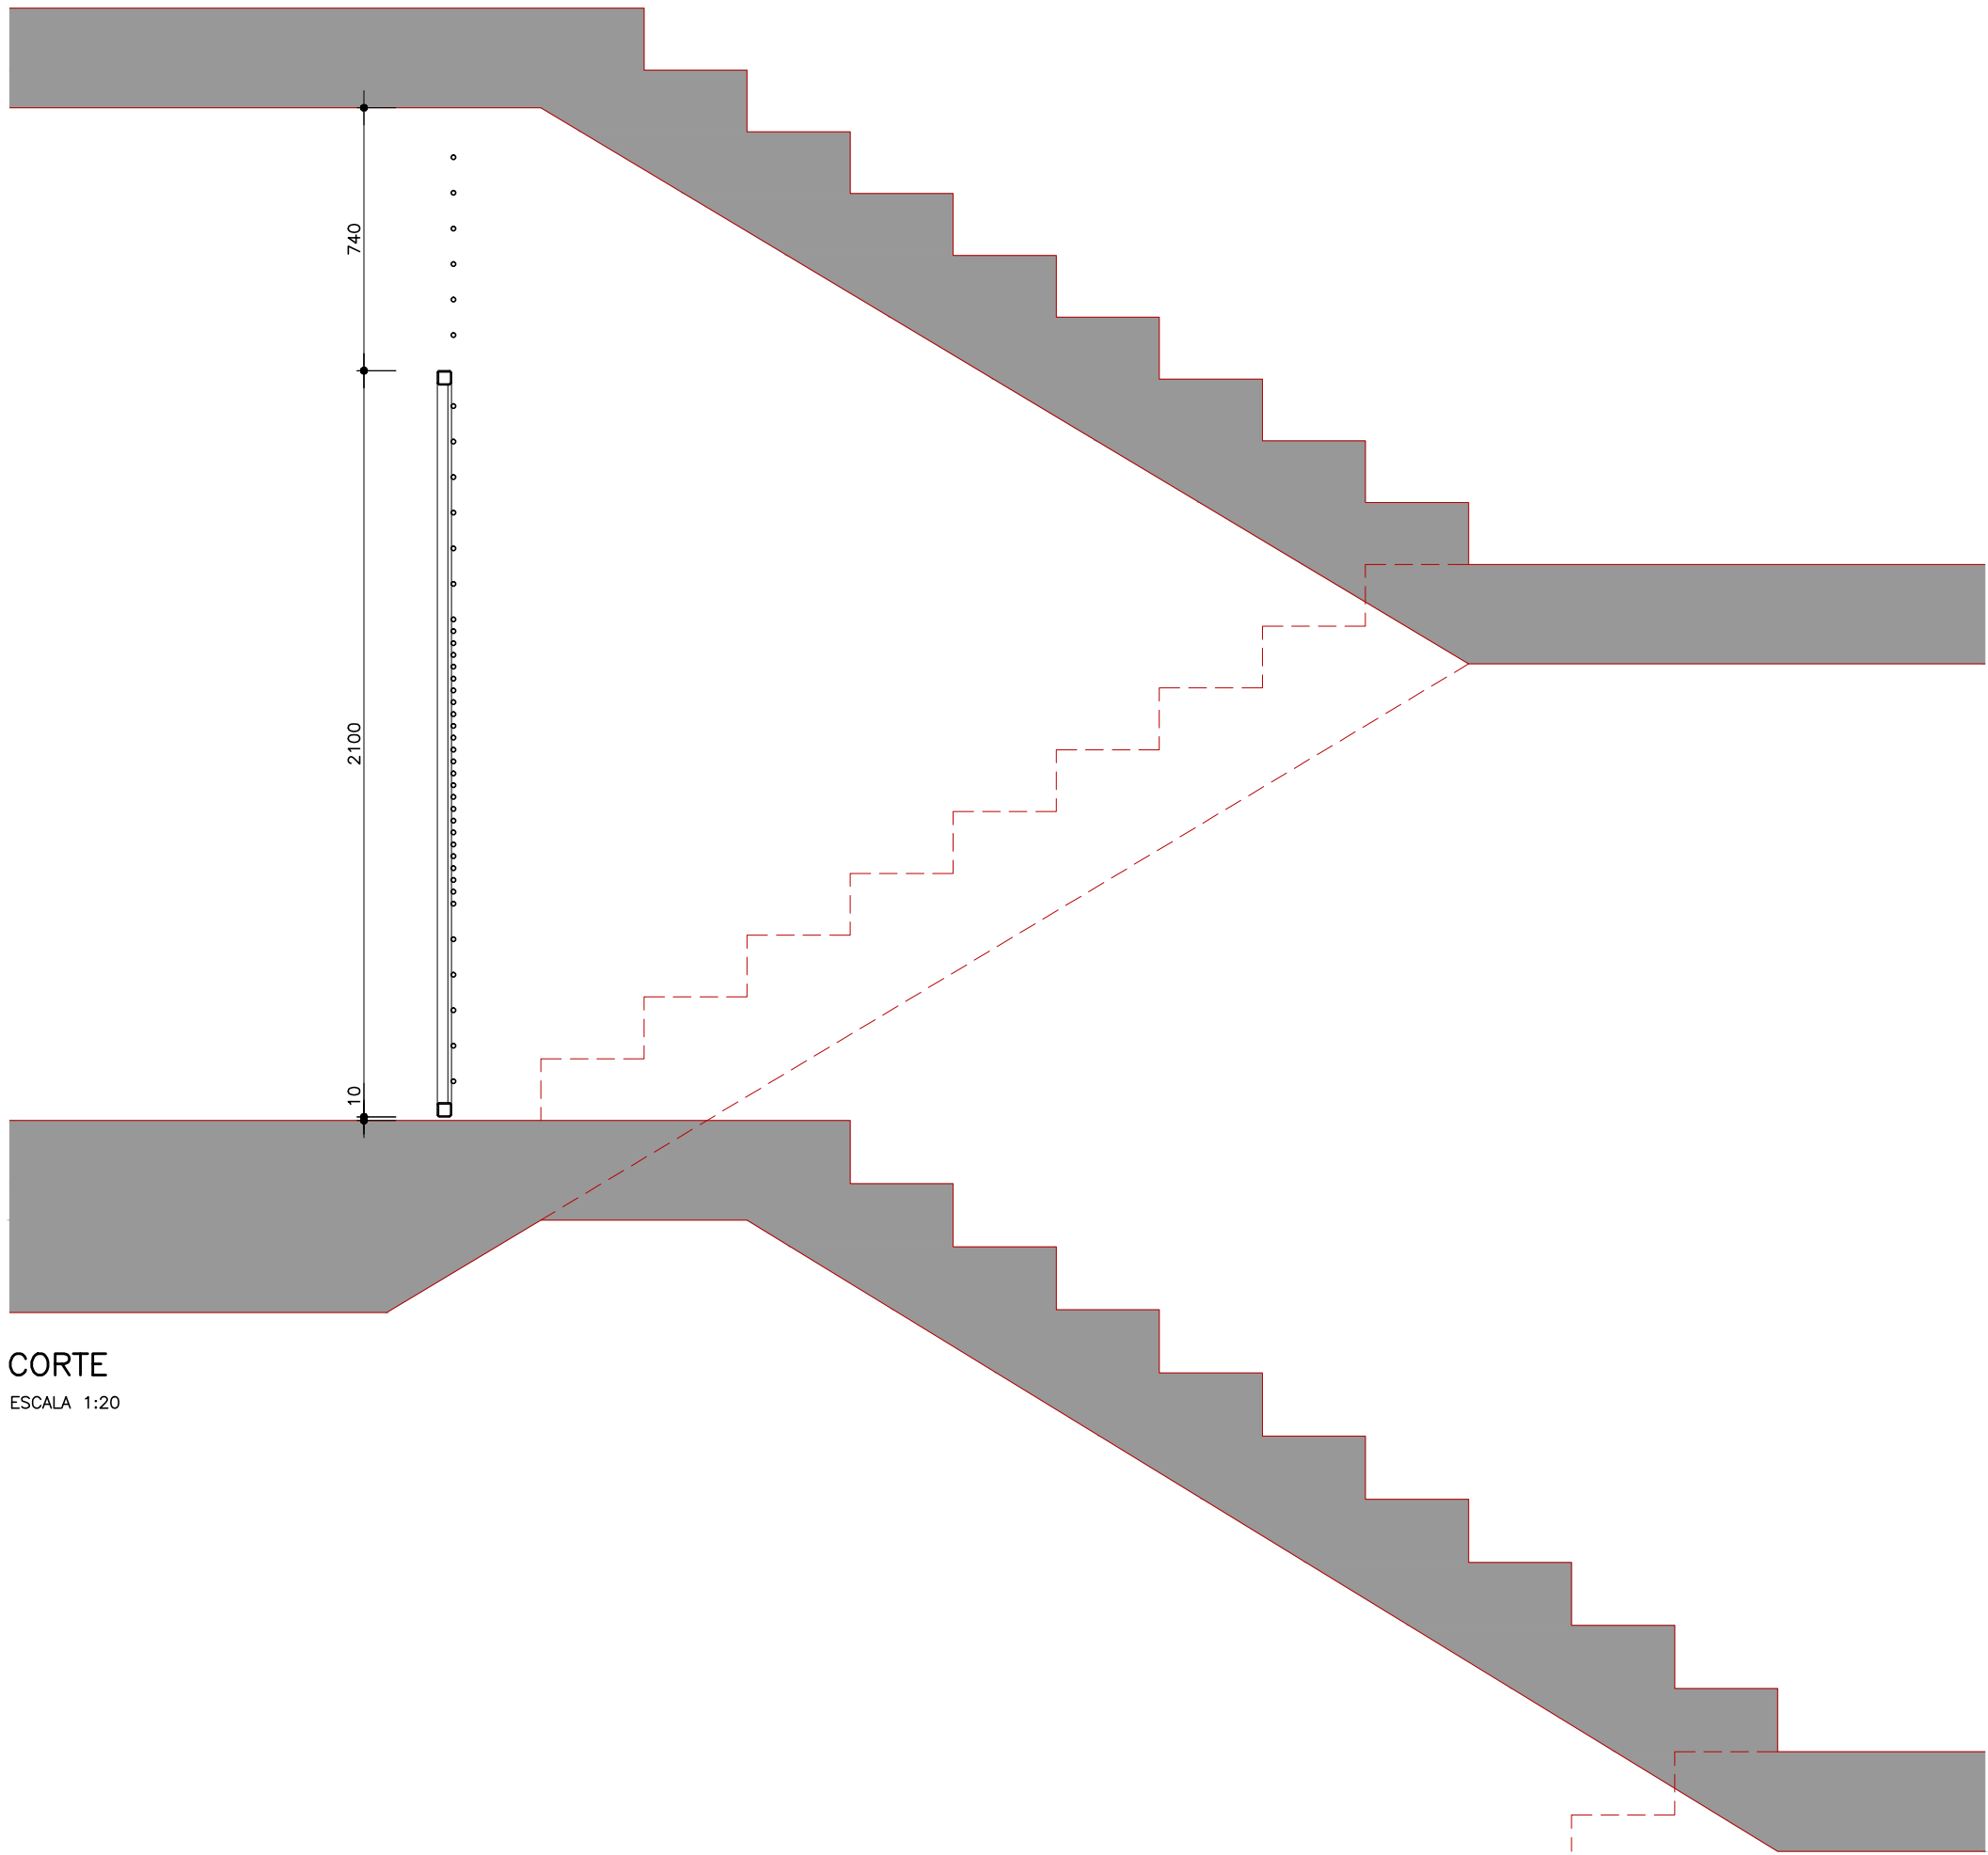

CORTE
ESCALA 1:20

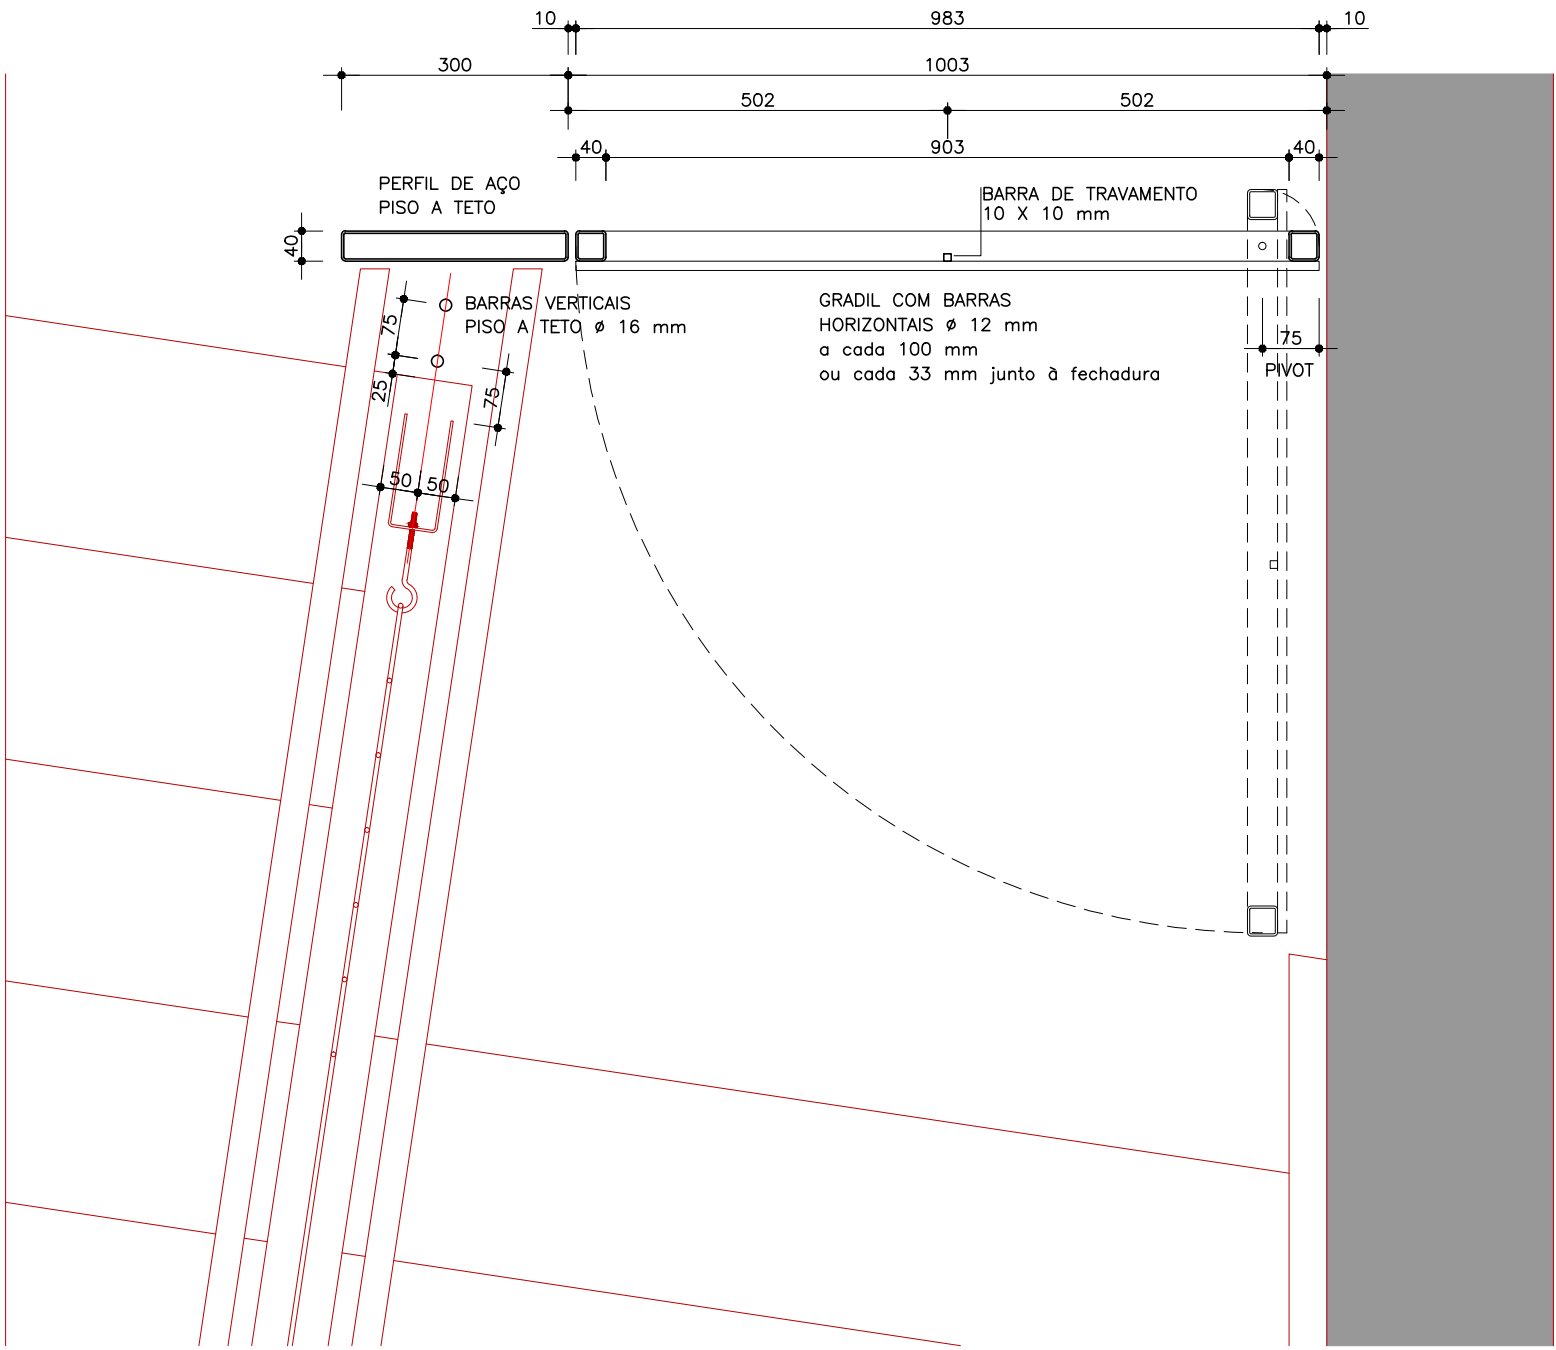

PLANTA DETALHE PORTÃO
ESCALA 1:10

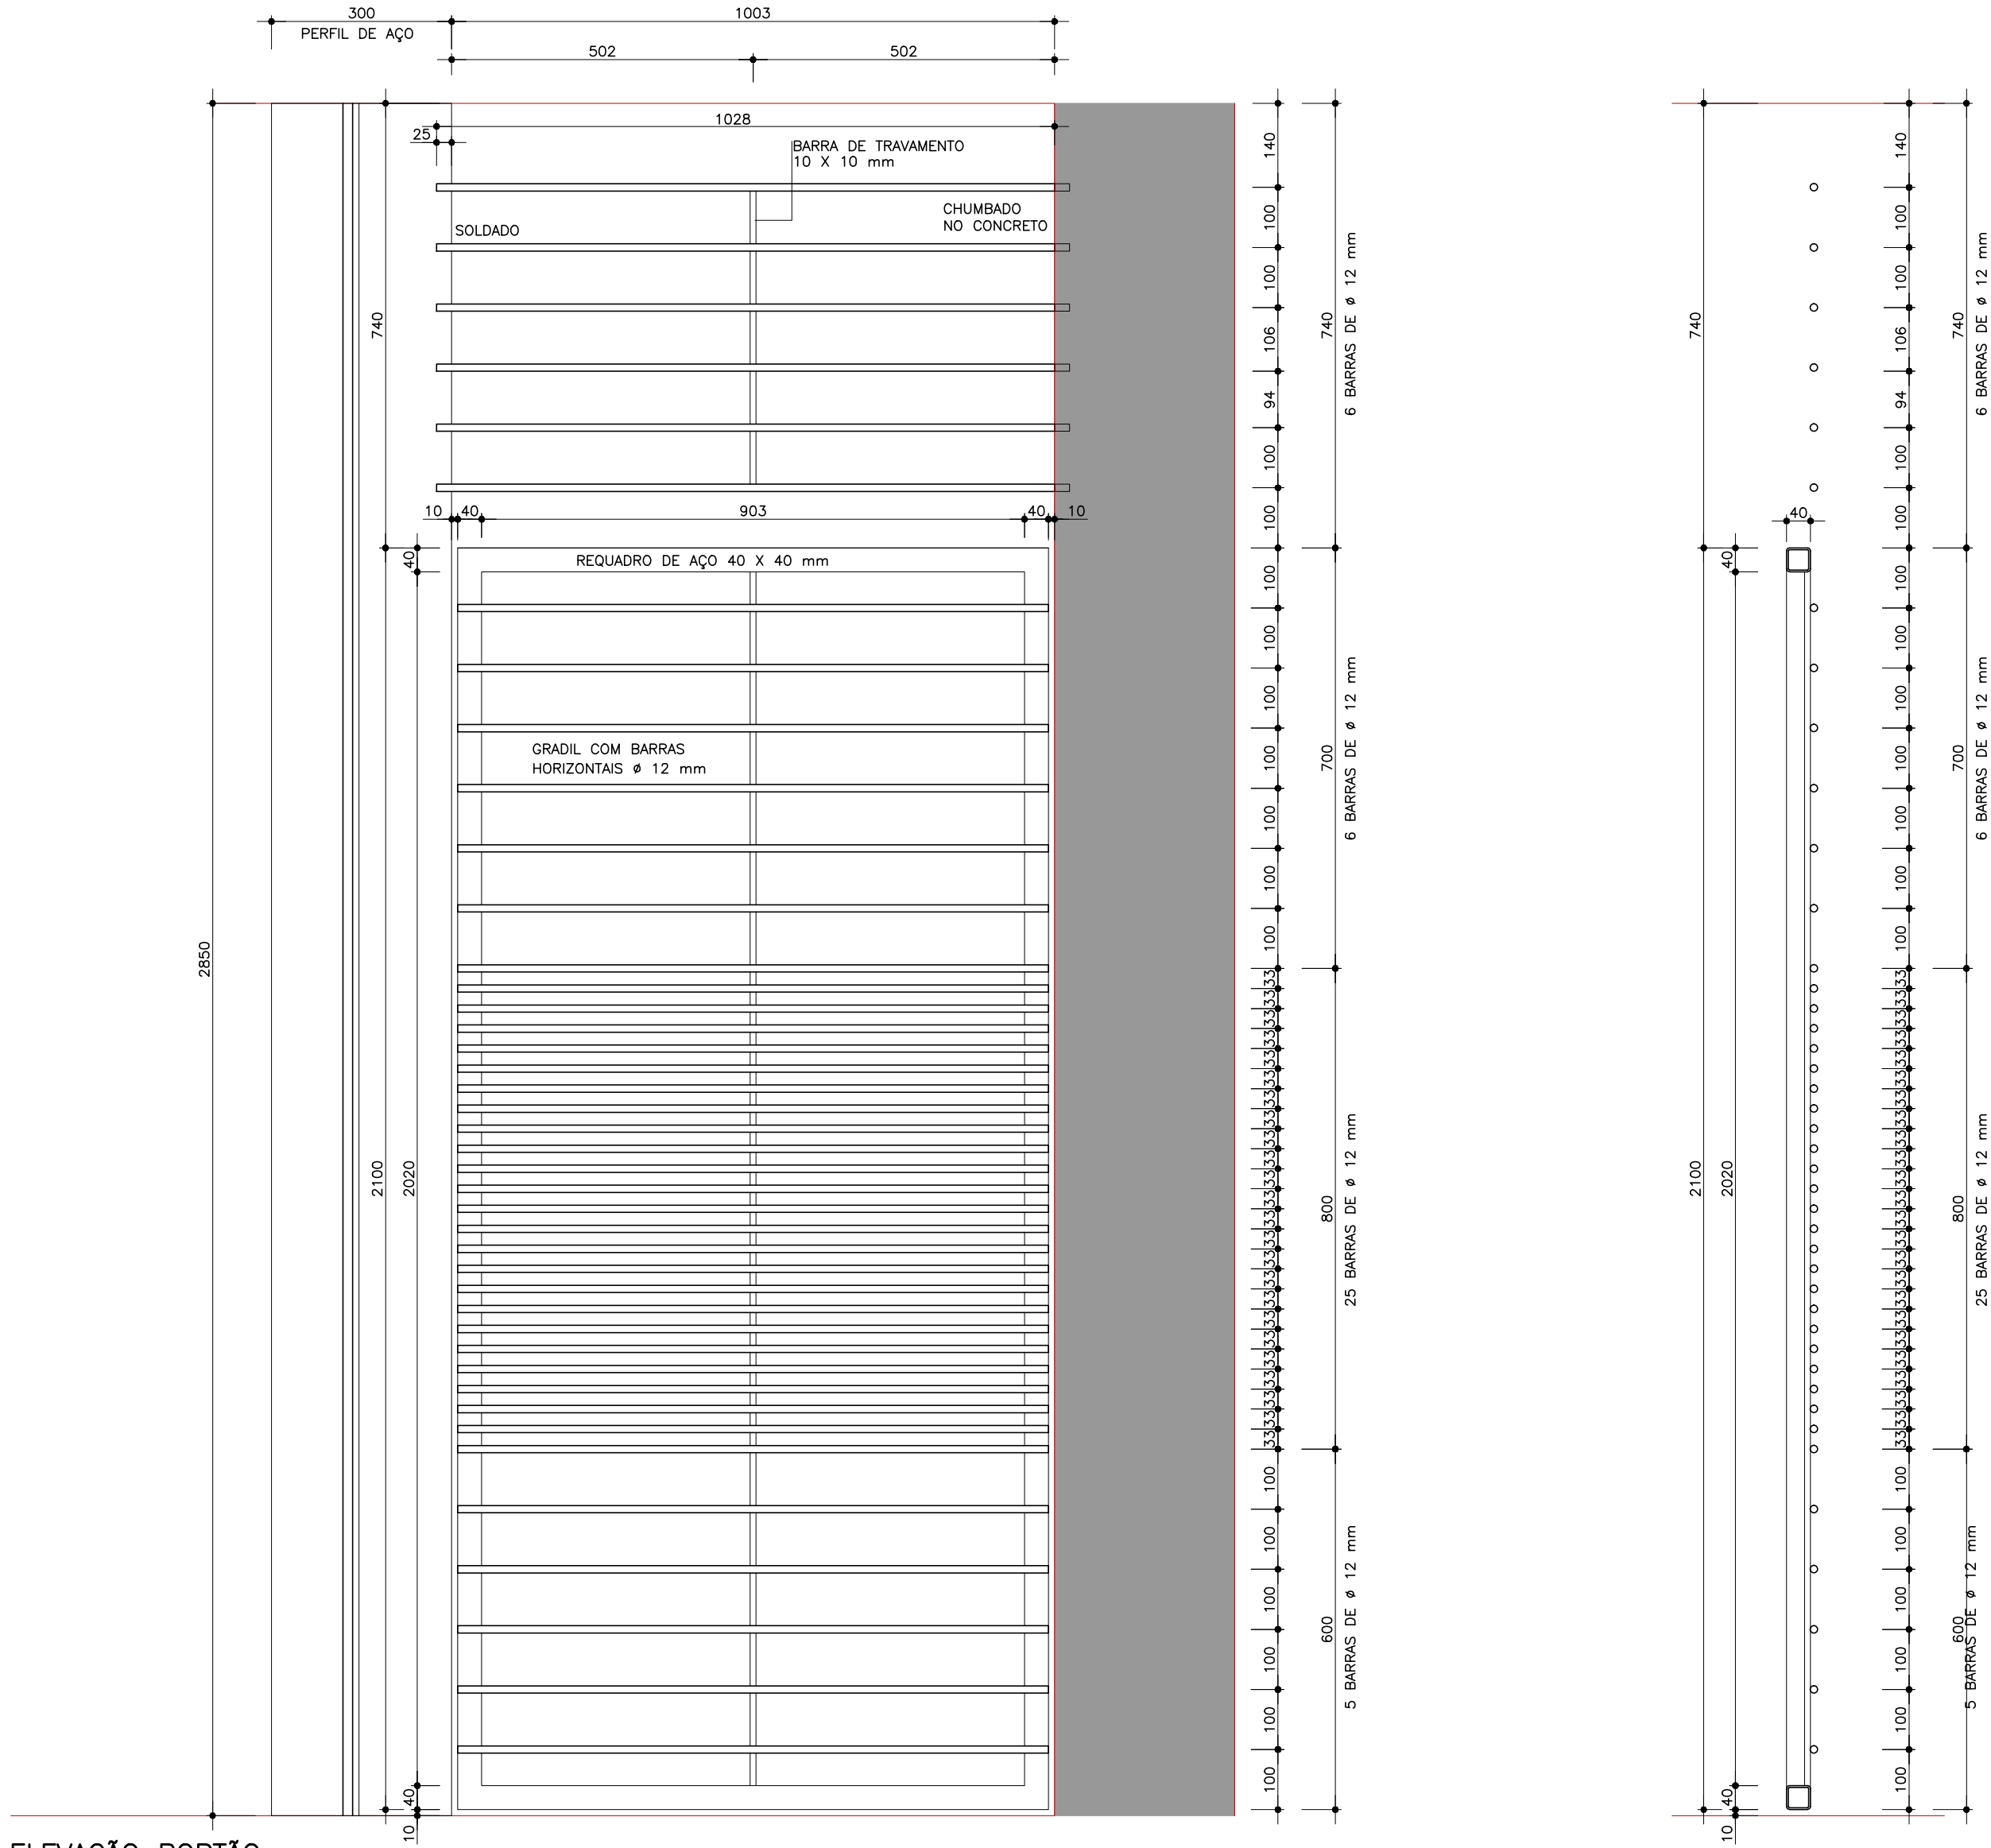

ELEVAÇÃO PORTÃO
ESCALA 1:10

TODAS AS PEÇAS SERÃO EM AÇO GALVANIZADO A FOGO

AVENIDA FARIA LIMA, 1234 / 121 - PINHEIROS - 01451-001 - SÃO PAULO - SP
T 3815 8171 - FAX 3010 1383 spbr@spbr.arq.br - www.spbr.arq.br

OPERA

CASA PICO - LUGANO


PROGETTO ESECUTIVO

OGGETTO


METALCONSTRUTTORE

PORTONE ESCALA DE SEGURANÇA

SCALA 1:10	DATA JUN/12
CODICE PE 415	REVISIONE 00
ARCHIVIO 0808 PE 415-portão escada.dwg	

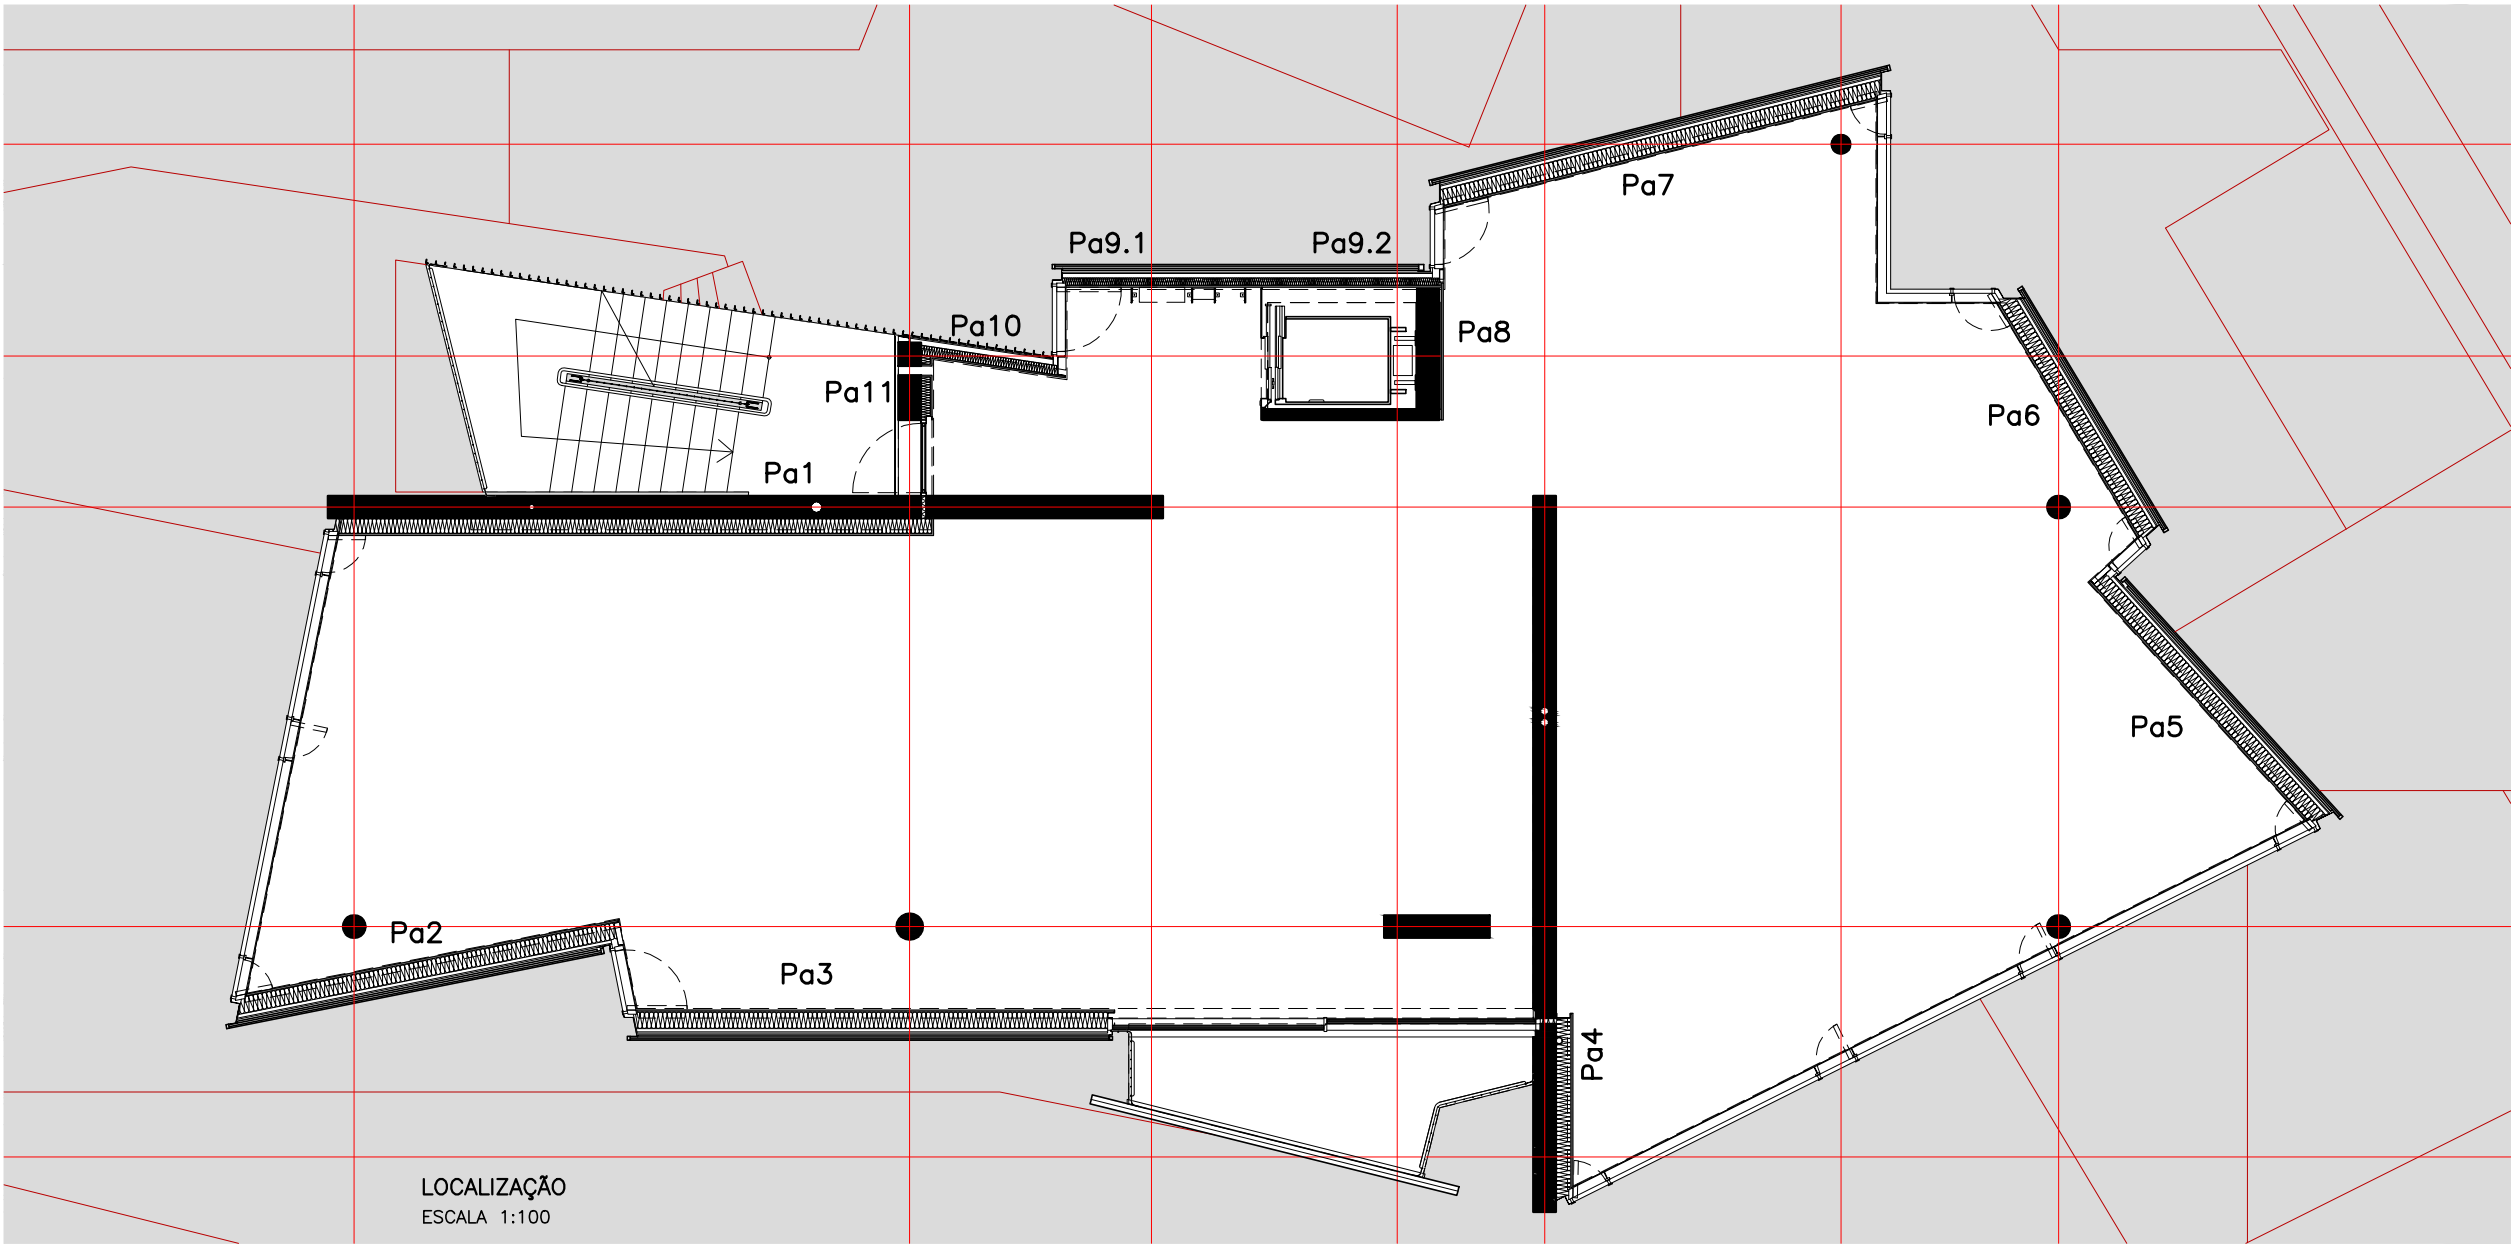

Pa1/Pa4

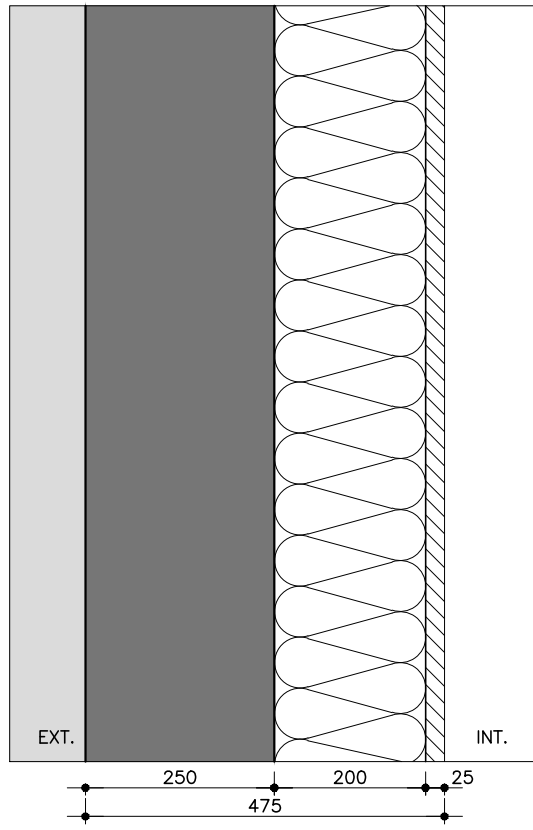


PLANTA
ESCALA 1:10
base a Bischoff

SPECIFICAZIONE

base a Physorich
-DOPPIA LASTRA DI GESSO/CARTONE SU STRUTTURA PORTANTE IN PROFILI DI ACCIAIO
-BARRIERA VAPORE SD = 1800 m (TIPO SISALEX 5140)
-ISOLAMENTO IN LANA DI ROCCIA FLAMMIGC 1.200 mm
- PARETE IN CA

Pa2/Pa5/Pa6/Pa7

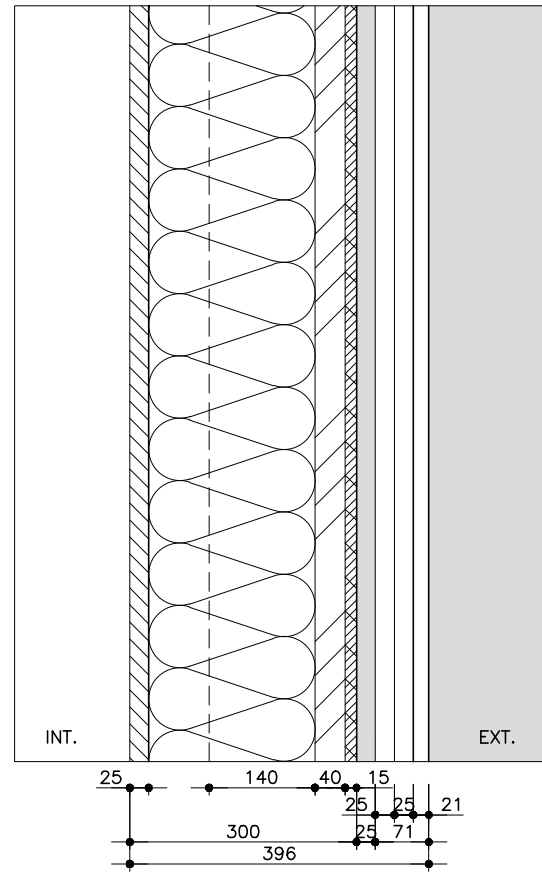


PLANTA
ESCALA 1:10
base a Bischoff

SPECIFICAZIONE

base a Physorich
-DOPPIA LASTRA DI GESSO/FIBRA TIPO FERMACELL SU STRUTTURA PORTANTE IN LEGNO
-BARRIERA VAPORE SD =135 m (TIPO FLAMMEX SR)
-ISOLAMENTO IN LANA DI VETRO ISOVER ISOPIHEN 220mm
-ISOLAMENTO IN FIBRA DE LEGNO ISOFOOF NATUR 40mm
-LASTRA DI GESSO/FIBRA TIPO FERMACELL SU STRUTTURA PORTANTE IN LEGNO
BARRIERA A VENTO SD=0,12 m (TIPO STAMISOL DW)
- SPAZIO DI VENTILAZIONE
-RIVESTIMENTO IN LEGNO

Pa3

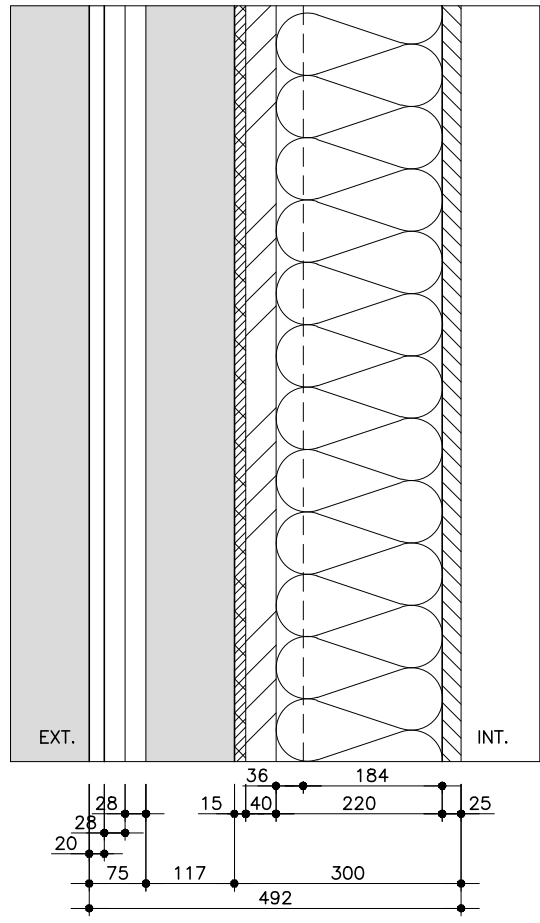

PLANTA
ESCALA 1:10
base a Bischoff

SPECIFICAZIONE

base a Physorich
-DOPPIA LASTRA DI GESSO/FIBRA TIPO FERMACELL SU STRUTTURA PORTANTE IN LEGNO
-BARRIERA VAPORE SD =135 m (TIPO FLAMMEX SR)
-ISOLAMENTO IN LANA DI VETRO ISOVER ISOPIHEN 220mm
-ISOLAMENTO IN FIBRA DE LEGNO ISOFOOF NATUR 40mm
-LASTRA DI GESSO/FIBRA TIPO FERMACELL SU STRUTTURA PORTANTE IN LEGNO
BARRIERA A VENTO SD=0,12 m (TIPO STAMISOL DW)
- SPAZIO DI VENTILAZIONE
-RIVESTIMENTO IN LEGNO

Pa8




PLANTA
ESCALA 1:10
base a Architettura

SPECIFICAZIONE

base a Physorich
-DOPPIA LASTRA DI GESSO/FIBRA TIPO FERMACELL SU STRUTTURA PORTANTE IN LEGNO
-BARRIERA VAPORE SD =135 m (TIPO FLAMMEX SR)
-ISOLAMENTO IN LANA DI VETRO ISOVER ISOPIHEN 220mm
-ISOLAMENTO IN FIBRA DE LEGNO ISOFOOF NATUR 40mm
-LASTRA DI GESSO/FIBRA TIPO FERMACELL SU STRUTTURA PORTANTE IN LEGNO
BARRIERA A VENTO SD=0,12 m (TIPO STAMISOL DW)
- SPAZIO DI VENTILAZIONE
-RIVESTIMENTO IN LEGNO

Pa9.1

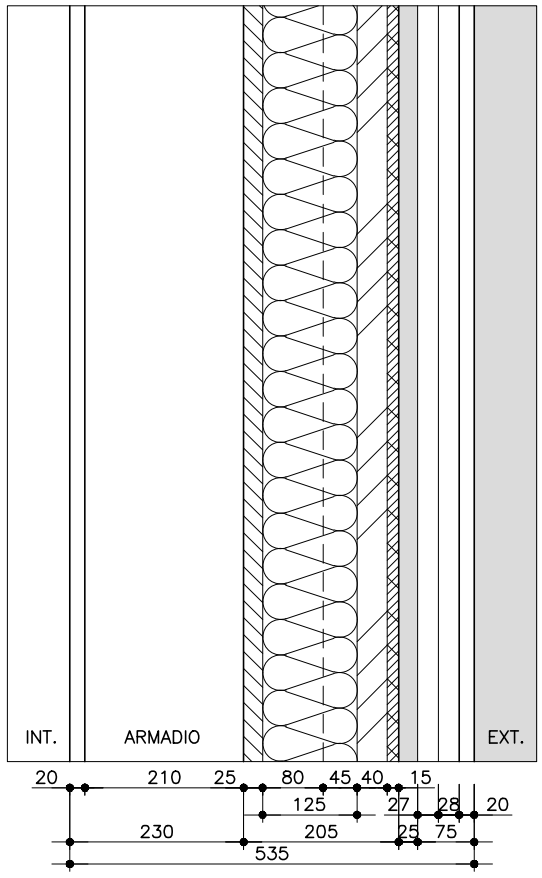


PLANTA
ESCALA 1:10
base a Architettura

SPECIFICAZIONE

base a Physorich
-DOPPIA LASTRA DI GESSO/FIBRA TIPO FERMACELL SU STRUTTURA PORTANTE IN LEGNO
-BARRIERA VAPORE SD =135 m (TIPO FLAMMEX SR)
-ISOLAMENTO IN LANA DI VETRO ISOVER ISOPIHEN 220mm
-ISOLAMENTO IN FIBRA DE LEGNO ISOFOOF NATUR 40mm
-LASTRA DI GESSO/FIBRA TIPO FERMACELL SU STRUTTURA PORTANTE IN LEGNO
BARRIERA A VENTO SD=0,12 m (TIPO STAMISOL DW)
- SPAZIO DI VENTILAZIONE
-RIVESTIMENTO IN LEGNO

Pa9.2

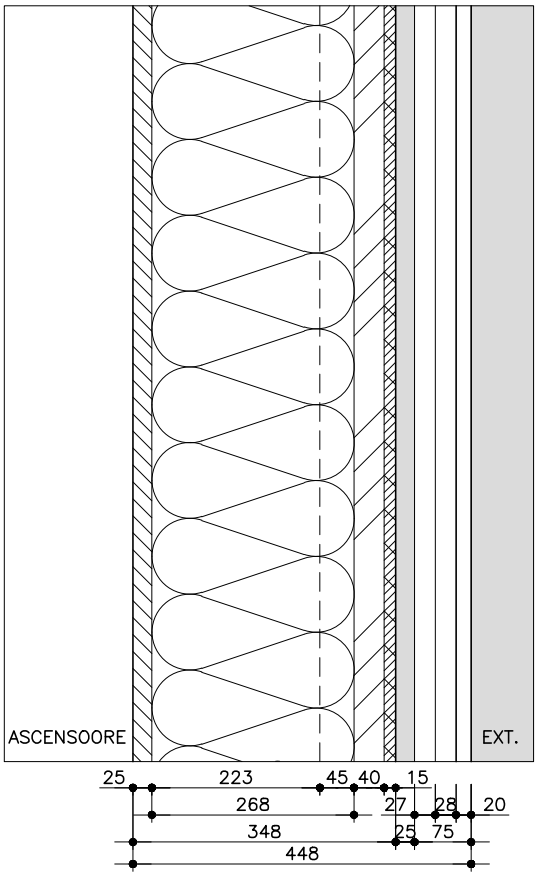


PLANTA
ESCALA 1:10
base a Architettura

SPECIFICAZIONE

base a Physorich
-DOPPIA LASTRA DI GESSO/FIBRA TIPO FERMACELL SU STRUTTURA PORTANTE IN LEGNO
-BARRIERA VAPORE SD =135 m (TIPO FLAMMEX SR)
-ISOLAMENTO IN LANA DI VETRO ISOVER ISOPIHEN 220mm
-ISOLAMENTO IN FIBRA DE LEGNO ISOFOOF NATUR 40mm
-LASTRA DI GESSO/FIBRA TIPO FERMACELL SU STRUTTURA PORTANTE IN LEGNO
BARRIERA A VENTO SD=0,12 m (TIPO STAMISOL DW)
- SPAZIO DI VENTILAZIONE
-RIVESTIMENTO IN LEGNO

Pa10

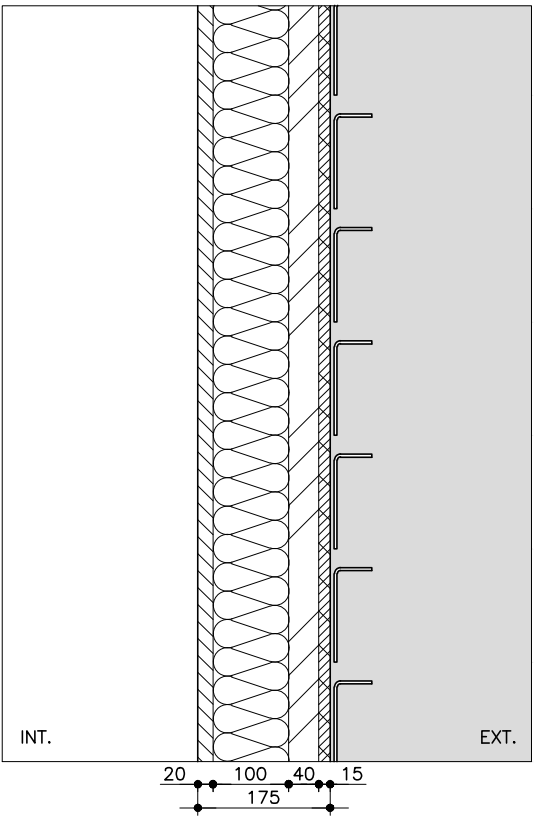


PLANTA
ESCALA 1:10
base a Architettura

SPECIFICAZIONE

base a Physorich
-DOPPIA LASTRA DI GESSO/FIBRA TIPO FERMACELL SU STRUTTURA PORTANTE IN LEGNO
-BARRIERA VAPORE SD =135 m (TIPO FLAMMEX SR)
-ISOLAMENTO IN LANA DI VETRO ISOVER ISOPIHEN 220mm
-ISOLAMENTO IN FIBRA DE LEGNO ISOFOOF NATUR 40mm
-LASTRA DI GESSO/FIBRA TIPO FERMACELL SU STRUTTURA PORTANTE IN LEGNO
BARRIERA A VENTO SD=0,12 m (TIPO STAMISOL DW)
- SPAZIO DI VENTILAZIONE
-RIVESTIMENTO IN LEGNO

Pa11

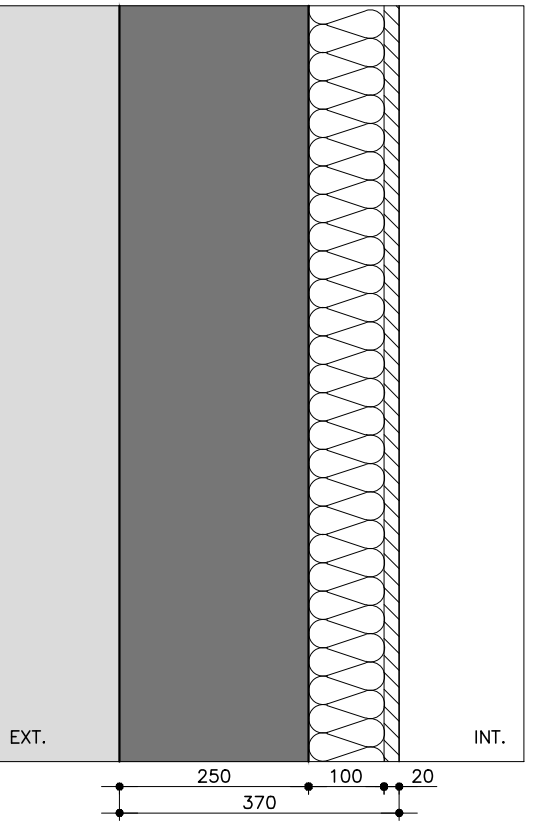


PLANTA
ESCALA 1:10
base a Architettura


SPECIFICAZIONE

base a Physorich
-DOPPIA LASTRA DI GESSO/FIBRA TIPO FERMACELL SU STRUTTURA PORTANTE IN LEGNO
-BARRIERA VAPORE SD =135 m (TIPO FLAMMEX SR)
-ISOLAMENTO IN LANA DI VETRO ISOVER ISOPIHEN 220mm
-ISOLAMENTO IN FIBRA DE LEGNO ISOFOOF NATUR 40mm
-LASTRA DI GESSO/FIBRA TIPO FERMACELL SU STRUTTURA PORTANTE IN LEGNO
BARRIERA A VENTO SD=0,12 m (TIPO STAMISOL DW)
- SPAZIO DI VENTILAZIONE
-RIVESTIMENTO IN LEGNO


SOLETA COPERTURA
JARDIM COM ISOLAMENTO

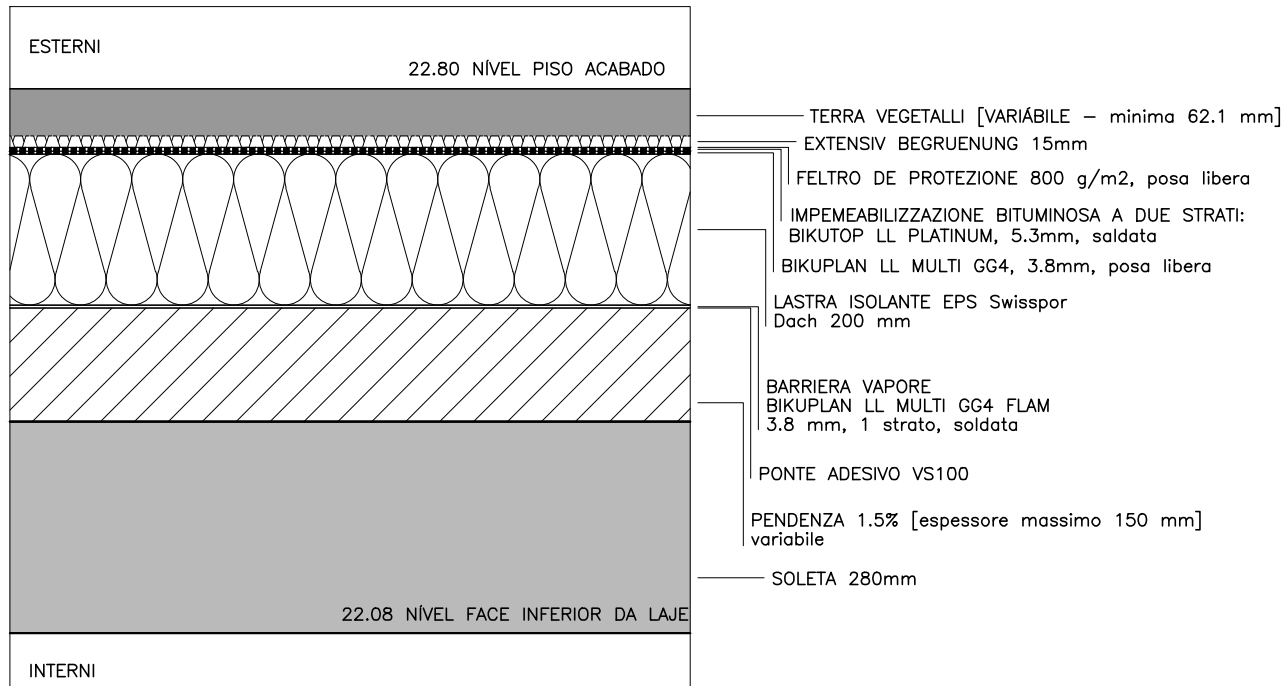


SOLETA COPERTURA
PISO EM PLACAS COM ISOLAMENTO

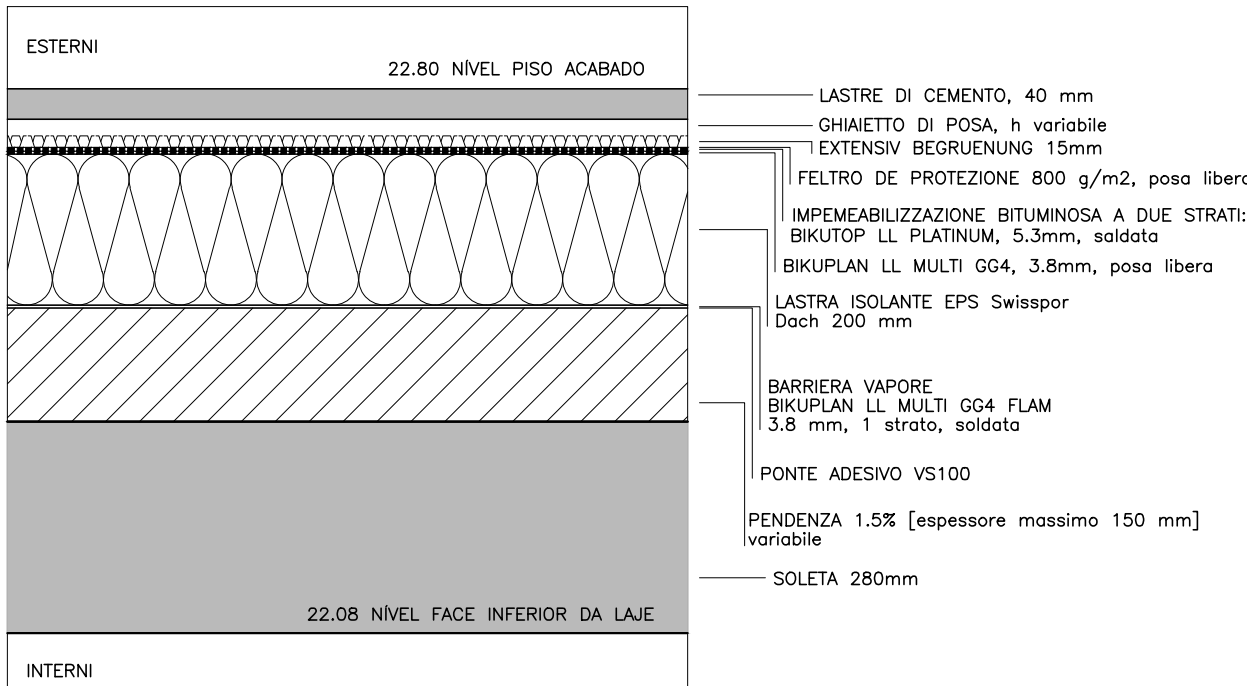


SOLETA INTERNA
PISO INTERNO

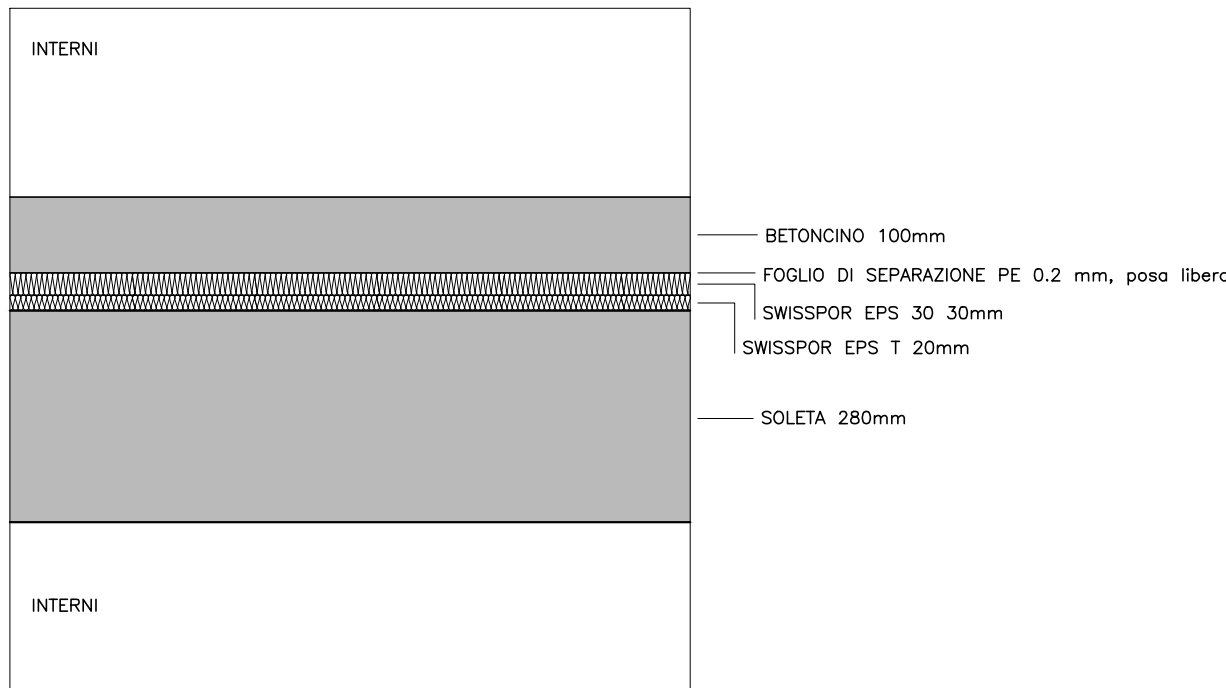



SOLETA VARANDA
PISO ESTERNI

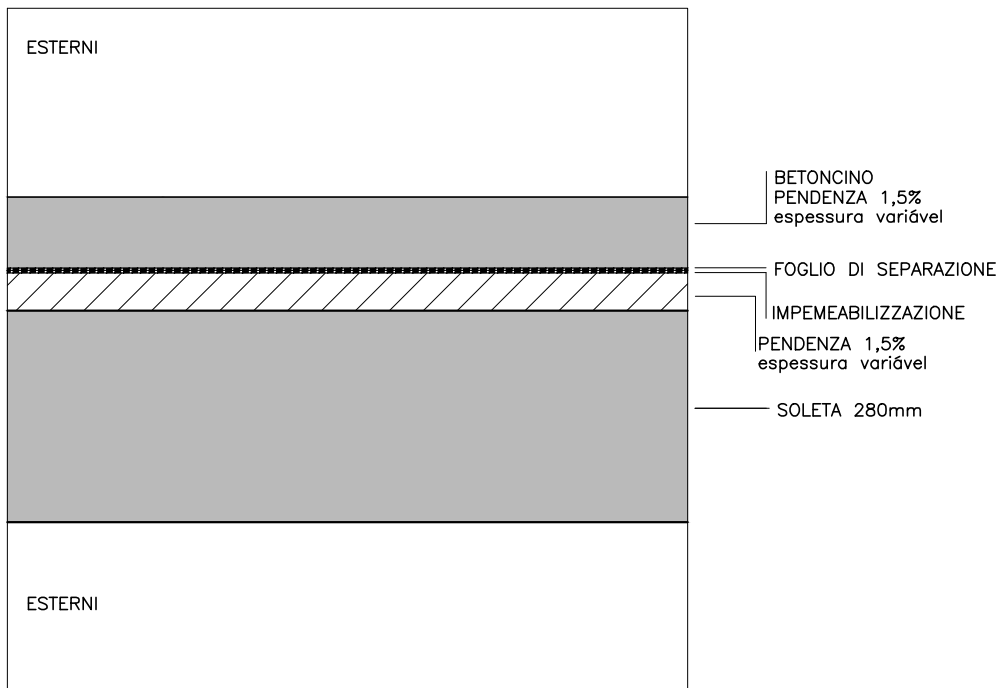

SOLETA 1° PIANO
PISO INTERNO

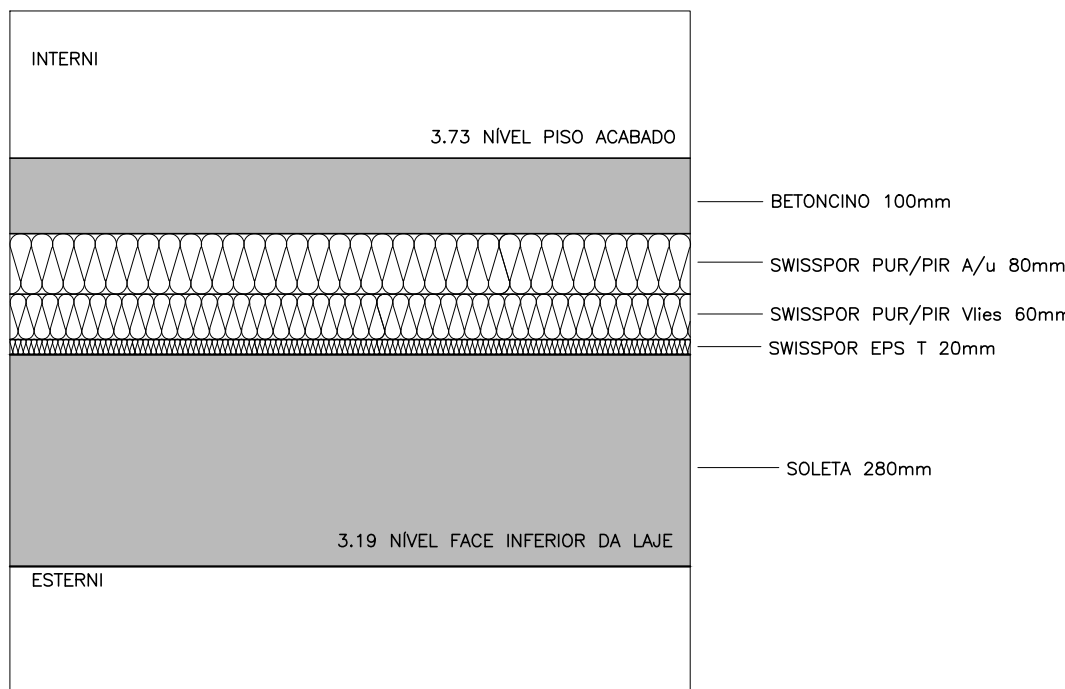

SOLETA COPERTURA UFFICIO
LAJE COM ISOLAMENTO

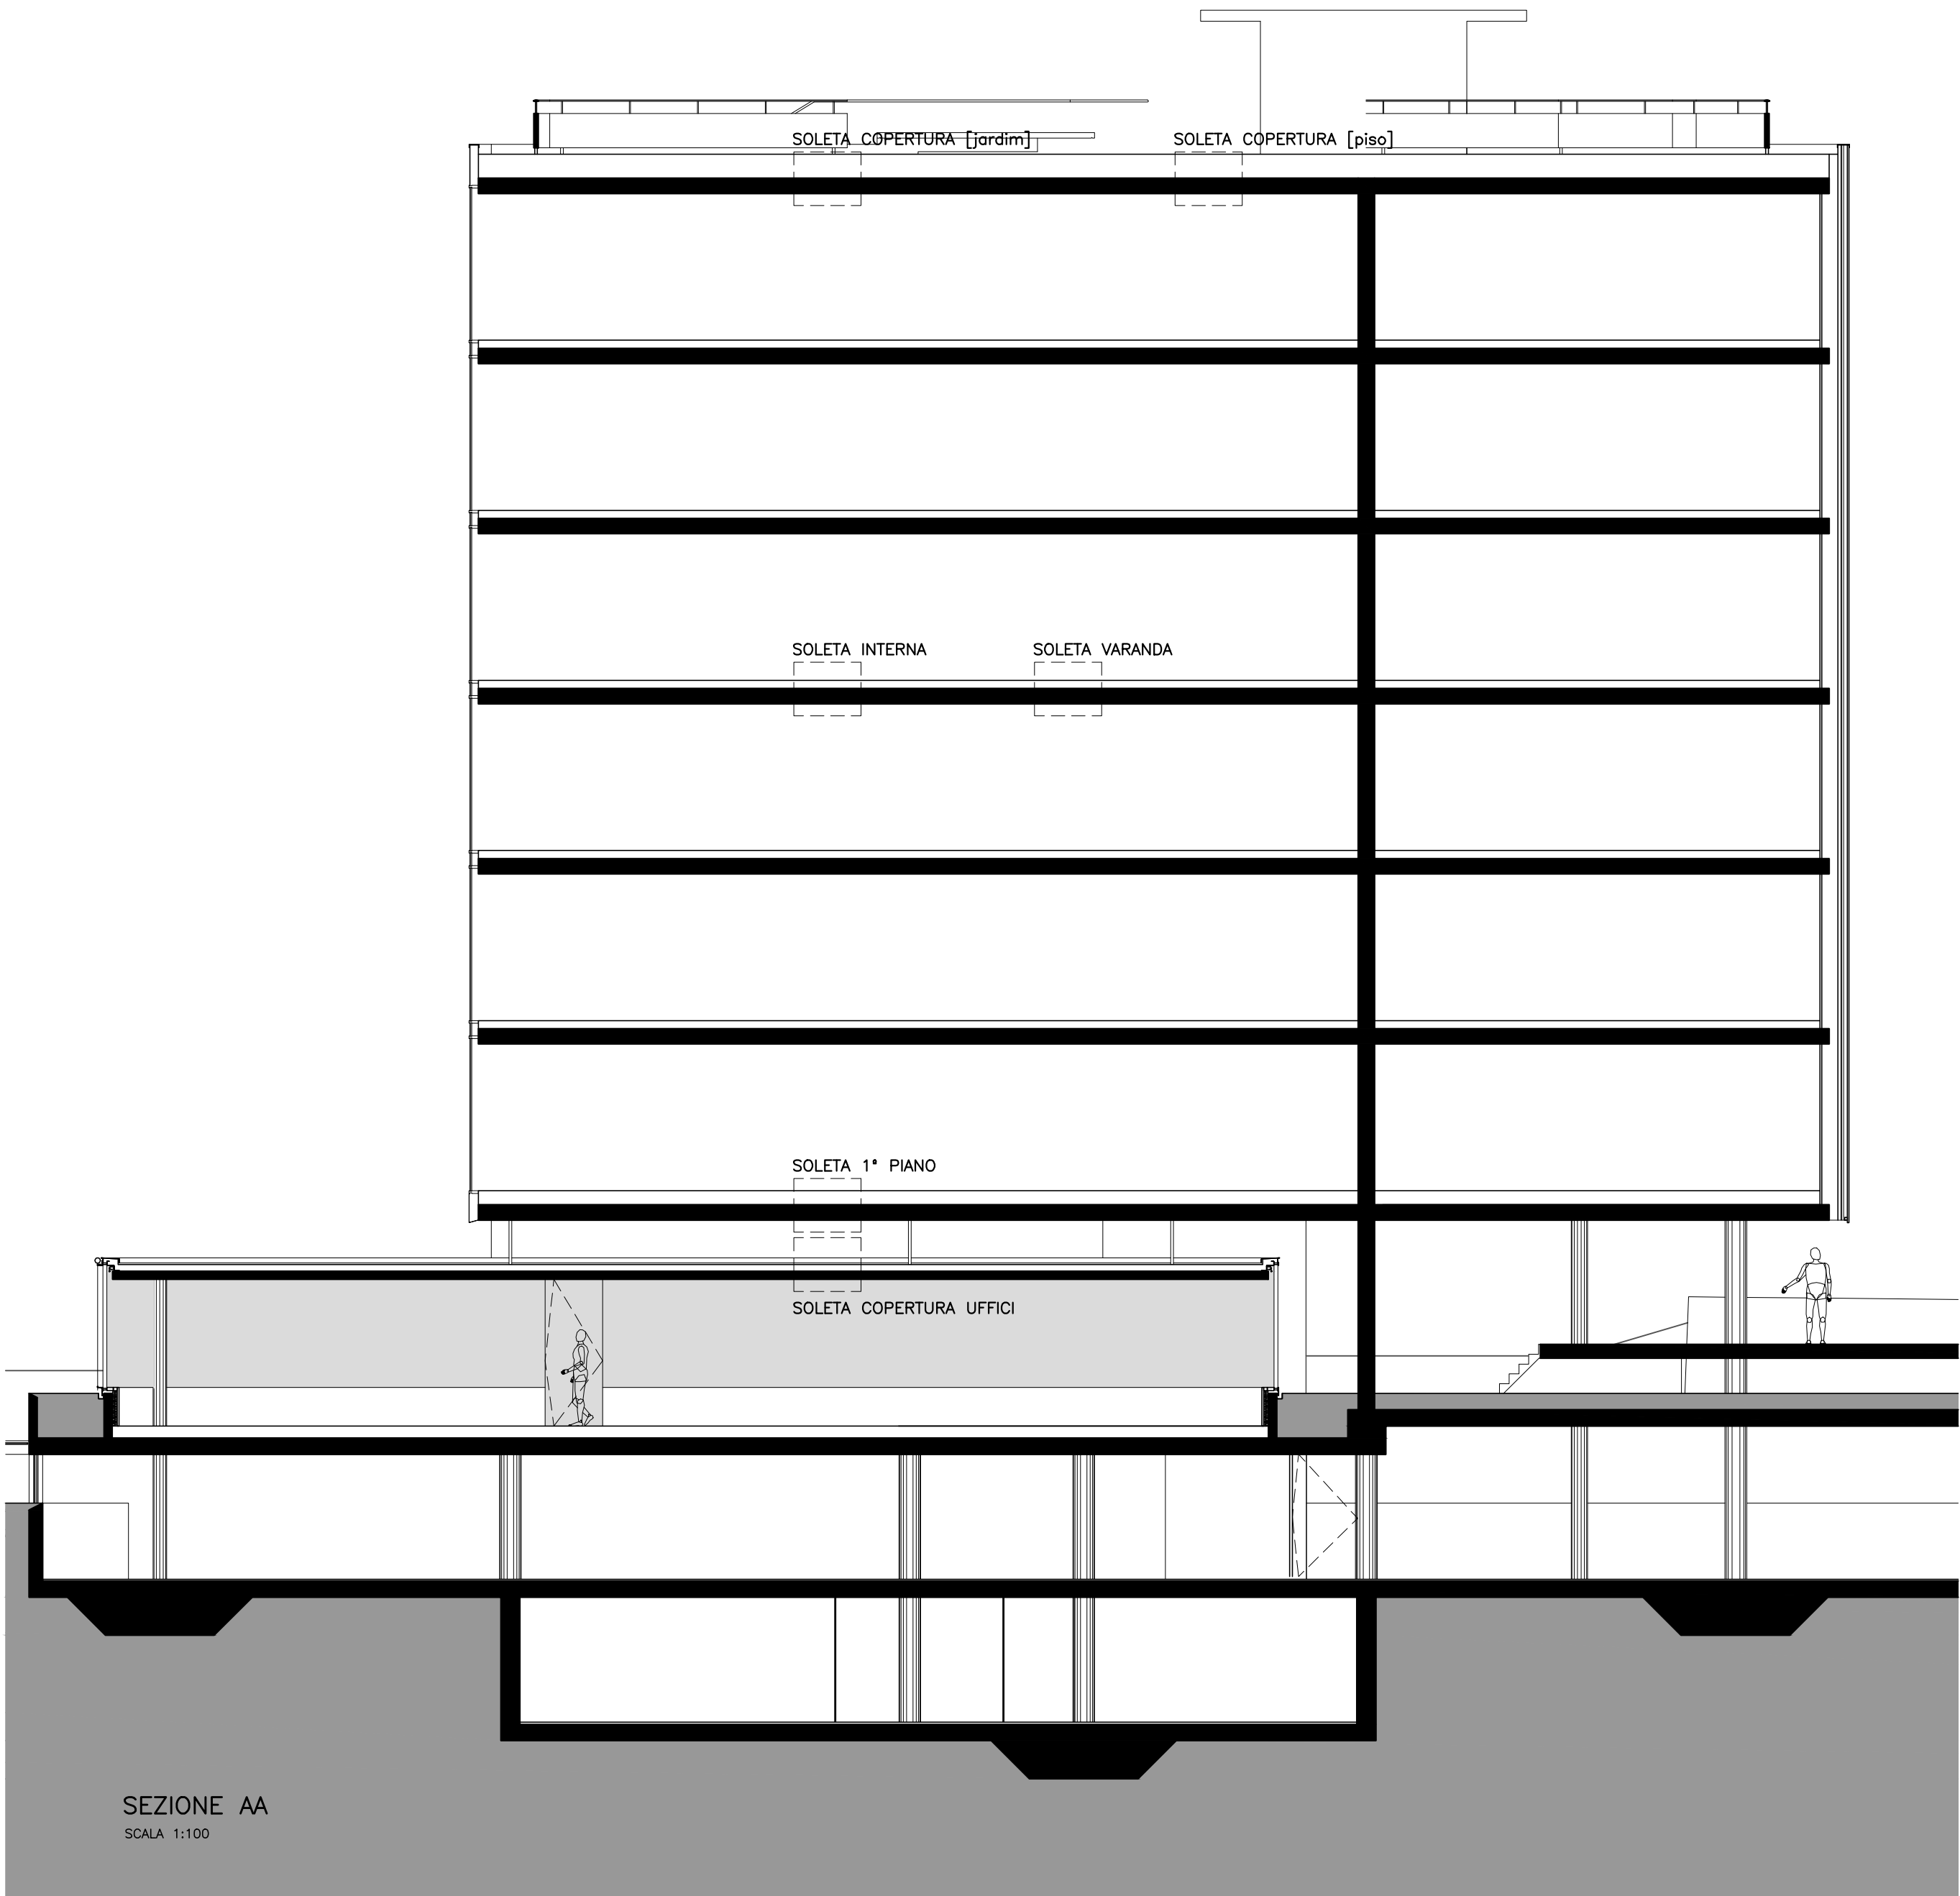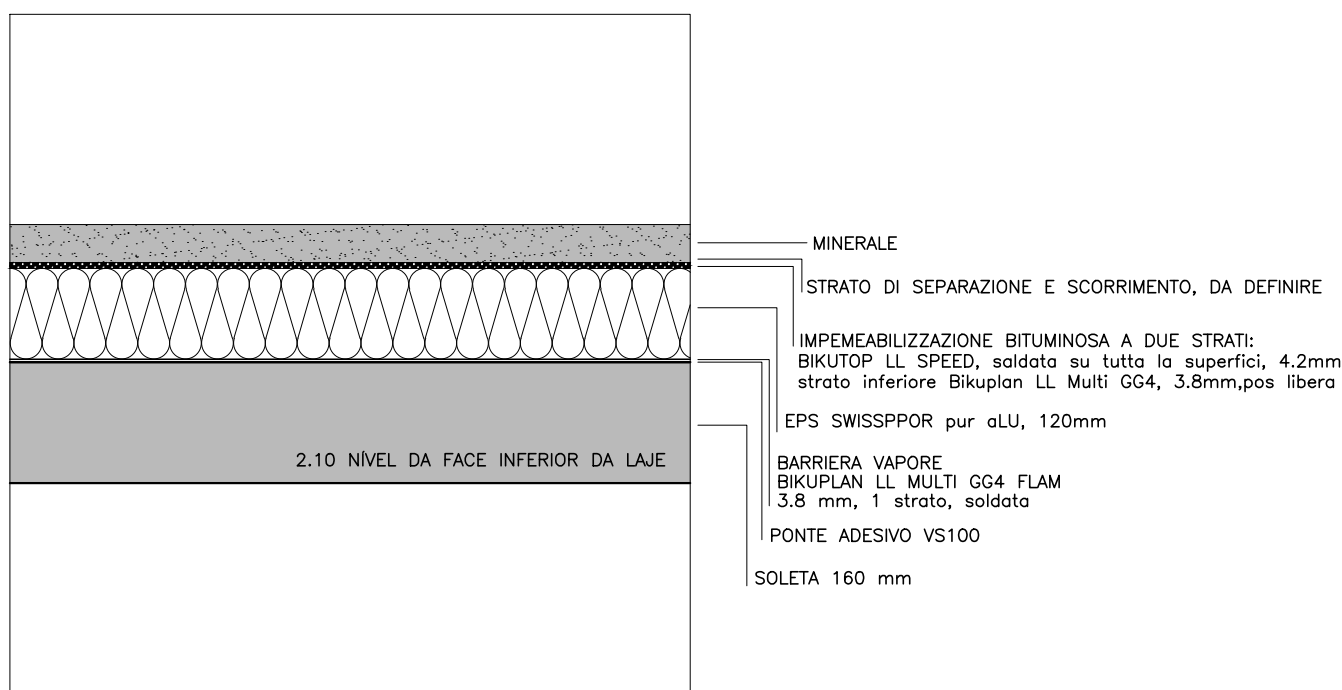

AVENIDA FARIA LIMA, 1234 / 121 - PINHEIROS - 01451-001 - SÃO PAULO - SP
T 3815 8171 - FAX 3010 1383 spbr@spbr.org.br - www.spbr.org.br

OPERA
CASA PICO - LUGANO

TAPPIA
PROGETTO ESECUTIVO

OGGETTO
STRATIGRAFIA

SOLETA COPERTURA, APPARTAMENTI

SCALA
1:10

DATA
JUL/10

REVISIONE

PE 502 10

ARCHIVO 0808 PE 502 - ESTRATIGRAFIA.dwg

NOTE

SPECIFICHE


REVISIONE

DATA


DESCRIZIONE

spbr


SOLETA INGRESSO / GIARDINO 1
LAJE SEM ISOLAMENTO

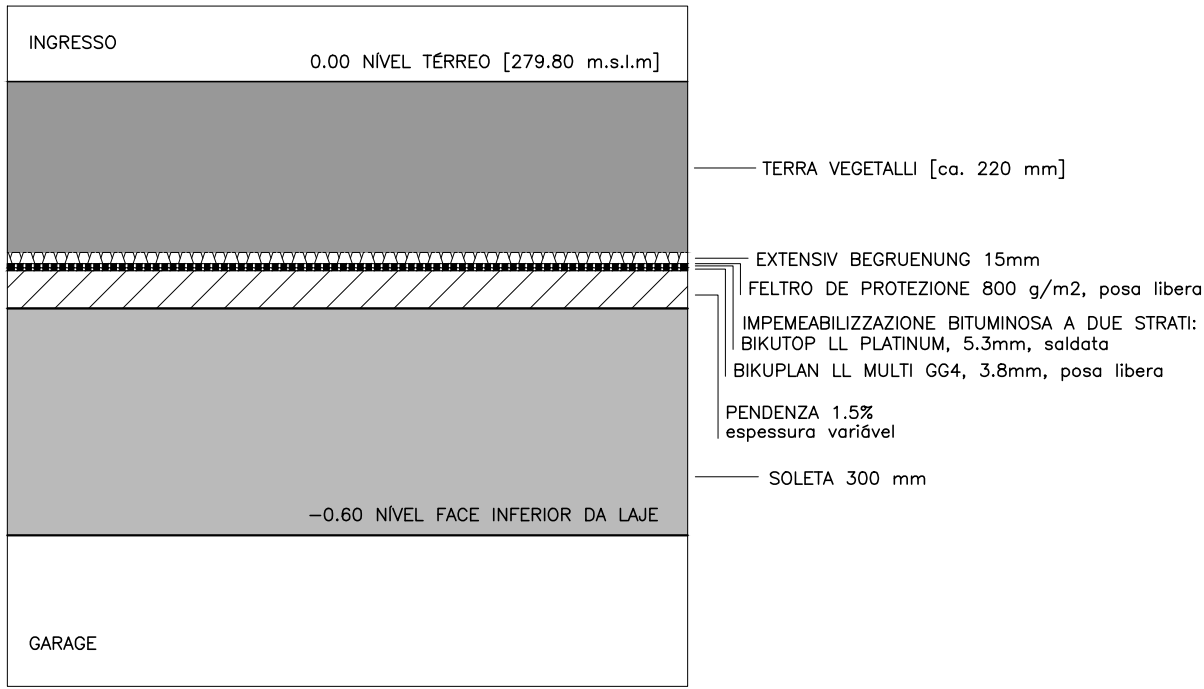


SOLETA INGRESSO / GIARDINO 2
LAJE SEM ISOLAMENTO

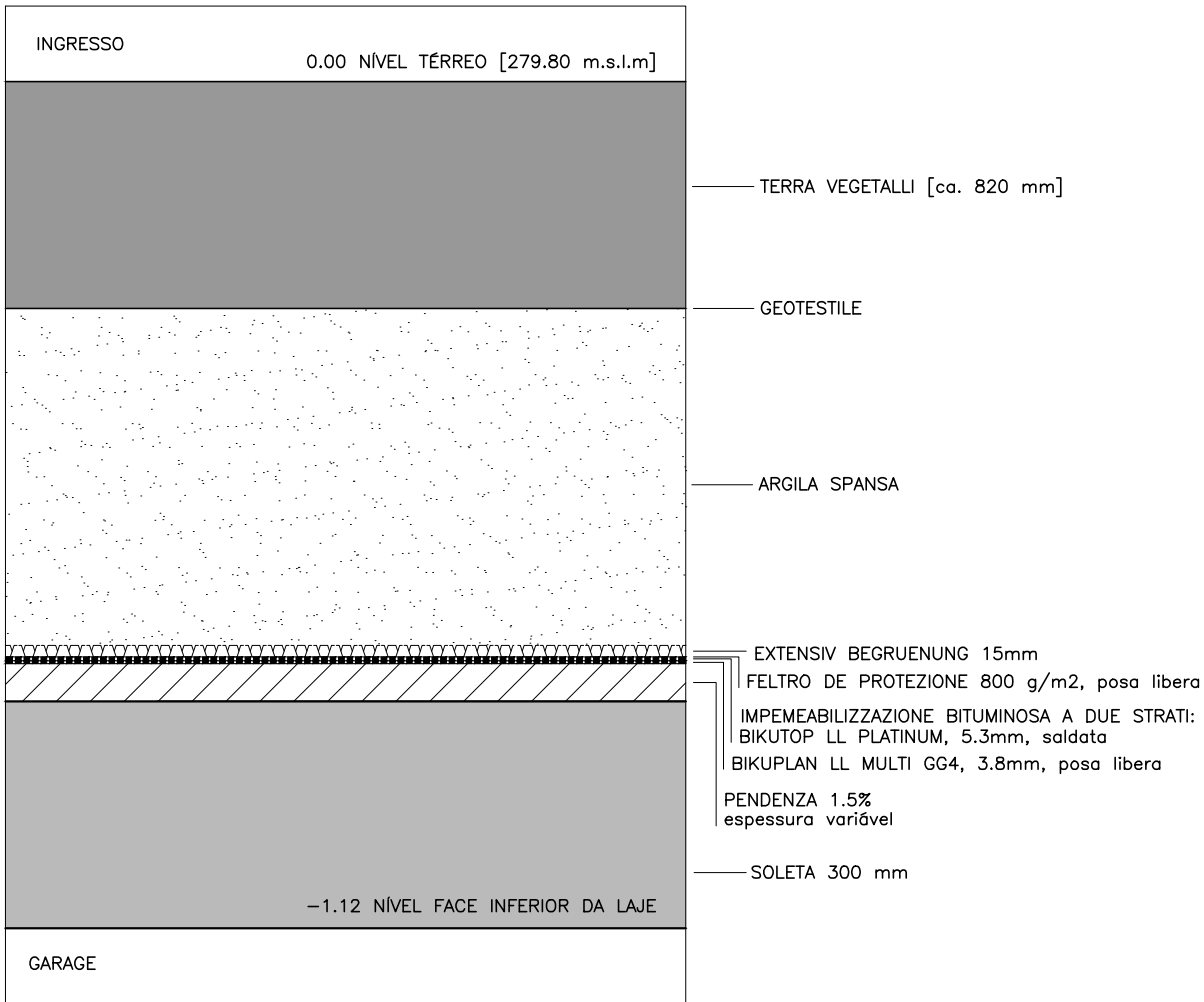


SOLETA UFFICIO
LAJE COM ISOLAMENTO

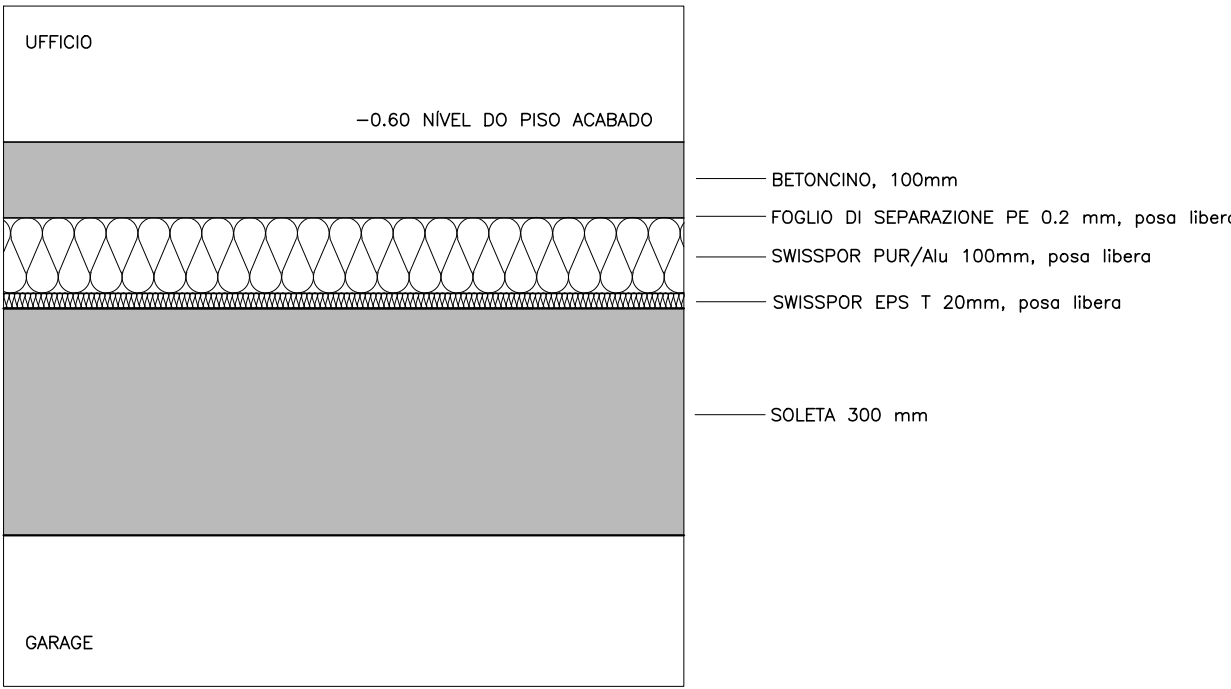



SOLETA GARAGEM 1
LAJE SEM ISOLAMENTO

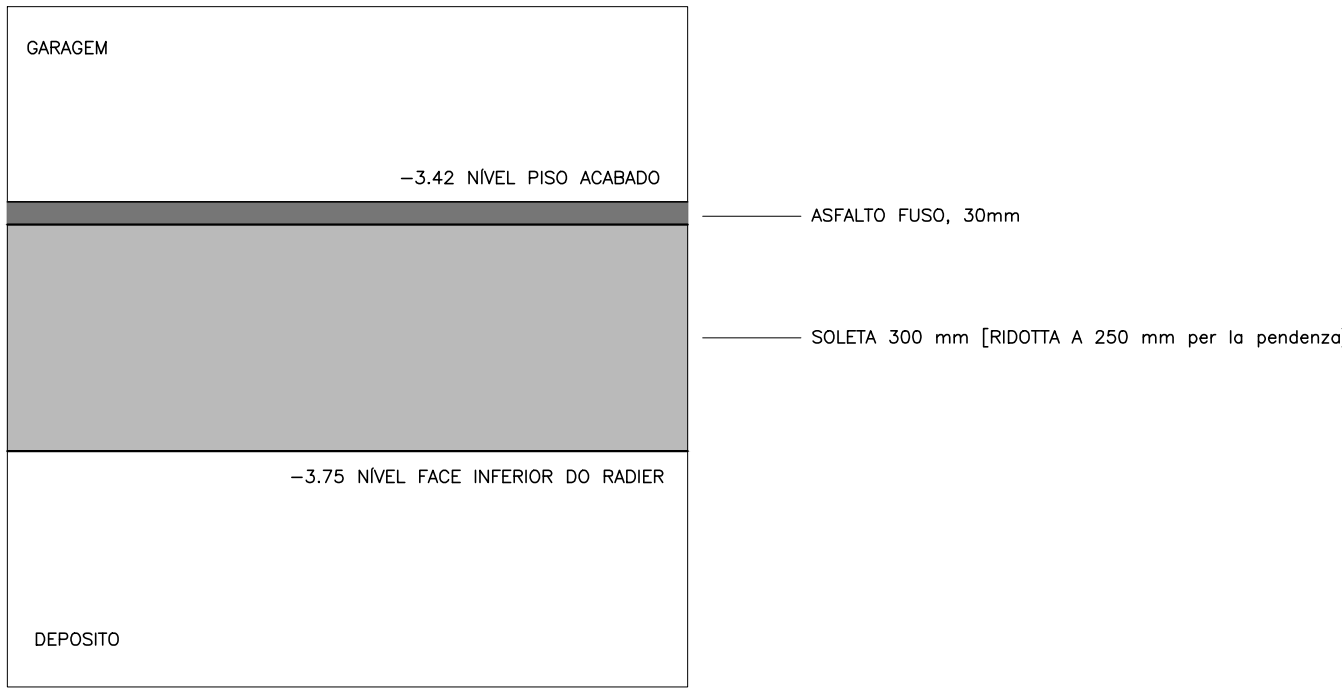


SOLETA GARAGEM 2
LAJE SEM ISOLAMENTO

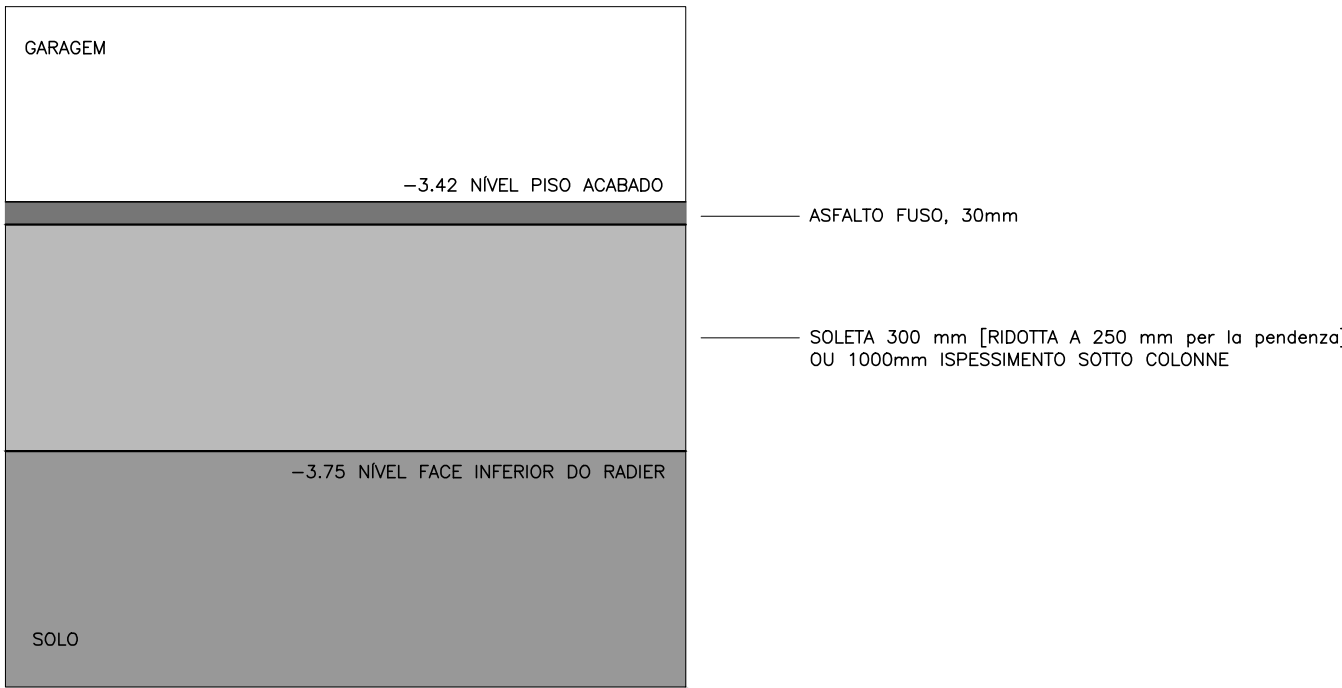


SOLETA DEPOSITO
LAJE SEM ISOLAMENTO

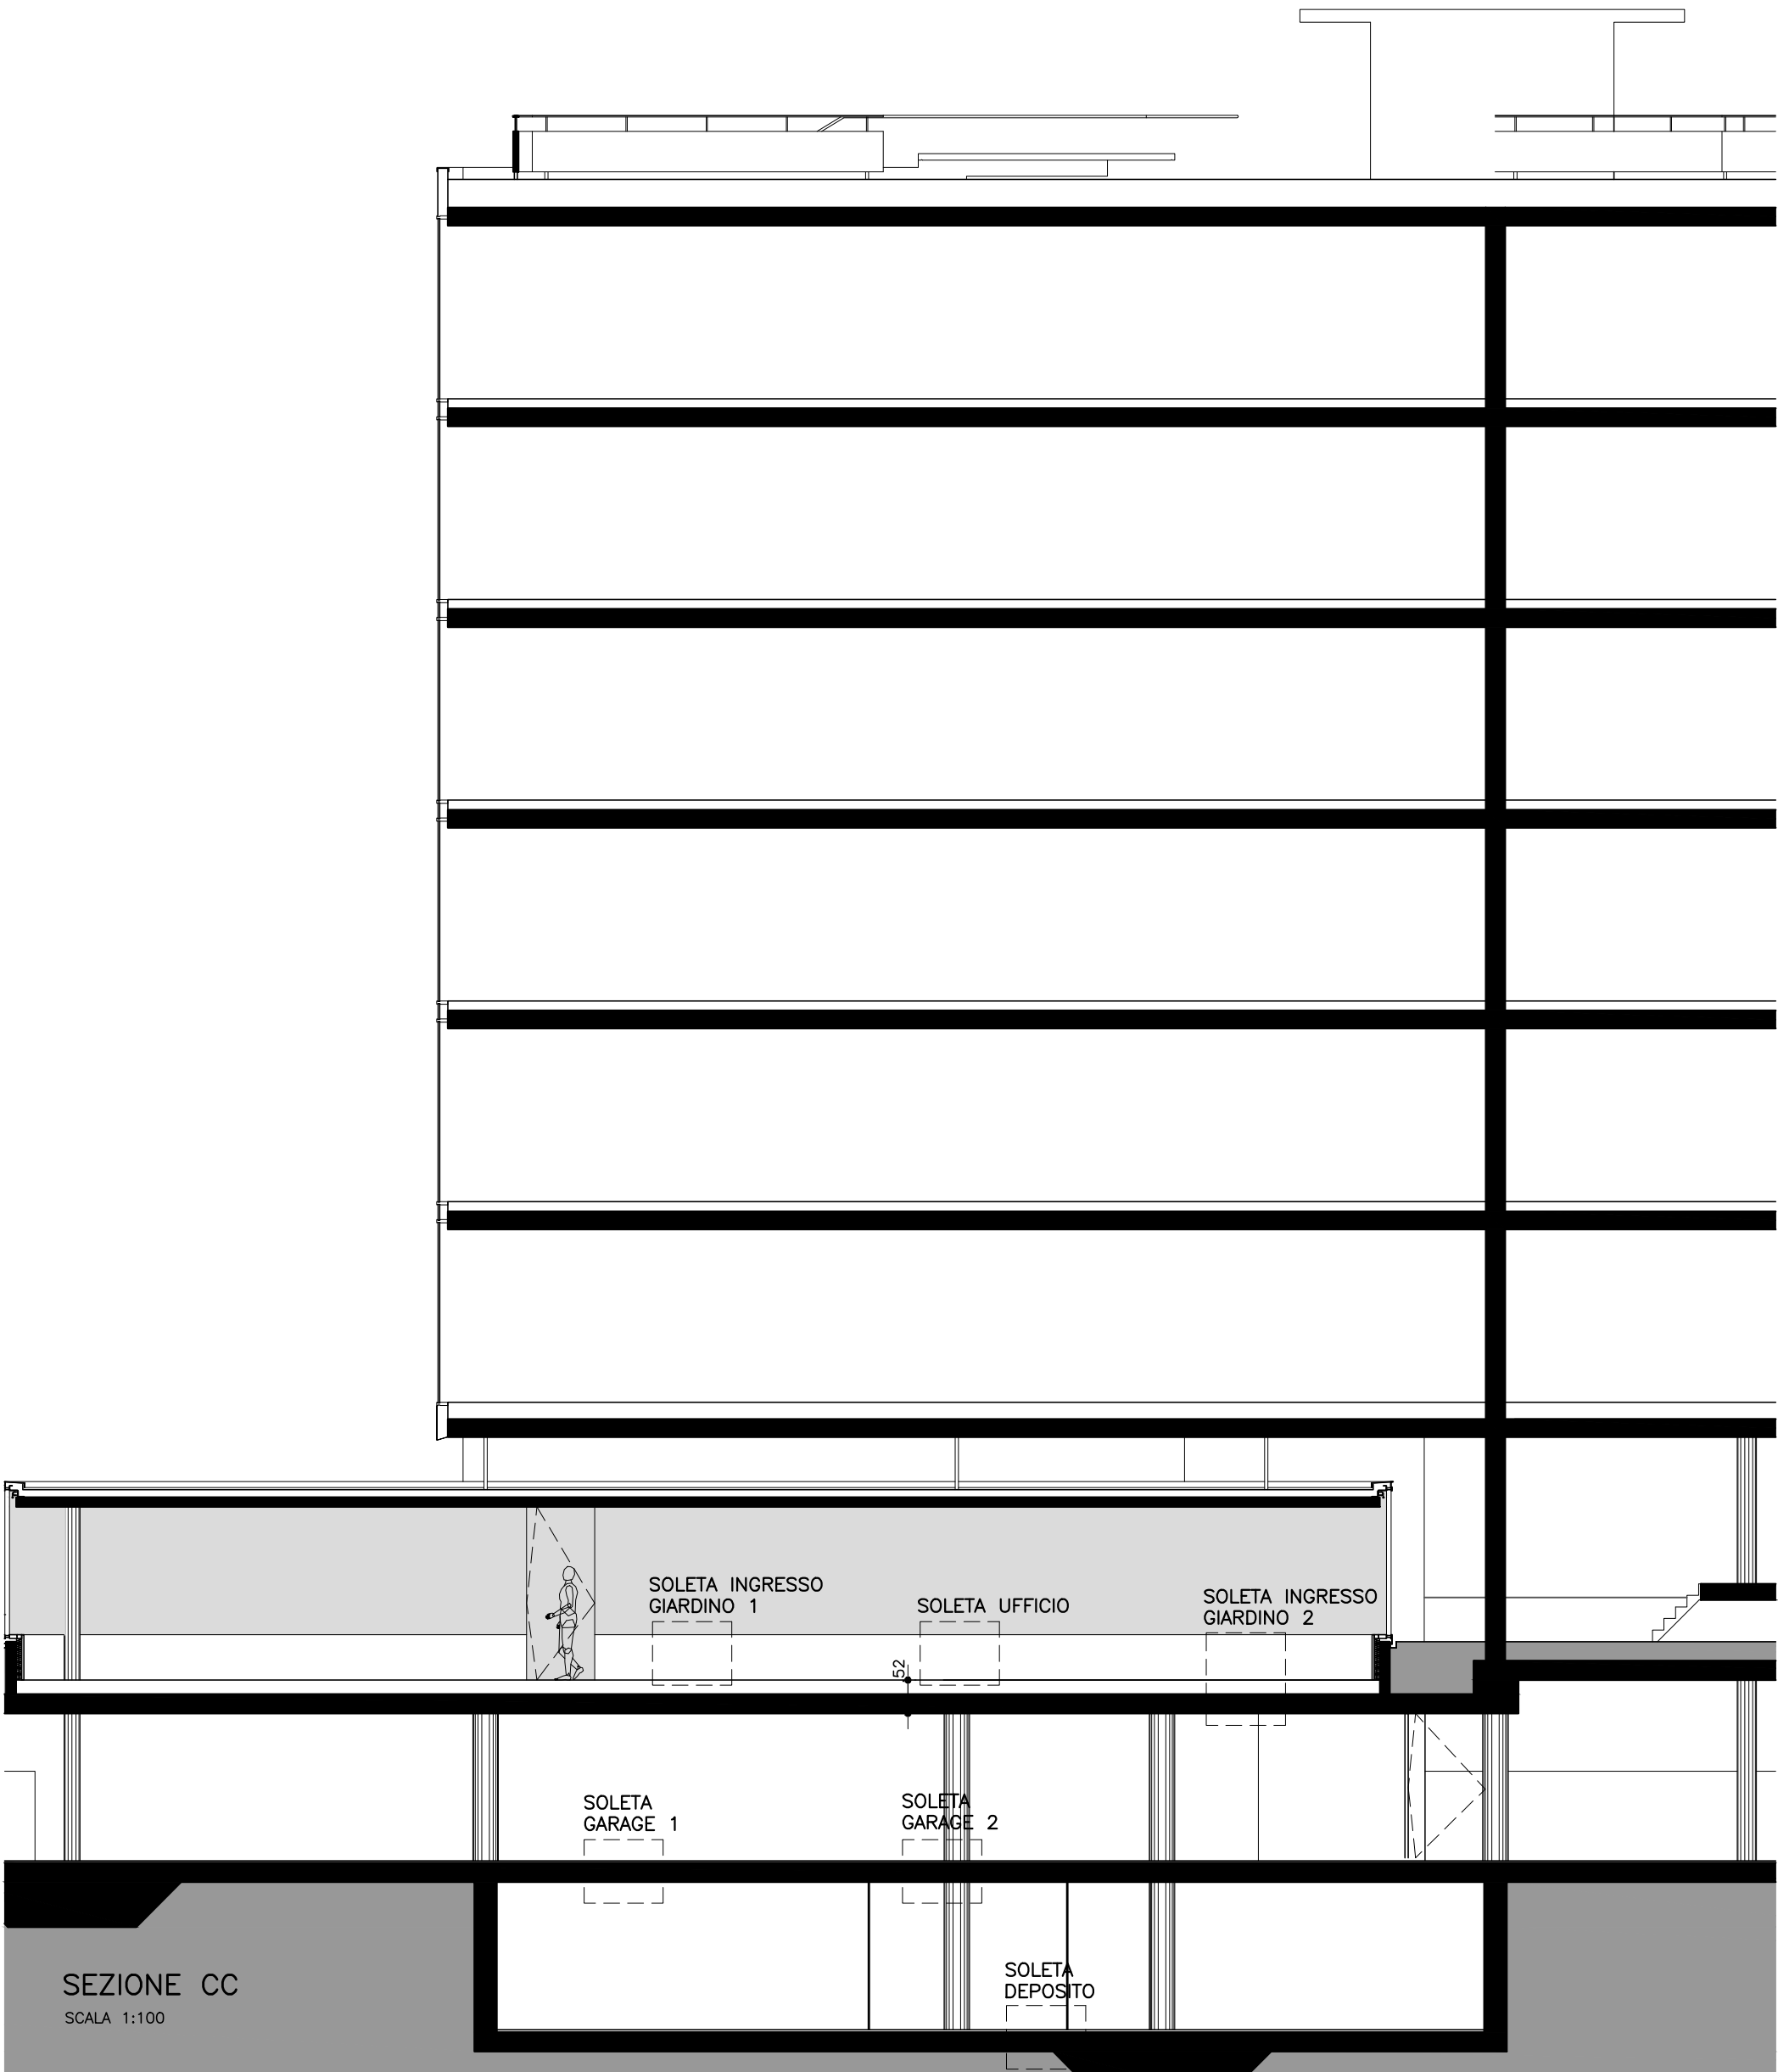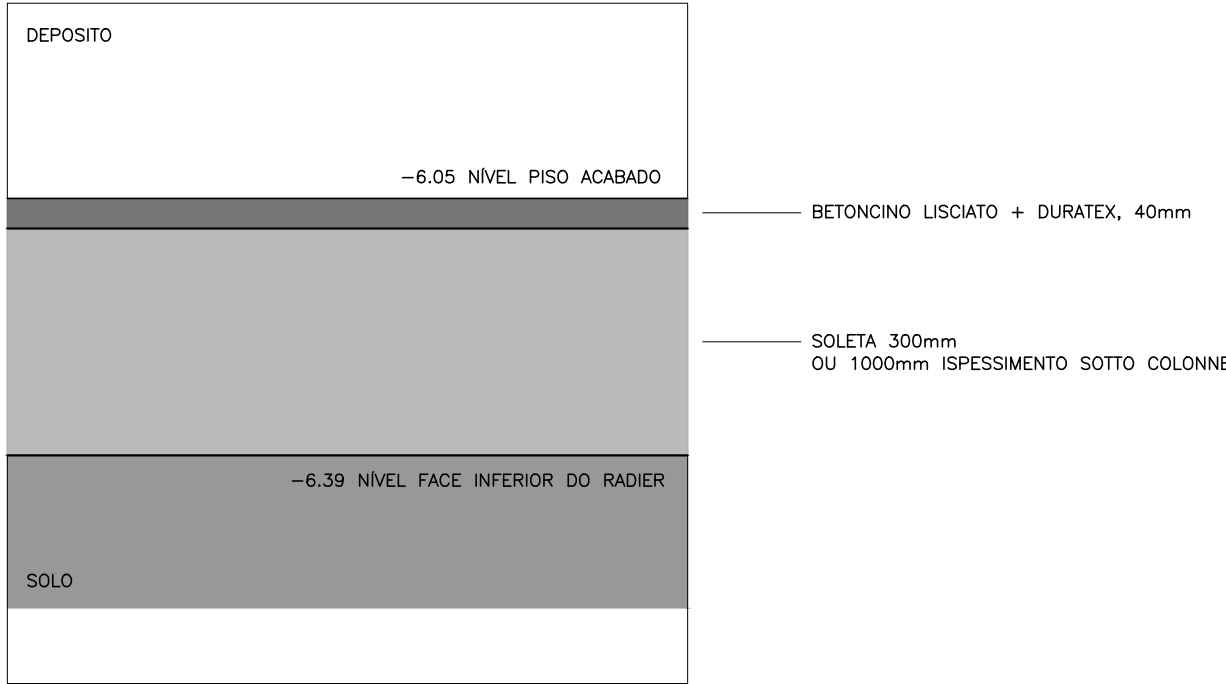

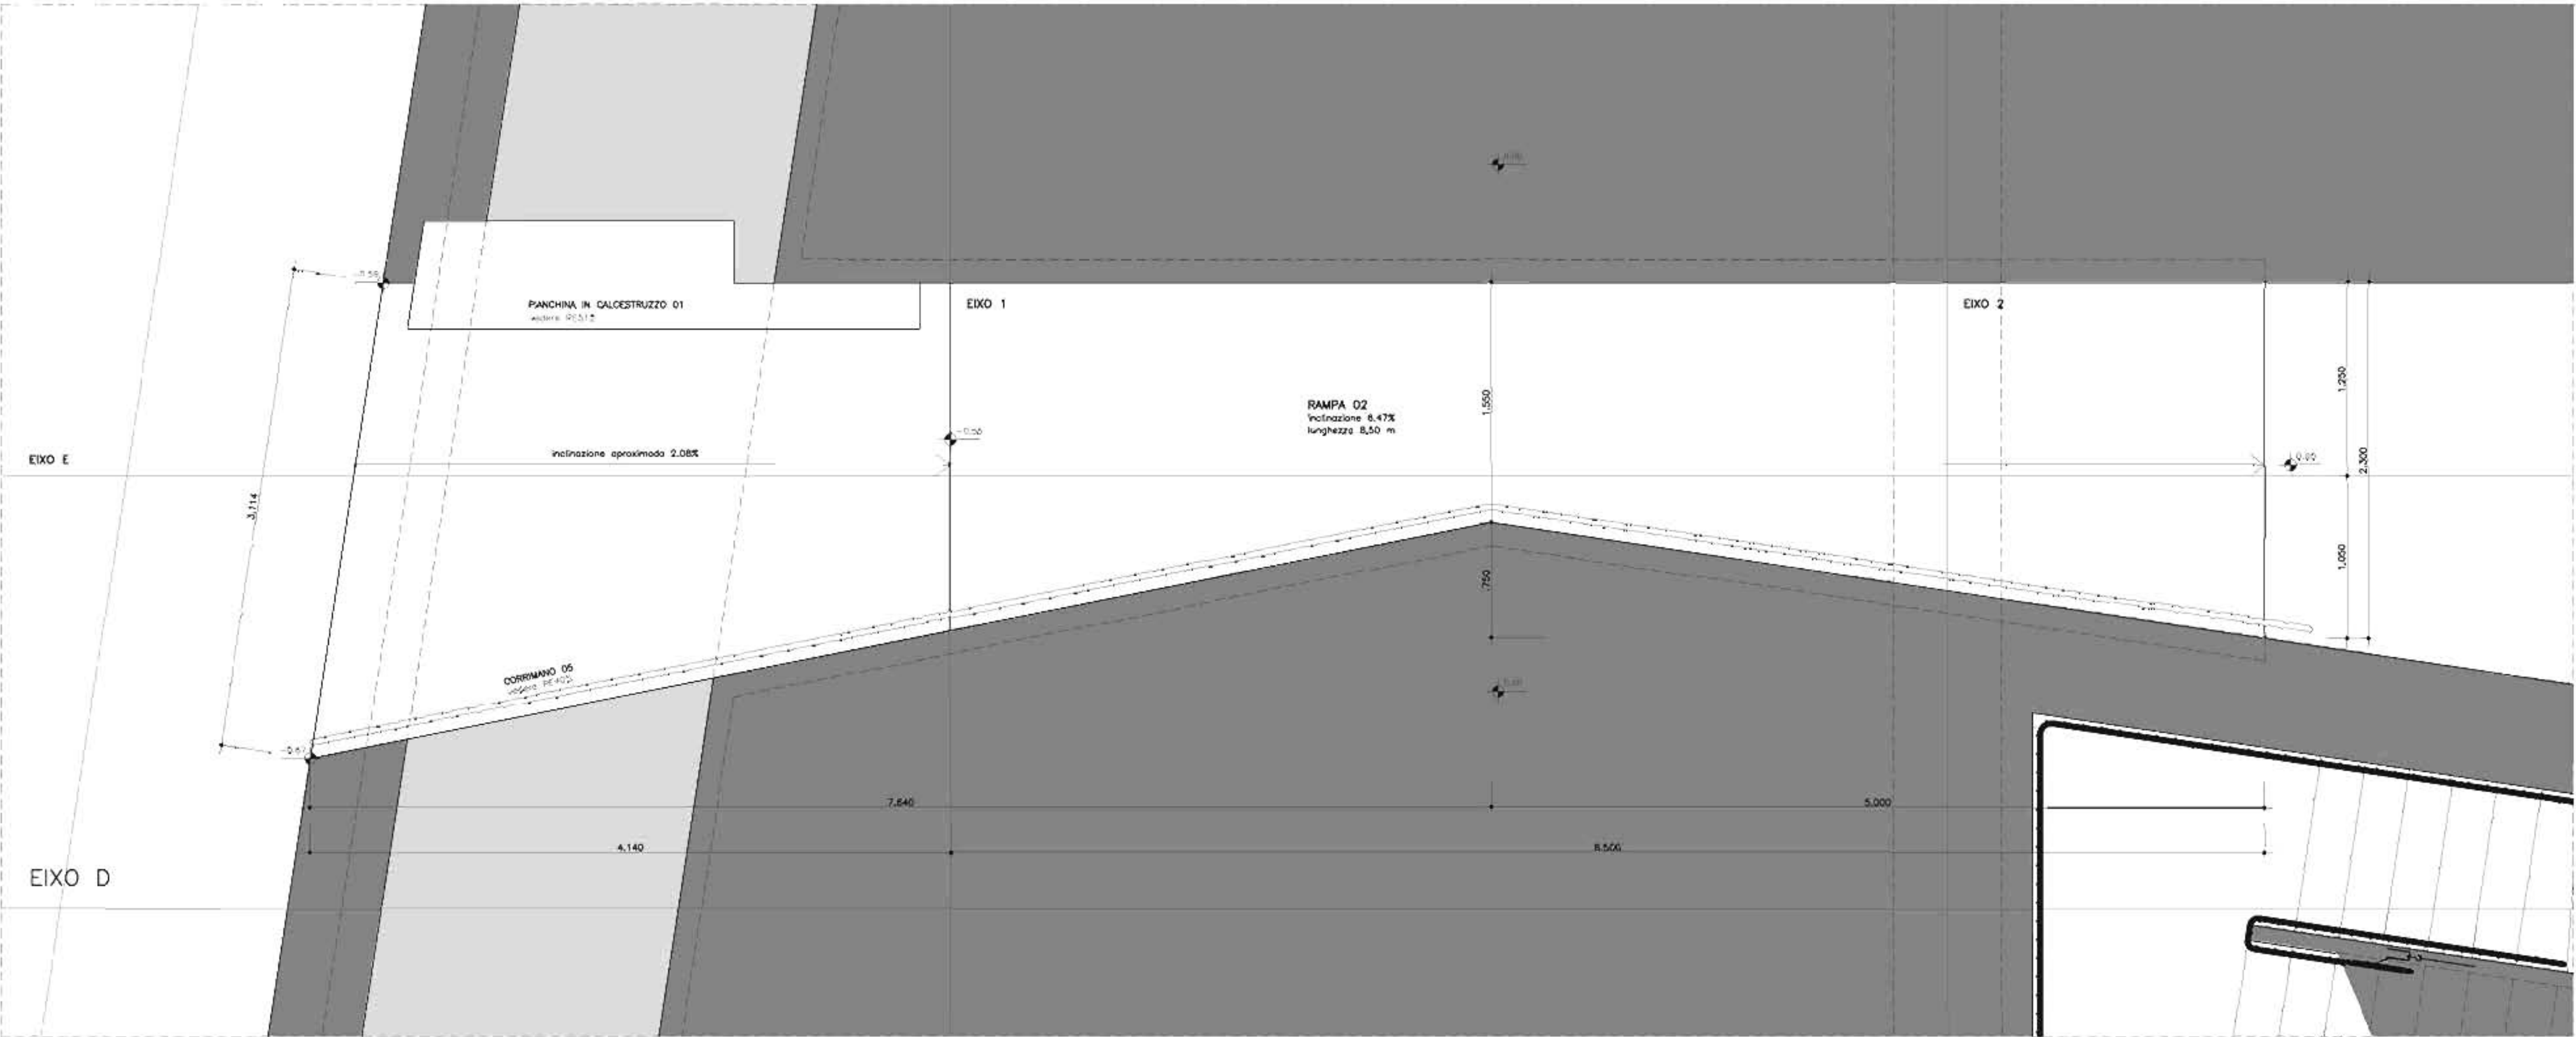

PIANO INGRESSO
SCALA 1:25

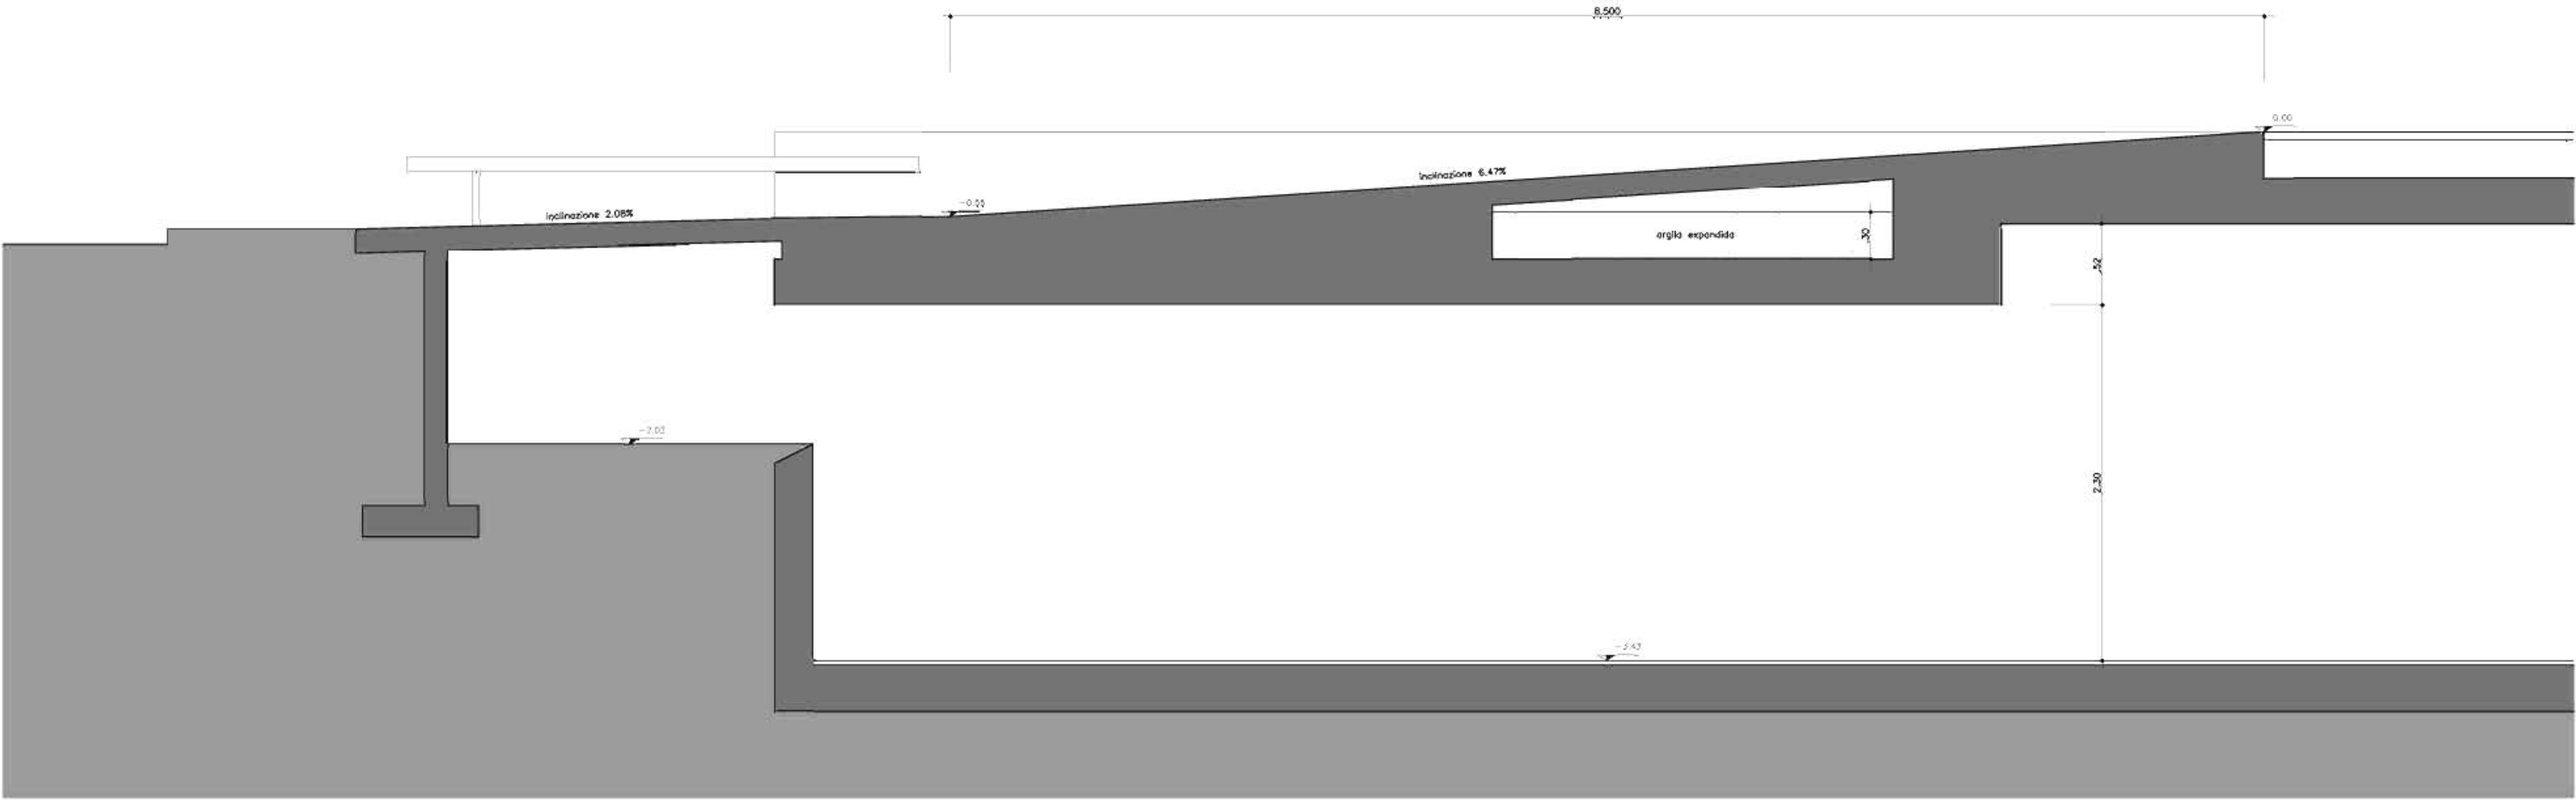

SEZIONE AA
SCALA 1:25

NOTE

SPECIFICHE

10 11.10.11 REVISÃO GERAL - CONFORME PROJETO DE ESTRUTURA

REVISÃO DATA DESCRIÇÃO


AVENIDA FARIA LIMA, 1234 / 121 - PINHEIROS - 01451-001 - SÃO PAULO - SP
T. 3815 8171 - FAX 3010 1383 spbr@spbr.org.br - www.spbr.org.br

OPERA
CASA PICO - LUGANO
TAPPA
PROGETTO ESECUTIVO
OGGETTO
PIANO INGRESSO
RAMPA 02

SCALA
1:25
CODICE
PE 504
DATA
JUL/10
REVISIONE
10


ARCHIVO 0808 PE 004 - RAMPA 1.dwg

spbr

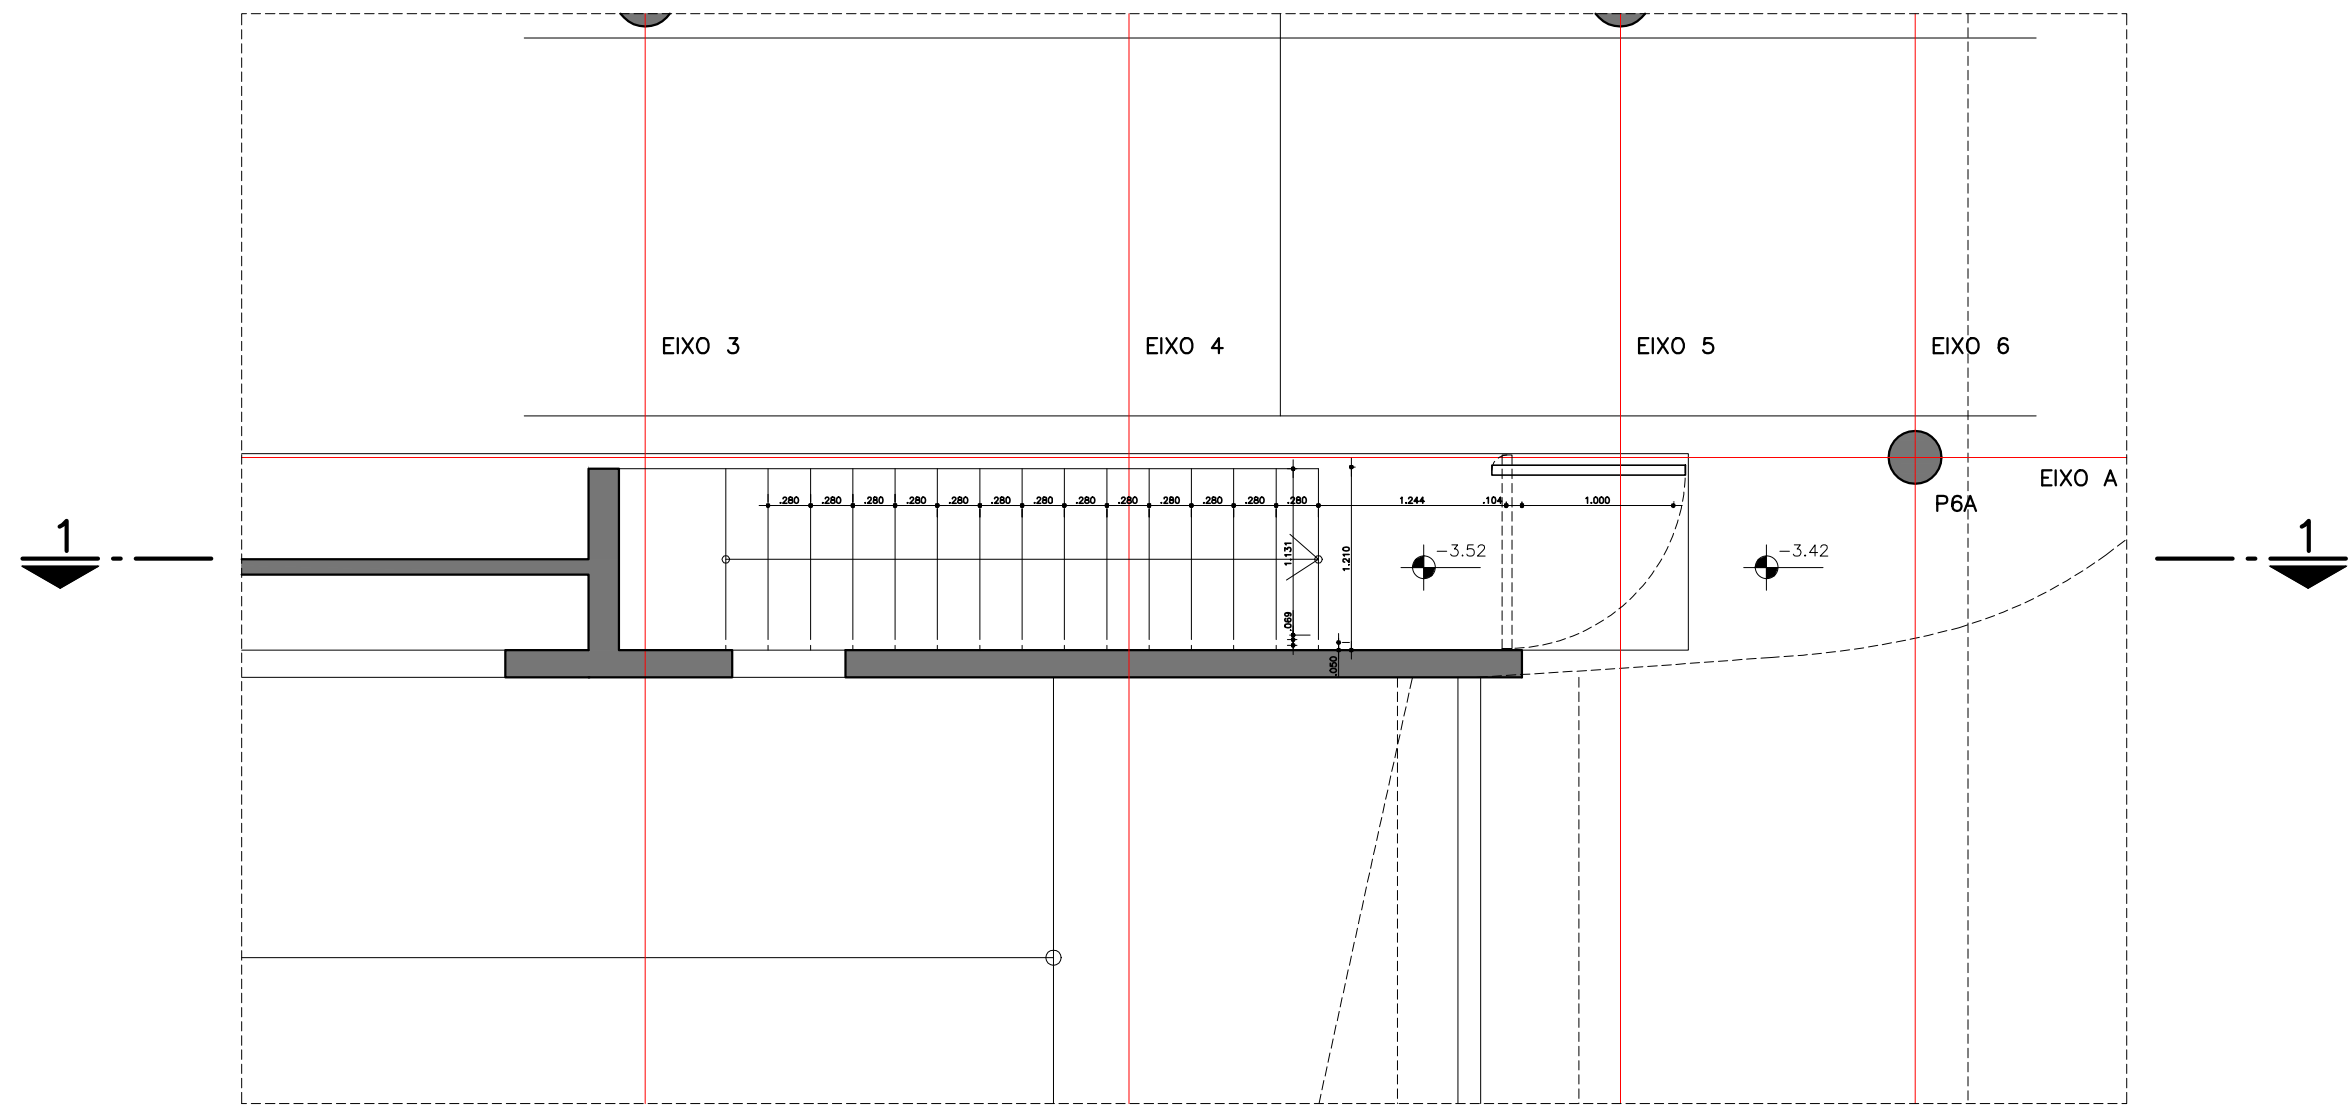


PIANO GARAGE

SCALA 1:50

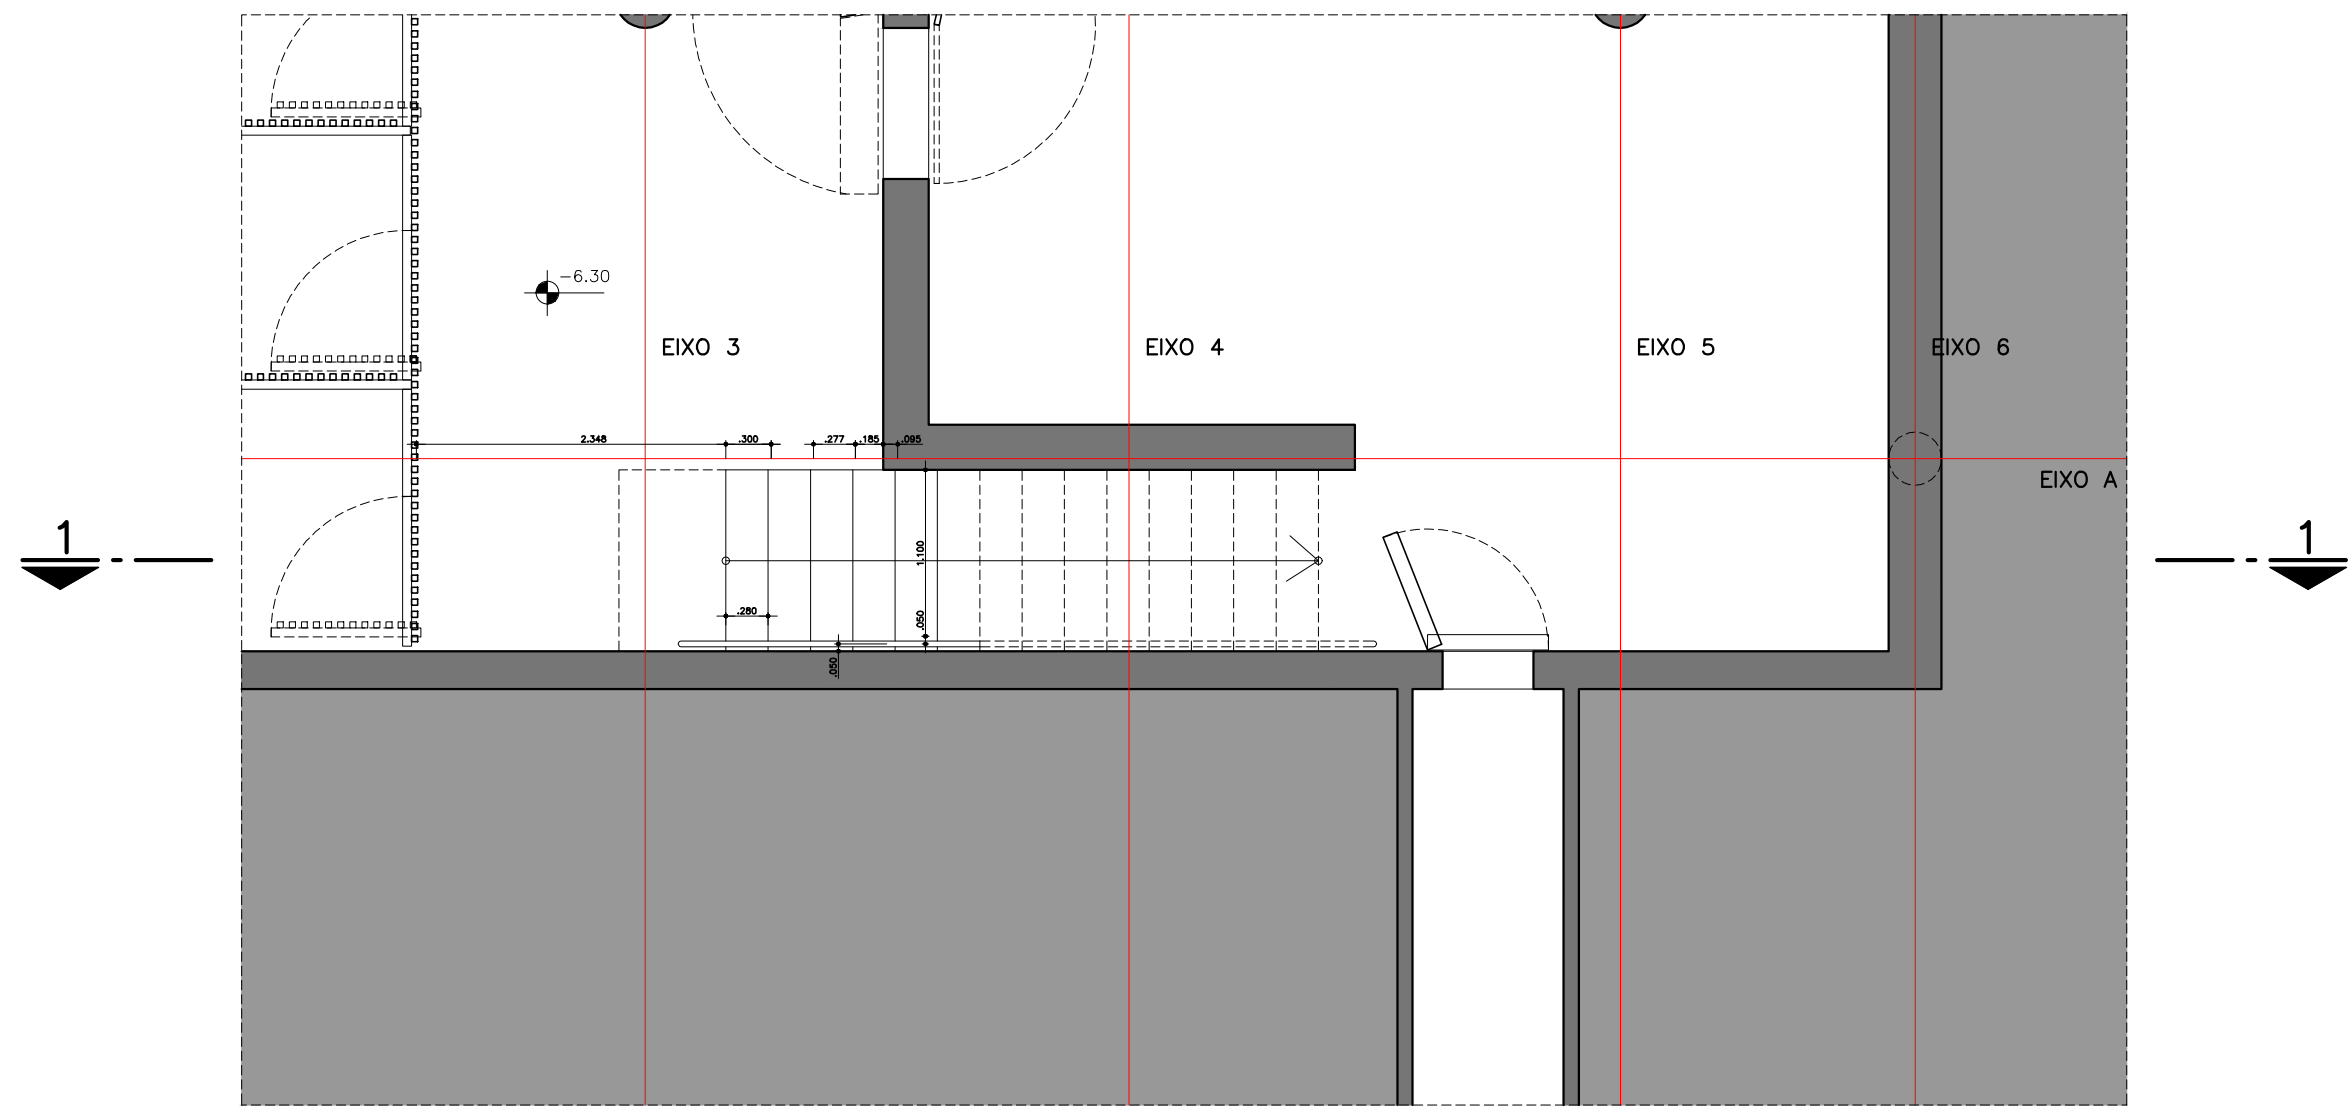

PIANO DEPOSITO

SCALA 1:50

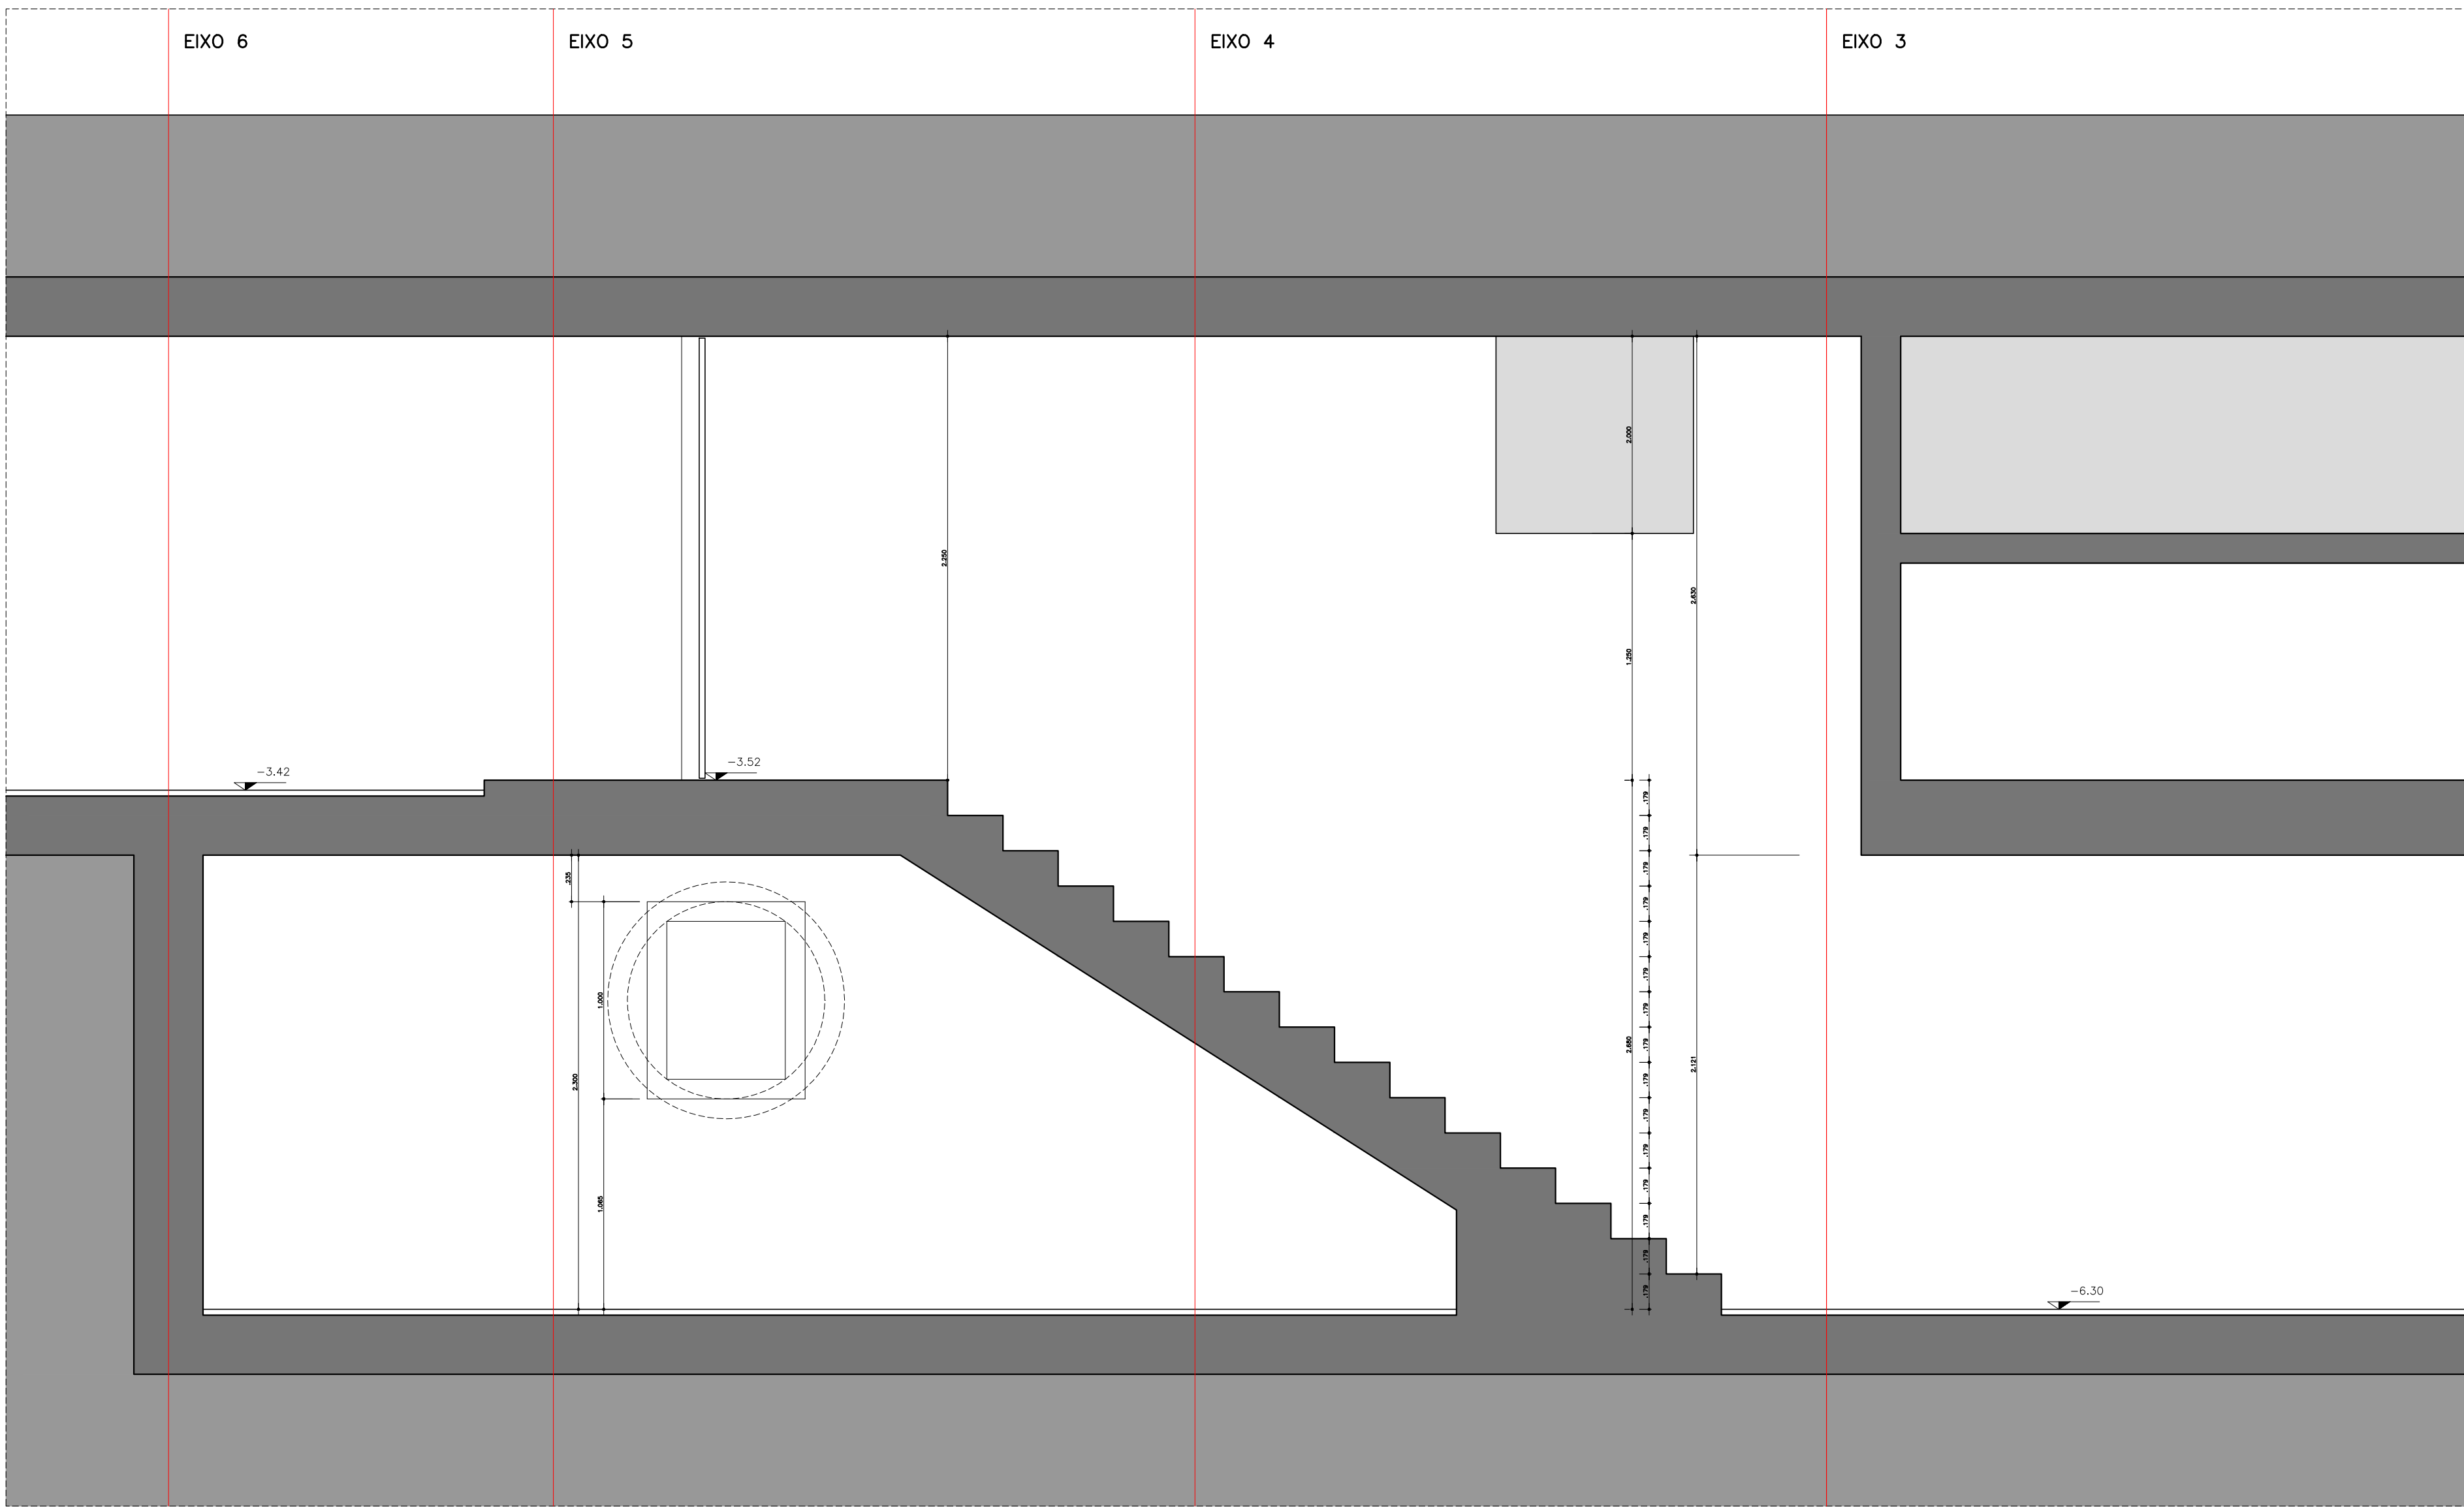

SEZIONE 1

SCALA 1:25

NOTE

SPECIFICHE

REVISIONE

DATA

DESCRIZIONE

AVENIDA FARIA LIMA, 1234 / 121 - PINHEIROS - 01451-001 - SÃO PAULO - SP
T 3815 8171 - FAX 3010 1383 spbr@spbr.org.br - www.spbr.org.br

OPERA
CASA PICO - LUGANO

TAPPA
PROGETTO ESECUTIVO

OGGETTO
PIANO DEPOSITO

SCALA 01

SCALA

1:50

CODICE

PE 505

ARCHIVIO 0808 PE 505 - ESCADA 1.dwg


DATA

JUL/10


REVISIONE

09


spbr

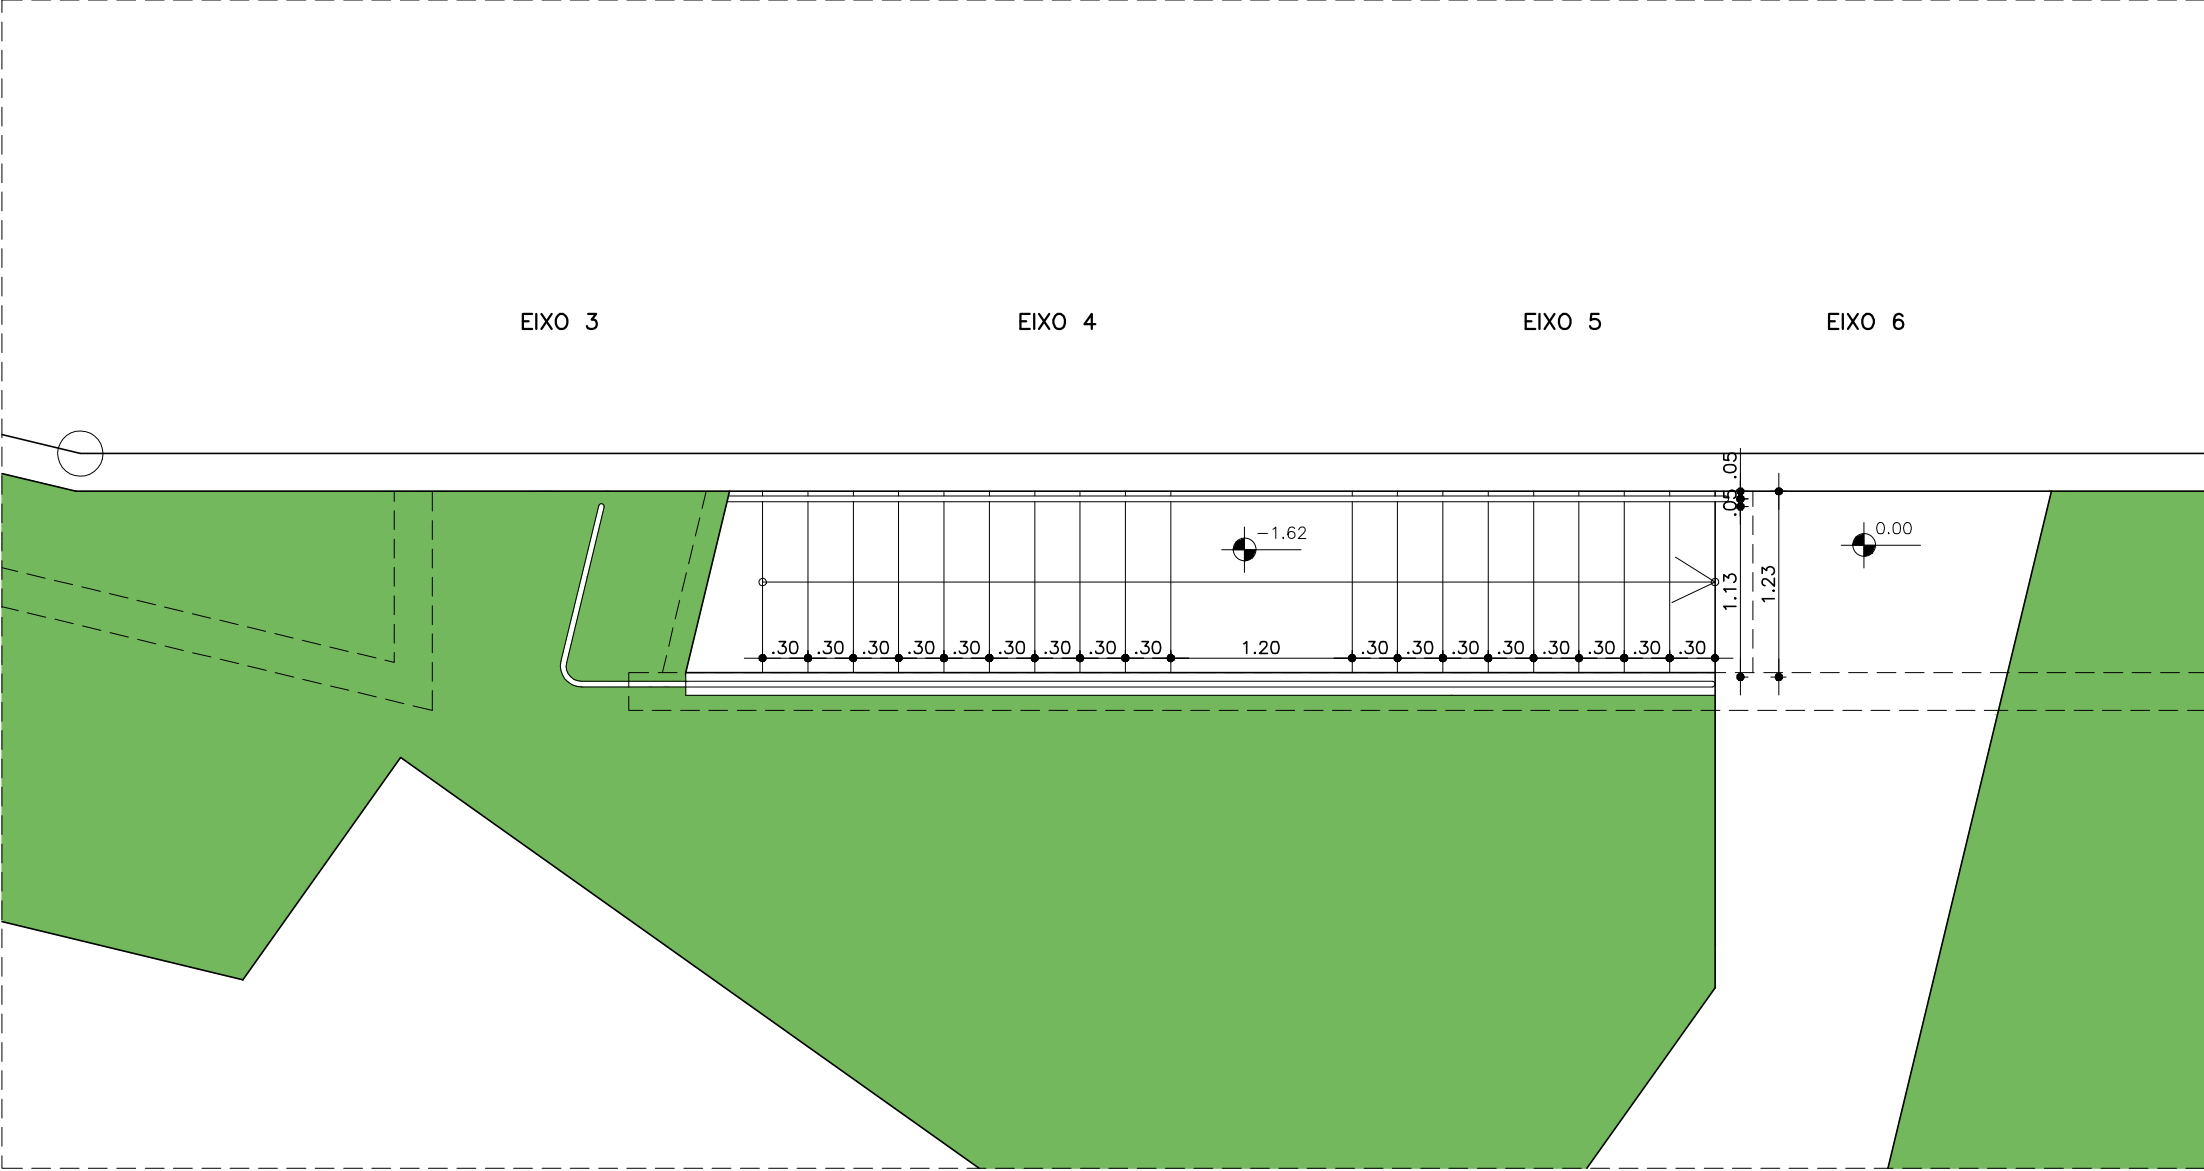


SCALA 2 — PIANO INGRESSO
SCALA 1:50

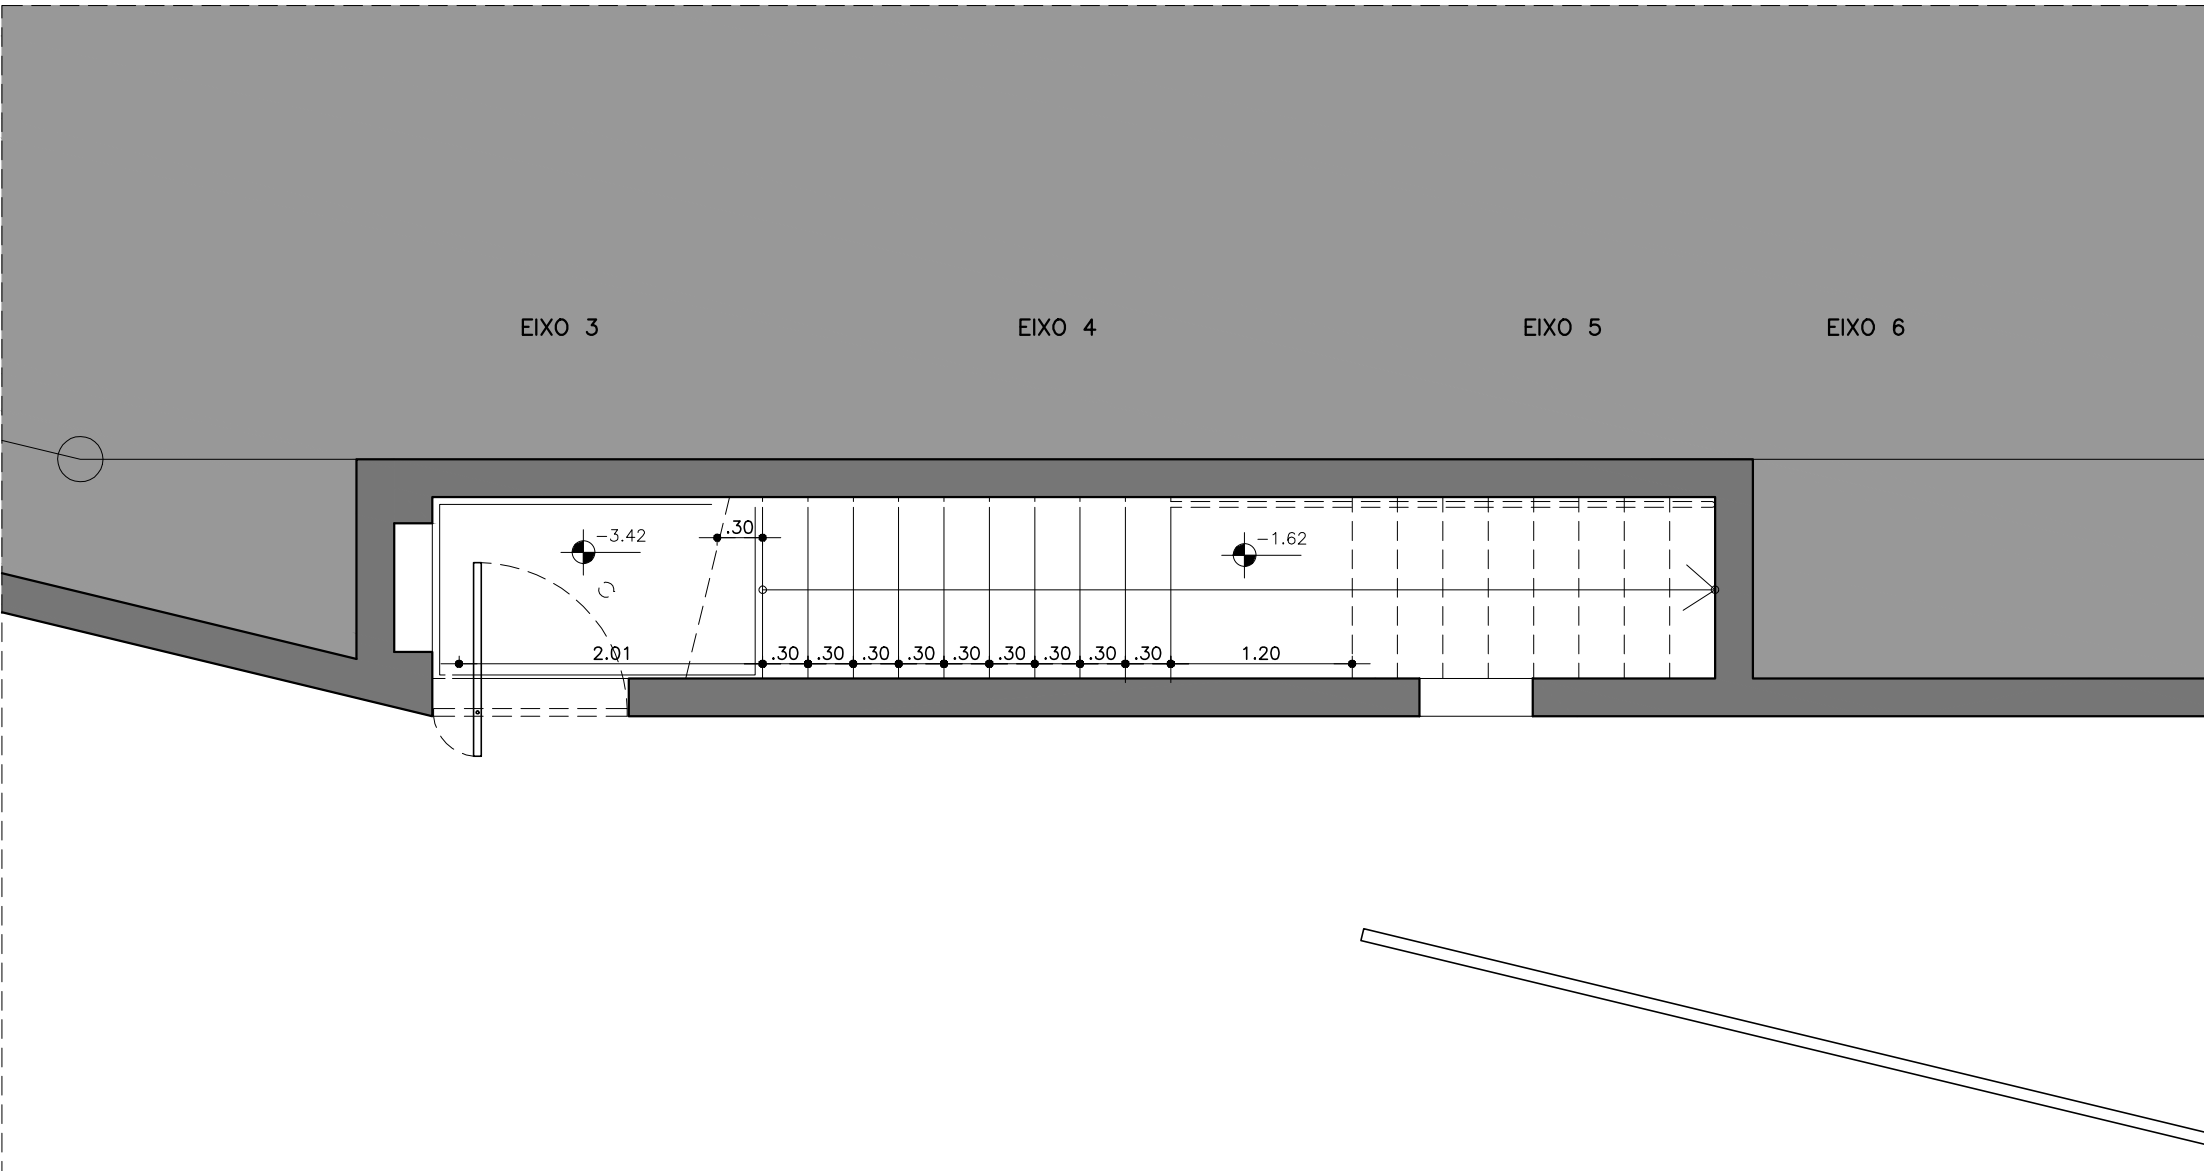


SCALA 2 — PIANO GARAGE
SCALA 1:50

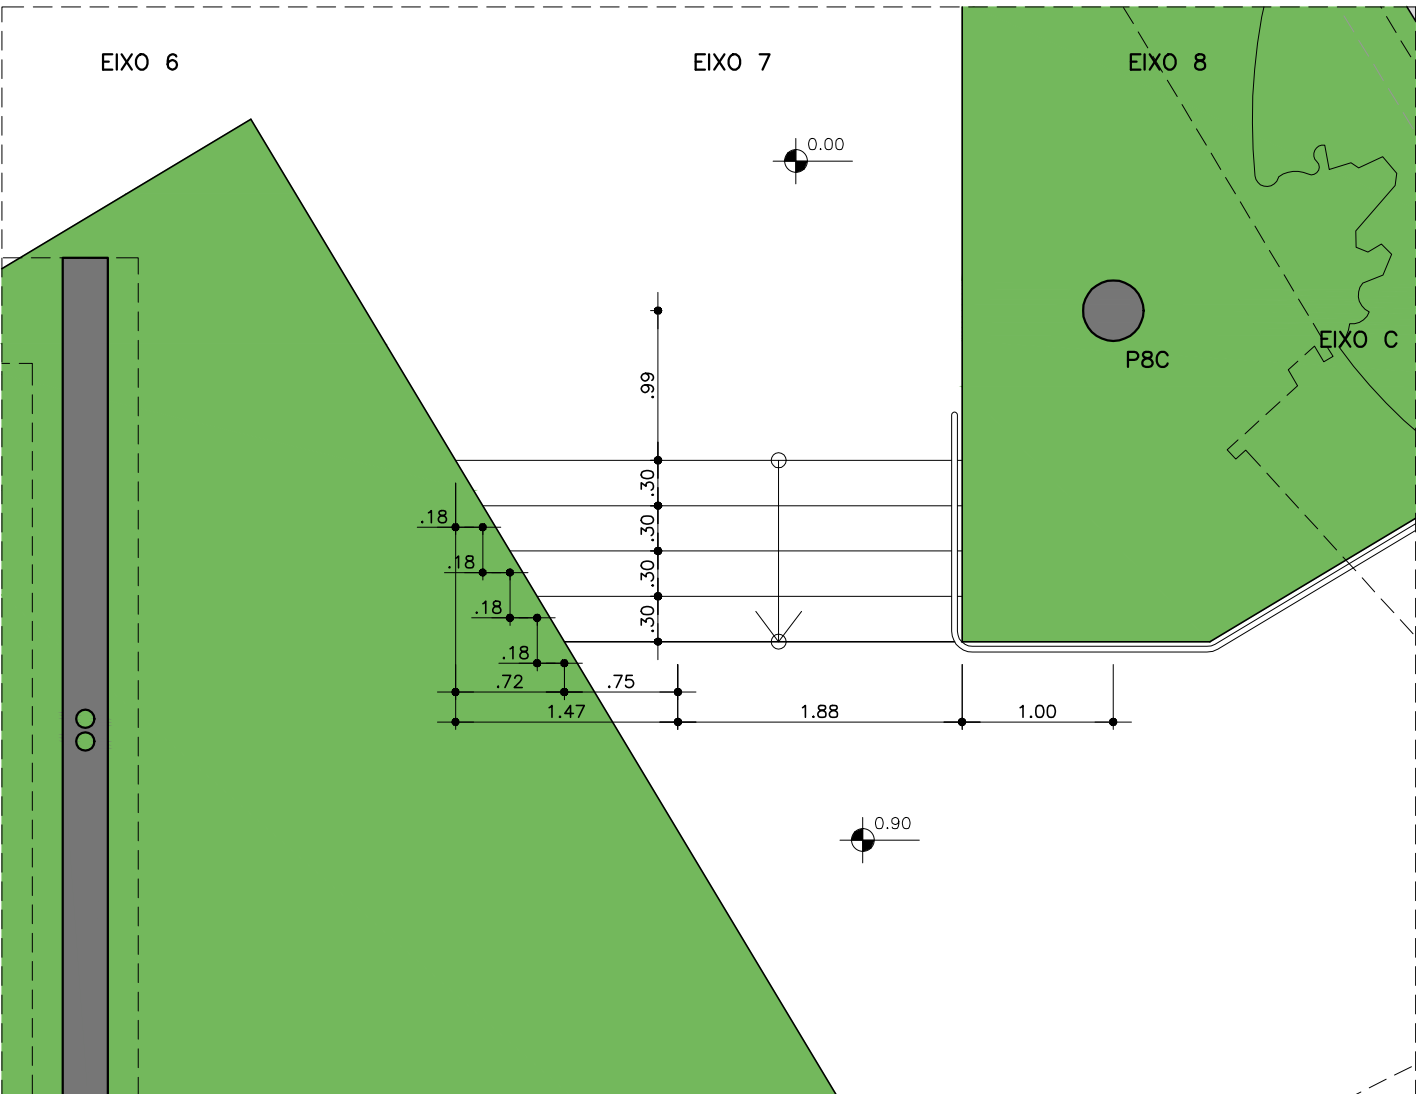


SCALA 3 — PIANO INGRESSO
SCALA 1:50

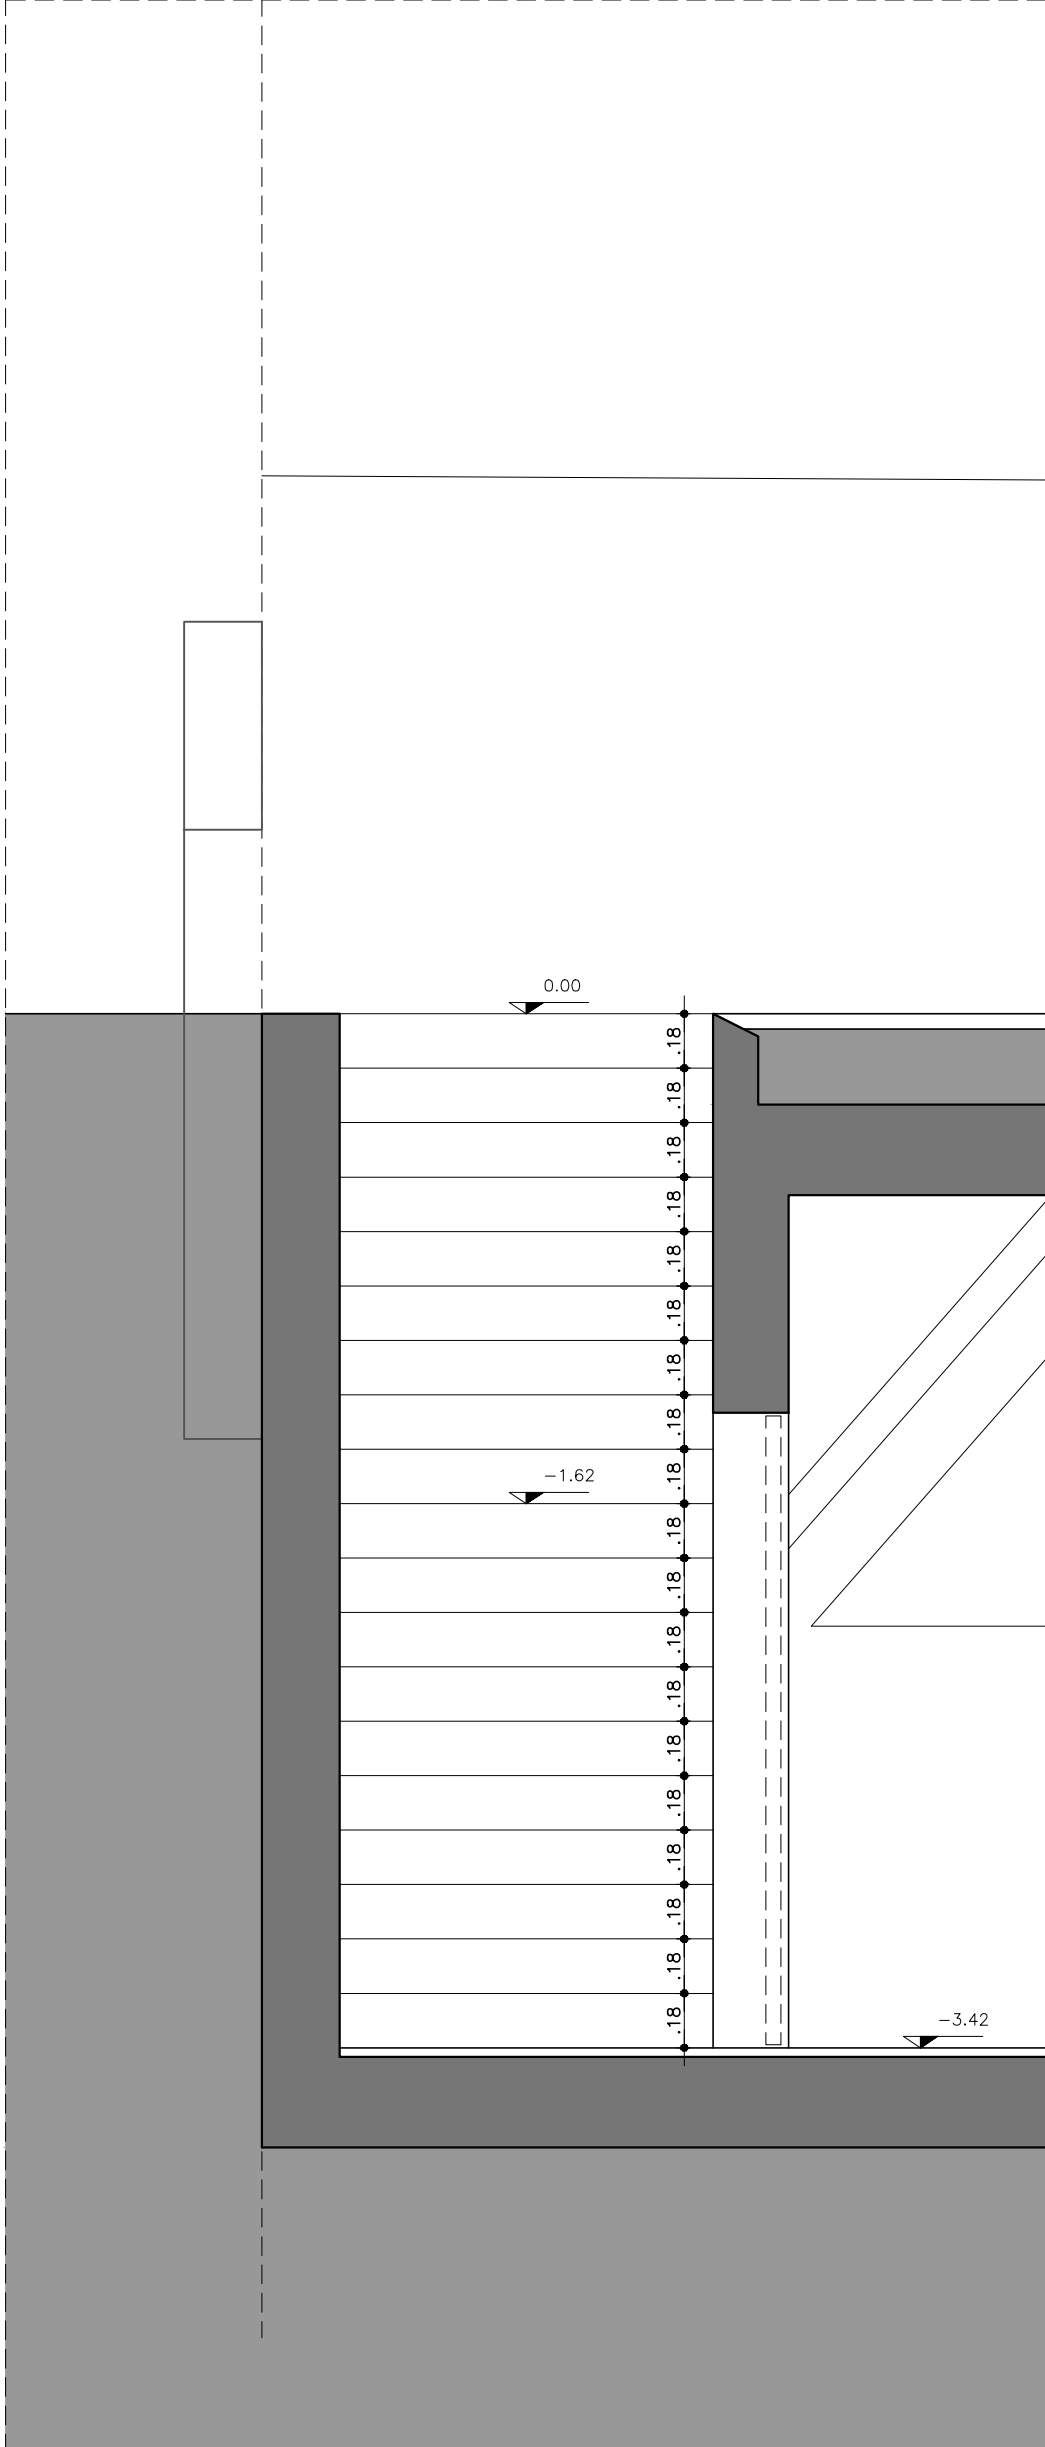


SEZIONE 2
SCALA 1:25

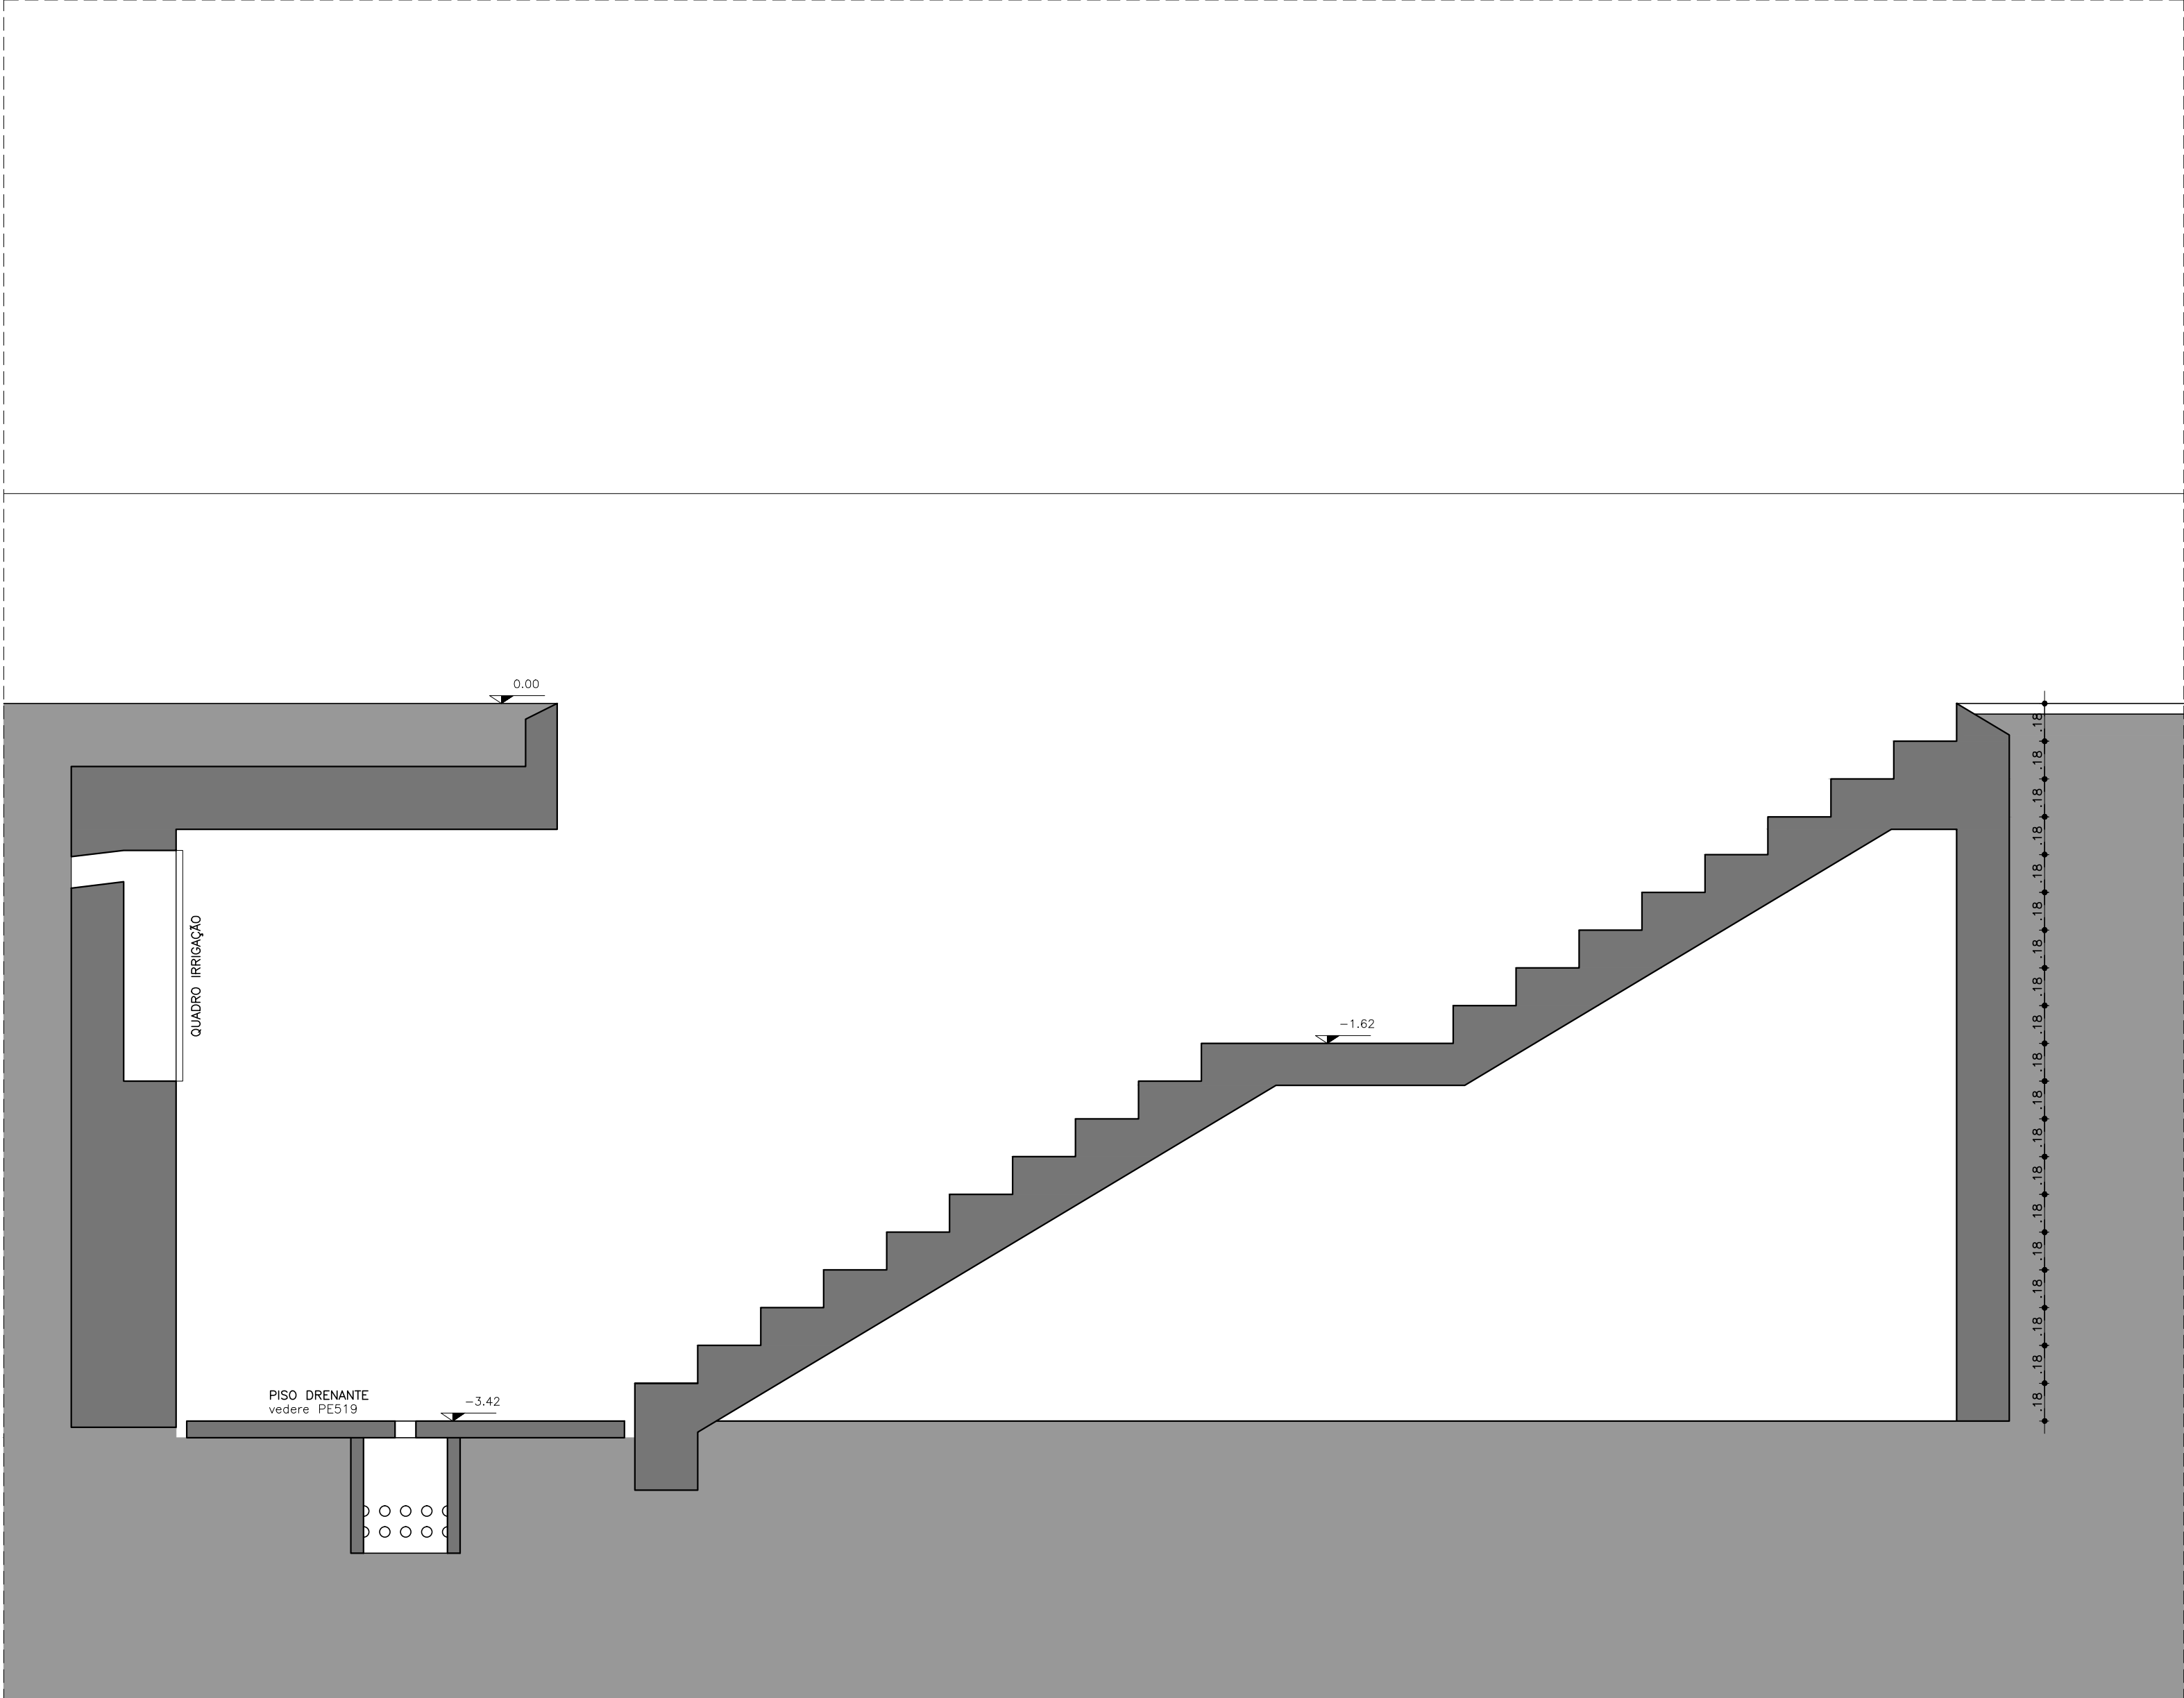





SEZIONE 1
SCALA 1:25

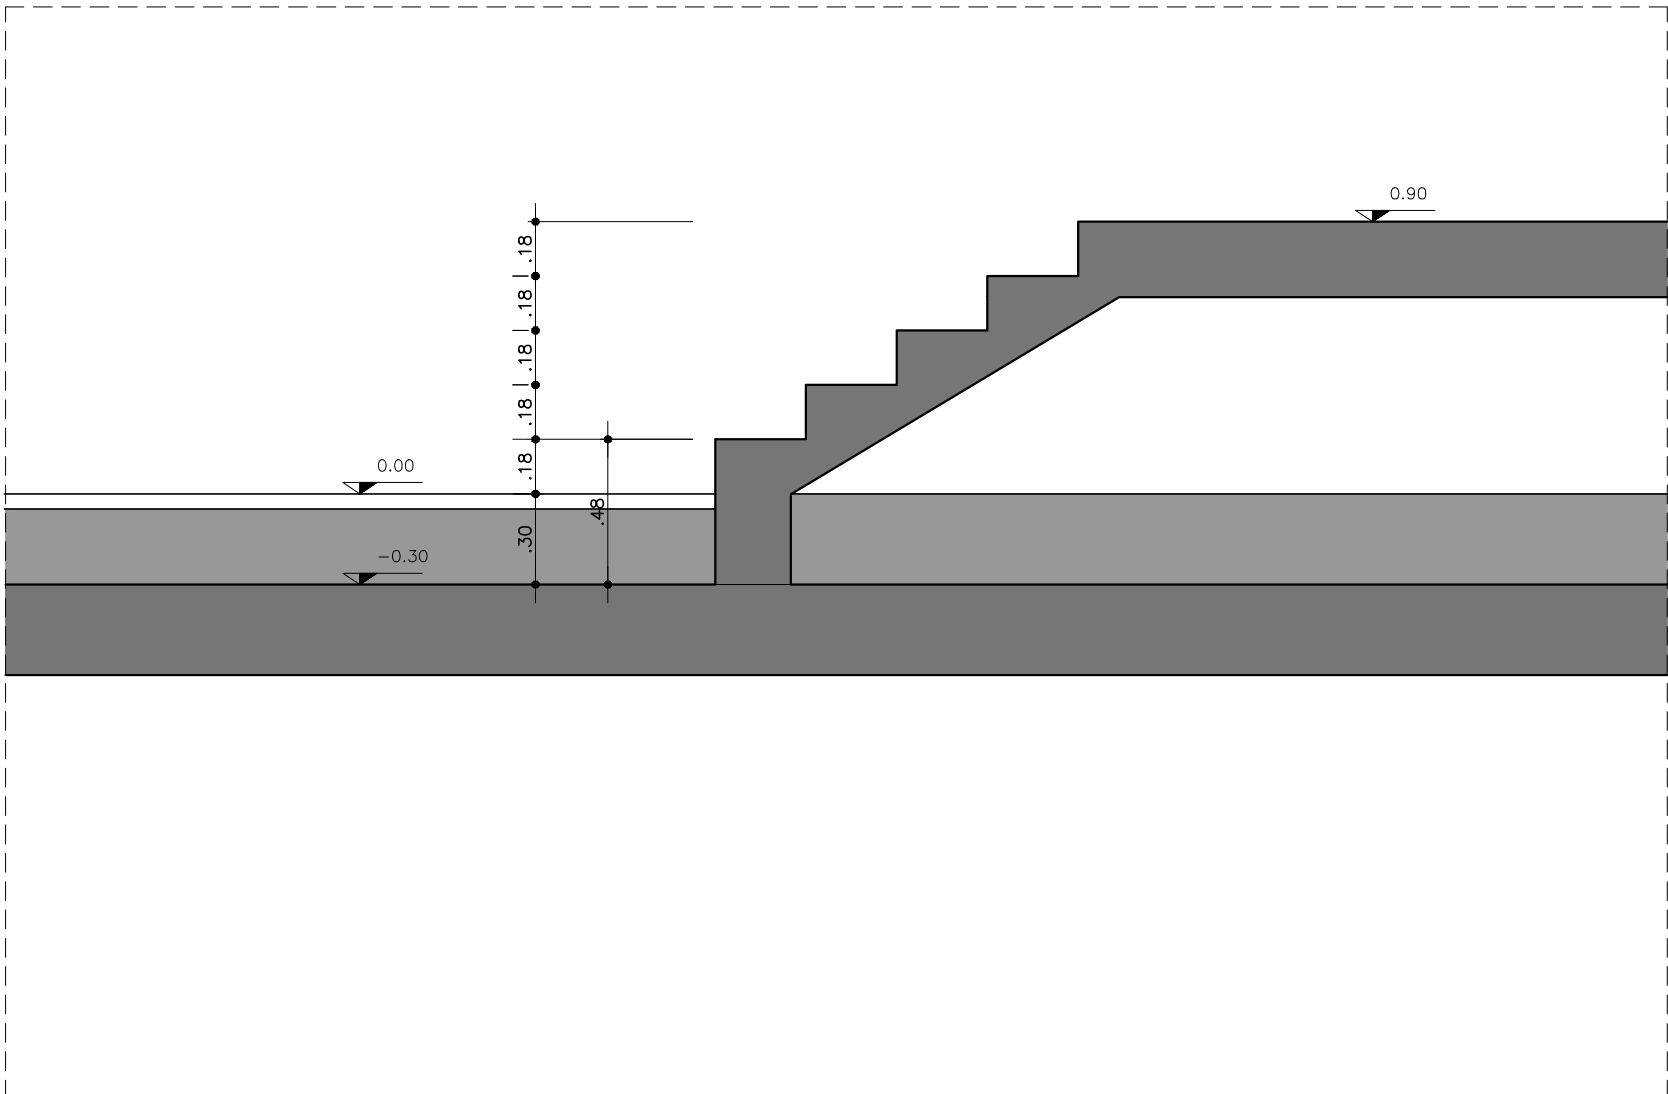







SEZIONE 3
SCALA 1:25

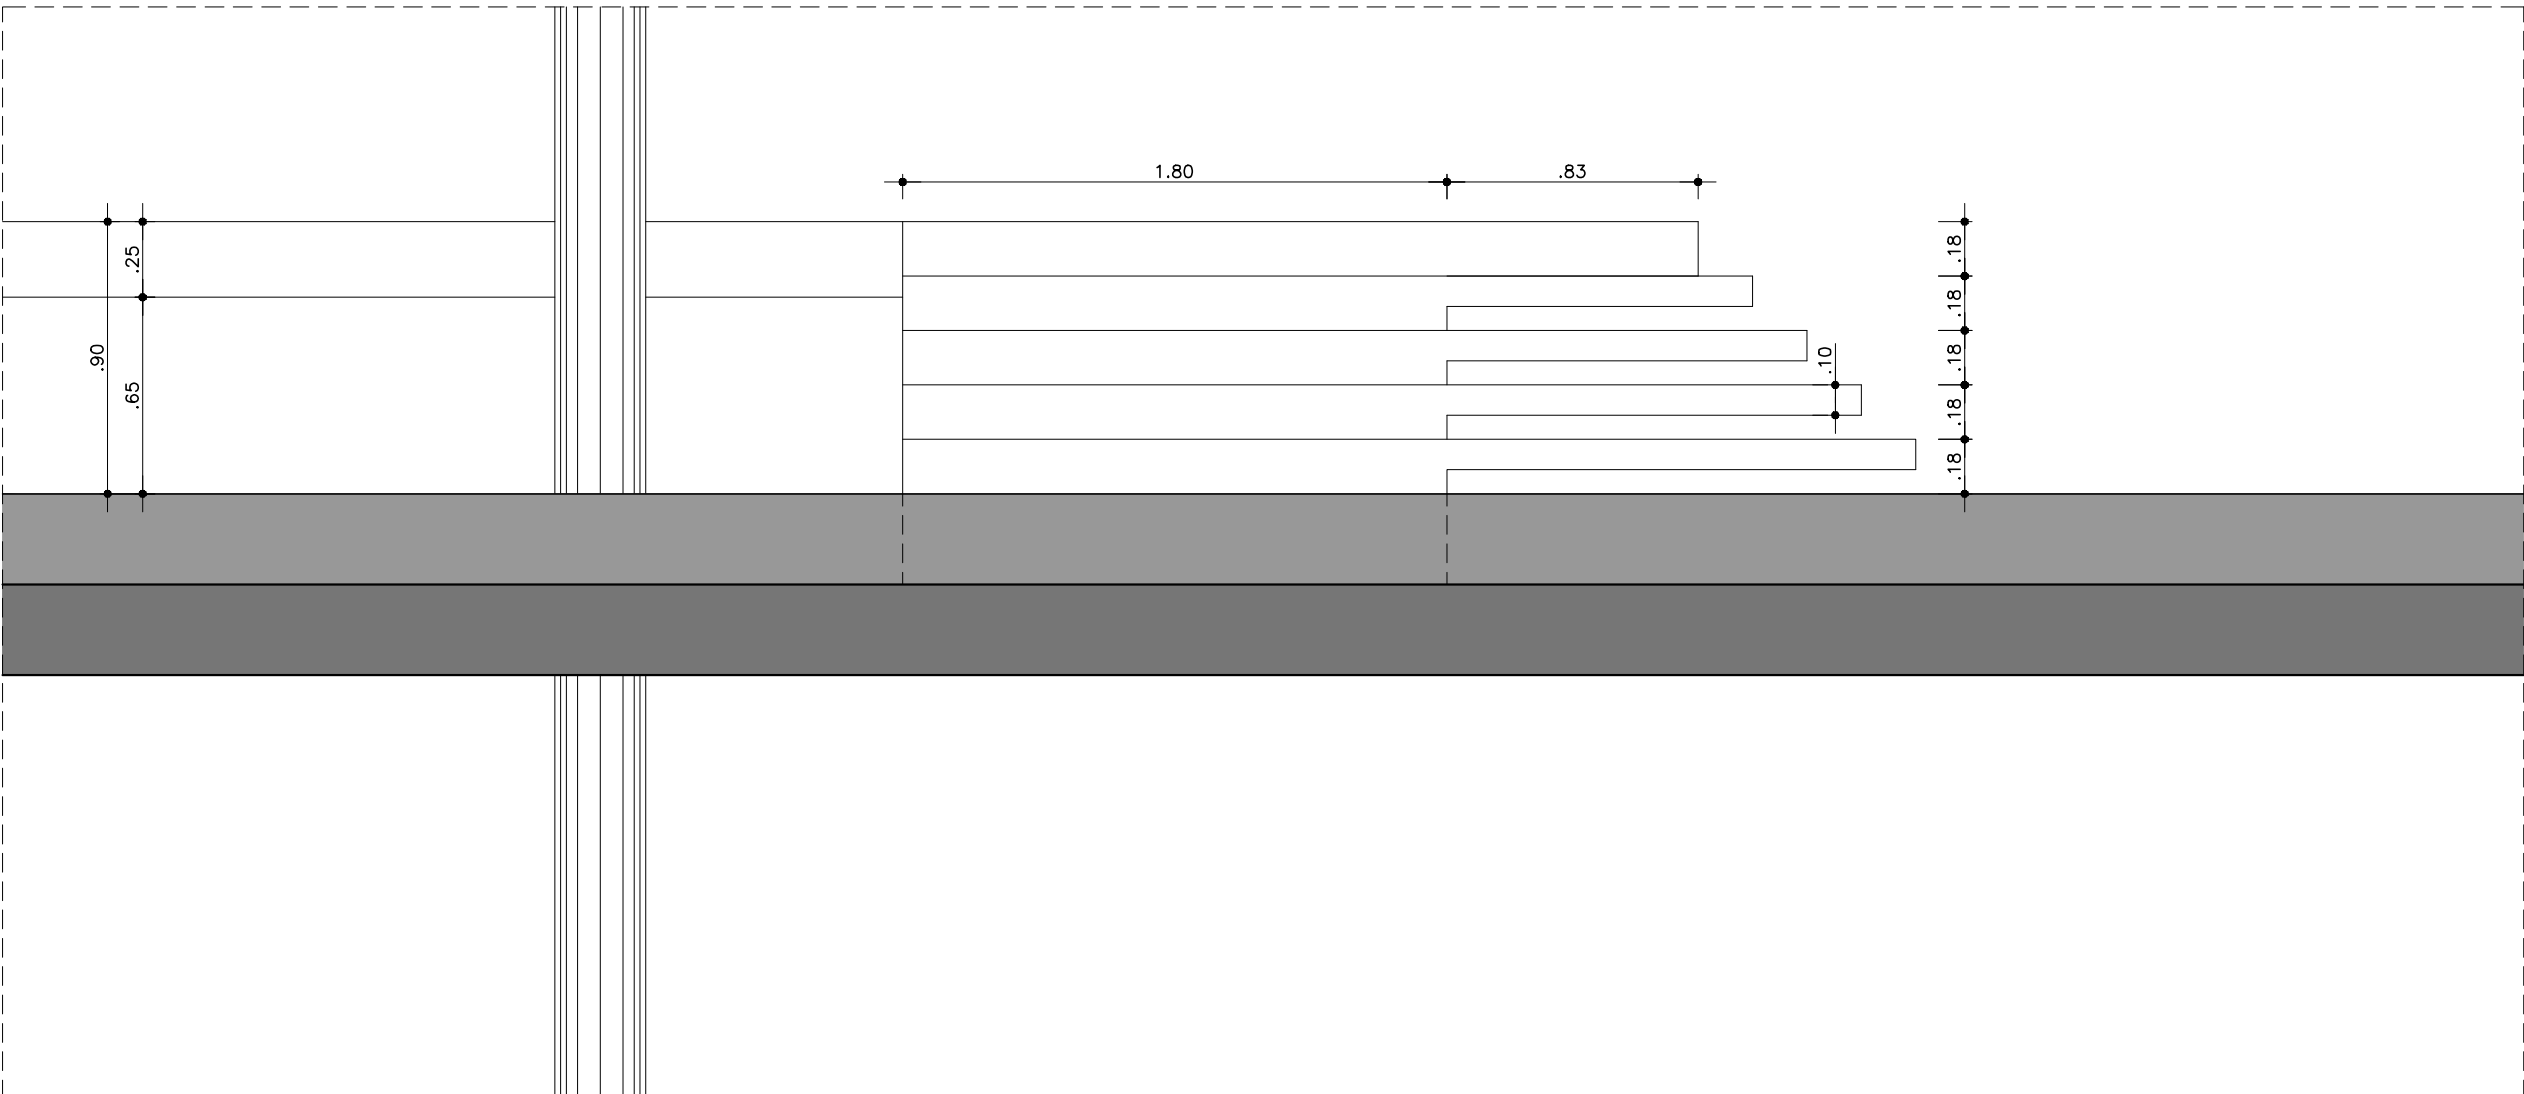

SEZIONE 4
SCALA 1:25

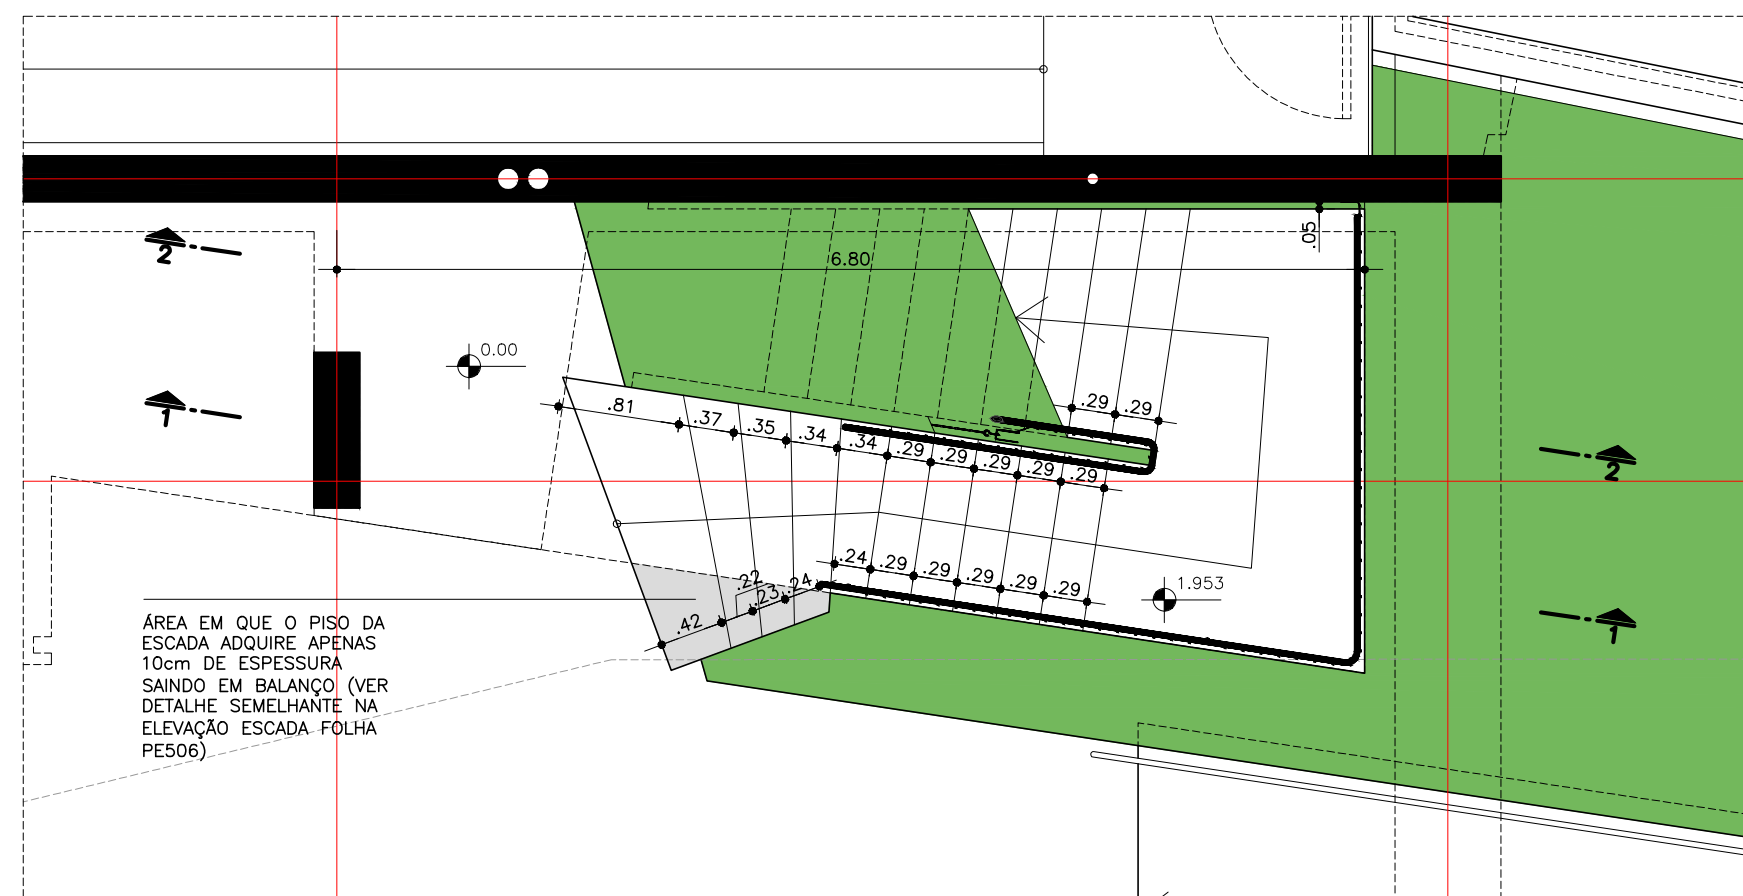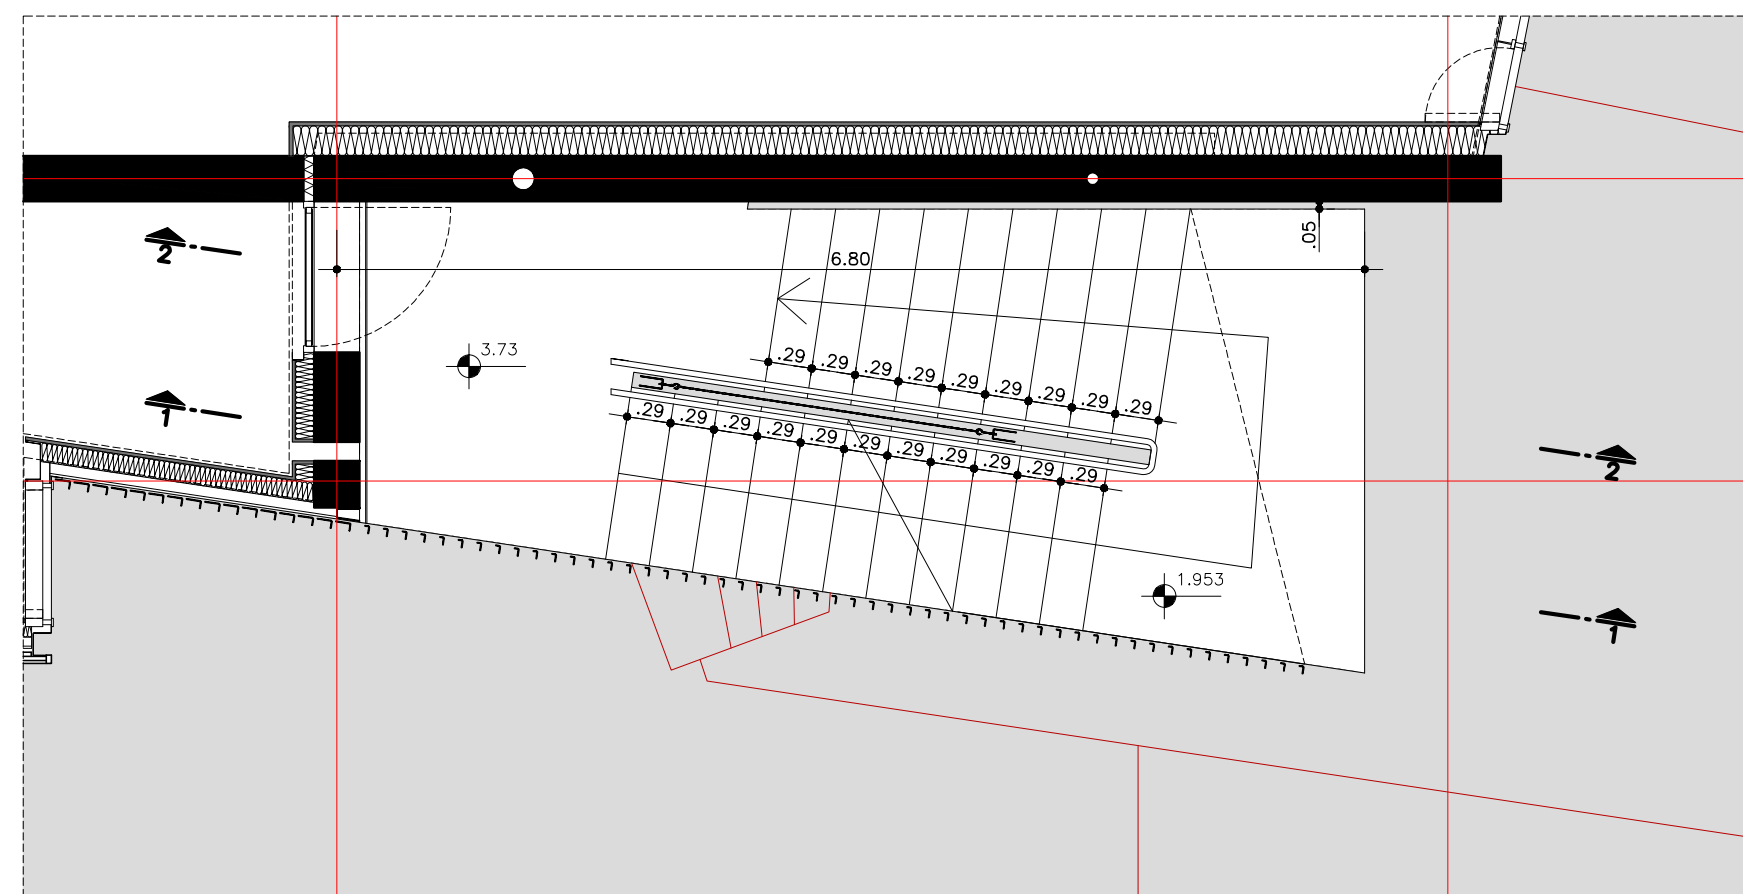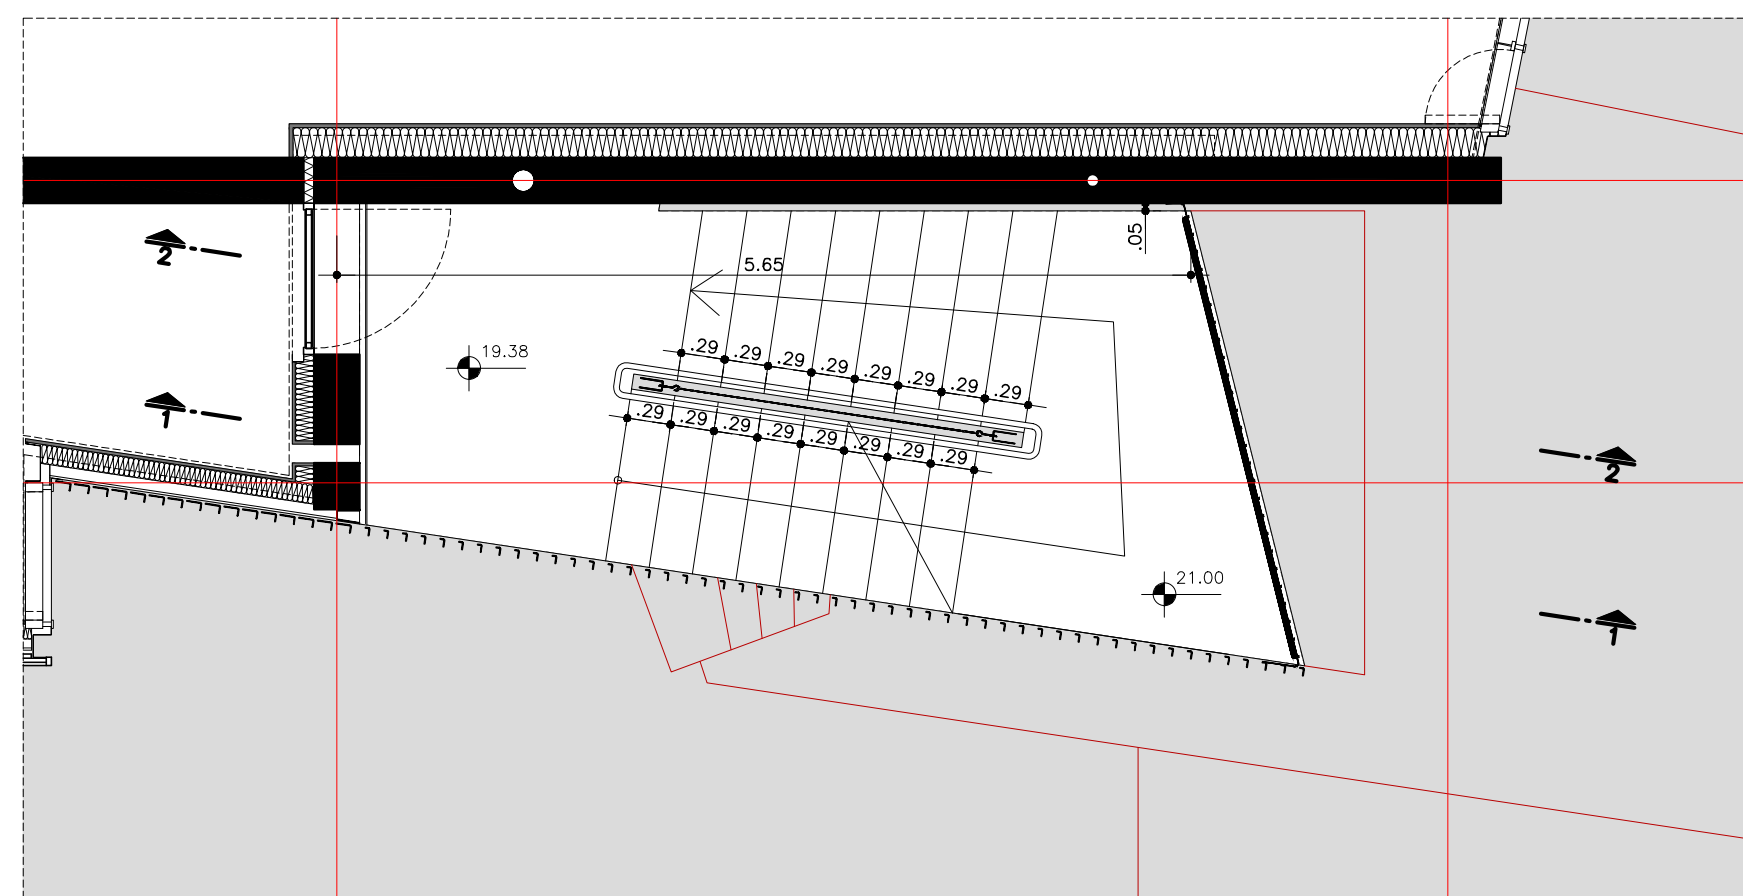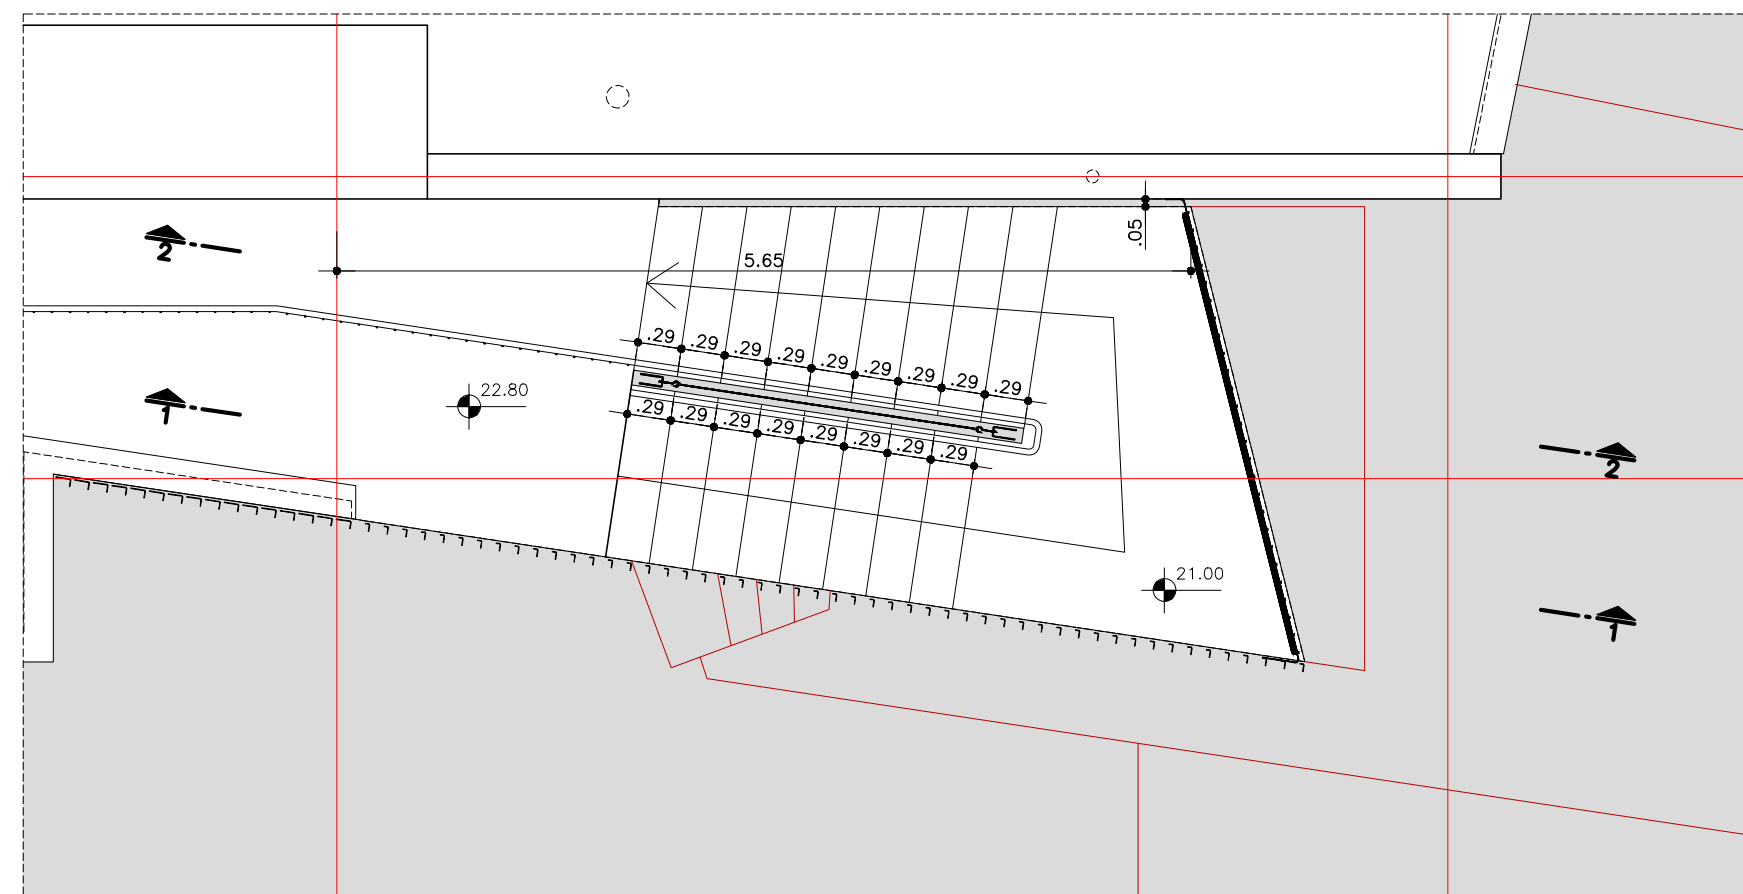

ÁREA EM QUE O PISO DA
ESCALA ADQUIRE APENAS
10cm DE ESPESSURA
SAINDO EM BALANÇO (VER
DETALHE SEMELHANTE NA
ELEVACÃO ESCADA FOLHA
PE506).

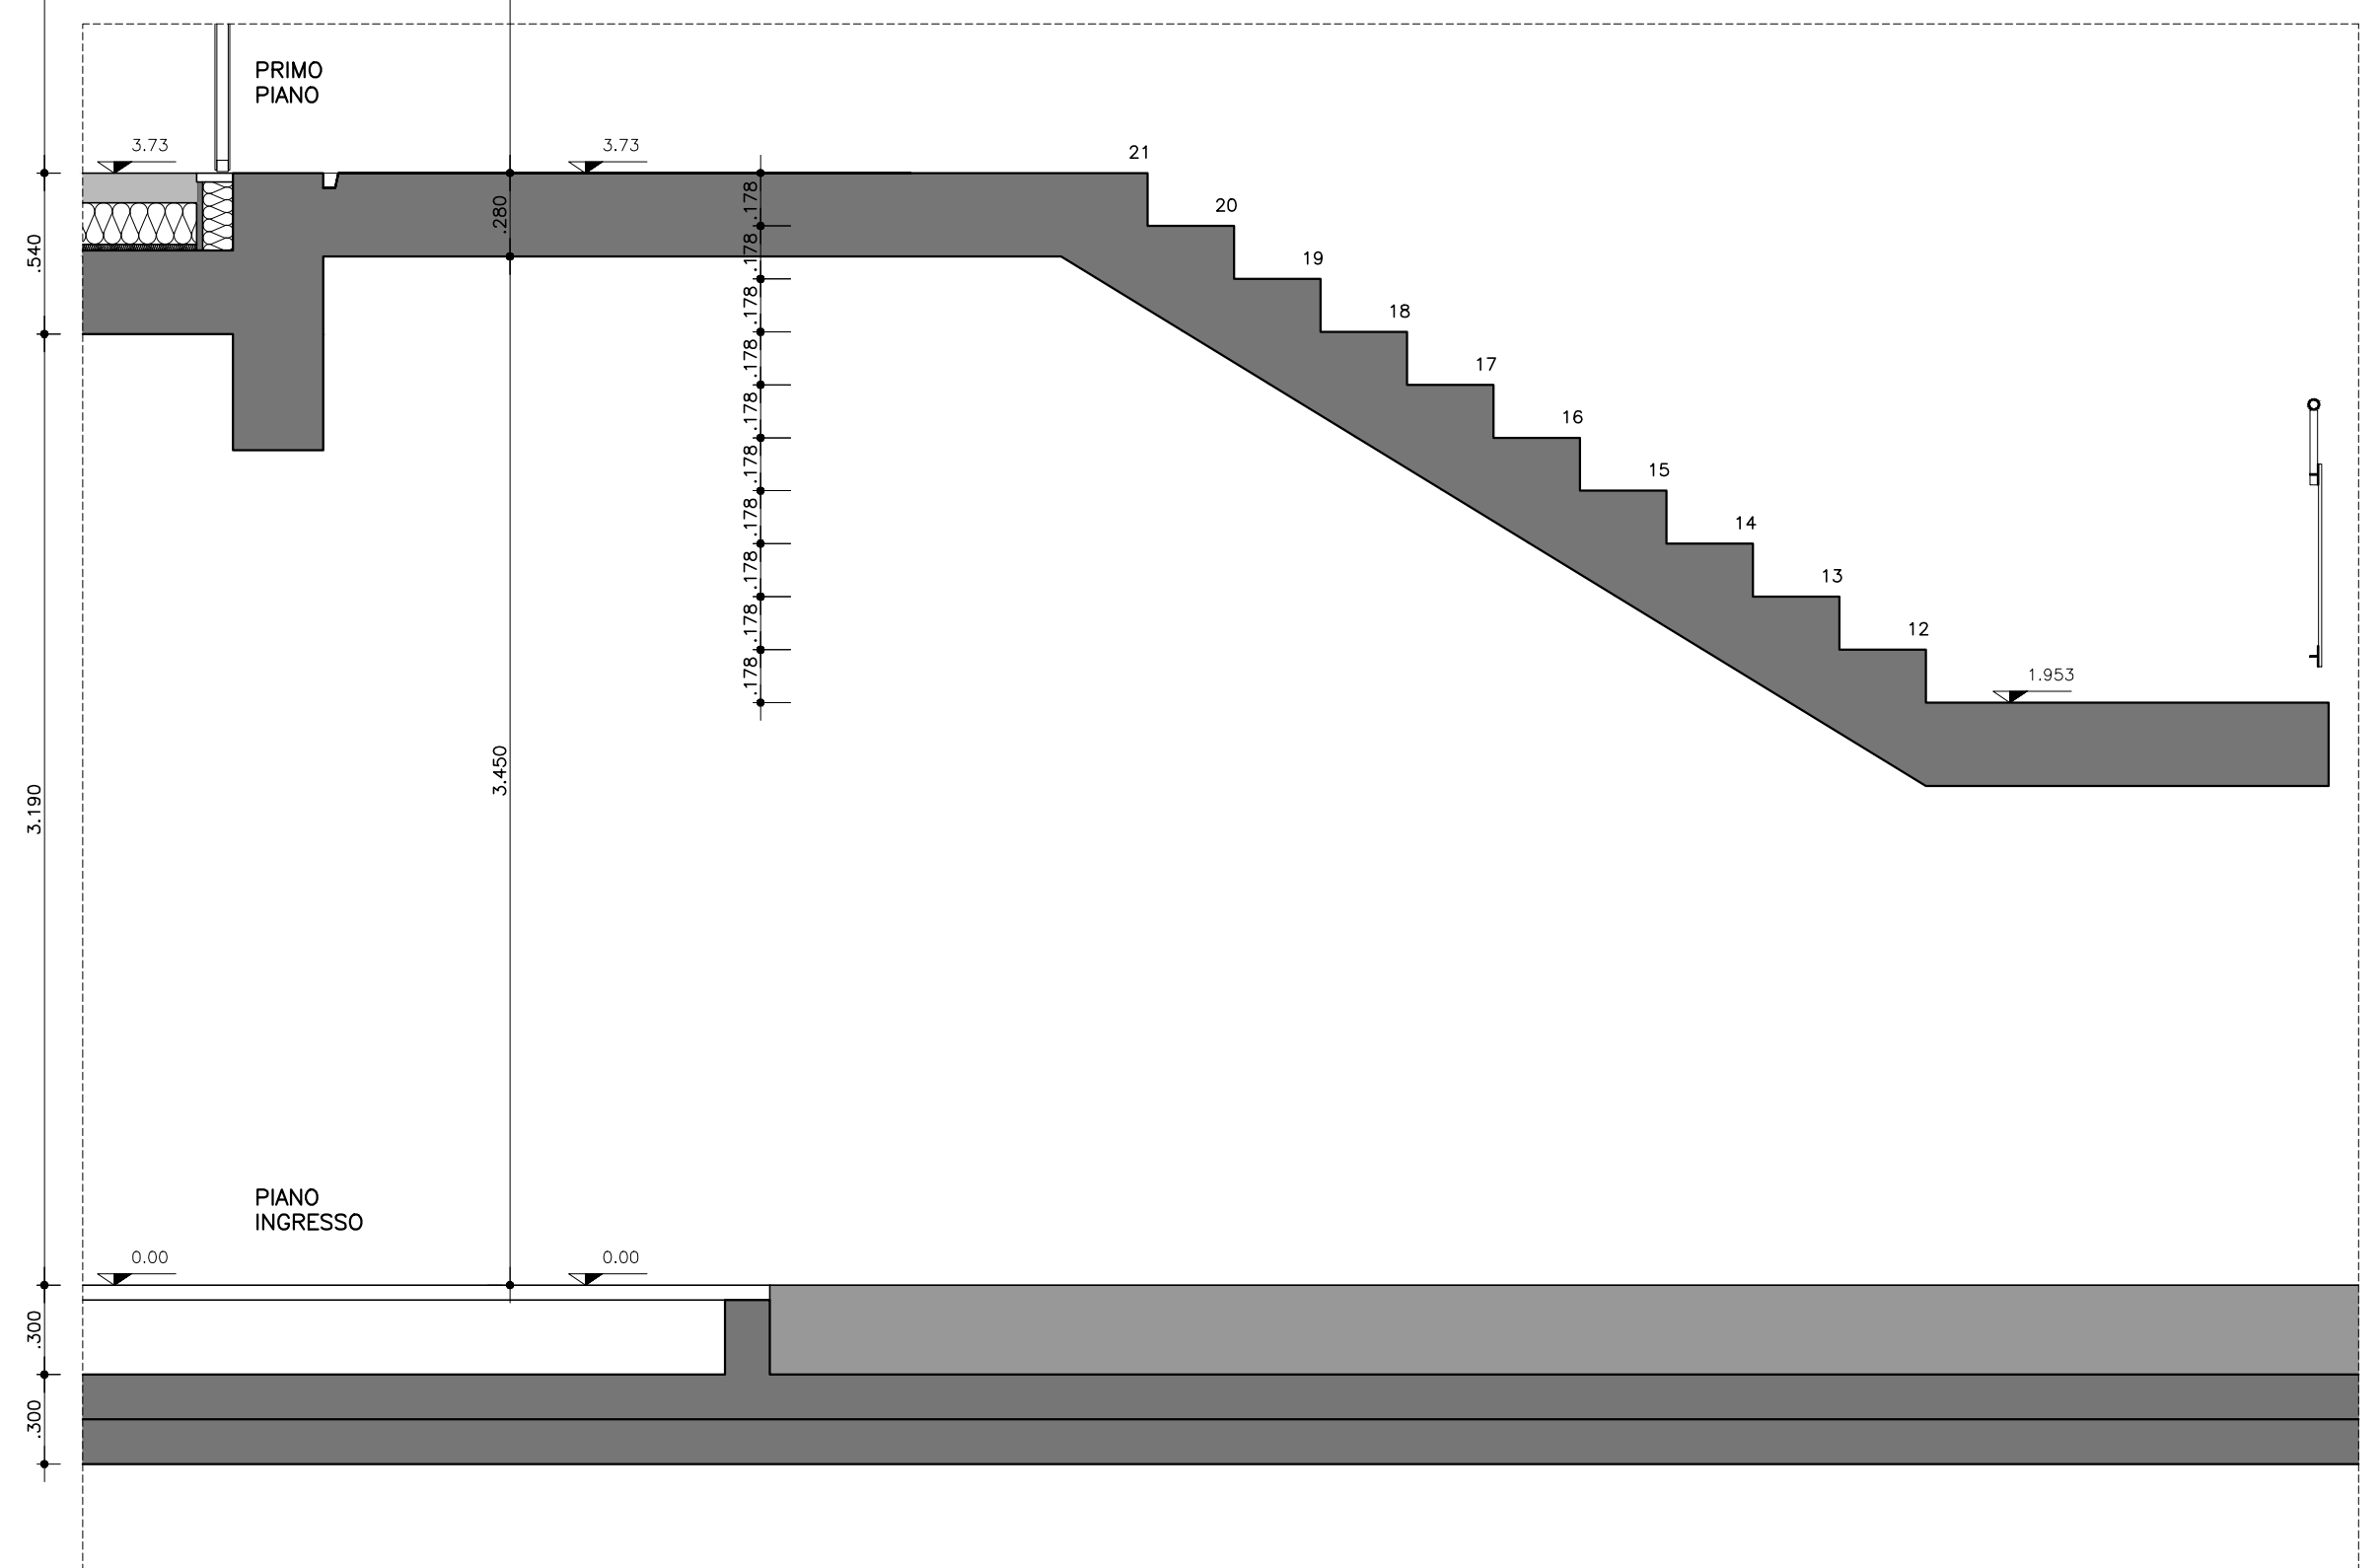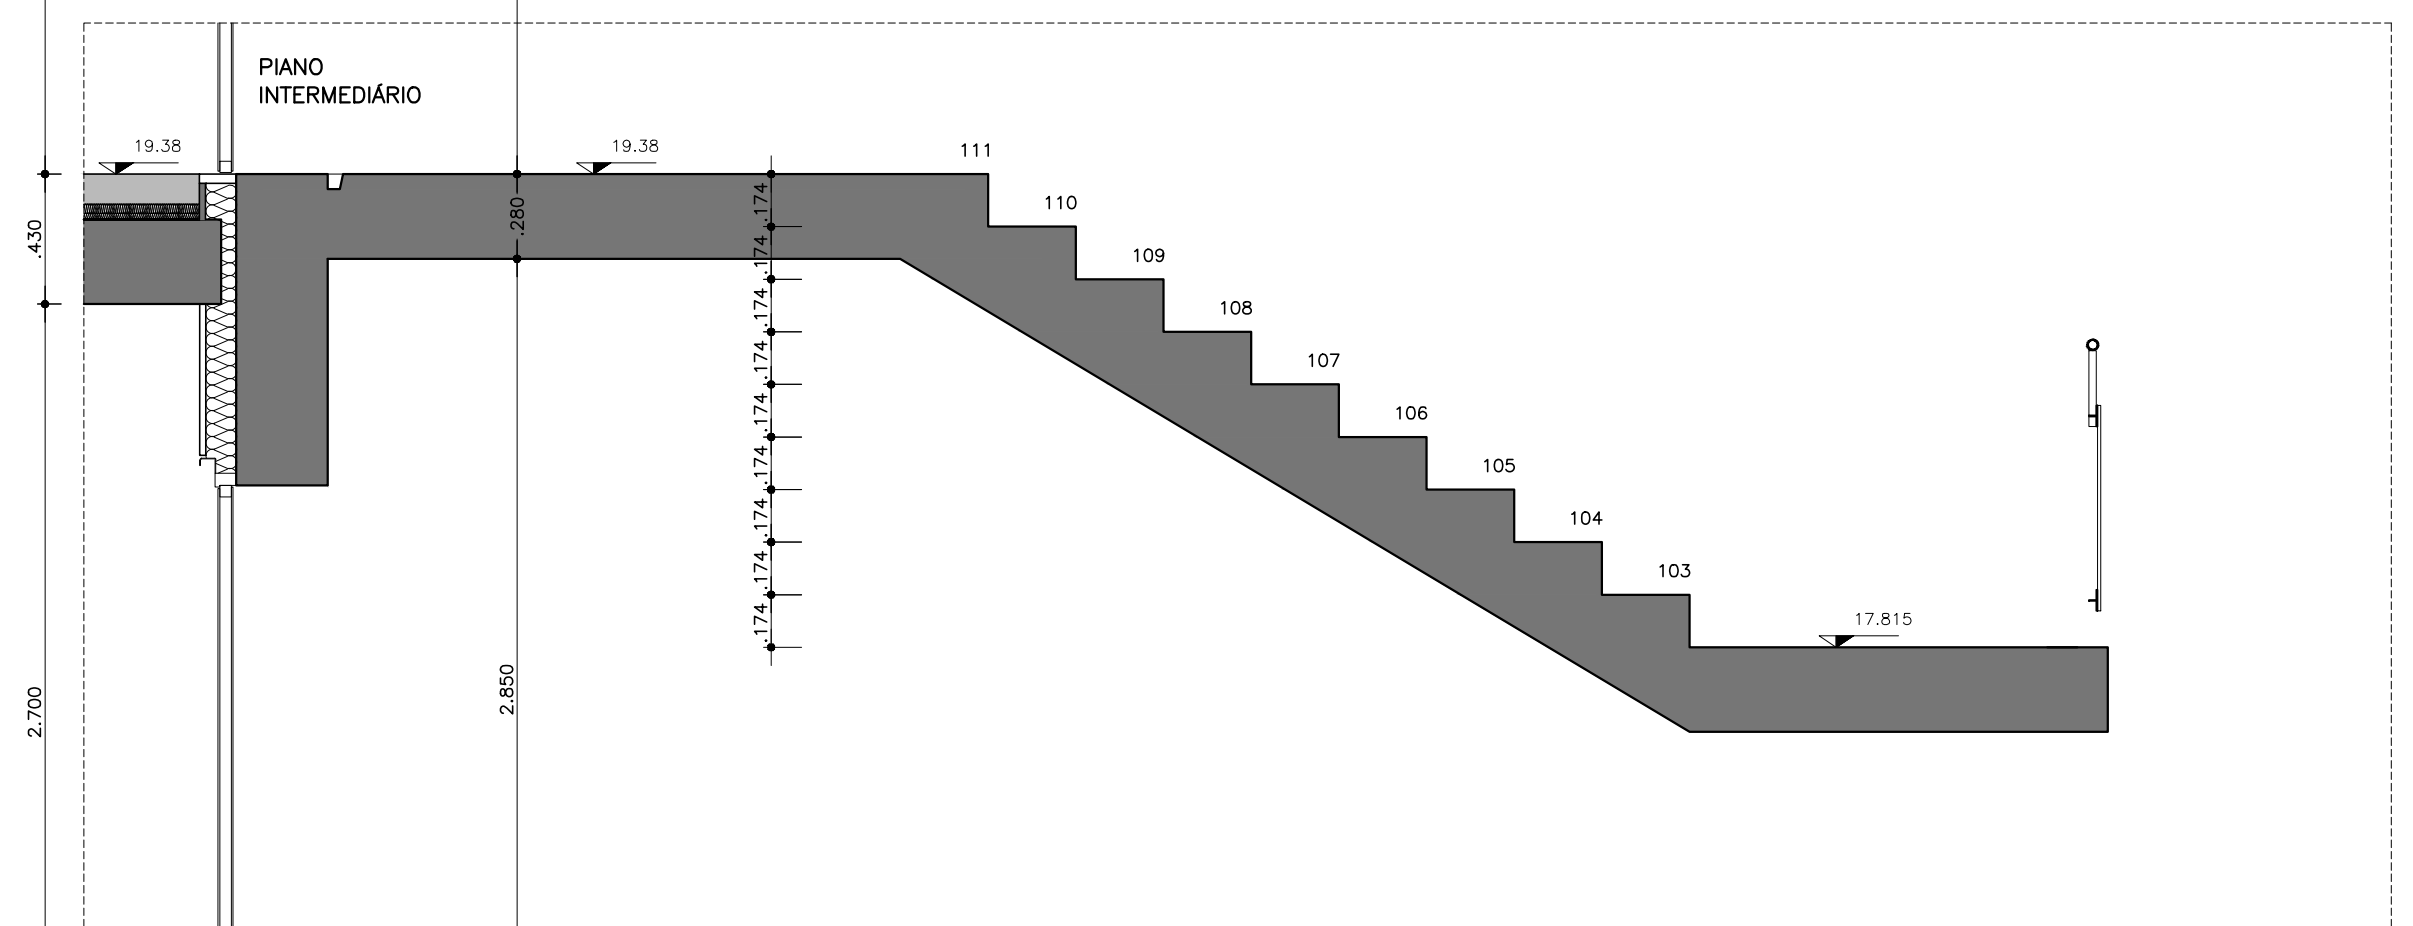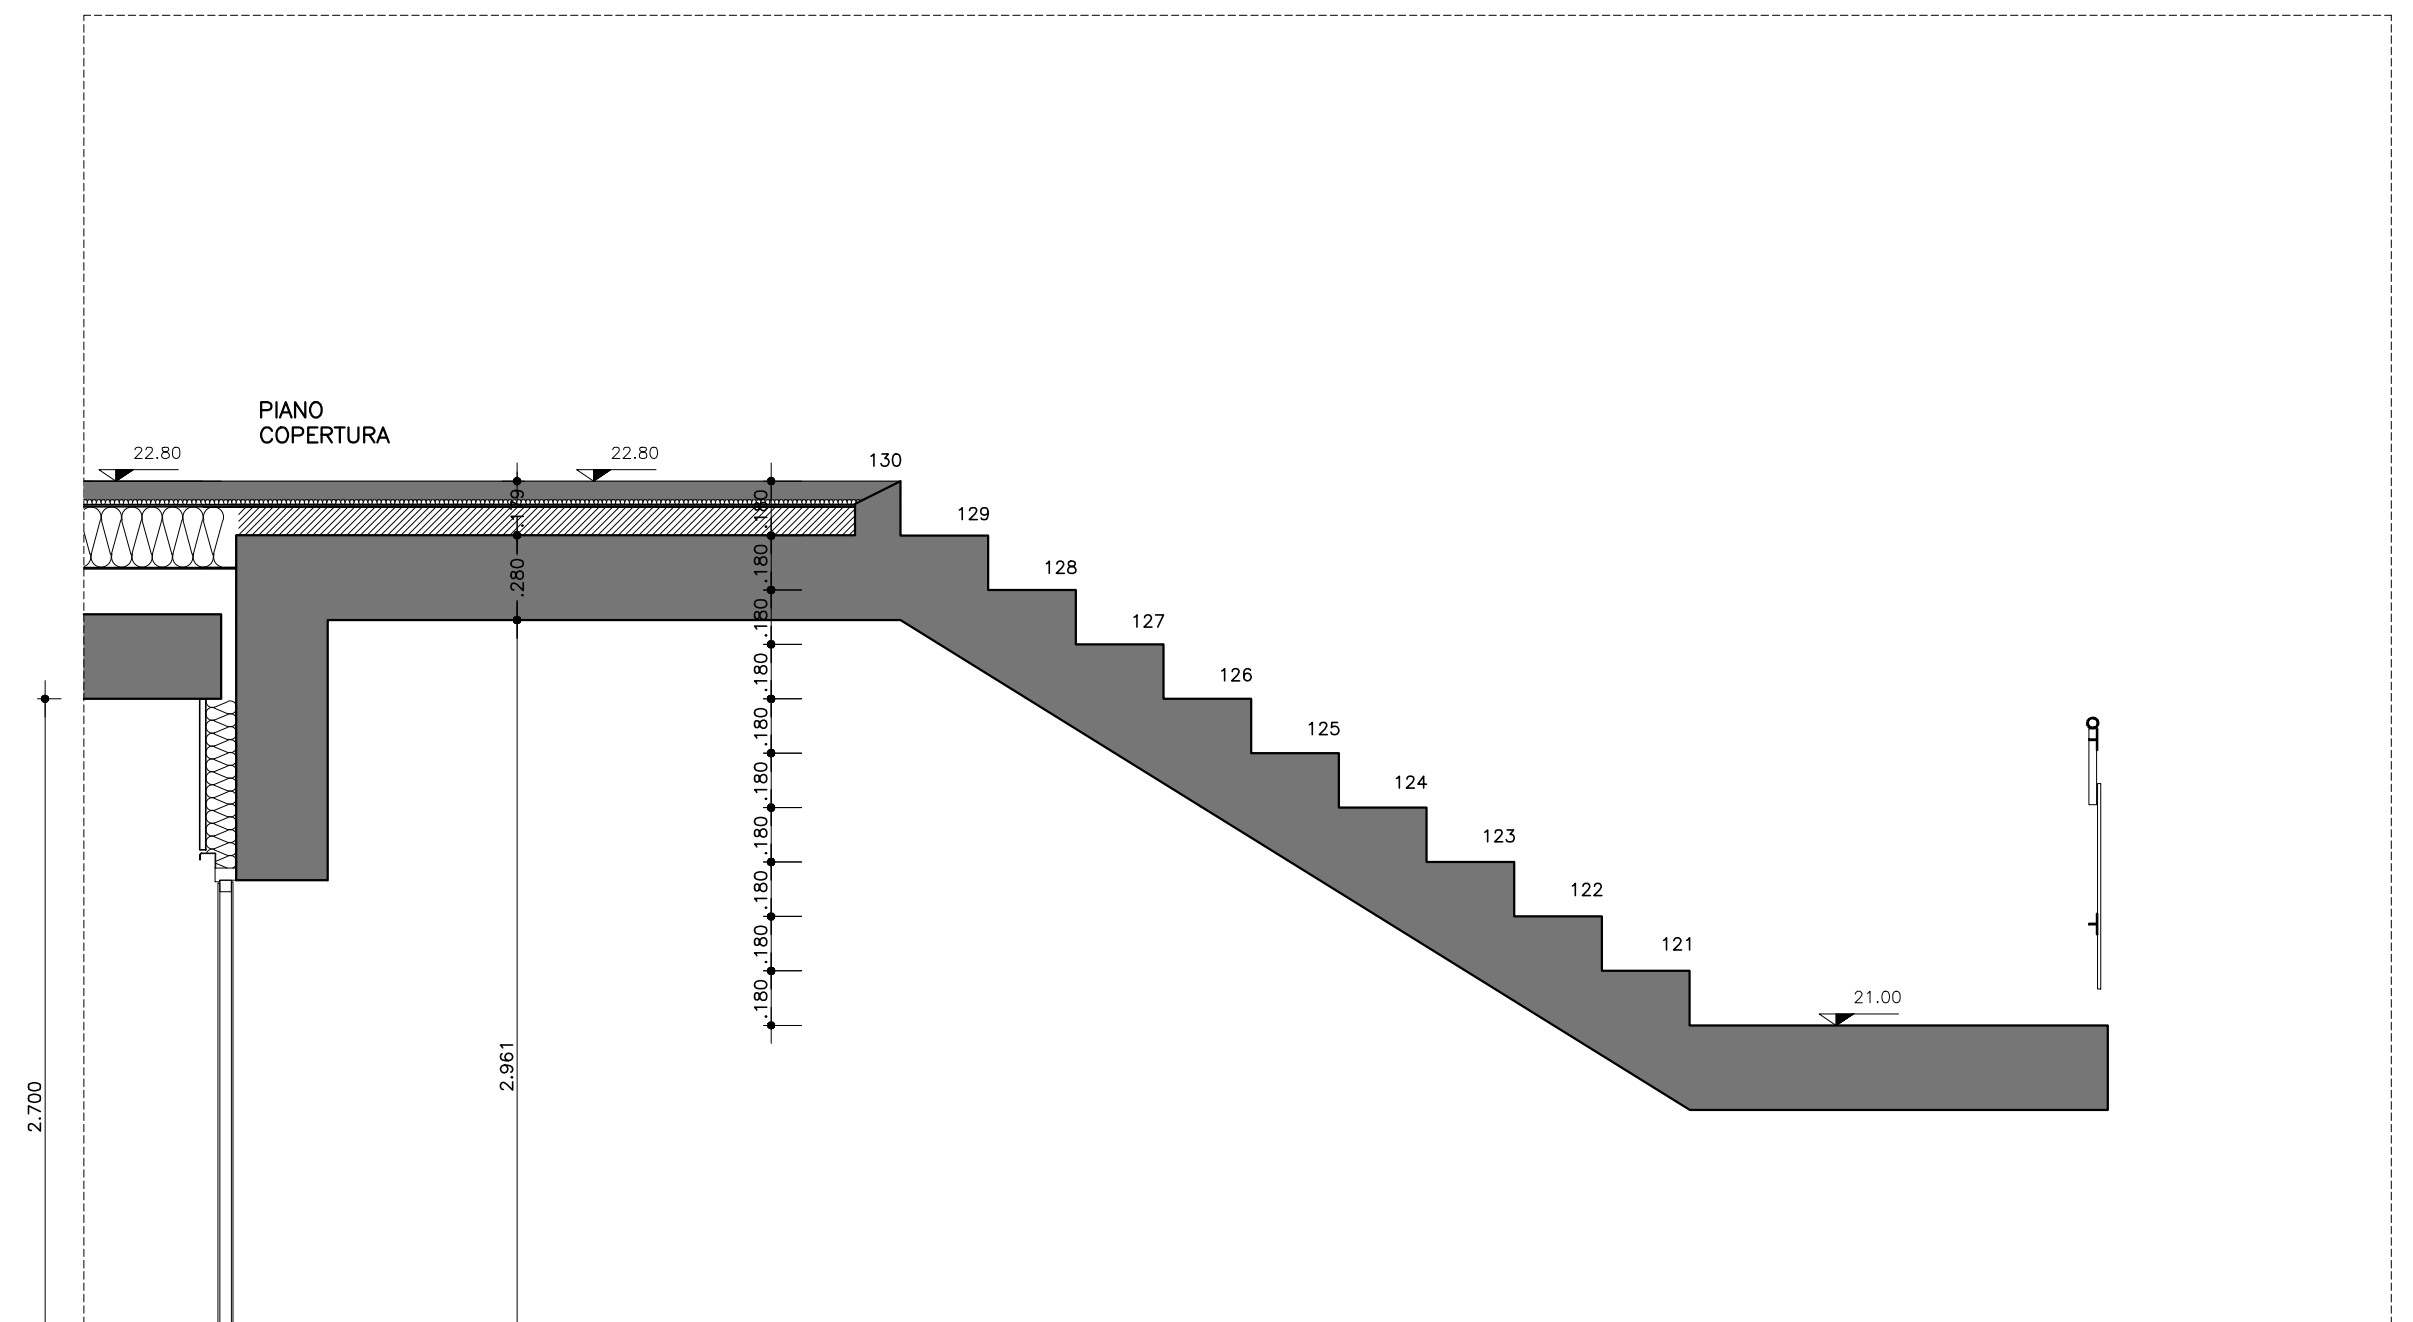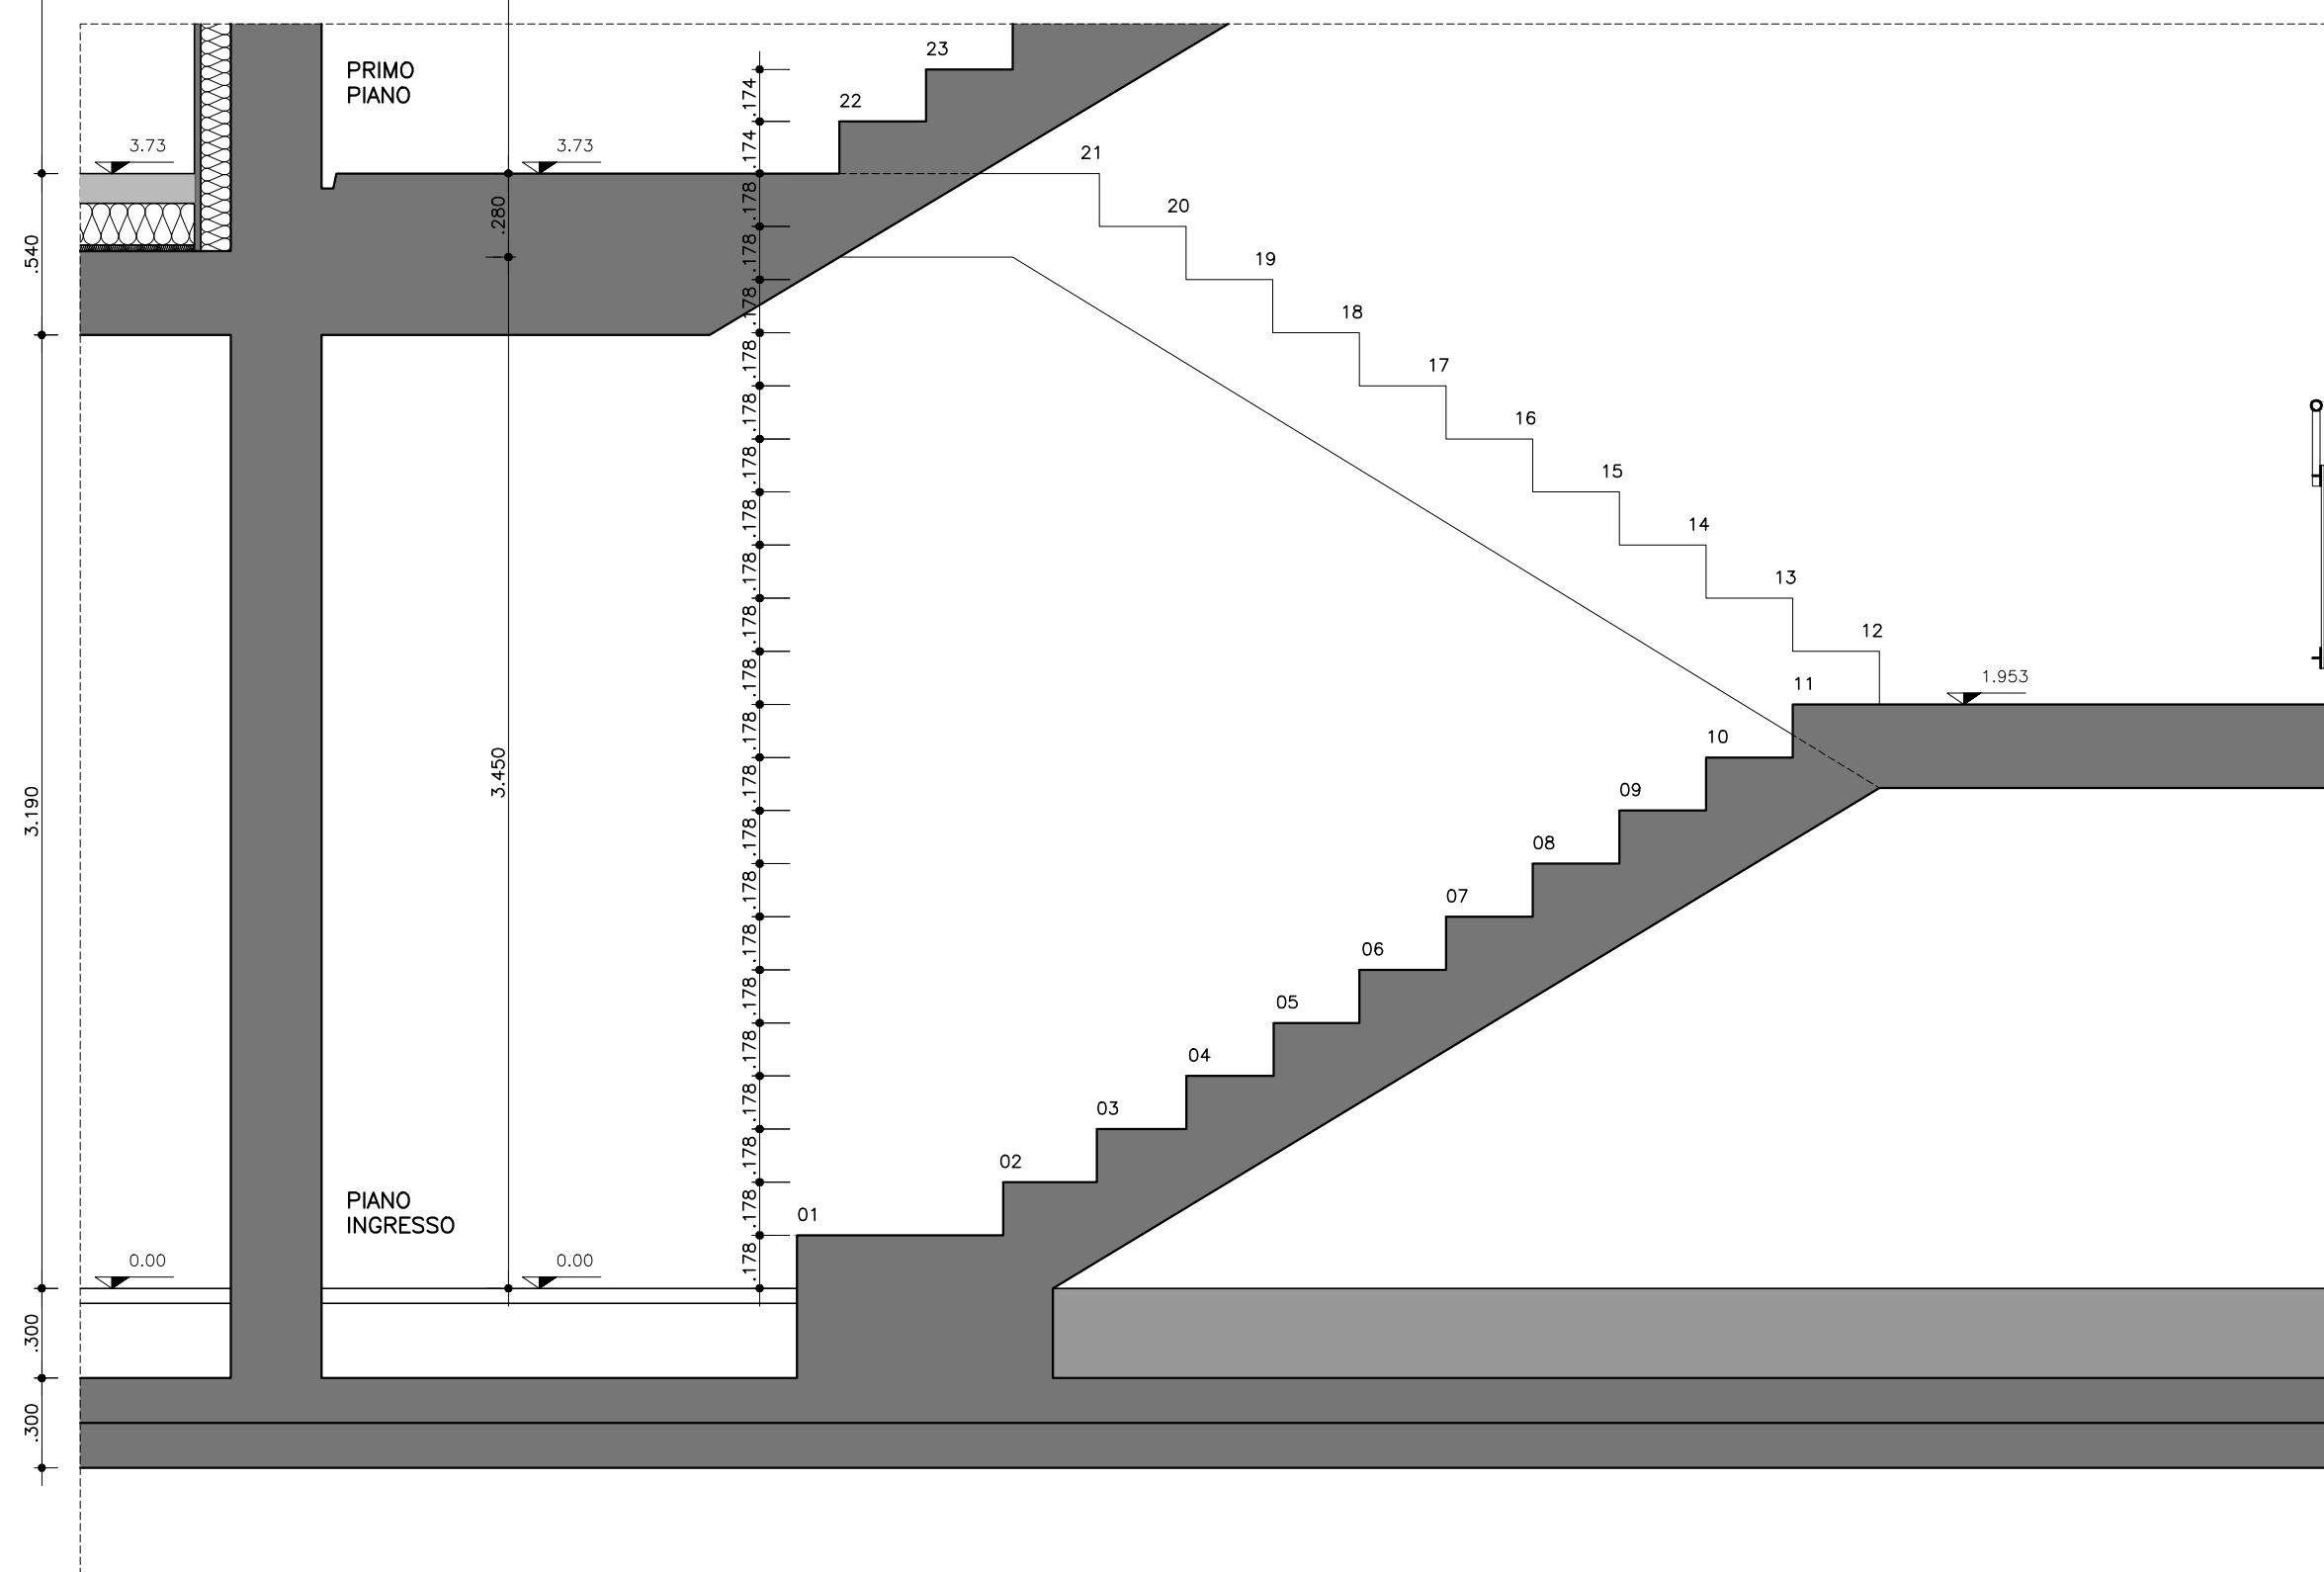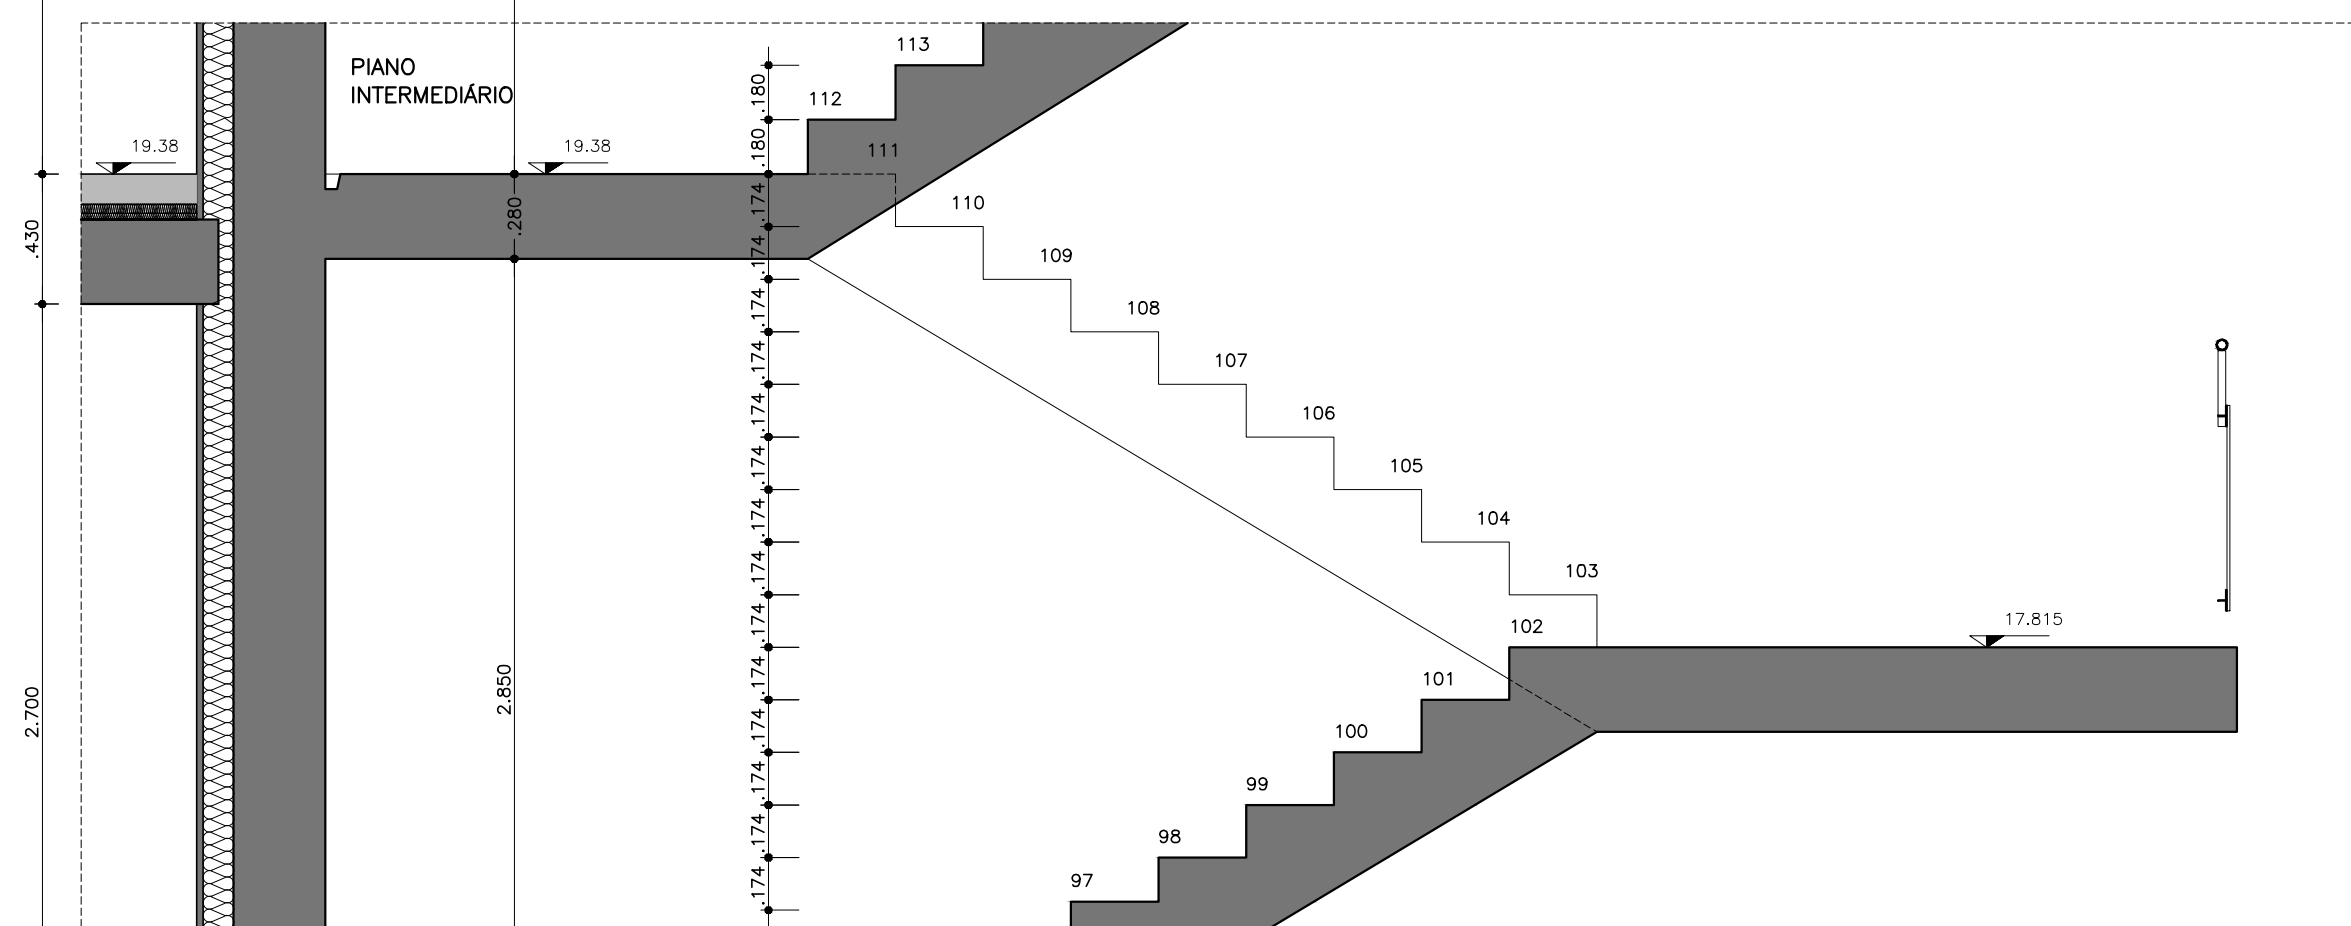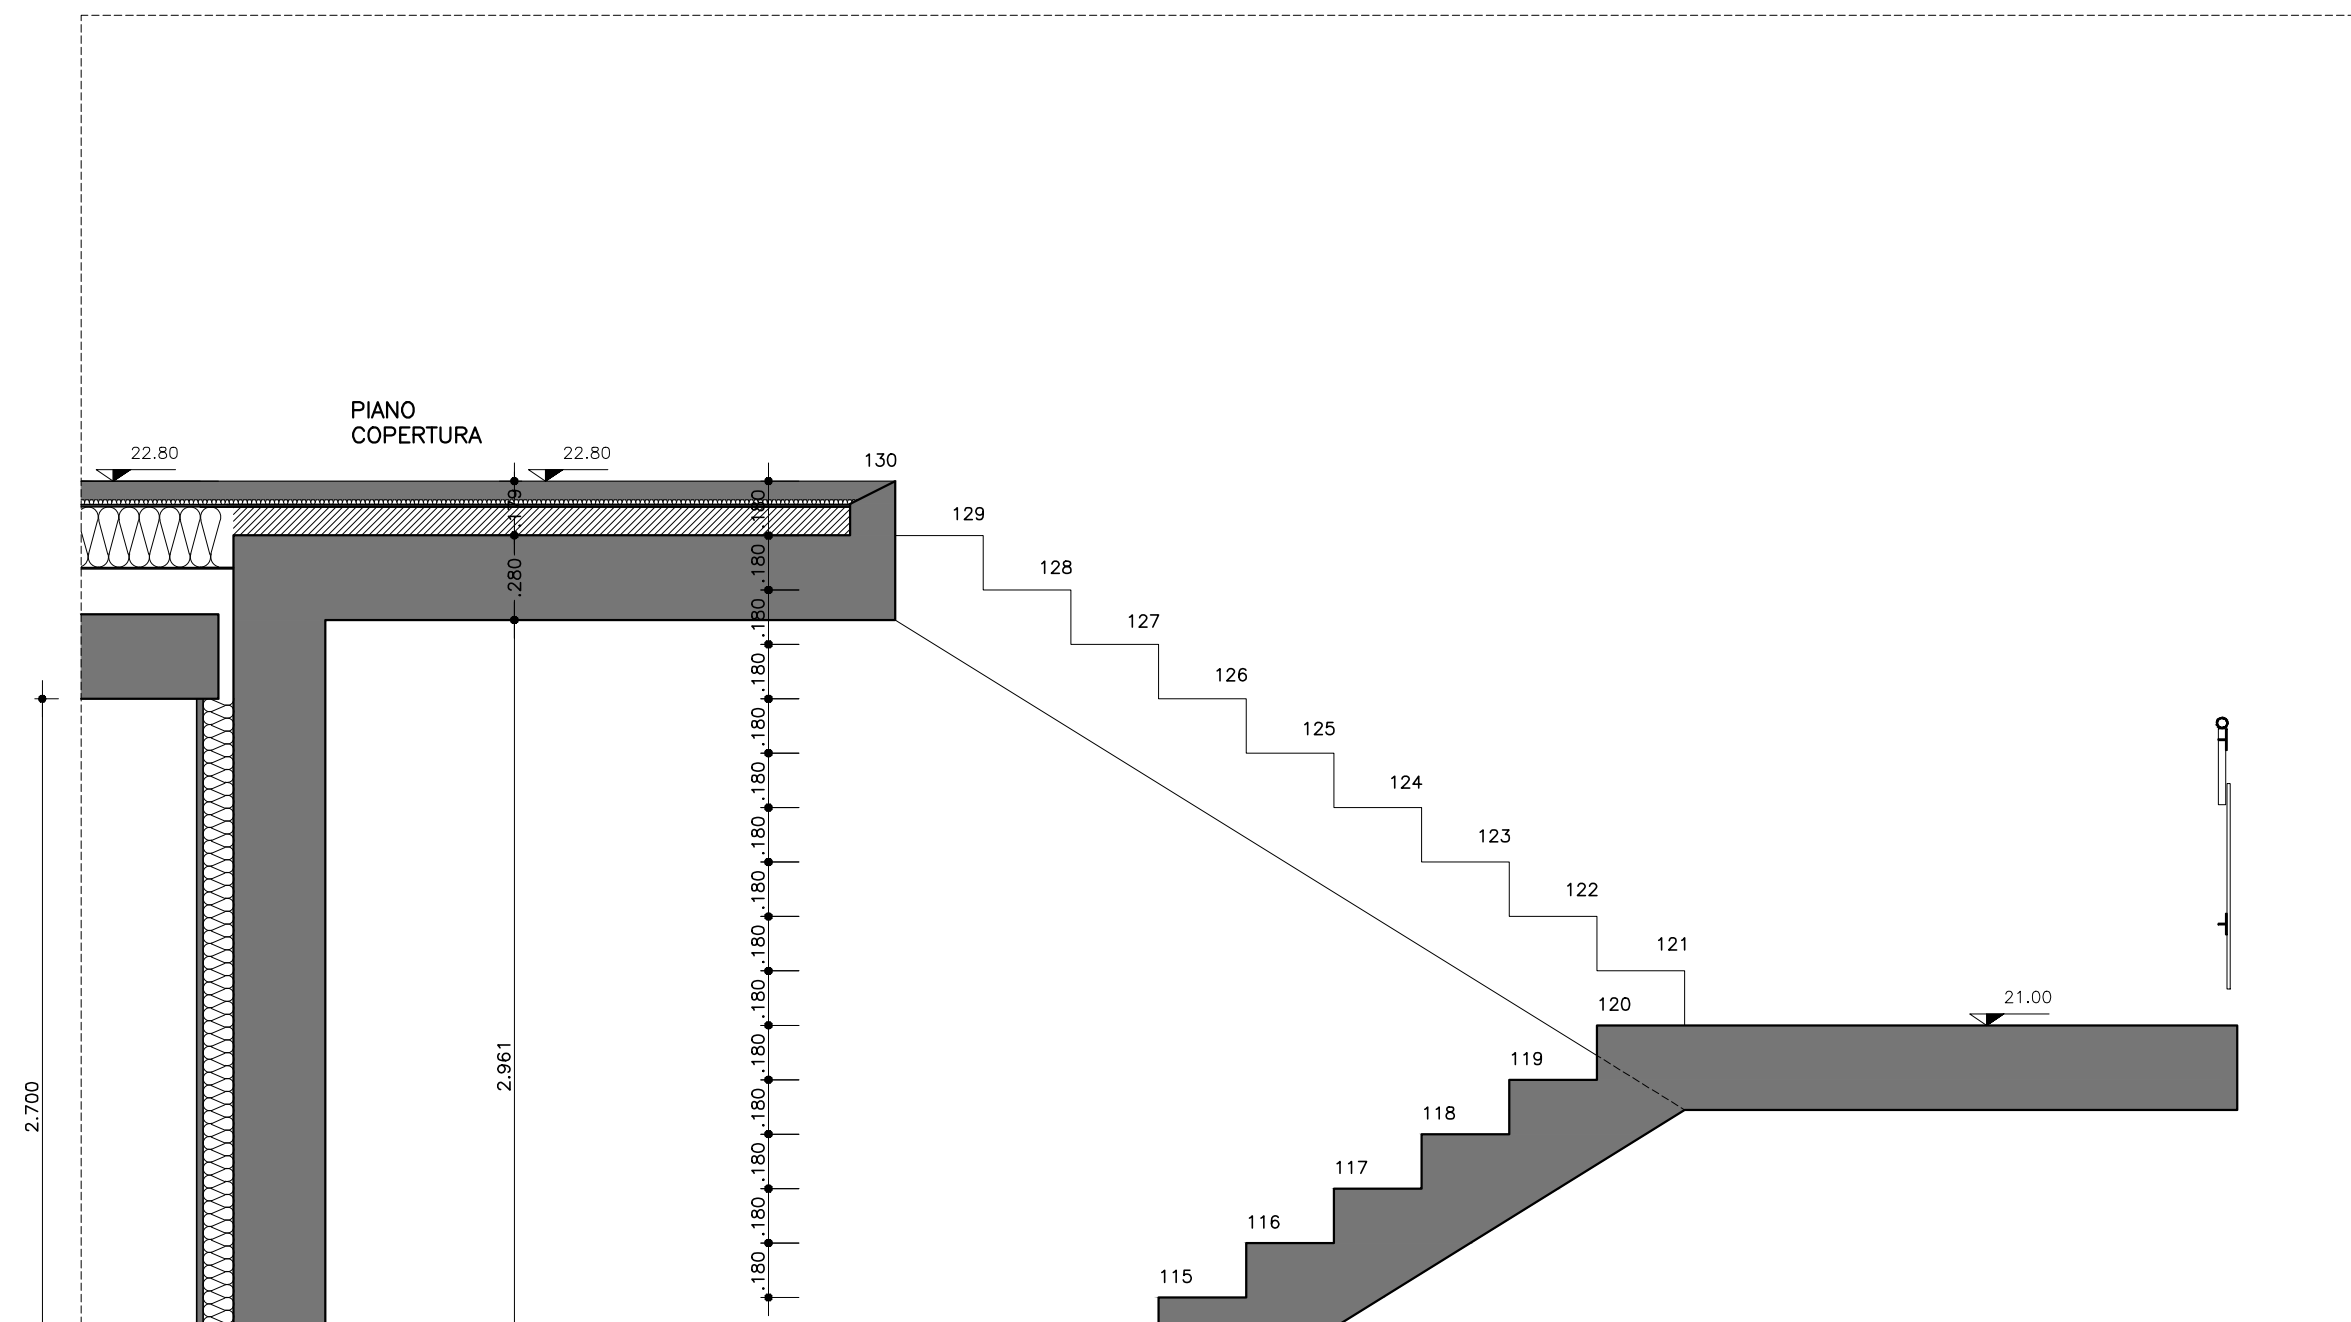

01. TODAS AS PEÇAS DE AÇO SERÃO GALVANIZADAS A FOGO SEM PINTURA


AVENIDA FARIA LIMA, 1234 / 121 - PINHEIROS - 01451-001 - SÃO PAULO - SP
T 3815 8171 - FAX 3010 1383 spbr@spbr.org.br - www.spbr.org.br

OPERA
CASA PICO – LUGANO


TAPPA
PROGETTO
OGGETTO
SCALA 04

SCALA	DATA
1:25	NOV/11
CODICE	REVISIONE
PE 507	10
ARCHIVIO 0808 PE 507 - ESCADA 4.dwg	


s p b r

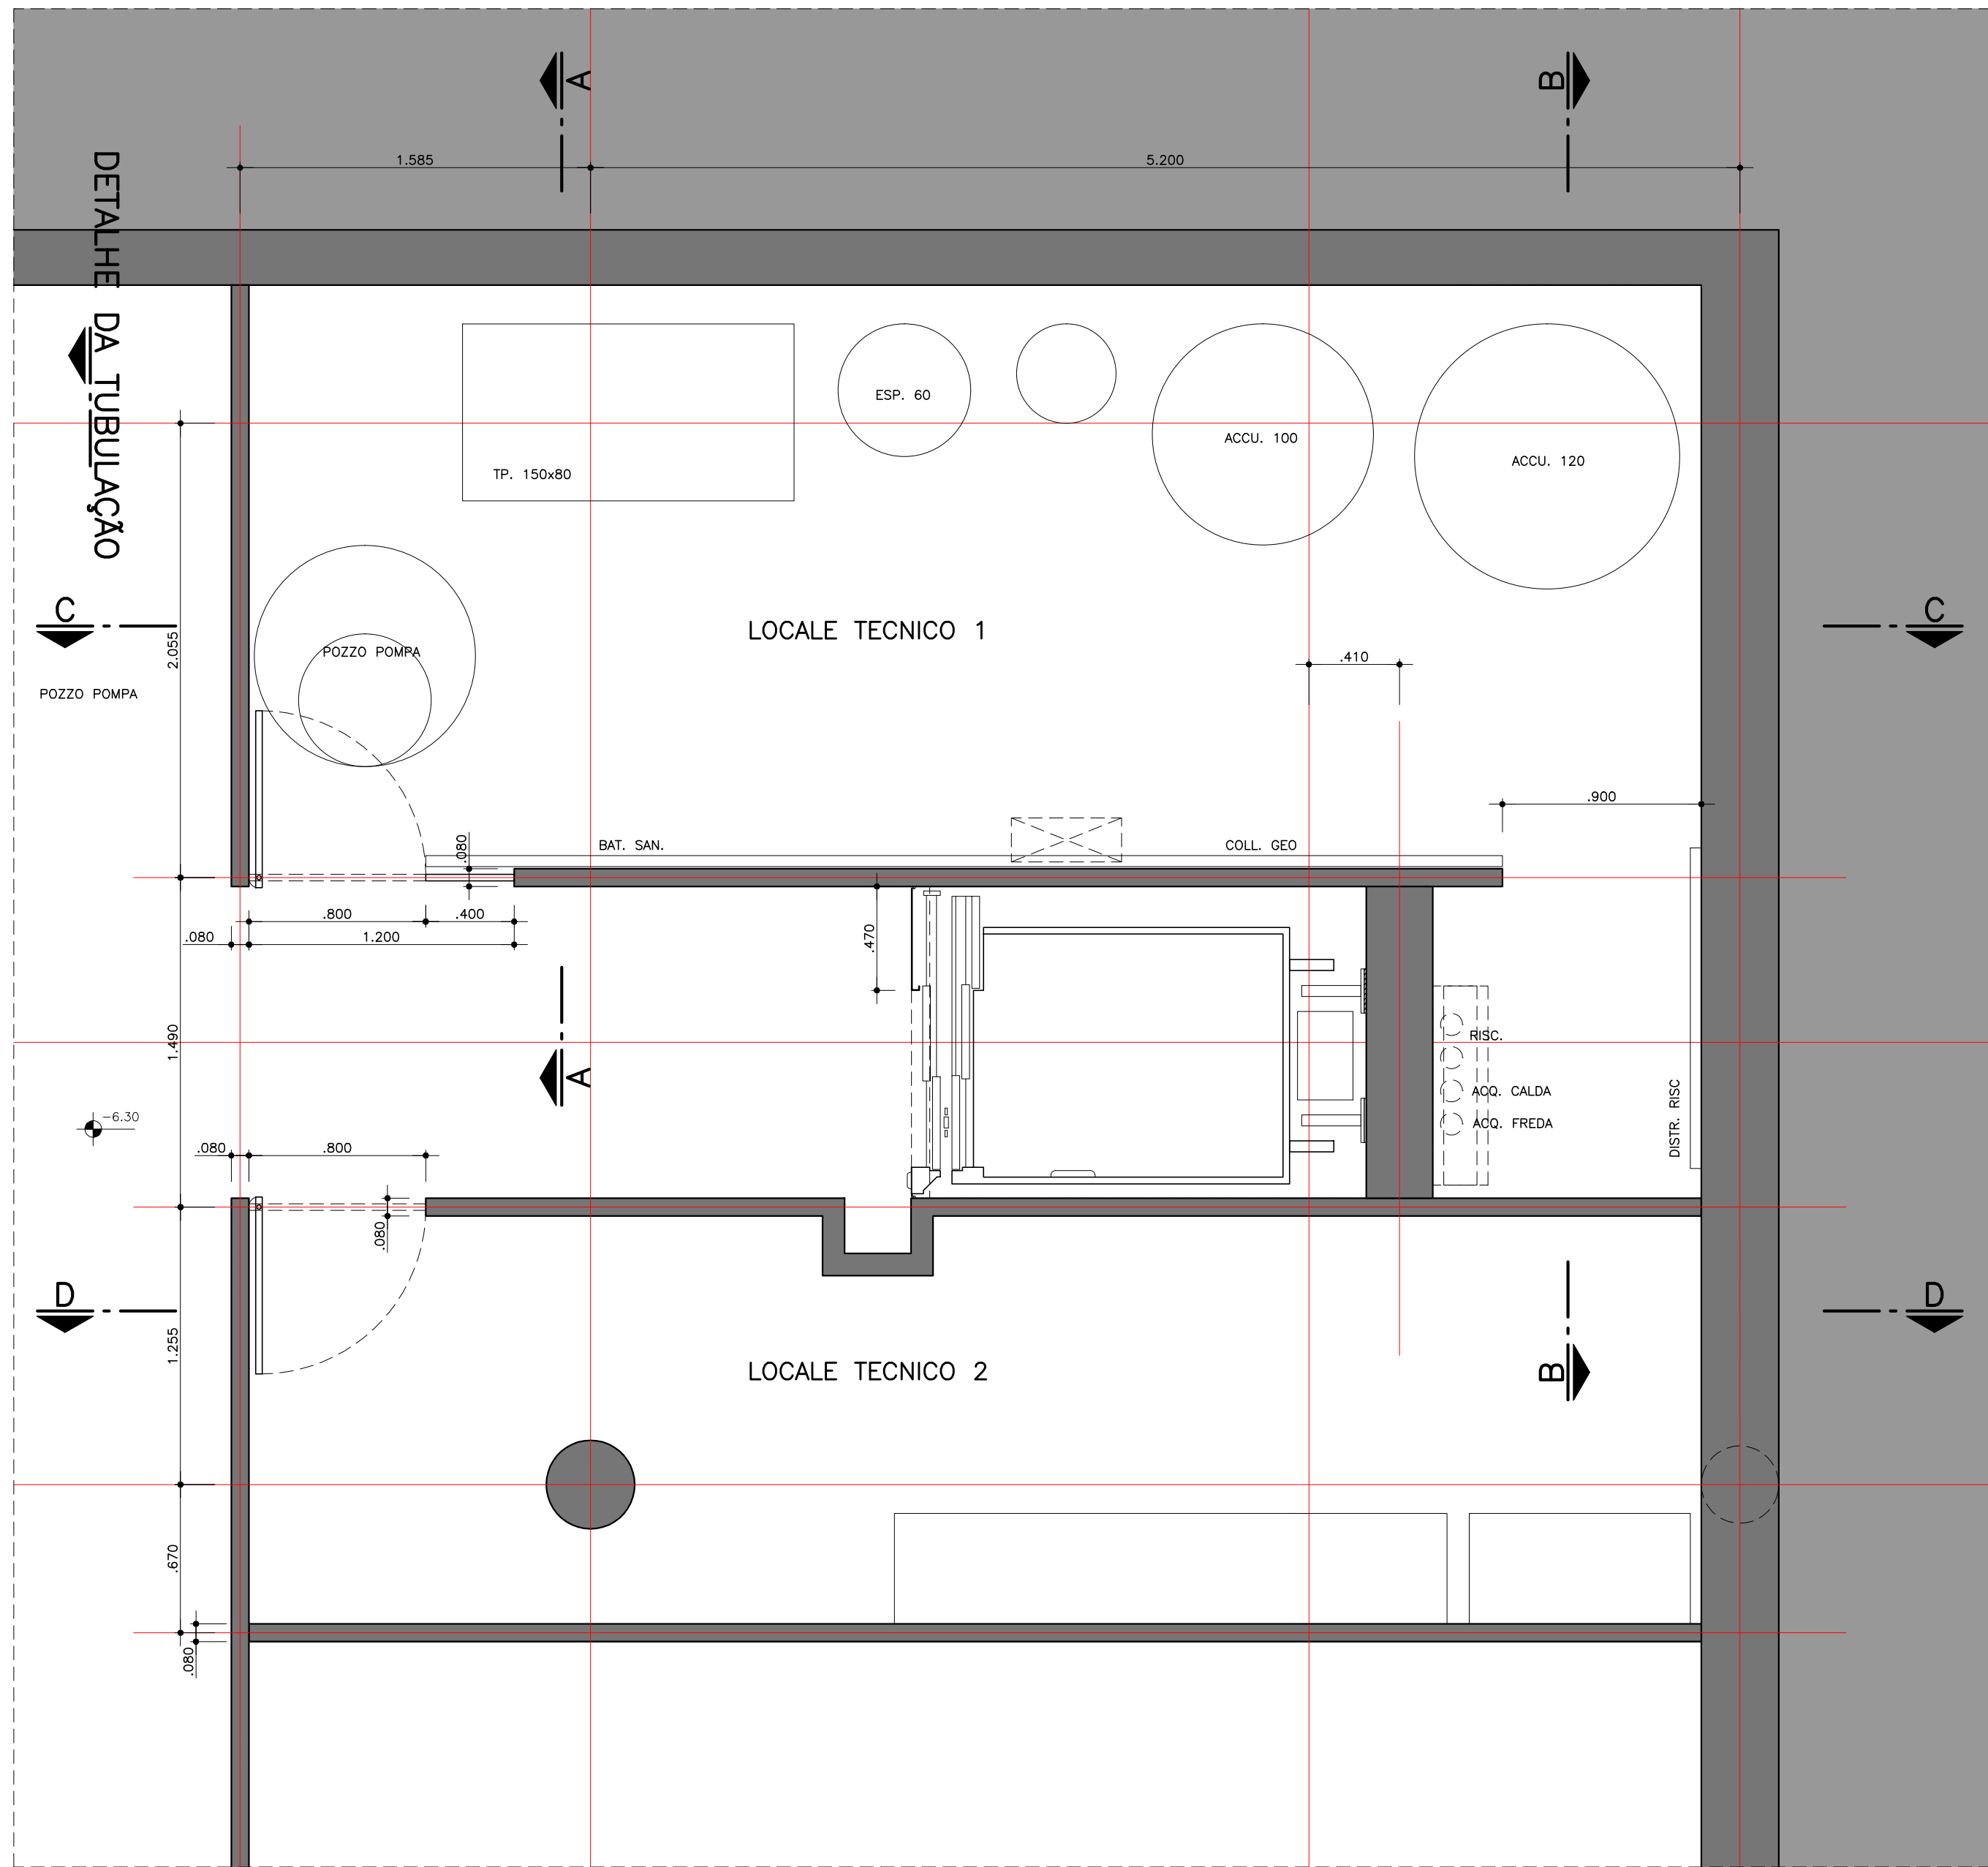


LOCALE TECNICO - PIANO DEPOSITO
SCALA 1:25

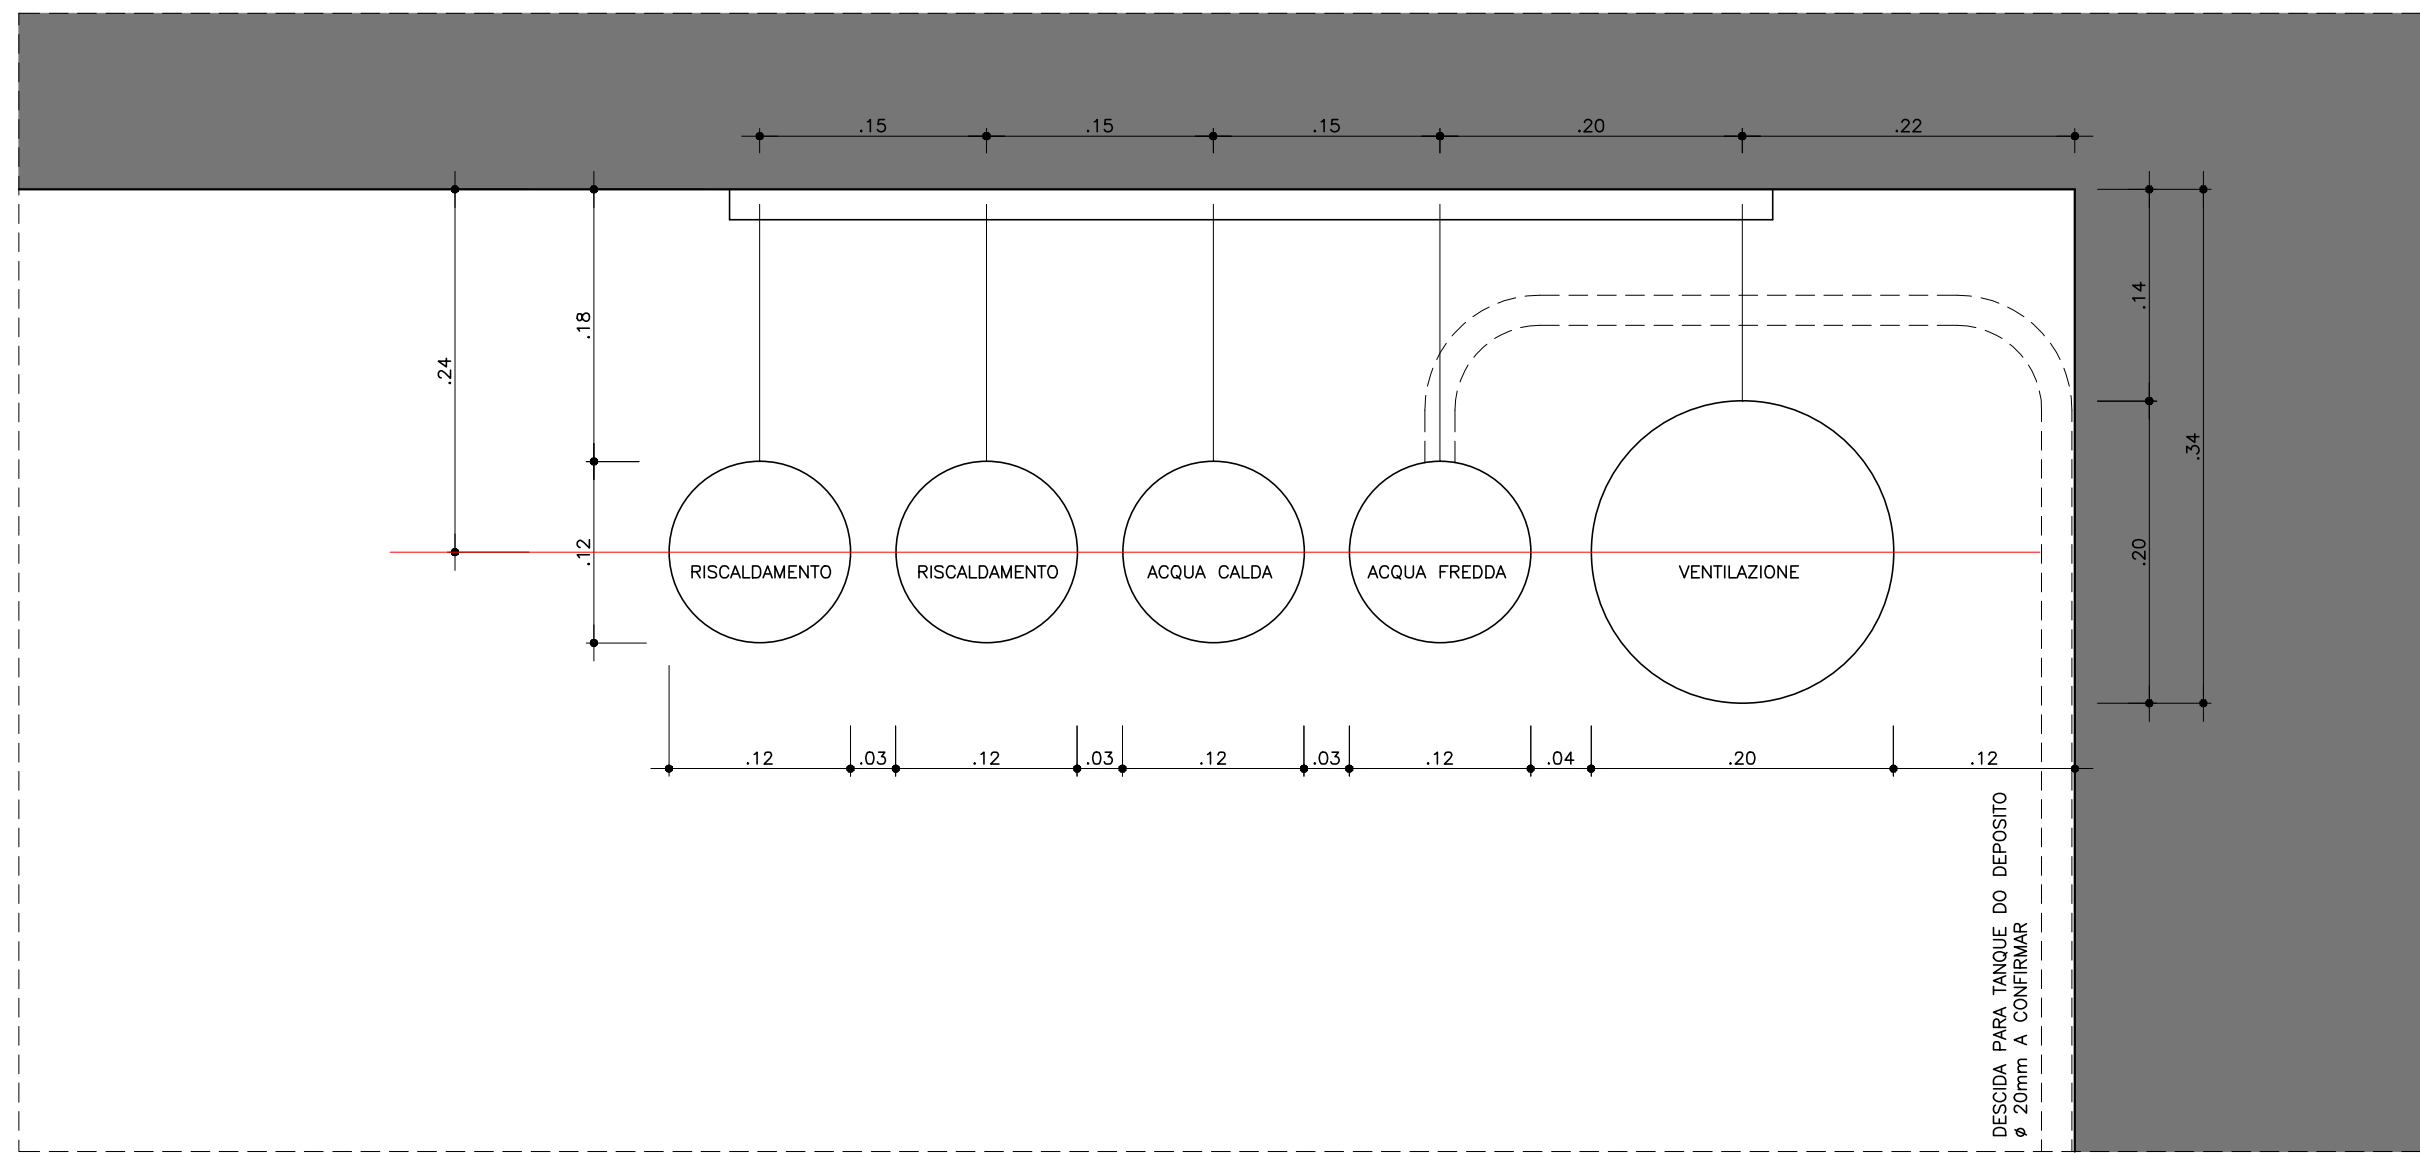


DETALHE TUBULAÇÃO
SCALA 1:5

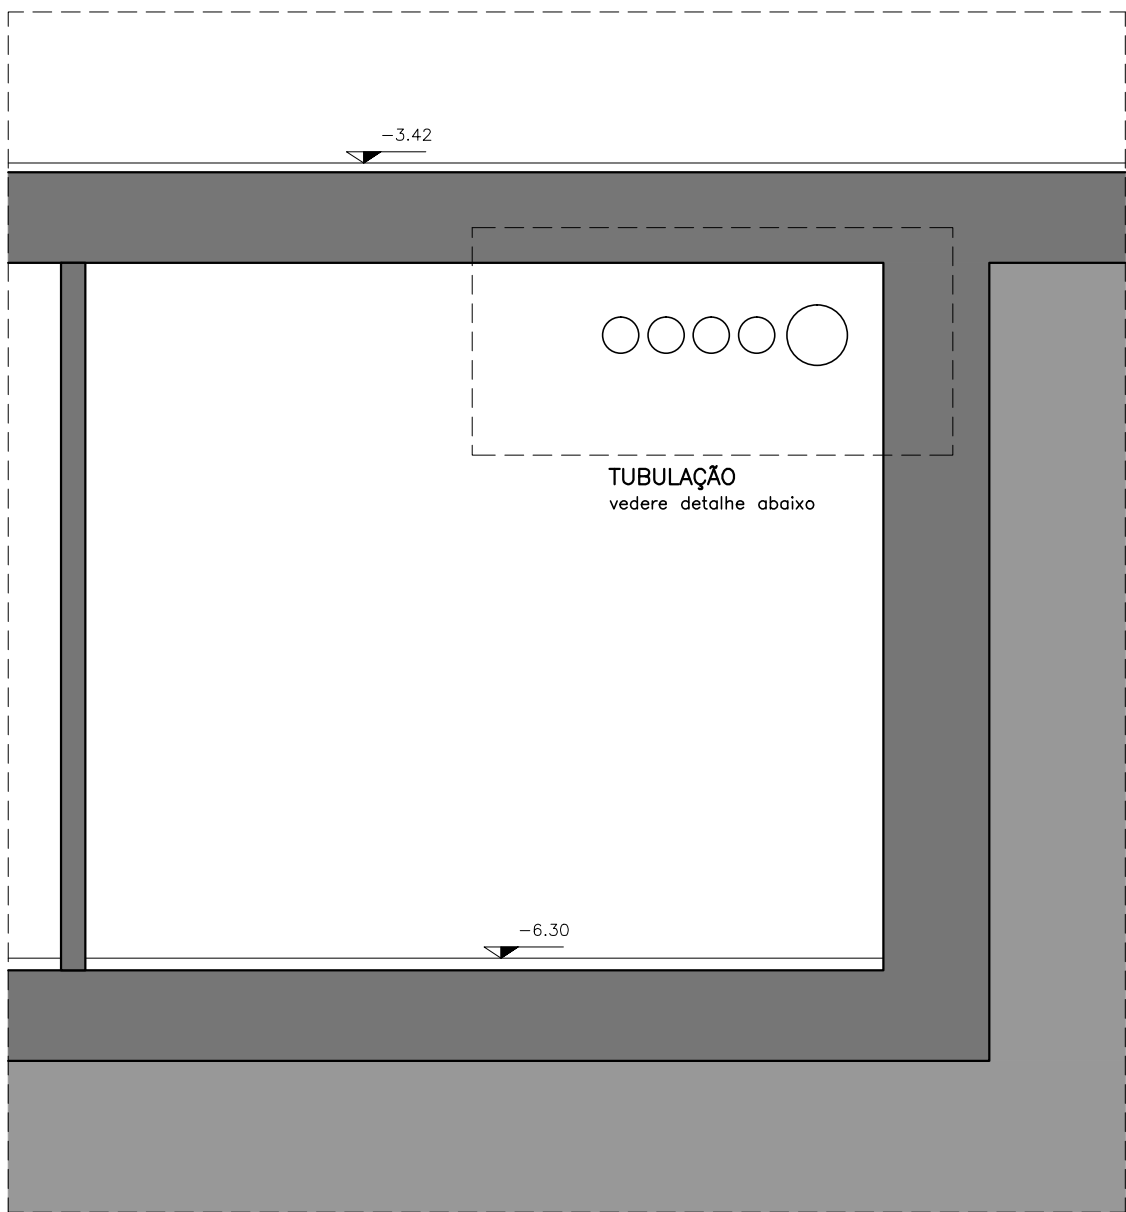

SEZIONE AA
SCALA 1:25

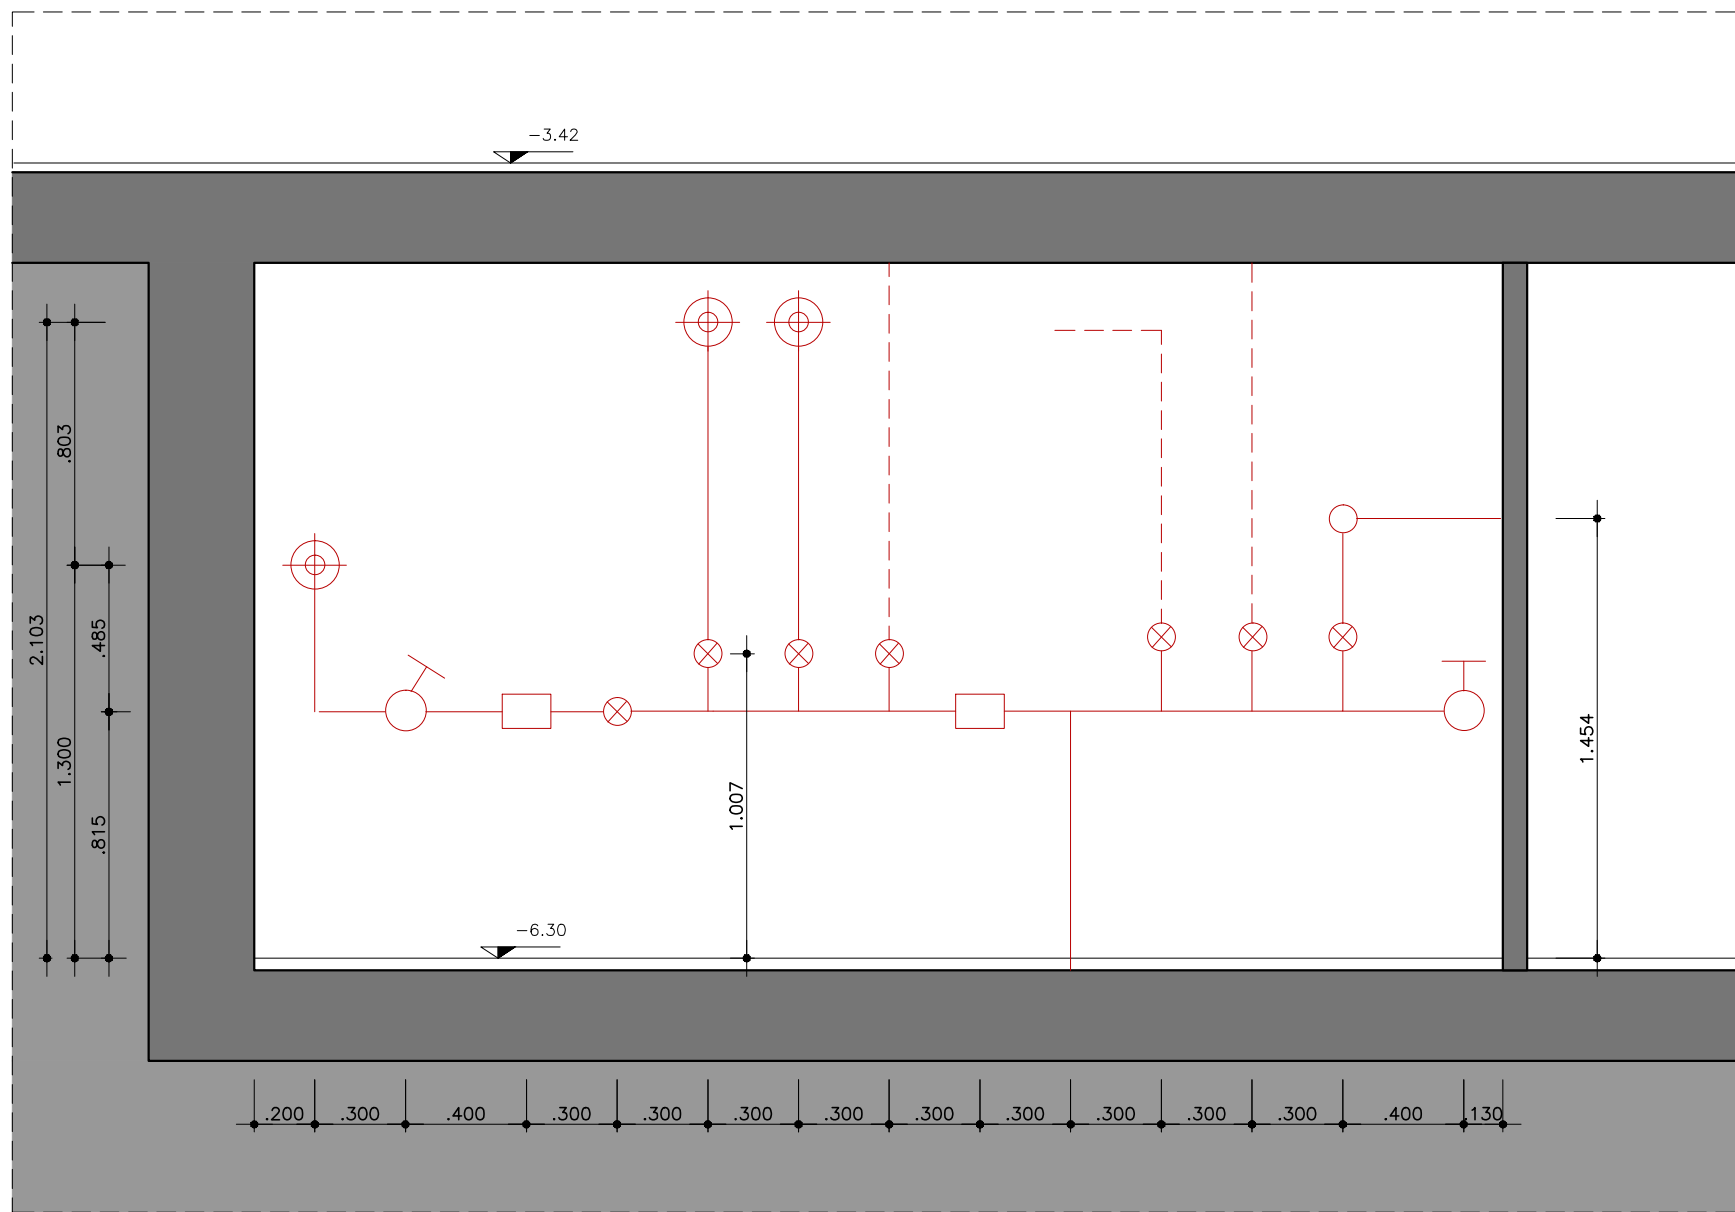


SEZIONE BB
SCALA 1:25

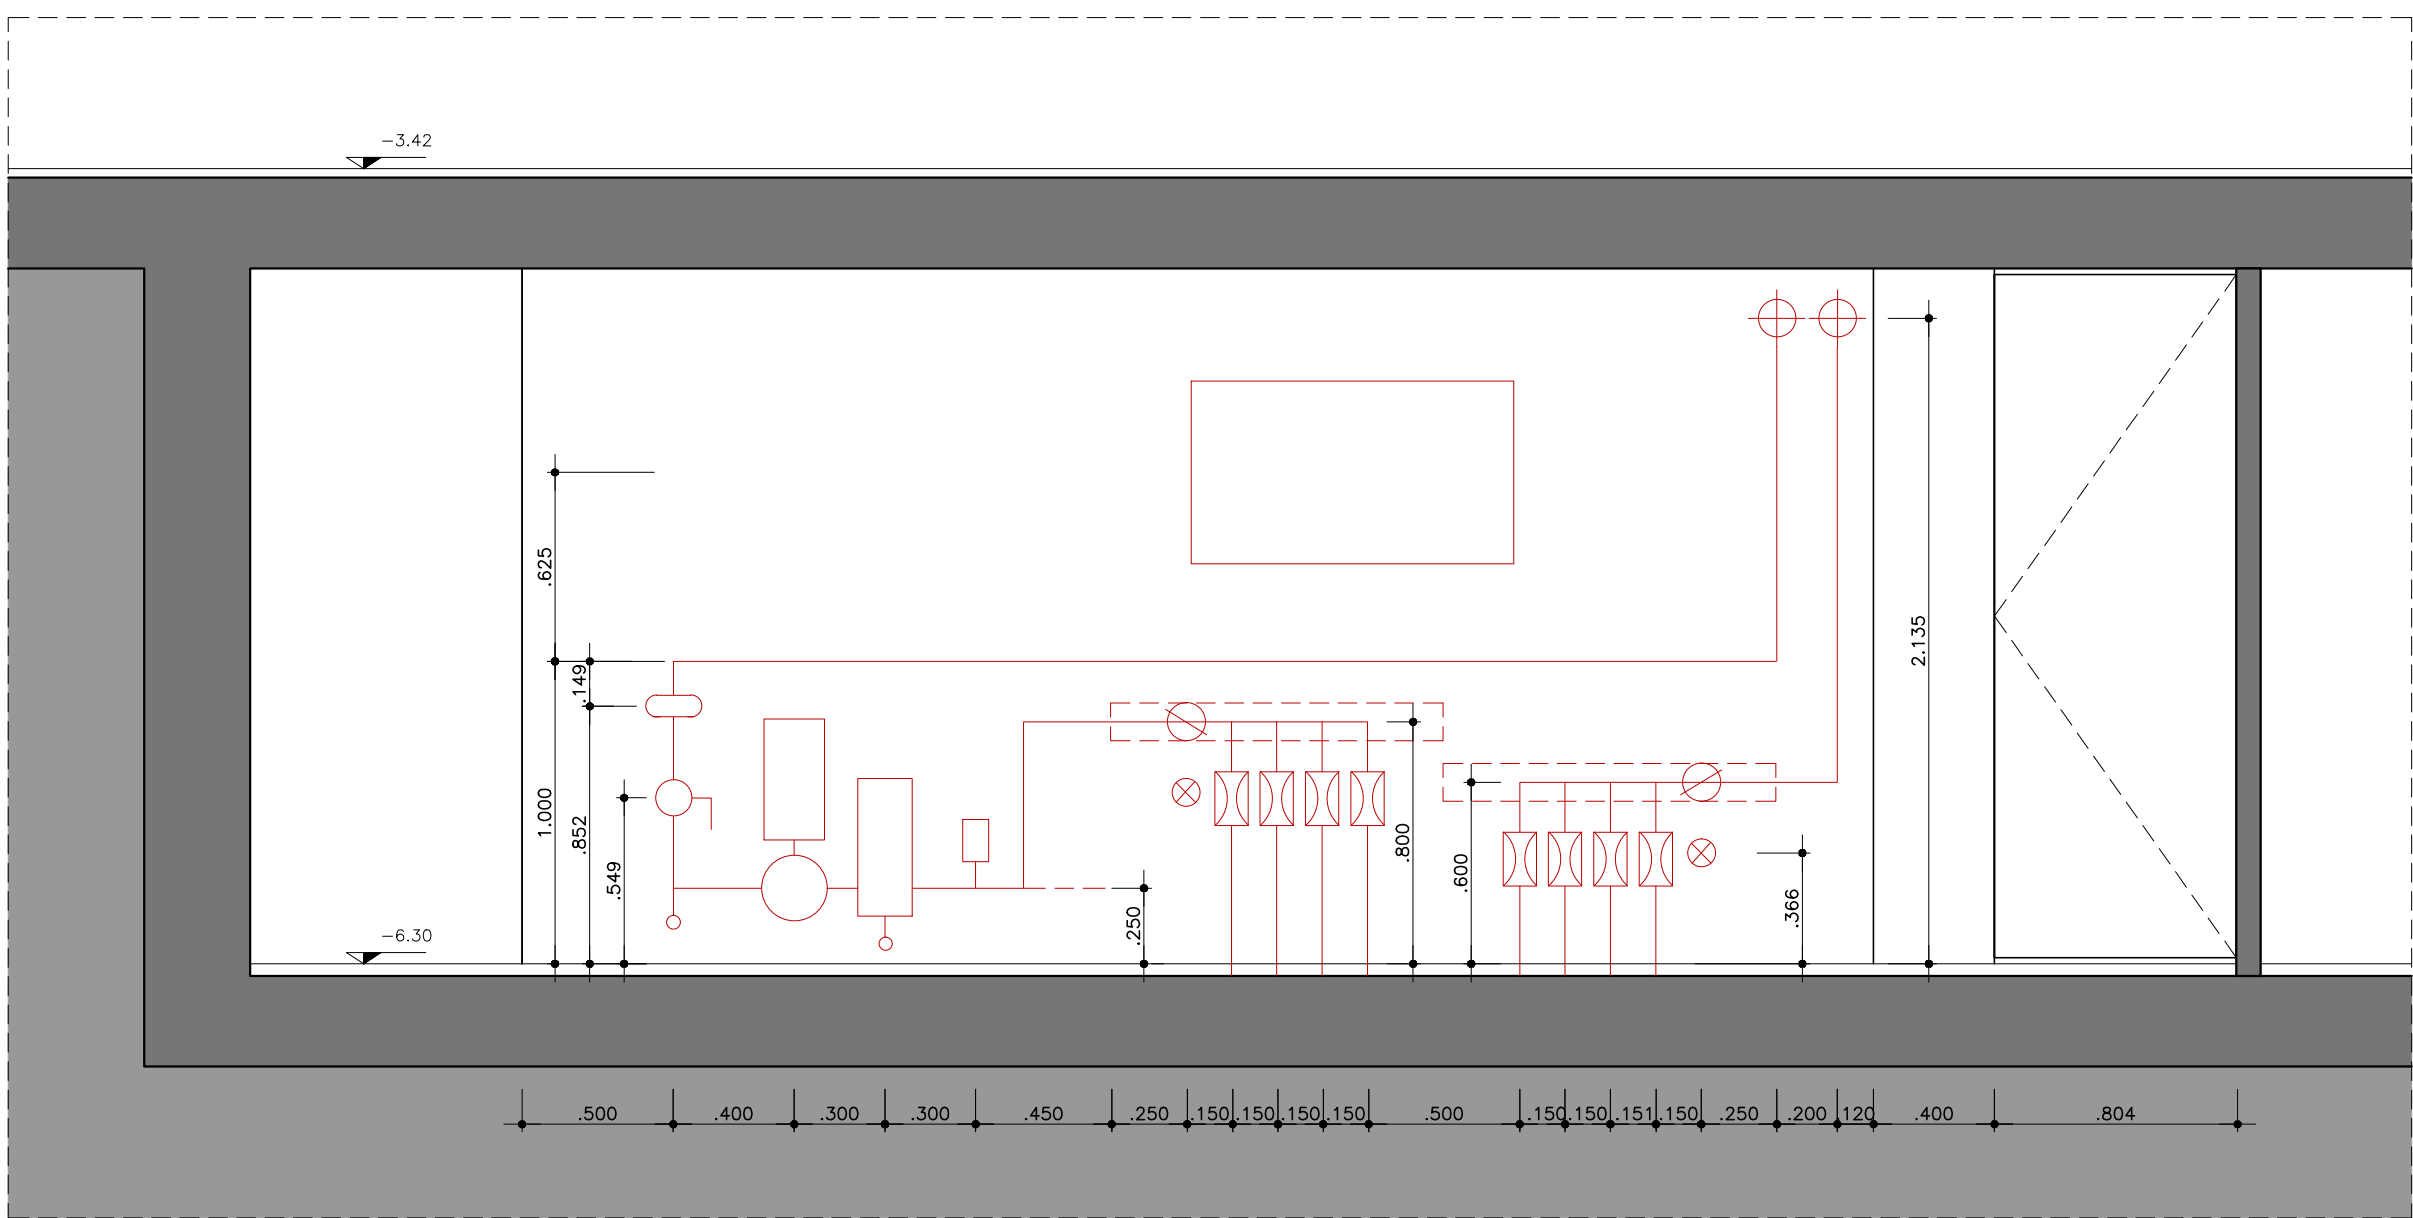


SEZIONE CC
SCALA 1:25




SEZIONE DD
SCALA 1:25

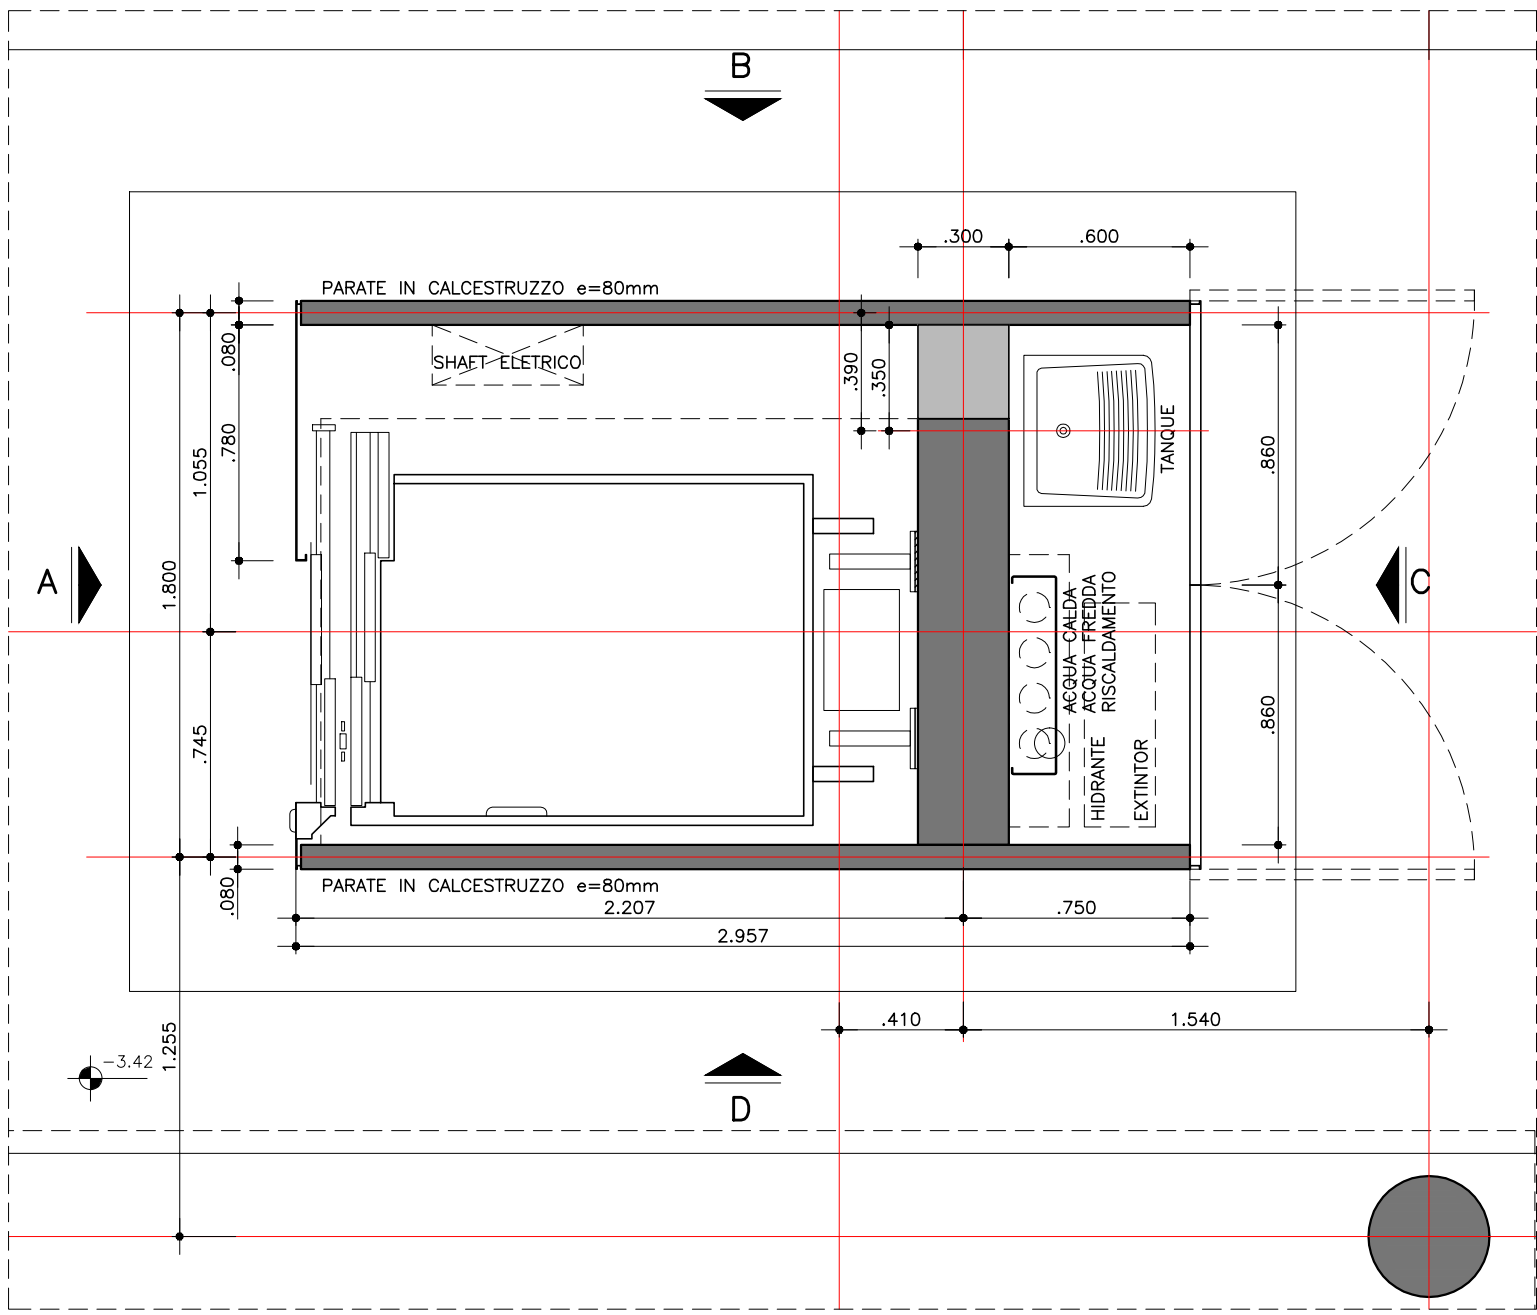


ASCENSORE – PIANO GARAGE
SCALA 1:25

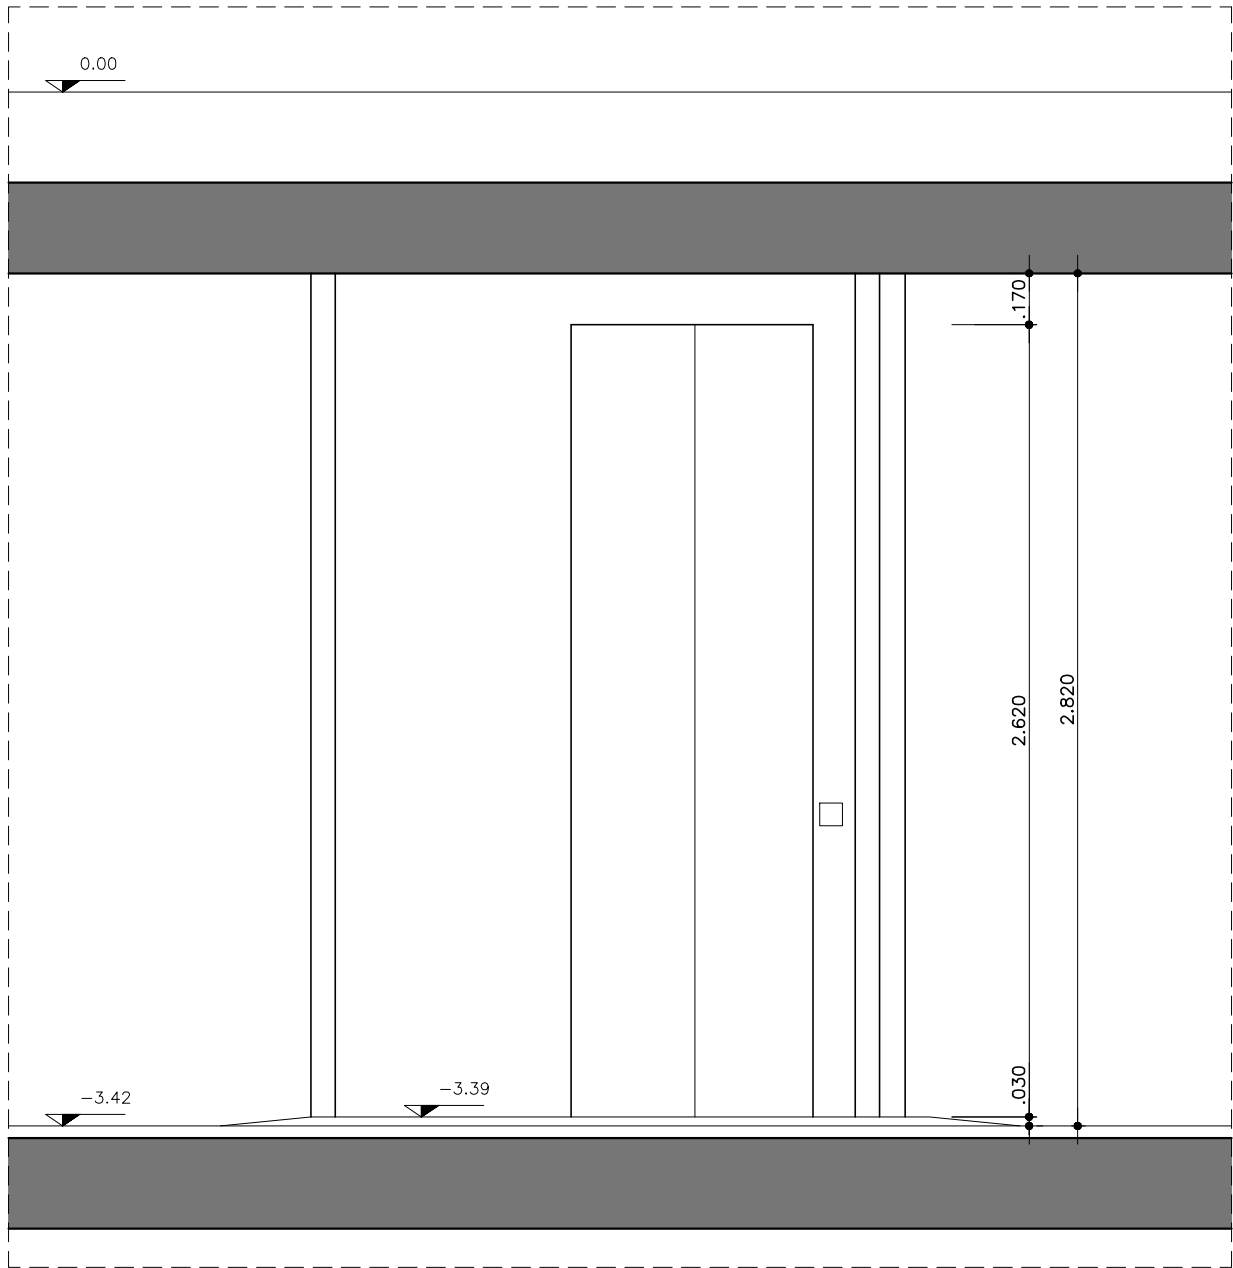


ASCENSORE – VISTA A
SCALA 1:25

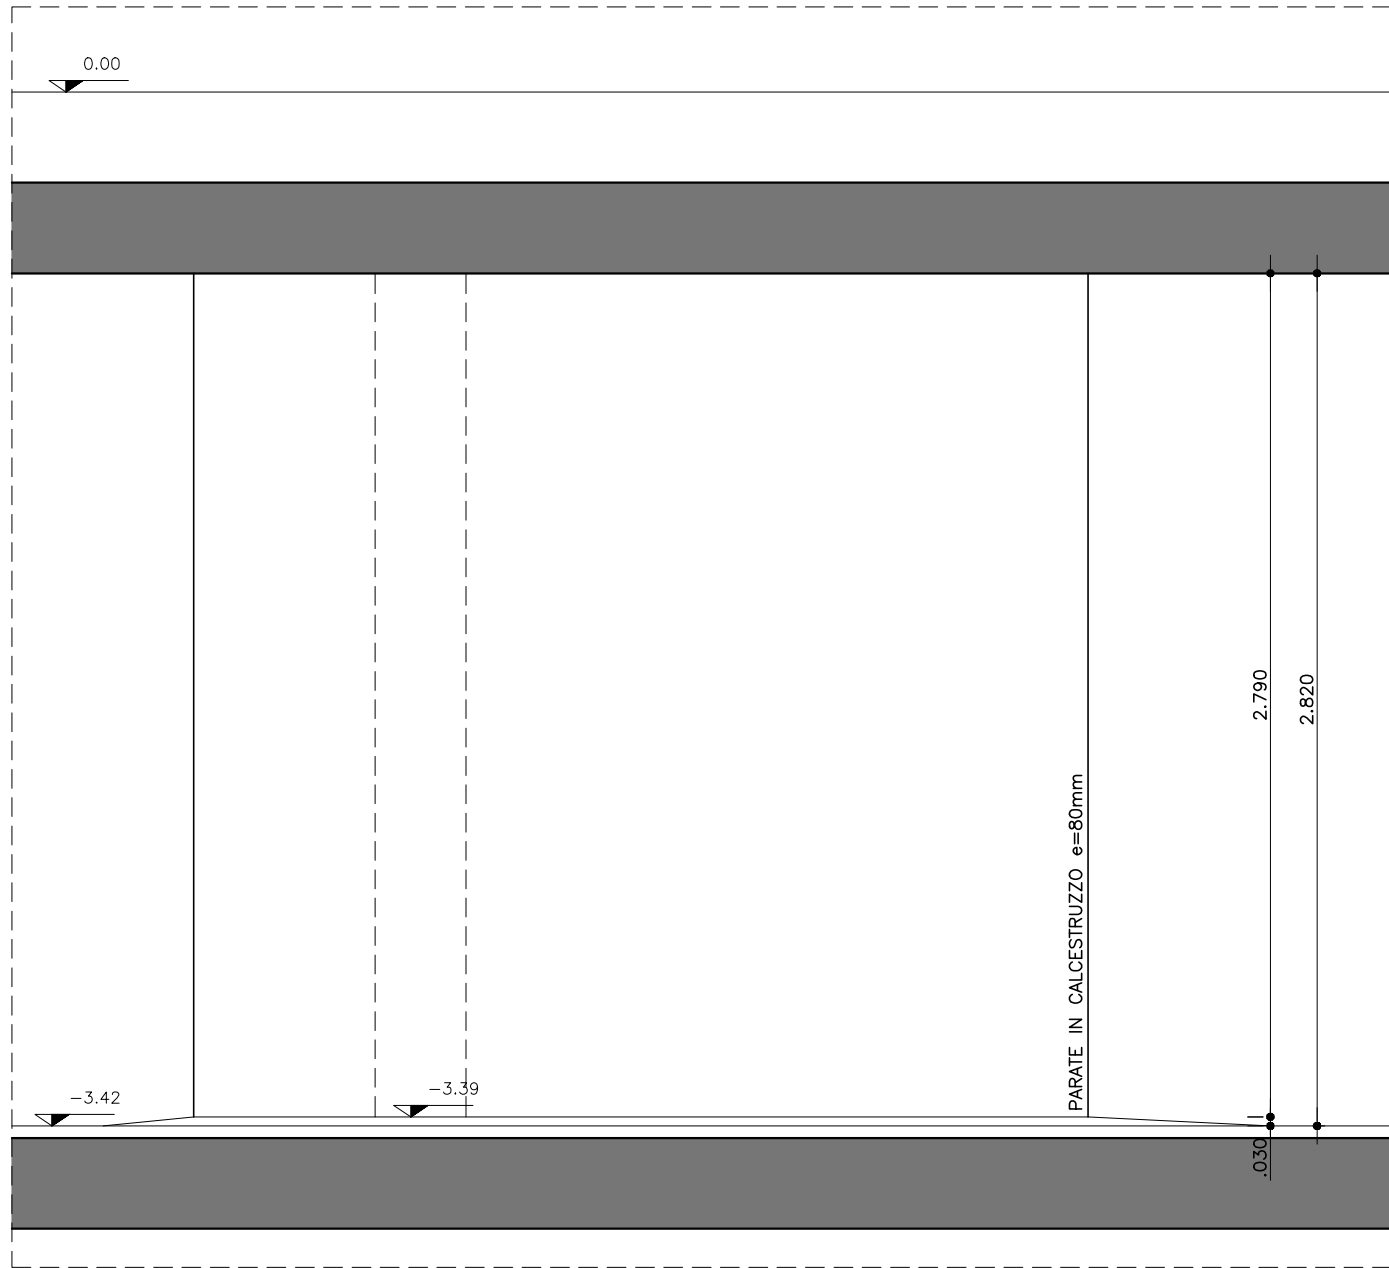


ASCENSORE – VISTA B
SCALA 1:25

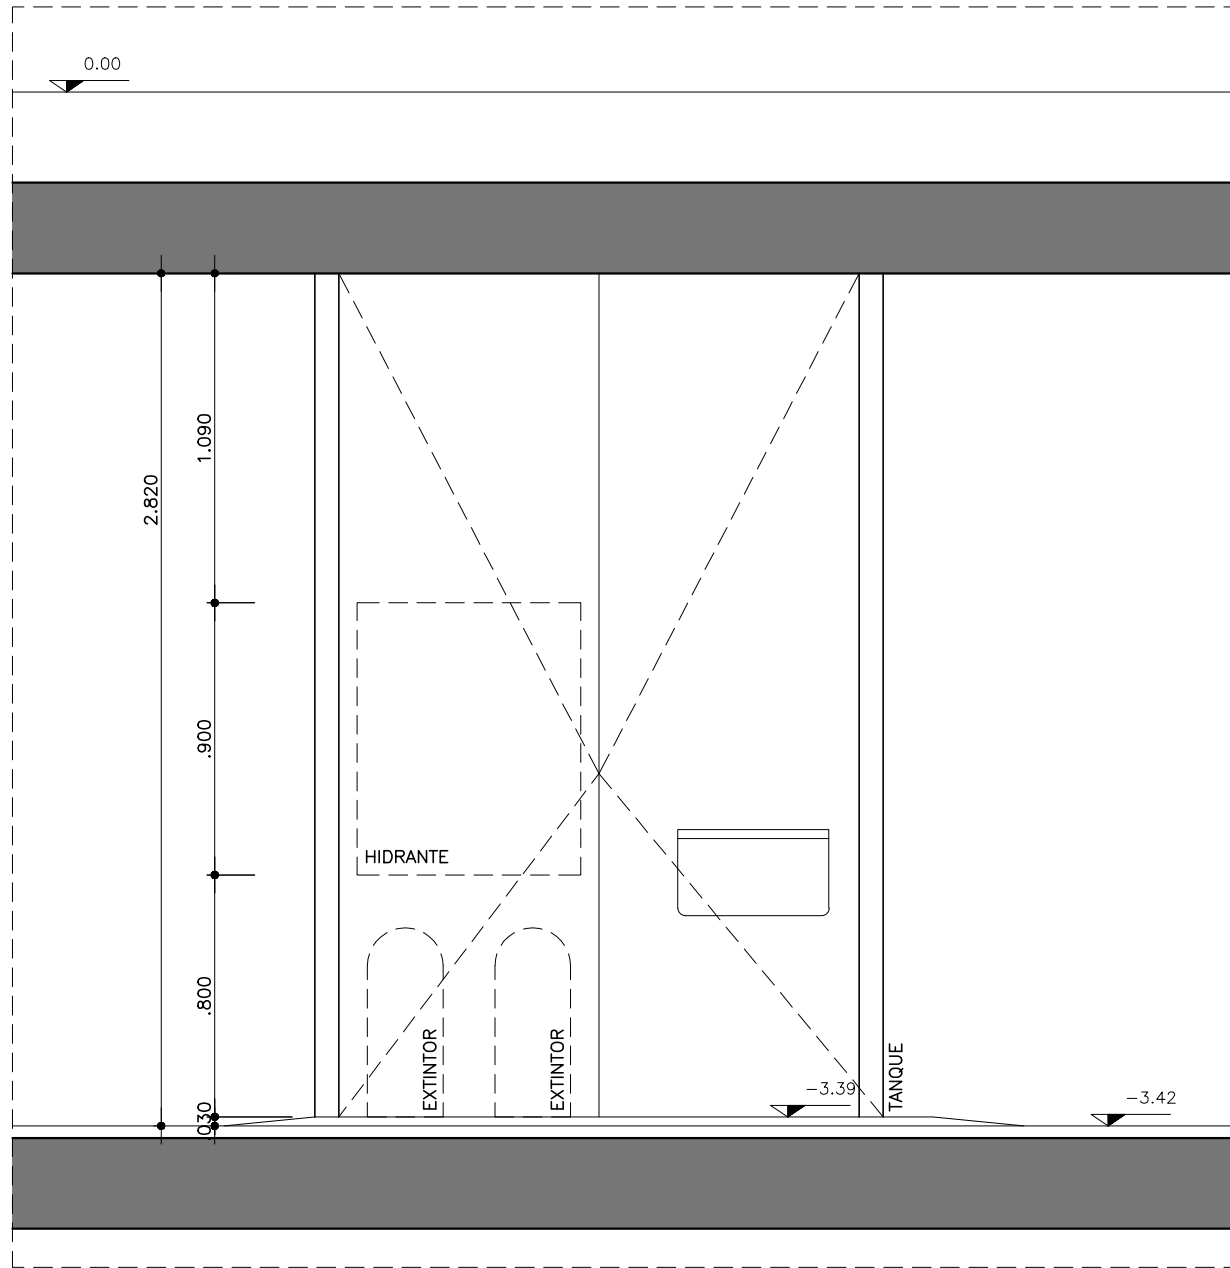

ASCENSORE – VISTA C
SCALA 1:25

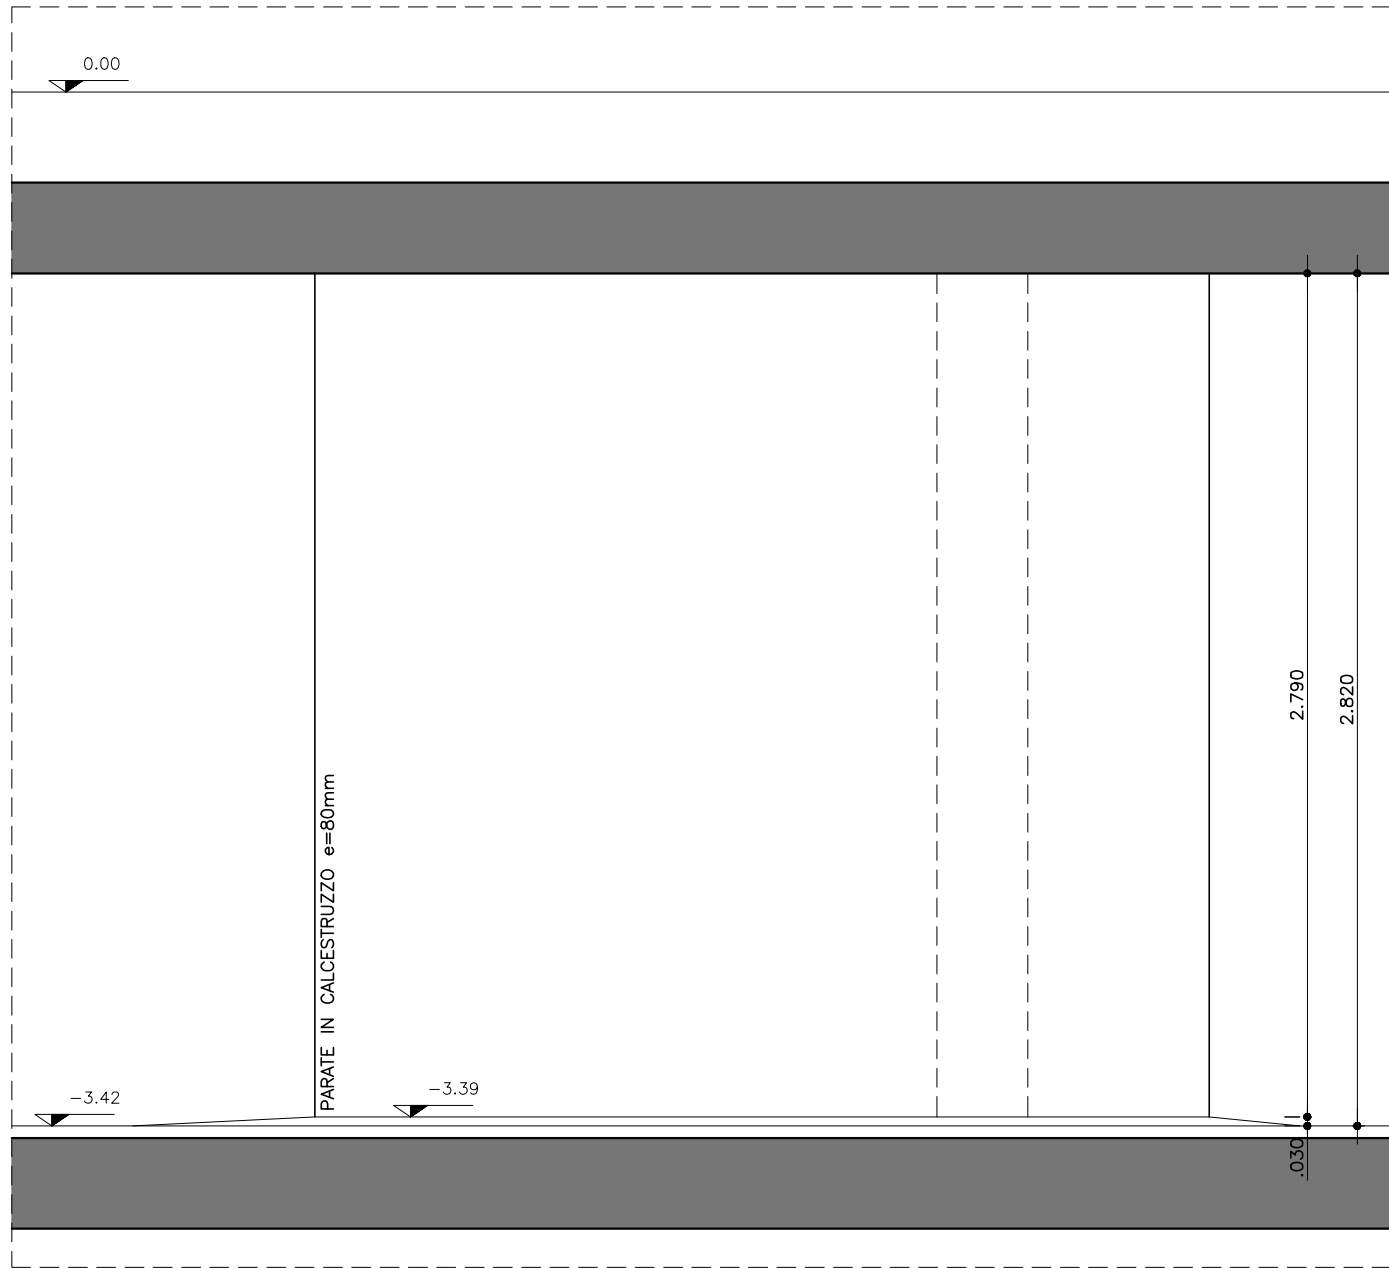


ASCENSORE – VISTA D
SCALA 1:25

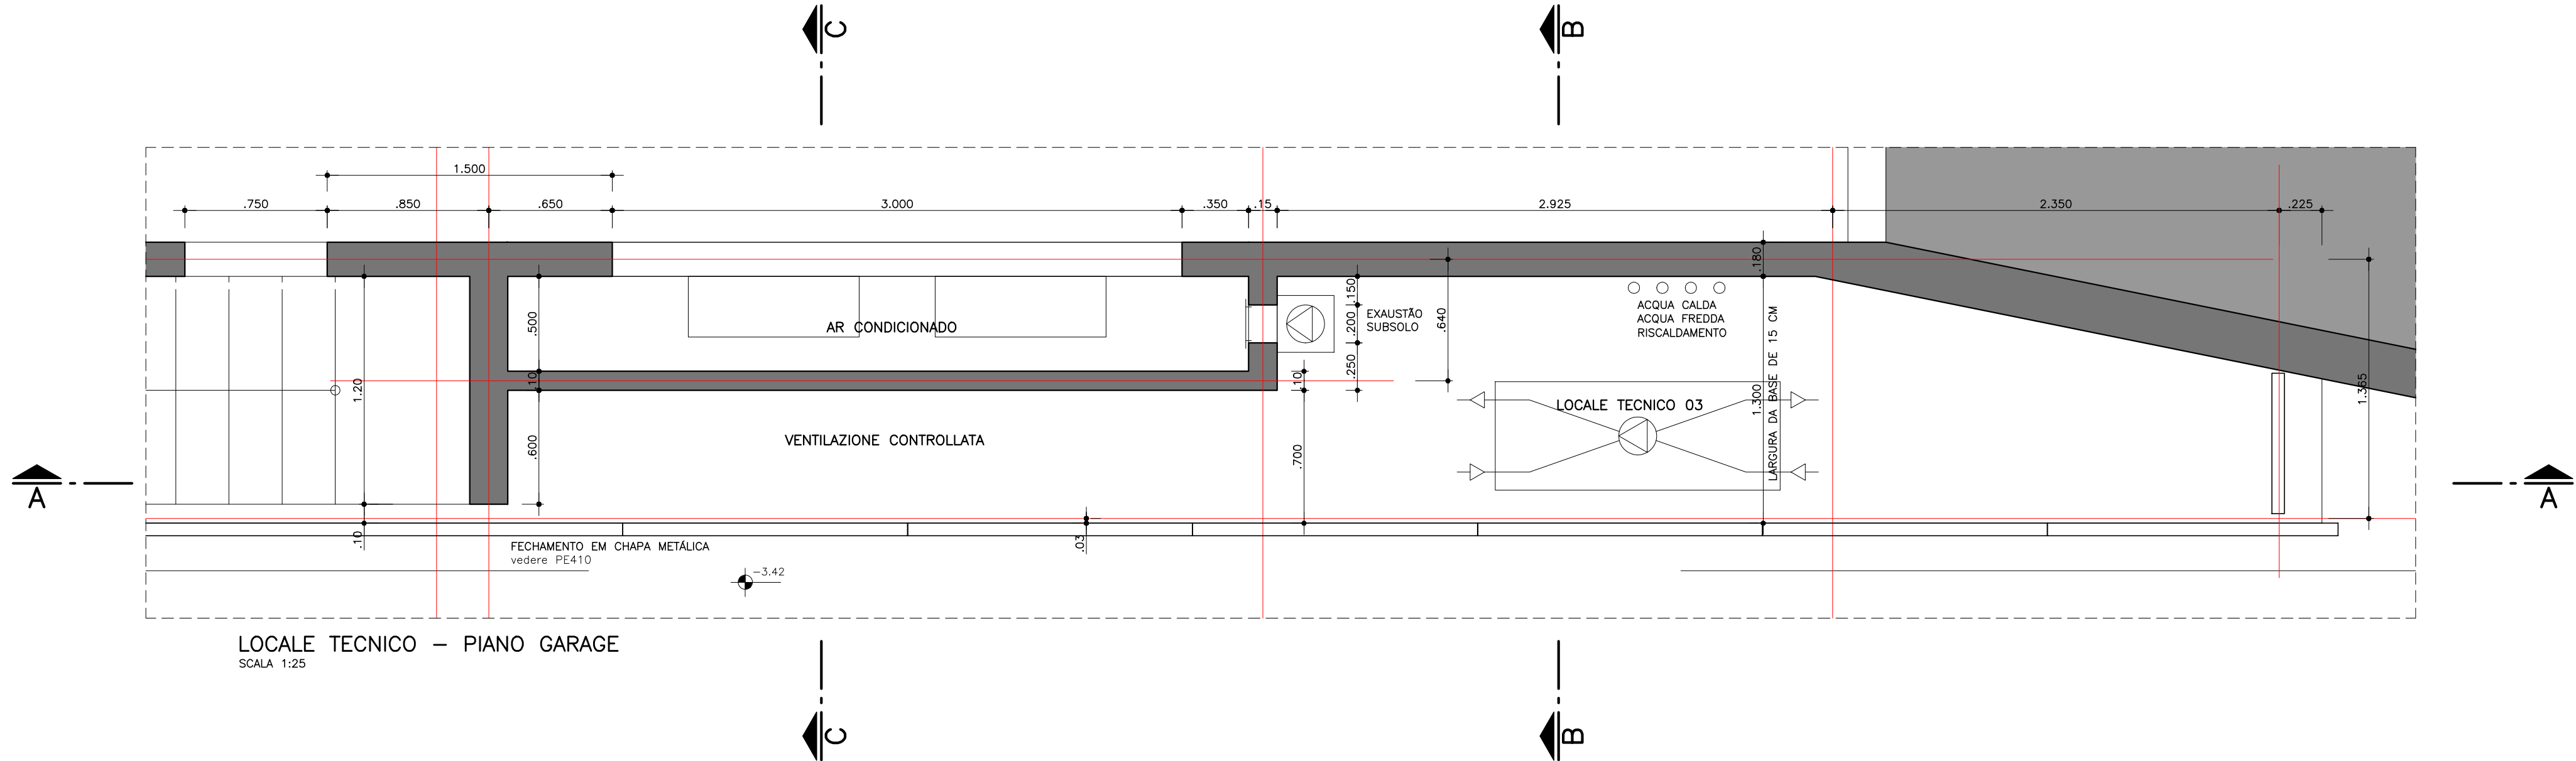


LOCALE TECNICO – PIANO GARAGE

SCALA 1:25

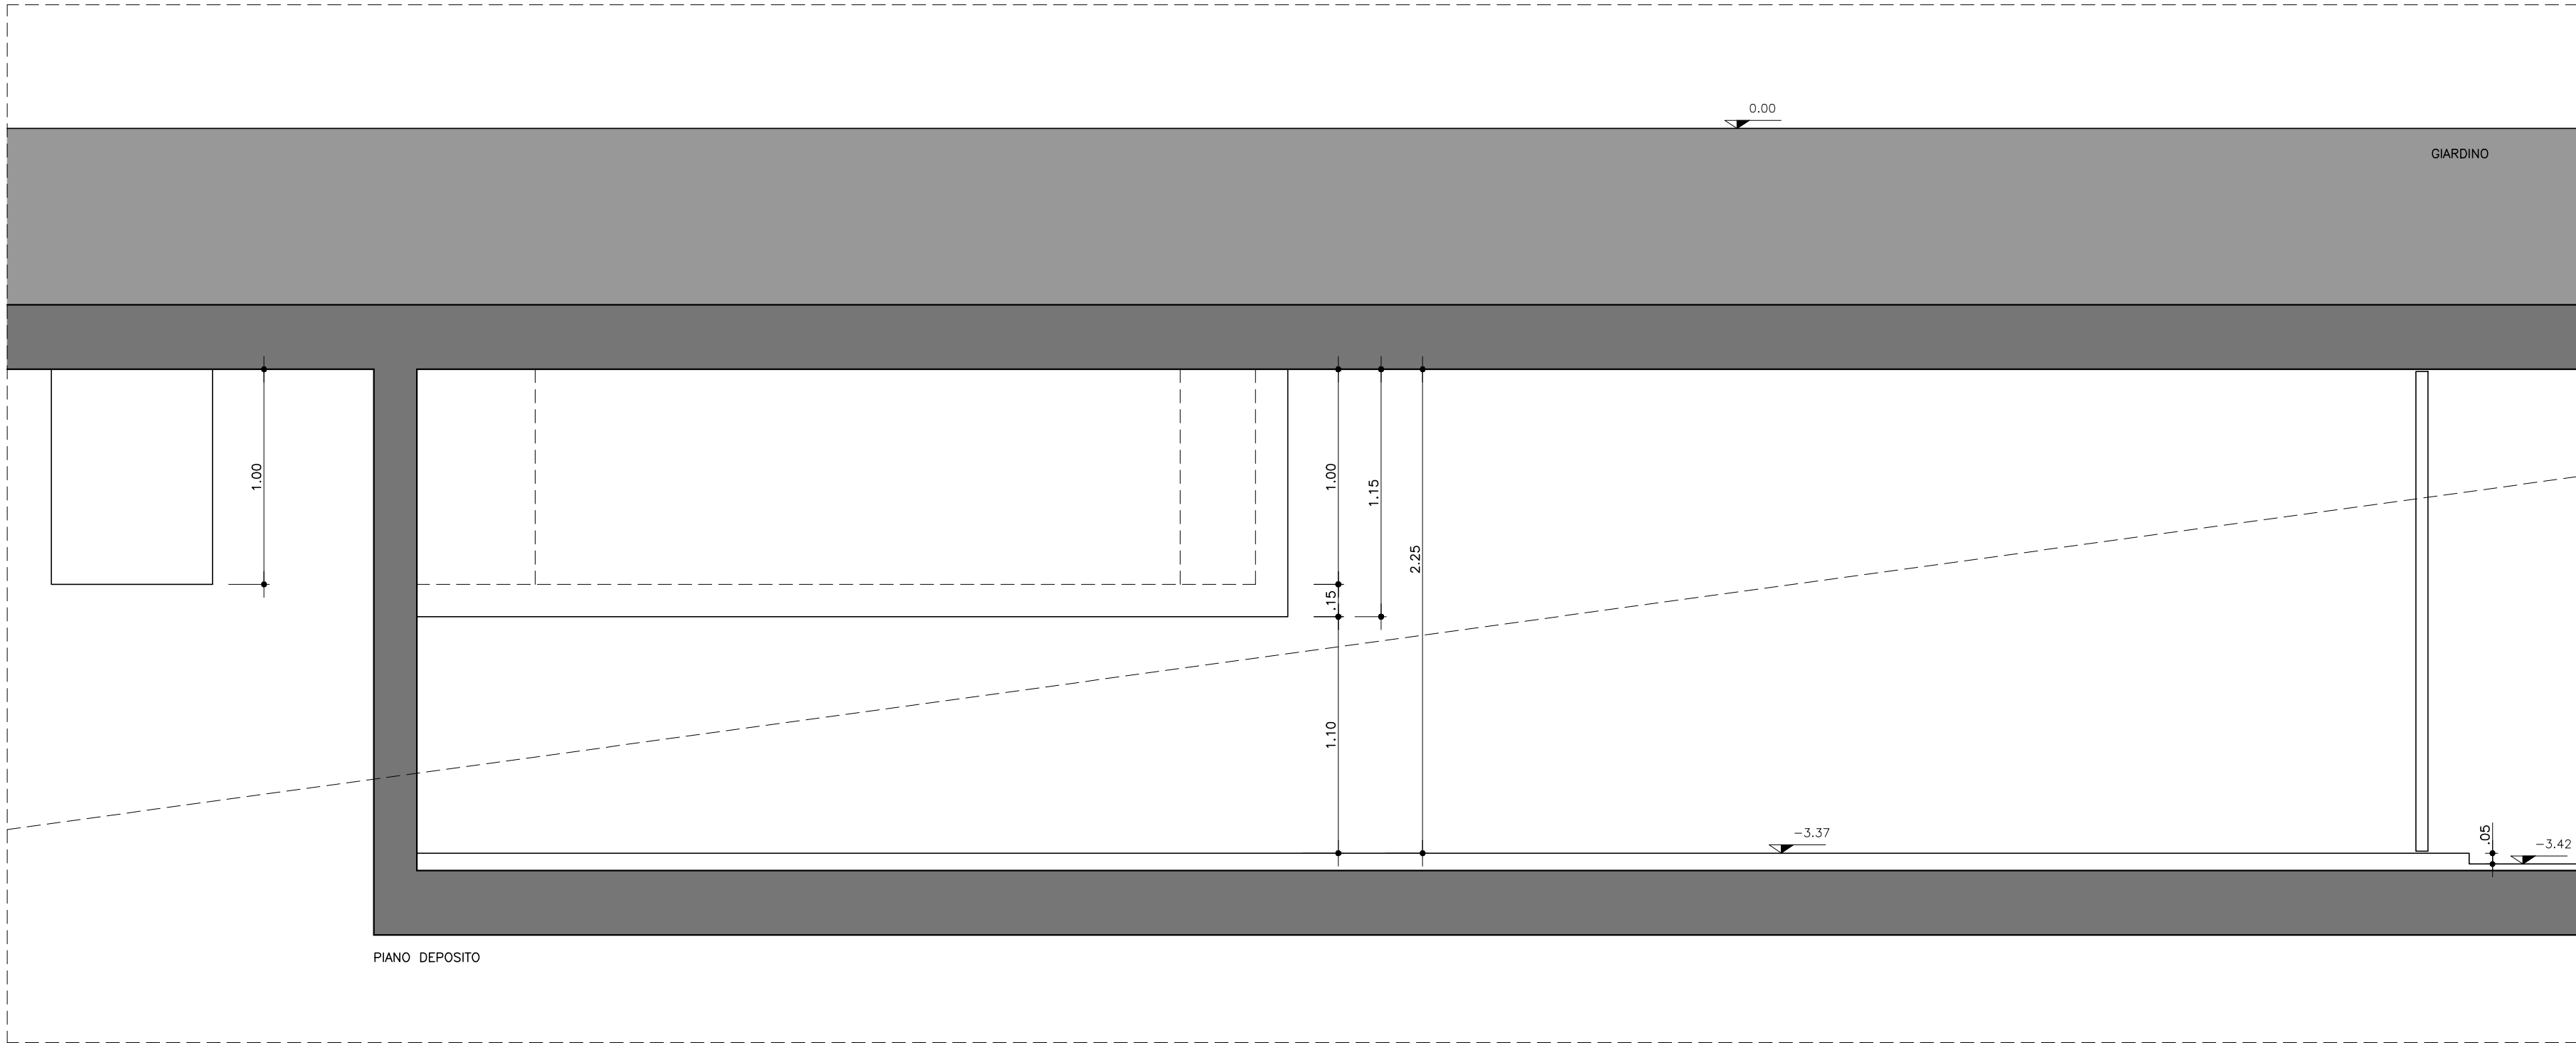


SEZIONE AA

SCALA 1:25

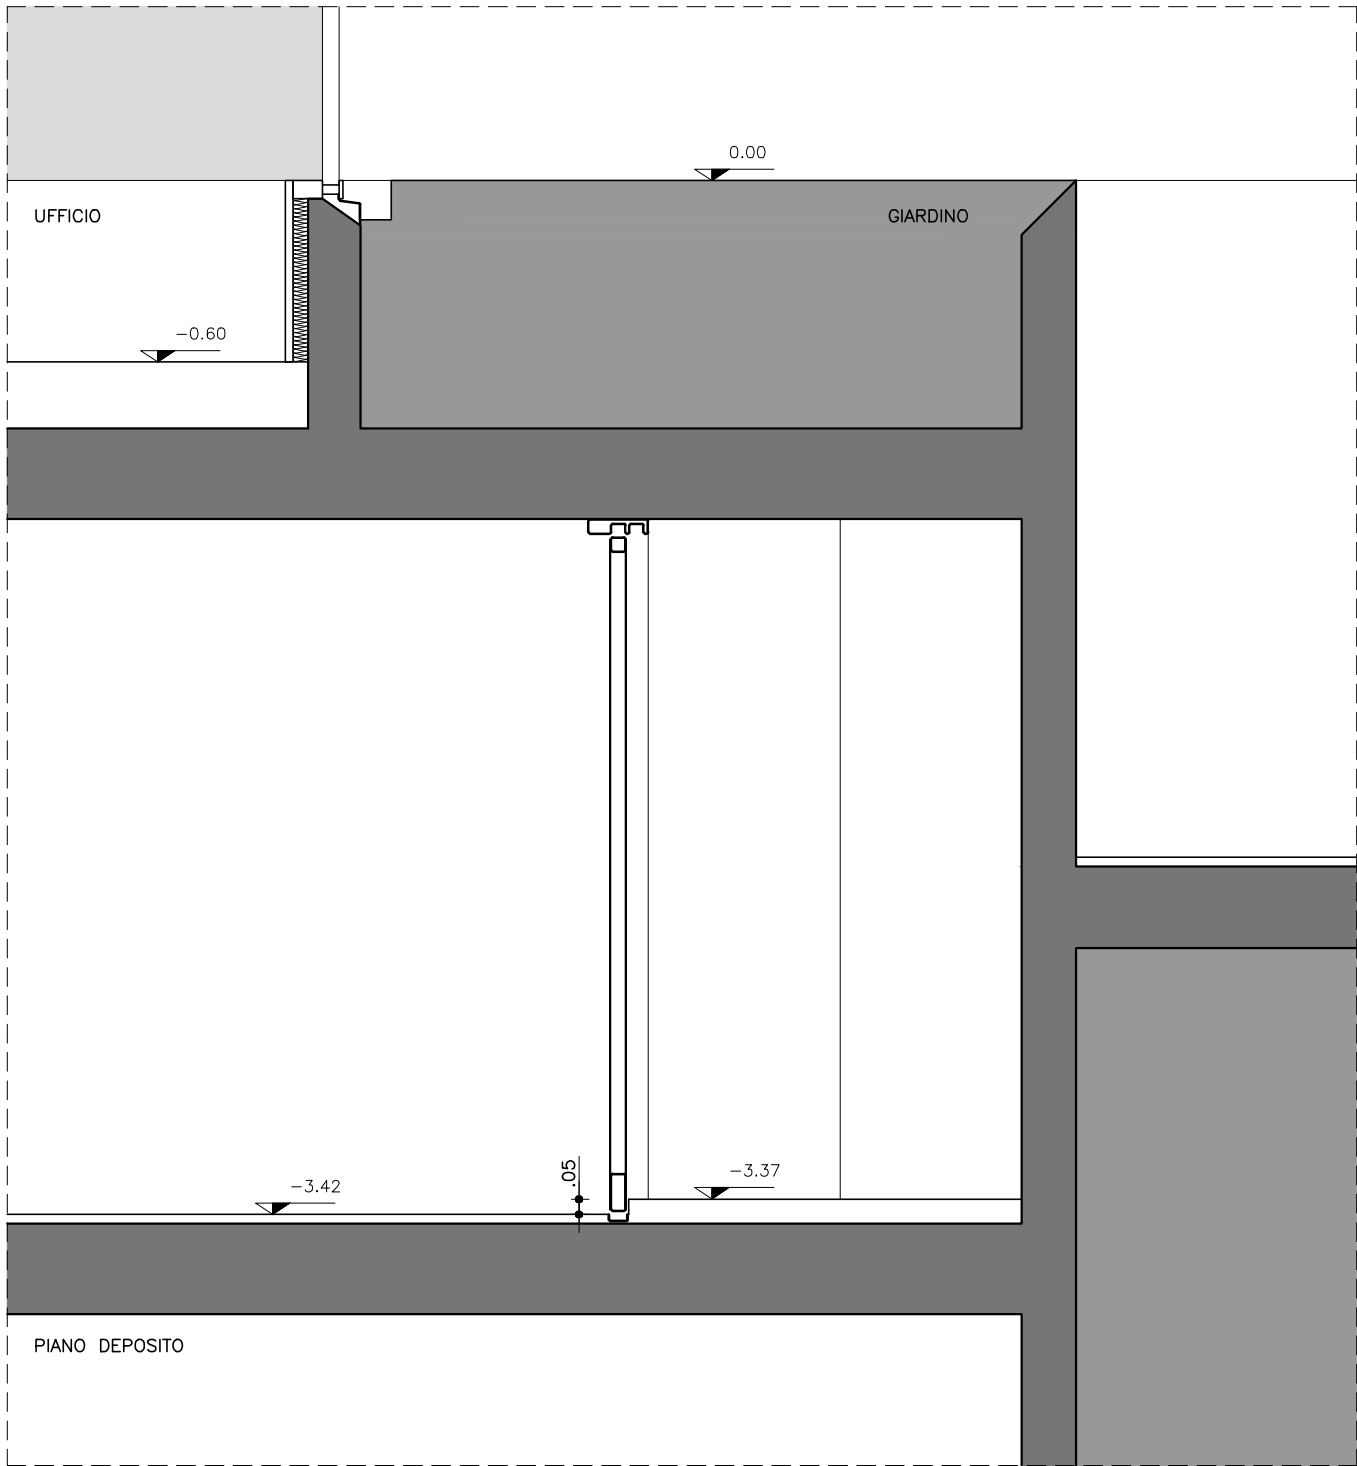

SEZIONE BB

SCALA 1:25

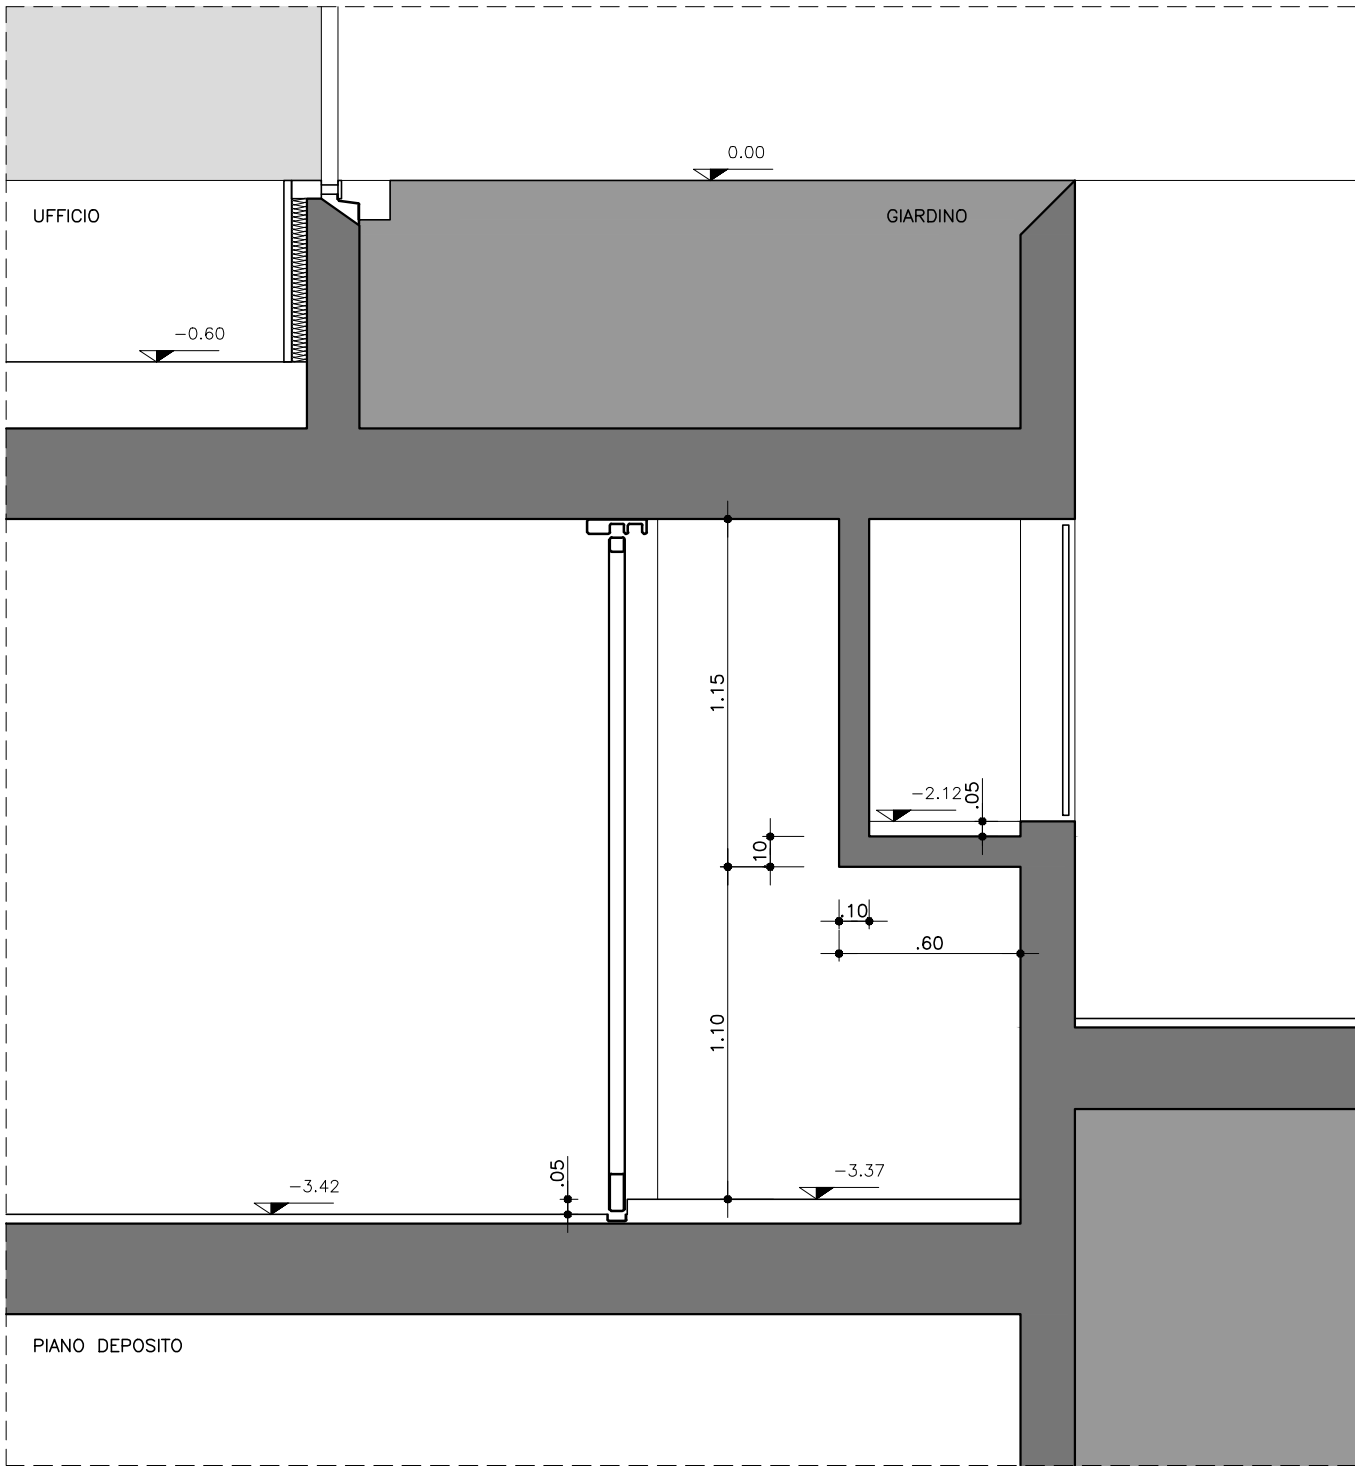

SEZIONE CC

SCALA 1:25

NOTE

SPECIFICHE

REVISIONE

DATA

DESCRIZIONE

AVENIDA FARIA LIMA, 1234 / 121 – PINHEIROS – 01451-001 – SÃO PAULO – SP
T 3815 8171 – FAX 3010 1383 spbr@spbr.org.br – www.spbr.org.br

OPERA
CASA PICO – LUGANO

TAPPIA
PROGETTO ESECUTIVO

OGGETTO
LOCALE TECNICO
03

SCALA

1:25

CODICE

PE 510

ARCHIVIO 0808 PE 510 – local tecnico 03.dwg


DATA

JUL/10


REVISIONE

09


spbr

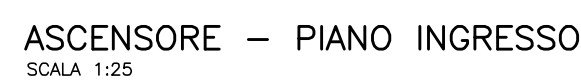




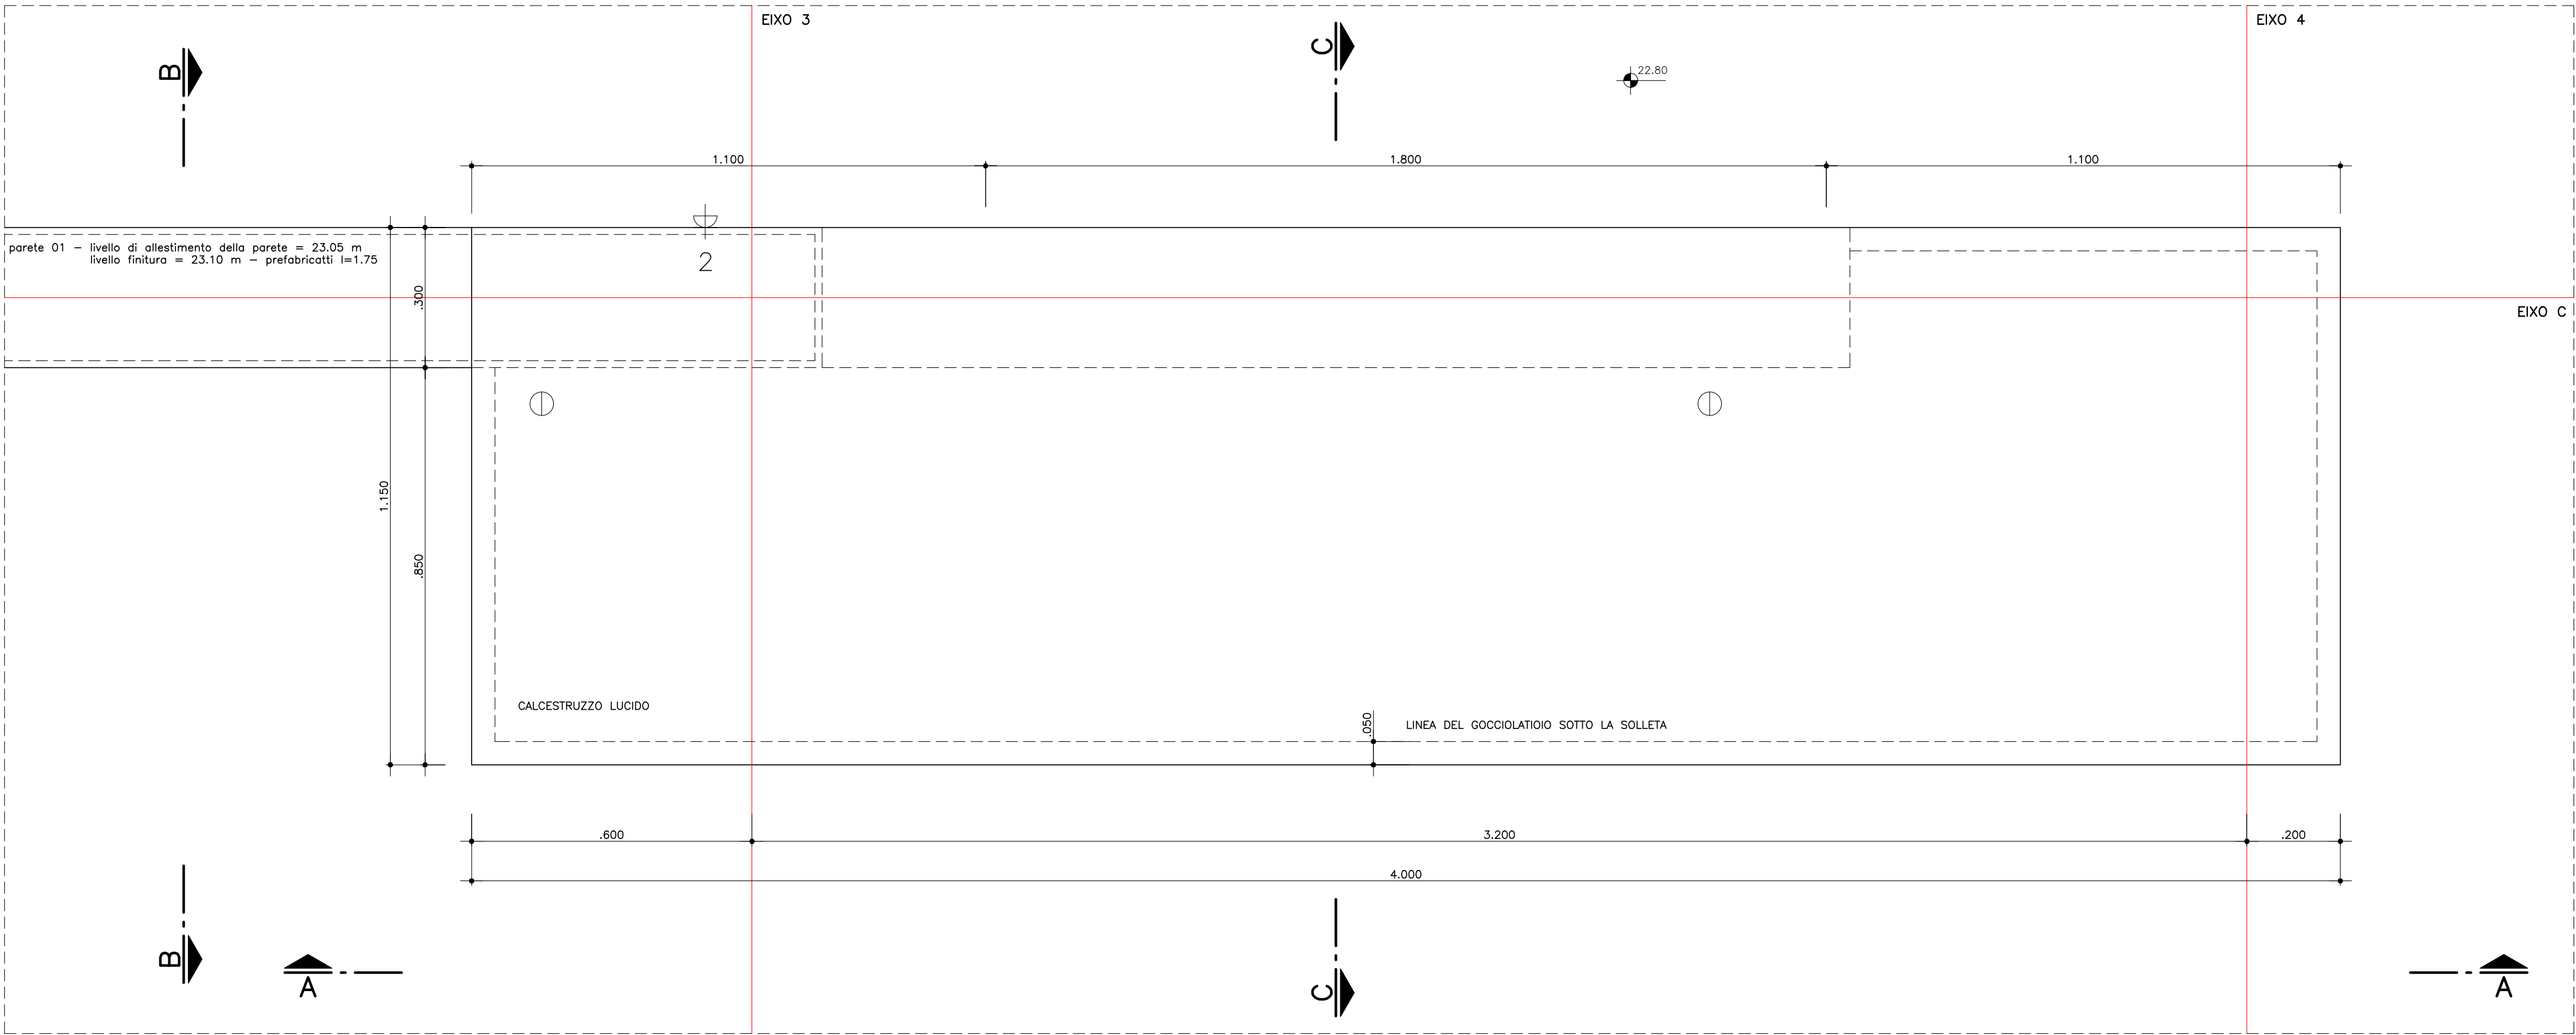


PIANCHINA IN CALCESTRUZZO 03 – PIANO COPERTURA
SCALA 1:10

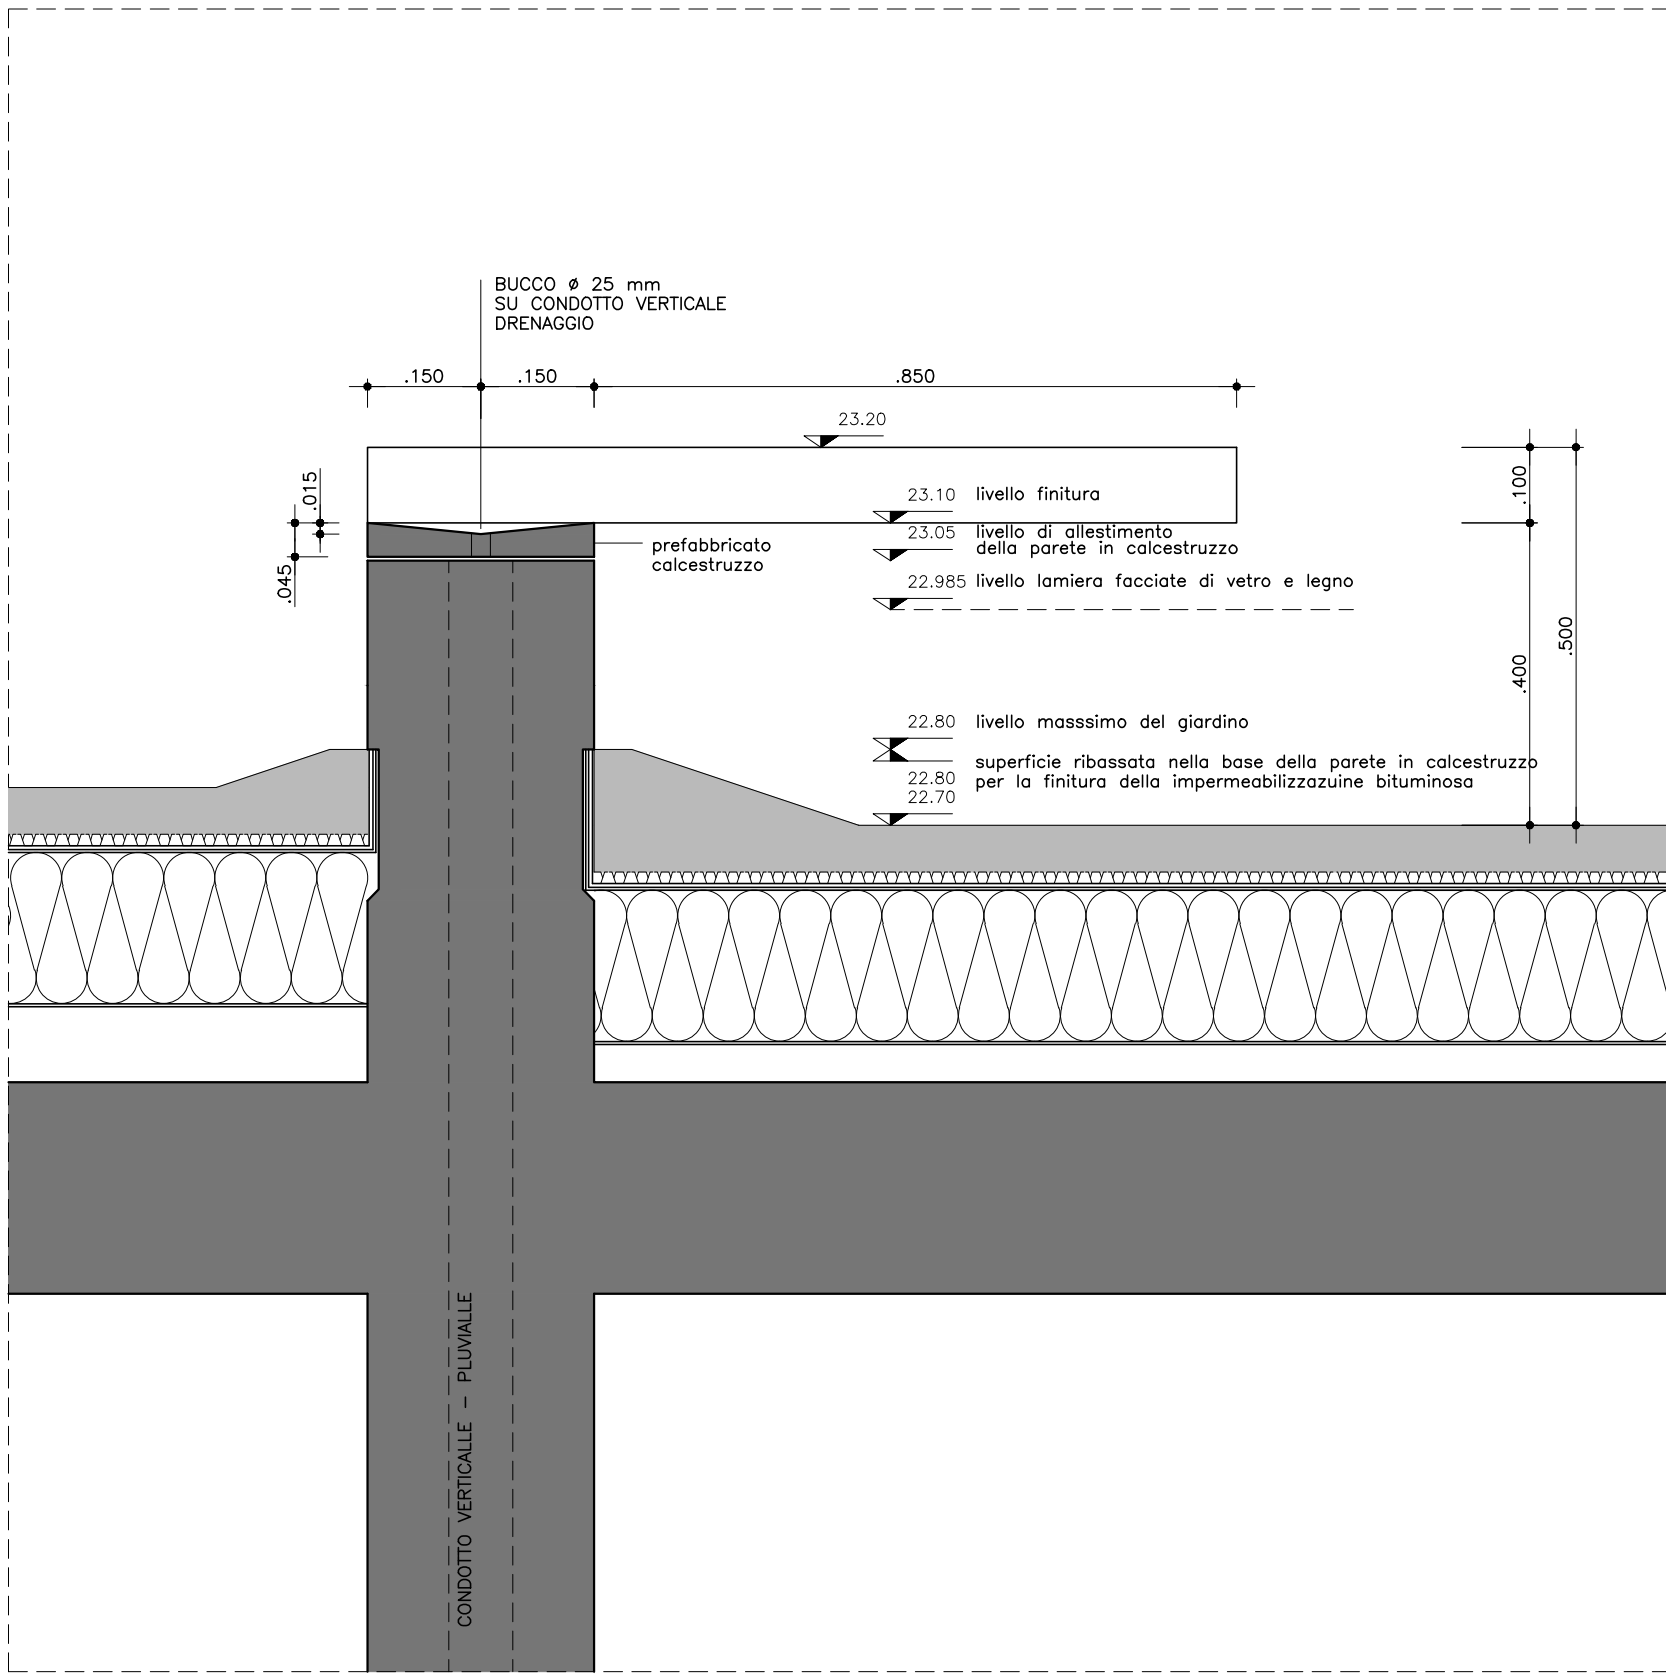

SEZIONE BB
SCALA 1:10

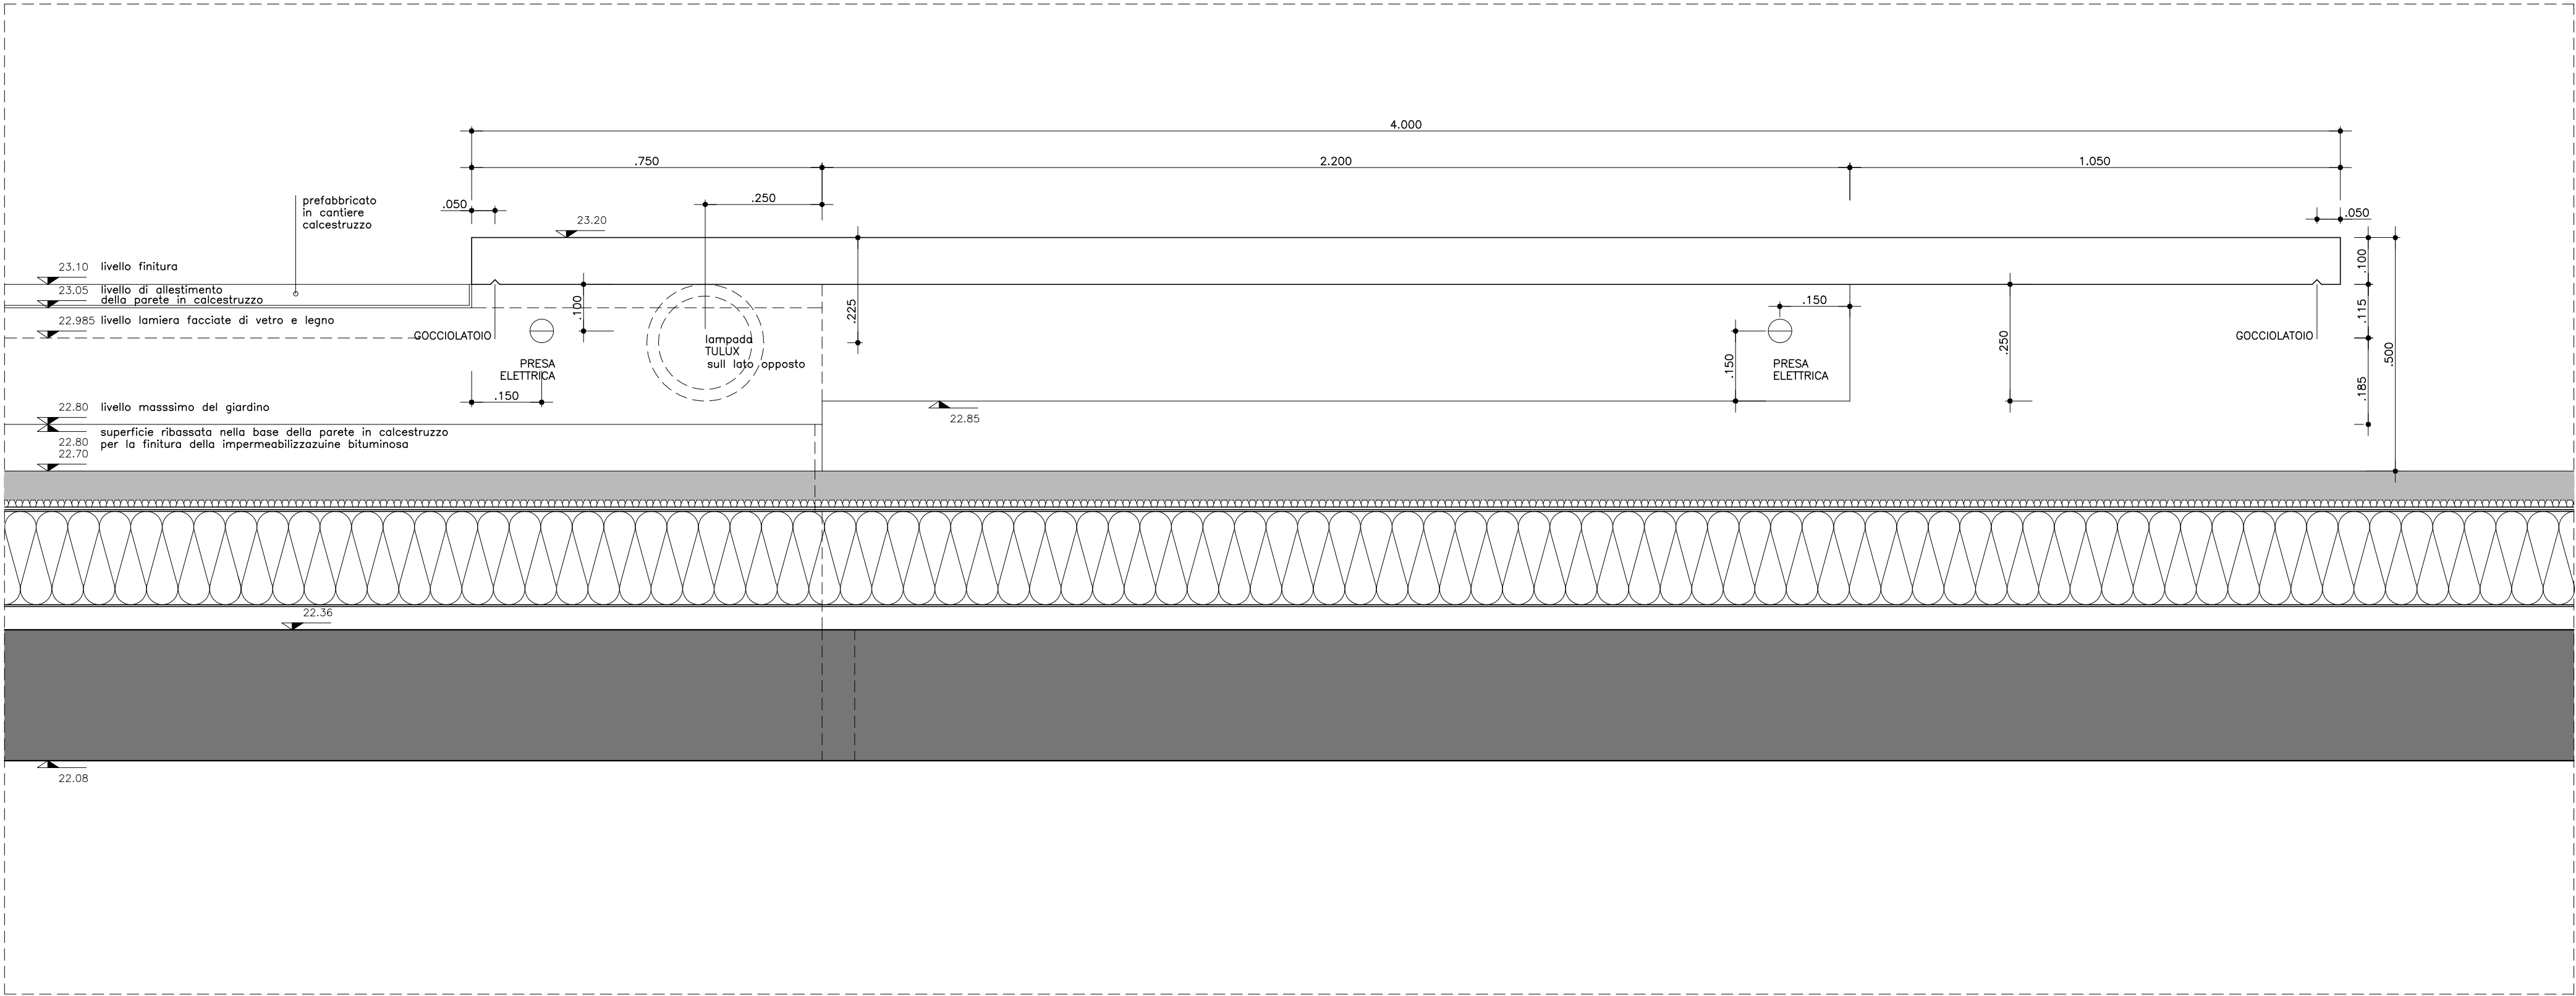

SEZIONE AA
SCALA 1:10

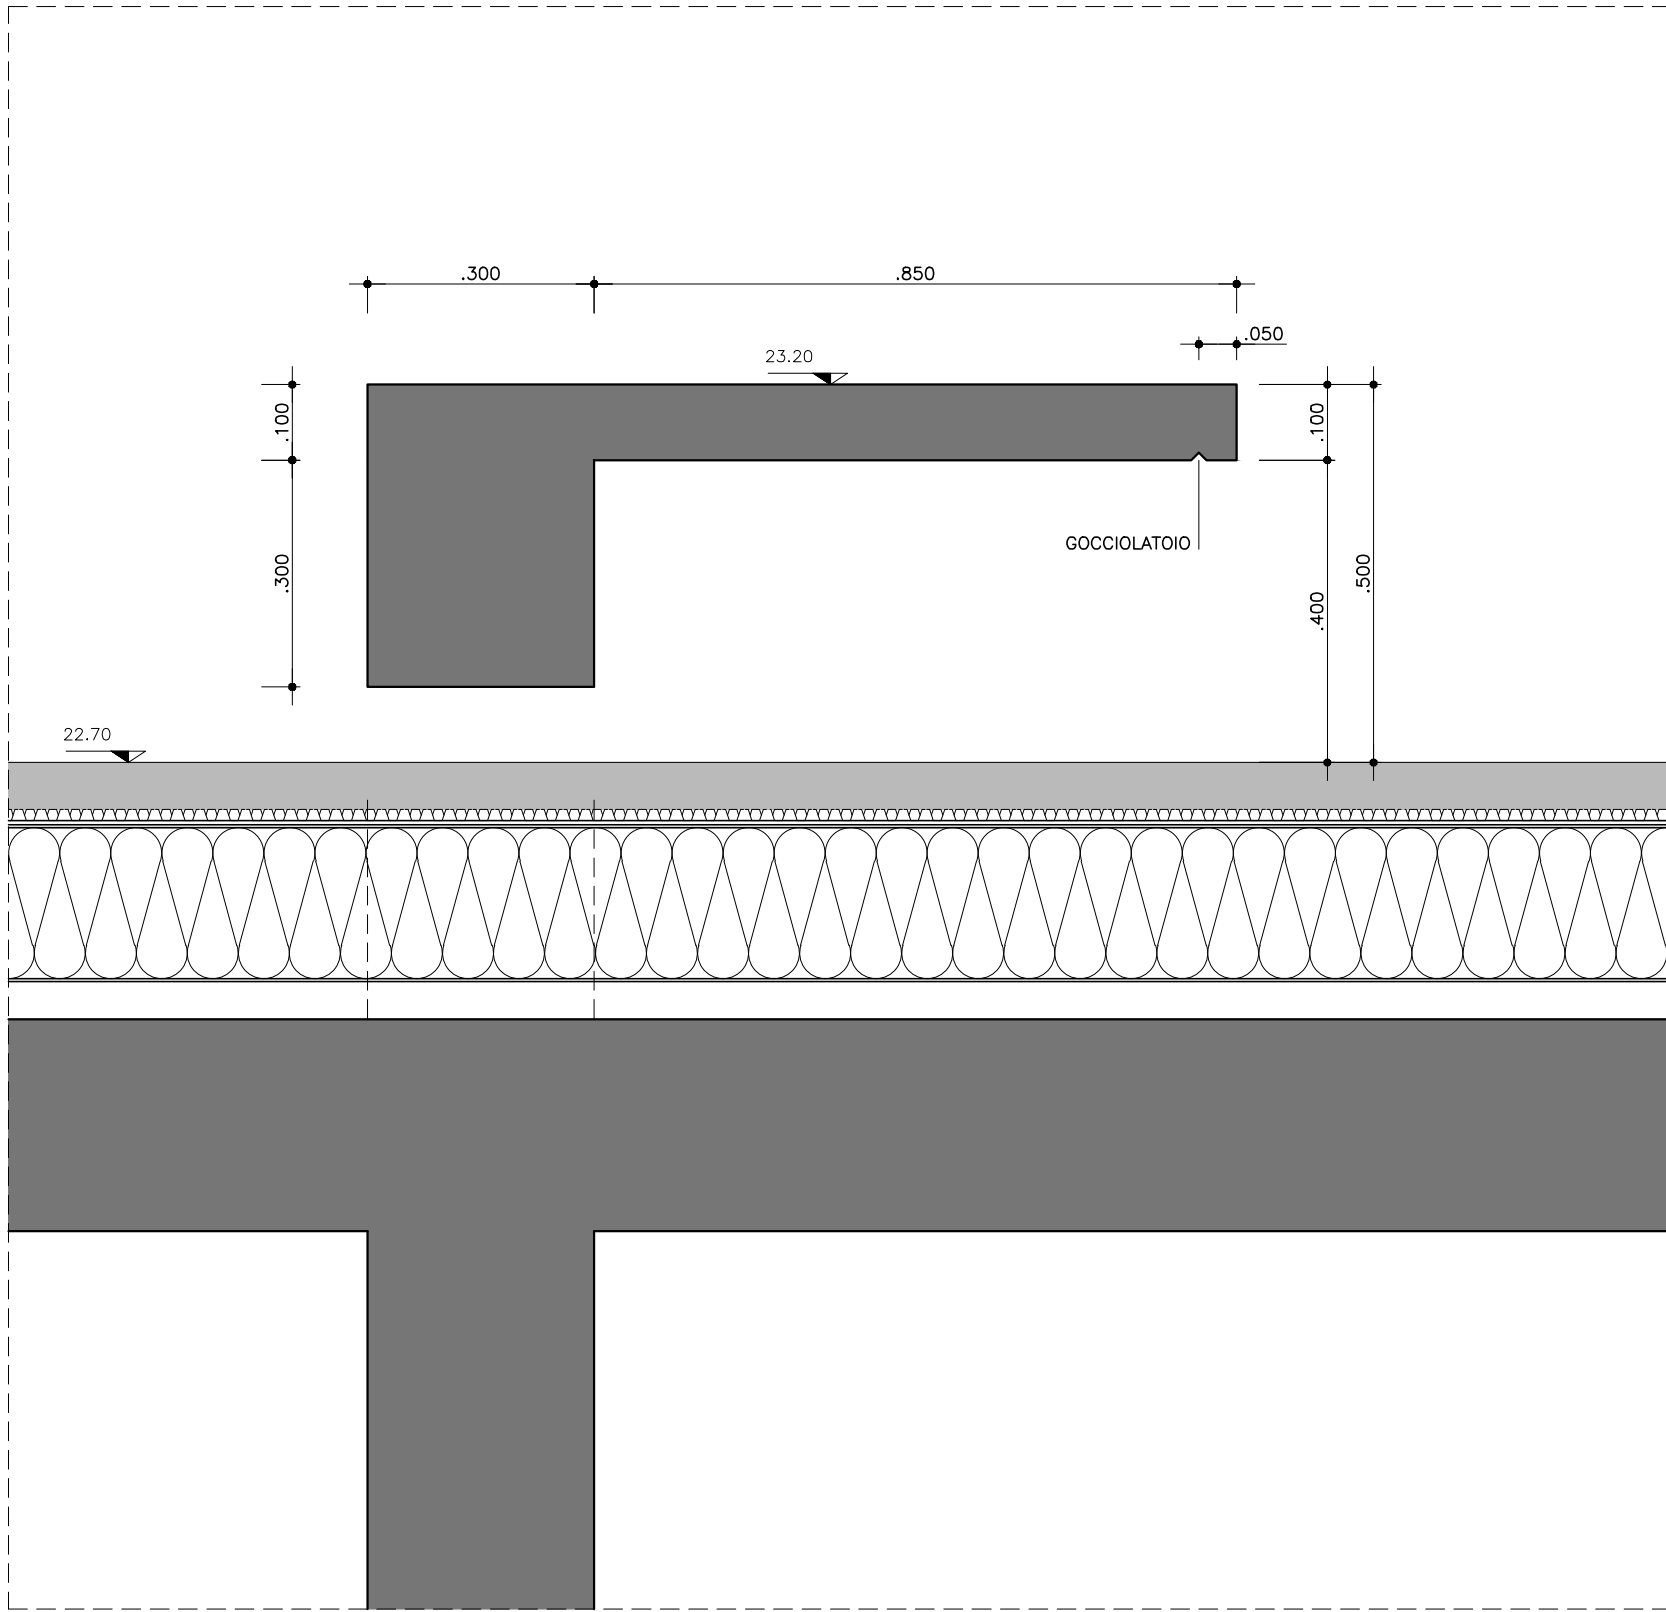

SEZIONE CC
SCALA 1:10



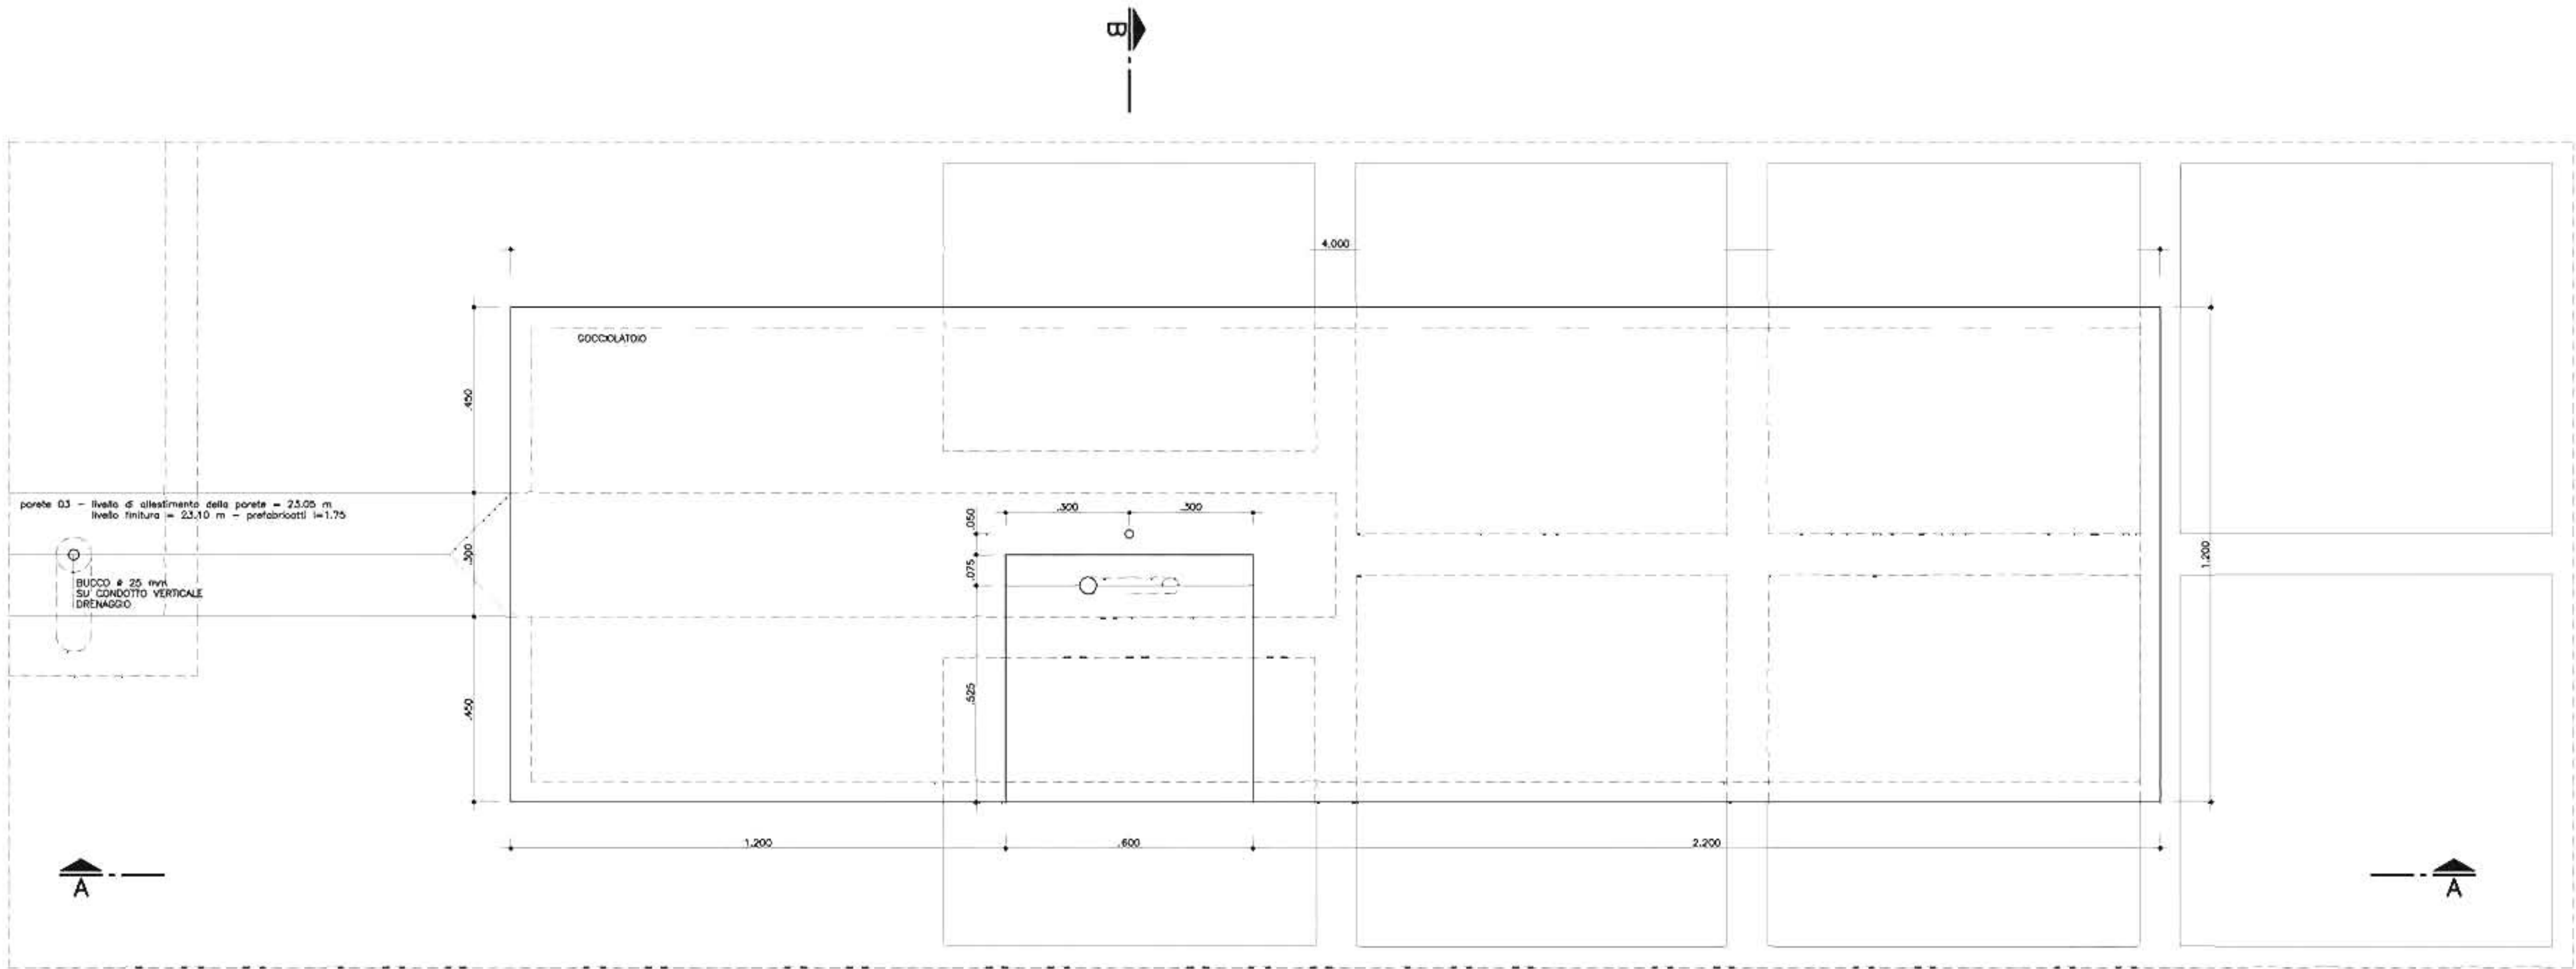



TAVOLA IN CALCESTRUZZO - PIANO COPERTURA
SCALA 1:10

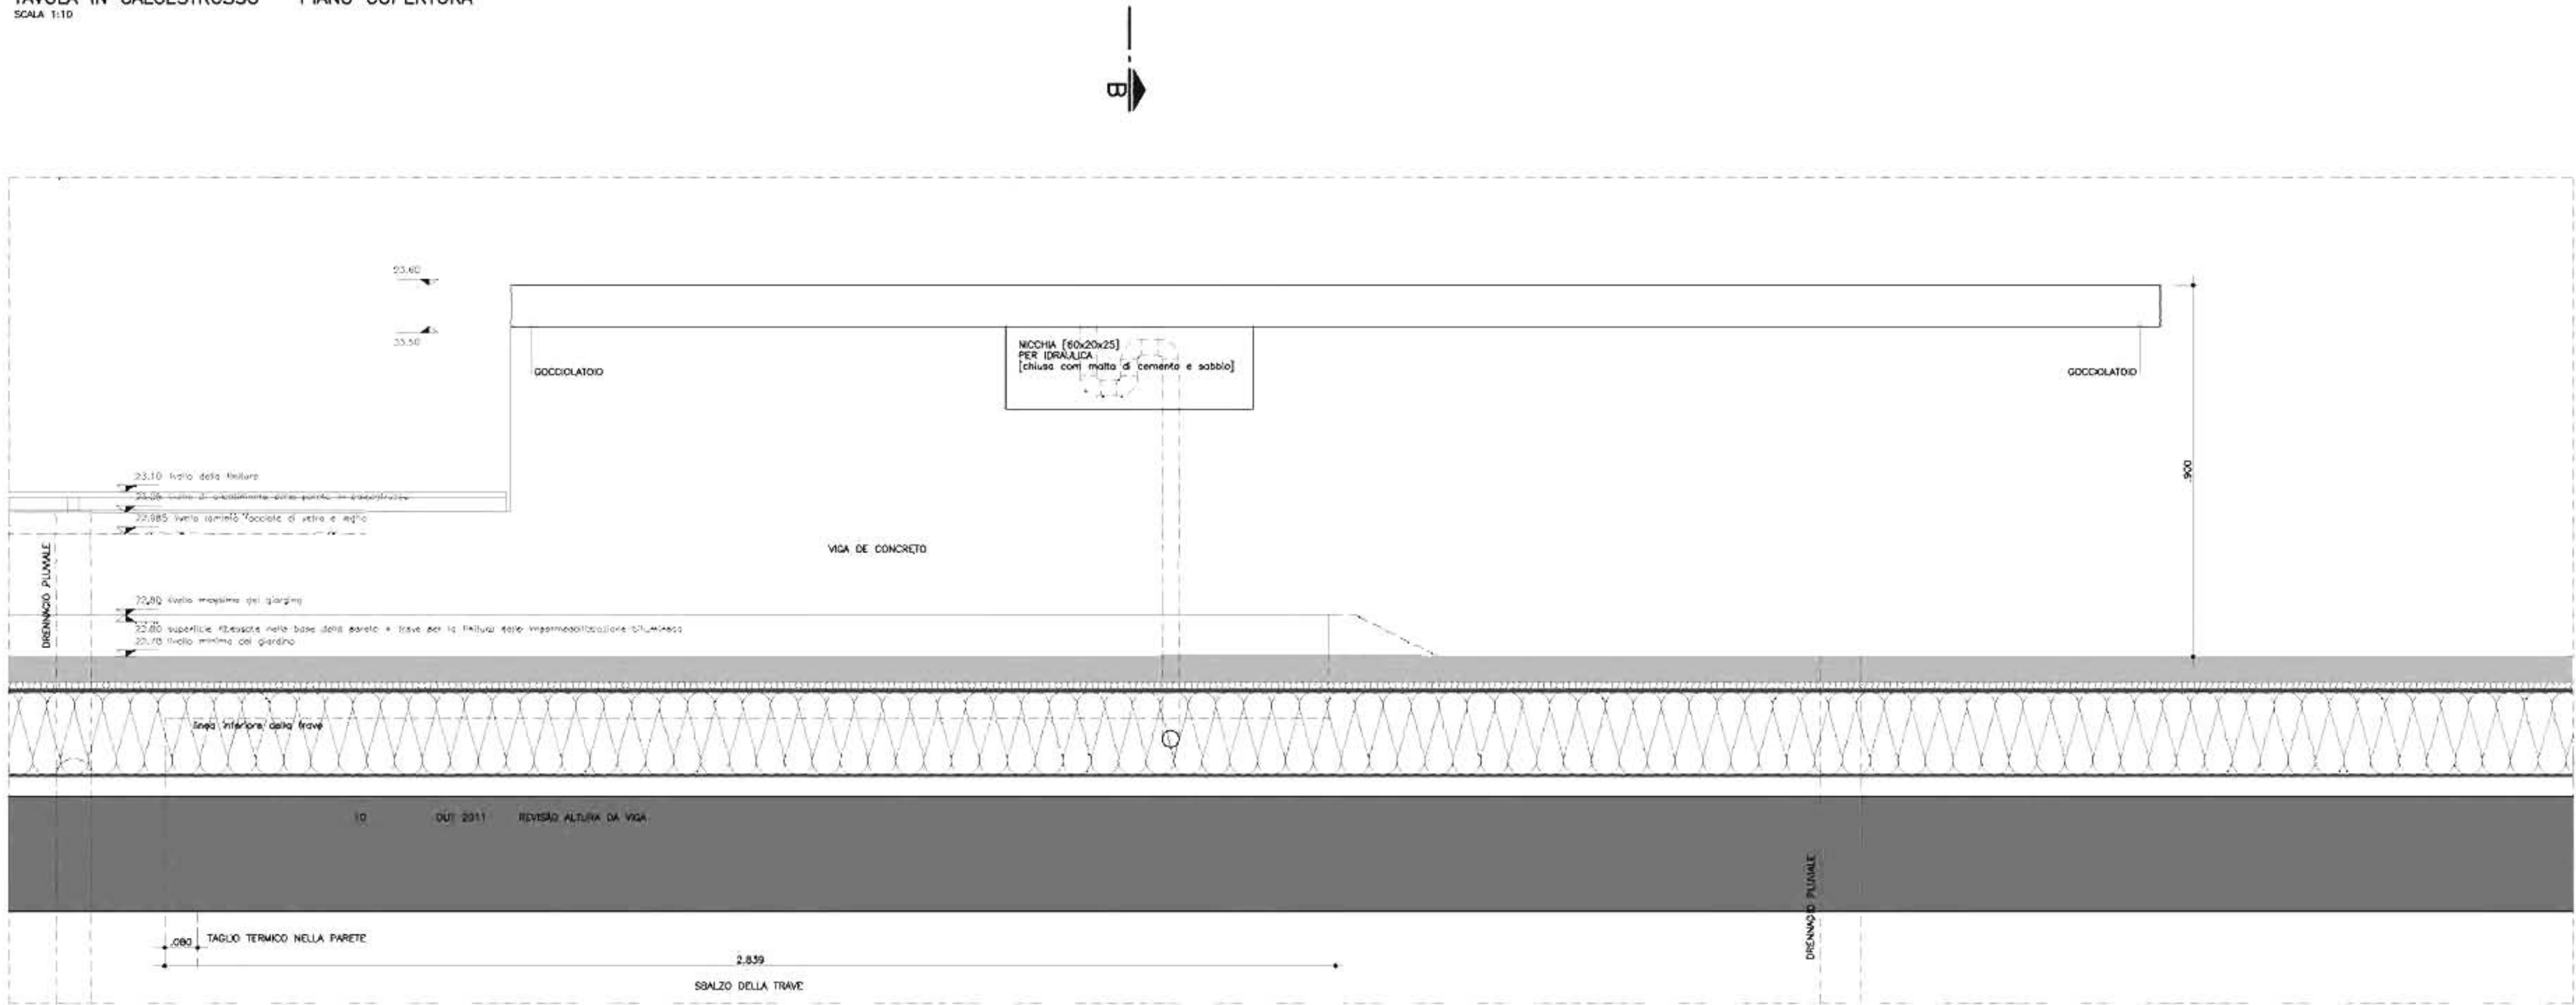


SEZIONE AA
SCALA 1:10

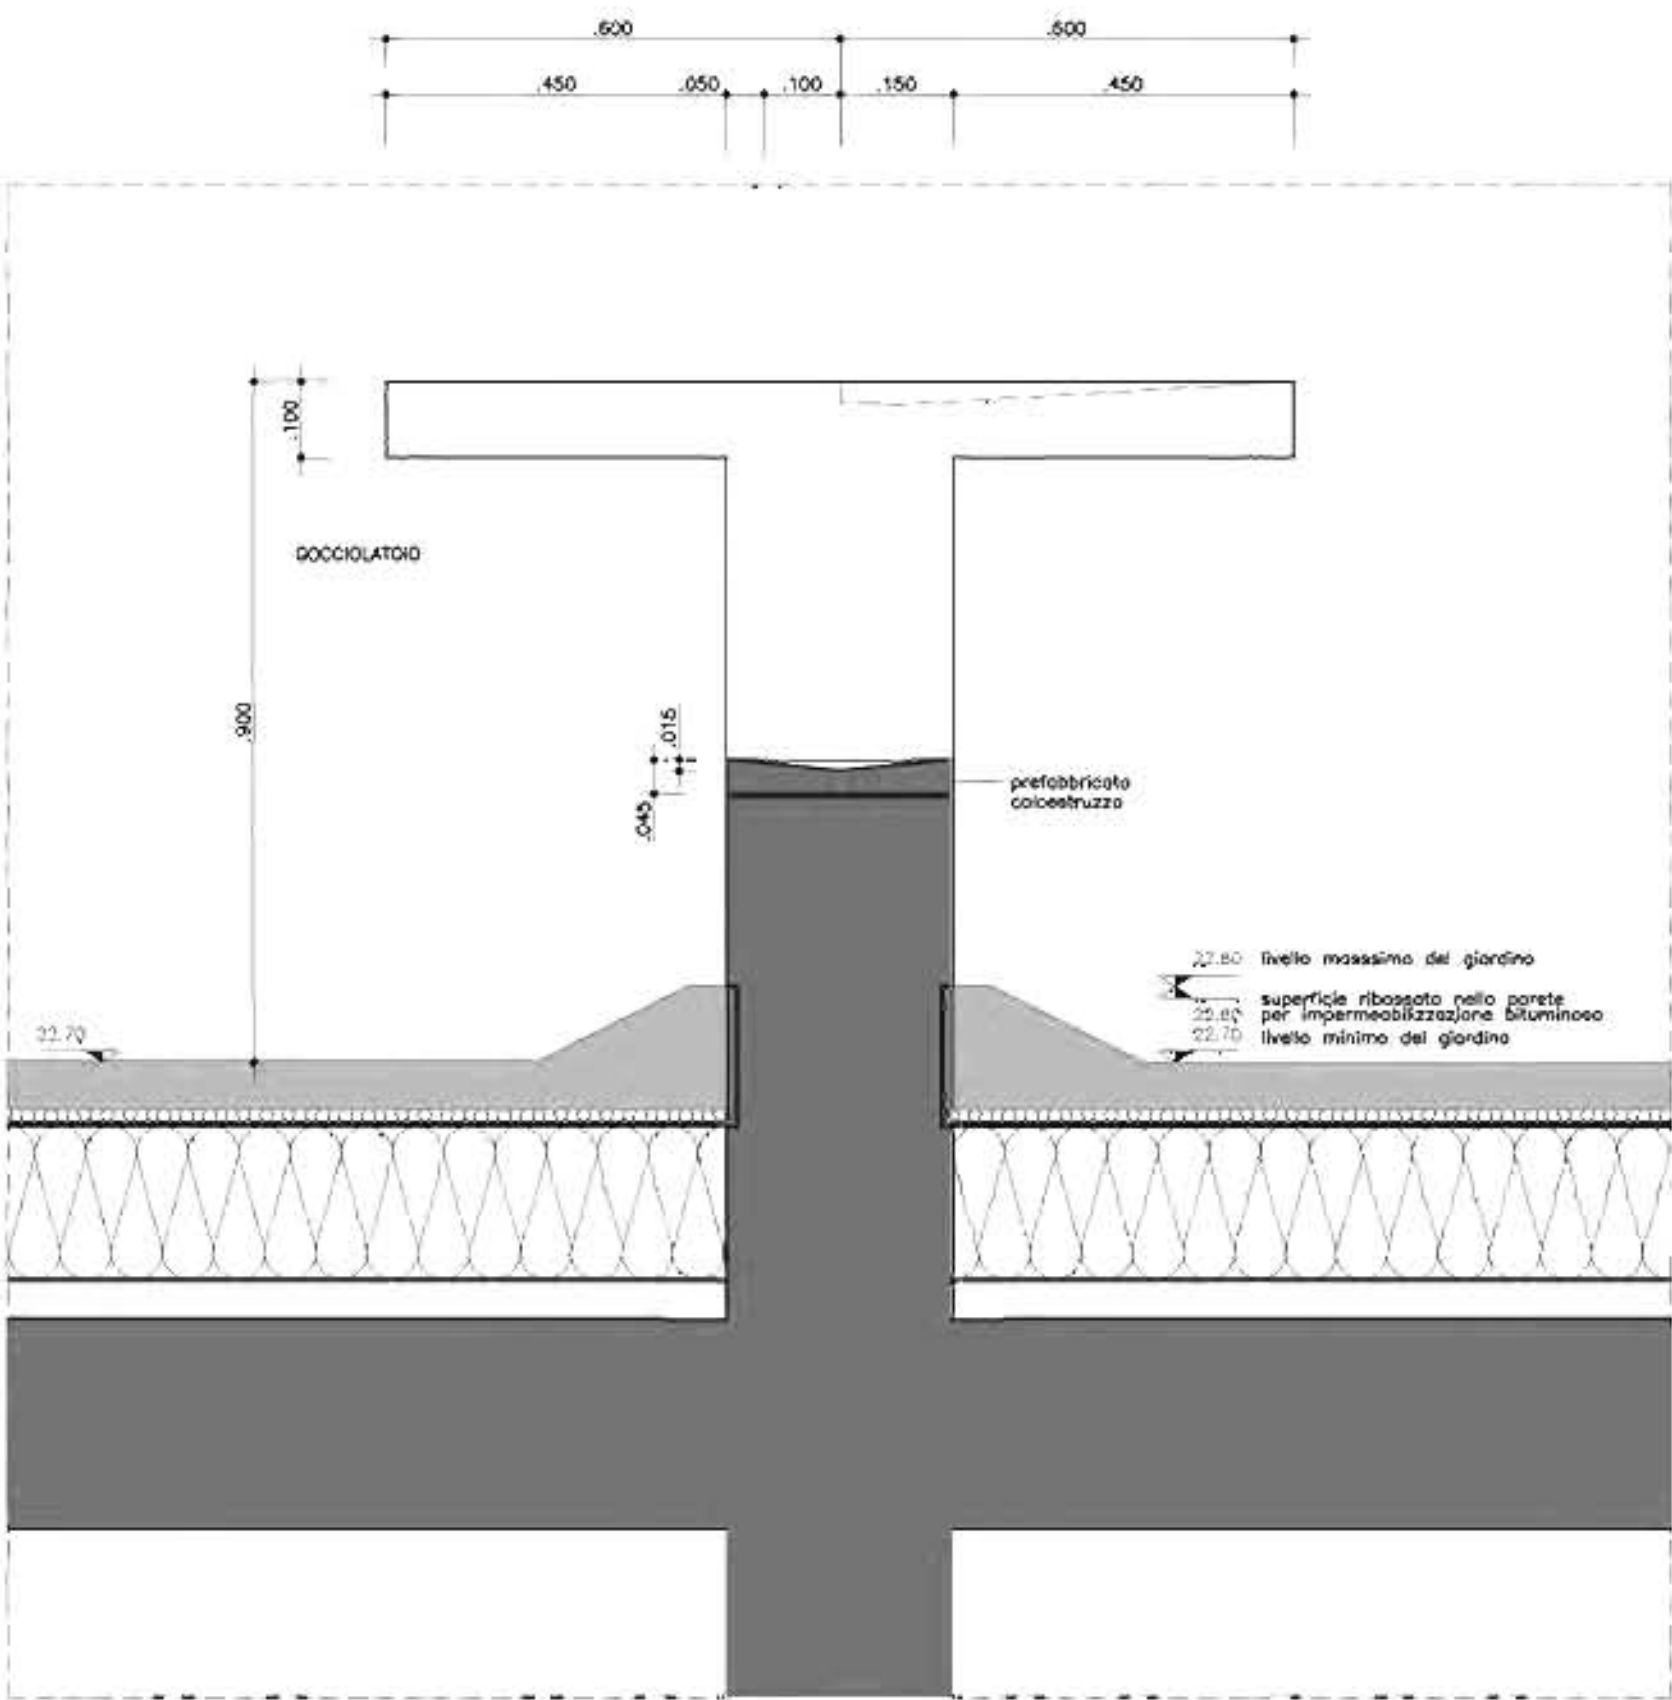

SEZIONE BB
SCALA 1:10

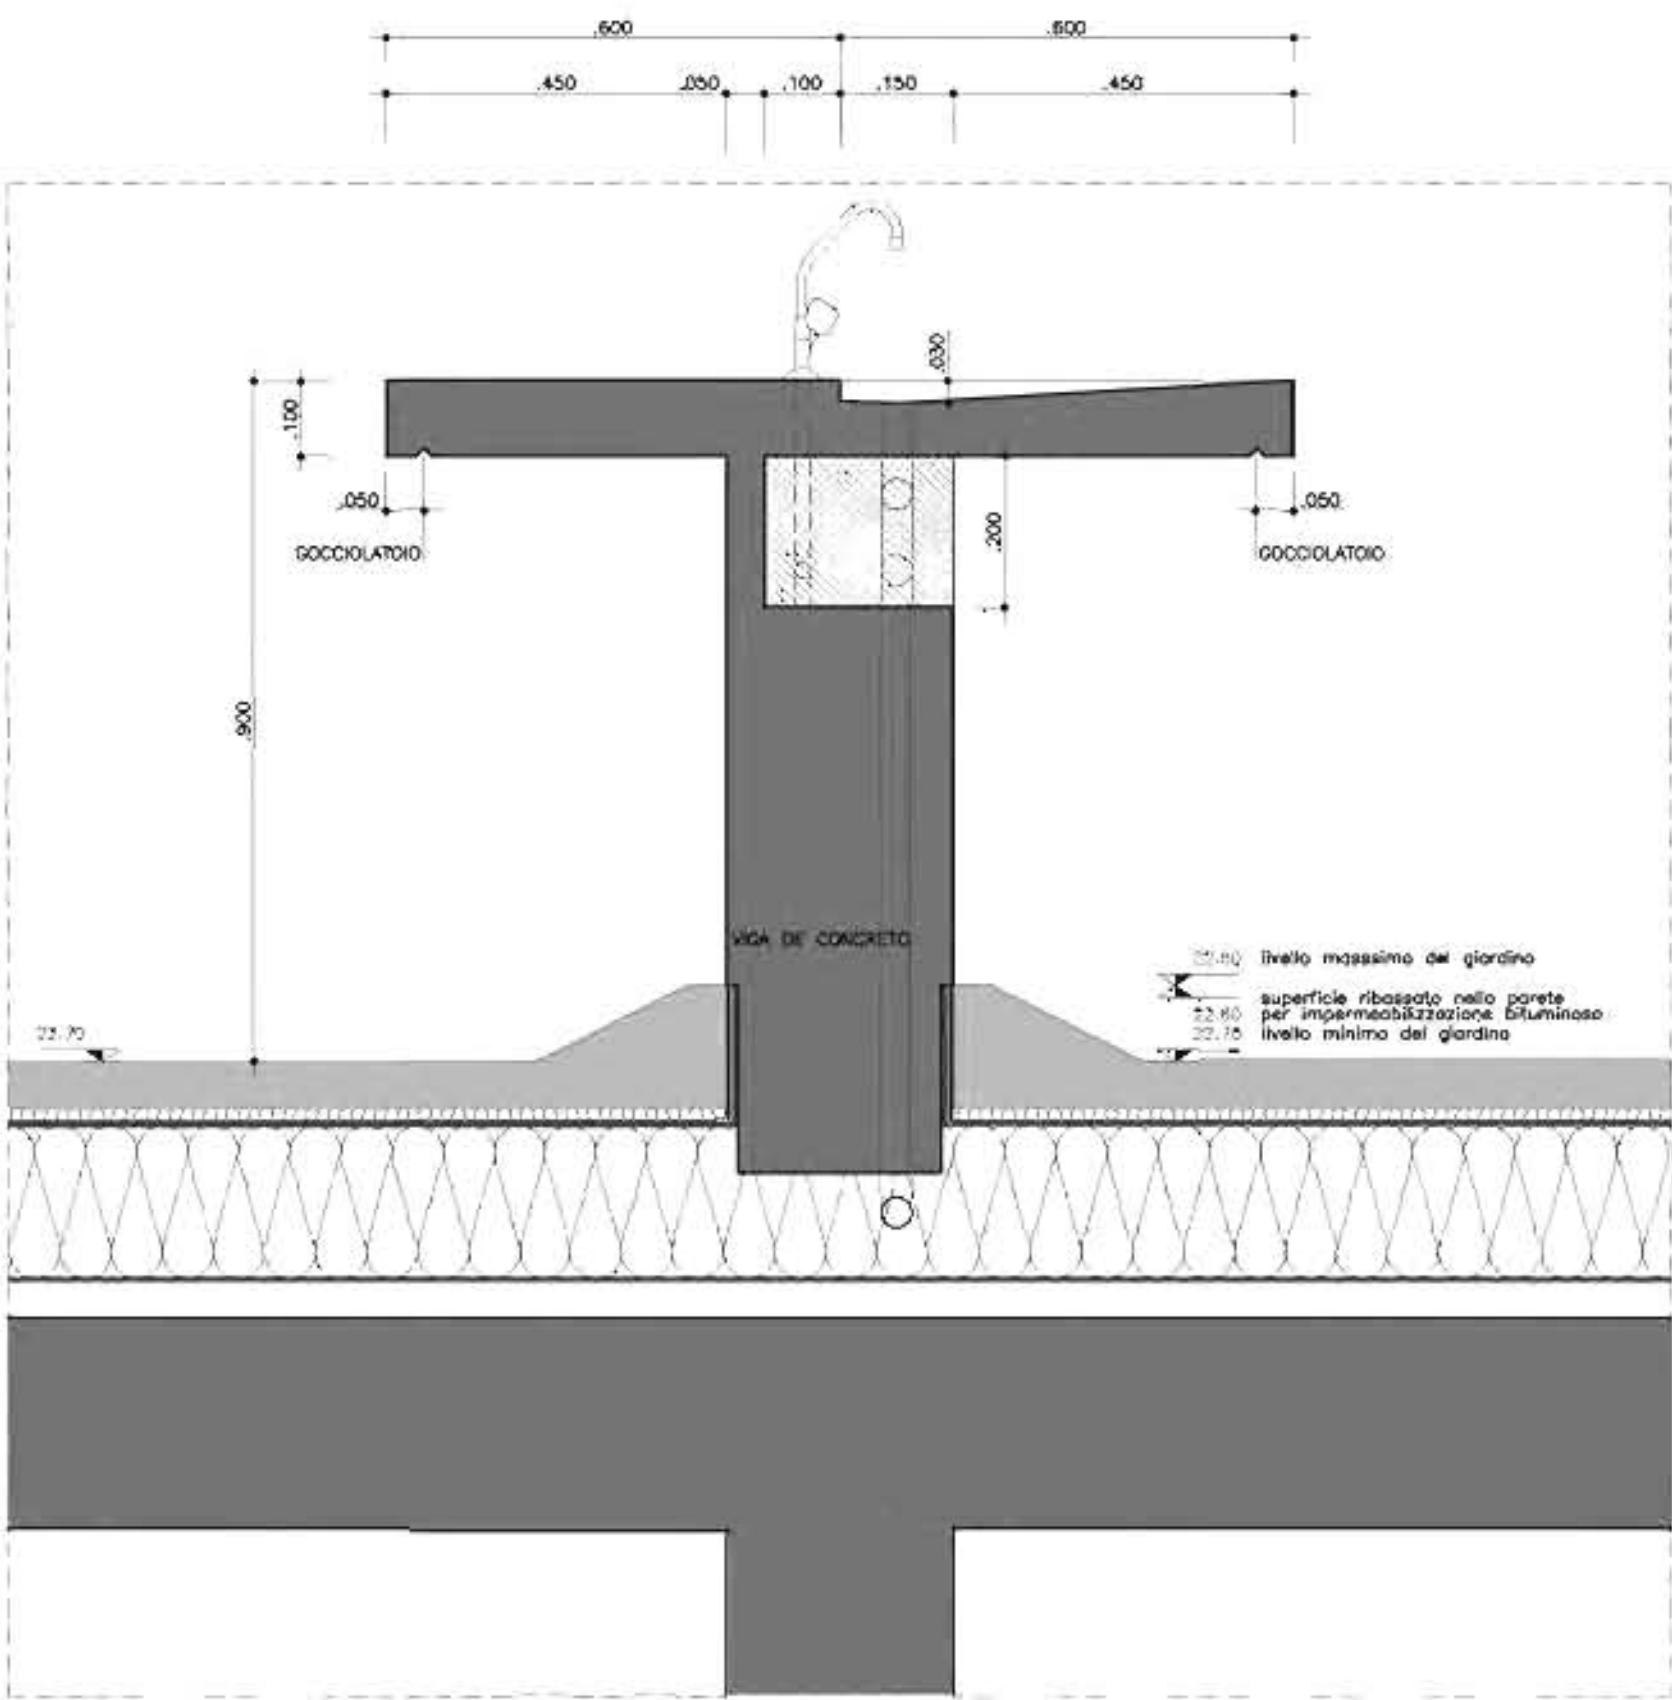

SEZIONE BB
SCALA 1:10

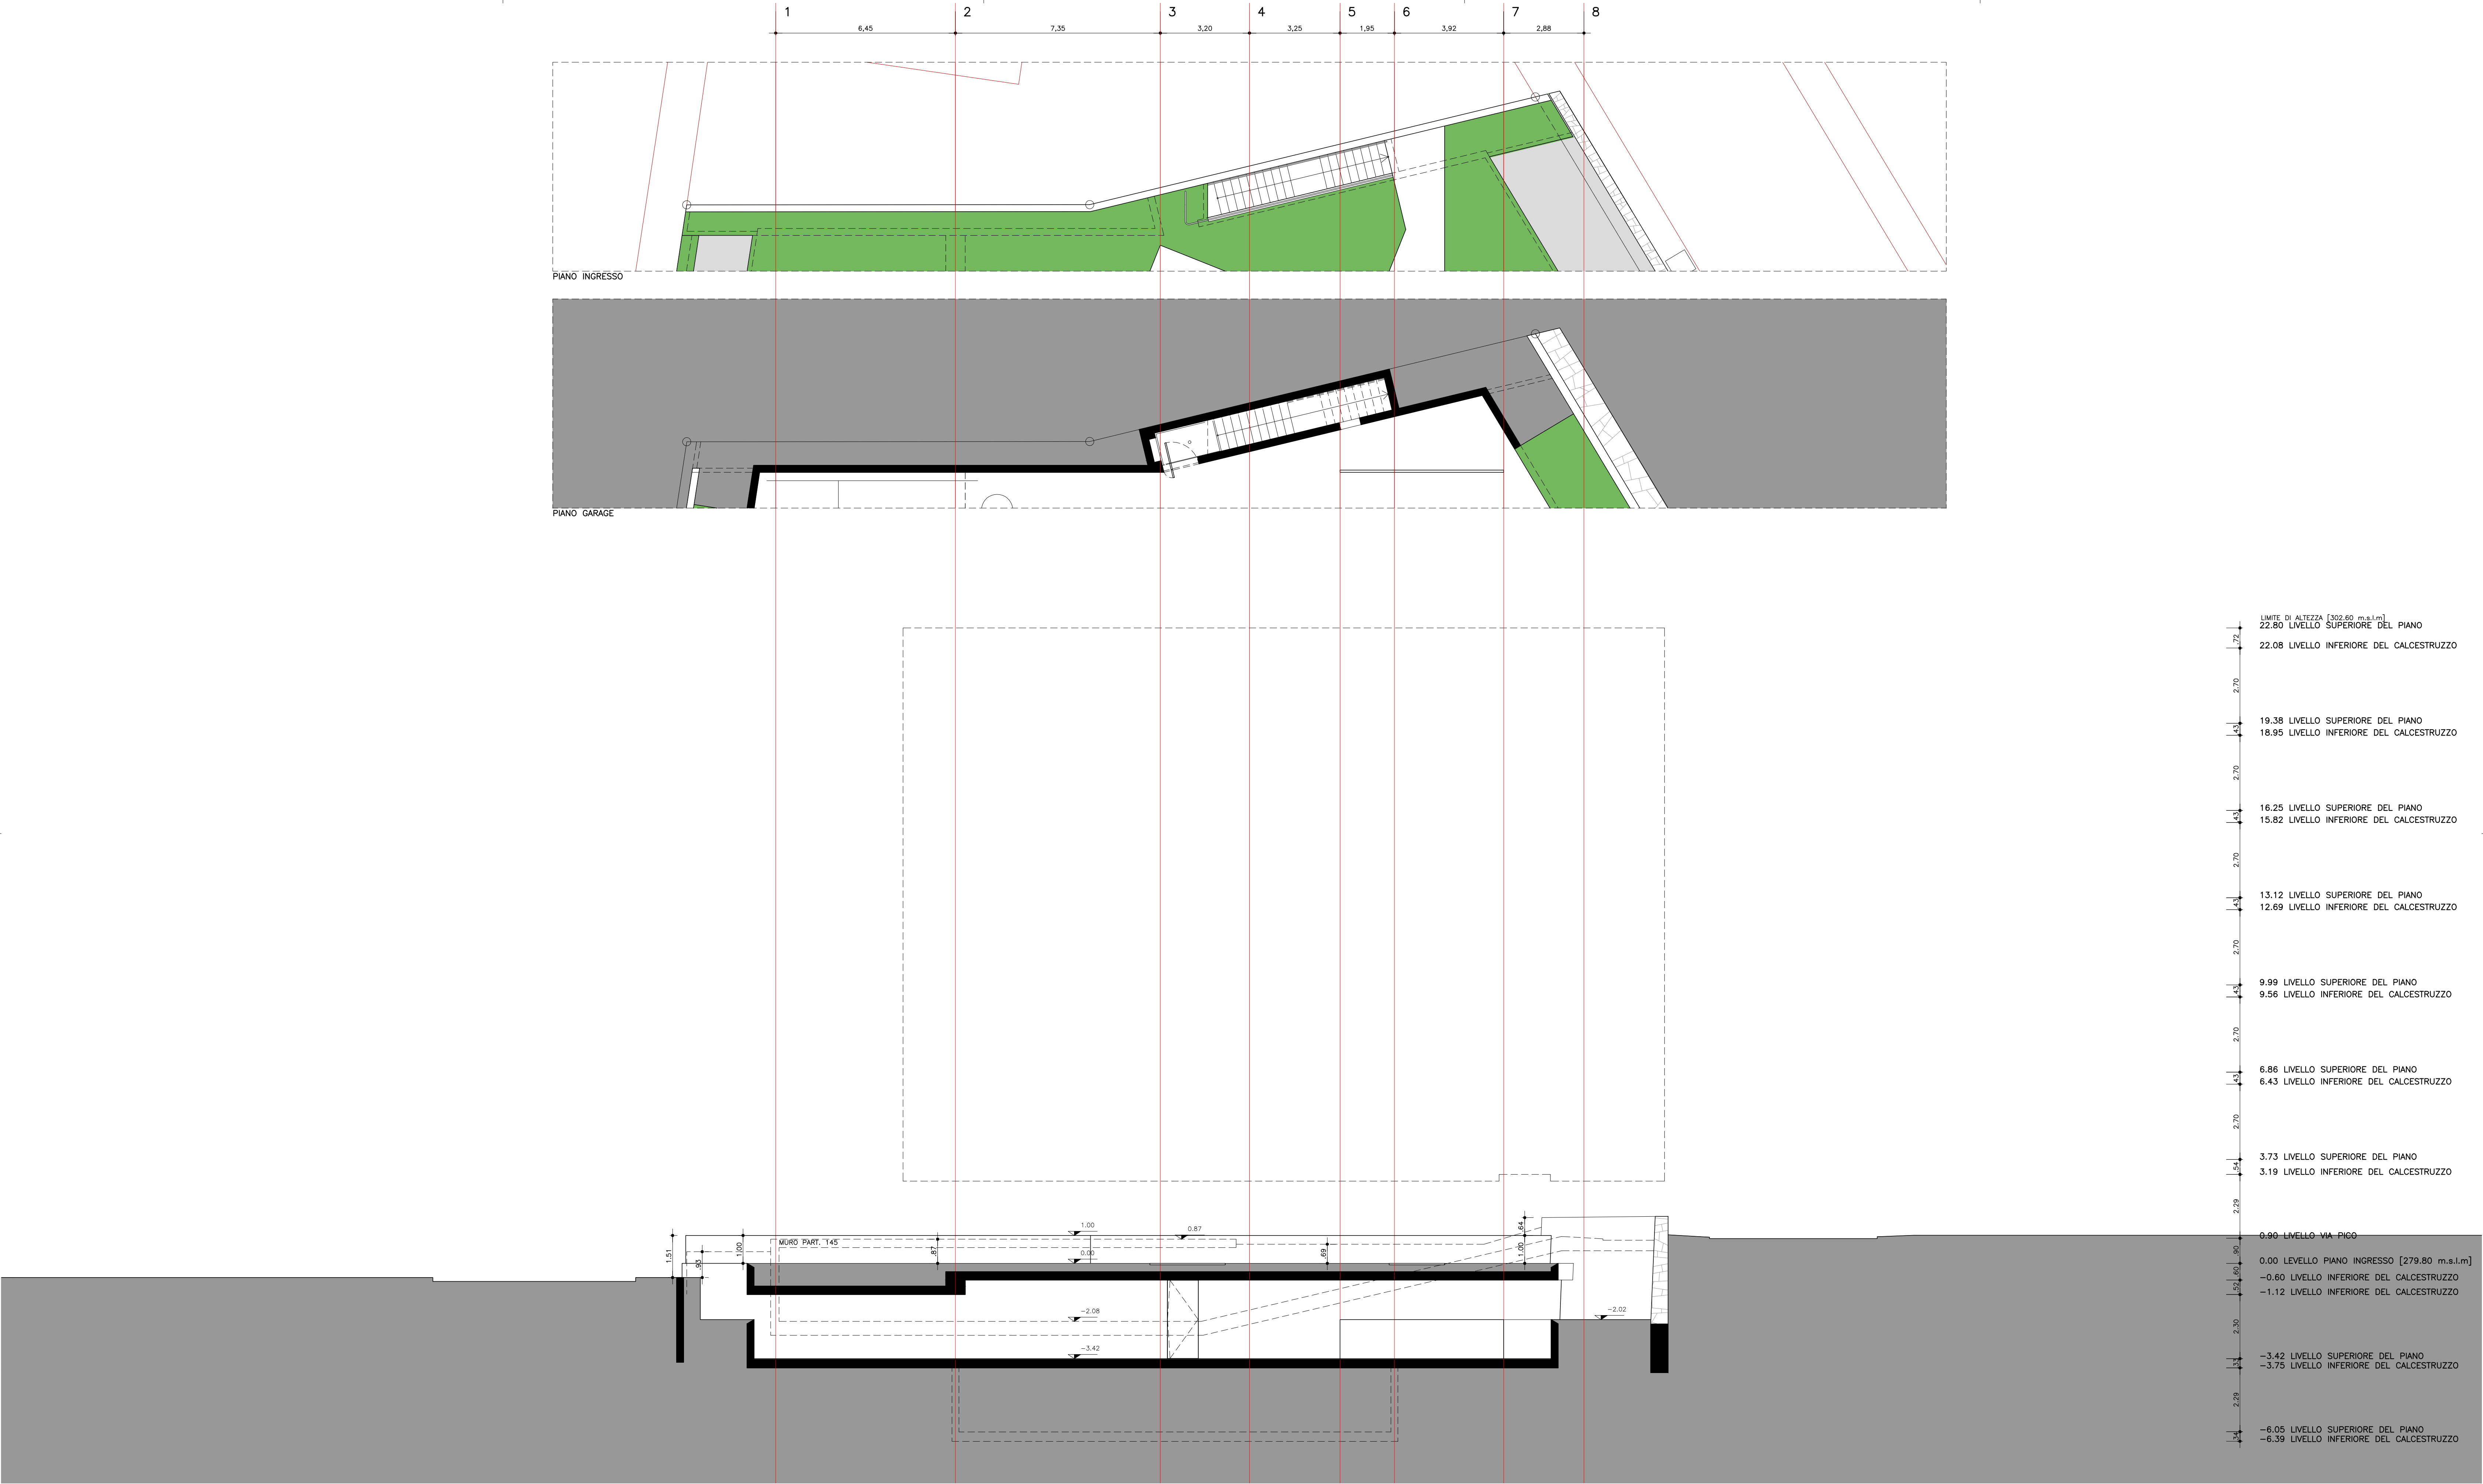

NOTE


SPECIFICHE

07	JUN 2011	REVISÃO GERAL
06	ABR 2011	REVISÃO GERAL
04	MAR 2011	REVISÃO DO LAYOUT DOS DEPOSITOS
03	FEV 2011	ADQUIÇÃO A NOTIFICA VARIANTE DE JAN. 2011
02	NOV 2010	POSIÇÃO DO ELEVADOR E HALL DE ENTRADA
01	SET 2010	REUSSENHO DO TERREÇO
	AGO 2010	POSIÇÃO DO ELEVADOR E HALL DE ENTRADA

REVISÃO	DATA	DESCRIÇÃO
---------	------	-----------

OPERA		
CASA PICO — LUGANO		
TAPPA	SCALA	DATA
PROGETTO ESECUTIVO	1:100	JUL/10
OGGETTO	CODICE	REVISIONE
MURETTO DIVISA	PE 516	09
NORD	ARCHIVIO 0808 PE 516 — Muro de divisa Nord.dwg	

spbr

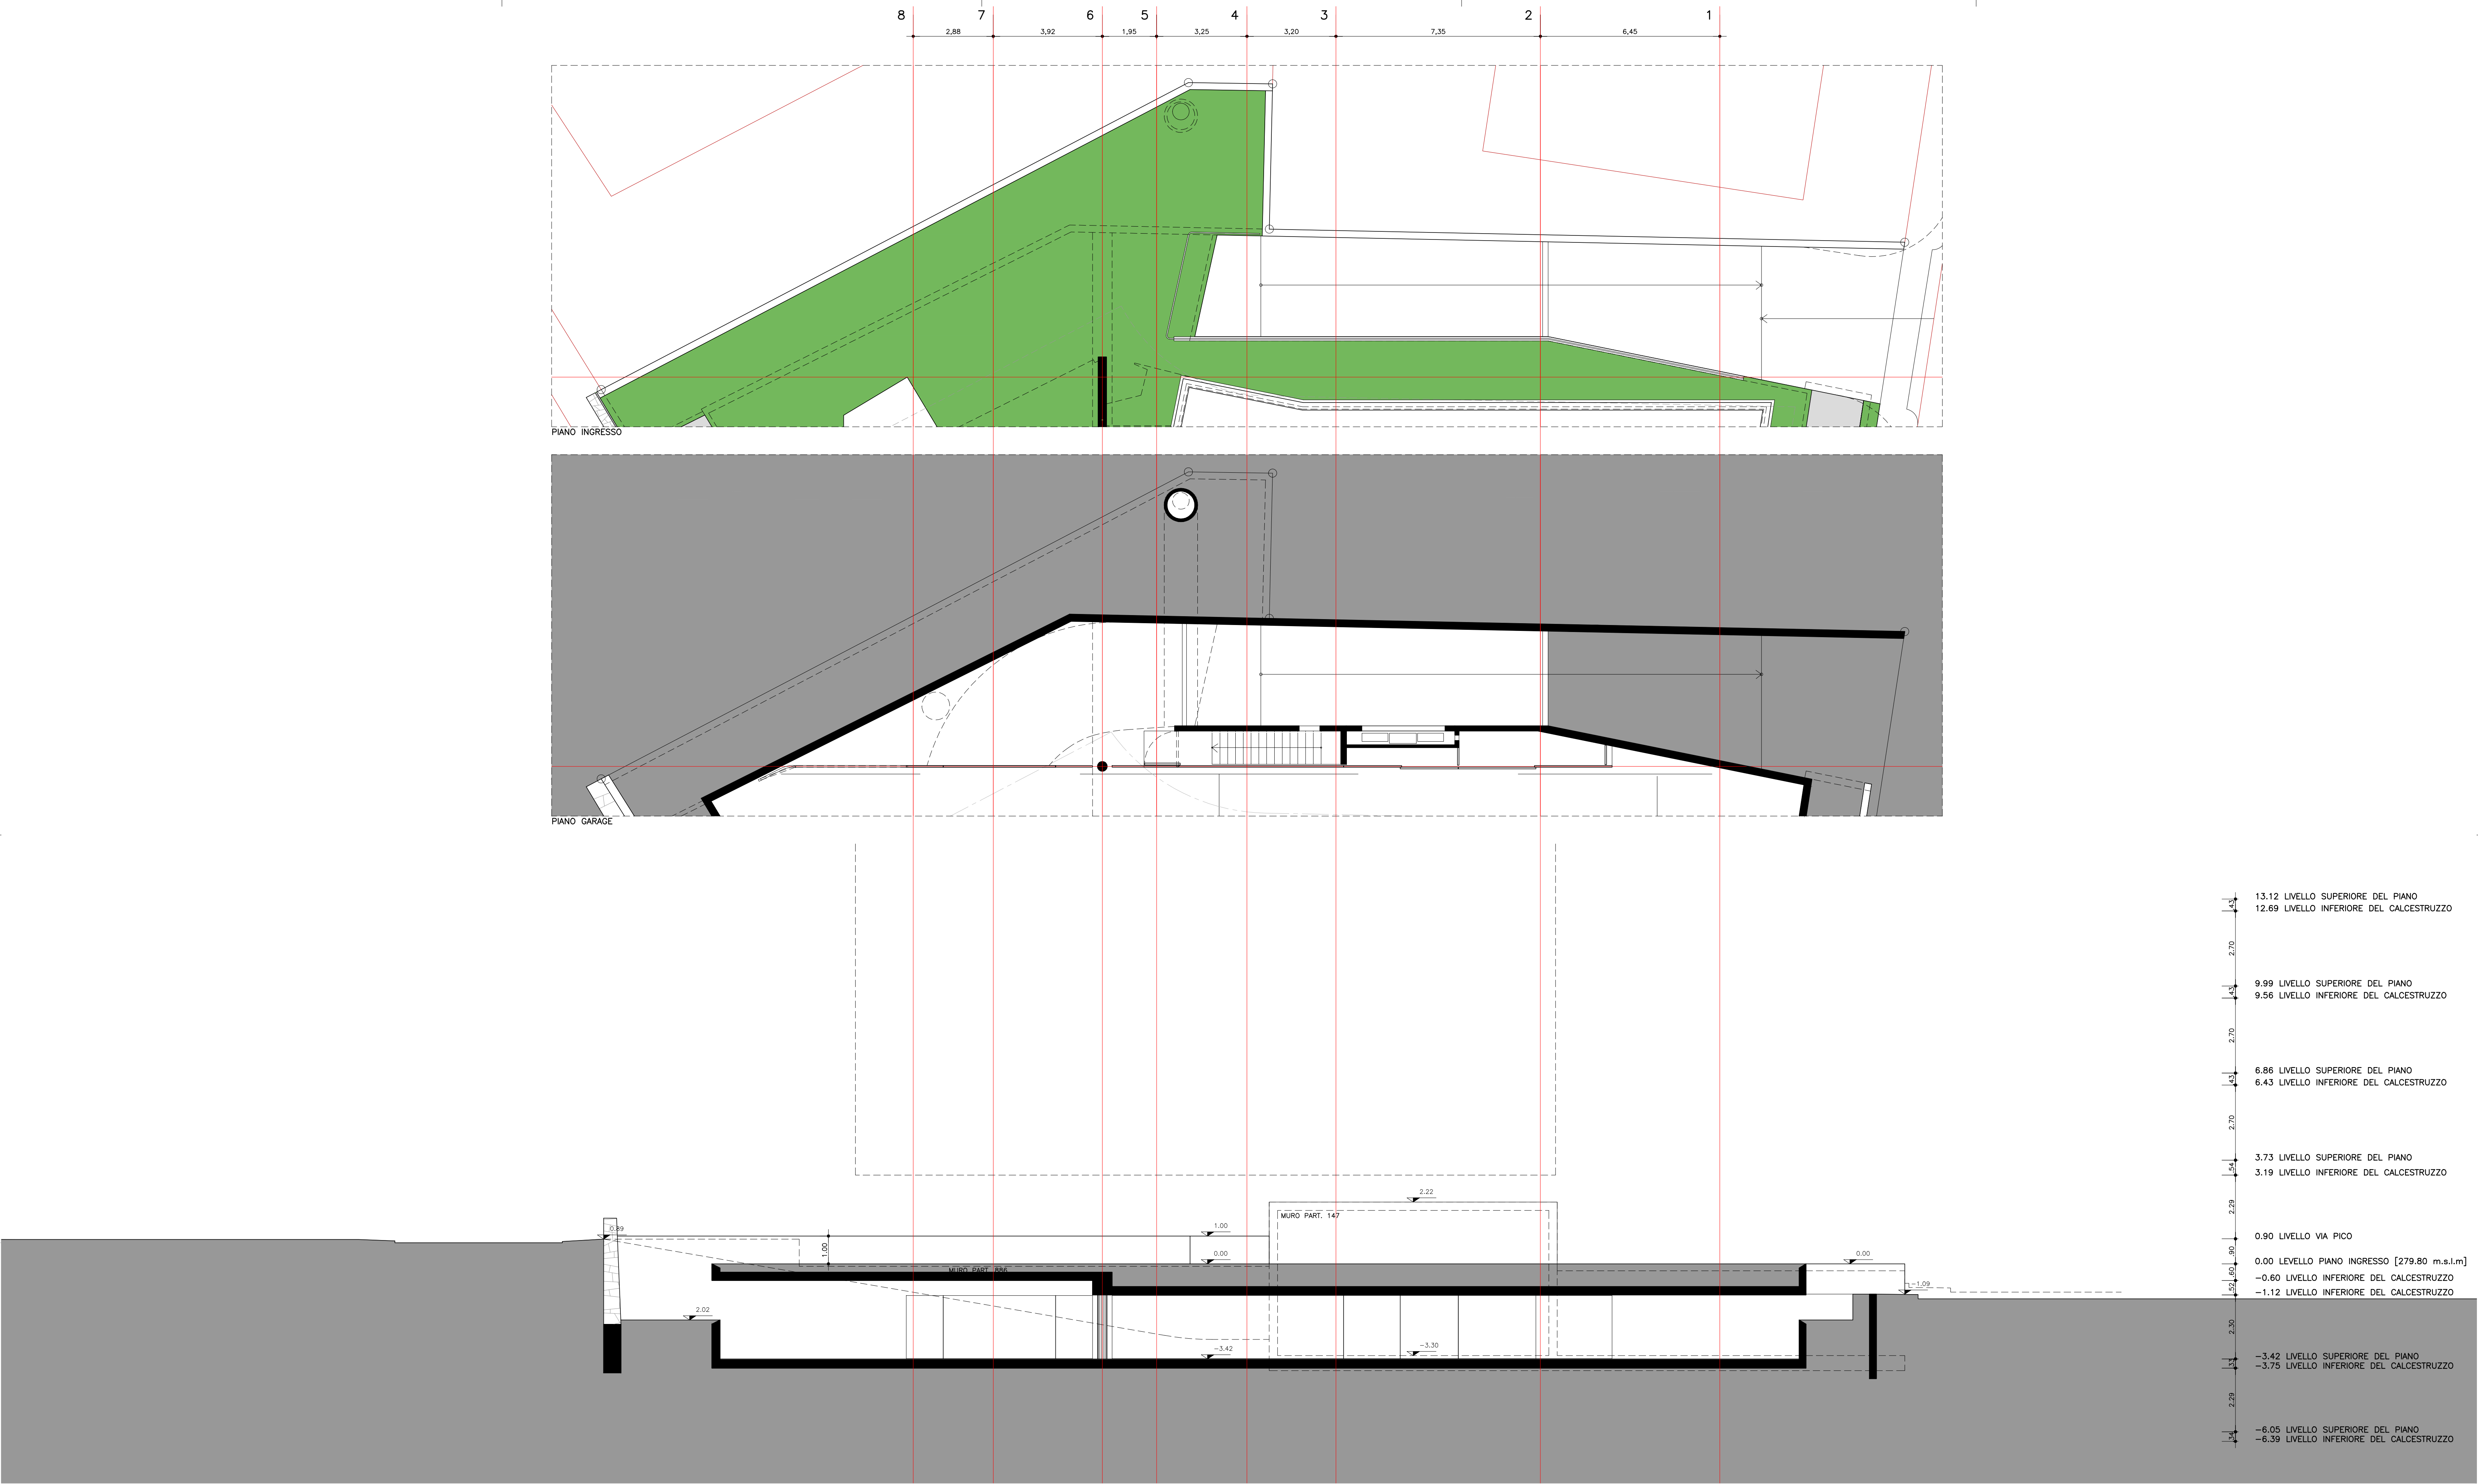

13.12 LIVELLO SUPERIORE DEL PIANO
12.69 LIVELLO INFERIORE DEL CALCESTRUZZO
9.99 LIVELLO SUPERIORE DEL PIANO
9.56 LIVELLO INFERIORE DEL CALCESTRUZZO
6.86 LIVELLO SUPERIORE DEL PIANO
6.43 LIVELLO INFERIORE DEL CALCESTRUZZO
3.73 LIVELLO SUPERIORE DEL PIANO
3.19 LIVELLO INFERIORE DEL CALCESTRUZZO
0.90 LIVELLO VIA PICO
0.00 LIVELLO PIANO INGRESSO [279.80 m.s.l.m.]
-0.60 LIVELLO INFERIORE DEL CALCESTRUZZO
-1.12 LIVELLO INFERIORE DEL CALCESTRUZZO
-3.42 LIVELLO SUPERIORE DEL PIANO
-3.75 LIVELLO INFERIORE DEL CALCESTRUZZO
-6.05 LIVELLO SUPERIORE DEL PIANO
-6.39 LIVELLO INFERIORE DEL CALCESTRUZZO

NOTE

SPECIFICHE

07	JUN 2011	REVISÃO GERAL
06	ABR 2011	REVISÃO GERAL
05	MAR 2011	REVISÃO DO LAYOUT DOS DEPOSITOS
04	FEV 2011	ADAPTAÇÃO A NOTIFICA VARIANTE DE JAN. 2011
03	NOV 2010	POSIÇÃO DO ELEVADOR E HALL DE ENTRADA
02	SET 2010	REDESENHO DO TERREÇO
01	AGO 2010	POSIÇÃO DO ELEVADOR E HALL DE ENTRADA

REVISIONE	DATA	DESCRIZIONE
-----------	------	-------------

AVENIDA FARIA LIMA, 1234 / 121 - PINHEIROS - 01451-001 - SÃO PAULO - SP
T 3815 8171 - FAX 3010 1383 spbr@spbr.org.br - www.spbr.org.br

OPERA
CASA PICO - LUGANO

TAPPA
PROGETTO ESECUTIVO


OGGETTO
MURETTO DIVISA

SUD


SCALA 1:100	DATA JUL/10
CODICE PE 517	REVISIONE 09

ARCHIVIO 0808 PE 517 - Muro de divisa Sud.dwg


spbr

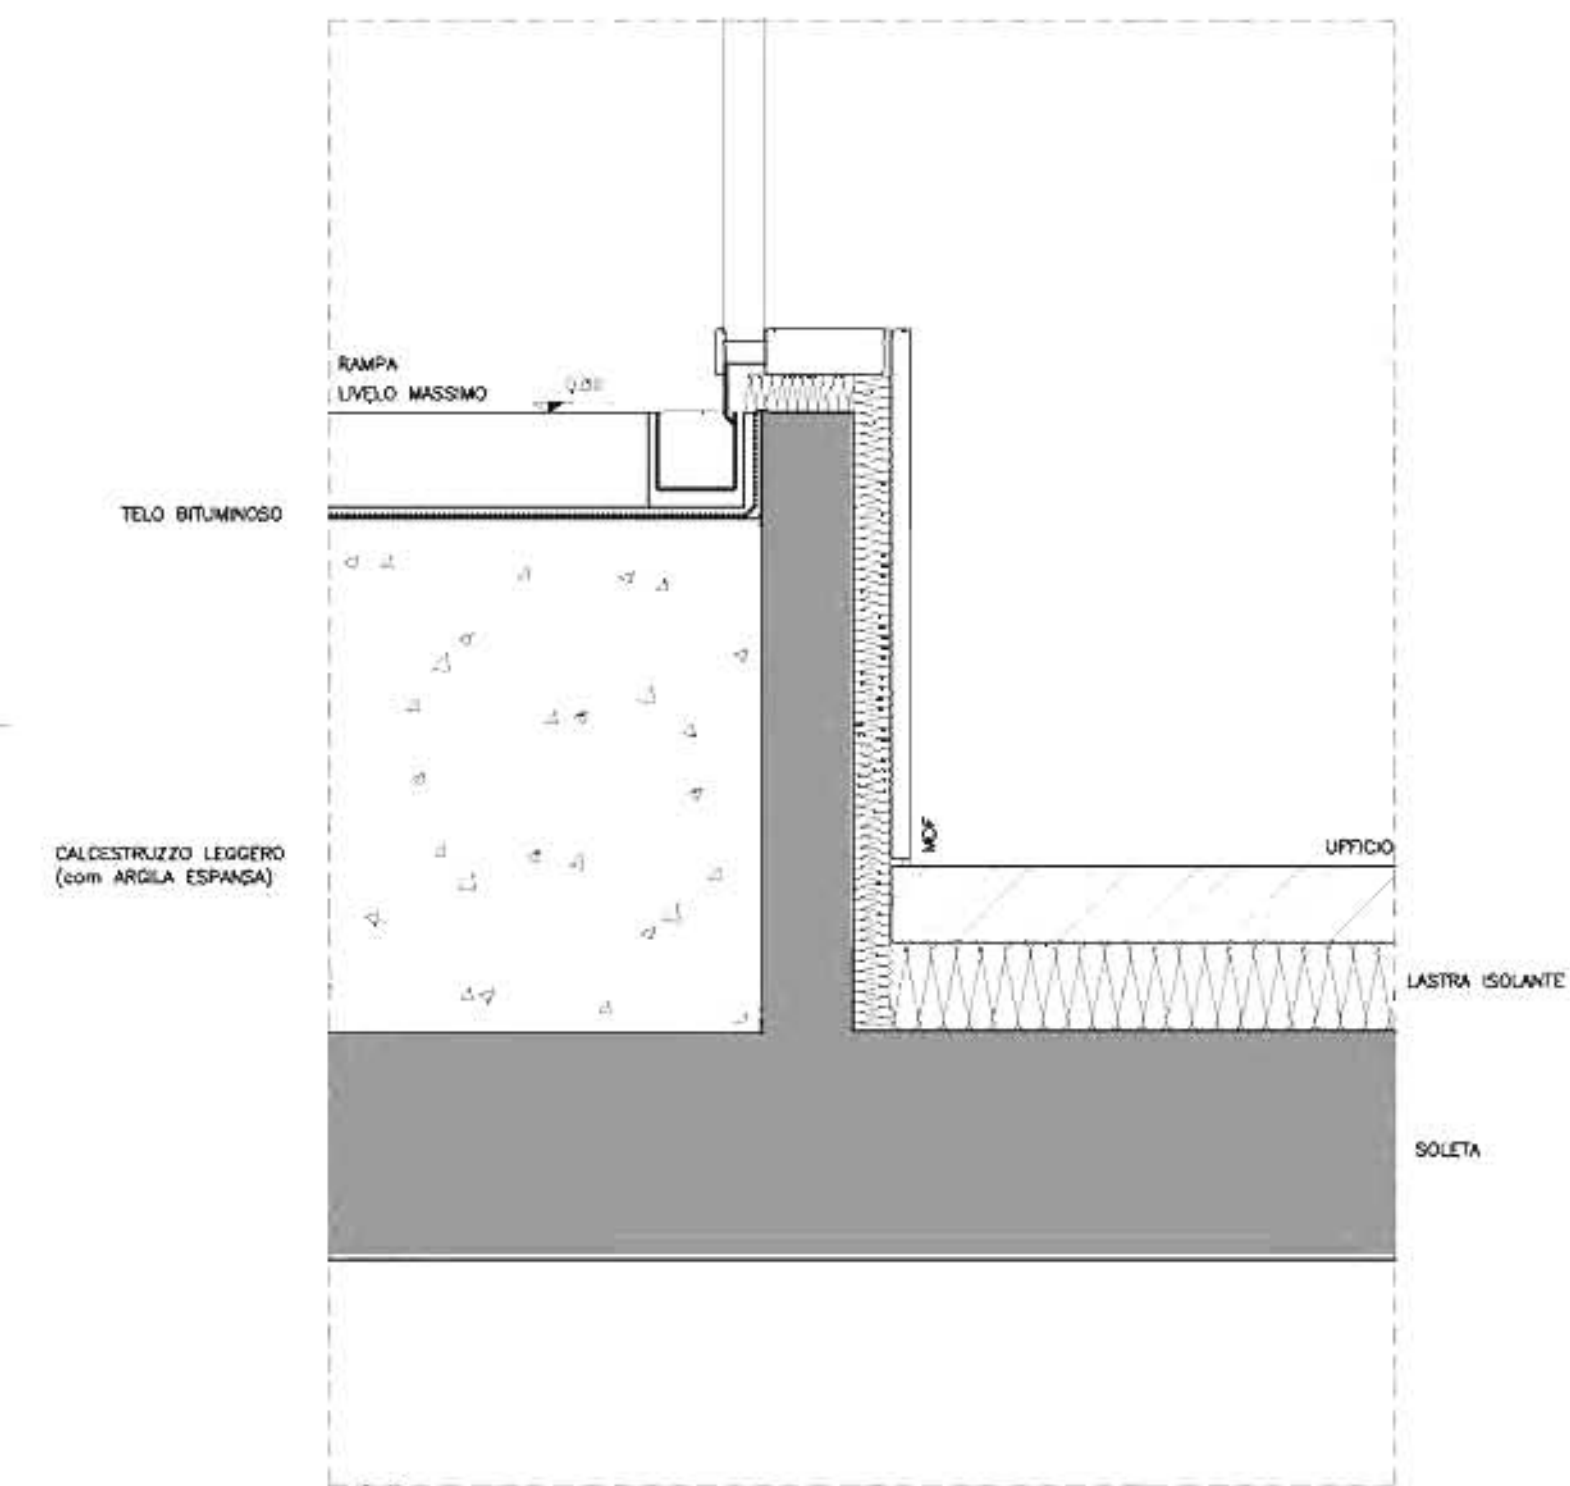


UFFICIO
RAMPA LIVELLO MASSIMO

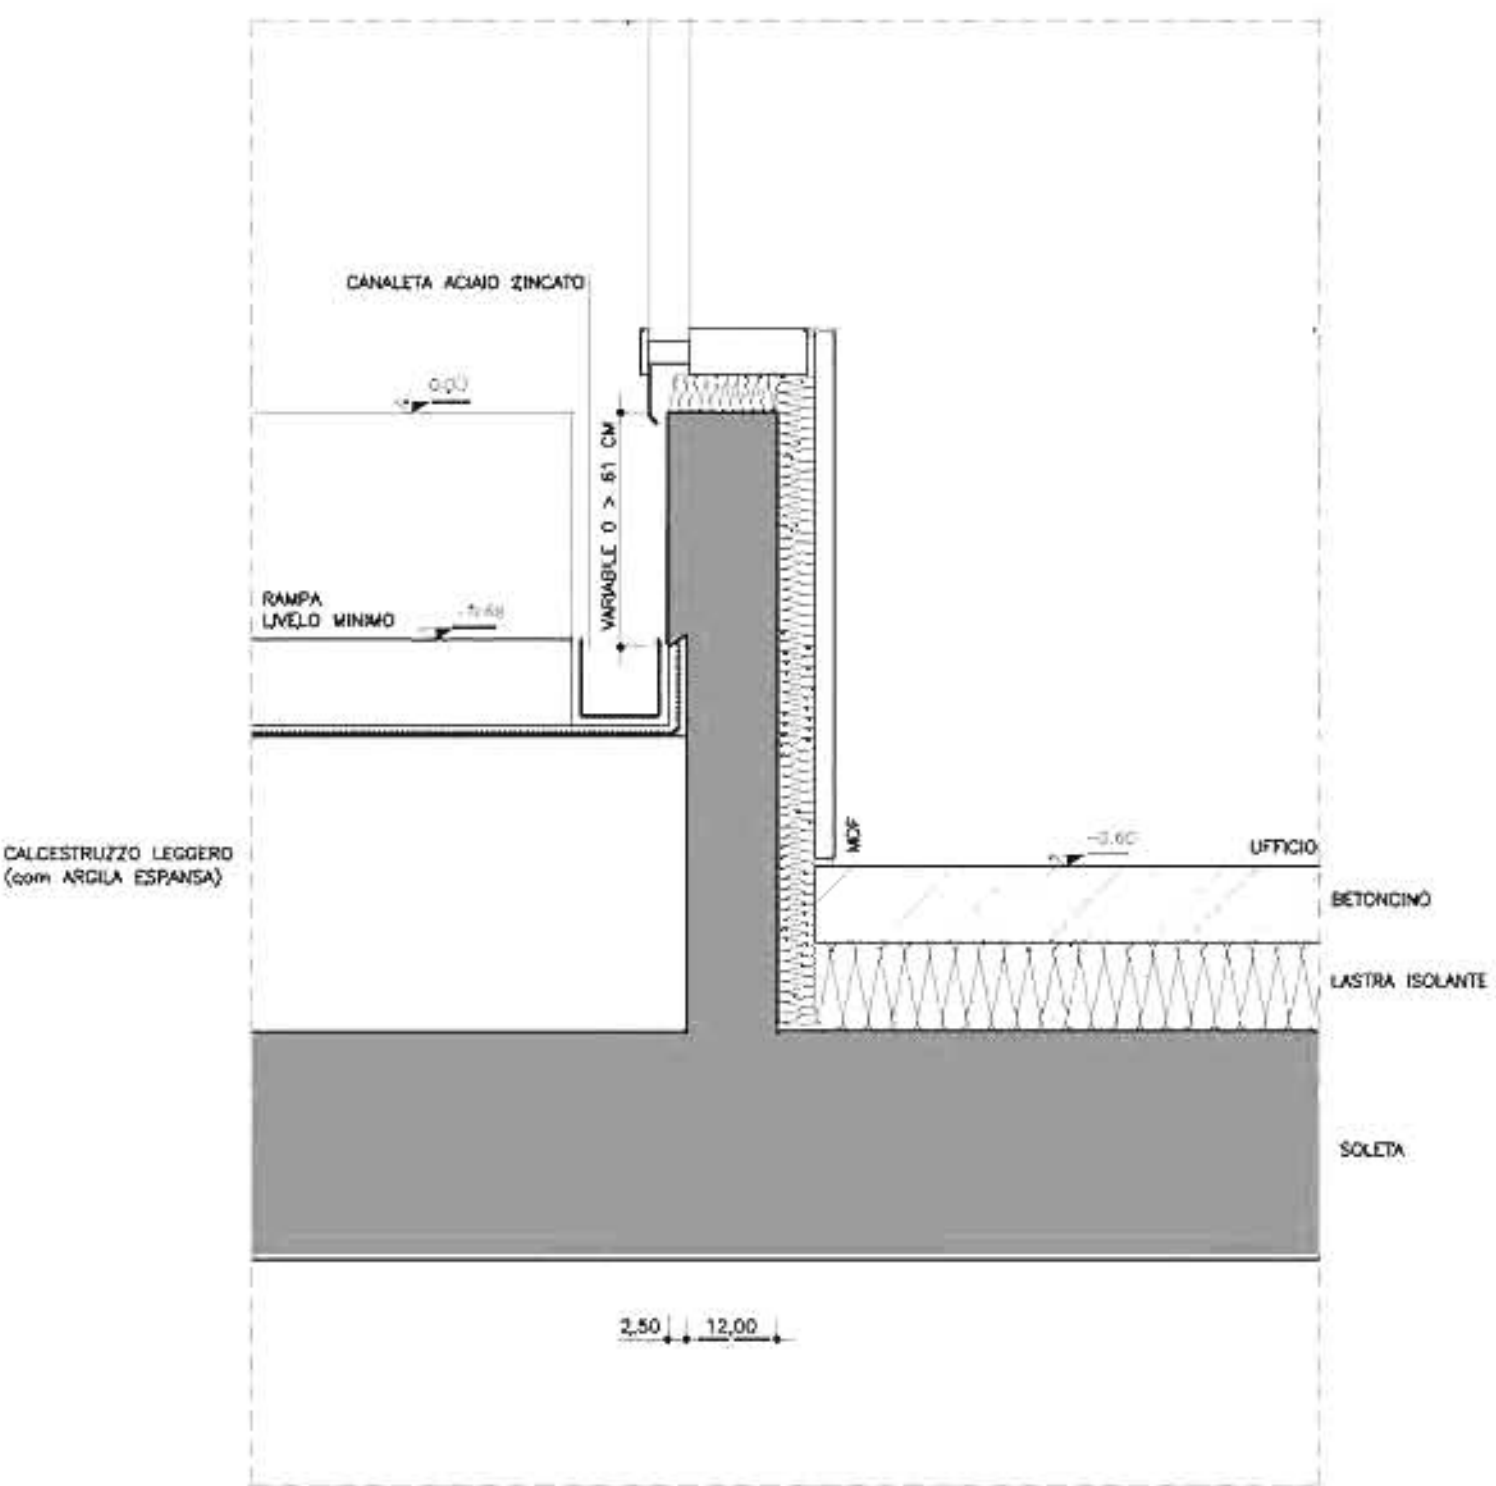


UFFICIO
RAMPA LIVELLO MEDIO

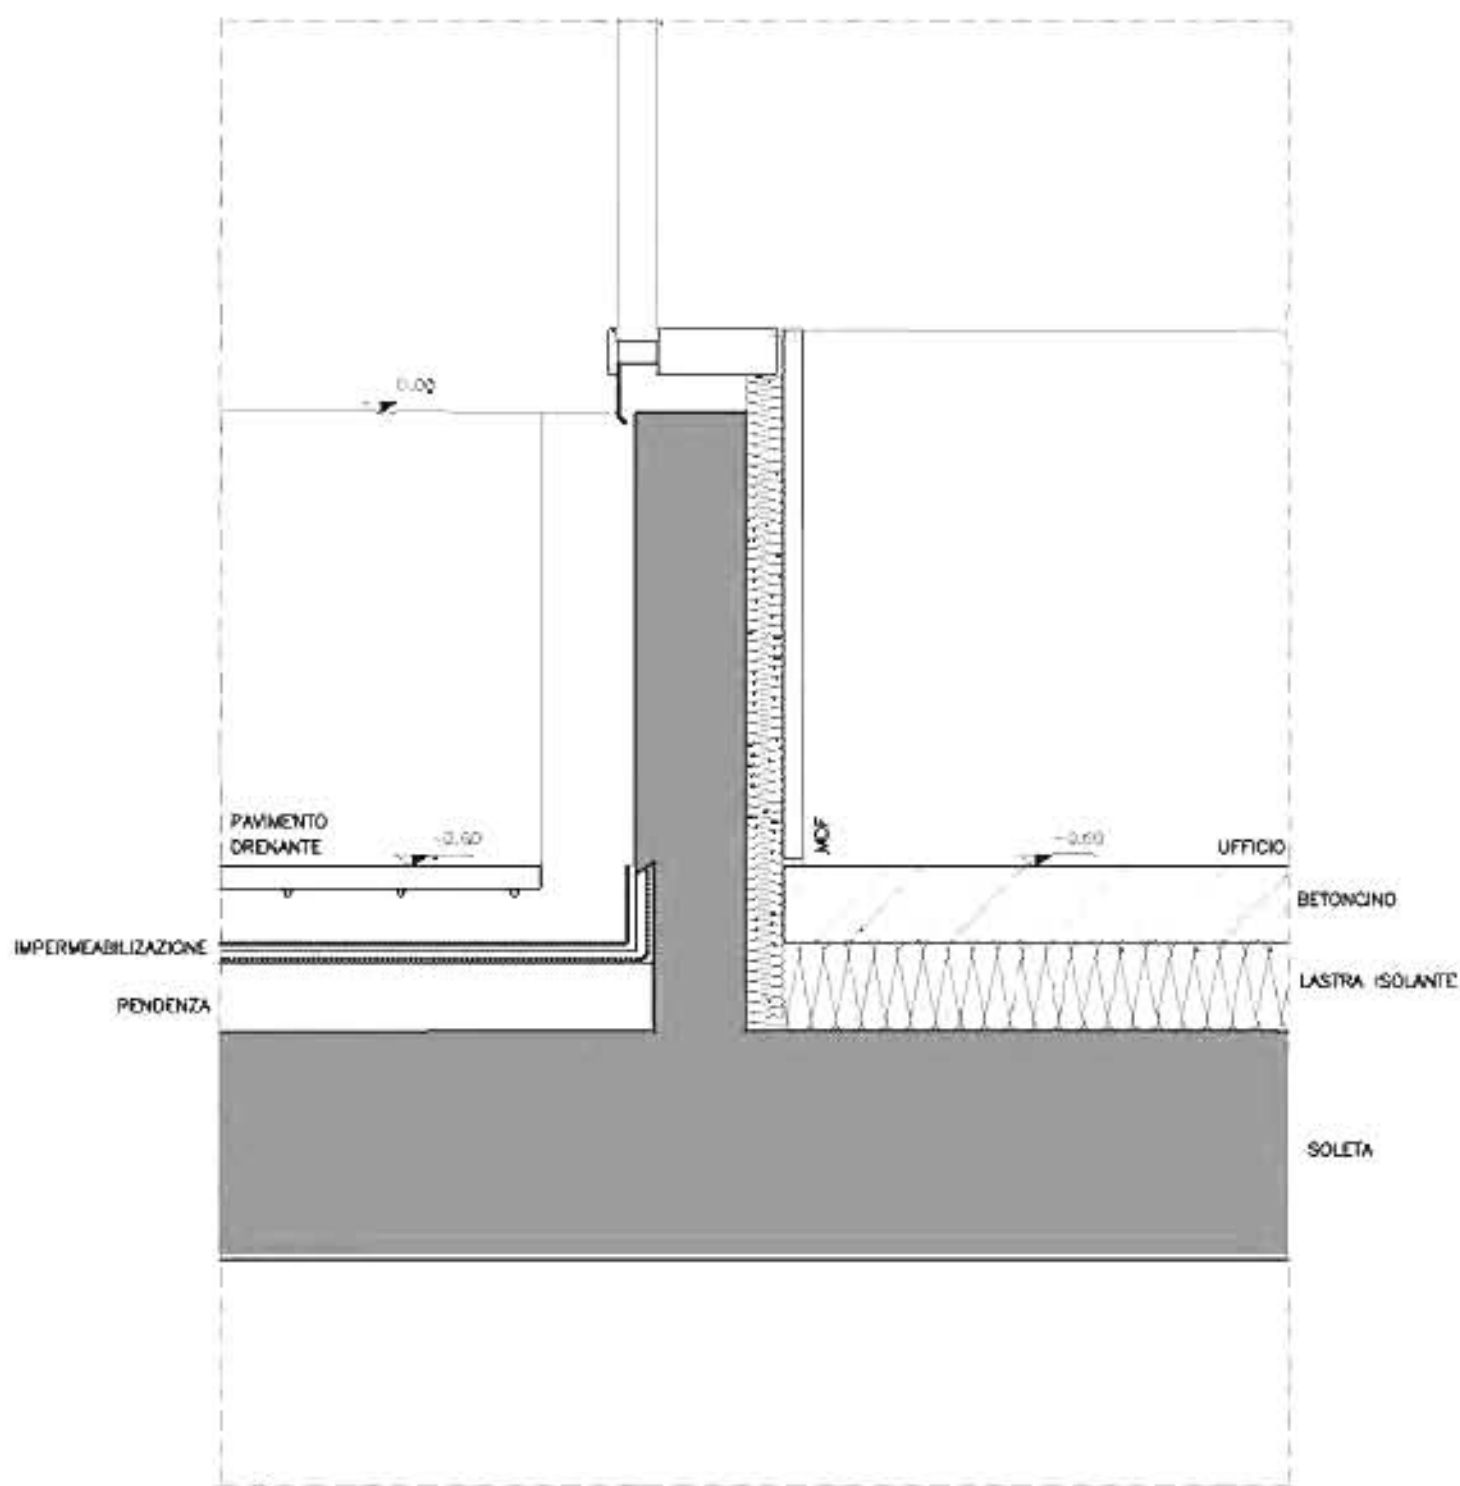


UFFICIO
RAMPA LIVELLO MINIMO - PISO DRENANTE

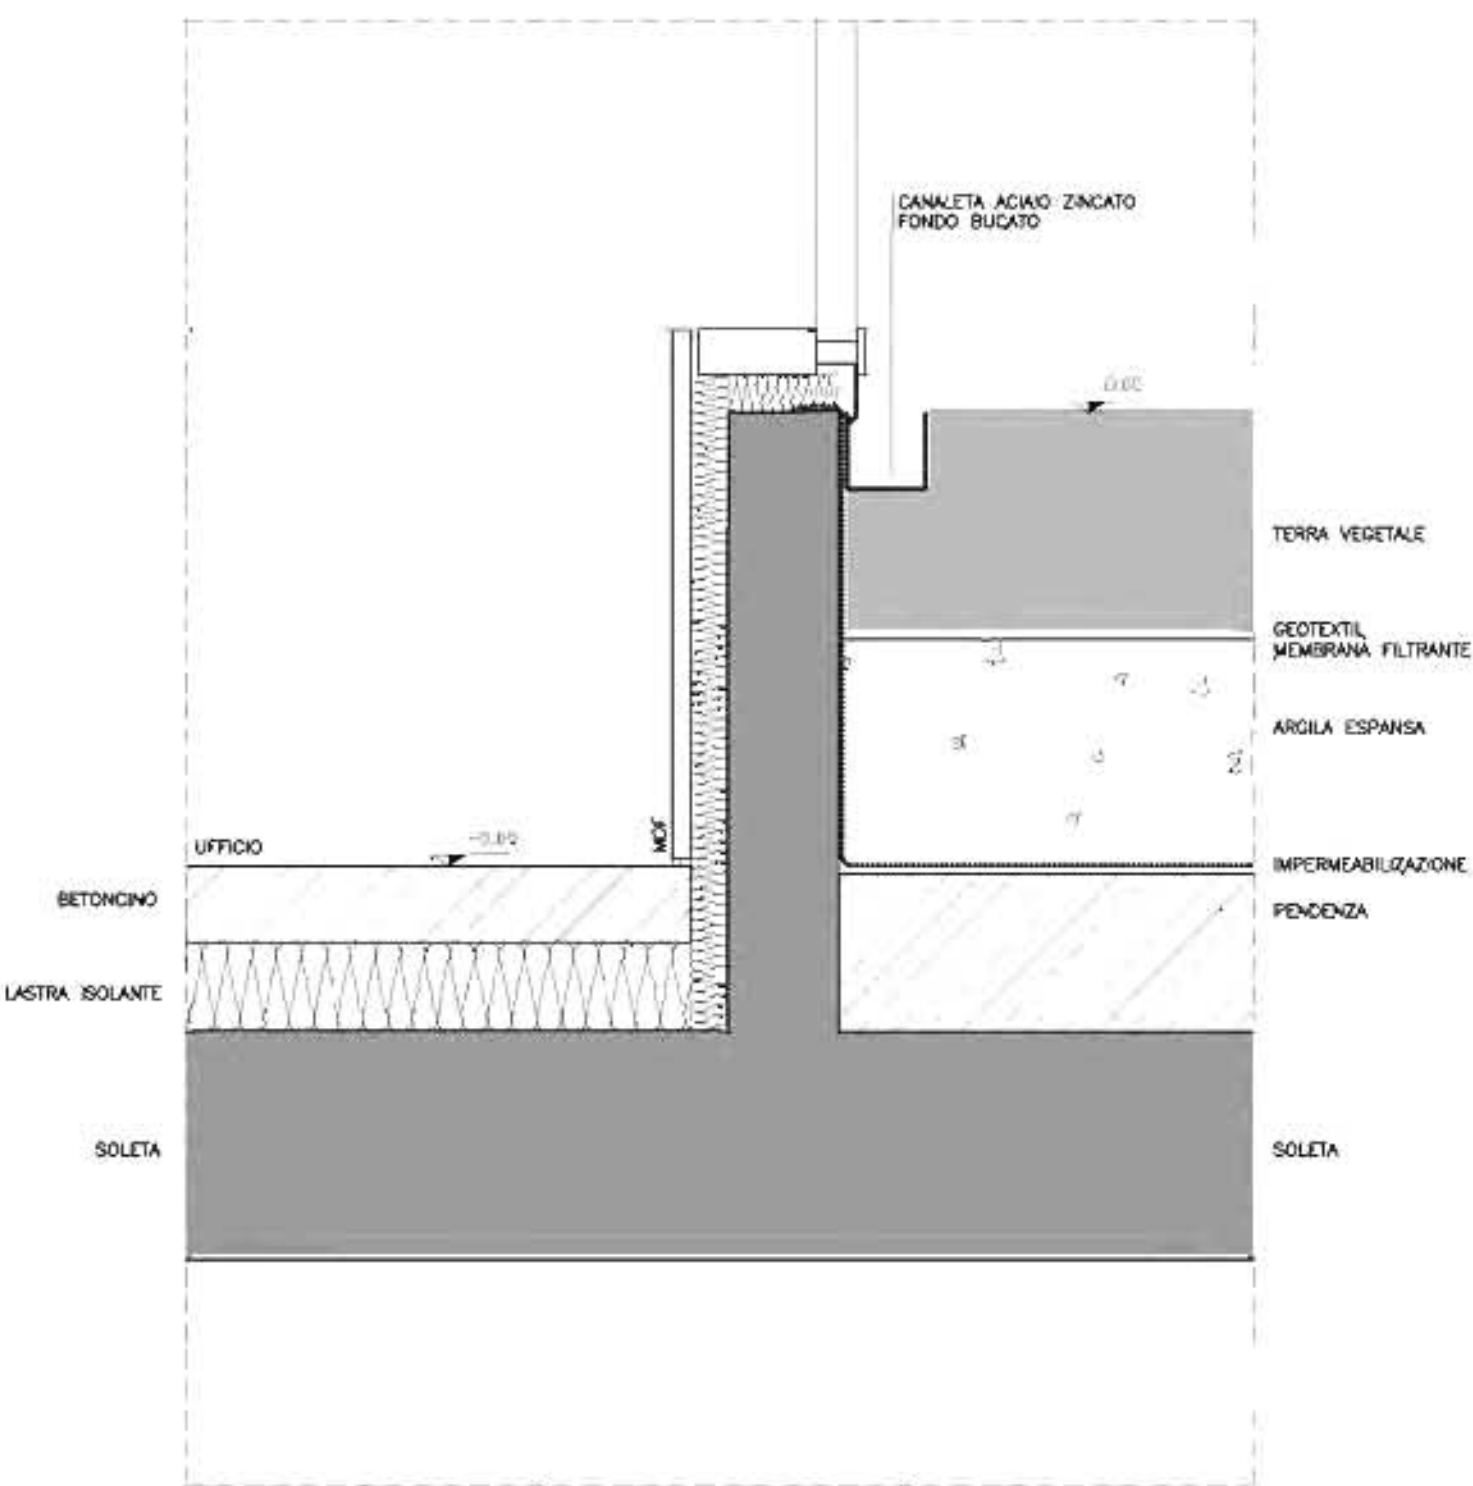


UFFICIO - GIARDINO

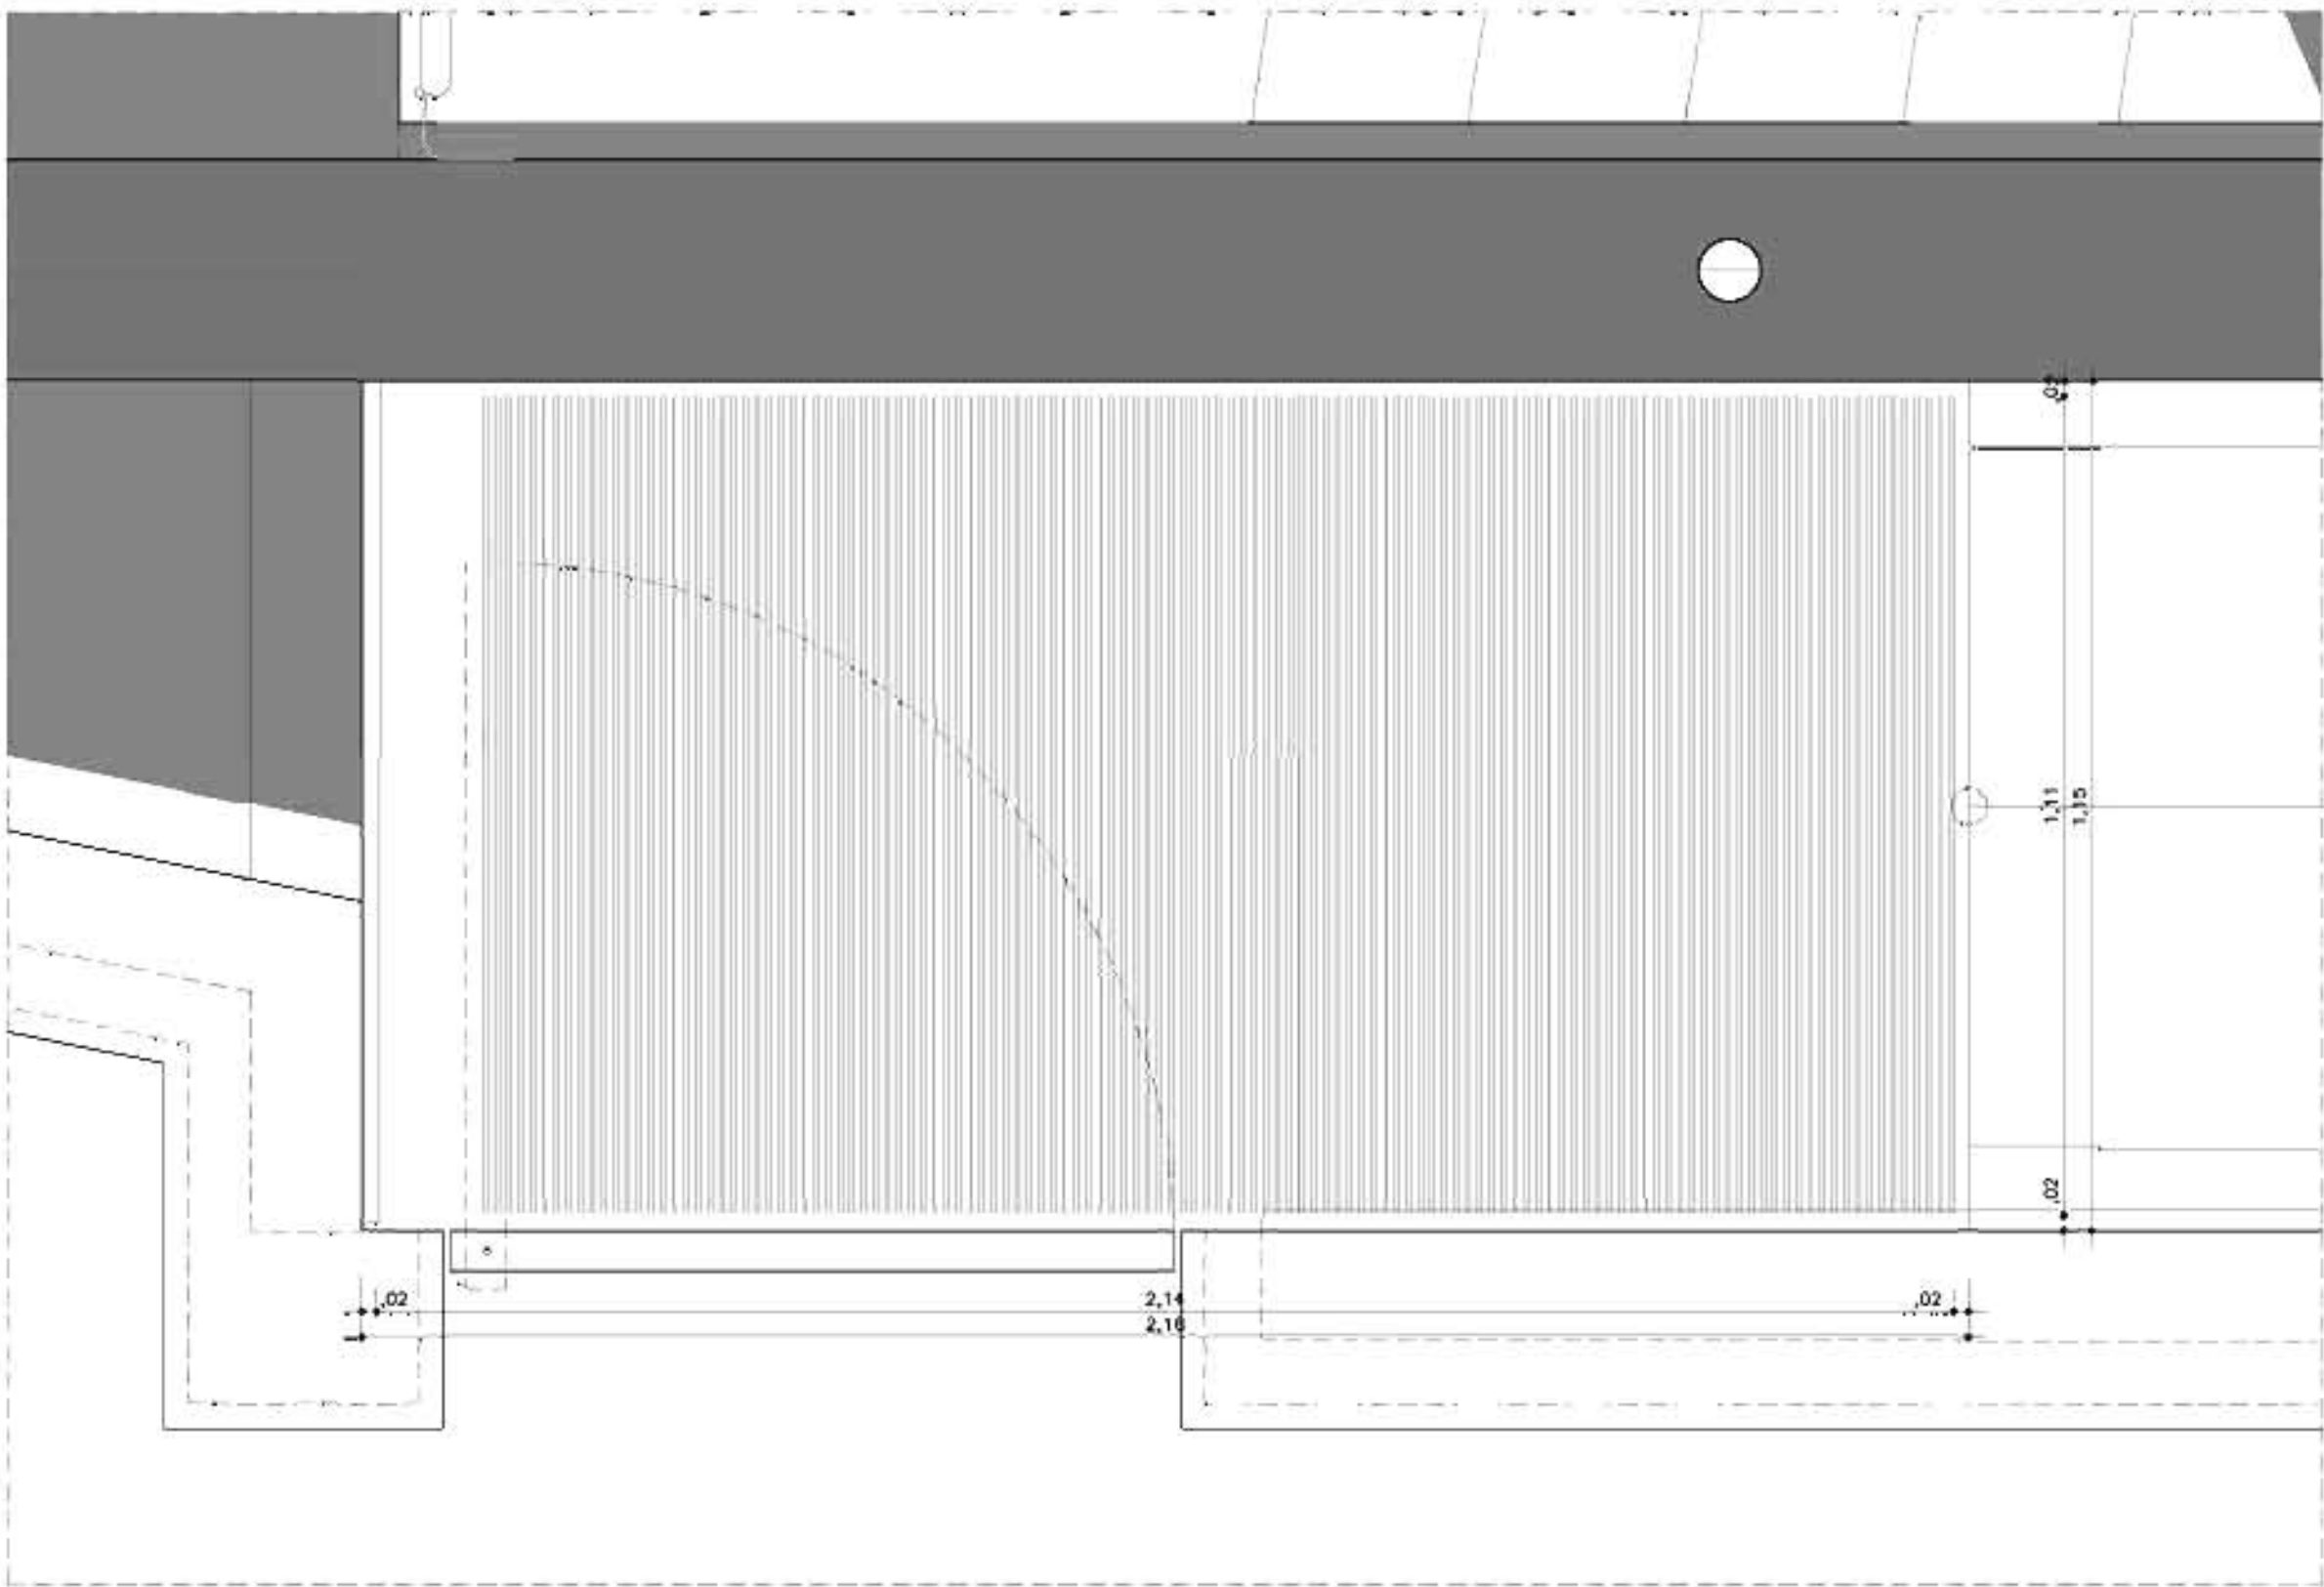


PISO DRENANTE INGRESSO - PIANTA
SCALA 1:10

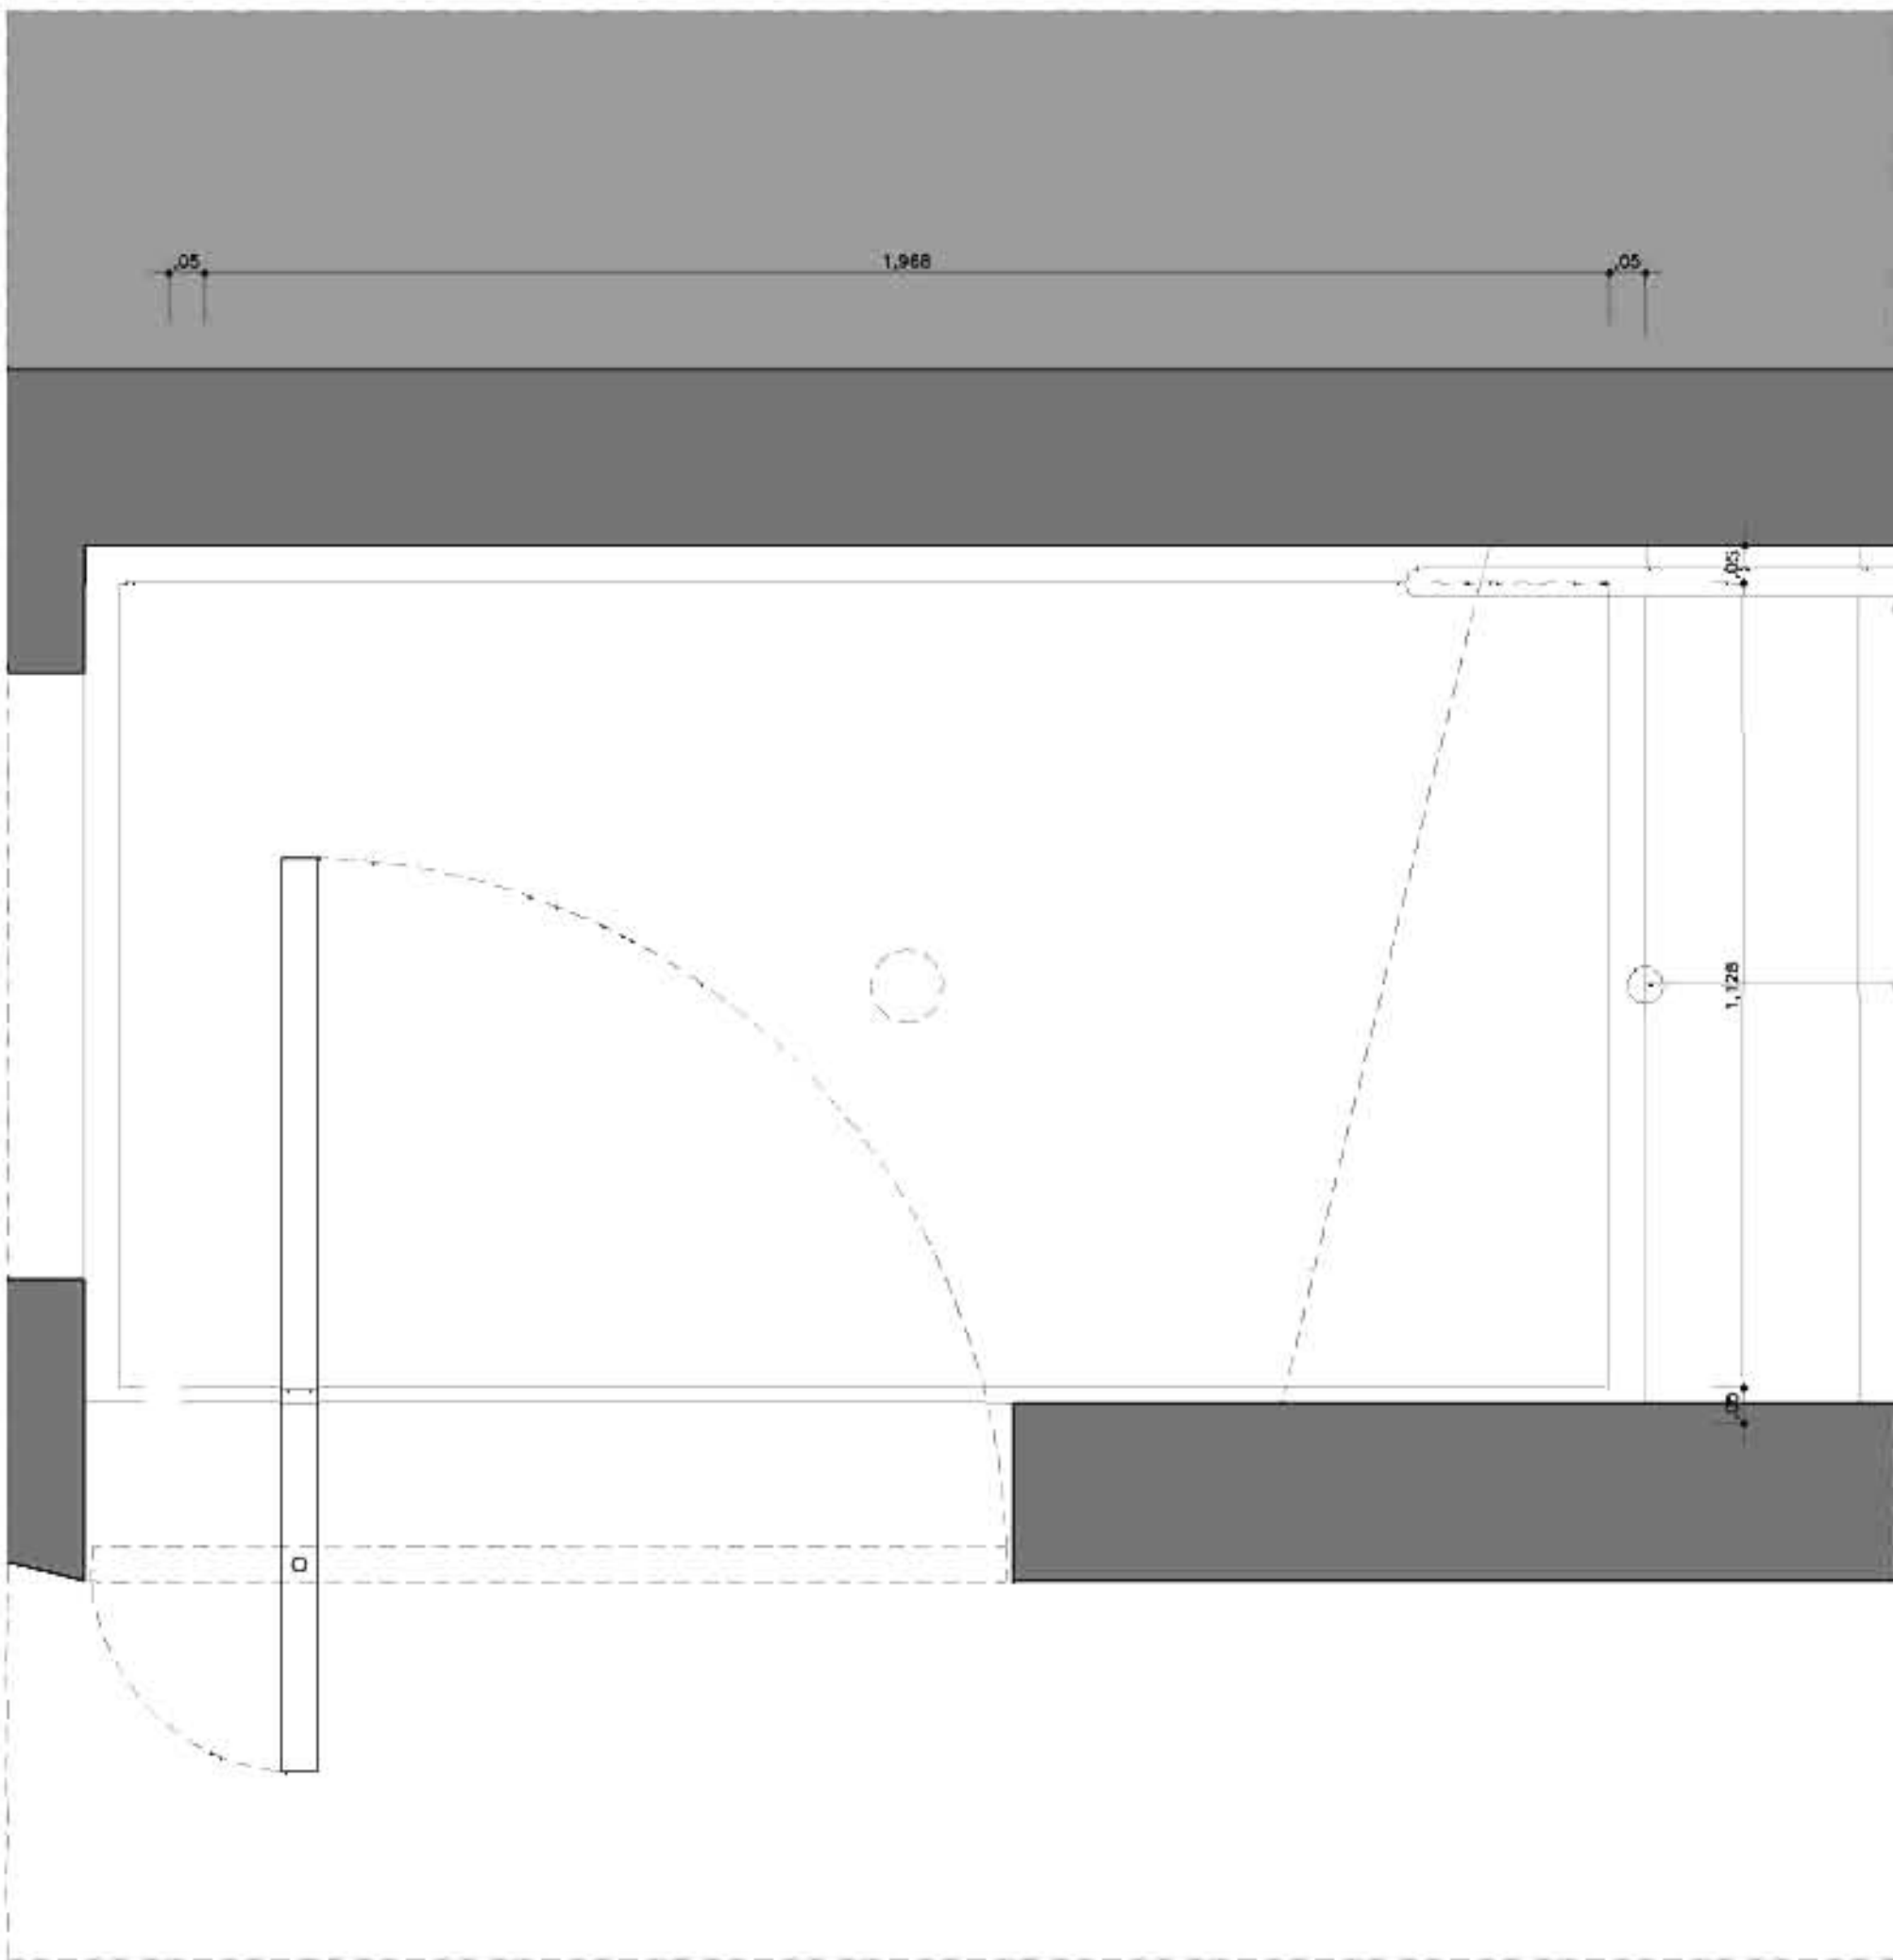


PISO DRENANTE GARAGE - PIANTA
SCALA 1:10

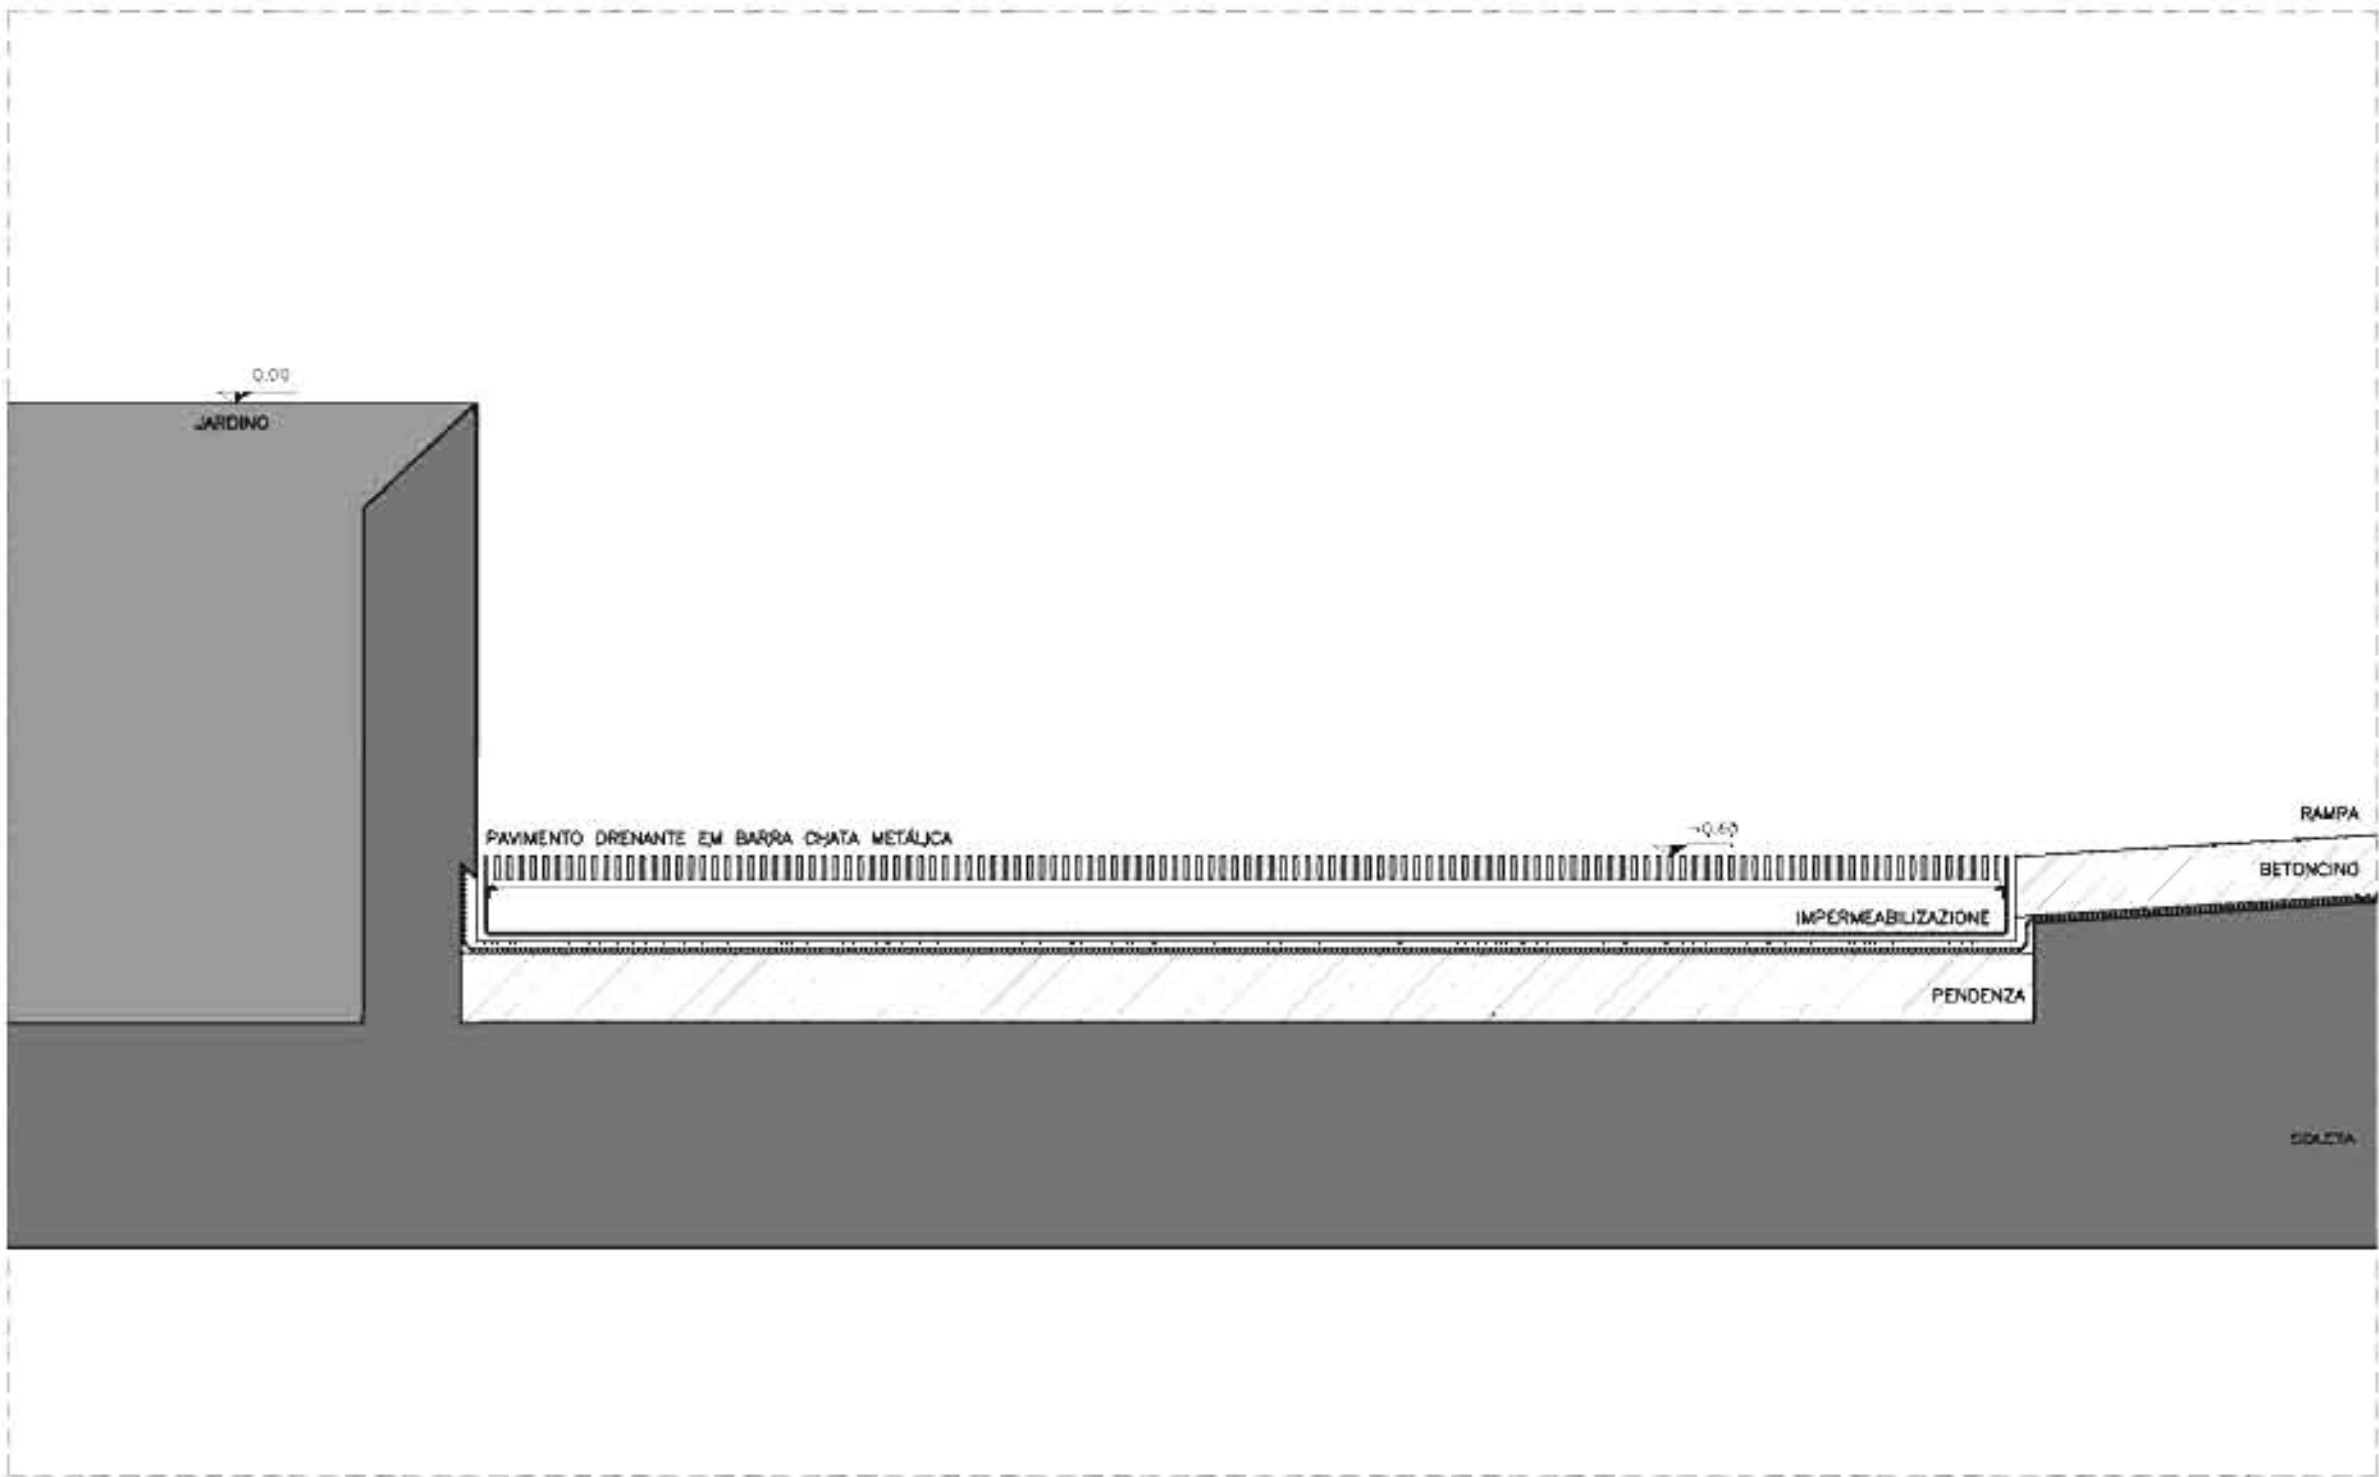






PISO DRENANTE INGRESSO - SEZIONE LONGITUDINAL
SCALA 1:10



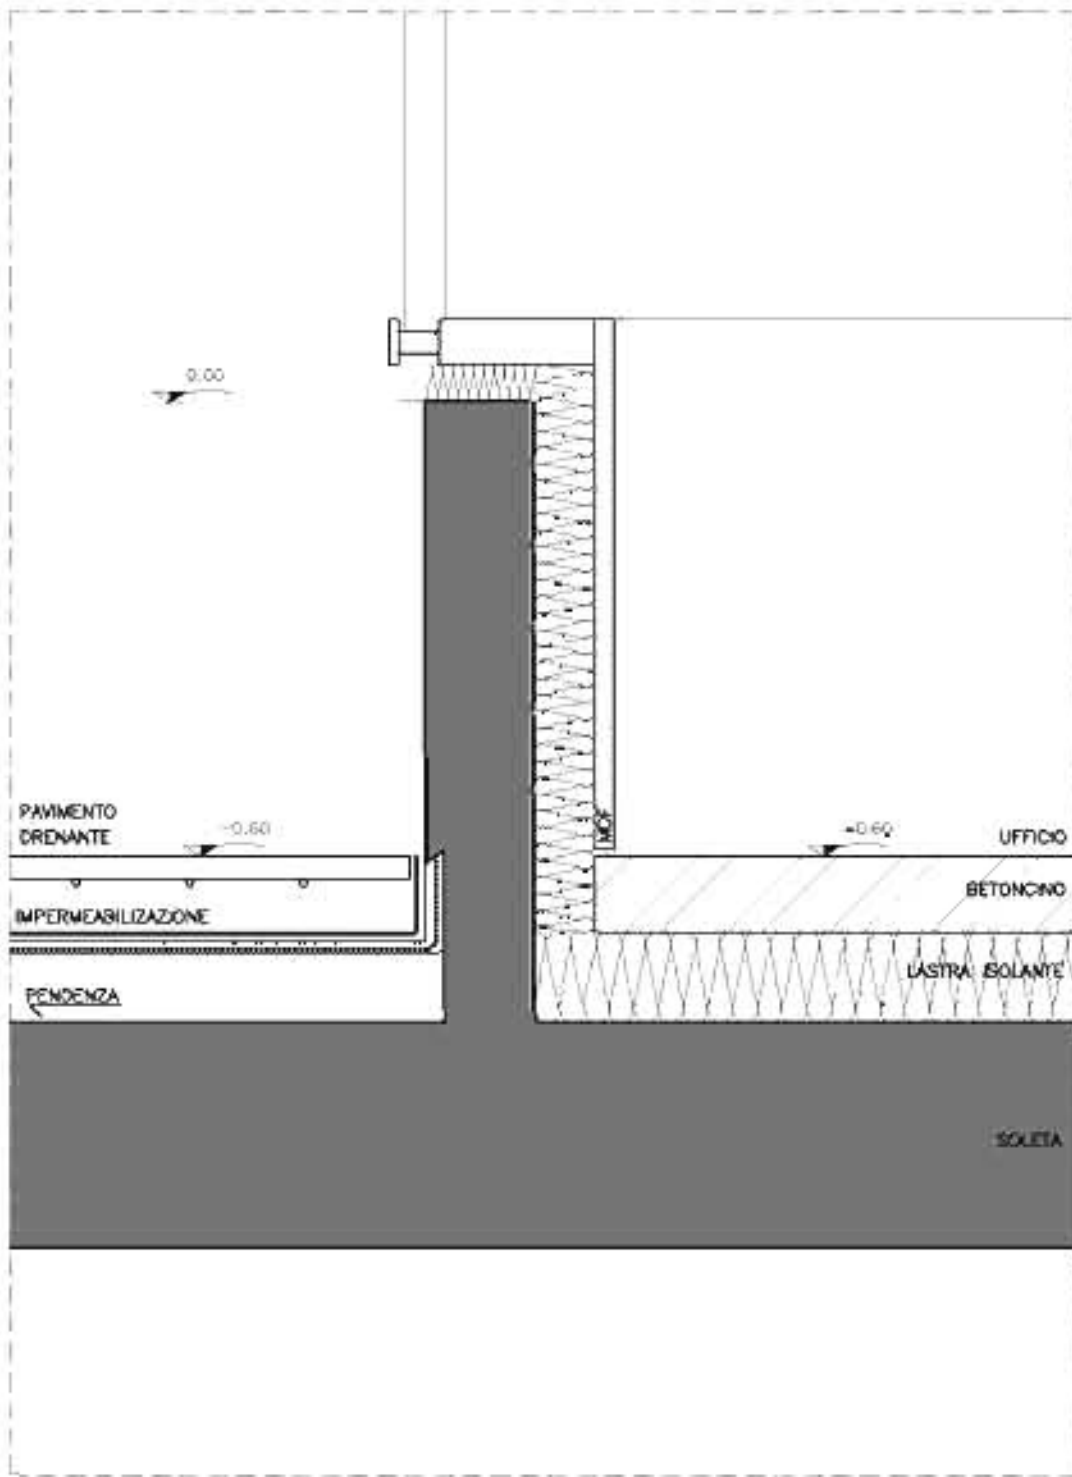


PISO DRENANTE INGRESSO - SEZIONE TRANSVERSAL
SCALA 1:10

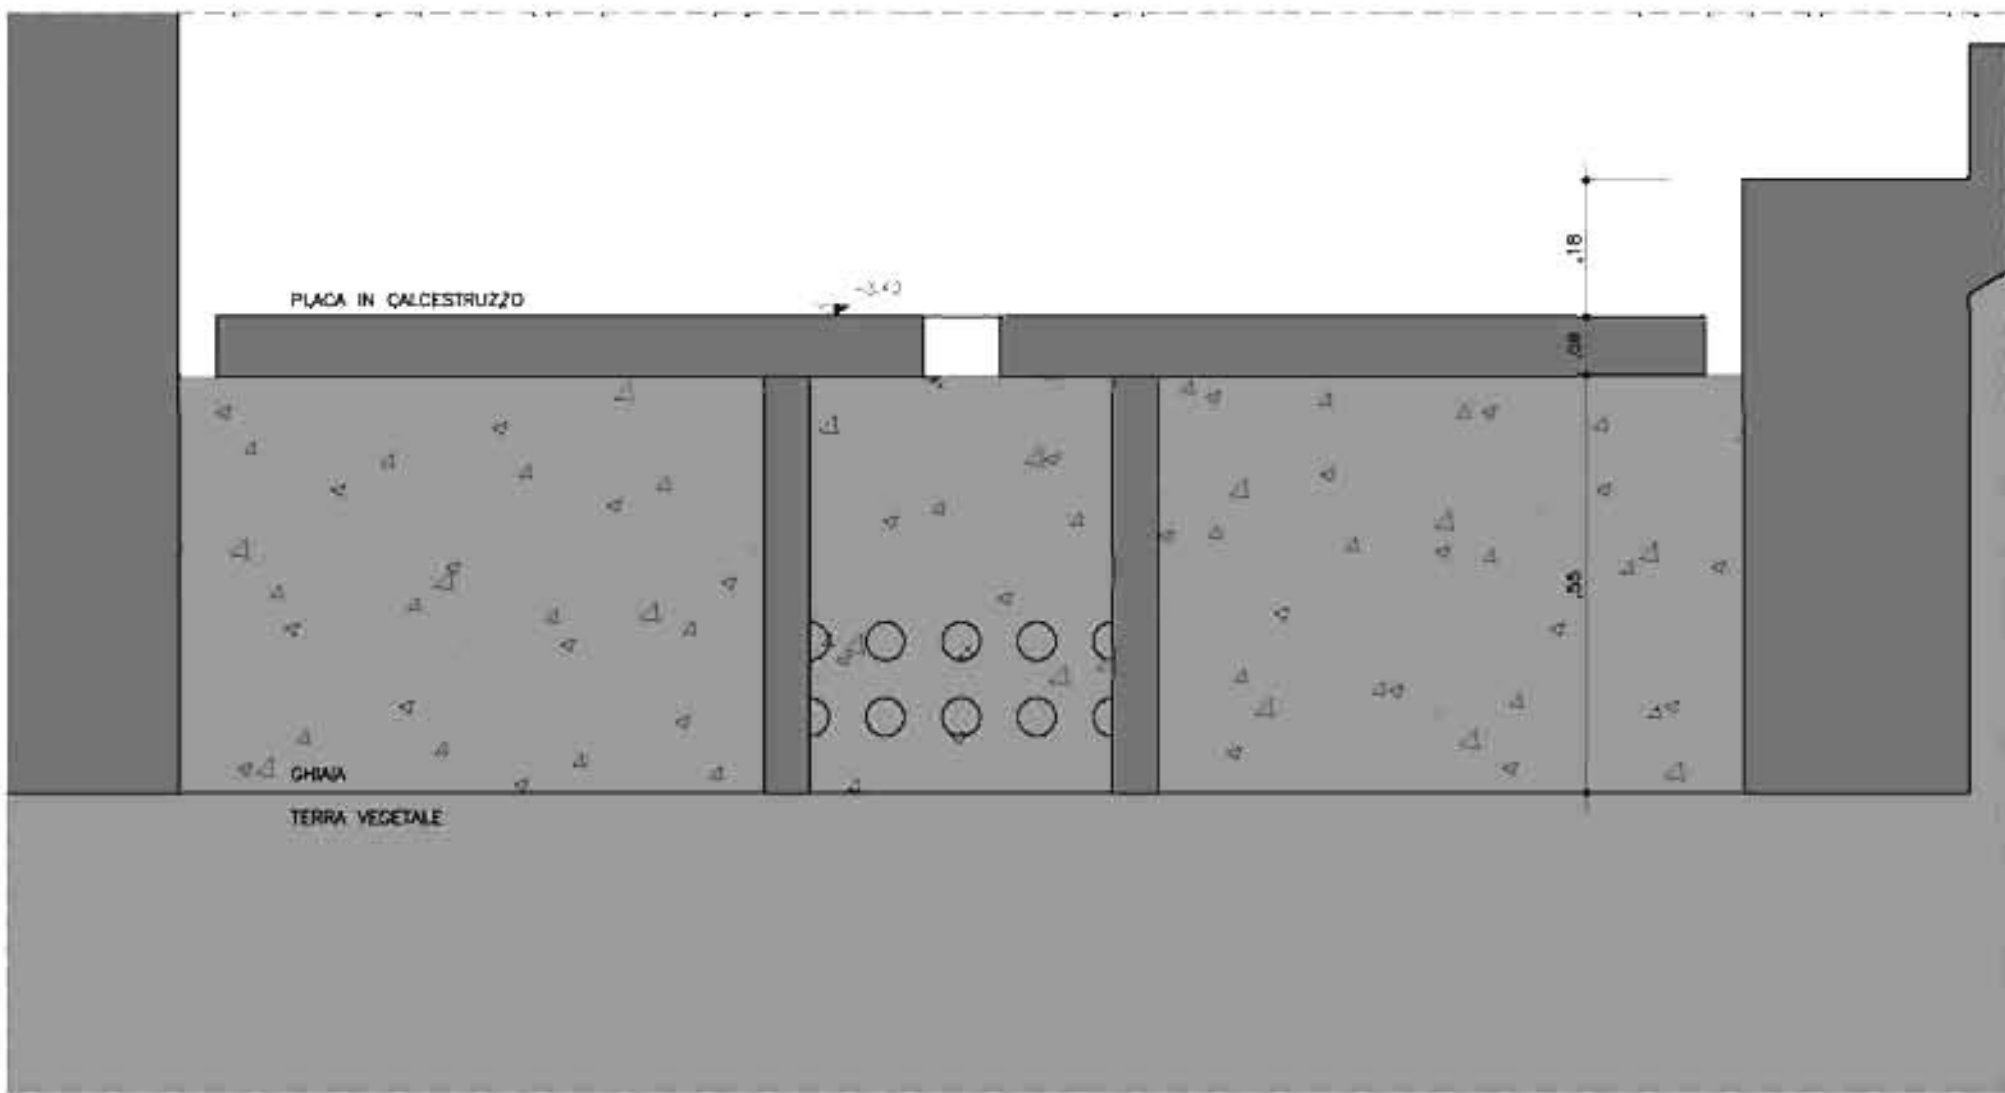

PISO DRENANTE GARAGE - SEZIOONE
SCALA 1:10

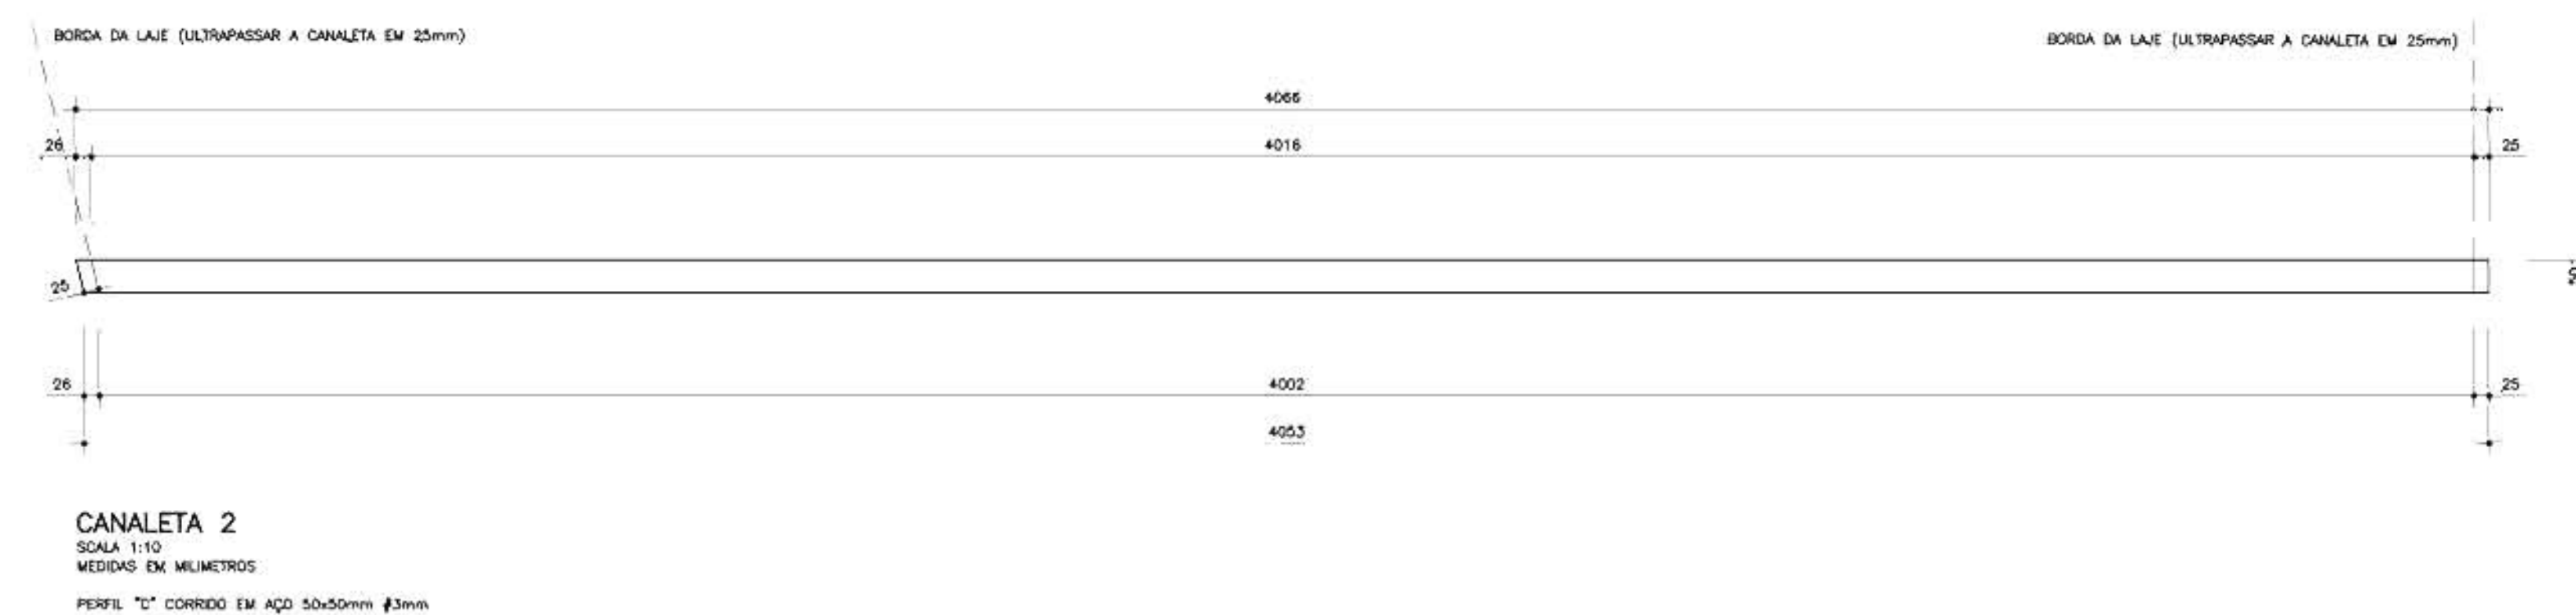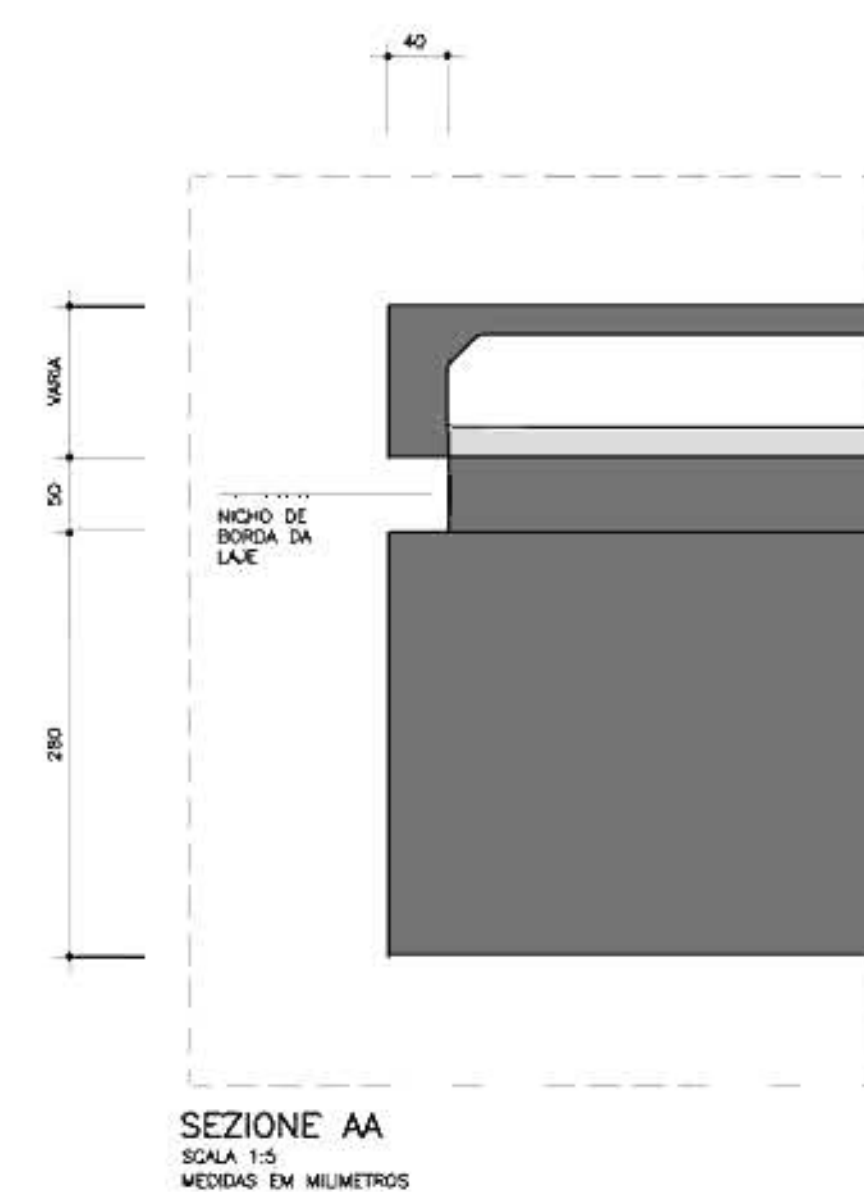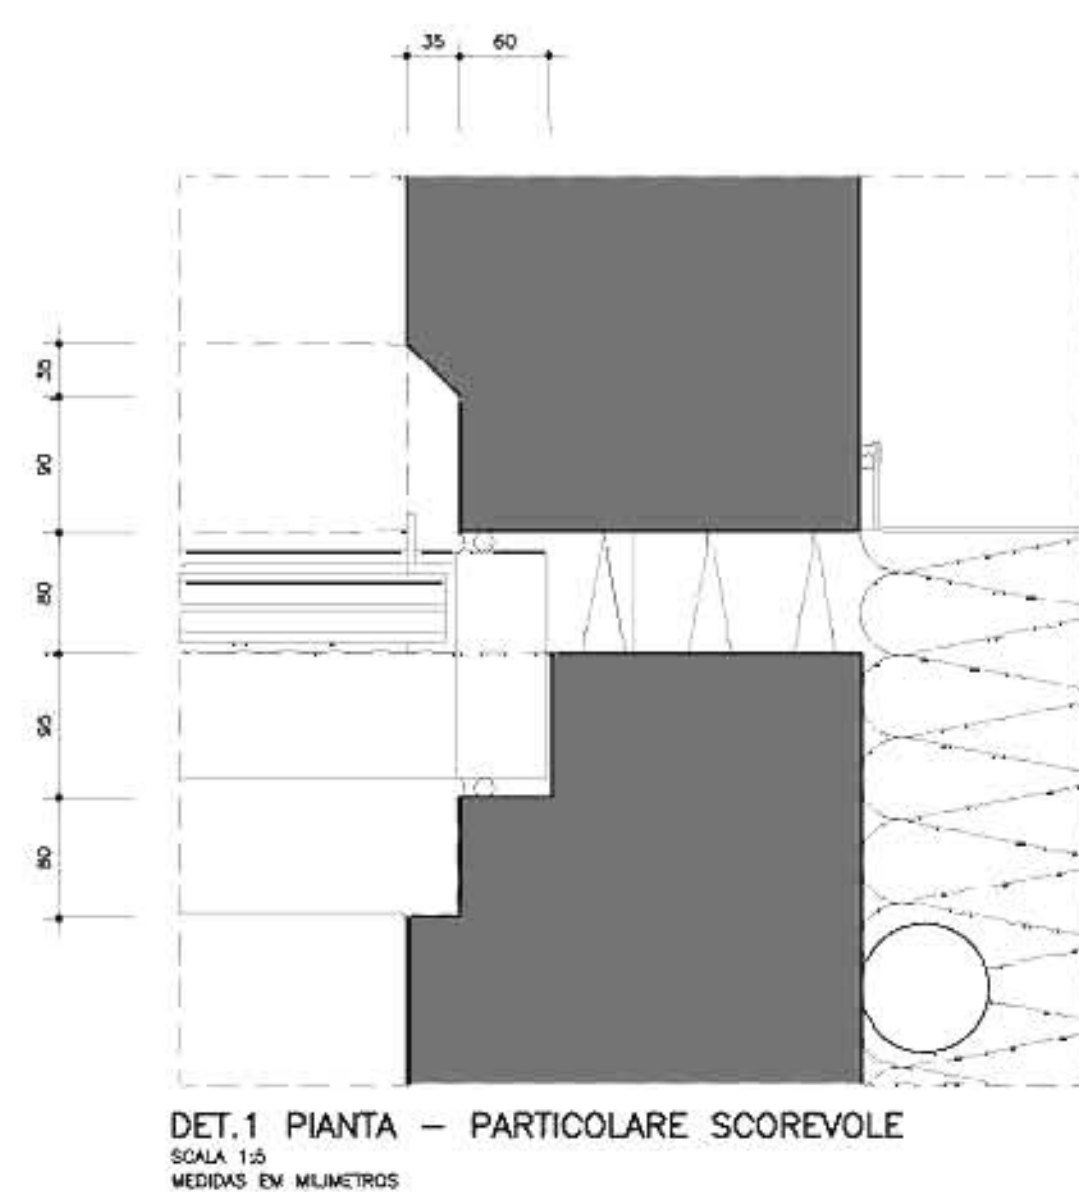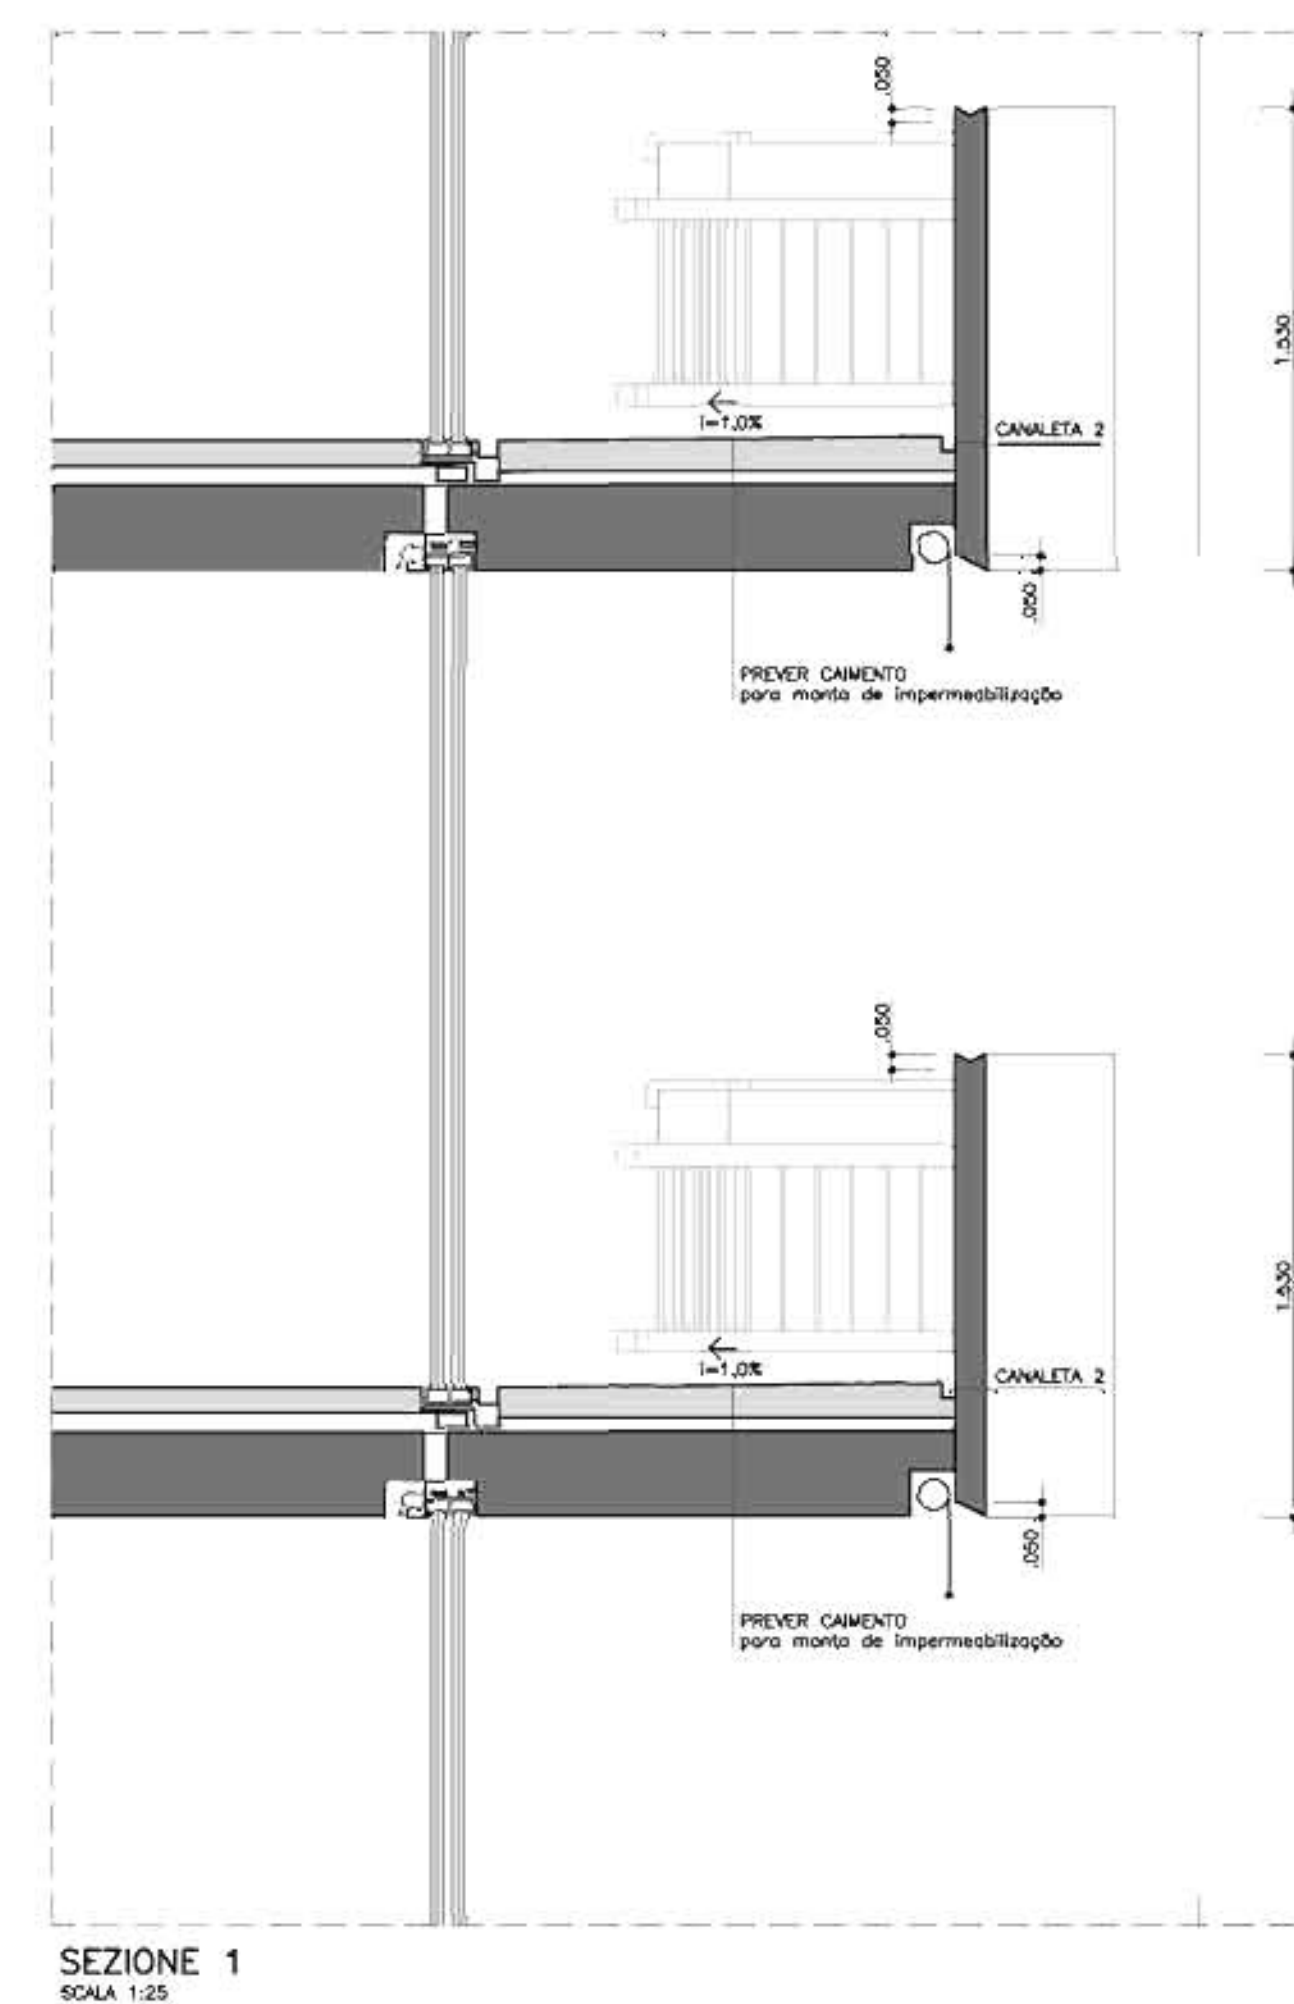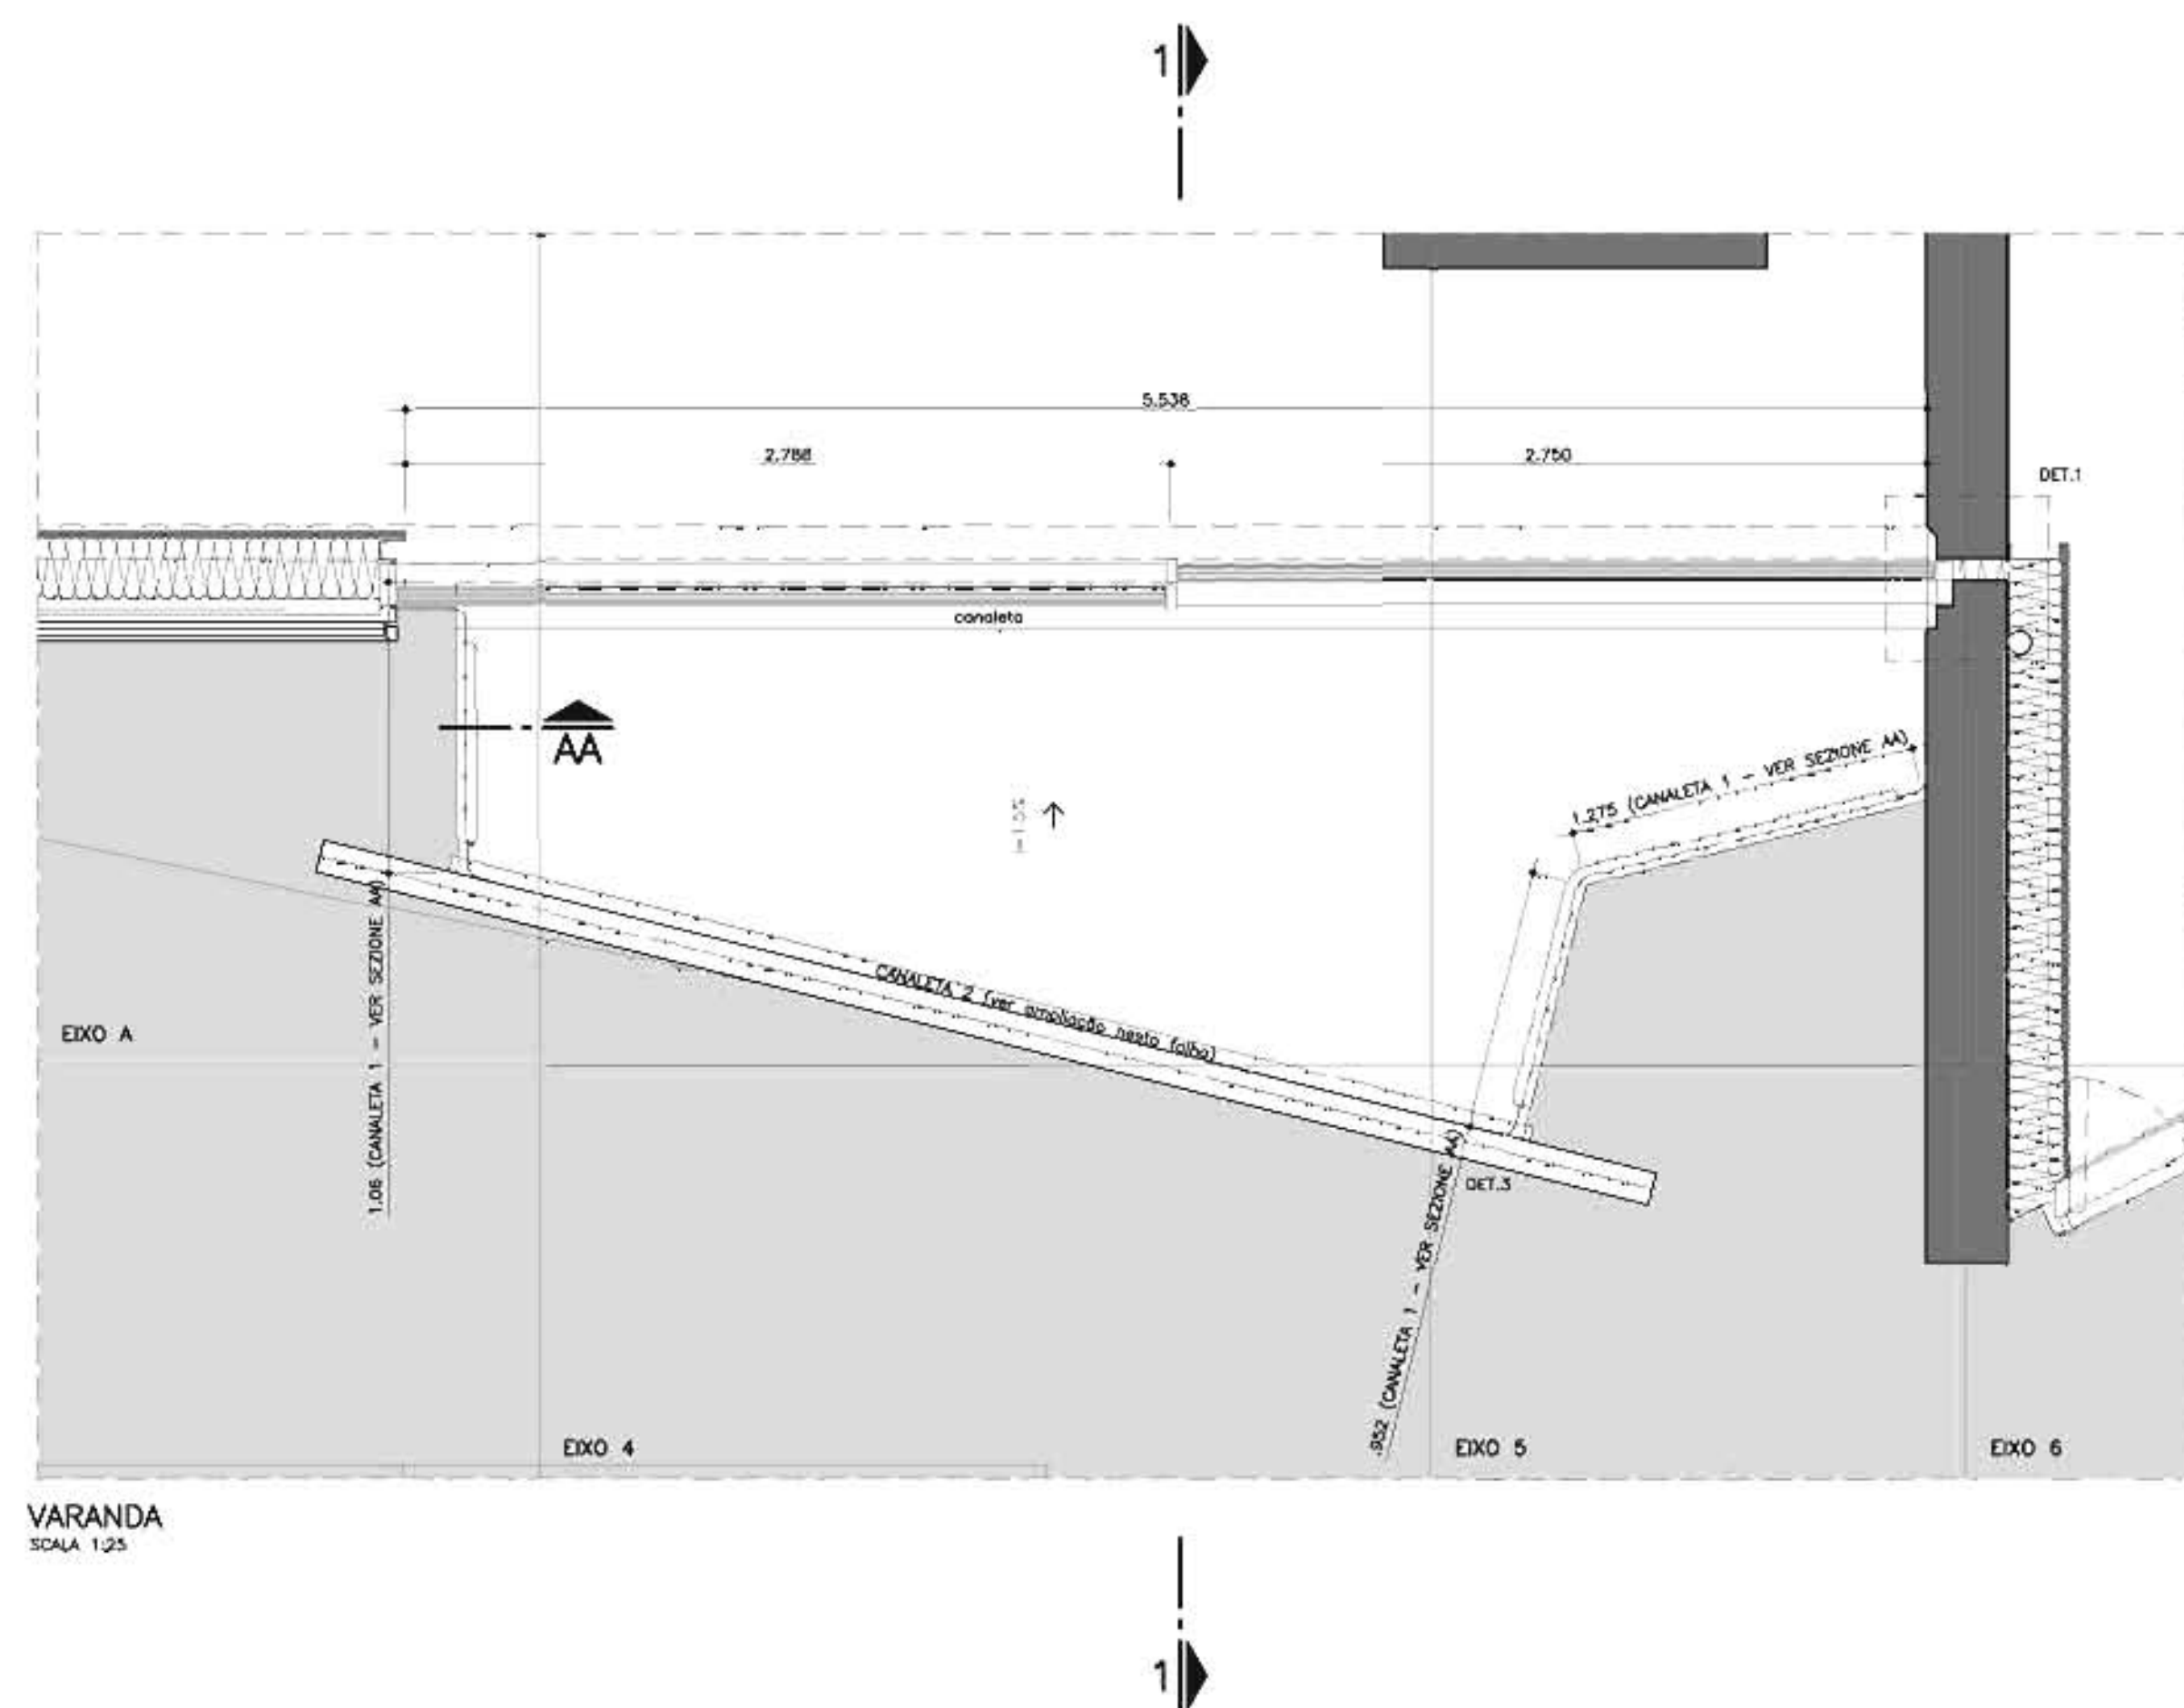

 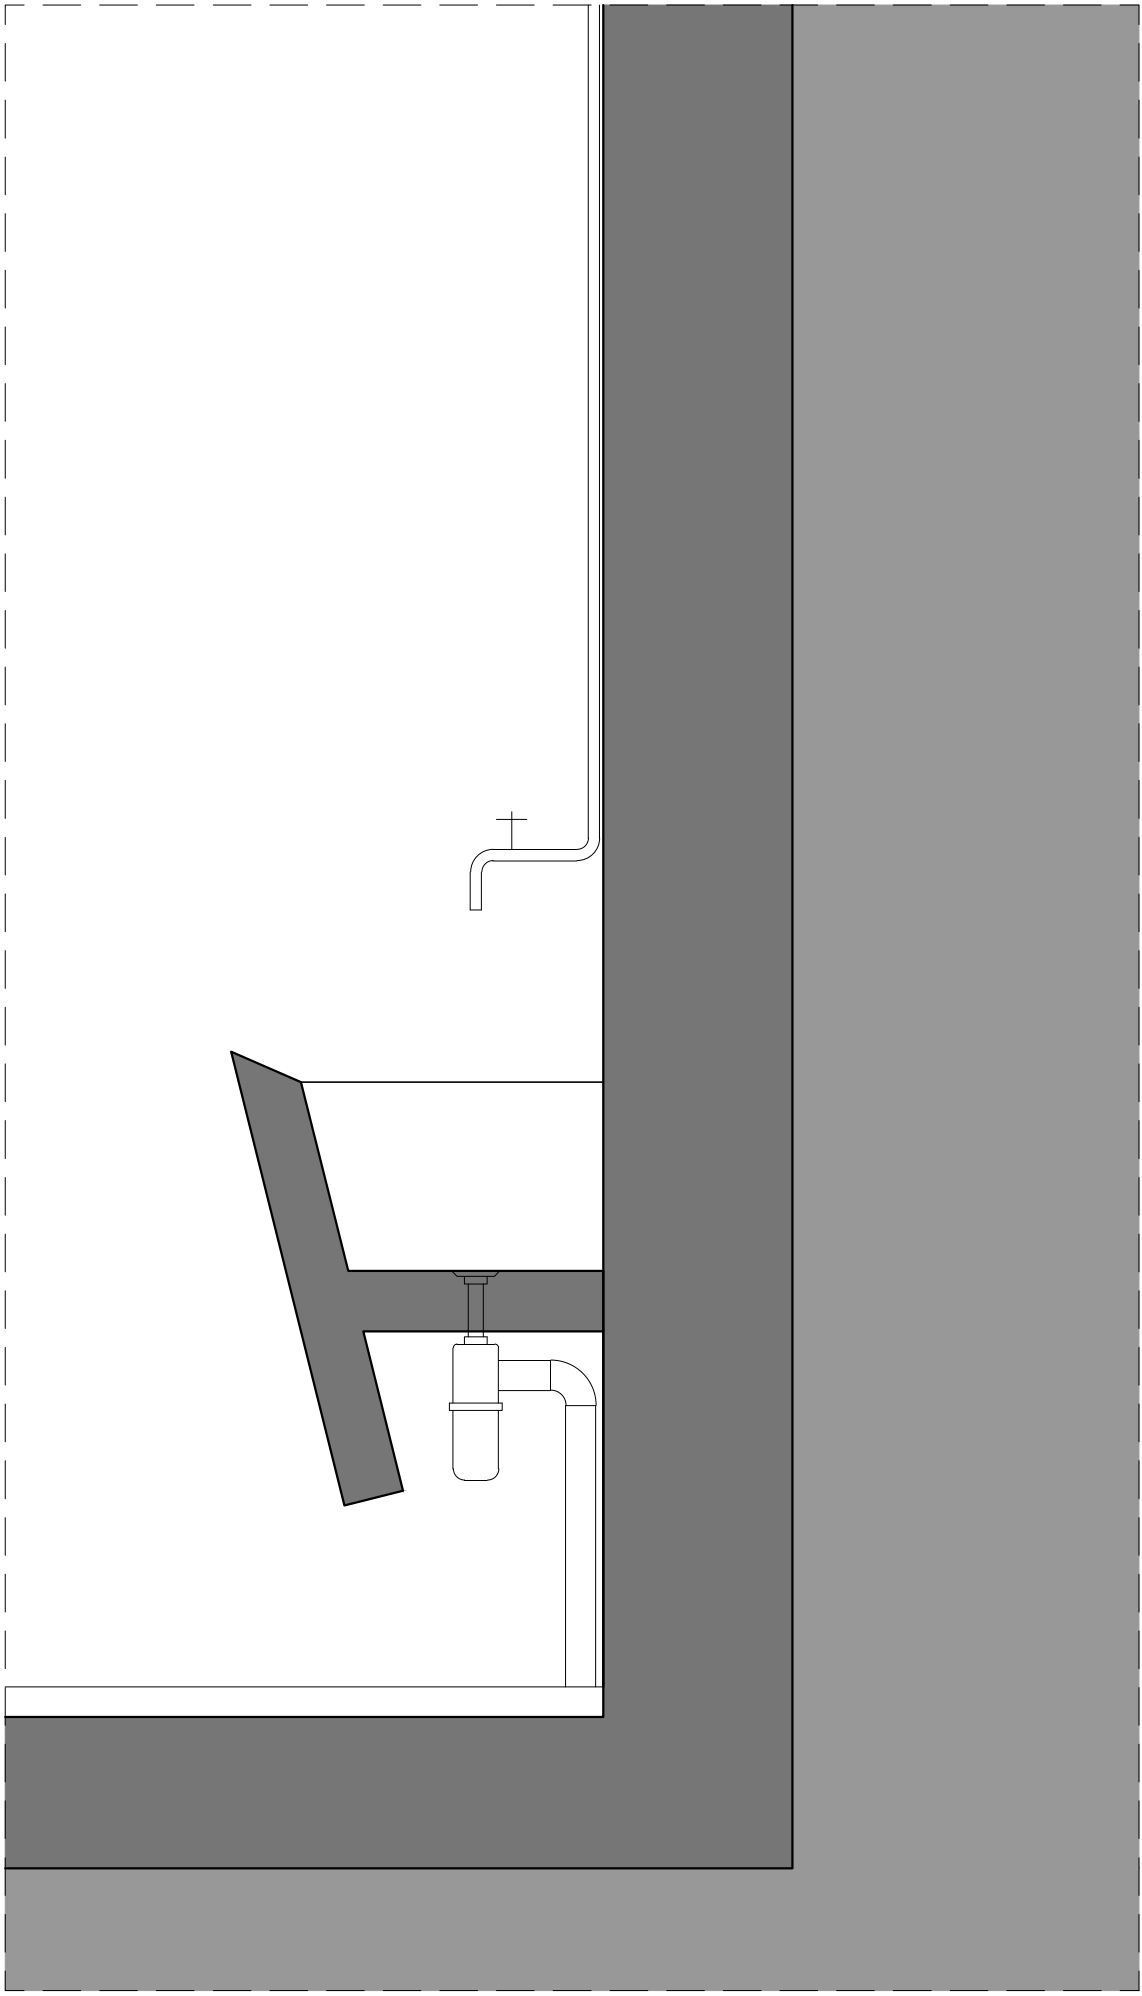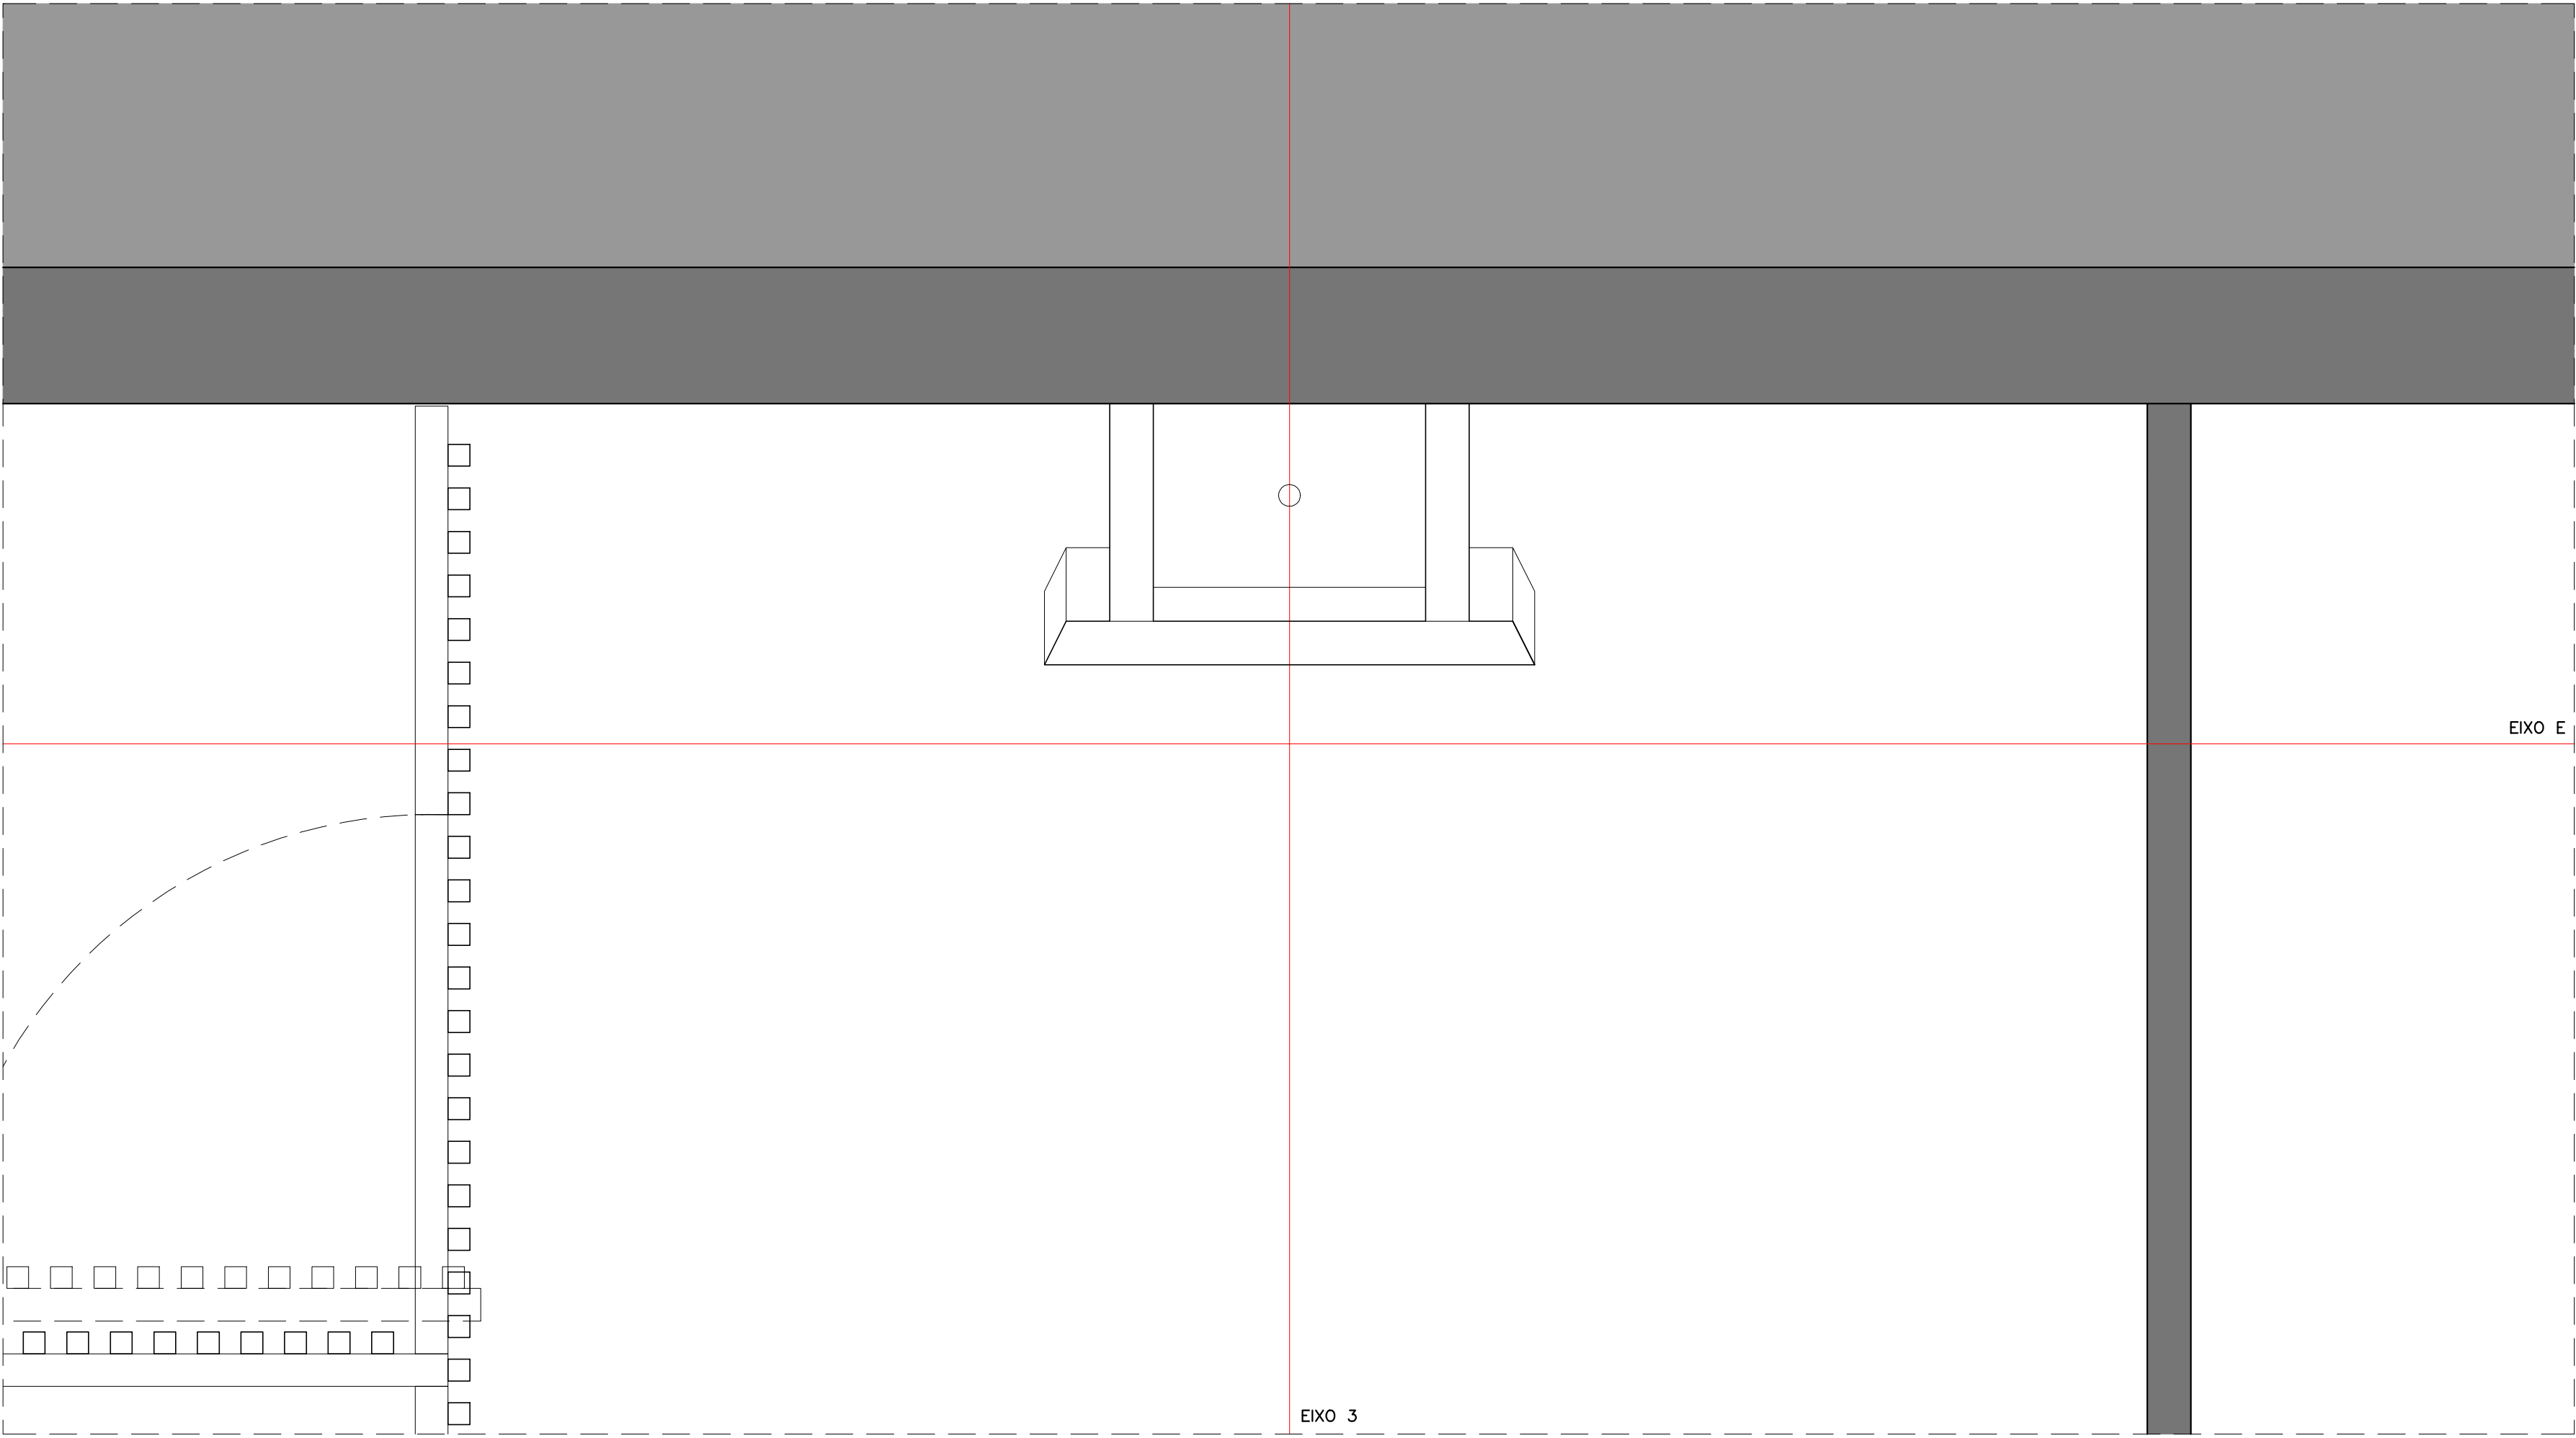

NOTE

SPECIFICHE

REVISIONE

DATA

DESCRIZIONE

AVENIDA FARIA LIMA, 1234 / 121 - PINHEIROS - 01451-001 - SÃO PAULO - SP
T 3815 8171 - FAX 3010 1383 spbr@spbr.org.br - www.spbr.org.br

OPERA
CASA PICO - LUGANO

TAPPIA
PROGETTO ESECUTIVO

OGGETTO
TANQUE DEPÓSITO

SCALA

1:10

CODICE

REVISIONE

DATA

JUL./10

REVISIONE

ARCHIVIO 0808 PE 522 - TANQUE DEPOSITO.dwg

PE 522

09

09

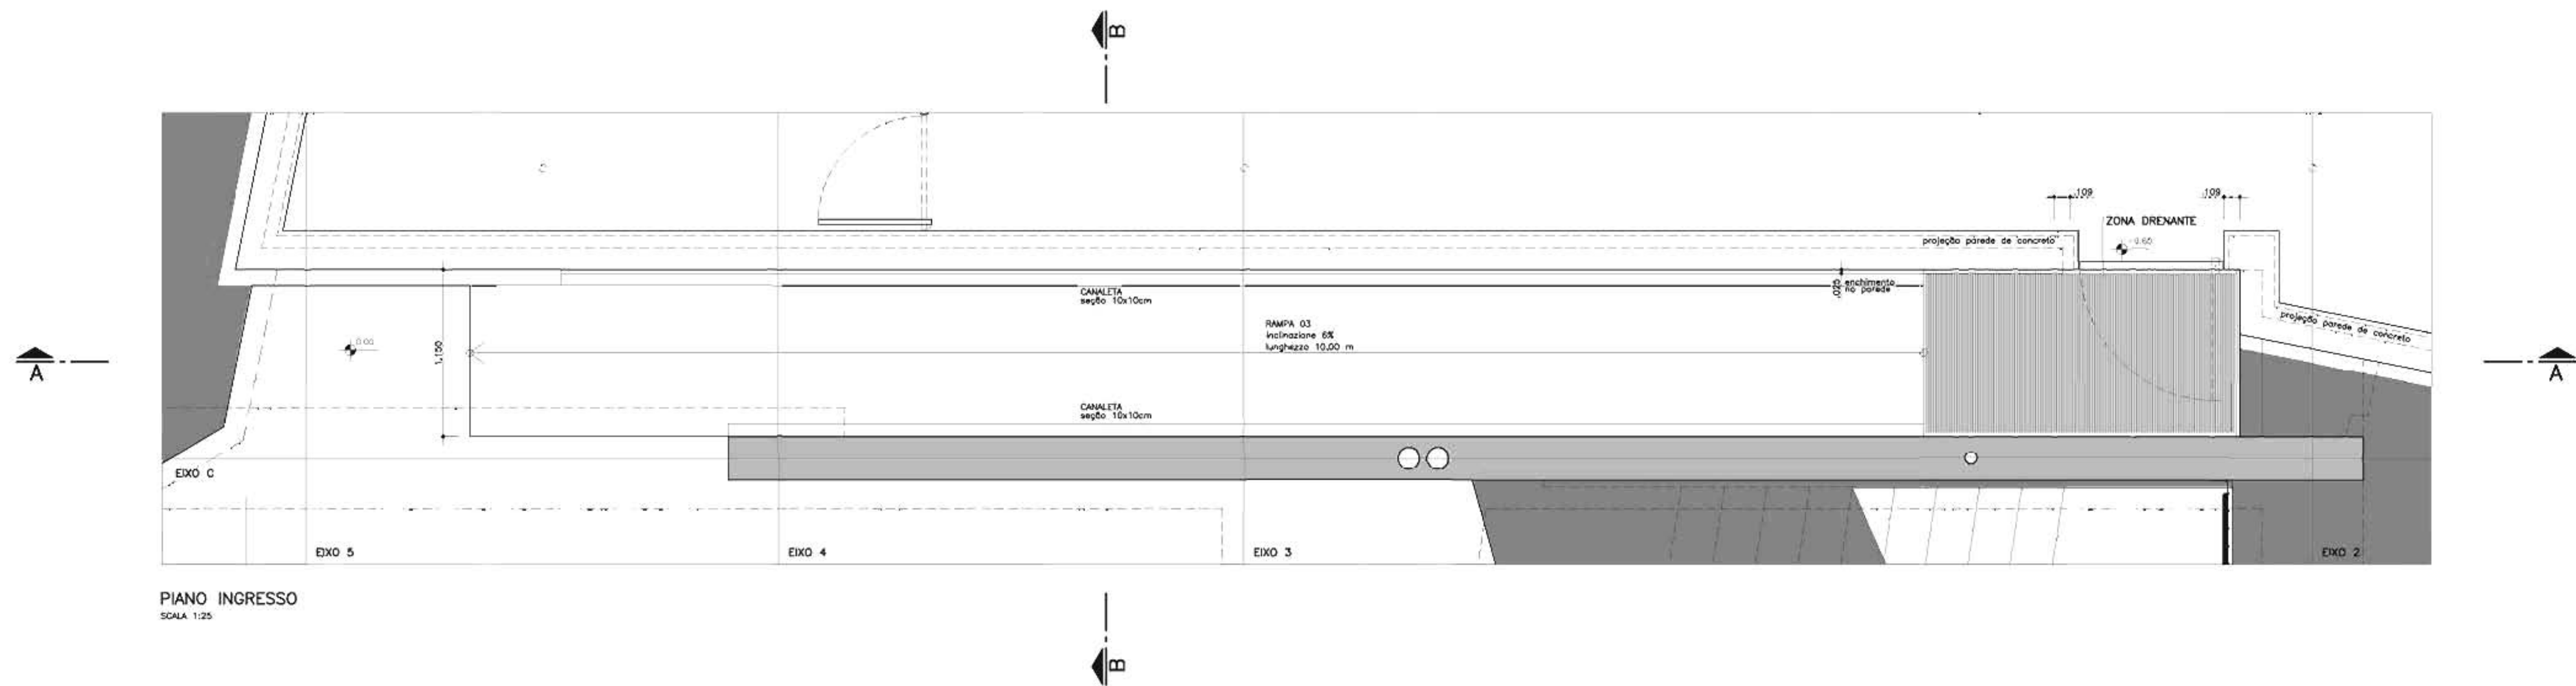


PIANO INGRESSO
SCALA 1:25

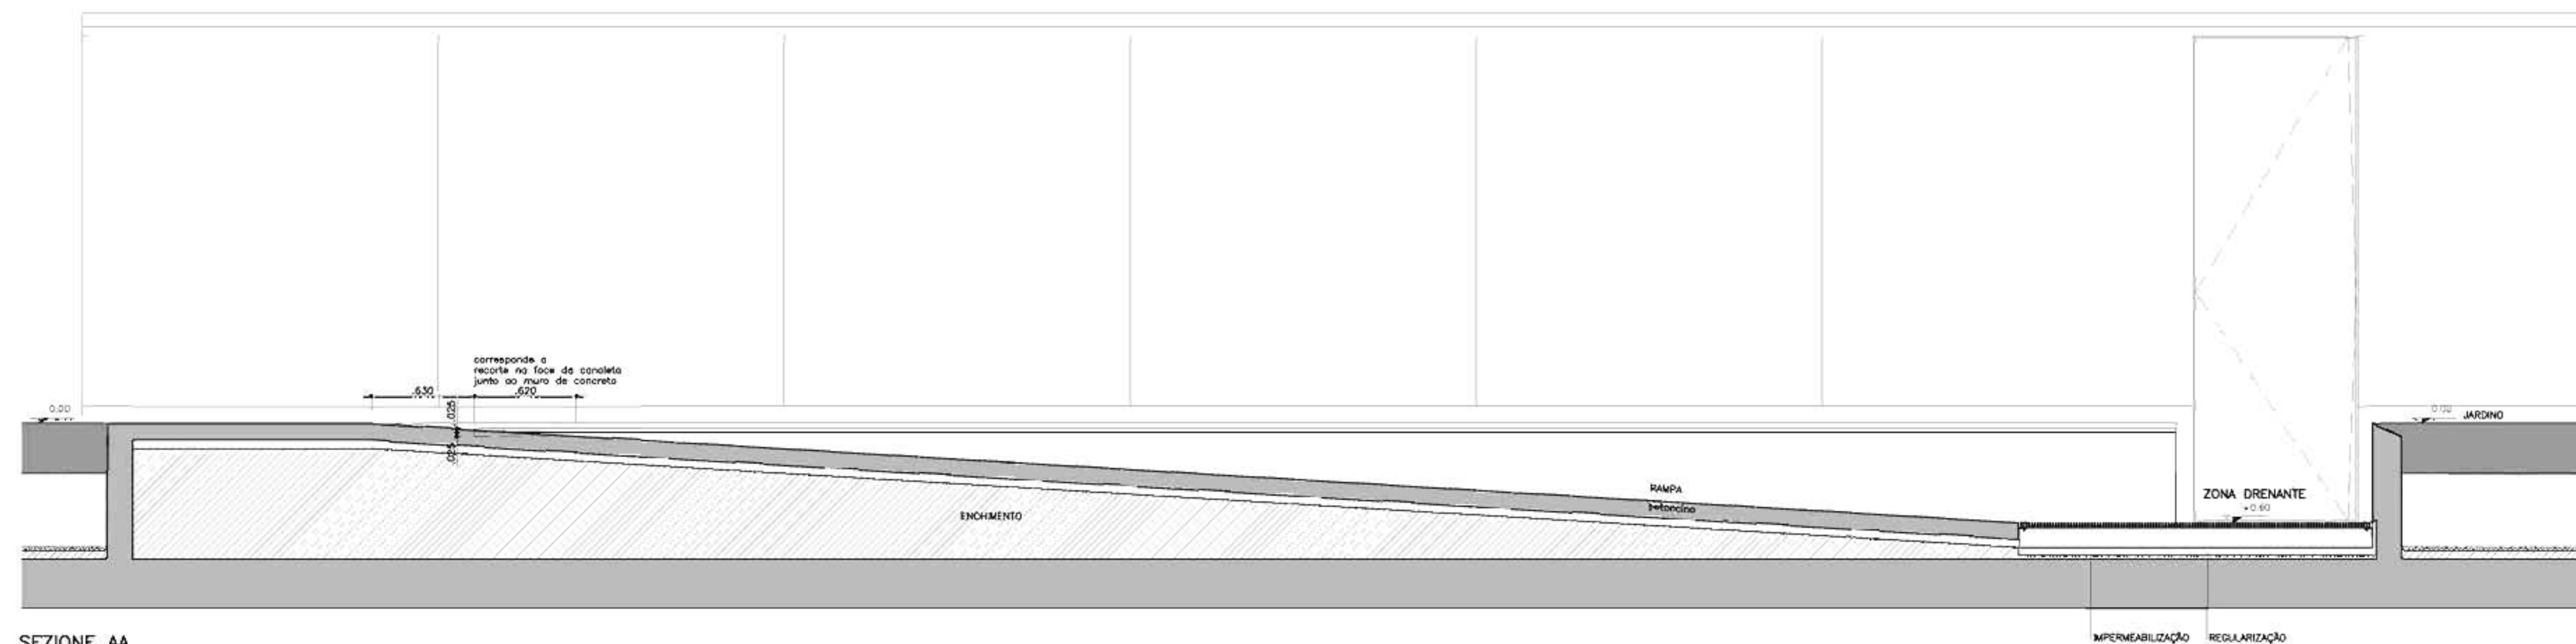

SEZIONE AA
SCALA 1:25

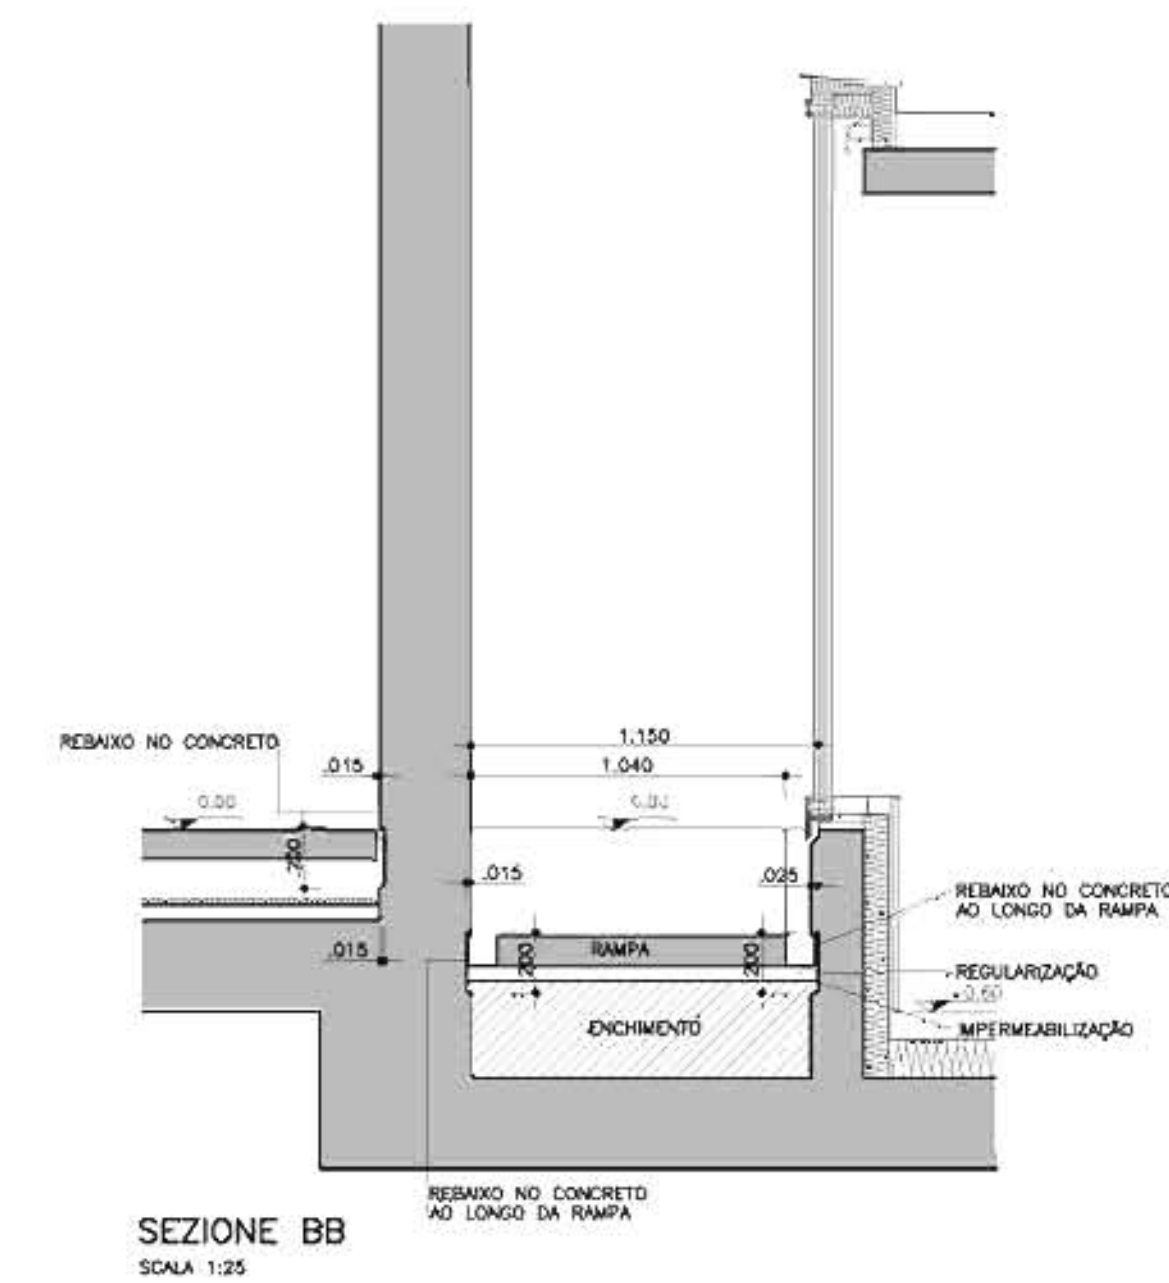

SEZIONE BB
SCALA 1:25

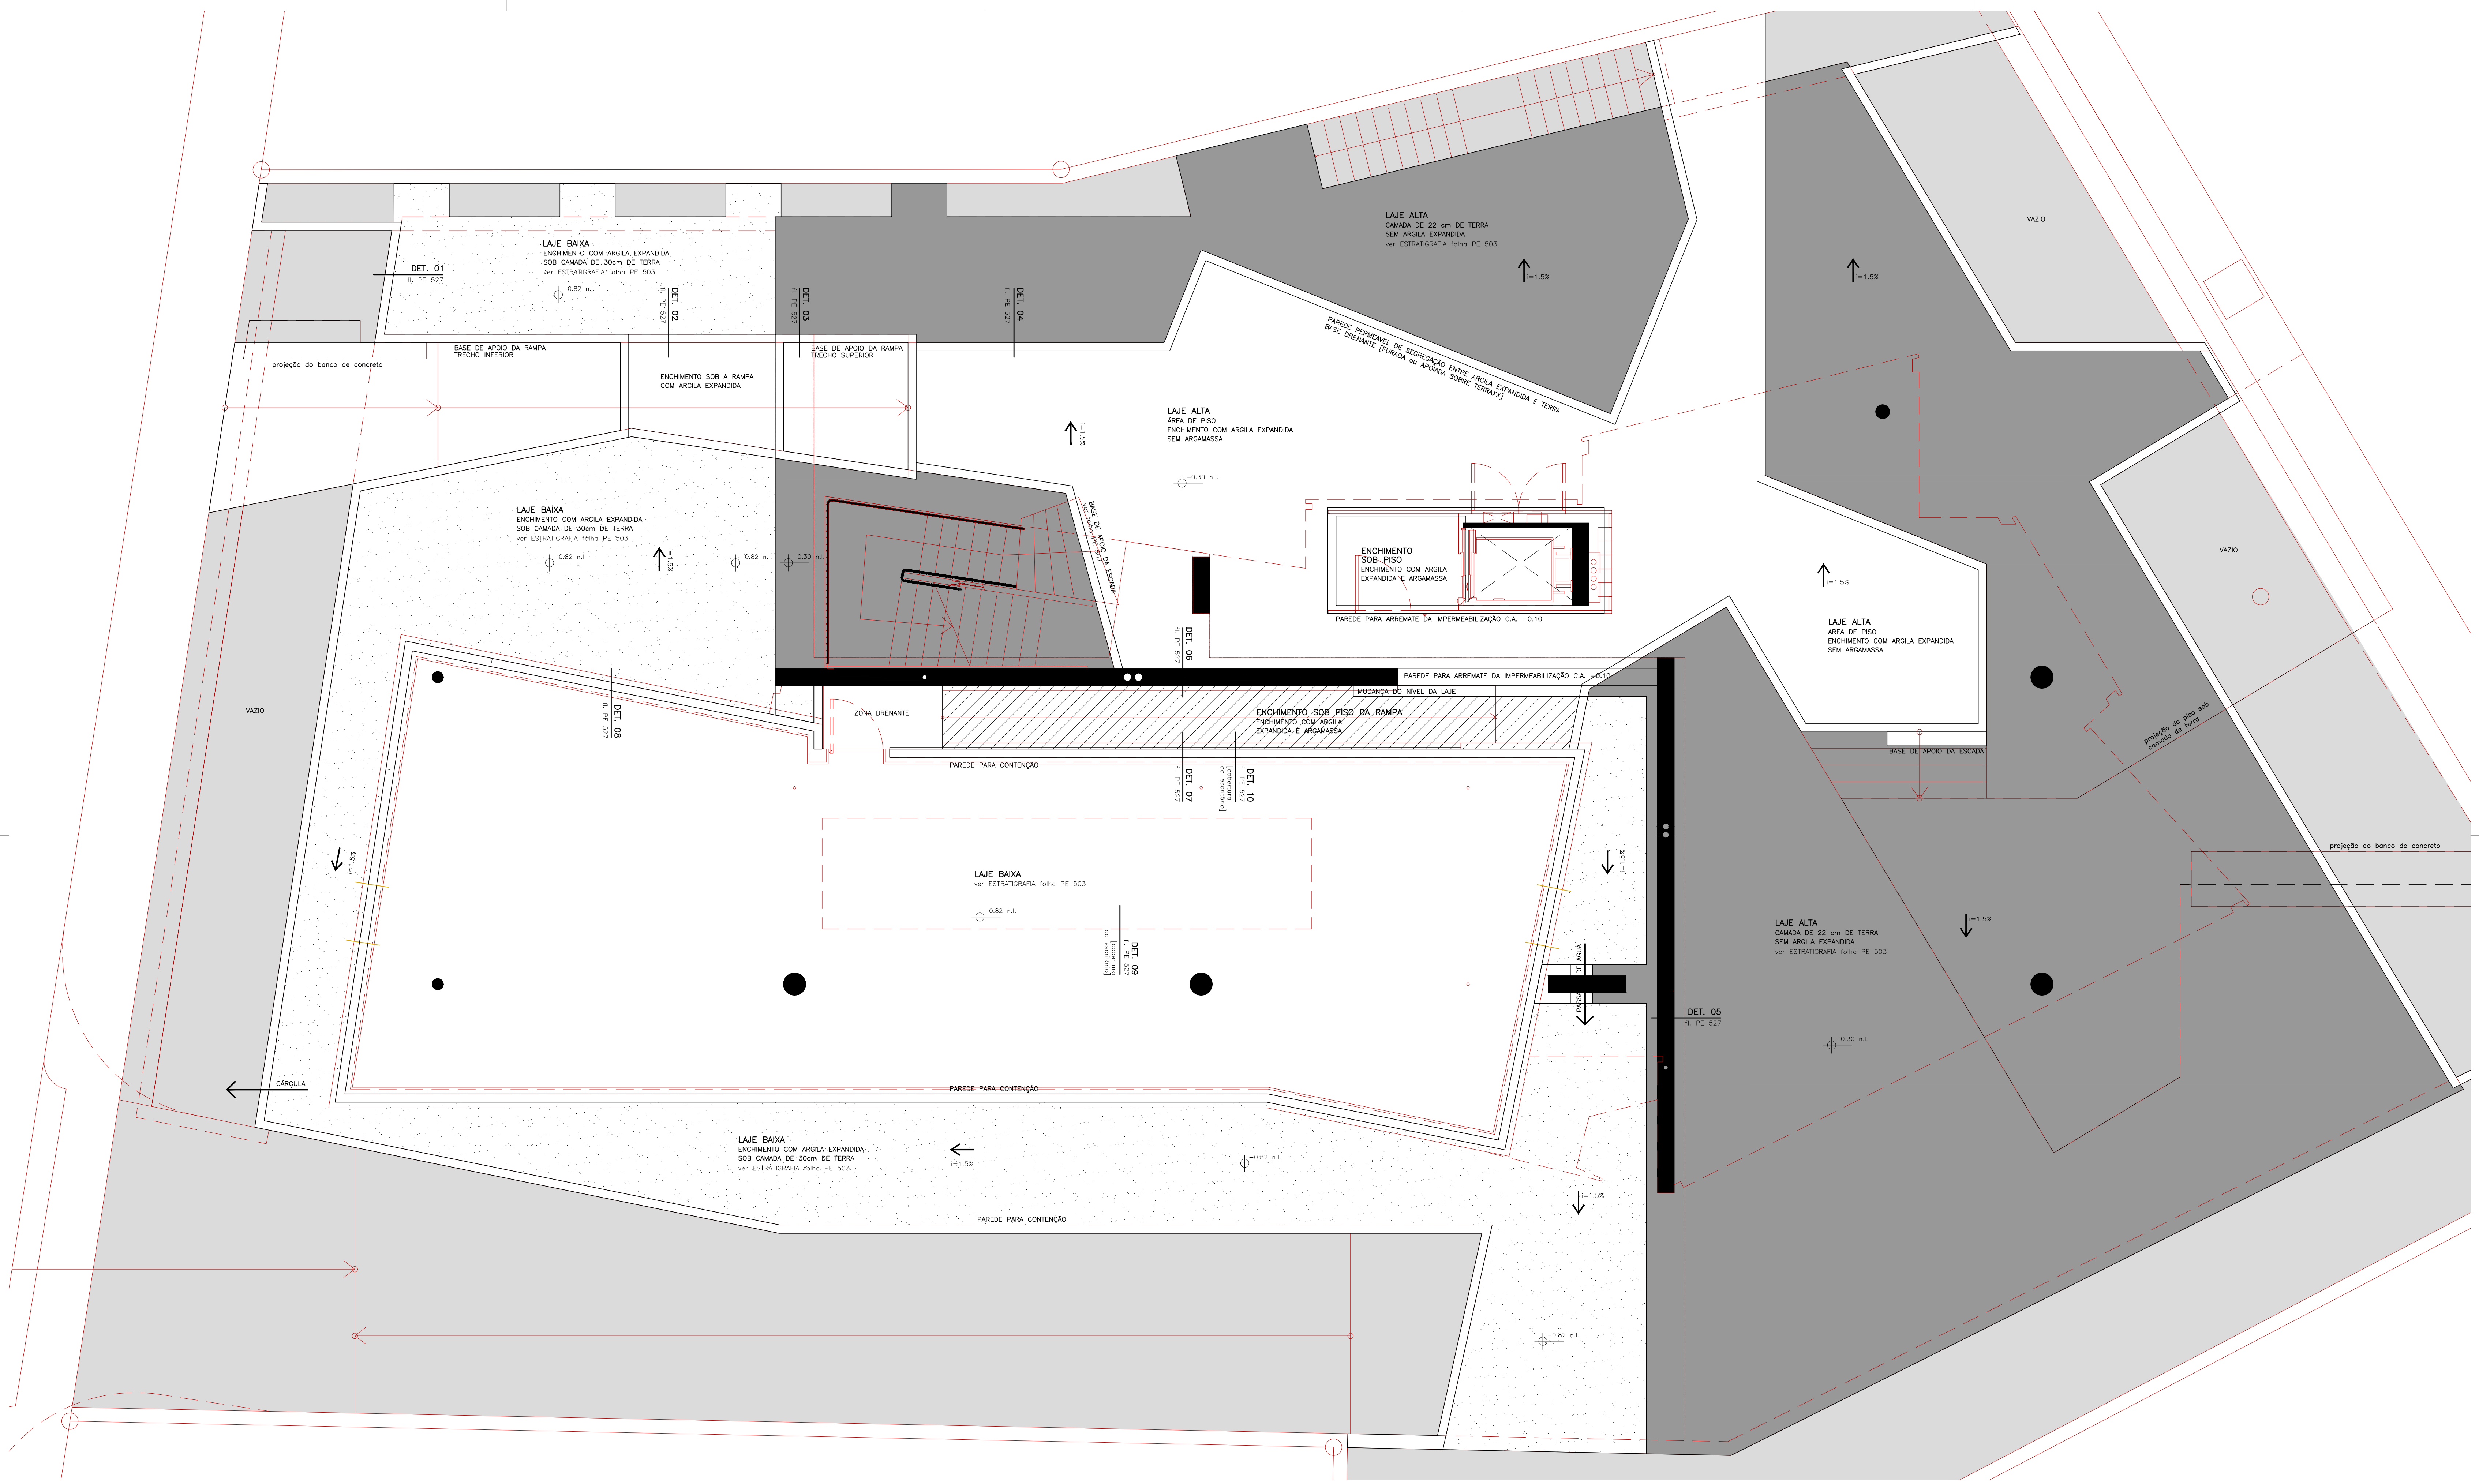

LEGENDA
n.l. = NÍVEL DA LAJE

AVENIDA FARIA LIMA, 1234 / 121 - PINHEIROS - 01451-001 - SÃO PAULO - SP T 3815 8171 - FAX 3010 1383 sabr@sabr.org.br - www.sabr.org.br		spbr	
OBRA CASA PICO - LUGANO		DATA JUL/10	
ETAPA PROJETO EXECUTIVO		REVISÃO	
OBJETO IMPERMEABILIZZAZIONE		PE 524 10	
PIANO INGRESSO		ARQUIVO 0808 PE 524 - IMPERMEAB. TERREO.dwg	


NOTAS

SPECIFICHE

REVISIONE

DATA

DESCRIZIONE

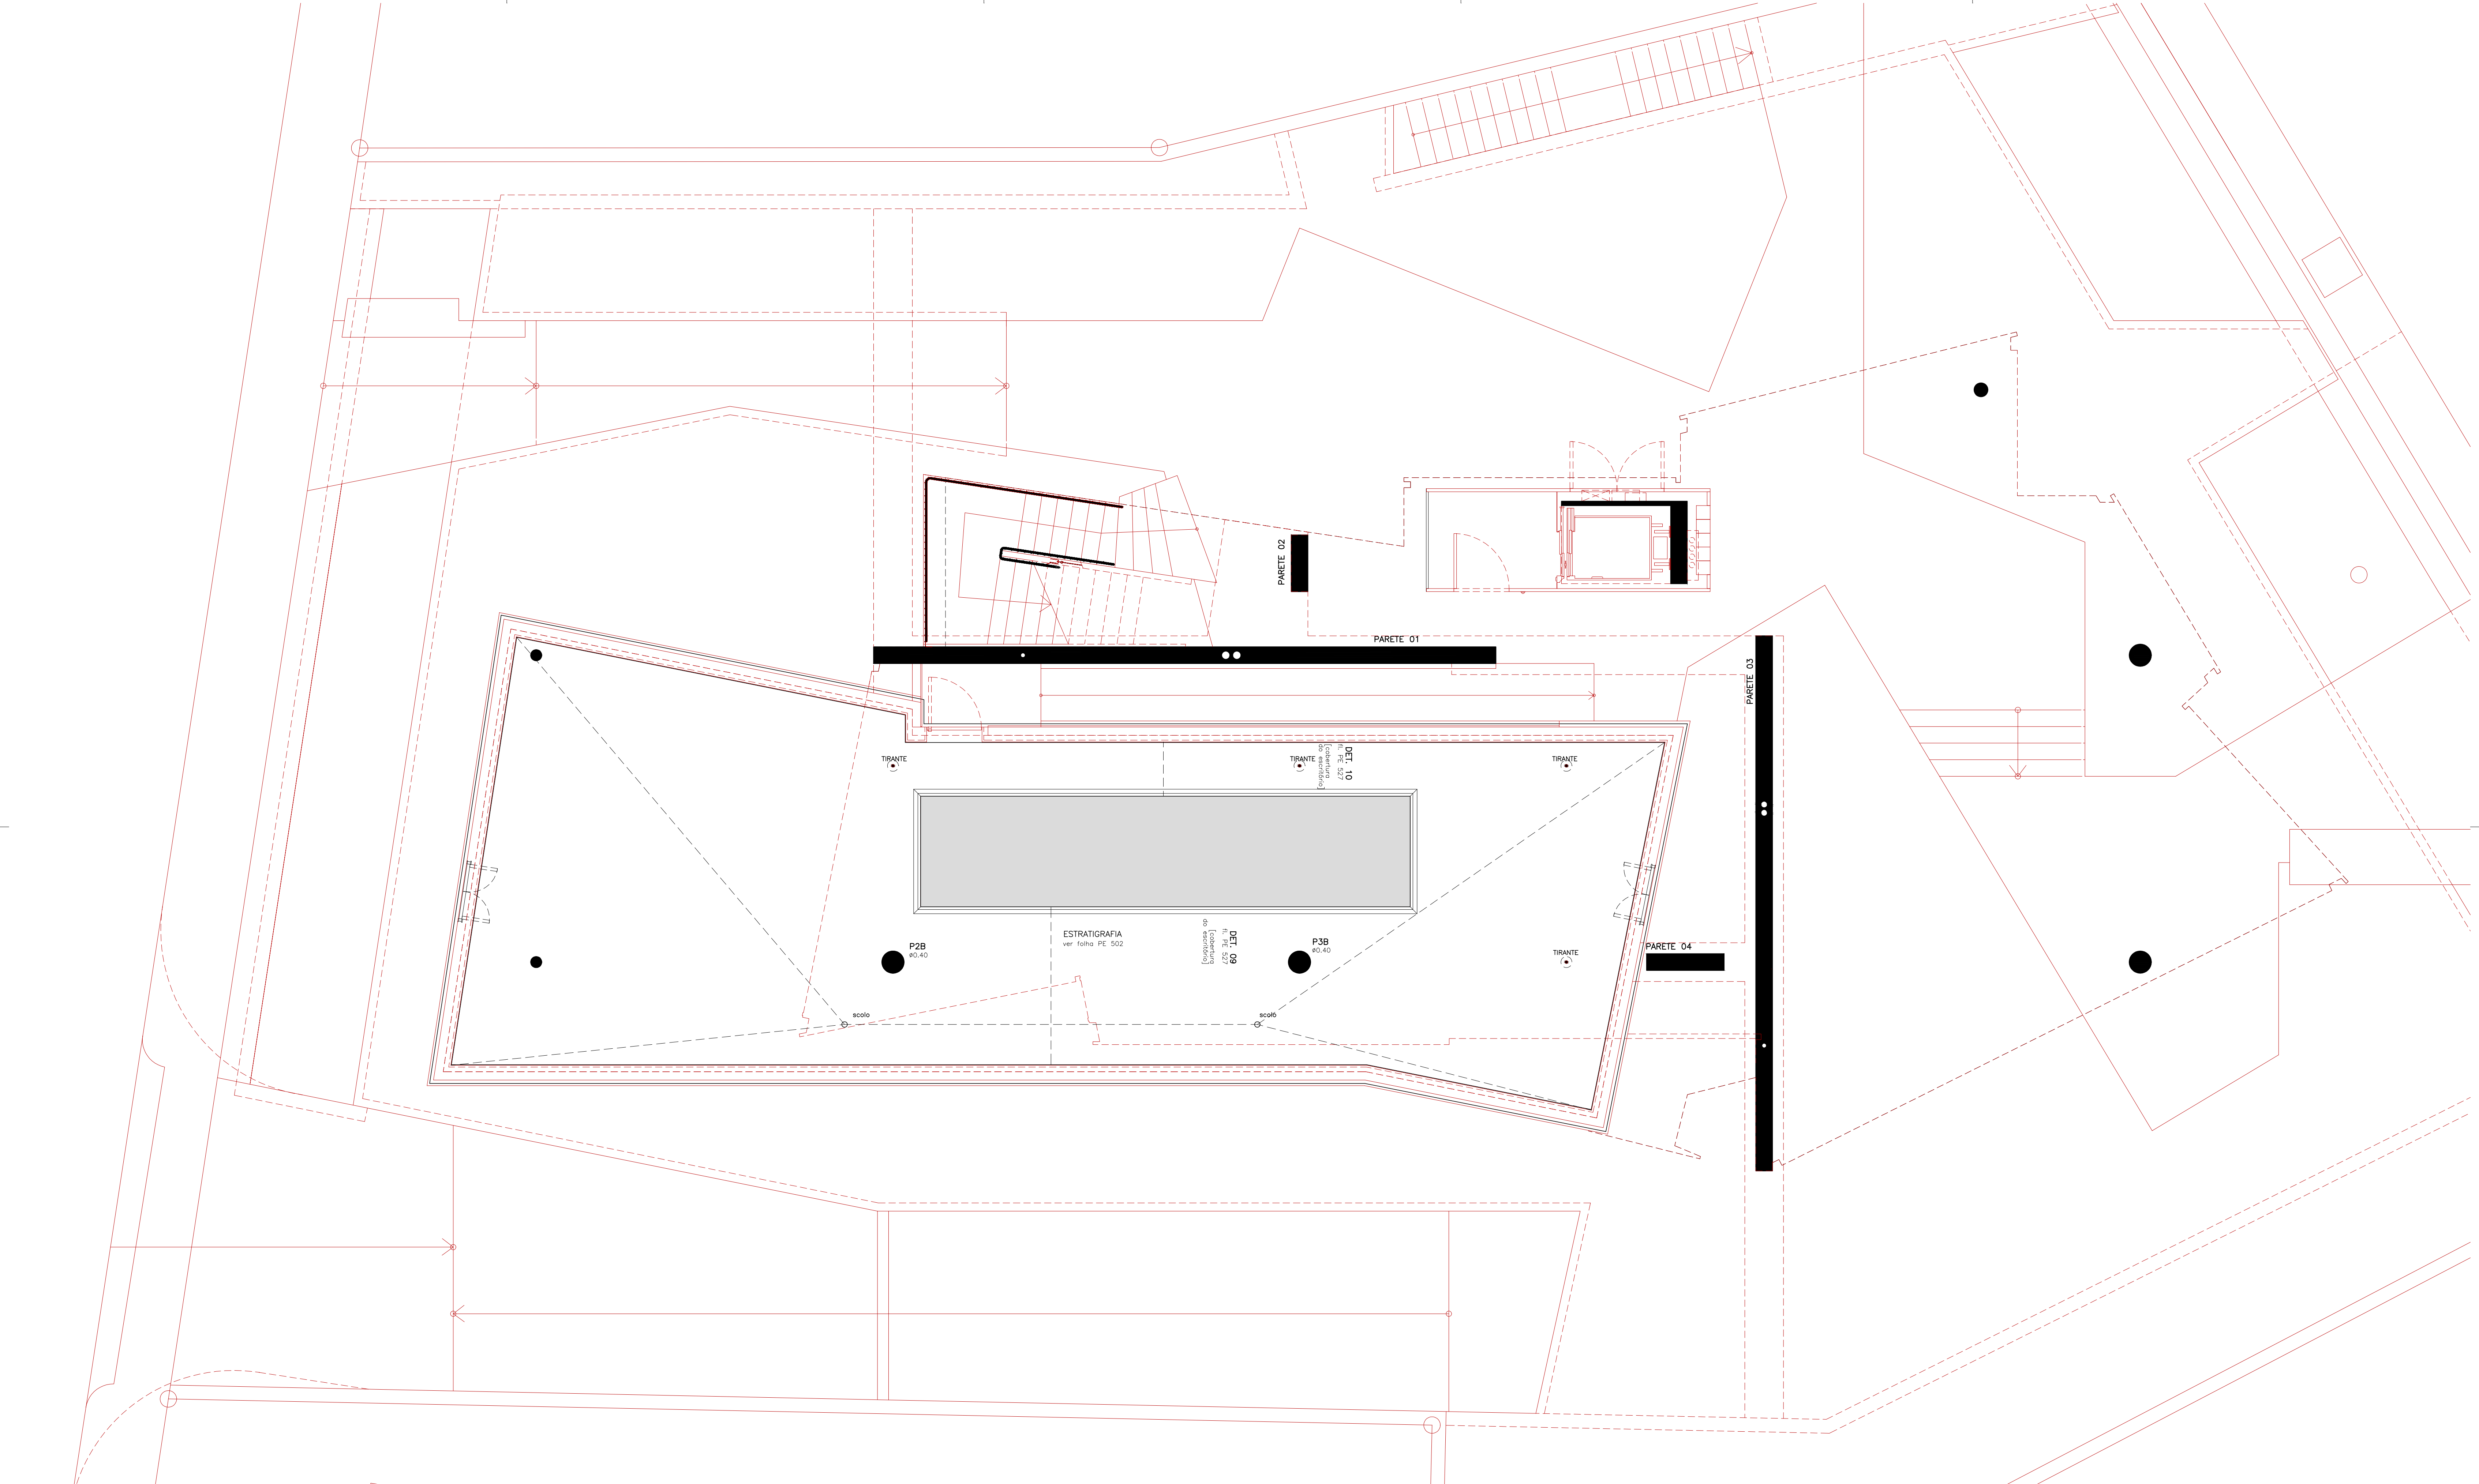

LEGENDA
n.l = NÍVEL DA LAJE

NOTAS

ESPECÍFICO

REVISÃO

DATA


DESCRIÇÃO

AVENIDA FARIA LIMA, 1234 / 121 - PINHEIROS - 01451-001 - SÃO PAULO - SP
T 3815 8171 - FAX 3010 1383 spbr@spbr.org.br - www.spbr.org.br


OBRA
CASA PICO - LUGANO
ETAPA
PROJETO EXECUTIVO
OBJETO
IMPEMEABILIZZAZIONE
COBERTURA UFFICIO

ESCALA 1:50	DATA JUL/10
CÓDIGO PE 525	REVISÃO 10
ARQUIVO 0808 PE 525 - IMP. COB. ESCRIT.dwg	


spbr

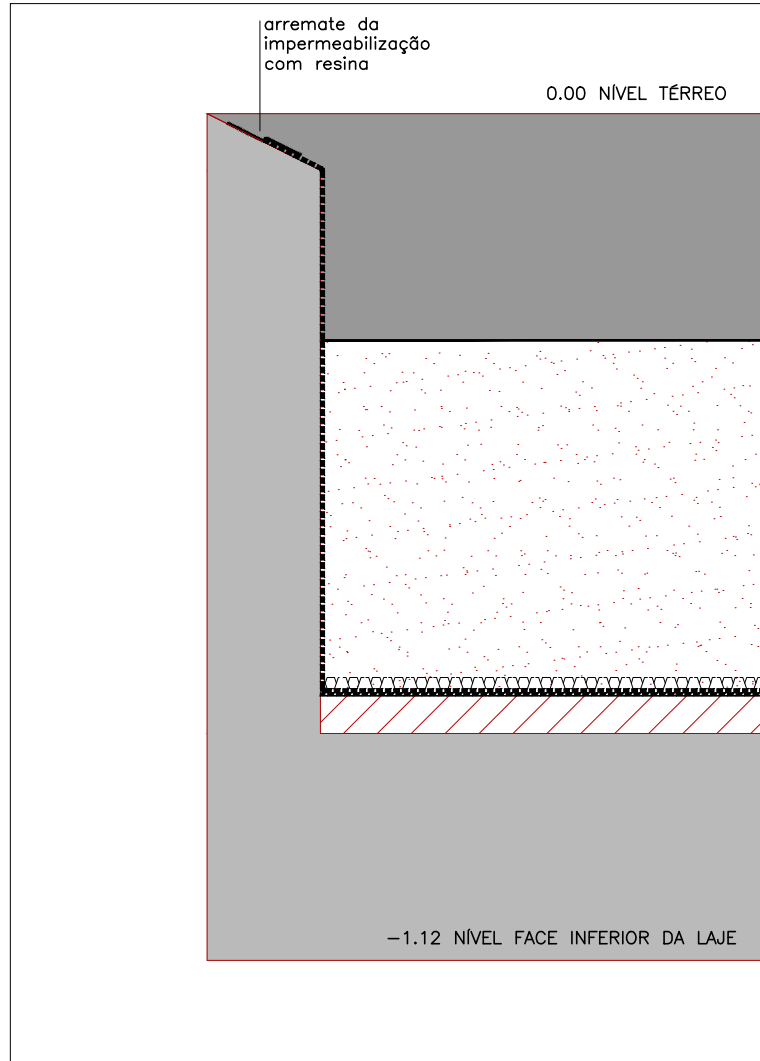


DETALHE 01
SCALA 1:10

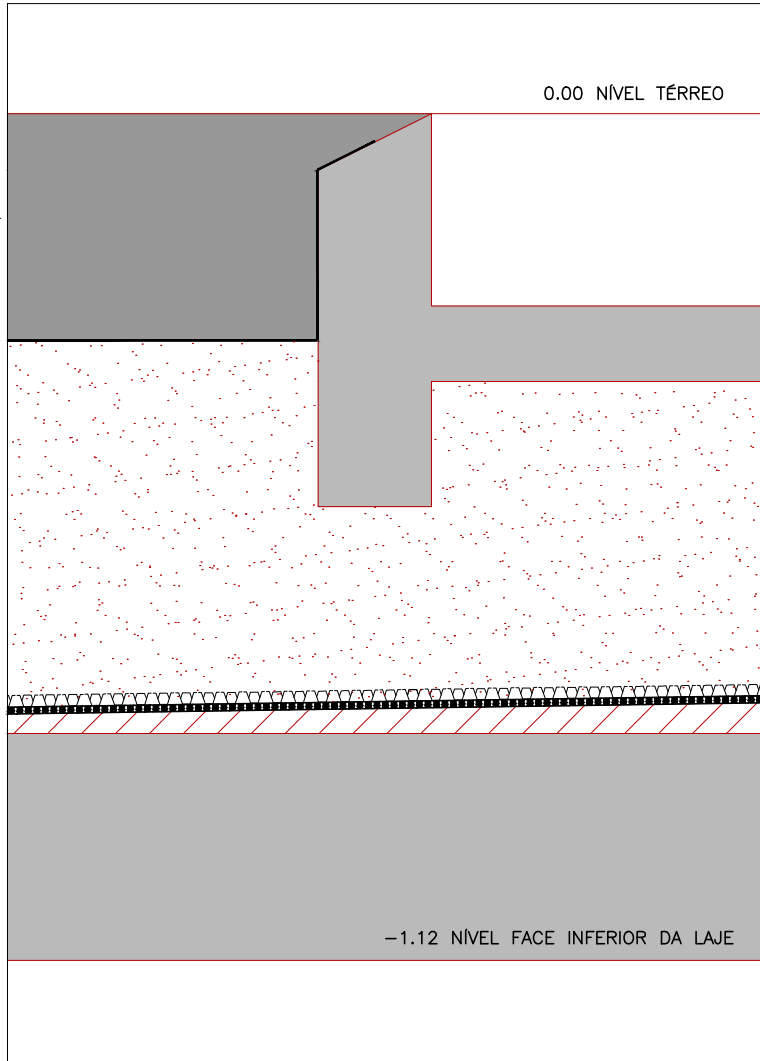


DETALHE 02
SCALA 1:10

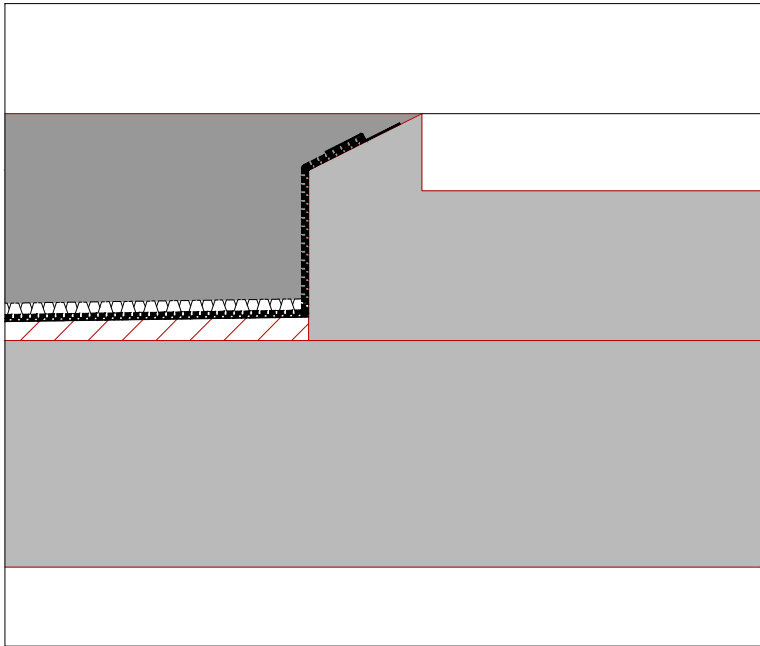


DETALHE 03
SCALA 1:10

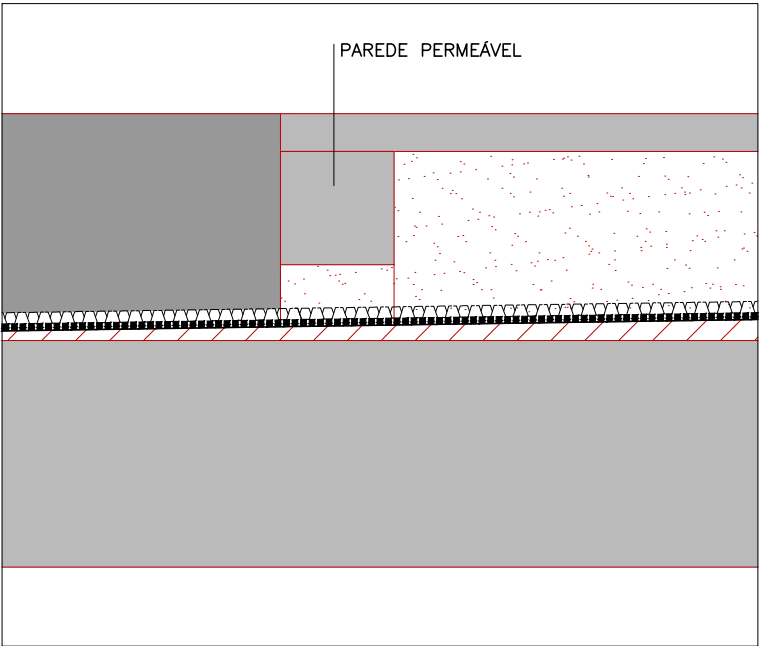


DETALHE 04
SCALA 1:10

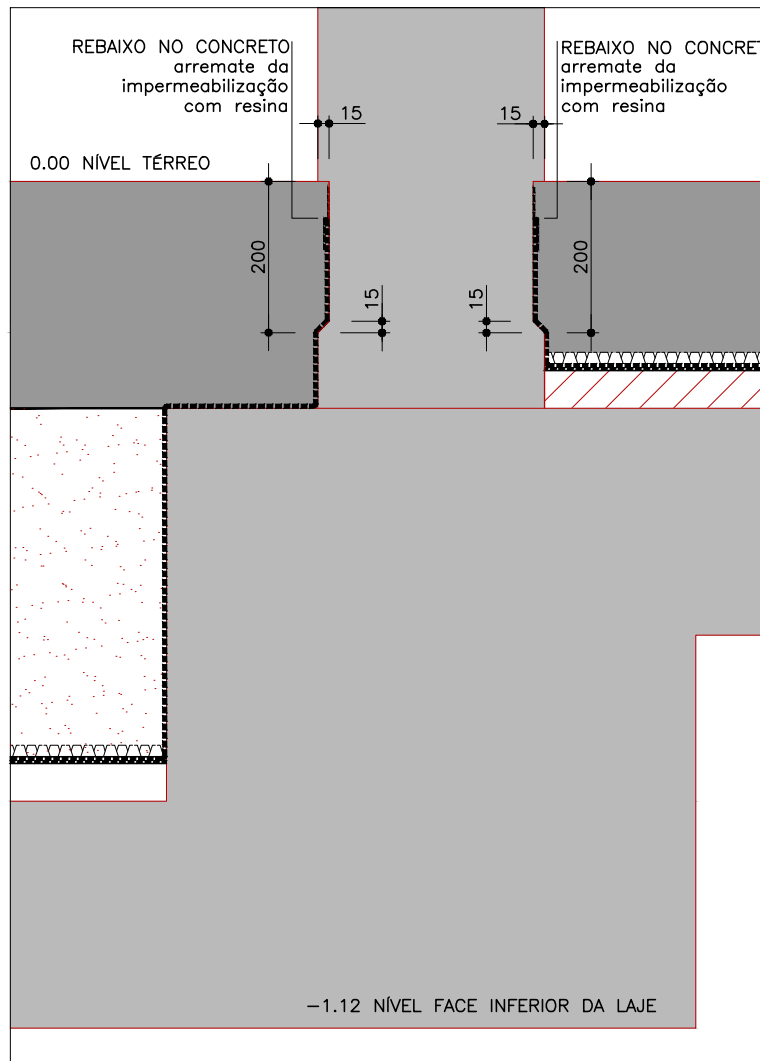


DETALHE 05
SCALA 1:10

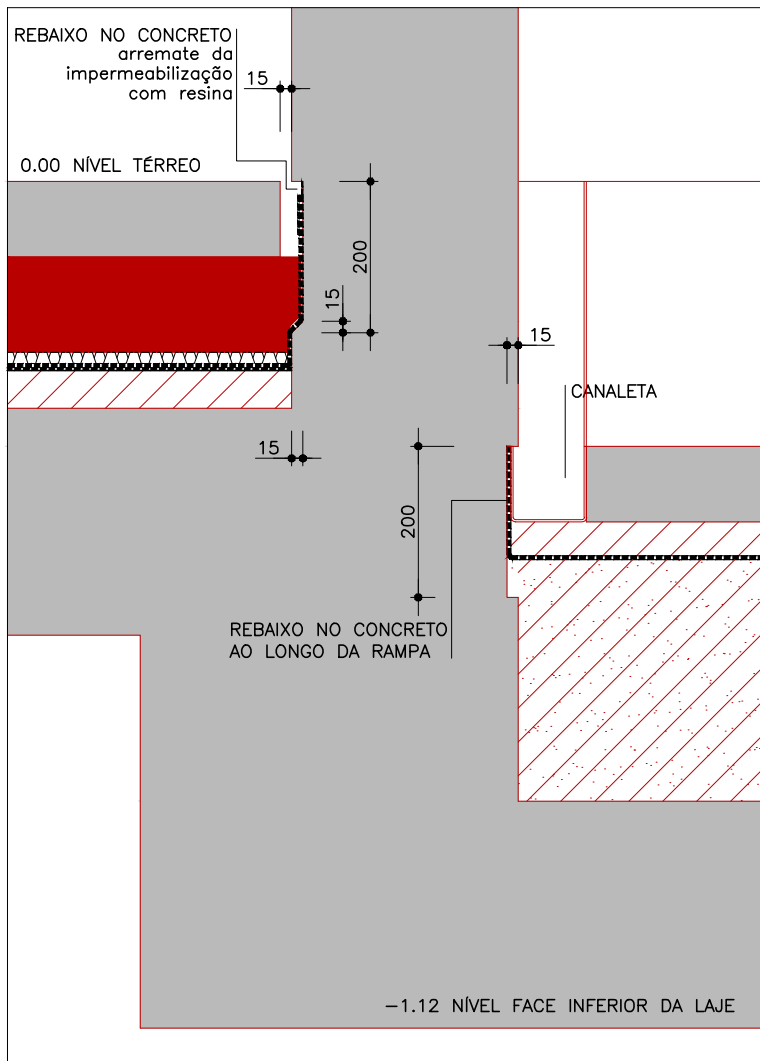


DETALHE 06
SCALA 1:10

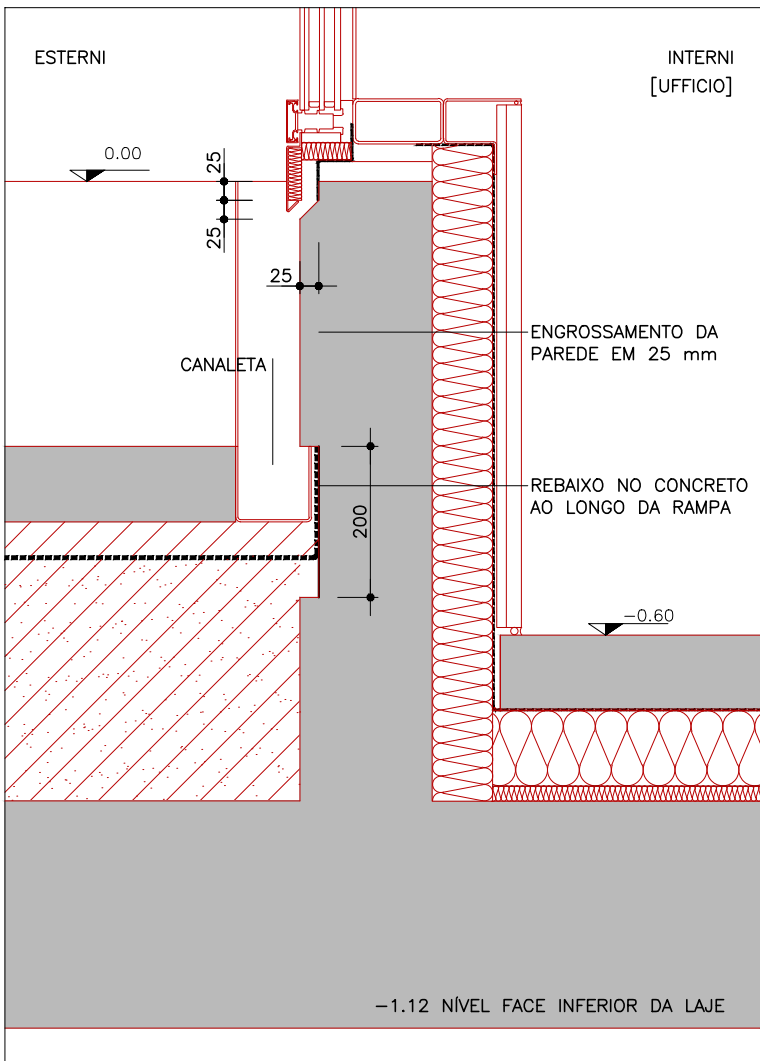


DETALHE 07
SCALA 1:10

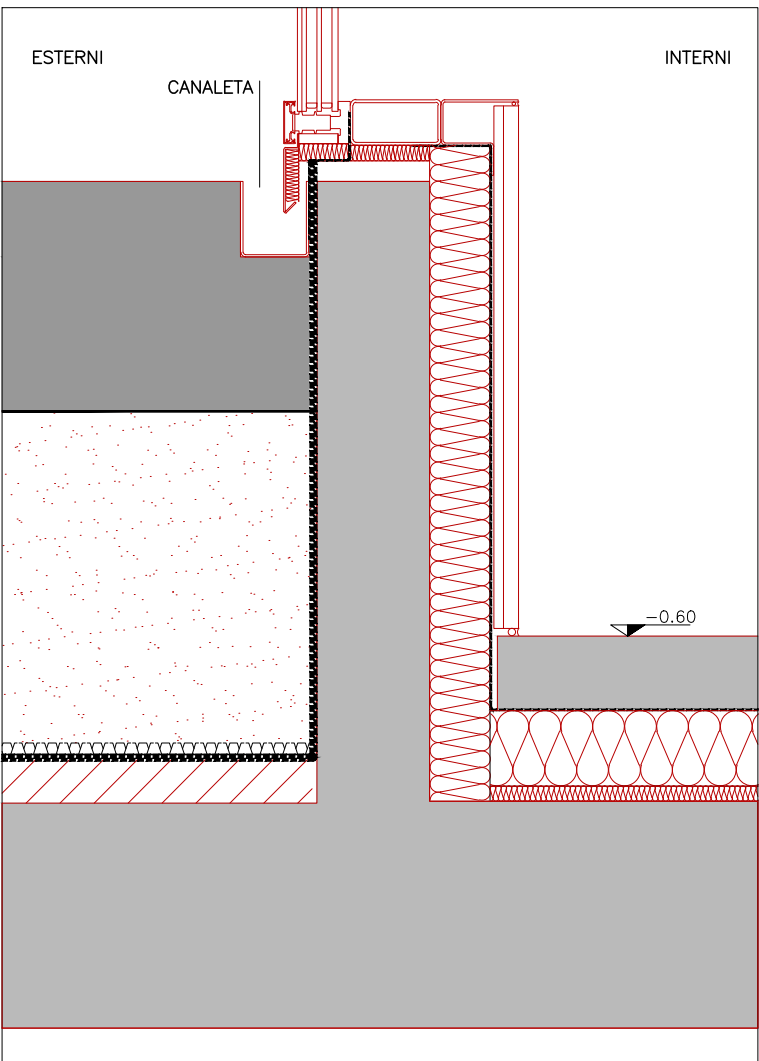


DETALHE 08
SCALA 1:10

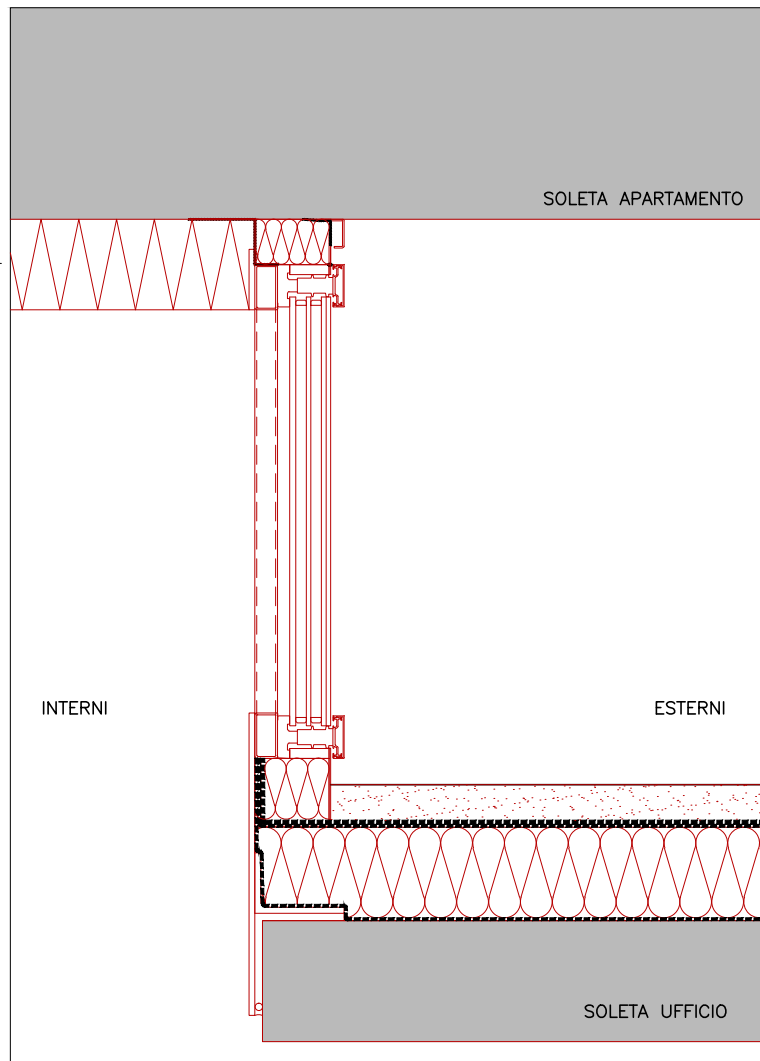


DETALHE 09
SCALA 1:10

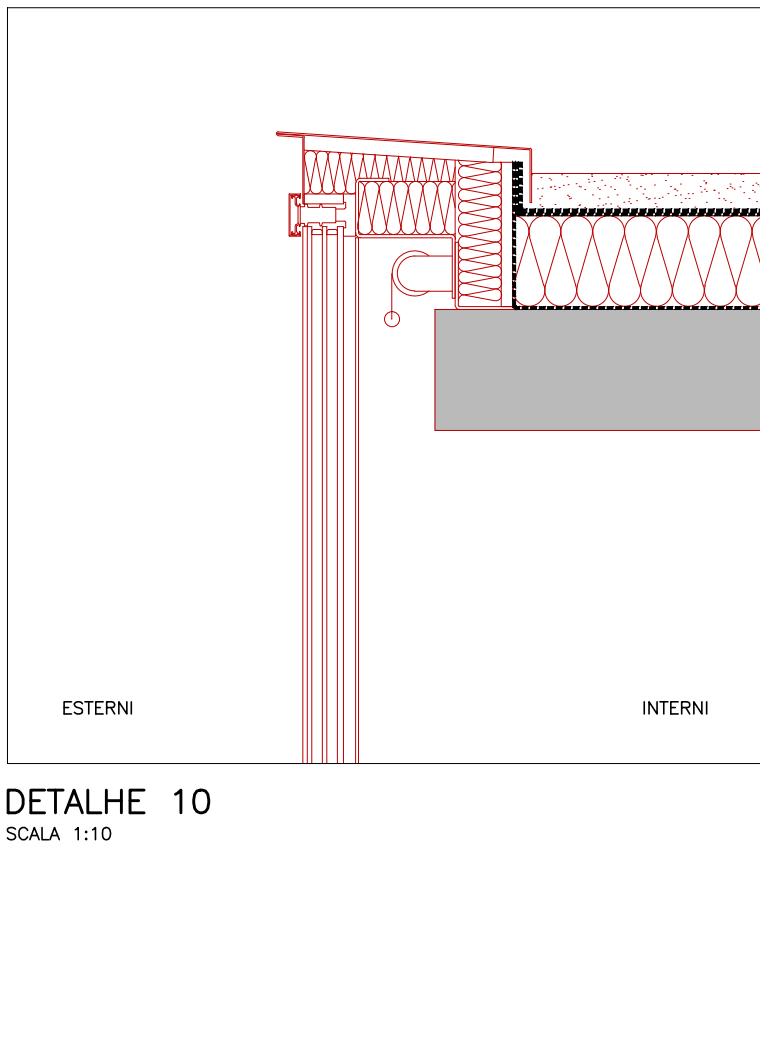


DETALHE 10
SCALA 1:10

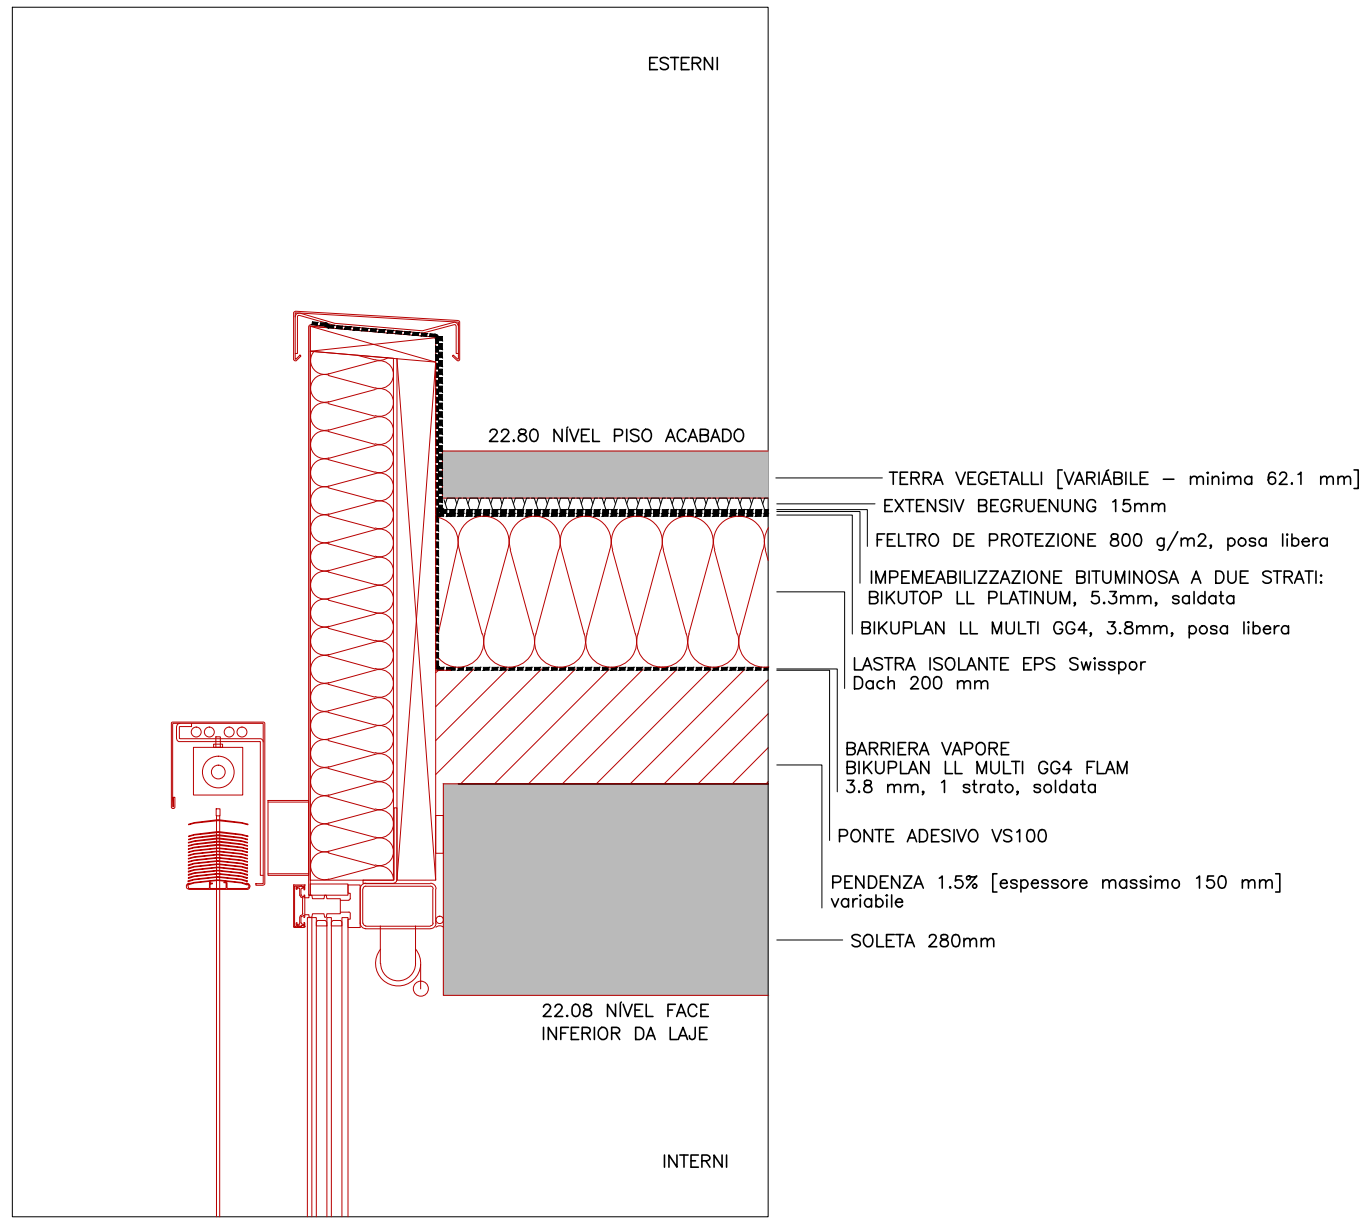







DETALHE 11
SCALA 1:10

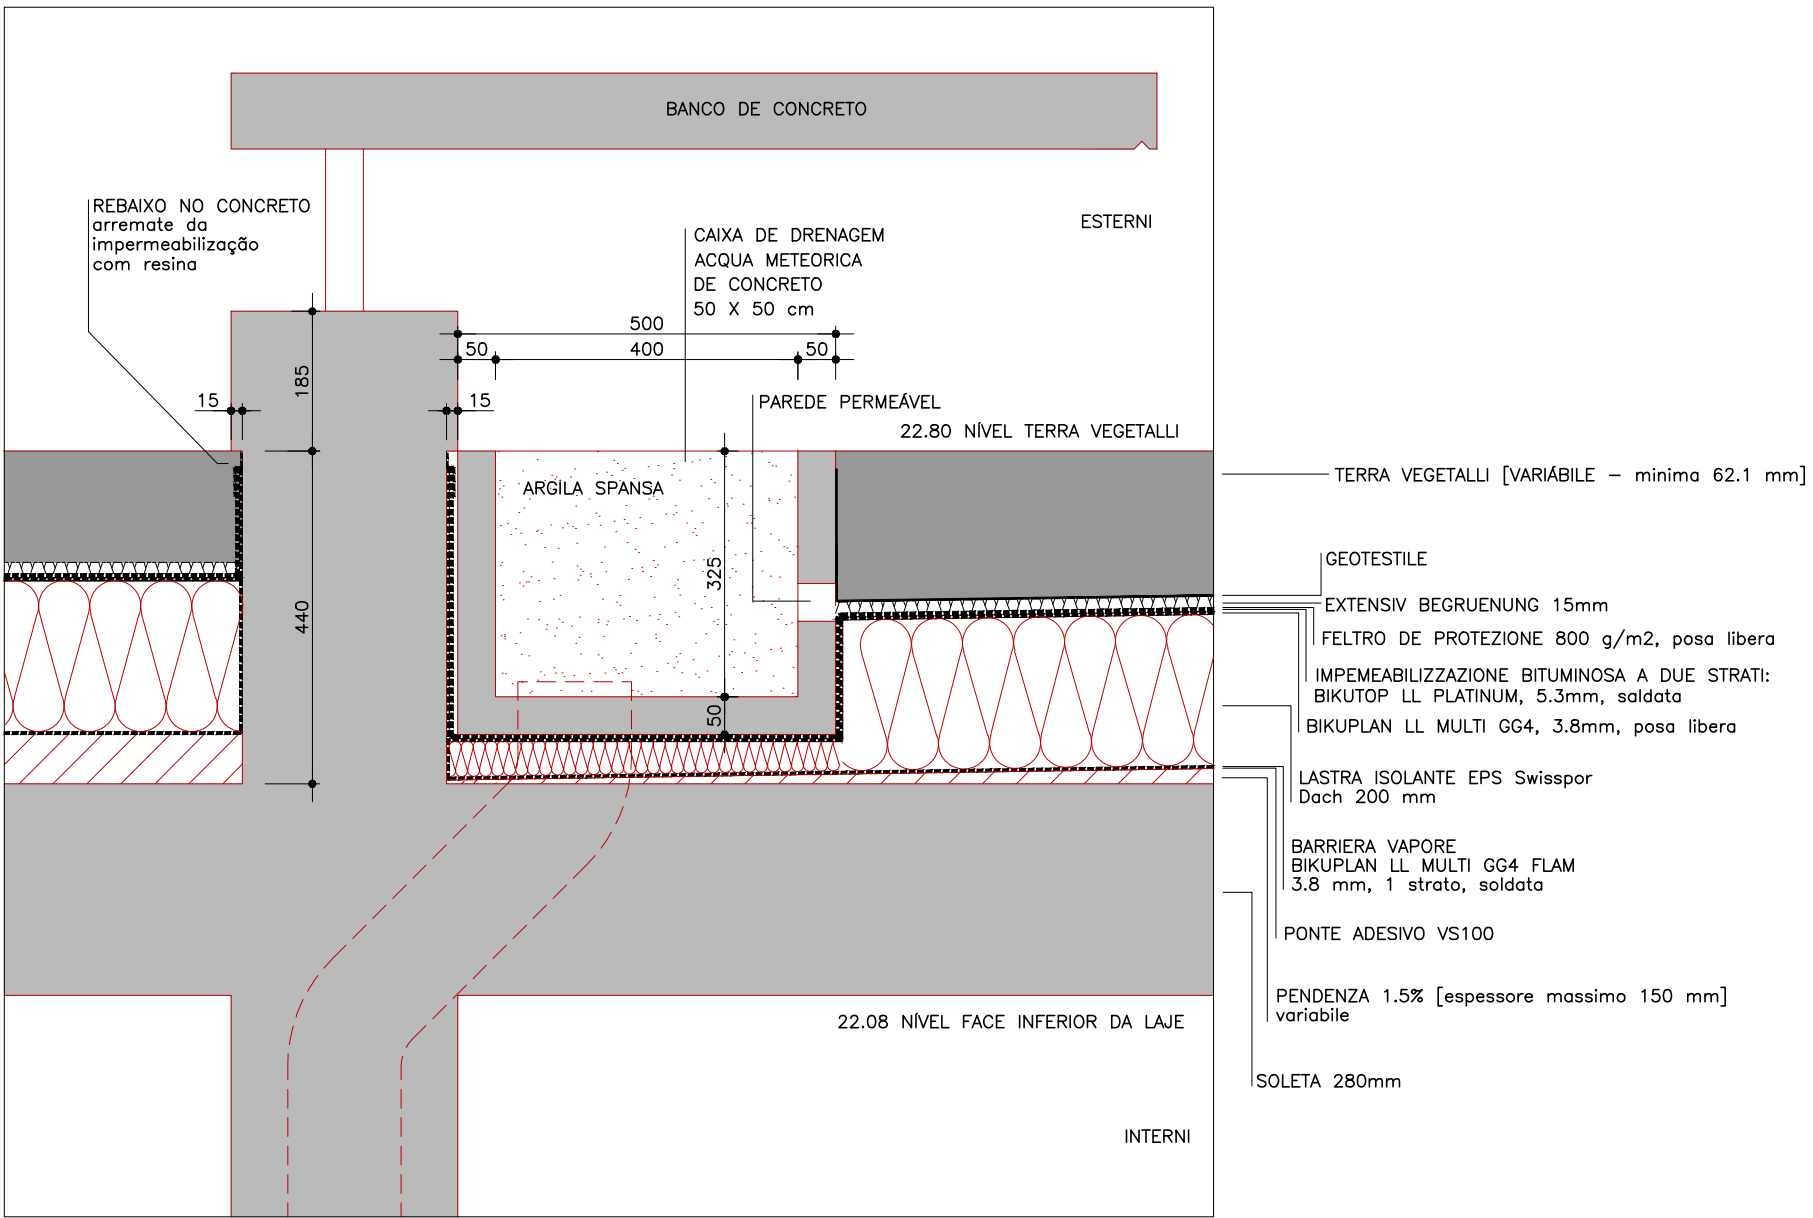

DETALHE 12
SCALA 1:10

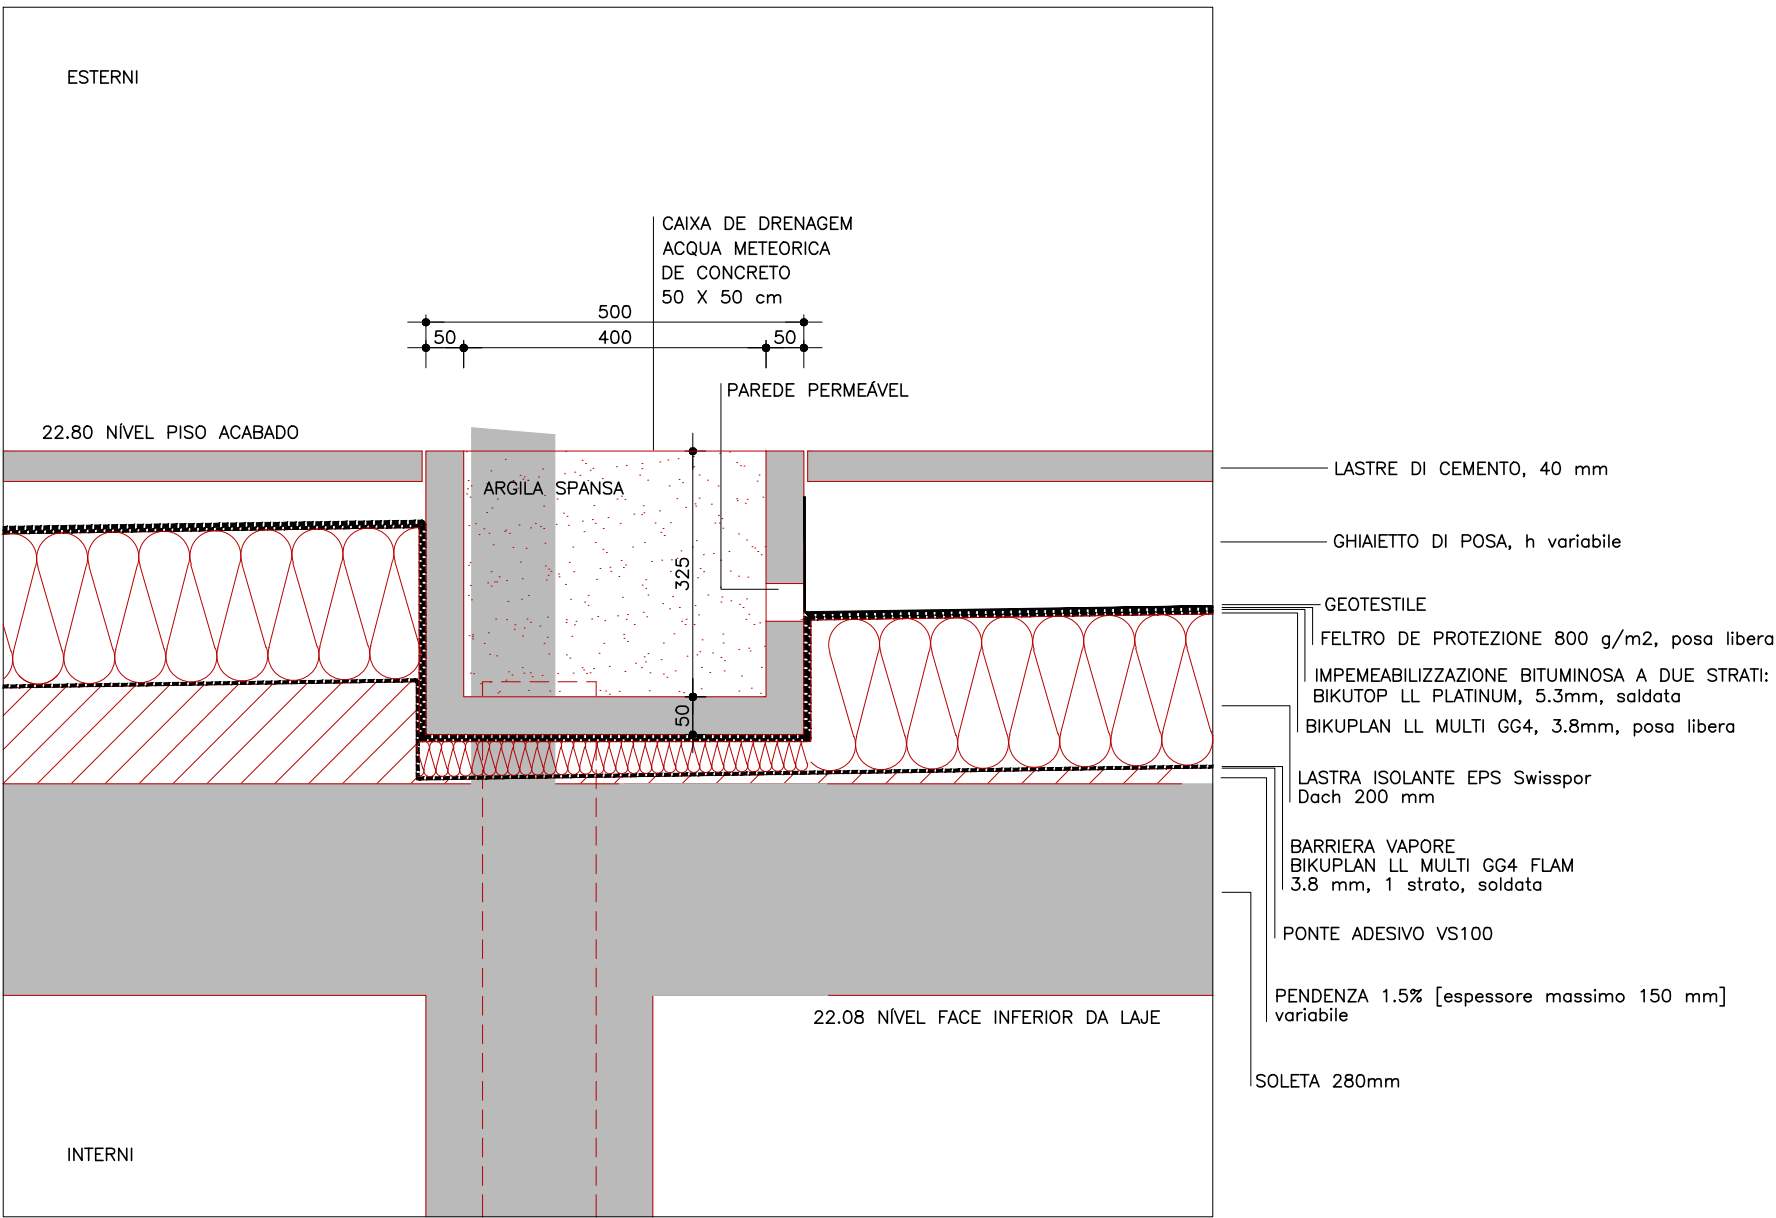


DETALHE 13
SCALA 1:10

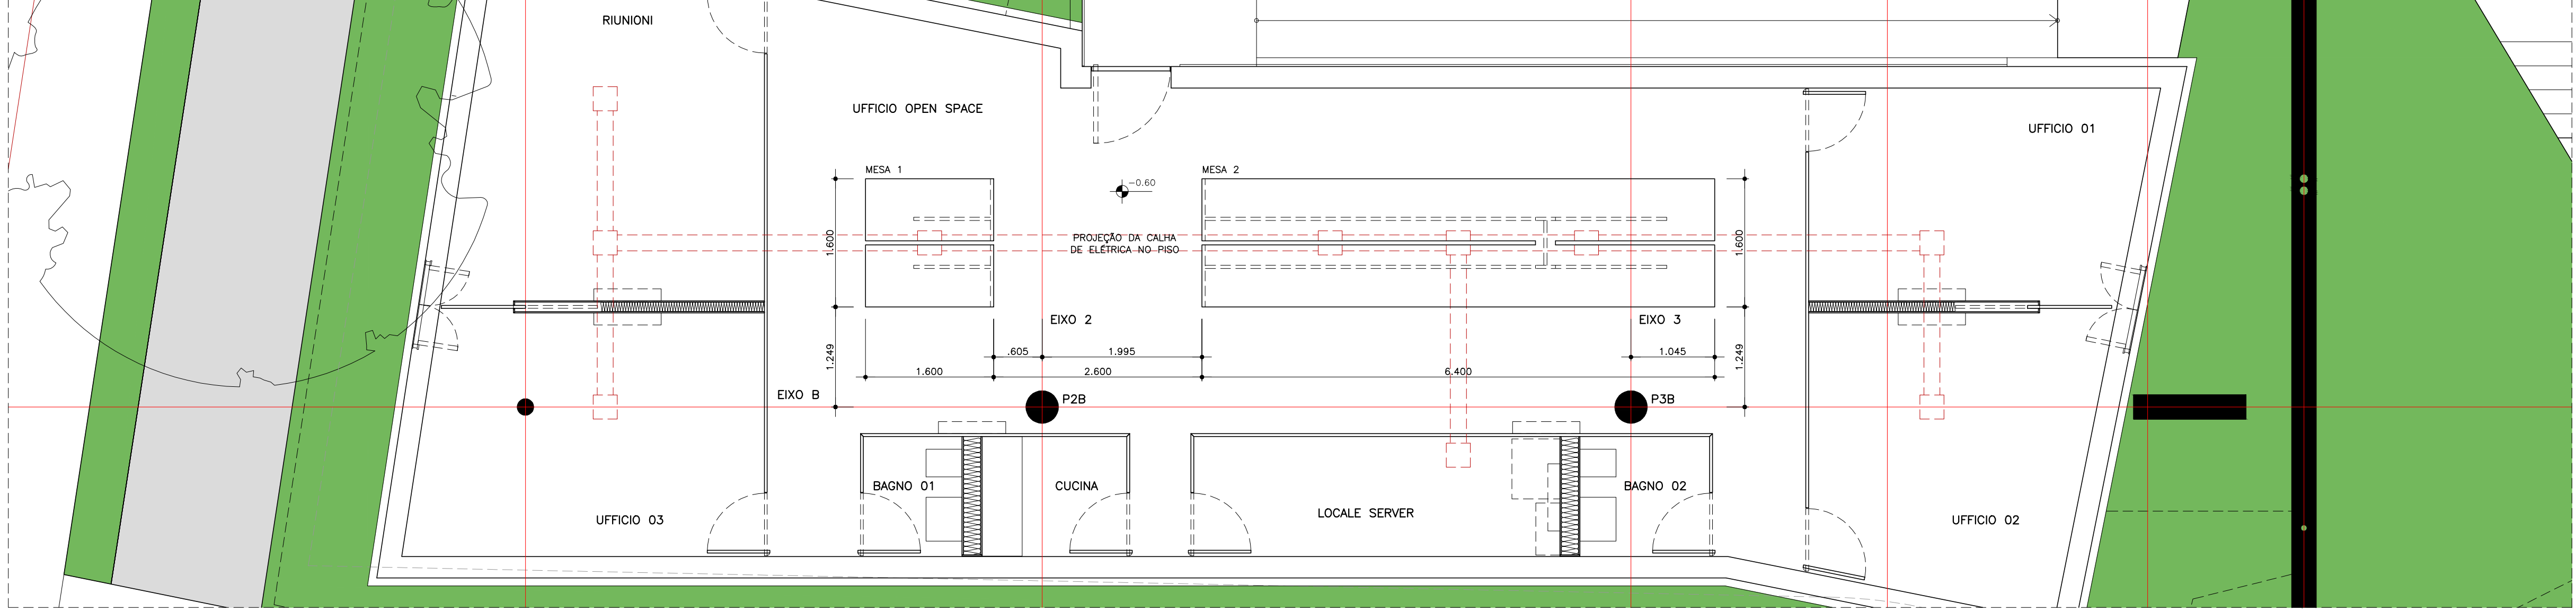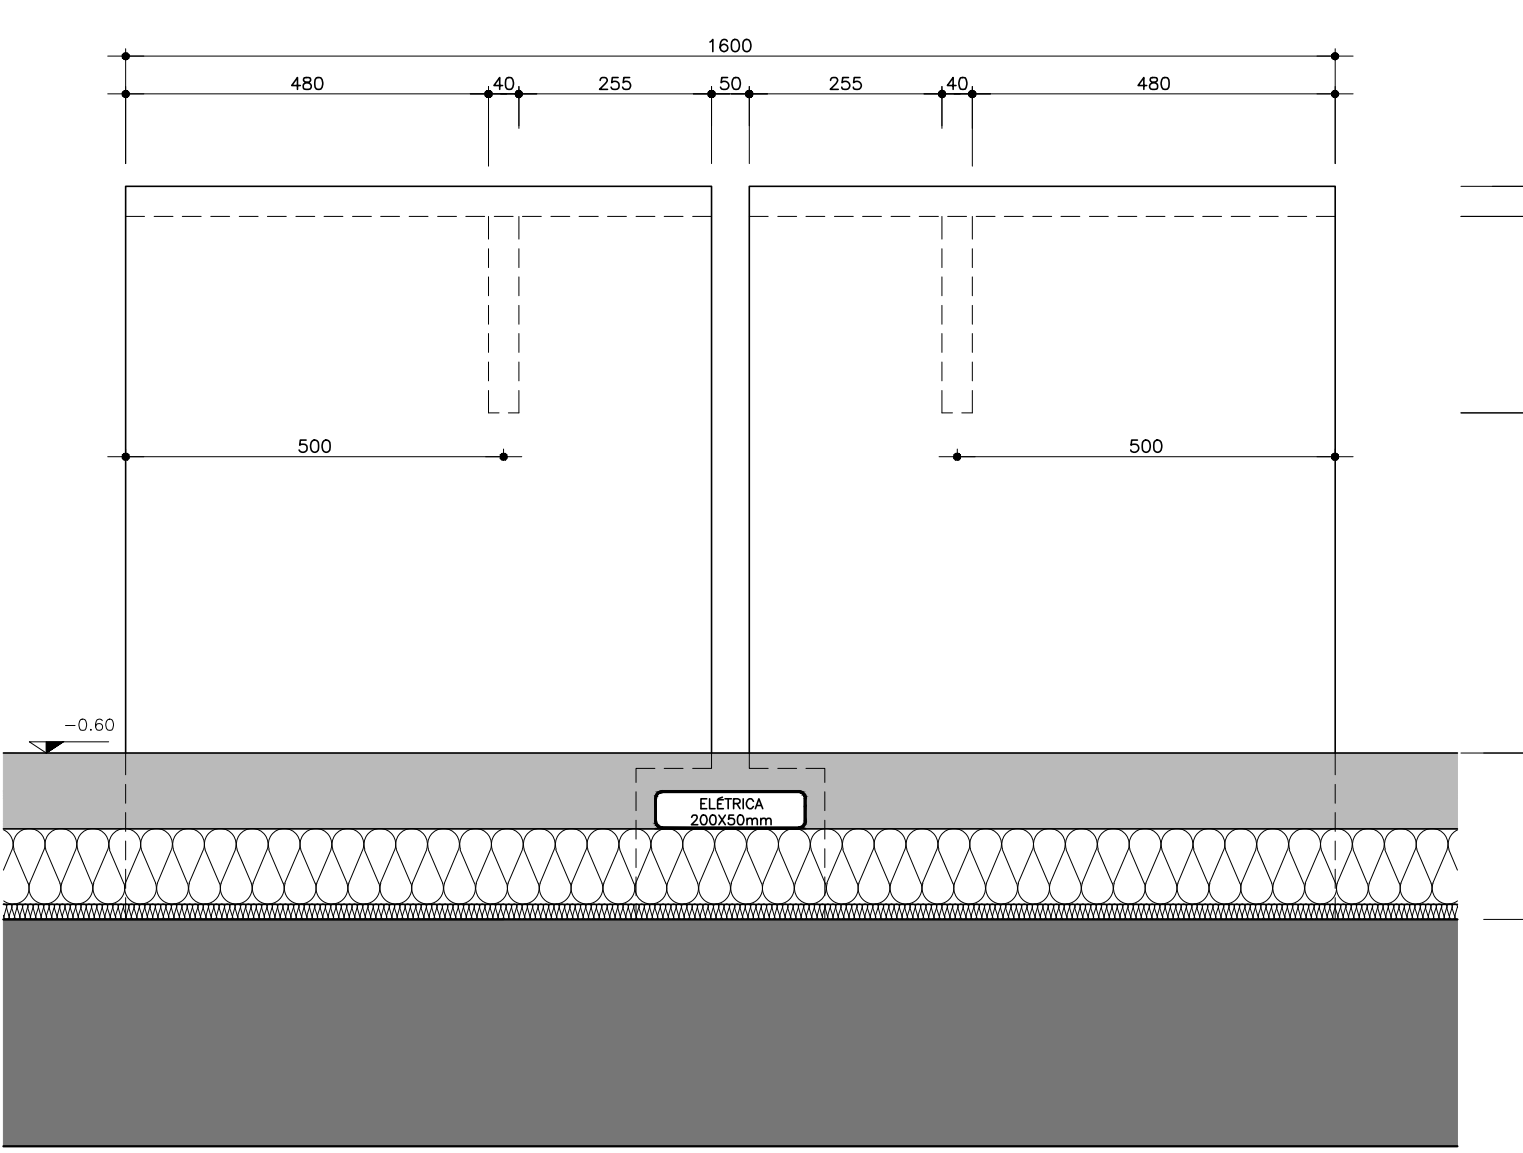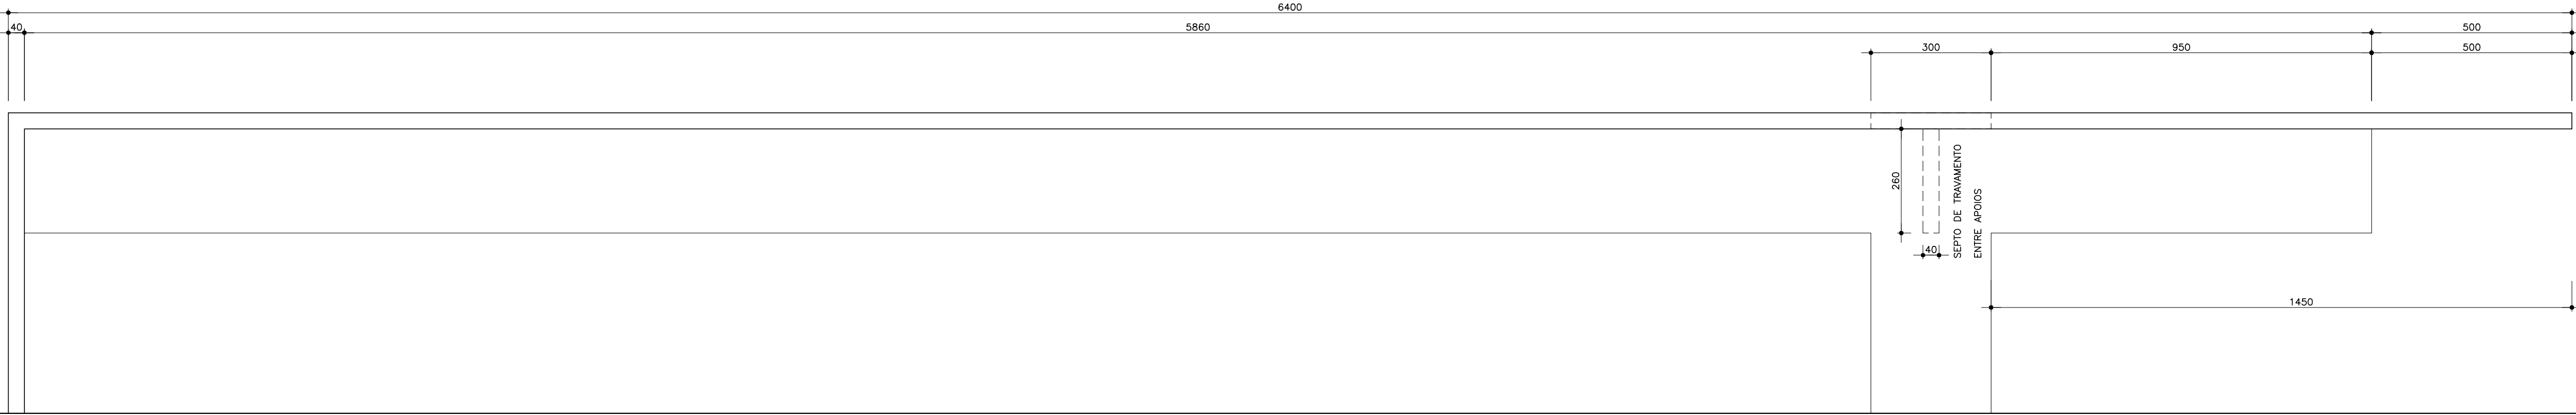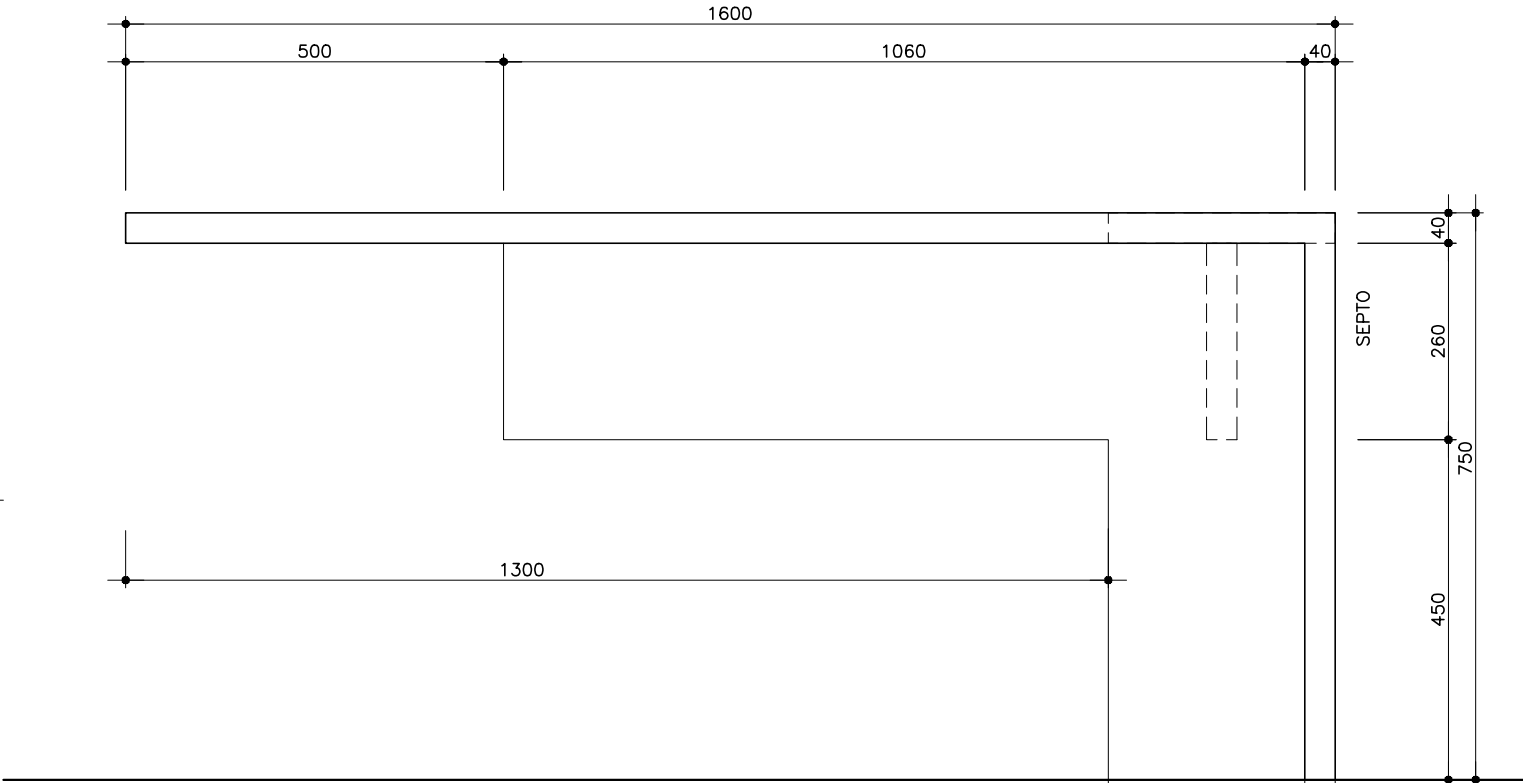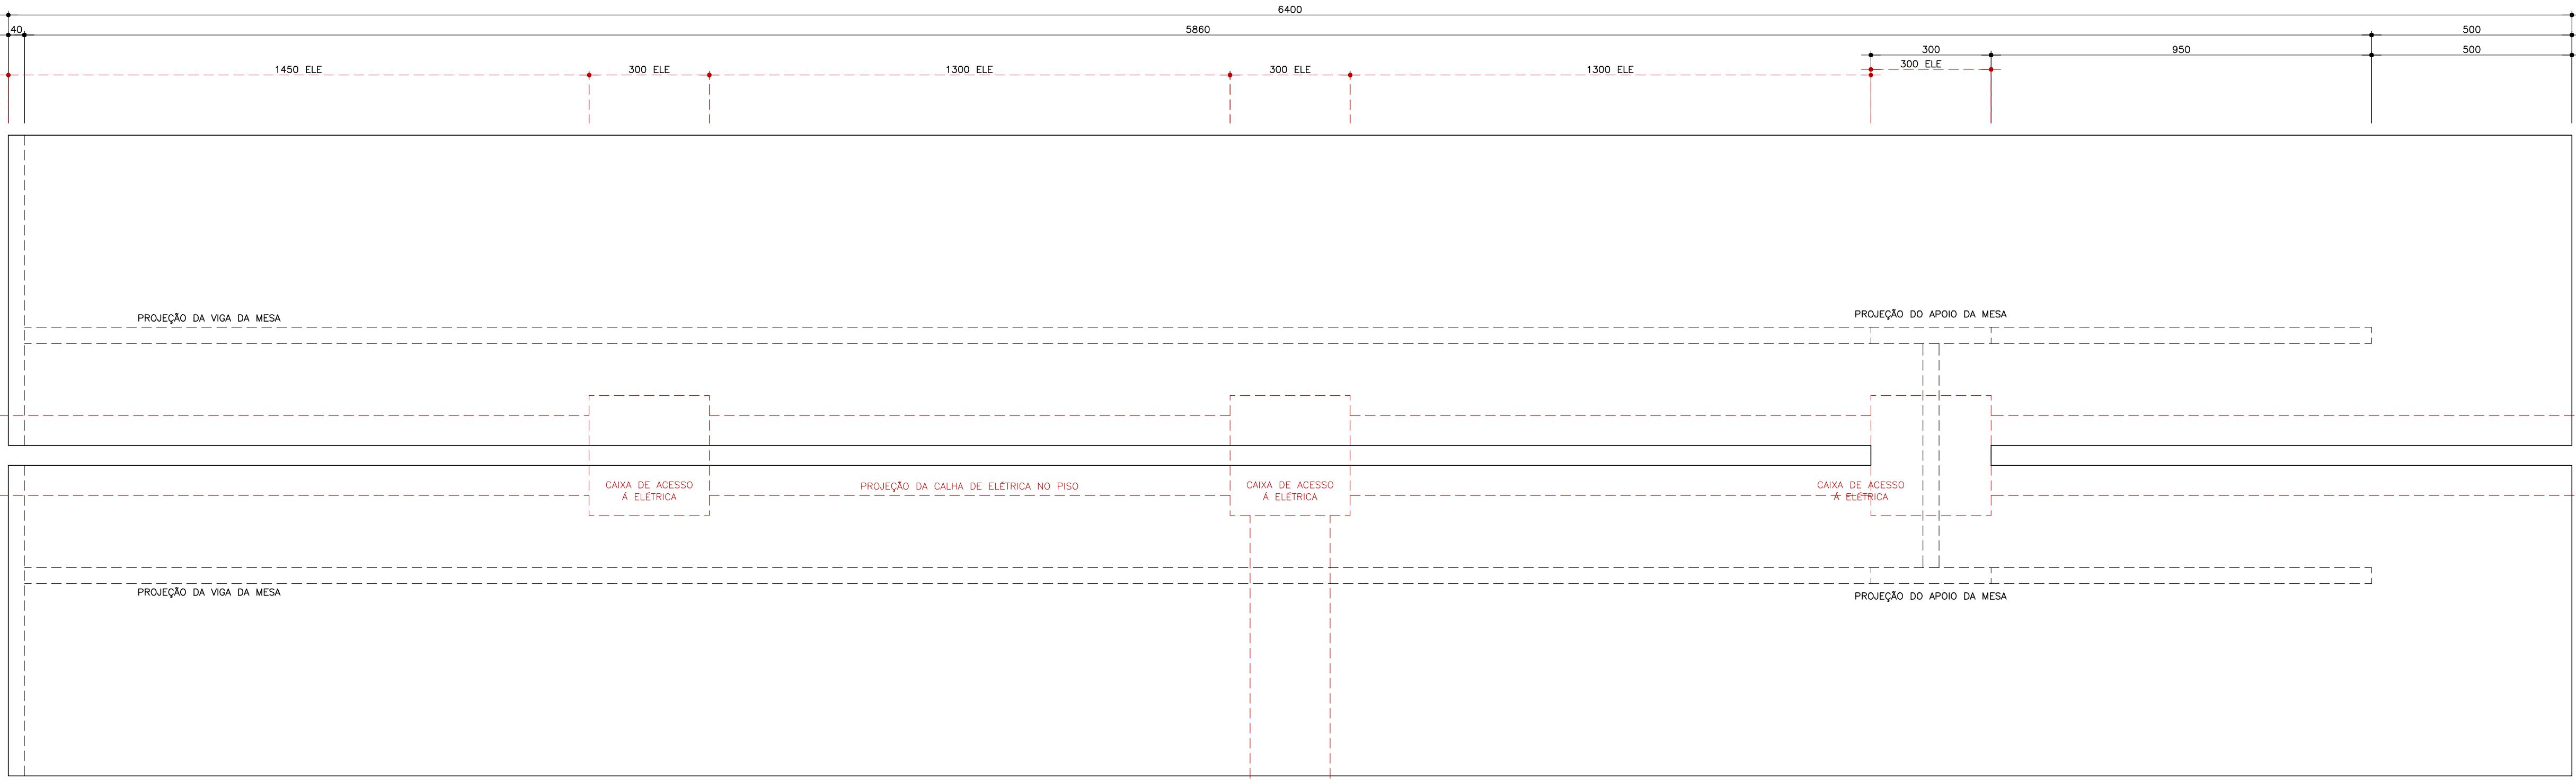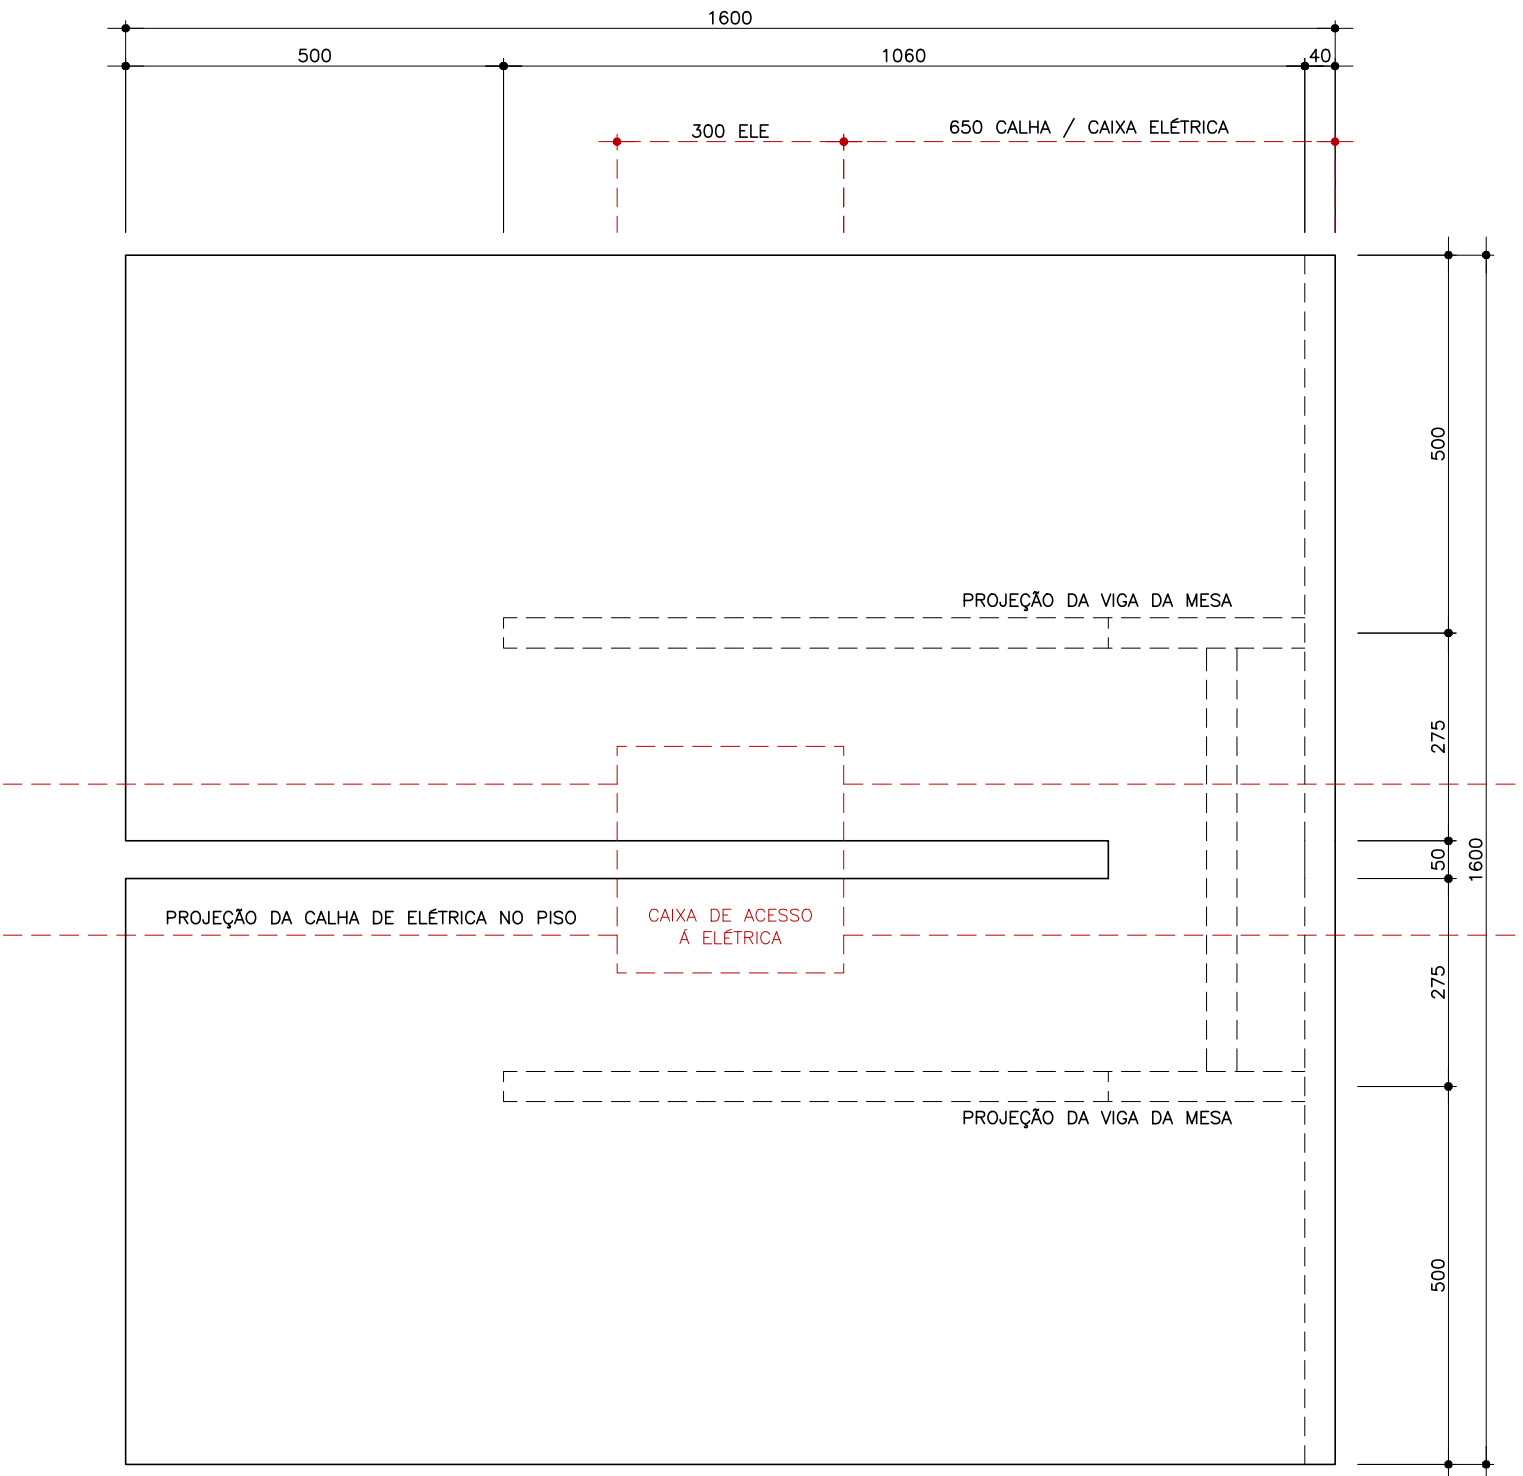


ELEVAZIONE 1=2
SCALA 1:10


PIANTA DI POSIZIONE - UFFICIO
SCALA 1:50

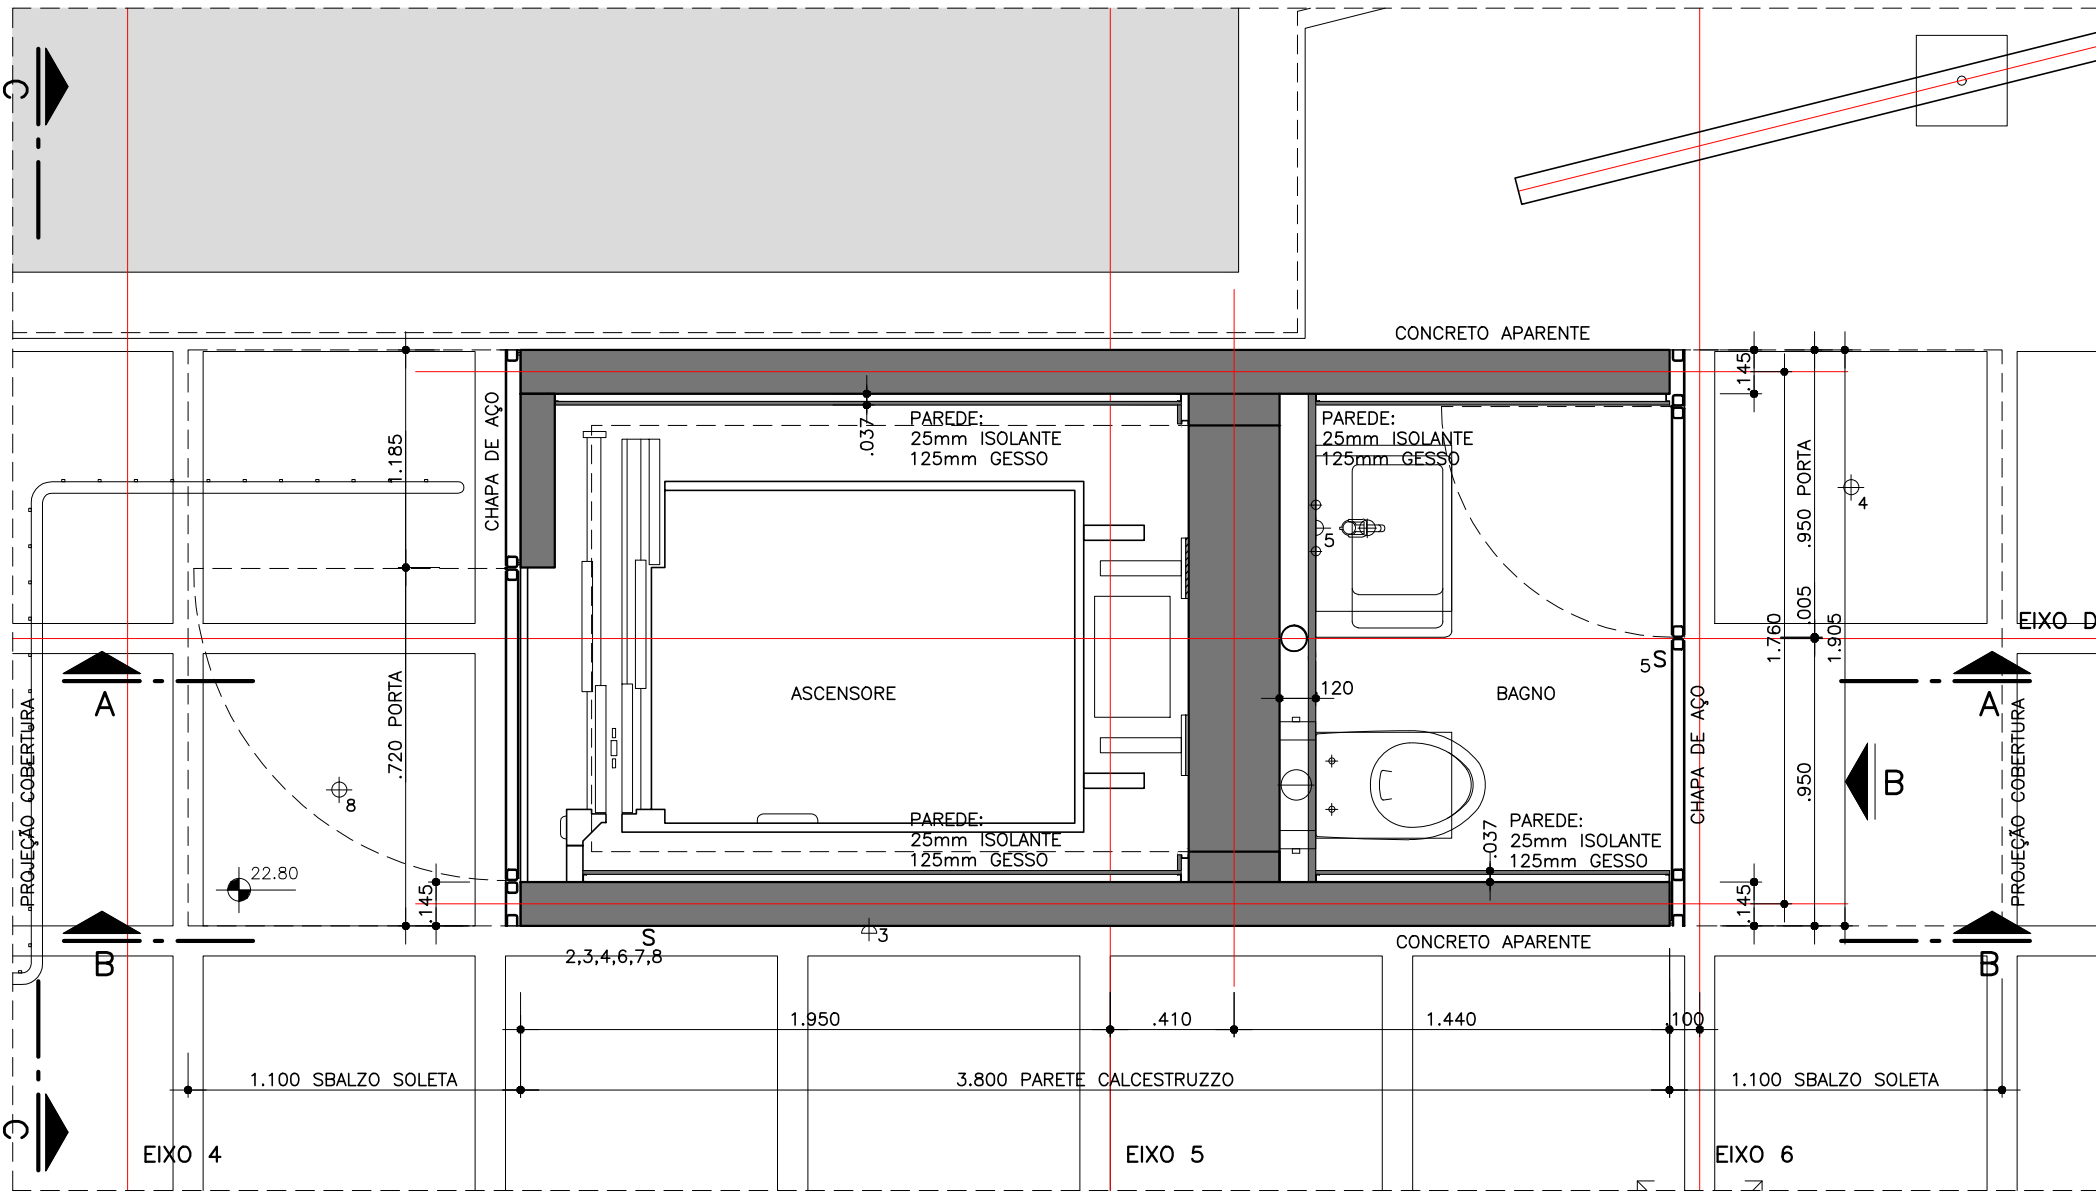


PIANTA – ASCENSORE COPERTURA / PIANO 22.80
SCALA 1:25

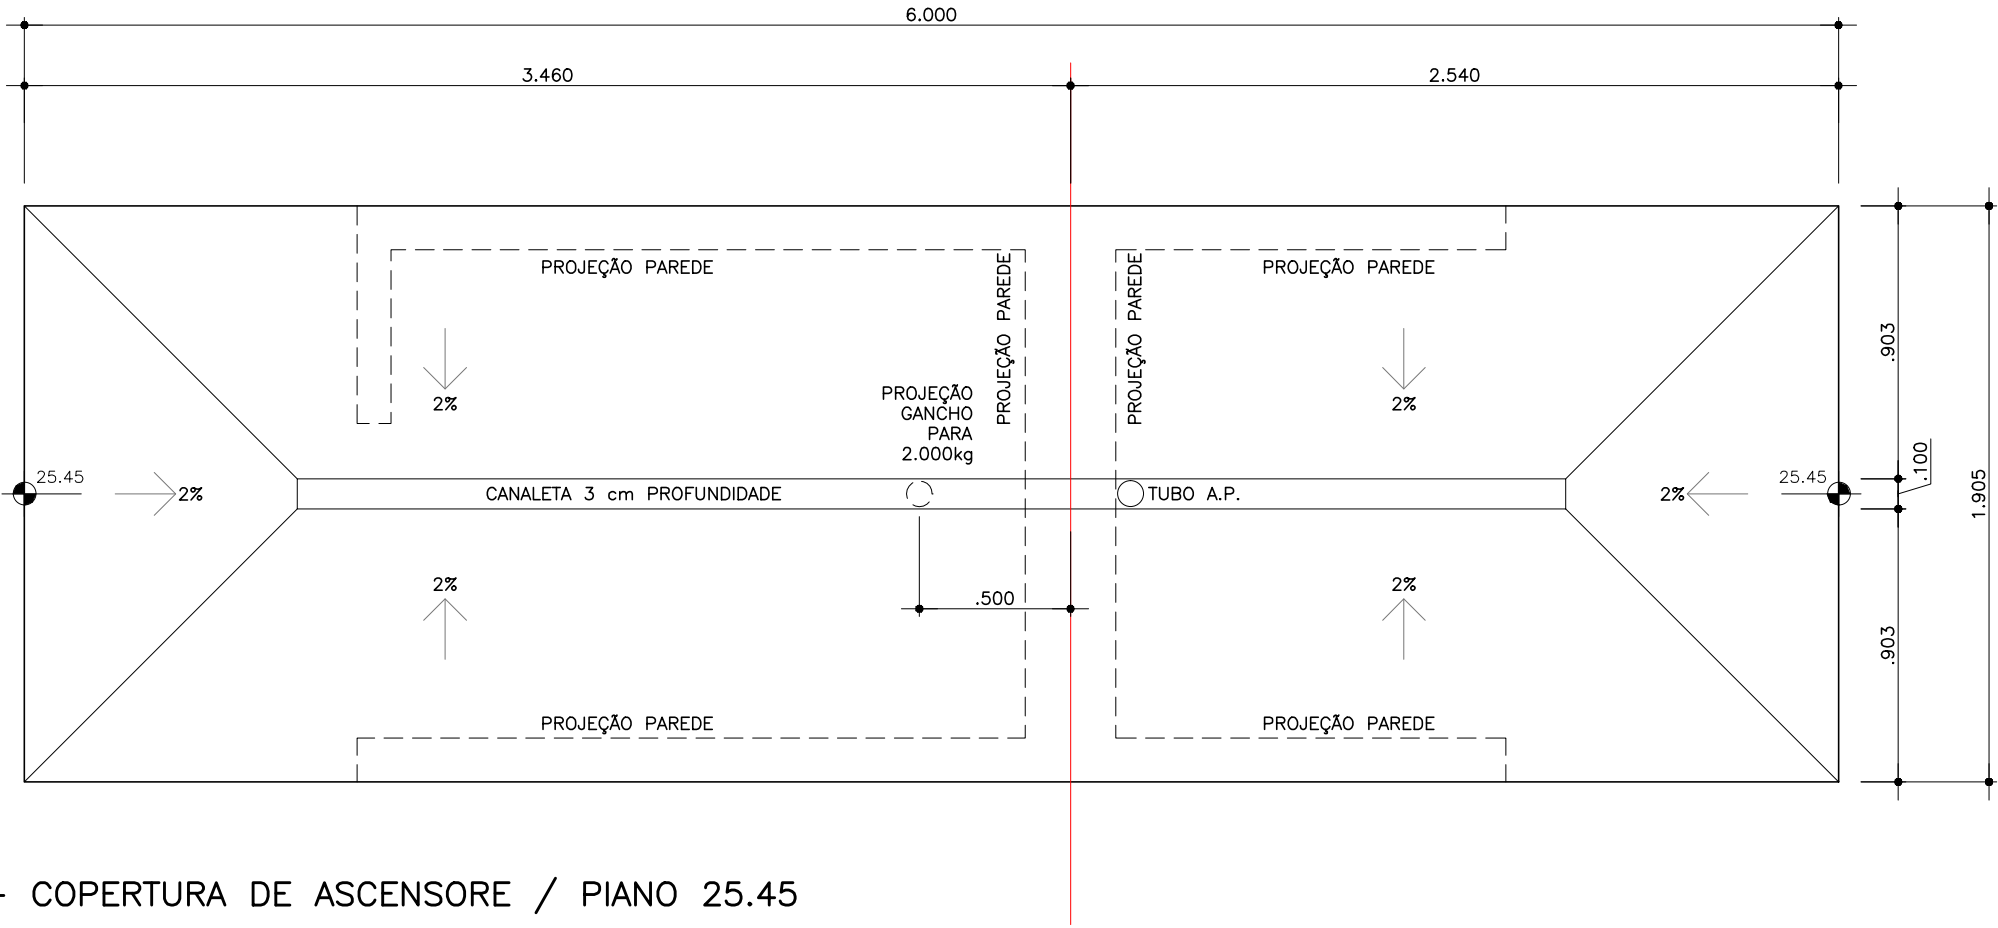


PIANTA – COPERTURA DE ASCENSORE / PIANO 25.45
SCALA 1:25

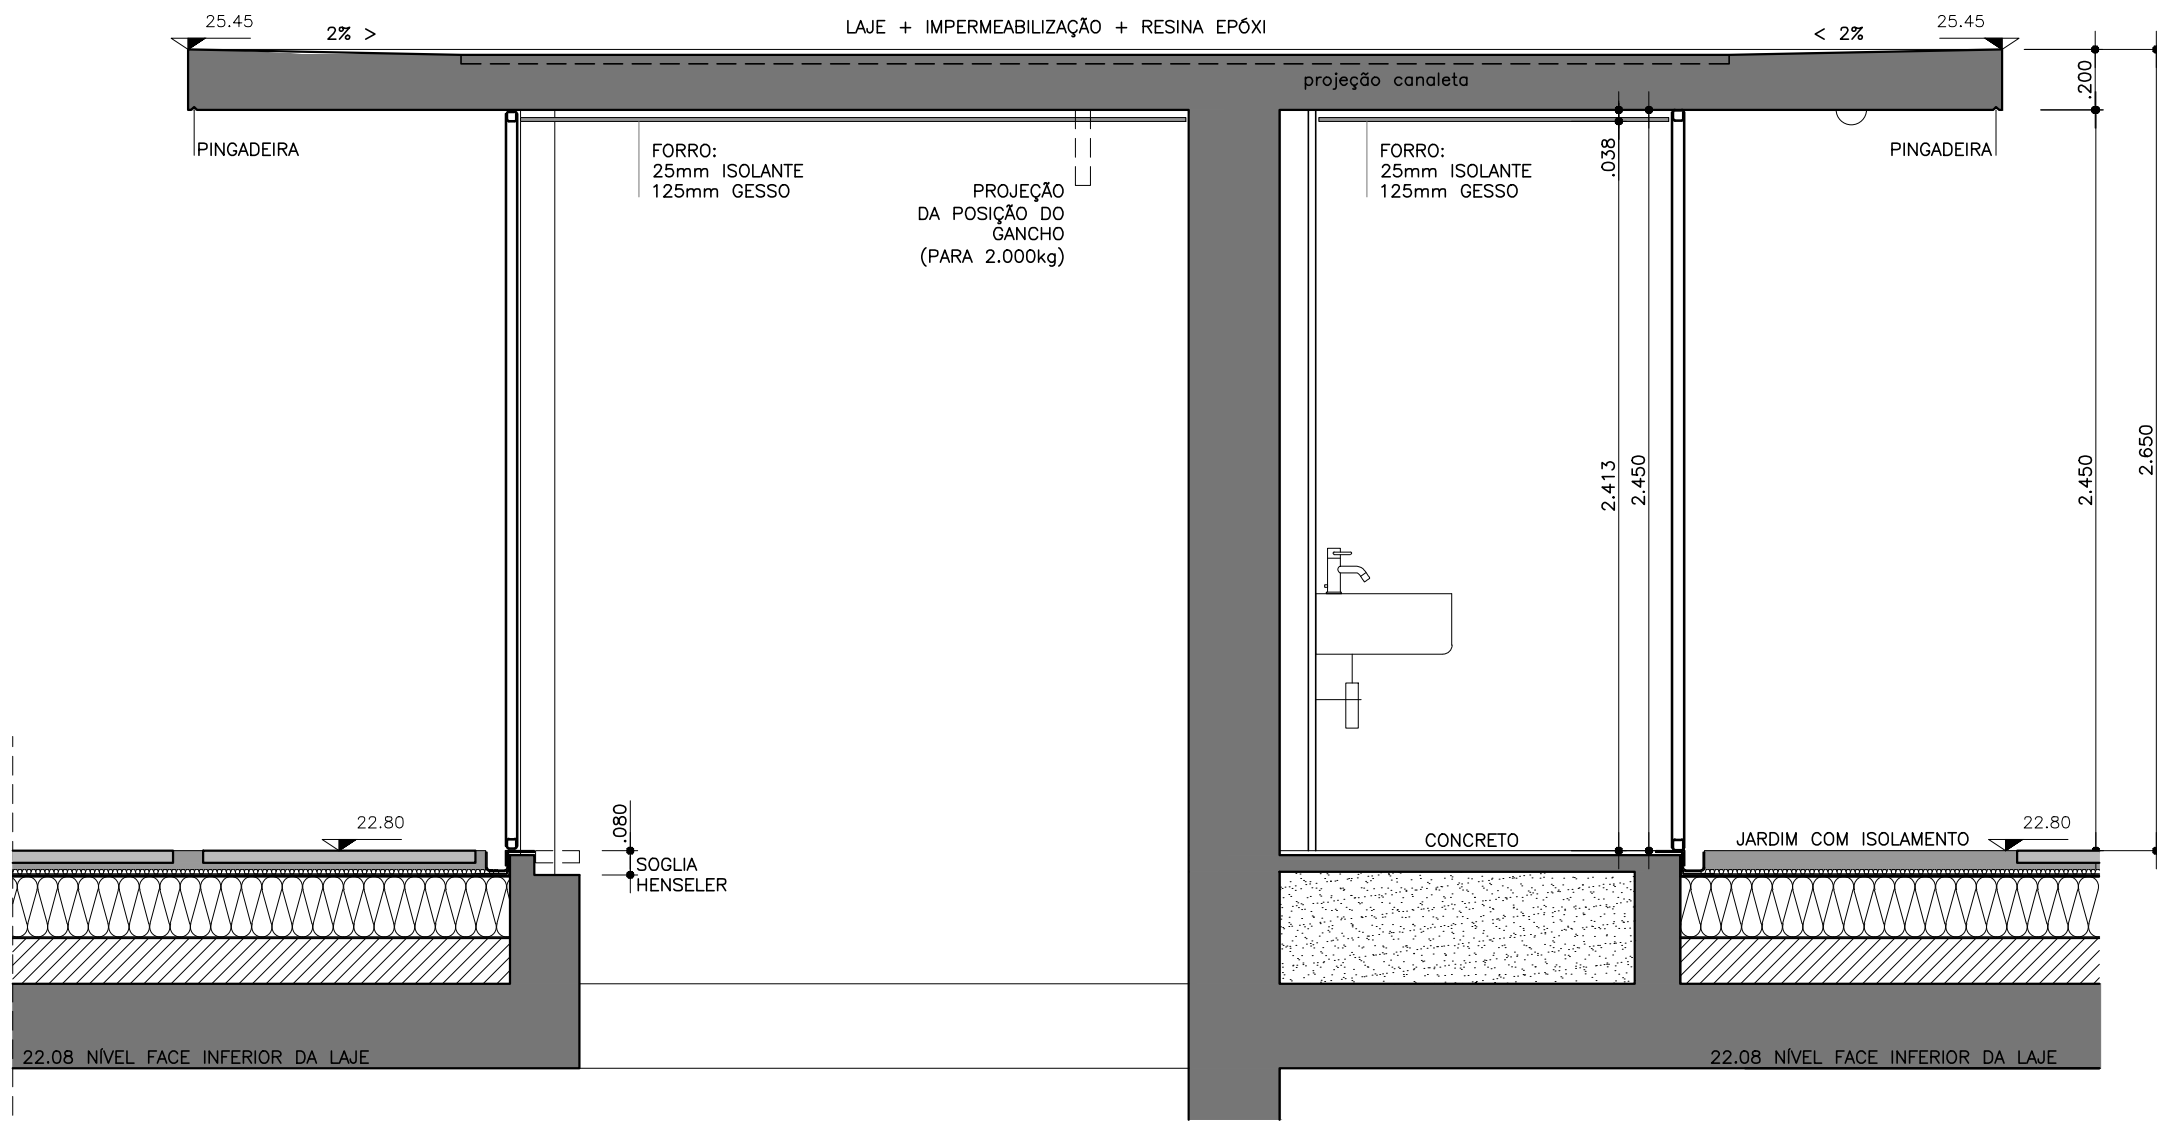


SEZIONE AA
SCALA 1:25

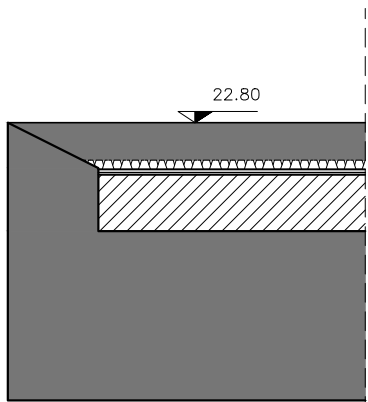

SEZIONE BB
SCALA 1:25

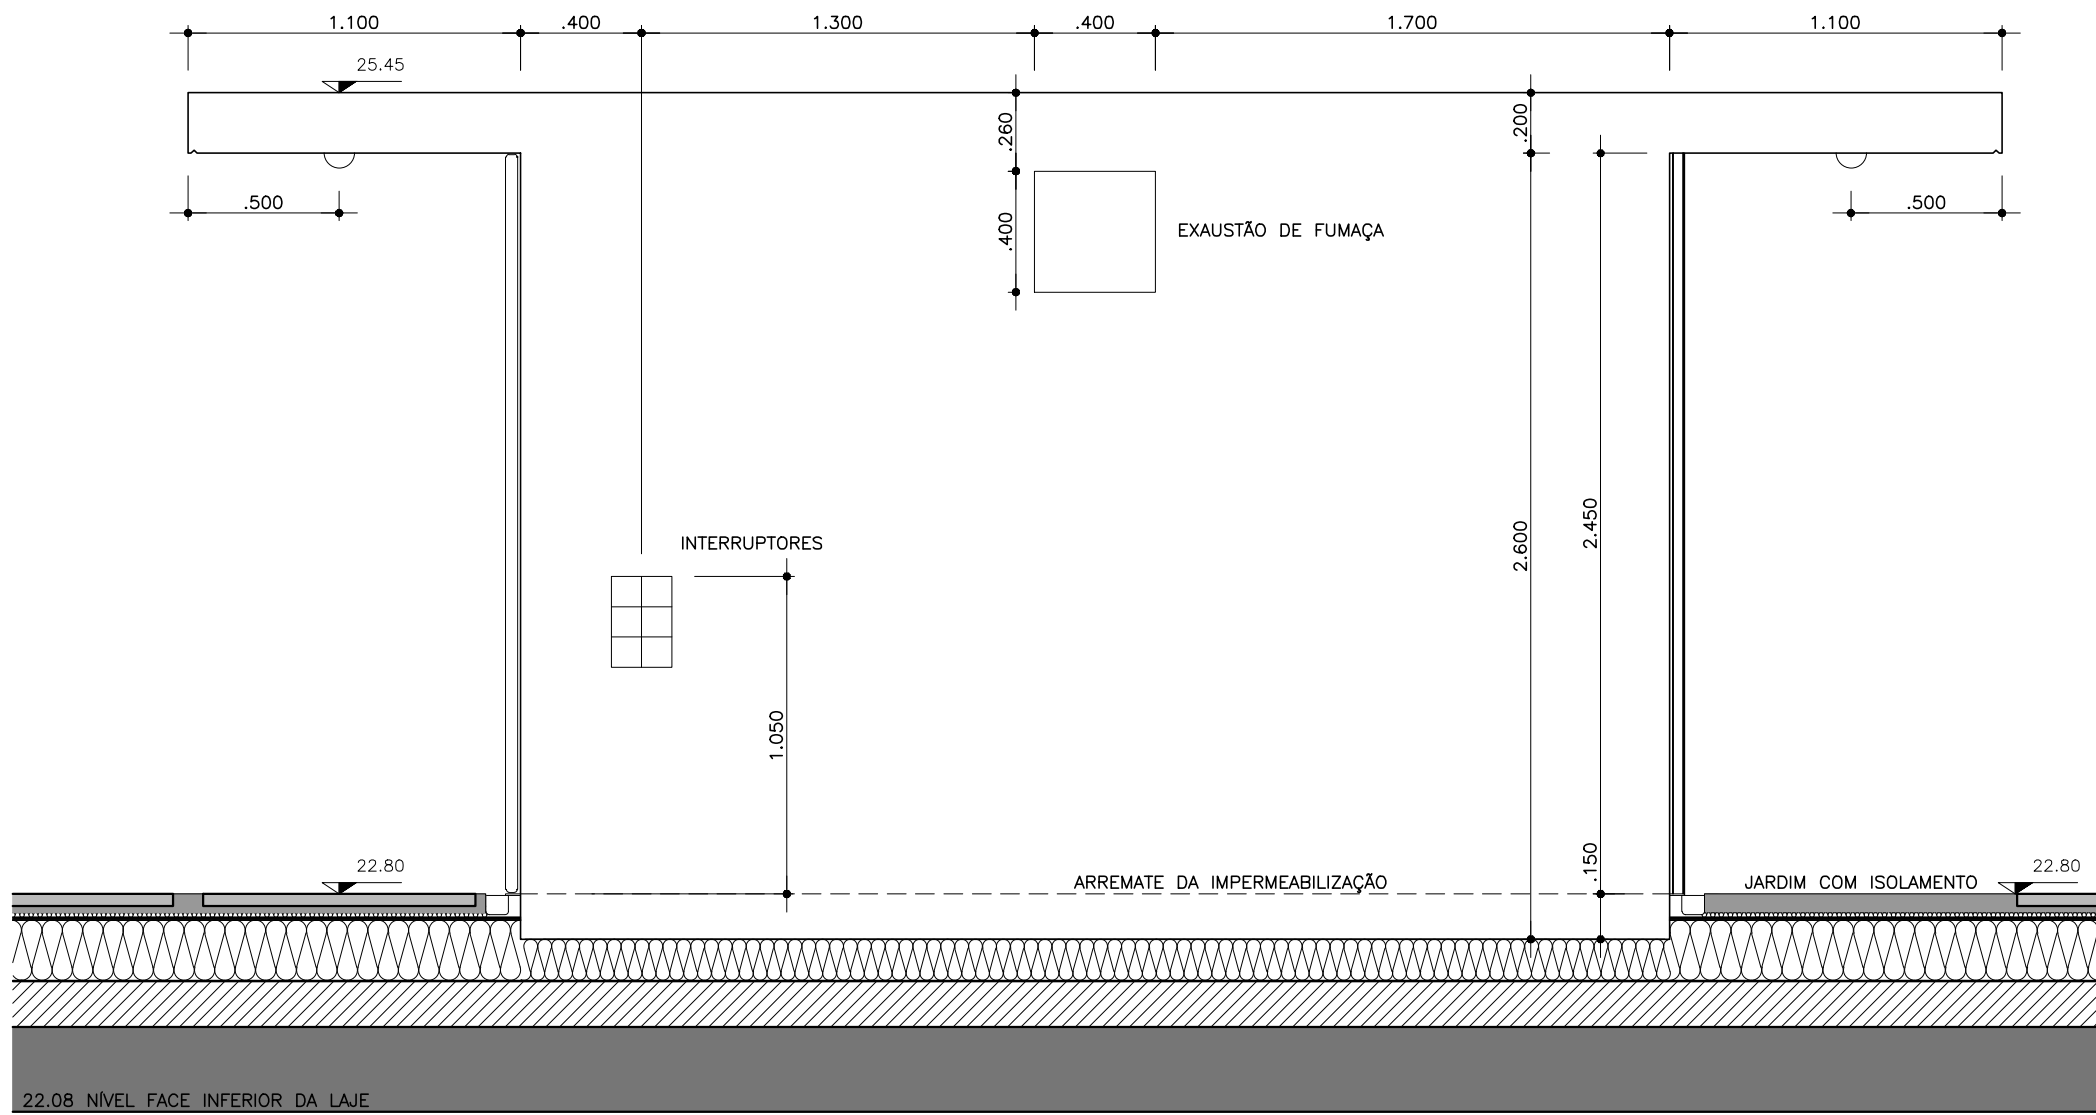

SEZIONE CC
SCALA 1:25

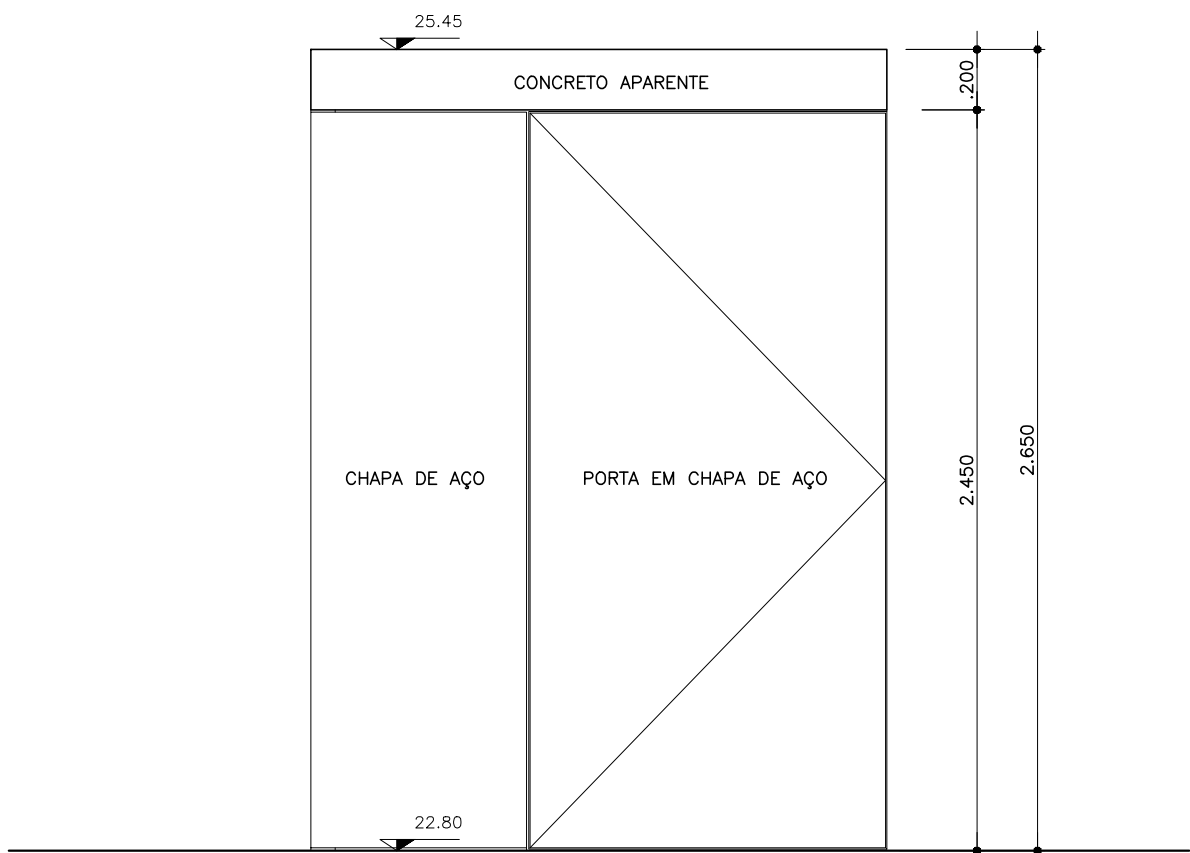

SEZIONE DD
SCALA 1:25

LEGENDA

- PONTO DE LUZ NO TETO
- PONTO DE LUZ NO PISO
- BALIZADOR EMBUTIDO h=0.50
- ARANDELA h=2.00
- INTERRUPTOR h=1.15
- LOGICA h=0.30
- LOGICA PISO
- FONE h=1.15
- FONE h=0.30
- FONE PISO
- TV, h=0.30
- TV, PISO
- TOM. PISO
- TOM. h=0.30
- TOM. h=1.15
- TOM. h=2.10
- TOM. COMANDADA h=0.30
- TOM. COMANDADA h=1.15
- QUADRO ELÉTRICO
- EMISSIONE NO TETO
- EMISSIONE NO PISO
- h = 2.20

AVENIDA FARIA LIMA, 1234 / 121 – PINHEIROS – 01451-001 – SÃO PAULO – SP
T 3815 8171 – FAX 3010 1383
spbr@spbr.org.br – www.spbr.org.br

OPERA
CASA PICO – LUGANO

TAPPA
PROGETTO ESECUTIVO

OGGETTO
PIANO COPERTURA
HALL ELEVADOR QUOTE 22.80

SCALA
1:25

CODICE
PE 530

REVISIONE
10

ARCHIVIO 0808 PE 530 – HALL ELEV.QUOTE22.80.dwg

spbr


NOTE

SPECIFICHE


REVISIONE

DATA


DESCRIZIONE

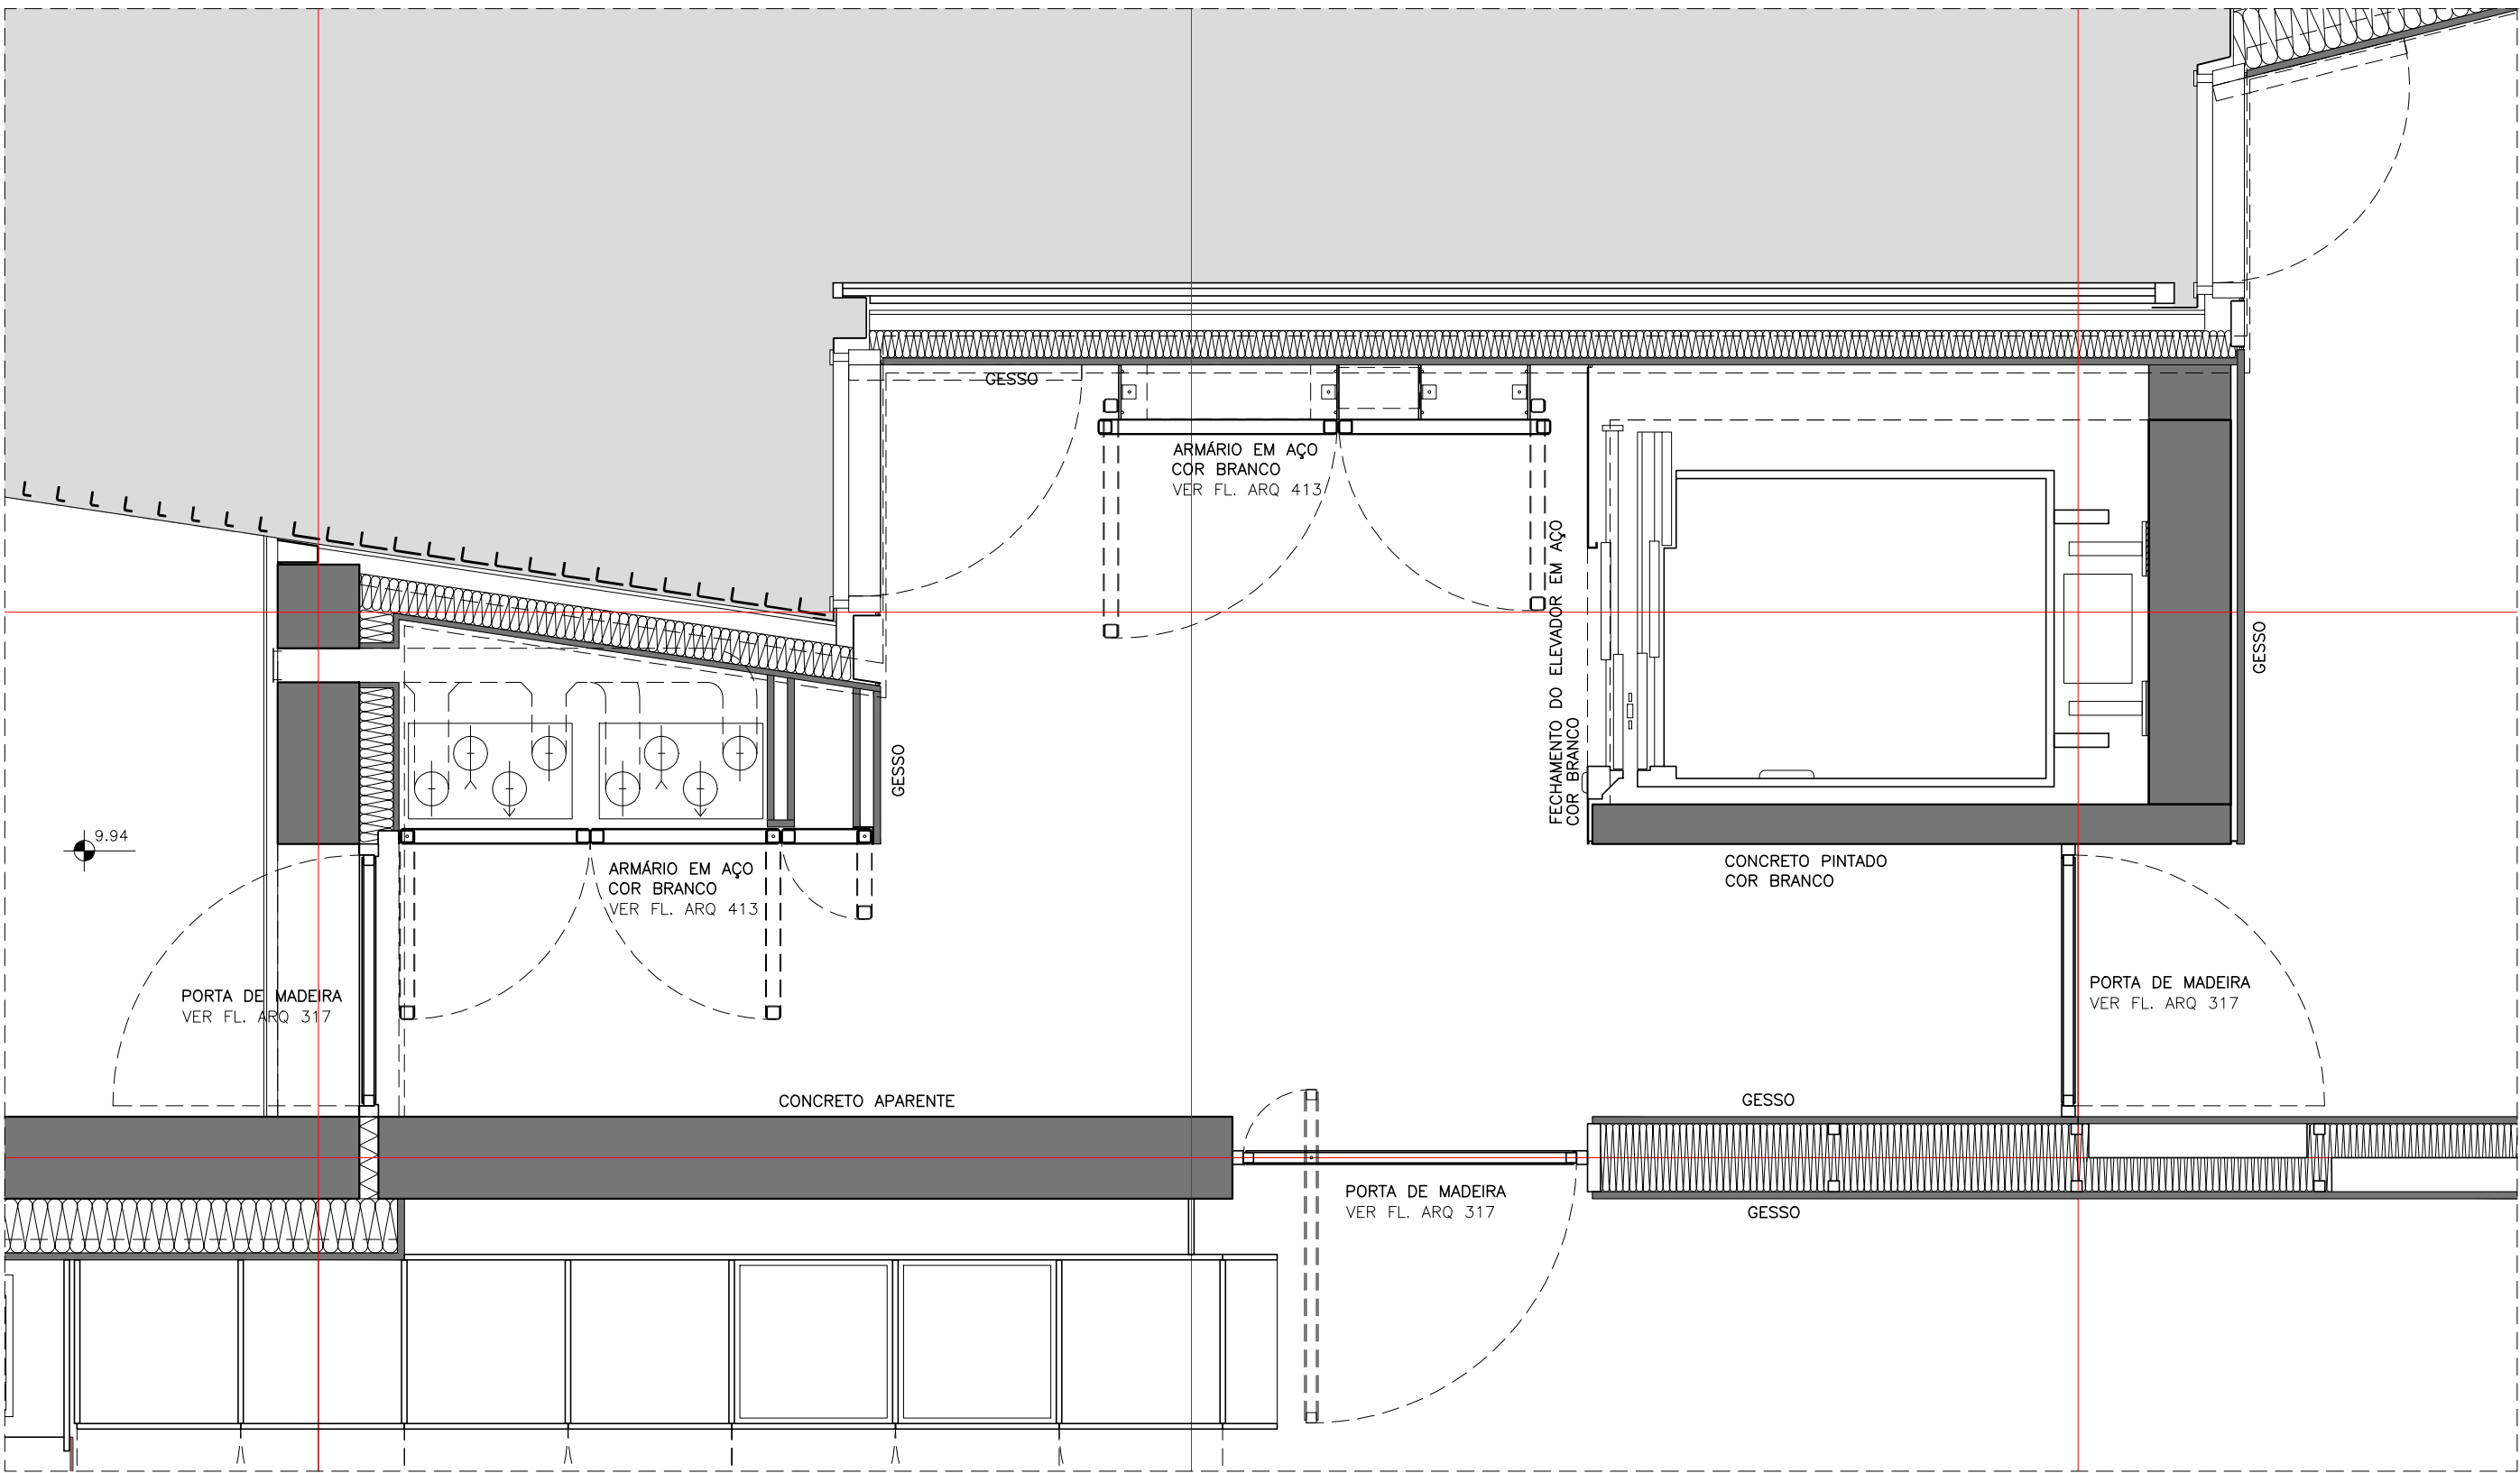

1°, 2°, 3° PIANI
SCALA 1:25

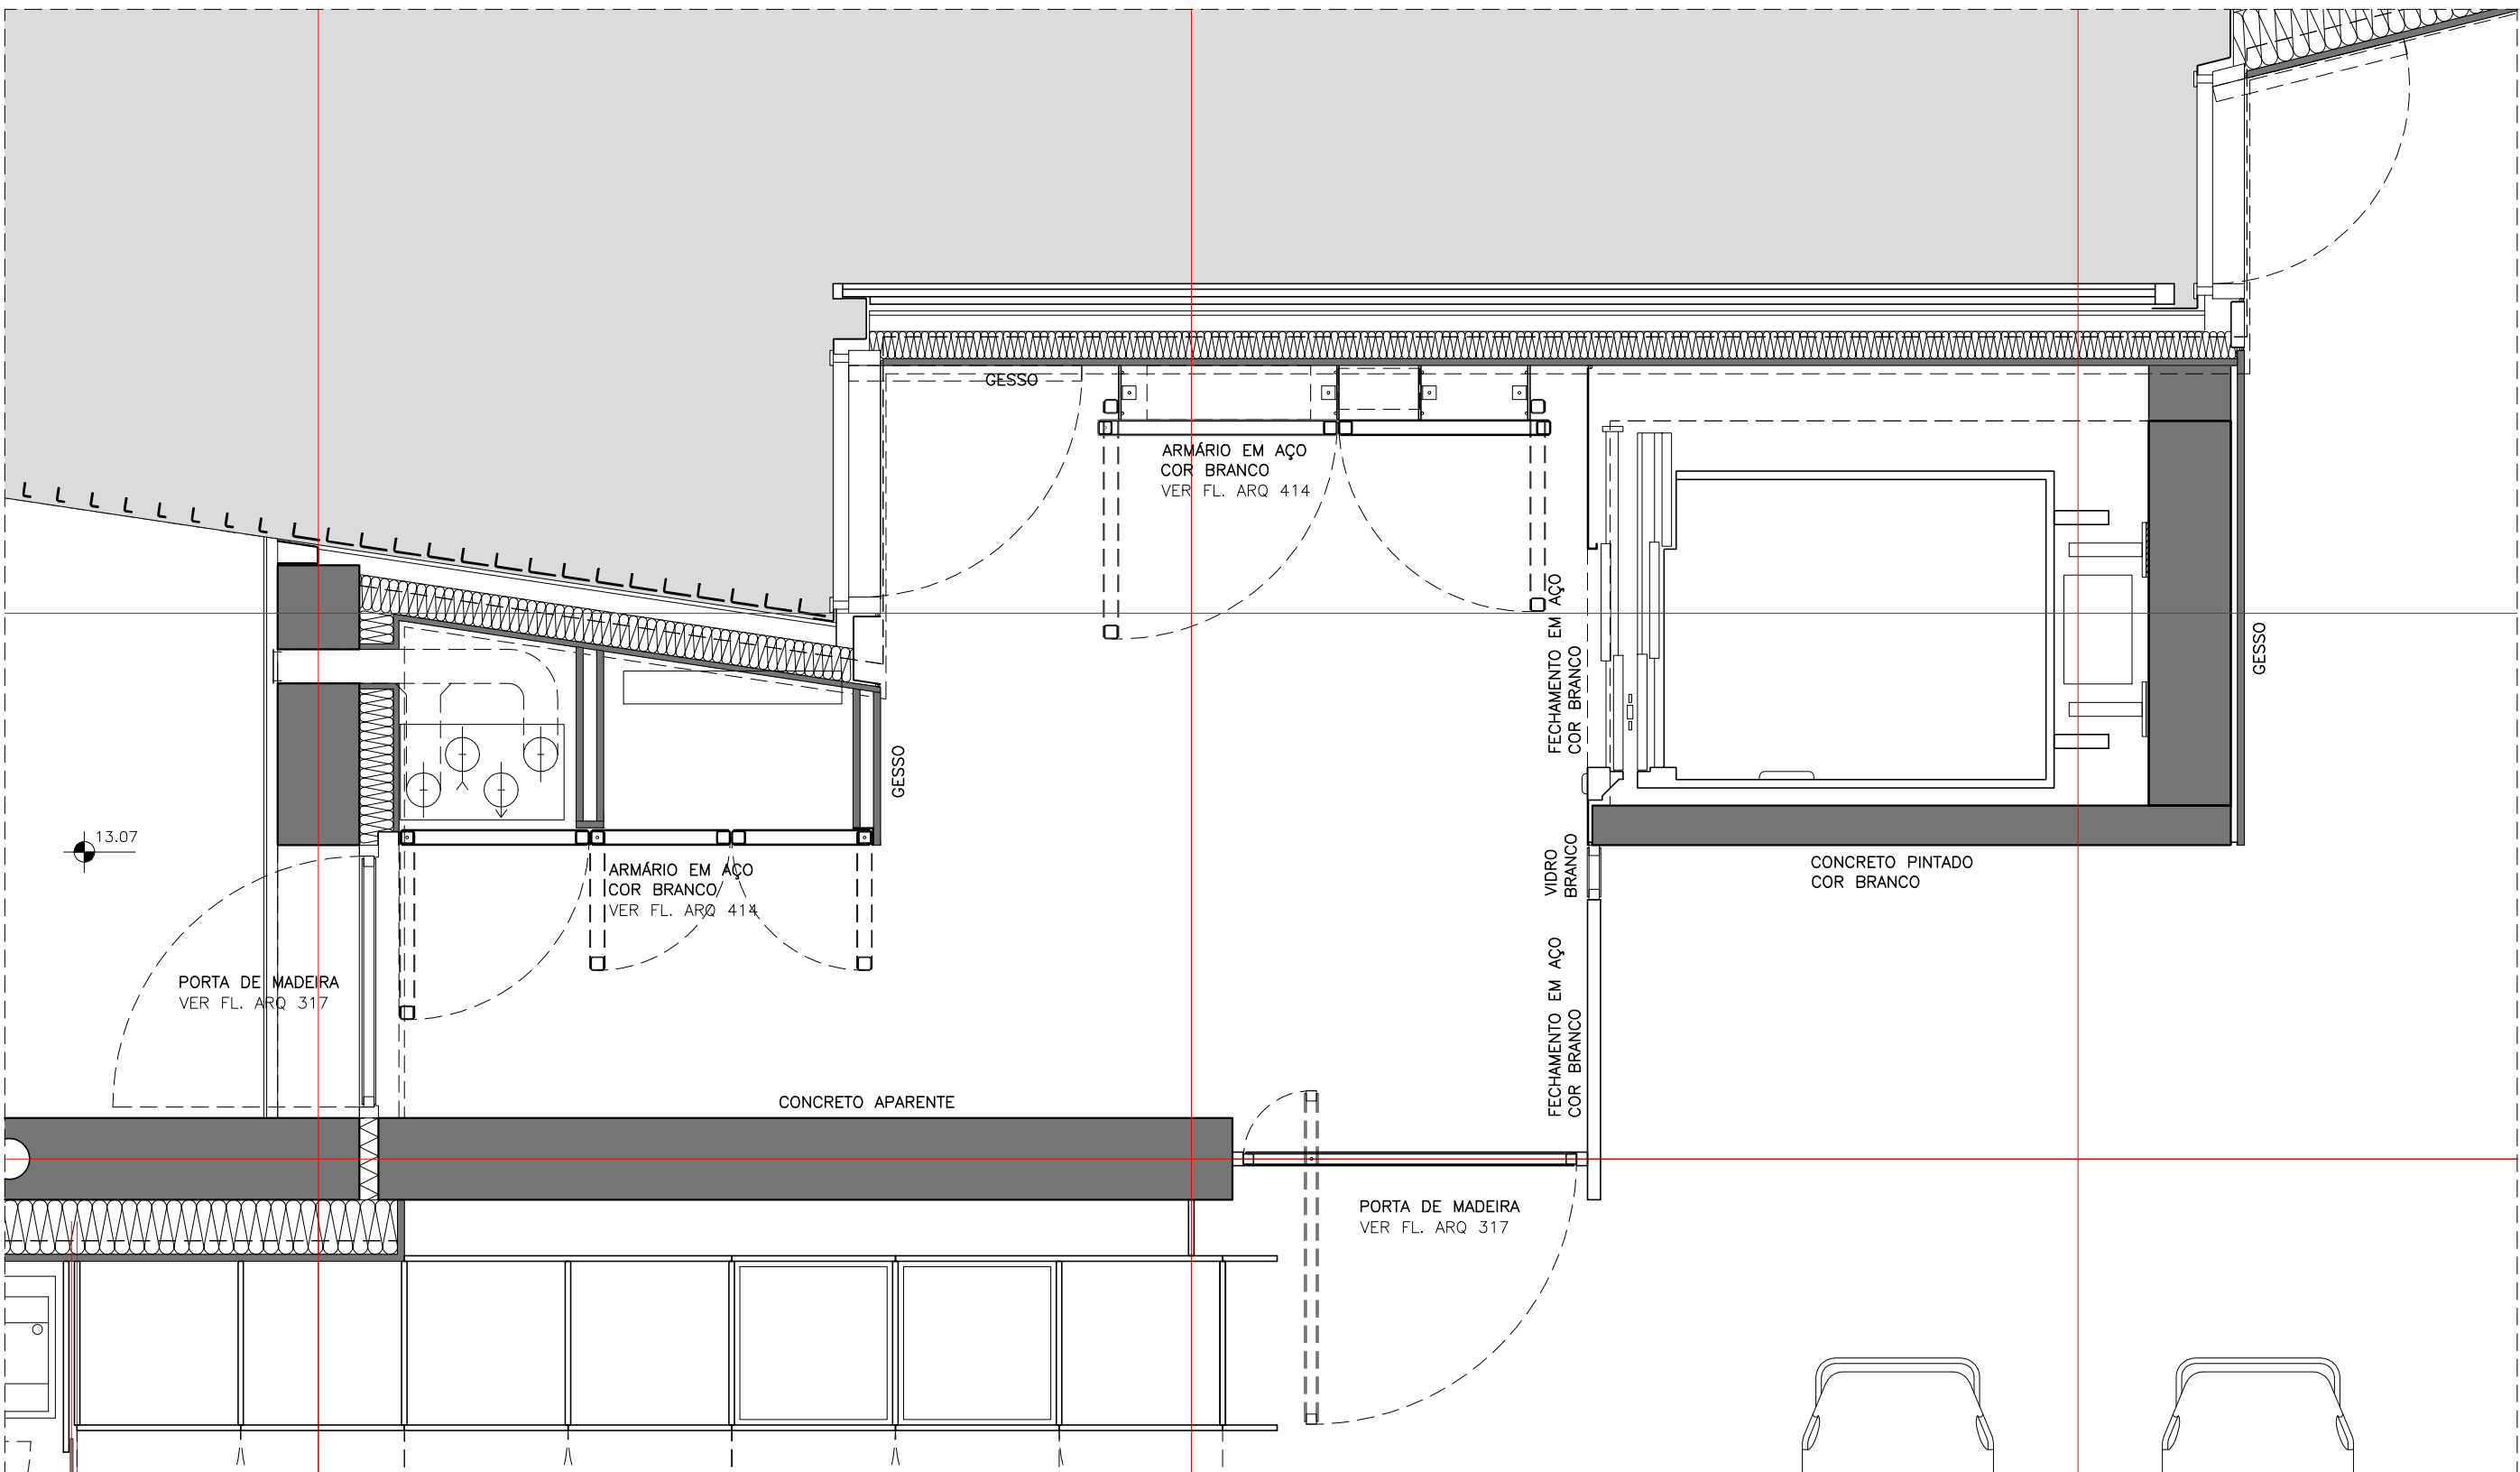

4°, 5°, 6° PIANI
SCALA 1:25

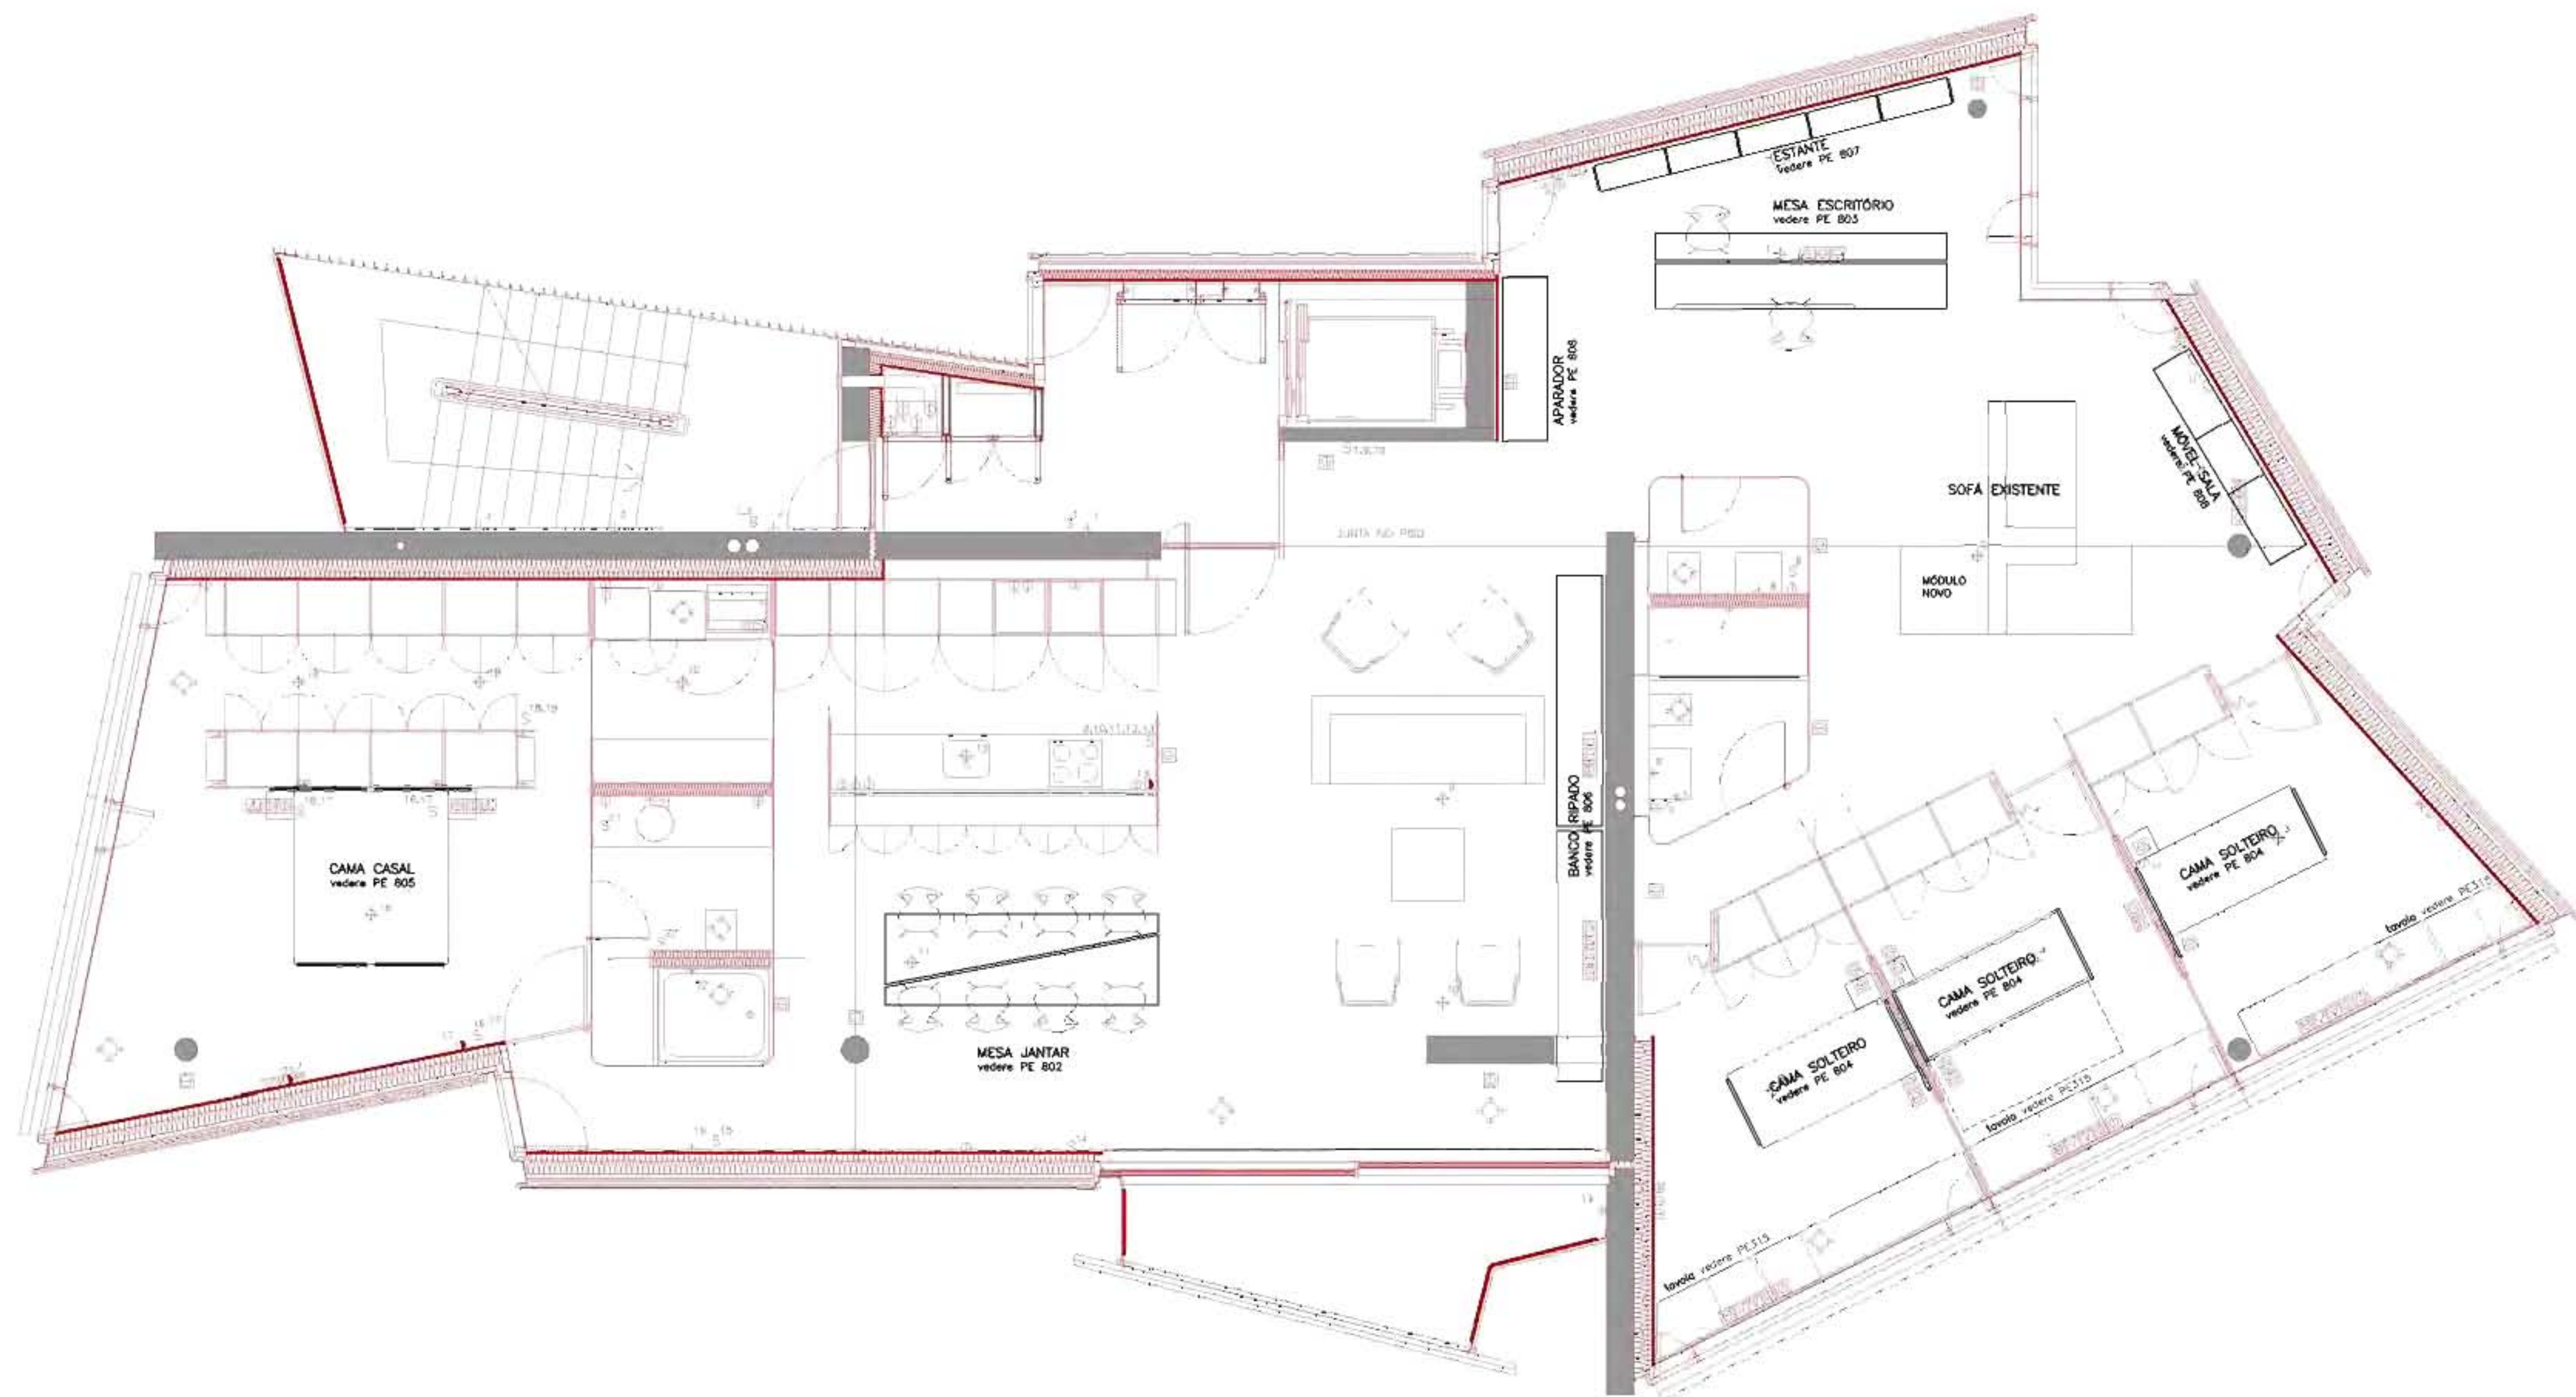

APARTAMENTO: ANDREA e TATA

LEGENDA

PONTO DE LUZ NO TETO
PONTO DE LUZ NO PISO
BALIZADOR EMBUTIDO h=0.50
ARANDIOLA h=2.00
S INTERRUPTOR h=1.15

LOGICA h=0.30
LOGICA PISO
FOME h=1.15
FOME h=0.30
FOME PISO
TV h=0.30
TV PISO

TOM. PISO
TOM. h=0.30
TOM. h=1.15
TOM. h=2.10
TOM. COMANDADA h=0.30
TOM. COMANDADA h=1.15
QUADRO ELÉTRICO

EMISSÃO NO TETO
EMISSÃO NO PISO
ASPIRAÇÃO NO TETO
ASPIRAÇÃO NA PAREDE
h = 2.50

AVENIDA FARIA LIMA, 1234 / 121 - PRIMEIROS - 01451-001 - SÃO PAULO - SP
T 3815 8171 - FAX 3010 1383 spbr@spbr.org.br - www.spbr.org.br

OPERA
CASA PICO - LUGANO
TAPPA
PROGETTO ESECUTIVO
OGGETTO
MOBILIARIO
MAPA DOS MOVEIS

SCALA	DATA
1:50	AGO/12
CODICE	REVISIONE
801	00
ARCHIVO: 0806 PE 600.dwg - fig	

spbr

NOTE

SPECIFICHE


REVISIONE

DATA


DESCRIZIONE

MESA DE JANTAR

1 PEÇA
TAMPO DA MESA EM COMPENSADO NAVAL, TOPOS APARENTES E FÓRMICA NA FACE SUPERIOR
ESTRUTURA EM MADEIRA MACIÇA
COR DA FÓRMICA A DEFINIR

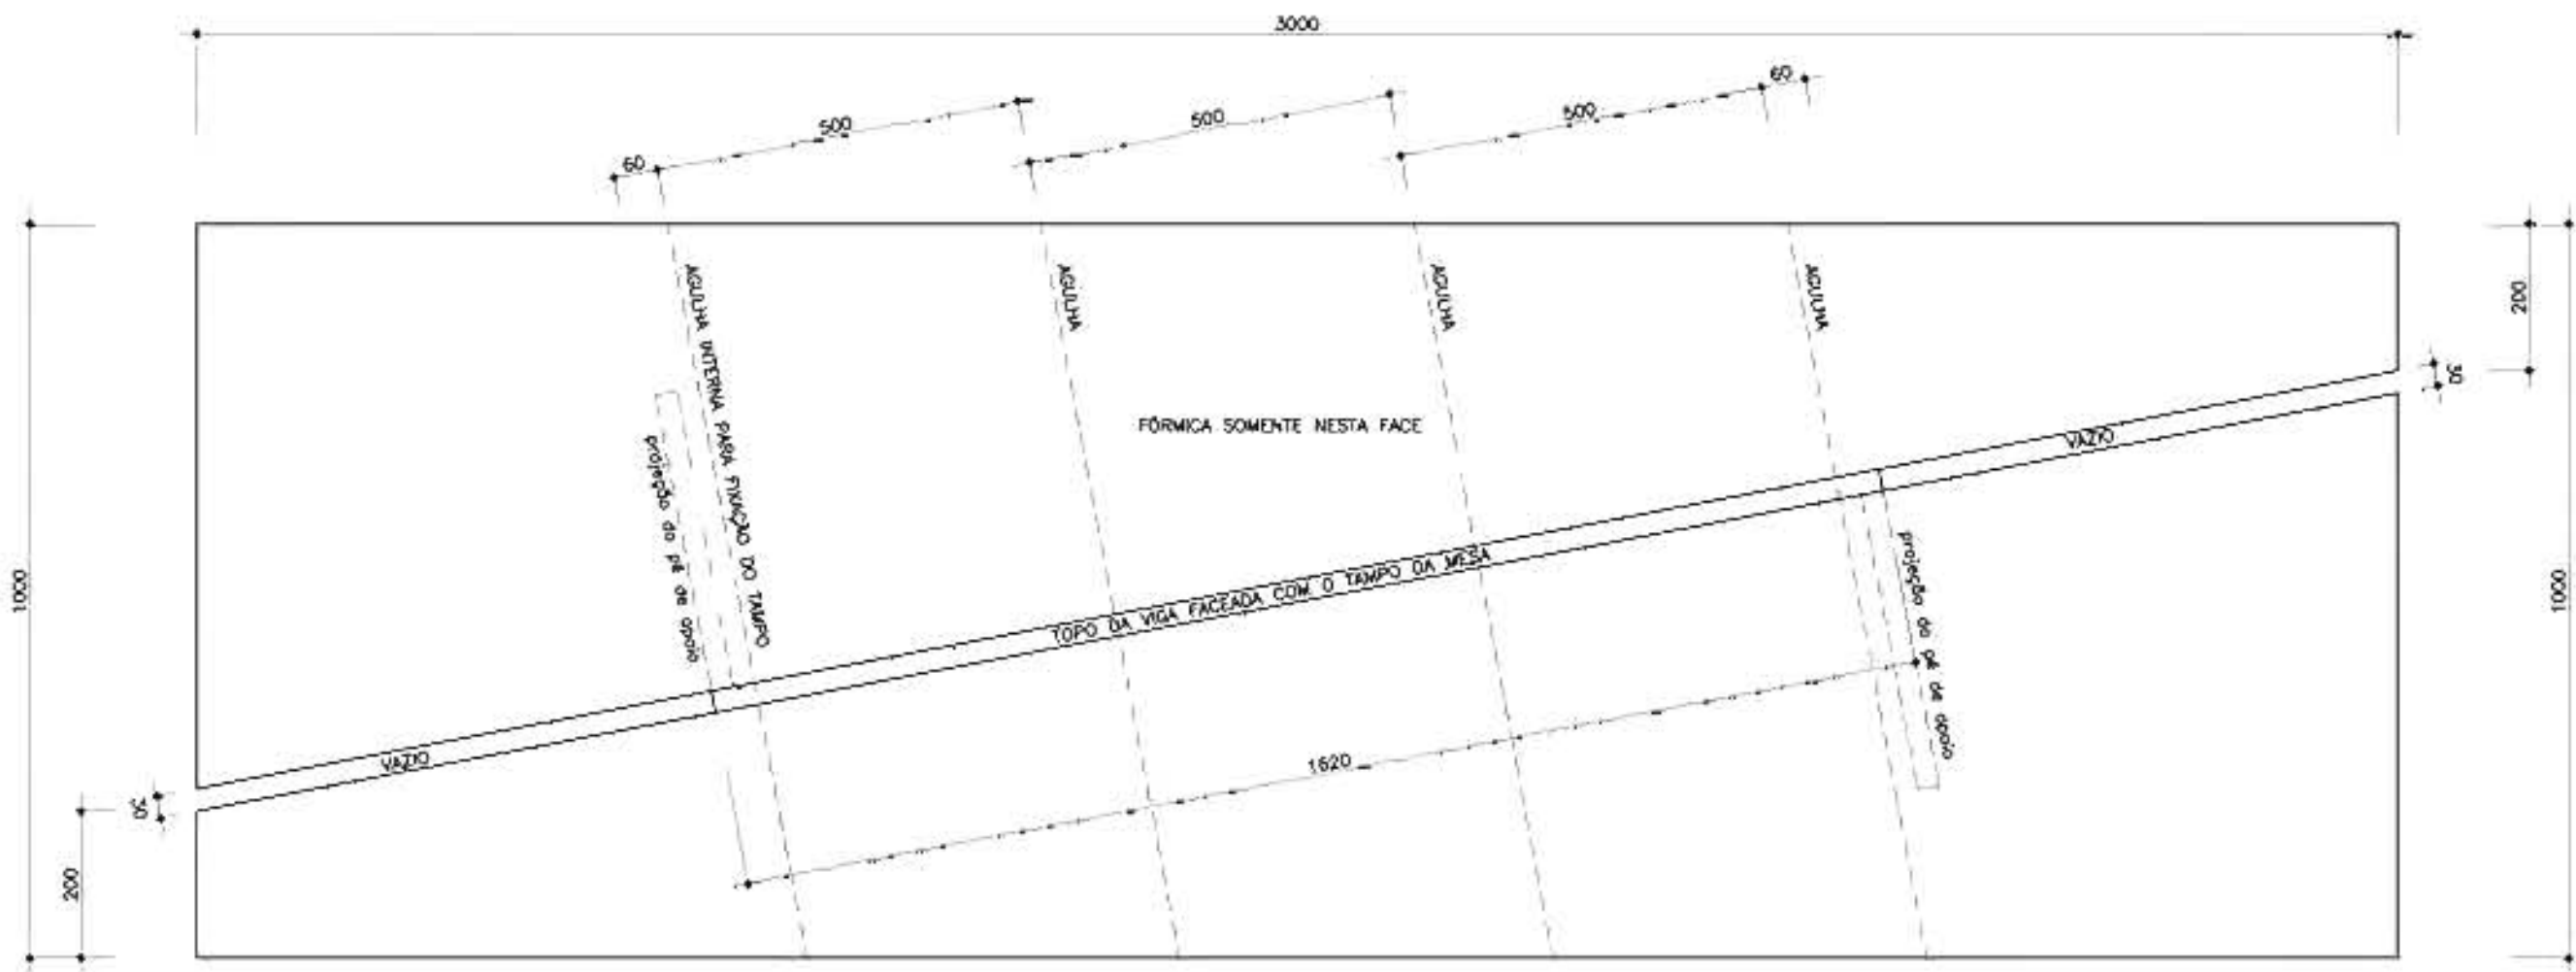



PLANTA DO TAMPO
ESCALA 1:10

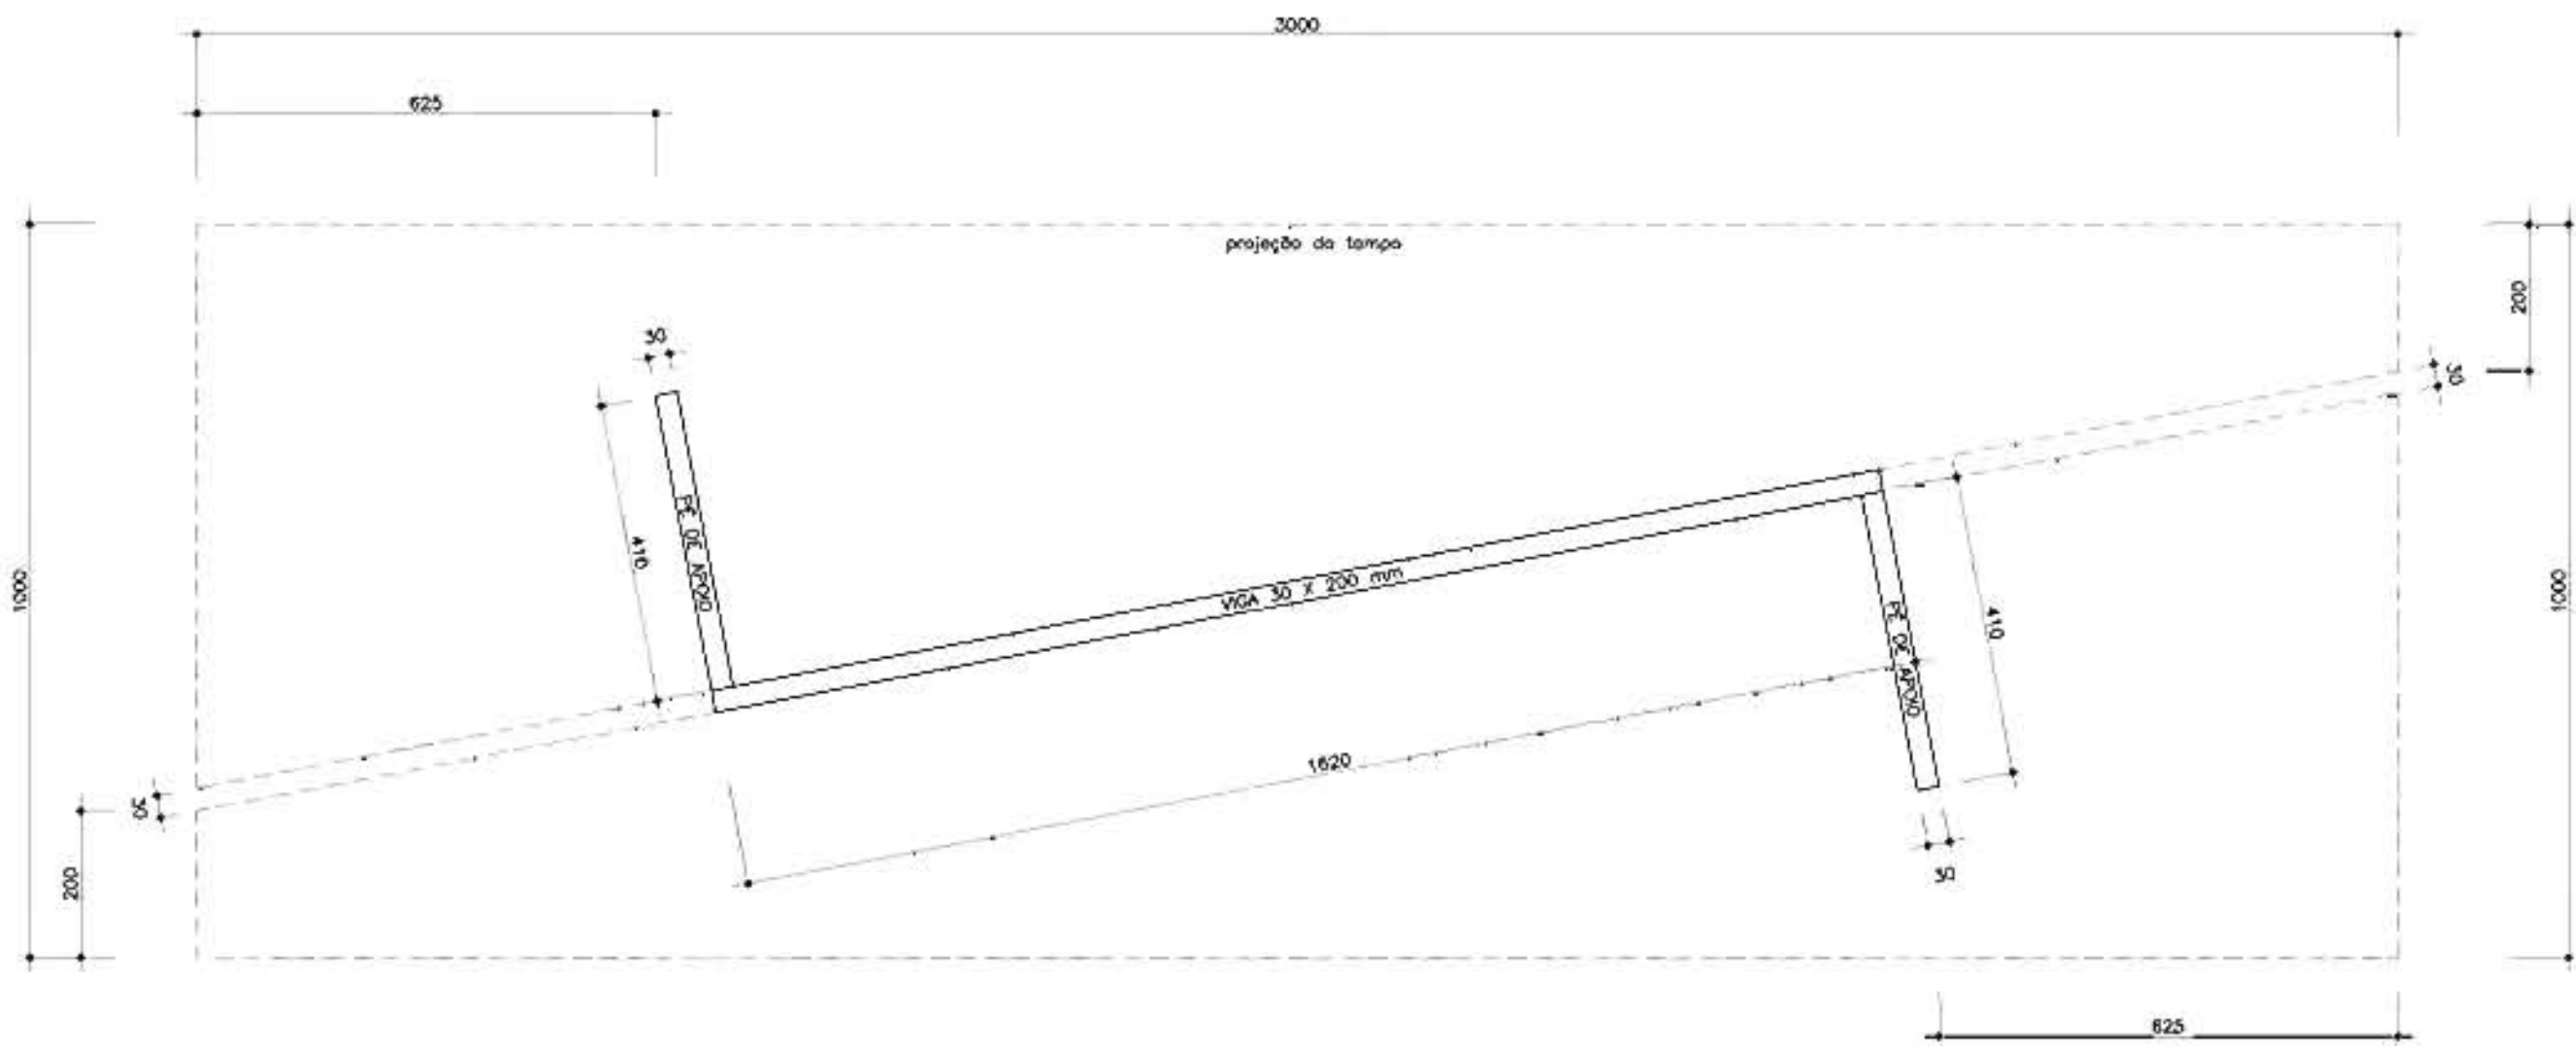

PLANTA ESTRUTURA
ESCALA 1:10



ELEVAÇÃO FRONTAL
ESCALA 1:10

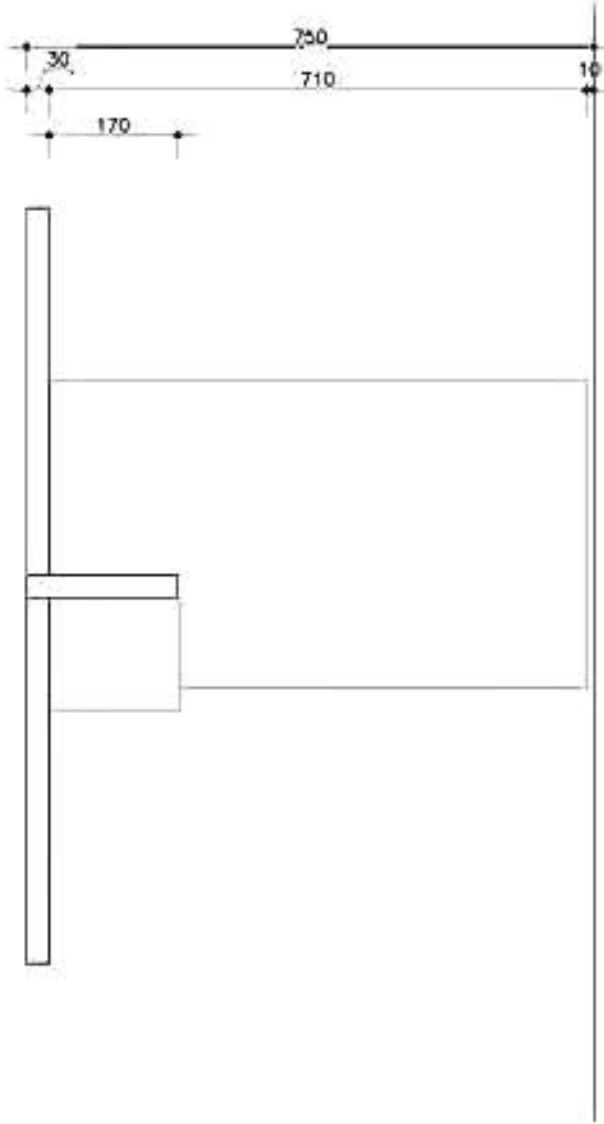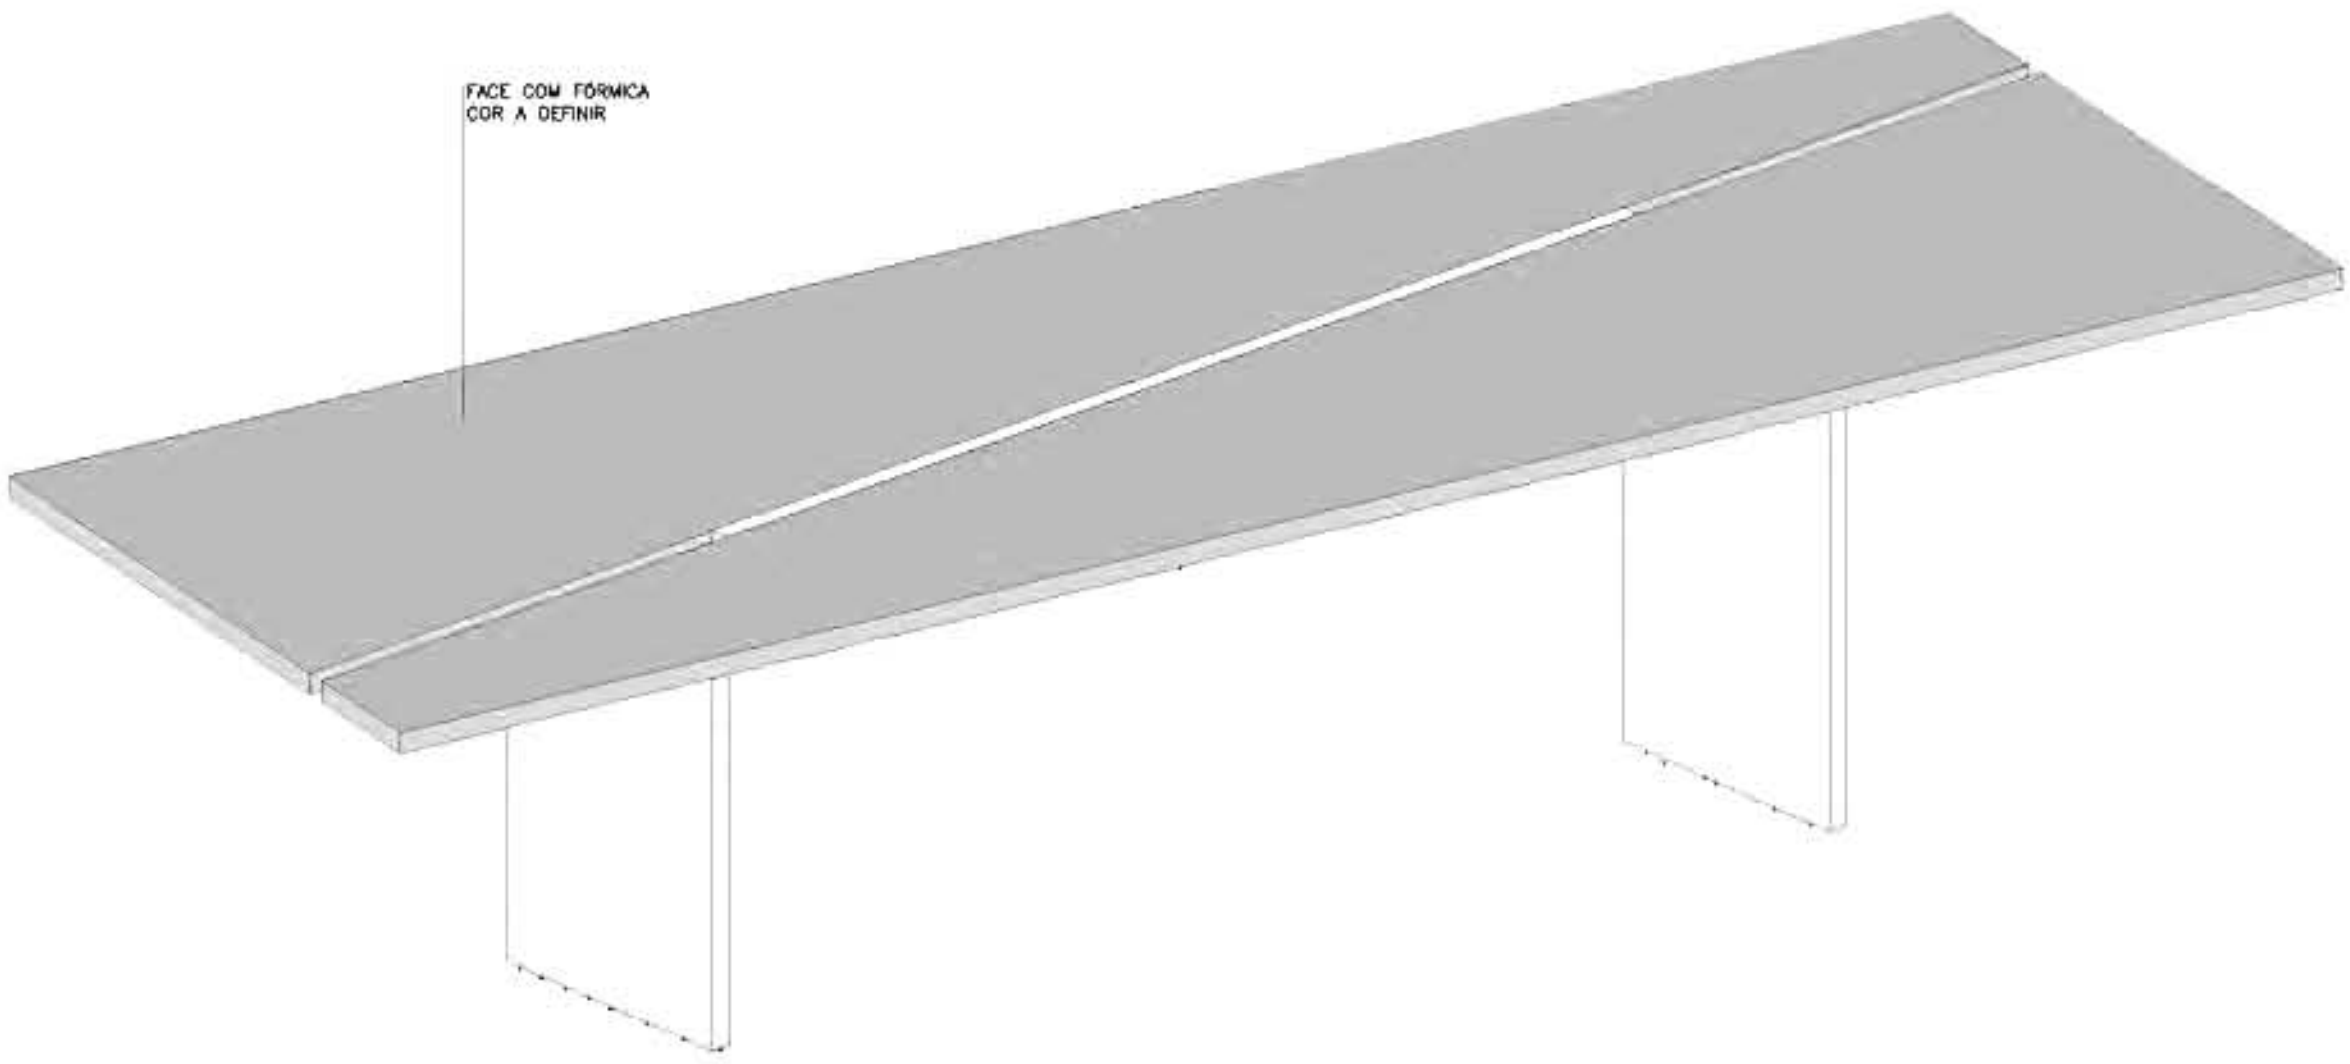

SEÇÃO TRANSVERSAL
ESCALA 1:10

madeira provável para as peças maciças:
pés e viga = carvalho [rovere]
multistrato para as demais peças: aço [madeira clara]
fórmica no tampo deve ser aplicada nas duas faces

TAMPO DA MESA EM COMPENSADO NAVAL, TOPOS APARENTES E FÓRMICA NA FACE SUPERIOR
ESTRUTURA EM MADEIRA MACIÇA

AVENIDA FARIA LIMA, 1234 / 121 - PINHEIROS - 01451-001 - SÃO PAULO - SP
T 3015 8171 - FAX 3010 1303 spbr@spbr.org.br - www.spbr.org.br

OPERA
CASA PICO - LUGANO
TAPPA
PROGETTO ESECUTIVO
OGGETTO
MOBILIARIO
MESA DE JANTAR

SCALA
1:10
CODICE
PE 802
DATA
AGO/12
REVISIONE
00
ARCHIVO: 0808 PE 800.dwg.dwg

spbr

NOTE

SPECIFICHE


REVISIONE

DATA


DESCRIZIONE

MESA ESCRITÓRIO


1 PEÇA
MESA EM COMPENSADO NAVAL, TOPOS APARENTES E FÓRMICA NAS FACES EXTERNAS
COR DA FÓRMICA A DEFINIR

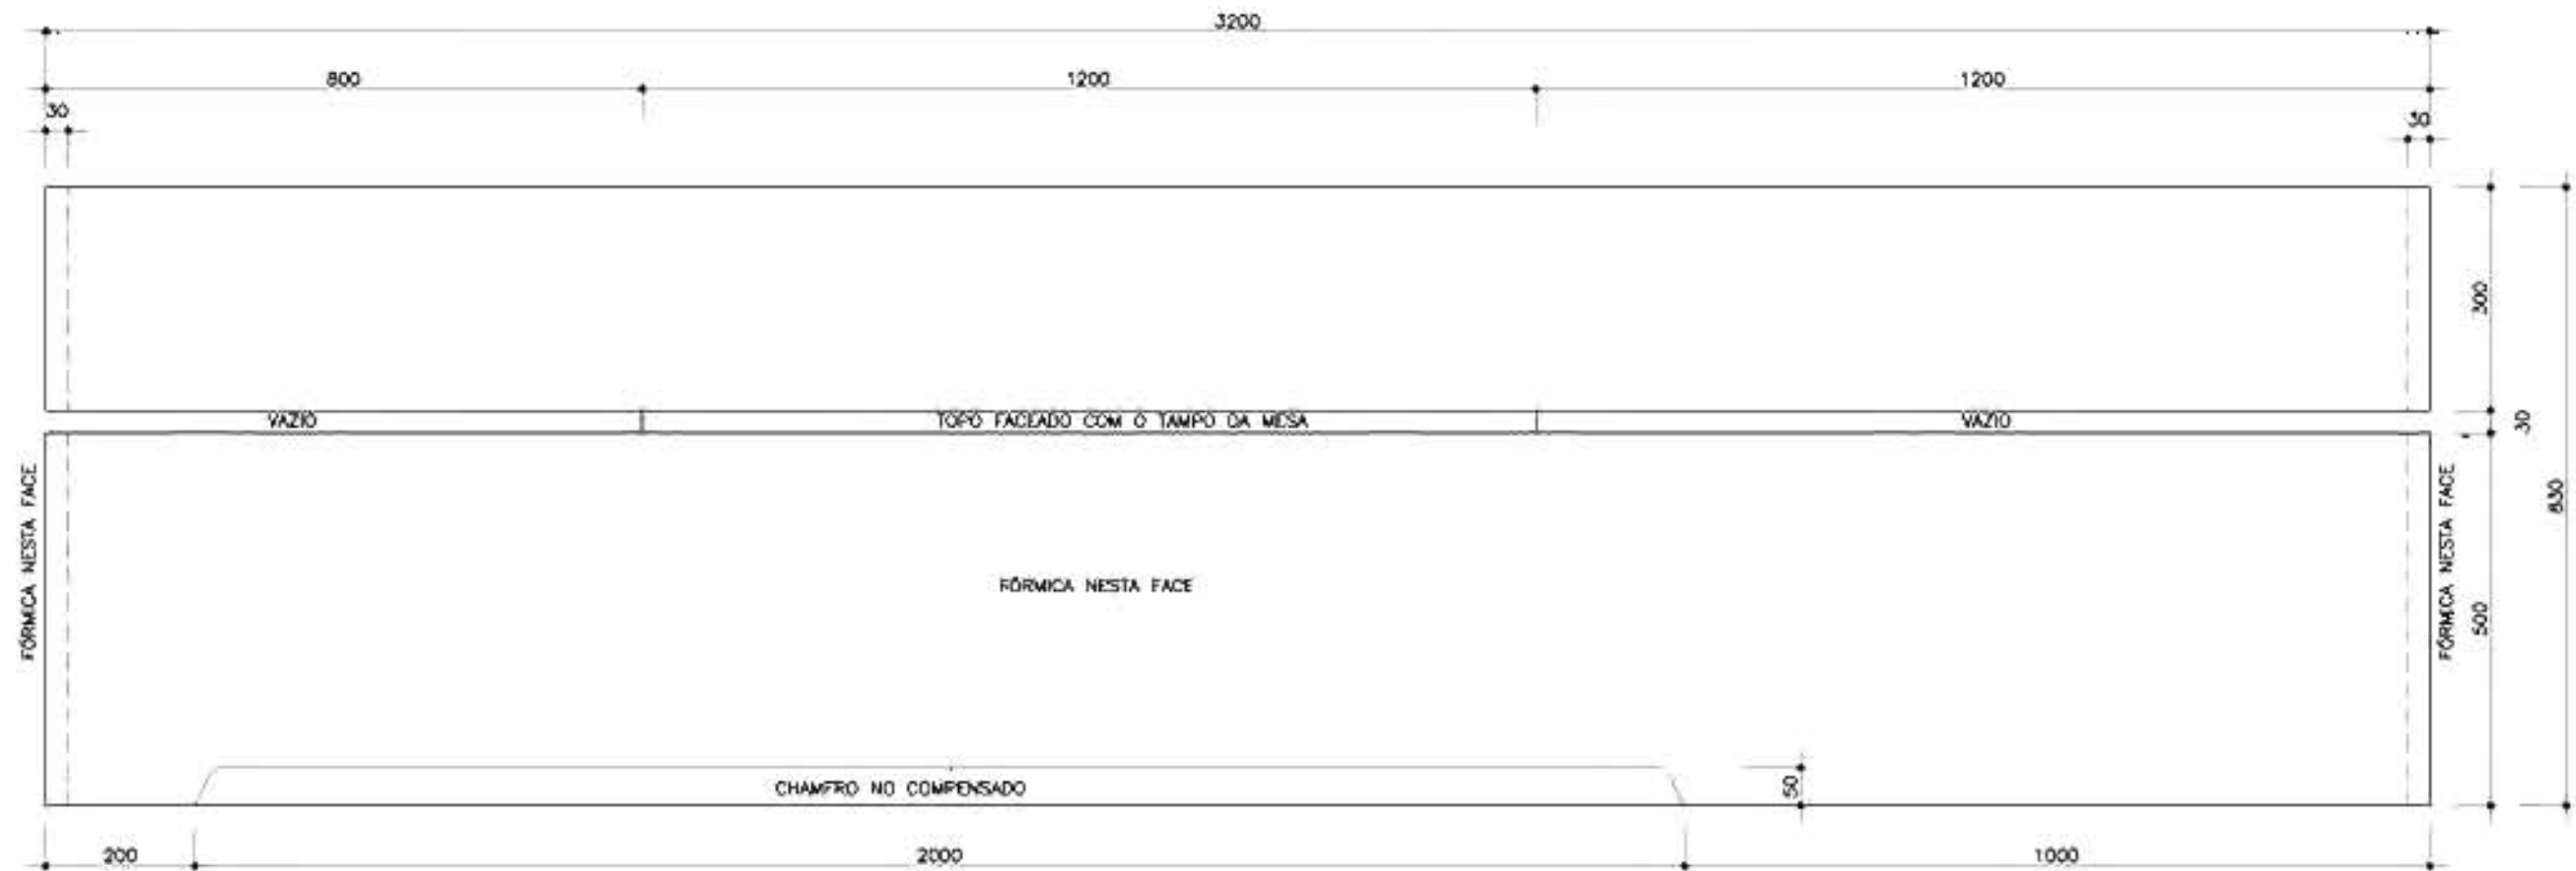


PLANTA – VISTA SUPERIOR
ESCALA 1:10

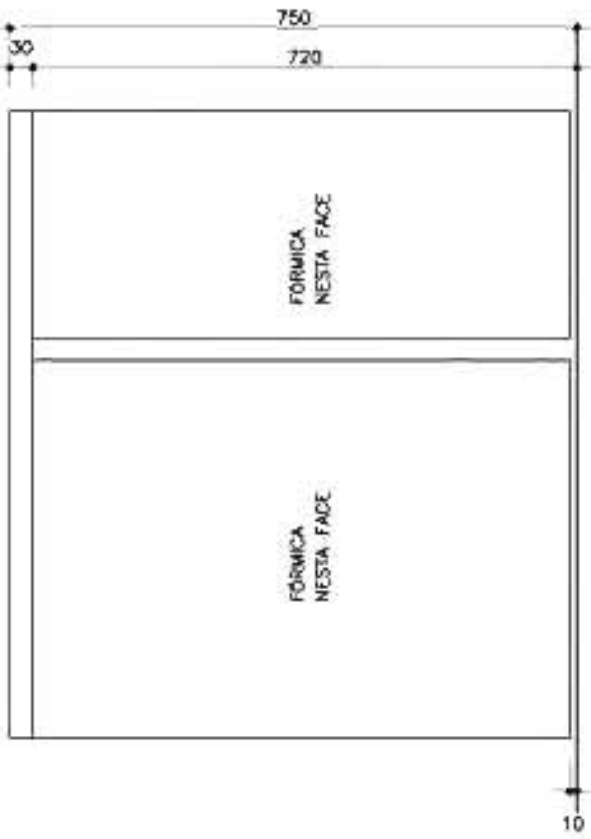

ELEVAÇÃO LATERAL
ESCALA 1:10

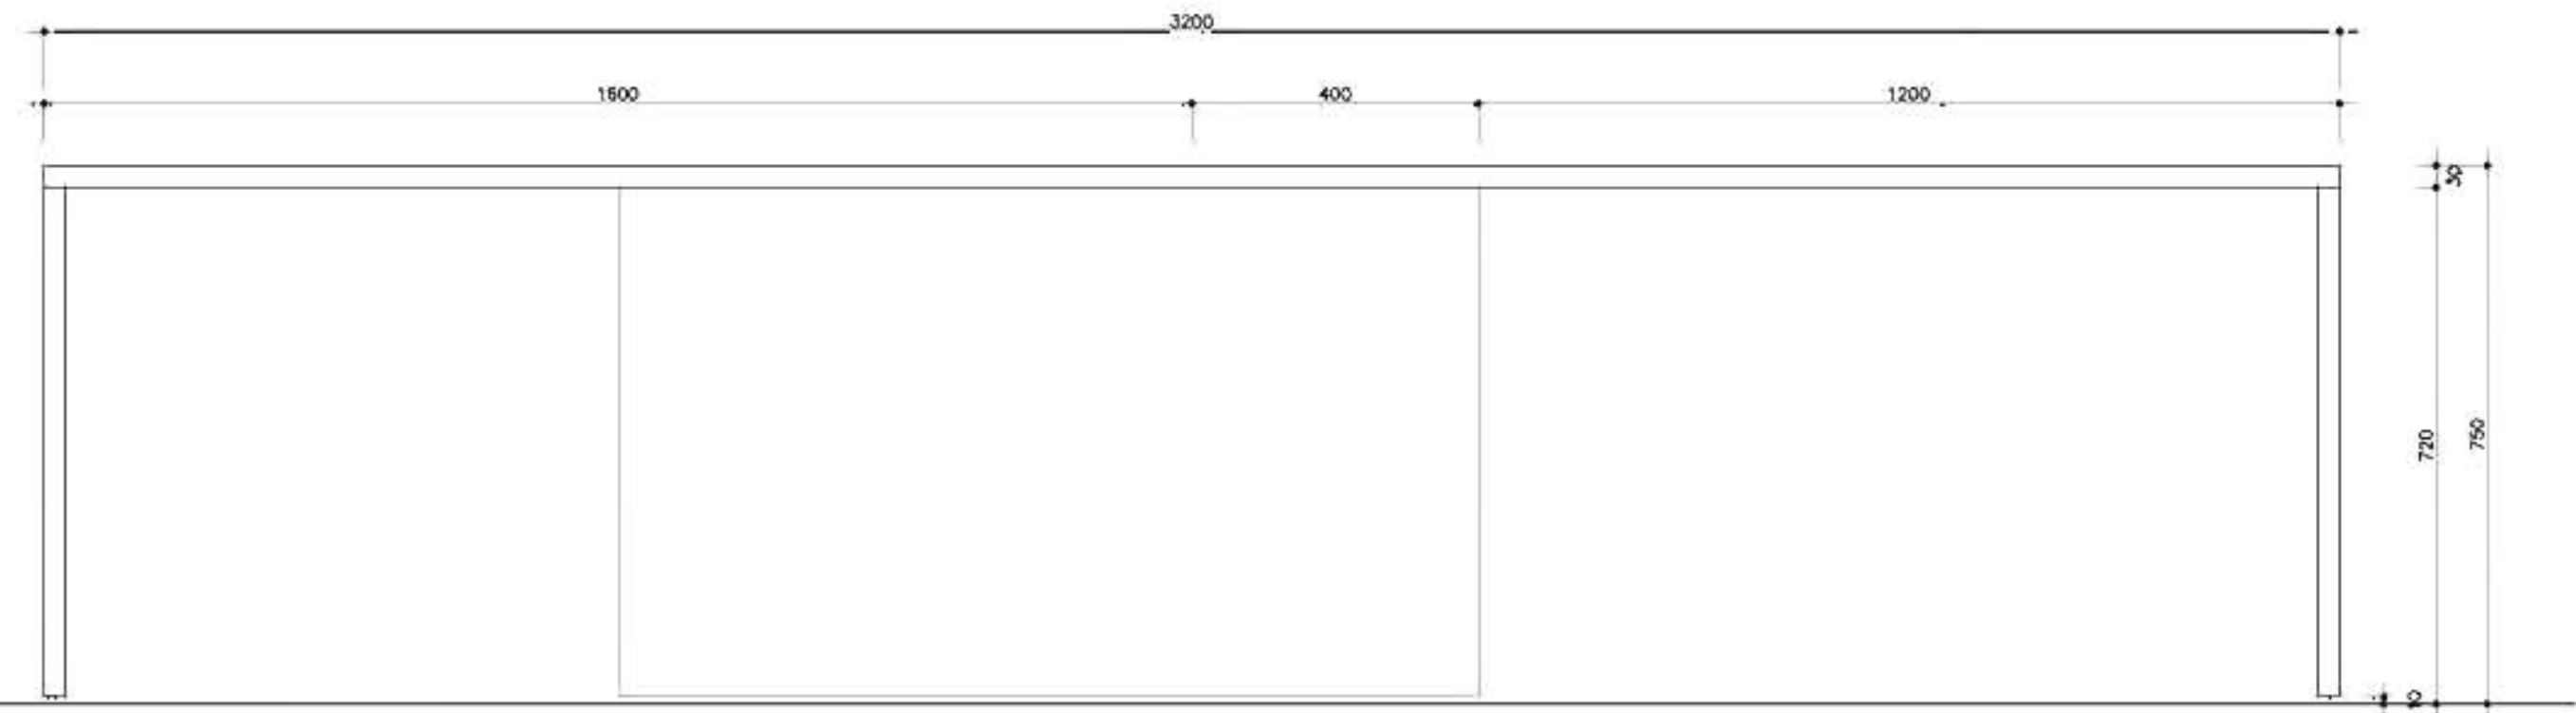

ELEVAÇÃO FRONTAL
ESCALA 1:10

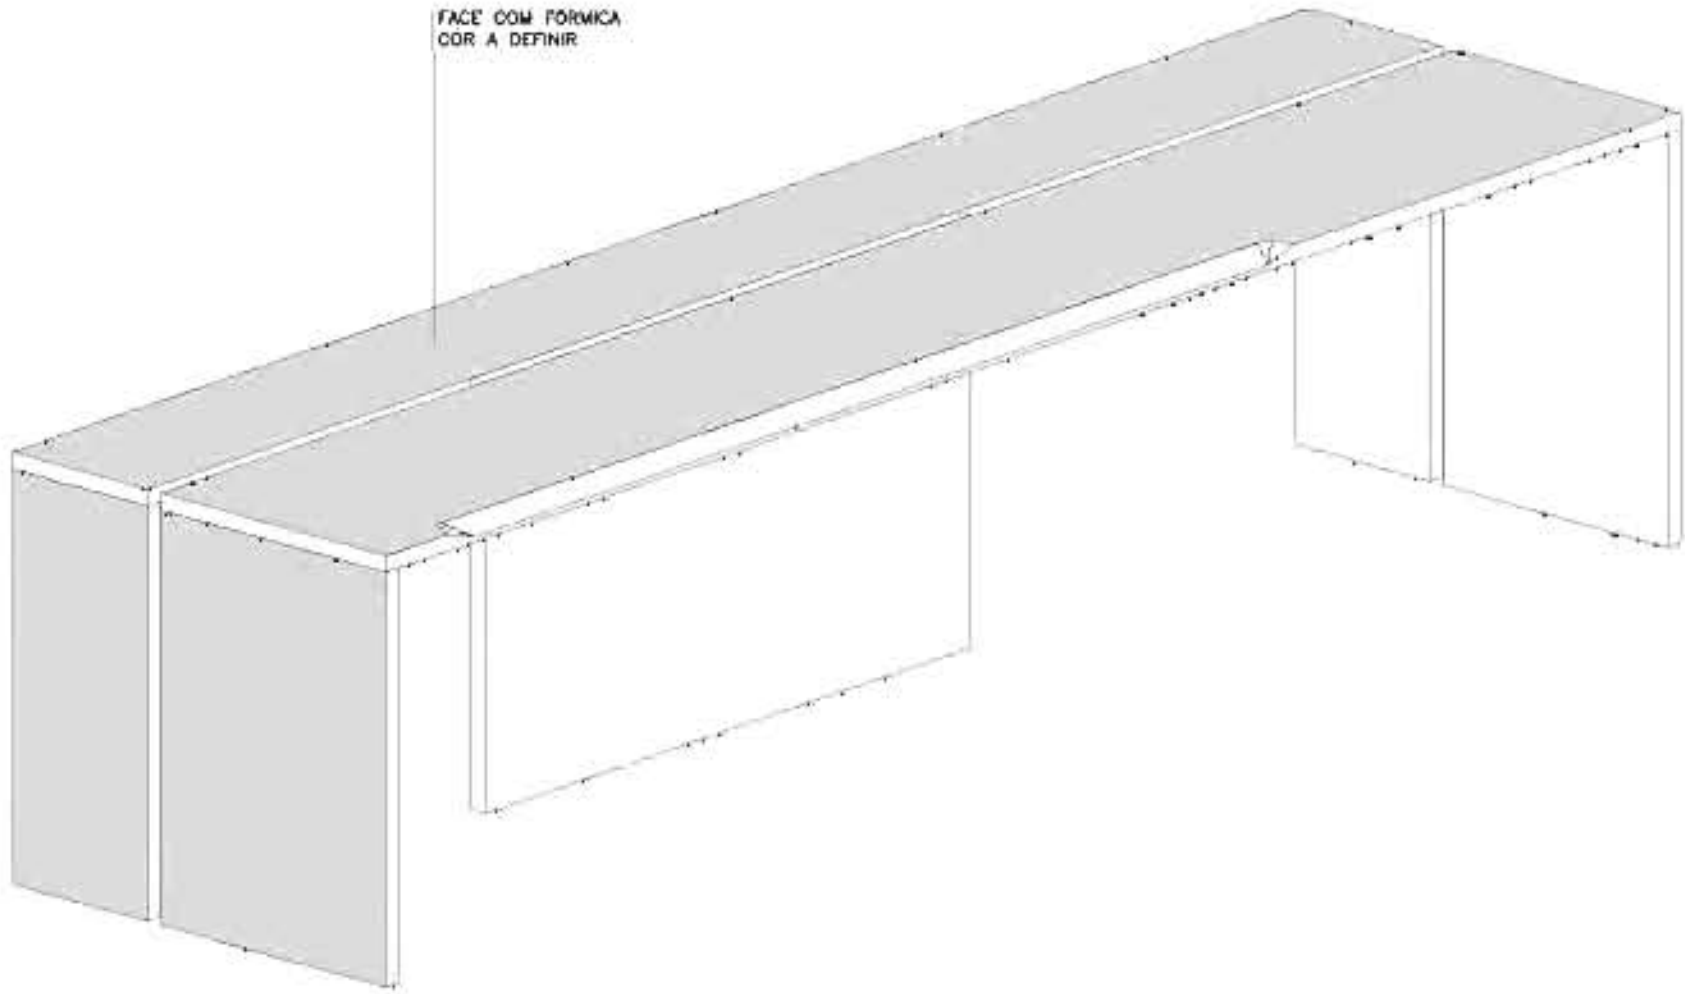

PERPECTIVA
SEM ESCALA

madeira provável para as peças maciças:
pés e viga = carvalho [rovere]
multistrato para as demais peças: aço (madeira clara)
fórmica no tampo deve ser aplicada nas duas faces

1. TODAS AS PEÇAS SERÃO FABRICADAS EM COMPENSADO NAVAL NAS ESPESURAS INDICADAS
2. TODOS OS TOPOS SÃO EM COMPENSADO APARENTE
3. REVESTIMENTO EM FÓRMICA MATE [cor a ser definida] SOMENTE NAS FACES INDICADAS

AVENIDA PAIVA LIMA, 1234 / 121 - PINHEIROS - 01451-001 - SÃO PAULO - SP
T: 0815 8171 - FAX: 3010 1303 spbr@spbr.org.br - www.spbr.org.br

OPERA
CASA PICO – LUGANO

TAPPA
PROGETTO ESECUTIVO

MOBILIÁRIO
MESA ESCRITÓRIO


SCALA
1:10
DATA
AGO/12
REVISIONE
PE 803 00

ARCHIVO 0808 PE 800.dwg


spbr

CAMA SOLTEIRO – TIPO 01 [SEM BICAMA]

2 PEÇAS
EM COMPENSADO NAVAL
ESPESURA 30 mm e FÓRMICA ONDE INDICADO
COR DA FÓRMICA A DEFINIR

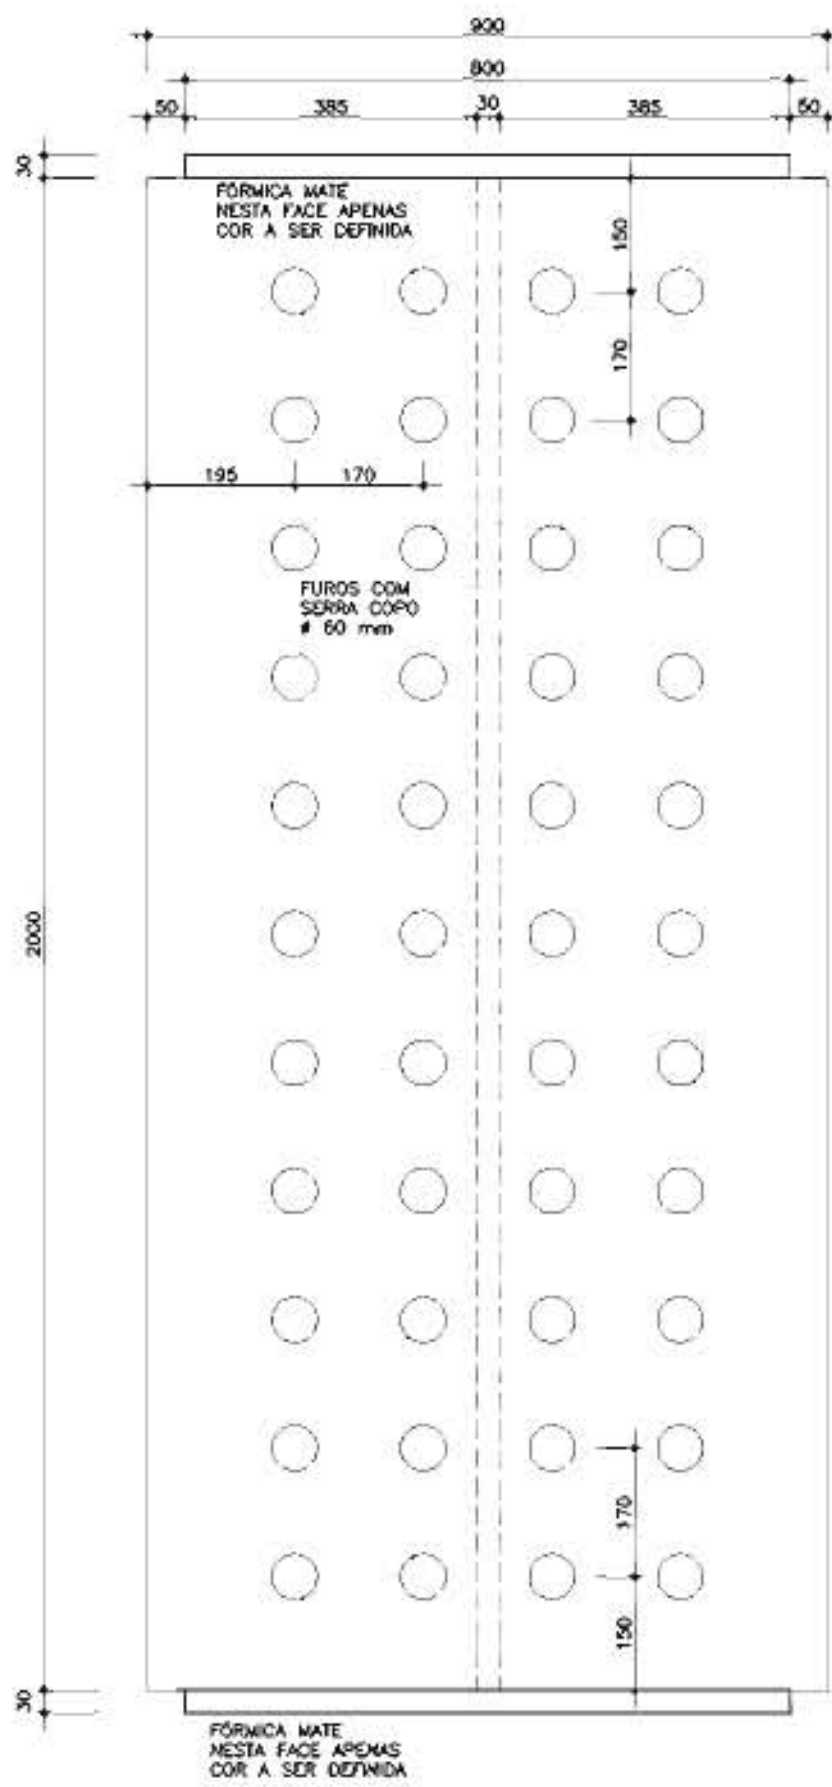

PLANTA

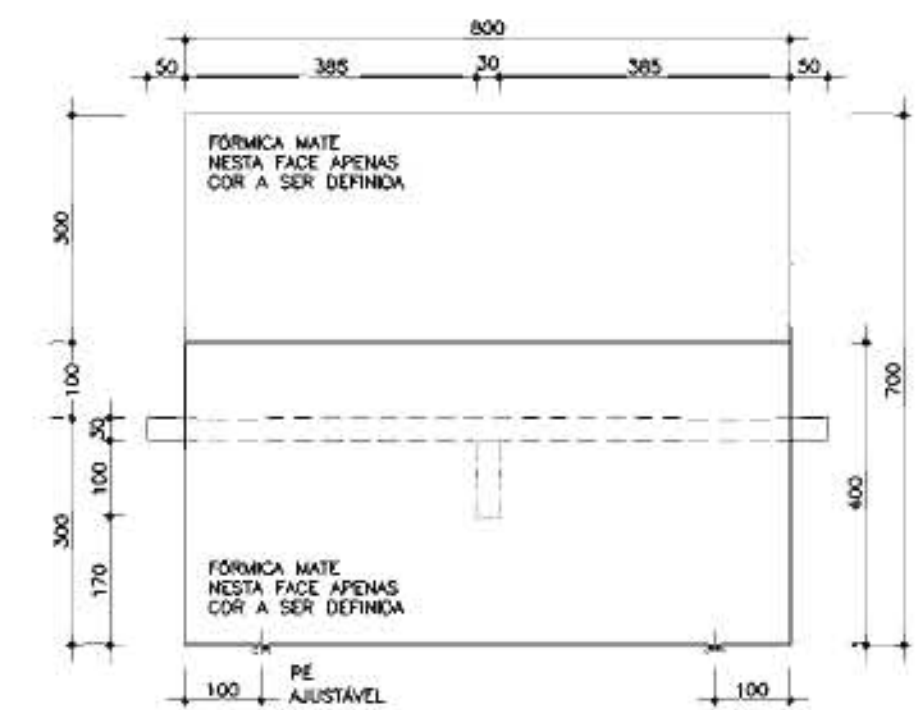


ELEVAÇÃO FRONTAL
ESCALA 1:10


PERSPECTIVA
SEM ESCALA

CAMA SOLTEIRO – TIPO 02 [COM BICAMA]

1 PEÇA
EM COMPENSADO NAVAL
ESPESURA 30 mm e FÓRMICA ONDE INDICADO
COR DA FÓRMICA A DEFINIR

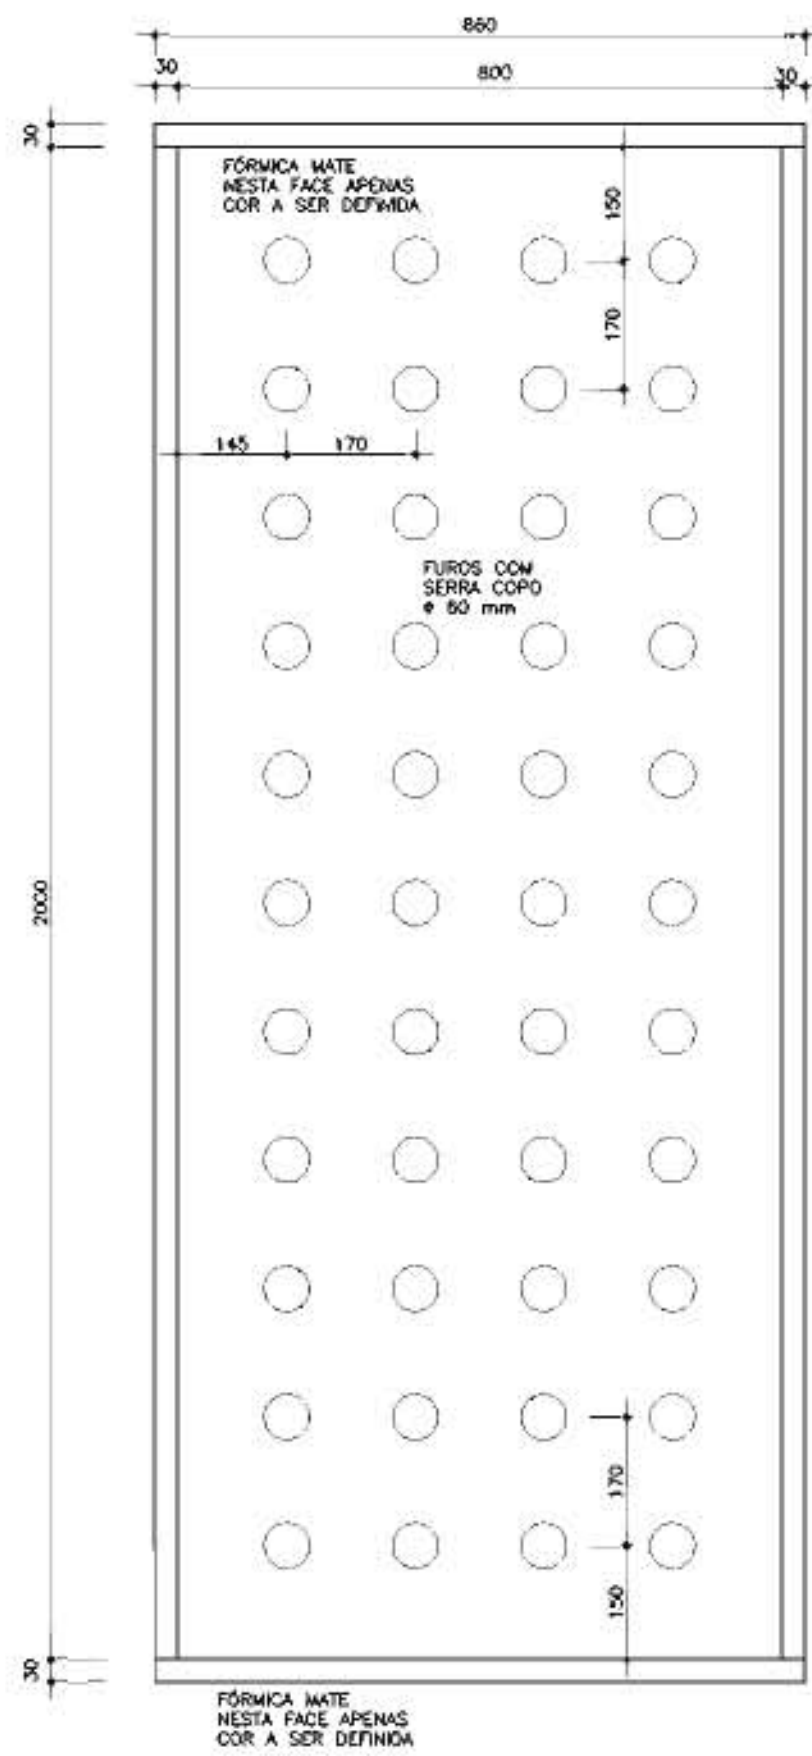


PLANTA CAMA
ESCALA 1:10

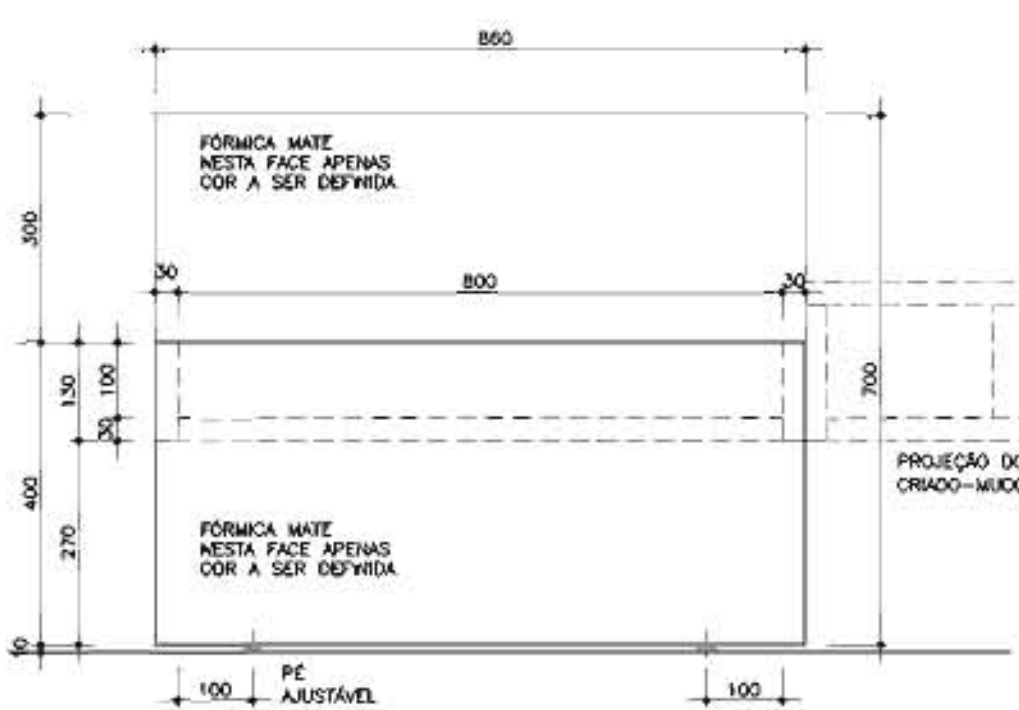


ELEVAÇÃO FRONTAL
ESCALA 1:10

madeira provável para as peças maciças:
pés e viga = carvalho [rovere]
multistrato para as demais peças: acero [madeira clara]
fórmica no tampo deve ser aplicada nas duas faces

EM COMPENSADO NAVAL
ESPESURA 30 mm
COR DA FÓRMICA A DEFINIR

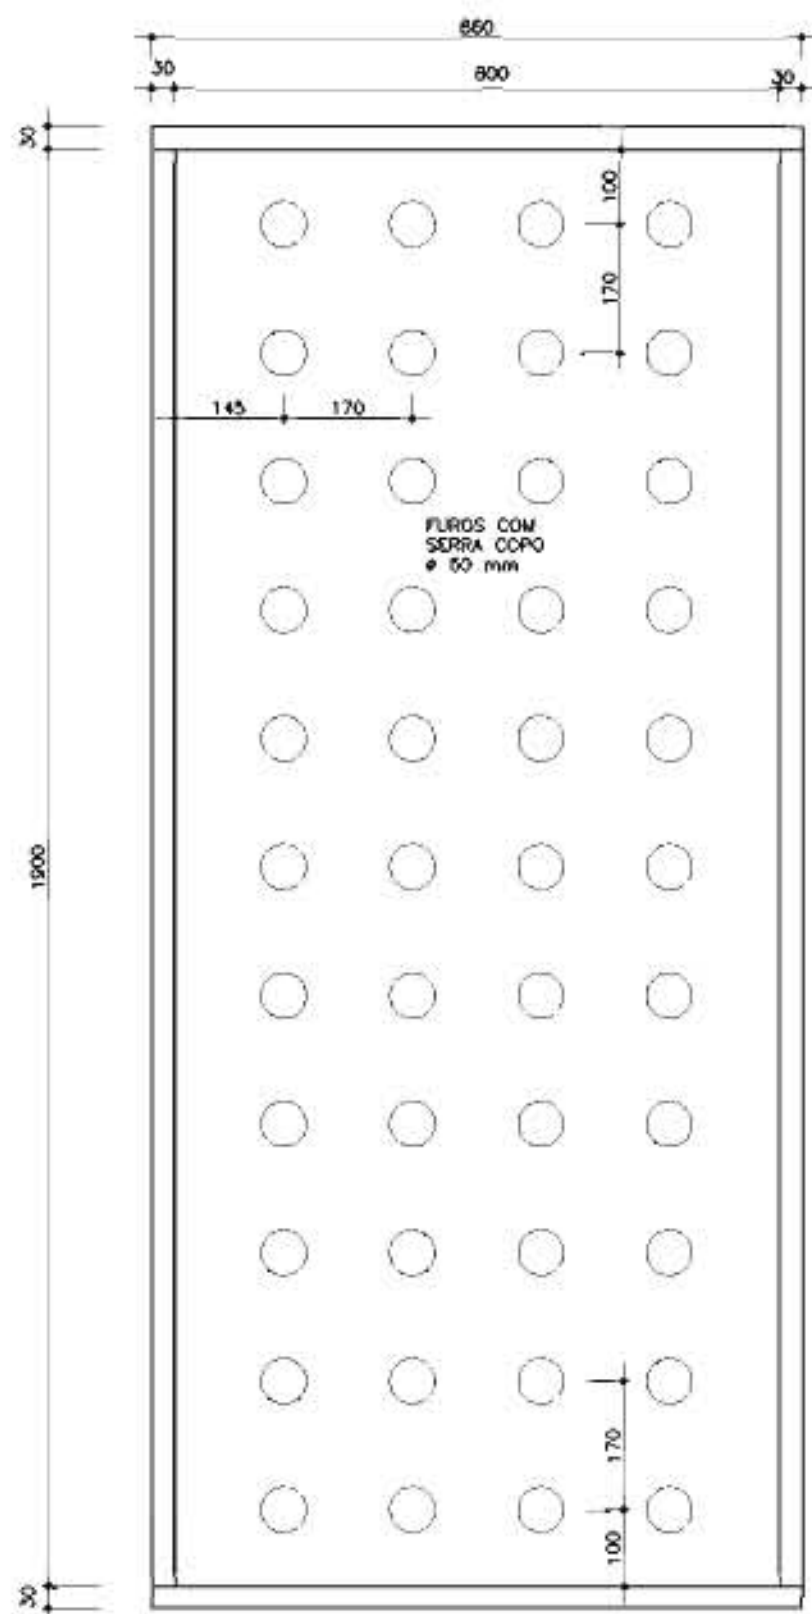

PLANTA BICAMA
ESCALA 1:10

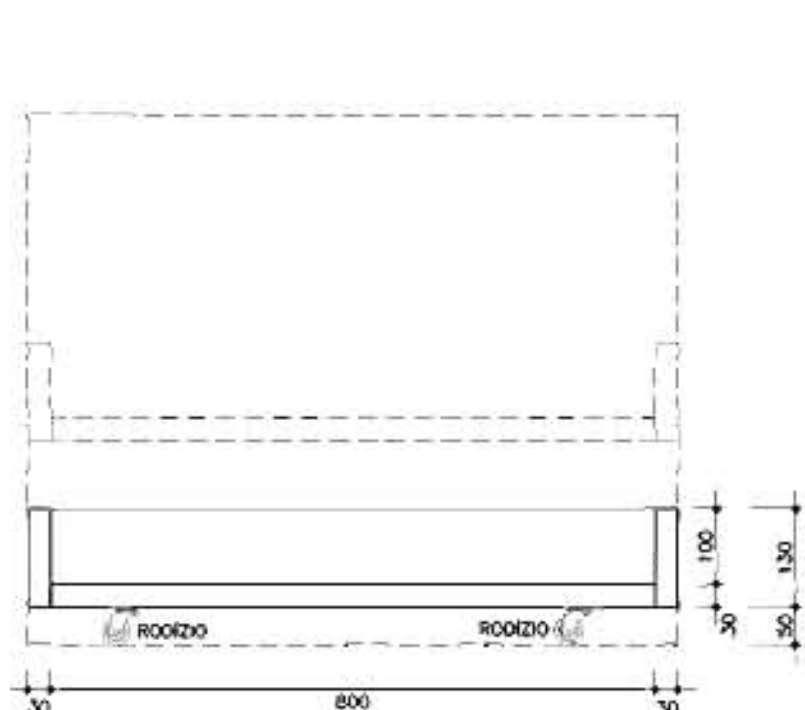

SEÇÃO TRANSVERSAL BICAMA
ESCALA 1:10

sem cabeceira e
pés no bicama
para manter
colchão do
mesmo tamanho


sem cabeceira e
pés no bicama
para manter
colchão do
mesmo tamanho

MÓDULO CRIADO-MUDO
DIREITO
[SOMENTE PARA CAMA COM BICAMA]

1 PEÇA
EM COMPENSADO NAVAL
ESPESURA 30 mm e FÓRMICA ONDE INDICADO



PLANTA

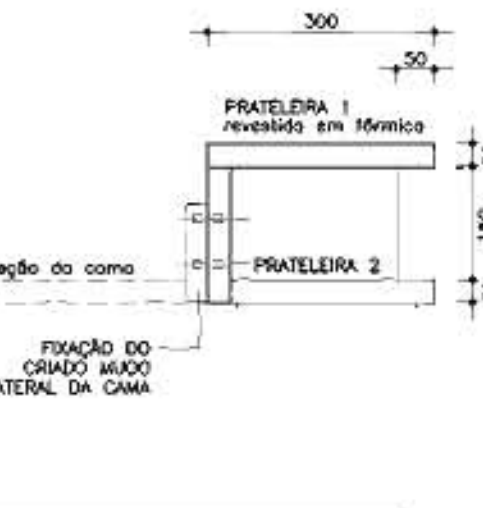

ELEVAÇÃO FRONTAL
ESCALA 1:10







ELEVAÇÃO LATERAL
ESCALA 1:10

1. TODAS AS PEÇAS SERÃO FABRICADAS EM COMPENSADO NAVAL NAS ESPESURAS INDICADAS
2. TODOS OS TOPOS SÃO EM COMPENSADO APARENTE
3. REVESTIMENTO EM FÓRMICA MATE [COR: 9 EM 400x100] SOMENTE NAS FACES INDICADAS

AVENIDA PARA LIMA, 1234 / 121 - PINHEIROS - 01451-001 - SÃO PAULO - SP
T 3815 8171 - FAX 3010 1363 apbr@spbr.org.br - www.spbr.org.br

1 PEÇA
EM COMPENSADO NAVAL
espessura 30 mm e FÔRMICA ONDE INDICADO
COR DA FÔRMICA A DEFINIR

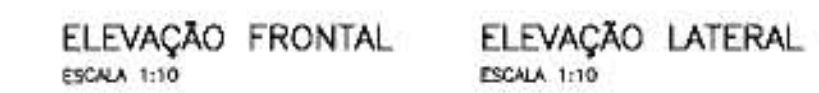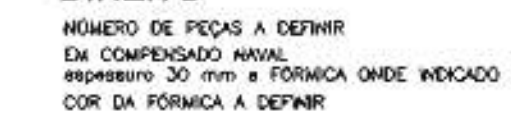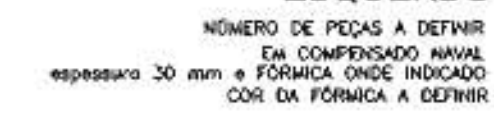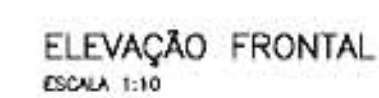

spbr

AVENIDA FARIA LIMA, 1234 / 121 - PINHEIROS - 01451-001 - SÃO PAULO - SP
T 3815 8171 - FAX 3010 1383 apbr@apbr.org.br - www.apbr.org.br

OPERA
CASA PICO — LUGANO

TAFFA
PROGETTO ESECUTIVO

OGGETTO MOBILIARIO

CAMAS


SCALA	DATA
1:10	AGO/12
CODICE	REVISIONE
PE 805	00

ARCHIVO 0806 PE 800.dwg.dwg


BANCOS RIPADOS PARA SALA DE ESTAR
02 PÇAS
EM MADEIRA MACIÇA

PLANTA DE LOCAÇÃO
ESCALA 1:20


ELEVAÇÃO - LOCAÇÃO
ESCALA 1:20

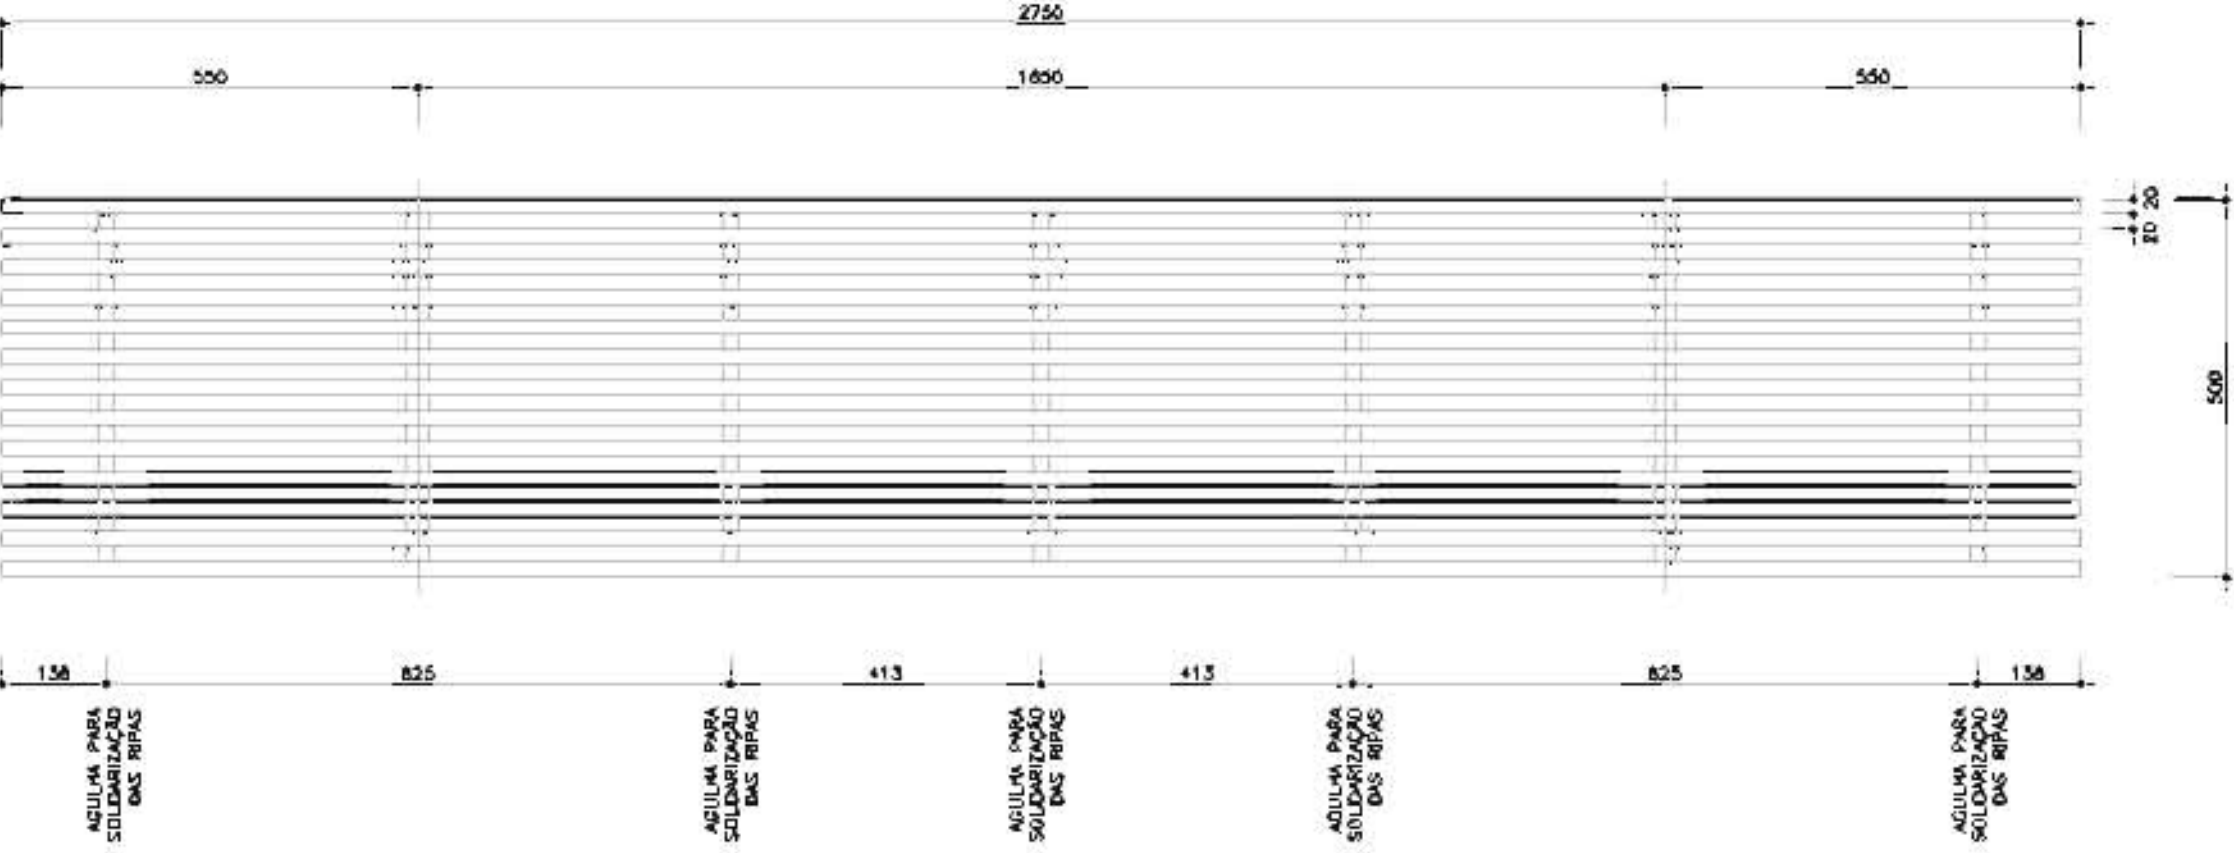


PLANTA
ESCALA 1:10

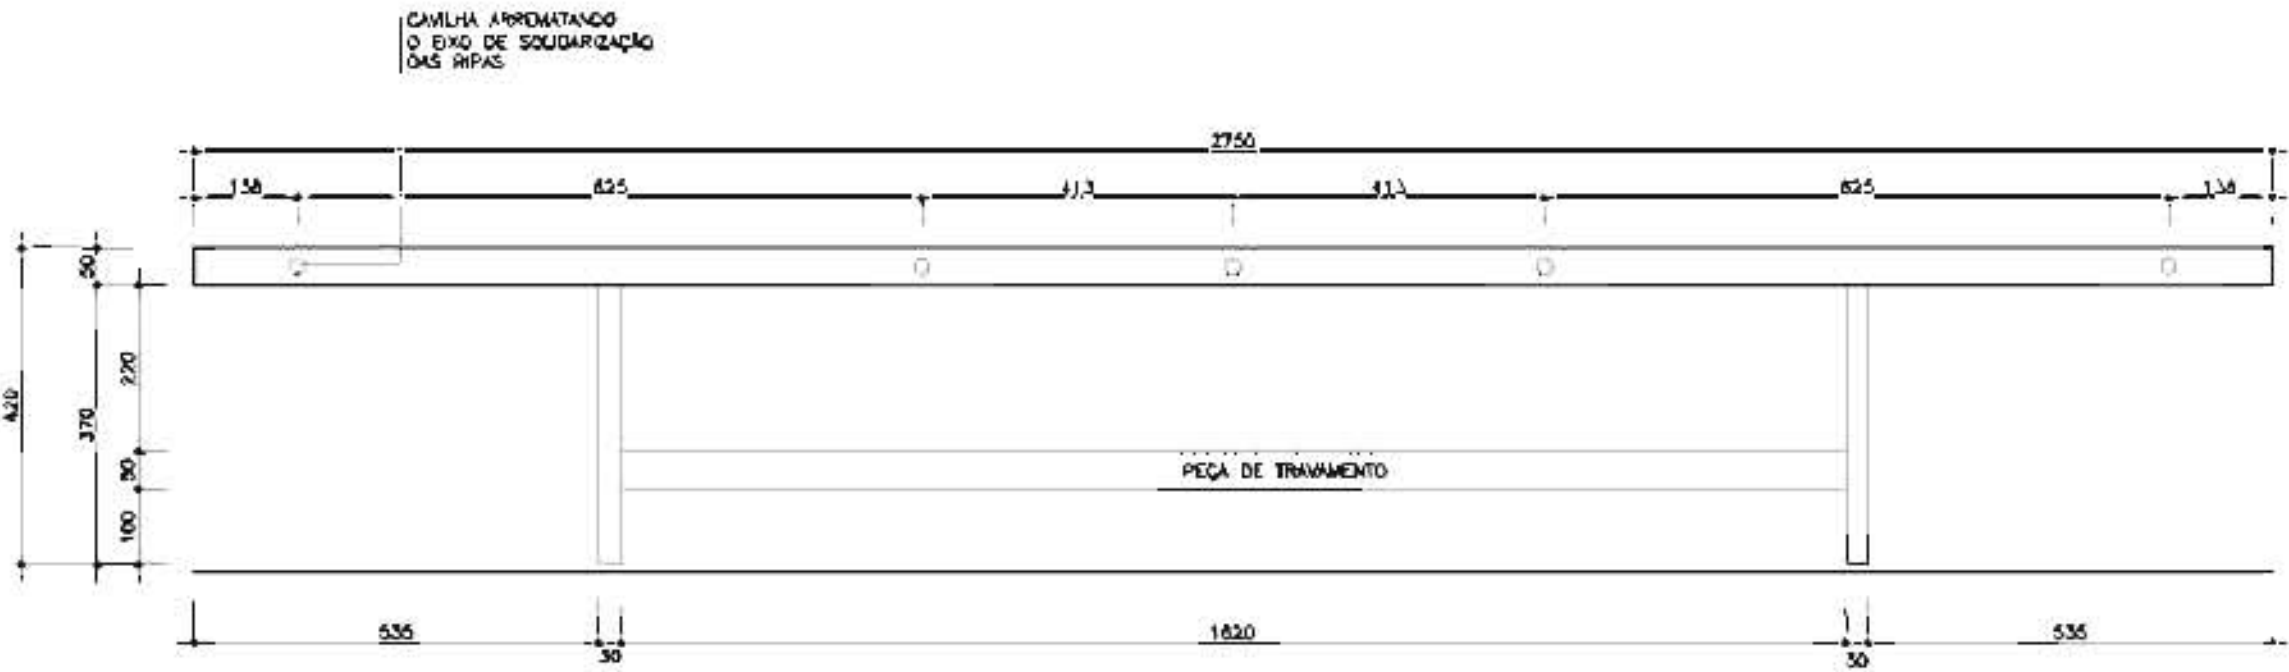

ELEVAÇÃO
ESCALA 1:10

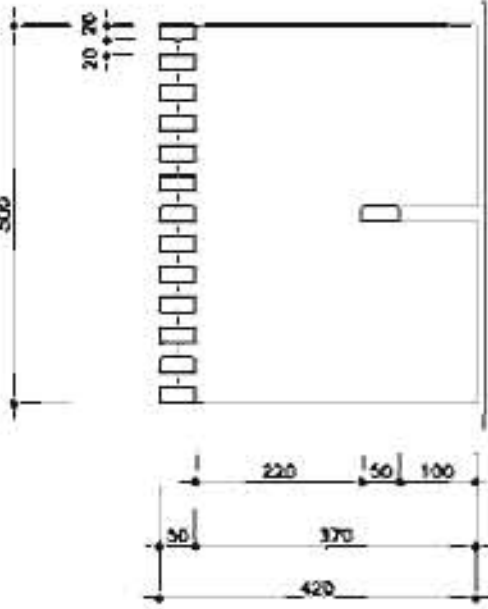

SEÇÃO TRANSVERSAL
ESCALA 1:10

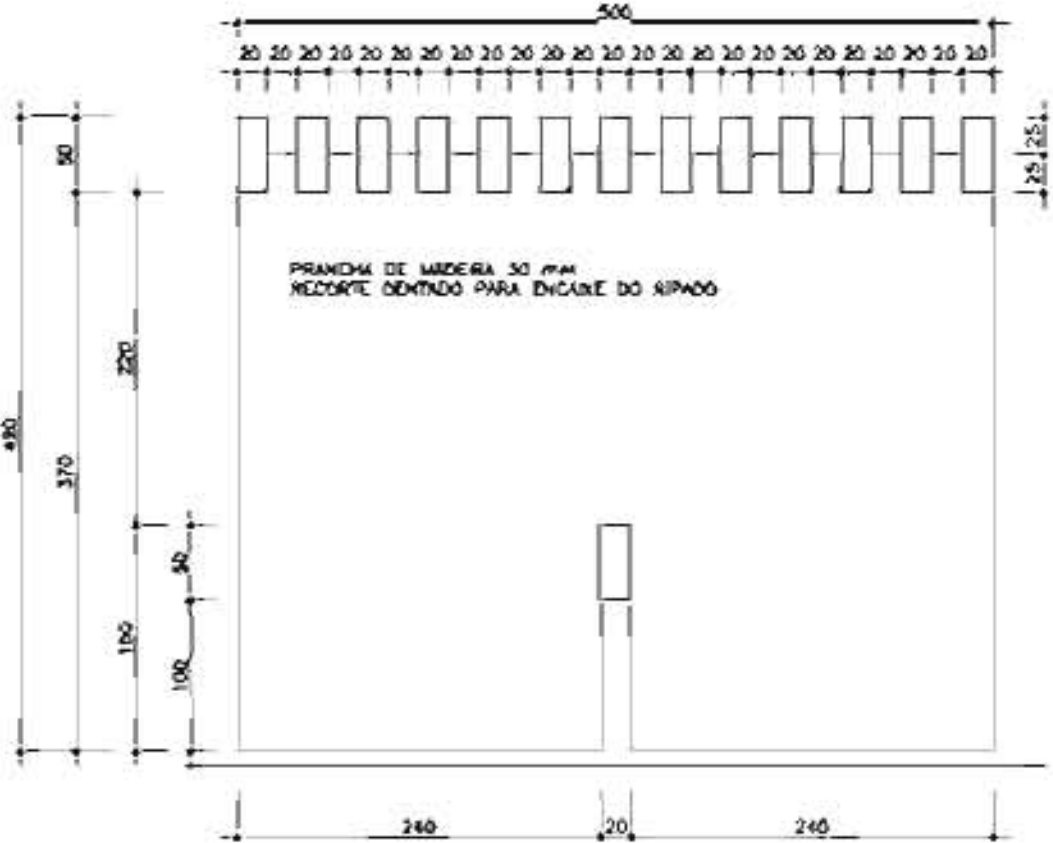


SEÇÃO TRANSVERSAL - DETALHE
ESCALA 1:5

BANCOS EM MADEIRA MACIÇA, A DEFINIR


AVENIDA FARFA LAMA, 1234 / 121 - PINHEIROS - 01431-001 - SÃO PAULO - SP
T 3815 8171 - FAX 3010 1383 spbr@spbr.org.br - www.spbr.org.br
OPERA
CASA PICO - LUGANO
PROJETO EXECUTIVO
OBJETO
MOBILIÁRIO
BANCO RIPADO - SALA DE ESTAR

SÓLA
1:10
PE 806
DATA
AGO/12
REVISÃO
00


spbr

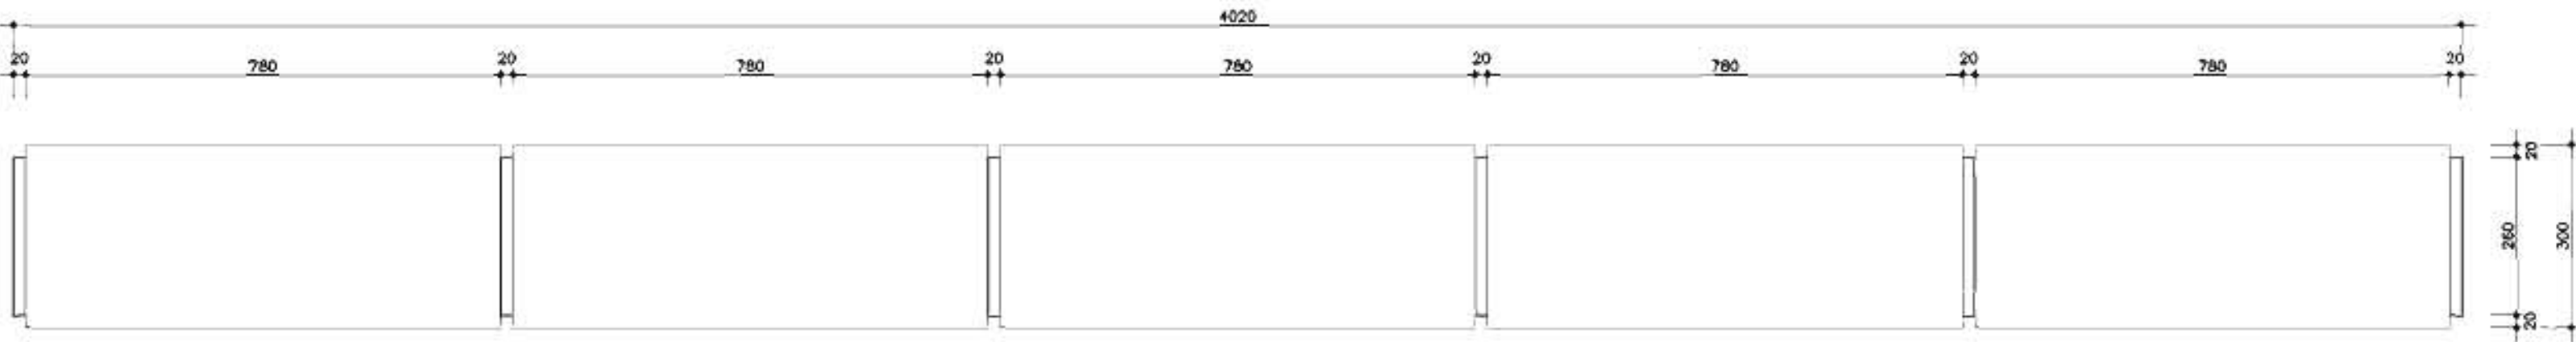


SEÇÃO AA - PLANTA
ESCALA 1:10

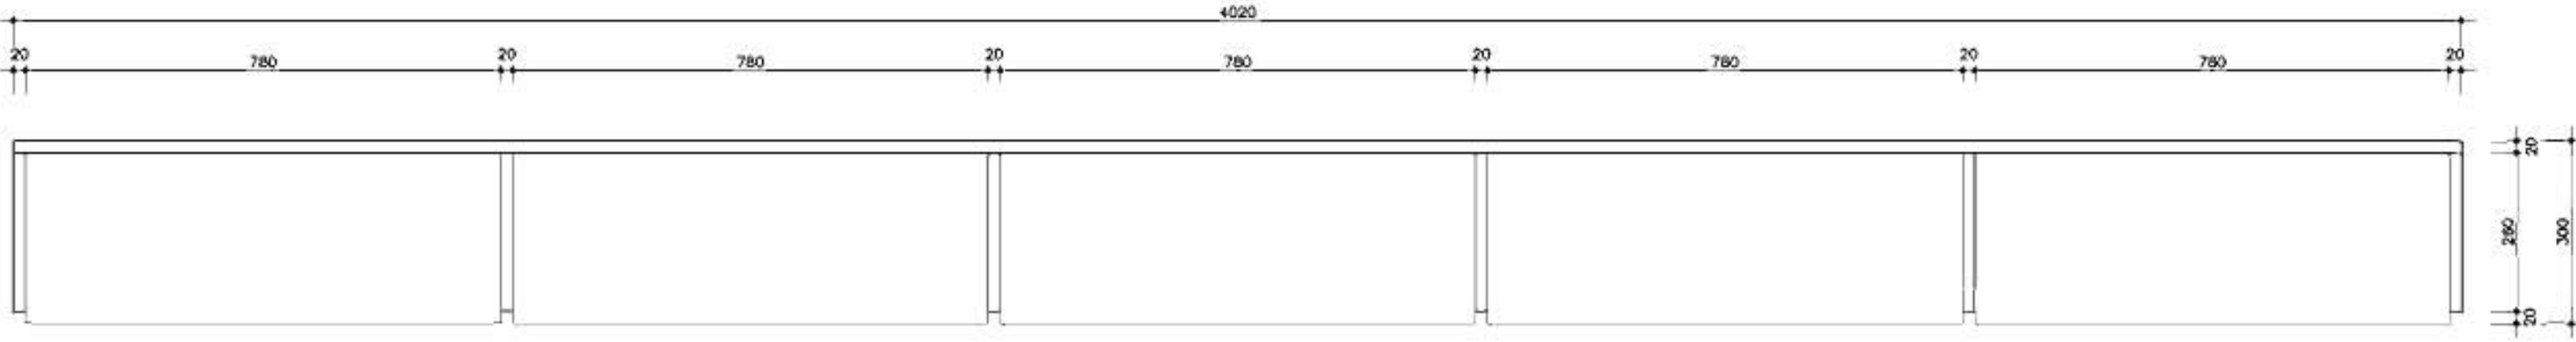

SEÇÃO BB - PLANTA
ESCALA 1:10

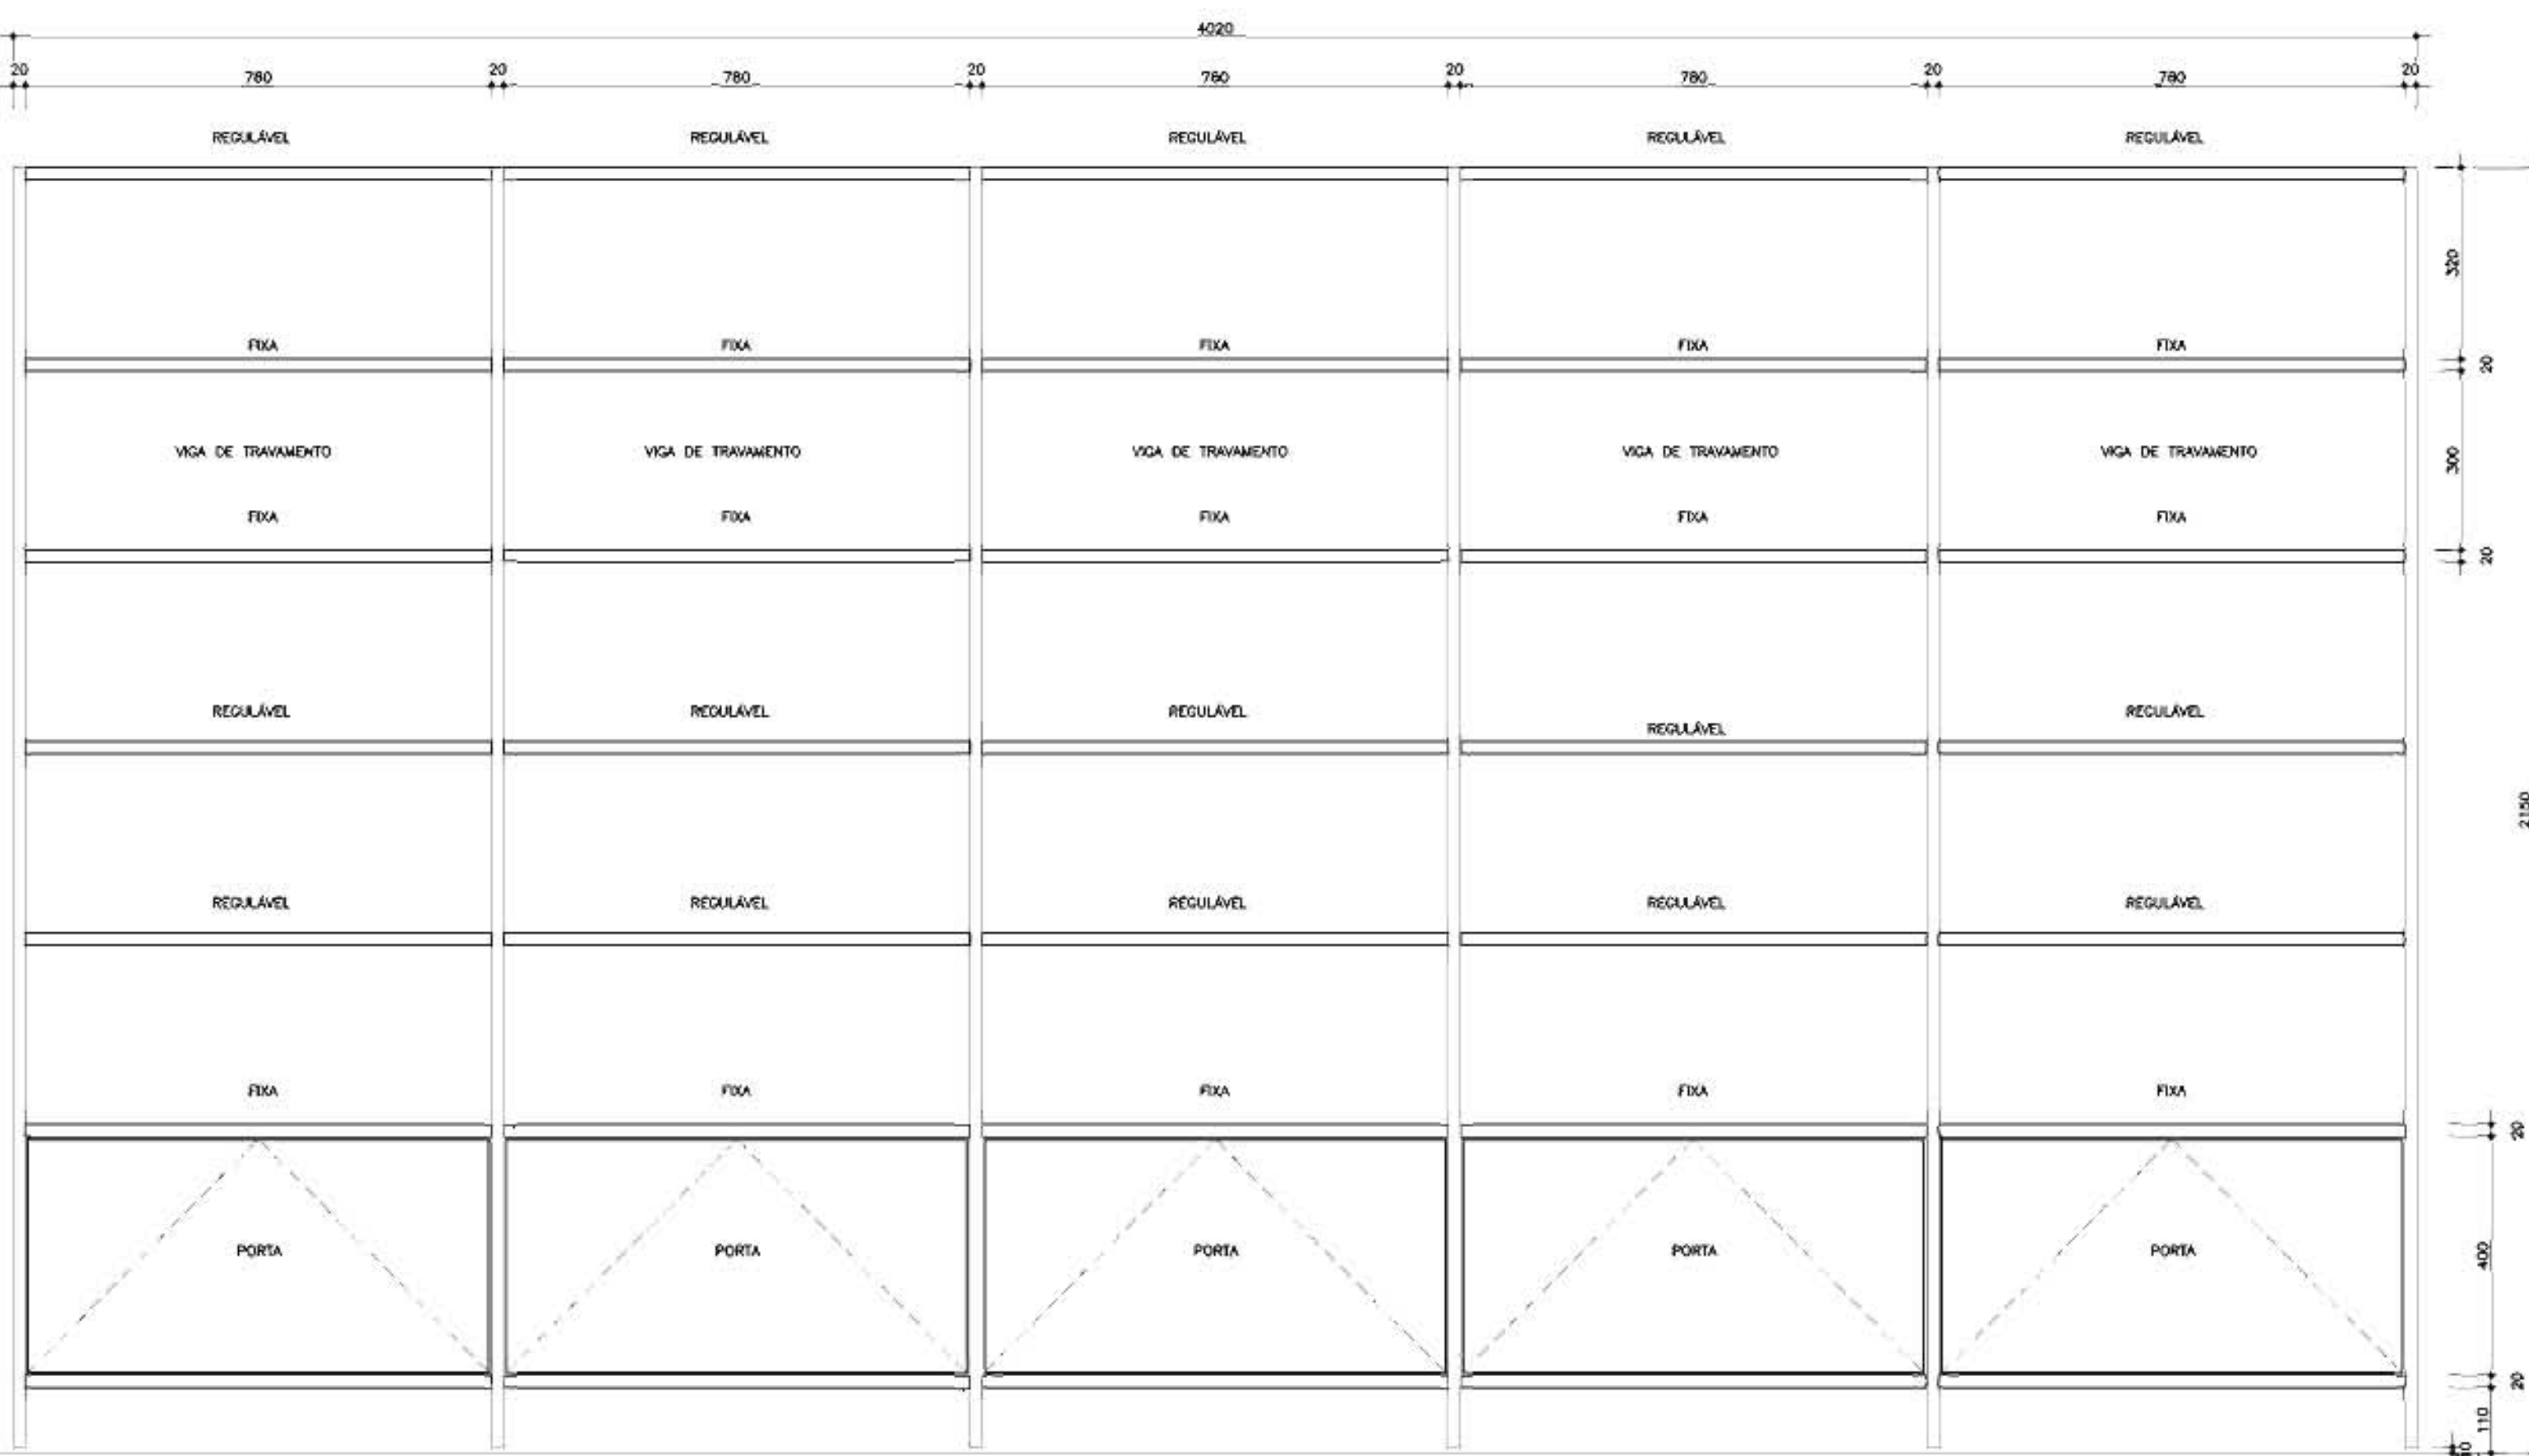


ELEVÇÃO FRONTAL
ESCALA 1:10

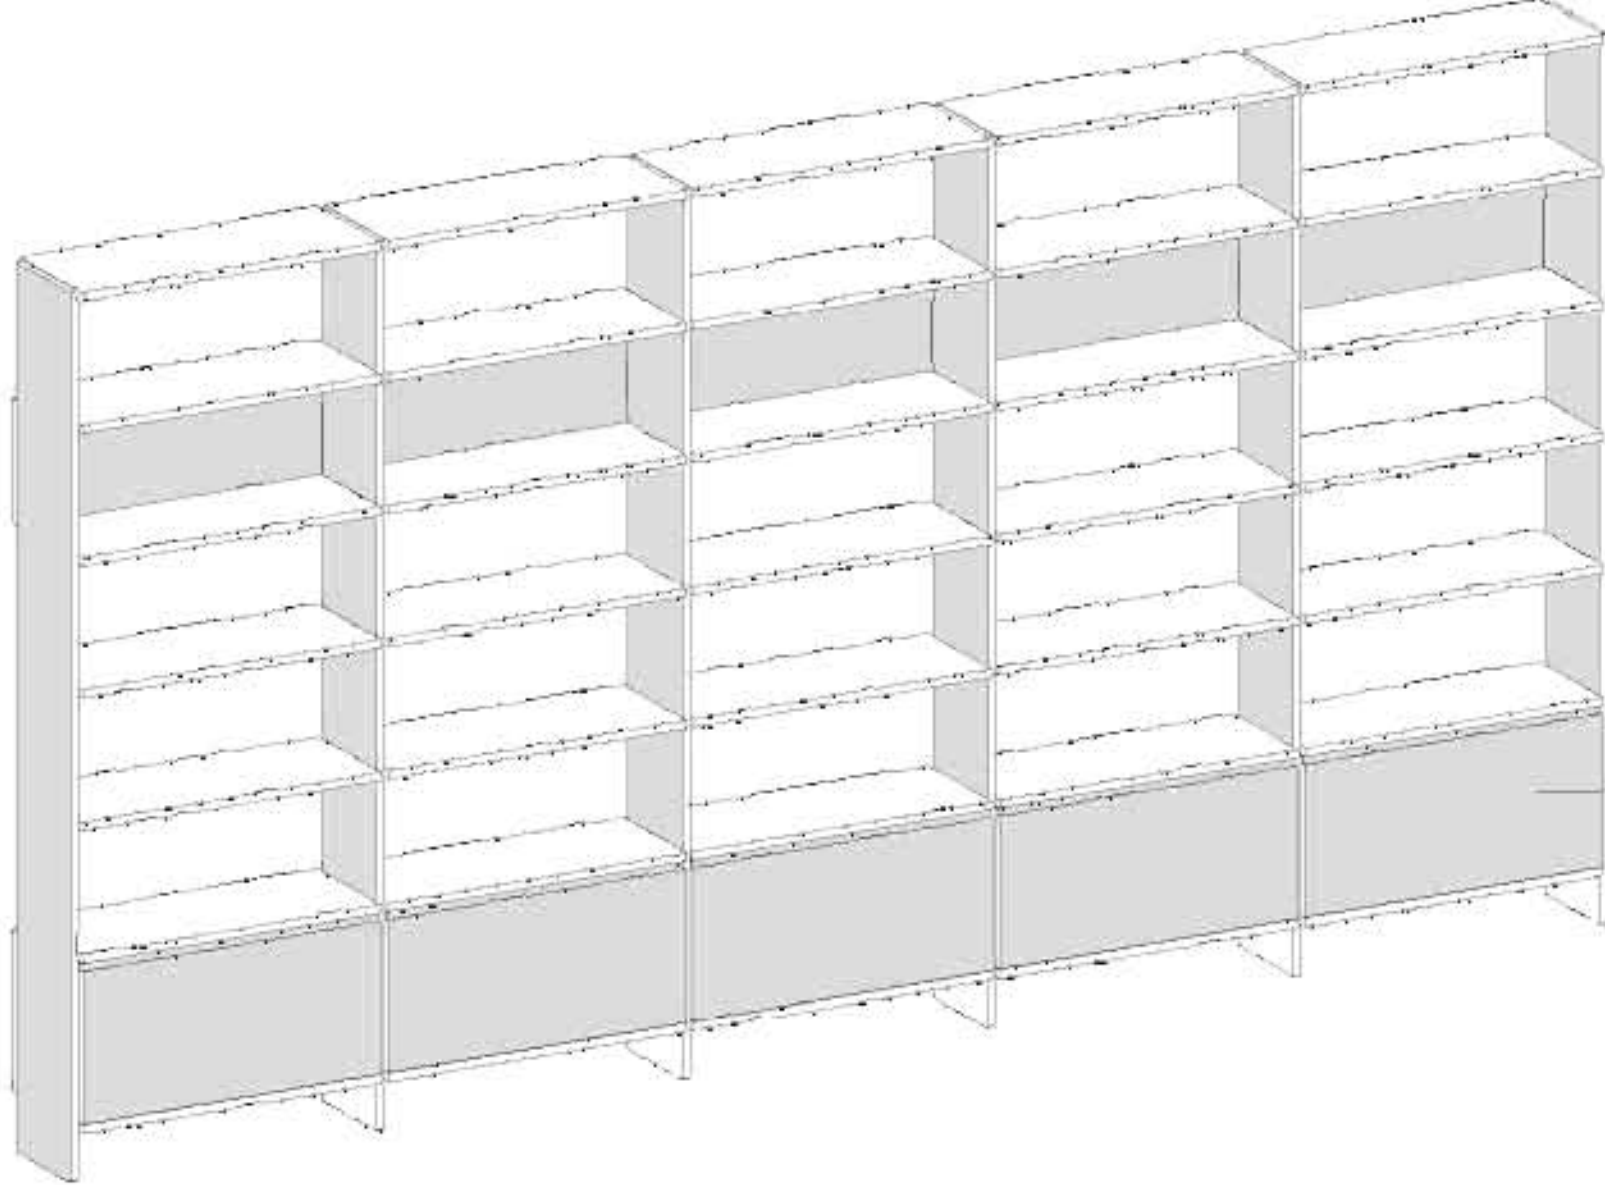


PERSPECTIVA
SEM ESCALA


FACE COM FORMACA
COR A DEFINIR

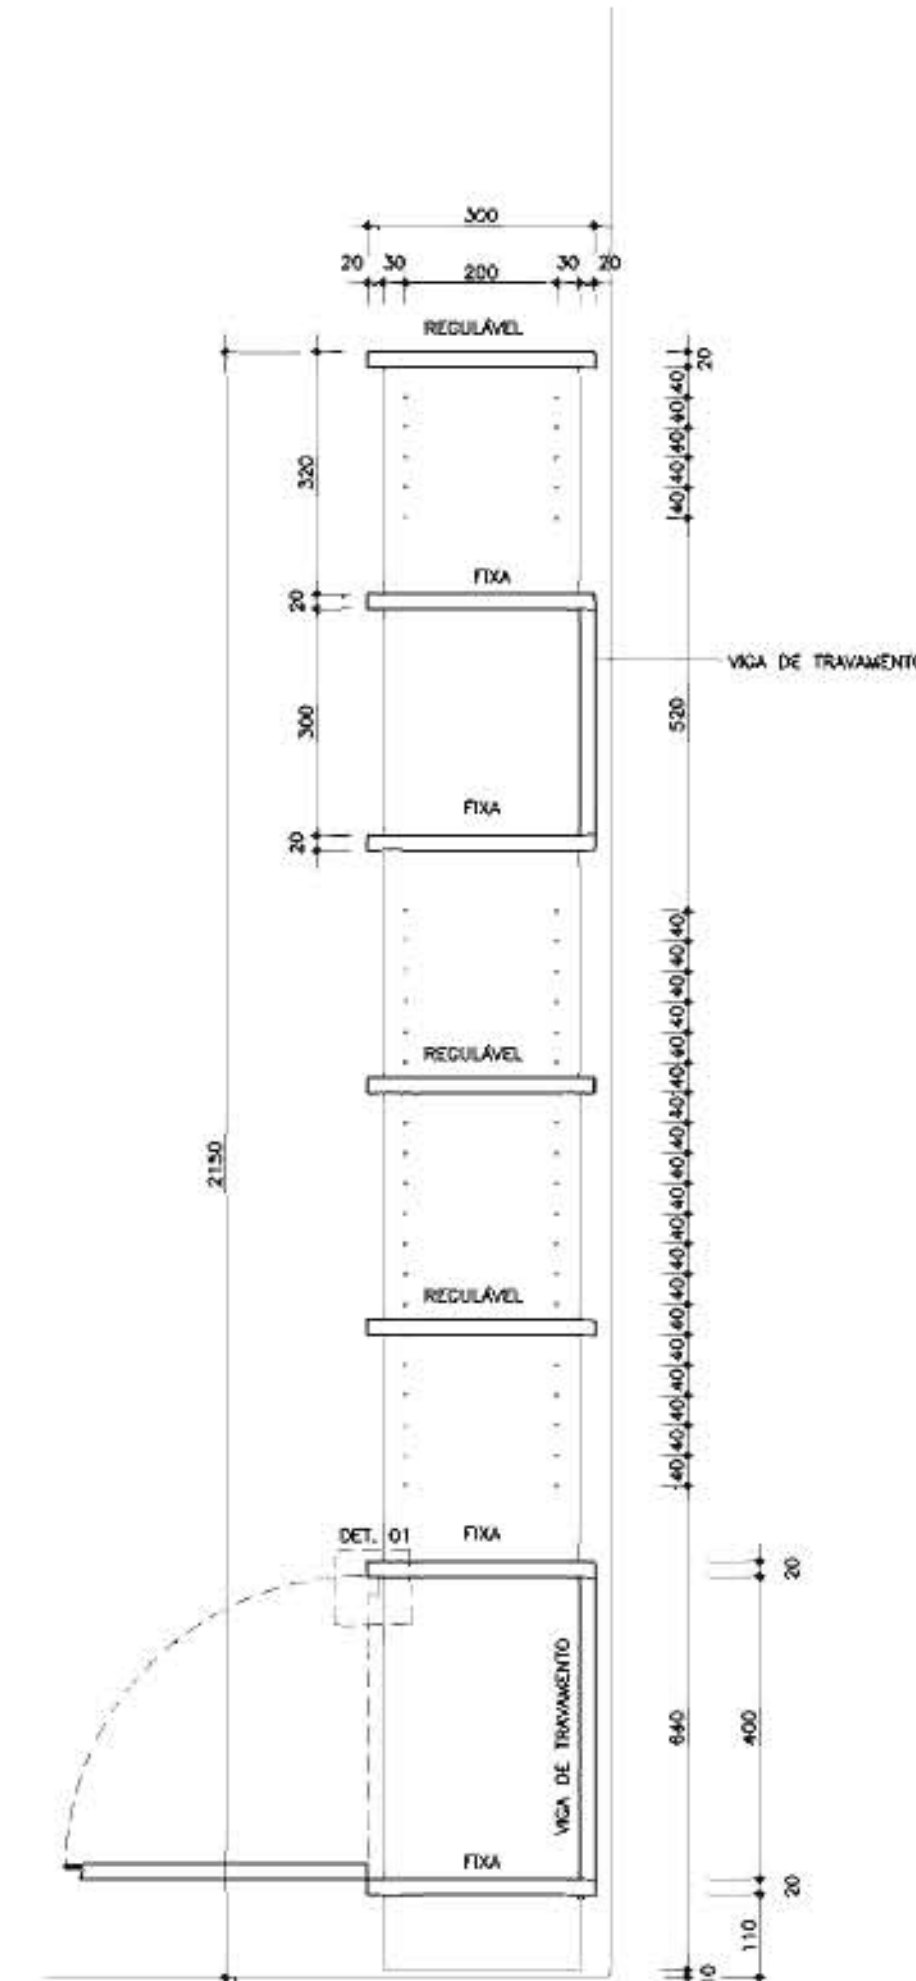

SEÇÃO TRANSVERSAL
ESCALA 1:10

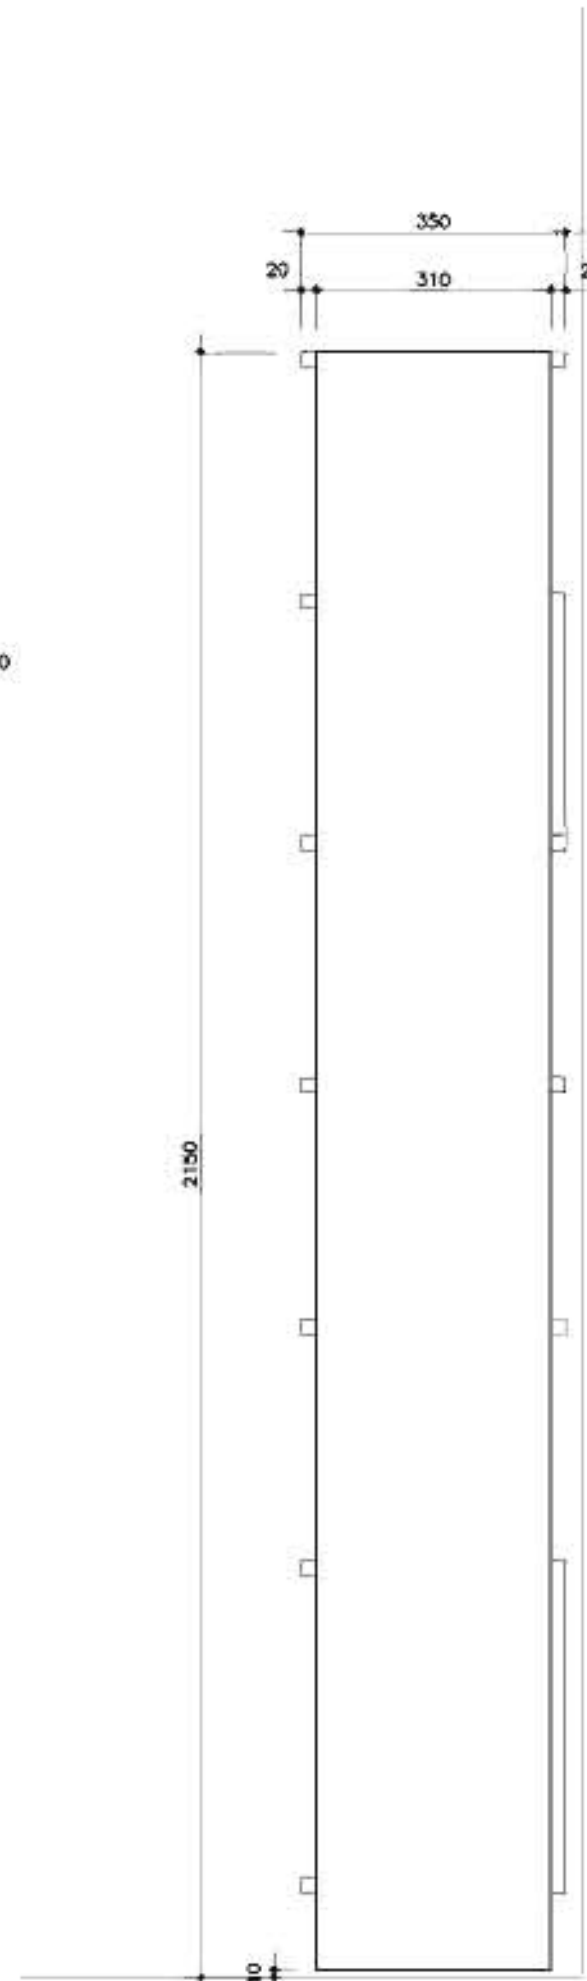

ELEVÇÃO LATERAL
ESCALA 1:10

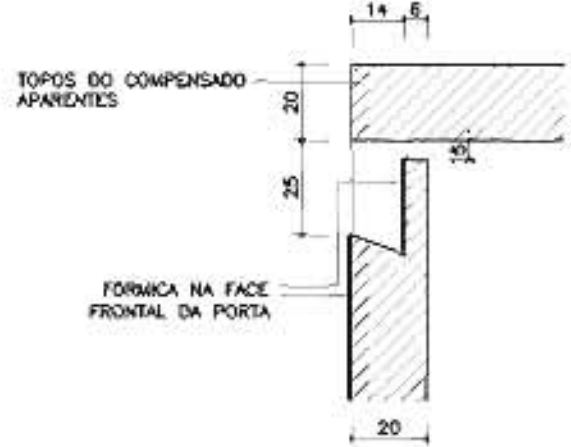

DETALHE 01
ESCALA 1:2

1. TODAS AS PEÇAS SERÃO FABRICADAS EM COMPENSADO NAVAL NAS ESPESSEURAS INDICADAS.
2. TODOS OS TOPOS SÃO EM COMPENSADO APARENTE.
3. REVESTIMENTO EM FORMACA MATE (COR A SER DEFINIDA) SOMENTE NAS FACES INDICADAS.

AVENIDA PARA UM, 1234 / 121 - PINHEIROS - 01451-001 - SÃO PAULO - SP
T 3815-8171 - FAX 3010-1363 - spbr@spbr.org.br - www.spbr.org.br

OPERA
CASA PICO - LUGANO

PROGETTO ESECUTIVO

MOBILIÁRIO

ESTANTE LIVROS ESCRITÓRIO

SCALA
1:10
DATA
AGO/12
CODICE
PE 807 00
REVISIONE
ARCHIVO 0805 PE 800.dwg.dwg

spbr

NOTE




SPECIFICHE

REVISIONE



DATA

DESCRIZIONE

1. PEÇA
MÓVEL EM COMPENSADO NAVAL, TOPOS APARENTES E FORMICA NAS FACES INDICADAS
COR DA FORMICA A DEFINIR

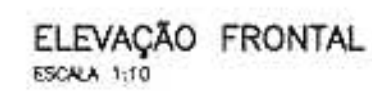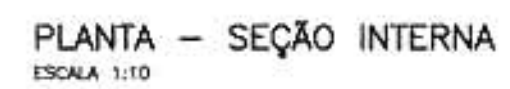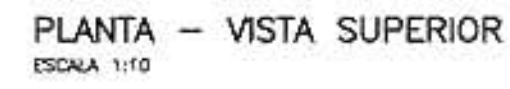

1 PEÇA
MÓVEL EM COMPENSADO NAVAL, TOPOS APARENTES E FÓRMICA NAS FACES INDICADAS
COR DA FÓRMICA A DEFINIR

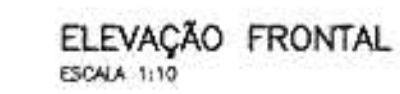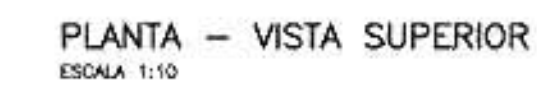

1. TODAS AS PEÇAS SERÃO FABRICADAS EM COMPENSADO NAVAL NAS ESPESSURAS INDICADAS
2. TODOS OS TOPOS SÃO EM COMPENSADO APARENTE
3. REVESTIMENTO EM FÓRMICA MATE [cor a ser definida] SOMENTE NAS FACES INDICADAS