


TÉRREO				
ITEM	AMBIENTE	DESCRIÇÃO	CONTATO	QTD.
1	HALL ELEVADOR	Cadeira com rodízios preta	Job Inova	1
2	HALL ELEVADOR	Catraca Topdata modelo Revolution	Top data	2
3	HALL ELEVADOR	Catraca Topdata modelo PNE 3	Top data	1
4	HALL ELEVADOR	Bancada Recepção - ver detalhamento		1
5	HALL ELEVADOR	Painel em telha metálica com 02 painel backlight - ver detalhamento		1
6	CALÇADA	Totem de energia solar para veículos automotivos modelo a ser definido pelo cliente e arte do totem a ser compatibilizado com projeto de sinalização		1
7	CALÇADA	Paraciclo modelo U invertido 75x80cm c/ base para chumbador -VER DETALHAMENTO		4
8	HALL ELEVADOR	Cadeira com rodízios laranja - acervo cliente		1

SEDE INSOLE
 PLANTA BAIXA - 1o PAVIMENTO
 ESCALA 1:75

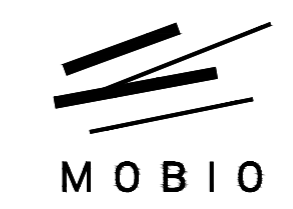

Rua Espírito Santo, 2720, sala 4
 Belo Horizonte - MINAS GERAIS
 contato@mobio.arq.br


CLIENTE	INSOLE
PROJETO	NOVA SEDE INSOLE
ETAPA	PROJETO EXECUTIVO - R01
ARQUITETOS	COLABORAÇÃO
GABRIEL DE SOUSA CASTRO CAU A66595-9	LORENA VACCARINI MAURO AUGUSTO
CONTEÚDO	FOLHA
LAYOUT - TÉRREO - REV 01	01/58
ARQUIVO	DATA
INSOLE_PE_20210514_LAYOUT E PAISAGISMO.dwg	14/07/2021



ESCRITÓRIO INSOLE - MOBILIÁRIO.

PAVIMENTO 1				
ITEM	AMBIENTE	DESCRIÇÃO	CONTATO	QTD.
1	HALL REUNIÕES	Sofá Bortolini linha Max silêncio com encosto alto 1600x770x1350 - Estofamento em Decor Betinjela DC-17	Job Inova	2
2	HALL REUNIÕES	Vaso Vassap Design modelo Cone Iso 77: 77cm de altura X 55cm de largura X 47cm + Prato GG- 33cm X 1,5cm (cor Cinza granito)	Vassap Design	1
3	HALL REUNIÕES	Vaso Vassap Design modeloCone Iso 55: 55cm de altura X 38cm de largura X 30cm + Prato M- 23cm X 1,5cm (cor Cinza granito)	Vassap Design	1
4	HALL REUNIÕES	Vaso Vassap Design modeloCone Iso 45: 45cm de altura X 30cm de largura X 22cm + Prato P- 22cm X 1,5cm (cor Cinza granito)	Vassap Design	1
5	HALL REUNIÕES	Painel/aparelador - VER DETALHAMENTO		
6	SALAS REUNIÃO	Mesa de reunião 8 lugares em marcenaria - Acervo Cliente		1
7	SALAS REUNIÃO	Mesa reunião Bortolini 6 lugares - Acervo cliente		3
8	SALAS REUNIÃO	Mesa reunião Bortolini 7 lugares linha basic com pés prata e tampo amêndoa 340x120cm		1
9	SALAS REUNIÃO	Mesa de reunião 12 lugares medida especial Bortolini 480x110 - Pés em metal linha pluf na cor preta e tampo em bp branco - INCLUIR 2 REGRAS DE TOMADA		1
10	SALAS REUNIÃO	Mesa de reunião 8 lugares medida especial Bortolini 320x110 - Pés em metal linha pluf na cor preta e tampo em bp branco - INCLUIR 2 REGRAS DE TOMADA		1
11	SALAS REUNIÃO	Armário baixo 2 portas azul - Acervo cliente - Sugestão de envelopar portas na cor cinza (p/ salas reunião e dep. Marketing)		4
12	SALAS REUNIÃO	Armário baixo 2 portas acab. madeira - Acervo cliente		4
13	SALAS REUNIÃO	Louca em tórnica kruza branca - com fixação por espapador -VER DETALHAMENTO		6
14	SALAS REUNIÃO	Cadeira Tector Flexform Estofura em Resina Snowman, encosto em tela perform. cinza e assento em poliéster crepe cinza	https://www.flexform.com.br/	53
15	SALAS REUNIÃO	Tv 50" tela plana - Modelo a ser definido pelo cliente		6
16	SALAS REUNIÃO	Tv 65" tela plana - Modelo a ser definido pelo cliente		1
17	SALAS REUNIÃO	Suporte de parede articulado para TV 50"		6
18	SALAS REUNIÃO	Suporte de parede articulado para TV 65"		1
19	SALAS REUNIÃO	Painel TV Sala 1 - VER DETALHAMENTO		1
20	SALAS REUNIÃO	Painel TV Sala 2 -VER DETALHAMENTO		1
21	SALAS REUNIÃO	Painel TV Sala 3 - VER DETALHAMENTO		1
22	SALAS REUNIÃO	Painel TV Sala 4 - VER DETALHAMENTO		1
23	SALAS REUNIÃO	Painel TV Sala 5 - VER DETALHAMENTO		1
24	SALAS REUNIÃO	Painel TV Sala 6 - VER DETALHAMENTO		1
25	SALAS REUNIÃO	Painel TV Sala 7 - VER DETALHAMENTO		1
26	SALAS REUNIÃO	Aparelador Sala 5 - VER DETALHAMENTO		1
27	SALAS REUNIÃO	Vaso Vassap Design modelo bojudá G preto- 31m altura X 35cm largura com suporte		2
28	SALA REUNIÃO	Persianas Verticais - VER DETALHAMENTO		1
29	AUDITÓRIO	Estante embutida em marcenaria -VER DETALHAMENTO		1
30	AUDITÓRIO	Puff Bortolini - a ser confeccionado sob medida - 40x40x30cm em Decor DC-17 Cor Betinjela		5
31	AUDITÓRIO	Puff Bortolini modelo Favis CFAV.45H45 - em Decor DC-18 Laranja		4
32	AUDITÓRIO	Puff Bortolini modelo Favis CFAV.45H70 - Revestimento em Decor verde DC-10		2
33	AUDITÓRIO	Puff Bortolini modelo Favis CFAV.45H70 - Revestimento em Decor Azul - DC-10		2
34	AUDITÓRIO	Puff Bortolini modelo Favis CFAV.75H70 - Revestimento em Decor Grafite - DC-02		1
35	AUDITÓRIO	Puff Bortolini modelo Favis CFAV.75H70 - Revestimento em Decor Cinza - DC-03		1
36	AUDITÓRIO	Puff Bortolini modelo Favis CFAV.35H70 - Revestimento em Decor Azul - DC 10		1
37	AUDITÓRIO	Puff Bortolini modelo Favis CFAV.35H70 - Revestimento em Decor Cinza - DC-03		1
38	AUDITÓRIO	Louca móvel Bortolini modelo Z1 - com rodízios e suporte SCY9018 - 900X1860 - Corte do laminado a ser feito sob medida - Pés em estofatura metálica com pintura na cor branca		2
39	AUDITÓRIO	Arquibancada móvel em marcenaria - VER DETALHAMENTO		2
40	AUDITÓRIO	Almofada sob medida 50x35x4cm Decor cor laranja- Ver desenho		20
41	AUDITÓRIO	Cadeira Cavalleti Go Basic - Assento e encosto em estofatura plástica branco off - sem braços REF: 34008	MECAFER REFRÉS. LTDA	30
42	AUDITÓRIO	Painel TVLouca com porta de cor embutida -VER DETALHAMENTO		1
43	AUDITÓRIO	TV 65" tela plana - prever suporte fixo para parede		1
44	AUDITÓRIO	Suporte fixo de parede para tv tela plana 65"		1
45	AUDITÓRIO	Banco UPls1 cor branca com assento azul claro	Job Inova	1
46	AUDITÓRIO	Banco UPls1 cor azulbranca com assento cinza	Job Inova	1
47	LOUNGE	Sofá modular Bortolini cinza - Acervo cliente (3 módulos grandes)		1
48	LOUNGE	Mesinha de apoio mesa lua Bortolini - Acervo Cliente		2
49	LOUNGE	Mesinha de apoio Bortolini hexagonal - Acervo Cliente		1
50	LOUNGE	Poltrona recepção laranja - Acervo cliente		4
51	LOUNGE	Mesa redonda ø70cm com pé disco Bortolini	Job Inova	1
52	LOUNGE	Poltrona Glove revestimento F32c 4 pés ebanizados - encosto baixo	Job Inova	1
53	LOUNGE	Poltrona Glove revestimento F34 pés ebanizados encosto alto	Job Inova	1
54	LOUNGE	Tapete Decorale sob medida ø340cm cor roxo ref 1620	Espaço Casa Recife/Vendedor: Gabriel	1
55	LOUNGE	Vaso VASAP modelo Curitiba alongado GG: 50cm de altura X 50cm de largura máxima (Cor branco mármore)		1
56	LOUNGE	Vaso VASAP modelo Curitiba alongado G (Cor branco mármore)		1
57	LOUNGE	Estante com nichos dupla face balsa Bortolini - Acervo cliente		3
58	DEP. MARKETING	Estante modular em aço linha pesada chapa 22 c/ 6 pasteleiras 92x40x198cm Ou modelo similar nestas medidas	https://spostantes.com.br/producao/estante-c/	11
59	COPA	Benqueta alta em aço modelo Toix na cor grafite com encosto - Acervo cliente		3

SEDE INSOLE
PLANTA BAIXA - 1o PAVIMENTO
ESCALA 1:75

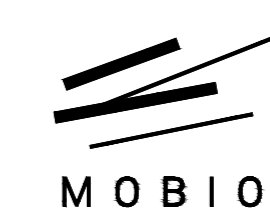

Rua Espírito Santo, 2720, sala 4
Belo Horizonte - MINAS GERAIS
contato@mobio.arq.br

CLIENTE	INSOLE	
PROJETO	NOVA SEDE INSOLE	
ETAPA	PROJETO EXECUTIVO	
ARQUITETOS	GABRIEL DE SOUSA CASTRO CAU A66595-9	COLABORAÇÃO LORENA VACCARINI MAURO AUGUSTO
CONTEÚDO	LAYOUT - PAVIMENTO 1	FOLHA 02/58
ARQUIVO	INSOLE_PE_20210514_LAYOUT E PAISAGISMO.dwg	DATA 14/07/2021



SEDE INSOLE
PLANTA BAIXA - 2o PAVIMENTO

ESCALA 1 : 75

ITEM	AMBIENTE	DESCRIÇÃO	CONTATO	QUANTIDADE
1	PRESIDÊNCIA	Cadeira Presidente encosto em tela preta - Aceno do cliente		1
2	PRESIDÊNCIA	Mesa lona Pluf na autoportante, com pé cavalete preto, caixa de tomadas e tempo em grafite 200x70cm		1
3	PRESIDÊNCIA	Garfeteiro volante Bortolini 4 gavetas linha classic cor grafite		1
4	PRESIDÊNCIA	Poltrona lábaras em couro branco - Aceno do cliente		2
6	PRESIDÊNCIA	Poltrona Pix Flexilar - Revestimento em cor grafite	J&B Inova	5
6	PRESIDÊNCIA	Conjunto mesa e Apagador em madeira - VER DETALHAMENTO		1
7	PRESIDÊNCIA	Panela para trilouca em fôrma - VER DETALHAMENTO		1
8	PRESIDÊNCIA	Tv 50" tela plana		1
9	PRESIDÊNCIA	Suporte para tv 50" tela plana		1
10	PRESIDÊNCIA	Fégoar Stralamp Reno 78 lons Preto 110V		1
11	PRESIDÊNCIA	Louca em fôrma - VER DETALHAMENTO		1
12	PRESIDÊNCIA	Paralela conjunto presidência a ser embutida na diáfira - VER DETALHAMENTO - Cor a ser definida	J&B Inova	1
13	SALA SÓCIOS	Panela com prateleiras em madeira - VER DETALHAMENTO		1
14	SALA SÓCIOS	Sofá Modular Bortolini (02 módulos de 1,20) - Aceno do cliente		1
15	SALA SÓCIOS	Poltrona Grove revestimento F20	J&B Inova	2
16	SALA SÓCIOS	Garfeteiro volante Bortolini 4 gavetas linha classic cor grafite		4
17	SALA SÓCIOS	Tv 50" tela plana		1
18	SALA SÓCIOS	Suporte de parede articulada para tv 50" tela plana		1
19	SALA SÓCIOS	Mesa lona Pluf na autoportante, com pé cavalete preto, caixa de tomadas e tempo em grafite 115x70cm (mesas espelhadas conforme layout)		4
20	SALA SÓCIOS	Cadeira Tector Plafom Estofada em tecido Siamense, encosto em tela perfom, cinta e assento em poliéster espre cinta		4
21	SALA SÓCIOS	Apagador em madeira - VER DETALHAMENTO		1
22	Sala Tjolinhos	Cachepot em madeira sob medida 100x50x35cm		8
23	Sala Tjolinhos	Estação de trabalho p/ 10 pessoas Bortolini modelo Pluf com pé cavalete em aço na cor branca e tempo na cor branca	Representante Ana Paula	3
24	Sala Tjolinhos	Estação de trabalho p/ 6 pessoas Bortolini modelo Pluf com pé cavalete em aço na cor branca e tempo na cor branca	Representante Ana Paula	1
25	Sala Tjolinhos	Garfeteiro Móvel Bortolini na cor branca GAM353 - 330x55x2672		36
26	Sala Tjolinhos	Cadeira com rodízios preta - Aceno cliente (gabarito 100, vasso, selão e montagem)		149
27	Sala Tjolinhos	Cadeira com rodízios preta nova - comprar modelo semelhante ao existente		0
28	Sala Tjolinhos	Panela mesa gareda em madeira - VER DETALHAMENTO		1
29	Sala Tjolinhos	Complemento mesa A em madeira - VER DETALHAMENTO		1
30	Sala Tjolinhos	Complemento mesa B em madeira - VER DETALHAMENTO		1
31	Sala Tjolinhos	Estante d estações de trabalho em madeira e semelha sob medida - VER DETALHAMENTO		1
32	Sala Tjolinhos	Divisória em vidro jateado adequadamente - VER DETALHAMENTO		1
33	Sala Tjolinhos	Conjunto cachepot suspenso (3 módulos de 100x35cm com pintura na cor branca) - A ser detalhado em projeto executivo (OBS: Projeto de instalação a ser feito por fornecedor externo - VER DETALHAMENTO)		1
34	Sala Tjolinhos	Louca marketing em fôrma lona - VER DETALHAMENTO		1
35	Sala Tjolinhos	Vaso VASAP - modelo Curitiba sigeta GG cinta claro (60cm altura X 50cm largura máxima) - Possui fun + Suporte jardineira redonda preto (50cm altura X 50 largura)		1
36	Sala Tjolinhos	Vaso VASAP - modelo vaso alongado M cinta claro 30cm altura X 27cm x 01 lona M preto (11cm altura X 37,8 largura)		1
37	Sala Tjolinhos	Vaso VASAP - modelo vaso alongado GG cinta claro: 50altura X 50 cm x preto alongado GG preto: 7cm altura X46 largura		1
38	Sala Tjolinhos	Locker Bortolini 120x472 (modelo especial com 5 lockers por coluna) - Portas em grafite (cores a serem definidas na 2 fase do executivo)		2
39	Sala Tjolinhos	Locker Bortolini 40x472 (modelo especial com 5 lockers por coluna) - Portas em grafite (cores a serem definidas na 2 fase do executivo)		1
40	SALA SOL	Estação de trabalho p/ 6 pessoas - Verificar com fornecedor peças necessárias para remanej de estações existentes (p/ vendas e salão 40)	Bortolini	10
41	SALA SOL	Garfeteiro Móvel Bortolini 3353 - 330x55x2672 - Aceno cliente/ selão sol e vendas		104
42	SALA SOL	Estação de trabalho p/ 14 pessoas - Verificar com fornecedor peças necessárias para remanej de estações existentes	J&B Inova	3
43	SALA SOL	Estante com nichos Modulo Bortolini - Aceno Cliente - Verificar possibilidade de enlappamento dos nichos na cor branca		2
44	SALA SOL	Conjunto d 5 mesas Micro-reunido - VER DETALHAMENTO		1
45	SALA SOL	Conjunto com 7 cachepote suspenso 100x35cm com irrigação - VER DETALHAMENTO		1
46	SALA SOL	Tv 65" Tela plana - Modelo a ser definido pelo cliente		1
47	SALA SOL	Suporte de parede articulado p/ tv 65"		1
48	SALA SOL	Tv 50" Tela plana - Modelo a ser definido pelo cliente (2x/ salão sol e 1 p/ vendas)		3
49	SALA SOL	Suporte de parede articulado p/ tv 50"		3
50	SALA SOL	Divisória em chapa metálica perfurada - VER DETALHAMENTO		4
51	VENDAS	Estação de trabalho p/ 2 pessoas - Verificar com fornecedor peças necessárias para remanej de estações existentes	J&B Inova	1
52	VENDAS	Locker Bortolini 120x472 (modelo especial com 5 lockers por coluna) - Portas em grafite (cores a serem definidas na 2 fase do executivo) ADOCPAN MAIS UM LOCKER COM MESMO ACABAMENTO PORÉM D 2 COLUNAS C/ 5 LOCKERS POR COLUNA	J&B Inova	7
53	VENDAS	Mini copa - A ser definido em projeto executivo		1
54	VENDAS	Divisória em chapa metálica perfurada - VER DETALHAMENTO		1
55	VENDAS	Conjunto com 7 cachepote suspenso 100x35cm com irrigação - VER DETALHAMENTO		1
56	VENDAS	Locker Bortolini 80x472 (modelo especial com 2 colunas c/ 5 lockers por coluna) - Portas em grafite (cores a serem definidas na 2 fase do executivo)		1
57	VENDAS	Cachepot em madeira sob medida - 120x40x20cm - medidas devem ser conferidas si loco após execução de rampa do S. Vendas		1
58	MONITORAMENTO	Mesa alta (jatois usada na copa) - aceno cliente - CORTAR O PE NA ALTURA 75CM		2
59	MONITORAMENTO	Estação de trabalho p/ 2 pessoas - Verificar com fornecedor peças necessárias para remanej de estações existentes		1
60	MONITORAMENTO	Estação de trabalho p/ 1 pessoa - Verificar com fornecedor peças necessárias para remanej de estações existentes		1
61	MONITORAMENTO	Tv 50" tela plana		3
62	MONITORAMENTO	Suporte de parede articulado p/ tv 50"		3
63	SALA SOL	Quadro de avisos instalado - VER DETALHAMENTO DO QUADRO E CADEIRO DE DESIGN PARA EXECUÇÃO DAS PEÇAS	Opertex	1
64	PRESIDENCIA	Adaga Elabtolux 12 gavetas - Aceno cliente		1



CLIENTE INSOLE

PROJETO NOVA SEDE INSOLE

ETAPA PROJETO EXECUTIVO

ARQUITETOS

COLABORAÇÃO

GABRIEL DE SOUSA CASTRO
CAU A66595-9

LORENA VACCARINI
MAURO AUGUSTO

CONTEUDO

FOLHA


LAYOUT - PAVIMENTO 2

03/58

Rua Espírito Santo, 2720, sala 4
Belo Horizonte - MINAS GERAIS
contato@mobio.arq.br

ARQUIVO INSOLE_PE_20210809_LAYOUT E PAISAGISMO.dwg

DATA 09/08/2021

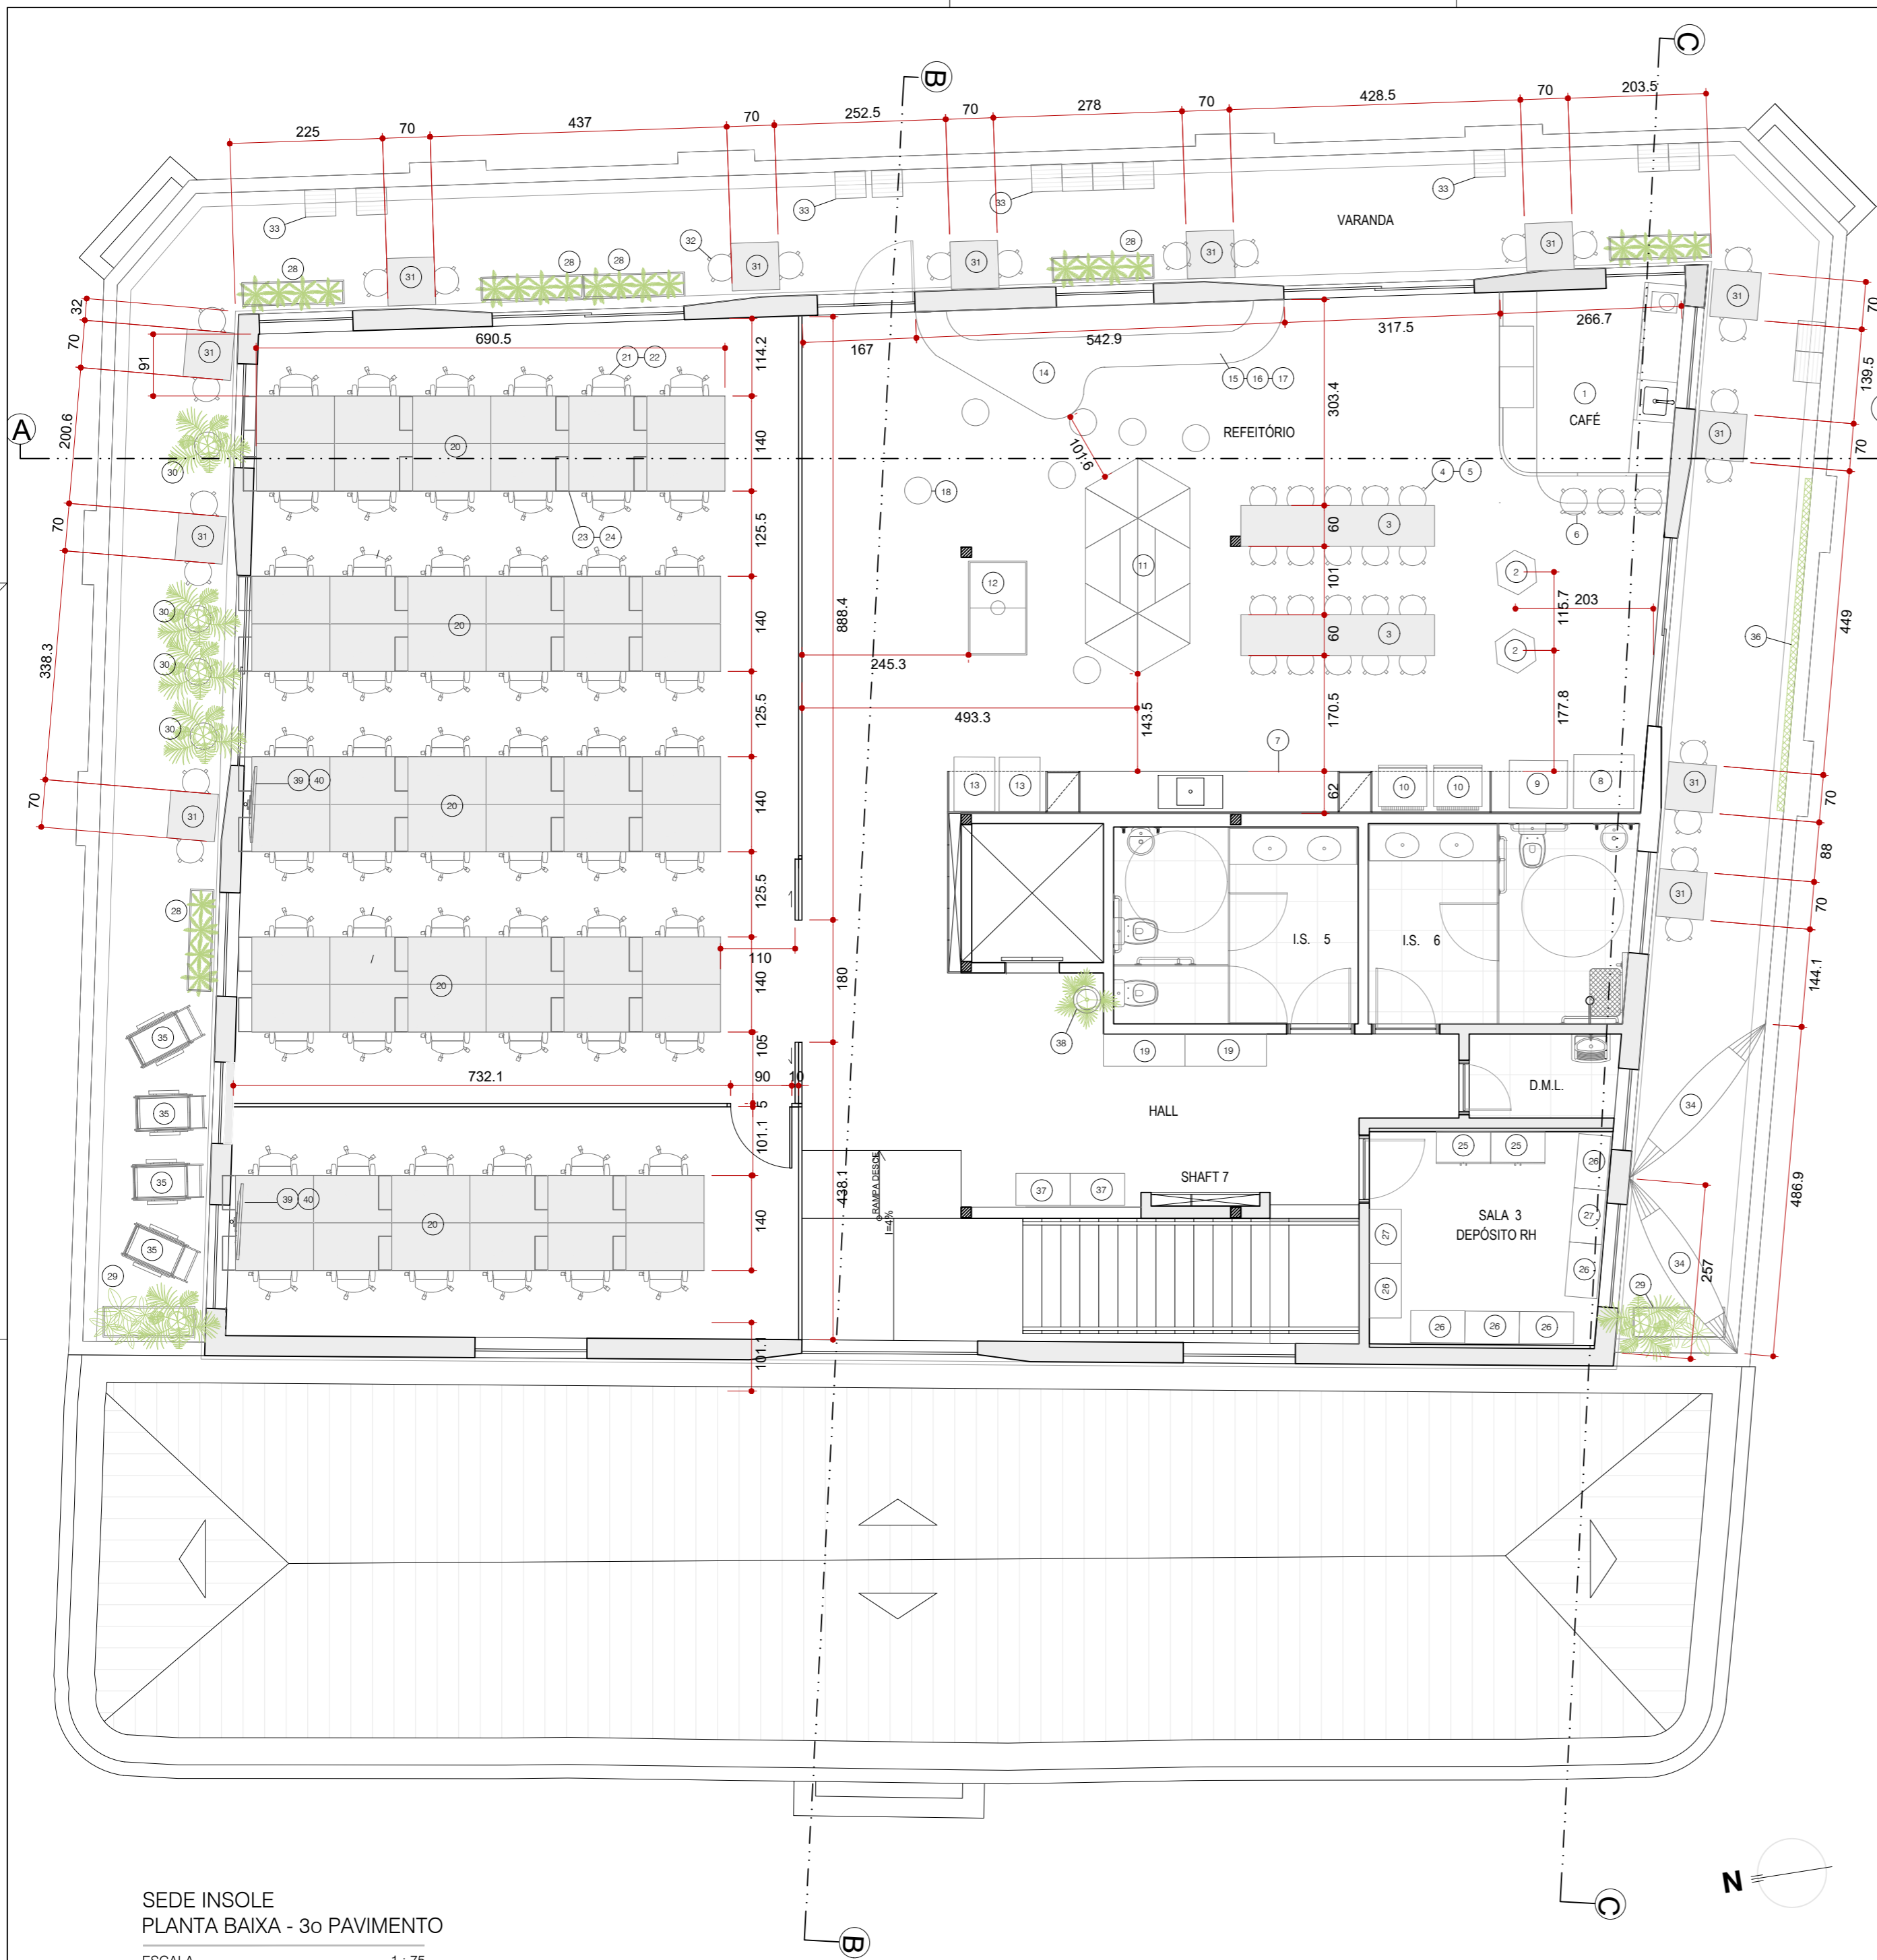


ITEM	AMBIENTE	DESCRIÇÃO	CONTATO	QUANTIDADE
1	CAFÉ	Conjunto café - VER DETALHAMENTO		1
2	REFEITÓRIO	Mesa alta hexagonal azul Bortolini - VER POSSIBILIDADE DE MUDANÇA DE REVESTIMENTO		2
3	REFEITÓRIO	Mesa alta em marcenaria/serralheria VER DETALHAMENTO		2
4	REFEITÓRIO	Banqueta alta em aço modelo Tolk na cor grafite - Acervo cliente		12
5	REFEITÓRIO	Banqueta alta em aço modelo Tolk na cor grafite - novas obs: comprar no mesmo modelo e fornecedor das existentes		8
6	REFEITÓRIO	Banqueta com encosto modelo Tolk na cor grafite - acervo cliente		3
7	REFEITÓRIO	Bancada embutida em marcenaria - VER DETALHAMENTO		1
8	REFEITÓRIO	Vending Machine - VD modelo Opena	https://www.vending.com.br/nossas-maquinas/	1
9	REFEITÓRIO	Vending Machine - VD modelo Tango	https://www.vending.com.br/nossas-maquinas/	1
10	REFEITÓRIO	Geladeira - Modelo a ser definido		2
11	DESCOMPRESSÃO	Sofá Bortolini Linha Max- Composição a ser passada em projeto executivo, sendo: 02 módulos 7706 estofado em azul DC-11 04 módulos 7709 estofado em azul DC-11 03 módulos 7709 estofado em cinza DC-03; 01 módulo 7714 - mesa c/ tornada com acabamento em gfoato cinza - tom próximo ao estofado a ser definido com o fornecedor		1
12	DESCOMPRESSÃO	Mesa de Bortolini / Told Oficial Famos Passantes e Madeira Maciça 138x80cm obs: ou modelo similar nas medidas indicadas. Avaliar possibilidade de pintura nas laterais	https://www.pontofrio.com.br/mesa-de-estofa/	1
13	DESCOMPRESSÃO	Máquina de videogame tipo Arcade - modelo a ser definido pelo cliente		2
14	DESCOMPRESSÃO	Arquibancada em marcenaria - VER DETALHAMENTO		1
15	DESCOMPRESSÃO	Almofadas em saia sob medida Futon company 50x35x4cm - Cor laranja-Ver desenho		4
16	DESCOMPRESSÃO	Almofadas em saia sob medida Futon company 50x35x4cm - Cor beirija-Ver desenho		3
17	DESCOMPRESSÃO	Almofadas em saia sob medida Futon company 50x35x4cm - Cor verde escuro-Ver desenho		3
18	DESCOMPRESSÃO	Puff redondo ø45cm - projeto especial sob medida - em poliéster DC-18 Laranja	Job Inova	7
19	HALL 3 PVTO	Locker Bortolini 1200x472 (modelo especial com 5 lockers por coluna) - Portas em gfoato (ver cores em projeto executivo)		2
20	SALA 1	Estação de trabalho p/ 12 pessoas (disposição linear bilateral) - Verificar com fornecedor peças necessárias para remanejamento de estações existentes no acervo do cliente		5
21	SALA 1	Cadeira preta com rodízios - Acervo Cliente		6
22	SALA 1	Cadeira preta com rodízios - Nova (modelo similar ao existente no escritório)		54
23	SALA 1	Gaveteiro Bortolini - Acervo cliente		25
24	SALA 1	Gaveteiro Bortolini - Novos (modelo similar ao existente no escritório)		35
25	DEPÓSITO RH	Armário baixo 2 portas azul Bortolini - Acervo cliente		2
26	DEPÓSITO RH	Armário alto Bortolini 2 portas Linha Staff - Acabamento na cor branca REF: ARA2100 - 800x472x107 (110") obs: prateleiras internas a serem definidas conforme necessidade do cliente		7
27	DEPÓSITO RH	Armário alto Bortolini 2 portas - Acervo cliente		1
28	VARANDA	Cachepot em serralheria 140x35x40cm - VER DETALHAMENTO		6
29	VARANDA	Cachepot em serralheria - 45x130x45 - VER DETALHAMENTO		2
30	VARANDA	Cachepot redondo ø50cm cor preto		2
31	VARANDA	Mesa em serralheria/marcenaria 60x60x75cm - VER DETALHAMENTO		12
32	VARANDA	Banco em serralheria/marcenaria 40x40x45cm - VER DETALHAMENTO		14
33	VARANDA	Banco em serralheria/marcenaria apoiado na mureta - VER DETALHAMENTO		23
34	VARANDA	Rede de Dormir e descanso Camping Nylon Impermeável Azul Anil - Vila das redes	https://www.pontofrio.com.br/rede-de-dormir-e-descanso-camping-nylon-impermeavel-azul-anil-1504482891/	2
35	VARANDA	Cadeira Espreguiçadeira 4 posições modelo Alpha Tokstok - cor assento: preto ou azul ou modelo similar	https://www.tokstok.com.br/esprequiadeira/	4
36	VARANDA	Jardim vertical - a ser detalhado em projeto paisagístico		1
37	HALL 3 PVTO	Locker Bortolini 800x472 (modelo especial com 5 lockers por coluna) - Portas em gfoato (ver cores em projeto executivo)		2
38	HALL 3 PVTO	Vaso Vesap Design modelo Cone lilo 55: 55cm de altura X 38cm de largura X 30cm + Prato M - 23cm X 1,5cm (cor Cinza granito)		1
39	SALA 1	Tv 50" tela plana		2
40	SALA 1	Suporte de tela para TV - verificar acervo para compra		2

SEDE INSOLE
PLANTA BAIXA - 3o PAVIMENTO
ESCALA 1 : 75



CLIENTE	INSOLE	COLABORAÇÃO	
PROJETO	NOVA SEDE INSOLE		
ETAPA	PROJETO EXECUTIVO		
ARQUITETOS	GABRIEL DE SOUSA CASTRO CAU A66595-9	COLABORAÇÃO	LORENA VACCARINI MAURO AUGUSTO
CONTEÚDO	LAYOUT - PAVIMENTO 3	FOLHA	04/58
ARQUIVO	INSOLE_PE_20210809_LAYOUT E PAISAGISMO.dwg	DATA	09/08/2021

Rua Espírito Santo, 2720, sala 4
Belo Horizonte - MINAS GERAIS
contato@mobio.ar.br

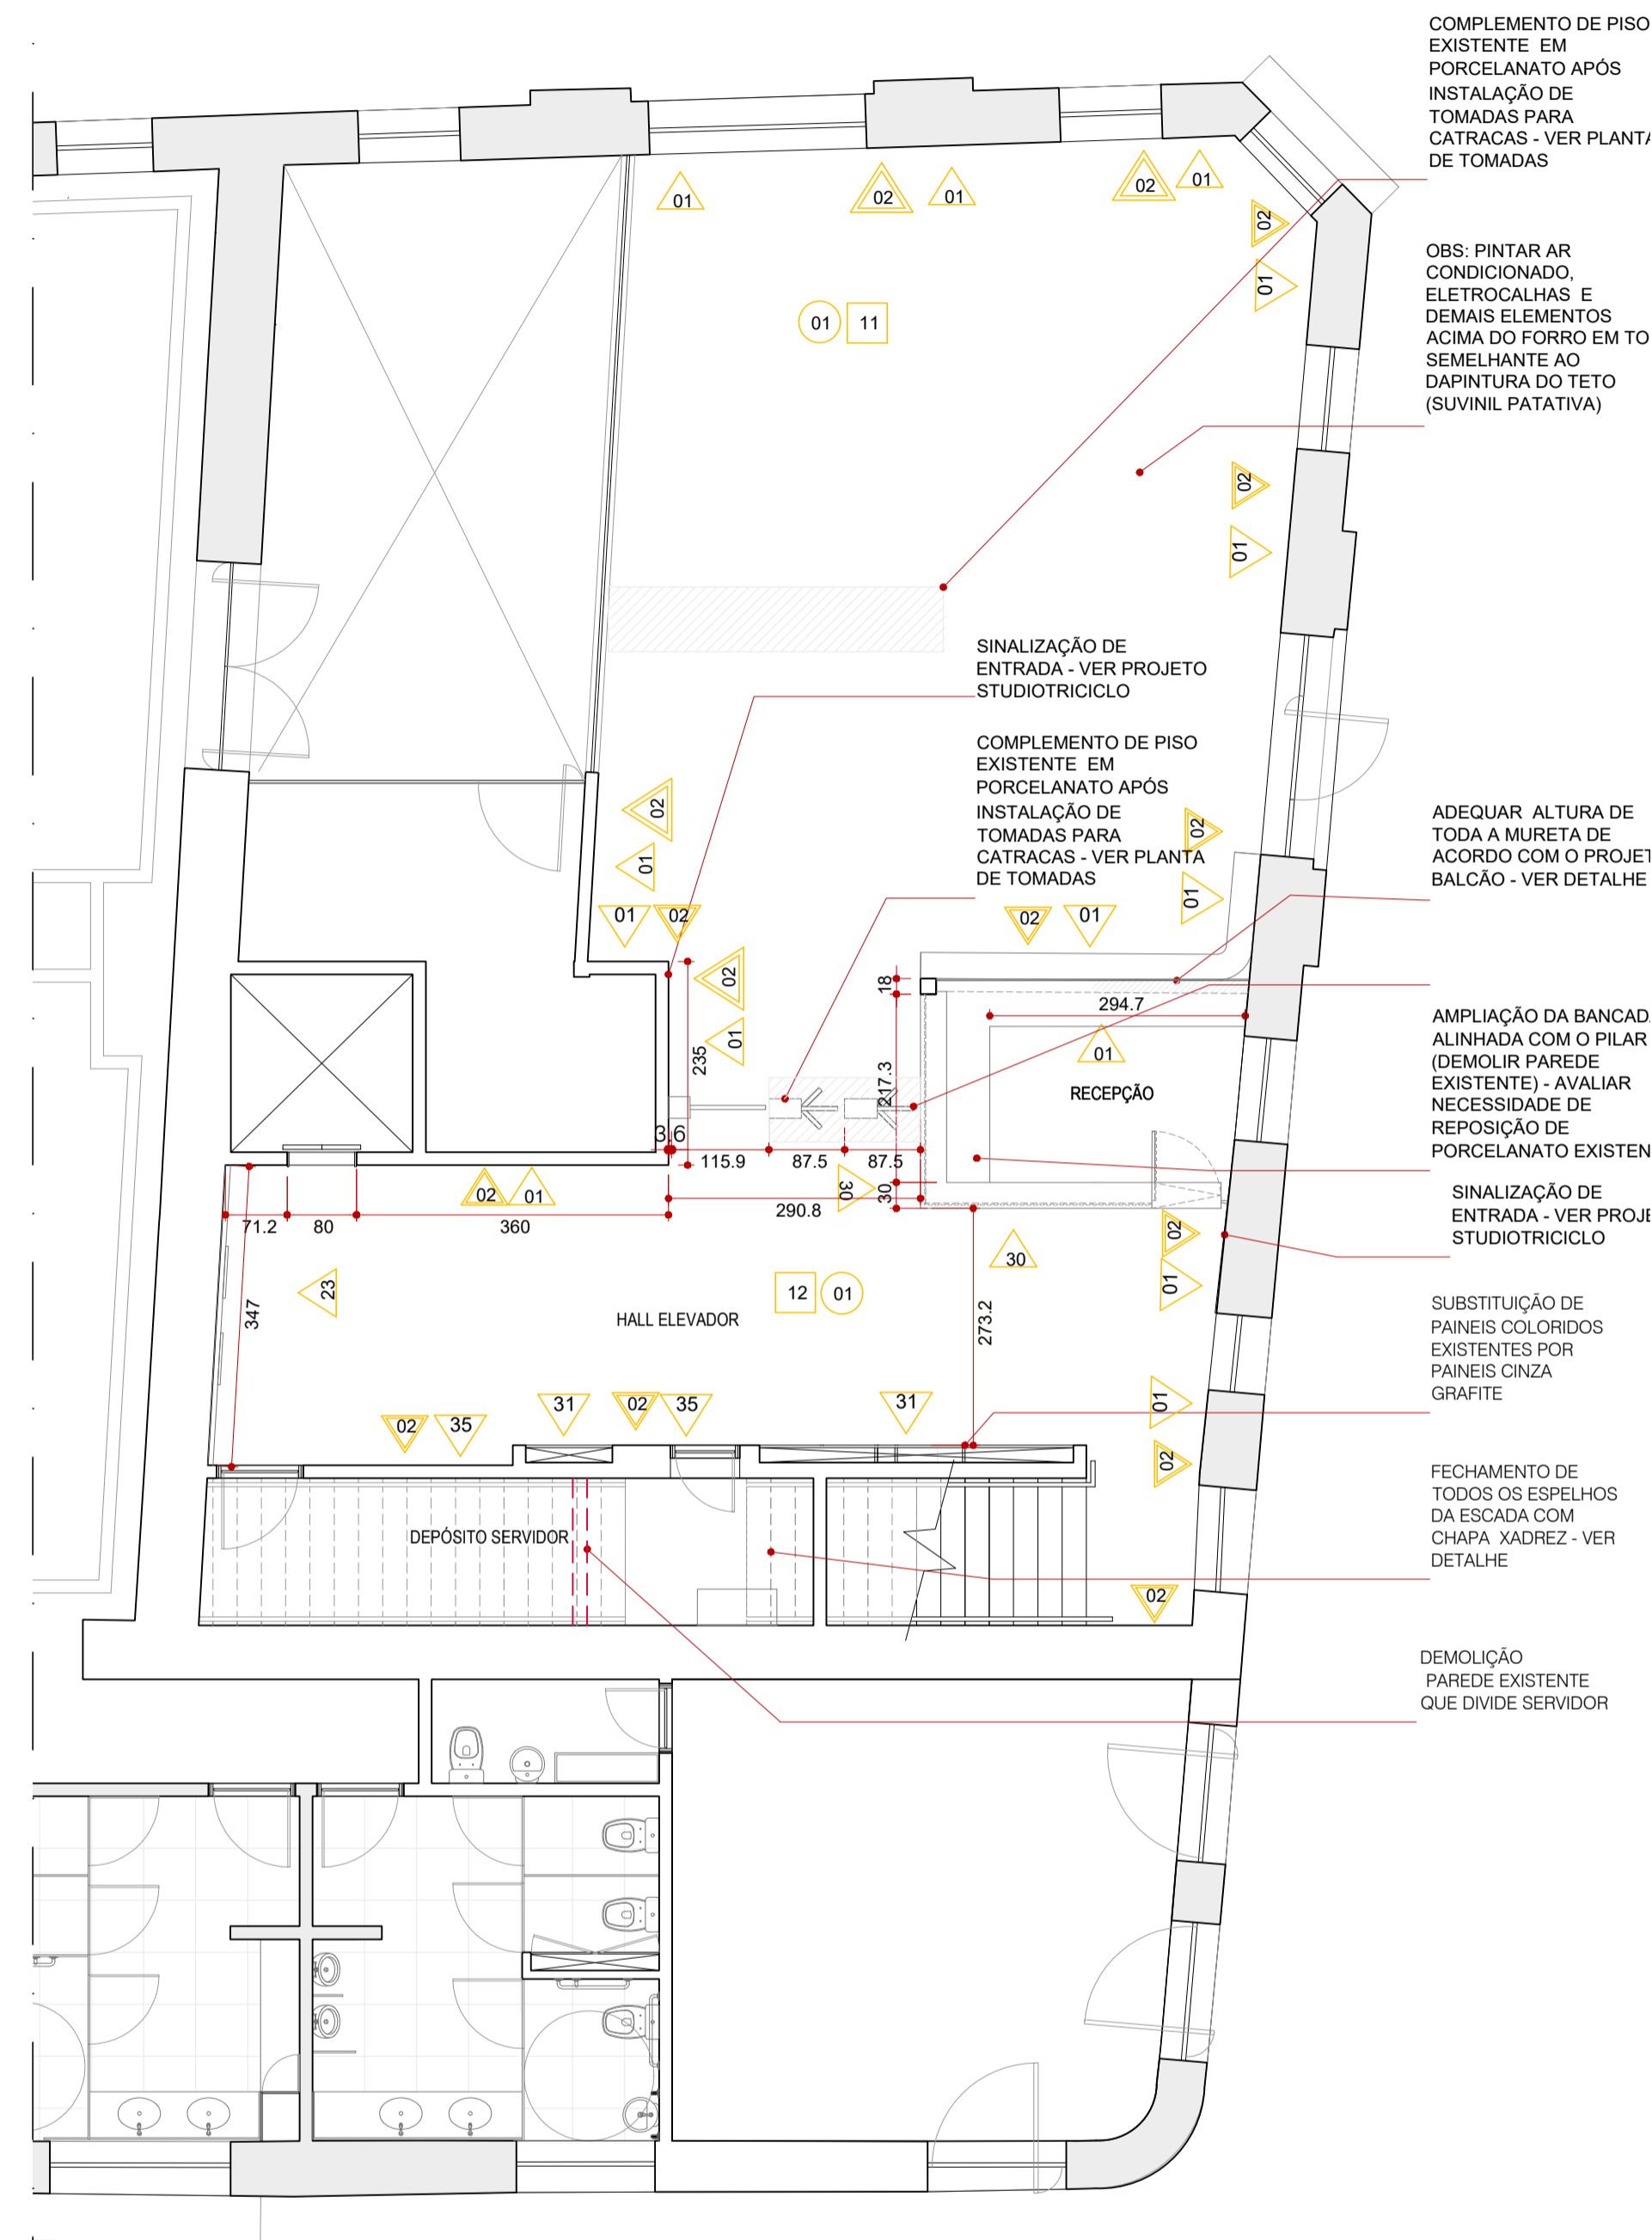

SEDE INSOLE
PLANTA BAIXA - TÉRREO
ESCALA 1 : 75

LISTA DE ESPECIFICAÇÕES		ÁREA
01	PINTURA MARMORATTO SUIVIL ENVELHECIDA SEM POLIMENTO/EFEITO CIMENTO COR CINZA/PRATA.	113,37 m ²
02	FECHAMENTO EM DRYWALL COM ISOLAMENTO ACÚSTICO EMASSADO E PINTADO COR SUIVIL AÇÚCAR CRISTAL A204 - CONSIDERAR PINTURA NAS DUAS FACES	55,92 m ²
03	VIGA APARENTE COM PINTURA MARMORATTO SUIVIL ENVELHECIDA SEM POLIMENTO/EFEITO CIMENTO COR CINZA/PRATA.	151,34 m ²
04	DIVISÓRIA EM VIDRO DUPLO COM JUNTA SECA (8mm ou 10mm) - VER DETALHE DIVISÓRIAS	-
05	FECHAMENTO TESTEIRA ACIMA DA ESQUADRIA EM DRYWALL EMASSADO E PINTADO NA COR SUIVIL PRETO ABSOLUTO R756 COM ISOLAMENTO ACÚSTICO - VER DET. DIVISÓRIAS	-
06	ALVENARIA EMASSADA E PINTADA COR SUIVIL AÇÚCAR CRISTAL	681,41 m ²
07	APLICAÇÃO DE PLOTAGEM SOBRE PAREDE EMASSADA E PINTADA - ARQUIVOS DE PLOTAGEM A SEREM FORNECIDO PELO STUDIO TRICICLO	25,89 m ² 18,64 m ²
08	ALVENARIA EMASSADA E PINTADA - COR SUIVIL POTE DE OURO R608 (AMARELO)	25,33 m ²
09	FECHAMENTO DE SHAFT EM PAINEL DE MDF LAMINADO NA COR BRANCA - SUBSTITUIR CHAPAS DE OUTRAS CORES POR CHAPAS BRANCAS	-
10	ALVENARIA EMASSADA E PINTADA NA COR CORAL CALOR DE DUBAI R588 (LARANJA)	35,04 m ²
11	ALVENARIA EMASSADA E PINTADA NA COR SUIVIL ROXO	17,09 m ²
12	ALVENARIA EMASSADA E PINTADA COR FALÉSIA MARCA CORAL - INÍCIO DA PINTURA ALINHADA COM A PARTE DE BAIXO DA VIGA ATÉ A LAJE	56,51 m ²
13	PAINEL EM DRYWALL ESP 10CM H=2,00M EMASSADO E PINTADO NA COR SUIVIL AÇÚCAR CRISTAL A204	12,29 m ²
14	ALVENARIA EM TUJOLO MACIÇO ORIGINAL DO PRÉDIO SEM REVESTIMENTO - EFETUAR LIMPEZA COM ESCOVA DE AÇO E APLICAÇÃO DE HIDROFUGANTE FOSCO	410,77 m ²
15	DIVISÓRIA EM VIDRO COM SUPORTE TIPO TORRE A SER CHUMBADO NO PISO - VER DETALHE	11,52 m ²
16	AZULEJO SERIGRAFADO DE ACORDO COM OS ARQUIVOS FORNECIDOS PELO STUDIO TRICICLO - A SER FIXADO ACIMA DA BANCADA (VER DET. PAGINAÇÃO)	3,76 m ²
17	ALVENARIA EMASSADA E PINTADA NA COR SUIVIL PAPAYA E282 (S. 3 E 4)	17,84 m ²
18	PILAR METÁLICO A SER PINTADO COM PINTURA P.U. EM TODAS A AS FACES NA COR PRETA	2,89 m ²
19	ALVENARIA EMASSADA E PINTADA COR SUIVIL VINHO QUENTE REF: R609	19,6 m ²
20	REVESTIMENTO EM PLACA DE GESSO EMASSADA E PINTADA NA COR COR SUIVIL POTE DE OURO R608 (AMARELO)	14,66 m ²
21	ESTRUTURA METÁLICA QUE FICAR APARENTE A SER PINTADA COM PINTURA EM TINTA ESMALTE FOSCA NA COR BRANCA - PINTAR COBERTURA STEEL DECK, PILARES, VIGAS E DEMAIS ELEMENTOS ESTRUTURAS QUE NÃO FOREM COBERTOS COM FORRO	-
22	ALVENARIA EMASSADA E PINTADA NA COR SUIVIL VERDE BANDEIRA R312 - 17 m ²	
23	PAINEL EM TELHA METÁLICA ONDULADA ACELLOR MITTAL LR17 COM PINTURA ELETROSTÁTICA COR BRANCA	7,6 m ²
24	CHAPA DE GESSO ACARTONADO NA VERTICAL, FIXADA ACIMA DA PORTA DO ELEVADOR COM INTUITO DE TAMPAR OS ELEMENTOS METÁLICOS EXISTENTES PINTADA COM O MESMO ACABAMENTO DA VIGA - VER DETALHE	1,5 m ²
25	MANTER PILARES E VIGAS EM CONCRETO APARENTE, COM APLICAÇÃO DE HIDROFUGANTE INCOLOR FOSCO	191,89 m ²
26	PAINEL DA ARQUIBANCADA EM MDF LAMINADO COM CORTE A LASER - VER DETALHAMENTO ARQUIBANCADA	24,53 m ²
27	ARQUIBANCADA EM MDF LAMINADO - A SER DETALHADA NA FASE 2 DO PROJETO EXECUTIVO	-
28	FECHAMENTO BANCADA CAFE EM TELHA METÁLICA ONDULADA ACELLOR MITTAL LR17 COM PINTURA EM TINTA ESMALTE - COR SUIVIL FERDE FOLHA REF: R604 - VER DET. CONJUNTO CAFE	5,97 m ²
29	AZULEJO SERIGRAFADO DE ACORDO COM OS ARQUIVOS FORNECIDOS PELO STUDIO TRICICLO - A SER COMPATIBILIZADO COM PROJETO DE MARCENARIA (VER PAGINAÇÃO E DETALHAMENTO BANCADA REFEITÓRIO)	8,28 m ²
30	FECHAMENTO BANCADA RECEPÇÃO EM TELHA METÁLICA ONDULADA ACELLOR MITTAL LR17 COM PINTURA ELETROSTÁTICA - COR A SER DEFINIDA	5,18 m ²
31	FECHAMENTO DE SHAFT EM PAINEL DE MDF LAMINADO NA COR GRAFITE - SUBSTITUIR CHAPAS DE OUTRAS CORES POR CHAPAS GRAFITE DA MESMA COR DA EXISTENTE	-
32	FECHAMENTO EM GESSO E LÁ MINERAL COM PINTURA NA COR SUIVIL AÇÚCAR CRISTAL - CONFERIR MEDIDAS DOS VÃOS IN LOCO	56,38 m ²
33	GRAFISMO A SER ADESIVADO SOBRE PAINES EXISTENTES - ARQUIVO A SER FORNECIDO PELO STUDIO TRICICLO	10,86 m ²
34	FECHAMENTO DE SHAFT EM FORMICA LOUSA BRANCA MAGNETIZADA	17,56 m ²
35	ALVENARIA EMASSADA E PINTADA NA COR CINZA ASFALTO P161 - PINTAR PORTAS NA MESMA COR	14 m ²

PISO		
01	PISO EXISTENTE EM PORCELANATO	-
02	CARPETE BELTECH MODELO POURED TILE - COR MORTAR PLACA 61X61CM	673,92m ²
03	CARPETE BELTECH MODELO COLOR FRAME - COR AURORA PLACA 61X61CM	22,11m ²
04	CARPETE BELTECH MODELO COLOR FRAME - COR BLAZE PLACA 61X61CM	17,84m ²
05	CARPETE BELTECH MODELO COLOR FRAME - COR GLOWING PLACA 61X61CM	21,02m ²
06	CARPETE BELTECH MODELO COLOR FRAME - COR HYPER GREEN PLACA 61X61CM	15,44m ²
07	CARPETE BELTECH MODELO COLOR FRAME - COR PUZZLE PLACA 61X61CM	14,81m ²
08	PISO VINÍLICO ESTAMPA GRANULITE TARKETT LINHA IQ SURFACE COR 2108003	132,12m ²
09	COMPLEMENTO DE PISO WALL	-
10	PISO EM PINTURA EPOXI CIA DO EPOXI COM DUAS CAMADAS DE ALTA ESPESURA ACABAMENTO ACETINADO TINTA REVRAN FIB COR RAL 1003	7,90 m ²
11	CARPETE BELTECH MODELO COLOR FRAME - COR DAY DREAM PLACA 61X61CM	16,11m ²
RODAPÉ		
01	RODAPÉ POLIESTILENO FINOTTATO BRANCO H=7cm FRISADO	186,12m
02	RODAPÉ DE SOBREPOR EM BARRA CHATA DE INOX H=5CM	27,07m
03	RODAPÉ DE EVA FLEXÍVEL AUTOCOLANTE H=7cm R=16 MARCA - MEU RODAPÉ ESPESURA 1,5CM	81,06m

TETOS	ÁREA	
01	TETO EMASSADO E PINTADO NA COR BRANCO NEVE	311,03 m ²
02	FORRO KNAUF LISO EMASSADO E PINTADO EM TINTA ACRÍLICA FOSCA - COR SUIVIL ROXO 303 - ACABAMENTO NO ENCONTRO COM AS VIGAS E PAREDES COM TABICA (1.5.1 + 2)	29,37 m ²
03	FORRO KNAUF LISO EMASSADO E PINTADO EM TINTA ACRÍLICA FOSCA - COR SUIVIL PAPAYA E282 - ACABAMENTO NO ENCONTRO COM AS VIGAS E PAREDES COM TABICA (1.5.3 E 4)	29 m ²
04	TETO E VIGAS EXISTENTES EMASSADO E PINTADO NA COR FALÉSIA - MARCA CORAL	195,37 m ²
05	TETO E VIGAS EMASSADO E PINTADO NA COR MARMORATTO SUIVIL ENVELHECIDA SEM POLIMENTO/EFEITO CIMENTO COR CINZA/PRATA	174,57 m ²
06	FORRO KNAUF LISO EMASSADO E PINTADO EM TINTA ACRÍLICA FOSCA COR BRANCO NEVE - ACABAMENTO NO ENCONTRO COM AS VIGAS E PAREDES COM TABICA	-
07	FORRO KNAUF LISO EMASSADO E PINTADO EM TINTA ACRÍLICA FOSCA SUIVIL VERDE ESTÂNCIA E311 - ACABAMENTO NO ENCONTRO COM AS VIGAS E PAREDES COM TABICA (1.5.5 E 6)	21,83 m ²
08	FORRO EM PLACA DE GESSO EMASSADO E PINTADO NA COR SUIVIL POTE DE OURO R608	8,56 m ²
09	FORRO KNAUF "CLEANEO REDONDO 1225" COM LÁ MINERAL PINTADO DE TINTA ACRÍLICA FOSCA COR BRANCO NEVE	-
10	TELHA DE AÇO STEELDECK APARENTE PINTADA A SER PINTADA EM TINTA ESMALTE COR BRANCO	-
11	PINTURA ACRÍLICA SUIVIL COR PATATIVA - REF: R605 - R606 - ACABAMENTO FOSCO SOBRE LAJE E VIGAS EXISTENTES	39,22m ²
12	CHAPA EUCATEX PERFORADA REBORDO BRANCO PINTADO TINTA SUIVIL FOSCA COR CINZA - ASFALTO P161	48,15m ²
13	FORRO EM PLACA DE GESSO PINTADO NA COR SUIVIL VINHO QUENTE - VER PLANTA DE FORRO	11,85m ²

DIVERSOS	QTD.	
T1	TORNEIRA DECAMATIC LINK COM FECHAMENTO AUTOMÁTICO 1172 CLINK CROMADA	01
T2	TORNEIRA DE MESA BICA TELESCÓPIA DE 90 GRAUS PARA COZINHA 1169 CLINK	01
C1	CUBA DE EMBUTIR TRAMONTINA DESIGN COLLECTION QUADRM UNDERMOUNT EM AÇO INOX COM ACABAMENTO SCOTCH BRITE 40 U 40X40CM	01
C2	CUBA DUPLA DE EMBUTIR TRAMONTINA DESIGN COLLECTION QUADRM 2F 34 770 x 460 mm	34009 103 01
M1	BALCÃO REFRIGERADO 3P C CUBA (40x40) EM AÇO INOX	01
CH	DUCHA ELÉTRICA DIGITAL POLO 7700W PRATA - HYDRA	02
CH2	CHUVEIRO COM PRESSURIZADOR MULTITEMPERATURA 220V 7800W CROMADO POTENÇA CARDAL	01
R1	ACABAMENTO PARA REGISTRO DE PRESSÃO 1/2" X 3/4" COM MECANISMO VOLTA 4916 C64 PG	02
R2	ACABAMENTO MONOCOMANDO DE CHUVEIRO SWART 4991 ALTA E BAIXA PRESSÃO CROMADA DECA	01

PINTURA ESTRUTURA METÁLICA SO PAVIMENTO:
LIMPEZA MANUAL PADRÃO ST2
1 DEMÃO EPOXI MASTIC 80 MICRAS
1 DEMÃO POLIURETANO 40 MICRAS COR BRANCO
PINTURA FINAL EM TINTA ESMALTE COR BRANCO


HIDRÁULICA	
H1	PONTO DE ÁGUA PARA IRRIGAÇÃO DE CONJUNTO DE CACHEPOTS SUSPENSOS -2,80m
H2	PONTO DE ÁGUA PARA PIA MIV COPIA - H=0,60M
H3	PONTO DE ÁGUA PARA BEBEDOURO - H=1,30M
H4	PONTO DE ÁGUA PARA BEBEDOURO - H=1,30M
H5	PONTO DE ÁGUA PARA IRRIGAÇÃO DE CONJUNTO DE CACHEPOTS SUSPENSOS - H= 3,0 m
H6	PONTO DE ÁGUA PARA PIA - H=0,6m
H7	PONTO DE ÁGUA PARA BEBEDOURO - H=1,30M
H8	PONTO DE ÁGUA PARA PIA - H= 0,6
H9	PONTO DE ÁGUA PARA IRRIGAÇÃO DE CACHEPOT CAFE - H= 2,20m
H10	PONTO DE ÁGUA PARA LAVA LOUÇA - H= 0,50m
E1	PONTO DE ESGOTO PARA PIA
E2	PONTO DE ESGOTO PARA LAVA LOUÇAS H=0,20CM

OBS 1: PREVER TUBULAÇÃO Ø32MM PARA TODAS AS INSTALAÇÕES DE IRRIGAÇÃO
OBS 2: TUBULAÇÃO DE IRRIGAÇÃO A SER PASSADA POR CIMA DO FORRO DO SALÃO VENDAS

QUADRO GERAL DE PORTAS E JANELAS		
PORTAS		
COD.	ESPECIFICAÇÃO	MEDIDAS
CD1	PORTA DE ABRIR EM MFP A SER ADESIVADA NAS DUAS FACES - VER PROJ. DE SINALIZAÇÃO	90X205cm
CD2	PORTA DE CORRER EM MFP ADESIVADA NAS DUAS FACES - VER PROJETO DE SINALIZAÇÃO	90X205cm
CD3	PORTA EM MADEIRA COM PINTURA NA COR SUIVIL AÇÚCAR CRISTAL	192X217cm
CD4	PAINEL ACÚSTICO DE CORRER 4 E.L.S. COM TRILHO EMBUTIDO NO CHÃO - FORNECEDOR A SER DEFINIDO	90X366cm
CD5	PORTADE ABRIR EM MADEIRA COM PINTURA NA COR CORAL CALOR DE DUBAI R588 (LARANJA)	90X210cm
CD6	PORTA DE ABRIR EM VIDRO MARCETEX - VER DET. DIVISÓRIAS	90X210cm
CD7	PORTA DE CORRER EM VIDRO MARCETEX - VER DET. DIVISÓRIAS	125X210cm
CD8	PORTA DE ABRIR EXISTENTE EM MADEIRA COM PINTURA NA COR SUIVIL POTE DE OURO R608 (AMARELO)	90X210cm
CD9	PORTA DE ABRIR EM VIDRO MARCETEX - VER DET. DIVISÓRIAS	90X210cm
CD10	PORTADE ABRIR EM MADEIRA COM PINTURA NA COR CORAL CALOR DE DUBAI R588 (LARANJA)	70X210cm
CD11	PORTADE ABRIR EM MADEIRA COM PINTURA NA COR CORAL CALOR DE DUBAI R588 (LARANJA)	70X210cm
CD12	PORTADE ABRIR EM VIDRO - PORTA A SER REAPROVEITADA DA SEDE ATUAL	158X210cm

OBS GERAL: TODAS AS MEDIDAS DEVEM SER CONFERIDAS NO LOCAL

CLIENTE	INSOLE
PROJETO	NOVA SEDE INSOLE
ETAPA	PROJETO EXECUTIVO
ARQUITETOS	GABRIEL DE SOUSA CASTRO CAU A66595-9
COLABORAÇÃO	LORENA VACCARINI MALHO AUGUSTO JOYCE LEMOS
CONTEUDO	ESPECIFICAÇÕES - TÉRREO
FOLHA	05/58

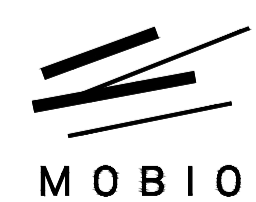

Rua Espírito Santo, 2720, sala 4
Belo Horizonte - MINAS GERAIS
contato@mobio.arq.br

ARQUIVO
INSOLE_PE_20210802_ESPECIFICACOES.dwg
DATA
02/08/2021



SEDE INSOLE
PLANTA BAIXA - 1o PAVIMENTO
ESCALA 1:75

LISTA DE ESPECIFICAÇÕES		ÁREA
PAREDES		
01	PINTURA MARMORATTO SUIVIL ENVELHECIDA SEM POLIMENTO/EFEITO CIMENTO COR CINZA PRATA	113,37 m ²
02	FECHAMENTO EM DRYWALL COM ISOLAMENTO ACÚSTICO EMASSADO E PINTADO COM SUIVIL AÇÚCAR CRISTAL A204 - CONSIDERAR PINTURA NAS DUAS FACES	55,92 m ²
03	VIGA APARENTE COM PINTURA MARMORATTO SUIVIL ENVELHECIDA SEM POLIMENTO/EFEITO CIMENTO COR CINZA PRATA	151,34 m ²
04	DIVISÓRIA EM VIDRO DUPLO COM JUNTA SECA (8mm ou 10mm) - VER DETALHE DIVISÓRIAS	-
05	FECHAMENTO/TESTEIRA ACIMA DA ESQUADRIA EM DRYWALLEMASSADO E PINTADO NA COR SUIVIL PRETO ABSOLUTO R756 COM ISOLAMENTO ACÚSTICO - VER DET. DIVISÓRIAS	-
06	ALVENARIA EMASSADA E PINTADA COM SUIVIL AÇÚCAR CRISTAL	681,41 m ²
07	APLICAÇÃO DE PLOTAGEM SOBRE PAREDE EMASSADA E PINTADA - ARQUIVOS DE GRAFISMO A SEREM FORNECIDO PELO STUDIO TRICICLO	25,89 m ² 18,64 m ²
08	ALVENARIA EMASSADA E PINTADA - COR SUIVIL POTE DE OURO R808 (AMARELO)	25,33 m ²
09	FECHAMENTO DE SHAFT EM PAINEL DE MDF LAMINADO NA COR BRANCA - SUBSTITUIR CHAPAS DE OUTRAS CORES POR CHAPAS BRANCAS (LARANJA)	-
10	ALVENARIA EMASSADA E PINTADA NA COR CORAL CALOR DE DUBAI R588	35,04 m ²
11	ALVENARIA EMASSADA E PINTADA NA COR SUIVIL ROXO REF R353 (S. 1 E 2)	17,09 m ²
12	ALVENARIA EMASSADA E PINTADA COM FALESIÁ MARCA CORAL - INÍCIO DA PINTURA ALINHADA COM A PARTE DE BAIXO DA VIGA ATÉ A LAJE	56,51 m ²
13	PAINEL EM DRYWALL ESP 100X H=2,00M EMASSADO E PINTADO NA COR SUIVIL AÇÚCAR CRISTAL A204	12,29 m ²
14	ALVENARIA EM TUDO MACIO ORIGINAL DO PRÉDIO SEM REVESTIMENTO - EFETUAR LIMPEZA COM ESCOVA DE AÇO E APLICAÇÃO DE HIDROFUGANTE FOSCO	410,77 m ²
15	DIVISÓRIA EM VIDRO COM SUPORTE TIPO TORRE A SER CHUMBADO NO PISO - VER DETALHE	11,52 m ²
16	AZULEJO SERIGRAFADO DE ACORDO COM OS ARQUIVOS FORNECIDOS PELO STUDIO TRICICLO - A SER FIXADO ACIMA DA BANCADA (VER DET. PAGINAÇÃO)	3,76 m ²
17	ALVENARIA EMASSADA E PINTADA NA COR SUIVIL PAPAYA E262 (S. 3 E 4)	17,84 m ²
18	PILAR METÁLICO A SER PINTADO COM PINTURA P.U. EM TODAS AS FACES NA COR PRETA	2,89 m ²
19	ALVENARIA EMASSADA E PINTADA COM SUIVIL VINHO QUEF. REF: R899	19,6 m ²
20	REVESTIMENTO EM PLACA DE GESSO EMASSADA E PINTADA NA COR SUIVIL POTE DE OURO R808 (AMARELO)	14,06 m ²
21	ESTRUTURA METÁLICA QUE FICAR APARENTE A SER PINTADA COM PINTURA EM TINTA ESMALTE FOSCA NA COR BRANCA - PINTAR COBERTURA STEEL DECK, PILARES, VIGAS E DEMAIS ELEMENTOS ESTRUTURAIS QUE NÃO FOREM COBERTOS COM FORRO	-
22	ALVENARIA EMASSADA E PINTADA NA COR SUIVIL VERDE BANDEIRA R312 - PINTAR PORTAS NA MESMA COR	17 m ²
23	PAINEL EM TELHA METÁLICA ONDULADA ACELLOR MITAL LR17 COM PINTURA ELETROSTÁTICA COR BRANCA	7,6 m ²
24	CHAPA DE GESSO ACARTONADO NA VERTICAL FIXADA ACIMA DA PORTA DO ELEVADOR COM INTUITO DE TAMPAR OS METALICOS EXISTENTES PINTADA COM O MESMO ACABAMENTO DA VIGA - VER DETALHE	1,5 m ²
25	MANter PILARES E VIGAS EM CONCRETO APARENTE, COM APLICAÇÃO DE HIDROFUGANTE INCOLOR FOSCO	191,89 m ²
26	PAINELADA ARQUIBANCADA EM MDF LAMINADO COM CORTE A LASER - VER DETALHAMENTO ARQUIBANCADA	24,53 m ²
27	ARQUIBANCADA EM MDF LAMINADO - A SER DETALHADA NA FASE 2 DO PROJETO EXECUTIVO	-
28	FECHAMENTO BANCADA CAFÉ EM TELHA METÁLICA ONDULADA ACELLOR MITAL LR17 COM PINTURA EM TINTA ESMALTE - COR SUIVIL FERRE FOLHA REF R843 - VER DET. CONJUNTO CAFÉ	5,97 m ²
29	AZULEJO SERIGRAFADO DE ACORDO COM OS ARQUIVOS FORNECIDOS PELO STUDIO TRICICLO - A SER COMPATIBILIZADO COM PROJETO DE MARCENARIA (VER PAGINAÇÃO E DETALHAMENTO BANCADA REFEITÓRIO)	8,28 m ²
30	FECHAMENTO BANCADA/REFEITÓRIO EM TELHA METÁLICA ONDULADA ACELLOR MITAL LR17 COM PINTURA ELETROSTÁTICA - COR A SER DEFINIDA	5,18 m ²
31	FECHAMENTO DE SHAFT EM PAINEL DE MDF LAMINADO NA COR GRAFITE - SUBSTITUIR CHAPAS DE OUTRAS CORES POR CHAPAS GRAFITE DA MESMA COR DA EXISTENTE	-
32	FECHAMENTO EM GESSO E LÁ MINERAL COM PINTURA NA COR SUIVIL AÇÚCAR CRISTAL - CONFERIR MEDIDAS DOS VIGOS IN LOCO	56,38 m ²
33	GRAFISMO A SER ADESIVADO SOBRE PAINÉIS EXISTENTES - ARQUIVO A SER FORNECIDO PELO STUDIO TRICICLO	10,86 m ²
34	FECHAMENTO DE SHAFT EM FORMICA LOUSA BRANCA MAGNETIZADA	17,56 m ²
35	ALVENARIA EMASSADA E PINTADA NA COR CINZA ASFALTO P161 - PINTAR PORTAS NA MESMA COR	14 m ²

PISO		ÁREA
01	PISO EXISTENTE EM PORCELANATO	-
02	CARPETE BELTECH MODELO Poured TILE COR MORTAR PLACA 61X61CM	673,92m ²
03	CARPETE BELTECH MODELO COLOR FRAME COR AURORA PLACA 61X61CM	22,11m ²
04	CARPETE BELTECH MODELO COLOR FRAME COR BLAZE PLACA 61X61CM	17,84m ²
05	CARPETE BELTECH MODELO COLOR FRAME COR GLOWING PLACA 61X61CM	21,02m ²
06	CARPETE BELTECH MODELO COLOR FRAME COR HYPER GREEN PLACA 61X61CM	15,44m ²
07	CARPETE BELTECH MODELO COLOR FRAME COR PUZZLE PLACA 61X61CM	14,81m ²
08	PISO VINÍLICO ESTAMPA GRANULITE TARKETT LINHA IQ SURFACE COR 21099983	132,12m ²
09	COMPLEMENTO DE PISO WALL	-
10	PISO EM PINTURA EPOXI CIA DO EPOXI COM DUAS CAMADAS DE ALTA ESPESSURA ACABAMENTO ACETINADO TINTA REVRAN FIB COR RAL 1003	7,90 m ²
11	CARPETE BELTECH MODELO COLOR FRAME COR DAY DREAM PLACA 61X61CM	16,11m ²
RODAPE		M linear
01	RODAPE POLIESTILENO FINOTTATO BRANCO H=7cm FRISAADO	186,12m
02	RODAPE DE SOBREPOR EM BARRA CHATA DE INOX H=5CM	27,07m
03	RODAPE DE EVA FLEXÍVEL AUTOCOLANTE H=7CM R916 MARCA MEU RODAPE ESPESSURA 1,5CM	81,06m

TETOS	ÁREA	
01	TETO EMASSADO E PINTADO NA COR BRANCO NEVE	311,03 m ²
02	FORRO KNAUF LISO EMASSADO E PINTADO EM TINTA ACRÍLICA FOSCA - COR SUIVIL ROXO 353 - ACABAMENTO NO ENCONTRO COM AS VIGAS E PAREDES COM TABICA (1.5.1 e 2)	29,37 m ²
03	FORRO KNAUF LISO EMASSADO E PINTADO EM TINTA ACRÍLICA FOSCA - COR SUIVIL PAPAYA E262 - ACABAMENTO NO ENCONTRO COM AS VIGAS E PAREDES COM TABICA (1.5.3 e 4)	29 m ²
04	TETO E VIGAS EXISTENTES EMASSADO E PINTADO NA COR FALESIÁ - MARCA CORAL	195,37 m ²
05	TETO E VIGAS EMASSADO E PINTADOS NA COR MARMORATTO SUIVIL ENVELHECIDA SEM POLIMENTO/EFEITO CIMENTO COR CINZA PRATA	174,57 m ²
06	FORRO KNAUF LISO EMASSADO E PINTADO EM TINTA ACRÍLICA FOSCA COR BRANCO NEVE - ACABAMENTO NO ENCONTRO COM AS VIGAS E PAREDES COM TABICA	-
07	FORRO KNAUF LISO EMASSADO E PINTADO EM TINTA ACRÍLICA FOSCA SUIVIL VERDE ESTÂNCIA E311 - ACABAMENTO NO ENCONTRO COM AS VIGAS E PAREDES COM TABICA (1.5.5 e 6)	21,83 m ²
08	FORRO EM PLACA DE GESSO EMASSADO E PINTADO NA COR SUIVIL POTE DE OURO R808	8,56 m ²
09	FORRO KNAUF "CLEANED REDONDO 1325" COM LÁ MINERAL PINTADO DE TINTA ACRÍLICA FOSCA COR BRANCO NEVE	-
10	TELHA DE AÇO STEELDEC APARENTE PINTADA A SER PINTADA EM TINTA ESMALTE COR BRANCO	-
11	PINTURA ACRÍLICA SUIVIL COR PATATIVA - REF. R385 R385 ACABAMENTO FOSCO SOBRE LAJE E VIGAS EXISTENTES	39,22m ²
12	CHAPA EUCATEX PERFORADA REFORÇO BRANCO PINTADO TINTA SUIVIL FOSCA COR CINZA - ASFALTO P161	48,15m ²
13	FORRO EM PLACA DE GESSO PINTADO NA COR SUIVIL VINHO QUENTE - VER PLANTA DE FORRO	11,85m ²

DIVERSOS	QTD.	
T1	TORNEIRA DECAMÁTIC LINK COM FECHAMENTO AUTOMÁTICO 1172 CLINK CROMADA	01
T2	TORNEIRA DE MESA BICA TELESCÓPIA DE 90 GRAUS PARA COZINHA	01
C1	CUBA DE EMBUTIR TRAMONTANA DESIGN COLLECTION QUADRUN UNDERMOUNT EM AÇO INOX COM ACABAMENTO SCOTCH BRITE 40 U 40X40CM	01
C2	CUBA DUPLA DE EMBUTIR TRAMONTANA DESIGN COLLECTION QUADRUN 2C 34 770 X 450 mm	01
B1	BALCÃO REFRIGERADO 3P CUBA (40x34cm) EM AÇO INOX	01
CH1	DUOHA ELÉTRICA DIGITAL P.CLO 7700W PRATA - HYDRA	02
CH2	CHUVEIRO COM PRESSURIZADOR MULTITEMPERATURA 220V/2800W CROMADO POTÊNCIA CARVAL	01
R1	ACABAMENTO PARA REGISTRO DE PRESSÃO 1/2" X 3/4" COM MECANISMO VOLTA 4915.04 PG	02
R2	ACABAMENTO MONOCOMANDO DE CHUVEIRO SMART 4993 ALTA E BAIXA PRESSÃO CROMADA DECA	01

PINTURA ESTRUTURA METÁLICA 3o PAVIMENTO:	
LIMPEZA MANUAL PADRÃO ST2	
1 DEMÃO EPOXI MASTIC 80 MICRAS	
1 DEMÃO POLIURETANO 40 MICRAS COR BRANCO	
PINTURA FINAL EM TINTA ESMALTE COR BRANCO	

HIDRÁULICA	
H1	PONTO DE ÁGUA PARA IRRIGAÇÃO DE CONJUNTO DE CACHEPOTS SUSPENSOS - 2,80m
H2	PONTO DE ÁGUA PARA LAVAR PIA MINI COPA - H=0,60M
H3	PONTO DE ÁGUA PARA BEBEDOURO - H=1,30M
H4	PONTO DE ÁGUA PARA IRRIGAÇÃO DE CONJUNTO DE CACHEPOTS SUSPENSOS - H= 3,0 m
H5	PONTO DE ÁGUA PARA PIA - H=0,6m
H6	PONTO DE ÁGUA PARA PIA - H= 0,6
H7	PONTO DE ÁGUA PARA IRRIGAÇÃO DE CACHEPOT CAFÉ - H= 2,20m
H8	PONTO DE ÁGUA PARA LAVA LOUÇA - H= 0,50m
H9	PONTO DE ESGOTO PARA PIA
E1	PONTO DE ESGOTO PARA LAVA-LOUÇAS H=0,20CM

OBS 1: PREVER TUBULAÇÃO Ø30MM PARA TODAS AS INSTALAÇÕES DE IRRIGAÇÃO
OBS 2: TUBULAÇÃO DE IRRIGAÇÃO A SER PASSADA POR CIMA DO FORRO DO SALÃO VENDAS

QUADRO GERAL DE PORTAS E JANELAS		
PORTAS		
COD.	ESPECIFICAÇÃO	MEDIDAS
CD1	PORTA DE ABRIR EM MBP A SER ADESIVADA NAS DUAS FACES - VER PROJ. DE SINALIZAÇÃO	90X205cm
CD2	PORTA DE CORRER EM MBP ADESIVADA NAS DUAS FACES - VER PROJ. DE SINALIZAÇÃO	90X205cm
CD3	PORTA EM MADEIRA COM PINTURA NA COR SUIVIL AÇÚCAR CRISTAL	192X217cm
CD4	PAINEL ACÚSTICO DE CORRER 4 FLS. COM TRILHO EMBUTIDO NO CHÃO - FORNECEDOR A SER DEFINIDO	90X366cm
CD5	PORTA DE ABRIR EM MADEIRA COM PINTURA NA COR CORAL CALOR DE DUBAI R588 (LARANJA)	90X210cm
CD6	PORTA DE ABRIR EM VIDRO MARCETEX - VER DET. DIVISÓRIAS	90X210cm
CD7	PORTA DE CORRER EM VIDRO MARCETEX - VER DET. DIVISÓRIAS	125X215cm
CD8	PORTA DE ABRIR EXISTENTE EM MADEIRA COM PINTURA NA COR SUIVIL POTE DE OURO R808 (AMARELO)	90X210cm
CD9	PORTA DE ABRIR EM VIDRO MARCETEX - VER DET. DIVISÓRIAS	90X210cm
CD10	PORTA DE ABRIR EM MADEIRA COM PINTURA NA COR CORAL CALOR DE DUBAI R588 (LARANJA)	70X210cm
CD11	PORTA DE ABRIR EM VIDRO - PORTA A SER REAPROVETADA DA SEDE ATUAL	108X210cm

OBS GERAL: TODAS AS MEDIDAS DEVEM SER CONFERIDAS NO LOCAL

CLIENTE	INSOLE
PROJETO	NOVA SEDE INSOLE
ETAPA	PROJETO EXECUTIVO
ARQUITETOS	COLABORAÇÃO
GABRIEL DE SOUSA CASTRO CAU A66595-9	LORENA VACCARINI MAURO AUGUSTO
CONTEÚDO	FOLHA
ESPECIFICAÇÕES - PAV 1	06/58
ARQUIVO	INSOLE_PE_20210802_ESPECIFICACOES.dwg
DATA	02/08/2021



SEDE INSOLE
PLANTA BAIXA - 2o PAVIMENTO
ESCALA 1 : 75

LISTA DE ESPECIFICAÇÕES		ÁREA
PAREDES		
01	PINTURA MARMORATTO SUVINIL ENVELHECIDA SEM POLIMENTO/EFEITO CIMENTO COR CINZA PRATA.	113,37 m ²
02	FECHAMENTO EM DRYWALL COM ISOLAMENTO ACÚSTICO EMASSADO E PINTADO COM SUVINIL AÇÚCAR CRISTAL A204 - CONSIDERAR PINTURA NAS DUAS FACES	55,92 m ²
03	VIGA APARENTE COM PINTURA MARMORATTO SUVINIL ENVELHECIDA SEM POLIMENTO/EFEITO CIMENTO COR CINZA PRATA	151,34 m ²
04	DIVISÓRIA EM VIDRO DUPLO COM JUNTA SECA (8mm ou 10mm) - VER DETALHE DIVISÓRIAS	-
05	FECHAMENTO/TESTEIRA ACIMA DA ESQUADRIA EM DRYWALL EMASSADO E PINTADO NA COR SUVINIL PRETO ABSOLUTO R768 COM ISOLAMENTO ACÚSTICO - VER DET. DIVISÓRIAS	681,41 m ²
06	ALVENARIA EMASSADA E PINTADA COM SUVINIL AÇÚCAR CRISTAL	681,41 m ²
07	APLICAÇÃO DE PLOTAGEM SOBRE PAREDE EMASSADA E PINTADA - ARQUIVOS DE GRAFISMO A SEREM FORNECIDOS PELO STUDIO TRICICLO	25,89 m ² 18,64 m ²
08	ALVENARIA EMASSADA E PINTADA - COR SUVINIL POTE DE OURO R608 (AMARELO)	25,33 m ²
09	FECHAMENTO DE SHAFIT EM PAINEL DE MDF LAMINADO NA COR BRANCA - SUBSTITUIR CHAPAS DE OUTRAS CORES POR CHAPAS BRANCAS	-
10	ALVENARIA EMASSADA E PINTADA NA COR CORAL CALOR DE DUBAI R588 (LARANJA)	35,04 m ²
11	ALVENARIA EMASSADA E PINTADA NA COR SUVINIL ROXO REF R333 (I. E. 2)	17,09 m ²
12	ALVENARIA EMASSADA E PINTADA COR FALESIJA MARCA CORAL - INÍCIO DA PINTURA ALINHADA COM A PARTE DE BAIXO DA VIGA ATÉ LAJE	56,51 m ²
13	PAINEL EM DRYWALL ESP 10CM H=20MM EMASSADO E PINTADO NA COR SUVINIL AÇÚCAR CRISTAL A204	12,29 m ²
14	ALVENARIA EM TUIJO MACIÇO ORIGINAL DO PREDIO SEM REVESTIMENTO - EFETUAR LIMPEZA COM ESCOVA DE AÇO E APLICAÇÃO DE HIDROFUGANTE FOSCO	410,77 m ²
15	DIVISÓRIA EM VIDRO COM SUPORTE TIPO TORRE A SER CHUMBADO NO PISO - VER DETALHE	11,52 m ²
16	AZULEJO SERIGRAFADO DE ACORDO COM OS ARQUIVOS FORNECIDOS PELO STUDIO TRICICLO - A SER FIXADO ACIMA DA BANCA DA VER DET. PAGINAÇÃO	3,76 m ²
17	ALVENARIA EMASSADA E PINTADA NA COR SUVINIL PAPAYA E262 (I. S. 3 E 4)	17,84 m ²
18	PAR METÁLICO A SER PINTADO COM PINTURA P.U. EM TODAS AS FACES NA COR PRETA	2,89 m ²
19	ALVENARIA EMASSADA E PINTADA COM SUVINIL VINHO QUENTE REF. R888	19,6 m ²
20	REVESTIMENTO EM PLACA DE GESSO EMASSADA E PINTADA NA COR COR SUVINIL POTE DE OURO R608 (AMARELO)	14,66 m ²
21	ESTRUTURA METÁLICA QUE FICAR APARENTE - A SER PINTADA COM PINTURA EM TINTA ESMALTE FOSCA NA COR BRANCA - PINTAS COBERTURA STEEL DECK, PILARES E DEMAIS ELEMENTOS ESTRUTURAIS QUE NÃO FOREM COBERTOS COM FORRO	-
22	ALVENARIA EMASSADA E PINTADA NA COR SUVINIL VERDE BANDEIRA R312 - PINTAR PORTAS NA MESMA COR	17 m ²
23	PAINEL EM TELHA METÁLICA ONDULADA ACELLOR MITTAL LR17 COM PINTURA ELETROSTÁTICA COR BRANCA	7,6 m ²
24	CHAPA DE GESSO ACARTONADO NA VERTICAL FIXADA ACIMA DA PORTA DO ELEVADOR COM INTUO DE TAMPAR OS ELEMENTOS METÁLICOS EXISTENTES PINTADA COM O MESMO ACABAMENTO DA VIGA - VER DETALHE	1,5 m ²
25	MANTER PILARES E VIGAS EM CONCRETO APARENTE - COM APLICAÇÃO DE HIDROFUGANTE INCOLOR FOSCO	191,89 m ²
26	PAINEL ARQUIBANCADA EM MDF LAMINADO COM CORTE A LASER - VER DETALHAMENTO ARQUIBANCADA	24,53 m ²
27	ARQUIBANCADA EM MDF LAMINADO - A SER DETALHADA NA FASE 2 DO PROJETO EXECUTIVO	-
28	FECHAMENTO BANCADA CAFÉ EM TELHA METÁLICA ONDULADA ACELLOR MITTAL LR17 - COM PINTURA EM TINTA ESMALTE - COR SUVINIL FERDE FOLHA REF R543 - VER DET. CONJUNTO CAFÉ	5,97 m ²
29	AZULEJO SERIGRAFADO DE ACORDO COM OS ARQUIVOS FORNECIDOS PELO STUDIO TRICICLO - A SER COMPATIBILIZADO COM PROJETO DE MARCENARIA (VER PAGINAÇÃO E DETALHAMENTO BANCADA REFEITÓRIO)	8,28 m ²
30	FECHAMENTO BANCADA RECEPÇÃO EM TELHA METÁLICA ONDULADA ACELLOR MITTAL LR17 - COM PINTURA ELETROSTÁTICA - COR A SER DEFINIDA	5,18 m ²
31	FECHAMENTO DE SHAFIT EM PAINEL DE MDF LAMINADO NA COR GRÁFITE - SUBSTITUIR CHAPAS DE OUTRAS CORES POR CHAPAS GRÁFITE DA MESMA COR DA EXISTENTE	-
32	FECHAMENTO EM GESSO E LA MINERAL COM PINTURA NA COR SUVINIL AÇÚCAR CRISTAL - CONFERIR MEDIDAS DOS VÃOS IN LOCO	56,38 m ²
33	GRAFISMO A SER ADESIVADO SOBRE PAINEL EXISTENTES - ARQUIVO A SER FORNECIDO PELO STUDIO TRICICLO	10,86 m ²
34	FECHAMENTO DE SHAFIT EM FORMICA LOUSA BRANCA MAGNETIZADA	17,56 m ²
35	ALVENARIA EMASSADA E PINTADA NA COR CINZA ASFALTO P161 - PINTAR PORTAS NA MESMA COR	14 m ²

PISO		ÁREA
01	PISO EXISTENTE EM PORCELANATO	-
02	CARPETE BELTECH MODELO POURED TILE - COR MORTAR PLACA 61X61CM	673,92m ²
03	CARPETE BELTECH MODELO COLOR FRAME - COR AURORA PLACA 61X61CM	22,11m ²
04	CARPETE BELTECH MODELO COLOR FRAME - COR BLAZE PLACA 61X61CM	17,84m ²
05	CARPETE BELTECH MODELO COLOR FRAME - COR GLOWING PLACA 61X61CM	21,02m ²
06	CARPETE BELTECH MODELO COLOR FRAME - COR HYPER GREEN PLACA 61X61CM	15,44m ²
07	CARPETE BELTECH MODELO COLOR FRAME - COR PUZZLE PLACA 61X61CM	14,81m ²
08	PISO VINÍLICO ESTAMPA GRANULITE TARKETT LINHA VIO SURFACE COR 2109083	132,12m ²
09	COMPLEMENTO DE PISO WALL	-
10	PISO EM PINTURA EPOXI CIA DO EPOXI COM DUAS CAMADAS DE ALTA ESPESURA ACABAMENTO ACETINADO TINTA REVIVAN FIB COR RAL 1003	7,90 m ²
11	CARPETE BELTECH MODELO COLOR FRAME - COR DAY DREAM PLACA 61X61CM	16,11m ²
RODAPÉ		
01	RODAPÉ POLIESTILENO FINOTTATO BRANCO H=7cm FRISADO	186,12m
02	RODAPÉ DE SOBREPOR EM BARRA CHATA DE INOX H=5CM	27,07m
03	RODAPÉ DE EVA FLEXÍVEL AUTOCOLANTE H=7CM Rp16 MARCA: MEU RODAPÉ ESPESURA 1,5CM	81,06m

TETOS		ÁREA
01	TETO EMASSADO E PINTADO NA COR BRANCO NEVE	311,03 m ²
02	FORRO KNAUF LISO EMASSADO E PINTADO EM TINTA ACRILICA FOSCA - COR SUVINIL ROXO 353 - ACABAMENTO NO ENCONTRO COM AS VIGAS E PAREDES COM TABICA (I. S. 1 E 2)	29,37 m ²
03	FORRO KNAUF LISO EMASSADO E PINTADO EM TINTA ACRILICA FOSCA - COR SUVINIL PAPAYA E262 - ACABAMENTO NO ENCONTRO COM AS VIGAS E PAREDES COM TABICA (I. S. 3 E 4)	29 m ²
04	TETO E VIGAS EXISTENTES EMASSADO E PINTADO NA COR FALESIJA - MARCA CORAL	195,37 m ²
05	TETO E VIGAS EMASSADOS E PINTADOS NA COR MARMORATTO SUVINIL ENVELHECIDA SEM POLIMENTO/EFEITO CIMENTO COR CINZA PRATA	174,57 m ²
06	FORRO KNAUF LISO EMASSADO E PINTADO EM TINTA ACRILICA FOSCA - COR SUVINIL PRETO ABSOLUTO R768 - ACABAMENTO NO ENCONTRO COM AS VIGAS E PAREDES COM TABICA	-
07	FORRO KNAUF LISO EMASSADO E PINTADO EM TINTA ACRILICA FOSCA - COR SUVINIL VERDE ESTANÇIA E111 - ACABAMENTO NO ENCONTRO COM AS VIGAS E PAREDES COM TABICA (I. S. 5 E 6)	21,83 m ²
08	FORRO EM PLACA DE GESSO EMASSADO E PINTADO NA COR SUVINIL POTE DE OURO R608	8,56 m ²
09	FORRO KNAUF "CLEANEO REDONDO 1225" COM LA MINERAL PINTADO DE TINTA ACRILICA FOSCA COR BRANCO NEVE	-
10	TELHA DE AÇO STEELDECK APARENTE PINTADA A SER PINTADA EM TINTA ESMALTE COR BRANCO	-
11	PINTURA ACRILICA SUVINIL COR PATATIVA - REF. R385 R385 ACABAMENTO FOSCO SOBRE LAJE E VIGAS EXISTENTES	39,22m ²
12	CHAPA EUCATEX PERFORADA PEGBOARDO BRANCO PINTADO TINTA SUVINIL FOSCA COR CINZA - ASFALTO P161	48,15m ²
13	FORRO EM PLACA DE GESSO PINTADO NA COR SUVINIL VINHO QUENTE - VER PLANTA DE FORRO	11,85m ²

DIVERSOS		QTD.
T1	TORNEIRA DECAMATIC LINK COM FECHAMENTO AUTOMÁTICO 1172 CLINK CROMADA 1180 CLINK	01
T2	TORNEIRA DE MESA BICA TELESCÓPIA DE 90 GRAUS PARA COZINHA 1180 CLINK	01
C1	PLBA DE EMBUTIR TRAMONTINA DESIGN COLLECTION QUADRUM UNDERMOUNT EM AÇO INOX COM ACABAMENTO SCOTCH BRITE 40 U 40X40CM	01
C2	CLUBA DUPLA DE EMBUTIR TRAMONTINA DESIGN COLLECTION QUADRUM 2C 34 340099 103 770 x 480 mm	01
M1	BALCÃO REFRIGERADO 3P OUBA (H=60cm) EM AÇO INOX	01
CH1	DUCHA ELÉTRICA DIGITAL POLO 7700W PIA - HYDRA	02
CH2	CHUVEIRO COM PRESSURIZADOR MULTITEMPERATURA 220V 7800W CROMADO POTÊNCIA CARDÁ	01
R1	ACABAMENTO PARA REGISTRO DE PRESSÃO 1/2" 3/4" COM MECANISMO VOLTA 4915 CM P/2	02
R2	ACABAMENTO MODOCOMANDO DE CHUVEIRO SMART 4903 ALTA E BAIXA PRESSÃO CROMADA DECA	01


PINTURA ESTRUTURA METÁLICA 3o PAVIMENTO:
 LIMPEZA MANUAL PADRÃO ST2
 1 DEMÃO EPOXI MASTIC 60 MICRAS
 1 DEMÃO POLIURETANO 40 MICRAS COR BRANCO
 PINTURA FINAL EM TINTA ESMALTE COR BRANCO

HIDRÁULICA	
H1	PONTO DE ÁGUA PARA IRRIGAÇÃO DE CONJUNTO DE CACHEPOTS SUSPENSOS - 2,80m
H2	PONTO DE ÁGUA PARA PIA MINI COPA - H=0,60M
H3	PONTO DE ÁGUA PARA BEBEDOURO - H=1,30M
H4	PONTO DE ÁGUA PARA IRRIGAÇÃO DE CONJUNTO DE CACHEPOTS SUSPENSOS - H= 3,0 m
H5	PONTO DE ÁGUA PARA PIA - H=0,6m
H6	PONTO DE ÁGUA PARA BEBEDOURO - H=1,30M
H7	PONTO DE ÁGUA PARA PIA - H= 0,6
H8	PONTO DE ÁGUA PARA IRRIGAÇÃO DE CACHEPOT CAFÉ - H= 2,20m
H9	PONTO DE ÁGUA PARA LAVA LOUÇA - H= 0,50m
E1	PONTO DE ESGOTO PARA PIA
E2	PONTO DE ESGOTO PARA LAVA LOUÇAS H=0,20CM

QUADRO GERAL DE PORTAS E JANELAS		
PORTAS		
C01	PORTA DE ABRIR EM MDP A SER ADESIVADA NAS DUAS FACES - VER PROJ. DE SINALIZAÇÃO	90X205cm
C02	PORTA DE CORRER EM MDP ADESIVADA NAS DUAS FACES - VER PROJ. DE SINALIZAÇÃO	90X205cm
C03	PORTA EM MADEIRA COM PINTURA NA COR SUVINIL AÇÚCAR CRISTAL	192X217cm
C04	PAINEL ACÚSTICO DE CORRER 4 FLS. COM TRILHO EMBUTIDO NO CHÃO - FORNECEDOR A SER DEFINIDO	90X366cm
C05	PORTADA ABRIR EM MADEIRA COM PINTURA NA COR CORAL CALOR DE DUBAI R588 (LARANJA)	90X210cm
C06	PORTA DE ABRIR EM VIDRO MARCETEX - VER DET. DIVISÓRIAS	90X210cm
C07	PORTA DE CORRER EM VIDRO MARCETEX - VER DET. DIVISÓRIAS	125X210cm
C08	PORTA DE ABRIR EXISTENTE EM MADEIRA COM PINTURA NA COR SUVINIL POTE DE OURO R608 (AMARELO)	90X210cm
C09	PORTA DE ABRIR EM VIDRO MARCETEX - VER DET. DIVISÓRIAS	90X210cm
C10	PORTADA ABRIR EM MADEIRA COM PINTURA NA COR CORAL CALOR DE DUBAI R588 (LARANJA)	70X210cm
C11	PORTADA ABRIR EM MADEIRA COM PINTURA NA COR SUVINIL VERDE BANDEIRA R312	90X210cm
C12	PORTADA ABRIR EM MADEIRA COM PINTURA NA COR CORAL CALOR DE DUBAI R588 (LARANJA)	70X210cm
C13	PORTADA ABRIR EM VIDRO - PORTA A SER REAPROVEITADA DA SEDE ATUAL	108X210cm

OBS GERAL: TODAS AS MEDIDAS DEVEM SER CONFERIDAS NO LOCAL

CLIENTE	INSOLE
PROJETO	NOVA SEDE INSOLE
ETAPA	PROJETO EXECUTIVO
ARQUITETOS	GABRIEL DE SOUSA CASTRO CAU A66595-9
COLABORAÇÃO	LORENA VACCARINI MAURO AUGUSTO
CONTEÚDO	ESPECIFICAÇÕES - PAV 2
FOLHA	07/58
ARQUIVO	INSOLE_PE_20210802_ESPECIFICACOES.dwg
DATA	02/08/2021

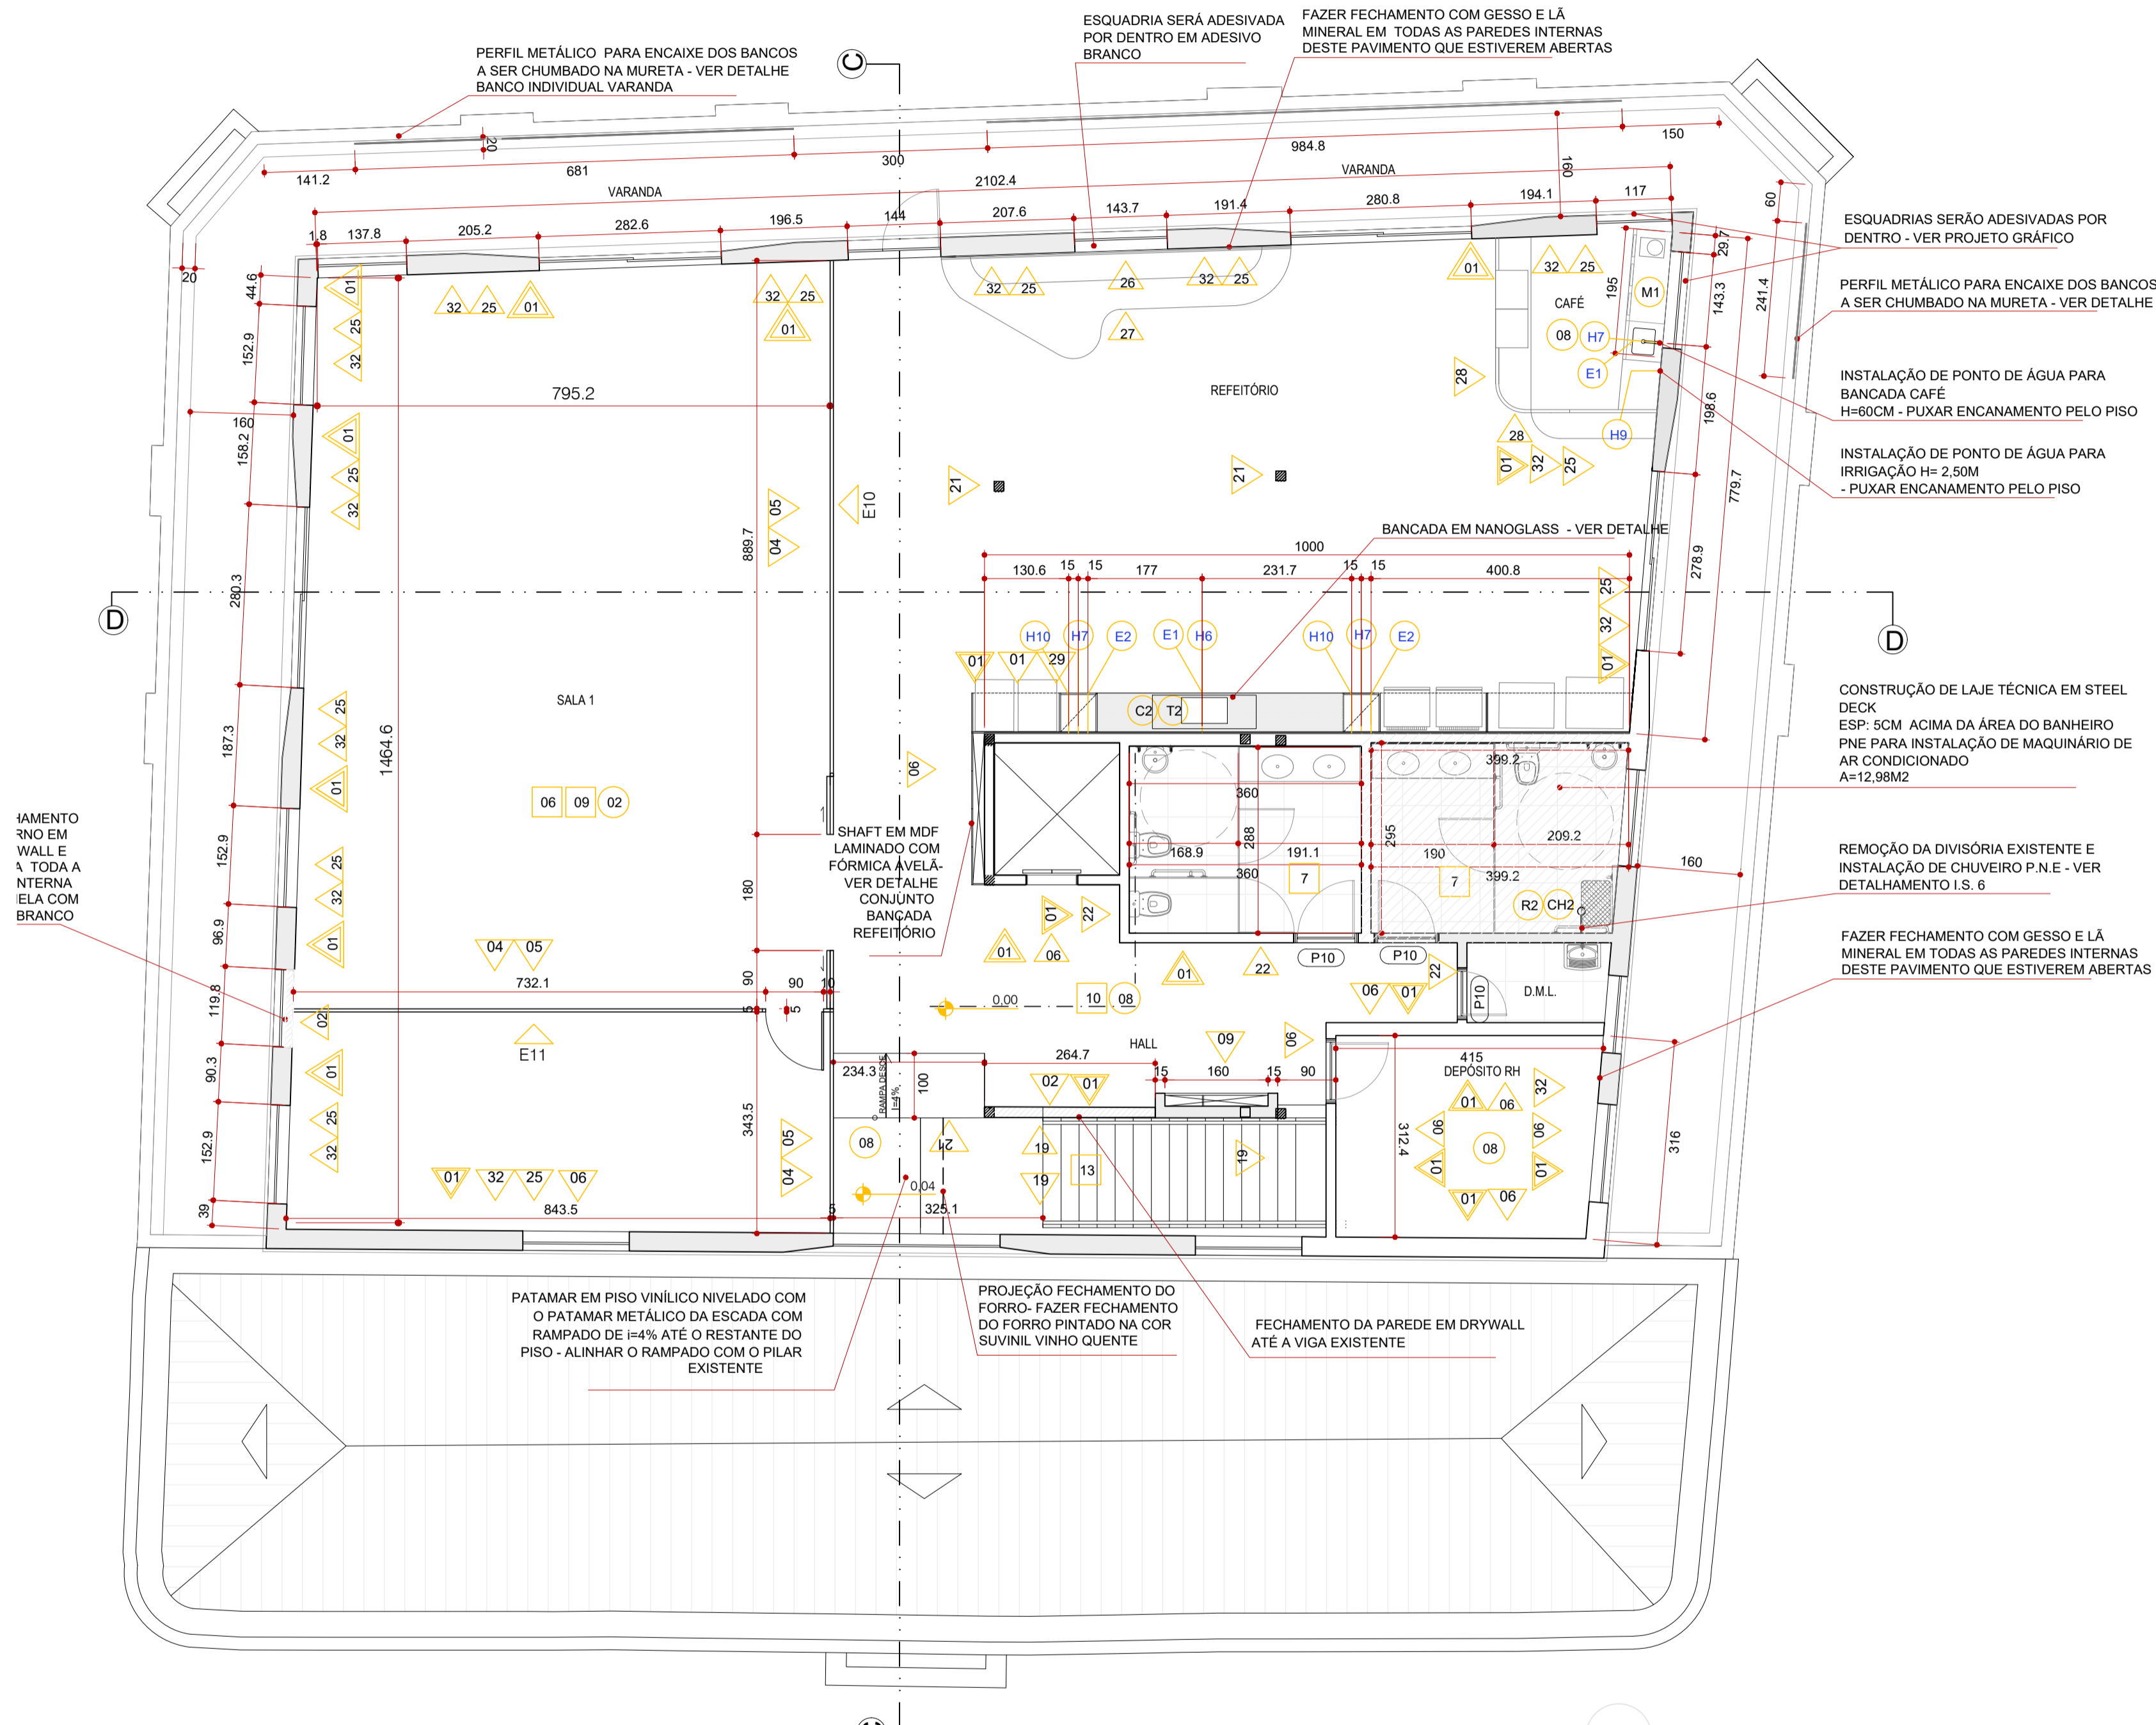

SEDE INSOLE
PLANTA BAIXA - 3o PAVIMENTO
ESCALA 1:75

LISTA DE ESPECIFICAÇÕES		ÁREA
PAREDES		
01	PINTURA MARMORATTO SUVINIL ENVELHECIDA SEM POLIMENTO/EFEITO CIMENTO COR CINZAPRATA.	113,37 m ²
02	FECHAMENTO EM DRYWALL COM ISOLAMENTO ACÚSTICO EMASSADO E PINTADO COM SUVINIL AÇUCAR CRISTAL A204 - CONSIDERAR PINTURA NAS DUAS FACES	55,92 m ²
03	VIGA APARENTE COM PINTURA MARMORATTO SUVINIL ENVELHECIDA SEM POLIMENTO/EFEITO CIMENTO COR CINZAPRATA	151,34 m ²
04	DIVISÓRIA EM VIDRO DUPLA COM JUNTA SECA (8mm ou 10mm) - VER DETALHE DIVISÓRIAS	-
05	FECHAMENTO/TESTEIRA ACIMA DA ESQUADRIA EM DRYWALLEMASSADO E PINTADO NA COR SUVINIL PRETO ABSOLUTO R756 COM ISOLAMENTO ACÚSTICO - VER DETALHE DIVISÓRIAS	-
06	ALVENARIA EMASSADA E PINTADA COM SUVINIL AÇUCAR CRISTAL	681,41 m ²
07	APLICAÇÃO DE FLOTAGEM SOBRE PAREDE EMASSADA E PINTADA - ARQUIVOS DE GRAFISMO A SEREM FORNECIDO PELO STUDIO TRICICLO	25,89 m ² 18,64 m ²
08	ALVENARIA EMASSADA E PINTADA - COR SUVINIL POTE DE OURO R608 (AMARELO)	25,33 m ²
09	FECHAMENTO DE SHAFT EM PAINEL DE MDF LAMINADO NA COR BRANCA - SUBSTITUIR CHAPAS DE OUTRAS CORES POR CHAPAS BRANCAS	-
10	ALVENARIA EMASSADA E PINTADA NA COR CORAL CALOR DE DUBAI R588 (LARANJA)	35,04 m ²
11	ALVENARIA EMASSADA E PINTADA NA COR SUVINIL ROXO REF R353 (I.S. 1 E 2)	17,09 m ²
12	ALVENARIA EMASSADA E PINTADA COR FALESA/MARCA CORAL - INÍCIO DA PINTURA ALINHADA COM A PARTE DE BAIXO DA VIGA ATÉ A LAJE	56,51 m ²
13	PAINEL EM DRYWALL ESP 10CM H=2,20M EMASSADO E PINTADO NA COR SUVINIL AÇUCAR CRISTAL A204	12,29 m ²
14	ALVENARIA EM TUIJO MACIÇO ORIGINAL DO PRÉDIO SEM REVESTIMENTO - EFETUAR LIMPEZA COM ESCOVA DE AÇO E APLICAÇÃO DE HIDROFUGANTE FOSCO	410,77 m ²
15	DIVISÓRIA EM VIDRO COM SUPORTE TIPO TORRE A SER CHUMBADO NO PISO - VER DETALHE	11,52 m ²
16	AZULEJO SERIGRAFADO DE ACORDO COM OS ARQUIVOS FORNECIDOS PELO STUDIO TRICICLO - A SER FIXADO ACIMA DA BANCADA (VER DET. PAGINAÇÃO)	3,76 m ²
17	ALVENARIA EMASSADA E PINTADA NA COR SUVINIL PAPAYA E202 (I.S. 3 E 4)	17,84 m ²
18	PILAR METÁLICO A SER PINTADO COM PINTURA P.U. EM TODAS AS FACES NA COR PRETA	2,89 m ²
19	ALVENARIA EMASSADA E PINTADA COM SUVINIL VINHO QUENTE REF. R686	19,6 m ²
20	REVESTIMENTO EM PLACA DE GESSO EMASSADA E PINTADA NA COR SUVINIL POTE DE OURO R608 (AMARELO)	14,66 m ²
21	ESTRUTURA METÁLICA QUE FICAR APARENTE A SER PINTADA COM PINTURA EM TINTA ESMALTE FORÇA NA COR BRANCA - PINTAR COBERTURA STEEL DECK, PILARES E DEMAIS ELEMENTOS ESTRUTURAIS QUE NÃO FOREM COBERTOS COM FORRO - PINTAR PORTAS NA MESMA COR	17 m ²
22	ALVENARIA EMASSADA E PINTADA NA COR SUVINIL VERDE BANDEIRA R312 - PINTAR PORTAS NA MESMA COR	17 m ²
23	PAINEL EM TELHA METÁLICA ONDULADA ACELLOR MITTAL LR17 COM PINTURA ELETROSTÁTICA COR BRANCA	7,6 m ²
24	CHAPA DE GESSO ACARTONADO NA VERTICAL FIXADA ACIMA DA PORTA DO ELEVADOR COM INTUO DE TAMPAR OS ELEMENTOS METÁLICOS EXISTENTES PINTADA COM O MESMO ACABAMENTO DA VIGA - VER DETALHE	1,5 m ²
25	MANTER PILARES E VIGAS EM CONCRETO APARENTE, COM APLICAÇÃO DE HIDROFUGANTE INCOLOR FOSCO	191,89 m ²
26	PAINEL DA ARQUIBANCADA EM MDF LAMINADO COM CORTE A LASER - VER DETALHAMENTO ARQUIBANCADA	24,53 m ²
27	ARQUIBANCADA EM MDF LAMINADO - A SER DETALHADA NA FASE 2 DO PROJETO EXECUTIVO	-
28	FECHAMENTO BANCADA CAFÉ EM TELHA METÁLICA ONDULADA ACELLOR MITTAL LR17 COM PINTURA EM TINTA ESMALTE - COR SUVINIL FERDE FOLHA REF R343 - VER DET. CONJUNTO CAFÉ	5,97 m ²
29	AZULEJO SERIGRAFADO DE ACORDO COM OS ARQUIVOS FORNECIDOS PELO STUDIO TRICICLO - A SER COMPATIBILIZADO COM PROJETO DE MARCENARIA (VER PAGINAÇÃO E DETALHAMENTO BANCADA REFEITÓRIO)	8,28 m ²
30	FECHAMENTO BANCADA RECEPÇÃO EM TELHA METÁLICA ONDULADA ACELLOR MITTAL LR17 COM PINTURA ELETROSTÁTICA - COR A SER DEFINIDA	5,18 m ²
31	FECHAMENTO DE SHAFT EM PAINEL DE MDF LAMINADO NA COR GRATE - SUBSTITUIR CHAPAS DE OUTRAS CORES POR CHAPAS GRATE DA MESMA COR DA EXISTENTE	-
32	FECHAMENTO EM GESSO E LÃ MINERAL COM PINTURA NA COR SUVINIL AÇUCAR CRISTAL - CONFERIR MEDIDAS DOS VÃOS IN LOCO	56,38 m ²
33	GRAFISMO A SER ADESIVADO SOBRE PAINÉIS EXISTENTES - ARQUIVO A SER FORNECIDO PELO STUDIO TRICICLO	10,86 m ²
34	FECHAMENTO DE SHAFT EM FORMICA LOUSA BRANCA MAGNETIZADA	17,56 m ²
35	ALVENARIA EMASSADA E PINTADA NA COR CINZA ASFALTO P161 - PINTAR PORTAS NA MESMA COR	14 m ²

PISO		
01	PISO EXISTENTE EM PORCELANATO	-
02	CARPETE BELTECH MODELO POURED TILE COR MORTAR PLACA 61X61CM	673,92m ²
03	CARPETE BELTECH MODELO COLOR FRAME COR AURORA PLACA 61X61CM	22,11m ²
04	CARPETE BELTECH MODELO COLOR FRAME COR BLAZE PLACA 61X61CM	17,84m ²
05	CARPETE BELTECH MODELO COLOR FRAME COR GLOWING PLACA 61X61CM	21,02m ²
06	CARPETE BELTECH MODELO COLOR FRAME COR HYPER GREEN PLACA 61X61CM	15,44m ²
07	CARPETE BELTECH MODELO COLOR FRAME COR PUZZLE PLACA 61X61CM	14,81m ²
08	PISO VINÍLICO ESTAMPA GRANULITE TARKETT LINHA IQ SURFACE COR 21089063	132,12m ²
09	COMPLEMENTO DE PISO WALL	-
10	PISO EM PINTURA EPOXI CIA DO EPOXI COM DUAS CAMADAS DE ALTA ESPESURA ACABAMENTO ACETINADO TINTA REVRAN FIB COR RAL 1003	7,90 m ²
11	CARPETE BELTECH MODELO COLOR FRAME COR DAY DREAM PLACA 61X61CM	16,11m ²
RODAPE		M linear
01	RODAPE POLIESTILENO FINOTTATO BRANCO H=7cm FRISADO	186,12m
02	RODAPE DE SOBREPOR EM BARRA CHATA DE INOX H=5CM	27,07m
03	RODAPE DE EVA FLEXÍVEL AUTOCOLANTE H=7CM R916 MARCA MEU RODAPE ESPESURA 1,5CM	81,06m

TETOS	ÁREA	
01	TETO EMASSADO E PINTADO NA COR BRANCO NEVE	311,03 m ²
02	FORRO KNAUF LISO EMASSADO E PINTADO EM TINTA ACRILICA FOSCA - COR SUVINIL ROXO 353 - ACABAMENTO NO ENCONTRO COM AS VIGAS E PAREDES COM TABICA (I.S. 1 E 2)	29,37 m ²
03	FORRO KNAUF LISO EMASSADO E PINTADO EM TINTA ACRILICA FOSCA - COR SUVINIL PAPAYA E202 - ACABAMENTO NO ENCONTRO COM AS VIGAS E PAREDES COM TABICA (I.S. 3 E 4)	29 m ²
04	TETO E VIGAS EXISTENTES EMASSADO E PINTADO NA COR FALESA - MARCA CORAL	195,37 m ²
05	TETO E VIGAS EMASSADOS E PINTADOS NA COR MARMORATTO SUVINIL ENVELHECIDA SEM POLIMENTO/EFEITO CIMENTO COR CINZAPRATA	174,57 m ²
06	FORRO KNAUF LISO EMASSADO E PINTADO EM TINTA ACRILICA FOSCA COR BRANCO NEVE - ACABAMENTO NO ENCONTRO COM AS VIGAS E PAREDES COM TABICA	-
07	FORRO KNAUF LISO EMASSADO E PINTADO EM TINTA ACRILICA FOSCA SUVINIL VERDE ESTÂNCIA E311 - ACABAMENTO NO ENCONTRO COM AS VIGAS E PAREDES COM TABICA (I.S. 5 E 6)	21,83 m ²
08	FORRO EM PLACA DE GESSO EMASSADO E PINTADO NA COR SUVINIL POTE DE OURO R608	8,56 m ²
09	FORRO KNAUF "CLEANED REDONDO 122P" COM LÃ MINERAL PINTADO DE TINTA ACRILICA FOSCA COR BRANCO NEVE	-
10	TELHA DE AÇO STEEL DECK APARENTE PINTADA A SER PINTADA EM TINTA ESMALTE COR BRANCO	-
11	PINTURA ACRILICA SUVINIL COR PATATIVA - REF. R385 R385 ACABAMENTO FOSCO SOBRE LAJE E VIGAS EXISTENTES	39,22m ²
12	CHAPA ELCATEX PERFORADA PEGBOARD BRANCO PINTADO TINTA SUVINIL FOSCA COR CINZA - ASFALTO P161	48,15m ²
13	FORRO EM PLACA DE GESSO PINTADO NA COR SUVINIL VINHO QUENTE - VER PLANTA DE FORRO	11,85m ²


DIVERSOS	QTD.
T1	TORNEIRA DECAMATIK LINK COM FECHAMENTO AUTOMÁTICO 1172 CLINX CROMADA 01
T2	TORNEIRA DE MESA BICA TELESCÓPIA DE 90 GRAUS PARA COZINHA 1169 CLINX 01
C1	CUBA DE EMBUTIR TRIMONTANA DESIGN COLLECTION QUADRUM UNDERMOUNT EM AÇO INOX COM ACABAMENTO SCOTCH-BRITE 40 X 40X40CM 01
C2	CUBA DUPLA DE EMBUTIR TRIMONTANA DESIGN COLLECTION QUADRUM 2C 34 34009/ 103 01
M1	BALCÃO REFRIGERADO 3P CUBA 450x45cm EM AÇO INOX 01
CH1	DUCHA ELÉTRICA DIGITAL POLO 700W PRATA - HYDRA 02
CH2	CHUVEIRO COM PRESSURIZADOR MULTITEMPERATURA 220V 1700W CROMADO POTENSA CARGAL 01
R1	ACABAMENTO PARA REGISTRO DE PRESSÃO 1/2" 3/4" COM MECANISMO VOLTA 496L60P 02
R2	ACABAMENTO MONOCOMANDO DE CHUVEIRO SMART 4903 A E BARRA PRESSÃO CROMADA DECA 01

PINTURA ESTRUTURA METÁLICA 3o PAVIMENTO:	
LIMPEZA MANUAL PADRÃO ST2 1 DEMÃO EPOXI MASTIC 80 MICRAS 1 DEMÃO POLIURETANO 40 MICRAS COR BRANCO PINTURA FINAL EM TINTA ESMALTE COR BRANCO	
HIDRÁULICA	
H1	PONTO DE ÁGUA PARA IRRIGAÇÃO DE CONJUNTO DE CACHEPOTS SUSPENSOS - 2,80m
H2	PONTO DE ÁGUA PARA PIA MINI COPA - H=0,60M
H3	PONTO DE ÁGUA PARA BEBEDOURO - H=1,30M
H4	PONTO DE ÁGUA PARA IRRIGAÇÃO DE CONJUNTO DE CACHEPOTS SUSPENSOS - H= 3,0 m
H5	PONTO DE ÁGUA PARA PIA - H=0,6m
H6	PONTO DE ÁGUA PARA BEBEDOURO - H=1,30M
H7	PONTO DE ÁGUA PARA PIA - H= 0,6
H8	PONTO DE ÁGUA PARA IRRIGAÇÃO DE CACHEPOT CAFÉ - H= 2,20m
H9	PONTO DE ÁGUA PARA LAVAR LOUÇA - H= 0,50m
E1	PONTO DE ESGOTO PARA PIA
E2	PONTO DE ESGOTO PARA LAVAR LOUÇA H=0,20CM

QUADRO GERAL DE PORTAS E JANELAS		
PORTAS		
COD.	ESPECIFICAÇÃO	MEDIDAS
CE1	PORTA DE ABRIR EM MBP A SER ADESIVADA NAS DUAS FACES - VER PROJ. DE SINALIZAÇÃO	90X205cm
CE2	PORTA DE CORRER EM MBP ADESIVADA NAS DUAS FACES - VER PROJETO DE SINALIZAÇÃO	90X205cm
CE3	PORTA EM MADEIRA COM PINTURA NA COR SUVINIL AÇUCAR CRISTAL	192X17cm
CE4	PAINEL ACÚSTICO DE CORRER 4 FLS. COM TRILHO EMBUTIDO NO CHÃO - FORNECEDOR A SER DEFINIDO	90X365cm
CE5	PORTADA ABRIR EM MADEIRA COM PINTURA NA COR CORAL CALOR DE DUBAI R588 (LARANJA)	90X210cm
CE6	PORTA DE ABRIR EM VIDRO MARCATEX - VER DET. DIVISÓRIAS	90X210cm
CE7	PORTA DE CORRER EM VIDRO MARCATEX - VER DET. DIVISÓRIAS	125X210cm
CE8	PORTA DE ABRIR EXISTENTE EM MADEIRA COM PINTURA NA COR SUVINIL POTE DE OURO R608 (AMARELO)	90X210cm
CE9	PORTA DE ABRIR EM VIDRO MARCATEX - VER DET. DIVISÓRIAS	90X210cm
CE10	PORTADA ABRIR EM MADEIRA COM PINTURA NA COR SUVINIL VERDE BANDEIRA R312	90X210cm
CE11	PORTADA ABRIR EM MADEIRA COM PINTURA NA COR CORAL CALOR DE DUBAI R588 (LARANJA)	70X210cm
CE12	PORTADA ABRIR EM VIDRO - PORTA A SER REAPROVEITADA DA SEDE ATUAL	108X210cm

OBS GERAL: TODAS AS MEDIDAS DEVEM SER CONFERIDAS NO LOCAL

CLIENTE	INSOLE
PROJETO	NOVA SEDE INSOLE
ETAPA	PROJETO EXECUTIVO
ARQUITETOS	COLABORAÇÃO
GABRIEL DE SOUSA CASTRO CAU A66595-9	LORENA VACCARINI MAURO AUGUSTO
CONTEÚDO	FOLHA
ESPECIFICAÇÕES - PAV 3 - R01	08/58
ARQUIVO	DATA
INSOLE_PE_20210802_ESPECIFICACOES.dwg	02/08/2021

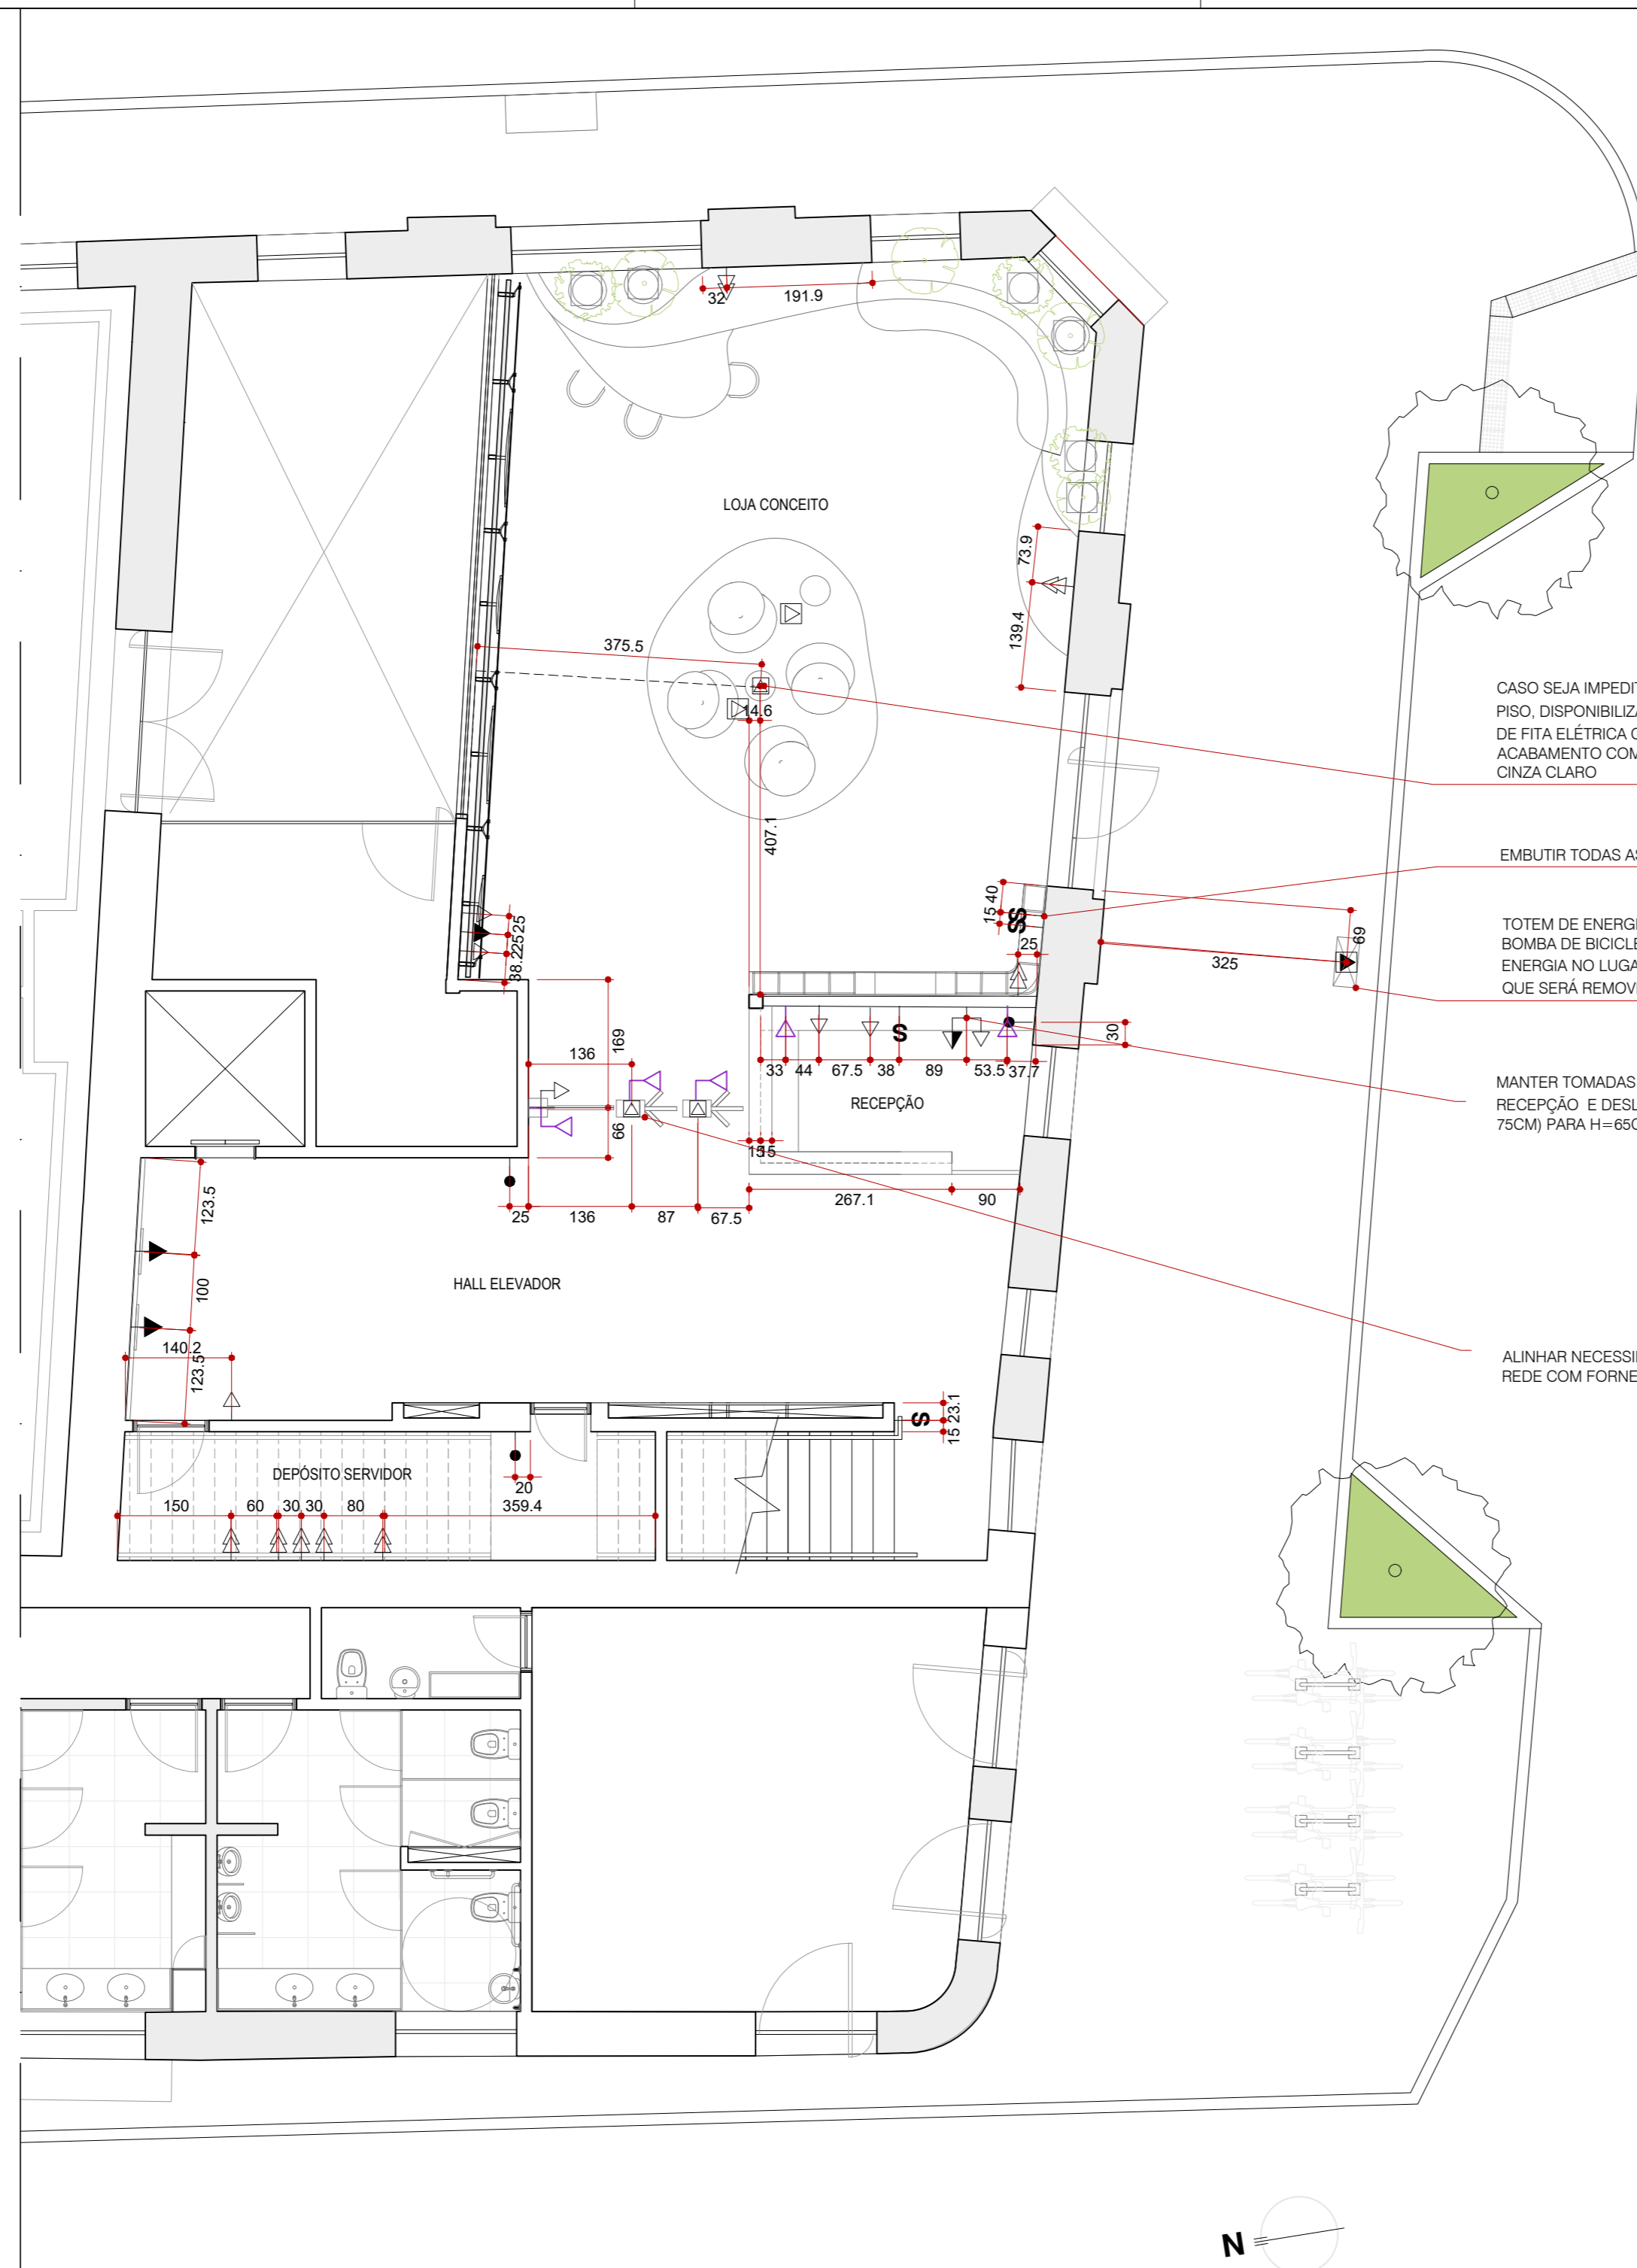

CASO SEJA IMPEDITIVO EMBUTIR A TOMADA NO PISO, DISPONIBILIZAR PONTO ELÉTRICO ATRAVÉS DE FITA ELÉTRICA CONDUTORA SOBRE PISO, ACABAMENTO COM FITA ADESIVA DE PISO COR CINZA CLARO

EMBUTIR TODAS AS TOMADAS DA LOJA

TOTEM DE ENERGIA ELÉTRICA PARA CARROS + BOMBA DE BICICLETAS - PREVER PONTO DE ENERGIA NO LUGAR DO ORELHÃO EXISTENTE, QUE SERÁ REMOVIDO

MANTER TOMADAS BAIXAS EXISTENTES NA RECEPÇÃO E DESLOCAR TOMADA MÉDIA (H ATUAL 75CM) PARA H=65CM DO PISO

ALINHAR NECESSIDADE DE TOMADAS/PONTOS DE REDE COM FORNECEDOR DE CATRACAS

TABELA TOMADAS - TÉRREO	
LEGENDA	QUANTIDADE
↑ TOMADA DE ELÉTRICA 220V A 35cm DO PISO	07
▲ TOMADA DE ELÉTRICA 220V A 65cm DO PISO	01
▲ TOMADA DE ELÉTRICA 220V A 130cm DO PISO	03
⬆️ DUAS TOMADAS DE ELÉTRICA 220V A 35cm DO PISO	08
⬆️ TOMADA DE PISO 220V	05
● INTERRUPTOR, NA PAREDE, A 110cm DO PISO	03
Ⓢ INTERRUPTOR EXISTENTE NO PROJETO ORIGINAL A SER MANTIDO	04
▶️ PONTO DE ENERGIA NA CALÇADA PARA TOTEM A SER INSTALADO POSTERIORM.	01
⚡ PONTO DE REDE A 35CM DO PISO OU EMBUTIDO NO PISO NAS CATRACAS	05
OBS1: CONSIDERAR SUBSTITUIÇÃO DE PORCELANATO NA INSTALAÇÃO DA A TOMADA DE PISO DA LOJA	
OBS2: O PROJETO DE TOMADAS DA LOJA DEVERÁ SER COMPATIBILIZADO COM PROJETO EXECUTIVO. JÁ ENTREGUE E REVISTO APÓS DEFINIÇÃO DO FORNECEDOR DO PAINEL	
OBS3: TODAS AS TOMADAS E INTERRUPTORES DA LOJA E BANCADA DA RECEPÇÃO SERÃO EMBUTIDAS - AS DEMAIS TOMADAS E INTERRUPTORES DO EDIFÍCIO SERÃO INSTALADAS COM ELETRODUTO GALVANIZADO	





CLIENTE	INSOLE
PROJETO	NOVA SEDE INSOLE
ETAPA	PROJETO EXECUTIVO
ARQUITETOS	COLABORAÇÃO
GABRIEL DE SOUSA CASTRO CAU A66595-9	LORENA VACCARINI MAURO AUGUSTO JOYCE LEMOS
CONTEÚDO	FOLHA
ELÉTRICA - TOMADAS - PAVIMENTO TÉRREO	09/58
ARQUIVO	DATA
	09/08/2021

Rua Espírito Santo, 2720, sala 4
Belo Horizonte - MINAS GERAIS
contato@mobio.arq.br




TABELA TOMADAS - 1º PAVIMENTO	
LEGENDA	QUANTIDADE
↑ TOMADA DE ELÉTRICA 220V A 35cm DO PISO	07
▲ TOMADA DE ELÉTRICA 220V A 65cm DO PISO	04
▲ TOMADA DE ELÉTRICA 220V A 130cm DO PISO	08
↑ DUAS TOMADAS DE ELÉTRICA 220V A 35cm DO PISO	08
▲ DUAS TOMADAS DE ELÉTRICA DUPLA 220V A 110cm DO PISO	01
⊠ TOMADA DE PISO 220V	03
● INTERRUPTOR, NA PAREDE, A 110cm DO PISO	12
△ PONTO DE REDE A 130CM DO PISO	08
▽ PONTO DE REDE A 35CM DO PISO OU EMBUTIDO NO PISO NAS REUNIÕES 4 E 5	07
OBS 01: CONSIDERAR NOVAS INSTALAÇÕES ELÉTRICAS COM ELETRODUTO GALVANIZADO APARENTE SOBREPOSTO AS PAREDES COM CAIXAS DE TOMADA E INTERRUPTORES GALVANIZADOS. EMBUTIR INSTALAÇÕES ELÉTRICAS QUANDO FOR DRYWALL E MARCENARIA.	
OBS 02: A FIÇÃO DE ALIMENTAÇÃO DE TODAS AS MESAS DEVERÁ SER LIGADA A UM PLUG PELO ELETRICISTA PARA SER LIGADA NA TOMADA	
OBS 03: CONSIDERAR NO ORÇAMENTO DE INSTALAÇÃO O DESLIGAMENTO DA FIÇÃO DAS MESAS EXISTENTES NA ANTIGA SEDE PARA SEREM RELIGADAS NA NOVA SEDE	

SEDE INSOLE
PLANTA BAIXA - 1º PAVIMENTO
ESCALA 1:75

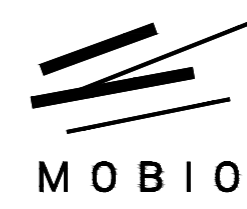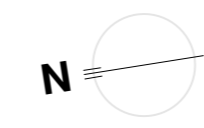

CLIENTE	INSOLE
PROJETO	NOVA SEDE INSOLE
ETAPA	PROJETO EXECUTIVO
ARQUITETOS	COLABORAÇÃO
GABRIEL DE SOUSA CASTRO CAU A66595-9	LORENA VACCARINI MAURO AUGUSTO JOYCE LEMOS
CONTEÚDO	FOLHA
ELÉTRICA - TOMADAS - PAVIMENTO 1	10/58
ARQUIVO	DATA
INSOLE_PE_20210806_ELETRICA TOMADAS.dwg	09/08/2021

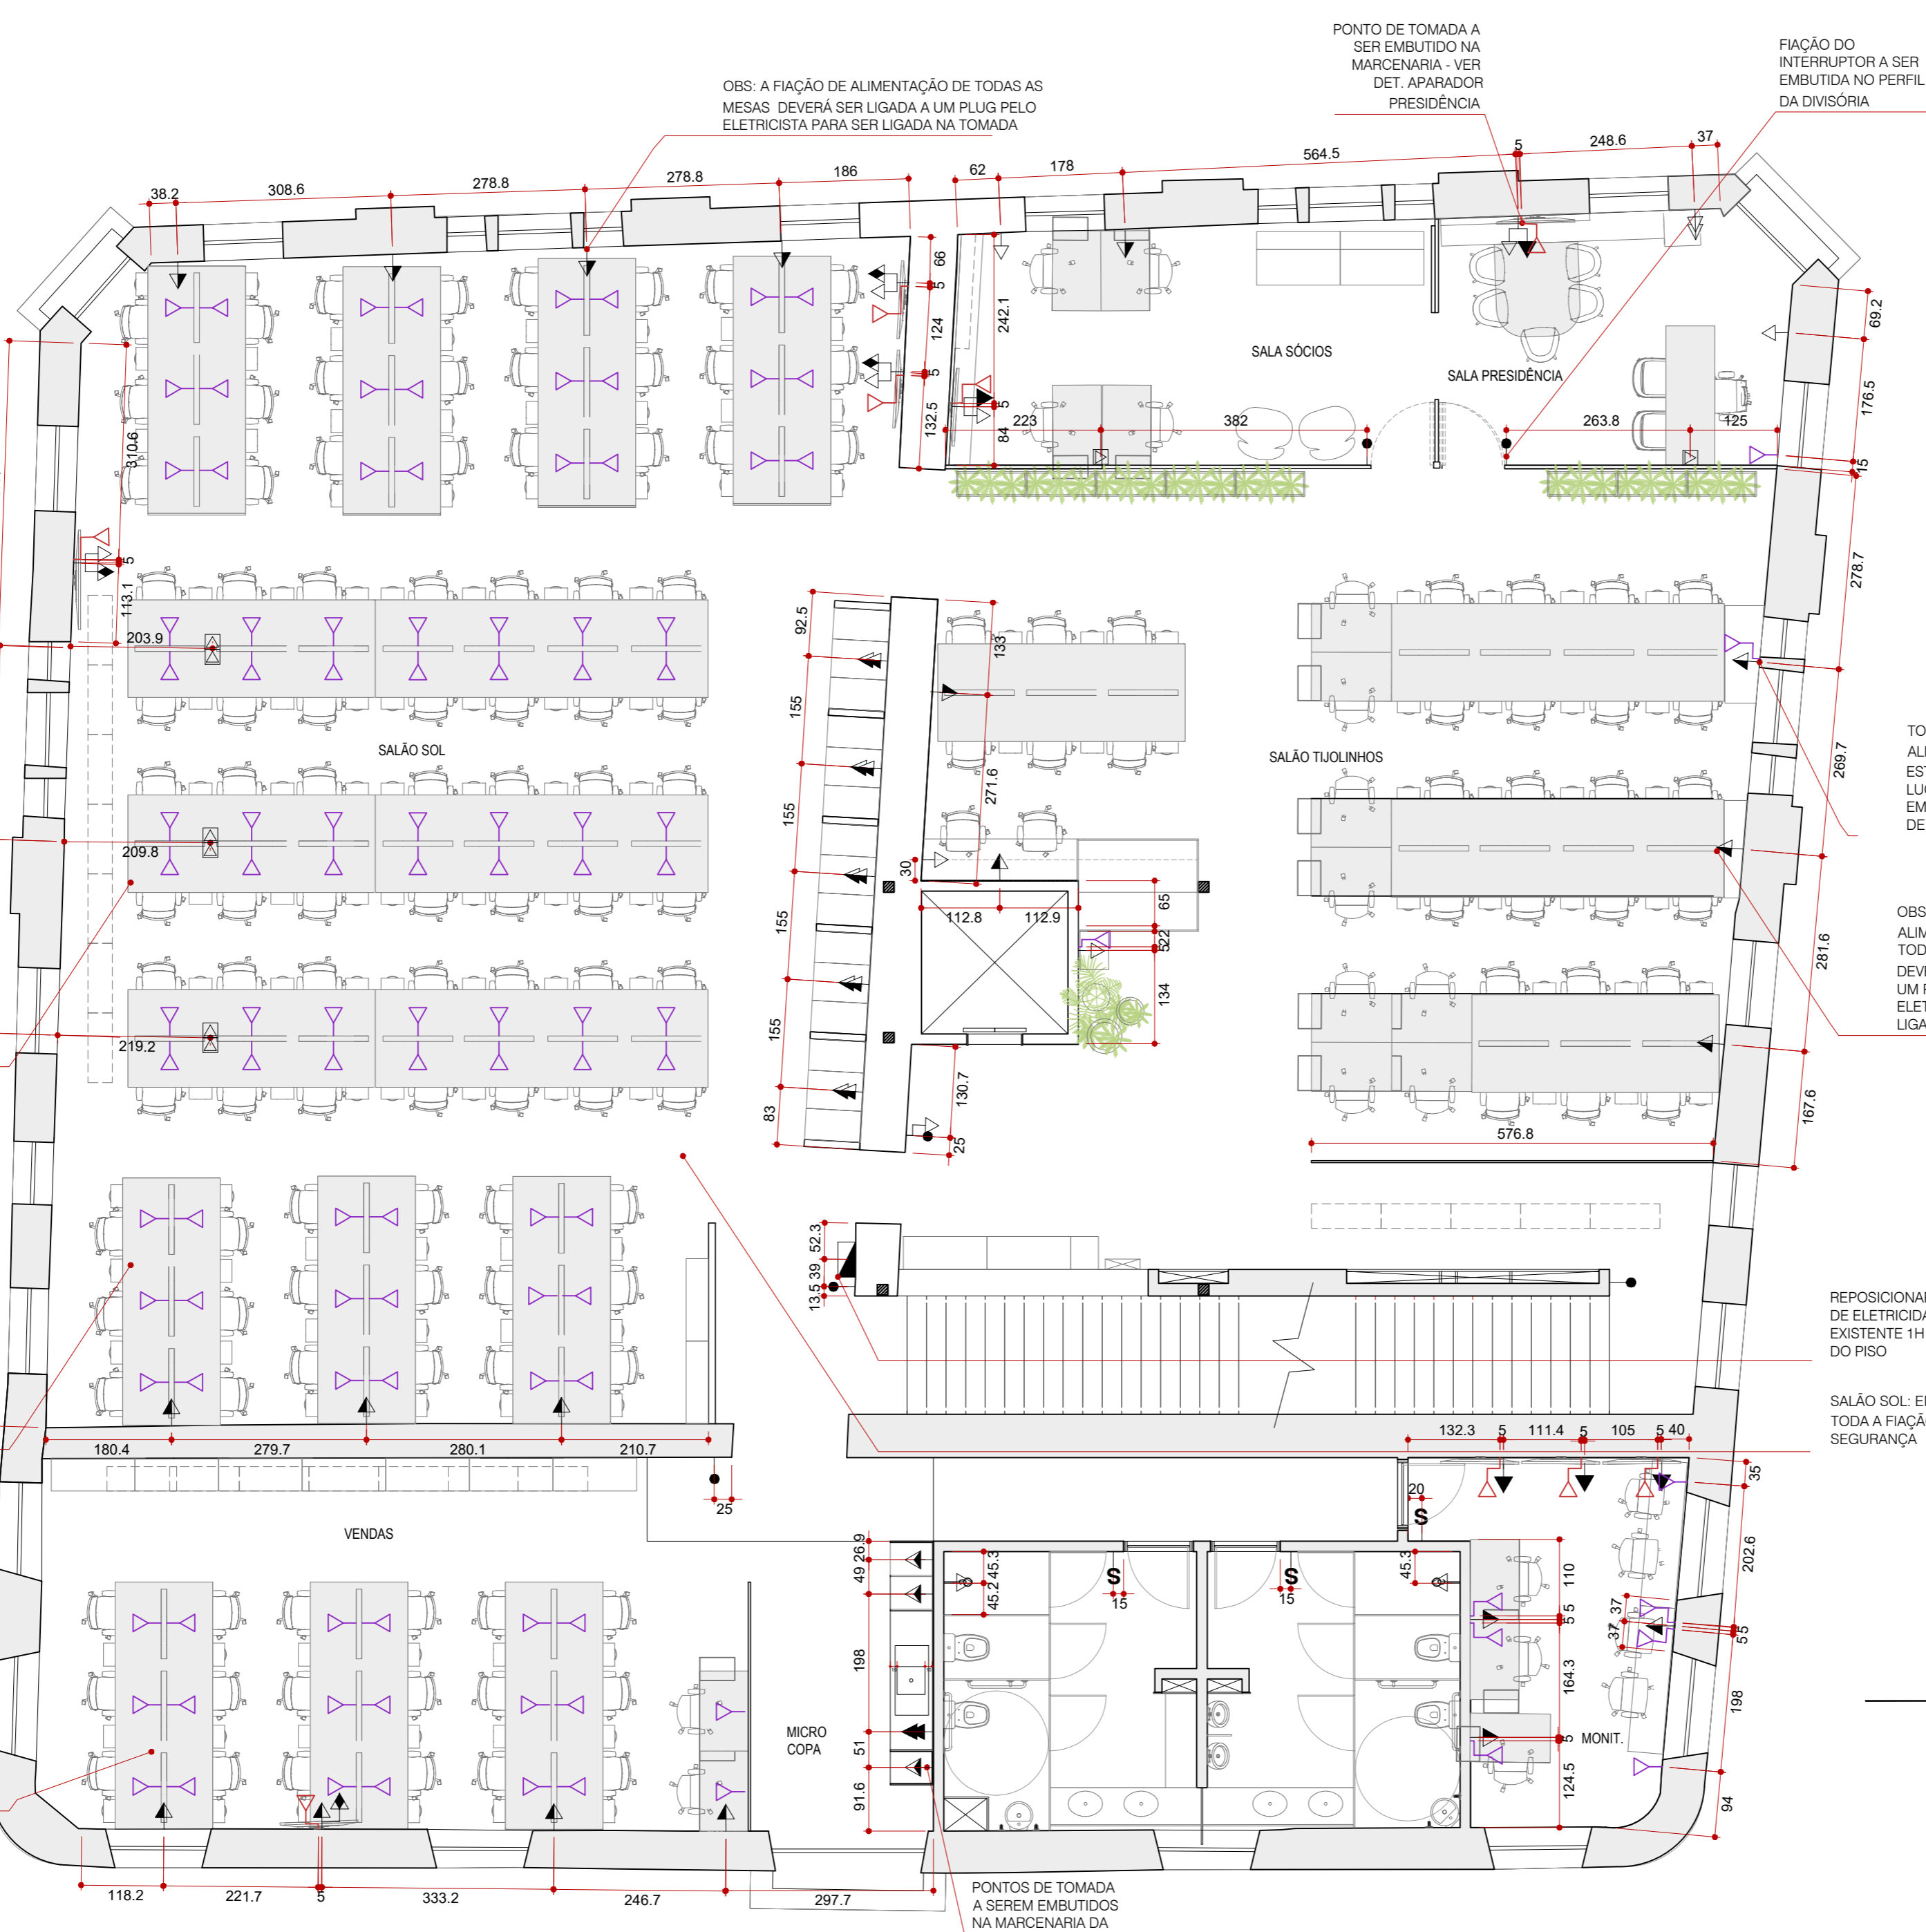

OBS: A FIAÇÃO DE ALIMENTAÇÃO DE TODAS AS MESAS DEVERÁ SER LIGADA A UM PLUG PELO ELETRICISTA PARA SER LIGADA NA TOMADA

PONTO DE TOMADA A SER EMBUTIDO NA MARCENARIA - VER DET. APARADOR PRESIDÊNCIA

FIAÇÃO DO INTERRUPTOR A SER EMBUTIDA NO PERFIL DA DIVISÓRIA

OBS: A FIAÇÃO DE ALIMENTAÇÃO DE TODAS AS MESAS DEVERÁ SER LIGADA A UM PLUG PELO ELETRICISTA PARA SER LIGADA NA TOMADA

OBS: A FIAÇÃO DE ALIMENTAÇÃO DE TODAS AS MESAS DEVERÁ SER LIGADA A UM PLUG PELO ELETRICISTA PARA SER LIGADA NA TOMADA

OBS: A FIAÇÃO DE ALIMENTAÇÃO DE TODAS AS MESAS DEVERÁ SER LIGADA A UM PLUG PELO ELETRICISTA PARA SER LIGADA NA TOMADA

TOMADAS DE ALIMENTAÇÃO DAS ESTAÇÕES DE 10 LUGARES A SEREM EMBUTIDAS NO PAINEL DE MDF BRANCO

OBS: A FIAÇÃO DE ALIMENTAÇÃO DE TODAS AS MESAS DEVERÁ SER LIGADA A UM PLUG PELO ELETRICISTA PARA SER LIGADA NA TOMADA


REPOSICIONAR CAIXA DE ELETRICIDADE EXISTENTE 1H= 1,35 DO PISO

SALÃO SOL: EMBUTIR TODA A FIAÇÃO DE SEGURANÇA

PONTOS DE TOMADA A SEREM EMBUTIDOS NA MARCENARIA DA MICRO COPA


TABELA TOMADAS - 2º PAVIMENTO	
LEGENDA	QUANTIDADE
TOMADA DE ELÉTRICA 220V A 35cm DO PISO	11
TOMADA DE ELÉTRICA DUPLA 220V A 35cm DO PISO	01
TOMADA DE ELÉTRICA 220V A 65cm DO PISO	20
TOMADA DE ELÉTRICA 220V A 130cm DO PISO	05
TOMADA DE ELÉTRICA 220V A 160cm DO PISO	04
DUAS TOMADAS DE ELÉTRICA DUPLA 220V A 65cm DO PISO	05
DUAS TOMADAS DE ELÉTRICA DUPLA 220V A 110cm DO PISO	01
TOMADA DE PISO 220V	08
INTERRUPTOR, NA PAREDE, A 110cm DO PISO	06
UMA TOMADAS DE ELÉTRICA 220V A 110cm DO PISO	03
UMA TOMADAS DE ELÉTRICA 220V A 220cm DO PISO	02
PONTO DE REDE A 160CM DO PISO	09
PONTO DE REDE A 35CM DO PISO OU A SER EMBUTIDO NAS ESTAÇÕES DE TRABALHO	114
OBS 01: CONSIDERAR NOVAS INSTALAÇÕES ELÉTRICAS COM ELETRODUTO GALVANIZADO APARENTE SOBREPONTO AS PAREDES COM CAIXAS DE TOMADA E INTERRUPTORES GALVANIZADOS. EMBUTIR INSTALAÇÕES ELÉTRICAS QUANDO FOR DRYWALL E MARCENARIA.	
OBS 02: A FIAÇÃO DE ALIMENTAÇÃO DE TODAS AS MESAS DEVERÁ SER LIGADA A UM PLUG PELO ELETRICISTA PARA SER LIGADA NA TOMADA	
OBS 03: CONSIDERAR NO ORÇAMENTO DE INSTALAÇÃO O DESLIGAMENTO DA FIAÇÃO DAS MESAS EXISTENTES NA ANTIGA SEDE PARA SEREM RELIGADAS NA NOVA SEDE	

SEDE INSOLE
PLANTA BAIXA - 2o PAVIMENTO
ESCALA 1 : 75

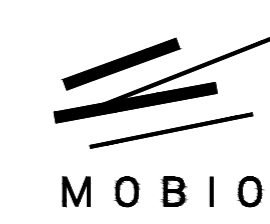

Rua Espírito Santo, 2720, sala 4
Belo Horizonte - MINAS GERAIS
contato@mobio.arq.br

CLIENTE	INSOLE
PROJETO	NOVA SEDE INSOLE
ETAPA	PROJETO EXECUTIVO
ARQUITETOS	COLABORAÇÃO
GABRIEL DE SOUSA CASTRO CAU A66595-9	LORENA VACCARINI MAURO AUGUSTO JOYCE LEMOS
CONTEUDO	FOLHA
ELÉTRICA - TOMADAS - PAVIMENTO 2	11/58
ARQUIVO INSOLE_PE_20210806_ELETRICA TOMADAS.dwg	DATA 09/08/2021

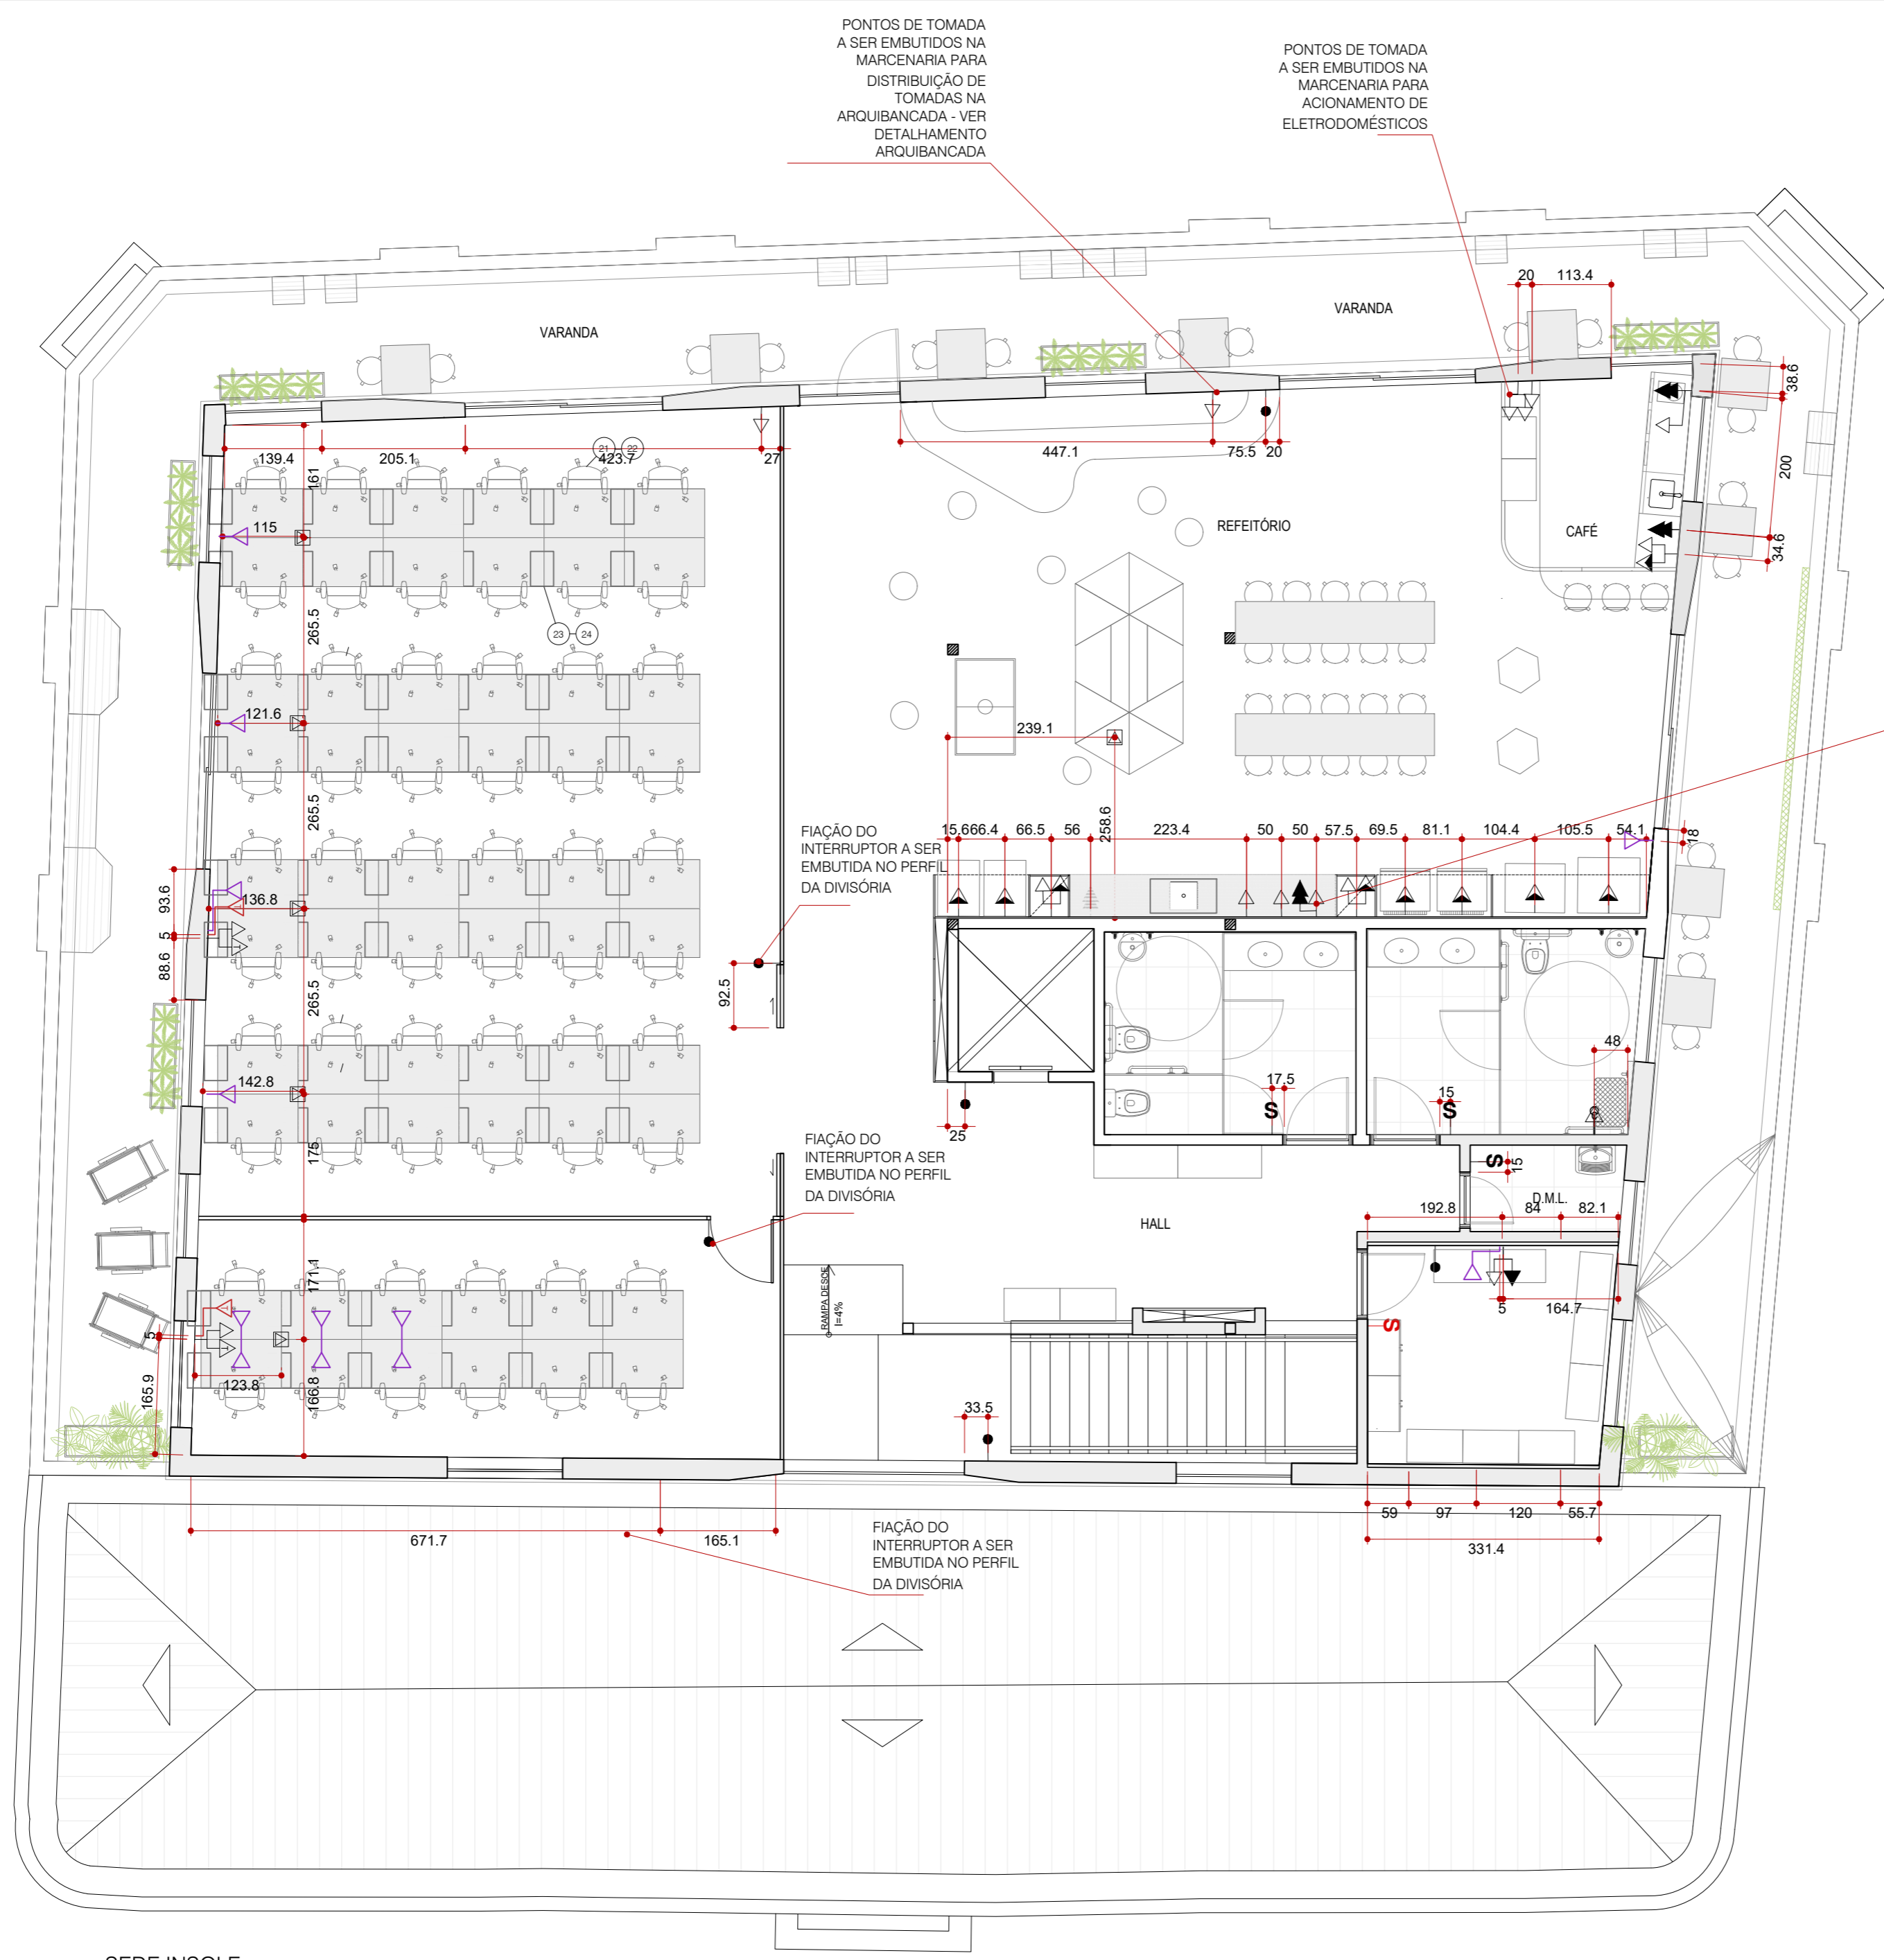

PONTOS DE TOMADA A SER EMBUTIDOS NA MARCENARIA PARA DISTRIBUIÇÃO DE TOMADAS NA ARQUIBANCADA - VER DETALHAMENTO ARQUIBANCADA

PONTOS DE TOMADA A SER EMBUTIDOS NA MARCENARIA PARA ACIONAMENTO DE ELETRODOMÉSTICOS

PONTOS DE TOMADA A SER EMBUTIDOS NA MARCENARIA PARA ACIONAMENTO DE ELETRODOMÉSTICOS

FIANÇA DO INTERRUPTOR A SER EMBUTIDA NO PERFIL DA DIVISÓRIA

FIANÇA DO INTERRUPTOR A SER EMBUTIDA NO PERFIL DA DIVISÓRIA

FIANÇA DO INTERRUPTOR A SER EMBUTIDA NO PERFIL DA DIVISÓRIA


TABELA TOMADAS - TÉRREO	
LEGENDA	QUANTIDADE
▲ DUAS TOMADAS DE ELÉTRICA DUPLA 220V A 110cm DO PISO	4
△ TOMADA DE ELÉTRICA 220V A 35cm DO PISO	11
▲ TOMADA DE ELÉTRICA 220V A 65cm DO PISO	00
▲ TOMADA DE ELÉTRICA 220V A 130cm DO PISO	01
⊠ TOMADA DE PISO 220V	06
● INTERRUPTOR, NA PAREDE, A 110cm DO PISO	05
△ PONTO DE REDE A 160CM DO PISO	00
▽ PONTO DE REDE A 35CM DO PISO OU A SER EMBUTIDO NAS ESTAÇÕES DE TRABALHO	12
▲ UMA TOMADA DE ELÉTRICA 220V A 110cm DO PISO	09
△ UMA TOMADA DE ELÉTRICA 220V A 220cm DO PISO	01
△ UMA TOMADA DE ELÉTRICA NO FORRO PARA TV - 220V	02
▽ PONTO DE REDE NO FORRO	02

OBS 01: CONSIDERAR NOVAS INSTALAÇÕES ELÉTRICAS COM ELETRODUTO GALVANIZADO APARENTE SOBREPOSTO AS PAREDES COM CAIXAS DE TOMADA E INTERRUPTORES GALVANIZADOS. EMBUTIR INSTALAÇÕES ELÉTRICAS QUANDO FOR DRYWALL E MARCENARIA.

OBS 02: A FIAÇÃO DE ALIMENTAÇÃO DE TODAS AS MESAS DEVERÁ SER LIGADA A UM PLUG PELO ELETRICISTA PARA SER LIGADA NA TOMADA


OBS 03: CONSIDERAR NO ORÇAMENTO DE INSTALAÇÃO O DESLIGAMENTO DA FIAÇÃO DAS MESAS EXISTENTES NA ANTIGA SEDE PARA SEREM RELIGADAS NA NOVA SEDE

SEDE INSOLE
PLANTA BAIXA - 3o PAVIMENTO
ESCALA 1 : 75

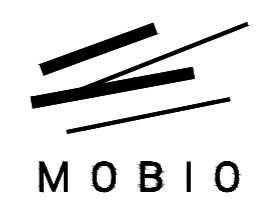

Rua Espírito Santo, 2720, sala 4
Belo Horizonte - MINAS GERAIS
contato@mobio.arq.br

CLIENTE	INSOLE
PROJETO	NOVA SEDE INSOLE
ETAPA	PROJETO EXECUTIVO
ARQUITETOS	COLABORAÇÃO
GABRIEL DE SOUSA CASTRO CAU A66595-9	LORENA VACCARINI MAURO AUGUSTO JOYCE LEMOS
CONTEÚDO	FOLHA
ELÉTRICA - TOMADAS - PAVIMENTO 3	12 / 58
ARQUIVO	DATA
INSOLE_PE_20210806_ELETRICA TOMADAS.dwg	09/08/2021

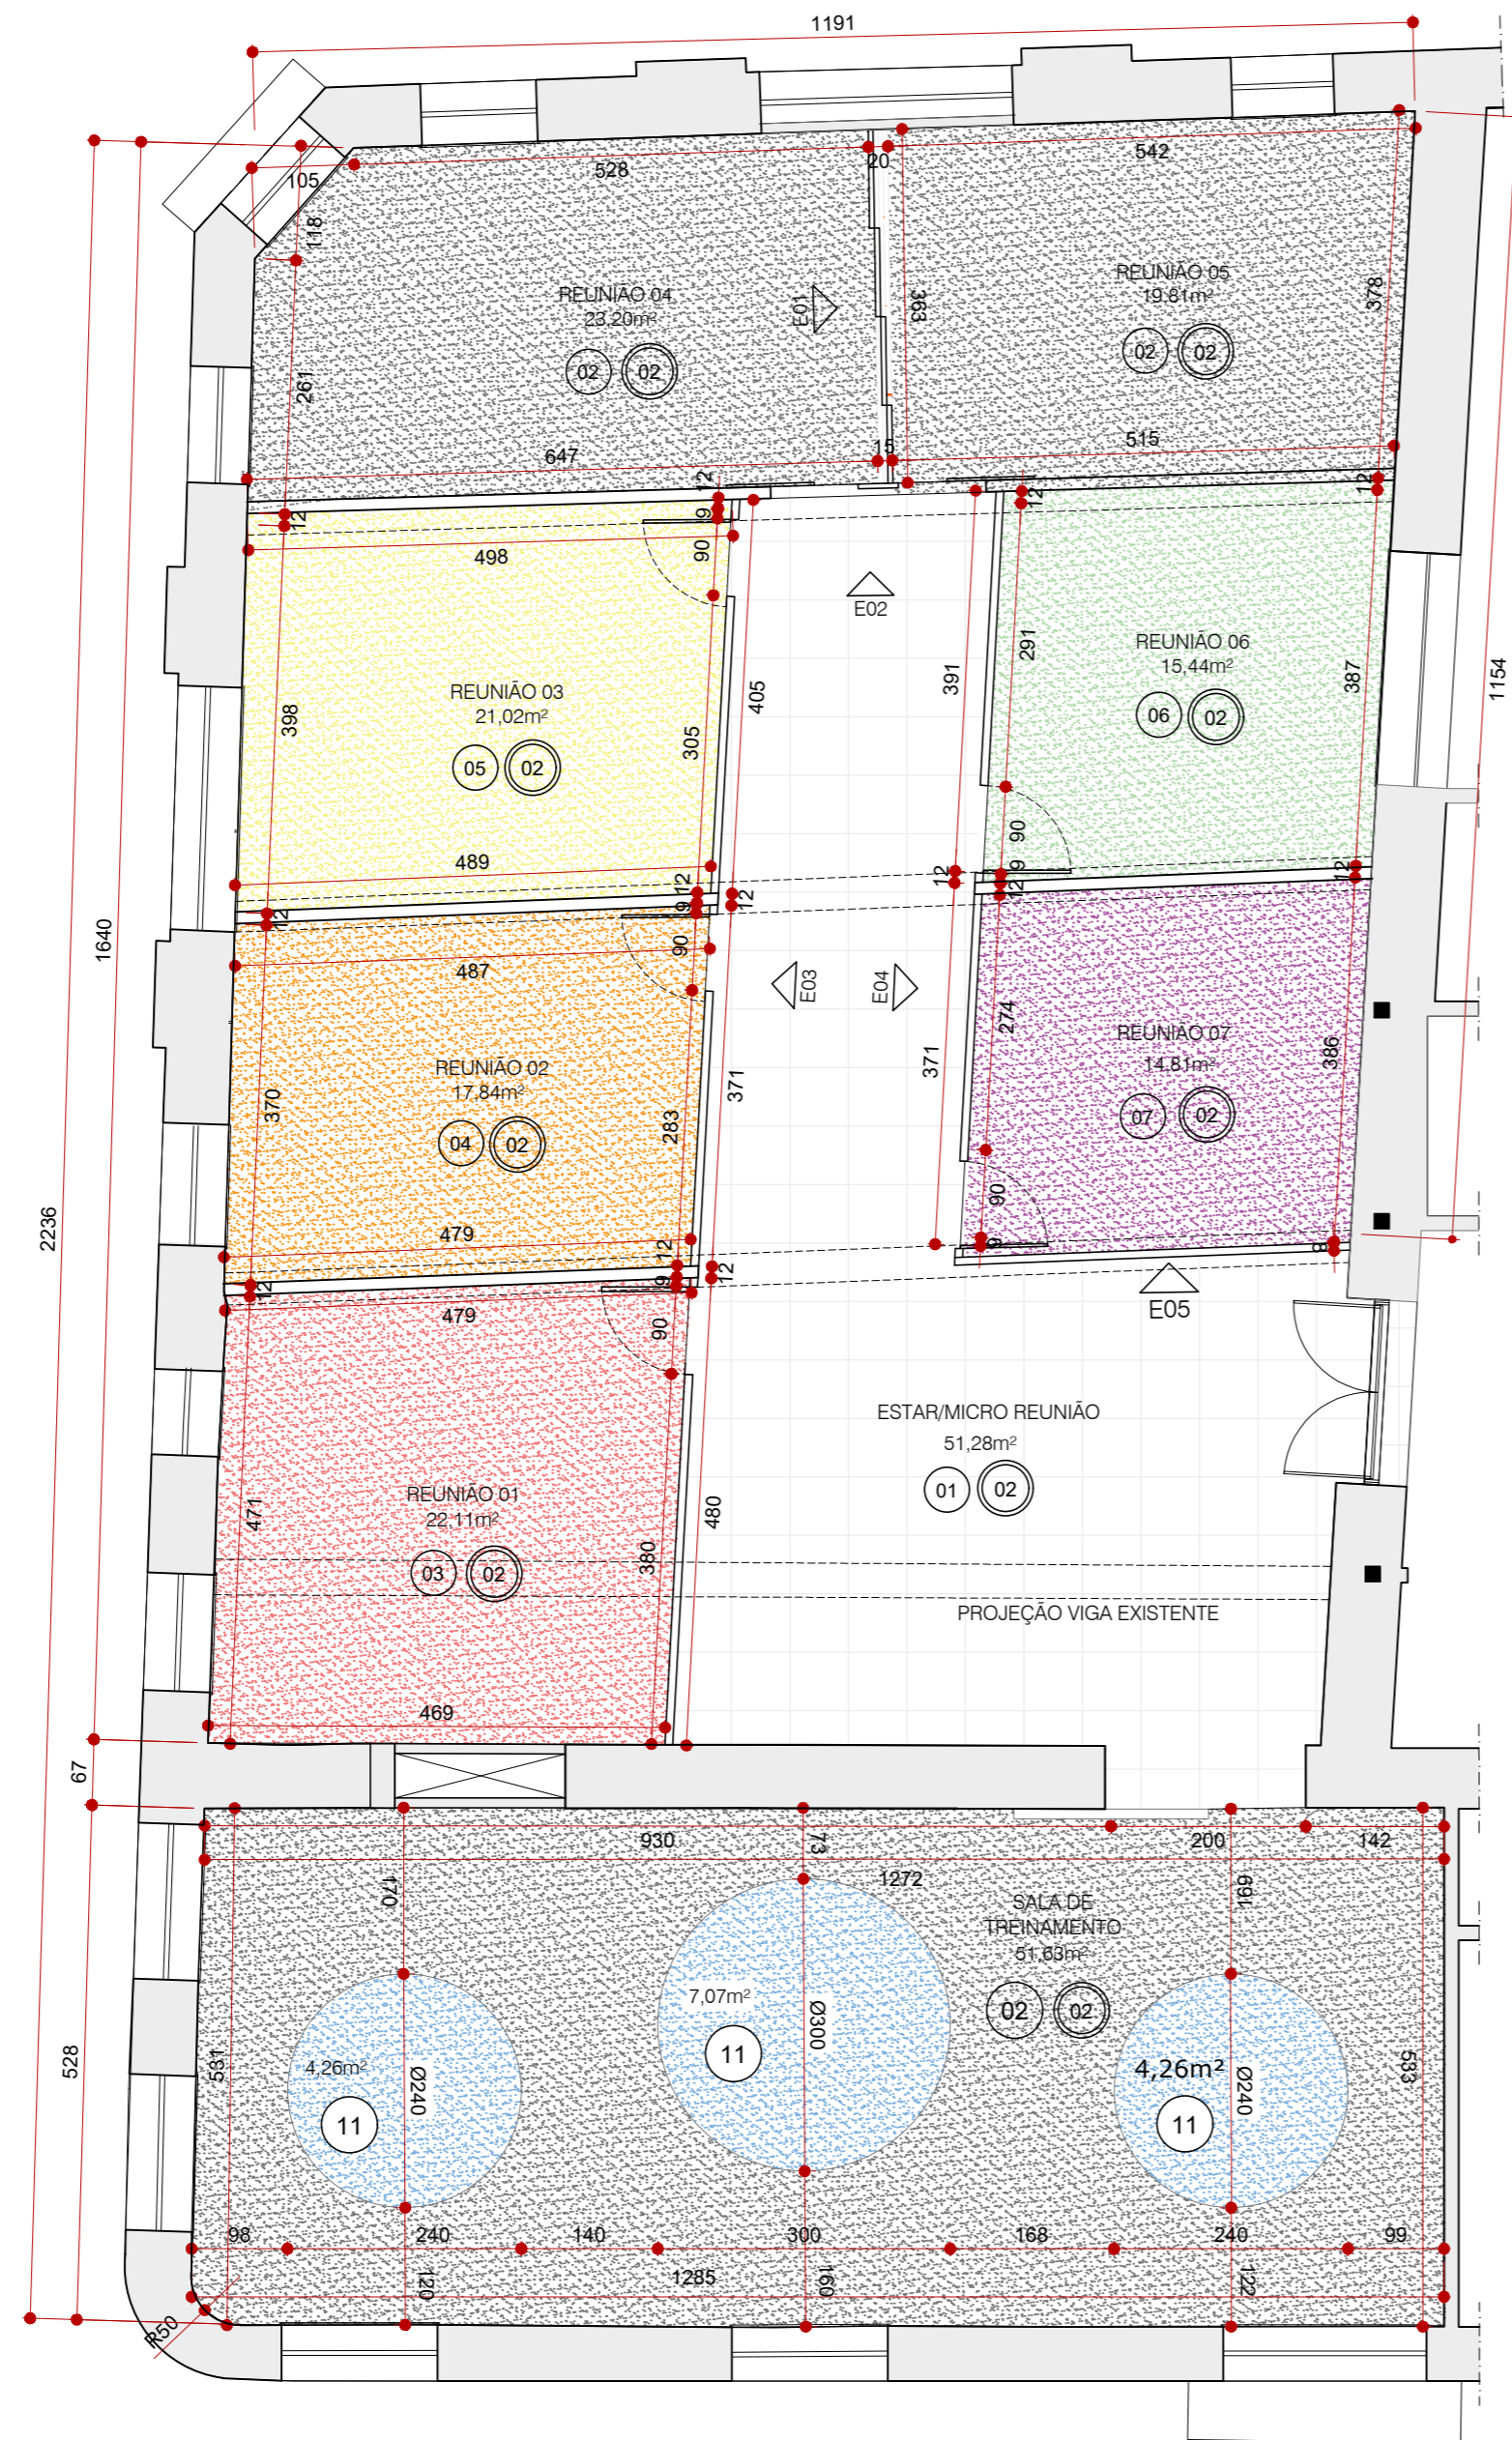


SEDE INSOLE
PLANTA PISO E DIVISÓRIAS - 1o PAVIMENTO

ESCALA 1 : 75




PISO		
01	PISO EXISTENTE EM PORCELANATO	-
02	CARPETE BELTECH MODELO POURED TILE COR MORTAR PLACA 61X61CM	673,92m ²
03	CARPETE BELTECH MODELO COLOR FRAME COR AURORA PLACA 61X61CM	22,11m ²
04	CARPETE BELTECH MODELO COLOR FRAME COR BLAZE PLACA 61X61CM	17,84m ²
05	CARPETE BELTECH MODELO COLOR FRAME COR GLOWING PLACA 61X61CM	21,02m ²
06	CARPETE BELTECH MODELO COLOR FRAME COR HYPER GREEN PLACA 61X61CM	15,44m ²
07	CARPETE BELTECH MODELO COLOR FRAME COR PUZZLE PLACA 61X61CM	14,81m ²
08	PISO VINÍLICO SHAWCONTRACT MODELO MELDED 98111	132,12m ²
09	COMPLEMENTO DE PISO WALL	-
10	PISO EM PINTURA EPOXI CIA DO EPOXI COM DUAS CAMADAS DE ALTA ESPESSURA ACABAMENTO ACETINADO TINTA REVRAN FHB COR RAL 1003	7,90 m2
11	CARPETE BELTECH MODELO COLOR FRAME COR DAY DREAM PLACA 61X61CM	16,11m ²
RODAPÉ		M linear
01	RODAPÉ FINOTTATO BRANCO H=7cm FRISADO	186,12 m
02	RODAPÉ DE SOBREPOR EM BARRA CHATA DE INOX H=5CM	27,07 m
03	RODAPÉ DE EVA FLEXÍVEL AUTOCOLANTE H=7CM Rp16 MARCA: MEU RODAPÉ ESPESSURA 1,5CM	81,06 m

OBS: TODAS AS MEDIDAS DEVEM SER CONFERIDAS NO LOCAL

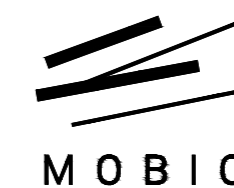

CLIENTE	INSOLE	
PROJETO	NOVA SEDE INSOLE	
ETAPA	PROJETO EXECUTIVO	
ARQUITETOS	COLABORAÇÃO	
GABRIEL DE SOUSA CASTRO CAU A66595-9	LORENA VACCARINI MAURO AUGUSTO JOYCE LEMOS THAIS CEDROLLA	
CONTEÚDO	FOLHA	
PLANTA PISO - PAVIMENTO 1	13 / 58	
ARQUIVO	DATA	
INSOLE_PE_20210714_DETALHAMENTO_J.dwg	06/07/2021	

Rua Espírito Santo, 2720, sala 4
Belo Horizonte - MINAS GERAIS
contato@mobio.arq.br

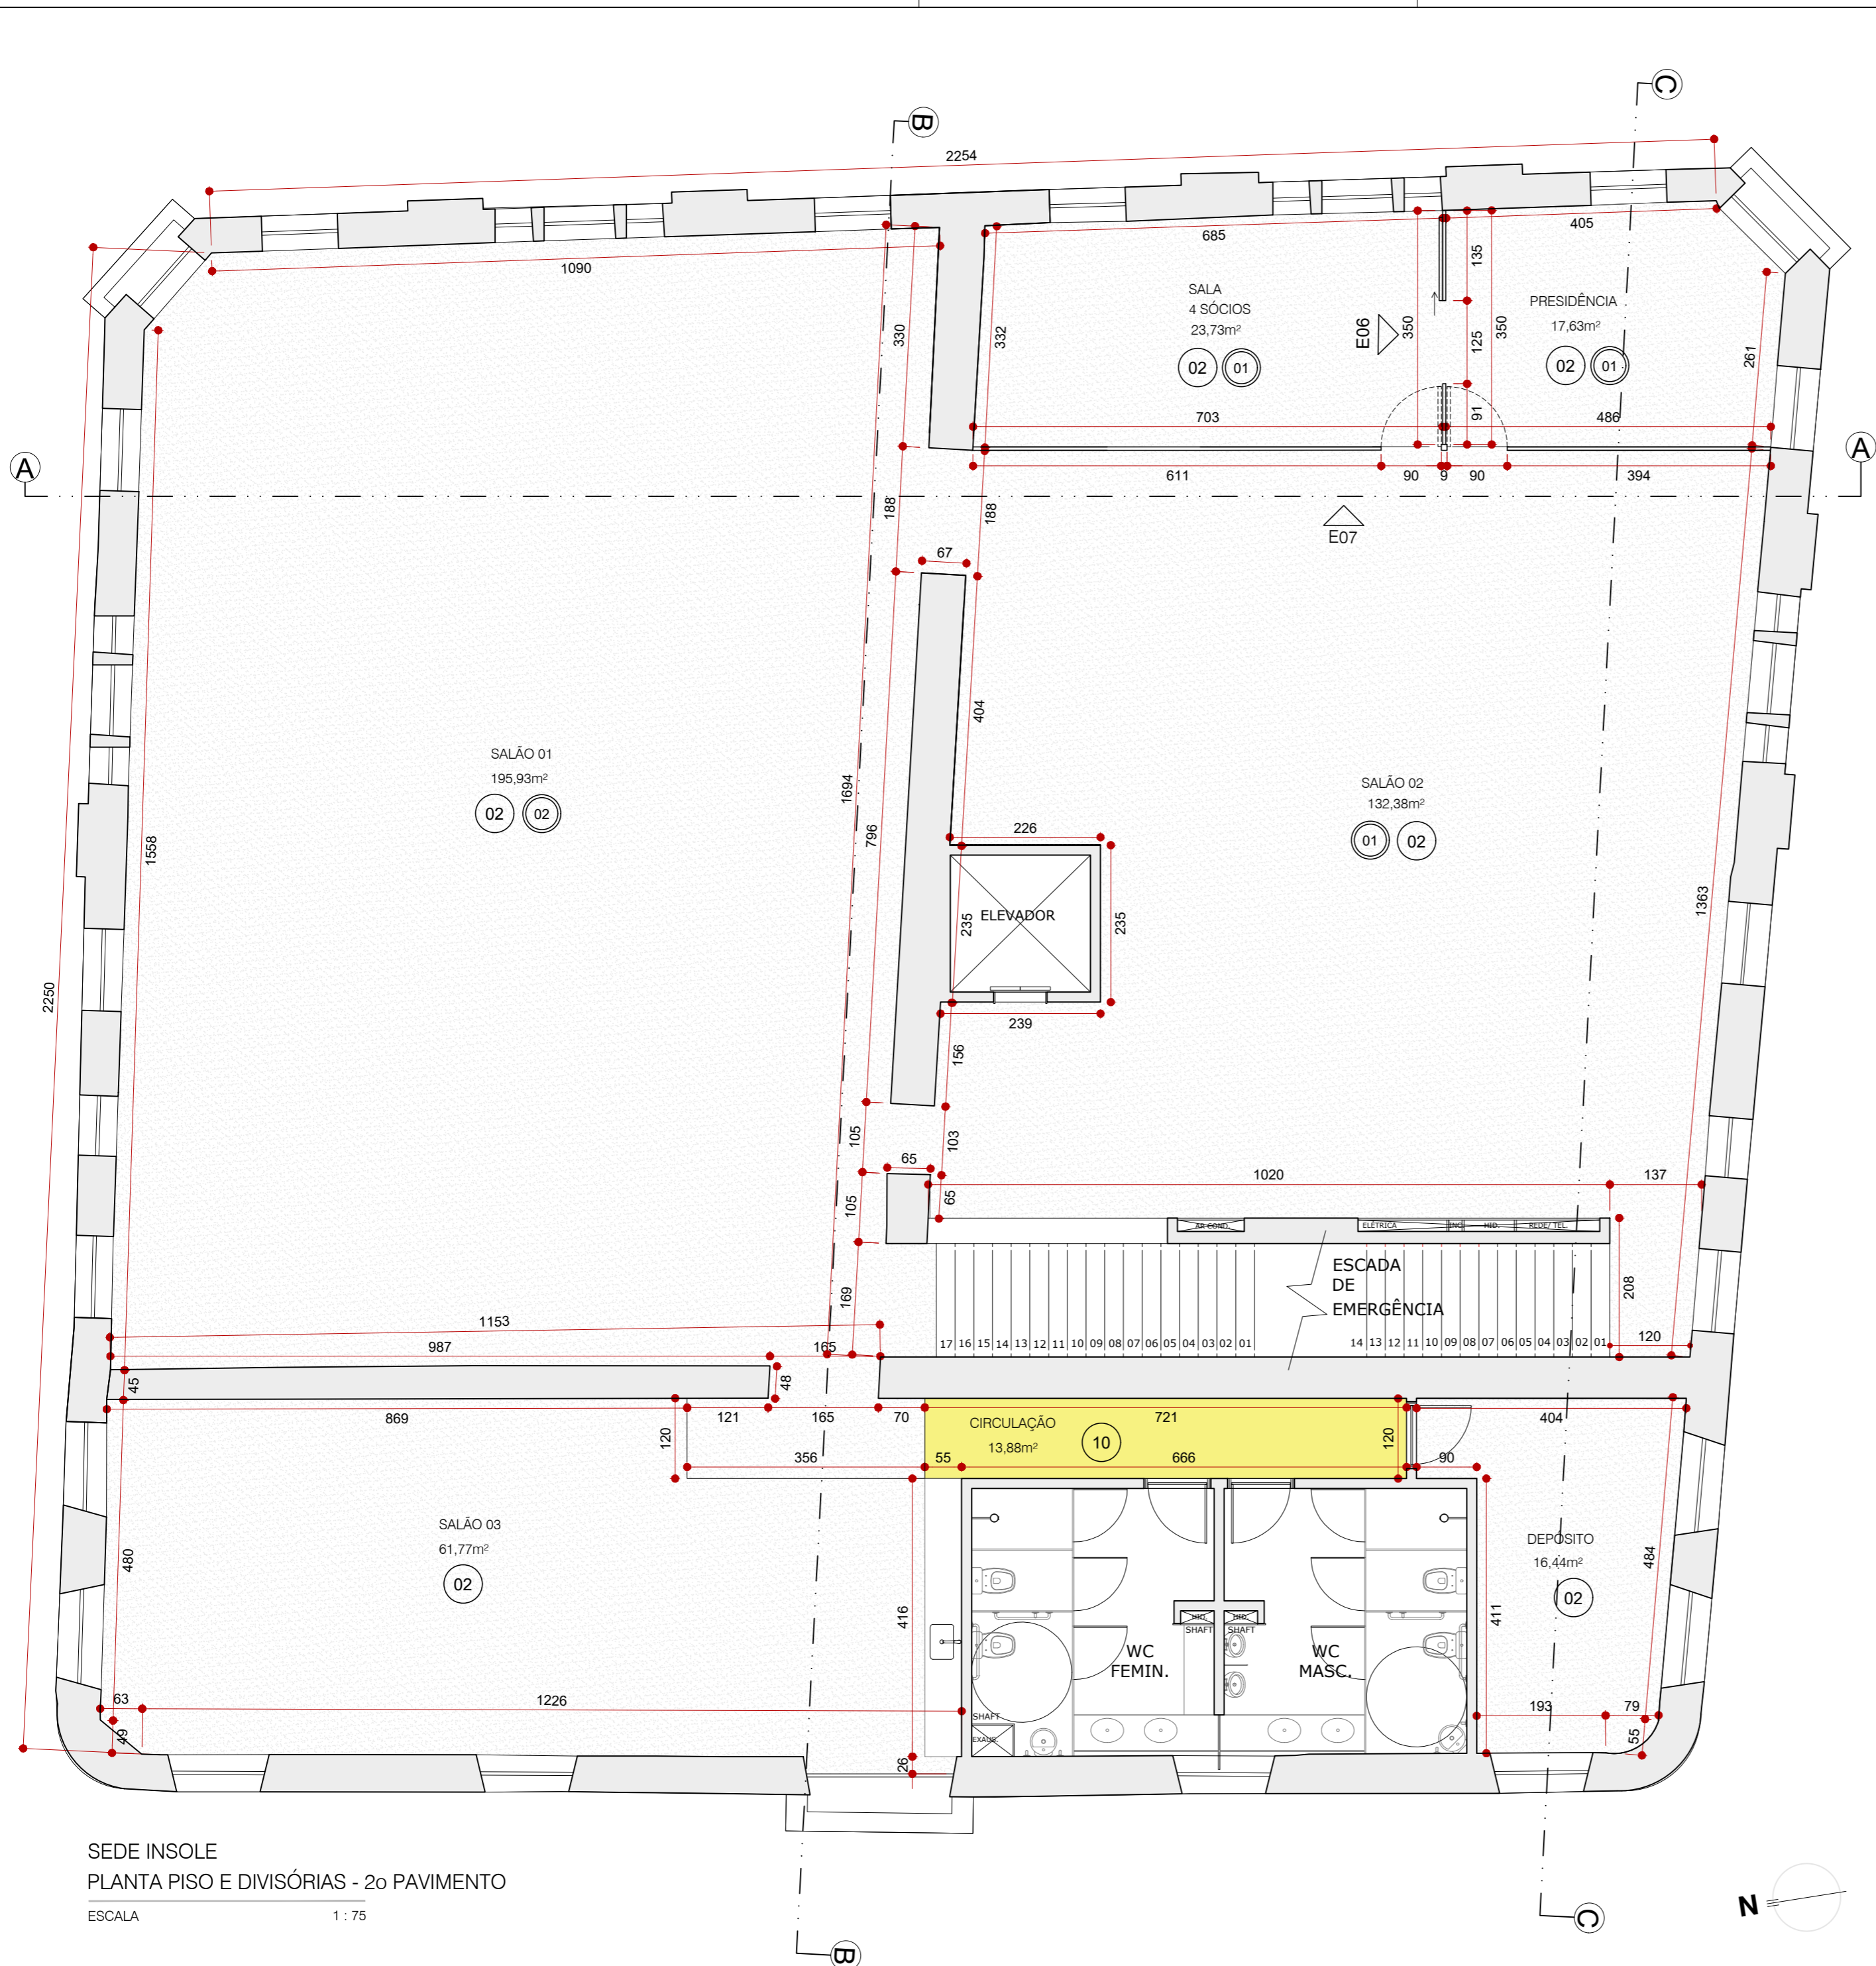

PISO		
01	PISO EXISTENTE EM PORCELANATO	-
02	CARPETE BELTECH MODELO POURED TILE COR MORTAR PLACA 61X61CM	673,92m²
03	CARPETE BELTECH MODELO COLOR FRAME COR AURORA PLACA 61X61CM	22,11m²
04	CARPETE BELTECH MODELO COLOR FRAME COR BLAZE PLACA 61X61CM	17,84m²
05	CARPETE BELTECH MODELO COLOR FRAME COR GLOWING PLACA 61X61CM	21,02m²
06	CARPETE BELTECH MODELO COLOR FRAME COR HYPER GREEN PLACA 61X61CM	15,44m²
07	CARPETE BELTECH MODELO COLOR FRAME COR PUZZLE PLACA 61X61CM	14,81m²
08	PISO VINÍLICO SHAWCONTRACT MODELO MELDED 98111	132,12m²
09	COMPLEMENTO DE PISO WALL	-
10	PISO EM PINTURA EPOXI CIA DO EPOXI COM DUAS CAMADAS DE ALTA ESPESSURA ACABAMENTO ACETINADO TINTA REVRAN FHB COR RAL 1003	7,90 m2
11	CARPETE BELTECH MODELO COLOR FRAME COR DAY DREAM PLACA 61X61CM	16,11m²
RODAPÉ		
01	RODAPÉ FINOTTATO BRANCO H=7cm FRISADO	186,12 m
02	RODAPÉ DE SOBREPOR EM BARRA CHATA DE INOX H=5CM	27,07 m
03	RODAPÉ DE EVA FLEXÍVEL AUTOCOLANTE H=7CM Rp16 MARCA: MEU RODAPÉ ESPESSURA 1,5CM	81,06 m

OBS: TODAS AS MEDIDAS DEVEM SER CONFERIDAS NO LOCAL

SEDE INSOLE
 PLANTA PISO E DIVISÓRIAS - 2o PAVIMENTO
 ESCALA 1 : 75




CLIENTE	INSOLE
PROJETO	NOVA SEDE INSOLE
ETAPA	PROJETO EXECUTIVO
ARQUITETOS	COLABORAÇÃO
GABRIEL DE SOUSA CASTRO CAU A66595-9	LORENA VACCARINI MAURO AUGUSTO JOYCE LEMOS THAIS CEDROLLA
CONTEÚDO	FOLHA
PLANTA PISO - PAVIMENTO 2	14/58
ARQUIVO INSOLE_PE_20210714_DETALHAMENTO_J.dwg	DATA 06/07/2021



PISO		
01	PISO EXISTENTE EM PORCELANATO	-
02	CARPETE BELTECH MODELO POURED TILE COR MORTAR PLACA 61X61CM	673,92m²
03	CARPETE BELTECH MODELO COLOR FRAME COR AURORA PLACA 61X61CM	22,11m²
04	CARPETE BELTECH MODELO COLOR FRAME COR BLAZE PLACA 61X61CM	17,84m²
05	CARPETE BELTECH MODELO COLOR FRAME COR GLOWING PLACA 61X61CM	21,02m²
06	CARPETE BELTECH MODELO COLOR FRAME COR HYPER GREEN PLACA 61X61CM	15,44m²
07	CARPETE BELTECH MODELO COLOR FRAME COR PUZZLE PLACA 61X61CM	14,81m²
08	PISO VINÍLICO SHAWCONTRACT MODELO MELDED 98111	132,12m²
09	COMPLEMENTO DE PISO WALL	-
10	PISO EM PINTURA EPOXI CIA DO EPOXI COM DUAS CAMADAS DE ALTA ESPESURA ACABAMENTO ACETINADO TINTA REVRAN FHB COR RAL 1003	7,90 m2
11	CARPETE BELTECH MODELO COLOR FRAME COR DAY DREAM PLACA 61X61CM	16,11m²
RODAPÉ		
01	RODAPÉ FINOTTATO BRANCO H=7cm FRISADO	186,12 m
02	RODAPÉ DE SOBREPOR EM BARRA CHATA DE INOX H=5CM	27,07 m
03	RODAPÉ DE EVA FLEXÍVEL AUTOCOLANTE H=7CM Rp16 MARCA: MEU RODAPÉ ESPESURA 1,5CM	81,06 m


OBS: TODAS AS MEDIDAS DEVEM SER CONFERIDAS NO LOCAL

SEDE INSOLE
 PLANTA PISO E DIVISÓRIAS - 3o PAVIMENTO
 ESCALA 1 : 75

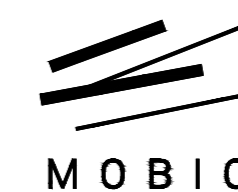


CLIENTE	INSOLE	
PROJETO	NOVA SEDE INSOLE	
ETAPA	PROJETO EXECUTIVO	
ARQUITETOS	COLABORAÇÃO	
GABRIEL DE SOUSA CASTRO CAU A66595-9	LORENA VACCARINI MAURO AUGUSTO JOYCE LEMOS THAIS CEDROLLA	
CONTEÚDO	PLANTA PISO - PAVIMENTO 3	FOLHA
		15 / 58
ARQUIVO	INSOLE_PE_20210802_DETALHAMENTO.dwg	DATA
		02/08/2021

Rua Espírito Santo, 2720, sala 4
 Belo Horizonte - MINAS GERAIS
 contato@mobio.arq.br

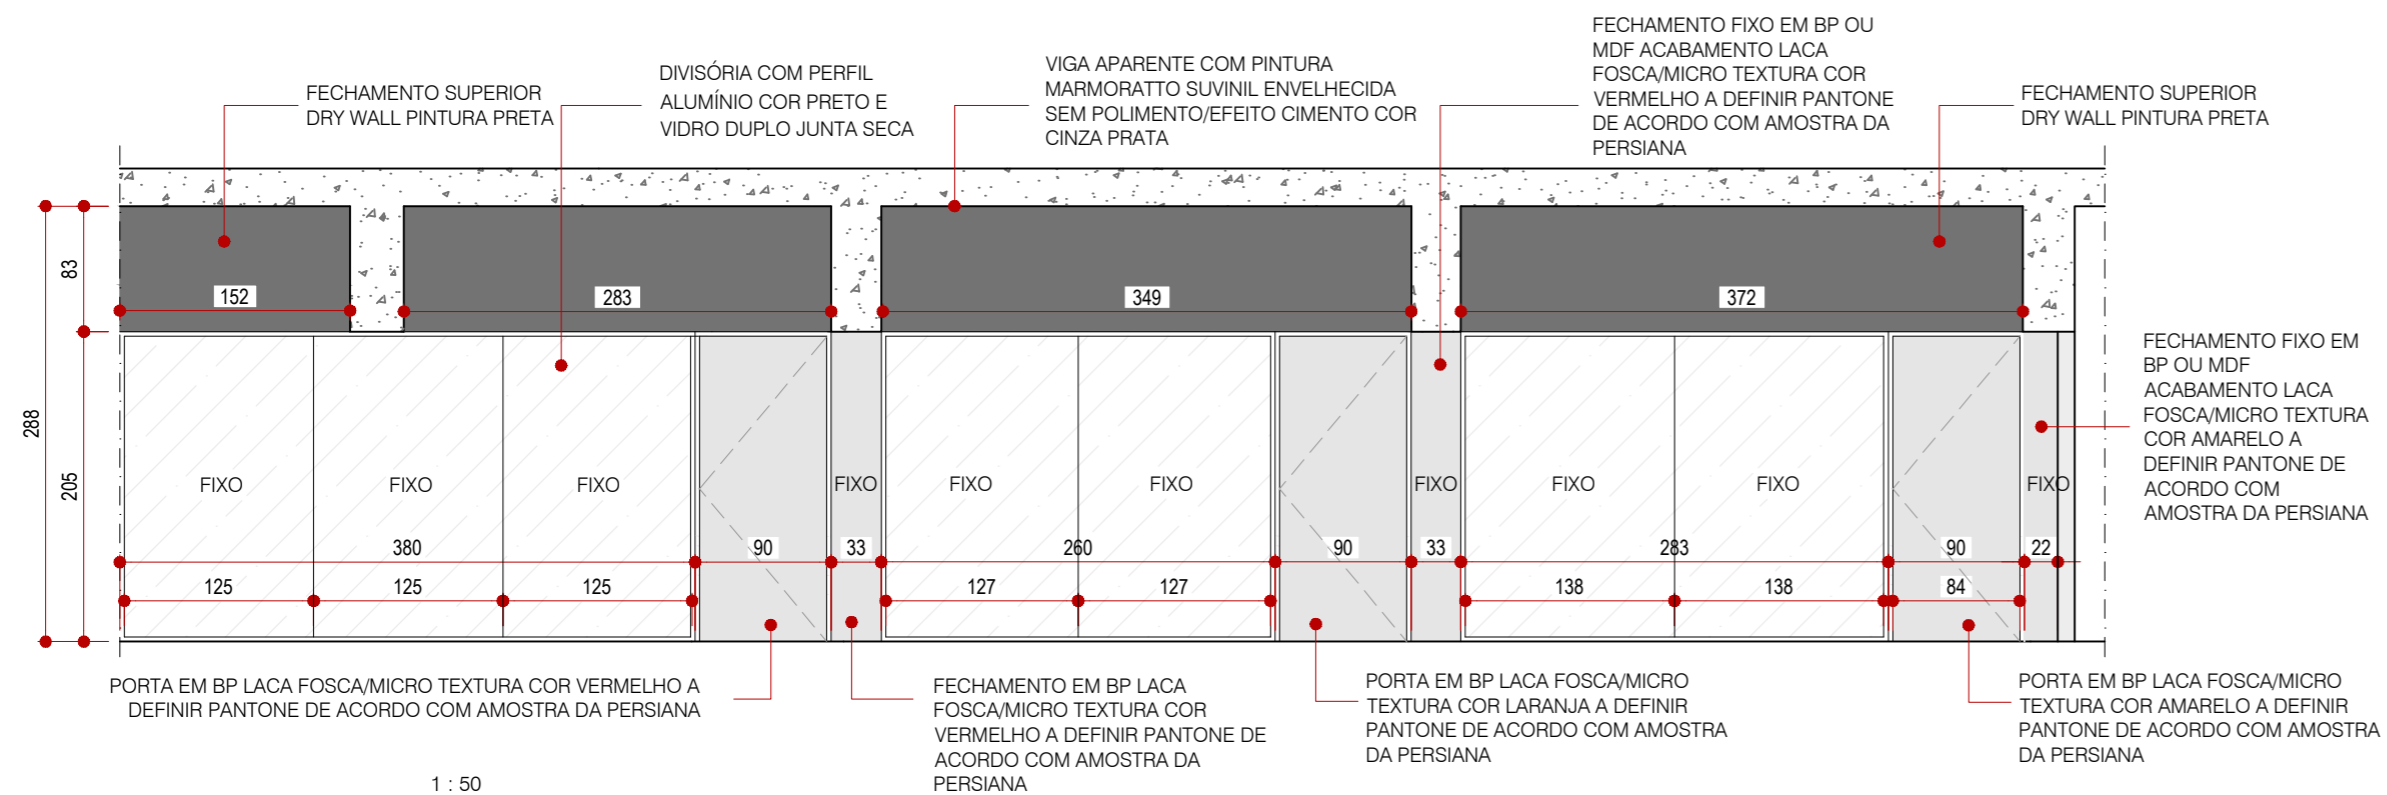


DIVISÓRIA REUNIÕES 1, 2 E 3
ELEVÇÃO 04

ESCALA 1 : 50

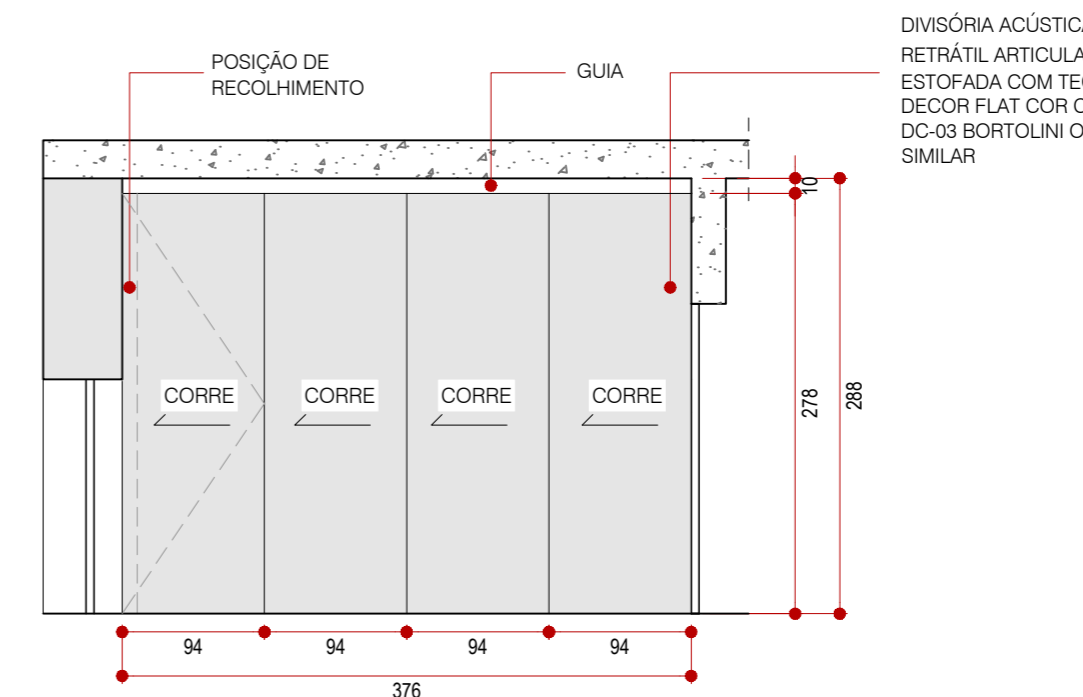


DIVISÓRIA INTERNA REUNIÕES 4 E 5
ELEVÇÃO 01

ESCALA 1 : 50

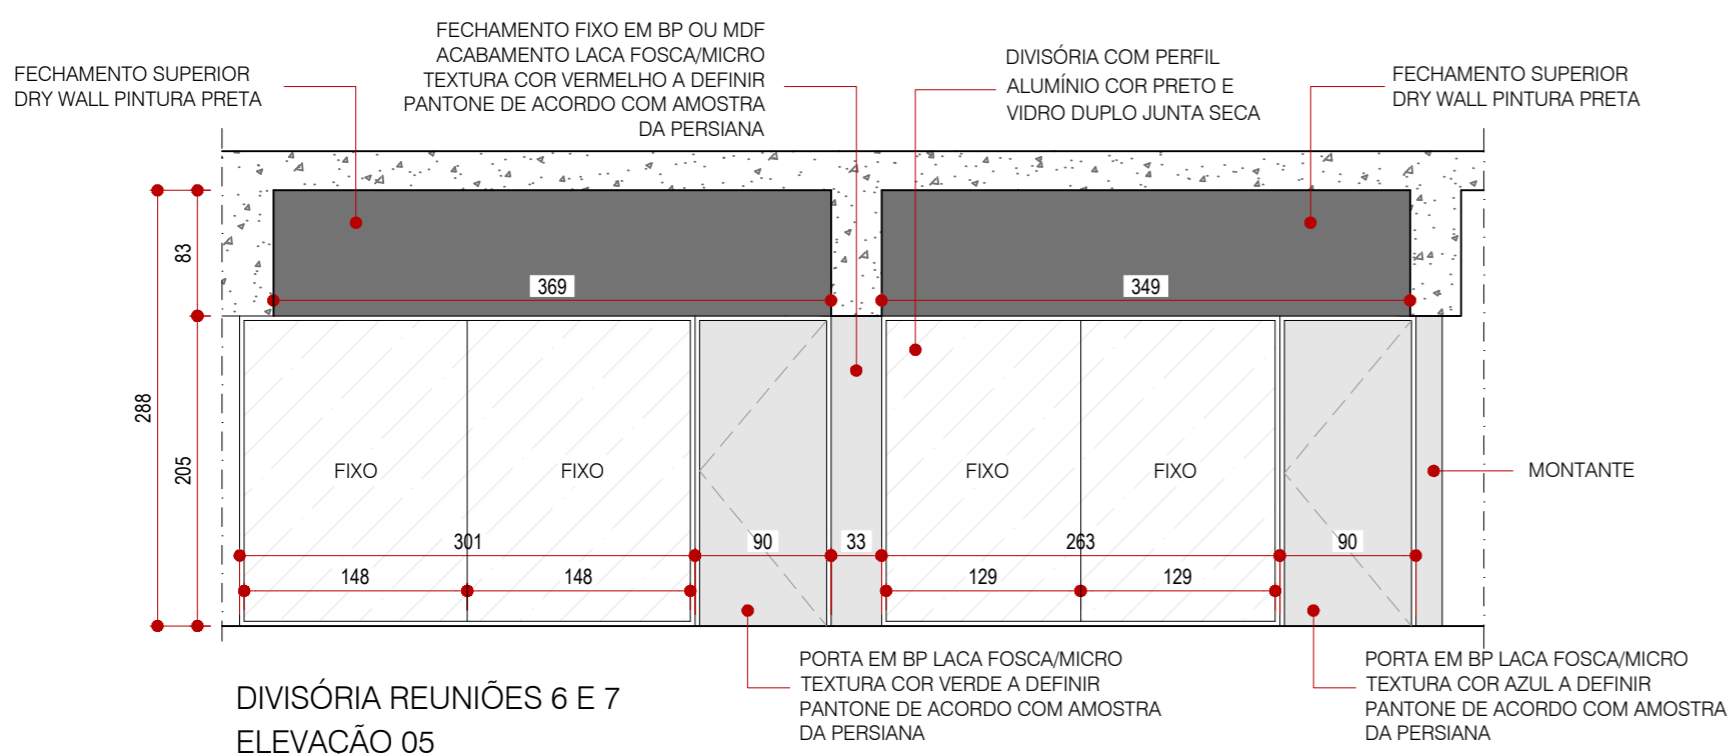


DIVISÓRIA REUNIÕES 6 E 7
ELEVÇÃO 05

ESCALA 1 : 50

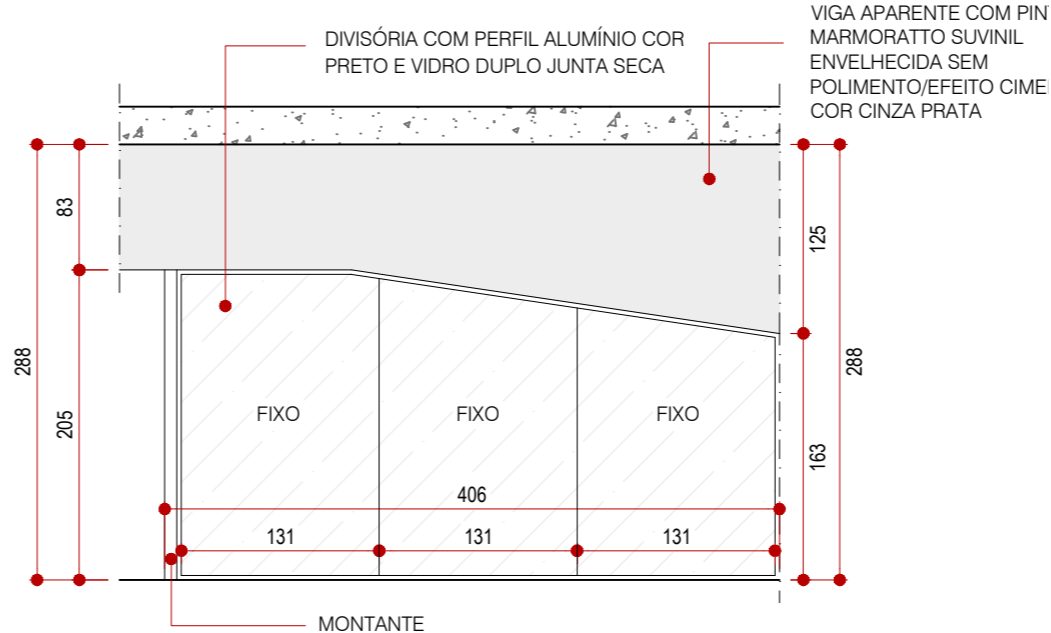


DIVISÓRIA REUNIÕES 7
ELEVÇÃO 06

ESCALA 1 : 50

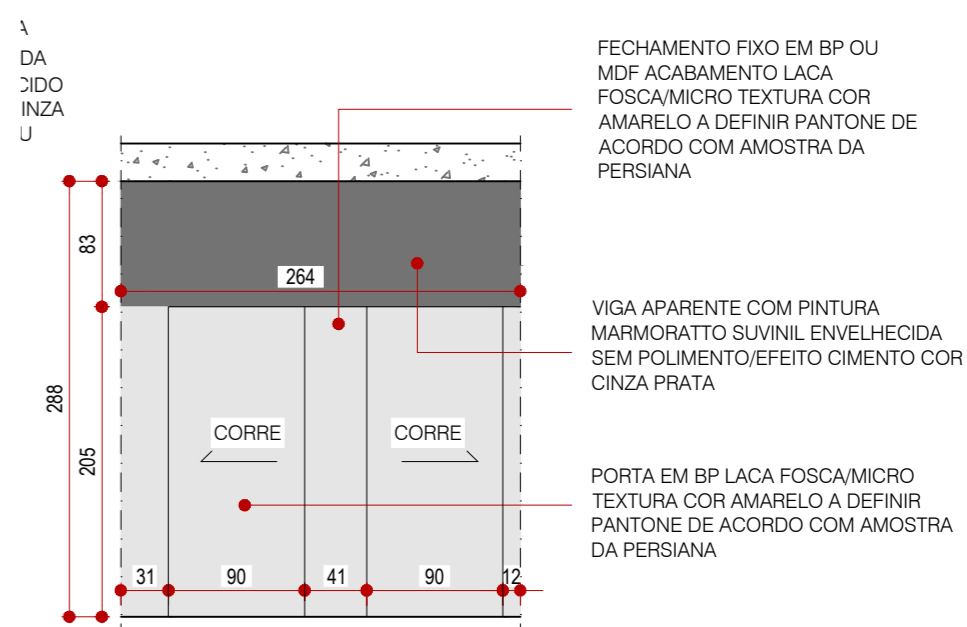

DIVISÓRIA EXTERNA REUNIÕES 4 E 5
ELEVÇÃO 02

ESCALA 1 : 50

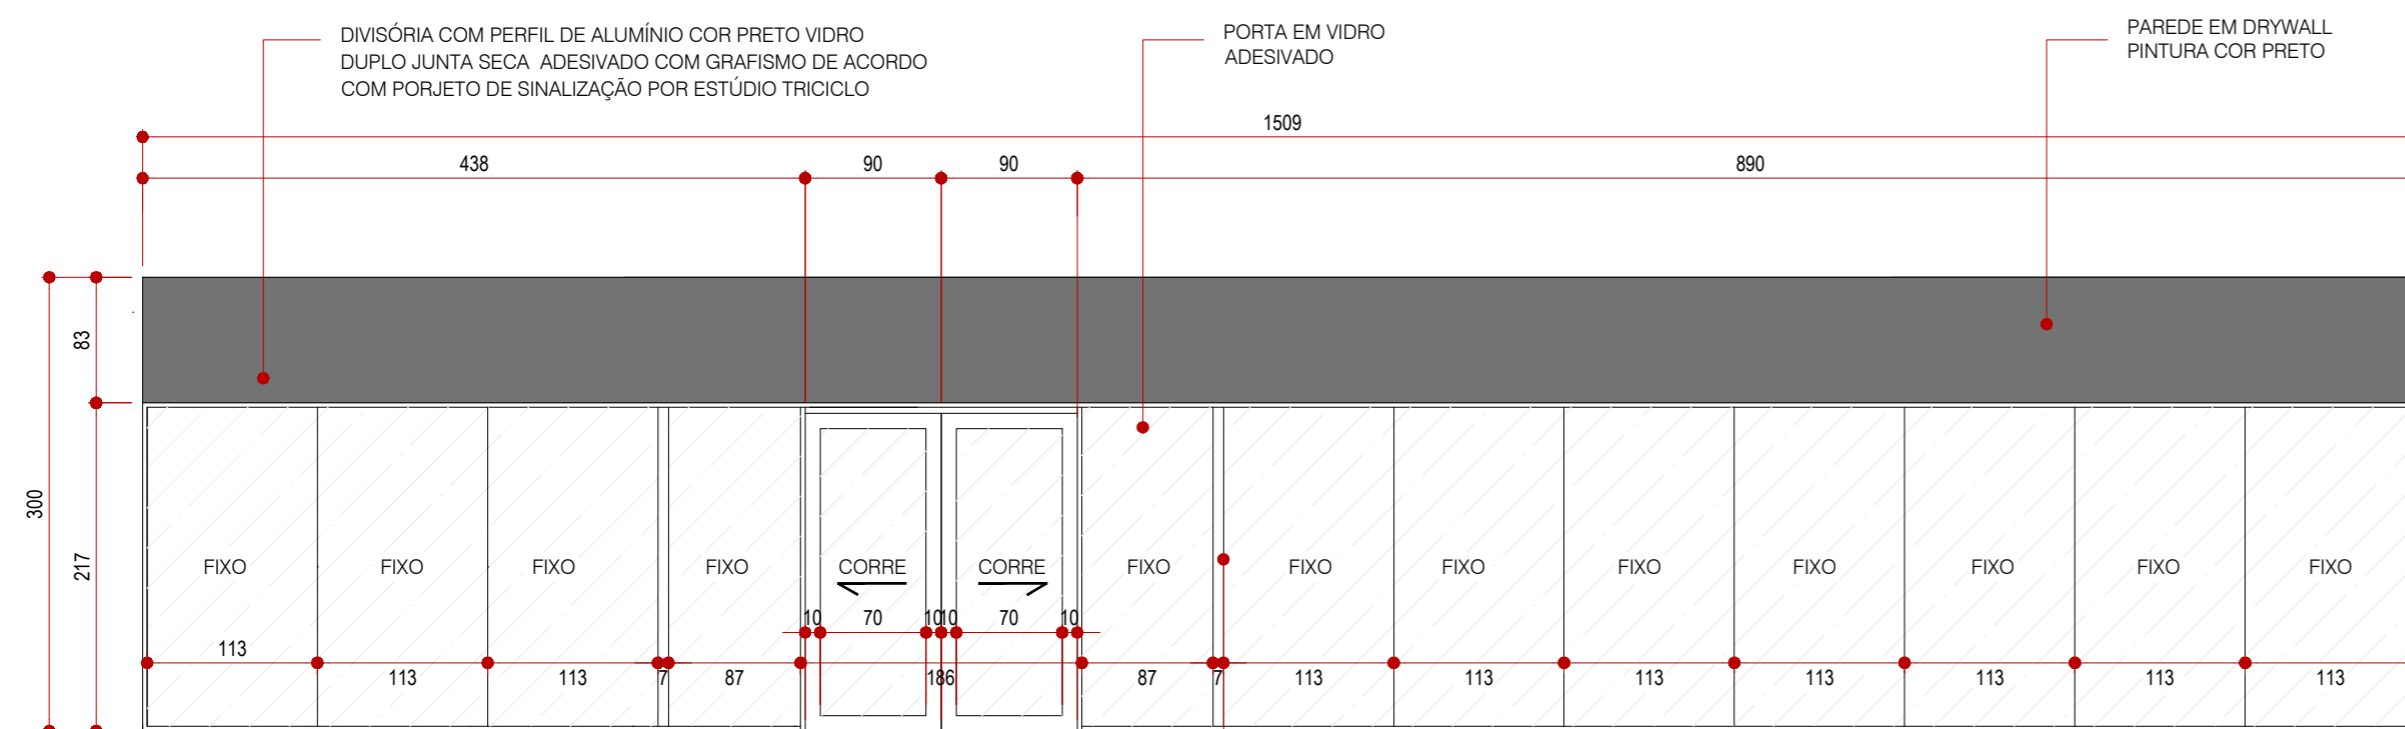

DIVISÓRIA 1 - AQUÁRIO 3o PAVIMENTO
ELEVÇÃO 08

ESCALA 1 : 50


INTERRUPTOR EMBUTIDO NO PERFIL DA DIVISÓRIA - INSTALAÇÃO NO INTERIOR DA SALA

OBSERVAÇÃO: TODAS AS MEDIDAS DE DIVISÓRIAS DEVEM SER CONFERIDAS NO LOCAL



CLIENTE	INSOLE	COLABORAÇÃO	
PROJETO	NOVA SEDE INSOLE		
ETAPA	PROJETO EXECUTIVO		
ARQUITETOS	GABRIEL DE SOUSA CASTRO CAU A66595-9	LORENA VACCARINI MAURO AUGUSTO JOYCE LEMOS THAIS CEDROLLA	
CONTEUDO	ELEVÇÕES DIVISÓRIAS	FOLHA	16/58
ARQUIVO	INSOLE_PE_20210802_DETALHAMENTO.dwg	DATA	02/08/2021

Rua Espírito Santo, 2720, sala 4
Belo Horizonte - MINAS GERAIS
contato@mobio.arq.br

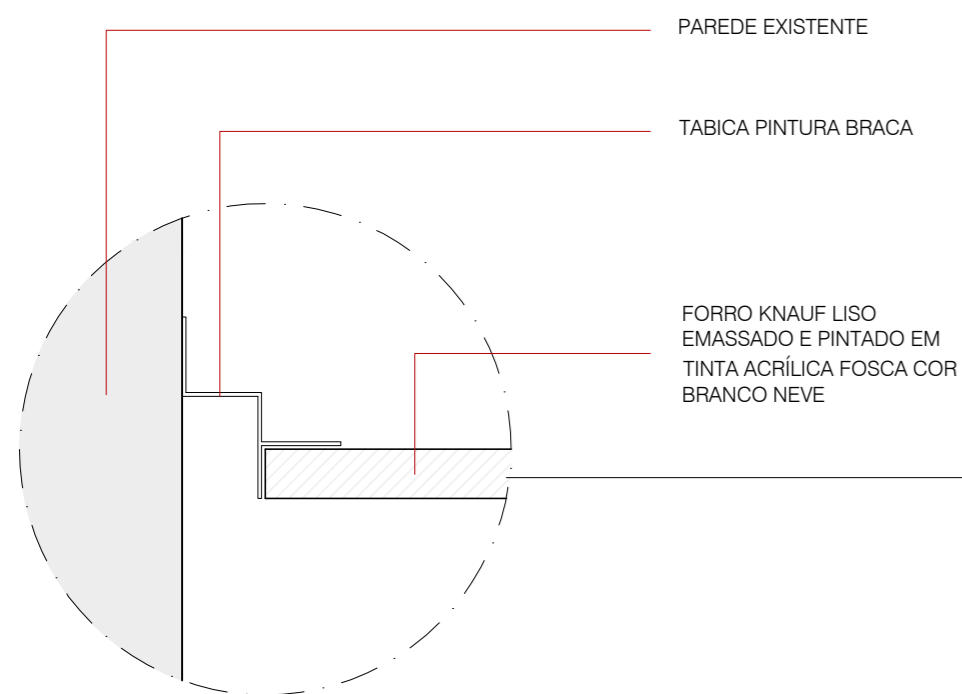

DETALHE PRATELEIRAS
SEÇÃO TRANSVERSAL


ESCALA 1:2

TETO E VIGAS EMASSADOS E PINTADOS NA COR MARMORATTO SIVINIL ENVELHECIDA SEM POLIMENTO/EFEITO CIMENTO COR CINZA/PRATA

PAINEL EM MDF LAMINADO BRANCO FIXADO NA ALVENARIA COM FITA DE LED EMBUTIDA

NUVEM ACÚSTICA (3 UNIDADES) EM PLACAS BAFFLE NUVENS LADYTRIANGULARES COR BRANCO ALTURA = 2.90m (VER DETALHE)

CACHEPOT SUSPENSO COM SISTEMA DE IRRIGAÇÃO (VER DETALHE)

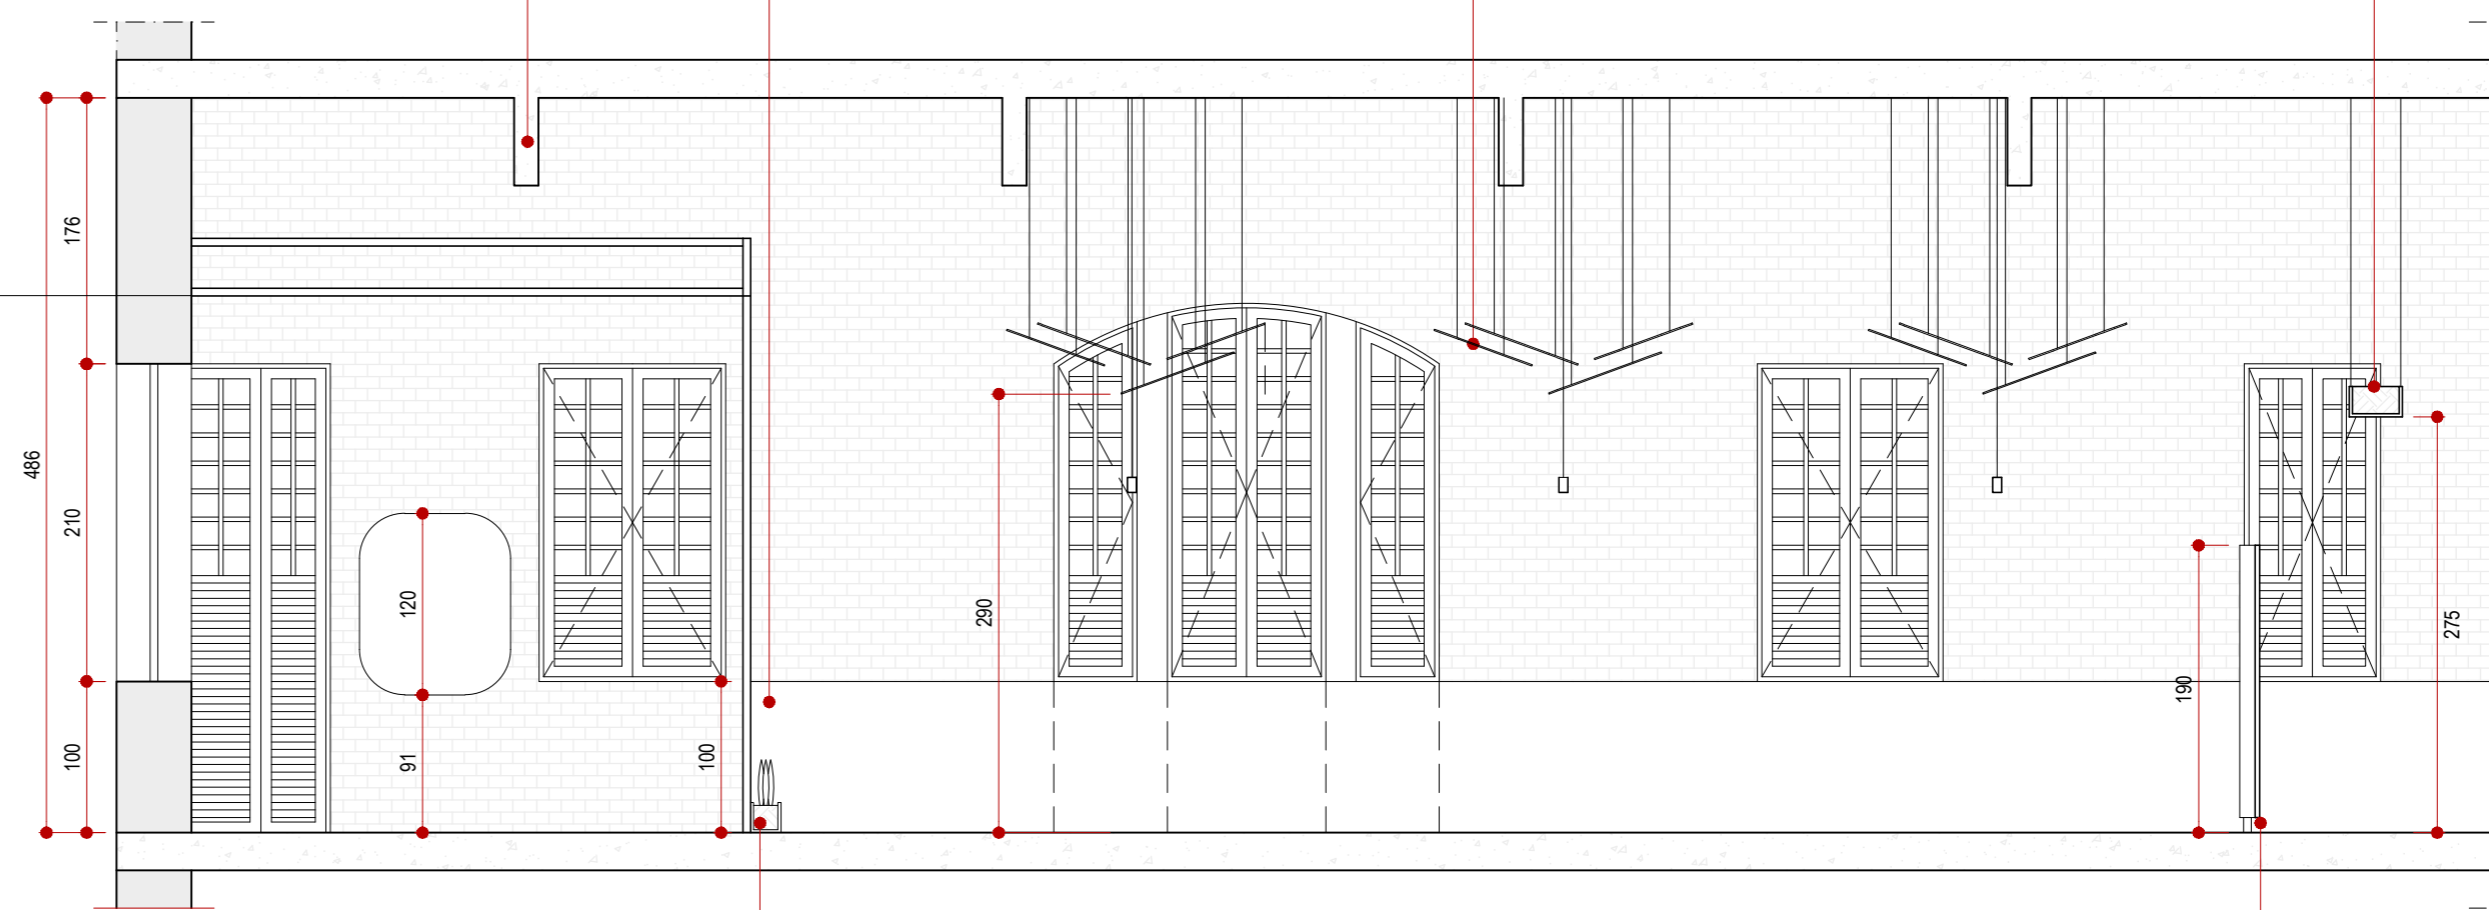


2o PAVIMENTO
CORTE CC

ESCALA 1:50

CACHEPOT EM SERRALHERIA

DIVISÓRIA EM VIDRO TEMPERADO COM PLOTAGEM DE MAPA ARTE GRÁFICA A SER FORNECIDA PELO ESTÚDIO TRICICLO (VER DETALHE)

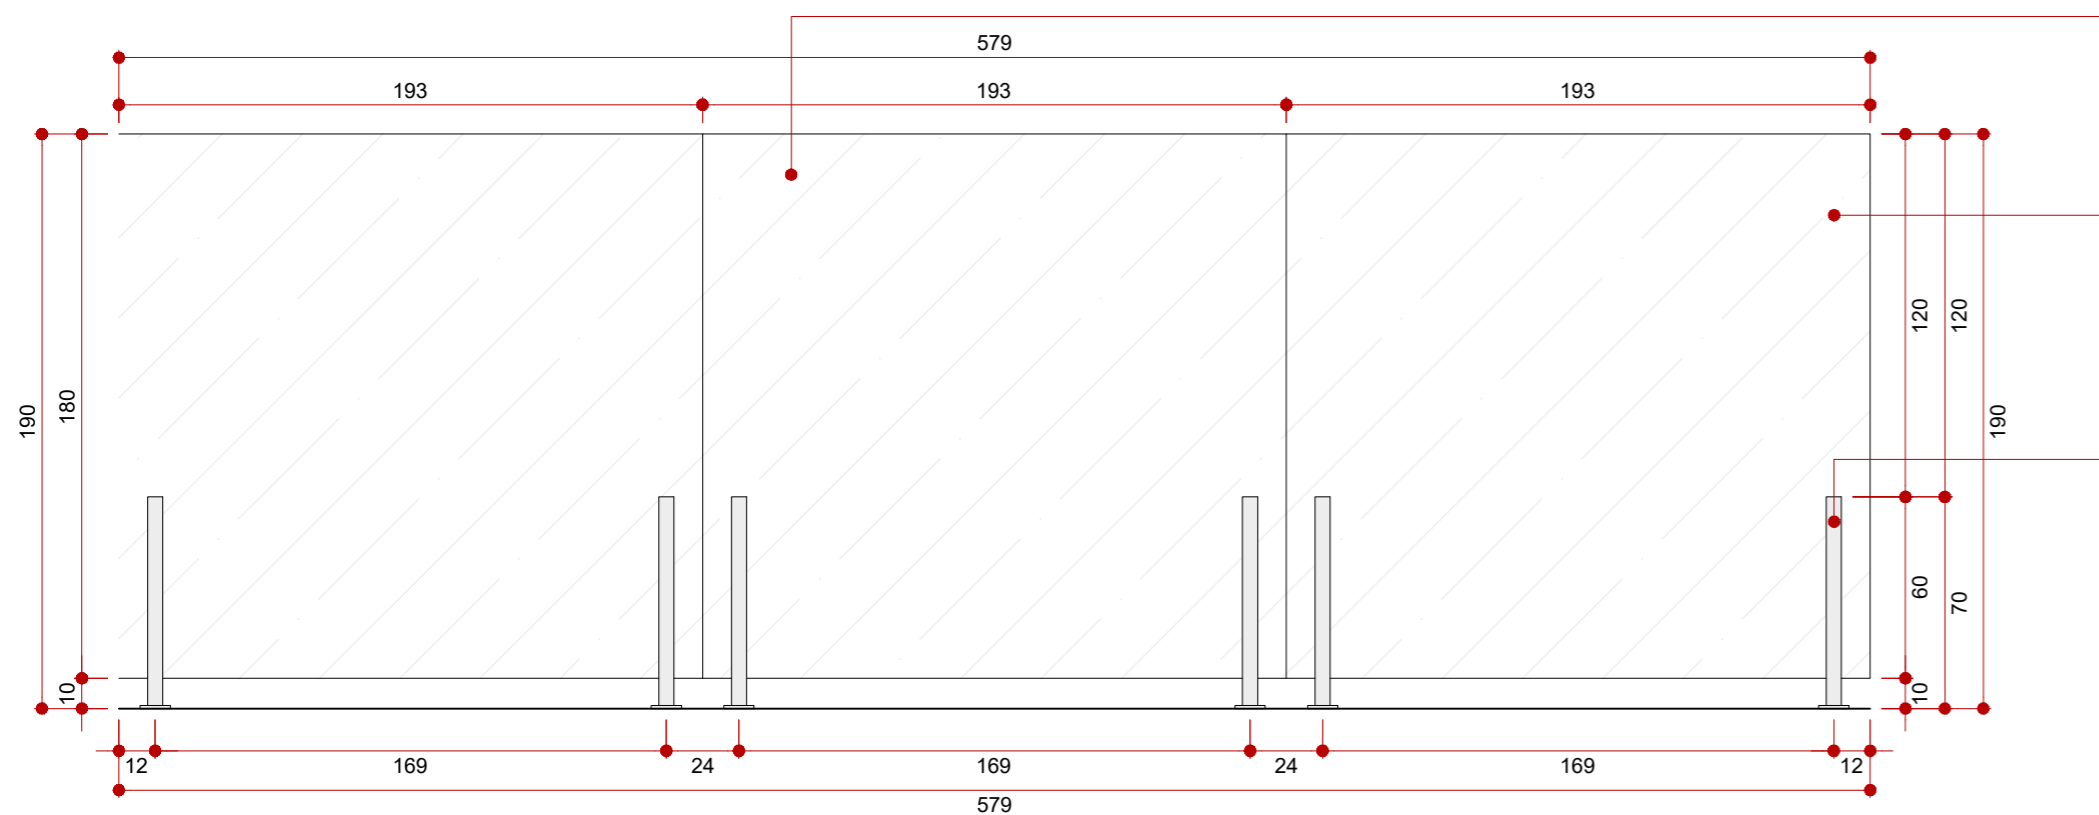


DIVISÓRIA SALÃO TIJOLINHO
ELEVAÇÃO FRONTAL

ESCALA 1:25

PLOTAGEM DO MAPA EM ADESIVO VINÍLICO COR BRANCO NA FACE INTERNA A ÁREA DE TRAAHO E PELÍCULA JATEADA NA FACE EXTERNA A ÁREA DE TRABALHO

FOLHA VIDRO TEMPERADO 10mm INCOLOR (3 UNIDADES)

TORRE AÇO COLUNA 70cm ACABAMENTO EM PINTURA ELETROSTÁTICA BRANCA (6 UNIDADES)


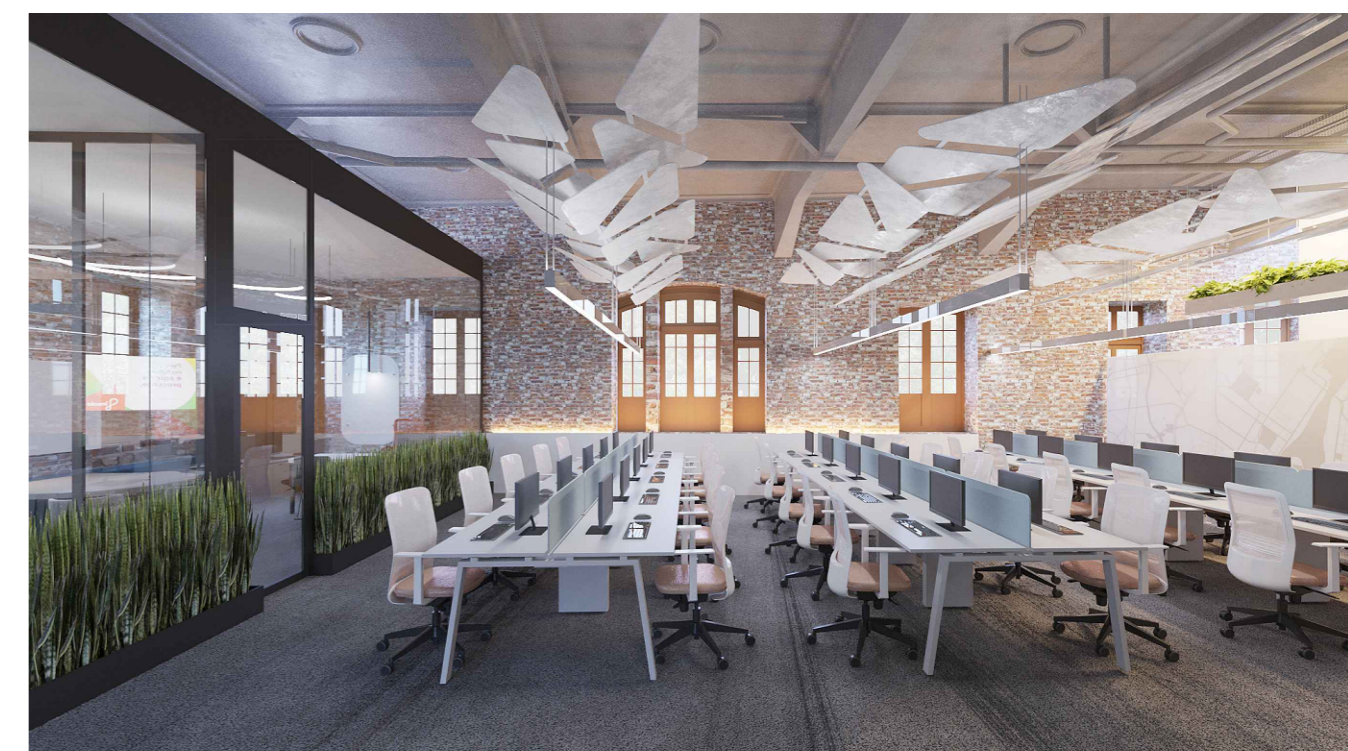


SALÃO TIJOLINHO
VISTA




CLIENTE	INSOLE	COLABORAÇÃO	
PROJETO	NOVA SEDE INSOLE	LORENA VACCARINI	
ETAPA	PROJETO EXECUTIVO	MAURO AUGUSTO	
ARQUITETOS		JOYCE LEMOS	
GABRIEL DE SOUSA CASTRO CAU A66595-9		THAIS CEDROLLA	
CONTEÚDO	DIVISORIA SALAO TIJOLINHOS	FOLHA	18/58
ARQUIVO	INSOLE_PE_20210714_DETALHAMENTO_J.dwg	DATA	06/07/2021


Rua Espírito Santo, 2720, sala 4
Belo Horizonte - MINAS GERAIS
contato@mobio.arq.br

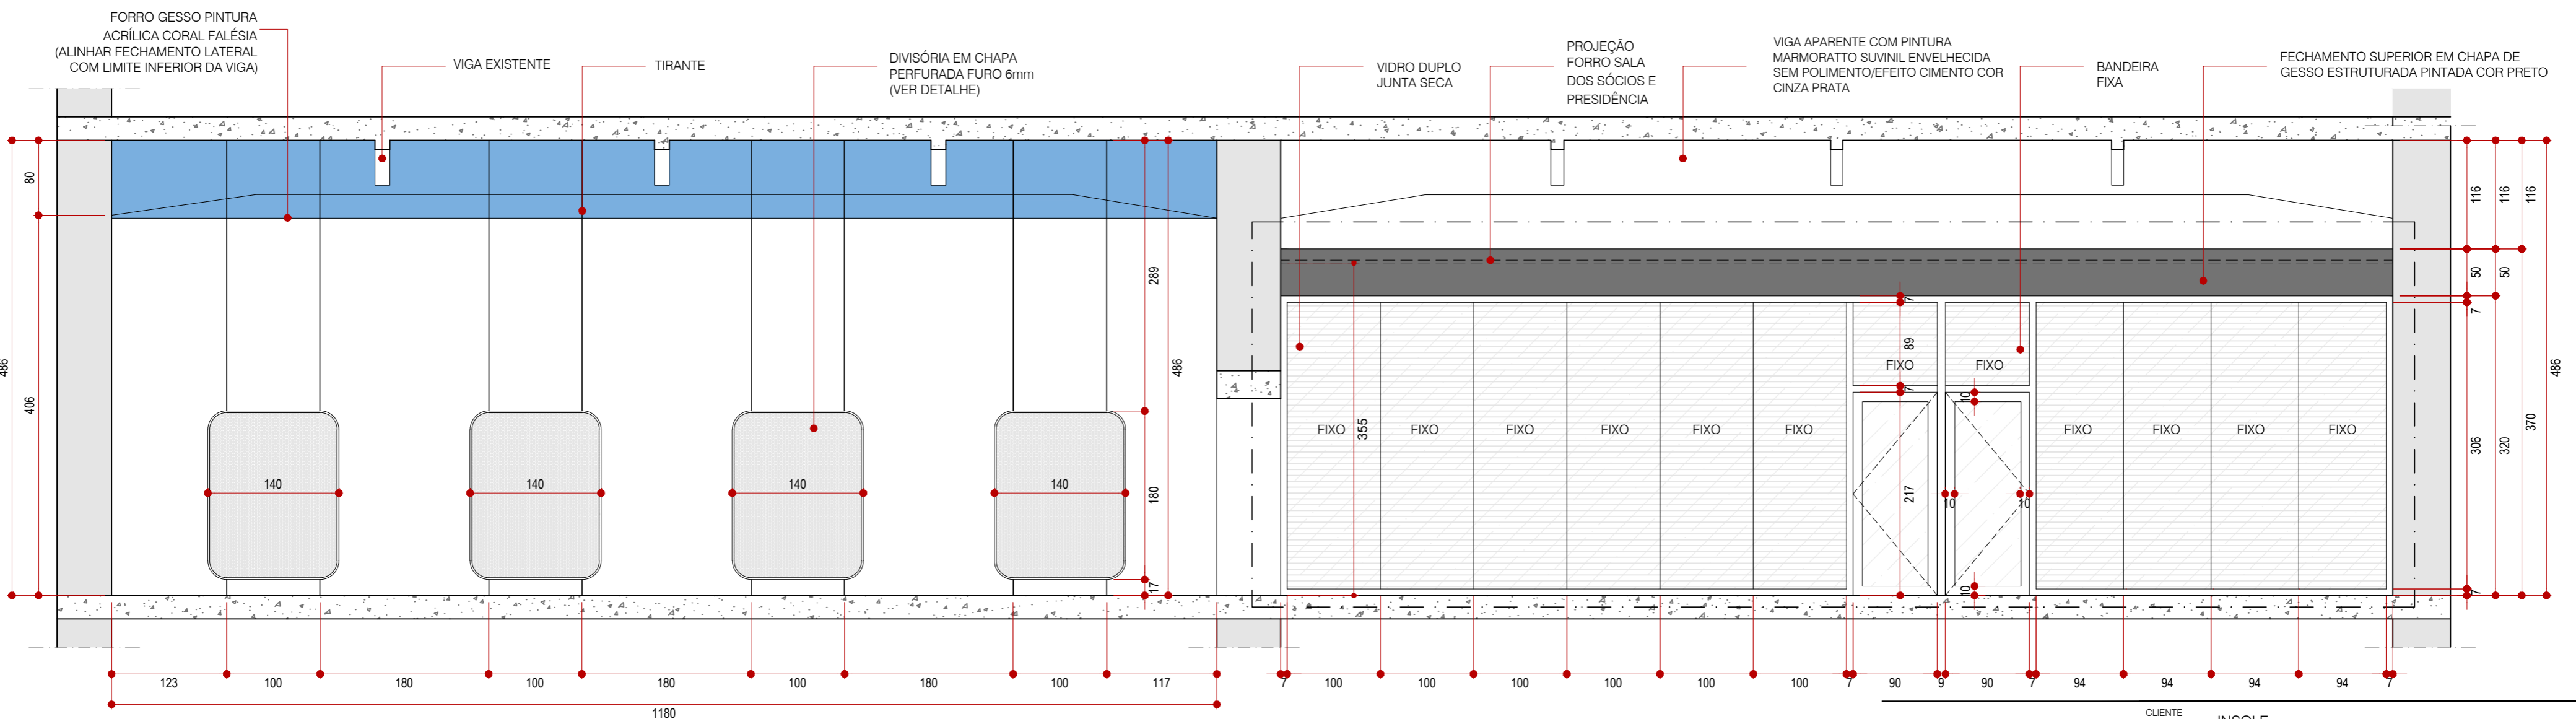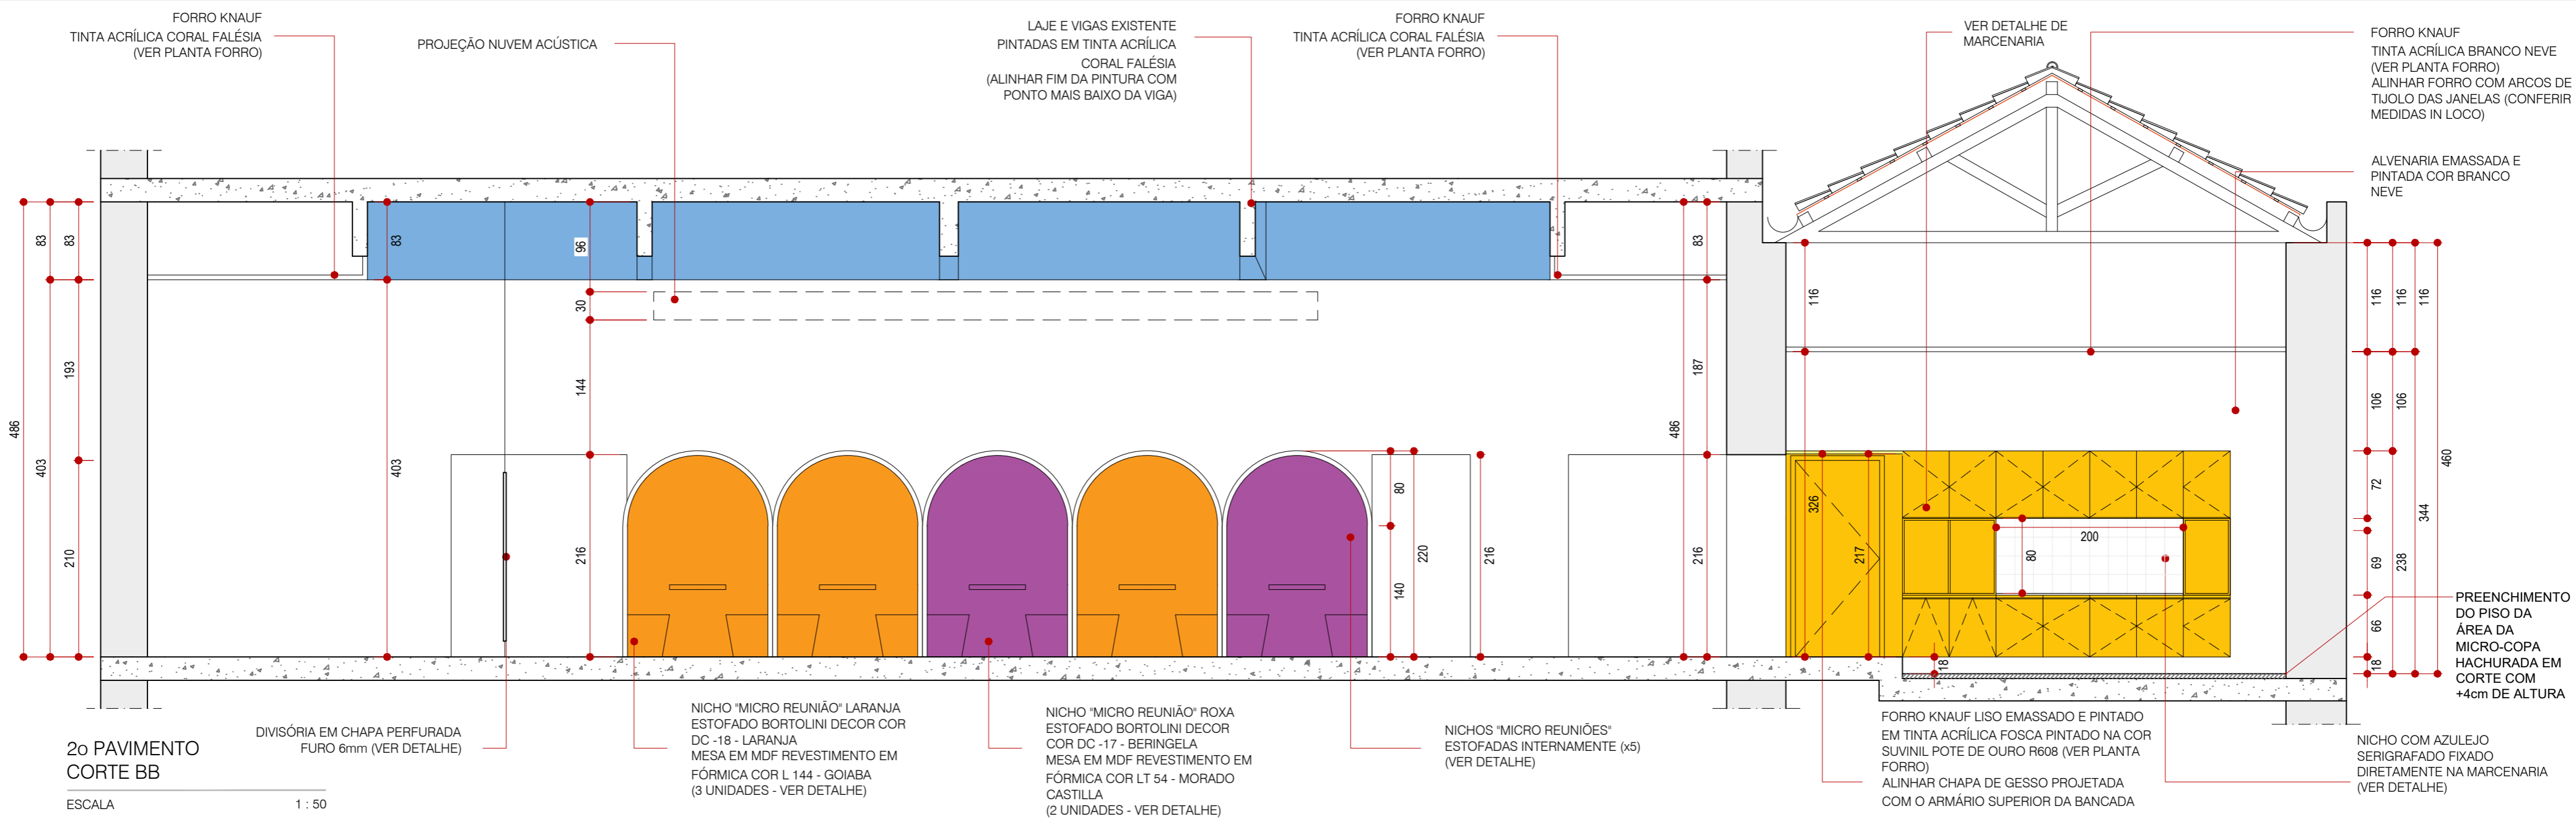

CLIENTE	INSOLE		
PROJETO	NOVA SEDE INSOLE		
ETAPA	PROJETO EXECUTIVO		
ARQUITETOS	GABRIEL DE SOUSA CASTRO CAU A66595-9	COLABORAÇÃO	LORENA VACCARINI MAURO AUGUSTO JOYCE LEMOS THAIS CEDROLA
CONTEÚDO	CORTES PAVIMENTO 2		FOLHA
			19/58
ARQUIVO	INSOLE_PE_20210714_DETALHAMENTO_J.dwg	DATA	06/07/2021

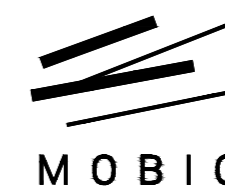


Rua Espírito Santo, 2720, sala 4
Belo Horizonte - MINAS GERAIS
contato@mobio.arq.br

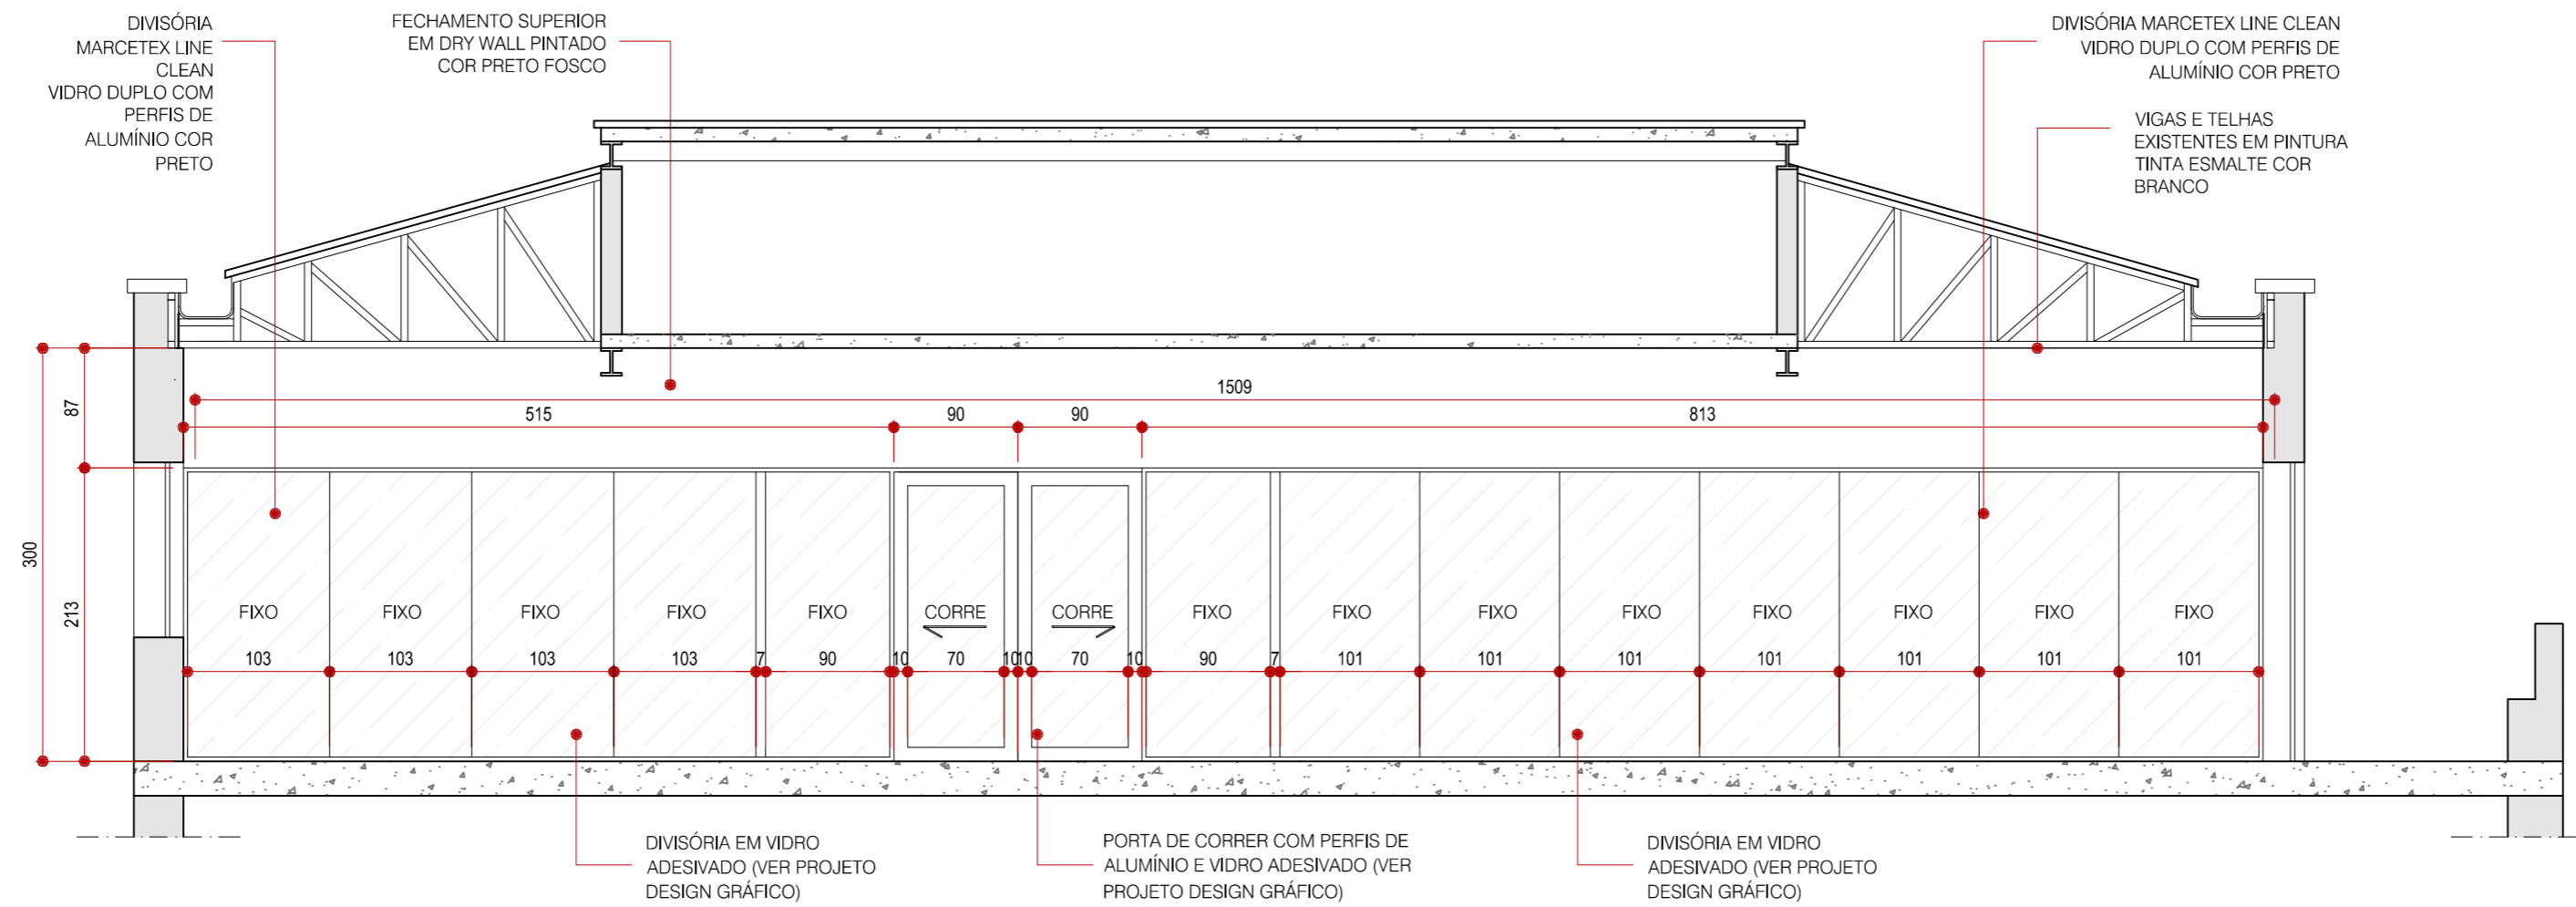


3o PAVIMENTO
CORTE CC

ESCALA 1 : 50

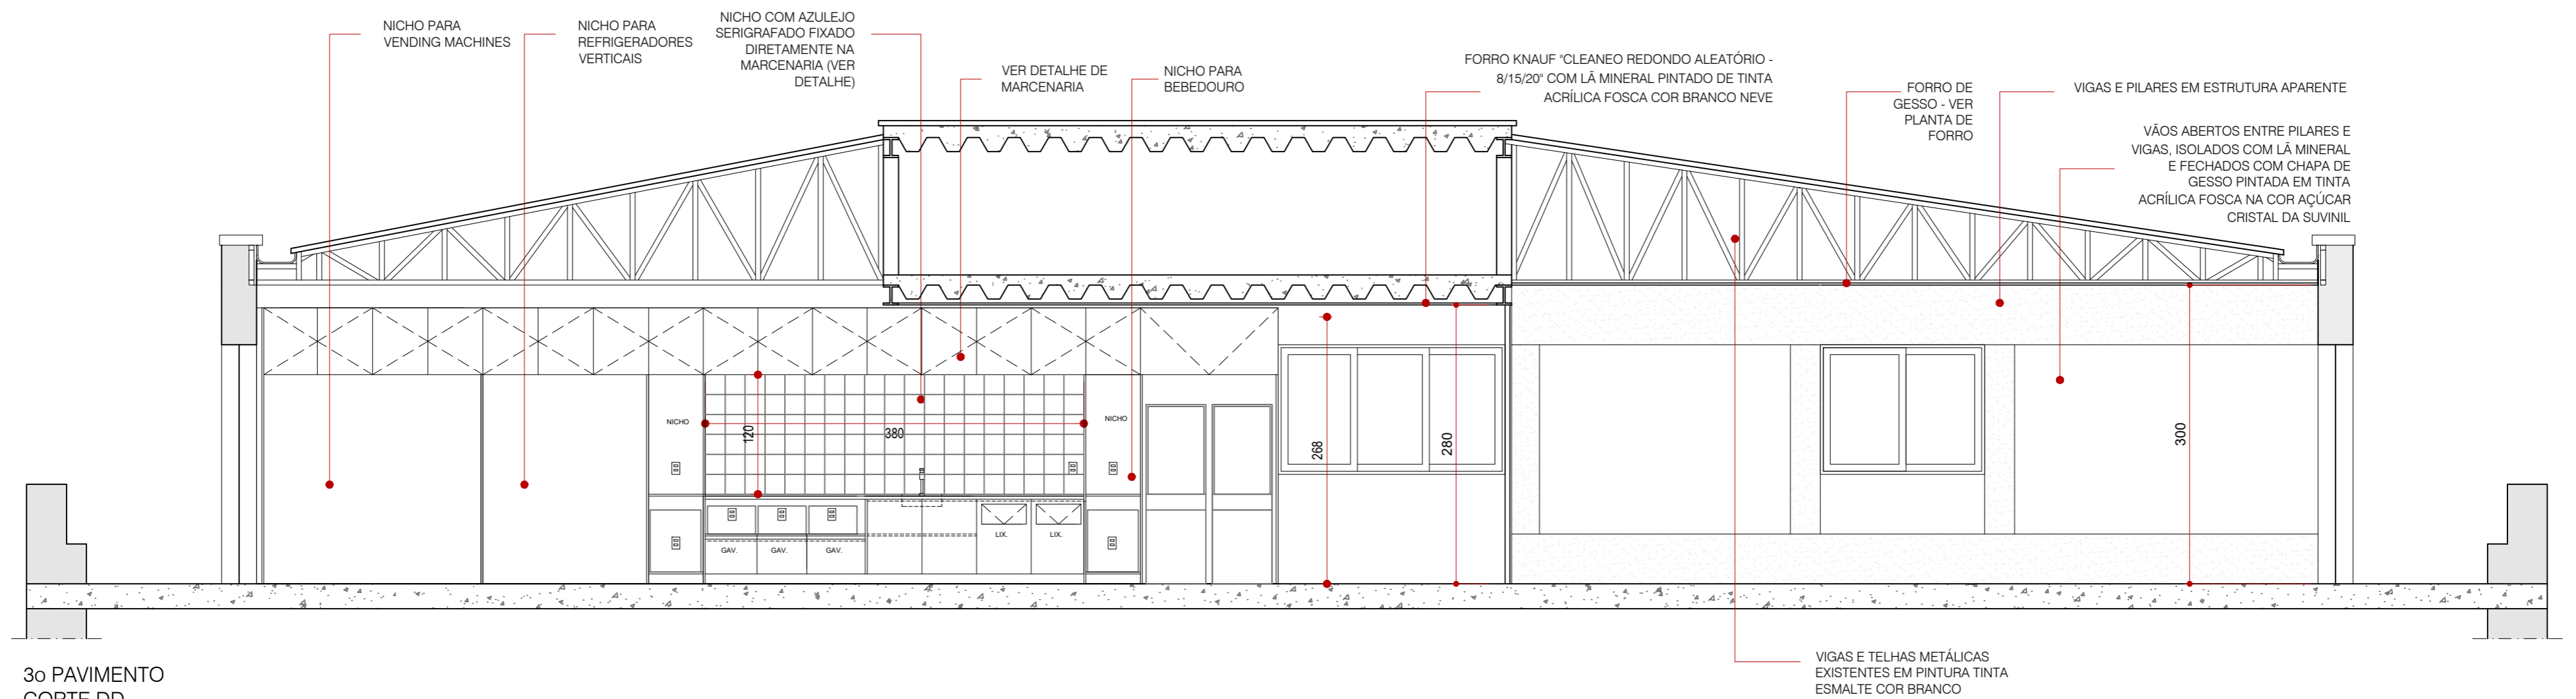


3o PAVIMENTO
CORTE DD

ESCALA 1 : 50

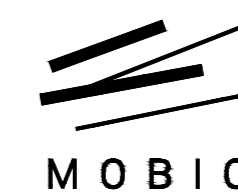


Rua Espírito Santo, 2720, sala 4
Belo Horizonte - MINAS GERAIS
contato@mobio.arq.br

CLIENTE	INSOLE	COLABORAÇÃO	
PROJETO	NOVA SEDE INSOLE	LORENA VACCARINI	
ETAPA	PROJETO EXECUTIVO	MAURO AUGUSTO	
ARQUITETOS	GABRIEL DE SOUSA CASTRO CAU A66595-9	JOYCE LEMOS	
		THAIS CEDROLLA	
CONTEUDO	CORTES PAVIMENTO 3	FOLHA	20/58
ARQUIVO	INSOLE_PE_20210714_DETALHAMENTO_J.dwg	DATA	06/07/2021

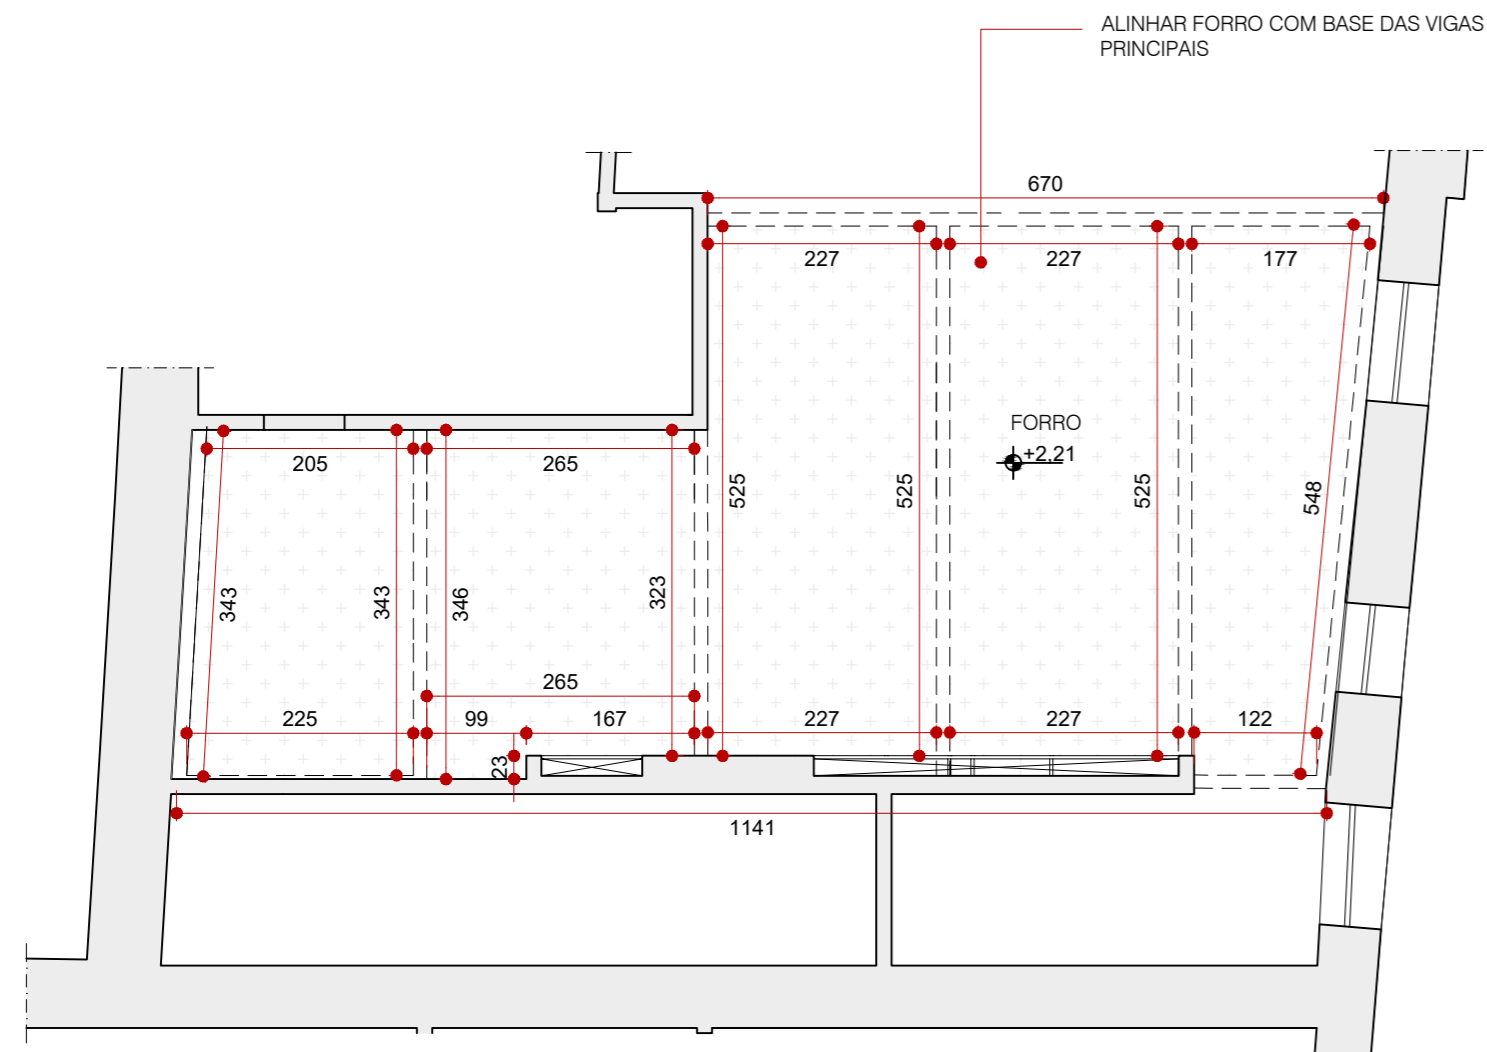

SEDE INSOLE
PLANTA FORRO - TERREO

ESCALA 1 : 75

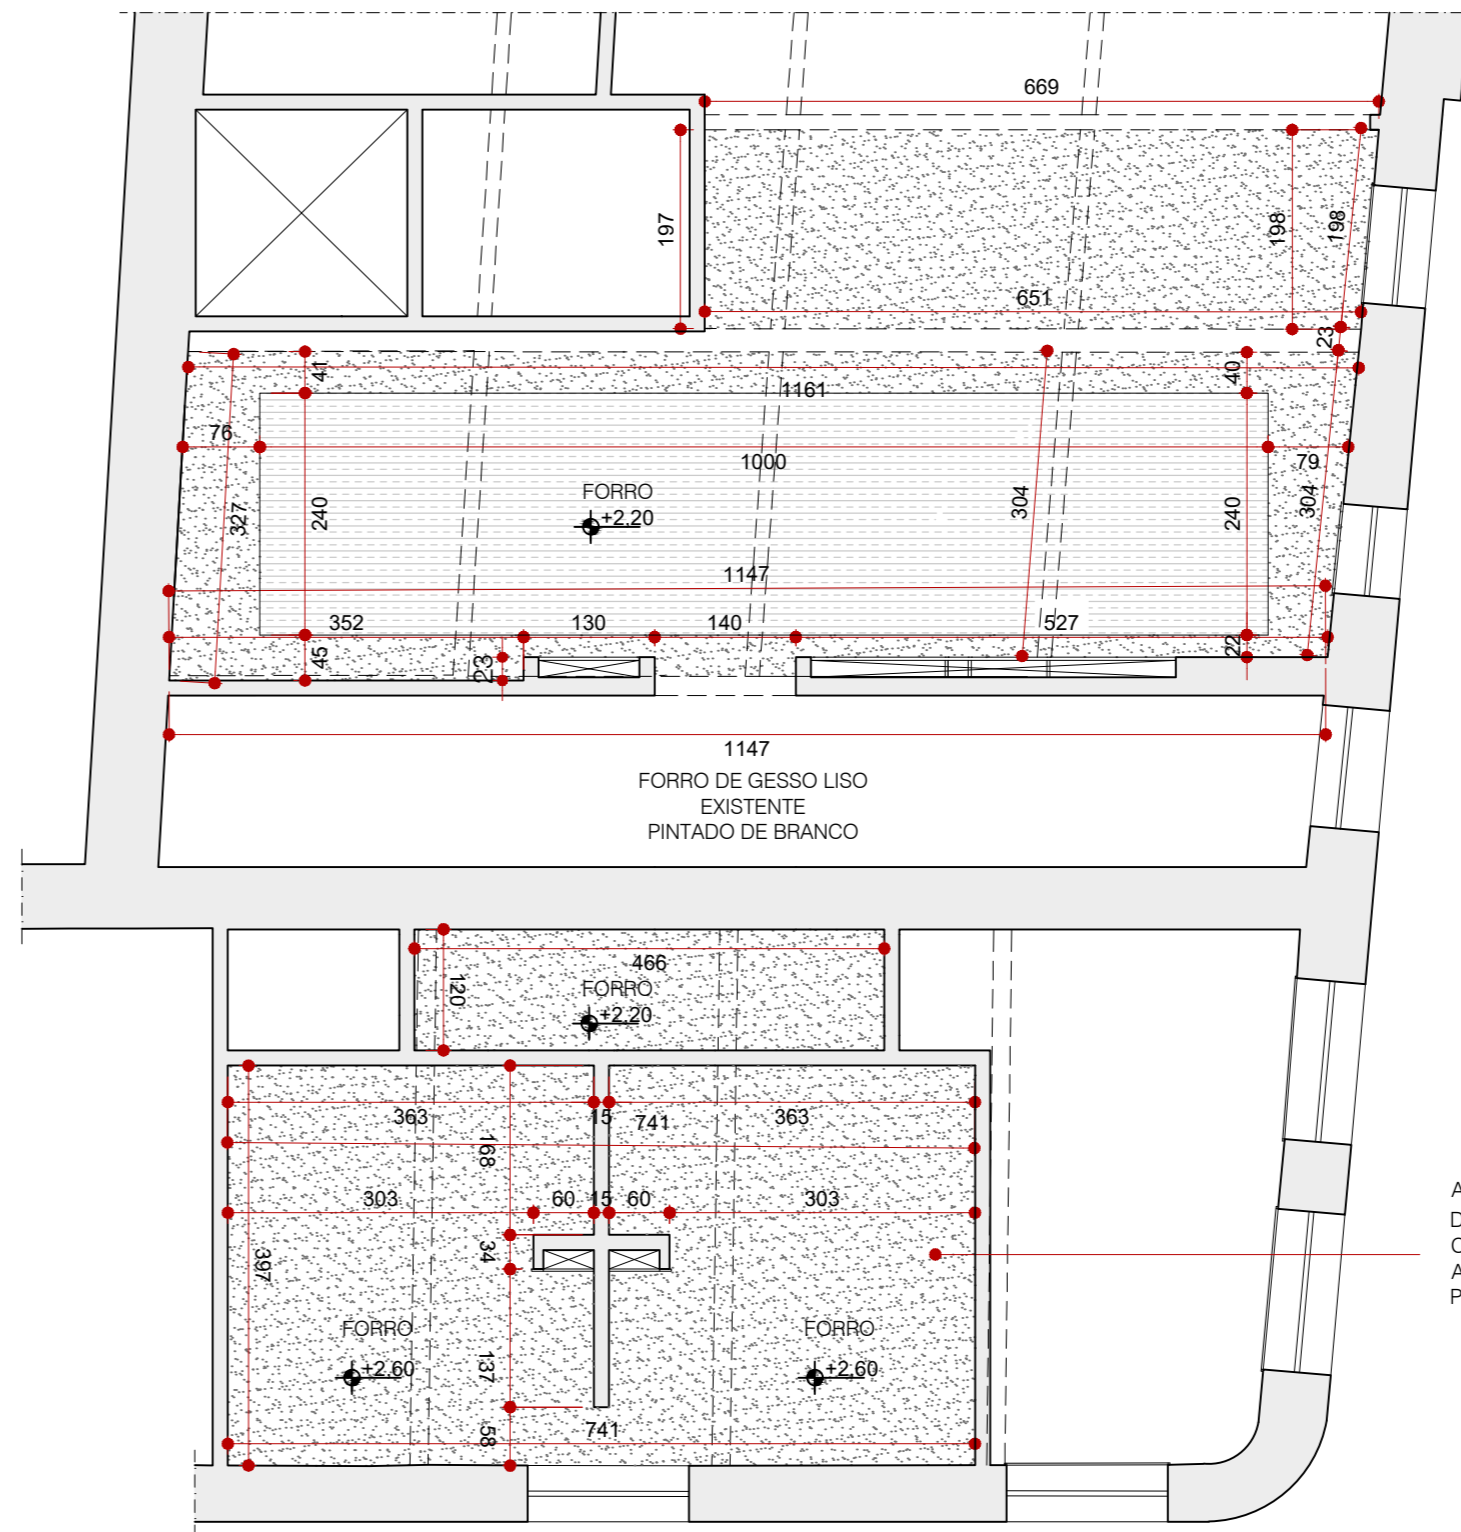


SEDE INSOLE
PLANTA FORRO - 1o PAVIMENTO

ESCALA 1 : 75




LEGENDA	
	FORRO KNAUF "CLEANEO REDONDO 12/25" COM LÃ MINERAL PINTADO DE TINTA ACRÍLICA FOSCA COR BRANCO NEVE
	FORRO KNAUF LISO EMASSADO E PINTADO EM TINTA ACRÍLICA FOSCA COR BRANCO NEVE ACABAMENTO NO ENCONTRO COM AS VIGAS E PAREDES COM TABICA PINTADA COR BRANCA
	FORRO KNAUF "CLEANEO REDONDO 12/25" COM LÃ MINERAL PINTADO DE TINTA ACRÍLICA FOSCA CORAL FALÉSIA
	FORRO KNAUF LISO EMASSADO E PINTADO EM TINTA ACRÍLICA FOSCA CORAL FALÉSIA ACABAMENTO NO ENCONTRO COM AS VIGAS E PAREDES COM TABICA PINTADA COR CORAL FALÉSIA
	FORRO KNAUF "CLEANEO REDONDO ALEATÓRIO - 8/15/20" COM LÃ MINERAL PINTADO DE TINTA ACRÍLICA FOSCA COR BRANCO NEVE
	CHAPA EUCATEX PERFORADA / PEGBOARD BRANCO PINTADO TINTA SUVINIL FOSCA COR CINZA-ASFALTO P161
	FORRO KNAUF LISO EMASSADO E PINTADO EM TINTA ACRÍLICA FOSCA PINTADO NA COR SUVINIL POTE DE OURO R608
	FORRO KNAUF LISO EMASSADO E PINTADO EM TINTA ACRÍLICA FOSCA PINTADO NA COR SUVINIL VINHO QUENTE R686

ALINHAR FORRO DOS SANITÁRIOS COM O FIM DO AZULEJO DA PAREDE

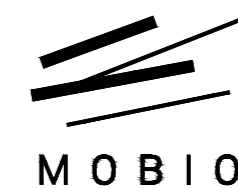


Rua Espírito Santo, 2720, sala 4
Belo Horizonte - MINAS GERAIS
contato@mobio.arq.br

CLIENTE	INSOLE
PROJETO	NOVA SEDE INSOLE
ETAPA	PROJETO EXECUTIVO
ARQUITETOS	COLABORAÇÃO
GABRIEL DE SOUSA CASTRO CAU A66595-9	LORENA VACCARINI MAURO AUGUSTO JOYCE LEMOS THAIS CEDROLLA
CONTEUDO	FOLHA
PLANTA FORRO PAVIMENTO TÉRREO E 1	21/58
ARQUIVO	DATA
INSOLE_PE_20210714_DETALHAMENTO_J.dwg	06/07/2021

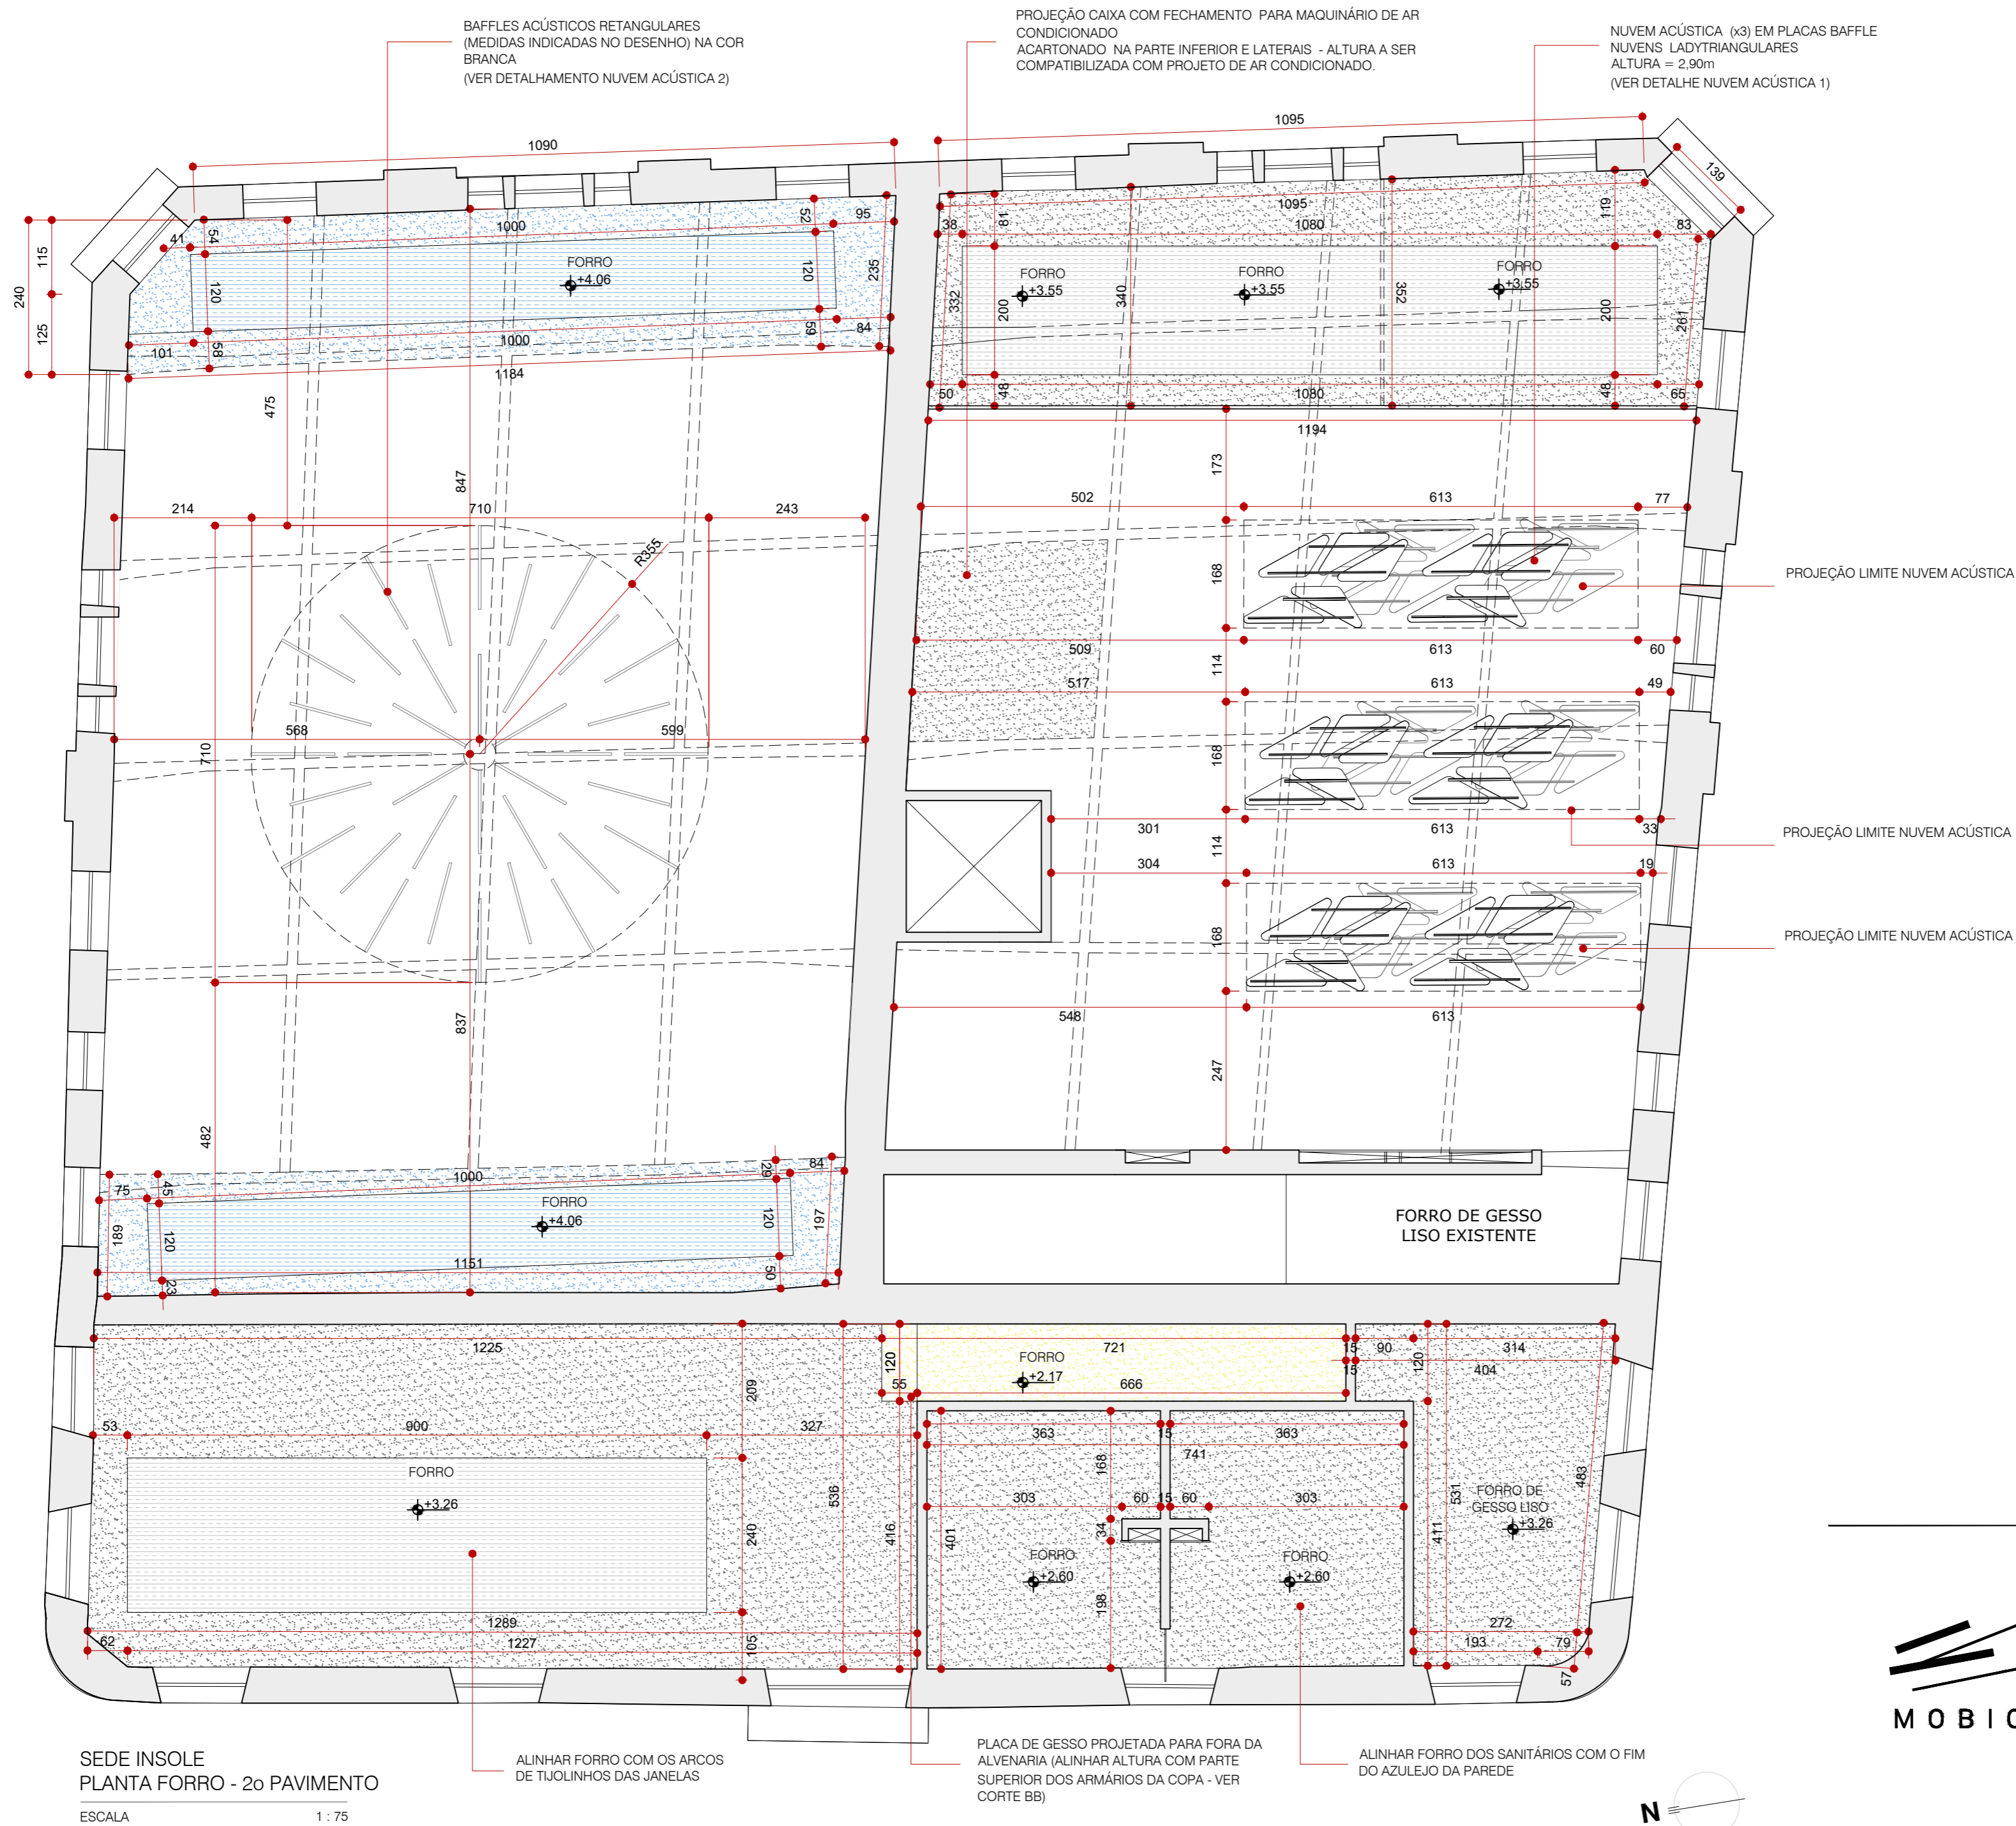

LEGENDA	
	FORRO KNAUF "CLEANEO REDONDO 12/25" COM LÃ MINERAL PINTADO DE TINTA ACRÍLICA FOSCA COR BRANCO NEVE
	FORRO KNAUF LISO EMASSADO E PINTADO EM TINTA ACRÍLICA FOSCA COR BRANCO NEVE ACABAMENTO NO ENCONTRO COM AS VIGAS E PAREDES COM TABICA PINTADA COR BRANCA
	FORRO KNAUF "CLEANEO REDONDO 12/25" COM LÃ MINERAL PINTADO DE TINTA ACRÍLICA FOSCA CORAL FALÉSIA
	FORRO KNAUF LISO EMASSADO E PINTADO EM TINTA ACRÍLICA FOSCA CORAL FALÉSIA ACABAMENTO NO ENCONTRO COM AS VIGAS E PAREDES COM TABICA PINTADA COR CORAL FALÉSIA
	FORRO KNAUF "CLEANO REDONDO ALEATÓRIO - 8/15/20" COM LÃ MINERAL PINTADO DE TINTA ACRÍLICA FOSCA COR BRANCO NEVE
	CHAPA EUCATEX PERFURADA / PEGBOARD BRANCO PINTADO
	TINTA SUVINIL FOSCA COR CINZA-ASFALTO P161
	FORRO KNAUF LISO EMASSADO E PINTADO EM TINTA ACRÍLICA FOSCA PINTADO NA COR SUVINIL POTE DE OURO R608
	FORRO KNAUF LISO EMASSADO E PINTADO EM TINTA ACRÍLICA FOSCA PINTADO NA COR SUVINIL VINHO QUENTE R686

SEDE INSOLE
 PLANTA FORRO - 2o PAVIMENTO
 ESCALA 1 : 75

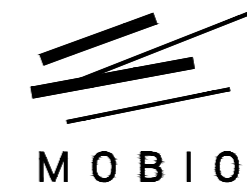

CLIENTE	INSOLE	COLABORAÇÃO	LORENA VACCARINI MAURO AUGUSTO JOYCE LEMOS THAIS CEDROLLA
PROJETO	NOVA SEDE INSOLE		
ETAPA	PROJETO EXECUTIVO		
ARQUITETOS	GABRIEL DE SOUSA CASTRO CAU A66595-9		
CONTEUDO	PLANTA FORRO PAVIMENTO 2	FOLHA	22/58
ARQUIVO	INSOLE_PE_20210714_DETALHAMENTO_J.dwg	DATA	06/07/2021

NUVENS ACÚSTICAS ATIRANTADAS COM CABO DE AÇO EM CHAPA DE GESSO KNAUF CLEANEO REDONDO ALEATÓRIO - 8/15/20" COM LÃ MINERAL PINTADO DE TINTA ACRÍLICA FOSCA COR BRANCO NEVE
 ALTURA = 3,30m
 (VER DETALHAMENTO NUVEM ACÚSTICA 3)

FORRO INSTALADO ENTRE AS VIGAS EXISTENTES E FACEADO COM A FACE INFERIOR DAS VIGAS


SUGESTÃO DE POSIÇÃO AR CONDICIONADO

EIXO LUMINÁRIAS

FORRO KNAUF CLEANEO CHAPA (120X200)cm

SUGESTÃO DE POSIÇÃO AR CONDICIONADO

SUGESTÃO DE POSIÇÃO AR CONDICIONADO

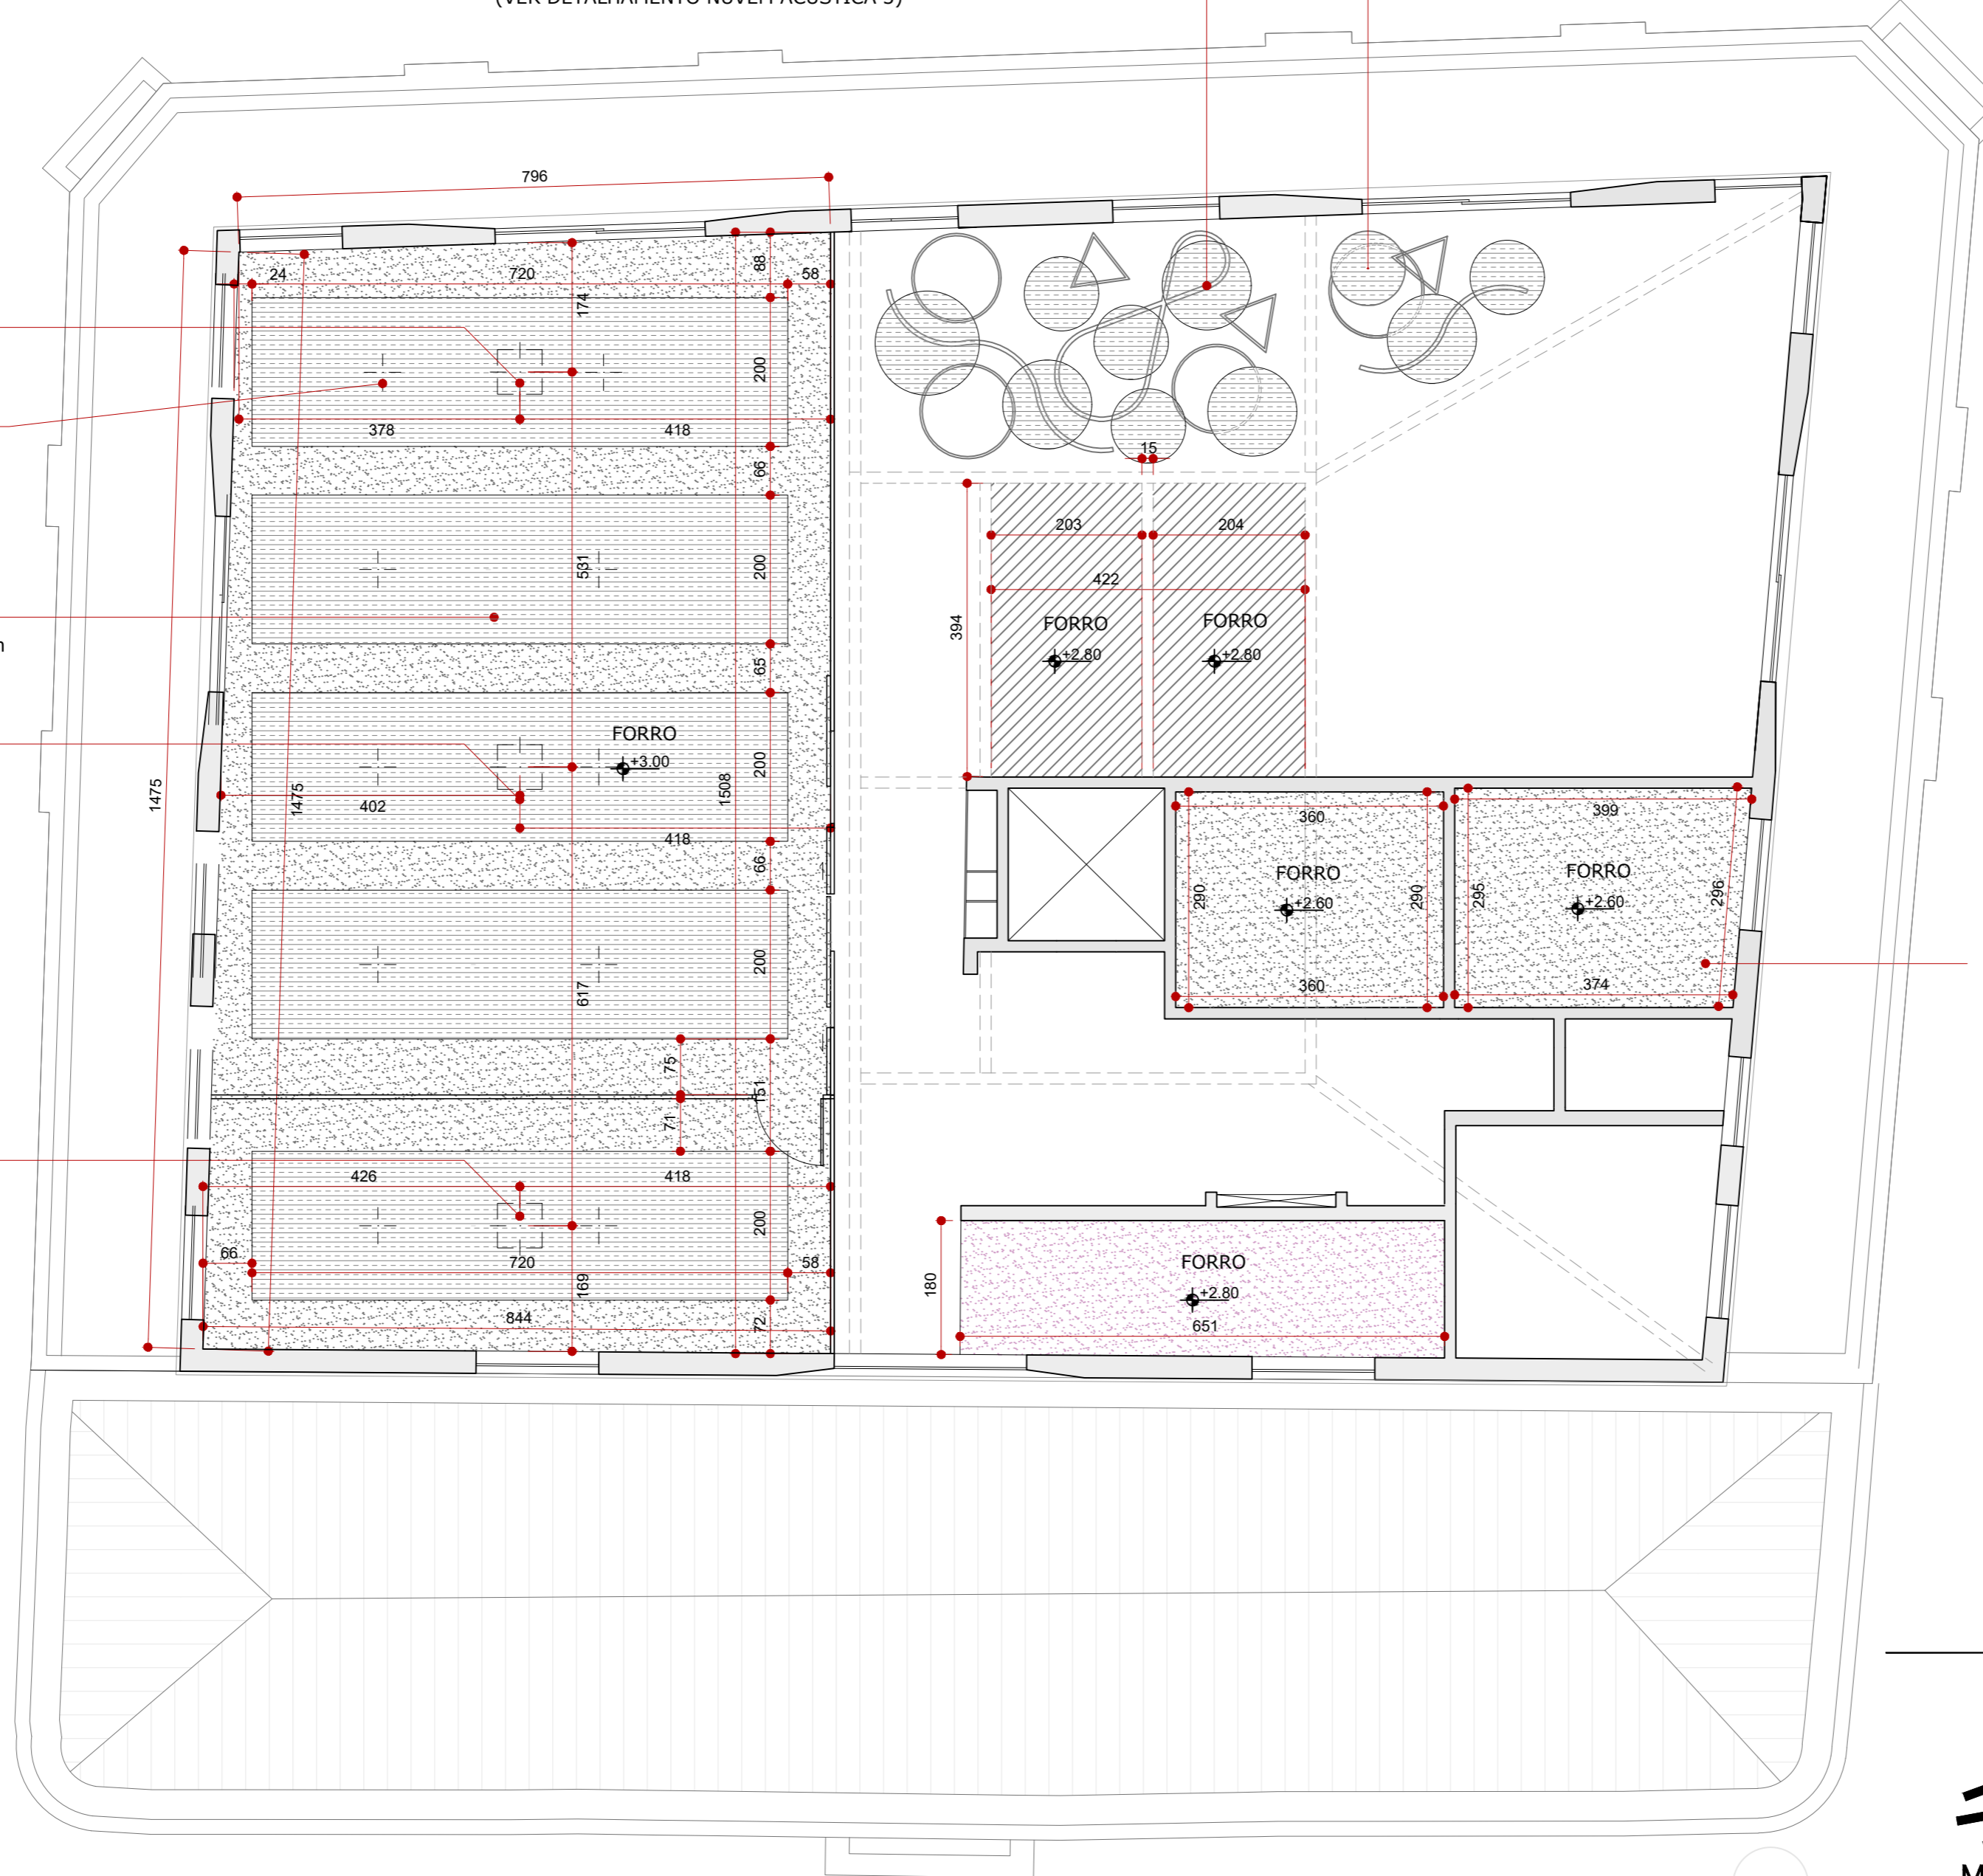

ALINHAR FORRO DOS SANITÁRIOS COM O FIM DA CERÂMICA EXISTENTE NA PAREDE


LEGENDA	
	FORRO KNAUF "CLEANEO REDONDO 12/25" COM LÃ MINERAL PINTADO DE TINTA ACRÍLICA FOSCA COR BRANCO NEVE
	FORRO KNAUF LISO EMASSADO E PINTADO EM TINTA ACRÍLICA FOSCA COR BRANCO NEVE ACABAMENTO NO ENCONTRO COM AS VIGAS E PAREDES COM TABICA PINTADA COR BRANCA
	FORRO KNAUF "CLEANEO REDONDO 12/25" COM LÃ MINERAL PINTADO DE TINTA ACRÍLICA FOSCA CORAL FALÉSIA
	FORRO KNAUF LISO EMASSADO E PINTADO EM TINTA ACRÍLICA FOSCA CORAL FALÉSIA ACABAMENTO NO ENCONTRO COM AS VIGAS E PAREDES COM TABICA PINTADA COR CORAL FALÉSIA
	FORRO KNAUF "CLEANEO REDONDO ALEATÓRIO - 8/15/20" COM LÃ MINERAL PINTADO DE TINTA ACRÍLICA FOSCA COR BRANCO NEVE
	CHAPA EUCATEX PERFORADA / PEGBOARD BRANCO PINTADO TINTA SUVINIL FOSCA COR CINZA-ASFALTO P161
	FORRO KNAUF LISO EMASSADO E PINTADO EM TINTA ACRÍLICA FOSCA PINTADO NA COR SUVINIL POTE DE OURO R608
	FORRO KNAUF LISO EMASSADO E PINTADO EM TINTA ACRÍLICA FOSCA PINTADO NA COR SUVINIL VINHO QUENTE R686

SEDE INSOLE
 PLANTA FORRO - 3o PAVIMENTO
 ESCALA 1 : 75




CLIENTE	INSOLE
PROJETO	NOVA SEDE INSOLE
ETAPA	PROJETO EXECUTIVO
ARQUITETOS	COLABORAÇÃO
GABRIEL DE SOUSA CASTRO CAU A66595-9	LORENA VACCARINI MAURO AUGUSTO JOYCE LEMOS THAIS CEDROLLA
CONTEÚDO	FOLHA
PLANTA FORRO PAVIMENTO 3	23/58
ARQUIVO	DATA
INSOLE_PE_20210802_DETALHAMENTO_FORRO.dwg	02/09/2021

Rua Espírito Santo, 2720, sala 4
 Belo Horizonte - MINAS GERAIS
 contato@mobio.arq.br

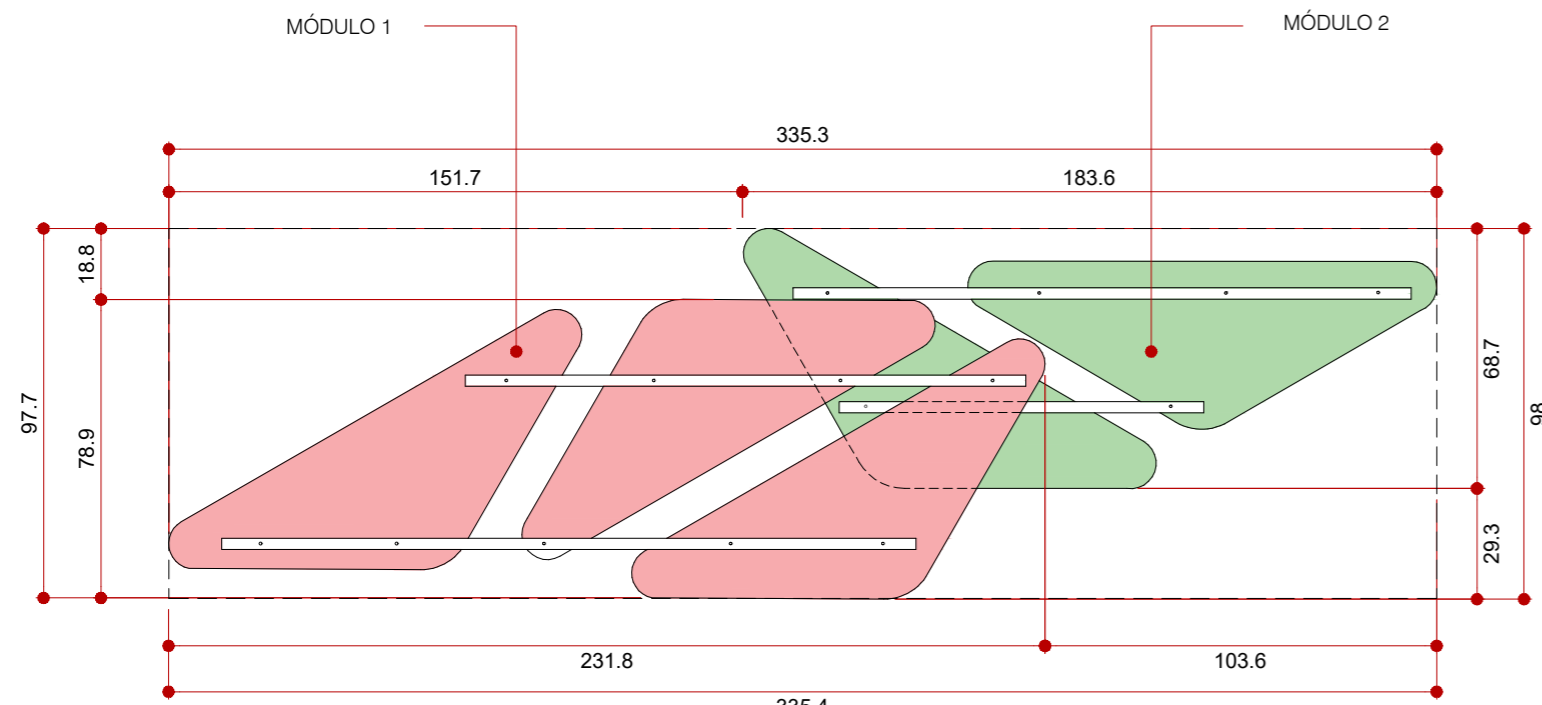


PLACAS ACÚSTICAS - CONJUNTO 1 (6 UNIDADES)
PLANTA BAIXA

ESCALA 1 : 20

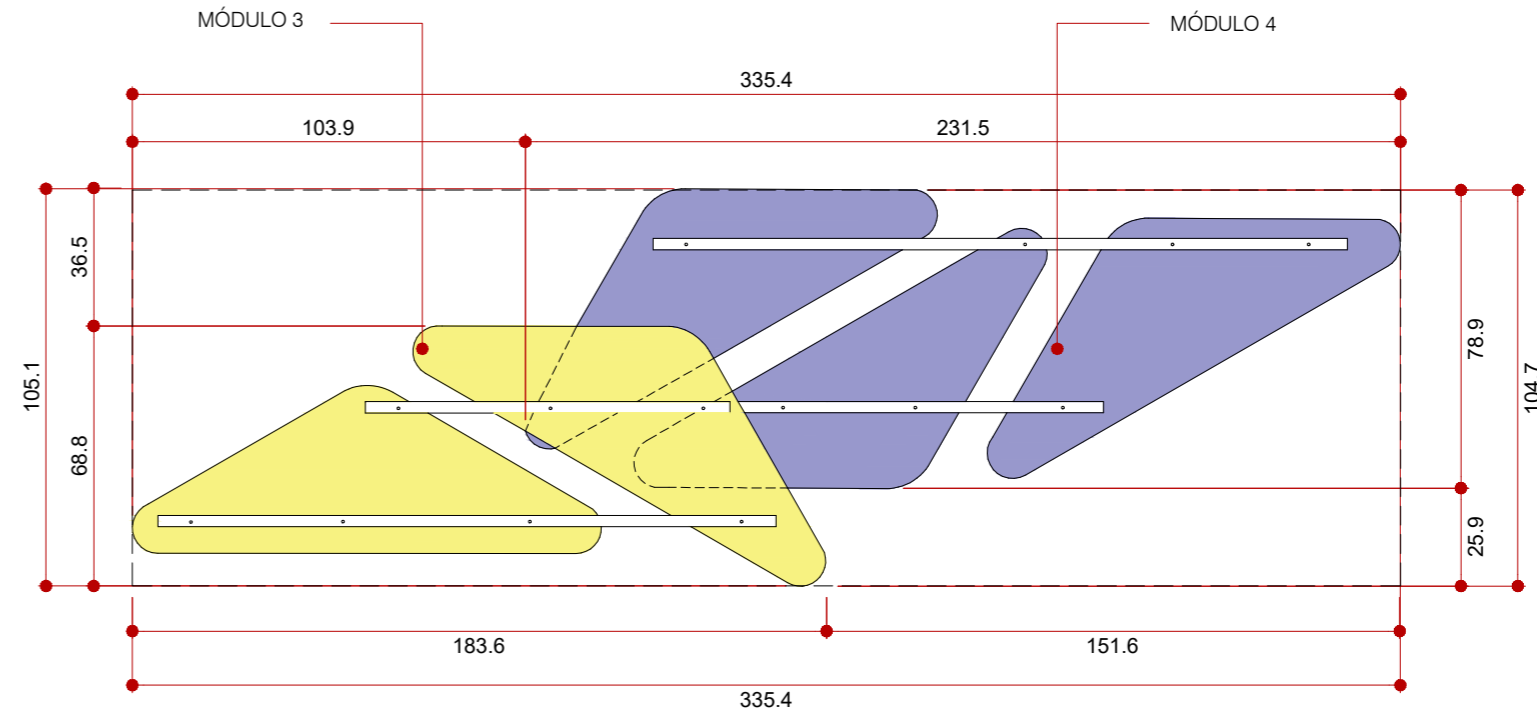

PLACAS ACÚSTICAS - CONJUNTO 2 (6 UNIDADES)
PLANTA BAIXA

ESCALA 1 : 20

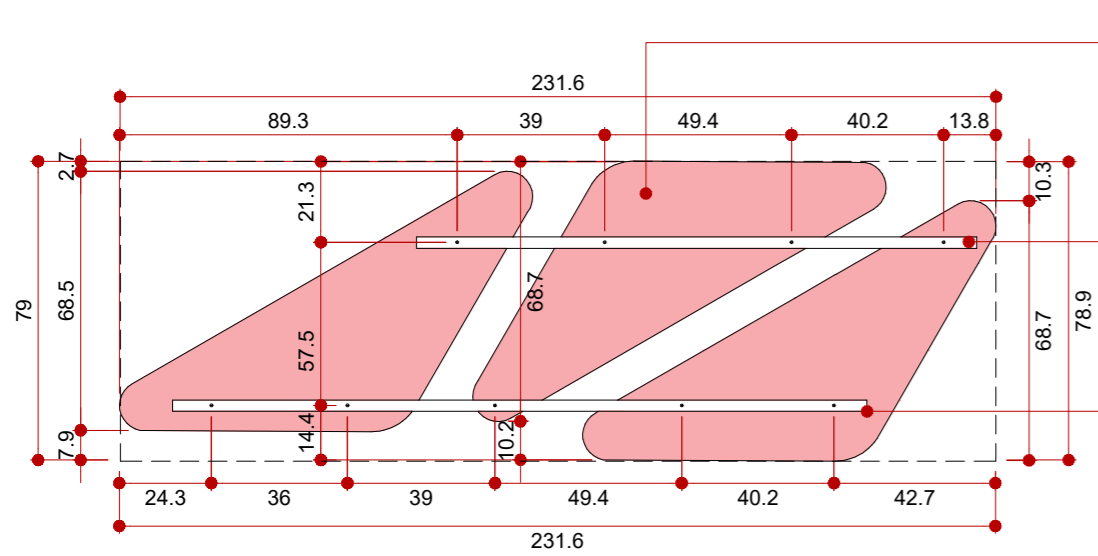


PLACA ACÚSTICA - MÓDULO 1 (6 UNIDADES)
PLANTA BAIXA

ESCALA 1 : 20

NUVEM ACÚSTICA LADYTEX
ECOSHAPES TRIANGULAR COR
ES-01-WHITE (BRANCO)

PERFIL CANTONEIRA PARA
FIXAÇÃO DAS NUVENS
ACÚSTICAS DE ACORDO COM
ESPECIFICAÇÃO DO FABRICANTE
(COR GRAFITE)
4 TIRANTES (COMP. = 156 cm)
FIXADOS NA LAJE EXISTENTE

PERFIL CANTONEIRA PARA
FIXAÇÃO DAS NUVENS
ACÚSTICAS DE ACORDO COM
ESPECIFICAÇÃO DO FABRICANTE
(COR GRAFITE)
5 TIRANTES (COMP. = 170,5 cm)
FIXADOS NA LAJE EXISTENTE

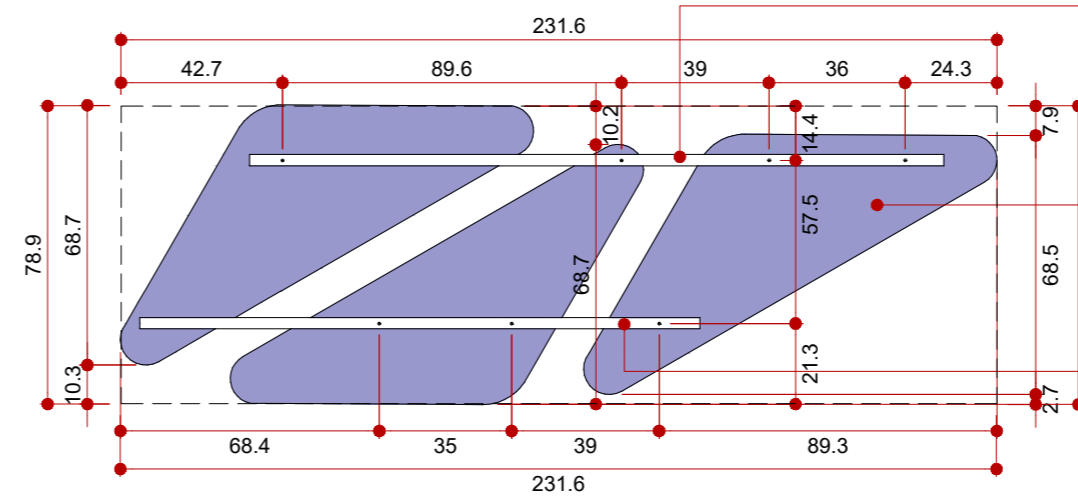


PLACA ACÚSTICA - MÓDULO 4 (6 UNIDADES)
PLANTA BAIXA

ESCALA 1 : 20

PERFIL CANTONEIRA PARA
FIXAÇÃO DAS NUVENS
ACÚSTICAS DE ACORDO COM
ESPECIFICAÇÃO DO FABRICANTE
(COR GRAFITE)
5 TIRANTES (L = 190 cm)
FIXADOS NA LAJE EXISTENTE

NUVEM ACÚSTICA LADYTEX
ECOSHAPES TRIANGULAR COR
ES-01-WHITE (BRANCO)

PERFIL CANTONEIRA PARA
FIXAÇÃO DAS NUVENS
ACÚSTICAS DE ACORDO COM
ESPECIFICAÇÃO DO FABRICANTE
(COR GRAFITE)
3 TIRANTES (COMP. = 170 cm)
FIXADOS NA LAJE EXISTENTE

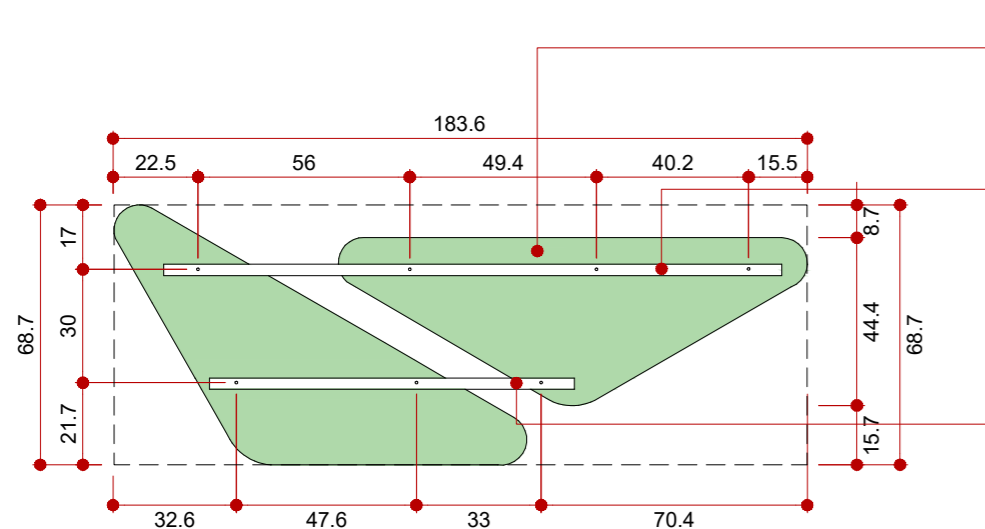


PLACA ACÚSTICA - MÓDULO 2 (6 UNIDADES)
PLANTA BAIXA

ESCALA 1 : 20

NUVEM ACÚSTICA LADYTEX
ECOSHAPES TRIANGULAR COR
ES-01-WHITE (BRANCO)

PERFIL CANTONEIRA PARA
FIXAÇÃO DAS NUVENS
ACÚSTICAS DE ACORDO COM
ESPECIFICAÇÃO DO FABRICANTE
(COR GRAFITE)
4 TIRANTES (COMP. = 158 cm)

PERFIL CANTONEIRA PARA
FIXAÇÃO DAS NUVENS
ACÚSTICAS DE ACORDO COM
ESPECIFICAÇÃO DO FABRICANTE
(COR GRAFITE)
3 TIRANTES (L = 170 cm)
FIXADOS NA LAJE EXISTENTE

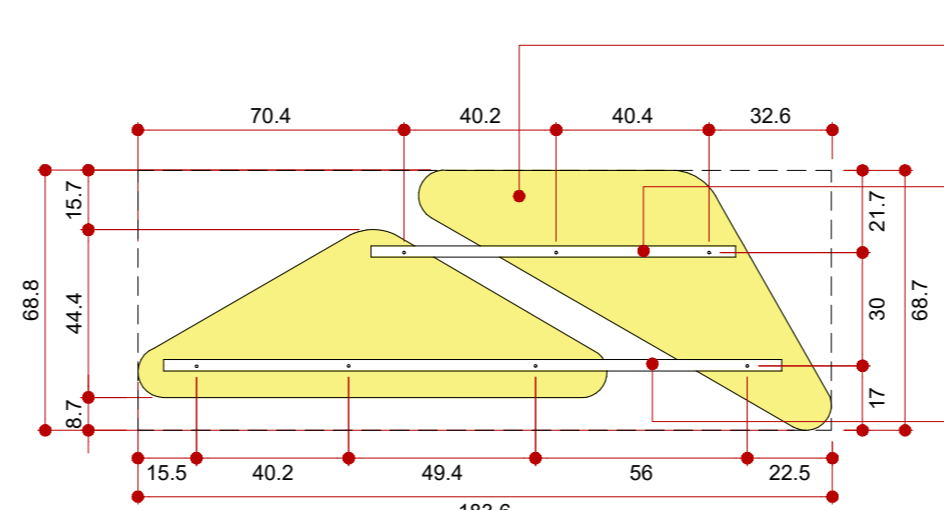


PLACA ACÚSTICA - MÓDULO 3 (6 UNIDADES)
PLANTA BAIXA

ESCALA 1 : 20

NUVEM ACÚSTICA LADYTEX
ECOSHAPES TRIANGULAR COR
ES-01-WHITE (BRANCO)

PERFIL CANTONEIRA PARA
FIXAÇÃO DAS NUVENS
ACÚSTICAS DE ACORDO COM
ESPECIFICAÇÃO DO FABRICANTE
(COR GRAFITE)
3 TIRANTES (COMP. = 165,5 cm)
FIXADOS NA LAJE EXISTENTE

PERFIL CANTONEIRA PARA
FIXAÇÃO DAS NUVENS
ACÚSTICAS DE ACORDO COM
ESPECIFICAÇÃO DO FABRICANTE
(COR GRAFITE)
4 TIRANTES (COMP. = 154 cm)
FIXADOS NA LAJE EXISTENTE

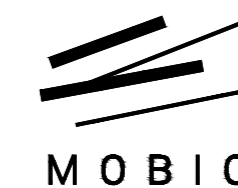

CLIENTE INSOLE

PROJETO NOVA SEDE INSOLE

ETAPA PROJETO EXECUTIVO

ARQUITETOS

GABRIEL DE SOUSA CASTRO
CAU A66595-9

COLABORAÇÃO

LORENA VACCARINI
MAURO AUGUSTO
JOYCE LEMOS
THAIS CEDROLLA


CONTEÚDO
DETALHAMENTO NUVEM ACÚSTICA 1

FOLHA

24/58


ARQUIVO
INSOLE_PE_20210714_DETALHAMENTO_J.dwg

DATA
06/07/2021

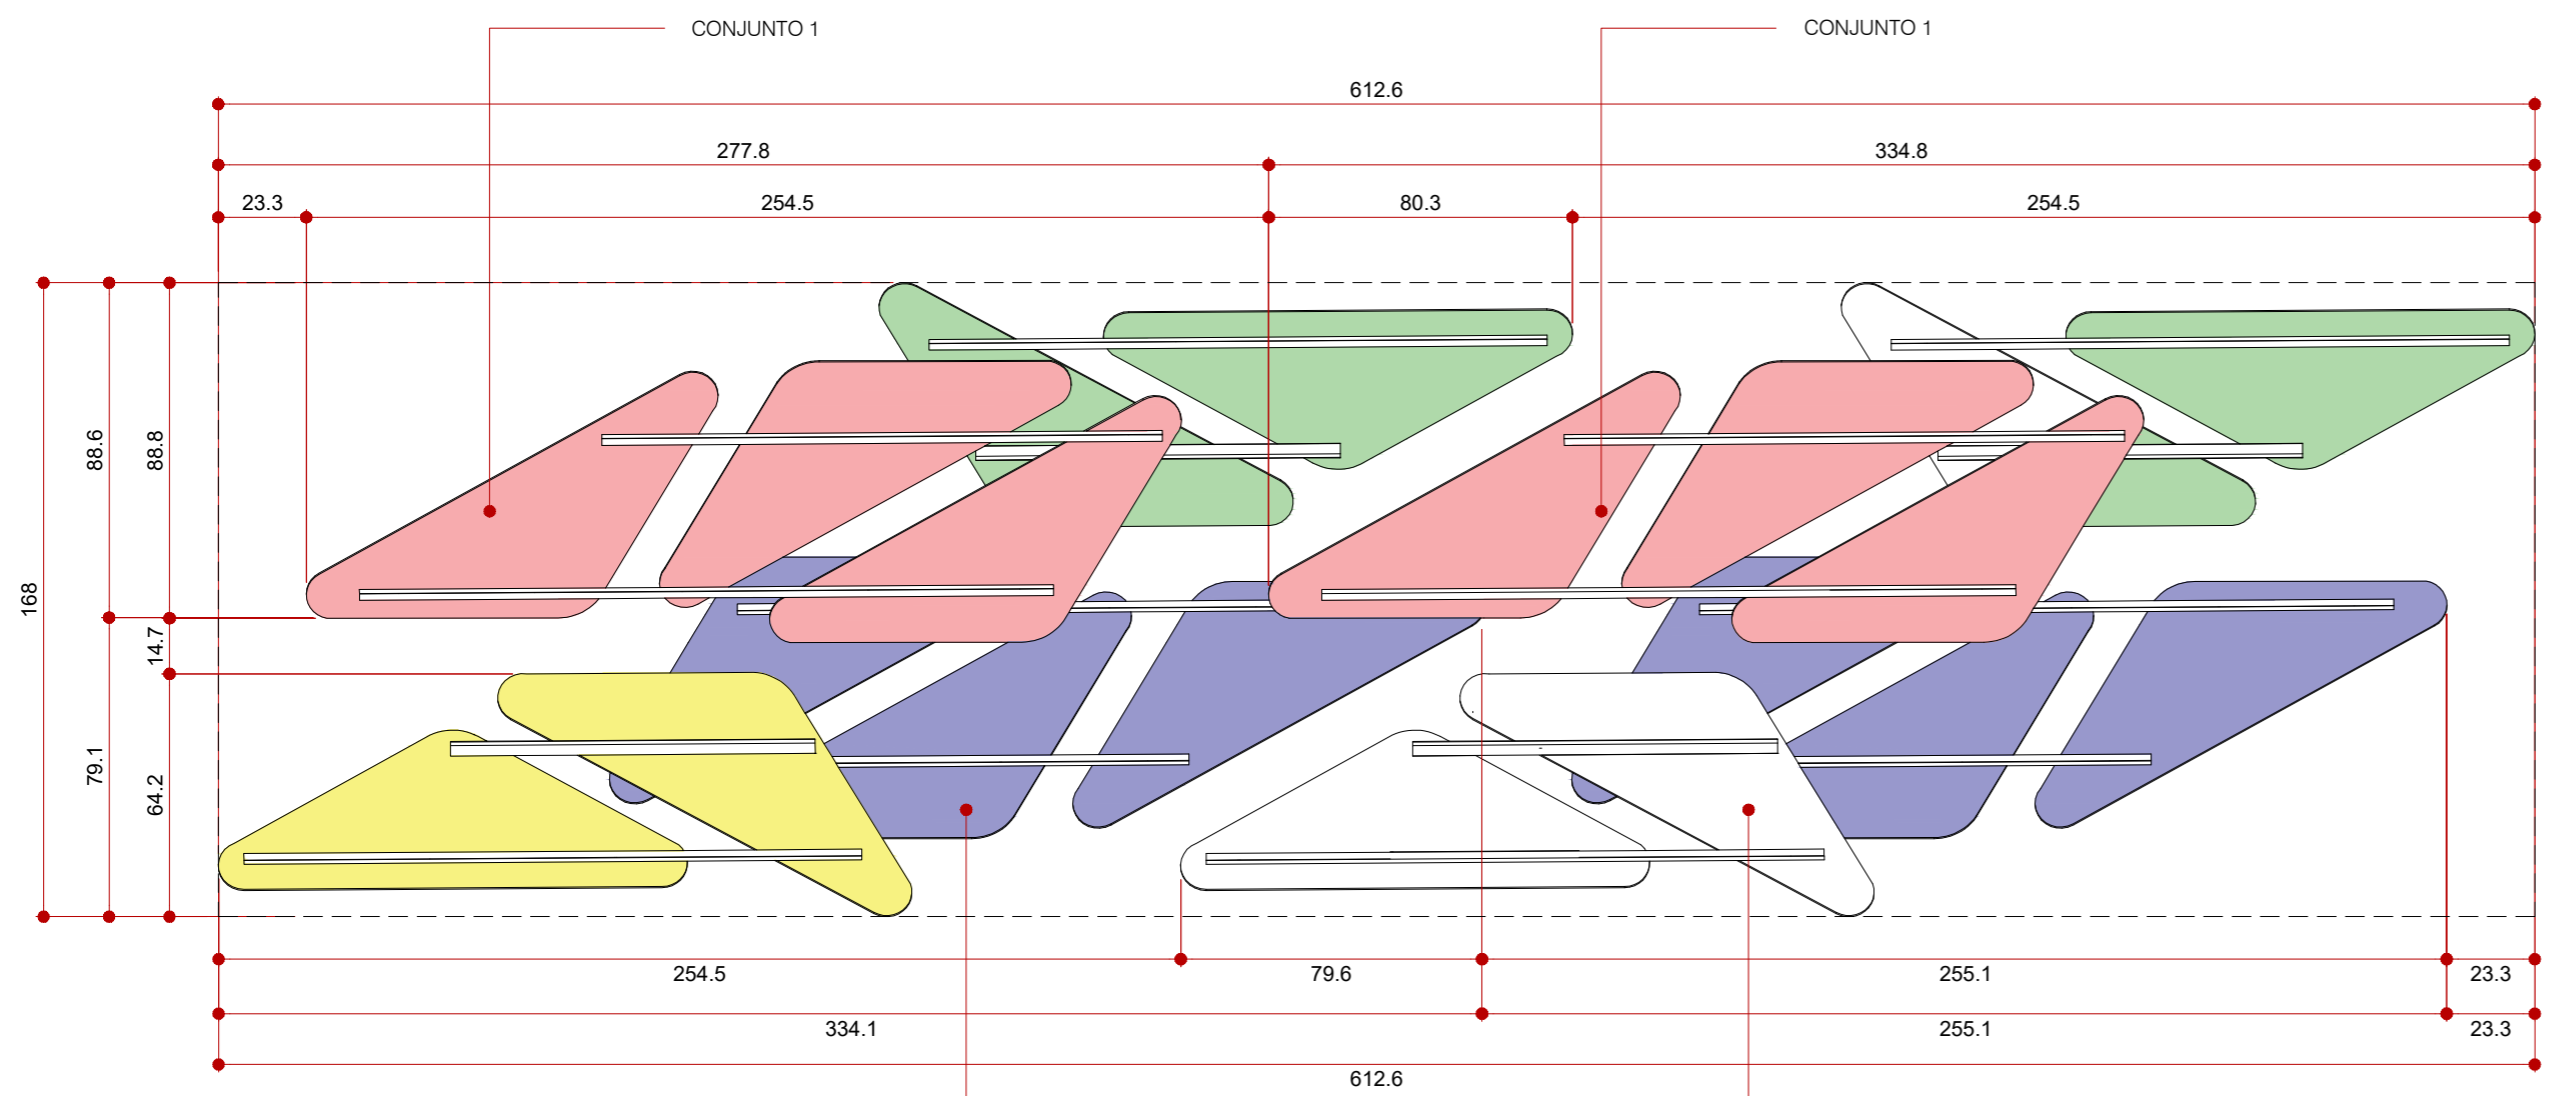


NUVEM ACÚSTICAS (3 UNIDADES)
VISTA SUPERIOR

ESCALA 1 : 20

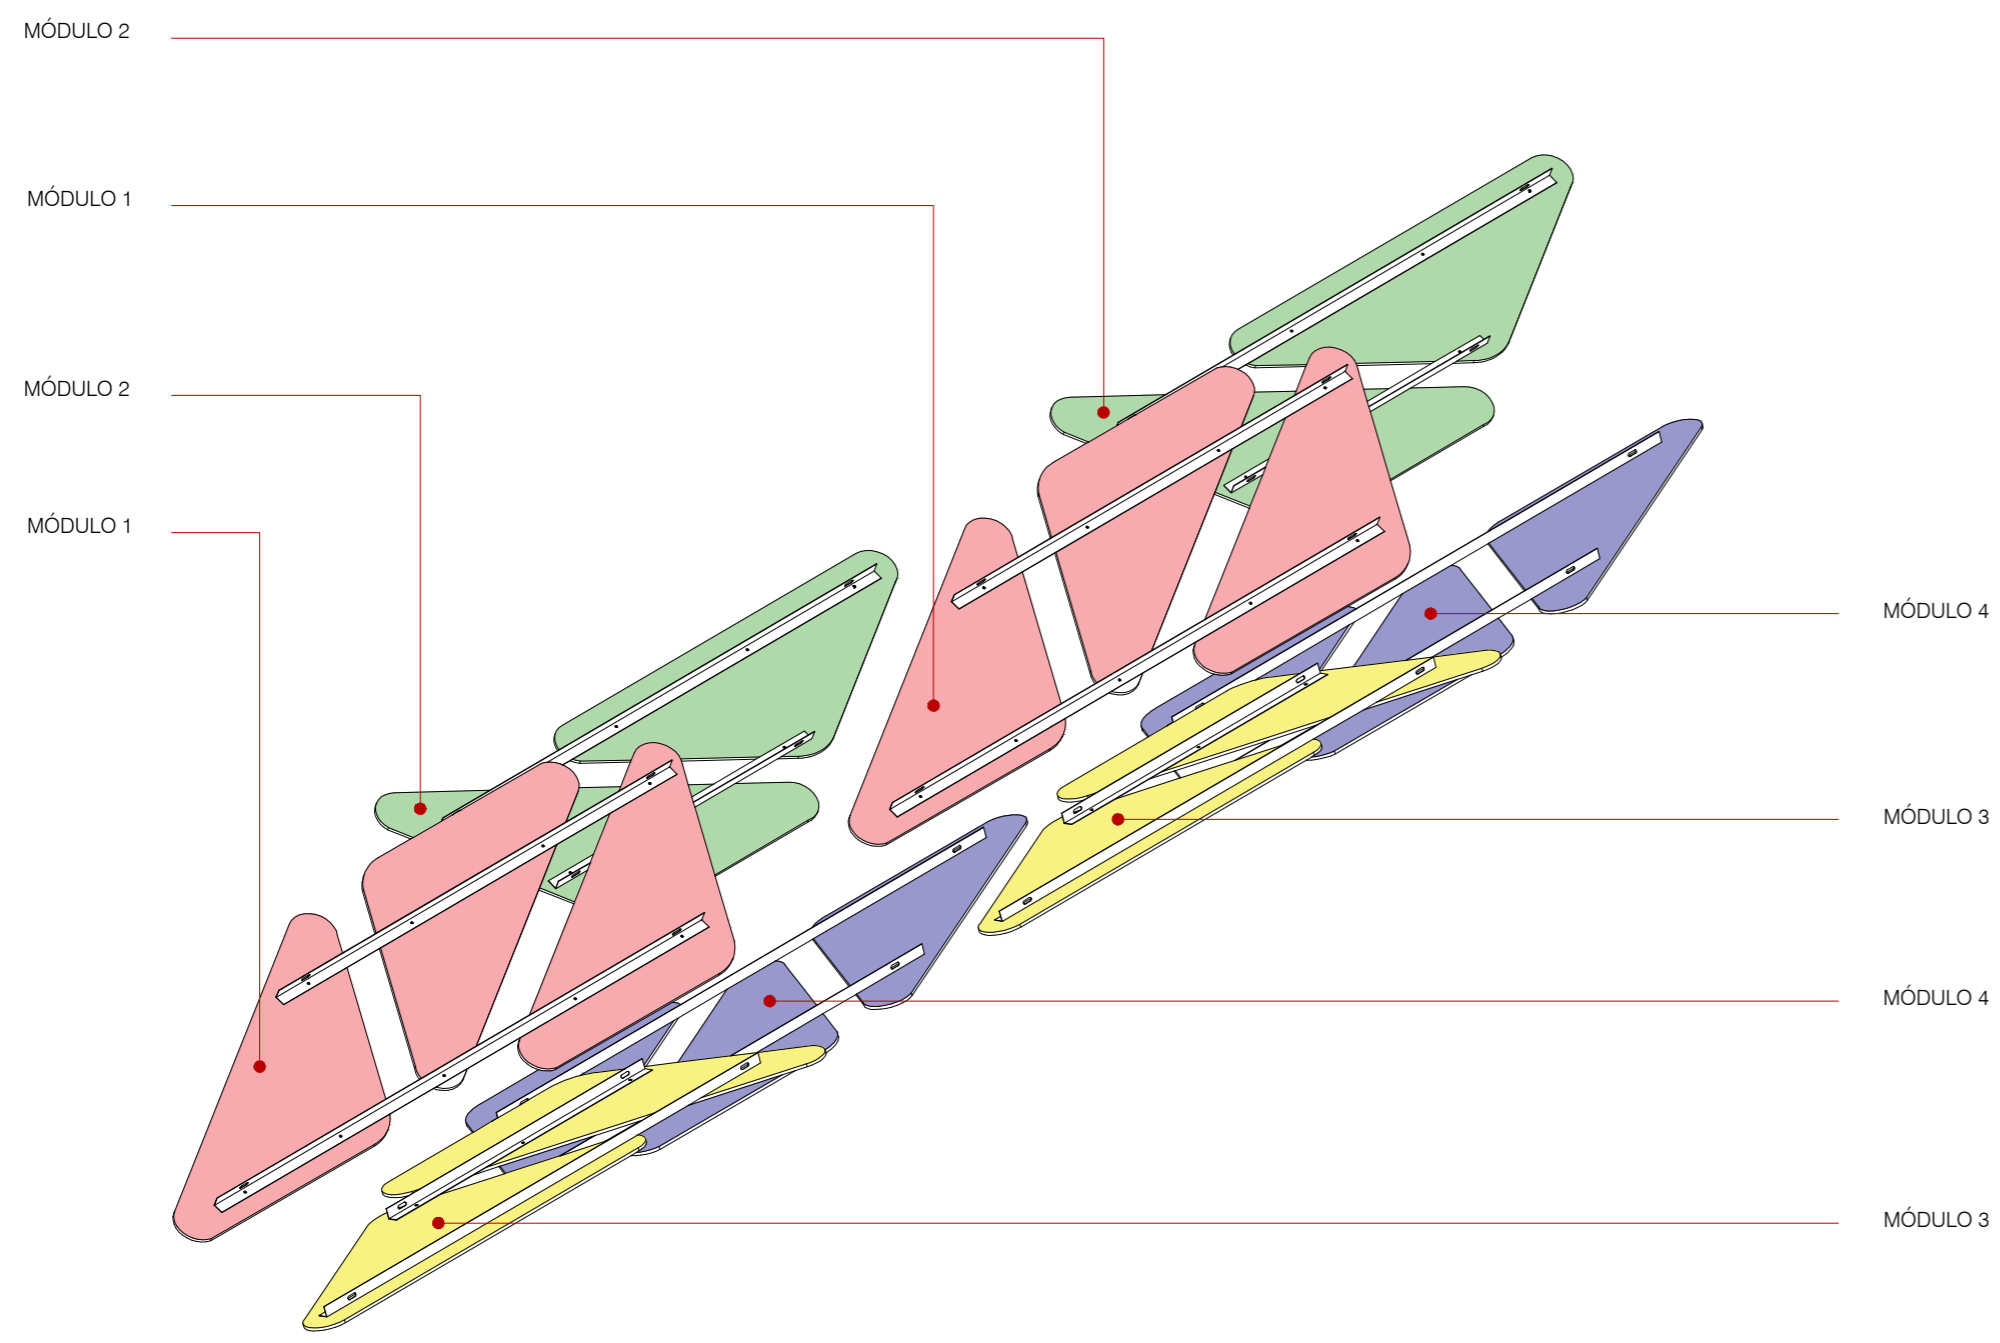


NUVEM ACÚSTICA (3 UNIDADES)
ISOMÉTRICA

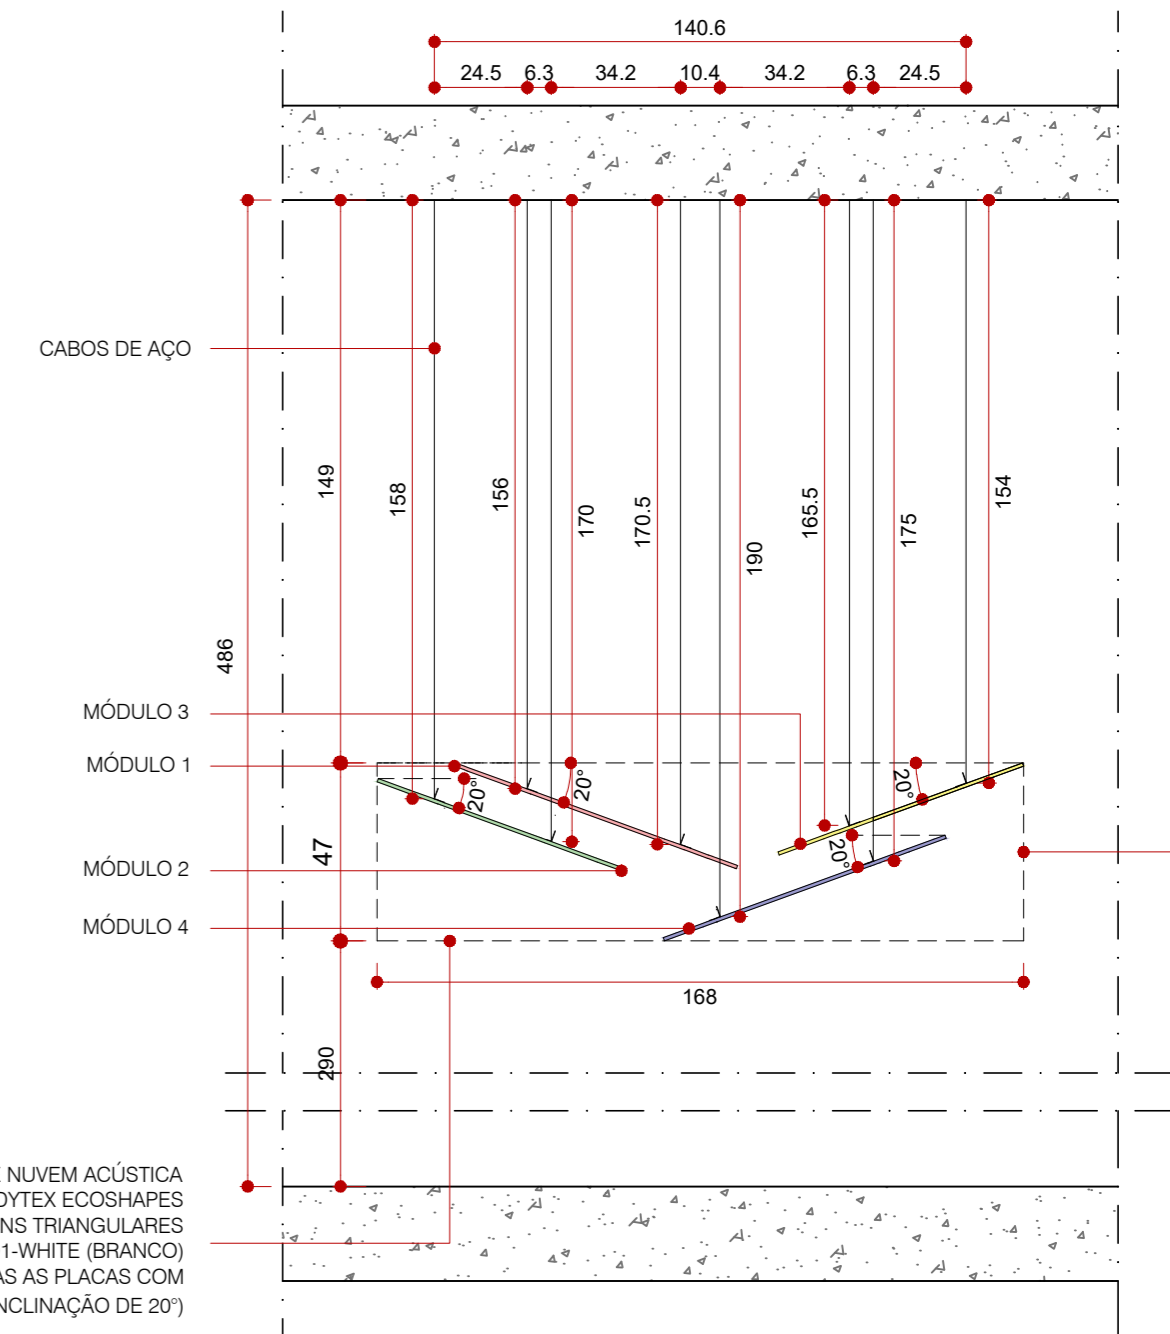

PROJEÇÃO LIMITE NUVEM ACÚSTICA
LADYTEX ECOSHAPES
NUVENS TRIANGULARES
COR ES-01-WHITE (BRANCO)
(TODAS AS PLACAS COM
INCLINAÇÃO DE 20°)



NUVEM ACÚSTICA SALÃO TIJOLINHO
ELEVAÇÃO FRONTAL

ESCALA 1 : 20

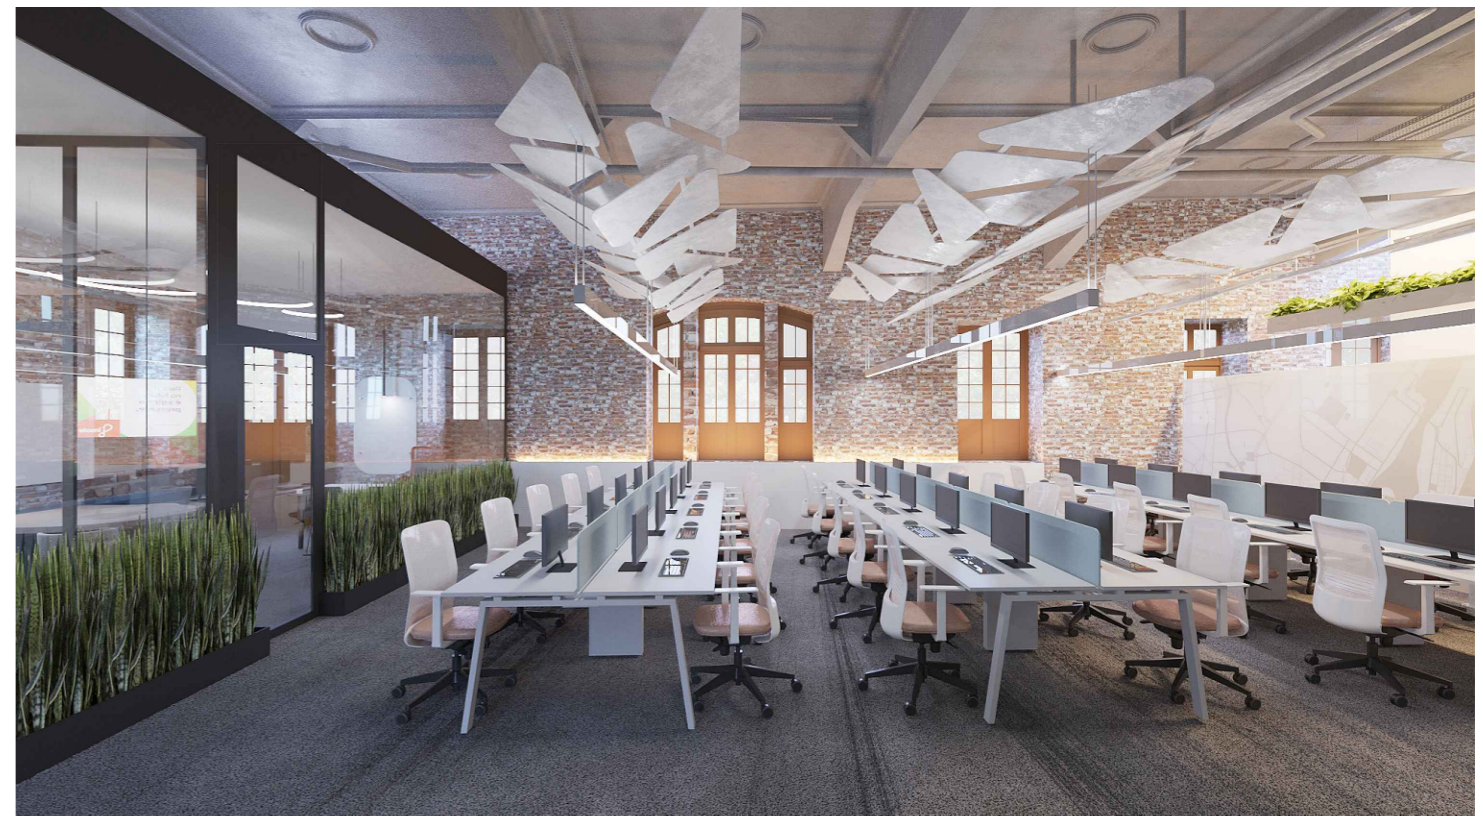


CLIENTE	INSOLE	COLABORAÇÃO	
PROJETO	NOVA SEDE INSOLE	LORENA VACCARINI	
ETAPA	PROJETO EXECUTIVO	MAURO AUGUSTO	
ARQUITETOS		JOYCE LEMOS	
		THAIS CEDROLLA	
GABRIEL DE SOUSA CASTRO CAU A66595-9			
CONTEÚDO	DETALHAMENTO NUVEM ACÚSTICA 1	FOLHA	25/58
ARQUIVO	INSOLE_PE_20210714_DETALHAMENTO_J.dwg	DATA	14/07/2021

Rua Espírito Santo, 2720, sala 4
Belo Horizonte - MINAS GERAIS
contato@mobio.arq.br

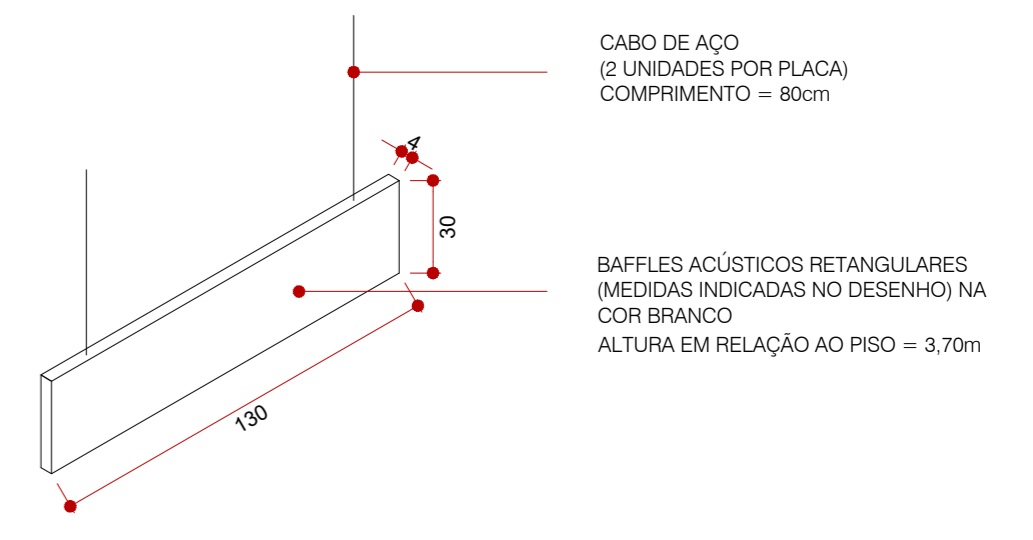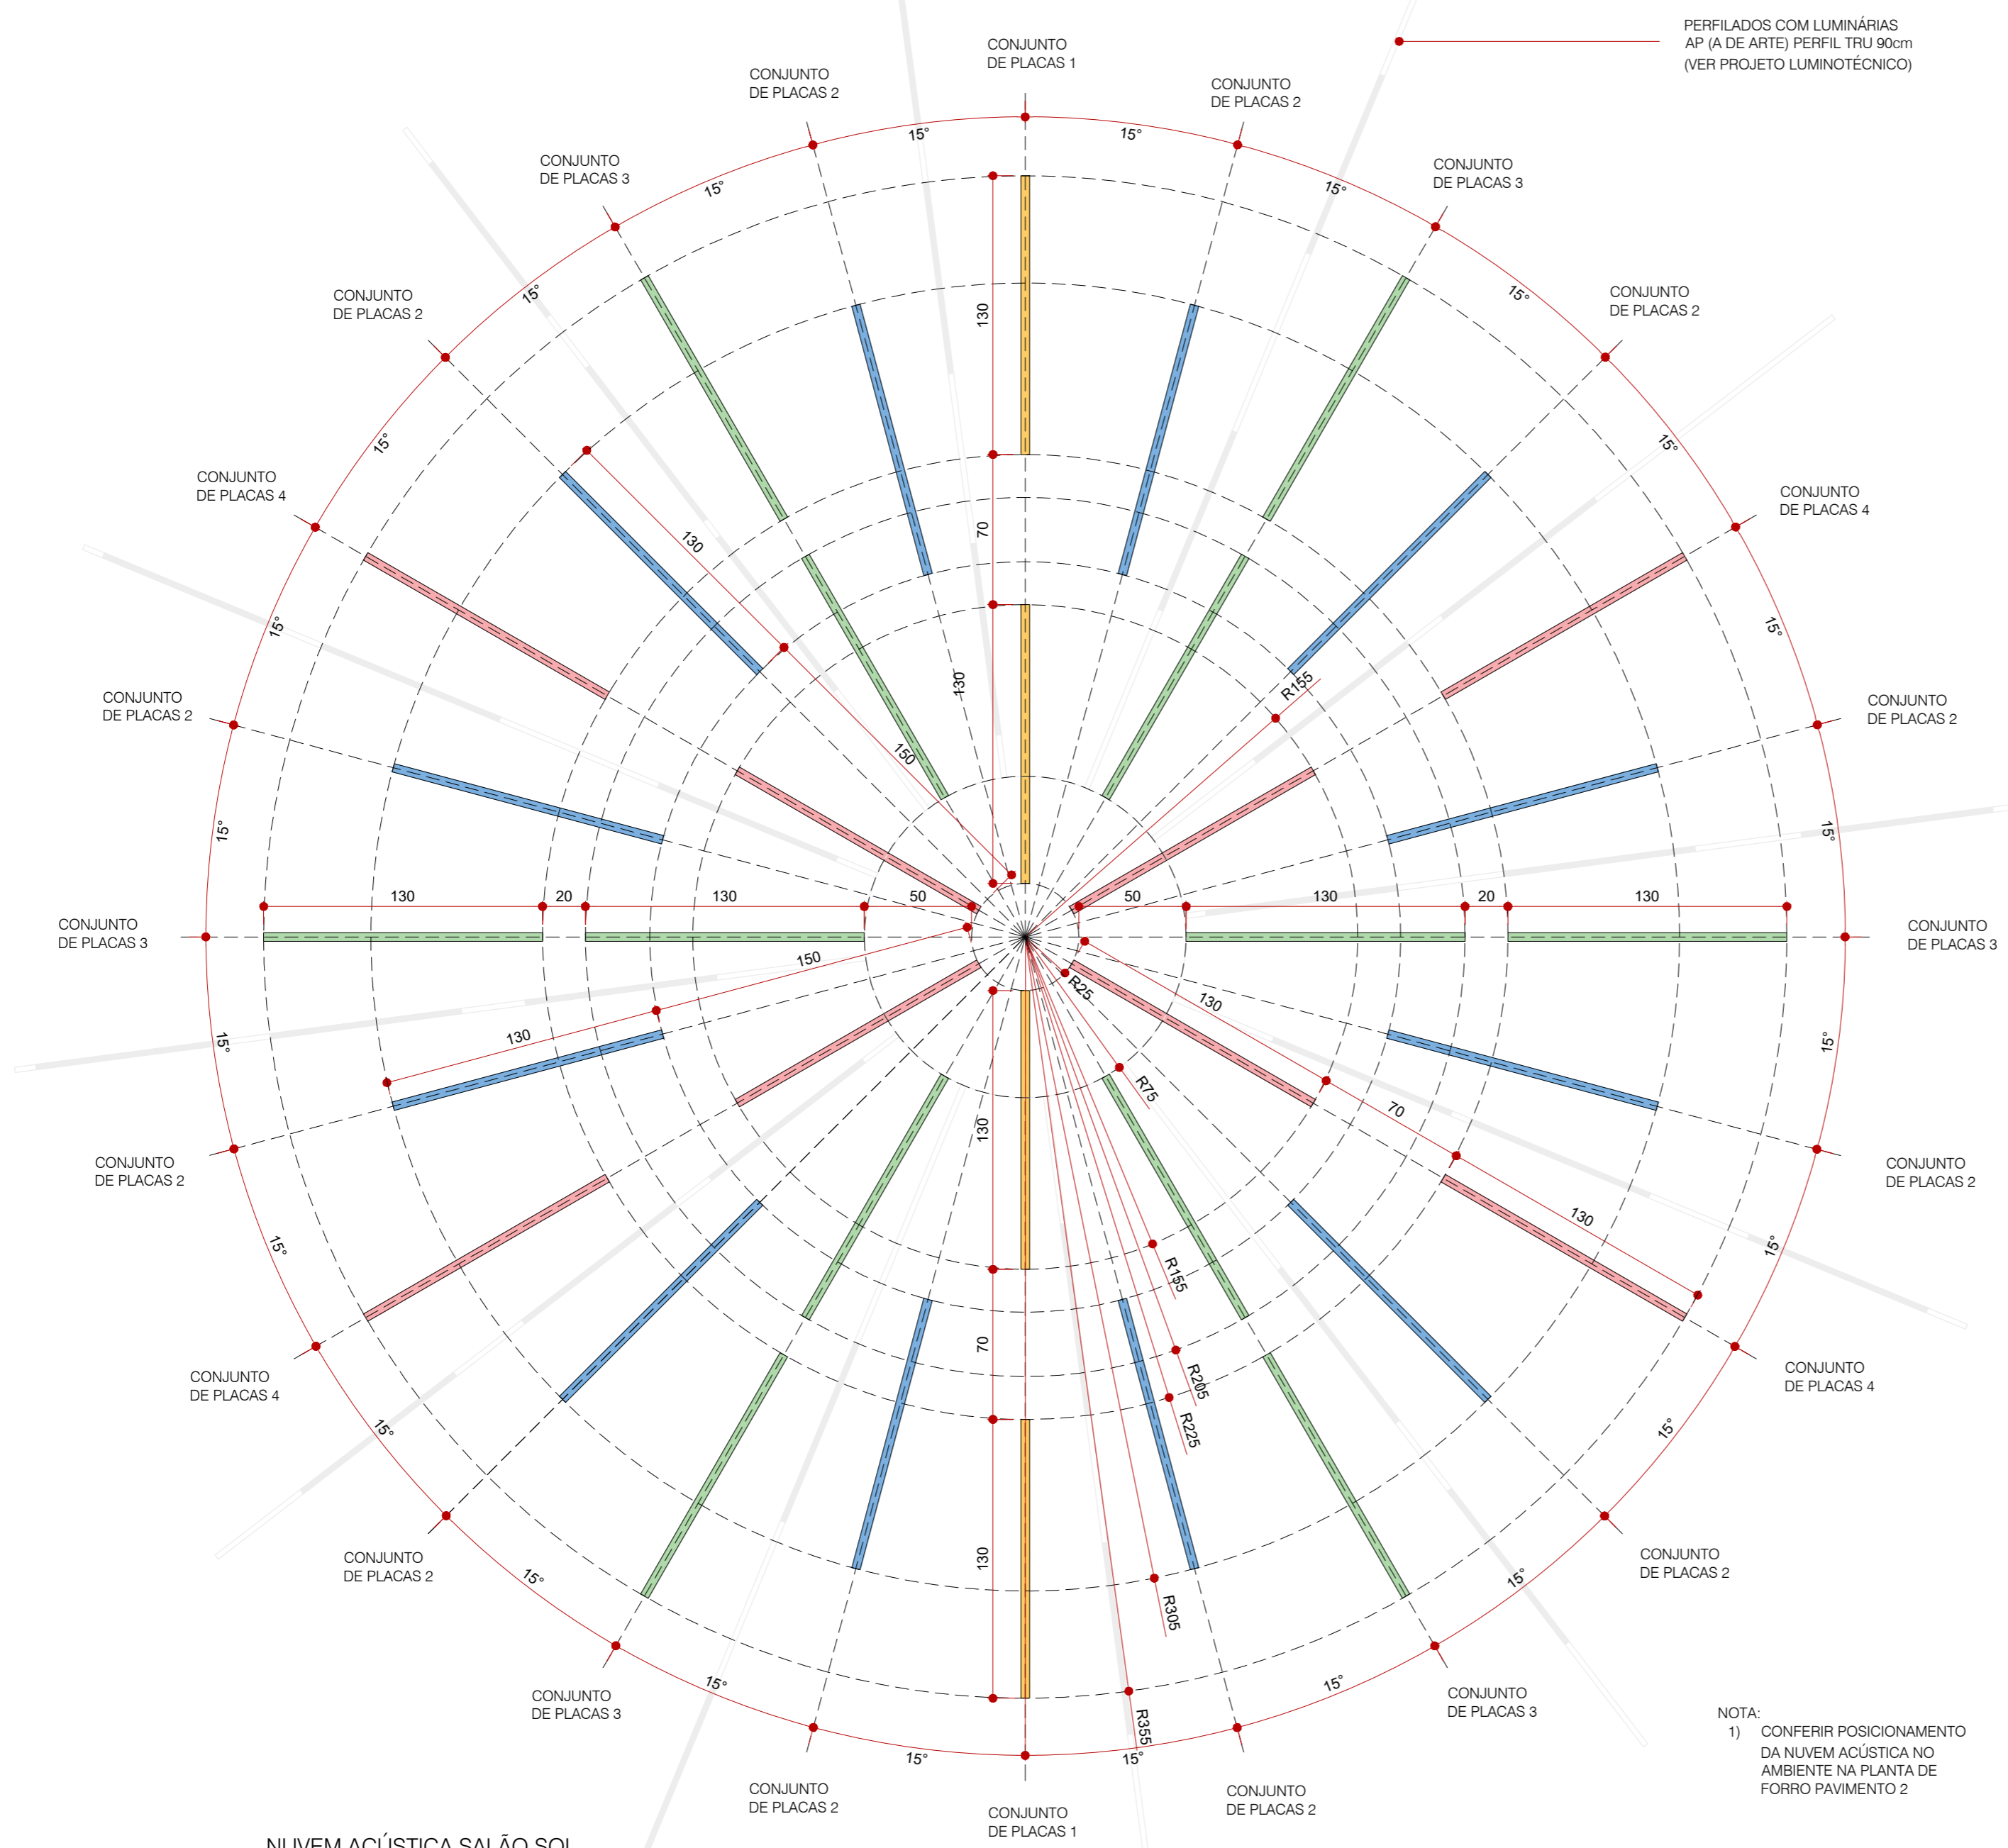

PLACA ACÚSTICA- SALÃO SOL (36 UNIDADES)
ISOMÉTRICA

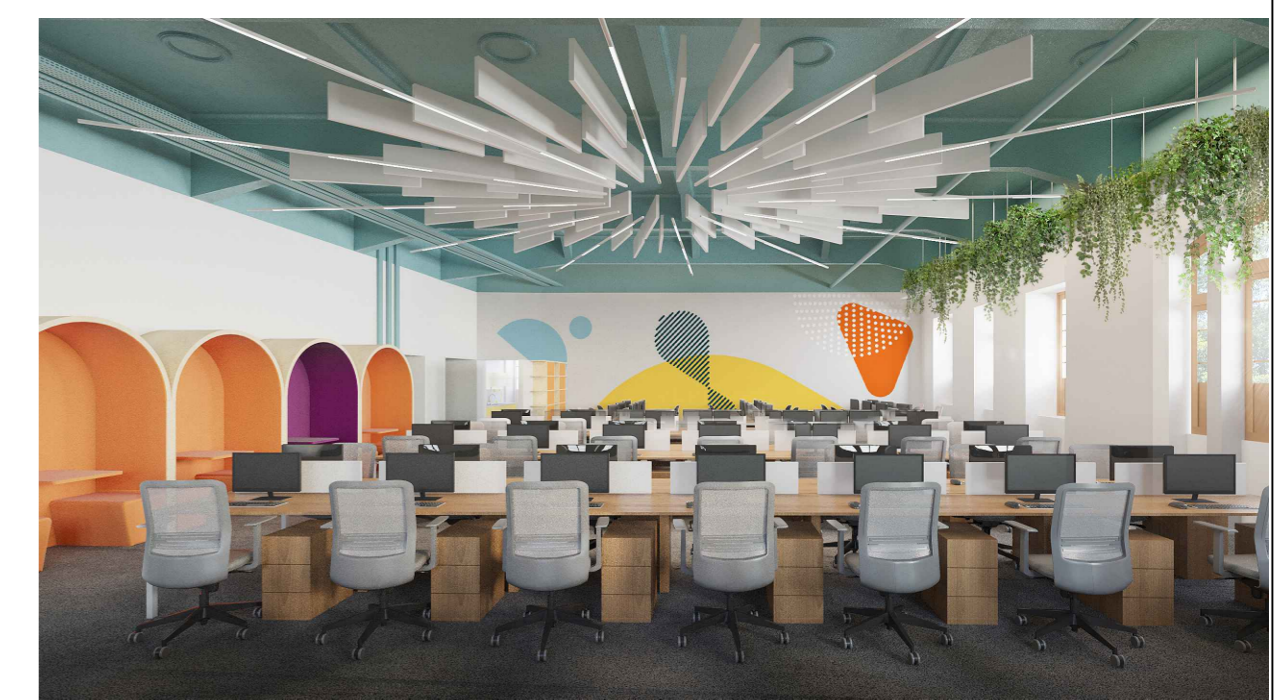

NUVEM ACÚSTICA SALÃO SOL
PLANTA BAIXA
ESCALA 1 : 25



CLIENTE	INSOLE	
PROJETO	NOVA SEDE INSOLE	
ETAPA	PROJETO EXECUTIVO	
ARQUITETOS	GABRIEL DE SOUSA CASTRO CAU A66595-9	COLABORAÇÃO LORENA VACCARINI MAURO AUGUSTO JOYCE LEMOS THAIS CEDROLLA
CONTEÚDO	DETALHAMENTO NUVEM ACÚSTICA 2	FOLHA 26/58
ARQUIVO	INSOLE_PE_20210714_DETALHAMENTO_J.dwg	DATA 14/07/2021


Rua Espírito Santo, 2720, sala 4
Belo Horizonte - MINAS GERAIS
contato@mobio.arq.br

NUVEM ACÚSTICA ATIRANTADA COM CABO DE AÇO EM CHAPA DE GESSO KNAUF CLEANEO REDONDO ALEATÓRIO - 8/15/20" COM LÃ MINERAL PINTADO DE TINTA ACRÍLICA FOSCA COR BRANCO NEVE
DIÂMETRO = 100cm
ALTURA = 330cm
5 UNIDADES

NUVEM ACÚSTICA ATIRANTADA COM CABO DE AÇO EM CHAPA DE GESSO KNAUF CLEANEO REDONDO ALEATÓRIO - 8/15/20" COM LÃ MINERAL PINTADO DE TINTA ACRÍLICA FOSCA COR BRANCO NEVE
DIÂMETRO = 140cm
ALTURA = 330cm
1 UNIDADE


NUVEM ACÚSTICA ATIRANTADA COM CABO DE AÇO EM CHAPA DE GESSO KNAUF CLEANEO REDONDO ALEATÓRIO - 8/15/20" COM LÃ MINERAL PINTADO DE TINTA ACRÍLICA FOSCA COR BRANCO NEVE
DIÂMETRO = 120cm
ALTURA = 330cm
4 UNIDADES

CONJUNTO DE LUMINÁRIAS ABAIXO DA NUVEM ACÚSTICA (VER PROJETO LUMINOTÉCNICO)

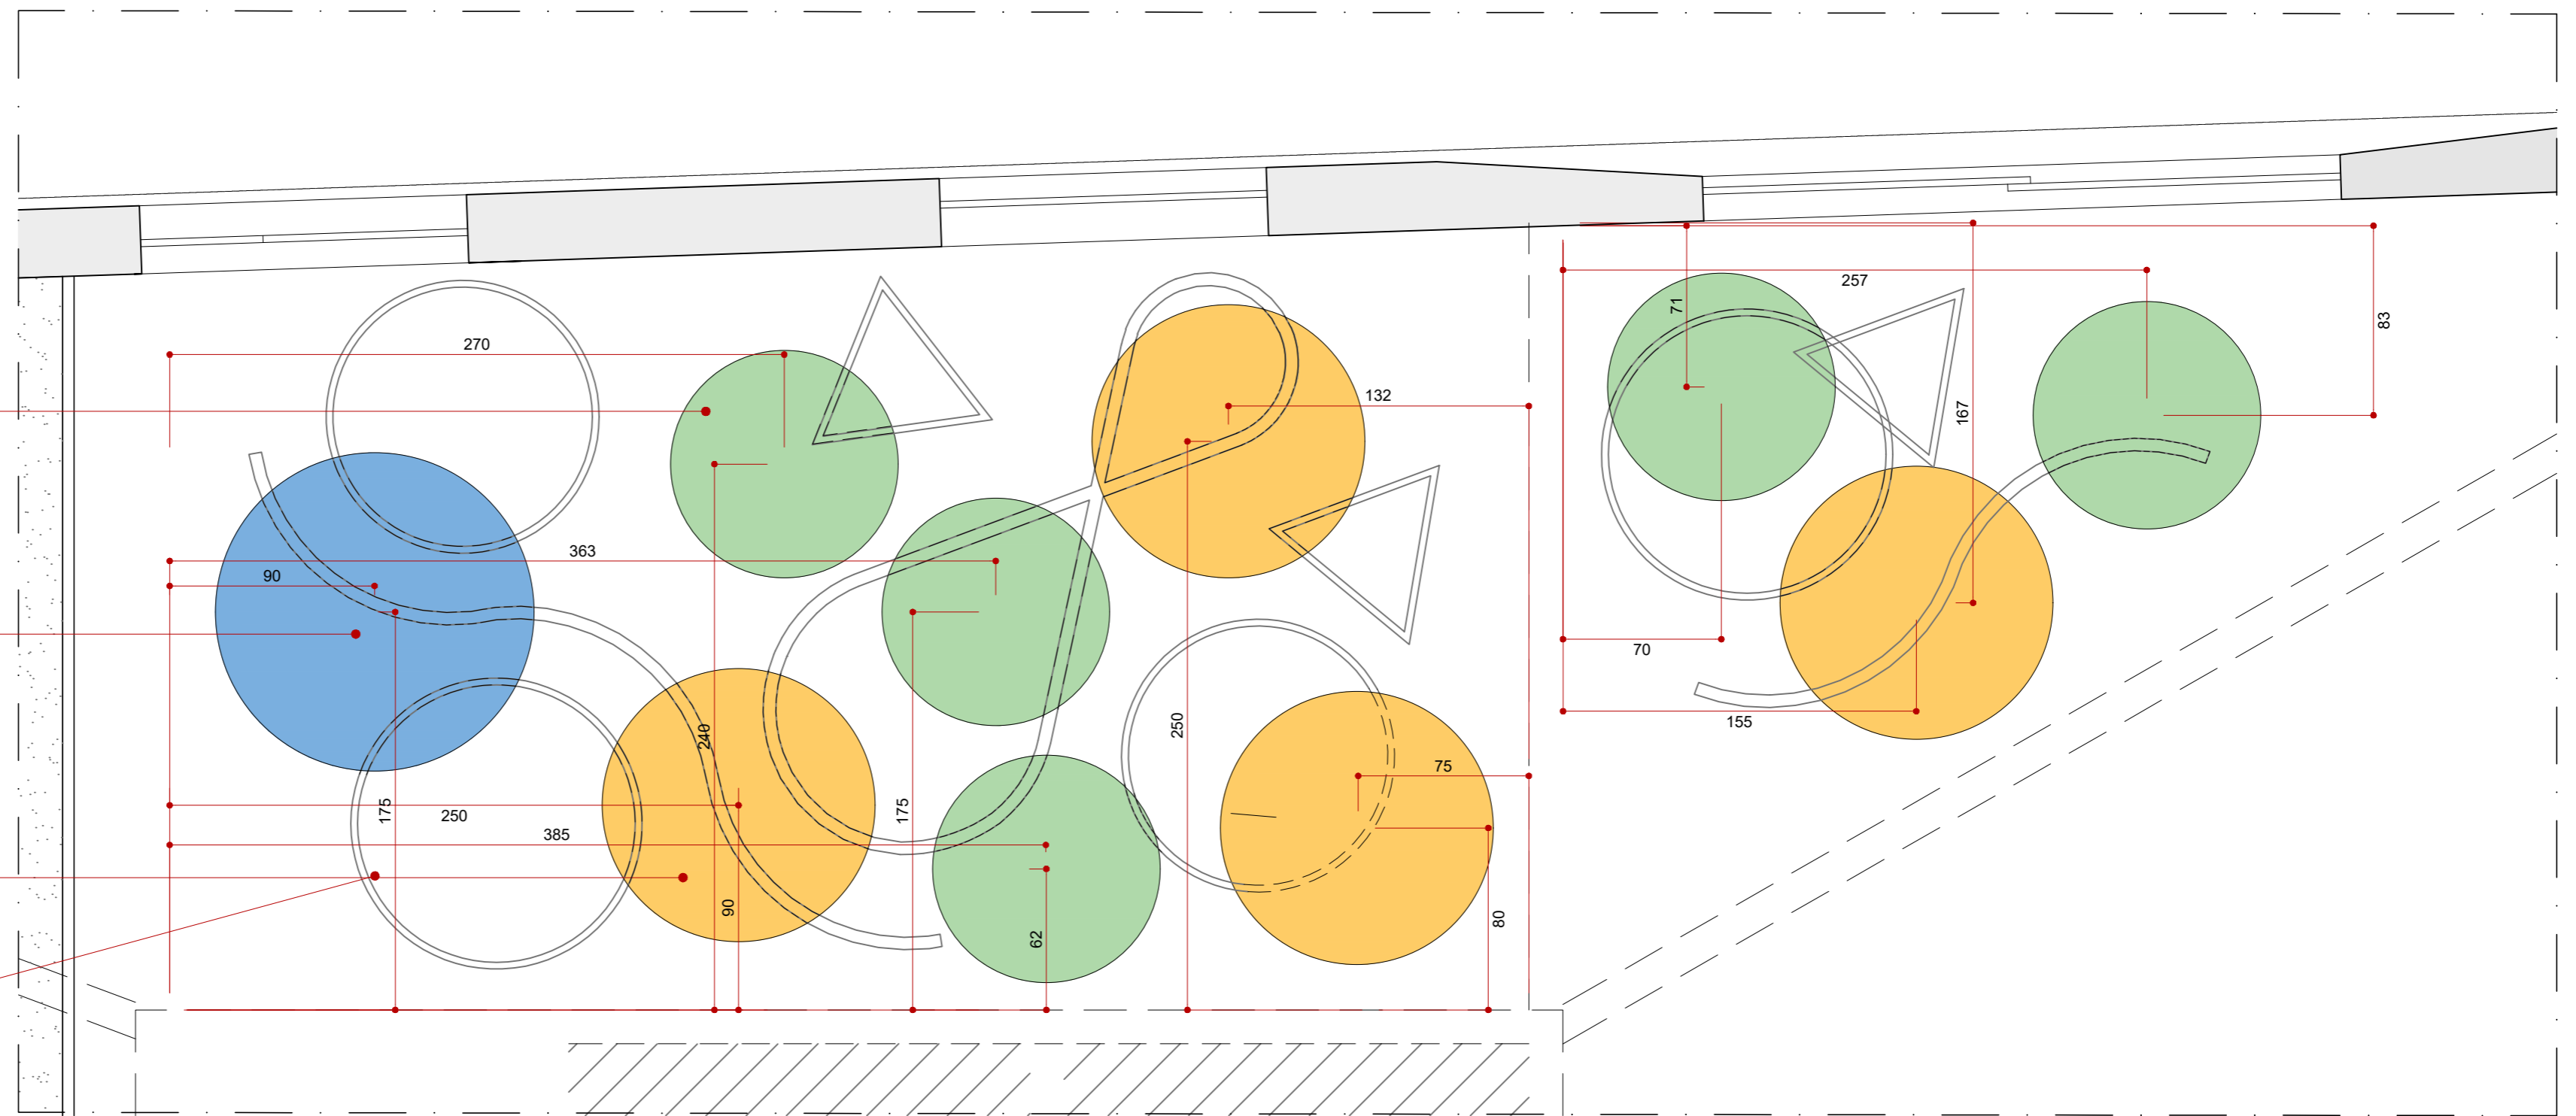


NUVEM ACÚSTICA DESCOMPRESSÃO PLANTA BAIXA

ESCALA 1 : 25

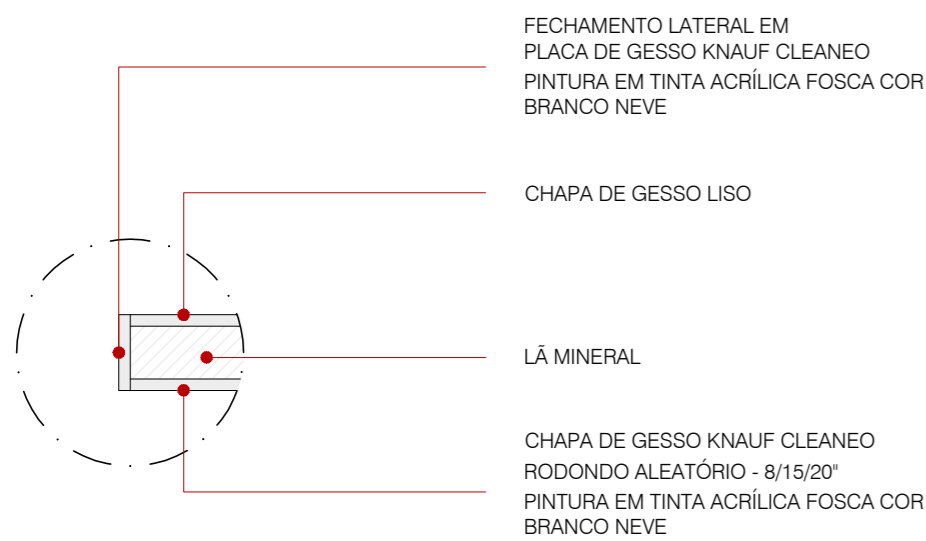


DETALHE NUVEM ACÚSTICA SEÇÃO TRANSVERSAL

ESCALA 1 : 10

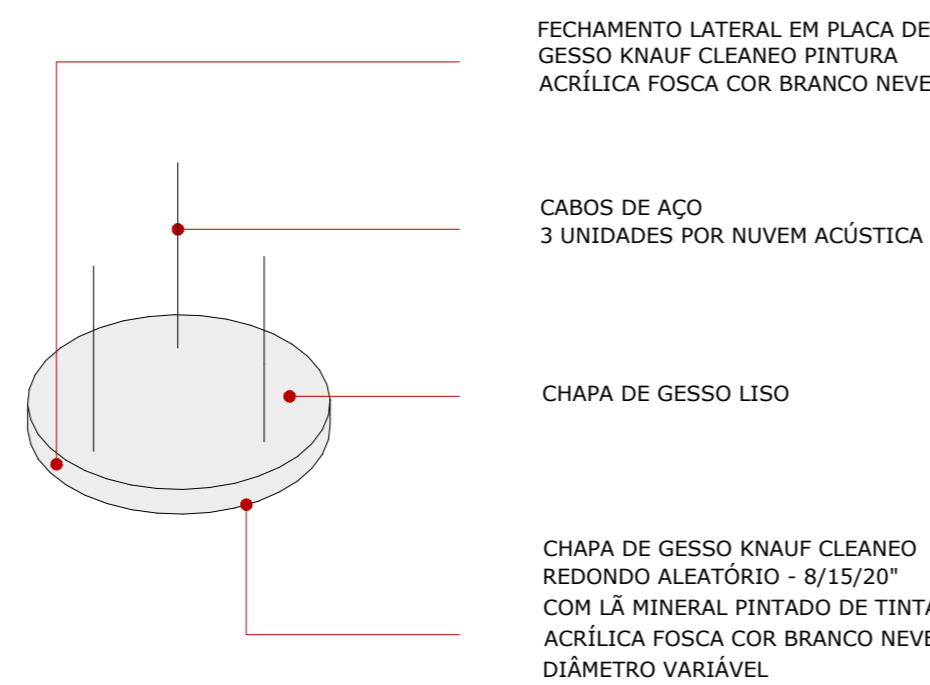

NUVEM ACÚSTICA 3o PAVIMENTO ISOMÉTRICA

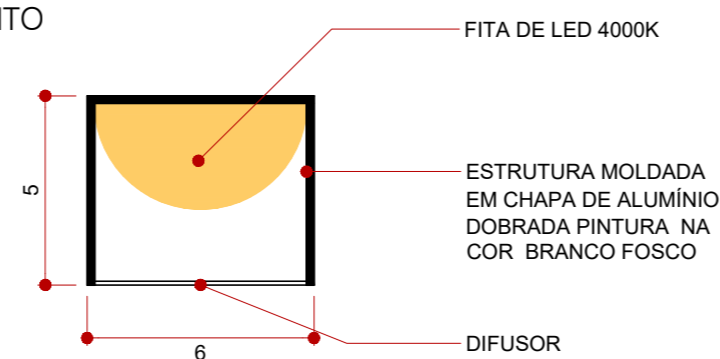

DETALHE LUMINÁRIA INFINITO INSOLE SEÇÃO AA


ESCALA 1 : 2

FECHAMENTO LATERAL EM PLACA DE GESSO KNAUF CLEANEO PINTURA ACRÍLICA FOSCA COR BRANCO NEVE

CABOS DE AÇO 3 UNIDADES POR NUVEM ACÚSTICA


CHAPA DE GESSO LISO

CHAPA DE GESSO KNAUF CLEANEO RODONDO ALEATÓRIO - 8/15/20" COM LÃ MINERAL PINTADO DE TINTA ACRÍLICA FOSCA COR BRANCO NEVE DIÂMETRO VARIÁVEL

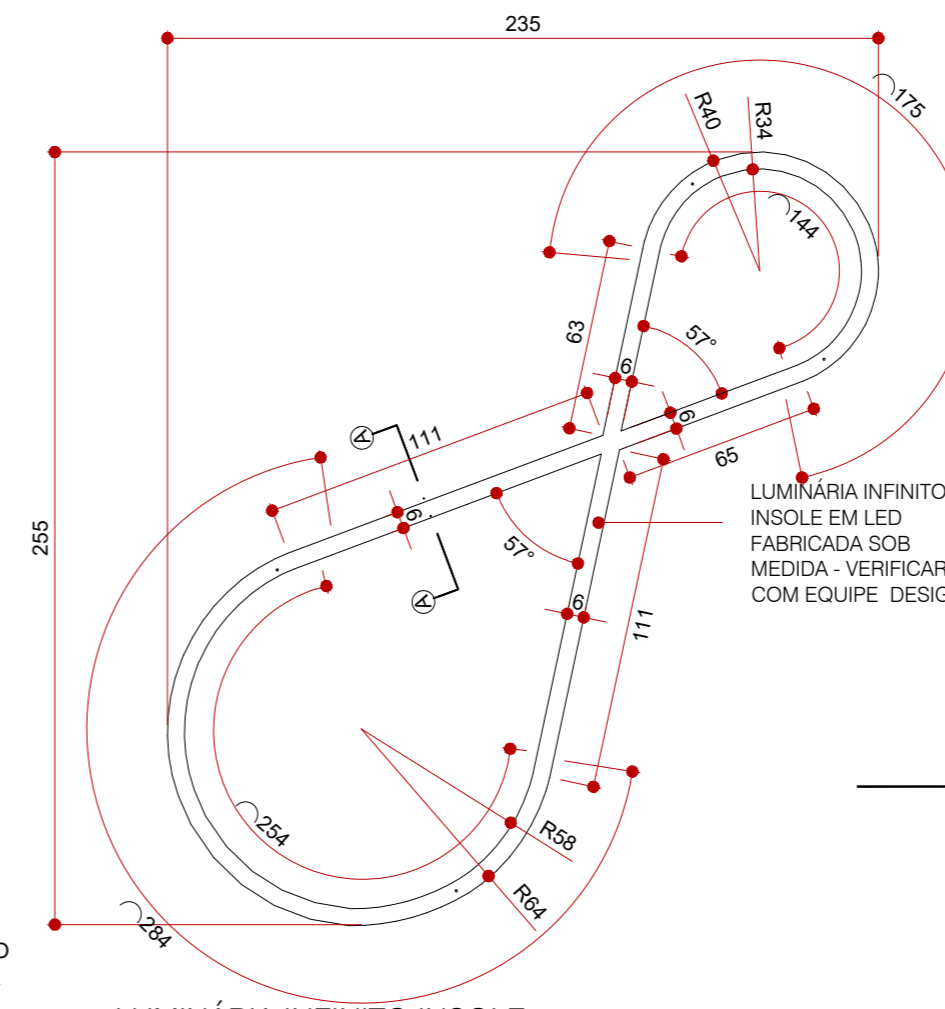


LUMINÁRIA INFINITO INSOLE PLANTA

ESCALA 1 : 25

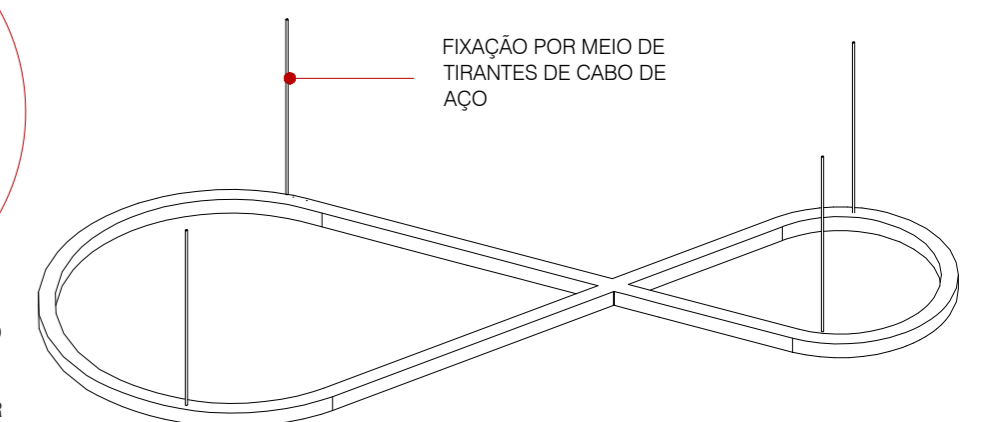


LUMINÁRIA INFINITO INSOLE ISOMÉTRICA

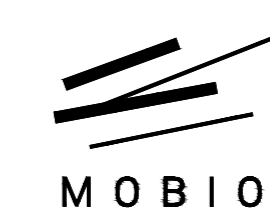

CLIENTE	INSOLE	COLABORAÇÃO	
PROJETO	NOVA SEDE INSOLE	LORENA VACCARINI	
ETAPA	PROJETO EXECUTIVO	MAURO AUGUSTO	
ARQUITETOS		Joyce Lemos	
GABRIEL DE SOUSA CASTRO CAU A66595-9		THAIS CEDROLLA	
CONTEÚDO	DETALHAMENTO NUVEM ACÚSTICA 3	FOLHA	27/58
ARQUIVO	INSOLE_PE_20210714_DETALHAMENTO_J.dwg	DATA	14/07/2021

Rua Espírito Santo, 2720, sala 4
Belo Horizonte - MINAS GERAIS
contato@mobio.arq.br

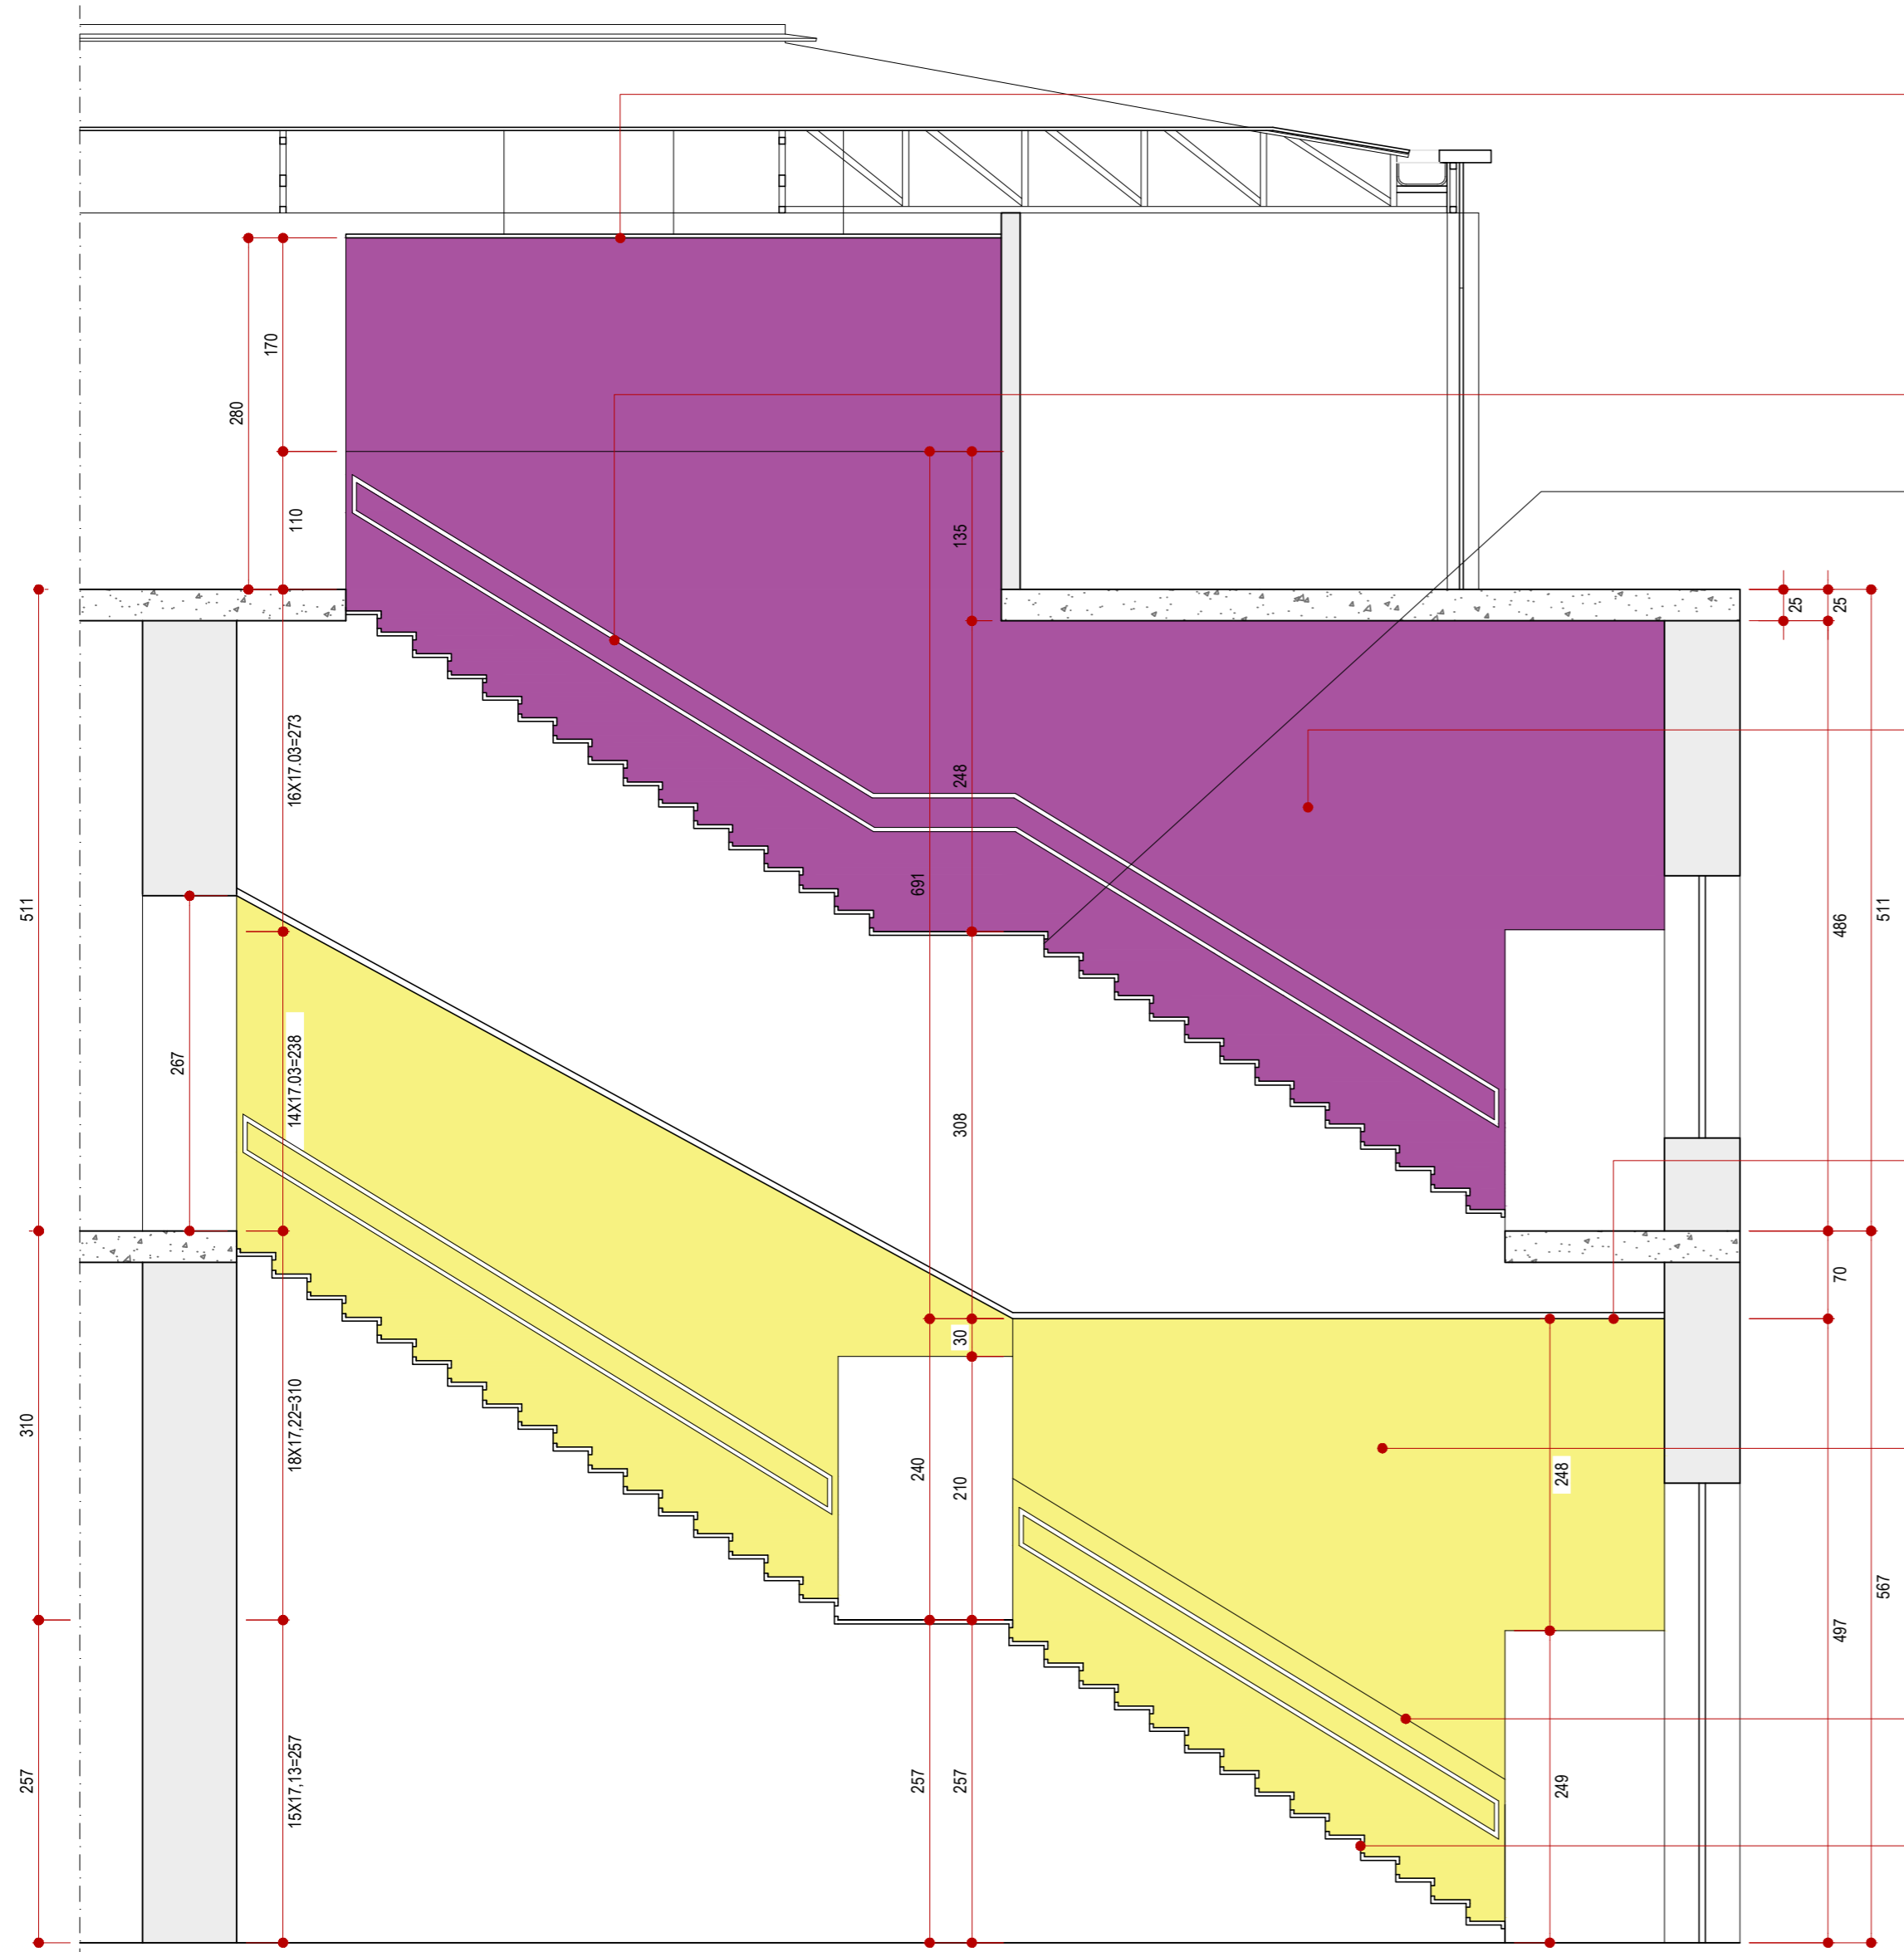

FORRO KANUF LISO EMASSADO E PINTADO EM TINTA ACRÍLICA FOSCA PINTADO NA COR UVINIL VINHO R686 (ROXO) (VER PLANTA FORRO) ALINHAR CHAPA DE GESSO PROJETADA COM BASE DA VIGA METÁLICA I

GUARDA CORPO EXISTENTE PINTADO TINTA ESMALTE COR BRANCO


ALVENARIA EMASSADA E PINTADA - COR SUVINIL VINHO R686 (ROXO) COMAPLICAÇÃO DE FORMAS GEOMÉTRICAS DE ACORDO COM PROJETO DE SINALIZAÇÃO POR ESTÚDIO TRICICLO

FORRO GESSO LISO PINTADO COR BRANCO NEVE

ALVENARIA EMASSADA E PINTADA - COR SUVINIL POTE DE OURO R608 (AMARELO) COMAPLICAÇÃO DE FORMAS GEOMÉTRICAS DE ACORDO COM PROJETO DE SINALIZAÇÃO POR ESTÚDIO TRICICLO

RESSALTO EM GESSO SOBRE O CORRIMÃO COM RETROILUMINAÇÃO


FECHAMENTO DA ESCADA EM CHAPA XADREZ

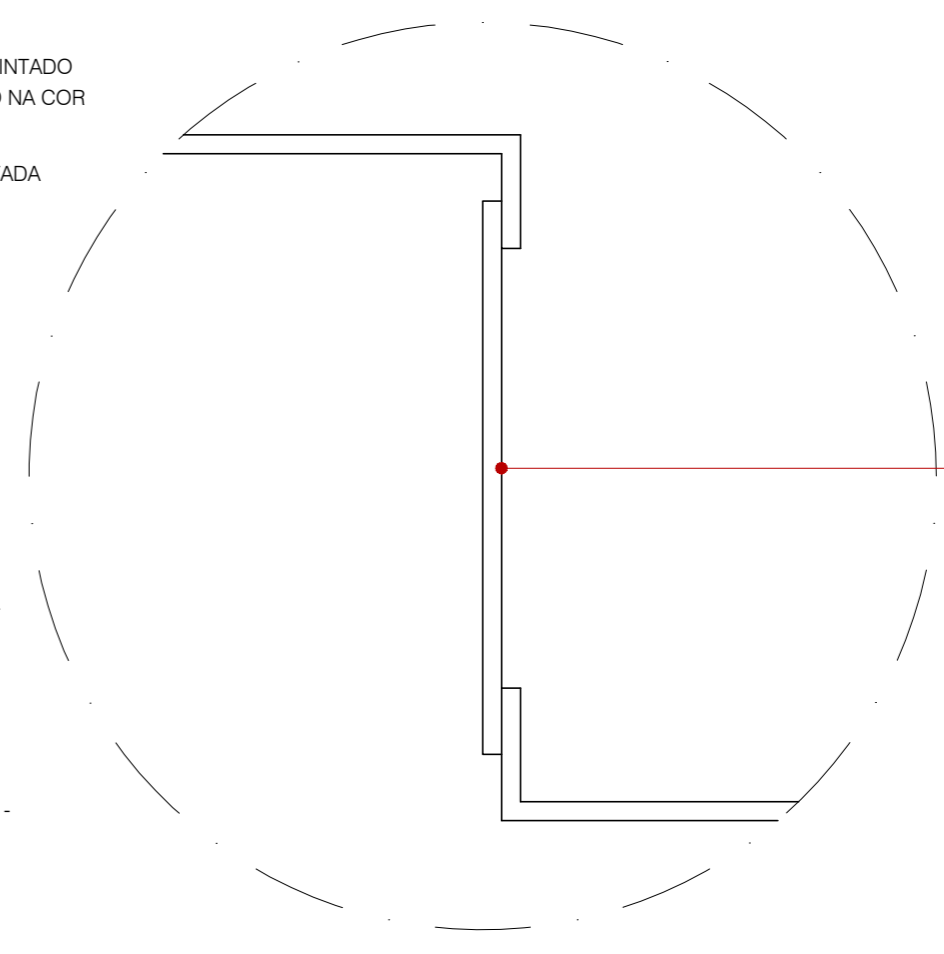

FECHAMENTO DOS ESPELHOS EM CHAPA XADREZ METÁLICA SOLDADA A SER PINTADA NA MESMA COR DA ESCADA (SEGUIR PADRÃO EXISTENTE NO PRIMEIRO LANCE DA ESCADA)

ESCADAS
DETALHE FECHAMENTO DOS DEGRAUS


ESCALA 1 : 2

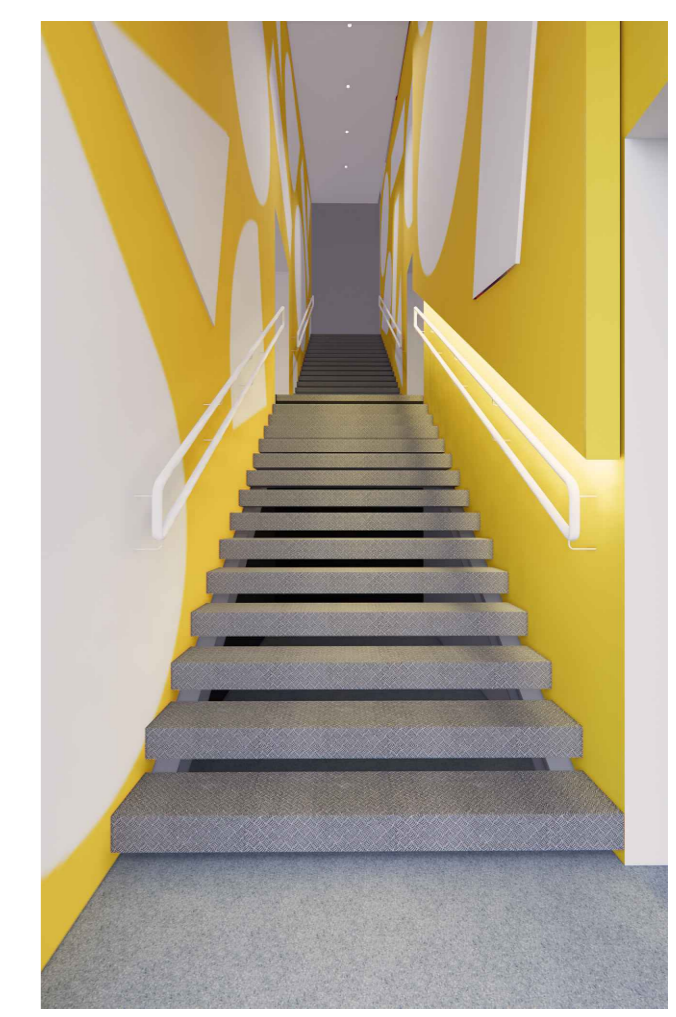

ESCADAS
PERSPECTIVA

ESCADAS
CORTE AA

ESCALA 1 : 50

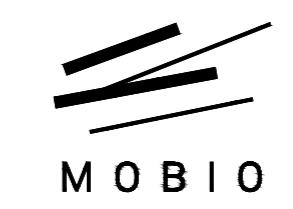

CLIENTE	INSOLE
PROJETO	NOVA SEDE INSOLE
ETAPA	PROJETO EXECUTIVO
ARQUITETOS	COLABORAÇÃO
GABRIEL DE SOUSA CASTRO CAU A66595-9	LORENA VACCARINI MAURO AUGUSTO JOYCE LEMOS THAIS CEDROLLA
CONTEUDO	FOLHA
CORTE ESCADAS	28/58
ARQUIVO	DATA
INSOLE_PE_20210714_DETALHAMENTO_J.dwg	14/07/2021

FORRO KANUF LISO EMASSADO E PINTADO EM TINTA ACRÍLICA FOSCA PINTADO NA COR UVINIL VINHO R686 (ROXO) (VER PLANTA FORRO)
ALINHAR CHAPA DE GESSO PROJETADA COM BASE DA VIGA METÁLICA I


ALVENARIA EMASSADA E PINTADA - COR SUVINIL VINHO R686 (ROXO) COM APLICAÇÃO DE FORMAS GEOMÉTRICAS DE ACORDO COM PROJETO DE SINALIZAÇÃO POR ESTÚDIO TRICICLO

GUARDA CORPO EXISTENTE PINTADO TINTA ESMALTE COR BRANCO FOSCO

FORRO GESSO LISO COR BRANCO GELO


ALVENARIA EMASSADA E PINTADA - COR SUVINIL POTE DE OURO R608 (AMARELO) COM APLICAÇÃO DE FORMAS GEOMÉTRICAS DE ACORDO COM PROJETO DE SINALIZAÇÃO POR ESTÚDIO TRICICLO

FECHAMENTO DA ESCADA EM CHAPA XADREZ

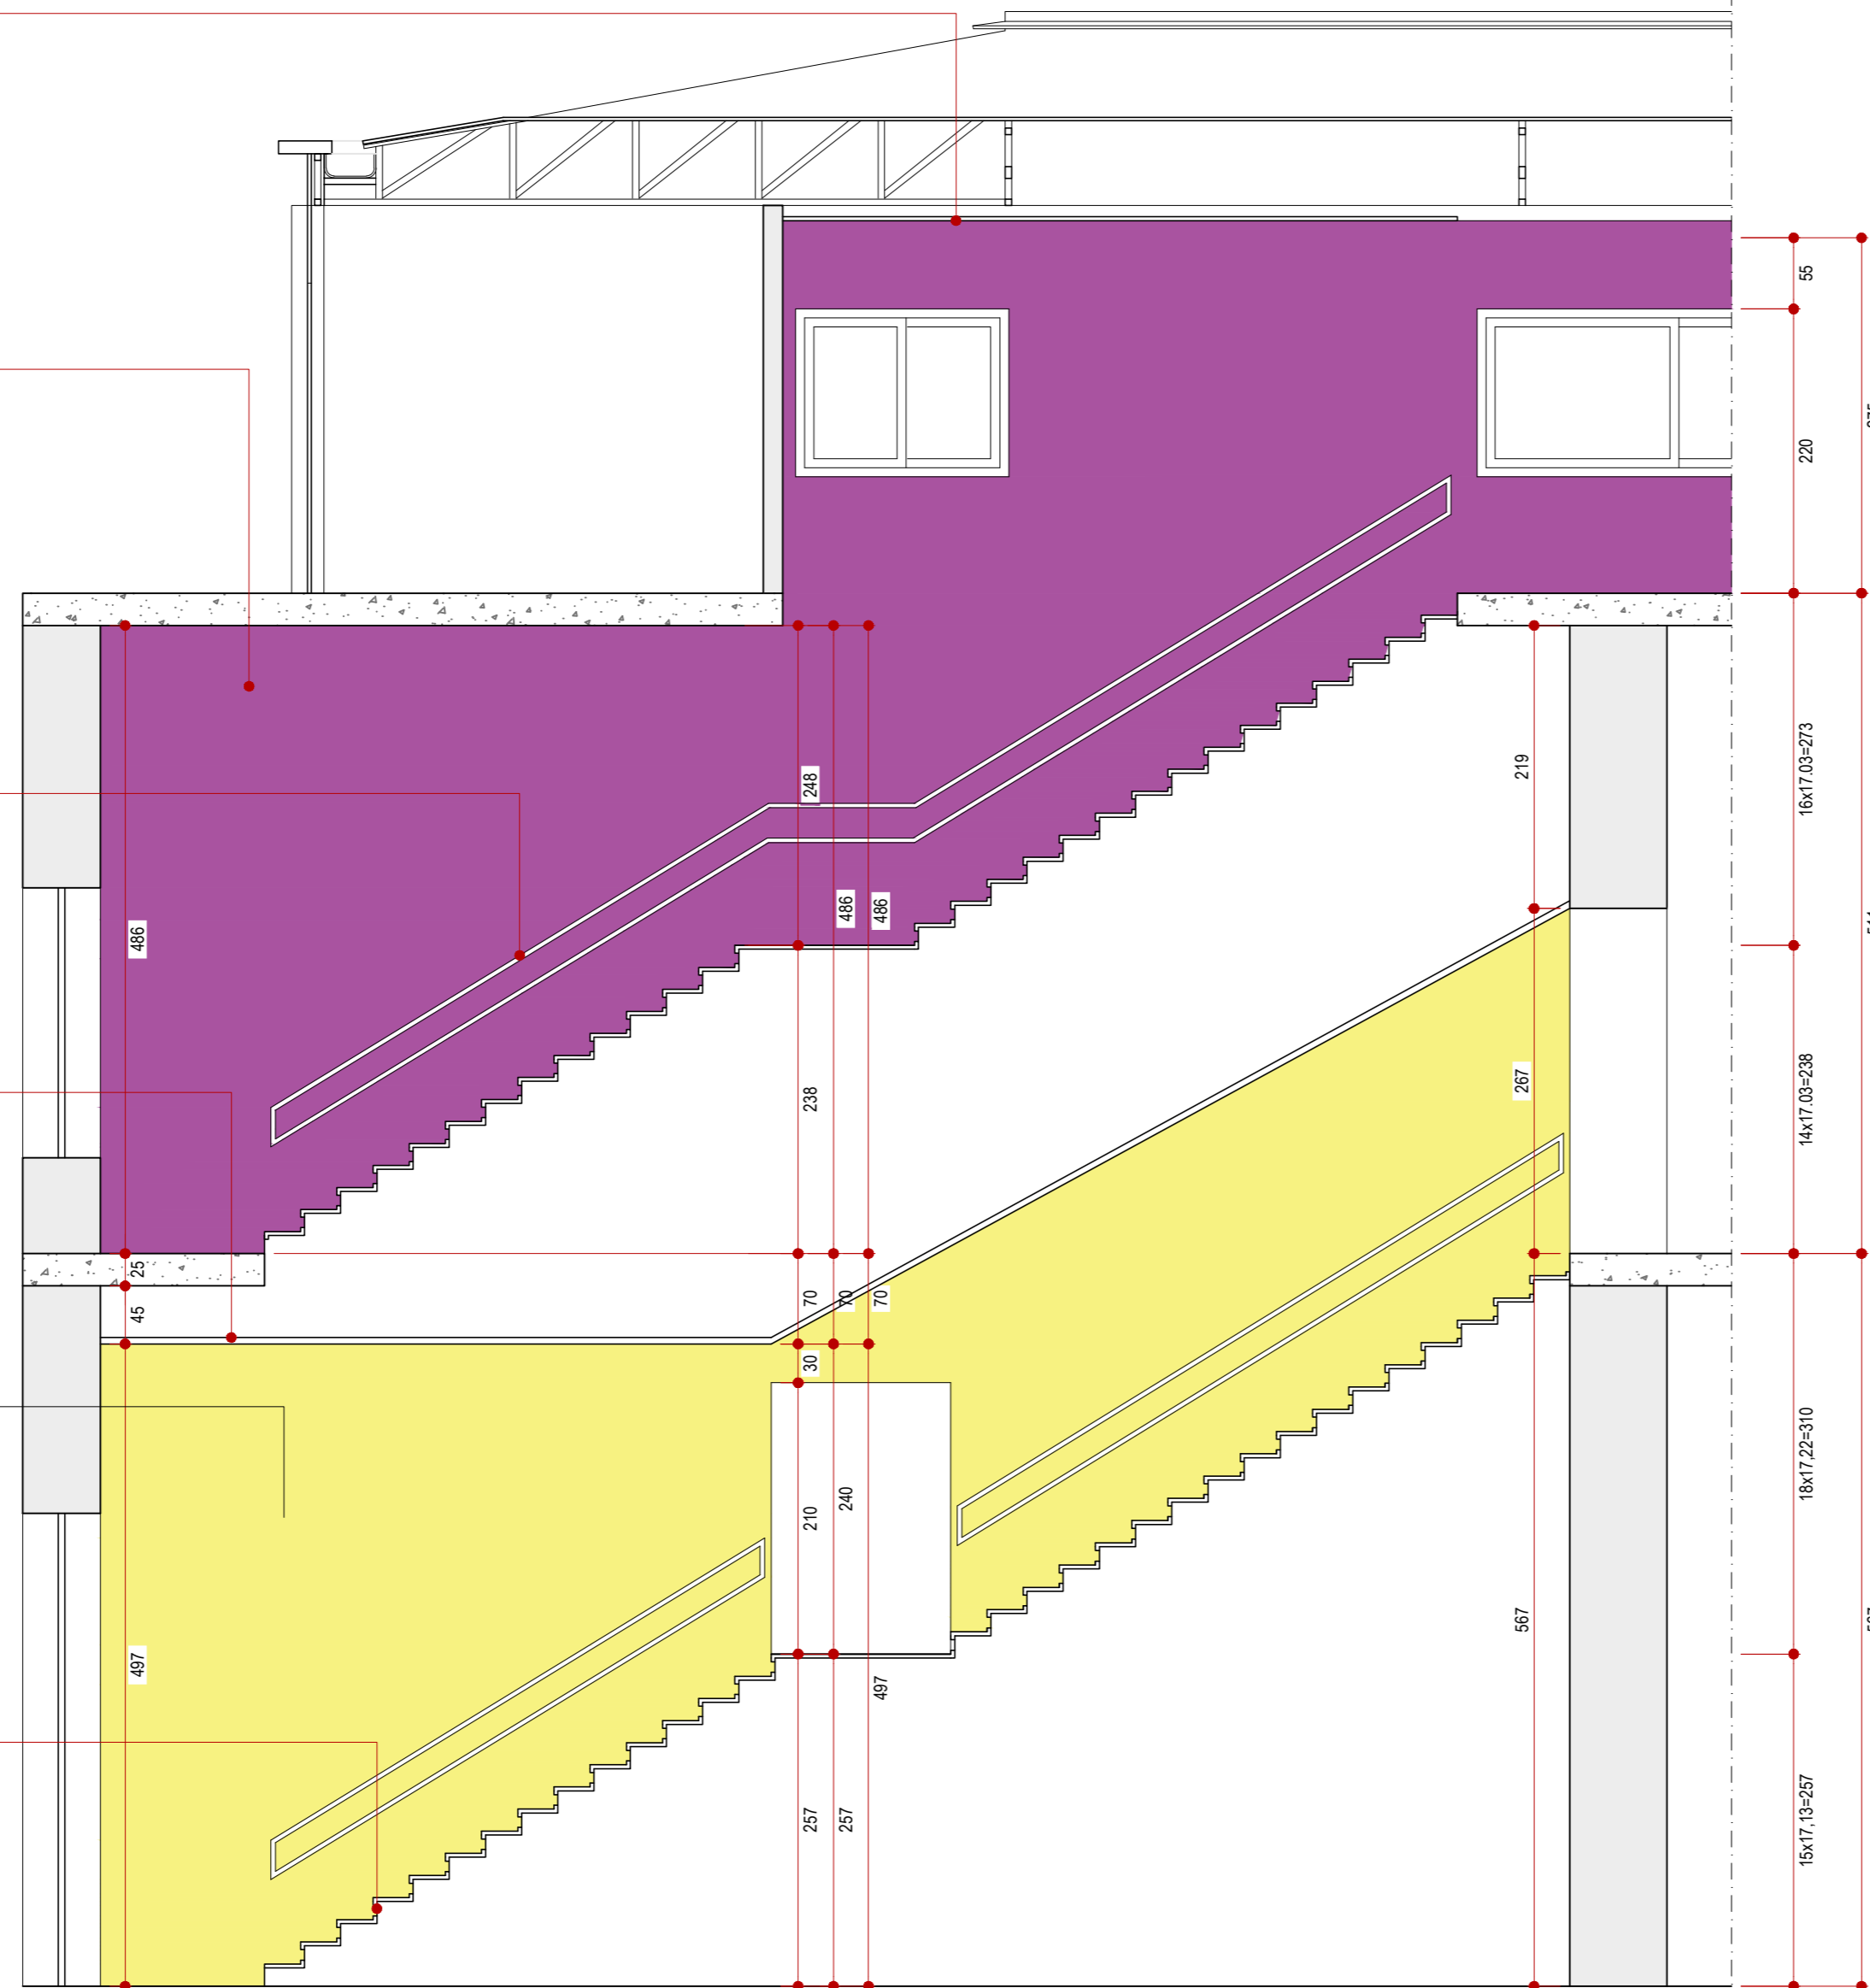


ESCADAS
CORTE BB

ESCALA 1 : 50



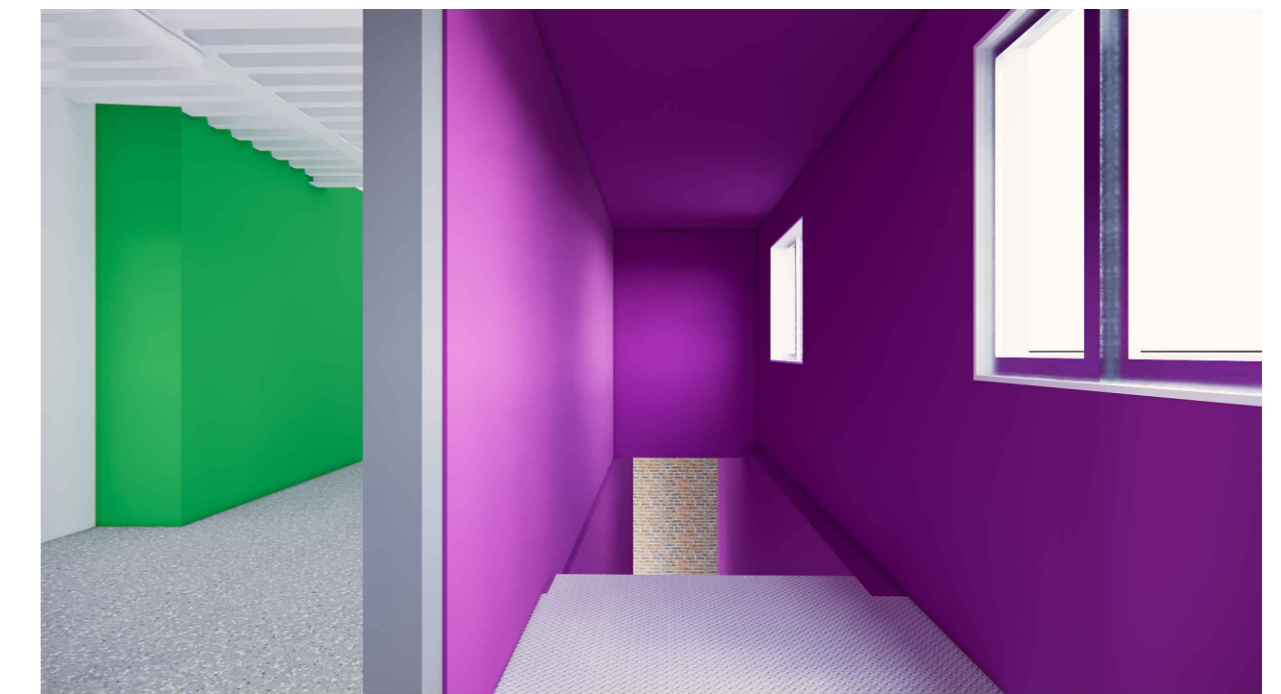


ESCADAS
PERSPECTIVA

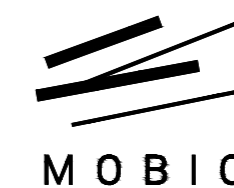


CLIENTE	INSOLE	COLABORAÇÃO	
PROJETO	NOVA SEDE INSOLE	ARQUITETOS	GABRIEL DE SOUSA CASTRO CAU A66595-9
ETAPA	PROJETO EXECUTIVO	COLABORAÇÃO	LORENA VACCARINI MAURO AUGUSTO JOYCE LEMOS THAIS CEDROLLA
CONTEÚDO	CORTE ESCADAS	FOLHA	29/58
ARQUIVO	INSOLE_PE_20210714_DETALHAMENTO_J.dwg	DATA	14/07/2021

Rua Espírito Santo, 2720, sala 4
Belo Horizonte - MINAS GERAIS
contato@mobio.arq.br

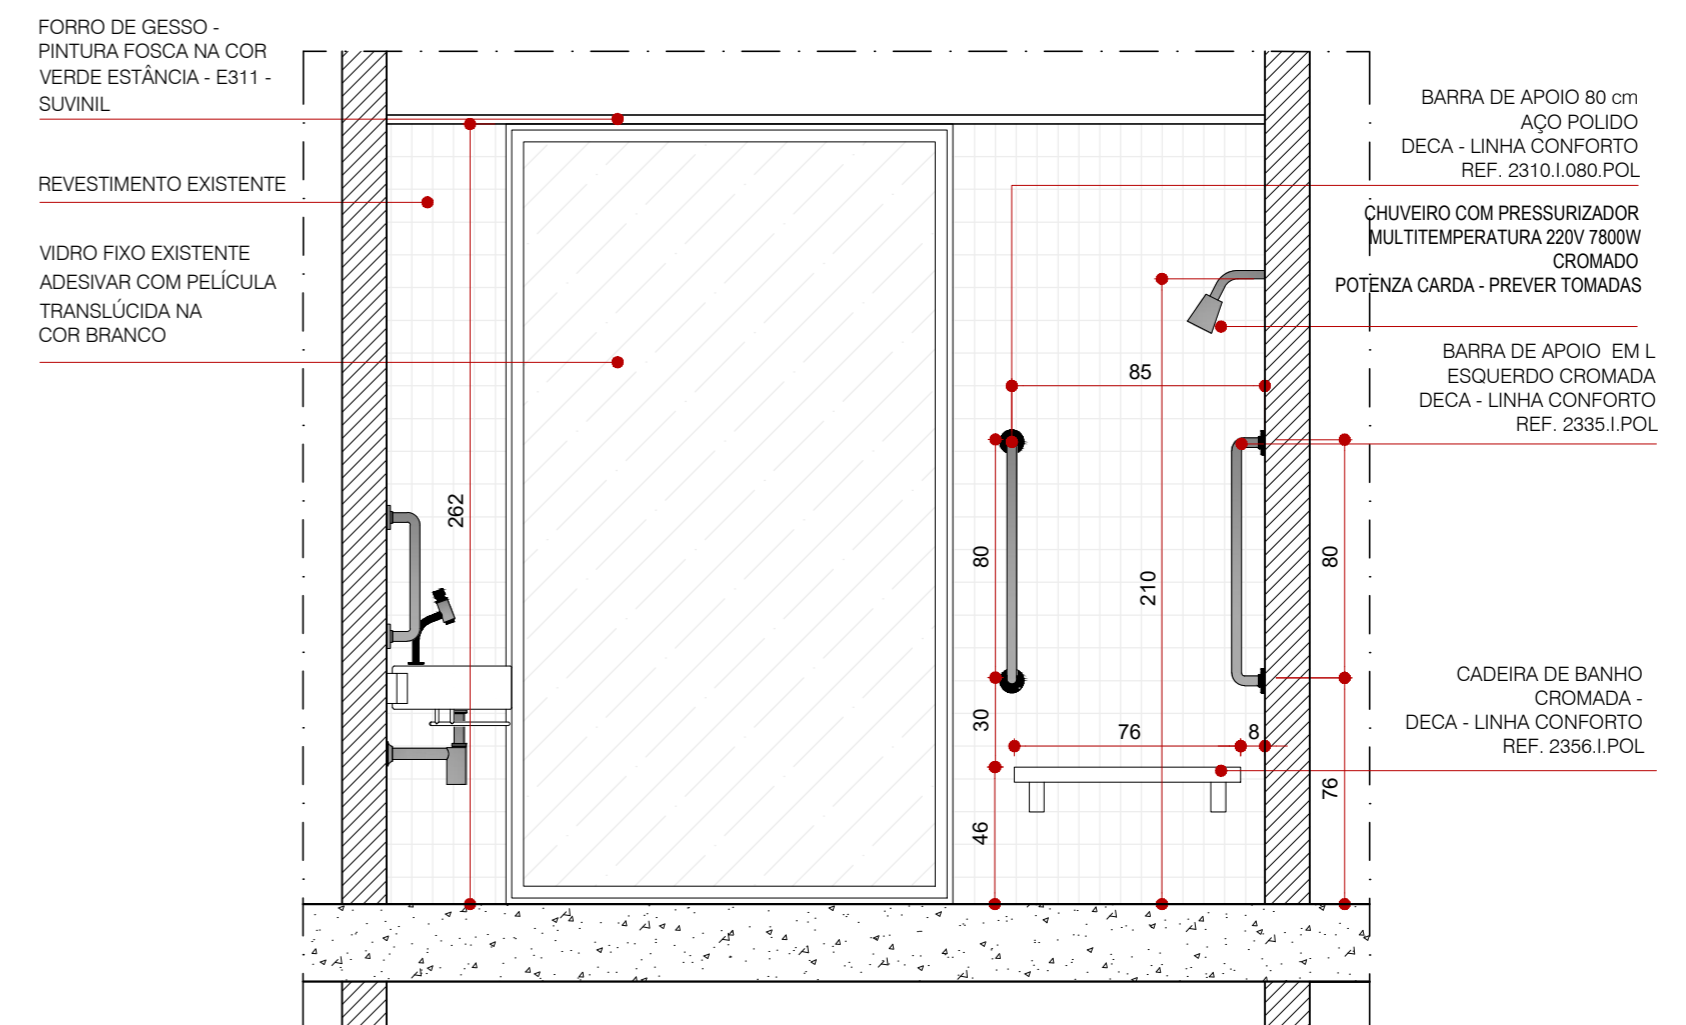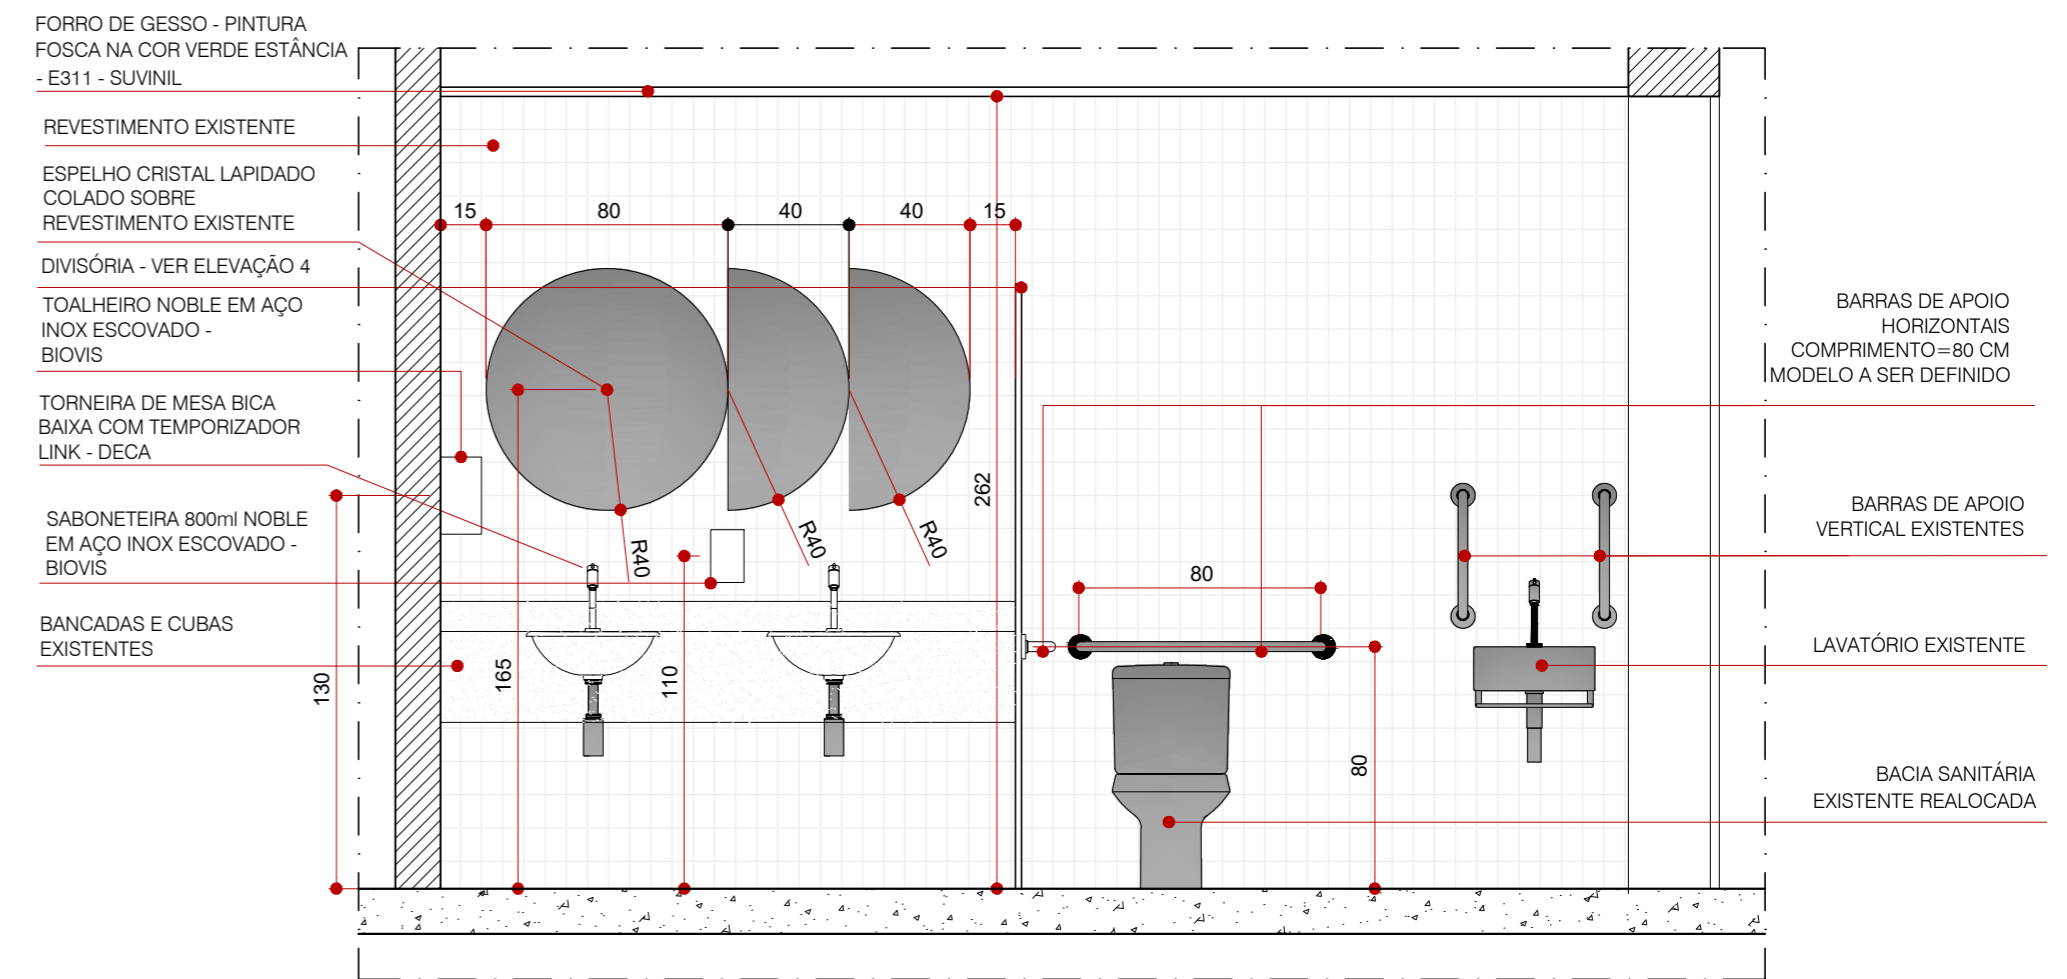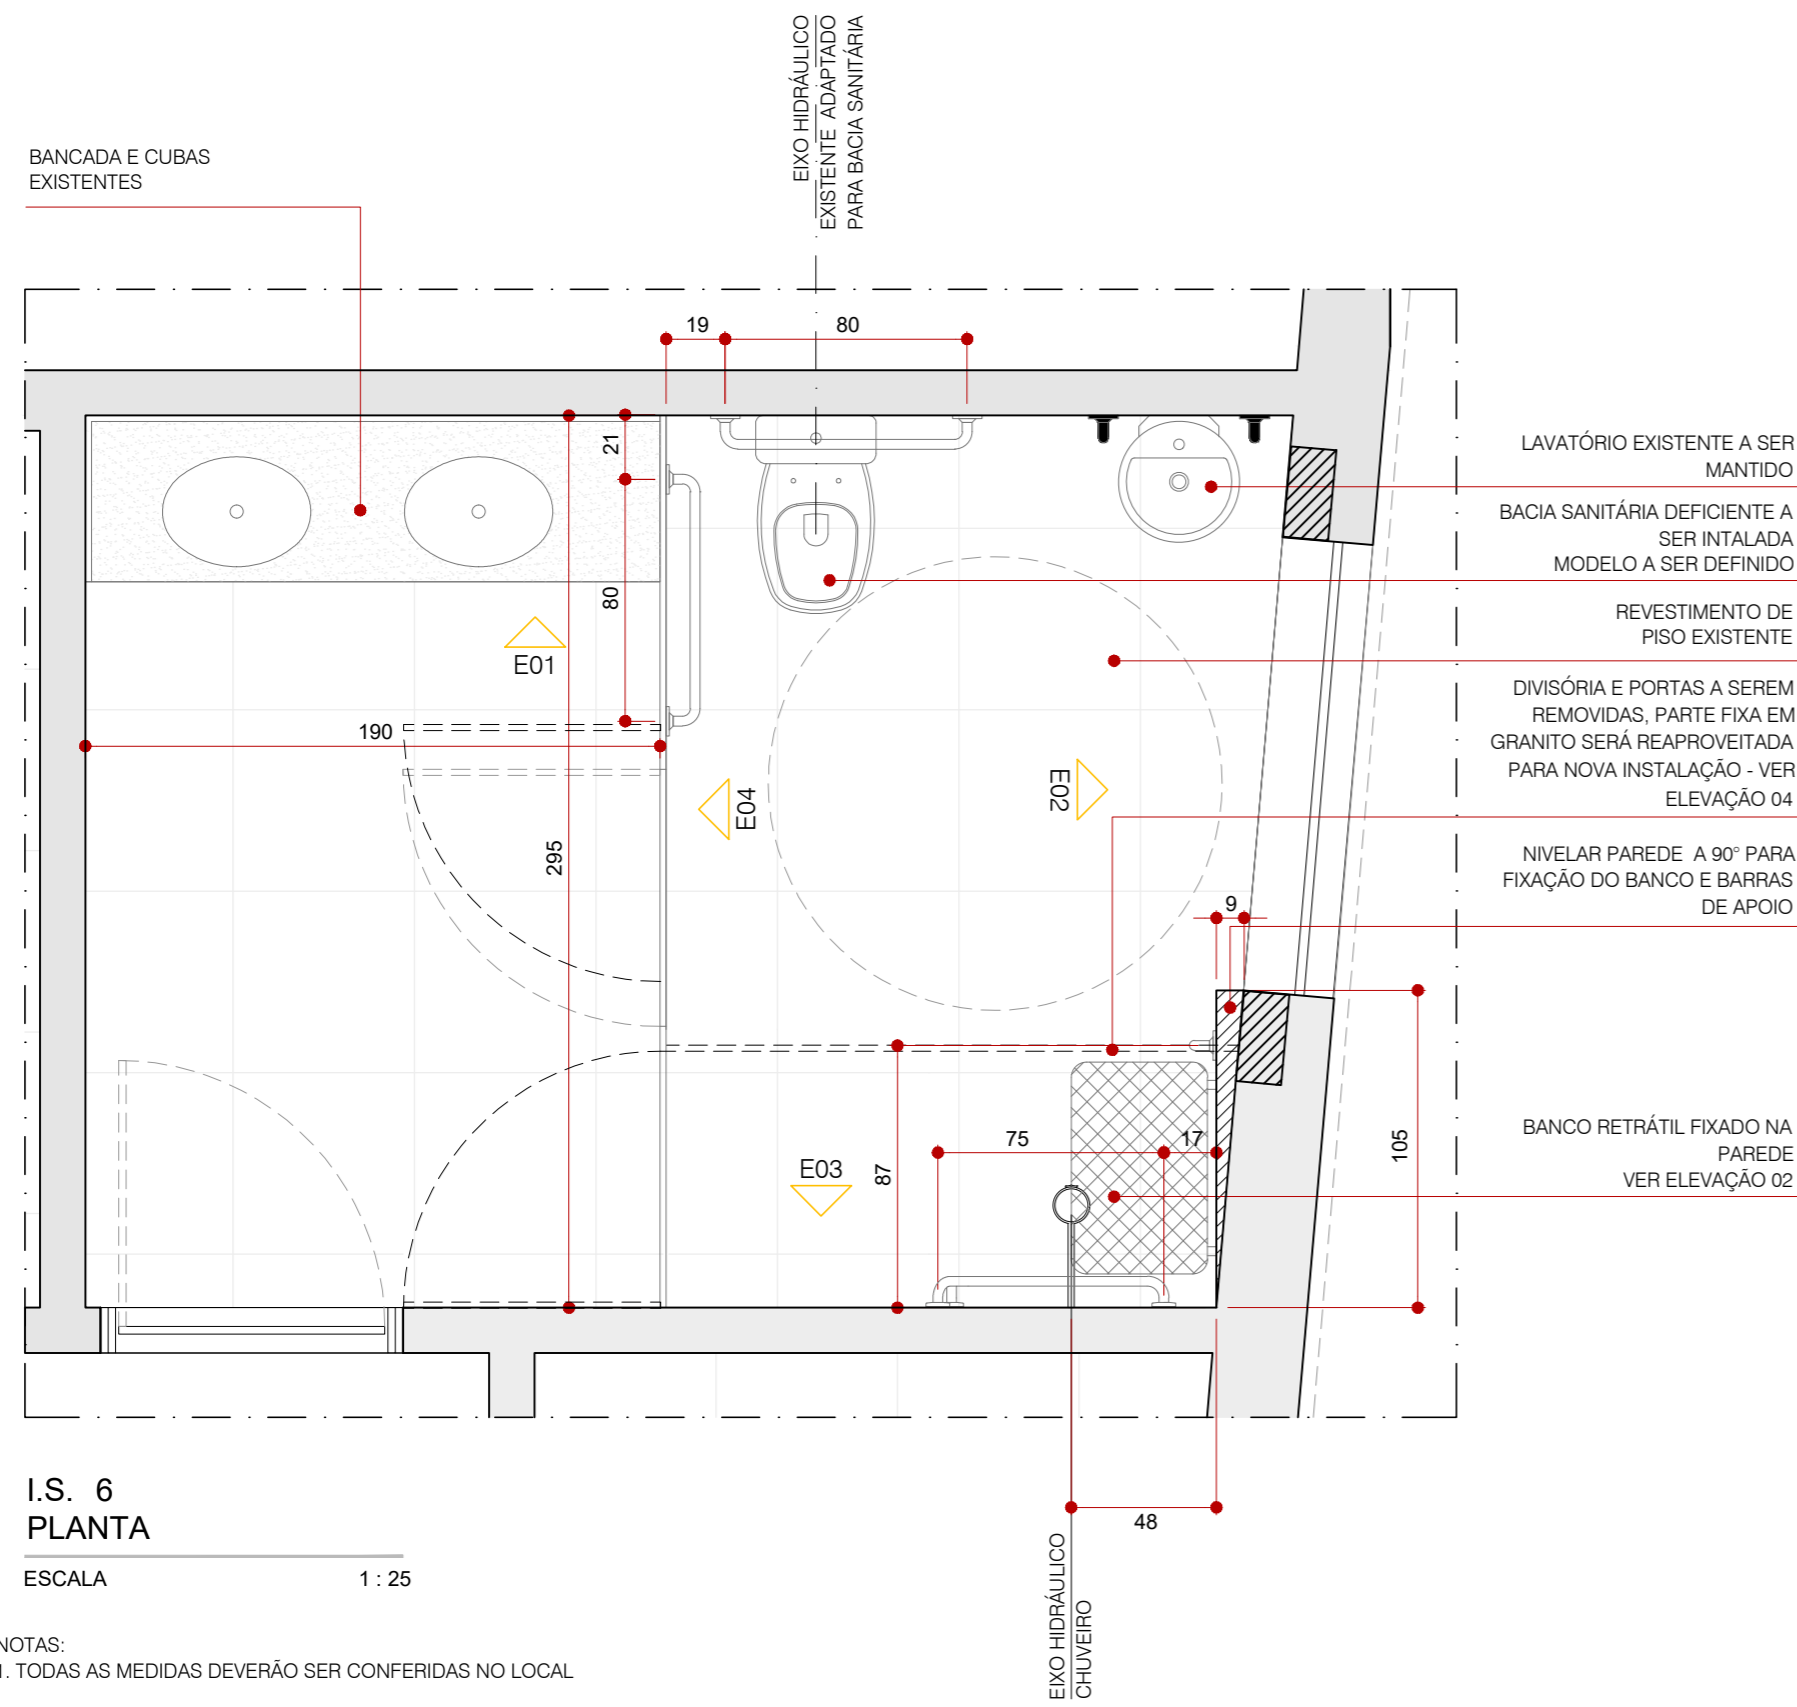

CLIENTE	INSOLE
PROJETO	NOVA SEDE INSOLE
ETAPA	PROJETO EXECUTIVO
ARQUITETOS	GABRIEL DE SOUSA CASTRO CAU A66595-9
COLABORAÇÃO	LORENA VACCARINI MAURO AUGUSTO JOYCE LEMOS THAIS CEDROLLA
CONTEÚDO	DET. I.S. 6 - 3o PAVIMENTO
FOLHA	30/58
ARQUIVO	INSOLE_PE_20210802_DETALHAMENTO.dwg
DATA	02/08/2021

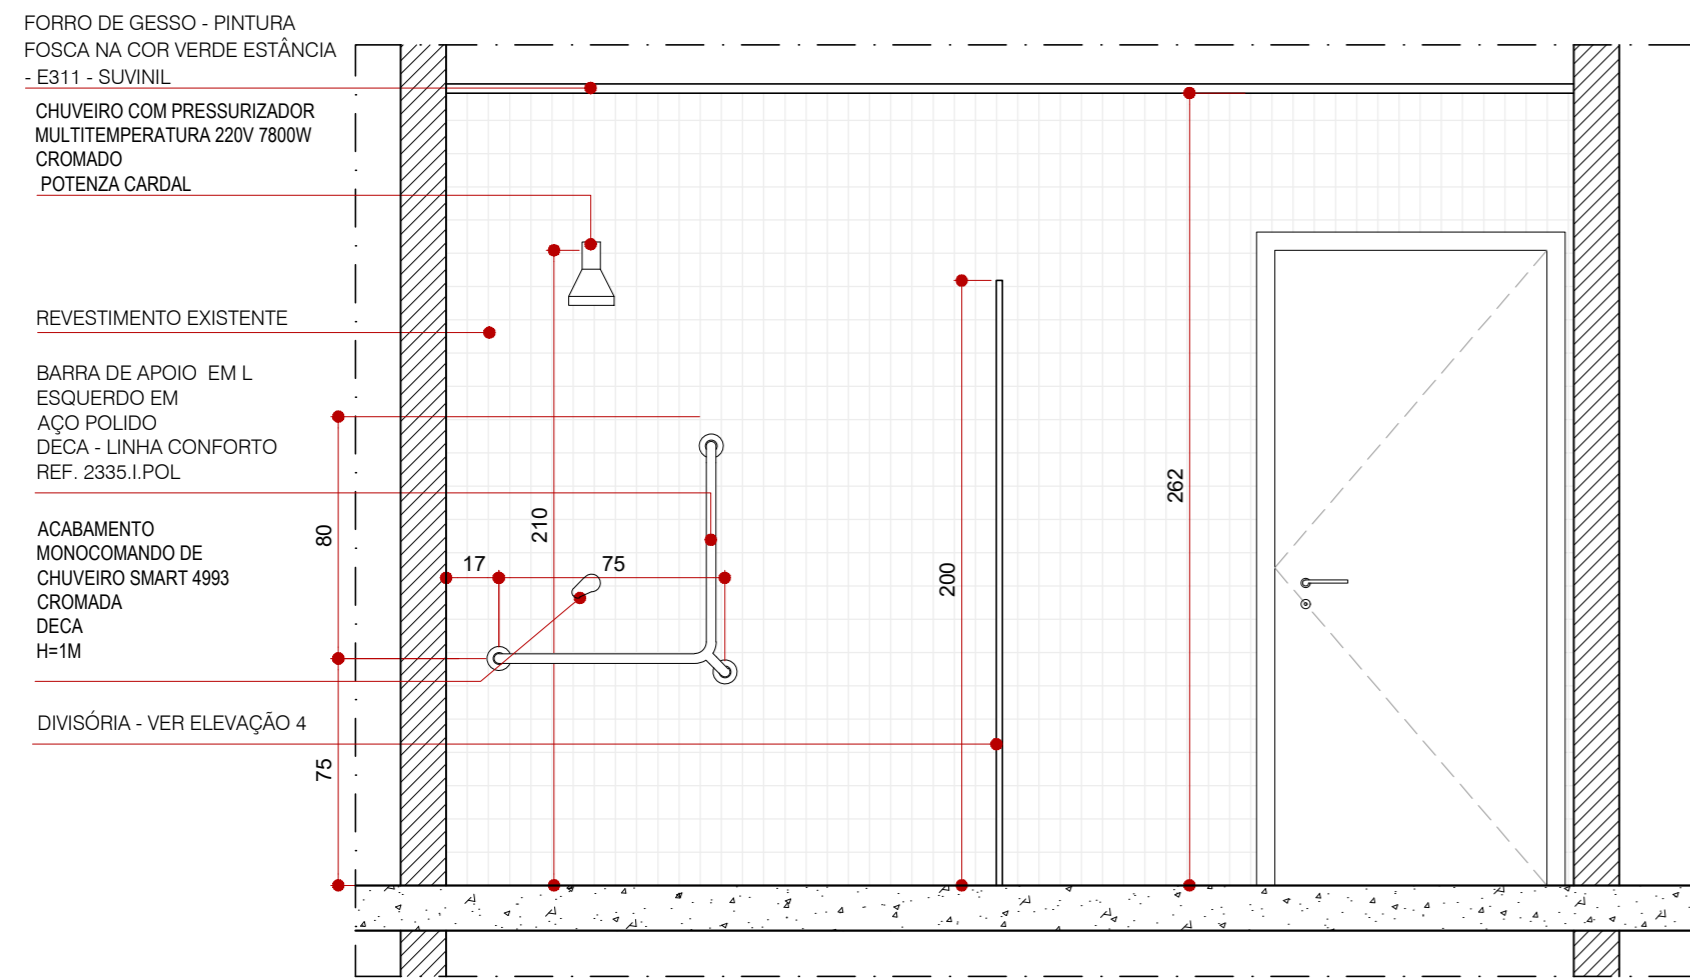

FORRO DE GESSO - PINTURA FOSCA NA COR VERDE ESTÂNCIA - E311 - SUVINIL

CHUVEIRO COM PRESSURIZADOR MULTITEMPERATURA 220V 7800W CROMADO POTENZA CARDAL

REVESTIMENTO EXISTENTE

BARRA DE APOIO EM L ESQUERDO EM AÇO POLIDO DECA - LINHA CONFORTO REF. 2335.I.POL


ACABAMENTO MONOCOMANDO DE CHUVEIRO SMART 4993 CROMADA DECA H-1M

DIVISÓRIA - VER ELEVÇÃO 4

I.S. 6
ELEVÇÃO 3

ESCALA 1 : 25

NOTAS:
1. TODAS AS MEDIDAS DEVERÃO SER CONFERIDAS NO LOCAL

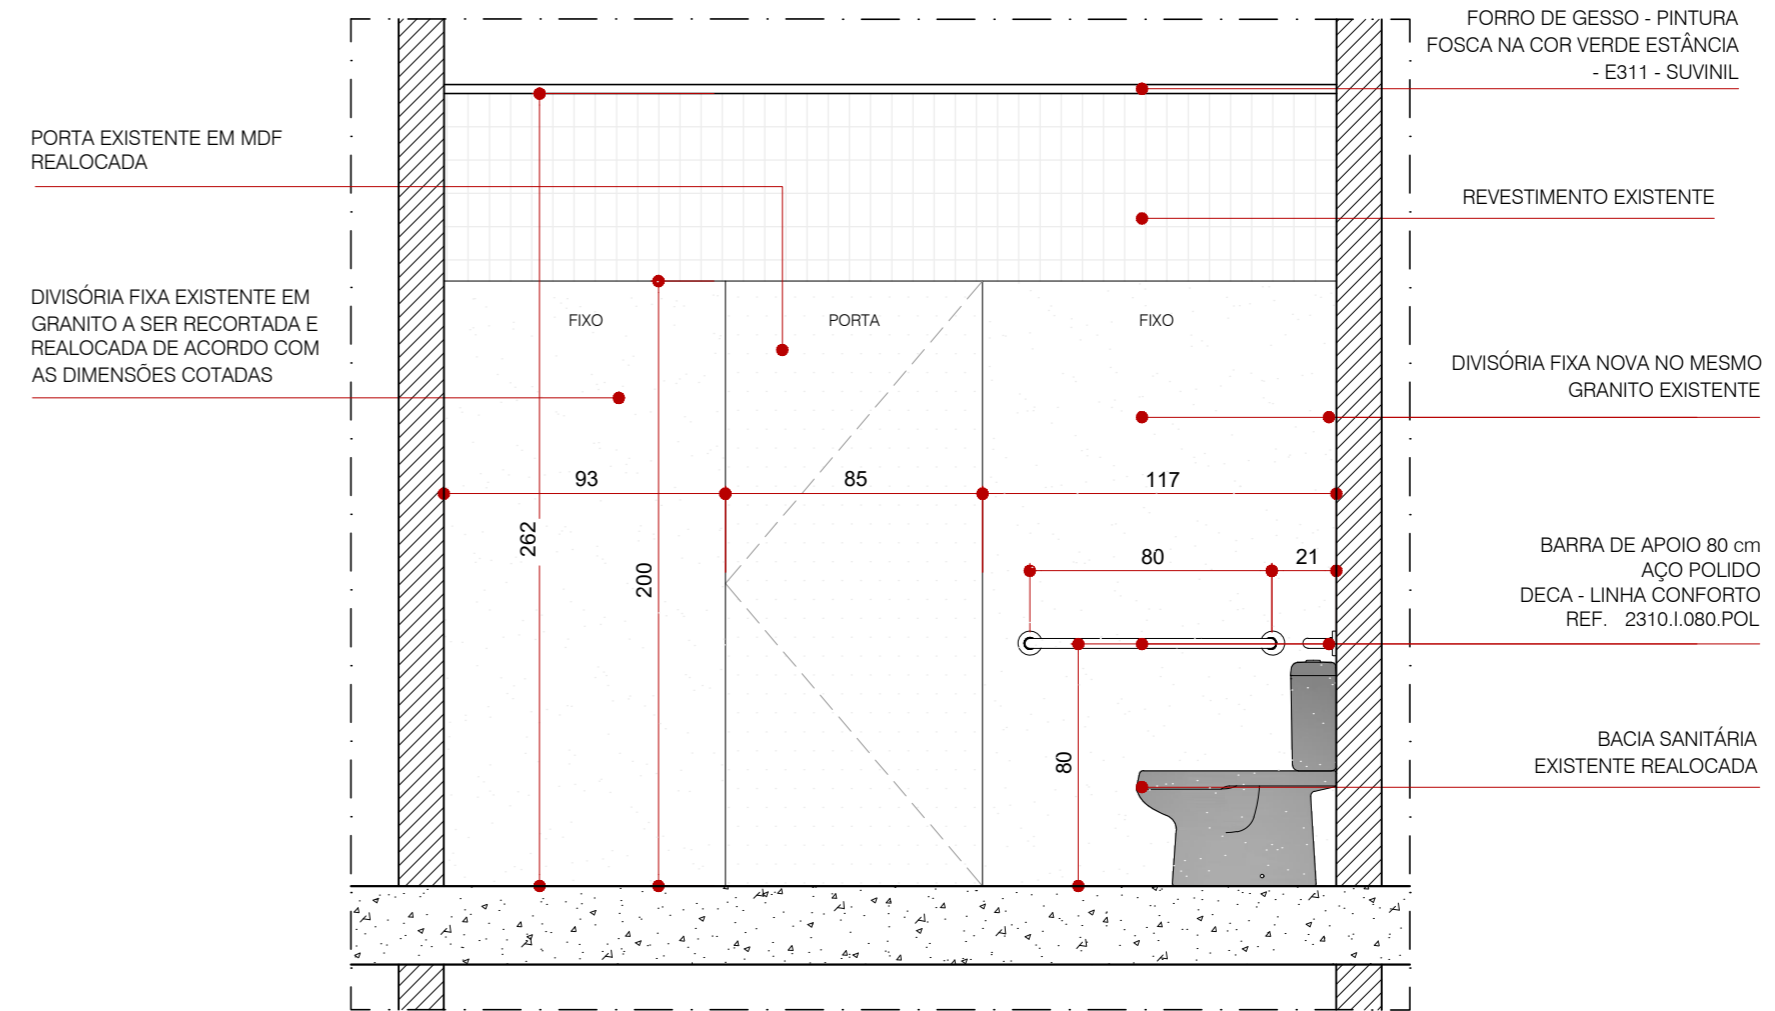

PORTA EXISTENTE EM MDF REALOCADA

DIVISÓRIA FIXA EXISTENTE EM GRANITO A SER RECORTADA E REALOCADA DE ACORDO COM AS DIMENSÕES COTADAS

FORRO DE GESSO - PINTURA FOSCA NA COR VERDE ESTÂNCIA - E311 - SUVINIL

REVESTIMENTO EXISTENTE

DIVISÓRIA FIXA NOVA NO MESMO GRANITO EXISTENTE


BARRA DE APOIO 80 cm AÇO POLIDO DECA - LINHA CONFORTO REF. 2310.I.080.POL

BACIA SANITÁRIA EXISTENTE REALOCADA

I.S. 6
ELEVÇÃO 4

ESCALA 1 : 25

NOTAS:
1. TODAS AS MEDIDAS DEVERÃO SER CONFERIDAS NO LOCAL

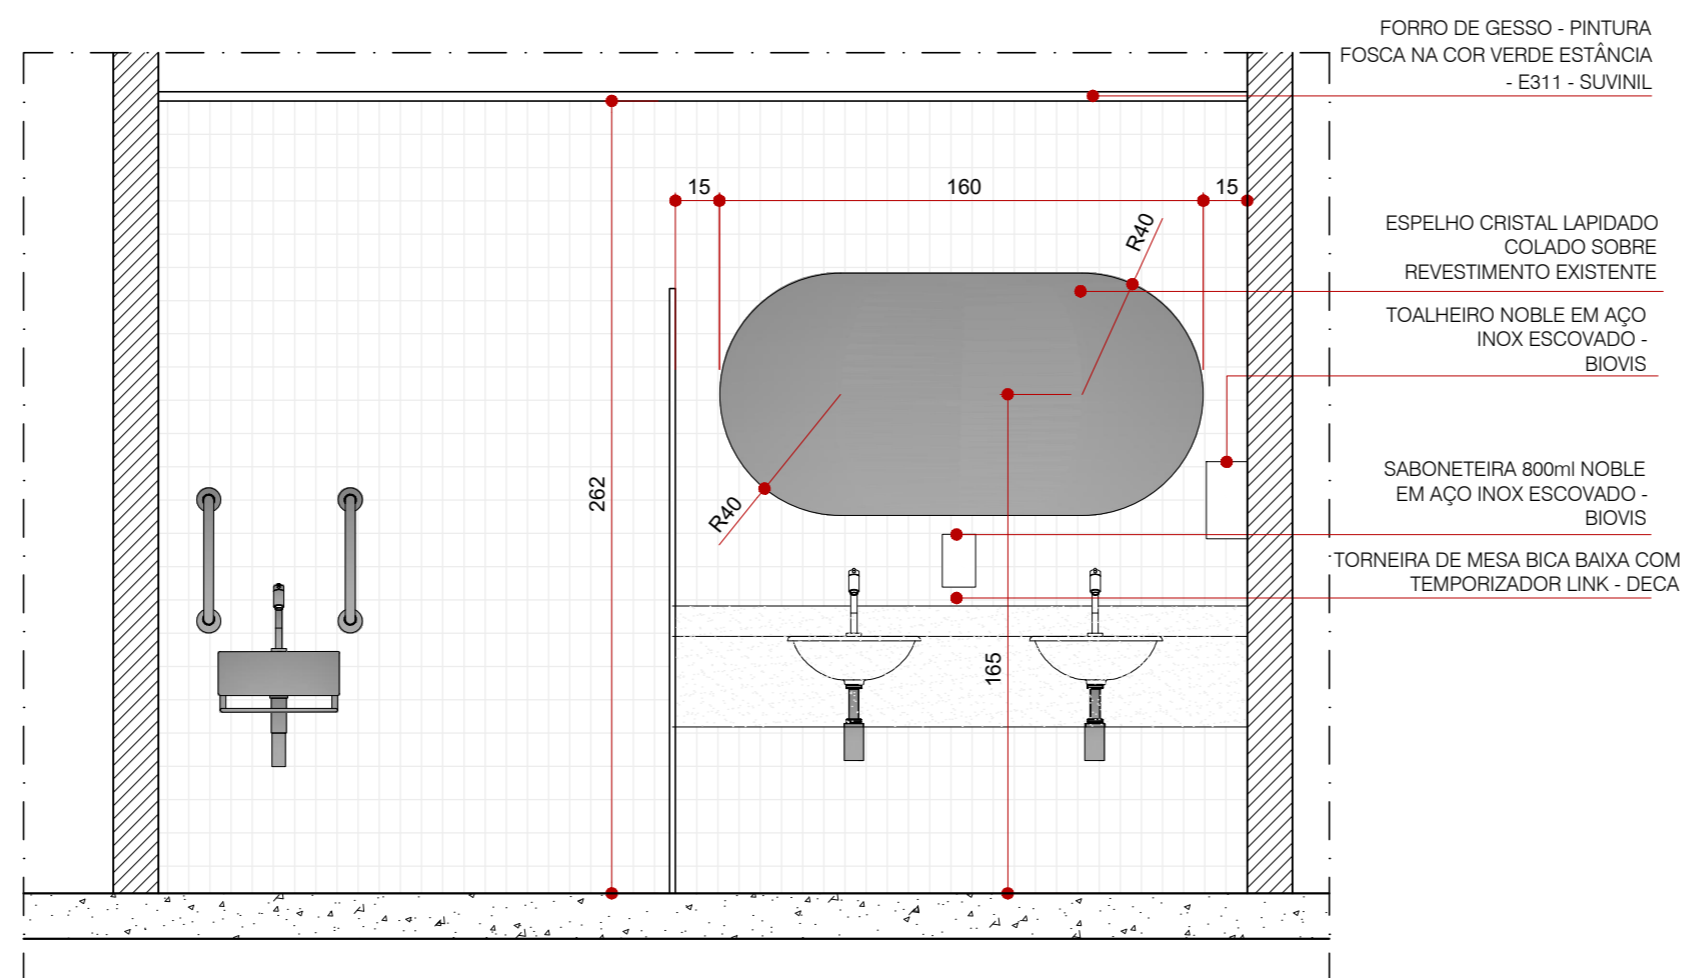

I.S. 5
ELEVÇÃO BANCADA

ESCALA 1 : 25

NOTAS:
1. TODAS AS MEDIDAS DEVERÃO SER CONFERIDAS NO LOCAL


FORRO DE GESSO - PINTURA FOSCA NA COR VERDE ESTÂNCIA - E311 - SUVINIL

ESPELHO CRISTAL LAPIDADO COLADO SOBRE REVESTIMENTO EXISTENTE

TOALHEIRO NOBLE EM AÇO INOX ESCOVADO - BIOVIS


SABONETEIRA 800ml NOBLE EM AÇO INOX ESCOVADO - BIOVIS

TORNEIRA DE MESA BICA BAIXA COM TEMPORIZADOR LINK - DECA

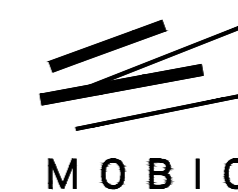

CLIENTE	INSOLE	COLABORAÇÃO	
PROJETO	NOVA SEDE INSOLE	LORENA VACCARINI	
ETAPA	PROJETO EXECUTIVO	MAURO AUGUSTO	
ARQUITETOS		JOYCE LEMOS	
GABRIEL DE SOUSA CASTRO	CAU A66595-9	THAIS CEDROLLA	
CONTEÚDO	DET. I.S. 5, DET. I.S. 6 - 3o PAVIMENTO	FOLHA	31 / 58
ARQUIVO	INSOLE_PE_20210802_DETALHAMENTO.dwg	DATA	02/08/2021


Rua Espírito Santo, 2720, sala 4
Belo Horizonte - MINAS GERAIS
contato@mobio.arq.br

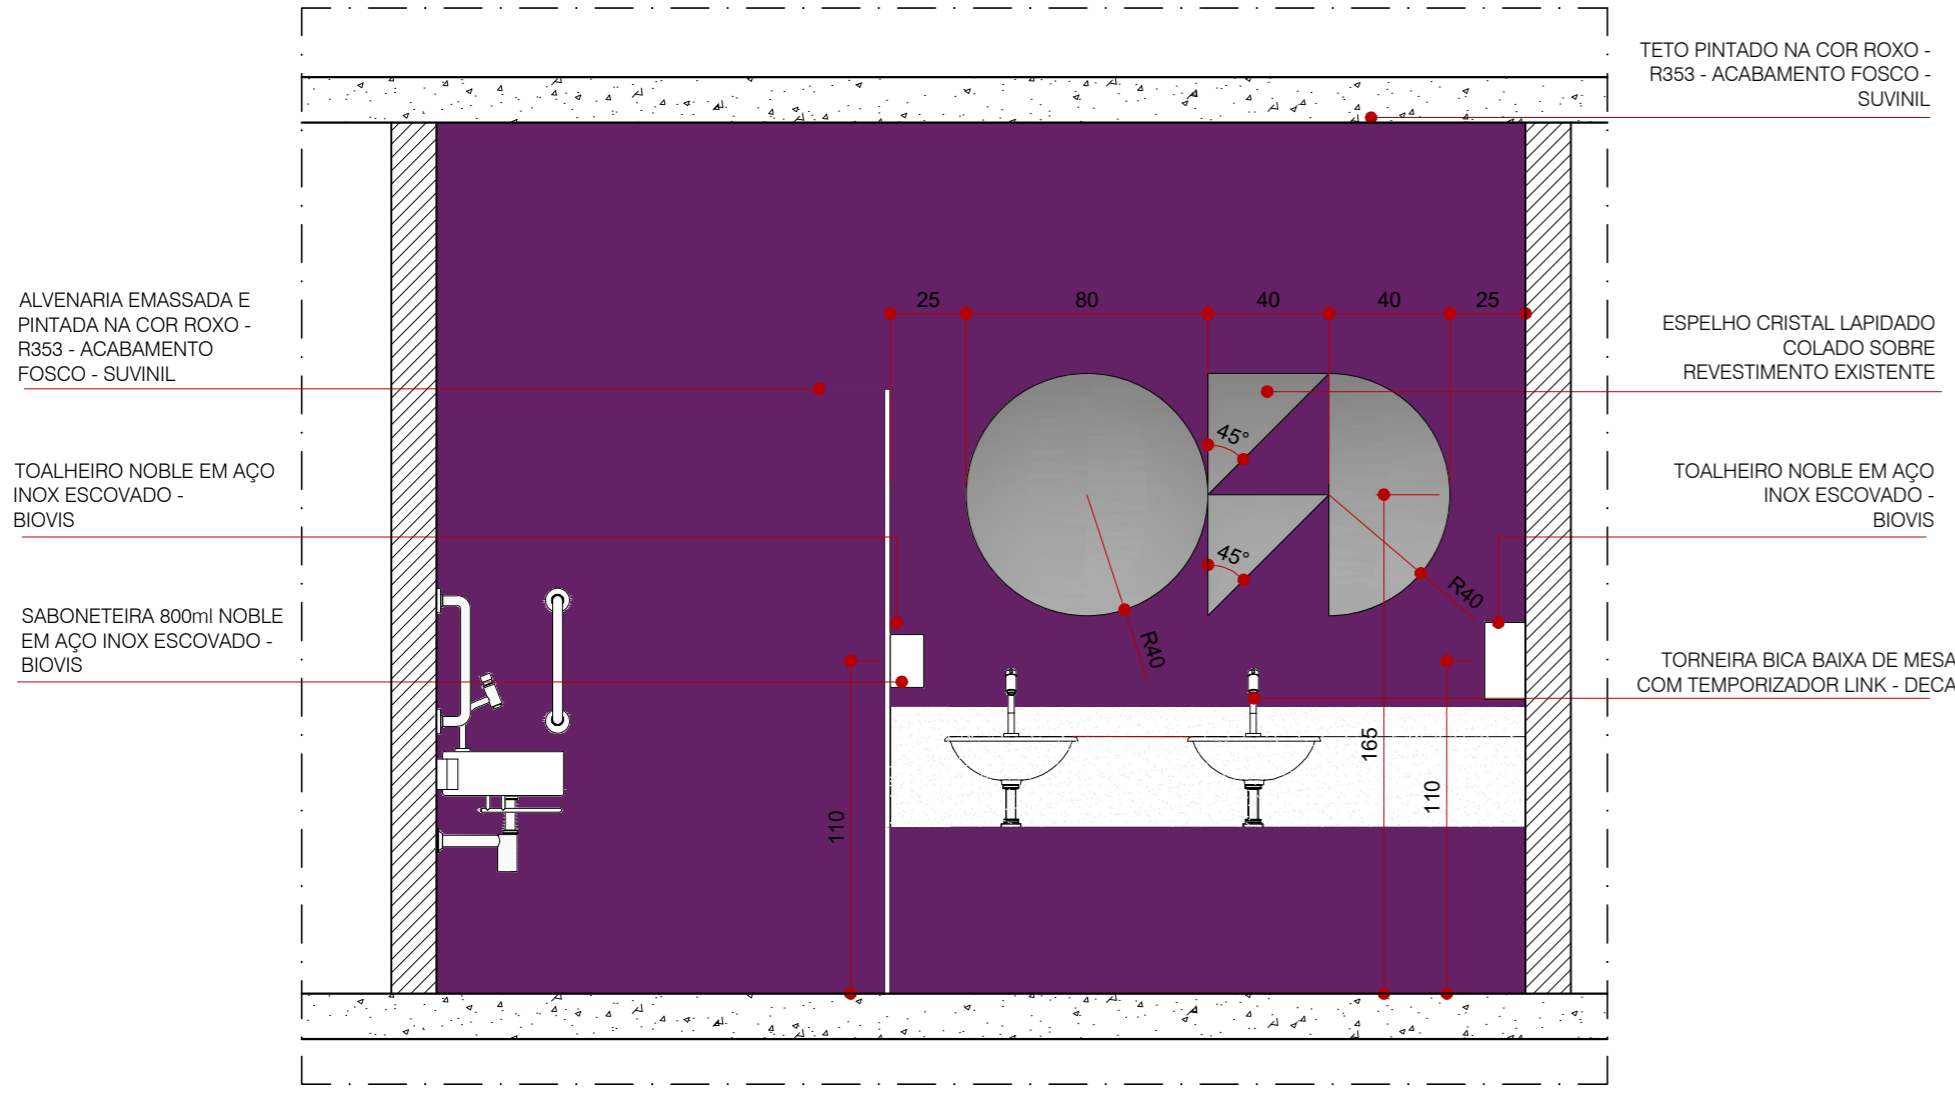

I.S. 2
ELEVÇÃO BANCADA

NOTAS:
1. TODAS AS MEDIDAS DEVERÃO SER CONFERIDAS NO LOCAL


ESCALA 1 : 25

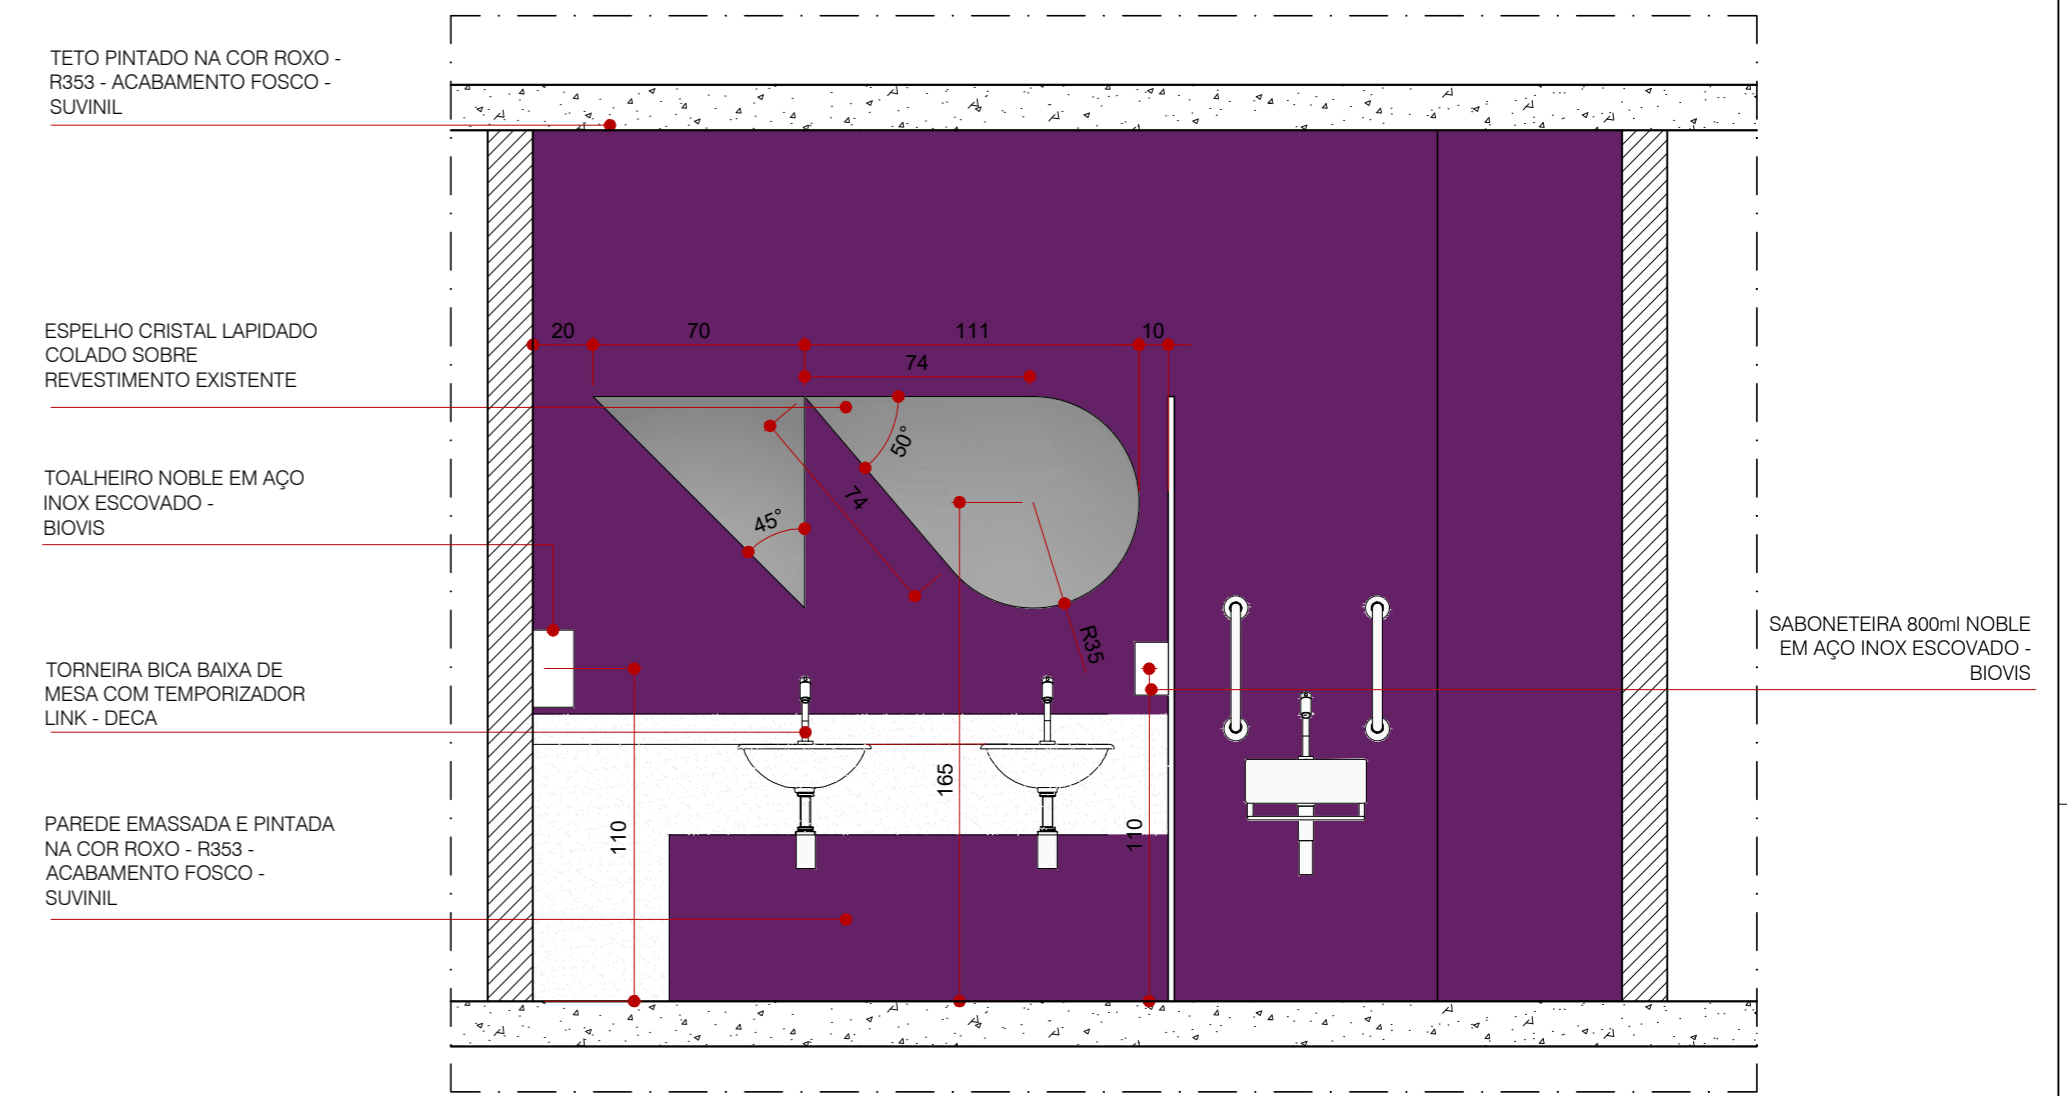

I.S. 1
ELEVÇÃO BANCADA

NOTAS:
1. TODAS AS MEDIDAS DEVERÃO SER CONFERIDAS NO LOCAL


ESCALA 1 : 25

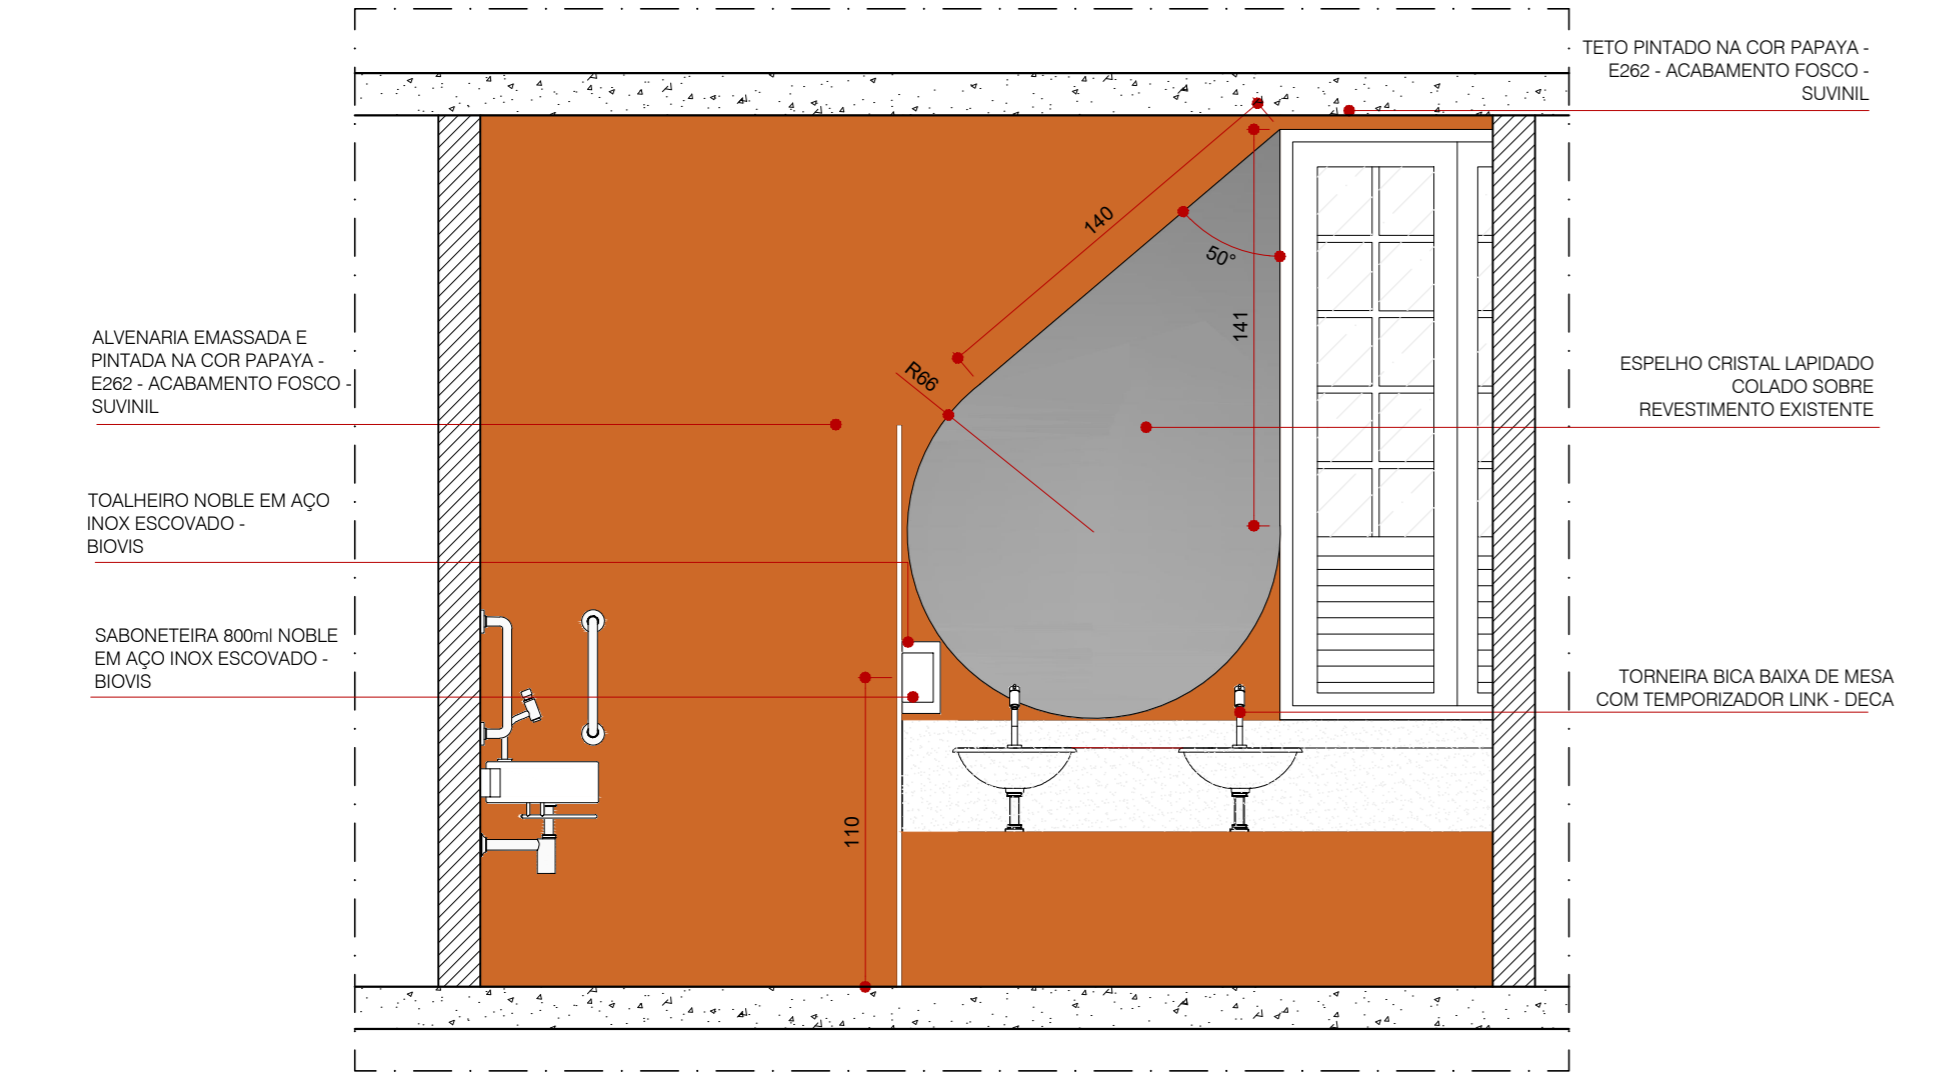

I.S. 4
ELEVÇÃO BANCADA

NOTAS:
1. TODAS AS MEDIDAS DEVERÃO SER CONFERIDAS NO LOCAL

ESCALA 1 : 25

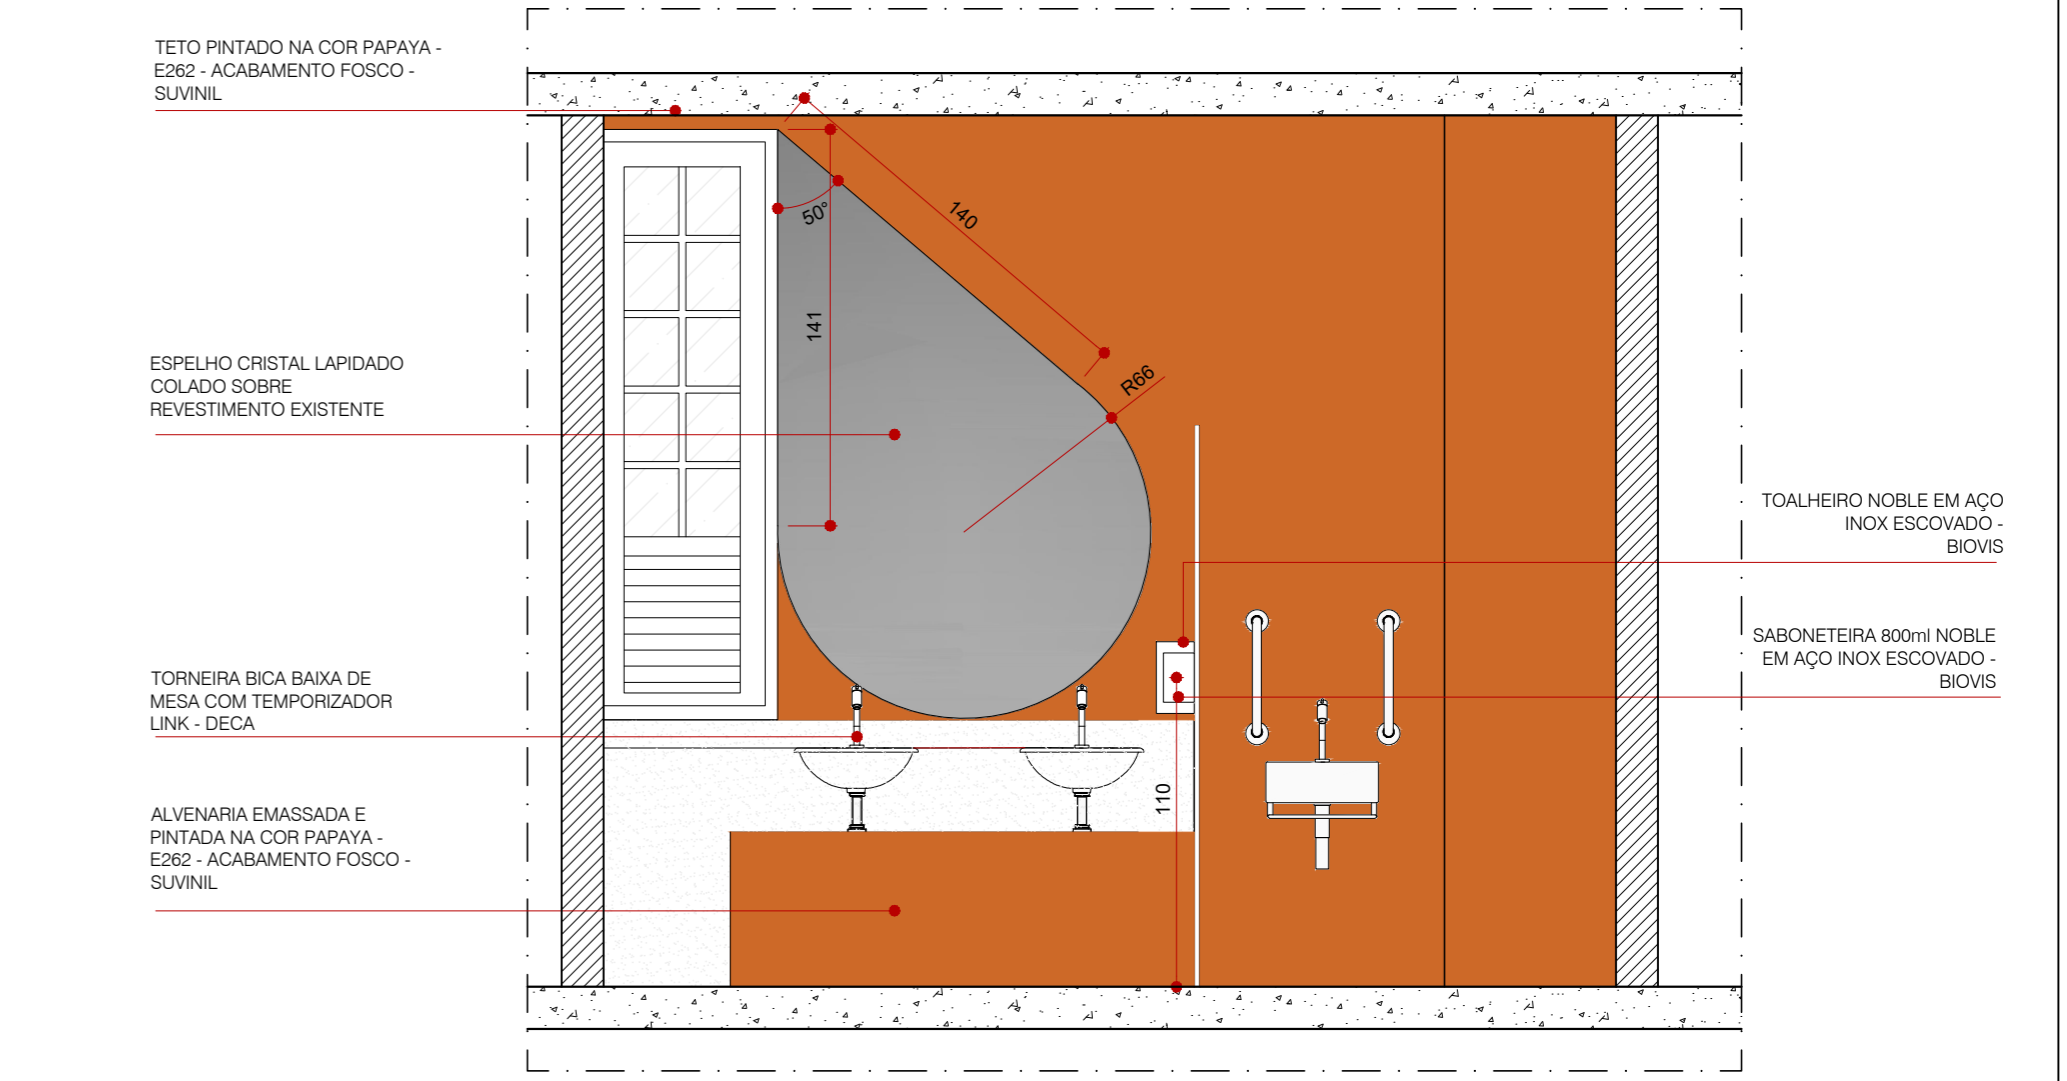

I.S. 3
ELEVÇÃO BANCADA


NOTAS:
1. TODAS AS MEDIDAS DEVERÃO SER CONFERIDAS NO LOCAL

ESCALA 1 : 25



CLIENTE	INSOLE
PROJETO	NOVA SEDE INSOLE
ETAPA	PROJETO EXECUTIVO
ARQUITETOS	GABRIEL DE SOUSA CASTRO CAU A66595-9
COLABORAÇÃO	LORENA VACCARINI MAURO AUGUSTO JOYCE LEMOS THAIS CEDROLLA
CONTEUDO	DETALHAMENTO I.S. 1, I.S. 2, I.S. 3 e I.S. 4
FOLHA	32 / 58
ARQUIVO	INSOLE_PE_20210714_DETALHAMENTO_J.dwg
DATA	14/07/2021


Rua Espírito Santo, 2720, sala 4
Belo Horizonte - MINAS GERAIS
contato@mobio.arq.br

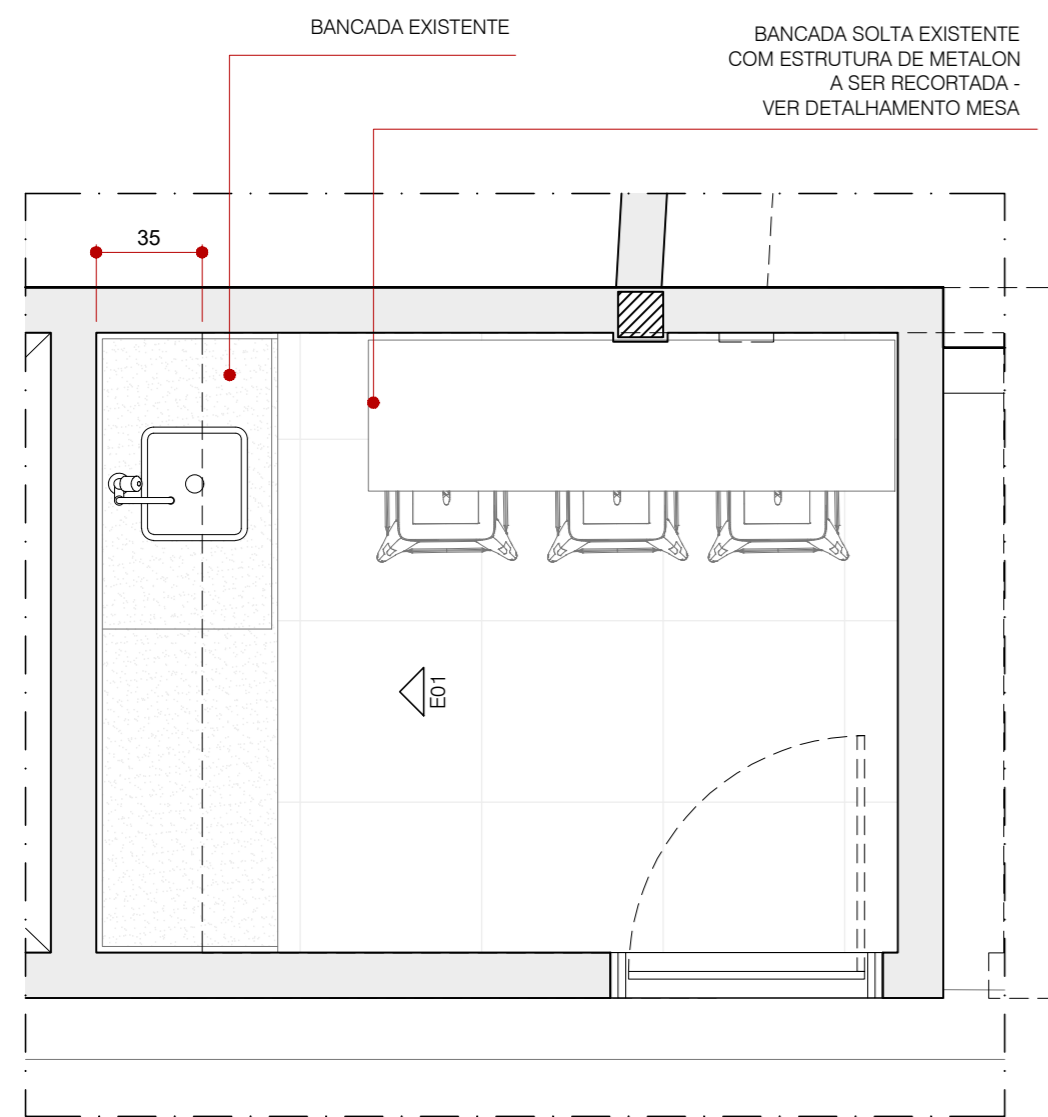

**COPA - PAVIMENTO 01
PLANTA**

ESCALA 1 : 25


NOTAS:
1. TODAS AS MEDIDAS DEVERÃO SER CONFERIDAS NO LOCAL

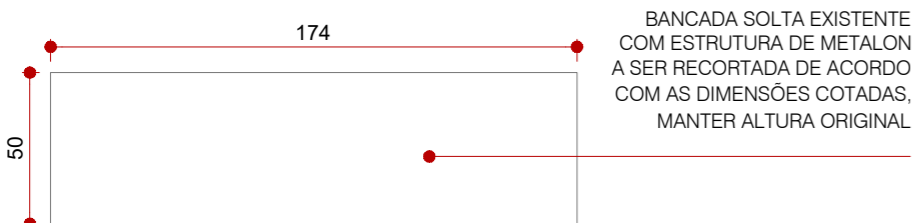

**BANCADA EXISTENTE
PLANTA**

ESCALA 1 : 25


NOTAS:
1. TODAS AS MEDIDAS DEVERÃO SER CONFERIDAS NO LOCAL

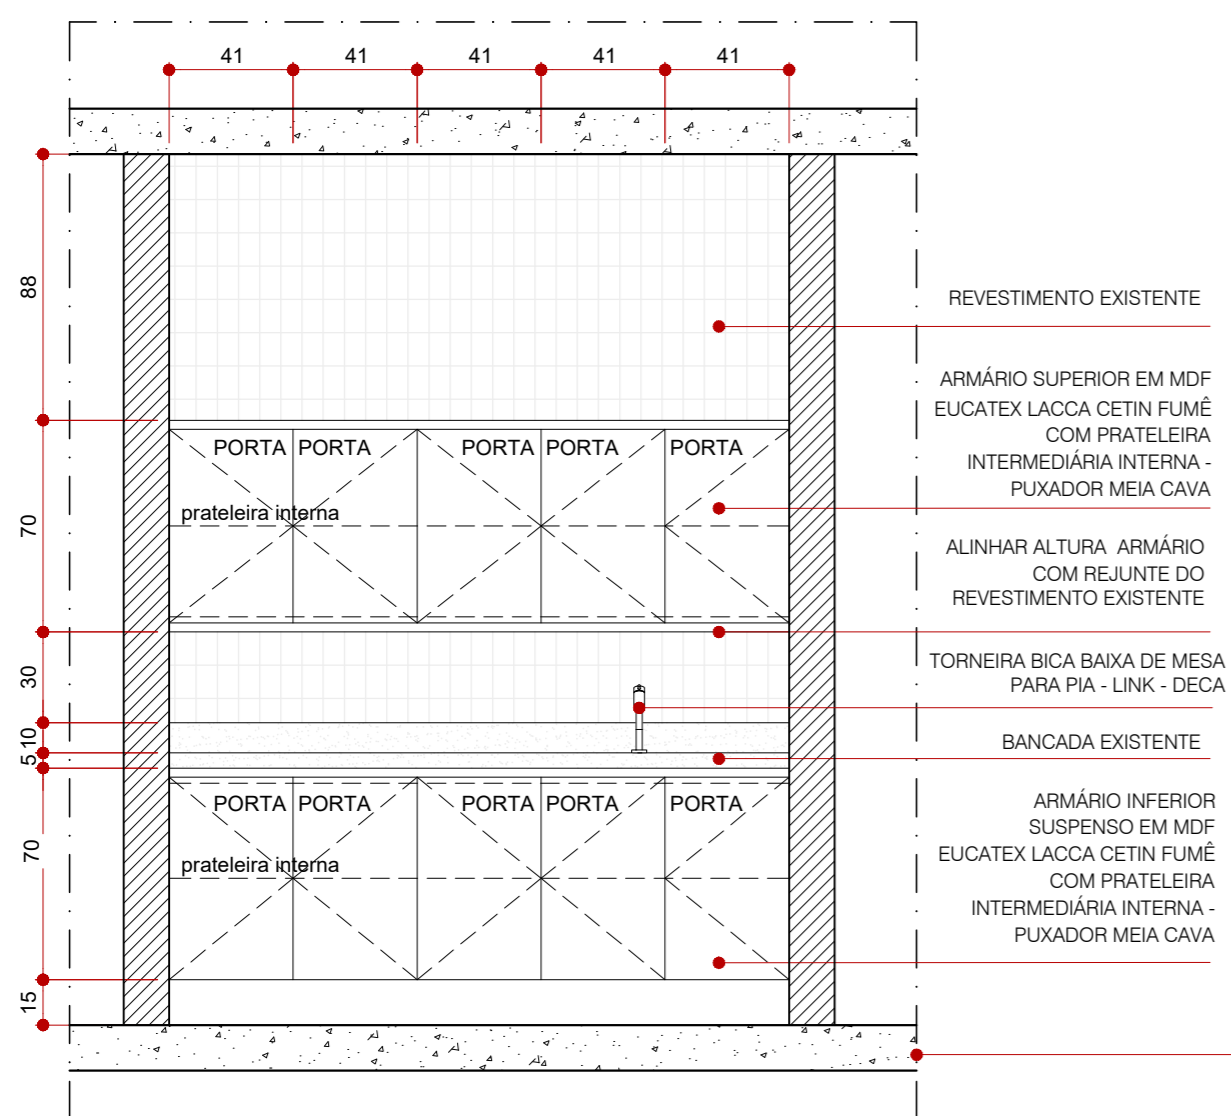

**ELEVÇÃO 01
COPA - PAVIMENTO 01**

ESCALA 1 : 25

NOTAS:
1. TODAS AS MEDIDAS DEVERÃO SER CONFERIDAS NO LOCAL

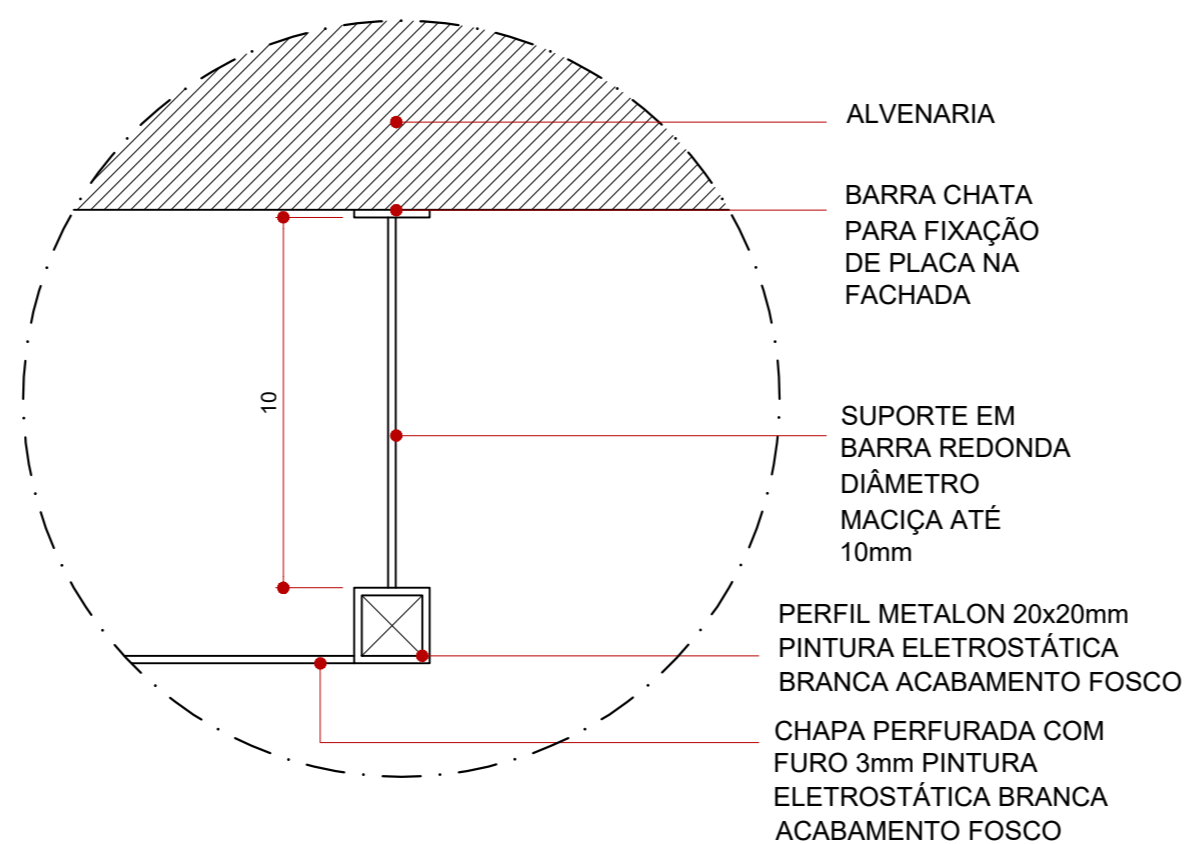


**DETALHE ESTRUTURA PLACA
PLANTA BAIXA**

ESCALA 1 : 2




**PLACA FACHADA
ELEVÇÃO**

ESCALA 1 : 50

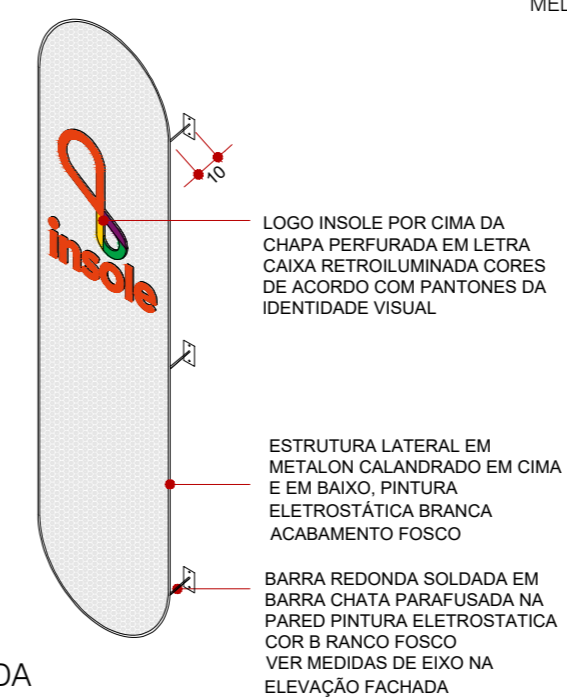


**PLACA FACHADA
ESQUEMA DA ESTRUTURA**

OBS.:
1) MEDIDAS EM CENTÍMETROS
2) MEDIDAS DA ELEVÇÃO DA FACHADA REFERENTES AO EIXO DOS PERFIS DE APOIO
3) O COMPRIMENTO DOS PERFIS DE APOIO VARIAM ENTRE SI E DEVEM SER MEDIDOS NO LOCAL
4) O PAINEL DA PLACA DEVE ESTAR PARALELO À FACHADA

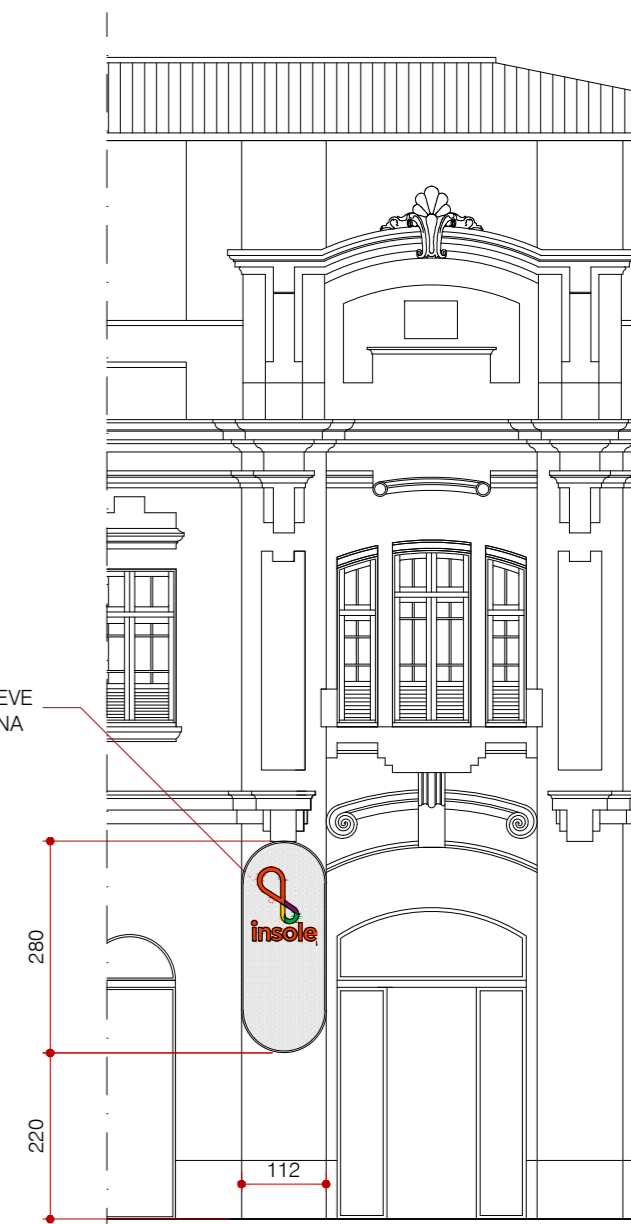


**PLACA FACHADA
ELEVÇÃO**

ESCALA 1 : 100

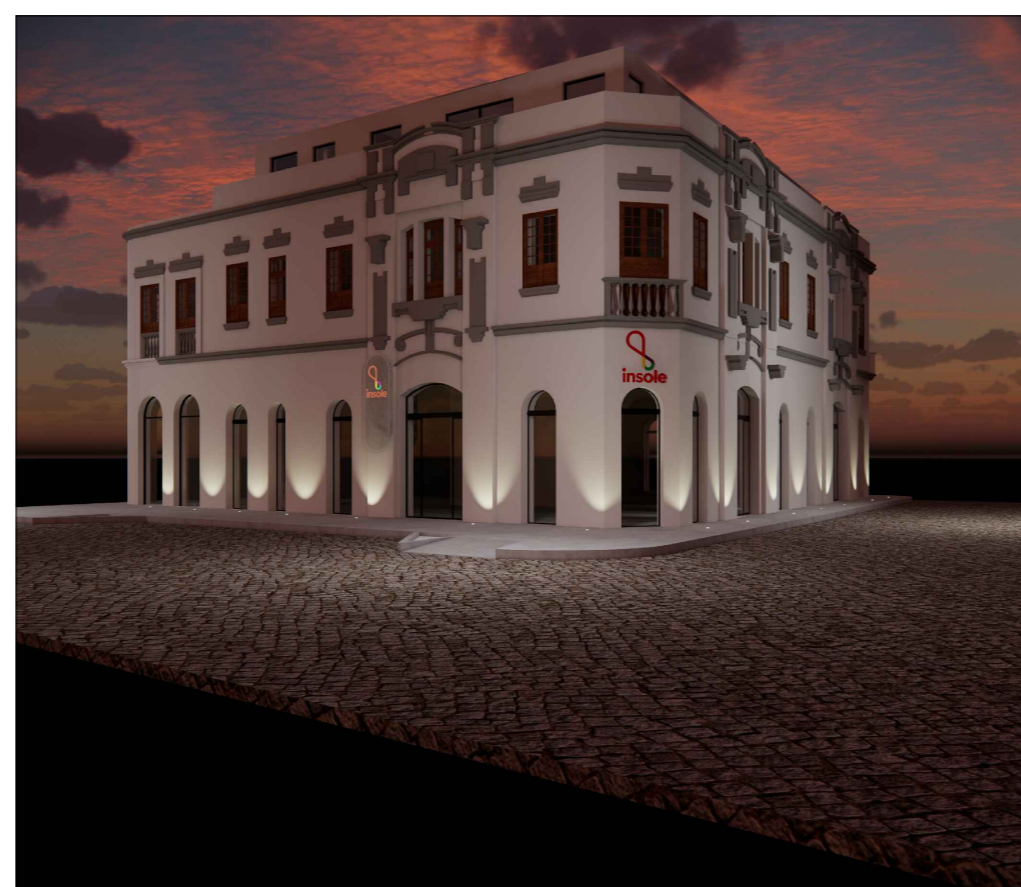

**PERSPECTIVA
FACHADA**

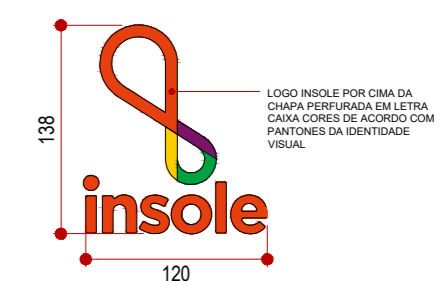


**PLACA FACHADA
ELEVÇÃO**

ESCALA 1 : 50




Rua Espírito Santo, 2720, sala 4
Belo Horizonte - MINAS GERAIS
contato@mobio.arq.br


CLIENTE	INSOLE	COLABORAÇÃO	
PROJETO	NOVA SEDE INSOLE	LORENA VACCARINI	
ETAPA	PROJETO EXECUTIVO	MAURO AUGUSTO	
ARQUITETOS		JOYCE LEMOS	
		THAIS CEDROLLA	
CONTEÚDO	DETALHAMENTO COPA - 1o PAVIMENTO DETALHAMENTO PLACA INSOLE - FACHADA	FOLHA	33 / 58
ARQUIVO	INSOLE_PE_20210714_DETALHAMENTO_J.dwg	DATA	14/07/2021

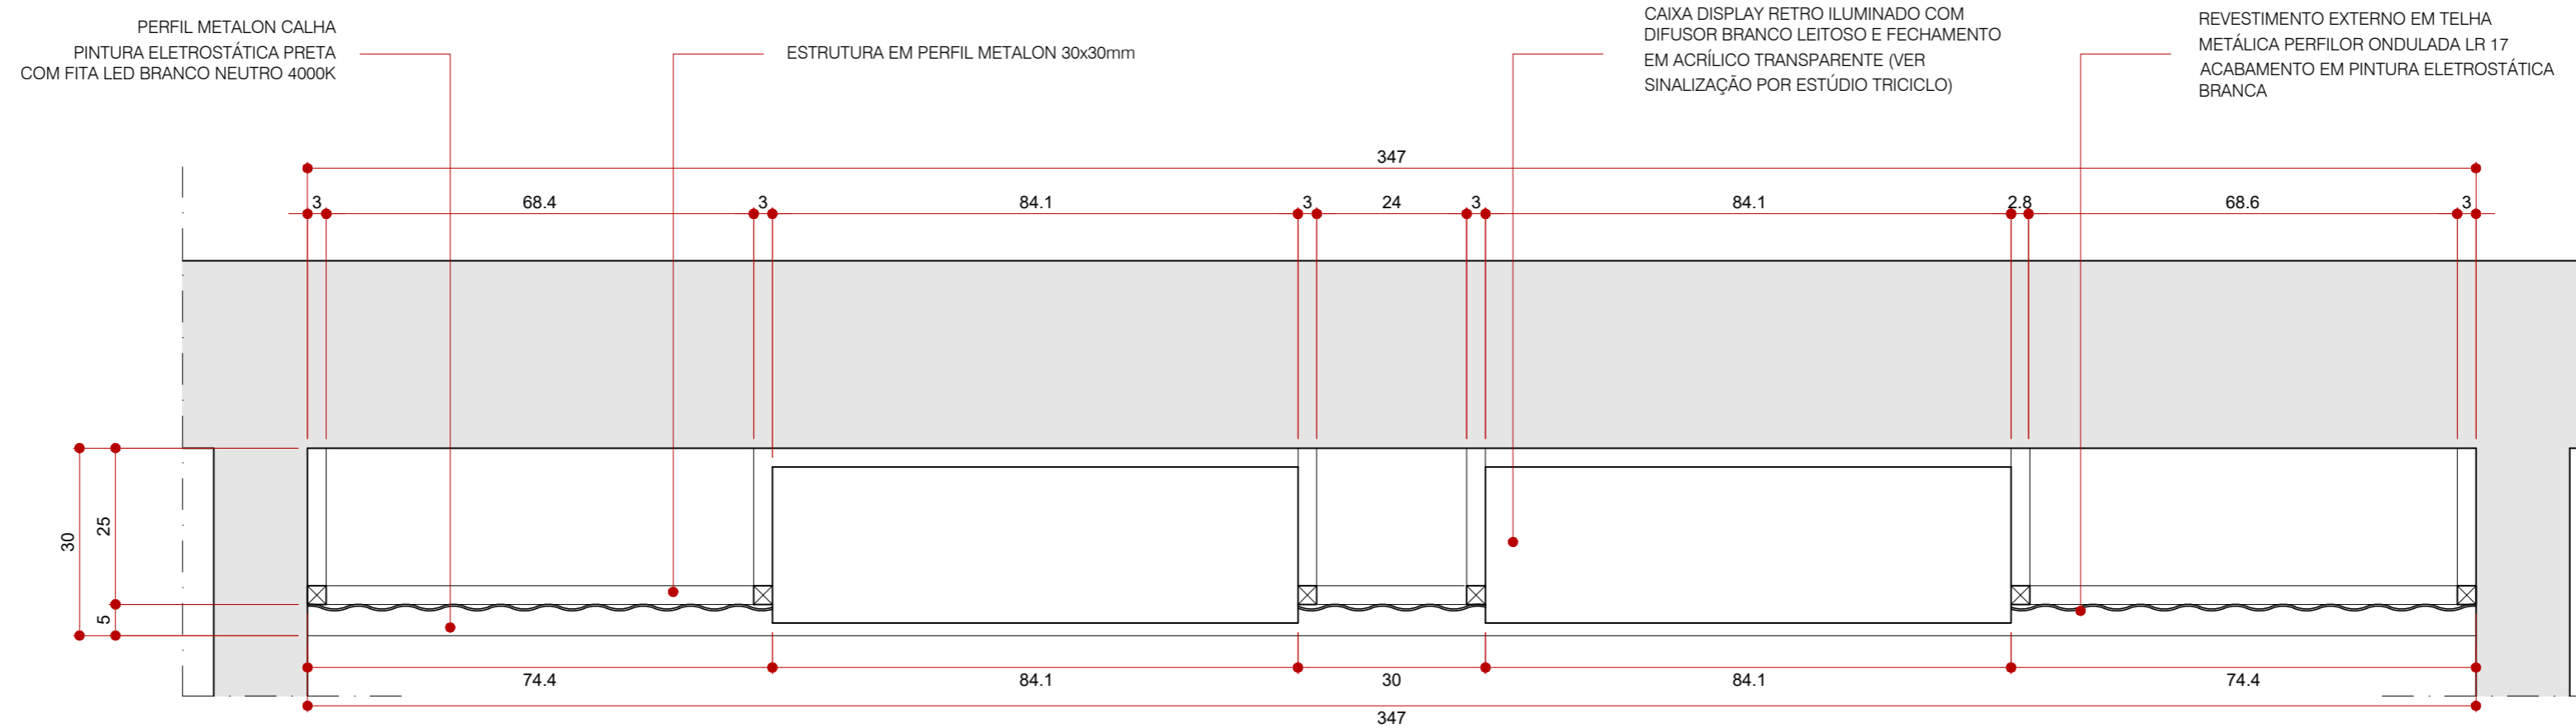


PAINEL HALL ELEVADORES
PLANTA BAIXA
ESCALA 1:10

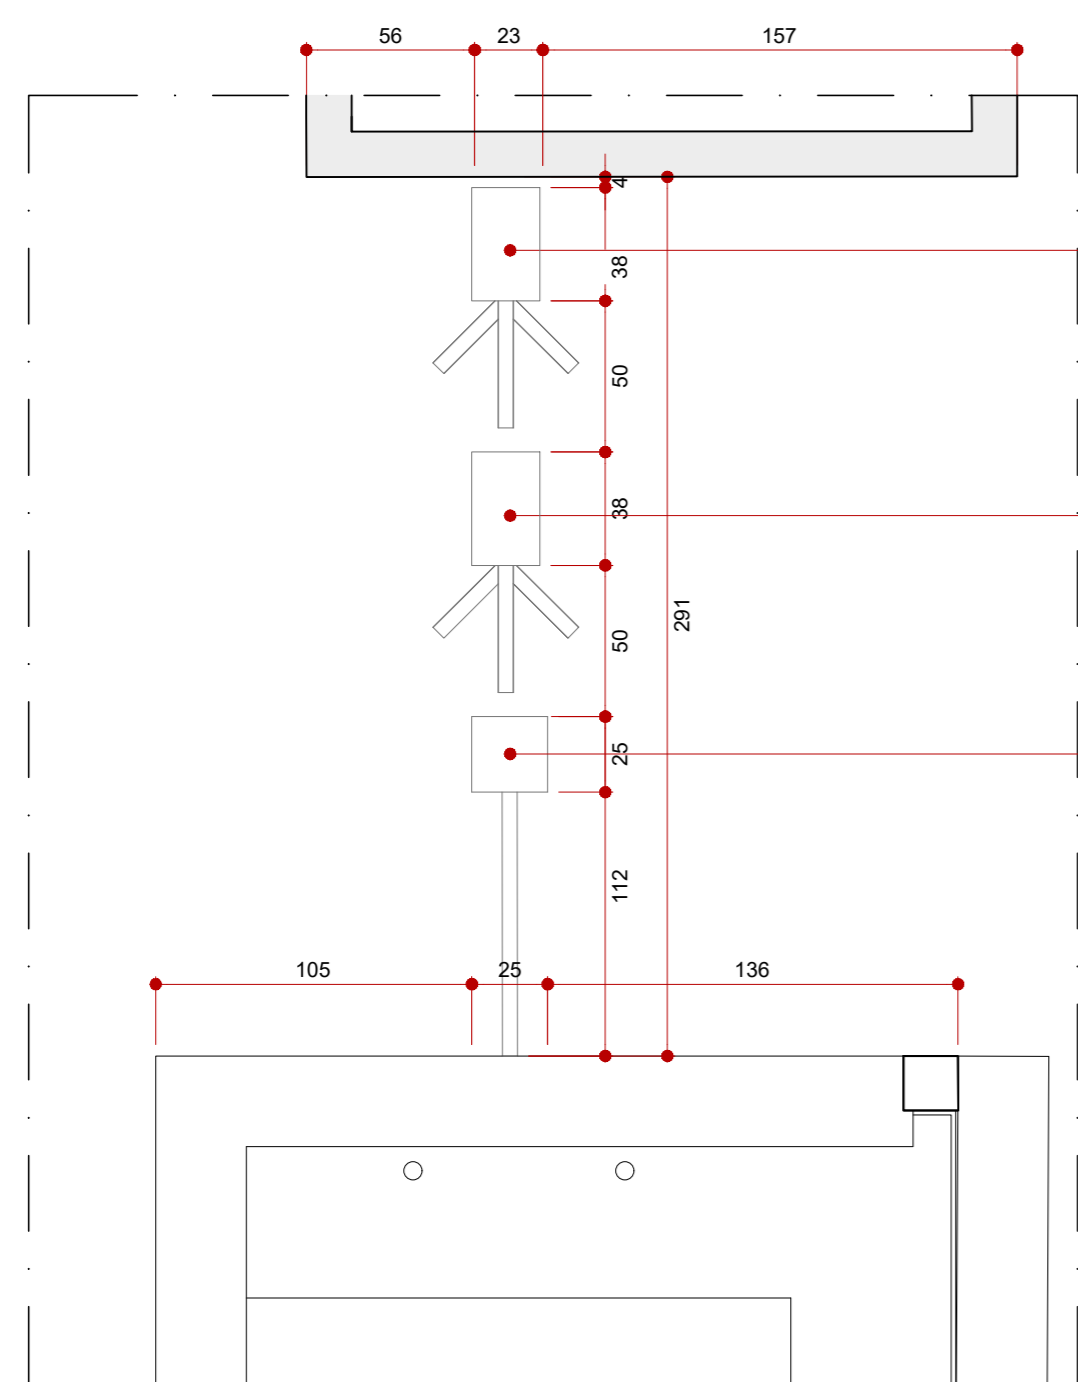


CATRACAS PORTARIA
PLANTA BAIXA
ESCALA 1:25

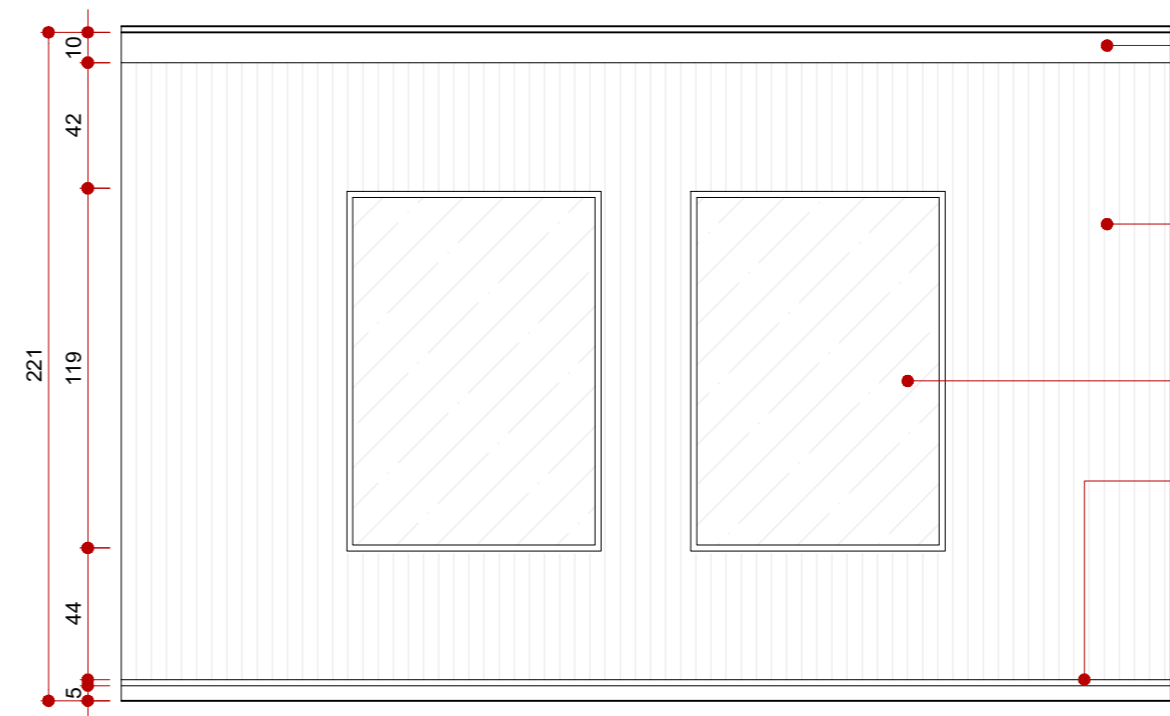

PAINEL HALL ELEVADORES
ELEVÇÃO FRONTAL
ESCALA 1:25

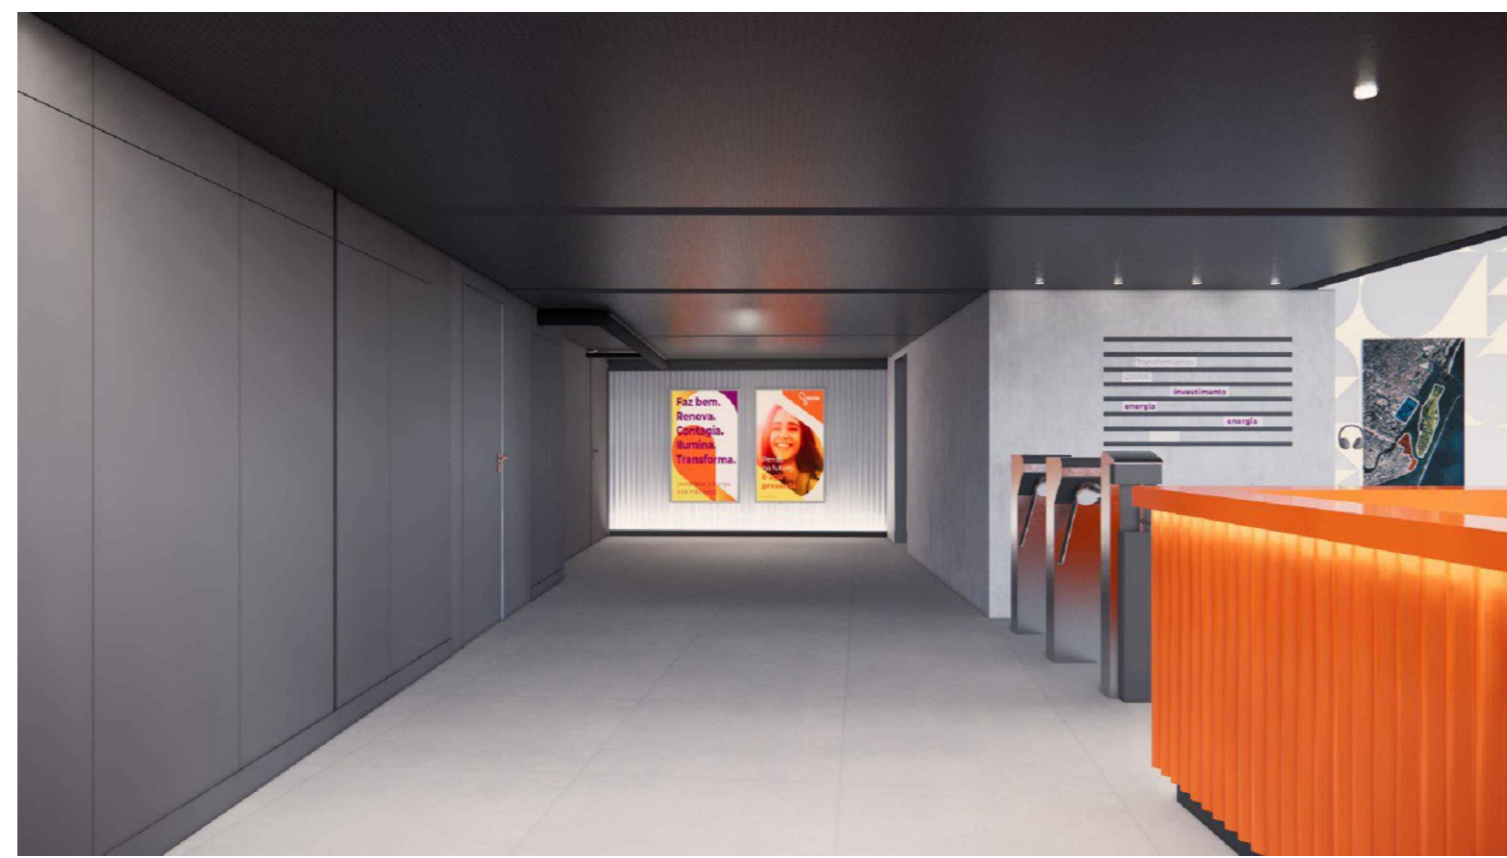


PERSPECTIVA
HALL DE ELEVADORES

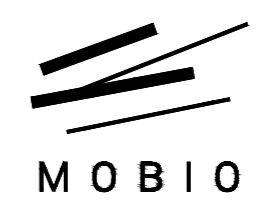


CLIENTE	INSOLE	COLABORAÇÃO	
PROJETO	NOVA SEDE INSOLE	ARQUITETOS	LORENA VACCARINI MAURO AUGUSTO JOYCE LEMOS THAIS CEDROLLA
ETAPA	PROJETO EXECUTIVO	GABRIEL DE SOUSA CASTRO CAU A66595-9	
CONTEÚDO	DETALHE DE MARCENARIA - HALL DE ELEVADORES	ARQUIVO	INSOLE_PE_20210714_DETALHAMENTO_J.dwg
		DATA	14/07/2021
		FOLHA	36/58

Rua Espírito Santo, 2720, sala 4
Belo Horizonte - MINAS GERAIS
contato@mobio.arq.br

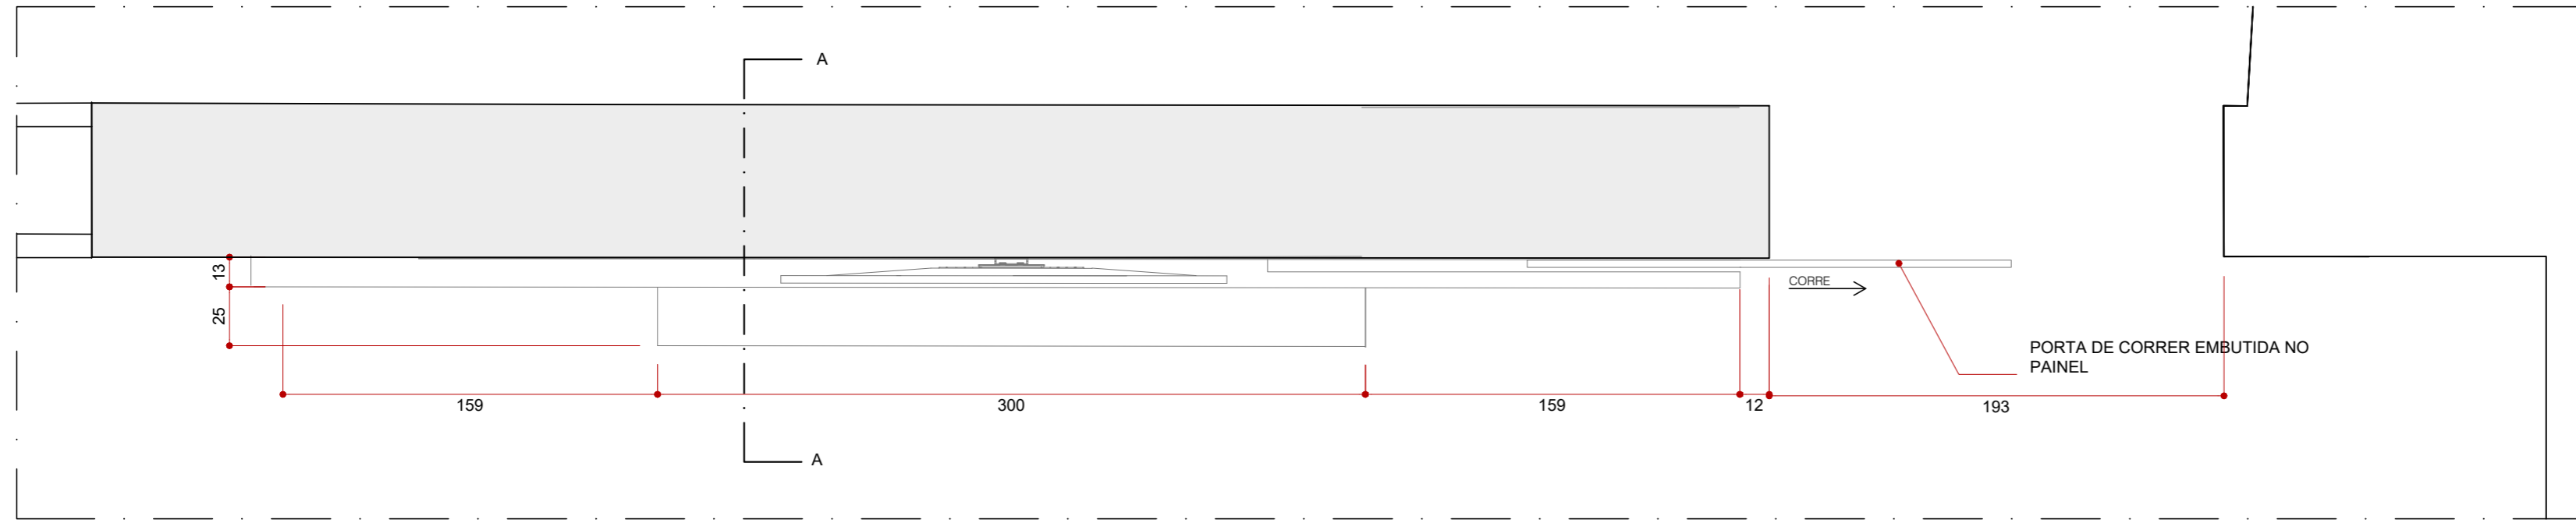


**PAINEL AUDITÓRIO
PLANTA BAIXA**

ESCALA 1:25

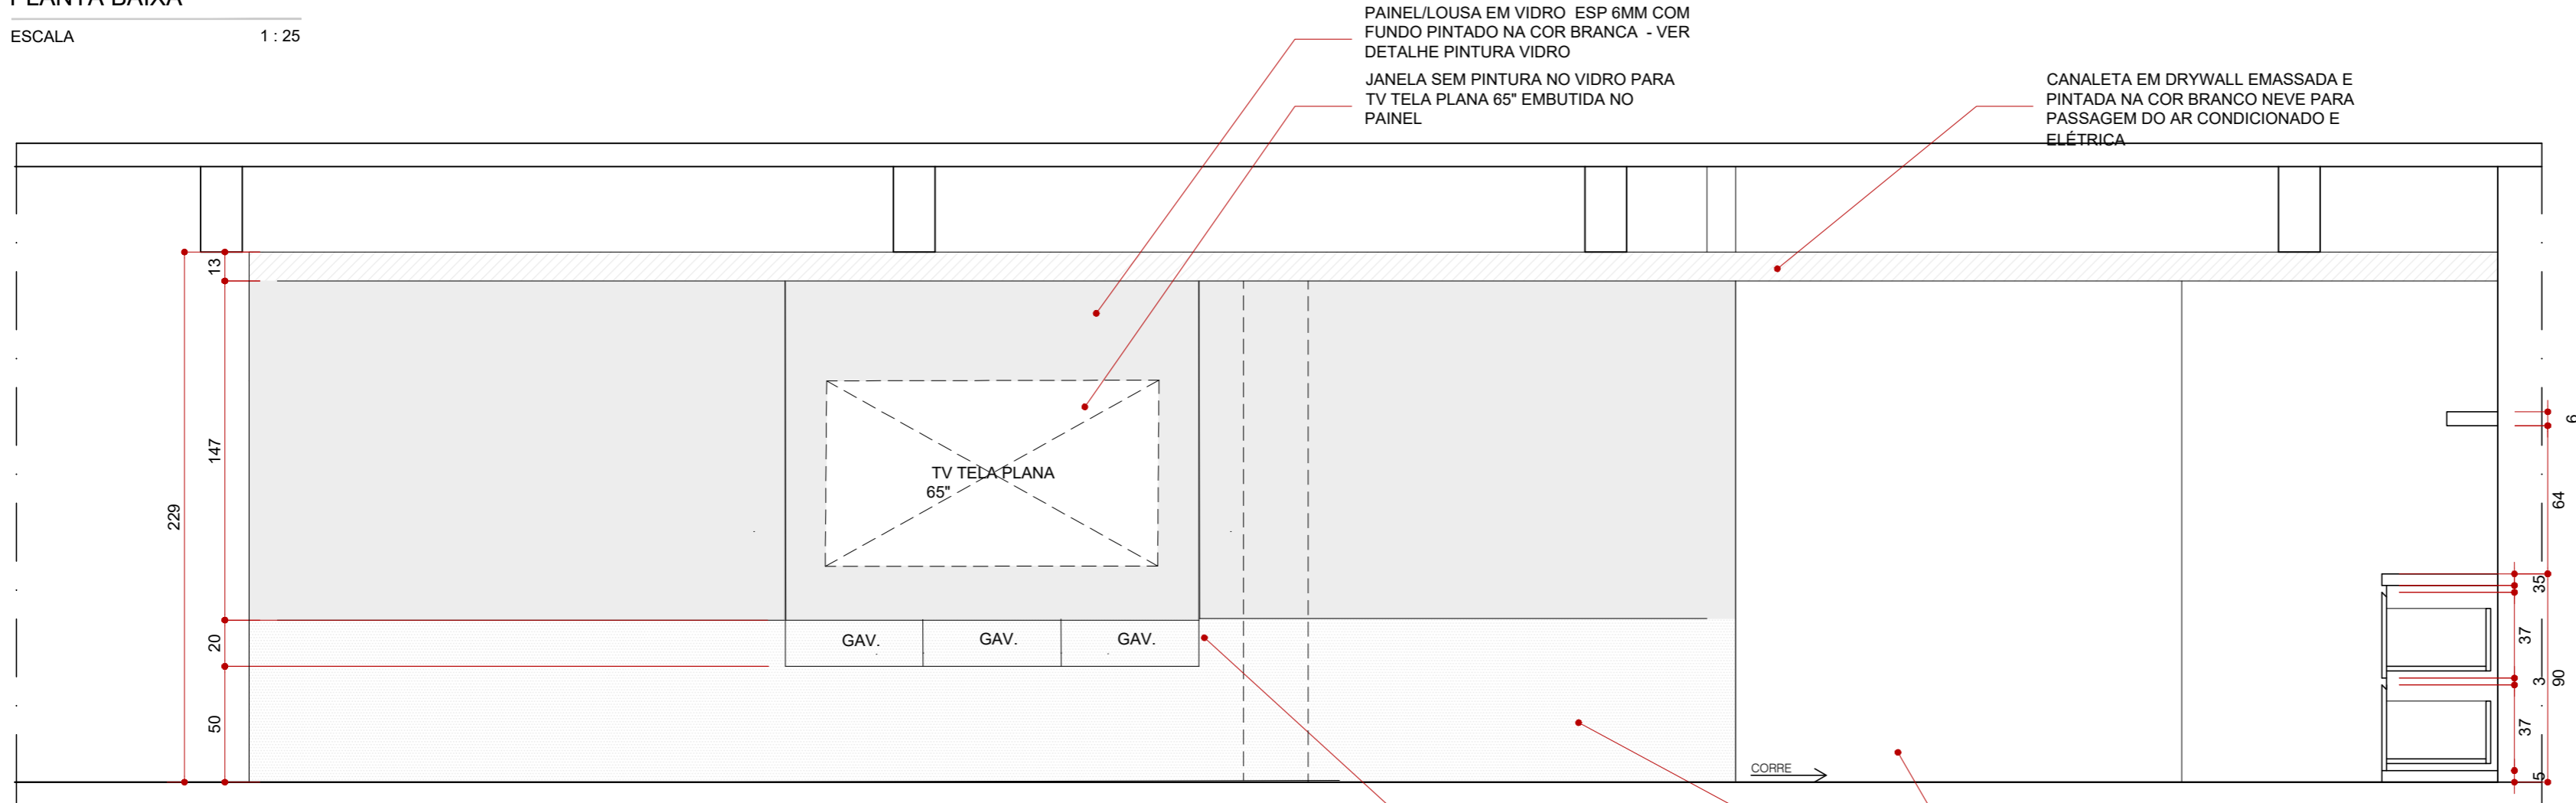


**PAINEL AUDITÓRIO
VISTA FRONTAL**

ESCALA 1:25

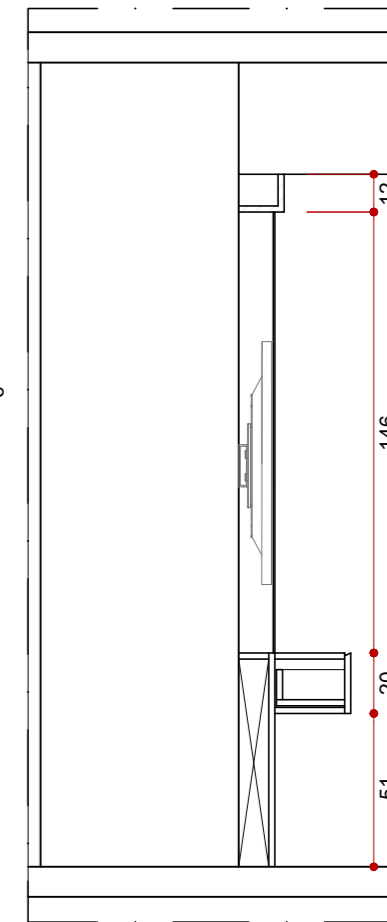

**PAINEL AUDITÓRIO
CORTE AA**

ESCALA 1:25

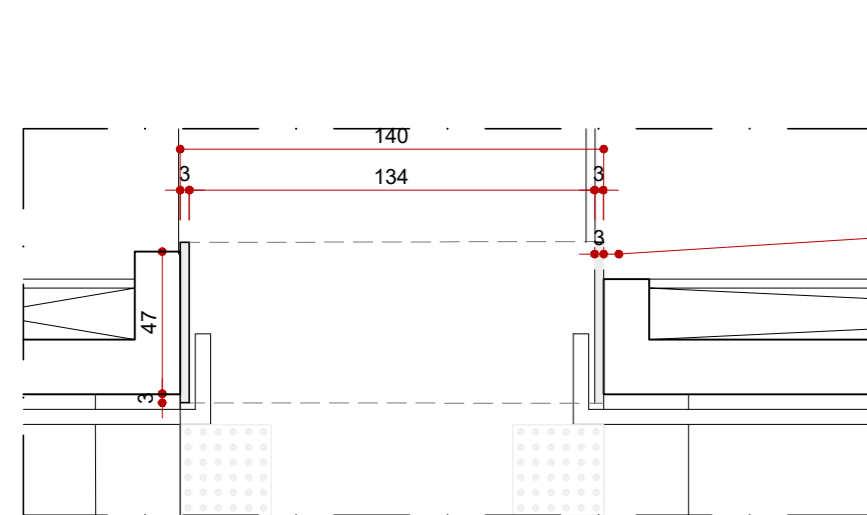


**PORTAL ACESSO PAV 1
PLANTA BAIXA**

ESCALA 1:25

PORTAL AVANÇA 3CM
À FRENTE DOS DOIS
LADOS DA
ALVENARIA

PORTAL EM MDF COM
PINTURA NA COR - A
RECEBER
SINALIZAÇÃO
INDICATIVA - VER
PROJETO
SINALIZAÇÃO

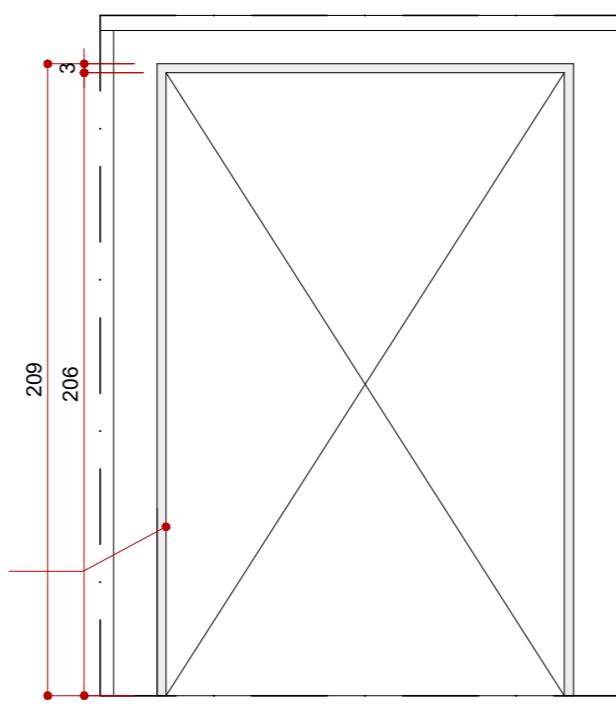


**PORTAL ACESSO PAV 1
ELEV. FRONTAL**

ESCALA 1:25












**PERSPECTIVA
AUDITÓRIO**

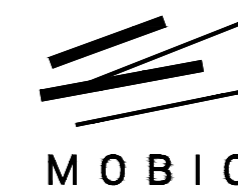


Rua Espírito Santo, 2720, sala 4
Belo Horizonte - MINAS GERAIS
contato@mobio.arq.br

CLIENTE	INSOLE	COLABORAÇÃO	
PROJETO	NOVA SEDE INSOLE	LORENA VACCARINI	
ETAPA	PROJETO EXECUTIVO	MAURO AUGUSTO	
ARQUITETOS		JOYCE LEMOS	
GABRIEL DE SOUSA CASTRO CAU A66595-9		THAIS CEDROLLA	
CONTEÚDO	DETALHE DE MARCENARIA - AUDITÓRIO	FOLHA	37/58
ARQUIVO	INSOLE_PE_20210714_DETALHAMENTO_J.dwg	DATA	14/07/2021

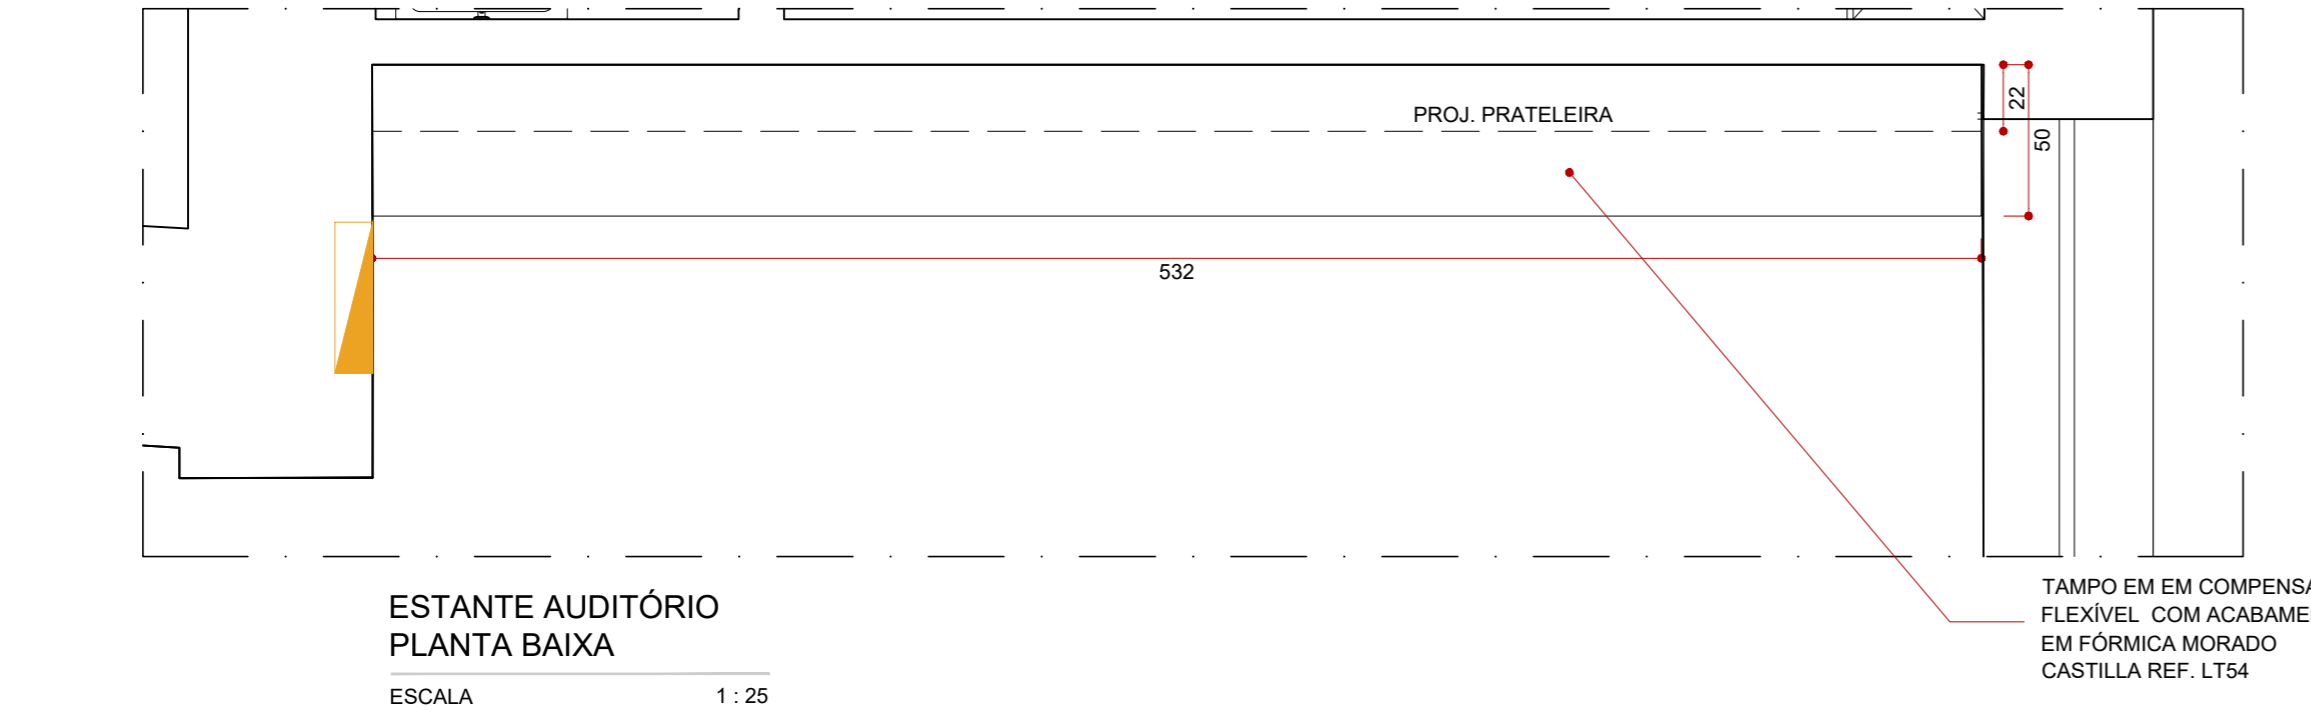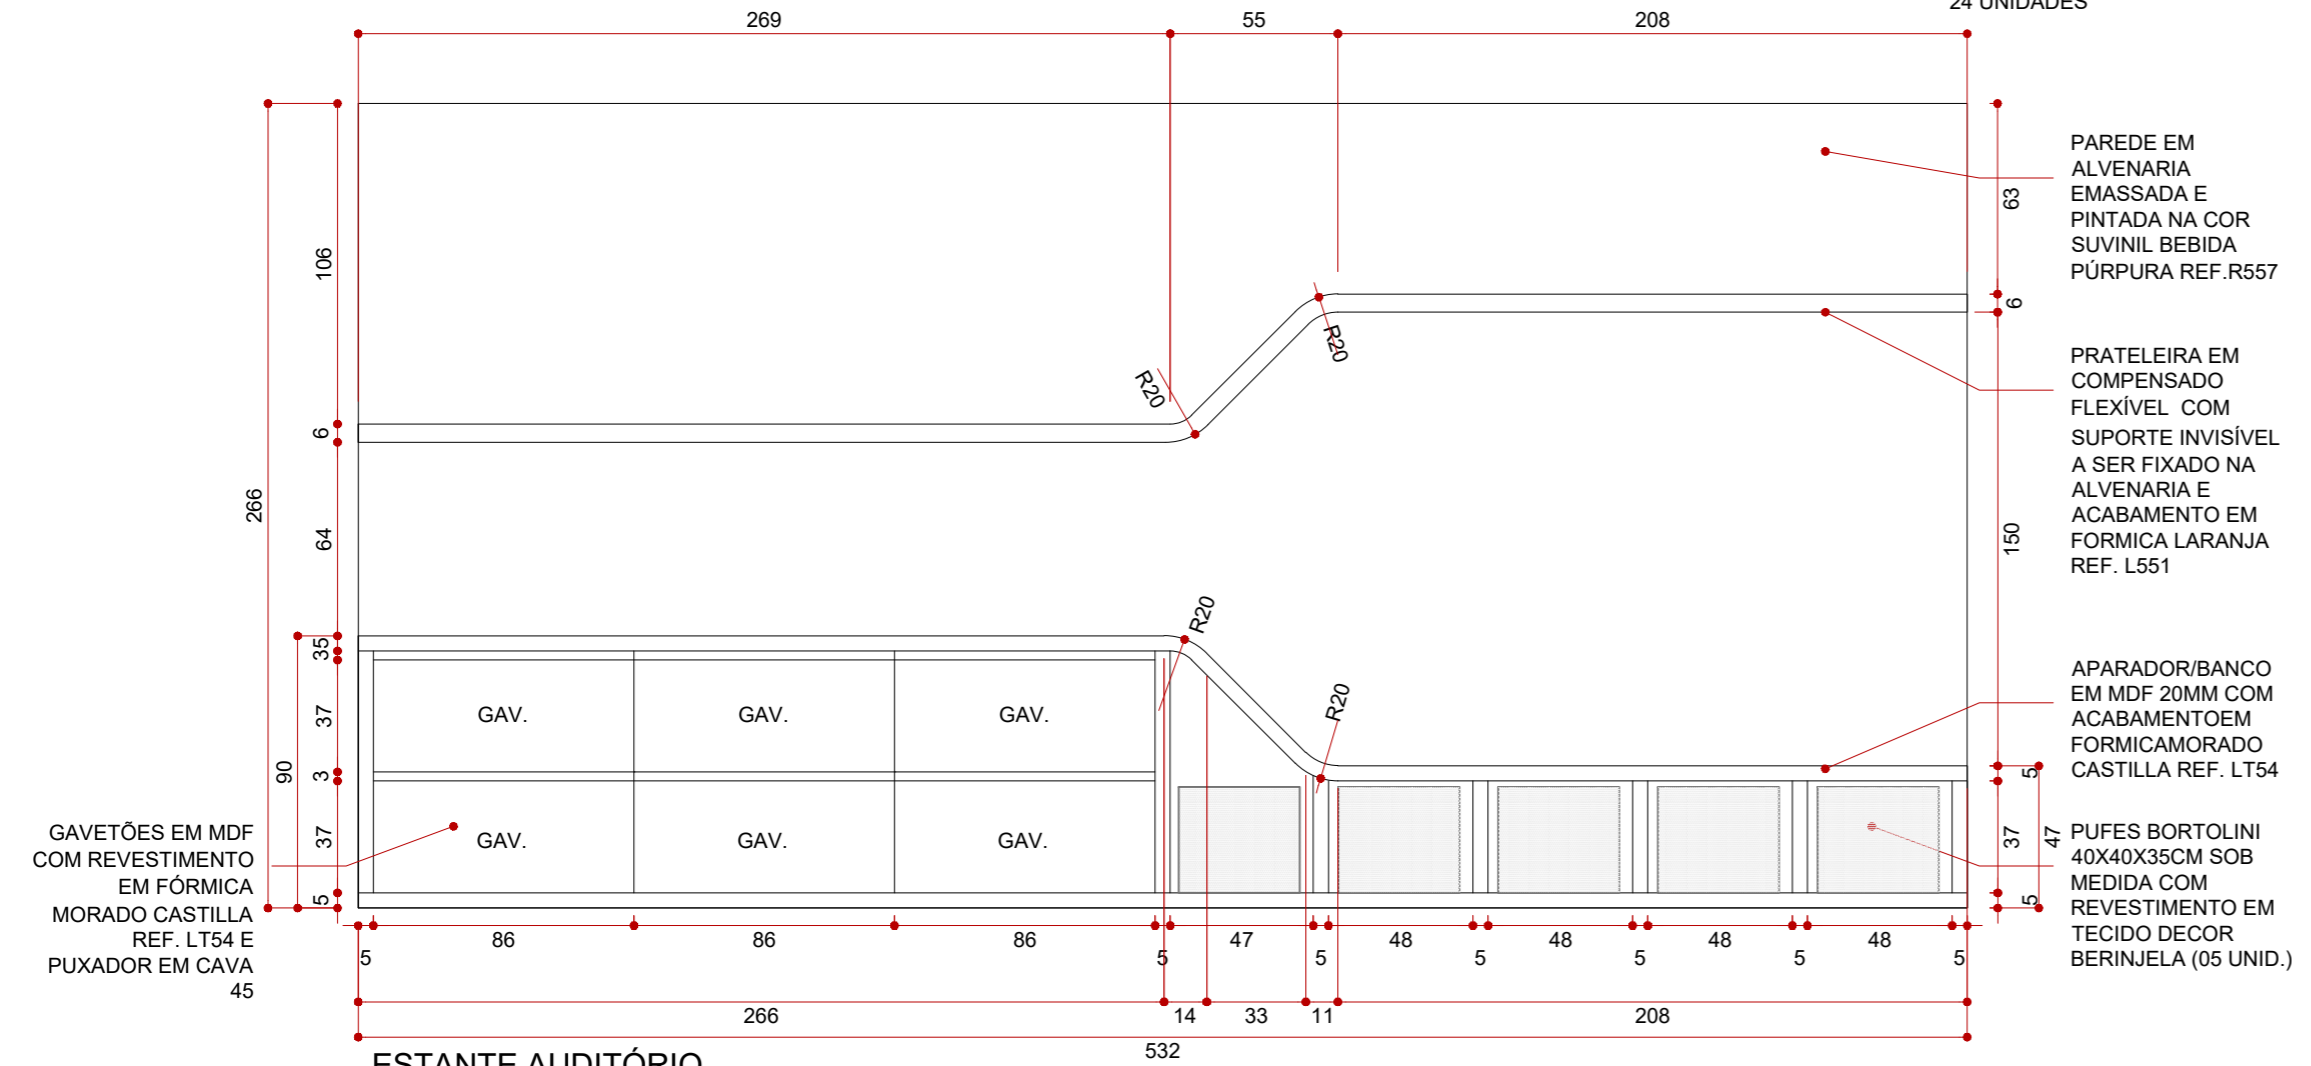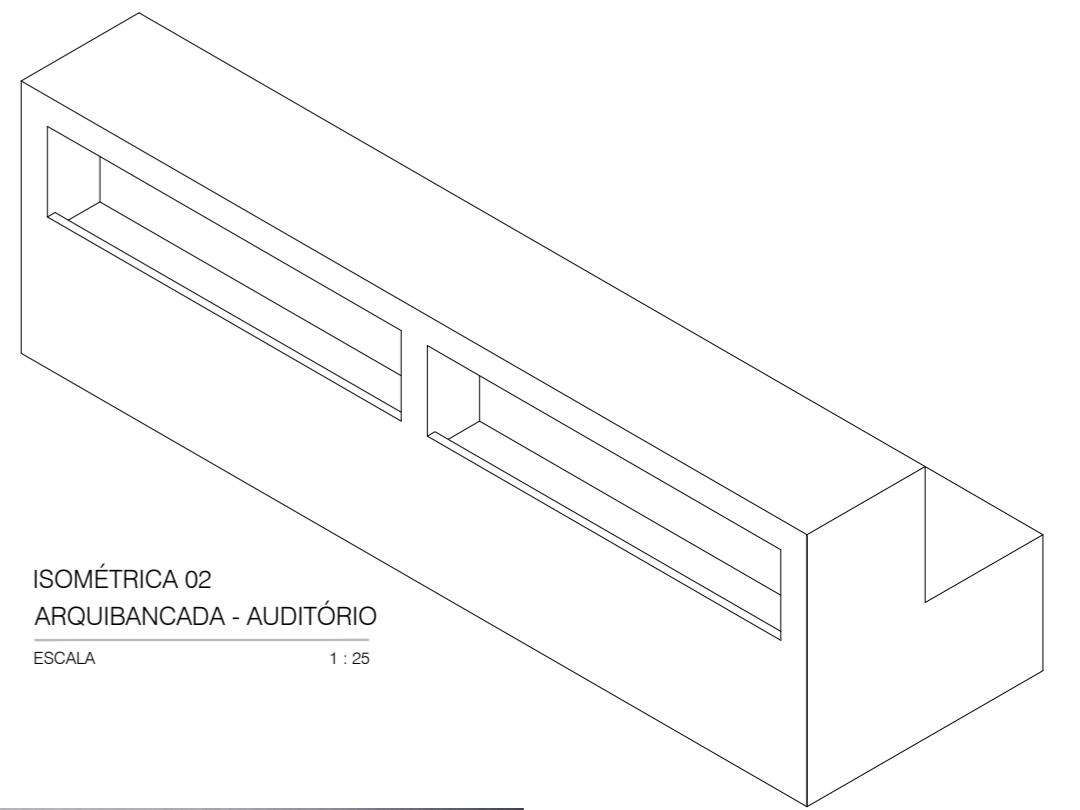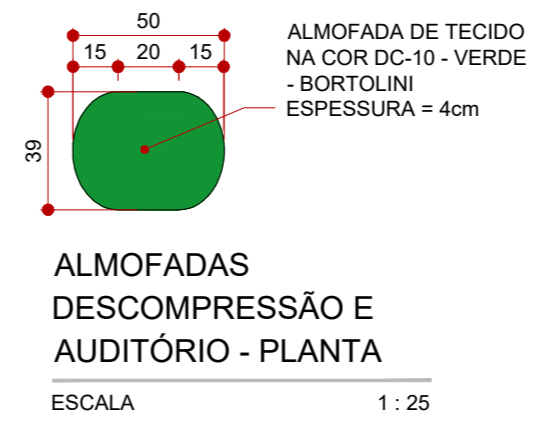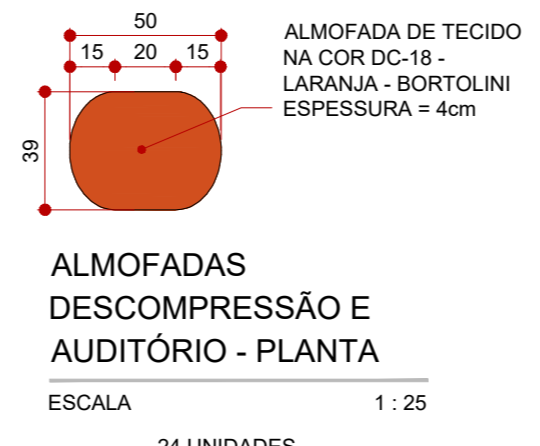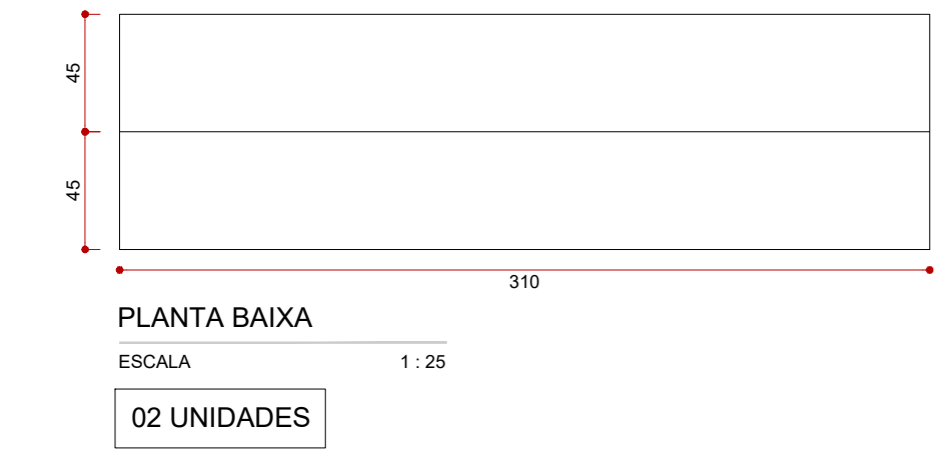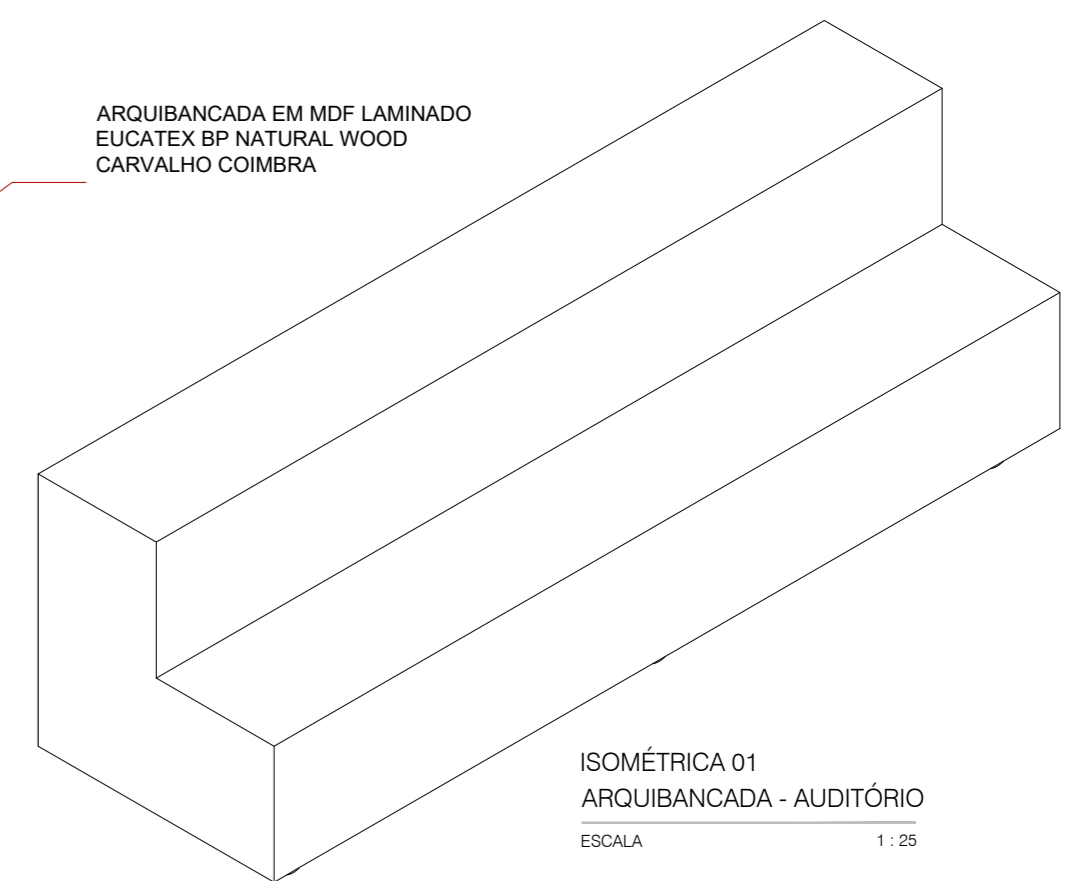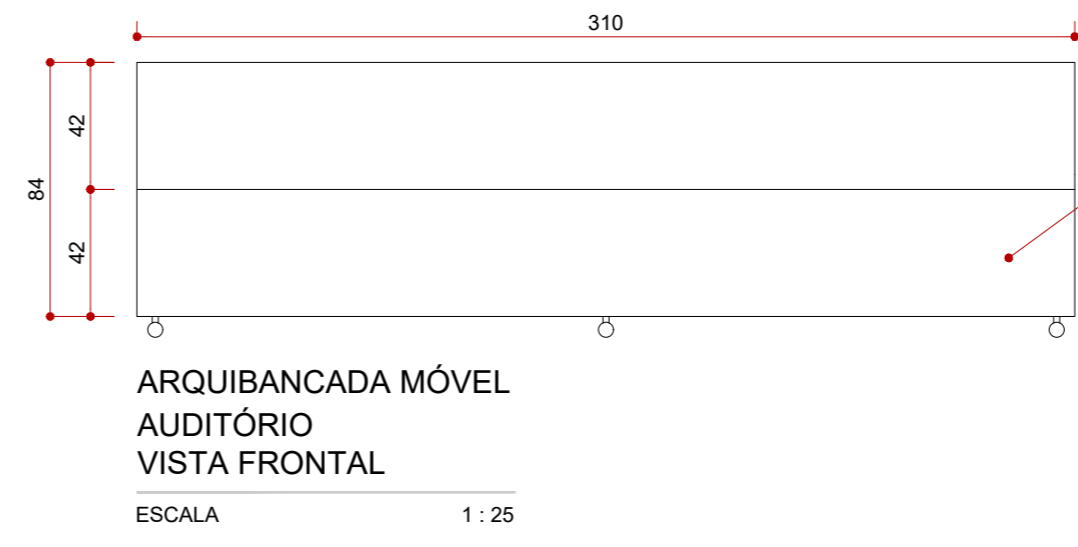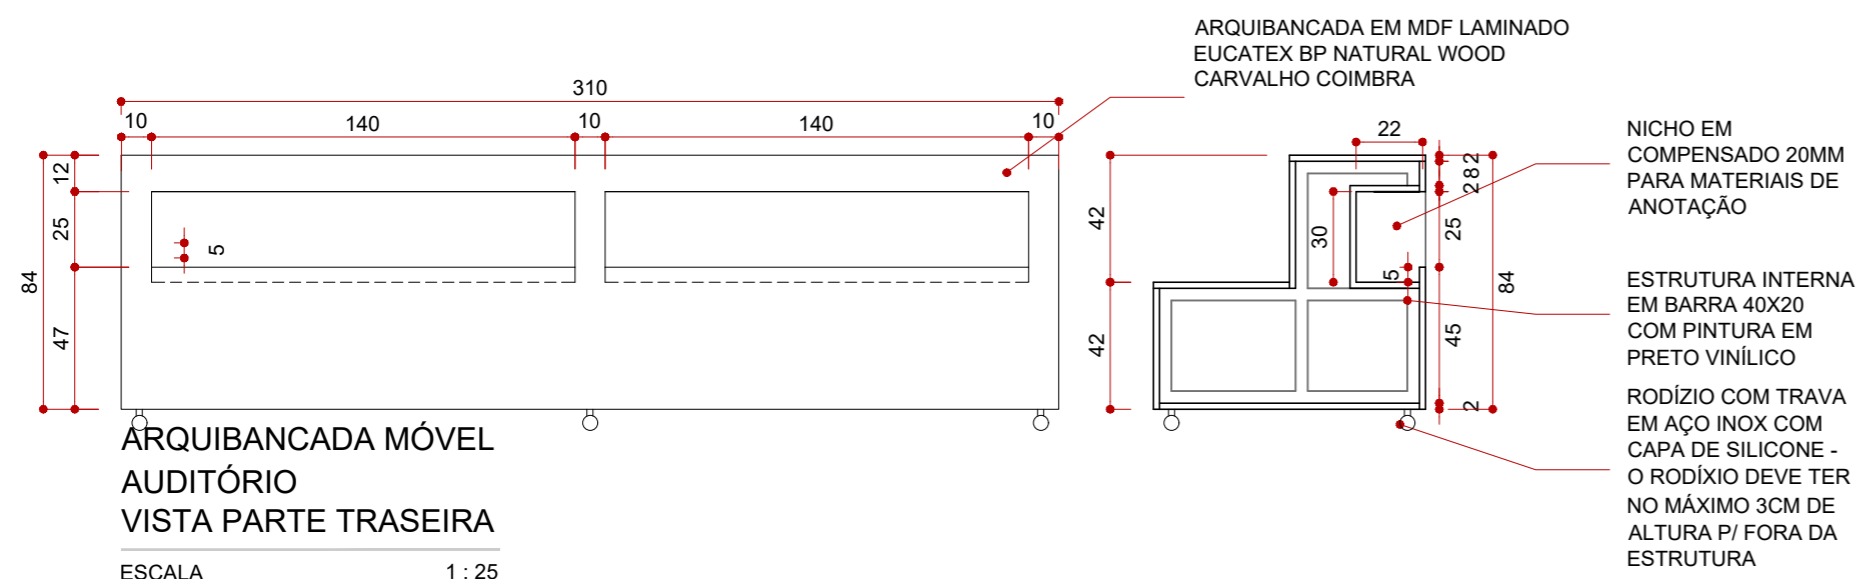

CLIENTE	INSOLE	COLABORAÇÃO	
PROJETO	NOVA SEDE INSOLE	LORENA VACCARINI	
ETAPA	PROJETO EXECUTIVO	MAURO AUGUSTO	
ARQUITETOS		JOYCE LEMOS	
GABRIEL DE SOUSA CASTRO CAU A66595-9		THAIS CEDROLLA	
CONTEÚDO	DET. MOBILIÁRIO - ARQUIBANCADA AUDITÓRIO	FOLHA	38/58
ARQUIVO	INSOLE_PE_20210714_DETALHAMENTO_J.dwg	DATA	14/07/2021


Rua Espírito Santo, 2720, sala 4
Belo Horizonte - MINAS GERAIS
contato@mobio.arq.br

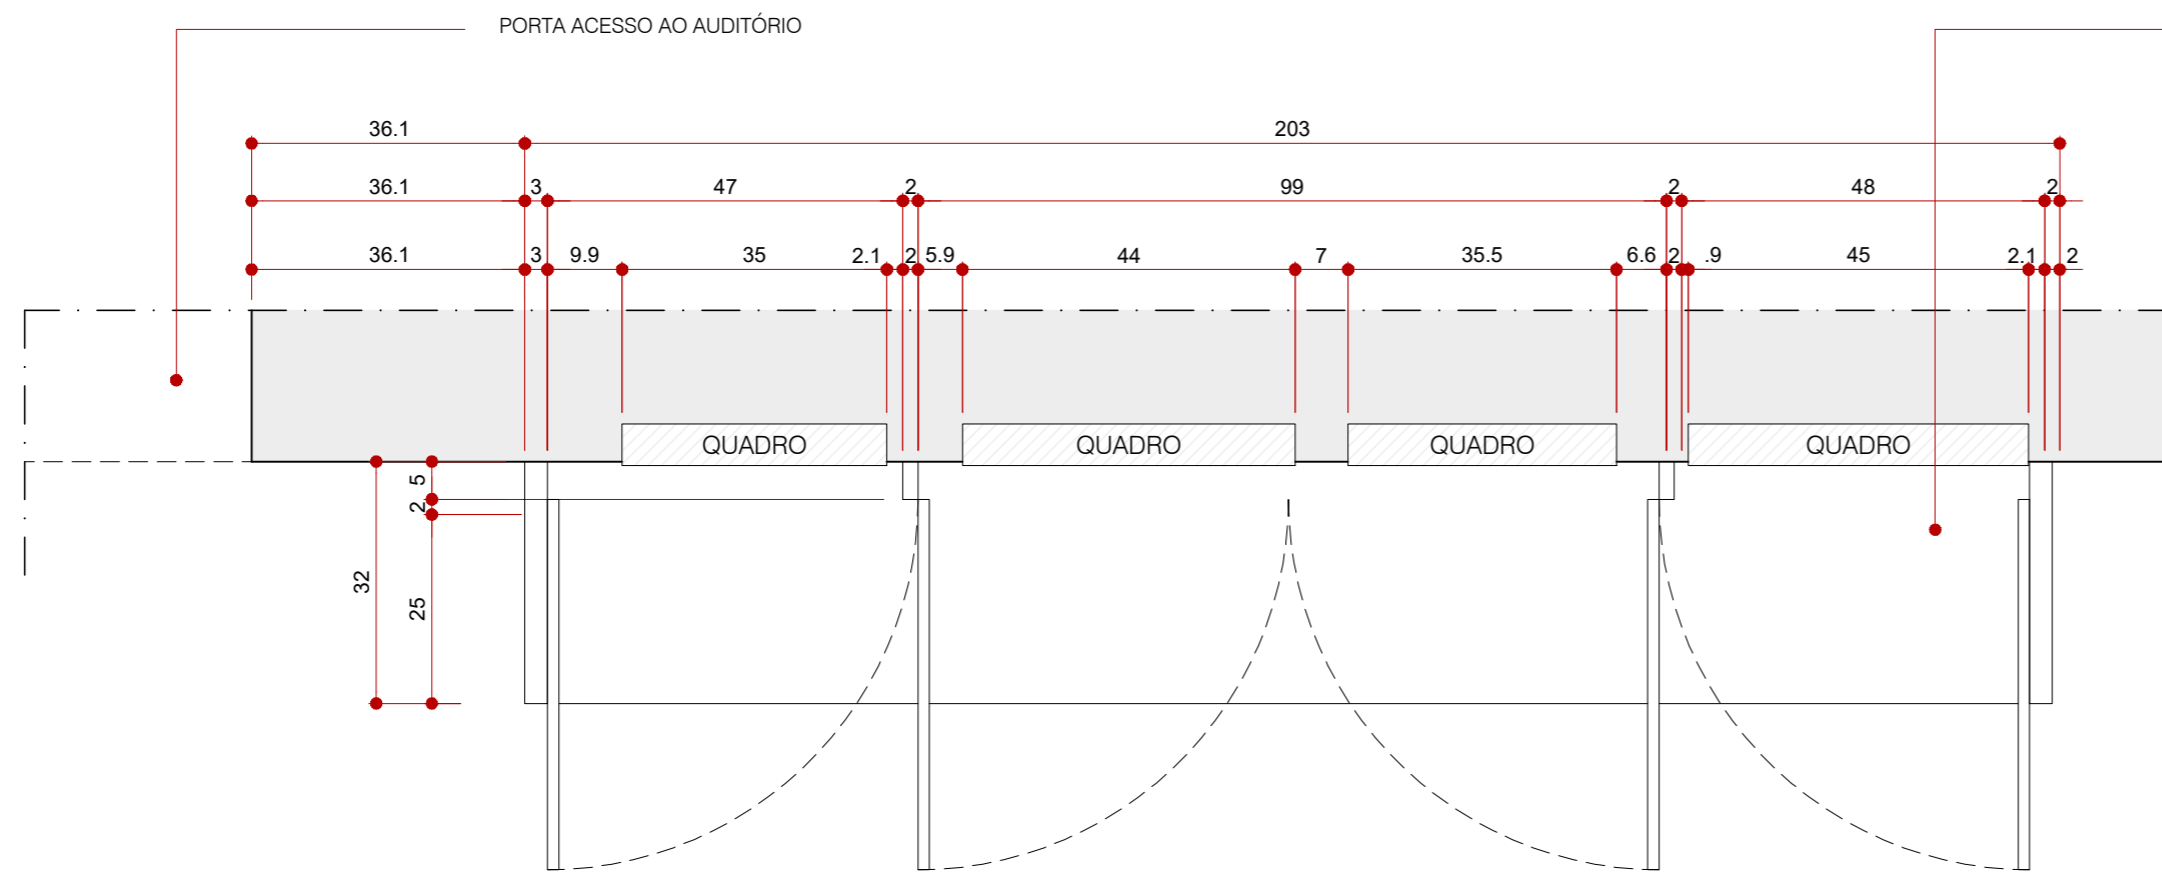

PAINEL HALL REUNIÕES
PLANTA BAIXA


ESCALA 1 : 10

NICHO/PAINEL COM MOLDURA E PORTAS
EM MDF LAMINADO FÓRMICA L576 AVELÃ
ABERTURA COM FECHO TOQUE

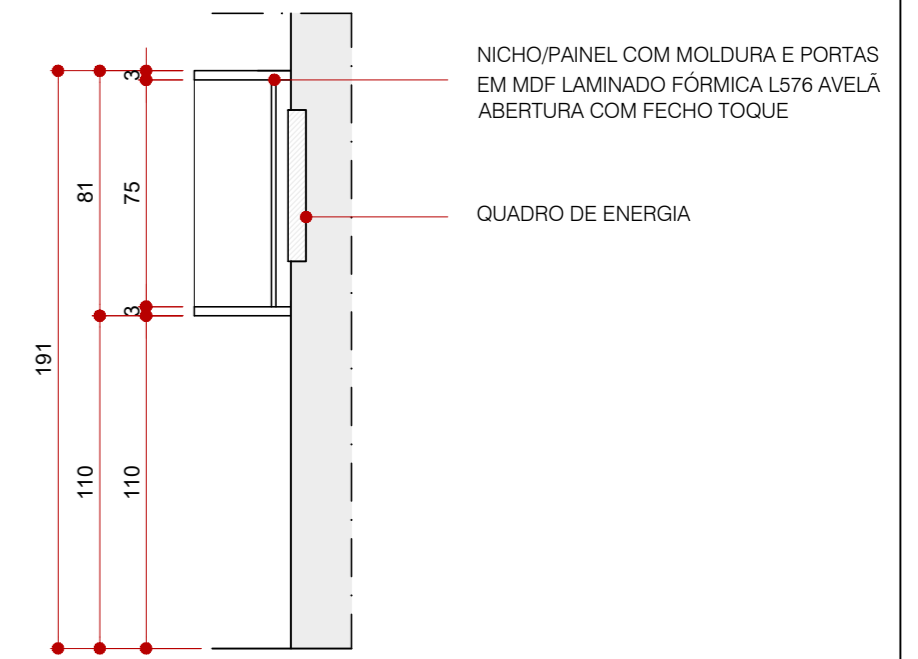

PAINEL HALL REUNIÕES
SEÇÃO TRANSVERSAL

ESCALA 1 : 25

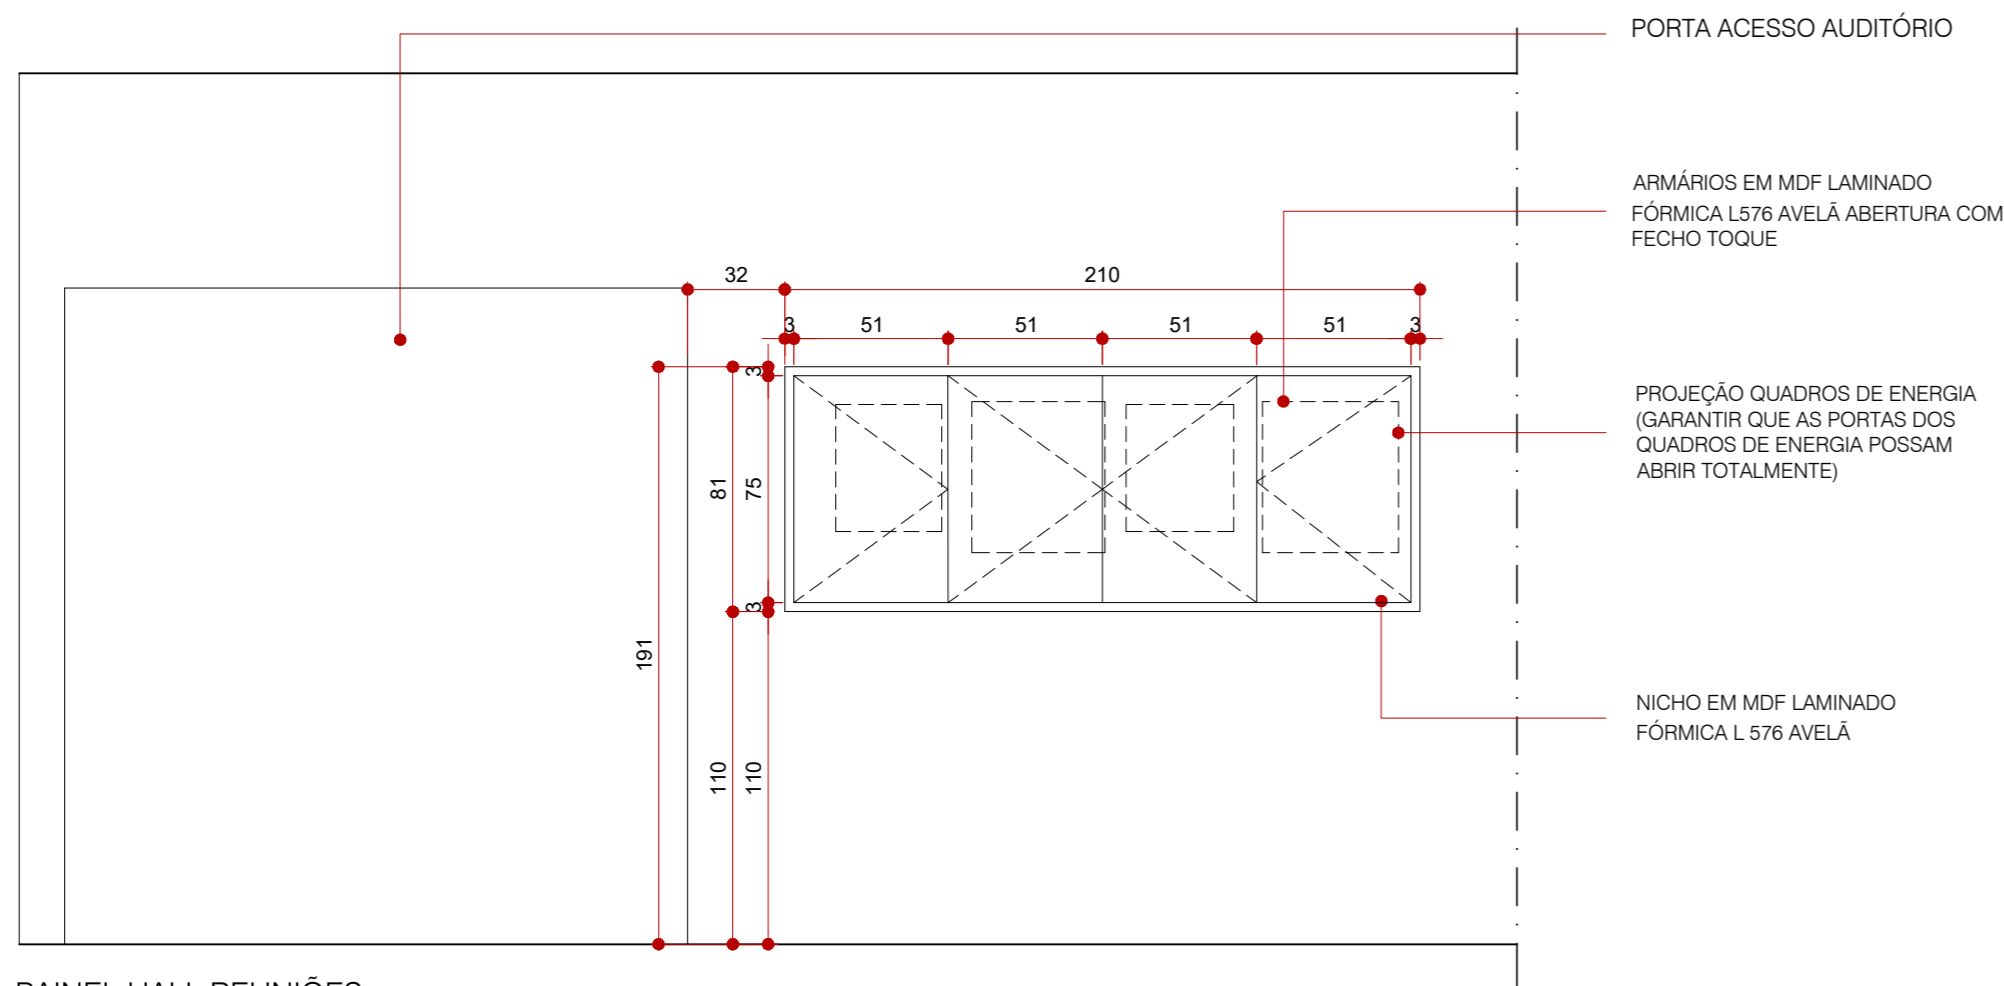

PAINEL HALL REUNIÕES
ELEVÇÃO FRONTAL

ESCALA 1 : 25

PORTA ACESSO AUDITÓRIO

ARMÁRIOS EM MDF LAMINADO
FÓRMICA L576 AVELÃ ABERTURA COM
FECHO TOQUE

PROJEÇÃO QUADROS DE ENERGIA
(GARANTIR QUE AS PORTAS DOS
QUADROS DE ENERGIA POSSAM
ABRIR TOTALMENTE)

NICHO EM MDF LAMINADO
FÓRMICA L 576 AVELÃ




PERSPECTIVA
HALL REUNIÕES



Rua Espírito Santo, 2720, sala 4
Belo Horizonte - MINAS GERAIS
contato@mobio.arq.br

CLIENTE	INSOLE
PROJETO	NOVA SEDE INSOLE
ETAPA	PROJETO EXECUTIVO
ARQUITETOS	COLABORAÇÃO
GABRIEL DE SOUSA CASTRO CAU A66595-9	LORENA VACCARINI MAURO AUGUSTO JOYCE LEMOS THAIS CEDROLLA
CONTEÚDO	FOLHA
PAINEL HALL REUNIÕES	39/58
ARQUIVO	DATA
INSOLE_PE_20210714_DETALHAMENTO_J.dwg	14/07/2021


QUADRO LOUSA EM MDF LAMINADO COM
FÓRMICA LOUSA BRANCO LW75 LAMINADO
LATERAL BRANCO

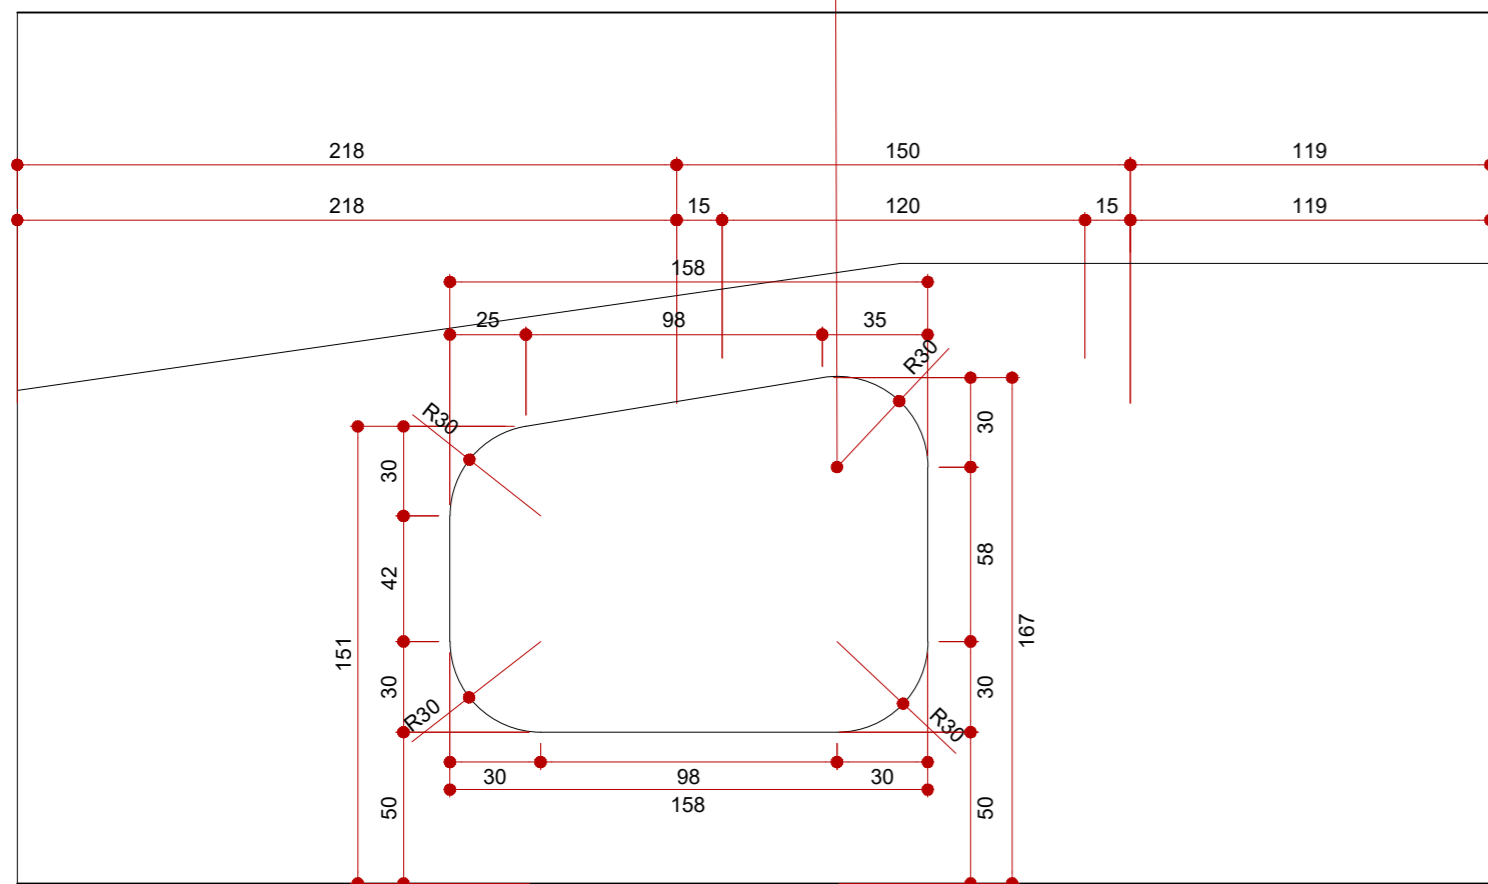

LOUSA REUNIÃO 1
ELEVAÇÃO FRONTAL

ESCALA 1 : 25


QUADRO LOUSA EM MDF LAMINADO COM
FÓRMICA LOUSA BRANCO LW75 LAMINADO
LATERAL BRANCO

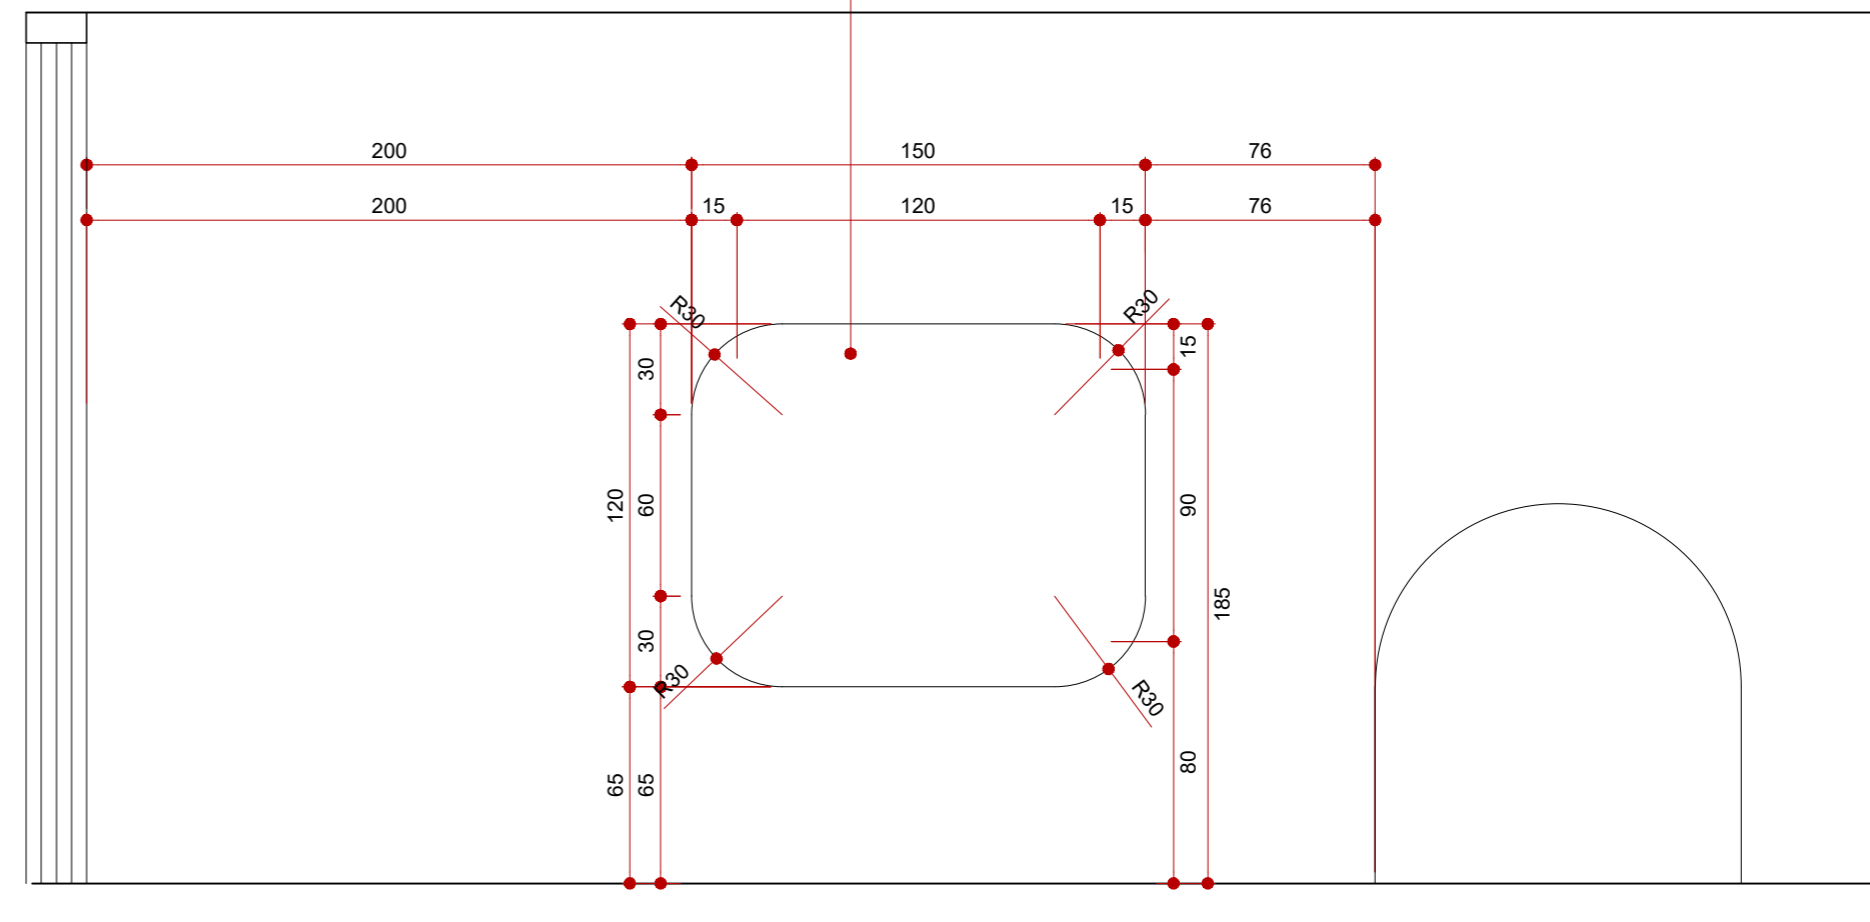

LOUSA REUNIÃO 5
ELEVAÇÃO FRONTAL

ESCALA 1 : 25


QUADRO LOUSA EM MDF LAMINADO COM
FÓRMICA LOUSA BRANCO LW75 LAMINADO
LATERAL BRANCO

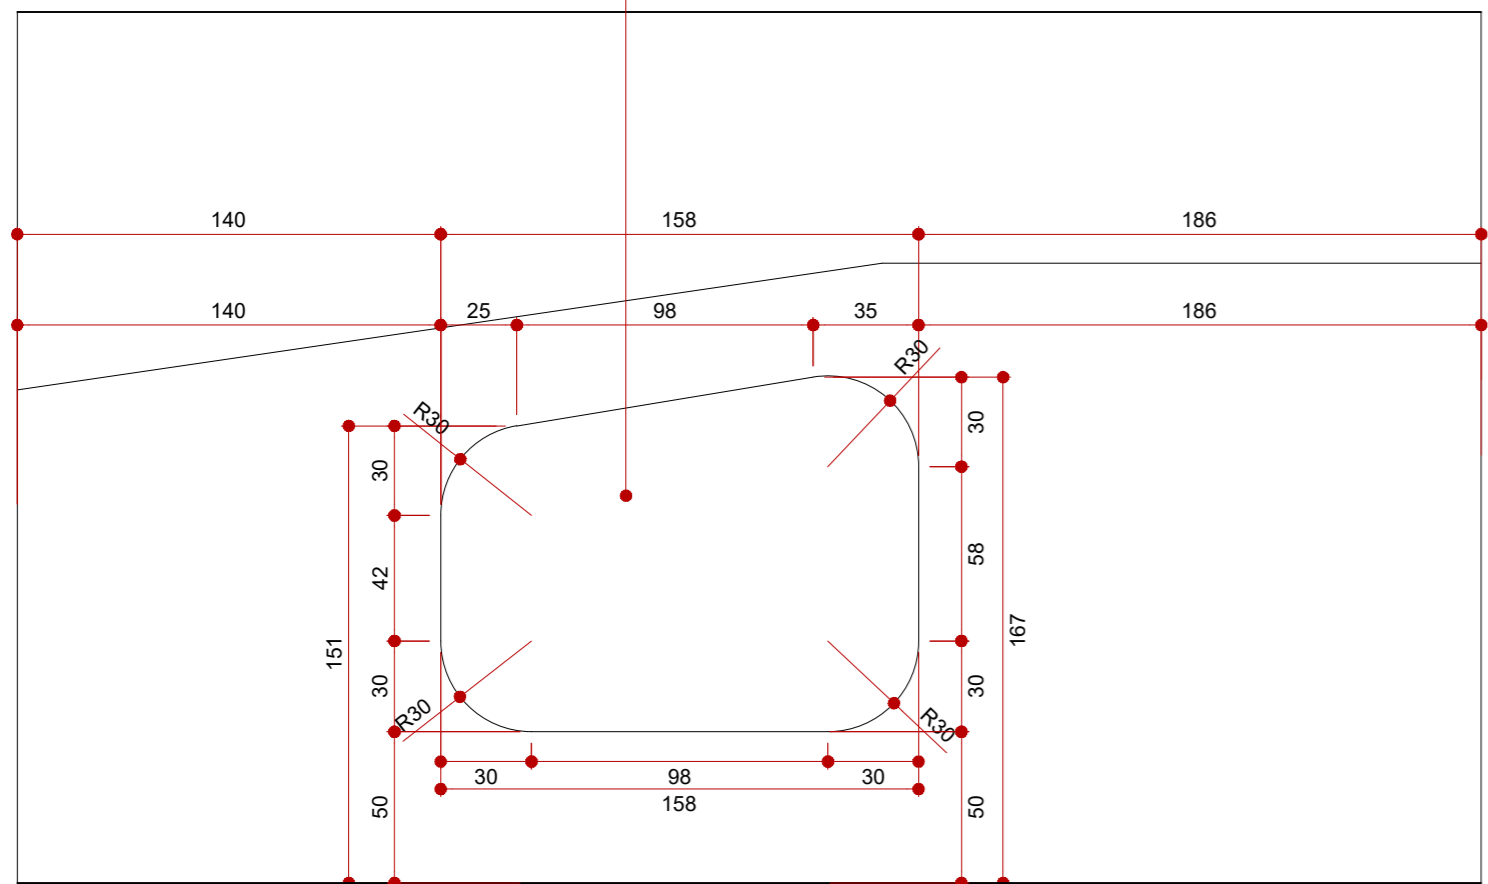

LOUSA REUNIÃO 2
ELEVAÇÃO FRONTAL


ESCALA 1 : 25

QUADRO LOUSA EM MDF LAMINADO COM
FÓRMICA LOUSA BRANCO LW75 LAMINADO
LATERAL BRANCO

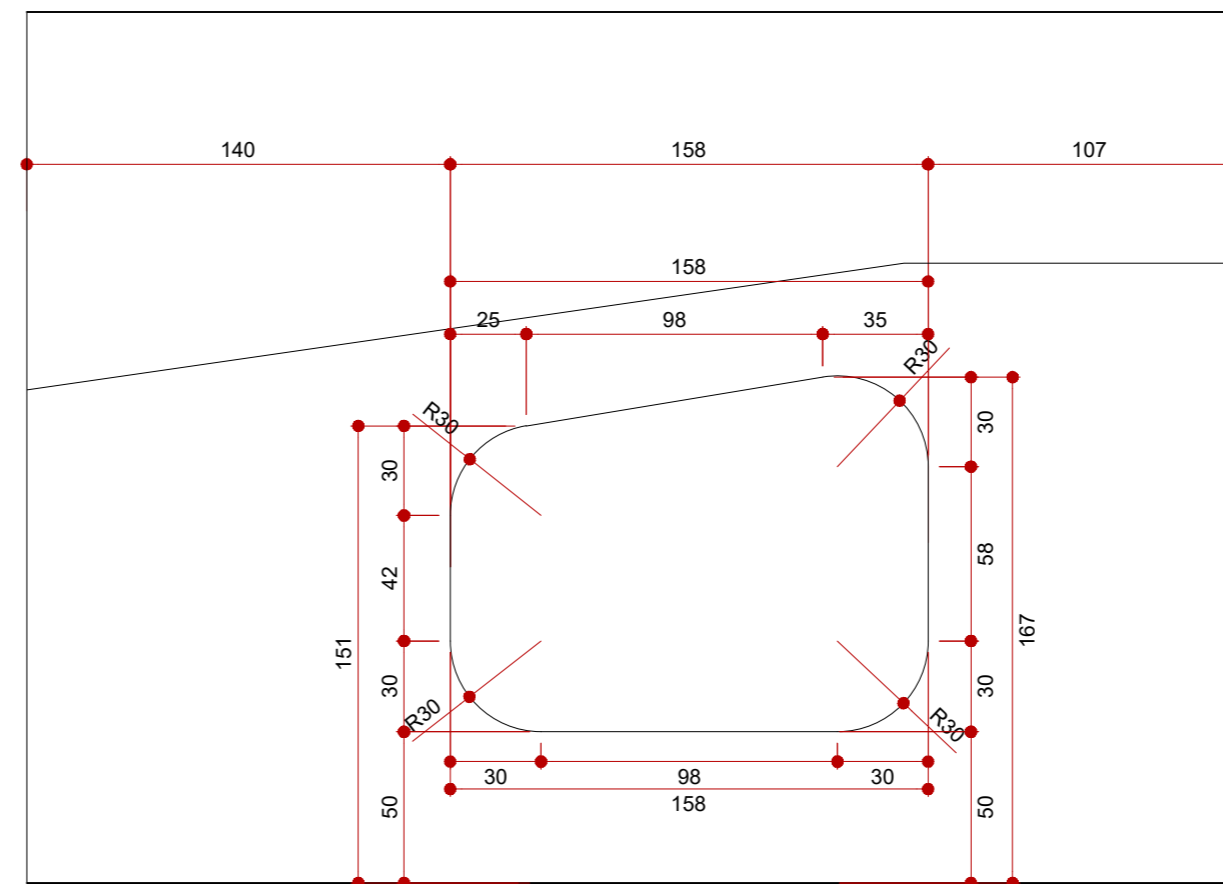


LOUSA REUNIÃO 6
ELEVAÇÃO FRONTAL

ESCALA 1 : 25

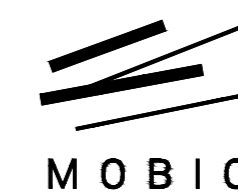

CLIENTE	INSOLE
PROJETO	NOVA SEDE INSOLE
ETAPA	PROJETO EXECUTIVO
ARQUITETOS	COLABORAÇÃO
GABRIEL DE SOUSA CASTRO CAU A66595-9	LORENA VACCARINI MAURO AUGUSTO JOYCE LEMOS THAIS CEDROLLA
CONTEÚDO	FOLHA
DETALHAMENTO PAINÉIS - SALAS DE REUNIÃO	40/58
ARQUIVO	DATA
INSOLE_PE_20210714_DETALHAMENTO_J.dwg	14/07/2021


Rua Espírito Santo, 2720, sala 4
Belo Horizonte - MINAS GERAIS
contato@mobio.arq.br

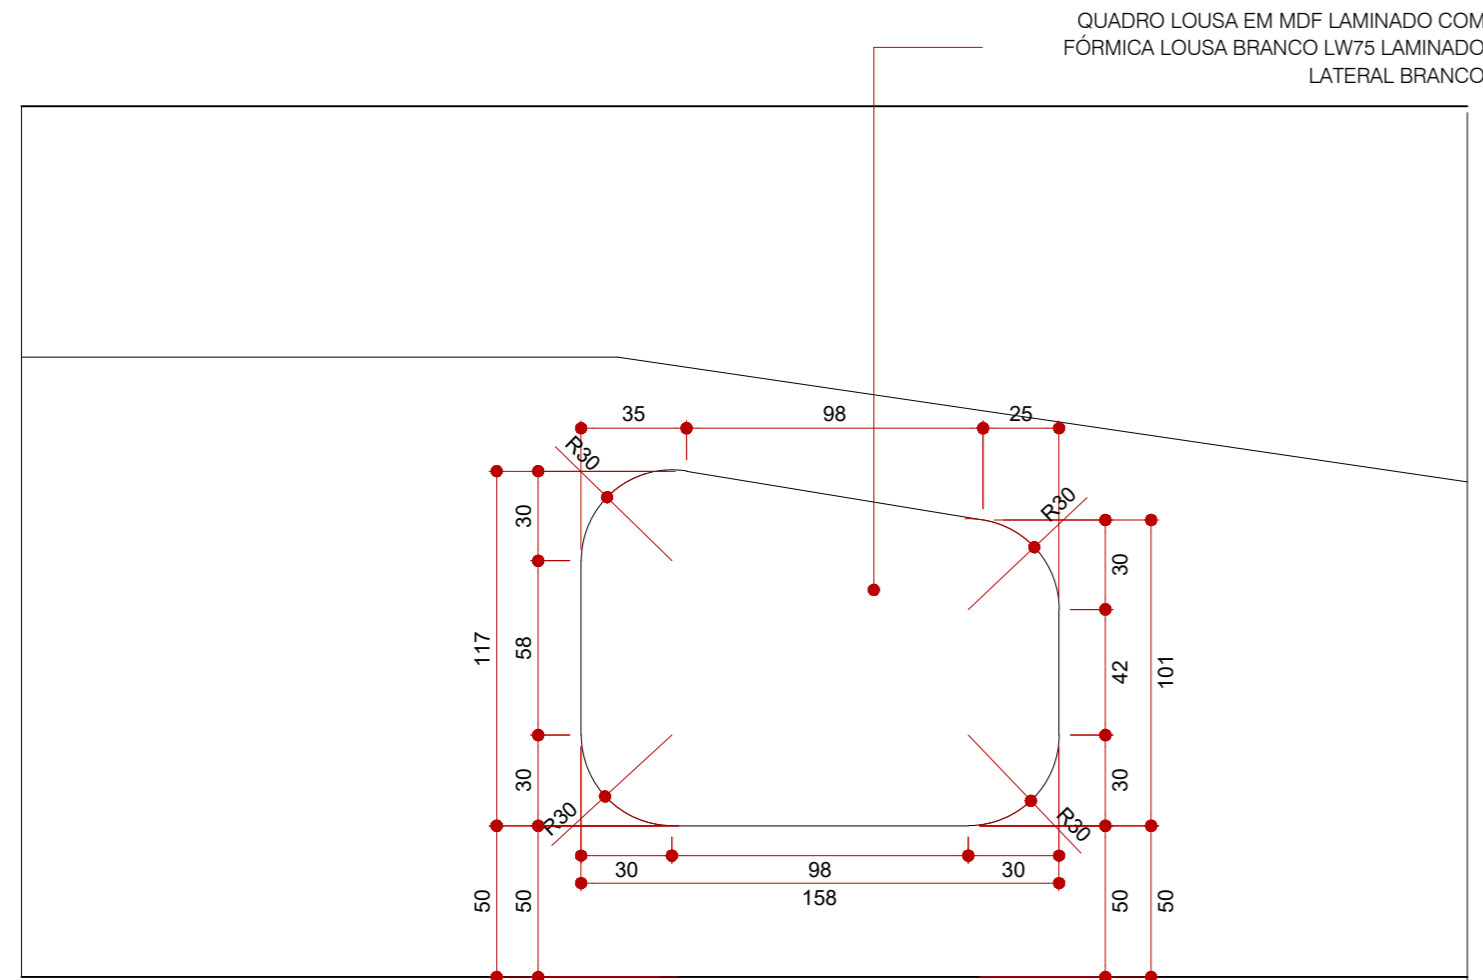

LOUSA REUNIÃO 3
ELEVAÇÃO FRONTAL


ESCALA 1 : 25

QUADRO LOUSA EM MDF LAMINADO COM FÓRMICA LOUSA BRANCO LW75 LAMINADO LATERAL BRANCO

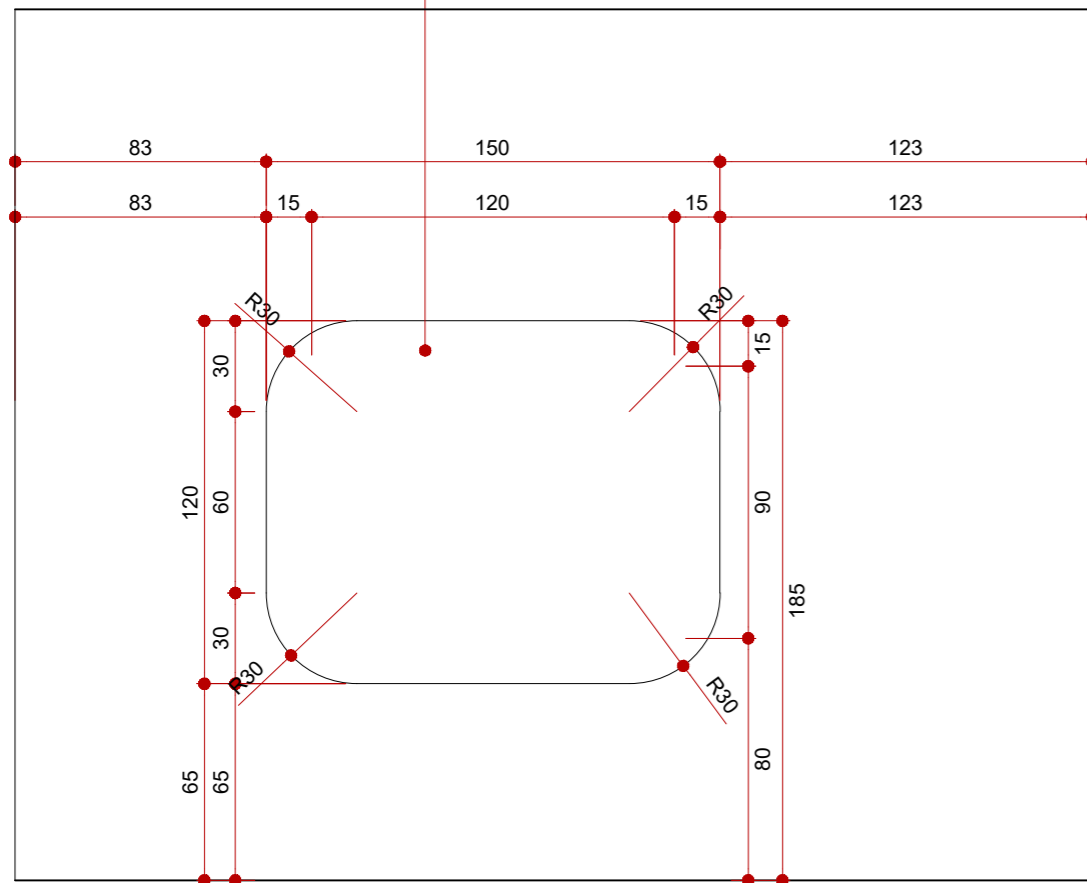

LOUSA REUNIÃO 7
ELEVAÇÃO FRONTAL

ESCALA 1 : 25

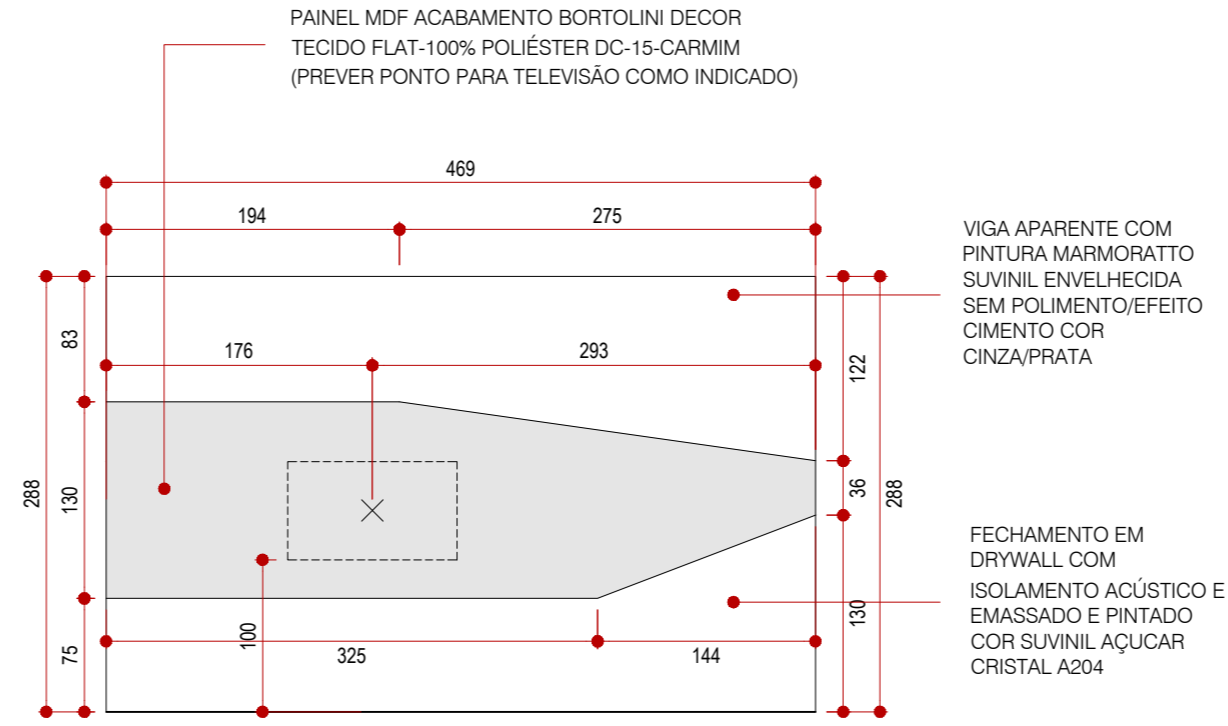


PAINEL REUNIÃO 1
ELEVAÇÃO FRONTAL

ESCALA 1 : 50

VIGA APARENTE COM PINTURA MARMORATTO SUVINIL ENVELHECIDA SEM POLIMENTO/EFEITO CIMENTO COR CINZA/PRATA

FECHAMENTO EM DRYWALL COM ISOLAMENTO ACÚSTICO E EMASSADO E PINTADO COR SUVINIL AÇUCAR CRISTAL A204

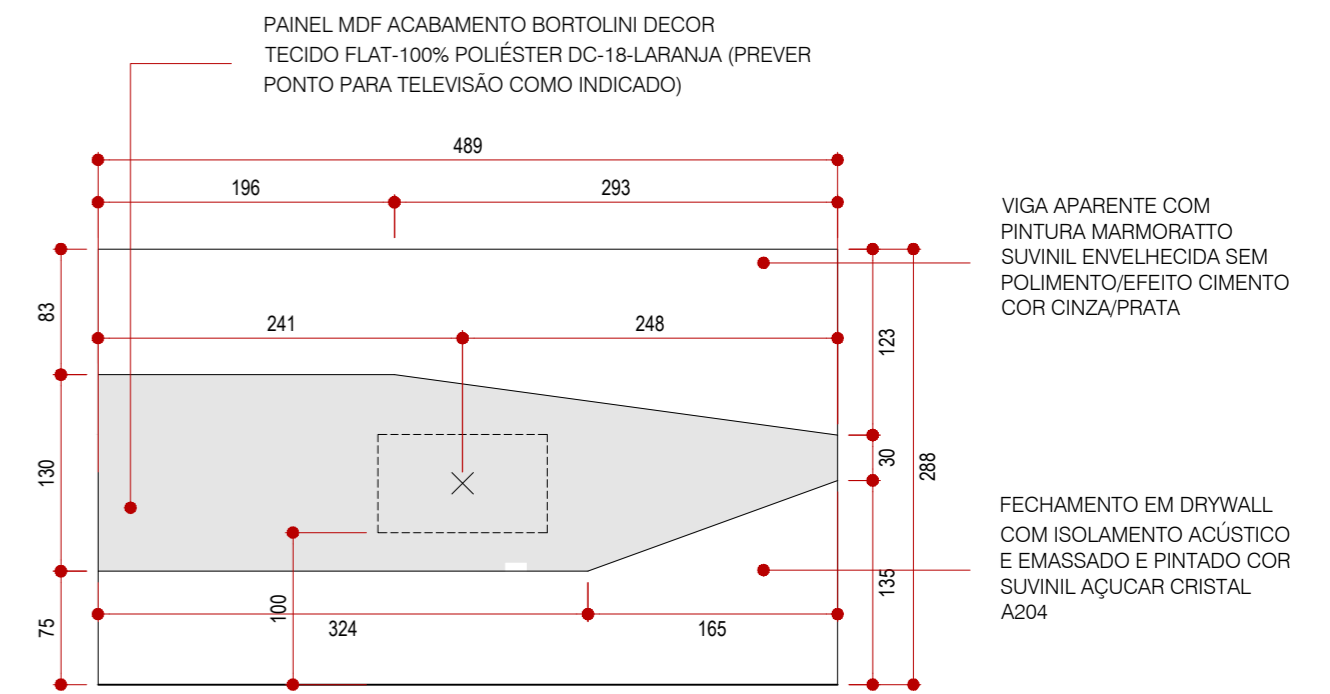


PAINEL REUNIÃO 2
ELEVAÇÃO FRONTAL

ESCALA 1 : 50

VIGA APARENTE COM PINTURA MARMORATTO SUVINIL ENVELHECIDA SEM POLIMENTO/EFEITO CIMENTO COR CINZA/PRATA

FECHAMENTO EM DRYWALL COM ISOLAMENTO ACÚSTICO E EMASSADO E PINTADO COR SUVINIL AÇUCAR CRISTAL A204

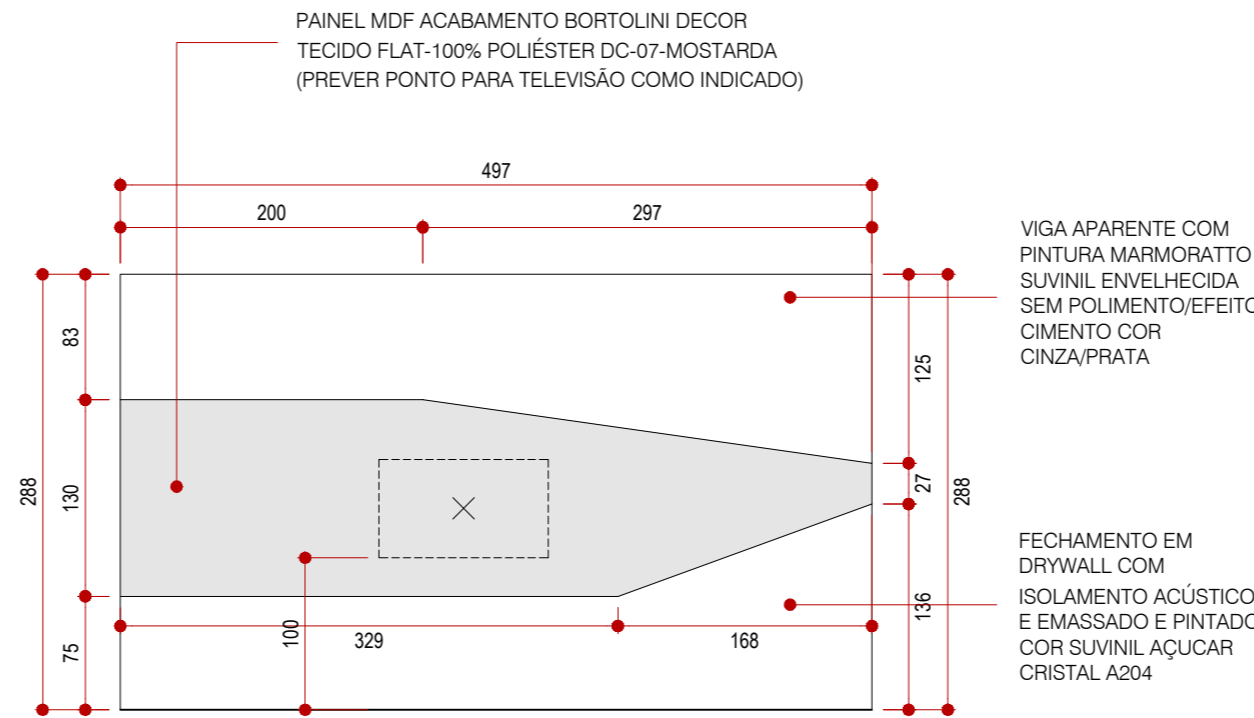


PAINEL REUNIÃO 3
ELEVAÇÃO FRONTAL

ESCALA 1 : 50

VIGA APARENTE COM PINTURA MARMORATTO SUVINIL ENVELHECIDA SEM POLIMENTO/EFEITO CIMENTO COR CINZA/PRATA

FECHAMENTO EM DRYWALL COM ISOLAMENTO ACÚSTICO E EMASSADO E PINTADO COR SUVINIL AÇUCAR CRISTAL A204

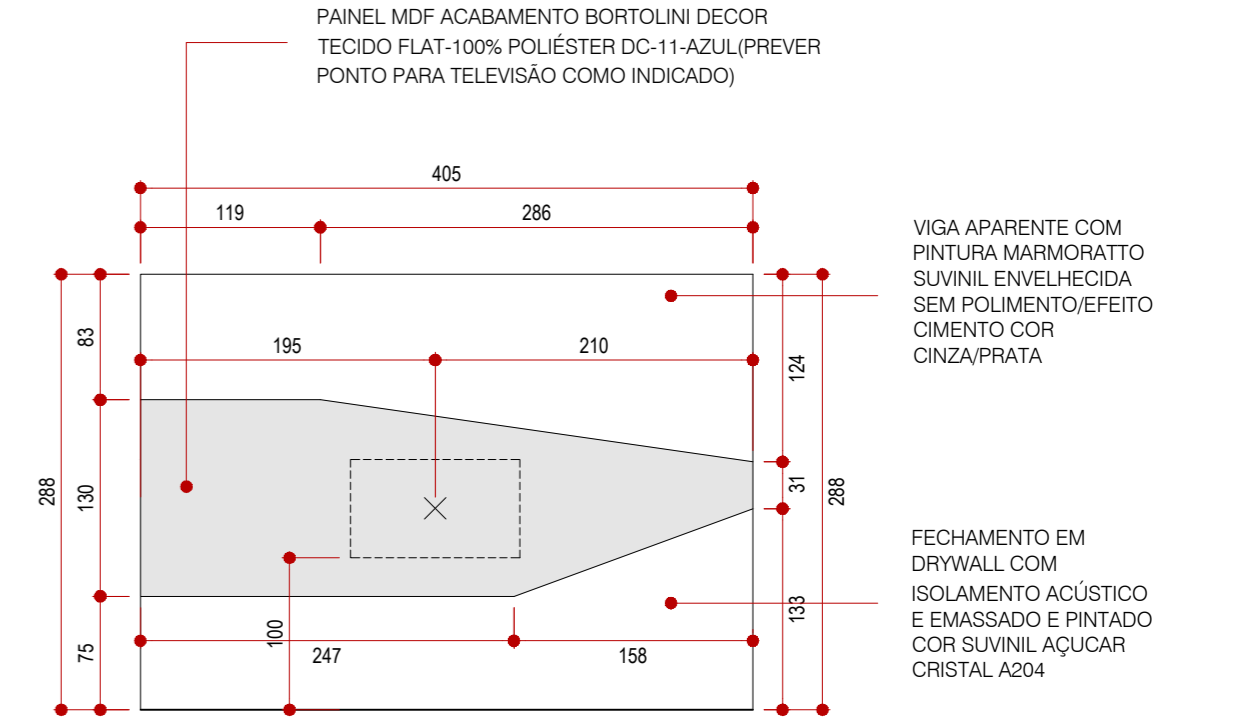


PAINEL REUNIÃO 3
ELEVAÇÃO FRONTAL

ESCALA 1 : 50

VIGA APARENTE COM PINTURA MARMORATTO SUVINIL ENVELHECIDA SEM POLIMENTO/EFEITO CIMENTO COR CINZA/PRATA

FECHAMENTO EM DRYWALL COM ISOLAMENTO ACÚSTICO E EMASSADO E PINTADO COR SUVINIL AÇUCAR CRISTAL A204

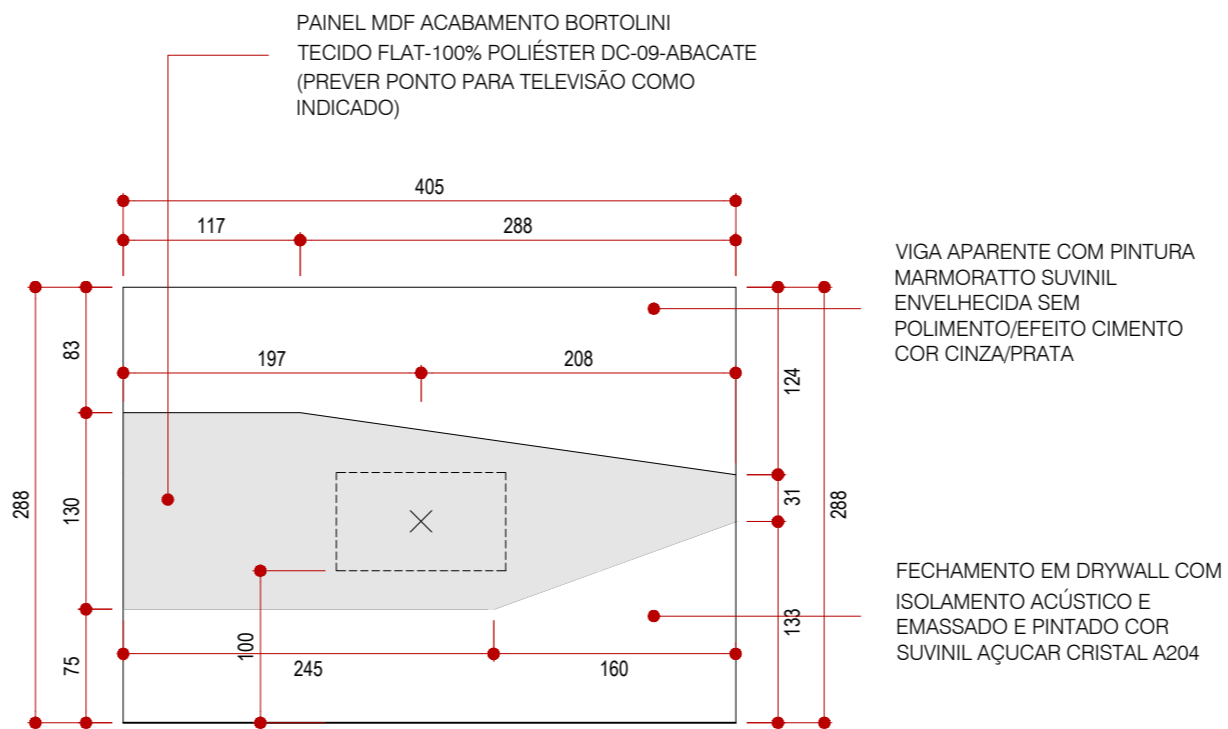

PAINEL REUNIÃO 7
ELEVAÇÃO FRONTAL

ESCALA 1 : 50


VIGA APARENTE COM PINTURA MARMORATTO SUVINIL ENVELHECIDA SEM POLIMENTO/EFEITO CIMENTO COR CINZA/PRATA

FECHAMENTO EM DRYWALL COM ISOLAMENTO ACÚSTICO E EMASSADO E PINTADO COR SUVINIL AÇUCAR CRISTAL A204




CLIENTE	INSOLE	COLABORAÇÃO	
PROJETO	NOVA SEDE INSOLE	LORENA VACCARINI	
ETAPA	PROJETO EXECUTIVO	MAURO AUGUSTO	
ARQUITETOS		JOYCE LEMOS	
		THAIS CEDROLLA	
GABRIEL DE SOUSA CASTRO CAU A66595-9			
CONTEÚDO	DETALHAMENTO PAINÉIS - SALAS DE REUNIÃO	FOLHA	41/58
ARQUIVO	INSOLE_PE_20210714_DETALHAMENTO_J.dwg	DATA	14/07/2021

Rua Espírito Santo, 2720, sala 4
Belo Horizonte - MINAS GERAIS
contato@mobio.arq.br

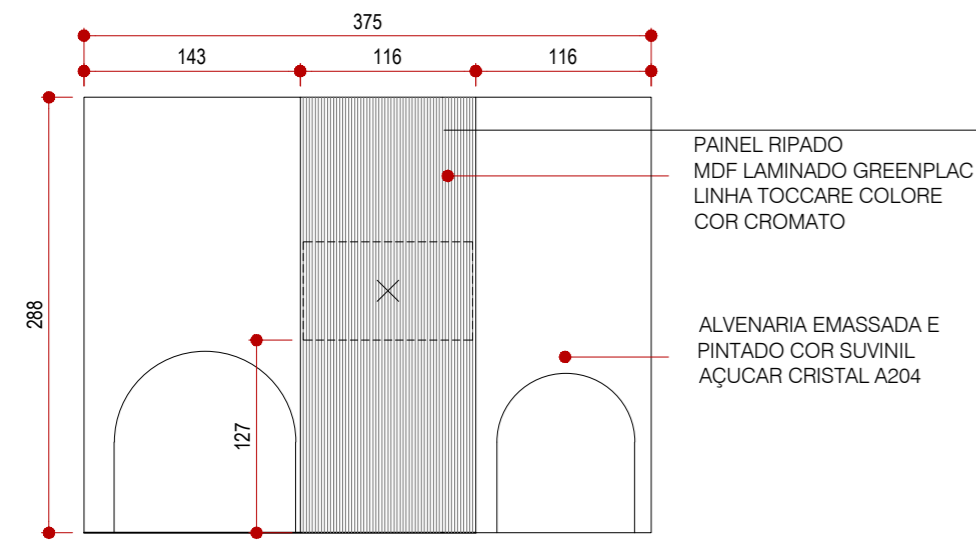


PAINEL REUNIÃO 4
ELEVÇÃO FRONTAL

ESCALA 1 : 50

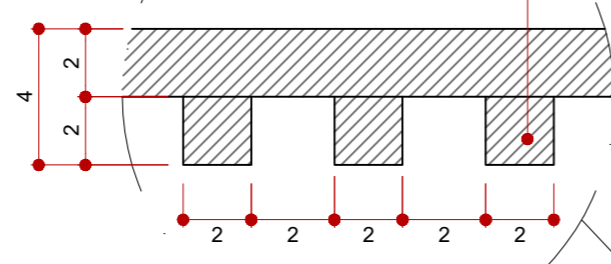


PAINEL RIPADO
DETALHE PLANTA BAIXA

ESCALA 1 : 2

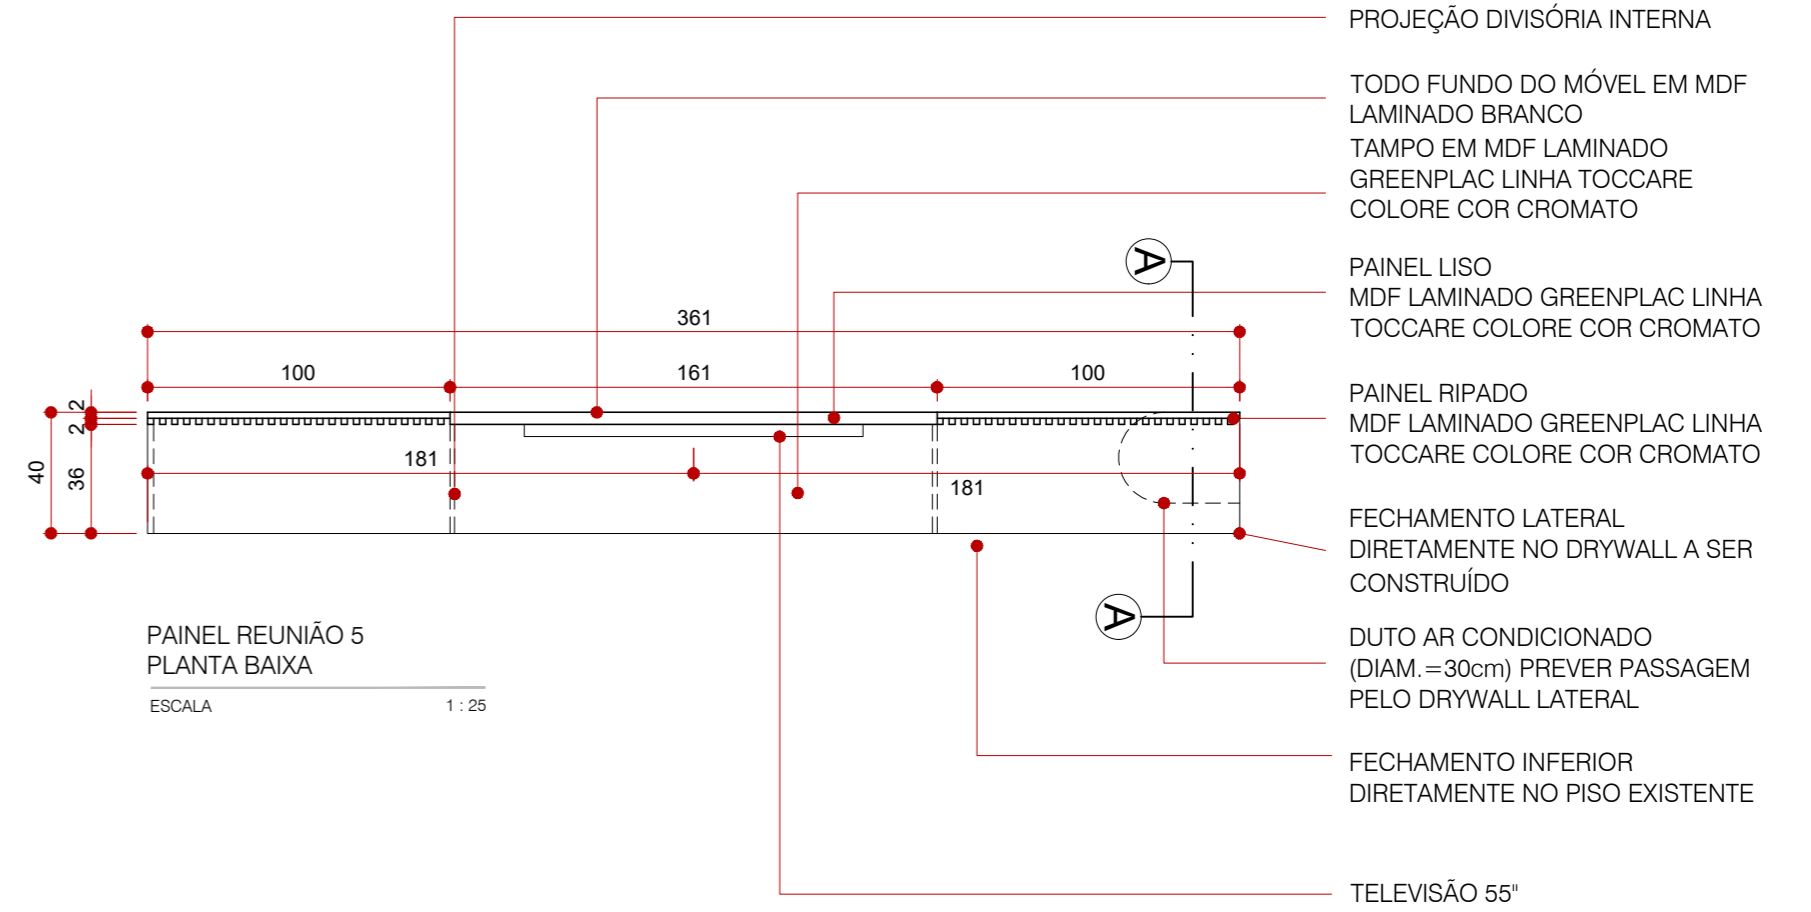


PAINEL REUNIÃO 5
PLANTA BAIXA

ESCALA 1 : 25

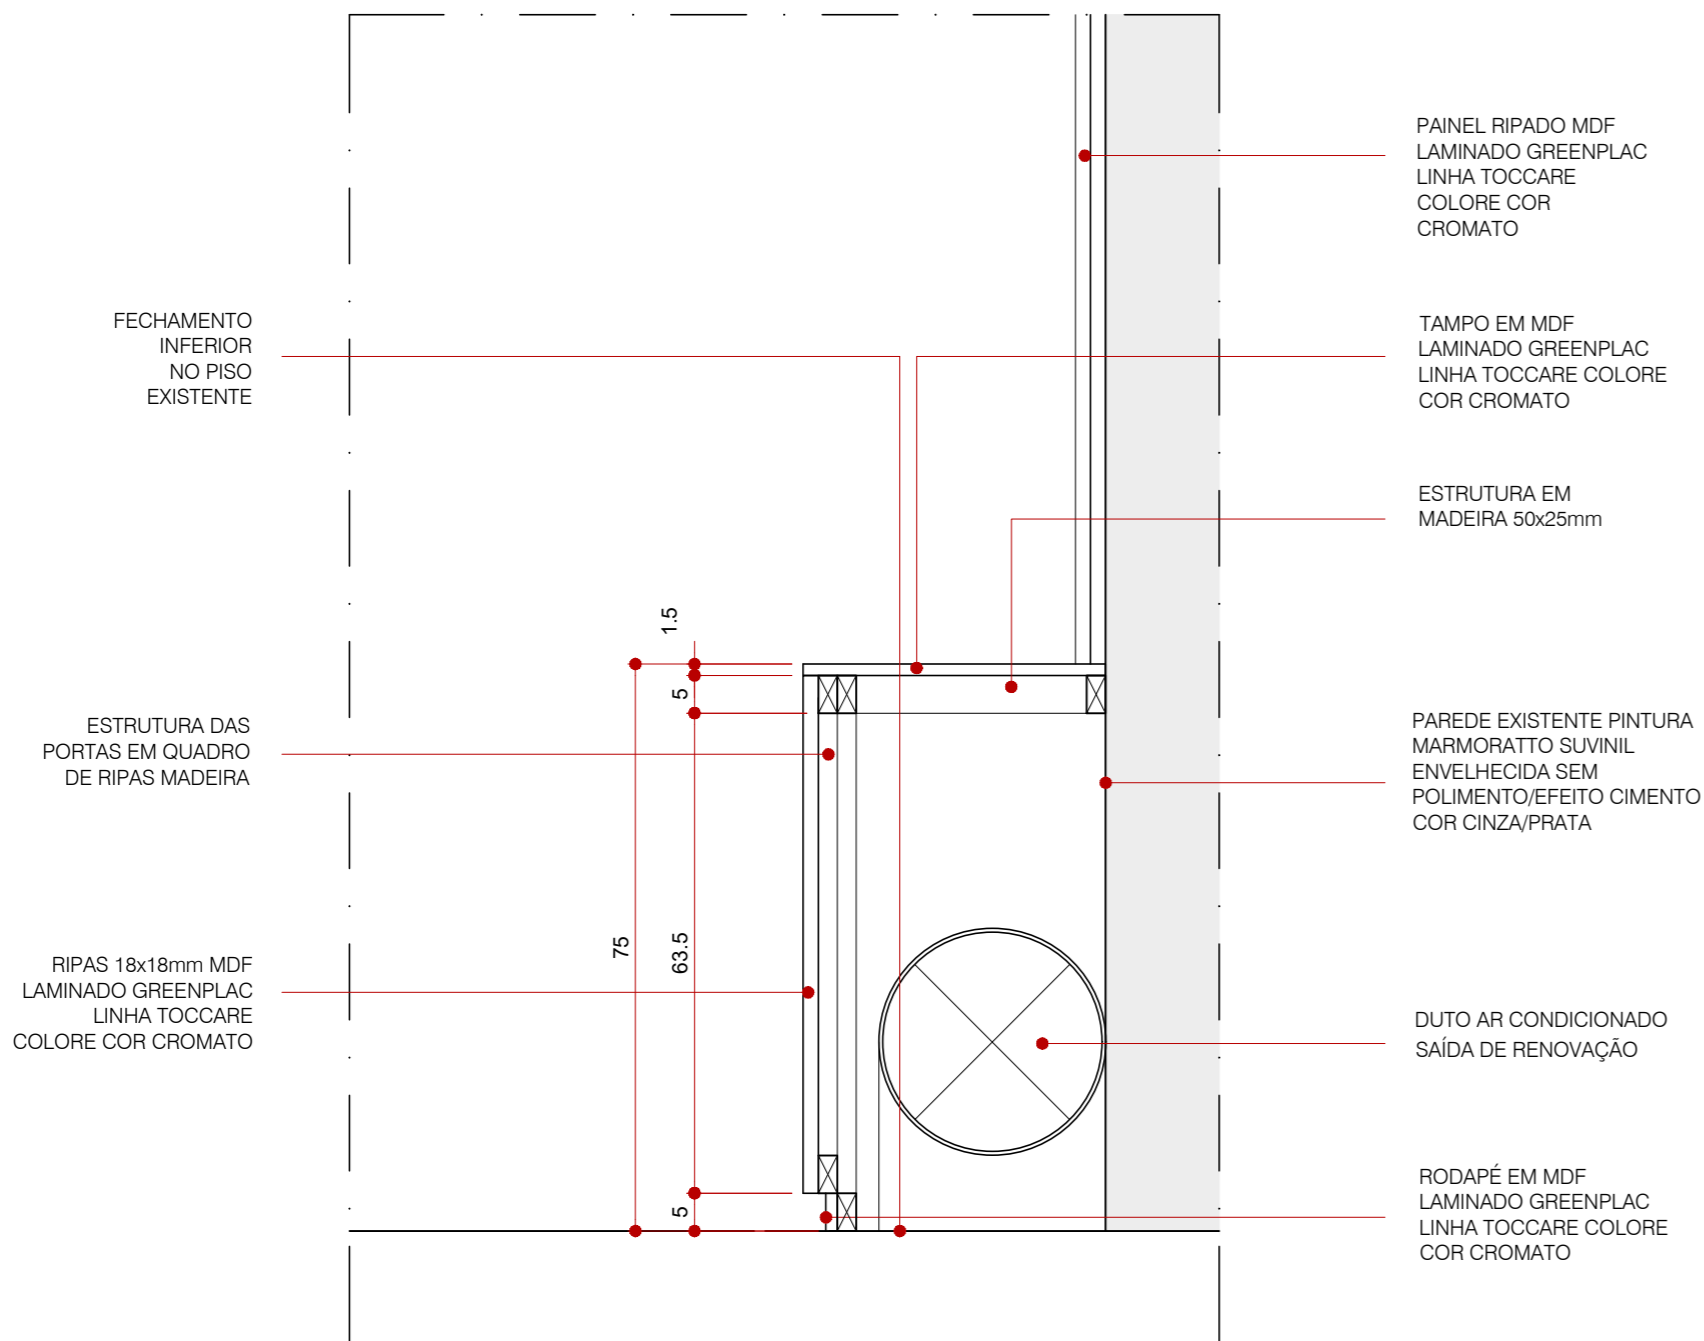

PAINEL REUNIÃO 5
CORTE AA

ESCALA 1 : 10

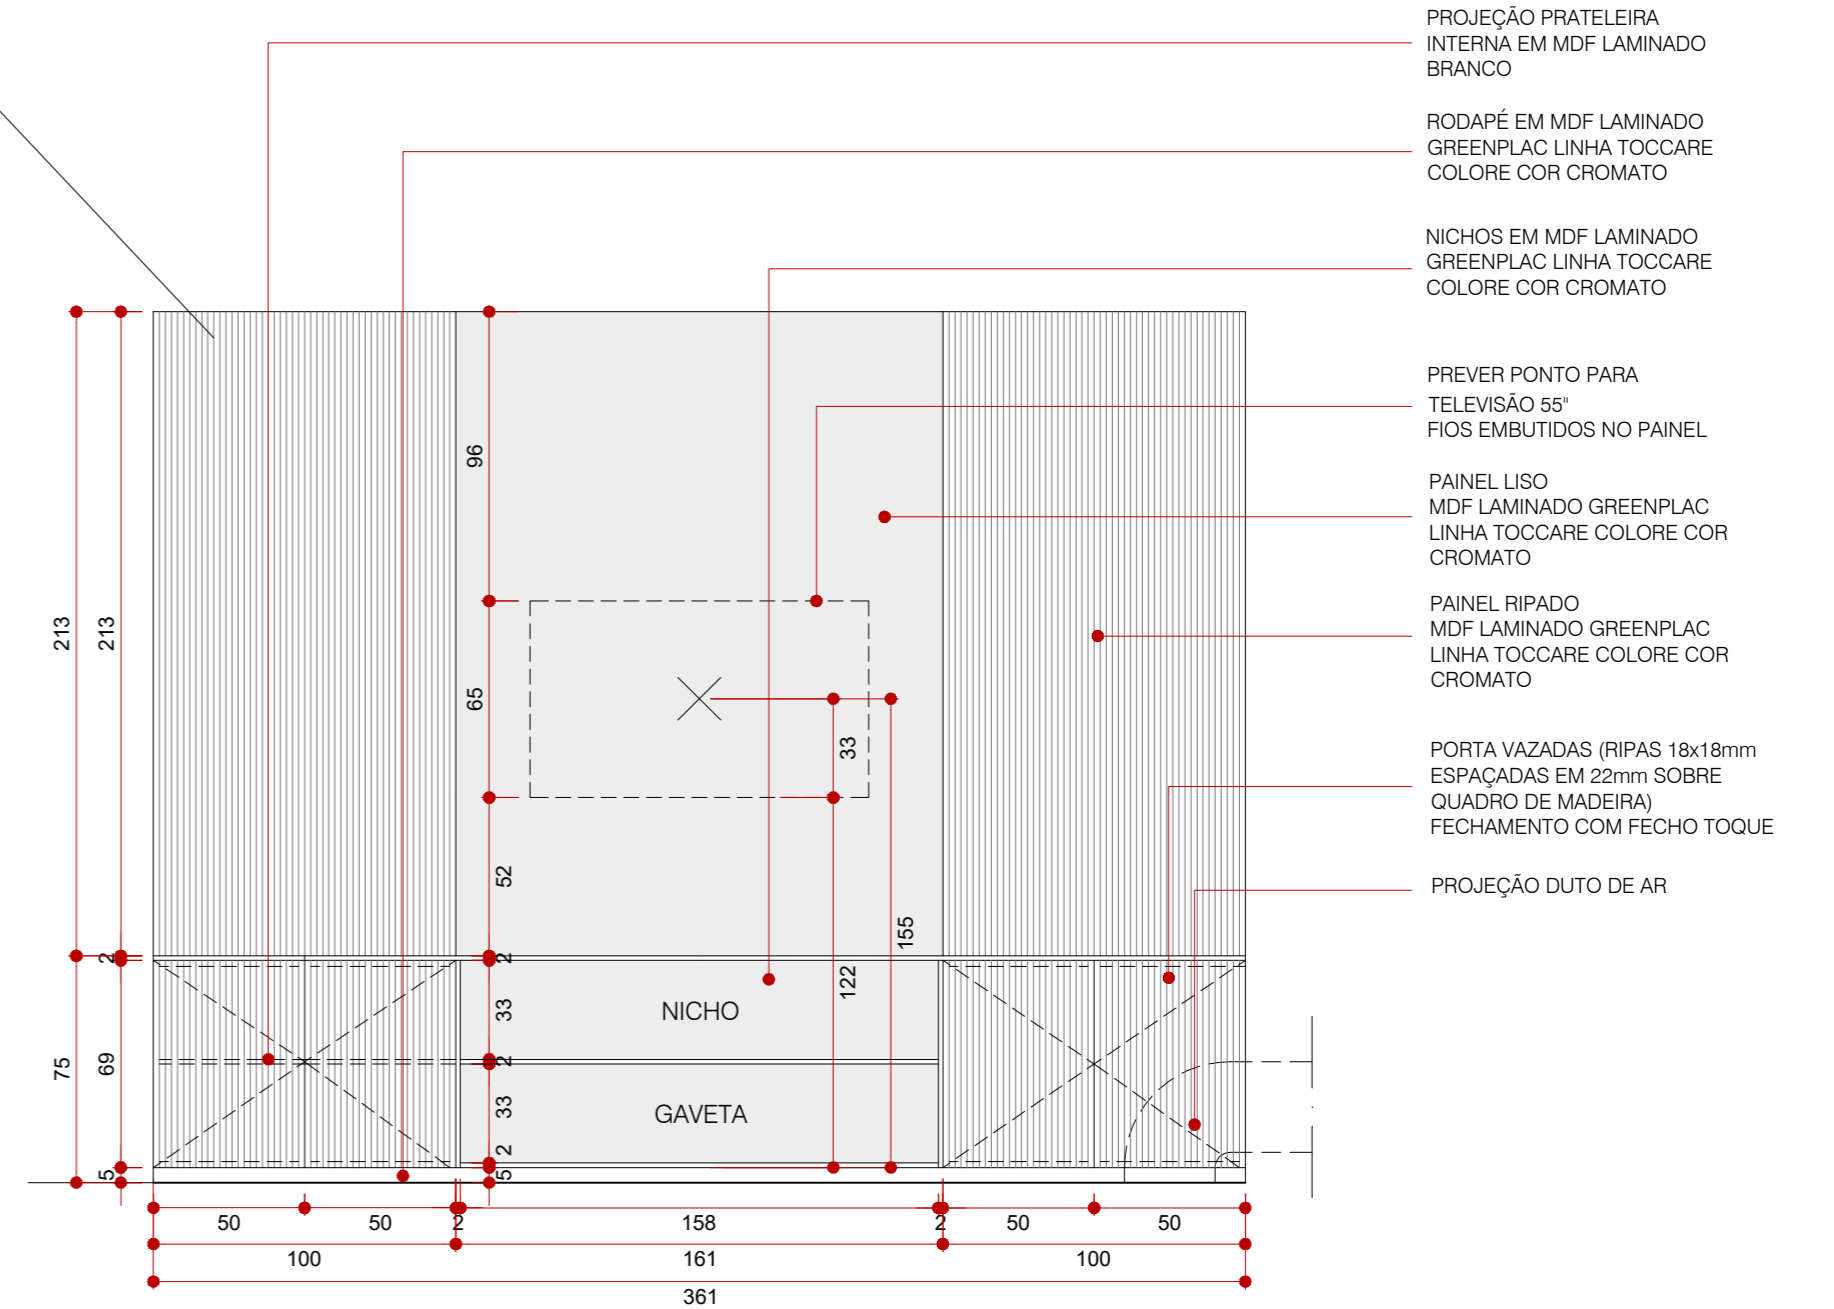


PAINEL REUNIÃO 5
ELEVÇÃO FRONTAL

ESCALA 1 : 25




CLIENTE	INSOLE
PROJETO	NOVA SEDE INSOLE
ETAPA	PROJETO EXECUTIVO
ARQUITETOS	COLABORAÇÃO
GABRIEL DE SOUSA CASTRO CAU A66595-9	LORENA VACCARINI MAURO AUGUSTO JOYCE LEMOS THAIS CEDROLLA
CONTEÚDO	FOLHA
DETALHAMENTO MARCENARIA - PAINÉIS REUNIÃO CORTE AA SEGUNDO PAVIMENTO	42/58
ARQUIVO	DATA
INSOLE_PE_20210714_DETALHAMENTO_J.dwg	14/07/2021

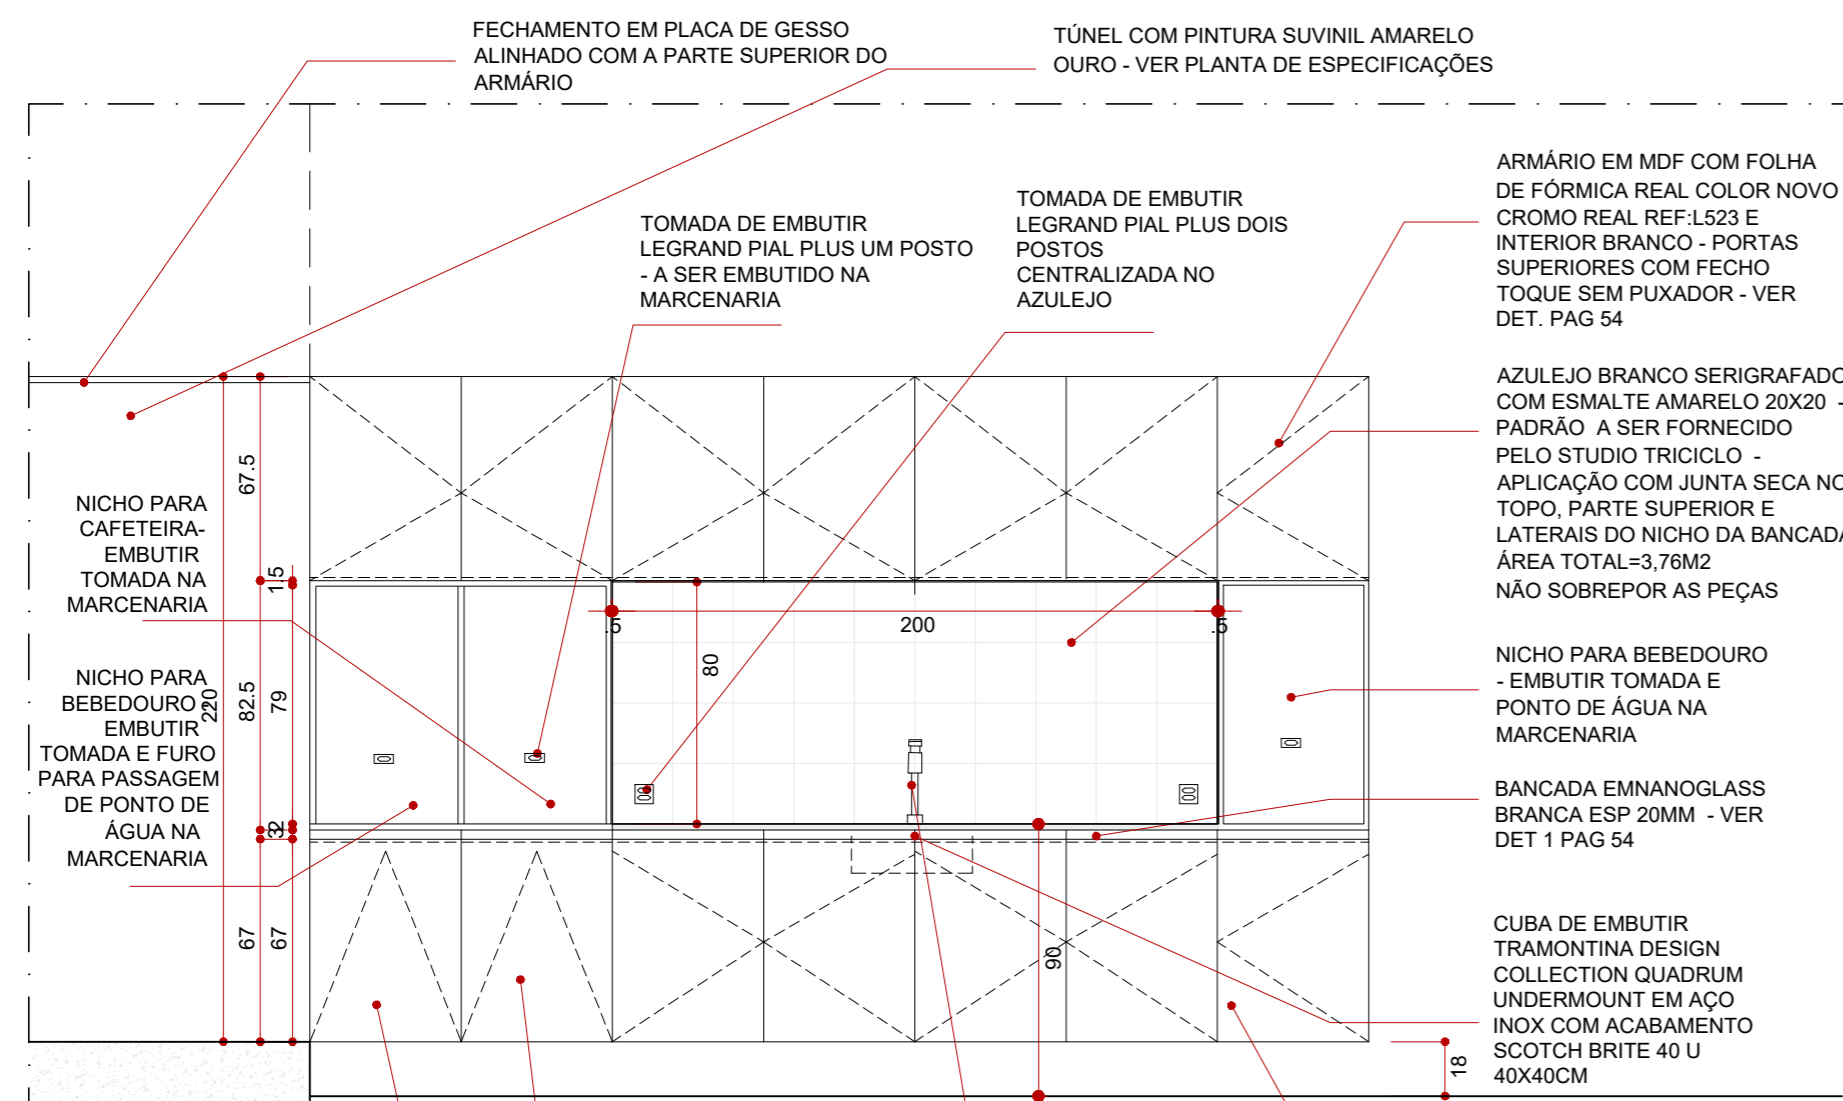


MICRO COPA ELEVÇÃO FRONTAL

ESCALA 1 : 25

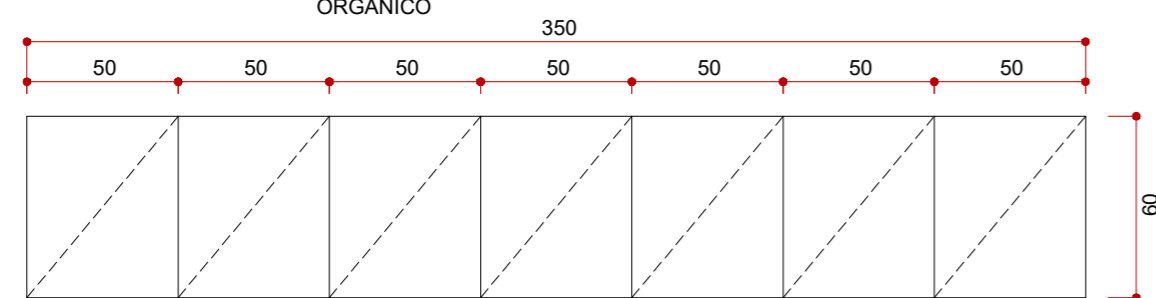


MICRO COPA VISTA TOPO

ESCALA 1 : 25

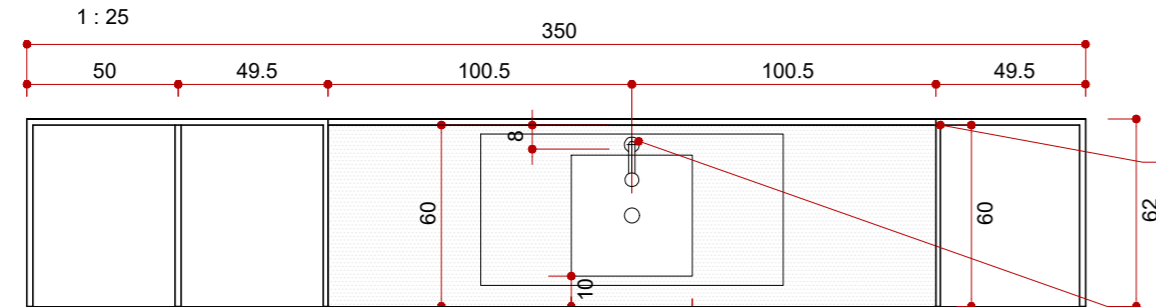

MICRO COPA PLANTA BAIXA

ESCALA 1 : 25

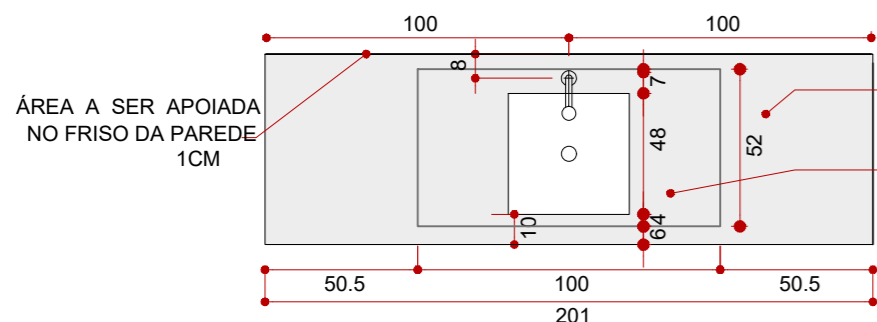

MICRO COPA -BANCADA NANOGLASS PLANTA BAIXA

ESCALA 1 : 25

BANCADA EM NANOGLASS ESP 20MM - VER DET 1 PAG 54

RECORTE DE ÁREA MOLHADA - VER DET 2 PAG 54


PORTAS INFERIORES EM MDF COM FOLHA DE FÓRMICA REAL COLOR NOVO CROMO REAL REF-L523 E PUXADORES EM MEIA ESQUADRIA

LATERAIS E TOPO DA BANCADA DEVERÃO SER FEITOS EM COMPENSADO NAVAL COM REV. EM FÓRMICA L523

TORNEIRA DECAMATIC LINK COM FECHAMENTO AUTOMÁTICO 1172.CLINK CROMADA


MICRO COPA CORTE AA

ESCALA

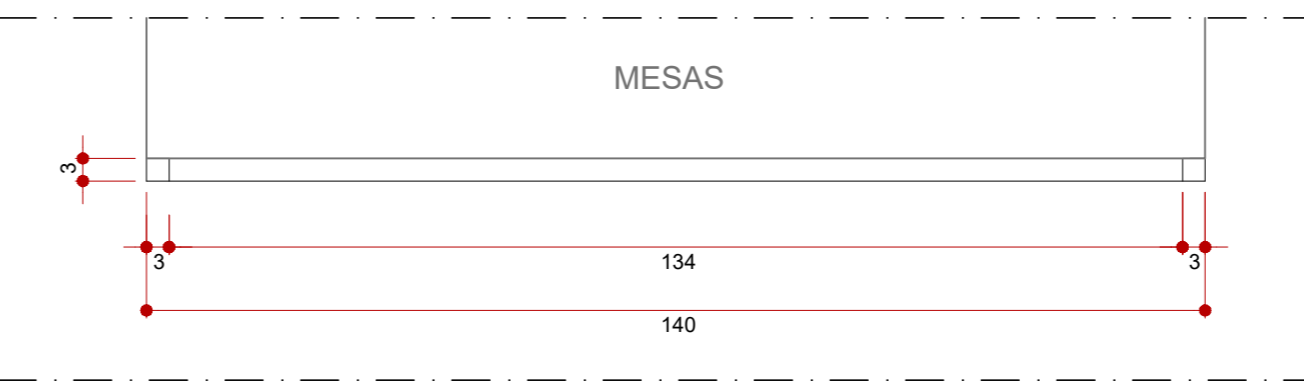

DIVISÓRIA METÁLICA SALÃO SOL VISTA TOPO

ESCALA 1 : 10

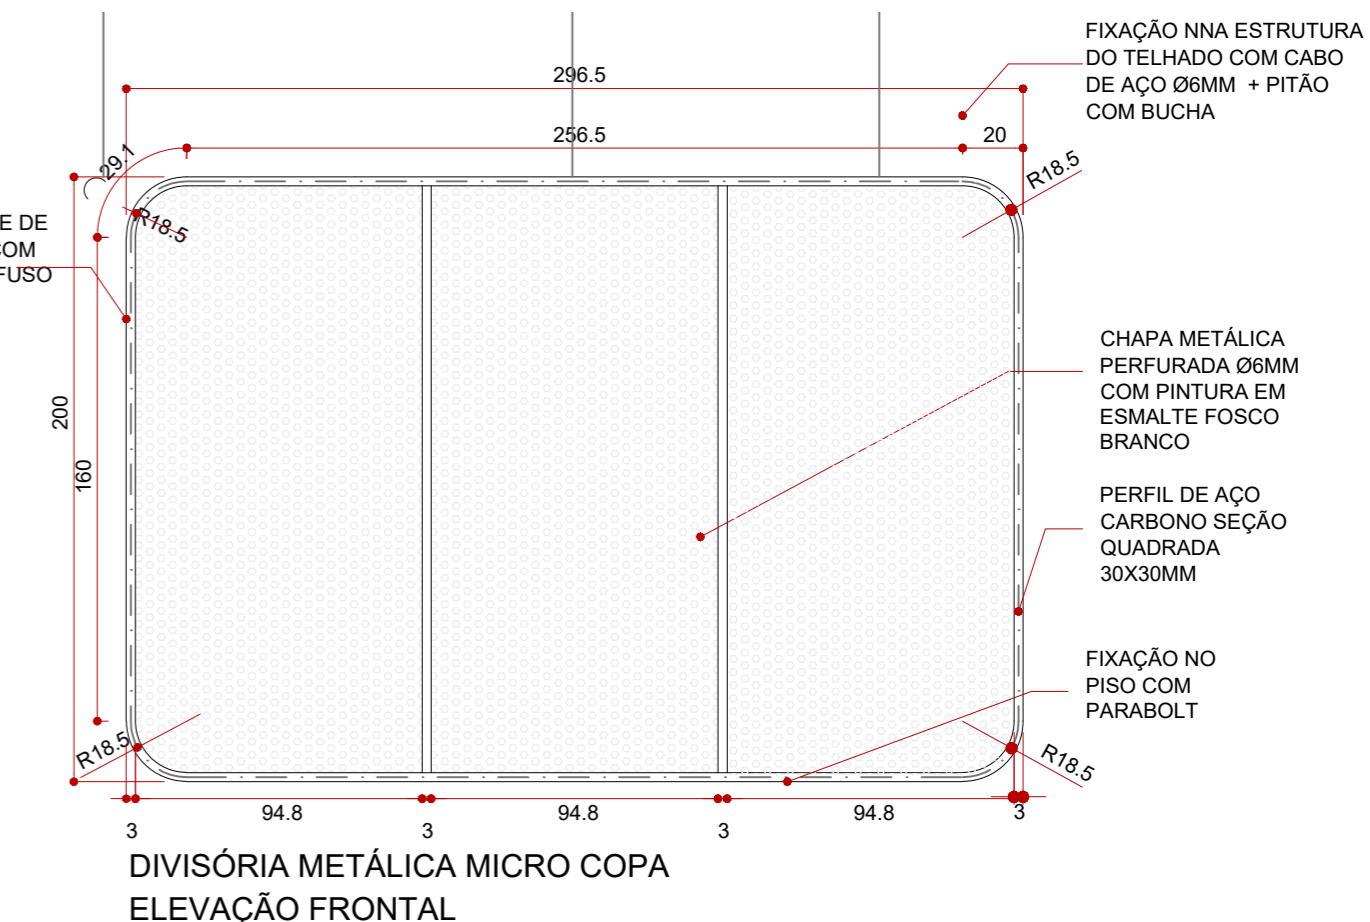


DIVISÓRIA METÁLICA MICRO COPA ELEVÇÃO FRONTAL

ESCALA 1 : 25

DIVISÓRIA METÁLICA MICRO COPA VISTA TOPO

ESCALA 1 : 25


01 UNIDADE

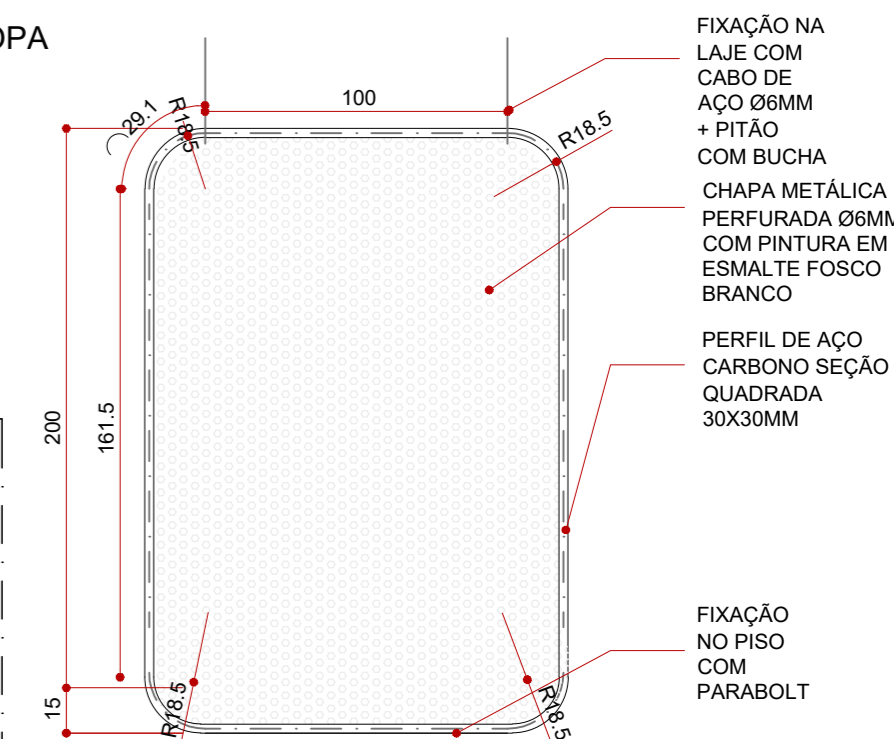

04 UNIDADES


DIVISÓRIA METÁLICA SALÃO SOL ELEVÇÃO FRONTAL

ESCALA 1 : 25

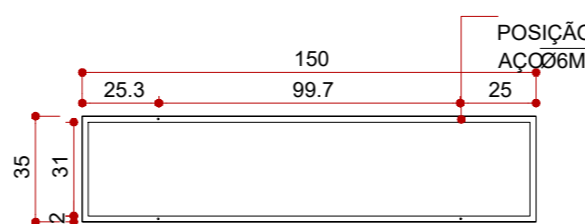

MÓDULO CACHEPOT SUSPENSO PLANTA BAIXA


ESCALA 1 : 25

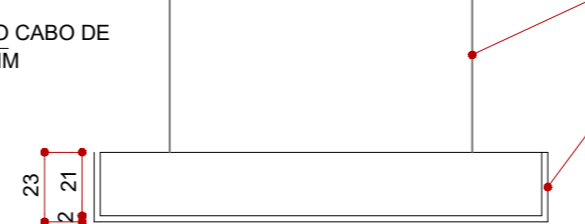

MÓDULO CACHEPOT SUSPENSO ELEVÇÃO FRONTAL

ESCALA 1 : 25


FIXAÇÃO NA LAJE COM BARABOLT E CABO DE AÇO Ø6MM ESTRUTURA EM CHAPA METÁLICA COM PINTURA EM TINTA ESMALTE BRANCO FOSCO

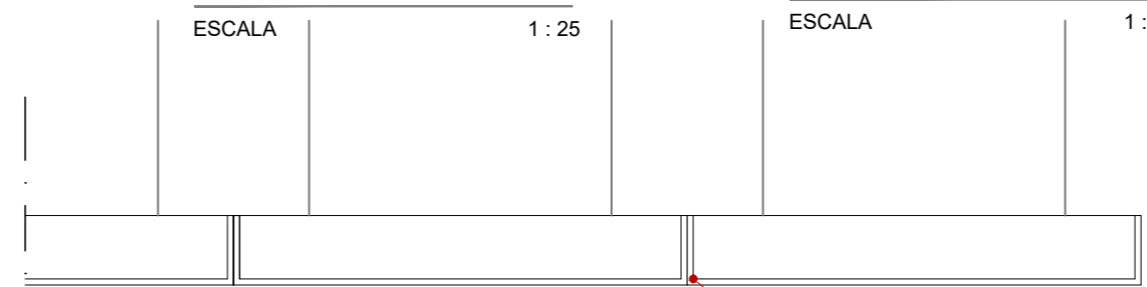

DISPOSIÇÃO CACHEPOTS


ESCALA 1 : 25

MÓDULOS DISPOSTOS NIVELADOS PARA DAR A IMPRESSÃO DE UM GRANDE MÓDULO DE CACHEPOT LINEAR E PARAFUSADOS ENTRE SI COM PARAFUSO PASSANTE

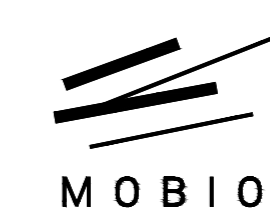

Rua Espírito Santo, 2720, sala 4
Belo Horizonte - MINAS GERAIS
contato@mobio.arq.br


CLIENTE	INSOLE
PROJETO	NOVA SEDE INSOLE
ETAPA	PROJETO EXECUTIVO
ARQUITETOS	COLABORAÇÃO
GABRIEL DE SOUSA CASTRO CAU A66595-9	LORENA VACCARINI MAURO AUGUSTO
CONTEÚDO	FOLHA
DET. MICRO COPA - OPÇÃO BANCADA EM NANOGLASS	43/58
DET. MÓDULO CACHEPOT SUSPENSO	
DET. DIVISÓRIAS SALÃO SOL E VENDAS	
ARQUIVO	DATA
INSOLE_PE_20210714_DETALHAMENTO_L_final.dwg	22/07/2021

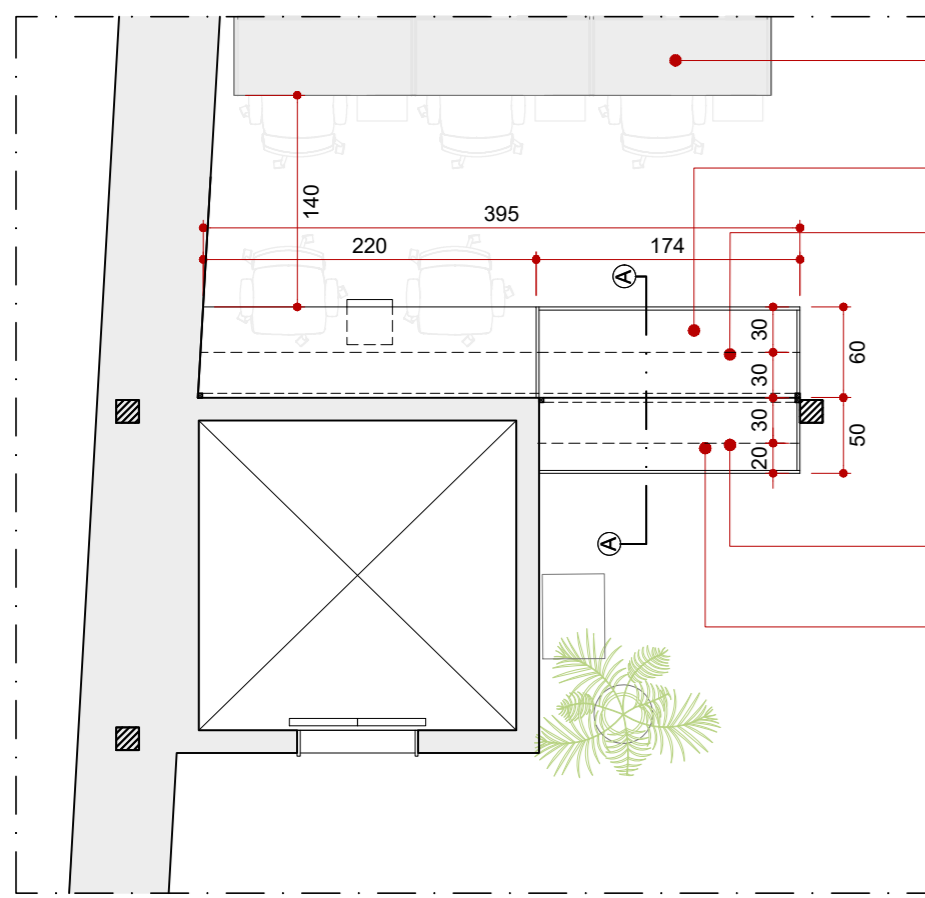

**ESTANTES MARKETING SALÃO TIJOLINHO
PLANTA CHAVE**


ESCALA 1 : 50

OBSERVAÇÃO:
CONFERIR MEDIDAS NO LOCAL ANTES DA EXECUÇÃO.

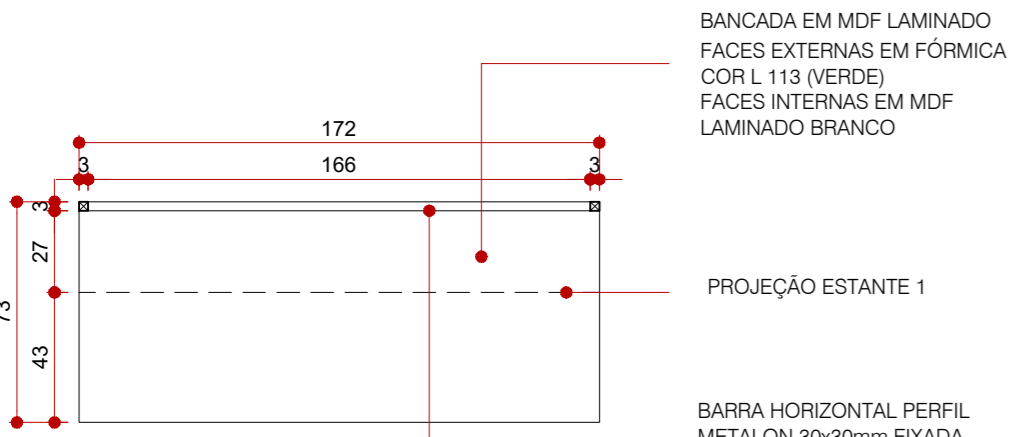


**BALCÃO 2
PLANTA BAIXA**

ESCALA 1 : 25

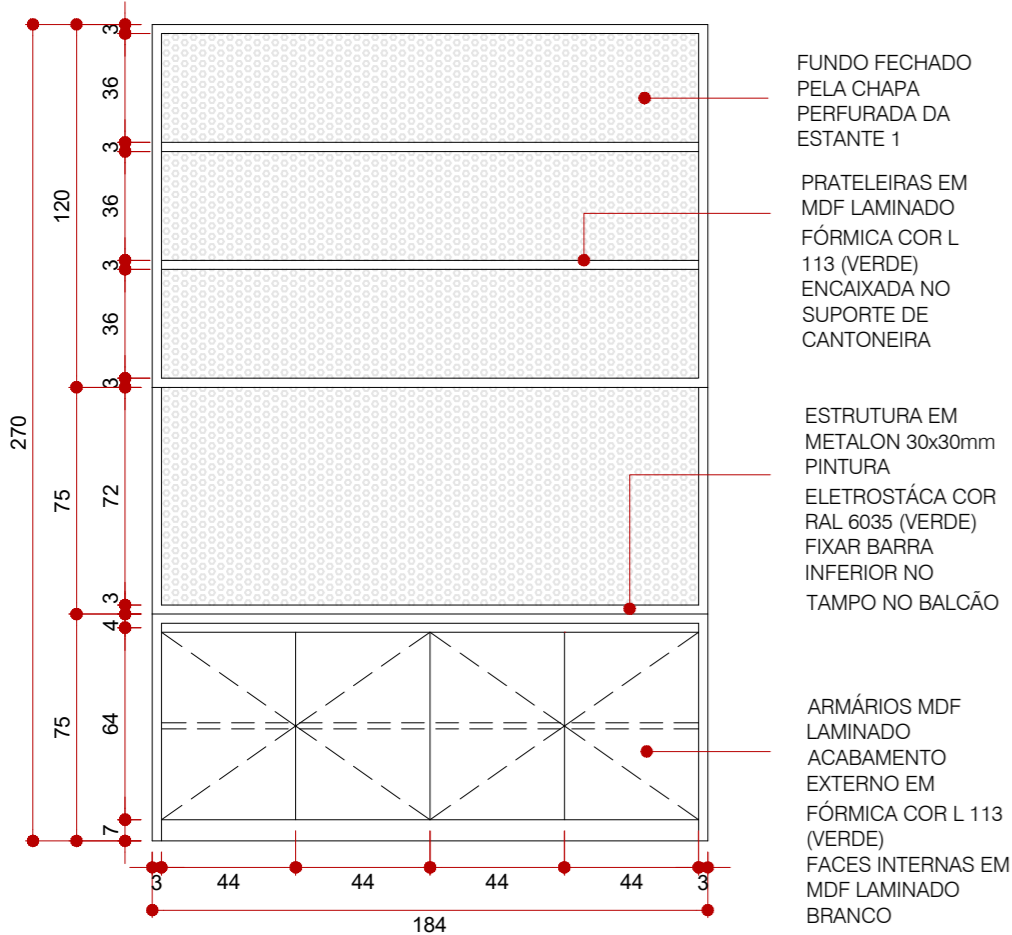


**BALCÃO 2
ELEVÇÃO FRONTAL**

ESCALA 1 : 25

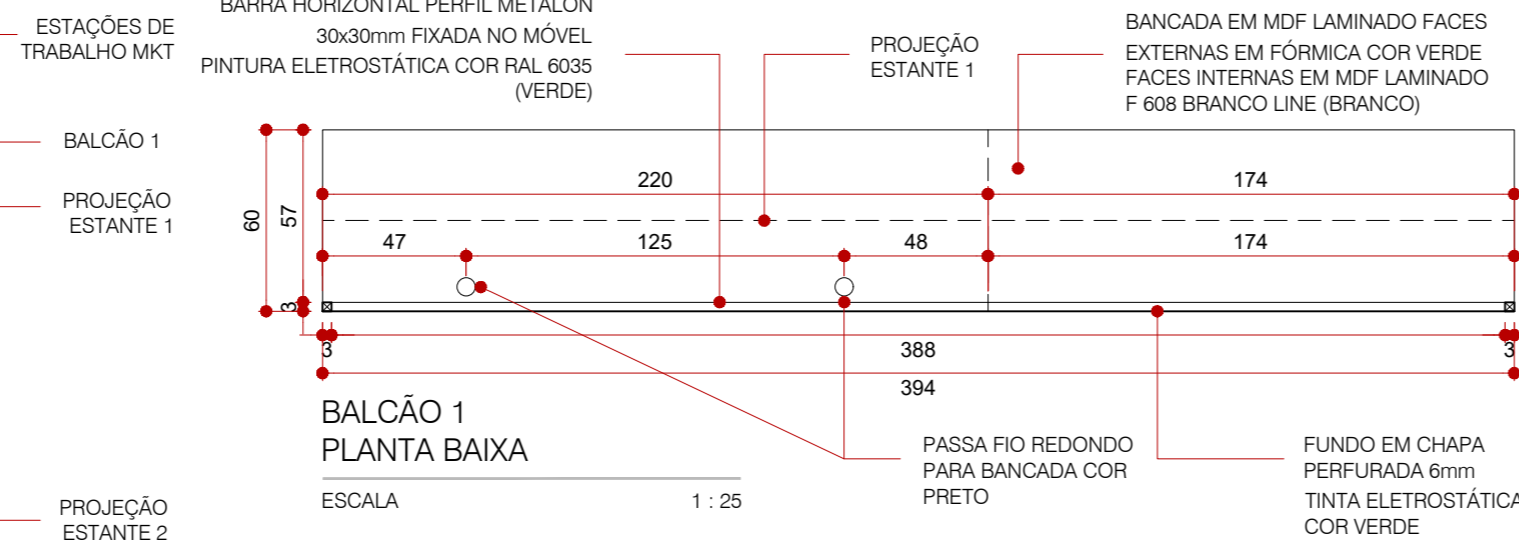


**BALCÃO 1
PLANTA BAIXA**

ESCALA 1 : 25

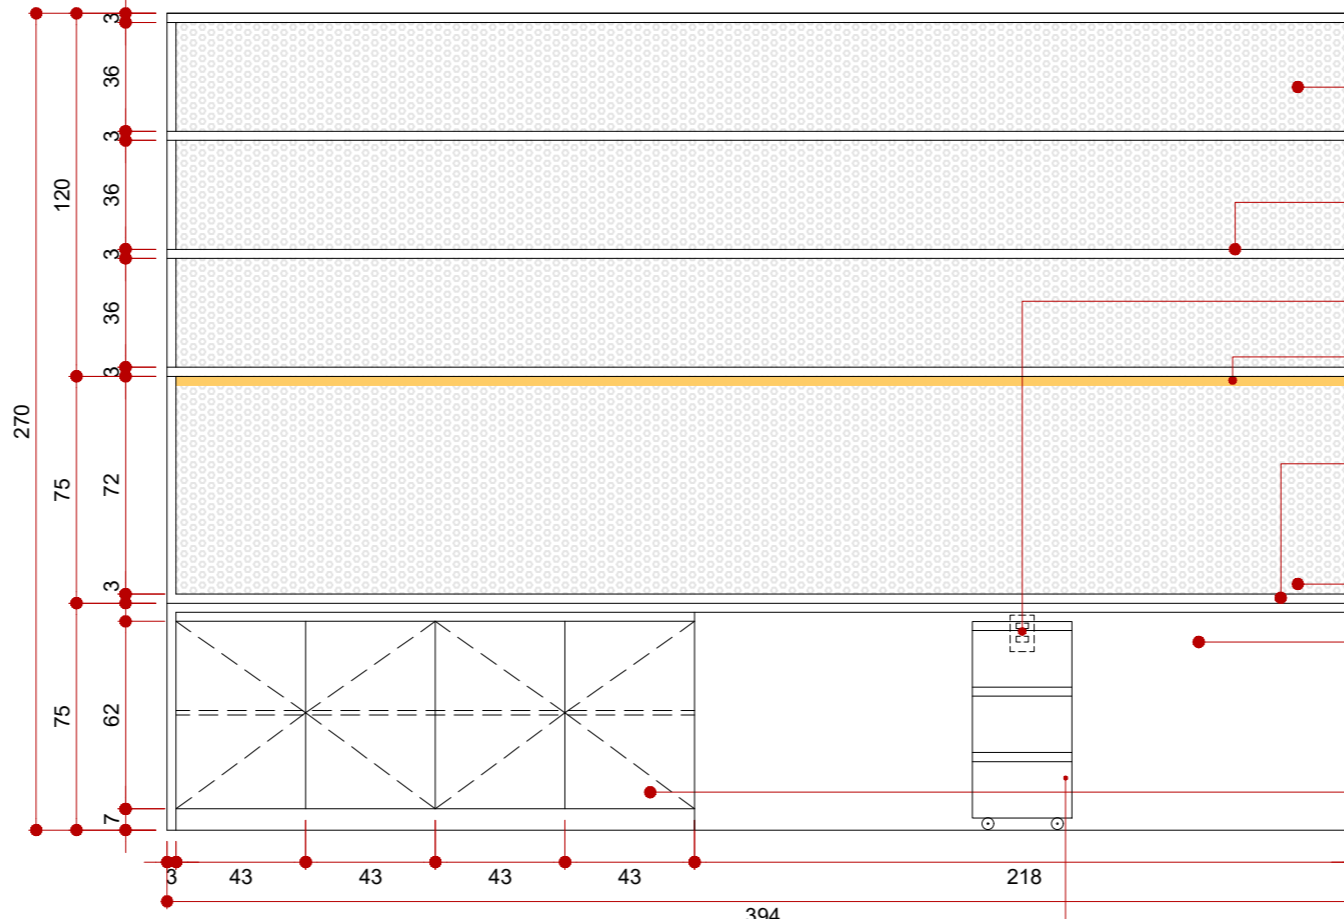


**BALCÃO 1
ELEVÇÃO FRONTAL**

ESCALA 1 : 25

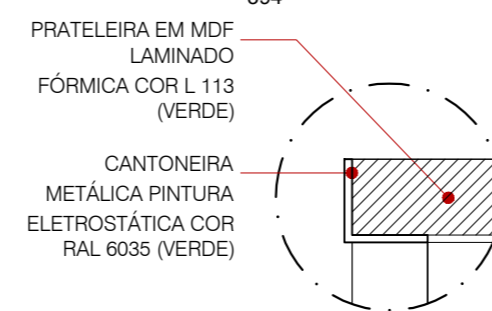


**DETALHE CANTONEIRA
SEÇÃO TRANSVERSAL**

ESCALA 1 : 2

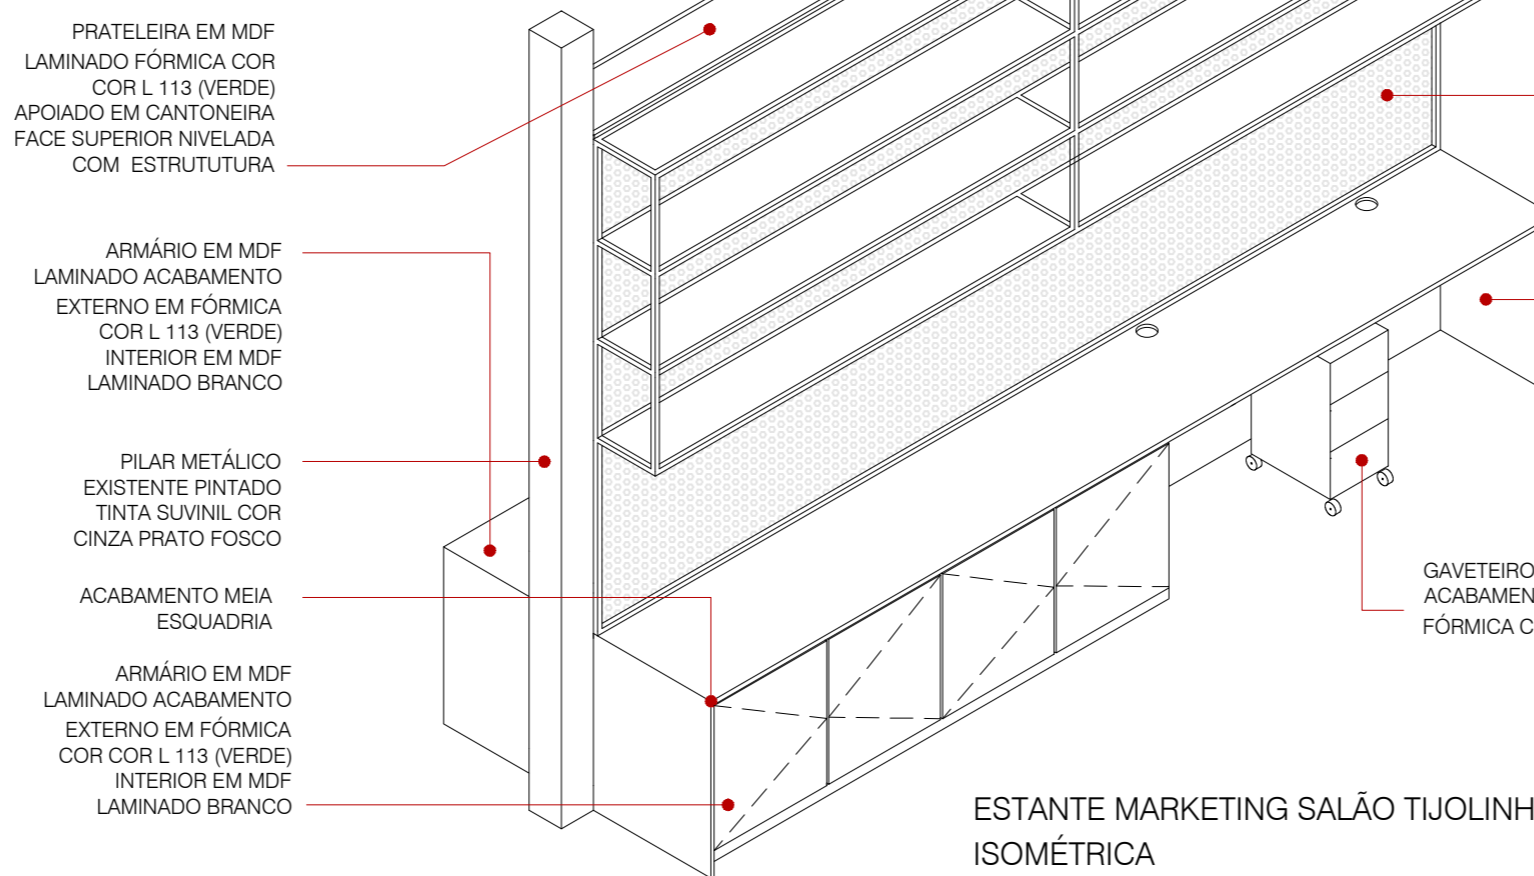


**ESTANTE MARKETING SALÃO TIJOLINHO
ISOMÉTRICA**

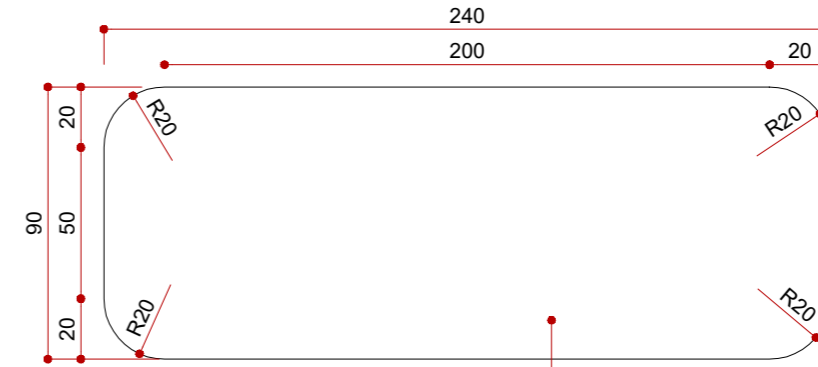

**LOUSA MARKETING - S.
TIJOLINHOS
ELEVÇÃO FRONTAL**


ESCALA 1 : 25

QUADRO MARKETING EM
FÓRMICA BRANCA LOUSA A
SER FIXADO NA PAREDE DE
TIJOLINHOS

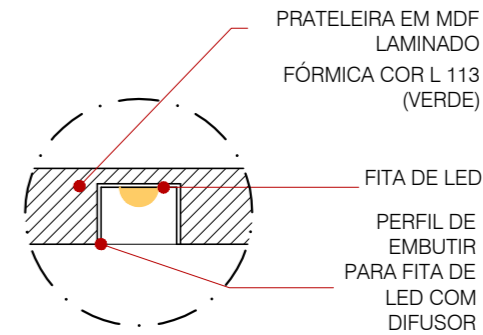


**DETALHE FITA DE LED
SEÇÃO TRANSVERSAL**

ESCALA 1 : 2

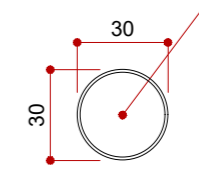


**CACHEPOT MARKETING
PLANTA BAIXA**

ESCALA 1 : 25

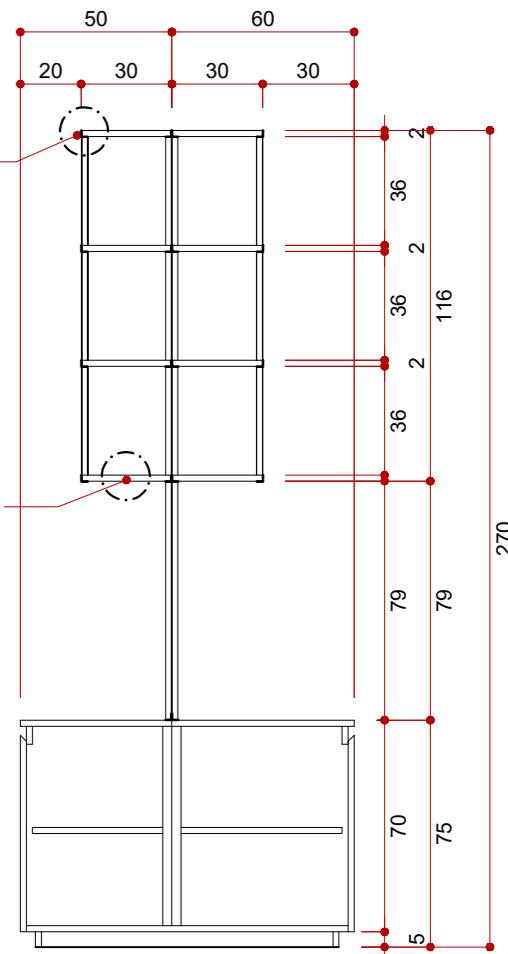

SEÇÃO AA


ESCALA 1 : 25

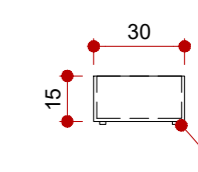

**CACHEPOT MARKETING
ELEVÇÃO**


ESCALA 1 : 25

12 UNIDADES

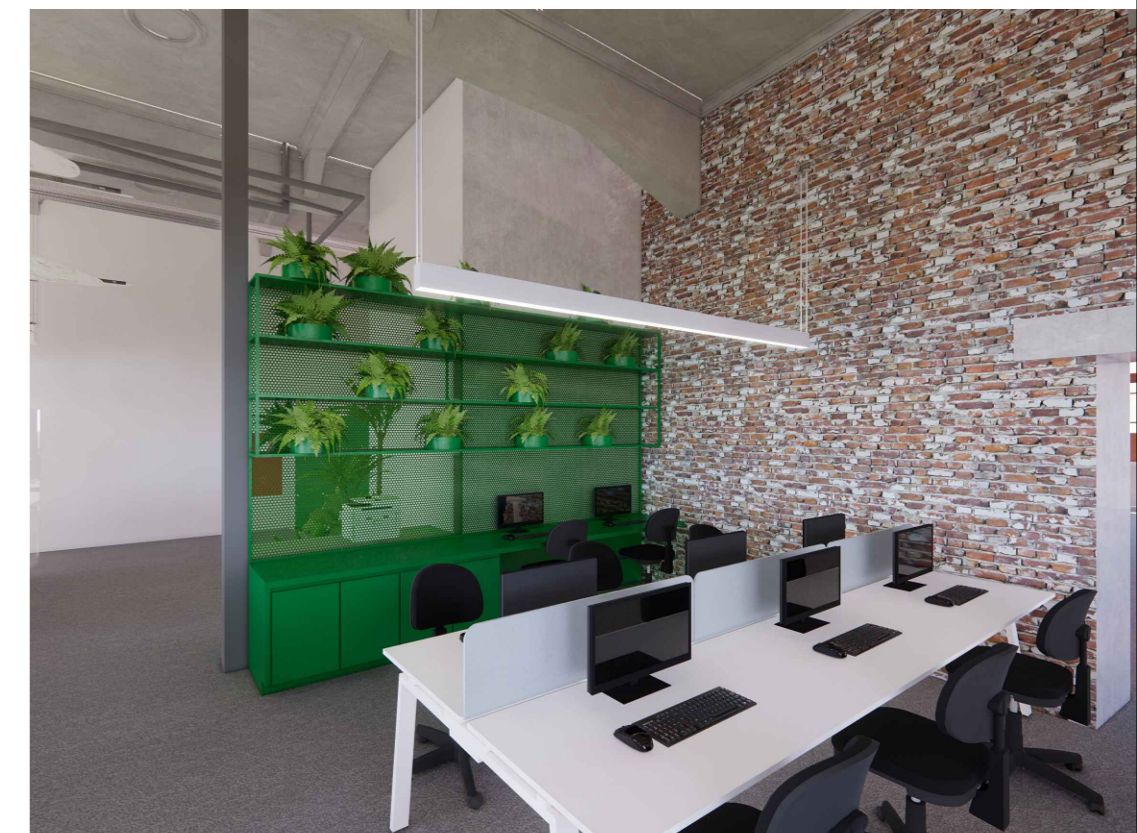

PERSPECTIVA S. TIJOLINHOS

CLIENTE	INSOLE	COLABORAÇÃO	
PROJETO	NOVA SEDE INSOLE	LORENA VACCARINI	
ETAPA	PROJETO EXECUTIVO	MAURO AUGUSTO	
ARQUITETOS		JOYCE LEMOS	
		THAIS CEDROLLA	
GABRIEL DE SOUSA CASTRO CAU A66595-9			
CONTEUDO	DETALHE DE MARCENARIA - BALCÃO MARKETING SALÃO TIJOLINHO	FOLHA	44/58
ARQUIVO	INSOLE_PE_20210714_DETALHAMENTO_J.dwg	DATA	14/07/2021

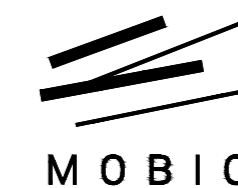

Rua Espírito Santo, 2720, sala 4
Belo Horizonte - MINAS GERAIS
contato@mobio.arq.br

PAINEL/LOUSA EM VIDRO BRANCO INCOLOR COM FUNDO PINTADO NA COR BRANCA - VER DET. CORTE
OBS: ALINHAR PAINEL COM O PEITORIL (CONFERIR MEDIDAS NO LOCAL)

TV 50" EMBUTIDA NO PAINEL COM MOLDURA ESCONDIDA PELO VIDRO - VER DET CORTE

CANALETA DE TOMADAS EMBUTIDA NA MARCENARIA - VER POSIÇÃO EM PLANTA

TAMPO MESA EM MDF GREENPLAC LINHA COLORE AZURE

GAVETÃO COM FICHEIRO EMBUTIDO COM REVESTIMENTO EM GREENPLAC LINHA COLORE AZURE E PUXADOR EM CAVA 45°

PÉ DA MESA EM PERFIL TUBULAR DE ALUMÍNIO Ø8CM COM PINTURA P.U. NA COR PRETA

FECHAMENTO EM GREENPLAC LINHA COLORE AZURE

**APARADOR E MESA DE REUNIÃO SALA PRESIDÊNCIA
ELEVÇÃO E1**


ESCALA 1:25

GAVETA EXPOSITORA DE CHÁS EM MDF GREENPLAC LINHA COLORE AZURE E PUXADOR EM CAVA 45° - RECORTE NO TAMPO DO APARADOR PARA EXPOSIÇÃO DE CHÁS - VER DETALHE

FRIGOBAR BRASTEMP RETRÓ COR GRAFITE


**LOUSA PRESIDENTE
ELEVÇÃO E2**

ESCALA 1:25

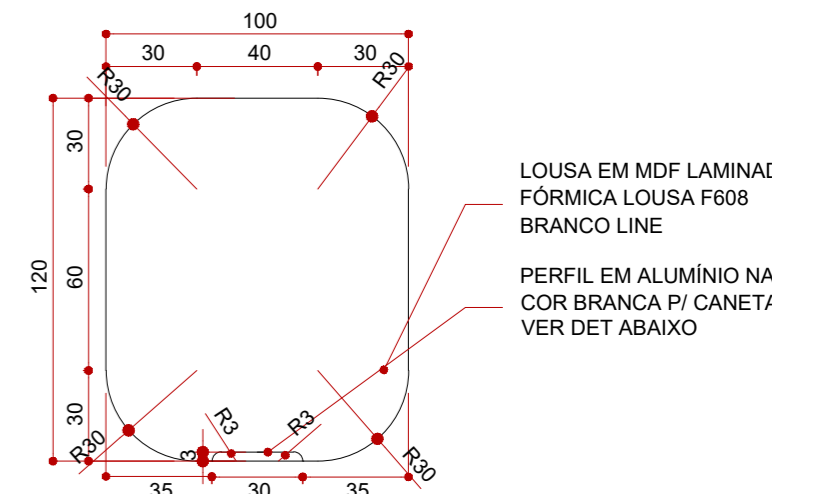



**LOUSA SALA PRESIDÊNCIA
ELEVÇÃO FRONTAL**

ESCALA 1:25

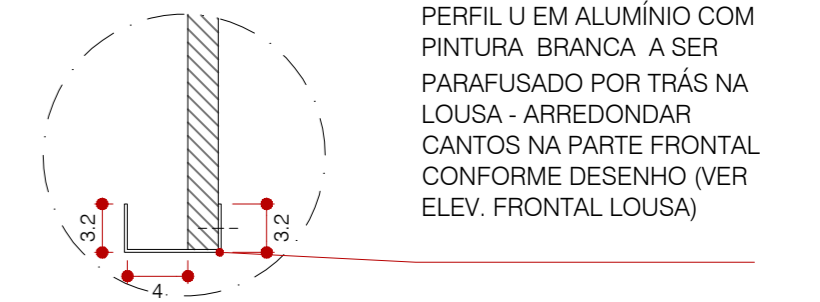



**LOUSA DET. PERFIL P/ CANETAS
CORTE**

ESCALA 1:5

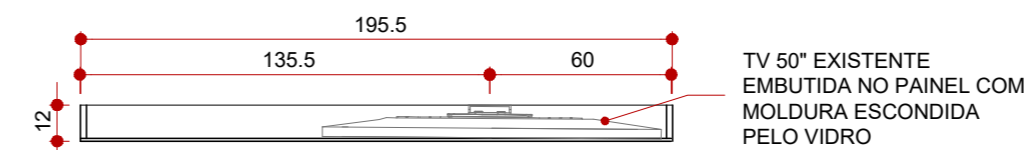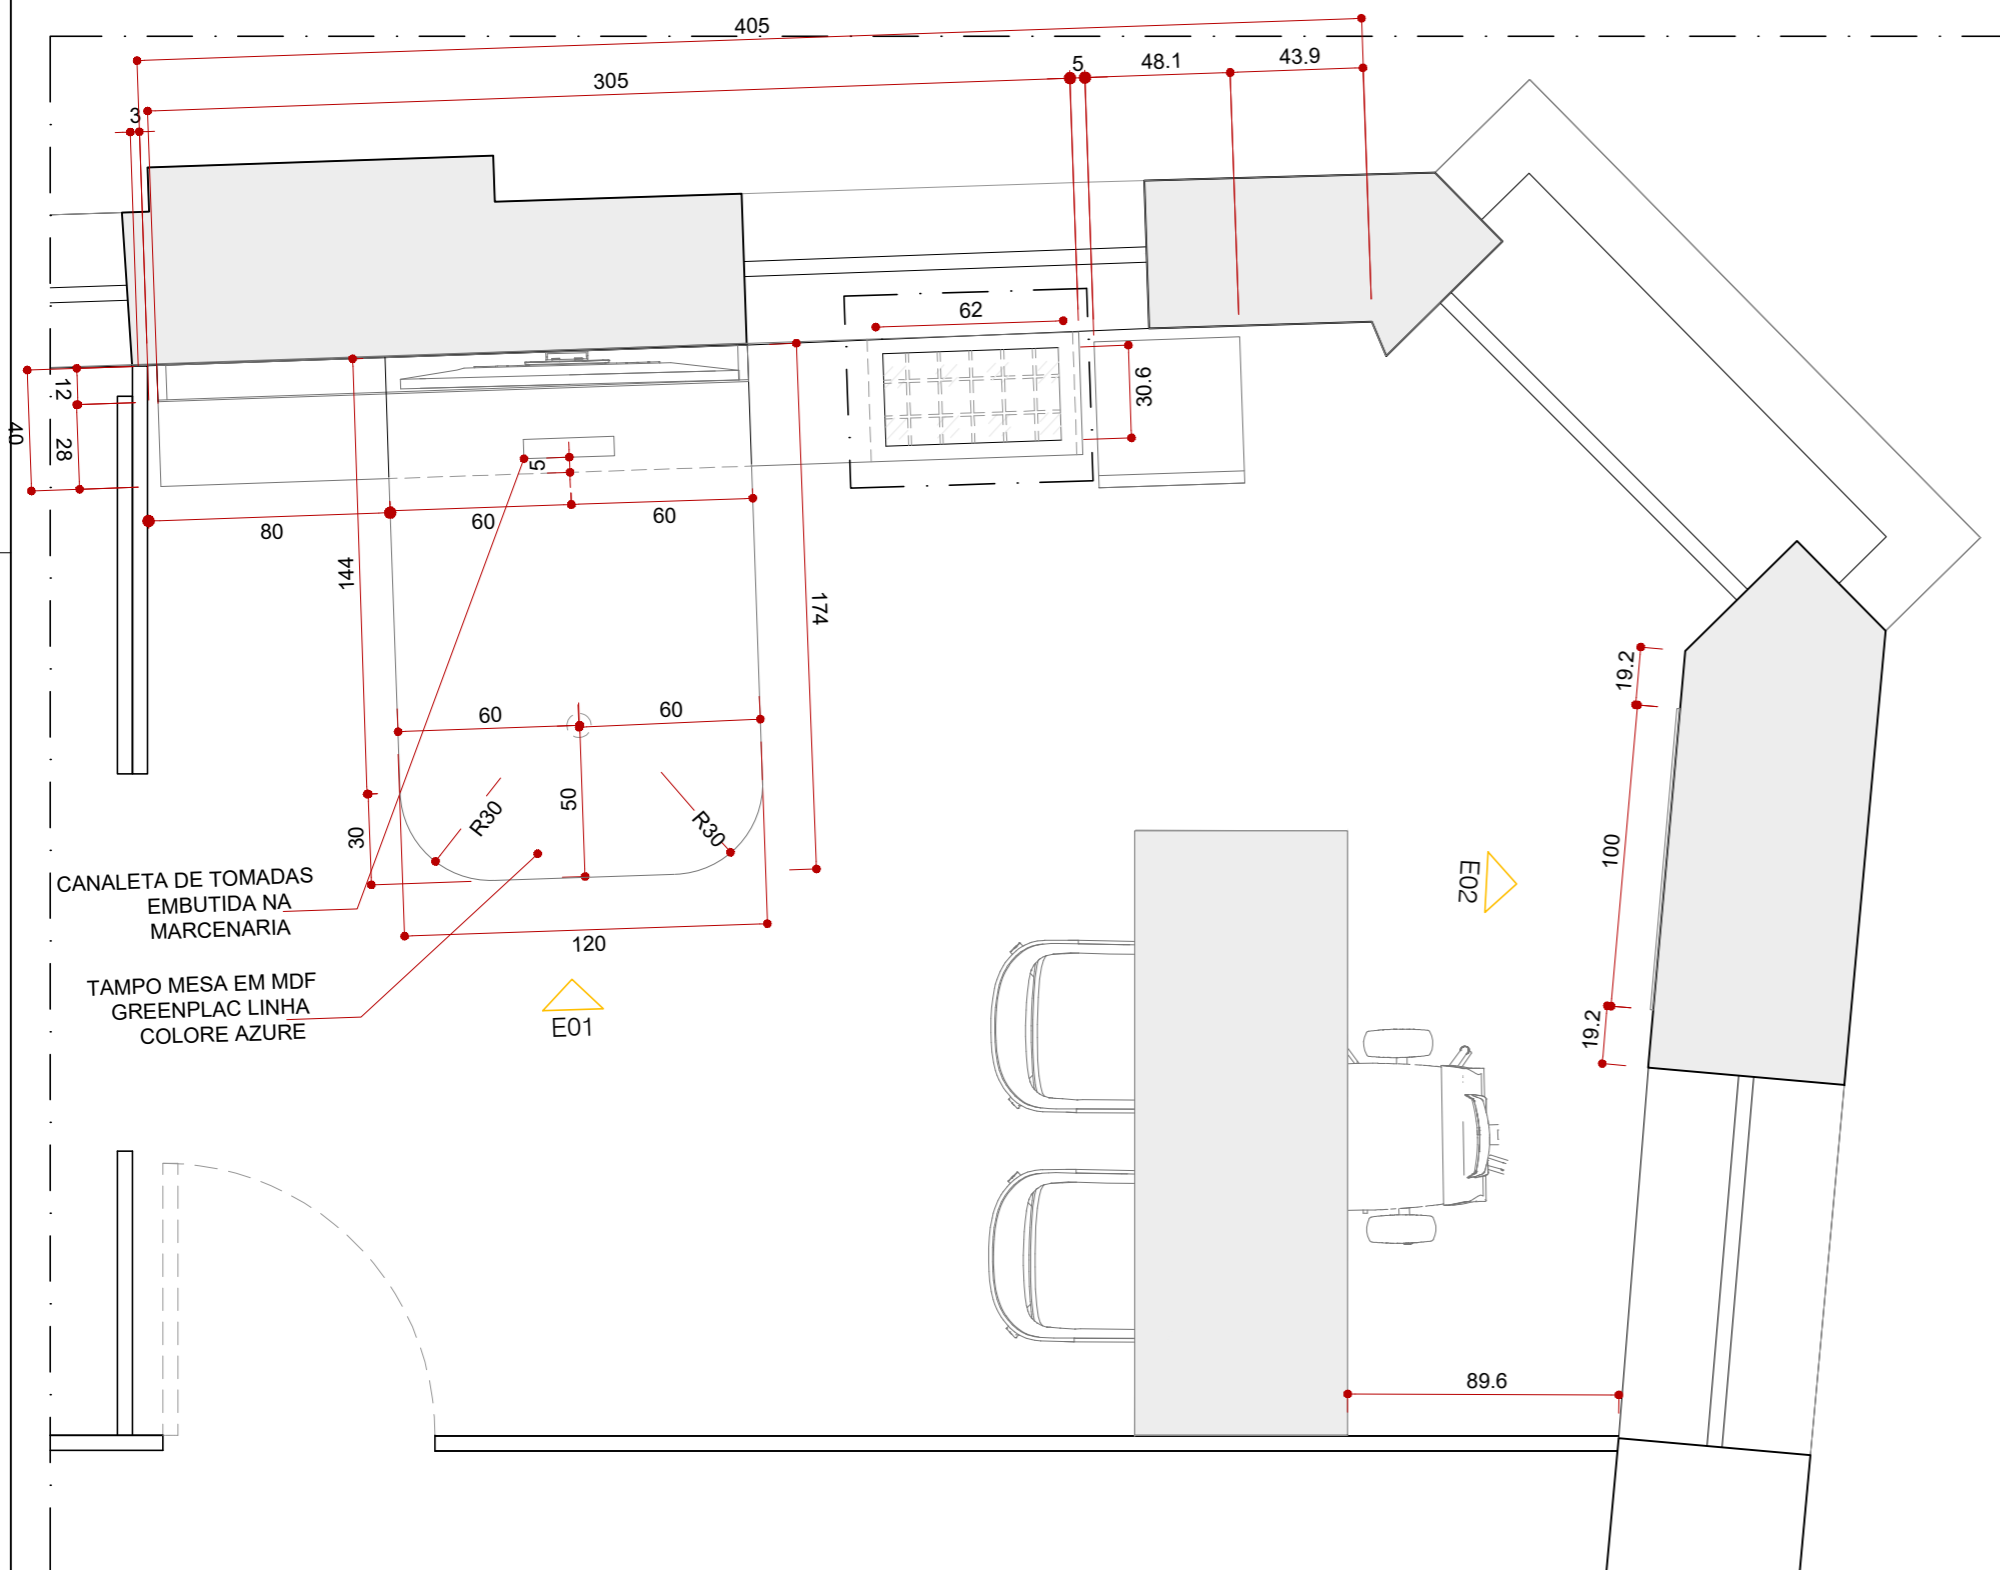


**PAINEL TV PRESIDENCIA
PLANTA BAIXA**

ESCALA 1:25

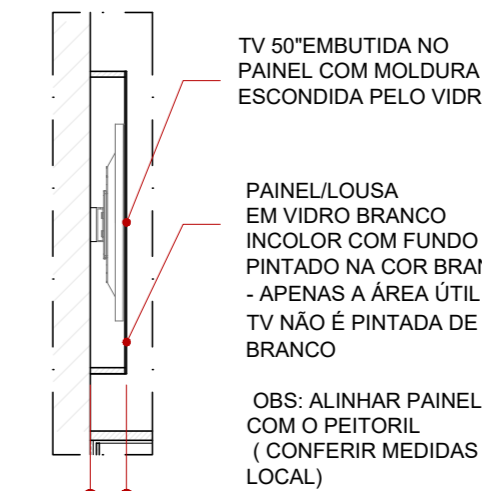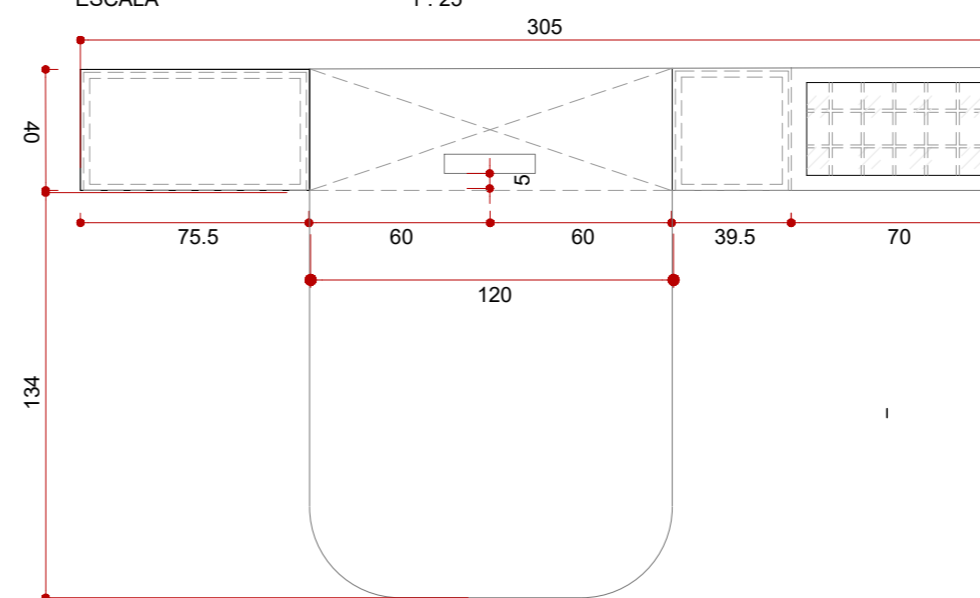

**PAINEL TV PRESIDÊNCIA
DET. CORTE**

ESCALA 1:25

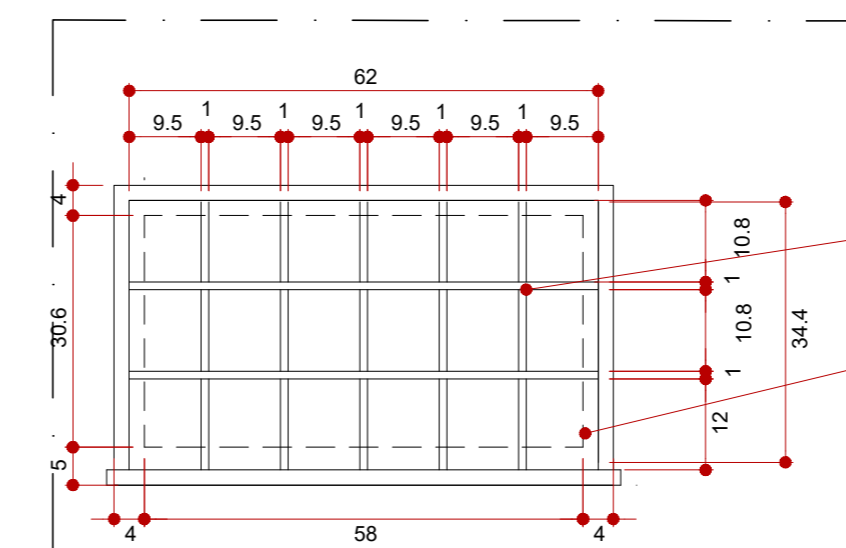





DET. GAVETA - PLANTA BAIXA

ESCALA 1:10

MDF LAMINADO GREENPLAC LINHA COLORE AZURE

PROJEÇÃO VITRINE DE VIDRO


CLIENTE	INSOLE	COLABORAÇÃO	
PROJETO	NOVA SEDE INSOLE	LORENA VACCARINI	
ETAPA	PROJETO EXECUTIVO	MAURO AUGUSTO	
ARQUITETOS	GABRIEL DE SOUSA CASTRO CAU A66595-9	JOYCE NARAYNE	
		THAIS CEDROLLA	
CONTEUDO	DETALHAMENTO - MOBILIÁRIO PRESIDÊNCIA	FOLHA	45/58
ARQUIVO	INSOLE_PE_20210714_DETALHAMENTO_L.dwg	DATA	13/06/2021

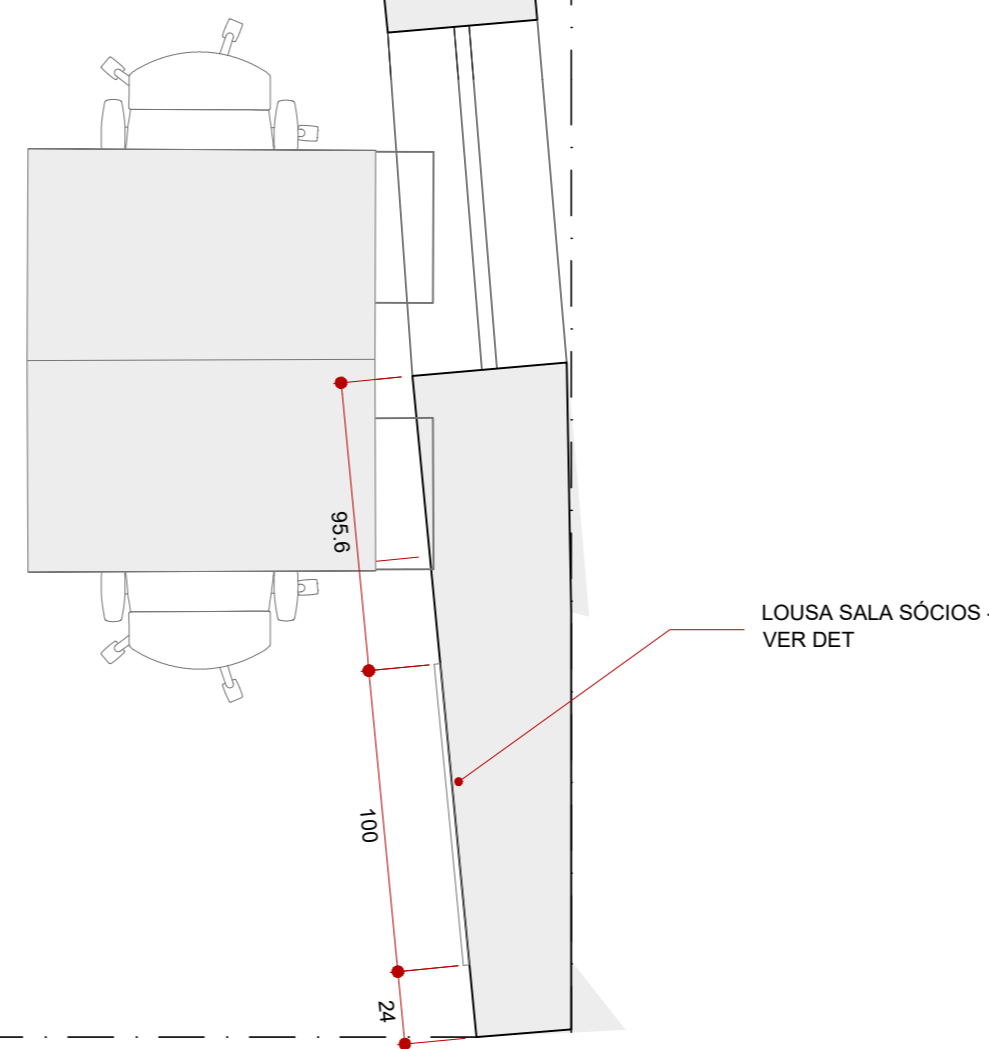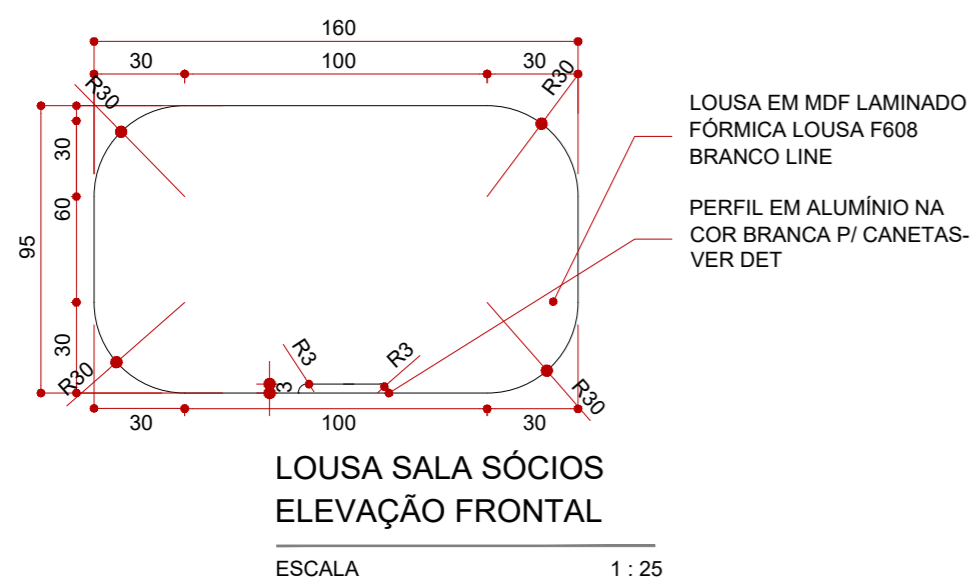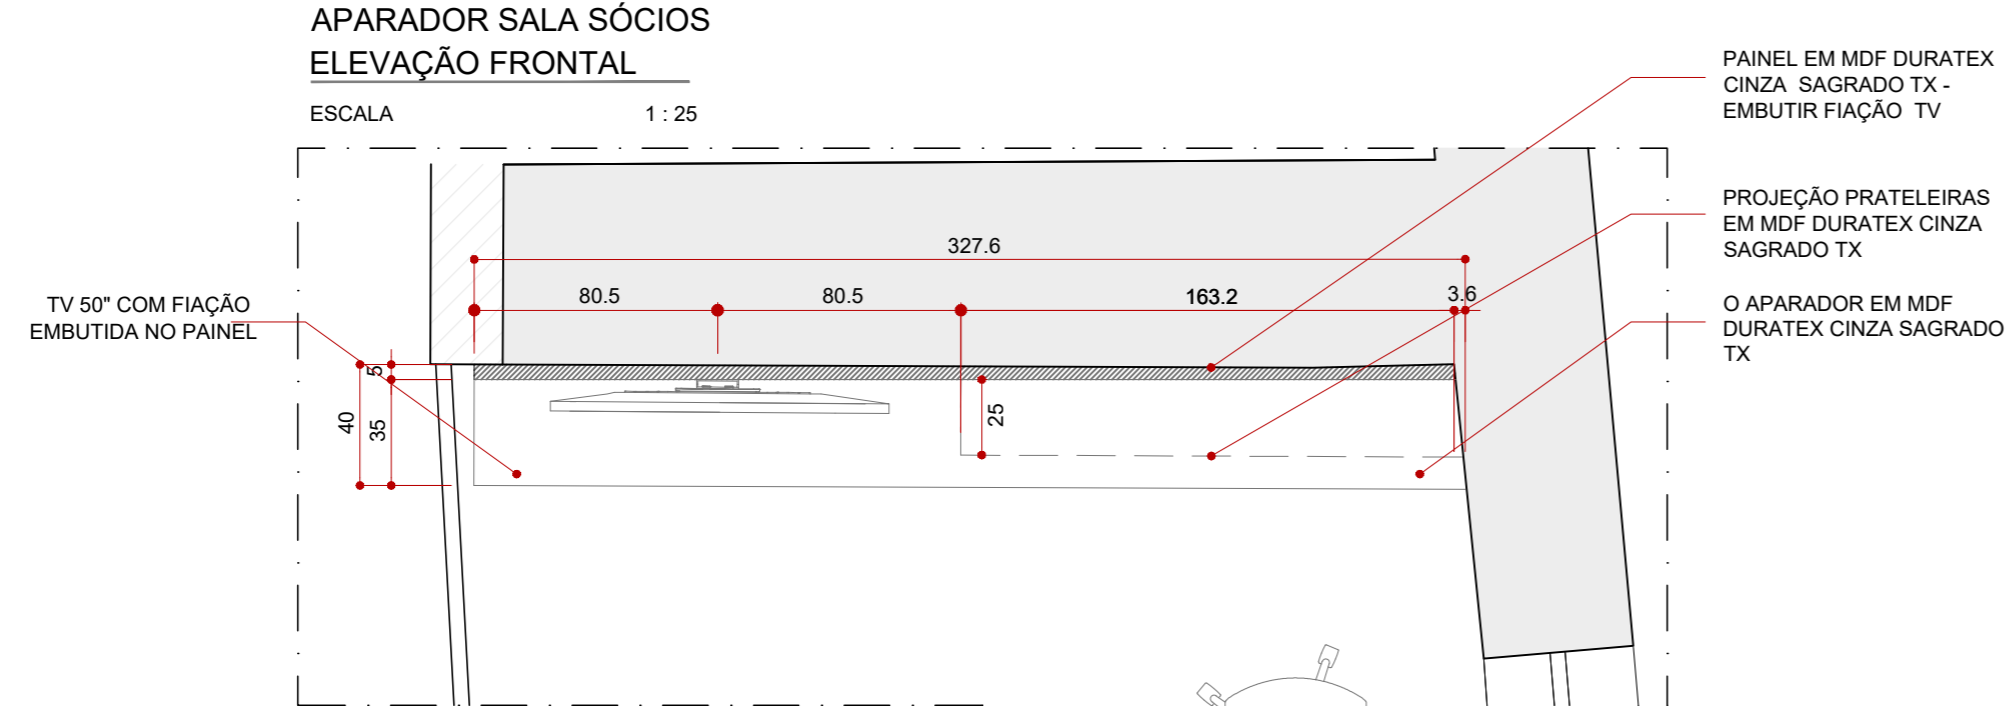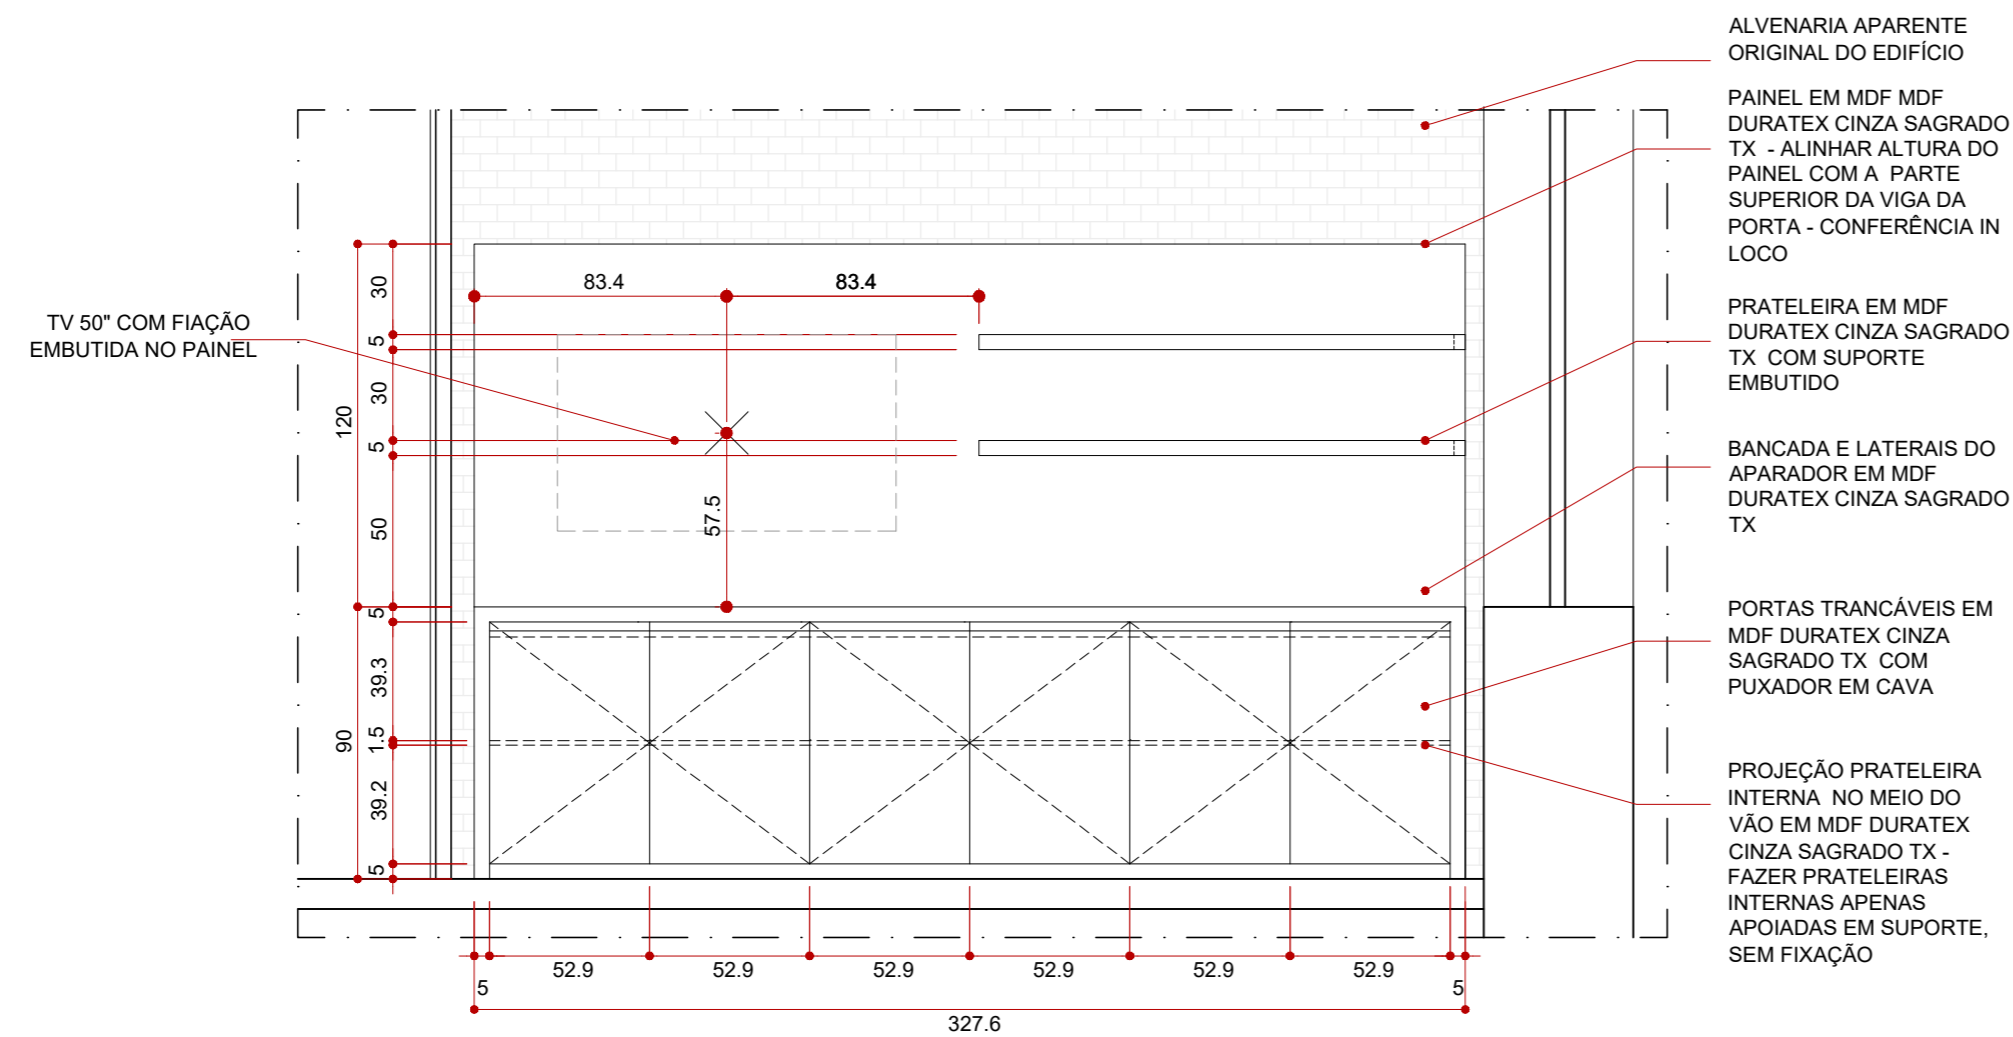


SALA SÓCIOS
PERSPECTIVA
SEM ESCALA



SALA PRESIDÊNCIA
PERSPECTIVA
SEM ESCALA

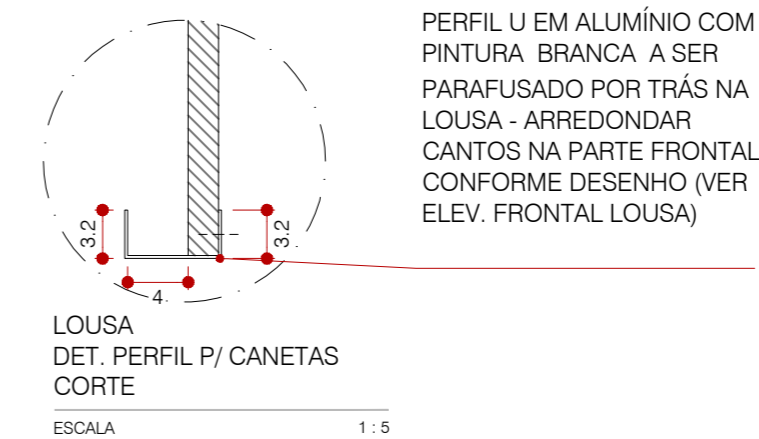


CLIENTE	INSOLE	COLABORAÇÃO	LORENA VACCARINI MAURO AUGUSTO JOYCE NARAYNE THAIS CEDROLLA
PROJETO	NOVA SEDE INSOLE		
ETAPA	PROJETO EXECUTIVO		
ARQUITETOS	GABRIEL DE SOUSA CASTRO CAU A66595-9		
CONTEÚDO	DETALHAMENTO - MOBILIÁRIO PRESIDÊNCIA	FOLHA	46/58
ARQUIVO	INSOLE_PE_20210729_DETALHAMENTO_L.dwg	DATA	29/06/2021

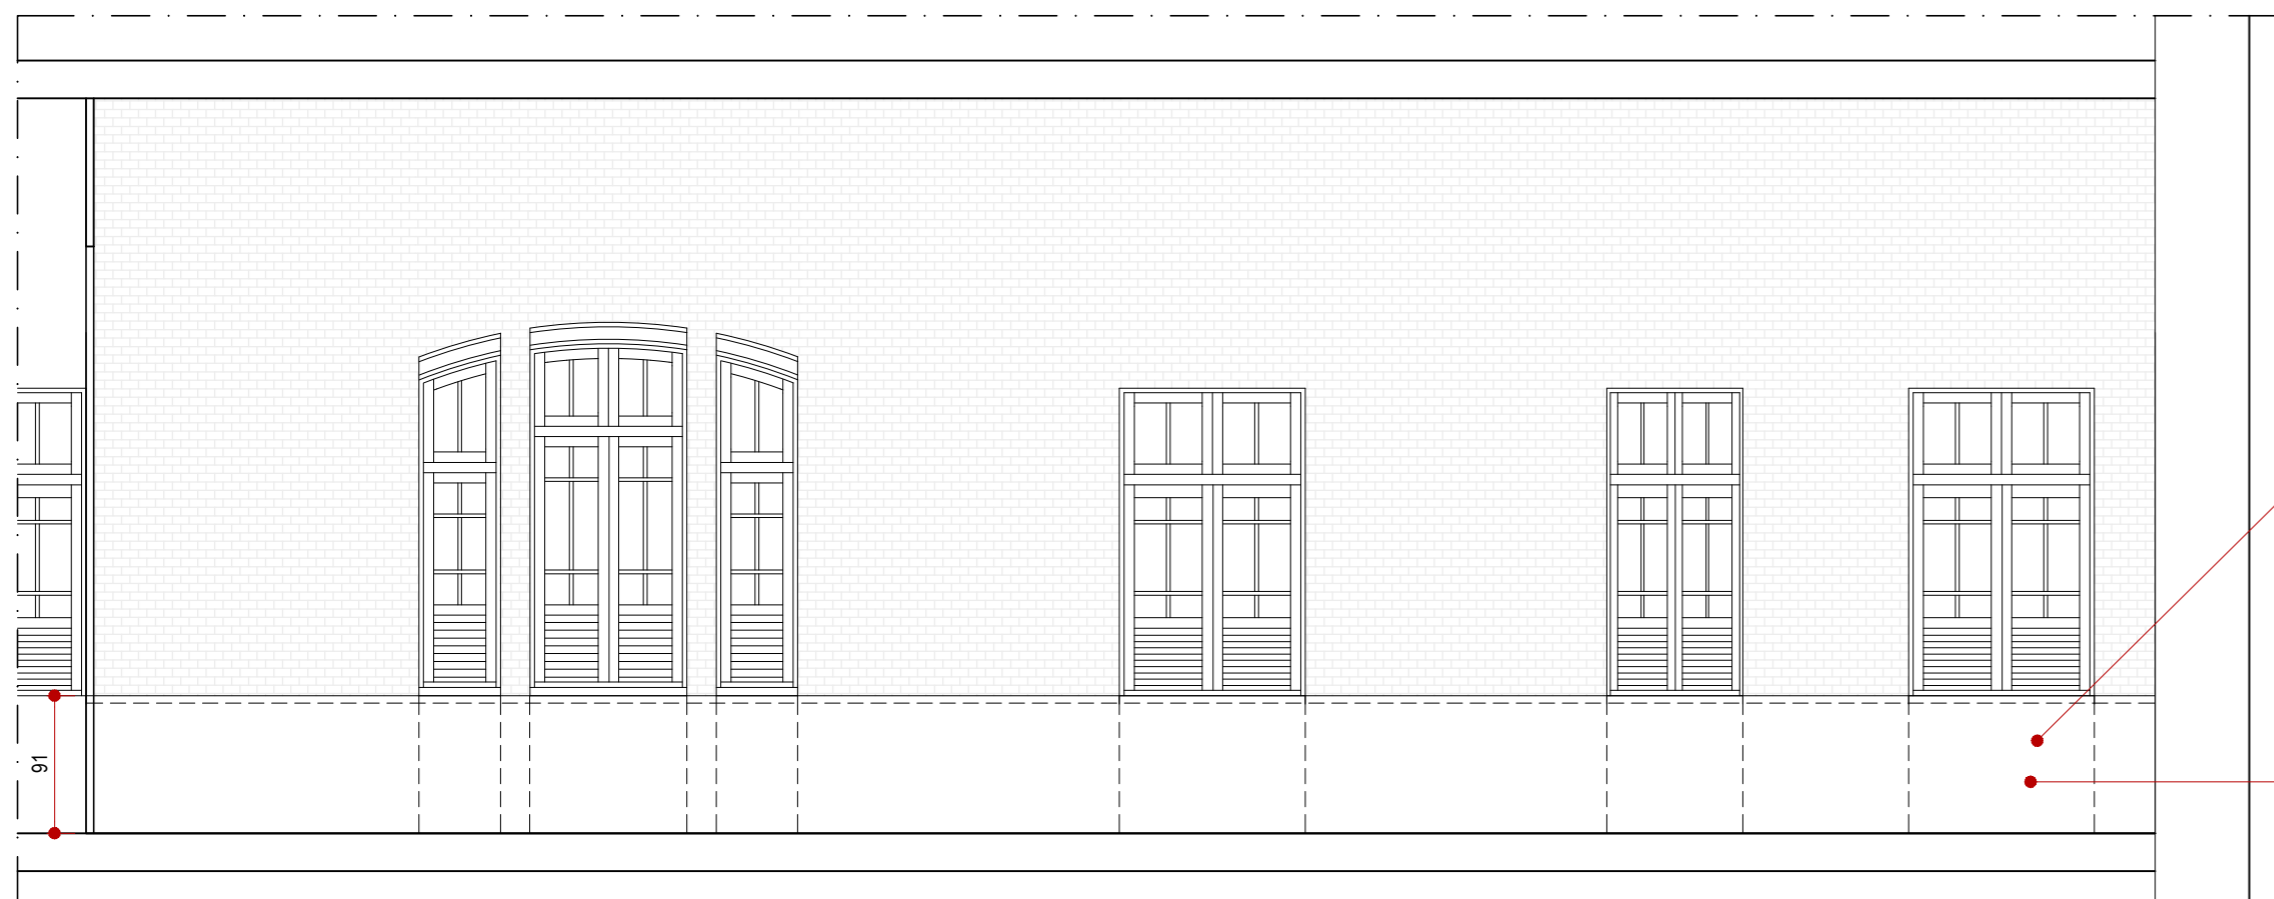

MEIA PAREDE SALÃO TIJOLINHOS
ELEVÇÃO FRONTAL

ESCALA 1:50

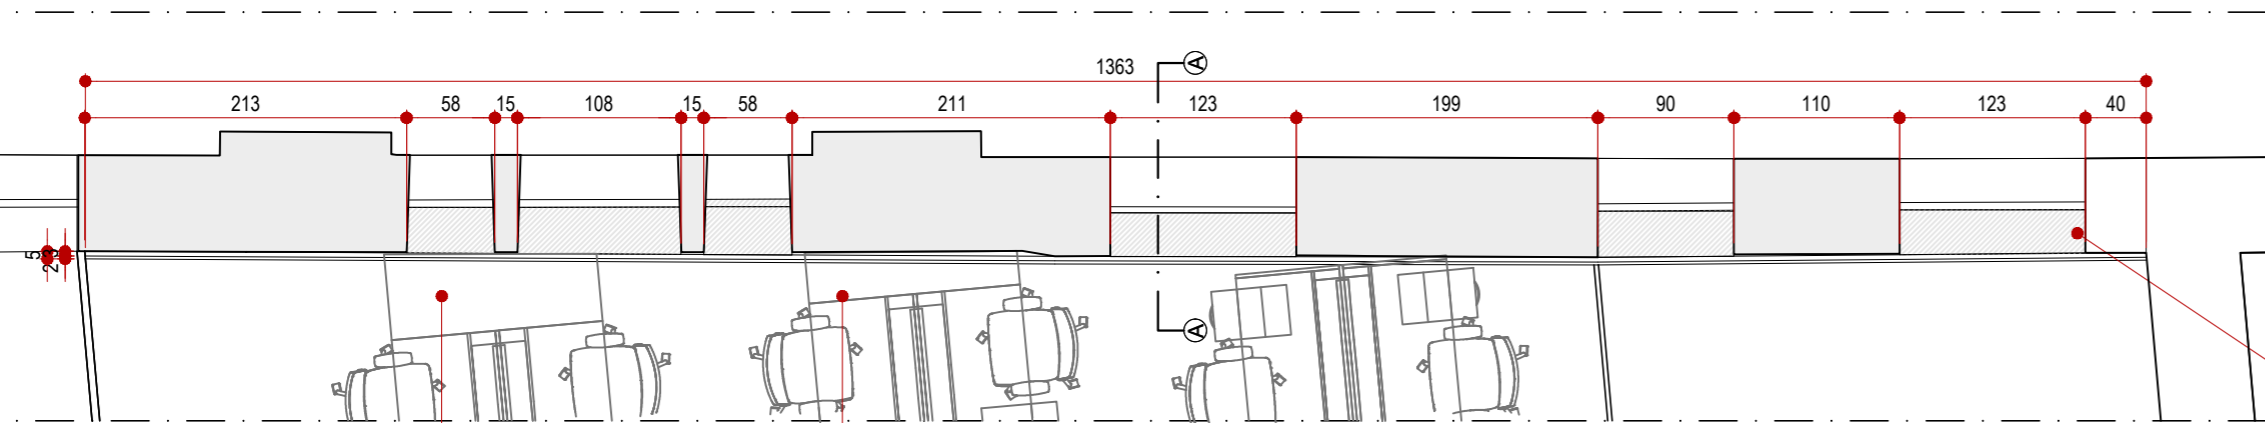


MEIA PAREDE SALÃO TIJOLINHOS
PLANTA BAIXA

ESCALA 1:50

MEIA PAREDE EM MDF LAMINADO BRANCO TX COM FITA DE LED EMBUTIDA DIRECIONADA PARA A PAREDE DE TIJOLINHOS (VER DETALHE)

PAINEL DE MDF ALINHADO COM A ALTURA DO PARAPEITO EXISTENTE

FECHAMENTO HORIZONTAL DOS VÃOS DAS JANELAS NA EM MDF LAMINADO NA COR BRANCA - OBS: CONFERIR MEDIDAS IN LOCO

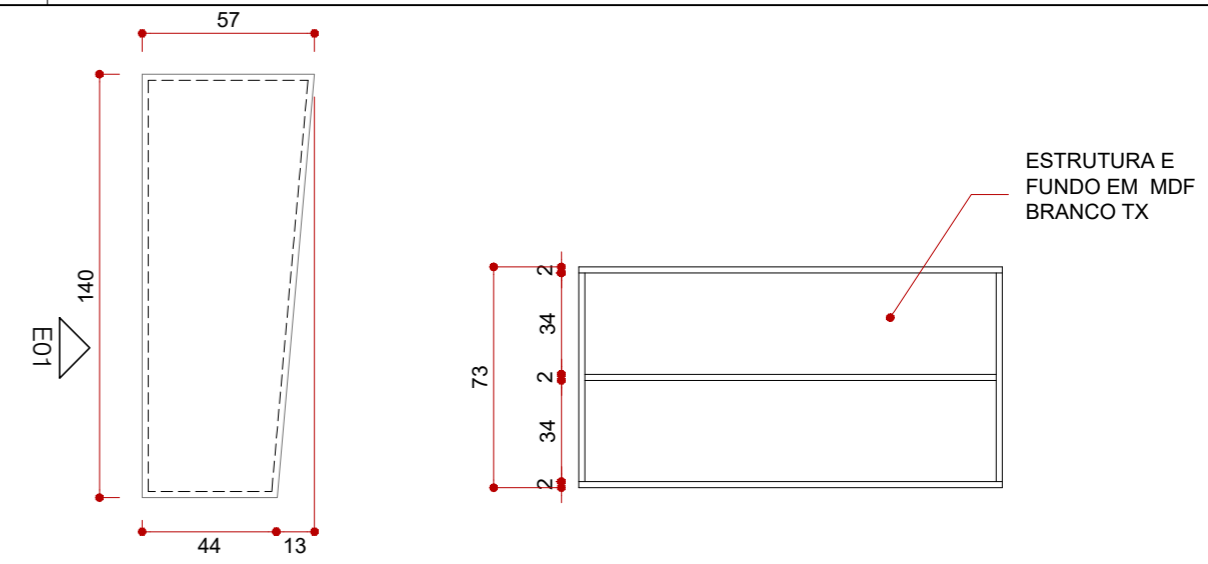


COMPLEMENTO MESA A
PLANTA BAIXA

ESCALA 1:25

COMPLEMENTO MESA A
VISTA 1

ESCALA 1:25

ESTRUTURA E FUNDO EM MDF BRANCO TX

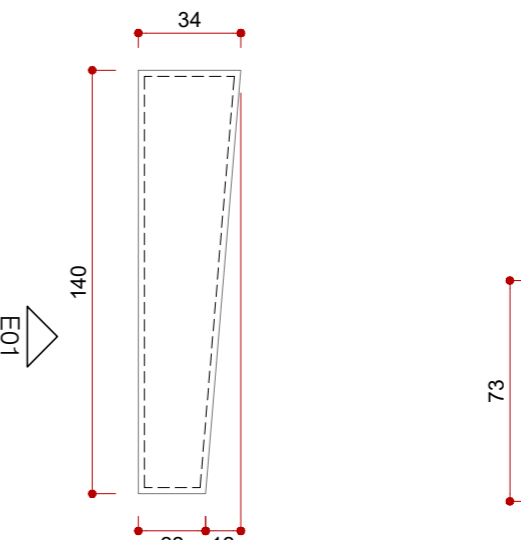


COMPLEMENTO MESA B
PLANTA BAIXA

ESCALA 1:25

COMPLEMENTO MESA B
VISTA 1

ESCALA 1:25

ESTRUTURA E FUNDO EM MDF BRANCO TX

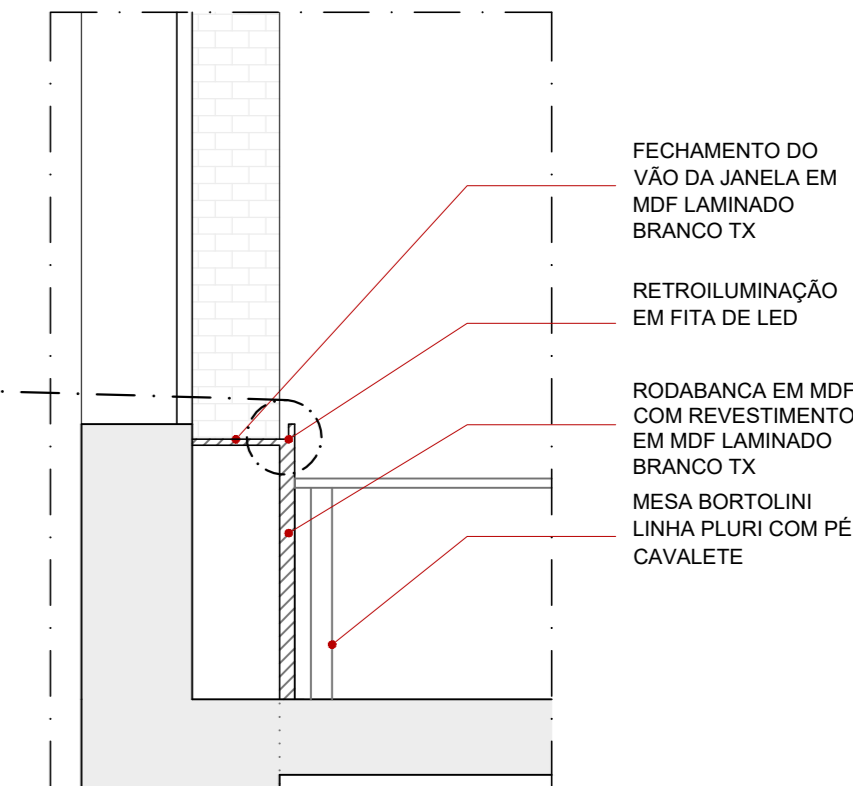

DETALHE MEIA PAREDE SALÃO TIJOLINHOS
SEÇÃO AA


ESCALA 1:25

FECHAMENTO DO VÃO DA JANELA EM MDF LAMINADO BRANCO TX


RETROILUMINAÇÃO EM FITA DE LED

RODABANCA EM MDF COM REVESTIMENTO EM MDF LAMINADO BRANCO TX

MESA BORTOLINI LINHA PLURI COM PÉ CAVALETE

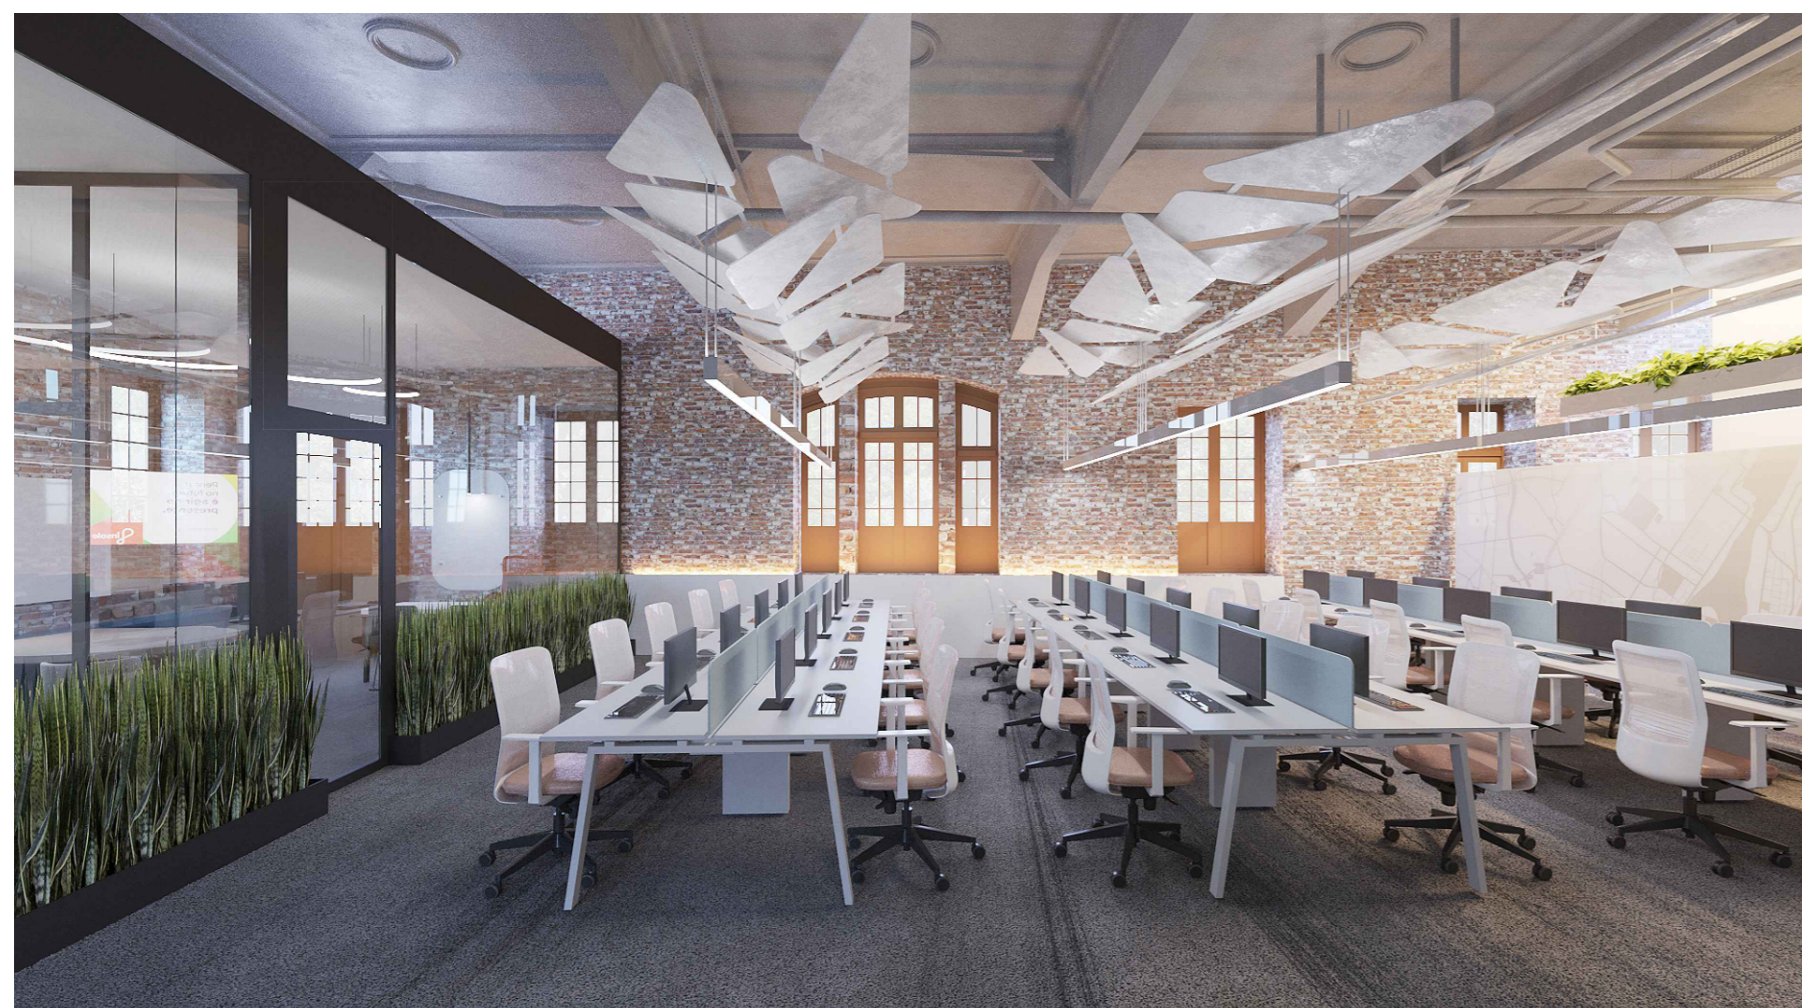


PERSPECTIVA MEIA PAREDE
SALÃO TIJOLINHOS

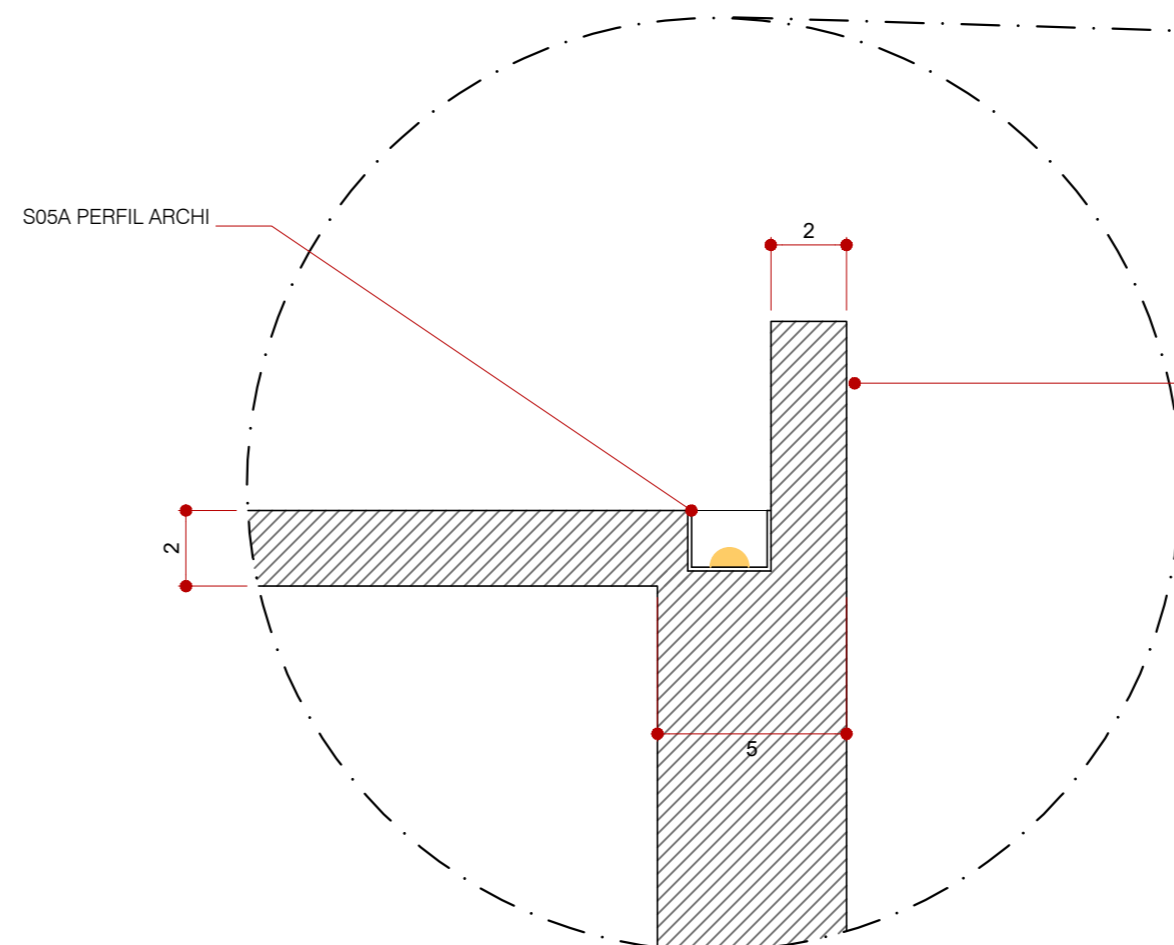

DETALHE LED EMBUTIDO
SEÇÃO TRANSVERSAL

ESCALA 1:2


MDF LAMINADO BRANCO TX

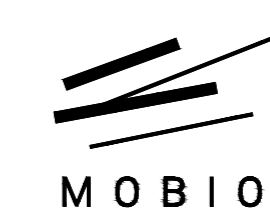

CLIENTE	INSOLE	COLABORAÇÃO	
PROJETO	NOVA SEDE INSOLE	ARQUITETOS	LORENA VACCARINI MAURO AUGUSTO JOYCE LEMOS THAIS CEDROLLA
ETAPA	PROJETO EXECUTIVO	CONTEÚDO	DETALHAMENTO - MOBILIÁRIO SALÃO TIJOLINHOS
ARQUITETOS	GABRIEL DE SOUSA CASTRO CAU A66595-9	FOLHA	47/58
ARQUIVO	INSOLE_PE_20210714_DETALHAMENTO_J.dwg	DATA	14/07/2021

Rua Espírito Santo, 2720, sala 4
Belo Horizonte - MINAS GERAIS
contato@mobio.arq.br

LOCKER BORTOLINI 800x472 (MODELO ESPECIAL COM 5 LOCKERS POR COLUNA) ESTRUTURA E PORTAS COM ACABAMENTO EM GOFRATO PRÓX. A COR SUVINIL VERDE BANDEIRA R312

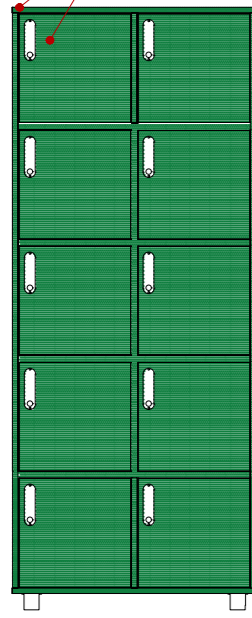


LOCKER 3 - SALÃO TIJOLINHOS E HALL 3 PVTO

ESCALA 1:25

2 UNIDADES

LOCKER BORTOLINI 1200x472 (MODELO ESPECIAL COM 5 LOCKERS POR COLUNA) ESTRUTURA E PORTAS COM ACABAMENTO EM GOFRATO PRÓX. A COR SUVINIL VERDE BANDEIRA R312

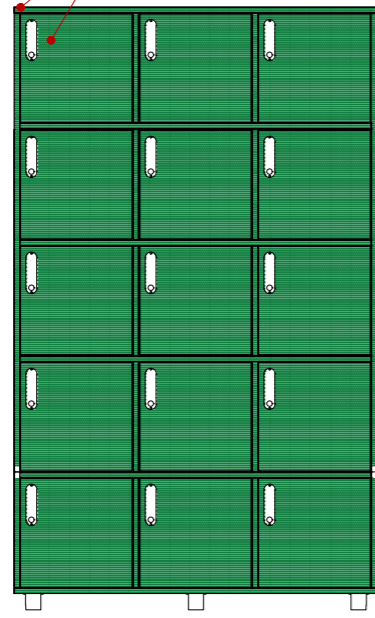


LOCKER 1 - SALÃO TIJOLINHOS E HALL 3 PVTO

ESCALA 1:25

4 UNIDADES

LOCKER BORTOLINI 400x472 (MODELO ESPECIAL COM 5 LOCKERS POR COLUNA) ESTRUTURA E PORTAS COM ACABAMENTO EM GOFRATO PRÓX. A COR SUVINIL VERDE BANDEIRA R312

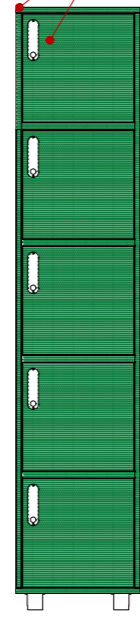


LOCKER 2 - SALÃO TIJOLINHOS

ESCALA 1:25

1 UNIDADE

LOCKER BORTOLINI 1200x472 (MODELO ESPECIAL COM 5 LOCKERS POR COLUNA)

ESTRUTURA COM ACABAMENTO EM GOFRATO NA COR BRANCA

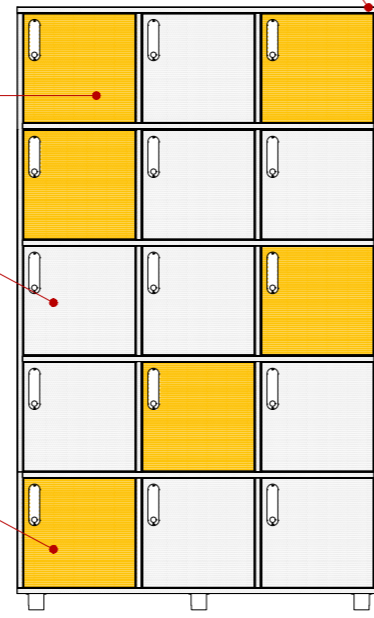


LOCKER 1 SALÃO VENDAS

ESCALA 1:25

3 UNIDADES

PORTA COM ACABAMENTO EM GOFRATO NA COR BRANCA

PORTA EM GOFRATO EM COR PRÓXIMA À FÓRMICA REAL COLOR NOVO CROMO REAL REF:L523

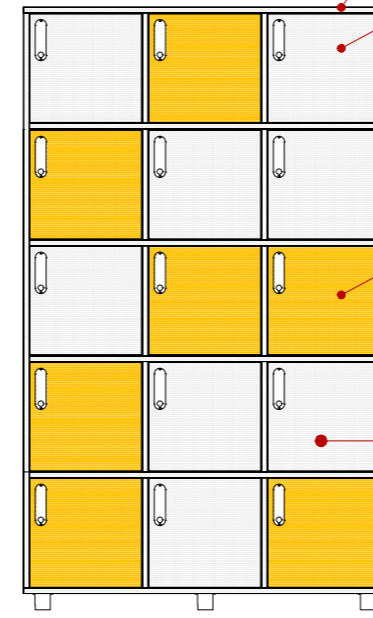

LOCKER 2 SALÃO VENDAS

ESCALA 1:25

4 UNIDADES

ESTRUTURA COM ACABAMENTO EM GOFRATO NA COR BRANCA

PORTA COM ACABAMENTO EM GOFRATO NA COR BRANCA

PORTA EM GOFRATO EM COR PRÓXIMA À FÓRMICA REAL COLOR NOVO CROMO REAL REF:L523

LOCKER BORTOLINI 1200x472 (MODELO ESPECIAL COM 5 LOCKERS POR COLUNA)



LOCKER 3 SALÃO VENDAS

ESCALA 1:25


1 UNIDADE

LOCKER BORTOLINI 800x472 (MODELO ESPECIAL COM 5 LOCKERS POR COLUNA)




PAGINAÇÃO LOCKERS SALÃO VENDAS

ESCALA 1:25

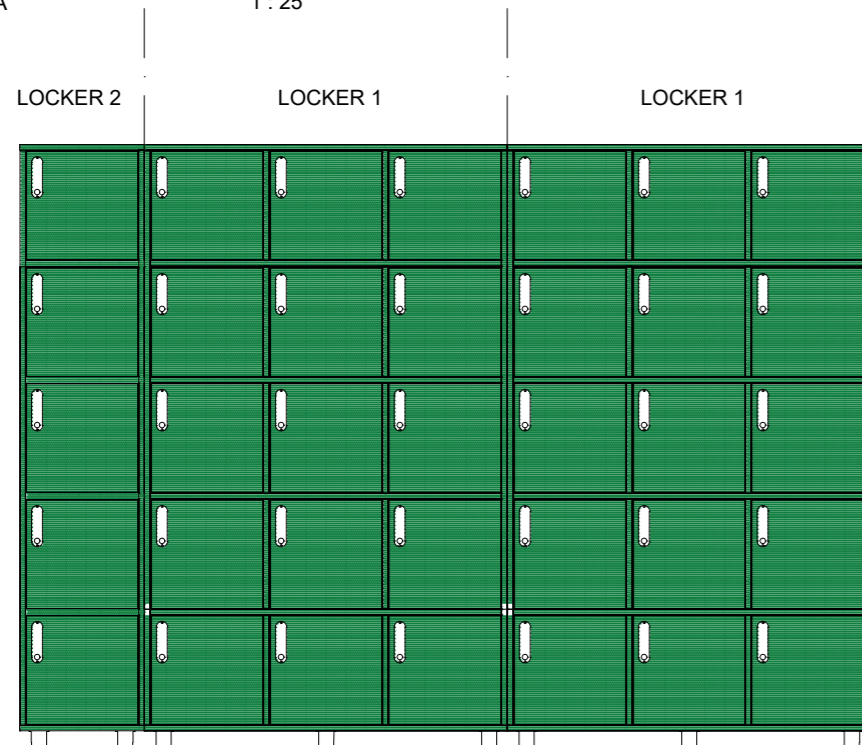


PAGINAÇÃO LOCKERS SALÃO TIJOLINHOS

ESCALA 1:25

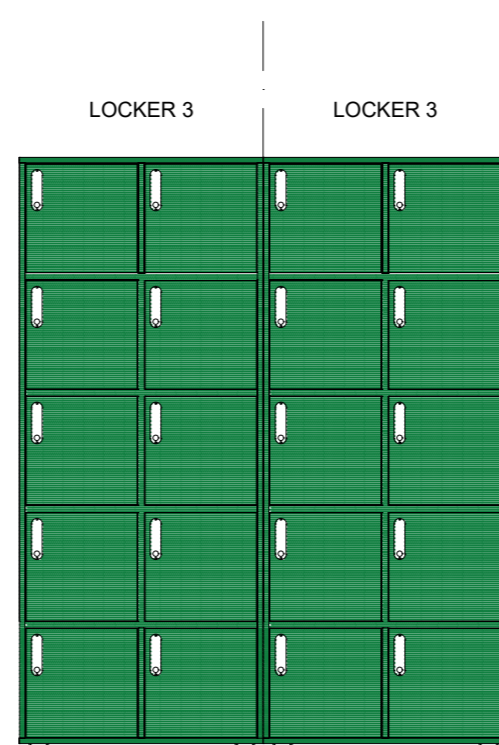


PAGINAÇÃO LOCKERS HALL 3o PAVIMENTO

ESCALA 1:25

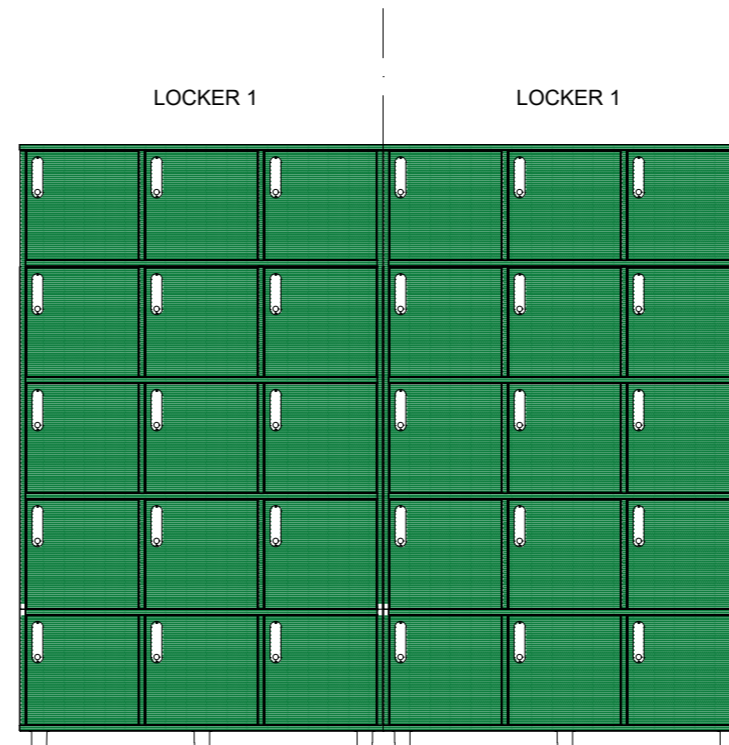

PAGINAÇÃO LOCKERS HALL 3o PAVIMENTO

ESCALA 1:25

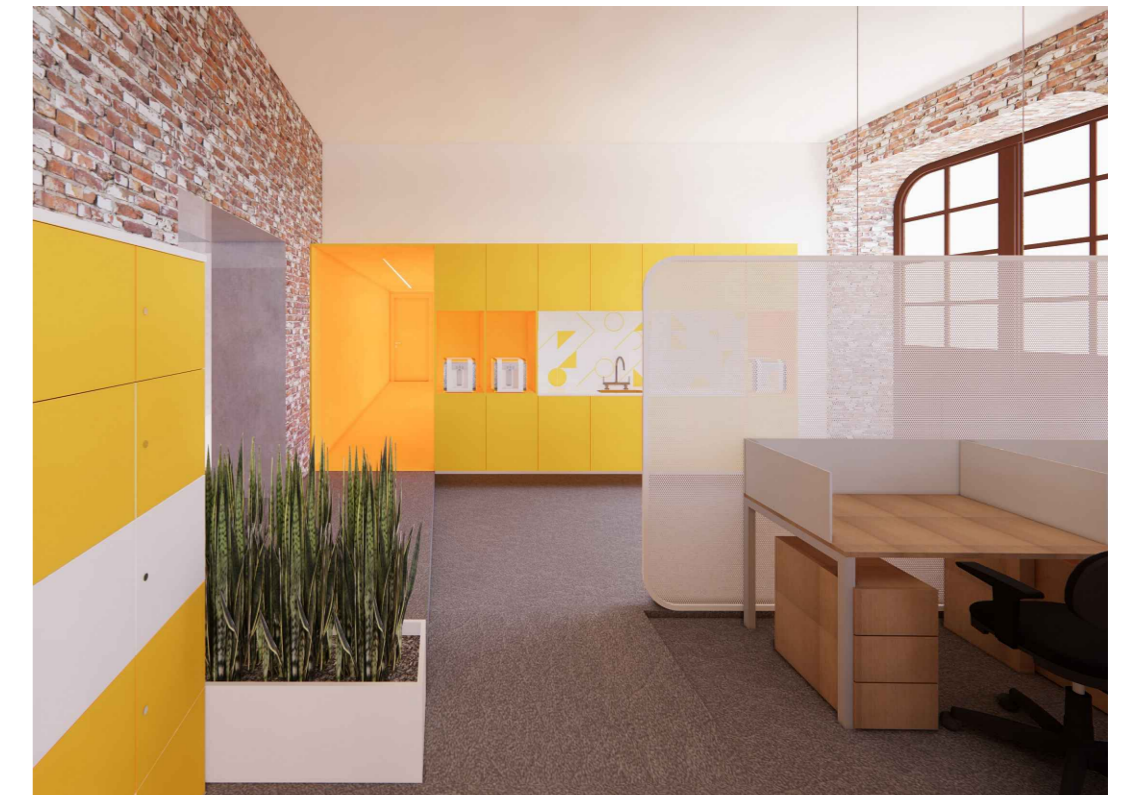

PERSPECTIVA LOCKERS SALÃO VENDAS



CLIENTE INSOLE

PROJETO NOVA SEDE INSOLE

ETAPA PROJETO EXECUTIVO

ARQUITETOS GABRIEL DE SOUSA CASTRO CAU A66595-9

COLABORAÇÃO LORENA VACCARINI MAURO AUGUSTO JOYCE LEMOS THAIS CEDROLLA



CONTEÚDO DETALHAMENTO - LOCKERS

FOLHA

48/58

ARQUIVO INSOLE_PE_20210714_DETALHAMENTO_J.dwg

DATA 14/07/2021

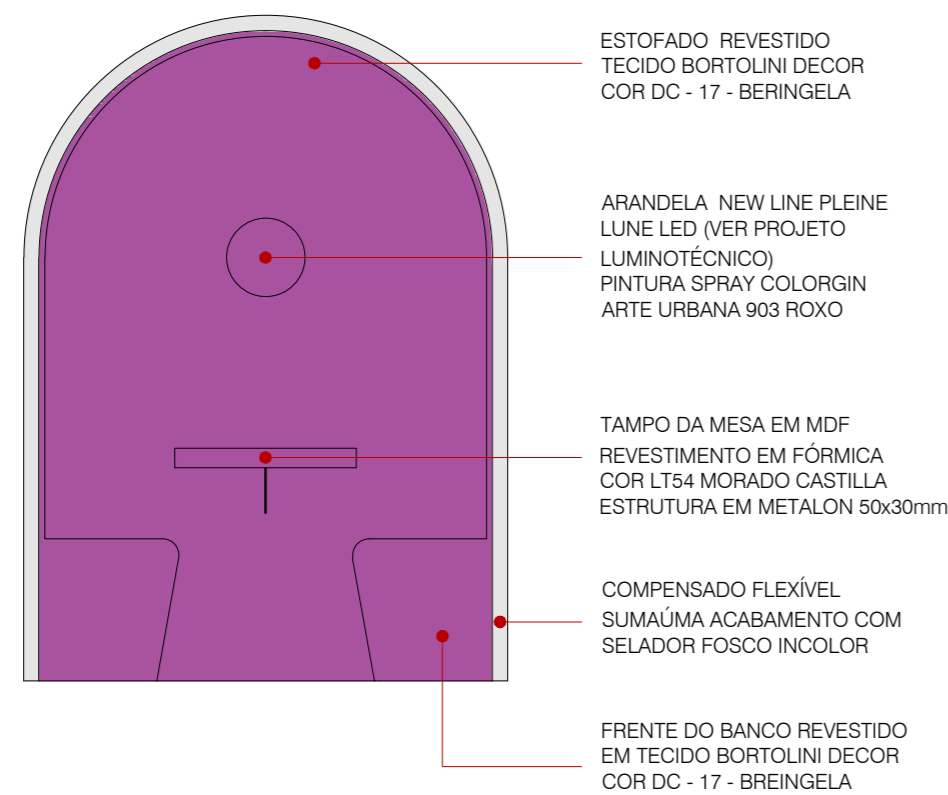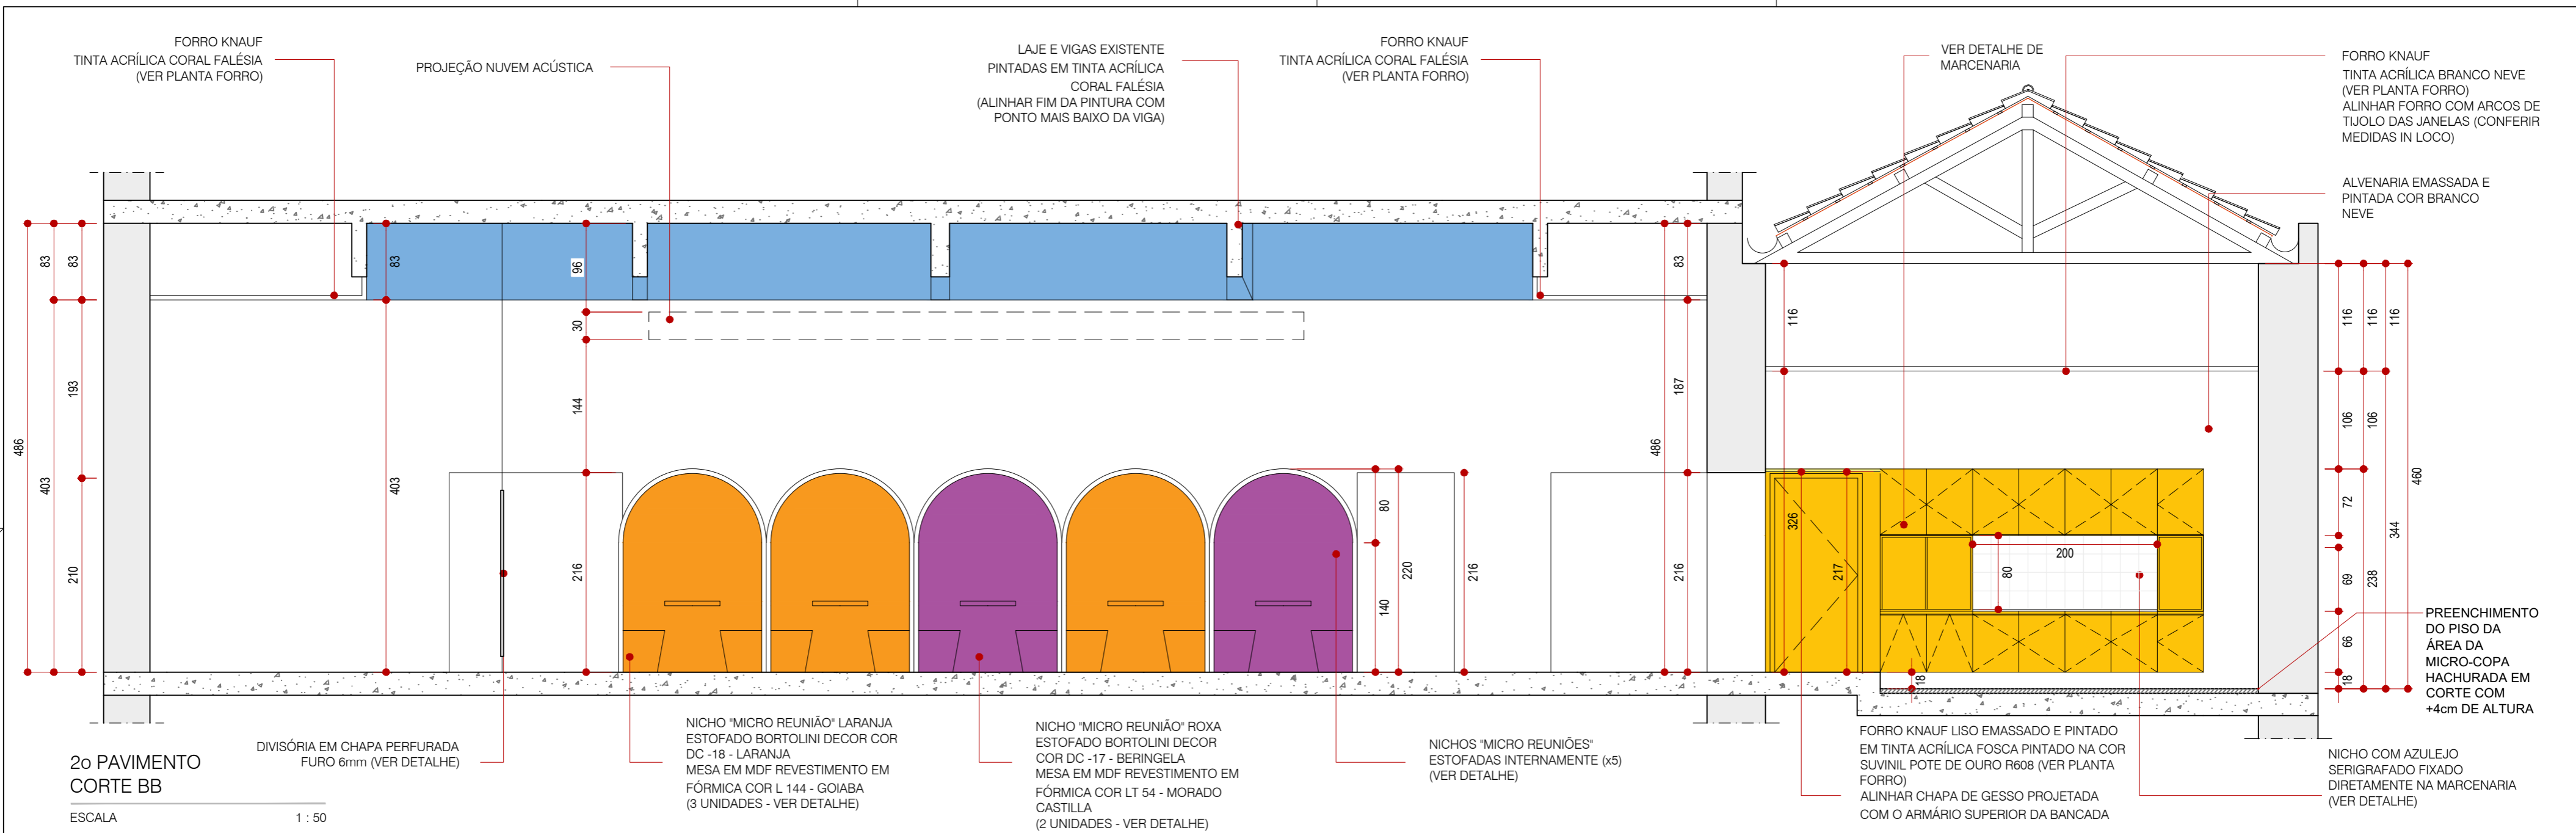


MICRO REUNIÃO ROXA (2 UNIDADES)
ELEVAÇÃO FRONTAL

ESCALA 1 : 25



MICRO REUNIÃO LARANJA (3 UNIDADES)
ELEVAÇÃO FRONTAL

ESCALA 1 : 25

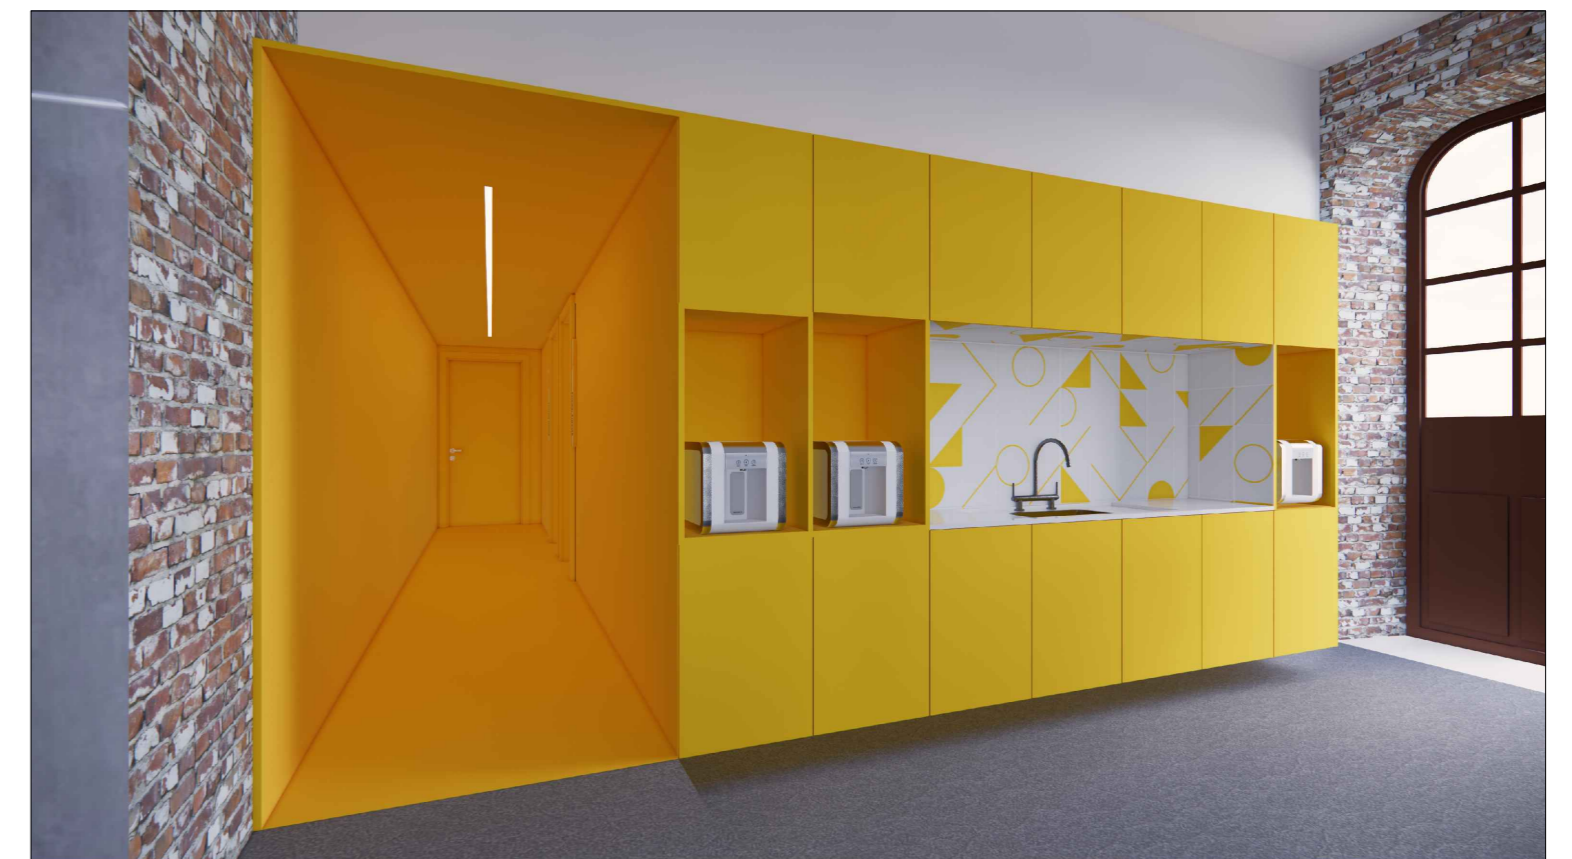

COPA 2o PAVIMENTO
VISTA


NOTAS:

- 1) AS CORES DE FÓRMICAS, ESTOFADO E ARANDELAS DEVEM CONCORDAR ENTRE SI EM CADA UNIDADE
- 2) CASO O TECIDO DO ESTOFADO LARANJA SEJA ALTERADO, CONSULTAR ARQUITETOS PARA REVISAR COR DA FÓRMICA DA MESA E DA ARANDELA




Rua Espírito Santo, 2720, sala 4
Belo Horizonte - MINAS GERAIS
contato@mobio.arq.br


CLIENTE	INSOLE	COLABORAÇÃO	
PROJETO	NOVA SEDE INSOLE	LORENA VACCARINI	
ETAPA	PROJETO EXECUTIVO	MAURO AUGUSTO	
ARQUITETOS		JOYCE LEMOS	
GABRIEL DE SOUSA CASTRO CAU A66595-9		THAIS CEDROLLA	
CONTEÚDO	FOLHA		
CORTE BB SEGUNDO PAVIMENTO DETALHAMENTO MICRO REUNIÕES	49/58		
ARQUIVO	DATA		
INSOLE_PE_20210714_DETALHAMENTO_J.dwg	14/07/2021		

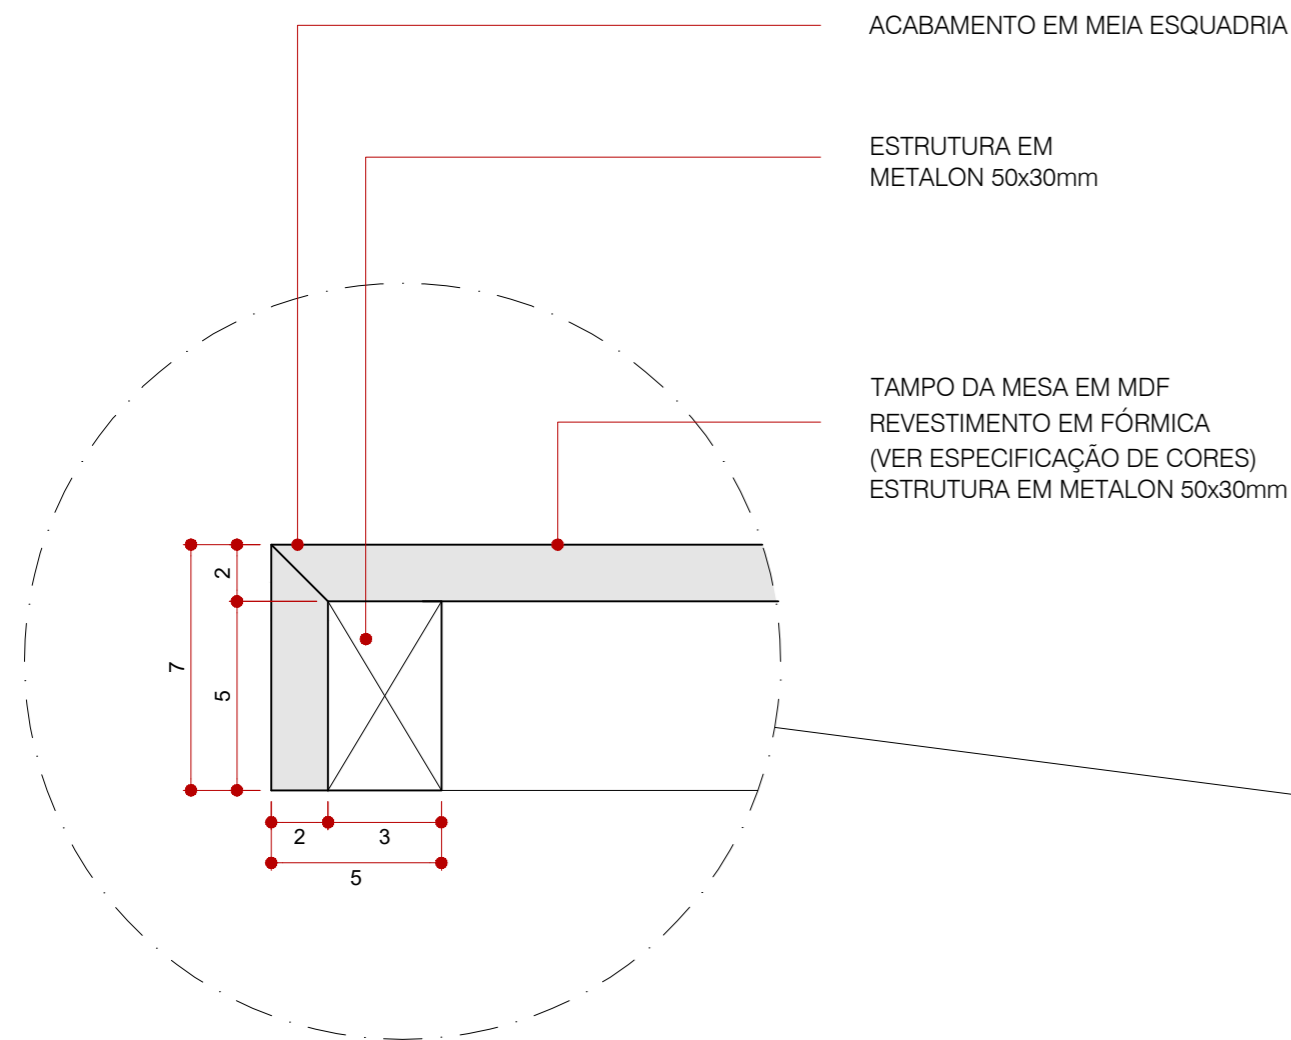


MICRO REUNIÃO
DETALHE MESA
ESCALA 1 : 5

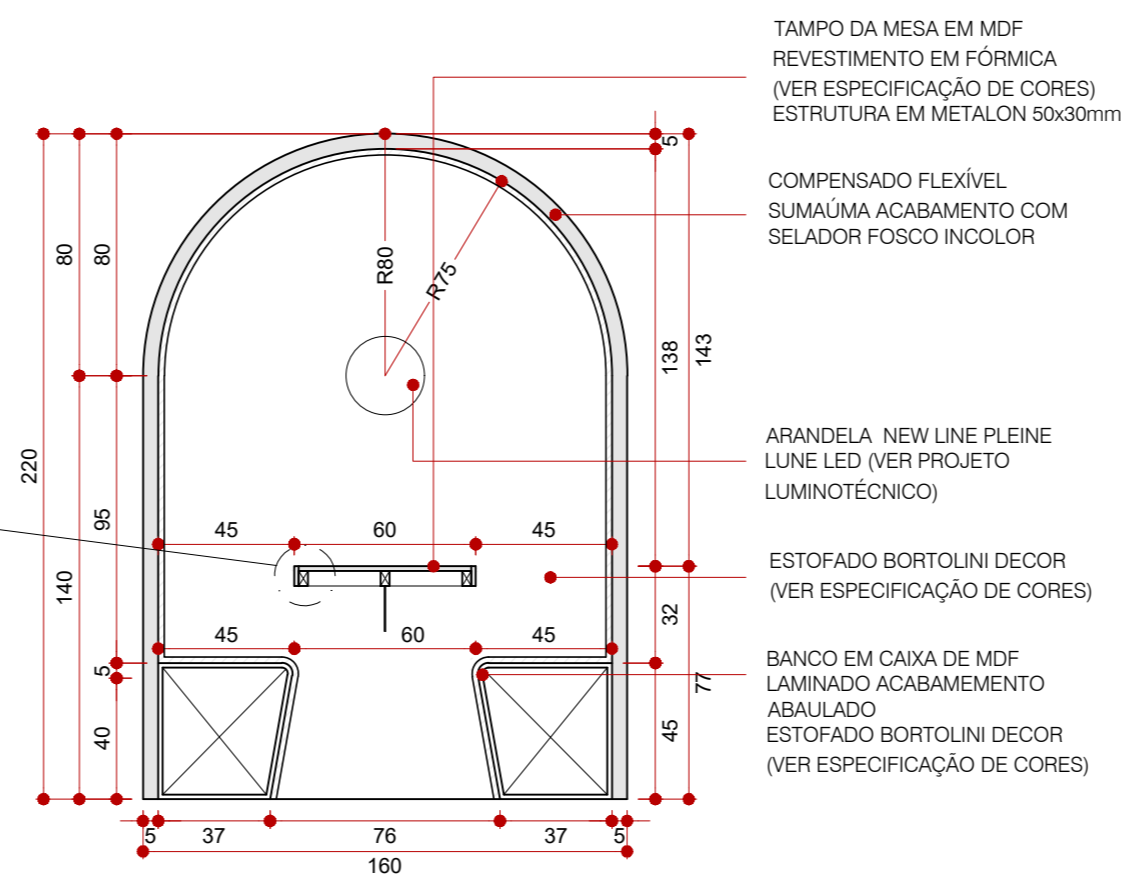


MICRO REUNIÃO
SEÇÃO LONGITUDINAL
ESCALA 1 : 25

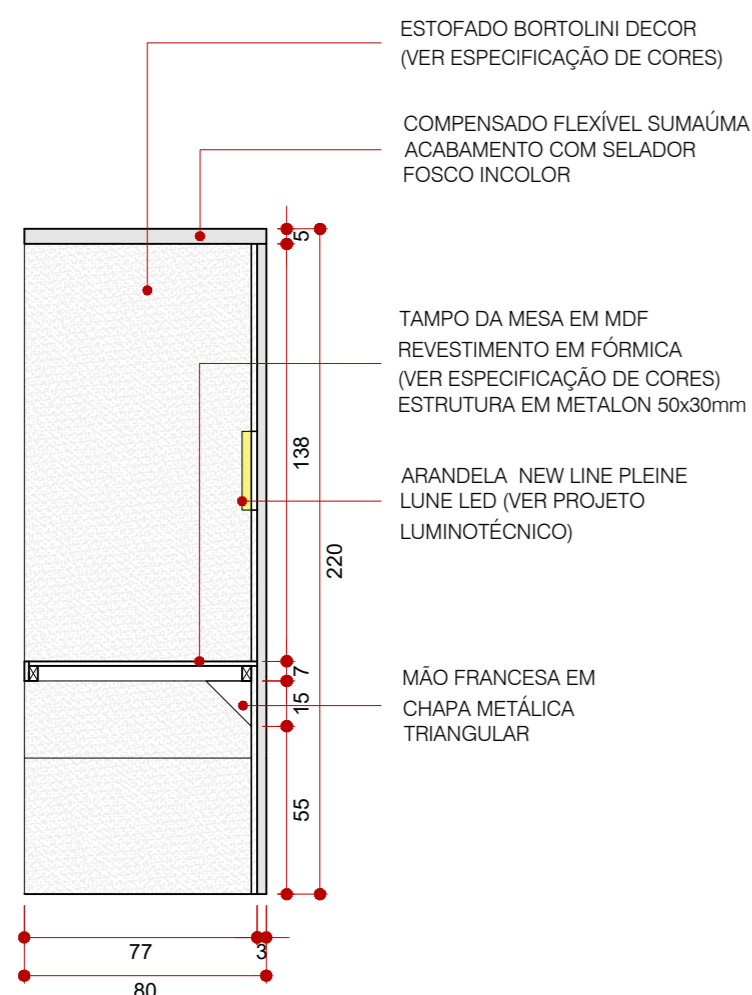

MICRO REUNIÃO
SEÇÃO TRANSVERSAL
ESCALA 1 : 25

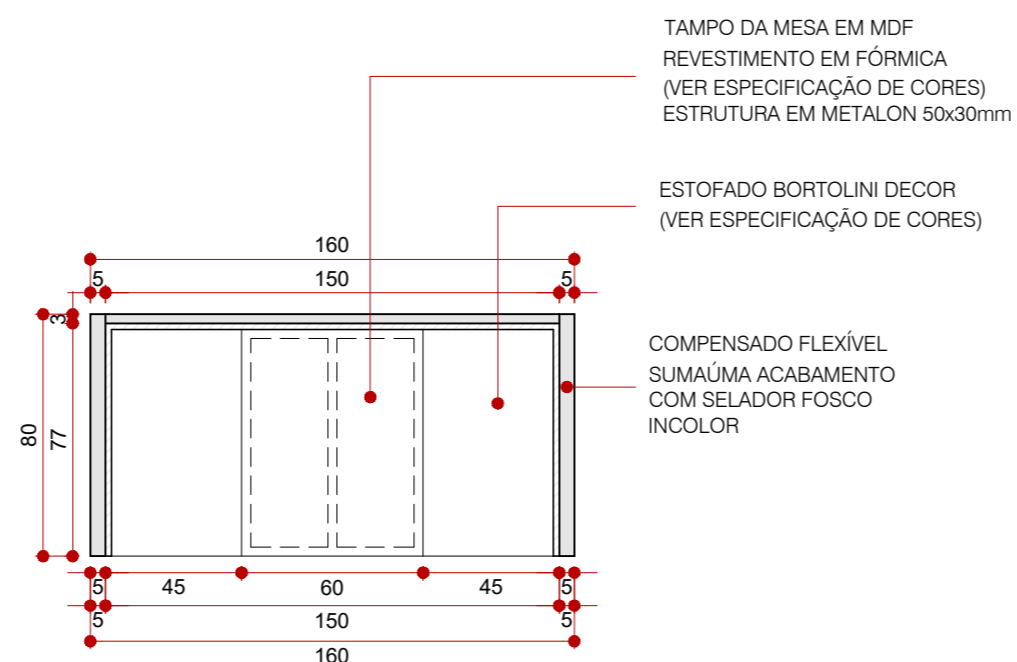

MICRO REUNIÃO
PLANTA BAIXA
ESCALA 1 : 25

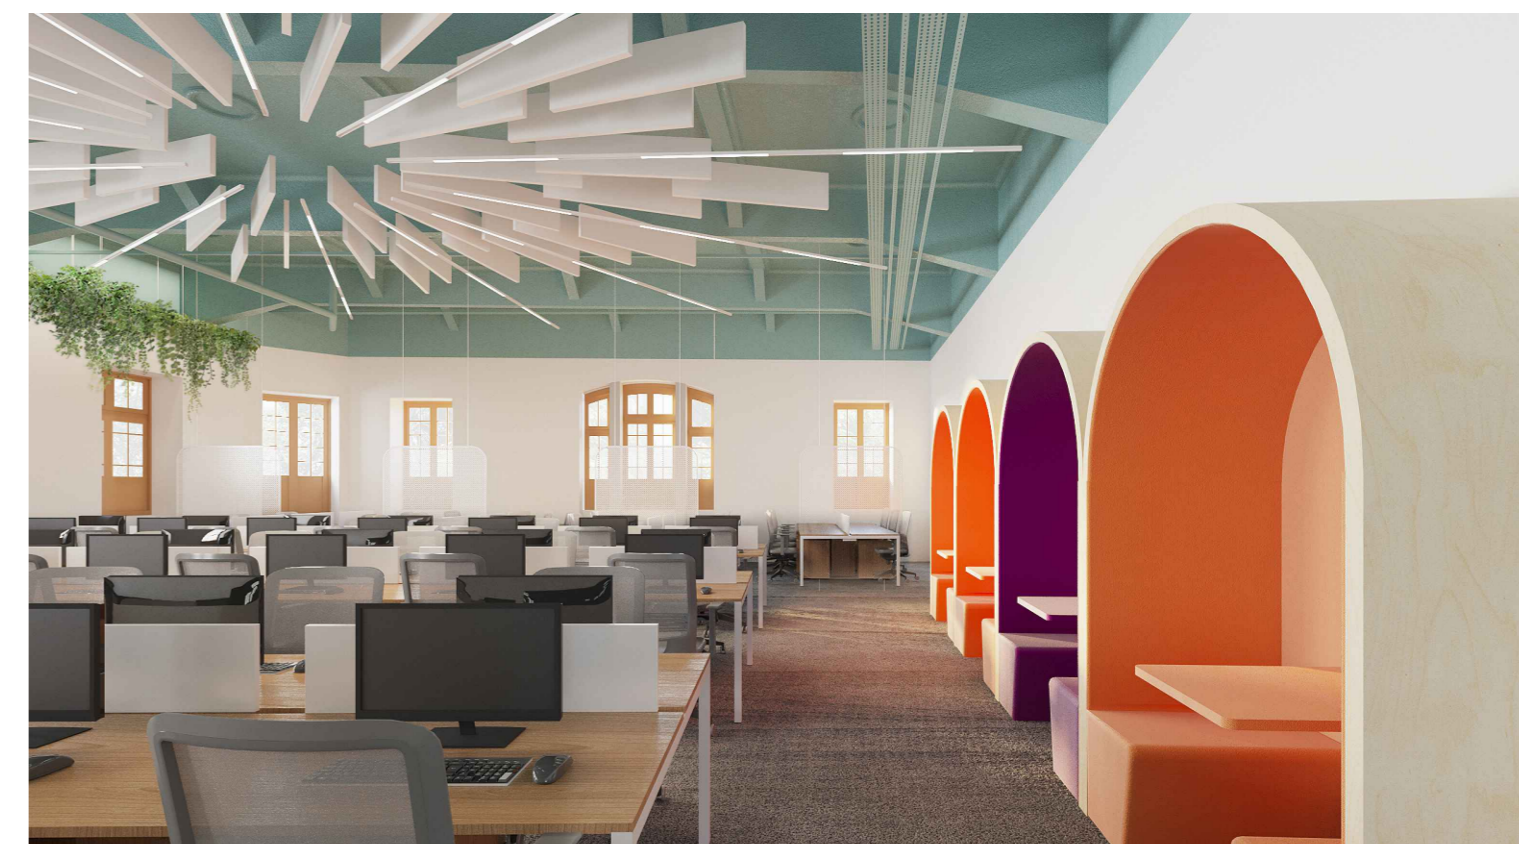

SALÃO SOL
VISTA

NOTAS:


- 1) AS CORES DE FÓRMICAS, ESTOFADO E ARANDELAS DEVEM CONCORDAR ENTRE SI EM CADA UNIDADE
- 2) CASO O TECIDO DO ESTOFADO LARANJA SEJA ALTERADO, CONSULTAR ARQUITETOS PARA REVISAR COR DA FÓRMICA DA MESA E DA ARANDELA



Rua Espírito Santo, 2720, sala 4
Belo Horizonte - MINAS GERAIS
contato@mobio.arq.br


CLIENTE	INSOLE	COLABORAÇÃO	
PROJETO	NOVA SEDE INSOLE	LORENA VACCARINI	
ETAPA	PROJETO EXECUTIVO	MAURO AUGUSTO	
ARQUITETOS		JOYCE LEMOS	
GABRIEL DE SOUSA CASTRO CAU A66595-9		THAIS CEDROLLA	
CONTEÚDO	FOLHA		
CORTE BB SEGUNDO PAVIMENTO DETALHAMENTO MICRO REUNIÕES	50/58		
ARQUIVO	DATA		
INSOLE_PE_20210714_DETALHAMENTO_J.dwg	14/07/2021		

ALINHAR ALTURA DO PAINEL COM PARTE INFERIOR DA VIGA - CONFERIR MEDIDAS NO LOCAL

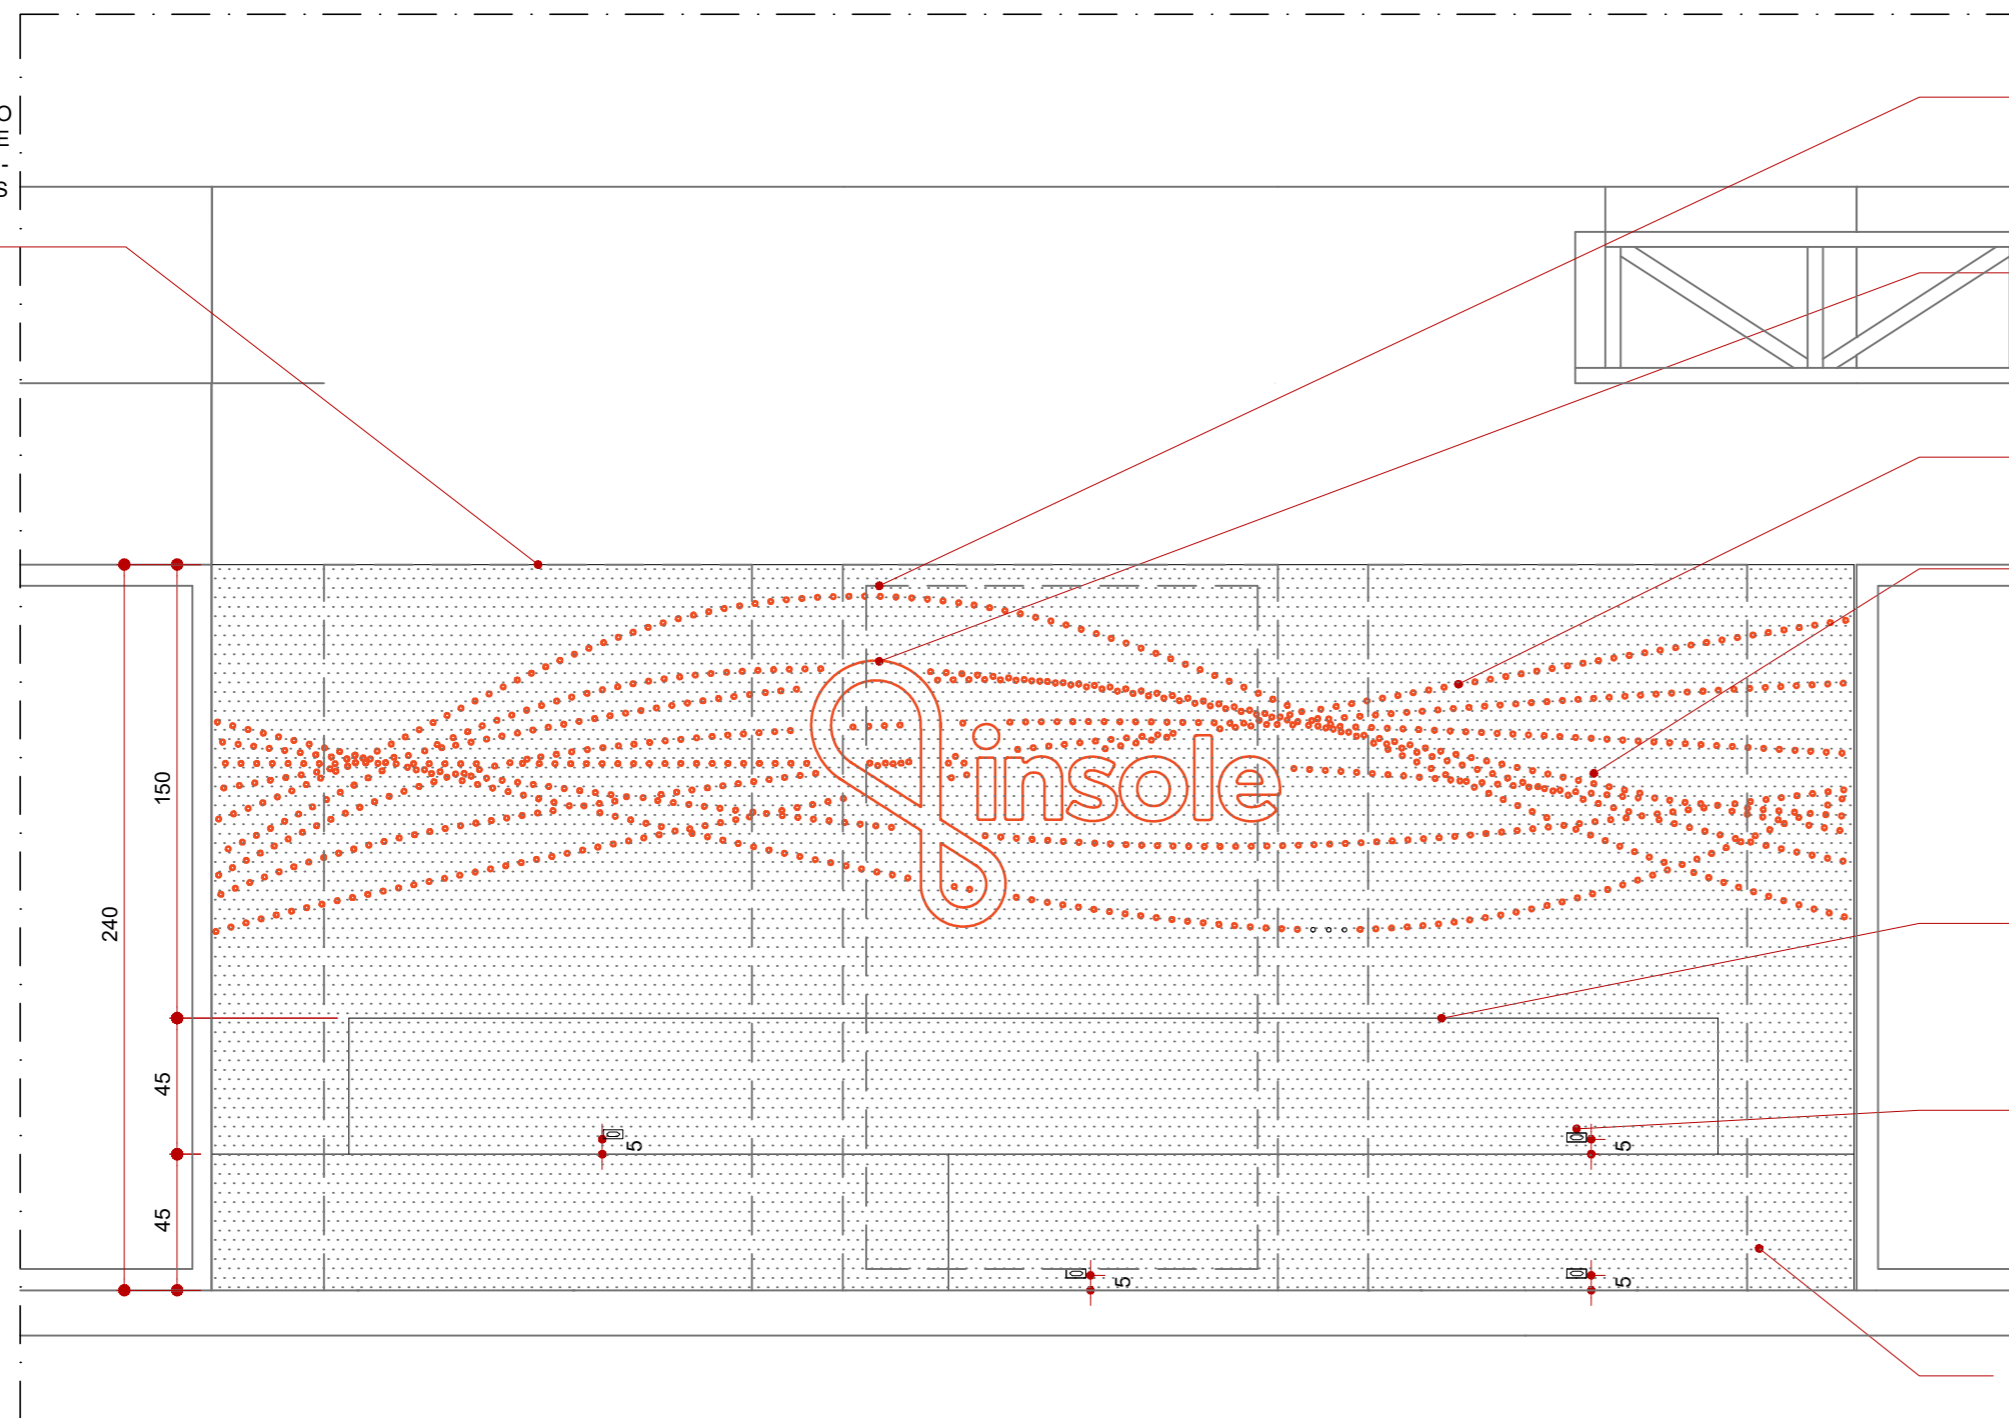


ARQUIBANCADA E PAINEL ELEVÇÃO FRONTAL

ESCALA 1 : 25

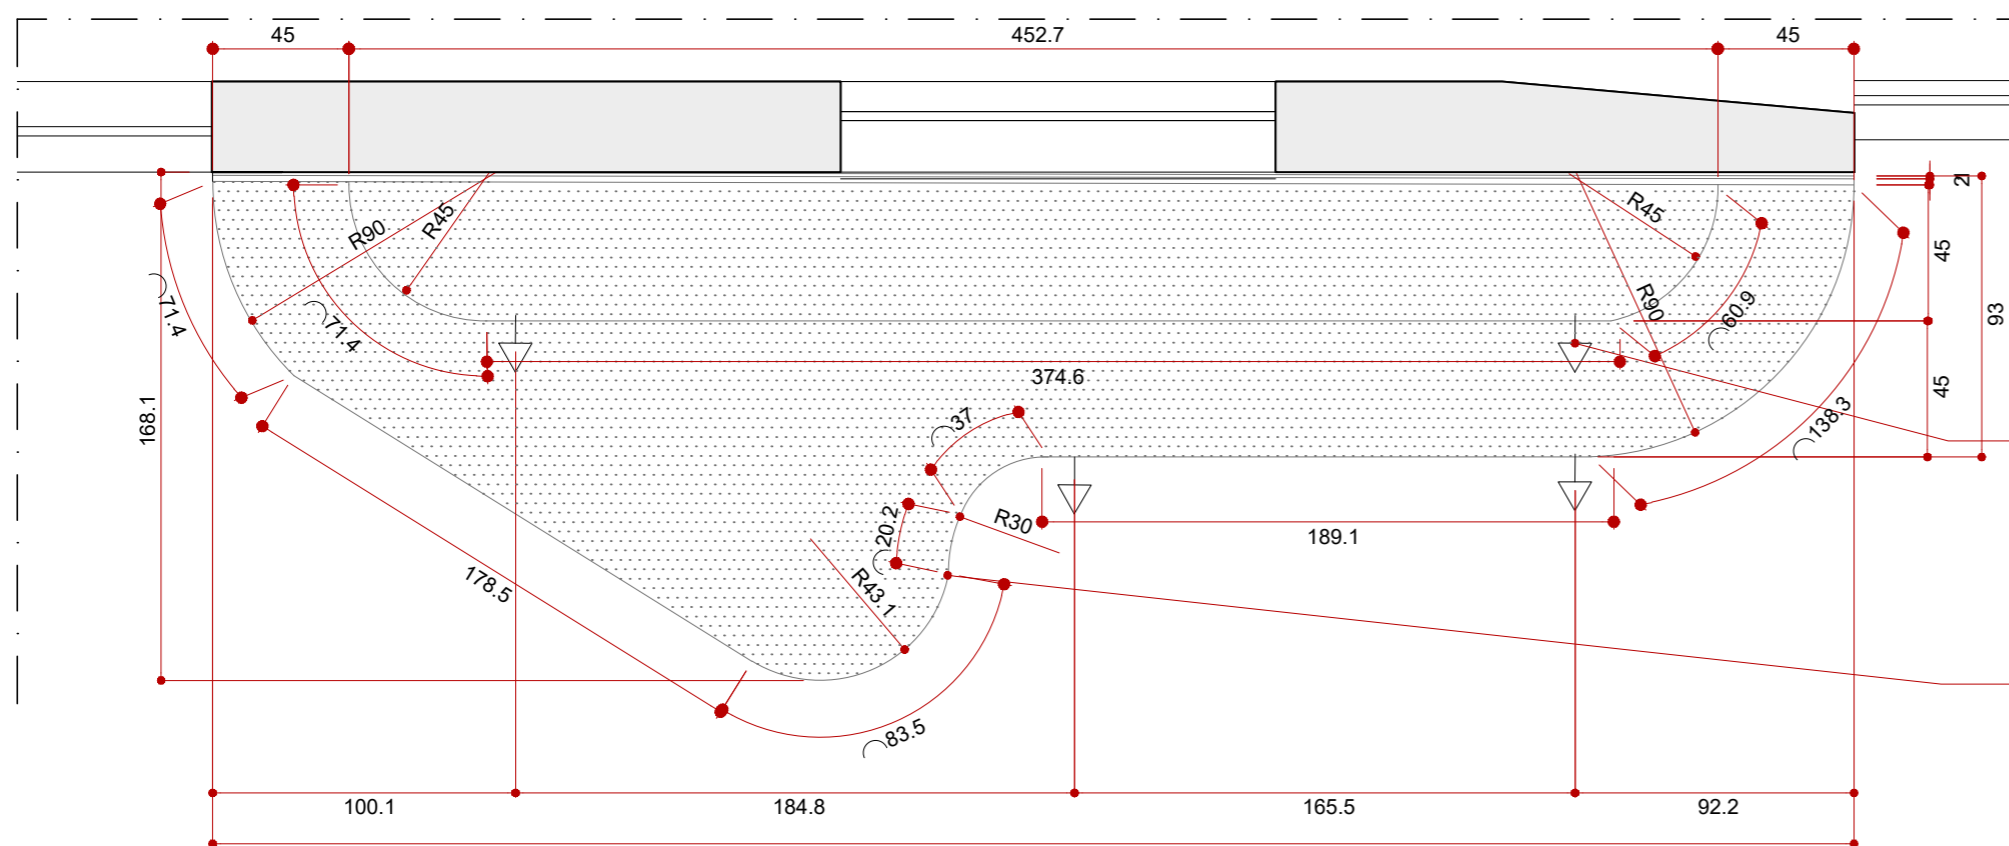

ARQUIBANCADA E PAINEL PLANTA BAIXA

ESCALA 1 : 25

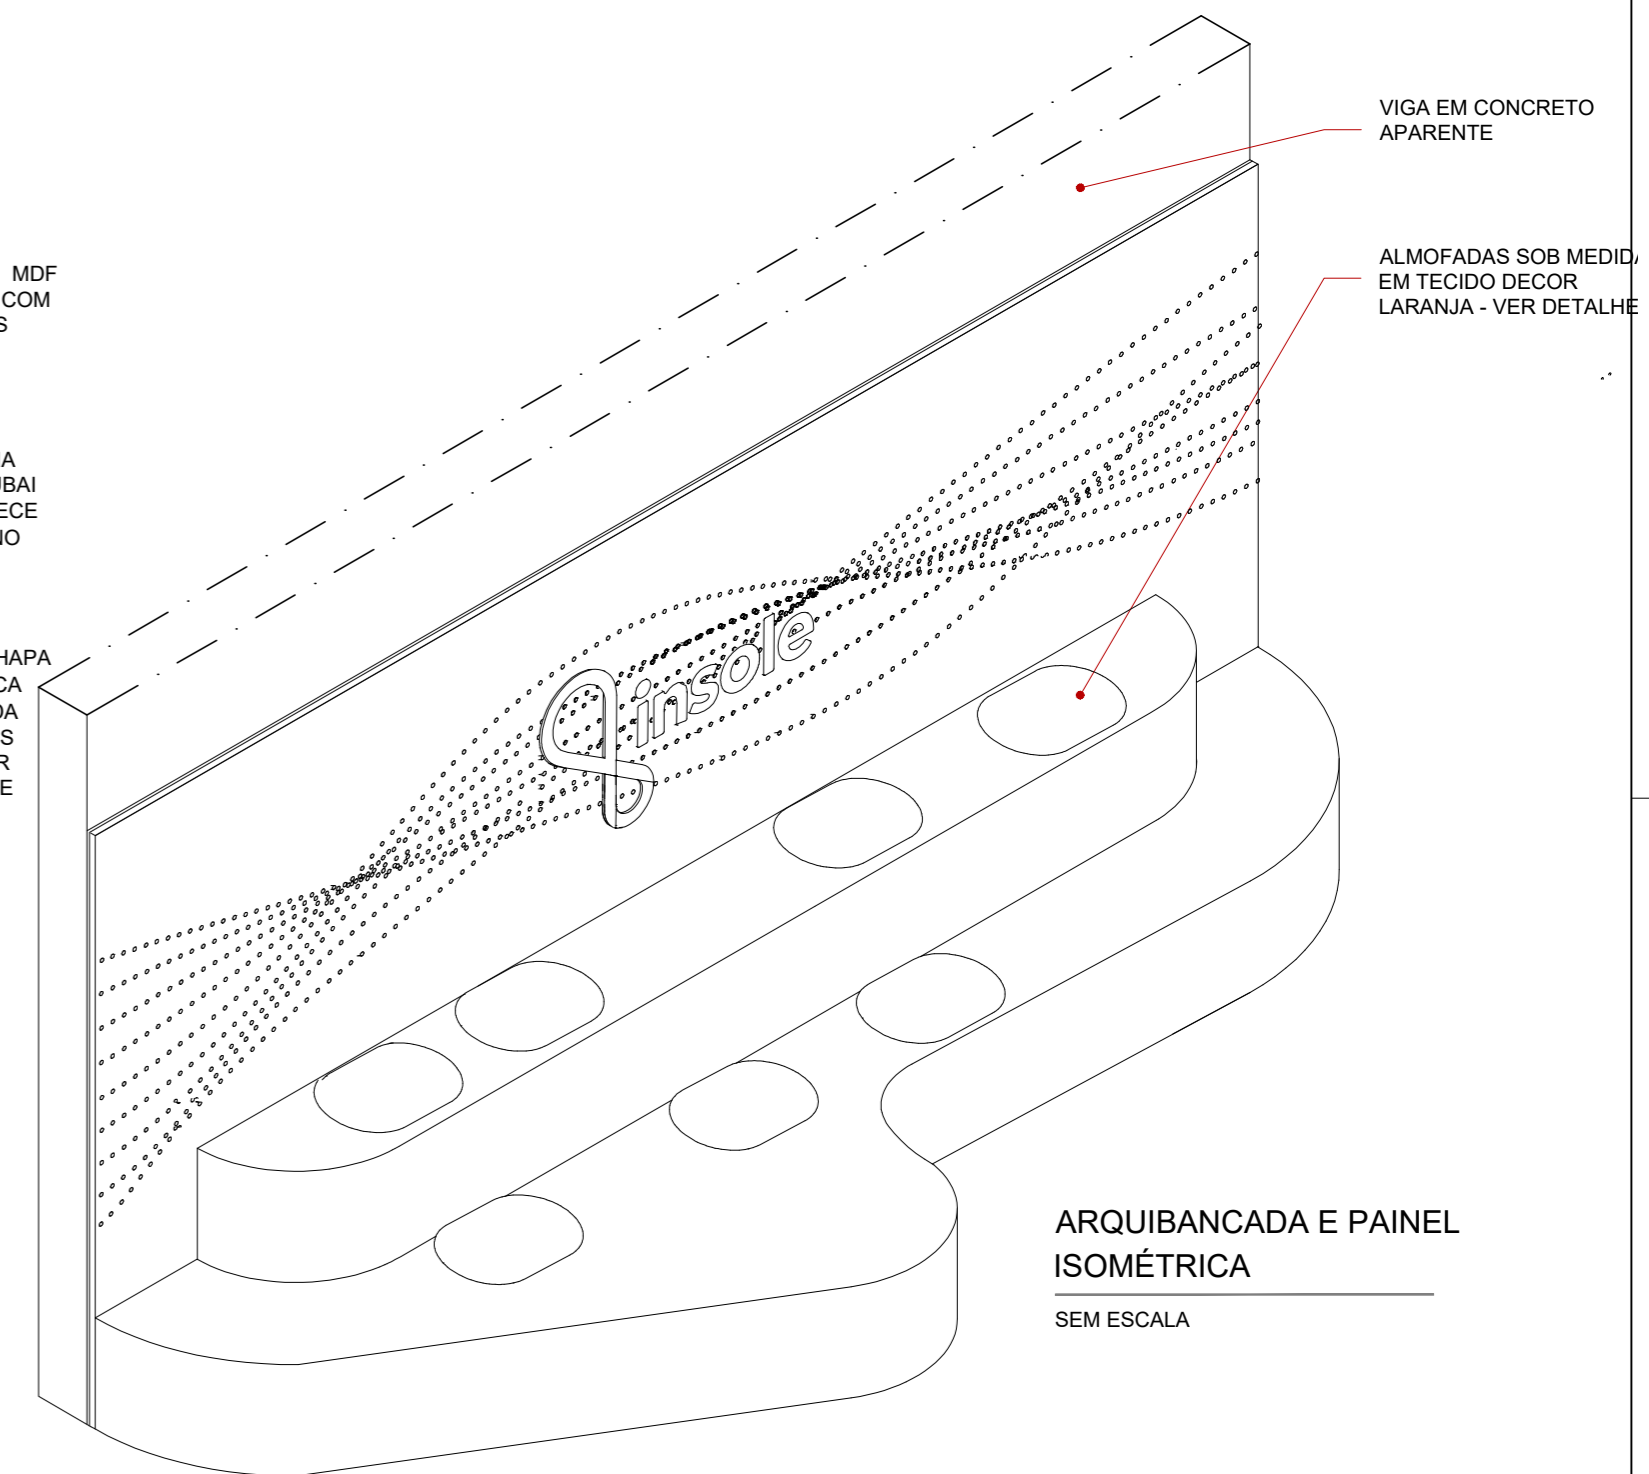


REFEITÓRIO E DESCOMPRESSÃO PERSPECTIVA

SEM ESCALA

CLIENTE	INSOLE	
PROJETO	NOVA SEDE INSOLE	
ETAPA	PROJETO EXECUTIVO	
ARQUITETOS	GABRIEL DE SOUSA CASTRO CAU A66595-9	COLABORAÇÃO LORENA VACCARINI MAURO AUGUSTO
CONTEÚDO	DET. . ARQUIBANCADA	FOLHA 51/58
ARQUIVO	INSOLE_PE_20210714_DETALHAMENTO_L.dwg	DATA 13/06/2021




Rua Espírito Santo, 2720, sala 4
Belo Horizonte - MINAS GERAIS
contato@mobio.arq.br

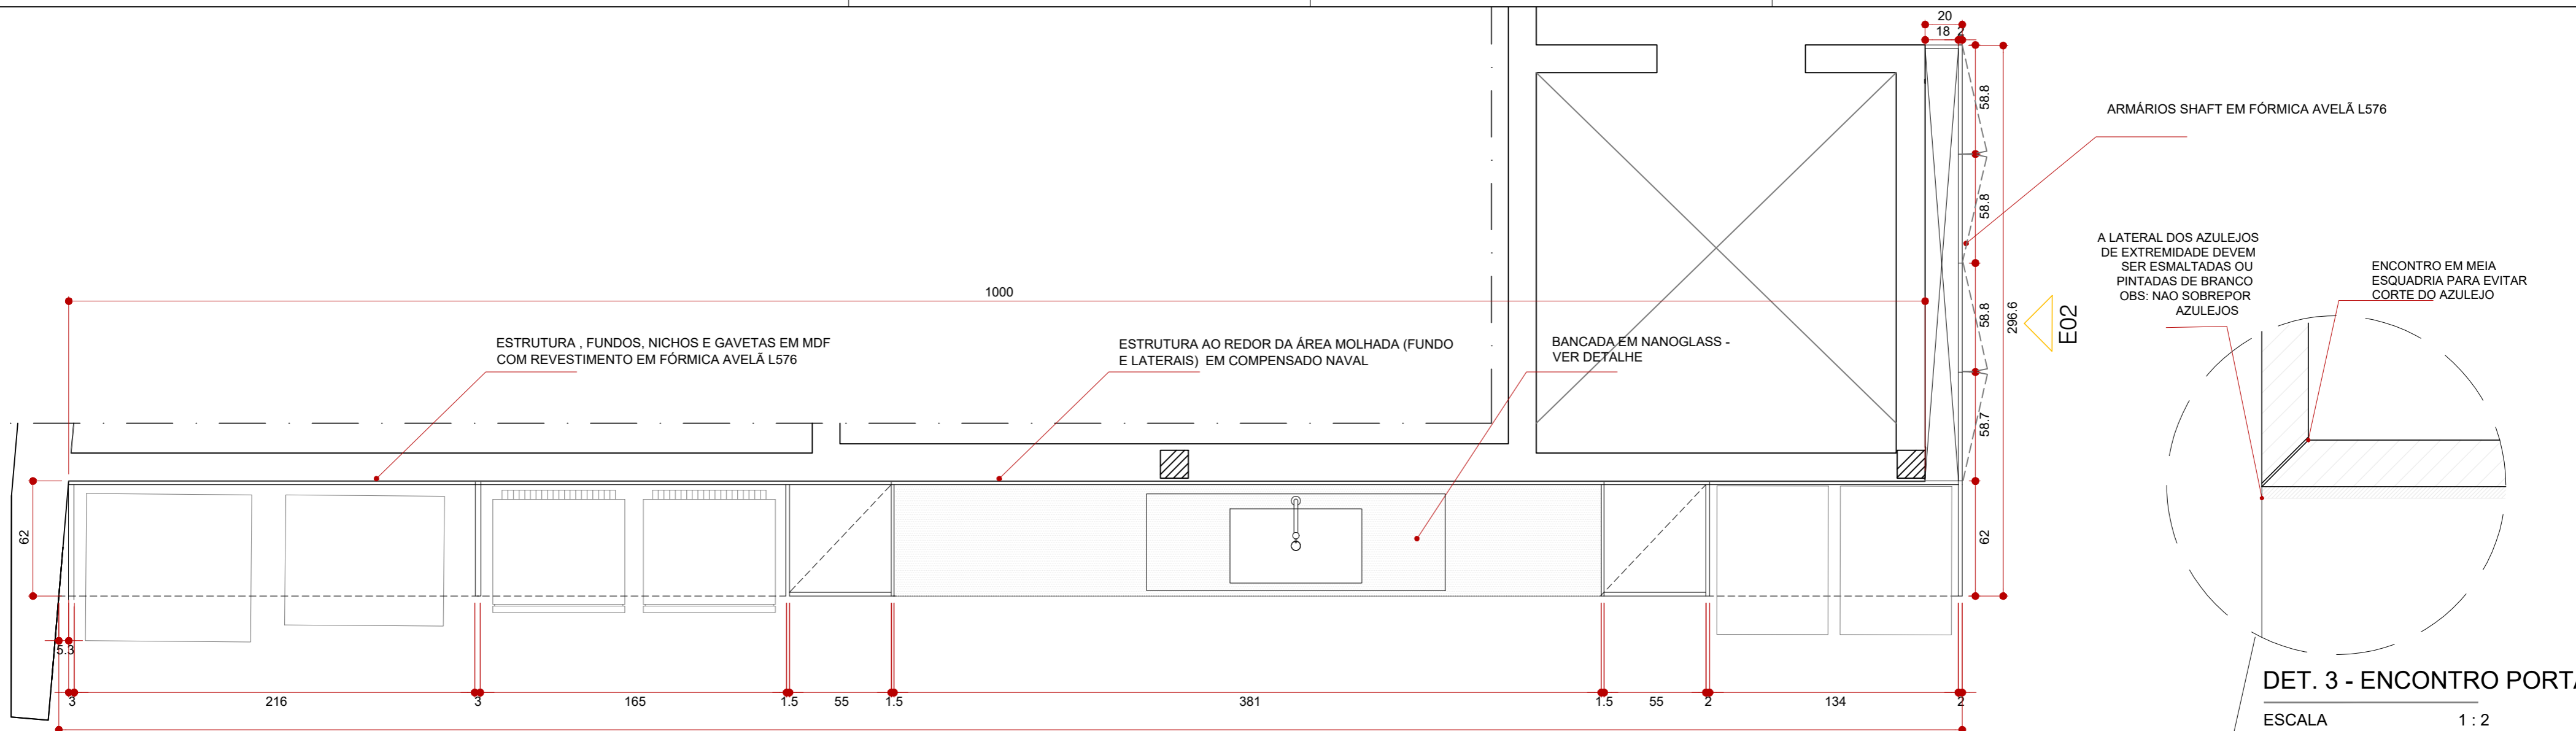


CONJUNTO BANCADA REFEITÓRIO PLANTA BAIXA

ESCALA 1:25

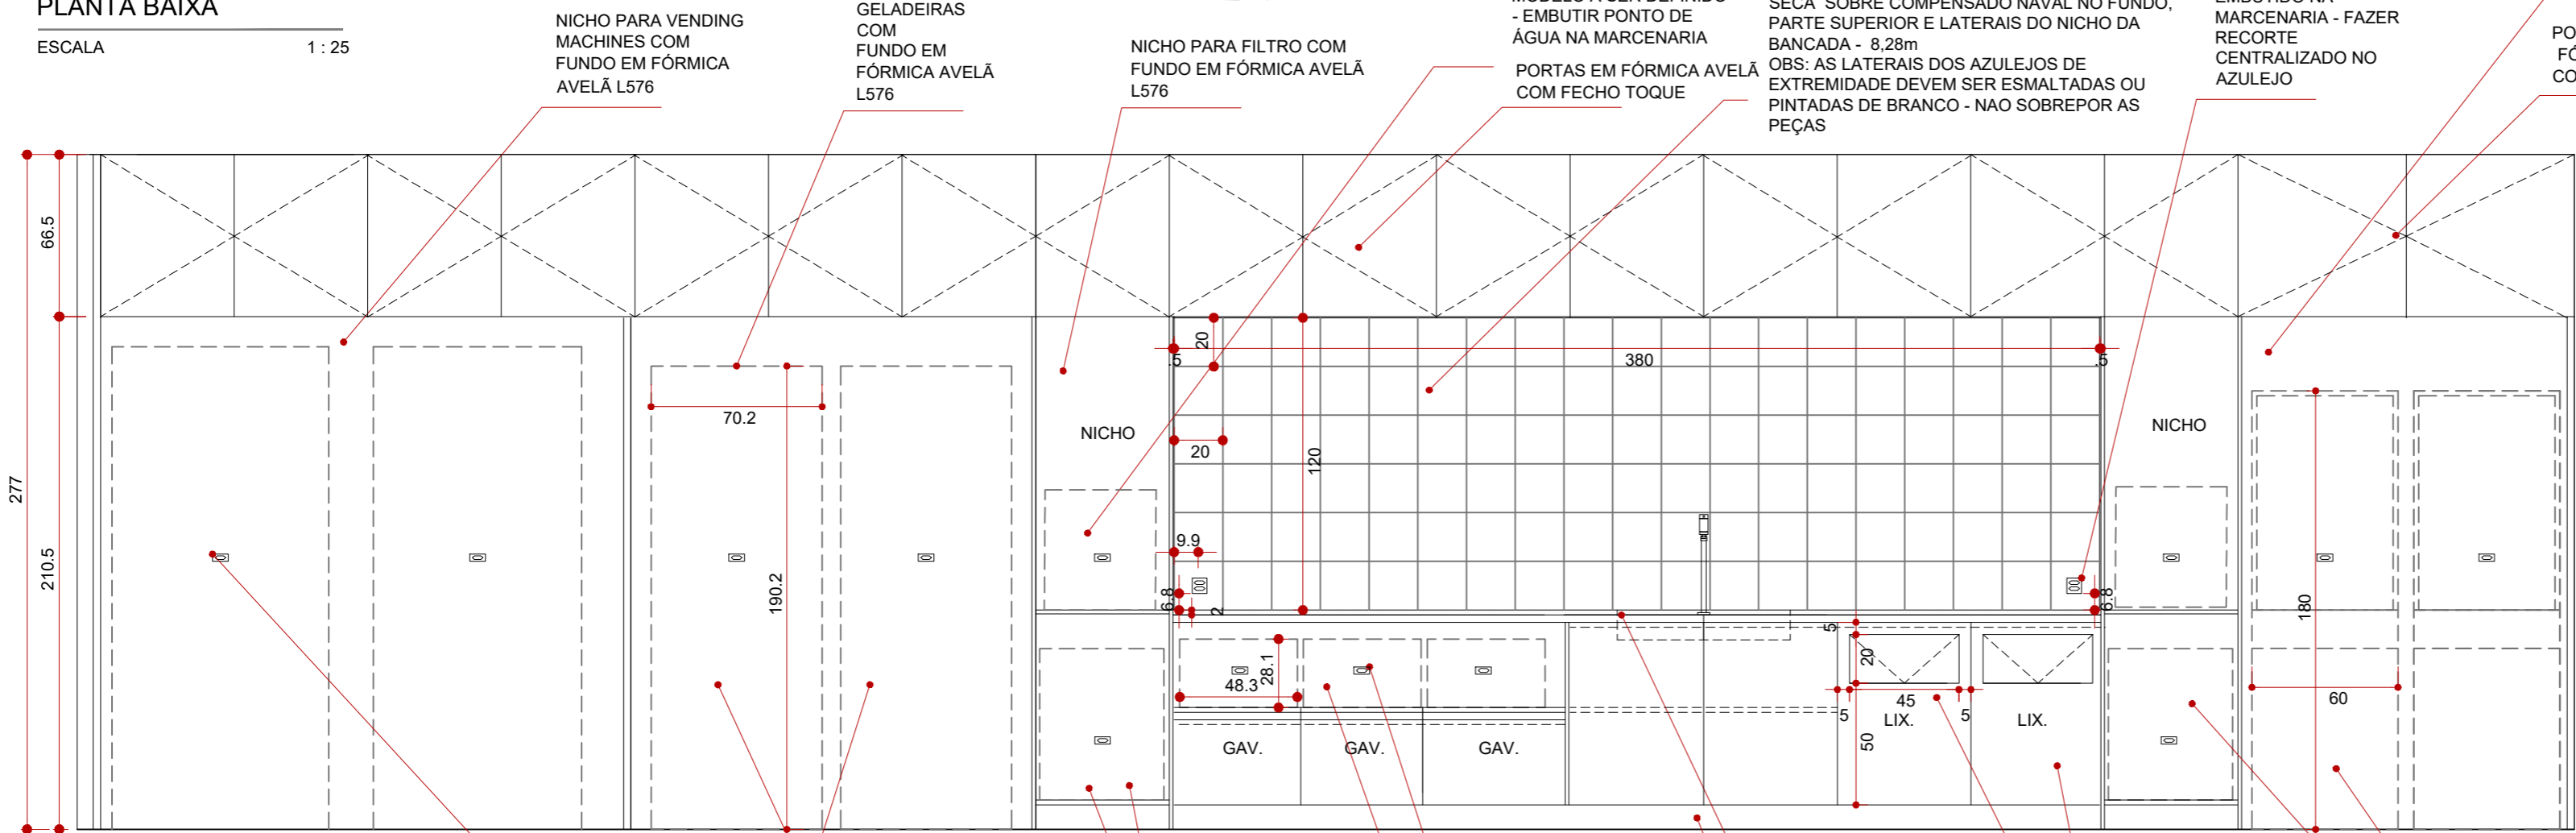


CONJUNTO BANCADA REFEITÓRIO ELEVÇÃO 01

ESCALA 1:25

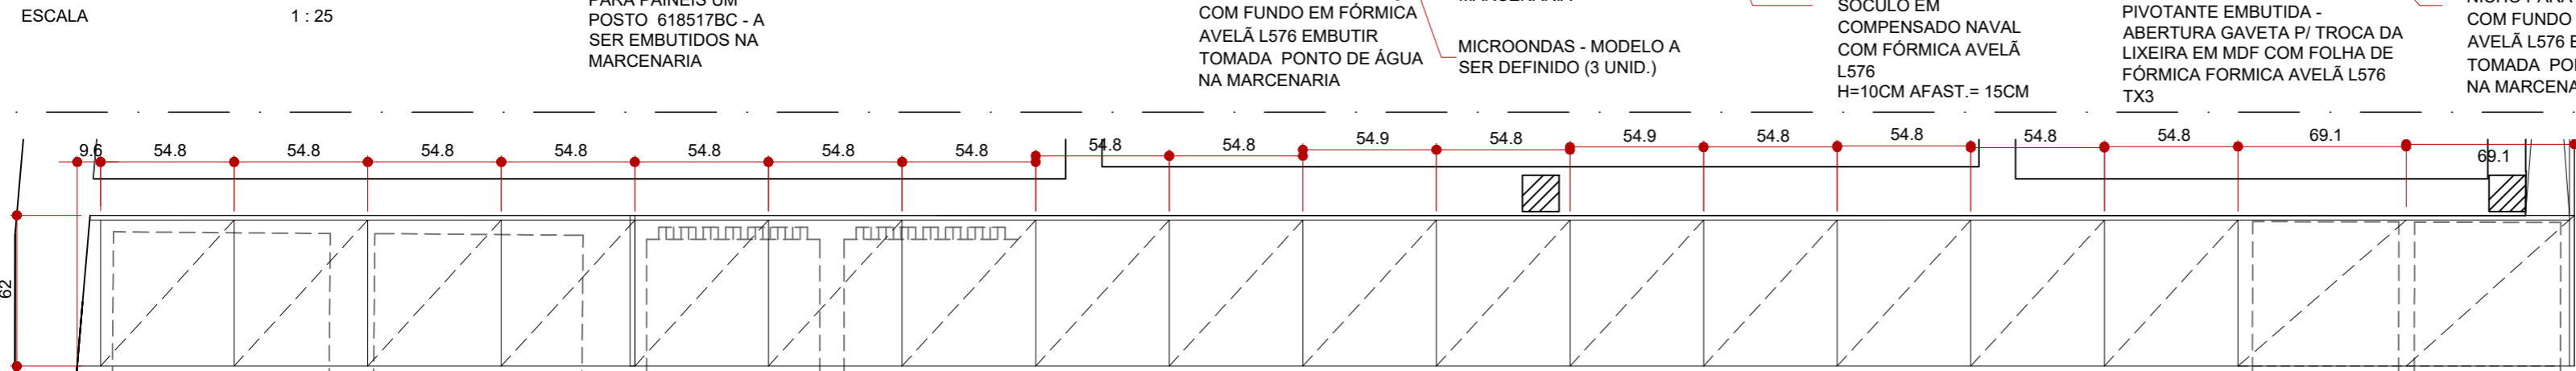


BANCADA REFEITÓRIO CORTE AA

ESCALA

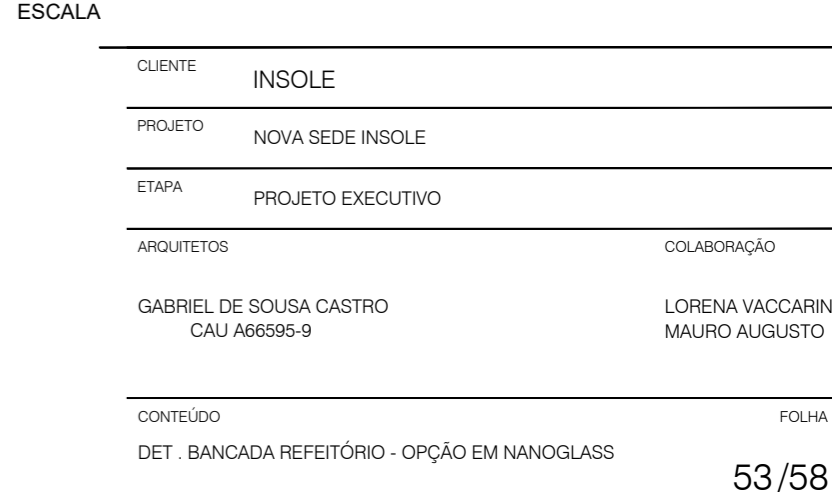


MODULAÇÃO PORTAS SUPERIORES PLANTA BAIXA

ESCALA 1:25

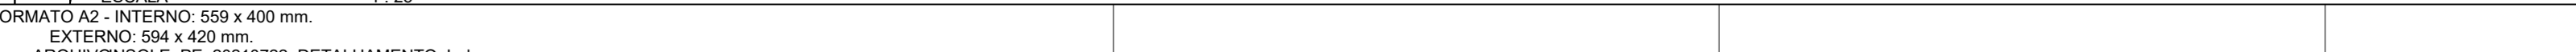


CLIENTE	INSOLE	COLABORAÇÃO	
PROJETO	NOVA SEDE INSOLE		
ETAPA	PROJETO EXECUTIVO		
ARQUITETOS	GABRIEL DE SOUSA CASTRO CAU A66595-9	COLABORAÇÃO	LORENA VACCARINI MAURO AUGUSTO
CONTEUDO	DET. BANCADA REFEITÓRIO - OPÇÃO EM NANOGLASS	FOLHA	53/58
ARQUIVO	INSOLE_PE_20210722_DETALHAMENTO_L.dwg	DATA	22/07/2021

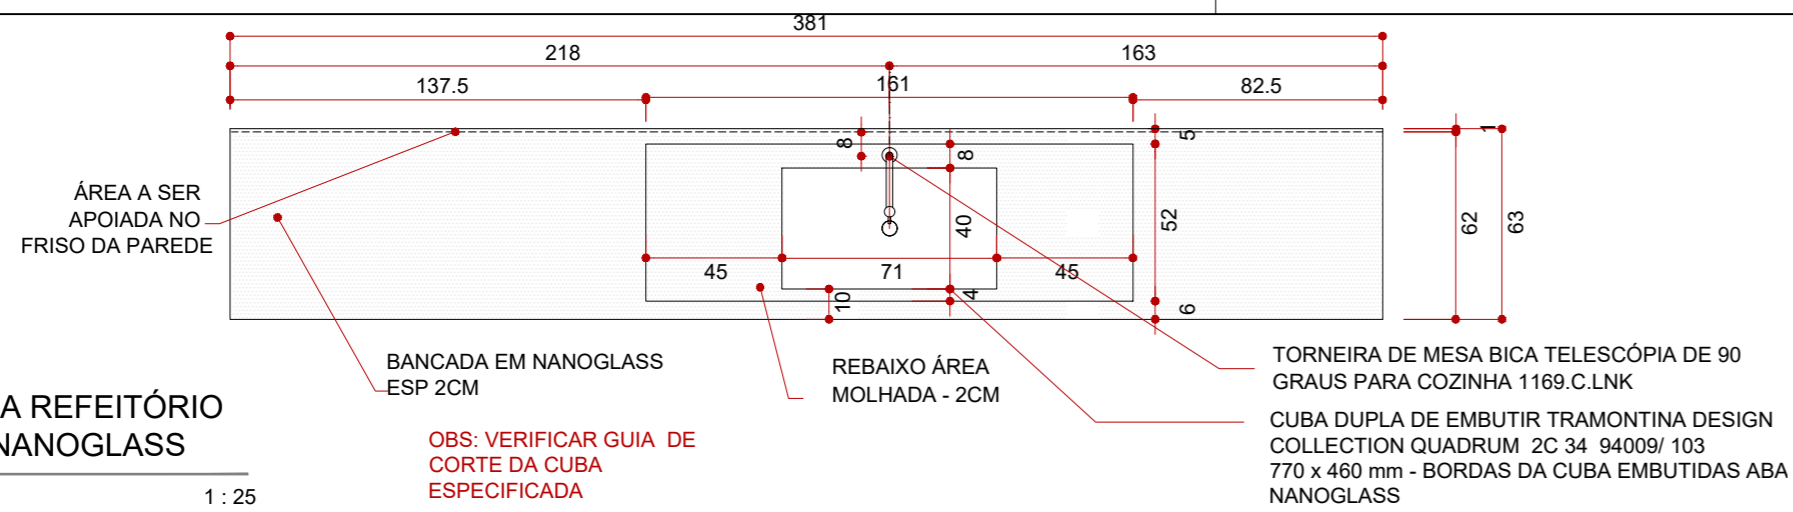


**BANCADA REFEITÓRIO
CORTE NANOGLASS**

ESCALA 1 : 25

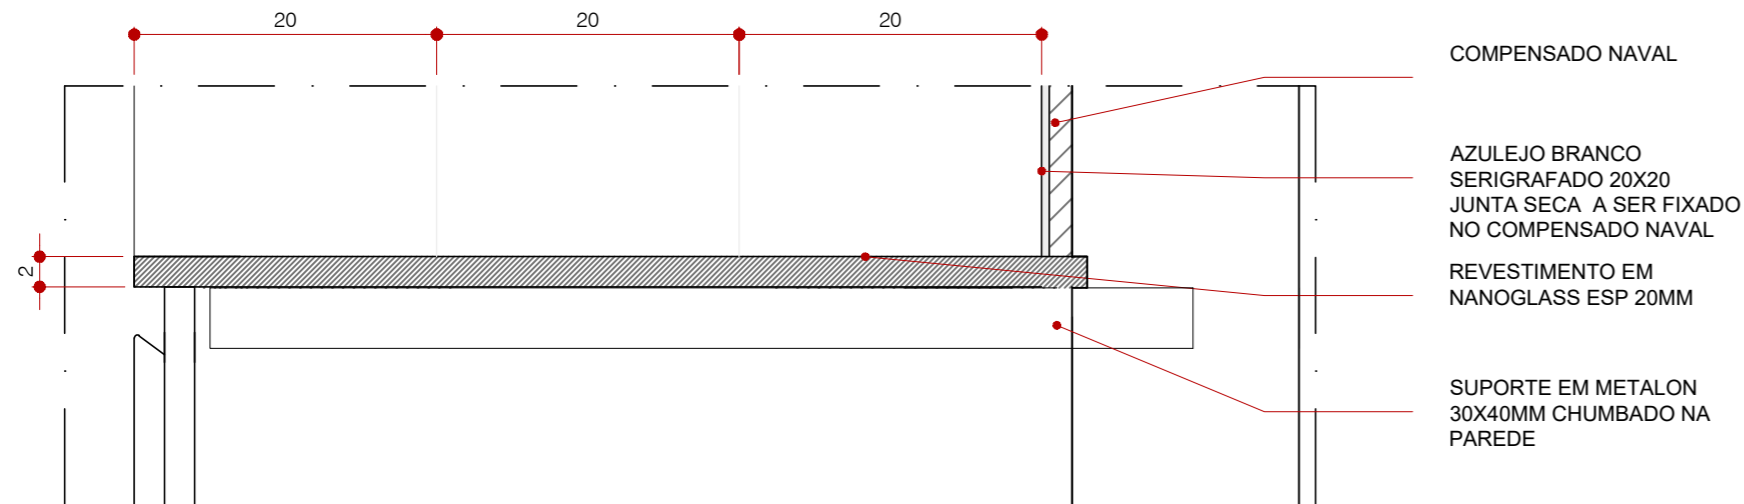


**DETALHE BANCADA NANOGLASS
CORTE - ÁREA SECA**

ESCALA 1 : 5

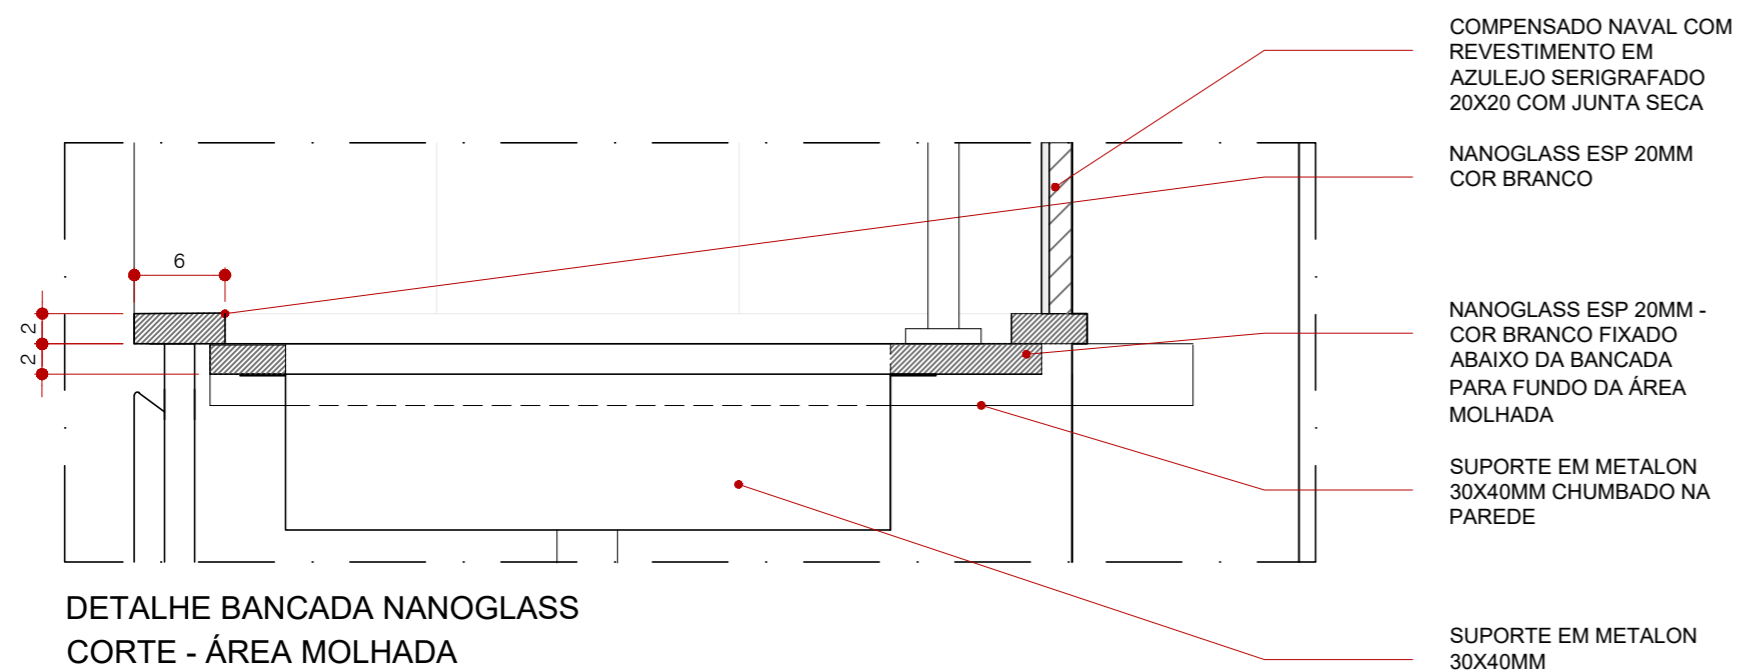

**DETALHE BANCADA NANOGLASS
CORTE - ÁREA MOLHADA**

ESCALA 1 : 5

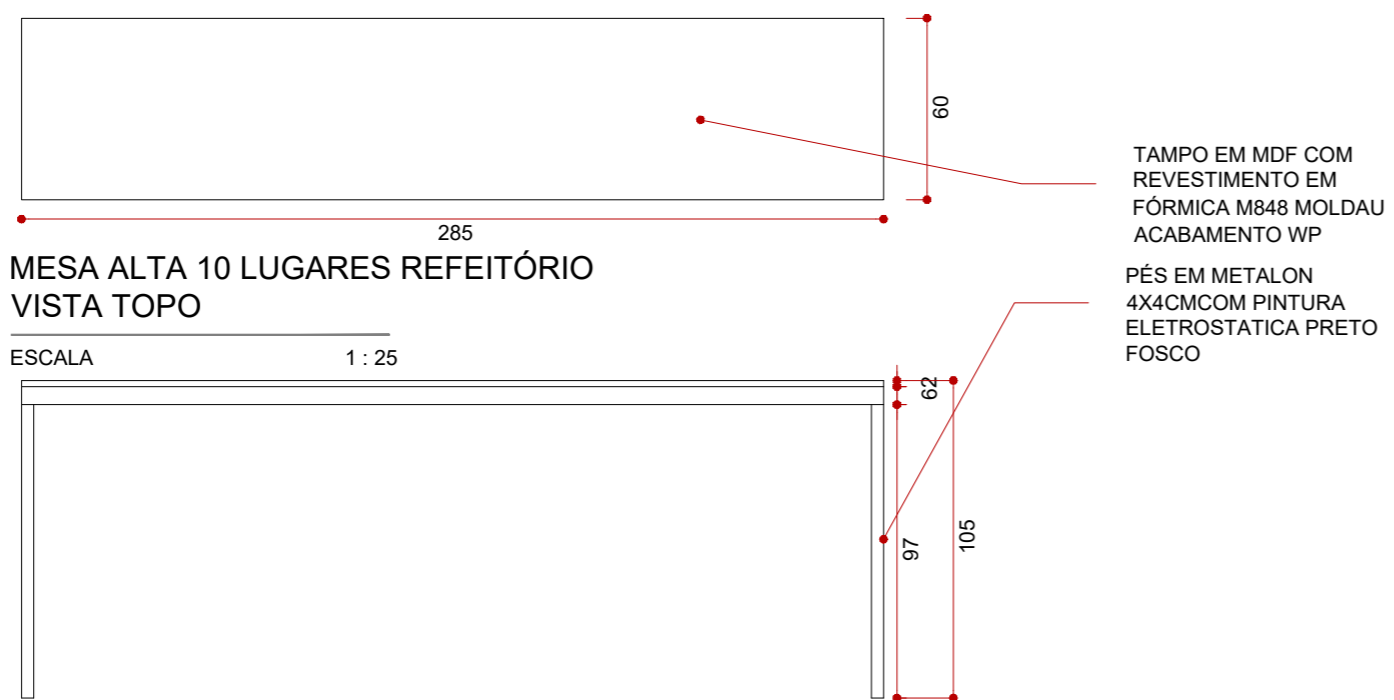


**MESA ALTA 10 LUGARES REFEITÓRIO
VISTA TOPO**

ESCALA 1 : 25

**MESA ALTA 10 LUGARES REFEITÓRIO
VISTA LATERAL**


ESCALA 1 : 25

02 UNIDADES

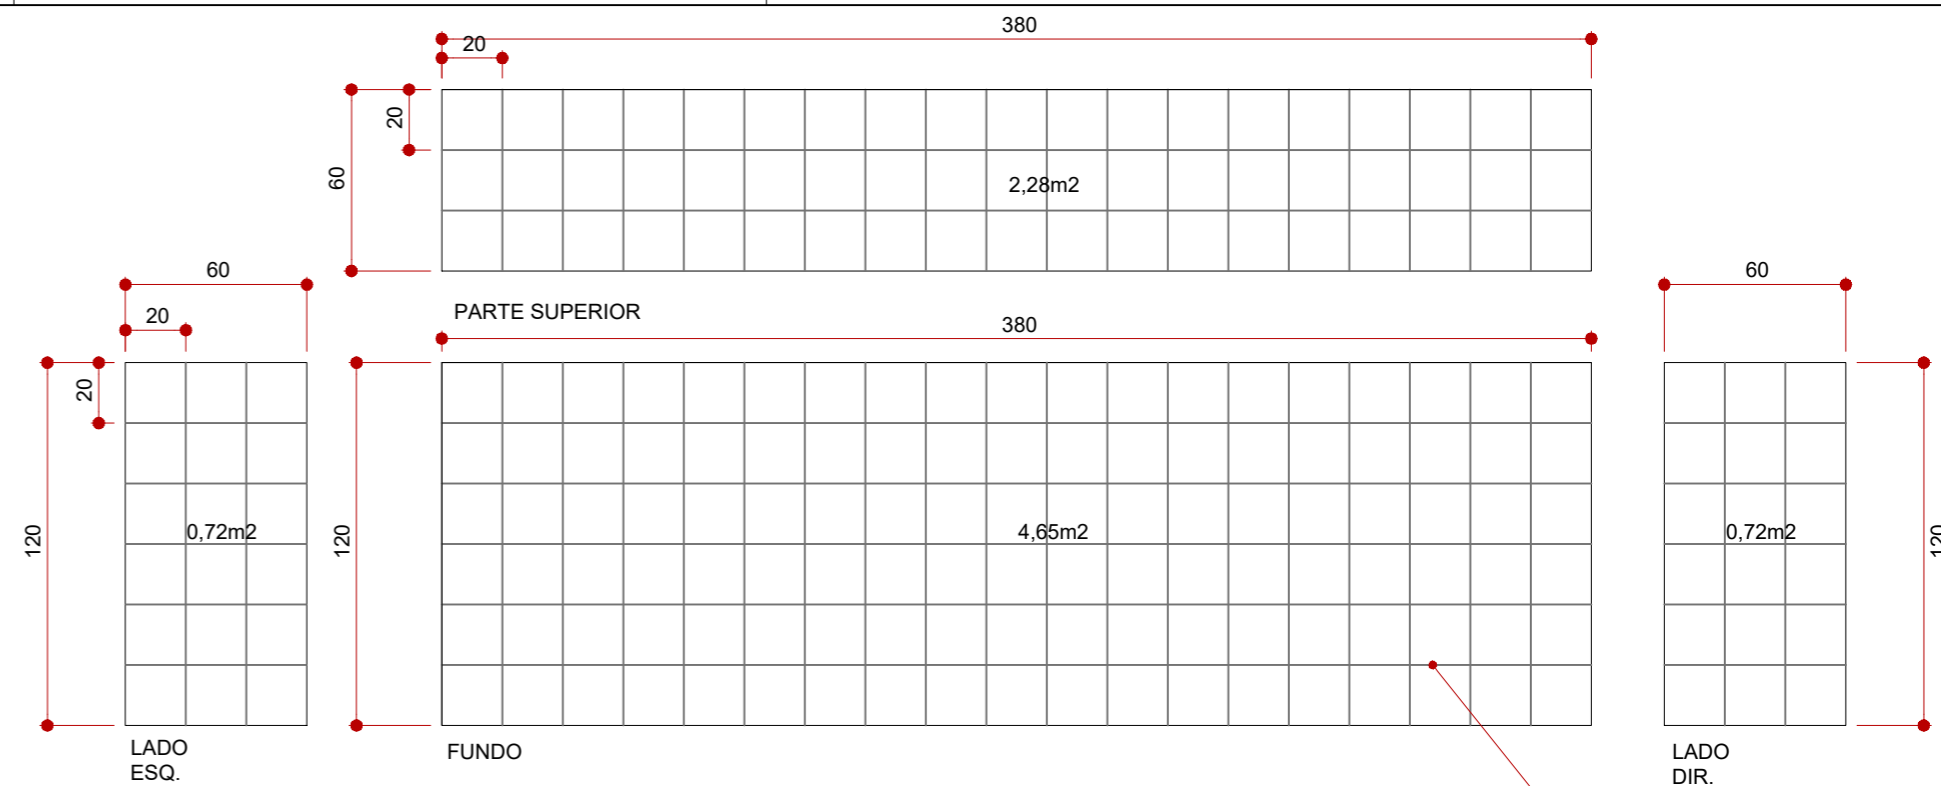

**CONJUNTO BANCADA REFEITÓRIO
PAGINAÇÃO AZULEJOS - ELEV.**

ESCALA 1 : 25

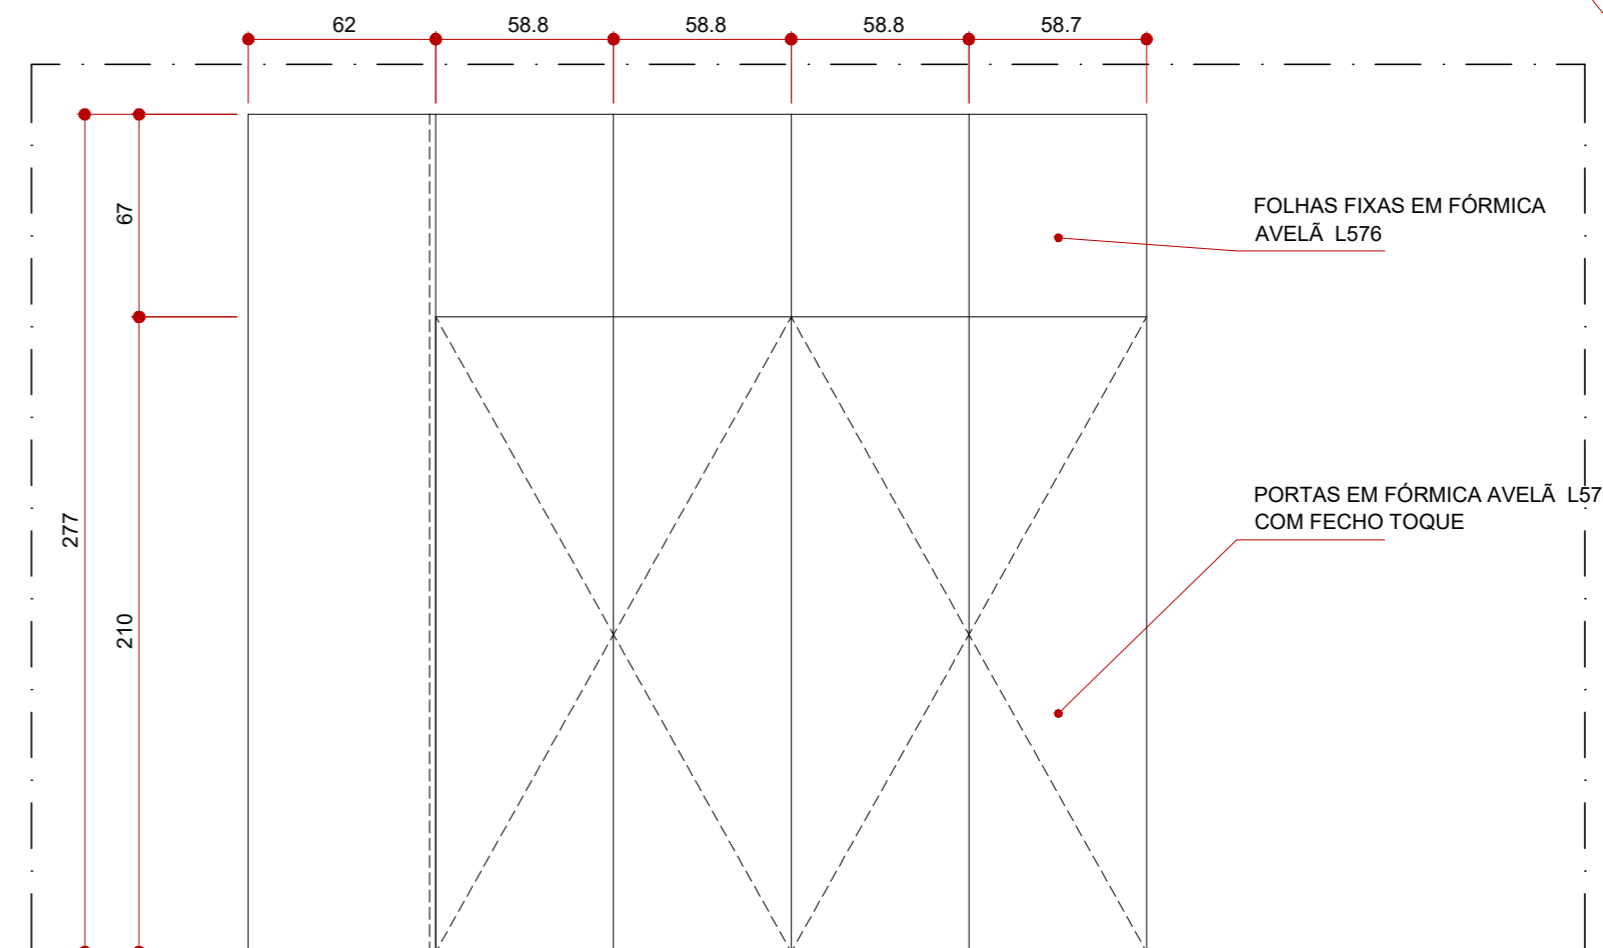

**CONJUNTO BANCADA REFEITÓRIO
ELEVÇÃO 01 - FECHAMENTO
SHAFTS**

ESCALA 1 : 25

AZULEJO BRANCO 20X20SERIGRAFADO COM AS CORES DA MARCA - PADRÃO COLORIDO - A SER FORNECIDO PELO STUDIO TRICICLO - APLICAÇÃO EM JUNTA SECA SOBRE COMPENSADO NAVAL NO FUNDO, PARTE SUPERIOR E LATERAIS DO NICHU DA BANCADA - ÁREA TOTAL = 8,28M²




**PERSPECTIVA BANCADA
REFEITÓRIO**

SEM ESCALA



CLIENTE	INSOLE	
PROJETO	NOVA SEDE INSOLE	
ETAPA	PROJETO EXECUTIVO	
ARQUITETOS		COLABORAÇÃO
GABRIEL DE SOUSA CASTRO CAU A66595-9		LORENA VACCARINI MAURO AUGUSTO
CONTEUDO		FOLHA
DET . CONJUNTO BANCADA REFEITÓRIO - OPÇÃO NANOGLASS DET . MESAS REFEITÓRIO		54/58
ARQUIVO	INSOLE_PE_20210714_DETALHAMENTO_L_final.dwg	DATA
		22/07/2021

Rua Espírito Santo, 2720, sala 4
Belo Horizonte - MINAS GERAIS
contato@mobio.arq.br

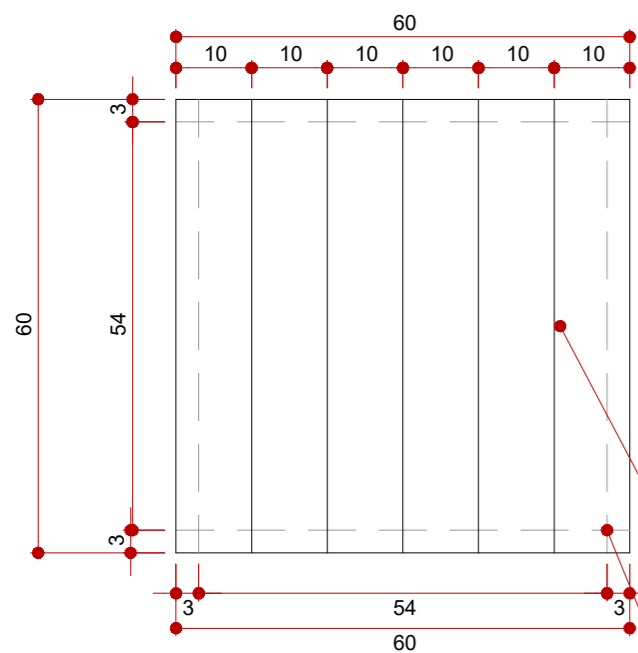

MESHINHA VARANDA
PLANTA BAIXA

ESCALA 1:10


QUANTIDADE: 12 UNIDADES

TAMPO EM DECK DE CUMARU ESP 2CM FIXADO NA ESTRUTURA COM PARAFUSO DE INOX -PROTEÇÃO COM 3 DEMÃOS DE STAIN OSMOCOLOR INCOLOR FOSCO

ESTRUTURA EM PERFIL DE ALUMÍNIO 30x30mm COM PINTURA NA COR PRETO FOSCO

TAMPO EM DECK DE CUMARU ESP 2CM FIXADO NA ESTRUTURA COM PARAFUSO DE INOX -PROTEÇÃO COM 3 DEMÃOS DE STAIN OSMOCOLOR INCOLOR FOSCO

ESTRUTURA EM PERFIL DE ALUMÍNIO 30x30mm COM PINTURA NA COR PRETO FOSCO

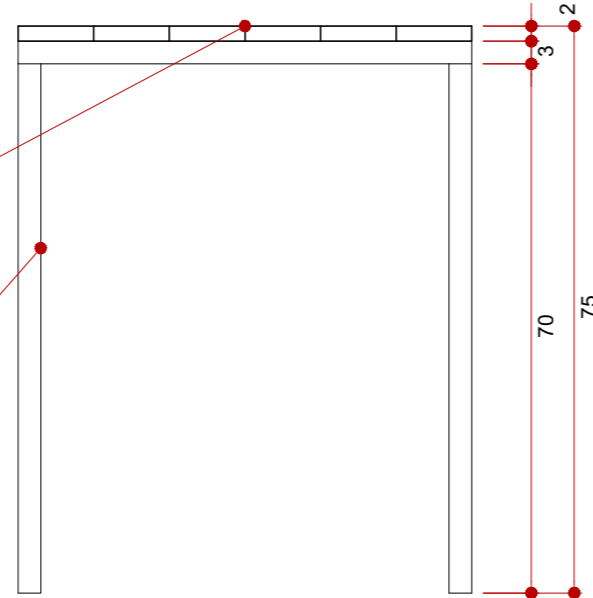

MESA RIPADA VARANDA
VISTA LATERAL


ESCALA 1:10

TAMPO EM DECK DE CUMARU ESP 2CM FIXADO NA ESTRUTURA COM PARAFUSO DE INOX -PROTEÇÃO COM 3 DEMÃOS DE STAIN OSMOCOLOR INCOLOR FOSCO

ESTRUTURA EM PERFIL METALON 30x30mm PINTURA NA COR PRETO FOSCO


ASSENTO EM DECK DE CUMARU PARAFUSADO NA ESTRUTURA COM PARAFUSO DE INOX - PROTEÇÃO COM 3 DEMÃOS DE STAIN OSMOCOLOR INCOLOR FOSCO

ESTRUTURA EM ALUMÍNIO COM PINTURA ELETROSTÁTICA NA COR PRETO FOSCO

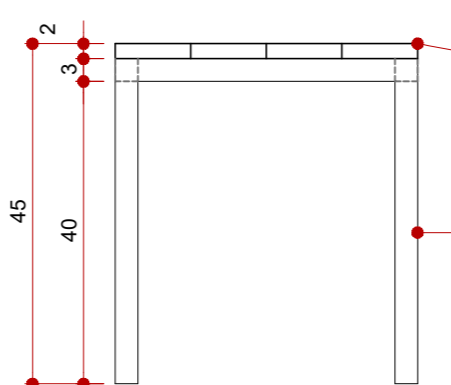

BANQUINHO VARANDA
VISTA LATERAL


ESCALA 1:10

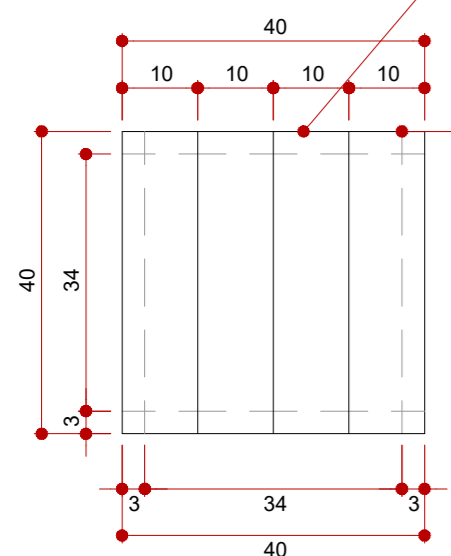


BANQUINHO VARANDA
PLANTA BAIXA

ESCALA 1:10

QUANTIDADE: 24 UNIDADES

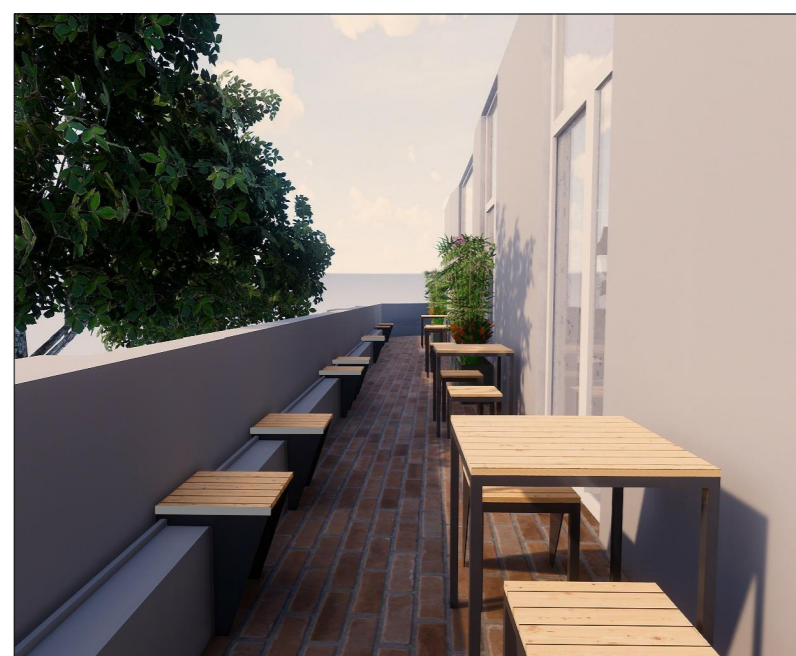


MOB. VARANDA
PERSPECTIVA
SEM ESCALA

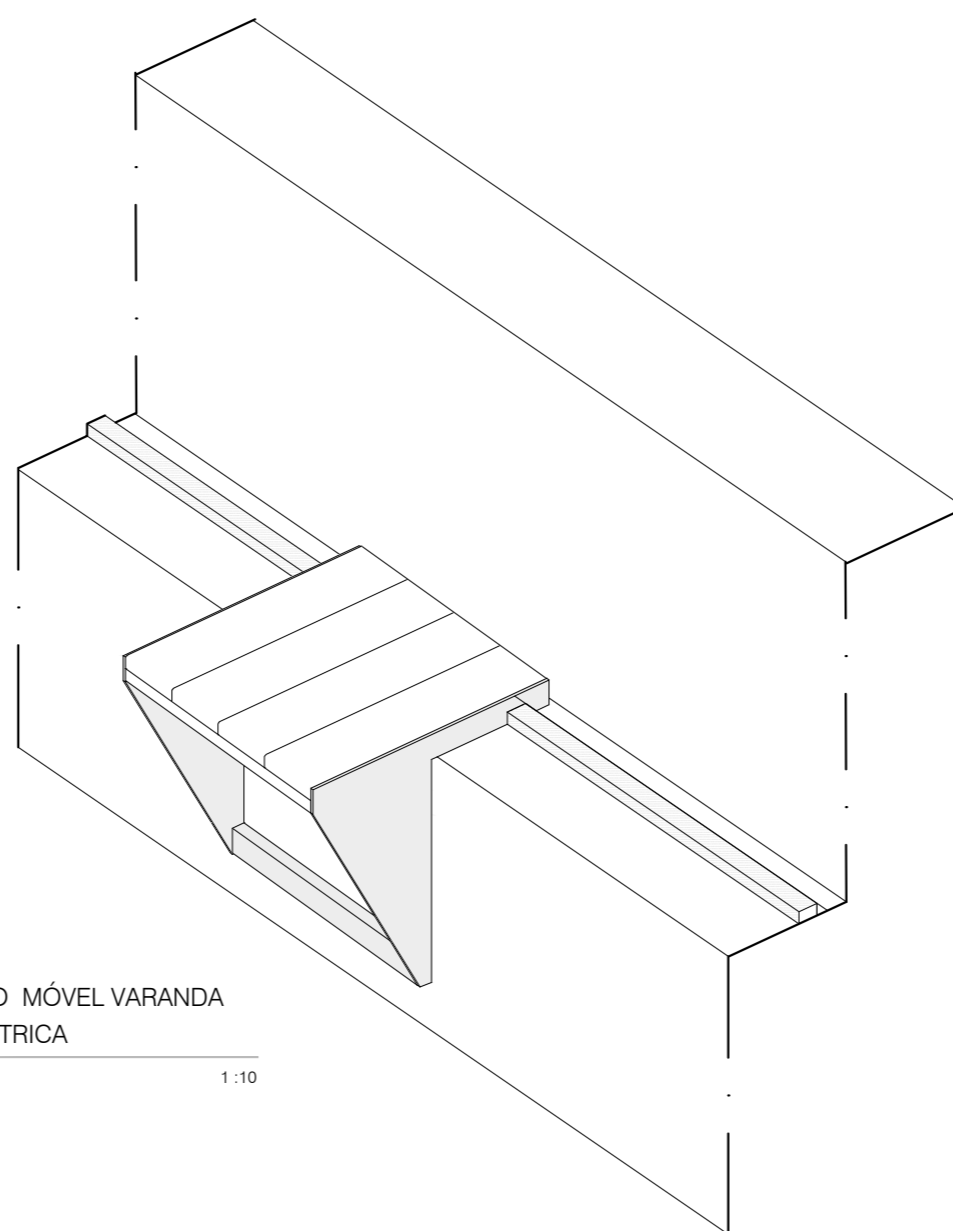


BANCO MÓVEL VARANDA
ISOMÉTRICA

ESCALA 1:10

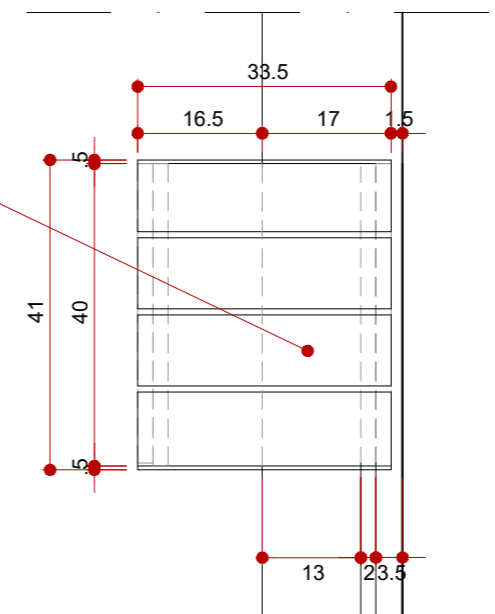

BANCO MÓVEL VARANDA
ENCAIXE NA MURETA -
VISTA TOPO

ESCALA 1:10

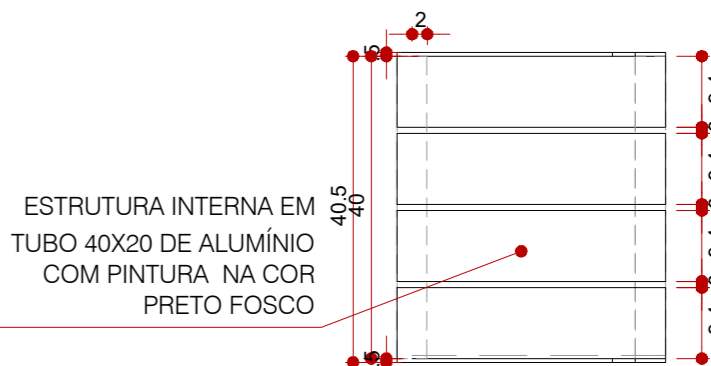

ESTRUTURA INTERNA EM TUBO 40X20 DE ALUMÍNIO COM PINTURA NA COR PRETO FOSCO

BANCO MÓVEL VARANDA
VISTA TOPO

ESCALA 1:10

ESTRUTURA INTERNA EM TUBO 40X20 DE ALUMÍNIO COM PINTURA NA COR PRETO FOSCO

ESTRUTURA LATERAL EM CHAPA DE ALUMÍNIO ESP 5MM SOLDADA NOS TUBOS COM PINTURA NA COR PRETO FOSCO


ESTRUTURA INTERNA EM TUBO 40X20 DE ALUMÍNIO COM PINTURA NA COR PRETO FOSCO

BANCO MÓVEL VARANDA
VISTA LATERAL

ESCALA 1:10

QUANTIDADE: 13 UNIDADES


ASSENTO EM DECK DE CUMARU PARAFUSADO NA ESTRUTURA COM PARAFUSO DE INOX - PROTEÇÃO COM 3 DEMÃOS DE STAIN OSMOCOLOR INCOLOR FOSCO

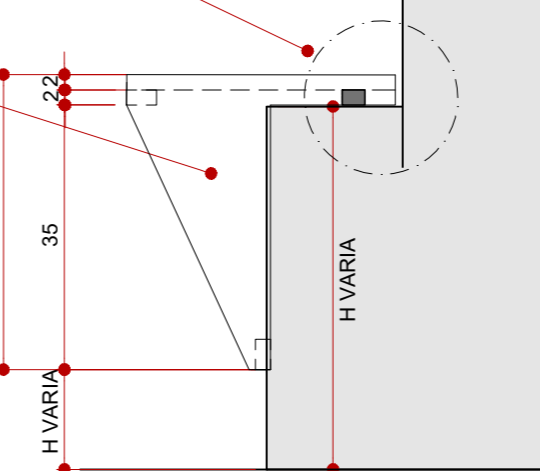

BANCO MÓVEL VARANDA
ENCAIXE NA MURETA -
VISTA LATERAL

ESCALA 1:10


RECORTE PARA ENCAIXE DO PERFIL 30X20 A SER PARAFUSADO NA MURETA - VER DET.

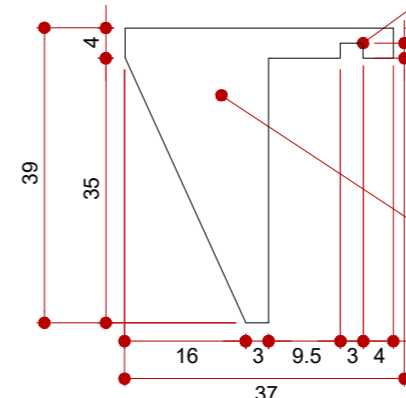

BANCO MÓVEL VARANDA
CORTE CHAPA (2X)

ESCALA 1:10

ESTRUTURA LATERAL EM CHAPA DE ALUMÍNIO ESP 5MM COM PINTURA NA COR PRETO FOSCO

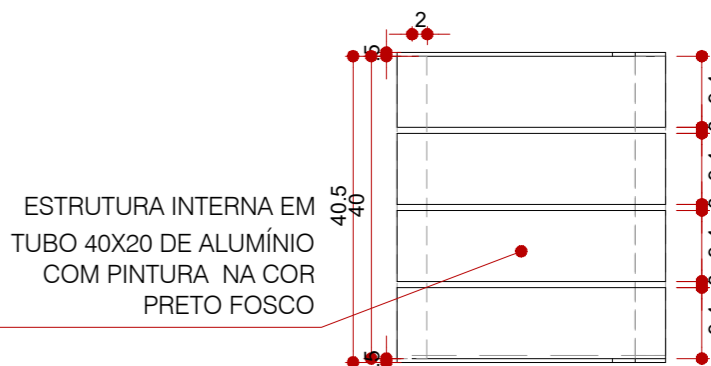


DET. FIXAÇÃO PERFIL FIXO NA
MURETA

ESCALA 1:5

PERFIL 30X20 EM ALUMÍNIO COM PINTURA CINZA EM TOM SEMELHANTE AO DA MURETA EXISTENTE - VER POSIÇÃO NA PLANTA DE ESPECIFICAÇÃO - DEIXAR ESPAÇAMENTO DE 2MM NA PARTE INFERIOR PARA PASSAGEM DE ÁGUA DA CHUVA


ESPAÇADOR EM BORRACHA

CLIENTE	INSOLE	COLABORAÇÃO	
PROJETO	NOVA SEDE INSOLE	ARQUITETOS	GABRIEL DE SOUSA CASTRO CAU A66595-9
ETAPA	PROJETO EXECUTIVO	COLABORAÇÃO	LORENA VACCARINI MAURO AUGUSTO JOYCE NARAYNE THAIS CEDROLLA
CONTEÚDO	DETALHAMENTO MOBILIÁRIO VARANDA	FOLHA	55/58
ARQUIVO	INSOLE_PE_20210714_DETALHAMENTO_L.dwg	DATA	13/06/2021

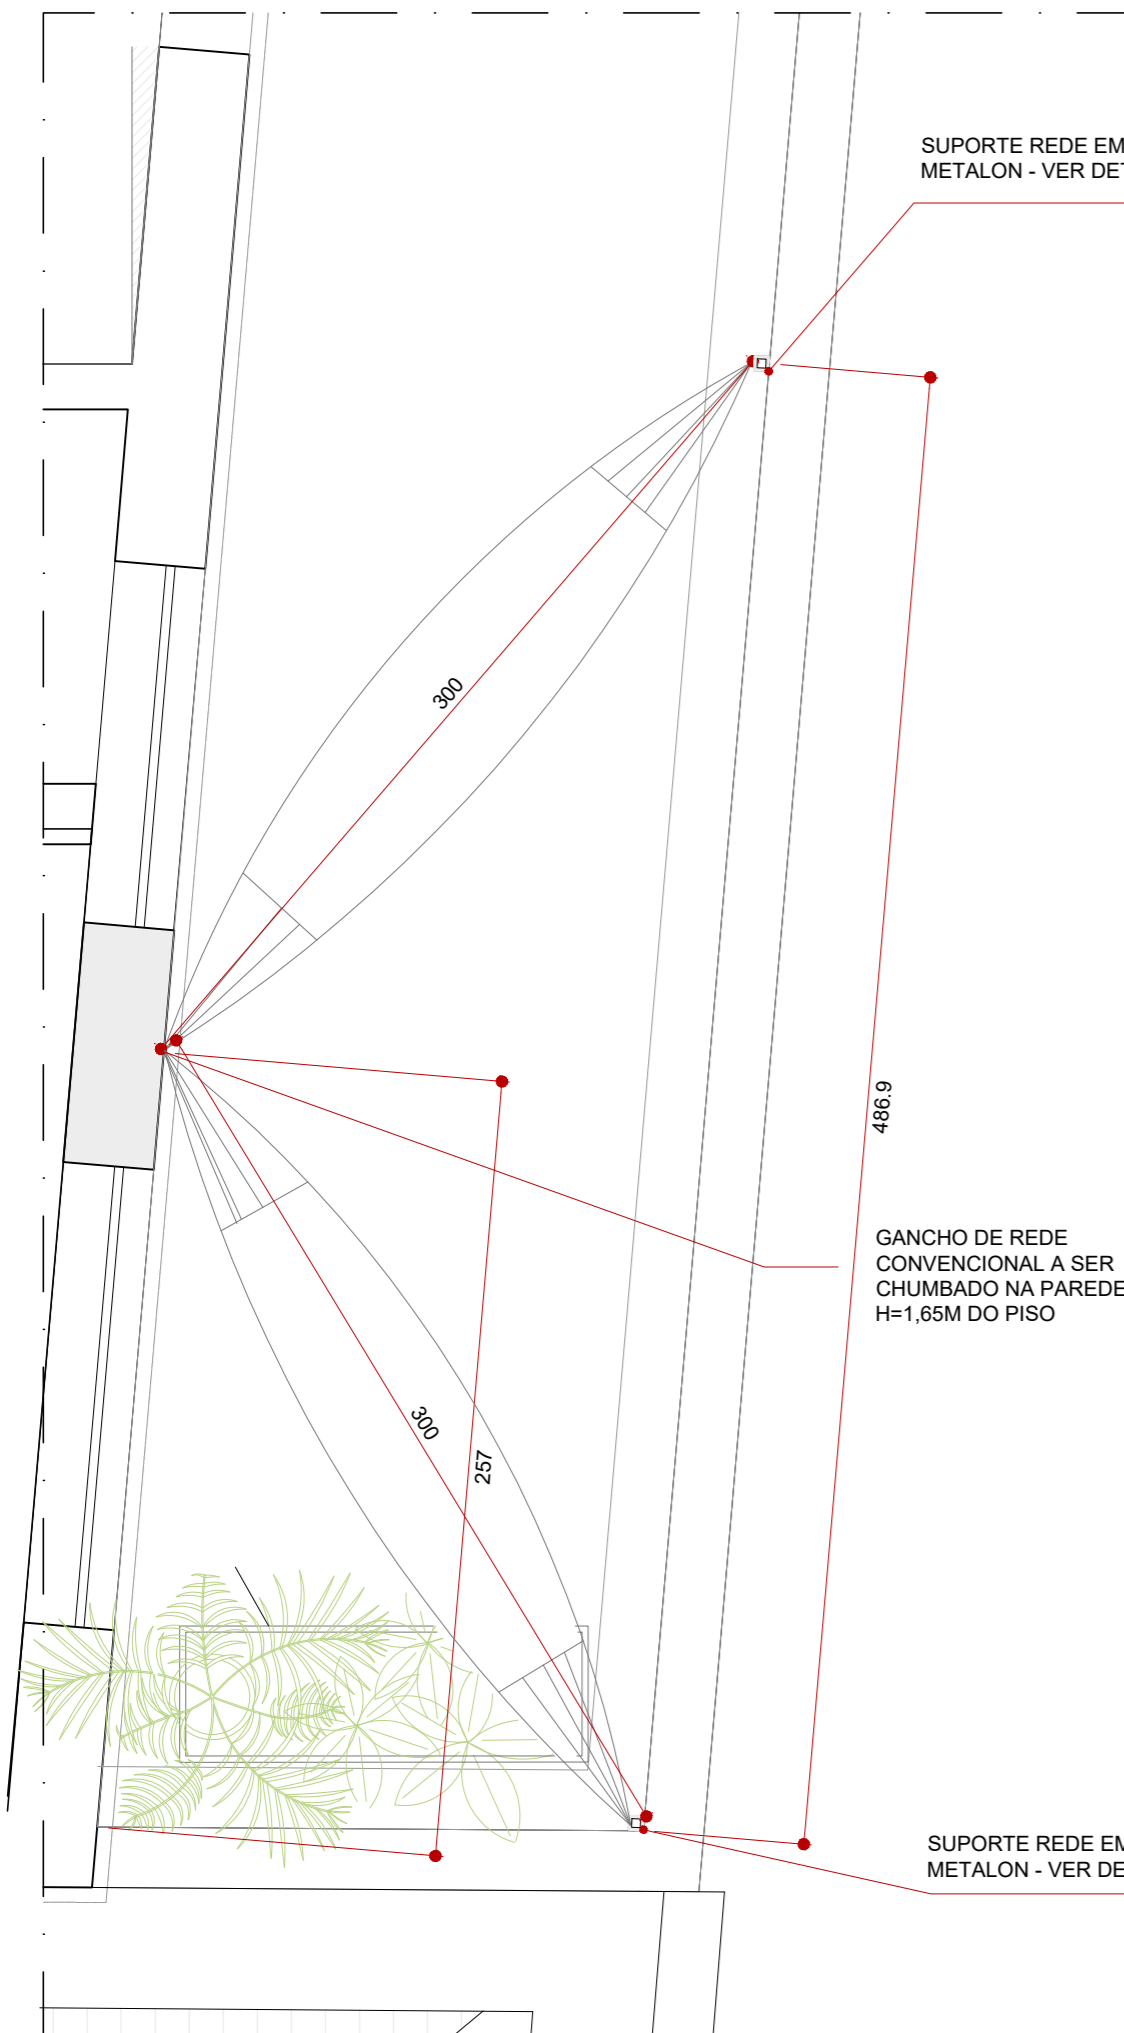

POSICÃO SUPORTES REDES
PLANTA BAIXA

ESCALA 1:25

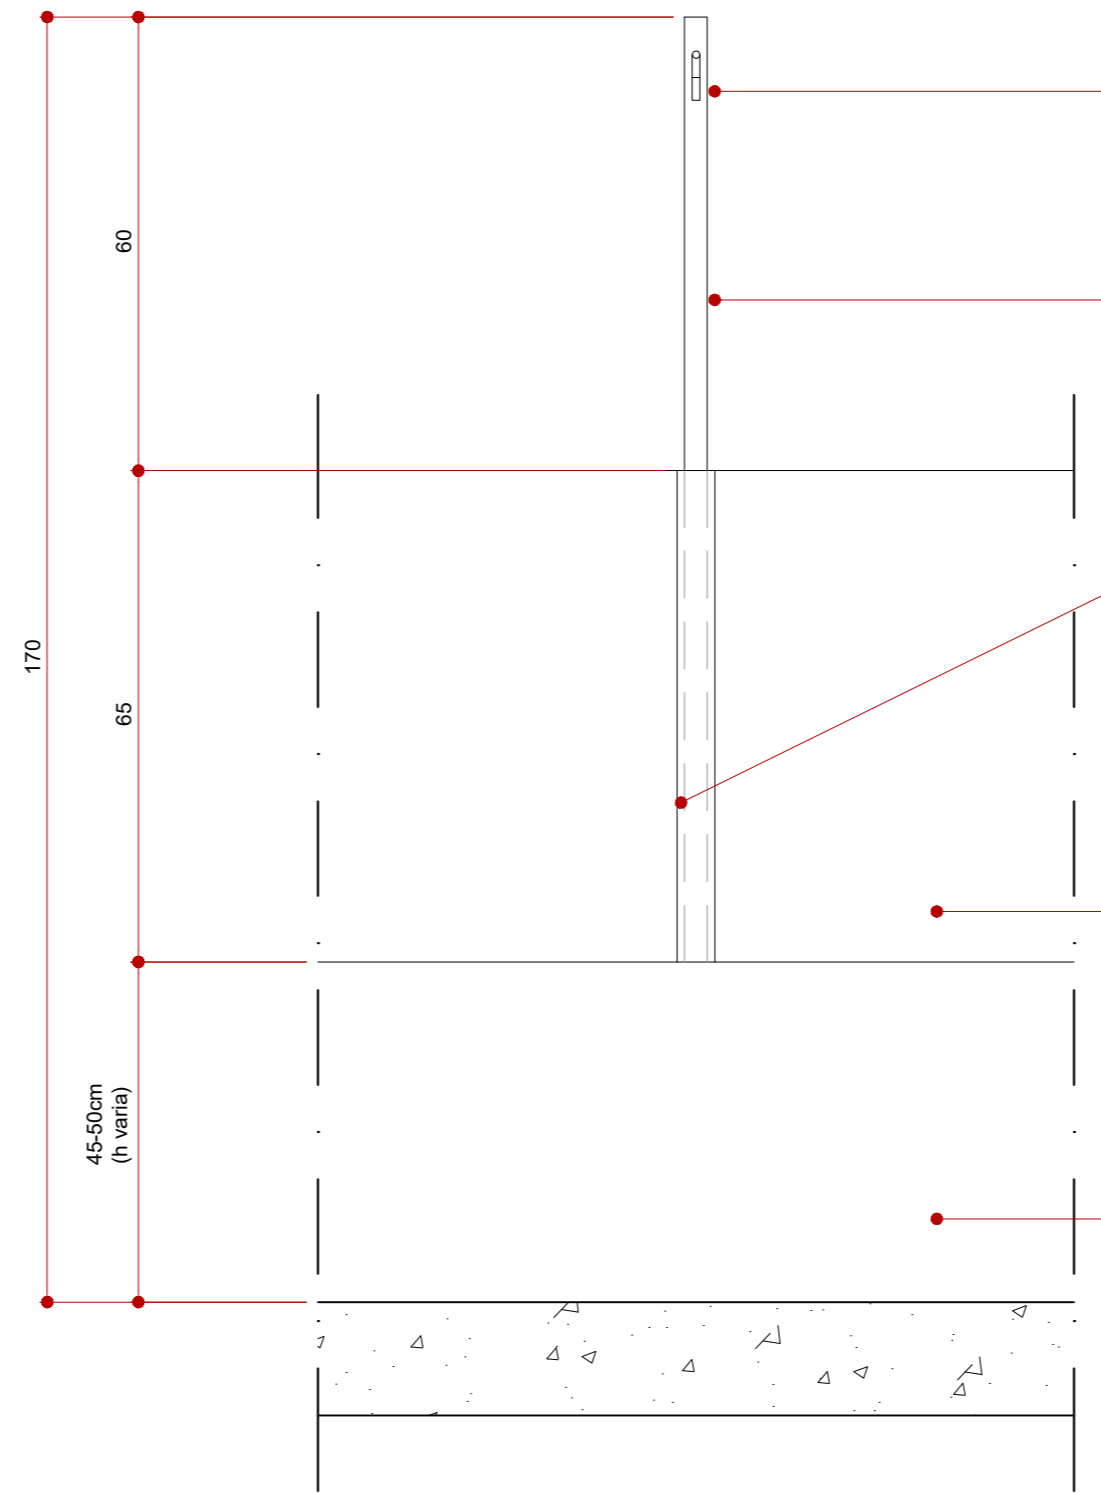

SUPORTE REDE
VISTA

ESCALA 1:10

02 UNIDADES



SUPORTE REDE
PERSPECTIVA

SEM ESCALA


GANCHO REDE SOLDADO
NA PEÇA B
H=1,65M

PEÇA B: PERFIL TUBULAR DE
ALUMÍNIO 50X50MM PAREDE
4MM COM PINTURA PRETO
FOSCO NA FACE EXTERNA -
A SER ENCAIXADO NA PEÇA
A SEM FIXAÇÃO NA MURETA
- FECHAR TOPO PARA
EVITAR ENTRADA DE ÁGUA
DE CHUVA

PEÇA A (BASE): PERFIL
TUBULAR DE ALUMÍNIO
50X50MM PAREDE 4MM COM
PINTURA NA COR PRETO
FOSCO NA FACE EXTERNA A
SER CHUMBADA NA MURETA
DEIXAR PERFIL ABERTO
PARA SAÍDA DE ÁGUA DA
CHUVA


GUARDA-CORPO

DEGRAU MURETA

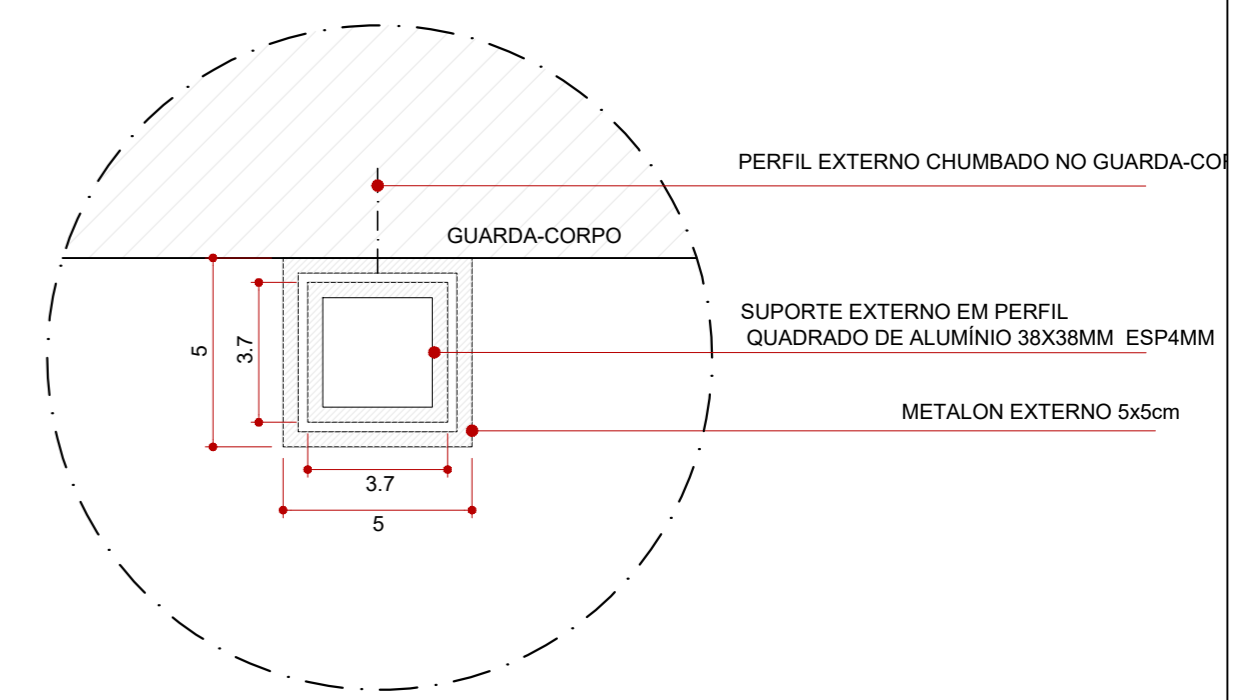


SUPORTE REDE
DETALHE - PLANTA BAIXA

ESCALA 1:2

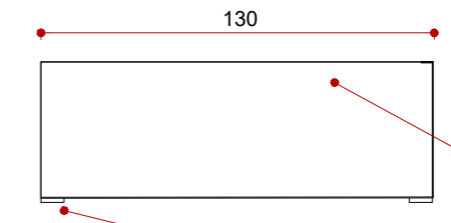

CACHEPOT 1 VARANDA
VISTA LATERAL


ESCALA 1:25

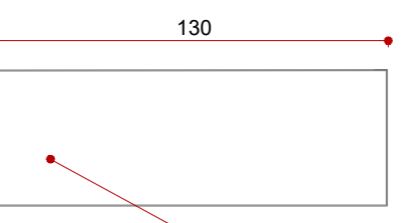

CACHEPOT 1 VARANDA
PLANTA BAIXA


ESCALA 1:25

02 UNIDADES

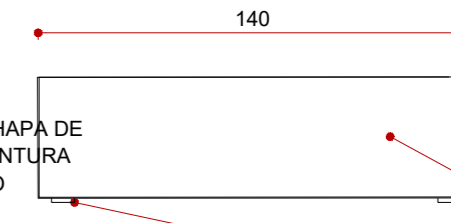

CACHEPOT 2 VARANDA
VISTA LATERAL


ESCALA 1:25

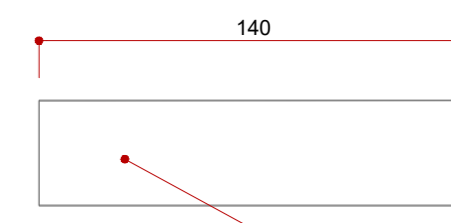

CACHEPOT 2 VARANDA
PLANTA BAIXA

ESCALA 1:25

06 UNIDADES

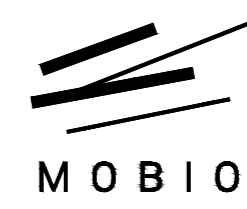


Rua Espírito Santo, 2720, sala 4
Belo Horizonte - MINAS GERAIS
contato@mobio.arq.br


CLIENTE	INSOLE
PROJETO	NOVA SEDE INSOLE
ETAPA	PROJETO EXECUTIVO
ARQUITETOS	GABRIEL DE SOUSA CASTRO CAU A66595-9
COLABORAÇÃO	LORENA VACCARINI MAURO AUGUSTO JOYCE NARAYNE THAIS CEDROLLA

CONTEÚDO	DETALHAMENTO MOBILIÁRIO VARANDA	FOLHA	56/58
----------	---------------------------------	-------	-------

ARQUIVO	INSOLE_PE_20210714_DETALHAMENTO_L.dwg	DATA	13/06/2021
---------	---------------------------------------	------	------------

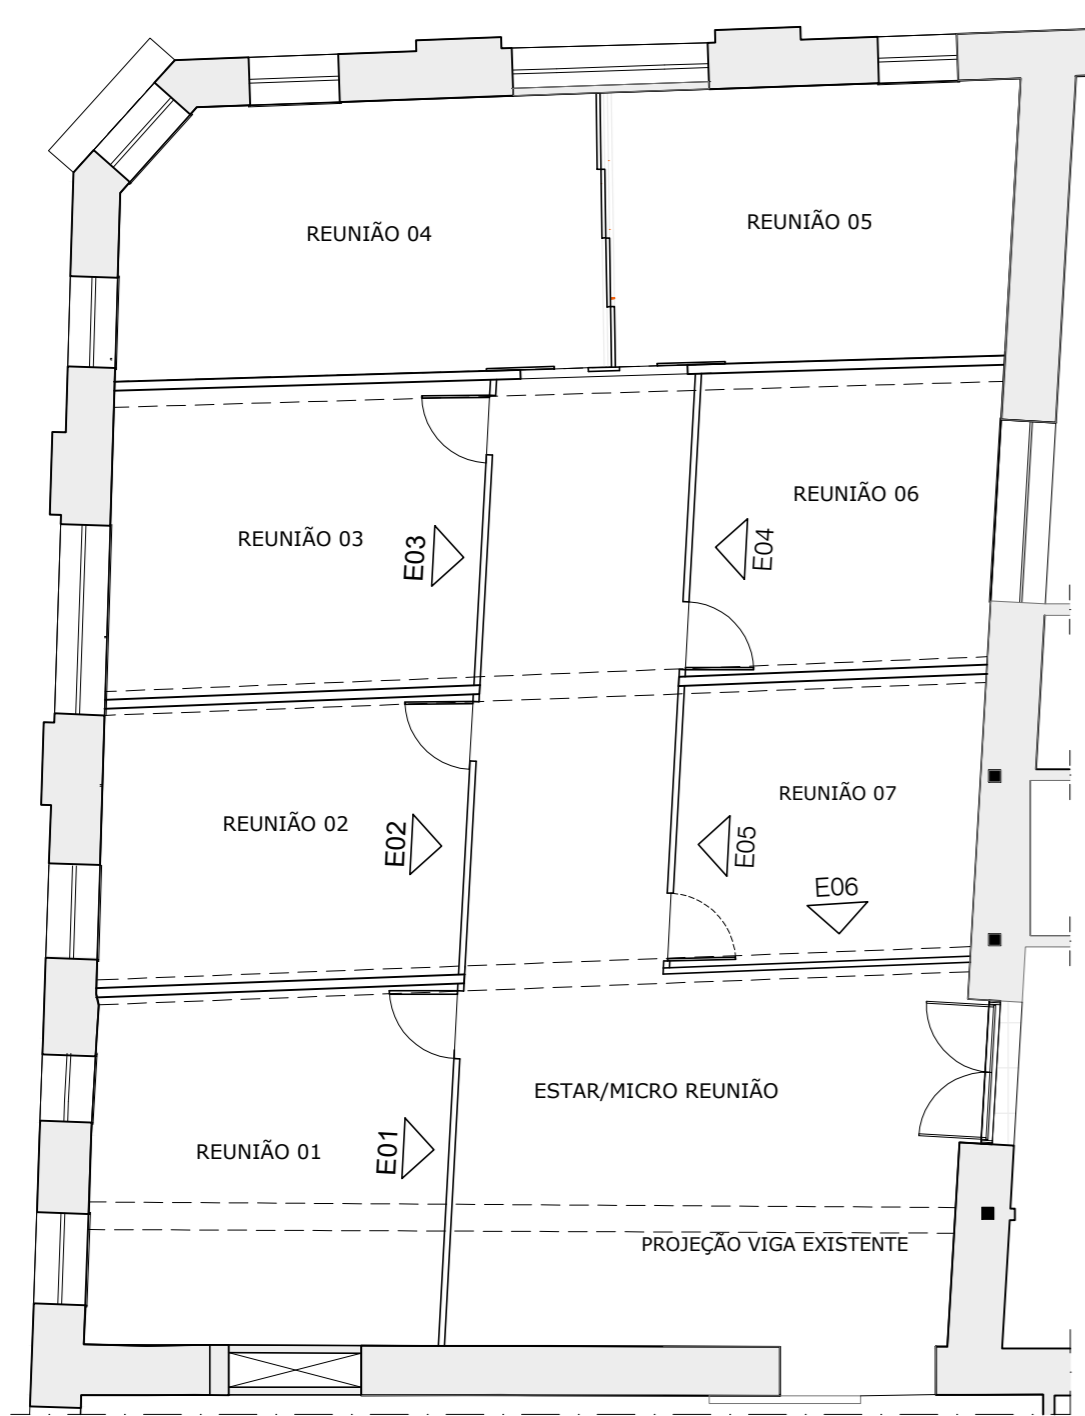


PLANTA PERSIANAS
1o PAVIMENTO
ESCALA 1:100

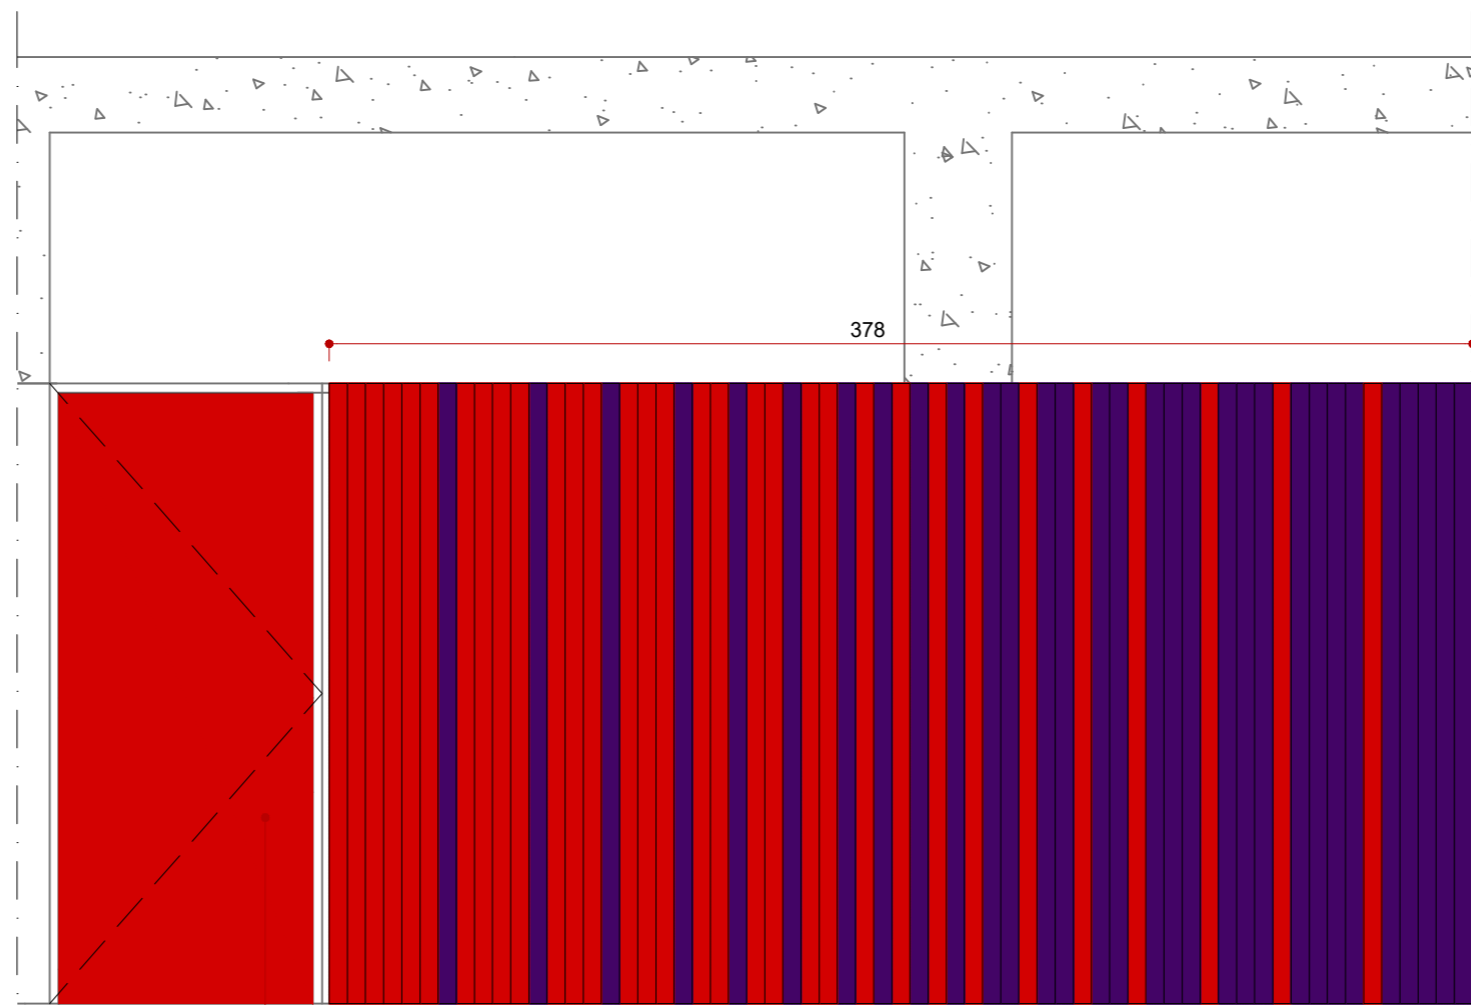

ELEVAÇÃO 01
DIVISÓRIA REUNIÃO 1
ESCALA 1:25
PORTA EM VIDRO ADESIVADO NA COR VERMELHO
SALA 01
NOTAS:
1- SALA 1: 31 UNIDADES ROXO, 32 UNIDADES VERMELHO.

VISTA TOPO PERSIANAS
REUNIÃO 1
ESCALA 1:25

DISTÂNCIA PADRÃO ENTRE EIXOS DE PERSIANAS DE 6cm

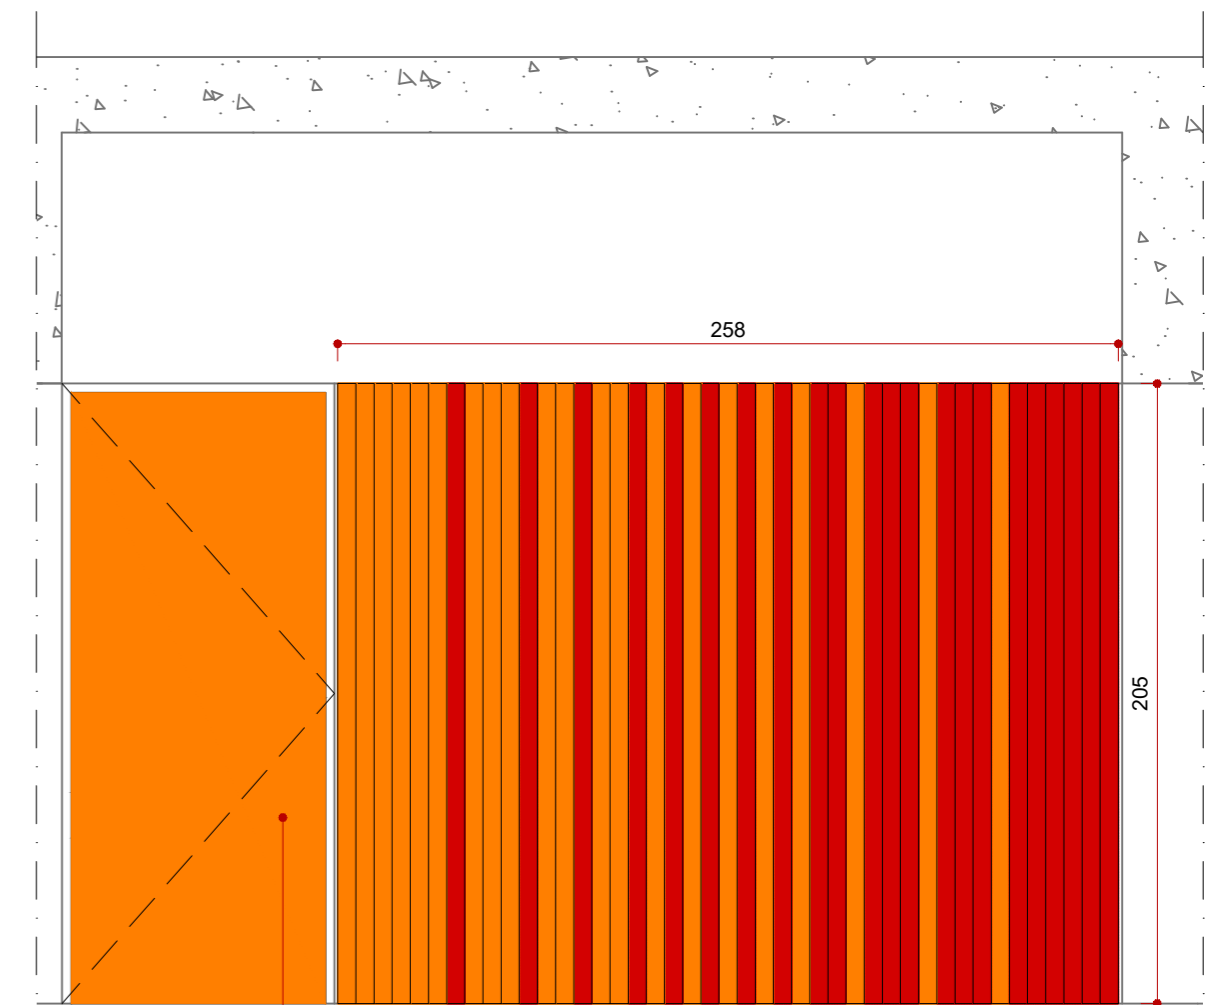


ELEVAÇÃO 02
DIVISÓRIA REUNIÃO 2
ESCALA 1:25
PORTA EM VIDRO ADESIVADO NA COR LARANJA
SALA 02
NOTAS:
1- SALA 2: 22 UNIDADES VERMELHO, 21 UNIDADES LARANJA;

VISTA TOPO PERSIANAS
REUNIÃO 2
ESCALA 1:25

DISTÂNCIA PADRÃO ENTRE EIXOS DE PERSIANAS DE 6cm

LEGENDA

- PERSIANA VERTICAL MODELO TRANSLÚCIDO - COR ROXO
- PERSIANA VERTICAL MODELO TRANSLÚCIDO - COR VERMELHO
- PERSIANA VERTICAL MODELO TRANSLÚCIDO - COR LARANJA
- PERSIANA VERTICAL MODELO TRANSLÚCIDO - COR AMARELO

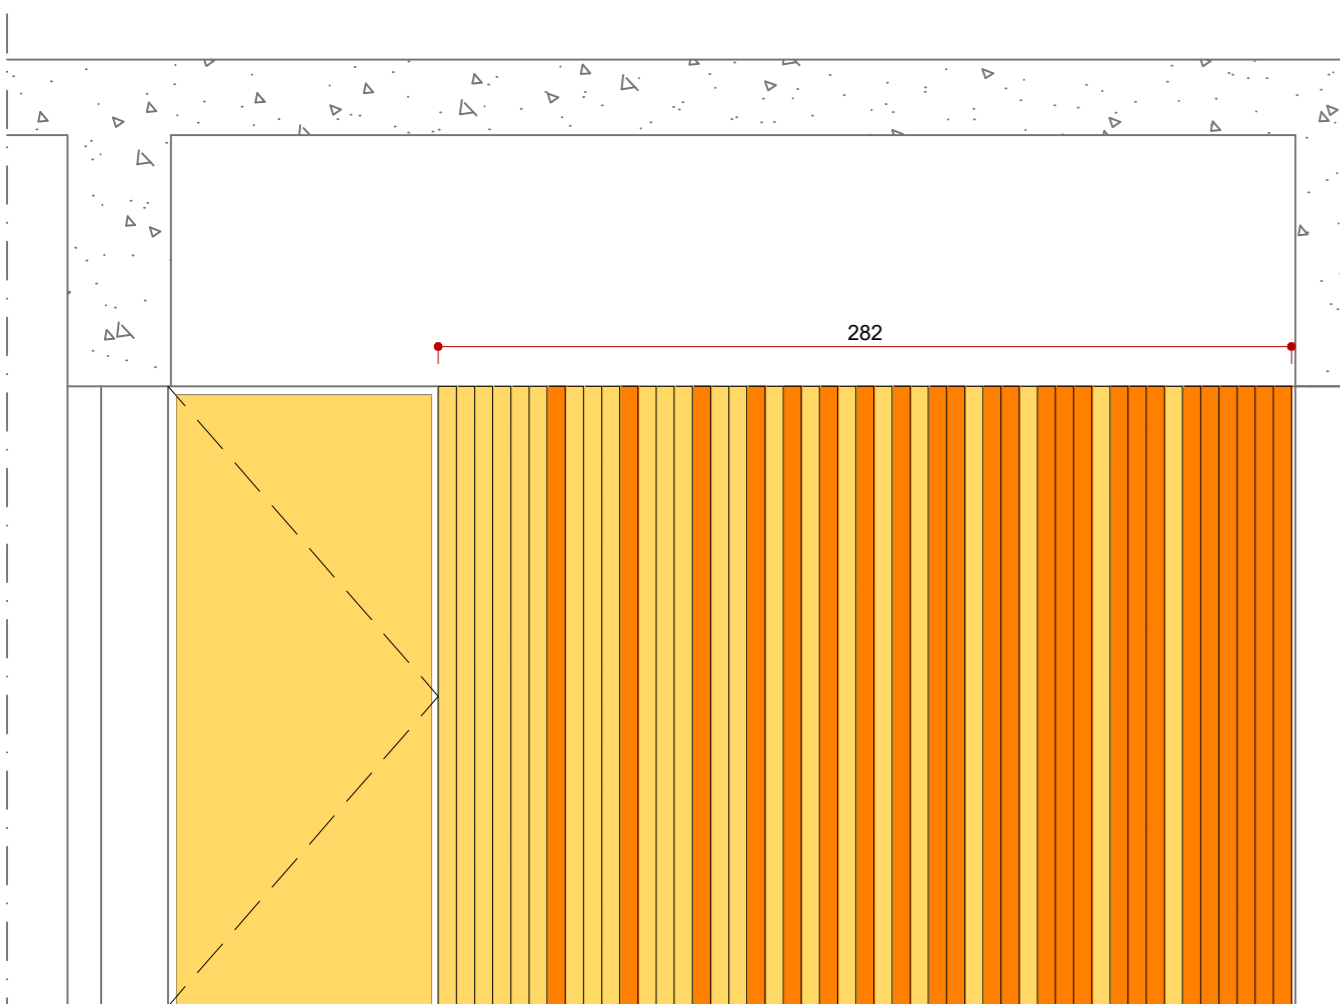

ELEVAÇÃO 03
DIVISÓRIA REUNIÃO 3
ESCALA 1:25
PORTA EM VIDRO ADESIVADO NA COR AMARELO
SALA 03
NOTAS:
1- SALA 3: 24 UNIDADES LARANJA, 23 UNIDADES AMARELO.

VISTA TOPO PERSIANAS
REUNIÃO 3
ESCALA 1:25

DISTÂNCIA PADRÃO ENTRE EIXOS DE PERSIANAS DE 6cm



PERSPECTIVA HALL
REUNIÕES - 1o PAVIMENTO



ARQUITETOS
GABRIEL DE SOUSA CASTRO
CAU A66595-9

COLABORAÇÃO
LORENA VACCARINI
MAURO AUGUSTO
JOYCE LEMOS
THAIS CEDROLLA

CONTEÚDO
PERSIANAS - REUNIÕES 1, 2 E 3


FOLHA

57/58

Rua Espírito Santo, 2720, sala 4
Belo Horizonte - MINAS GERAIS
contato@mobio.arq.br


ARQUIVO
INSOLE_PE_20210714_DETALHAMENTO_J.dwg

DATA
14/07/2021

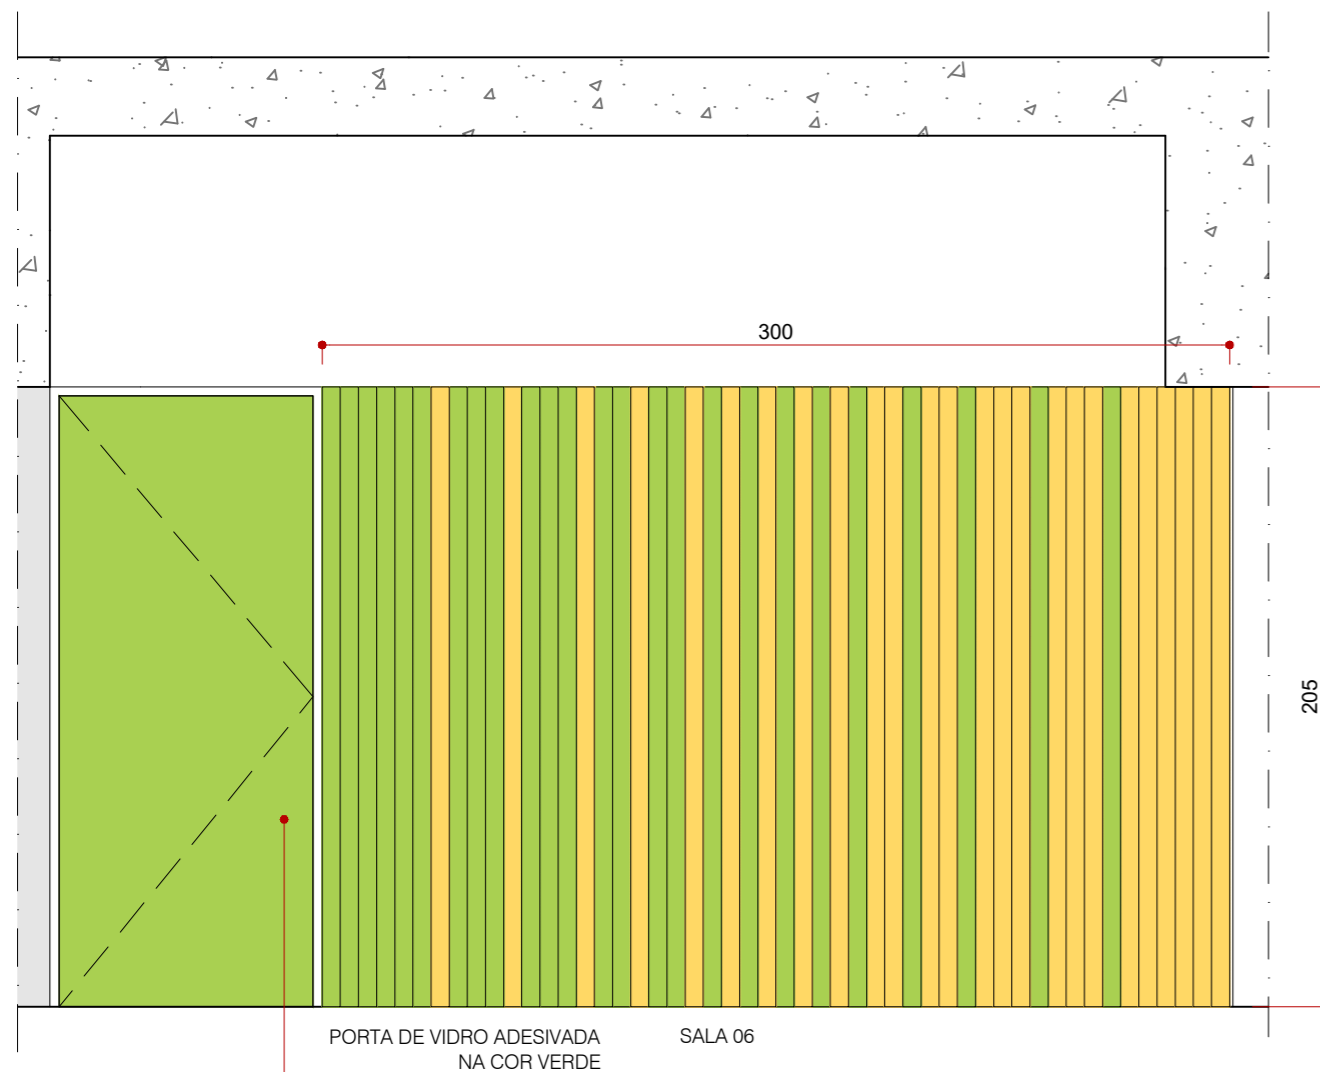


ELEVAÇÃO 04
DIVISÓRIA REUNIÃO 6
ESCALA 1:25

NOTAS:
1- SALA 7 A: 22 UNIDADES AZUIS, 22 UNIDADES VERDES.

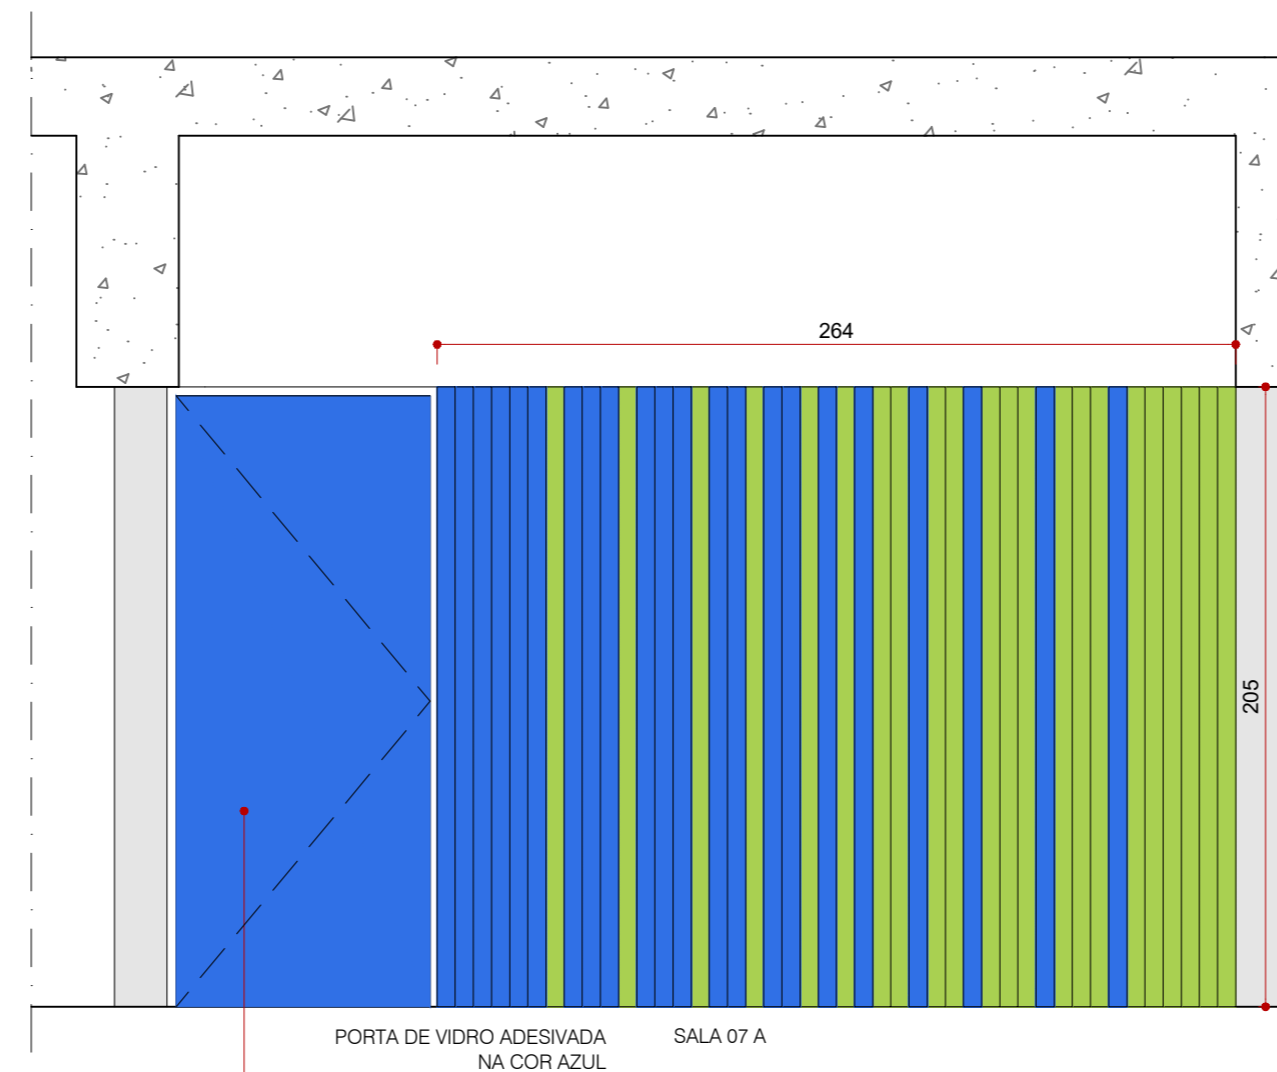

ELEVAÇÃO 05
DIVISÓRIA REUNIÃO 7A
ESCALA 1:25

NOTAS:
1- SALA 7 A: 22 UNIDADES AZUIS, 22 UNIDADES VERDES.

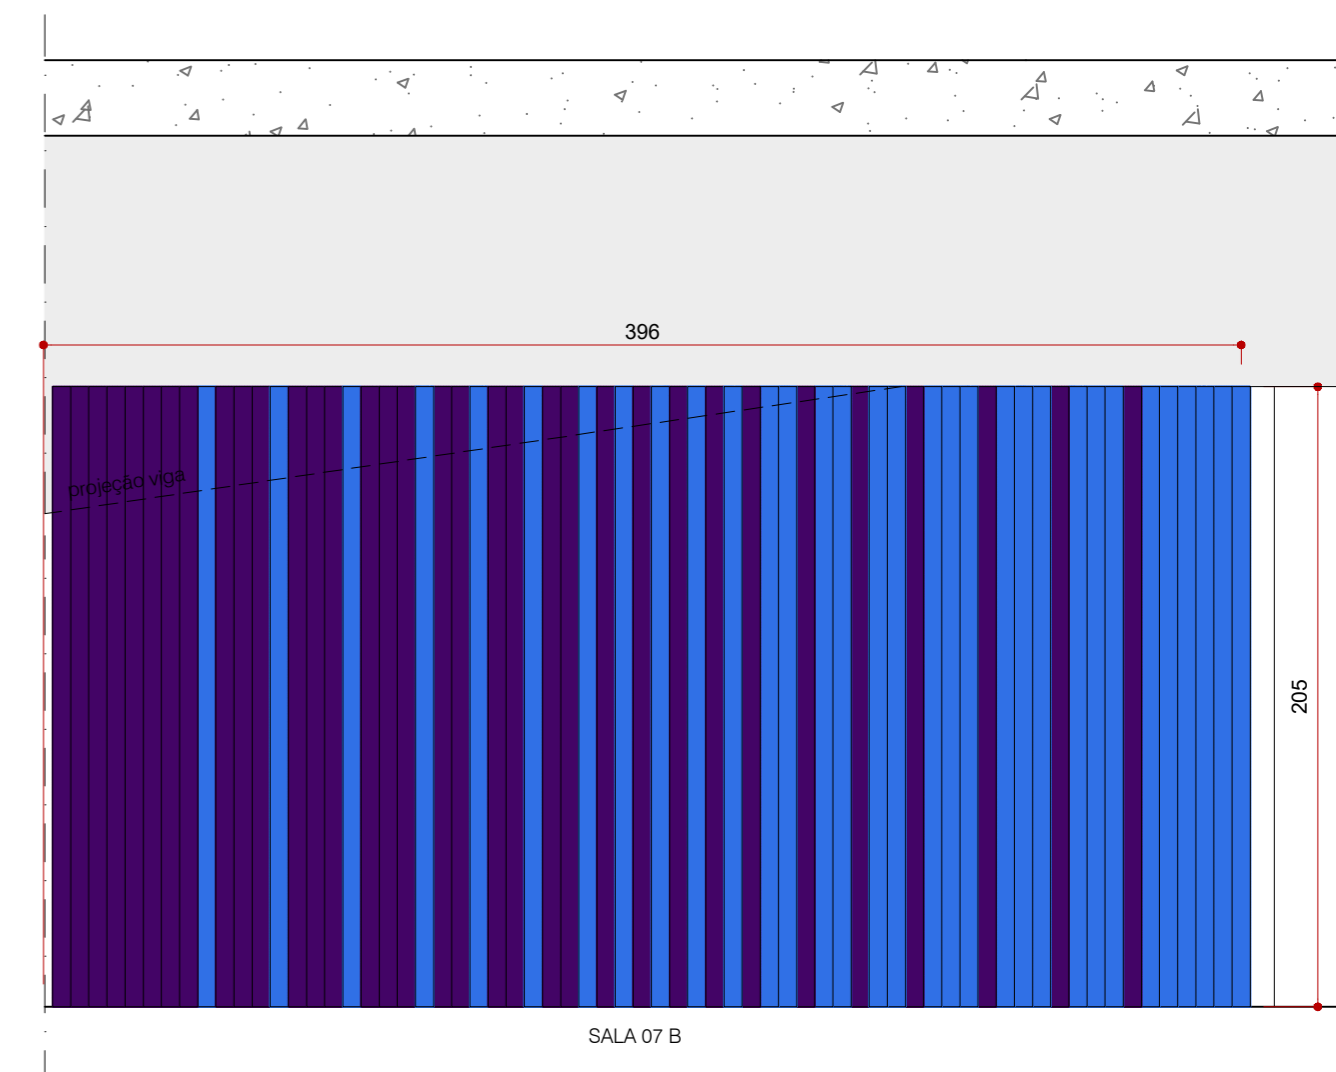


ELEVAÇÃO 06
DIVISÓRIA REUNIÃO 7B
ESCALA 1:25

NOTAS:
SALA 7 B: 34 UNIDADES ROXAS, 32 UNIDADES AZUIS.




VISTA TOPO PERSIANAS
REUNIÃO 6
ESCALA 1:25

DISTÂNCIA PADRÃO ENTRE EIXOS
DE PERSIANAS DE 6cm

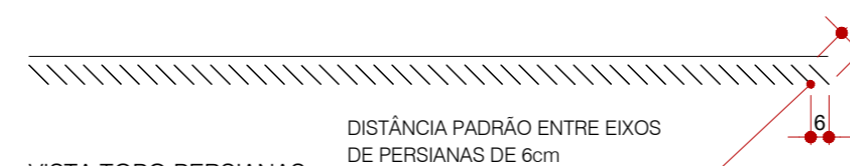

VISTA TOPO PERSIANAS
REUNIÃO 7A
ESCALA 1:25

DISTÂNCIA PADRÃO ENTRE EIXOS
DE PERSIANAS DE 6cm

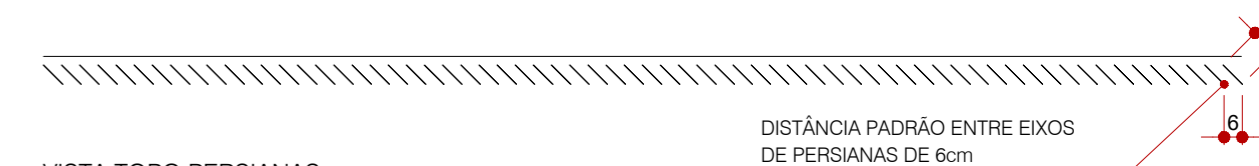

VISTA TOPO PERSIANAS
REUNIÃO 7B
ESCALA 1:25

DISTÂNCIA PADRÃO ENTRE EIXOS
DE PERSIANAS DE 6cm

LEGENDA

- PERSIANA VERTICAL MODELO
TRANSLÚCIDO - COR ROXO
- PERSIANA VERTICAL MODELO
TRANSLÚCIDO - COR VERDE
- PERSIANA VERTICAL MODELO
TRANSLÚCIDO - COR AZUL



PERSPECTIVA HALL
REUNIÕES - 1o PAVIMENTO



CLIENTE INSOLE
PROJETO NOVA SEDE INSOLE
ETAPA PROJETO EXECUTIVO

ARQUITETOS
GABRIEL DE SOUSA CASTRO
CAU A66595-9

COLABORAÇÃO
LORENA VACCARINI
MAURO AUGUSTO
JOYCE LEMOS
THAIS CEDROLLA

CONTEÚDO
DET. PERSIANAS - REUNIÕES 6 E 7

FOLHA
58/58

Rua Espírito Santo, 2720, sala 4
Belo Horizonte - MINAS GERAIS
contato@mobio.arq.br

ARQUIVO
INSOLE_PE_20210714_DETALHAMENTO_J.dwg

DATA
14/07/2021