



DETALHE ILHA COZINHA
ISOMÉTRICA

ESCALA 1:25

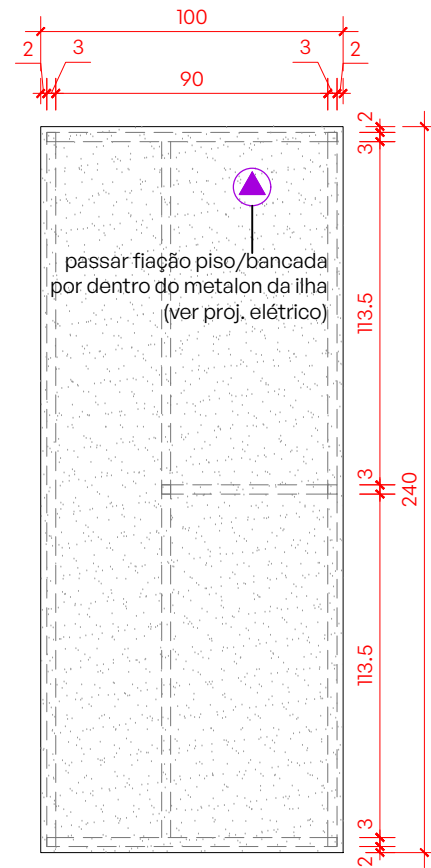


DETALHE ILHA COZINHA
PLANTA

ESCALA 1:25

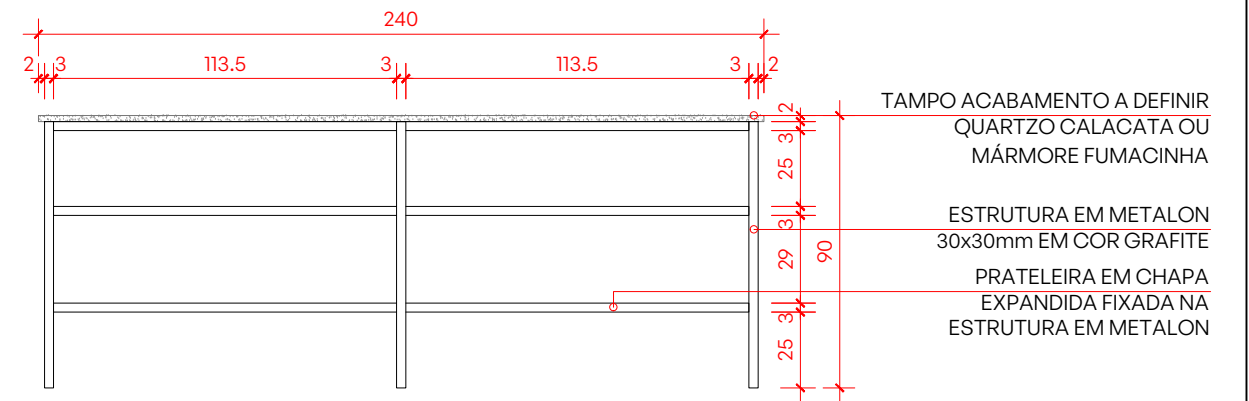

DETALHE ILHA COZINHA
VISTA LONGITUDINAL


ESCALA 1:25

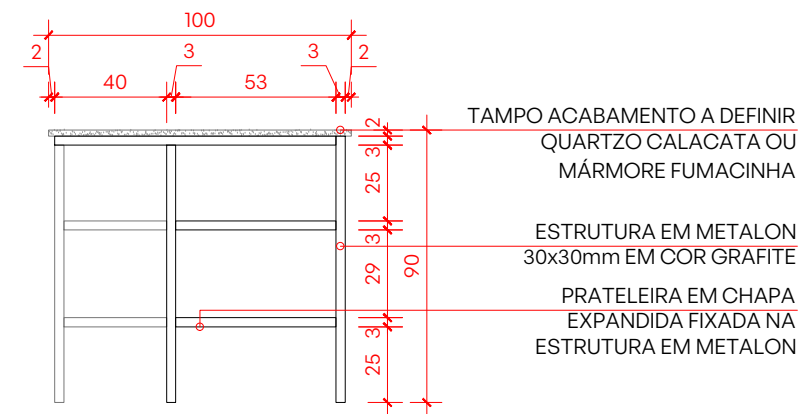

DETALHE ILHA COZINHA
VISTA TRANSVERSAL


ESCALA 1:25

Projeto CASA MAENDUABA Aldeia da Cachoeira das Pedras - Brumadinho/ MG		desenho DETALHES SERRALHERIA ILHA		código do projeto #021	Cliente / Proprietário [REDACTED]
data 02/08/2021	escala 1/25	fase DET	revisão 01	desenhado por TH	página 01/10
Responsável Técnico biri		CAU-MG A65685-2 CAU-MG A103928-8		Equipe Brenner Lacerda Marcos Franchini Nattalia Bom Conselho Colaboração: Luiza Reis e Lima, Thomáz Marcatto e Tiago Nogueira	
Rua Expedicionário Alício, 479, Comiteco. CEP 30315 220 BH / MG +55 31 99070 0479 contato@biri.arq.br					

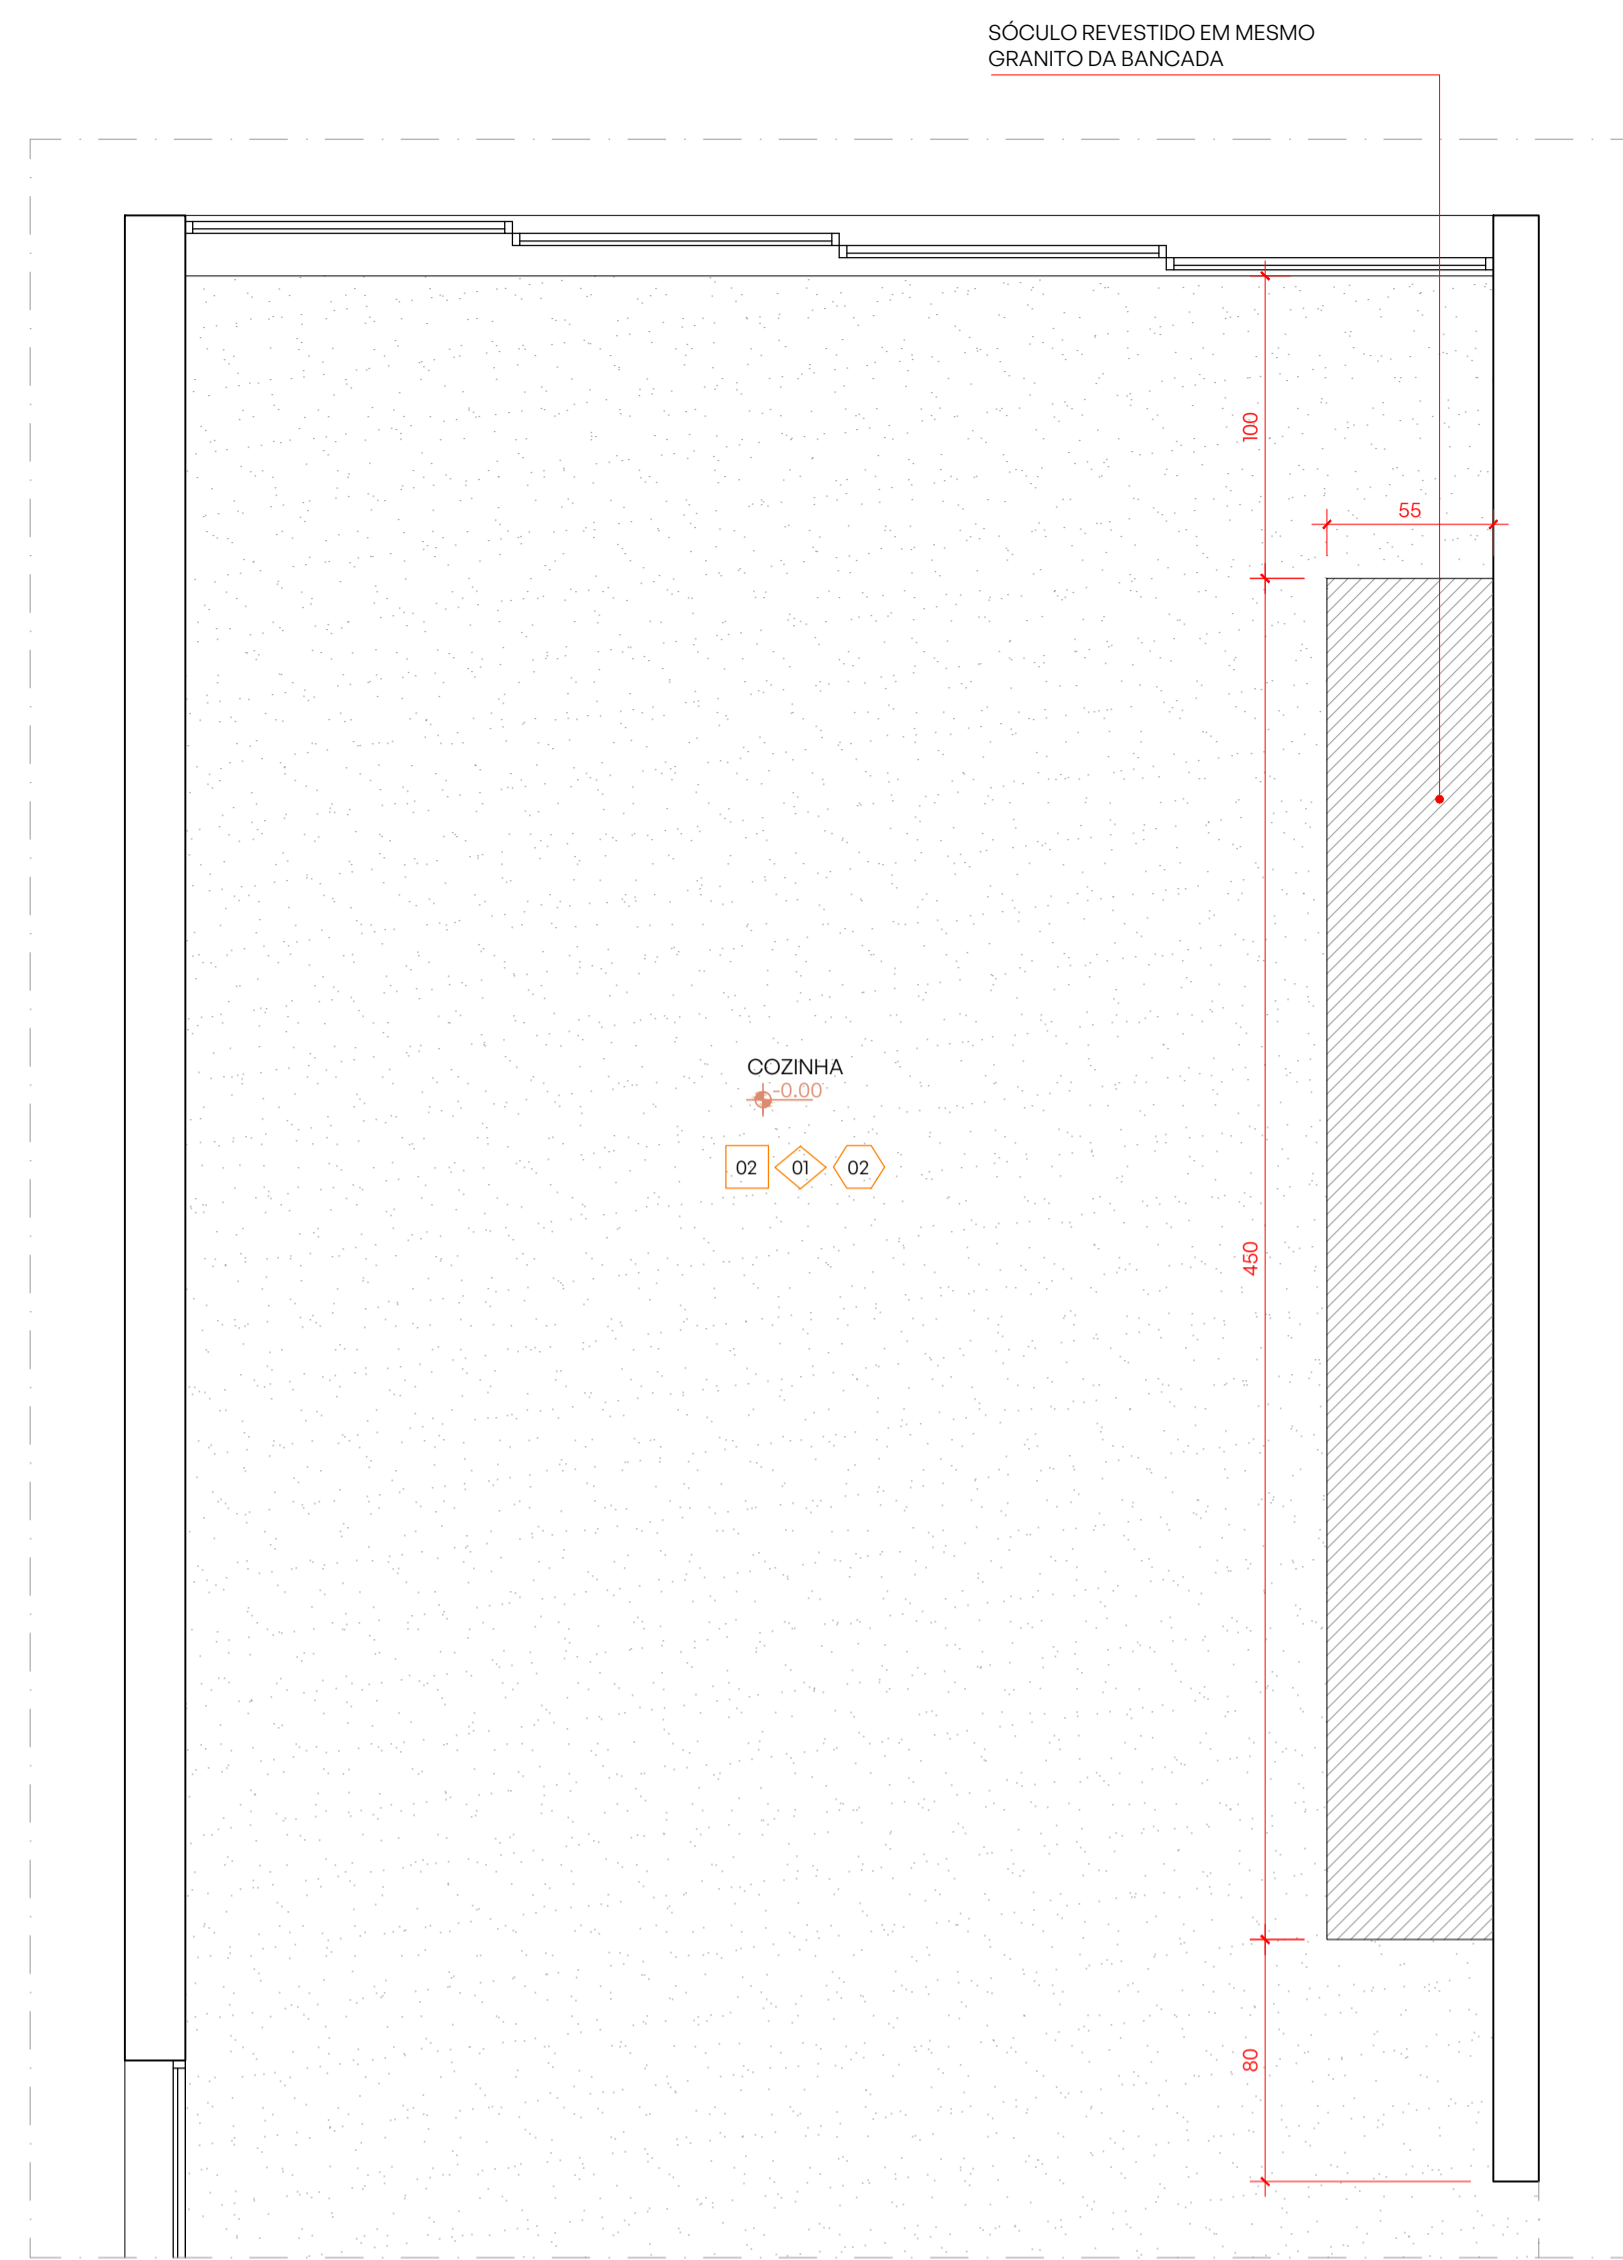


DETALHAMENTO COZINHA 1º PAV.
PLANTA DE PISO

ESCALA 1:25

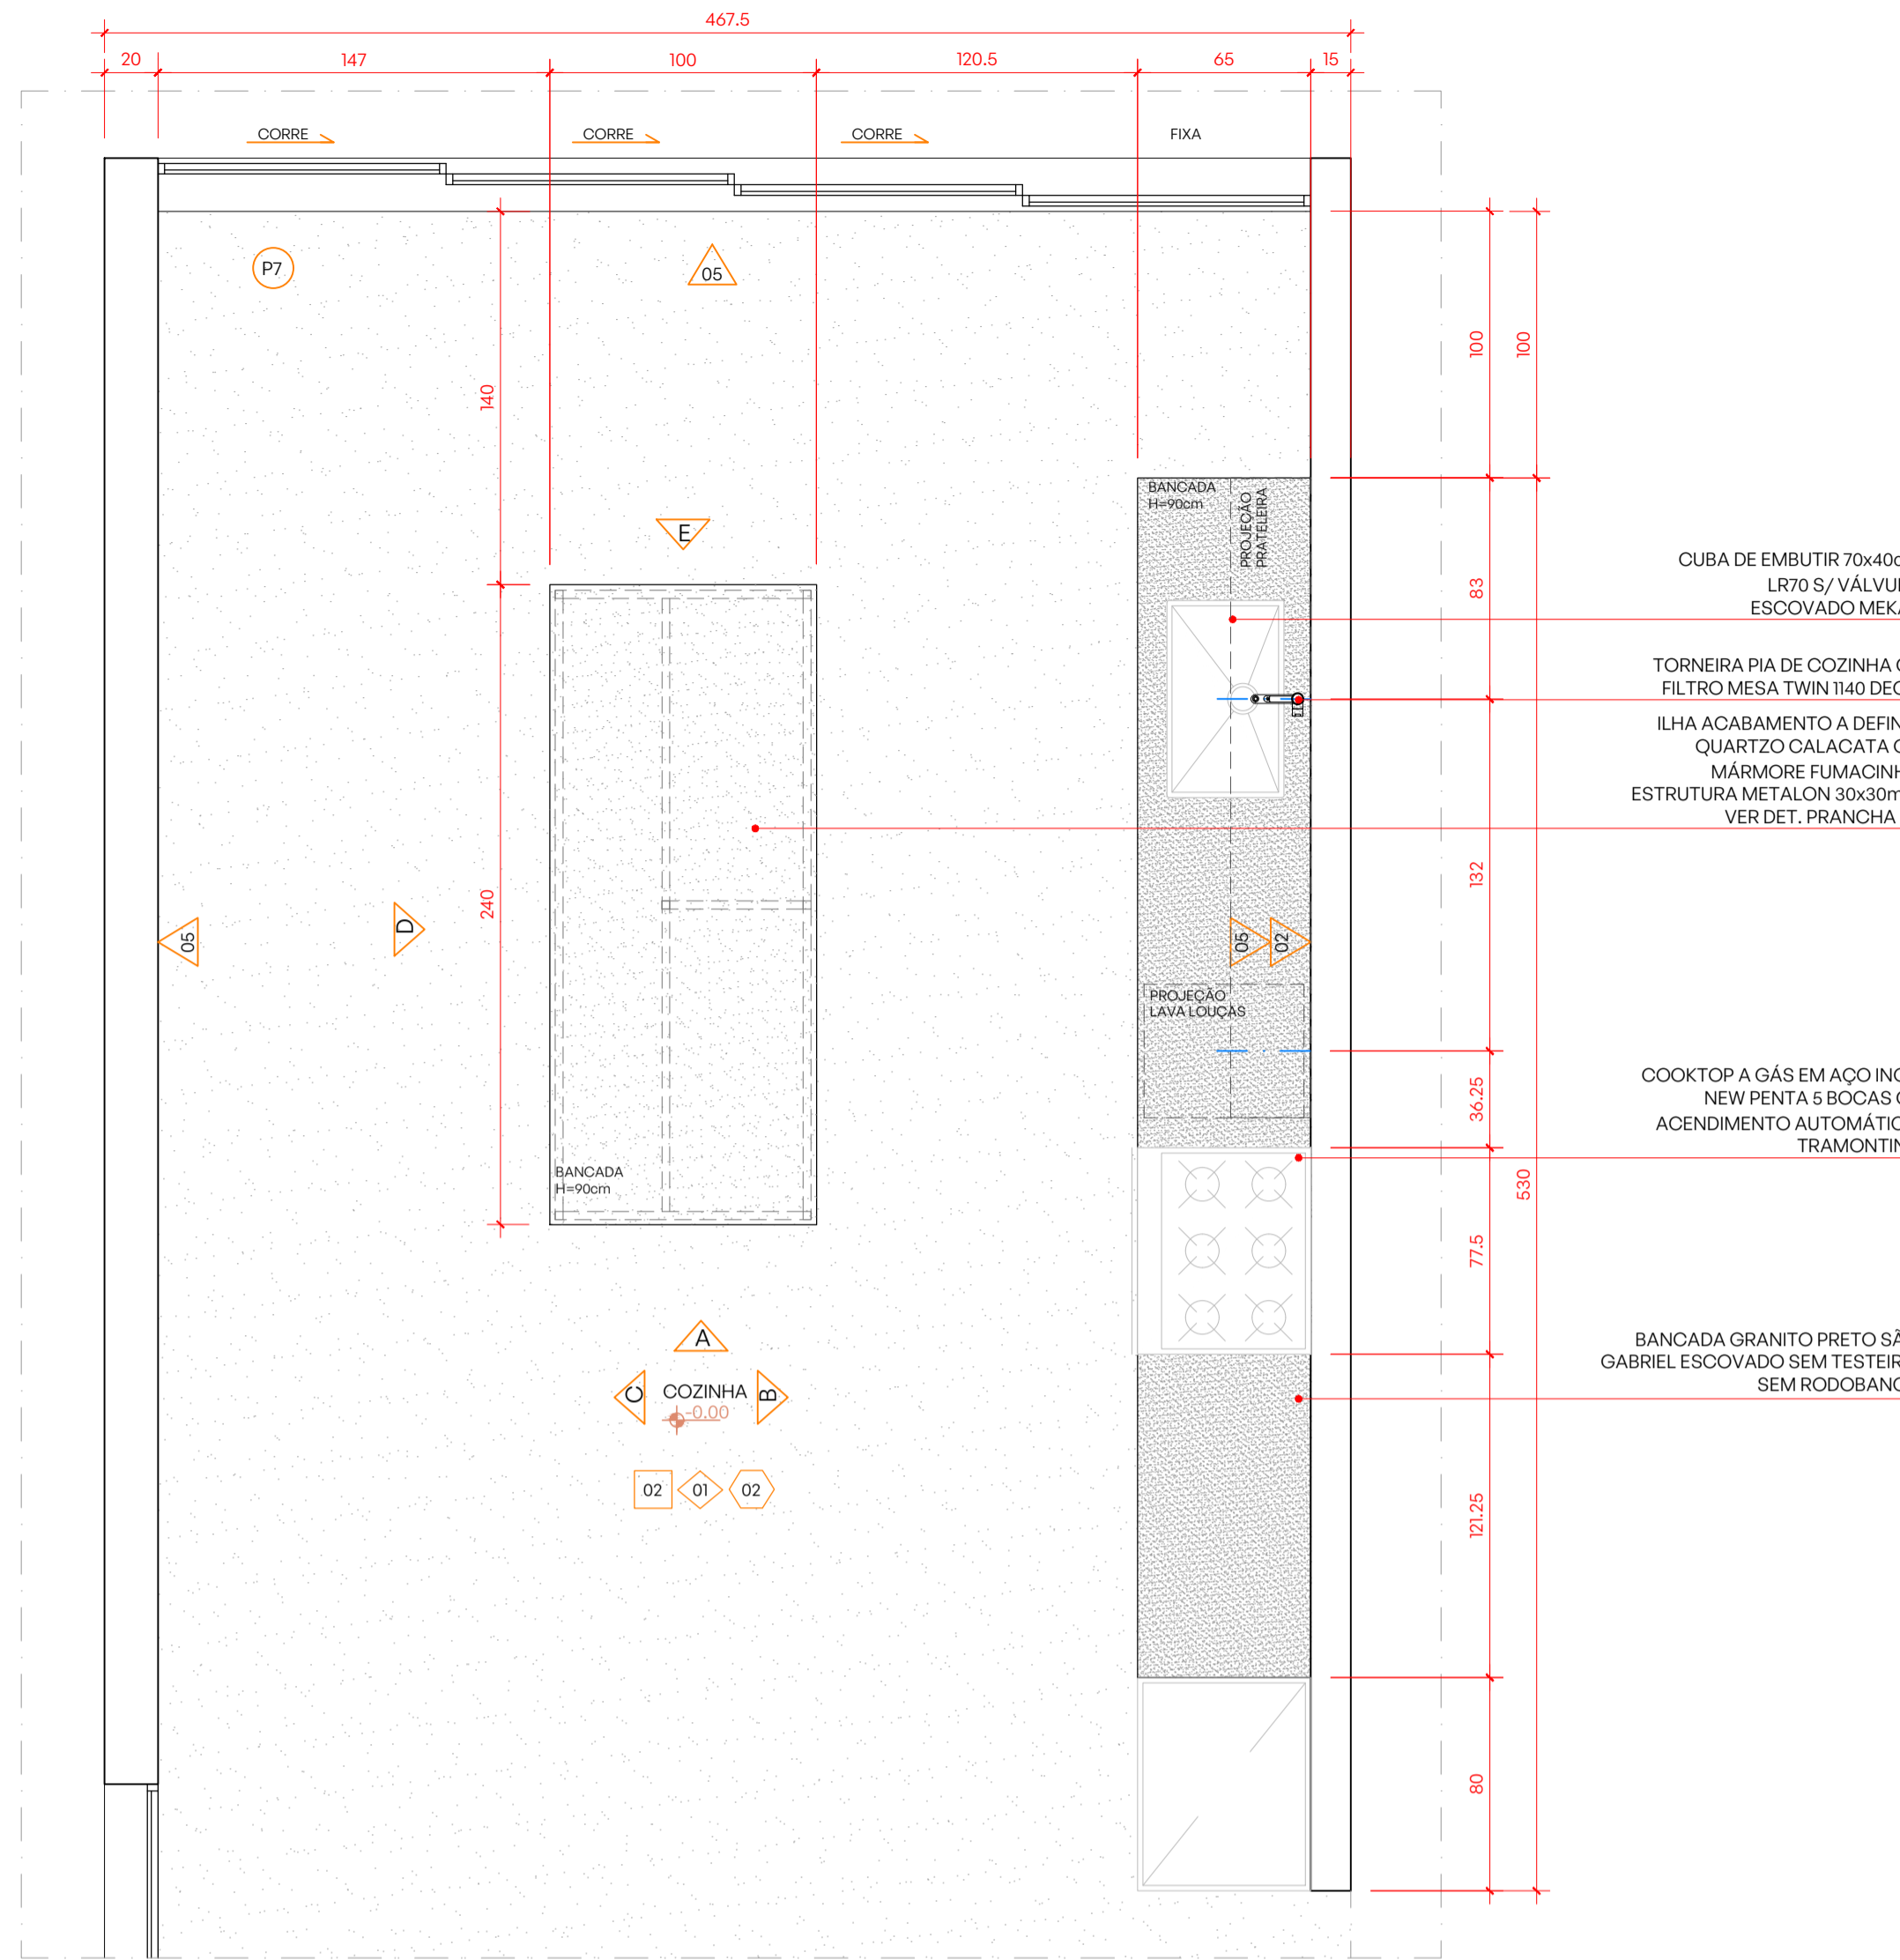


DETALHAMENTO COZINHA 1º PAV.
PLANTA BAIXA

ESCALA 1:25

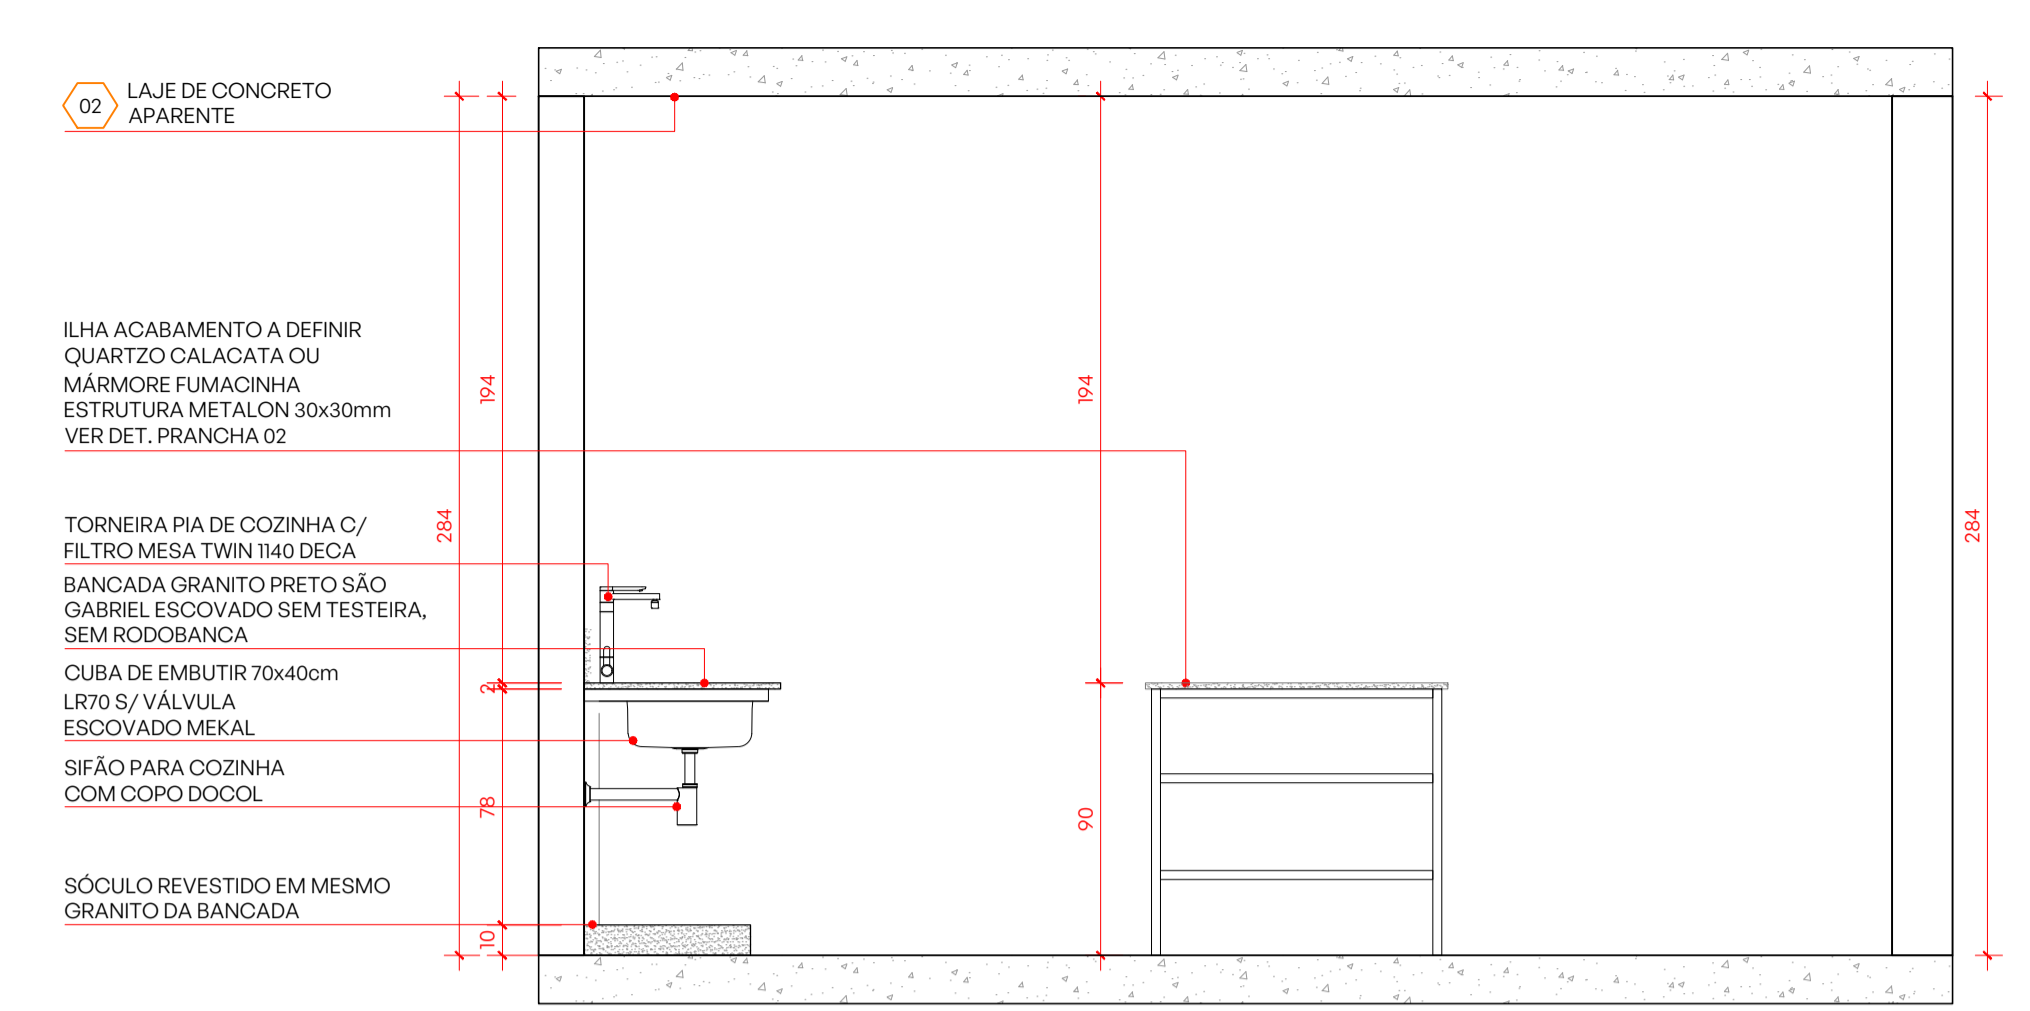


DETALHAMENTO COZINHA 1º PAV.
VISTA E

ESCALA 1:25

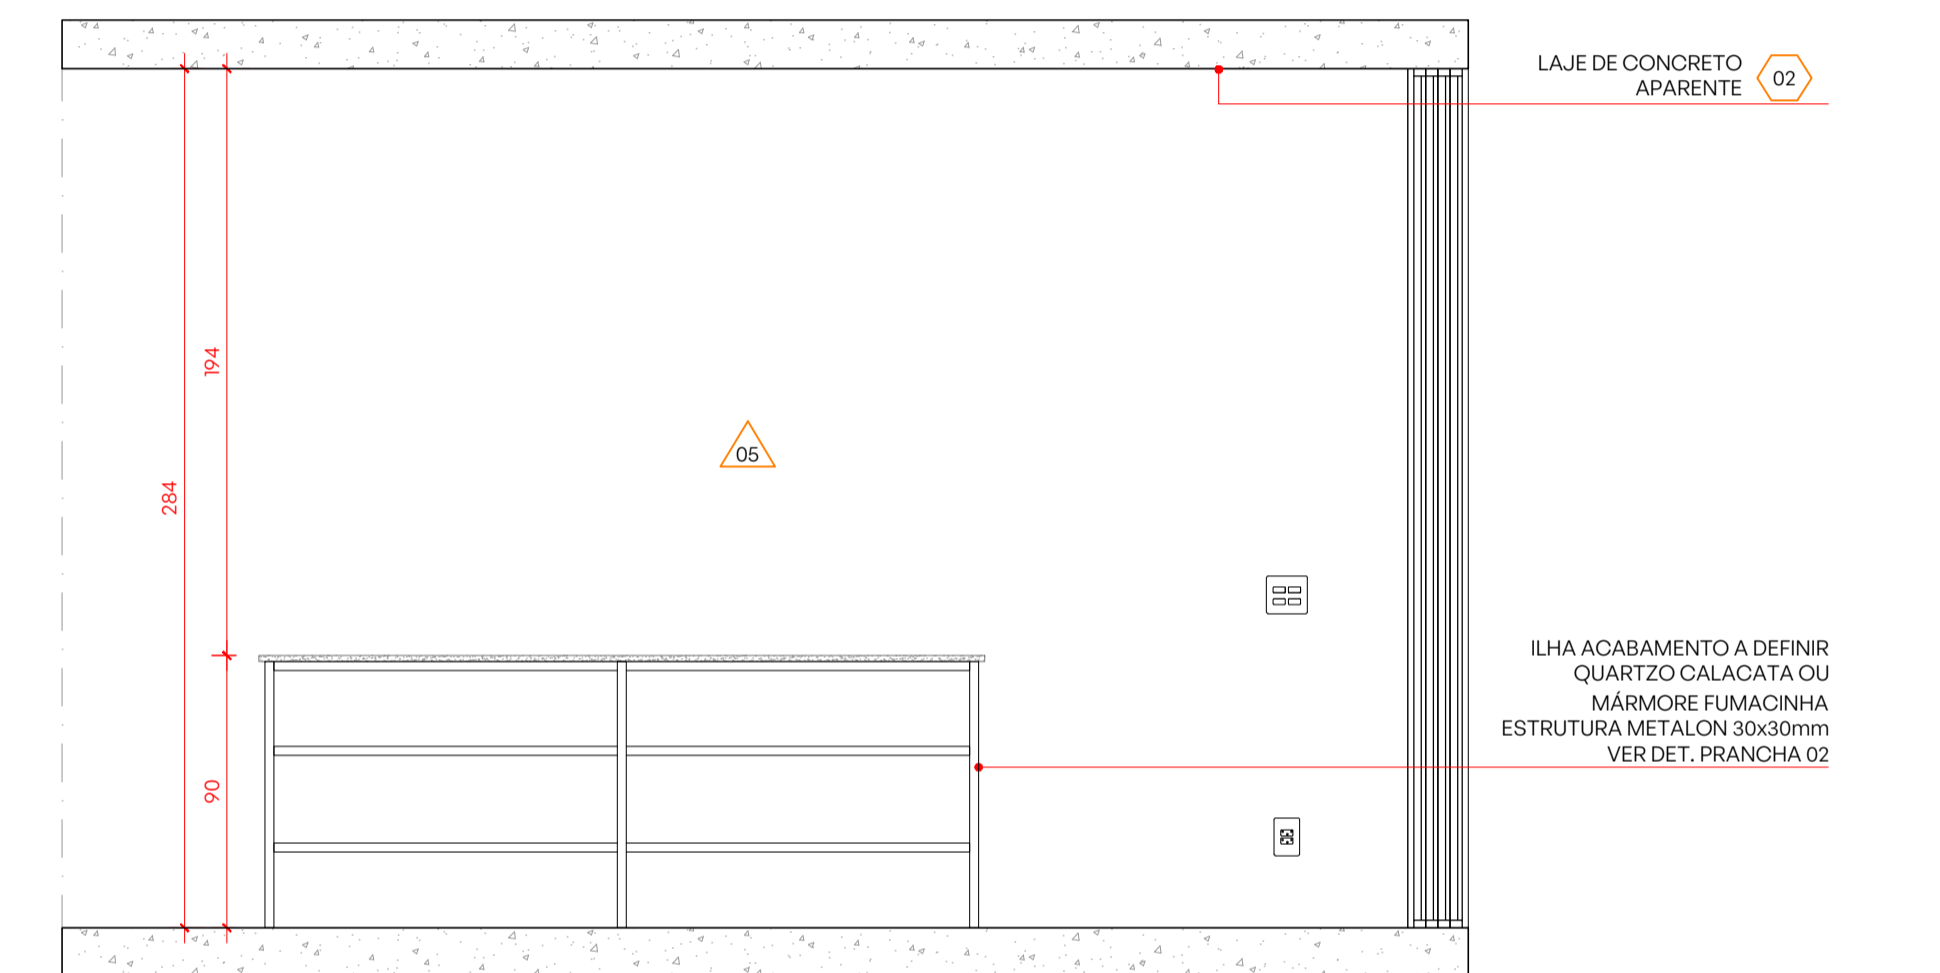


DETALHAMENTO COZINHA 1º PAV.
VISTA C

ESCALA 1:25

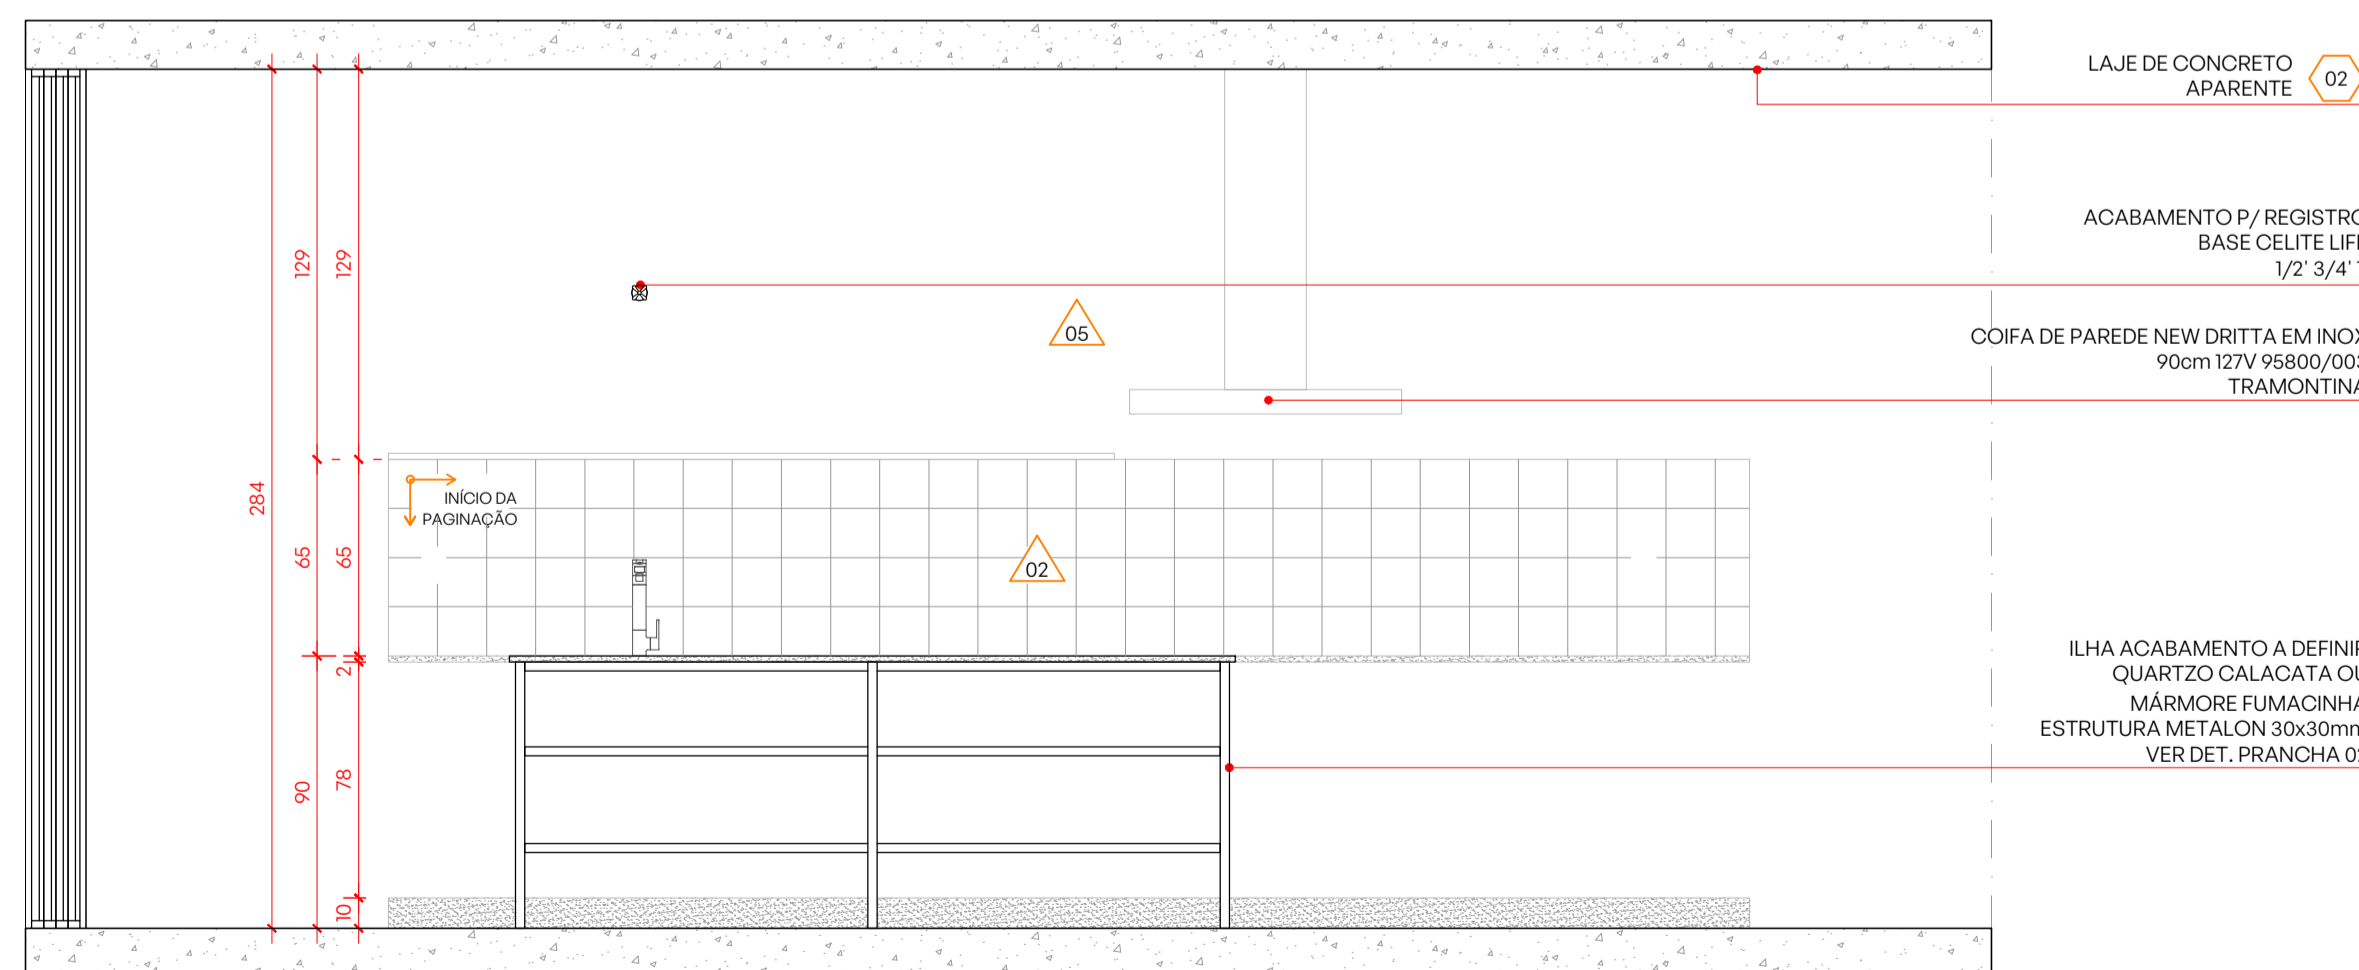

DETALHAMENTO COZINHA 1º PAV.
VISTA D


ESCALA 1:25

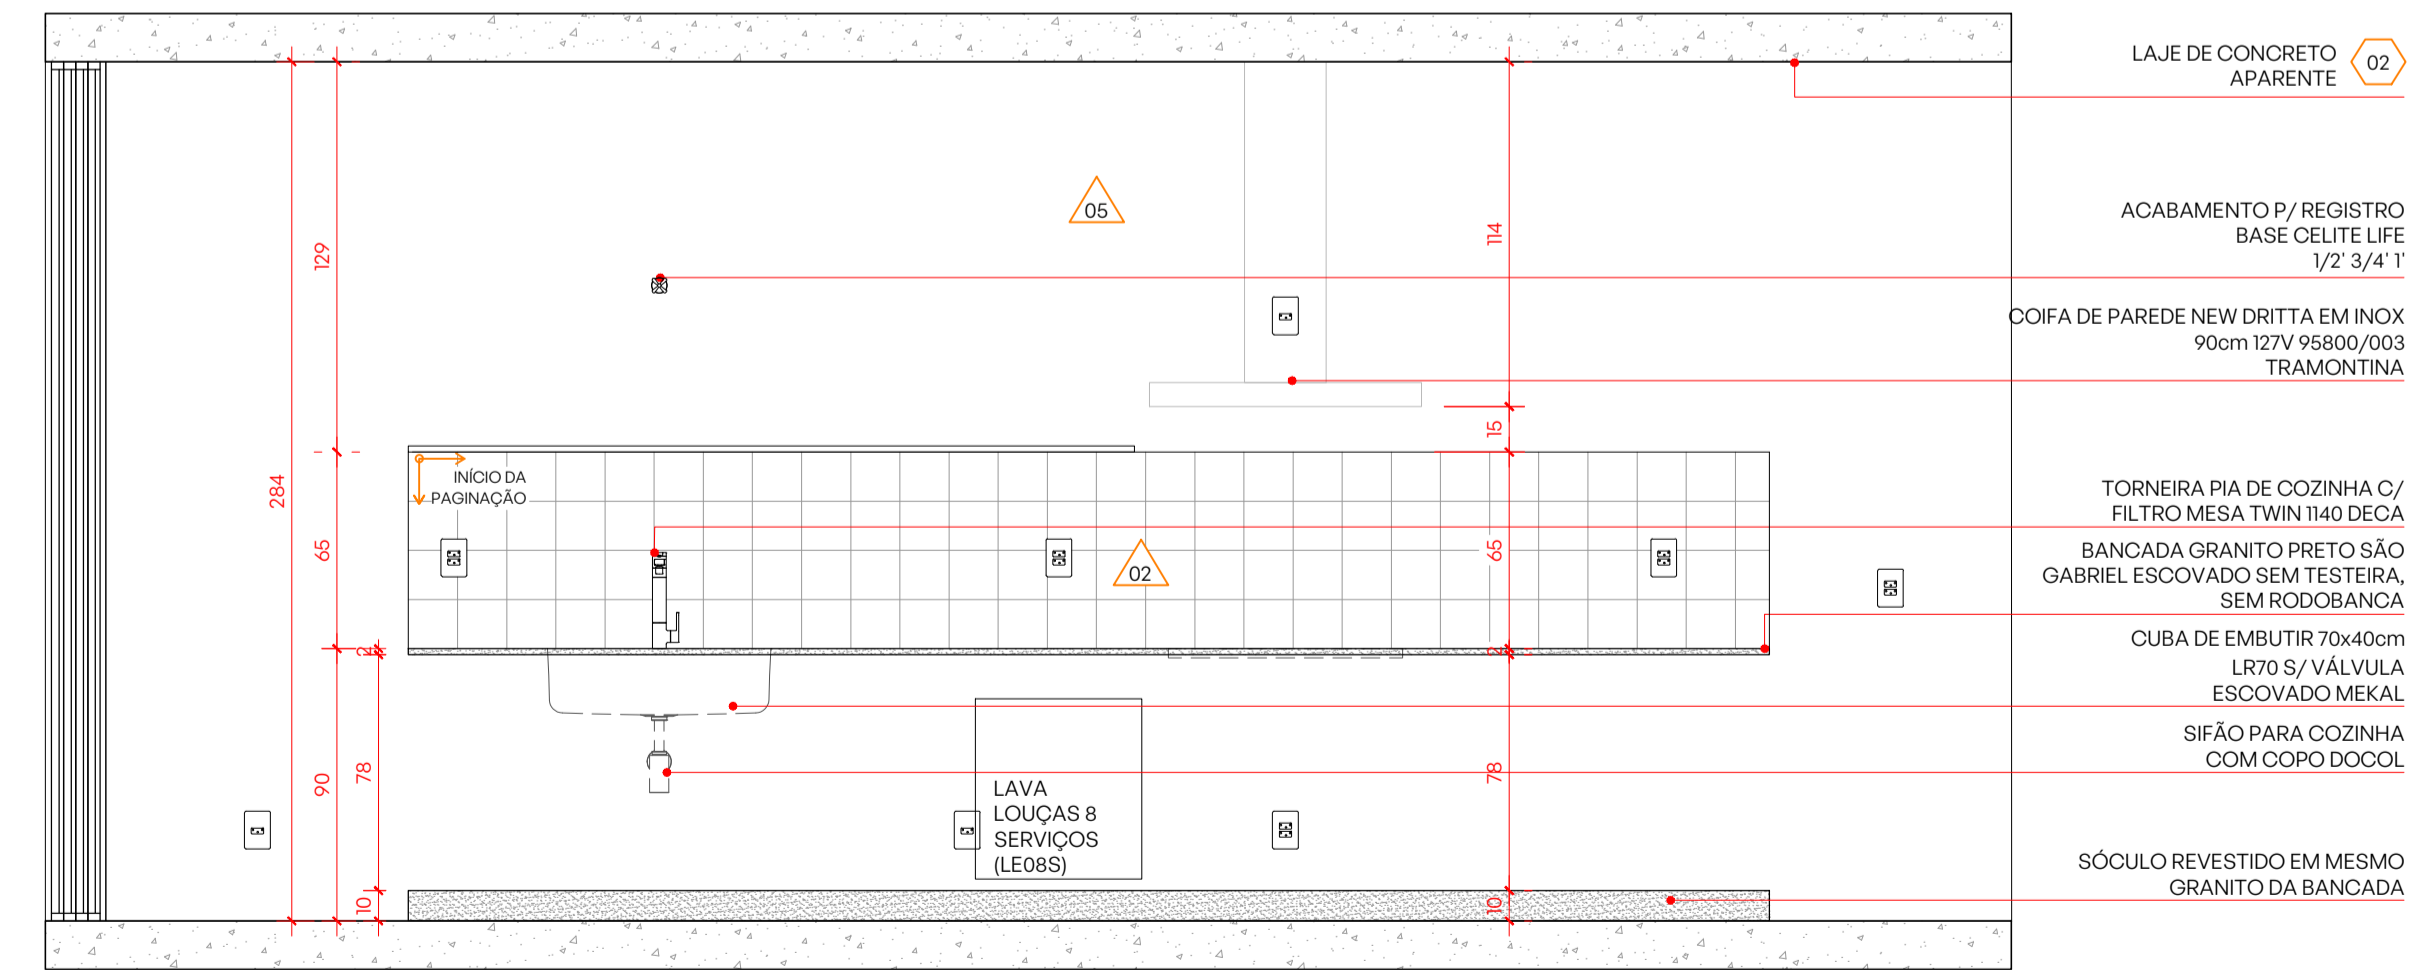

DETALHAMENTO COZINHA 1º PAV.
VISTA B


ESCALA 1:25

Projeto CASA MAENDUABA Aldeia do Cochoeira das Pedras - Brumadinho/MG	desenho DETALHES COZINHA 2º PAV	código do projeto #021	Cliente / Proprietário [REDACTED]
Data 02/08/2021	escala 1/25	fase DET	revisão 01
Responsável Técnico biri	CAU-MG A65685-2 CAU-MG A103928-8	desenhado por TH	página 02/10
Rua Expedicionário Alcino, 479, Comitico, CEP 30316 220 BH / MG +55 31 99070 0479 contato@biri.org.br		Equipe Brenner Lacerda Marcos Franchini Natália Bom Conselho Colaboração: Luiza Reis e Lima, Thomaz Marcato e Tiago Nogueira	

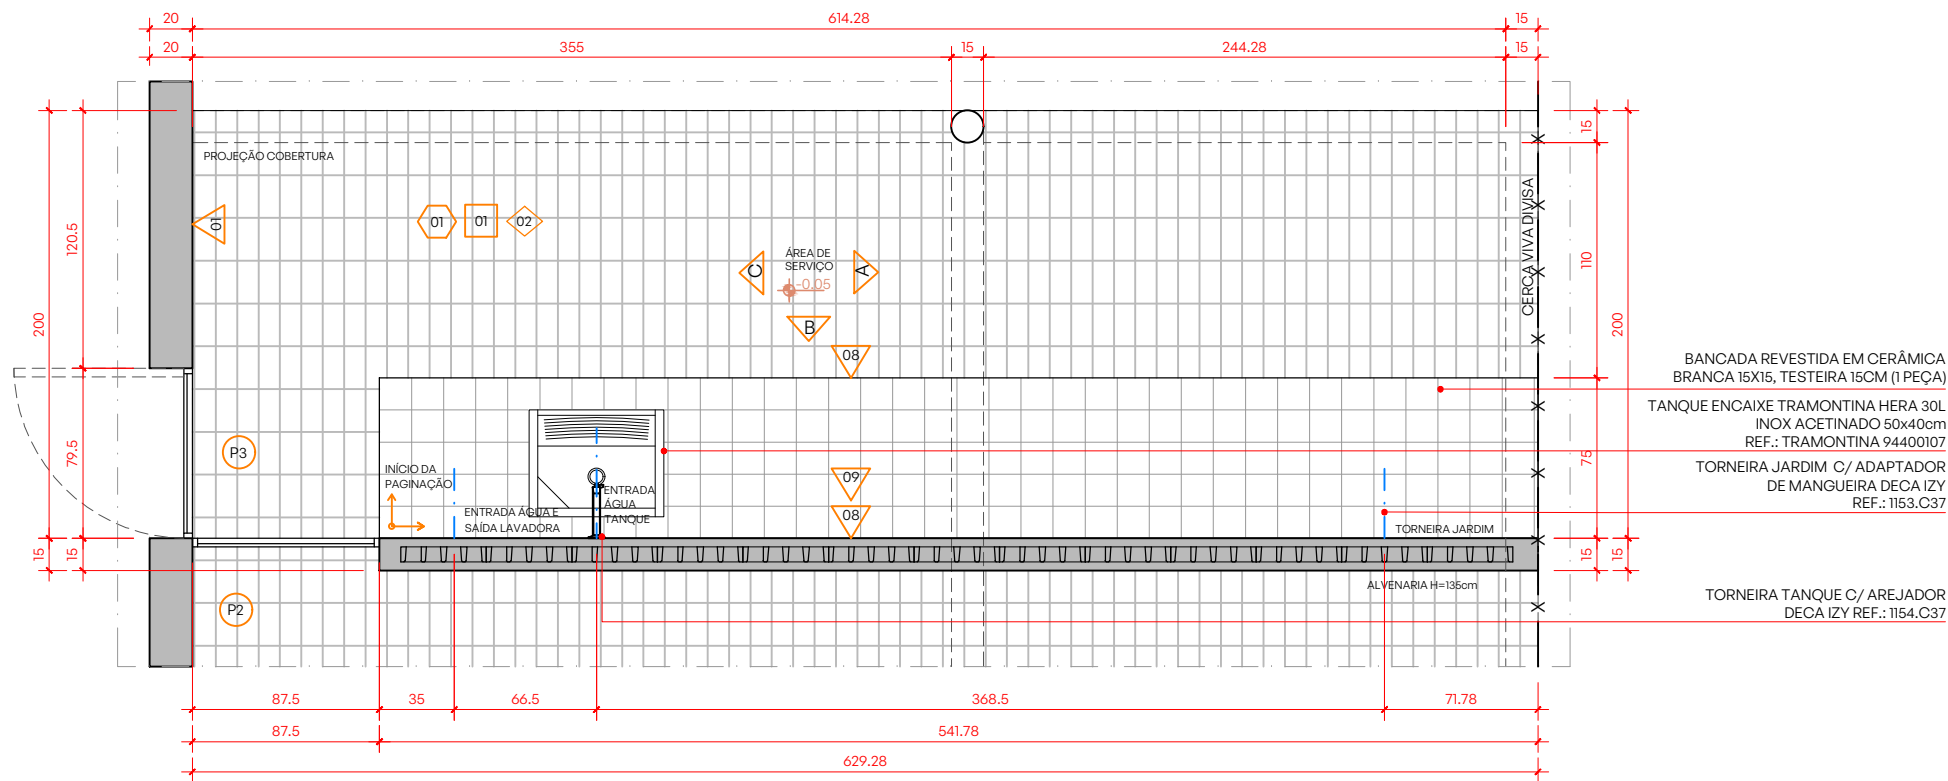


DETALHAMENTO ÁREA DE SERVIÇO 1º PAV.
PLANTA BAIXA

ESCALA 1:25

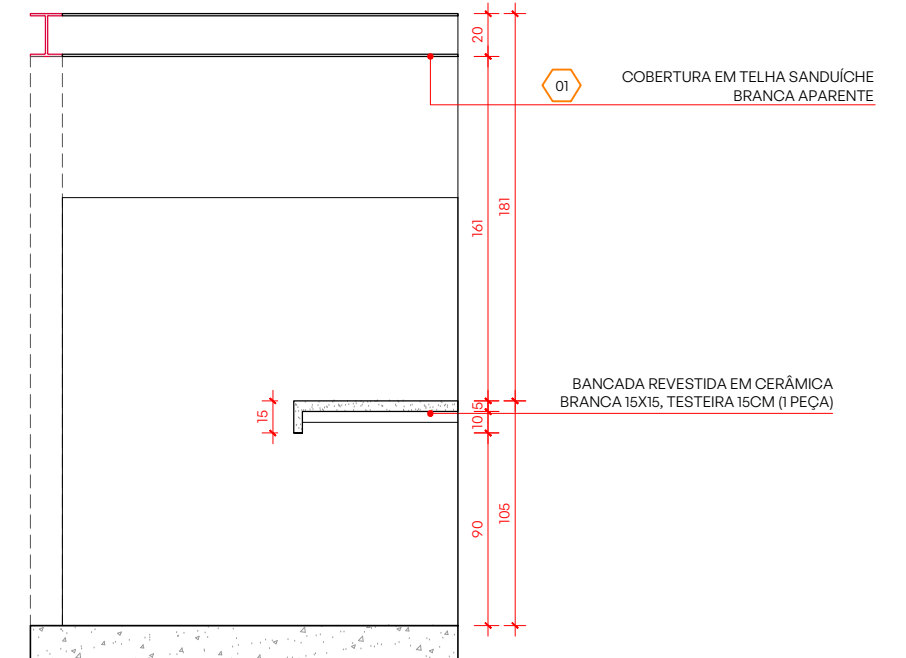


DETALHAMENTO ÁREA DE SERVIÇO 1º PAV.
VISTA A

ESCALA 1:25

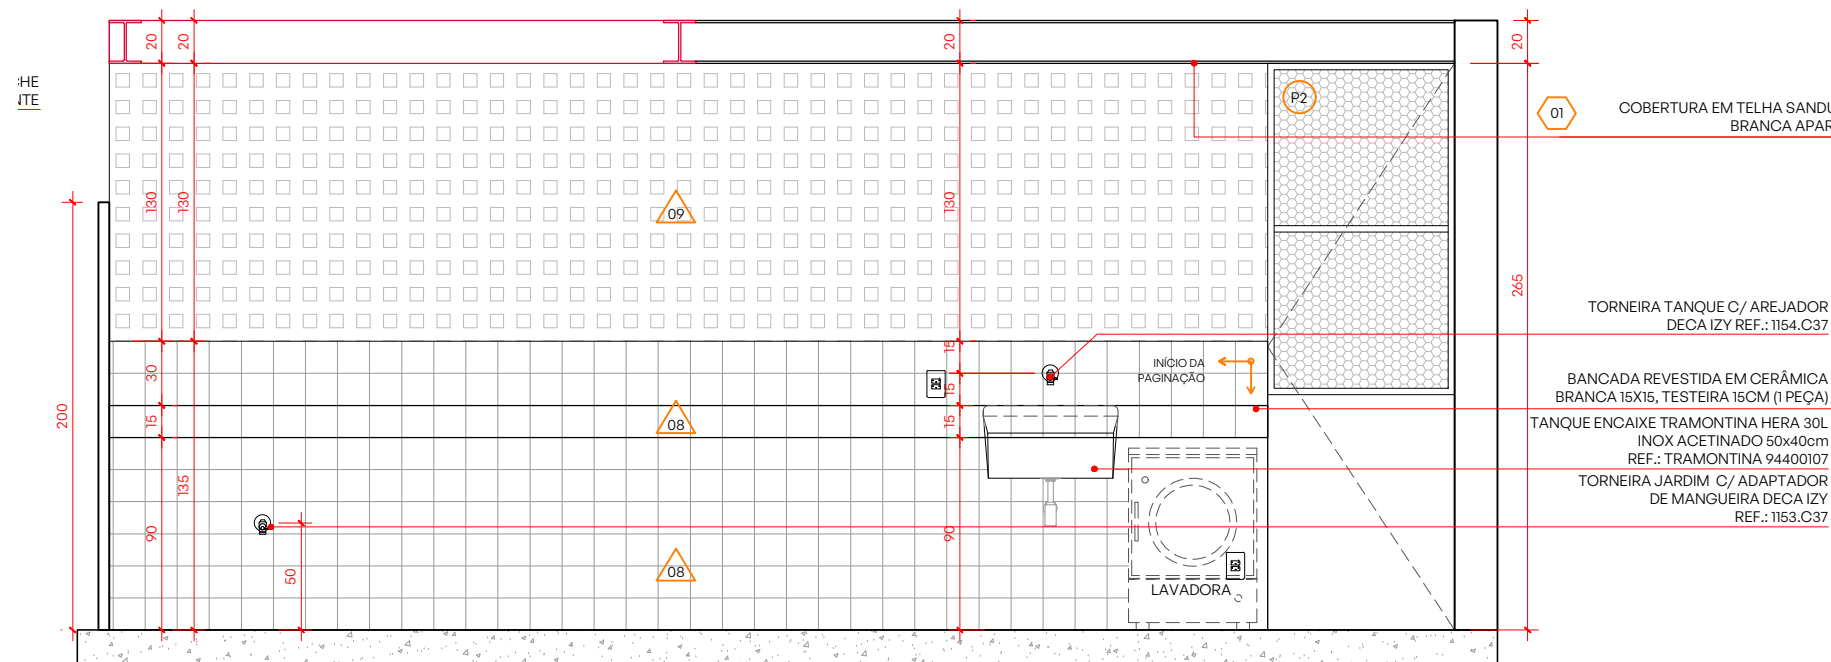

DETALHAMENTO ÁREA DE SERVIÇO 1º PAV.
VISTA B


ESCALA 1:25

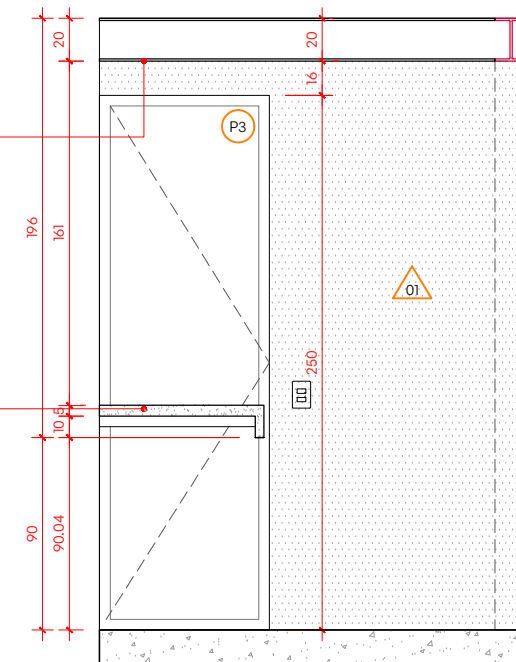

DETALHAMENTO ÁREA DE SERVIÇO 1º PAV.
VISTA C


ESCALA 1:25

Projeto CASA MAENDUABA Aldeia da Cachoeira das Pedras - Brumadinho/MG		desenho DETALHES ÁREA DE SERVIÇO 1º PAV		código do projeto #021		Cliente / Proprietário	
data 02/08/2021	escala 1/25	fase DET	revisão 01	desenhado por TH	página 03/10	[Redacted]	
Responsável Técnico biri		CAU-MG A65685-2 CAU-MG A103928-8		Rua Expedicionário Alcino, 479, Comiteco, CEP 30315 220 BH / MG +55 31 99070 0479 contato@biri.arq.br			

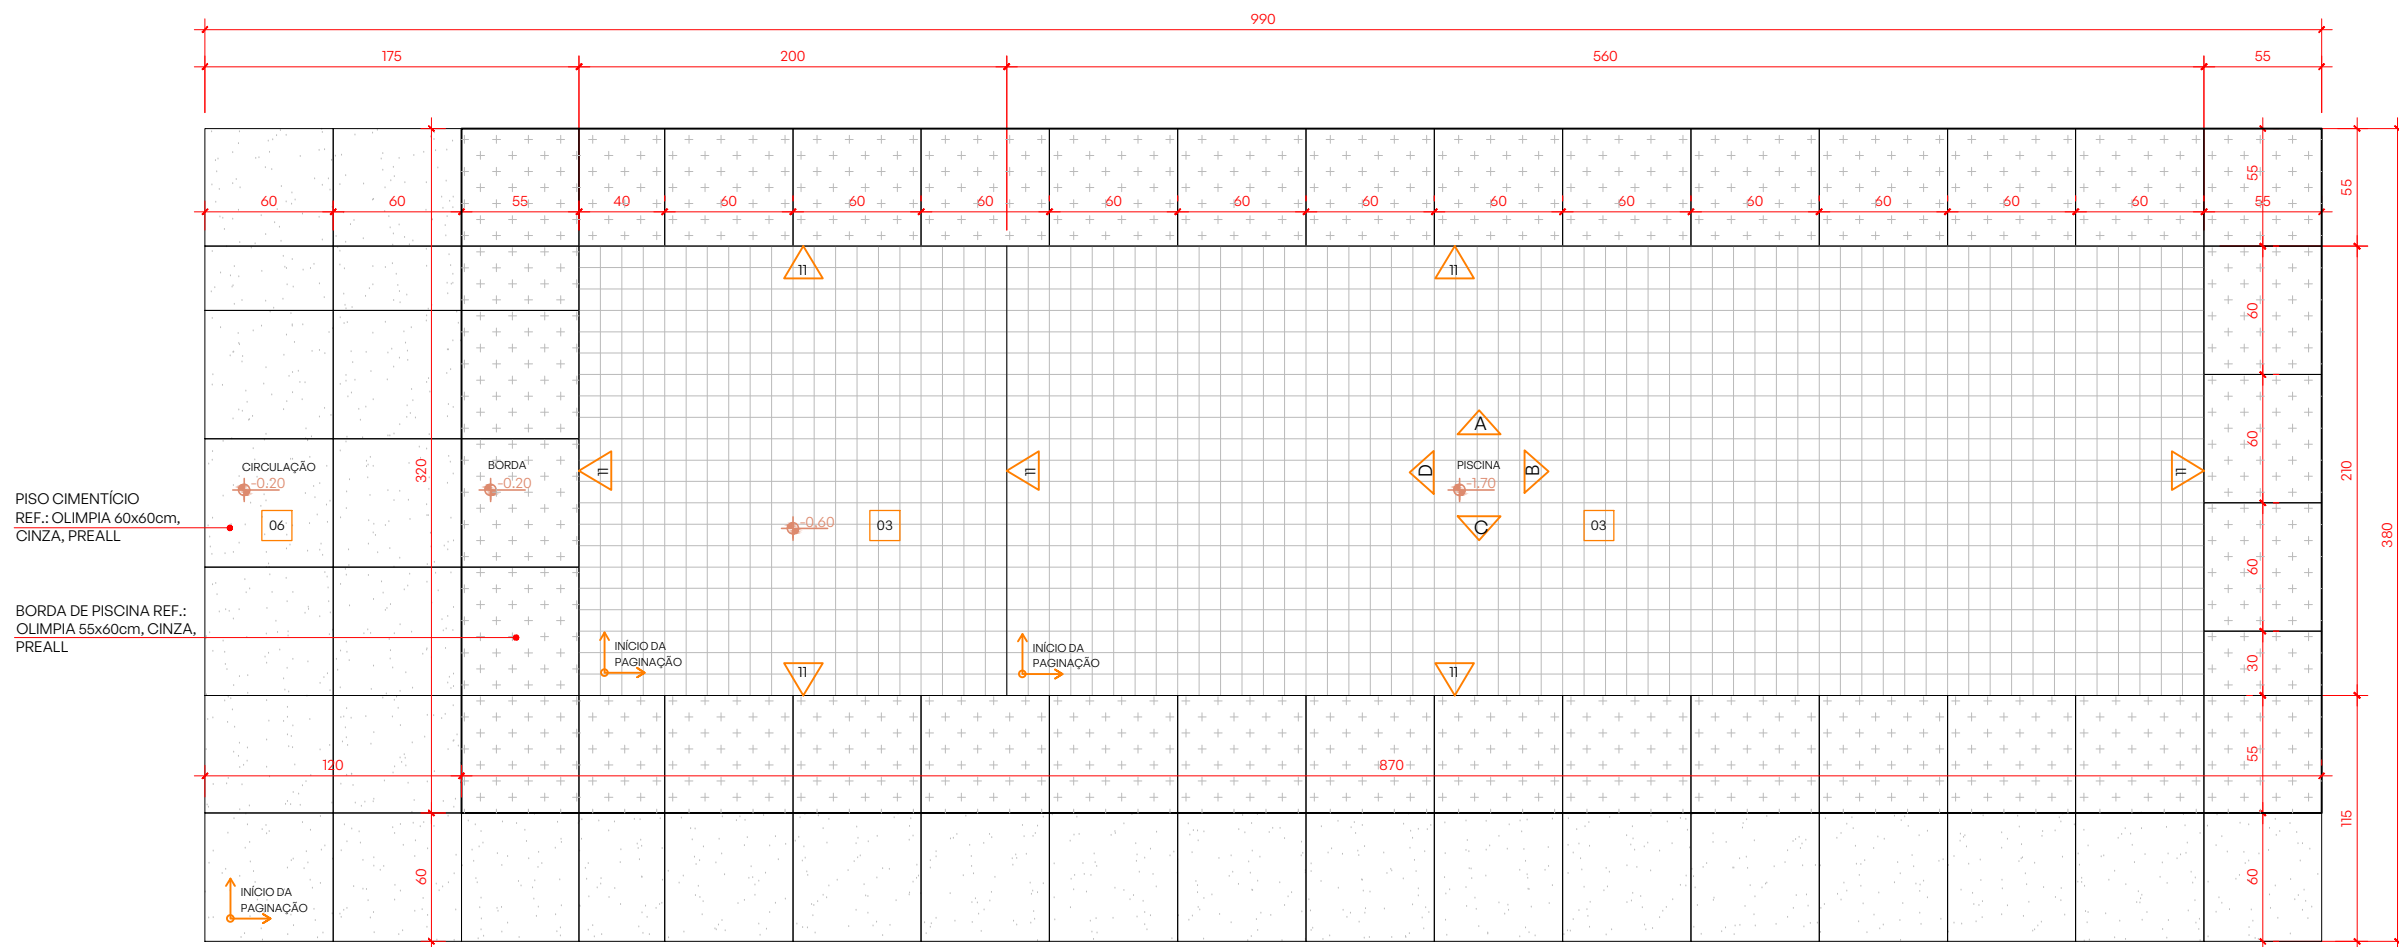


**DETALHAMENTO PISCINA
PLANTA BAIXA**

ESCALA 1:25

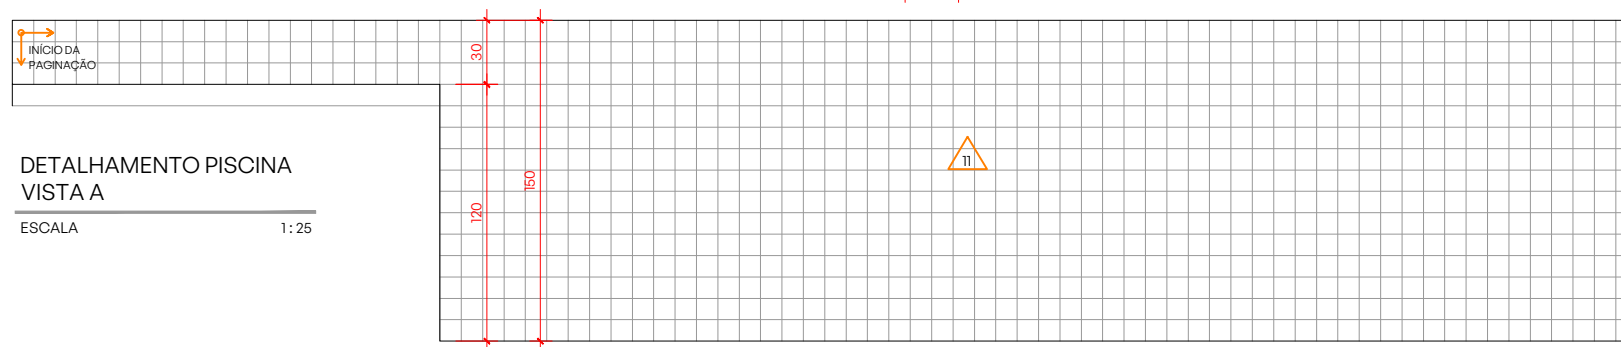


**DETALHAMENTO PISCINA
VISTA A**

ESCALA 1:25

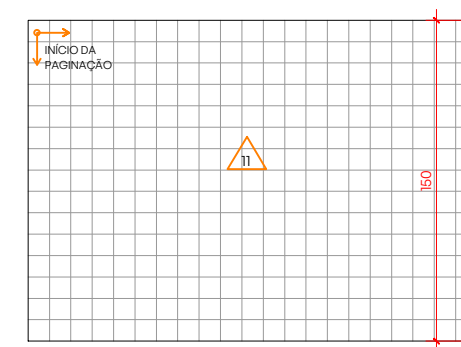


**DETALHAMENTO PISCINA
VISTA B**

ESCALA 1:25

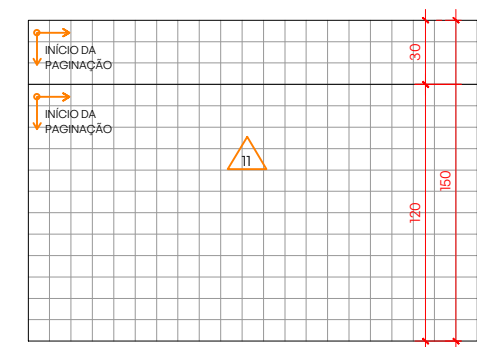

**DETALHAMENTO PISCINA
VISTA D**


ESCALA 1:25

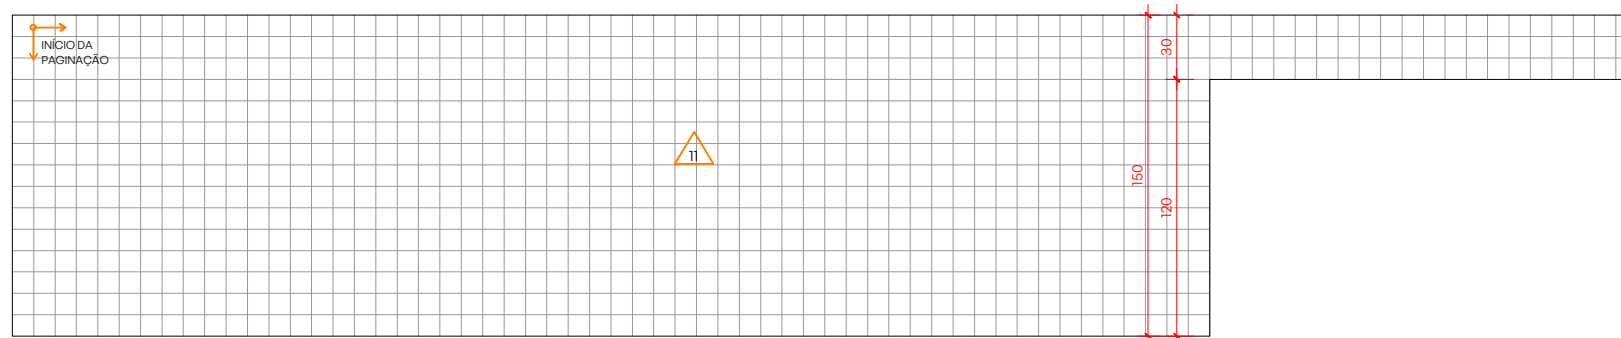


**DETALHAMENTO PISCINA
VISTA C**

ESCALA 1:25


Projeto CASA MAENDUABA Aldeia da Cachoeira das Pedras - Brumadinho/MG		desenho DETALHES PISCINA		código do projeto #021		Cliente / Proprietário [REDACTED]	
data 02/08/2021	escala 1/25	fase DET	revisão 01	desenhado por TH	página 04/10	Equipe Brenner Lacerda Marcos Franchini Nattalia Bom Conselho Colaboração: Luiza Reis e Lima, Thomáz Marcatto e Tiago Nogueira	
Responsável Técnico biri		CAU-MG A65685-2 CAU-MG A103928-8		Rua Expedicionário Alcício, 479, Comiteco, CEP 30315 220 BH / MG +55 31 99070 0479 contato@biri.arq.br			

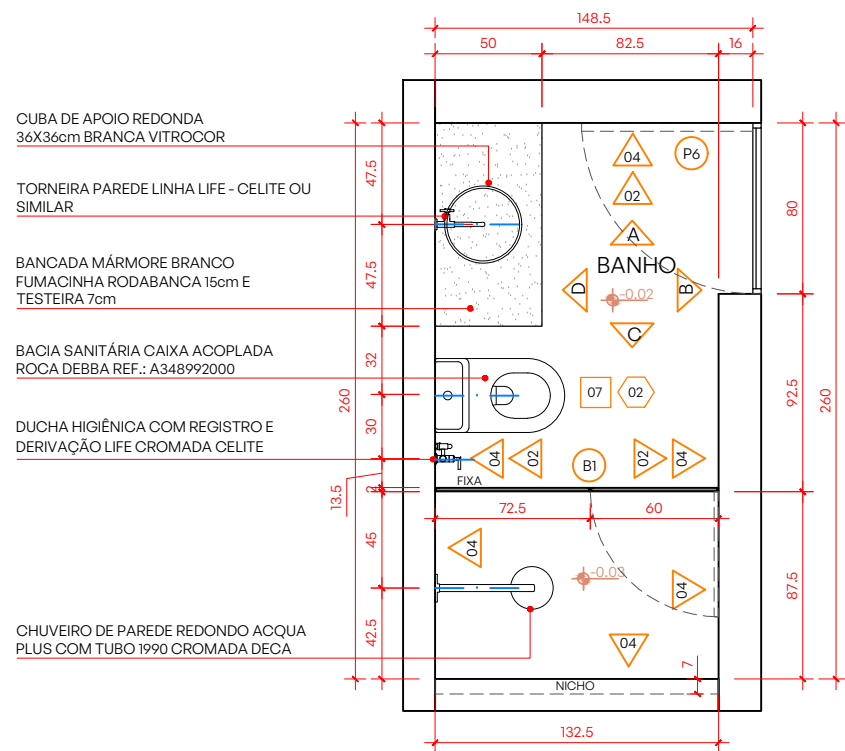


DETALHAMENTO BANHO 1º PAV.
PLANTA BAIXA
ESCALA 1:25

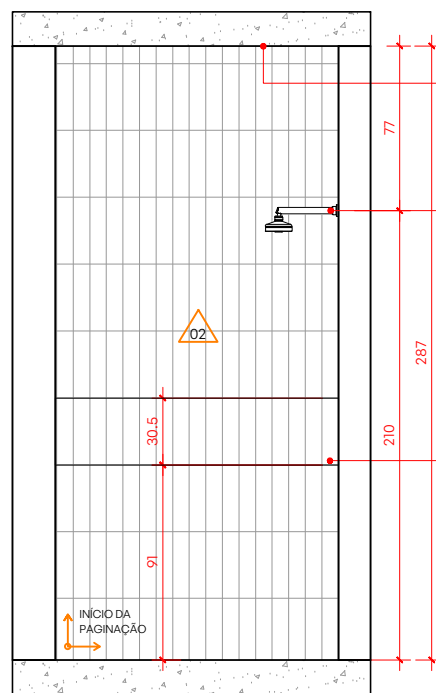


DETALHAMENTO BANHO 1º PAV.
VISTA C
ESCALA 1:25

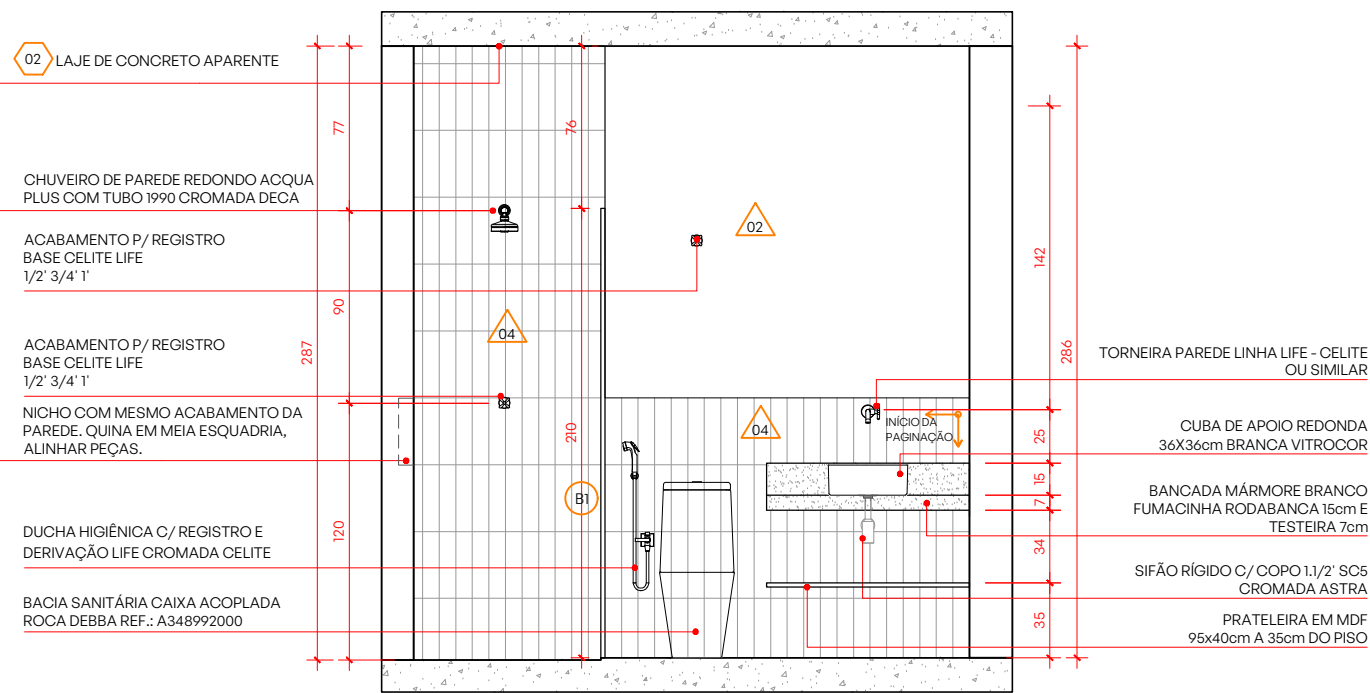


DETALHAMENTO BANHO 1º PAV.
VISTA D
ESCALA 1:25

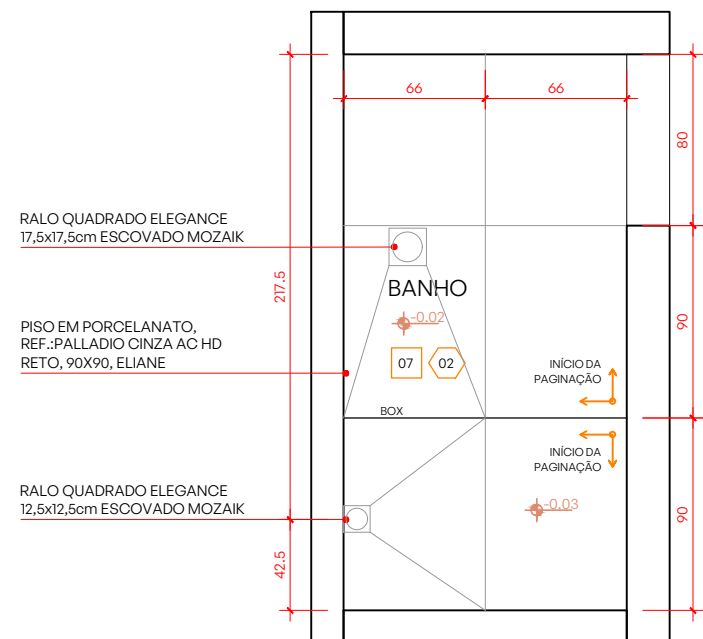


DETALHAMENTO BANHO 1º PAV.
PLANTA DE PISO
ESCALA 1:25

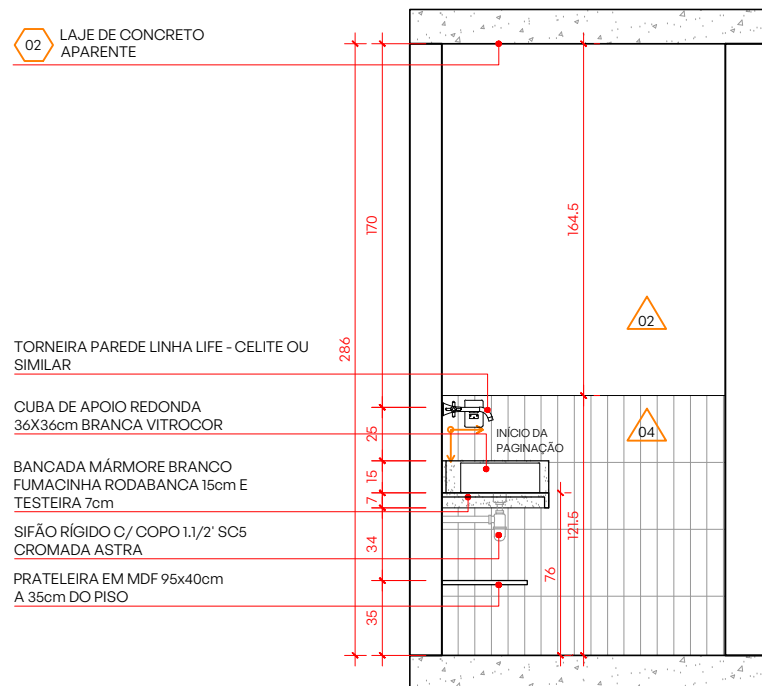

DETALHAMENTO BANHO 1º PAV.
VISTA A
ESCALA 1:25

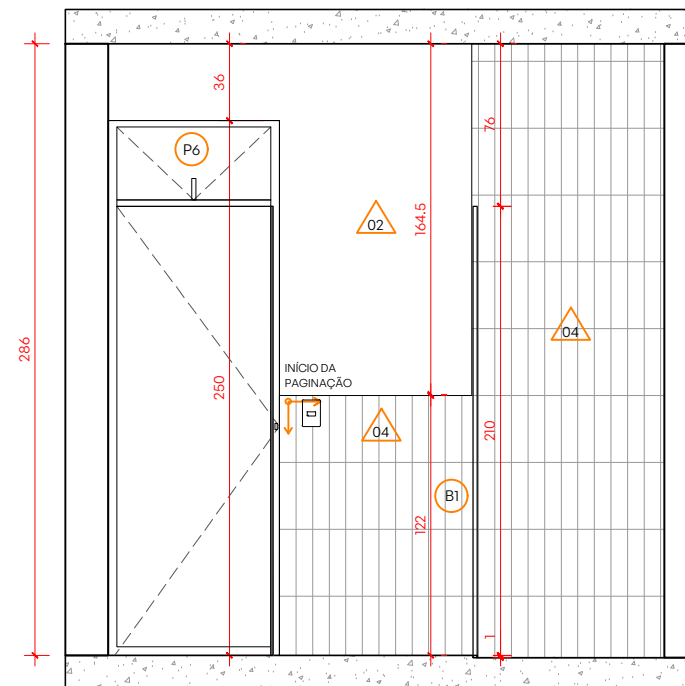


DETALHAMENTO BANHO 1º PAV.
VISTA B
ESCALA 1:25

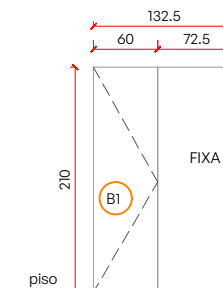


BOX B1
 ESCALA 1:50
 DIMENSÃO 132.5x210cm
 LOCAL BANHO 1º PAV.
 MATERIAL VIDRO TRANSP. INCOLOR
 1 UNIDADE

Projeto CASA MAENDUBA Aldeia da Cachoeira das Pedras - Brumadinho/MG	desenho DETALHES BANHO 1º PAV	código do projeto #021	Cliente / Proprietário
data 02/08/2021	escala 1/25	fase DET	revisão 01
Responsável Técnico biri	CAU-MG A65685-2 CAU-MG A103928-8	desenhado por TH	página 05/10
Rua Expedicionário Alcino, 479, Comiteco, CEP 30315 220 BH / MG +55 31 99070 0479 contato@biri.arq.br			Equipe Brenner Lacerda Marcos Franchini Nattalia Bom Conselho Colaboração: Luiza Reis e Lima, Thomáz Marcatto e Tiago Nogueira

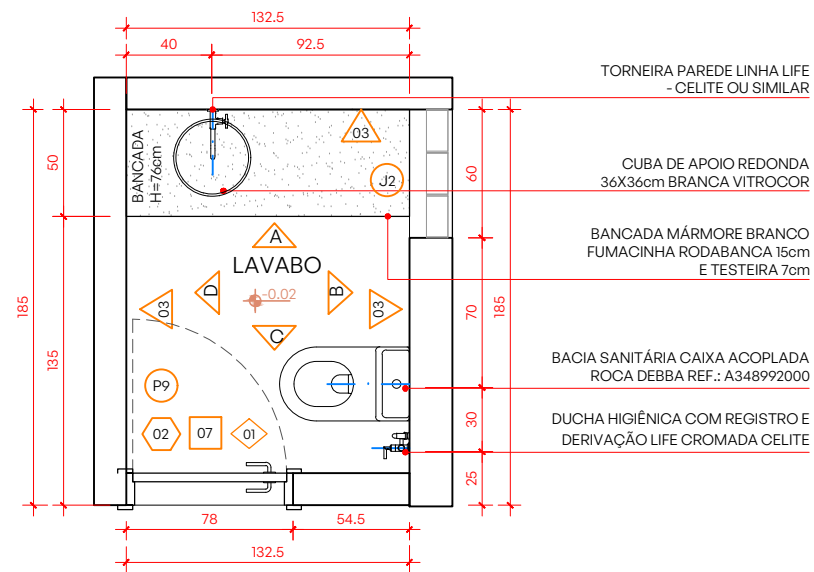


DETALHAMENTO LAVABO 1º PAV.
PLANTA BAIXA

ESCALA 1:25

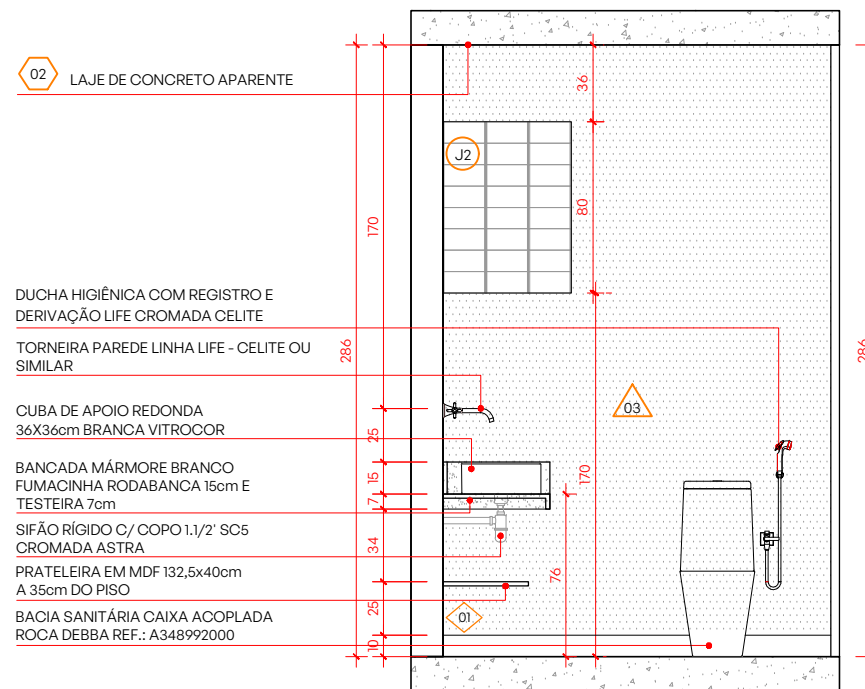


DETALHAMENTO LAVABO 1º PAV.
VISTA B

ESCALA 1:25

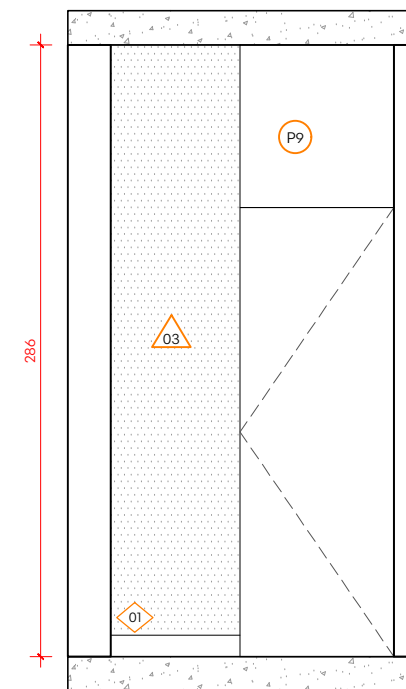


DETALHAMENTO LAVABO 1º PAV.
VISTA C

ESCALA 1:25

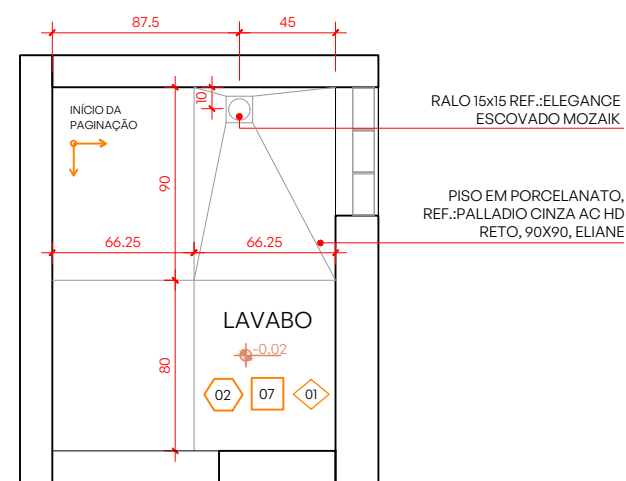


DETALHAMENTO LAVABO 1º PAV.
PLANTA DE PISO

ESCALA 1:25

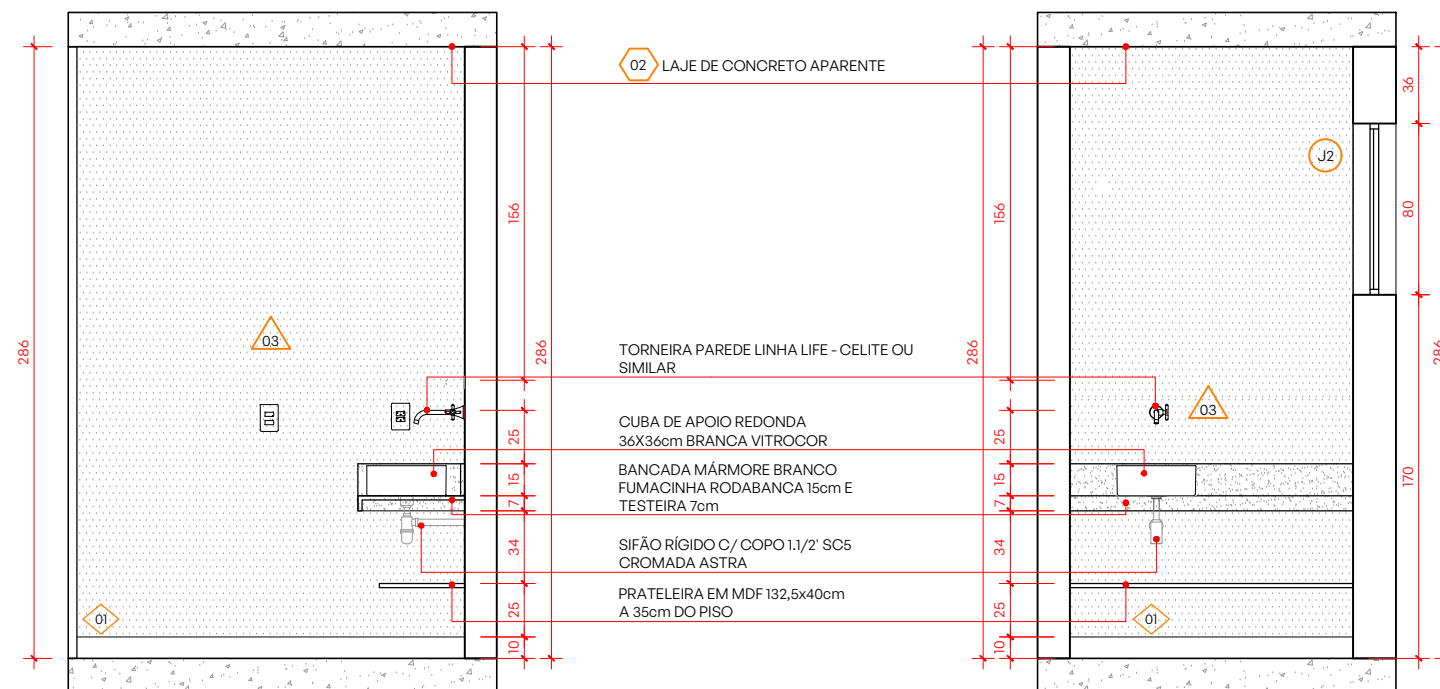

DETALHAMENTO LAVABO 1º PAV.
VISTA D


ESCALA 1:25

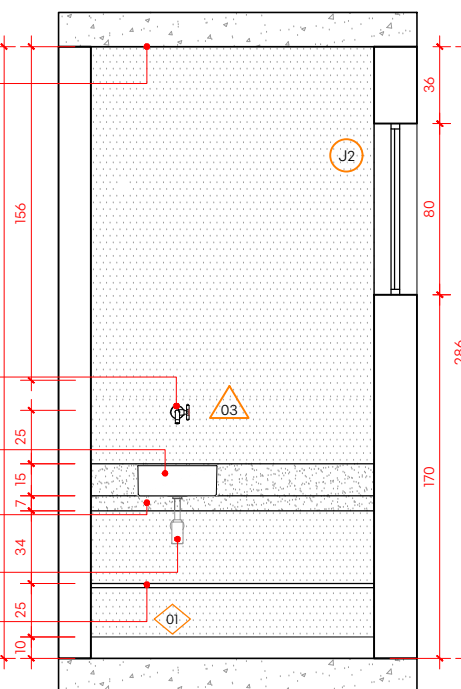

DETALHAMENTO LAVABO 1º PAV.
VISTA A


ESCALA 1:25

Projeto CASA MAENDUABA Aldeia da Cachoeira das Pedras - Brumadinho/MG	desenho DETALHES LAVABO 1º PAV	código do projeto #021	Cliente / Proprietário [REDACTED]
data 02/08/2021	escala 1/25	fase DET	página 06/10
Revisão 01	desenhado por TH	Equipe Brenner Lacerda Marcos Franchini Nattalia Bom Conselho Colaboração: Luiza Reis e Lima, Thomáz Marcatto e Tiago Nogueira	
Responsável Técnico biri		CAU-MG A65685-2 CAU-MG A103928-8 Rua Expedicionário Alcides, 479, Comiteco, CEP 30315 220 BH / MG +55 31 99070 0479 contato@biri.arq.br	

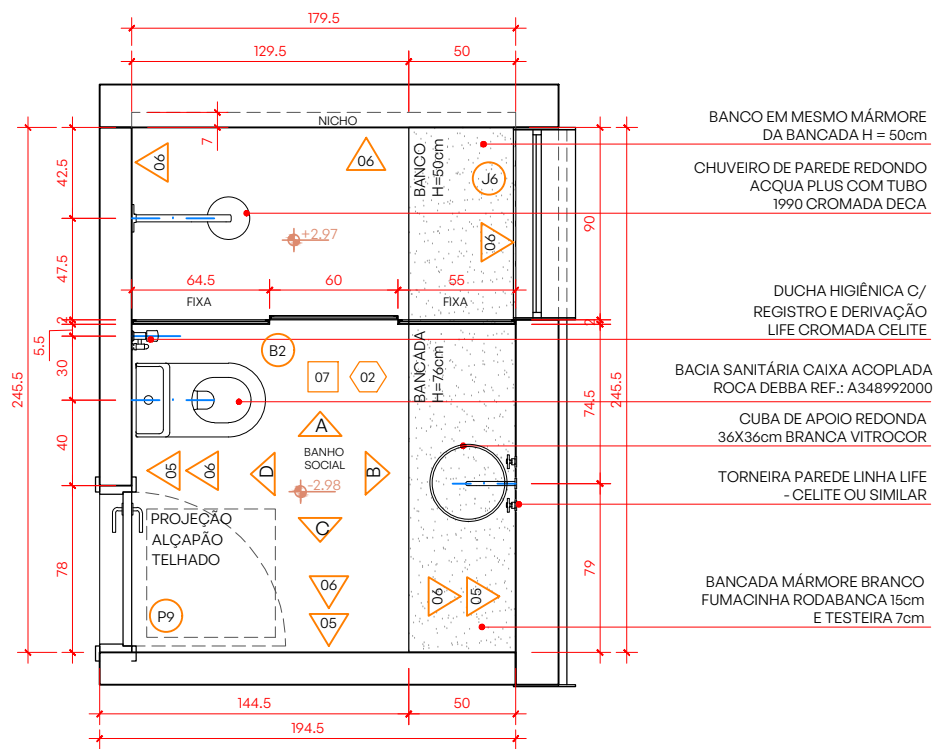


DETALHAMENTO BANHO SOCIAL 2º PAV. PLANTA BAIXA

ESCALA 1:25

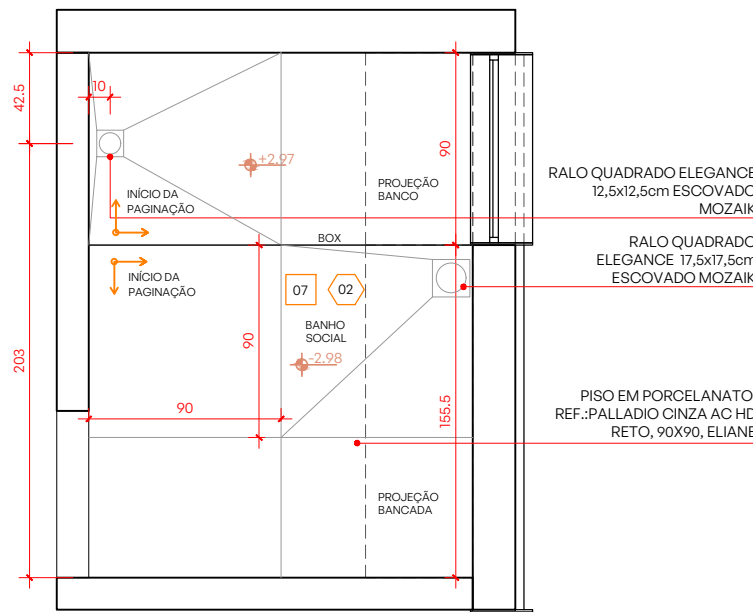


DETALHAMENTO BANHO SOCIAL 2º PAV. PLANTA DE PISO

ESCALA 1:25

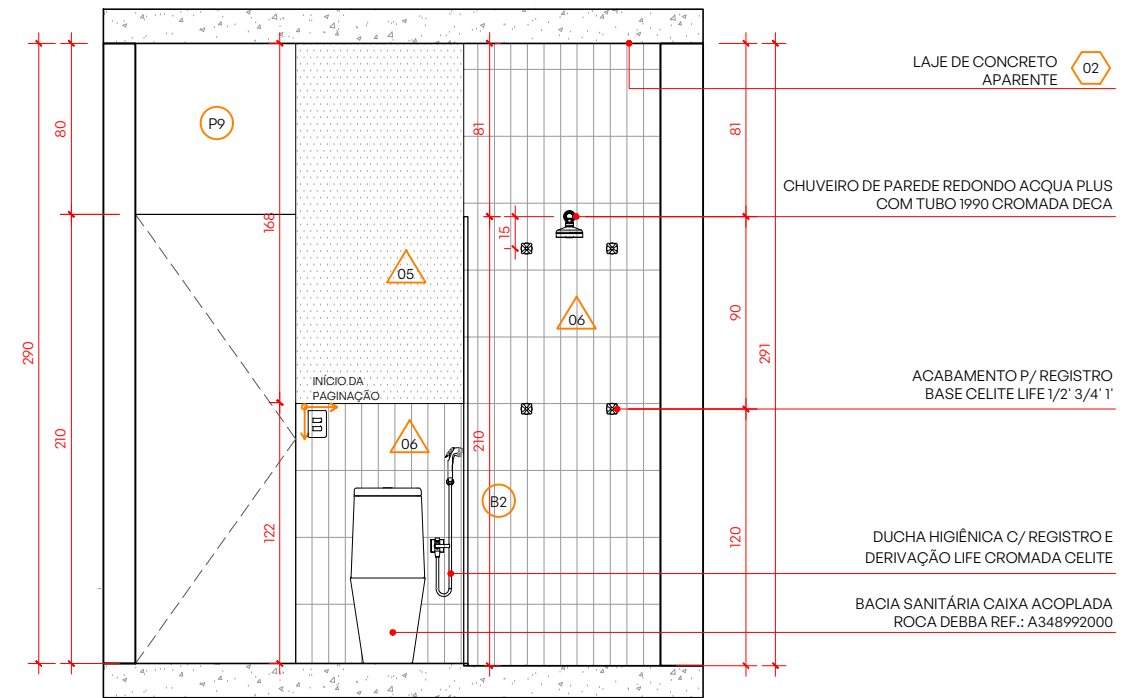


DETALHAMENTO BANHO SOCIAL 2º PAV. VISTA D

ESCALA 1:25

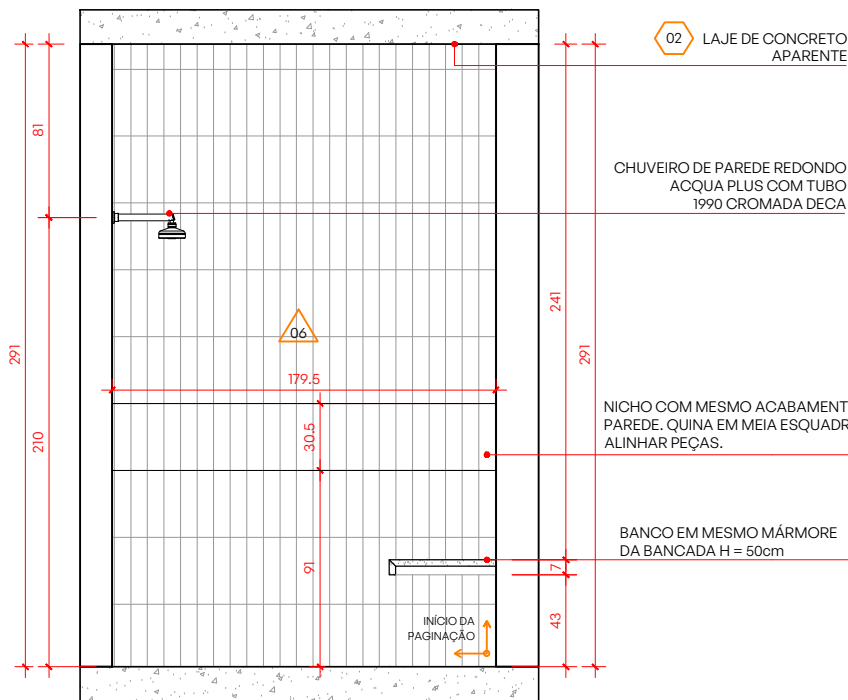


DETALHAMENTO BANHO SOCIAL 2º PAV. VISTA A

ESCALA 1:25

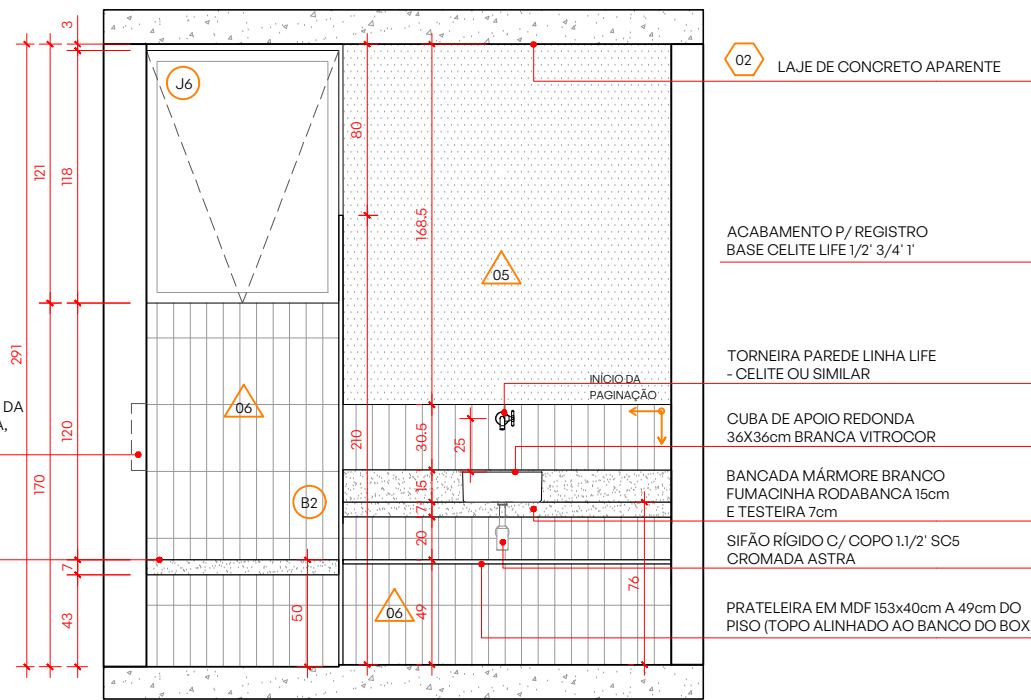


DETALHAMENTO BANHO SOCIAL 2º PAV. VISTA B

ESCALA 1:25

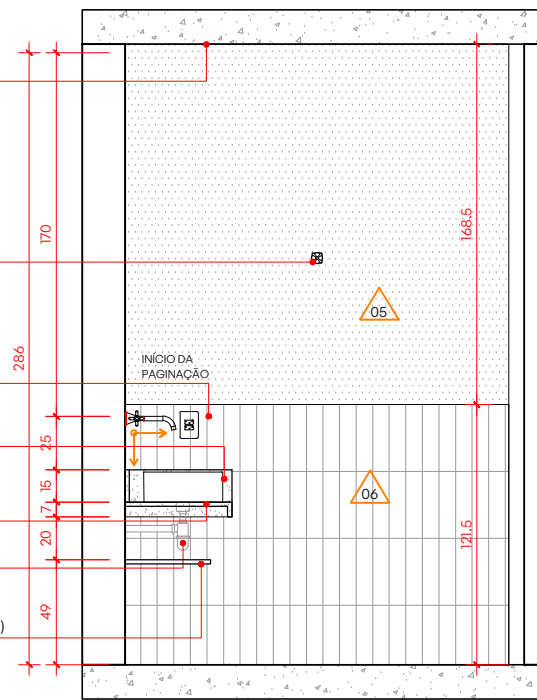


DETALHAMENTO BANHO SOCIAL 2º PAV. VISTA C

ESCALA 1:25

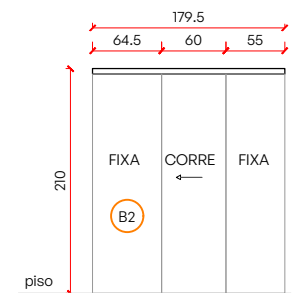


BOX B2
 ESCALA 1:50
 DIMENSÃO LOCAL 179.5x210cm
 MATERIAL ALUMÍNIO COR GRAFITE VIDRO TRANSP. INCOLOR


Projeto CASA MAENDUABA Aldeia da Cachoeira das Pedras - Brumadinho/MG	desenho DETALHES BANHO 2º PAV	código do projeto #021	Cliente / Proprietário
data 02/08/2021	escala 1/25	fase DET	revisão 01
responsável técnico biri	CAU-MG A65685-2 CAU-MG A103928-8	desenhado por TH	página 07/10
Rua Expedicionário Alcino, 479, Comiteco, CEP 30315 220 BH / MG +55 31 99070 0479 contato@biri.arq.br			Equipe Brenner Lacerda Marcos Franchini Nattalia Bom Conselho Colaboração: Luiza Reis e Lima, Thomáz Marcatto e Tiago Nogueira

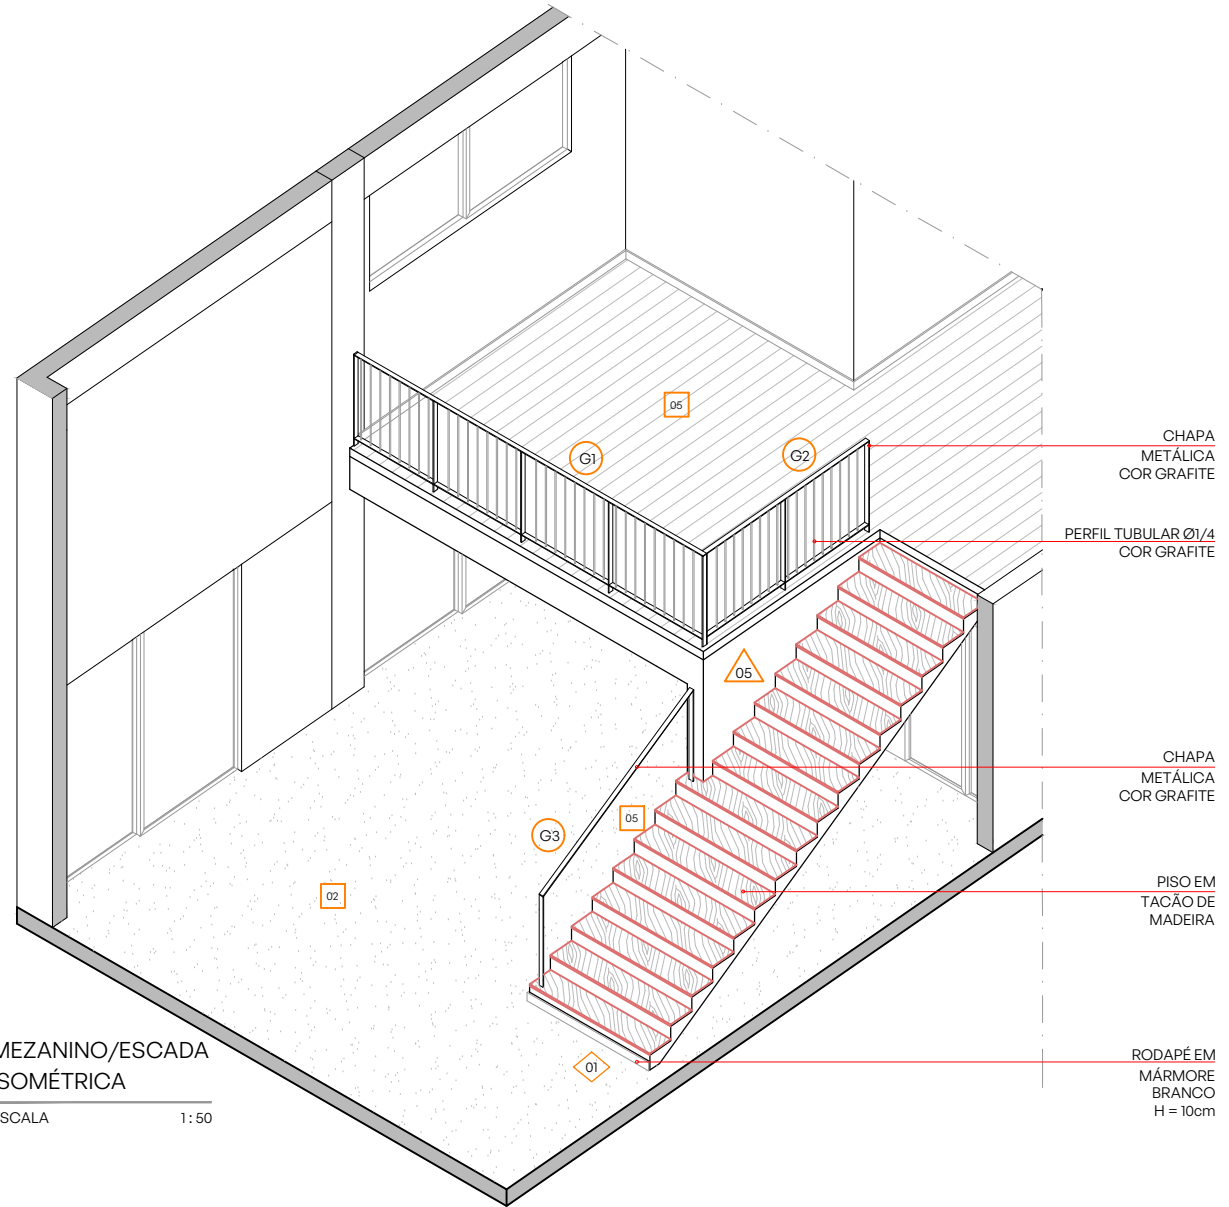


MEZANINO/ESCALA ISOMÉTRICA
ESCALA 1:50

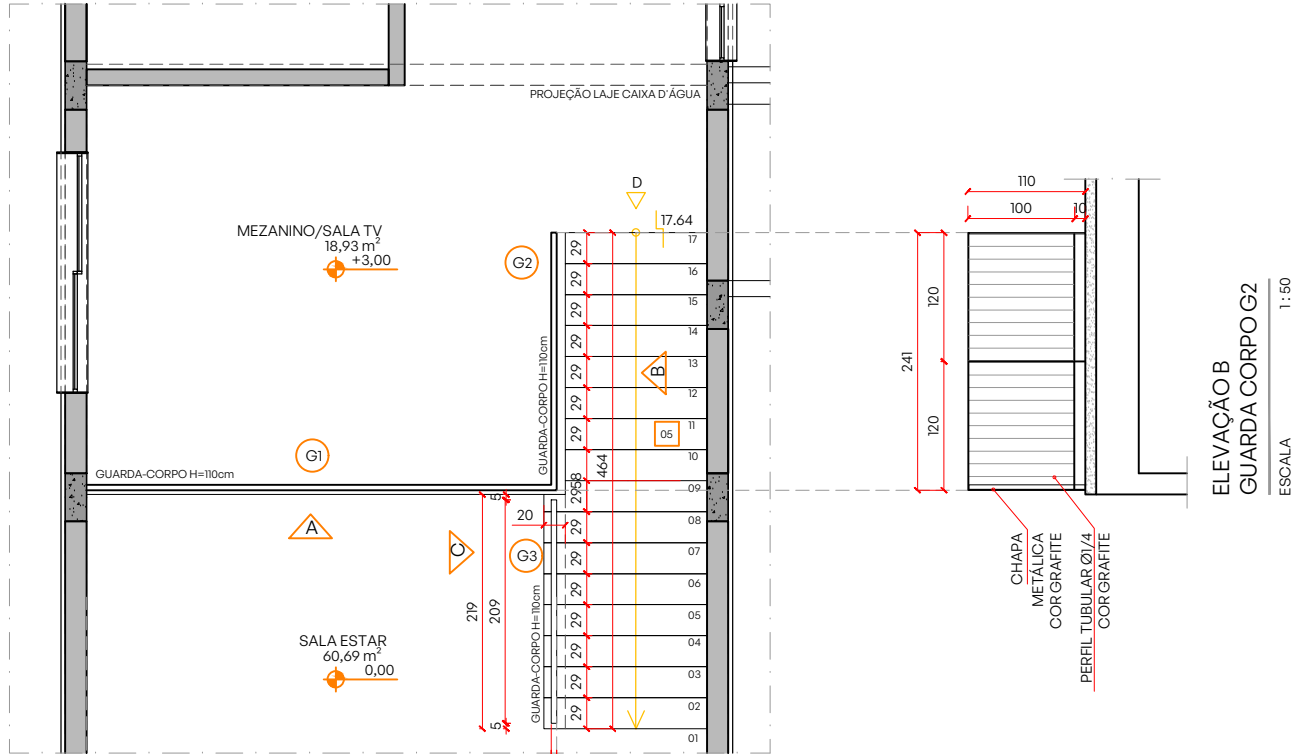


MEZANINO/ESCALA PLANTA DETALHE
ESCALA 1:50

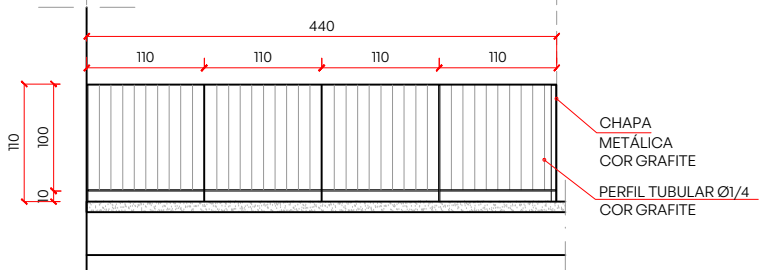


ELEVAÇÃO A GUARDA CORPO G1
ESCALA 1:50

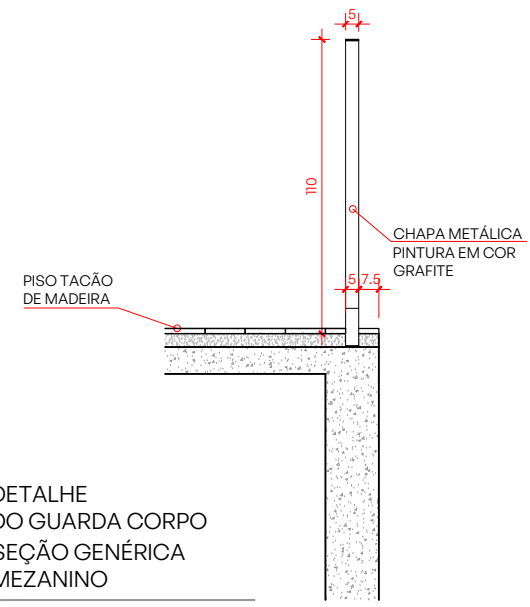

DETALHE DO GUARDA CORPO SEÇÃO GENÉRICA MEZANINO
ESCALA 1:20

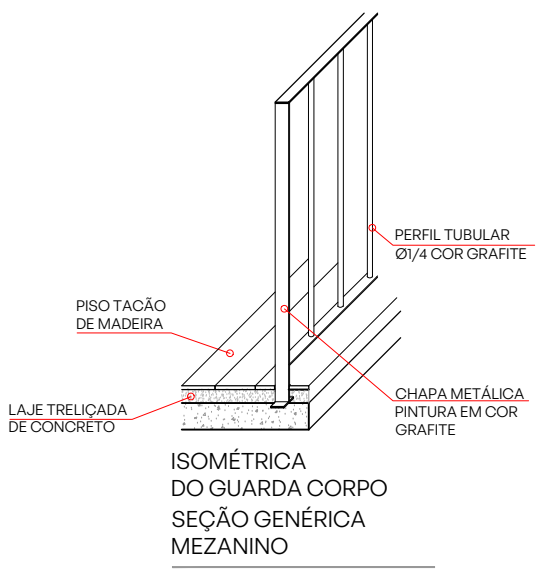

ISOMÉTRICA DO GUARDA CORPO SEÇÃO GENÉRICA MEZANINO
ESCALA 1:20

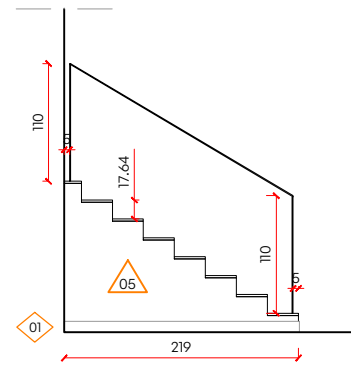

ELEVAÇÃO C GUARDA CORPO G3
ESCALA 1:50

Projeto CASA MAENDUABA Aldeia da Cachoeira das Pedras - Brumadinho/MG	desenho DETALHES ESCADA E GUARDA-CORPO	código do projeto #021	Cliente / Proprietário
data 02/08/2021	escala 1/20,1/50	fase DET	revisão 01
Responsável Técnico biri	CAU-MG A65685-2 CAU-MG A103928-8	desenhado por LR	página 09/10
Rua Expedicionário Alcino, 479, Comiteco, CEP 30315 220 BH / MG +55 31 99070 0479 contato@biri.arq.br			Equipe Brenner Lacerda Marcos Franchini Nattalia Bom Conselho Colaboração: Luiza Reis e Lima, Thomáz Marcatto e Tiago Nogueira

QUADRO DE ESQUADRIAS							
CÓD.	L	H	PEIT.	ABERTURA	MATERIAL/ACABAMENTO	LOCAL	QTDE
P1	201	250	-	1 FOLHA DE ABRIR E 1 FOLHA FIXA	PORTA EM AÇO, COM PINTURA PRETO FOSCO, E PUXADOR, TIPO BARRA CHATA, NO MESMO MATERIAL/COR.	SALA	1
P2	87,5	265	-	1 FOLHA DE ABRIR	PORTA EM AÇO, COM PINTURA PRETO FOSCO, E CHAPA EXPANDIDA, PUXADOR, TIPO BARRA CHATA, NO MESMO MATERIAL/COR.	GARAGEM	1
P3	80	250	-	1 FOLHA DE ABRIR	PORTA EM ESTRUTURA DE ALUMÍNIO PINTADO DE PRETO E VIDRO LAMINADO TRANSPARENTE INCOLOR, PUXADOR E TRANÇA EM CAVA NO PERFIL DE ALUMÍNIO.	ÁREA DE SERVIÇO	1
P5	155	250	-	2 FOLHAS DE ABRIR	PORTA EM ESTRUTURA DE ALUMÍNIO, PINTADO DE PRETO, COM VENEZIANA NA MESMA COR, PUXADOR E TRANÇA EM CAVA NO PERFIL DE ALUMÍNIO.	DEPÓSITO	1
P6	80	250	-	1 FOLHA DE ABRIR 1 FOLHA BASCULANTE	PORTA EM ESTRUTURA DE ALUMÍNIO PINTADO DE PRETO E VIDRO JATEADO, BANDEIRA SUPERIOR EM BASCULANTE	BANHO EXTERNO	1
P7	432,5	250	-	4 FOLHAS DE CORRER	PORTA EM ESTRUTURA DE ALUMÍNIO PINTADO DE PRETO E VIDRO LAMINADO TRANSPARENTE INCOLOR, PUXADOR, TIPO BARRA, NO MESMO MATERIAL/COR.	VARANDA COBERTA	1
P8	300	250	-	3 FOLHAS DE CORRER	PORTA EM ESTRUTURA DE ALUMÍNIO PINTADO DE PRETO E VIDRO LAMINADO TRANSPARENTE INCOLOR, PUXADOR, TIPO BARRA, NO MESMO MATERIAL/COR.	SALA ESTAR/JANTAR	2
P9	70	210	-	1 FOLHA DE ABRIR 1 BANDEIRA FIXA	PORTA EM MADEIRA, A DEFINIR, COM BANDEIRA FIXA SUPERIOR ATÉ A LAJE	QUARTOS, BANHOS (2º PAVT.), LAVABO	5
J1	80	160	90	FIXA	JANELA EM ESTRUTURA DE ALUMÍNIO PINTADO DE PRETO E VIDRO LAMINADO TRANSPARENTE INCOLOR, MOLDURA EM AÇO PINTADO DE PRETO FOSCO COM PROF. = 29CM.	SALA	1
J2	60	80	170	FIXA	TIJÓLOS DE VIDRO VAZADOS (DIM. 20X10cm - 24 TIJÓLOS)	LAVABO	1
J3	225	108	180	2 FOLHAS DE CORRER	JANELA EM ESTRUTURA DE ALUMÍNIO PINTADO DE PRETO E VIDRO LAMINADO TRANSPARENTE INCOLOR, MOLDURA EM AÇO PINTADO DE PRETO COM PROF. = 29CM.	MEZANIN O/TV	1
J4	232,5	238	50	2 FOLHAS DE CORRER	JANELA EM ESTRUTURA DE ALUMÍNIO PINTADO DE PRETO E VIDRO LAMINADO TRANSPARENTE INCOLOR, MOLDURA EM AÇO PINTADO DE PRETO FOSCO COM PROF. = 29CM, GUARDA CORPO EM AÇO COR PRETO.	QUARTO	1
J5	244,5	178	110	2 FOLHAS DE CORRER	JANELA EM ESTRUTURA DE ALUMÍNIO PINTADO DE PRETO E VIDRO LAMINADO TRANSPARENTE INCOLOR, MOLDURA EM AÇO PINTADO DE PRETO FOSCO COM PROF. = 29CM	ESCRITÓRIO	1
J6	90	118	170	1 FOLHA BASCULANTE	JANELA EM ESTRUTURA DE ALUMÍNIO PINTADO DE PRETO E VIDRO LAMINADO TRANSPARENTE INCOLOR, MOLDURA EM AÇO PINTADO DE PRETO FOSCO COM PROF. = 29CM	BANHO SOCIAL	1
J7	72,5	178	110	2 FOLHAS BASCULANTES	JANELA EM ESTRUTURA DE ALUMÍNIO PINTADO DE PRETO E VIDRO LAMINADO TRANSPARENTE INCOLOR E JATEADO, MOLDURA EM AÇO PINTADO DE PRETO FOSCO COM PROF. = 29CM	CLOSET	1
J8	385,5	236	52	3 FOLHAS DE CORRER	JANELA EM ESTRUTURA DE ALUMÍNIO PINTADO DE PRETO E VIDRO LAMINADO TRANSPARENTE INCOLOR, MOLDURA EM AÇO PINTADO DE PRETO FOSCO COM PROF. = 79CM	SUÍTE	1
J9	179,5	236	55	2 FOLHAS BASCULANTES 1 BANDEIRA FIXA	JANELA EM ESTRUTURA DE ALUMÍNIO PINTADO DE PRETO E VIDRO LAMINADO TRANSPARENTE INCOLOR E JATEADO OU SIMILAR (A DEFINIR), MOLDURA EM AÇO PINTADO DE PRETO FOSCO COM PROF. = 79CM	BANHO SUÍTE	1

* CONFERIR MEDIDA DA ESPESURA DA ALVENARIA PARA PRODUÇÃO DE ALIZARES

NOTAS: TODAS AS MEDIDAS DEVEM SER CONFERIDAS NO LOCAL PELOS FORNECEDORES.

QUADRO DE REVESTIMENTOS					
CÓD.	LARG.	COMP.	MATERIAL/ACABAMENTO	AMBIENTE	QTDE.(M ²)
01	10	20	PISO EM PEDRA MIRACEMA 10X20	ACESSO VEÍCULO, GARAGEM E ÁREA DE SERVIÇO	107,8m ²
02	-	-	PISO EM CONCRETO POLIDO	1º PAVIMENTO (ÁREA SOCIAL, VARANDA E DEPÓSITO)	103,81m ²
03	10	10	PISO EM CERÂMICA REF.: FUJI (OMD14952) 10X10	PISCINA	16m ²
04	-	-	GRAMADO NATURAL	ÁREA EXTERNA	322,15m ²
05	-	-	PISO EM TACÃO DE MADEIRA	MEZANINO, ESCRITÓRIO, QUARTOS E PISO DAS ESCADAS	64,88m ²
06	60	60	PISO A TÉRMICO ANTIDERRAPANTE REF.: OLIMPIA CINZA, 60X60cm, PREALL COM BORDA NO MESMO MATERIAL, 55x60cm.	ENTORNO DA PISCINA E ESCADA DA HORTA	34,86m ²
07	90	90	PISO EM PORCELANATO, REF.: PALLADIO CINZA AO HD RETO, 90X90, ELIANE	BANHEIROS E LAVABO	17,12m ²
01	10	-	RODAPÉ EM MÁMORE BRANCO H=10cm	ÁREA INTERNA SECA (1º e 2º pavimento) E LAVABO	80,31 M LINEARES
02	10	-	RODAPÉ EM GRANITO CINZA ANDORINHA H=10cm	GARAGEM, ÁREA DE SERVIÇO, VARANDA COBERTA	25,24 M LINEARES
01	-	-	PAREDES EM PINTURA TECNOCIMENTO	FACHADA (1º PAVIMENTO) E MURO DA HORTA	138,1m ²
02	15,5	15,5	REVESTIMENTO CERÂMICO REF.: GOUACHE NUAGE BR, 15,5X15,5 PORTOBELLO (H=155CM)	COZINHA	3m ²
03	-	-	PAPEL DE PAREDE A SER DEFINIDO JUNTO AO CLIENTE. APLICAÇÃO PISO/TETO	LAVABO	13,66m ²
04	-	-	REVESTIMENTO CERÂMICO REF.: RV OMBRE, SECRET GARDEN, 7,7x30,5, ROCA (H:121,5 E H:PISO/TETO NA ÁREA DO BOX)	BANHO 1º PAVIMENTO	13,73m ²
05	-	-	PAREDES REBOCADAS E PINTADAS DE BRANCO NEVE	PAREDES INTERNAS - VER PLANTA	308,58m ²
06	-	-	REVESTIMENTO CERÂMICO REF.: RV OMBRE, LADY BLUSH, 7,7x30,5, ROCA (H:121,5cm E H:PISO/TETO NA ÁREA DO BOX)	BANHO SOCIAL	15,58m ²
07	-	-	REVESTIMENTO CERÂMICO REF.: RV OMBRE, SATIN LAKE, 7,7x30,5, ROCA (H:121,5cm E H:PISO/TETO NA ÁREA DO BOX)	BANHO SUÍTE	17,85m ²
08	15	15	REVESTIMENTO CERÂMICO BRANCO 15X15 (BANCADA E PAREDE H:135cm) COM CANTONEIRA ARREDONDADA	ÁREA DE SERVIÇO	7,31m ²
09	-	-	REVESTIMENTO EM ELEMENTO VAZADO DE CONCRETO A DEFINIR- DIMENSÃO DA PAREDE: 542X130cm (LxH)	GARAGEM E ÁREA DE SERVIÇO	7,04m ²
10	10	-	REVESTIMENTO EM DECK DE MADEIRA GARAPÁ EXTRA COM PINTURA EM TINTA ESMALTE PRETO FOSCO	FACHADA (2º PAVIMENTO)	166,64m ²
11	10	10	REVESTIMENTO EM CERÂMICA REF.: FUJI (OMD14952) 10X10	PISCINA	24,28m ²
01	-	-	COBERTURA EM TELHA SANDUÍCHE BRANCA APARENTE	COBERTURA	156,42m ²
02	-	-	LAJE DE CONCRETO - PAINEL TRELICADO APARENTE	VARANDA COBERTA, 1º E 2º PAVIMENTO (INTERNO)	152,78m ²

NOTAS: CONFERIR MEDIDAS NO LOCAL. AS ÁREAS E METRAGENS CALCULADAS NÃO INCLUEM PERDA DE MATERIAL.

Projeto CASA MAENDUABA Aldela da Cachoeira das Pedras - Brumadinho/ MG	desenho LISTA DE ACABAMENTOS E ESQUADRIAS	código do projeto #021	Cliente / Proprietário
data 02/08/2021	escala	fase DET	revisão 01
		desenhado por LR	página 10/10
Responsável Técnico biri	CAU-MG A65685-2 CAU-MG A103928-8	Rua Expedicionário Alcino, 479, Comiteco. CEP 30315 220 BH / MG +55 31 99070 0479 contato@biri.arq.br	Equipe Brenner Lacerda Marcos Franchini Nattalia Bom Conselho Colaboração: Luiza Reis e Lima, Thomáz Marcatto e Tiago Nogueira