



CONFERIR MEDIDAS NO LOCAL - DIREITOS AUTORAIS RESERVADO

N°	POR	DATA	DESCRIÇÃO
00	A&P	13/04/2018	EMIÇÃO INICIAL
REVISÕES			



PROPRIETÁRIO  
 PROJETO



**SALVADOR**  
PREFEITURA

PRIMEIRA CAPITAL DO BRASIL

**CASA CIVIL**  
**SEDUR**

SECRETARIA DE DESENVOLVIMENTO E URBANISMO

**FMLF**  
FUNDAÇÃO MÁRIO LEAL FERREIRA



**A&P ARQUITETURA E URBANISMO**

ÓRGÃO	TIPO DO PROJETO
<b>FUNDAÇÃO MÁRIO LEAL FERREIRA</b>	URBANISMO

PROJETO	PREFEITURA - BAIRRO
<b>REQUALIFICAÇÃO E RESTAURAÇÃO DA PRAÇA DO TERREIRO DE JESUS</b> LARGO TERREIRO DE JESUS - PELOURINHO / PROJETO EXECUTIVO URBANÍSTICO	I - CENTRO/BROTAS

SOLICITAÇÃO	TÍTULO	DATA
FMLF	<b>PROPOSTA DE URBANIZAÇÃO</b> <b>PLANTA DE LOCALIZAÇÃO</b>	ABRIL / 2018

GERÊNCIA DE PROJ. URBANÍSTICOS	RESPONSÁVEL TÉCNICO	Alexandre Prisco CAU A33292-5 Paulo Costa Kalil CAU A41122	REVISÃO	ÁREA DE ESTUDO
	CO-AUTORES	Edson Fernandes CAU A340324 Nivaldo Andrade CAU A360643	00	2.654,35 m <sup>2</sup>
SUB-GERÊNCIA DE PROJ. DE URBANIZ.	COLABORADORES	Rodrigo Motta CAU 1619659	ESCALA	PRANCHA
<b>RITA BITTENCOURT</b> ARQUITETO CAU A 18116-1			1/1250	<b>URB 01</b>



IGREJA DE SÃO PEDRO DOS CLÉRIGO

FACULDADE DE MEDICINA DA BAHIA

IGREJA DE SÃO DOMINGOS GUSMÃO

CATEDRAL BASÍLICA

**LEGENDA**

Cor	Descrição
■	ELEMENTOS A CONSTRUIR
□	ELEMENTOS A DEMOLIR
- - -	RECOMPOR MEIO-FIO EM GRANITO
■	SEIXO PRETO
■	PEDRA PORTUGUESA BRANCA
■	CONCHA DE CHUMBINHO C/ RESINA EPÓXI INCOLOR
■	DESENHO DAS ONDAS COM PEDRA PORTUGUESA BRANCA E PRETA

**Observações gerais:**

- Reconstrução do canteiro/jardim
- Remoção do gradil do chafariz
- Recomposição completa do desenho do piso:
  - .seixo preto
  - .pedra portuguesa branca e preta
  - .concha do "Chumbinho" com resina epóxi incolor
- Remoção do quadro de energia
- Remoção dos postes e fiação aérea excessivos (manter iluminação e padronizar).
- Propor solução para caixas de piso.

CONFERRIR MEDIDAS NO LOCAL - DIREITOS AUTORAIS RESERVADO

Nº	FOR	DATA	EMISSÃO INICIAL	DESCRIÇÃO
00	A&P	13/04/2018		

REVISÕES

PRIMEIRA CAPITAL DO BRASIL

**SALVADOR** PREFEITURA

**CASA CIVIL SEDUR**  
SECRETARIA DE DESENVOLVIMENTO E URBANISMO

**FMLF**  
FUNDAÇÃO MÁRIO LEAL FERREIRA


**A&P ARQUITETURA E URBANISMO**

ORGÃO	FUNDAÇÃO MÁRIO LEAL FERREIRA	TIPO DO PROJETO	URBANISMO
-------	------------------------------	-----------------	-----------


PROJETO	REQUALIFICAÇÃO E RESTAURAÇÃO DA PRAÇA DO TERREIRO DE JESUS LARGO TERREIRO DE JESUS - PELOURINHO / PROJETO EXECUTIVO URBANÍSTICO	PREFEITURA - BAIRRO	1 - CENTRO/BROTAS
---------	--	---------------------	-------------------

SOLICITAÇÃO	TÍTULO	DATA
FMLF	PROPOSTA DE URBANIZAÇÃO PLANTA DE SITUAÇÃO	JANEIRO / 2018

GERÊNCIA DE PROJ. URBANÍSTICOS	RESPONSÁVEL TÉCNICO	REVISÃO	ÁREA DE ESTUDO
YVELINE HARDMAN ARQUITETO CAU A 6231-8	Alexandra Prisco CAU A33292-5 Paulo Costa Kalli CAU A41122	00	2.654,35 m²
SUB-GERÊNCIA DE PROJ. DE URBANIZ	COLABORADORES	ESCALA	FRANCHA
RITA BITTENCOURT ARQUITETO CAU A 18116-1	Rodrigo Motta CAU 1619669	1/200	URB 02

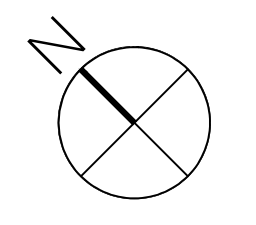

S:\SERVIDOR\Casa da Catedral\Empresas\Ap\Projetos\2017\17170\_TEL\_Torreiro de Jesus\1600\_05\_Projeto Executivo\1600\_05\_PE\_Desenho\1704\_PE\_TEL\_02\_SITUAÇÃO\_R02.dwg

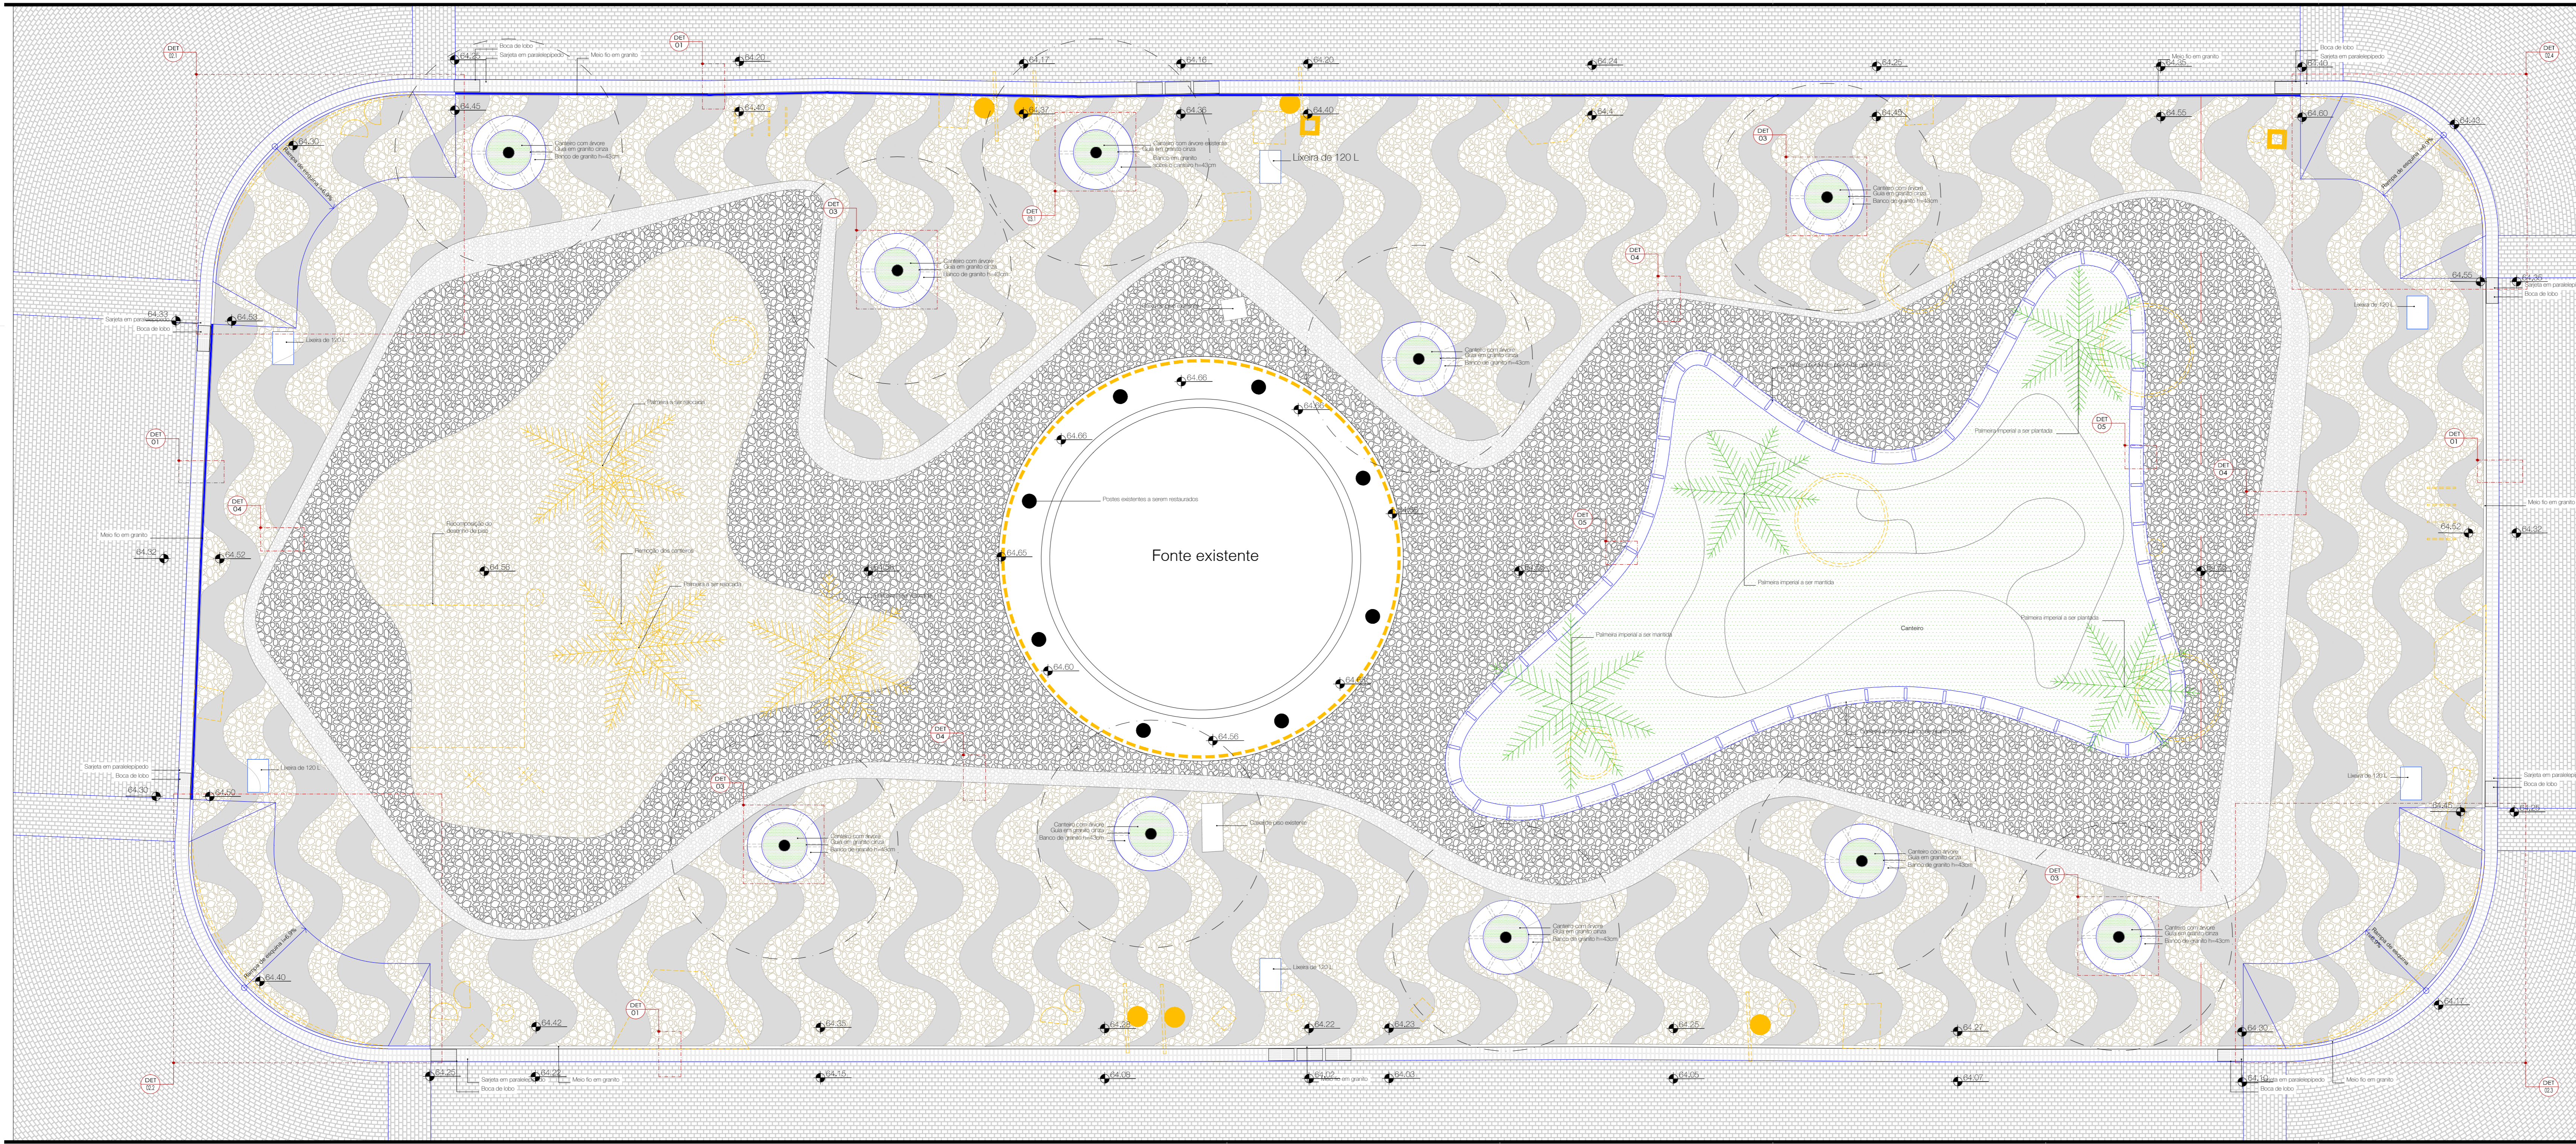

**LEGENDA**

Cor	Descrição
■	ELEMENTOS A CONSTRUIR
□	ELEMENTOS A DEMOLIR
---	RECOMPOR MEIO-FIO EM GRANITO
■	SEIXO PRETO
■	PEDRA PORTUGUESA BRANCA
■	GRANILITE COM CONCHA "CHUMBINHO" SEM RESINA
■	DESENHO DAS ONDAS COM PEDRA PORTUGUESA BRANCA E PRETA

**Detalhes apontados:**

- DET01 - Sarjeta e meio fio
- DET02 - Rampas de esquina
- DET03 - Bancos de granito nos canteiros
- DET04 - Faixa de granilite com concha "chumbinho"
- DET05 - Mureta do canteiro
- DET06 - Caixa de piso

CONFIRMAR MEDIDAS NO LOCAL - DIREITOS AUTORAIS RESERVADO

Nº	POR	DATA	DESCRIÇÃO
01	A&P	25/04/2018	COTAS DE MEIO FIO, PAVIMENTAÇÃO E CANTEIROS
00	A&P	13/04/2018	EMISSÃO INICIAL
REVISÕES			

PROPRIETÁRIO

PROJETO

PRIMEIRA CAPITAL DO BRASIL

**CASA CIVIL SEDUR**

SECRETARIA DE DESENVOLVIMENTO E URBANISMO

**FMLF**


FUNDAÇÃO MÁRIO LEAL FERREIRA

ÓRGÃO	TIPO DO PROJETO
FUNDAÇÃO MÁRIO LEAL FERREIRA	URBANISMO


PROJETO	PREFEITURA - BARRIO
REQUALIFICAÇÃO E RESTAURAÇÃO DA PRAÇA DO TERREIRO DE JESUS LARGO TERREIRO DE JESUS - PELOURNHO / PROJETO EXECUTIVO URBANÍSTICO	I - CENTRO/BROTAS

SOLICITAÇÃO	TÍTULO	DATA
FMLF	PROJETO EXECUTIVO PLANTA DE OBRA	ABRIL / 2018

GERÊNCIA DE PROJ. URBANÍSTICOS	RESPONSÁVEL TÉCNICO	REVISÃO	ÁREA DE ESTUDO
YVELINE HARDMAN ARQUITETA CAU A 6211-4	Alexandre Pires CAU A33292-5 Paulo Costa Kall CAU A41122	01	2.654,35 m²
SUB-GERÊNCIA DE PROJ. DE URBANIZ.	CO-AUTORES	ESCALA	PRANCHA
RITA BITTENCOURT RSC/13/CAU A 1118-1	Edson Fernandes CAU A340324 Nivaldo Andrade CAU A306043	1/100	URB 03
	COLABORADORES		
	Rodrigo Motta CAU 1619659		

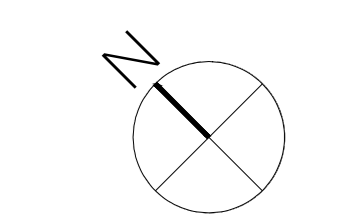

S:\servidor\app\projetos\2017\1710\_TEL\_Terrero de Jesus\1600\_06\_PE\_Desenho\1704\_PE\_TEL\_03\_PLANTA DE OBRA\_R01-1.dwg

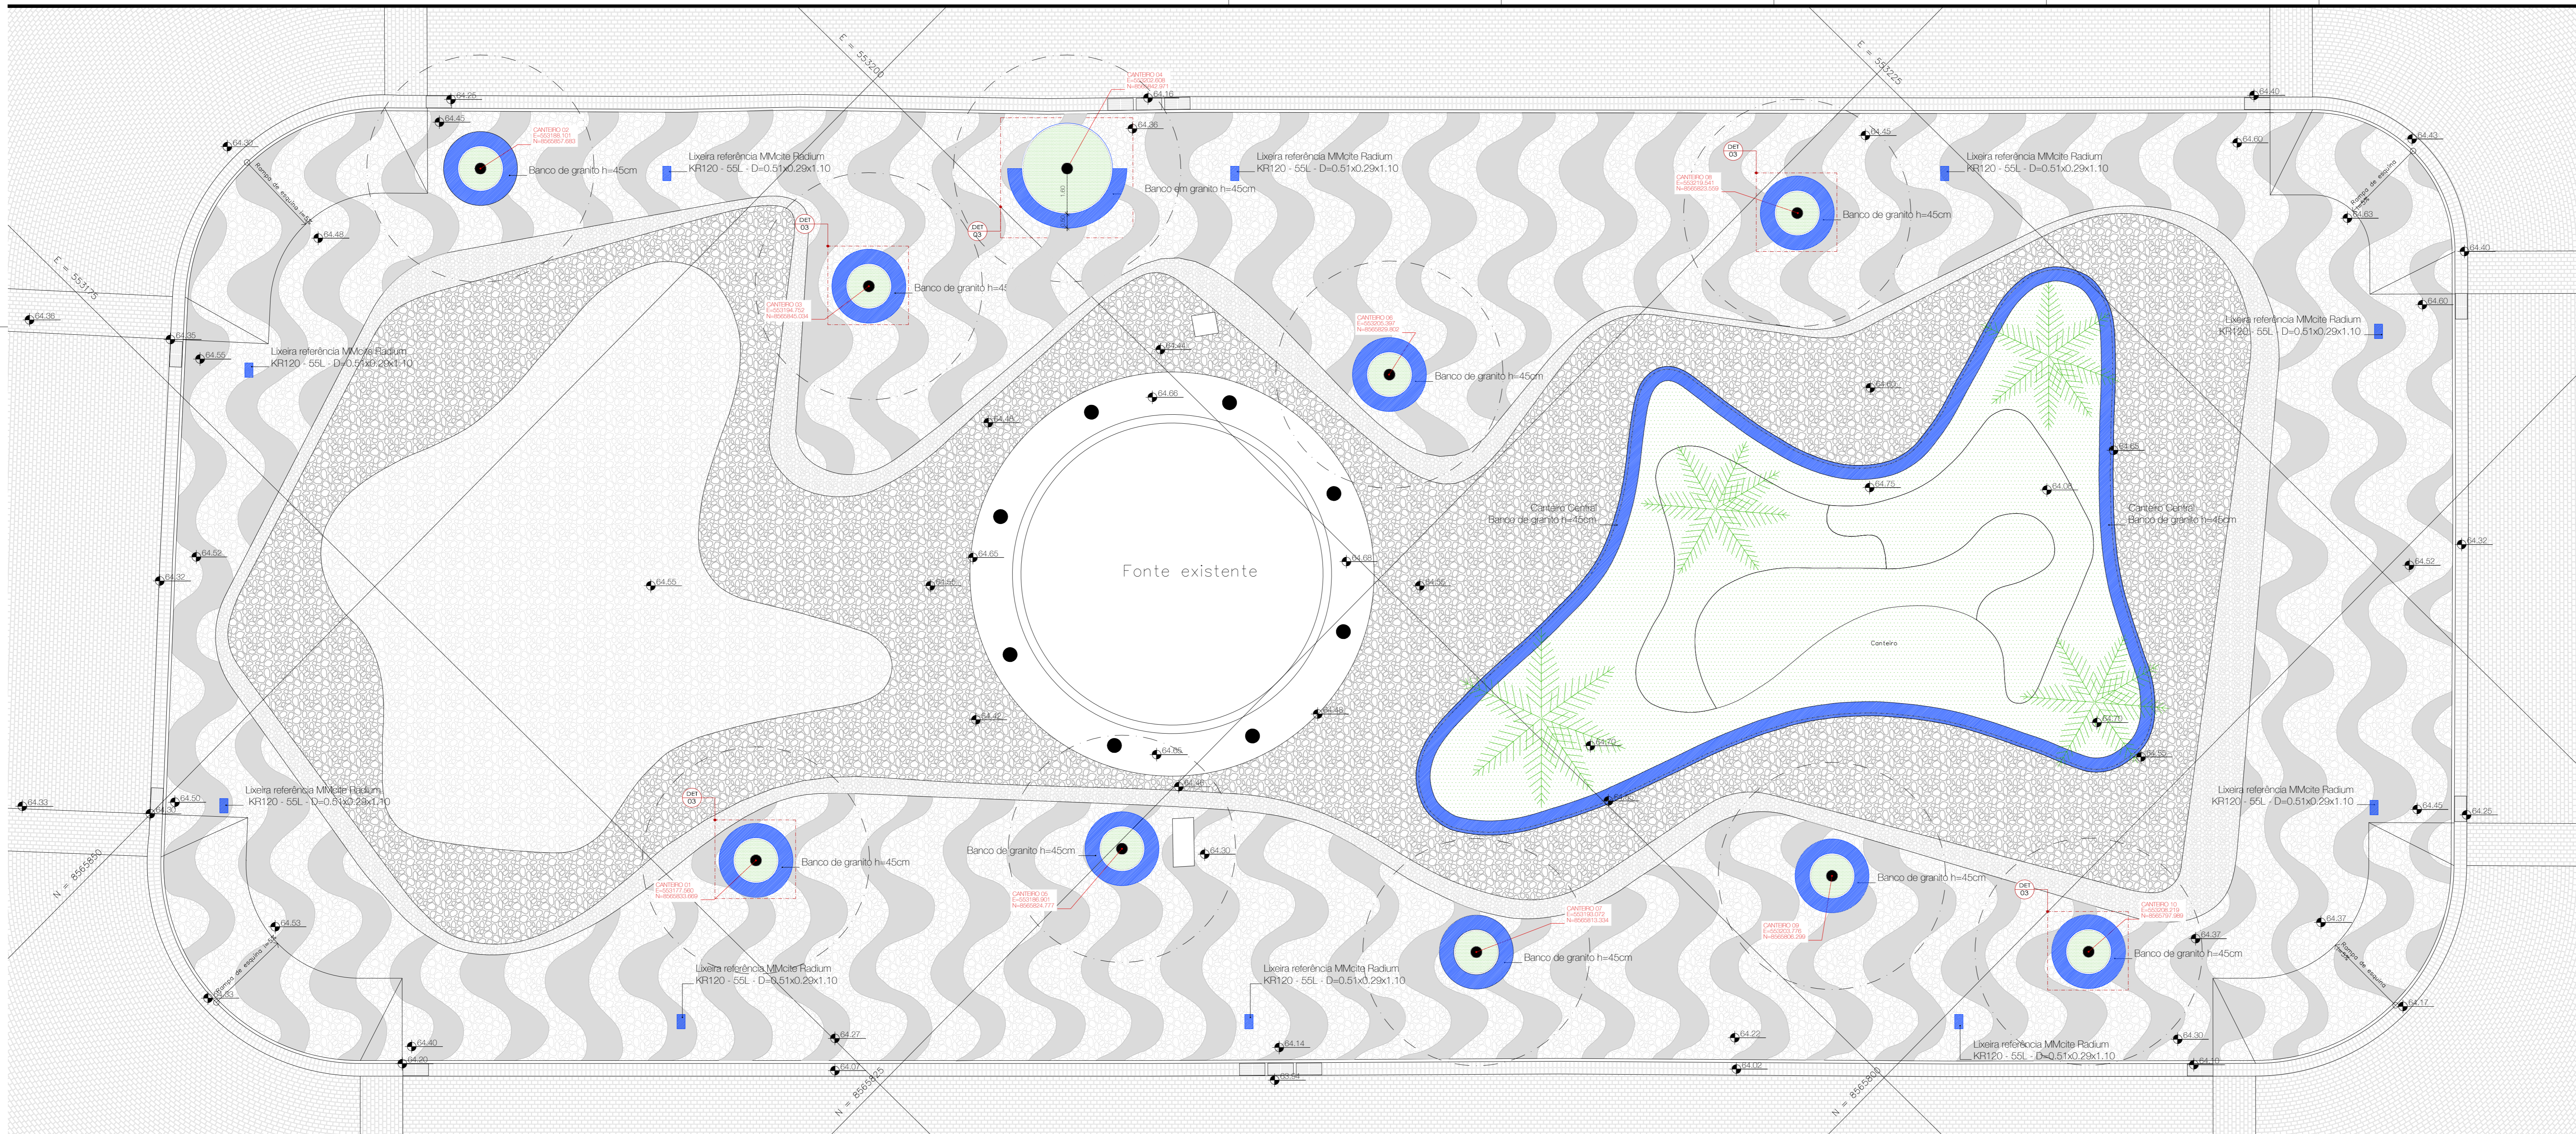

**LEGENDA**

Cor Descrição

BANCO DE CANTIERO CIRCULAR EM GRANITO h=45cm

LIXEIRA 55L - REFERÊNCIA MMcite RADIUM KR120 - D=0.51x0.29x1.10

CONFIRMAR MEDIDAS NO LOCAL - DIREITOS AUTORAIS RESERVADO

00	A&P	13/04/2018	EMISSÃO INICIAL	DESCRIÇÃO
Nº	POR	DATA		

REVISÕES

PROPRIETÁRIO

PROJETO

**SALVADOR** PREFEITURA  
PRIMEIRA CAPITAL DO BRASIL  
Fundação Mário Leal Ferreira  
FMLF

**SALVADOR** PREFEITURA  
PRIMEIRA CAPITAL DO BRASIL

**CASA CIVIL SEDUR**  
SECRETARIA DE DESENVOLVIMENTO E URBANISMO  
FMLF

**A&P ARQUITETURA E URBANISMO**

ÓRGÃO	TIPO DO PROJETO
FUNDAÇÃO MÁRIO LEAL FERREIRA	URBANISMO


PROJETO	PREFETURA - BARRIO
REQUALIFICAÇÃO E RESTAURAÇÃO DA PRAÇA DO TERREIRO DE JESUS LARGO TERREIRO DE JESUS - FEIOURNHO / PROJETO EXECUTIVO URBANÍSTICO	I - CENTRO/BROTAS

SOLICITAÇÃO	TÍTULO	DATA
FMLF	PROJETO EXECUTIVO PLANTA DE LOCAÇÃO DE MOBILIÁRIO	ABRIL / 2018


GERÊNCIA DE PROJ. URBANÍSTICOS	RESPONSÁVEL TÉCNICO	REVISÃO	ÁREA DE ESTUDO
YVELINE HARDMAN ARQUITETA CAU A 6231-E	Alexandre Prisco CAU A33292-6 Paulo Costa Kall CAU A41122	00	2.654,35 m²

SUB-GERÊNCIA DE PROJ. DE URBANIZ.	COLABORADORES	ESCALA	PRANCHA
RITA BITTENCOURT ARQUITETA CAU A 11181	Rodrigo Motta CAU 1619659	1/100	URB 04


Y:\2017\1710\_TEL\_Terreiro de Jesus\1600\_05\_Projeto Executivo\1600\_05\_FE\_Desenho\1704\_TEL\_04\_MOBILIARIO\_01.dwg

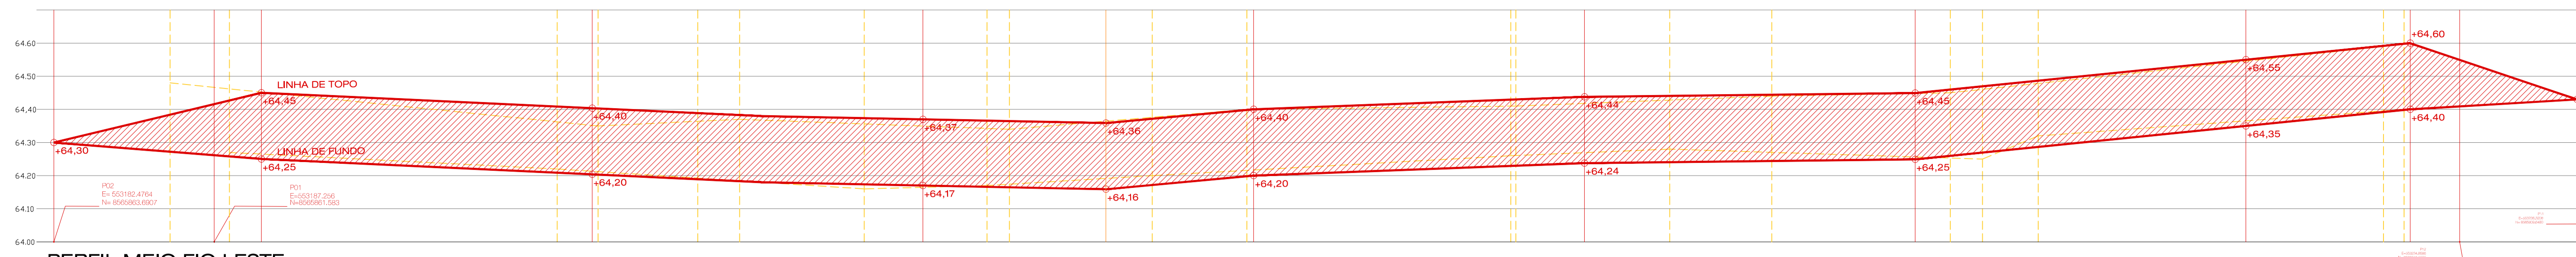


**PERFIL MEIO FIO LESTE**  
VISTA  
ESCALA 1:100x10

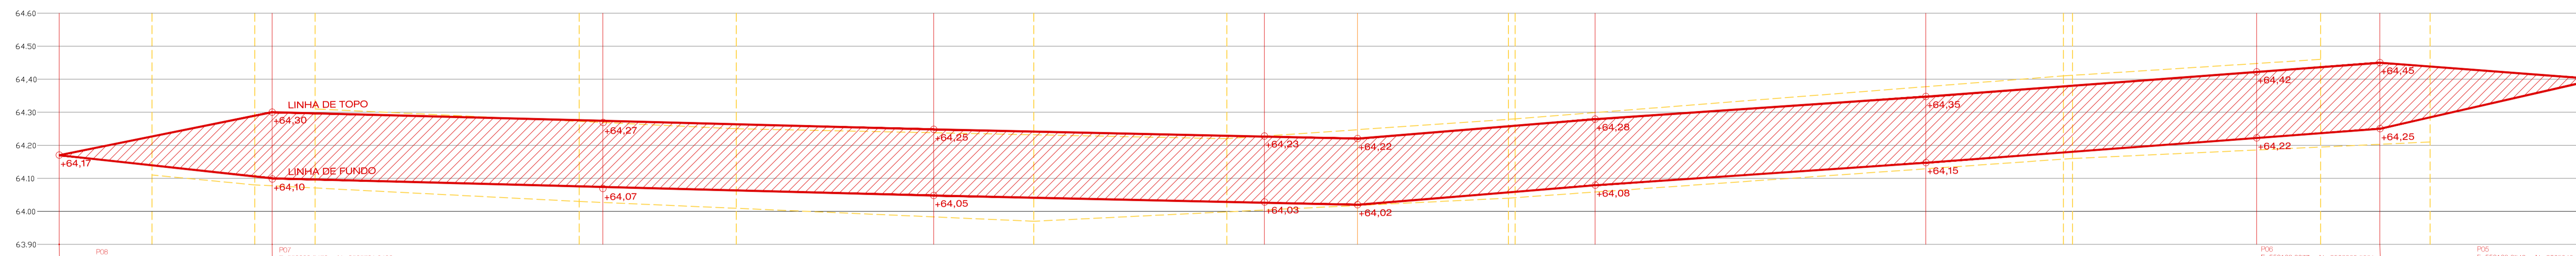




**PERFIL MEIO FIO OESTE**  
VISTA  
ESCALA 1:100x10

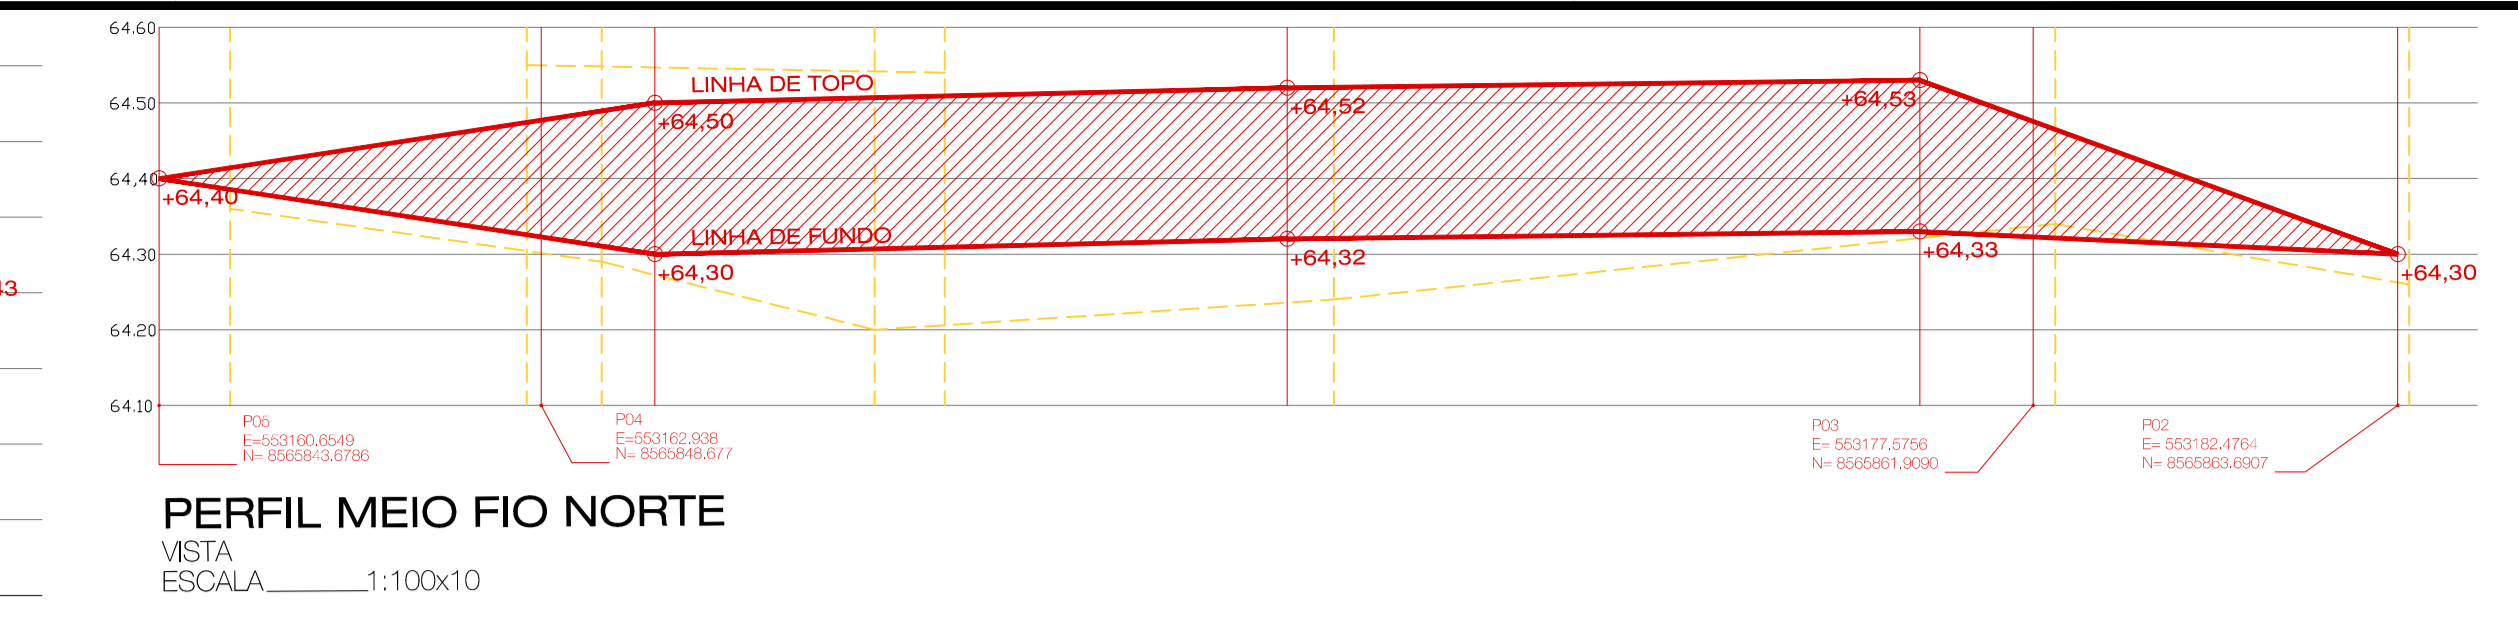

**PERFIL MEIO FIO NORTE**  
VISTA  
ESCALA 1:100x10

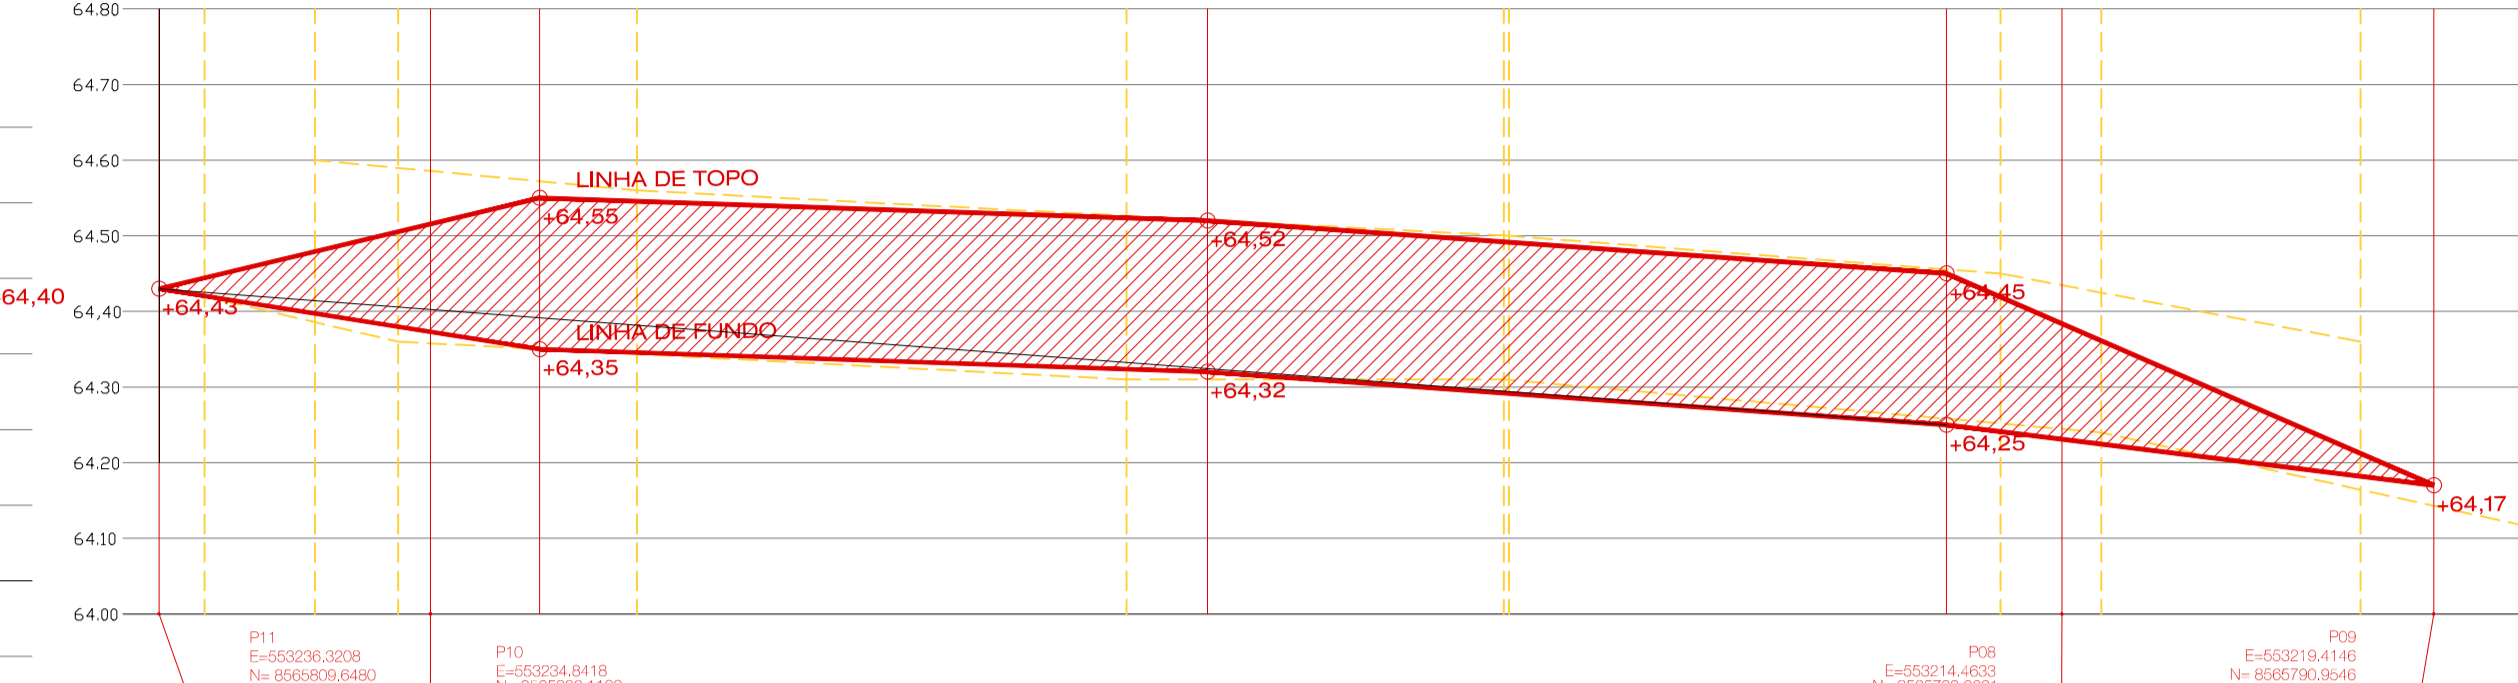

**PERFIL MEIO FIO SUL**  
VISTA  
ESCALA 1:100x10

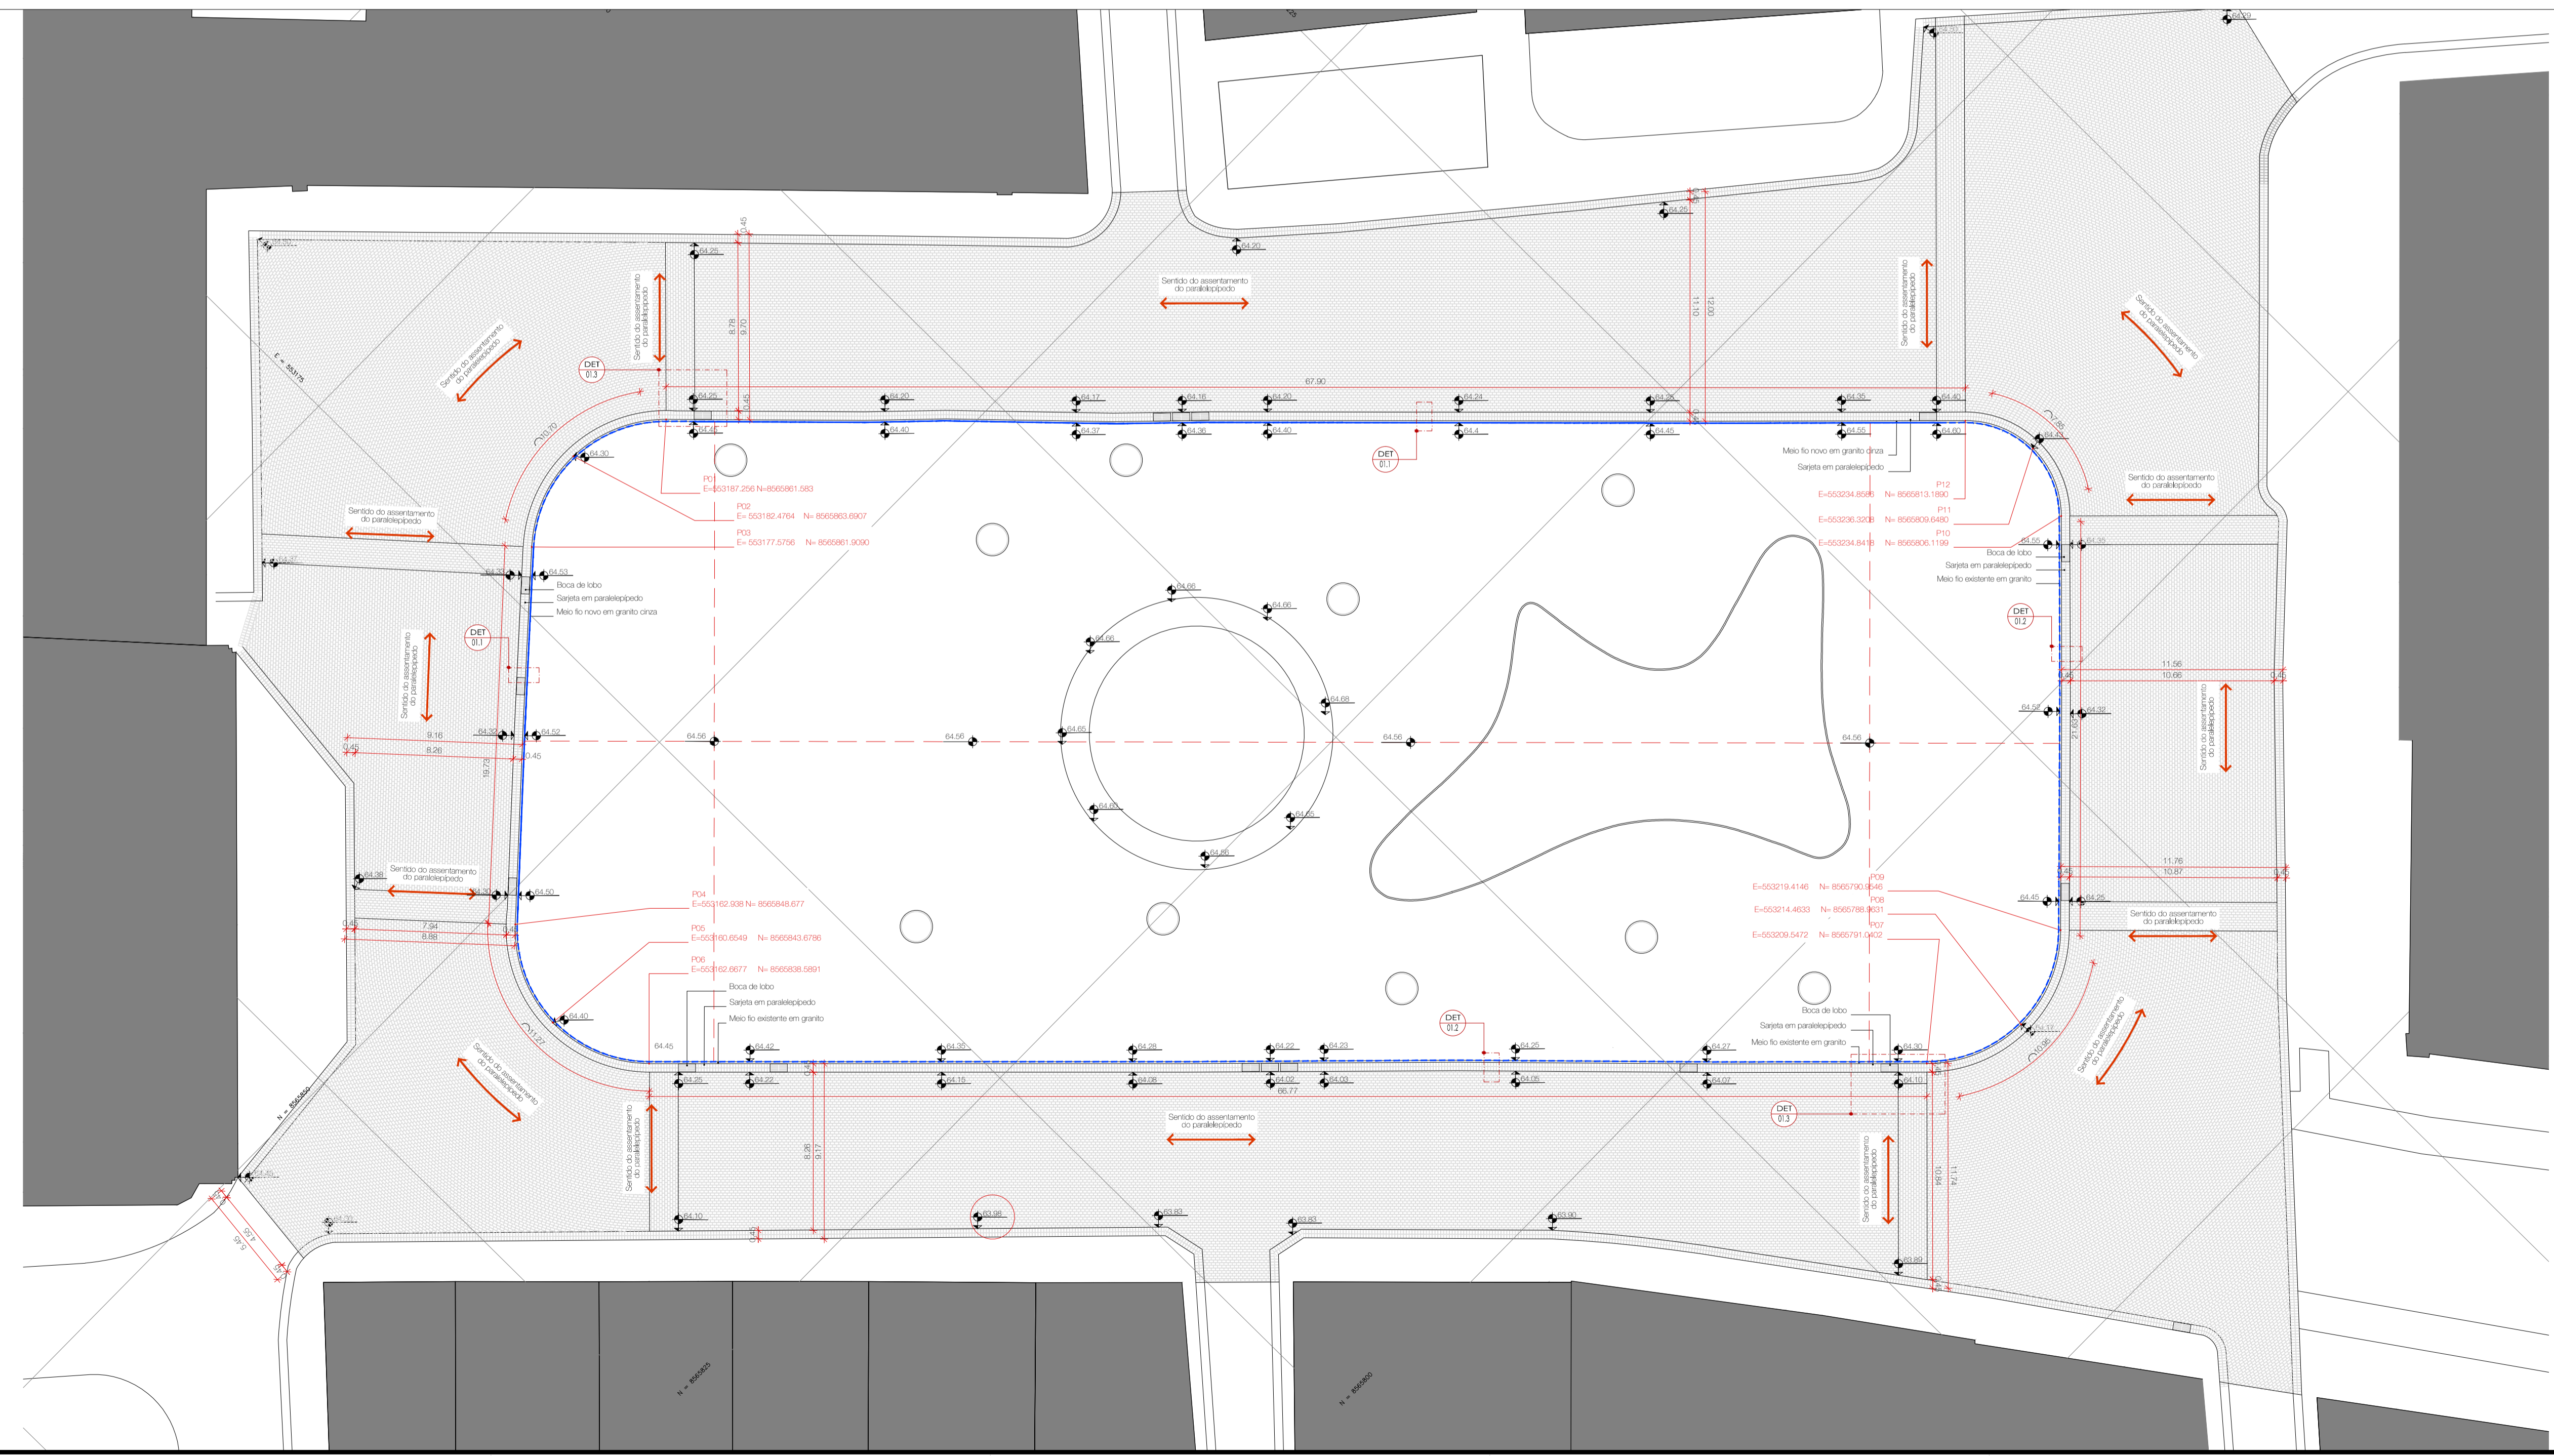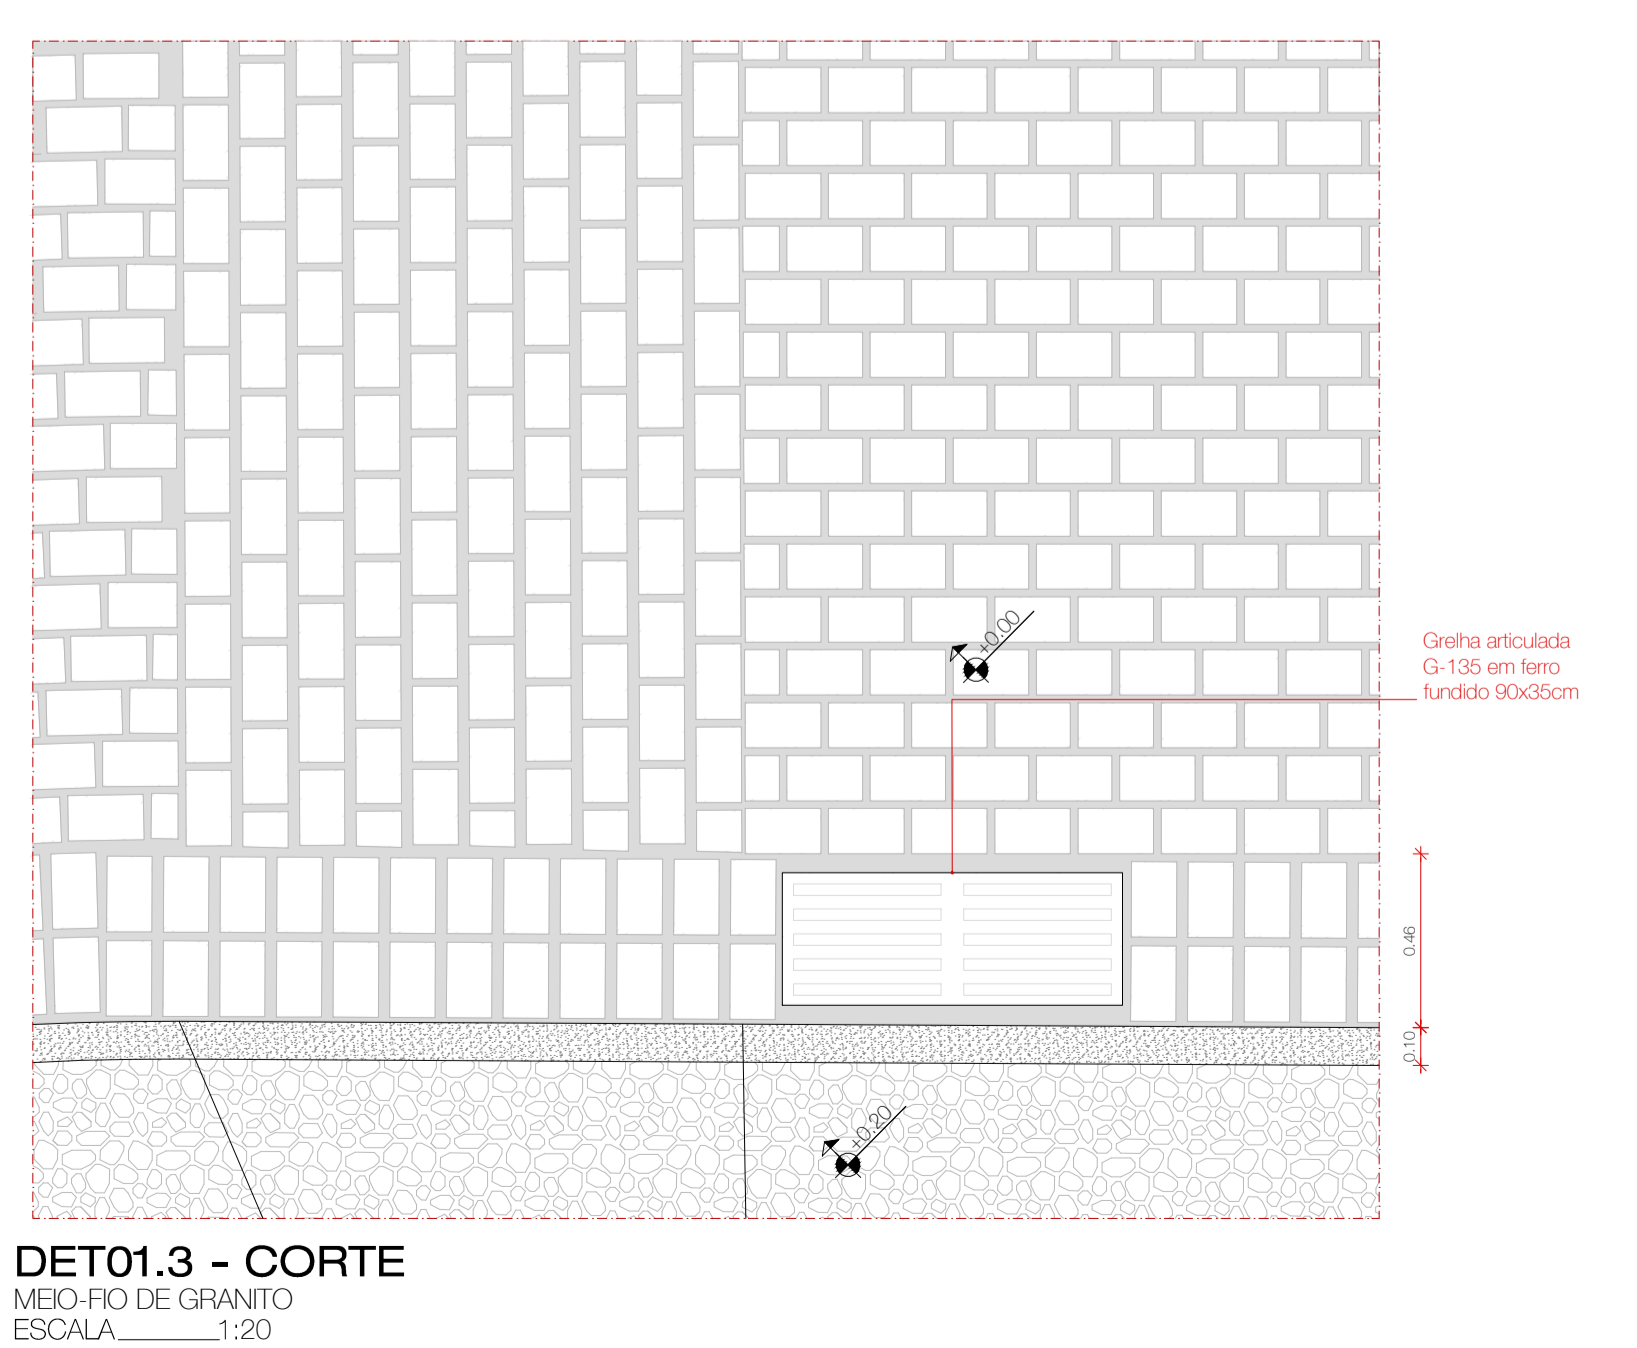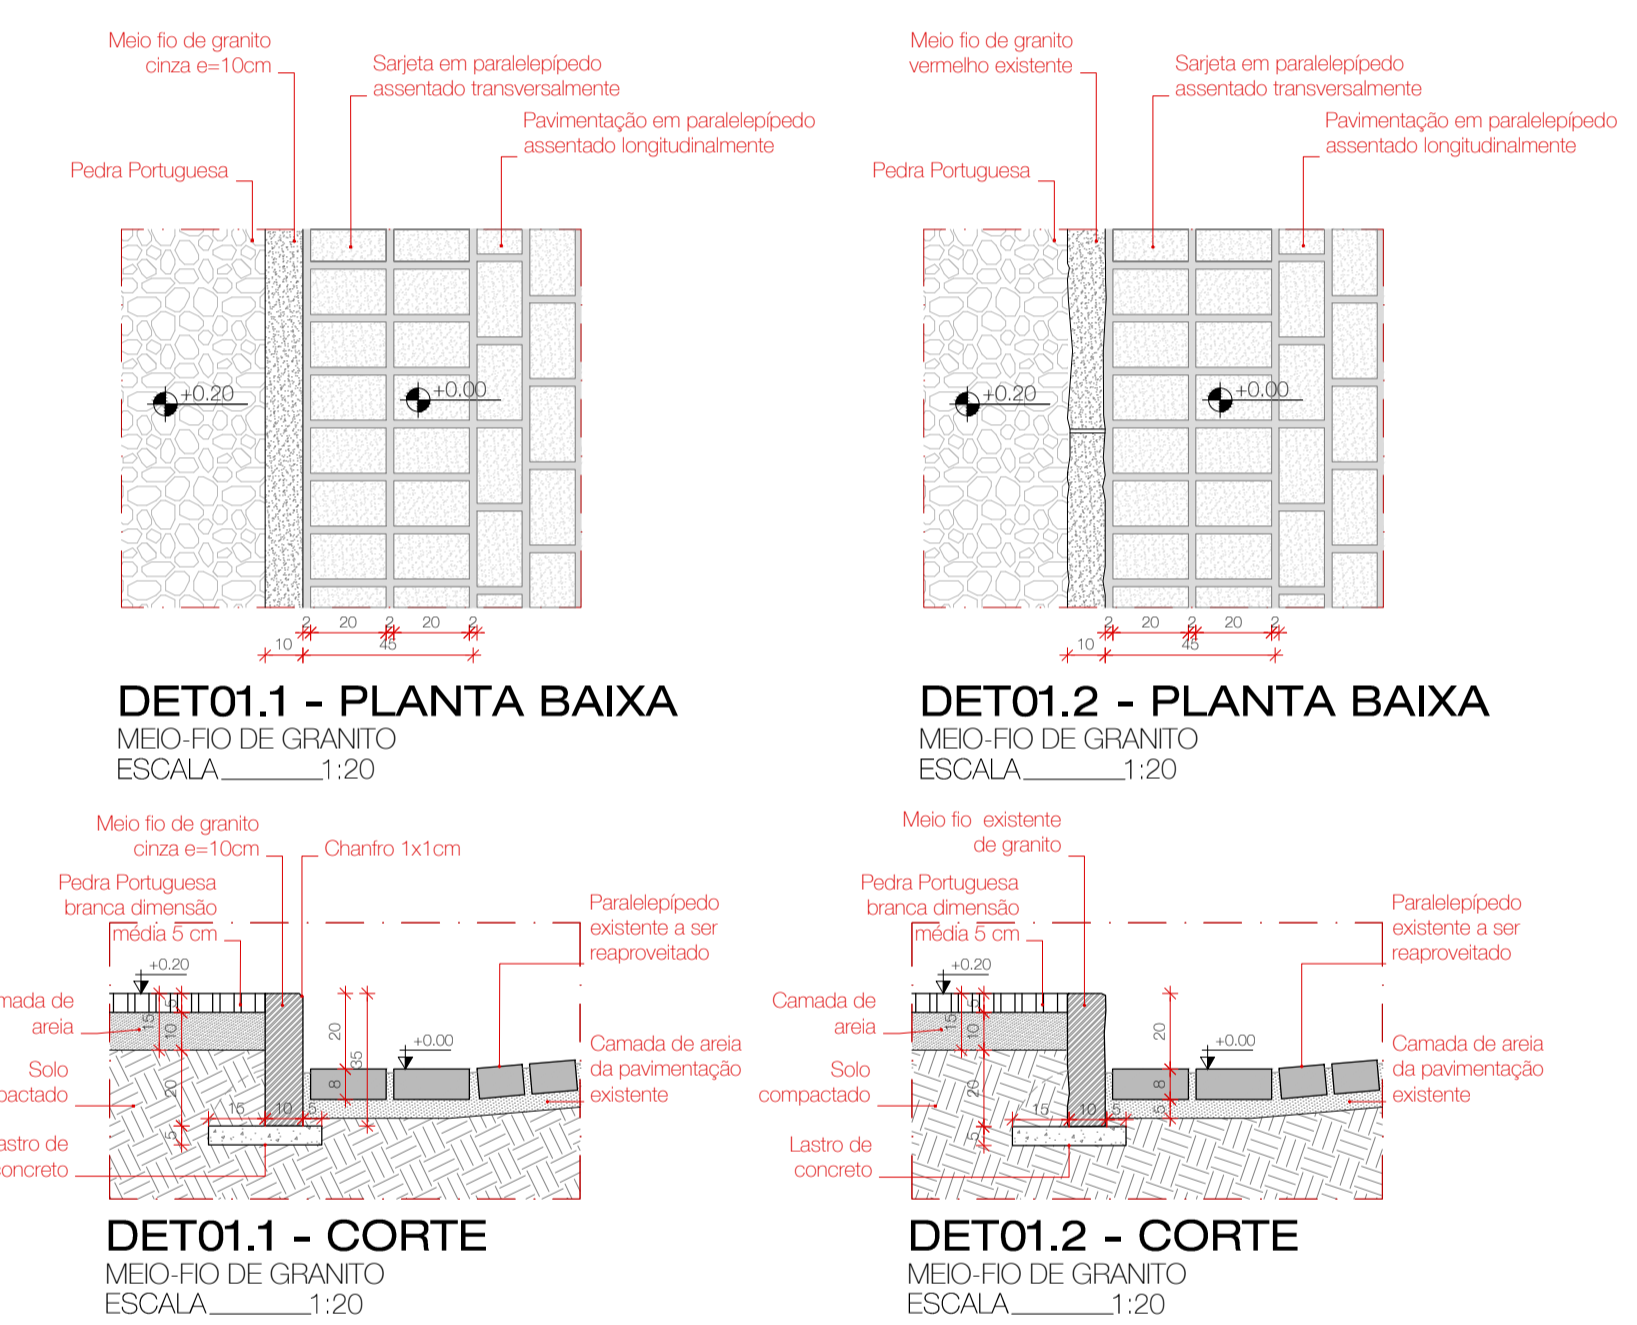

**LEGENDA**

Cor	Descrição	Quantidade
—	MEIO FIO NOVO EM GRANITO CINZA	84,34m
---	MEIO FIO DE GRANITO EXISTENTE A SER RESTAURADO	131,83m


**Detalhes apontados:**

- DET 01.1 - Sarjeta e meio fio novo
- DET 01.2 - Sarjeta e meio fio existente
- DET 01.3 - Sarjeta com boca-de-lua

**Nota Técnica:**  
O projeto de urbanização propõe a alteração da paginação das pedras paralelepípedos existentes no anuamento, sem qualquer alteração na drenagem da rua e seu geométrico. Nesse sentido, manter as inclinações e níveis desta pavimentação. A base e sub base será aproveitada sendo recomendada a recomposição de depressões e rebatamentos pontuais, através do nivelamento da base e sub-base.


CONFIRMAR MEDIDAS NO LOCAL - DIREITOS AUTORAIS RESERVADOS			
02	A&P	03/05/2018	LASTRO DE CONCRETO DO MEIO FIO
01	A&P	25/04/2018	COTAS DE MEIO FIO, PAVIMENTAÇÃO E CANTEIROS
00	A&P	13/04/2018	EMISSIONAL INICIAL
Nº	FOR	DATA	DESCRIÇÃO

PROPRIETÁRIO		TIPO DO PROJETO	
FUNDAÇÃO MÁRIO LEAL FERREIRA		URBANISMO	
PROJETO		PREFEITURA - BARRIO	
REQUALIFICAÇÃO E RESTAURAÇÃO DA PRAÇA DO TERREIRO DE JESUS		I - CENTROBROTAS	
LARGO TERREIRO DE JESUS - PELOUARNHO / PROJETO EXECUTIVO URBANÍSTICO			
SOLICITAÇÃO	TÍTULO	DATA	ÁREA DE ESTUDO
FMLF	PROJETO EXECUTIVO PLANTA DE PAVIMENTAÇÃO VIÁRIA	ABRIL / 2018	2.654,35 m²
GERÊNCIA DE PROJ. URBANÍSTICOS	RESPONSÁVEL TÉCNICO	REVISÃO	ÁREA DE ESTUDO
YVELINE HARDIMAN	Alexandre Prado CAU 433202-5	01	2.654,35 m²
CO-AUTORES	CO-AUTORES	ESCALA	PRANCHA
YVELINE HARDIMAN	Edson Fernandes CAU 433024	1/200	URB 05
CO-AUTORES	Edson Fernandes CAU 433024		
CO-AUTORES	Rodrigo Mota CAU 1618689		
COLABORADORES	COLABORADORES		
RITA BITTENCOURT	RITA BITTENCOURT		
ARQUITETA CAU 43161-1	ARQUITETA CAU 43161-1		

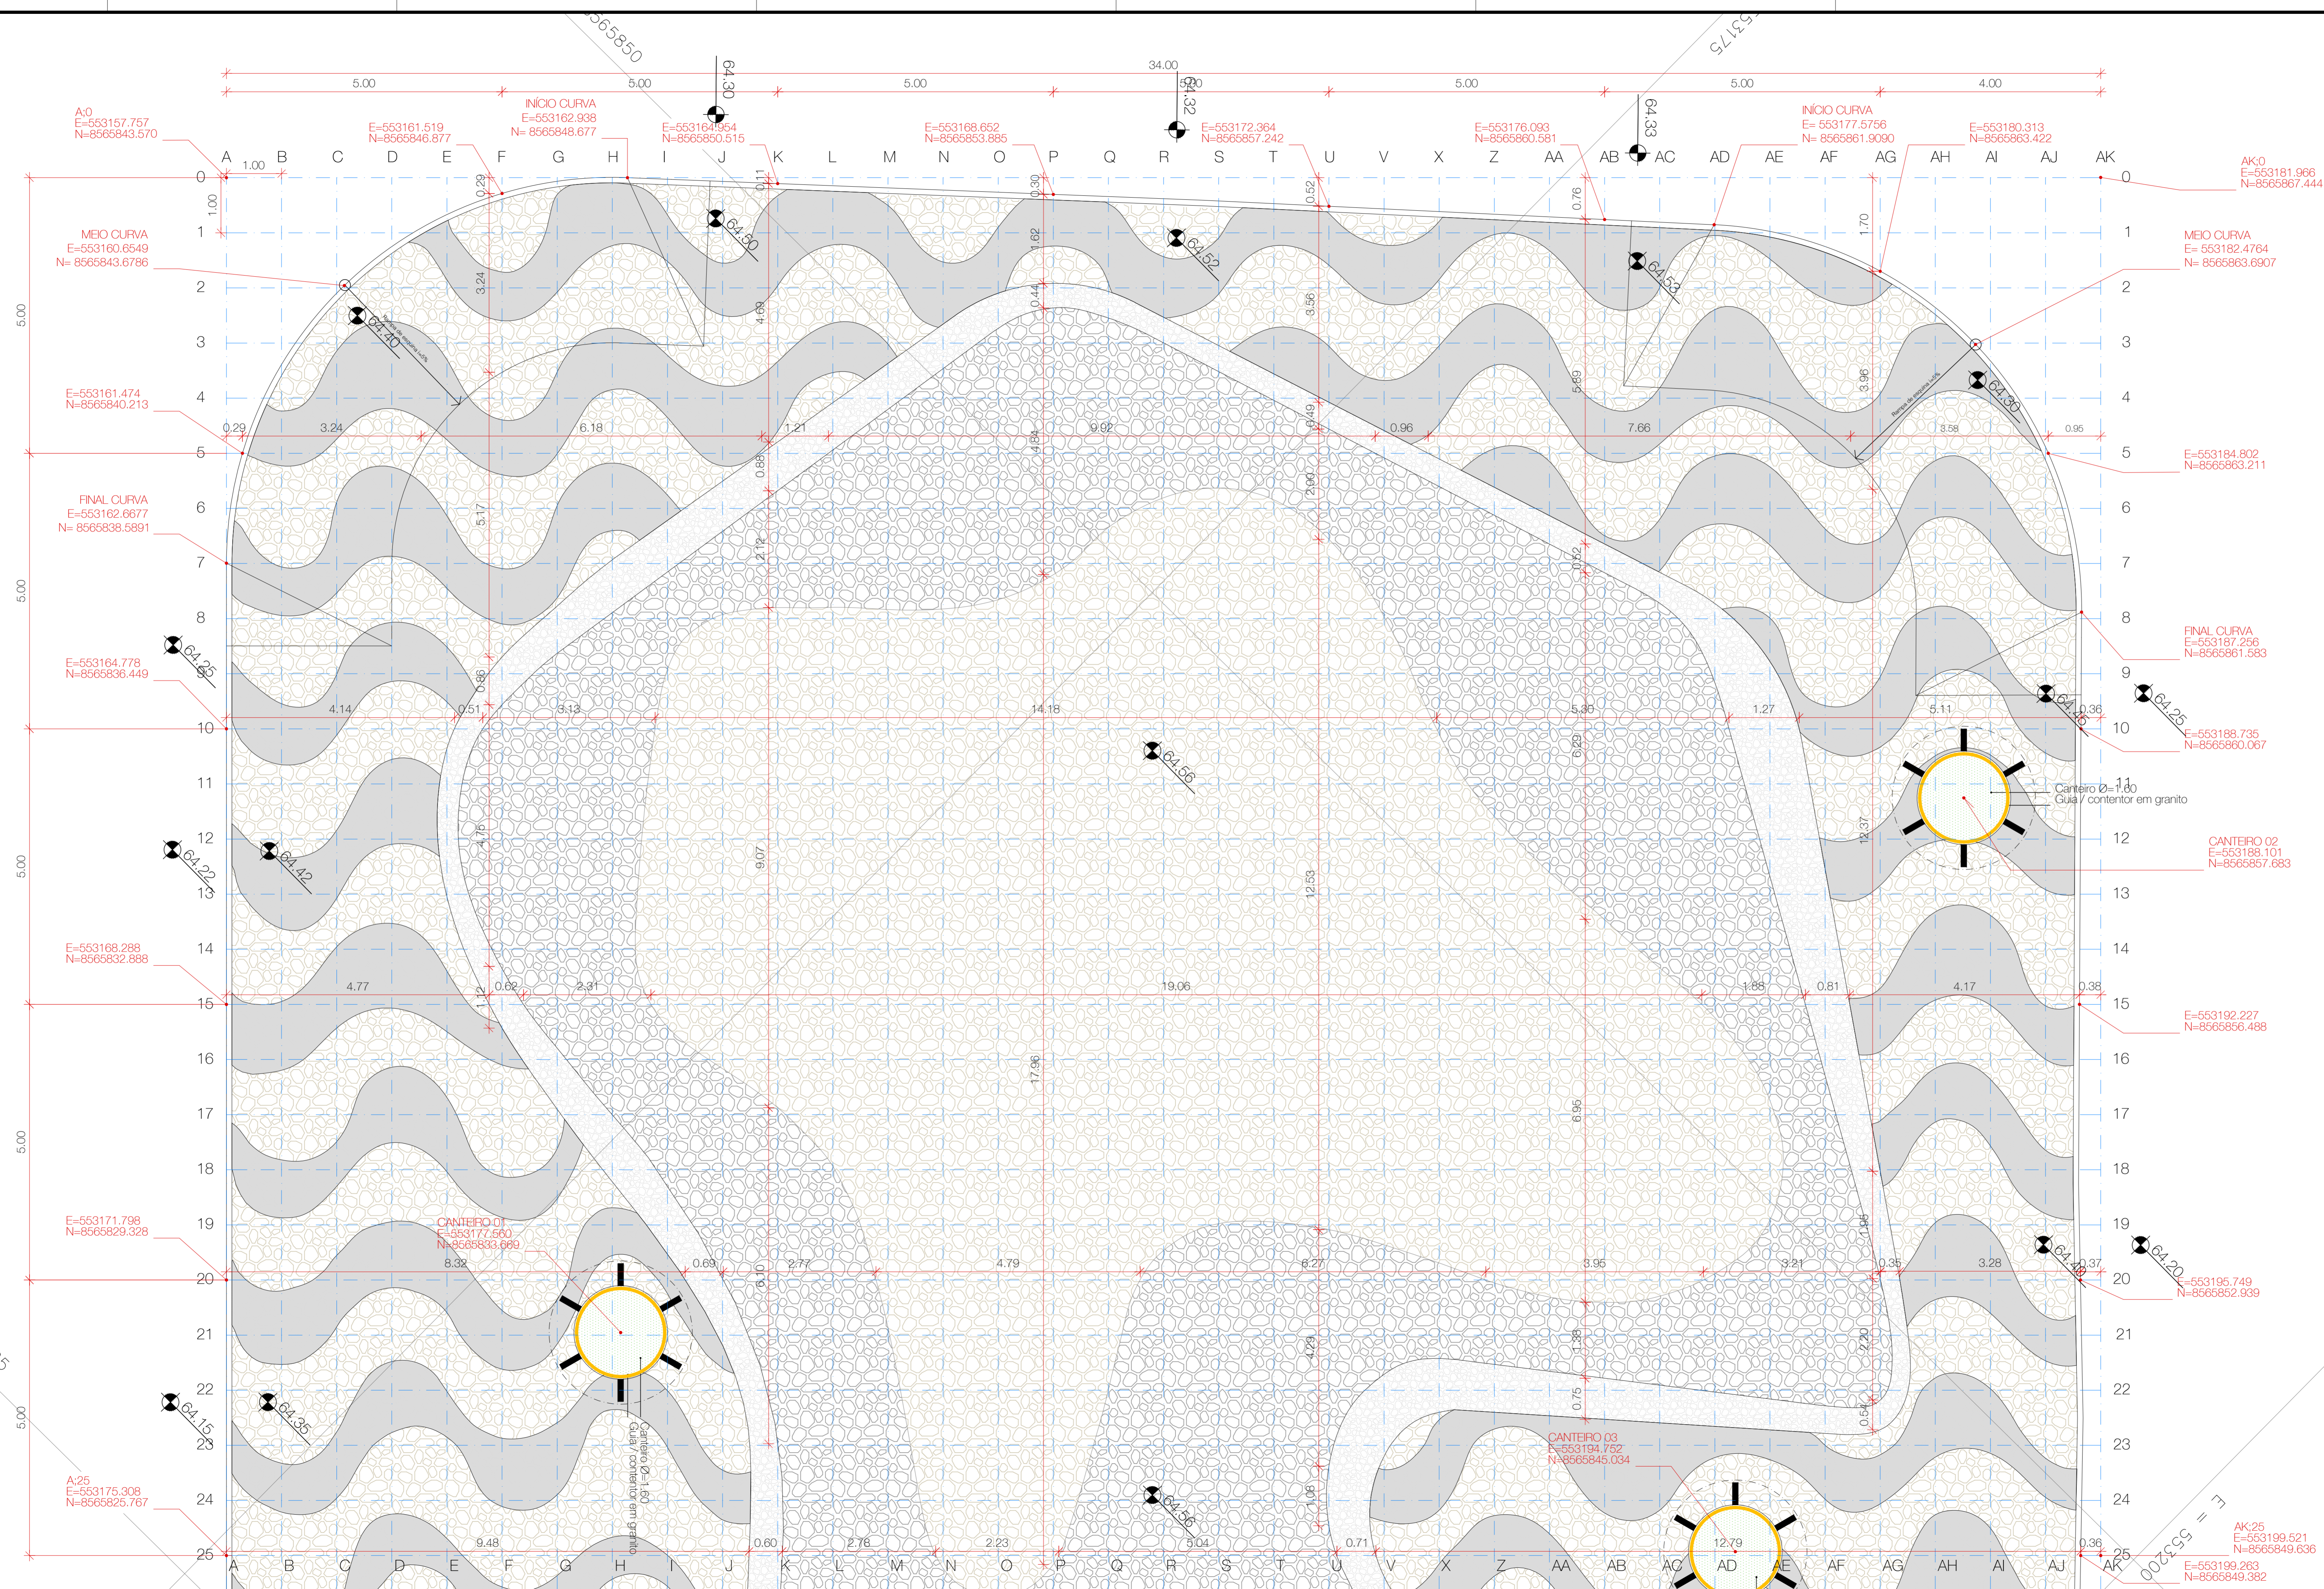

**LEGENDA**

Cor	Descrição	Qtd
Amarelo	GUIA / CONTENSOR EM GRANITO	129,51m
Preto	PEDRA PORTUGUESA PRETA	548,46m²
Branco	PEDRA PORTUGUESA BRANCA	933,55m²
Preto	SEIXO PRETO	598,86m²
Preto	GRANILITE COM CONCHA "CHUMBINHO" SEM RESINA	145,21m²
Preto	RISO DE MÁRMORE DA FONTE EXISTENTE	6,02m²

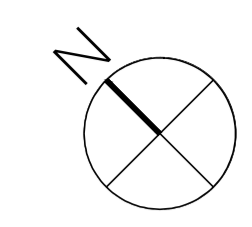

CONFIRMAR MEDIDAS NO LOCAL - DIREITOS AUTORAIS RESERVADOS

Nº	POR	DATA	DESCRIÇÃO
01	A&P	25/04/2018	COTAS DE MEIO FIO, PAVIMENTAÇÃO E CANTEIROS
00	A&P	13/04/2018	EMIÇÃO INICIAL

REVISÕES

**SALVADOR** PREFEITURA


**CASA CIVIL SEDUR** SECRETARIA DE DESENVOLVIMENTO E URBANISMO

**FMLF** FUNDAÇÃO MÁRIO LEAL FERREIRA

**A&P ARQUITETURA E URBANISMO**


ORGÃO	<b>FUNDAÇÃO MÁRIO LEAL FERREIRA</b>		TIPO DO PROJETO	URBANISMO	
PROJETO	REQUALIFICAÇÃO E RESTAURAÇÃO DA PRAÇA DO TERREIRO DE JESUS - CENTROBROTAS		PREFEITURA - BARRIO	1 - CENTROBROTAS	
SOLICITAÇÃO	FMLF	TÍTULO	PROJETO EXECUTIVO PLANTA DE PISO - PRAÇA - TRECHO 01	DATA	ABRIL / 2018
GERÊNCIA DE PROJ. URBANÍSTICOS	RESPONSÁVEL TÉCNICO	Alvarado Pinho CAU 433925-6	REVISÃO	ÁREA DE ESTUDO	2.654,35 m²
YVELINE HARDMAN	CO-AUTORES	Edson Fernandes CAU 4340324 Nelson Andreoli CAU 430643	01	ESCALA	FRANCHA
SUB-GERÊNCIA DE PROJ. DE URBANIZ.	COLABORADORES	Rodrigo Mota CAU 1619659		1/50	<b>URB 06</b>
RITA BITTENCOURT					

Avenida Afonso Pena/Projeto/2017/1710\_TEL\_Terrno de Jesus/1600\_05\_P.E.Desenho/1704\_P.E.TEJ\_06\_PLANTA DE PISO\_R01.dwg  
 Fundação Mário Leal Ferreira

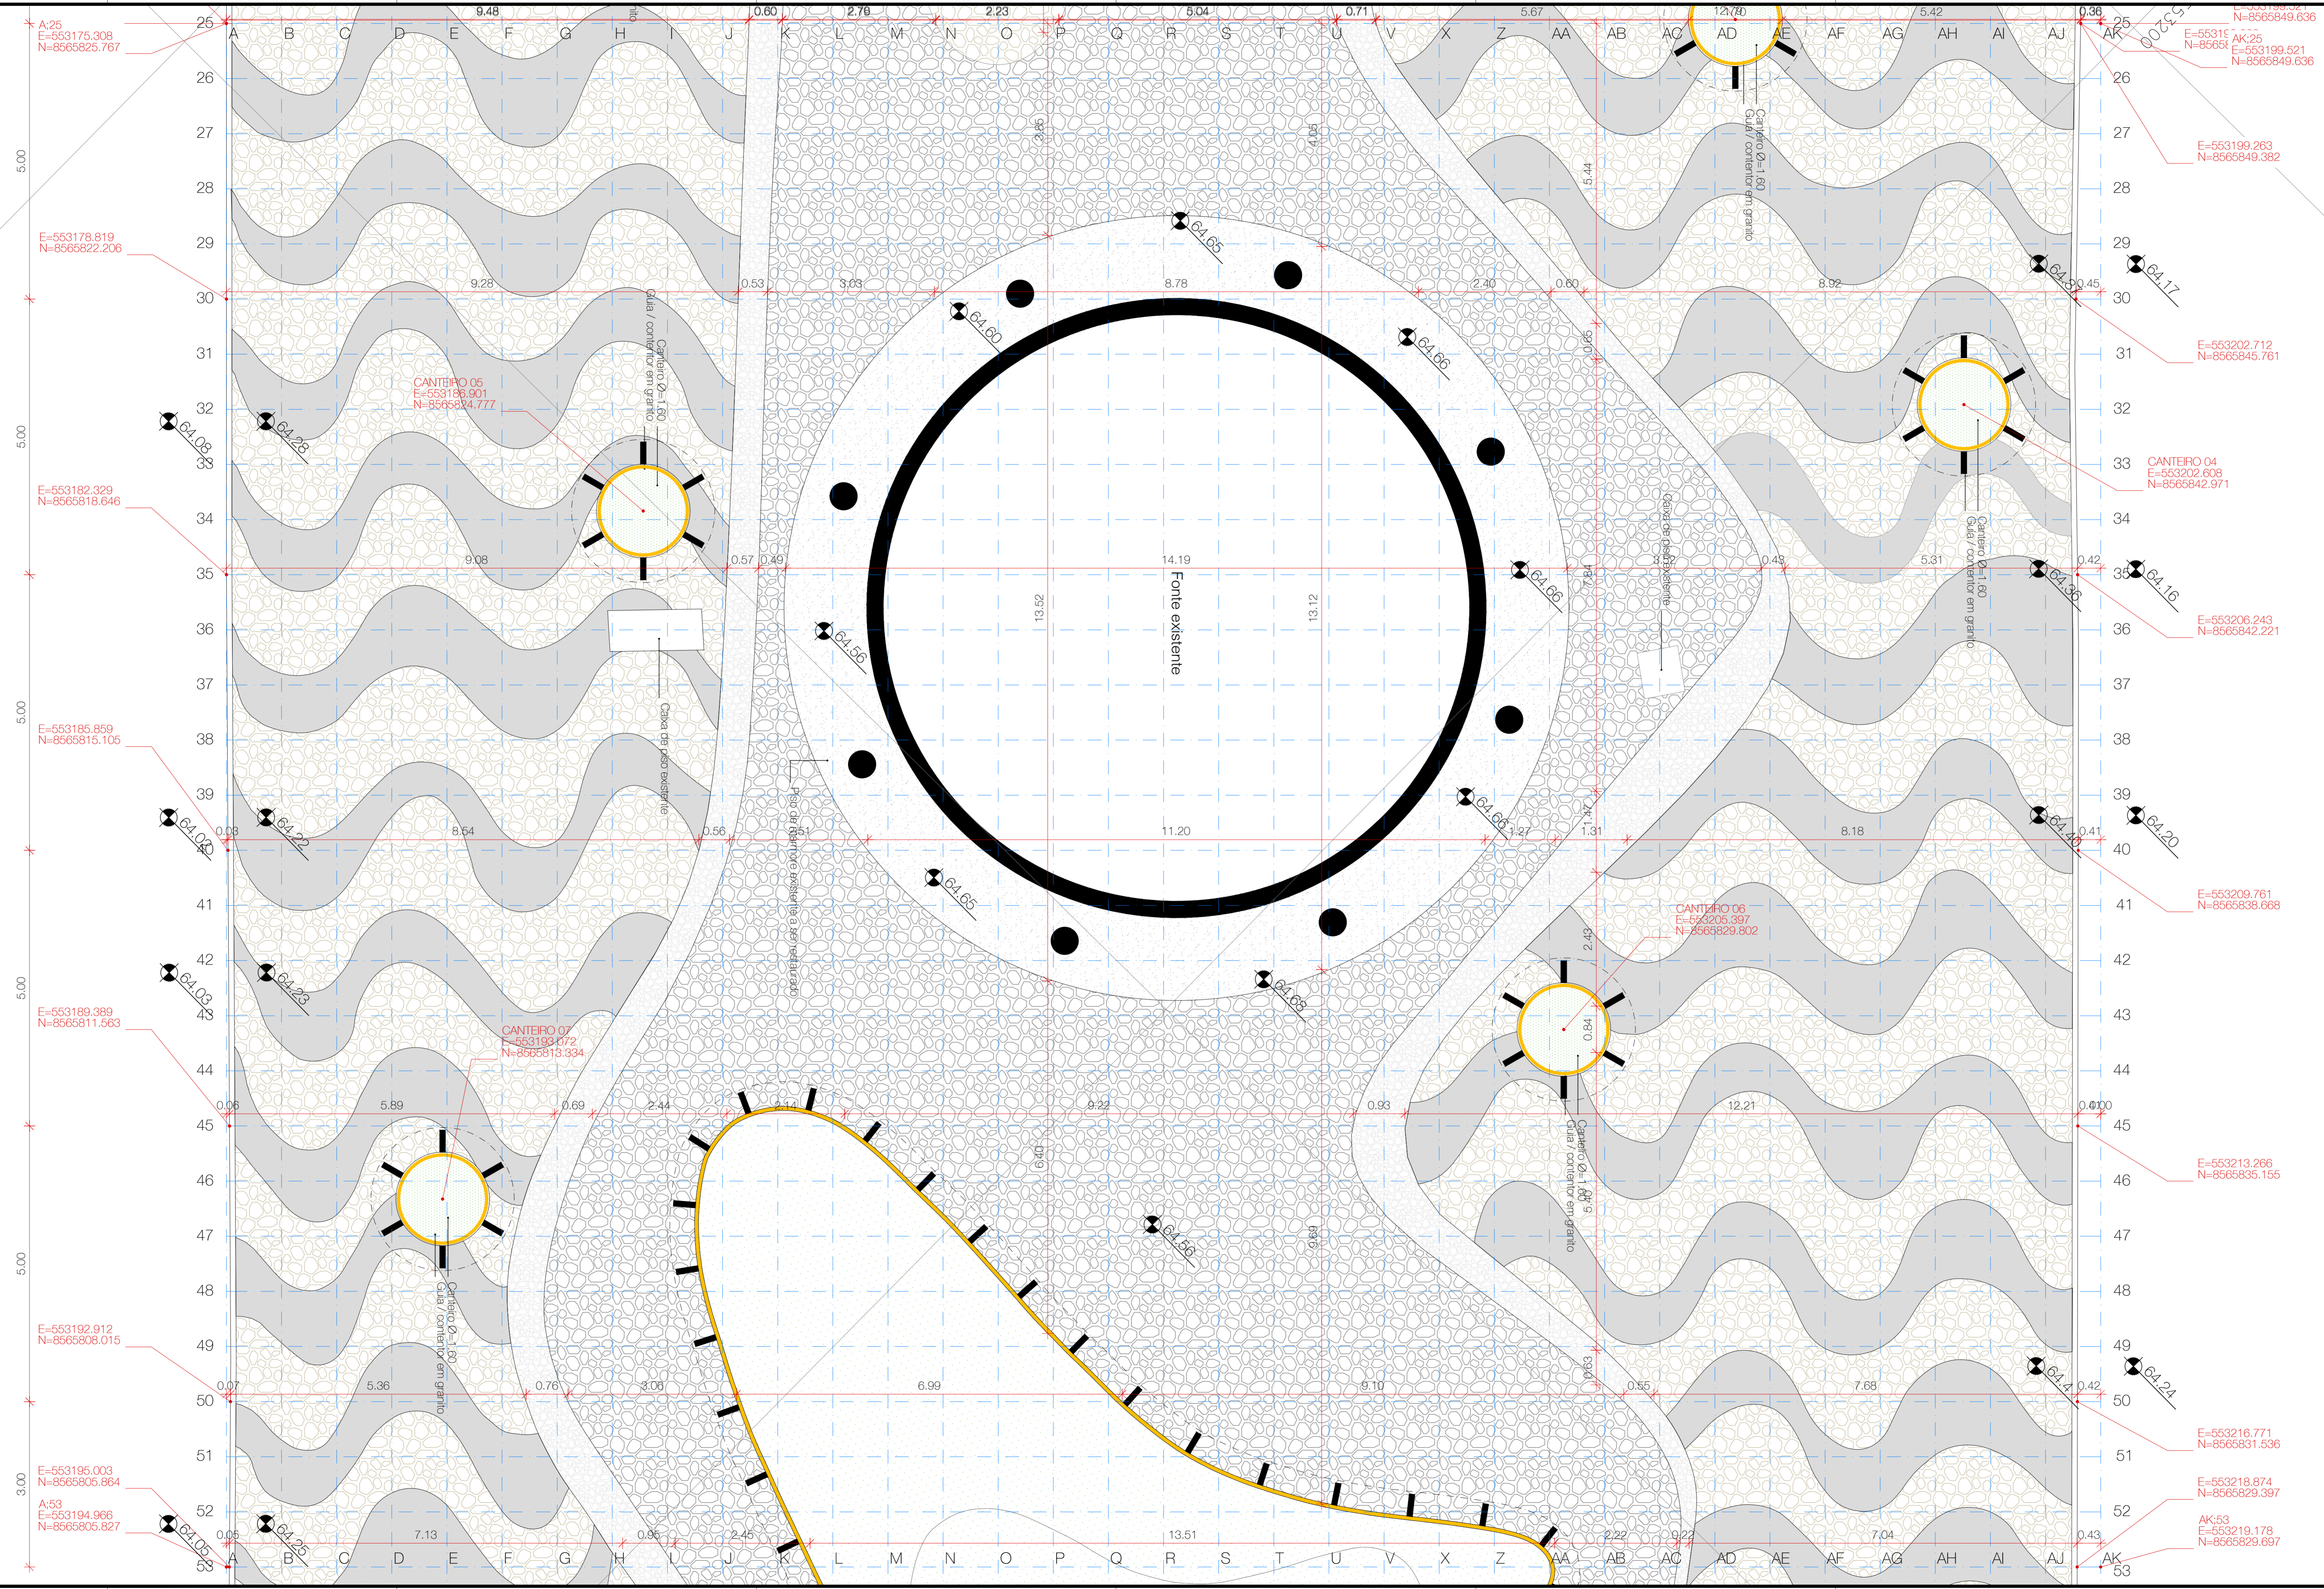

**LEGENDA**

Cor	Descrição	Qtd
Amarelo	GUIA / CONTENTOR EM GRANITO	129,51m
Preto	PEDRA PORTUGUESA PRETA	548,46m²
Branco	PEDRA PORTUGUESA BRANCA	933,55m²
Preto	SEIXO PRETO	598,86m²
Preto	GRANILITE COM CONCHA "CHUMBINHO" SEM RESINA	145,21m²
Preto	RISO DE MÁRMORE DA FONTE EXISTENTE	6,002m²

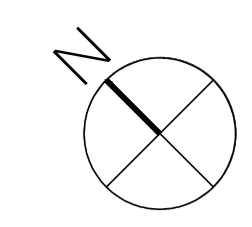

CONFIRMAR MEDIDAS NO LOCAL - DIREITOS AUTORAIS RESERVADO

Nº	OP	DATA	DESCRIÇÃO
01	A&P	25/04/2018	COTAS DE MEIO FIO, PAVIMENTAÇÃO E CANTEIROS
00	A&P	13/04/2018	EMISSÃO INICIAL

REVISÕES

PROPRIETÁRIO: FUNDAÇÃO MÁRIO LEAL FERREIRA

PROJETO: REQUALIFICAÇÃO E RESTAURAÇÃO DA PRAÇA DO TERREIRO DE JESUS

ORGÃO: **FUNDAÇÃO MÁRIO LEAL FERREIRA**

TIPO DO PROJETO: URBANISMO


GERÊNCIA DE PROJ. URBANÍSTICOS	RESPONSÁVEL TÉCNICO	ÁREA DE ESTUDO
YVELINE HARDMAN	Alvarado Pinho CAU 433292-6	2.654,35 m²
CO-AUTORES	Edson Fernandes CAU 4340324	
COLABORADORES	Rodrigo Mota CAU 1619659	

DATA: ABRIL / 2018

ESCALA: 1/50


FRANCHA: **URB 07**

Avenida Afonso Pena/17170, TEL: Terreno de Jesus/1600, 05, PE, Desenho/1704, PE, TEL: 06, PLANTA DE PISO, R01.dwg

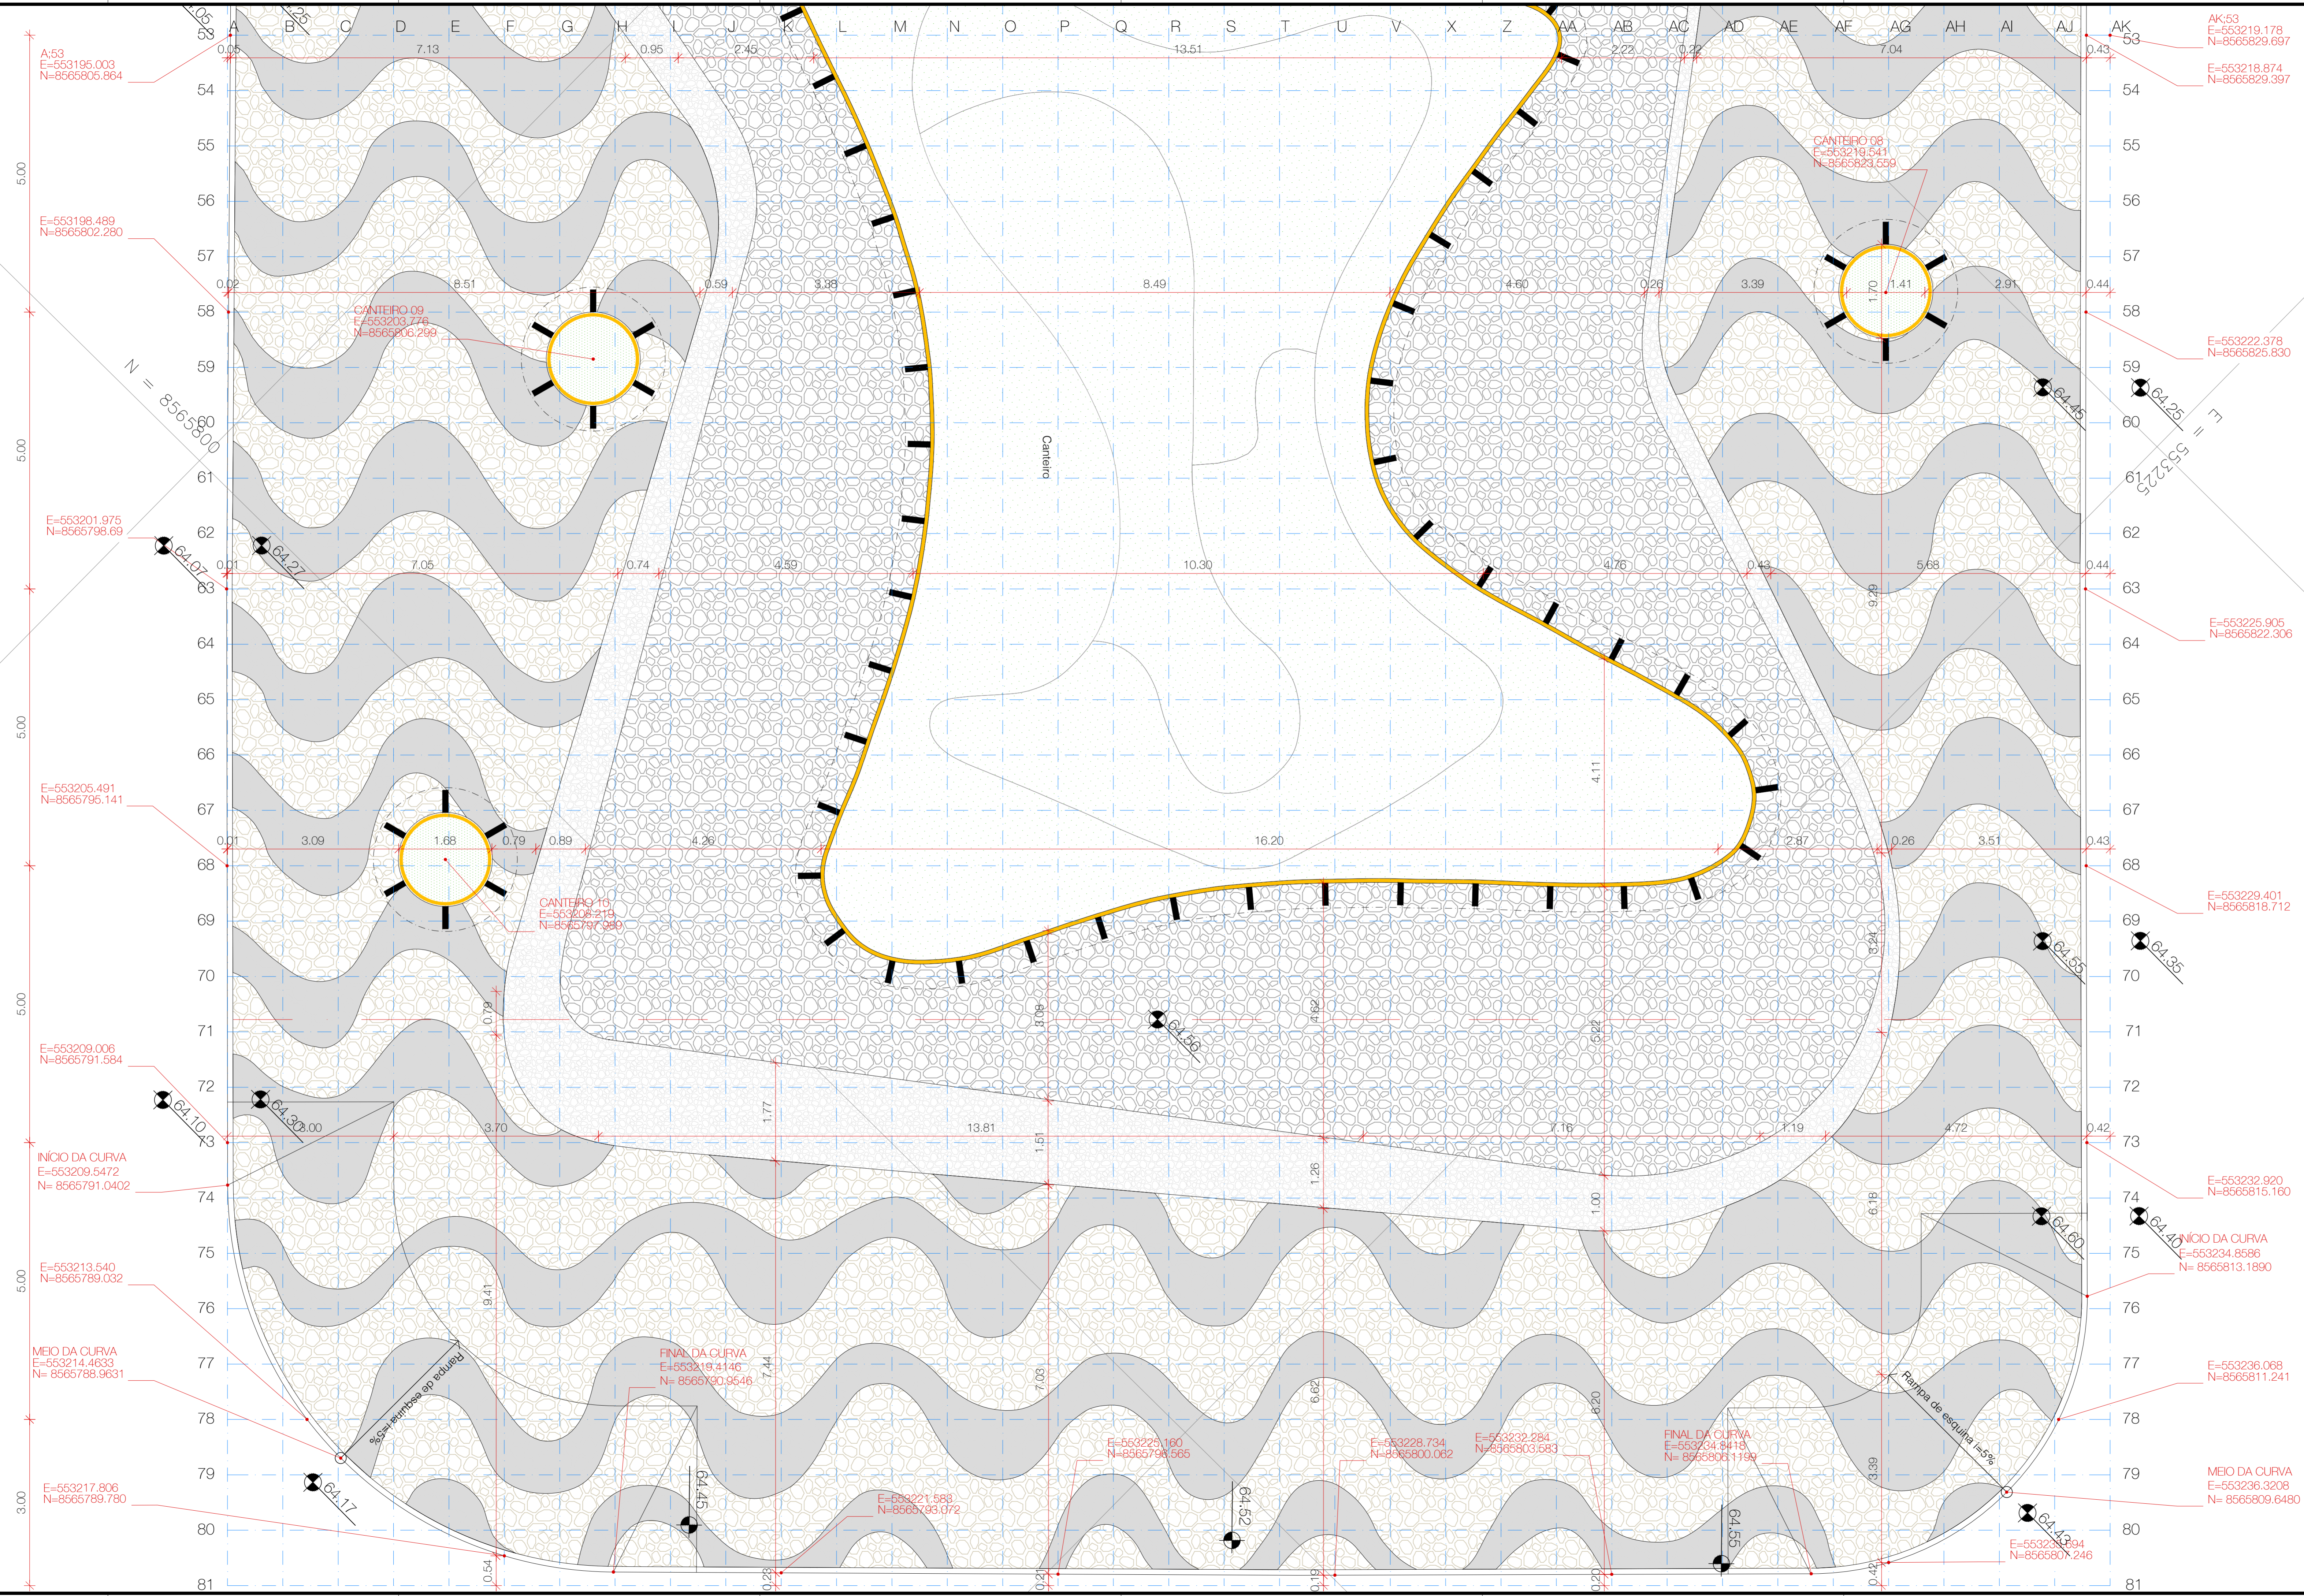

**LEGENDA**

Cor	Descrição	Qtd
Amarelo	GUIA / CONTENDOR EM GRANITO	129,51m
Preto	PEDRA PORTUGUESA PRETA	548,46m <sup>2</sup>
Branco	PEDRA PORTUGUESA BRANCA	933,55m <sup>2</sup>
Preto	SEIXO PRETO	598,88m <sup>2</sup>
Preto	GRANILITE COM CONCHA "CHUMBINHO" SEM RESINA	145,21m <sup>2</sup>
Preto	RISO DE MÁRMORE DA FONTE EXISTENTE	6,002m <sup>2</sup>

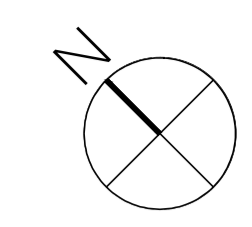

CONFIRMAR MEDIDAS NO LOCAL - DIREITOS AUTORAIS RESERVADOS

01	A&P	25/04/2018	COTAS DE MEIO FIO, PAVIMENTAÇÃO E CANTEIROS
00	A&P	13/04/2018	EMIÇÃO INICIAL
N°	POR	DATA	DESCRIÇÃO
REVISÕES			




PROPRIETÁRIO: FUNDAÇÃO MÁRIO LEAL FERREIRA

PROJETO: REQUALIFICAÇÃO E RESTAURAÇÃO DA PRAÇA DO TERREIRO DE JESUS

**SALVADOR PREFEITURA** | **CASA CIVIL SEDUR** | **FMLF** | **A&P ARQUITETURA E URBANISMO**

PROJETO		TIPO DO PROJETO
REQUALIFICAÇÃO E RESTAURAÇÃO DA PRAÇA DO TERREIRO DE JESUS		URBANISMO
LARGO TERREIRO DE JESUS - PELLODRINHO - PROJETO EXECUTIVO URBANÍSTICO		1 - CENTROBROTAS
SOLICITANTE	TÍTULO	DATA
FMLF	PROJETO EXECUTIVO PLANTA DE PISO - PRAÇA - TRECHO 03	ABRIL / 2018
GERÊNCIA DE PROJ. URBANÍSTICOS	RESPONSÁVEL TÉCNICO	ÁREA DE ESTUDO
YVELINE HARDMAN	Alvarado Pinho CAU 433925-6	2.654,35 m <sup>2</sup>
CO-AUTORES	Edson Fernandes CAU 4300324	ESCALA
COLABORADORES	Rodrigo Mota CAU 1619669	1/50
SUB-GERÊNCIA DE PROJ. DE URBANISMO	RITÁ BITTENCOURT	FRANCHA
RESUMO PROJ. URBANÍSTICO	RESUMO PROJ. URBANÍSTICO	<b>URB 08</b>

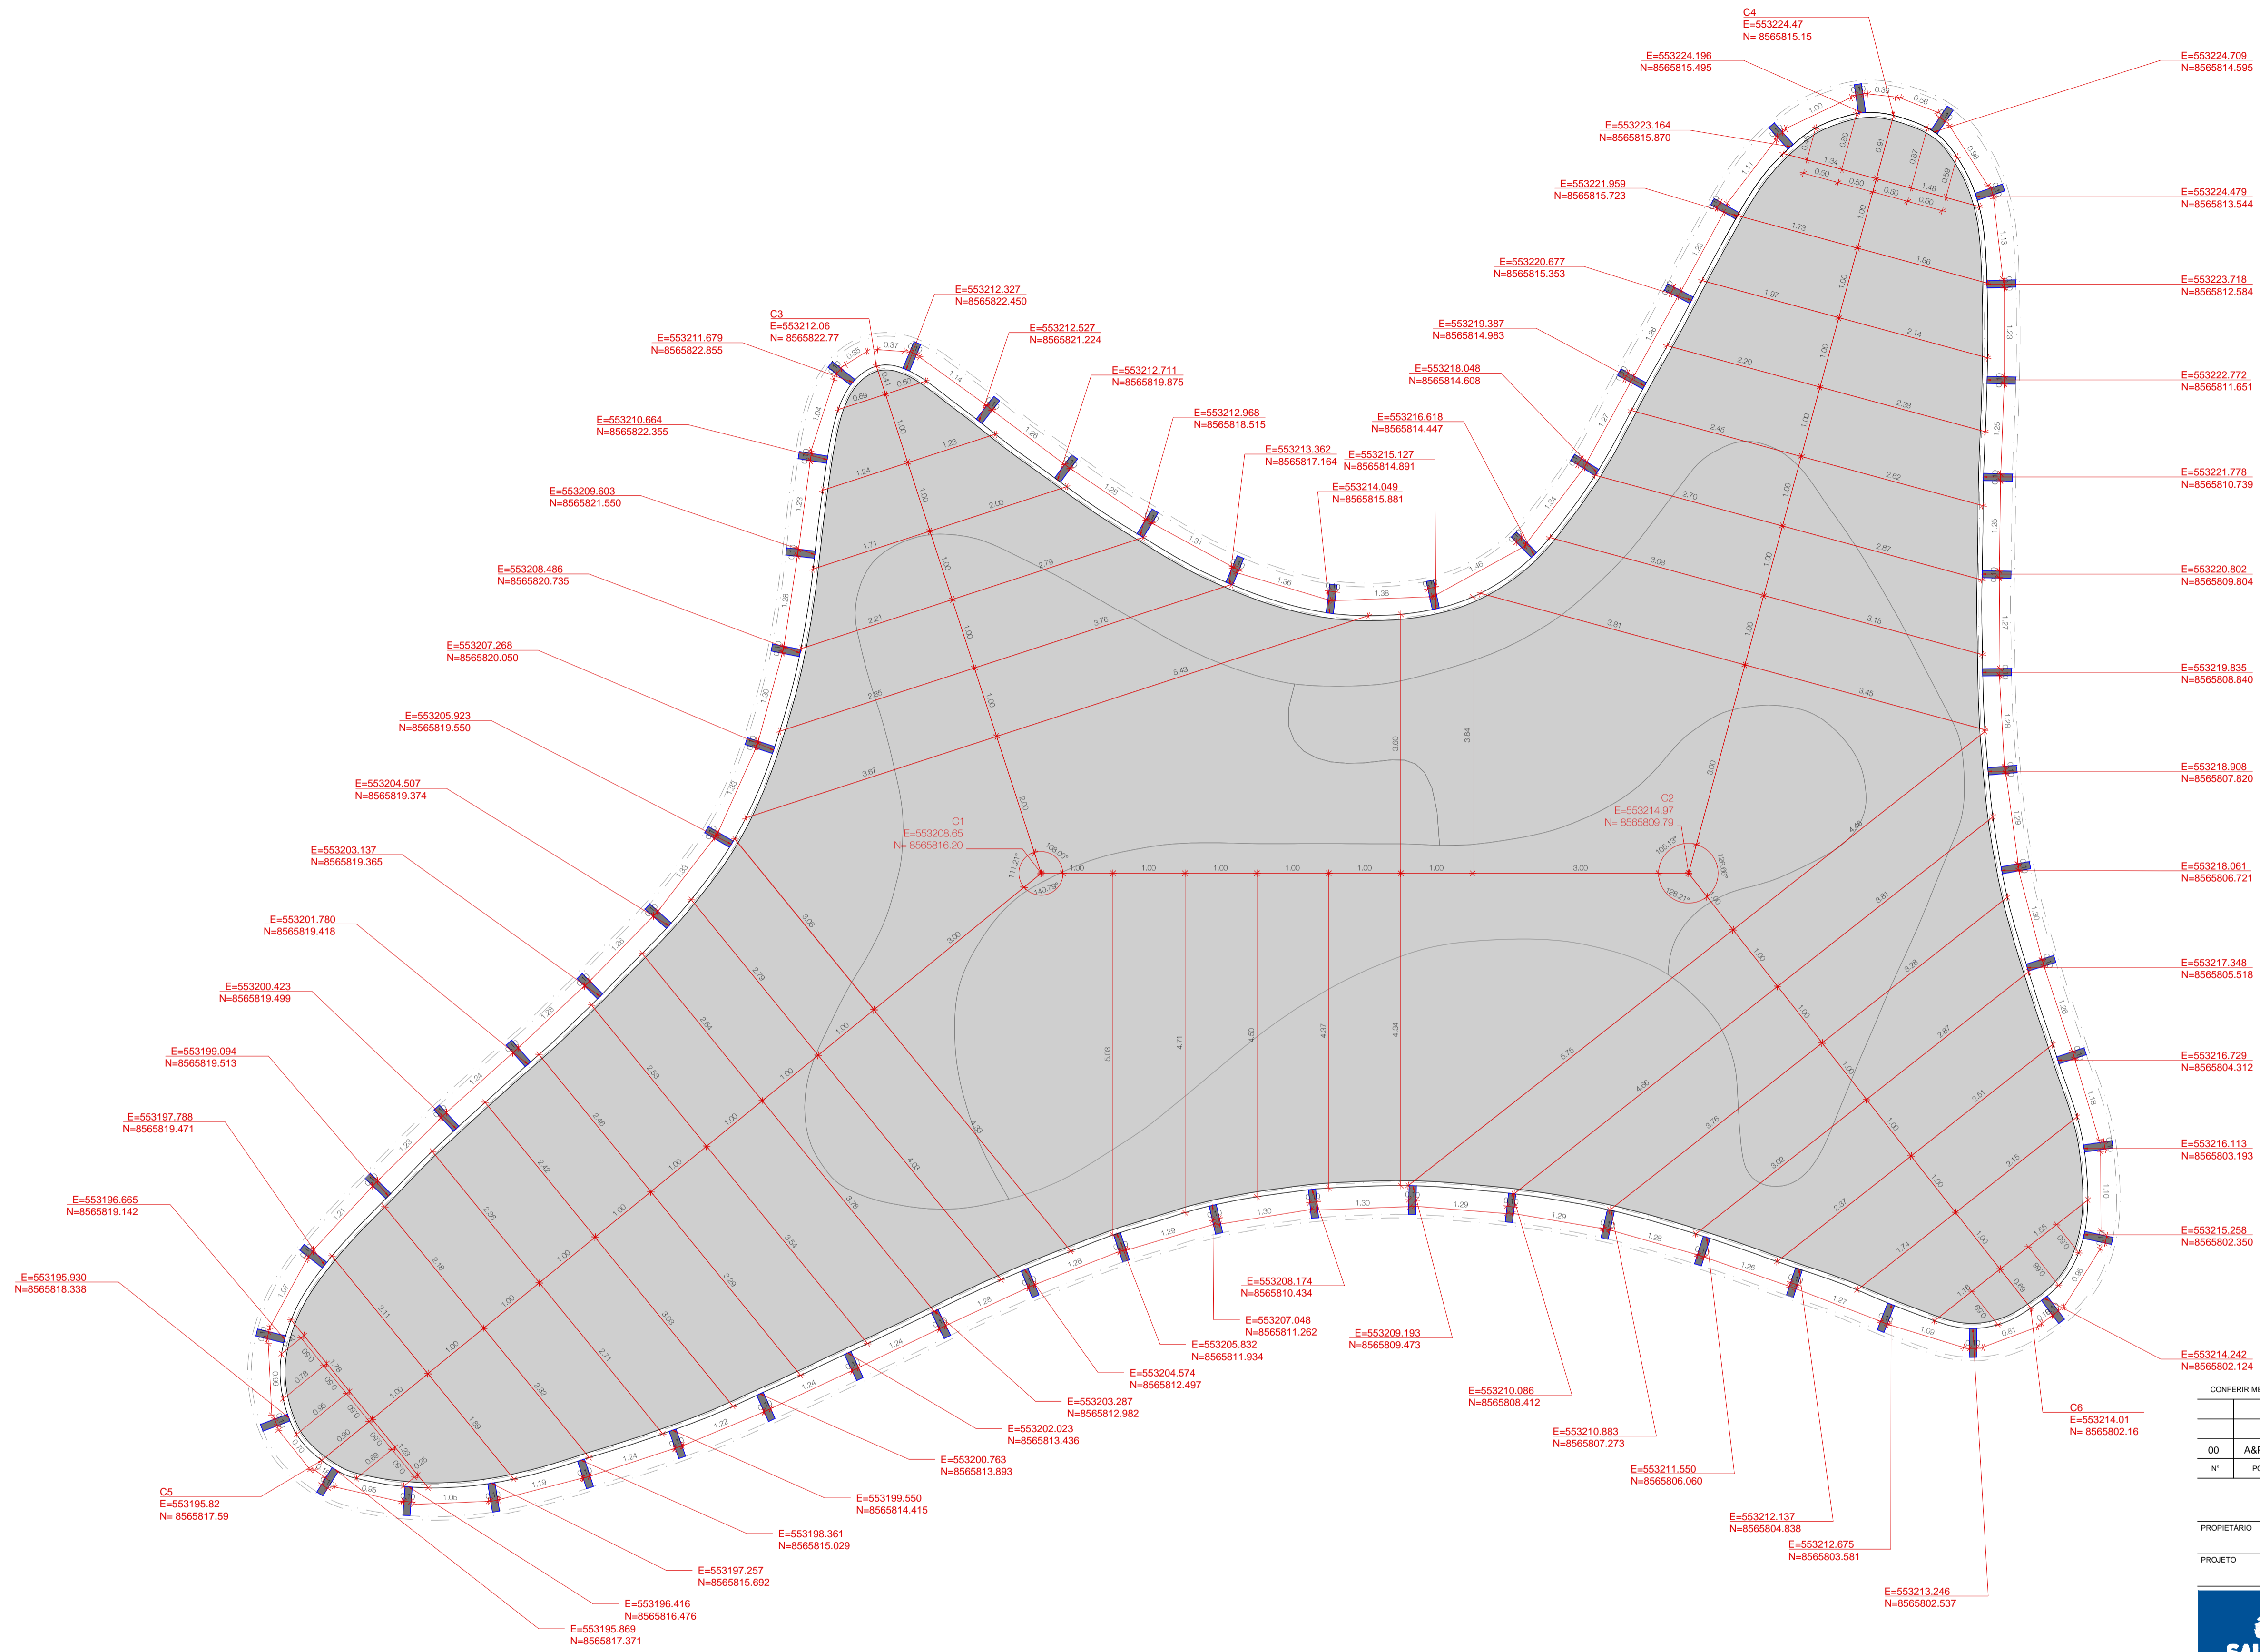

DETALHE 5 - APOIO E FRIZO  
BANCO DO CANTINEIRO  
ESCALA 1:50

CONFIRMAR MEDIDAS NO LOCAL - DIREITOS AUTORAIS RESERVADO

Nº	A/P	DATA	DESCRIÇÃO
00	A&P	13/04/2018	EMISSÃO INICIAL
REVISÕES			




PROPRIETÁRIO: \_\_\_\_\_  
PROJETO: \_\_\_\_\_

**SALVADOR**  
 PREFEITURA


**CASA CIVIL**  
**SEDUR**  
 SECRETARIA DE DESENVOLVIMENTO  
 E URBANISMO  
**FMLF**  
 FUNDAÇÃO MÁRIO LEAL FERREIRA

**A&P ARQUITETURA E URBANISMO**


ORÇÃO		FUNDAÇÃO MÁRIO LEAL FERREIRA		TIPO DO PROJETO	URBANISMO
PROJETO		REQUALIFICAÇÃO E RESTAURAÇÃO DA PRAÇA DO TERREIRO DE JESUS LARGO TERREIRO DE JESUS - PELOURINHO / PROJETO EXECUTIVO URBANÍSTICO		PREFEITURA - BARRIO	I - CENTRO/BROTAS
SOLICITAÇÃO	FMLF	TÍTULO	PROJETO EXECUTIVO IMPLANTAÇÃO CANTINEIRO CENTRAL	DATA	ABRIL / 2018
GERÊNCIA DE PROJ. URBANÍSTICOS	RESPONSÁVEL TÉCNICO	Alexandre Pires CAU A3222-9 Piauí Costa Fial CAU A41122	REVISÃO	ÁREA DE ESTUDO	2.654,35 m²
YVELINE HARDMAN ARQUITETA CAU A 621-6	CO-AUTORES	Edson Fernandes CAU A340324 Nivaldo Andrade CAU A360643	00	PRANCHA	URB 09
SUB-GERÊNCIA DE PROJ. DE URBANIZ.	COLABORADORES	Rodrigo Motta CAU 1619659	ESCALA		
RITA BITTENCOURT ARQUITETA CAU A 1019-1			1/50		

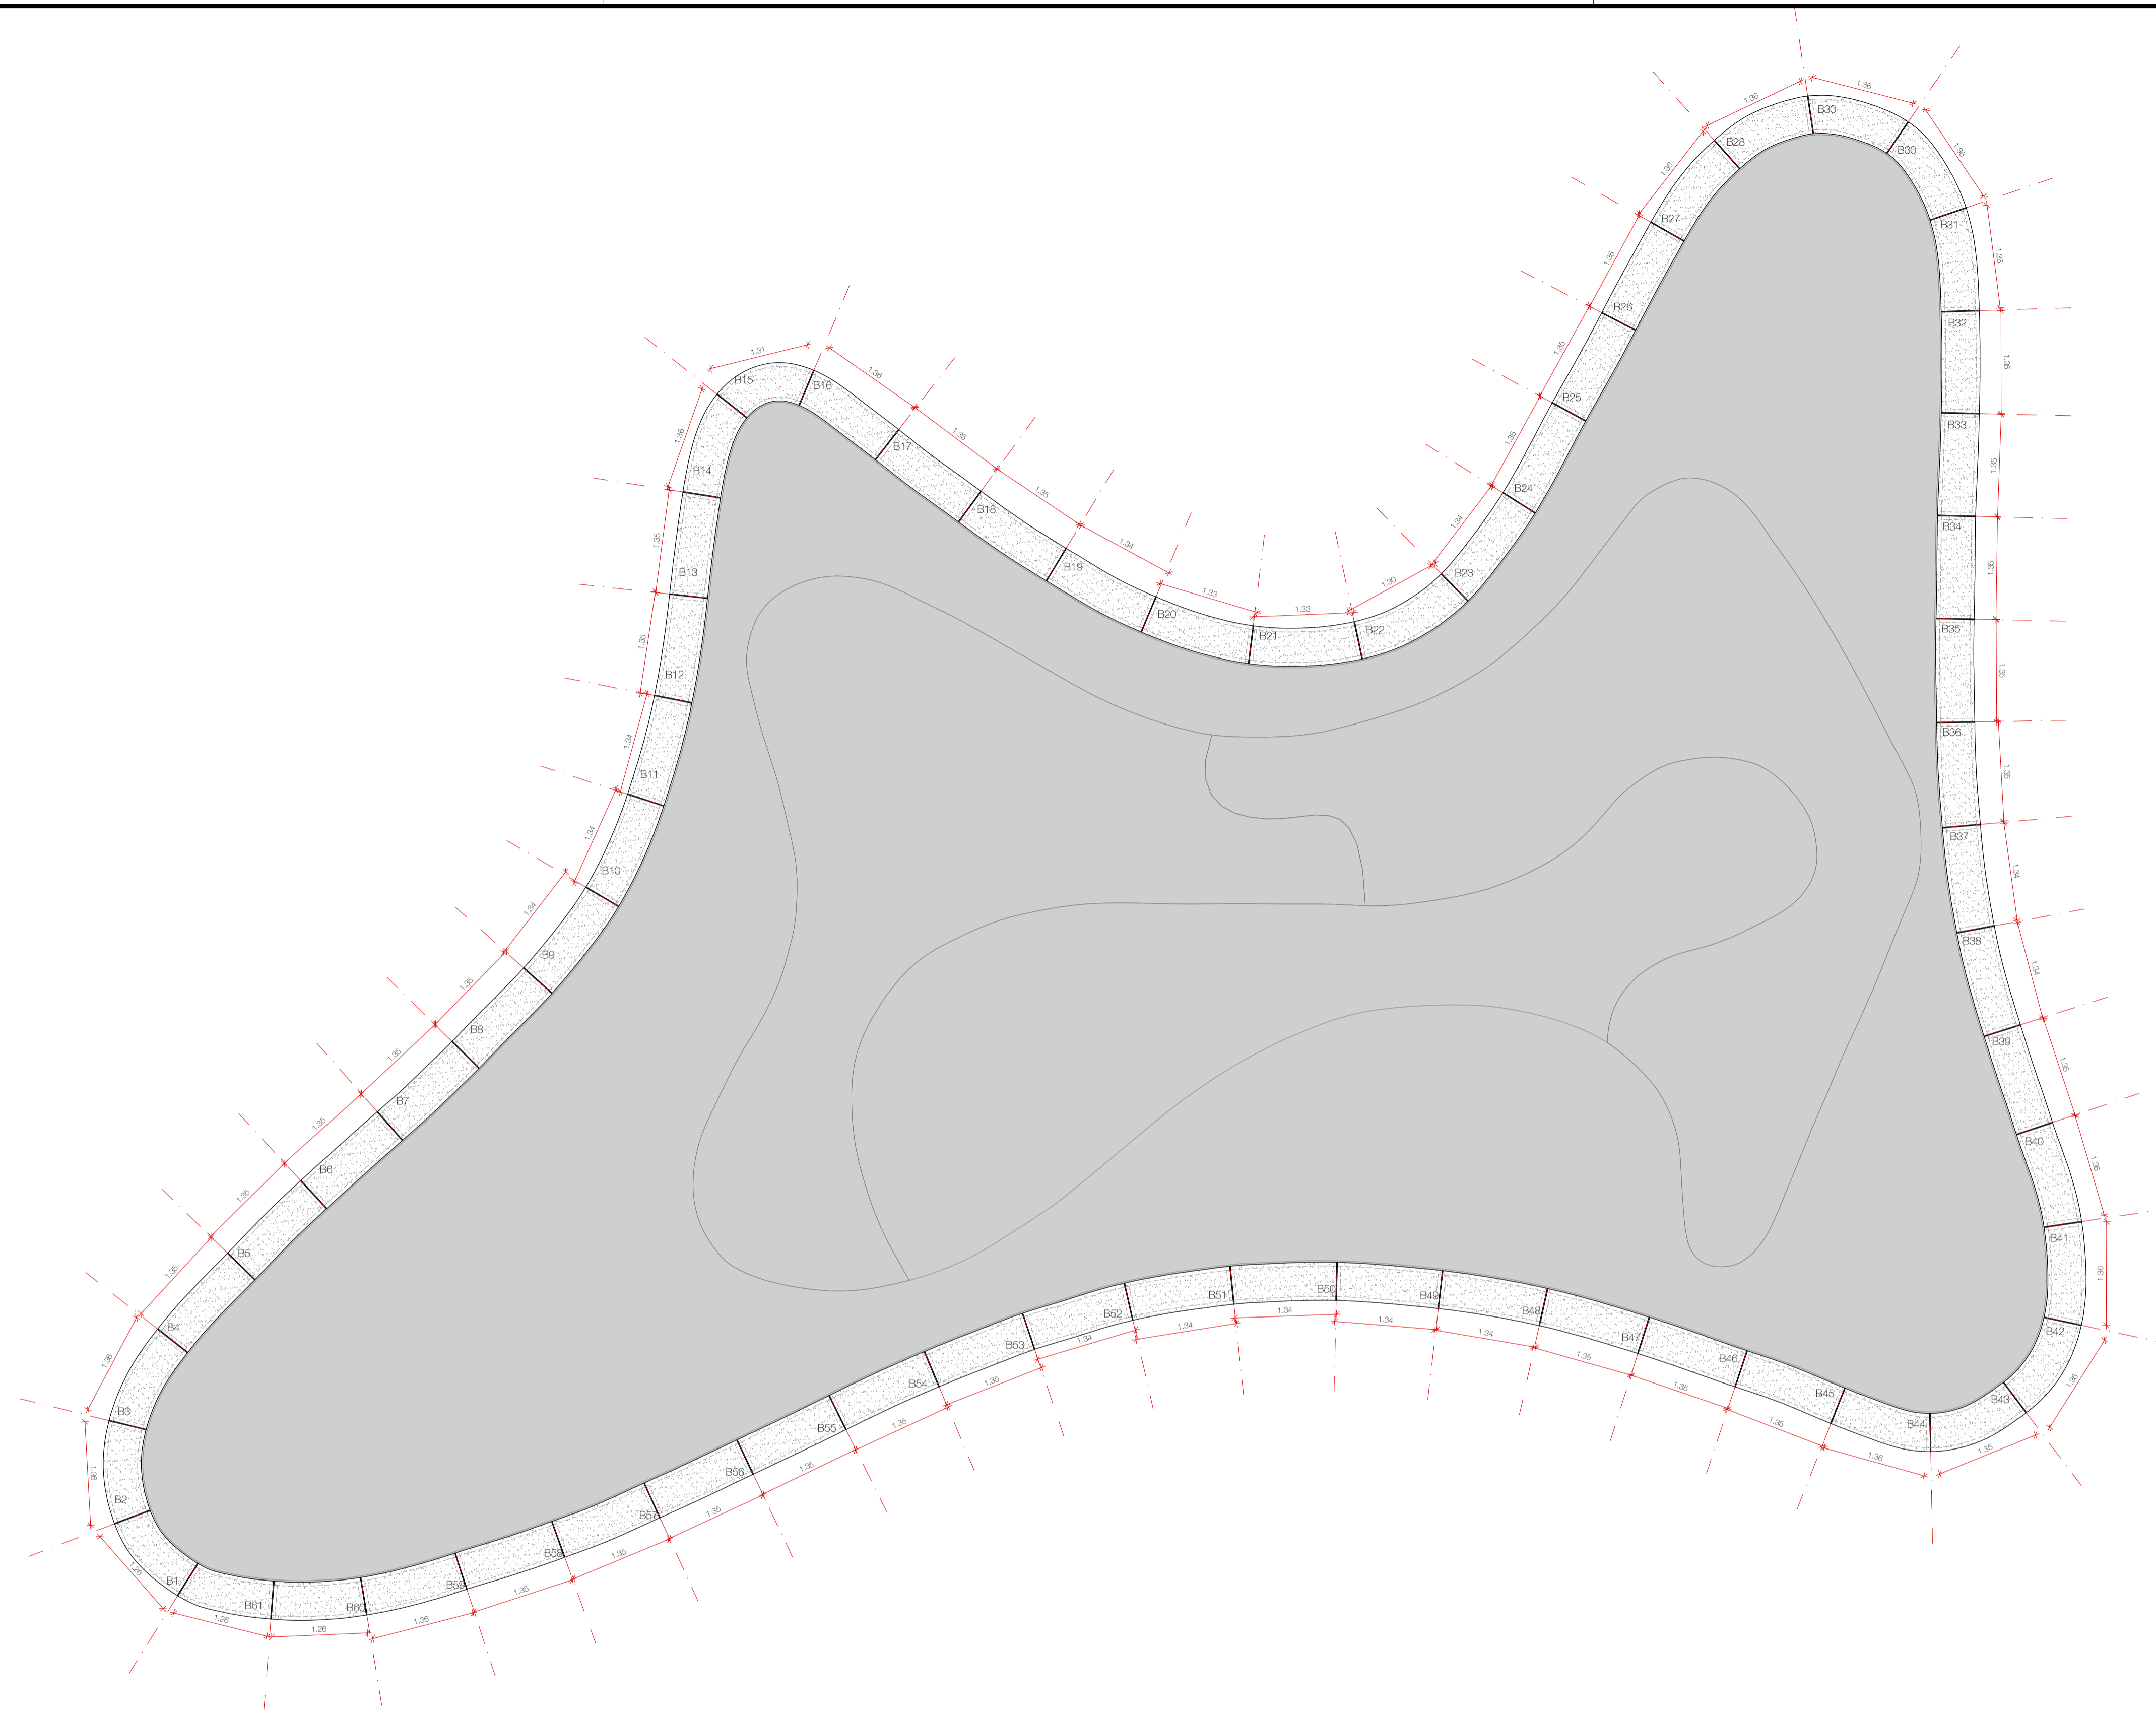

**DETALHE 5 - BANCO**  
BANCO DO CANTEIRO  
ESCALA 1:50

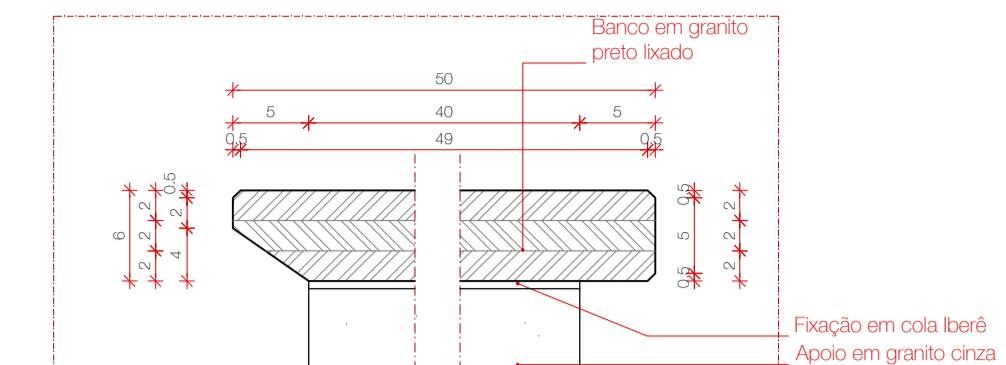

**AMPLIAÇÃO**  
BANCO DE GRANITO  
ESCALA 1:5

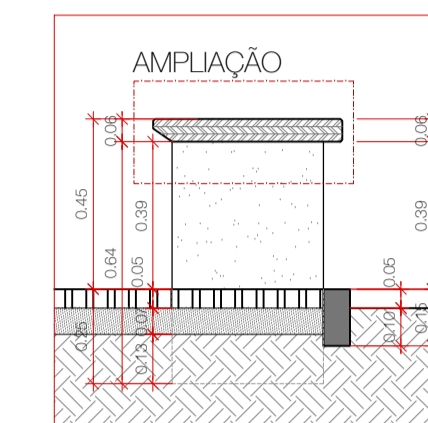

**DET05 - CORTE TRANSVERSAL**  
BANCO DE GRANITO  
ESCALA 1:20

CONFERIR MEDIDAS NO LOCAL - DIREITOS AUTORAIS RESERVADO



00	A&P	13/04/2018	EMISSÃO INICIAL	
Nº	POR	DATA	DESCRIÇÃO	
REVISÕES				

PROPRIETÁRIO: FUNDAÇÃO MÁRIO LEAL FERREIRA


PROJETO: REQUALIFICAÇÃO E RESTAURAÇÃO DA PRAÇA DO TERREIRO DE JESUS

ORÇÃO	FUNDAÇÃO MÁRIO LEAL FERREIRA	TIPO DO PROJETO	URBANISMO
PROJETO	REQUALIFICAÇÃO E RESTAURAÇÃO DA PRAÇA DO TERREIRO DE JESUS LARGO TERREIRO DE JESUS - PELOURINHO / PROJETO EXECUTIVO URBANÍSTICO	PREFEITURA - BARRIO	I - CENTRO/BROTAS
SOLICITAÇÃO	FMLF	TÍTULO	PROJETO EXECUTIVO BANCO DO CANTEIRO CENTRAL
DATA	ABRIL / 2018	RESPONSÁVEL TÉCNICO	Alexandre Pires CAU A3222-6
GERÊNCIA DE PROJ. URBANÍSTICOS	ARGUMENTO CAU A 621-6	CO-AUTORES	Edson Fernandes CAU A340324 Nivaldo Andrade CAU A360643
REVISÃO	00	COLABORADORES	Rodrigo Mota CAU 1619659
ÁREA DE ESTUDO	2.654,35 m²	ESCALA	1/50
PRANCHA	URB 10		

Salvador\Acp\Projetos\2017\1710\_TEL\_Terreo de Jesus\1600\_05\_Pe\_Desenho\1704\_Pe\_TEL\_07\_DETALHES\_R00.dwg

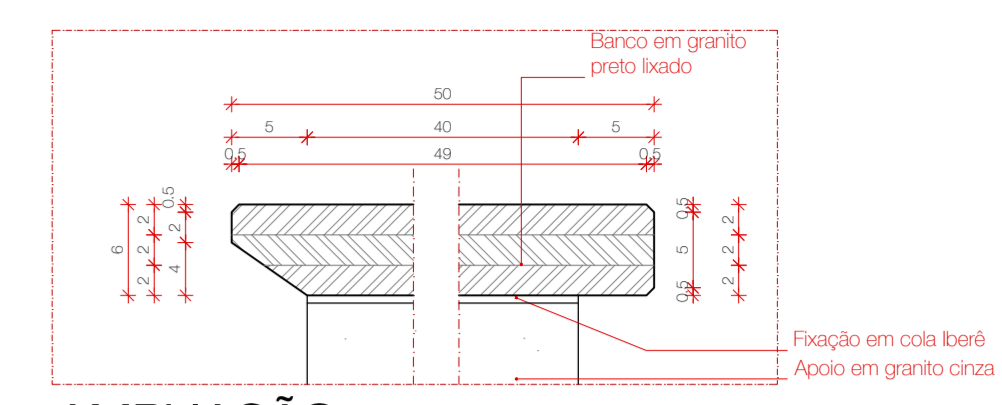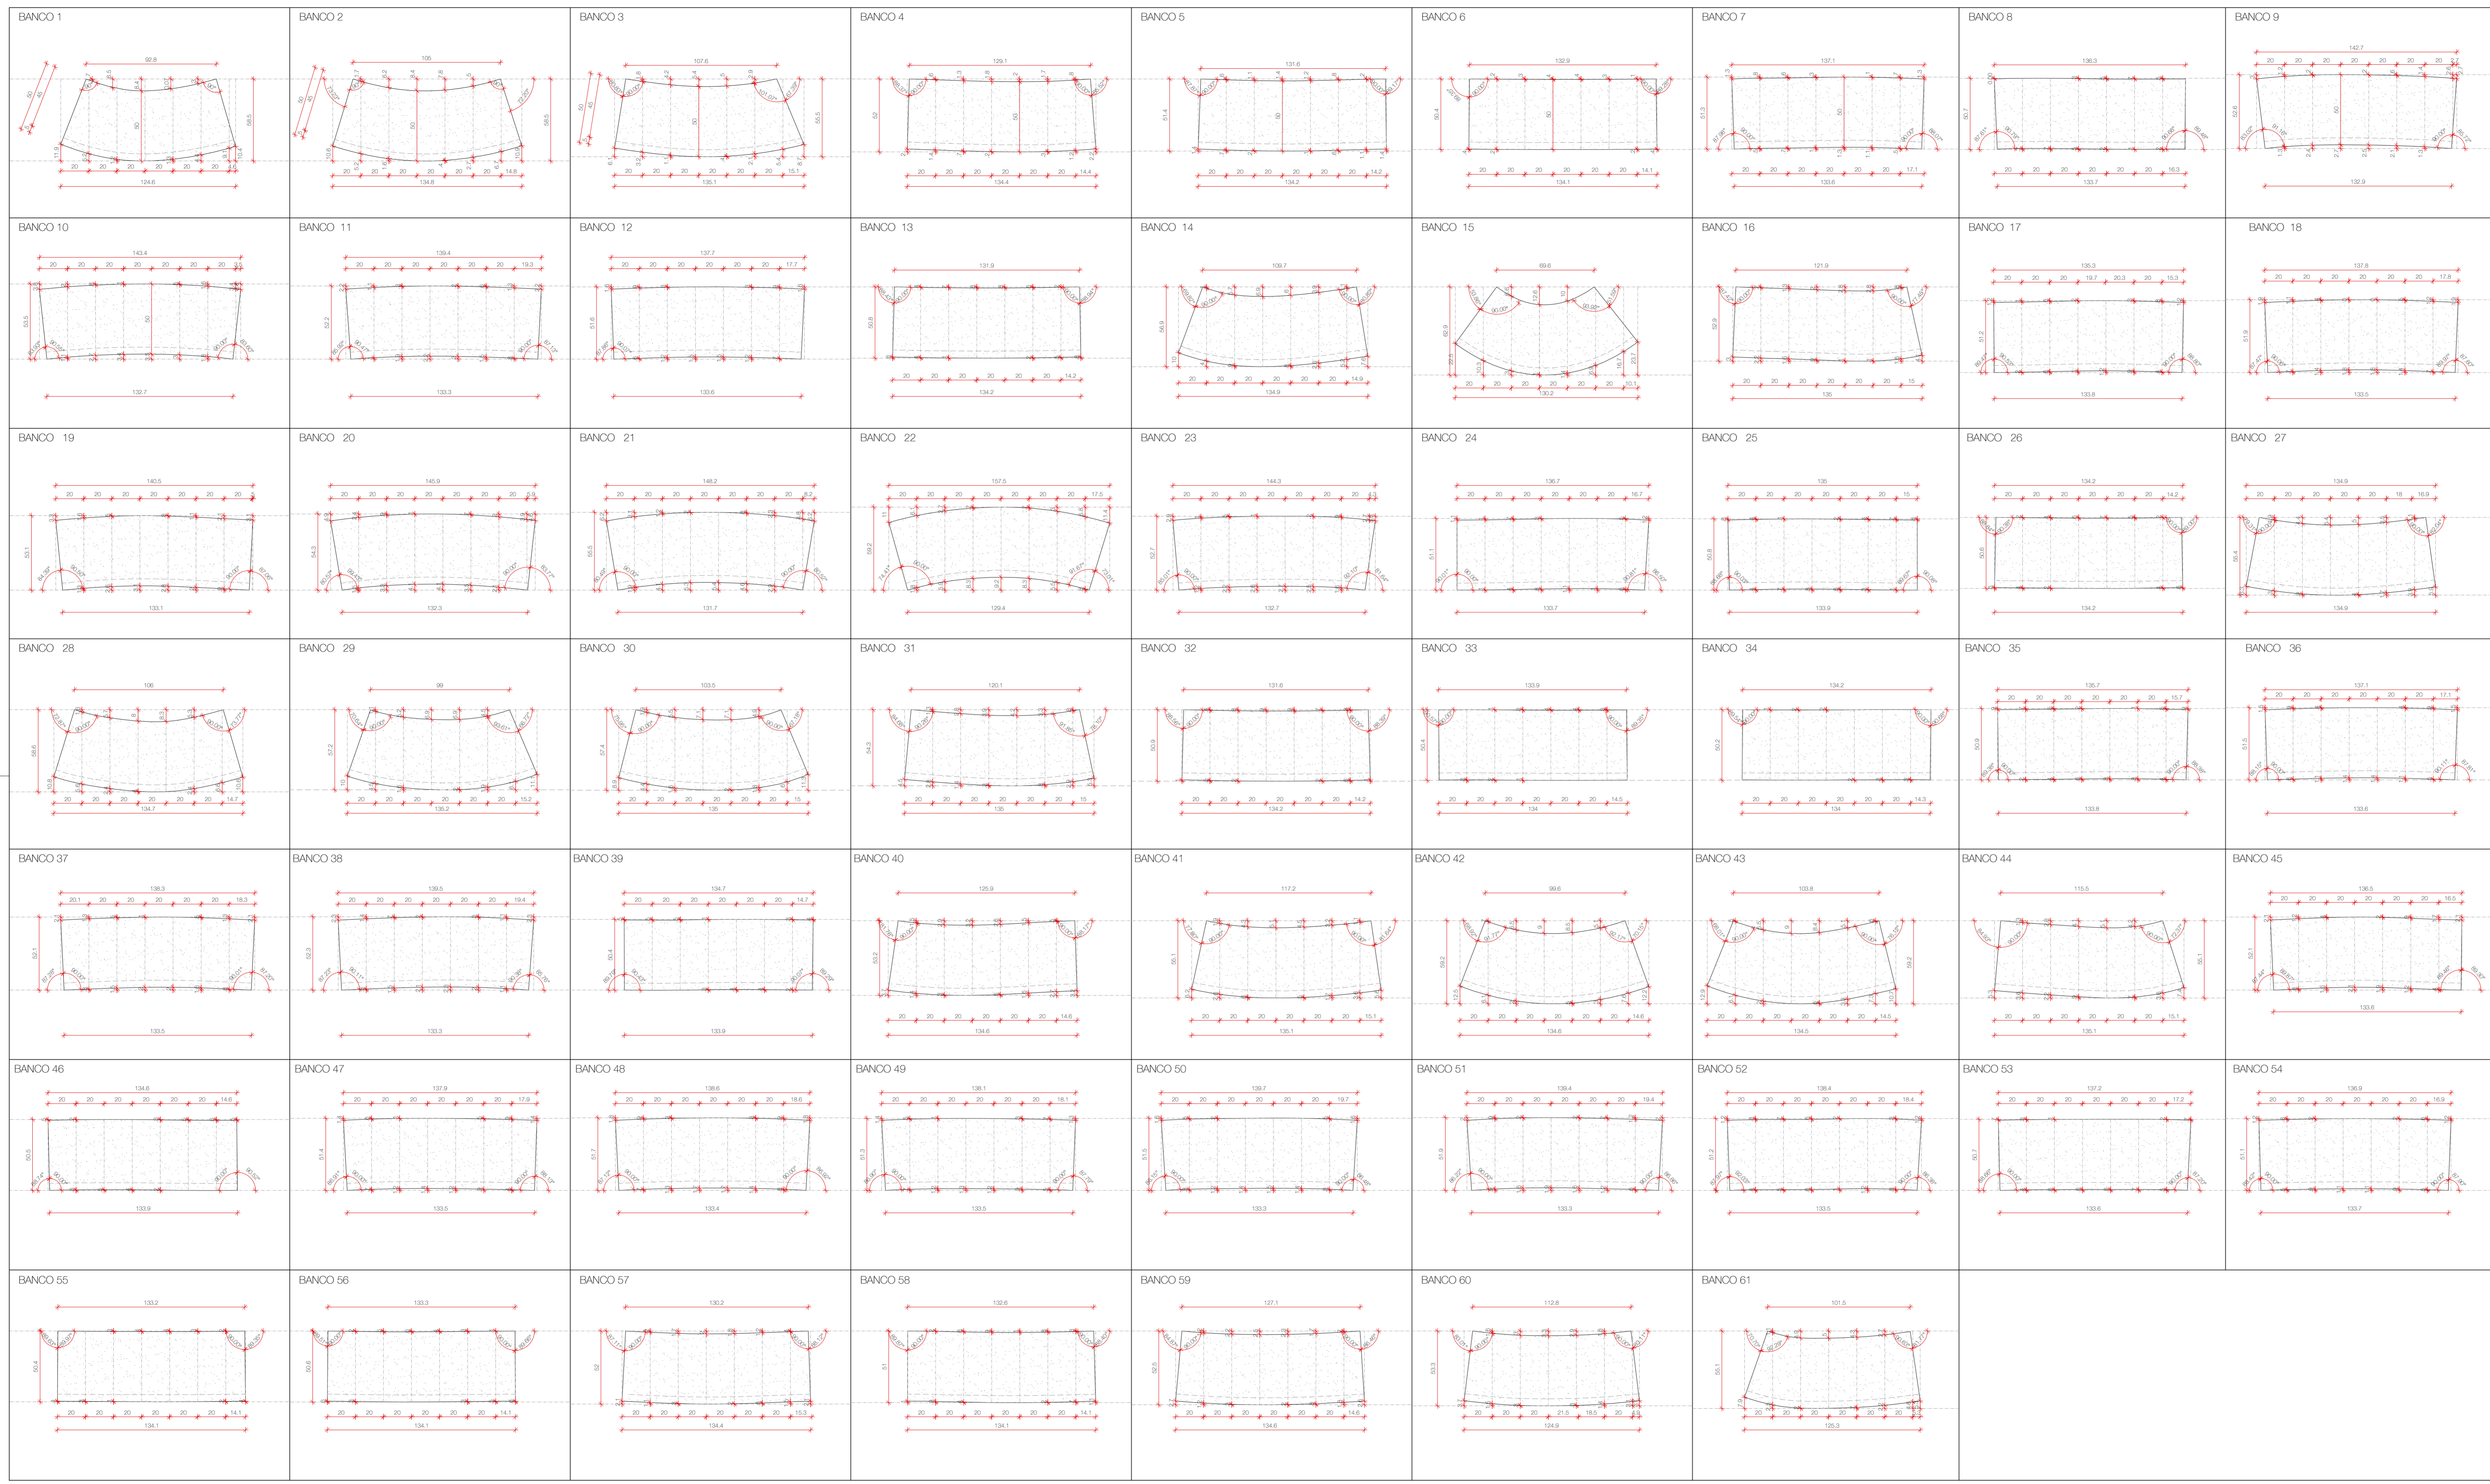

**AMPLIAÇÃO**  
BANCO DE GRANITO  
ESCALA 1:5

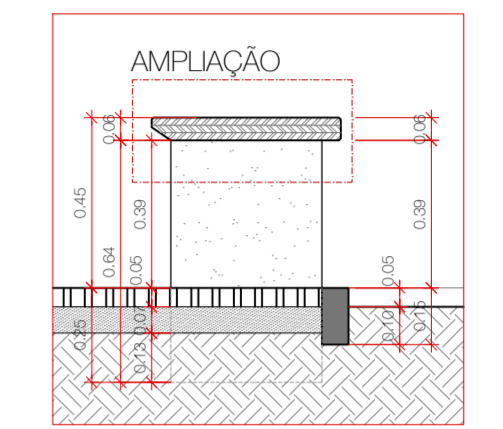


**DET05 - CORTE TRANSVERSAL**  
BANCO DE GRANITO  
ESCALA 1:20


CONFERRIR MEDIDAS NO LOCAL - DIREITOS AUTORAIS RESERVADO			
00	A&P	13/04/2018	EMISSÃO INICIAL
N°	FOR	DATA	DESCRIÇÃO
REVISÕES			
PROPRIETÁRIO			
PROJETO			
<b>FUNDAÇÃO MÁRIO LEAL FERREIRA</b>		TIPO DO PROJETO	
REQUALIFICAÇÃO E RESTAURAÇÃO DA PRAÇA DO TERREIRO DE JESUS LARGO TERREIRO DE JESUS - PELLODORNO / PROJETO EXECUTIVO URBANÍSTICO		URBANISMO	
SOLICITADO POR: FLMF		DATA: ABRIL / 2018	
GERÊNCIA DE PROJ. URBANÍSTICOS		REVISÃO: 00	
RESPONSÁVEL TÉCNICO: Alvarado Pinho CAU A33292-6 Paulo César FARI CAU A31122		ÁREA DE ESTUDO: 2.654,35 m²	
CO-AUTORES: Edson Fernandes CAU A30024 Nereide Andreoli CAU A30043		ESCALA: 1/100	
SUB-GERÊNCIA DE PROJ. DE URBANISMO		COLABORADORES: Rodrigo Mota CAU 1619659	
RITA BITTENCOURT ARQUITETA CAU A 161961		PRANCHA: <b>URB 11</b>	

Salvador\Aup\Projeto\2017\1710\_TEL\_Termo de Jesus\1600\_05\_PE\_Detalhado\1704\_PE\_TEL\_07\_DETALHES\_R00.dwg




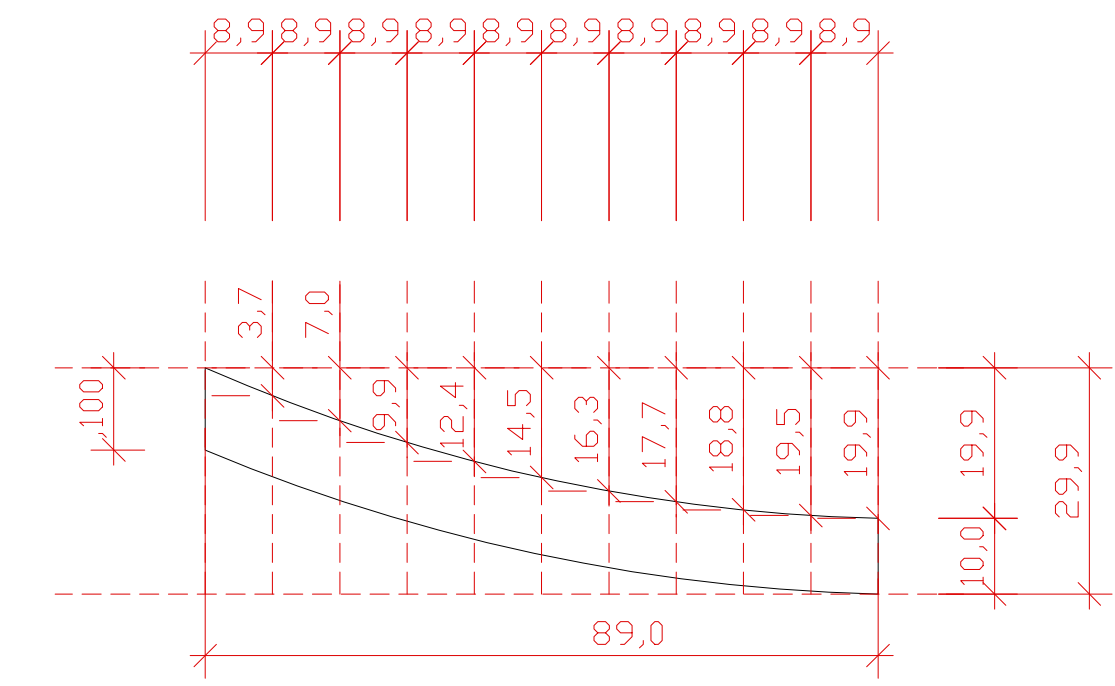


DETALHE BRAÇO DO POSTE  
ESCALA 1:25

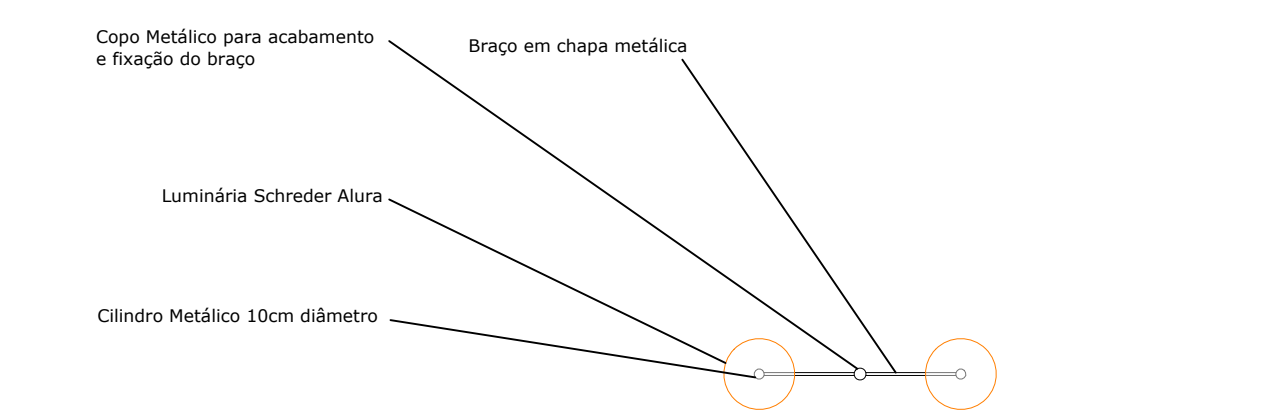



PLANTA BAIXA  
LUMINÁRIA SEM PROJETORES  
ESCALA 1:75

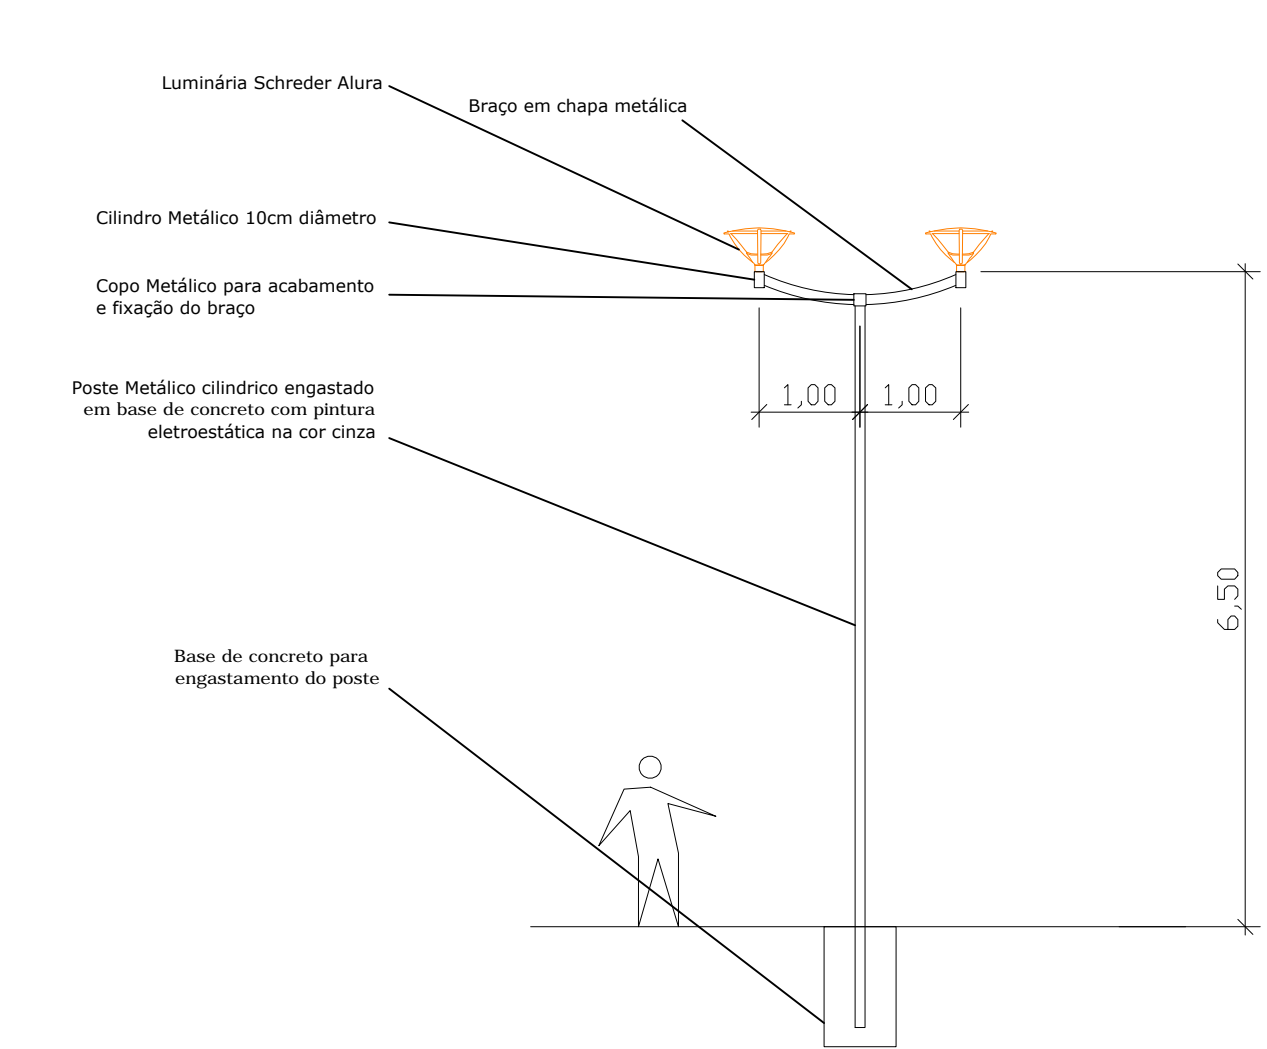

Estes postes devem ser utilizados preferencialmente para receber os projetores utilizados para o véu da catedral basilica. Caso seja decidida a manutenção do atual sistema de iluminação da Catedral, esses devem receber o modelo de poste de 9m, em lugar do modelo de 6,5m.

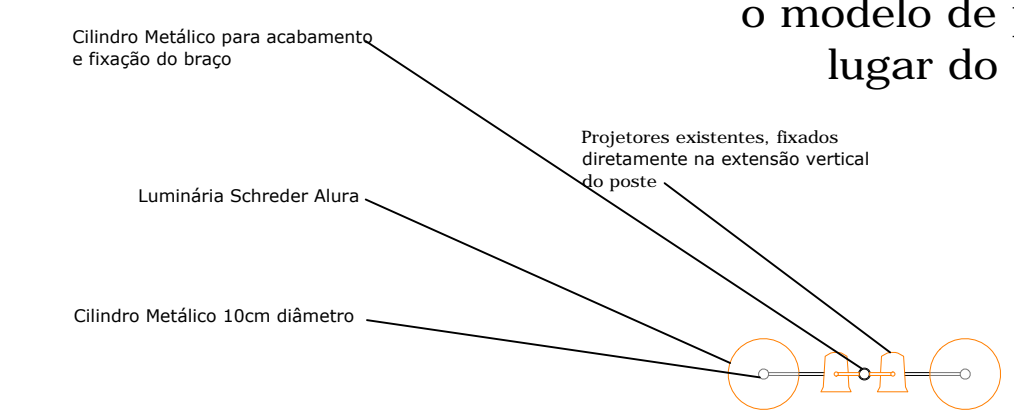

PLANTA BAIXA  
LUMINÁRIA COM PROJETORES  
ESCALA 1:75

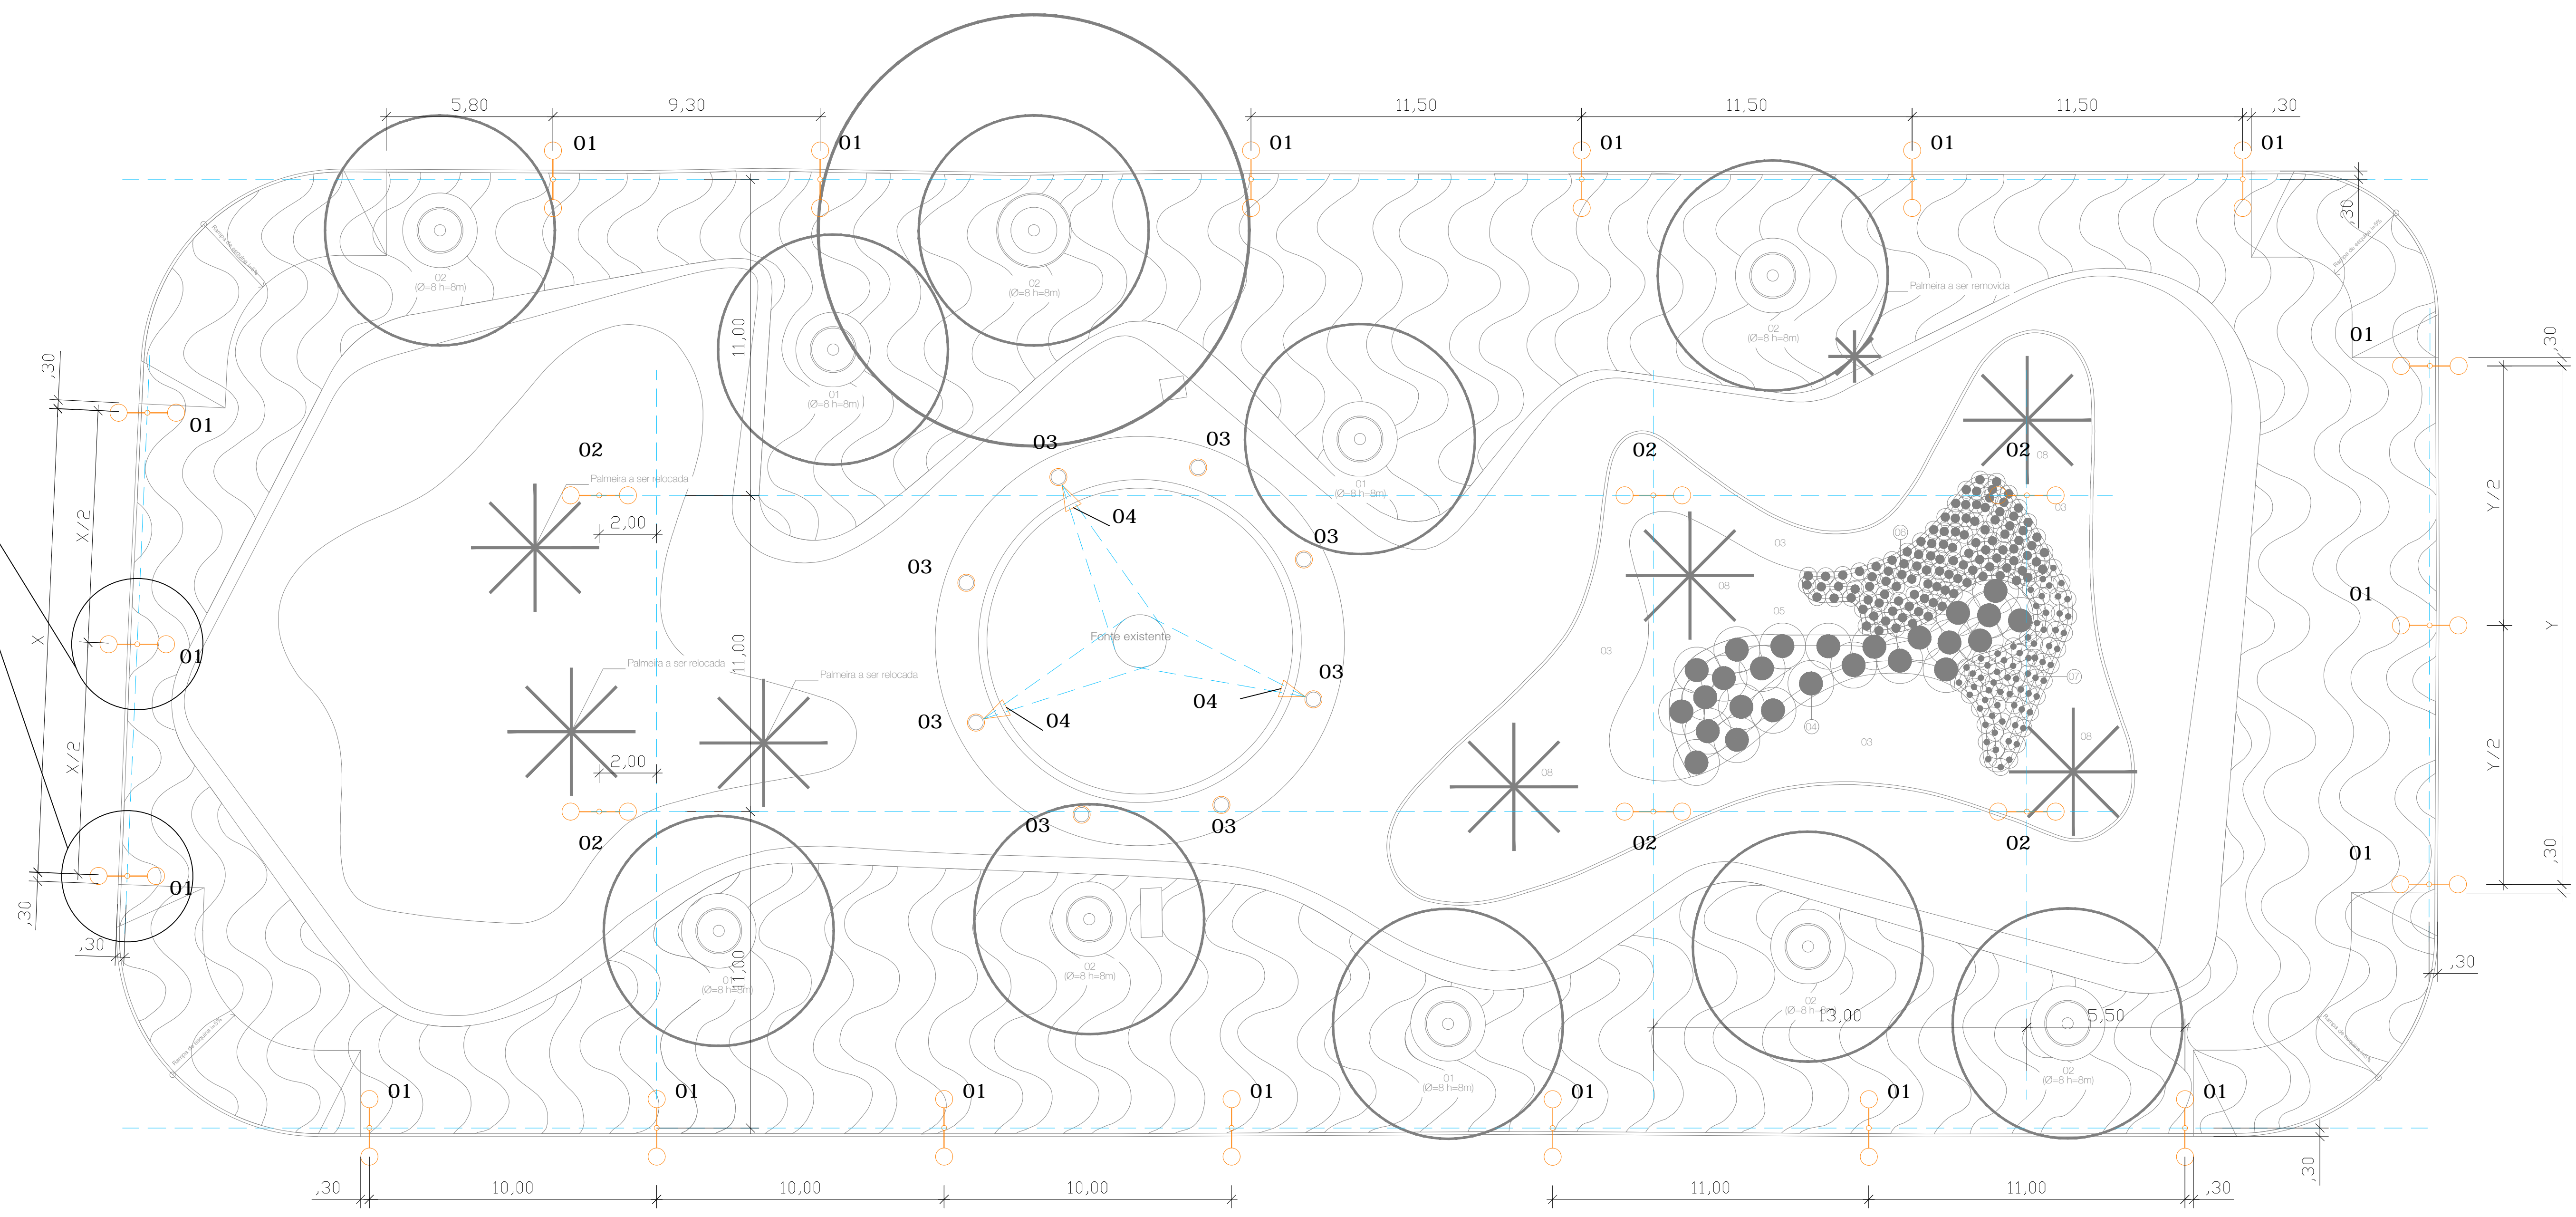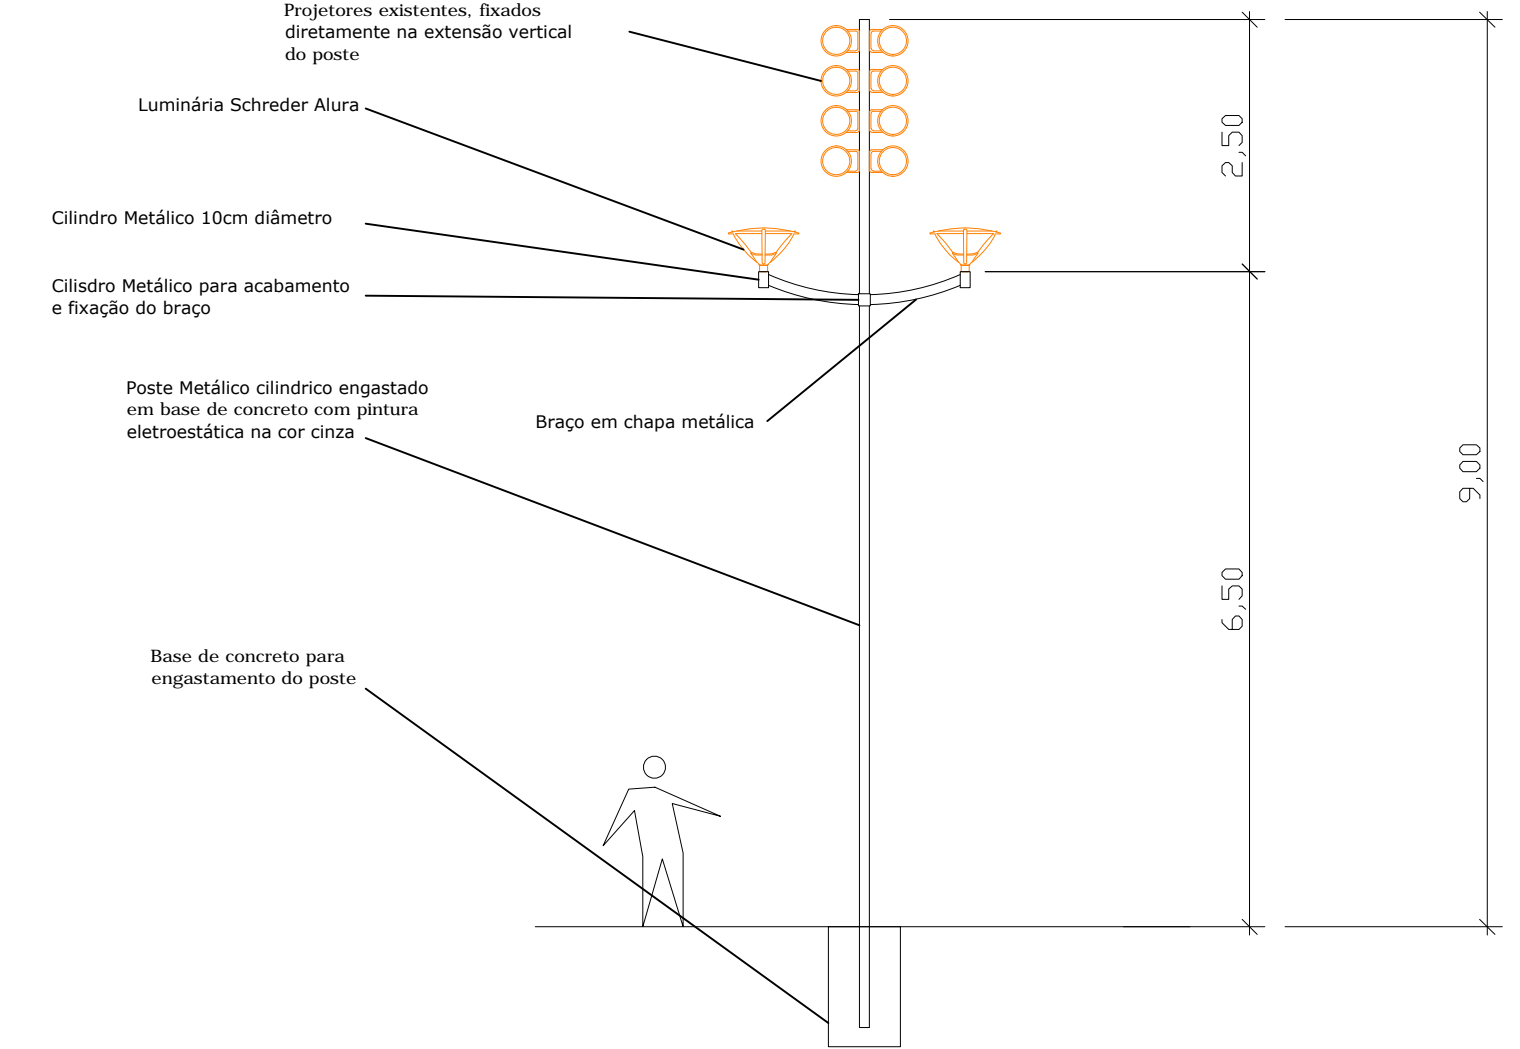

- LEGENDA:
- 01 - Poste Metálico cilíndrico engastado em base de concreto com pintura eletrostática na cor cinza com 6,5m de altura útil e braço metálico segundo detalhe de projeto, equipado com 1x Luminária LED da Marca Schreder, Modelo Alura 48 Leds, corrente 350mA, potência de 53W, corpo ótico modelo 5098, temperatura de cor 4000K (voltado para a rua) e 1x Luminária LED da Marca Schreder, Modelo Alura 48 Leds, corrente 350mA, potência de 53W, corpo ótico modelo 5096, temperatura de cor 4000K (voltado para a praça).  
Total: 19 Postes de braço duplo, com 19 Luminárias Alura 48Leds ótica 5098 e 19 Luminárias Alura 48Leds ótica 5096.
  - 02 - Poste Metálico cilíndrico engastado em base de concreto com pintura eletrostática na cor cinza com 6,5m de altura útil e braço metálico segundo detalhe de projeto, equipado com 2x Luminária LED da Marca Schreder, Modelo Alura 48 Leds, corrente 350mA, potência de 53W, corpo ótico modelo 5096, temperatura de cor 4000K (voltado para a praça).  
Total: 6 Postes de braço duplo, com 12 Luminárias Alura 48Leds ótica 5096.
  - 03 - Luminárias LED da Marca Schreder, Modelo Zela 24 Leds, corrente 500mA, potência de 41W, corpo ótico modelo 6303, temperatura de cor 4000K, instaladas no topo dos postes existentes em torno da fonte.  
Total: 08Luminárias.
  - 04 - Projetor Philips, Modelo Voya LED Spot BGP 310 6 LEDs 12°, temperatura de cor 4000K (NW), potência de 12W referencia 911401708201. Instalado no poste existente através de braçadeira metálica em altura não inferior a 3,5m.  
Total: 03 Projetores.

OBS 01: A locação final dos projetores incluídos neste projeto deve ser definida após testes de acendimento. Deslocamentos sutis podem resultar em melhorias significativas na iluminação da praça.

OBS 02: Algumas cotas estão definidas em termos relativos à proporção da praça. Opta-se por assim mantê-las para evitar eventuais diferenças entre as medidas do cadastro utilizado como base e as dimensões finais observadas na obra.

OBS 03: Todas as cotas partem sempre das rampas de acesso nos quatro cantos da praça. Os postes e luminárias são cotados sempre pelos seus eixos.

OBS 04: O detalhe do poste aqui apresentado visa somente demonstrar as necessidades luminotécnicas do sistema. Esse projeto não contempla qualquer tipo de cálculo de cargas. Suçere-se o envio para

CONFERRIR MEDIDAS NO LOCAL - DIREITOS AUTORAIS RESERVADO

Nº	A&P	13/04/2018	EMISSÃO INICIAL	DESCRIÇÃO
00	A&P	13/04/2018	EMISSÃO INICIAL	
Nº	POR	DATA	DESCRIÇÃO	


REVISÕES

PROPRIETÁRIO

PROJETO

ORGÃO	FUNDAÇÃO MÁRIO LEAL FERREIRA	TIPO DO PROJETO	URBANISMO
PROJETO	REQUALIFICAÇÃO E RESTAURAÇÃO DA PRAÇA DO TERREIRO DE JESUS LARGO TERREIRO DE JESUS - PELOURINHO / PROJETO EXECUTIVO URBANISTICO	PREFEITURA - BARRIO	1 - CENTRO/BROTAS
SOLICITAÇÃO	FMLF	TÍTULO	PROJETO EXECUTIVO PLANTA DE ILUMINAÇÃO
GERÊNCIA DE PROJ. URBANÍSTICOS	RESPONSÁVEL TÉCNICO	Leonardo de Castro Harth CAU nº A317691	REVISÃO
YVELINE HARDMAN ARQUITETA ASSOCIADA	CO-AUTORES	Edson Fernandes CAU A300234 Nivaldo Andrade CAU A300643	00
SUB-GERÊNCIA DE PROJ. DE URBANIZ	COLABORADORES	Rodrigo Matta CAU 1619659	ESCALA
RITA BITTENCOURT ARQUITETA C.A. 1191-1			1/25
			ÁREA DE ESTUDO
			2.654,35 m²
			PRANCHIA
			ILU 01

01 - Vochysia tucanorum

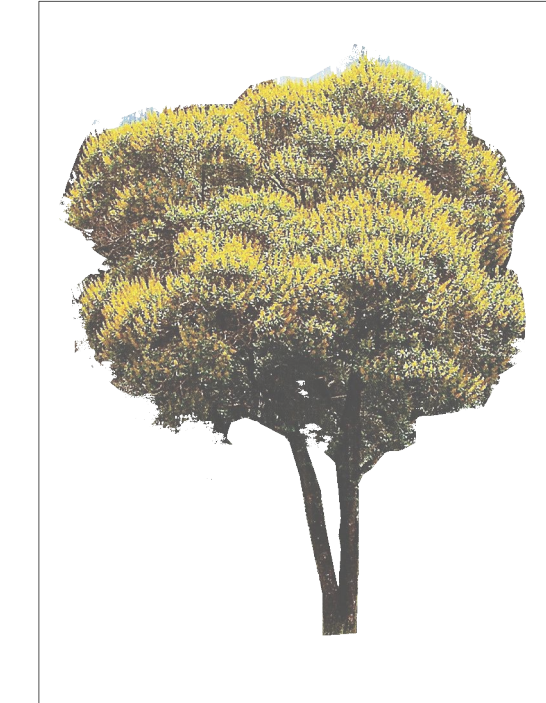

02 - Caesalpinia peltaphoroides




03 - Alternanthera sessilis



04 - Codaeum variegatum



05 - Hypoestes phyllostachya

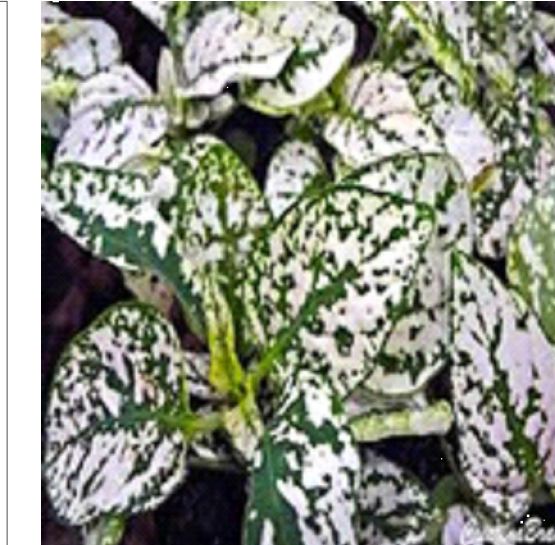


06 - Sanchezia oblonga



07 - Tradescantia spathacea



08 - Roystonea oleracea

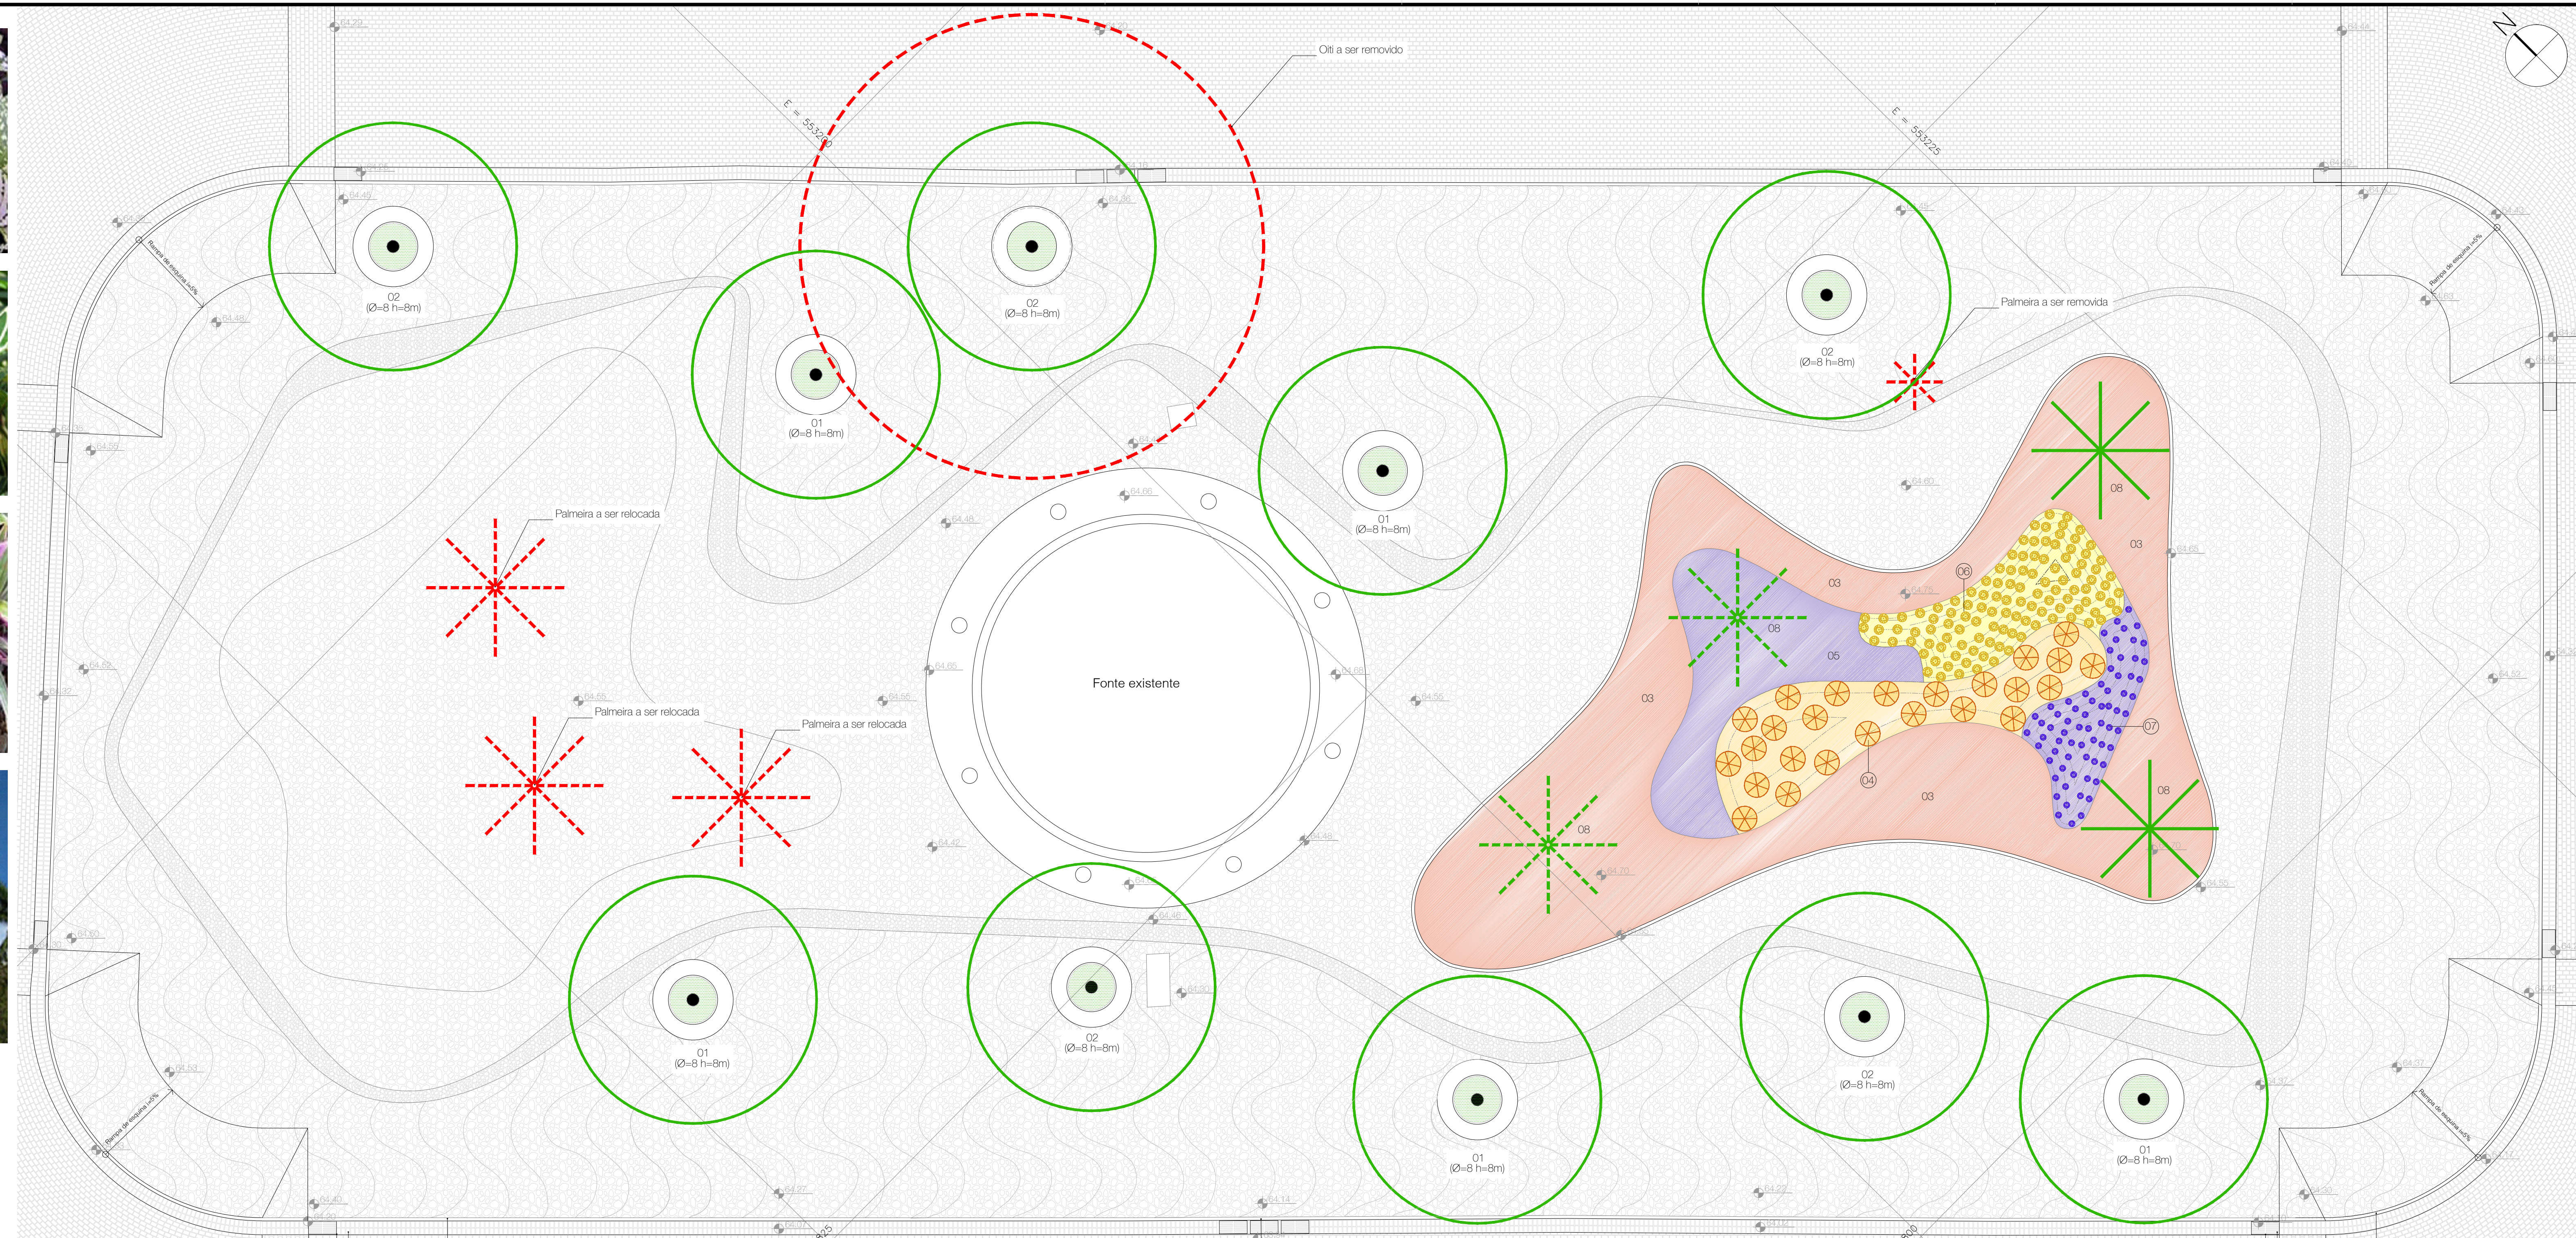

**LEGENDA**

Código	Símb.	Nome científico	Nome popular	Qtd.
01		Vochysia tucanorum Ducke	pau-de-tucano	5 unid.
02		Caesalpinia peltaphoroides Benth	sibiruna	5 unid.
03		Alternanthera sessilis (L.) R. Br. ex DC	periquito	163,13 m²
04		Codaeum variegatum (L.) Rumph. ex A. Juss.	críton	25 unid.
05		Hypoestes phyllostachya Baker	confete	31,80 m²
06		Sanchezia oblonga Ruiz & Pav.	sanquêsia	115 unid.
07		Tradescantia spathacea Sw.	abacaxi-roxo	70 unid.
08		Roystonea oleracea (Jacq.) O.F. Cook	palmeira imperial	2 unid.

**SIMBOLOGIA**

ÁRVORE REMOVIDA	
ÁRVORE PROPOSTA	
ARBUSTO PROPOSTO	
PALMEIRA REMOVIDA	
PALMEIRA EXISTENTE	
PALMEIRA PROPOSTA	
HERBÁCEA PROPOSTA	

CONFIRMAR MEDIDAS NO LOCAL - DIREITOS AUTORAIS RESERVADO

Nº	A&P	DATA	EMISSÃO INICIAL	DESCRIÇÃO
00	A&P	13/04/2018	EMISSÃO INICIAL	

REVISÕES

PROPRIETÁRIO

PROJETO

**SALVADOR** PREFEITURA  
PRIMEIRA CAPITAL DO BRASIL

**CASA CIVIL SEDUR**  
SECRETARIA DE DESENVOLVIMENTO E SERVIÇOS URBANÍSTICOS

**FMLF**  
FUNDAÇÃO MÁRIO LEAL FERREIRA

**A&P ARQUITETURA E URBANISMO**

ORGÃO: FUNDAÇÃO MÁRIO LEAL FERREIRA

TIPO DO PROJETO: URBANISMO

PROJETO: REQUALIFICAÇÃO E RESTAURAÇÃO DA PRAÇA DO TERREIRO DE JESUS

SOLICITAÇÃO: FMLF

TÍTULO: PROJETO EXECUTIVO PLANTA BOTÂNICA

DATA: ABRIL / 2018

RESPONSÁVEL TÉCNICO: Alexandre Prigo CAU A33592-5


CO-AUTORES: Edson Fernandes CAU A340324

COLABORADORES: Rodrigo Mota CAU 1619659



ÁREA DE ESTUDO: 2.654,35 m²

PRANCHA: PAI 01

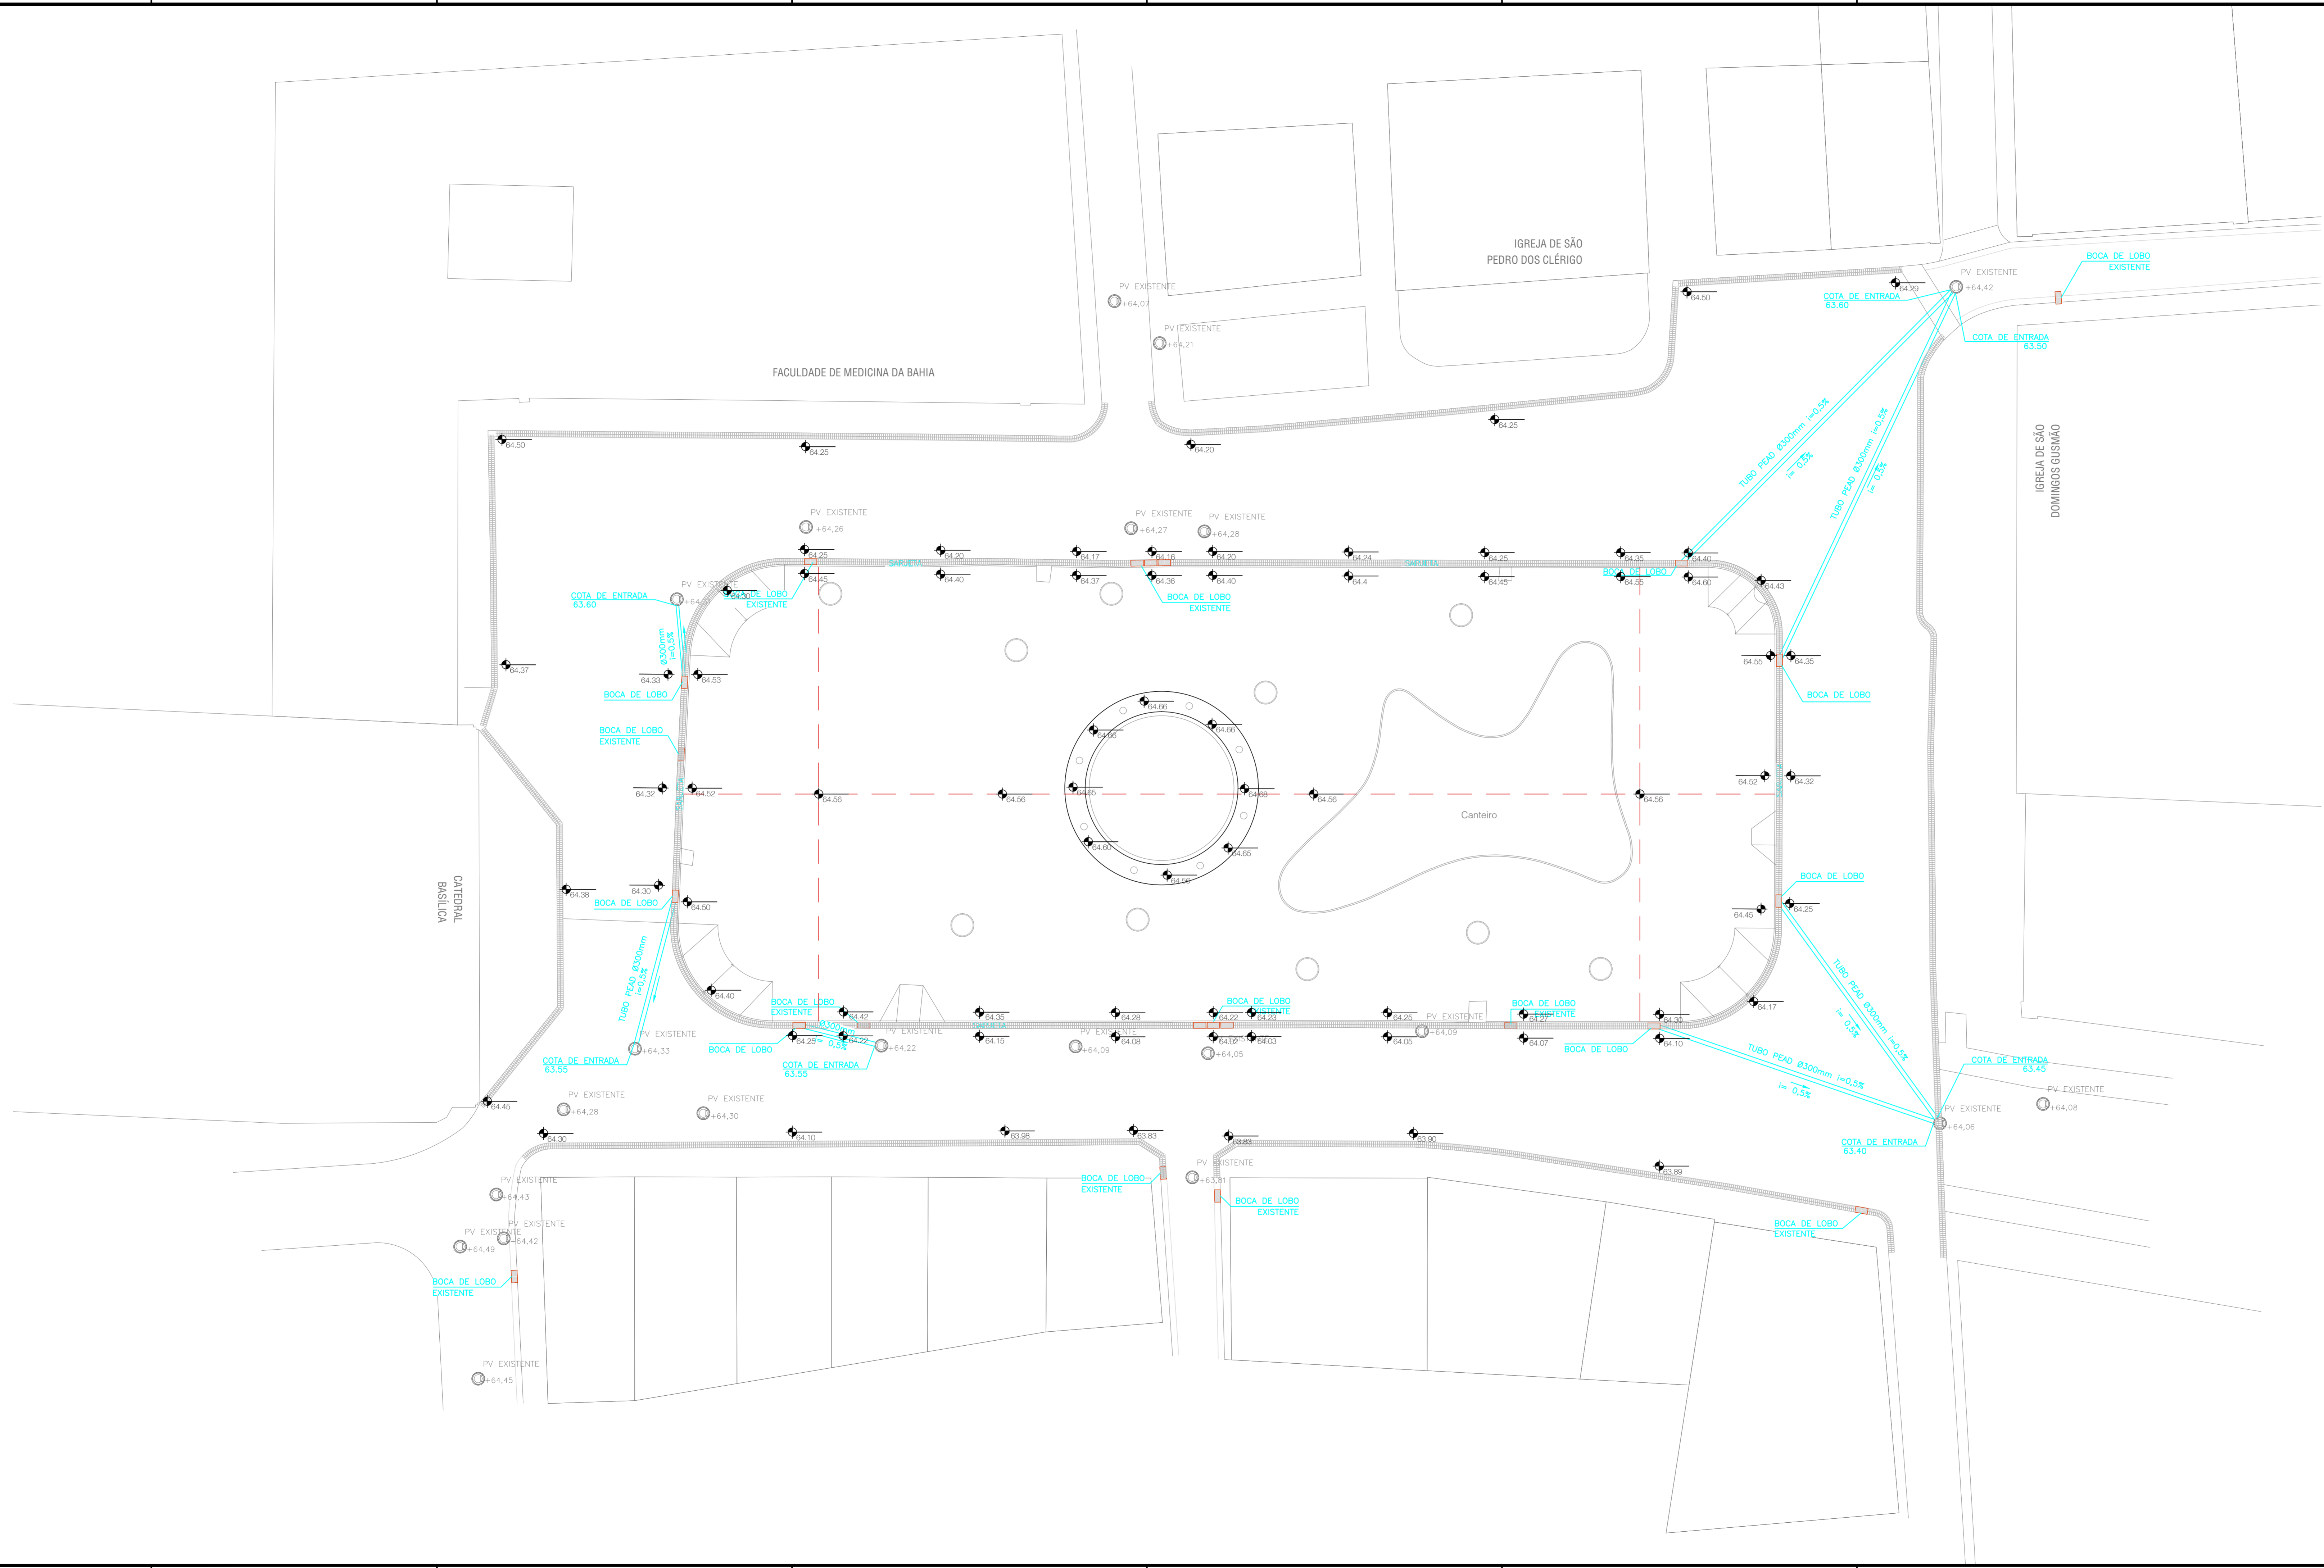

SÍMBOLO	DESCRIÇÃO
	SENTIDO DO FLUXO
<b>OBSERVAÇÕES:</b>	
<p>TODAS AS INCLINAÇÕES INDICADAS DEVERÃO SER SEGUIDAS.</p> <p>TODAS AS INCLINAÇÕES SÃO MÍNIMAS.</p> <p>SISTEMA DE DRENAGEM FLUVIAL: O MESMO SERÁ DESENVOLVIDO DA SEGUNTE FORMA: SERÁ UTILIZADA A CAPTAÇÃO ATRAVÉS DE SARIETAS ATÉ O LIMITE MÁXIMO DA LARGURA DA LÂMINA MOLHADA, EMPREGANDO-SE CAIXAS DE RECEPÇÃO APÓS ESSE LIMITE. PARA CONDUÇÃO DOS DEFLOVOS, SUBSUPERFICIALMENTE, UTILIZOU-SE GALÉRIAS CIRCULARES DE CONCRETO COM JUNTA ABERTA, DIÂMETRO MÍNIMO DE 400mm, ENVOLTA EM MANTA GEOTÊXTIL PARA EVITAR CARREGAMENTO DE FINOS E GARANTIR A DRENAGEM SUBSUPERFICIAL DAS ÁREAS URMAS.</p> <p>O SISTEMA DE DRENAGEM SUPERFICIAL CONSISTIRÁ DA MICRODRENAGEM ATRAVÉS DE SARIETAS E GALÉRIAS CIRCULARES EXECUTADAS NO ENDO DAS VIAS PROJETADAS ATÉ O LANÇAMENTO NO CORPO RECEPTOR LOCAL.</p>	

*Nota Técnica:*  
 o projeto de urbanização prevê a alteração da pignação das pedras paralelepípedos existentes no amarramento, sem qualquer alteração na drenagem da rua e seu geométrico. Nesse sentido, manter as inclinações e níveis desta pavimentação. A base e sub-base será aproveitada sendo recomendada a recomposição de depósitos e rebatimentos pontuais, através do nivelamento da base e sub-base.

CONFERRIR MEDIDAS NO LOCAL - DIREITOS AUTORAIS RESERVADO			
01	DOTO	24/04/2018	REVISÃO PARA ATENDER AS INFORMAÇÕES DE COTA DE PISO DO PROJETO GEOMÉTRICO
02	DOTO	13/04/2018	EMISSÃO INICIAL
N°	FOR	DATA	DESCRIÇÃO
REVISÕES			



PROPRIETÁRIO: FUNDAÇÃO MÁRIO LEAL FERREIRA

PROJETO: REQUALIFICAÇÃO E RESTAURAÇÃO DA PRAÇA DO TERREIRO DE JESUS

**SALVADOR PREFEITURA** | **CASA CIVIL SEDUR** | **FMLF** | **A&P ARQUITETURA E URBANISMO**

ORGÃO	FUNDAÇÃO MÁRIO LEAL FERREIRA		TIPO DO PROJETO	URBANISMO
PROJETO	REQUALIFICAÇÃO E RESTAURAÇÃO DA PRAÇA DO TERREIRO DE JESUS		PREFEITURA - BARRIO	
SOLICITAÇÃO	FMLF	TÍTULO	PROJETO EXECUTIVO PLANTA DE DRENAGEM	DATA
GERÊNCIA DE PROJ. URBANÍSTICOS	RESPONSÁVEL TÉCNICO	Área: Líder: Sérgio Pedreira	REVISÃO	ÁREA DE ESTUDO
YVELINE HARDMAN	CO-AUTORES	Edson Fernandes CAU A340324	01	2.654,35 m²
SUB-GERÊNCIA DE PROJ. DE URBANIZ.	COLABORADORES	Rodrigo Mota CAU 1619659	ESCALA	FRANCHA
RITA BITTENCOURT			1/200	<b>DRE 01</b>


Projeto Complementar/Urbanismo/1704\_PFE\_TEU\_01\_DRENAGEM\_R01.dwg  
 Projeto de: Jesus1600\_05\_PFE\_Projeto Complementar/Urbanismo/1704\_PFE\_TEU\_01\_DRENAGEM\_R01.dwg

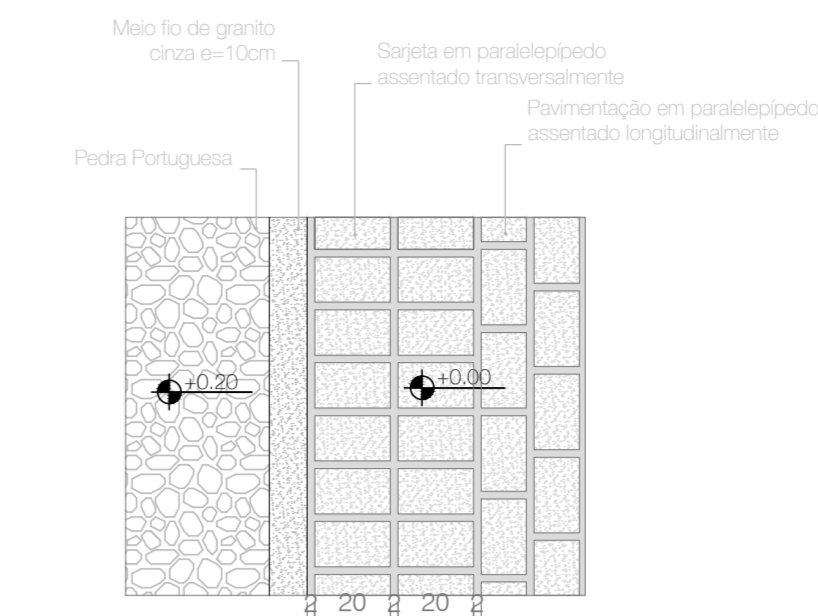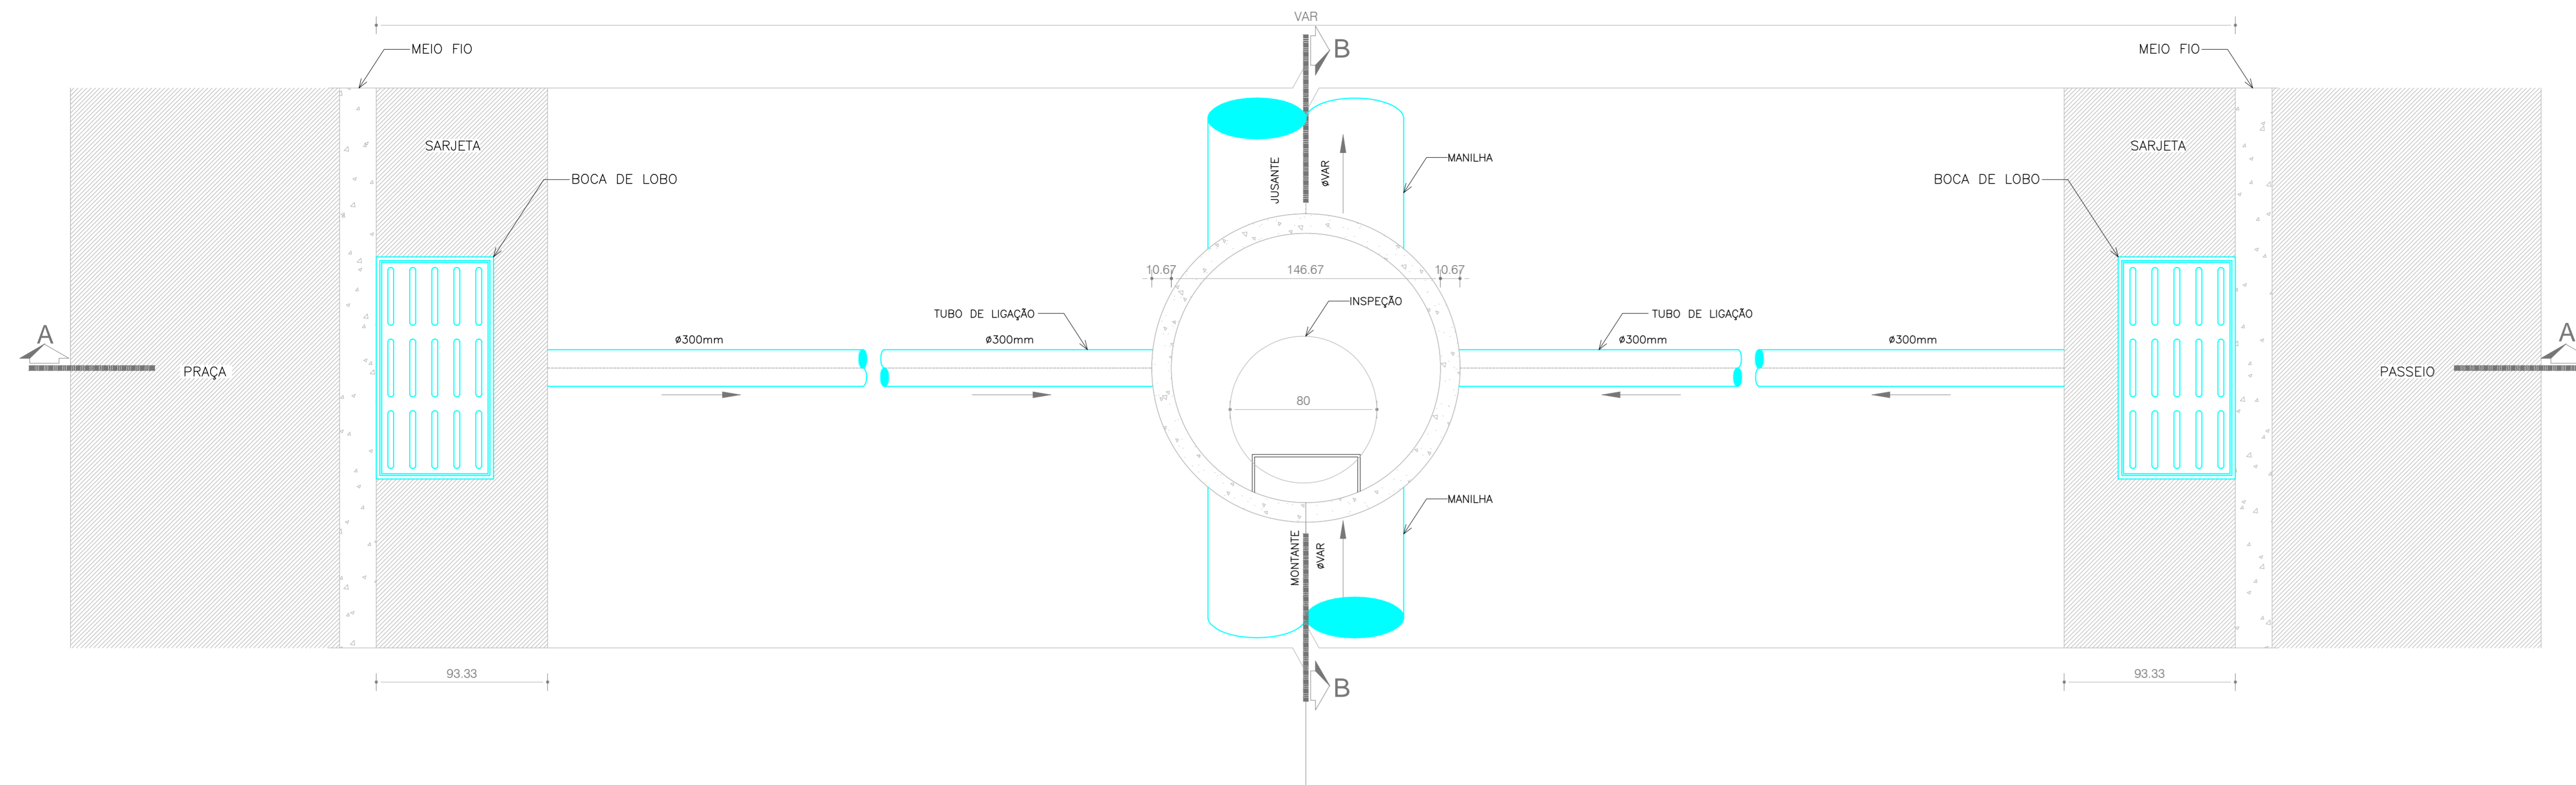


PLANTA BAIXA DA SARJETA  
MEIO-FIO DE GRANITO  
ESCALA 1:20

CORTE DA SARJETA  
MEIO-FIO DE GRANITO  
ESCALA 1:20

PLANTA BAIXA  
LIGAÇÃO DAS BOCAS DE LOBO COM OS PVs  
DA REDE DE DRENAGEM  
ESCALA 1/20

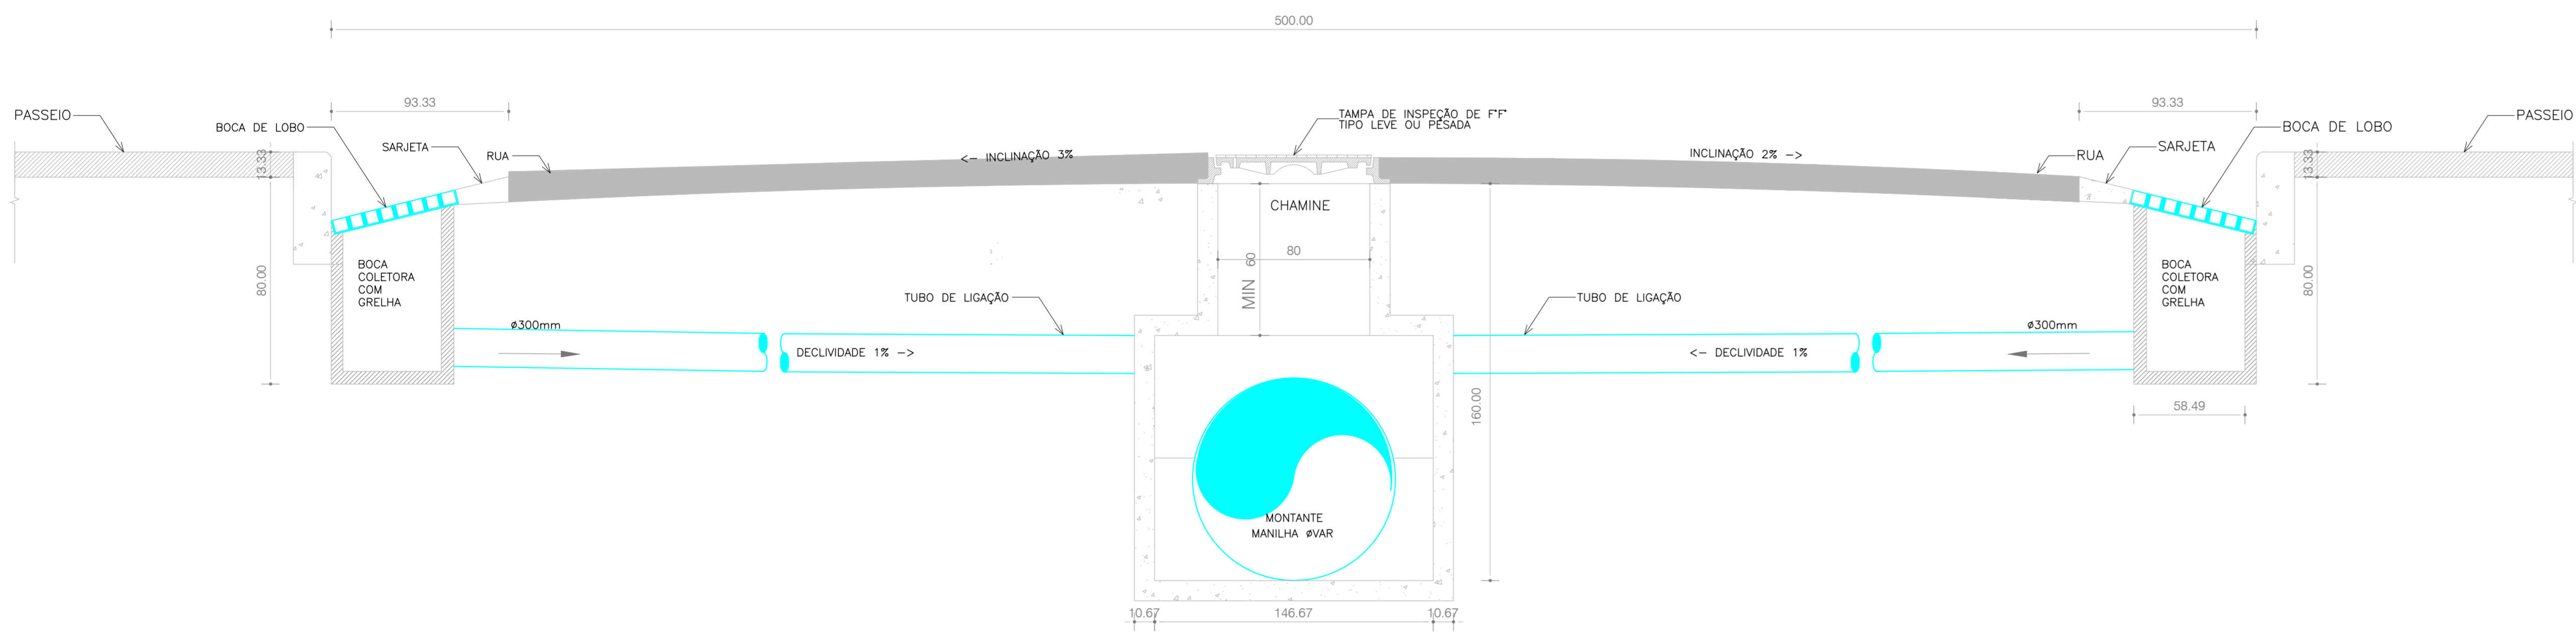

CORTE AA  
LIGAÇÃO DAS BOCAS DE LOBO COM OS PVs  
DE CONCRETO ARMADO PRE-MOLDADOS.  
DA REDE DE DRENAGEM  
ESCALA 1/20

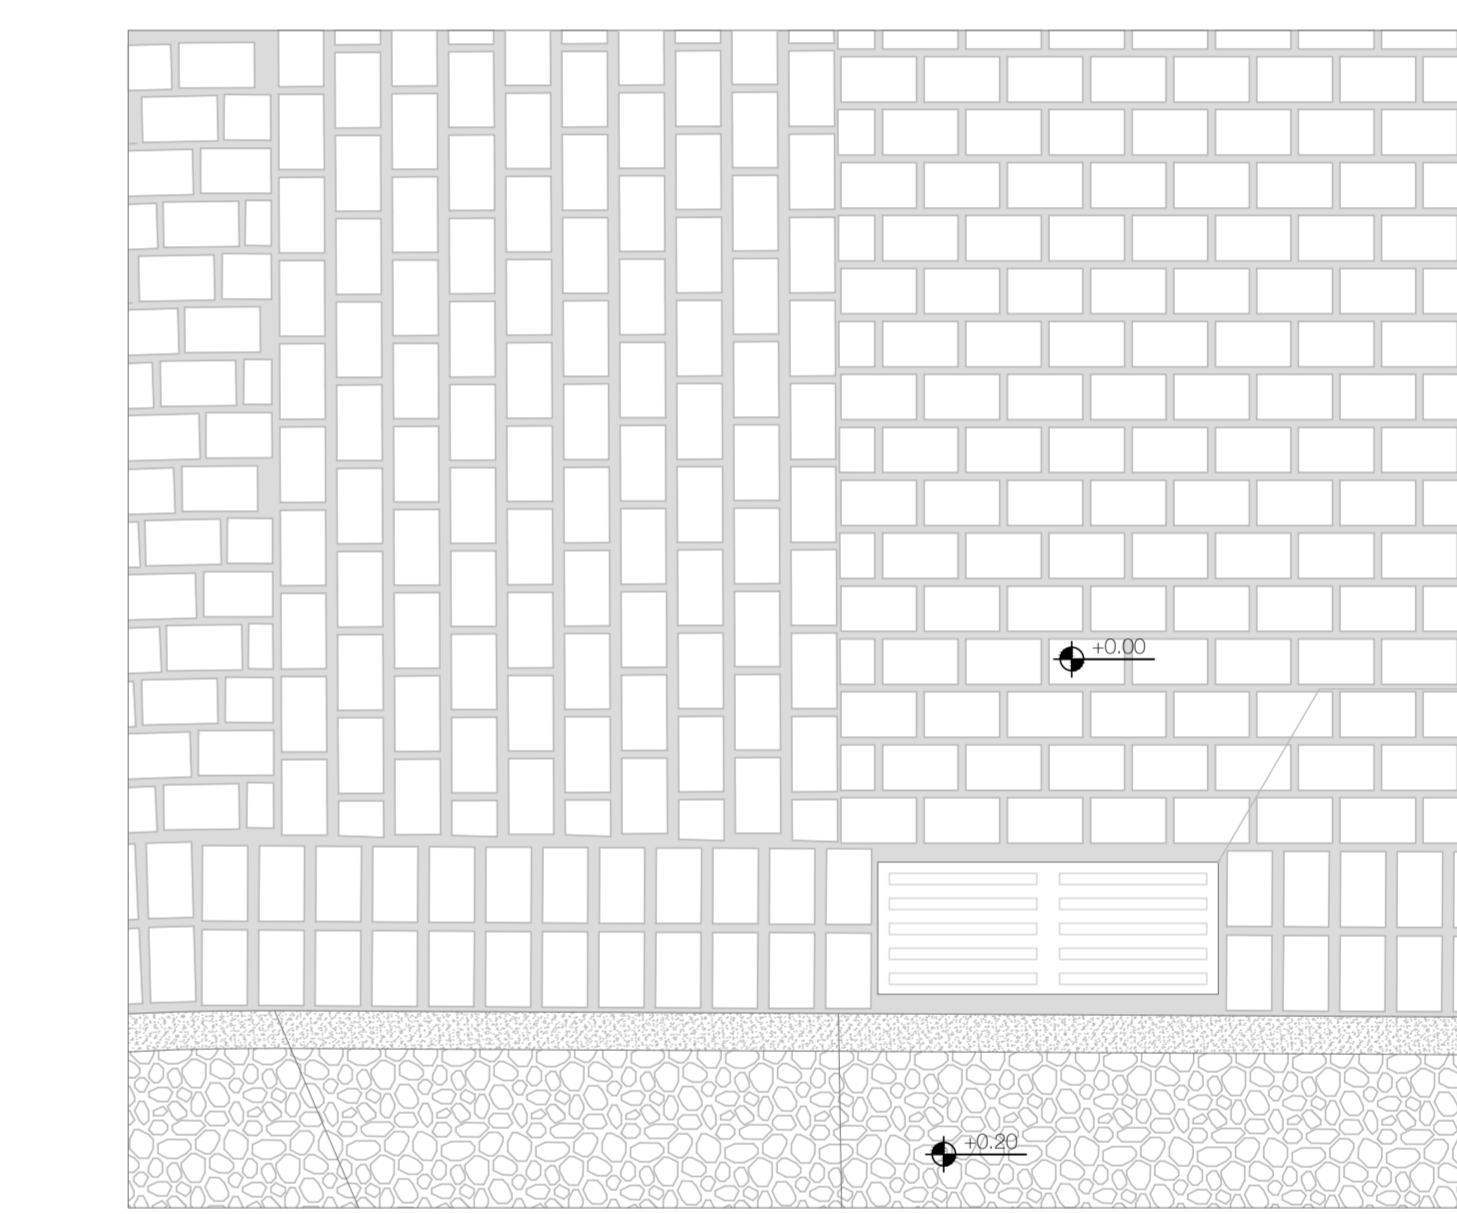

DETALHE DE BOCA DE LOBO  
MEIO-FIO DE GRANITO  
ESCALA 1:20

SÍMBOLO	DESCRIÇÃO
	SENTIDO DO FLUXO
<b>OBSERVAÇÕES:</b>	
<p>TODAS AS INCLINAÇÕES INDICADAS DEVERÃO SER SEGUIDAS.</p> <p>TODAS AS INCLINAÇÕES SÃO MÍNIMAS.</p> <p>SISTEMA DE DRENAGEM FLUVIAL: O MEIO-FIO SERÁ DESENVOLVIDO DA SEGUINTE FORMA: SERÁ UTILIZADA A CAPTAÇÃO ATRAVÉS DE SARJETAS ATÉ O LIMITE MÁXIMO DA LARGURA DA LÂMINA MOLHADA, EMPREGANDO-SE CAIXAS DE RECEPÇÃO APÓS ESSE LIMITE. PARA CONDUÇÃO DOS DEFLUÍDOS, SUBSUPERFICIALMENTE, UTILIZOU-SE GALÉRIAS CIRCULARES DE CONCRETO COM JUNTA ABERTA, DIÂMETRO MÍNIMO DE 400mm, ENVOLTA EM MANTA GEOTÊXTIL, PARA EVITAR CARRAMENTO DE FINOS E GARANTIR A DRENAGEM SUBSUPERFICIAL DAS ÁREAS URMIDAS.</p> <p>O SISTEMA DE DRENAGEM SUPERFICIAL CONSISTIRÁ DA MICRODRENAGEM ATRAVÉS DE SARJETAS E GALÉRIAS CIRCULARES EXECUTADAS NO ENDO DAS VAS PROJETADAS ATÉ O LANÇAMENTO NO CORPO RECEPTOR LOCAL.</p> <p>Nota Técnica: O projeto de urbanização prevê a alteração da pignação das pedras paralelepípedos existentes no amarramento, sem qualquer alteração na drenagem da rua e seu geométrico. Nesse sentido, manter as inclinações e níveis desta pavimentação. A base e sub-base será aproveitada sendo recomendada a recomposição de depósitos e rebatimentos pontuais, através do nivelamento da base e sub-base.</p>	

CONFERRIR MEDIDAS NO LOCAL - DIREITOS AUTORAIS RESERVADOS			
01	DOTO 24/04/2018 REVISÃO PARA ATENDER AS INFORMAÇÕES DE COTA DE PISO DO PROJETO GEOMÉTRICO		
02	DOTO 13/04/2018 EMISSÃO INICIAL		
Nº	POR	DATA	DESCRIÇÃO
REVISÕES			

PROPRIETÁRIO: FUNDAÇÃO MÁRIO LEAL FERREIRA

PROJETO: REQUALIFICAÇÃO E RESTAURAÇÃO DA PRAÇA DO TERREIRO DE JESUS

LOGO: SALVADOR PREFEITURA, CASA CIVIL SEDUR, A&P ARQUITETURA E URBANISMO, FMLF

ORGÃO	FUNDAÇÃO MÁRIO LEAL FERREIRA	TIPO DO PROJETO	URBANISMO
PROJETO	REQUALIFICAÇÃO E RESTAURAÇÃO DA PRAÇA DO TERREIRO DE JESUS - REQUALIFICAÇÃO E RESTAURAÇÃO URBANÍSTICA	PREFEITURA - BARRIO	1 - CENTRO/BROTAS
SOLICITAÇÃO	FMLF	TÍTULO	PROJETO EXECUTIVO PLANTA DE DRENAGEM - DETALHES
DATA	ABRIL / 2018	RESPONSÁVEL TÉCNICO	ANA LUIZ SIMPÃO PEDREIRA CREA 02068644-7
GERÊNCIA DE PROJ. URBANÍSTICOS	CO-AUTORES	YVELINE HARDMAN ARQUITETO CAU A 8231-8	EDSON FERNANDES CAU A 340324
REVISÃO	01	ÁREA DE ESTUDO	2.654,35 m²
SUB-GERÊNCIA DE PROJ. DE URBANIZ.	COLABORADORES	RITGA BITTENCOURT ARQUITETO CAU A 18194-1	RODRIGO MOTA CAU 1619659
ESCALA	INDICADA	FRANCHA	DRE 02