

PLANTA NÍVEL 0.10  
1:50

N O T A S

1. TODAS AS MEDIDAS ESTÃO EM METROS.
2. VERIFICAR TODAS AS MEDIDAS EM OBRA.
3. AS DIFERENÇAS QUE REPRESENTAREM ALTERAÇÃO DE QUALQUER SOLUÇÃO CONSTRUTIVA DEVERÃO SER COMUNICADAS AOS ARQUITETOS RESPONSÁVEIS.
4. AS MEDIDAS DAS ALVENARIAS E PISOS CORRESPONDEM ÀS MEDIDAS ACABADAS.
5. NÃO TOMAR MEDIDAS EM ESCALA.
6. AS INFORMAÇÕES CONTIDAS NESTES DESENHOS DEVERÃO SEMPRE SER UTILIZADAS EM CONJUNTO COM AQUELAS CONTIDAS NOS MEMORIAIS E DOCUMENTAÇÃO COMPLEMENTAR CORRESPONDENTE.

L E G E N D A

M O D I F I C A Ç Õ E S

REVISÃO	DATA	DESCRIÇÃO	DESENHO
00	SET.15	EMIÇÃO	101

EDIFÍCIO SEDE BLOCOS TRÓIA

AV. DOUTOR MIGUEL COUTINHO-JARDIM PAINEIRAS-AVARE-SP

23.09.2015|R01



PLANTA TÉRREO

101



V Ã O | A R Q U I T E T U R A

RUA CATEQUESE 77 - BUTANTÃ - SÃO PAULO - SP - 55 11 982229710 - 55 11 981224377

ESTUDO PRELIMINAR

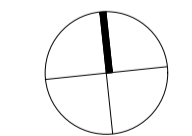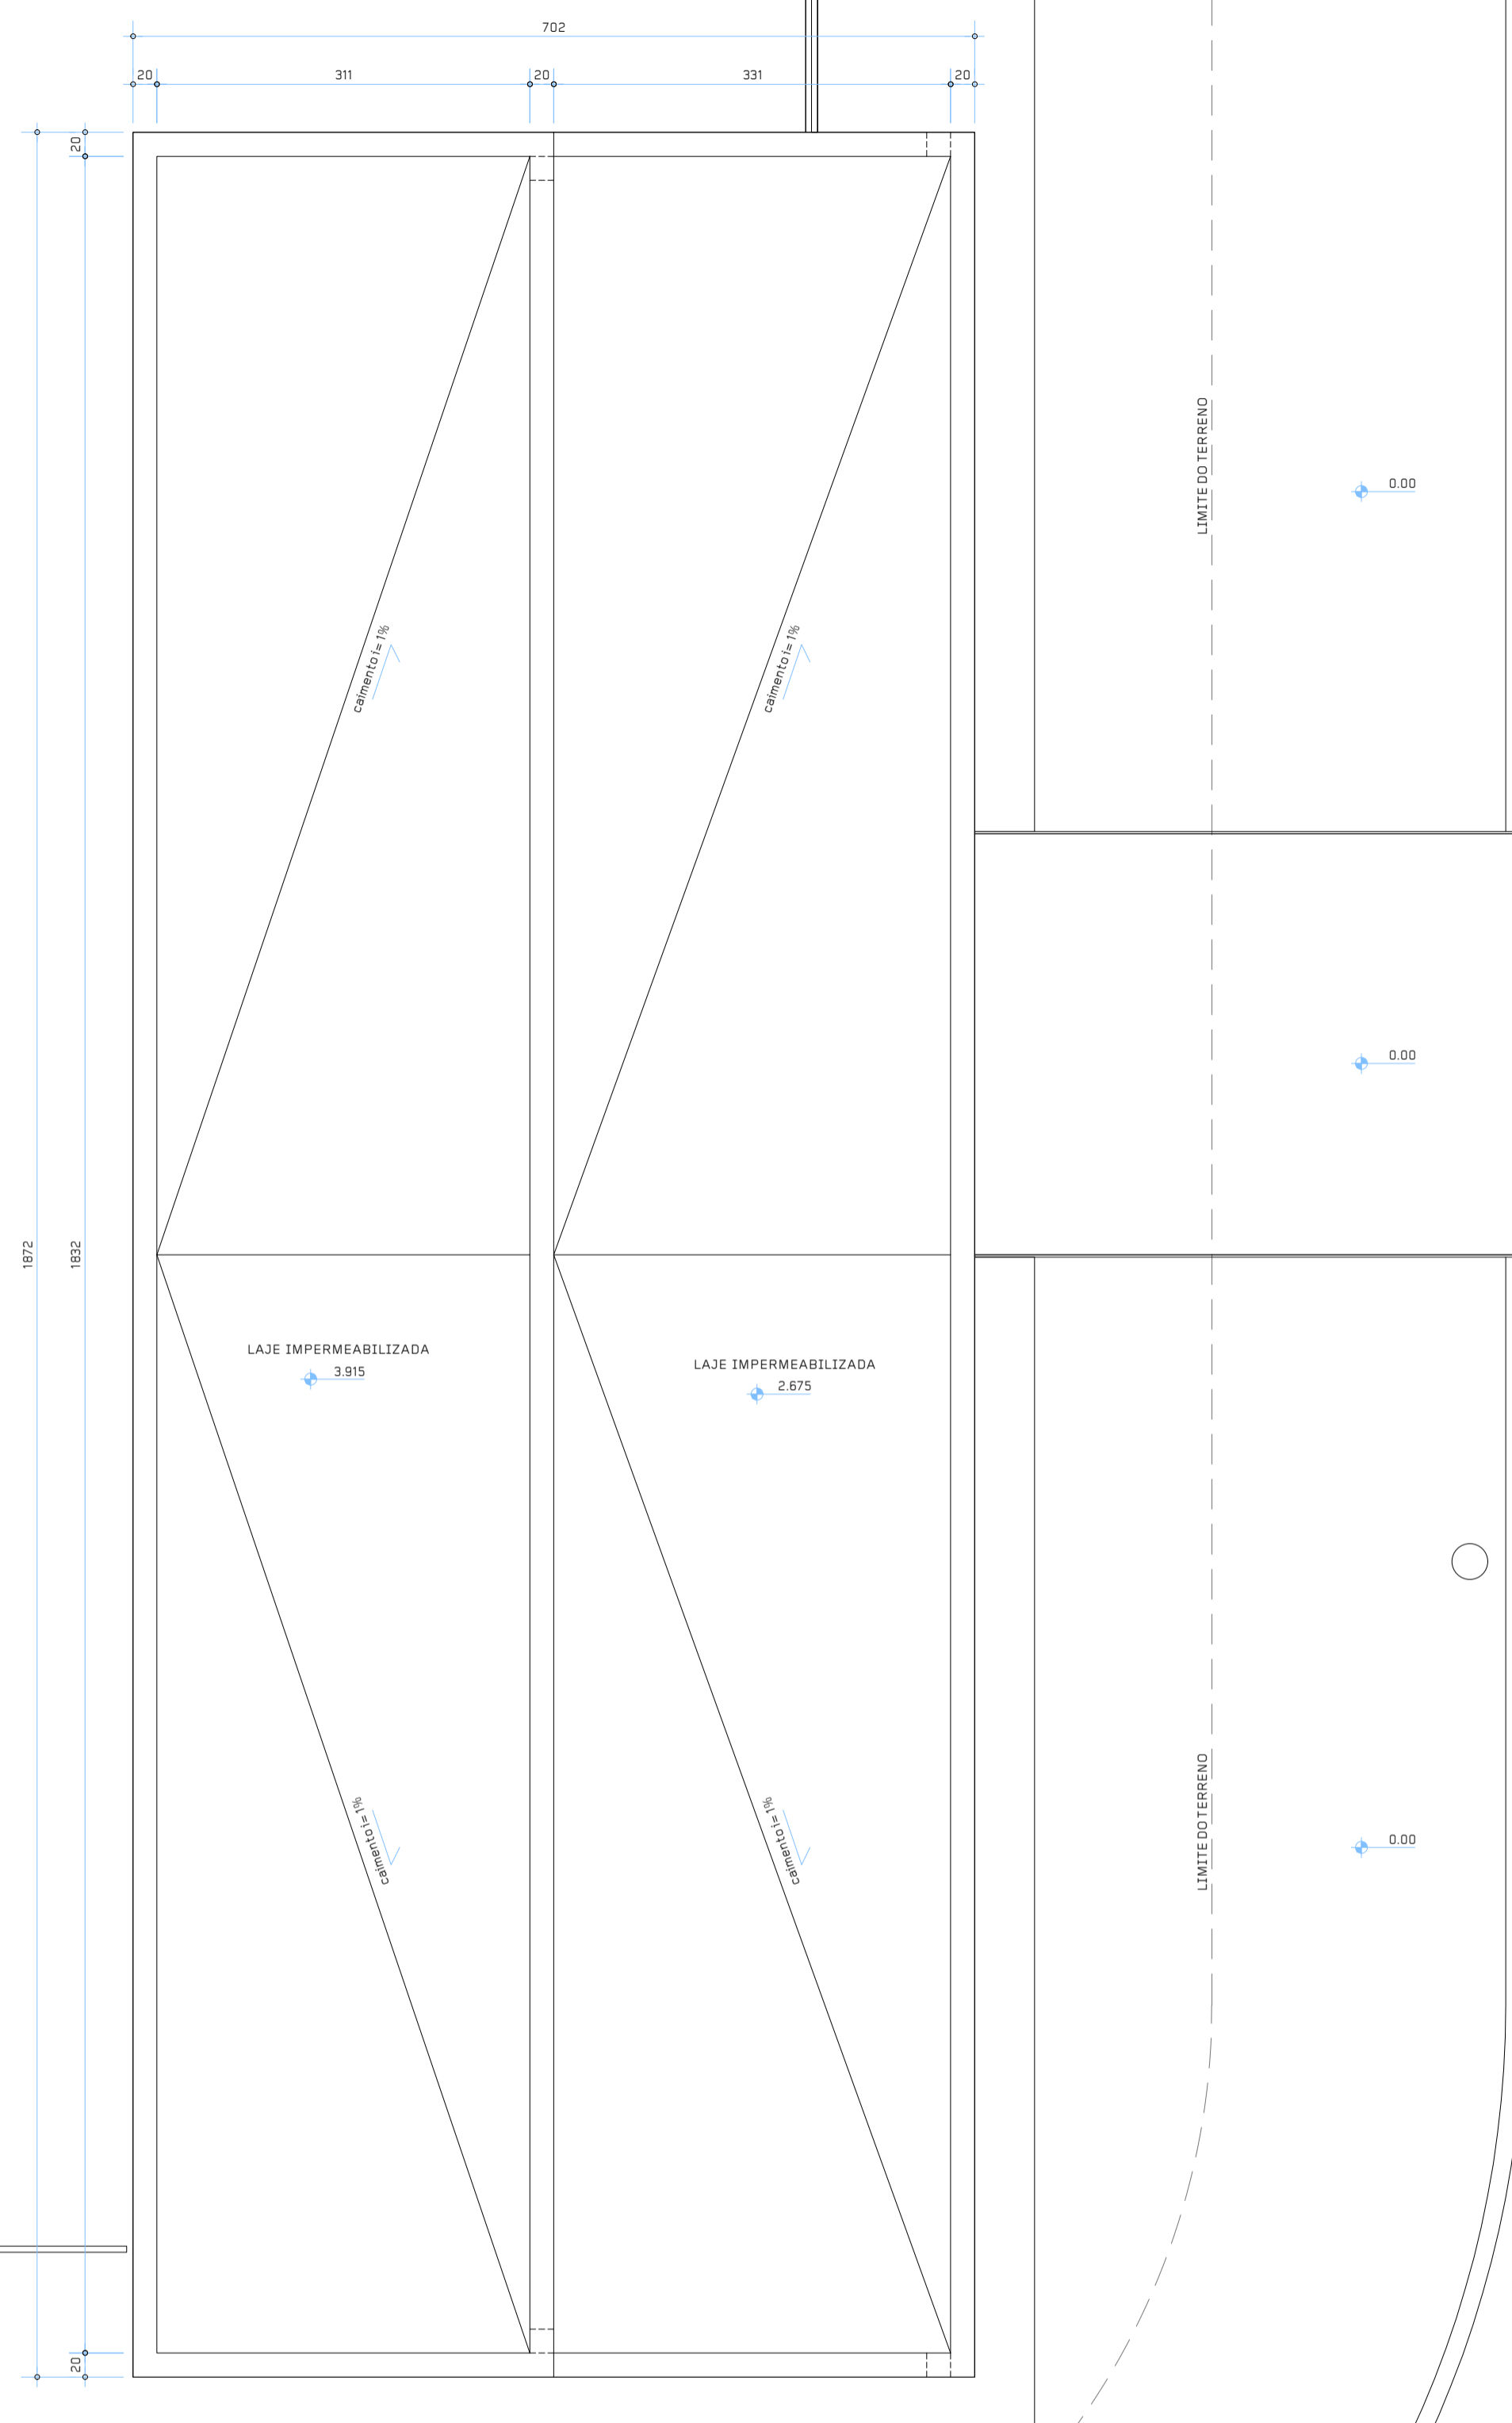

PLANTA NÍVEL 3.915  
1:50

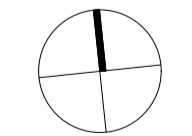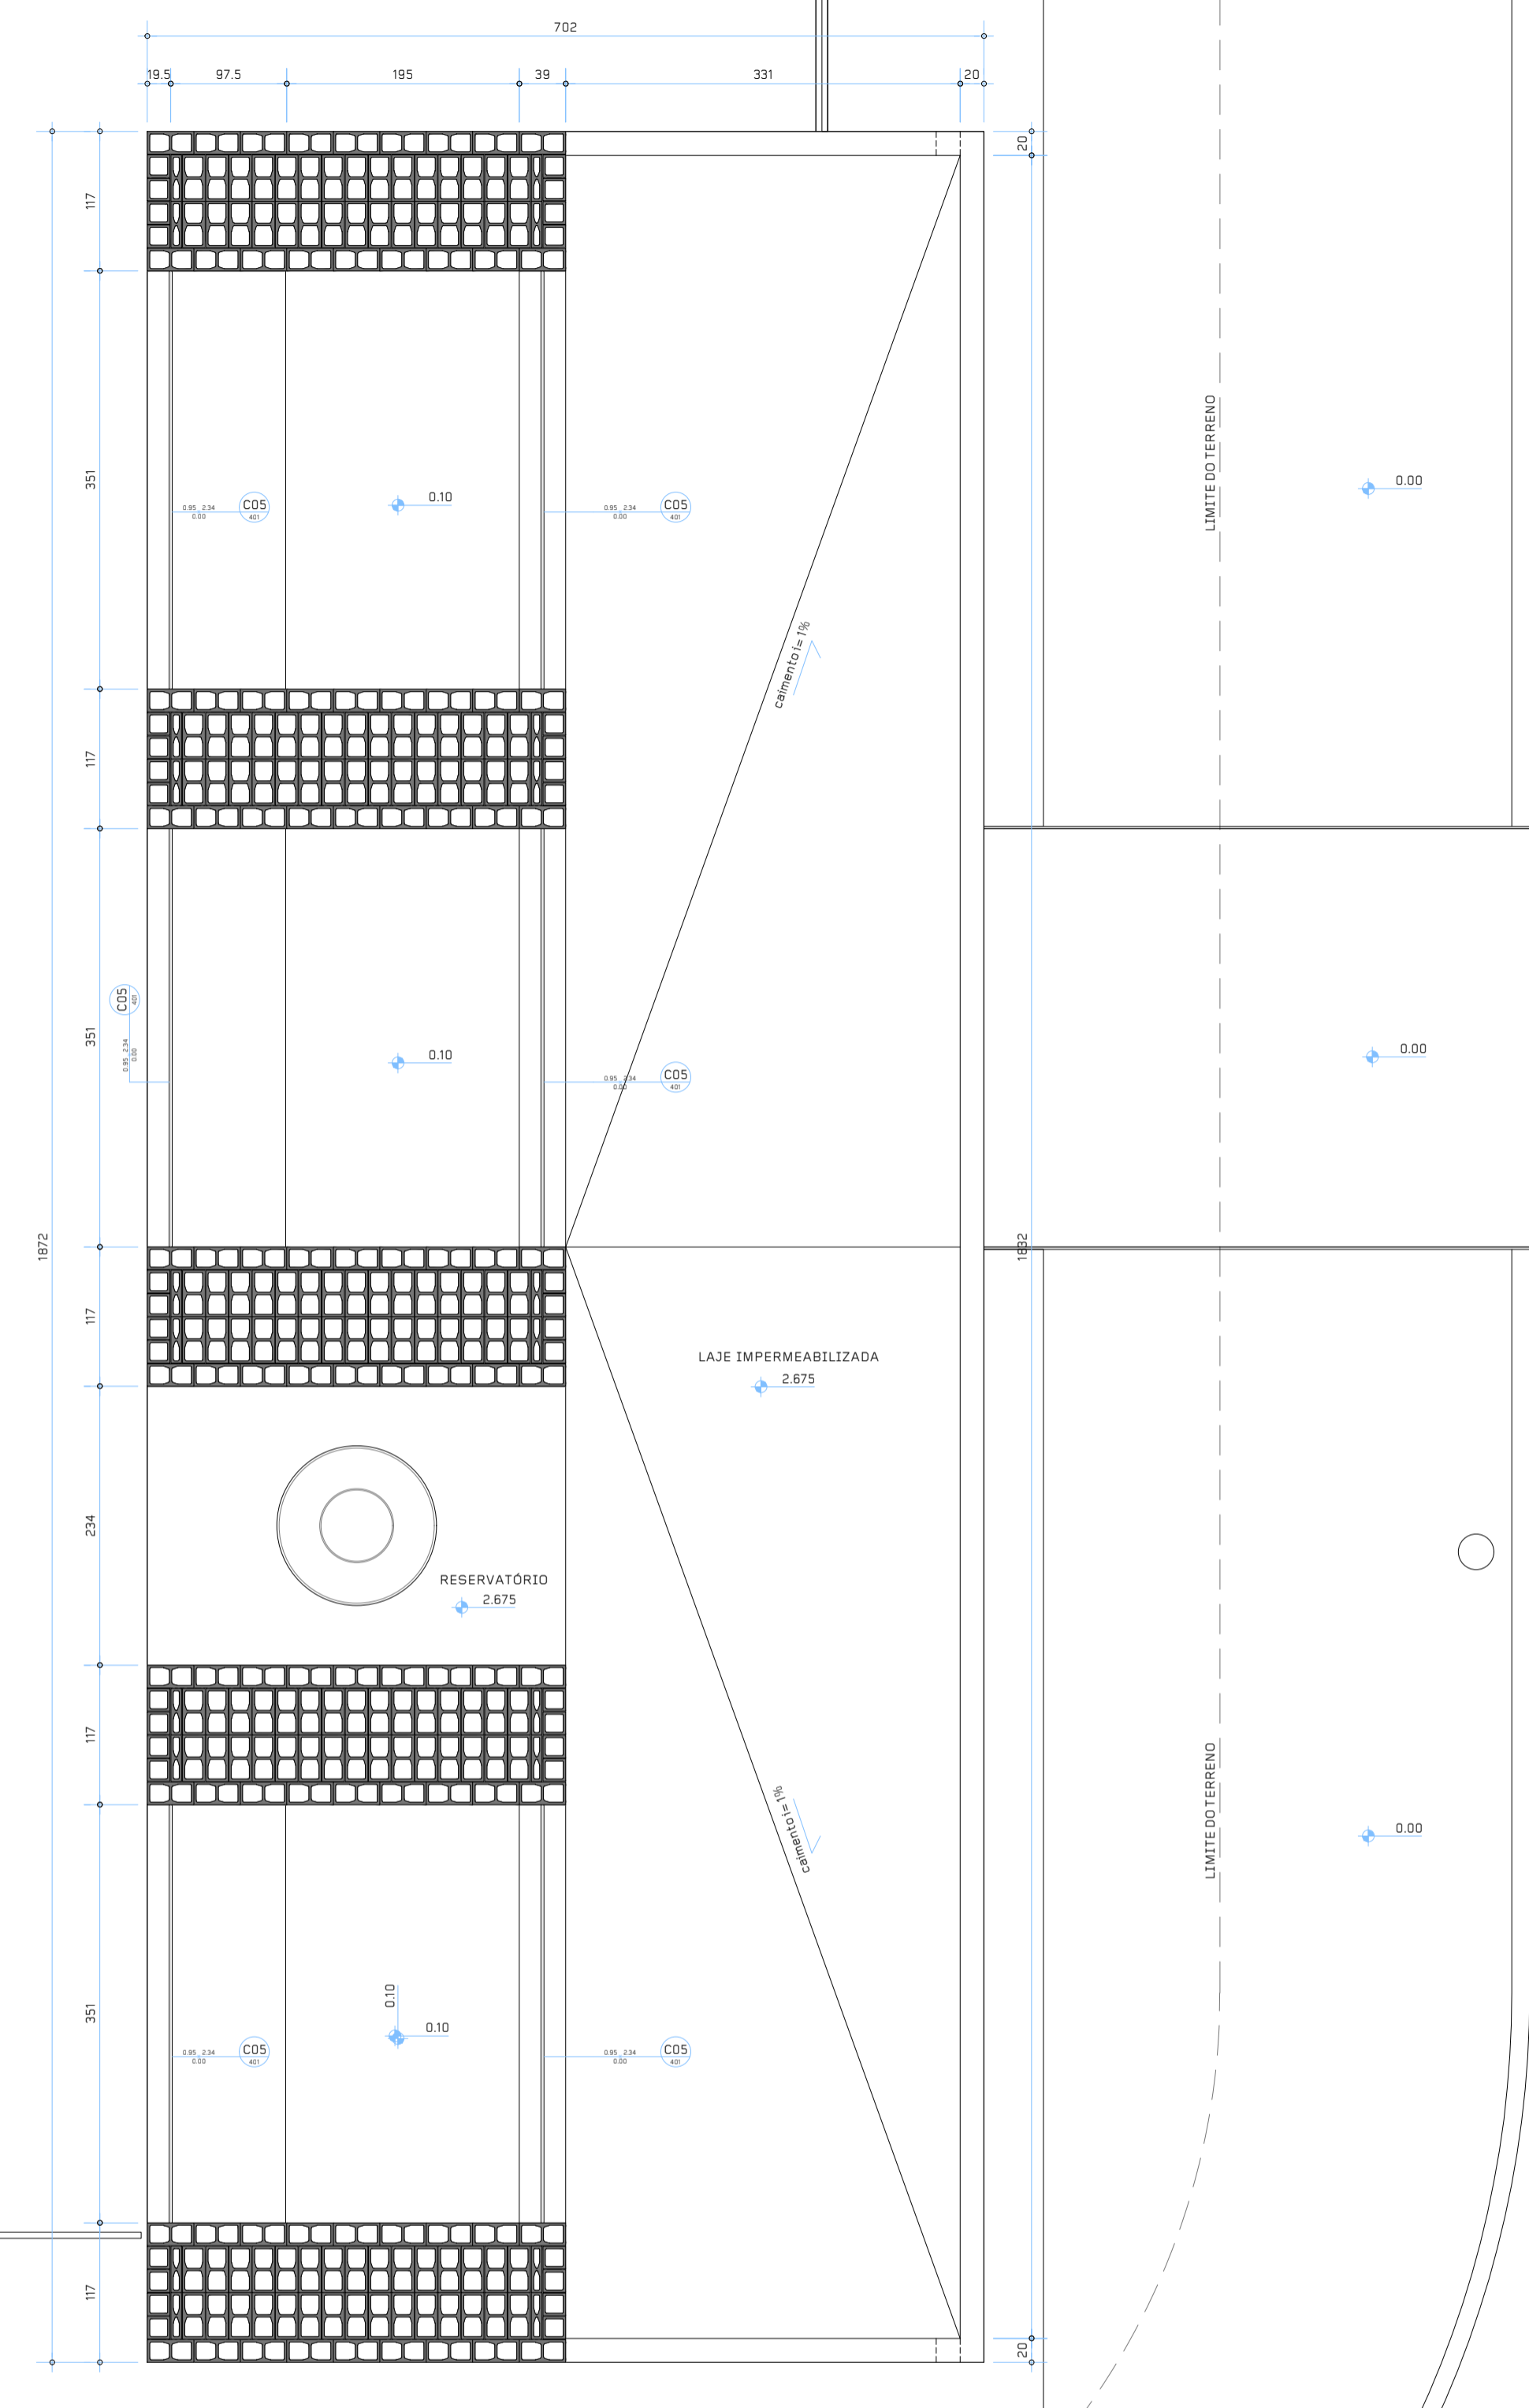

PLANTA NÍVEL 2.675  
1:50

N O T A S

1. TODAS AS MEDIDAS ESTÃO EM METROS.
2. VERIFICAR TODAS AS MEDIDAS EM OBRA.
3. AS DIFERENÇAS QUE REPRESENTAREM ALTERAÇÃO DE QUALQUER SOLUÇÃO CONSTRUTIVA DEVERÃO SER COMUNICADAS AOS ARQUITETOS RESPONSÁVEIS.
4. AS MEDIDAS DAS ALVENARIAS E PISOS CORRESPONDEM ÀS MEDIDAS ACABADAS.
5. NÃO TOMAR MEDIDAS EM ESCALA.
6. AS INFORMAÇÕES CONTIDAS NESTES DESENHOS DEVERÃO SEMPRE SER UTILIZADAS EM CONJUNTO COM AQUELAS CONTIDAS NOS MEMORIAIS E DOCUMENTAÇÃO COMPLEMENTAR CORRESPONDENTE.

L E G E N D A


M O D I F I C A Ç Õ E S

REVISÃO	DATA	DESCRIÇÃO	DESENHO
00	AGO15	EMIÇÃO	101


EDIFÍCIO SEDE BLOCOS TRÓIA 23.09.2015 | R 01  
AV. DOUTOR MIGUEL COUTINHO-JARDIM PAINEIRAS-AVARE-SP

PLANTA NÍVEIS 2.675 / 3.915


102

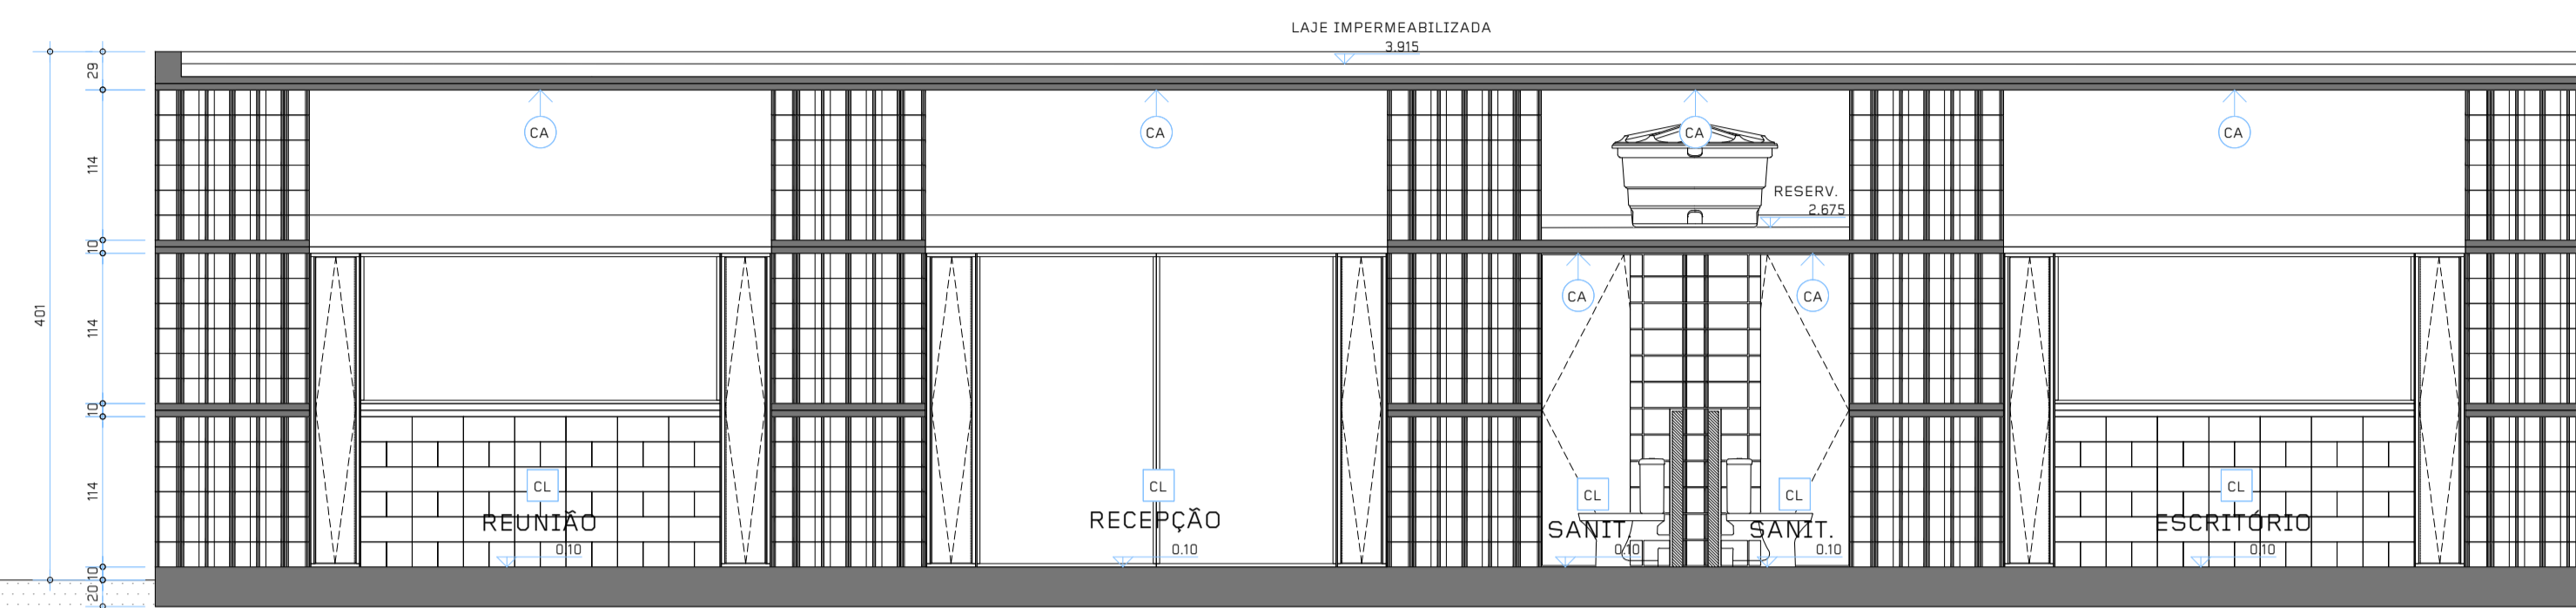

CORTE L1  
1:50

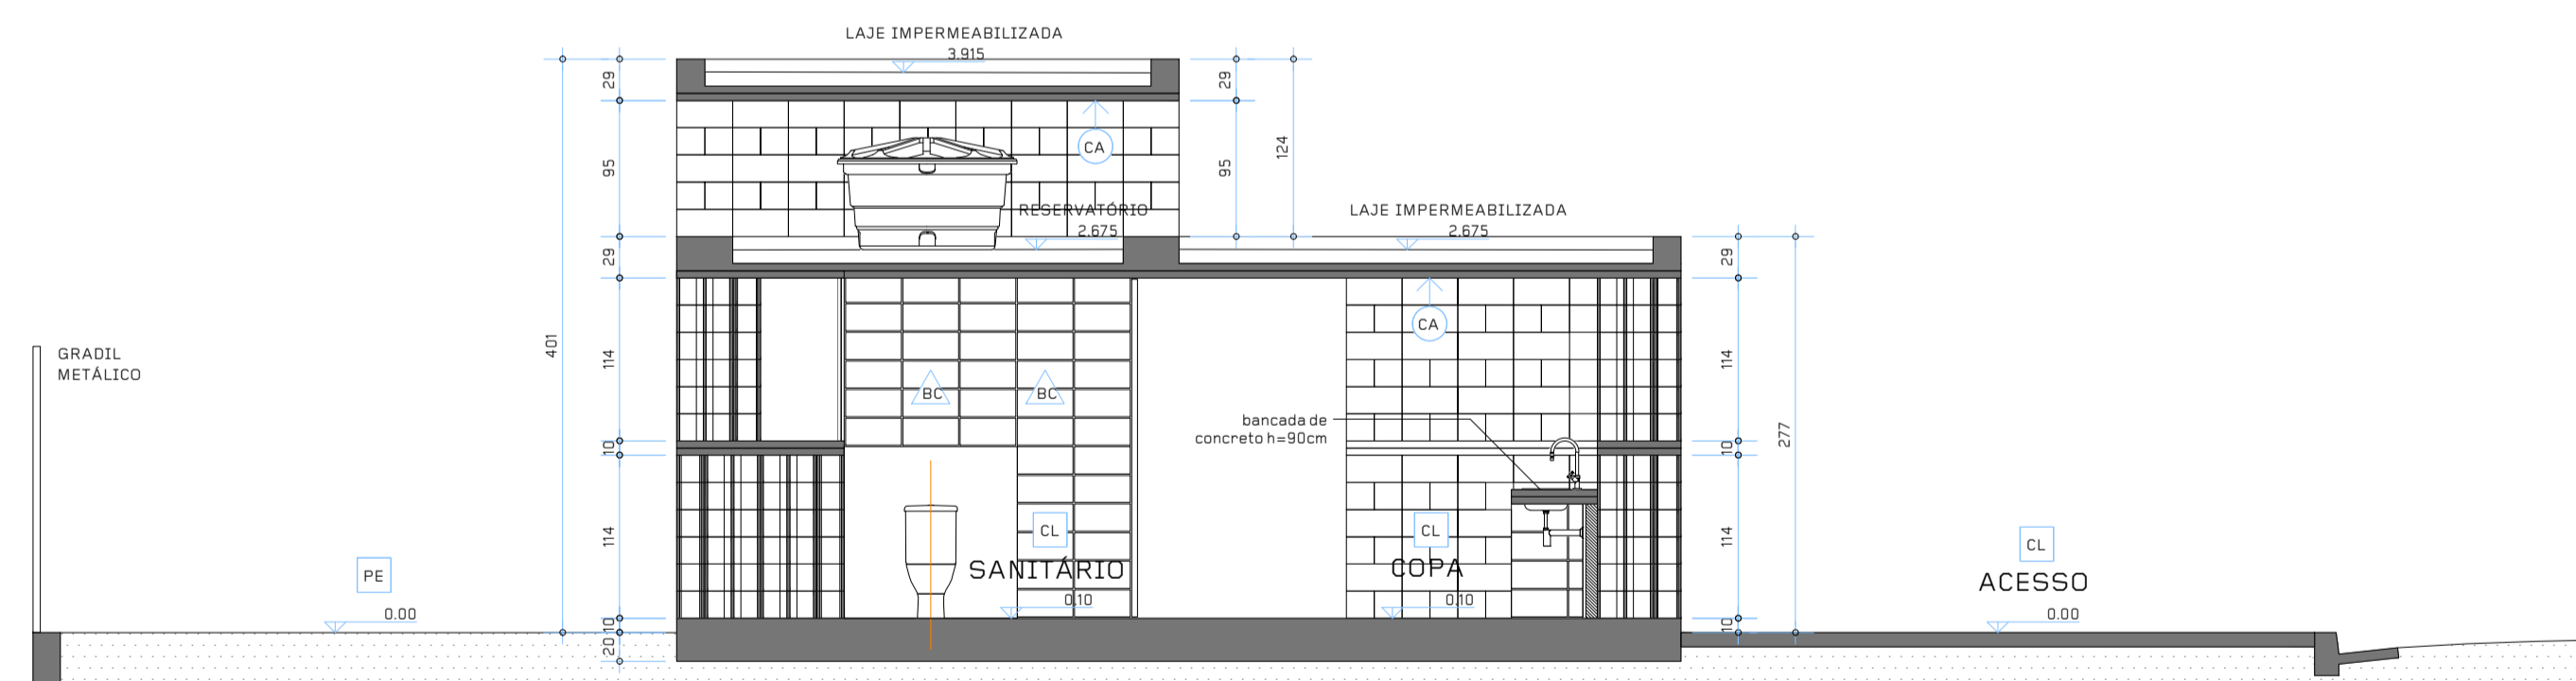

CORTE T1  
1:50

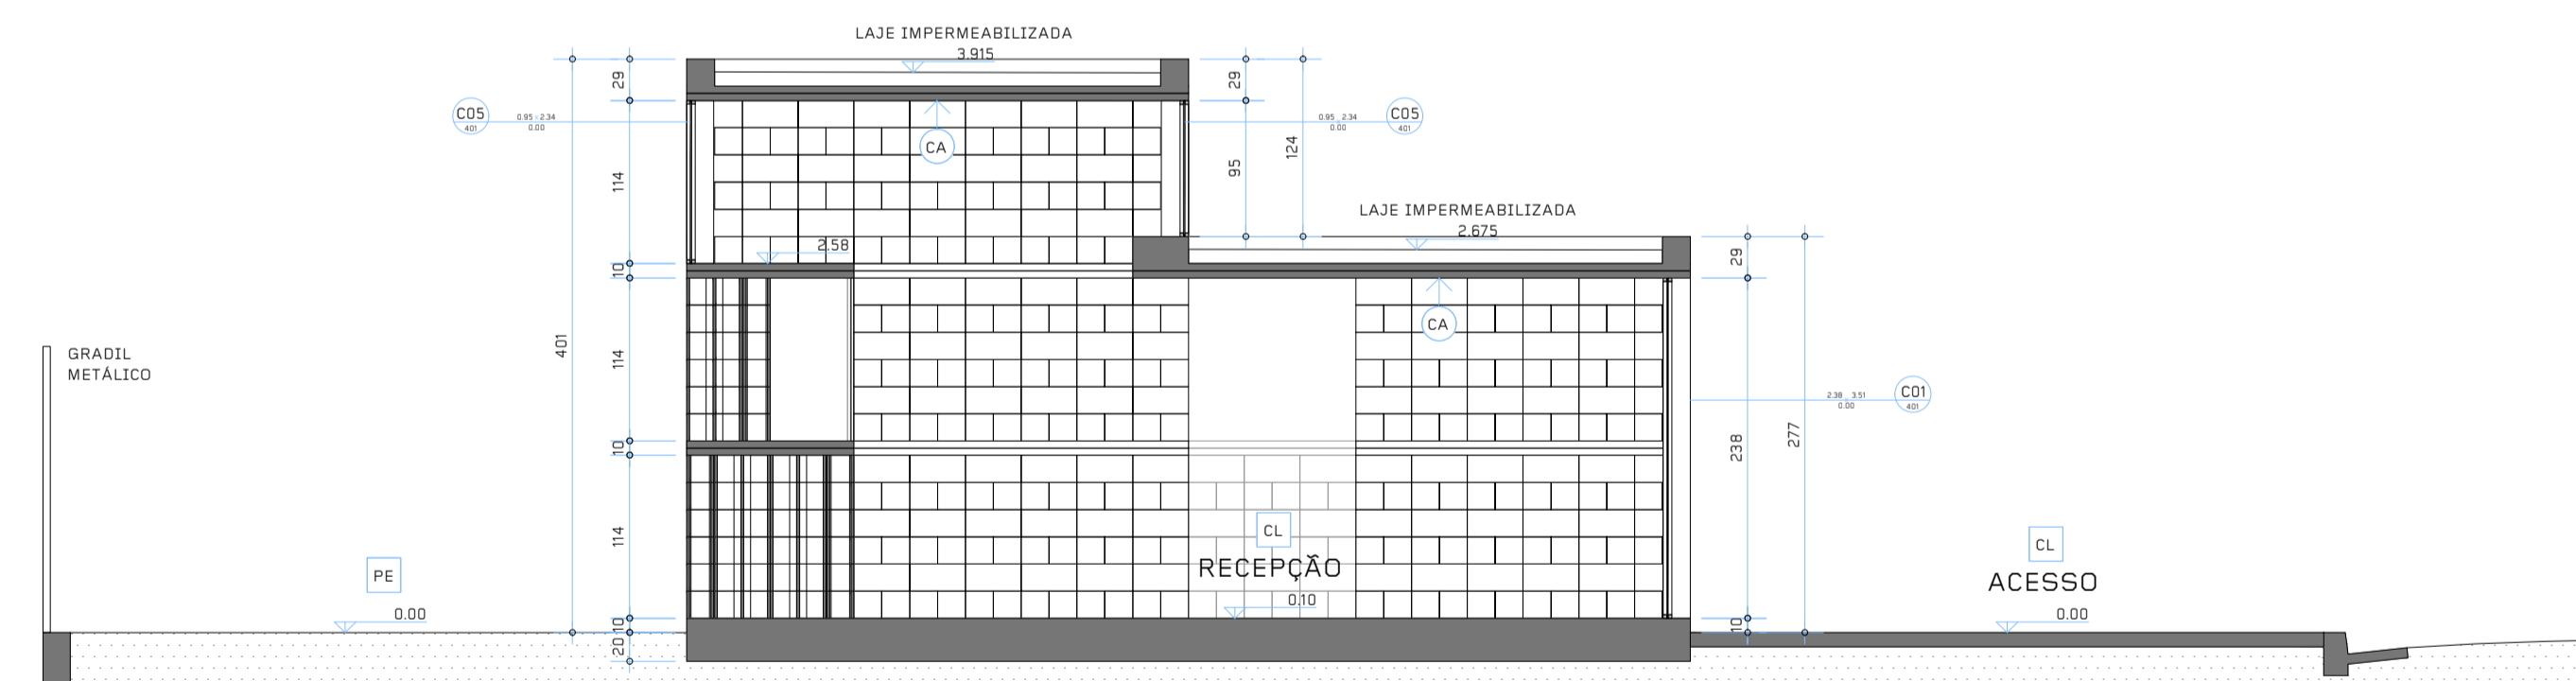

CORTE T2  
1:50

N O T A S

1. TODAS AS MEDIDAS ESTÃO EM METROS.
2. VERIFICAR TODAS AS MEDIDAS EM OBRA.
3. AS DIFERENÇAS QUE REPRESENTAREM ALTERAÇÃO DE QUALQUER SOLUÇÃO CONSTRUTIVA DEVERÃO SER COMUNICADAS AOS ARQUITETOS RESPONSÁVEIS.
4. AS MEDIDAS DAS ALVENARIAS E PISOS CORRESPONDEM ÀS MEDIDAS ACABADAS.
5. NÃO TOMAR MEDIDAS EM ESCALA.
6. AS INFORMAÇÕES CONTIDAS NESTES DESENHOS DEVERÃO SEMPRE SER UTILIZADAS EM CONJUNTO COM AQUELAS CONTIDAS NOS MEMORIAIS E DOCUMENTAÇÃO COMPLEMENTAR CORRESPONDENTE.

L E G E N D A

M O D I F I C A Ç Õ E S

REVISÃO	DATA	DESCRIÇÃO	DESENHO
00	AGO15	EMIÇÃO	101

EDIFÍCIO SEDE BLOCOS TRÓIA 23.09.2015 | R 01

AV. DOUTOR MIGUEL COUTINHO-JARDIM PAINEIRAS-AVARE-SP

CORTES

103