

TIPO	LOCALIZAÇÃO	QUANTIDADE
P01	pav. térreo - hall entrada	01 D

TIPO	LOCALIZAÇÃO	QUANTIDADE
P02	pav. superior - dormitórios	01 D 02 E

TIPO	LOCALIZAÇÃO	QUANTIDADE
P03	pav. inferior - banheiro 02	01 D







TIPO	LOCALIZAÇÃO	QUANTIDADE
P04	pav. superior - banheiro 01	01 D 01 E

DESCRIÇÃO porta de abrir - folha lisa / madeira natural envernizada

DESCRIÇÃO porta de abrir - folha lisa / madeira natural envernizada

DESCRIÇÃO porta de abrir - folha lisa / madeira natural envernizada

DESCRIÇÃO porta de abrir - folha lisa / madeira natural envernizada
bandeira pivotante - vidro liso incolor

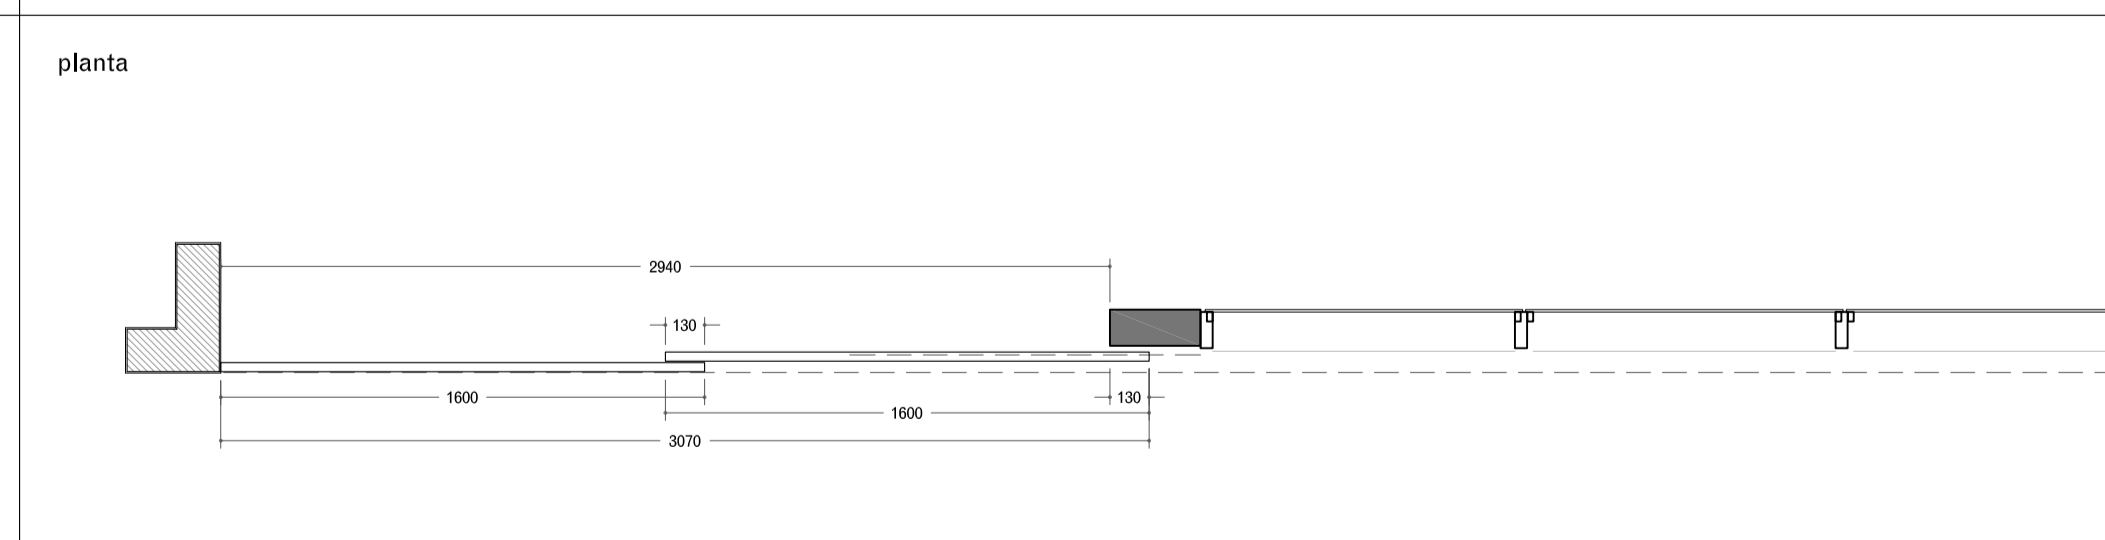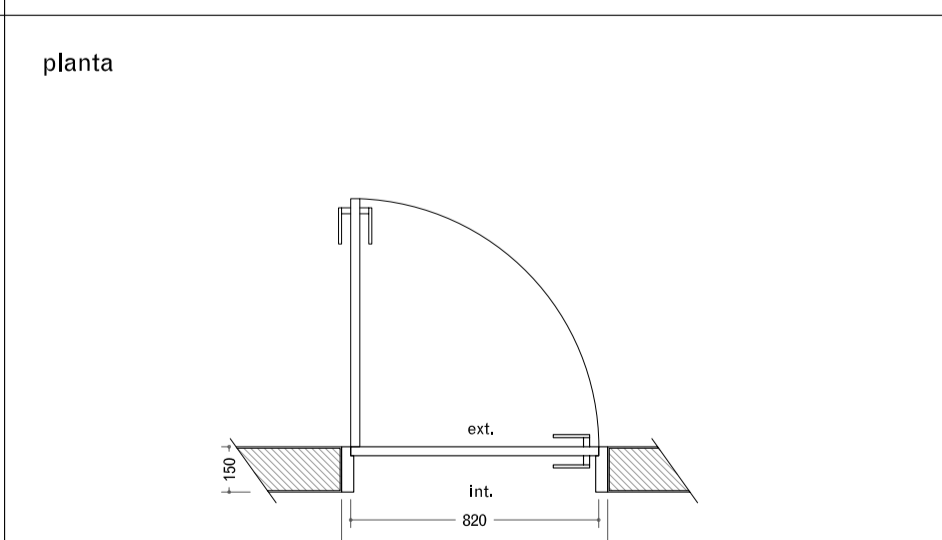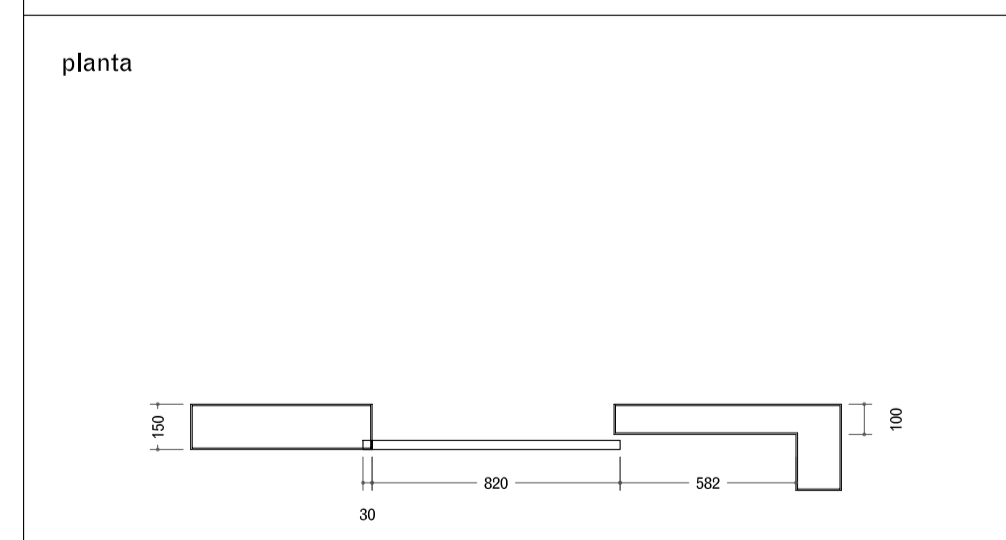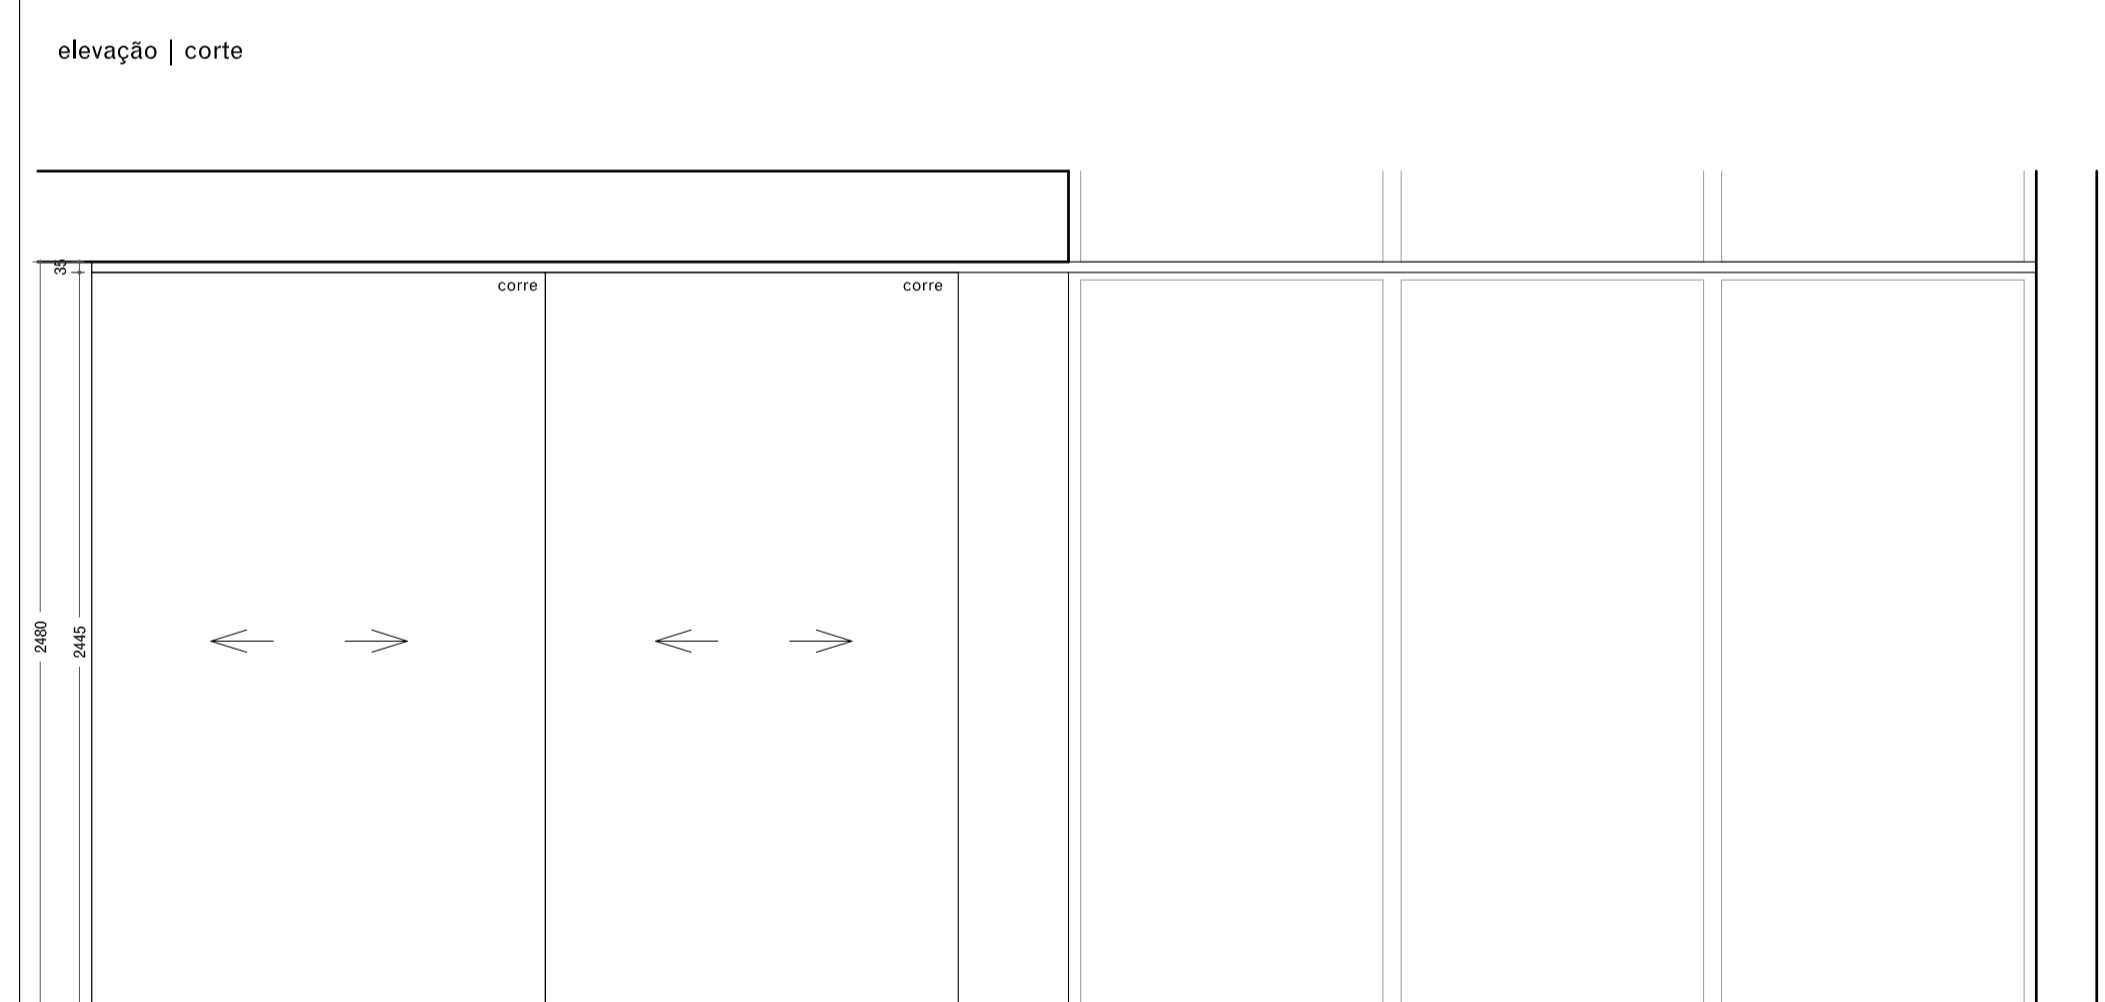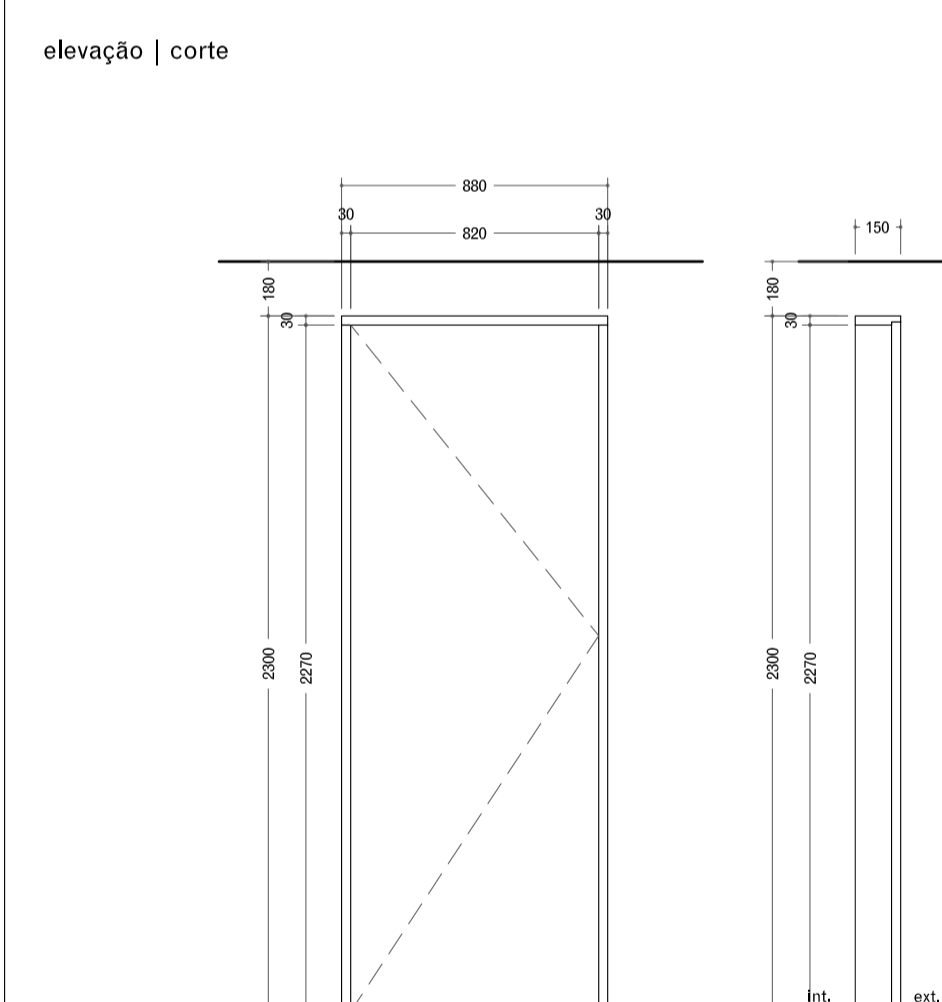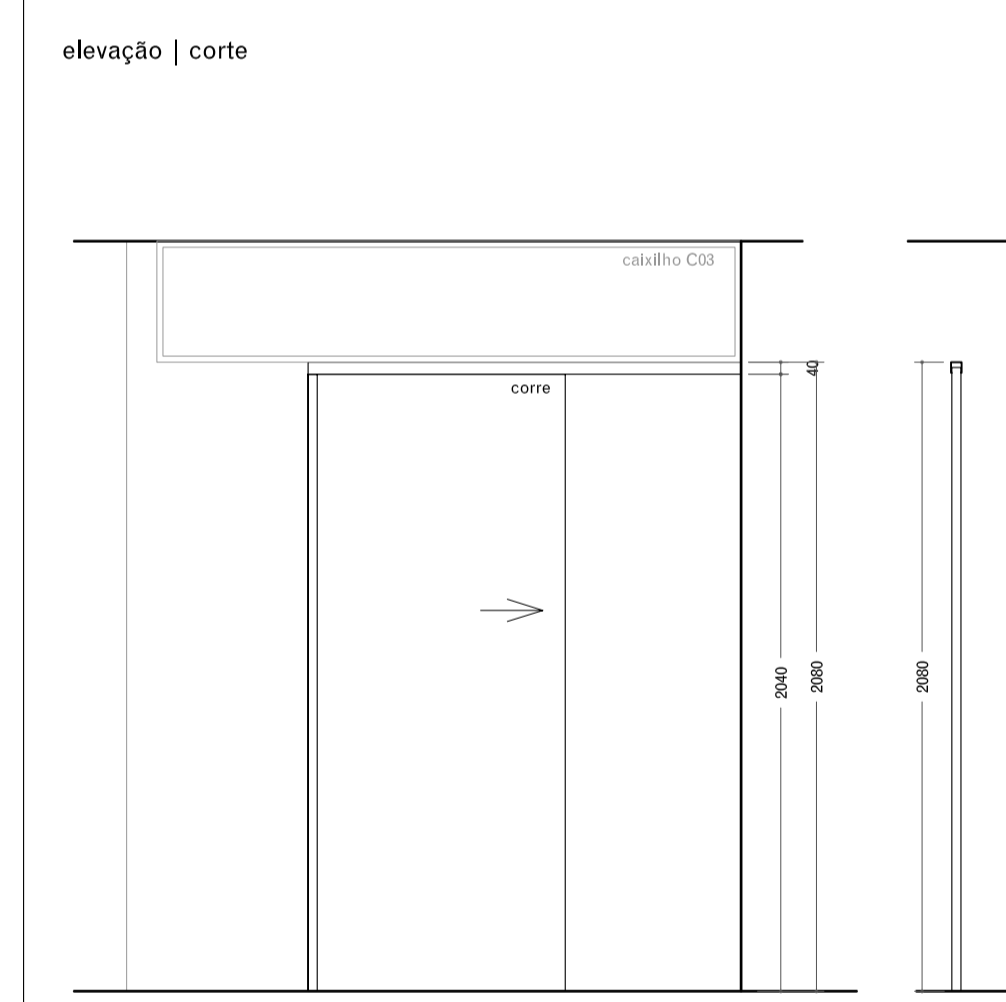

TIPO	LOCALIZAÇÃO	QUANTIDADE
P05	pav. superior - banheiro 01	01

TIPO	LOCALIZAÇÃO	QUANTIDADE
P06	pav. inferior - a.s.	01 E

TIPO	LOCALIZAÇÃO	QUANTIDADE
P07	pav. inferior - salas/escritório	01

DESCRIÇÃO porta de correr - folha lisa / madeira natural envernizada

DESCRIÇÃO porta de abrir - folha lisa / madeira natural envernizada

DESCRIÇÃO portas de correr - madeira / acabamento em laminado melanínico verde lousa

Notas

1. Medidas em milímetros.
2. Não medir os desenhos. Usar somente a cotaagem.
3. Qualquer cota indicada é sujeita a confirmação na obra.
4. Em caso de incoerência entre desenhos a escala mais ampliada é a que vigora.

Documentos de Referência

Levantamento / Estudo Preliminar

Simbologia | Legenda

Num.	Revisão	Data	Des.
02	dimensões gerais	03 set 2009	danilo
01	alturas e acrescimo caixilho depósito	28 jul 2009	danilo
00	emissão inicial - liberado para orçamento	02 mar 2009	danilo



rua dr vilanova 81 | 32
são paulo sp 01222 020
+ 55 11 3225 0130
www.terraetuma.com.br


MARACANÃ 81 | JULIANA E DANILO

Projeto
TERRA E TUMA ARQUITETOS ASSOCIADOS
Desenho
JULIANA ASSALI
Aprovação
DANILO TERRA


PROJETO EXECUTIVO
ESQUADRIAS | PORTAS







Data
03 SETEMBRO 2009
Escala
1:25
Tamanho
A1
Folha de Revisão
150_ARQ_PE_ESQ_R02 | 12

Croqui de Localização

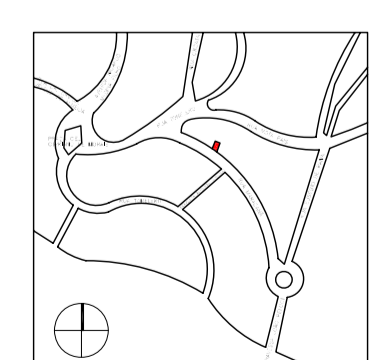

Corte Esquemático

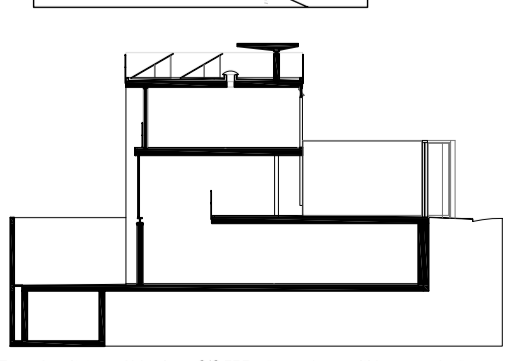

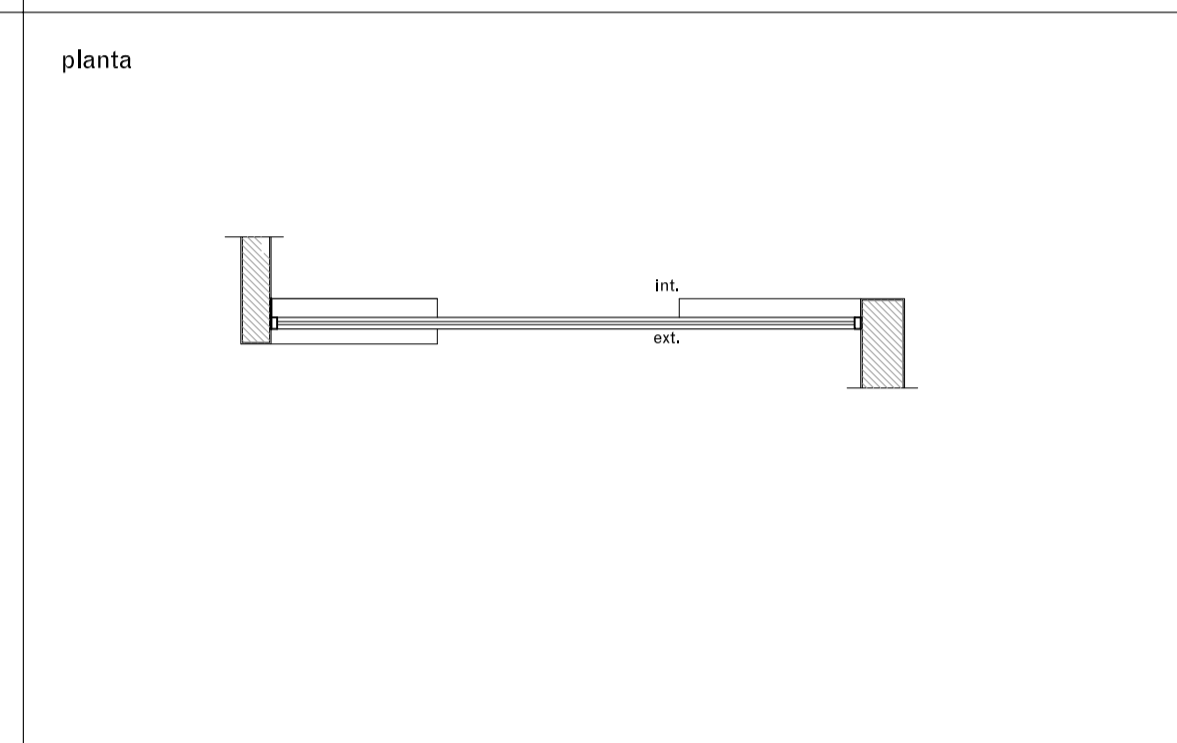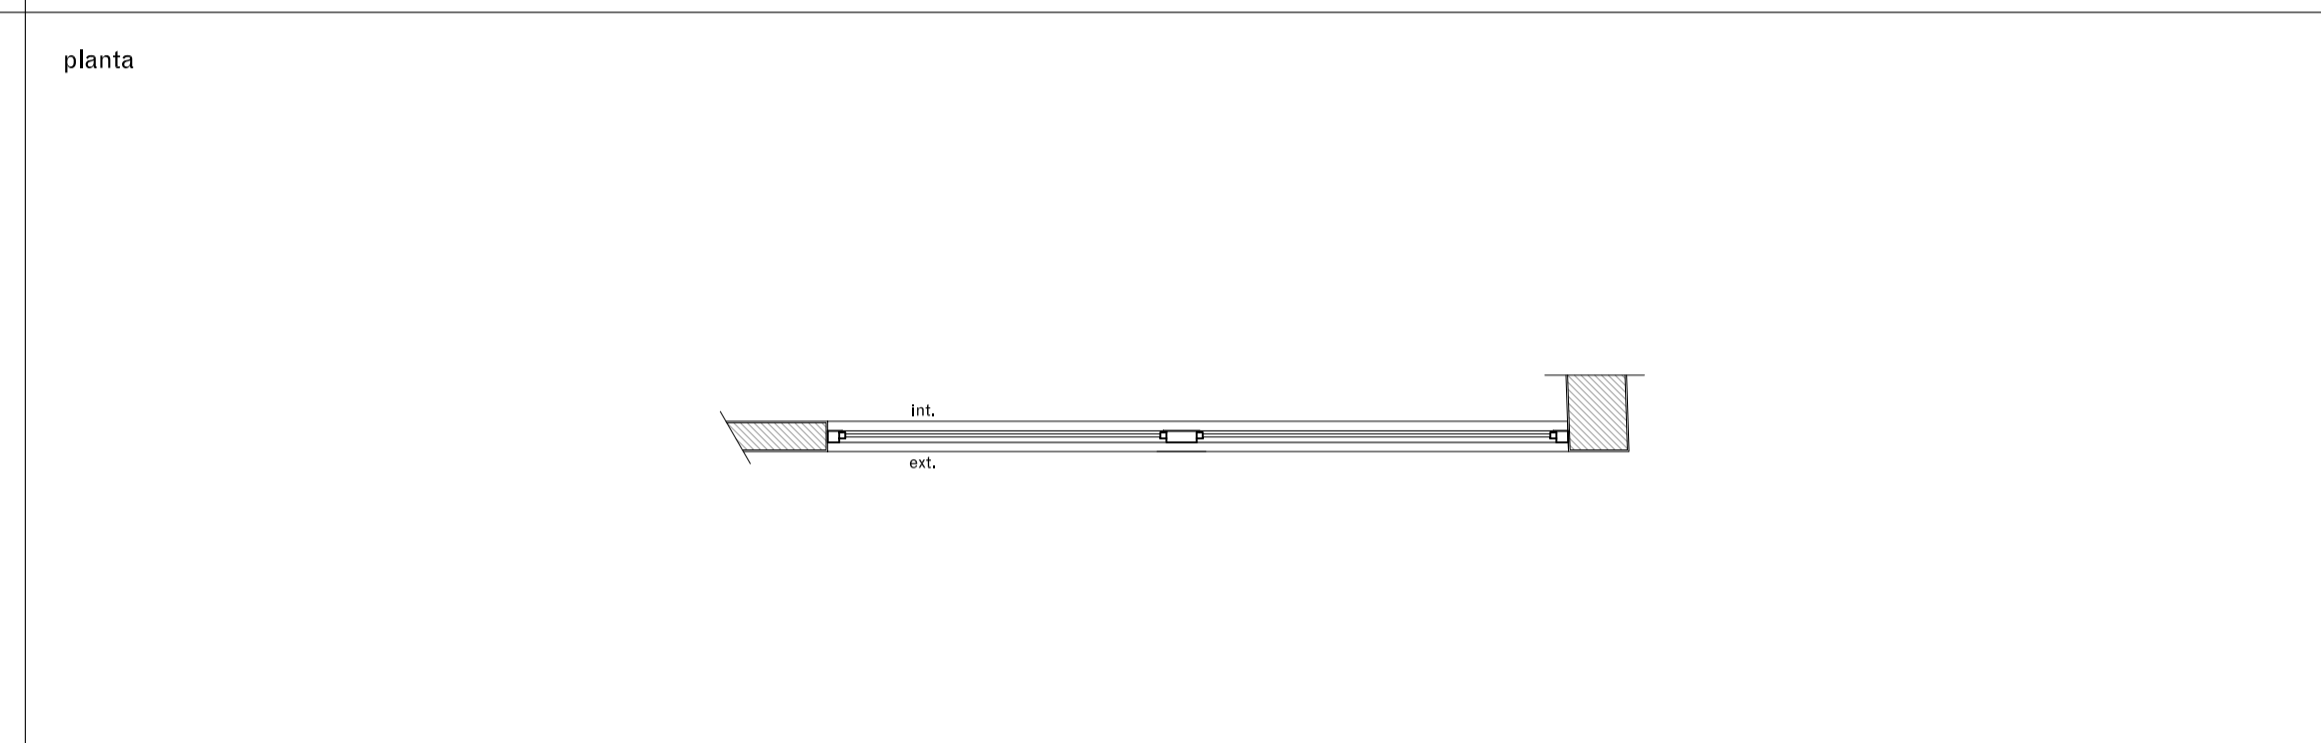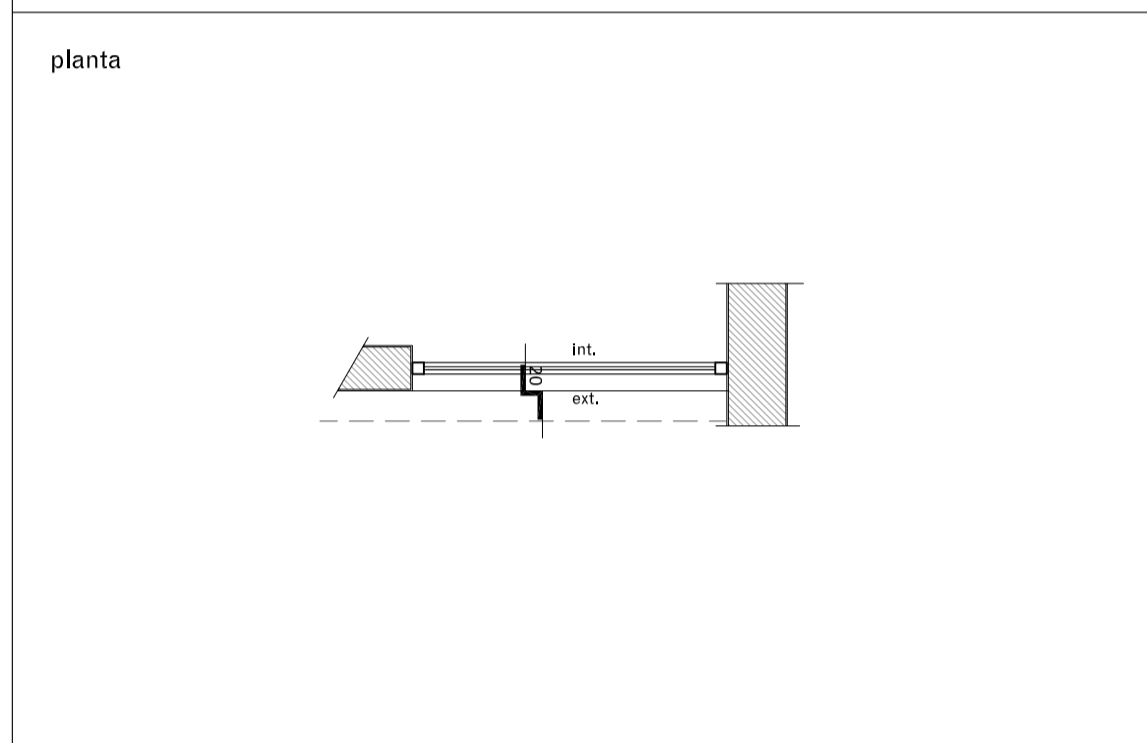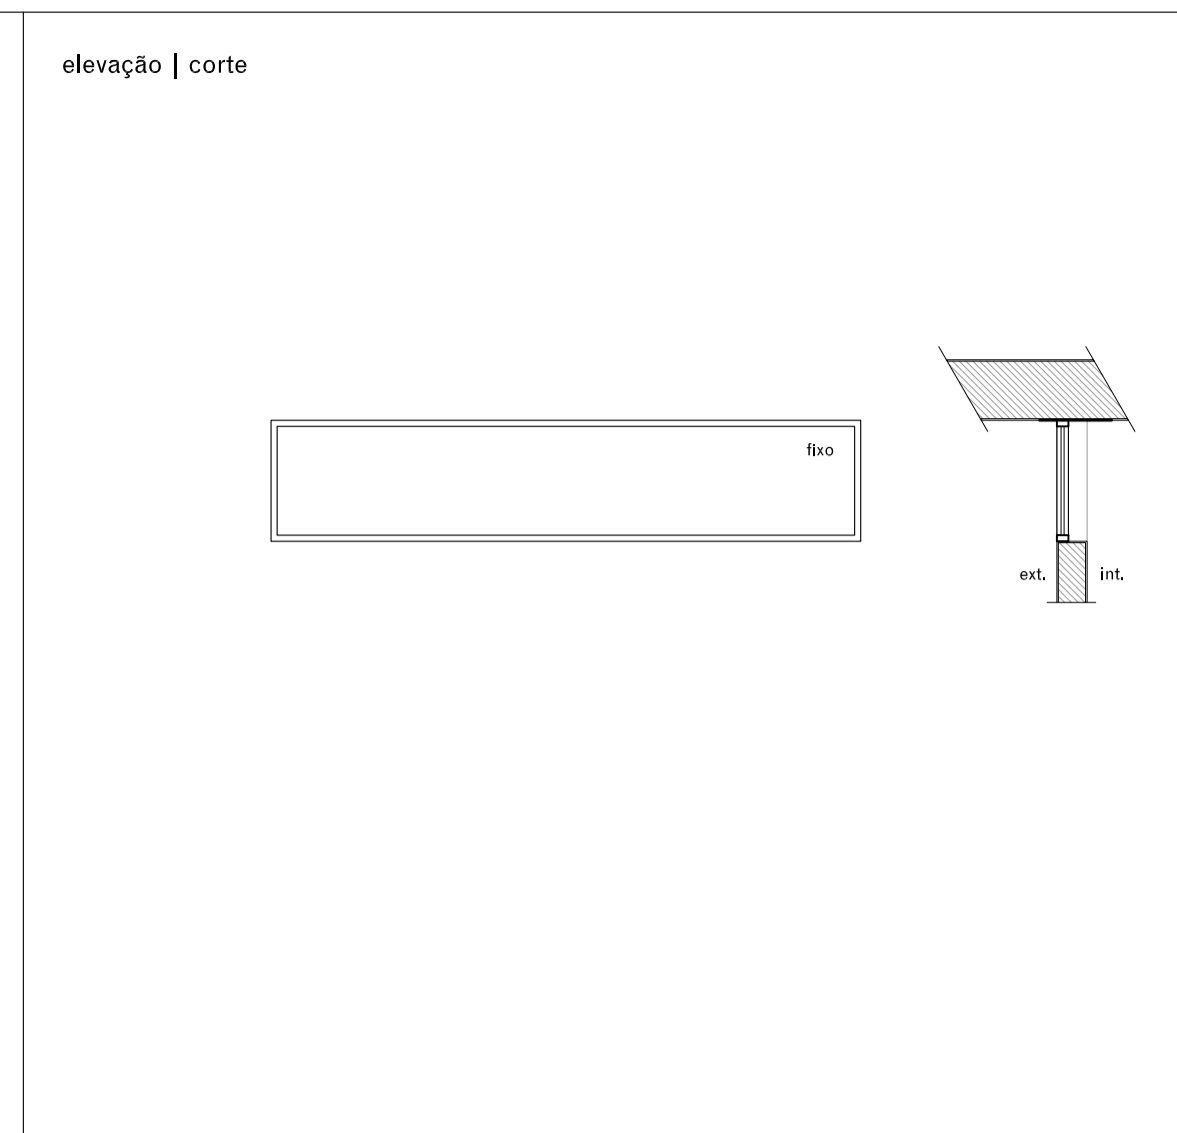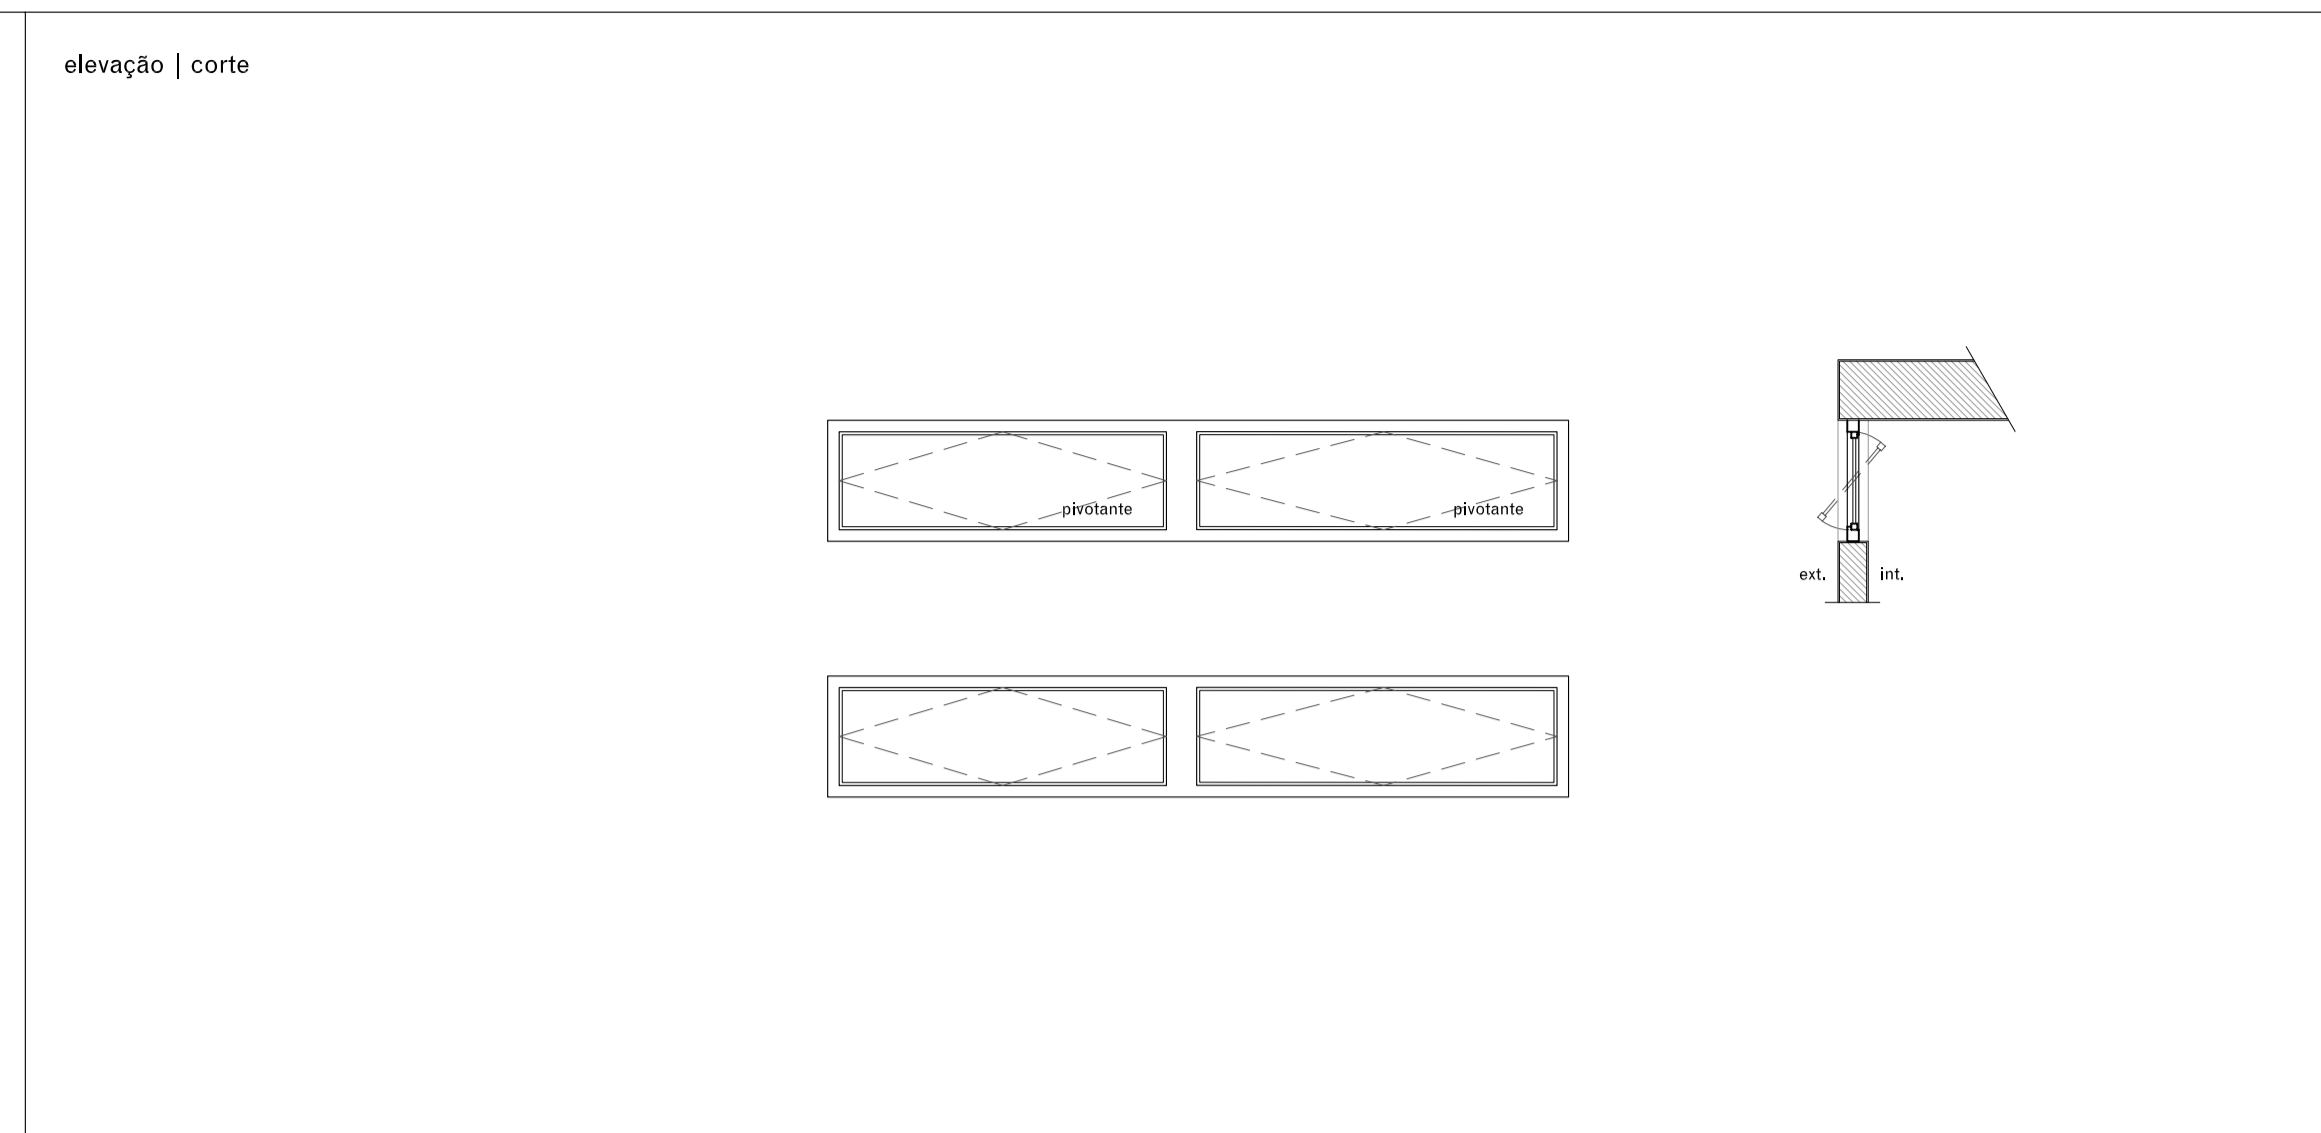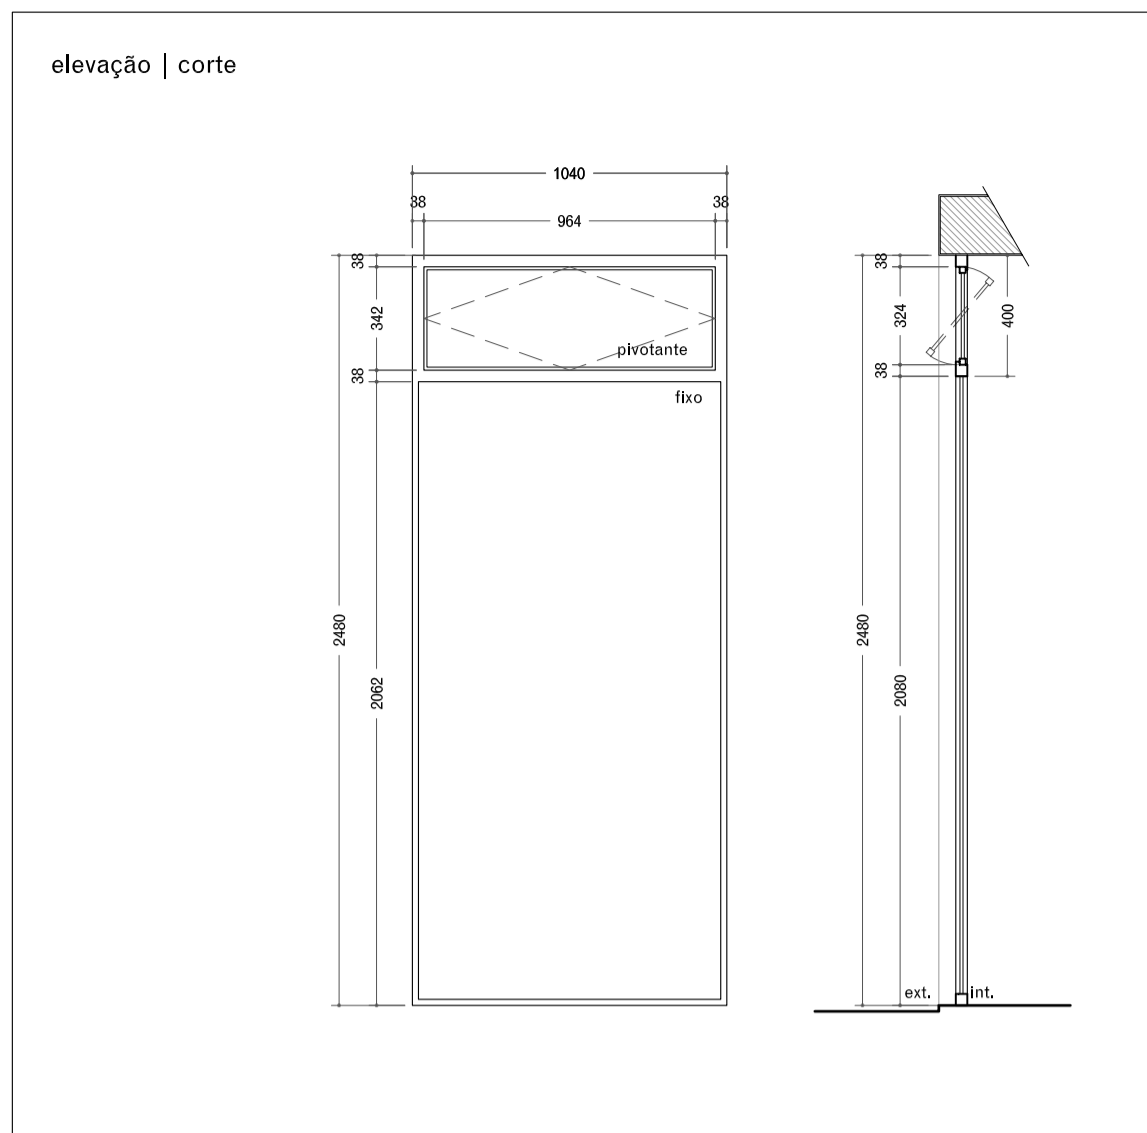

TIPO	LOCALIZAÇÃO	QUANTIDADE
C01	pav. inferior - banheiro 02	01




TIPO	LOCALIZAÇÃO	QUANTIDADE
C02	pav. superior - banheiro 01	01

TIPO	LOCALIZAÇÃO	QUANTIDADE
C03	pav. superior - banheiro 01	01

DESCRIÇÃO caixilho fixo - vidro jateado
bandeira pivotante - vidro jateado

DESCRIÇÃO caixilho pivotante - vidro jateado

DESCRIÇÃO caixilho fixo - vidro liso incolor

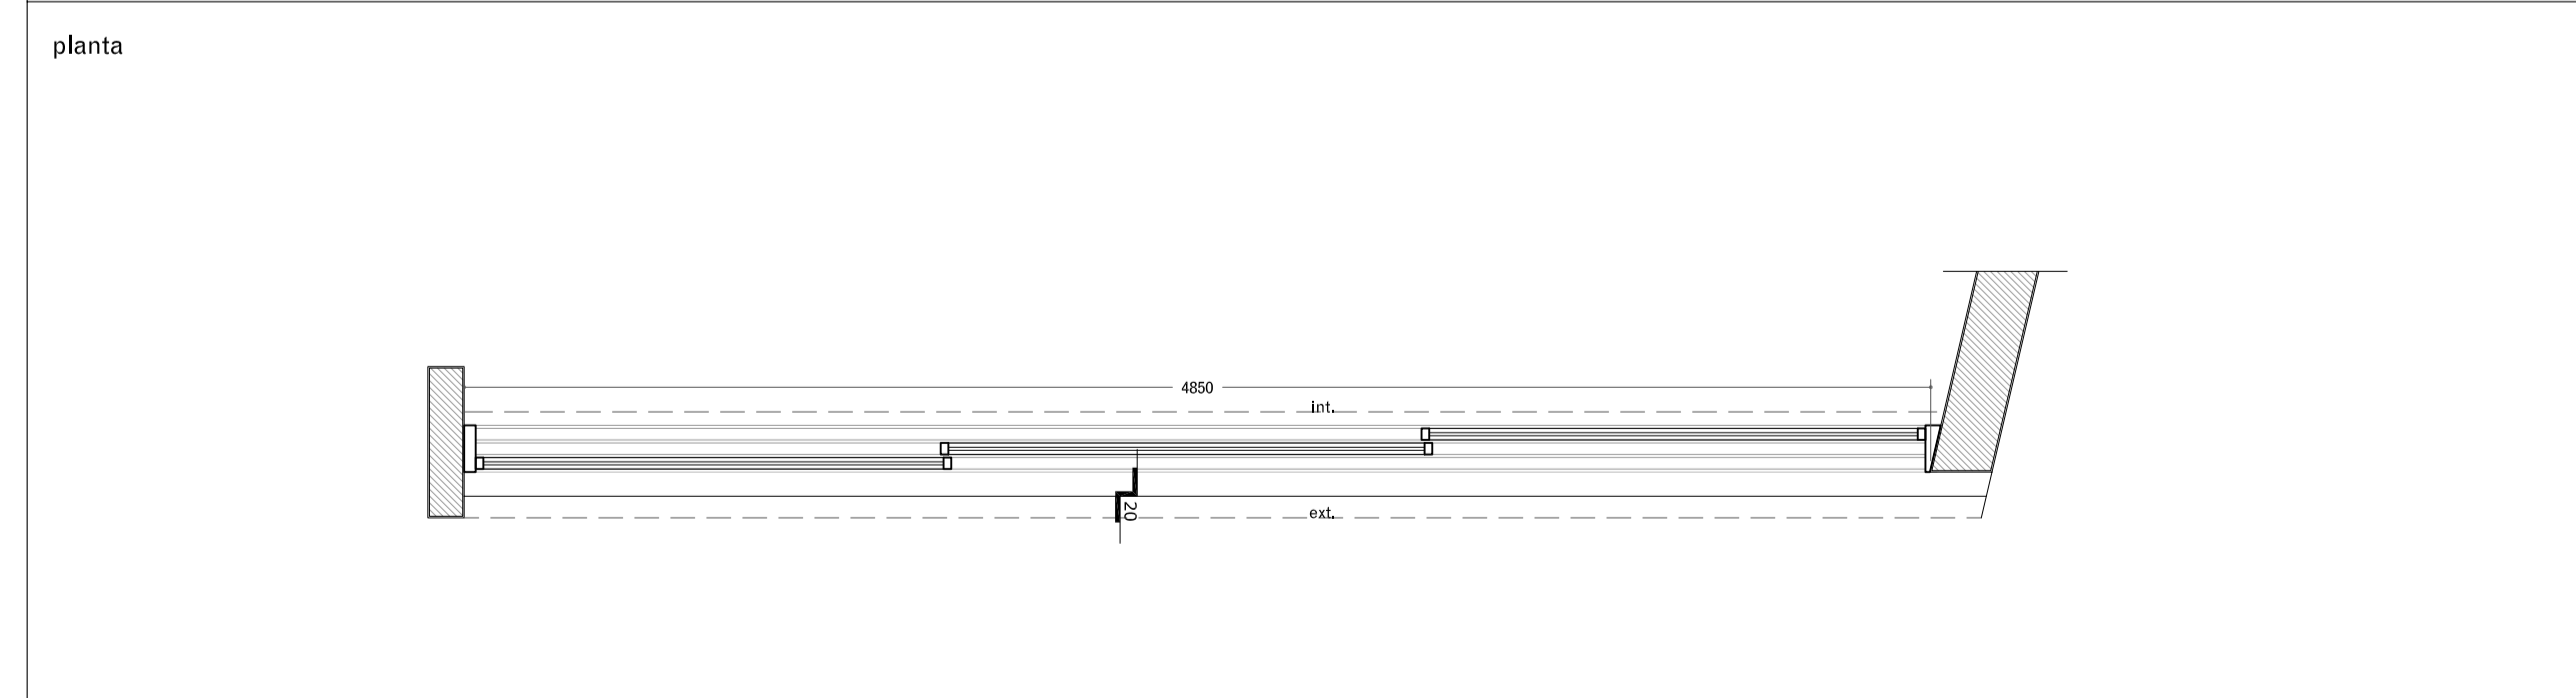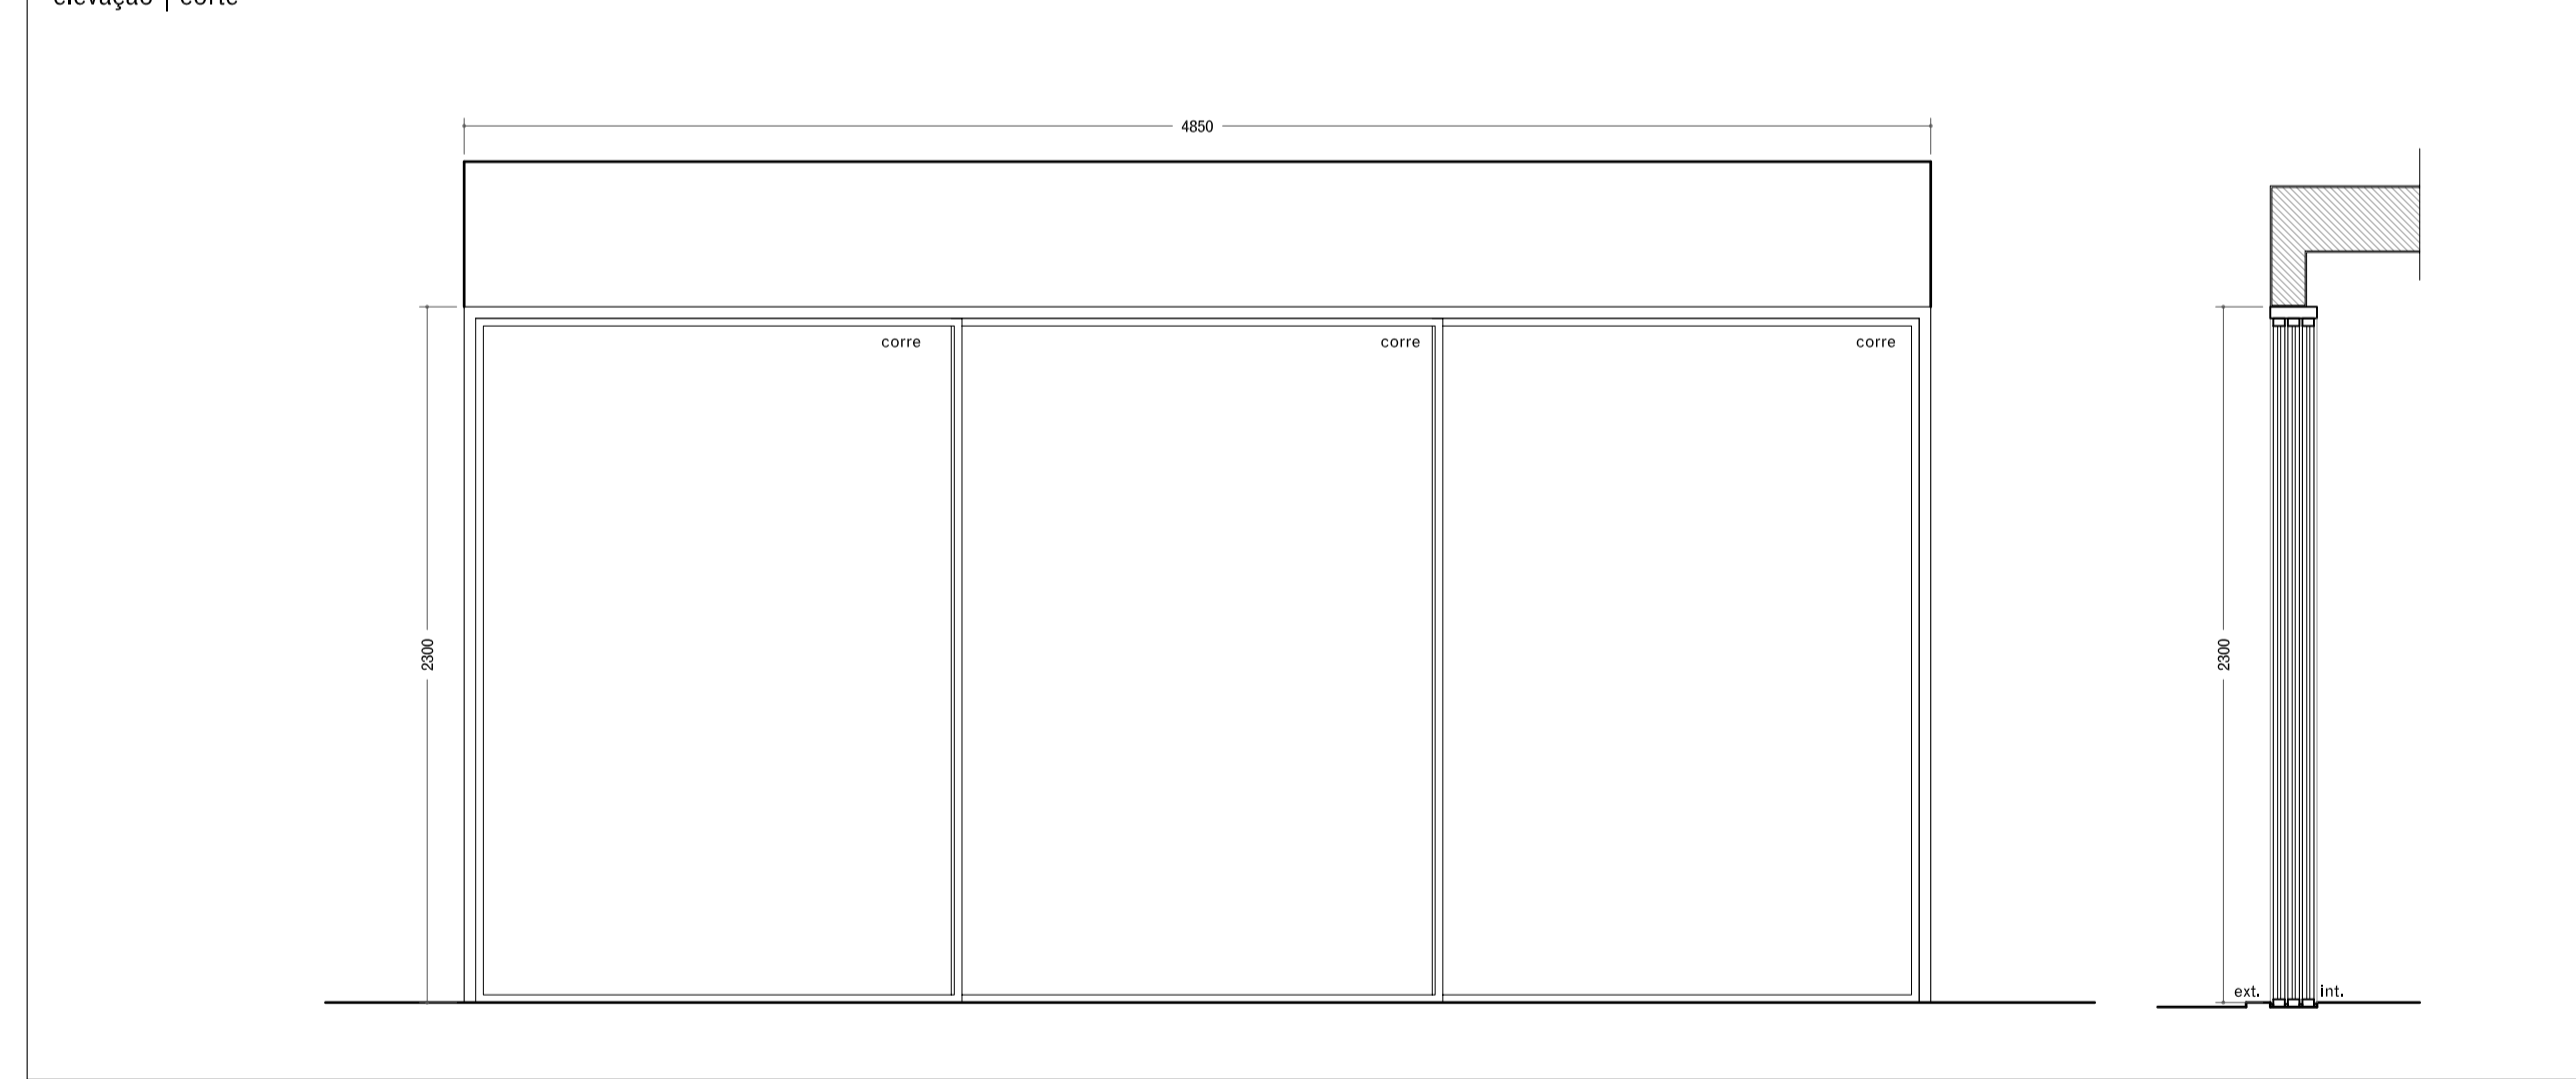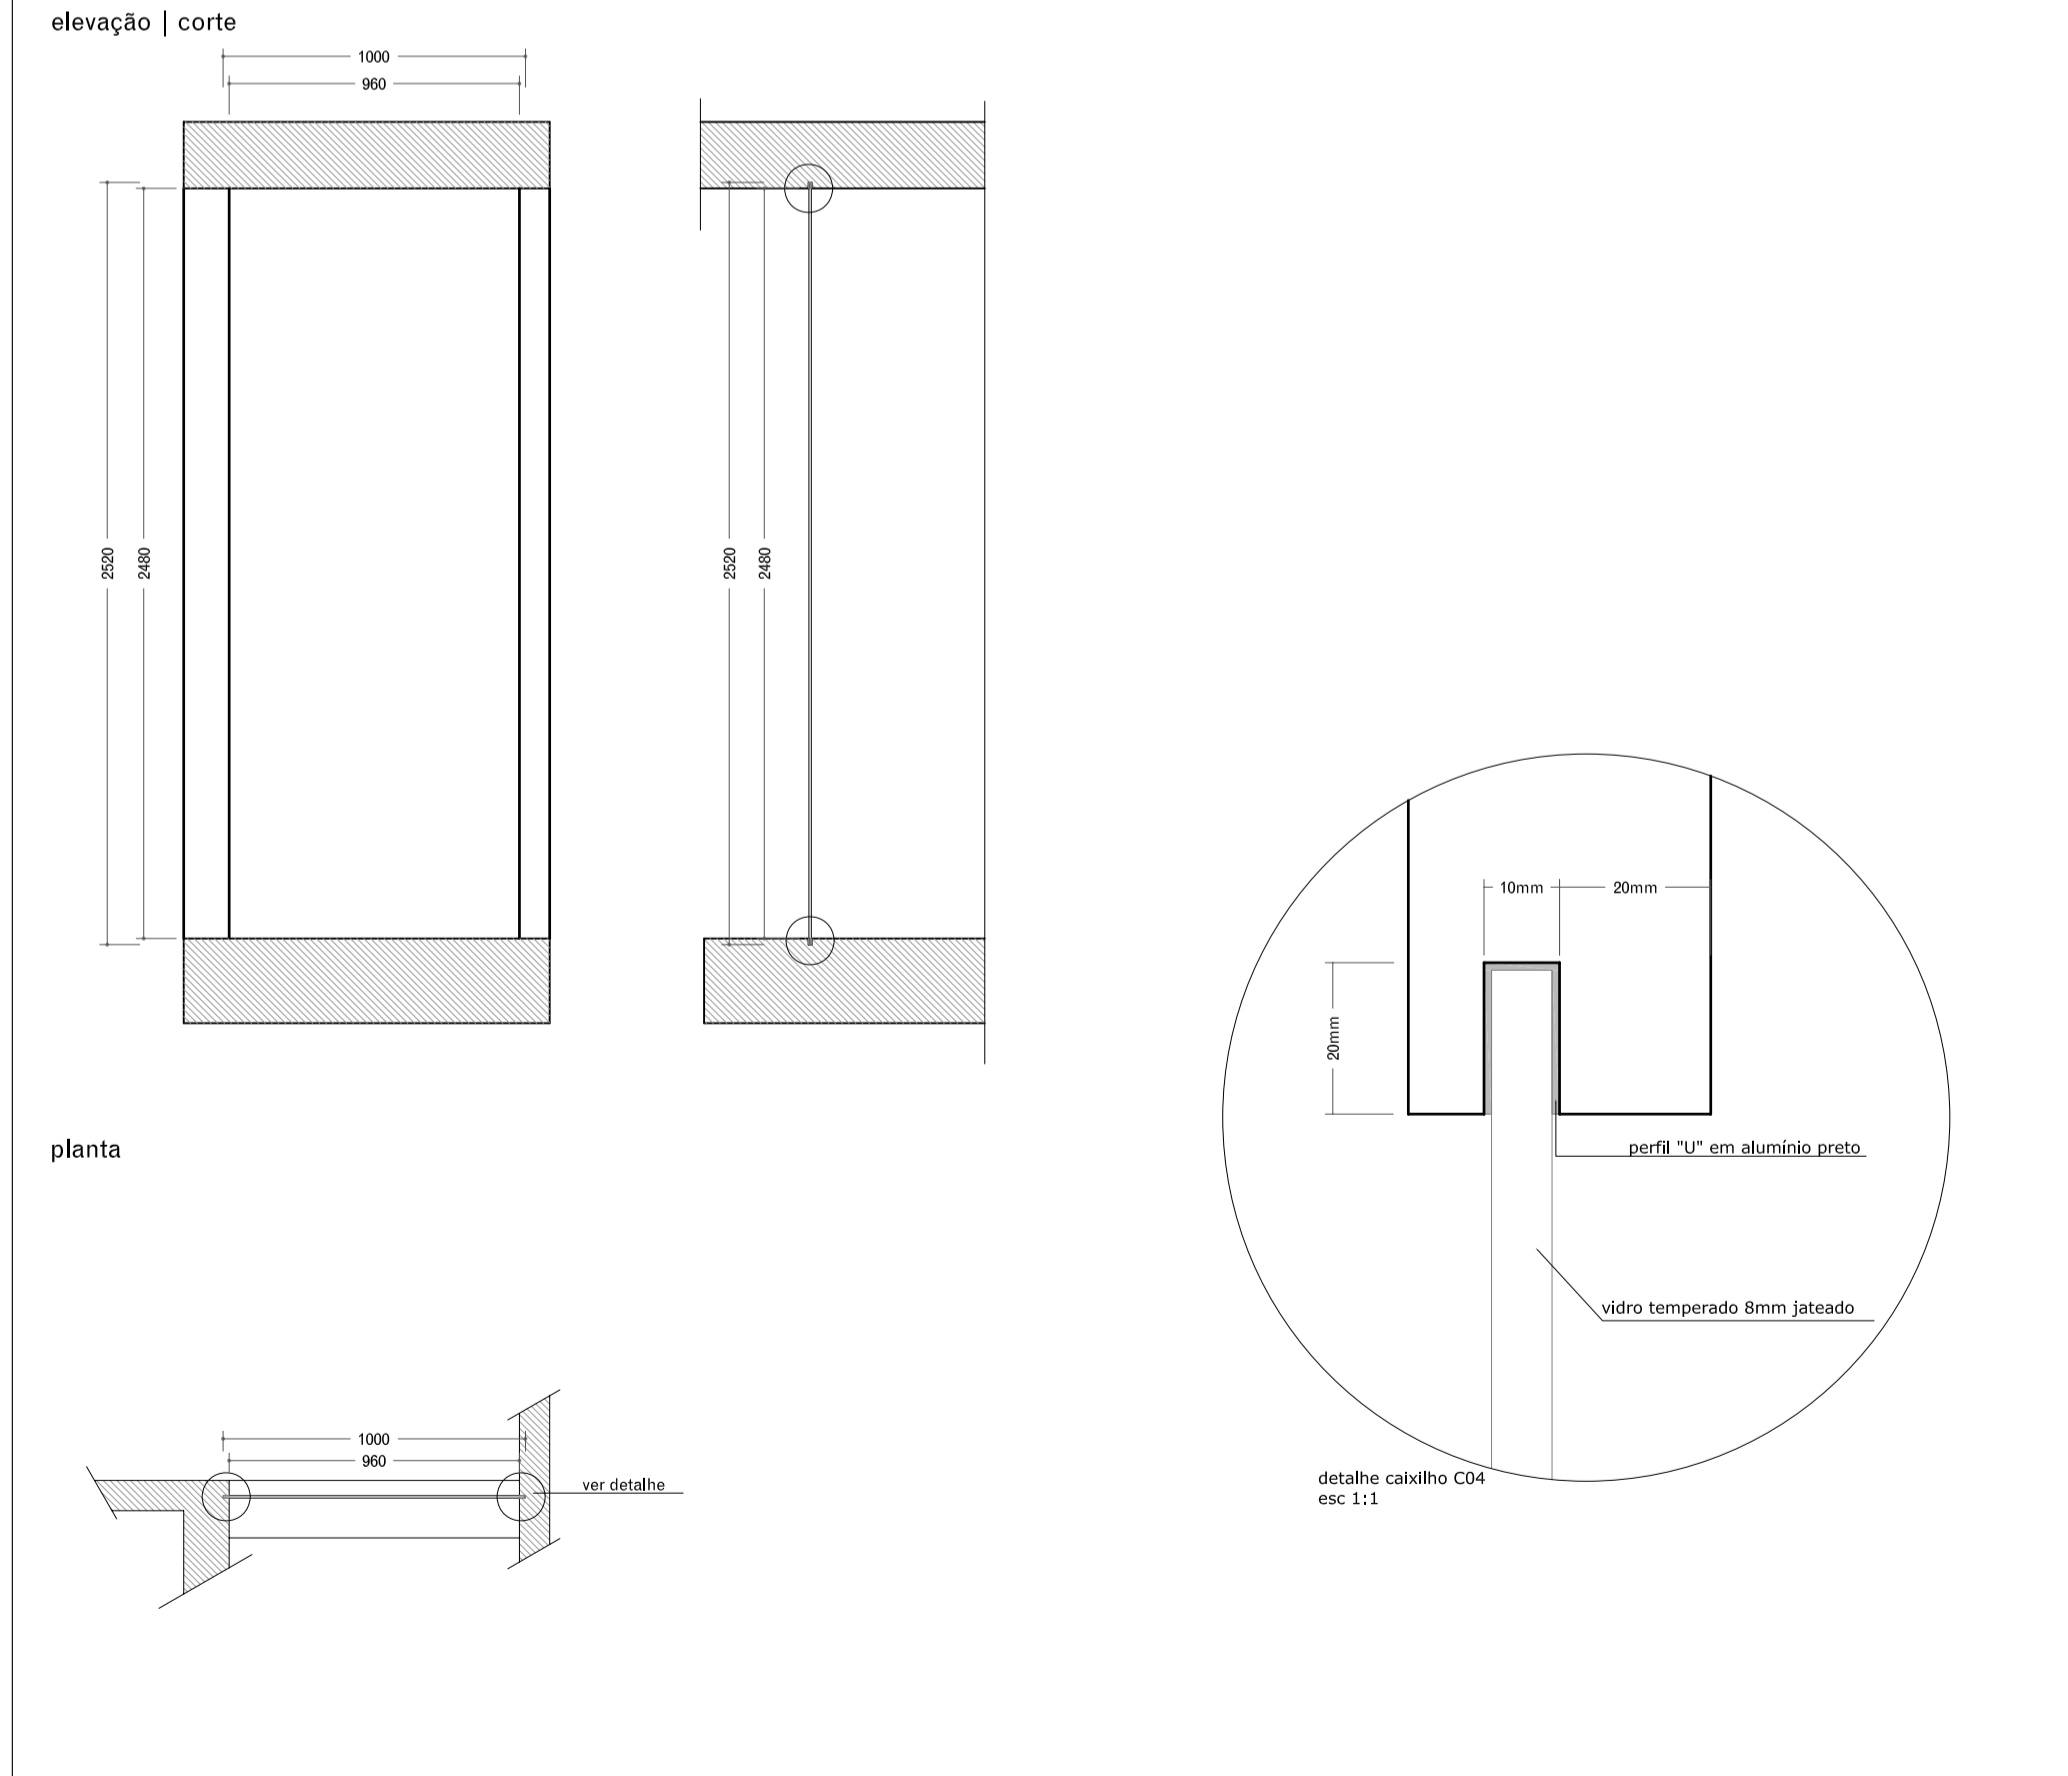

TIPO	LOCALIZAÇÃO	QUANTIDADE
C04	pav. superior - banheiro 01	01

TIPO	LOCALIZAÇÃO	QUANTIDADE
C05	pav. inferior - escritório	01

DESCRIÇÃO caixilho fixo - vidro jateado | EMBUTIDO

DESCRIÇÃO portas de correr - vidro transparente

Notas

1. Medidas em milímetros.
2. Não medir os desenhos. Usar somente a cotação.
3. Qualquer cota indicada é sujeita a confirmação na obra.
4. Em caso de incoerência entre desenhos a escala mais ampliada é a que vigora.

Documentos de Referência

Levantamento / Estudo Preliminar

Simbologia | Legenda

02	dimensões gerais	03 set 2009	danilo
01	alturas e acrescimo caixilho depósito	28 jul 2009	danilo
00	emissão inicial - liberado para orçamento	02 mar 2009	danilo
Num.	Revisão	Data	Des.

rua dr vilanova 81 | 32
são paulo sp 01222 020
+ 55 11 3225 0130
www.terraetuma.com.br

MARACANÃ 81 | JULIANA E DANILO

Projeto
TERRA E TUMA ARQUITETOS ASSOCIADOS

Desenho
JULIANA ASSALI

Aprovação
DANILO TERRA


PROJETO EXECUTIVO
ESQUADRIAS | CAIXILHOS

Data
03 SETEMBRO 2009


Escala
1:25

Tamanho
A1


Folha de Revisão
150_ARQ_PE_ESQ_R02 | 13

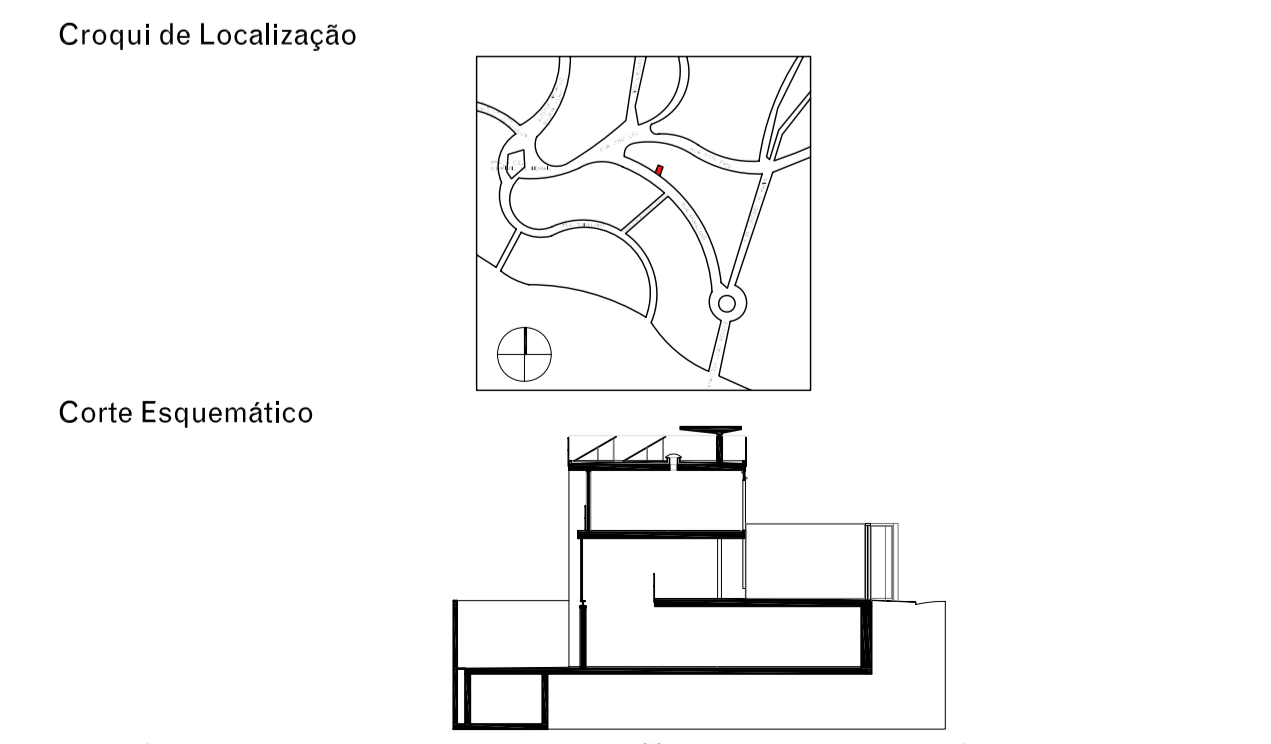


elevação | corte

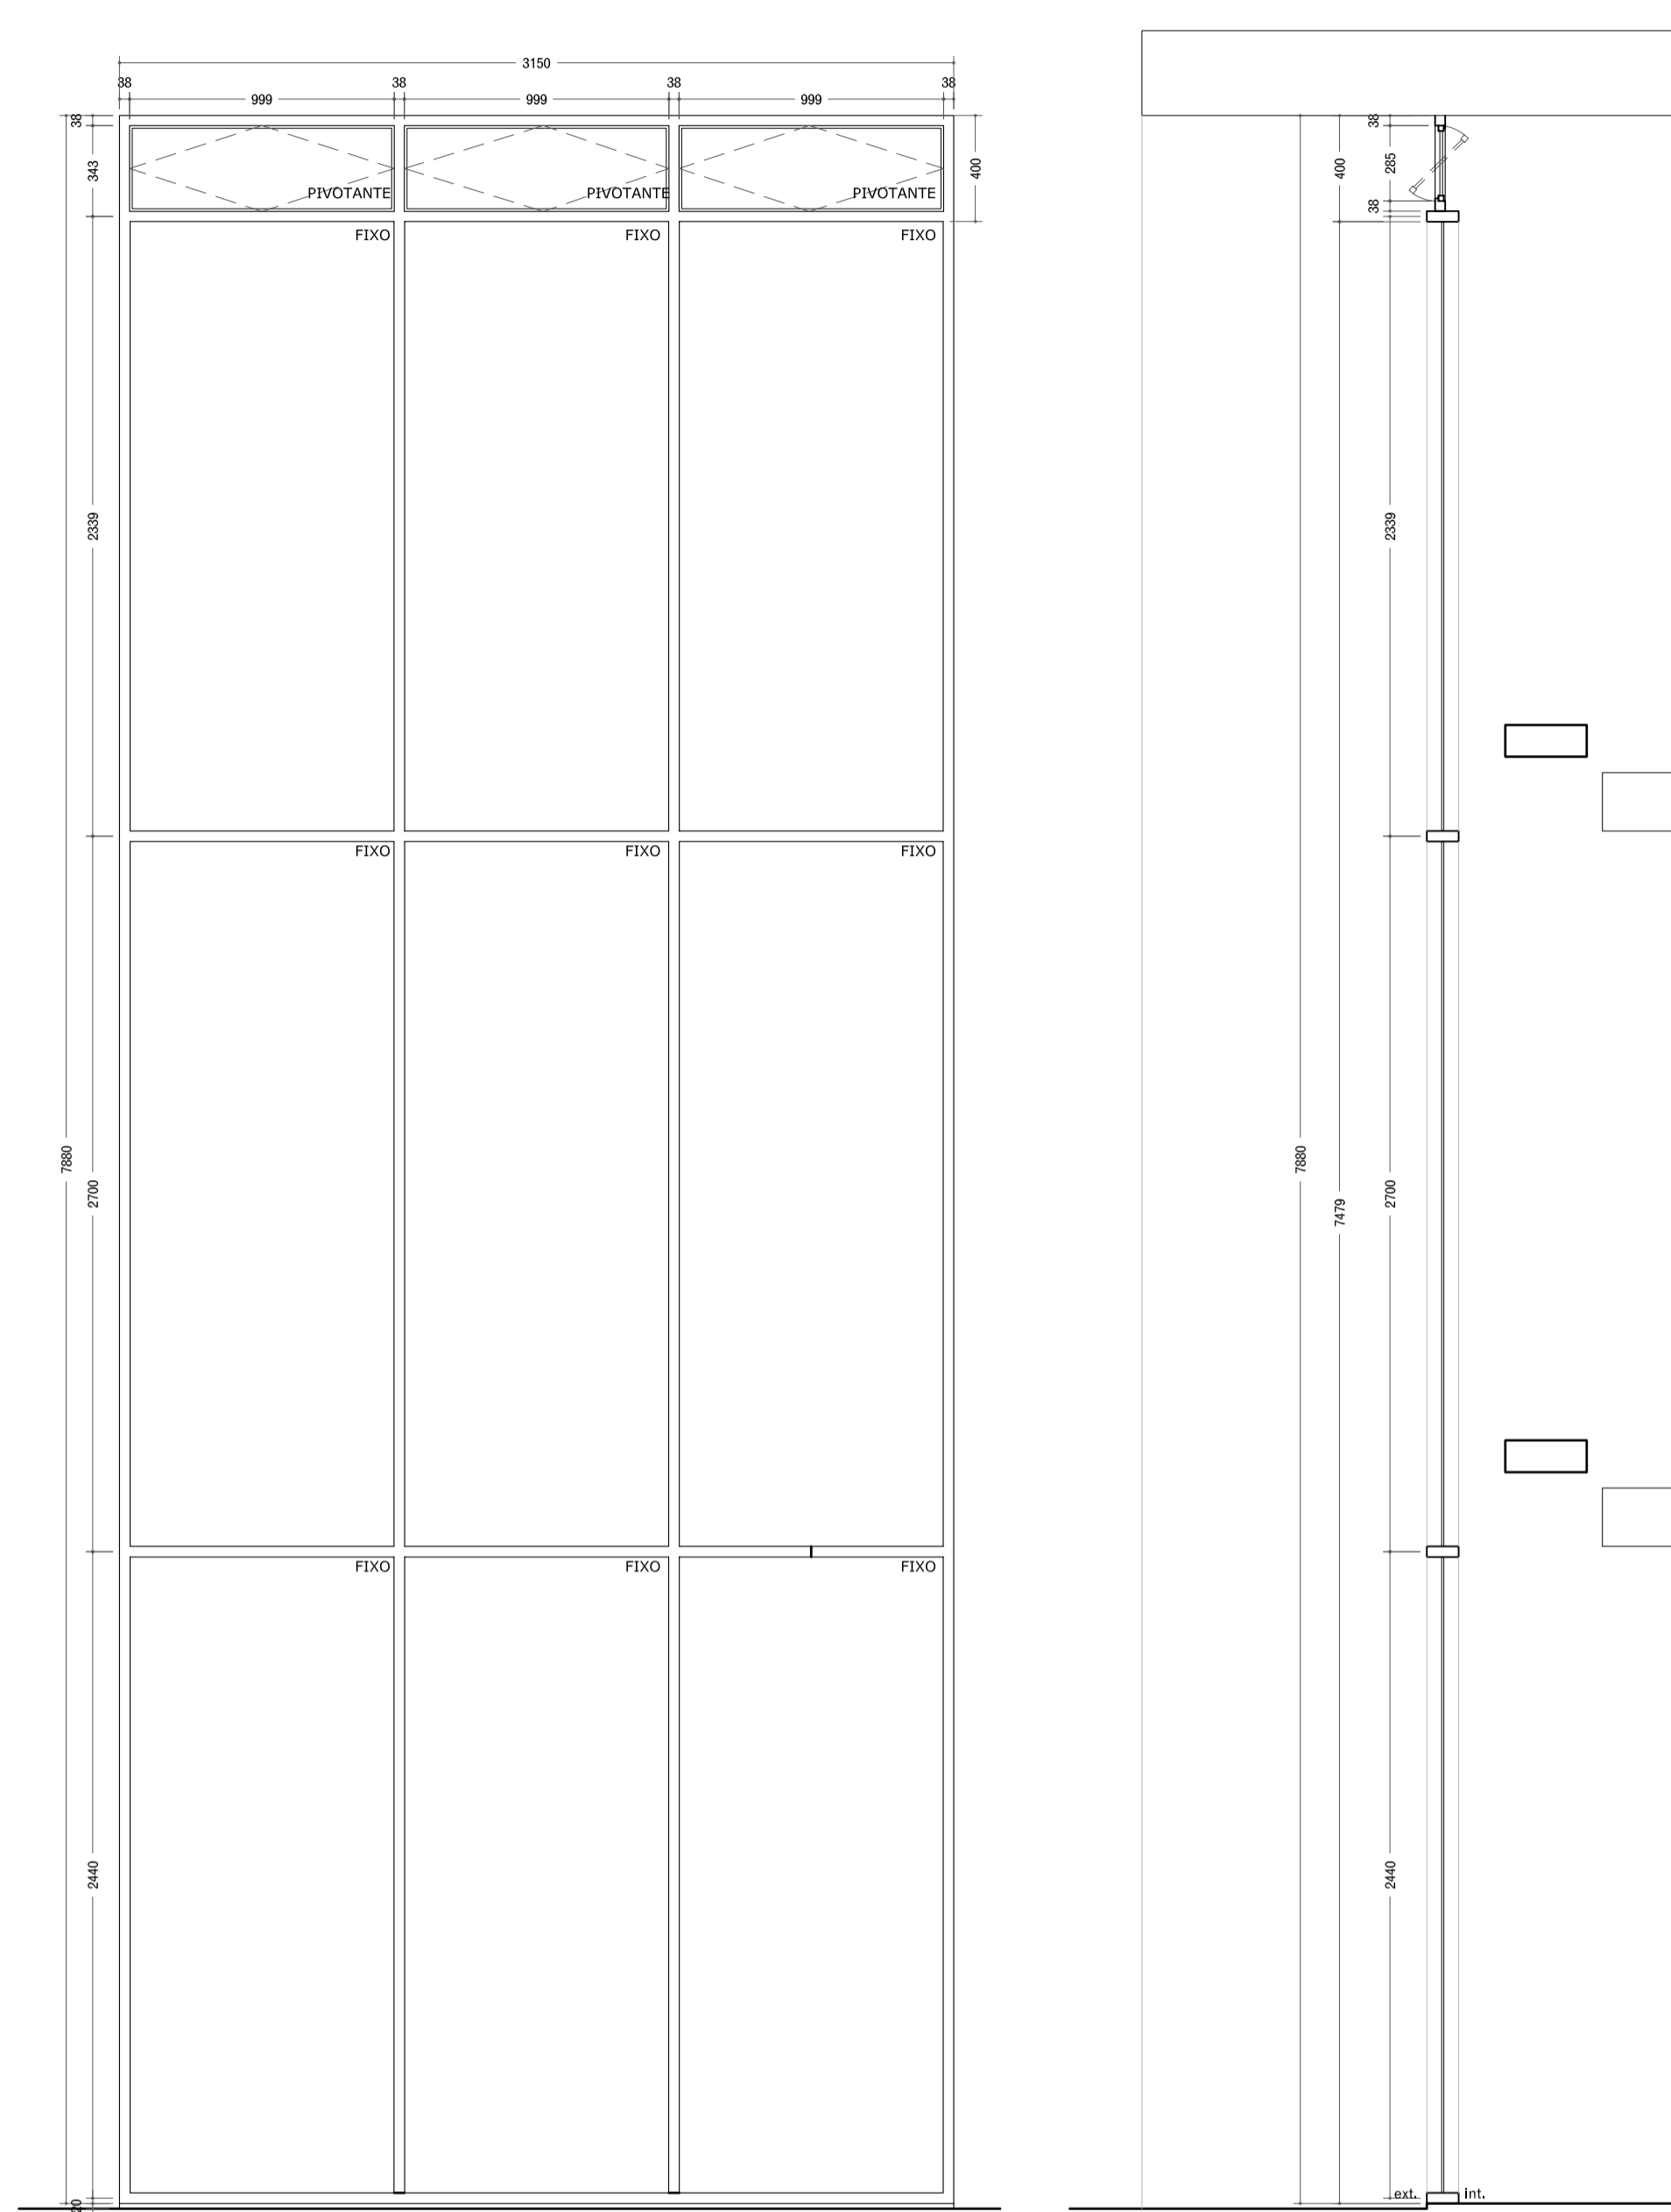

elevação | corte

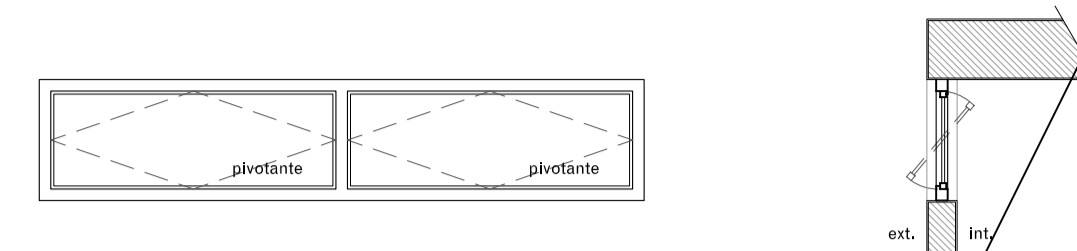


planta

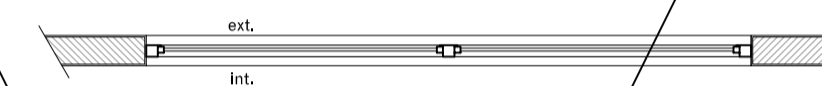


TIPO	LOCALIZAÇÃO	QUANTIDADE
C12	depósito	01
DESCRIÇÃO	caixilho pivotante - vidro transparente	


elevação | corte

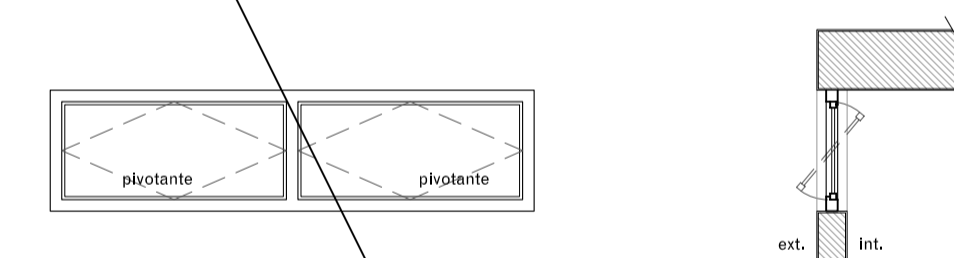

planta

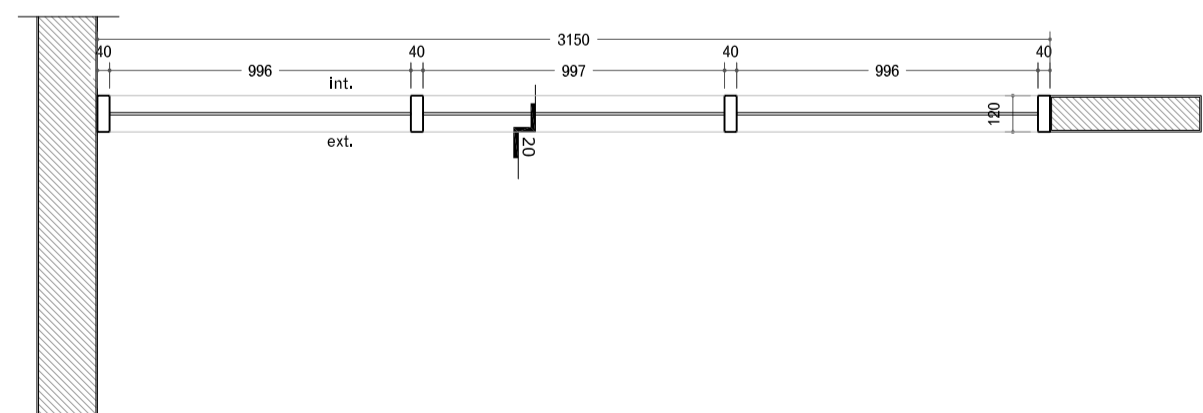

planta

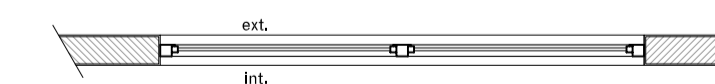

TIPO	LOCALIZAÇÃO	QUANTIDADE
C06	pav. inferior/térreo/superior - escadas	01
DESCRIÇÃO	caixilho fixo sistema cortina de vidro - vidro transparente bandeira pivotante - vidro transparente	

TIPO	LOCALIZAÇÃO	QUANTIDADE
C13	depósito	01
DESCRIÇÃO	caixilho pivotante - vidro transparente	

Notas

1. Medidas em milímetros.
2. Não medir os desenhos. Usar somente a cotação.
3. Qualquer cota indicada é sujeita a confirmação na obra.
4. Em caso de incoerência entre desenhos a escala mais ampliada é a que vigora.

Documentos de Referência

Levantamento / Estudo Preliminar

Simbologia | Legenda

Num.	Revisão	Data	Des.
02	dimensões gerais	03 set 2009	danilo
01	alturas e acrescimo caixilho depósito	28 jul 2009	danilo
00	emissão inicial - liberado para orçamento	02 mar 2009	danilo



rua dr vilanova 81 | 32
são paulo sp 01222 020
+ 55 11 3225 0130
www.terraetuma.com.br

MARACANÃ 81 | JULIANA E DANILO

Projeto

TERRA E TUMA ARQUITETOS ASSOCIADOS

Desenho

JULIANA ASSALI

Aprovação

DANILO TERRA


PROJETO EXECUTIVO ESQUADRIAS | CAIXILHOS

Data
03 SETEMBRO 2009


Escala
1:25

Tamanho
A1
Folha de Revisão
150_ARQ_PE_ESQ_R02 | 14


Croqui de Localização

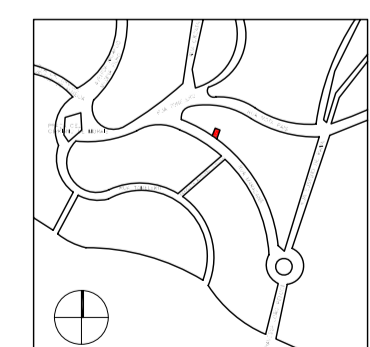


Corte Esquemático

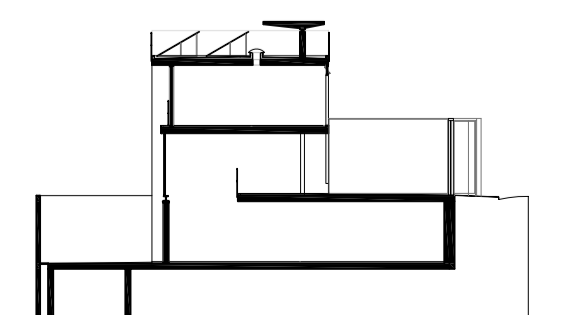

elevação | corte

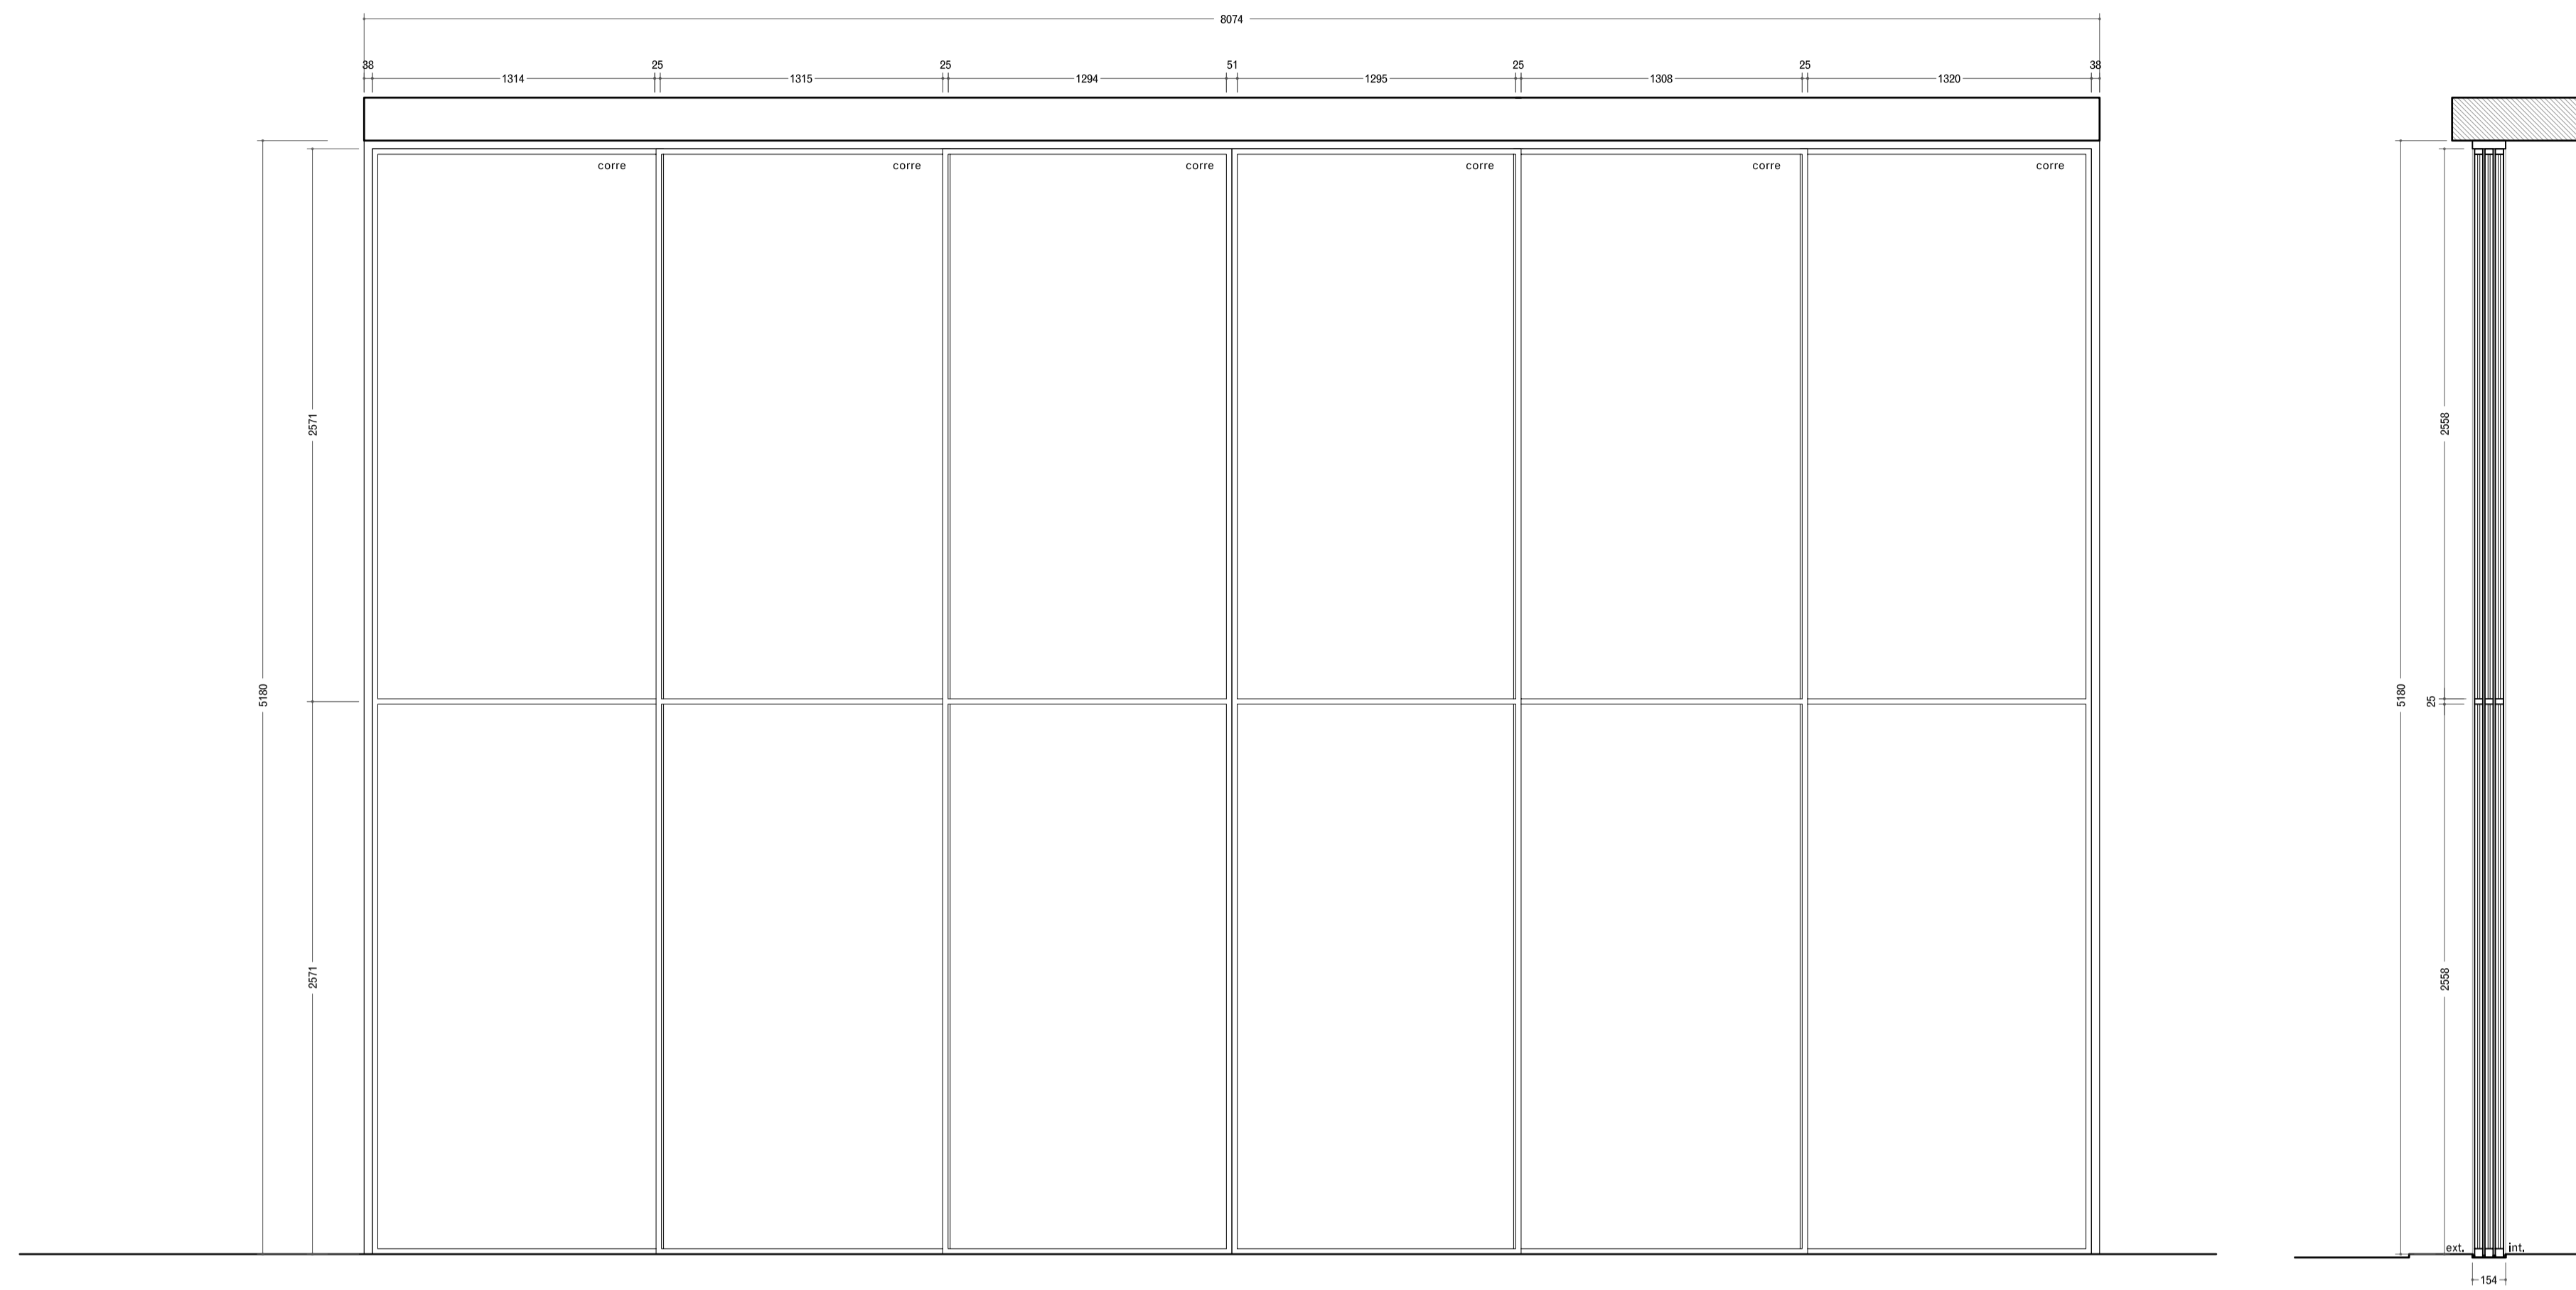

planta

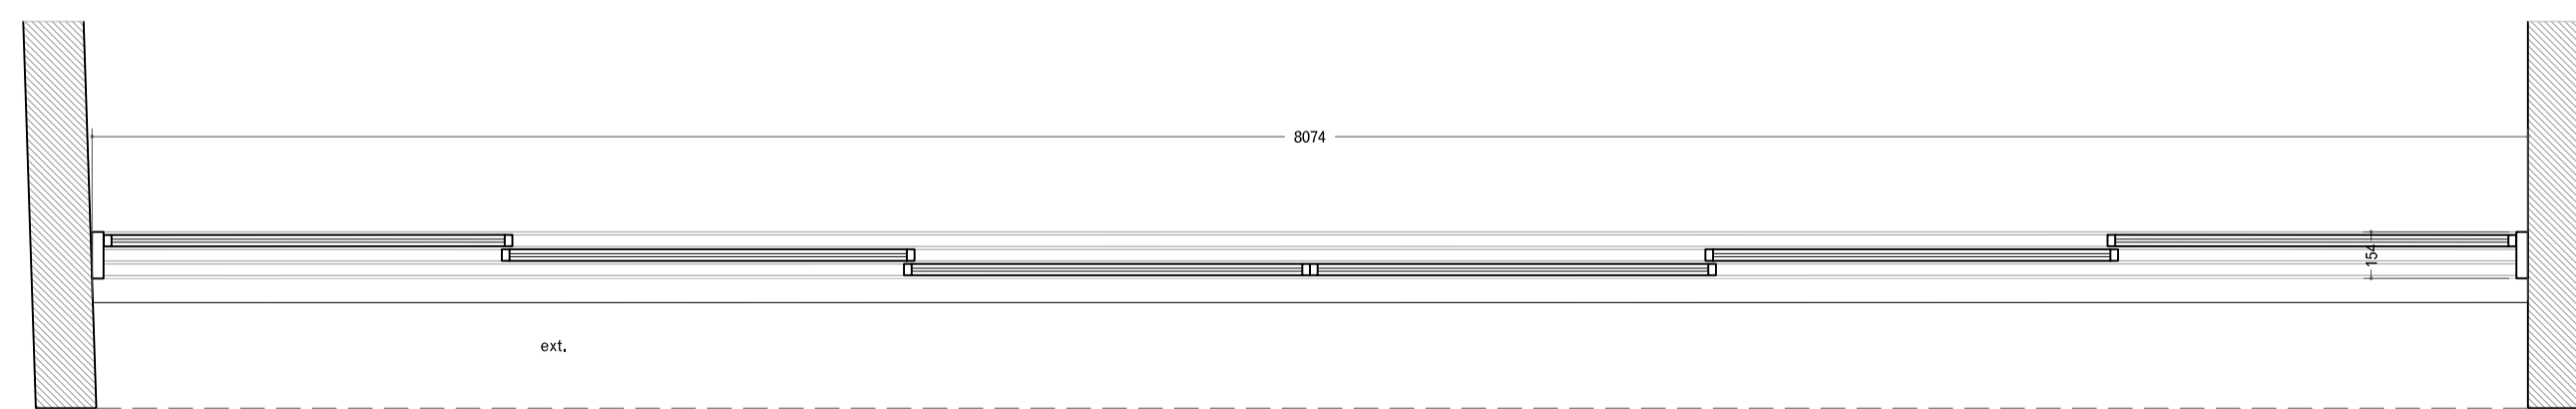

Notas

1. Medidas em milímetros.
2. Não medir os desenhos. Usar somente a cotação.
3. Qualquer cota indicada é sujeita a confirmação na obra.
4. Em caso de incoerência entre desenhos a escala mais ampliada é a que vigora.

Documentos de Referência

Levantamento / Estudo Preliminar

Simbologia | Legenda

Num.	Revisão	Data	Des.
02	dimensões gerais + 5 para 6 portas 3/3	03 set 2009	danilo
01	alturas e acrescimo caixilho depósito	28 jul 2009	danilo
00	emissão inicial - liberado para orçamento	02 mar 2009	danilo



rua dr vilanova 81 | 32
são paulo sp 01222 020
+ 55 11 3225 0130
www.terraetuma.com.br

MARACANÃ 81 | JULIANA E DANILO

Projeto

TERRA E TUMA ARQUITETOS ASSOCIADOS

Desenho

JULIANA ASSALI

Aprovação

DANILO TERRA

PROJETO EXECUTIVO
ESQUADRIAS | CAIXILHOS

Data
03 SETEMBRO 2009

Tamanho
A1


Escala

1:25


Folha de Revisão

150_ARQ_PE_ESQ_R02 | 15

Croqui de Localização



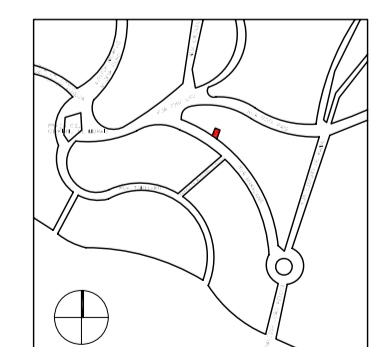


Corte Esquemático

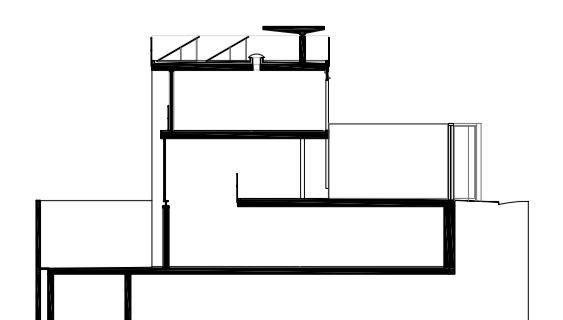


TIPO	LOCALIZAÇÃO	QUANTIDADE
C07	pav. inferior/térreo - salas	01
DESCRIÇÃO	portas de correr - vidro liso incolor	anodizado preto linha gold roldana reforçada

elevação | corte

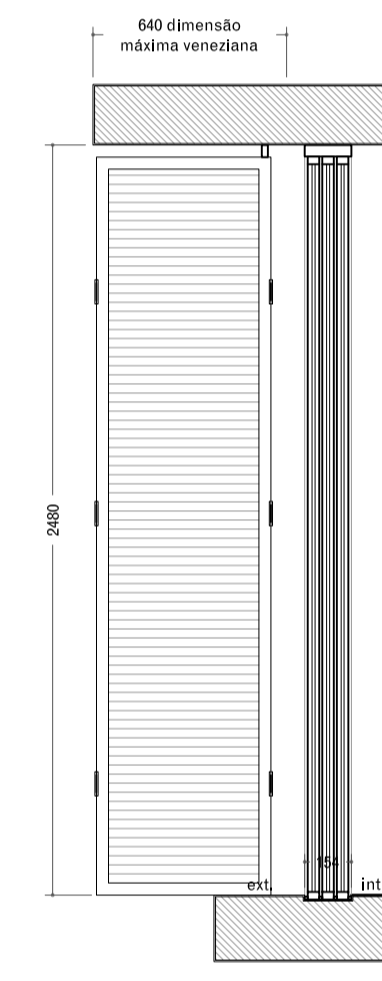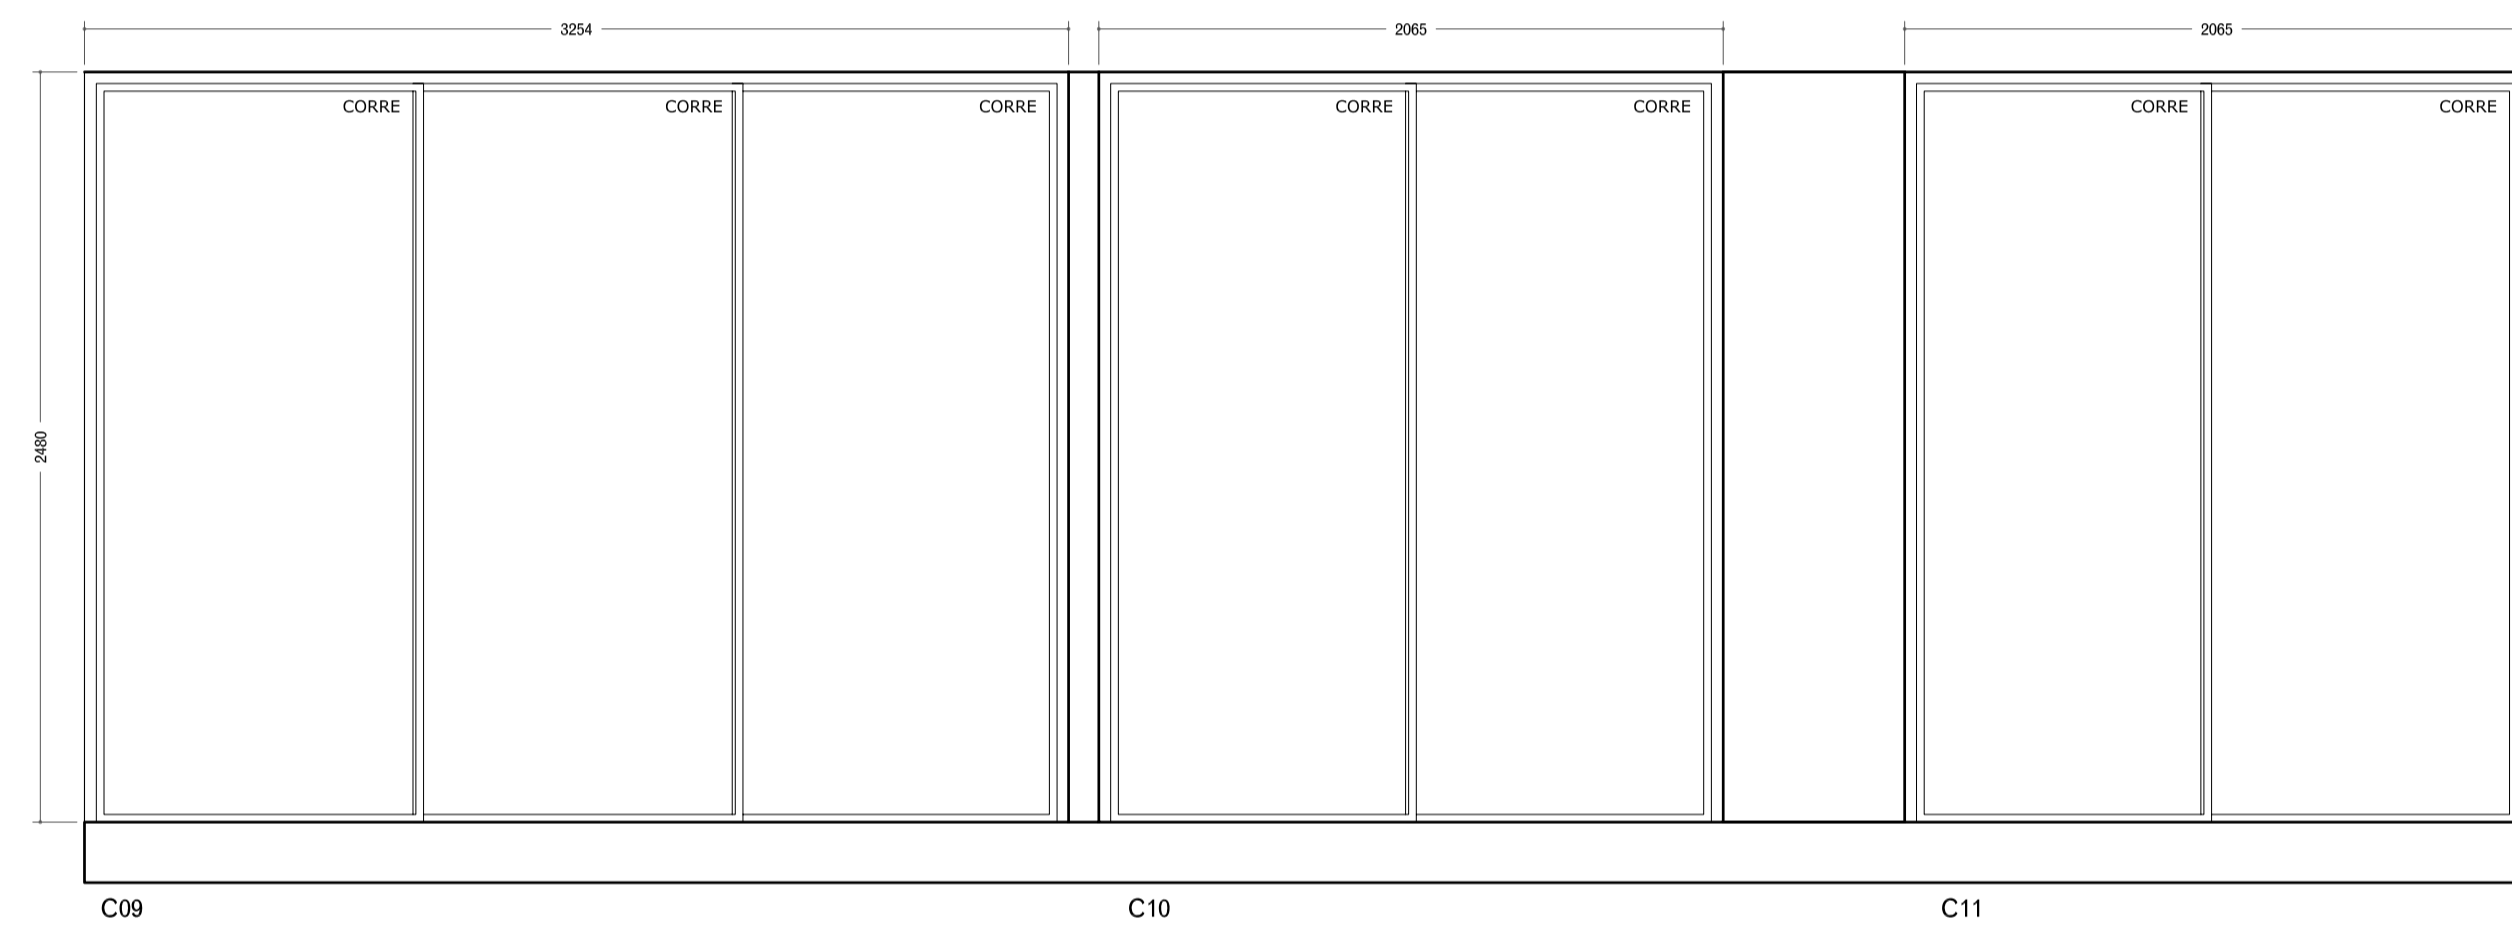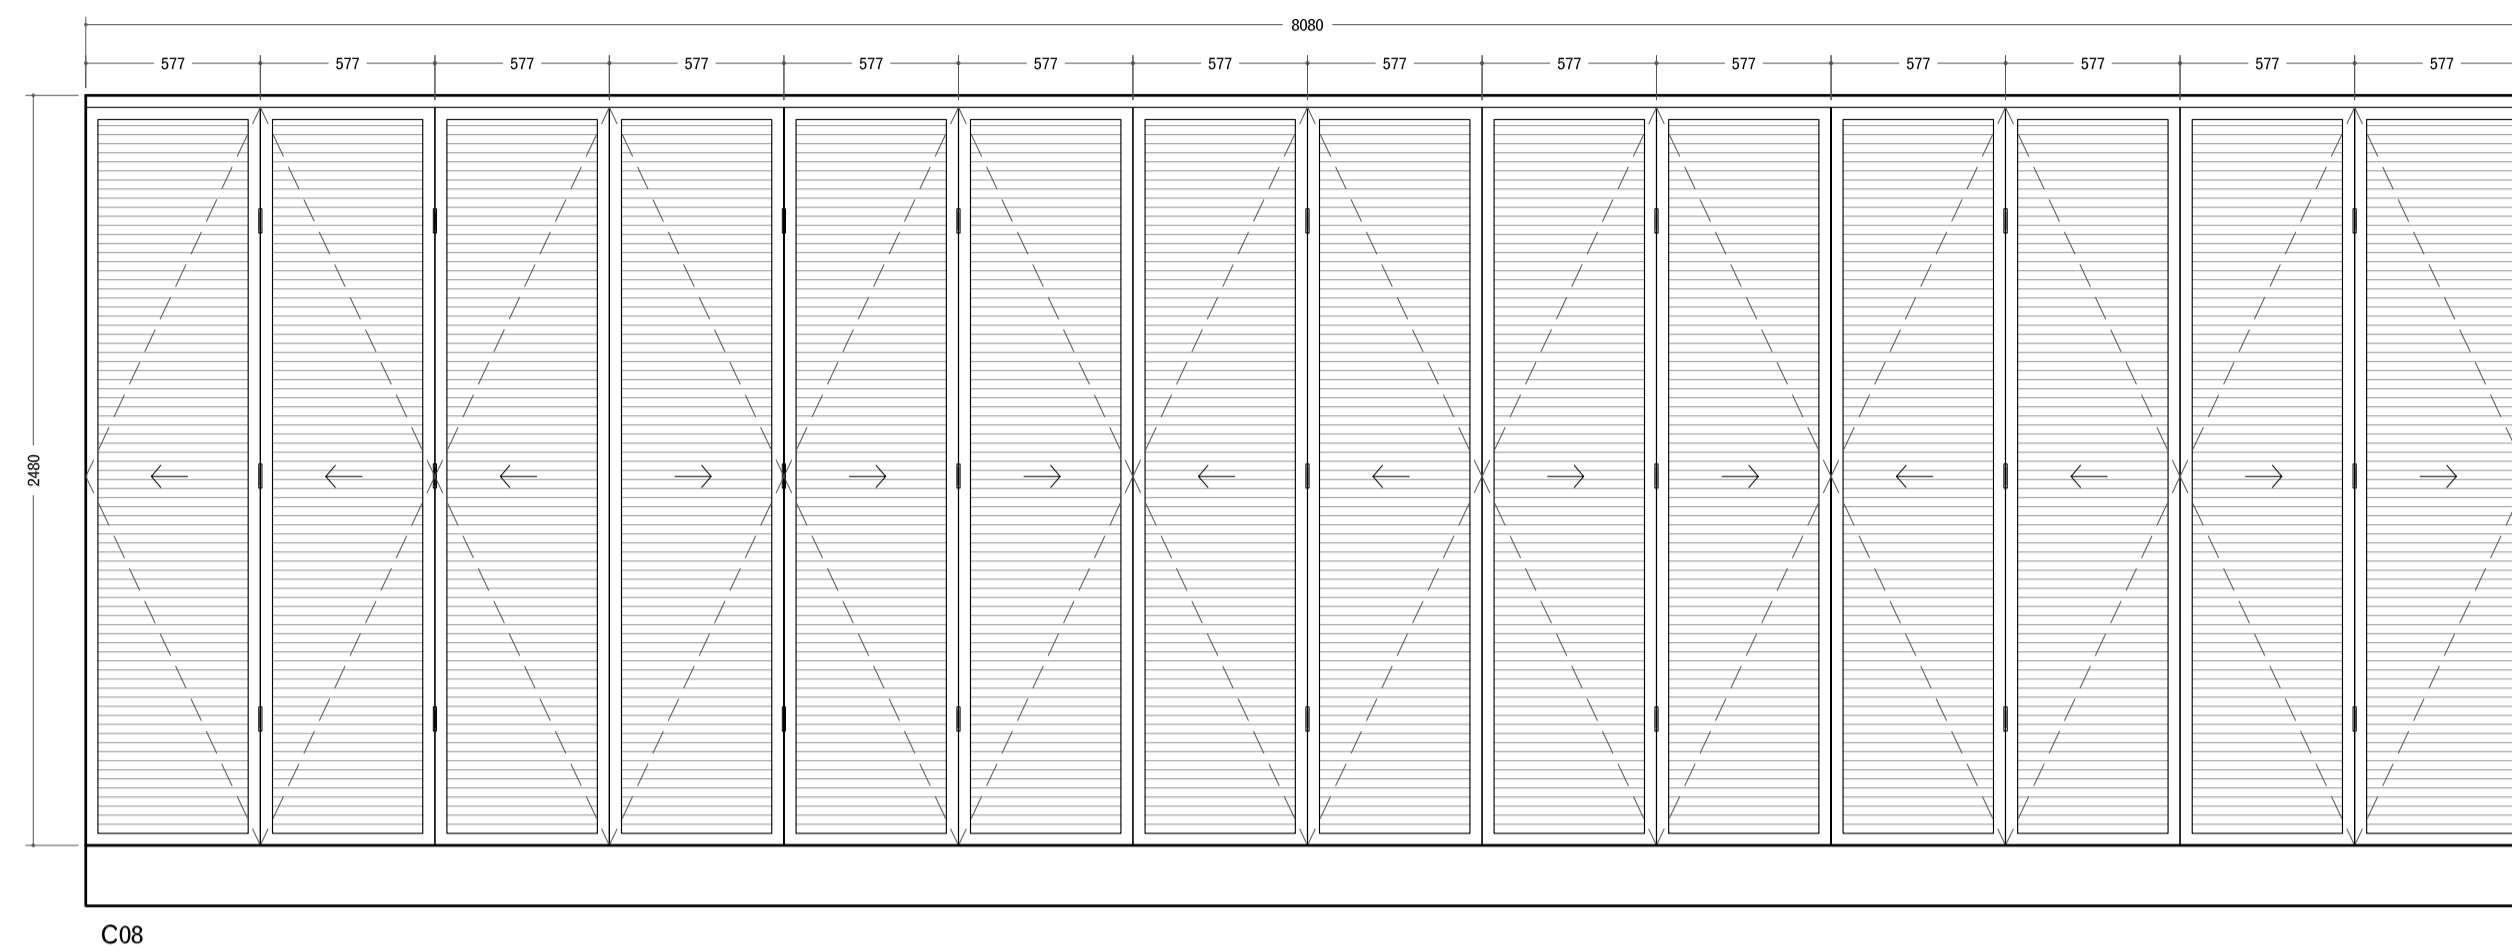

planta

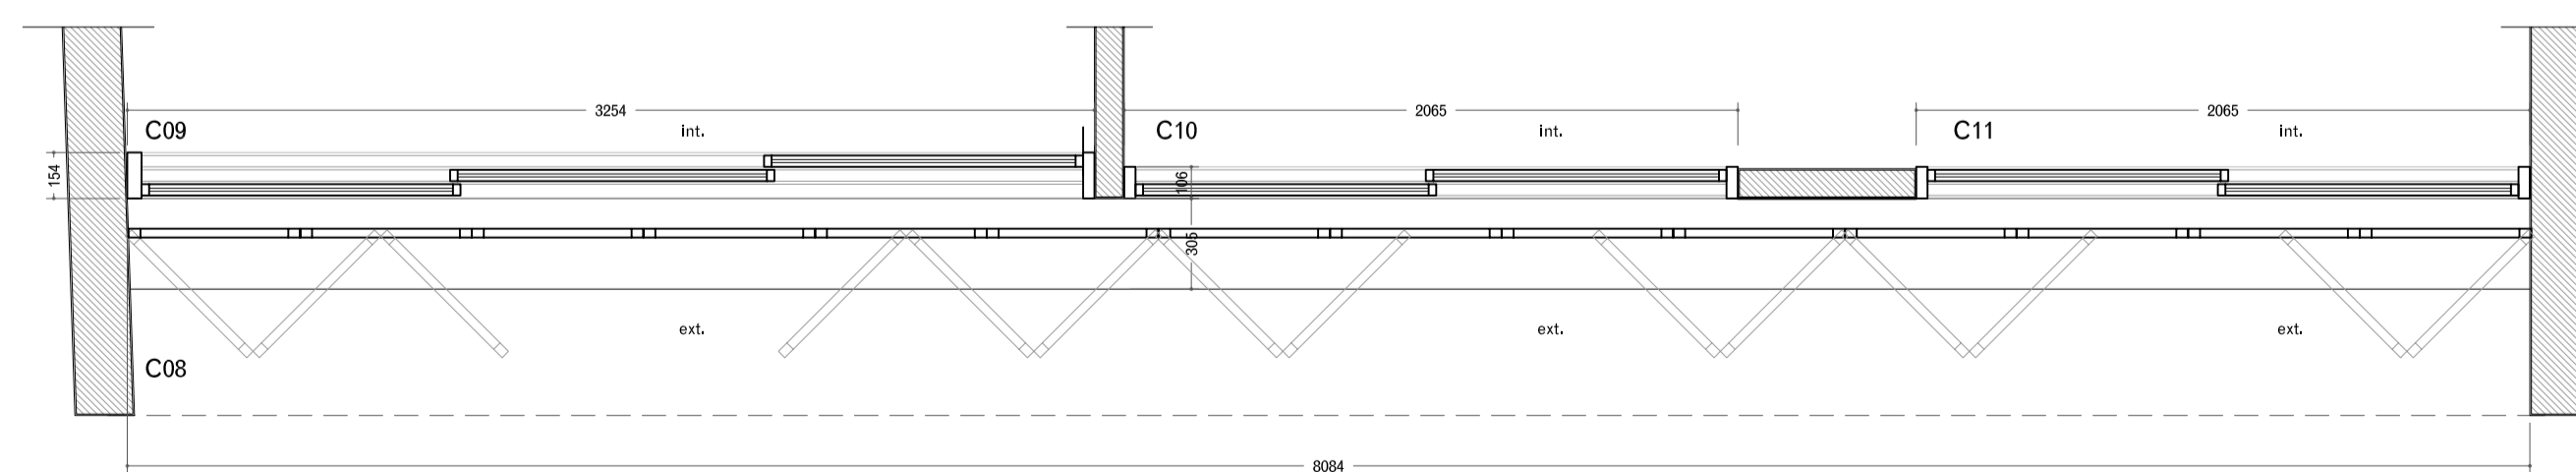

Notas

1. Medidas em milímetros.
2. Não medir os desenhos. Usar somente a cotação.
3. Qualquer cota indicada é sujeita a confirmação na obra.
4. Em caso de incoerência entre desenhos a escala mais ampliada é a que vigora.

Documentos de Referência

Levantamento / Estudo Preliminar

Simbologia | Legenda

Num.	Revisão	Data	Des.
02	dimensões gerais	03 set 2009	daniilo
01	alturas e acrescimo caixilho depósito	28 jul 2009	daniilo
00	emissão inicial - liberado para orçamento	02 mar 2009	daniilo



rua dr vilanova 81 | 32
são paulo sp 01222 020
+ 55 11 3225 0130
www.terraetuma.com.br

MARACANÃ 81 | JULIANA E DANILO

Projeto

TERRA E TUMA ARQUITETOS ASSOCIADOS

Desenho

JULIANA ASSALI

Aprovação

DANILO TERRA


PROJETO EXECUTIVO
ESQUADRIAS | CAIXILHOS

Data
03 SETEMBRO 2009


Escala
1:25

Tamanho
A1
Folha de Revisão
150_ARQ_PE_ESQ_R02 | 16

Croqui de Localização

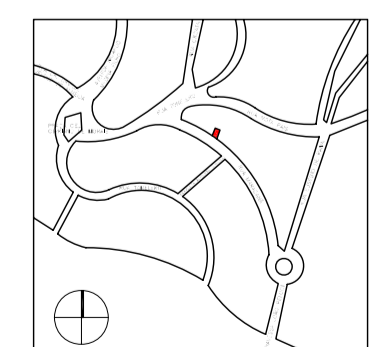

Corte Esquemático

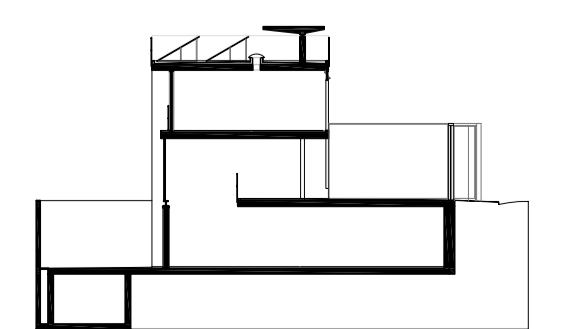

TIPO	LOCALIZAÇÃO	QUANTIDADE	TIPO	LOCALIZAÇÃO	QUANTIDADE	TIPO	LOCALIZAÇÃO	QUANTIDADE	TIPO	LOCALIZAÇÃO	QUANTIDADE
C08	pav. superior - dormitórios	01	C09	pav. superior - dormitório 01	01	C10	pav. superior - dormitório 02	01	C11	pav. superior - dormitório 03	01
DESCRİÇÃO portas camarão - madeira natural envernizada / veneziana fixa			DESCRİÇÃO porta de correr - vidro liso incolor			DESCRİÇÃO porta de correr - vidro liso incolor			DESCRİÇÃO porta de correr - vidro liso incolor		
			anodizado preto linha suprema roldana reforçada			anodizado preto linha suprema			anodizado preto linha suprema		