


N

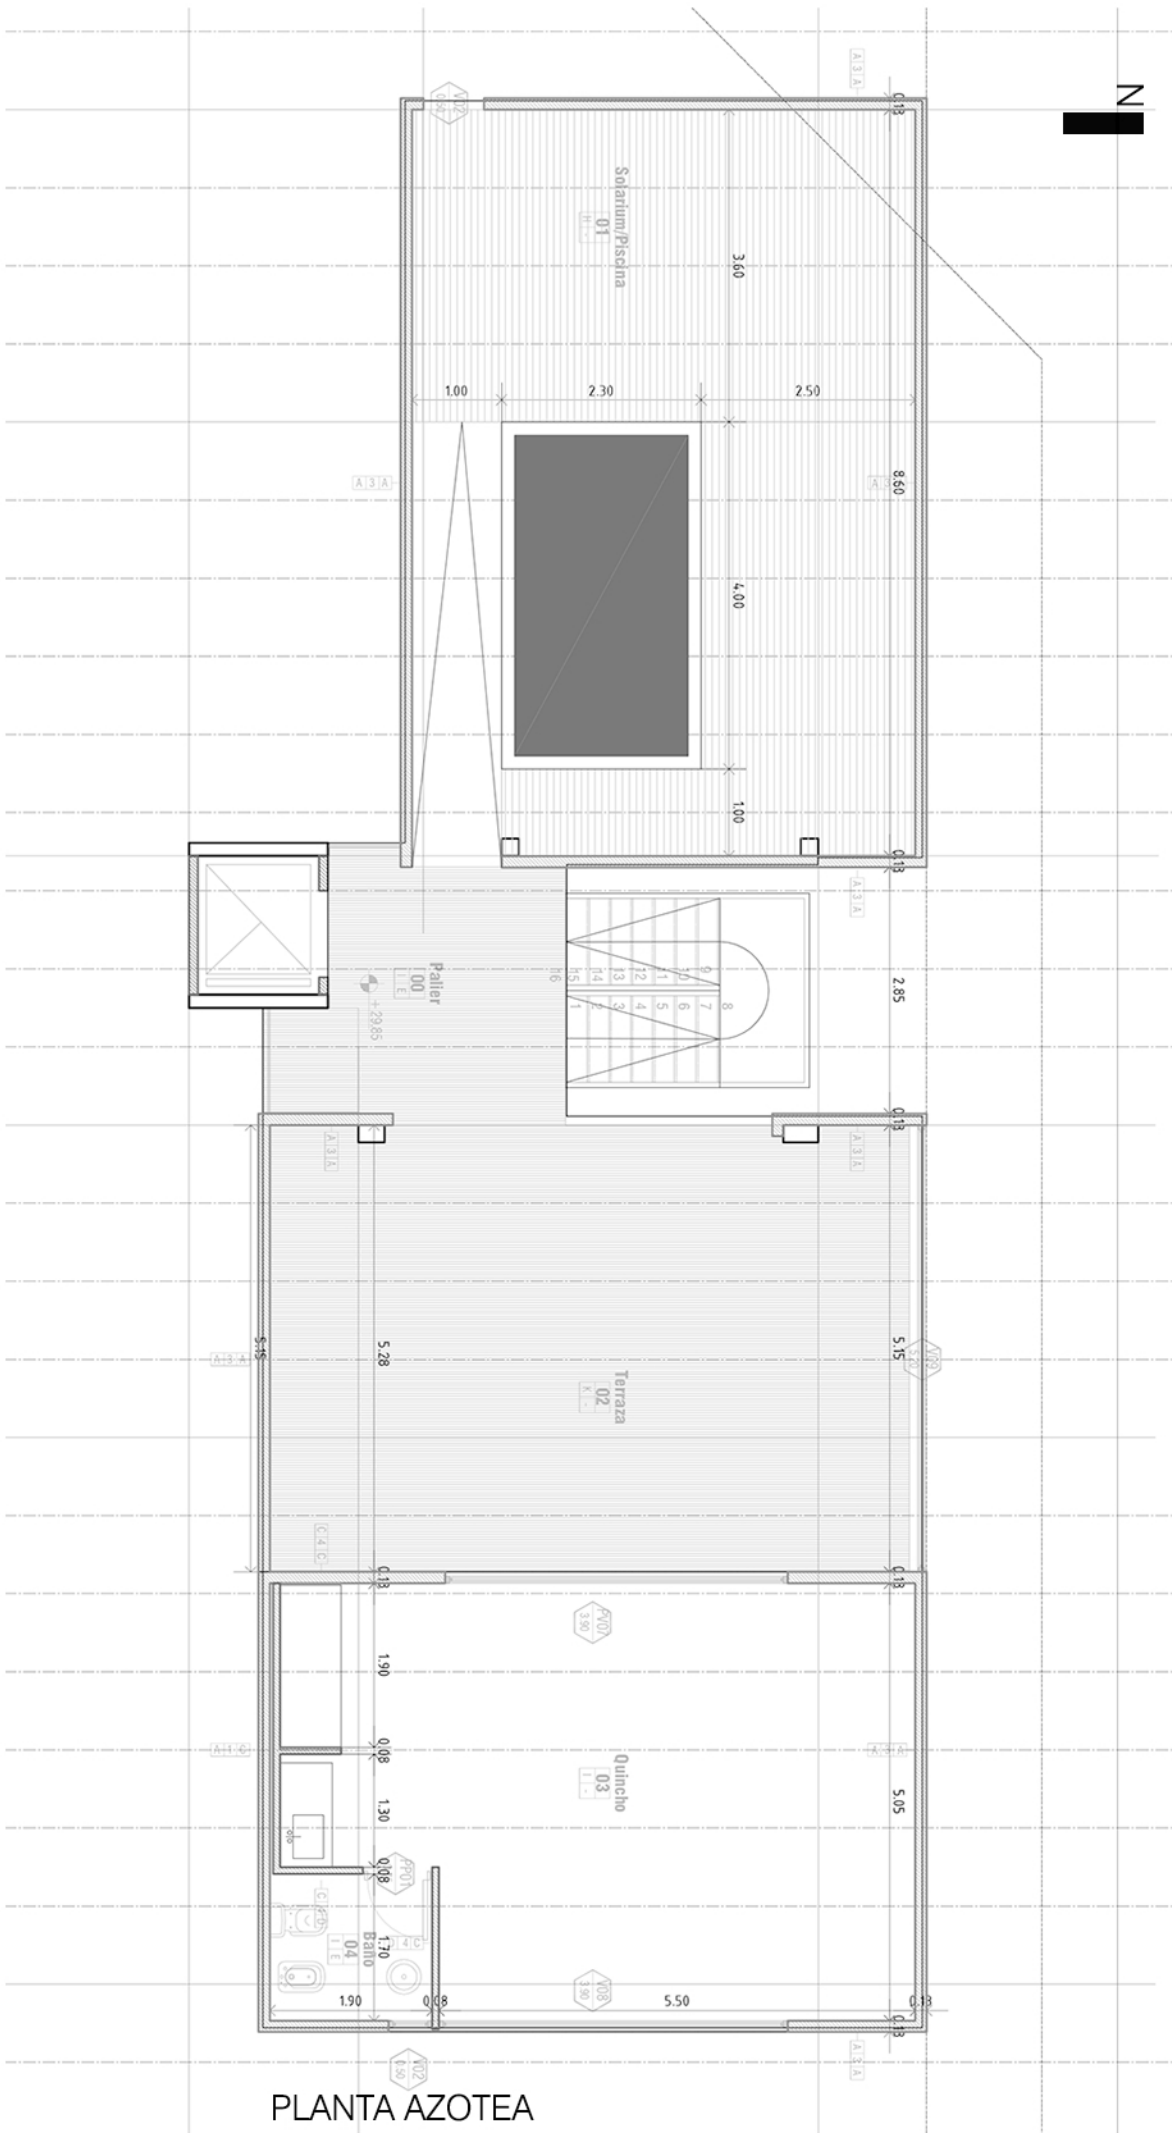

PLANTA AZOTEA






PSO 1.2.3

línea retro torre

1:2785




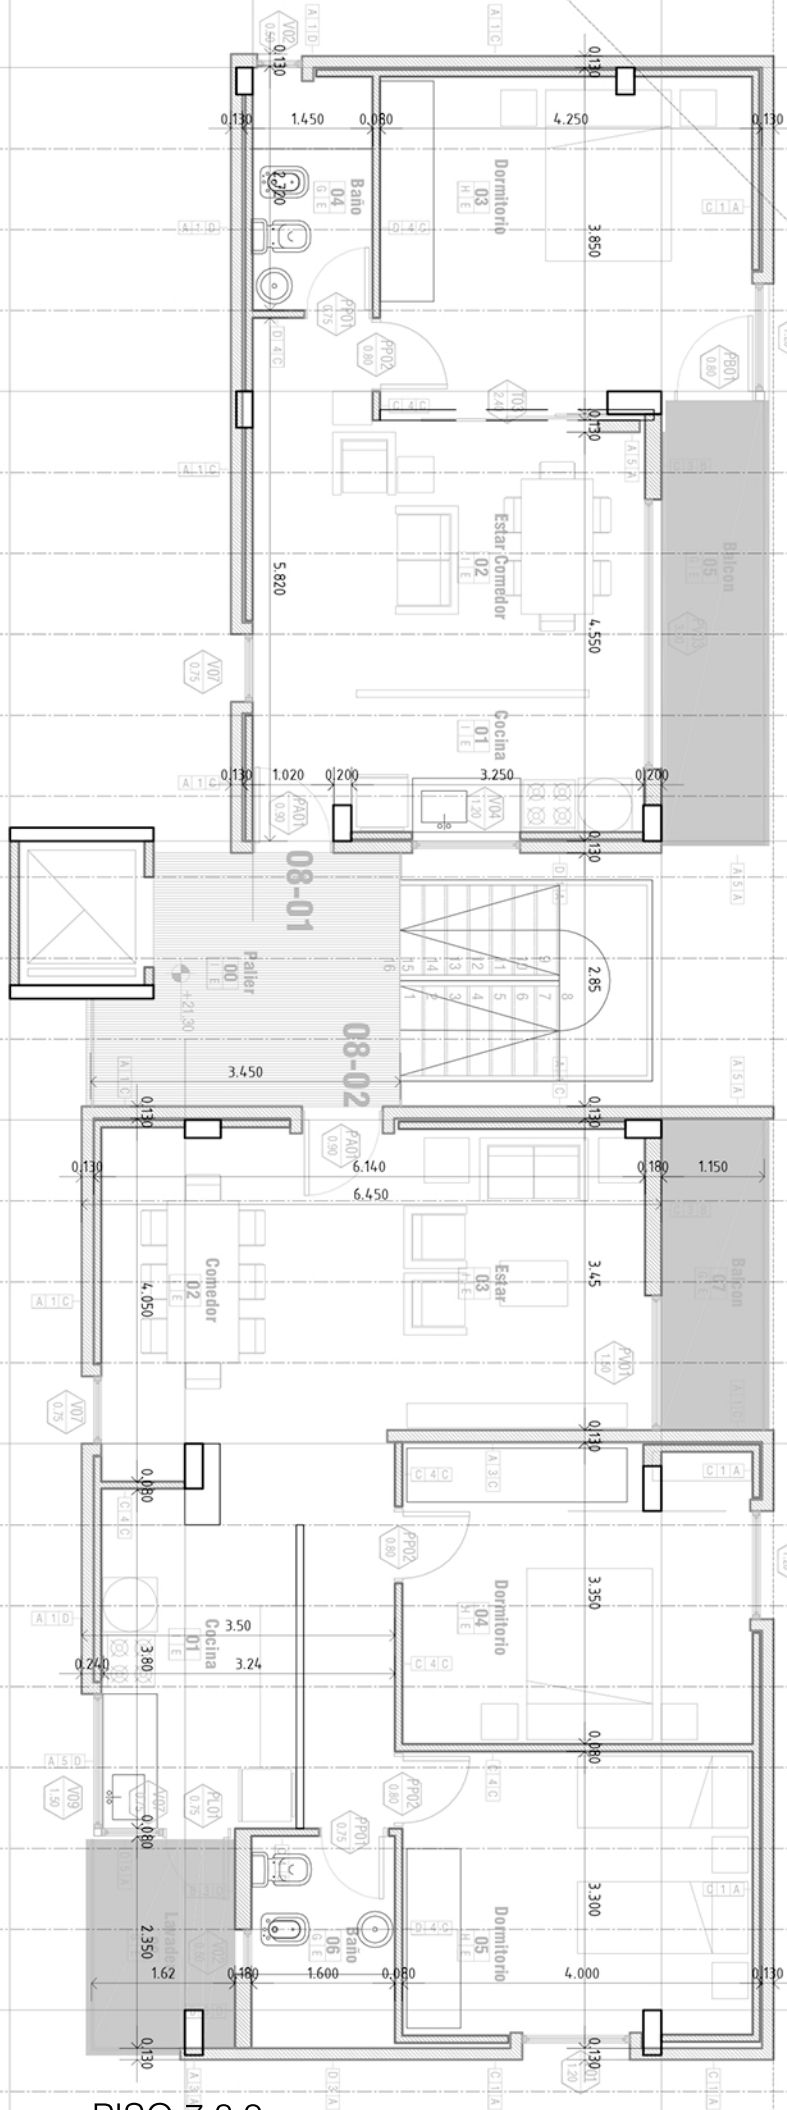


PISO 7.8.9




CORTE ESTE OESTE

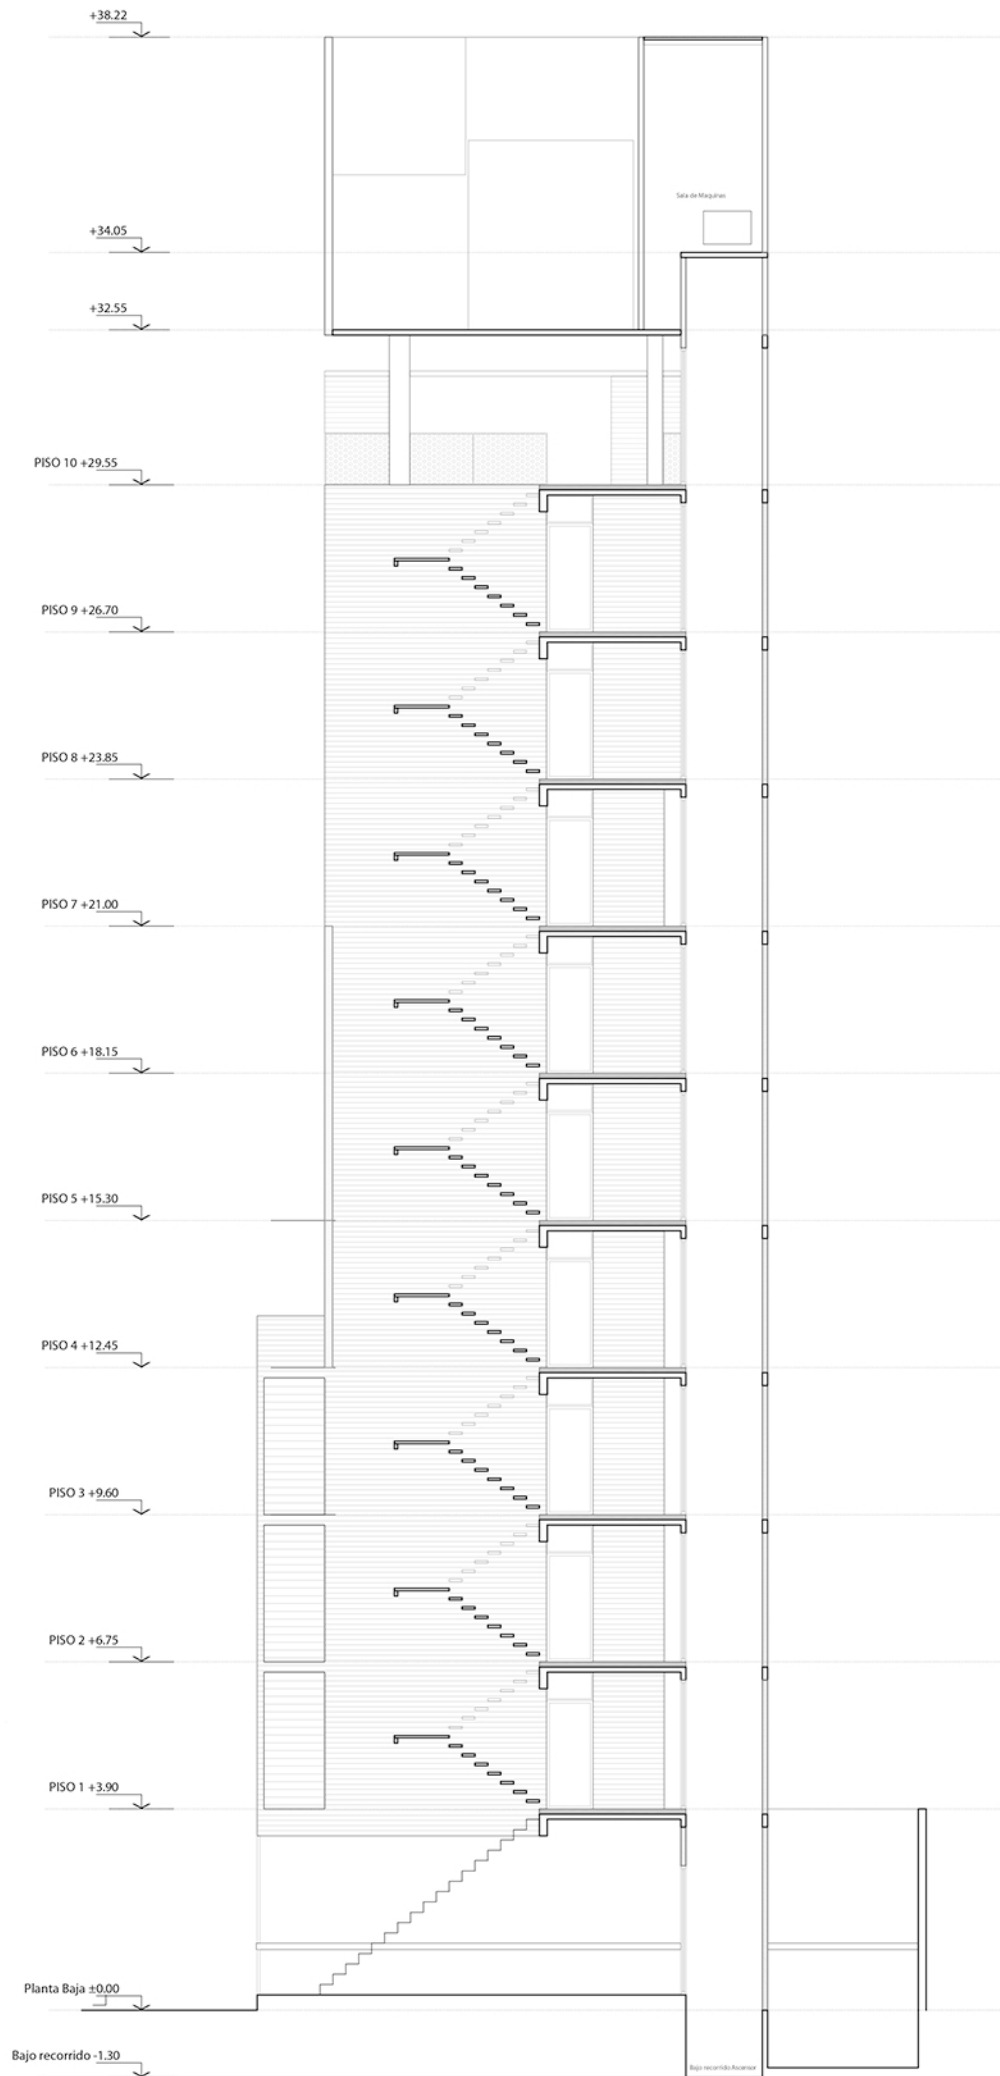


CORTE NORTE SUR

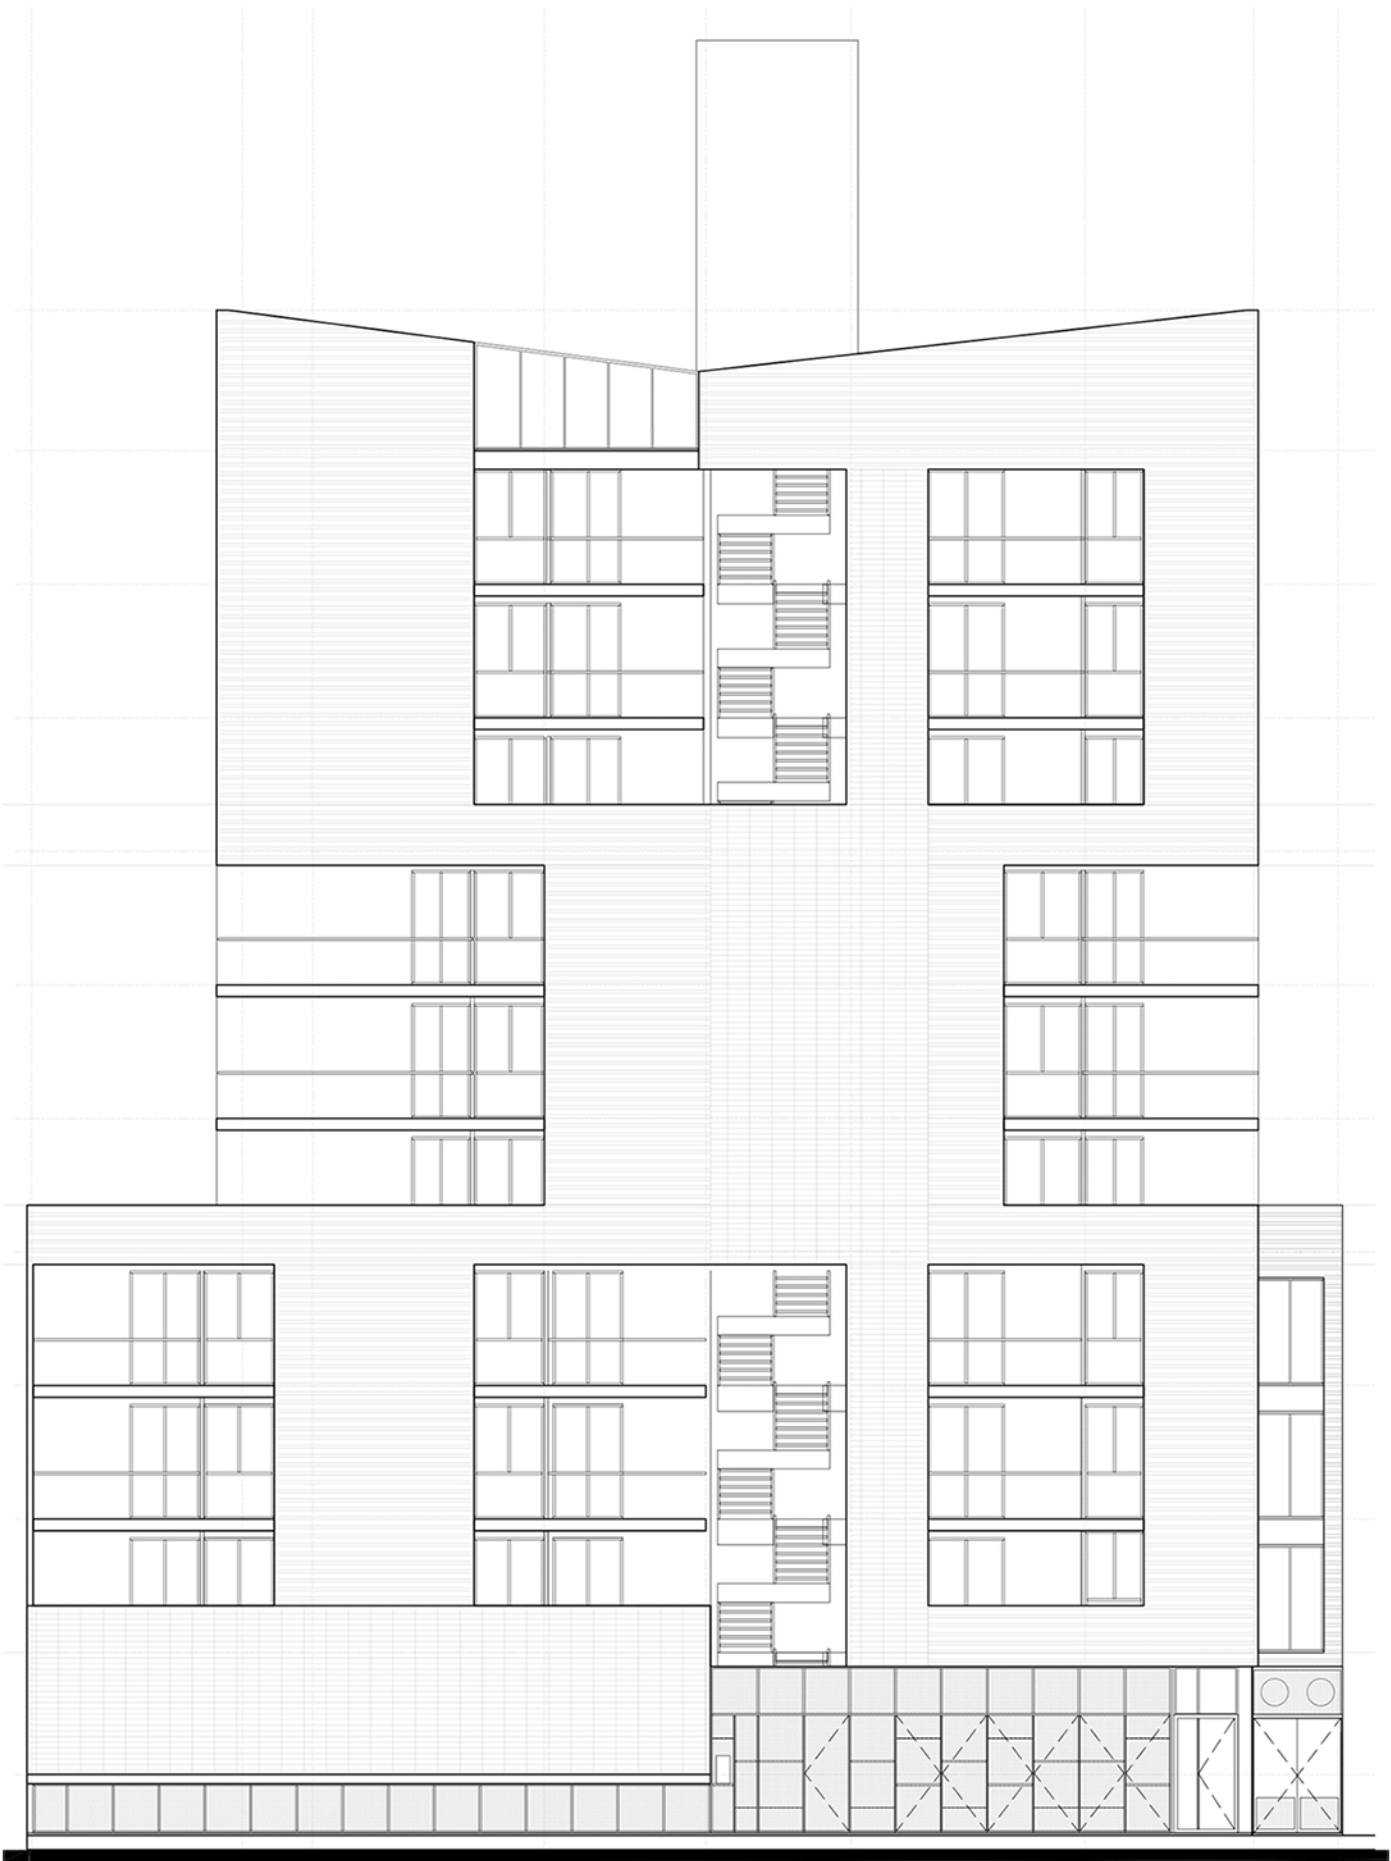


FACHADA NORTE

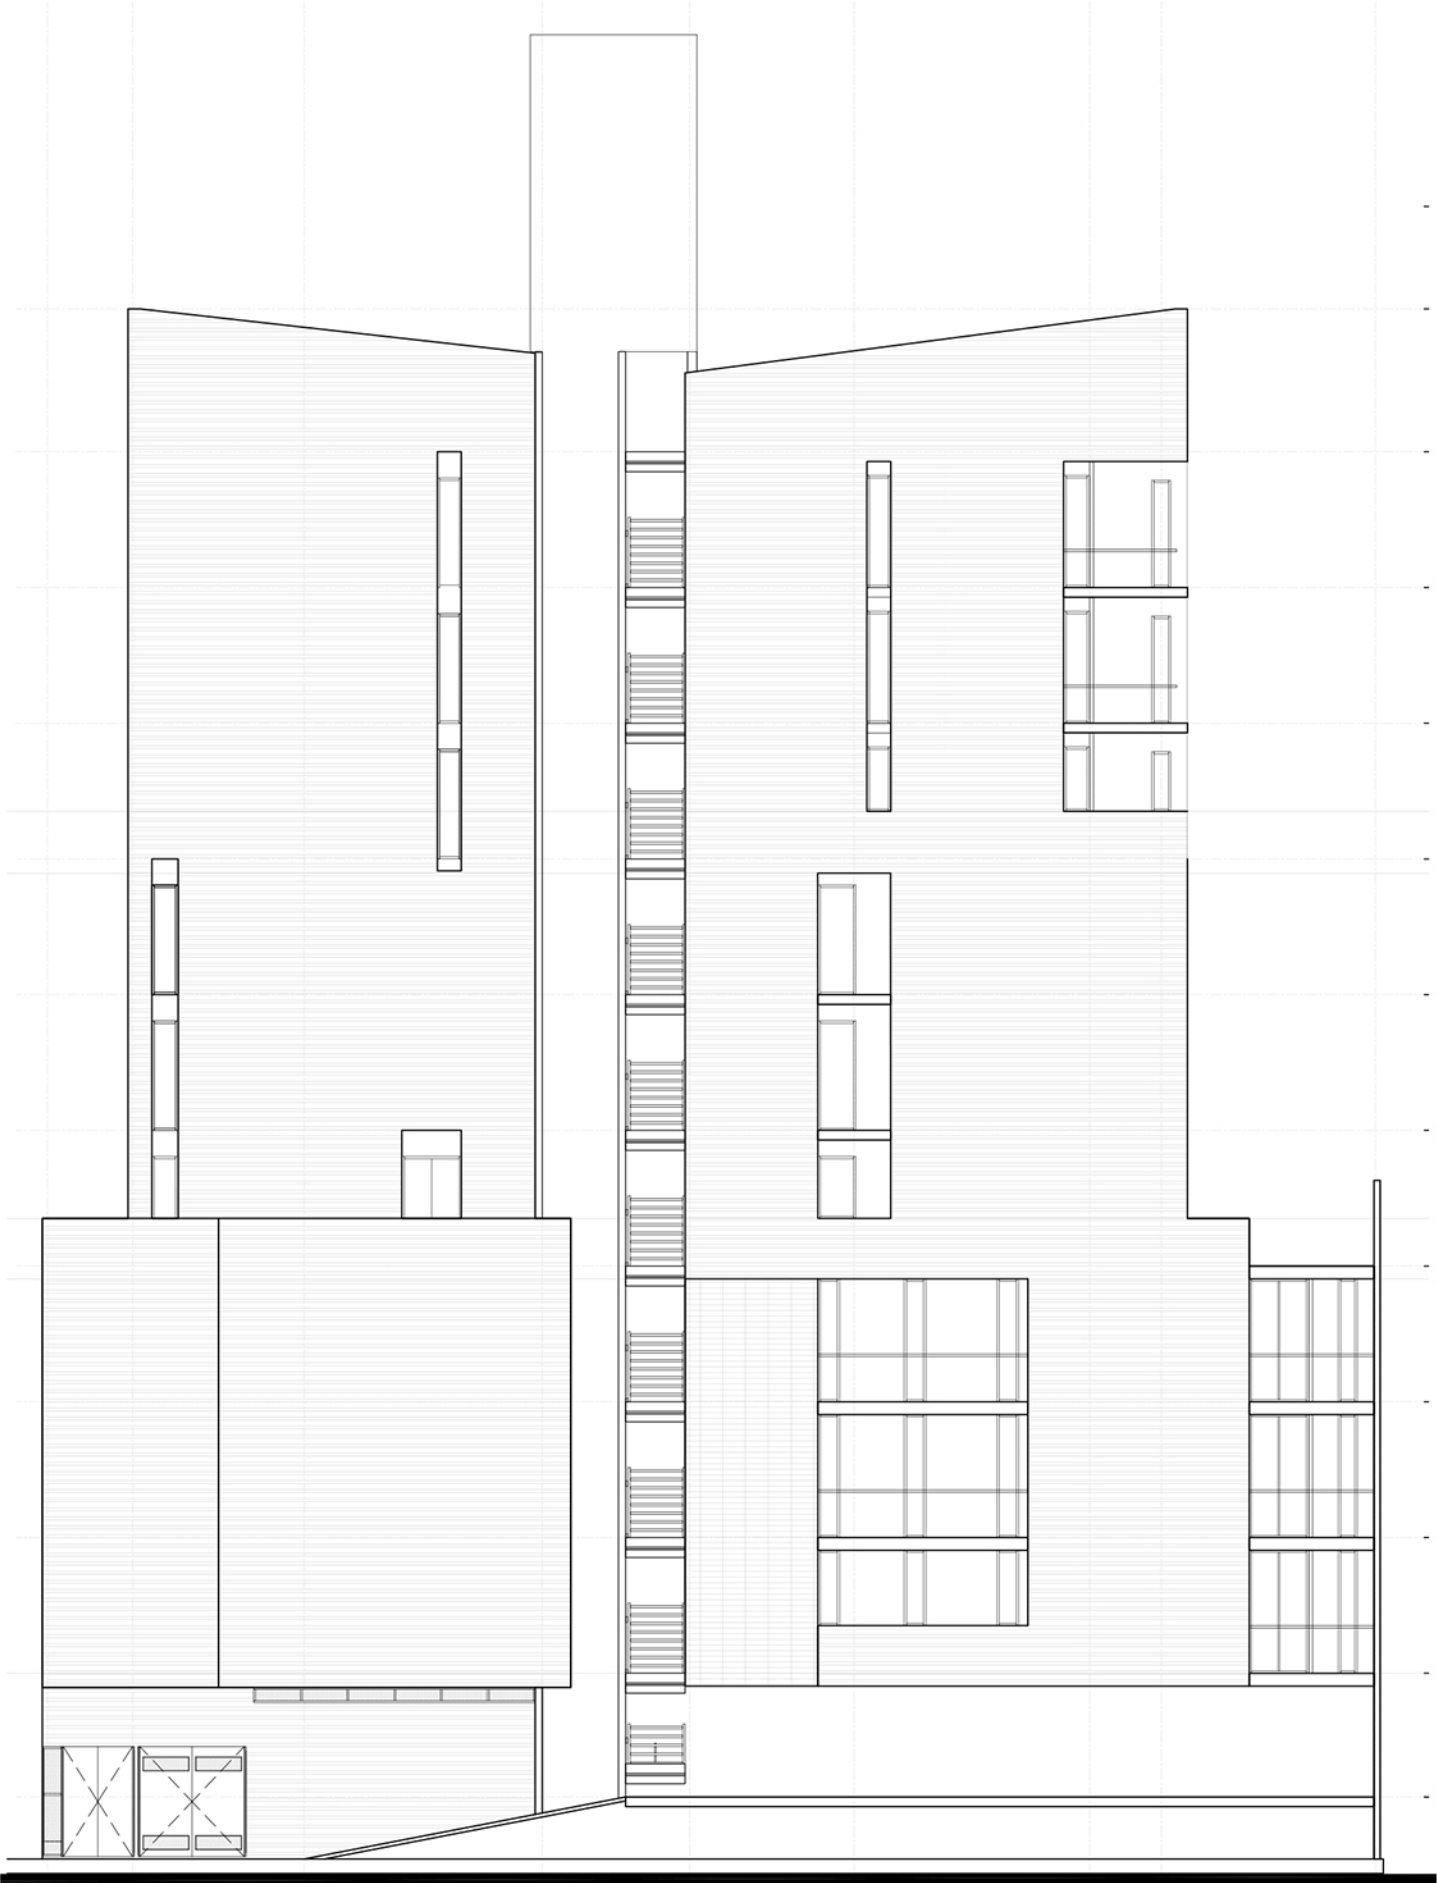

FACHAA SUR

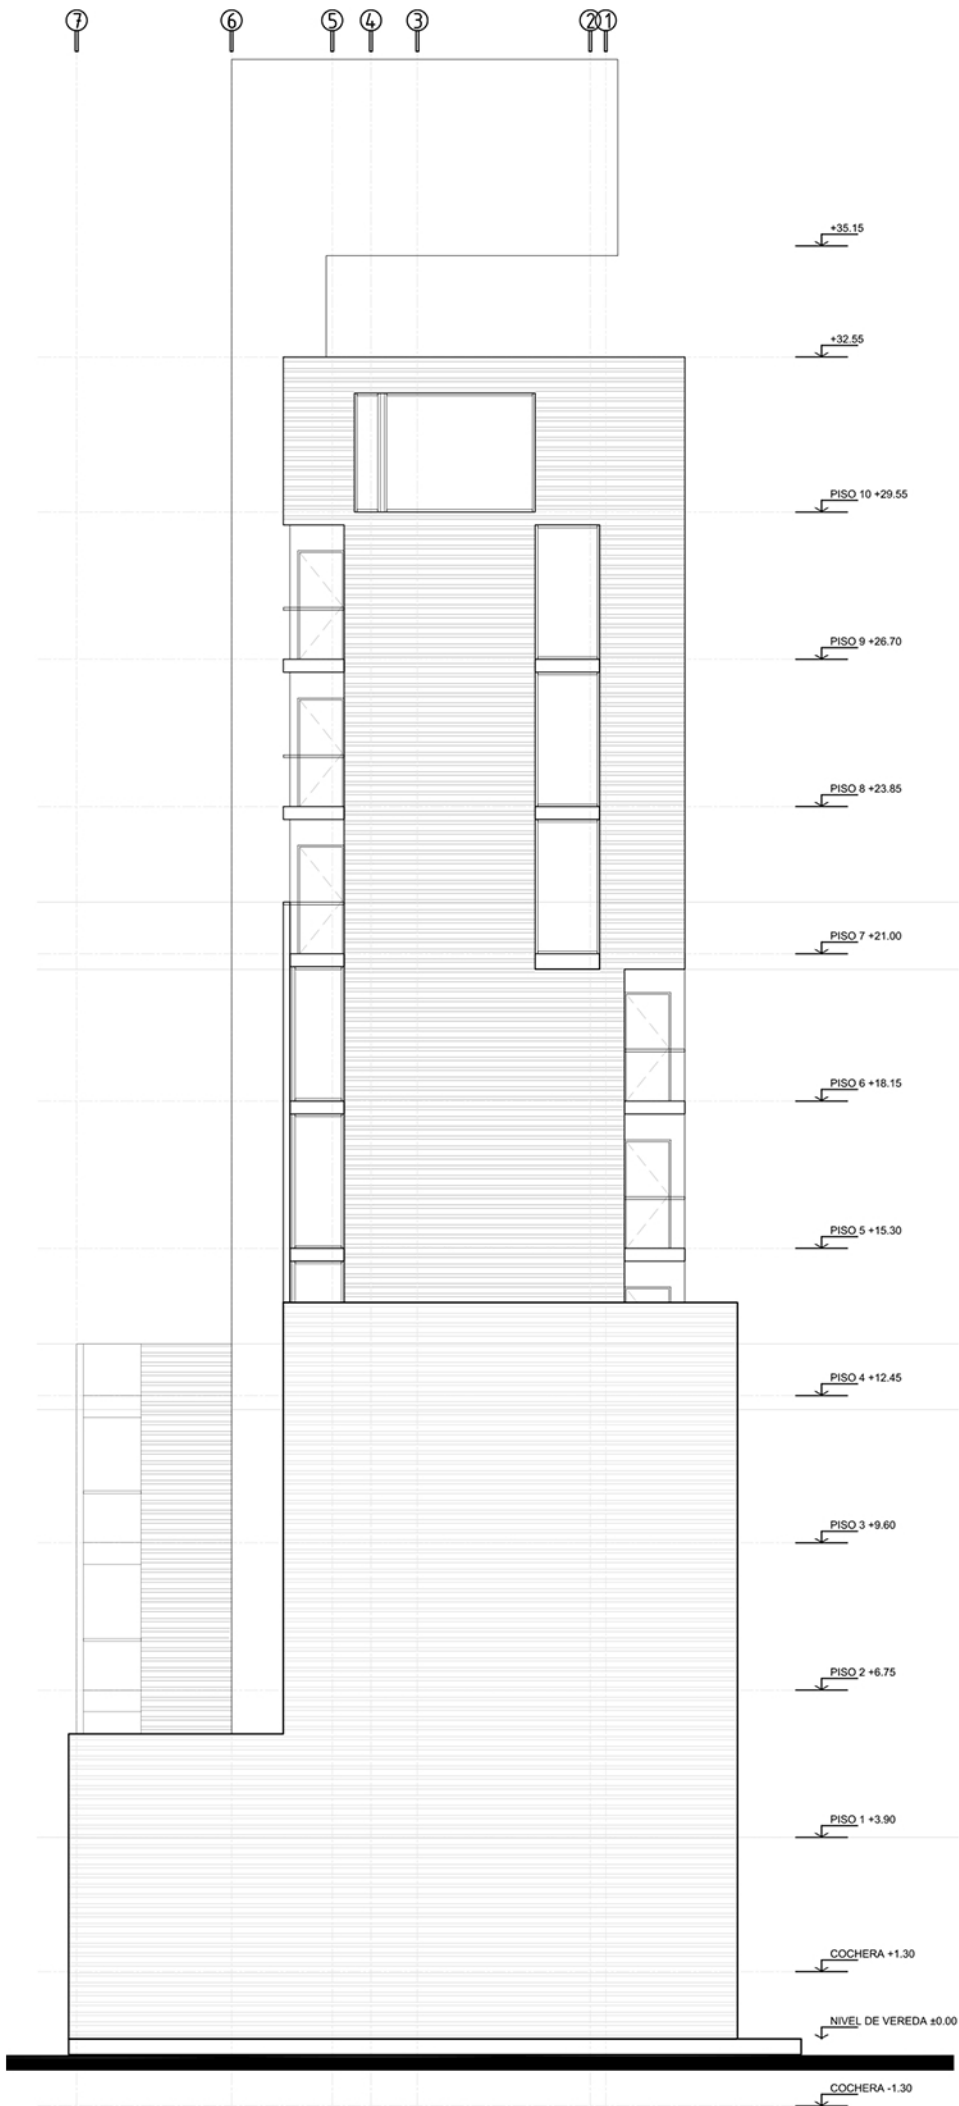

FACHADA ESTE

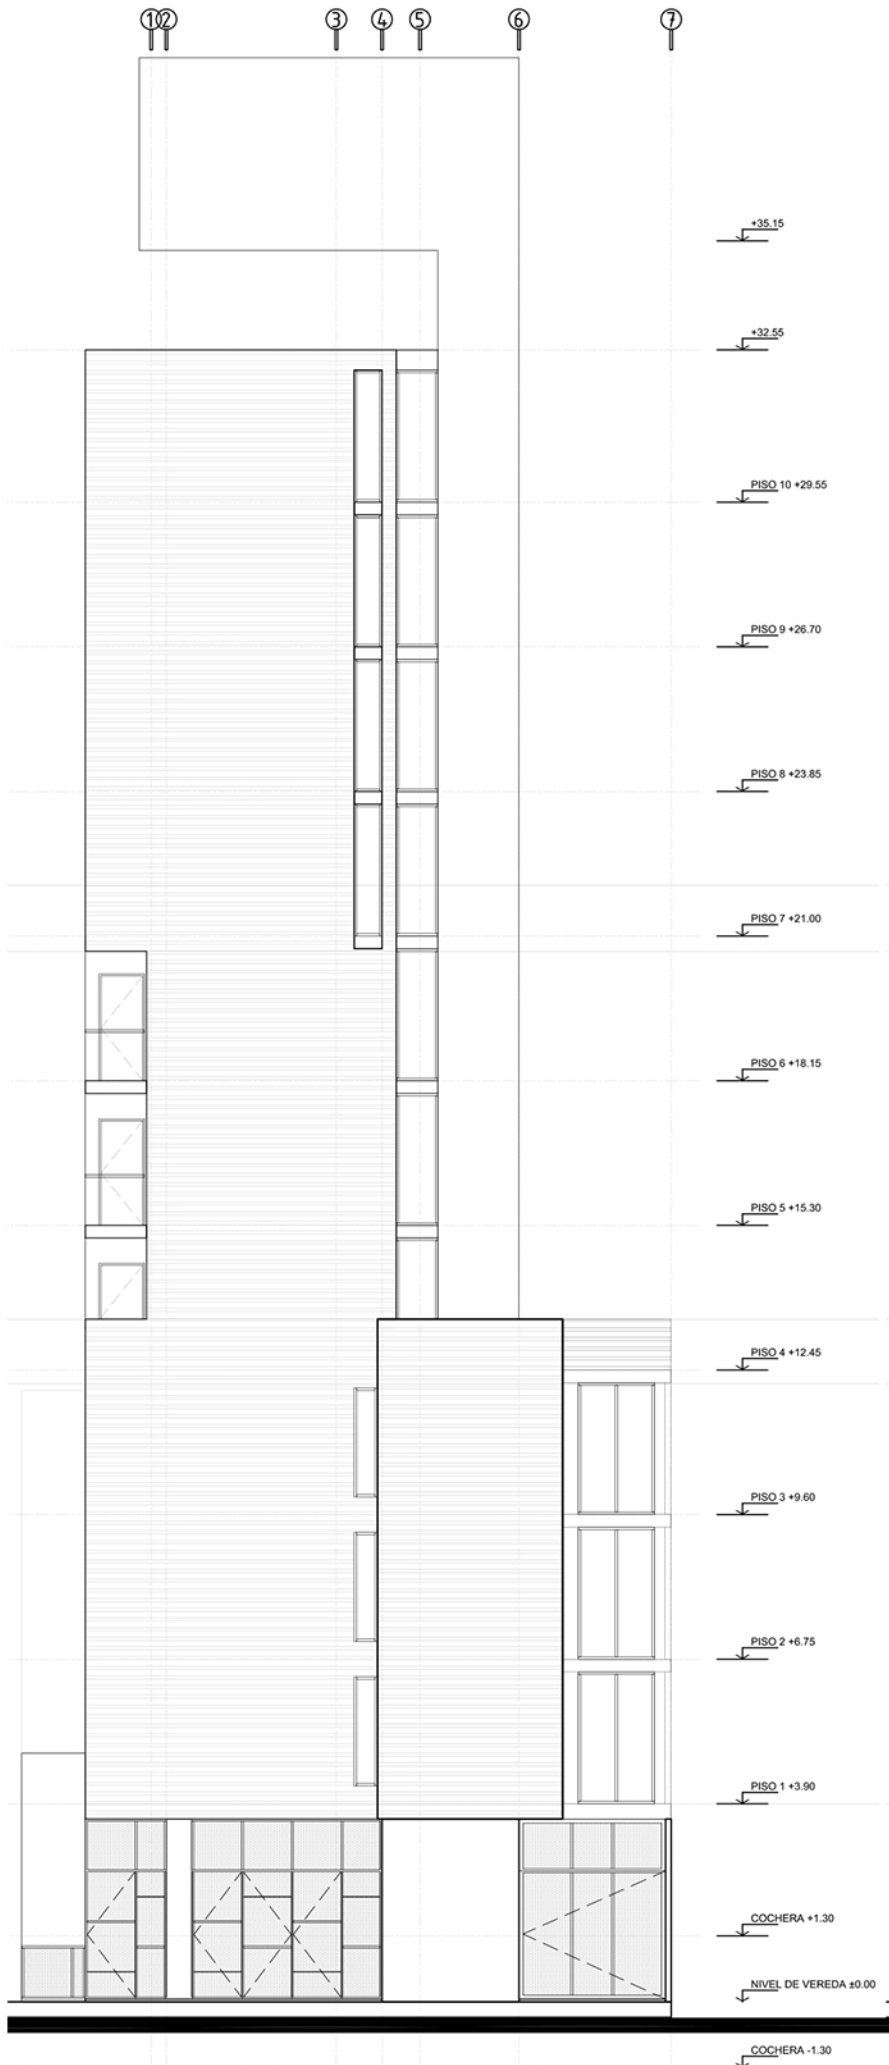

FACHADA OESTE