


PLANTA EXISTENTE
 ESC: 1:75

CCF
 R. CLÁUDIO FUZARO, Nº30
PROJETO EXECUTIVO
 ESCALA 1:75 DATA 25.09.2014
 DESENHO PLANTA EXISTENTE
ARQ 100 R00
ESTÚDIO GIBRALTAR
 ARQUITETOS
 AVENIDA PAULISTA, 2518, CJ21 (11) 3473 7443

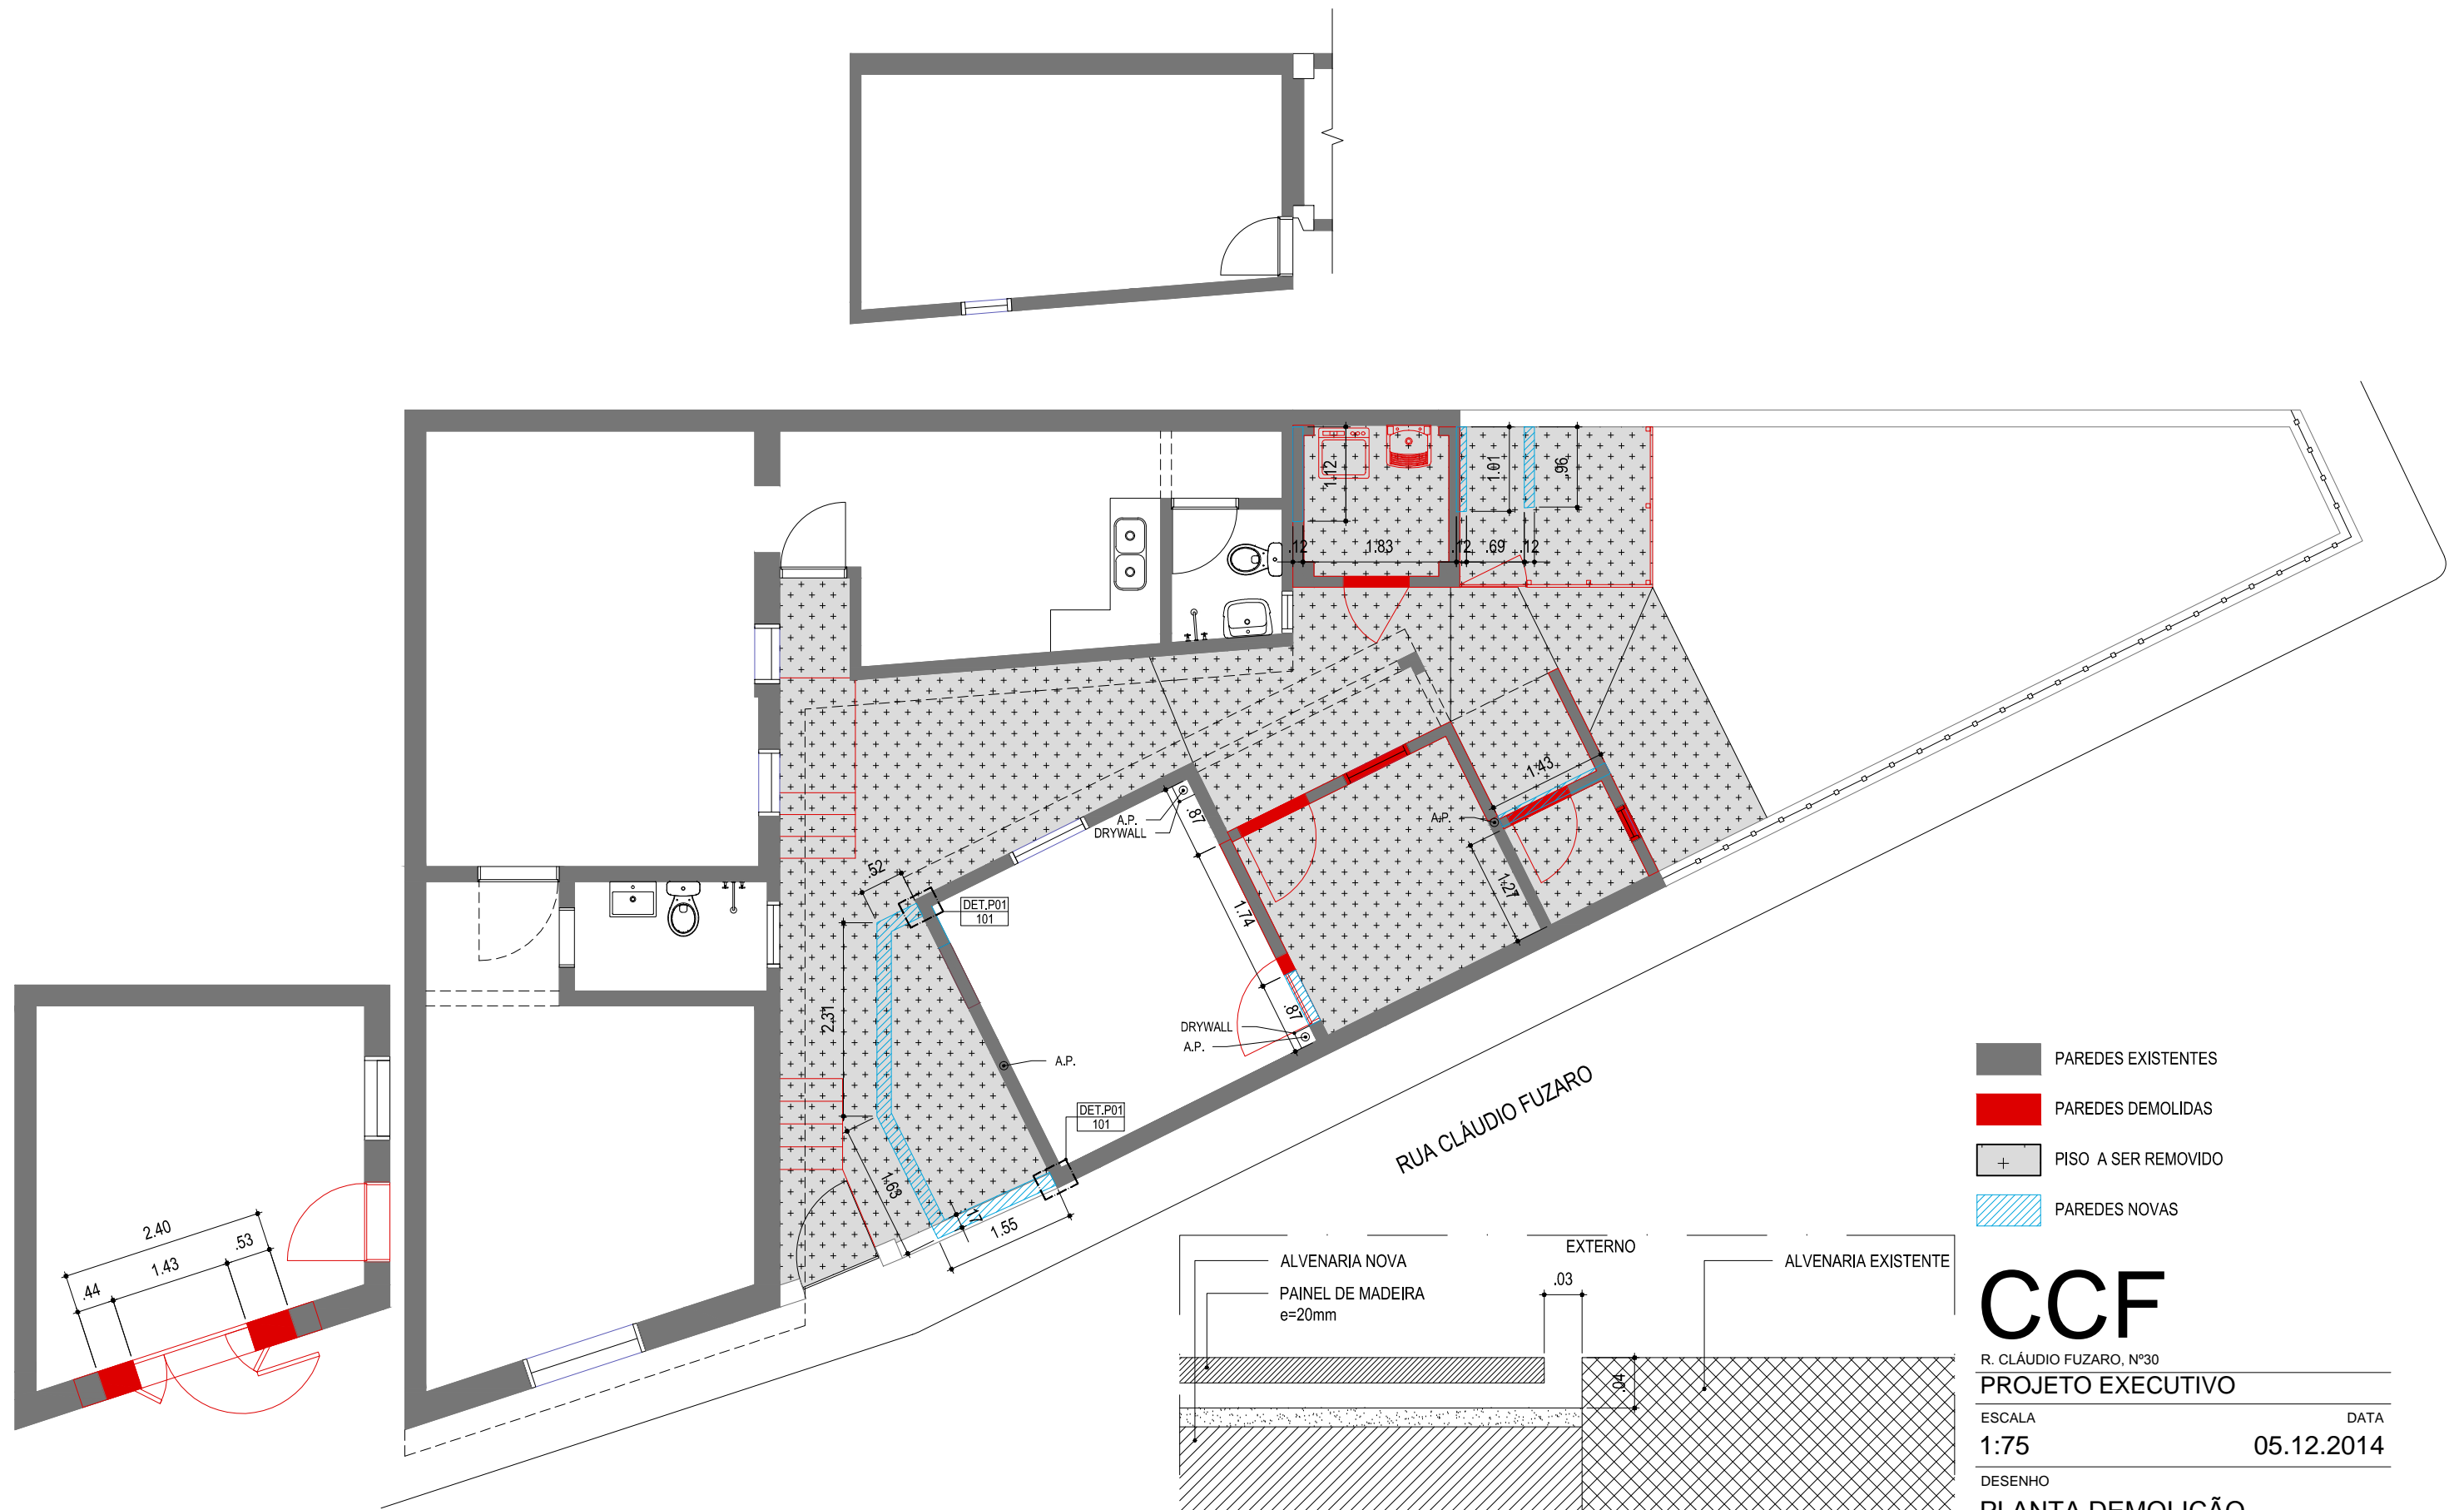

- PAREDES EXISTENTES
- PAREDES DEMOLIDAS
- PISO A SER REMOVIDO
- PAREDES NOVAS

PLANTA DEMOLIÇÃO
 ESC: 1:75

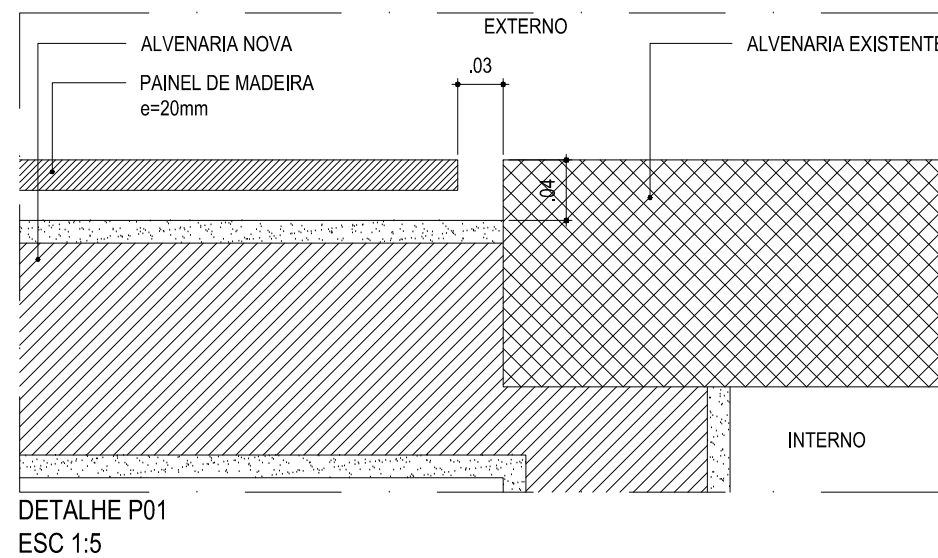

CCF

R. CLÁUDIO FUZARO, Nº30

PROJETO EXECUTIVO

ESCALA DATA

1:75 05.12.2014

DESENHO


PLANTA DEMOLIÇÃO

ARQ 101 R00

ESTÚDIO GIBRALTAR

ARQUITETOS

AVENIDA PAULISTA, 2518, CJ21 (11) 3473 7443

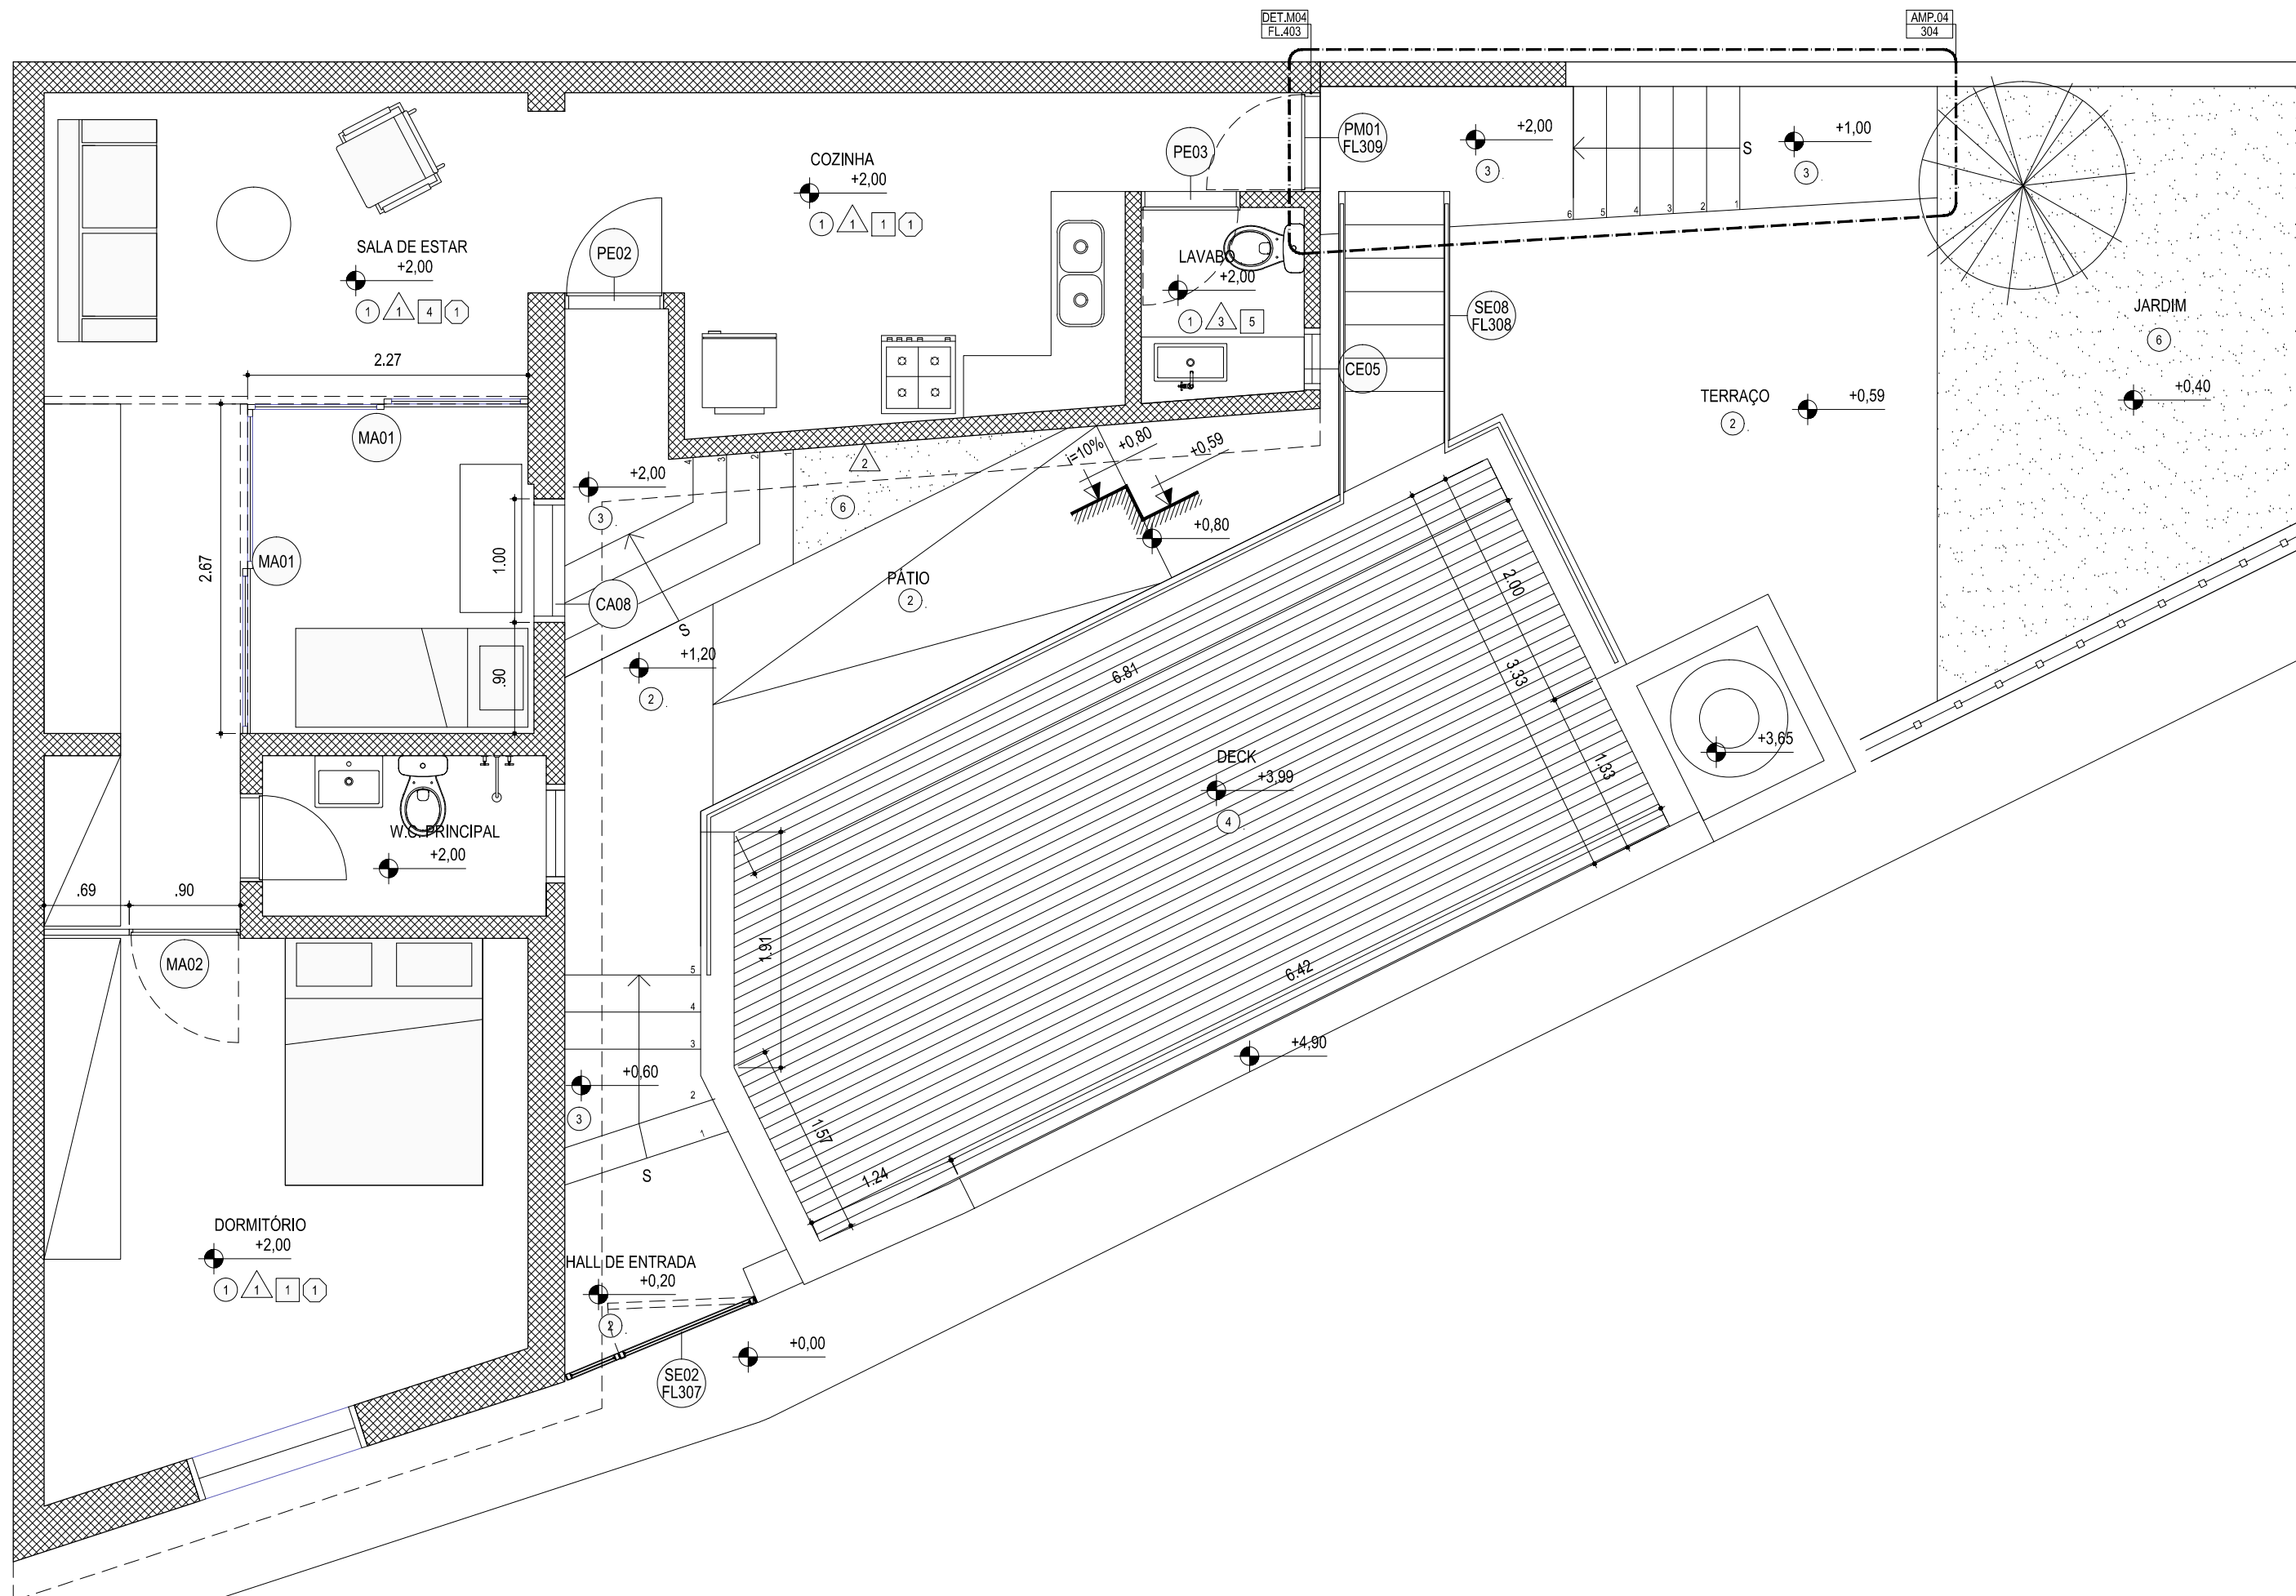

PLANTA PROPOSTA SUPERIOR
ESC: 1:50

CCF

R. CLÁUDIO FUZARO, Nº30
PROJETO EXECUTIVO

DESENHO
PLANTA SUPERIOR


ESCALA
1:50

DATA
12.07.2014

ARQ 110

GOAA GUSMÃO OTERO
ARQUITETOS ASSOCIADOS
RUA BELA CINTRA 419, 2º ANDAR 11 3129 8881

R01

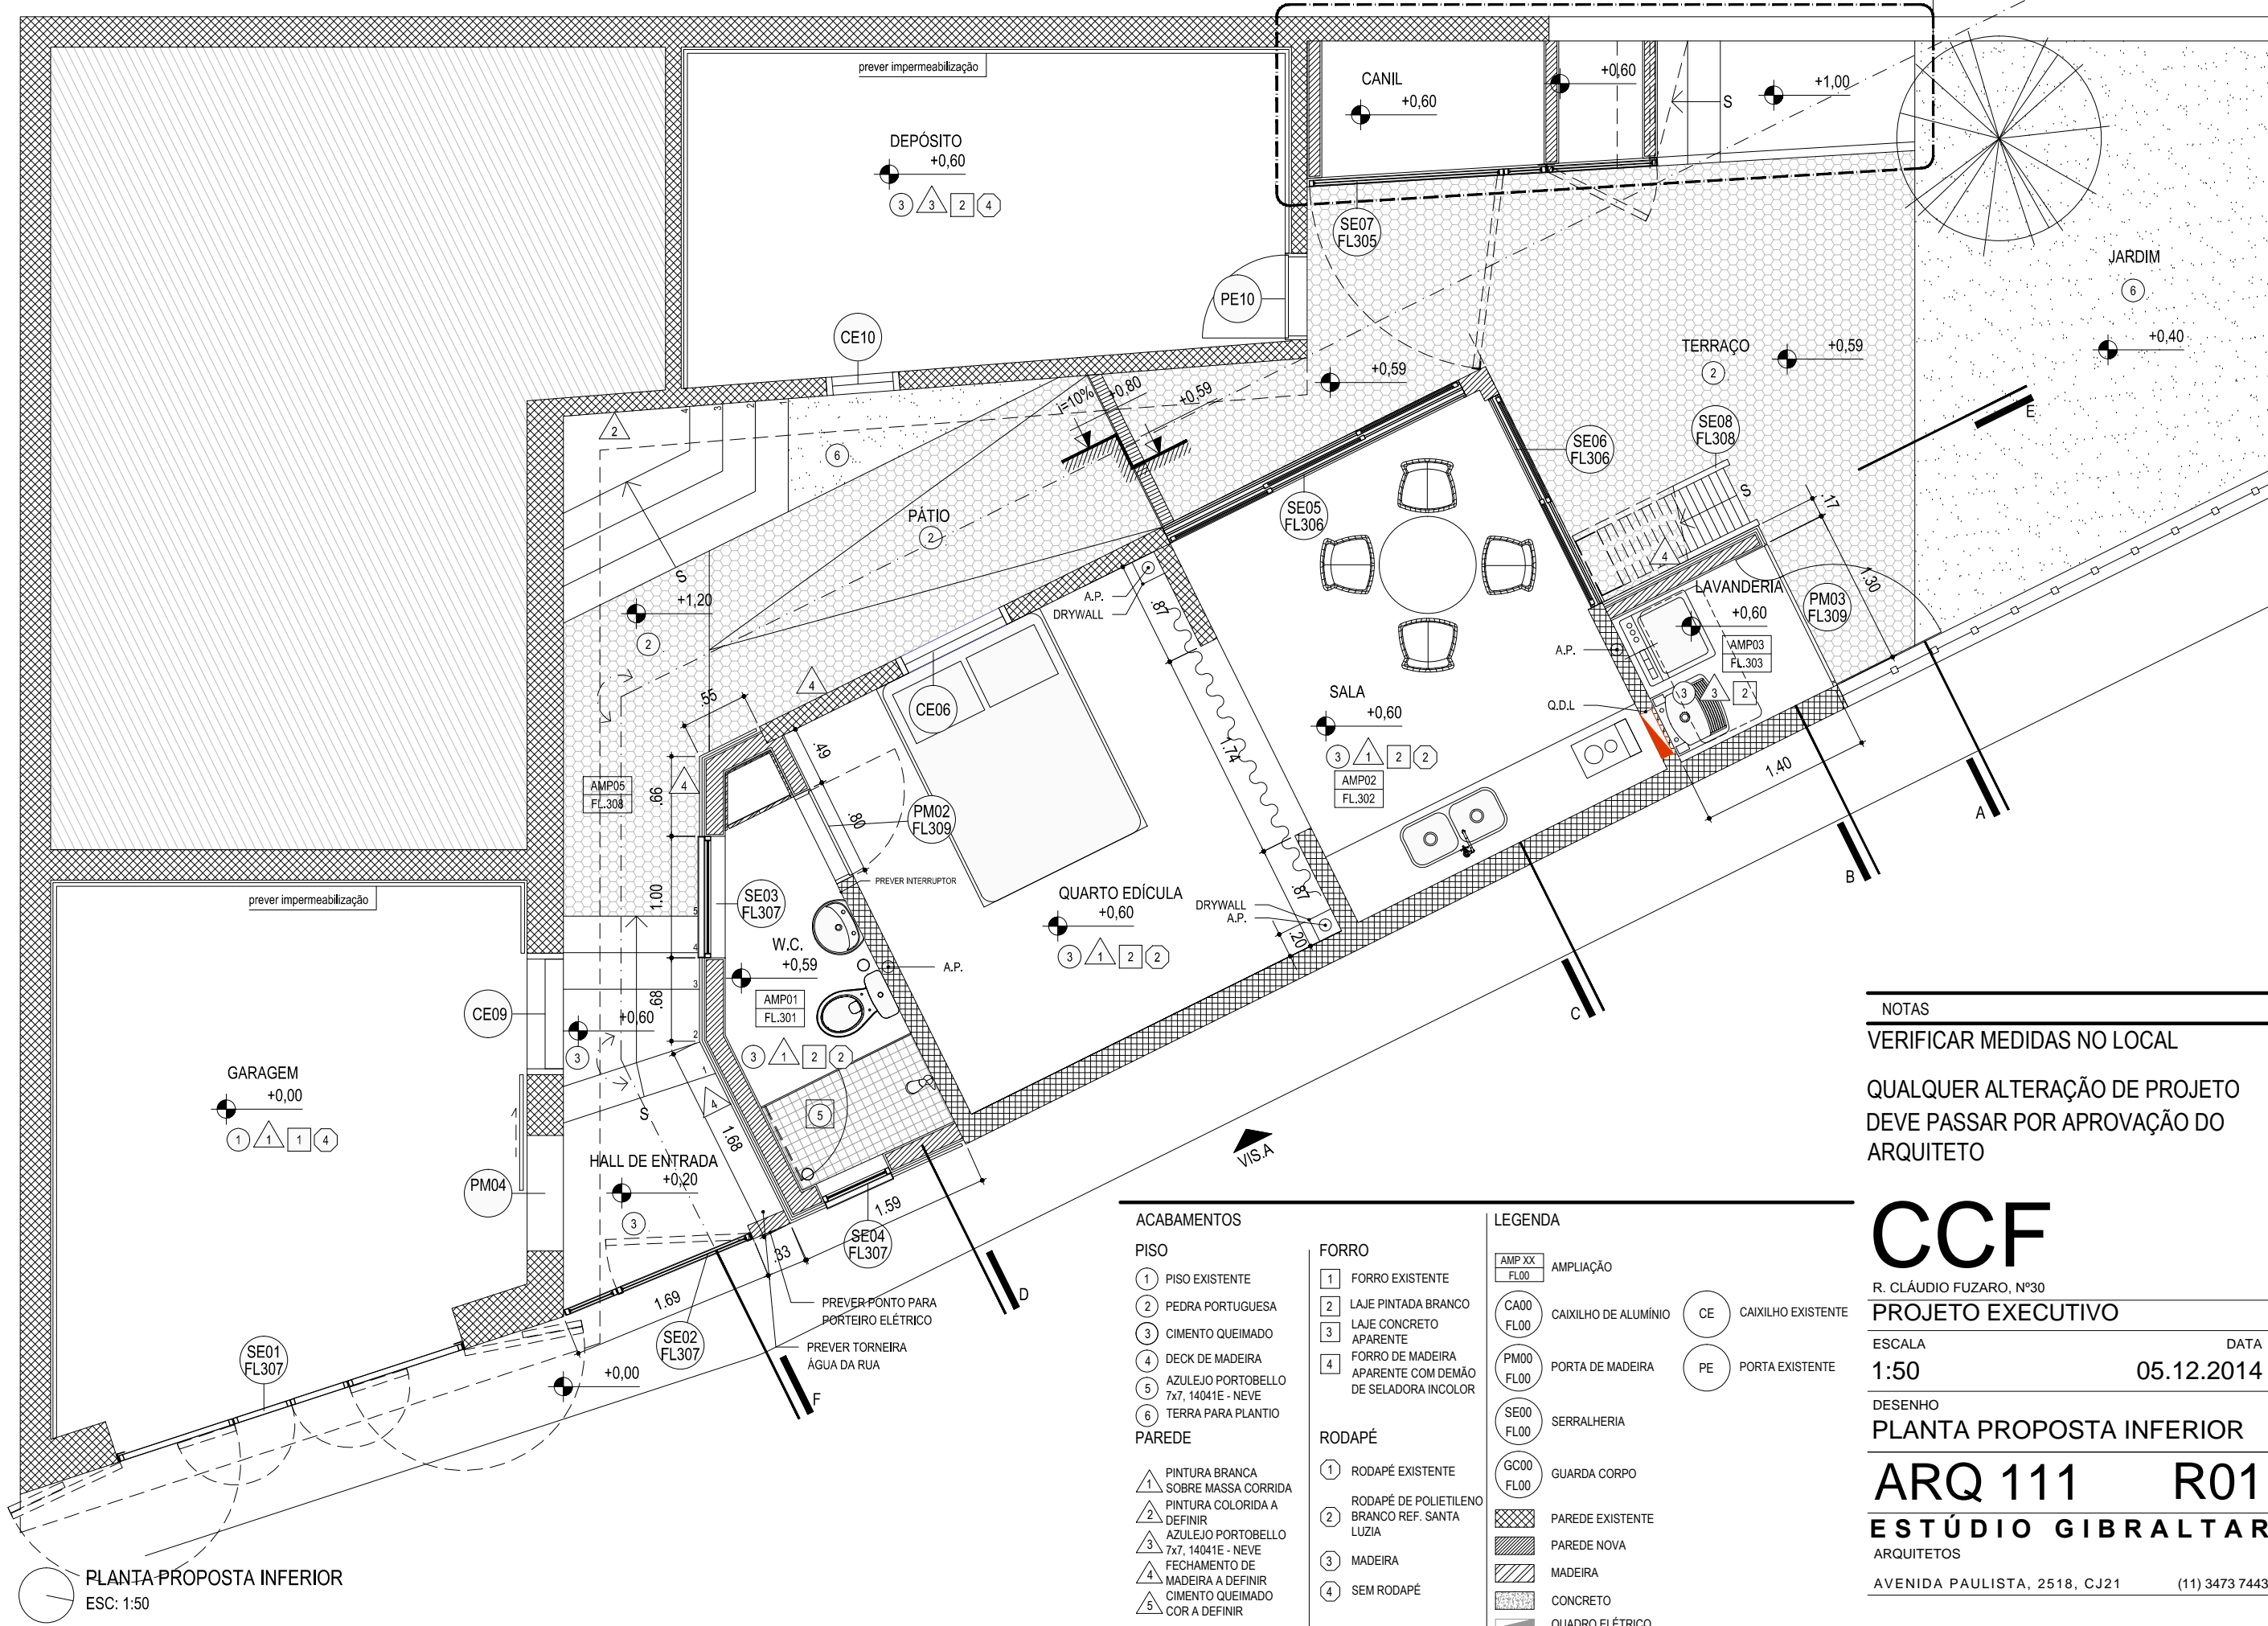

AMP04
FL.304

prever impermeabilização
DEPÓSITO
+0,60
3 3 2 4

CANIL
+0,60

JARDIM
+0,40
6

TERRAÇO
+0,59
2

PÁTIO
2

SALA
+0,60
3 1 2 2
AMP02
FL.302

LAVANDERIA
+0,60
AMP03
FL.303

QUARTO EDÍCULA
+0,60
3 1 2 2

W.C.
+0,59
AMP01
FL.301

GARAGEM
+0,00
1 1 1 4


HALL DE ENTRADA
+0,20
3

NOTAS
VERIFICAR MEDIDAS NO LOCAL
QUALQUER ALTERAÇÃO DE PROJETO
DEVE PASSAR POR APROVAÇÃO DO
ARQUITETO


CCF
R. CLÁUDIO FUZARO, Nº30
PROJETO EXECUTIVO
ESCALA 1:50 DATA 05.12.2014
DESENHO
PLANTA PROPOSTA INFERIOR
ARQ 111 R01
ESTÚDIO GIBRALTAR
ARQUITETOS
AVENIDA PAULISTA, 2518, CJ21 (11) 3473 7443

ACABAMENTOS		FORRO		LEGENDA	
PISO		1 FORRO EXISTENTE		AMP XX AMPLIAÇÃO	
1 PISO EXISTENTE		2 LAJE PINTADA BRANCO		CA00 CAIXILHO DE ALUMÍNIO	
2 PEDRA PORTUGUESA		3 LAJE CONCRETO APARENTE		FLO0 FLO0	
3 CIMENTO QUEIMADO		4 FORRO DE MADEIRA APARENTE COM DEMÃO DE SELADORA INCOLOR		CE CAIXILHO EXISTENTE	
4 DECK DE MADEIRA				PE PORTA EXISTENTE	
5 AZULEJO PORTOBELLO 7x7, 14041E - NEVE				PM00 PORTA DE MADEIRA	
6 TERRA PARA PLANTIO				FLO0 FLO0	
				SE00 SERRALHERIA	
PAREDE		RODAPÉ		GC00 GUARDA CORPO	
1 PINTURA BRANCA SOBRE MASSA CORRIDA		1 RODAPÉ EXISTENTE		FLO0 FLO0	
2 PINTURA COLORIDA A DEFINIR		2 RODAPÉ DE POLIETILENO BRANCO REF. SANTA LUZIA		PAREDE EXISTENTE	
3 AZULEJO PORTOBELLO 7x7, 14041E - NEVE		3 MADEIRA		PAREDE NOVA	
4 FECHAMENTO DE MADEIRA A DEFINIR		4 SEM RODAPÉ		MADEIRA	
5 CIMENTO QUEIMADO				CONCRETO	
6 COR A DEFINIR				QUADRO ELÉTRICO	

PLANTA-PROPOSTA INFERIOR
ESC: 1:50

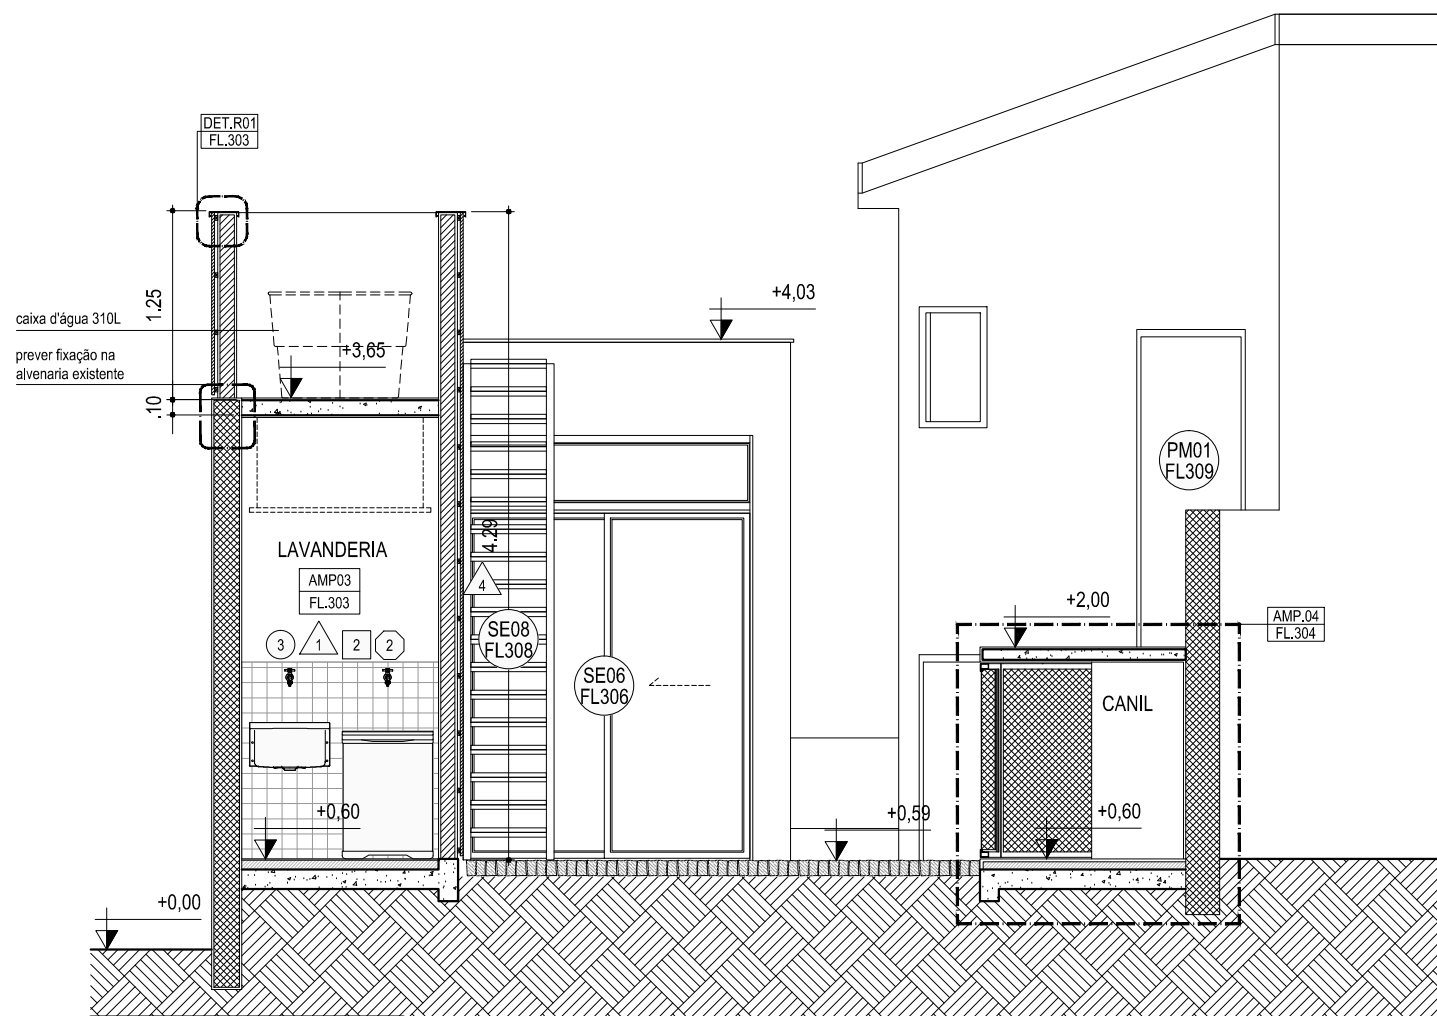

CORTE B-B
ESCALA 1:50

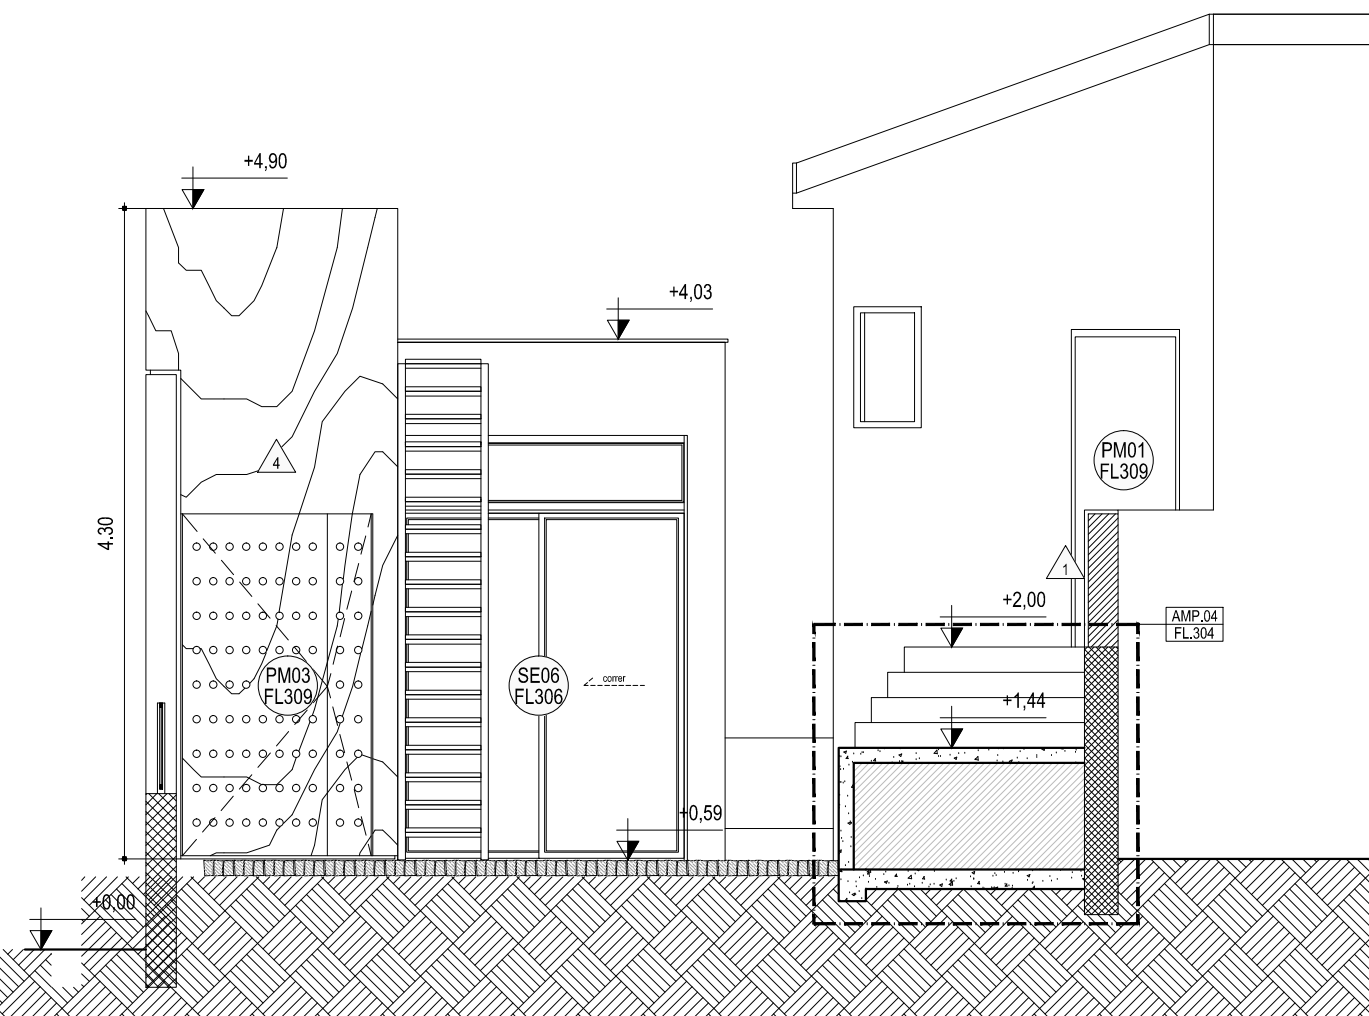

CORTE A-A
ESCALA 1:50

NOTAS

VERIFICAR MEDIDAS NO LOCAL

QUALQUER ALTERAÇÃO DE PROJETO
DEVE PASSAR POR APROVAÇÃO DO
ARQUITETO

CCF

R. CLÁUDIO FUZARO, Nº30

PROJETO EXECUTIVO

ESCALA

DATA

1:50

05.12.2014

DESENHO

CORTES

ARQ 200 R00

ESTÚDIO GIBRALTAR
ARQUITETOS

AVENIDA PAULISTA, 2518, CJ21

(11) 3473 7443

ACABAMENTOS

PISO

- 1 PISO EXISTENTE
- 2 PEDRA PORTUGUESA
- 3 CIMENTO QUEIMADO
- 4 DECK DE MADEIRA
- 5 AZULEJO PORTOBELLO 7x7, 14041E - NEVE
- 6 TERRA PARA PLANTIO

PAREDE

- 1 PINTURA BRANCA SOBRE MASSA CORRIDA
- 2 PINTURA COLORIDA A DEFINIR
- 3 AZULEJO PORTOBELLO 7x7, 14041E - NEVE
- 4 FECHAMENTO DE MADEIRA A DEFINIR
- 5 CIMENTO QUEIMADO COR A DEFINIR

FORRO


- 1 FORRO EXISTENTE
- 2 LAJE PINTADA BRANCO
- 3 LAJE CONCRETO APARENTE
- 4 FORRO DE MADEIRA APARENTE COM DEMÃO DE SELADORA INCOLOR

RODAPÉ


- 1 RODAPÉ EXISTENTE
- 2 RODAPÉ DE POLIETILENO BRANCO REF. SANTA LUZIA
- 3 MADEIRA
- 4 SEM RODAPÉ

LEGENDA

- AMP XX FLOO AMPLIAÇÃO
- CA00 FLOO CAIXILHO DE ALUMÍNIO
- PM00 FLOO PORTA DE MADEIRA
- SE00 FLOO SERRALHERIA
- GC00 FLOO GUARDA CORPO
- CE CAIXILHO EXISTENTE
- PE PORTA EXISTENTE
- PAREDE EXISTENTE
- PAREDE NOVA
- MADEIRA
- CONCRETO
- QUADRO ELÉTRICO

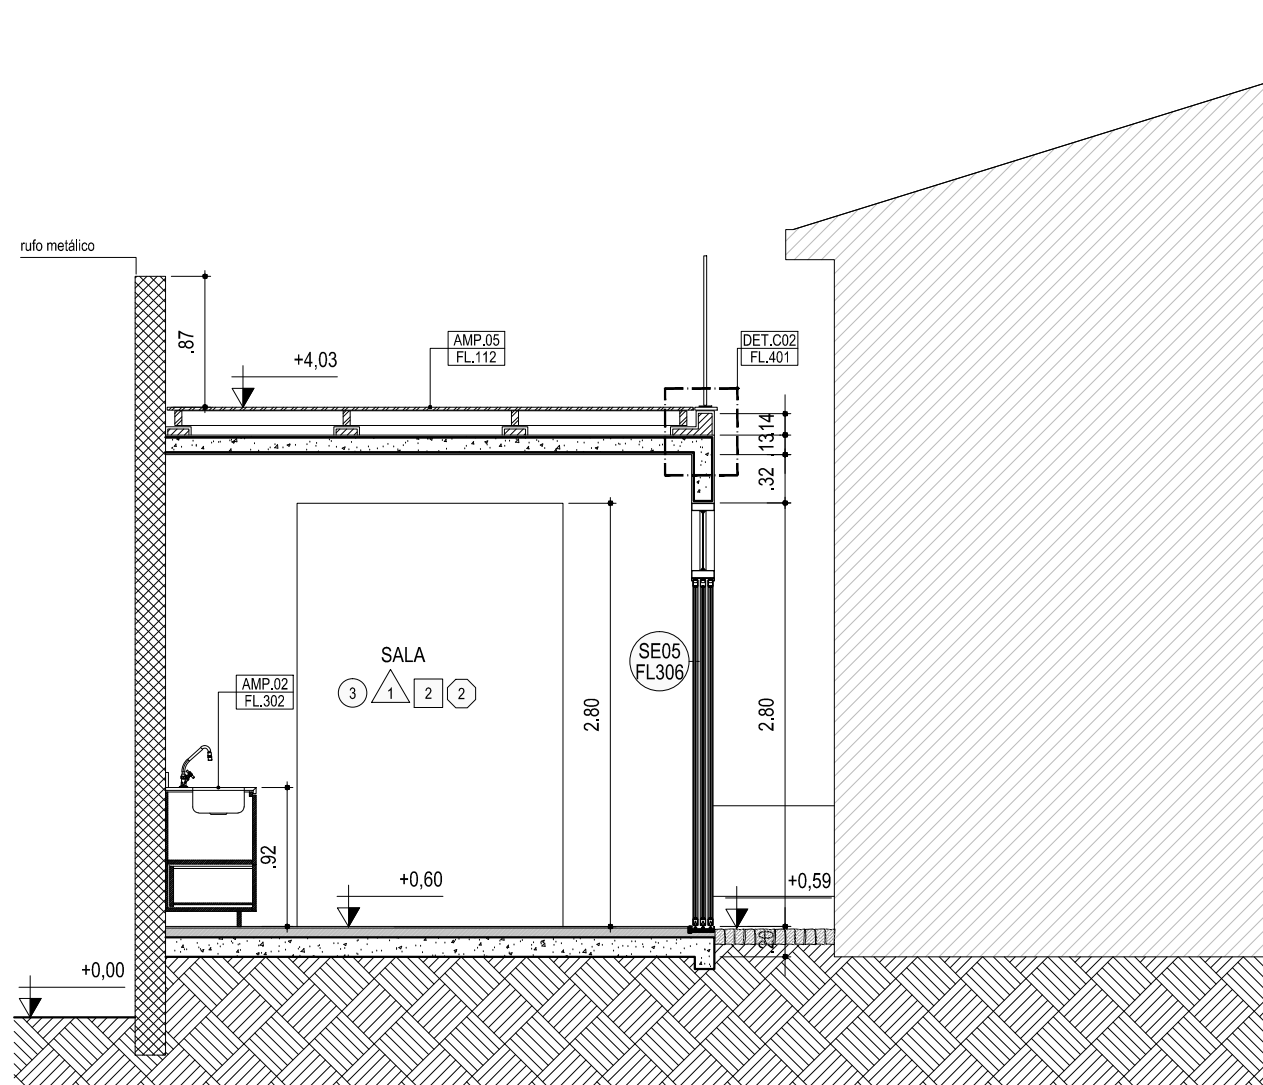

CORTE C-C
ESCALA 1:50

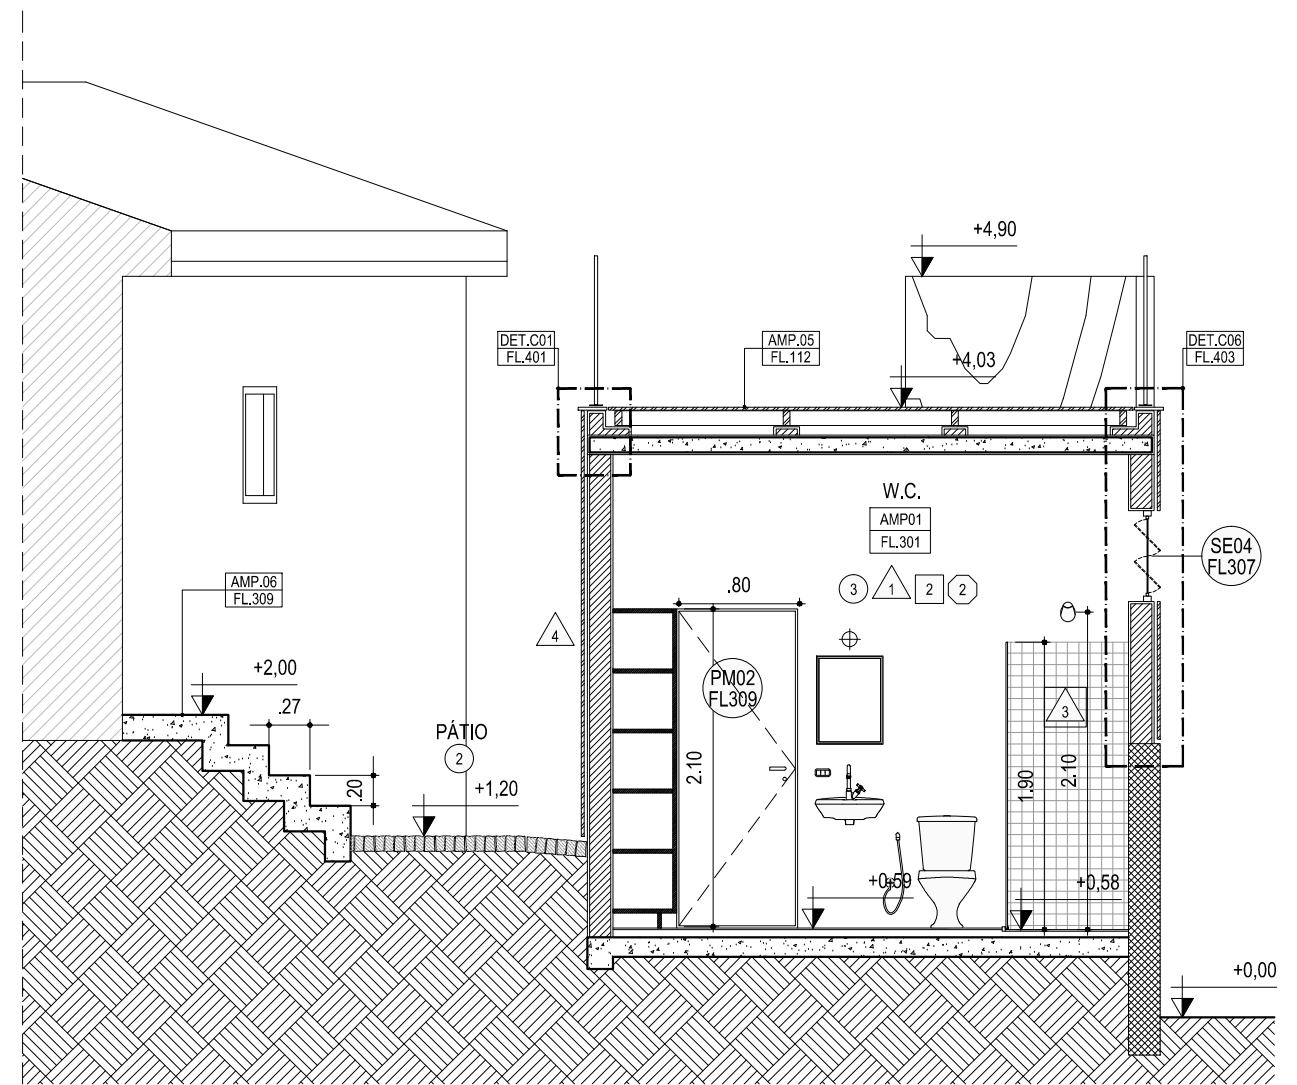

CORTE D-D
ESCALA 1:50

NOTAS

VERIFICAR MEDIDAS NO LOCAL

QUALQUER ALTERAÇÃO DE PROJETO
DEVE PASSAR POR APROVAÇÃO DO
ARQUITETO

ACABAMENTOS

PISO

- ① PISO EXISTENTE
- ② PEDRA PORTUGUESA
- ③ CIMENTO QUEIMADO
- ④ DECK DE MADEIRA
- ⑤ AZULEJO PORTOBELLO 7x7, 14041E - NEVE
- ⑥ TERRA PARA PLANTIO

PAREDE

- ① PINTURA BRANCA SOBRE MASSA CORRIDA
- ② PINTURA COLORIDA A DEFINIR
- ③ AZULEJO PORTOBELLO 7x7, 14041E - NEVE
- ④ FECHAMENTO DE MADEIRA A DEFINIR
- ⑤ CIMENTO QUEIMADO COR A DEFINIR

FORRO

- ① FORRO EXISTENTE
- ② LAJE PINTADA BRANCO
- ③ LAJE CONCRETO APARENTE
- ④ FORRO DE MADEIRA APARENTE COM DEMÃO DE SELADORA INCOLOR

RODAPÉ

- ① RODAPÉ EXISTENTE
- ② RODAPÉ DE POLIETILENO BRANCO REF. SANTA LUZIA
- ③ MADEIRA
- ④ SEM RODAPÉ

LEGENDA

- AMP XX FLOO AMPLIAÇÃO
- CA00 FLOO CAIXILHO DE ALUMÍNIO
- PM00 FLOO PORTA DE MADEIRA
- SE00 FLOO SERRALHERIA
- GC00 FLOO GUARDA CORPO
- CAIXILHO EXISTENTE (CE)
- PORTA EXISTENTE (PE)
- PAREDE EXISTENTE
- PAREDE NOVA
- MADEIRA
- CONCRETO
- QUADRO ELÉTRICO

CCF

R. CLÁUDIO FUZARO, Nº30

PROJETO EXECUTIVO

ESCALA

1:50

DATA

05.12.2014

DESENHO

CORTES


ARQ 201

R00

ESTÚDIO GIBRALTAR
ARQUITETOS

AVENIDA PAULISTA, 2518, CJ21

(11) 3473 7443

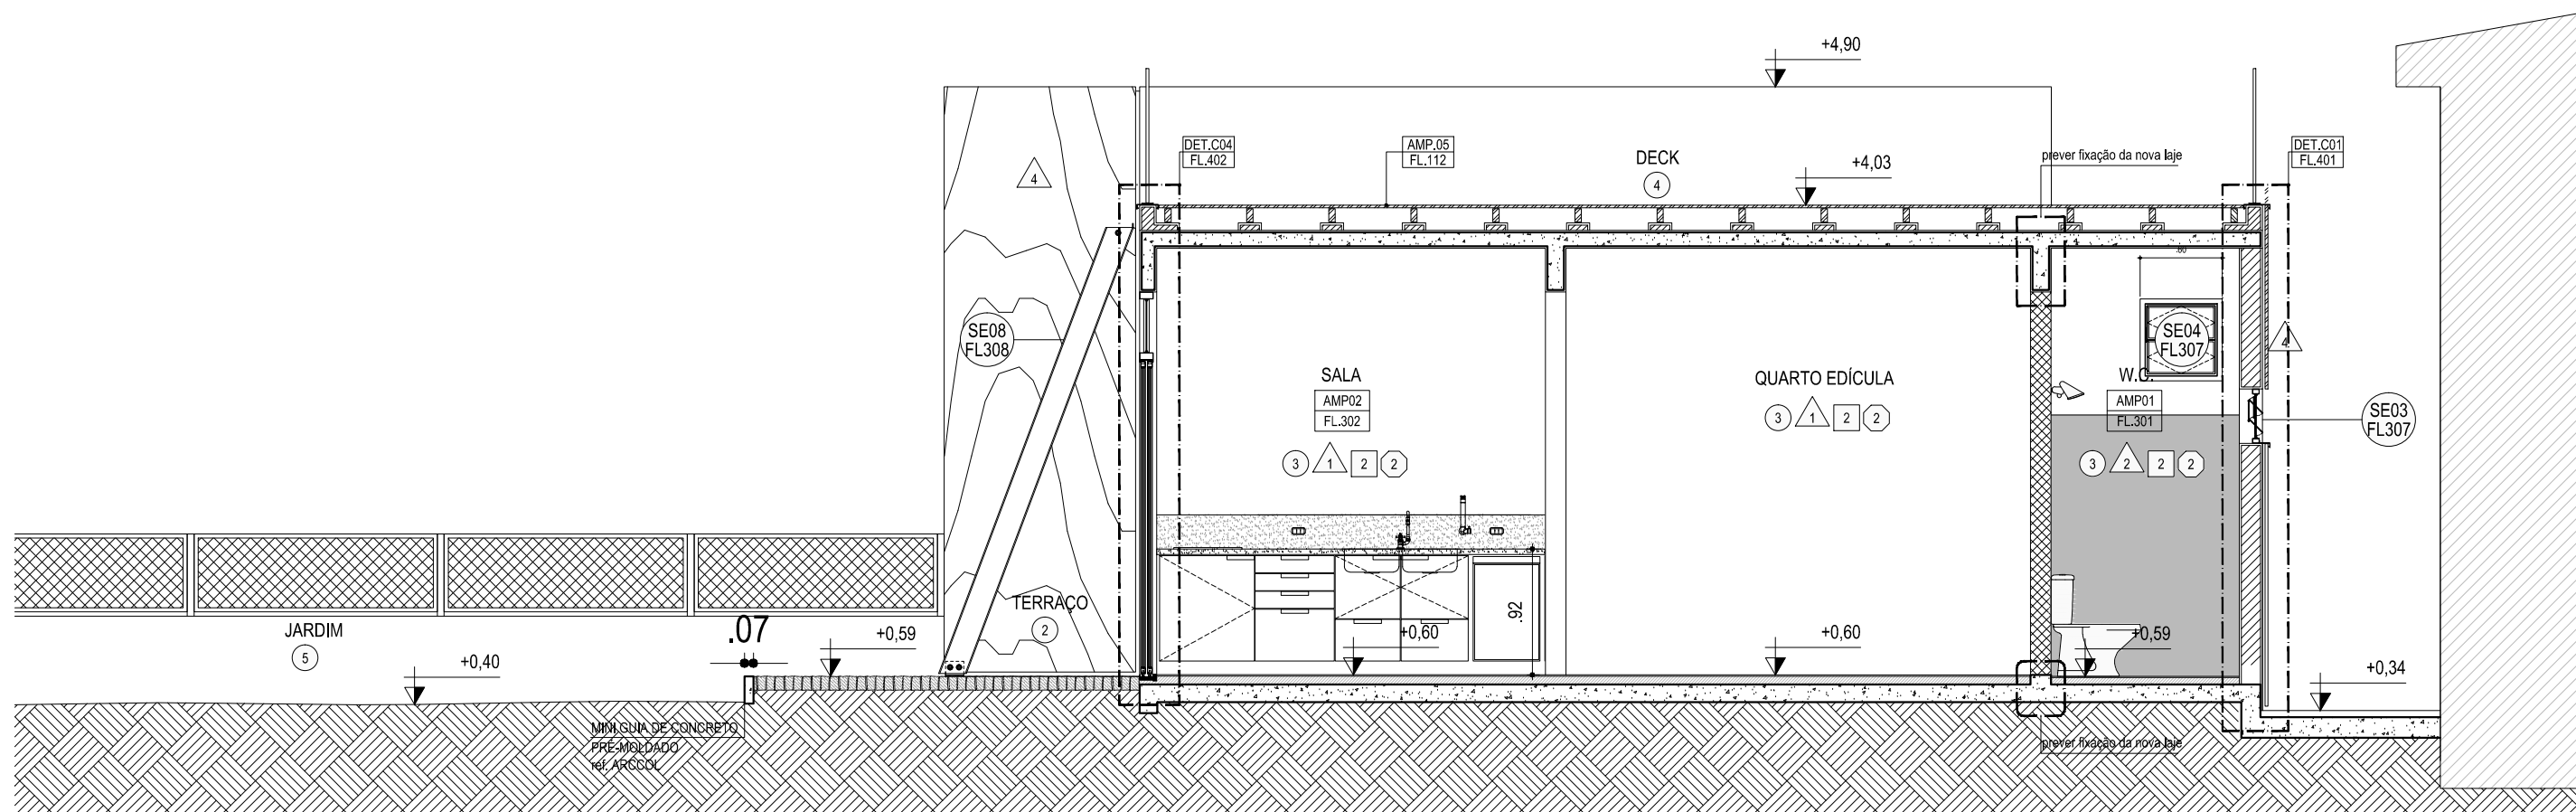

CORTE E-E
ESCALA 1:50

NOTAS

VERIFICAR MEDIDAS NO LOCAL

QUALQUER ALTERAÇÃO DE PROJETO
DEVE PASSAR POR APROVAÇÃO DO
ARQUITETO

ACABAMENTOS

PISO

- ① PISO EXISTENTE
- ② PEDRA PORTUGUESA
- ③ CIMENTO QUEIMADO
- ④ DECK DE MADEIRA
- ⑤ AZULEJO PORTOBELLO 7x7, 14041E - NEVE
- ⑥ TERRA PARA PLANTIO

PAREDE

- △ PINTURA BRANCA SOBRE MASSA CORRIDA
- △ PINTURA COLORIDA A DEFINIR
- △ AZULEJO PORTOBELLO 7x7, 14041E - NEVE
- △ FECHAMENTO DE MADEIRA A DEFINIR
- △ CIMENTO QUEIMADO COR A DEFINIR

FORRO

- ① FORRO EXISTENTE
- ② LAJE PINTADA BRANCO
- ③ LAJE CONCRETO APARENTE
- ④ FORRO DE MADEIRA APARENTE COM DEMÃO DE SELADORA INCOLOR

RODAPÉ

- ① RODAPÉ EXISTENTE
- ② RODAPÉ DE POLIETILENO BRANCO REF. SANTA LUZIA
- ③ MADEIRA
- ④ SEM RODAPÉ

LEGENDA

- AMP XX FLOO AMPLIAÇÃO
- CA00 FLOO CAIXILHO DE ALUMÍNIO
- PM00 FLOO PORTA DE MADEIRA
- SE00 FLOO SERRALHERIA
- GC00 FLOO GUARDA CORPO
- CE CAIXILHO EXISTENTE
- PE PORTA EXISTENTE
- ▨ PAREDE EXISTENTE
- ▨ PAREDE NOVA
- ▨ MADEIRA
- ▨ CONCRETO
- ▨ QUADRO ELÉTRICO

CCF

R. CLÁUDIO FUZARO, Nº30

PROJETO EXECUTIVO

ESCALA

1:50

DATA

05.12.2014

DESENHO


CORTES

ARQ 202 R00

ESTÚDIO GIBRALTAR
ARQUITETOS

AVENIDA PAULISTA, 2518, CJ21

(11) 3473 7443

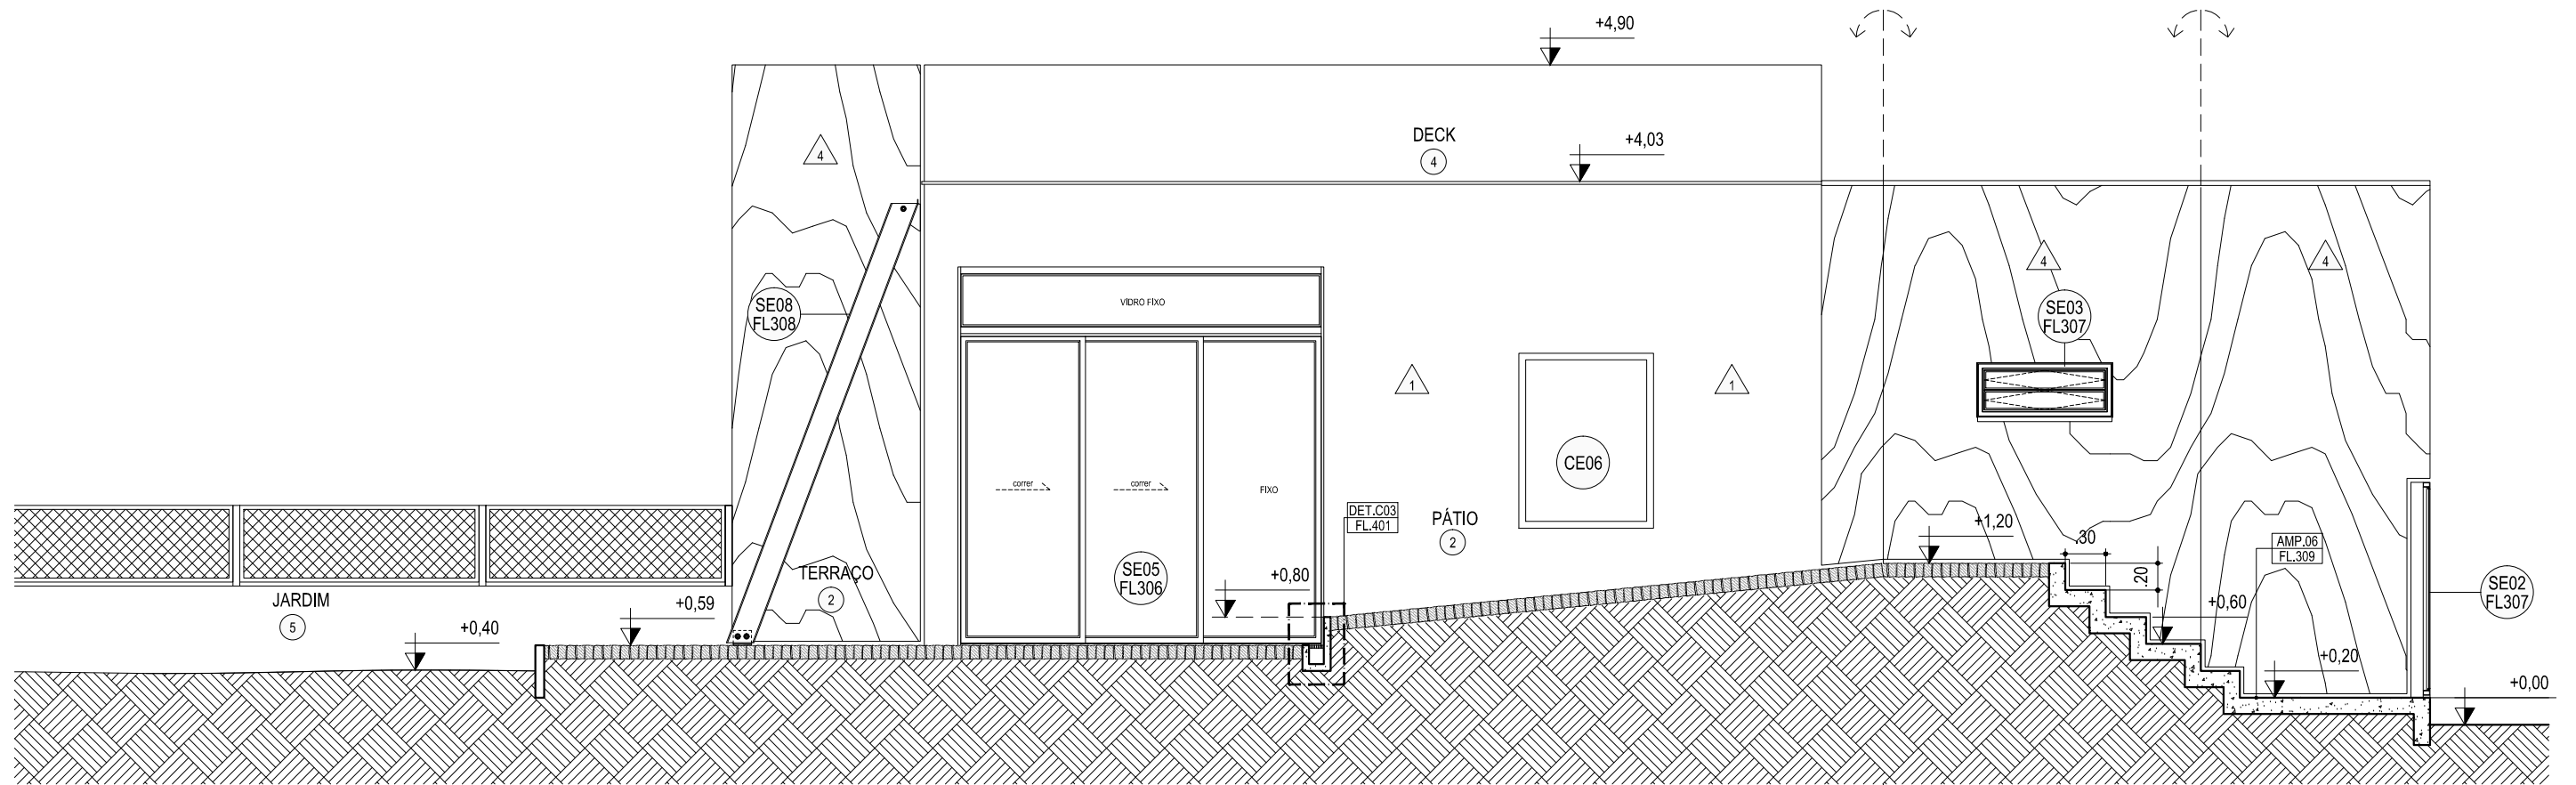

CORTE F-F
ESCALA 1:50

NOTAS

VERIFICAR MEDIDAS NO LOCAL

QUALQUER ALTERAÇÃO DE PROJETO
DEVE PASSAR POR APROVAÇÃO DO
ARQUITETO

ACABAMENTOS

PISO

- ① PISO EXISTENTE
- ② PEDRA PORTUGUESA
- ③ CIMENTO QUEIMADO
- ④ DECK DE MADEIRA
- ⑤ AZULEJO PORTOBELLO 7x7, 14041E - NEVE
- ⑥ TERRA PARA PLANTIO

PAREDE

- ① PINTURA BRANCA SOBRE MASSA CORRIDA
- ② PINTURA COLORIDA A DEFINIR
- ③ AZULEJO PORTOBELLO 7x7, 14041E - NEVE
- ④ FECHAMENTO DE MADEIRA A DEFINIR
- ⑤ CIMENTO QUEIMADO
- ⑥ COR A DEFINIR

FORRO

- ① FORRO EXISTENTE
- ② LAJE PINTADA BRANCO
- ③ LAJE CONCRETO APARENTE
- ④ FORRO DE MADEIRA APARENTE COM DEMÃO DE SELADORA INCOLOR

RODAPÉ

- ① RODAPÉ EXISTENTE
- ② RODAPÉ DE POLIETILENO BRANCO REF. SANTA LUZIA
- ③ MADEIRA
- ④ SEM RODAPÉ

LEGENDA

- AMP XX FLOO AMPLIAÇÃO
- CA00 FLOO CAIXILHO DE ALUMÍNIO
- PM00 FLOO PORTA DE MADEIRA
- SE00 FLOO SERRALHERIA
- GC00 FLOO GUARDA CORPO
- CAIXILHO EXISTENTE (CE)
- PORTA EXISTENTE (PE)
- ① PAREDE EXISTENTE
- ② PAREDE NOVA
- ③ MADEIRA
- ④ CONCRETO
- QUADRO ELÉTRICO

CCF

R. CLÁUDIO FUZARO, Nº30

PROJETO EXECUTIVO

ESCALA

1:50

DATA

05.12.2014

DESENHO


CORTES

ARQ 203 R00

ESTÚDIO GIBRALTAR
ARQUITETOS

AVENIDA PAULISTA, 2518, CJ21

(11) 3473 7443

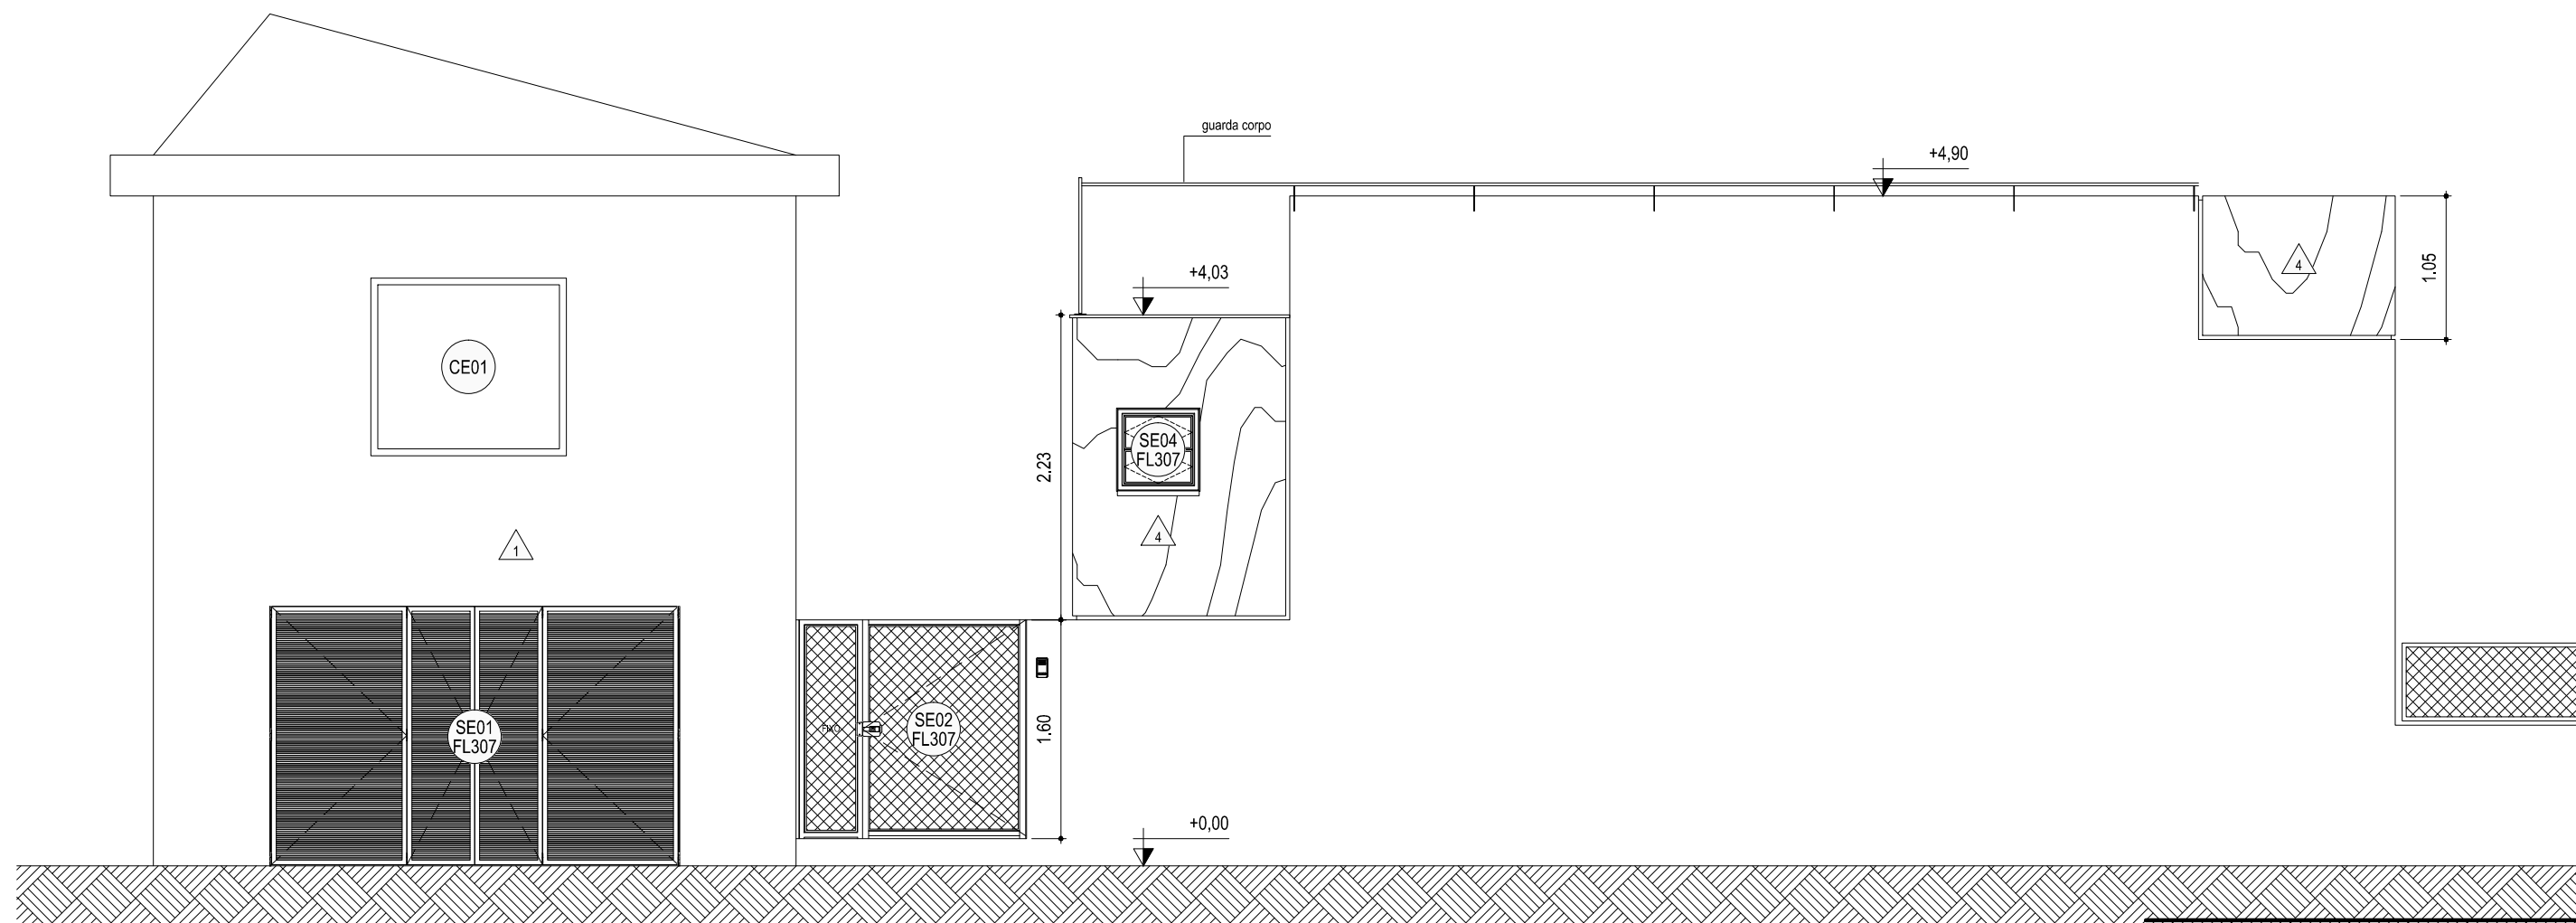

VISTA A
ESCALA 1:50

NOTAS

VERIFICAR MEDIDAS NO LOCAL

QUALQUER ALTERAÇÃO DE PROJETO
DEVE PASSAR POR APROVAÇÃO DO
ARQUITETO

ACABAMENTOS

PISO

- ① PISO EXISTENTE
- ② PEDRA PORTUGUESA
- ③ CIMENTO QUEIMADO
- ④ DECK DE MADEIRA
- ⑤ AZULEJO PORTOBELLO 7x7, 14041E - NEVE
- ⑥ TERRA PARA PLANTIO

PAREDE

- ① PINTURA BRANCA SOBRE MASSA CORRIDA
- ② PINTURA COLORIDA A DEFINIR
- ③ AZULEJO PORTOBELLO 7x7, 14041E - NEVE
- ④ FECHAMENTO DE MADEIRA A DEFINIR
- ⑤ CIMENTO QUEIMADO COR A DEFINIR

FORRO

- ① FORRO EXISTENTE
- ② LAJE PINTADA BRANCO
- ③ LAJE CONCRETO APARENTE
- ④ FORRO DE MADEIRA APARENTE COM DEMÃO DE SELADORA INCOLOR

RODAPÉ

- ① RODAPÉ EXISTENTE
- ② RODAPÉ DE POLIETILENO BRANCO REF. SANTA LUZIA
- ③ MADEIRA
- ④ SEM RODAPÉ

LEGENDA

- AMP XX FLOO AMPLIAÇÃO
- CA00 FLOO CAIXILHO DE ALUMÍNIO
- PM00 FLOO PORTA DE MADEIRA
- SE00 FLOO SERRALHERIA
- GC00 FLOO GUARDA CORPO
- CAIXILHO EXISTENTE
- PE PORTA EXISTENTE
- ① PAREDE EXISTENTE
- ② PAREDE NOVA
- ③ MADEIRA
- ④ CONCRETO
- QUADRO ELÉTRICO

CCF

R. CLÁUDIO FUZARO, Nº30

PROJETO EXECUTIVO

ESCALA

1:50

DATA

05.12.2014

DESENHO


CORTES

ARQ 204 R00

ESTÚDIO GIBRALTAR
ARQUITETOS


AVENIDA PAULISTA, 2518, CJ21

(11) 3473 7443


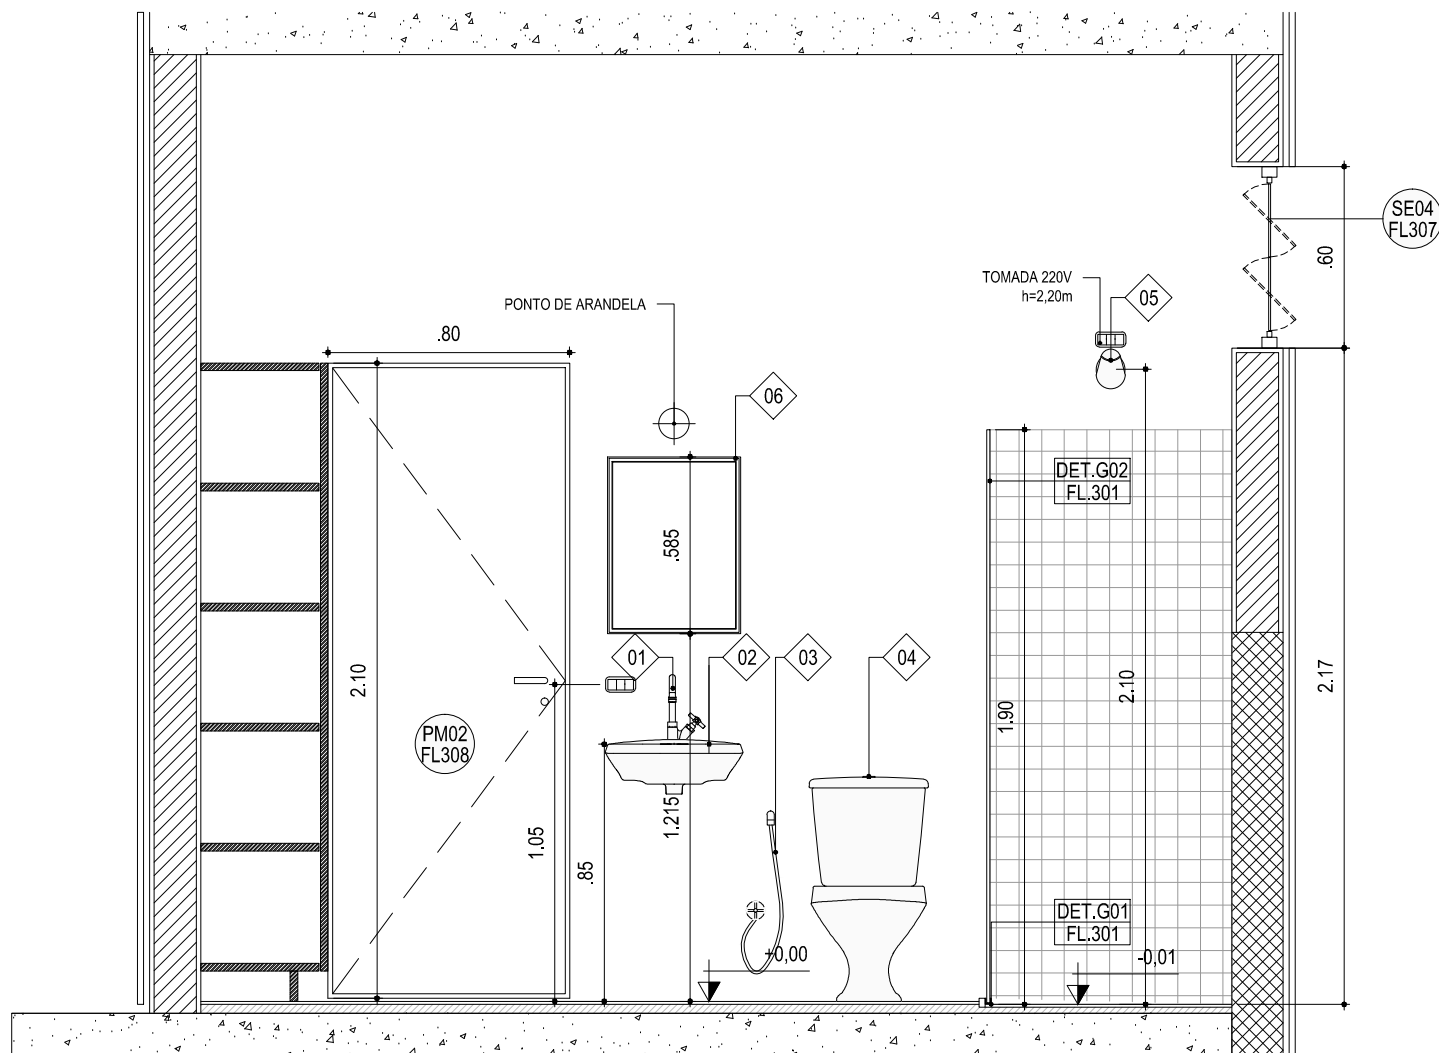


VISTA A - 1:25

DET.G01 - ARREIMATE DE DESNÍVEL NO BOX.
CORTE - 1:5

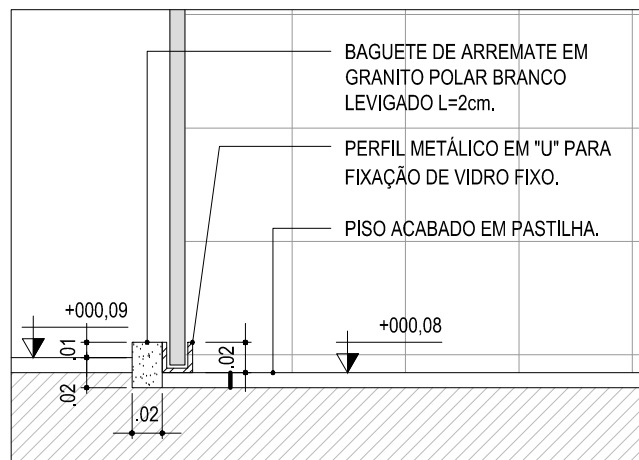

DET.G02 - ARREIMATE DE PASTILHAS NO BOX.
PLANTA - 1:5

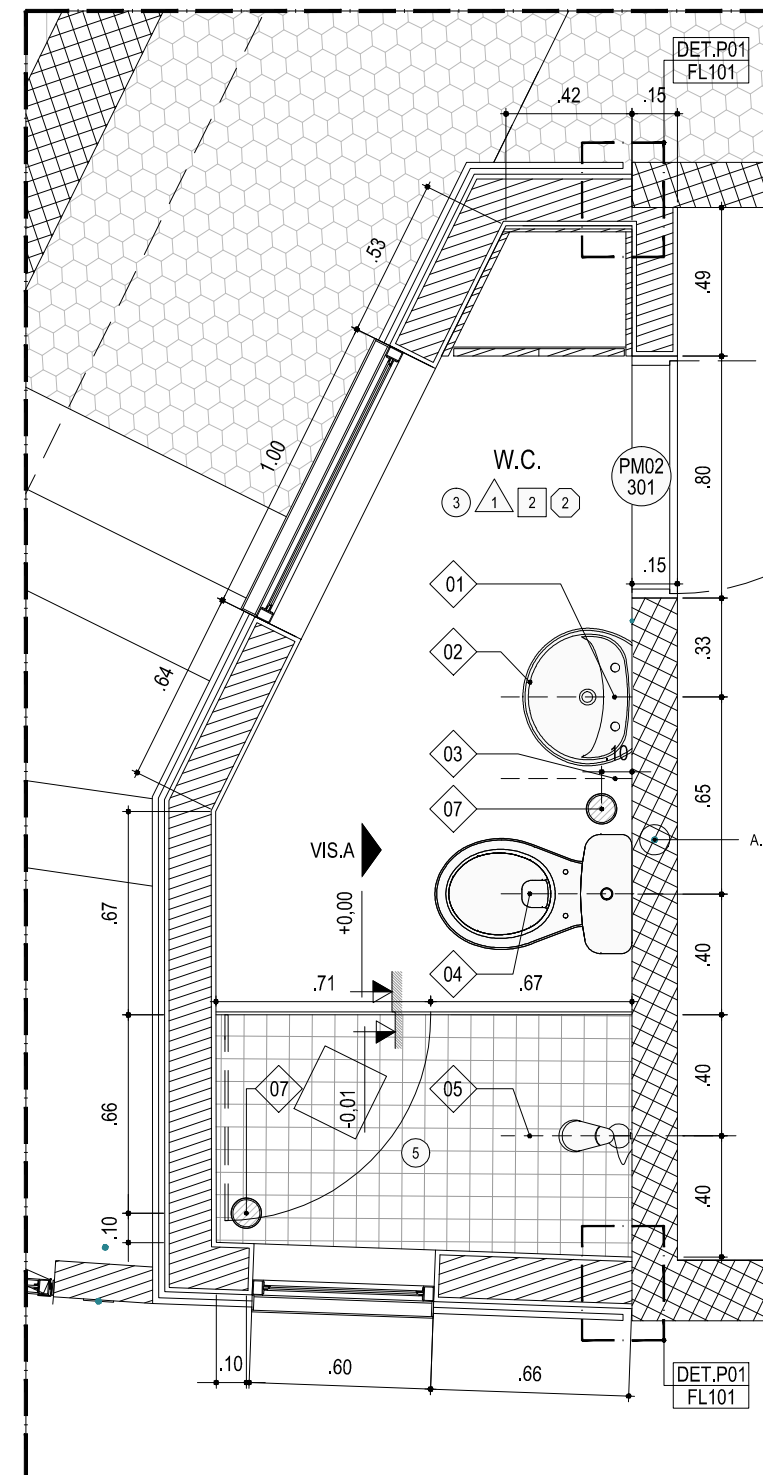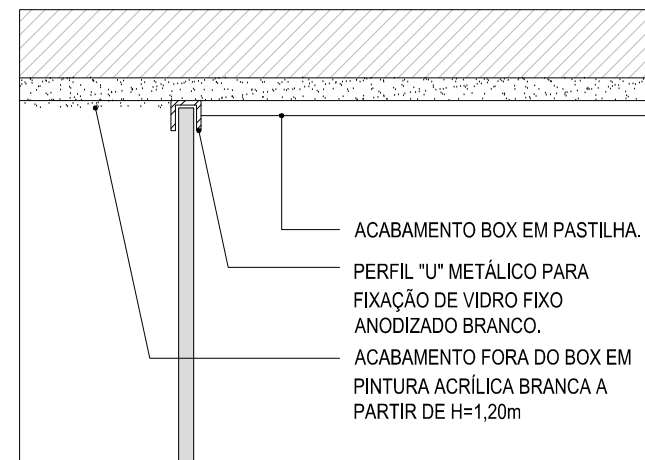

PLANTA
ESC: 1:25

③	PISO: CIMENTO QUEIMADO
△1	PAREDE: PINTURA BRANCA SOBRE MASSA CORRIDA
△3	AZULEJO PORTOBELLO 9.5x9.5, 14041E - NEVE
②	TETO: LAJE PINTADA COM PINTURA ESPECIAL ANTIMOFO
②	RODAPÉ DE POLIETILENO BRANCO REF. SANTA LUZIA
◇01	TORNEIRA LAVATÓRIO MESA ALTO mod. DECA - izy 1195.C37
◇02	LAVATÓRIO PEQUENO mod. DECA - ravena B.915
◇03	BACIA mod. DECA - RAVENA P909.CD00
◇04	DUCHA HIGIÊNICA mod. DECA - IZY 1984.C35.act
◇05	DUCHA mod. THERMOSYSTEM MULTITEMPERATURA SPOT 8T 6800W, 220V. PREVER PONTO DE LUZ
◇06	ARMÁRIO COM ESPELHO 1 PORTA mod. CRISMETAL 105-1105
◇07	RALO 10cm mod. TIGRE - ABRE E FECHA ACABAMENTO CROMADO

CCF

R. CLÁUDIO FUZARO, Nº30

PROJETO EXECUTIVO

ESCALA
1:25


DATA
05.12.2014

DESENHO
AMP 01


ARQ 301 R00
ESTÚDIO GIBRALTAR
ARQUITETOS

AVENIDA PAULISTA, 2518, CJ21


(11) 3473 7443

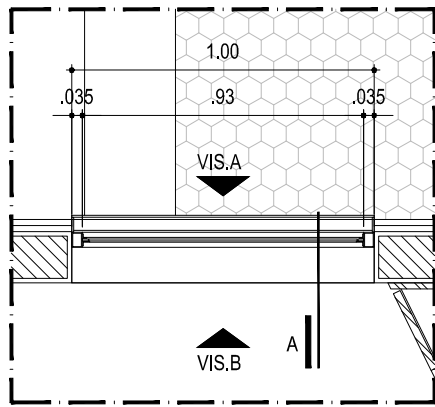


SE03 PLANTA
ESC. 1:25

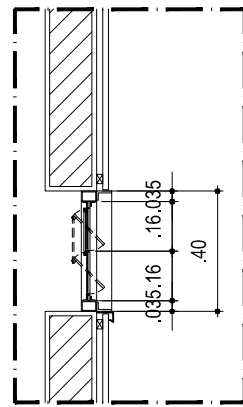


SE03 CORTE A
ESC. 1:25

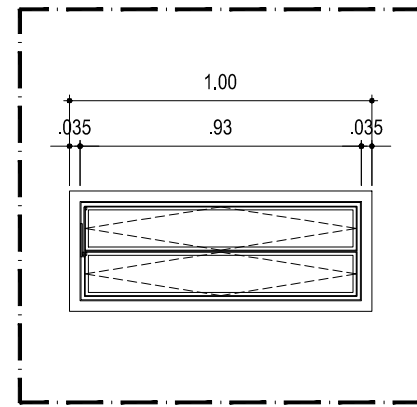


SE03 VIS.A - INTERNA
ESC. 1:25

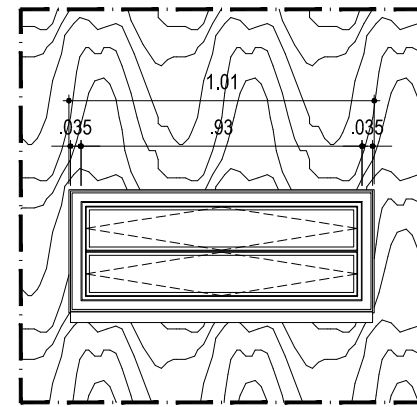


SE03 VIS.B - EXTERNA
ESC. 1:25

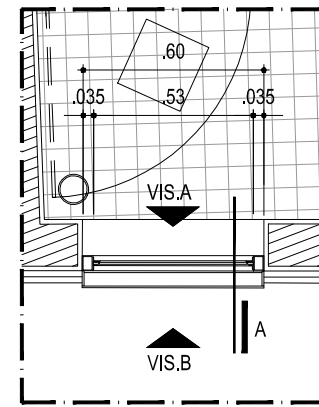


SE04 PLANTA
ESC. 1:25

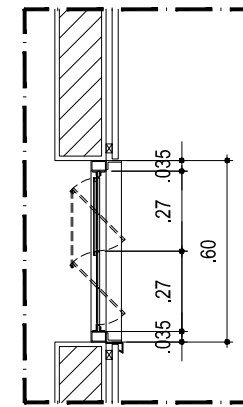


SE04 CORTE A
ESC. 1:25

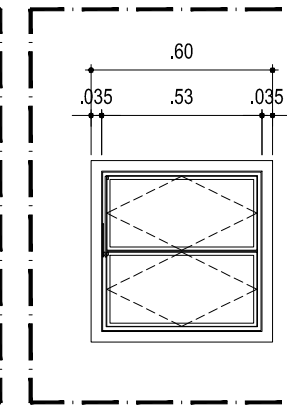


SE04 VIS.A - INTERNA
ESC. 1:25

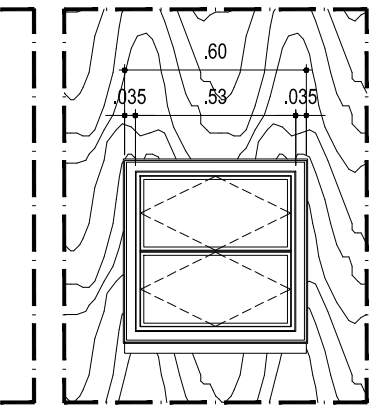


SE04 VIS.B - EXTERNA
ESC. 1:25

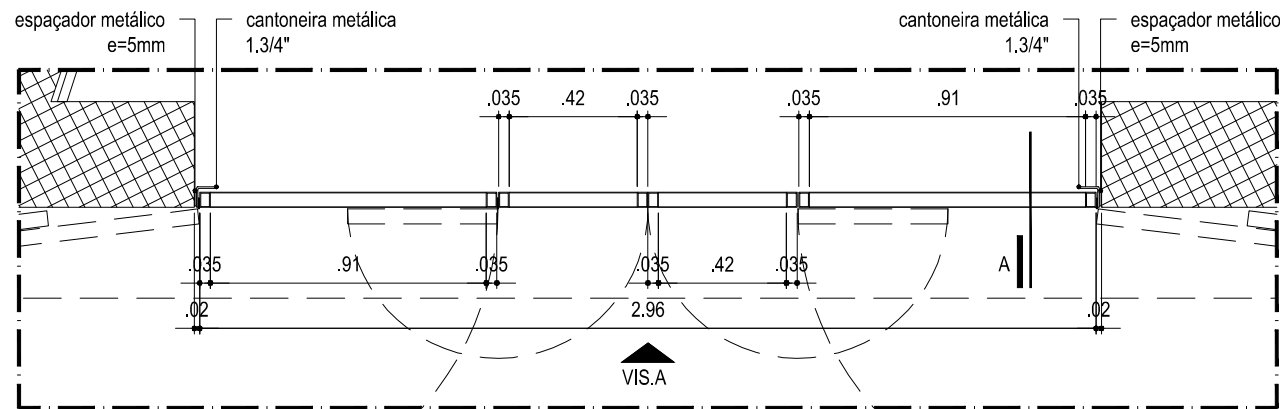


SE01 PLANTA
ESC. 1:25

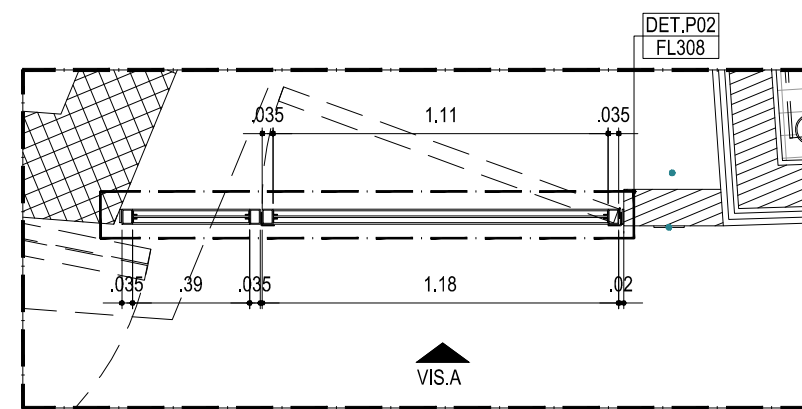


SE02 PLANTA
ESC. 1:25

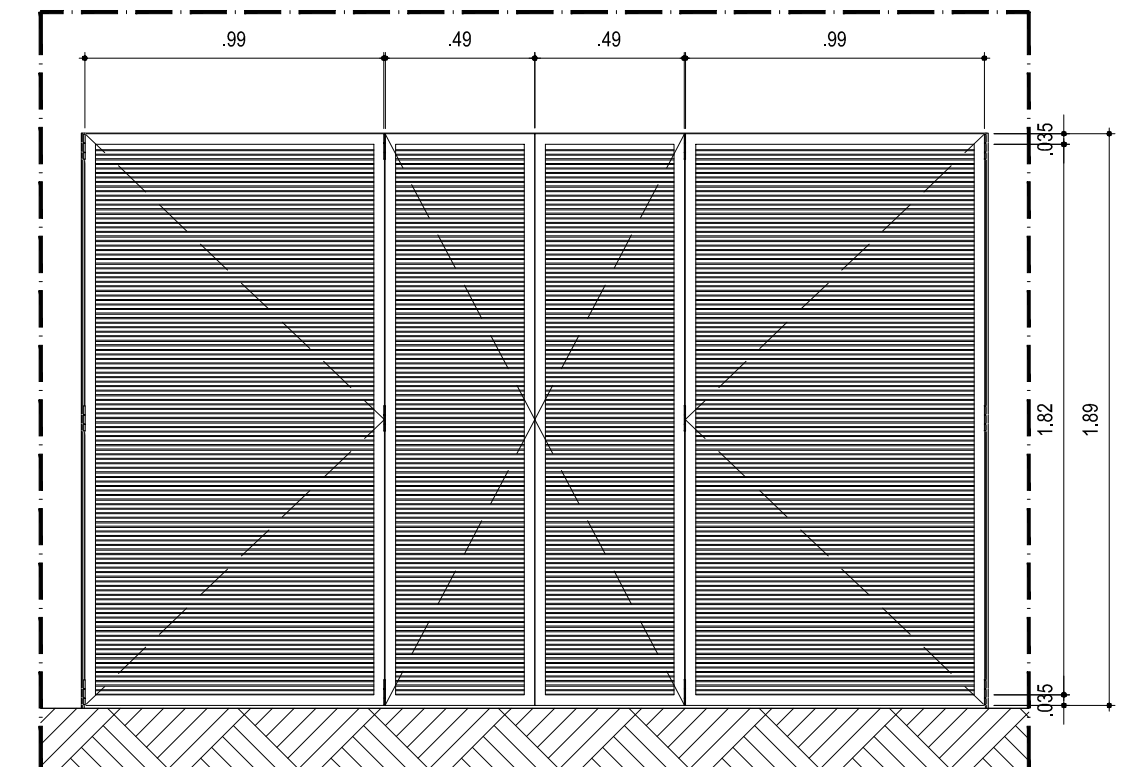

SE01 VISTA A
ESC. 1:25

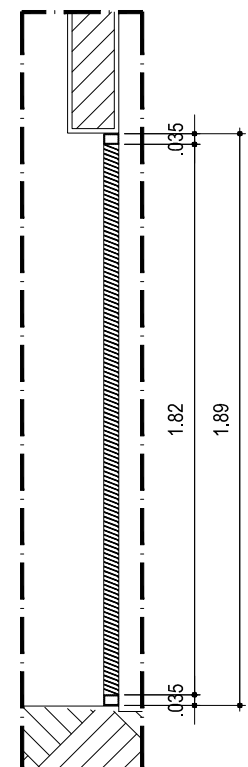

SE01 CORTE A
ESC. 1:25

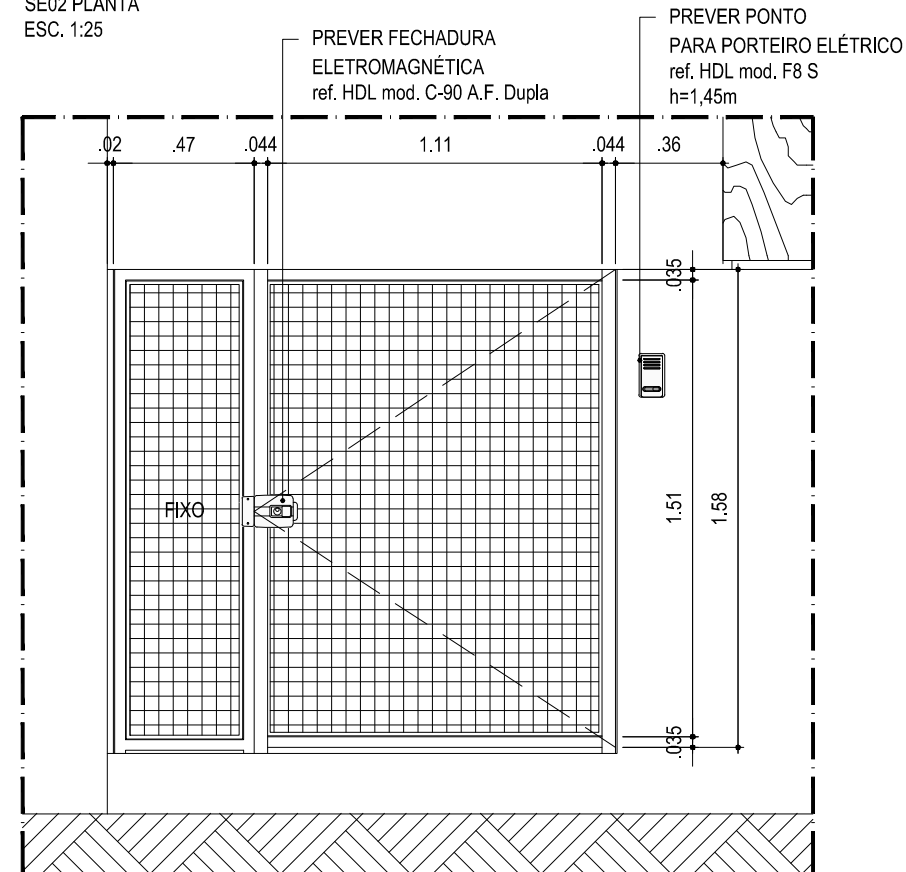

SE02 VISTA A
ESC. 1:25

CCF

R. CLÁUDIO FUZARO, Nº30

PROJETO EXECUTIVO

ESCALA
1:25

DATA

05.12.2014

DESENHO


SE01, SE02, SE03 E SE04

ARQ 307 R00


ESTÚDIO GIBRALTAR
ARQUITETOS

AVENIDA PAULISTA, 2518, CJ21


(11) 3473 7443

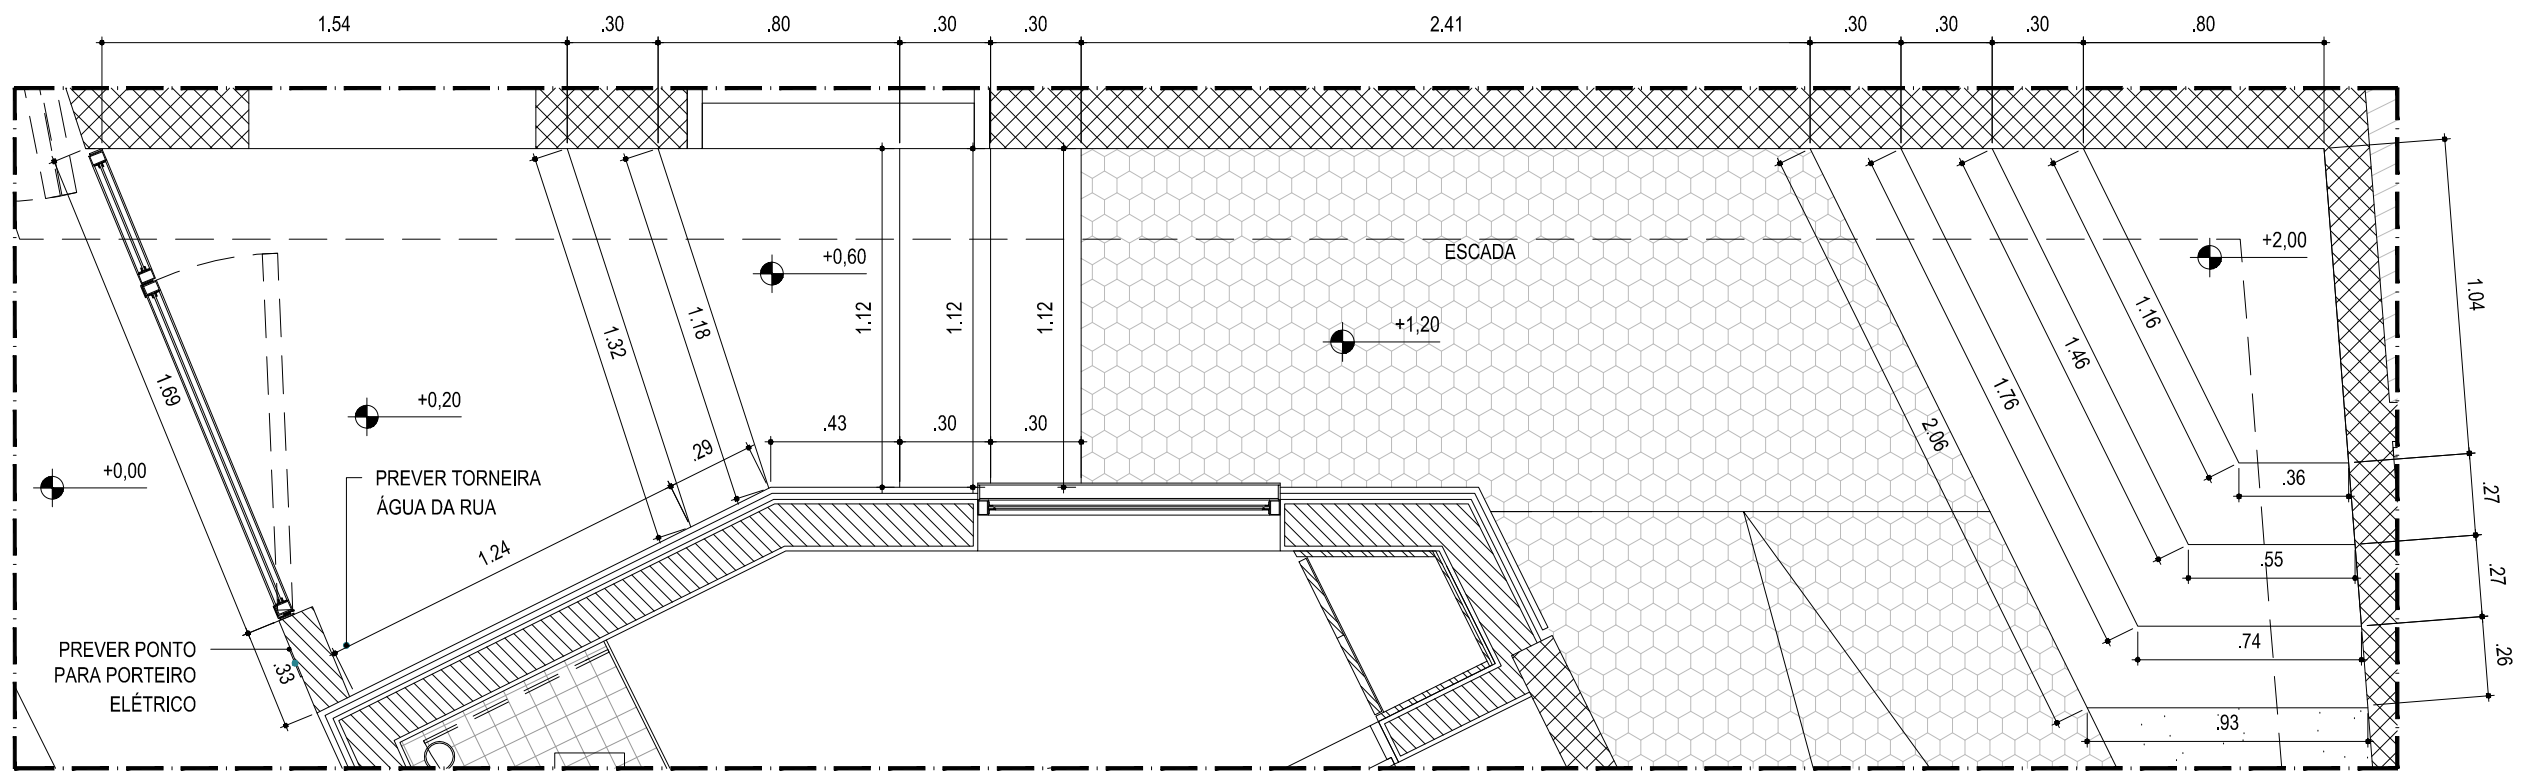


PLANTA - ESC. 1:25

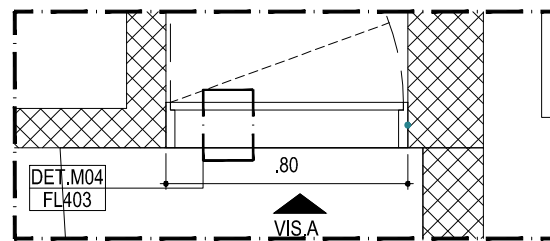


PM01 - PLANTA ESC. 1:25

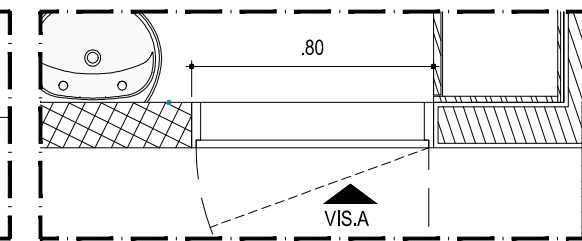


PM02 - PLANTA ESC. 1:25

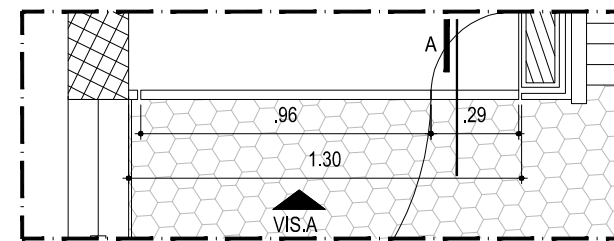


PM03 - PLANTA ESC. 1:25

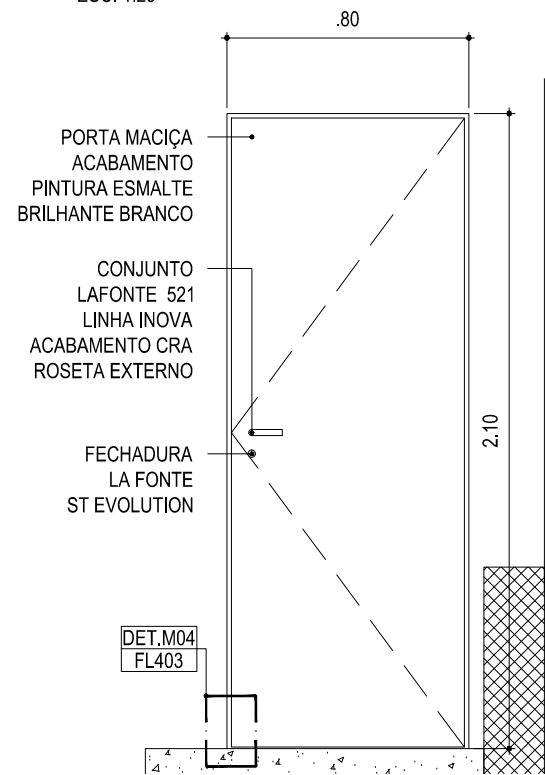


PM01 - VISTA A ESC. 1:25

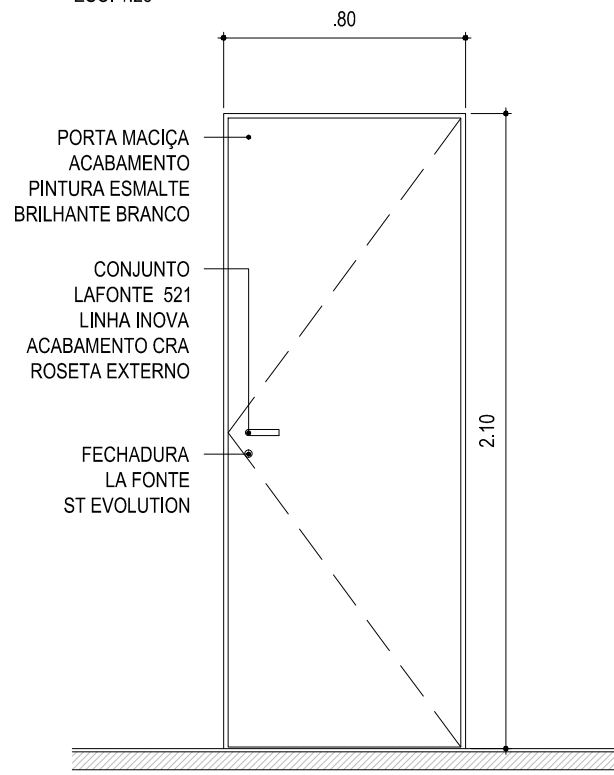

PM02 - VISTA A ESC. 1:25

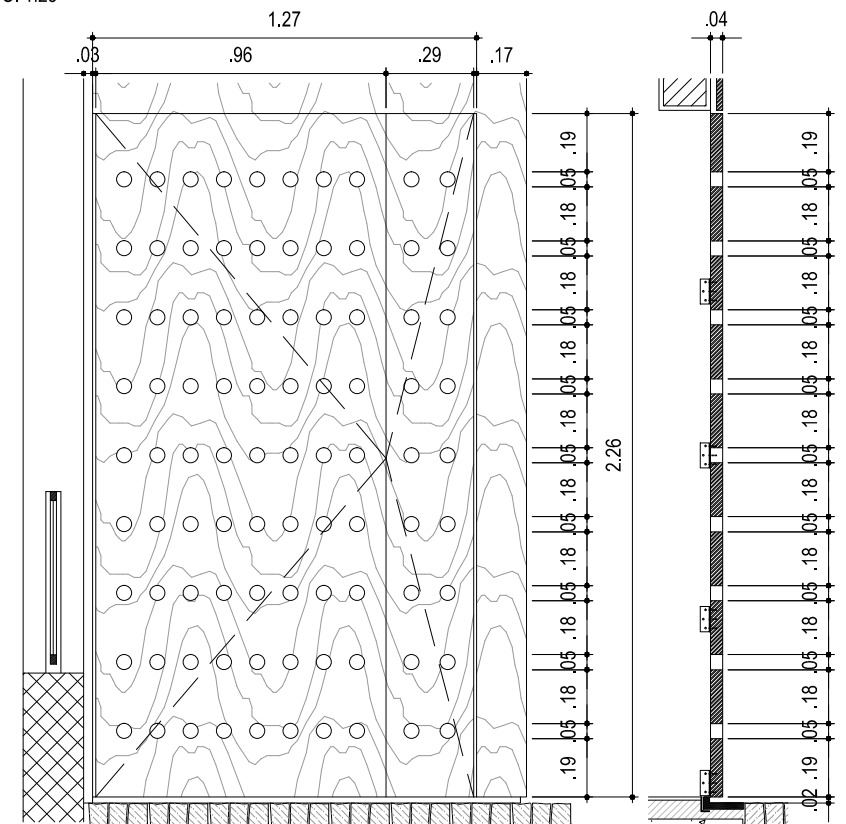

PM03 - VISTA A - ESC. 1:25

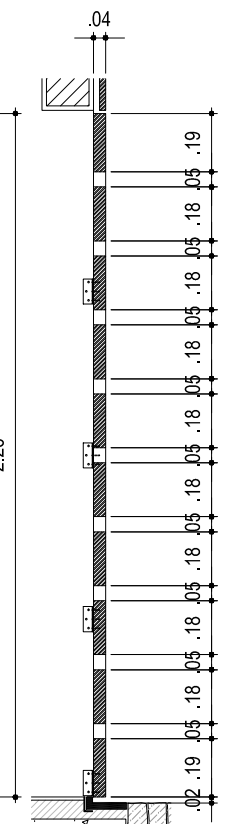

PM03 - CORTE A - ESC. 1:25

CCF

R. CLÁUDIO FUZARO, Nº30

PROJETO EXECUTIVO

ESCALA

1:25

DATA

05.12.2014

DESENHO

ESCADA E MARCENARIA

ARQ 309 R00

ESTÚDIO GIBRALTAR

ARQUITETOS

AVENIDA PAULISTA, 2518, CJ21

(11) 3473 7443