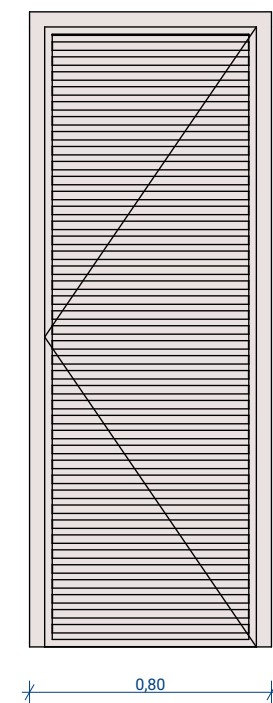
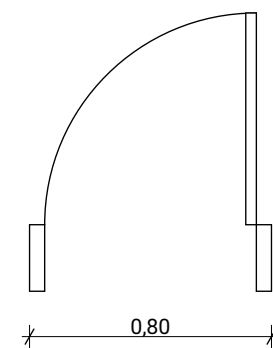
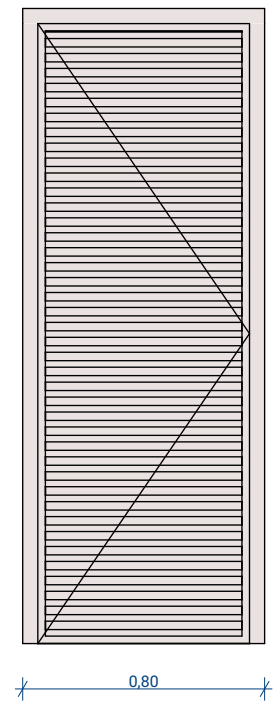
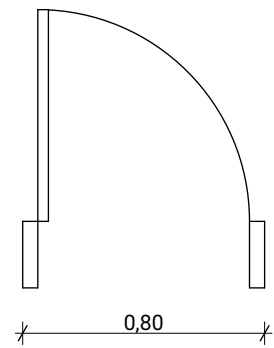
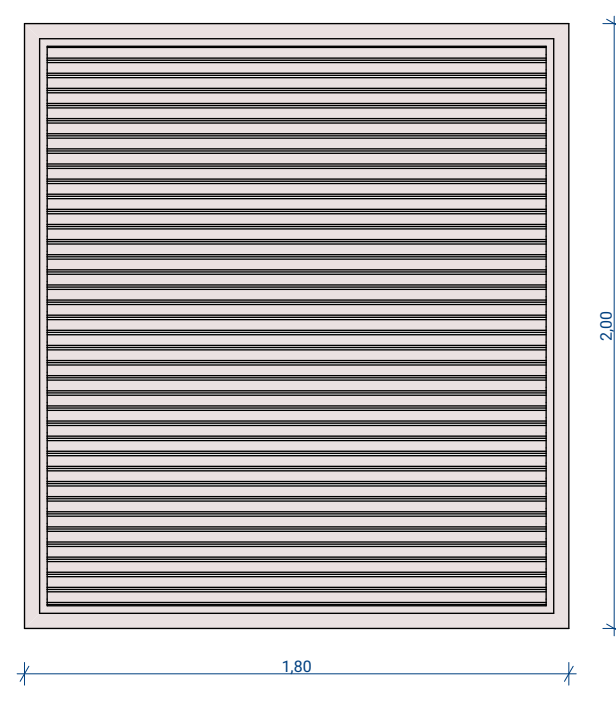
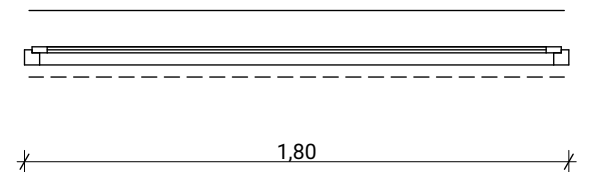
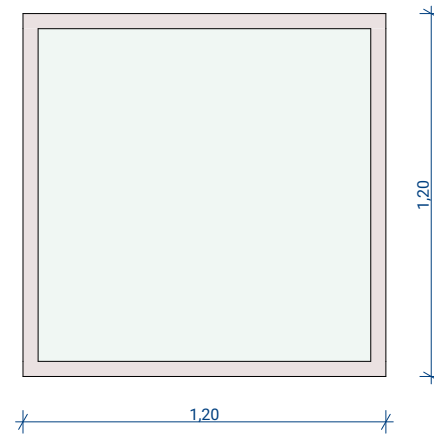
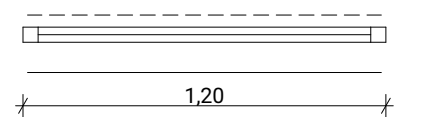
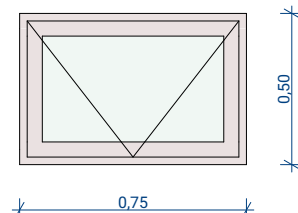
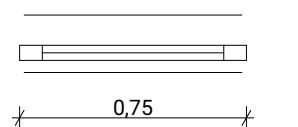
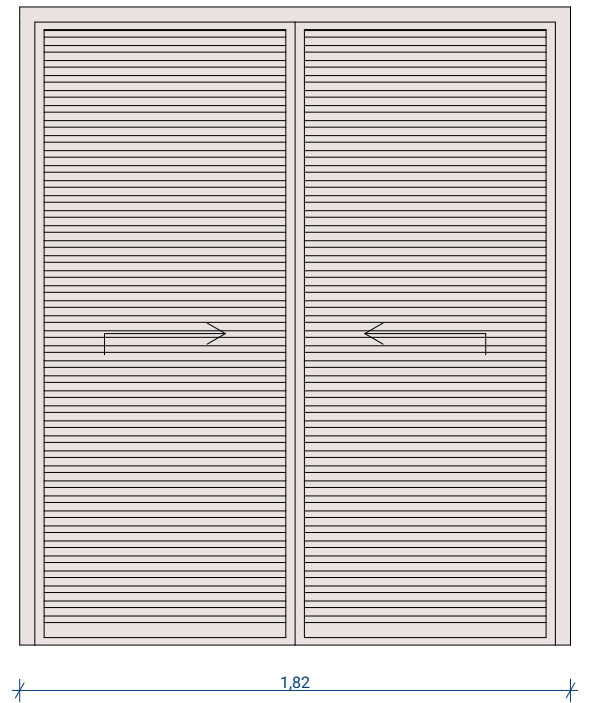
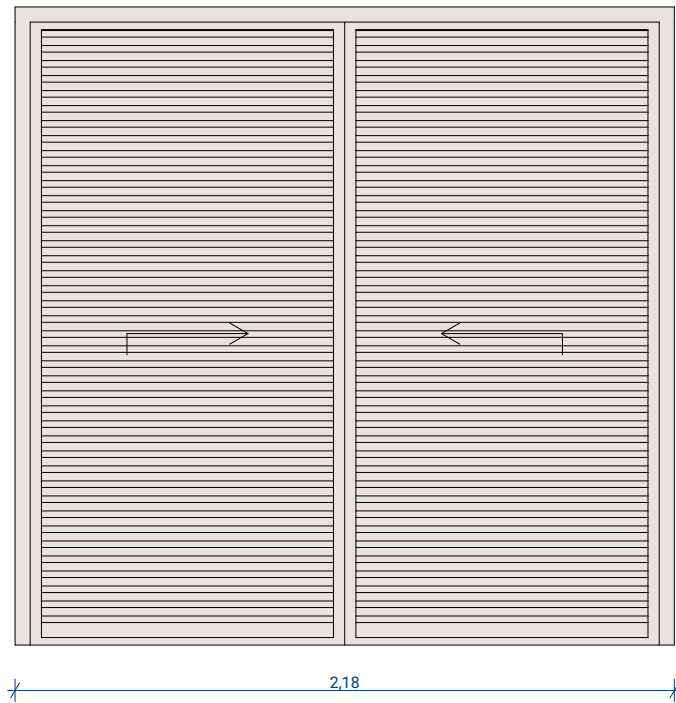
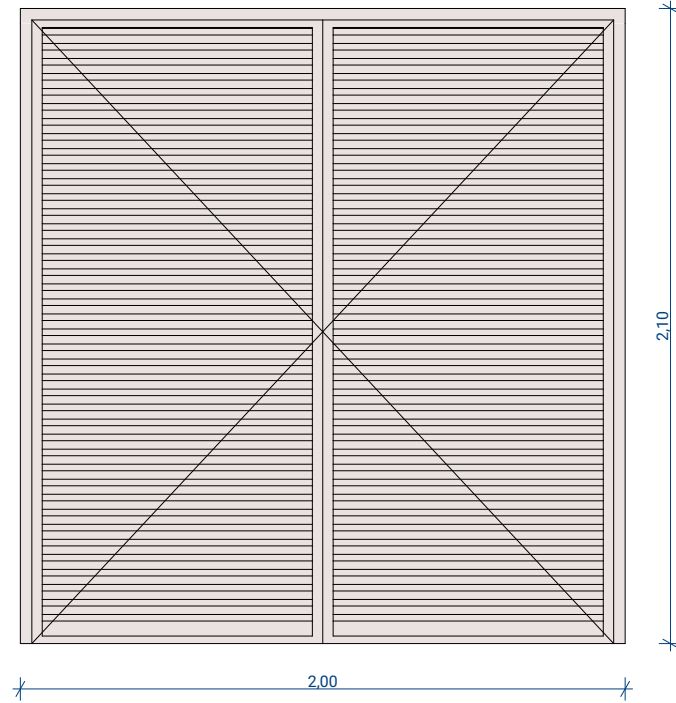
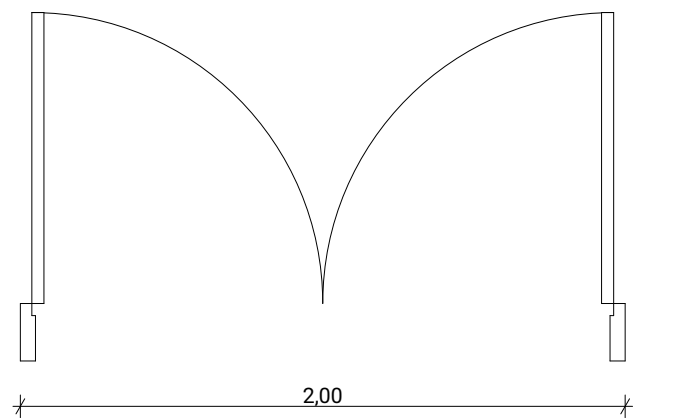
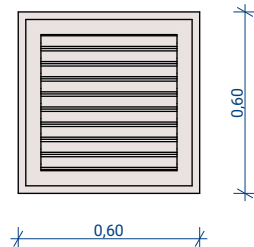
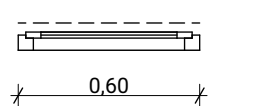
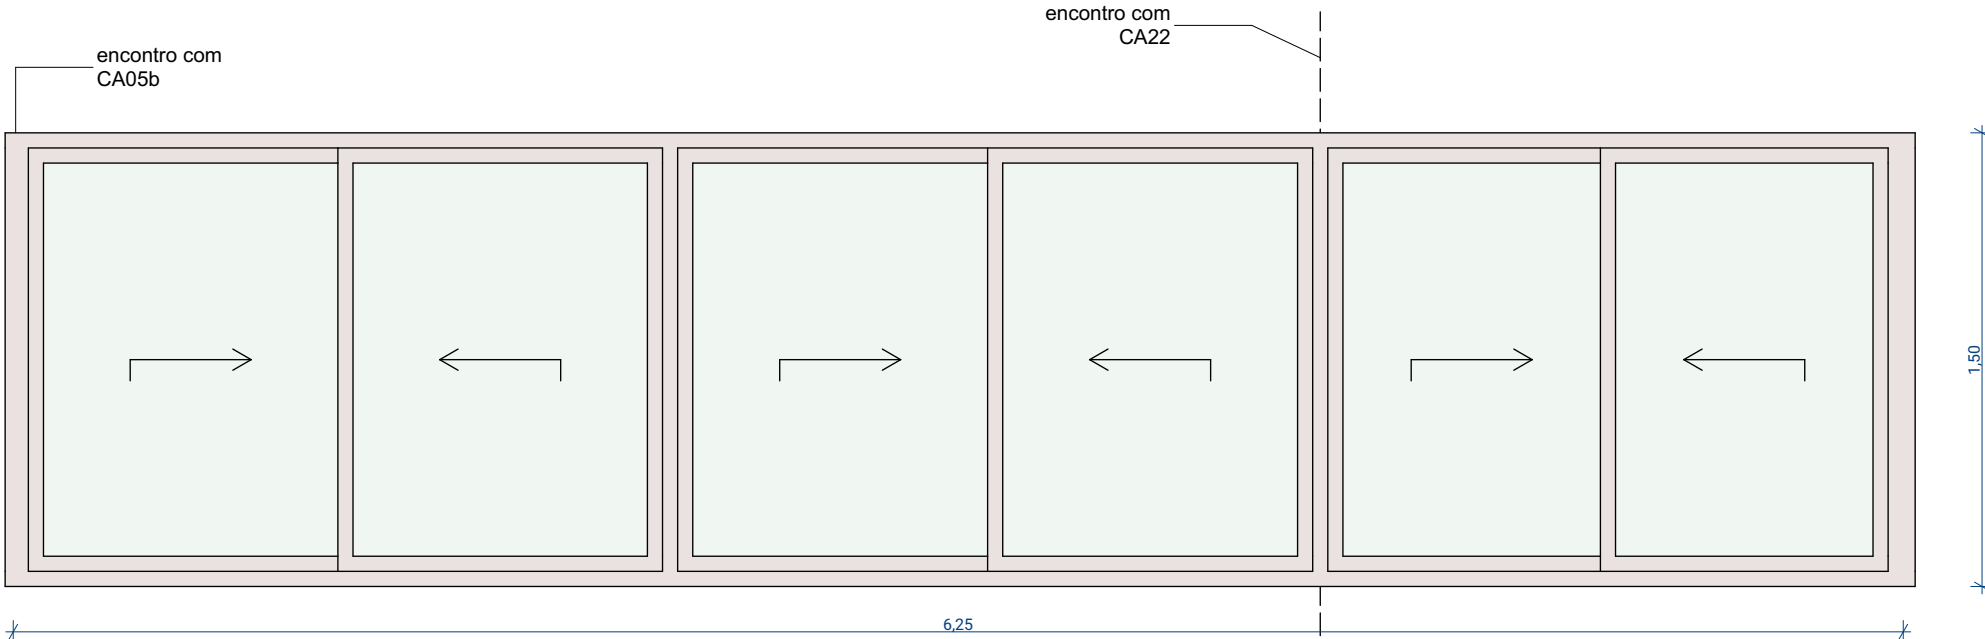
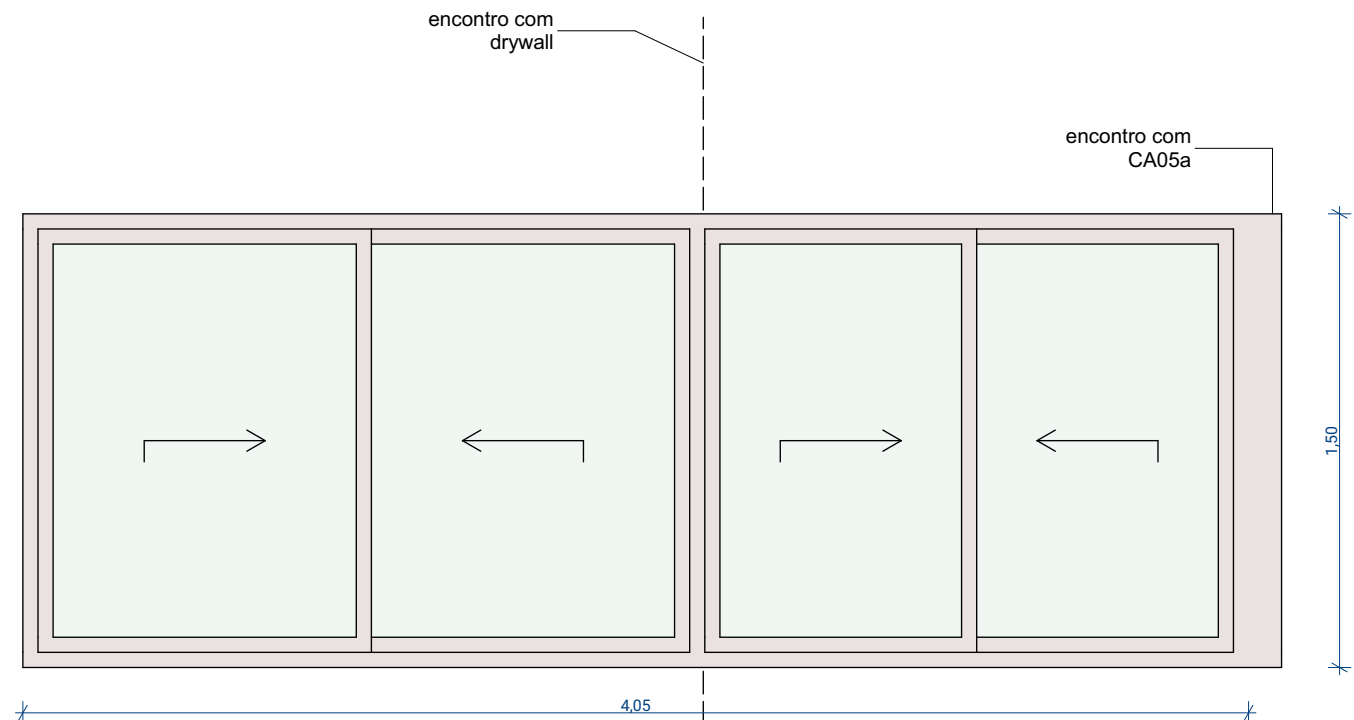
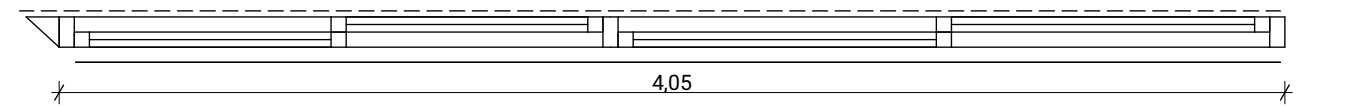


| |
|---|
| <div>CA01a</div> <div>4</div> <div>Caixilho composto por uma folha de abrir em veneziana ventilada com requadro dos quatro lados e perfis de alumínio. Pintura acetinada cinza Ral 7037</div> <div>Prever kit de maçaneta e fechadura com chave La Fonte.</div> <div>0,80x2,10</div> <div>0,00</div> <div>0,22</div> <div>Soleira em granito cinza andorinha levigado na largura do batente</div> <div>W.C. FUNCIONÁRIOS (007-008), D.M.L. (011), W.C. (015)</div>   | <div>CA01b</div> <div>2</div> <div>Caixilho composto por uma folha de abrir em veneziana ventilada com requadro dos quatro lados e perfis de alumínio. Pintura acetinada cinza Ral 7037</div> <div>0,80x2,10</div> <div>0,00</div> <div>0,22</div> <div>Soleira em granito cinza andorinha levigado na largura do batente</div> <div>W.C. GUARITA (004), W.C. (016)</div>   | <div>CA02</div> <div>1</div> <div>Veneziana fixa em alumínio, para ventilação da sala de pressurização. OBS: verificar especificações projeto complementar de climatização</div> <div>Pintura acetinada cinza Ral 7037</div> <div>---</div> <div>1,80x2,00</div> <div>0,60</div> <div>0,22</div> <div>Prever pingadeira em chapa de alumínio dobrada para o lado externo.</div> <div>CASA DE MÁQUINAS (PRESSURIZAÇÃO) (009)</div> | <div>CA04</div> <div>1</div> <div>Caixilho existente de alumínio composto por uma folha fixa. Prever reaproveitamento de vidro blindado da antiga guarita</div> <div>Pintura acetinada cinza Ral 7037</div> <div>-</div> <div>1,20x1,20</div> <div>0,90</div> <div>0,19</div> <div>Prever pingadeira em chapa de alumínio dobrada para o lado externo.</div> <div>GUARITA (003)</div> | <div>CA21</div> <div>1</div> <div>Caixilho composto por uma folha basculante, com requadro dos quatro lados, perfis de alumínio e vidro laminado liso. verificar projeto de acústica para espessura dos vidros.</div> <div>Pintura acetinada cinza Ral 7037</div> <div>Prever cremone.</div> <div>0,75x0,50</div> <div>1,80</div> <div>0,19</div> <div>Prever pingadeira em chapa de alumínio dobrada para o lado externo.</div> <div>W.C. GUARITA (004)</div> | <div>CA28</div> <div>1</div> <div>Caixilho composto por duas folhas de correr em veneziana ventilada e perfis de alumínio. Prever fechaduras e trilhos.</div> <div>Pintura acetinada cinza Ral 7037</div> <div>Prever fechaduras e trilhos.</div> <div>1,82x2,11</div> <div>0,00</div> <div>0,17</div> <div>Soleira em granito cinza andorinha levigado na largura do batente</div> <div>HALL FUNCIONÁRIOS (006)</div> | <div>CA29</div> <div>1</div> <div>Caixilho composto por duas folhas de correr em veneziana ventilada e perfis de alumínio. Prever fechaduras e trilhos.</div> <div>Pintura acetinada cinza Ral 7037</div> <div>Prever fechaduras e trilhos.</div> <div>2,18x2,11</div> <div>0,00</div> <div>0,17</div> <div>Soleira em granito cinza andorinha levigado na largura do batente</div> <div>W.C. FUNCIONÁRIOS (008)</div> | <div>CA34</div> <div>1</div> <div>Caixilho composto por duas folha de abrir em veneziana ventilada com requadro dos quatro lados e perfis de alumínio.</div> <div>Pintura acetinada cinza Ral 7037</div> <div>Prever kit de maçaneta e fechadura com chave La Fonte.</div> <div>2,00x2,10</div> <div>0,00</div> <div>0,19</div> <div>Soleira em granito cinza andorinha levigado na largura do batente</div> <div>RESERVATÓRIO (012)</div> | |
|                 | <div>CA03</div> <div>6</div> <div>Veneziana do duto de pressurização, verificar projeto de climatização. REF.: Trox</div> <div>Pintura acetinada cinza Ral 7037</div> <div>0,60x0,60</div> <div>3,50</div> <div>0,09</div>   | <div>CA05a</div> <div>2</div> <div>Caixilho de alumínio composto por seis folhas de correr.</div> <div>Pintura acetinada cinza Ral 7037</div> <div>Prever fecho.</div> <div>6,25x1,50</div> <div>1,10</div> <div>0,17</div> <div>Prever pingadeira em chapa de alumínio dobrada para o lado externo.</div> <div>SALA DO COORDENADOR (102,201)</div>                                                                               | <div>CA05b</div> <div>2</div> <div>Caixilho de alumínio composto por quatro folhas de correr.</div> <div>Pintura acetinada cinza Ral 7037</div> <div>Prever fecho.</div> <div>4,05x1,50</div> <div>1,10</div> <div>0,17</div> <div>Prever pingadeira em chapa de alumínio dobrada para o lado externo.</div> <div>SALA DO COORDENADOR (102, 202)</div>                                | |
|   | <div>OBSERVAÇÕES:</div> <div>01 - Seguir especificações complementares no projeto de acústica.</div> <div>02 - Verificar medidas, quantidades e sentido de aberturas nas plantas de arquitetura e na obra.</div> <div>03 - Qualquer alteração de projeto ou especificação deve ser submetida previamente a apreciação dos responsáveis pelo projeto.</div> <div>04 - Todos os materiais utilizados devem respeitar as normas de segurança relativas a seu uso específico.</div> <div>05 - Deverá ser atendida a norma de acessibilidade NBR9050.</div> <div>06 - Prever muretas estruturadas para fixação dos caixilhos; as muretas deverão suportar todas as cargas de peso e pressão de vento.</div> <table><tr><td colspan="4">CLIENTE / CONSTRUTORA</td></tr><tr><td></td><td></td><td></td><td></td></tr><tr><td></td><td></td><td></td><td></td></tr><tr><td></td><td></td><td></td><td></td></tr><tr><td></td><td></td><td></td><td></td></tr><tr><td></td><td></td><td></td><td></td></tr><tr><td></td><td></td><td></td><td></td></tr><tr><td></td><td></td><td></td><td></td></tr><tr><td>R04</td><td>AM</td><td>08/04/2022</td><td>ALTERAÇÃO CA04 + ADIÇÃO CA34</td></tr><tr><td>R03</td><td>AM</td><td>29/10/2021</td><td>REVISÃO GERAL</td></tr><tr><td>R02</td><td>AM</td><td>08/10/2021</td><td>REVISÃO GERAL APÓS COMPATIBILIZAÇÃO COM PROJETO DE ESQUADRIAS</td></tr><tr><td>R01</td><td>AM</td><td>30/07/2021</td><td>REVISÃO</td></tr><tr><td>R00</td><td>AM</td><td>02/07/2021</td><td>EMIÇÃO INICIAL</td></tr><tr><td>REV.</td><td>POR</td><td>DATA</td><td>DESCRIÇÃO</td></tr></table> <table><tr><td>PROJETISTA</td><td>CÓDIGO</td></tr><tr><td>ANDRADE MORETTIN ARQUITETOS ASSOCIADOS + GOAA - GUSMÃO OTERO ARQUITETOS ASSOCIADOS</td><td></td></tr><tr><td>RESPONSÁVEL: VINICIUS ANDRADE</td><td></td></tr><tr><td>COORDENADOR: RENATA ANDRULIS</td><td></td></tr><tr><td>CÓDIGO DA OBRA</td><td>CEB-EM</td></tr><tr><td>DISCIPLINA</td><td>AR</td></tr><tr><td>FASE</td><td>PE</td></tr><tr><td>FOLHA</td><td>AR 5000</td></tr><tr><td>ASSUNTO DO PROJETO</td><td>CAIXILHOS DE ALUMINIO</td></tr><tr><td>ESCALA</td><td>1:25</td></tr><tr><td>DATA EMISSÃO</td><td>08/04/2022</td></tr><tr><td>NOME DO ARQUIVO</td><td>CEB-EM-AR-PE-5000-COCA-R04</td></tr></table> | CLIENTE / CONSTRUTORA   |   |   |   |   |   |  |  |  |  |  |  |  |  |  |  |  |  |  |  |  |  |  |  |  |  |  |  |  |  |  |  | R04 | AM | 08/04/2022 | ALTERAÇÃO CA04 + ADIÇÃO CA34 | R03 | AM | 29/10/2021 | REVISÃO GERAL | R02 | AM | 08/10/2021 | REVISÃO GERAL APÓS COMPATIBILIZAÇÃO COM PROJETO DE ESQUADRIAS | R01 | AM | 30/07/2021 | REVISÃO | R00 | AM | 02/07/2021 | EMIÇÃO INICIAL | REV. | POR | DATA | DESCRIÇÃO | PROJETISTA | CÓDIGO | ANDRADE MORETTIN ARQUITETOS ASSOCIADOS + GOAA - GUSMÃO OTERO ARQUITETOS ASSOCIADOS |  | RESPONSÁVEL: VINICIUS ANDRADE |  | COORDENADOR: RENATA ANDRULIS |  | CÓDIGO DA OBRA | CEB-EM | DISCIPLINA | AR | FASE | PE | FOLHA | AR 5000 | ASSUNTO DO PROJETO | CAIXILHOS DE ALUMINIO | ESCALA | 1:25 | DATA EMISSÃO | 08/04/2022 | NOME DO ARQUIVO | CEB-EM-AR-PE-5000-COCA-R04 |
| CLIENTE / CONSTRUTORA   | |
| |
| |
| |
| |
| |
| |
| |
| R04   | AM   | 08/04/2022   | ALTERAÇÃO CA04 + ADIÇÃO CA34   | |
| R03   | AM   | 29/10/2021   | REVISÃO GERAL   | |
| R02   | AM   | 08/10/2021   | REVISÃO GERAL APÓS COMPATIBILIZAÇÃO COM PROJETO DE ESQUADRIAS   | |
| R01   | AM   | 30/07/2021   | REVISÃO   | |
| R00   | AM   | 02/07/2021   | EMIÇÃO INICIAL   | |
| REV.   | POR   | DATA   | DESCRIÇÃO   | |
| PROJETISTA   | CÓDIGO   | |
| ANDRADE MORETTIN ARQUITETOS ASSOCIADOS + GOAA - GUSMÃO OTERO ARQUITETOS ASSOCIADOS   | |
| RESPONSÁVEL: VINICIUS ANDRADE   | |
| COORDENADOR: RENATA ANDRULIS   | |
| CÓDIGO DA OBRA   | CEB-EM   | |
| DISCIPLINA   | AR   | |
| FASE   | PE   | |
| FOLHA   | AR 5000   | |
| ASSUNTO DO PROJETO   | CAIXILHOS DE ALUMINIO   | |
| ESCALA   | 1:25   | |
| DATA EMISSÃO   | 08/04/2022   | |
| NOME DO ARQUIVO   | CEB-EM-AR-PE-5000-COCA-R04   | |

CA06a  
2

Caixilho de alumínio composto por três folhas de correr e bandeira superior fixa em veneziana ventilada.

Pintura acetinada cinza Ral 7037

Prever fecho.


3,12×1,80

1,10

0,17

Prever pingadeira em chapa de alumínio dobrada para o lado externo.

SALAS DE AULA (111, 211)

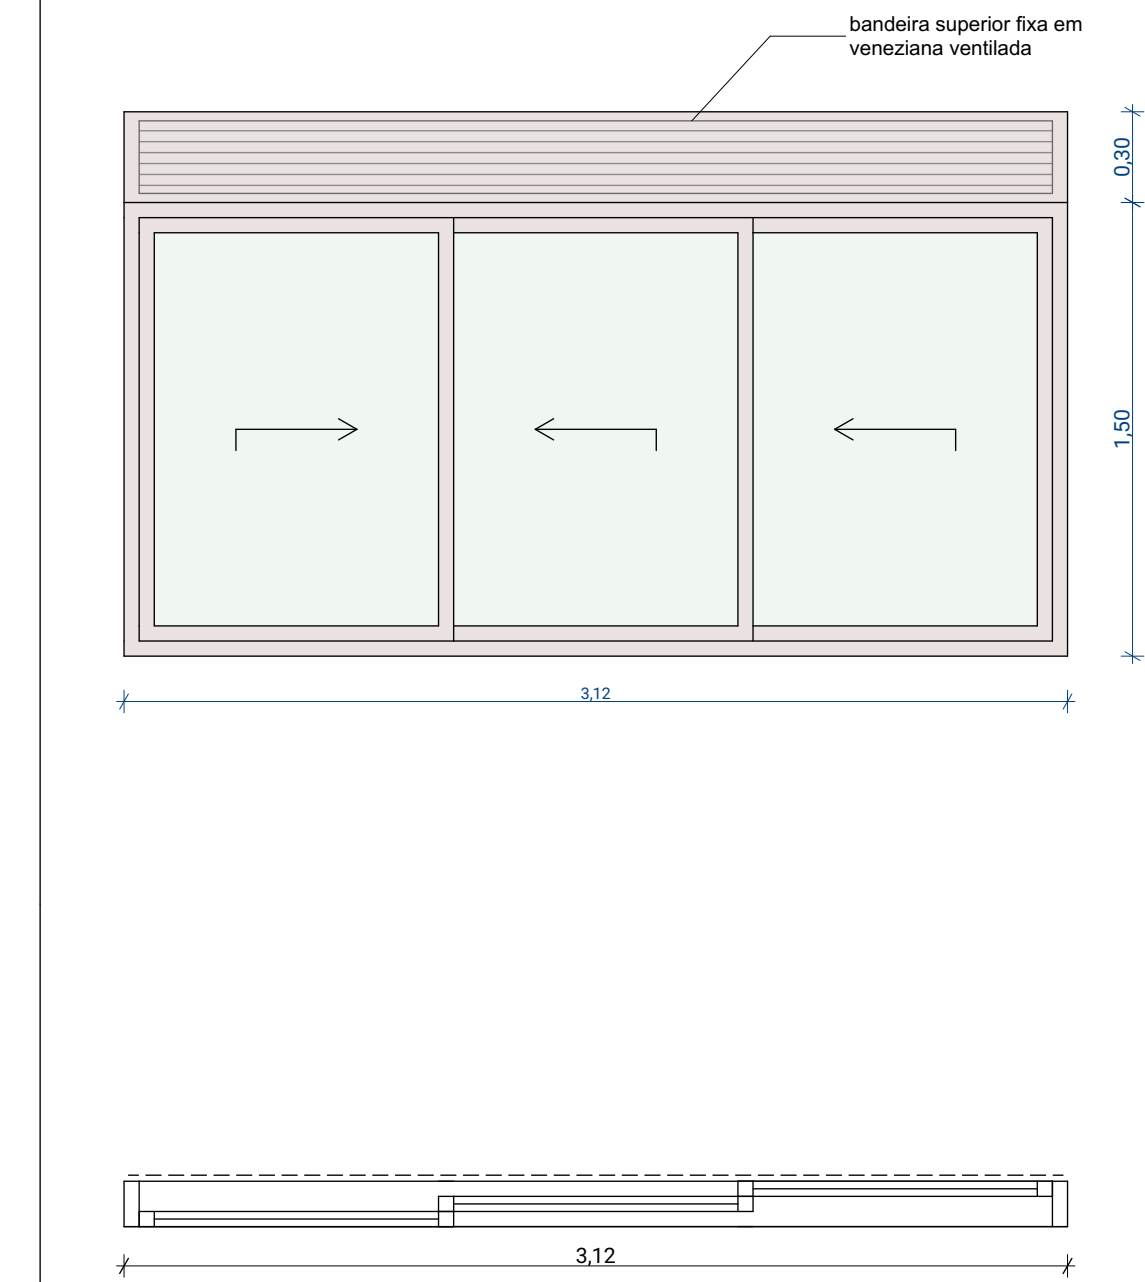

CA06b  
2

Caixilho de alumínio composto por seis folhas de correr e bandeira superior fixa em veneziana ventilada.

Pintura acetinada cinza Ral 7037

Prever fecho.


5,72×1,80

1,10

0,17

Prever pingadeira em chapa de alumínio dobrada para o lado externo.

SALAS DE AULA (111, 211)

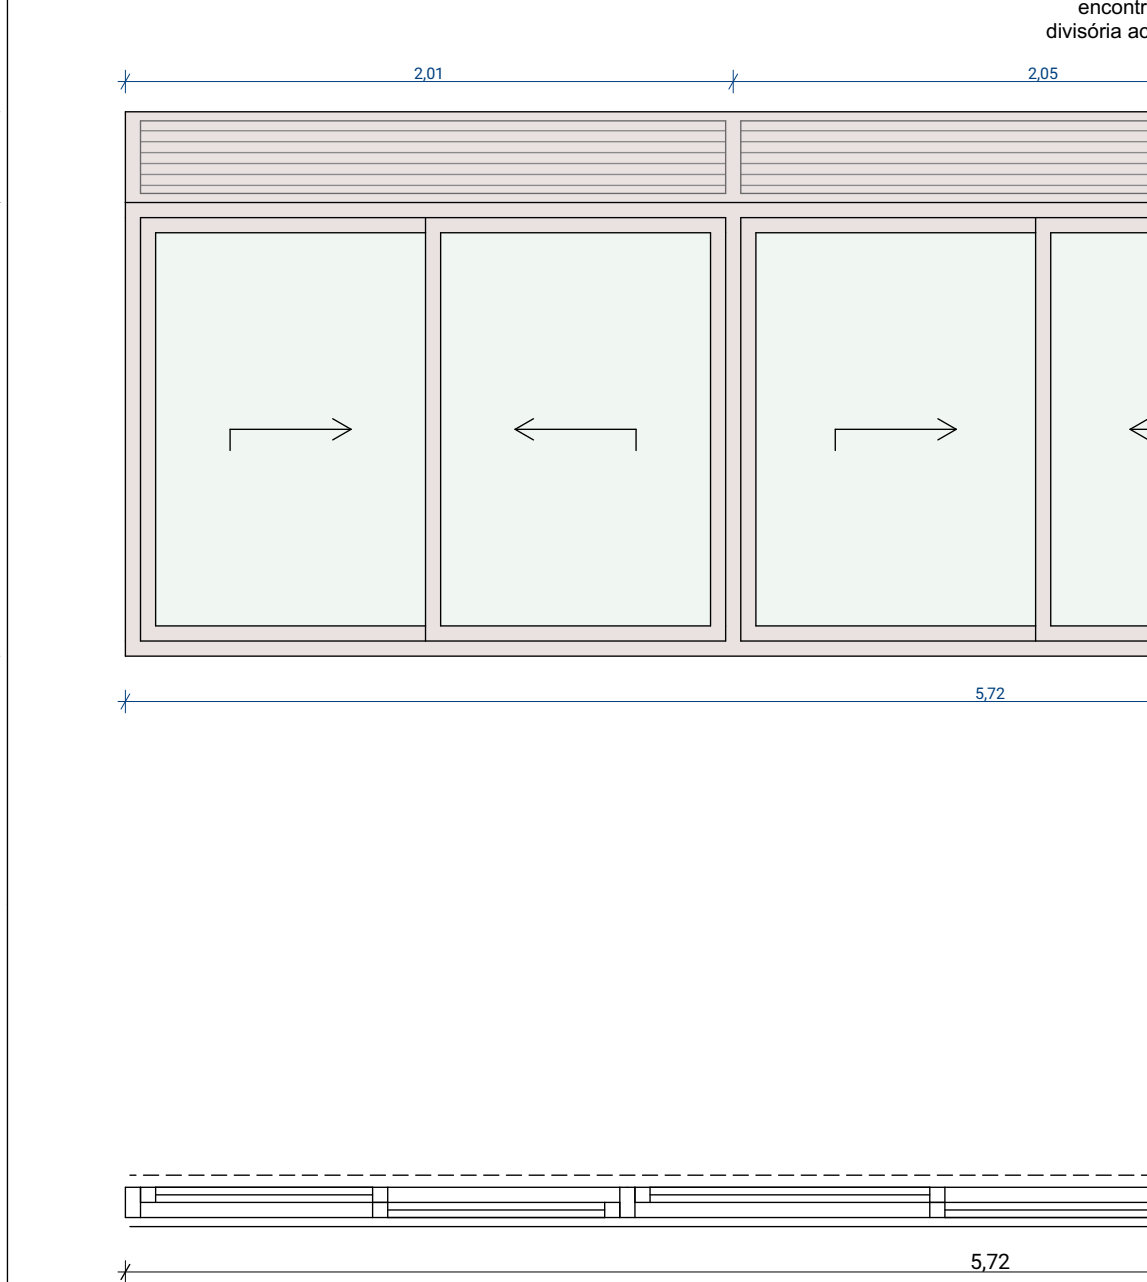

CA06c  
2

Caixilho de alumínio composto por seis folhas de correr e bandeira superior fixa em veneziana ventilada.

Pintura acetinada cinza Ral 7037

Prever fecho.


5,72×1,80

1,10

0,17

Prever pingadeira em chapa de alumínio dobrada para o lado externo.

SALAS DE AULA (112, 212)

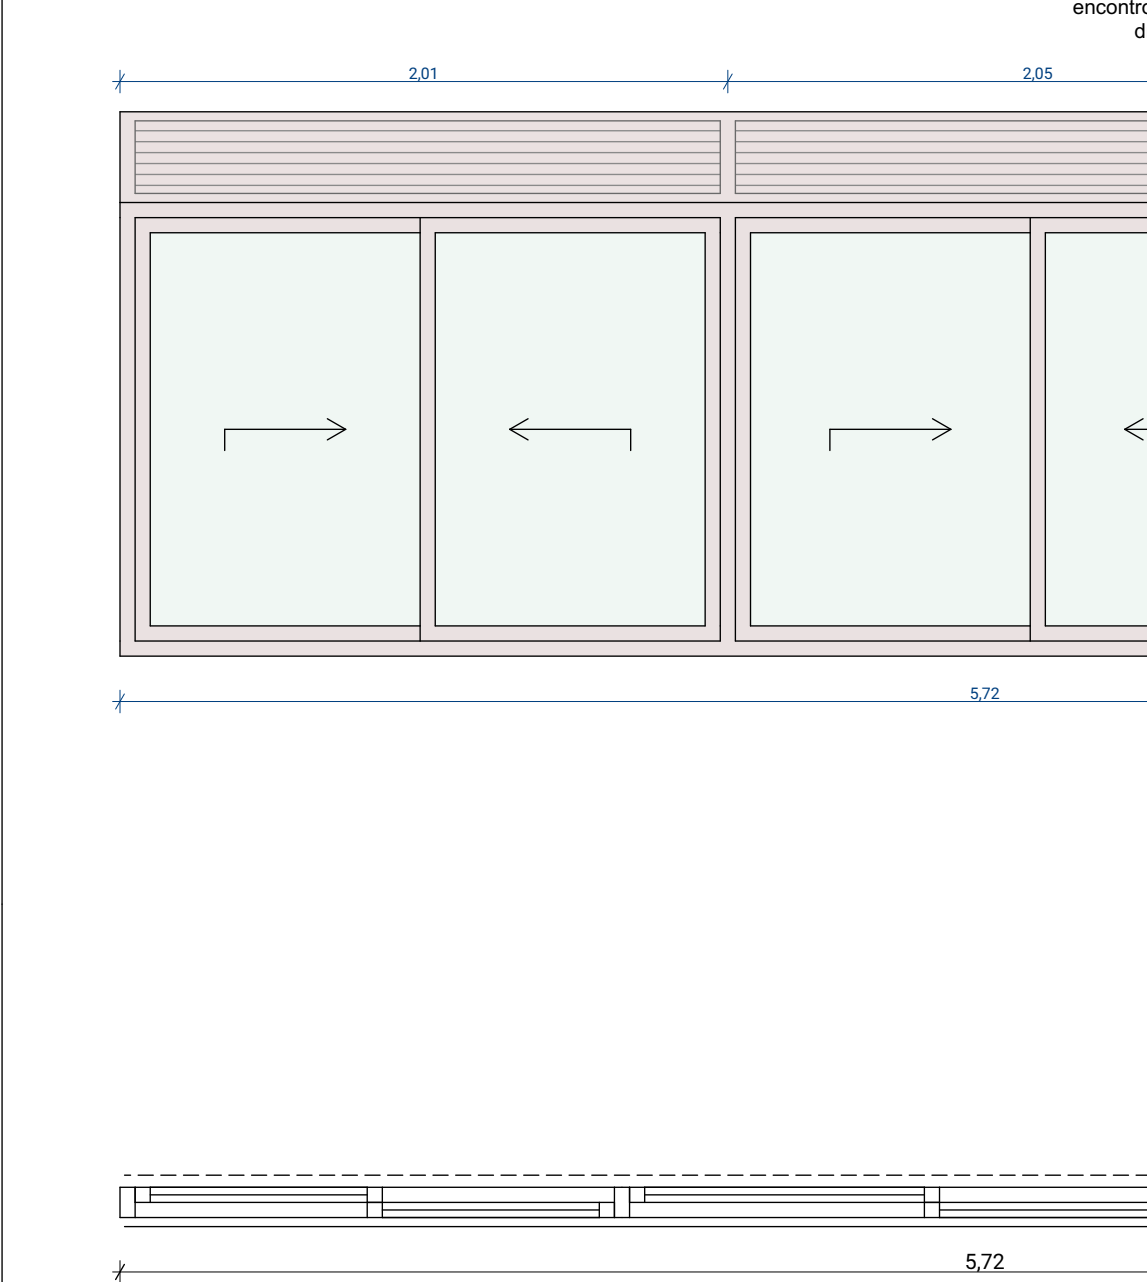

CA06d  
2

Caixilho de alumínio composto por seis folhas de correr e bandeira superior fixa em veneziana ventilada.

Pintura acetinada cinza Ral 7037

Prever fecho.


5,72×1,80

1,10

0,17

Prever pingadeira em chapa de alumínio dobrada para o lado externo.

SALAS DE AULA (114, 224)

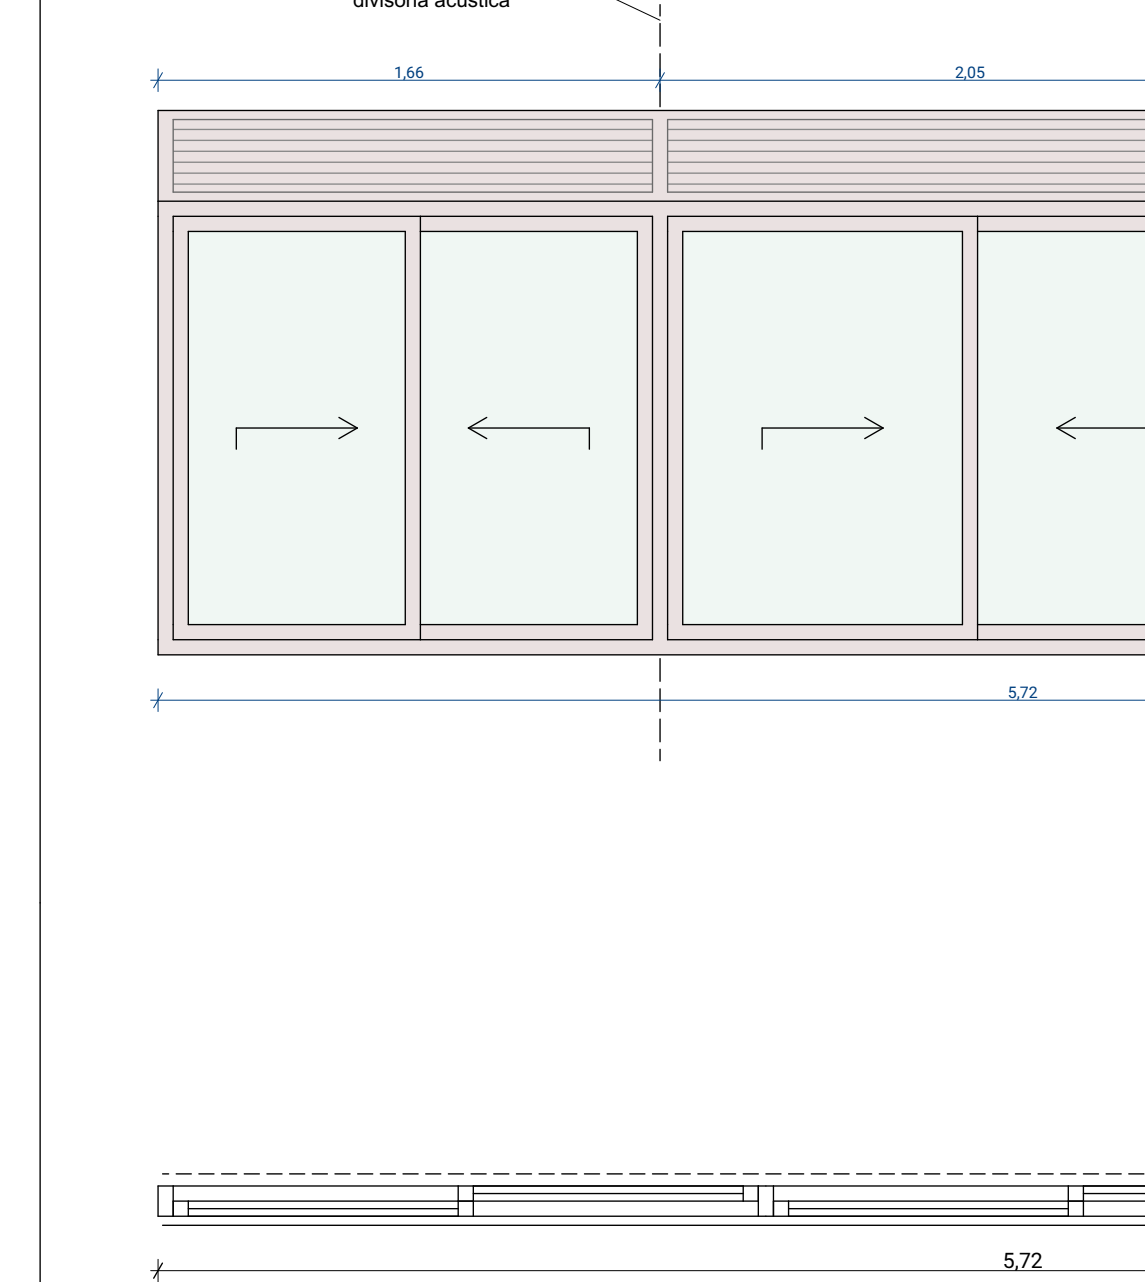

CA06e  
2

Caixilho de alumínio composto por seis folhas de correr e bandeira superior fixa em veneziana ventilada.

Pintura acetinada cinza Ral 7037

Prever fecho.


5,72×1,80

1,10

0,17

Prever pingadeira em chapa de alumínio dobrada para o lado externo.

SALAS DE AULA (115, 215)

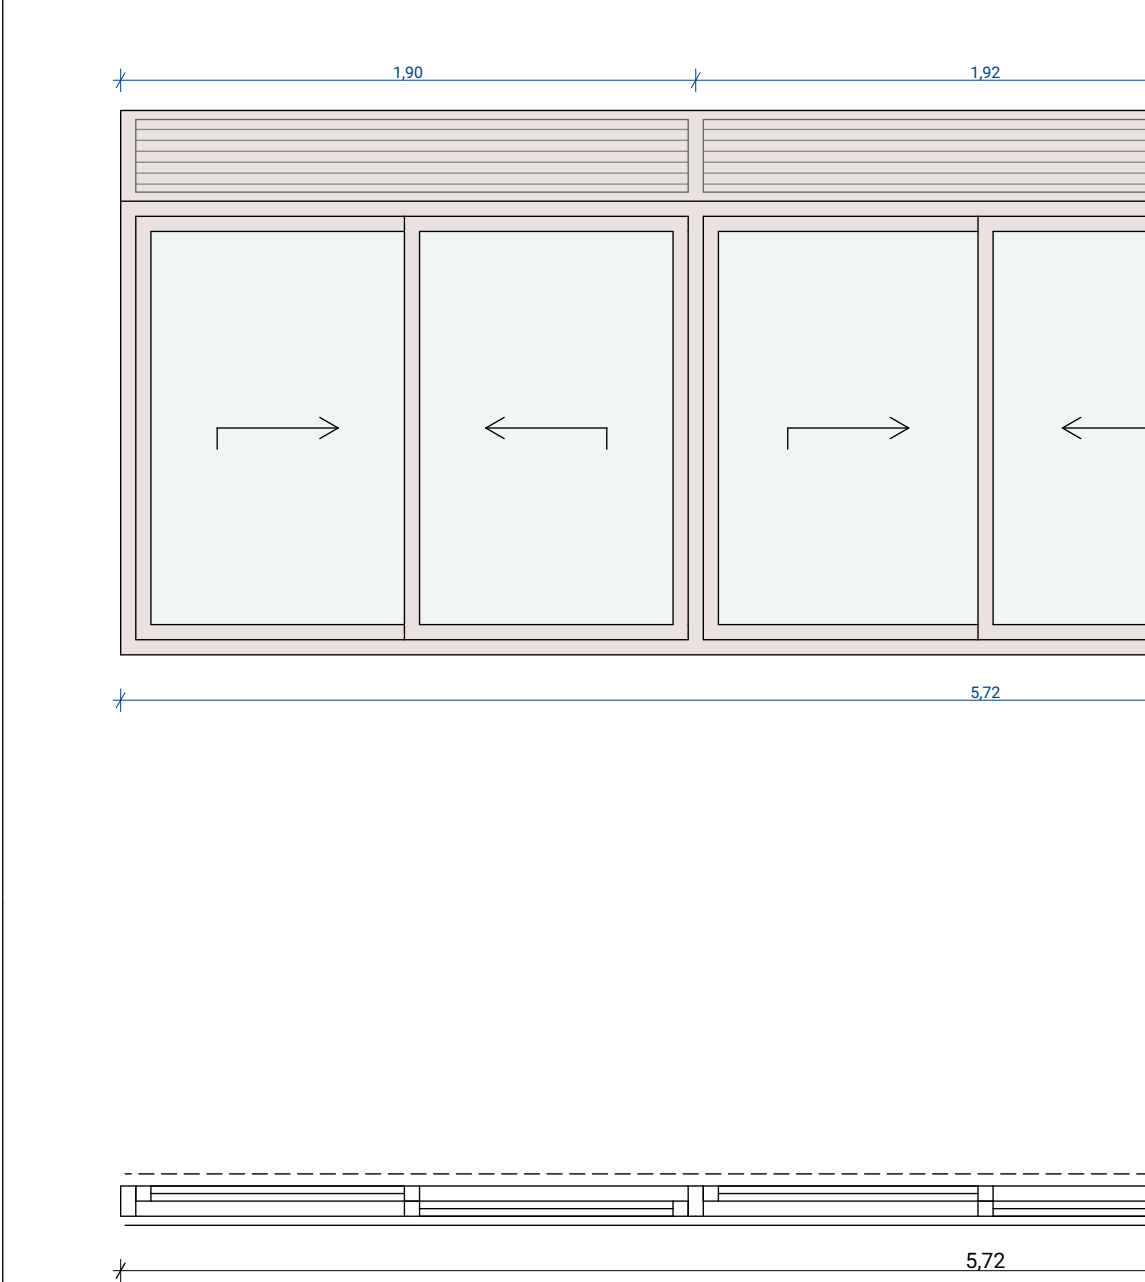

CA06f  
2

Caixilho de alumínio composto por uma folha fixa e bandeira superior fixa em veneziana ventilada.

Pintura acetinada cinza Ral 7037

---


1,15×1,80

1,10

0,17

Prever pingadeira em chapa de alumínio dobrada para o lado externo.

SALAS DE AULA (115, 215)

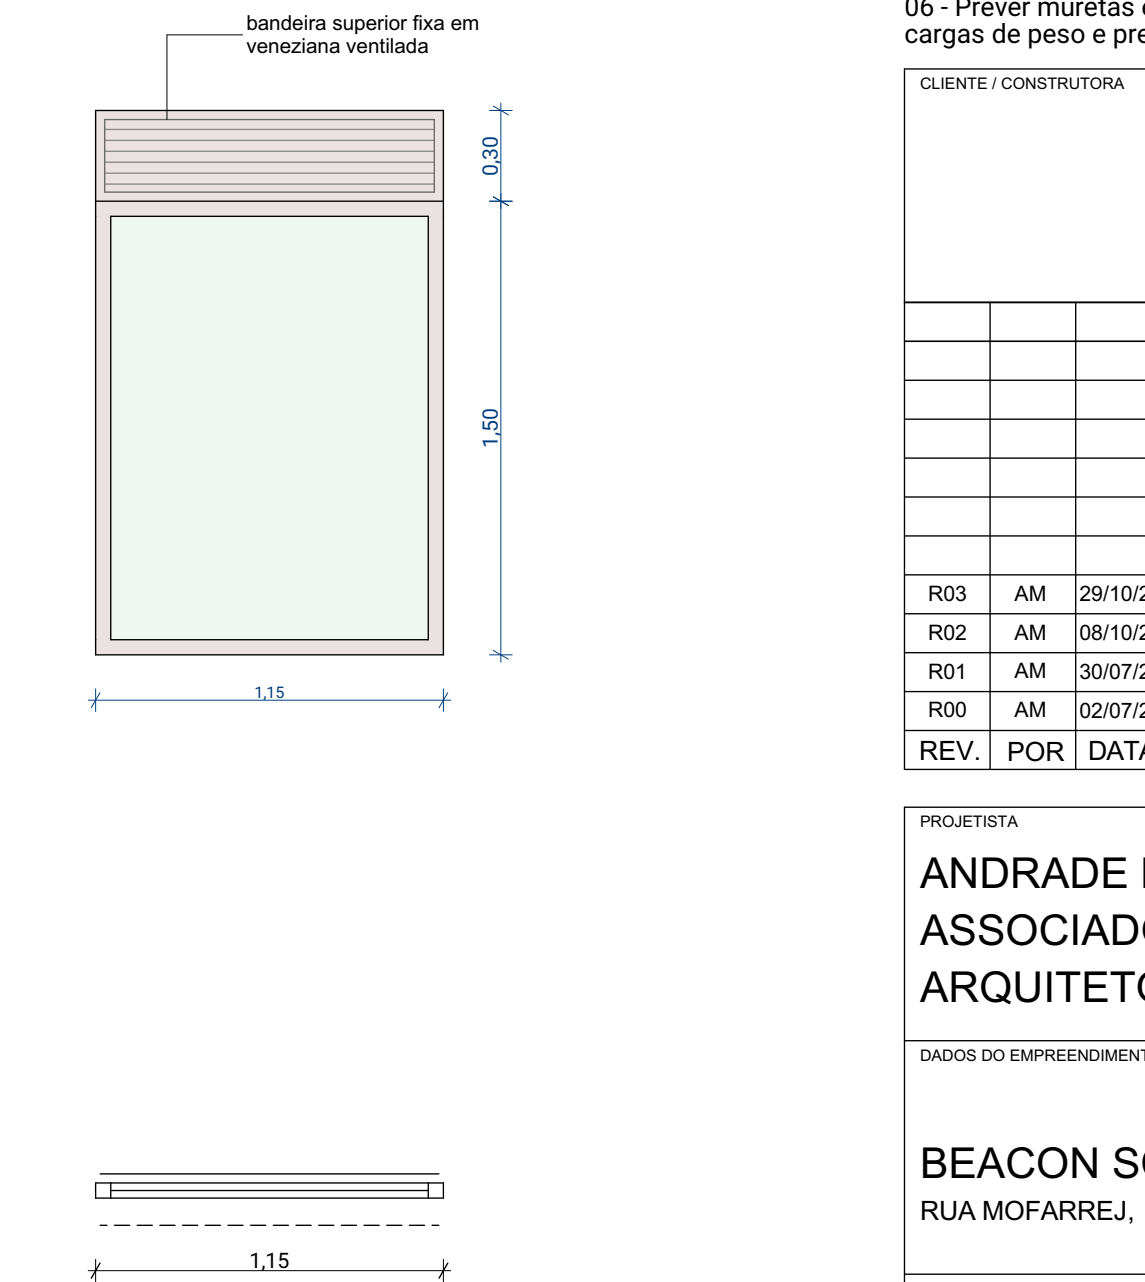

OBSERVAÇÕES:

01 - Seguir especificações complementares no projeto de acústica.

02 - Verificar medidas, quantidades e sentido de aberturas nas plantas de arquitetura e na obra.

03 - Qualquer alteração de projeto ou especificação deve ser submetida previamente a apreciação dos responsáveis pelo projeto.

04 - Todos os materiais utilizados devem respeitar as normas de segurança relativas a seu uso específico.

05 - Deverá ser atendida a norma de acessibilidade NBR9050.

06 - Prever muretas estruturadas para fixação dos caixilhos; as muretas deverão suportar todas as cargas de peso e pressão de vento.










|                                                                                    |              |                            |                                                               |
|------------------------------------------------------------------------------------|--------------|----------------------------|---------------------------------------------------------------|
| CLIENTE / CONSTRUTORA                                                              |              |                            |                                                               |
|                                                                                    |              |                            |                                                               |
| R03                                                                                | AM           | 29/10/2021                 | REVISÃO GERAL                                                 |
| R02                                                                                | AM           | 08/10/2021                 | REVISÃO GERAL APÓS COMPATIBILIZAÇÃO COM PROJETO DE ESQUADRIAS |
| R01                                                                                | AM           | 30/07/2021                 | REVISÃO                                                       |
| R00                                                                                | AM           | 02/07/2021                 | EMIÇÃO INICIAL                                                |
| REV.                                                                               | POR          | DATA                       | DESCRIÇÃO                                                     |
| PROJETISTA                                                                         |              |                            |                                                               |
| ANDRADE MORETTIN ARQUITETOS ASSOCIADOS + GOAA - GUSMÃO OTERO ARQUITETOS ASSOCIADOS |              |                            | CÓDIGO                                                        |
|                                                                                    |              |                            | RESPONSÁVEL: VINÍCIUS ANDRADE                                 |
|                                                                                    |              |                            | COORDENADOR: RENATA ANDRULIS                                  |
| DADOS DO EMPREENDIMENTO                                                            |              |                            | CÓDIGO DA OBRA                                                |
|                                                                                    |              |                            | CEB-EM                                                        |
|                                                                                    |              |                            | DISCIPLINA                                                    |
|                                                                                    |              |                            | AR                                                            |
|                                                                                    |              |                            | FASE                                                          |
|                                                                                    |              |                            | PE                                                            |
| ASSUNTO DO PROJETO                                                                 |              |                            | FOLHA                                                         |
| CAIXILHOS DE ALUMÍNIO                                                              |              |                            | AR                                                            |
|                                                                                    |              |                            | 5001                                                          |
| ESCALA                                                                             | DATA EMISSÃO | NOME DO ARQUIVO            |                                                               |
| 1:25                                                                               | 29/10/2021   | CEB-EM-AR-PE-5001-COCA-R03 |                                                               |



|                                                                     |                                                                     |                                                                     |                                                                     |   |                                                          |                                                                          |                                                                          |
|---------------------------------------------------------------------|---------------------------------------------------------------------|---------------------------------------------------------------------|---------------------------------------------------------------------|---|----------------------------------------------------------|--------------------------------------------------------------------------|--------------------------------------------------------------------------|
| CA09a<br>2                                                          | CA09b<br>6                                                          | CA09c<br>2                                                          | CA09d<br>2                                                          | CA31<br>4   | CA35<br>2                                                | CA10a<br>1                                                               | CA10b<br>1                                                               |
| Caixilho de alumínio compostos por duas folhas basculantes.         | Caixilho de alumínio composto por uma folha basculante.             | Caixilho de alumínio compostos por duas folhas basculantes.         | Caixilho de alumínio composto por uma folha basculante.             | caixilho composto por uma folha fixa em veneziana ventilada com requadro dos quatro lados, perfil de alumínio. Verificar projeto de climatização. | Caixilho de alumínio composto por duas folhas de correr. | Caixilho composto por duas folhas de correr e bandeira superior fixa.    | Caixilho composto por duas folhas fixas.                                 |
| Pintura acetinada cinza Ral 7037                                    | Pintura acetinada cinza Ral 7037                                    | Pintura acetinada cinza Ral 7037                                    | Pintura acetinada cinza Ral 7037                                    | Pintura acetinada cinza Ral 7037   | Pintura acetinada cinza Ral 7037                         | Pintura acetinada cinza Ral 7037                                         | Pintura acetinada cinza Ral 7037                                         |
| Prever fecho cremona e limitador de abertura.                       | Prever fecho cremona e limitador de abertura.                       | Prever fecho cremona e limitador de abertura.                       | Prever fecho cremona e limitador de abertura.                       | --   | Prever fecho                                             | Prever fecho.                                                            | Prever fecho.                                                            |
| 2,40x0,60                                                           | 0,95x0,60                                                           | 2,30x0,60                                                           | 0,97x0,60                                                           | 0,50x0,30   | 1,30x1,30                                                | 1,64x3,05                                                                | 4,56x3,05                                                                |
| 1,90                                                                | 1,90                                                                | 1,90                                                                | 1,90                                                                | 2,55   | 0,80                                                     | 0,00                                                                     | 0,00                                                                     |
| 0,17                                                                | 0,17                                                                | 0,17                                                                | 0,17                                                                | 0,17   | 0,10                                                     | 0,17                                                                     | 0,17                                                                     |
| Prever pingadeira em chapa de alumínio dobrada para o lado externo. | Prever pingadeira em chapa de alumínio dobrada para o lado externo. | Prever pingadeira em chapa de alumínio dobrada para o lado externo. | Prever pingadeira em chapa de alumínio dobrada para o lado externo. | Prever pingadeira em chapa de alumínio dobrada para o lado externo.                                                                               |                                                          | Soleira em pedra granito cinza andorinha levigado na largura do batente. | Soleira em pedra granito cinza andorinha levigado na largura do batente. |
| RACK (105, 205) E W.C. P.N.E. (106, 206)                            | W.C. (107-110, 207-210)                                             | RACK (105, 205) E W.C. P.N.E. (106, 206)                            | W.C. (107-110, 207-210)                                             | W.C. P.N.E. (106, 206), W.C. (108, 208)   | SALA DO COORDENADOR (102-103, 202-203)                   | REFEITÓRIO (301)                                                         | REFEITÓRIO (301)                                                         |
|                                                                     |                                                                     |                                                                     |                                                                     |   |                                                          |                                                                          |                                                                          |

|                                                                          |                                                                              |
|--------------------------------------------------------------------------|------------------------------------------------------------------------------|
| CA10d<br>1                                                               | CA10e<br>1                                                                   |
| Caixilho de alumínio composto por duas folhas fixas.                     | Caixilho de alumínio composto por duas folhas de correr e duas folhas fixas. |
| Pintura acetinada cinza Ral 7037                                         | Pintura acetinada cinza Ral 7037                                             |
| Prever fecho.                                                            | Prever fecho.                                                                |
| 4,56x3,05                                                                | 7,72x3,05                                                                    |
| 0,00                                                                     | 0,00                                                                         |
| 0,17                                                                     | 0,17                                                                         |
| Soleira em pedra granito cinza andorinha levigado na largura do batente. | Soleira em pedra granito cinza andorinha levigado na largura do batente.     |
| REFEITÓRIO (301)                                                         | REFEITÓRIO (301)                                                             |
|                                                                          |                                                                              |

| |
|---|
| OBSERVAÇÕES:   | |
| 01 - Seguir especificações complementares no projeto de acústica.   | |
| 02 - Verificar medidas, quantidades e sentido de aberturas nas plantas de arquitetura e na obra.   | |
| 03 - Qualquer alteração de projeto ou especificação deve ser submetida previamente a apreciação dos responsáveis pelo projeto.   | |
| 04 - Todos os materiais utilizados devem respeitar as normas de segurança relativas a seu uso específico.   | |
| 05 - Deverá ser atendida a norma de acessibilidade NBR9050.   | |
| 06 - Prever muretas estruturadas para fixação dos caixilhos; as muretas deverão suportar todas as cargas de peso e pressão de vento.   | |
| <table><tr><td colspan="4">CLIENTE / CONSTRUTORA</td></tr><tr><td colspan="4"></td></tr><tr><td></td><td></td><td></td><td></td></tr><tr><td></td><td></td><td></td><td></td></tr><tr><td></td><td></td><td></td><td></td></tr><tr><td></td><td></td><td></td><td></td></tr><tr><td></td><td></td><td></td><td></td></tr><tr><td></td><td></td><td></td><td></td></tr><tr><td>R05</td><td>AM</td><td>19/08/2021</td><td>ADIÇÃO CA35</td></tr><tr><td>R04</td><td>AM</td><td>23/11/2021</td><td>CA31</td></tr><tr><td>R03</td><td>AM</td><td>29/10/2021</td><td>REVISÃO GERAL</td></tr><tr><td>R02</td><td>AM</td><td>08/10/2021</td><td>REVISÃO GERAL APÓS COMPATIBILIZAÇÃO COM PROJETO DE ESQUADRIAS</td></tr><tr><td>R01</td><td>AM</td><td>30/07/2021</td><td>REVISÃO</td></tr><tr><td>R00</td><td>AM</td><td>02/07/2021</td><td>EMIÇÃO INICIAL</td></tr><tr><td>REV.</td><td>POR</td><td>DATA</td><td>DESCRIÇÃO</td></tr></table> |     |            |                                                               | CLIENTE / CONSTRUTORA |  |  |  |  |  |  |  |  |  |  |  |  |  |  |  |  |  |  |  |  |  |  |  |  |  |  |  |  |  |  |  | R05 | AM | 19/08/2021 | ADIÇÃO CA35 | R04 | AM | 23/11/2021 | CA31 | R03 | AM | 29/10/2021 | REVISÃO GERAL | R02 | AM | 08/10/2021 | REVISÃO GERAL APÓS COMPATIBILIZAÇÃO COM PROJETO DE ESQUADRIAS | R01 | AM | 30/07/2021 | REVISÃO | R00 | AM | 02/07/2021 | EMIÇÃO INICIAL | REV. | POR | DATA | DESCRIÇÃO |
| CLIENTE / CONSTRUTORA   | |
| |
| |
| |
| |
| |
| |
| |
| R05   | AM  | 19/08/2021 | ADIÇÃO CA35                                                   | |
| R04   | AM  | 23/11/2021 | CA31                                                          | |
| R03   | AM  | 29/10/2021 | REVISÃO GERAL                                                 | |
| R02   | AM  | 08/10/2021 | REVISÃO GERAL APÓS COMPATIBILIZAÇÃO COM PROJETO DE ESQUADRIAS | |
| R01   | AM  | 30/07/2021 | REVISÃO                                                       | |
| R00   | AM  | 02/07/2021 | EMIÇÃO INICIAL                                                | |
| REV.   | POR | DATA       | DESCRIÇÃO                                                     | |
| PROJETISTA<br>ANDRADE MORETTIN ARQUITETOS<br>ASSOCIADOS + GOAA - GUSMÃO OTERO<br>ARQUITETOS ASSOCIADOS   |     |            | CÓDIGO                                                        | |
| DADOS DO EMPREENDIMENTO<br>BEACON SCHOOL<br>RUA MOFARREJ, 1267 - VILA LEOPOLDINA - SÃO PAULO   |     |            | RESPONSÁVEL:<br>VINICIUS ANDRADE                              | |
| ASSUNTO DO PROJETO<br>CAIXILHOS DE ALUMÍNIO   |     |            | COORDENADOR:<br>RENATA ANDRULIS                               | |
| ESCALA<br>1:25   |     |            | CÓDIGO DA OBRA<br>CEB-EM                                      | |
| DATA EMISSÃO<br>19/08/2022   |     |            | DISCIPLINA<br>AR                                              | |
| NOME DO ARQUIVO<br>CEB-EM-AR-PE-5003-COCA-R04   |     |            | FASE<br>PE                                                    | |
|   |     |            | FOLHA<br>AR<br>5003                                           | |

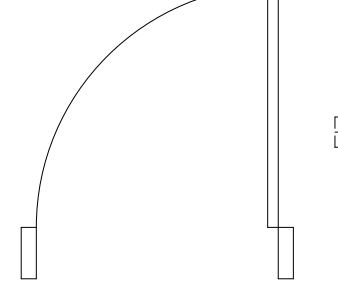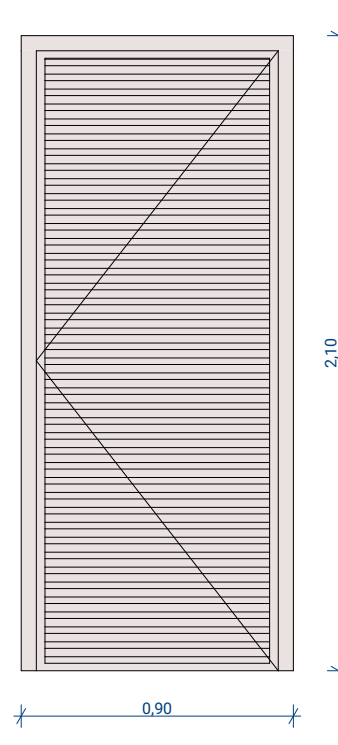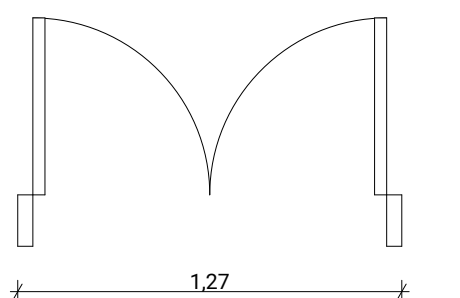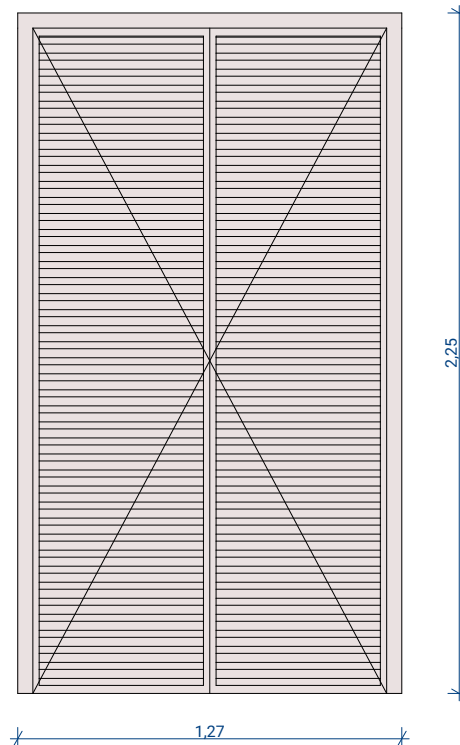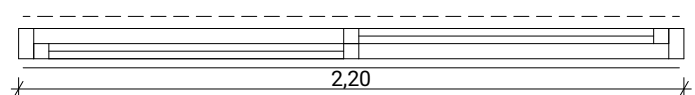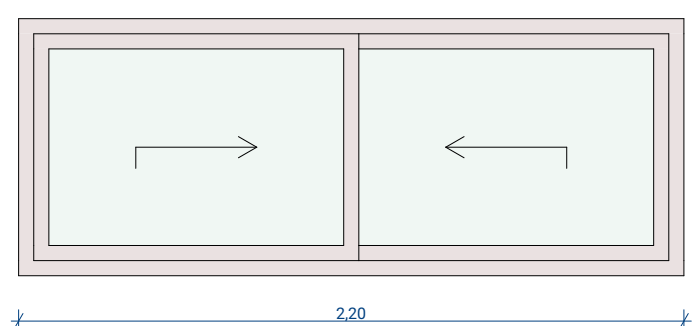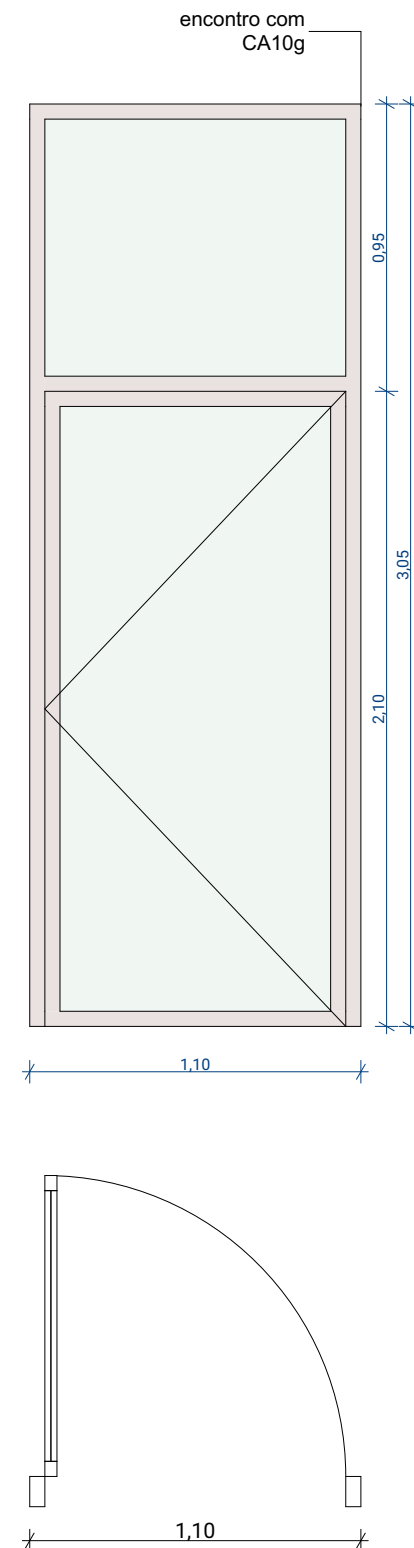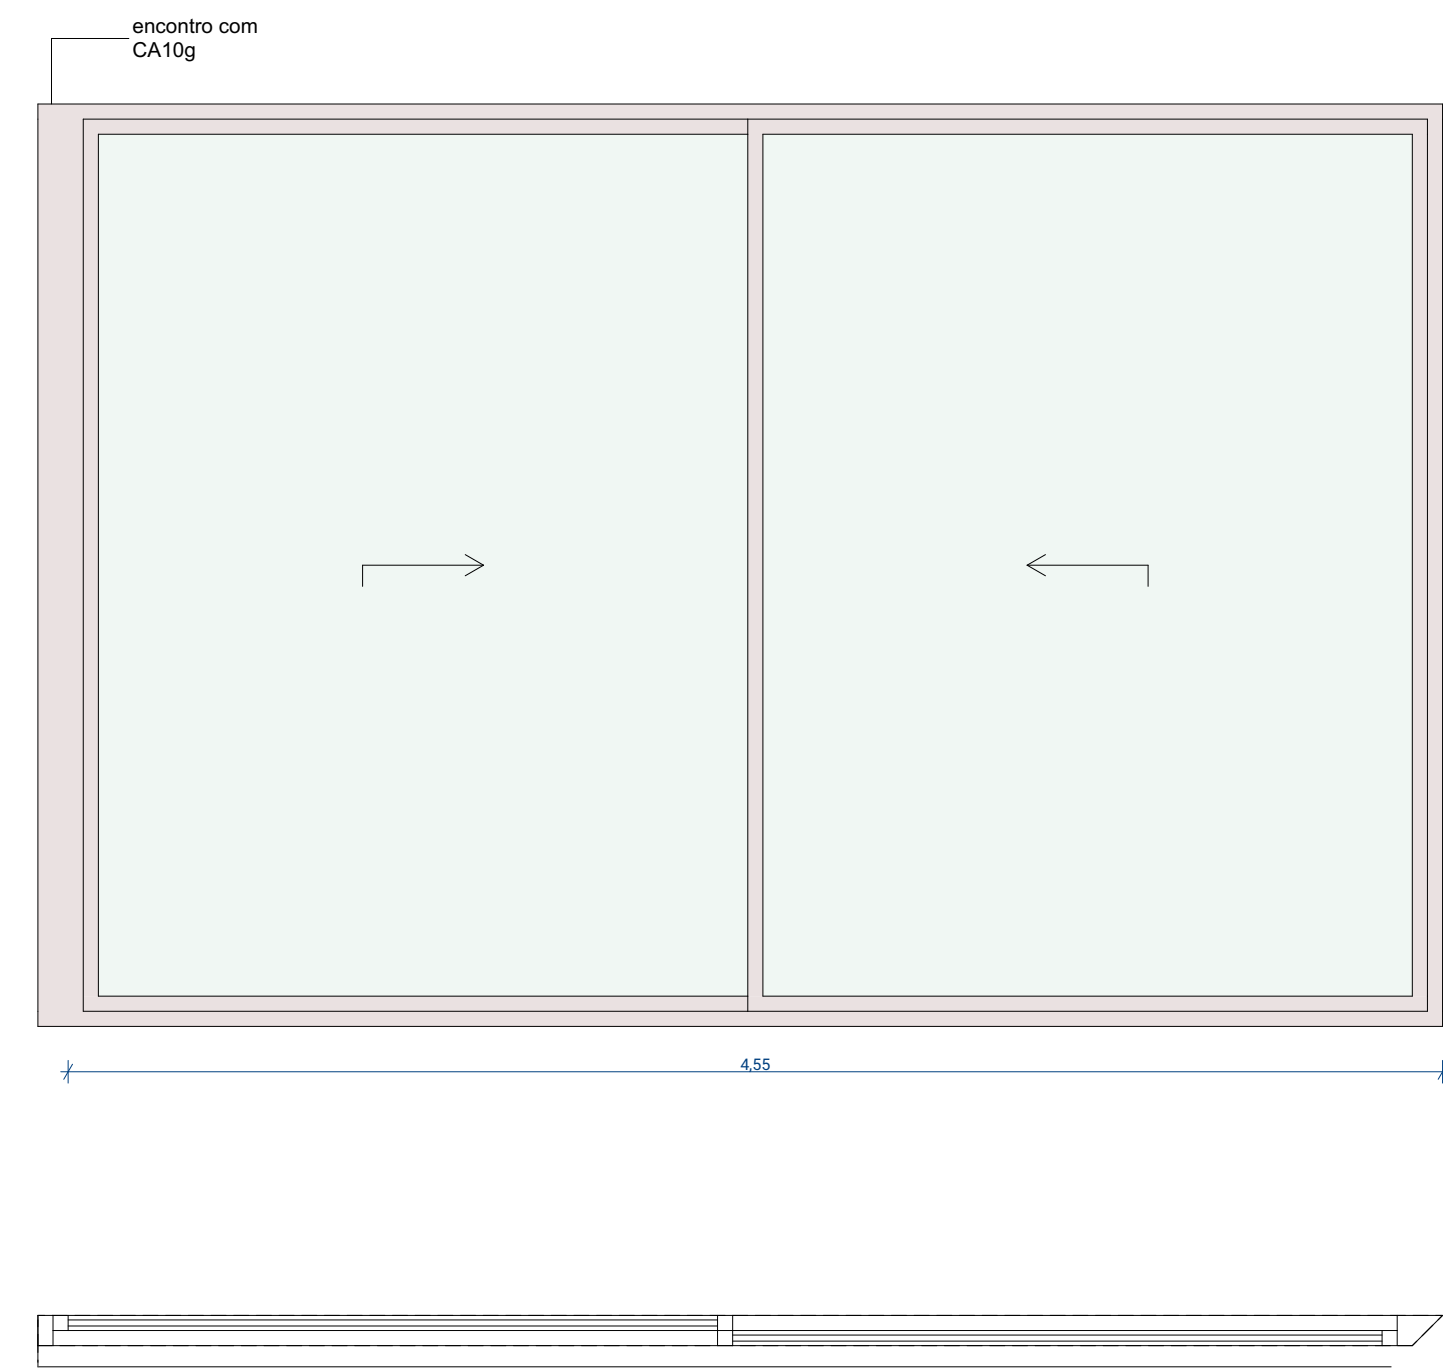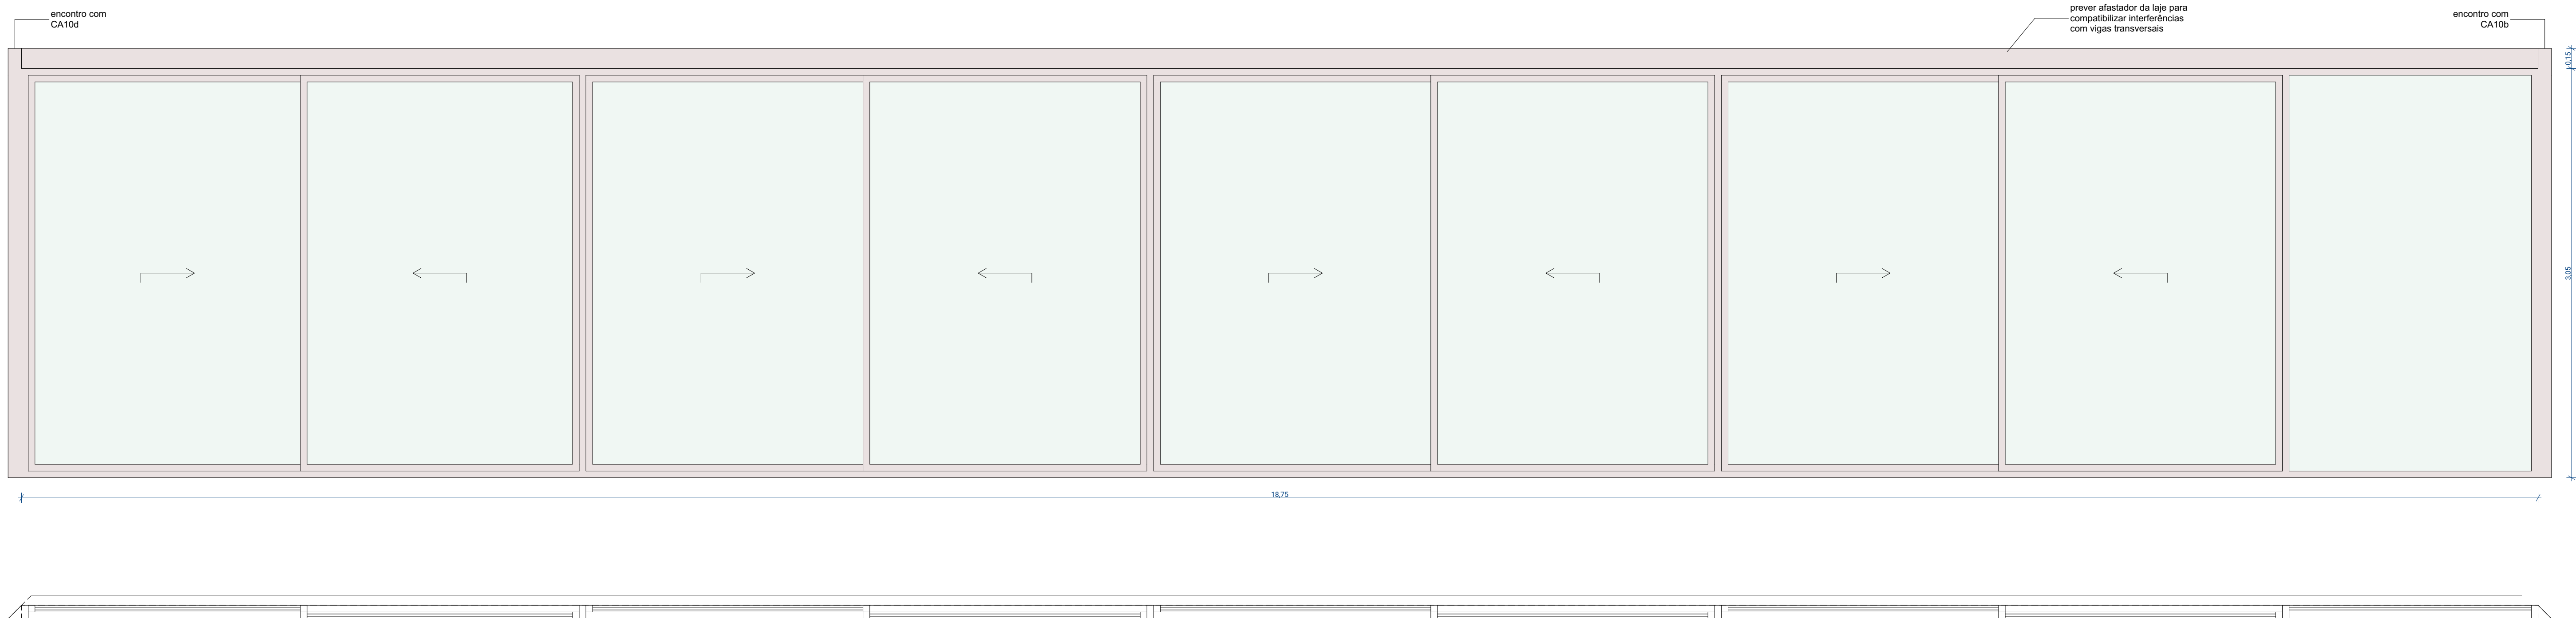


| CLIENTE / CONSTRUTORA |     |            |                                                               |  |  |
|-----------------------|-----|------------|---------------------------------------------------------------|--|--|
|                       |     |            |                                                               |  |  |
|                       |     |            |                                                               |  |  |
| R05                   | AM  | 08/04/2022 | CA10h: ALTERAÇÃO DE VIDRO FIXO PARA PORTA DE ABRIR            |  |  |
| R04                   | AM  | 23/11/2021 | CA30                                                          |  |  |
| R03                   | AM  | 29/10/2021 | REVISÃO GERAL                                                 |  |  |
| R02                   | AM  | 08/10/2021 | REVISÃO GERAL APÓS COMPATIBILIZAÇÃO COM PROJETO DE ESQUADRIAS |  |  |
| R01                   | AM  | 30/07/2021 | REVISÃO                                                       |  |  |
| R00                   | AM  | 02/07/2021 | EMISSÃO INICIAL                                               |  |  |
| REV.                  | POR | DATA       | DESCRIÇÃO                                                     |  |  |


|                                                                                          |                            |                                               |                                  |
|------------------------------------------------------------------------------------------|----------------------------|-----------------------------------------------|----------------------------------|
| PROJETISTA                                                                               |                            |                                               | CÓDIGO                           |
| ANDRADE MORETTIN ARQUITETOS<br>ASSOCIADOS + GOAA - GUSMÃO OTERO<br>ARQUITETOS ASSOCIADOS |                            |                                               | RESPONSÁVEL:<br>VINÍCIUS ANDRADE |
| DADOS DO EMPREENDIMENTO                                                                  |                            |                                               | COORDENADOR:<br>RENATA ANDRULIS  |
| BEACON SCHOOL<br>RUA MOFARREJ, 1267 - VILA LEOPOLDINA - SÃO PAULO                        |                            |                                               | CÓDIGO DA OBRA<br>CEB-EM         |
| ASSUNTO DO PROJETO<br><br>CAIXILHOS DE ALUMÍNIO                                          |                            |                                               | DISCIPLINA<br>AR                 |
|                                                                                          |                            |                                               | FASE<br>PE                       |
|                                                                                          |                            |                                               | FOLHA                            |
| ESCALA<br>1:25                                                                           | DATA EMISSÃO<br>08/04/2022 | NOME DO ARQUIVO<br>CEB-EM-AR-PE-5004-COCA-R04 | AR<br>5004                       |

5004


CA10g  
1  
Caixilho de alumínio composto por oito folhas de correr e uma folha fixa.  
Pintura acetinada cinza Ral 7037  
Prever fecho.  
18,70×3,20  
0,00  
0,17  
Soleira em pedra granito cinza andorinha levigado na largura do batente.  
REFEITÓRIO (301)

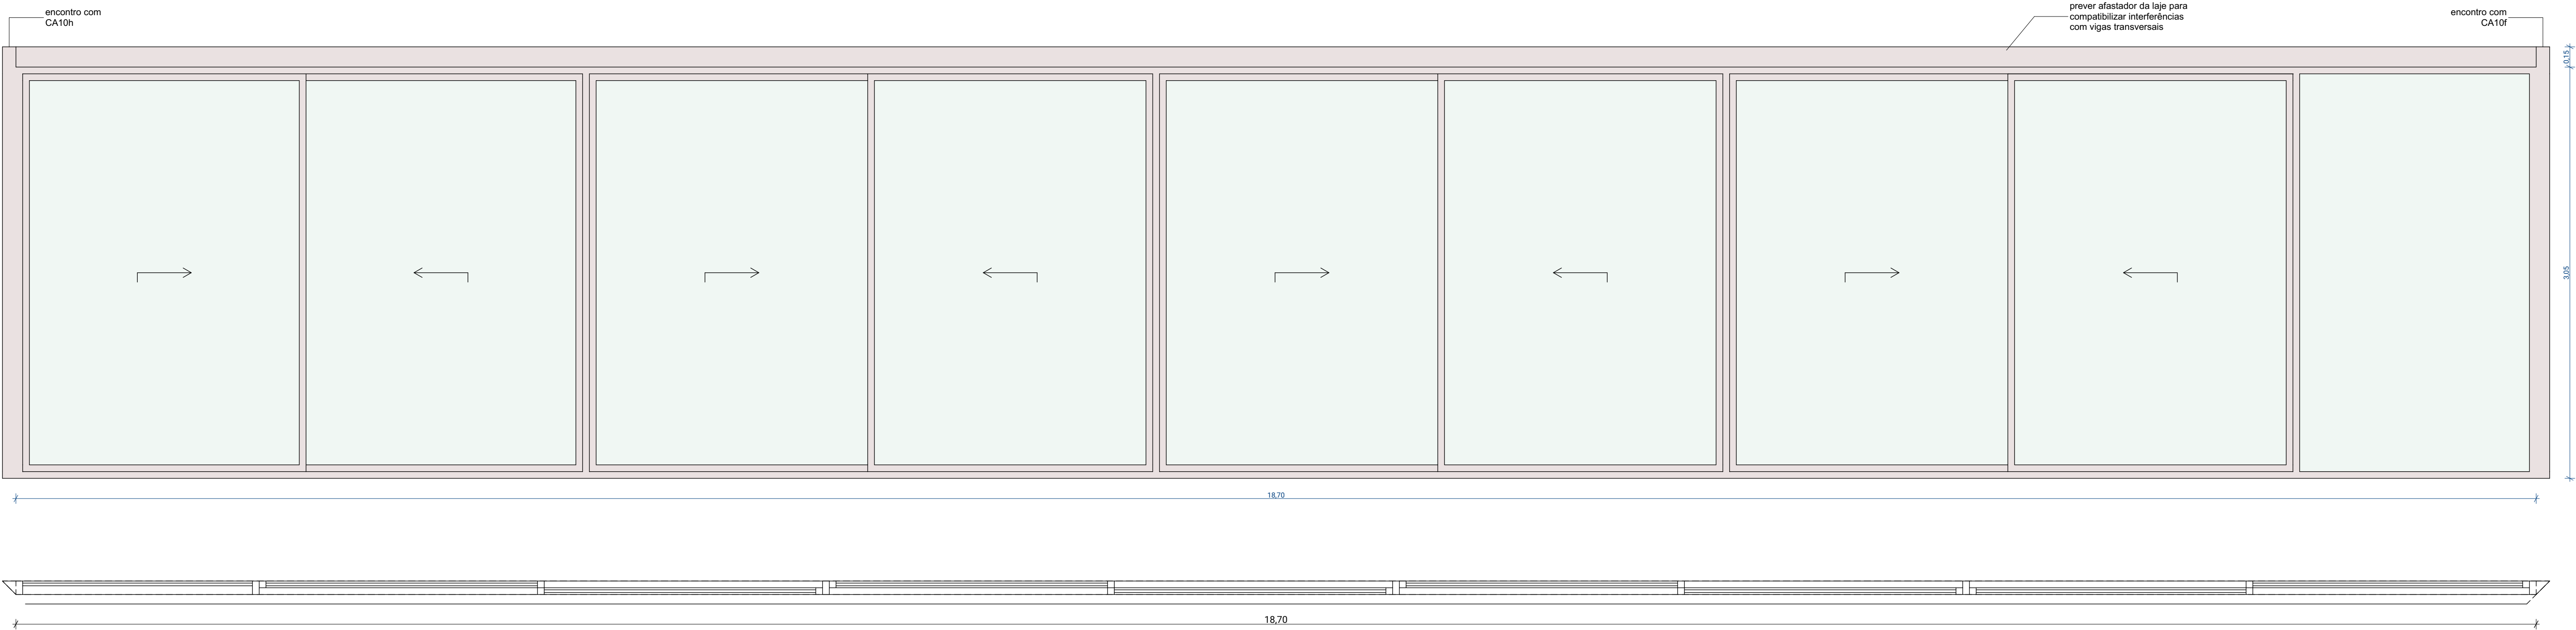

CA13d  
1  
Caixilho de alumínio composto por duas folhas fixas e duas folhas de correr.  
Pintura acetinada cinza Ral 7037  
Prever fecho.  
6,82×1,80  
1,10  
0,17  
Prever pingadeira em chapa de alumínio dobrada para o lado externo.  
SALA DOS PROFESSORES (417)

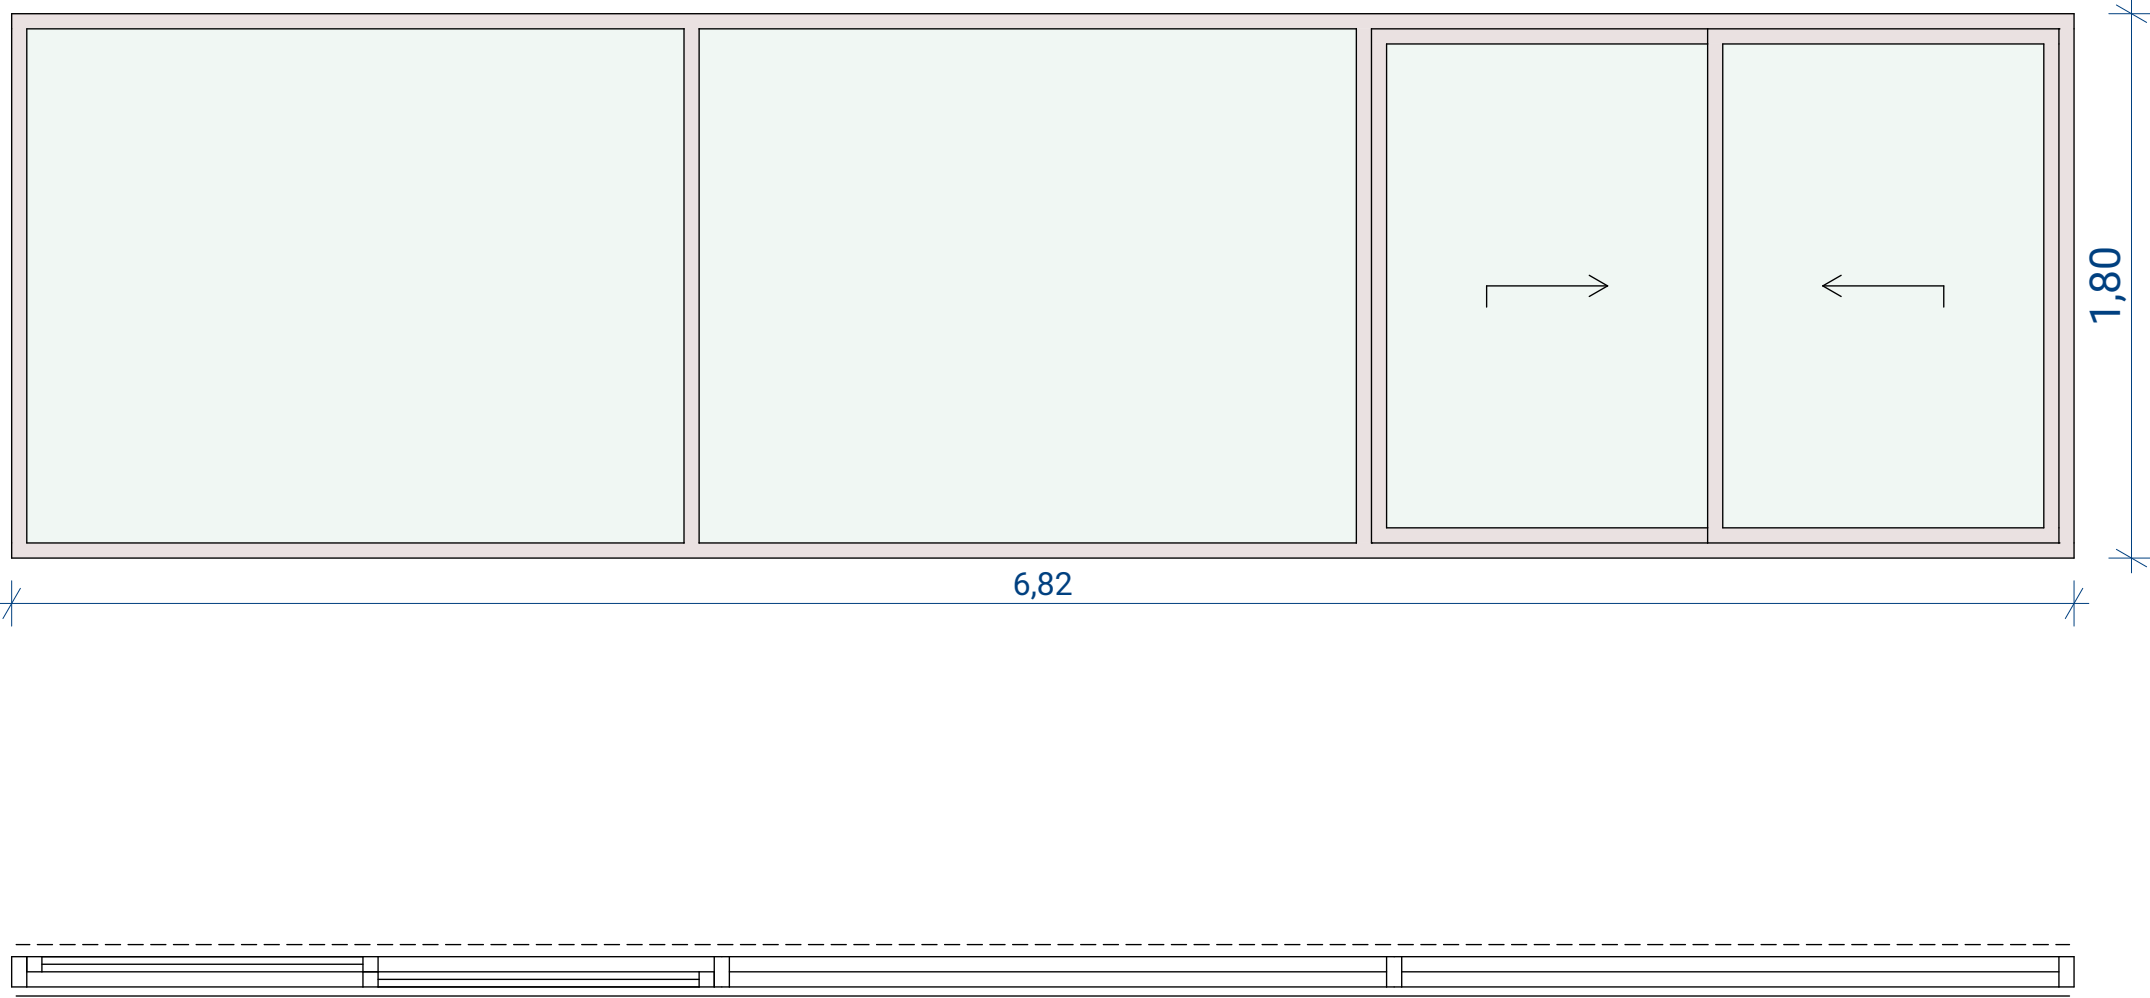

CA13e  
1  
Caixilho de alumínio composto por uma folha de abrir e duas folhas fixas.  
Pintura acetinada cinza Ral 7037  
Prever kit de maçaneta e fechadura com chave La Fonte.  
3,05×2,90  
0,00  
0,17  
Soleira em pedra granito cinza andorinha levigado na largura do batente.  
CIRCULAÇÃO (401)

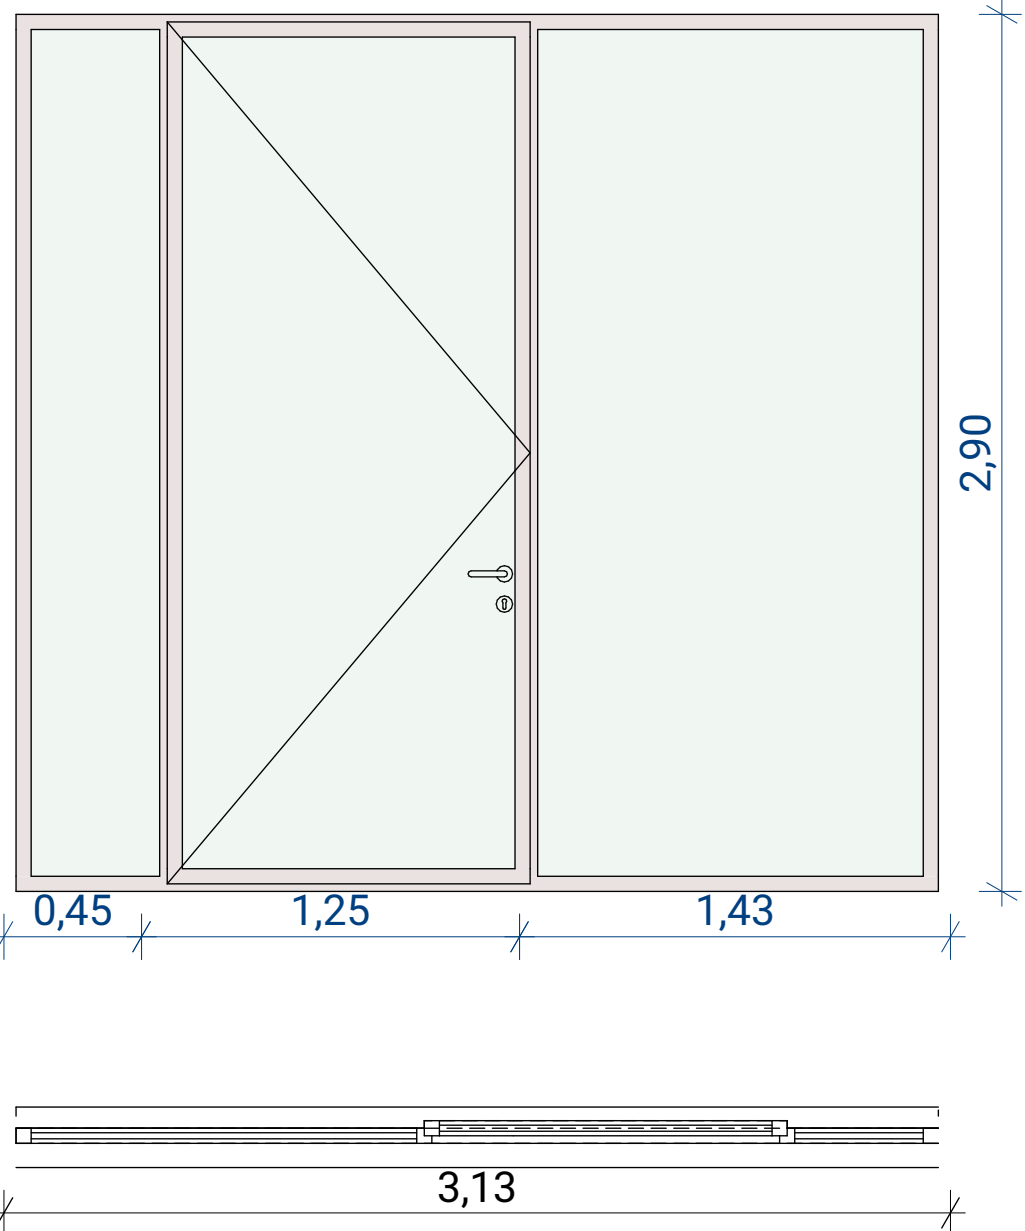

OBSERVAÇÕES:  
01 - Seguir especificações complementares no projeto de acústica.  
02 - Verificar medidas, quantidades e sentido de aberturas nas plantas de arquitetura e na obra.  
03 - Qualquer alteração de projeto ou especificação deve ser submetida previamente a apreciação dos responsáveis pelo projeto.  
04 - Todos os materiais utilizados devem respeitar as normas de segurança relativas a seu uso específico.  
05 - Deverá ser atendida a norma de acessibilidade NBR9050.  
06 - Prever muretas estruturadas para fixação dos caixilhos; as muretas deverão suportar todas as cargas de peso e pressão de vento.

|                       |     |            |                                                               |
|-----------------------|-----|------------|---------------------------------------------------------------|
| CLIENTE / CONSTRUTORA |     |            |                                                               |
|                       |     |            |                                                               |
|                       |     |            |                                                               |
| R03                   | AM  | 29/10/2021 | REVISÃO GERAL                                                 |
| R02                   | AM  | 08/10/2021 | REVISÃO GERAL APÓS COMPATIBILIZAÇÃO COM PROJETO DE ESQUADRIAS |
| R01                   | AM  | 30/07/2021 | REVISÃO                                                       |
| R00                   | AM  | 02/07/2021 | EMIÇÃO INICIAL                                                |
| REV.                  | POR | DATA       | DESCRIÇÃO                                                     |

PROJETISTA

ANDRADE MORETTIN ARQUITETOS ASSOCIADOS + GOAA - GUSMÃO OTERO ARQUITETOS ASSOCIADOS

DADOS DO EMPREENDIMENTO

BEACON SCHOOL  
RUA MOFARREJ, 1267 - VILA LEOPOLDINA - SÃO PAULO

ASSUNTO DO PROJETO

CAIXILHOS DE ALUMÍNIO

ESCALA

1:25

DATA EMISSÃO

29/10/2021

NOME DO ARQUIVO

CEB-EM-AR-PE-5005-COCA-R03

CÓDIGO

RESPONSÁVEL: VINÍCIUS ANDRADE

COORDENADOR: RENATA ANDRULIS

CÓDIGO DA OBRA  
CEB-EM

DISCIPLINA  
AR

FASE  
PE

FOLHA  
AR  
5005

CA13a

1

Caixilho de alumínio composto por uma folha de abrir e bandeira superior fixa em veneziana ventilada.

Pintura acetinada cinza Ral 7037

Prever kit de maçaneta e fechadura com chave La Fonte.

0,80×1,57

1,33

0,17

Prever pingadeira em chapa de alumínio dobrada para o lado externo.

SALA DOS PROFESSORES (417)

CA13b

1

Caixilho de alumínio composto por seis folhas de correr.

Pintura acetinada cinza Ral 7037

Prever fecho.


5,72×1,80

1,10

0,17

Prever pingadeira em chapa de alumínio dobrada para o lado externo.

SALA DOS PROFESSORES (417)

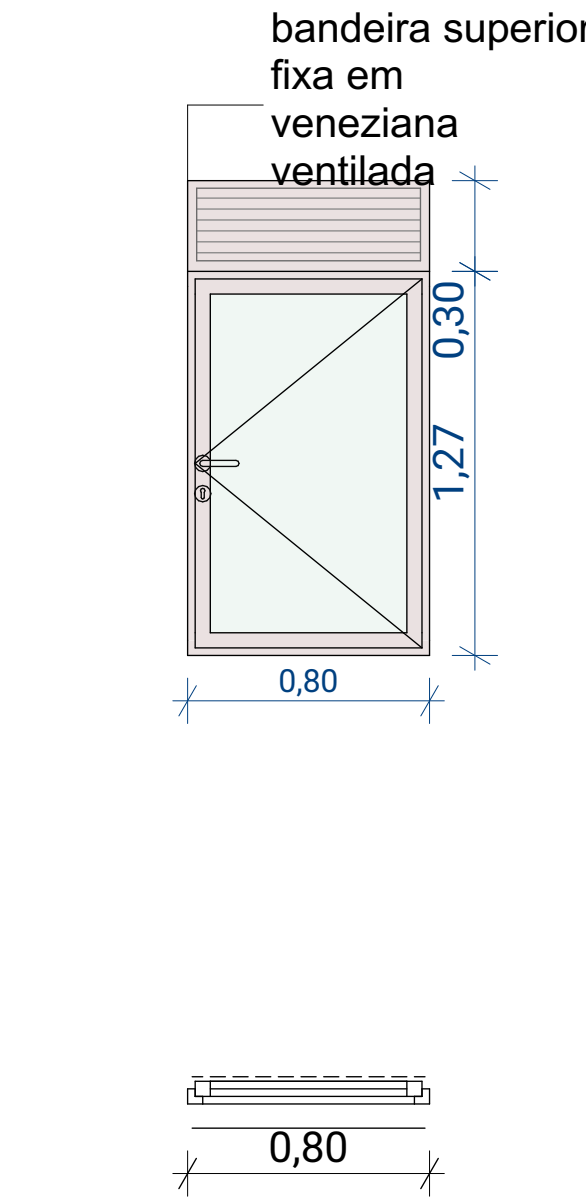

CA13c

1

Caixilho de alumínio composto por seis folhas de correr.

Pintura acetinada cinza Ral 7037

Prever fecho.

5,72×1,80

1,10

0,17

Prever pingadeira em chapa de alumínio dobrada para o lado externo.

SALA DOS PROFESSORES (417)



CA13k

1

Caixilho de alumínio composto por duas folhas de correr e uma folha fixa.

Pintura acetinada cinza Ral 7037

Prever fecho.


6,82×1,80

1,10

0,17

Prever pingadeira em chapa de alumínio dobrada para o lado externo.

SALA DE TECNOLOGIA (404) E SALA DE ARTES (403)

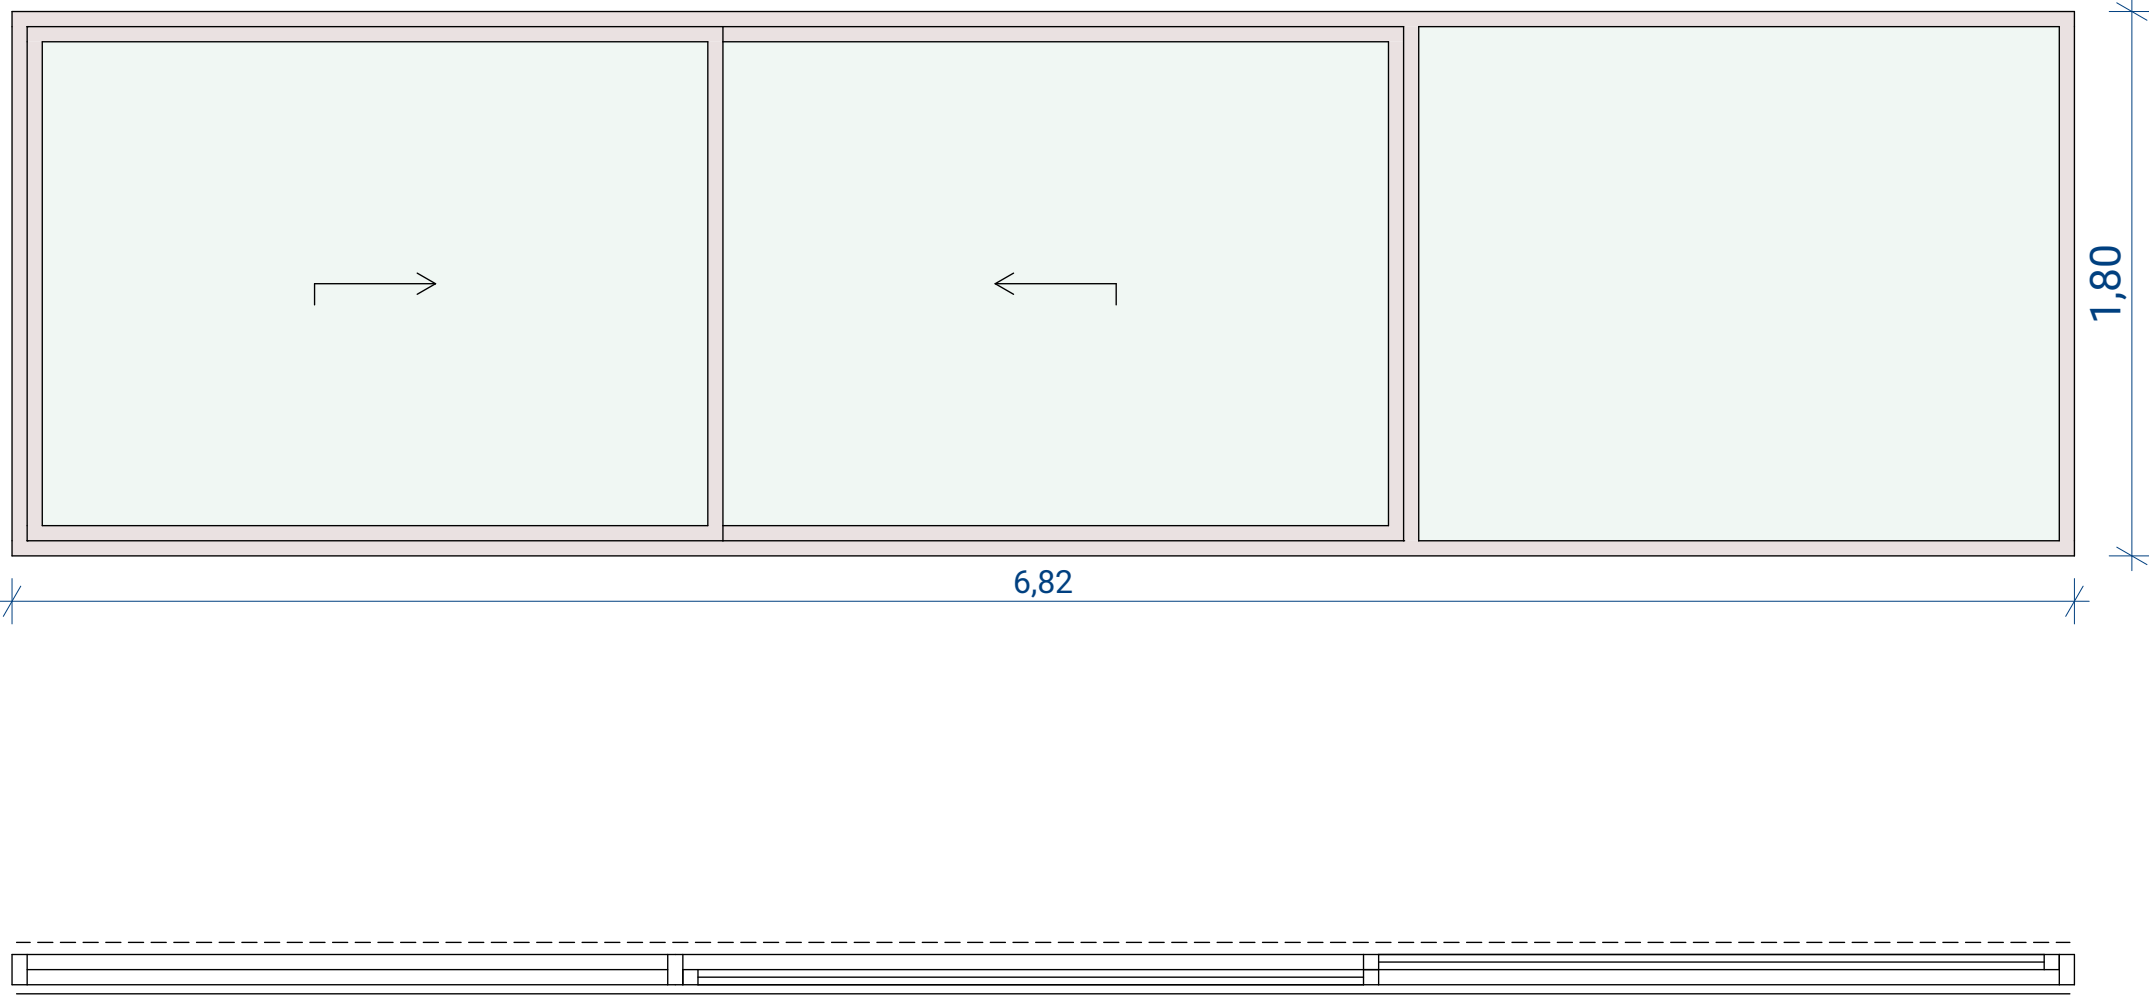

CA13l

1

Caixilho de alumínio composto por uma folha fixa.

Pintura acetinada cinza Ral 7037

Prever fecho.


1,68×1,80

1,10

0,17

Prever pingadeira em chapa de alumínio dobrada para o lado externo.

SALA DE ARTES (403)

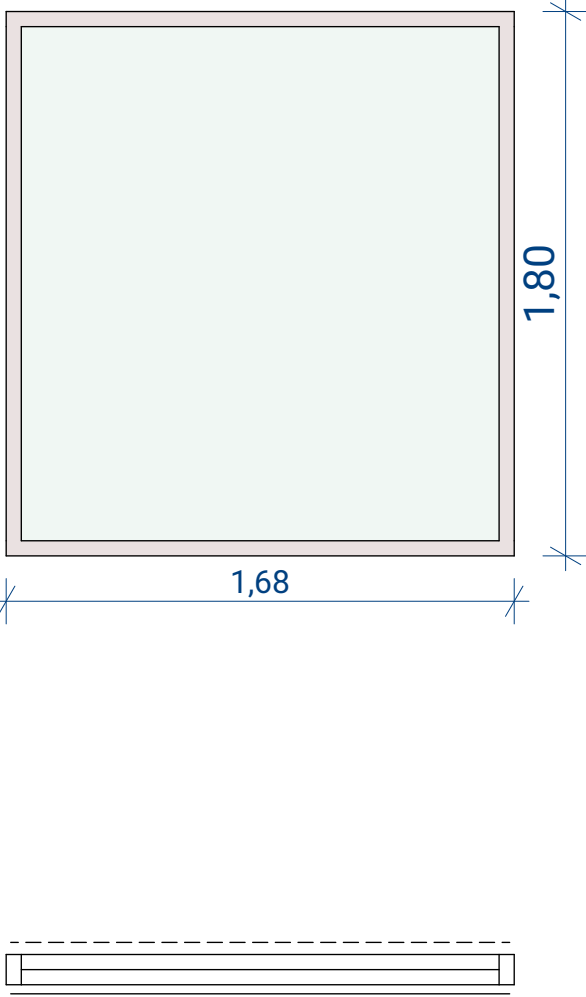

CA13n

1

Caixilho de alumínio composto por uma folha fixa.

Pintura acetinada cinza Ral 7037

Prever fecho.


1,56×1,80

1,10

0,17

Prever pingadeira em chapa de alumínio dobrada para o lado externo.

CIRCULAÇÃO (401)

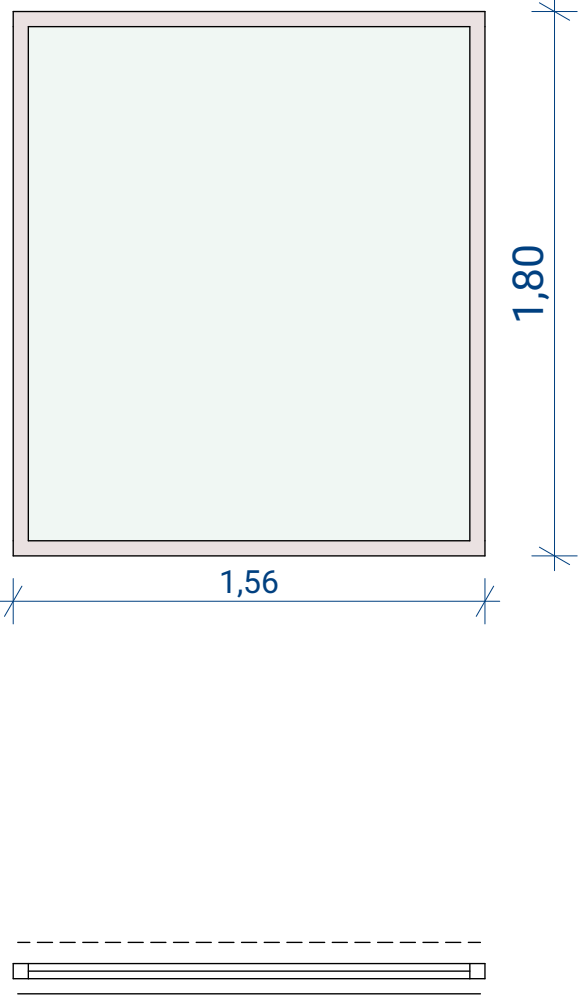

|   |     |              |                                                               |
|---|-----|--------------|---------------------------------------------------------------|
| OBSERVAÇÕES:   |     |              |                                                               |
| 01 - Seguir especificações complementares no projeto de acústica.                                                                    |     |              |                                                               |
| 02 - Verificar medidas, quantidades e sentido de aberturas nas plantas de arquitetura e na obra.                                     |     |              |                                                               |
| 03 - Qualquer alteração de projeto ou especificação deve ser submetida previamente a apreciação dos responsáveis pelo projeto.       |     |              |                                                               |
| 04 - Todos os materiais utilizados devem respeitar as normas de segurança relativas a seu uso específico.                            |     |              |                                                               |
| 05 - Deverá ser atendida a norma de acessibilidade NBR9050.                                                                          |     |              |                                                               |
| 06 - Prever muretas estruturadas para fixação dos caixilhos; as muretas deverão suportar todas as cargas de peso e pressão de vento. |     |              |                                                               |
| CLIENTE / CONSTRUTORA   |     |              |                                                               |
|   |     |              |                                                               |
|   |     |              |                                                               |
| R03   | AM  | 29/10/2021   | REVISÃO GERAL                                                 |
| R02   | AM  | 08/10/2021   | REVISÃO GERAL APÓS COMPATIBILIZAÇÃO COM PROJETO DE ESQUADRIAS |
| R01   | AM  | 30/07/2021   | REVISÃO                                                       |
| R00   | AM  | 02/07/2021   | EMIÇÃO INICIAL                                                |
| REV.   | POR | DATA         | DESCRIÇÃO                                                     |
| PROJETISTA   |     |              |                                                               |
| ANDRADE MORETTIN ARQUITETOS ASSOCIADOS + GOAA - GUSMÃO OTERO ARQUITETOS ASSOCIADOS                                                   |     |              | CÓDIGO                                                        |
|   |     |              | RESPONSÁVEL: VINÍCIUS ANDRADE                                 |
|   |     |              | COORDENADOR: RENATA ANDRULIS                                  |
| DADOS DO EMPREENDIMENTO   |     |              | CÓDIGO DA OBRA                                                |
|   |     |              | CEB-EM                                                        |
|   |     |              | DISCIPLINA                                                    |
|   |     |              | AR                                                            |
|   |     |              | FASE                                                          |
|   |     |              | PE                                                            |
| ASSUNTO DO PROJETO   |     |              | FOLHA                                                         |
| CAIXILHOS DE ALUMÍNIO   |     |              | AR                                                            |
|   |     |              | 5006                                                          |
| ESCALA   |     | DATA EMISSÃO | NOME DO ARQUIVO                                               |
| 1:25   |     | 29/10/2021   | CEB-EM-AR-PE-5006-COCA-R03                                    |

CA13f  
1

Caixilho de alumínio composto por quatro folhas de correr.

Pintura acetinada cinza Ral 7037

Prever fecho.


4,51×1,80

1,10

0,17

Prever pingadeira em chapa de alumínio dobrada para o lado externo.

CIRCULAÇÃO (401)

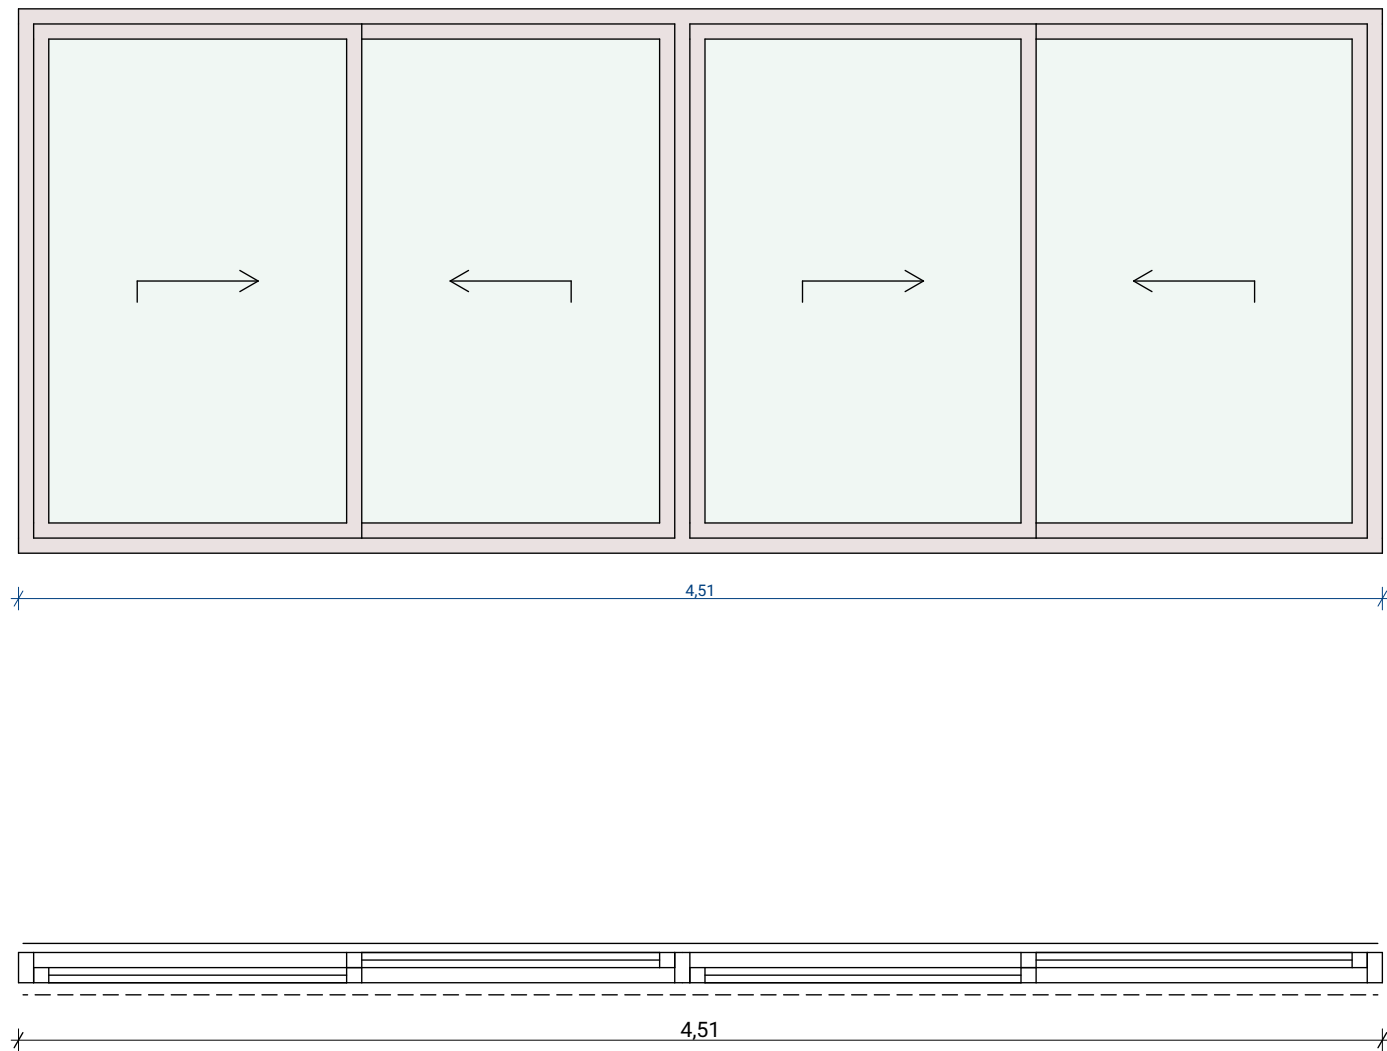

CA13g  
1

Caixilho de alumínio composto por duas folhas de correr e uma folha fixa.

Pintura acetinada cinza Ral 7037

Prever fecho.


6,82×1,80

1,10

0,17

Prever pingadeira em chapa de alumínio dobrada para o lado externo.

BIBLIOTECA (402)

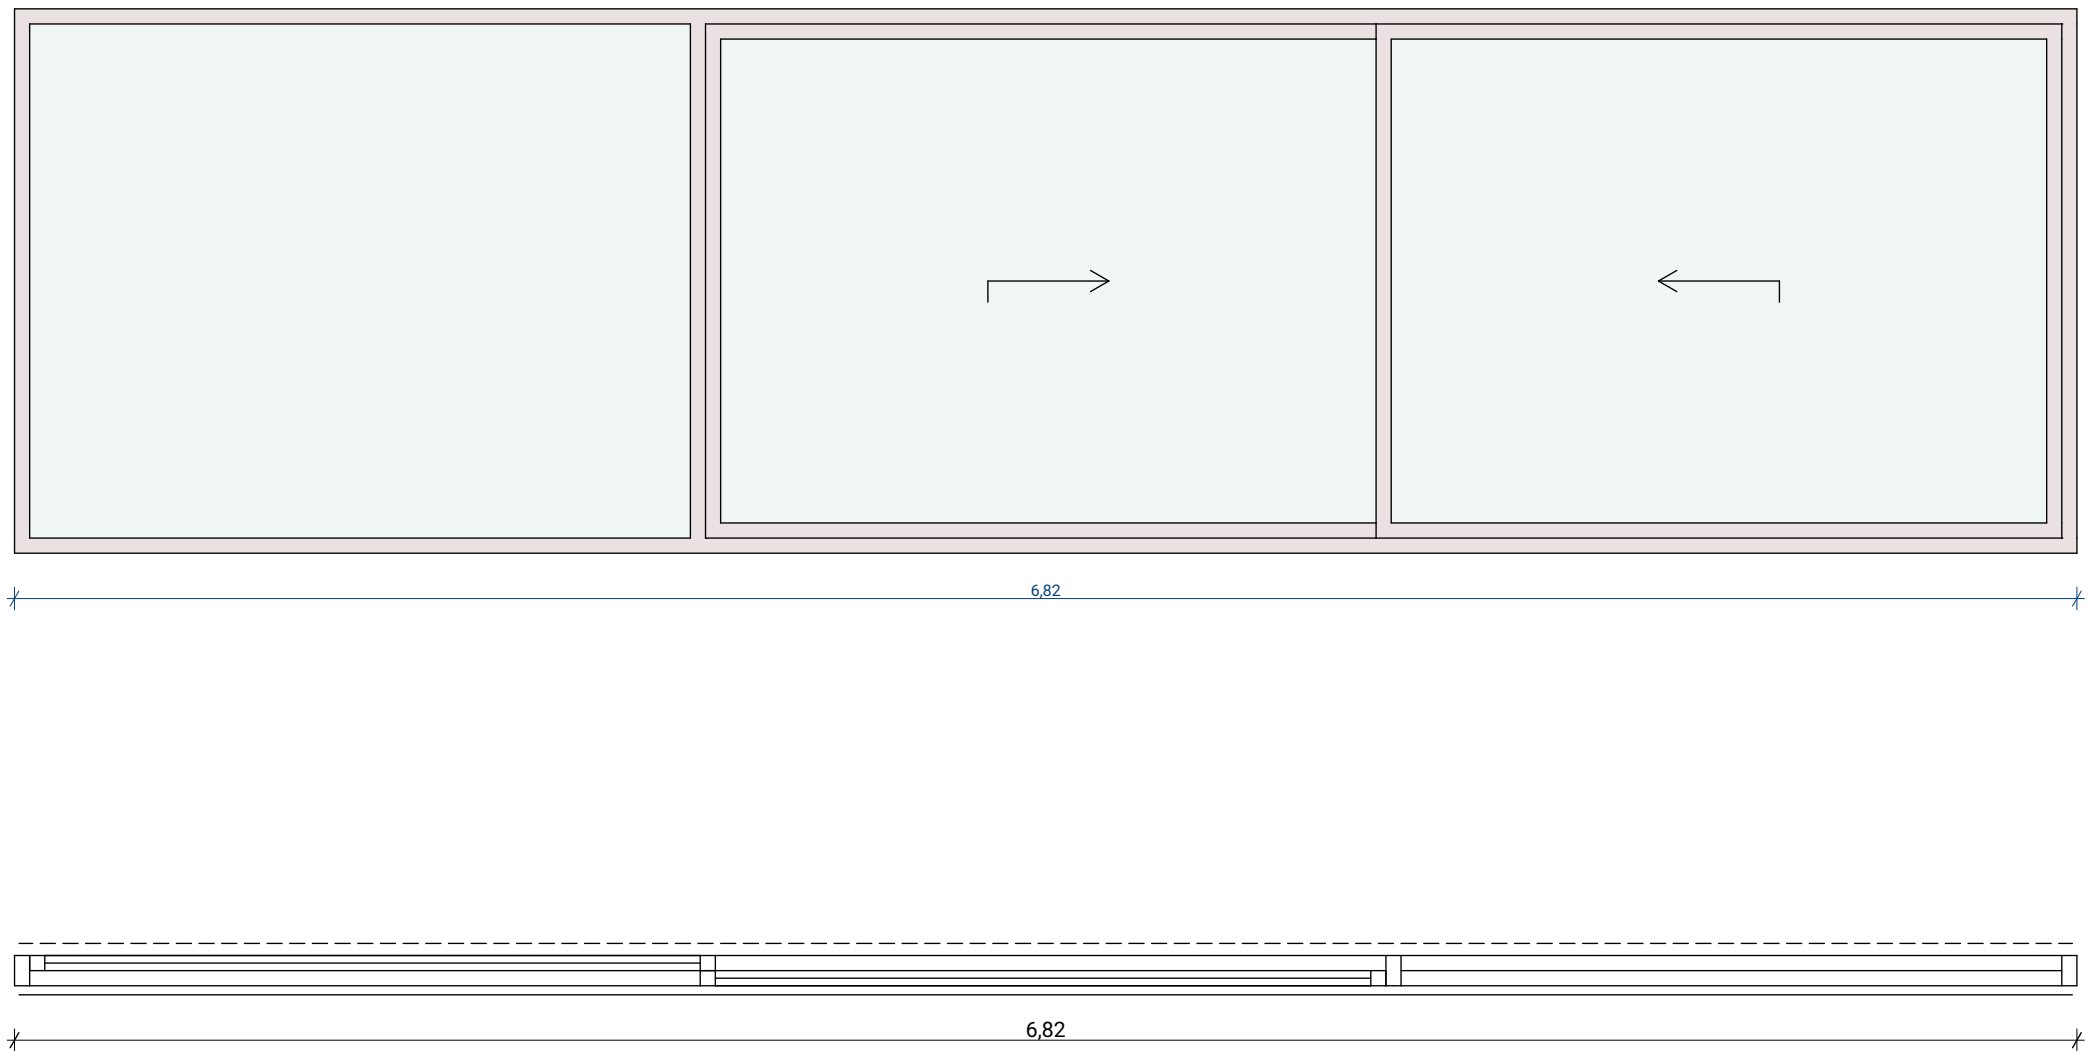

CA13h  
1

Caixilho de alumínio composto por duas folhas de correr.

Pintura acetinada cinza Ral 7037

Prever fecho.


3,07×1,80

1,10

0,17

Prever pingadeira em chapa de alumínio dobrada para o lado externo.

SALA DE ESTUDOS (406)

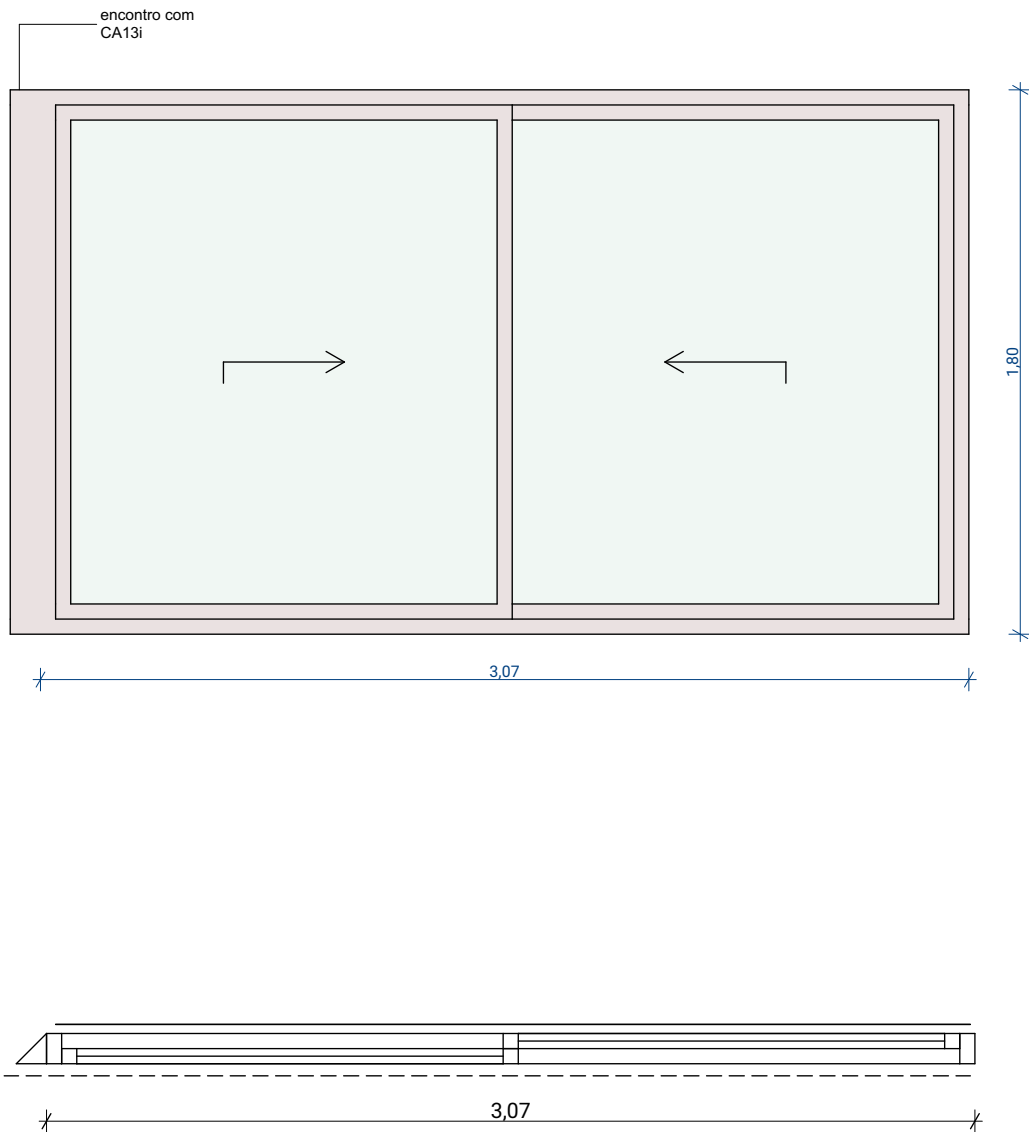

CA13n  
1

Caixilho de alumínio composto por uma folha fixa.

Pintura acetinada cinza Ral 7037

Prever fecho.


1,56×1,80

1,10

0,17

Prever pingadeira em chapa de alumínio dobrada para o lado externo.

CIRCULAÇÃO (401)

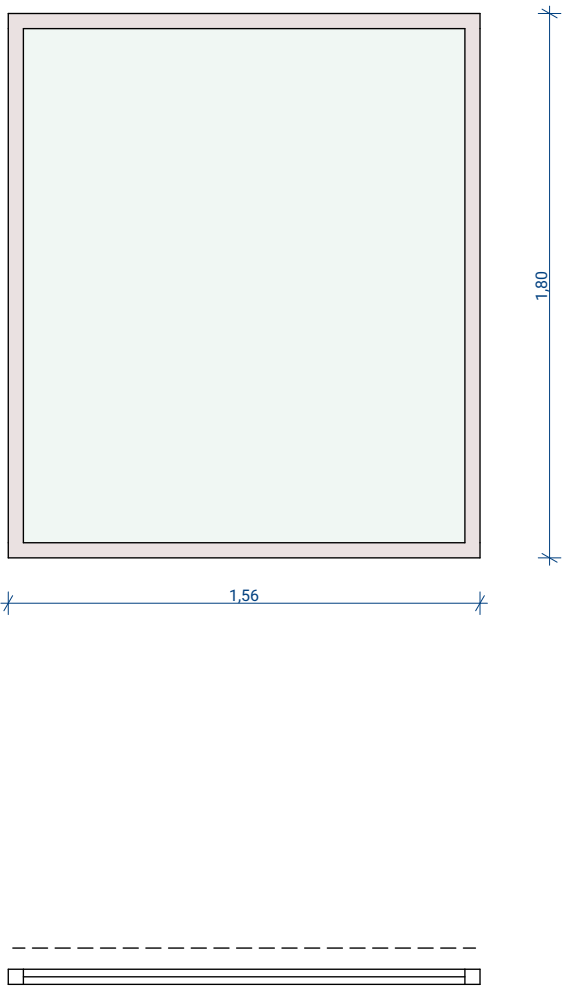

CA14a  
1

Caixilho de alumínio composto por uma folha basculante.

Pintura acetinada cinza Ral 7037

Prever fecho cremona e limitador de abertura.

1,21×0,45

2,12

0,17

Prever pingadeira em chapa de alumínio dobrada para o lado externo.

W.C. P.N.E. (409)



CA14b  
1

Caixilho de alumínio composto por quatro folhas basculantes.

Pintura acetinada cinza Ral 7037

Prever fecho cremona e limitador de abertura.


3,26×0,45

2,12

0,17

Prever pingadeira em chapa de alumínio dobrada para o lado externo.

W.C. (415)

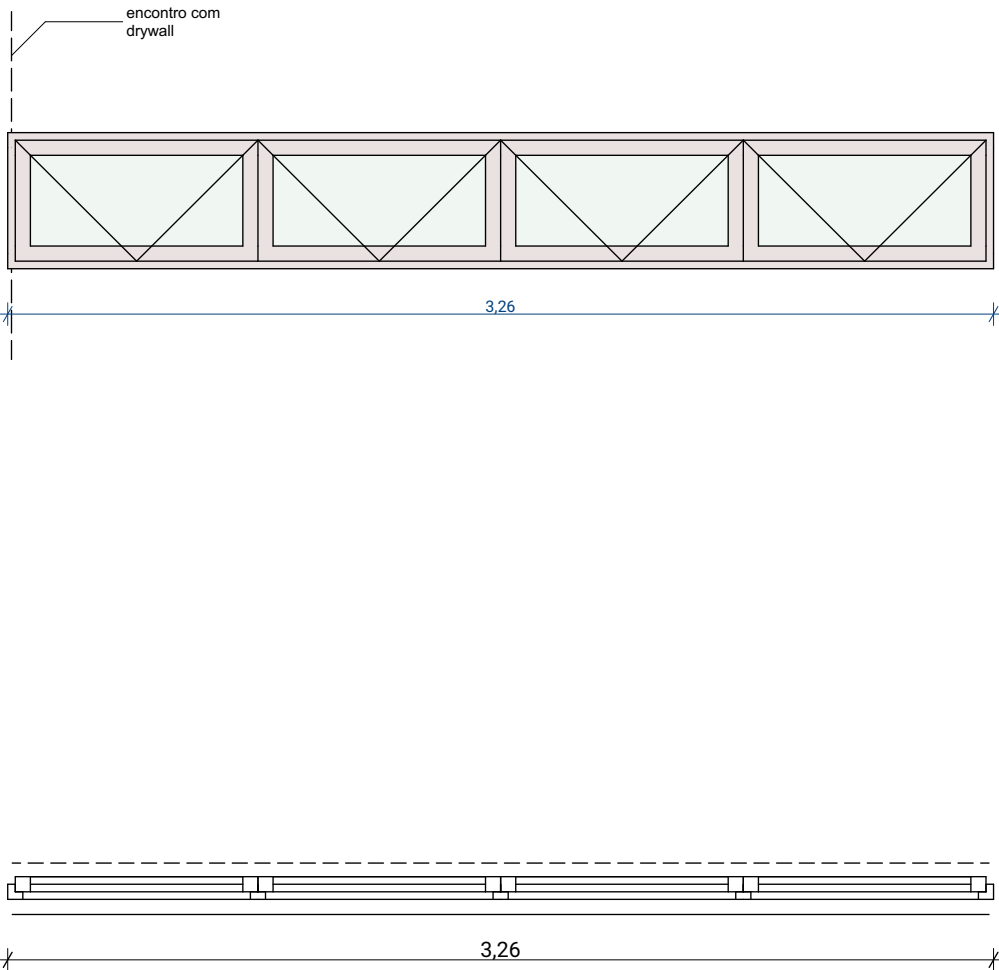

CA14c  
1

Caixilho de alumínio composto por quatro folhas basculantes.

Pintura acetinada cinza Ral 7037

Prever fecho cremona e limitador de abertura.


3,56×0,45

2,12

0,17

Prever pingadeira em chapa de alumínio dobrada para o lado externo.

W.C. (416)

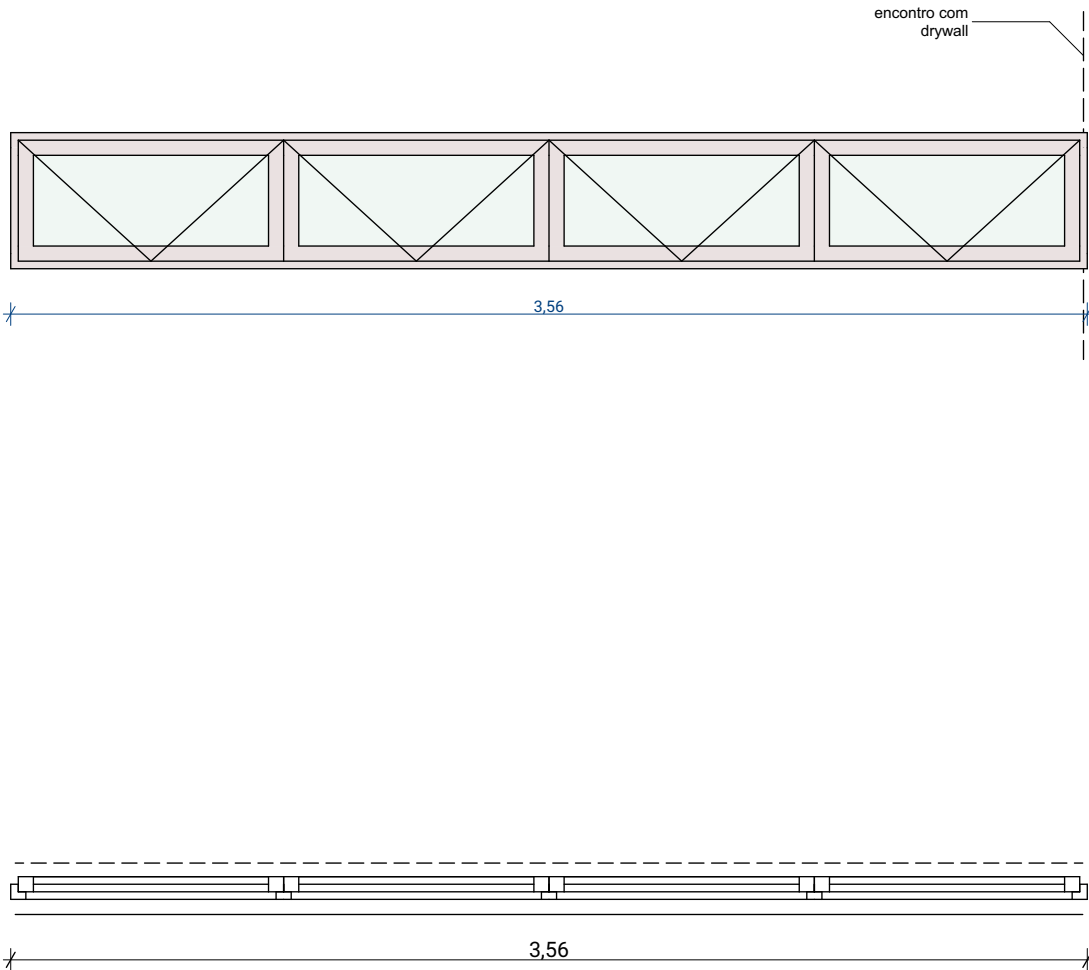

CA16a  
1

Caixilho de alumínio composto por uma folha de abrir. Prever aplicação de película translúcida a meia altura.

Pintura acetinada cinza Ral 7037

Prever kit de maçaneta e fechadura com chave La Fonte.

0,90×2,10



0,00

0,30

0,10

Soleira em pedra granito cinza andorinha levigado na largura do batente.

SALA DE REUNIÃO (414)

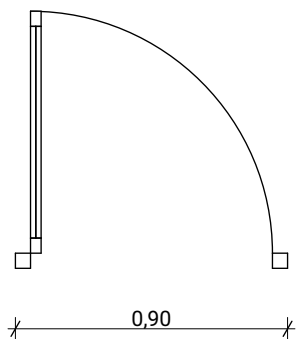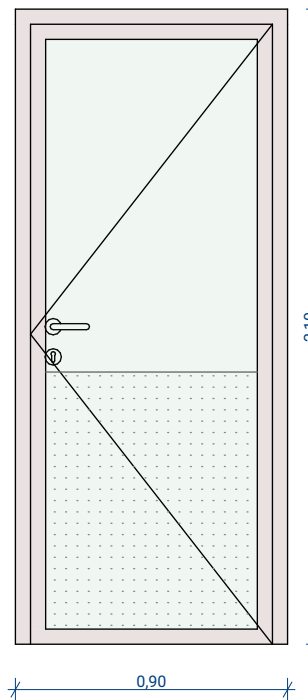

CA16b  
1

Caixilho de alumínio composto por uma folha de abrir. Prever aplicação de película translúcida a meia altura.

Pintura acetinada cinza Ral 7037

Prever kit de maçaneta e fechadura com chave La Fonte.



0,90×2,10

0,30

0,10

Soleira em pedra granito cinza andorinha levigado na largura do batente.

SALA DOS PROFESSORES (417)

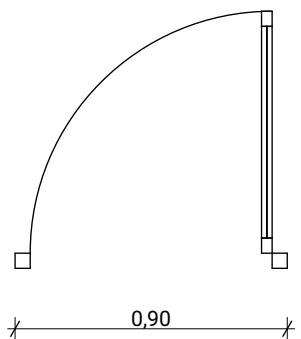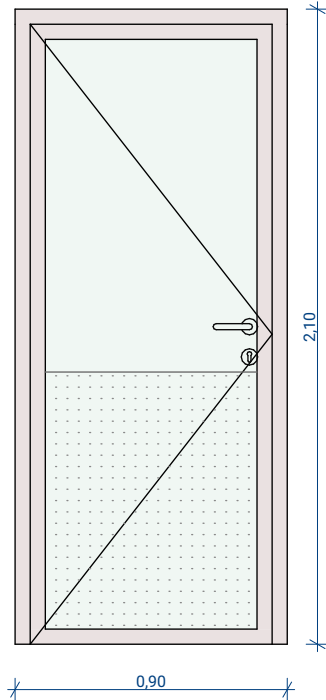

OBSERVAÇÕES:

01 - Seguir especificações complementares no projeto de acústica.

02 - Verificar medidas, quantidades e sentido de aberturas nas plantas de arquitetura e na obra.

03 - Qualquer alteração de projeto ou especificação deve ser submetida previamente a apreciação dos responsáveis pelo projeto.


04 - Todos os materiais utilizados devem respeitar as normas de segurança relativas a seu uso específico.

05 - Deverá ser atendida a norma de acessibilidade NBR9050.


06 - Prever muretas estruturadas para fixação dos caixilhos; as muretas deverão suportar todas as cargas de peso e pressão de vento.

|                                                                                    |                            |                                               |                                                               |
|------------------------------------------------------------------------------------|----------------------------|-----------------------------------------------|---------------------------------------------------------------|
| CLIENTE / CONSTRUTORA                                                              |                            |                                               |                                                               |
|                                                                                    |                            |                                               |                                                               |
| R04                                                                                | AM                         | 23/11/2021                                    | CA13f                                                         |
| R03                                                                                | AM                         | 29/10/2021                                    | REVISÃO GERAL                                                 |
| R02                                                                                | AM                         | 08/10/2021                                    | REVISÃO GERAL APÓS COMPATIBILIZAÇÃO COM PROJETO DE ESQUADRIAS |
| R01                                                                                | AM                         | 30/07/2021                                    | REVISÃO                                                       |
| R00                                                                                | AM                         | 02/07/2021                                    | EMIÇÃO INICIAL                                                |
| REV.                                                                               | POR                        | DATA                                          | DESCRIÇÃO                                                     |
| PROJETISTA                                                                         |                            |                                               |                                                               |
| ANDRADE MORETTIN ARQUITETOS ASSOCIADOS + GOAA - GUSMÃO OTERO ARQUITETOS ASSOCIADOS |                            |                                               | CÓDIGO                                                        |
| BEACON SCHOOL<br>RUA MOFARREJ, 1267 - VILA LEOPOLDINA - SÃO PAULO                  |                            |                                               | RESPONSÁVEL:<br>VINÍCIUS ANDRADE                              |
|                                                                                    |                            |                                               | COORDENADOR:<br>RENATA ANDRULIS                               |
|                                                                                    |                            |                                               | CÓDIGO DA OBRA<br>CEB-EM                                      |
|                                                                                    |                            |                                               | DISCIPLINA<br>AR                                              |
| ASSUNTO DO PROJETO<br>CAIXILHOS DE ALUMÍNIO                                        |                            |                                               | FASE<br>PE                                                    |
|                                                                                    |                            |                                               | FOLHA<br>AR                                                   |
|                                                                                    |                            |                                               | 5007                                                          |
| ESCALA<br>1:25                                                                     | DATA EMISSÃO<br>23/11/2021 | NOME DO ARQUIVO<br>CEB-EM-AR-PE-5007-COCA-R04 |                                                               |



CA13i  
1  
Caixilho de alumínio composto por doze folhas de correr.  
Pintura acetinada cinza Ral 7037  
Prever fecho.  
18,62×1,80  
1,10  
0,17  
Prever pingadeira em chapa de alumínio dobrada para o lado externo.  
SALAS DE ESTUDOS (406, 407), ÁREA TÉCNICA (405), HELP DESK (408), SALA DE TECNOLOGIA (404)

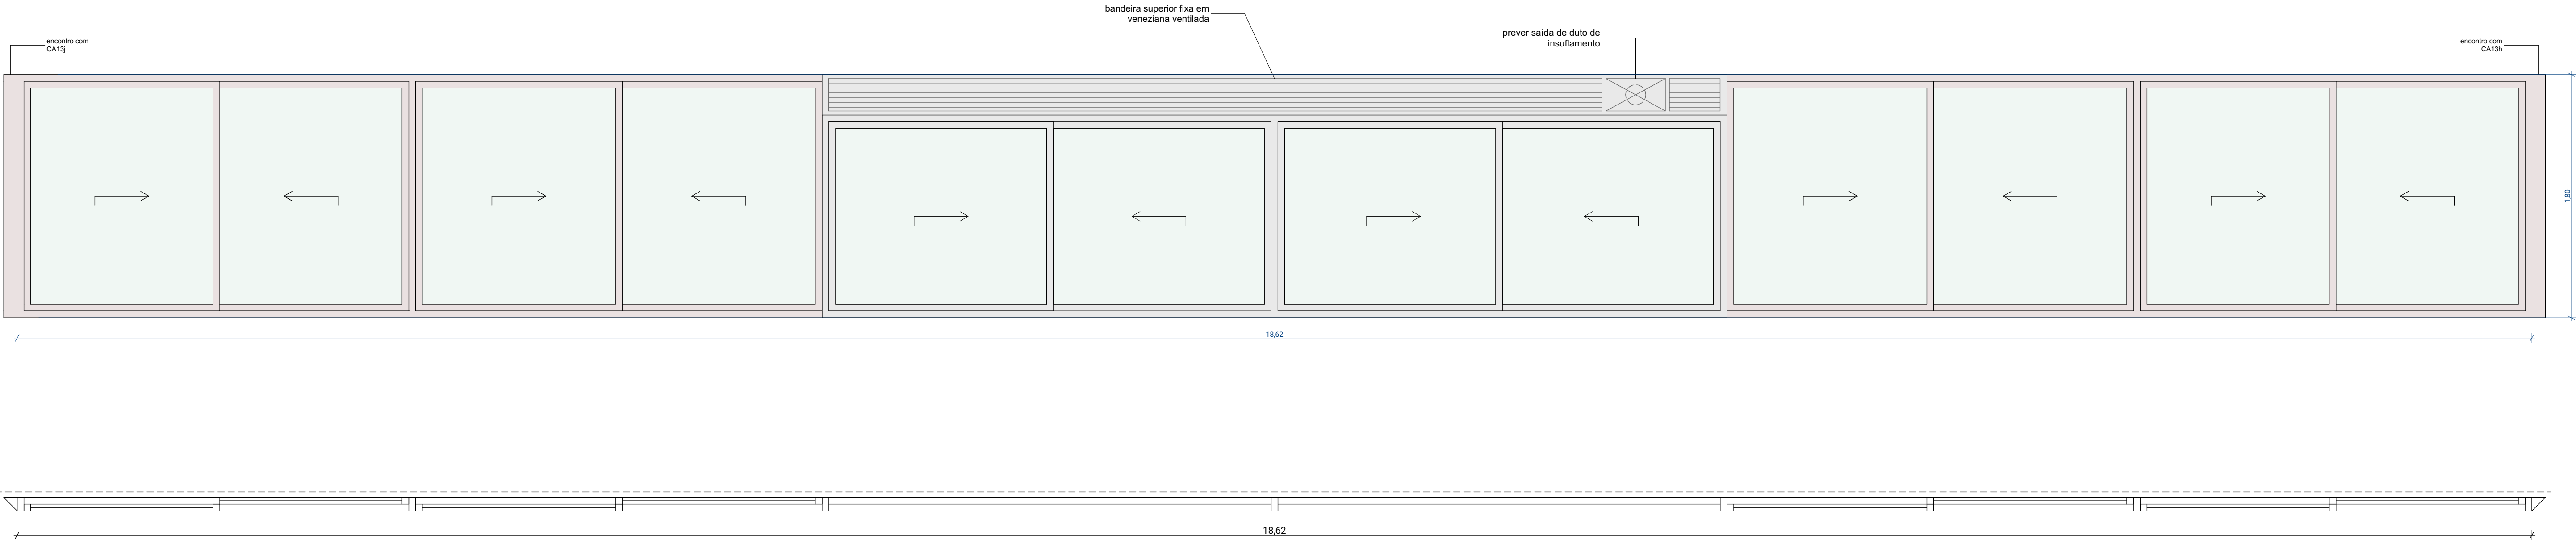



CA20  
3  
Caixilho composto por uma folha de correr e uma folha em vidro fixo com requadro dos quatro lados, perfis de alumínio e vidros laminados lisos. Prever aplicação de película translúcida a meia altura. Verificar projeto de acústica para espessura dos vidros.  
Pintura acetinada cinza Ral 7037  
Prever kit de maçaneta e fechadura com chave La Fonte.  
1,47×2,60  
0,00  
0,10  
Perfil redutor para piso vinílico.  
CABINES TELEFONICAS (421-423)

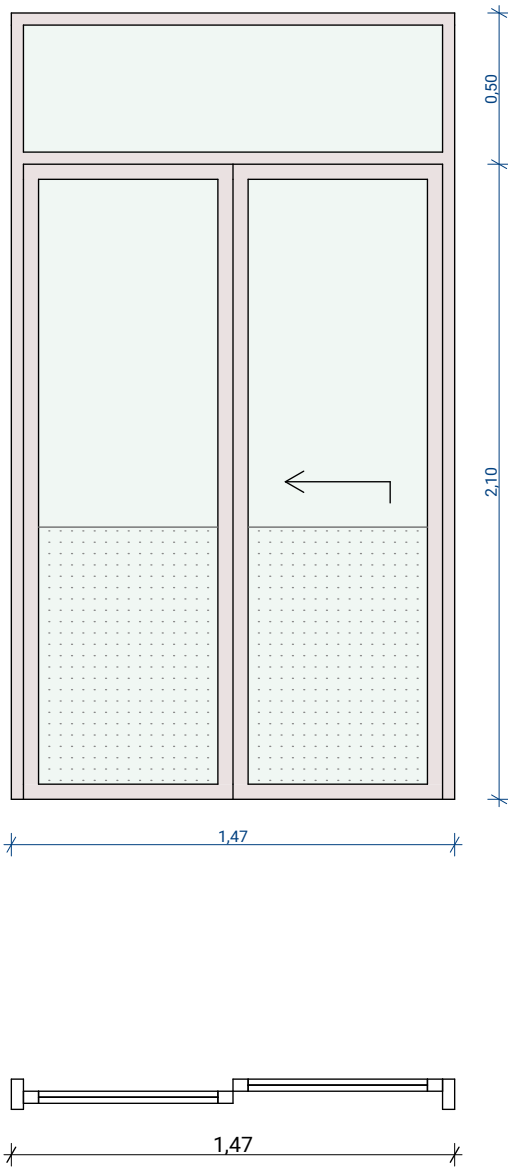


CA32  
1  
Caixilho composto por uma folha fixa em veneziana ventilada com requadro dos quatro lados, perfis de alumínio. Verificar projeto de climatização.  
Pintura acetinada cinza Ral 7037  
0,20×0,20  
2,68  
0,17

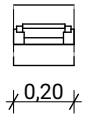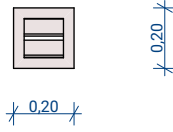


CA33  
1  
Caixilho composto por uma folha fixa em veneziana ventilada com requadro dos quatro lados, perfis de alumínio. Verificar projeto de climatização.  
Pintura acetinada cinza Ral 7037  
0,15×0,15  
2,70  
0,17

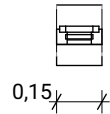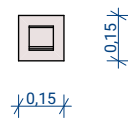

CA13c  
1  
Caixilho de alumínio composto por seis folhas de correr.  
Pintura acetinada cinza Ral 7037  
Prever fecho.  
5,72×1,80  
1,10  
0,17  
Prever pingadeira em chapa de alumínio dobrada para o lado externo.  
SALA DOS PROFESSORES (417)

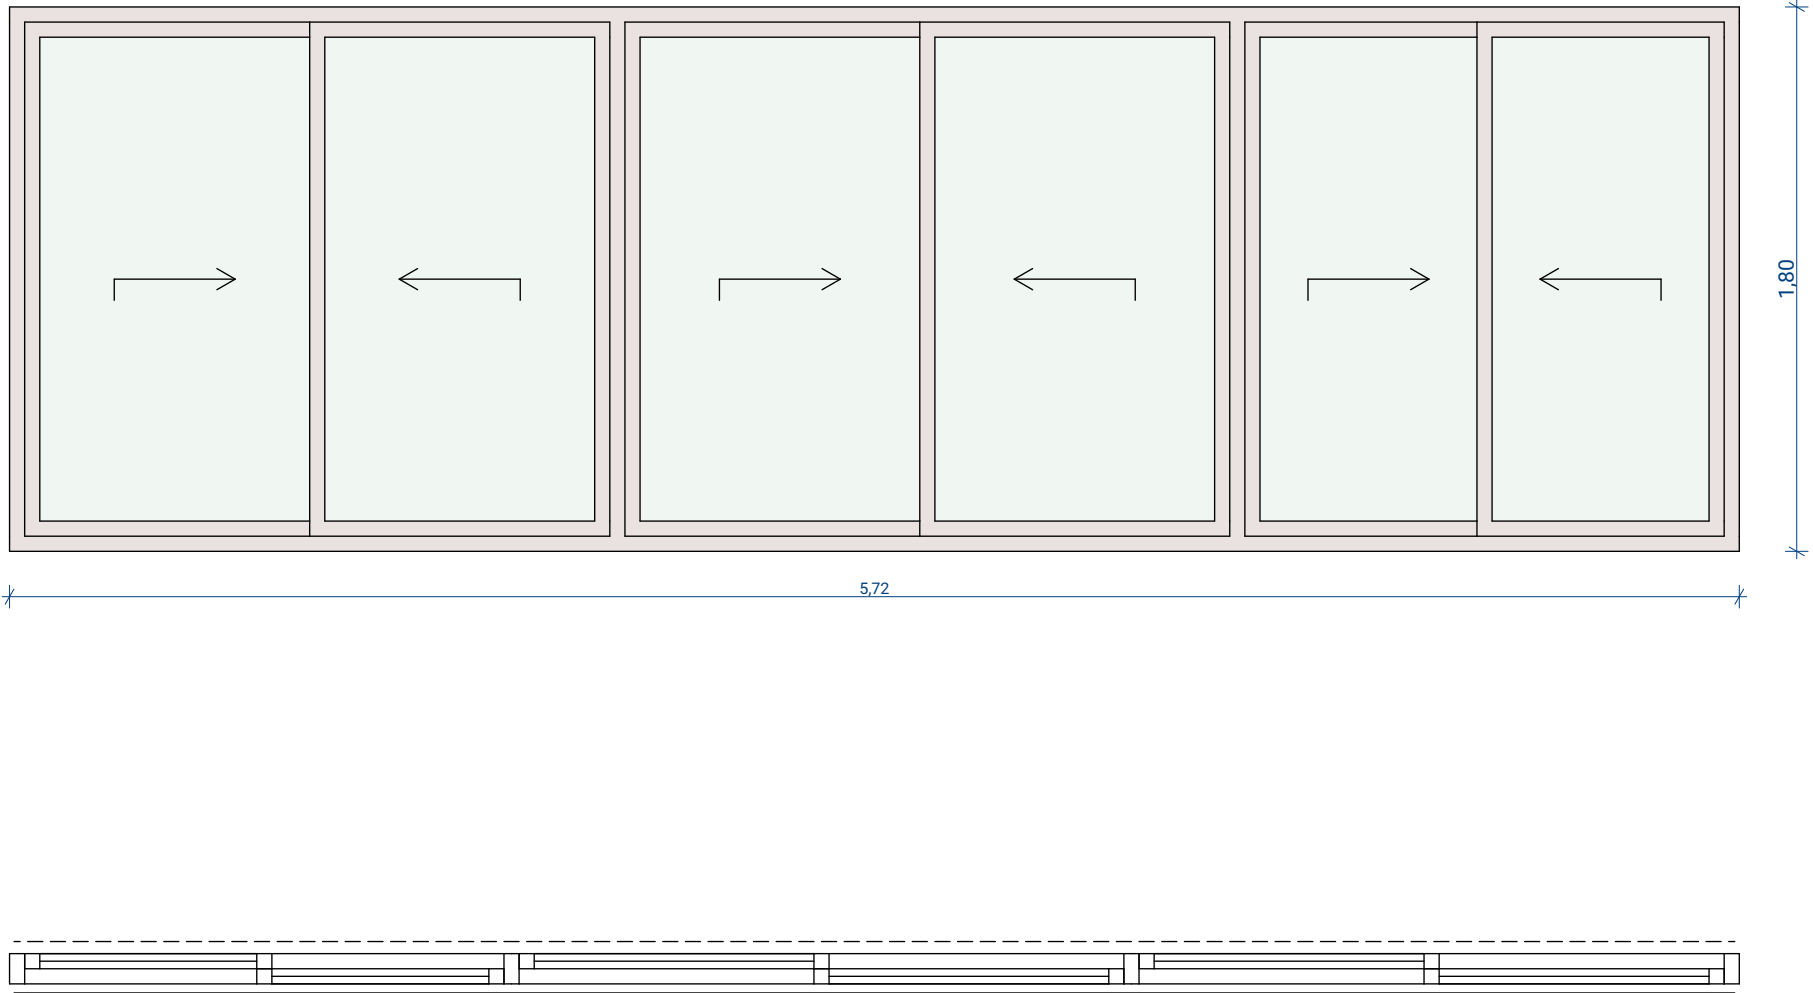

CA13j  
1  
Caixilho de alumínio composto por duas folhas de correr.  
Pintura acetinada cinza Ral 7037  
Prever fecho.  
3,07×1,80  
1,10  
0,17  
Prever pingadeira em chapa de alumínio dobrada para o lado externo.  
SALA DE TECNOLOGIA (404)

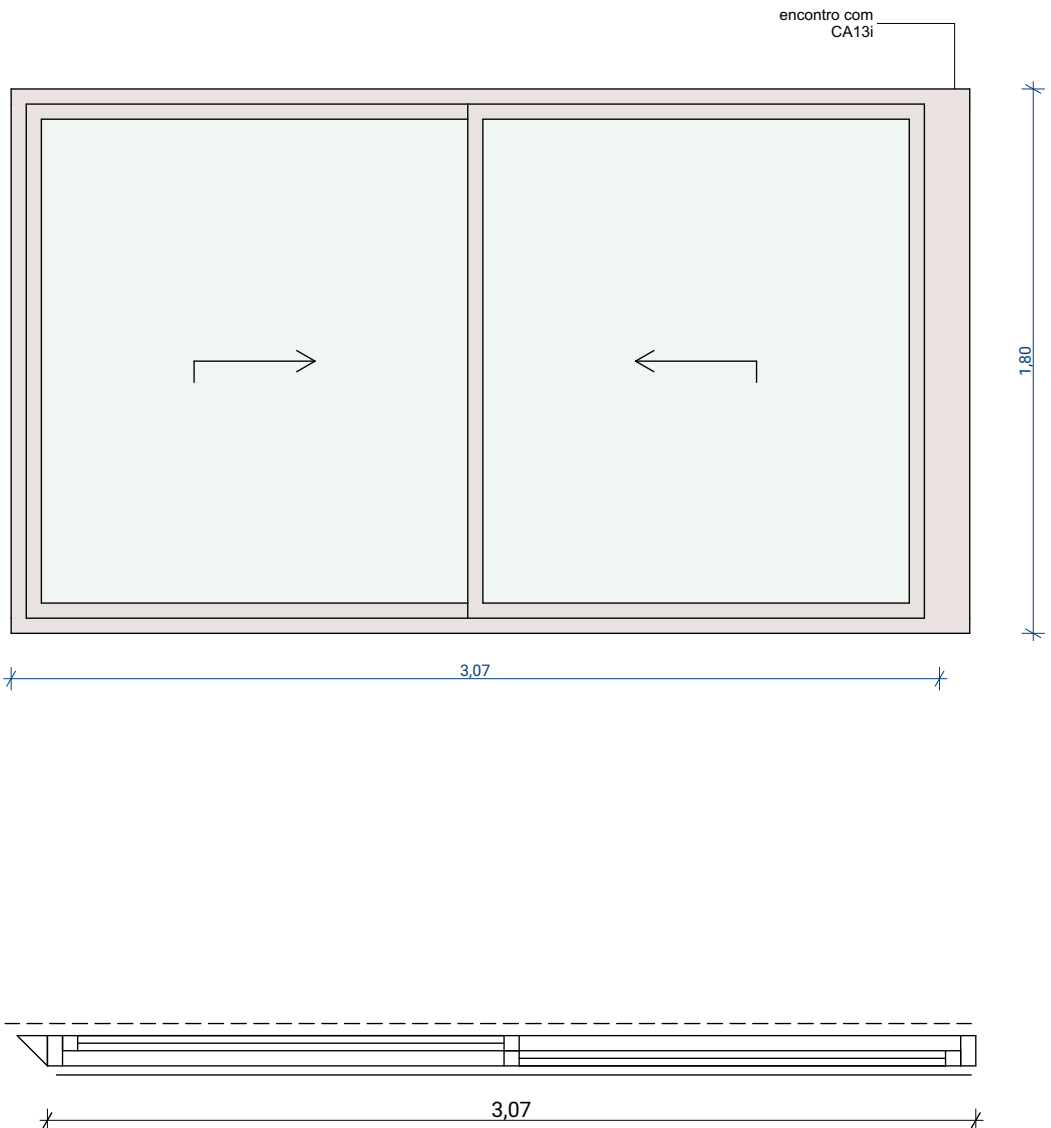

OBSERVAÇÕES:  
01 - Seguir especificações complementares no projeto de acústica.  
02 - Verificar medidas, quantidades e sentido de aberturas nas plantas de arquitetura e na obra.  
03 - Qualquer alteração de projeto ou especificação deve ser submetida previamente a apreciação dos responsáveis pelo projeto.  
04 - Todos os materiais utilizados devem respeitar as normas de segurança relativas a seu uso específico.  
05 - Deverá ser atendida a norma de acessibilidade NBR9050.  
06 - Prever muretas estruturadas para fixação dos caixilhos; as muretas deverão suportar todas as cargas de peso e pressão de vento.

|                       |     |            |                                                               |
|-----------------------|-----|------------|---------------------------------------------------------------|
| CLIENTE / CONSTRUTORA |     |            |                                                               |
|                       |     |            |                                                               |
|                       |     |            |                                                               |
| R04                   | AM  | 23/11/2021 | CA13i, CA32 E CA33                                            |
| R03                   | AM  | 29/10/2021 | REVISÃO GERAL                                                 |
| R02                   | AM  | 08/10/2021 | REVISÃO GERAL APÓS COMPATIBILIZAÇÃO COM PROJETO DE ESQUADRIAS |
| R01                   | AM  | 30/07/2021 | REVISÃO                                                       |
| R00                   | AM  | 02/07/2021 | EMIÇÃO INICIAL                                                |
| REV.                  | POR | DATA       | DESCRIÇÃO                                                     |

|                                                                                    |                         |                                            |                               |
|------------------------------------------------------------------------------------|-------------------------|--------------------------------------------|-------------------------------|
| PROJETISTA                                                                         |                         |                                            | CÓDIGO                        |
| ANDRADE MORETTIN ARQUITETOS ASSOCIADOS + GOAA - GUSMÃO OTERO ARQUITETOS ASSOCIADOS |                         |                                            | RESPONSÁVEL: VINICIUS ANDRADE |
|                                                                                    |                         |                                            | COORDENADOR: RENATA ANDRILUIS |
| DADOS DO EMPREENDIMENTO                                                            |                         |                                            | CÓDIGO DA OBRA CEB-EM         |
|                                                                                    |                         |                                            | DISCIPLINA AR                 |
|                                                                                    |                         |                                            | FASE PE                       |
| ASSUNTO DO PROJETO                                                                 |                         |                                            | FOLHA                         |
| CAIXILHOS DE ALUMÍNIO                                                              |                         |                                            | AR                            |
|                                                                                    |                         |                                            | 5008                          |
| ESCALA 1:25                                                                        | DATA EMISSÃO 23/11/2021 | NOME DO ARQUIVO CEB-EM-AR-PE-5008-COCA-R04 |                               |

CA15a

1

Caixilho de alumínio composto por duas folhas de correr, uma folha fixa e bandeira superior fixa em veneziana ventilada.

Pintura acetinada cinza Ral 7037

Prever fecho.


5,72x3,00

1,20

0,17

Prever pingadeira em chapa de alumínio dobrada para o lado externo.

CIRCULAÇÃO (501)

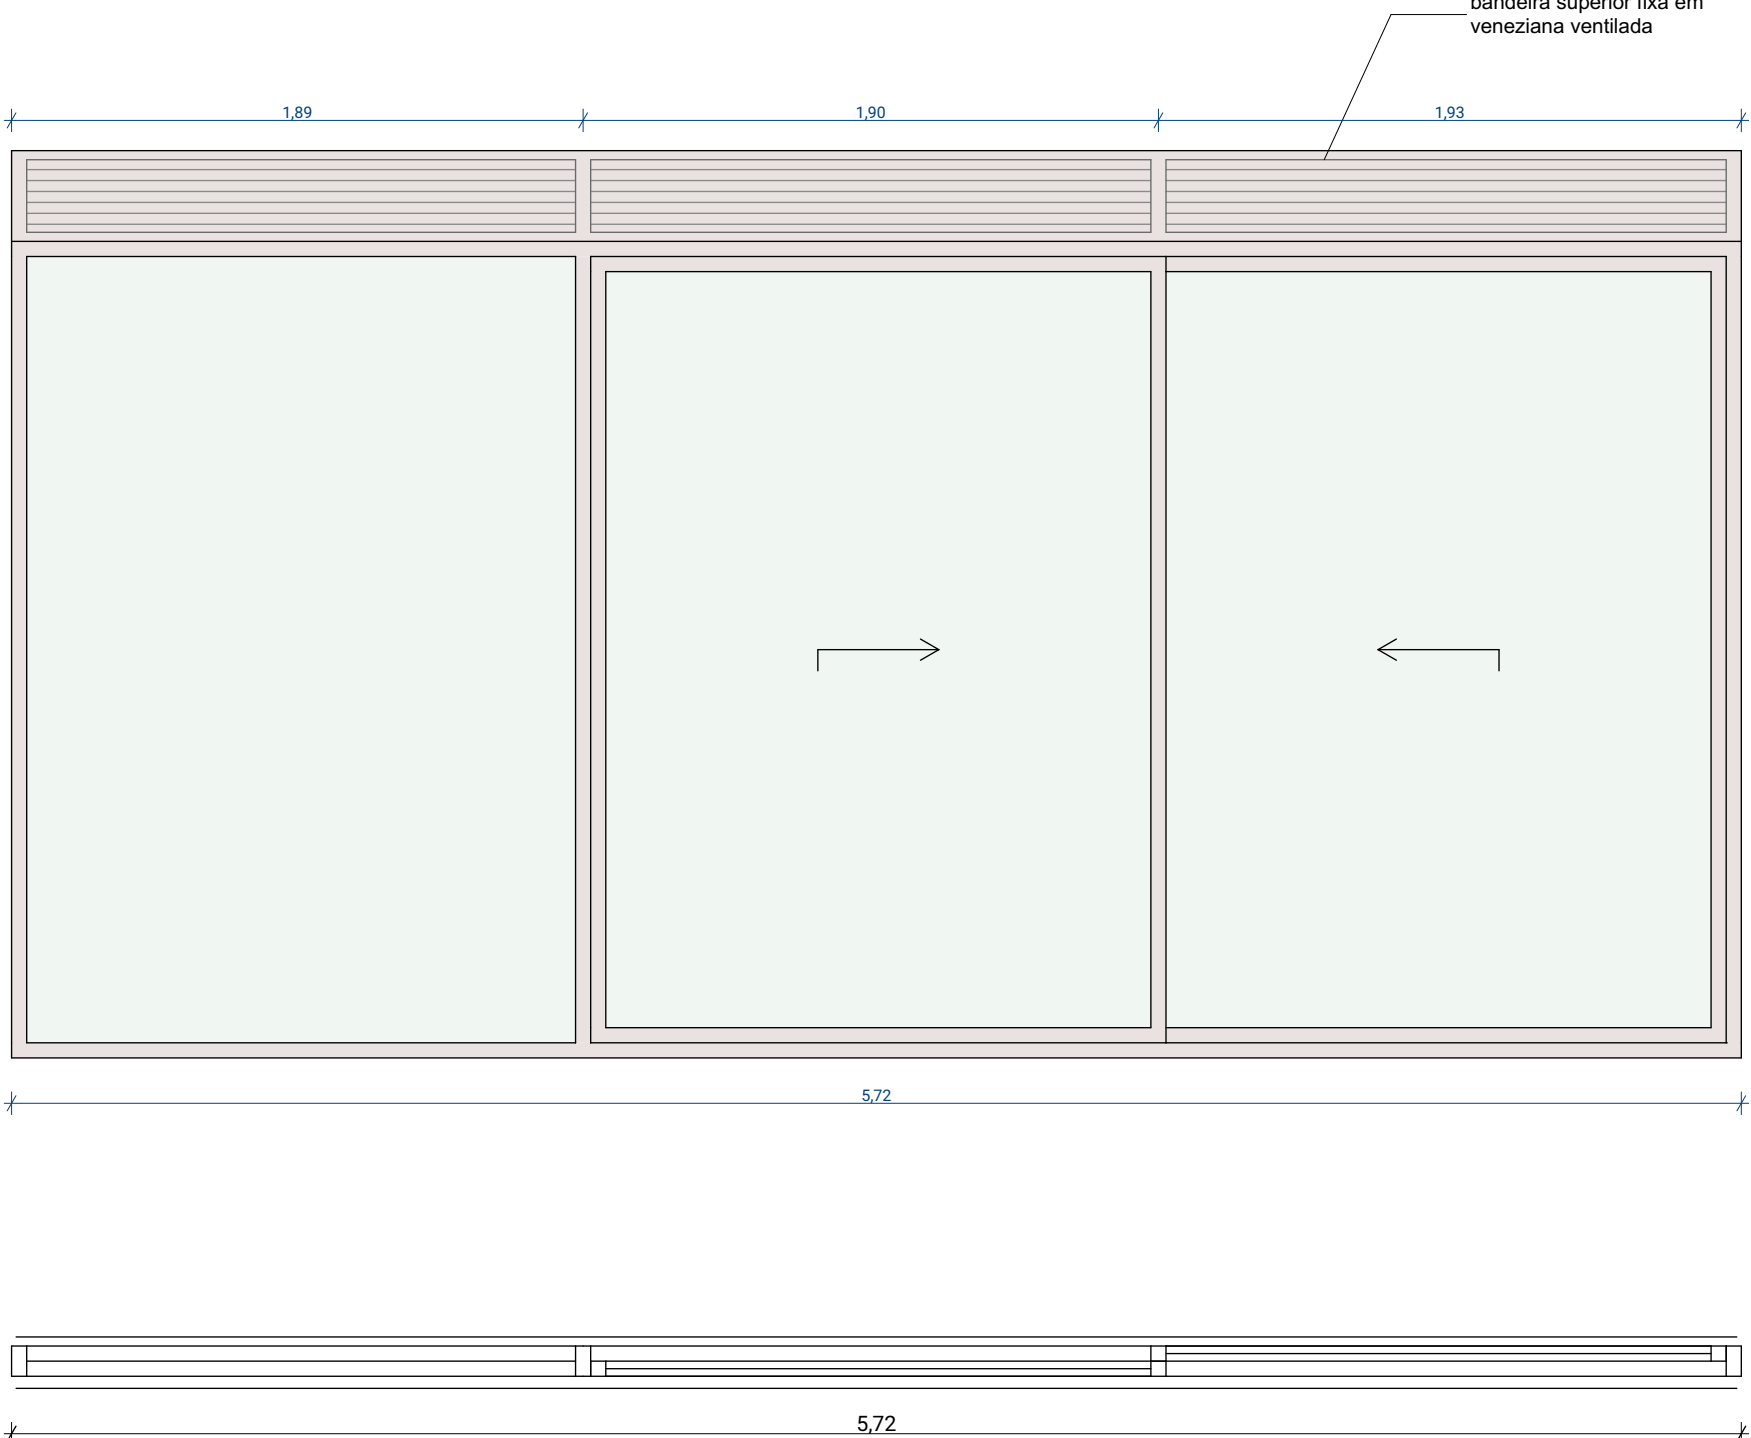

CA15b

1

Caixilho de alumínio composto por duas folhas de correr, uma folha fixa e bandeira superior fixa em veneziana ventilada.

Pintura acetinada cinza Ral 7037

Prever fecho.


5,72x3,00

1,20

0,17

Prever pingadeira em chapa de alumínio dobrada para o lado externo.

CIRCULAÇÃO (501)

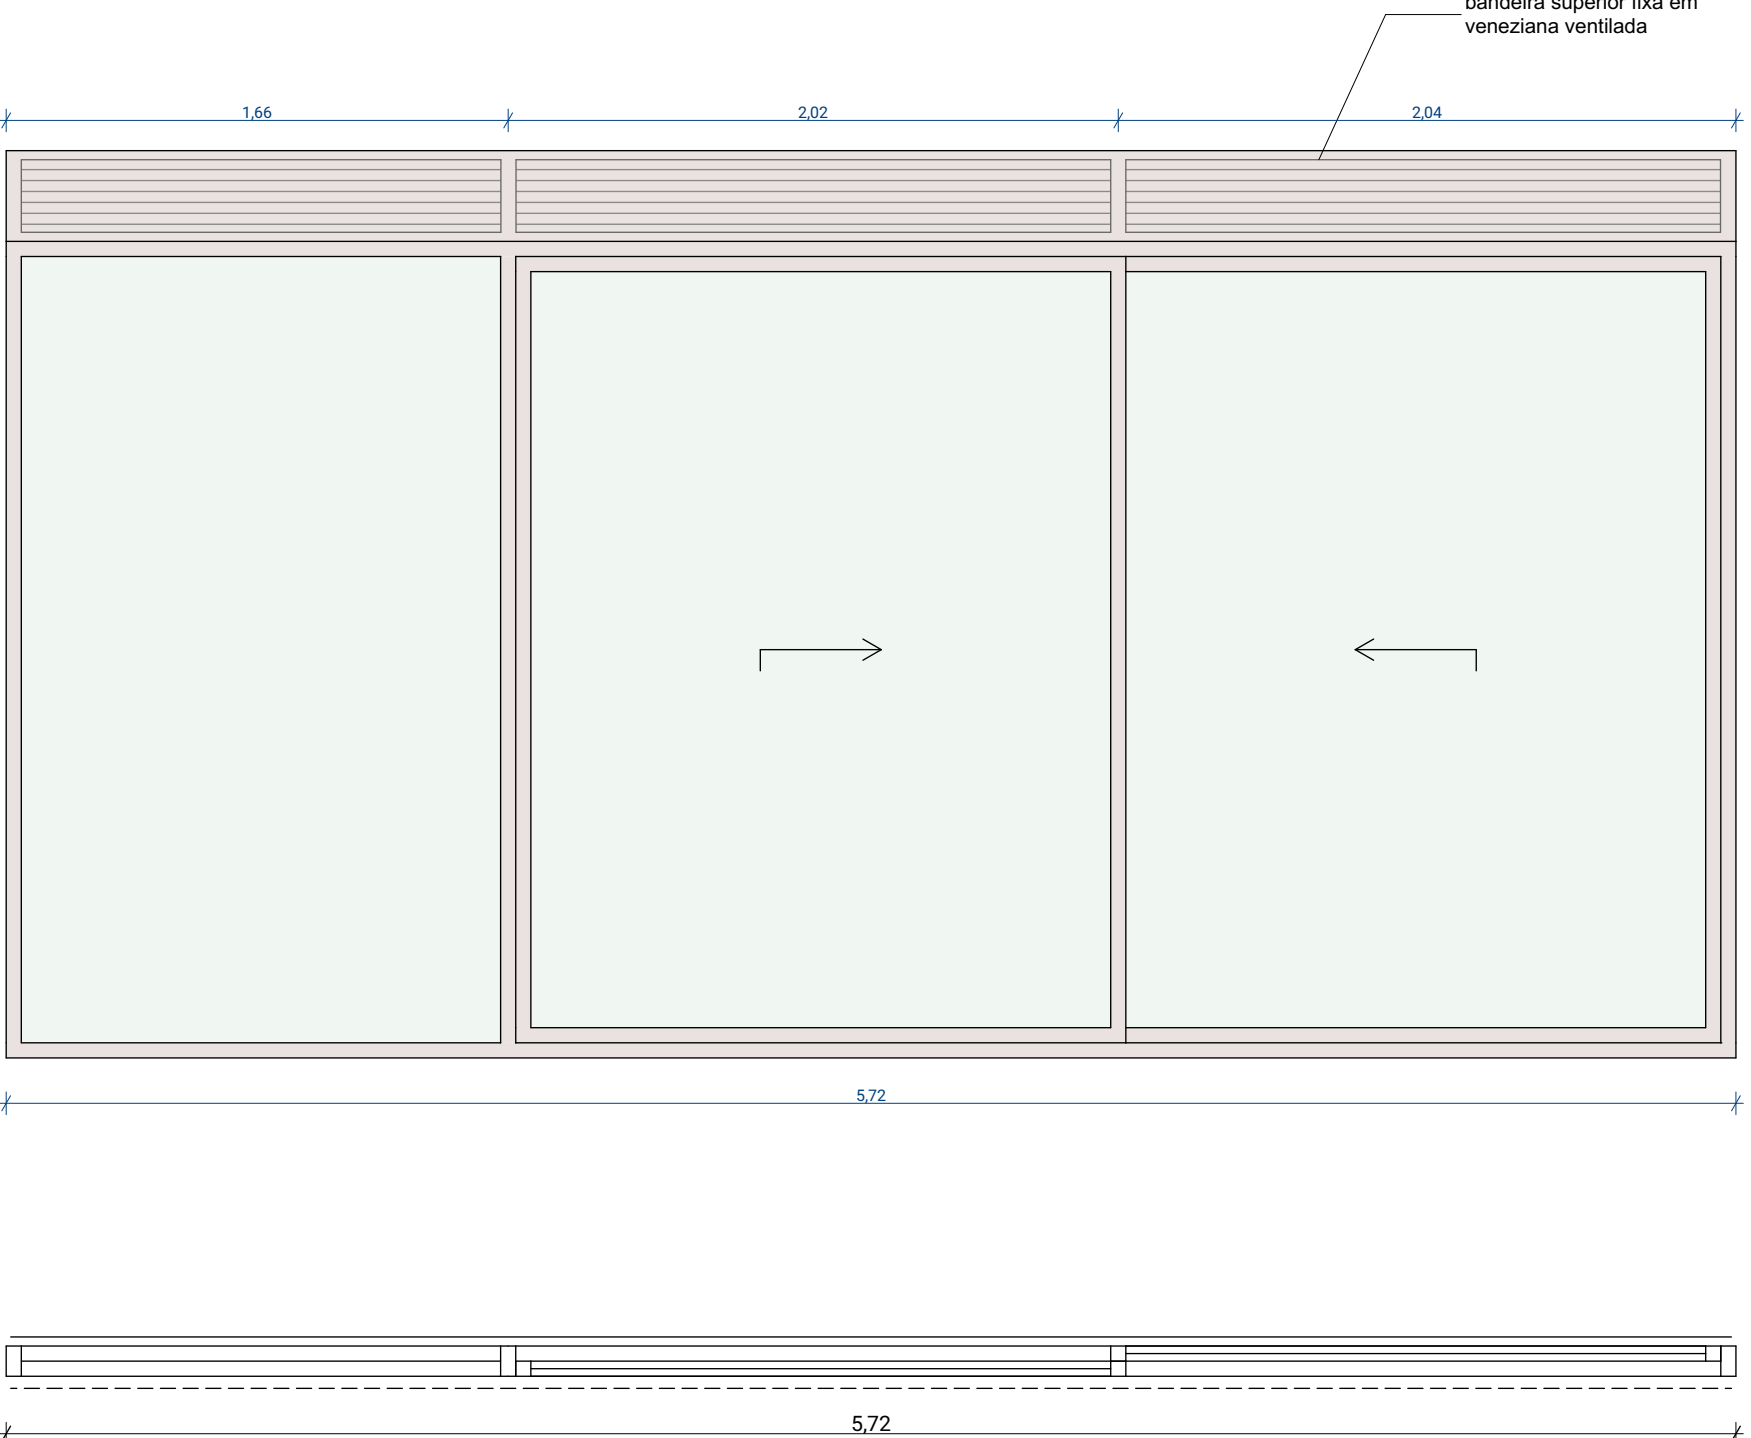

CA15c

1

Caixilho de alumínio composto por duas folhas de correr, uma folha fixa e bandeira superior fixa em veneziana ventilada.

Pintura acetinada cinza Ral 7037

Prever fecho.


5,72x3,00

1,20

0,17

Prever pingadeira em chapa de alumínio dobrada para o lado externo.

CIRCULAÇÃO (501)

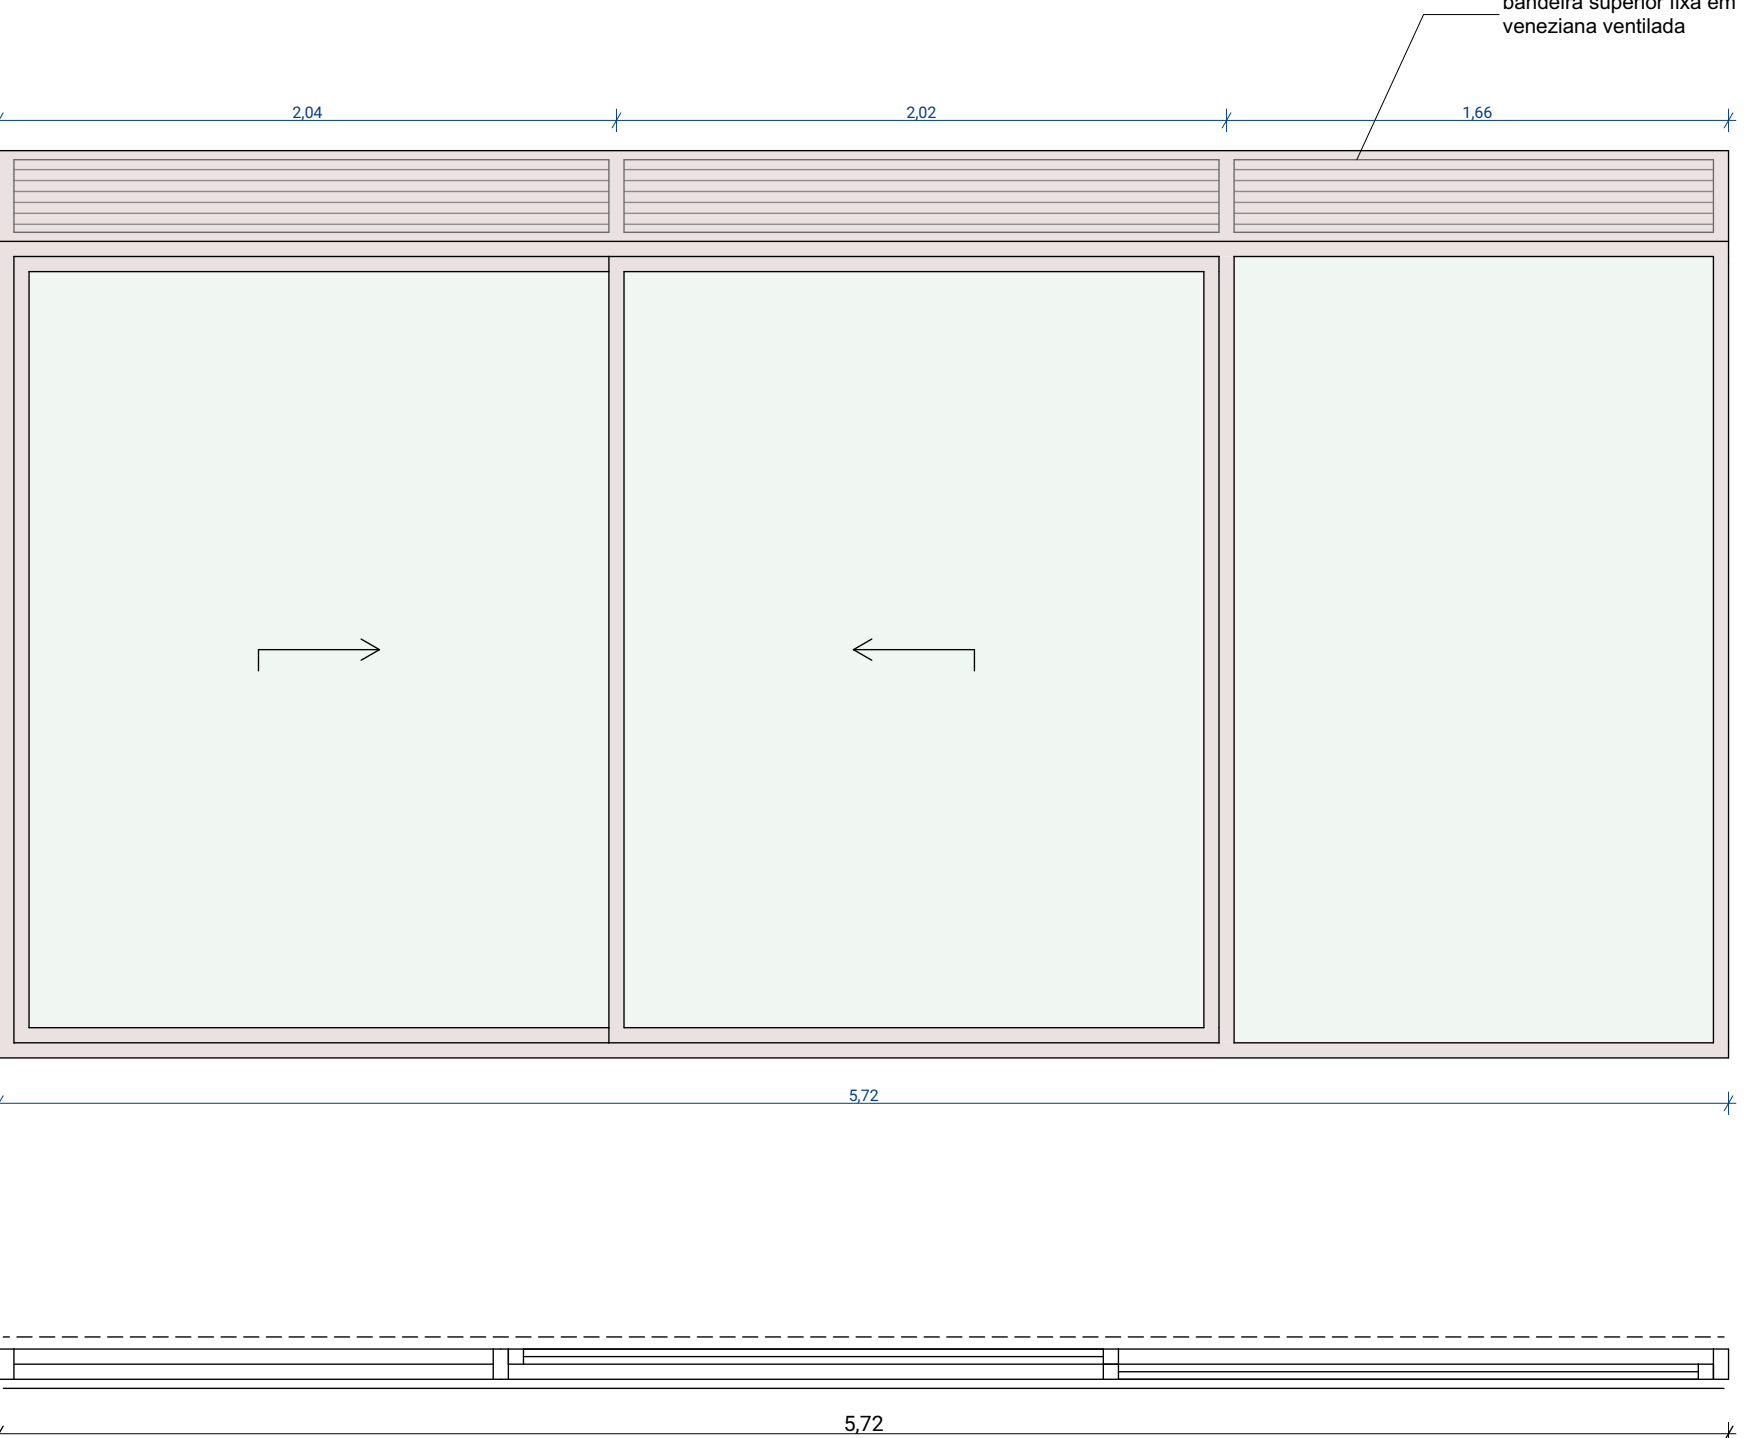

CA15d

1

Caixilho de alumínio composto por duas folhas de correr, uma folha fixa e bandeira superior fixa em veneziana ventilada.

Pintura acetinada cinza Ral 7037

Prever fecho.


6,82x3,00

1,20

0,17

Prever pingadeira em chapa de alumínio dobrada para o lado externo.

CIRCULAÇÃO (501)

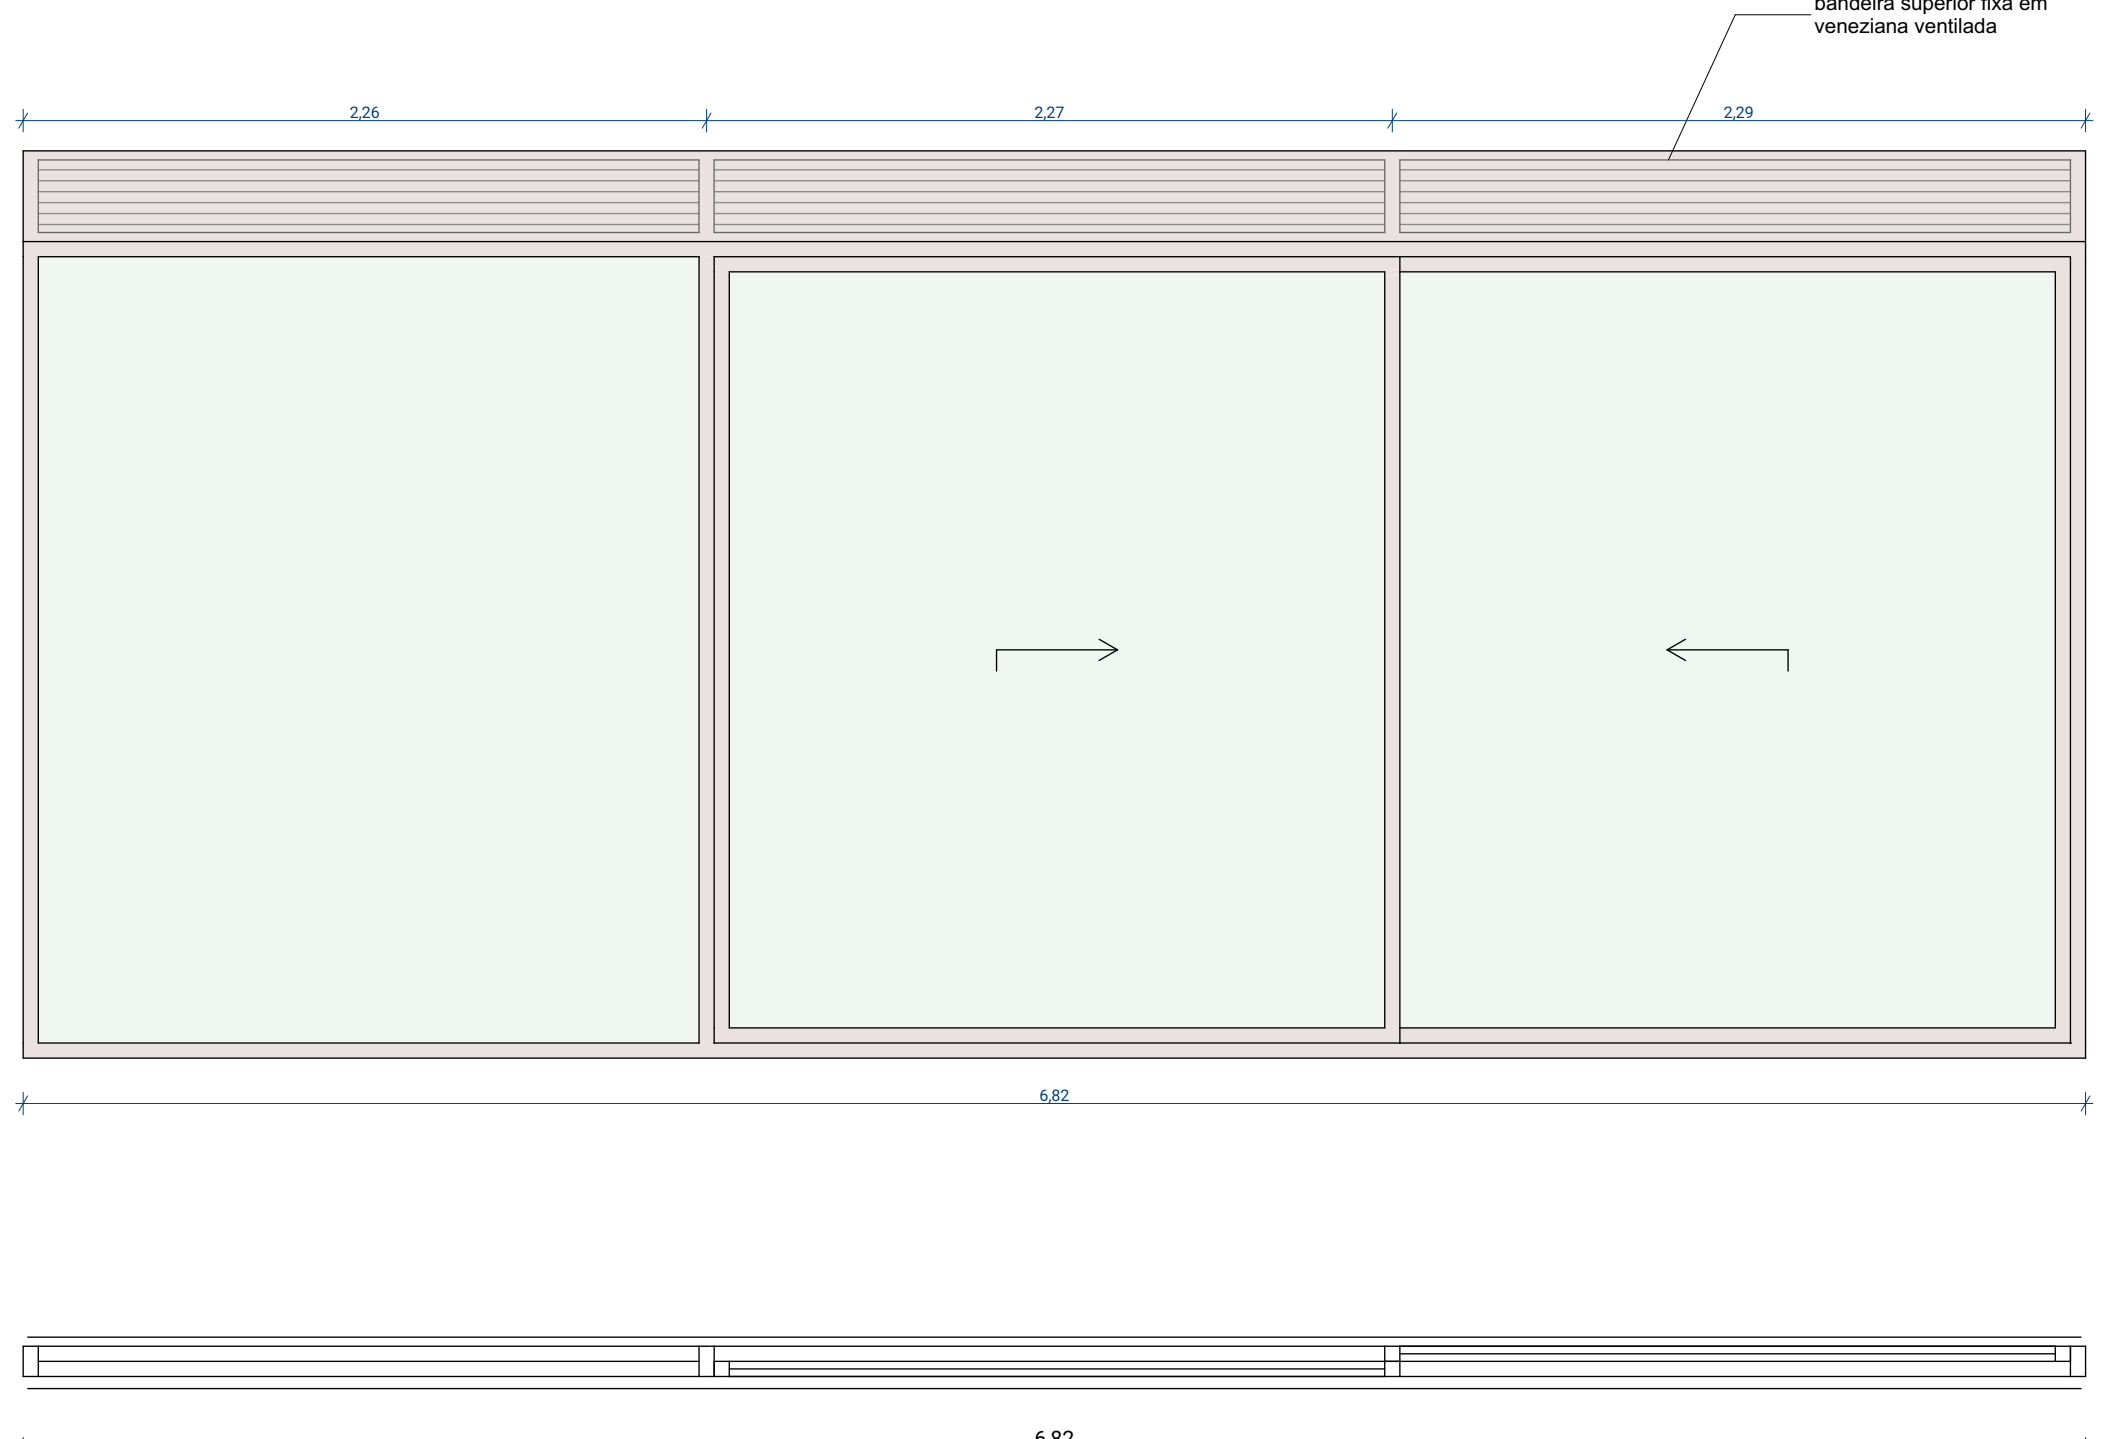

OBSERVAÇÕES:

01 - Seguir especificações complementares no projeto de acústica.

02 - Verificar medidas, quantidades e sentido de aberturas nas plantas de arquitetura e na obra.

03 - Qualquer alteração de projeto ou especificação deve ser submetida previamente a apreciação dos responsáveis pelo projeto.

04 - Todos os materiais utilizados devem respeitar as normas de segurança relativas a seu uso específico.

05 - Deverá ser atendida a norma de acessibilidade NBR9050.

06 - Prever muretas estruturadas para fixação dos caixilhos; as muretas deverão suportar todas as cargas de peso e pressão de vento.

|                       |     |            |                                                               |
|-----------------------|-----|------------|---------------------------------------------------------------|
| CLIENTE / CONSTRUTORA |     |            |                                                               |
|                       |     |            |                                                               |
|                       |     |            |                                                               |
| R03                   | AM  | 29/10/2021 | REVISÃO GERAL                                                 |
| R02                   | AM  | 08/10/2021 | REVISÃO GERAL APÓS COMPATIBILIZAÇÃO COM PROJETO DE ESQUADRIAS |
| R01                   | AM  | 30/07/2021 | REVISÃO                                                       |
| R00                   | AM  | 02/07/2021 | EMISSÃO INICIAL                                               |
| REV.                  | POR | DATA       | DESCRIÇÃO                                                     |

|                                                                                    |                |                            |
|------------------------------------------------------------------------------------|----------------|----------------------------|
| PROJETISTA                                                                         | CÓDIGO         |                            |
| ANDRADE MORETTIN ARQUITETOS ASSOCIADOS + GOAA - GUSMÃO OTERO ARQUITETOS ASSOCIADOS |                |                            |
| RESPONSÁVEL: VINICIUS ANDRADE                                                      |                |                            |
| COORDENADOR: RENATA ANDRULIS                                                       |                |                            |
| DADOS DO EMPREENDIMENTO                                                            | CÓDIGO DA OBRA |                            |
|                                                                                    | CEB-EM         |                            |
|                                                                                    | DISCIPLINA     |                            |
|                                                                                    | AR             |                            |
|                                                                                    | FASE           |                            |
|                                                                                    | PE             |                            |
|                                                                                    | FOLHA          |                            |
|                                                                                    | AR             |                            |
|                                                                                    | 5009           |                            |
| ASSUNTO DO PROJETO                                                                 |                |                            |
| CAIXILHOS DE ALUMÍNIO                                                              |                |                            |
| ESCALA                                                                             | DATA EMISSÃO   | NOME DO ARQUIVO            |
| 1:25                                                                               | 29/10/2021     | CEB-EM-AR-PE-5009-COCA-R03 |

CA15e

1

Caixilho de alumínio composto por duas folhas de correr, duas folhas fixas e bandeira superior fixa em veneziana ventilada.

Pintura acetinada cinza Ral 7037

Prever fecho.

7,62x2,16

1,20

0,17

Prever pingadeira em chapa de alumínio dobrada para o lado externo.

CIRCULAÇÃO (501)

CA15f

1

Caixilho de alumínio composto por duas folhas de correr, uma folha fixa e bandeira superior fixa em veneziana ventilada.

Pintura acetinada cinza Ral 7037

Prever fecho.

6,82x3,00

1,20

0,17

Prever pingadeira em chapa de alumínio dobrada para o lado externo.

CIRCULAÇÃO (501)

CA15g

1

Caixilho de alumínio composto por duas folhas de correr e bandeira superior fixa em veneziana ventilada. Prever saída de duto de insuflamento.

Pintura acetinada cinza Ral 7037

Prever fecho.

3,07x3,00

1,20

0,17

Prever pingadeira em chapa de alumínio dobrada para o lado externo.

CIRCULAÇÃO (501)

CA15i

1

Caixilho de alumínio composto por duas folhas de correr e bandeira superior fixa em veneziana ventilada.

Pintura acetinada cinza Ral 7037

Prever fecho.

3,07x3,00

1,20

0,17

Prever pingadeira em chapa de alumínio dobrada para o lado externo.

CIRCULAÇÃO (501)

CA15j

1

Caixilho de alumínio composto por duas folhas de correr, uma folha fixa e bandeira superior fixa em veneziana ventilada.

Pintura acetinada cinza Ral 7037

Prever fecho.

6,82x3,00

1,20

0,17

Prever pingadeira em chapa de alumínio dobrada para o lado externo.

CIRCULAÇÃO (501)

OBSERVAÇÕES:

01 - Seguir especificações complementares no projeto de acústica.

02 - Verificar medidas, quantidades e sentido de aberturas nas plantas de arquitetura e na obra.

03 - Qualquer alteração de projeto ou especificação deve ser submetida previamente a apreciação dos responsáveis pelo projeto.

04 - Todos os materiais utilizados devem respeitar as normas de segurança relativas a seu uso específico.

05 - Deverá ser atendida a norma de acessibilidade NBR9050.

06 - Prever muretas estruturadas para fixação dos caixilhos; as muretas deverão suportar todas as cargas de peso e pressão de vento.

|                       |     |            |                                                               |
|-----------------------|-----|------------|---------------------------------------------------------------|
| CLIENTE / CONSTRUTORA |     |            |                                                               |
|                       |     |            |                                                               |
|                       |     |            |                                                               |
| R04                   | AM  | 08/04/2022 | CA15e: ALTERAÇÃO ALTURA DO CAIXILHO                           |
| R03                   | AM  | 29/10/2021 | REVISÃO GERAL                                                 |
| R02                   | AM  | 08/10/2021 | REVISÃO GERAL APÓS COMPATIBILIZAÇÃO COM PROJETO DE ESQUADRIAS |
| R01                   | AM  | 30/07/2021 | REVISÃO                                                       |
| R00                   | AM  | 02/07/2021 | EMIÇÃO INICIAL                                                |
| REV.                  | POR | DATA       | DESCRIÇÃO                                                     |

PROJETISTA

ANDRADE MORETTIN ARQUITETOS ASSOCIADOS + GOAA - GUSMÃO OTERO ARQUITETOS ASSOCIADOS

DADOS DO EMPREENDIMENTO

BEACON SCHOOL  
RUA MOFARREJ, 1267 - VILA LEOPOLDINA - SÃO PAULO

ASSUNTO DO PROJETO

CAIXILHOS DE ALUMÍNIO

ESCALA

1:25

DATA EMISSÃO

08/04/2022

NOME DO ARQUIVO

CEB-EM-AR-PE-5010-COCA-R04

CÓDIGO

RESPONSÁVEL: VINÍCIUS ANDRADE

COORDENADOR: RENATA ANDRILUIS

CÓDIGO DA OBRA CEB-EM


DISCIPLINA AR

FASE PE



FOLHA

AR 5010



CA15h  
1  
Caixilho de alumínio composto por doze folhas de correr e bandeira superior fixa em veneziana ventilada.  
Pintura acetinada cinza Ral 7037  
Prever fecho.  
18,62×3,00  
1,20  
0,17  
Prever pingadeira em chapa de alumínio dobrada para o lado externo.  
CIRCULAÇÃO (501)

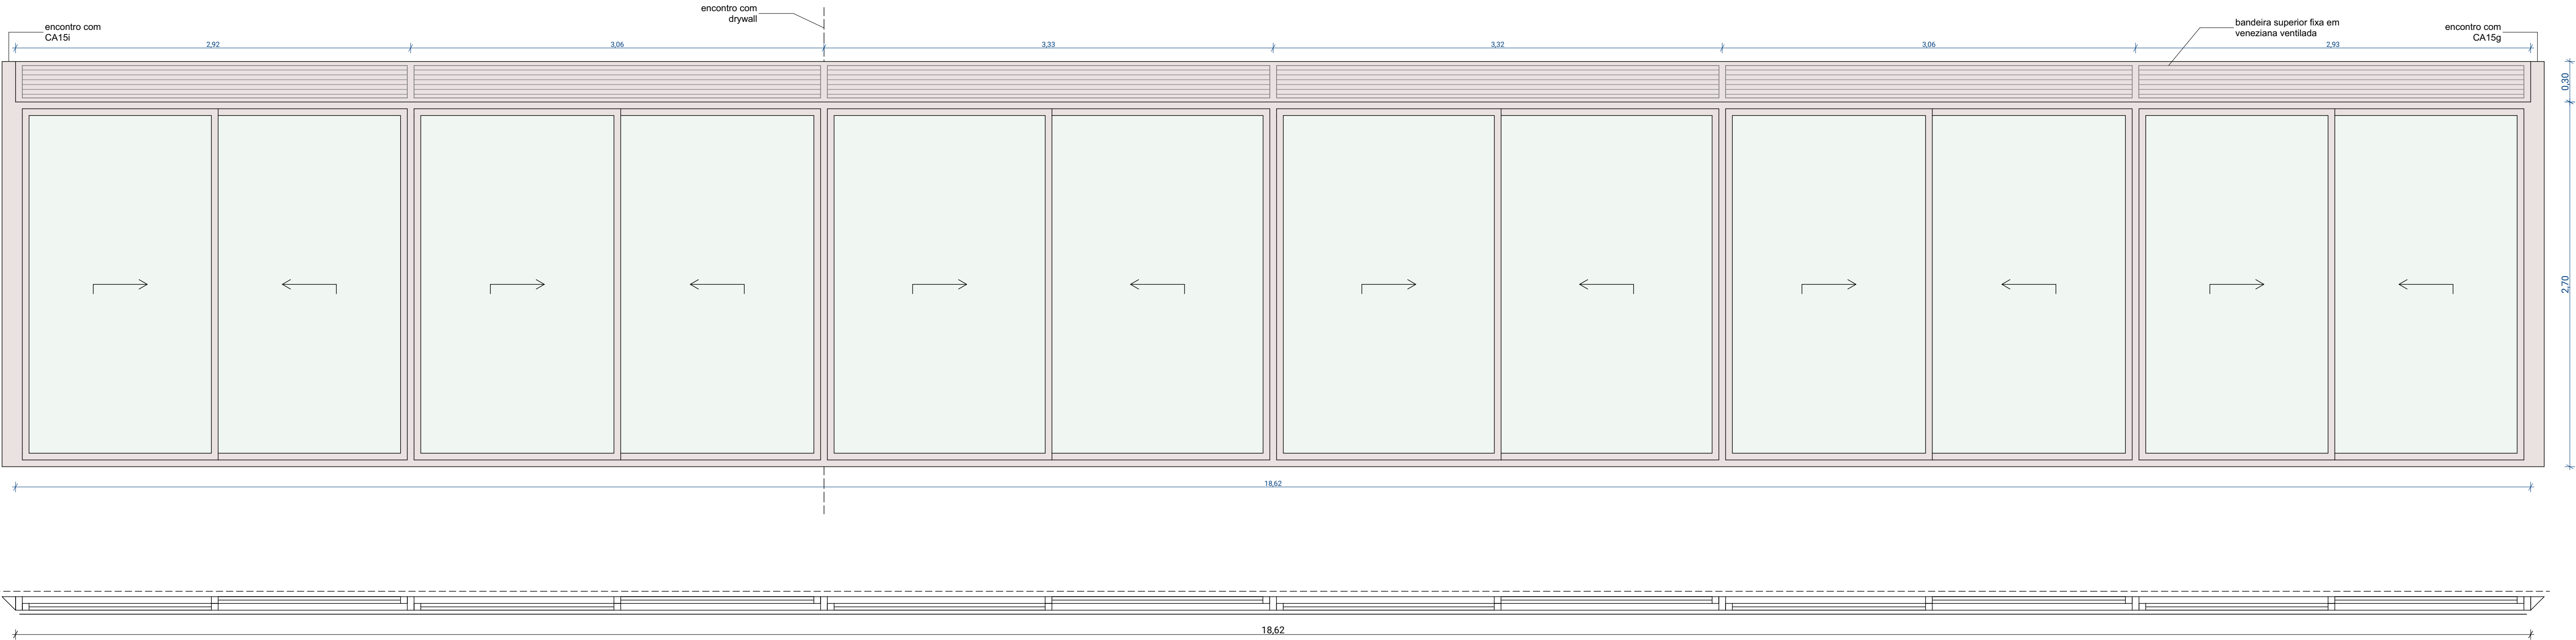

CA17  
1  
Caixilho composto por duas folhas de correr, com requadro dos quatro lados, perfis de alumínio e vidros laminados lisos, verificar projeto de acústica para espessura dos vidros.  
Pintura acetinada cinza Ral 7037  
--  
3,08×2,50  
0,01  
0,22  
Soleira em granito cinza andorinha levigado na largura do batente, prever pingadeira para o lado externo.  
ACESSO PLATAFORMA (602)

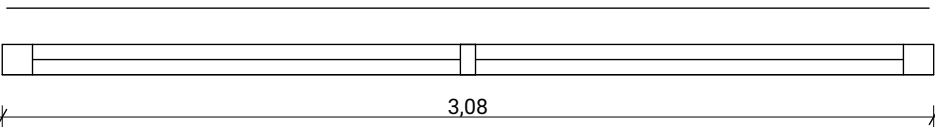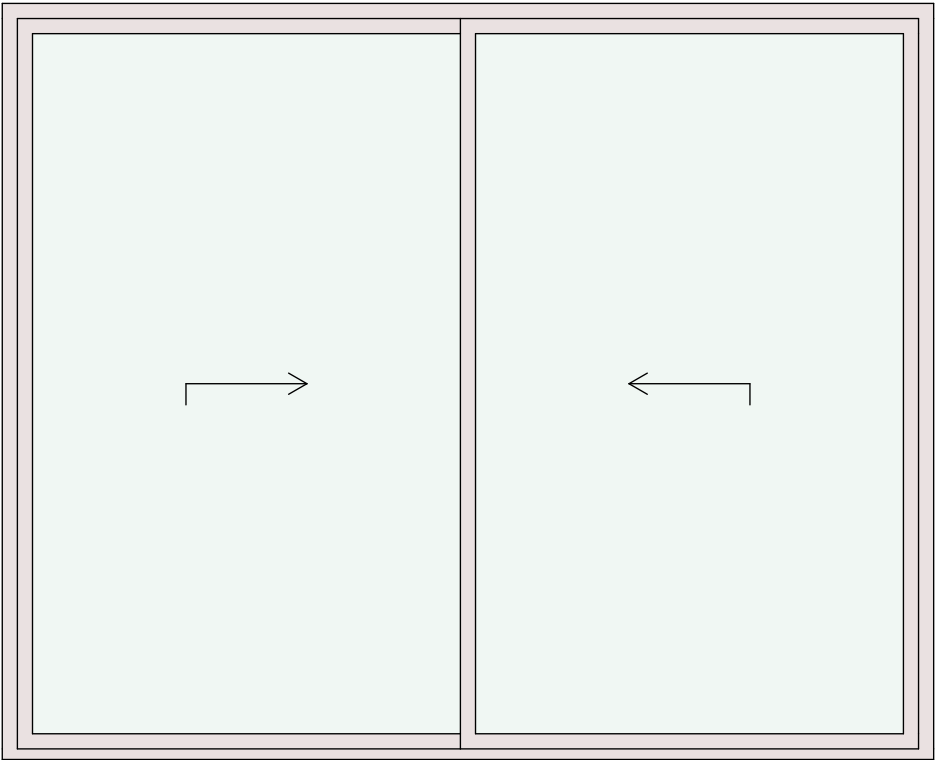

CA18  
1  
Caixilho composto por uma veneziana ventilada com requadro dos quatro lados, perfis de alumínio. Verificar projeto de climatização.  
Pintura acetinada cinza Ral 7037  
--  
1,00×1,00  
1,10  
0,22  
Prever pingadeira em chapa de alumínio dobrada para o lado externo.  
ESCADA DE EMERGÊNCIA (603)

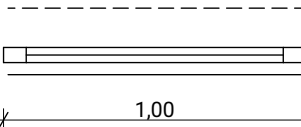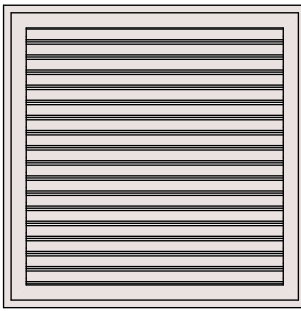

OBSERVAÇÕES:  
01 - Seguir especificações complementares no projeto de acústica.  
02 - Verificar medidas, quantidades e sentido de aberturas nas plantas de arquitetura e na obra.  
03 - Qualquer alteração de projeto ou especificação deve ser submetida previamente a apreciação dos responsáveis pelo projeto.  
04 - Todos os materiais utilizados devem respeitar as normas de segurança relativas a seu uso específico.  
05 - Deverá ser atendida a norma de acessibilidade NBR9050.  
06 - Prever muretas estruturadas para fixação dos caixilhos; as muretas deverão suportar todas as cargas de peso e pressão de vento.

|                       |     |            |                                                               |
|-----------------------|-----|------------|---------------------------------------------------------------|
| CLIENTE / CONSTRUTORA |     |            |                                                               |
|                       |     |            |                                                               |
|                       |     |            |                                                               |
| R04                   | AM  | 11/11/2021 | CA17                                                          |
| R03                   | AM  | 29/10/2021 | REVISÃO GERAL                                                 |
| R02                   | AM  | 08/10/2021 | REVISÃO GERAL APÓS COMPATIBILIZAÇÃO COM PROJETO DE ESQUADRIAS |
| R01                   | AM  | 30/07/2021 | REVISÃO                                                       |
| R00                   | AM  | 02/07/2021 | EMIÇÃO INICIAL                                                |
| REV.                  | POR | DATA       | DESCRIÇÃO                                                     |


|                                                  |                 |                               |
|--------------------------------------------------|-----------------|-------------------------------|
| PROJETISTA                                       |                 | CÓDIGO                        |
| ANDRADE MORETTIN ARQUITETOS                      |                 | RESPONSÁVEL: VINÍCIUS ANDRADE |
| ASSOCIADOS + GOAA - GUSMÃO OTERO                 |                 | COORDENADOR: RENATA ANDRULIS  |
| ARQUITETOS ASSOCIADOS                            |                 | CÓDIGO DA OBRA                |
| DADOS DO EMPREENDIMENTO                          |                 | CEB-EM                        |
| BEACON SCHOOL                                    |                 | DISCIPLINA                    |
| RUA MOFARREJ, 1267 - VILA LEOPOLDINA - SÃO PAULO |                 | AR                            |
| ASSUNTO DO PROJETO                               |                 | FASE                          |
| CAIXILHOS DE ALUMÍNIO                            |                 | PE                            |
| ESCALA                                           |                 | FOLHA                         |
| 1:25                                             | DATA EMISSÃO    | AR                            |
| 11/11/2021                                       | NOME DO ARQUIVO | 5011                          |
| CEB-EM-AR-PE-5011-COCA-R04                       |                 |                               |

CA23  
01 unidade


Caixilho de alumínio e vidro incolor com junta seca composta por painéis fixos e seis portas de abrir envidraçadas. Prever aplicação de película translúcida a meia altura.

Pintura acetinada cinza Ral 7037  
Prever kit de maçaneta e fechadura com  
chave La Fonte.  
SALA DA DIRETORIA (410), SALA DO  
COORDENADOR (411), SECRETARIA (412)  
ENFERMARIA (413), SALA DE REUNIÃO  
(414).


Fazer teste de isolamento e falhas e preencher com silicone todas as frestas entre junções e encontros dos caixilhos.

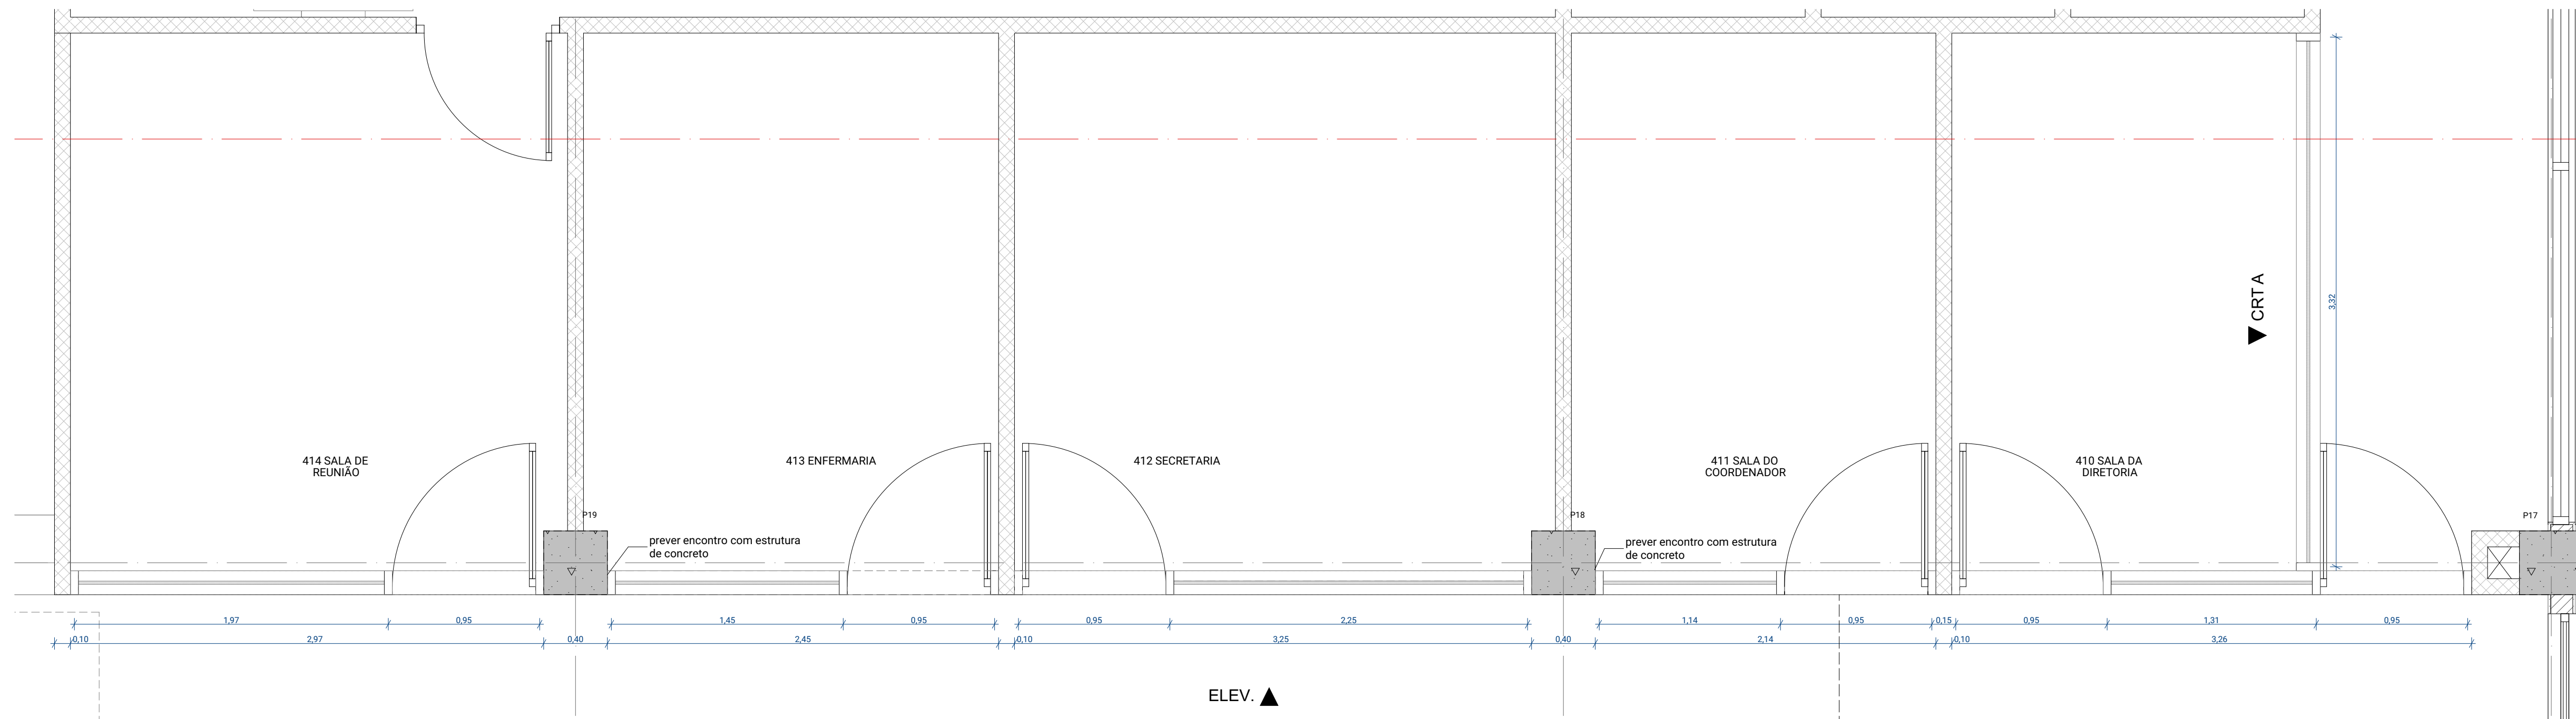

|      |               |      |
|------|---------------|------|
| CA23 | CA23 - PLANTA | 1:25 |
|------|---------------|------|

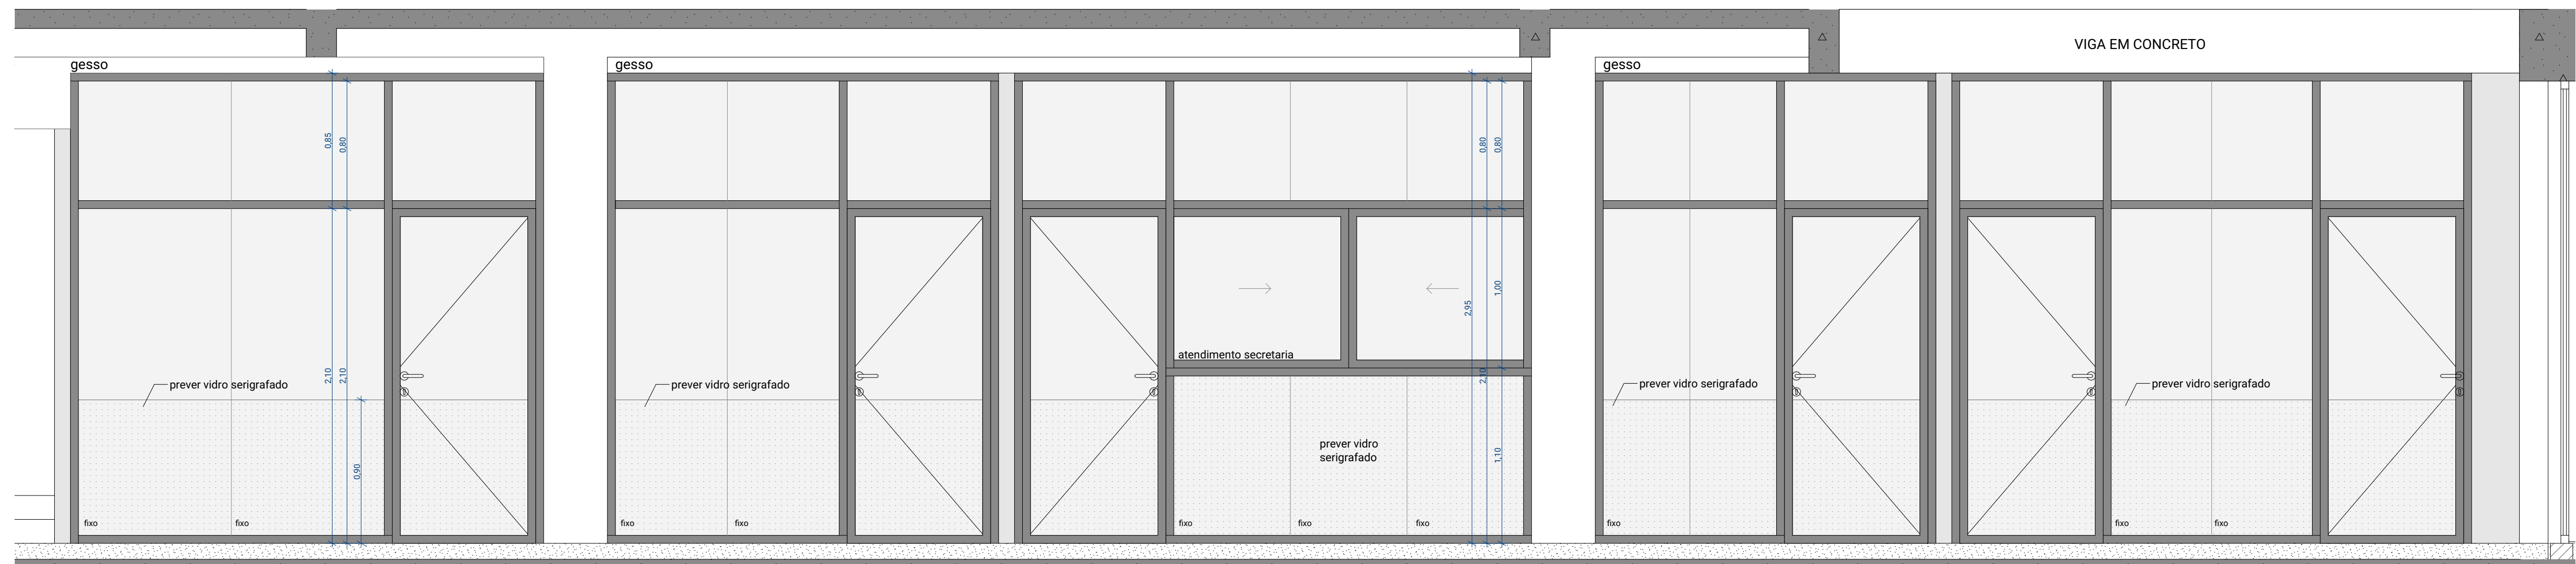

COCA CA23 - ELEVAÇÃO 1:25

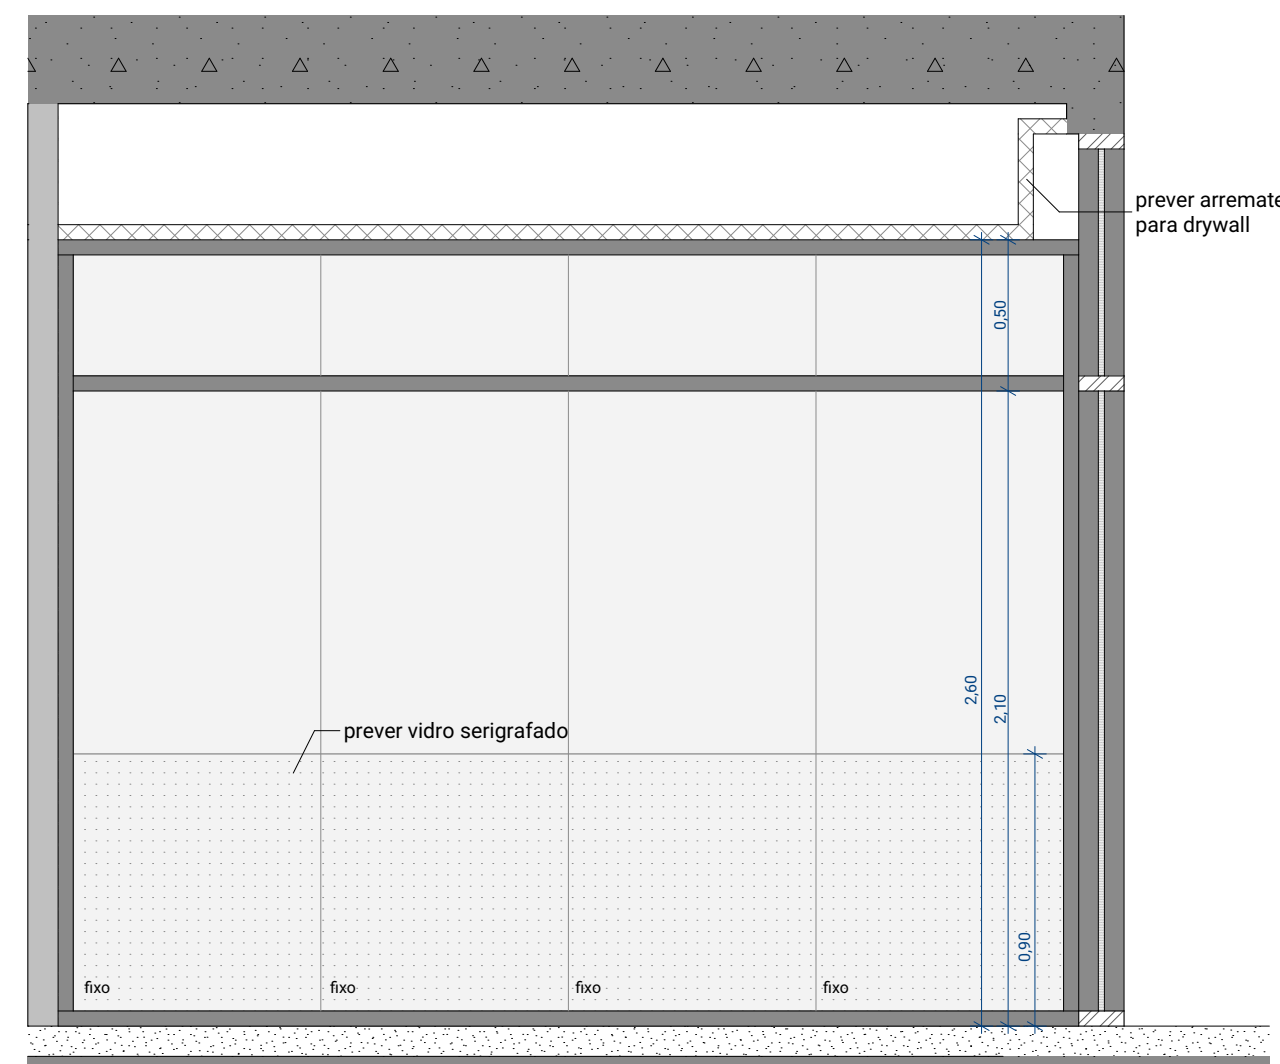

COCA CA23 - CORTE A 1:25

| CLIENTE / CONSULTORIA |     |            |                                                               |
|-----------------------|-----|------------|---------------------------------------------------------------|
|                       |     |            |                                                               |
|                       |     |            |                                                               |
| R04                   | AM  | 09/08/2022 | REVISÃO POSIÇÃO E TAMANHO DO MONTANTE                         |
| R03                   | AM  | 29/10/2021 | REVISÃO GERAL                                                 |
| R02                   | AM  | 08/10/2021 | REVISÃO GERAL APÓS COMPATIBILIZAÇÃO COM PROJETO DE ESQUADRIAS |
| R01                   | AM  | 30/07/2021 | REVISÃO                                                       |
| R00                   | AM  | 02/07/2021 | EMISSÃO INICIAL                                               |
| REV.                  | POR | DATA       | DESCRIÇÃO                                                     |

|                                                                                           |                            |                                                                                 |
|-------------------------------------------------------------------------------------------|----------------------------|---------------------------------------------------------------------------------|
| PROJETISTA                                                                                |                            | CÓDIGO                                                                          |
| <b>ANDRADE MORETTIN ARQUITETOS ASSOCIADOS + GOAA - GUSMÃO OTERO ARQUITETOS ASSOCIADOS</b> |                            | RESPONSÁVEL:<br>VINICIUS ANDRADE                                                |
|                                                                                           |                            | COORDENADOR:<br>RENATA ANDRULIS                                                 |
|                                                                                           |                            | CÓDIGO DA OBRA<br><b>CEB-EM</b><br>DISCIPLINA<br><b>AR</b><br>FASE<br><b>PE</b> |
| DADOS DO EMPREENDIMENTO                                                                   |                            | FOLHA                                                                           |
| <b>BEACON SCHOOL</b><br>RUA MOFARREJ, 1267 - VILA LEOPOLDINA - SÃO PAULO                  |                            | <b>AR</b><br><br><br><br><br><br><br><br><br><br><b>5012</b>                    |
| ASSUNTO DO PROJETO<br><b>CAIXILHOS DE ALUMÍNIO</b>                                        |                            |                                                                                 |
| ESCALA<br>1:25                                                                            | DATA EMISSÃO<br>09/08/2022 | NOME DO ARQUIVO<br>CEB-EM-AR-PE-5012-DET-R01                                    |


CA22

CA22  
02 unidade


Divisórias corporativas com estrutura tubular de alumínio e vidro incolor com junta seca composta por painéis fixos e duas portas de abrir envidraçadas. Def. Design On Linha Evidence. Prever aplicação de película translúcida a meia altura.

Pintura acetinada cinza Ral 7037  
Prever kit de maçaneta e fechadura com chave La Fonte.  
SALA DO COORDENADOR (102, 103, 202, 203)


Fazer teste de isolamento e falhas e preencher com silicone todas as frestas entre junções e encontros dos caixilhos.

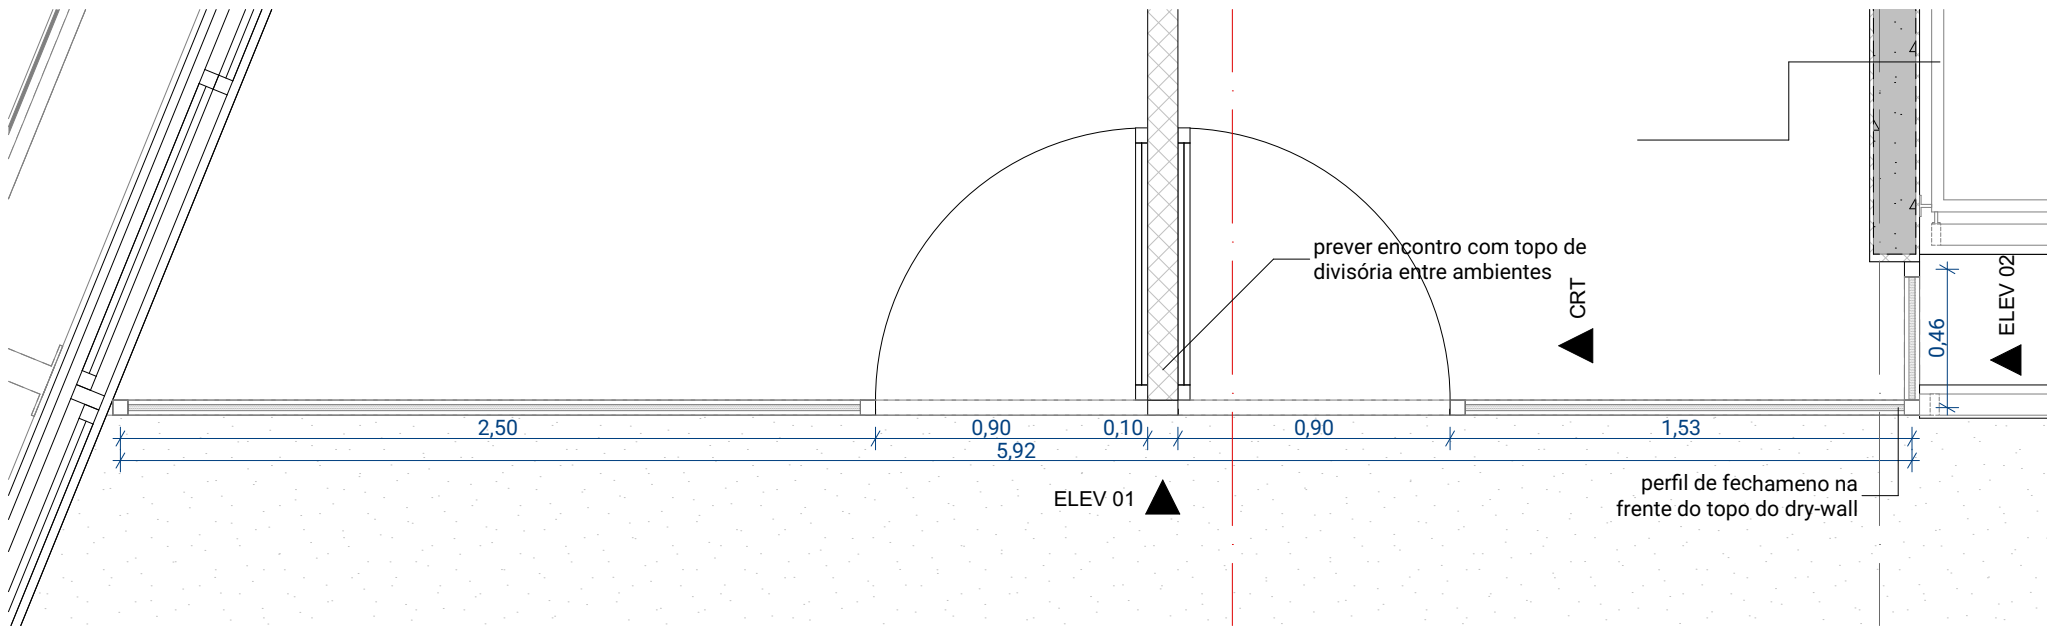


COCA CA22 - PLANTA 1:25

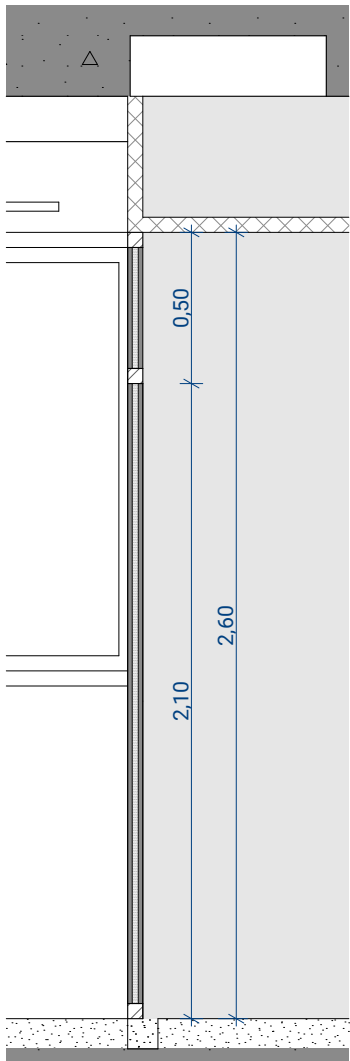

COCAC22 - CORTE 1:25

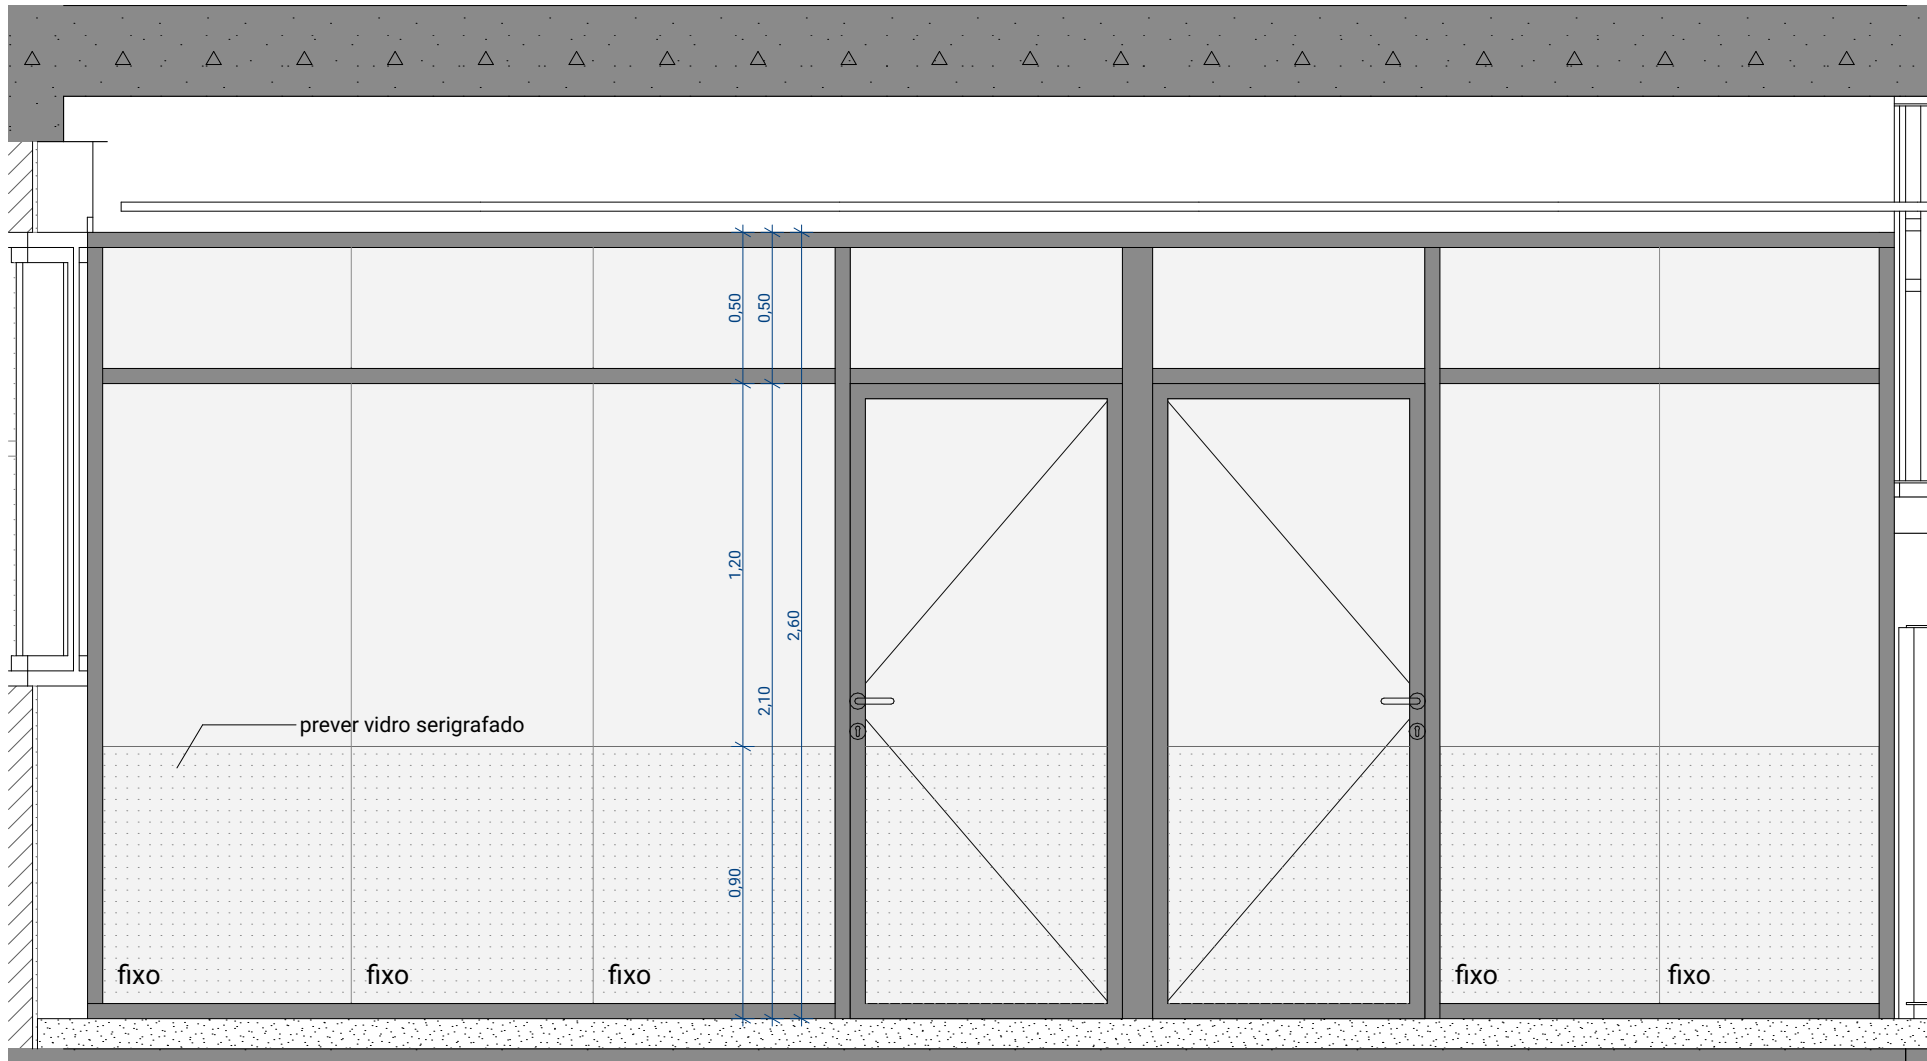

COCA CA22 - ELEVAÇÃO01 1:25

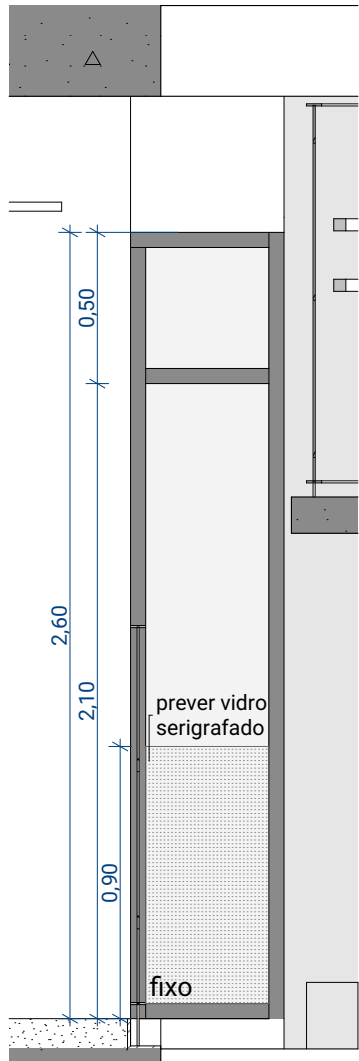

COCA CA22 - ELEVAÇÃO02 1:25


CA19

CA19  
01 unidade


Caixilho composto por uma folha de abrir e duas folhas fixas, com requadro dos quatro lados, perfis de alumínio e vidros laminados lisos.

Pintura acetinada cinza Ral 7037  
Prever kit de maçaneta e fechadura com chave La Fonte  
ESCADA EXTERNA (604)


Verificar projeto de acústica para espessura dos vidros.

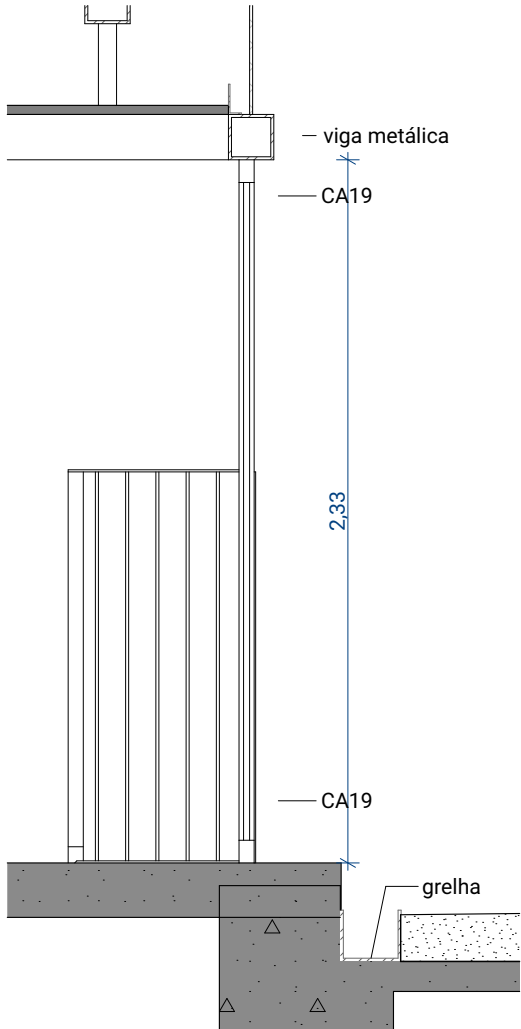

COCA CA19 - CORTE 1:25

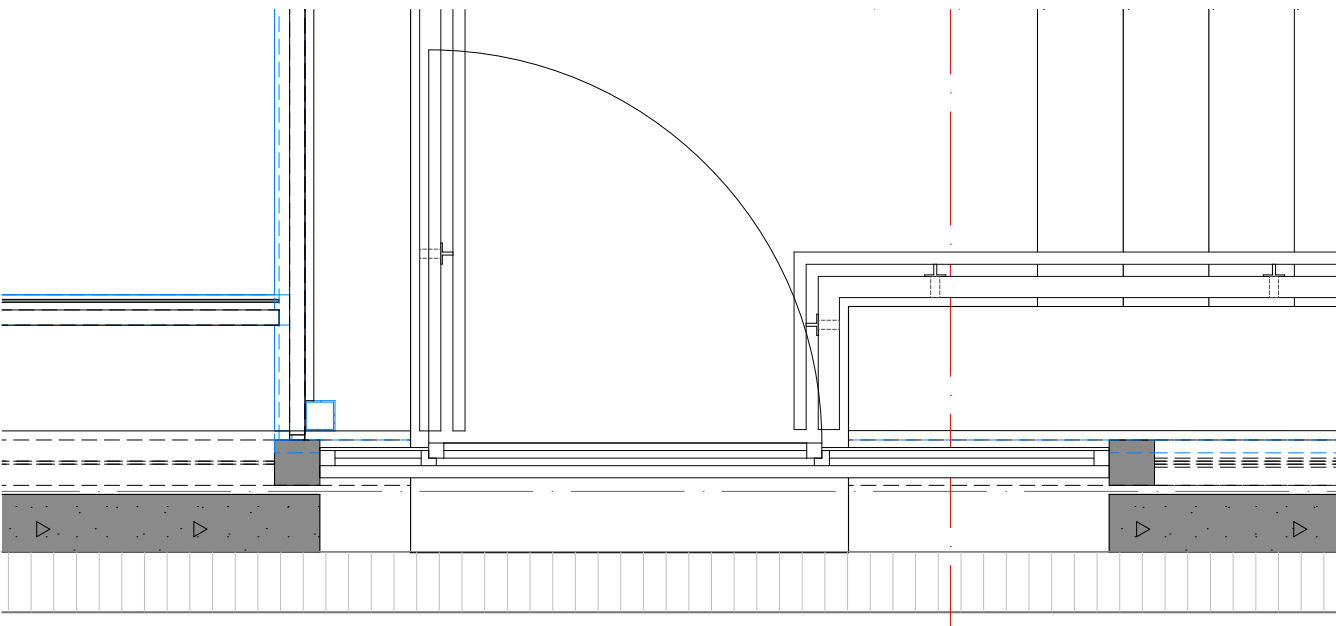

COCA CA19 - PLANTA 1:25

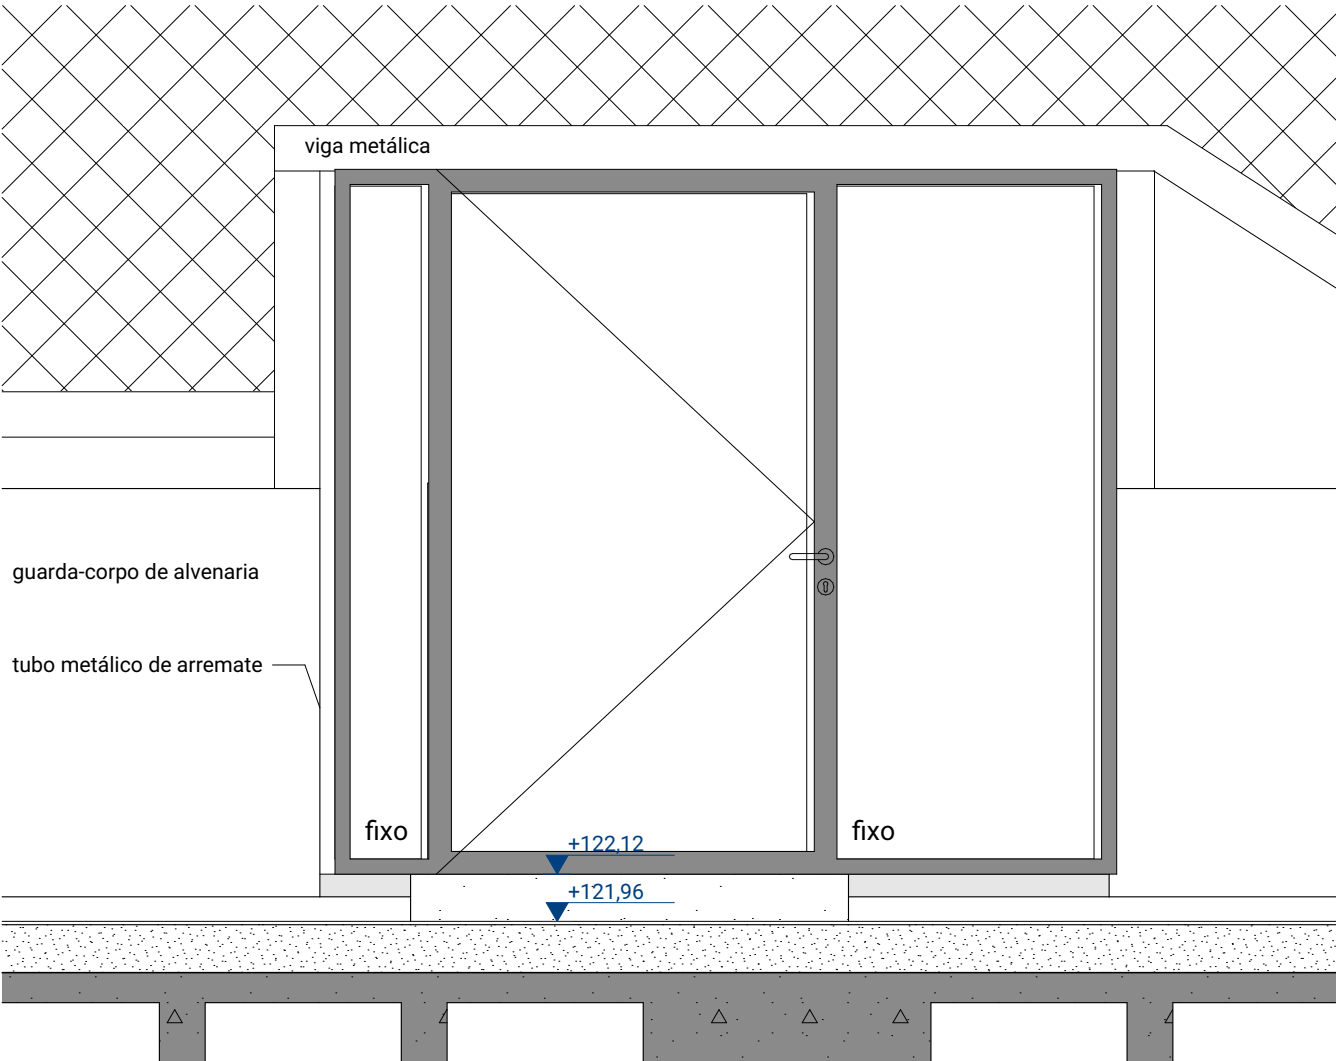

COCA CA19 - ELEVAÇÃO 1:25

|                                                                                    |              |                           |                                                               |
|------------------------------------------------------------------------------------|--------------|---------------------------|---------------------------------------------------------------|
| CLIENTE / CONSTRUTORA                                                              |              |                           |                                                               |
|                                                                                    |              |                           |                                                               |
| R05                                                                                | AM           | 05/09/2022                | REVISÃO CA22: ADIÇÃO DE CAIXILHO NA LATERAL DA ESCADA         |
| R04                                                                                | AM           | 08/04/2022                | REVISÃO CA22                                                  |
| R03                                                                                | AM           | 29/10/2021                | REVISÃO GERAL                                                 |
| R02                                                                                | AM           | 08/10/2021                | REVISÃO GERAL APÓS COMPATIBILIZAÇÃO COM PROJETO DE ESQUADRIAS |
| R01                                                                                | AM           | 30/07/2021                | REVISÃO                                                       |
| R00                                                                                | AM           | 02/07/2021                | EMISSION INICIAL                                              |
| REV.                                                                               | POR          | DATA                      | DESCRIÇÃO                                                     |
| PROJETISTA                                                                         |              |                           | CÓDIGO                                                        |
| ANDRADE MORETTIN ARQUITETOS ASSOCIADOS + GOAA - GUSMÃO OTERO ARQUITETOS ASSOCIADOS |              |                           | RESPONSÁVEL: VINÍCIUS ANDRADE                                 |
|                                                                                    |              |                           | COORDENADOR: RENATA ANDRULIS                                  |
| DADOS DO EMPREENDIMENTO                                                            |              |                           | CÓDIGO DA OBRA CEB-EM                                         |
| BEACON SCHOOL                                                                      |              |                           | DISCIPLINA AR                                                 |
| RUA MOFARREJ, 1267 - VILA LEOPOLDINA - SÃO PAULO                                   |              |                           | FASE PE                                                       |
| ASSUNTO DO PROJETO                                                                 |              |                           | FOLHA                                                         |
| CAIXILHOS DE ALUMÍNIO                                                              |              |                           | AR                                                            |
|                                                                                    |              |                           | 5013                                                          |
| ESCALA                                                                             | DATA EMISSÃO | NOME DO ARQUIVO           |                                                               |
| 1:25                                                                               | 06/09/2022   | CEB-EM-AR-PE-5013-DET-R01 |                                                               |

CA24/25b/25c/26/27a/27b/27c/27d

CA24  
01 unidade

Caixilho composto por uma porta dupla de abrir, uma porta simples de abrir, e vidros fixos. Perfis de alumínio e vidros laminados lisos, verificar projeto de acústica para espessura dos vidros.  
Prever aplicação de película translúcida a meia altura onde indicado.

Pintura acetinada cinza Ral 7037  
Prever kit de maçaneta e fechadura com chave La Fonte.  
ÁREA TÉCNICA (405), HELP DESK (408), BIBLIOTECA (402).

Fazer teste de isolamento e falhas e preencher com silicone todas as frestas entre junções e encontros dos caixilhos.

CA25B  
01 unidade

Caixilho composto por vidros fixos. Perfis de alumínio e vidros laminados lisos, verificar projeto de acústica para espessura dos vidros.  
Prever aplicação de película translúcida a meia altura.

Pintura acetinada cinza Ral 7037  
Prever kit de maçaneta e fechadura com chave La Fonte.  
SALA DE ESTUDOS (406)

Fazer teste de isolamento e falhas e preencher com silicone todas as frestas entre junções e encontros dos caixilhos.

CA25C  
01 unidade

Caixilho composto por uma porta dupla de abrir assimétrica e bandeira superior. Porta em perfis de alumínio e vidros laminados lisos, verificar projeto de acústica para espessura dos vidros. Bandeira superior em perfis de alumínio e fechamento em drywall com pintura em cinza na cor dos montantes.

Pintura acetinada cor a definir.  
Prever kit de maçaneta e fechadura com chave La Fonte.  
ÁREA TÉCNICA (405), HELP DESK (408), SALA DE TECNOLOGIA (404), SALA DE ESTUDOS (406-407)

Fazer teste de isolamento e falhas e preencher com silicone todas as frestas entre junções e encontros dos caixilhos.

CA26  
01 unidade

Caixilho composto por três portas simples de abrir e vidros fixos. Perfis de alumínio e vidros laminados lisos, verificar projeto de acústica para espessura dos vidros.  
Prever aplicação de película translúcida a meia altura.

Pintura acetinada cinza Ral 7037  
Prever kit de maçaneta e fechadura com chave La Fonte.  
ÁREA TÉCNICA (405), SALA DE TECNOLOGIA (404), SALA DE ESTUDOS (407)

Fazer teste de isolamento e falhas e preencher com silicone todas as frestas entre junções e encontros dos caixilhos.

CA27a  
01 unidade

Caixilho composto por uma porta simples de abrir, 13 folhas fixas. Perfis de alumínio e vidros laminados lisos, verificar projeto de acústica para espessura dos vidros.

CA27b  
01 unidade

Caixilho composto por uma porta simples de abrir, 15 folhas fixas. Perfis de alumínio e vidros laminados lisos, verificar projeto de acústica para espessura dos vidros.

CA27c e CA27d  
01 unidade

Caixilho composto por 6 folhas fixas. Perfis de alumínio e vidros laminados lisos, verificar projeto de acústica para espessura dos vidros.

Pintura acetinada cinza Ral 7037  
Prever kit de maçaneta e fechadura com chave La Fonte.  
ÁREA TÉCNICA (405), HELP DESK (408), SALA DE TECNOLOGIA (404), SALA DE ESTUDOS (406-407)


Prever aplicação de película translúcida a meia altura.

Fazer teste de isolamento e falhas e preencher com silicone todas as frestas entre junções e encontros dos caixilhos.

CLIENTE / CONSTRUTORA

|      |     |            |                                                               |
|------|-----|------------|---------------------------------------------------------------|
| R06  | AM  | 05/09/2022 | REVISÃO CA24 / CA25b / CA26                                   |
| R05  | AM  | 09/08/2022 | REVISÃO CA24 / CA25 / CA26 / CA27                             |
| R04  | AM  | 07/06/2022 | REVISÃO CA24 / CA25 / CA26                                    |
| R03  | AM  | 29/10/2021 | REVISÃO GERAL                                                 |
| R02  | AM  | 08/10/2021 | REVISÃO GERAL APOS COMPATIBILIZAÇÃO COM PROJETO DE ESQUADRIAS |
| R01  | AM  | 30/07/2021 | REVISÃO                                                       |
| R00  | AM  | 02/07/2021 | EMIÇÃO INICIAL                                                |
| REV. | POR | DATA       | DESCRIÇÃO                                                     |


|                                                                                    |              |                               |
|------------------------------------------------------------------------------------|--------------|-------------------------------|
| PROJETISTA                                                                         |              | CÓDIGO                        |
| ANDRADE MORETTIN ARQUITETOS ASSOCIADOS + GOAA - GUSMÃO OTERO ARQUITETOS ASSOCIADOS |              | RESPONSÁVEL: VINÍCIUS ANDRADE |
|                                                                                    |              | COORDENADOR: RENATA ANDRULIS  |
| DADOS DO EMPREENDIMENTO                                                            |              | CÓDIGO DA OBRA                |
|                                                                                    |              | CEB-EM                        |
|                                                                                    |              | DISCIPLINA                    |
|                                                                                    |              | AR                            |
|                                                                                    |              | FASE                          |
|                                                                                    |              | PE                            |
|                                                                                    |              | FOLHA                         |
|                                                                                    |              | AR                            |
|                                                                                    |              | 5014                          |
| ASSUNTO DO PROJETO                                                                 |              |                               |
| CAIXILHOS DE ALUMÍNIO                                                              |              |                               |
| ESCALA                                                                             | DATA EMISSÃO | NOME DO ARQUIVO               |
| 1:25                                                                               | 05/09/2022   | CEB-EM-AR-PE-5014-DET-R01     |

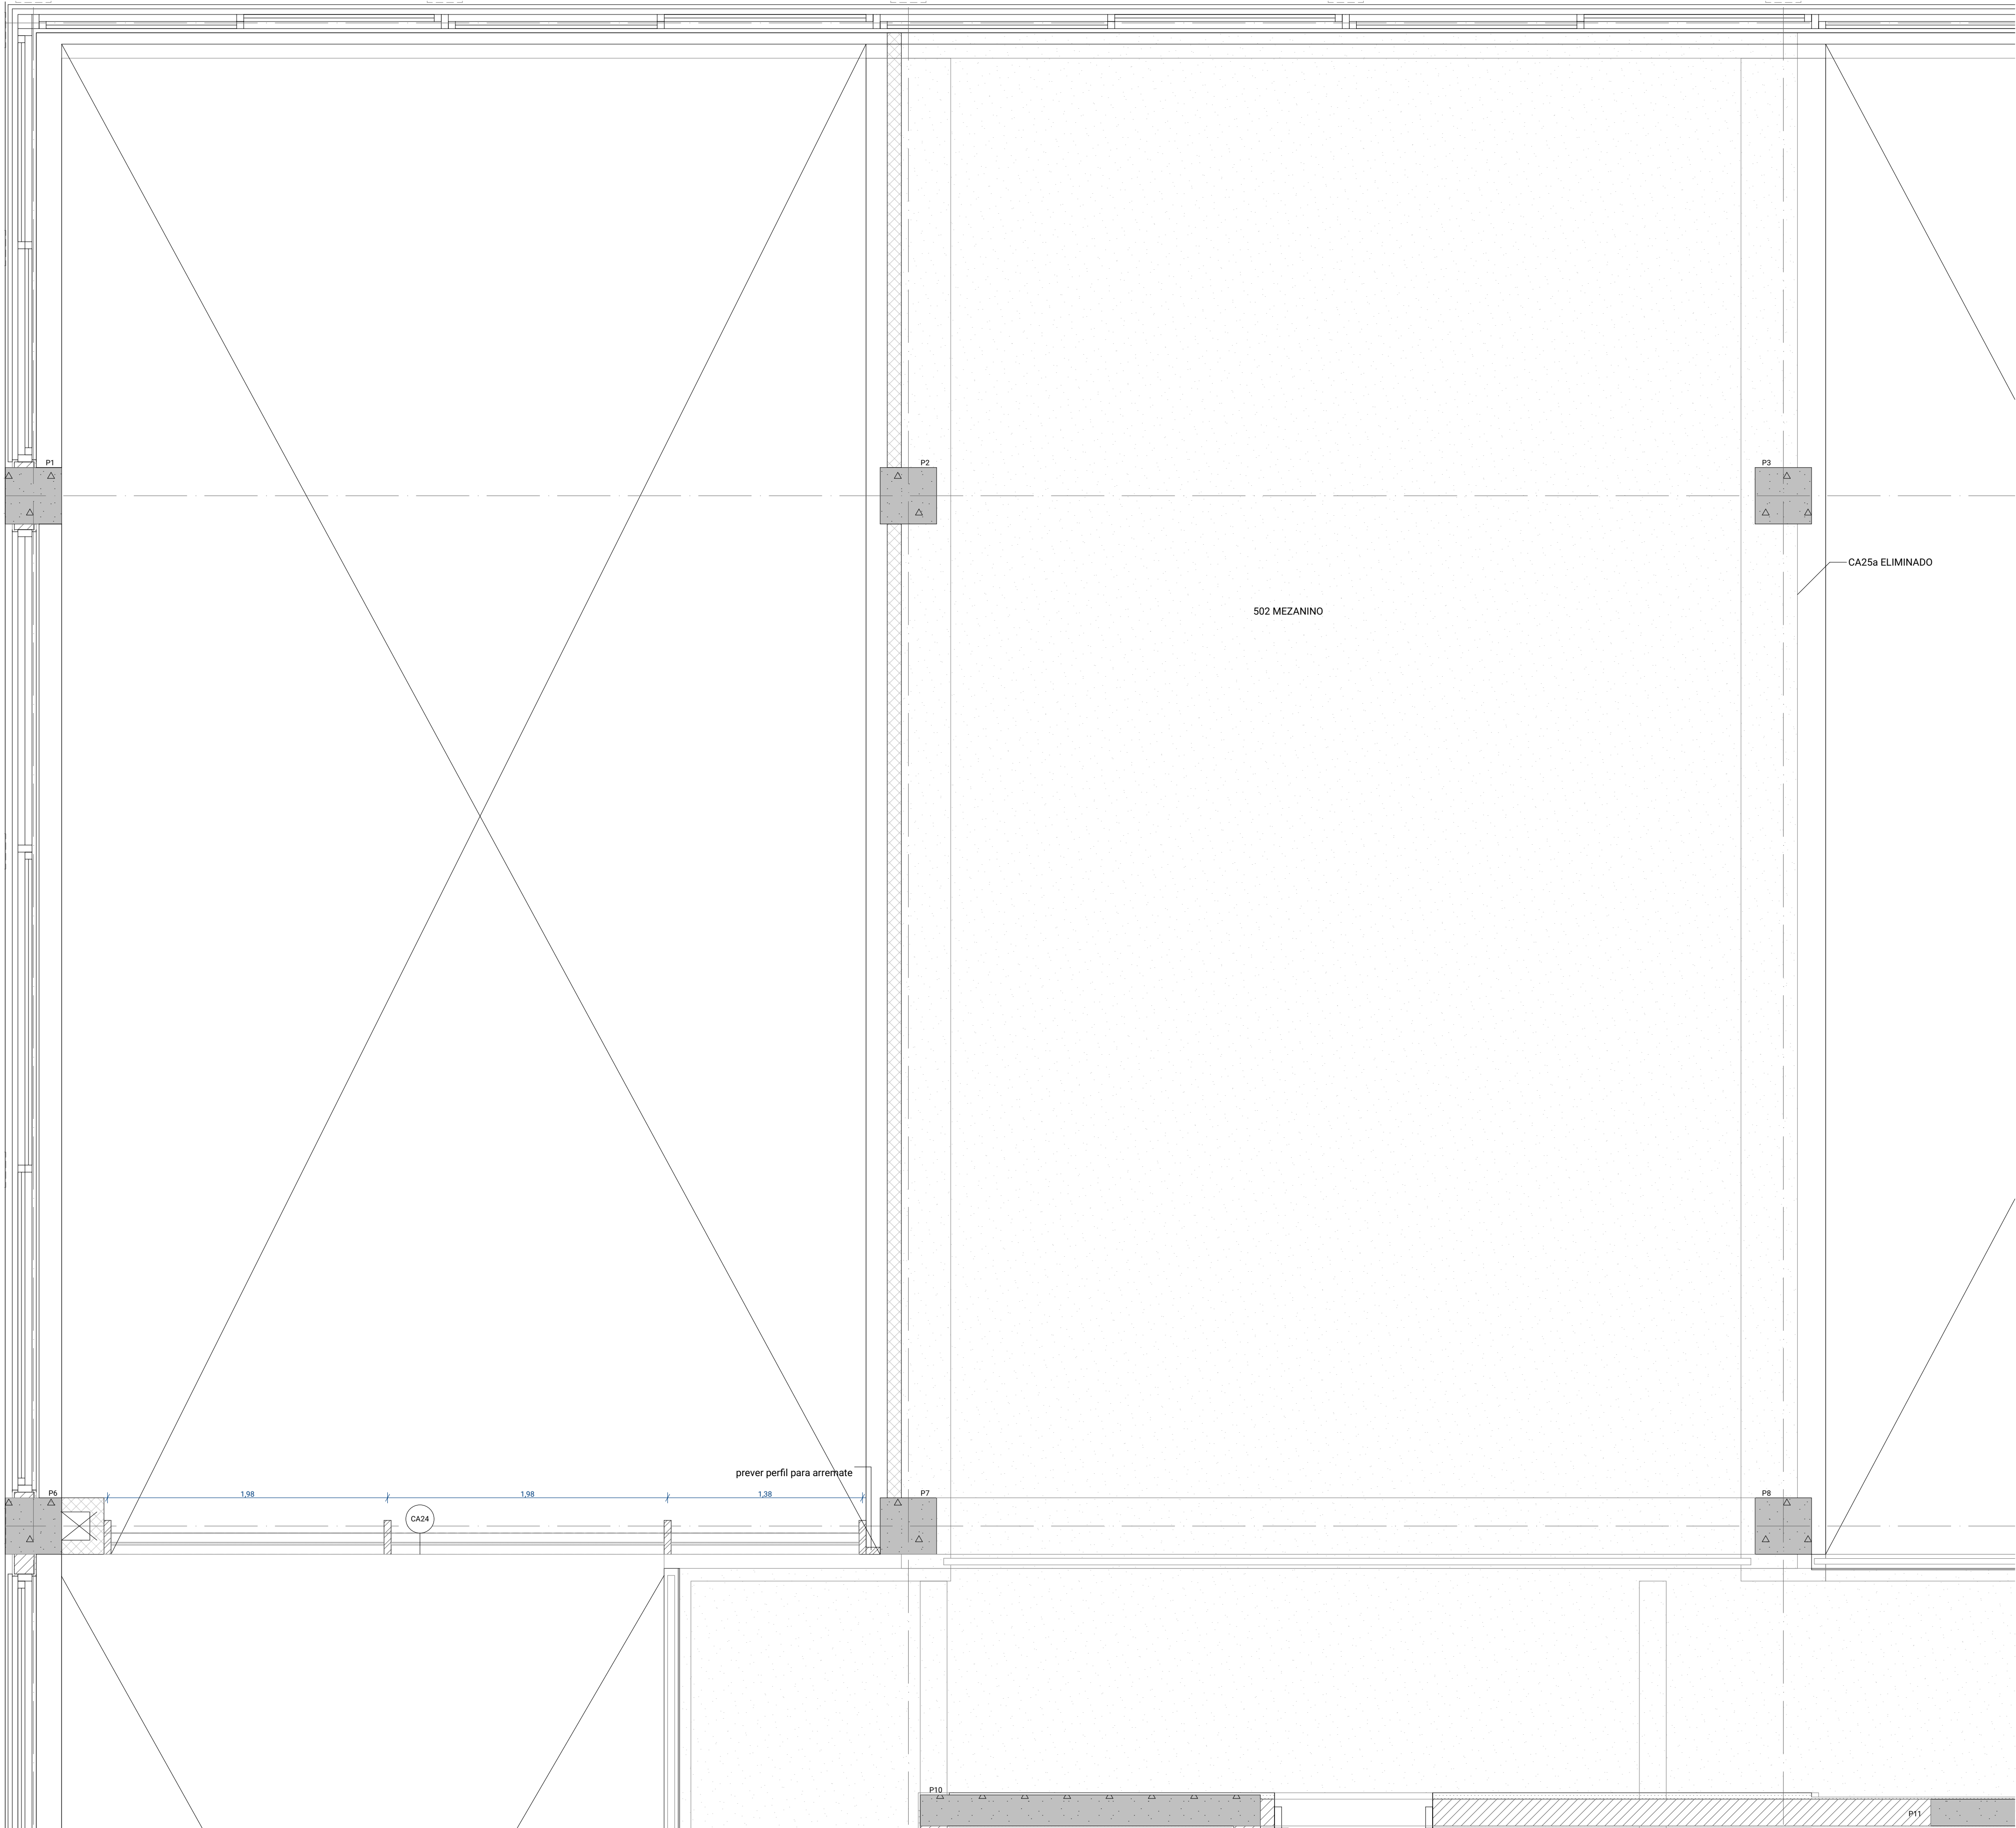


|                                                                                    |     |                           |                                                               |
|------------------------------------------------------------------------------------|-----|---------------------------|---------------------------------------------------------------|
| CLIENTE / CONSTRUTORA                                                              |     |                           |                                                               |
|                                                                                    |     |                           |                                                               |
| R05                                                                                | AM  | 09/08/2022                | REVISÃO CA24 / CA25 / CA26                                    |
| R04                                                                                | AM  | 07/06/2022                | REVISÃO CA24 / CA25 / CA26                                    |
| R03                                                                                | AM  | 29/10/2021                | REVISÃO GERAL                                                 |
| R02                                                                                | AM  | 08/10/2021                | REVISÃO GERAL APÓS COMPATIBILIZAÇÃO COM PROJETO DE ESQUADRIAS |
| R01                                                                                | AM  | 30/07/2021                | REVISÃO                                                       |
| R00                                                                                | AM  | 02/07/2021                | EMIÇÃO INICIAL                                                |
| REV.                                                                               | POR | DATA                      | DESCRIÇÃO                                                     |
| PROJETISTA                                                                         |     |                           |                                                               |
| ANDRADE MORETTIN ARQUITETOS ASSOCIADOS + GOAA - GUSMÃO OTERO ARQUITETOS ASSOCIADOS |     |                           | CÓDIGO                                                        |
|                                                                                    |     |                           | RESPONSÁVEL: VINÍCIUS ANDRADE                                 |
|                                                                                    |     |                           | COORDENADOR: RENATA ANDRULIS                                  |
| DADOS DO EMPREENDIMENTO                                                            |     |                           | CÓDIGO DA OBRA                                                |
|                                                                                    |     |                           | CEB-EM                                                        |
|                                                                                    |     |                           | DISCIPLINA                                                    |
|                                                                                    |     |                           | AR                                                            |
|                                                                                    |     |                           | FASE                                                          |
|                                                                                    |     |                           | PE                                                            |
|                                                                                    |     |                           | FOLHA                                                         |
|                                                                                    |     |                           | AR                                                            |
|                                                                                    |     |                           | 5015                                                          |
| ASSUNTO DO PROJETO                                                                 |     | ESCALA                    | DATA EMISSÃO                                                  |
| CAIXILHOS DE ALUMÍNIO                                                              |     | 1:25                      | 09/08/2022                                                    |
|                                                                                    |     | NOME DO ARQUIVO           |                                                               |
|                                                                                    |     | CEB-EM-AR-PE-5015-DET-R01 |                                                               |




|                                                                                          |              |            |                                                               |
|------------------------------------------------------------------------------------------|--------------|------------|---------------------------------------------------------------|
| CLIENTE / CONSTRUTORA                                                                    |              |            |                                                               |
|                                                                                          |              |            |                                                               |
| R06                                                                                      | AM           | 05/09/2022 | REVISÃO CA26: REMOÇÃO DE MARCAÇÃO PARA VIDRO SERIGRAFADO      |
| R05                                                                                      | AM           | 09/08/2022 | REVISÃO CA24 / CA25 / CA26 / CA27                             |
| R04                                                                                      | AM           | 07/06/2022 | REVISÃO CA24 / CA25 / CA26                                    |
| R03                                                                                      | AM           | 29/10/2021 | REVISÃO GERAL                                                 |
| R02                                                                                      | AM           | 08/10/2021 | REVISÃO GERAL APÓS COMPATIBILIZAÇÃO COM PROJETO DE ESQUADRIAS |
| R01                                                                                      | AM           | 30/07/2021 | REVISÃO                                                       |
| R00                                                                                      | AM           | 02/07/2021 | EMIÇÃO INICIAL                                                |
| REV.                                                                                     | POR          | DATA       | DESCRIÇÃO                                                     |
| PROJETISTA                                                                               |              |            | CÓDIGO                                                        |
| ANDRADE MORETTIN ARQUITETOS<br>ASSOCIADOS + GOAA - GUSMÃO OTERO<br>ARQUITETOS ASSOCIADOS |              |            | RESPONSÁVEL:<br>VINÍCIUS ANDRADE                              |
|                                                                                          |              |            | COORDENADOR:<br>RENATA ANDRULIS                               |
| DADOS DO EMPREENDIMENTO                                                                  |              |            | CÓDIGO DA OBRA<br>CEB-EM                                      |
| BEACON SCHOOL<br>RUA MOFARREJ, 1267 - VILA LEOPOLDINA - SÃO PAULO                        |              |            | DISCIPLINA<br>AR                                              |
|                                                                                          |              |            | FASE<br>PE                                                    |
| ASSUNTO DO PROJETO                                                                       |              |            | FOLHA                                                         |
| CAIXILHOS DE ALUMÍNIO                                                                    |              |            | AR<br>5016                                                    |
| ESCALA                                                                                   | DATA EMISSÃO |            | NOME DO ARQUIVO                                               |
| 1:25                                                                                     | 05/09/2022   |            | CEB-EM-AR-PE-5016-DET-R01                                     |

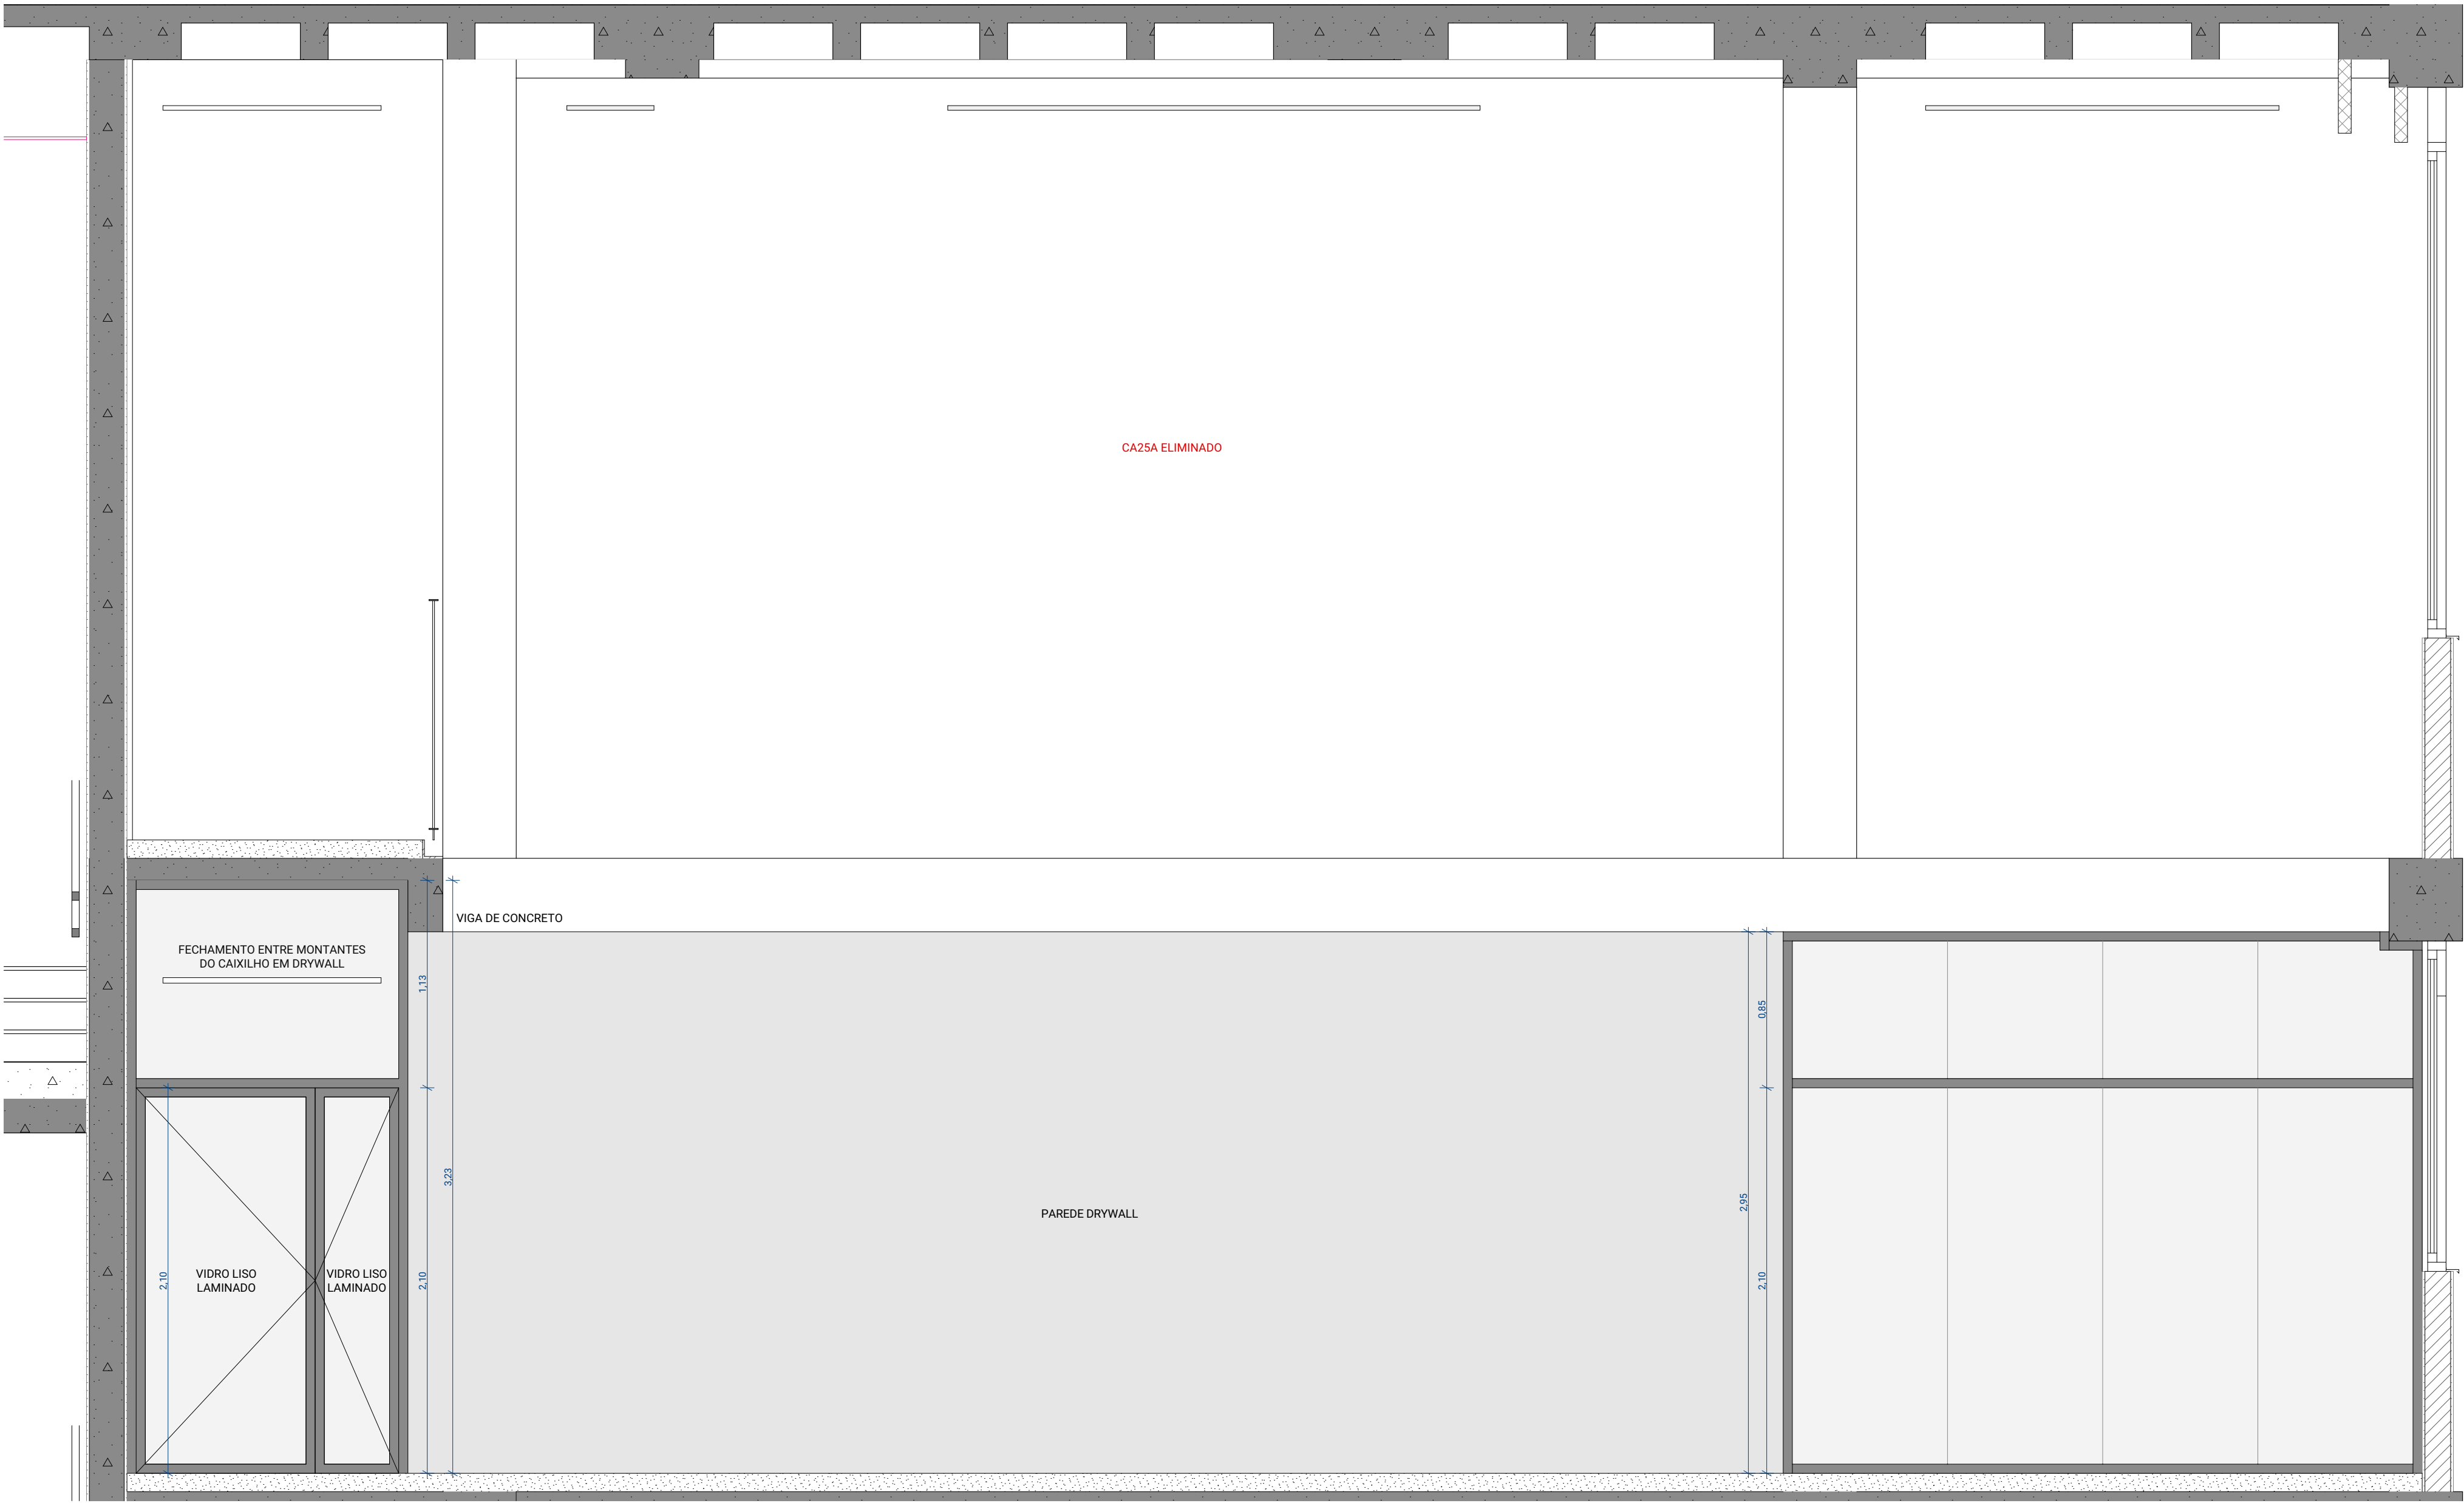


COCA CA25B e C - ELEVACAO 1:25

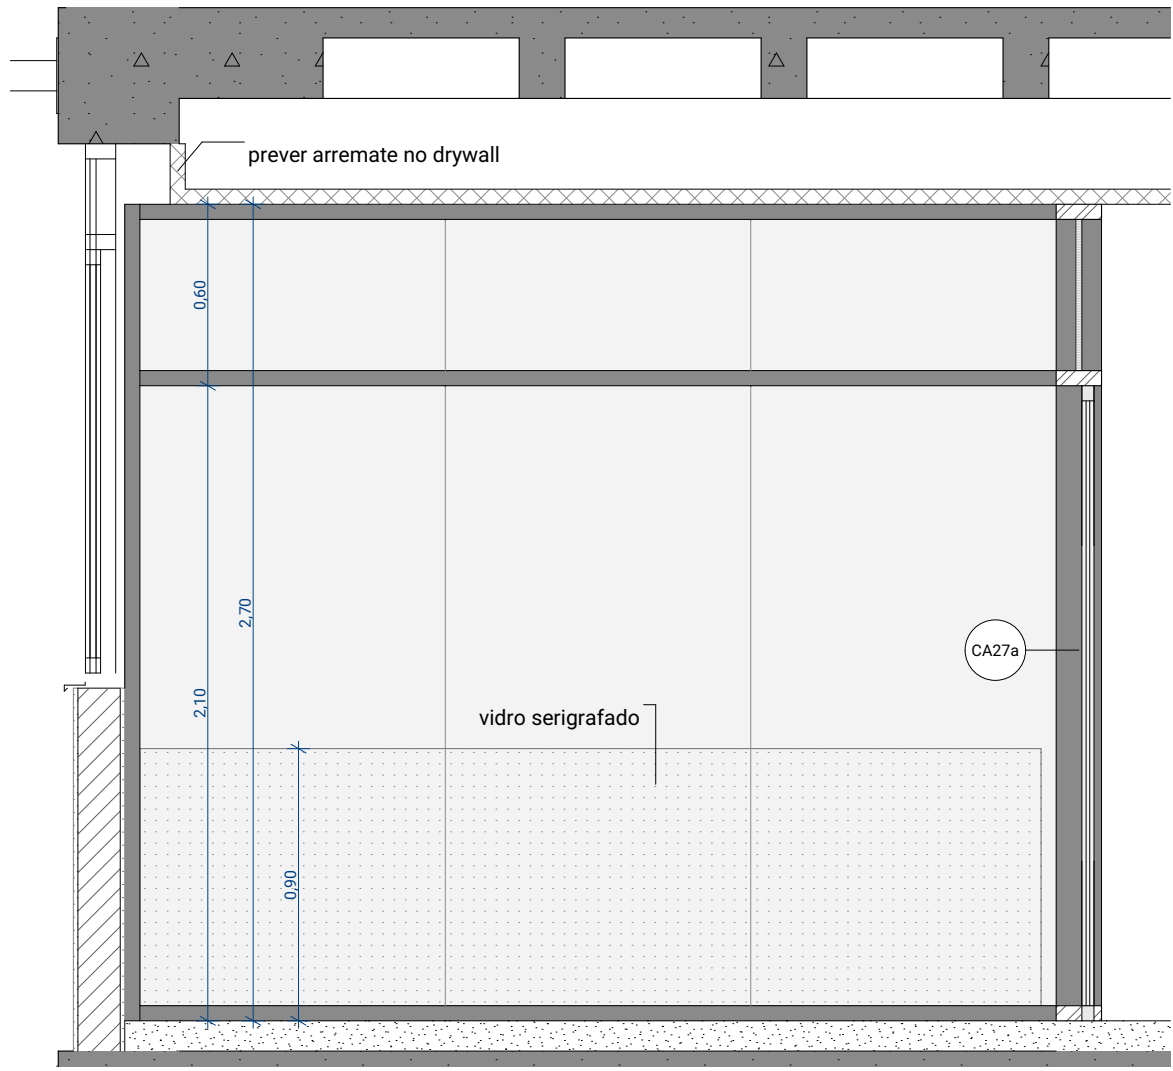


COCA CA27b - ELEVACAO 1:25

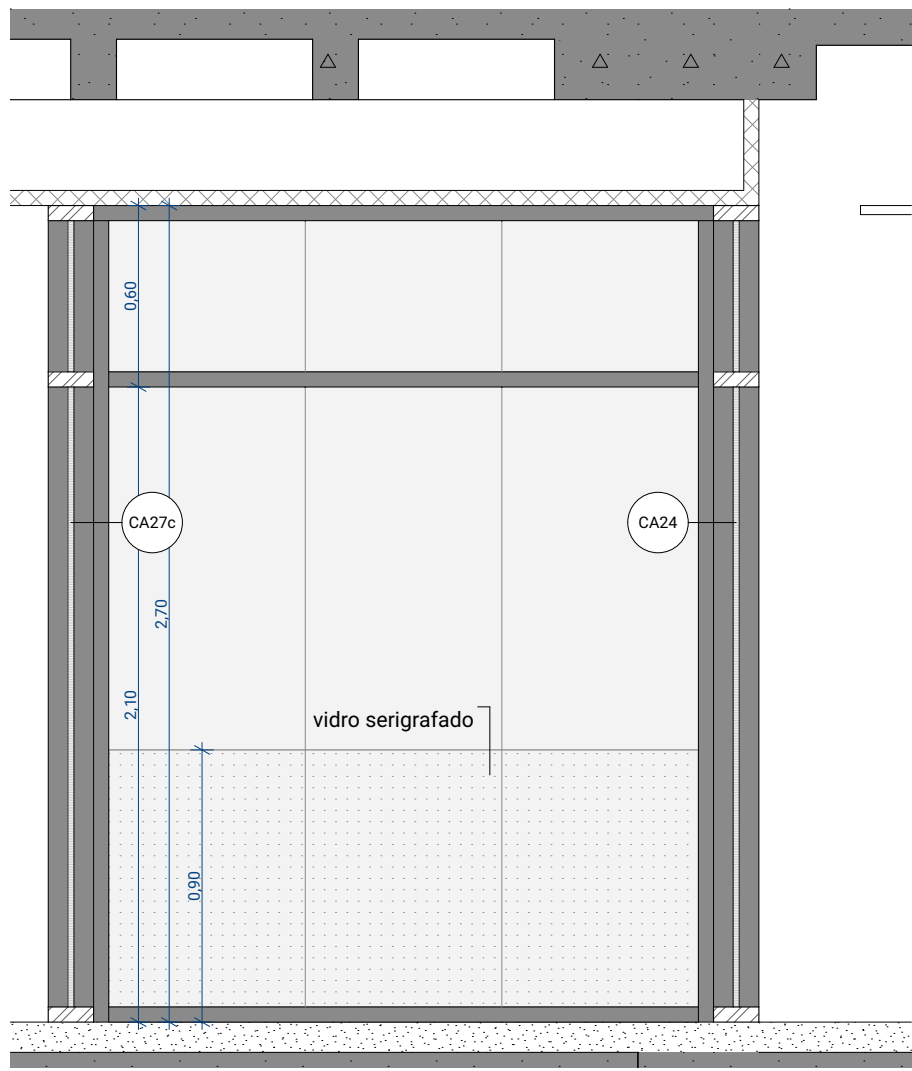

COCA CA27d - ELEVACAO 1:25

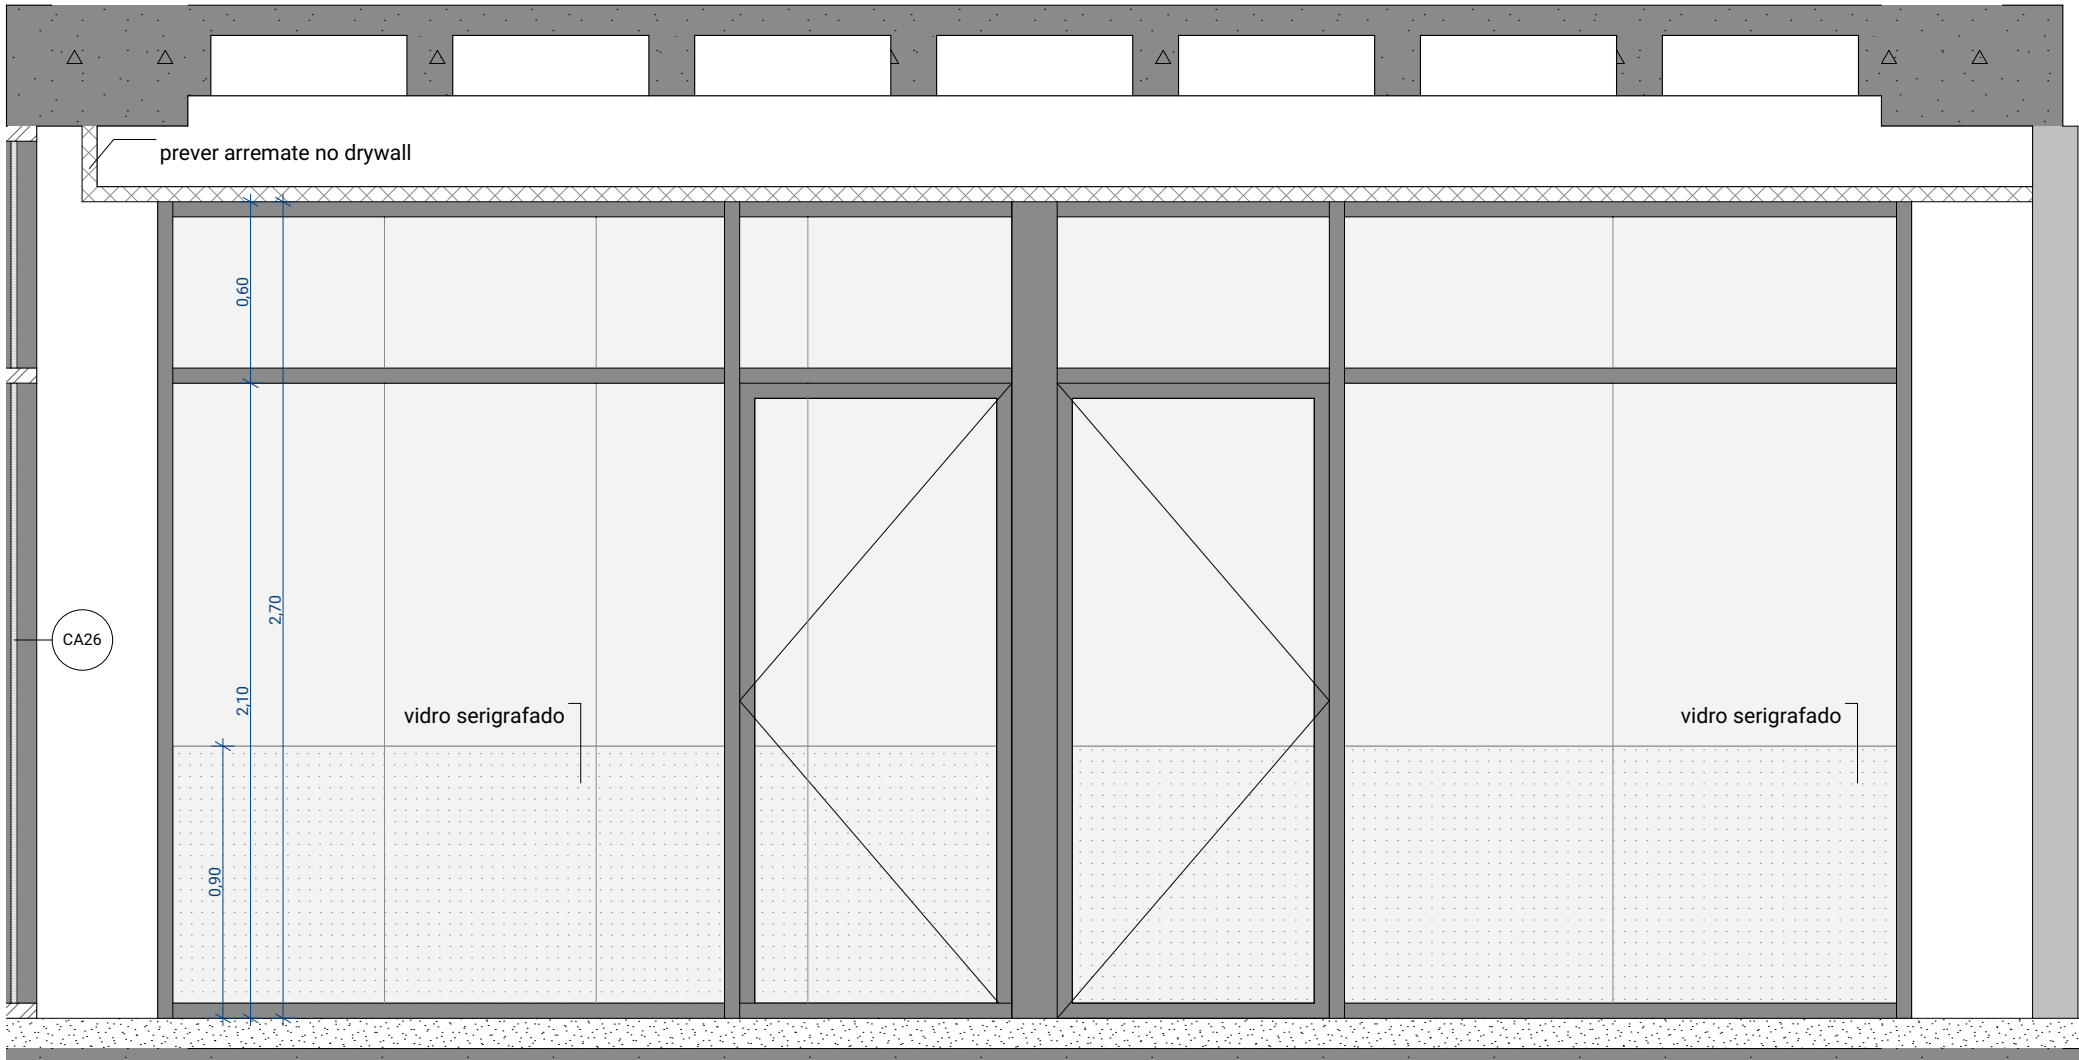

COCA CA27a - ELEVACAO 1:25

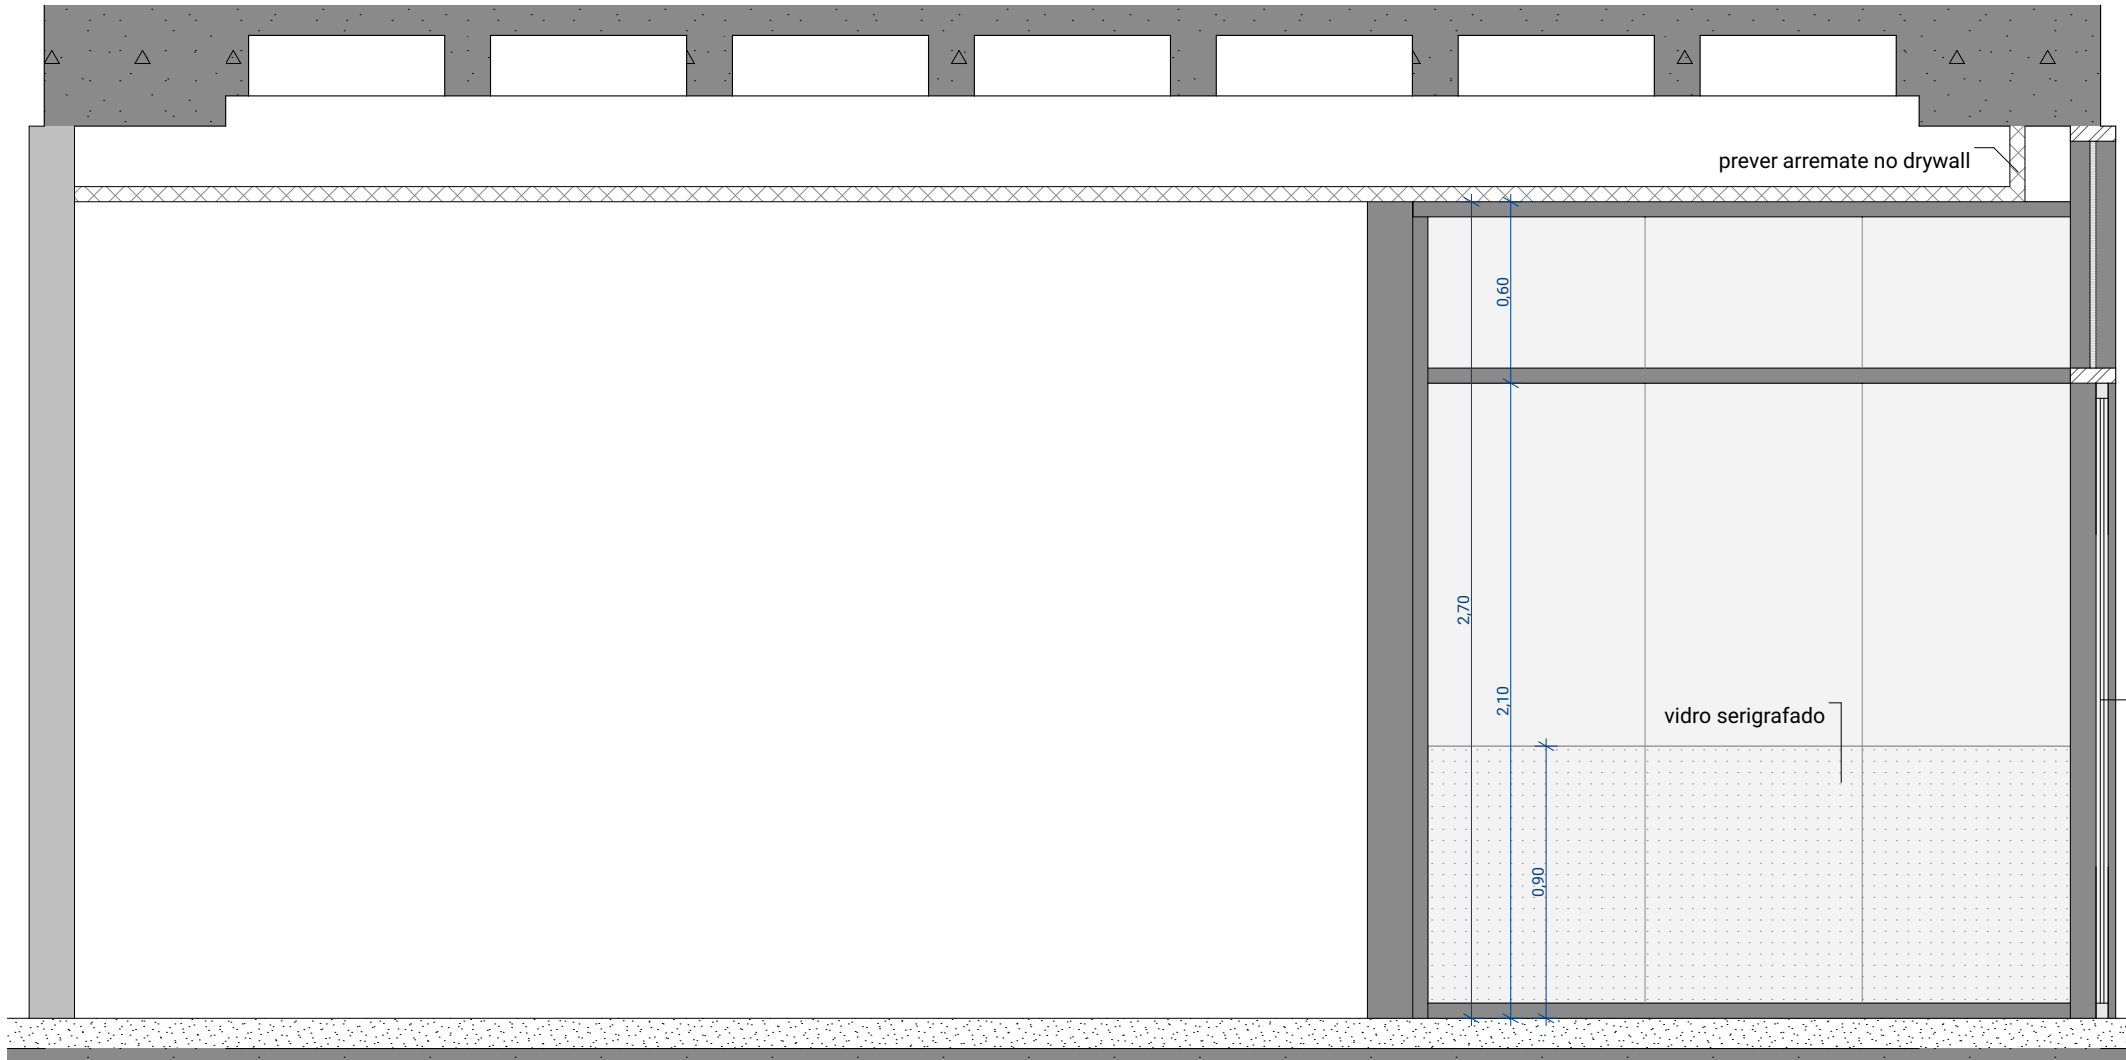

COCA CA27c - ELEVACAO 1:25

|                                                                                    |              |                           |                                                                                         |
|------------------------------------------------------------------------------------|--------------|---------------------------|-----------------------------------------------------------------------------------------|
| CLIENTE / CONSTRUTORA                                                              |              |                           |                                                                                         |
|                                                                                    |              |                           |                                                                                         |
| R06                                                                                | AM           | 05/09/2022                | REVISÃO CA25: remoção de marcação para vidro serigrafado / bandeira superior em drywall |
| R05                                                                                | AM           | 09/08/2022                | REVISÃO CA24 / CA25 / CA26 / CA27                                                       |
| R04                                                                                | AM           | 07/06/2022                | REVISÃO CA24 / CA25 / CA26                                                              |
| R03                                                                                | AM           | 29/10/2021                | REVISÃO GERAL                                                                           |
| R02                                                                                | AM           | 08/10/2021                | REVISÃO GERAL APÓS COMPATIBILIZAÇÃO COM PROJETO DE ESQUADRIAS                           |
| R01                                                                                | AM           | 30/07/2021                | REVISÃO                                                                                 |
| R00                                                                                | AM           | 02/07/2021                | EMIÇÃO INICIAL                                                                          |
| REV.                                                                               | POR          | DATA                      | DESCRIÇÃO                                                                               |
| PROJETISTA                                                                         |              |                           |                                                                                         |
| ANDRADE MORETTIN ARQUITETOS ASSOCIADOS + GOAA - GUSMÃO OTERO ARQUITETOS ASSOCIADOS |              |                           | CÓDIGO                                                                                  |
|                                                                                    |              |                           | RESPONSÁVEL: VINÍCIUS ANDRADE                                                           |
|                                                                                    |              |                           | COORDENADOR: RENATA ANDRULIS                                                            |
| DADOS DO EMPREENDIMENTO                                                            |              |                           | CÓDIGO DA OBRA                                                                          |
| BEACON SCHOOL                                                                      |              |                           | CEB-EM                                                                                  |
| RUA MOFARREJ, 1267 - VILA LEOPOLDINA - SÃO PAULO                                   |              |                           | DISCIPLINA                                                                              |
|                                                                                    |              |                           | AR                                                                                      |
|                                                                                    |              |                           | FASE                                                                                    |
|                                                                                    |              |                           | PE                                                                                      |
| ASSUNTO DO PROJETO                                                                 |              |                           | FOLHA                                                                                   |
| CAIXILHOS DE ALUMÍNIO                                                              |              |                           | AR                                                                                      |
|                                                                                    |              |                           | 5017                                                                                    |
| ESCALA                                                                             | DATA EMISSÃO | NOME DO ARQUIVO           |                                                                                         |
| 1:25                                                                               | 05/09/2022   | CEB-EM-AR-PE-5017-DET-R01 |                                                                                         |

DI01


DI01  
08 unidades

Divisórias corporativas com estrutura tubular de alumínio e painéis acústicos pivotantes composta por sete folhas pivotantes com tratamento acústico. Ref. Arkflex Linha Extreme.


Prever kit de maçaneta e fechadura com chave La Fonte.

SALA DE AULA (111-119, 211-219)


Fazer teste de isolamento e falhas e preencher com silicone todas as frestas entre junções e encontros dos caixilhos.

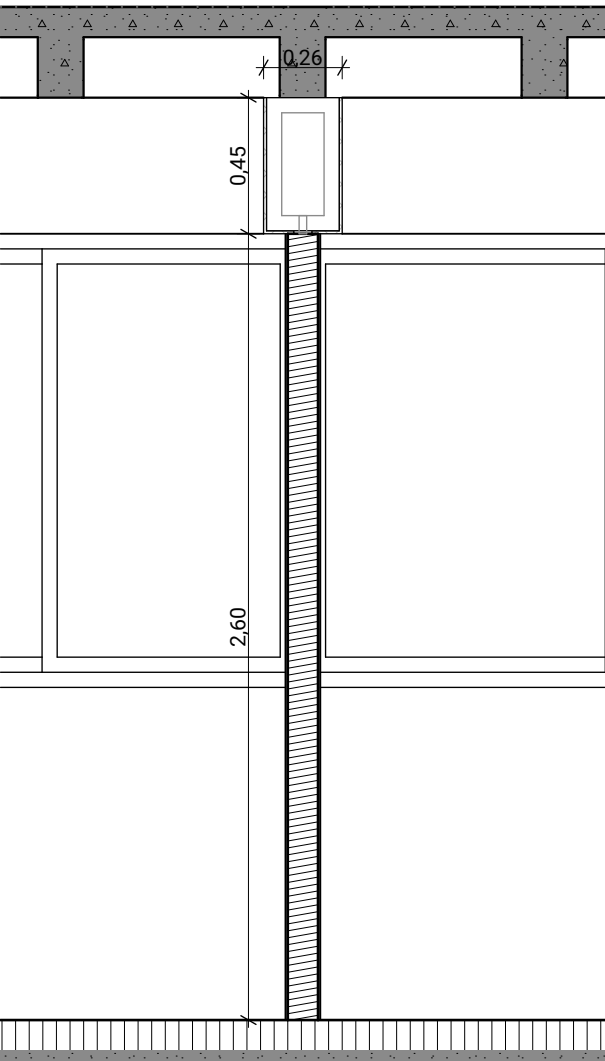

CODI DI01 - CORTE 1:25

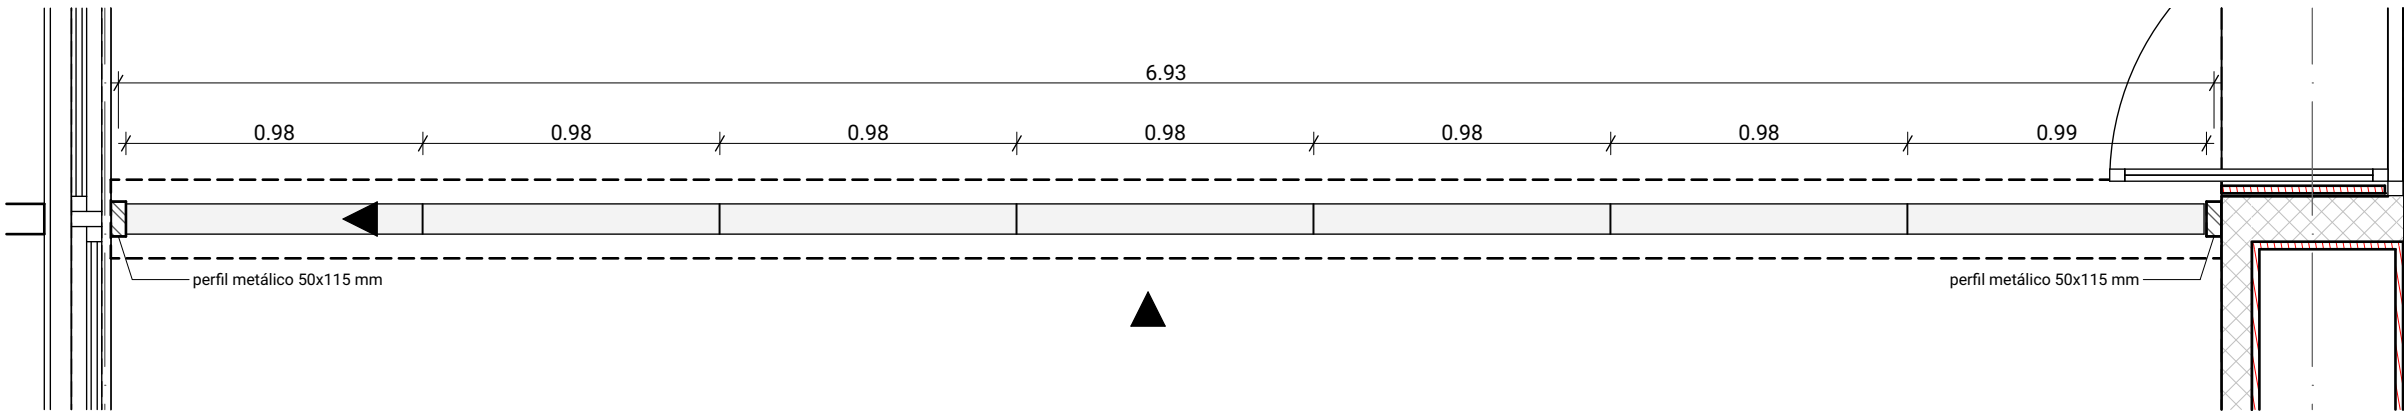

CODI DI01 - PLANTA 1:25

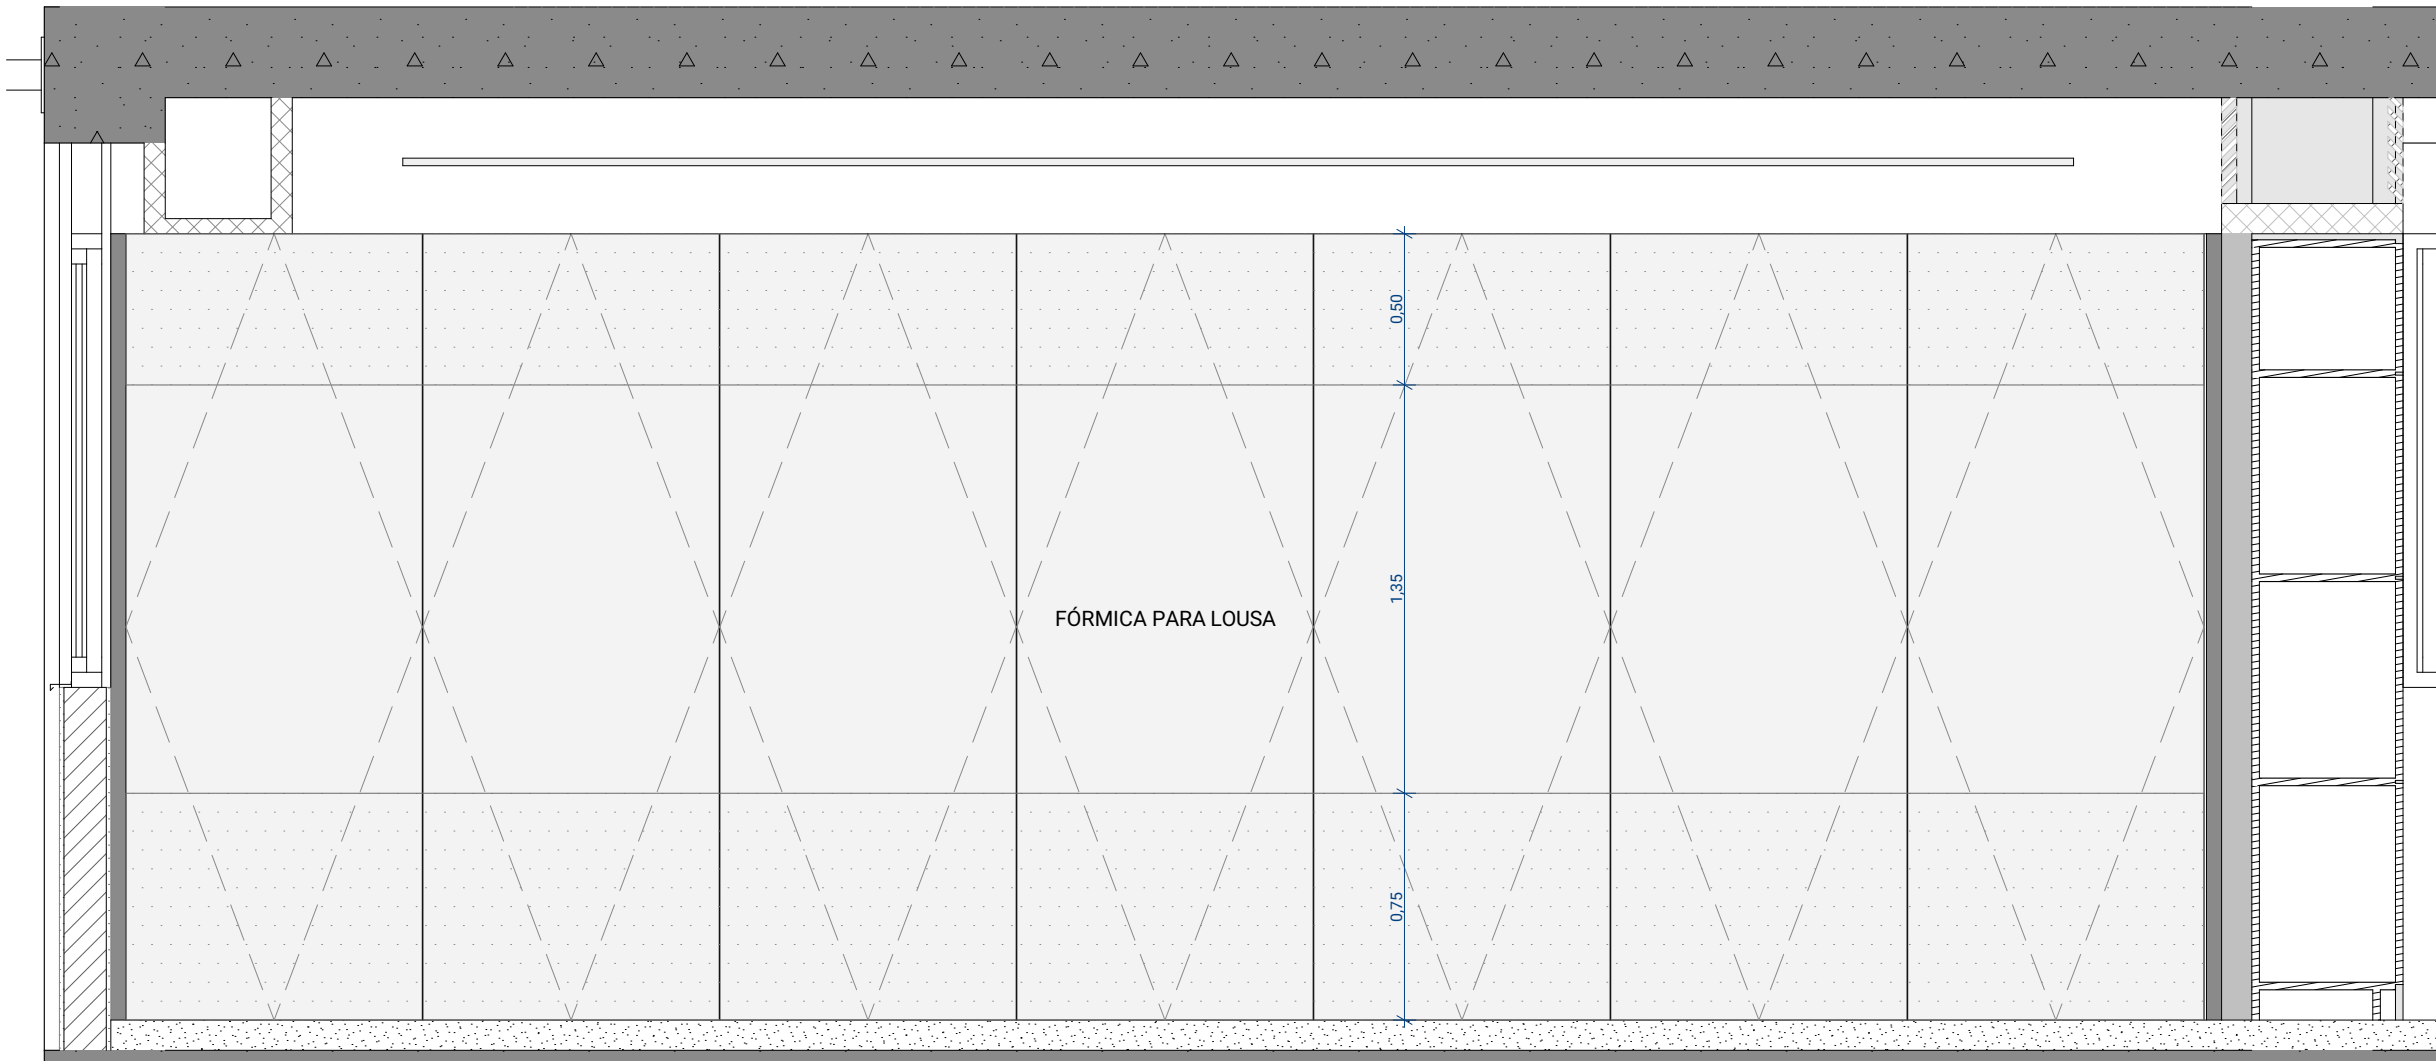

CODI DI01 - ELEVÇÃO 1:25

|                                                                                    |              |                            |                               |
|------------------------------------------------------------------------------------|--------------|----------------------------|-------------------------------|
| CLIENTE / CONSTRUTORA                                                              |              |                            |                               |
|                                                                                    |              |                            |                               |
| R02                                                                                | AM           | 05/08/2022                 | REVISÃO ACABAMENTO LOUSA      |
| R01                                                                                | AM           | 30/07/2021                 | REVISÃO                       |
| R00                                                                                | AM           | 02/07/2021                 | EMIÇÃO INICIAL                |
| REV.                                                                               | POR          | DATA                       | DESCRIÇÃO                     |
| PROJETISTA                                                                         |              |                            |                               |
| ANDRADE MORETTIN ARQUITETOS ASSOCIADOS + GOAA - GUSMÃO OTERO ARQUITETOS ASSOCIADOS |              |                            | CÓDIGO                        |
|                                                                                    |              |                            | RESPONSÁVEL: VINÍCIUS ANDRADE |
|                                                                                    |              |                            | COORDENADOR: RENATA ANDRULIS  |
| DADOS DO EMPREENDIMENTO                                                            |              |                            | CÓDIGO DA OBRA                |
|                                                                                    |              |                            | CEB-EM                        |
| BEACON SCHOOL                                                                      |              |                            | DISCIPLINA                    |
| RUA MOFARREJ, 1267 - VILA LEOPOLDINA - SÃO PAULO                                   |              |                            | AR                            |
|                                                                                    |              |                            | FASE                          |
|                                                                                    |              |                            | PE                            |
| ASSUNTO DO PROJETO                                                                 |              |                            | FOLHA                         |
| DIVISÓRIAS                                                                         |              |                            | AR                            |
|                                                                                    |              |                            | 5030                          |
| ESCALA                                                                             | DATA EMISSÃO | NOME DO ARQUIVO            |                               |
| 1:25, 1:1                                                                          | 05/08/2022   | CEB-EM-AR-PE-5030-CODI-R01 |                               |

|                                                                                           |              |                             |                                    |
|-------------------------------------------------------------------------------------------|--------------|-----------------------------|------------------------------------|
| PROJETISTA                                                                                |              |                             | CÓDIGO DA OBRA                     |
| <b>ANDRADE MORETTIN ARQUITETOS ASSOCIADOS + GOAA - GUSMÃO OTERO ARQUITETOS ASSOCIADOS</b> |              |                             | RESPONSÁVEL:<br>VINÍCIUS ANDRADE   |
| DADOS DO EMPREENDIMENTO                                                                   |              |                             | COORDENADOR:<br>RENATA ANDRULIS    |
| <b>BEACON SCHOOL</b><br>RUA MOFARREJ, 1267 - VILA LEOPOLDINA - SÃO PAULO                  |              |                             | CÓDIGO DA OBRA<br><b>CEB-EM</b>    |
| ASSUNTO DO PROJETO                                                                        |              |                             | DISCIPLINA                         |
| <b>PORTAS DE MADEIRA</b>                                                                  |              |                             | <b>AR</b><br><br>FASE<br><b>PE</b> |
| ESCALA                                                                                    | DATA EMISSÃO | NOME DO ARQUIVO             | FOLHA                              |
| 1:25                                                                                      | 14/04/2022   | CEB-EM-AR-PE-5040-COORM-004 | <b>AR</b><br><br><b>5040</b>       |


QUANTIDADE: 03 tipologias diferentes

LOCAL:  
GC1 - 101/201 CIRCULAÇÃO, 301 REFEITÓRIO, 501 CIRCULAÇÃO  
GC2 - 302 VARANDA REFEITÓRIO  
GC3 - 104/204 VARANDA  
GC4 - 5º PAVIMENTO, CIRCULAÇÃO 502 MEZANINO


DESCRIÇÃO: Guarda-corpo metálico galvanizado: requadro em tubo metálico 70x30 a cada 1,5m (máximo) fechamento em barra chata 1" x 5/8" espaçadas a cada 11cm. Verificar fixação por meio de chapa metálica 10x10mm. Prever enrijecedor conforme desenho.

**ACABAMENTO:** Pintura com esmalte sintético.


COR: Cinza Claro Munsell n. 6.5, acetinado

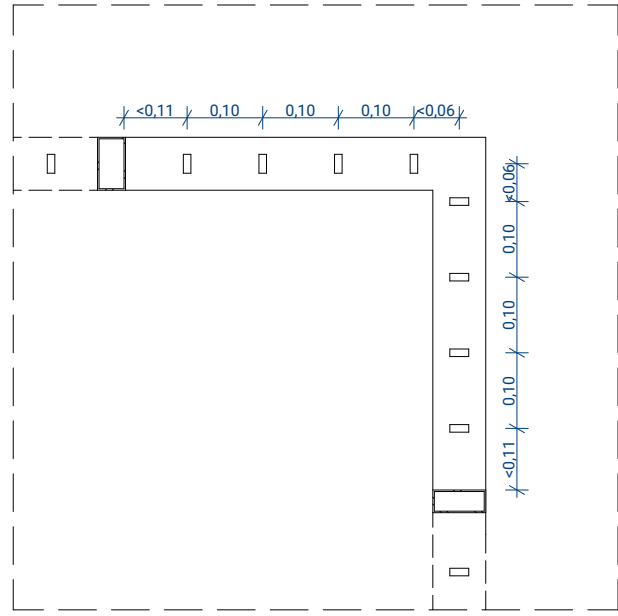


DETALHE QUINA 1:10

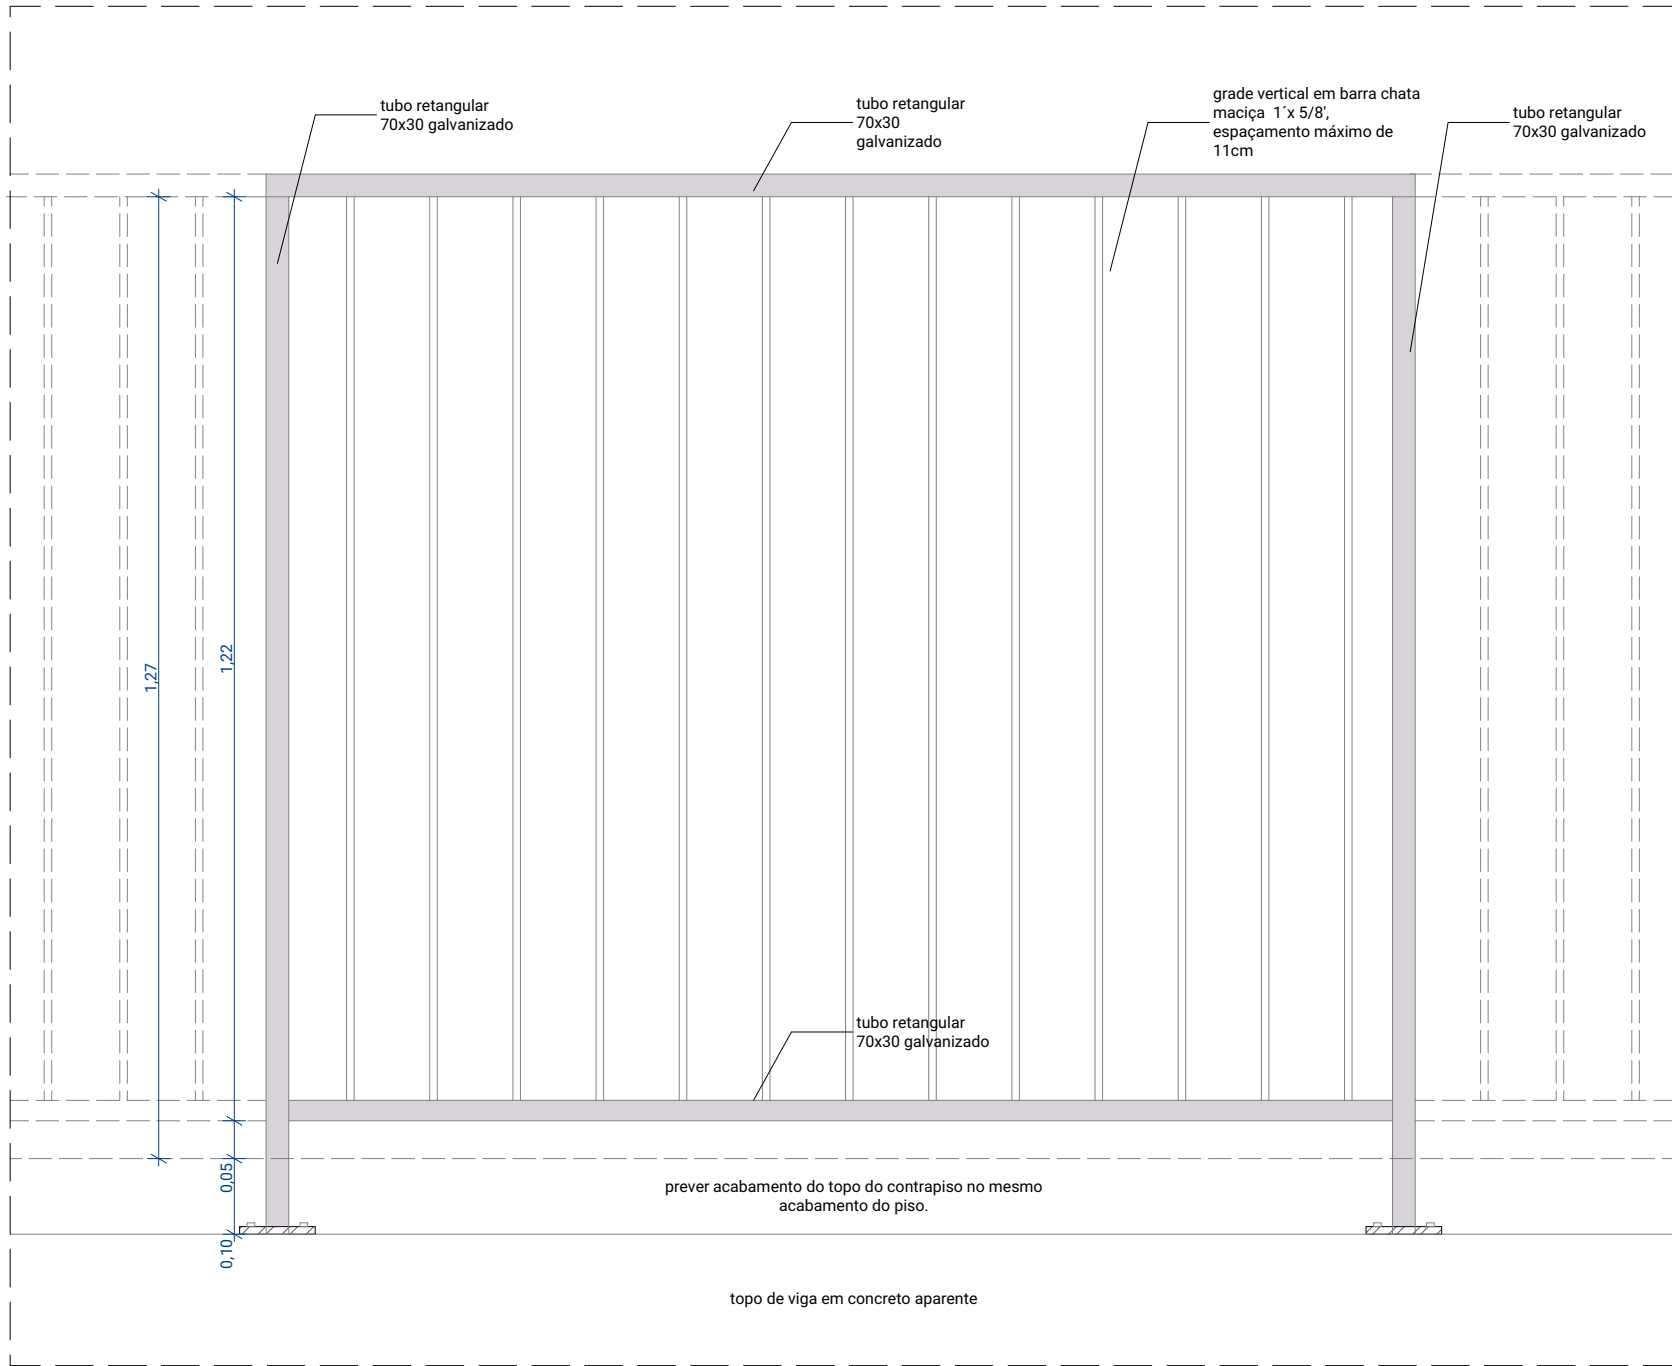


GC 01 ELEVACÃO MÓDULO 1:10

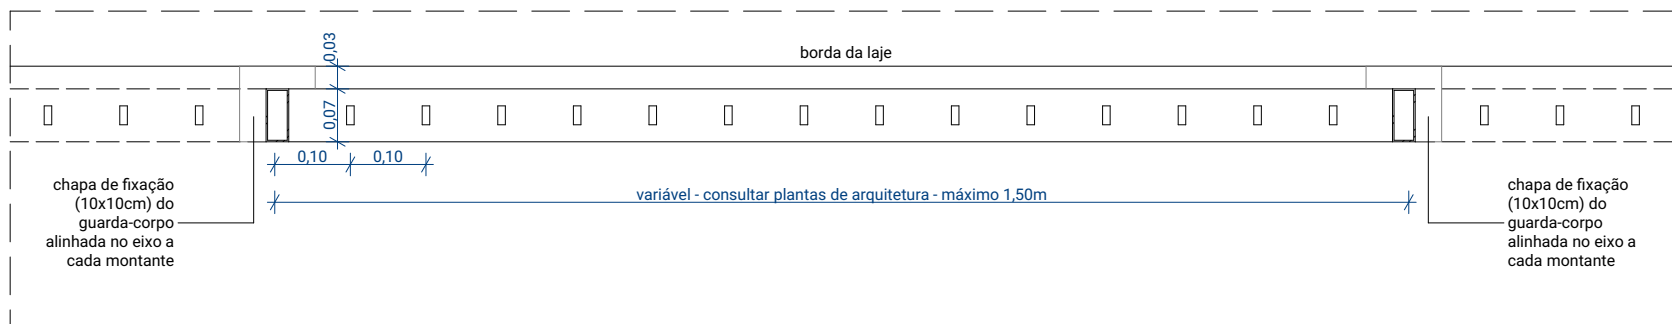


|       |                |      |
|-------|----------------|------|
| GC 01 | PLANTAS MÓDULO | 1:10 |
|-------|----------------|------|

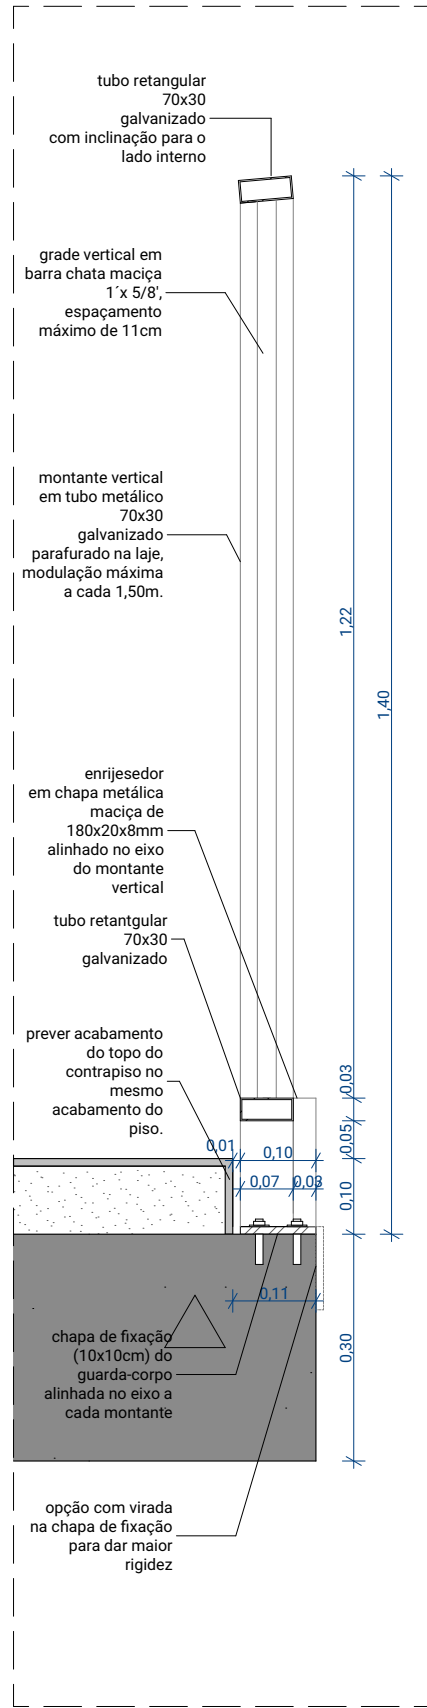


GC01 CORTE 1:10

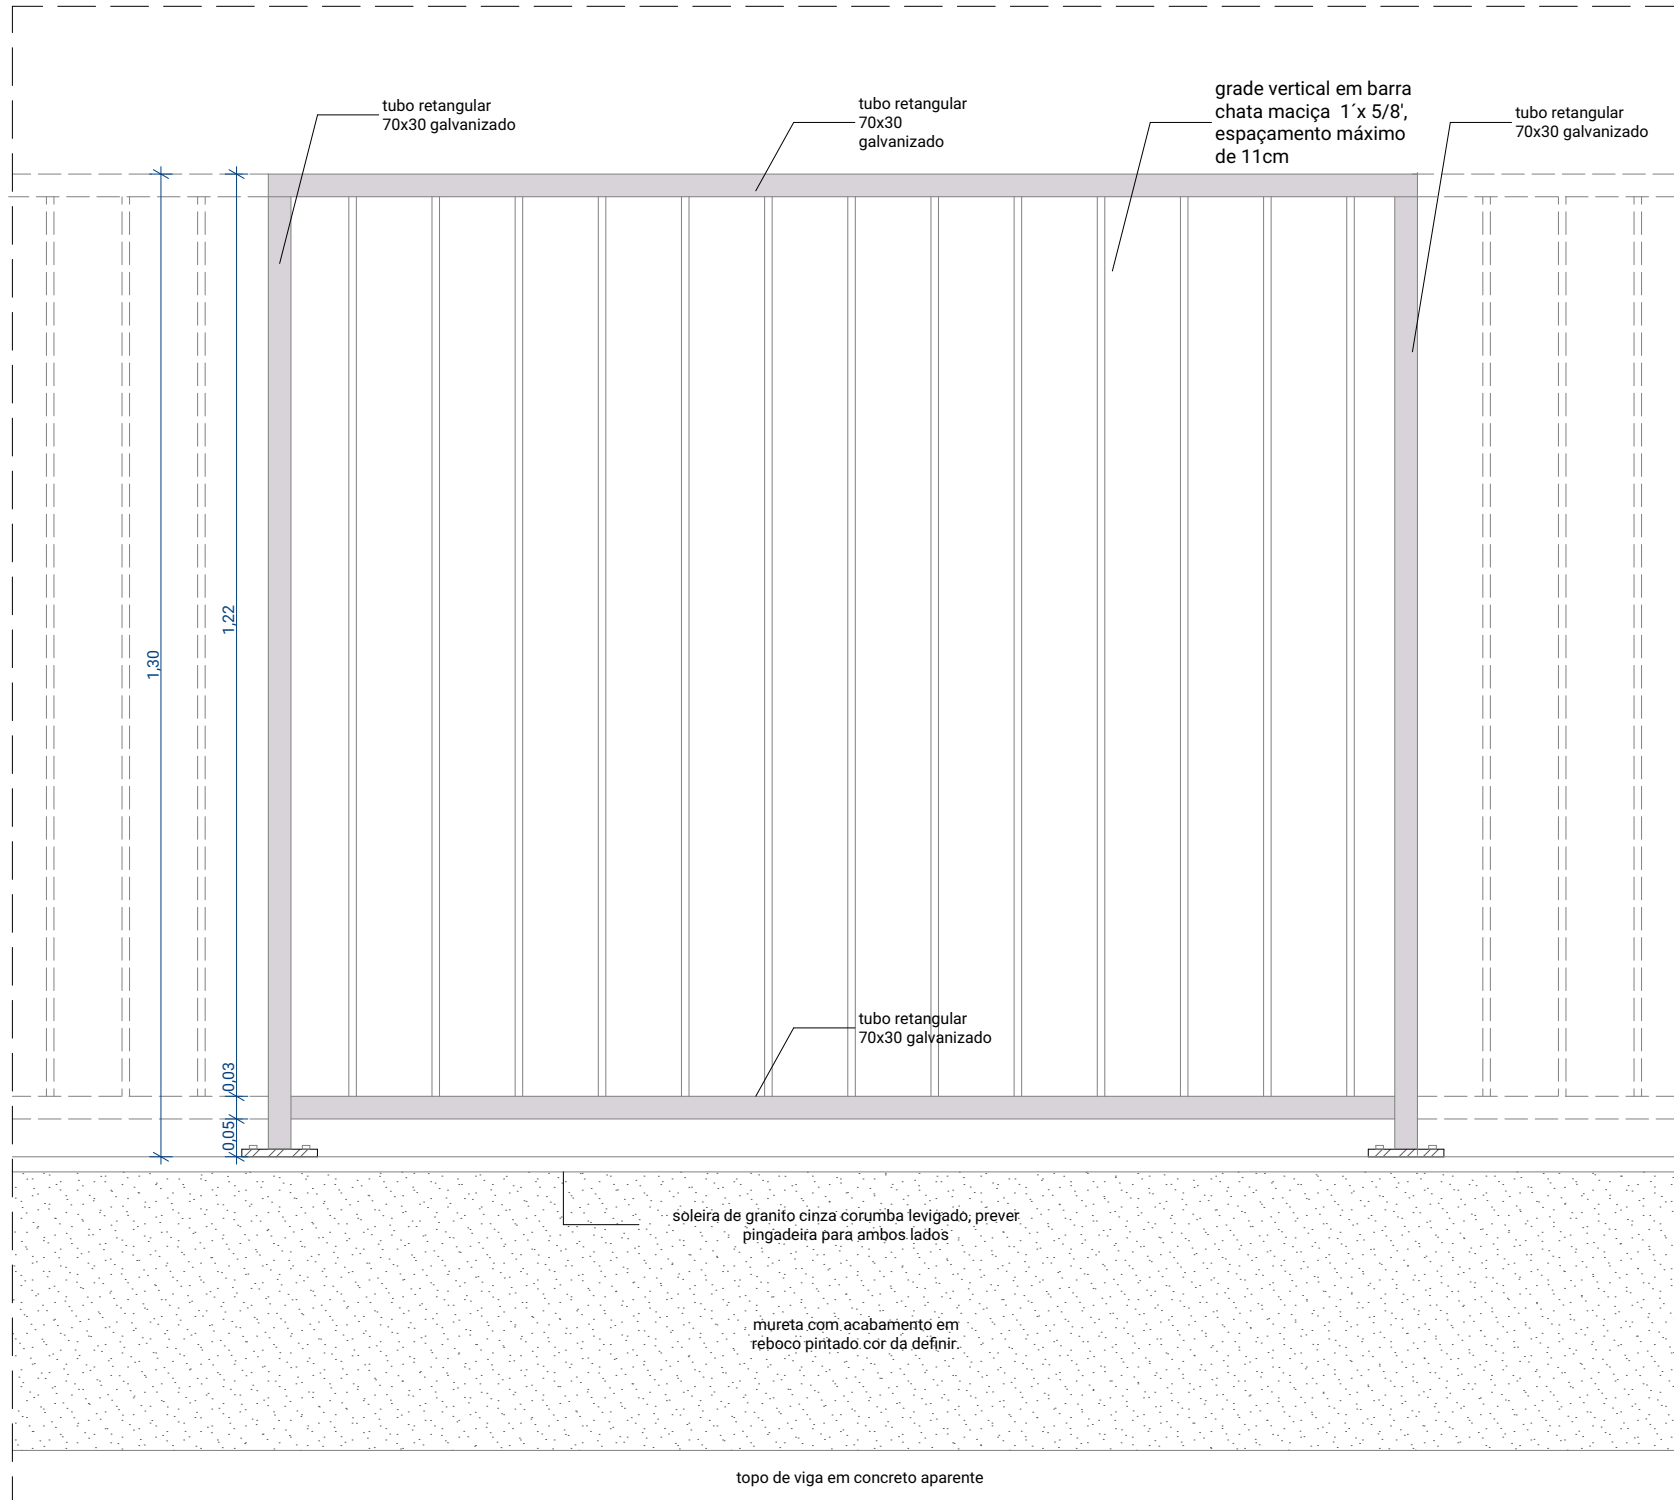


GC02 ELEVACÃO MÓDULO 1:10

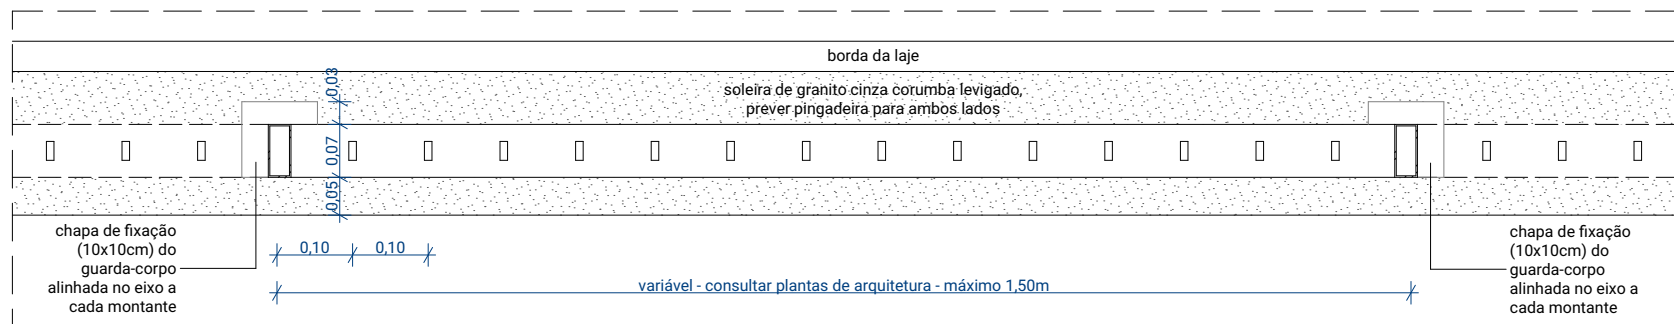


|      |                |      |
|------|----------------|------|
| GC02 | PLANTAS MÓDULO | 1:10 |
|------|----------------|------|

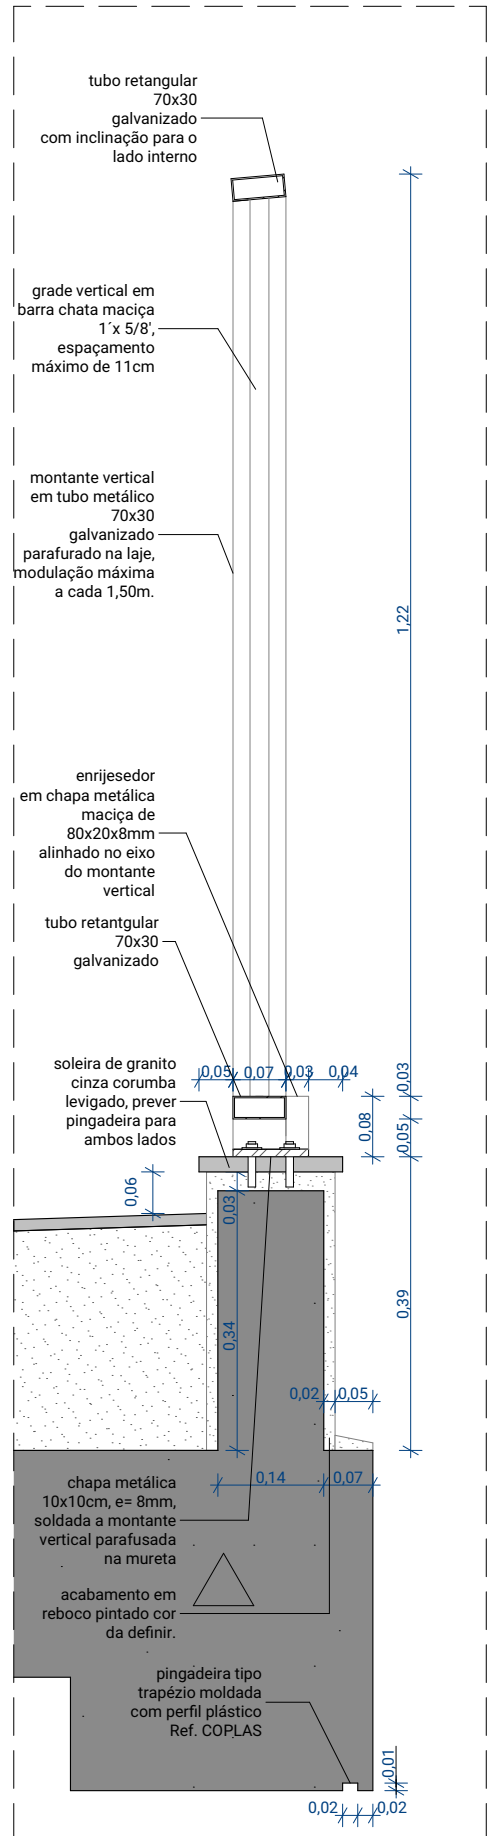


GC02 CORTE 1:10

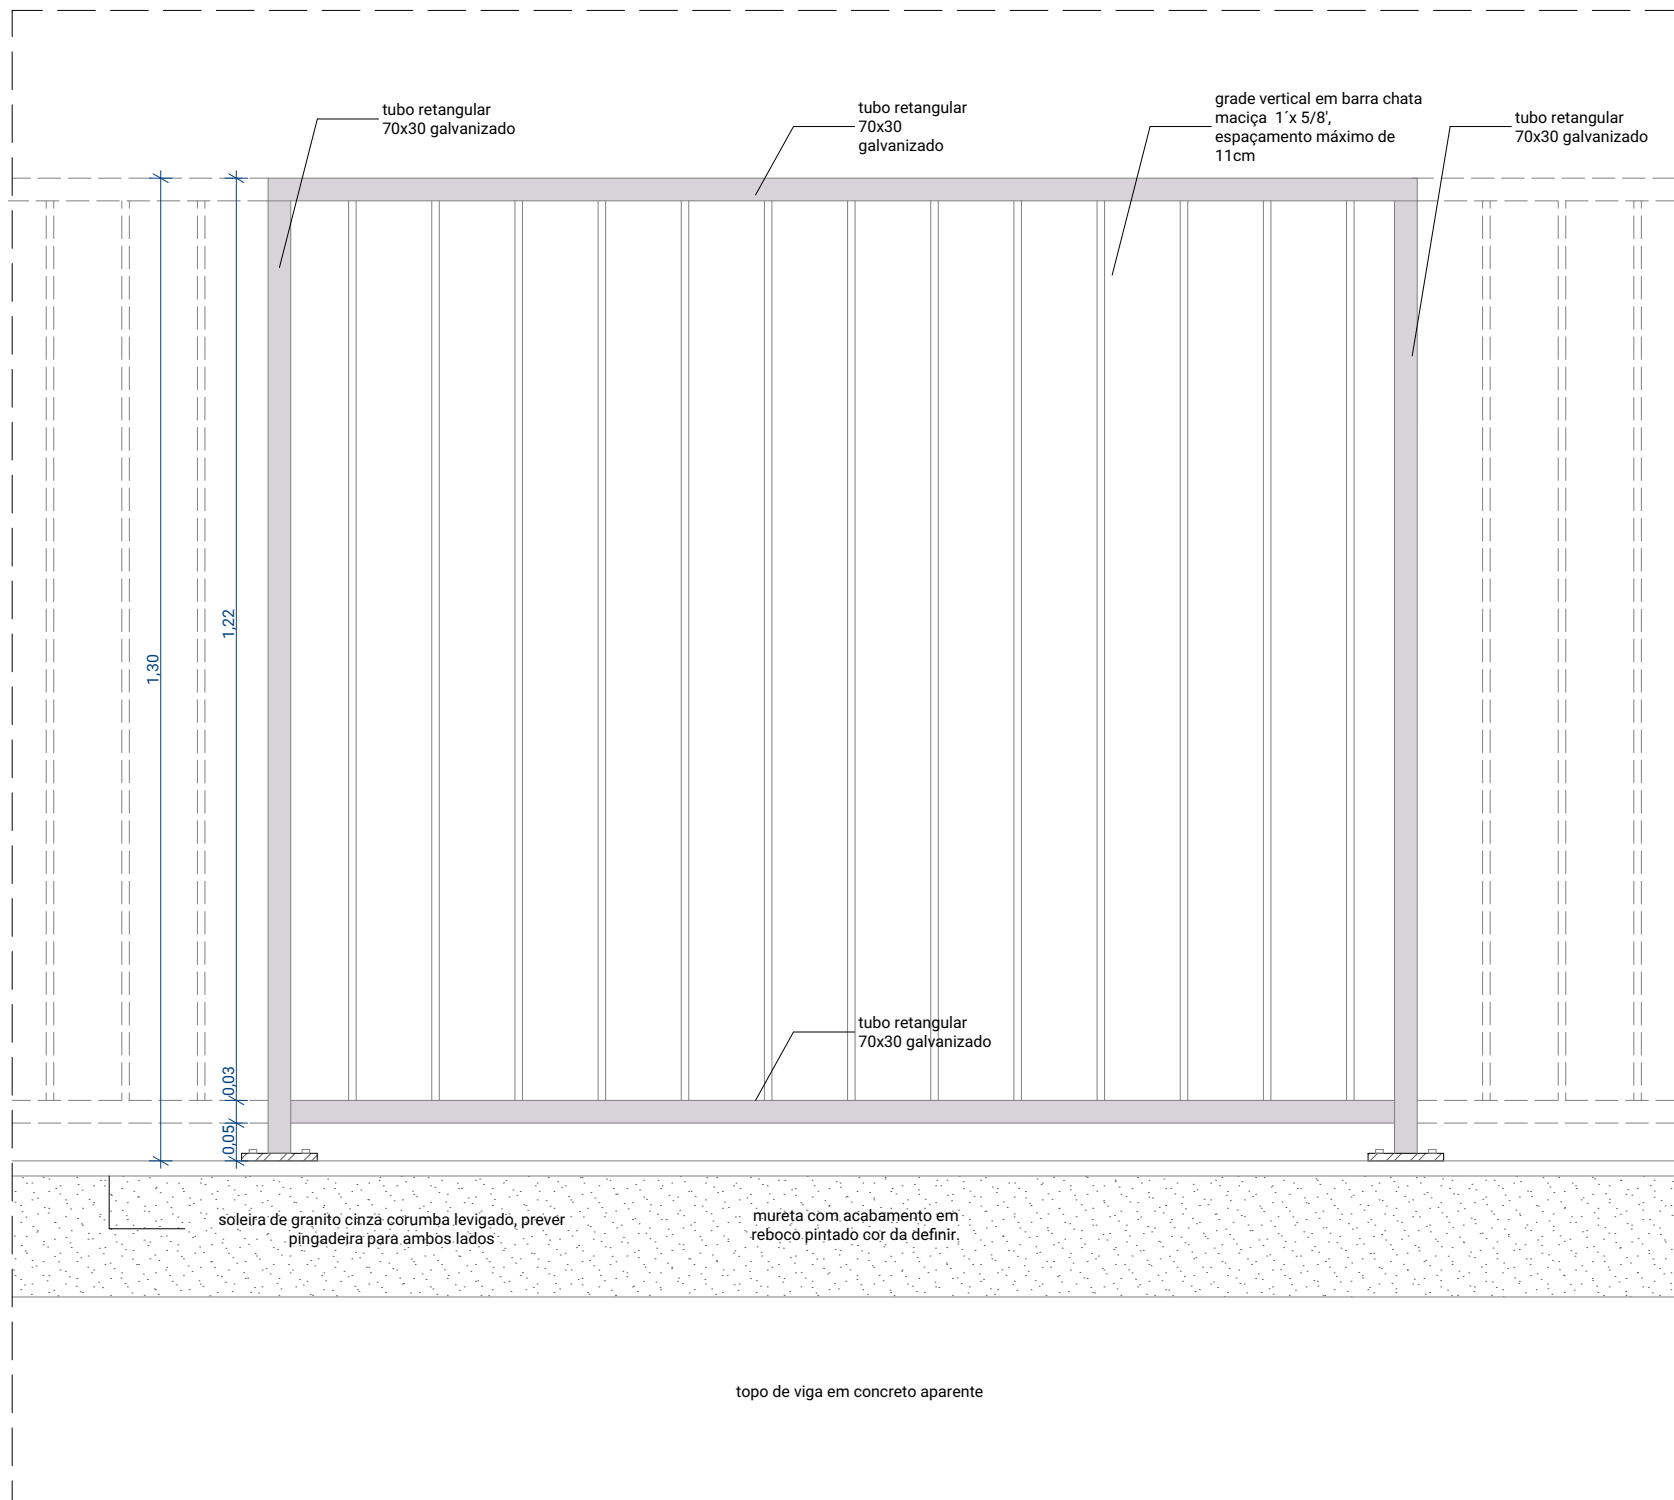


GC03 ELEVACÃO MÓDULO 1:10

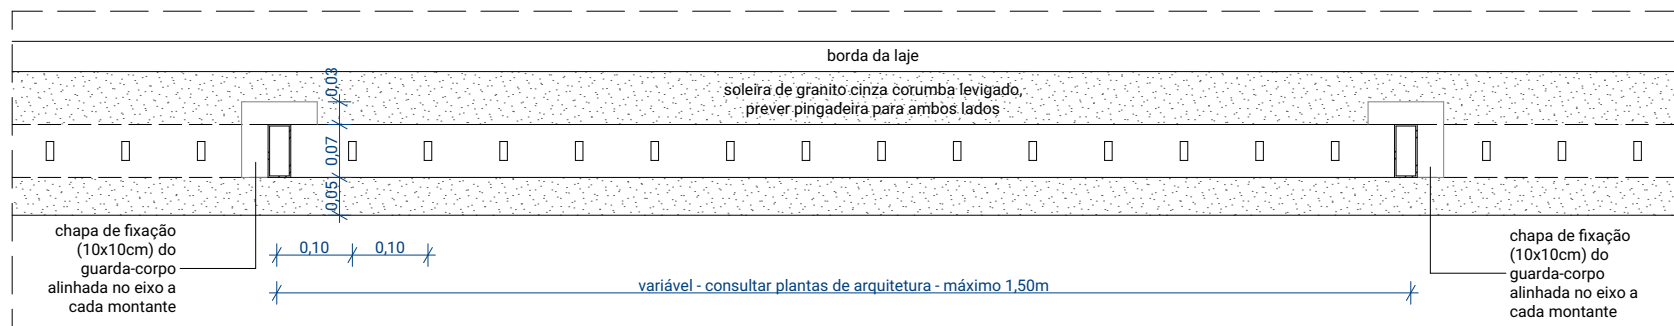


GC03 PLANTAS MÓDULO 1:10

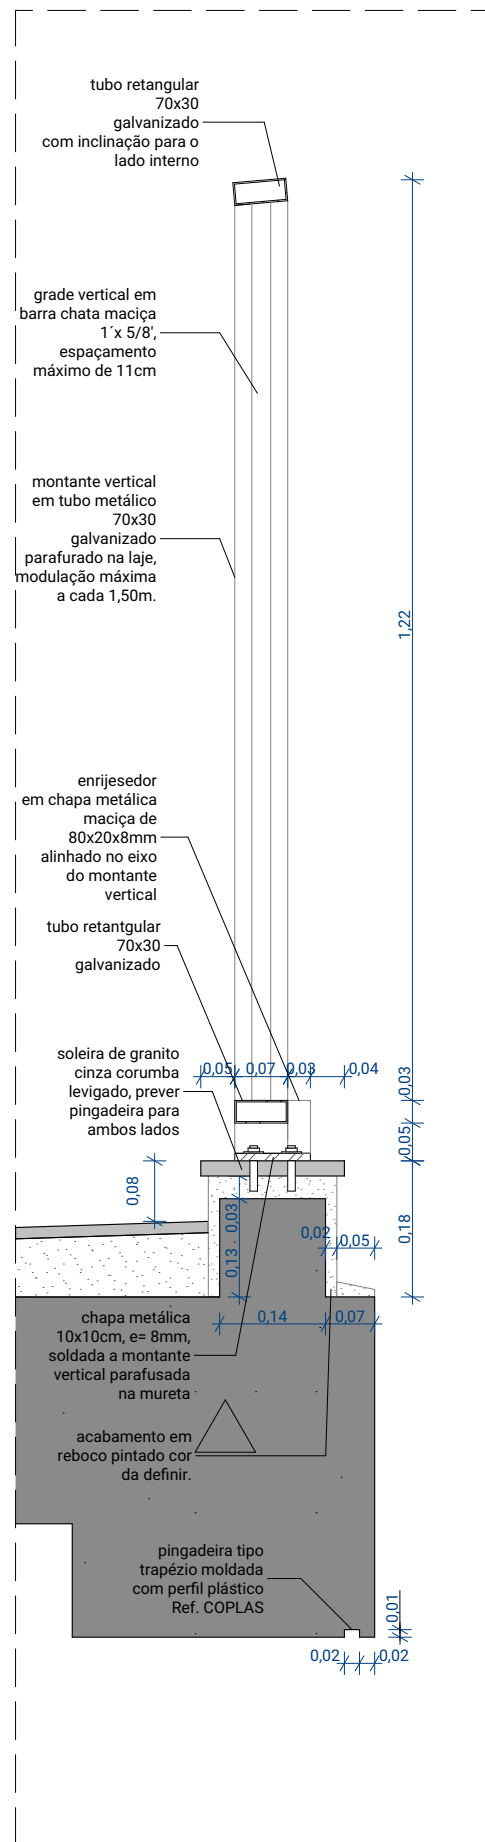


GC03 CORTE 1:10

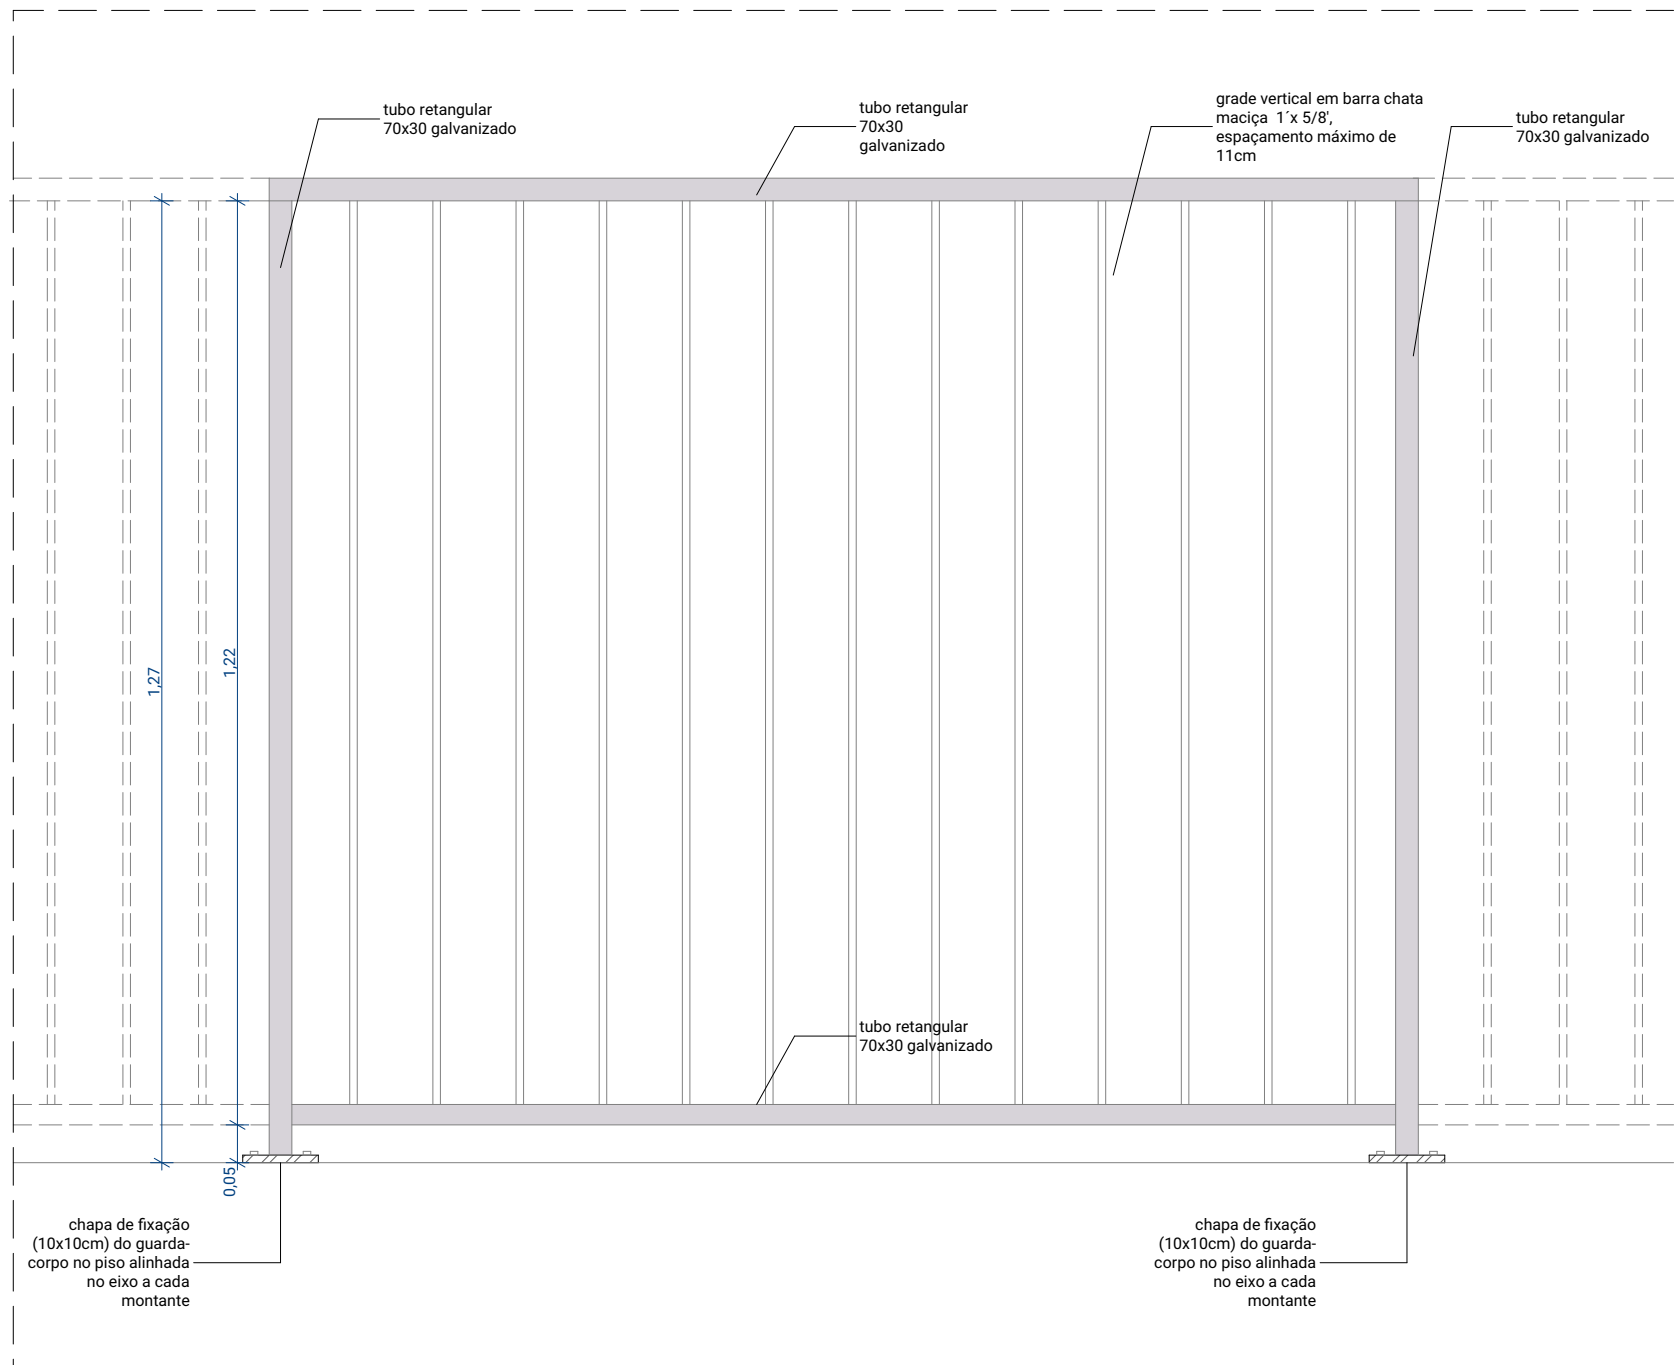

GC 04 ELEVACÃO MÓDULO 1:10

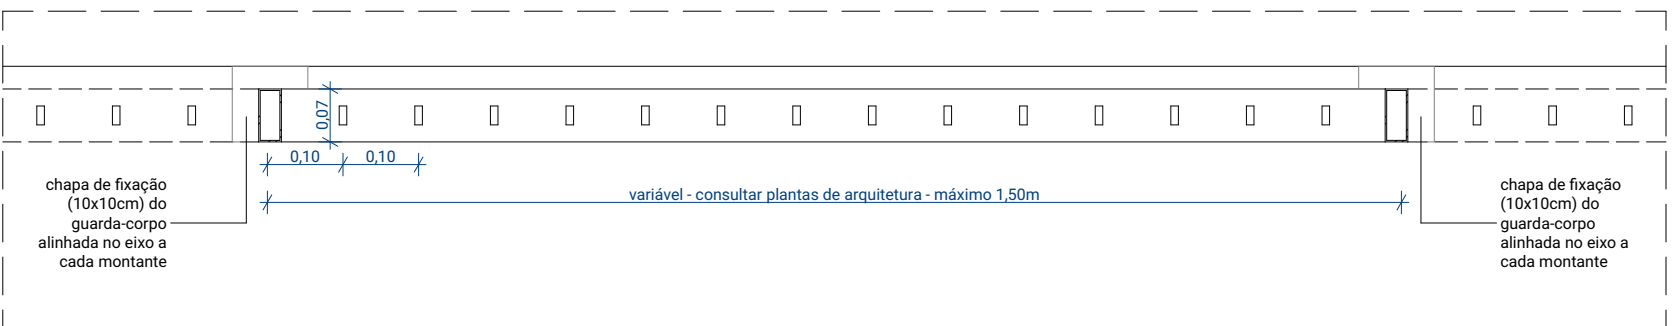

GC04 PLANTAS MÓDULO 1:10

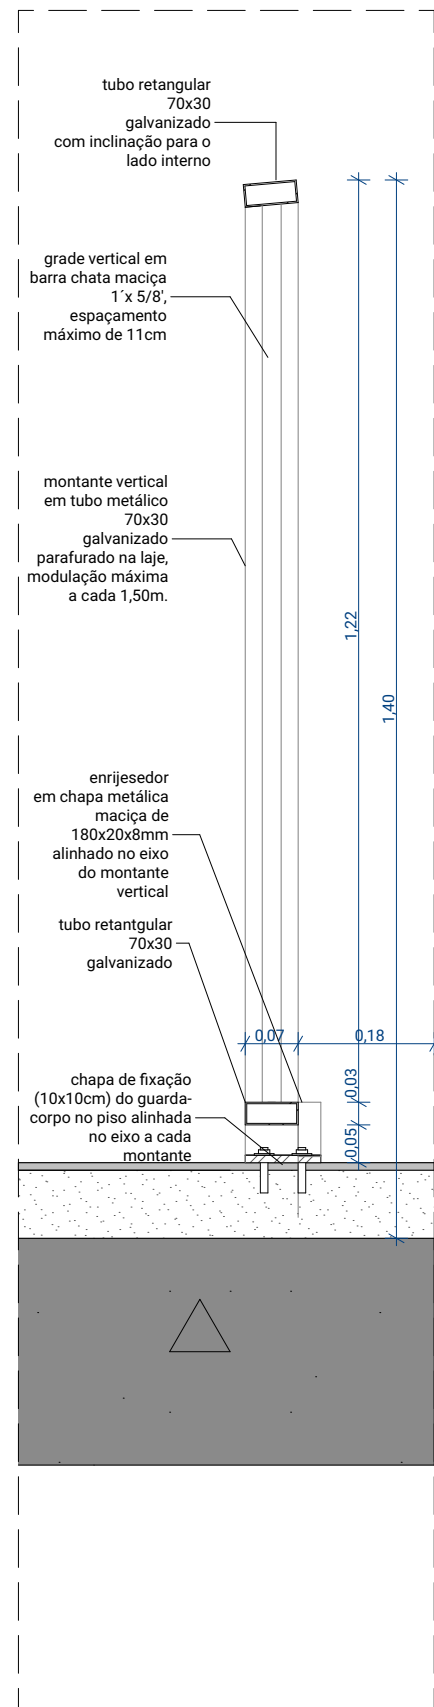


GC04 CORTE 1:10

| REV. | POR | DATA       | DESCRIÇÃO                   |
|------|-----|------------|-----------------------------|
| R03  | AM  | 07/06/2022 | AMPLIAÇÃO GC04              |
| R02  | AM  | 28/03/2022 | REVISÃO GERAL PÓS APROVAÇÃO |
| R01  | AM  | 05/11/2021 | REVISÃO GERAL               |
| R00  | AM  | 30/07/2021 | EMIÇÃO INICIAL              |


|                                                                                         |                            |                                               |                                  |
|-----------------------------------------------------------------------------------------|----------------------------|-----------------------------------------------|----------------------------------|
| PROJETISTA                                                                              |                            |                                               | CÓDIGO                           |
| <b>ANDRÉ MORETTIN ARQUITETOS ASSOCIADOS + GOAA - GUSMÃO OTERO ARQUITETOS ASSOCIADOS</b> |                            |                                               | RESPONSÁVEL:<br>VINÍCIUS ANDRADE |
|                                                                                         |                            |                                               | COORDENADOR:<br>RENATA ANDRULIS  |
|                                                                                         |                            |                                               | CÓDIGO DA OBRA<br><b>CEB-EM</b>  |
| DADOS DO EMPREENDIMENTO                                                                 |                            |                                               | DISCIPLINA<br><b>AR</b>          |
| <b>BEACON SCHOOL</b><br>RUA MOFARREJ, 1267 - VILA LEOPOLDINA - SÃO PAULO                |                            |                                               | FASE<br><b>PE</b>                |
| ASSUNTO DO PROJETO                                                                      |                            |                                               | FOLHA                            |
| <b>GUARDA-CORPOS</b>                                                                    |                            |                                               | <b>AR</b><br><br><b>5050</b>     |
| ESCALA<br>1:10                                                                          | DATA EMISSÃO<br>07/06/2022 | NOME DO ARQUIVO<br>CEB-EM-AR-PE-5050-COGC-702 |                                  |

GUARDA-CORPO - ALAMBRADO


GC05  
QUANTIDADE: 95,58 metros lineares  
LOCAL: TODA VARANDA DO 3º PAVIMENTO: 302 VARANDA REFEITÓRIO.  
DESCRIÇÃO: Guarda-corpo metálico galvanizado: requadro em tubo metálico 70x30 a cada 3,00m (máximo), fechamento em tela ortogonal metálica 40x40mm soldada na estrutura. Verificar fixação por meio de chapa metálica 10x10mm na mureta de borda.  
ACABAMENTO: Pintura com esmalte sintético.  
COR: Cinza Claro Munsell n. 6.5, acetinado.

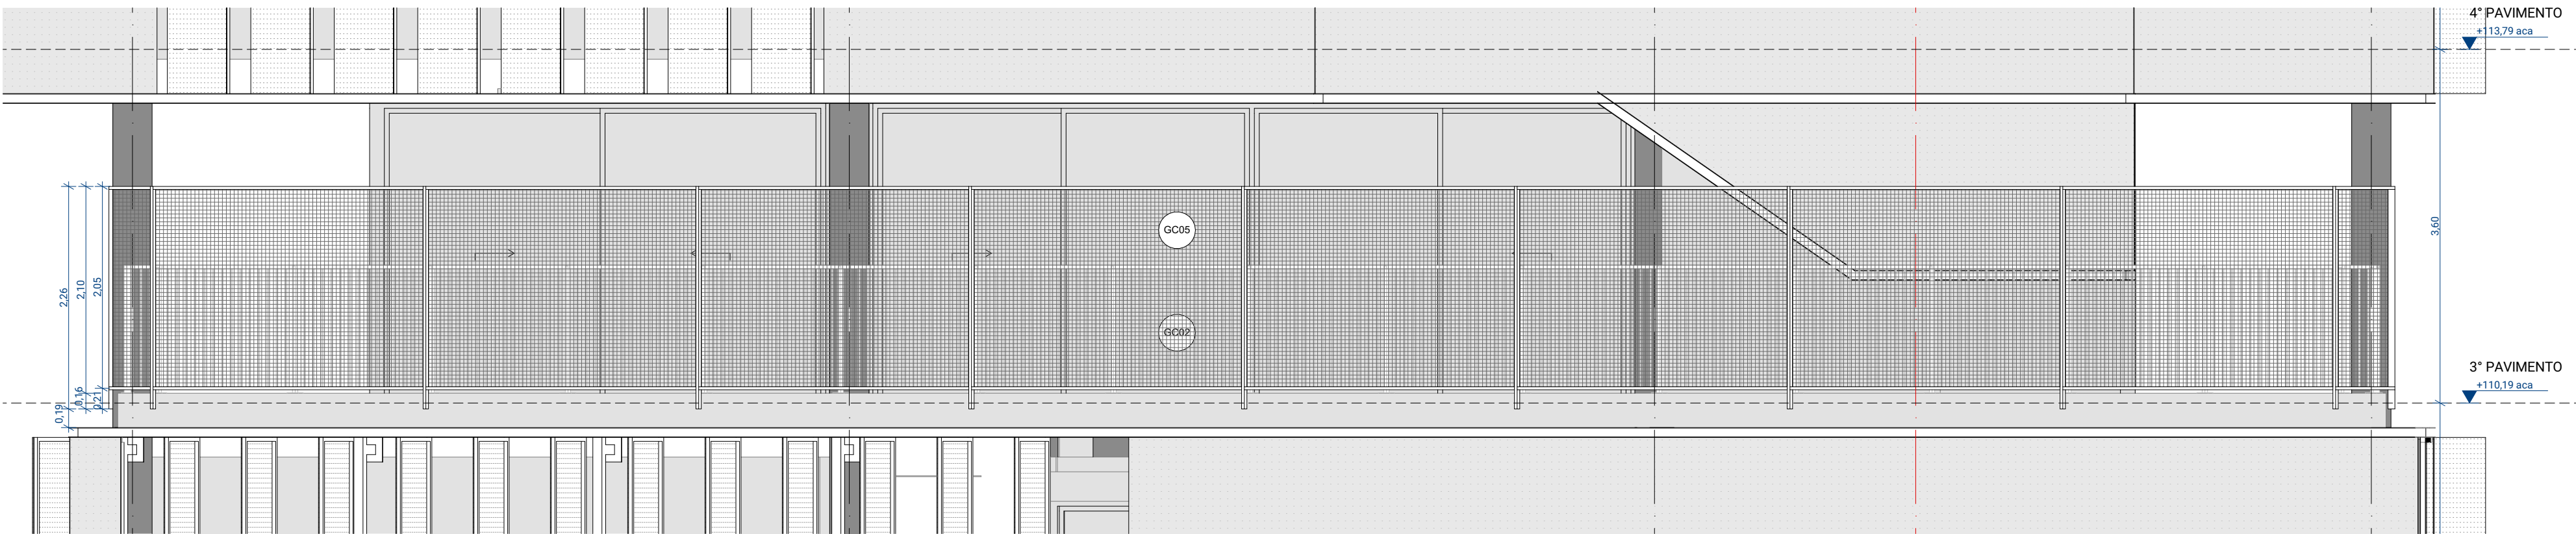


A ELEV - COGC05 ALAMBRADO 1:50

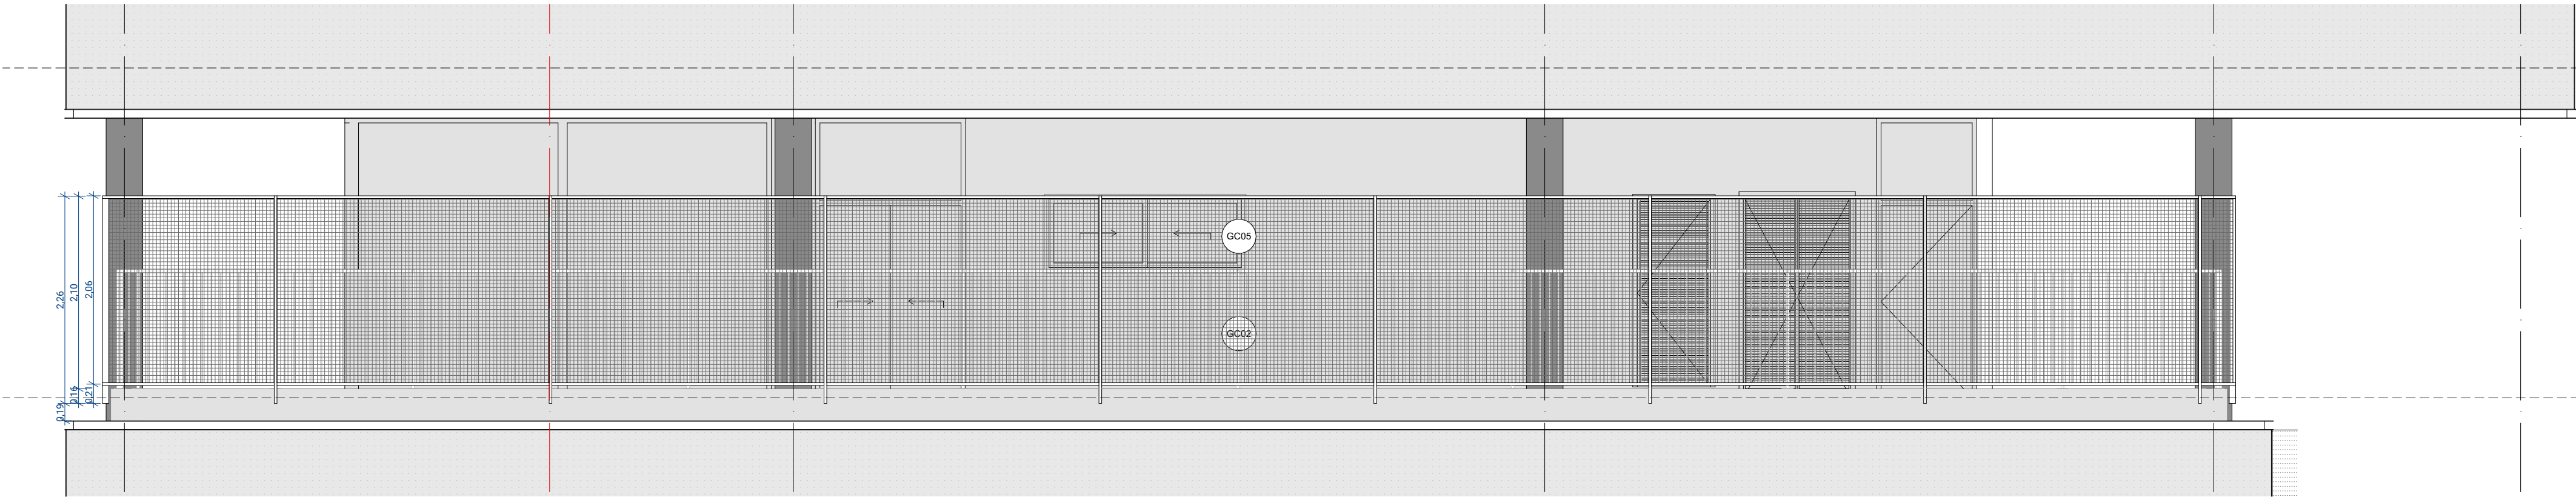


C ELEV COGC05 - ALAMBRADO 1:50

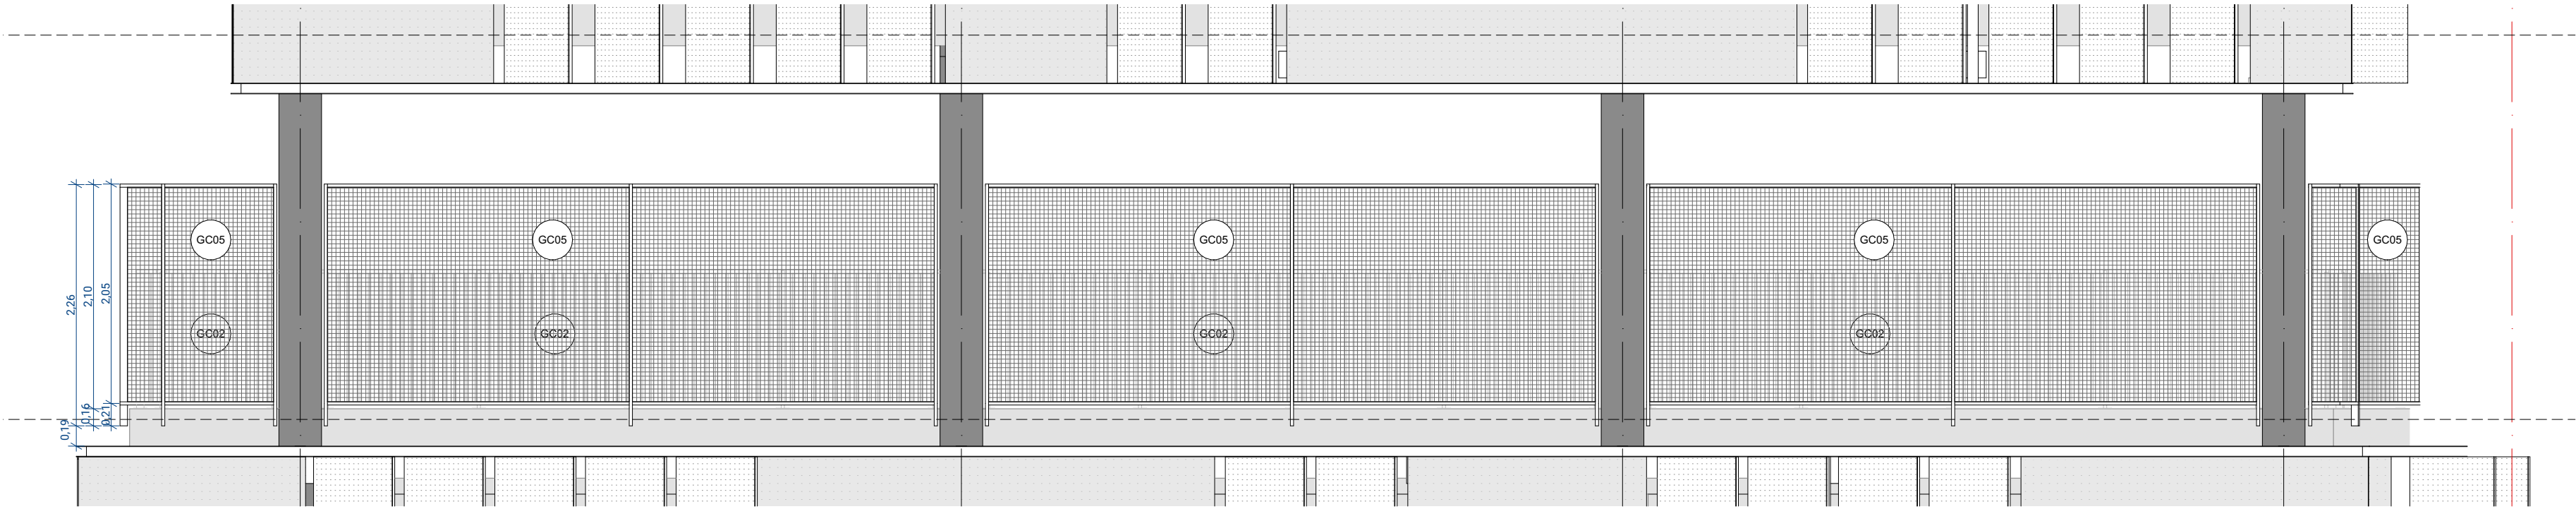

D ELEV COGC05 - ALAMBRADO 1:50

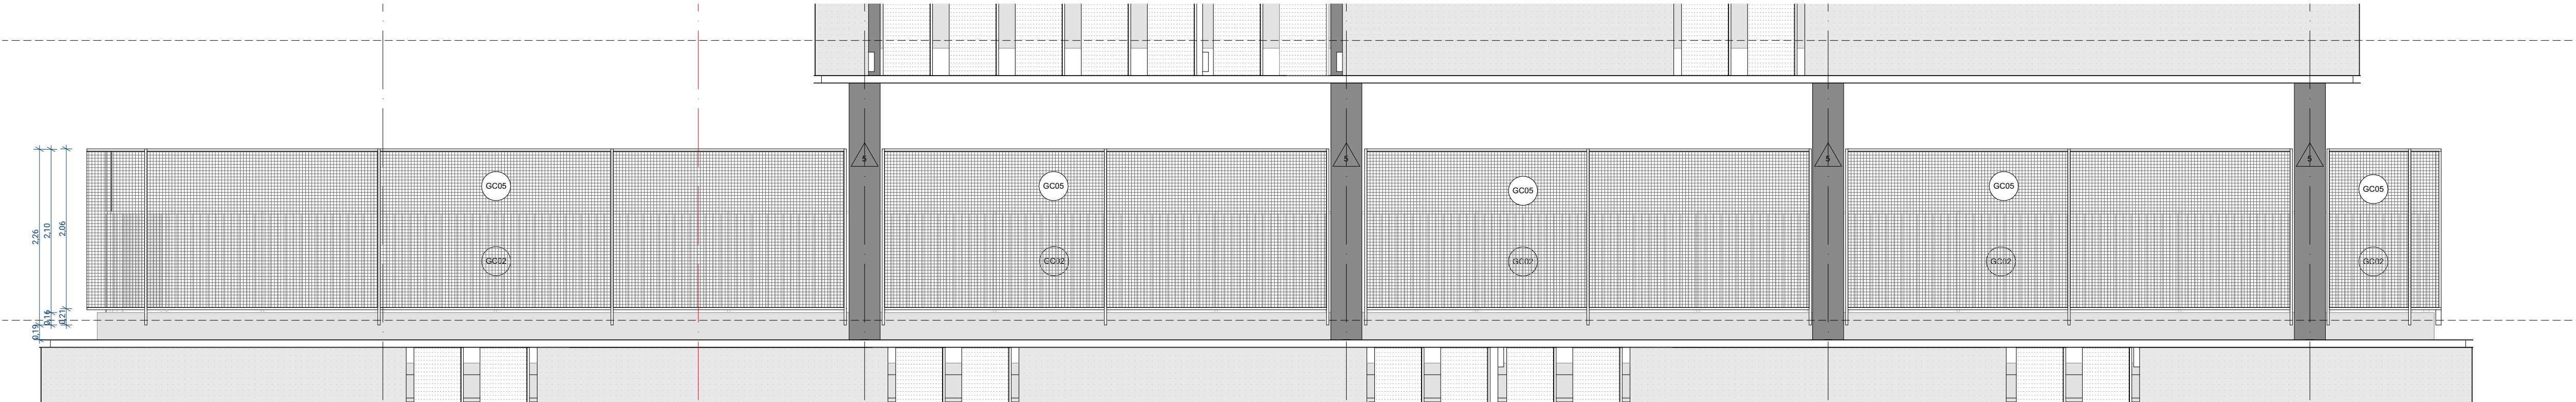

B ELEV - COGC05 ALAMBRADO 1:50

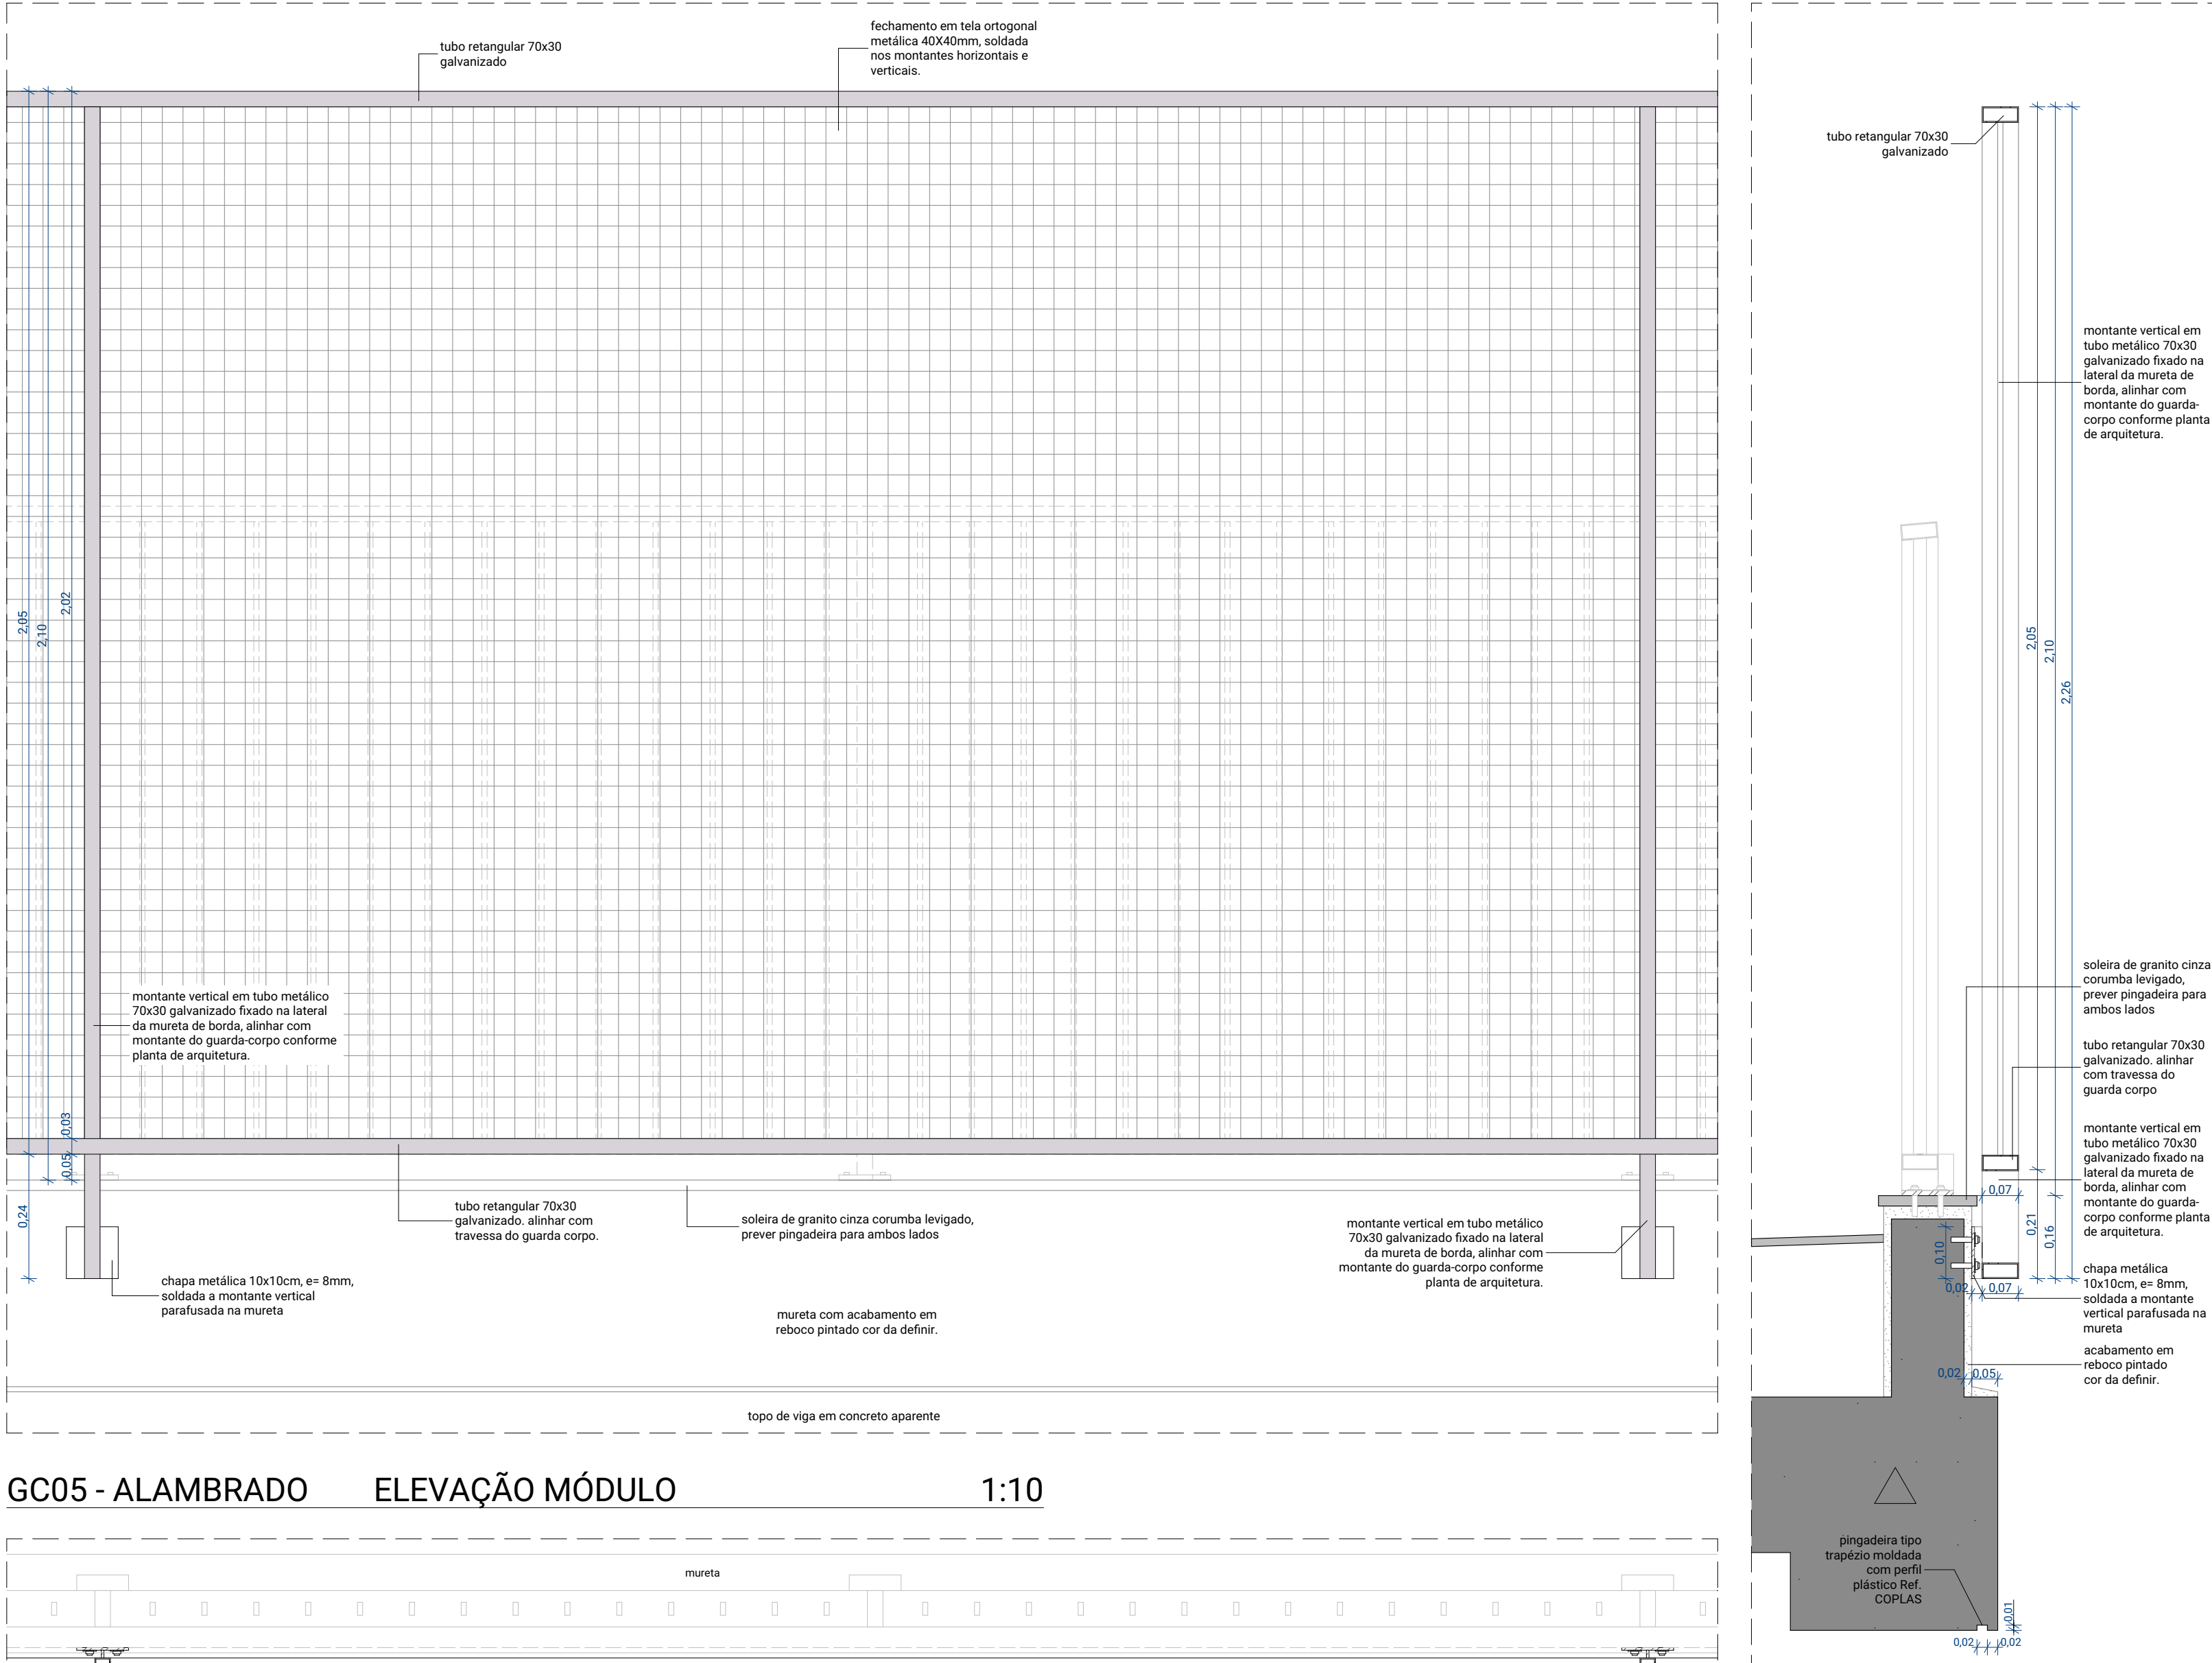

GC05 - ALAMBRADO ELEVÇÃO MÓDULO 1:10



GC05 - ALAMBRADO PLANTAS MÓDULO 1:10

LEGENDA:

- ÁREA DE FORRO
- nível acabado
- nível osso

CLIENTE / CONSTRUTORA

PROJETISTA

RESPONSÁVEL:

COORDENADOR:

CÓDIGO DO PROJETO

ASSUNTO DO PROJETO

ESCALA

DATA EMISSÃO

NOME DO ARQUIVO

REV.

POR

DATA

DESCRIÇÃO

R00

AM

18/10/2021

EMISSÃO INICIAL

ANDRADE MORETTIN ARQUITETOS

ASSOCIADOS + GOAA - GUSMÃO OTERO

ARQUITETOS ASSOCIADOS

DADOS DO EMPREENDIMENTO

CÓDIGO DA OBRA

DISCIPLINA

AR

PE

FOLHA

ALAMBRADO 3º PAV

1:10, 1:50

18/10/2022

CEB-AR-PE-5051-GC05 - ALAMBRADO, GC05, A, B, C, D-R00

OBSERVAÇÕES

OBS. 01: Qualquer alteração de projeto ou especificação deve ser submetida previamente à apreciação dos responsáveis pelo projeto.  
OBS. 02: Conferir medidas no local e quantidades nas plantas de arquitetura.  
OBS. 03: Deverão ser atendidas as normas de acessibilidade (NBR9050), de Saídas de emergência (NBR 9077), de portas corta-fogo (NBR11711) e do corpo de Bombeiros (IT11).  
OBS. 04: Deverá ser atendida a norma de desempenho (NBR15575).  
OBS. 05: Pré-dimensionamento das peças metálicas deverá ser submetido a engenheiro calculista, caso não seja desta forma será de responsabilidade do fabricante a sua verificação para atendimento às normas de segurança.  
OBS. 06: Prever galvanização e tratamento contra a oxidação de forma a garantir o atendimento às normas de segurança ao longo da vida útil do edifício.

GC05 CORTE 1:10

**DESCRIÇÃO:** Brise externa da fachada fixo, com módulos abertos, afastados 35cm da alvenaria confeccionados em estrutura metálica fixa à estrutura de concreto. Ver projeto de estrutura metálica.


**ESTRUTURA:** estrutura metálica em montantes tubulares 100x100mm verticais fixa à estrutura de concreto. Subestrutura metálica para fixação do fechamento em montantes tubulares horizontais de 50x50mm. Arremates em "C" metálico 100x100. Prever tratamento contra oxidação e pintura (cor a definir).

**FECHAMENTO:** fechamento em telha trapezoidal perfurada (cor a definir). Ref. modelo LR-40. Aprovar amostra.




|                                                                                    |                            |          |                                               |
|------------------------------------------------------------------------------------|----------------------------|----------|-----------------------------------------------|
| CLIENTE / CONSTRUTORA                                                              |                            |          |                                               |
|                                                                                    |                            |          |                                               |
| R01                                                                                | AM                         | 18/03/22 | PRIMEIRA REVISÃO                              |
| R00                                                                                | AM                         | 30/07/21 | EMISSÃO INICIAL                               |
| REV.                                                                               | POR                        | DATA     | DESCRIÇÃO                                     |
| PROJETISTA                                                                         |                            |          |                                               |
| ANDRADE MORETTIN ARQUITETOS ASSOCIADOS + GOAA - GUSMÃO OTERO ARQUITETOS ASSOCIADOS |                            |          | CÓDIGO                                        |
|                                                                                    |                            |          | RESPONSÁVEL:<br>VINICIUS ANDRADE              |
|                                                                                    |                            |          | COORDENADOR:<br>RENATA ANDRULIS               |
| DADOS DO EMPREENDIMENTO                                                            |                            |          | CÓDIGO DA OBRA<br>CEB-EM                      |
| BEACON SCHOOL<br>RUA MOFARREJ, 1267 - VILA LEOPOLDINA - SÃO PAULO                  |                            |          | DISCIPLINA<br>AR                              |
|                                                                                    |                            |          | FASE<br>PE                                    |
|                                                                                    |                            |          | FOLHA                                         |
| ASSUNTO DO PROJETO<br>SERRALHERIAS                                                 |                            |          | AR<br>5102                                    |
| ESCALA<br>1:50                                                                     | DATA EMISSÃO<br>11/04/2022 |          | NOME DO ARQUIVO<br>CEB-EM-AR-PE-5102-COSE-R00 |


SE11  
FACHADA B - SUL - 1° e 2° PAVIMENTOS

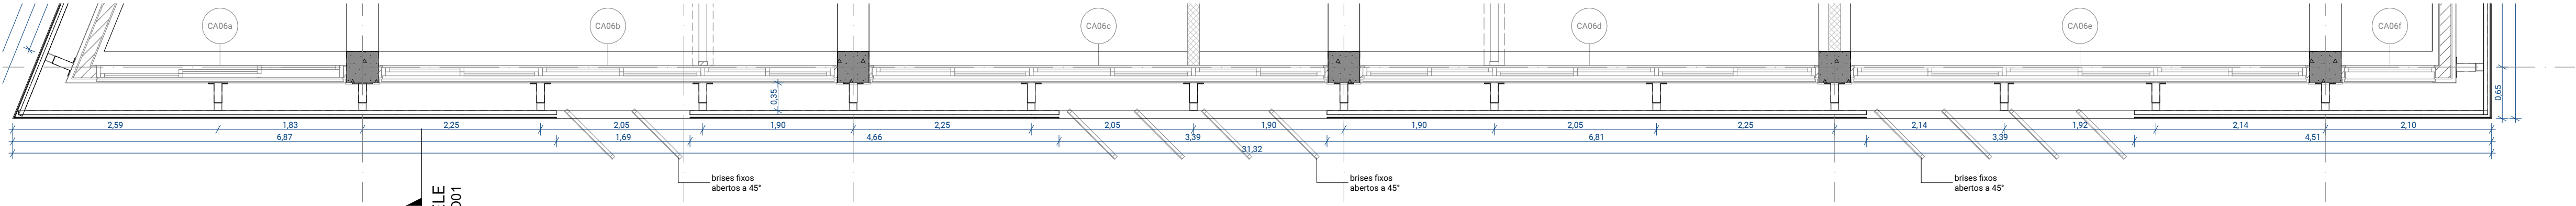


COSE SE11 1PAV PLANTA B 1:50

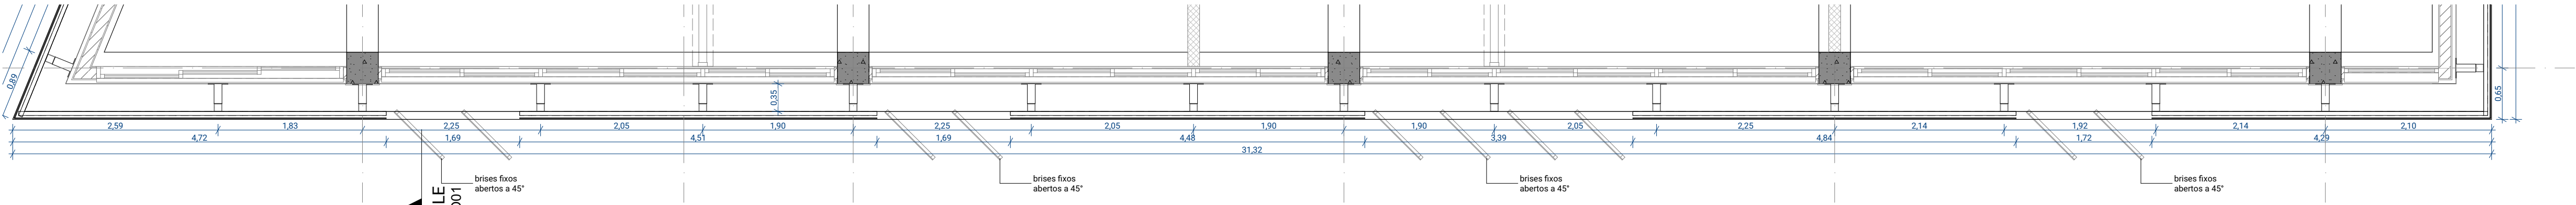

COSE SE11 2PAV PLANTA B 1:50

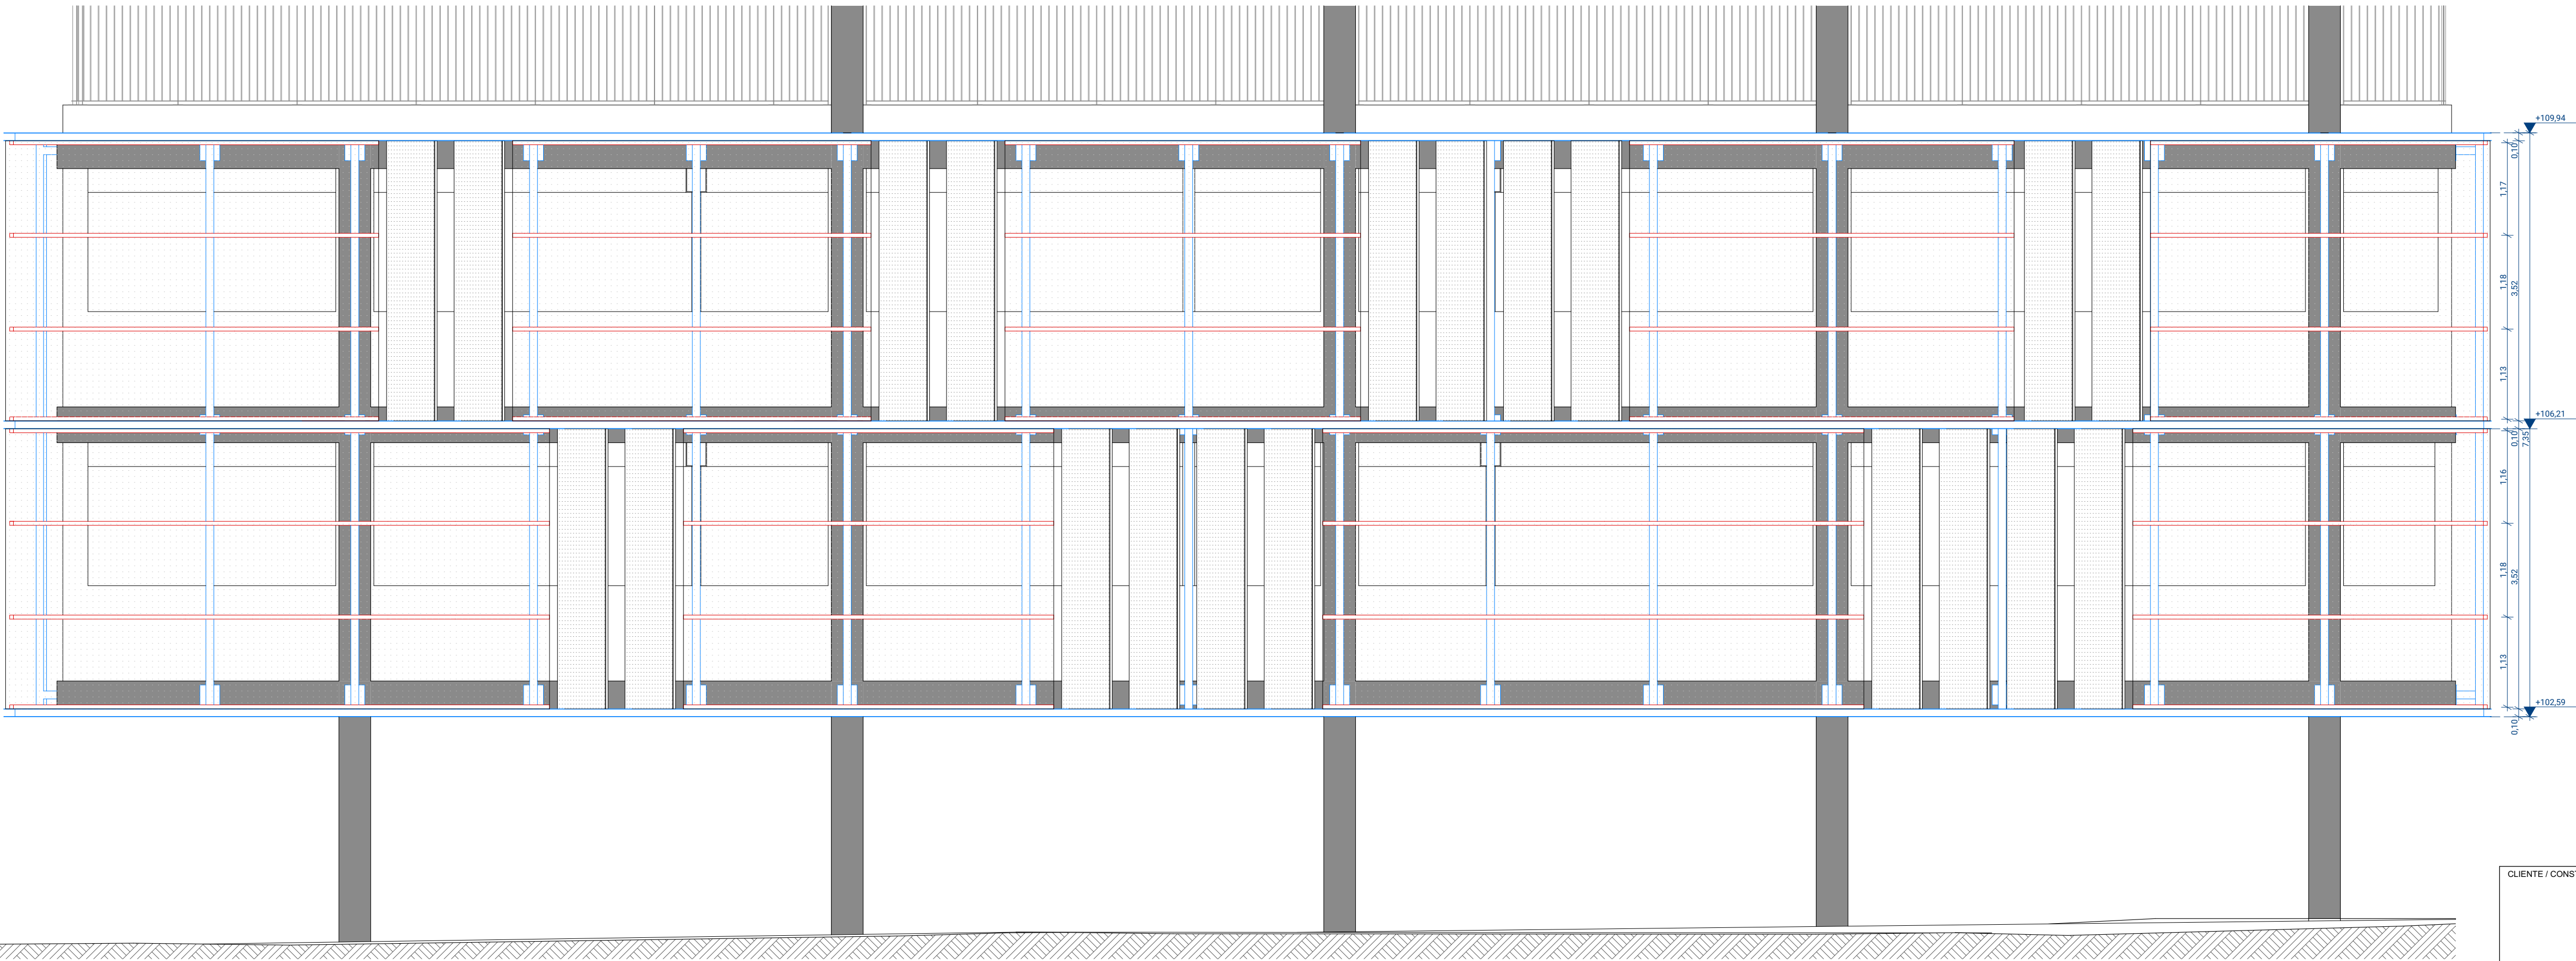


COSE ELEVACÃO B 1:50

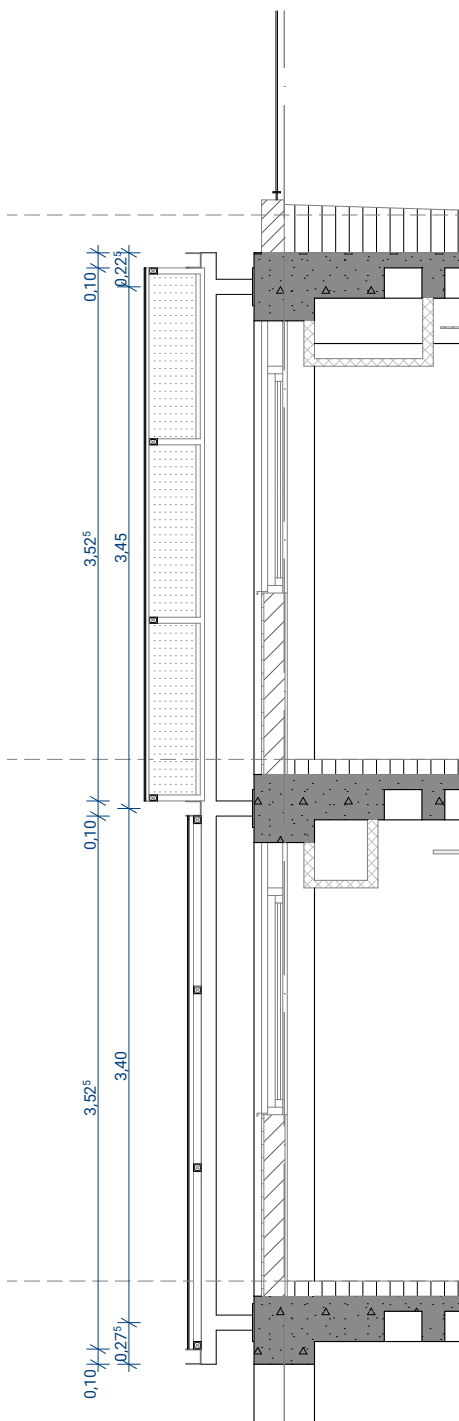


COSE11 CRT TÍPO01 1:50

|                                  |     |              |                            |
|----------------------------------|-----|--------------|----------------------------|
| CLIENTE / CONSTRUTORA            |     |              |                            |
|                                  |     |              |                            |
|                                  |     |              |                            |
| R01                              | AM  | 18/03/22     | PRIMEIRA REVISÃO           |
| R00                              | AM  | 30/07/21     | EMIÇÃO INICIAL             |
| REV.                             | POR | DATA         | DESCRIÇÃO                  |
| PROJETISTA                       |     |              |                            |
| ANDRADE MORETTIN ARQUITETOS      |     |              | CÓDIGO                     |
| ASSOCIADOS + GOAA - GUSMÃO OTERO |     |              | RESPONSÁVEL:               |
| ARQUITETOS ASSOCIADOS            |     |              | VINÍCIUS ANDRADE           |
|                                  |     |              | COORDENADOR:               |
|                                  |     |              | RENATA ANDRULIS            |
| DADOS DO EMPREENDIMENTO          |     |              | CÓDIGO DA OBRA             |
|                                  |     |              | CEB-EM                     |
|                                  |     |              | DISCIPLINA                 |
|                                  |     |              | AR                         |
|                                  |     |              | FASE                       |
|                                  |     |              | PE                         |
|                                  |     |              | FOLHA                      |
|                                  |     |              | AR                         |
|                                  |     |              | 5103                       |
| ESCALA                           |     | DATA EMISSÃO | NOME DO ARQUIVO            |
| 1:50                             |     | 11/04/2022   | CEB-EM-AR-PE-5103-COSE-R00 |


**SE11**  
FACHADA C - LESTE - 1º e 2º PAVIMENTOS

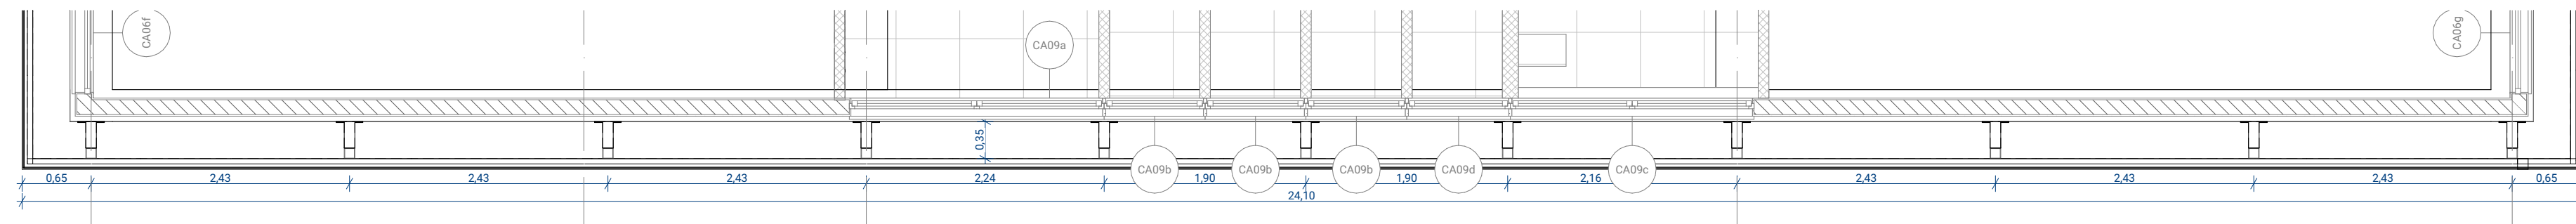


COSE SE11 1PAV PLANTA C 1:50

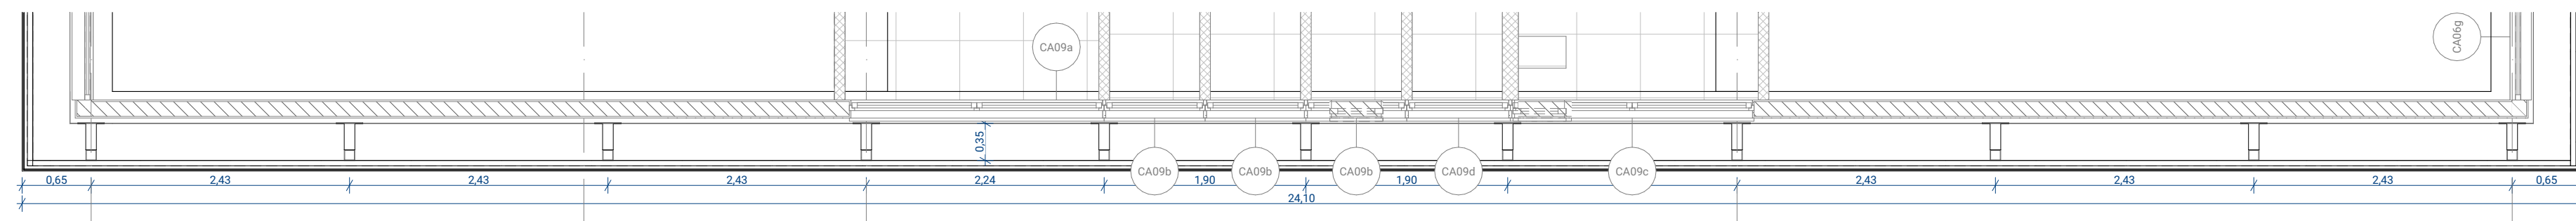

COSE SE11 2PAV PLANTA C 1:50

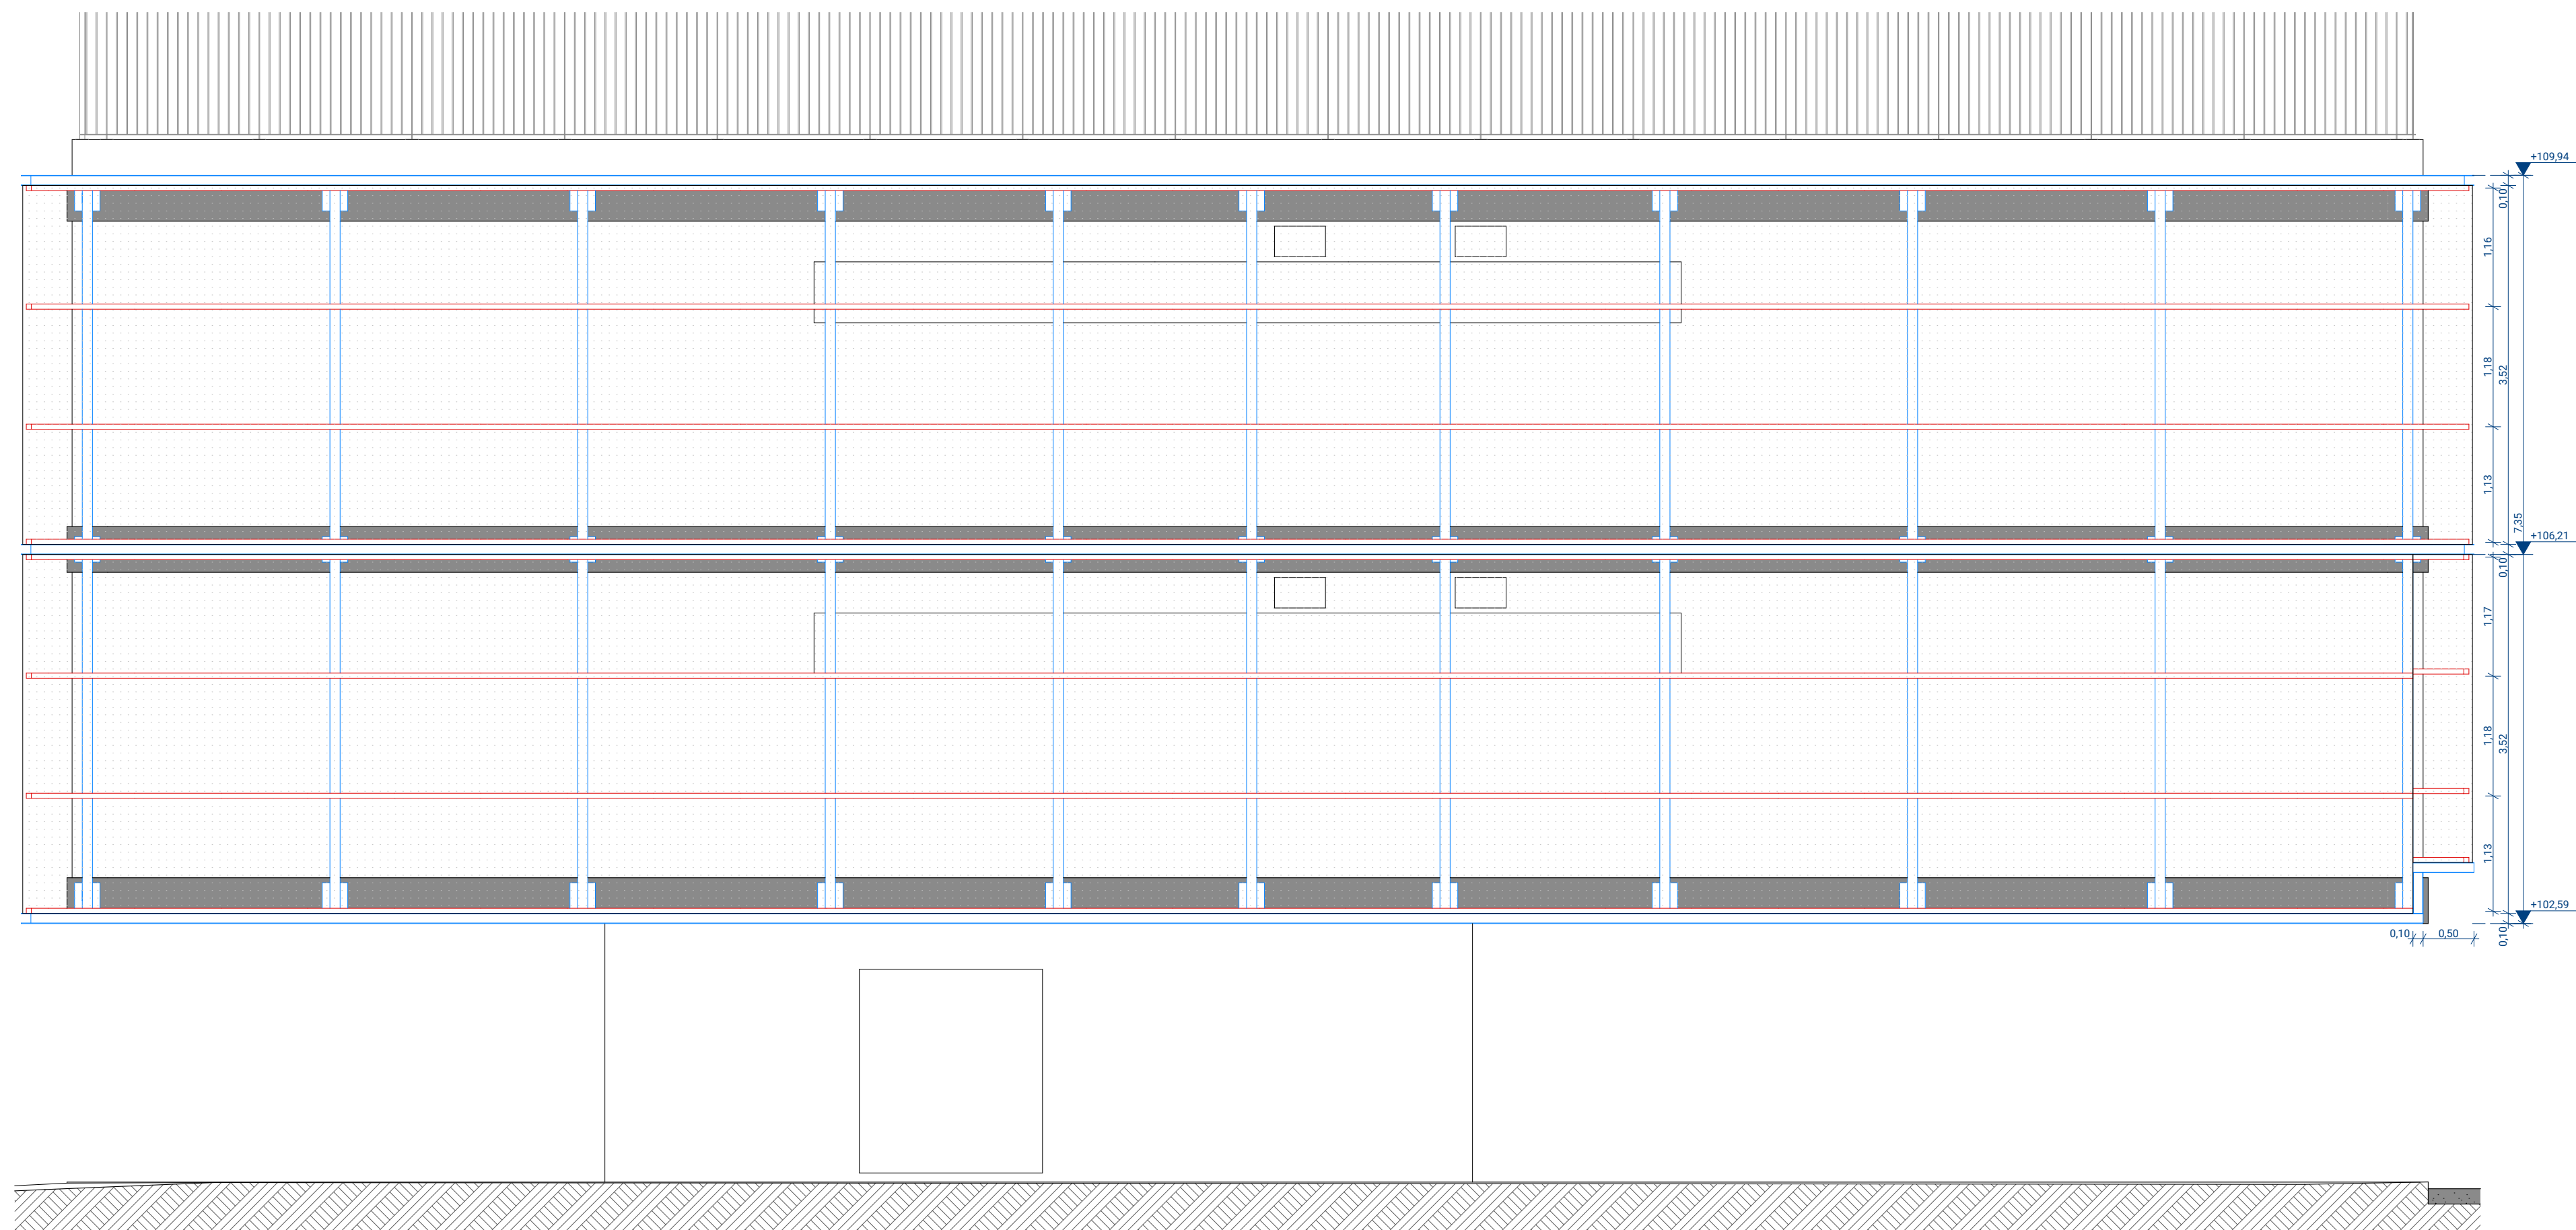


|      |            |      |
|------|------------|------|
| COSE | ELEVAÇÃO C | 1:50 |
|------|------------|------|

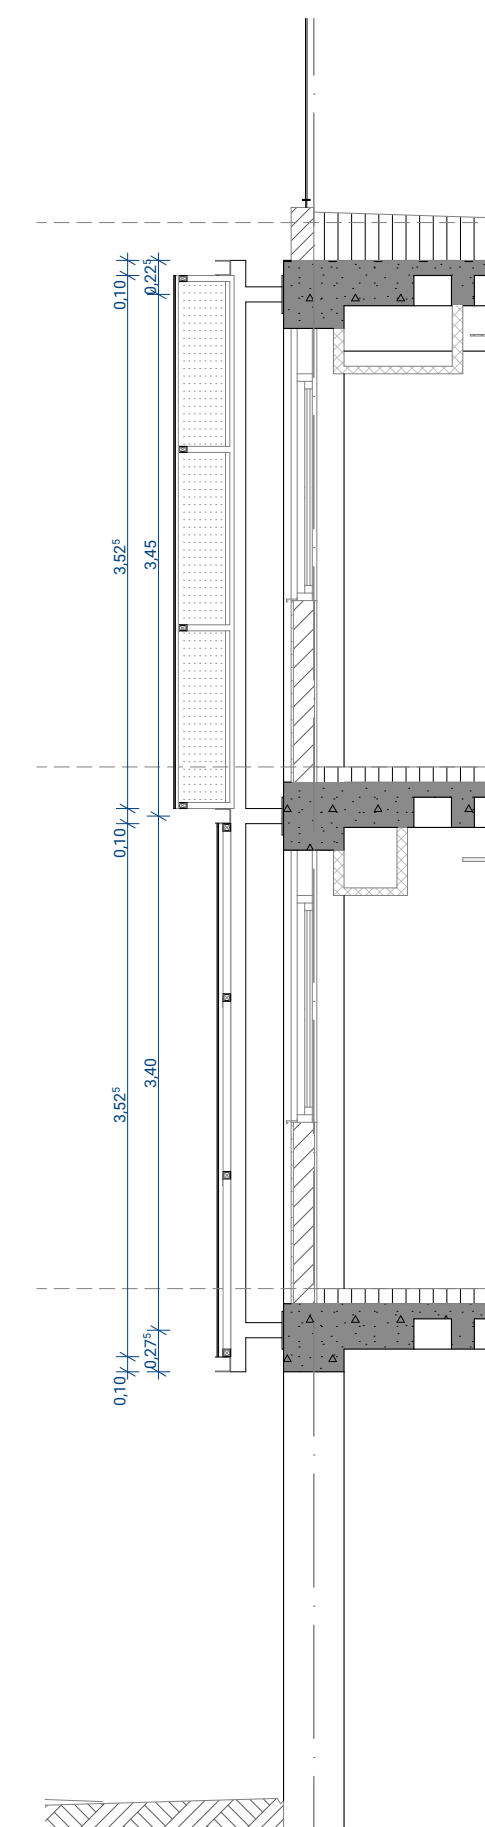

|        |            |      |
|--------|------------|------|
| COSE11 | CRT TIPO01 | 1:50 |
|--------|------------|------|

|                                                                                       |                            |          |                                               |
|---------------------------------------------------------------------------------------|----------------------------|----------|-----------------------------------------------|
| CLIENTE / CONSTRUTORA                                                                 |                            |          |                                               |
|                                                                                       |                            |          |                                               |
| R01                                                                                   | AM                         | 18/03/22 | PRIMEIRA REVISÃO                              |
| R00                                                                                   | AM                         | 30/07/21 | EMIÇÃO INICIAL                                |
| REV.                                                                                  | POR                        | DATA     | DESCRIÇÃO                                     |
| PROJETISTA                                                                            |                            |          |                                               |
| ANDRADE MORETTIN ARQUITETOS ASSOCIADOS + GOAA - GUSMÃO OTERO<br>ARQUITETOS ASSOCIADOS |                            |          | CÓDIGO                                        |
|                                                                                       |                            |          | RESPONSÁVEL:<br>VINÍCIUS ANDRADE              |
|                                                                                       |                            |          | COORDENADOR:<br>RENATA ANDRUIJS               |
| DADOS DO EMPREENDIMENTO                                                               |                            |          | CÓDIGO DA OBRA<br><b>CEB-EM</b>               |
| BEACON SCHOOL<br>RUA MOFARREJ, 1267 - VILA LEOPOLDINA - SÃO PAULO                     |                            |          | DISCIPLINA<br><b>AR</b>                       |
|                                                                                       |                            |          | FASE<br><b>PE</b>                             |
| ASSUNTO DO PROJETO                                                                    |                            |          | FOLHA                                         |
| SERRALHERIAS                                                                          |                            |          | <b>AR</b><br><b>5104</b>                      |
| ESCALA<br>1:50                                                                        | DATA EMISSÃO<br>11/04/2022 |          | NOME DO ARQUIVO<br>CEB-EM-AR-PE-5104-COSE-R00 |

SE11  
FACHADA D - NORTE - 1° e 2° PAVIMENTOS

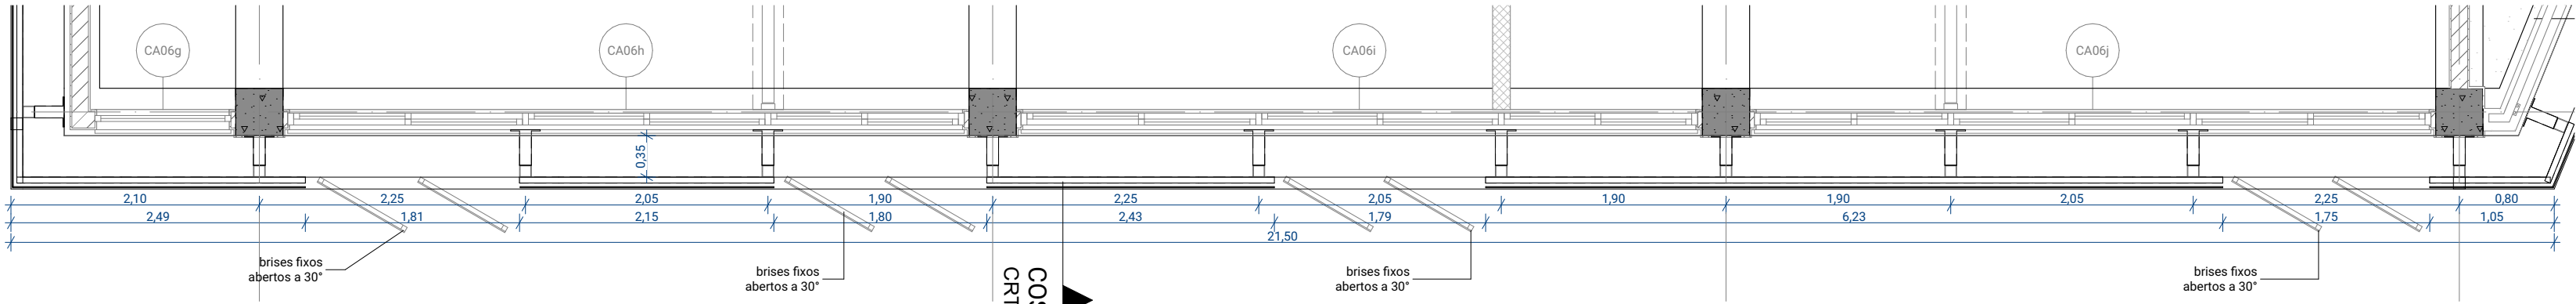


FACHADA A - OESTE - 4º E 5º PAVIMENTOS


**ESTRUTURA:** estrutura metálica em montantes tubulares 100x100 verticais fixa à estrutura de concreto. Subestrutura metálica para fixação do fechamento em montantes tubulares horizontais de 50x50mm. Arremates em "C" metálico 100x100. Prever tratamento contra oxidação e pintura (cor a definir).

**ESTRUTURA:** estrutura metálica em montantes tubulares 100x100 verticais fixa à estrutura de concreto. Subestrutura metálica para fixação do fechamento em montantes tubulares horizontais de 50x50mm. Arremates em "C" metálico 100x100. Prever tratamento contra oxidação e pintura (cor a definir).


FECHAMENTO: fechamento em telha trapezoidal perfurada (cor a definir). Ref. modelo LR-40. Aprovar amostra. Na área da escada fechamento interno em policarbonato alveolar cristal  $e=10\text{mm}$ .

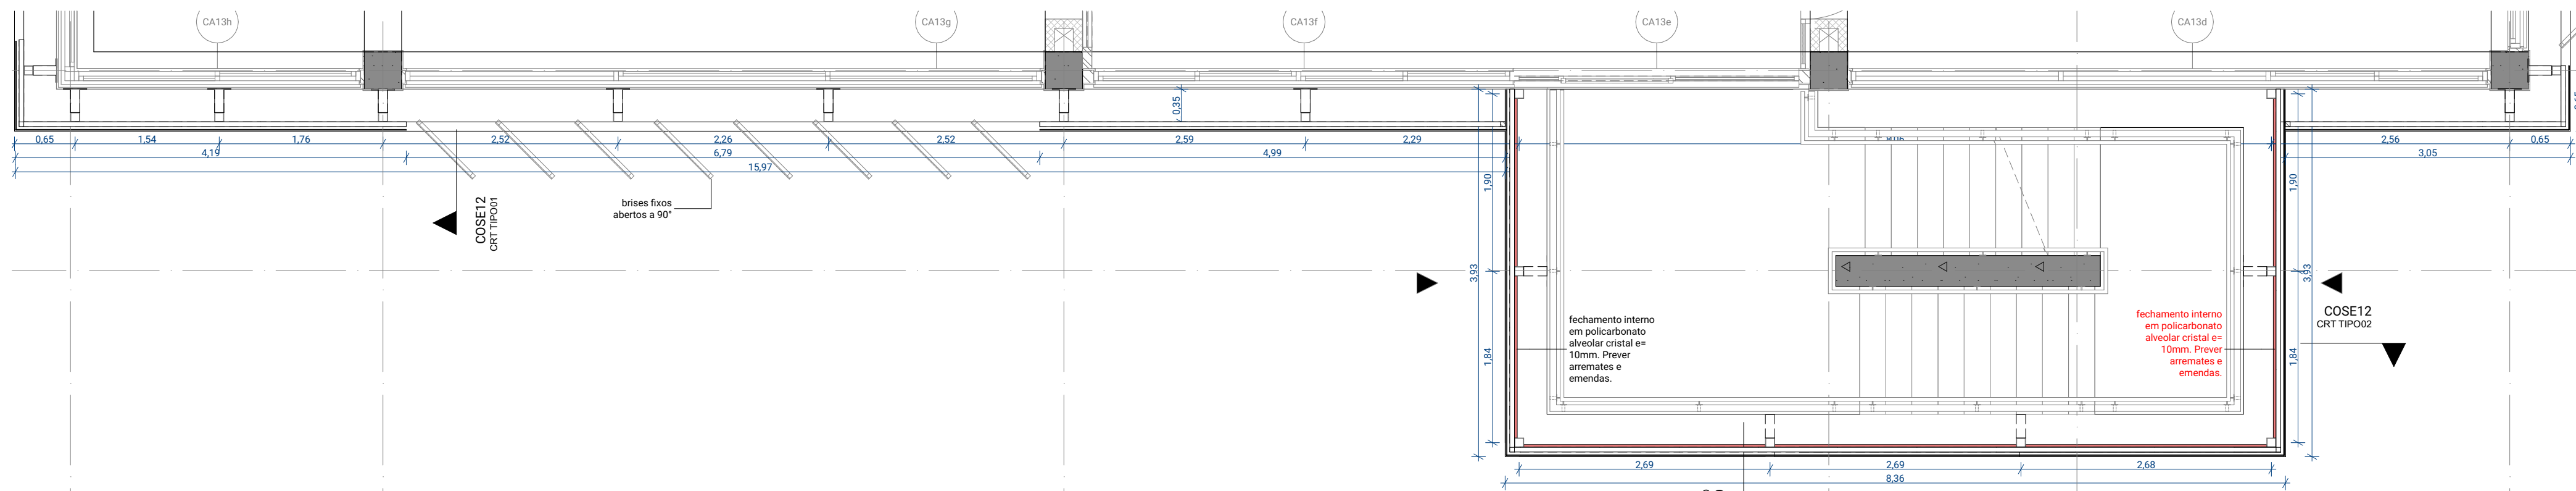


|      |                    |      |
|------|--------------------|------|
| COSE | SE12 4PAV PLANTA A | 1:50 |
|------|--------------------|------|

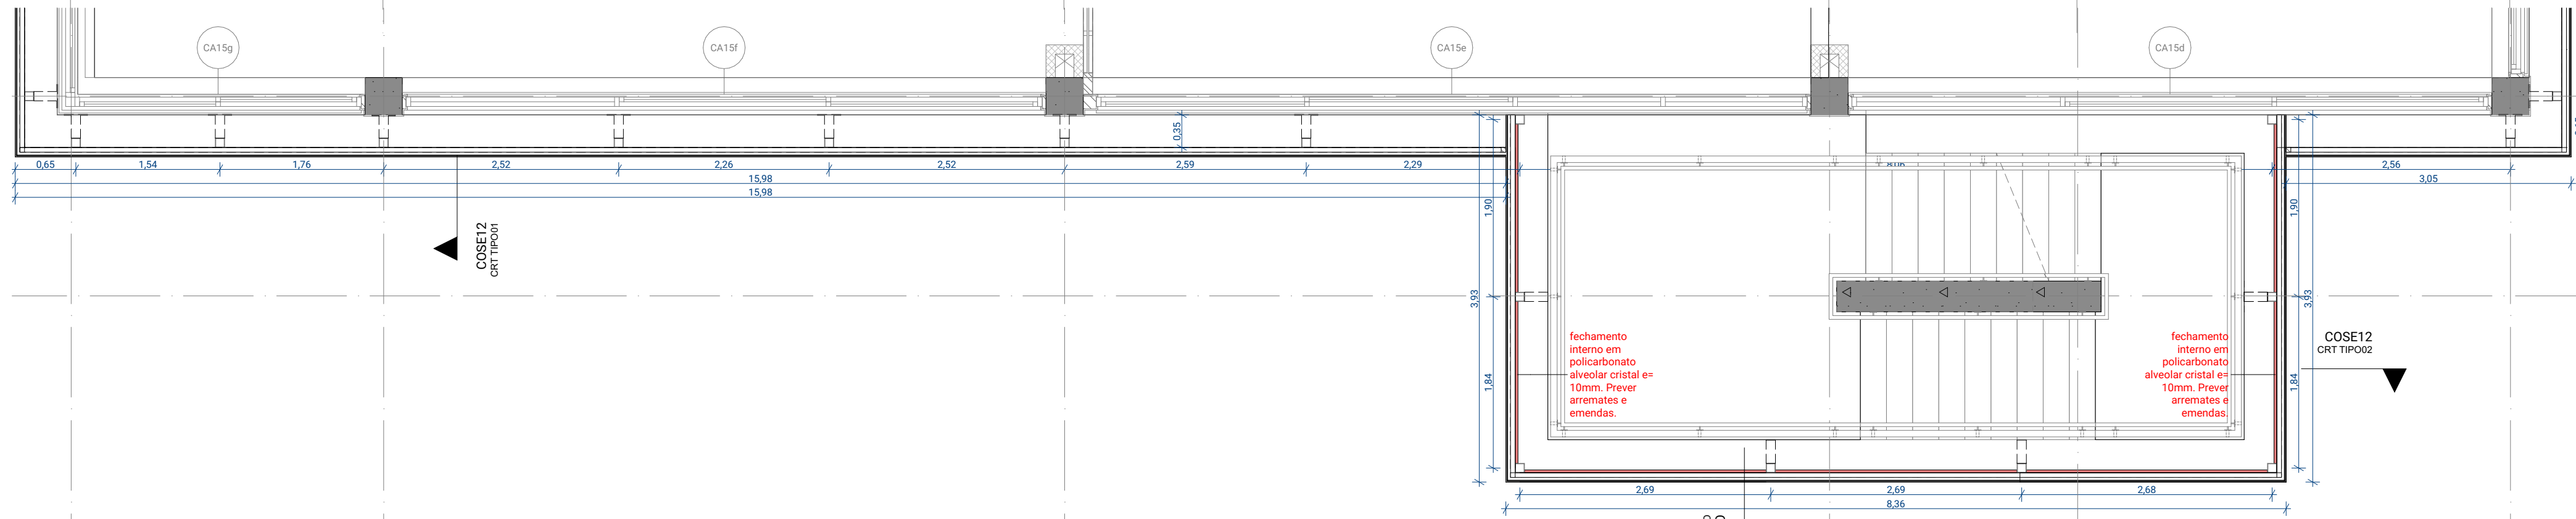


|      |                    |      |
|------|--------------------|------|
| COSE | SE12 5PAV PLANTA A | 1:50 |
|------|--------------------|------|

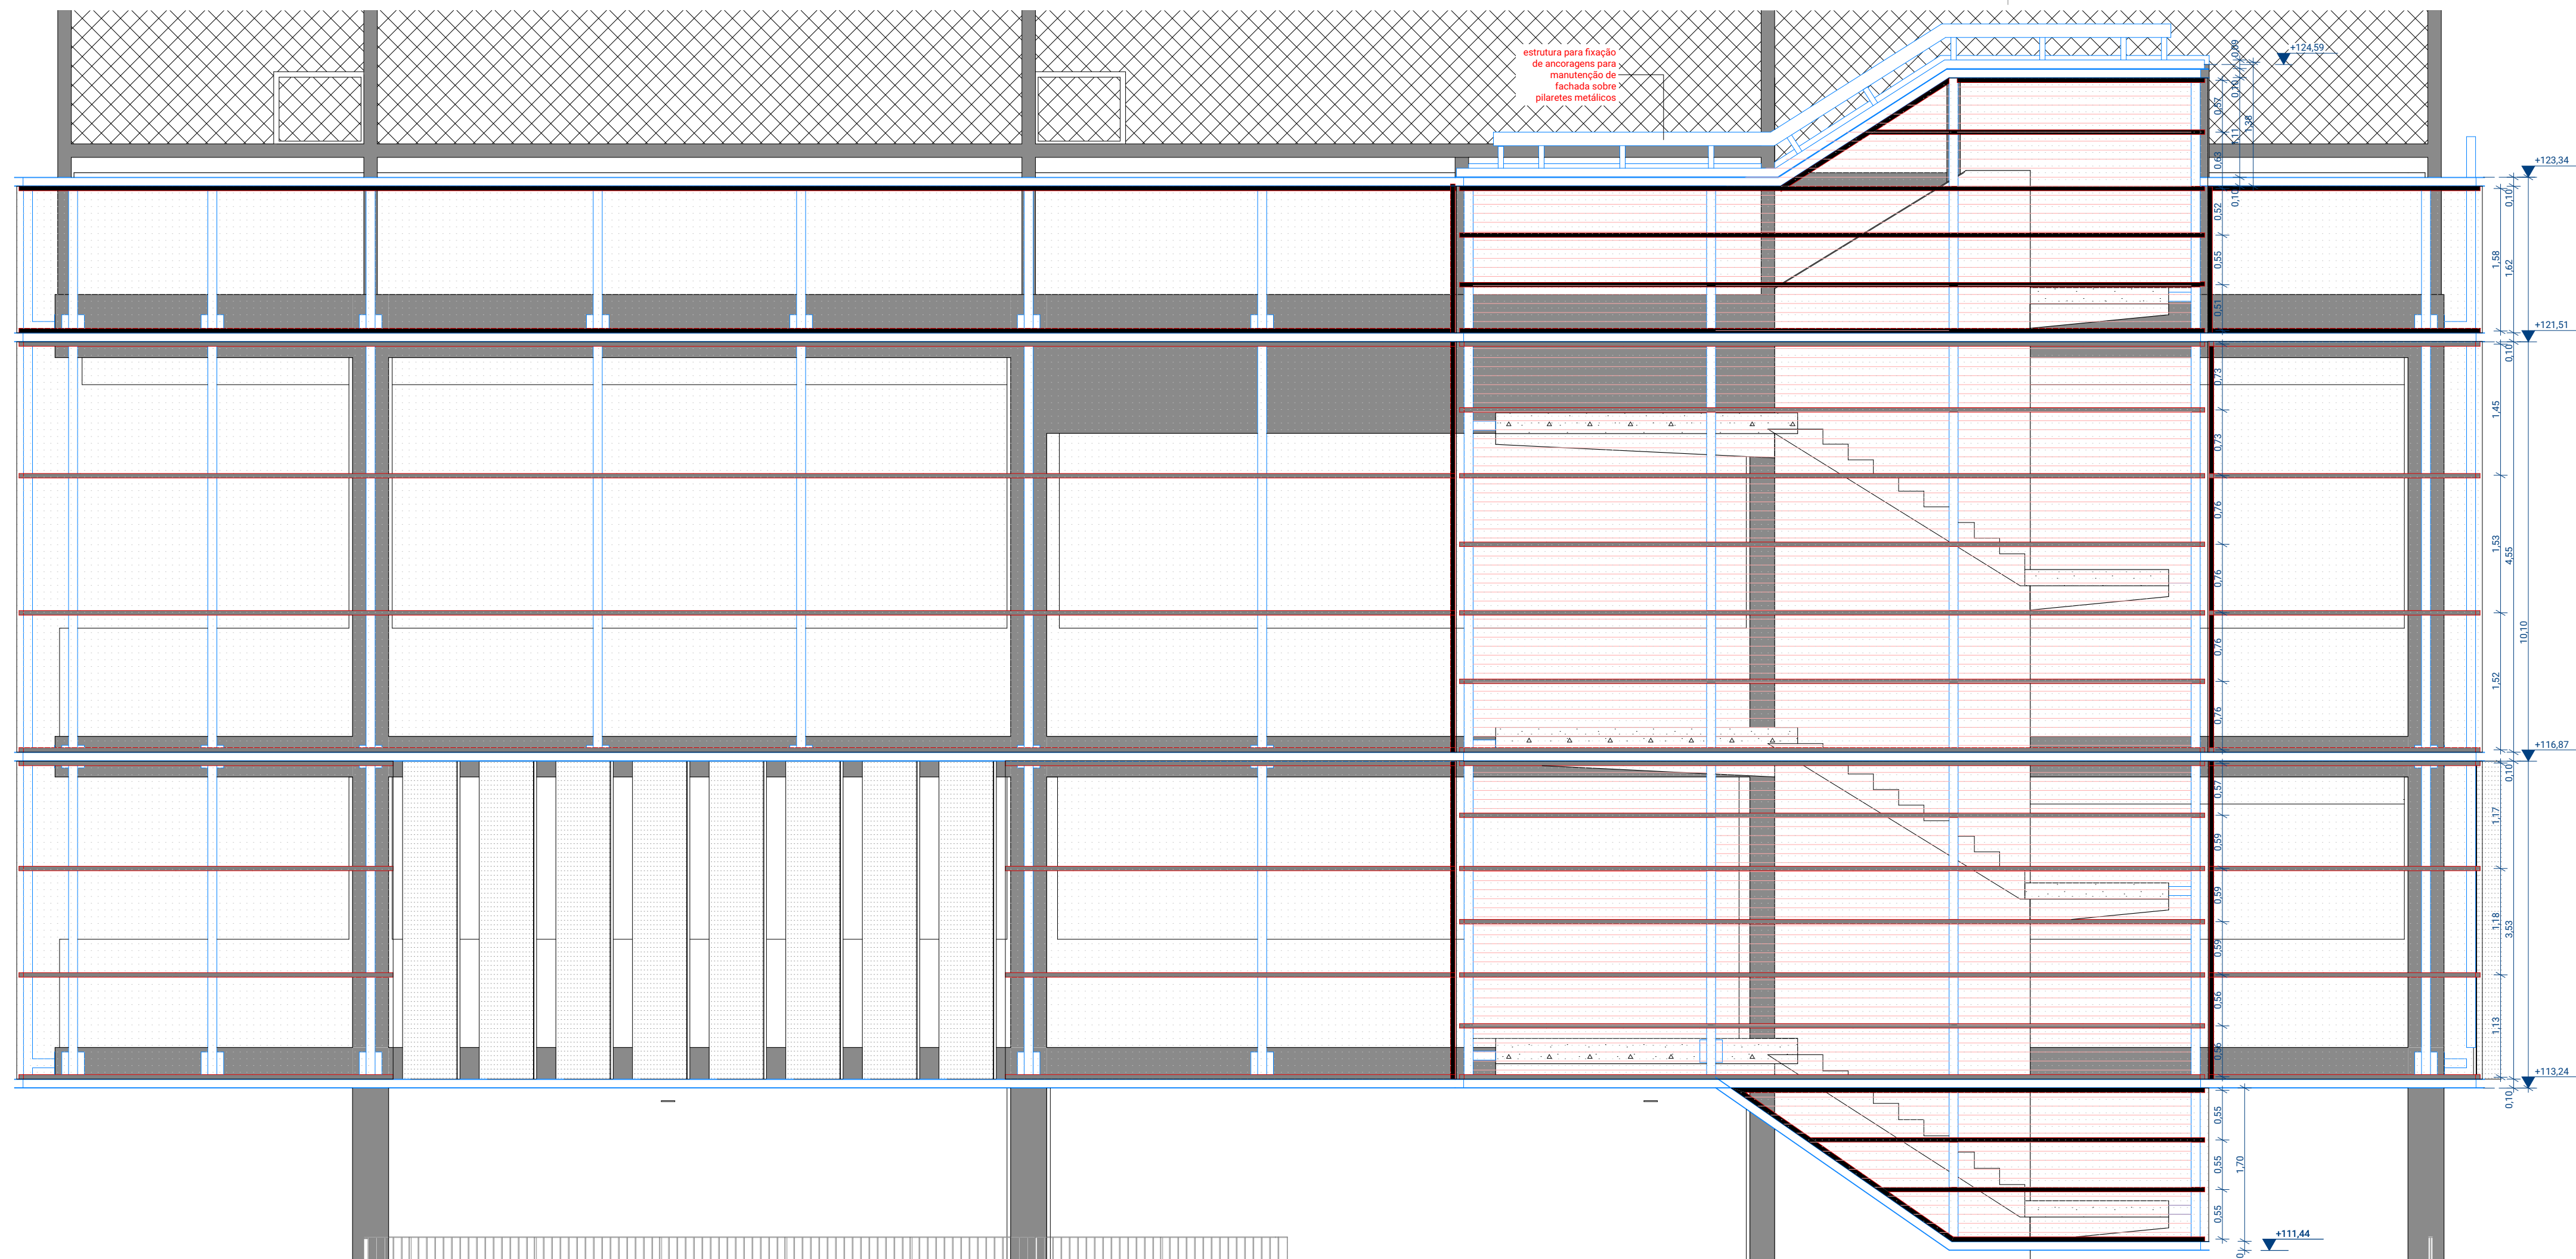


| COSE | ELEVAÇÃO A | 1:50 |
|------|------------|------|
|------|------------|------|

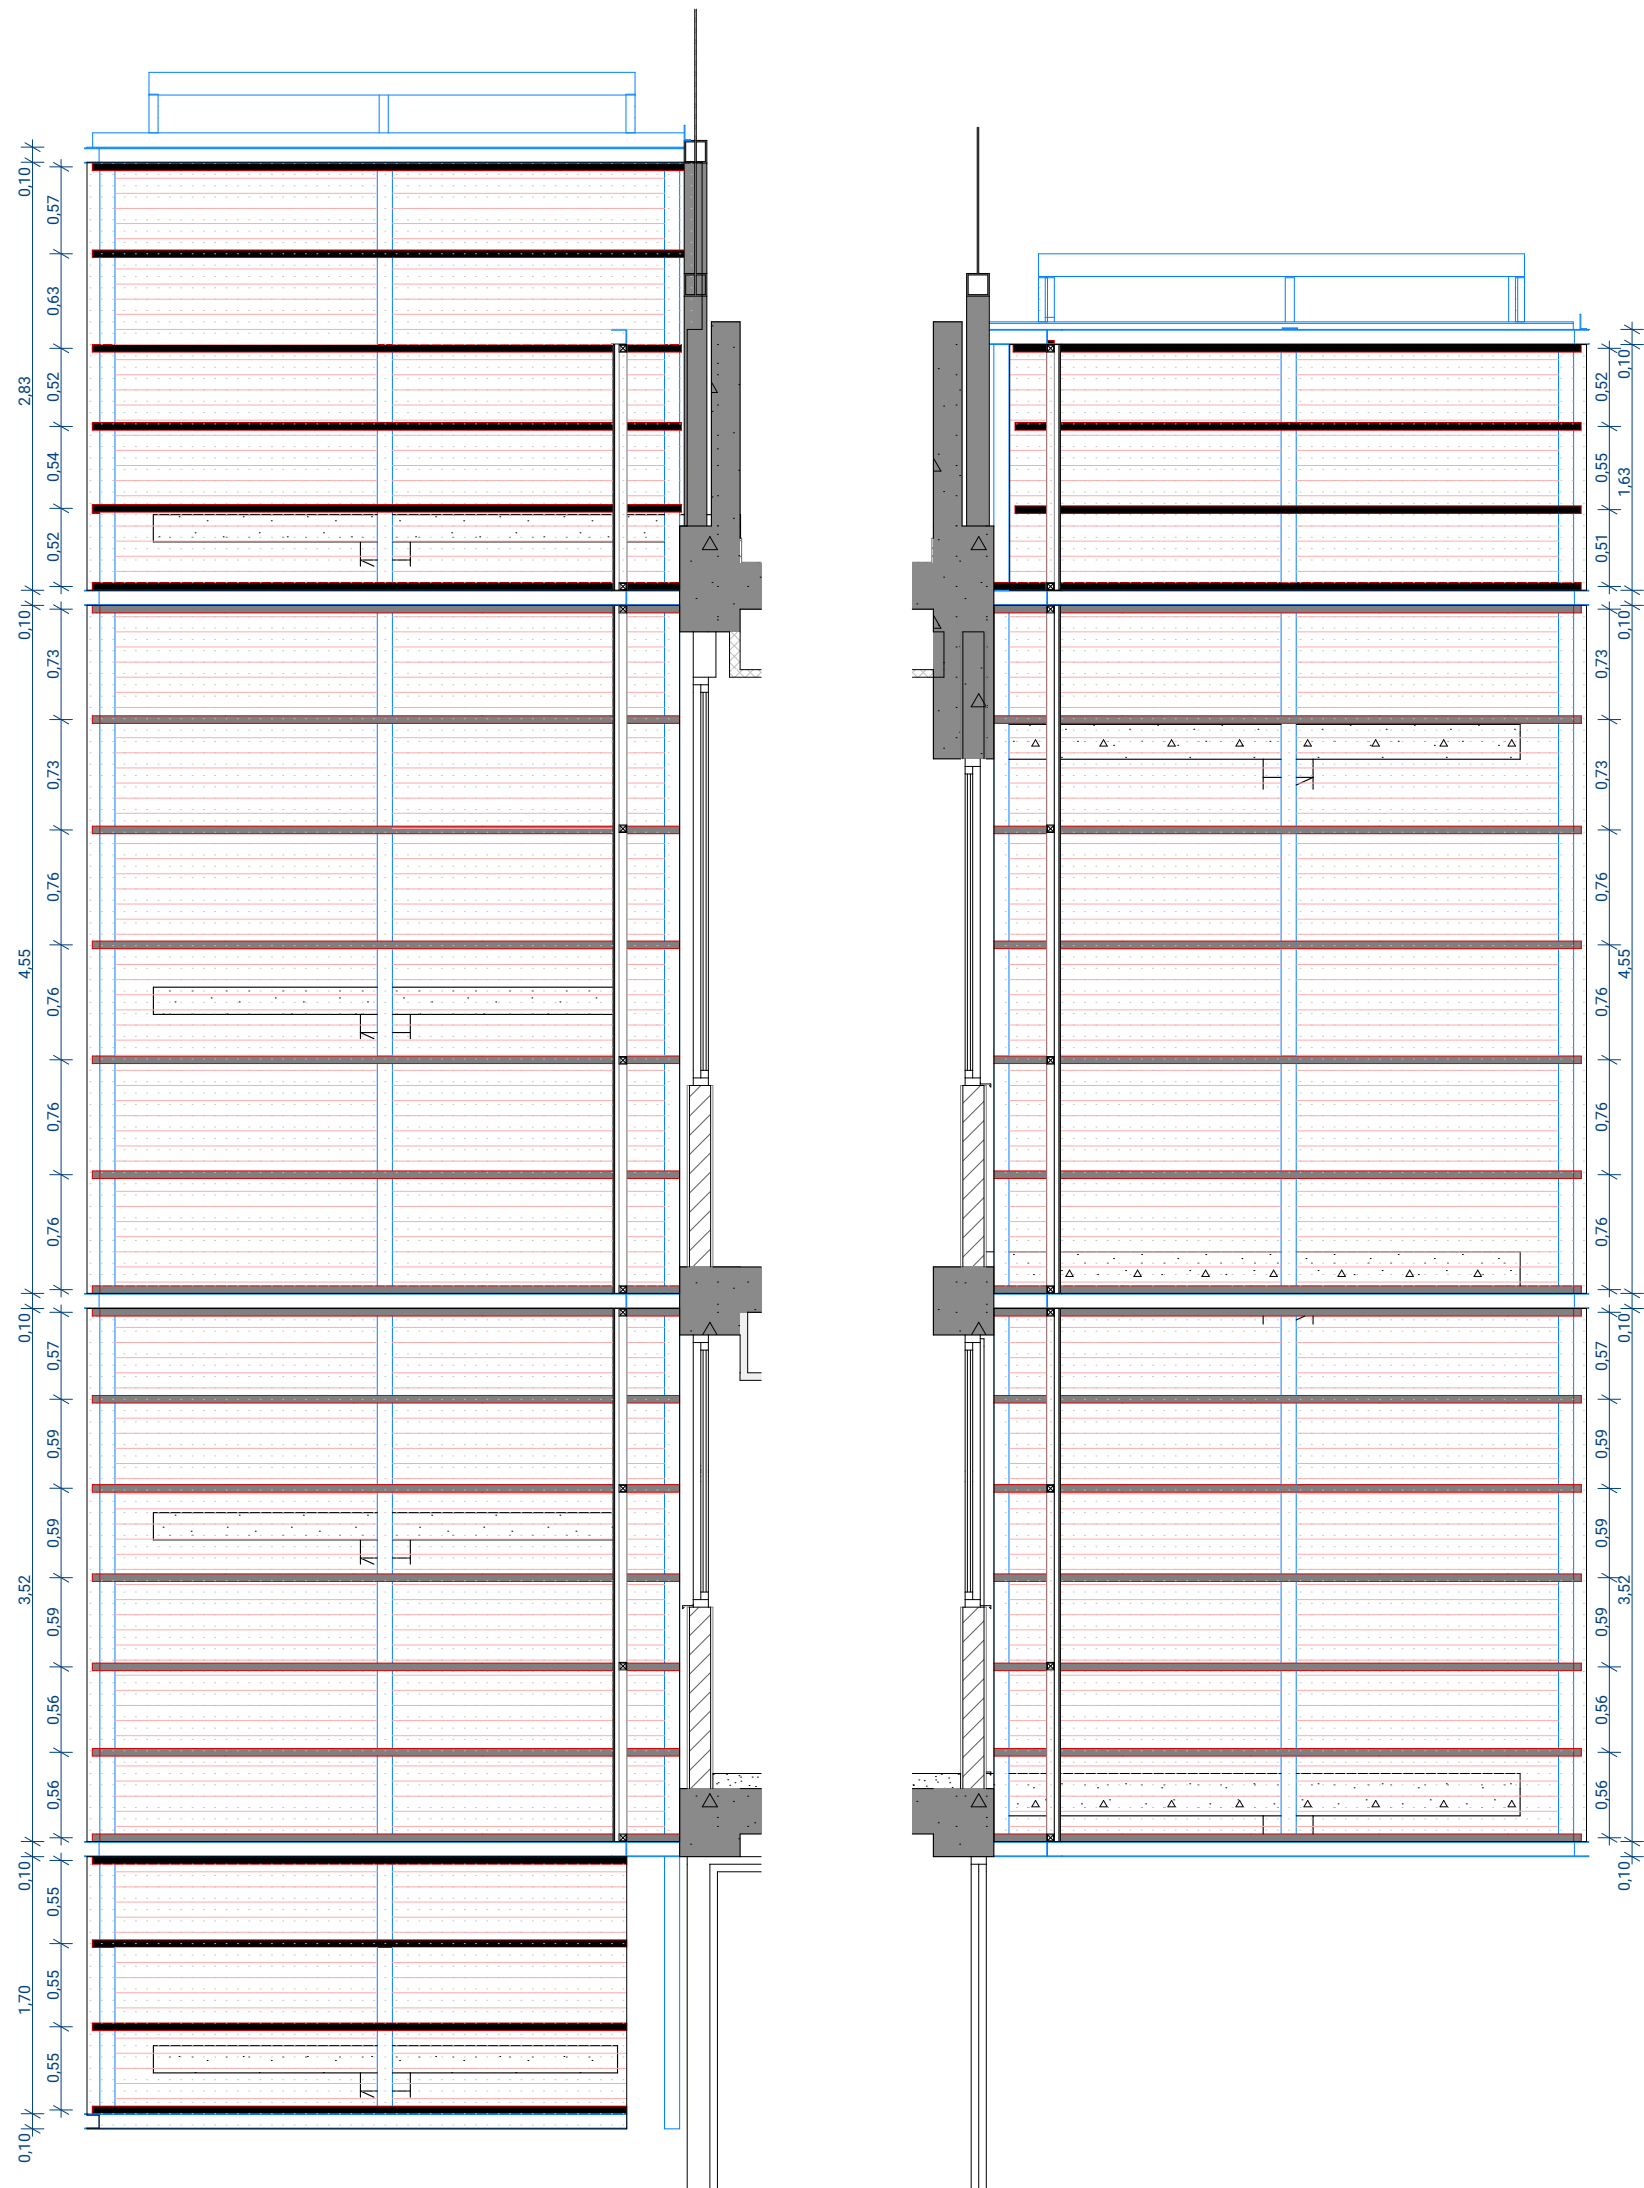


COSE SE12 FACHADA A - ELEV. SUL 1:50

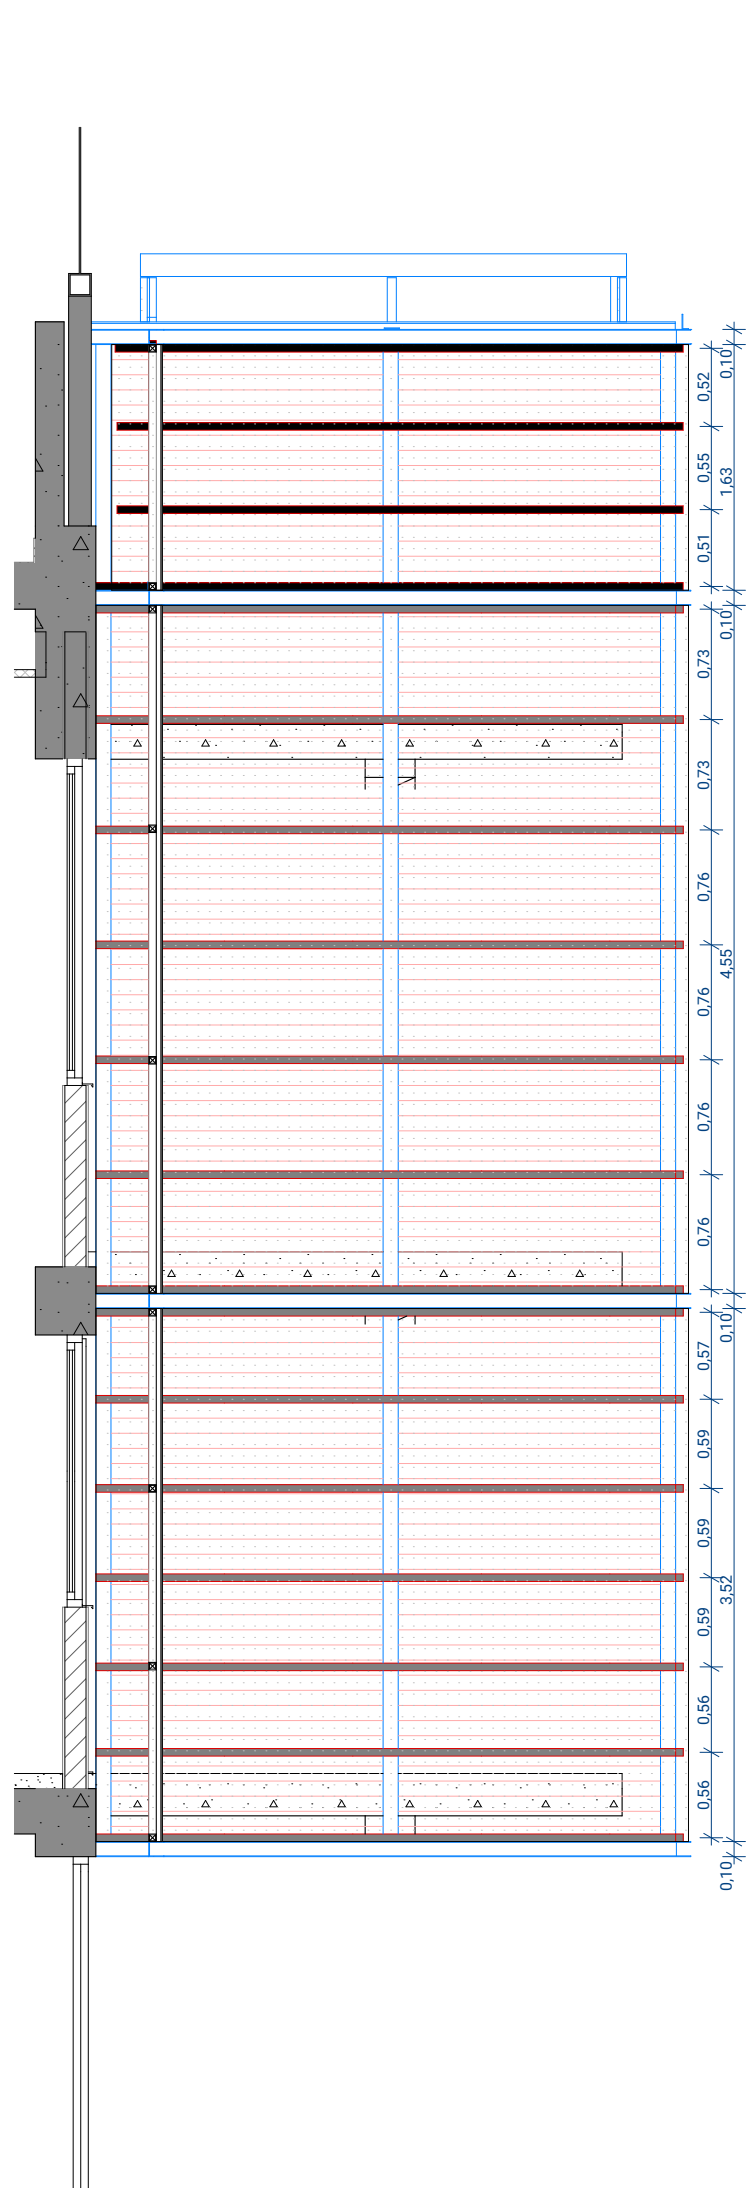


COSE SE12 FACHADA A - ELEV. NORTE 1:50

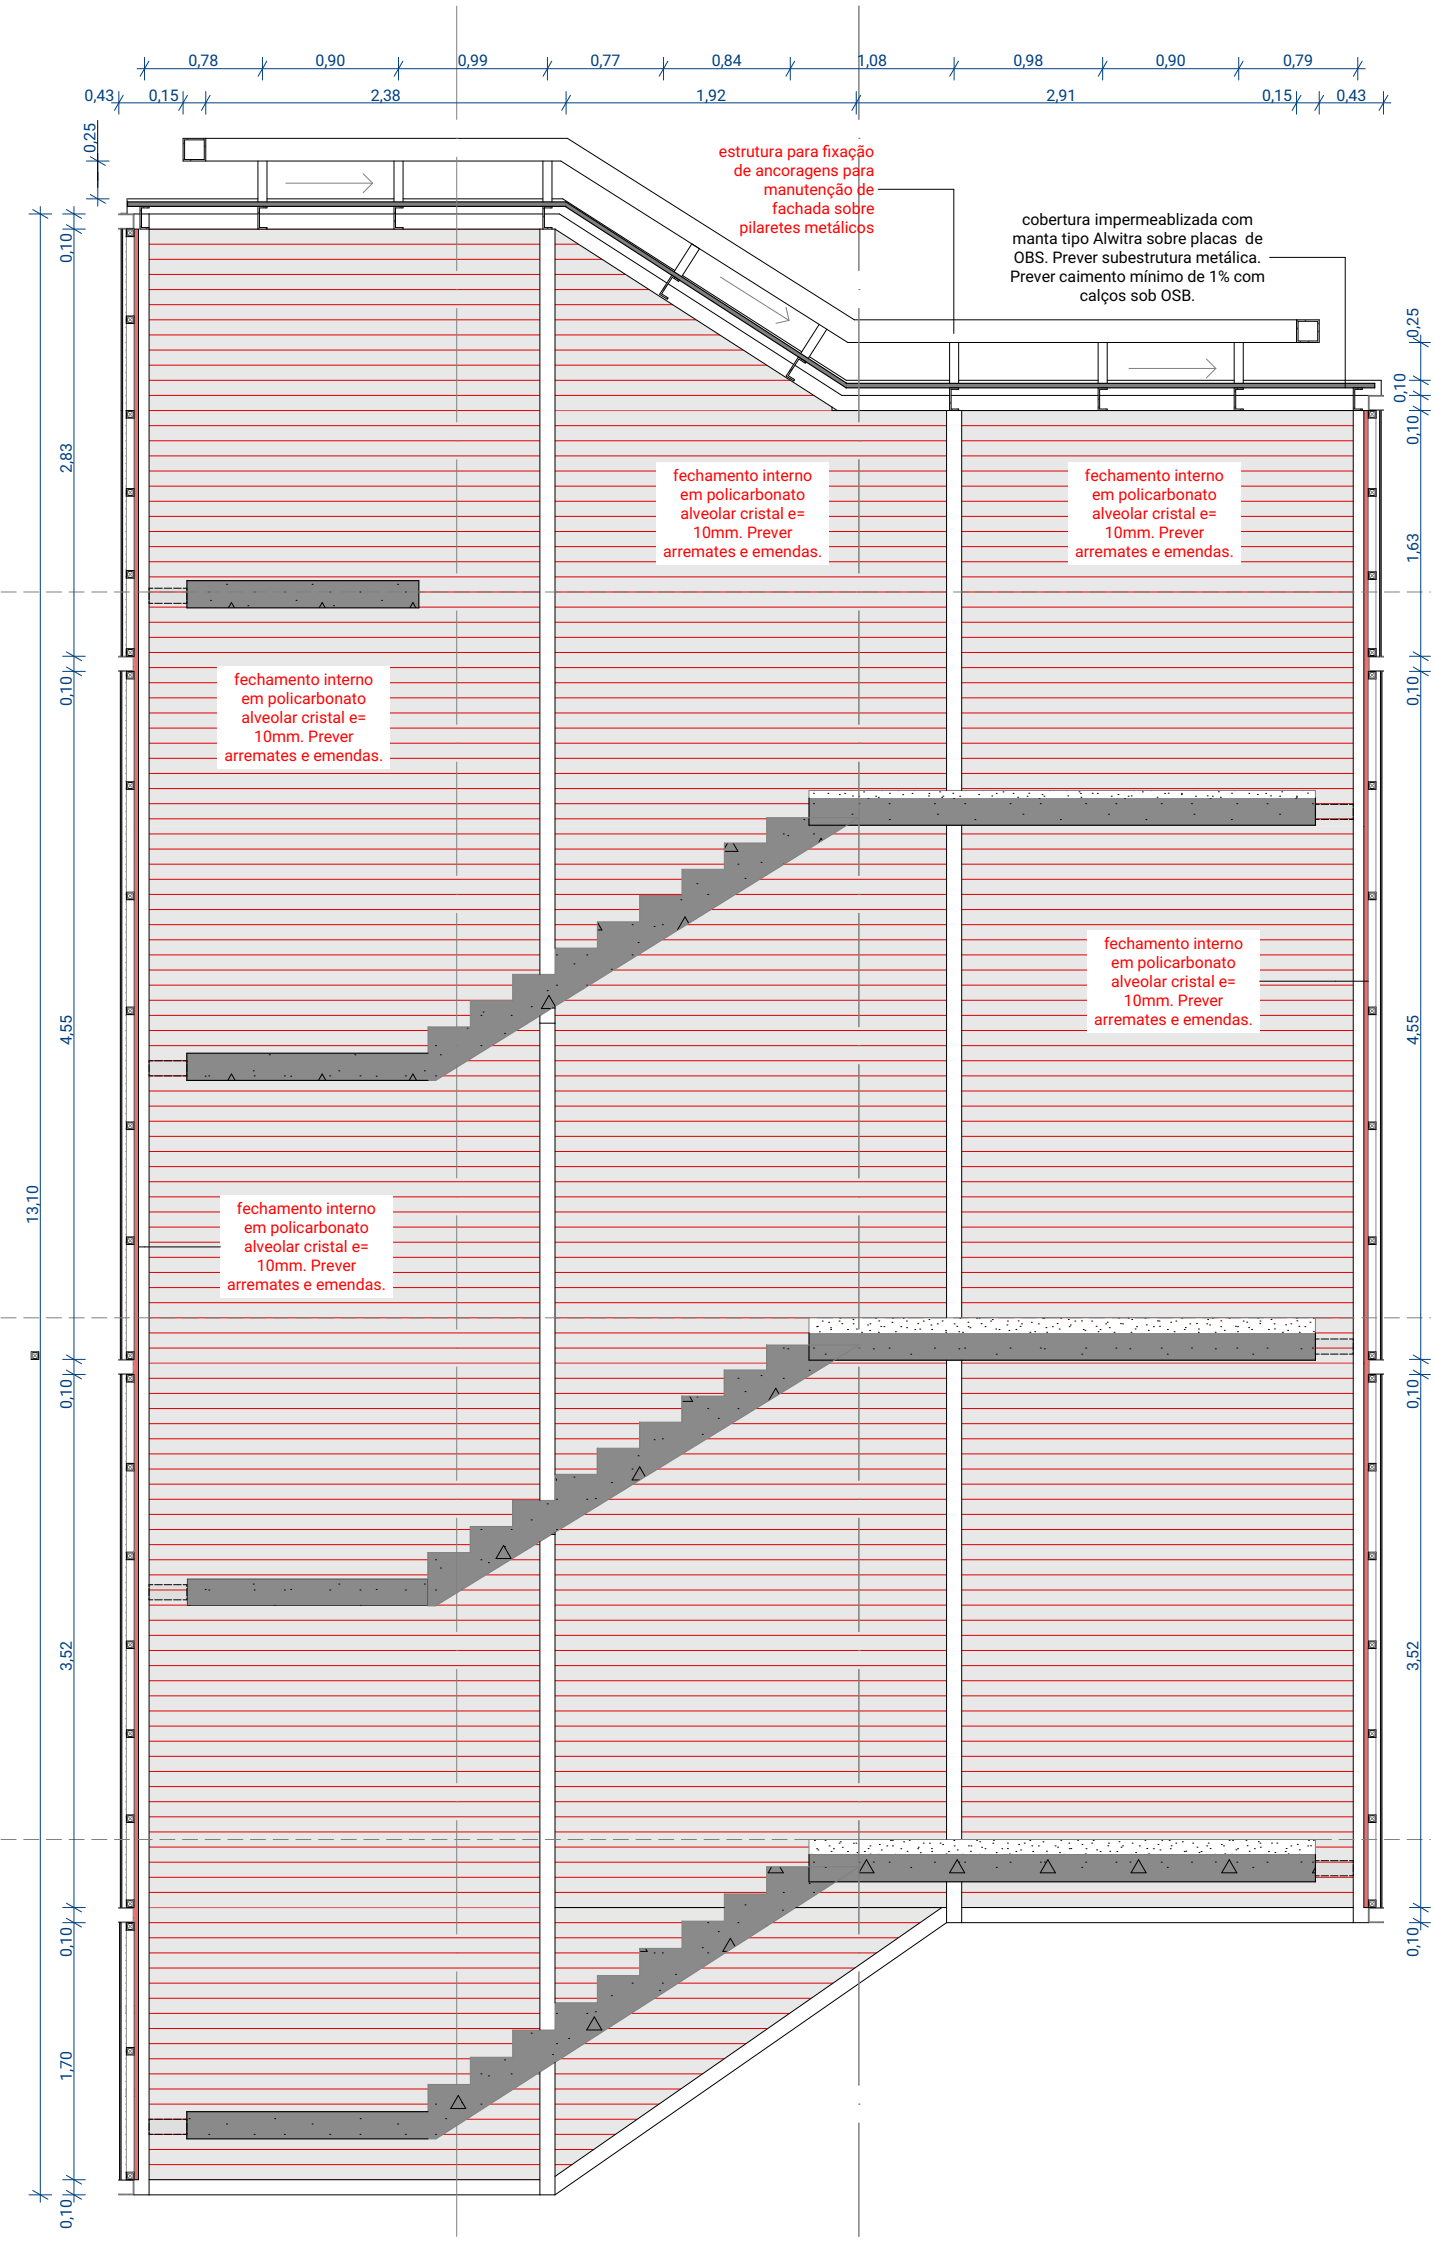


COSE12 CRT TIPO02 1:50

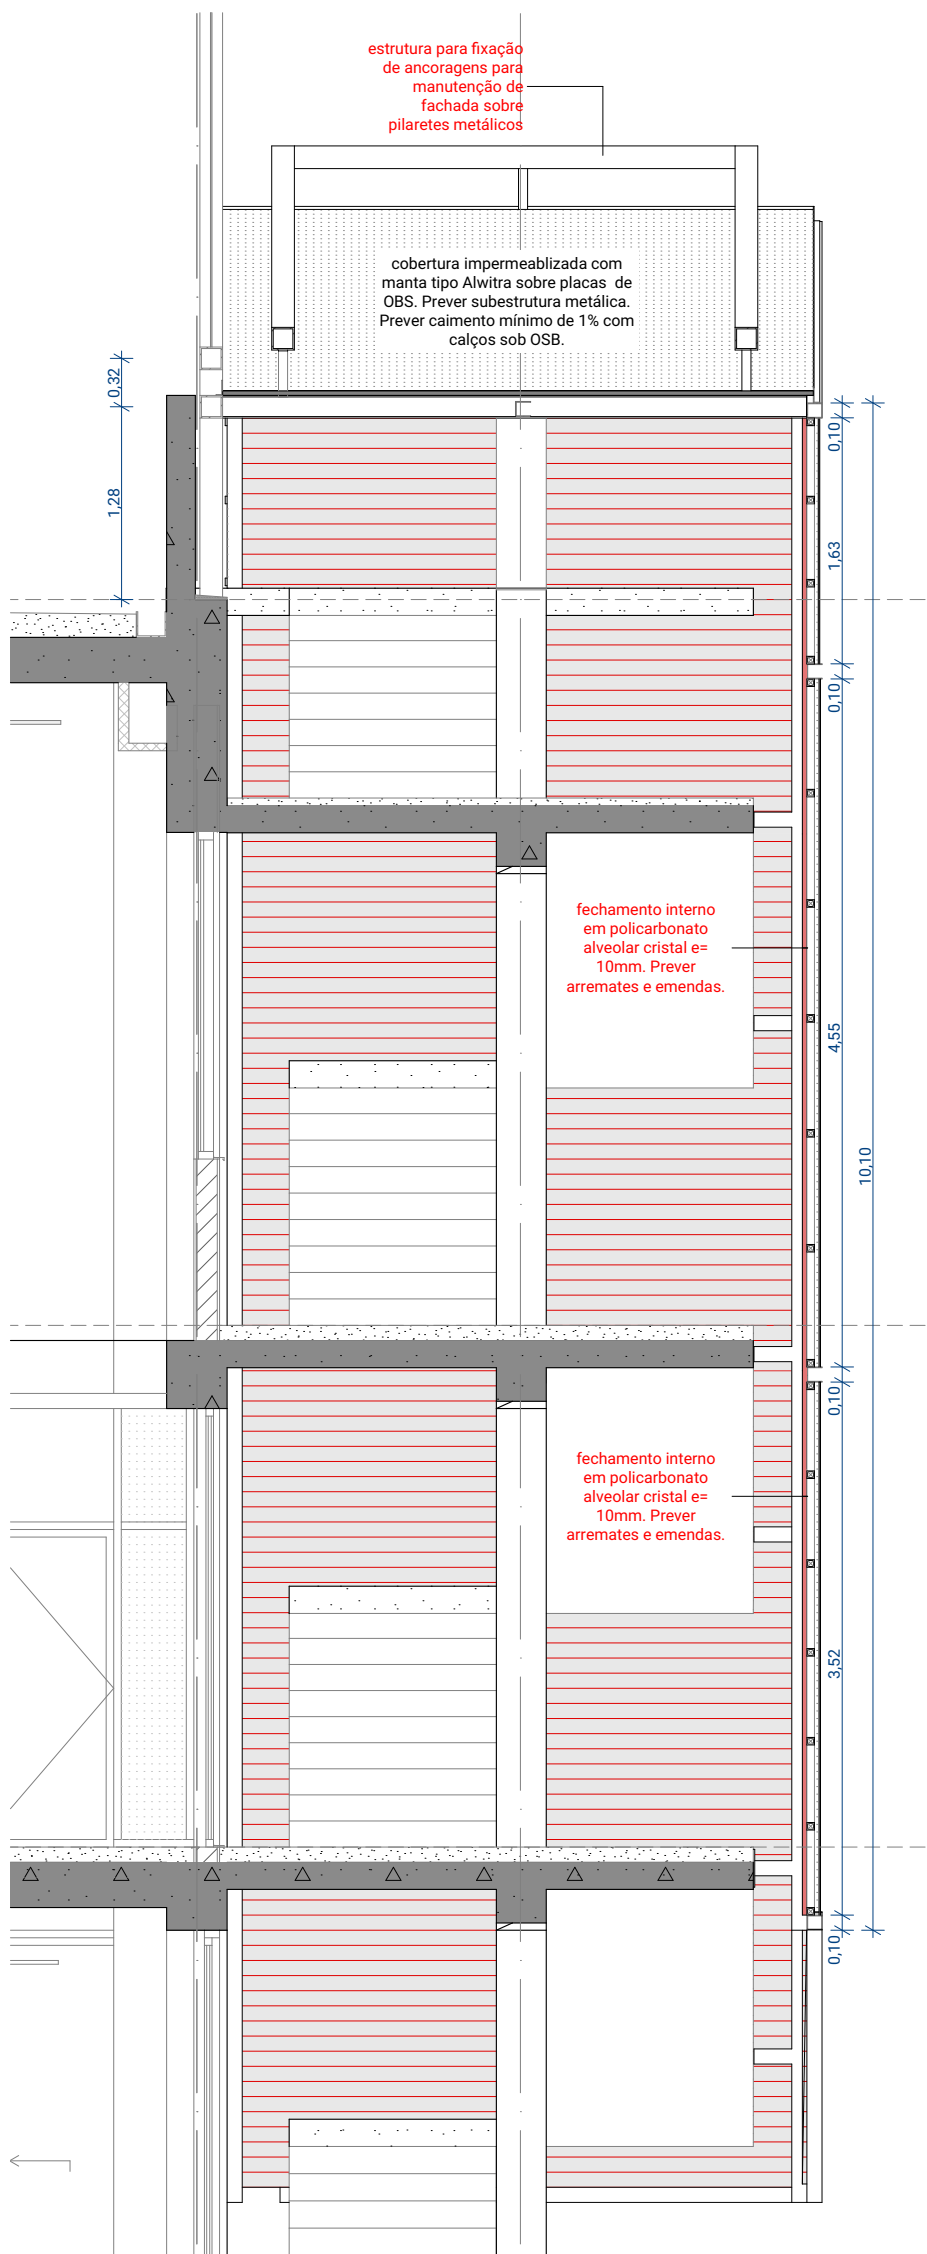

COSE12 CRT TIPO03 1:50

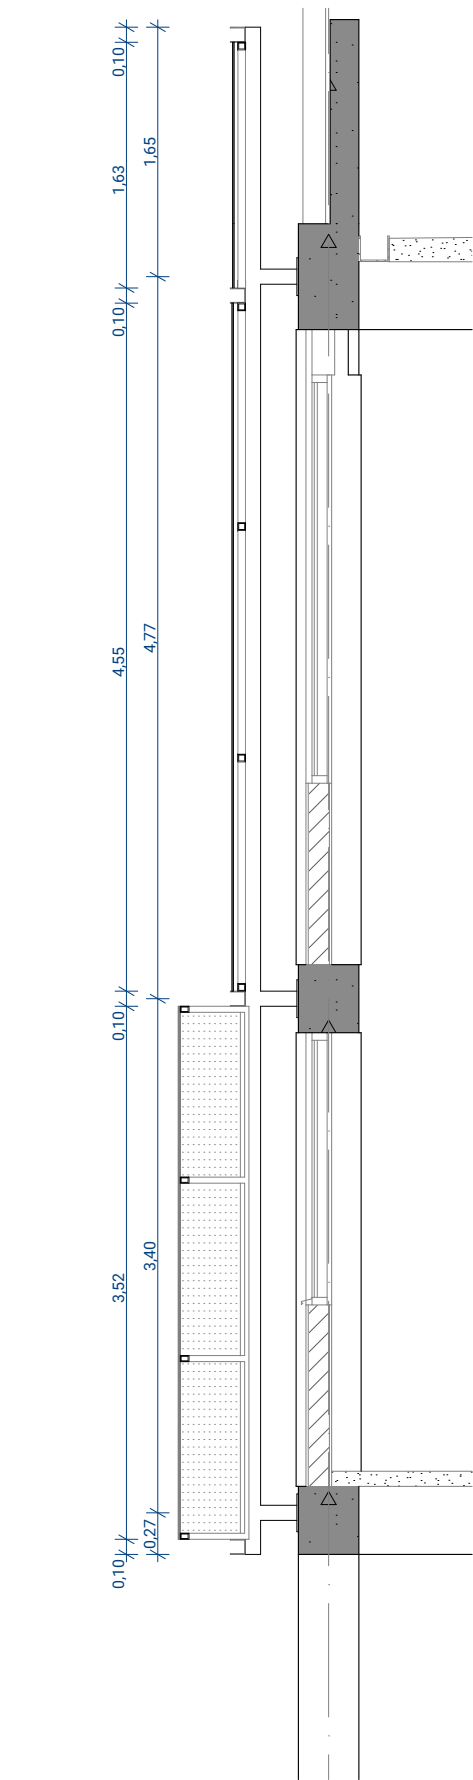

COSE12 CRT TIP001 1:50

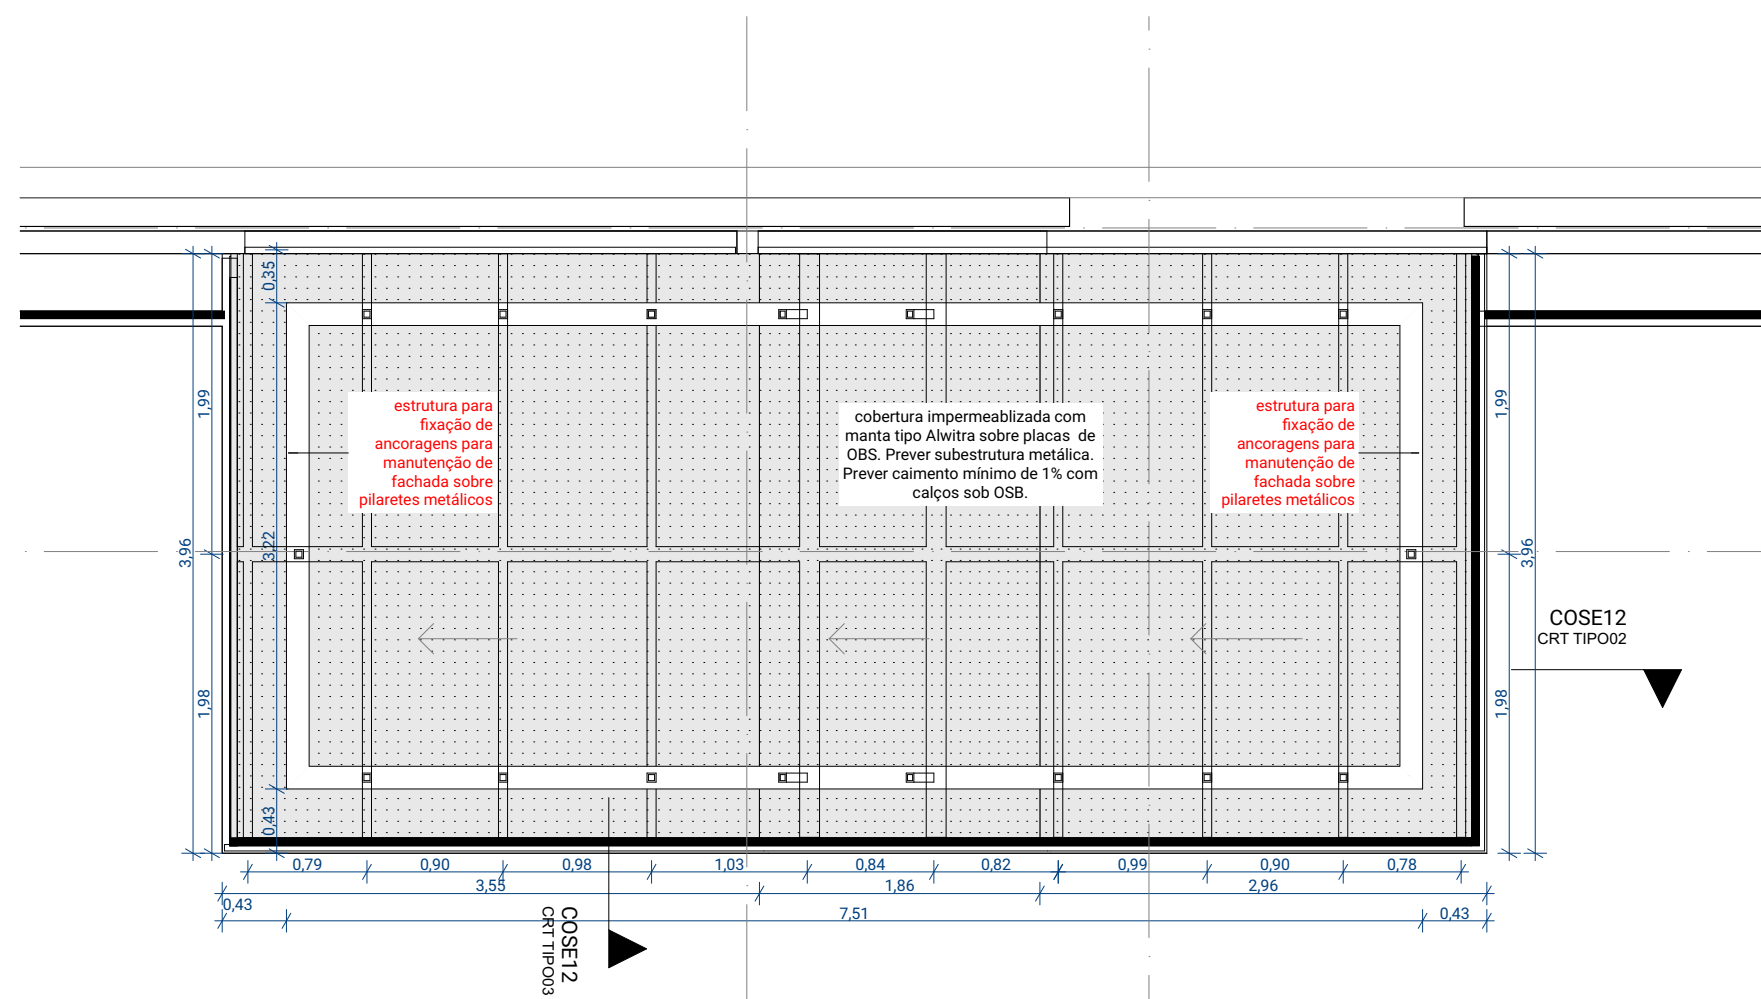

COSE SE12 7PAV COB PLANTA A 1:50

| CLIENTE / CONSTRUTORA |     |          |                                    |
|-----------------------|-----|----------|------------------------------------|
|                       |     |          |                                    |
|                       |     |          |                                    |
|                       |     |          |                                    |
|                       |     |          |                                    |
| R02                   | AM  | 02/06/22 | REVISÃO - REVISÃO FECHAMENTO AMC01 |
| R01                   | AM  | 18/03/22 | PRIMEIRA REVISÃO                   |
| R00                   | AM  | 30/07/21 | EMISSÃO INICIAL                    |
| REV.                  | POR | DATA     | DESCRIÇÃO                          |


  

|                                                                                           |                                  |
|-------------------------------------------------------------------------------------------|----------------------------------|
| PROJETISTA                                                                                | CÓDIGO                           |
| <b>ANDRADE MORETTIN ARQUITETOS ASSOCIADOS + GOAA - GUSMÃO OTERO ARQUITETOS ASSOCIADOS</b> | RESPONSÁVEL:<br>VINICIUS ANDRADE |
|                                                                                           | COORDENADOR:<br>RENATA ANDRUSIS  |
|                                                                                           | CÓDIGO DA OBRA<br><b>CEB-EM</b>  |
| DADOS DO EMPREENDIMENTO                                                                   | DISCIPLINA<br><b>AR</b>          |
| <b>BEACON SCHOOL</b><br>RUA MOFARREJ, 1267 - VILA LEOPOLDINA - SÃO PAULO                  | FASE<br><b>PE</b>                |
|                                                                                           | FOLHA                            |
|                                                                                           | <b>AR</b><br><b>5106</b>         |
| ASSUNTO DO PROJETO                                                                        |                                  |
| <b>SERRALHERIAS</b>                                                                       |                                  |


  

|                |                            |                                               |
|----------------|----------------------------|-----------------------------------------------|
| ESCALA<br>1:50 | DATA EMISSÃO<br>02/06/2022 | NOME DO ARQUIVO<br>CEB-EM-AR-PE-5106-COSE-R00 |
|----------------|----------------------------|-----------------------------------------------|


SE12  
FACHADA B - SUL - 4° E 5° PAVIMENTOS

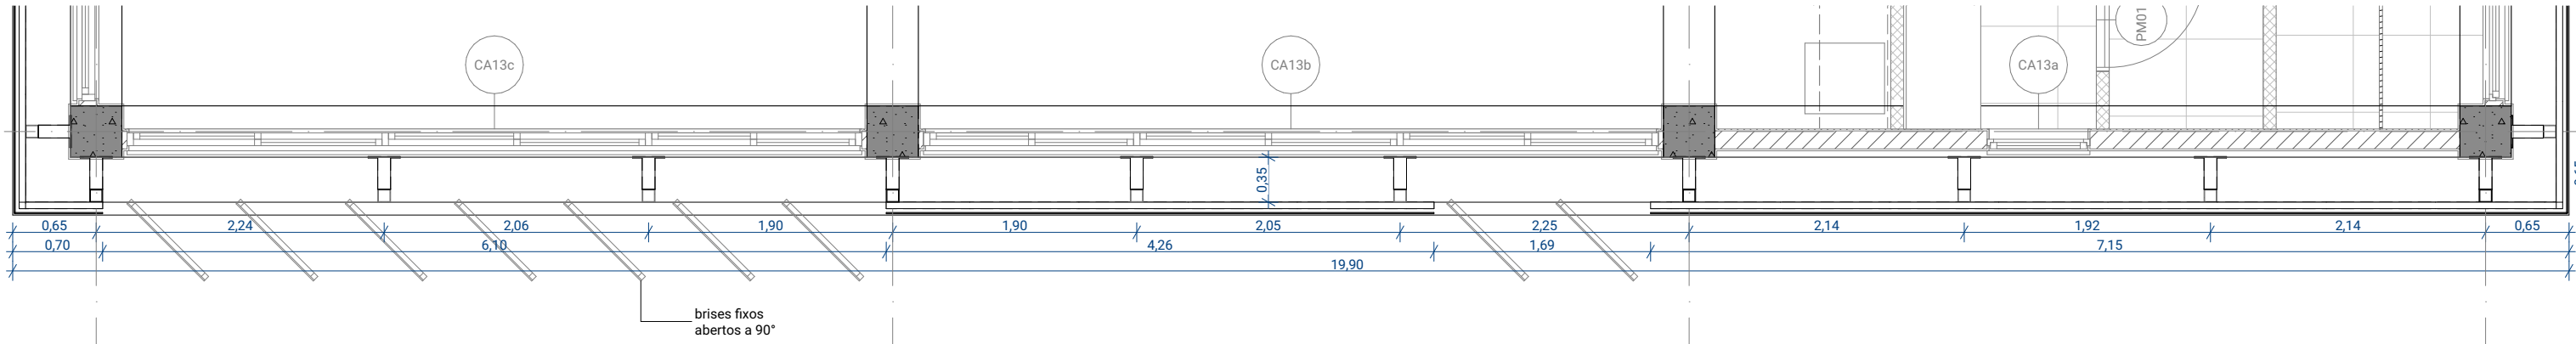


COSE SE12 4PAV PLANTA B 1:50

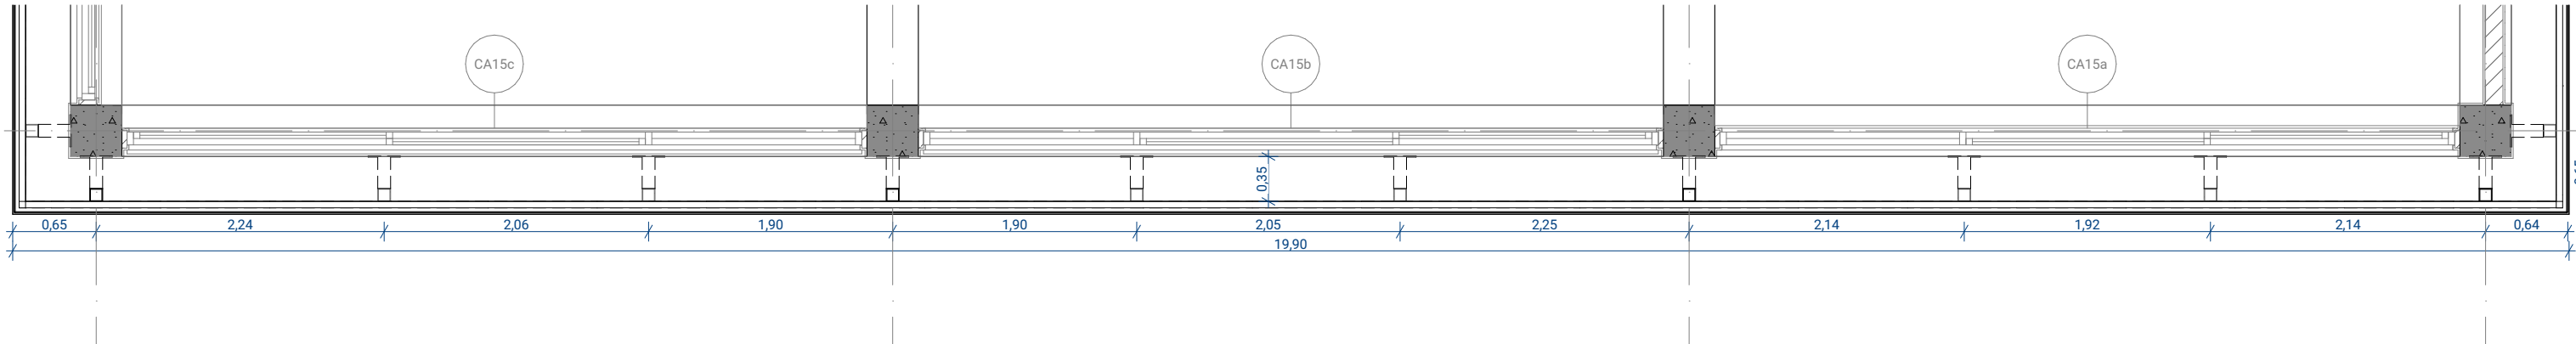

COSE SE12 5PAV PLANTA B 1:50

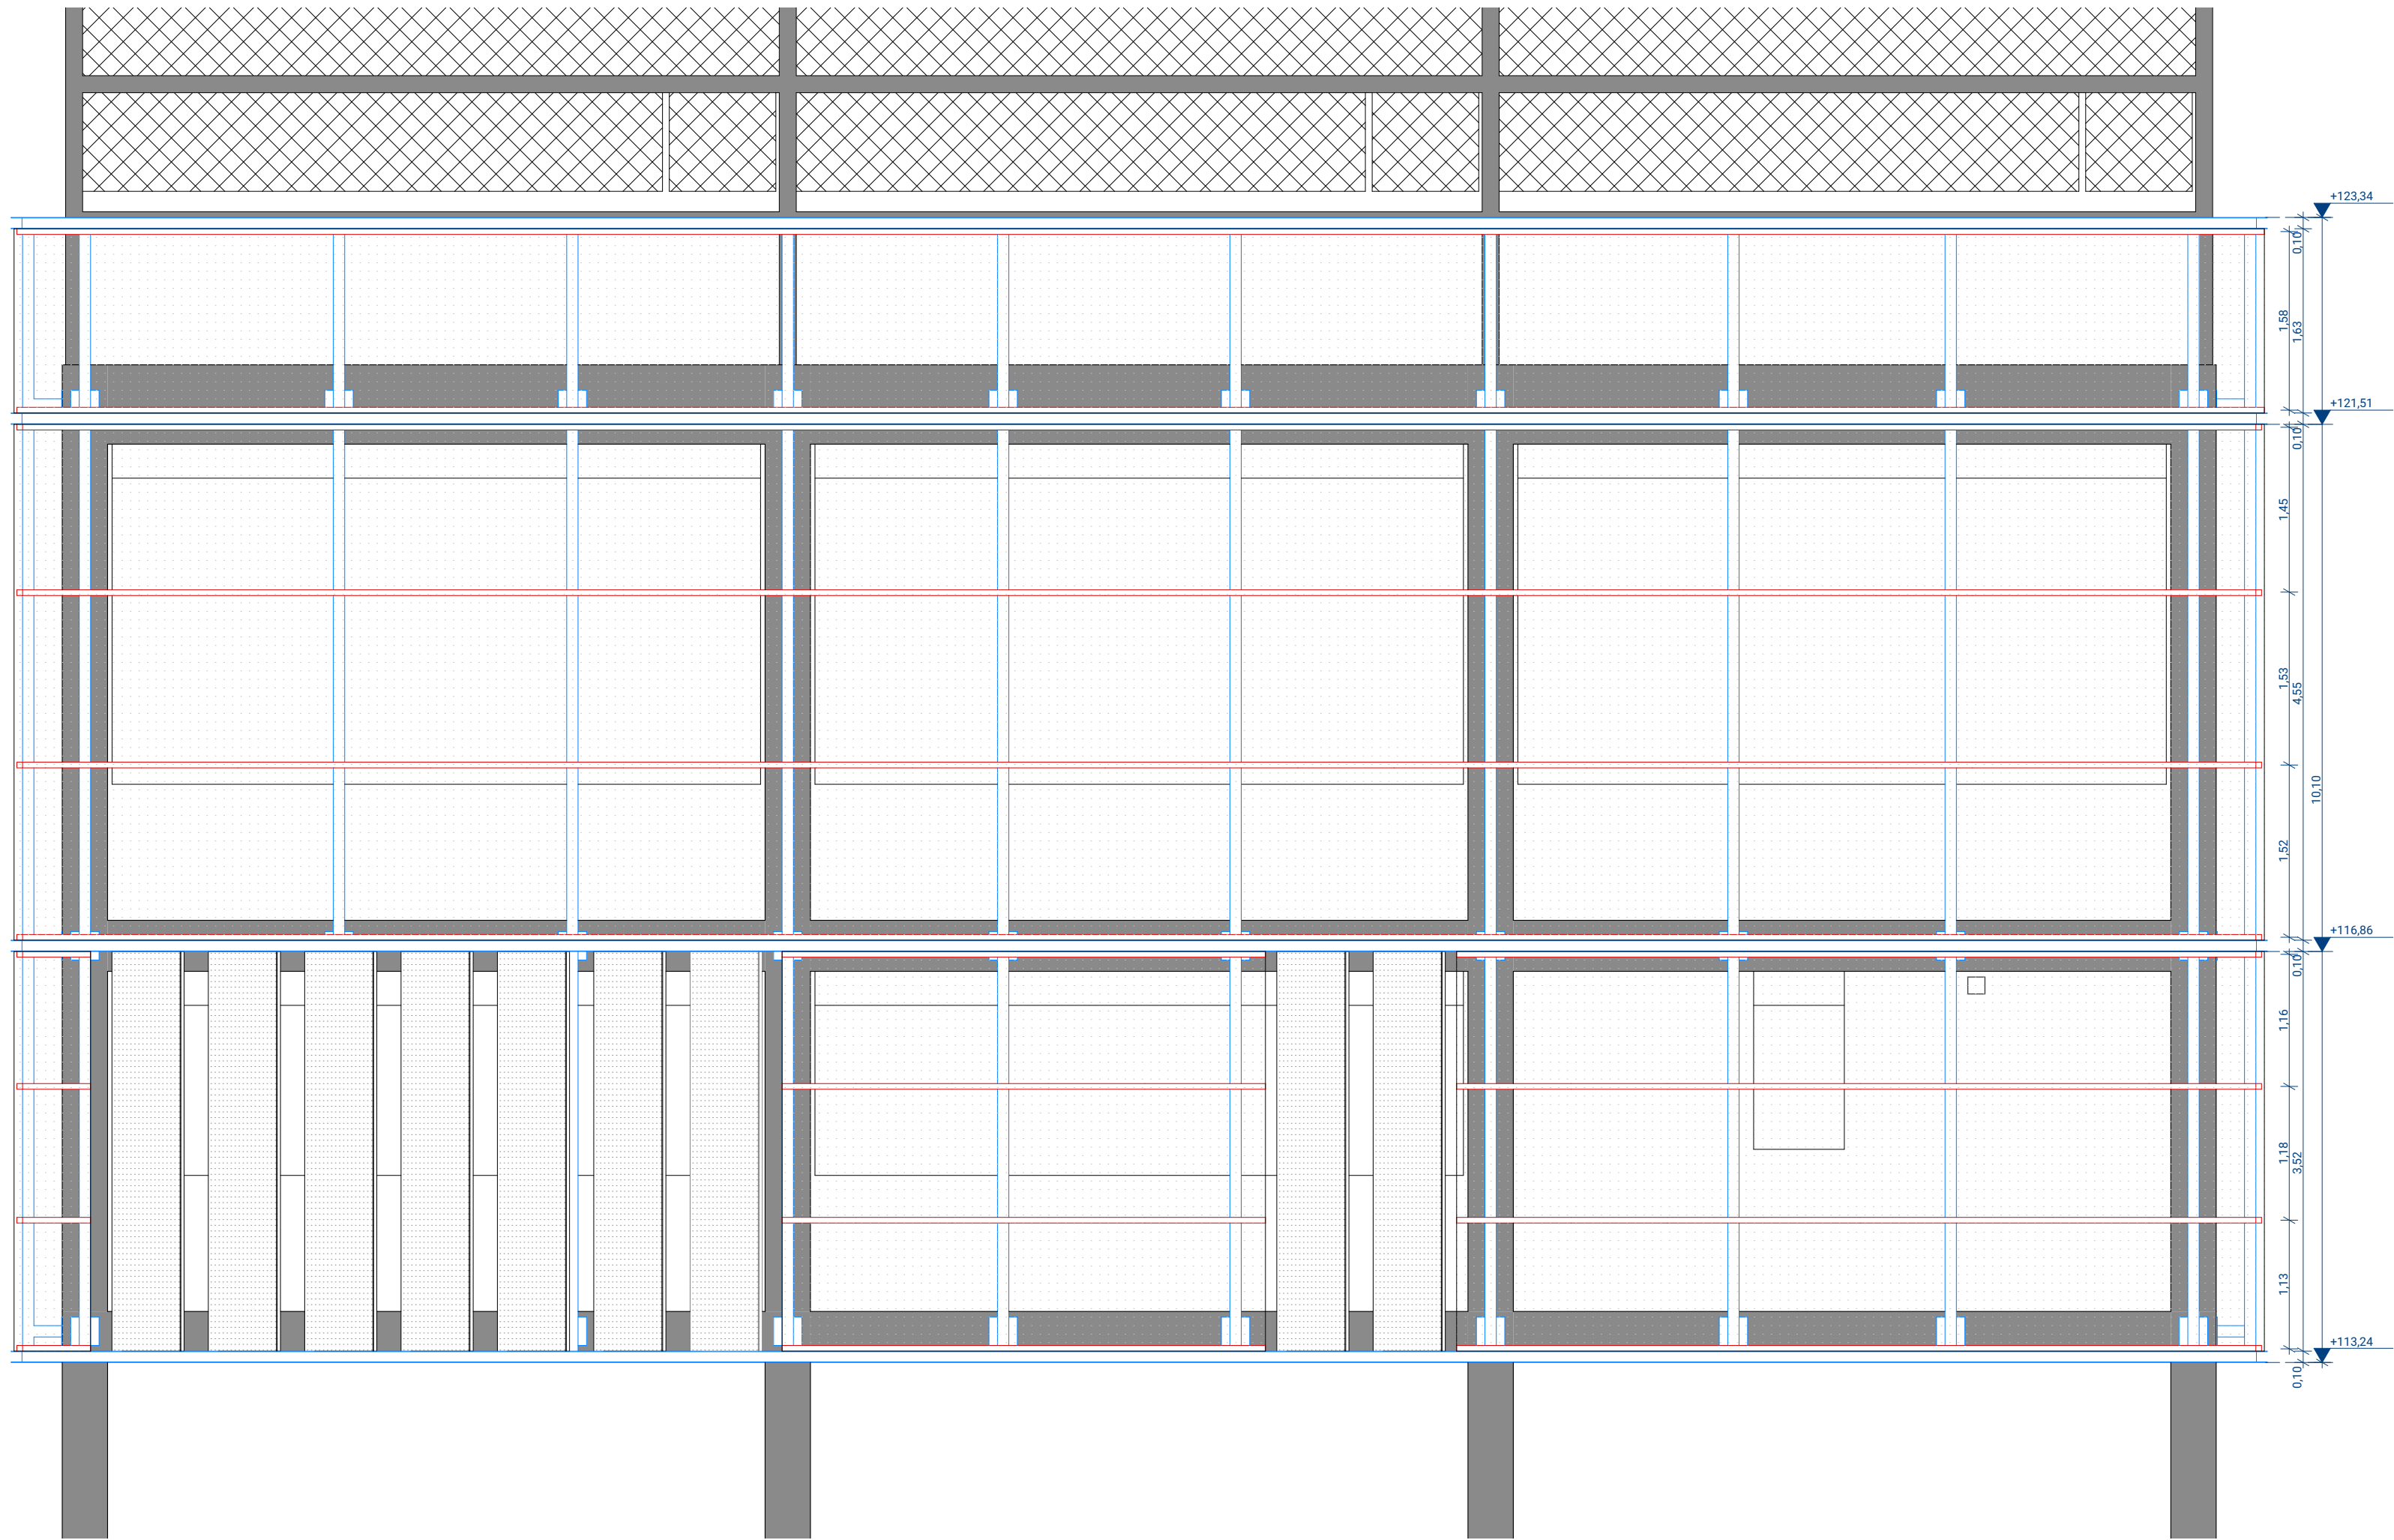


COSE ELEVACÃO B 1:50

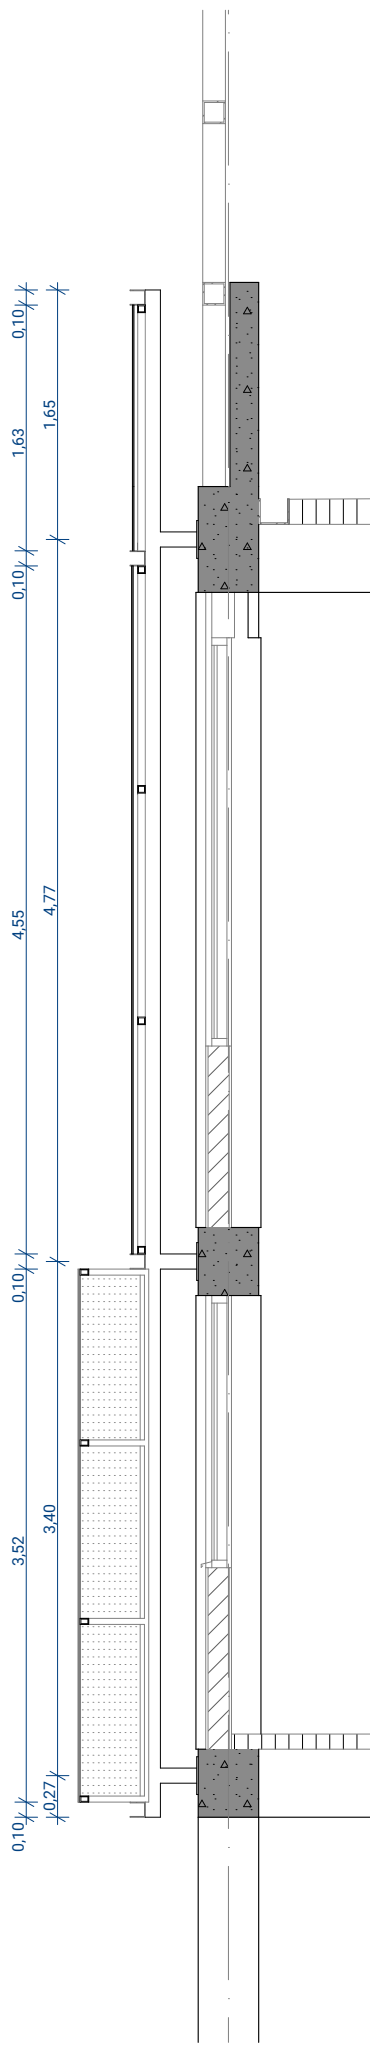


COSE12 CRT TIPO01 1:50


|                                  |     |              |                            |
|----------------------------------|-----|--------------|----------------------------|
| CLIENTE / CONSTRUTORA            |     |              |                            |
|                                  |     |              |                            |
|                                  |     |              |                            |
| R01                              | AM  | 18/03/22     | PRIMEIRA REVISÃO           |
| R00                              | AM  | 30/07/21     | EMIÇÃO INICIAL             |
| REV.                             | POR | DATA         | DESCRIÇÃO                  |
| PROJETISTA                       |     |              |                            |
| ANDRADE MORETTIN ARQUITETOS      |     |              | CÓDIGO                     |
| ASSOCIADOS + GOAA - GUSMÃO OTERO |     |              | RESPONSÁVEL:               |
| ARQUITETOS ASSOCIADOS            |     |              | VINÍCIUS ANDRADE           |
|                                  |     |              | COORDENADOR:               |
|                                  |     |              | RENATA ANDRULIS            |
| DADOS DO EMPREENDIMENTO          |     |              | CÓDIGO DA OBRA             |
|                                  |     |              | CEB-EM                     |
|                                  |     |              | DISCIPLINA                 |
|                                  |     |              | AR                         |
|                                  |     |              | FASE                       |
|                                  |     |              | PE                         |
| ASSUNTO DO PROJETO               |     |              | FOLHA                      |
| SERRALHERIAS                     |     |              | AR                         |
|                                  |     |              | 5107                       |
| ESCALA                           |     | DATA EMISSÃO | NOME DO ARQUIVO            |
| 1:50                             |     | 11/04/2022   | CEB-EM-AR-PE-5107-COSE-R00 |

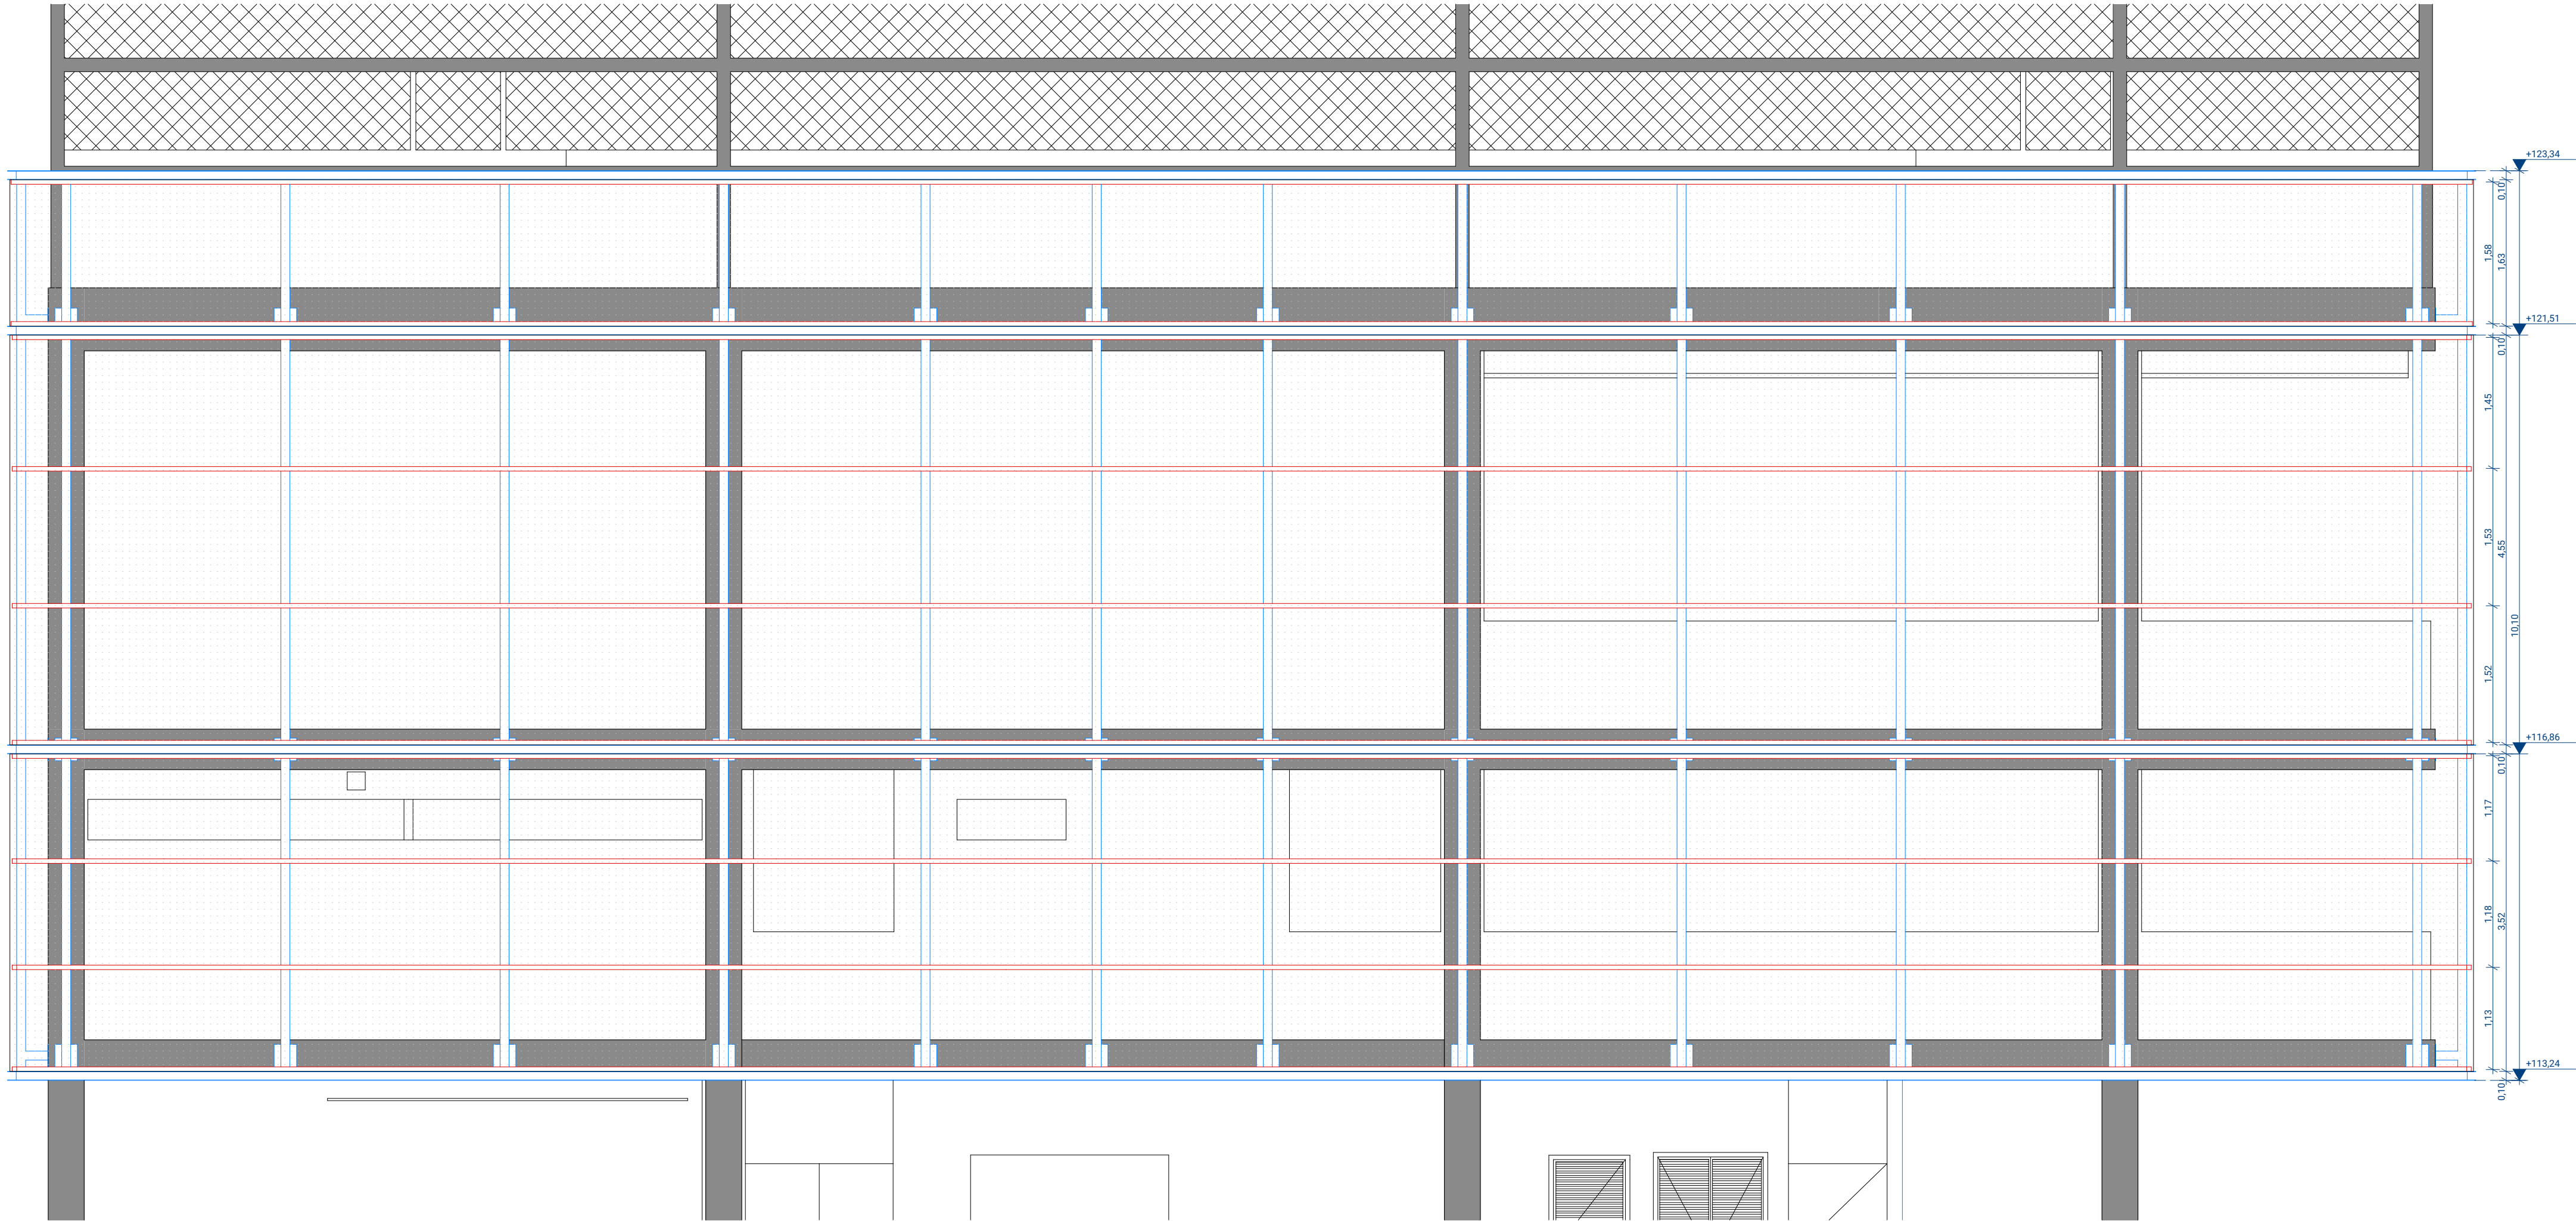


COSE ELEVACÃO C 1:50

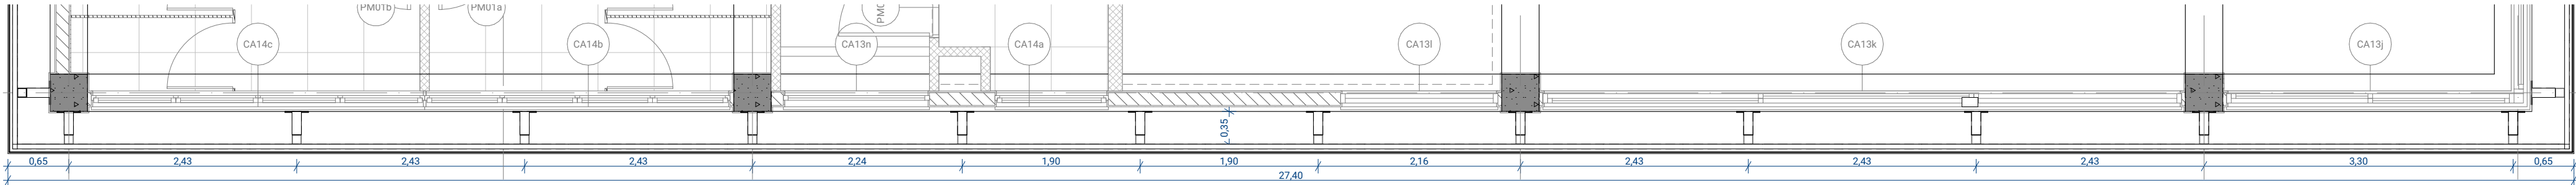

COSE SE12 4PAV PLANTA C 1:50

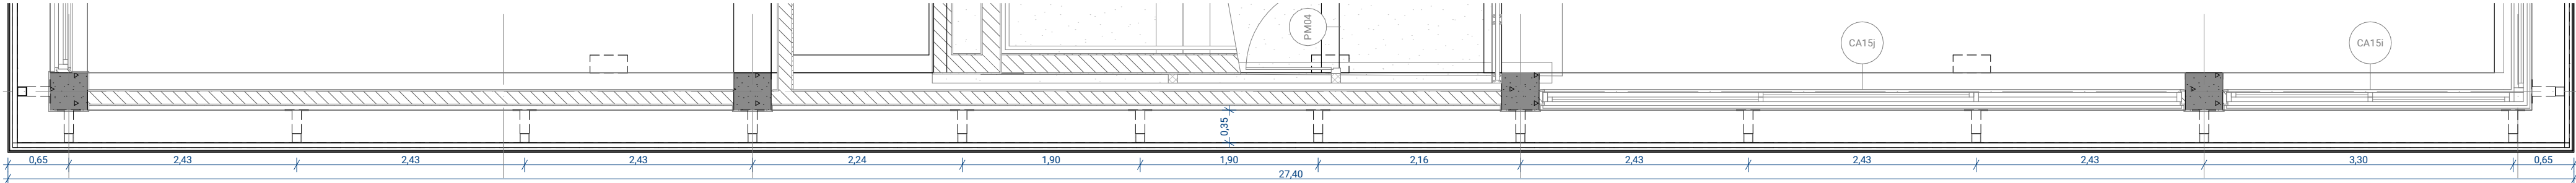


COSE SE12 5PAV PLANTA C 1:50

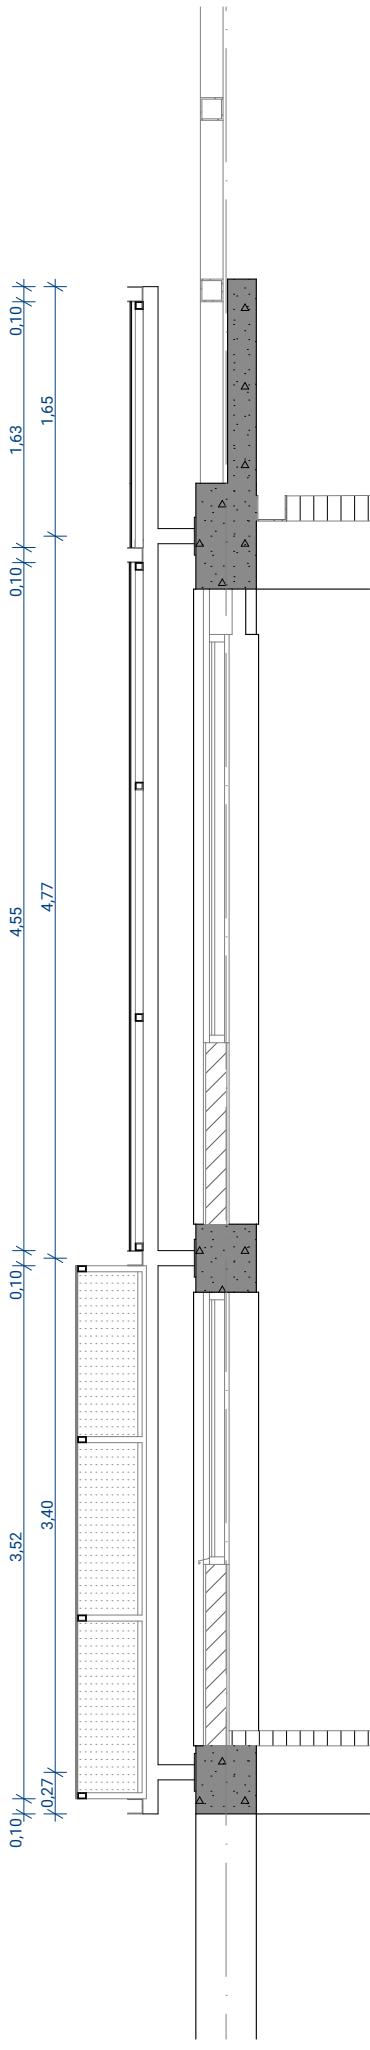


COSE12 CRT TIPO01 1:50

|                                                                                          |                            |                                               |                                  |
|------------------------------------------------------------------------------------------|----------------------------|-----------------------------------------------|----------------------------------|
| CLIENTE / CONSTRUTORA                                                                    |                            |                                               |                                  |
|                                                                                          |                            |                                               |                                  |
| R01                                                                                      | AM                         | 18/03/22                                      | PRIMEIRA REVISÃO                 |
| R00                                                                                      | AM                         | 30/07/21                                      | EMIÇÃO INICIAL                   |
| REV.                                                                                     | POR                        | DATA                                          | DESCRIÇÃO                        |
| PROJETISTA                                                                               |                            |                                               |                                  |
| ANDRADE MORETTIN ARQUITETOS<br>ASSOCIADOS + GOAA - GUSMÃO OTERO<br>ARQUITETOS ASSOCIADOS |                            |                                               | CÓDIGO                           |
|                                                                                          |                            |                                               | RESPONSÁVEL:<br>VINÍCIUS ANDRADE |
|                                                                                          |                            |                                               | COORDENADOR:<br>RENATA ANDRULIS  |
| DADOS DO EMPREENDIMENTO                                                                  |                            |                                               | CÓDIGO DA OBRA<br>CEB-EM         |
| BEACON SCHOOL<br>RUA MOFARREJ, 1267 - VILA LEOPOLDINA - SÃO PAULO                        |                            |                                               | DISCIPLINA<br>AR                 |
|                                                                                          |                            |                                               | FASE<br>PE                       |
| ASSUNTO DO PROJETO<br>SERRALHERIAS                                                       |                            |                                               | FOLHA<br>AR<br>5108              |
| ESCALA<br>1:50                                                                           | DATA EMISSÃO<br>11/04/2022 | NOME DO ARQUIVO<br>CEB-EM-AR-PE-5108-COSE-R00 |                                  |


SE12  
FACHADA D - NORTE - 4° E 5° PAVIMENTOS

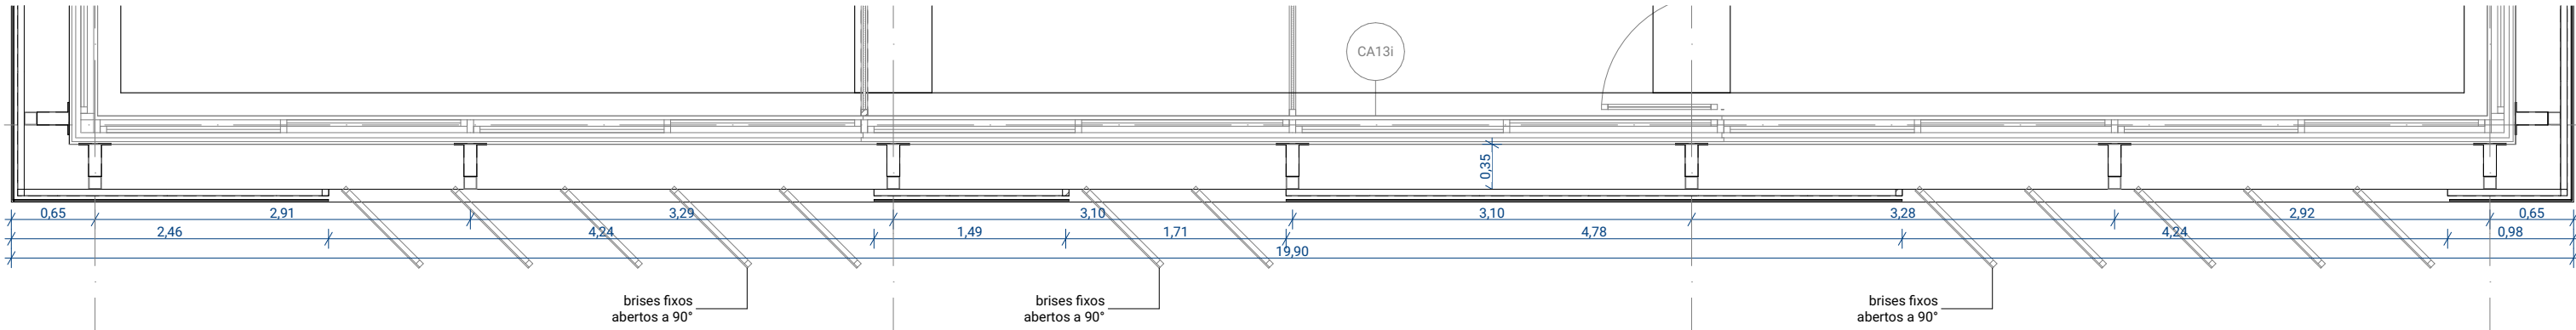


COSE SE12 4PAV PLANTA D 1:50

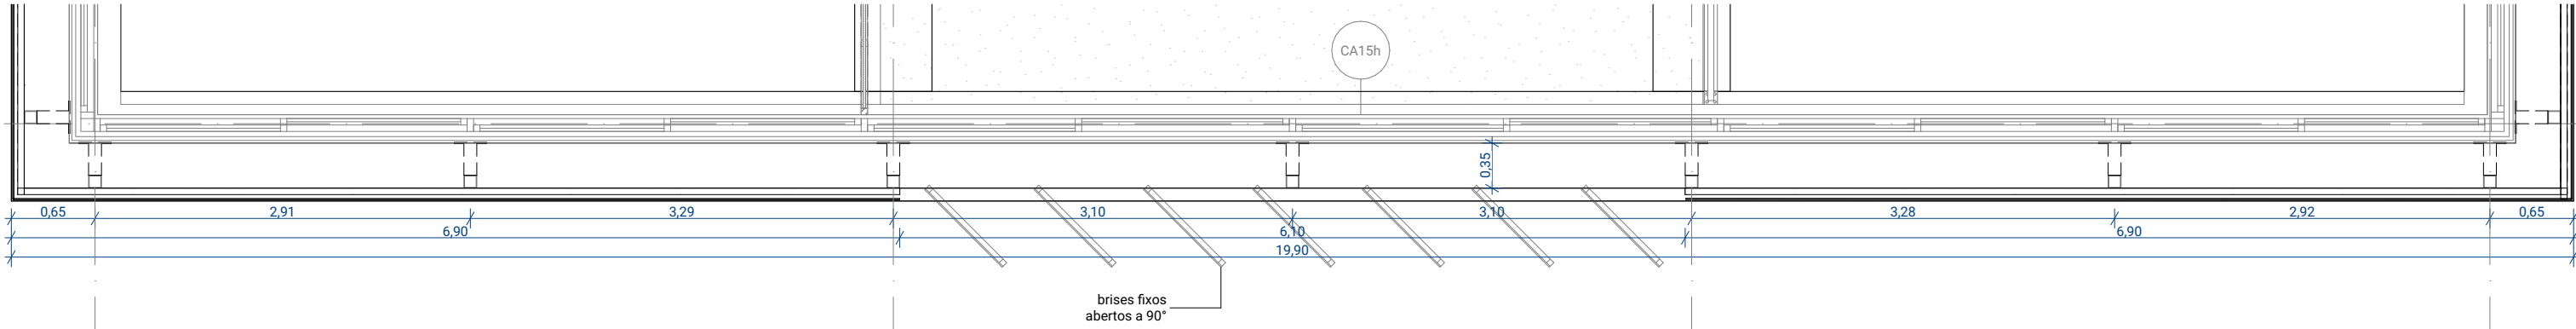

COSE SE12 5PAV PLANTA D 1:50

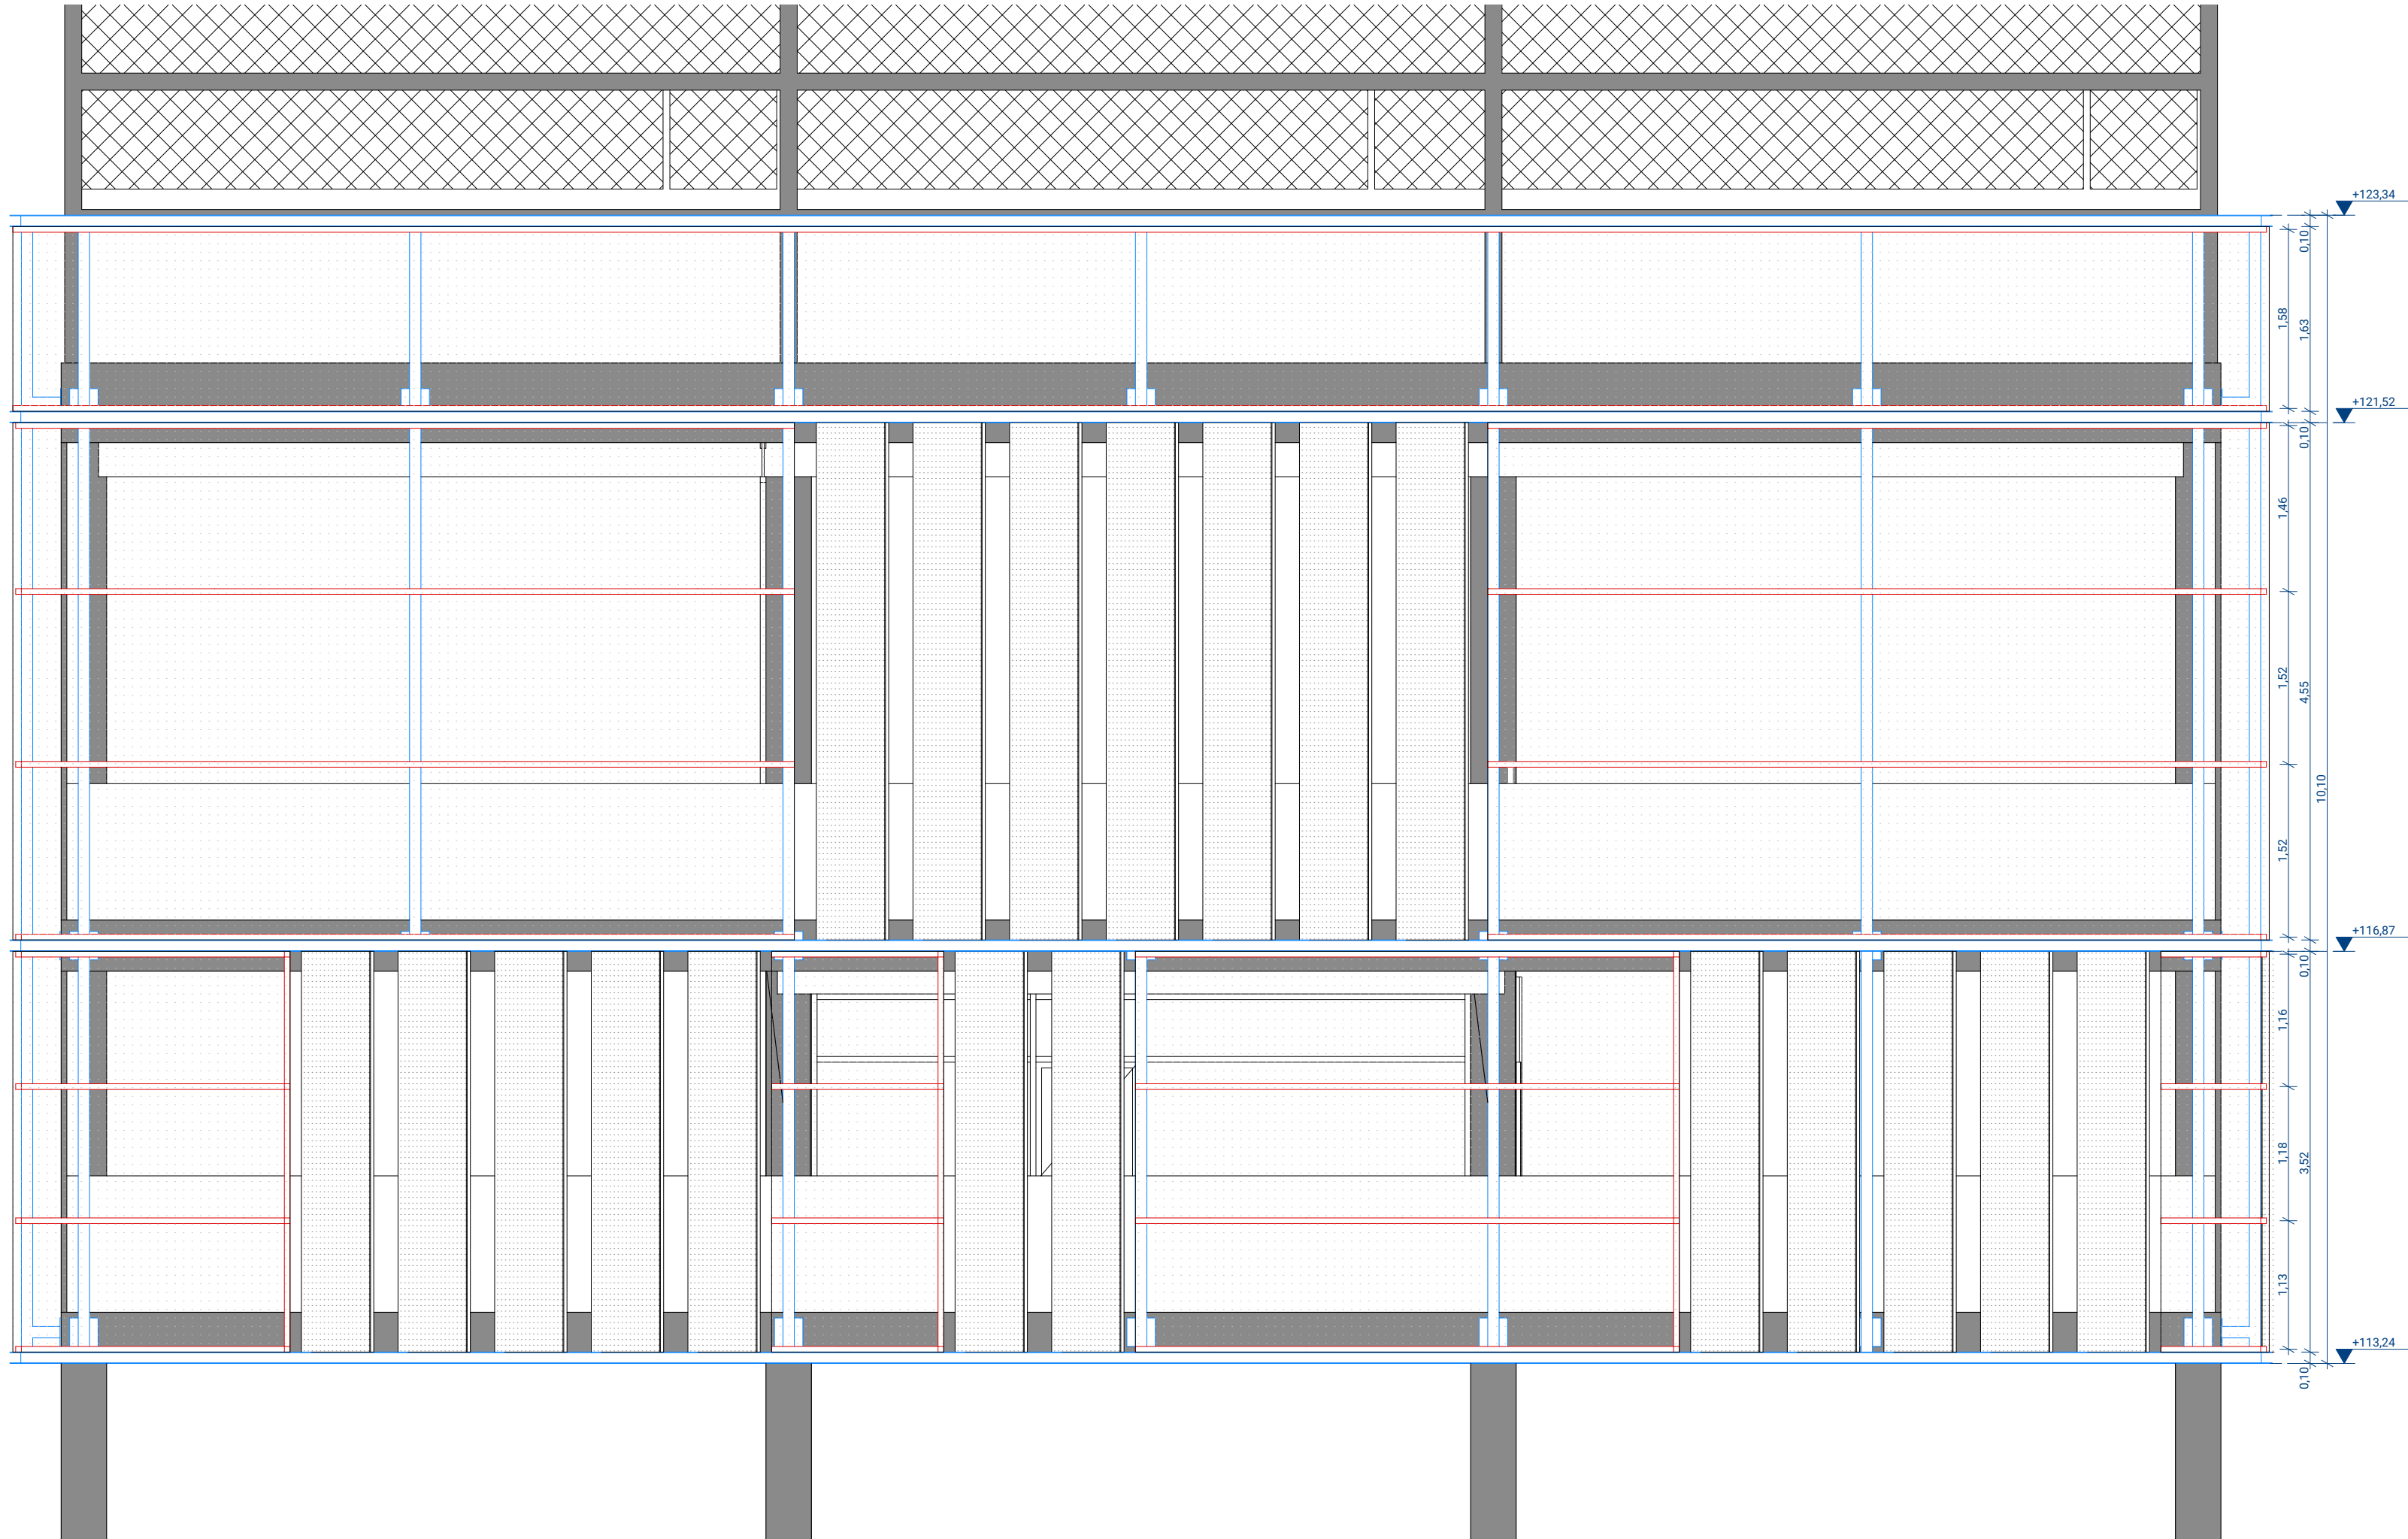







COSE ELEVACÃO D 1:50

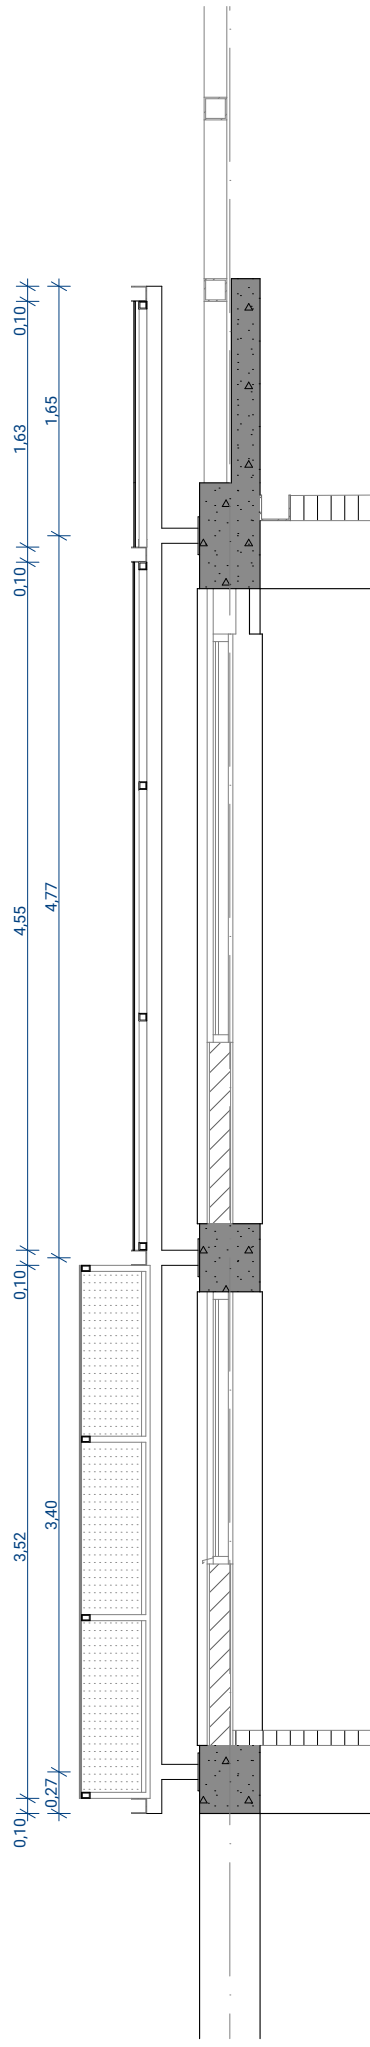

COSE12 CRT TIPO01 1:50

|                                                  |     |              |                            |
|--------------------------------------------------|-----|--------------|----------------------------|
| CLIENTE / CONSTRUTORA                            |     |              |                            |
|                                                  |     |              |                            |
|                                                  |     |              |                            |
| R01                                              | AM  | 18/03/22     | PRIMEIRA REVISÃO           |
| R00                                              | AM  | 30/07/21     | EMIÇÃO INICIAL             |
| REV.                                             | POR | DATA         | DESCRIÇÃO                  |
| PROJETISTA                                       |     |              |                            |
| ANDRADE MORETTIN ARQUITETOS                      |     |              | CÓDIGO                     |
| ASSOCIADOS + GOAA - GUSMÃO OTERO                 |     |              | RESPONSÁVEL:               |
| ARQUITETOS ASSOCIADOS                            |     |              | VINÍCIUS ANDRADE           |
|                                                  |     |              | COORDENADOR:               |
|                                                  |     |              | RENATA ANDRILUS            |
| DADOS DO EMPREENDIMENTO                          |     |              | CÓDIGO DA OBRA             |
|                                                  |     |              | CEB-EM                     |
| BEACON SCHOOL                                    |     |              | DISCIPLINA                 |
| RUA MOFARREJ, 1267 - VILA LEOPOLDINA - SÃO PAULO |     |              | AR                         |
|                                                  |     |              | FASE                       |
|                                                  |     |              | PE                         |
| ASSUNTO DO PROJETO                               |     |              | FOLHA                      |
| SERRALHERIAS                                     |     |              | AR                         |
|                                                  |     |              | 5109                       |
| ESCALA                                           |     | DATA EMISSÃO | NOME DO ARQUIVO            |
| 1:50                                             |     | 11/04/2022   | CEB-EM-AR-PE-5109-COSE-R00 |


| ID                              | SE01   | SE02   | SE03   | SE04   | SE05   | SE10a   | SE10b   | SE14   |
|---------------------------------|---|---|---|---|---|---|---|---|
| Quantidade                      | 1   | 1   | 1   | 2   | 2   | 6   | 5   | 1   |
| Local                           | RESERVATÓRIO INFERIOR (012)   | GUARITA (003)   | ESCADA DE EMERGÊNCIA (013)   | CASA DE MÁQUINAS (PRESSURIZAÇÃO) (009)   | HALL FUNCIONÁRIOS (006), CENTRAL ELÉTRICA (010)                                                                 | ESCADA DE EMERGÊNCIA (120, 220, 313, 419, 503, 603)   | ESCADA DE EMERGÊNCIA (120, 220, 313, 419, 503, 603)   | RESERVATÓRIO INFERIOR (012)   |
| Descrição                       | Porta corta-fogo de abrir sobre mureta de 20cm confeccionada em chapa de aço galvanizada. Núcleo em manta refratária. Dobradilhas de molas reguláveis. Fechaduras e barras anti-pânico. Selo de conformidade ABNT/DNV. | Porta de abrir confeccionada em perfis metálicos e fechamento em veneziana perfurada. Espessura de chapa 1,2mm. Selo de conformidade ABNT/DNV. | Porta dupla corta-fogo de abrir confeccionada em chapa de aço galvanizada. Núcleo em manta refratária. Dobradilhas de molas reguláveis. Fechaduras e barras anti-pânico. Selo de conformidade ABNT/DNV. | Porta corta-fogo de abrir confeccionada em chapa de aço galvanizada. Núcleo em manta refratária. Dobradilhas de molas reguláveis. Fechaduras e barras anti-pânico. Selo de conformidade ABNT/DNV. | Porta de abrir confeccionada em perfis metálicos e fechamento em veneziana perfurada. Espessura de chapa 1,2mm. | Porta corta-fogo de abrir confeccionada em chapa de aço galvanizada. Núcleo em manta refratária. Dobradilhas de molas reguláveis. Fechaduras e barras anti-pânico. Selo de conformidade ABNT/DNV. | Porta corta-fogo de abrir confeccionada em chapa de aço galvanizada. Núcleo em manta refratária. Dobradilhas de molas reguláveis. Fechaduras e barras anti-pânico. Selo de conformidade ABNT/DNV. | Porta corta-fogo de abrir sobre mureta de 20cm confeccionada em chapa de aço galvanizada. Núcleo em manta refratária. Dobradilhas de molas reguláveis. Fechaduras e barras anti-pânico. Selo de conformidade ABNT/DNV. |
| Acabamento                      | Pintura acetinada cinza Ral 7037   | Pintura esmalte acetinada cinza, prever fundo e tratamento anti-oxidação                                                                       | Pintura esmalte acetinada em cor a definir, ver mapa de cores. Prever fundo e tratamento anti-oxidação                                                                                                  | Pintura esmalte acetinada cinza, prever fundo e tratamento anti-oxidação   | Pintura esmalte acetinada cinza, prever fundo e tratamento anti-oxidação                                        | Pintura esmalte acetinada em cor a definir, ver mapa de cores. Prever fundo e tratamento anti-oxidação                                                                                            | Pintura esmalte acetinada em cor a definir, ver mapa de cores. Prever fundo e tratamento anti-oxidação                                                                                            | Pintura esmalte acetinada cinza, prever fundo e tratamento anti-oxidação   |
| Visualização do Lado do Caixaão |   |   |   |   |   |   |   |   |
| Previsualização Planta 2D       |   |   |   |   |   |   |   |   |
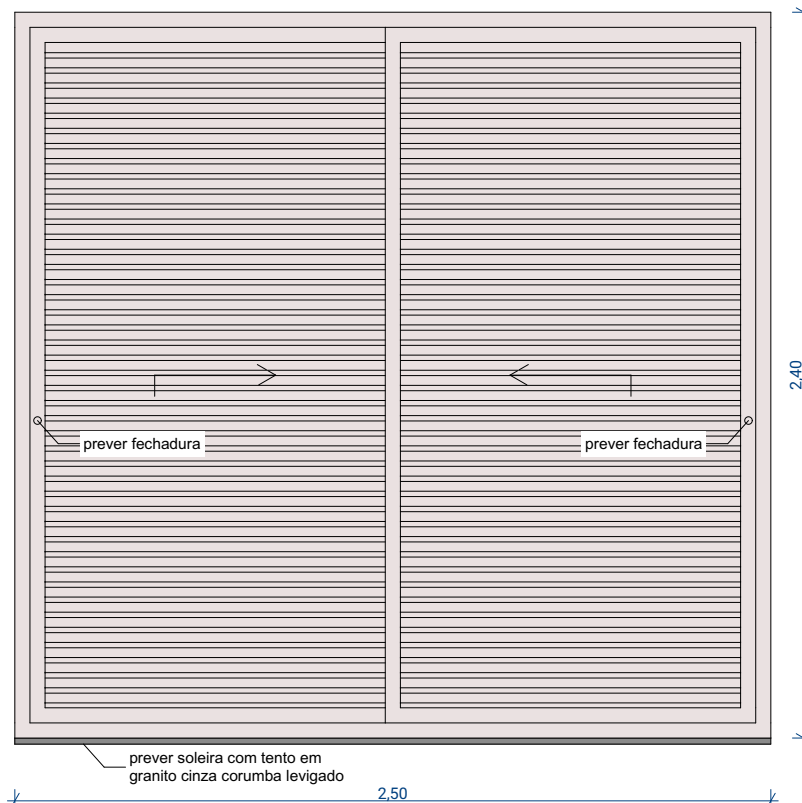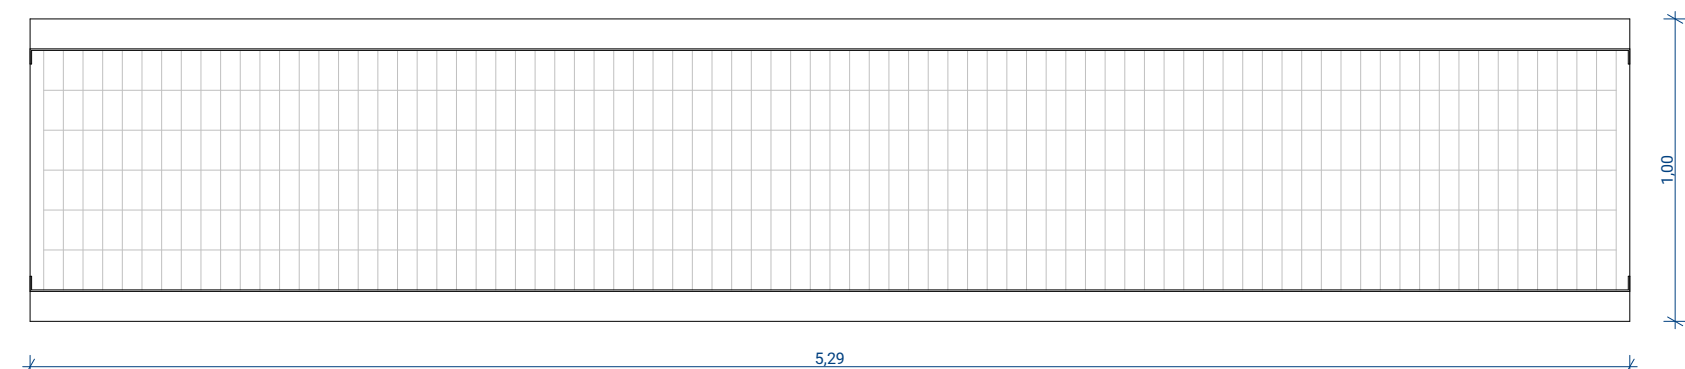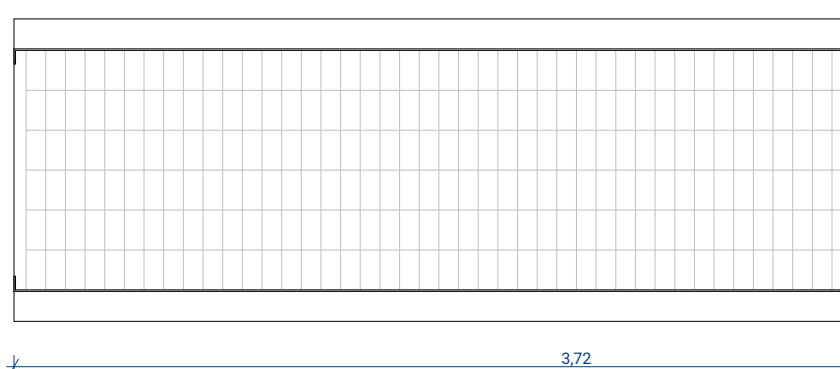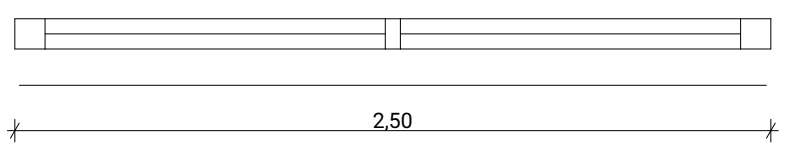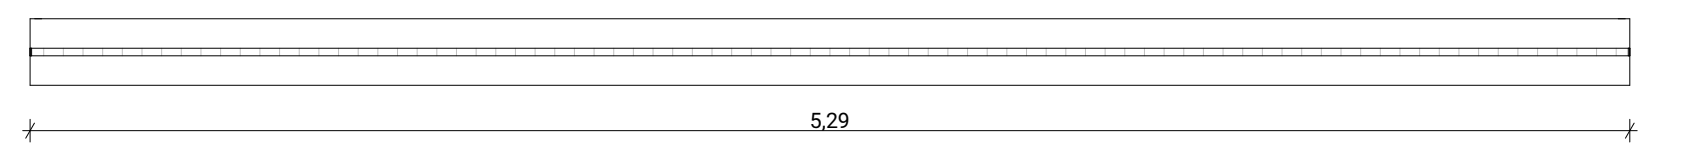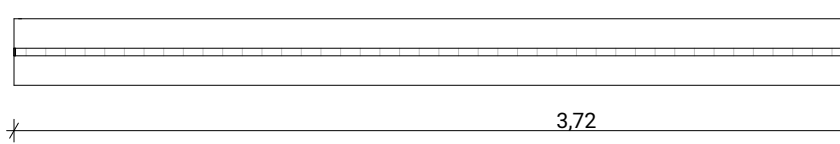
|                                 |   |   |   |
|---------------------------------|---|---|---|
| ID                              | SE16   | SE19                                                                                                   | SE20                                                                                                   |
| Quantidade                      | 2   | 2   | 2   |
| Local                           | QUADRA (601)   | ÁREA TÉCNICA (701)                                                                                     | ÁREA TÉCNICA (701)                                                                                     |
| Descrição                       | Serralheria composta por duas folhas de correr em veneziana ventilada. Prever fechaduras e trilhos. Prever soleira com tampo em granito cinza corumba levigado | Fechamento em estrutura metálica galvanizada com gradil eletrofundido malha 65x132mm                   | Fechamento em estrutura metálica galvanizada com gradil eletrofundido malha 65x132mm                   |
| Acabamento                      | Pintura esmalte acetinada vermelha, ver projeto de comunicação visual. Prever fundo e tratamento anti-oxidação                                                 | Pintura esmalte acetinada em cor a definir, ver mapa de cores. Prever fundo e tratamento anti-oxidação | Pintura esmalte acetinada em cor a definir, ver mapa de cores. Prever fundo e tratamento anti-oxidação |
| Visualização do Lado do Caixaão |                                                                             |                    |                   |
| Previsualização Planta 2D       |                                                                             |                    |                   |


OBS. 01: Conferir medidas no local  
 OBS. 02: Qualquer alteração de projeto ou especificação deve ser submetida previamente à apreciação dos responsáveis pelo projeto.  
 OBS. 03: Conferir especificação de acabamentos com memorial de arquitetura.  
 OBS. 04: Conferir sentido de abertura de portas no projeto de bombeiros.  
 OBS. 05: Deverão ser atendidas as normas de acessibilidade (NBR0050), de Saldas de emergência (NBR 9077), de portas corta-fogo (NBR17171), guarda-corpo (NBR17418) e do corpo de Bombeiros (IT11)  
 OBS. 06: Todos os materiais devem respeitar as normas de segurança relativas a seu uso específico  
 OBS. 07: Verificar interface de arquitetura com sistema de automação e proteção de combate a incêndio

|                                                                                          |                            |          |                                               |
|------------------------------------------------------------------------------------------|----------------------------|----------|-----------------------------------------------|
| CLIENTE / CONSTRUTORA                                                                    |                            |          |                                               |
|                                                                                          |                            |          |                                               |
| R01                                                                                      | AM                         | 09/11/22 | REVISÃO SE16, EMISSÃO SE19 E SE20             |
| R00                                                                                      | AM                         | 30/07/21 | EMISSÃO INICIAL                               |
| REV.                                                                                     | POR                        | DATA     | DESCRIÇÃO                                     |
|                                                                                          |                            |          |                                               |
| PROJETISTA                                                                               |                            |          | CÓDIGO                                        |
| ANDRADE MORETTIN ARQUITETOS<br>ASSOCIADOS + GOAA - GUSMÃO OTERO<br>ARQUITETOS ASSOCIADOS |                            |          | RESPONSÁVEL:<br>VINICIUS ANDRADE              |
|                                                                                          |                            |          | COORDENADOR:<br>RENATA ANDRULIS               |
|                                                                                          |                            |          |                                               |
| DADOS DO EMPREENDIMENTO                                                                  |                            |          | CÓDIGO DA OBRA<br>CEB-EM                      |
| BEACON SCHOOL<br>RUA MOFARREJ, 1267 - VILA LEOPOLDINA - SÃO PAULO                        |                            |          | DISCIPLINA<br>AR                              |
|                                                                                          |                            |          | FASE<br>PE                                    |
|                                                                                          |                            |          | FOLHA                                         |
| ASSUNTO DO PROJETO                                                                       |                            |          | AR<br>5110                                    |
| SERRALHERIAS   PCF                                                                       |                            |          |                                               |
| ESCALA<br>1:1                                                                            | DATA EMISSÃO<br>08/11/2022 |          | NOME DO ARQUIVO<br>CEB-EM-AR-PE-5110-COSE-R00 |

COR: a definir.

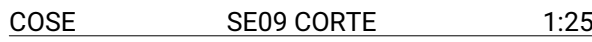



COR: a definir.

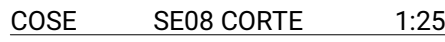

AR  
5111

LOCAL: 001 ACESSO/AVENIDA MOFARRE.

COR: a definir.

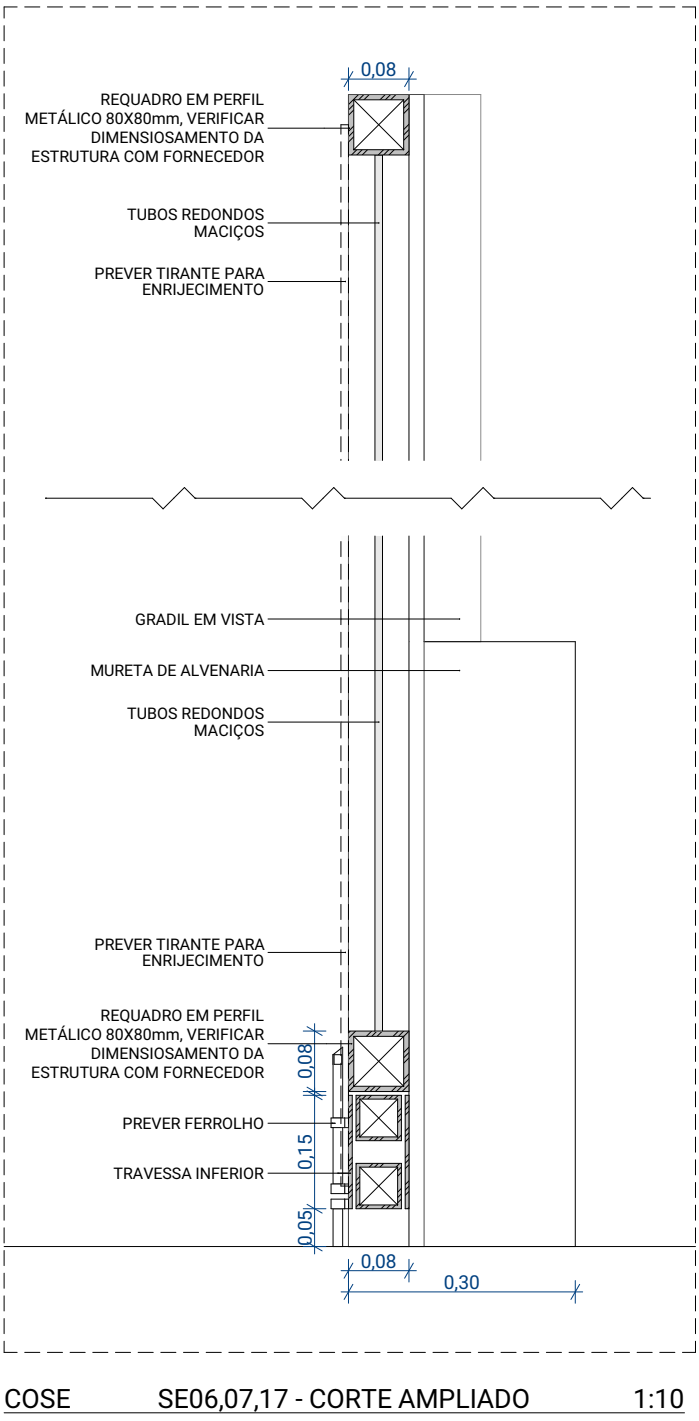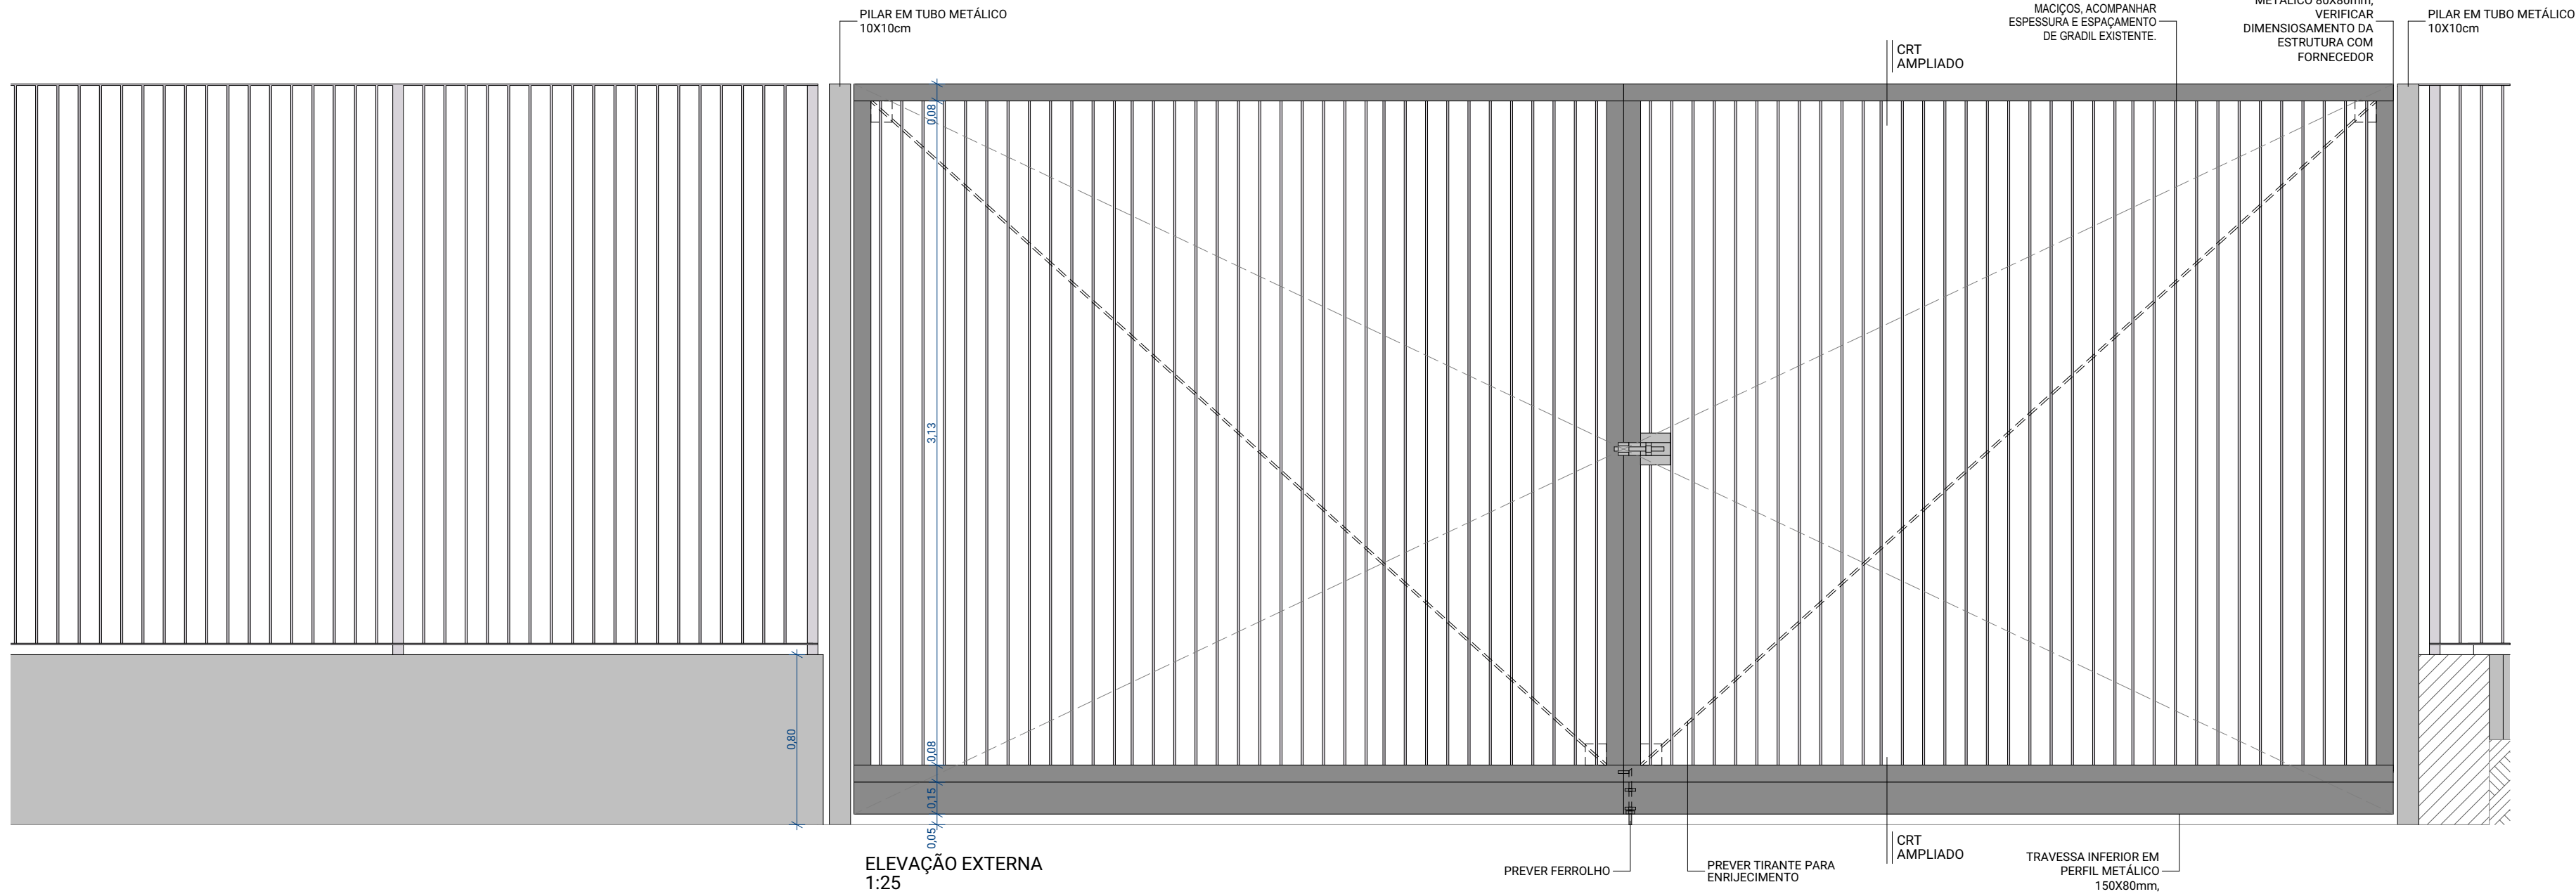

AR  
5112

QUANTIDADE: 01




LOCAL: 001 ACESSO/AVENIDA MOFARREJ

DESCRIÇÃO: Portão com de abrir contendo quatro folhas sendo duas para cada sentido da abertura composto por requadro em estrutura metálica 80x80mm e gradil conforme modelo existente. Prever dobradiça com giro de 180° para folhas. Prever pilares metálicos 100x100mm para dobradiça dos portões. Prever ferroelho.

**ACABAMENTO:** Pintura in loco com esmalte sintético acetinado.

COR: a definir.

OBS.: Acompanhar altura do gradil existente.

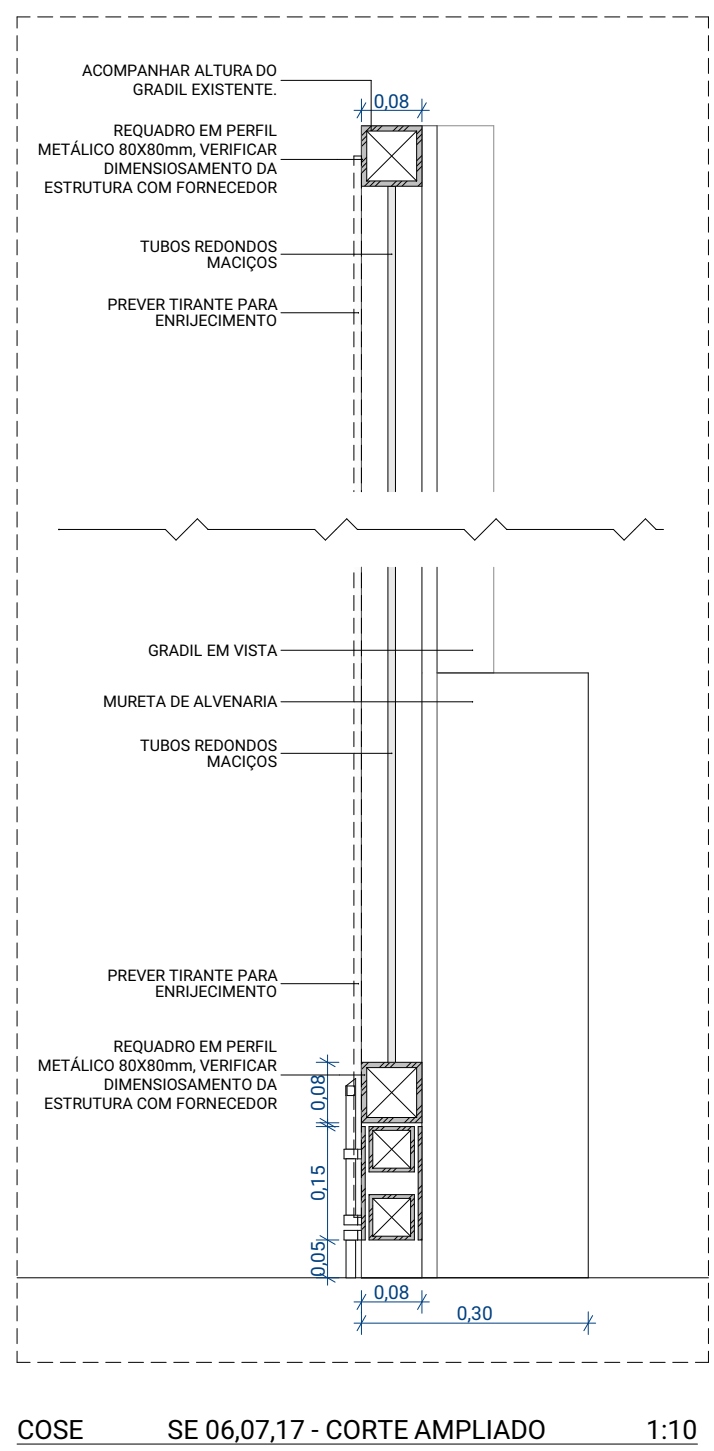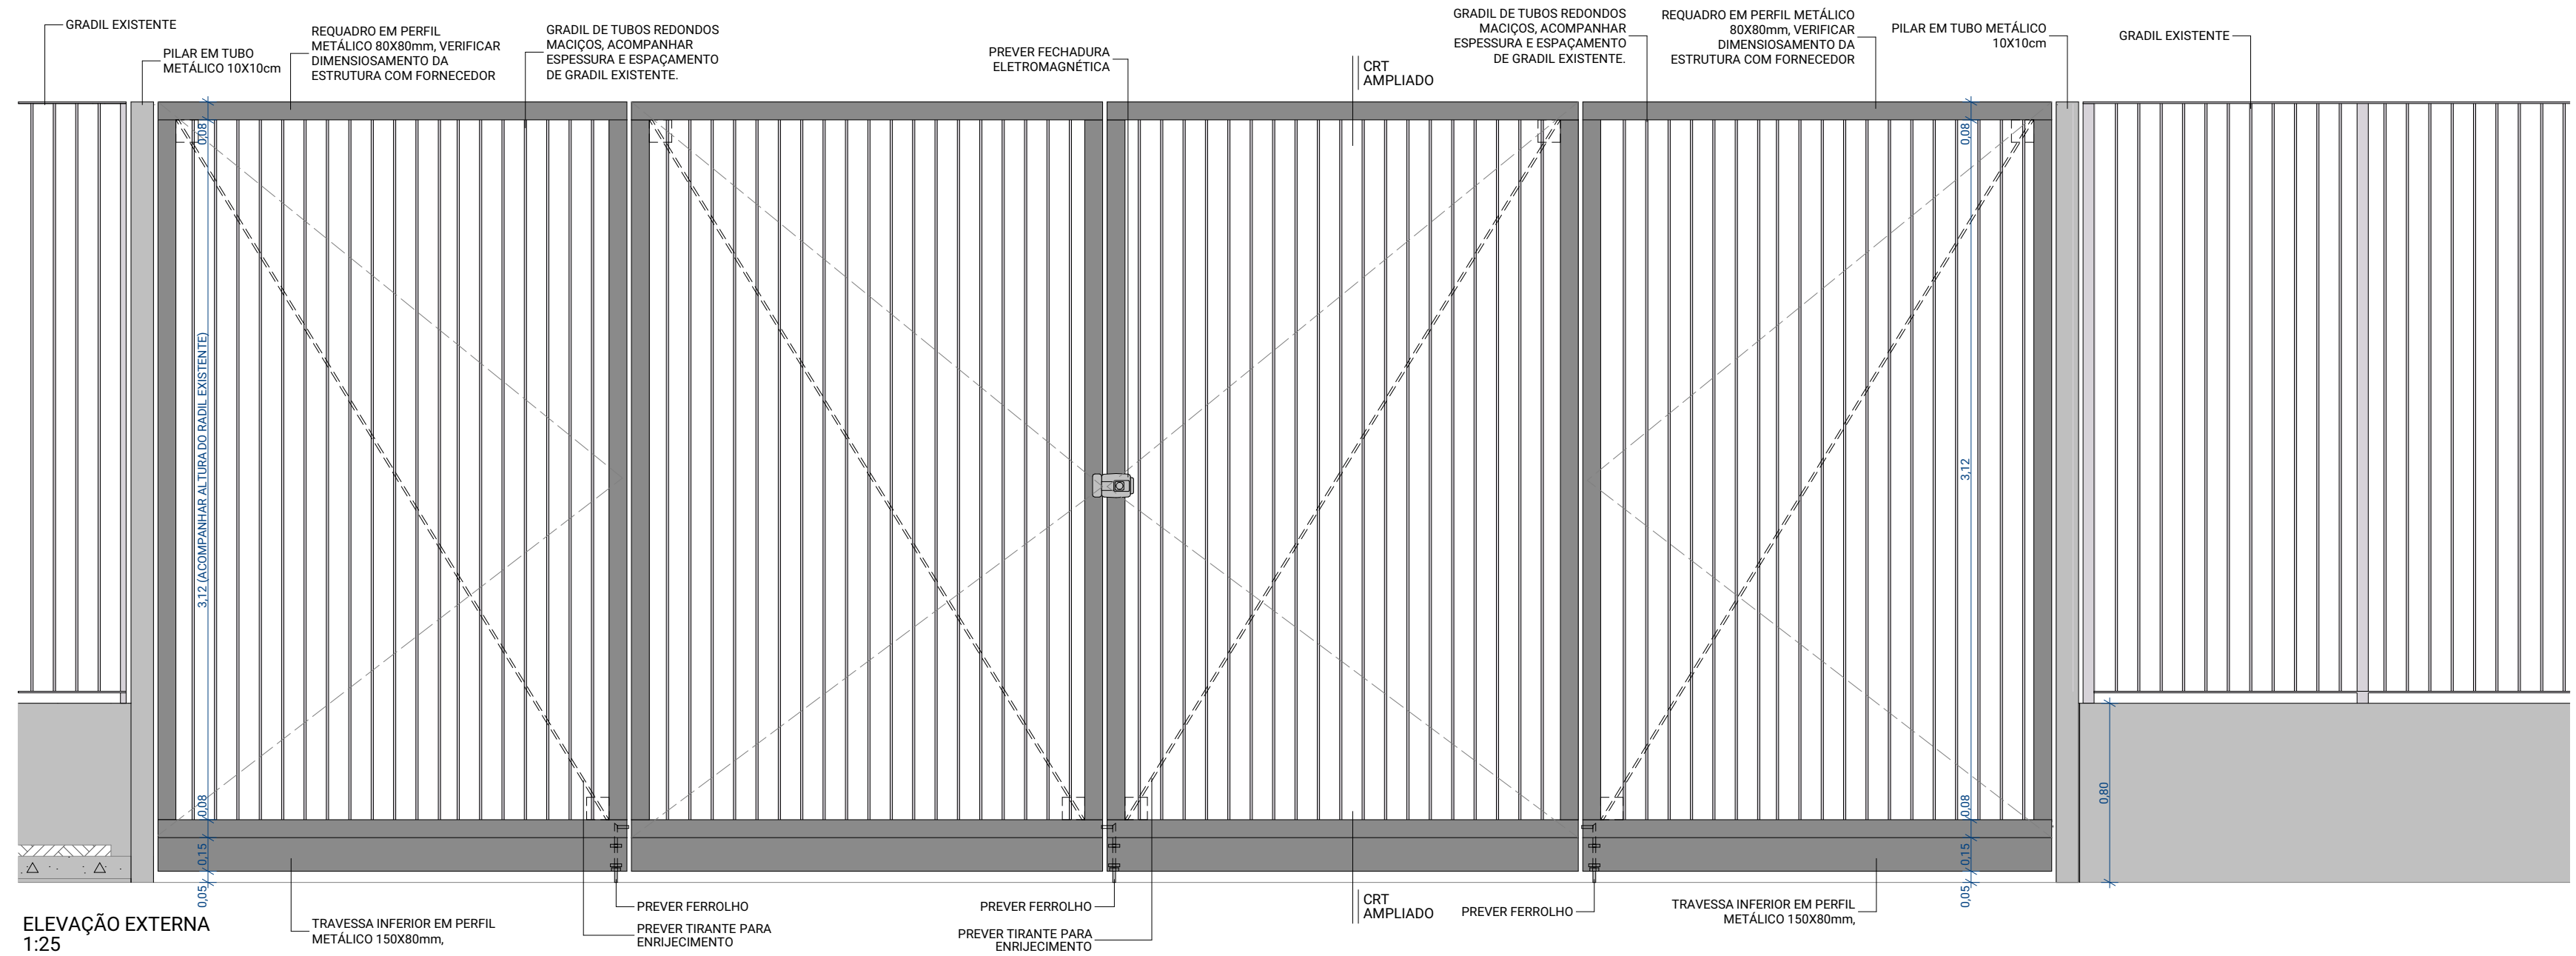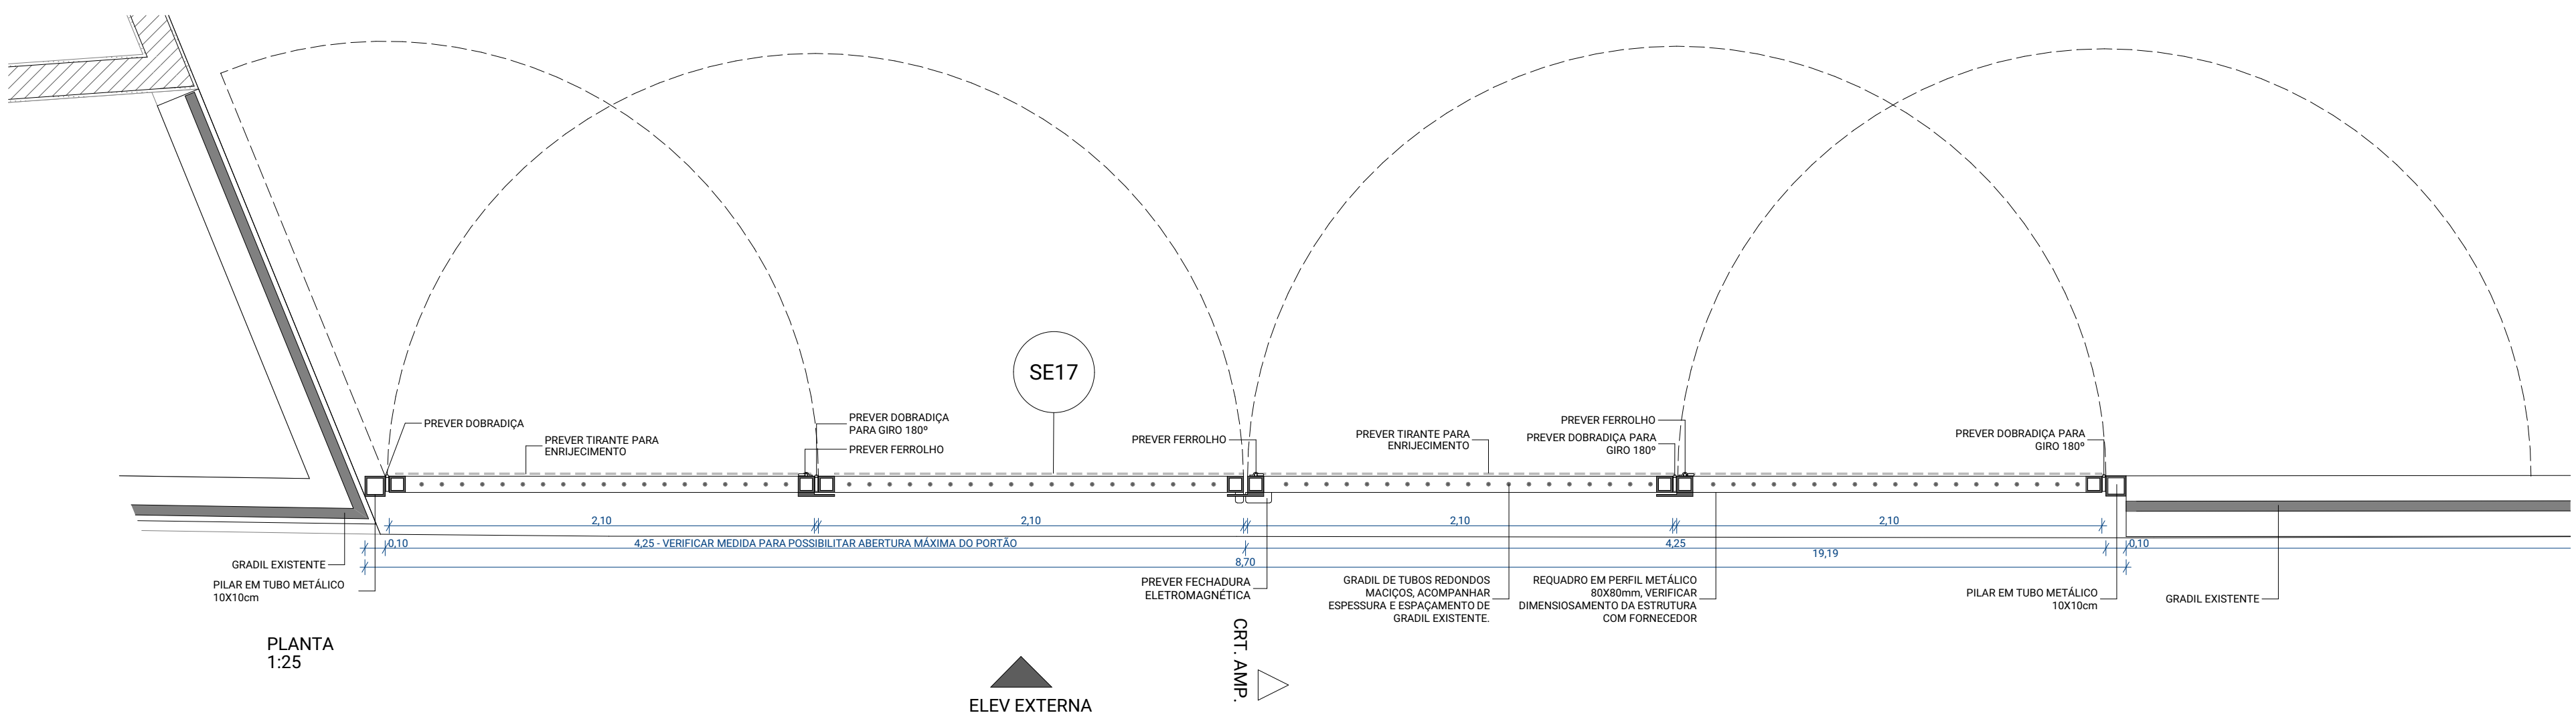

OBS. 01: Conferir medidas no local

OBS. 02: Qualquer alteração de projeto ou especificação deve ser submetida previamente à apreciação dos responsáveis pelo projeto.

OBS. 03: Conferir especificação de acabamentos com memorial de arquitetura.

OBS. 04: Conferir senda de abertura de portas no projeto de bornheiros.

OBS. 05: Ser atendidas as normas de acessibilidade (NBR9070) e de Saldas de emergência (NBR 9077), de portas corta-fogo (NBR11711), guarda-corpo (NBR14718) e do corpo de Bombeiros (TT11)

OBS. 06: Todos os materiais devem respeitar as normas de segurança relativas a seu uso específico

OBS. 07: Verificar interface de arquitetura com sistema de automação e proteção de combate a incêndio



QUANTIDADE: 01

LOCAL: 001 ACESSO/AVENIDA MOEABRE I

DESCRIÇÃO: Gradil em estrutura de tubos metálicos e fechamento em chapa metálica perfurada com uma porta de abrir.

**ACABAMENTO:** Pintura in loco com esmalte sintético acetinado.

COR: a definir.

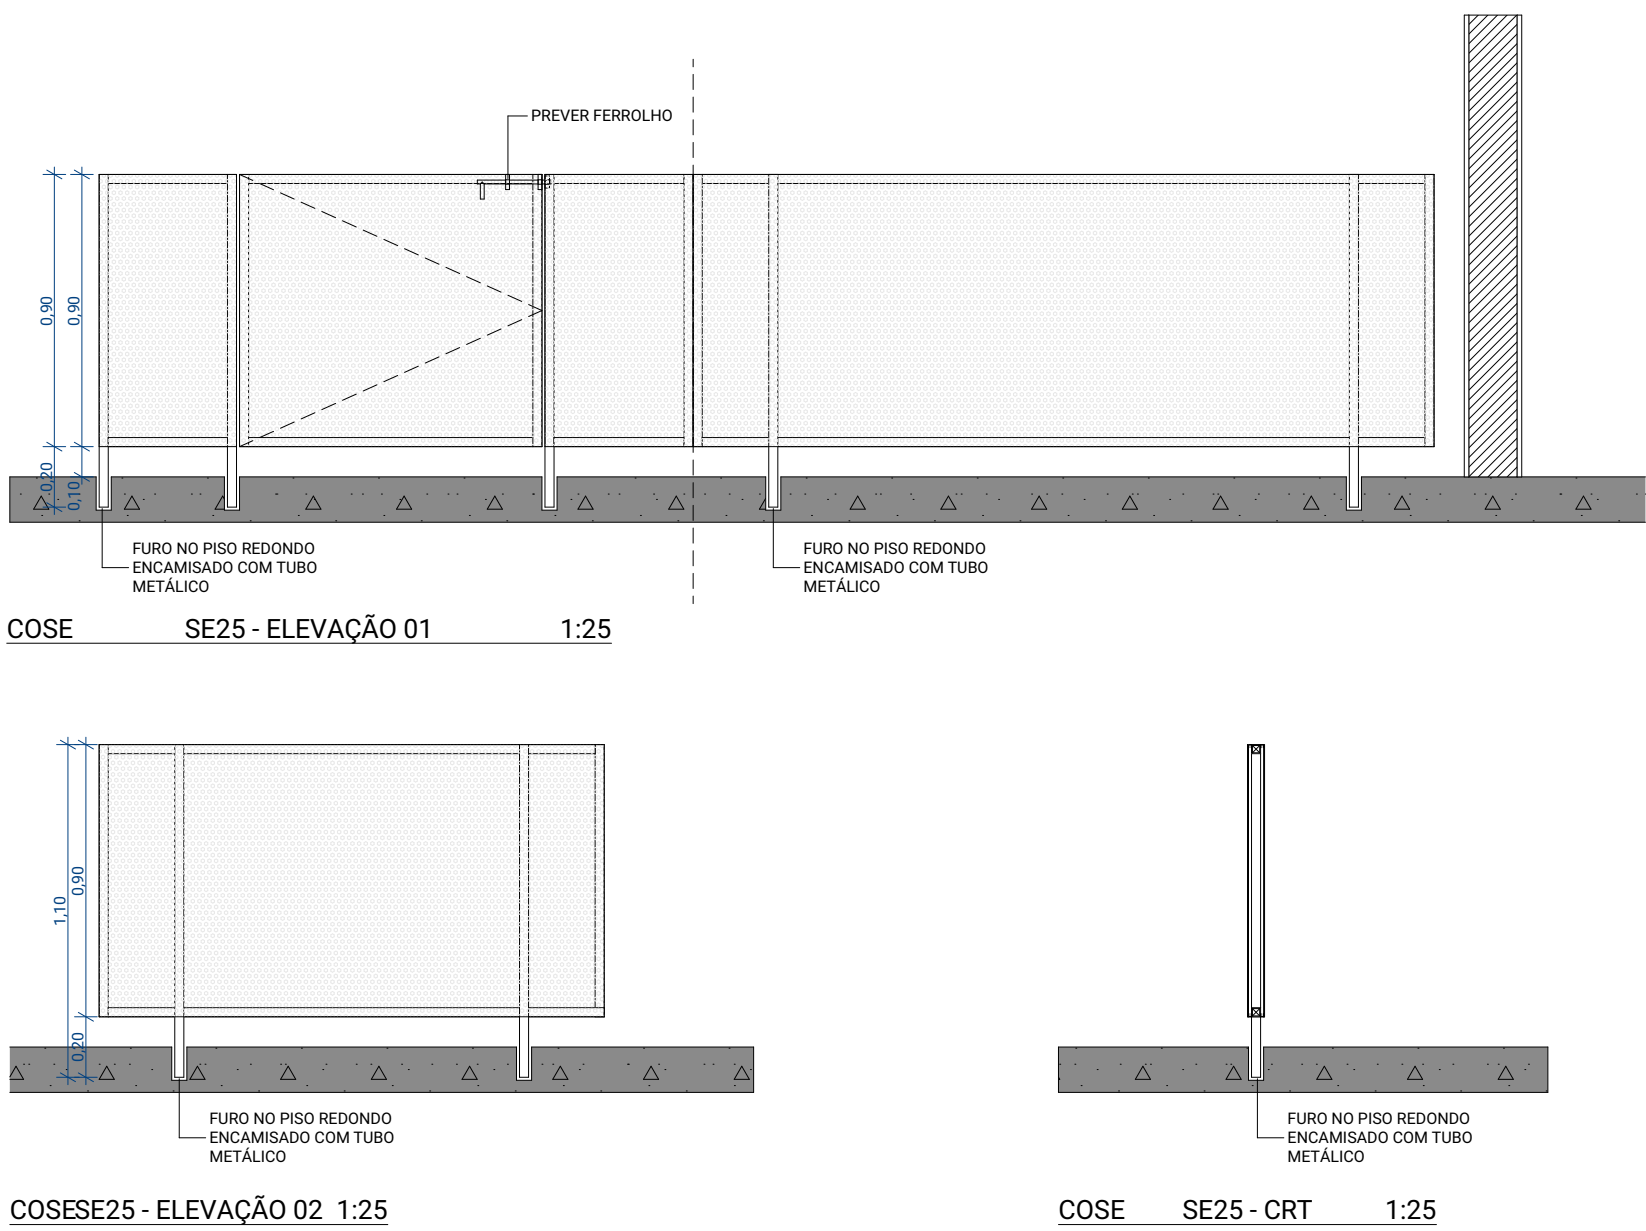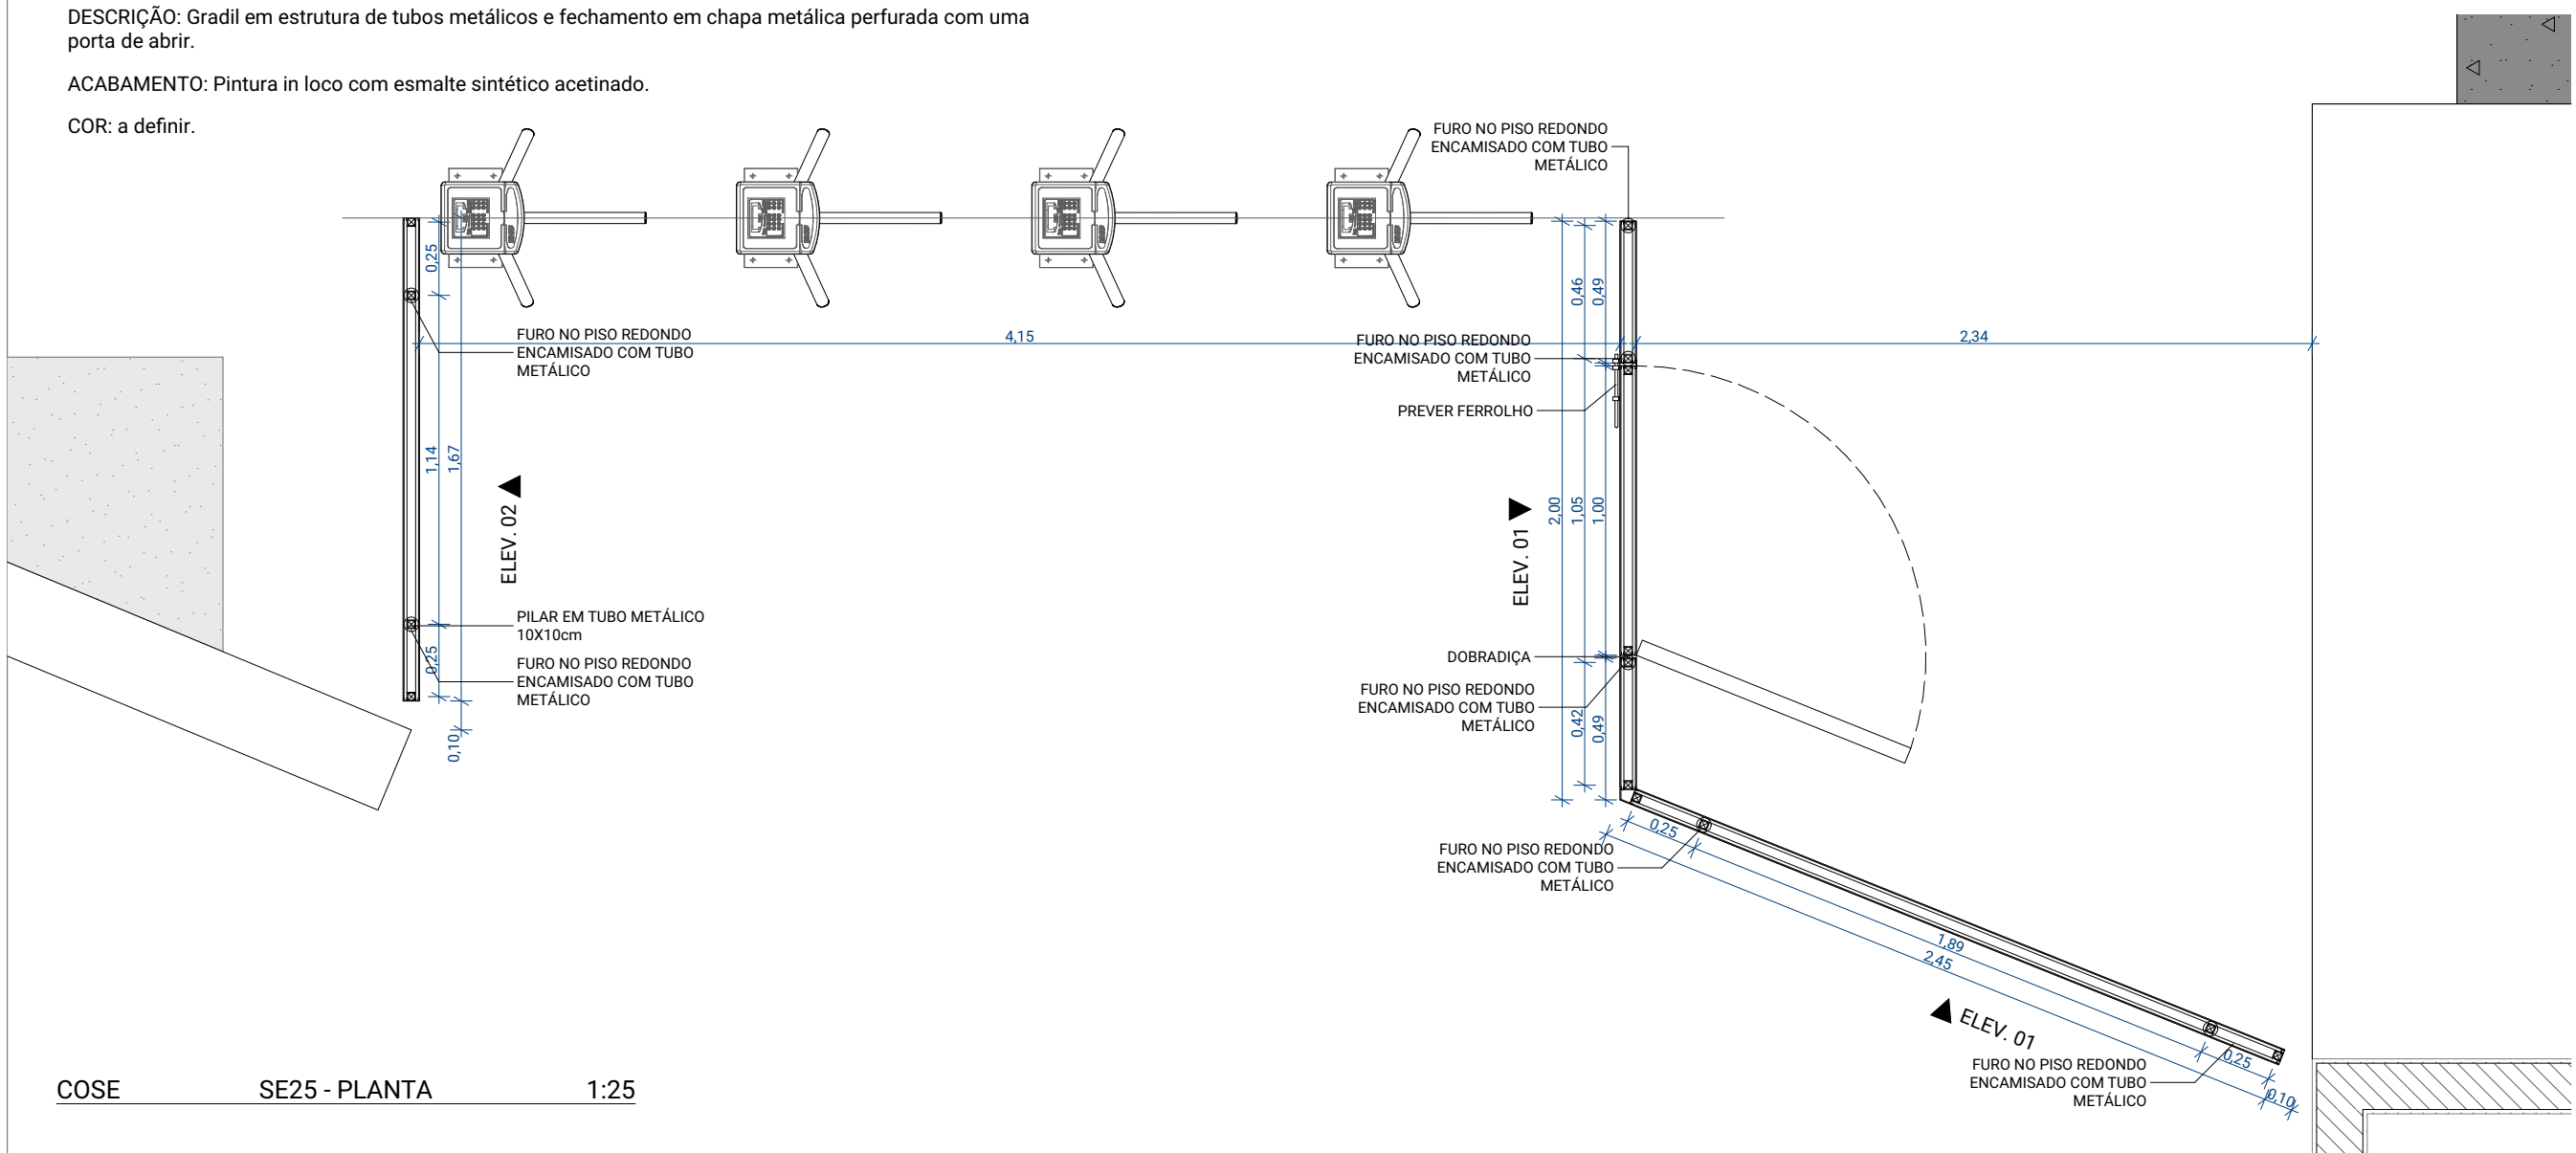

|                                                                                          |     |                            |   |                                               |  |
|------------------------------------------------------------------------------------------|-----|----------------------------|---|-----------------------------------------------|--|
| CLIENTE / CONSTRUTORA                                                                    |     |                            |   |                                               |  |
|                                                                                          |     |                            |   |                                               |  |
| R02                                                                                      | AM  | 08/11/22                   | SE17: ALTERAÇÃO PARA QUATRO FOLHAS, SENDO DUAS PARA CADA SENTIDO DE ABERTURA + ADICAO SE25 (CATRACAS DE ACESSO) |                                               |  |
| R01                                                                                      | AM  | 20/06/22                   | REVISÃO GERAL                                                                                                   |                                               |  |
| R00                                                                                      | AM  | 30/07/21                   | EMISSÃO INICIAL                                                                                                 |                                               |  |
| REV.                                                                                     | POR | DATA                       | DESCRIÇÃO   |                                               |  |
|                                                                                          |     |                            |   |                                               |  |
| PROJETISTA                                                                               |     |                            |   | CÓDIGO                                        |  |
| ANDRADE MORETTIN ARQUITETOS<br>ASSOCIADOS + GOAA - GUSMÃO OTERO<br>ARQUITETOS ASSOCIADOS |     |                            |   | RESPONSÁVEL:<br>VINICIUS ANDRADE              |  |
|                                                                                          |     |                            |   | COORDENADOR:<br>RENATA ANDRULIS               |  |
| DADOS DO EMPREENDIMENTO                                                                  |     |                            |   | CÓDIGO DA OBRA<br><b>CEB-EM</b>               |  |
| <b>BEACON SCHOOL</b><br>RUA MOFARREJ, 1267 - VILA LEOPOLDINA - SÃO PAULO                 |     |                            |   | DISCIPLINA<br><b>AR</b>                       |  |
|                                                                                          |     |                            |   | FASE<br><b>PE</b>                             |  |
|                                                                                          |     |                            |   | FOLHA                                         |  |
| ASSUNTO DO PROJETO                                                                       |     |                            |   | <b>AR</b><br><b>5113</b>                      |  |
| <b>SERRALHERIAS   SE17, SE25</b>                                                         |     |                            |   |                                               |  |
| ESCALA<br>1:25, 1:10                                                                     |     | DATA EMISSÃO<br>08/11/2022 |   | NOME DO ARQUIVO<br>CEB-EM-AR-PE-5113-COSE-R00 |  |


AR  
5113

ALAMBRADO QUADRA - FACHADA A - OESTE

ALAMBRADO QUADRA - FACHADA A - OESTE

DESCRIÇÃO: Estrutura metálica em perfil tubular 150x150mm com fechamento em alambrado metálico, trama 50x50mm. Prever portas de acesso para manutenção da fachada onde indicado

**ACABAMENTO:** Pintura esmalte acetinada. Cor a definir

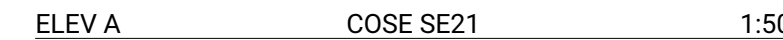

ALAMBRADO QUADRA - FACHADA B - SUL

ALAMBRADO QUADRA - FACHADA B - SUL

DESCRIÇÃO: Estrutura metálica em perfil tubular 150x150mm com fechamento em alambrado metálico, trama 50x50mm. Prever portas de acesso para manutenção da fachada onde indicado

**ACABAMENTO:** Pintura esmalte acetinada. Cor a definir




|                                                                                    |                            |          |                                               |
|------------------------------------------------------------------------------------|----------------------------|----------|-----------------------------------------------|
| CLIENTE / CONSTRUTORA                                                              |                            |          |                                               |
|                                                                                    |                            |          |                                               |
| R01                                                                                | AM                         | 02/06/22 | REVISÃO                                       |
| R00                                                                                | AM                         | 05/04/22 | EMISSÃO INICIAL                               |
| REV.                                                                               | POR                        | DATA     | DESCRIÇÃO                                     |
|                                                                                    |                            |          |                                               |
| PROJETISTA                                                                         |                            |          | CÓDIGO                                        |
| ANDRADE MORETTIN ARQUITETOS ASSOCIADOS + GOAA - GUSMÃO OTERO ARQUITETOS ASSOCIADOS |                            |          | RESPONSÁVEL:<br>VINÍCIUS ANDRADE              |
|                                                                                    |                            |          | COORDENADOR:<br>RENATA ANDRULIS               |
|                                                                                    |                            |          |                                               |
| DADOS DO EMPREENDIMENTO                                                            |                            |          | CÓDIGO DA OBRA                                |
| BEACON SCHOOL<br>RUA MOFARREJ, 1267 - VILA LEOPOLDINA - SÃO PAULO                  |                            |          | CEB-EM                                        |
|                                                                                    |                            |          | DISCIPLINA                                    |
|                                                                                    |                            |          | AR                                            |
|                                                                                    |                            |          | FASE                                          |
| ASSUNTO DO PROJETO                                                                 |                            |          | PE                                            |
| SERRALHERIAS                                                                       |                            |          | FOLHA                                         |
|                                                                                    |                            |          | AR                                            |
|                                                                                    |                            |          |                                               |
| ESCALA<br>1:50                                                                     | DATA EMISSÃO<br>02/06/2022 |          | NOME DO ARQUIVO<br>CEB-EM-AR-PE-5114-COSE-R00 |


ALAMBRADO QUADRA - FACHADA C - LESTE

DESCRIÇÃO: Estrutura metálica em perfil tubular 150x150mm com fechamento em alambrado metálico, trama 50x50mm. Prever portas de acesso para manutenção da fachada onde indicado


**ACABAMENTO:** Pintura esmalte acetinada. Cor a definir

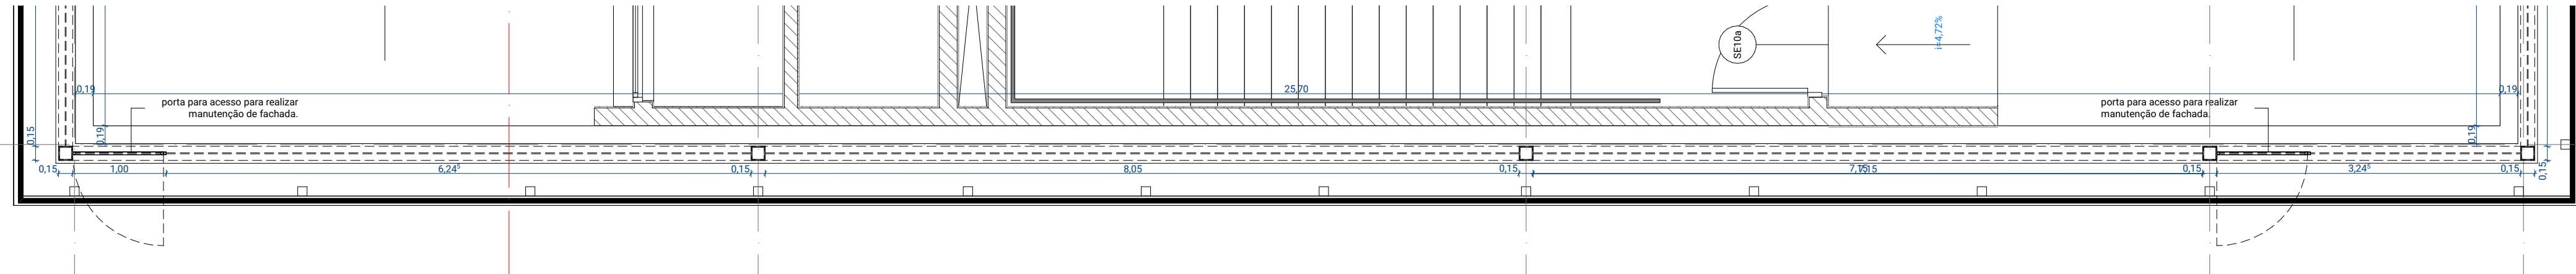

COSE SE21 - 6PAV      PLANTA C      1:50

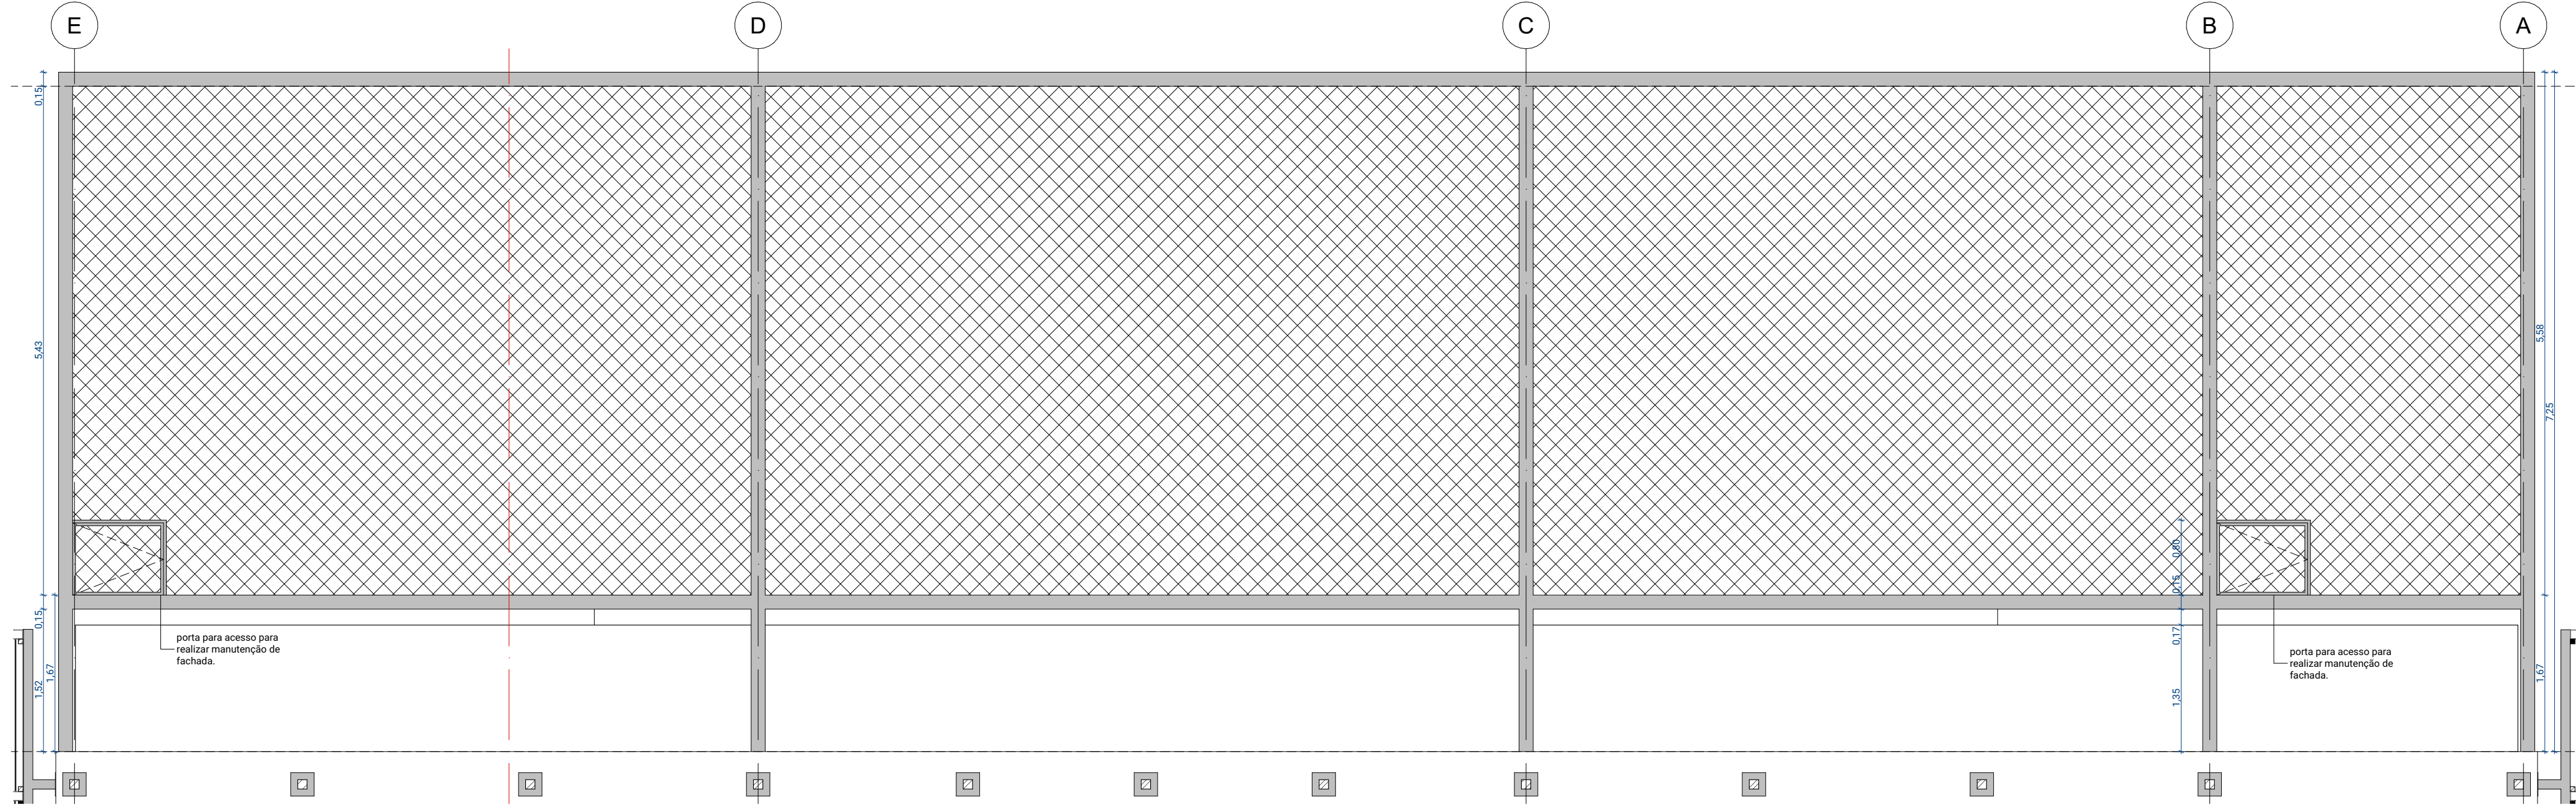

|        |           |      |
|--------|-----------|------|
| ELEV C | COSE SE21 | 1:50 |
|--------|-----------|------|

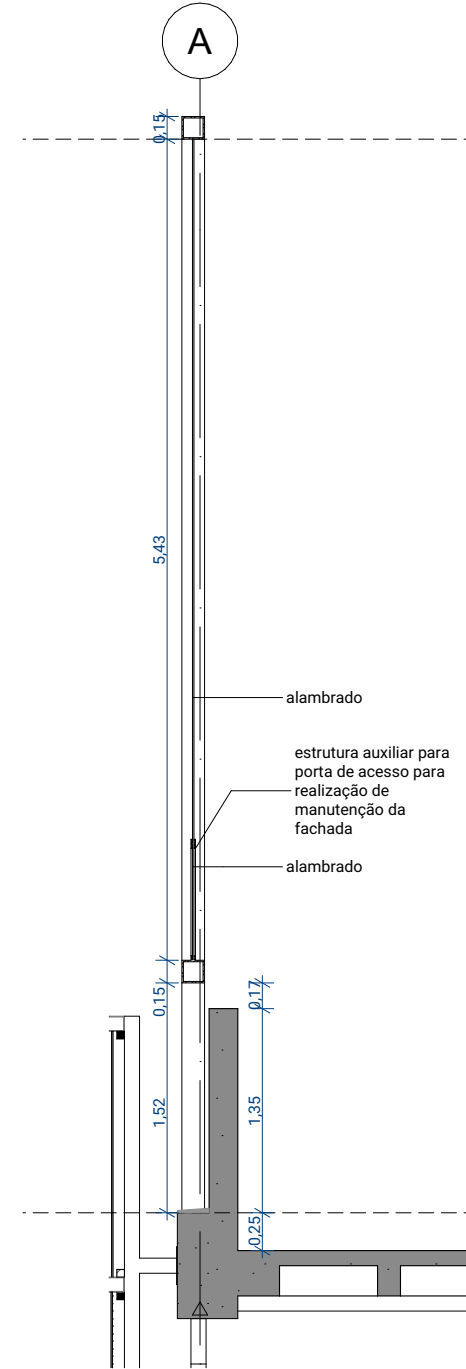


COSE SE21 CRT TIPO 1:50


ALAMBRADO QUADRA - FACHADA D - NORT

DESCRIÇÃO: Estrutura metálica em perfil tubular 150x150mm com fechamento em alambrado metálico, trama 50x50mm. Prever portas de acesso para manutenção da fachada onde indicado

**ACABAMENTO:** Pintura esmalte acetinada. Cor a definir

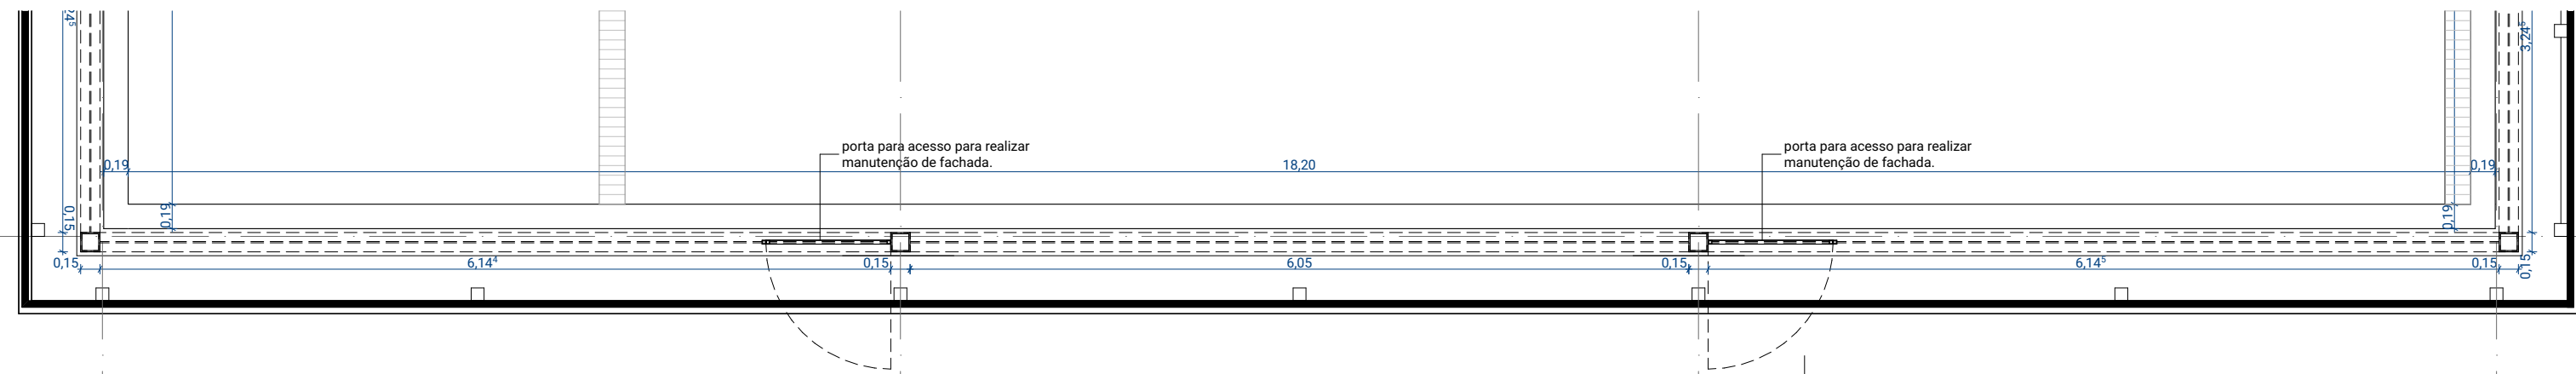

COSE SE21 - 6 PAV      PLANTA D      1:50

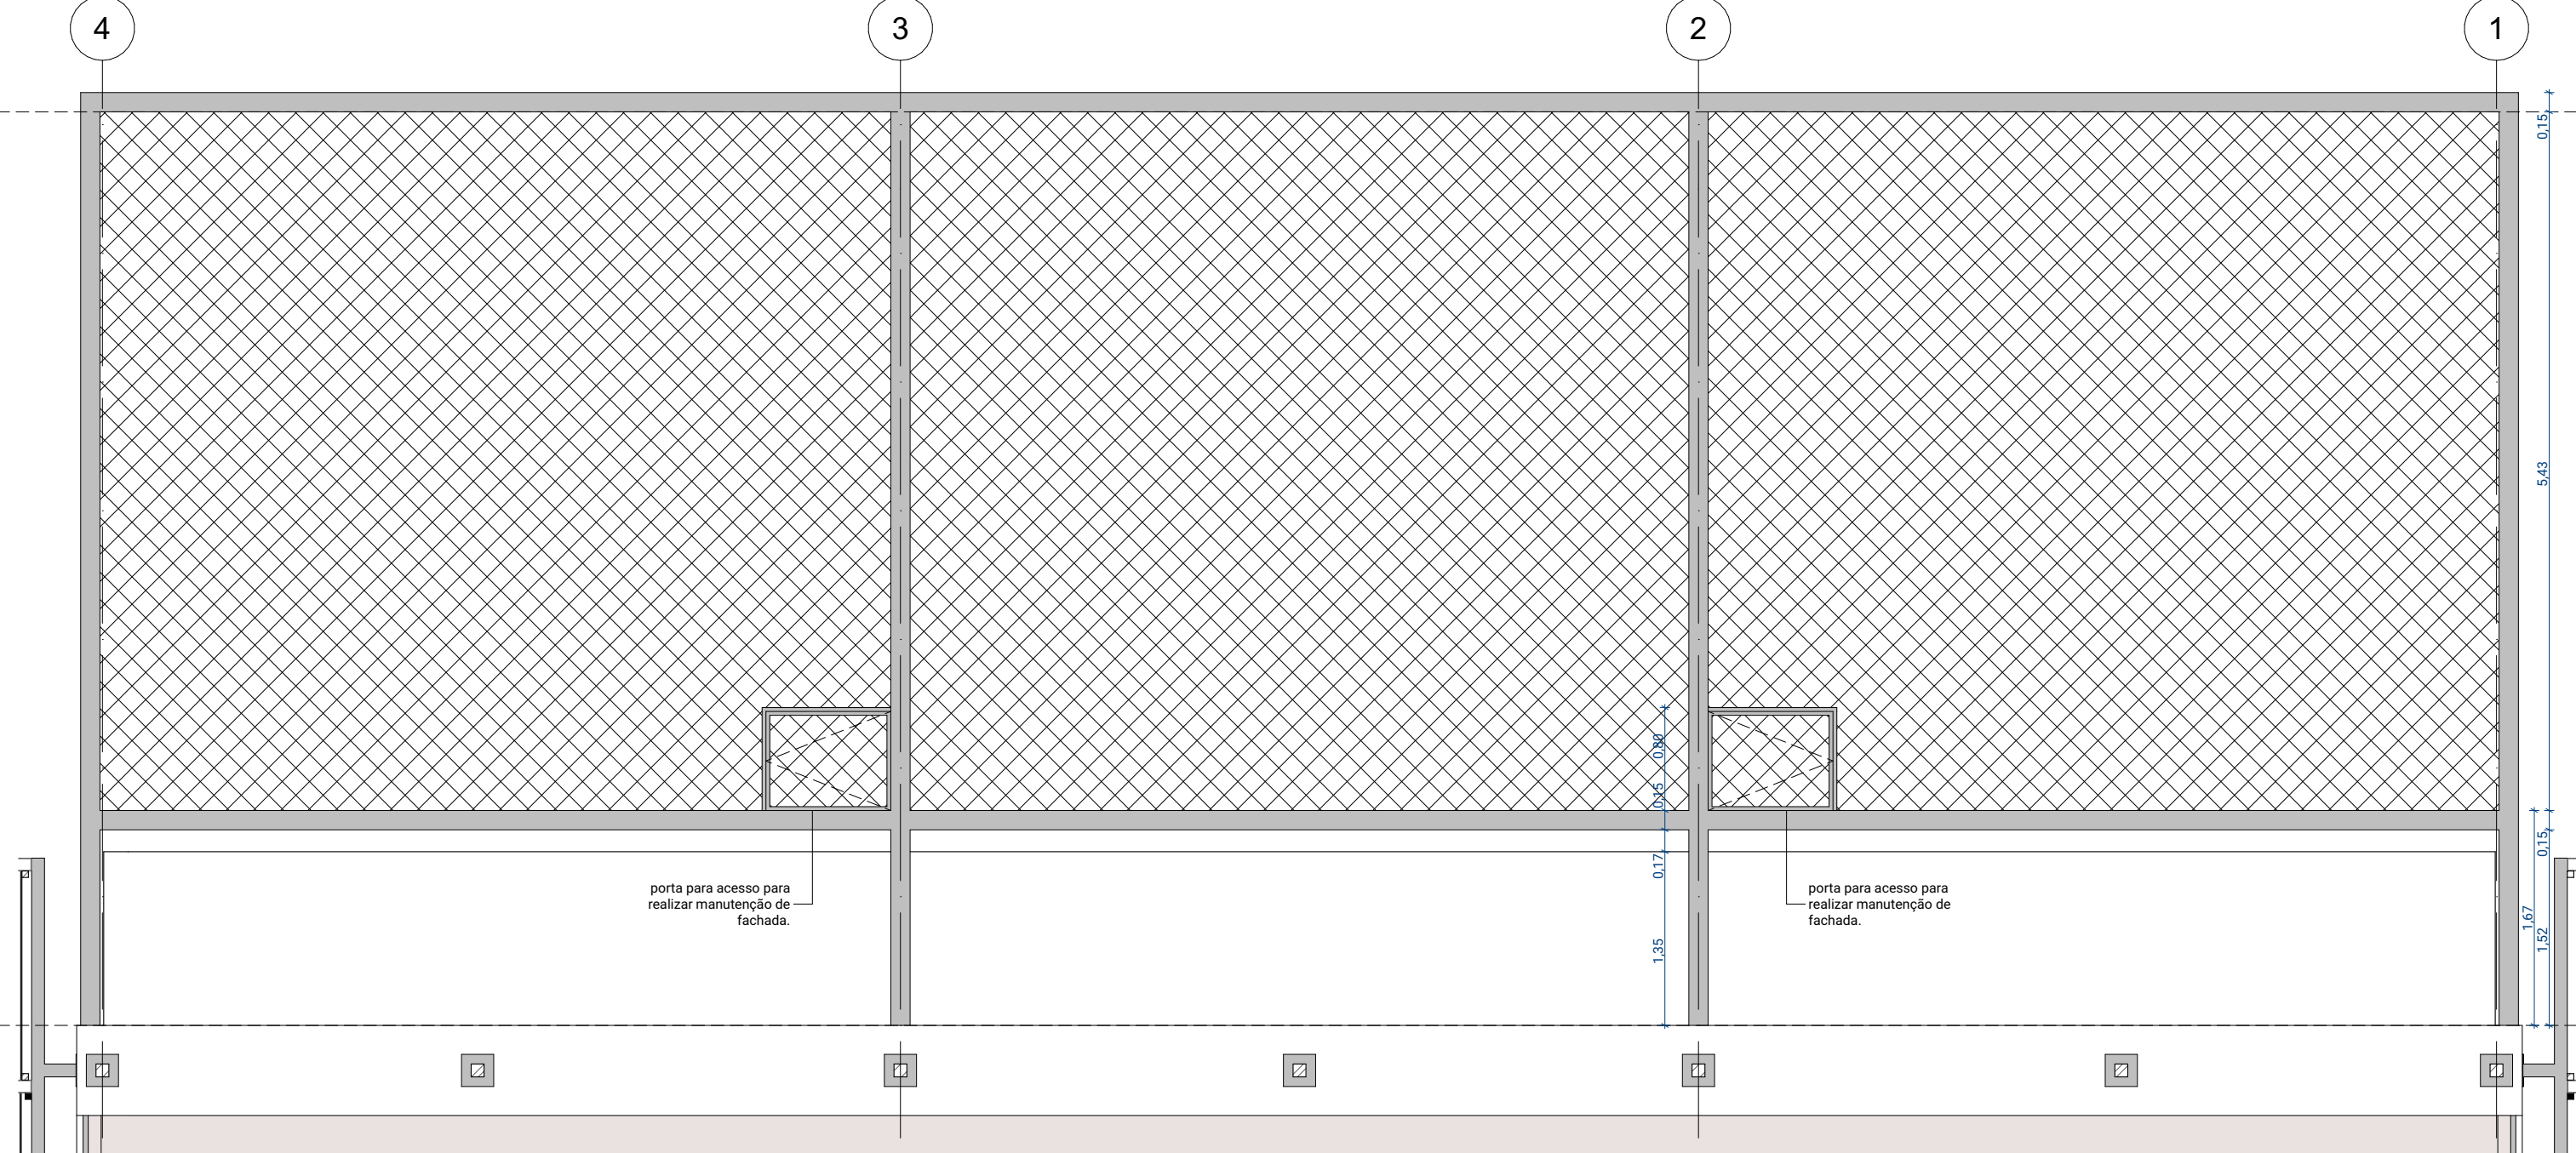

|        |           |      |
|--------|-----------|------|
| ELEV D | COSE SE21 | 1:50 |
|--------|-----------|------|




|   |                            |          |                                                                                       |
|---|----------------------------|----------|---------------------------------------------------------------------------------------|
| CLIENTE / CONSTRUTORA                                                                                |                            |          |                                                                                       |
|   |                            |          |                                                                                       |
|   |                            |          |                                                                                       |
| R01                                                                                                  | AM                         | 02/06/22 | REVISÃO                                                                               |
| R00                                                                                                  | AM                         | 05/04/22 | EMISSÃO INICIAL                                                                       |
| REV.                                                                                                 | POR                        | DATA     | DESCRIÇÃO                                                                             |
|   |                            |          |                                                                                       |
| PROJETISTA<br><br>ANDRADE MORETTIN ARQUITETOS ASSOCIADOS + GOAA - GUSMÃO OTERO ARQUITETOS ASSOCIADOS |                            |          | CÓDIGO<br><br>RESPONSÁVEL:<br>VINICIUS ANDRADE<br><br>COORDENADOR:<br>RENATA ANDRULIS |
| DADOS DO EMPREENDIMENTO<br><br>BEACON SCHOOL<br>RUA MOFARREJ, 1267 - VILA LEOPOLDINA - SÃO PAULO     |                            |          | CÓDIGO DA OBRA<br>CEB-EM<br>DISCIPLINA<br>AR<br>FASE<br>PE                            |
| ASSUNTO DO PROJETO<br><br>SERRALHERIAS                                                               |                            |          | FOLHA<br><br>AR<br>5115                                                               |
| ESCALA<br>1:50                                                                                       | DATA EMISSÃO<br>02/06/2022 |          | NOME DO ARQUIVO<br>CEB-EM-AR-PE-5115-COSE-R00                                         |

LOCAL: 001 ACESSO/AVENIDA MOFARRE.

DESCRIÇÃO: Portão com duas folhas de abrir com requadro em estrutura metálica 80x80mm e gradil conforme modelo existente. Prever dobradiça com giro de 180º para folhas. Prever pilares metálicos 100x100mm para abastecer das portas. Prever fechadura.

**ACABAMENTO:** Pintura in loco com esmalte sintético acetinado

**COR:** a definir

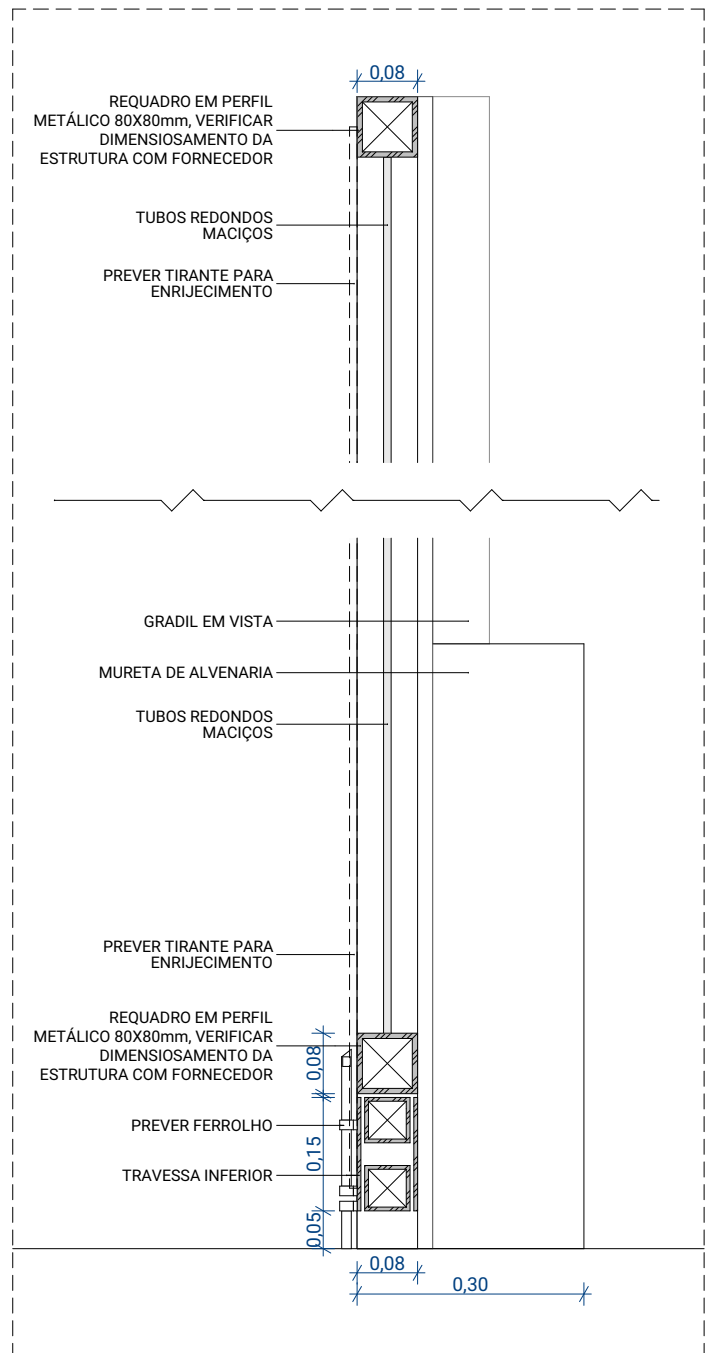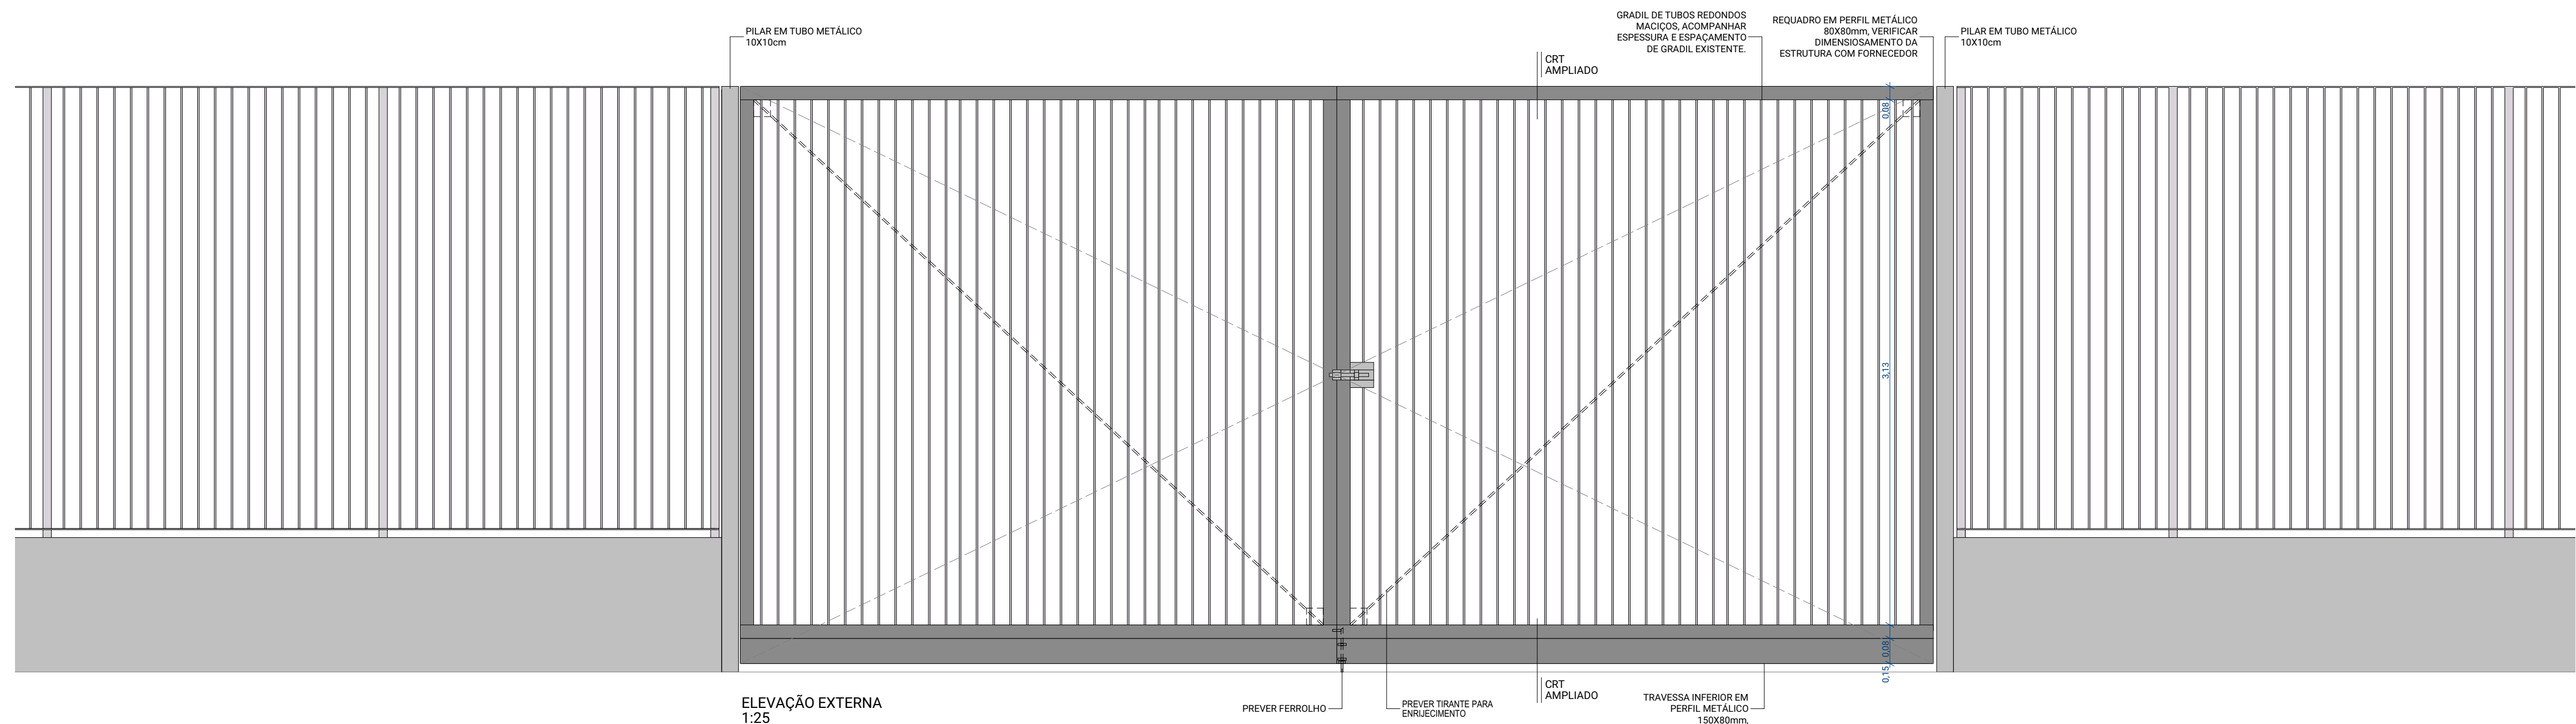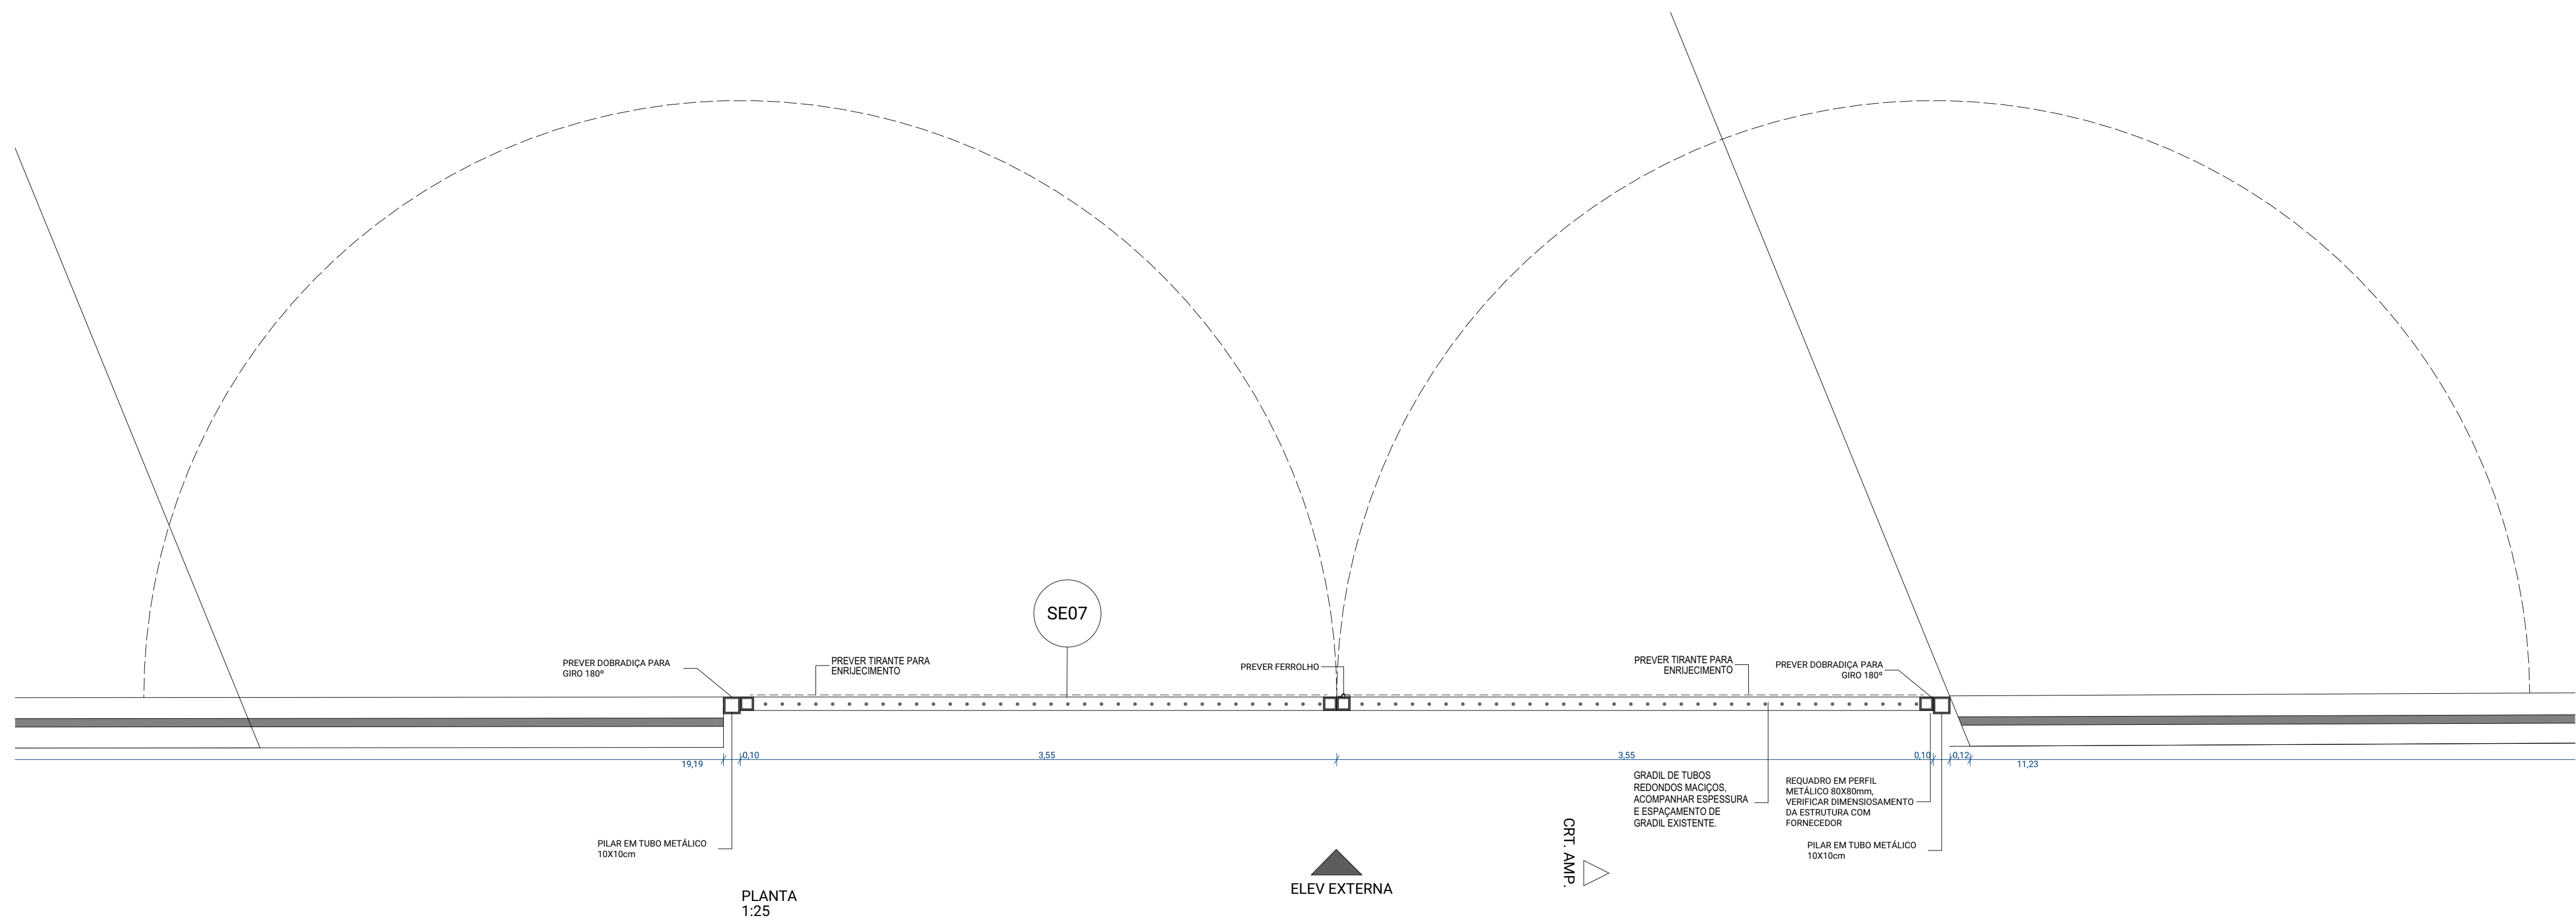

COSE SE06,07,17 - CORTE AMPLIADO 1:10

|                                                                                    |                            |                                               |                                  |
|------------------------------------------------------------------------------------|----------------------------|-----------------------------------------------|----------------------------------|
| CLIENTE / CONSTRUTORA                                                              |                            |                                               |                                  |
|                                                                                    |                            |                                               |                                  |
| R00                                                                                | AM                         | 20/06/22                                      | EMISSÃO INICIAL                  |
| REV.                                                                               | POR                        | DATA                                          | DESCRIÇÃO                        |
|                                                                                    |                            |                                               |                                  |
| PROJETISTA                                                                         |                            |                                               | CÓDIGO                           |
| ANDRADE MORETTIN ARQUITETOS ASSOCIADOS + GOAA - GUSMÃO OTERO ARQUITETOS ASSOCIADOS |                            |                                               | RESPONSÁVEL:<br>VINICIUS ANDRADE |
|                                                                                    |                            |                                               | COORDENADOR:<br>RENATA ANDRULIS  |
| DADOS DO EMPREENDIMENTO                                                            |                            |                                               | CÓDIGO DA OBRA<br><b>CEB-EM</b>  |
| BEACON SCHOOL                                                                      |                            |                                               | DISCIPLINA<br><b>AR</b>          |
| RUA MOFARREJ, 1267 - VILA LEOPOLDINA - SÃO PAULO                                   |                            |                                               | FASE<br><b>PE</b>                |
| ASSUNTO DO PROJETO                                                                 |                            |                                               | FOLHA                            |
| SERRALHERIAS   SE07                                                                |                            |                                               | <b>AR</b>                        |
| ESCALA<br>1:25, 1:10                                                               | DATA EMISSÃO<br>20/06/2022 | NOME DO ARQUIVO<br>CEB-EM-AR-PE-5117-COSE-R00 | <b>5117</b>                      |

SE24


QUANTIDADE: 01

LOCAL: AMCI02 | ESCADA ENCLAUSURADA


DESCRIÇÃO: Estrutura metálica em perfil 75x40mm e fechamento em tela ortogonal metálica 40x40mm soldada nos montantes e travessas. Travessas diagonais alinhadas com o centro do piso do degrau. Prever fixação dos montantes verticais na escada de concreto.

ACABAMENTO: Pintura in loco com esmalte sintético acetinado.


COR: a definir.

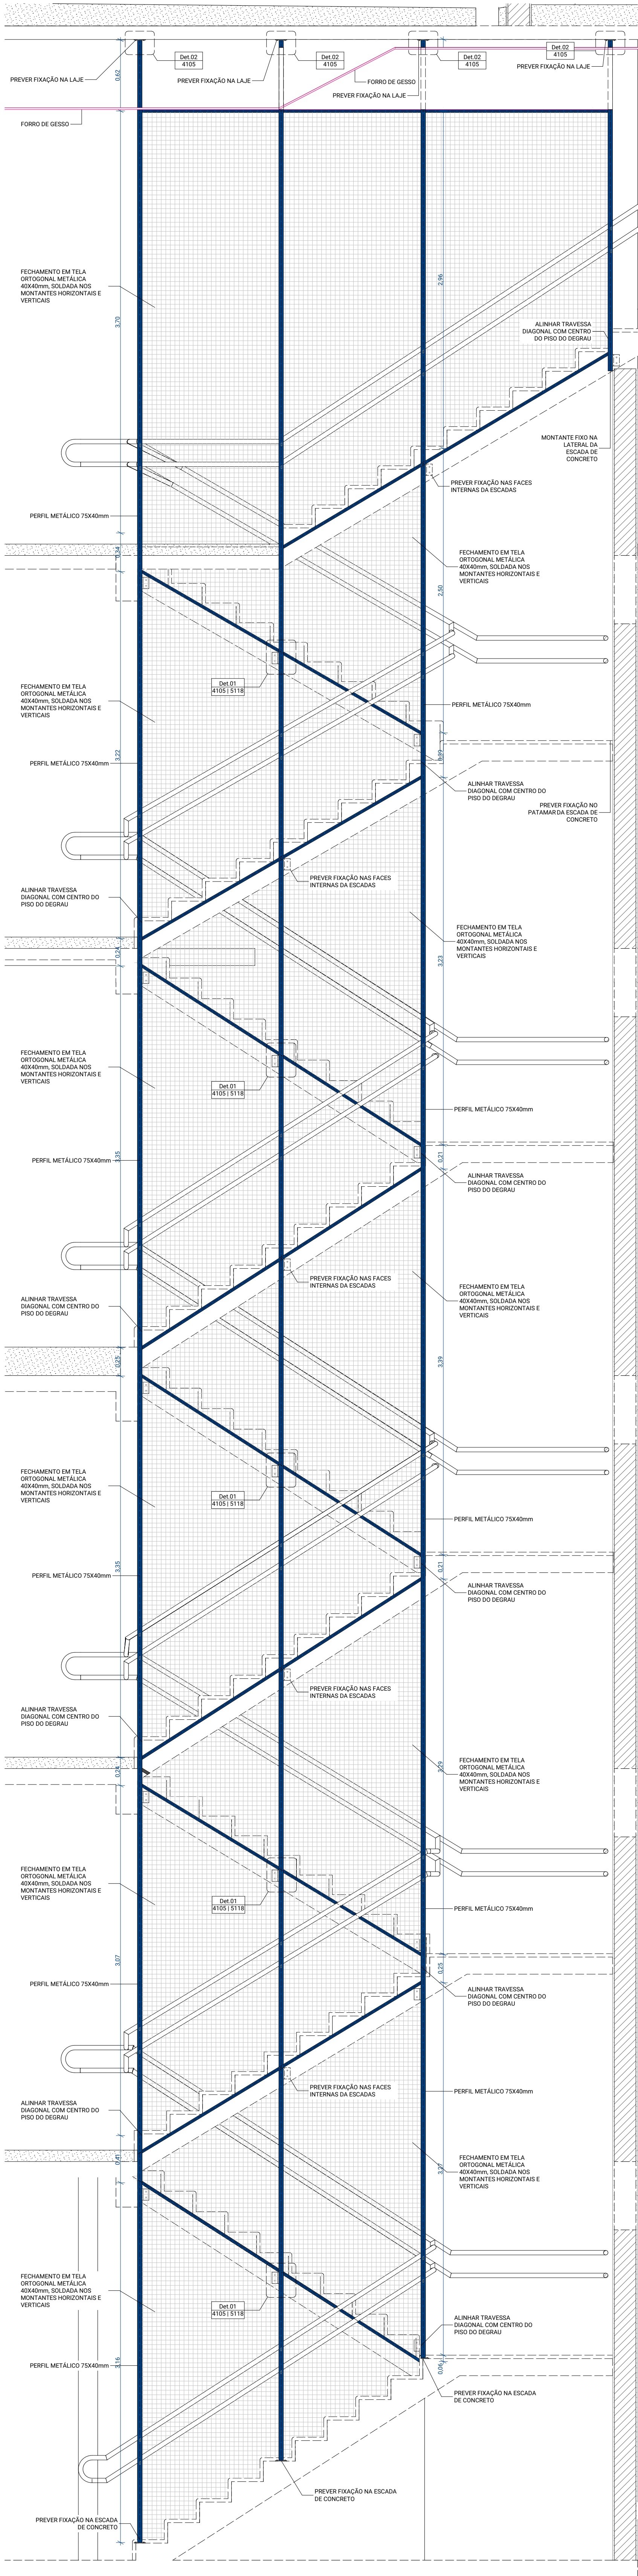


COSE CORTE SE24 1:25

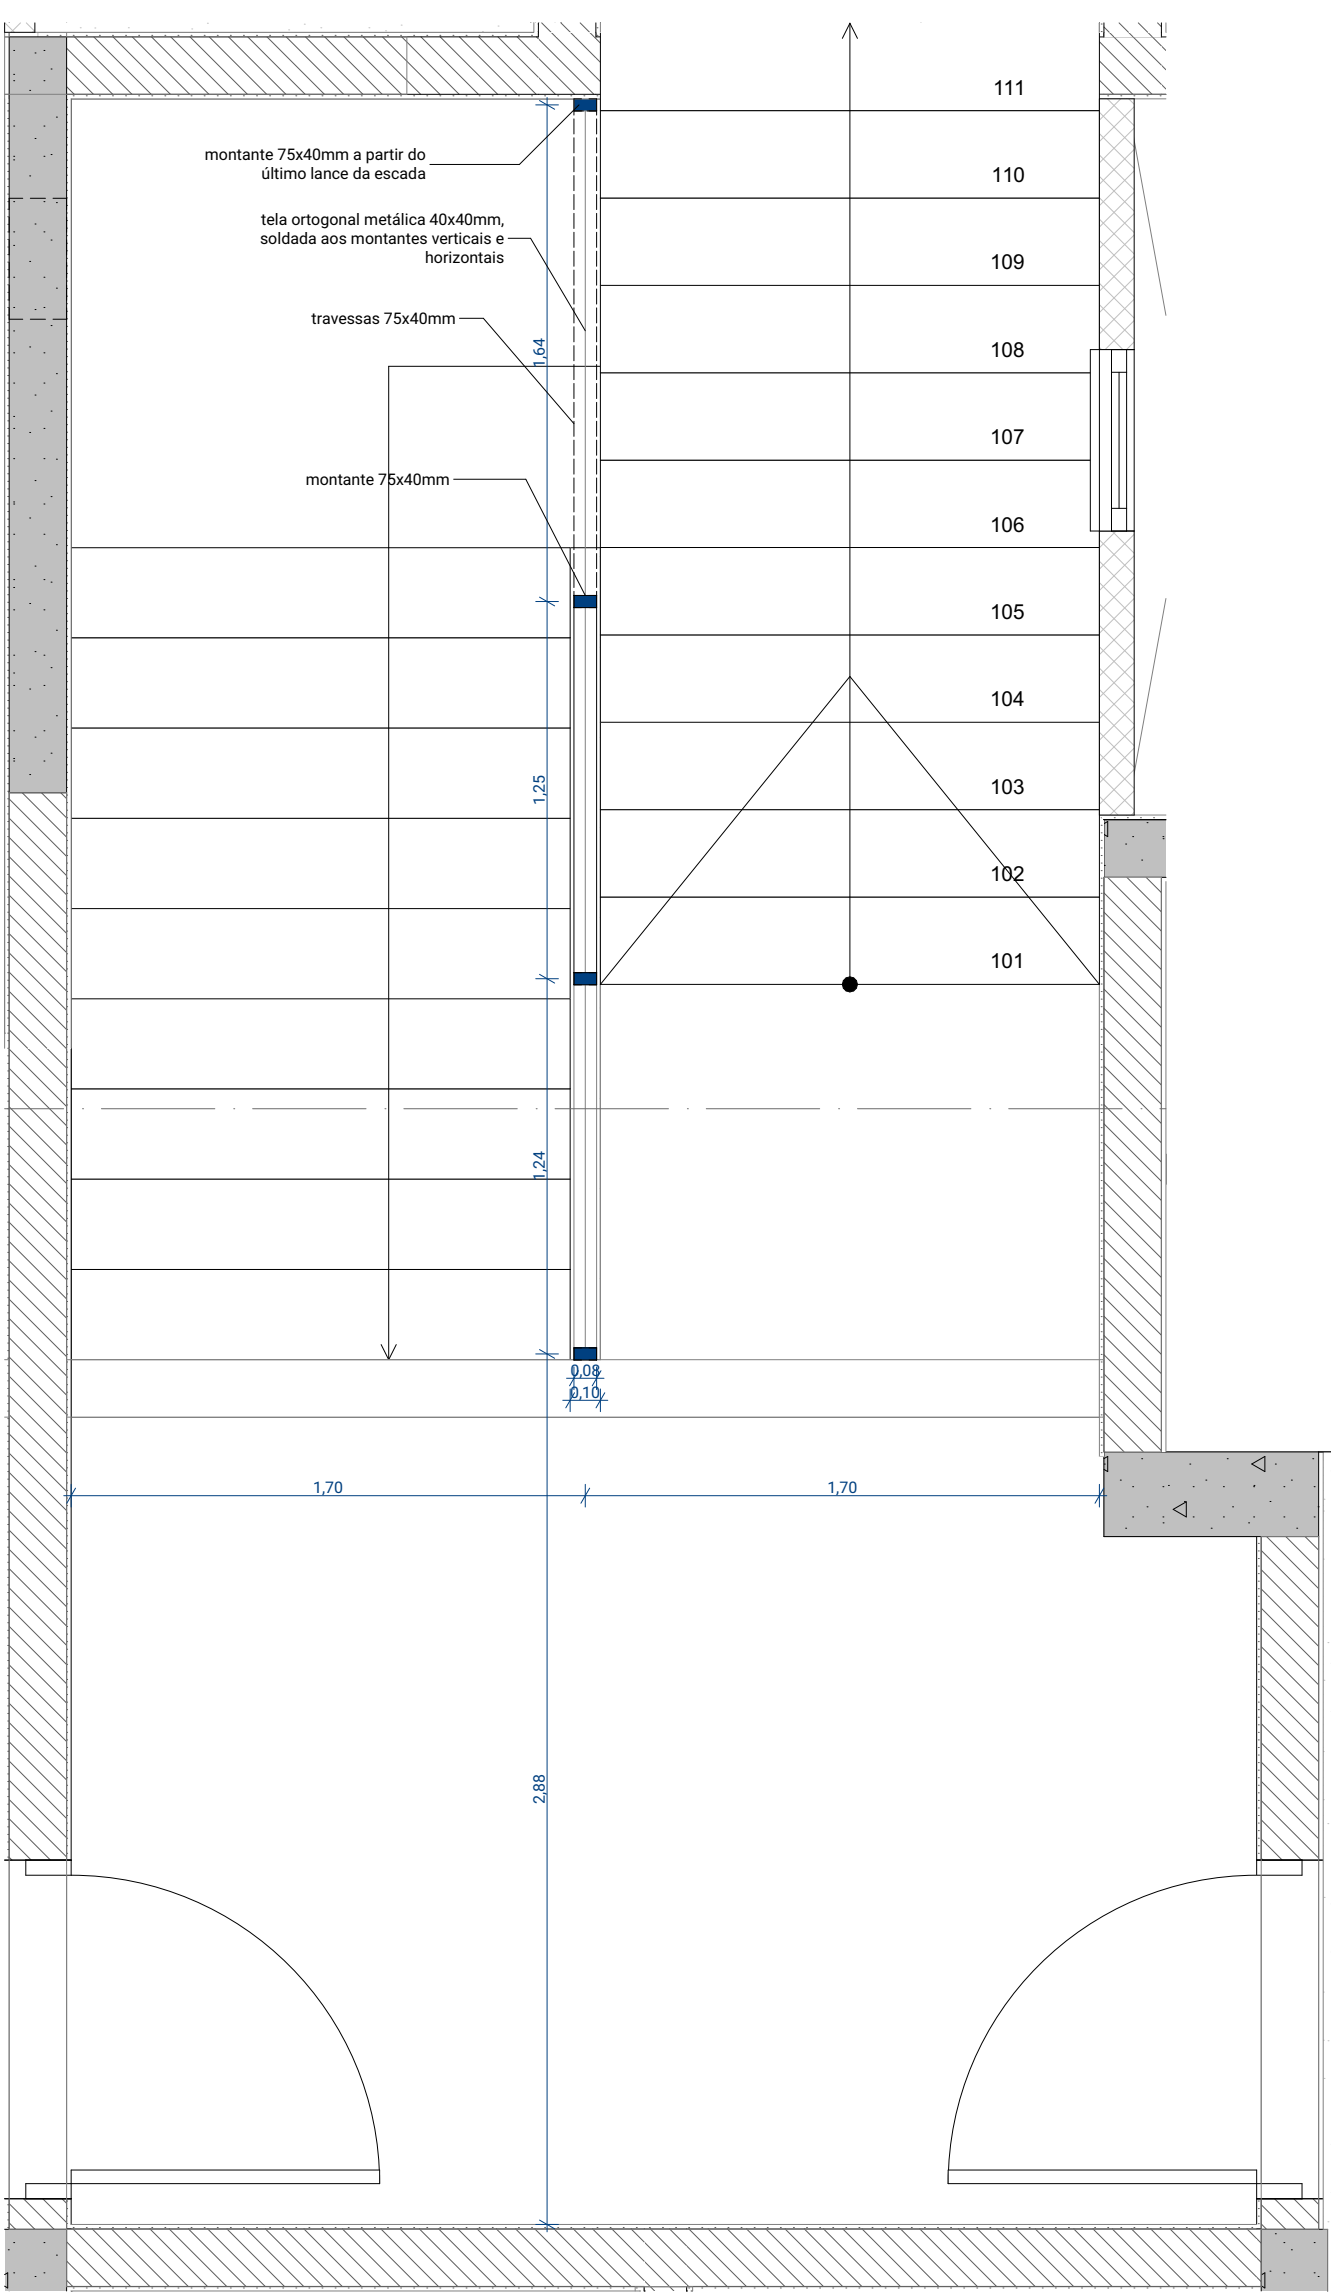

COSE PLANTA S PAV 1:25

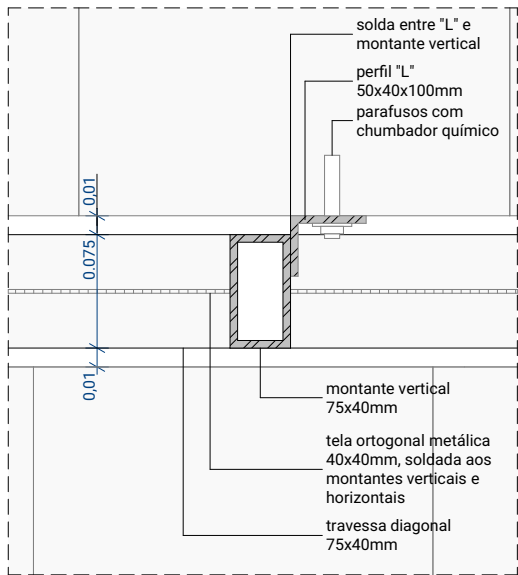

DET. 01 | PLANTA ESC 1:5

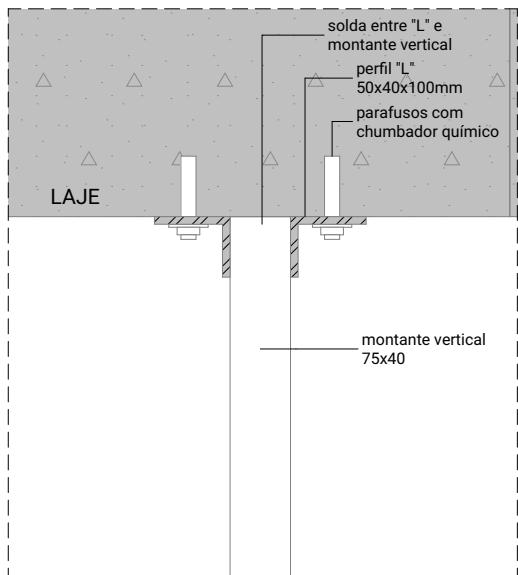

DET. 02 | CORTE ESC 1:5

DET FIXAÇÃO 1:5

OBS. 01: Conferir medidas no local

OBS. 02: Qualquer alteração de projeto ou especificação deve ser submetida previamente à apreciação dos responsáveis pelo projeto.

OBS. 03: Conferir especificação de acabamentos com memorial de arquitetura.

OBS. 04: Conferir sentido de abertura de portas no projeto de bombeiros.

OBS. 05: Deverão ser atendidas as normas de acessibilidade (NBR9050), de Saídas de emergência (NBR 9077), de portas corta-fogo (NBR11711), guarda-corpo (NBR14718) e do corpo de Bombeiros (IT11)

OBS. 06: Todos os materiais devem respeitar as normas de segurança relativas a seu uso específico


OBS. 07: Verificar interface de arquitetura com sistema de automação e proteção de combate a incêndio

|                       |  |  |  |  |  |
|-----------------------|--|--|--|--|--|
| CLIENTE / CONSTRUTORA |  |  |  |  |  |
|                       |  |  |  |  |  |
|                       |  |  |  |  |  |
COR: a definir.




|                                                                                          |                            |                                               |                                  |
|------------------------------------------------------------------------------------------|----------------------------|-----------------------------------------------|----------------------------------|
| PROJETISTA                                                                               |                            |                                               | CÓDIGO                           |
| ANDRADE MORETTIN ARQUITETOS<br>ASSOCIADOS + GOAA - GUSMÃO OTERO<br>ARQUITETOS ASSOCIADOS |                            |                                               | RESPONSÁVEL:<br>VINÍCIUS ANDRADE |
|                                                                                          |                            |                                               | COORDENADOR:<br>RENATA ANDRULIS  |
|                                                                                          |                            |                                               | CÓDIGO DA OBRA<br>CEB-EM         |
| DADOS DO EMPREENDIMENTO                                                                  |                            |                                               | DISCIPLINA<br>AR                 |
| BEACON SCHOOL<br>RUA MOFARREJ, 1267 - VILA LEOPOLDINA - SÃO PAULO                        |                            |                                               | FASE<br>PE                       |
| ASSUNTO DO PROJETO                                                                       |                            |                                               | FOLHA                            |
| SERRALHERIAS   SE26                                                                      |                            |                                               | AR<br>5119                       |
| ESCALA<br>1:50, 1:2                                                                      | DATA EMISSÃO<br>09/02/2023 | NOME DO ARQUIVO<br>CEB-EM-AR-PE-5119-COSE-R00 |                                  |

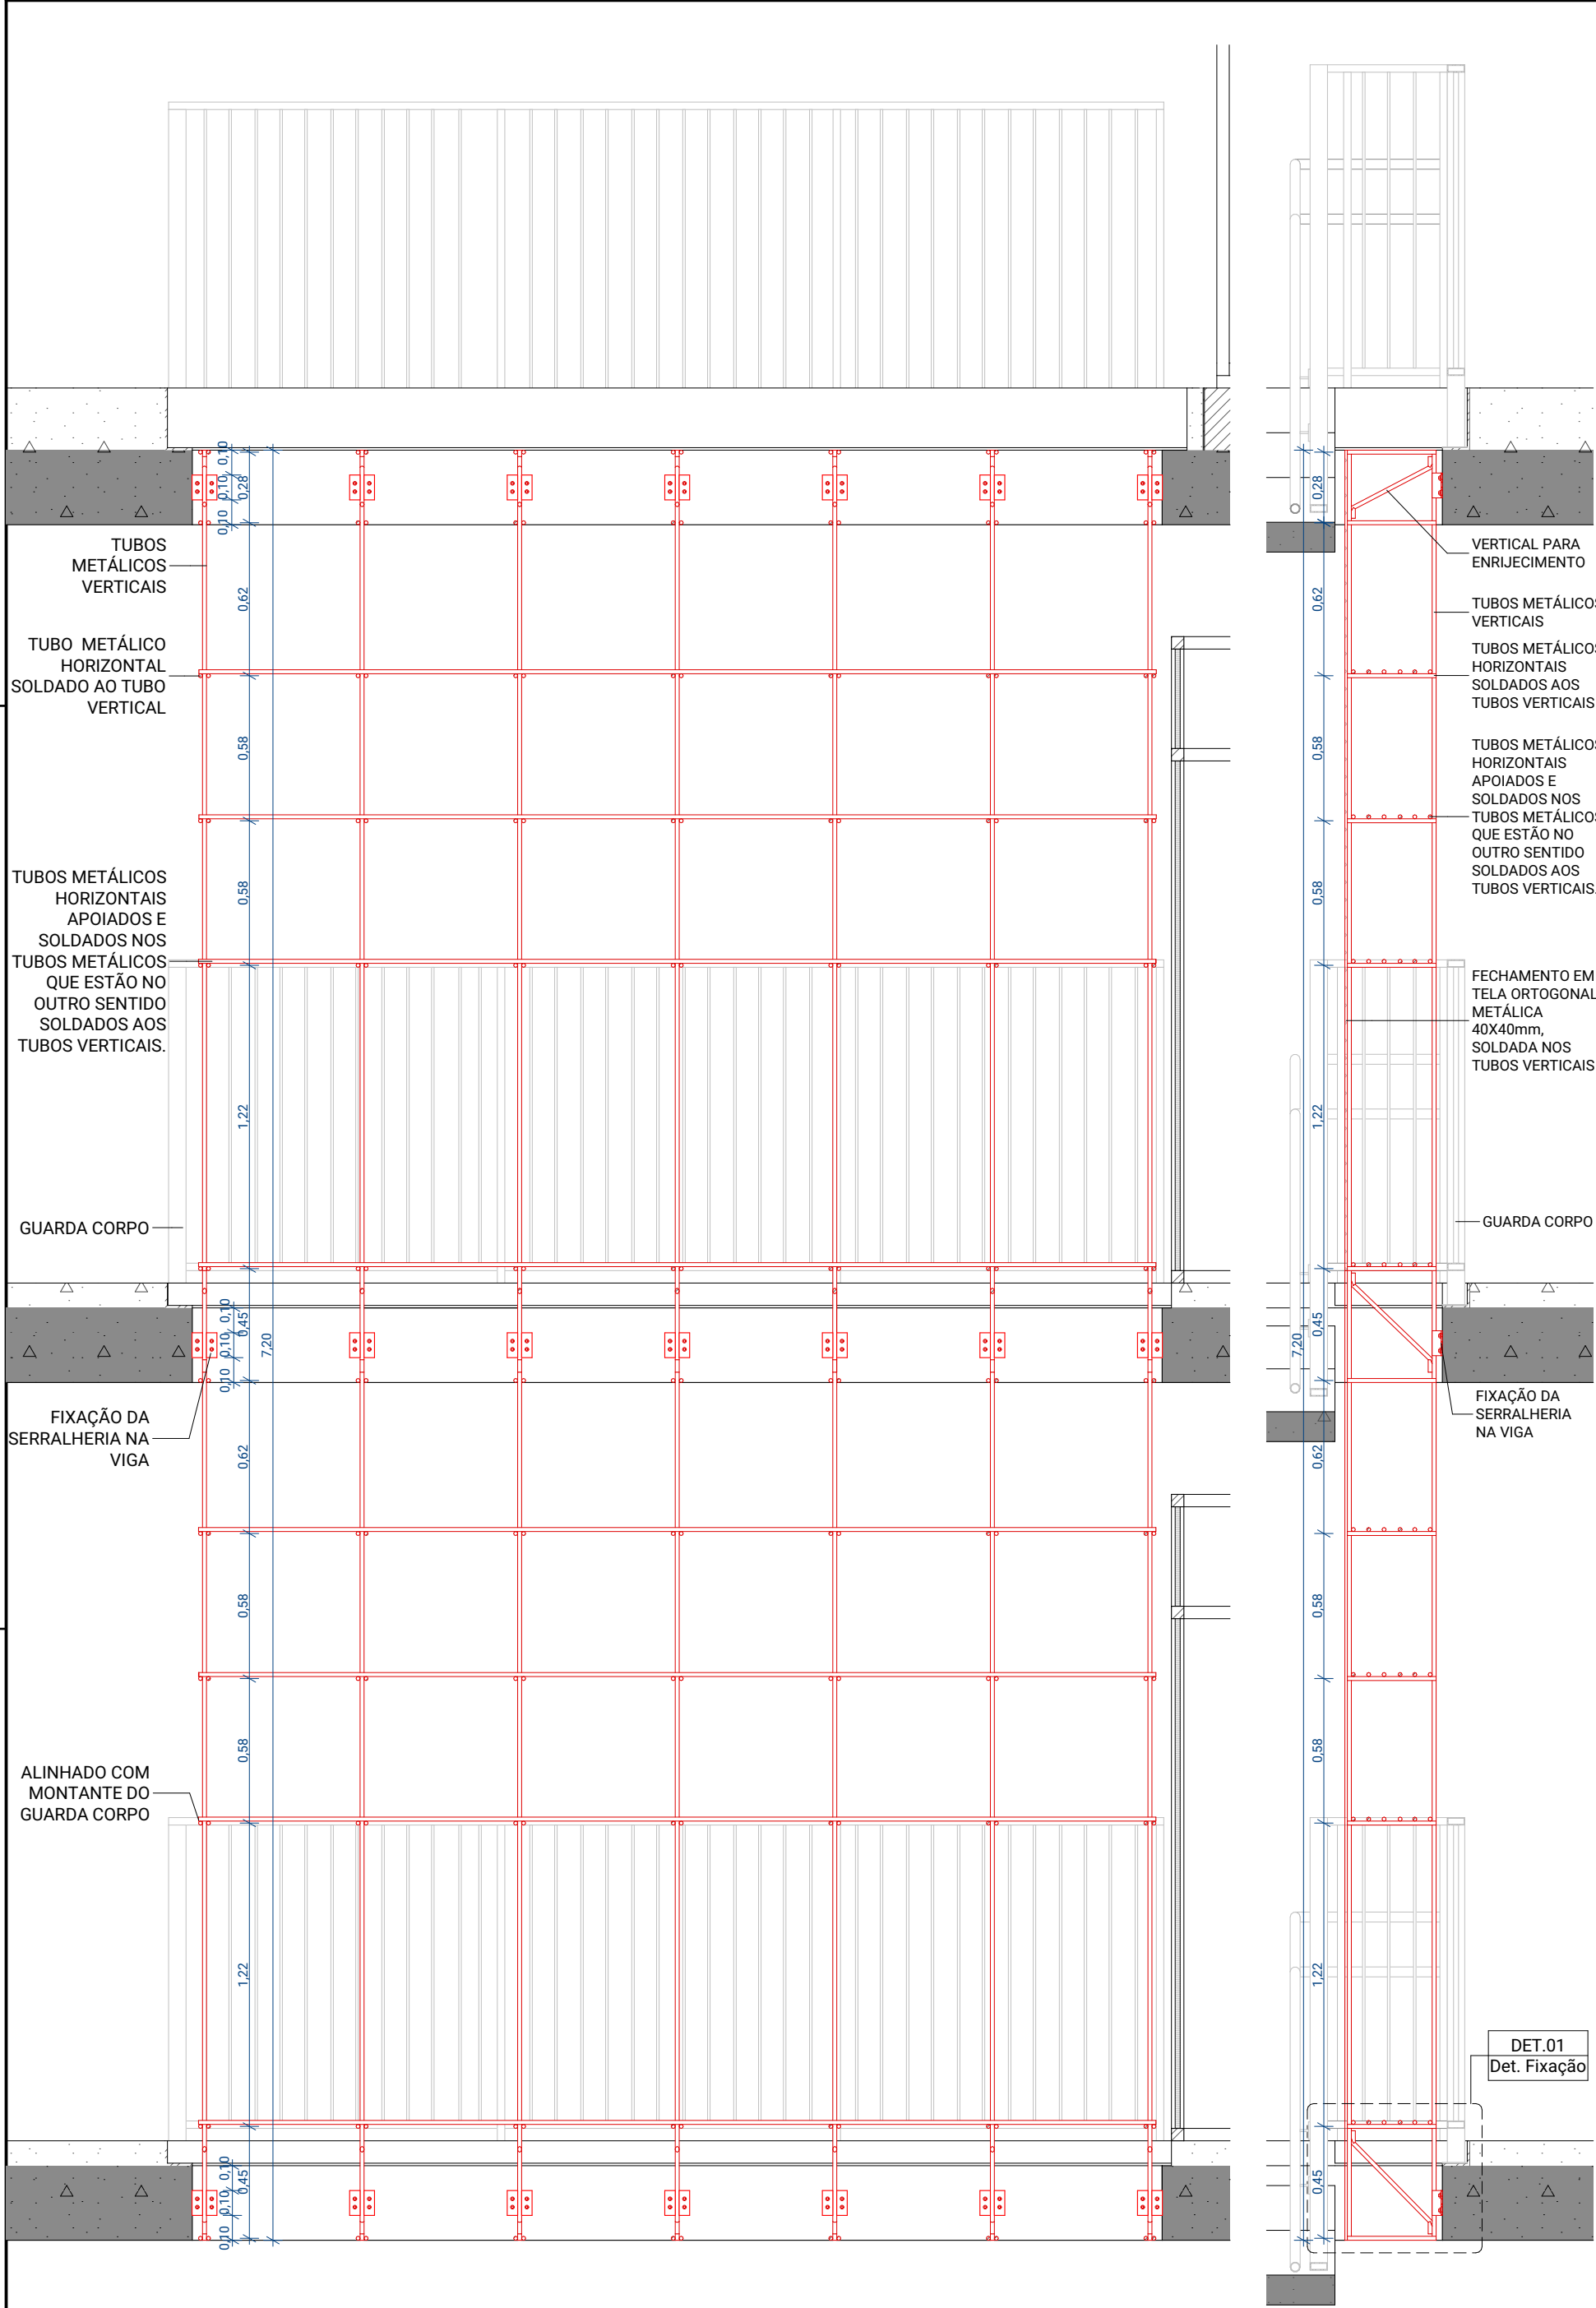


COSE 27 CRT A 1:25


COSE 27 CRT B 1:25

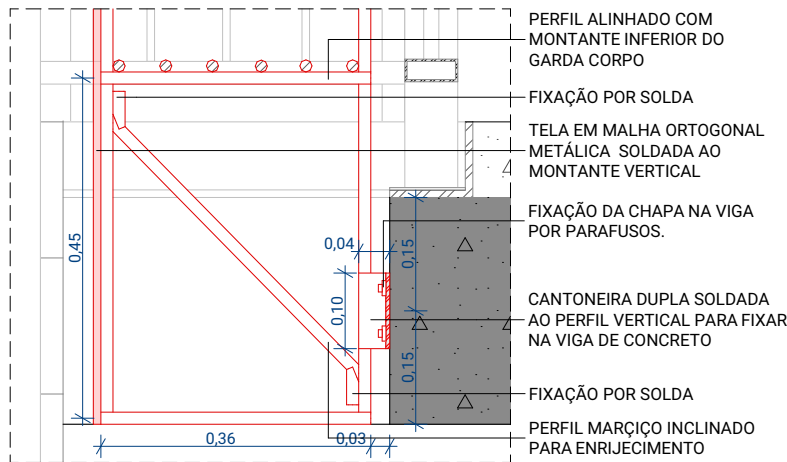

DET01 Det. Fixação 1:10

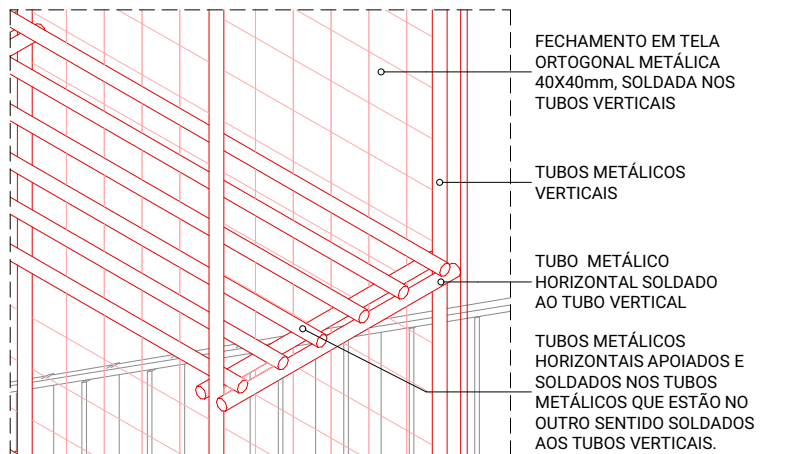

DET02 Det. Encaixe Perfis 1:10

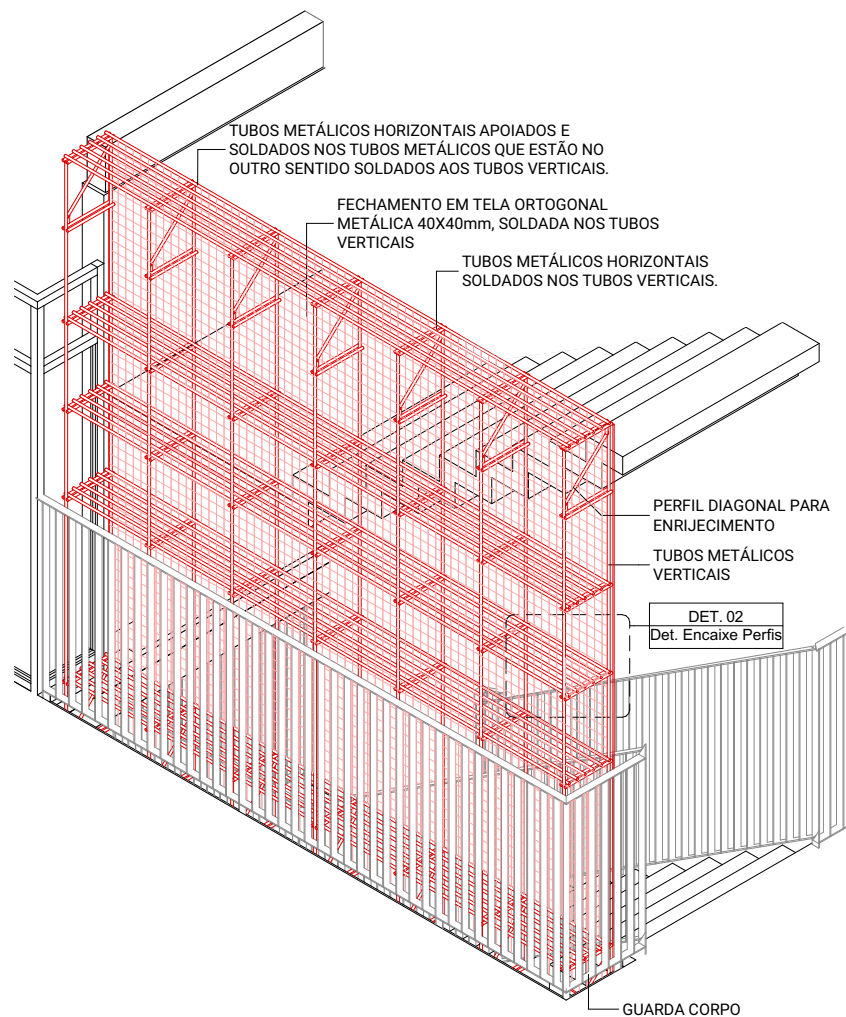

COSE 27 ISOMÉTRICA 1:50


## SE27

QUANTIDADE: 02

LOCAL: AMCI03

DESCRIÇÃO: Estrutura metálica composta por tubos metálicos maciços e fechada na lateral da escada por uma tela ortogonal metálica.  
ACABAMENTO: Pintura in loco com esmalte sintético acetinado.

COR: a definir.

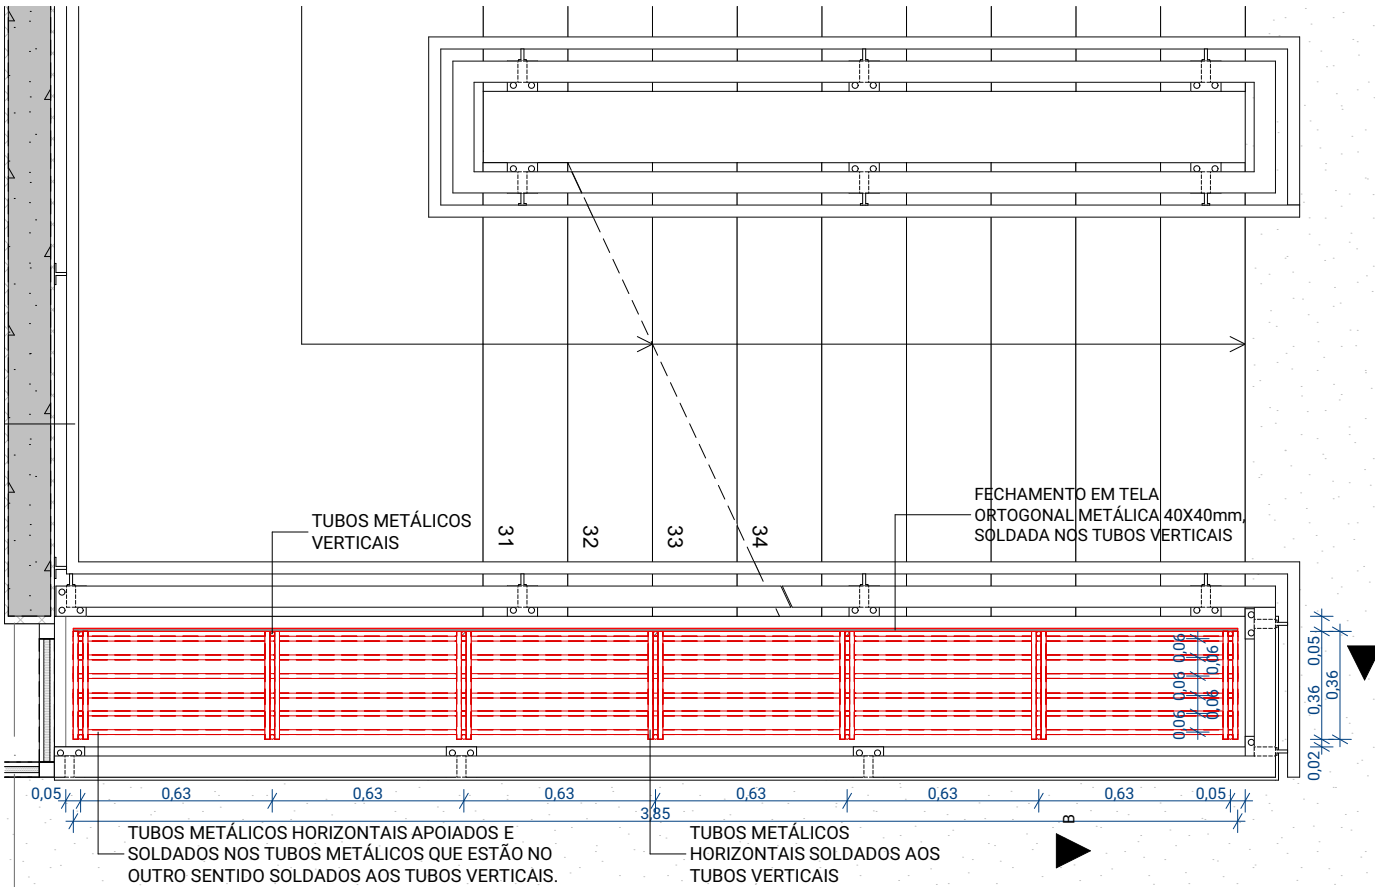

COSE 27 PLANTA 1º PAV. 1:25

CLIENTE / CONSTRUTORA

R00 AM 27/02/23 EMISSÃO INICIAL  
REV. POR DATA DESCRIÇÃO

PROJETISTA

ANDRADE MORETTIN ARQUITETOS  
ASSOCIADOS + GOAA - GUSMÃO OTERO  
ARQUITETOS ASSOCIADOS

DADOS DO EMPREENDIMENTO

BEACON SCHOOL  
RUA MOFARREJ, 1267 - VILA LEOPOLDINA - SÃO PAULO

ASSUNTO DO PROJETO

SERRALHERIA | SE27

CÓDIGO

RESPONSÁVEL:  
VINÍCIUS ANDRADE

COORDENADOR:  
RENATA ANDRULIS

CÓDIGO DA OBRA  
CEB-EM

DISCIPLINA  
AR

FASE  
PE

FOLHA


AR  
5120

ESCALA  
1:25, 1:50, 1:10

DATA EMISSÃO  
02/03/2023

NOME DO ARQUIVO  
CEB-EM-AR-PE-5120-COSE-R00

Marquise composta por estrutura de madeira apoiada sobre pilares de concreto aparentes, com sobre estrutura em perfil de madeira para receber telha de policarbonato alveolar cristal  $e=10\text{mm}$  com parafusos auto-atarrachantes. Prever calhas para escoamento da água e vedação nos parafusos. Estrutura metálica com pintura in loco com esmalte sintético. Verificar projeto de estrutura metálica.

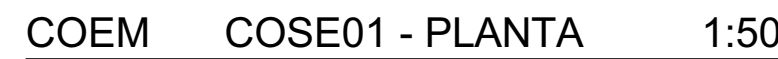


CLIENTE / CONSTRUTORA


[illegible]

|      |     |          |                |
|------|-----|----------|----------------|
| R00  | AM  | 18/03/22 | EMIÇÃO INICIAL |
| REV. | POR | DATA     | DESCRIÇÃO      |


|                                                                                                  |                            |                                          |  |
|--------------------------------------------------------------------------------------------------|----------------------------|------------------------------------------|--|
| PROJETISTA                                                                                       |                            | CÓDIGO                                   |  |
| <p>ANDRADE MORETTIN ARQUITETOS ASSOCIADOS + GOAA - GUSMÃO OTERO</p> <p>ARQUITETOS ASSOCIADOS</p> |                            | <p>RESPONSÁVEL:<br/>VINICIUS ANDRADE</p> |  |
| DADOS DO EMPREENDIMENTO                                                                          |                            | CÓDIGO DA OBRA                           |  |
| <p>BEACON SCHOOL</p> <p>RUA MOFARREJ, 1267 - VILA LEOPOLDINA - SÃO PAULO</p>                     |                            | <p>CEB-EM</p>                            |  |
| ASSUNTO DO PROJETO                                                                               |                            | DISCIPLINA                               |  |
| <p>ESTRUTURA DE MADEIRA</p>                                                                      |                            | <p>AR</p>                                |  |
| ESCALA                                                                                           |                            | FASE                                     |  |
| 1:50                                                                                             | DATA EMISSÃO               | PE                                       |  |
| 20/03/2022                                                                                       | NOME DO ARQUIVO            | FOLHA                                    |  |
|                                                                                                  | CEB-EM-AR-PE-5200-COSE-R00 | AR                                       |  |
|                                                                                                  |                            | 5200                                     |  |

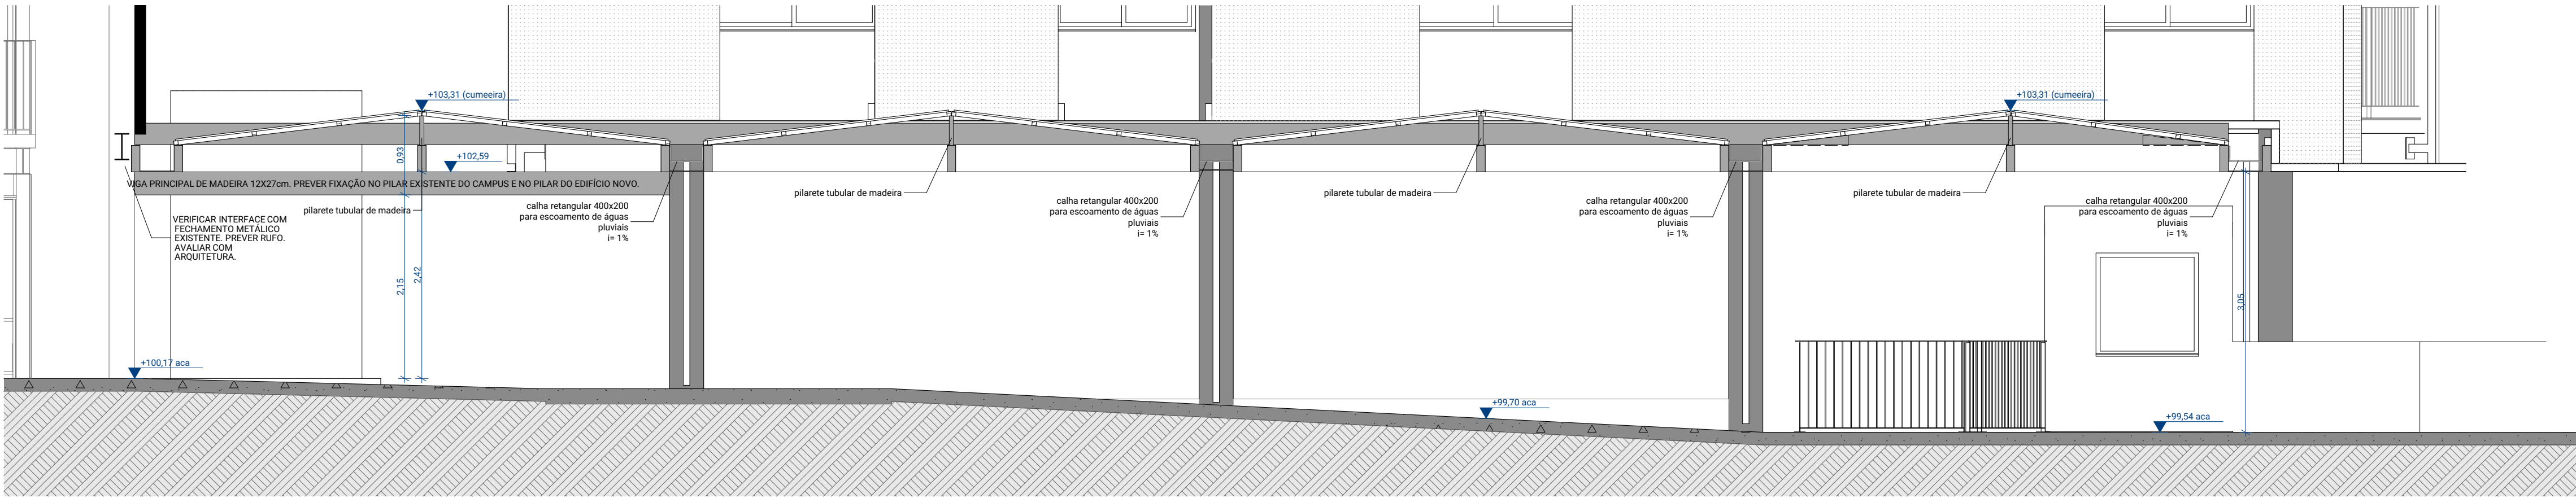


COEM COEM01 - CORTE A 1:50

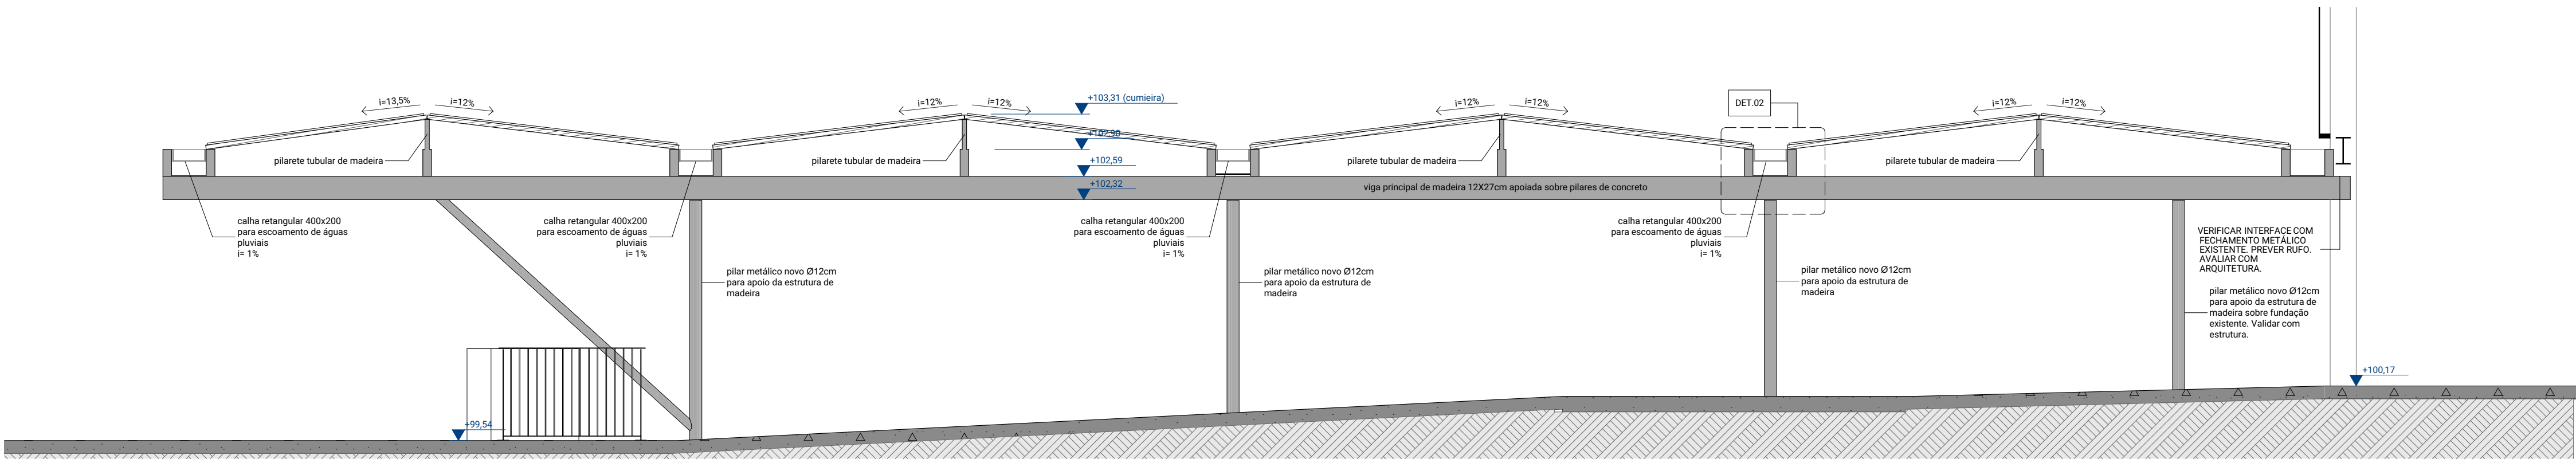


COEM COEM01 - CORTE C 1:50

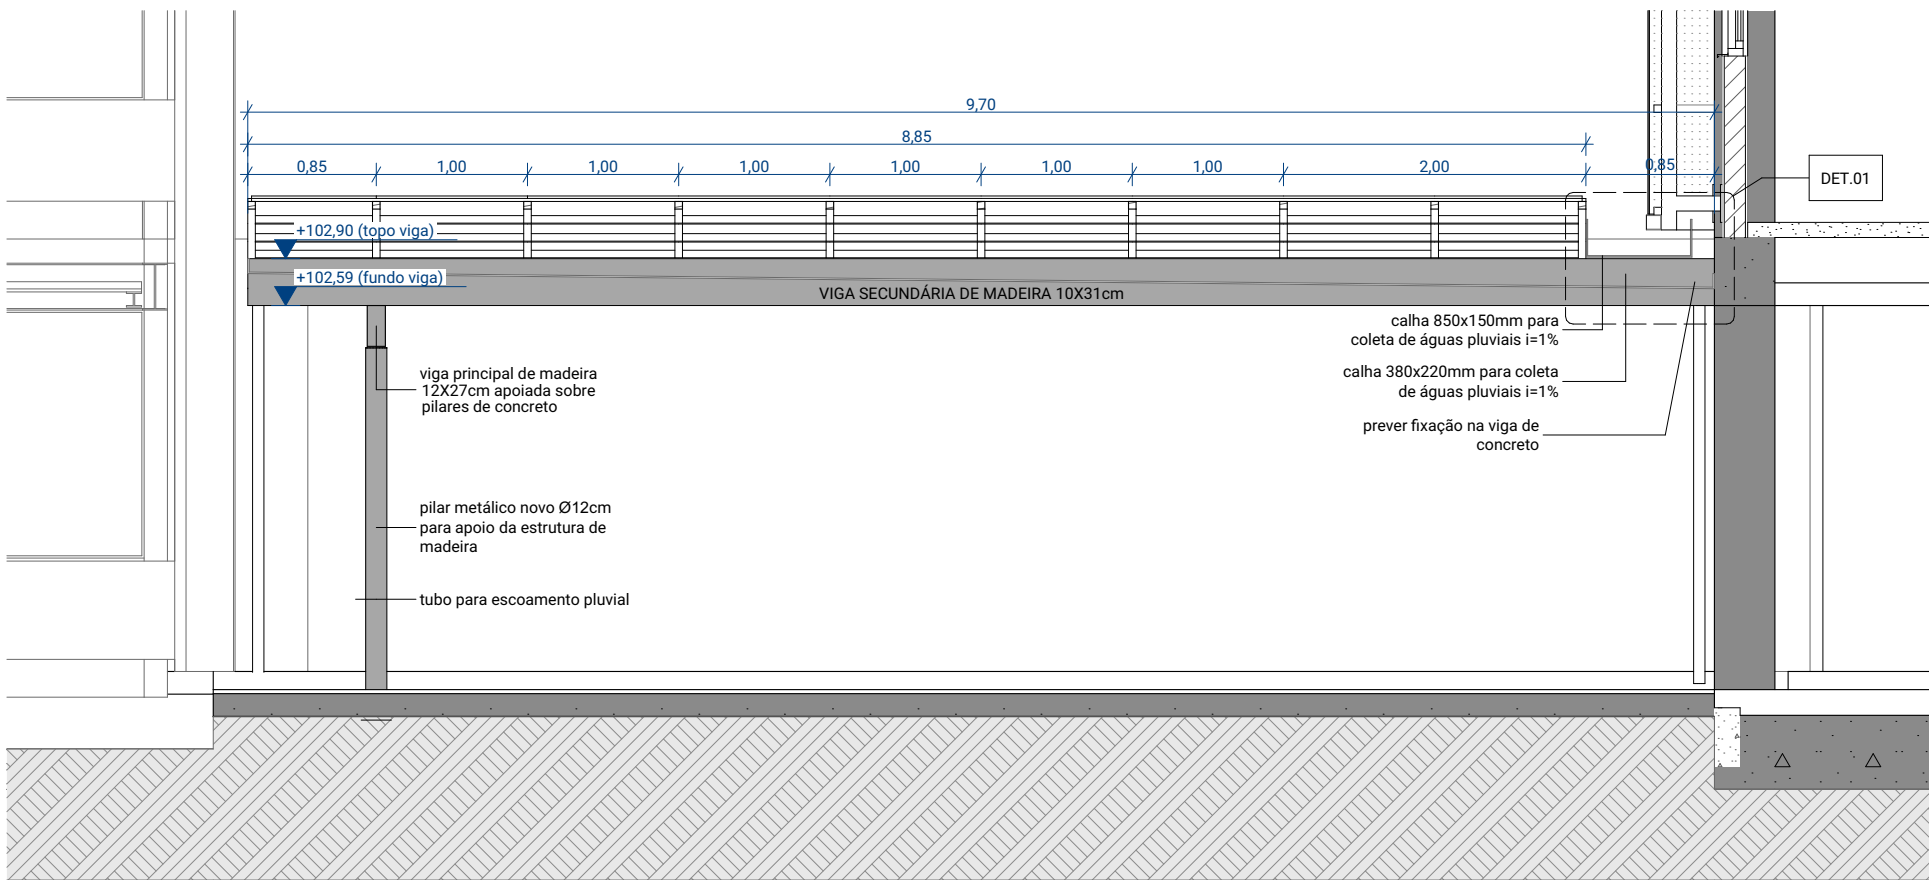


COEM COEM01 - CORTE B 1:50

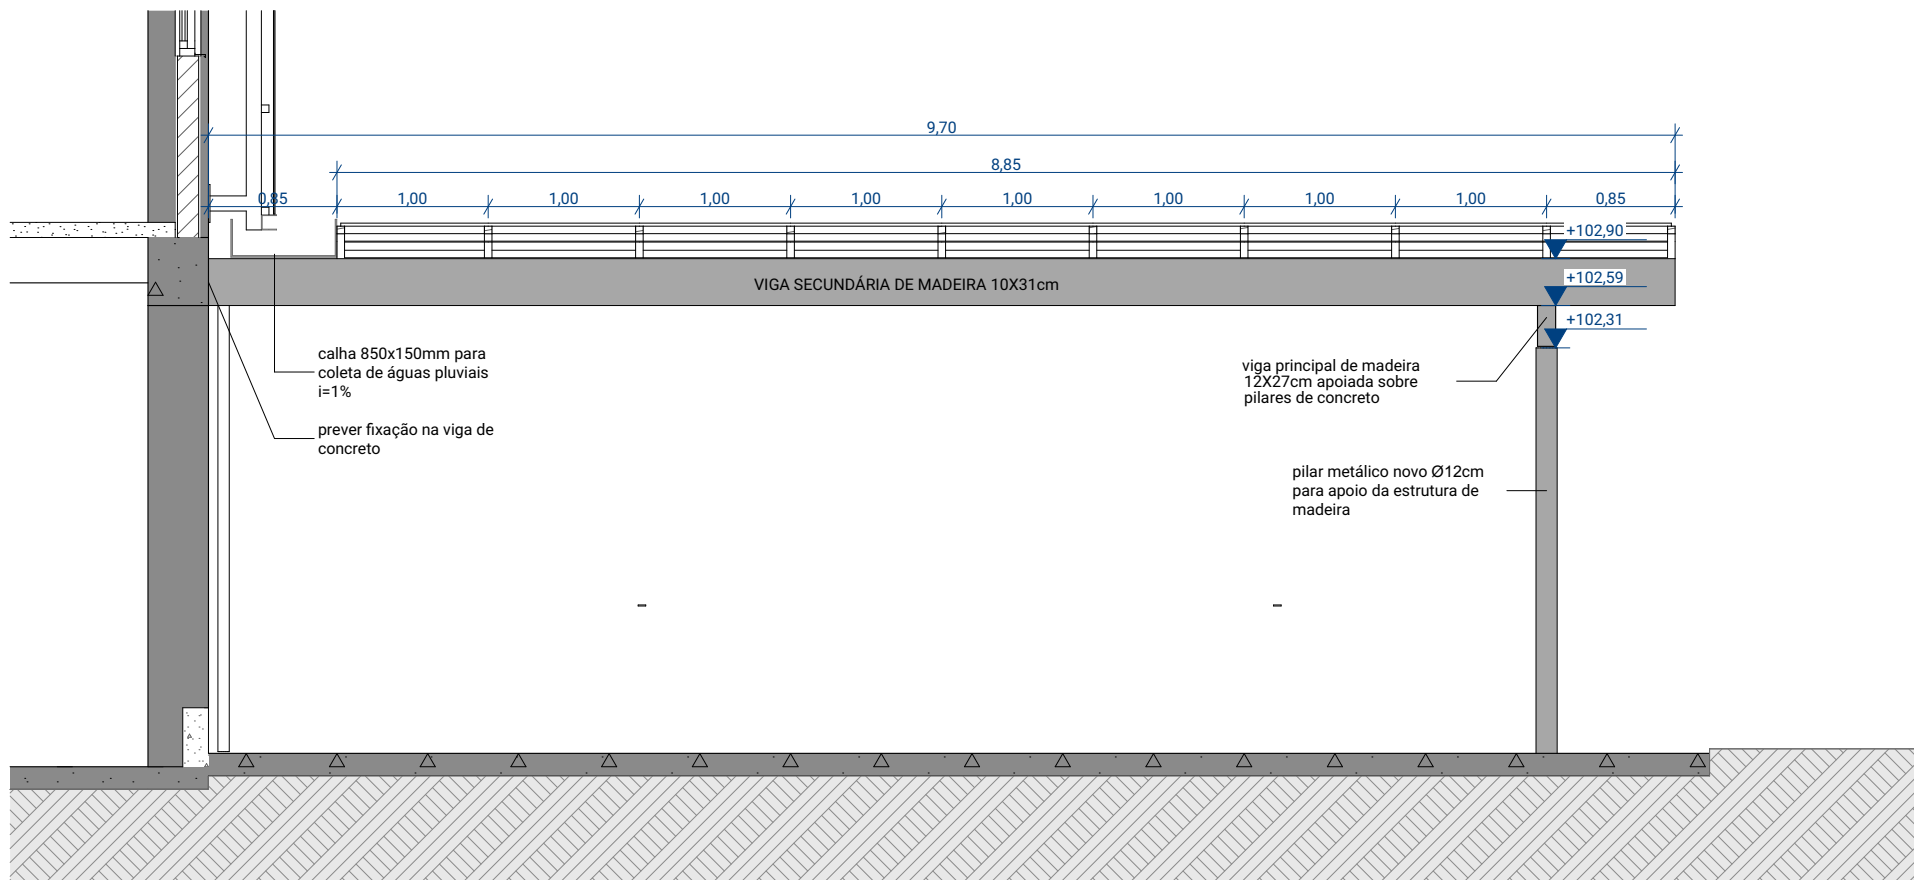

COEM COEM01 - CORTE D 1:50

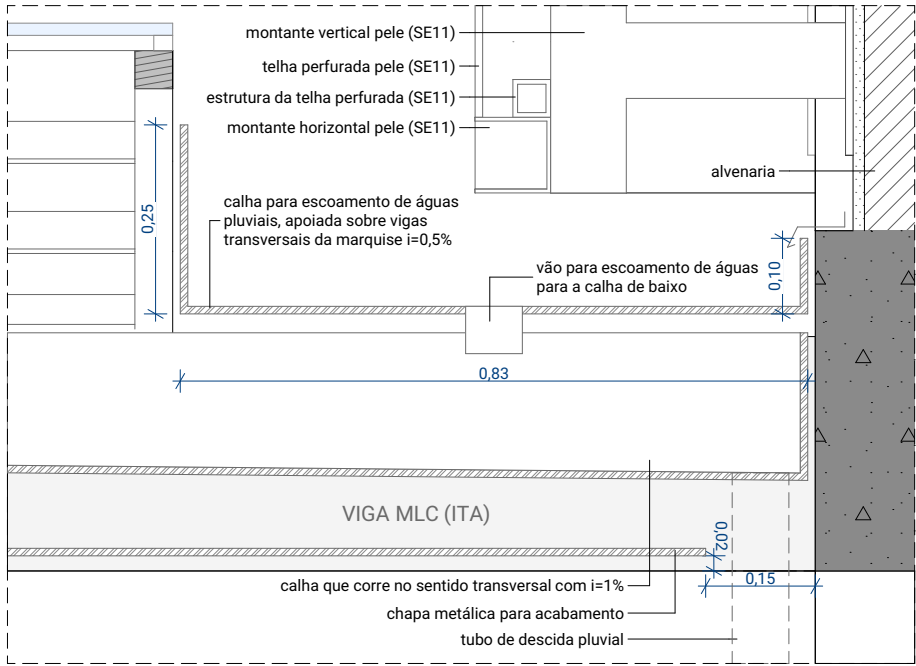





COEM DET01 1:10

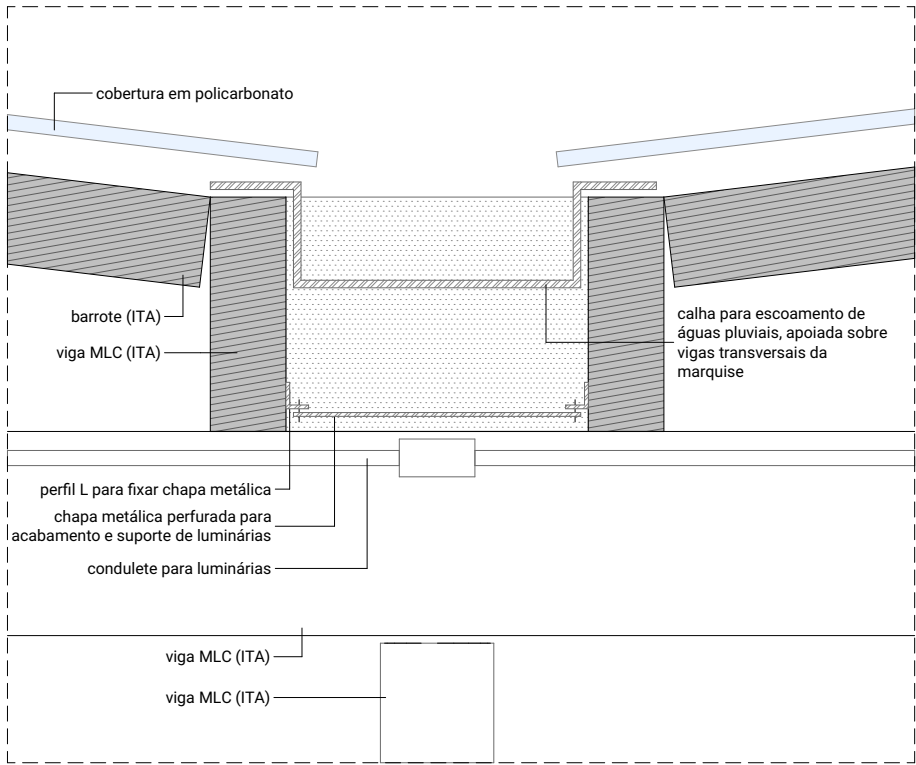

COEM DET02 1:10

VER PROJETO DE ESTRUTURA

| CLIENTE / CONSTRUTORA                            |  |  |  | CÓDIGO         |                  |
|--------------------------------------------------|--|--|--|----------------|------------------|
|                                                  |  |  |  | RESPONSÁVEL:   | VINÍCIUS ANDRADE |
|                                                  |  |  |  | COORDENADOR:   | RENATA ANDRULIS  |
|                                                  |  |  |  | CÓDIGO DA OBRA | CEB-EM           |
|                                                  |  |  |  | DISCIPLINA     | AR               |
|                                                  |  |  |  | FASE           | PE               |
|                                                  |  |  |  | FOLHA          | AR               |
|                                                  |  |  |  |                | 5201             |
| PROJETISTA                                       |  |  |  | CÓDIGO         |                  |
| ANDRADE MORETTIN ARQUITETOS                      |  |  |  | RESPONSÁVEL:   |                  |
| ASSOCIADOS + GOAA - GUSMÃO OTERO                 |  |  |  | COORDENADOR:   |                  |
| ARQUITETOS ASSOCIADOS                            |  |  |  | CÓDIGO DA OBRA |                  |
| DADOS DO EMPREENDIMENTO                          |  |  |  | DISCIPLINA     |                  |
| BEACON SCHOOL                                    |  |  |  | FASE           |                  |
| RUA MOFARREJ, 1267 - VILA LEOPOLDINA - SÃO PAULO |  |  |  | FOLHA          |                  |
| ASSUNTO DO PROJETO                               |  |  |  | CÓDIGO DA OBRA |                  |
| ESTRUTURA DE MADEIRA                             |  |  |  | DISCIPLINA     |                  |
| ESCALA                                           |  |  |  | FASE           |                  |
| 1:50, 1:10                                       |  |  |  | FOLHA          |                  |
| DATA EMISSÃO                                     |  |  |  | CÓDIGO DA OBRA |                  |
| 20/01/2023                                       |  |  |  | DISCIPLINA     |                  |
| NOME DO ARQUIVO                                  |  |  |  | FASE           |                  |
| CEB-EM-AR-PE-5201-COSE-R00                       |  |  |  | FOLHA          |                  |

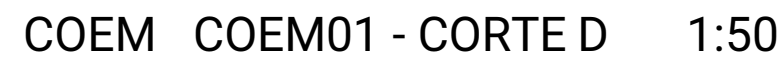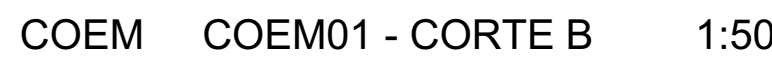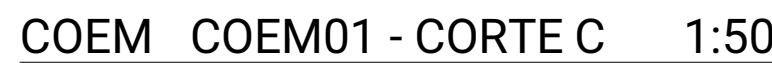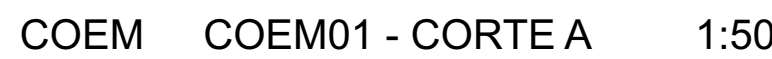


[VER PROJETO DE ESTRUTURA](#)

AR  
5201


MA 01 | MA03 | MA03 | MA04

QUANTIDADE: 2 UNIDADES DE CADA MARCENARIA (UMA POR PAVIMENTO)  
LOCAL: 1º E 2º PAVIMENTO  
DESCRIÇÃO: Lockers com porta de abrir em marcenaria e portas superiores basculantes. Painéis fixos nas marcenarias indicadas em frentes aos pilares. Prever rodapé=10cm.  
FERRAGENS: Dobradiças para as portas dos lockers e limitadores de abertura para as portas basculantes superiores. PREVER FECHADURA PARA TODOS OS LOCKERS E ARMÁRIOS.  
ACABAMENTO/COR: Revestimento metálico conforme projeto de comunicação


OBS: PREVER UMA TOMADA POR LOCKER.  
OBS: VERIFICAR MEDIDAS NO LOCAL.

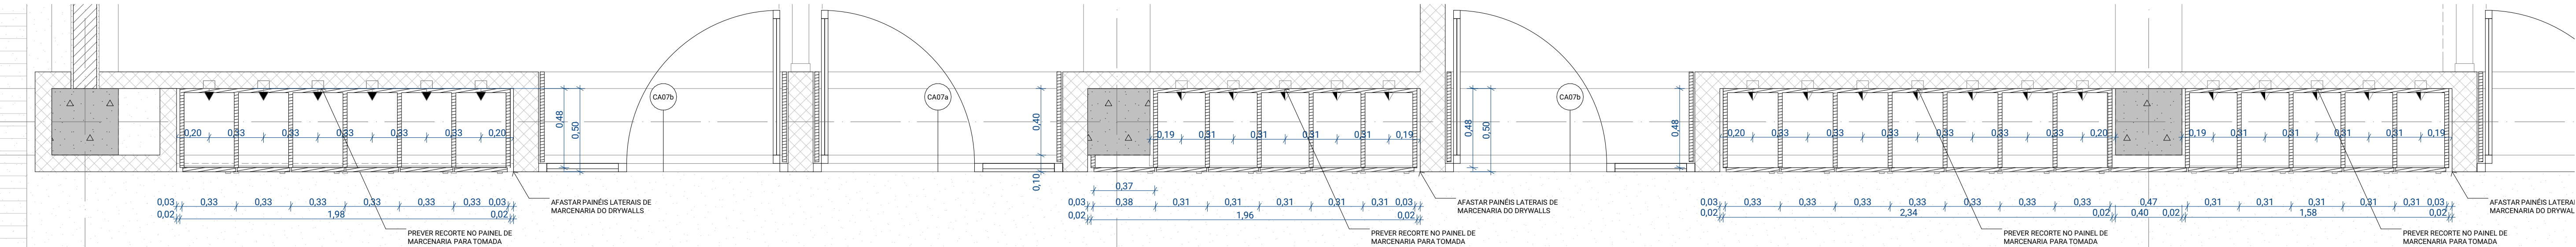


COMA PLANTA MA 01 | MA02 | MA03 | MA04 1:20

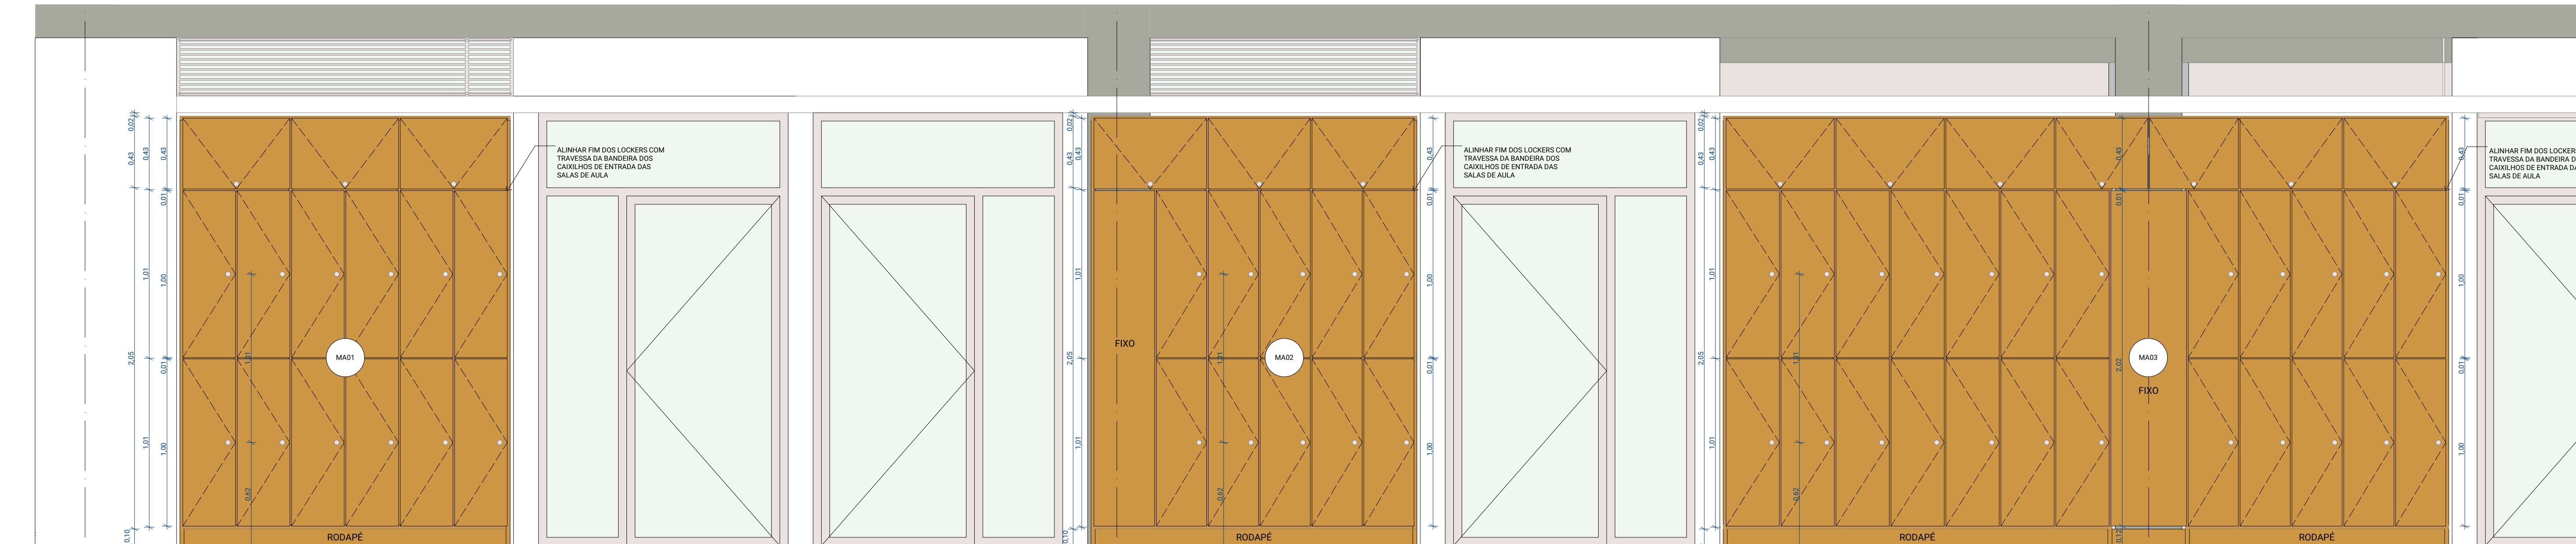


COMA ELEV 01 1:20

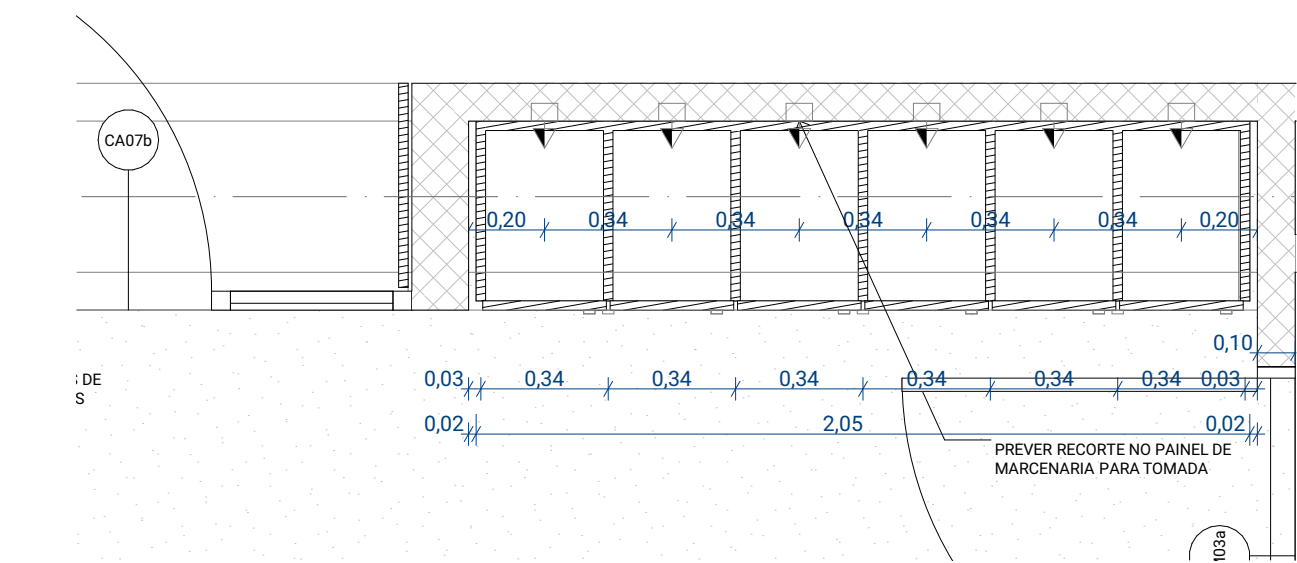


COMA PLANTA MA 01 | MA02 | MA03 | MA04 1:20

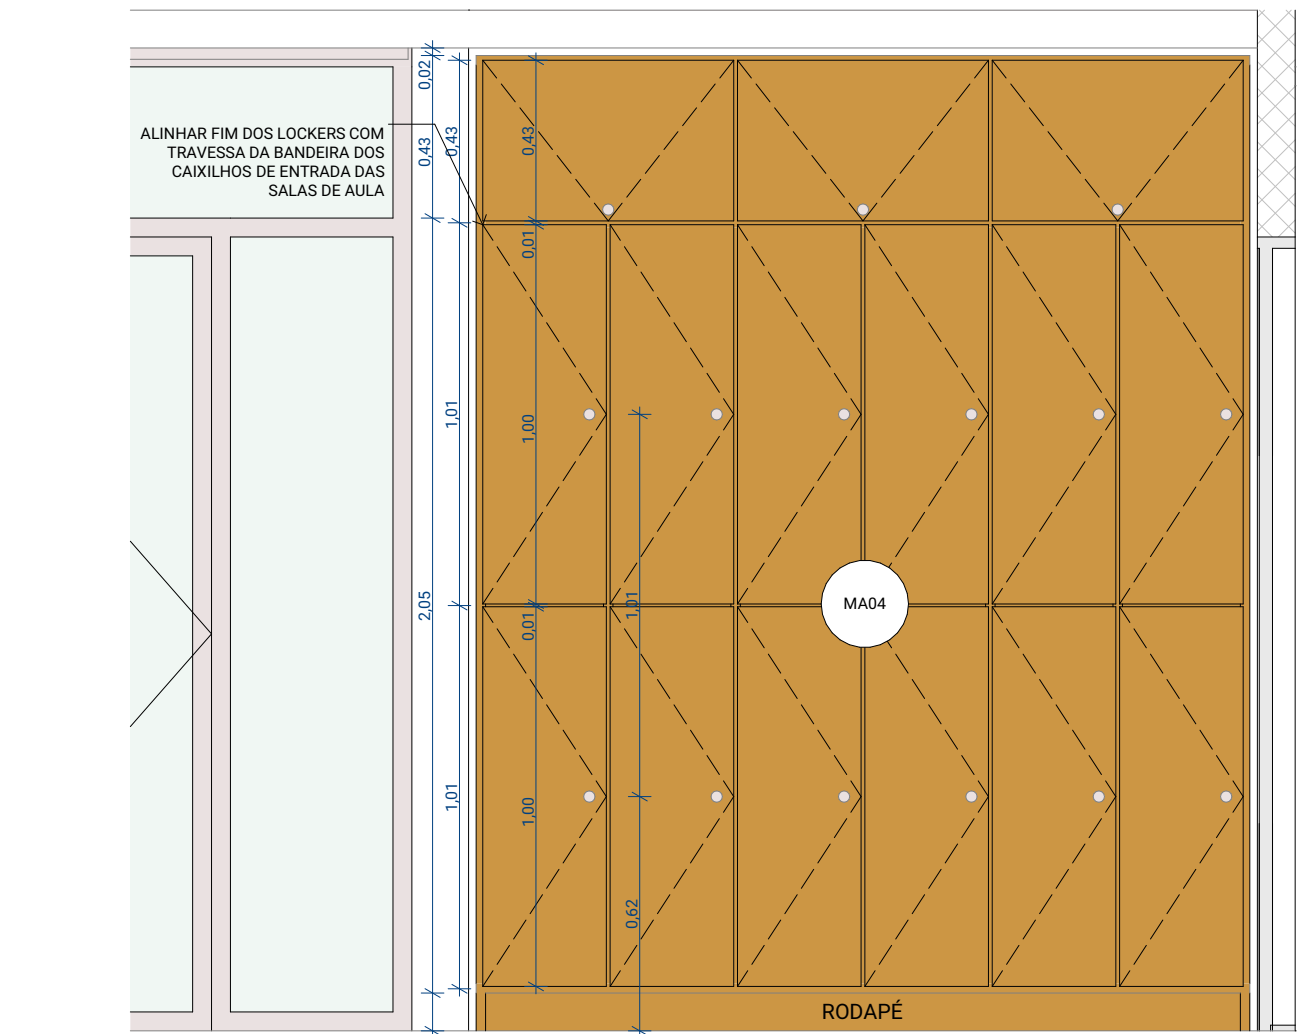

COMA ELEV 01 1:20

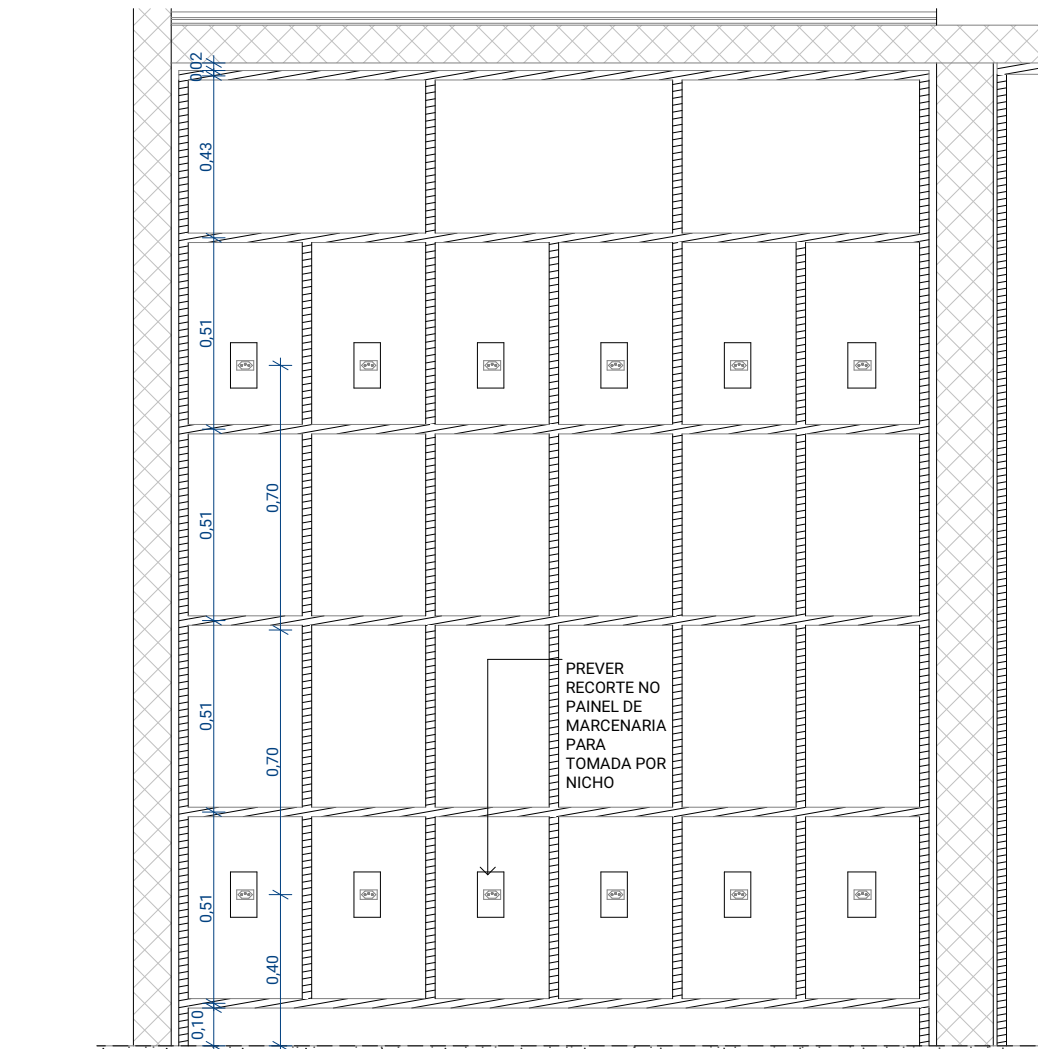

COMA CORTE TIPO LONGITUDINAL 1:20

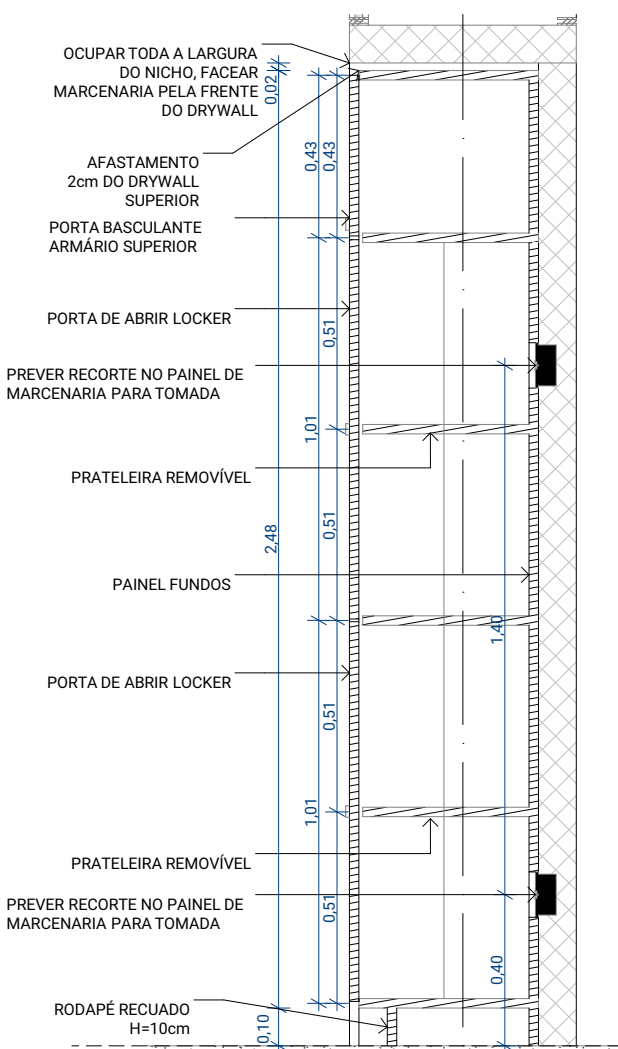

COMA CORTE TIPO TRANSVERSAL 1:20

OBSERVAÇÕES

OBS. 01: Qualquer alteração de projeto ou especificação deve ser submetida previamente à apreciação dos responsáveis pelo projeto.  
OBS. 02: Conferir medidas no local e quantidades nas plantas de arquitetura.  
OBS. 03: Deverá ser atendida a norma de desempenho (NBR15575).  
OBS. 04: Será de responsabilidade do fabricante a verificação do pré-dimensionamento das peças para atendimento às normas de segurança e durabilidade dos móveis ao longo do tempo.  
OBS. 05: Todas as ferragens deverão ser de primeira linha visando atender critérios de durabilidade e bom funcionamento.

|                                                                                    |              |                            |                                                |
|------------------------------------------------------------------------------------|--------------|----------------------------|------------------------------------------------|
| CLIENTE / CONSTRUTORA                                                              |              |                            |                                                |
|                                                                                    |              |                            |                                                |
| R02                                                                                | AM           | 27/10/22                   | ADIÇÃO DE PRATELEIRA INTERMEDIÁRIA             |
| R01                                                                                | AM           | 20/10/22                   | ALTERAÇÃO DE TRÊS PARA DOIS LOCKERS POR COLUNA |
| R00                                                                                | AM           | 10/05/22                   | EMIÇÃO INICIAL                                 |
| REV.                                                                               | POR          | DATA                       | DESCRIÇÃO                                      |
| PROJETISTA                                                                         |              |                            |                                                |
| ANDRADE MORETTIN ARQUITETOS ASSOCIADOS + GOAA - GUSMÃO OTERO ARQUITETOS ASSOCIADOS |              |                            | CÓDIGO                                         |
|                                                                                    |              |                            | RESPONSÁVEL: VINÍCIUS ANDRADE                  |
|                                                                                    |              |                            | COORDENADOR: RENATA ANDRULIS                   |
| DADOS DO EMPREENDIMENTO                                                            |              |                            | CÓDIGO DA OBRA                                 |
|                                                                                    |              |                            | CEB-EM                                         |
|                                                                                    |              |                            | DISCIPLINA                                     |
|                                                                                    |              |                            | AR                                             |
|                                                                                    |              |                            | FASE                                           |
|                                                                                    |              |                            | PE                                             |
|                                                                                    |              |                            | FOLHA                                          |
| ASSUNTO DO PROJETO                                                                 |              |                            | AR                                             |
| MARCENARIA 1º E 2º PAVIMENTO                                                       |              |                            | 5300                                           |
| ESCALA                                                                             | DATA EMISSÃO | NOME DO ARQUIVO            |                                                |
| 1:20                                                                               | 27/10/2022   | CEB-EM-AR-PE-5300-COSE-R00 |                                                |

QUANTIDADE: 2 UNIDADES DE CADA MARCENARIA (UMA POR PAVIMENTO)  
LOCAL: 1º e 2º PAVIMENTO  
DESCRIÇÃO: Lockers com porta de abrir em marcenaria e portas superiores basculantes. Painéis fixos nas marcenarias indicadas em frentes aos pilares. Prever rodapê=10cm.  
FERRAGENS: Dobradiças para as portas dos lockers e limitadores de abertura para as portas basculantes superiores. PREVER FECHADURA PARA TODOS OS LOCKERS E ARMÁRIOS.  
ACABAMENTO/COR: Revestimento melânico conforme projeto de comunicação.



Obs. 01: Qualquer alteração de projeto ou especificação deve ser submetida previamente à apreciação dos responsáveis pelo projeto.

Obs. 02: Conferir medidas no local e quantidades nas plantas de arquitetura.

Obs. 03: Deverá ser atendida a norma de desempenho (NBR15575).

Obs. 04: Será de responsabilidade do fabricante a verificação do pré-dimensionamento das peças para atendimento às normas de segurança e durabilidade dos móveis ao longo do tempo.






Obs. 05: Todas as ferragens deverão ser de primeira linha visando atender critérios de durabilidade e bom funcionamento.

| CLIENTE / CONSTRUTORA |     |          |                                                |
|-----------------------|-----|----------|------------------------------------------------|
|                       |     |          |                                                |
|                       |     |          |                                                |
| R02                   | AM  | 27/10/22 | ADIÇÃO DE UMA PRATELEIRA INTERMEDIÁRIA         |
| R01                   | AM  | 20/10/22 | ALTERAÇÃO DE TRÊS PARA DOIS LOCKERS POR COLUNA |
| R00                   | AM  | 10/05/22 | EMISSION INICIAL                               |
| REV.                  | POR | DATA     | DESCRIÇÃO                                      |


|                                                                                          |              |                            |                                   |
|------------------------------------------------------------------------------------------|--------------|----------------------------|-----------------------------------|
| PROJETA                                                                                  |              |                            | CÓDIGO                            |
| ANDRADE MORETTIN ARQUITETOS<br>ASSOCIADOS + GOAA - GUSMÃO OTERO<br>ARQUITETOS ASSOCIADOS |              |                            | RESPONSÁVEL:<br>VINÍCIUS ANDRADE  |
| DADOS DO EMPREENDIMENTO                                                                  |              |                            | COORDENADOR:<br>RENATAN DRULIS    |
| BEACON SCHOOL<br>RUA MOFARREJ, 1267 - VILA LEOPOLDINA - SÃO PAULO                        |              |                            | CÓDIGO DA OBRA<br><b>CEB-EM</b>   |
| ASSUNTO DO PROJETO<br>MARCENARIA 1º E 2º PAVIMENTO                                       |              |                            | DISCIPLINA<br><b>AR</b>           |
| ESCALA                                                                                   | DATA EMISSÃO | NOME DO ARQUIVO            | FASE<br><b>PE</b>                 |
| 1:20                                                                                     | 27/10/2022   | CEB-EM-AR-PE-5301-COSE-R00 | FOLIA<br><b>AR</b><br><b>5301</b> |

Acabamento: Perthec - PP 25 Office Gray (TX)


AR  
5302

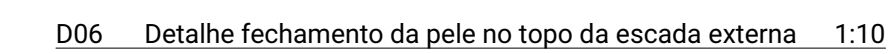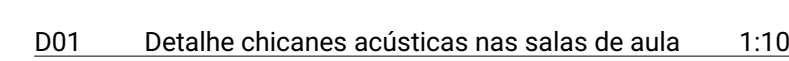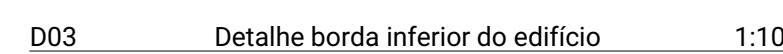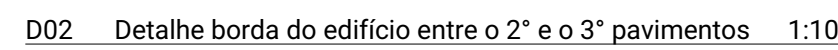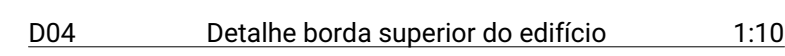


| CLIENTE / CONSTRUTORA   |              |                           |                                  |
|---|--------------|---------------------------|----------------------------------|
| <div style="text-align: center;">  </div> |              |                           |                                  |
|   |              |                           |                                  |
|   |              |                           |                                  |
| R00   | AM           | 30/07/2021                | EMISSÃO INICIAL                  |
| REV.   | POR          | DATA                      | DESCRIÇÃO                        |
| PROJETISTA   |              |                           | CÓDIGO                           |
| <b>ANDRADE MORETTIN ARQUITETOS</b><br><b>ASSOCIADOS + GOAA - GUSMÃO OTERO</b><br><b>ARQUITETOS ASSOCIADOS</b>                  |              |                           | RESPONSÁVEL:<br>VINICIUS ANDRADE |
|   |              |                           | COORDENADOR:<br>RENATA ANDRULIS  |
|   |              |                           | CÓDIGO DA OBRA:<br><b>CEB-EM</b> |
| DADOS DO EMPREENDIMENTO   |              |                           | DISCIPLINA                       |
| <b>BEACON SCHOOL</b><br><b>RUA MOFARREJ, 1267 - VILA LEOPOLDINA - SÃO PAULO</b>                                                |              |                           | FASE                             |
|   |              |                           | <b>PE</b>                        |
|   |              |                           | FOLHA                            |
| ASSUNTO DO PROJETO   |              |                           | <b>AR</b>                        |
| <b>DETALHES</b>   |              |                           | <b>6000</b>                      |
|   |              |                           |                                  |
| ESCALA   | DATA EMISSÃO | NOME DO ARQUIVO           |                                  |
| 1:10   | 30/07/2021   | CEB-EM-AR-PE-6000-DET-R00 |                                  |

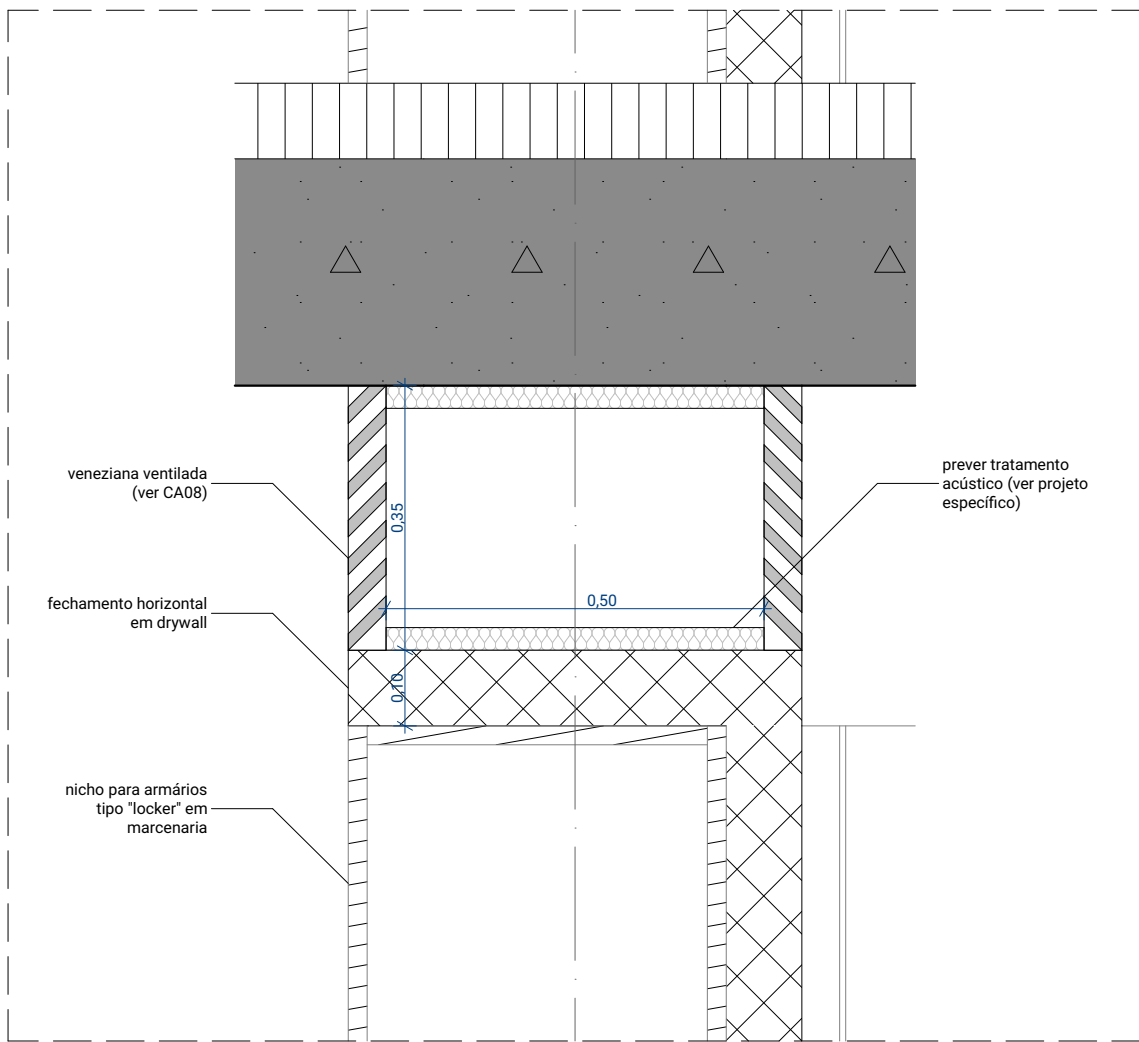


D01 Detalhe chicanes acústicas nas salas de aula 1:10

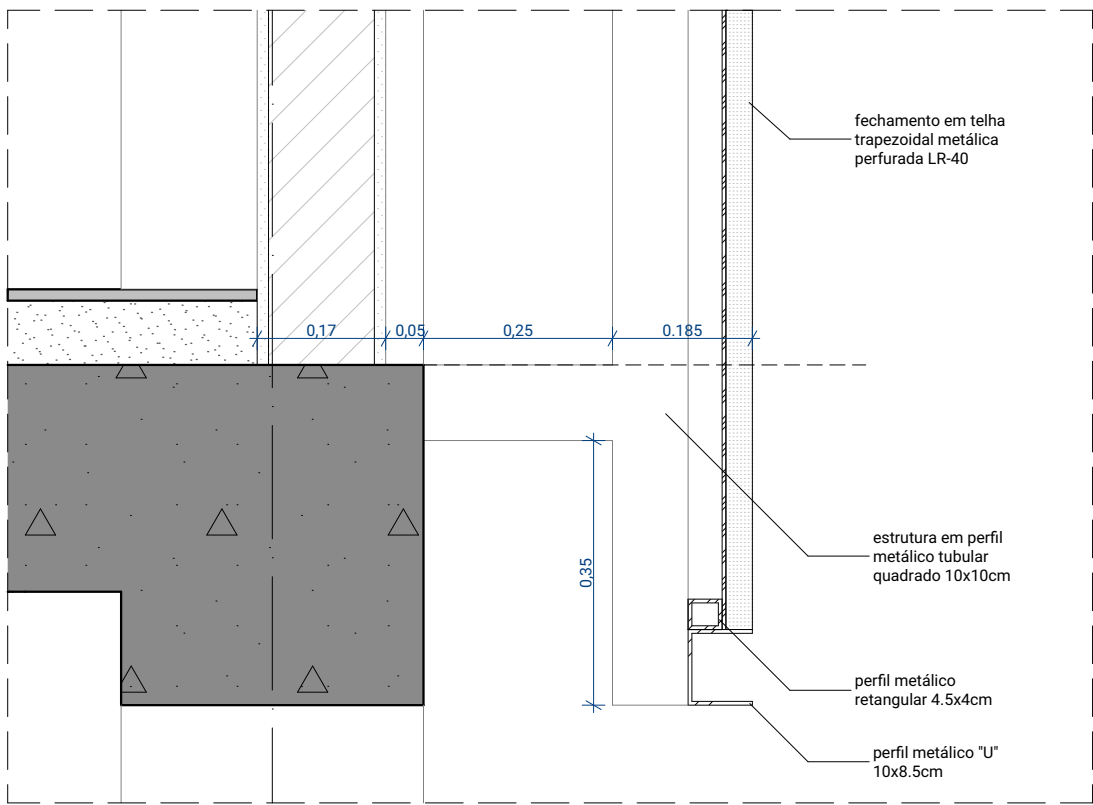


D03 Detalhe borda inferior do edifício 1:10

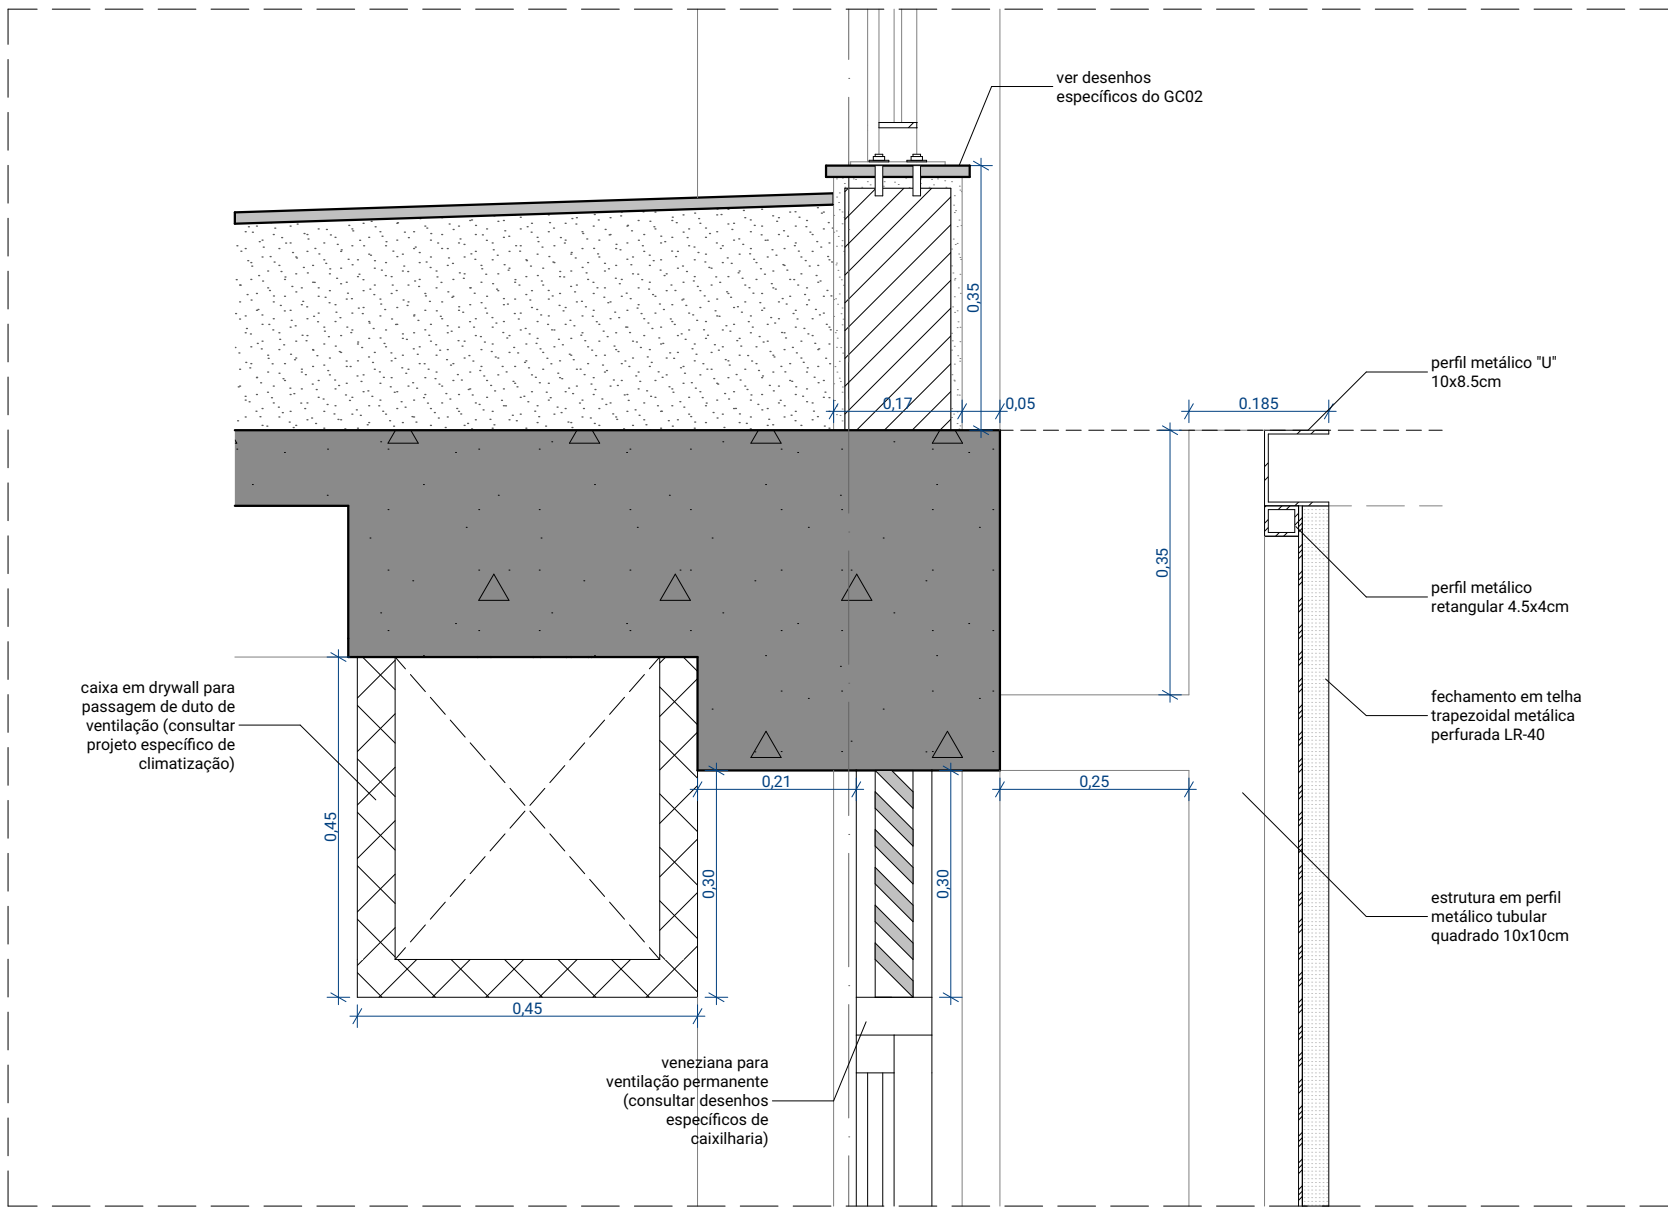


D02 Detalhe borda do edifício entre o 2º e o 3º pavimentos 1:10

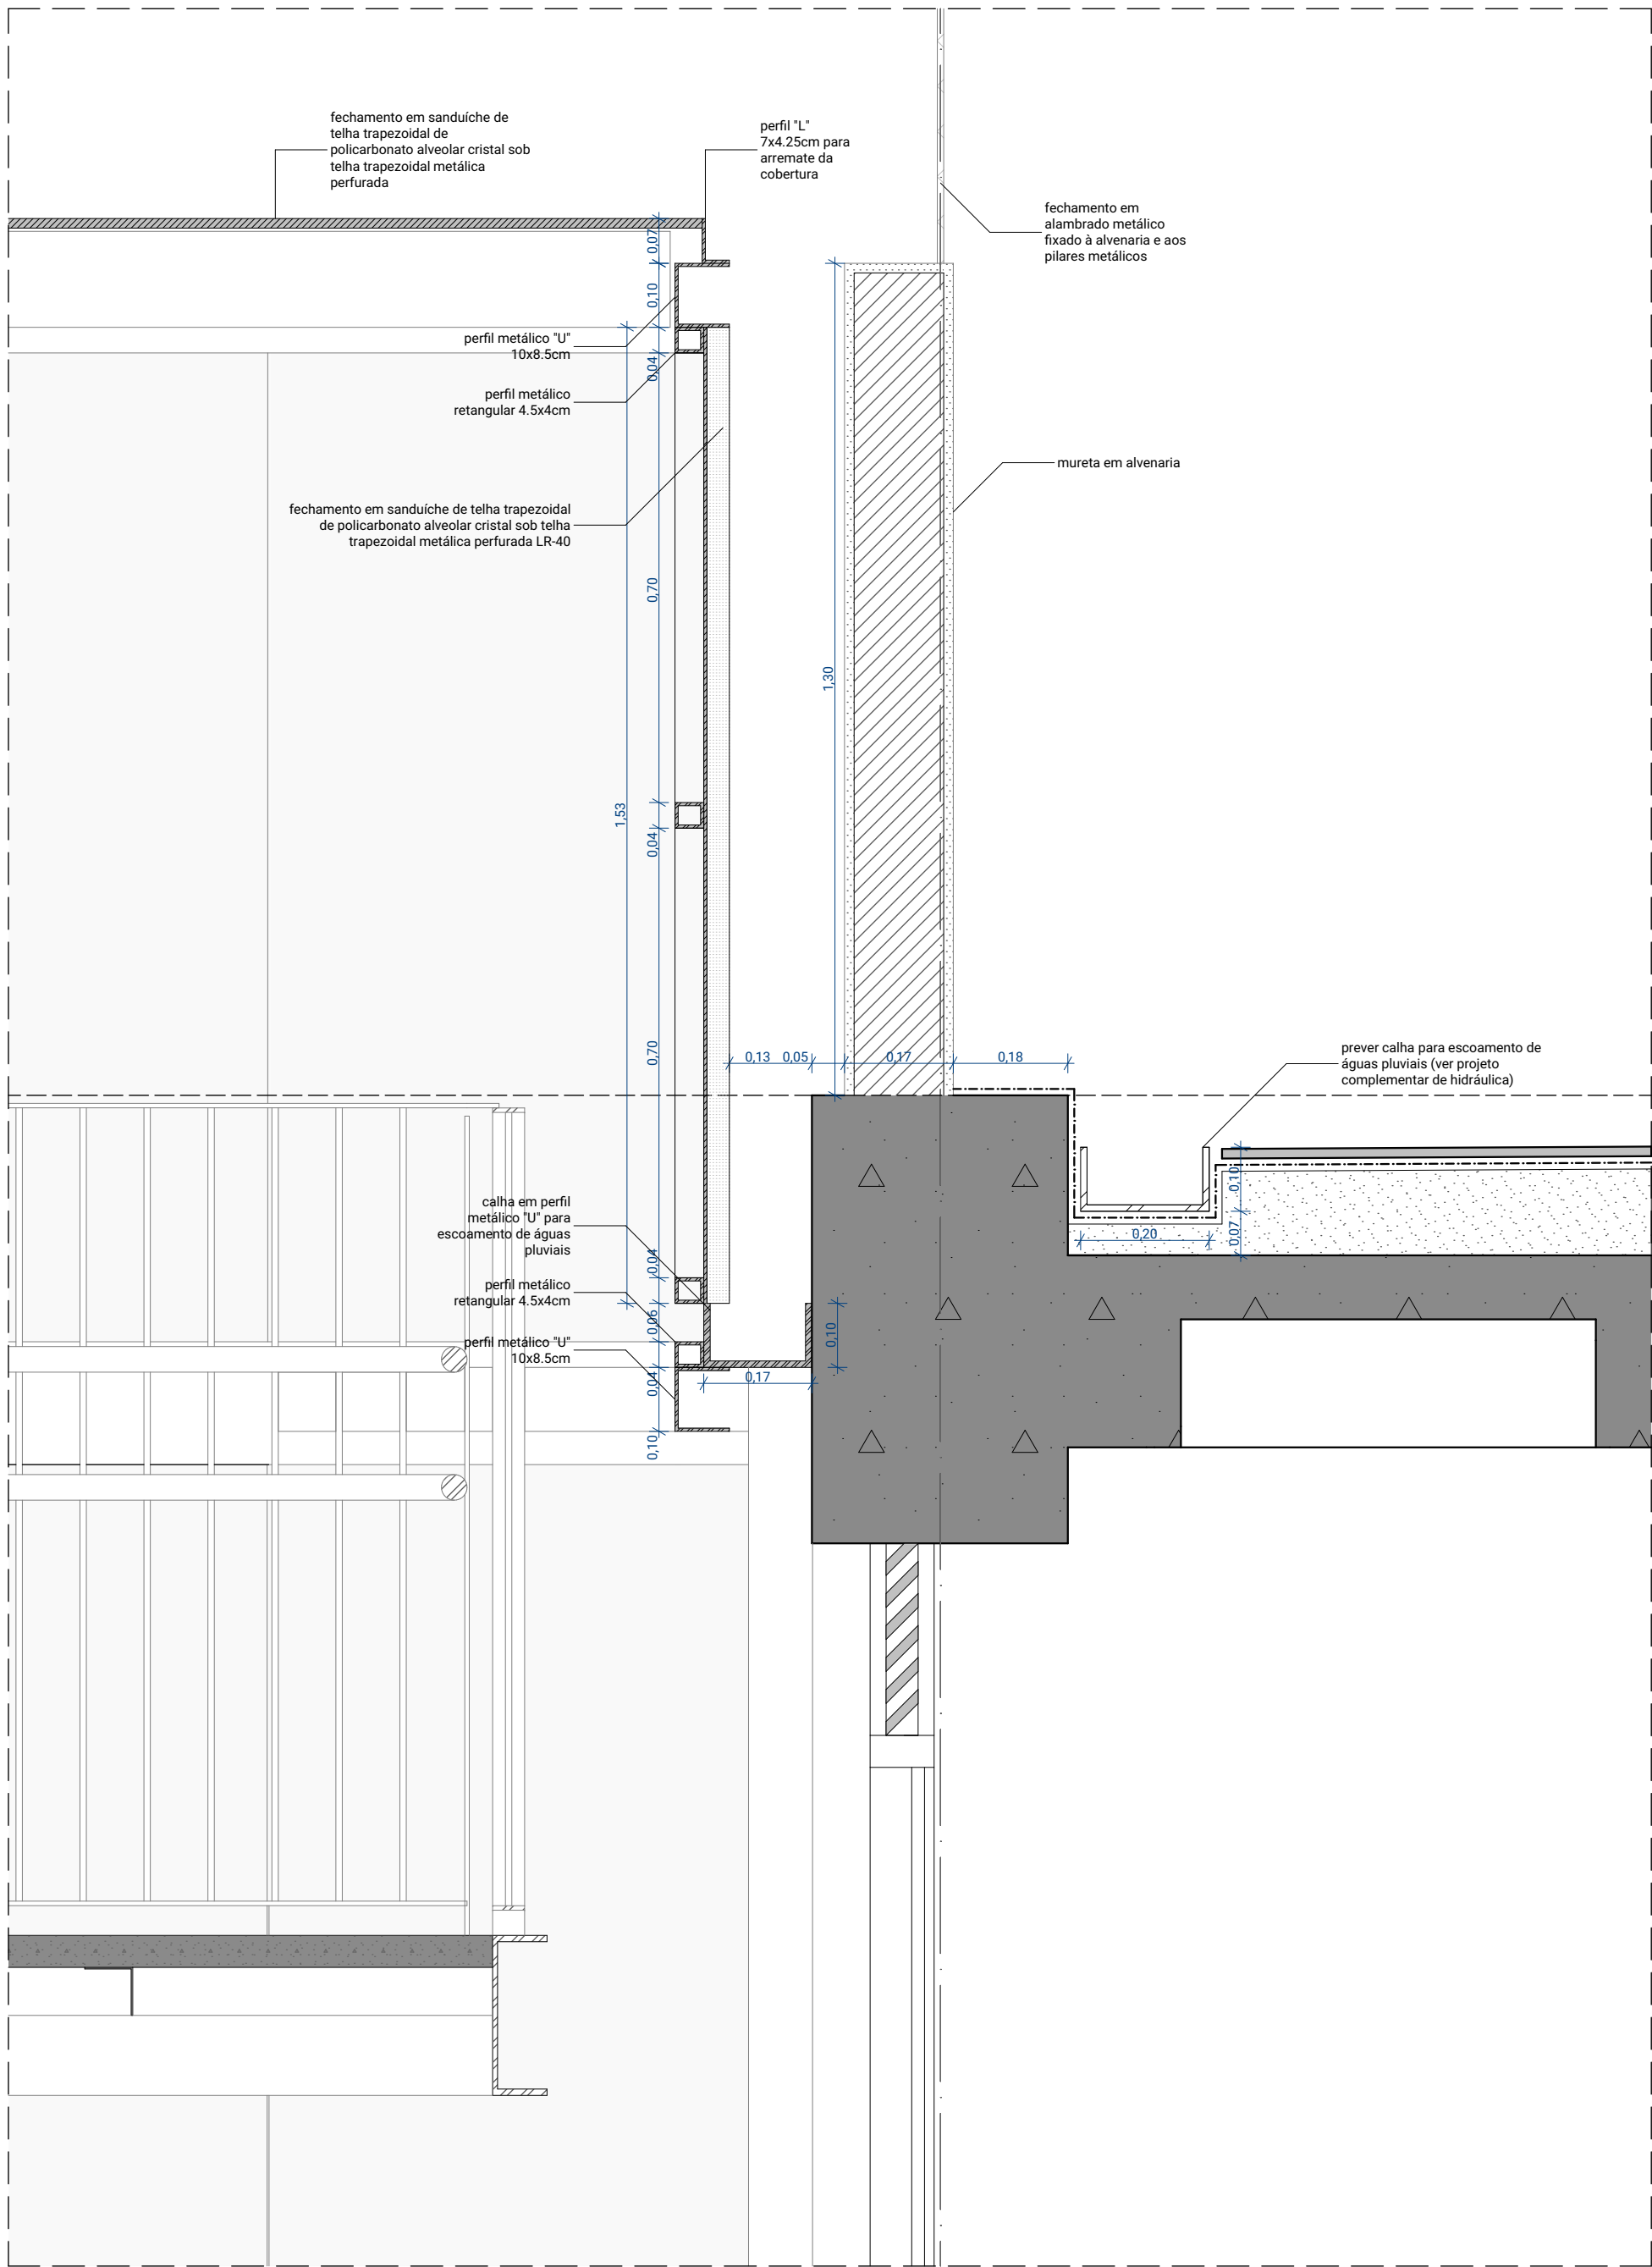


D06 Detalhe fechamento da pele no topo da escada externa 1:10

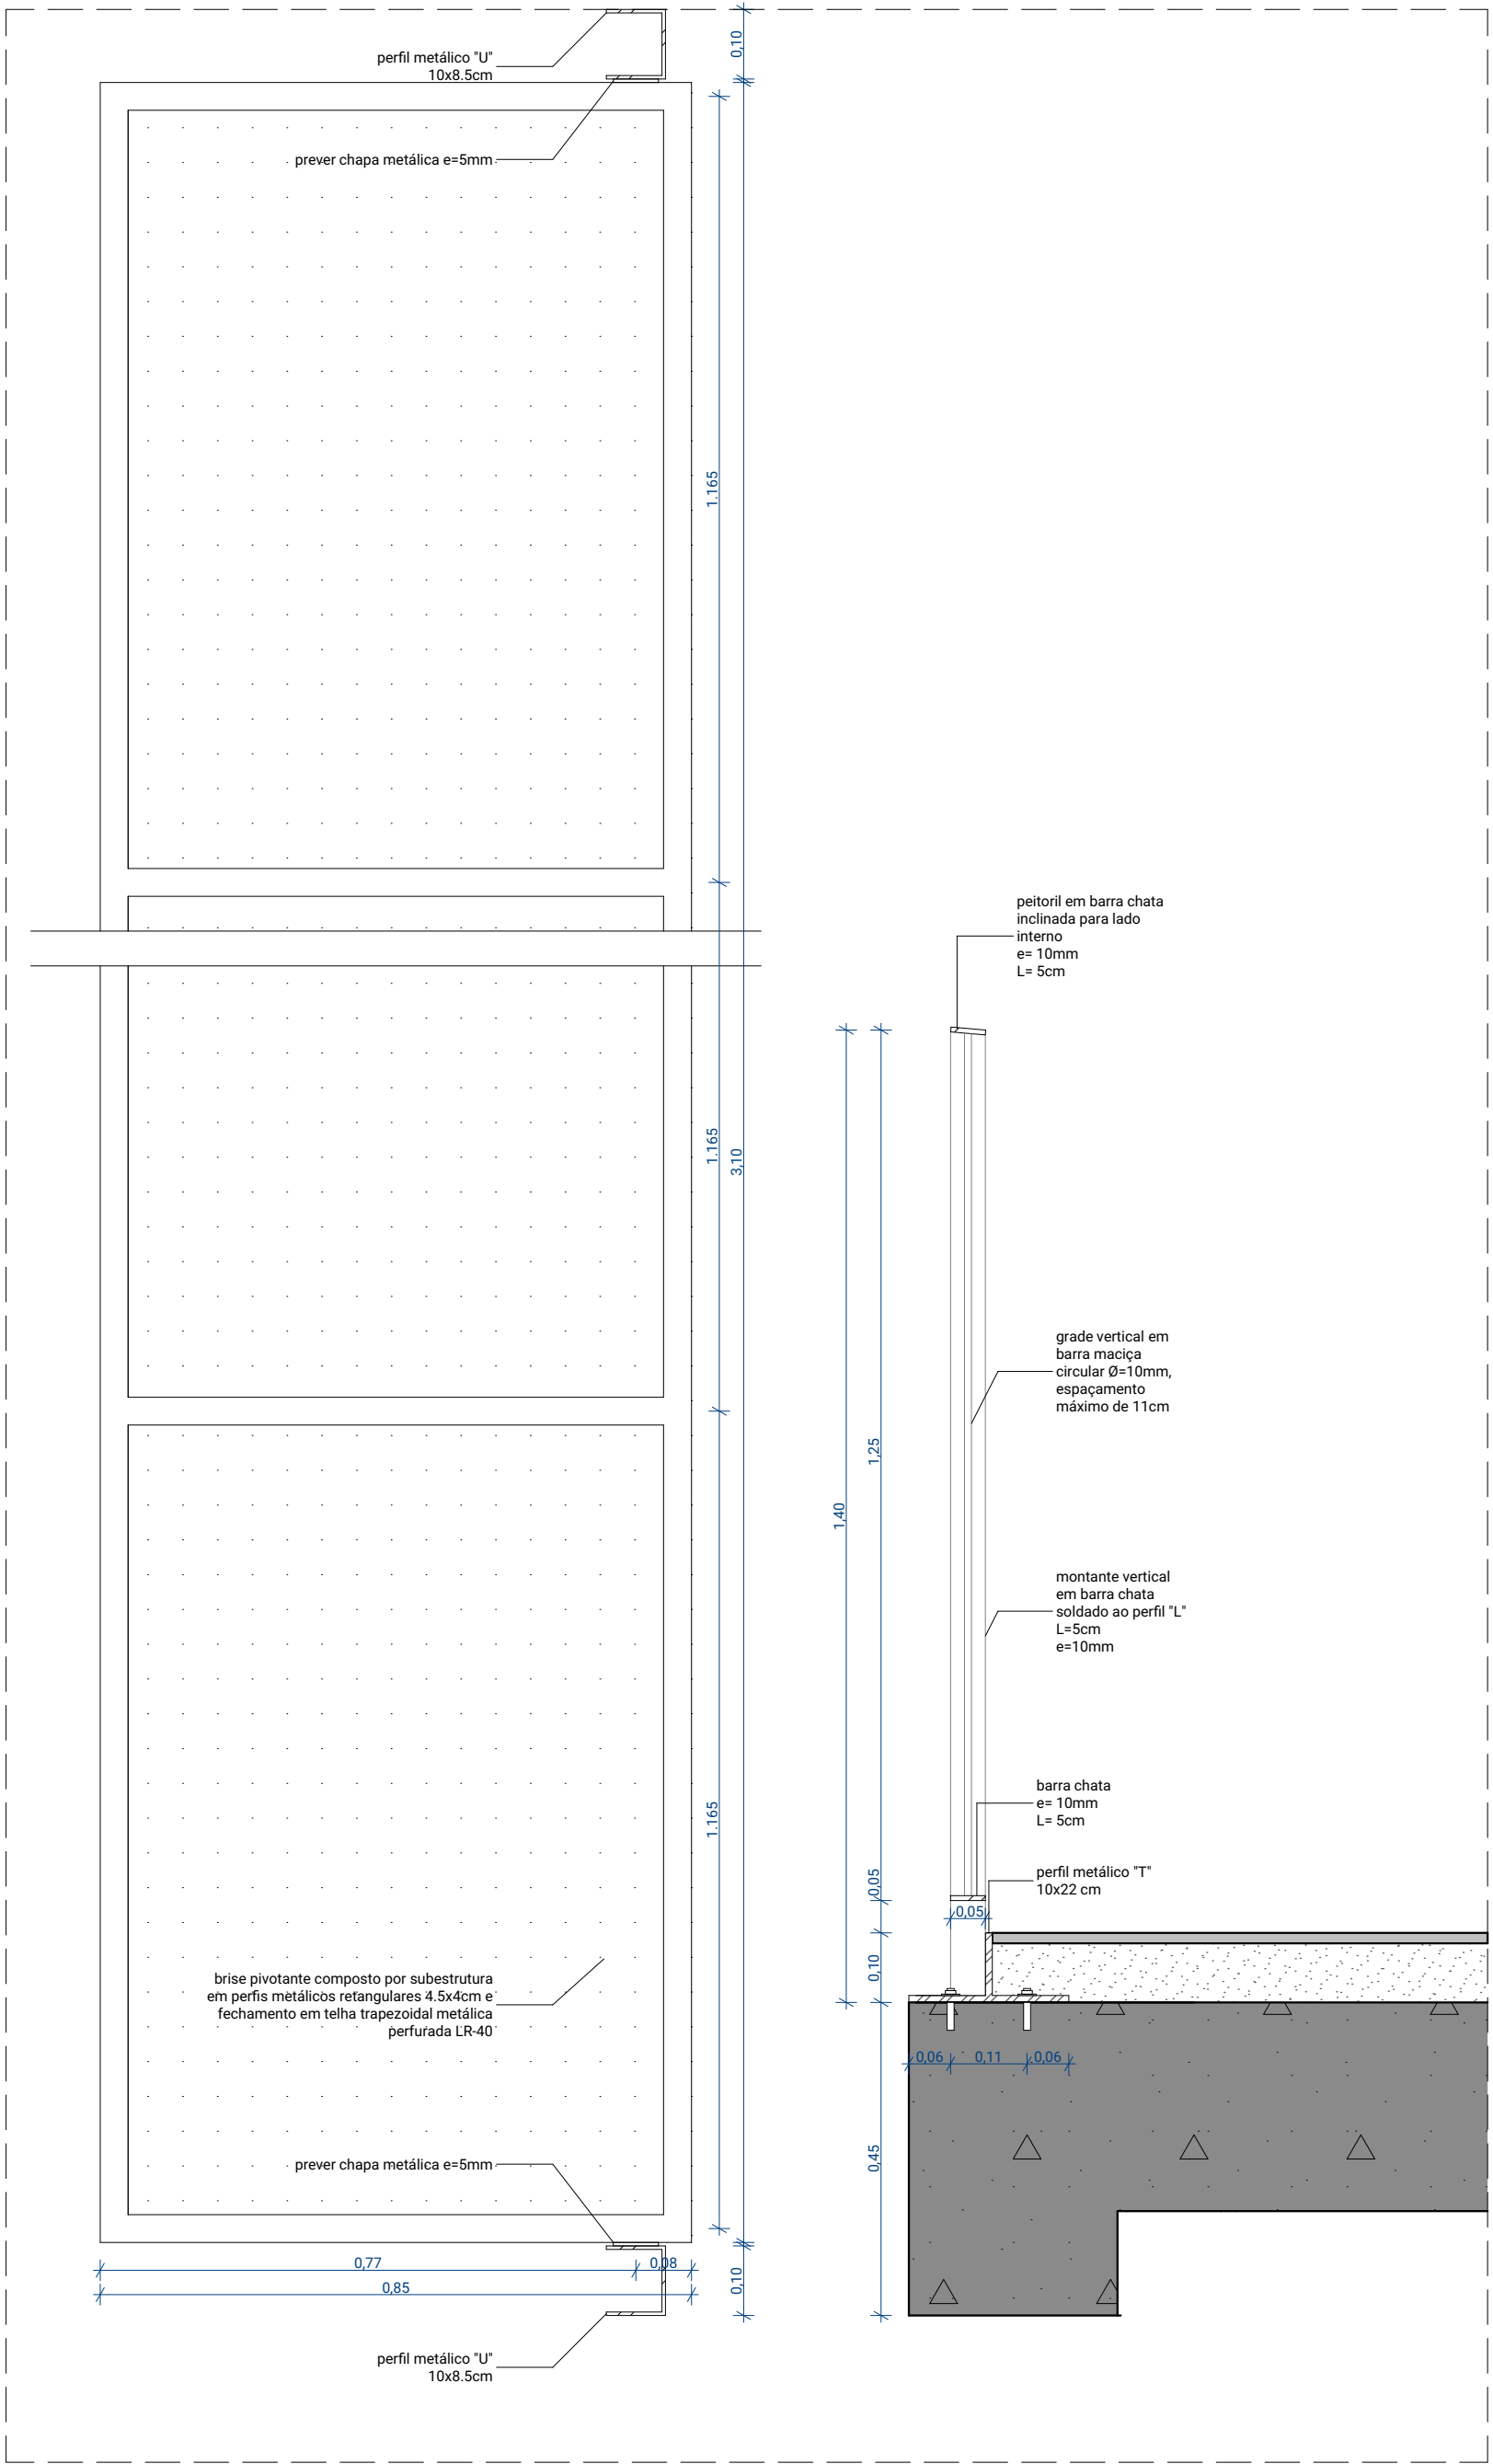


D07 Detalhe borda das varandas do 1º e 2º pavimentos 1:10

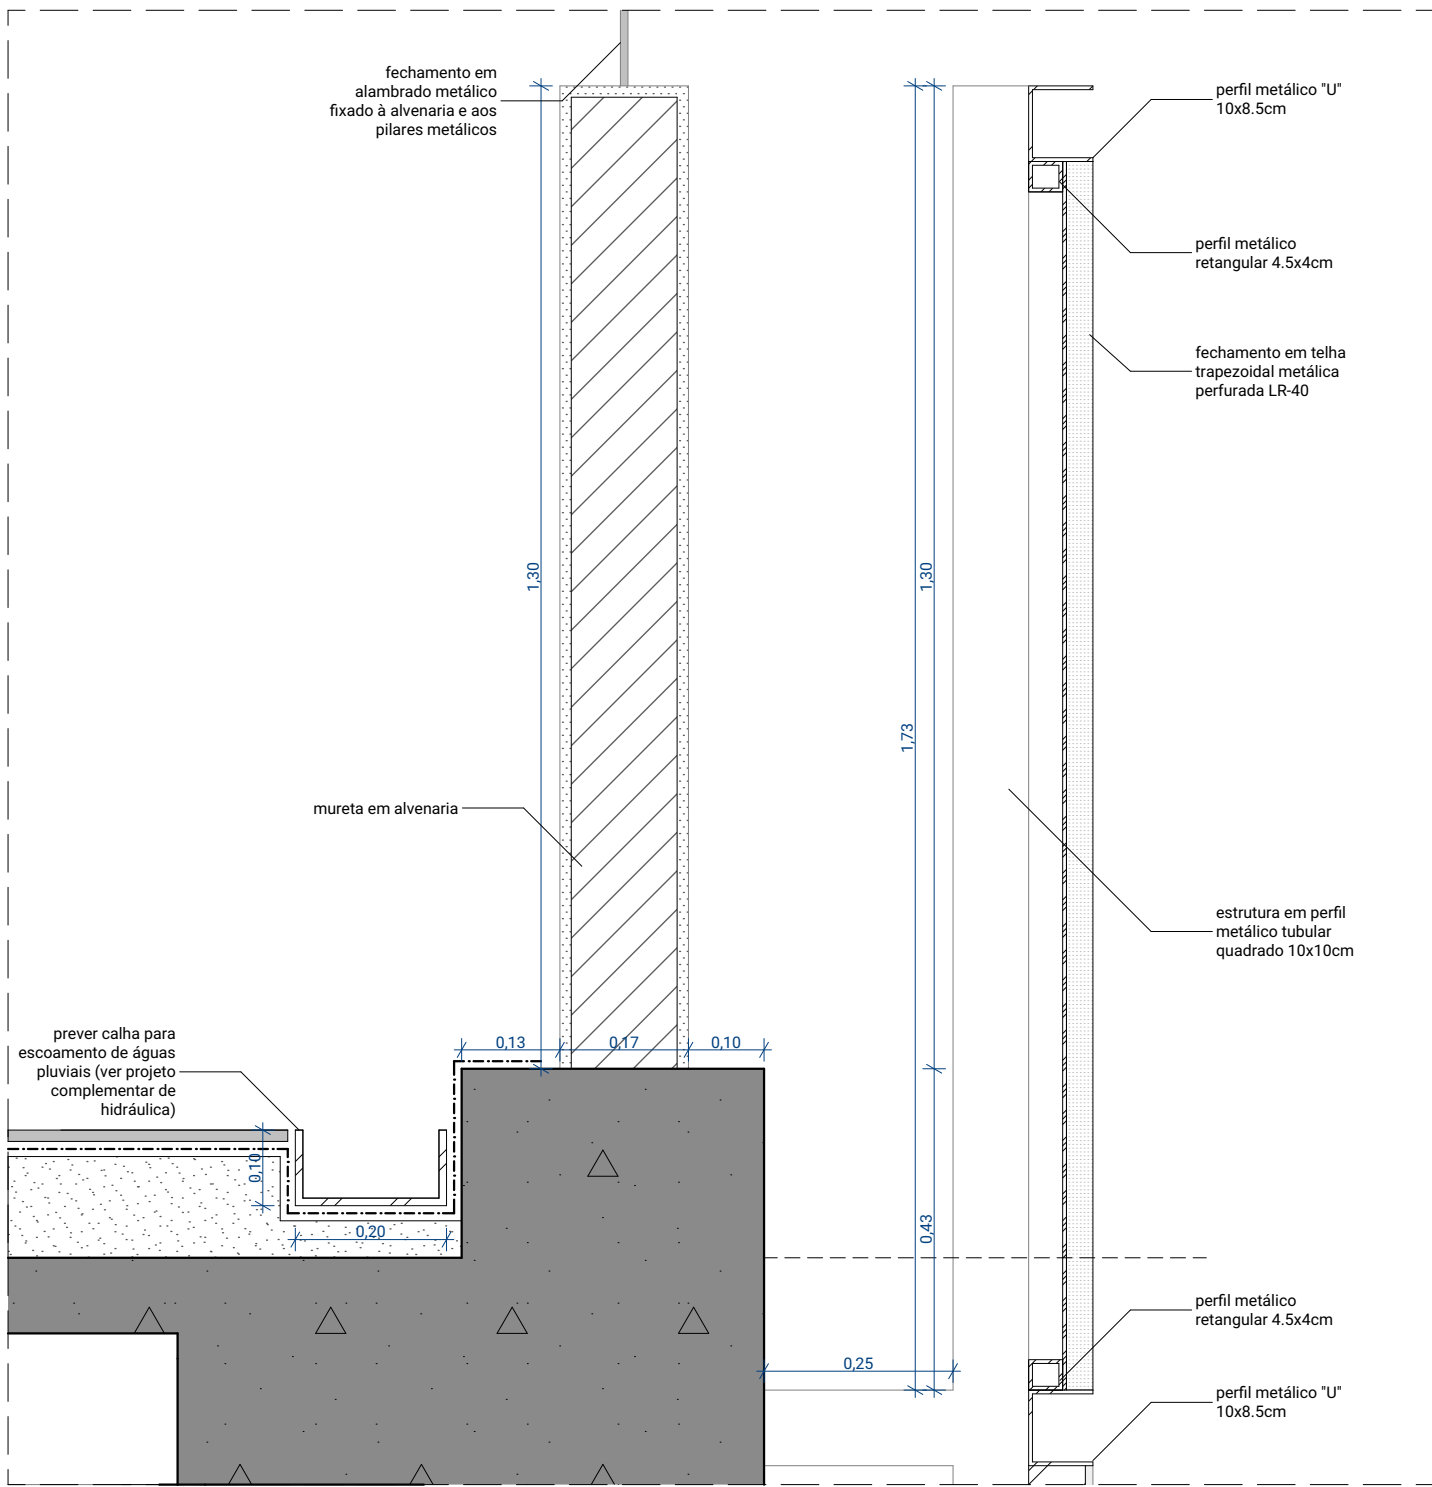


D04 Detalhe borda superior do edifício 1:10

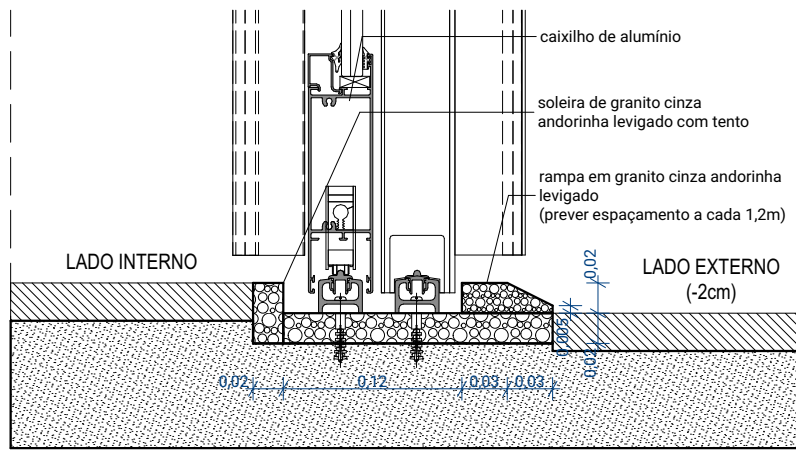


D08 Detalhe soleira refeitório 1:5

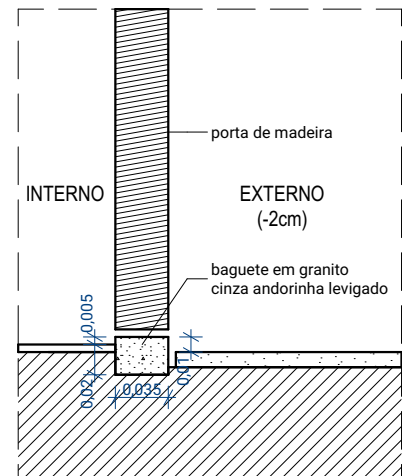


D12 Detalhe soleira do banheiro 1:5

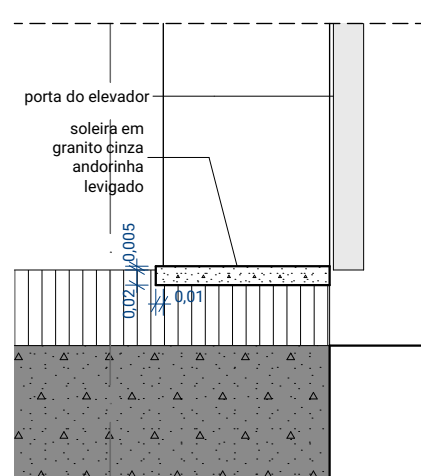


D13 Detalhe soleira do elevador 1:10

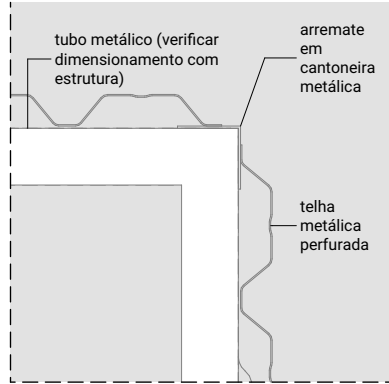

D09 Detalhe encontro de telhas 1:10

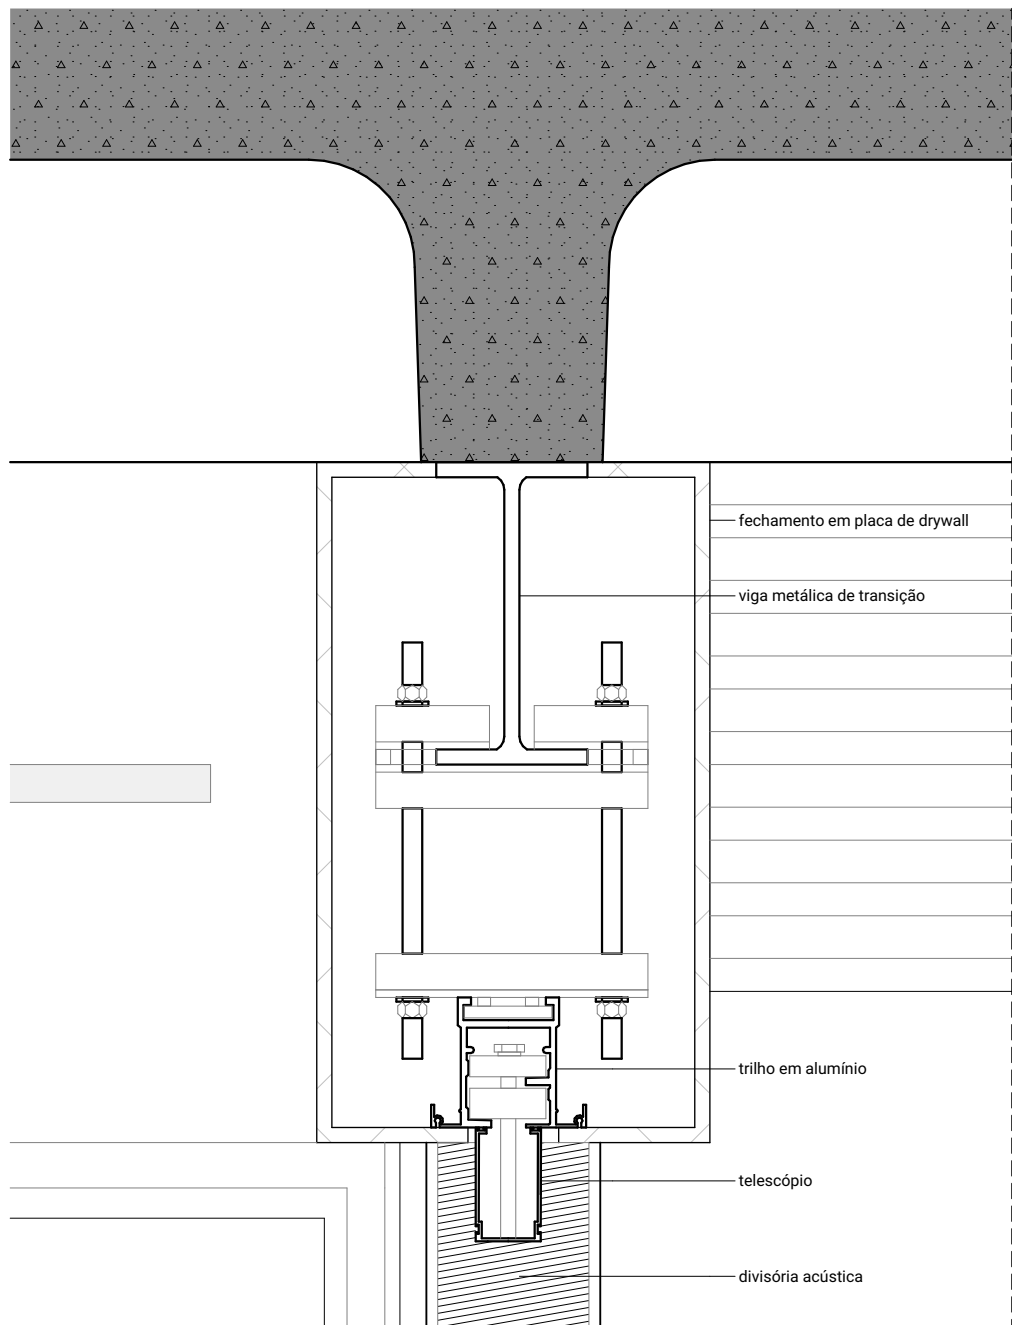

D10 Detalhe divisória acústica 1:5

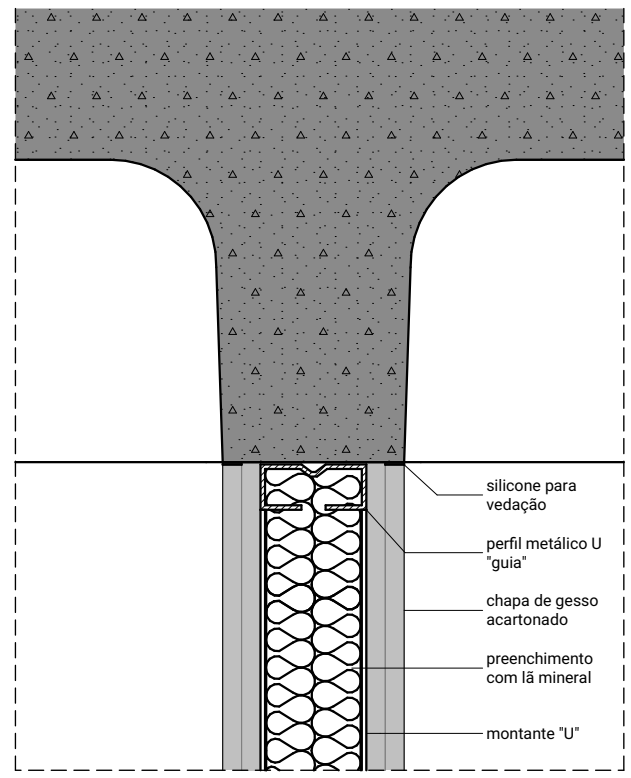

D11 Detalhe drywall 1:5

|                         |  |                                                                                    |            |                               |  |
|-------------------------|--|------------------------------------------------------------------------------------|------------|-------------------------------|--|
| CLIENTE / CONSTRUTORA   |  |                                                                                    |            | CÓDIGO                        |  |
|                         |  |                                                                                    |            | RESPONSÁVEL: VINÍCIUS ANDRADE |  |
|                         |  |                                                                                    |            | COORDENADOR: RENATA ANDRULIS  |  |
|                         |  |                                                                                    |            | CÓDIGO DA OBRA                |  |
|                         |  |                                                                                    |            | CEB-EM                        |  |
|                         |  |                                                                                    |            | DISCIPLINA                    |  |
|                         |  |                                                                                    |            | AR                            |  |
|                         |  |                                                                                    |            | FASE                          |  |
|                         |  |                                                                                    |            | PE                            |  |
|                         |  |                                                                                    |            | FOLHA                         |  |
|                         |  |                                                                                    |            | AR                            |  |
|                         |  |                                                                                    |            | 6000                          |  |
| PROJETISTA              |  | ANDRADE MORETTIN ARQUITETOS ASSOCIADOS + GOAA - GUSMÃO OTERO ARQUITETOS ASSOCIADOS |            | NOME DO PROJETO               |  |
| R01                     |  | AM                                                                                 | 02/12/2021 | REVISÃO                       |  |
| R00                     |  | AM                                                                                 | 30/07/2021 | EMIÇÃO INICIAL                |  |
| REV.                    |  | POR                                                                                | DATA       | DESCRIÇÃO                     |  |
| DADOS DO EMPREENDIMENTO |  | BEACON SCHOOL                                                                      |            | ASSUNTO DO PROJETO            |  |
|                         |  | RUA MOFARREJ, 1267 - VILA LEOPOLDINA - SÃO PAULO                                   |            | DETALHES                      |  |
| ESCALA                  |  | 1:10, 1:5                                                                          |            | DATA EMISSÃO                  |  |
|                         |  |                                                                                    |            | 02/12/2021                    |  |
|                         |  |                                                                                    |            | NOME DO ARQUIVO               |  |
|                         |  |                                                                                    |            | CEB-EM-AR-PE-6000-DET-R01     |  |

