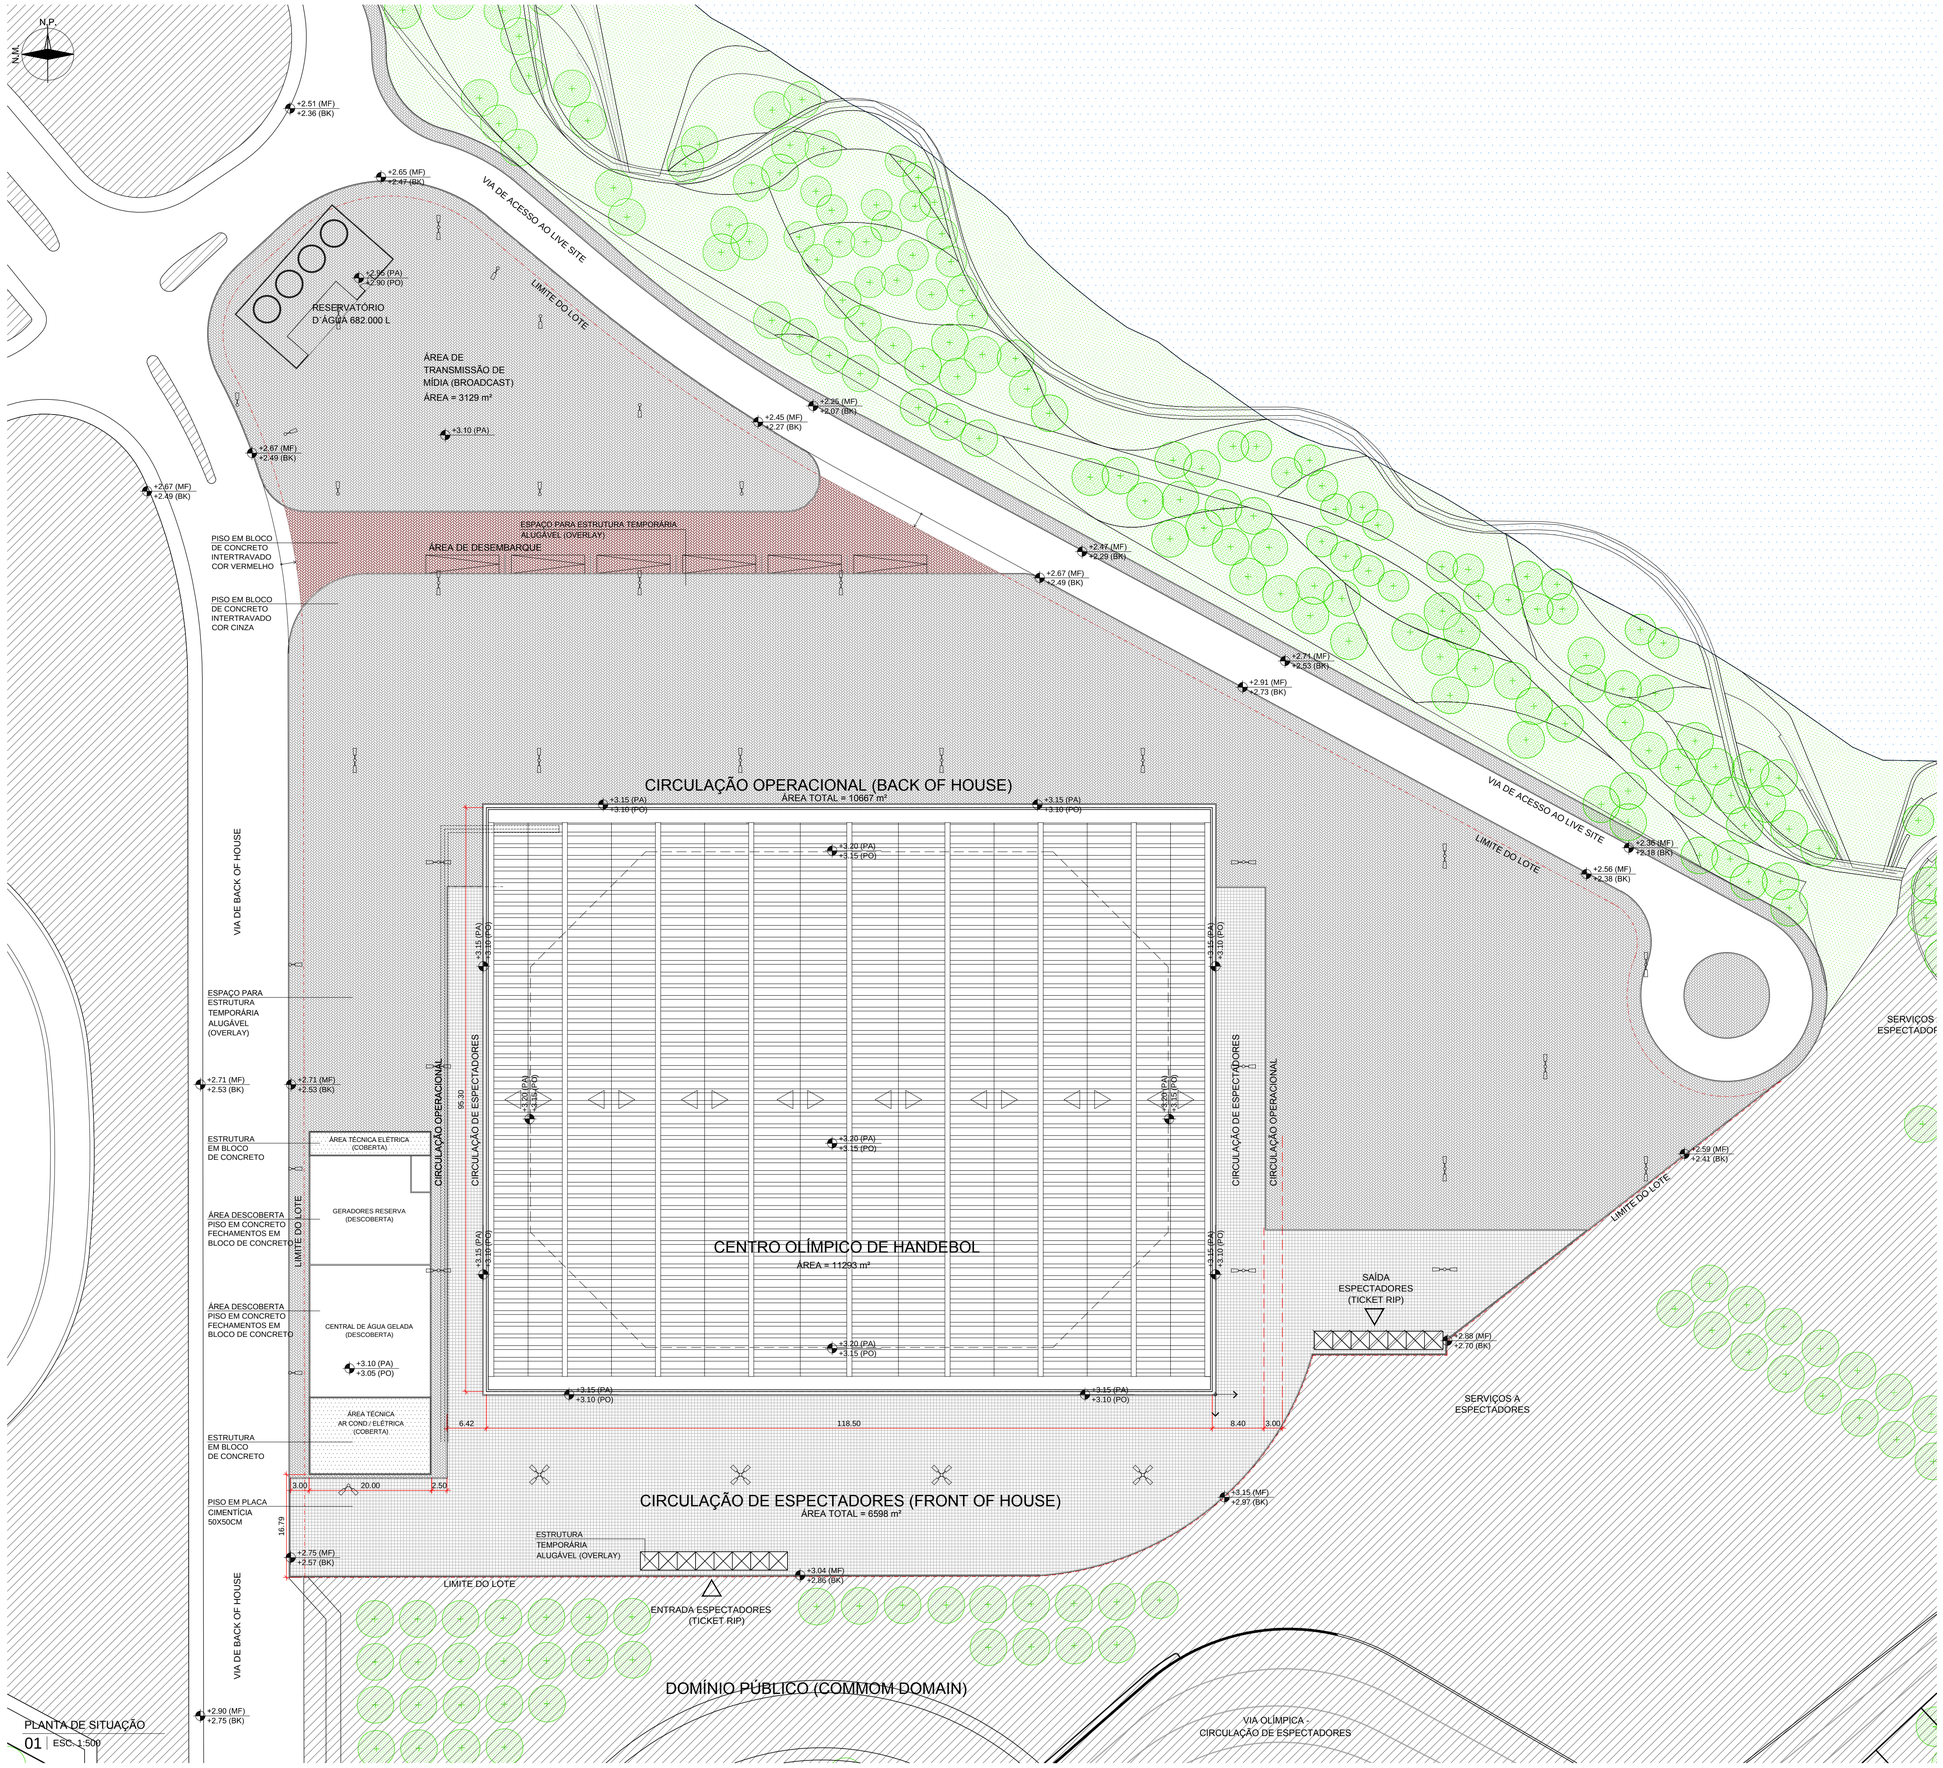

PLANTA DE SITUAÇÃO
01 | ESC.: 1:500

LEGENDA DE MATERIAIS	
	PISO EM BLOCO DE CONCRETO INTERTRAVADO COR CINZA
	PISO EM BLOCO DE CONCRETO INTERTRAVADO COR VERMELHO
	PISO EM CONCRETO
	LIMITE DO TERRENO
	COBERTURA VEGETAL
	VIAS

QUADRO DE ÁREAS - ARENA	
ÁREA TOTAL DO LOTE	34642 m²
ÁREA COBERTA - ARENA + ANEXO ÁREAS TÉCNICAS	11922 m²
ÁREA COBERTA - ARENA	11508 m²
ÁREA TOTAL CONSTRUÍDA - ARENA + ANEXO ÁREAS TÉCNICAS	24214 m²
ÁREA CONSTRUÍDA ARENA - NÍVEL TÉRREO	11508 m²
ÁREA CONSTRUÍDA ANEXO ÁREAS TÉCNICAS - NÍVEL TÉRREO	1177 m²
ÁREA CONSTRUÍDA ARENA - NÍVEL 01	4883 m²
ÁREA CONSTRUÍDA ARENA - ARQUIBANCADA	6703 m²

	LEGENDA DOS NÍVEIS
PA	NÍVEL ACABADO
PO	NÍVEL EM OSSO
MF	PARTE SUPERIOR DO MEIO-FIO
BK	PARTE INFERIOR DO MEIO-FIO DE ACORDO COM LEVANTAMENTO TOPOGRÁFICO RECEBIDO

REV./NUM.	DATA	ASSUNTO	VISTO
01	20/12/2013	REVISÃO ATENDENDO ÀS ANÁLISES TÉCNICAS	GS
00	25/09/2013	EMISSÃO INICIAL	GS

RIO PROJETOS 2016
CONSÓRCIO

LOPES SANTOS FERREIRA GOMES ARQUITETOS
OA OFICINA de Arquitetos www.oficina.arq.br
DW Engenharia
M&M ENGENHARIA

PREFEITURA DA CIDADE DO RIO DE JANEIRO

EMPRESA OLÍMPICA MUNICIPAL
RIO PREFEITURA RIOURBE

LOCALIZAÇÃO:

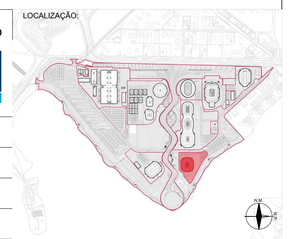

DIRETOR DE PROJETOS:
ROBERTO AINBINDER

COORDENADOR GERAL DO PARQUE OLÍMPICO:
ERASMO MAIA

COORDENADOR TÉCNICO DO PARQUE OLÍMPICO
CLAUDIA ESCARLATE

GERENTE DE INSTALAÇÕES DO PARQUE OLÍMPICO:
MOEMA PINEL

ASSESSOR DE INSTALAÇÕES:
FABIANA MORGADO

FISCALIZAÇÃO DE PROJETO:
ERASMO ARRUDA MAIA
EOM: 69/736.070-8
FABIANA MORGADO
EOM: 69/736.063-0
SAULO TADEU LAGE DINIZ
RIOURBE: 13/095.514-6

CONSÓRCIO PROJETISTA:
RIO PROJETOS 2016

RESPONSÁVEL TÉCNICO: CAU/RJ - R.N.: 722-6
GILSON RAMOS DOS SANTOS

COORDENADOR:
GILSON RAMOS DOS SANTOS

PROJETO:
CENTRO OLÍMPICO DE HANDEBOL

LOCAL DA OBRA:
PARTE DOS LOTES 10, 11 E 12 DO PAL 48085

DESENHO:
PLANTA DE SITUAÇÃO

DISCIPLINA:
ARQUITETURA

ETAPA:	ESCALA	DATA INICIAL:	DOC:	REVISÃO:
PROJETO EXECUTIVO	1 / 500	27.02.2013	HAN00-PE-AQ-DE-PS00-000-R01.dwg	R01

FORMATO A1
(594X841)

N.P.

N.M.

CIRCULAÇÃO OPERACIONAL (BACK OF HOUSE)

CENTRO OLÍMPICO DE HANDEBOL

CIRCULAÇÃO DE ESPECTADORES (FRONT OF HOUSE)

DOMÍNIO PÚBLICO (COMMOM DOMAIN)

RESERVATÓRIO D'ÁGUA 682.000 L

ÁREA DE TRANSMISSÃO DE MÍDIA (BROADCAST)

ÁREA DE DESEMBARQUE

ÁREA TÉCNICA ELÉTRICA (COBERTA)

GERADORES RESERVA (DESCOBERTA)

CENTRAL DE ÁGUA GELADA (DESCOBERTA)

ÁREA TÉCNICA AR COND./ ELÉTRICA (COBERTA)

SAÍDA ESPECTADORES (TICKET RIP)

ENTRADA ESPECTADORES (TICKET RIP)

SERVIÇOS A ESPECTADORES

VIA DE ACESSO AO LIVE SITE

VIA DE BACK OF HOUSE

VIA OLÍMPICA - CIRCULAÇÃO DE ESPECTADORES

LIMITE DO LOTE

PLANTA DE LOCAÇÃO

01 ESC. 1:500

DOCUMENTOS DE REFERÊNCA:

(RIOMAIS)
INF00-PB-TP-DE-PB00-002-R02.dwg; INF00-PB-TP-DE-PB00-011-R01.dwg;
INF00-PB-TP-DE-PB00-012-R01.dwg; INF00-PB-TP-DE-PB00-013-R02.dwg,
INF00-PE-GE-DE-PB00-008-R03.dwg; INF00-PE-GE-DE-PB00-004-R02.dwg.

	LEGENDA DOS NÍVEIS
PA	NÍVEL ACABADO
PO	NÍVEL EM OSSO
MF	PARTE SUPERIOR DO MEIO-FIO
BK	PARTE INFERIOR DO MEIO-FIO DE ACORDO COM LEVANTAMENTO TOPOGRÁFICO RECEBIDO

REV./NUM.	DATA	ASSUNTO	VISTO
01	20/12/2013	REVISÃO ATENDENDO ÀS ANÁLISES TÉCNICAS	GS
00	25/09/2013	EMISSÃO INICIAL	GS

RIO PROJETOS 2016
CONSÓRCIO

LOPES SANTOS FERREIRA GOMES ARQUITETOS

OFICINA de Arquitetos www.oficina.arq.br

DW Engenharia

M3M ENGENHARIA

PREFEITURA DA CIDADE DO RIO DE JANEIRO

EMPRESA OLÍMPICA MUNICIPAL

RIO PREFEITURA RIOURBE

LOCALIZAÇÃO:

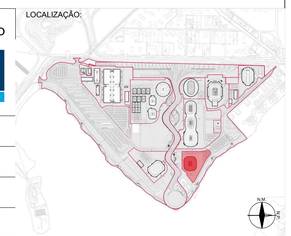

DIRETOR DE PROJETOS:
ROBERTO AINBINDER

COORDENADOR GERAL DO PARQUE OLÍMPICO:
ERASMO MAIA

COORDENADOR TÉCNICO DO PARQUE OLÍMPICO
CLAUDIA ESCARLATE

GERENTE DE INSTALAÇÕES DO PARQUE OLÍMPICO:
MOEMA PINEL

ASSESSOR DE INSTALAÇÕES:
FABIANA MORGADO

FISCALIZAÇÃO DE PROJETO:		
ERASMO ARRUDA MAIA EOM: 69/736.070-8	FABIANA MORGADO EOM: 69/736.063-0	SAULO TADEU LAGE DINIZ RIOURBE: 13/095.514-6

CONSÓRCIO PROJETISTA:
RIO PROJETOS 2016

RESPONSÁVEL TÉCNICO: CAU/RJ - R.N.: 722-6	COORDENADOR:
GILSON RAMOS DOS SANTOS	GILSON RAMOS DOS SANTOS

PROJETO:
CENTRO OLÍMPICO DE HANDEBOL

LOCAL DA OBRA:
PARTE DOS LOTES 10, 11 E 12 DO PAL 48085

DESENHO:
PLANTA DE LOCAÇÃO

DISCIPLINA:
ARQUITETURA

ETAPA:	ESCALA	DATA INICIAL:	DOC:	REVISÃO:
PROJETO EXECUTIVO	1 / 500	27.02.2013	HAN00-PE-AQ-DE-PL00-002-R01.dwg	R01

FORMATO A1
(594X841)

LEGENDA DE MATERIAIS	
	PISO EM BLOCO DE CONCRETO INTERTRAVADO COR CINZA
	PISO EM BLOCO DE CONCRETO INTERTRAVADO COR VERMELHO
	PLACAS DE CONCRETO (2 x 2m)
	PISO EM CONCRETO
	LIMITE DO TERRENO
	COBERTURA VEGETAL
	VIAS

LEGENDA DOS NÍVEIS	
PA	NÍVEL ACABADO
PO	NÍVEL EM OSSO
MF	PARTE SUPERIOR DO MEIO-FIO
BK	PARTE INFERIOR DO MEIO-FIO DE ACORDO COM LEVANTAMENTO TOPOGRÁFICO RECEBIDO

N.P.

N.M.

+2.65 (MF) +2.47 (BK)

VIA DE ACESSO AO LIVE SITE

LIMITE DO LOTE

+2.95 (PA) +2.90 (PO)

RESERVATÓRIO D´ÁGUA 682.000 L

ÁREA DE TRANSMISSÃO DE MÍDIA (BROADCAST) ÁREA = 3129 m²

+3.10 (PA)

+2.95 (MF) +2.07 (BK)

+2.45 (MF) +2.27 (BK)

+2.67 (MF) +2.49 (BK)

+2.67 (MF) +2.49 (BK)

PISO EM BLOCO DE CONCRETO INTERTRAVADO COR CINZA

PISO EM BLOCO DE CONCRETO INTERTRAVADO VERMELHO

MEIO FIO EM BLOCO DE CONCRETO PRÉ-MOLDADO

ÁREA DE DESEMBARQUE

+2.47 (MF) +2.29 (BK)

+2.67 (MF) +2.49 (BK)

+2.71 (MF) +2.53 (BK)

+2.91 (MF) +2.73 (BK)

VIA DE ACESSO AO LIVE SITE

LIMITE DO LOTE

+2.38 (MF) +2.18 (BK)

+2.56 (MF) +2.38 (BK)

SERVIÇOS ESPECTADOR

ÁREA TOTAL = 10667 m²

CIRCULAÇÃO OPERACIONAL (BACK OF HOUSE)

+3.15 (PA) +3.10 (PO)

+3.20 (PA) +3.15 (PO)

VIA DE BACK OF HOUSE

CIRCULAÇÃO OPERACIONAL

CIRCULAÇÃO DE ESPECTADORES

95.30

CENTRO OLÍMPICO DE HANDEBOL

ÁREA = 11293 m²

+3.20 (PA) +3.15 (PO)

CIRCULAÇÃO DE ESPECTADORES

CIRCULAÇÃO OPERACIONAL

+2.59 (MF) +2.41 (BK)

LIMITE DO LOTE

ÁREA TÉCNICA ELÉTRICA (COBERTA)

GERADORES RESERVA (DESCOBERTA)

CENTRAL DE ÁGUA GELADA (DESCOBERTA)

+3.10 (PA) +3.05 (PO)

ÁREA TÉCNICA AR COND / ELÉTRICA (COBERTA)

LIMITE DO LOTE

SAÍDA ESPECTADORES (TICKET RIP)

+2.88 (MF) +2.70 (BK)

SERVIÇOS A ESPECTADORES

PISO EM BLOCO DE CONCRETO INTERTRAVADO COR CINZA

MEIO FIO EM BLOCO DE CONCRETO PRÉ-MOLDADO

PISO EM PLACA CIMENTÍCIA 50X50CM

6.42 118.50 8.40 3.00

3.00 20.00 2.50

16.79

+2.71 (MF) +2.53 (BK)

+2.71 (MF) +2.53 (BK)

+2.75 (MF) +2.57 (BK)

+3.15 (MF) +2.97 (BK)

CIRCULAÇÃO DE ESPECTADORES (FRONT OF HOUSE)

ÁREA TOTAL = 6598 m²

+3.04 (MF) +2.86 (BK)

LIMITE DO LOTE

ENTRADA ESPECTADORES (TICKET RIP)

VIA DE BACK OF HOUSE

DOMÍNIO PÚBLICO (COMMOM DOMAIN)

PLANTA GERAL DE URBANIZAÇÃO

01 | ESC. 1:500

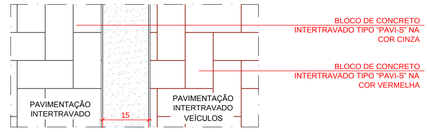

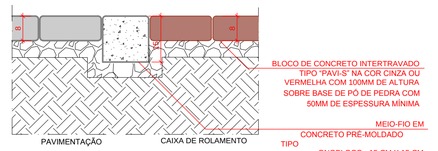

DETALHE 03 - PAVIMENTAÇÃO (PLANTA E CORTE)

03 | ESC. 1:10

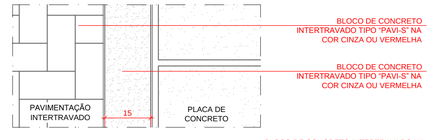

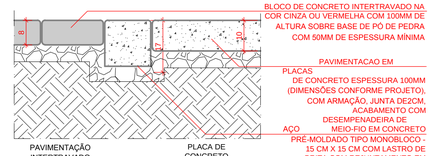

DETALHE 02 - PAVIMENTAÇÃO (PLANTA E CORTE)

02 | ESC. 1:10

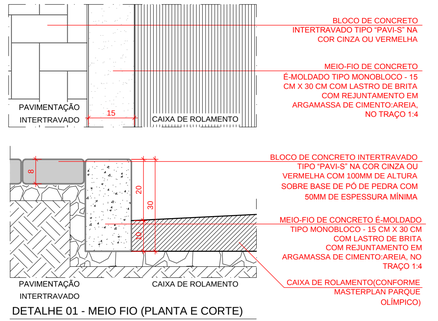

DETALHE 01 - MEIO FIO (PLANTA E CORTE)

01 | ESC. 1:10

REV./NUM.	DATA	ASSUNTO	VISTO
01	20/12/2013	REVISÃO ATENDENDO ÀS ANÁLISES TÉCNICAS	GS
00	25/09/2013	EMISSÃO INICIAL	GS

RIO PROJETOS 2016 CONSÓRCIO

LOPES SANTOS FERREIRA GOMES ARQUITETOS

OA OFICINA de Arquitetos www.oficina.arq.br

DW Engenharia

M&M ENGENHARIA

PREFEITURA DA CIDADE DO RIO DE JANEIRO

EMPRESA OLÍMPICA MUNICIPAL

RIO PREFEITURA RIOURBE

LOCALIZAÇÃO:

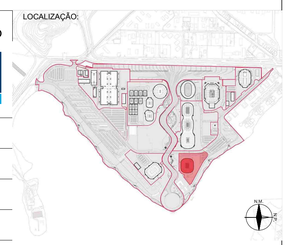

DIRETOR DE PROJETOS:
ROBERTO AINBINDER

COORDENADOR GERAL DO PARQUE OLÍMPICO:
ERASMO MAIA

COORDENADOR TÉCNICO DO PARQUE OLÍMPICO
CLAUDIA ESCARLATE

GERENTE DE INSTALAÇÕES DO PARQUE OLÍMPICO:
MOEMA PINEL

ASSESSOR DE INSTALAÇÕES:
FABIANA MORGADO

FISCALIZAÇÃO DE PROJETO:
ERASMO ARRUDA MAIA
EOM: 69/736.070-8

FABIANA MORGADO
EOM: 69/736.063-0

SAULO TADEU LAGE DINIZ
RIOURBE: 13/095.514-6

CONSÓRCIO PROJETISTA:
RIO PROJETOS 2016

RESPONSÁVEL TÉCNICO: CAU/RJ - R.N.: 722-6
GILSON RAMOS DOS SANTOS

COORDENADOR:
GILSON RAMOS DOS SANTOS

PROJETO:
CENTRO OLÍMPICO DE HANDEBOL

LOCAL DA OBRA:
PARTE DOS LOTES 10, 11 E 12 DO PAL 48085

DESENHO:
PLANTA GERAL DE URBANIZAÇÃO

DISCIPLINA:
URBANIZAÇÃO

ETAPA:	ESCALA	DATA INICIAL:	DOC:	REVISÃO:
PROJETO EXECUTIVO	1 / 500	27.02.2013	HAN00-PE-UR-DE-PB00-000-R01.dwg	R01

FORMATO A1 (594X841)

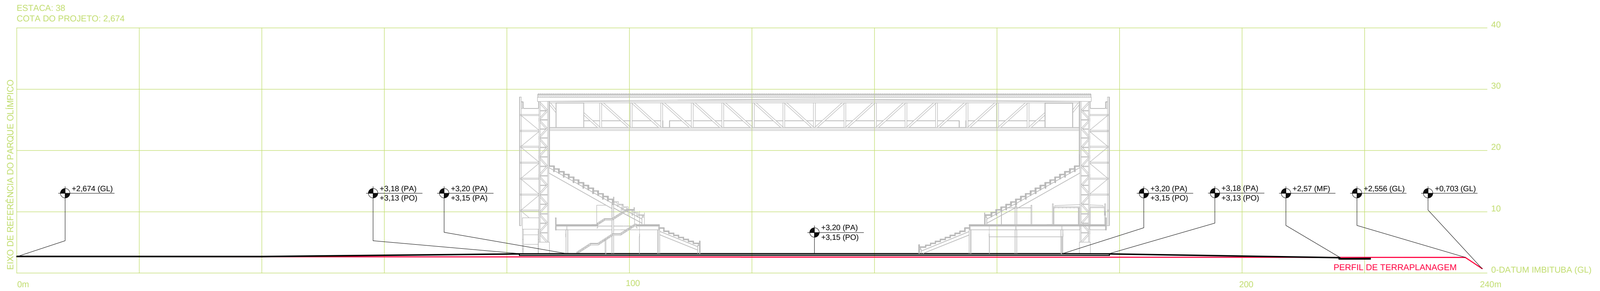

CORTE TRANSVERSAL

01 | ESC. 1:500

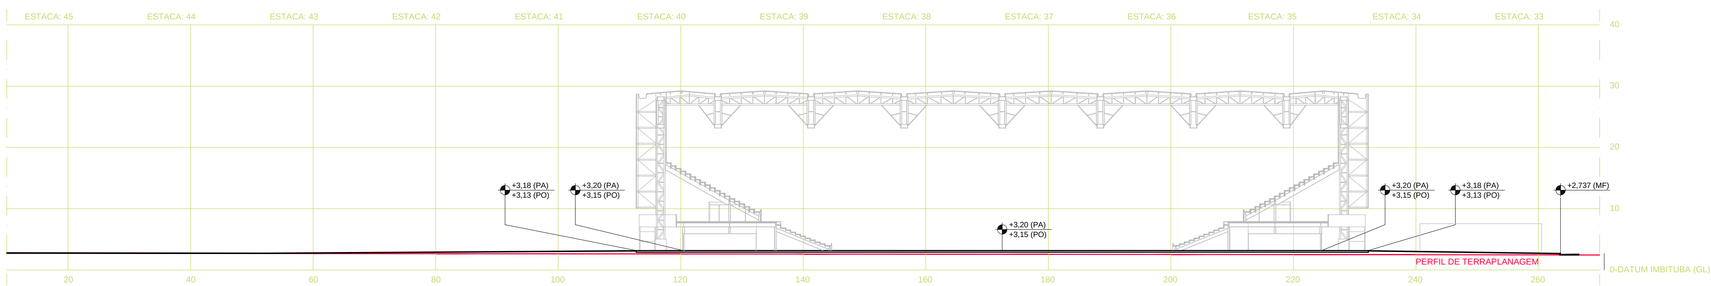

CORTE LONGITUDINAL

02 | ESC. 1:500

PERFIS DE TERRAPLANAGEM DO TERRENO COM BASE NO PROJETO DO CONSÓRCIO RIO MAIS, UTILIZANDO OS SEGUINTES DOCUMENTOS DE REFERÊNCA:

INF00-PB-TP-DE-PB00-002-R02.dwg; INF00-PB-TP-DE-PB00-011-R01.dwg;
INF00-PB-TP-DE-PB00-012-R01.dwg; INF00-PB-TP-DE-PB00-013-R02.dwg,
INF00-PE-GE-DE-PB00-008-R03.dwg; INF00-PE-GE-DE-PB00-004-R02.dwg.

LEGENDAS:

+XX,XX(PA) / +XX,XX(PO) — COTAS DE PISO ACABADO E PISO EM OSSO

+XX,XX (MF) — COTAS DE MEIO FIO

+XX,XX (GL) — COTAS DO PERFIL DE TERRAPLANAGEM DO TERRENO

COTAS HORIZONTAIS E VERTICAIS COM BASE NO PROJETO DE TERRAPLANAGEM DO CONSÓRCIO RIO MAIS.

NOTAS:

NÍVEIS COM REFERÊNCIA NO DATUM VERTICAL: IMBITUBA - SC (IBGE).

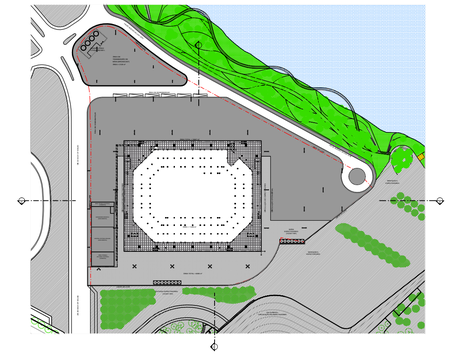

REV./NUM.	DATA	ASSUNTO	VISTO
01	20/12/2013	REVISÃO ATENDENDO ÀS ANÁLISES TÉCNICAS	GS
00	25/09/2013	EMISSÃO INICIAL	GS

RIO PROJETOS 2016 CONSÓRCIO

LOPES, SANTOS FERREIRA GOMES ARQUITETOS | OA OFICINA de Arquitetos www.oficina.arq.br | DW Engenharia | M&M ENGENHARIA

PREFEITURA DA CIDADE DO RIO DE JANEIRO

EMPRESA OLÍMPICA MUNICIPAL | RIO PREFEITURA RIOURBE

LOCALIZAÇÃO:

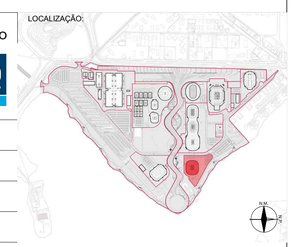

DIRETOR DE PROJETOS:
ROBERTO AINBINDER

COORDENADOR GERAL DO PARQUE OLÍMPICO:
ERASMO MAIA

COORDENADOR TÉCNICO DO PARQUE OLÍMPICO
CLAUDIA ESCARLATE

GERENTE DE INSTALAÇÕES DO PARQUE OLÍMPICO:
MOEMA PINEL

ASSESSOR DE INSTALAÇÕES:
FABIANA MORGADO

FISCALIZAÇÃO DE PROJETO:		
ERASMO ARRUDA MAIA EOM: 69/736.070-8	FABIANA MORGADO EOM: 69/736.063-0	SAULO TADEU LAGE DINIZ RIOURBE: 13/095.514-6

CONSÓRCIO PROJETISTA:
RIO PROJETOS 2016

RESPONSÁVEL TÉCNICO: CAUIRJ - R.N.: 722-6	COORDENADOR:
GILSON RAMOS DOS SANTOS	GILSON RAMOS DOS SANTOS

PROJETO:
CENTRO OLÍMPICO DE HANDEBOL

LOCAL DA OBRA:
PARTE DOS LOTES 10, 11 E 12 DO PAL 48085

DESENHO:
CORTES DO PERFIL DO TERRENO

DISCIPLINA:
ARQUITETURA

ETAPA:	ESCALA	DATA INICIAL:	DOC:	REVISÃO:
PROJETO EXECUTIVO	1 / 500	27.02.2013	HAN00-PE-UR-DE-CO00-000-R00.dwg	R00

FORMATO A1 (594X841)

N.P.

N.M.

EL00-001 02

ESCADA 01

ESCADA 02

ELEV. 01

ELEV. 02

ELEV. 03

+3.20 (PA)
+3.15 (PO)

RAMPA 01

RAMPA 02

CIRCULAÇÃO AMBULÂNCIA PARA F.O.P.

P.D. PROJEÇÃO = 2,40 m

ZONA MISTA

POSIÇÃO FOTÓGRAFOS

LINHA LATERAL

LINHA DE SUBSTITUIÇÃO

LINHA CENTRAL

REDE DE PROTEÇÃO

GOL

LINHA DO GOL

MARCA DO GOLEIRO

LINHA DA ÁREA DO GOL

MARCA DOS 7 METROS

LINHA DE TIRO LIVRE

CADEIRAS TIME

PROJEÇÃO CONCOURSE

PROJEÇÃO PELE

ESCADA 03

ESCADA 04

ESCADA 05

ESCADA 06

ESCADA 07

ESCADA 08

ESCADA 09

ESCADA 10

ESCADA 11

ESCADA 12

ESCADA 13

RAMPA 03

RAMPA 04

RAMPA

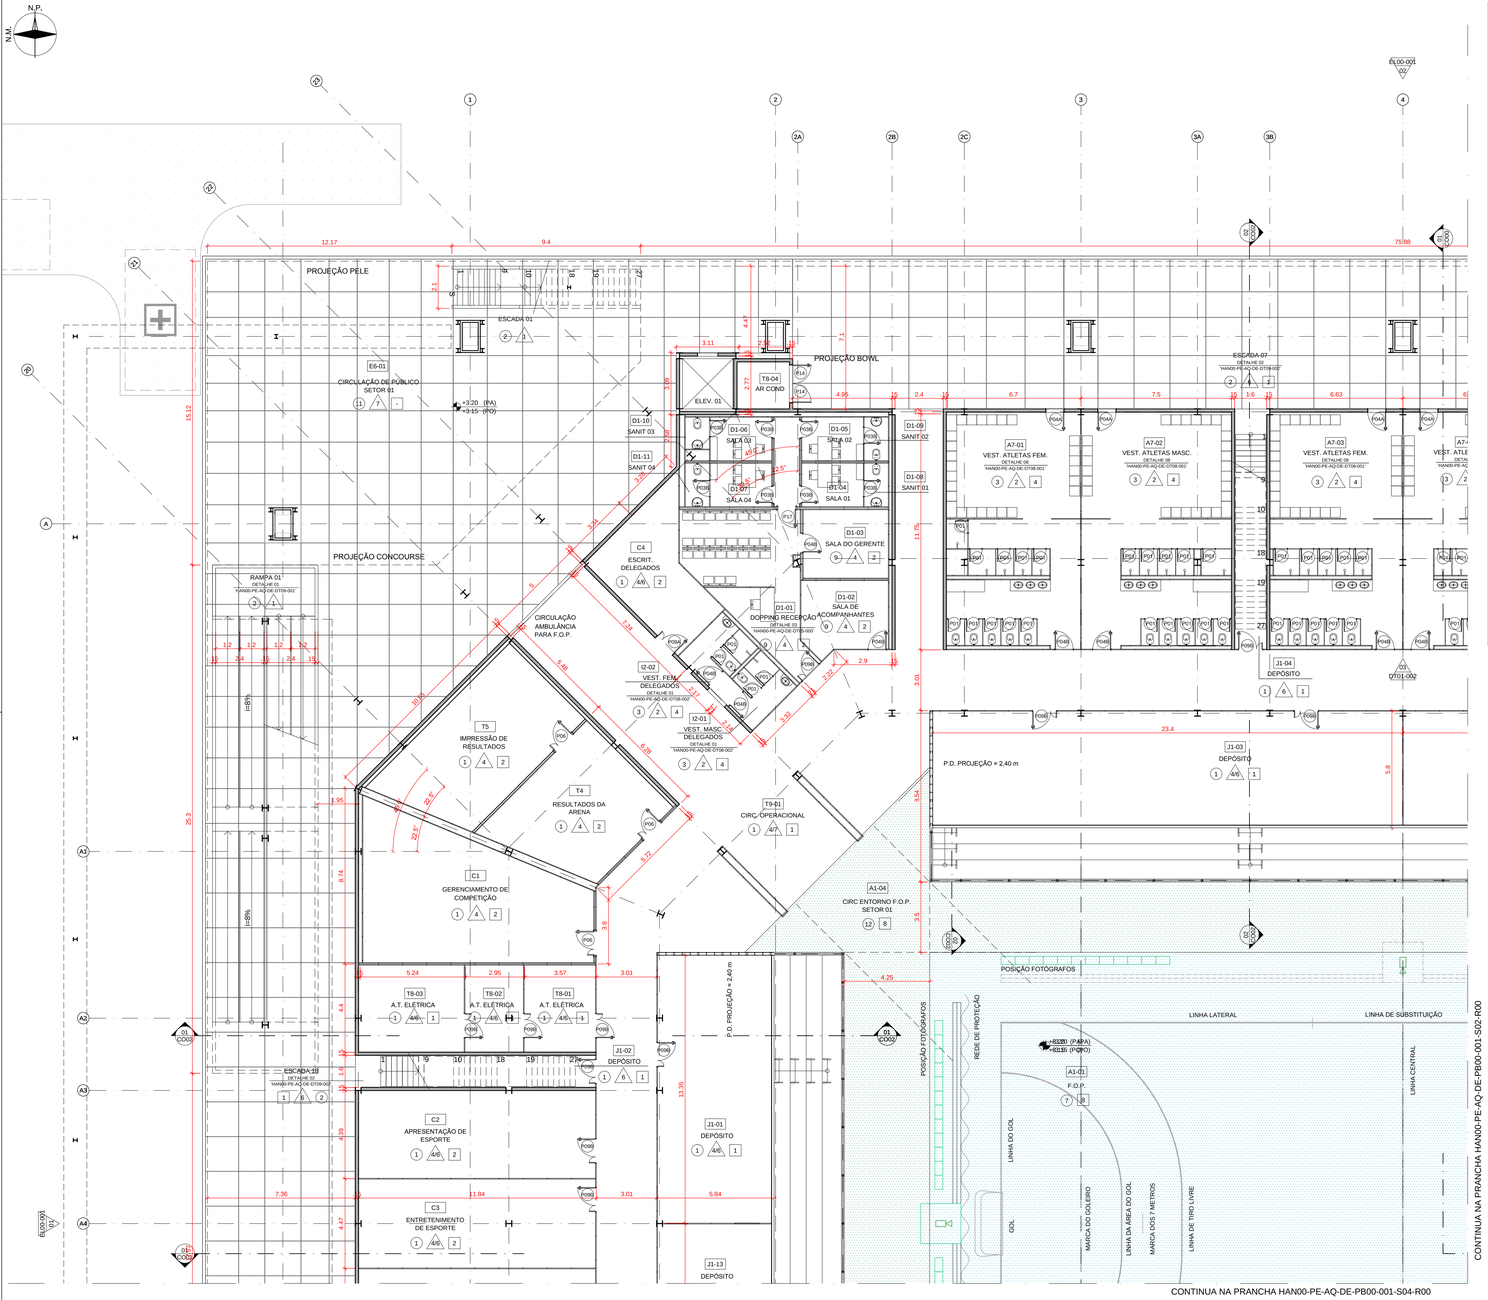

PLANTA BAIXA NÍVEL TÉRREO - SETOR 01

01 | ESC. 1:125

QUADRO DE COMPARTIMENTOS NÍVEL TÉRREO

CÓDIGO	COMPARTIMENTO	ÁREA	PÉ-DIREITO	PISO	PAREDE	TETO
A1-01	CAMPO DE JOGO	1271,70 m²	20,00 m	2	2	8
A1-02	MESAS DE JUIZES	9,24 m²	20,00 m	4	1	8
A1-03	MESAS DE QUADRO TECNICO	62,28 m²	20,00 m	4	1	8
A2	MANUTENÇÃO DO CAMPO DE JOGO	66,51 m²	4,64 m	1	AA	1
A7-01	VESTIÁRIO FEMININO DE ATLETAS	74,66 m²	2,70 m	5	2	4
A7-02	VESTIÁRIO MASCULINO DE ATLETAS	84,79 m²	2,70 m	5	2	4
A7-03	VESTIÁRIO FEMININO DE ATLETAS	75,19 m²	2,70 m	5	2	4
A7-04	VESTIÁRIO MASCULINO DE ATLETAS	75,19 m²	2,70 m	5	2	4
B1-01	POSTO MÉDICO ATLETAS	116,80 m²	2,70 m	5	2	1
B1-02	SANITÁRIO FEMININO P.N.E.	3,66 m²	4,64 m	5	2	1
B1-03	SANITÁRIO MASCULINO P.N.E.	4,51 m²	4,64 m	5	2	1
C1	SALA DE GERENCIAMENTO DE COMPETIÇÃO	68,23 m²	2,70 m	5	2	2
C2	SALA DE APRESENTAÇÃO DE ESPORTE	51,10 m²	4,64 m	1	AA	1
C3	SALA DE ENTRETENIMENTO DE ESPORTE	51,84 m²	4,64 m	1	AA	1
C4	ESCRITÓRIO DELEGADOS TÉCNICOS	47,74 m²	2,70 m	5	2	2
D1-01	SALA DE CONTROLE DE DOPING RECEPÇÃO	40,00 m²	2,70 m	5	2	2
D1-02	SALA DE ACOMPANHANTE	15,55 m²	2,70 m	5	2	2
D1-03	SALA DO GERENTE	14,42 m²	2,70 m	5	2	2
D1-04	DOPING SALA 01	6,41 m²	2,70 m	5	2	2
D1-05	DOPING SALA 02	6,41 m²	2,70 m	5	2	2
D1-06	DOPING SALA 03	6,41 m²	2,70 m	5	2	2
D1-07	DOPING SALA 04	6,41 m²	2,70 m	5	2	2
D1-08	SANITÁRIO P.N.E. 01	3,38 m²	2,70 m	5	2	1
D1-09	SANITÁRIO P.N.E. 02	3,38 m²	2,70 m	5	2	1
D1-10	SANITÁRIO P.N.E. 03	3,06 m²	2,70 m	5	2	1
D1-11	SANITÁRIO P.N.E. 04	3,38 m²	2,70 m	5	2	1
D1-13	SANITÁRIO EXTRA ACESSÍVEL	8,00 m²	4,64 m	5	2	1
D2-01	SANITÁRIO FAMILIAR	7,85 m²	4,64 m	5	2	1
D2-03	SANITÁRIO FAMILIAR	10,48 m²	4,64 m	5	2	1
D2-04	SANITÁRIO P.N.E.	3,04 m²	4,64 m	5	2	1
D2-05	SANITÁRIO MASCULINO	45,00 m²	4,64 m	5	2	1
D2-06	SANITÁRIO FEMININO	77,38 m²	4,64 m	5	2	1
D2-07	SANITÁRIO P.N.E.	3,47m²	4,64 m	5	2	1
D2-08	SANITÁRIO P.N.E.	3,47m²	4,64 m	5	2	1
D2-09	SANITÁRIO FEMININO	73,58 m²	4,64 m	5	2	1
D2-10	SANITÁRIO MASCULINO	44,11 m²	4,64 m	5	2	1
D2-11	SANITÁRIO P.N.E.	3,29 m²	4,64 m	5	2	1
D3-01	POSTO MÉDICO DE ESPECTADORES	48,54 m²	2,70 m	5	2	2
D3-02	SALA DE ATENDIMENTO 01	15,77 m²	2,70 m	5	2	2
D3-03	SALA DE ATENDIMENTO 02	12,86 m²	2,70 m	5	2	2
D3-04	VESTIÁRIO MASCULINO P.N.E.	4,85 m²	2,70 m	5	2	2
D3-05	VESTIÁRIO FEMININO P.N.E.	4,85 m²	2,70 m	5	2	2
D3-01	CIRCULAÇÃO DE PÚBLICO - SETOR 01	899,53 m²	VARIÁVEL	10	-	-
D3-02	CIRCULAÇÃO DE PÚBLICO - SETOR 02	899,53 m²	VARIÁVEL	10	-	-
D3-03	CIRCULAÇÃO DE PÚBLICO - SETOR 03	904,43 m²	VARIÁVEL	10	-	-
D3-04	CIRCULAÇÃO DE PÚBLICO - JOGOS PARALÍMPICOS	101,28 m²	4,64 m	10	-	-
D3-05	CIRCULAÇÃO DE PÚBLICO - SETOR 04	904,43 m²	VARIÁVEL	10	-	-
D3-06	CIRCULAÇÃO DE PÚBLICO - JOGOS PARALÍMPICOS	101,28 m²	4,64 m	10	-	-
E1-01	CONCESSÕES	74,60 m²	4,64 m	5	AA	1
E1-02	CONCESSÕES	74,61 m²	4,64 m	5	AA	1
H1	SALA DE ESPERA DE CERIMÔNIAS	51,19 m²	2,70 m	5	AA	2
I1	LOUNGE OFICIAIS TÉCNICOS	104,80 m²	2,70 m	5	AA	2
I2-01	VESTIÁRIO DELEGADOS TÉCNICOS	7,34 m²	2,70 m	5	2	4
I2-02	VESTIÁRIO DELEGADOS TÉCNICOS	7,78 m²	2,70 m	5	2	4
I2-03	VESTIÁRIO DELEGADOS TÉCNICOS FEMININO	22,16 m²	2,70 m	5	2	4
I2-04	VESTIÁRIO DELEGADOS TÉCNICOS FEMINO P.N.E.	4,77 m²	2,70 m	5	2	4
I2-05	VESTIÁRIO DELEGADOS TÉCNICOS MASCULINO	23,14 m²	2,70 m	5	2	4
I2-06	VESTIÁRIO DELEGADOS TÉCNICOS MASCULINO P.N.E.	8,17 m²	2,70 m	5	2	4
I2-07	VESTIÁRIO DELEGADOS TÉCNICOS FEMININO	10,93 m²	2,70 m	5	2	4
I2-08	VESTIÁRIO DELEGADOS TÉCNICOS MASCULINO	10,93 m²	2,70 m	5	2	4
I2-09	VESTIÁRIO DELEGADOS TÉCNICOS FEMINO P.N.E.	6,68 m²	2,70 m	5	2	4
I2-10	VESTIÁRIO DELEGADOS TÉCNICOS MASCULINO P.N.E.	6,68 m²	2,70 m	5	2	4
I3	SALA DE JUIZ E APELAÇÕES	47,35 m²	2,70 m	1	2	2
I4	SALA DE REUNIÃO FEDERAÇÕES	47,35 m²	2,70 m	1	2	2
I5	SALA DE TRABALHO FEDERAÇÕES	48,91 m²	2,70 m	1	2	2
J1-01	DEPÓSITO	75,83 m²	VARIÁVEL	1	AA	1
J1-02	DEPÓSITO	14,14 m²	VARIÁVEL	1	AA	1
J1-03	DEPÓSITO	132,65 m²	VARIÁVEL	1	AA	1
J1-04	DEPÓSITO	14,14 m²	VARIÁVEL	1	AA	1
J1-05	DEPÓSITO	132,65 m²	VARIÁVEL	1	AA	1
J1-06	DEPÓSITO	14,14 m²	VARIÁVEL	1	AA	1
J1-07	DEPÓSITO	75,83 m²	VARIÁVEL	1	AA	1
J1-09	DEPÓSITO	14,14 m²	VARIÁVEL	1	AA	1
J1-10	DEPÓSITO	47,21 m²	VARIÁVEL	1	AA	1
J1-12	DEPÓSITO	14,14 m²	VARIÁVEL	1	AA	1
J1-11	DEPÓSITO	132,65 m²	VARIÁVEL	1	AA	1
J1-12	DEPÓSITO	132,65 m²	VARIÁVEL	1	AA	1
J1-13	DEPÓSITO	75,83 m²	VARIÁVEL	1	AA	1
P4	SALA DE CONFERÊNCIAS DE IMPRENSA	212,62 m²	5,90 m	5	2	2
PN-01	SANITÁRIOS MEIA FEMININO	24,80m²	2,70 m	5	2	1
PN-02	SANITÁRIOS MEIA FEMININO P.N.E.	2,87 m²	2,70 m	5	2	1
PN-03	SANITÁRIOS MEIA MASCULINO	24,80 m²	2,70 m	5	2	1
PN-04	SANITÁRIOS MEIA MASCULINO P.N.E.	2,87 m²	2,70 m	5	2	1
S2	CENTRO DE COMANDO DE SEGURANÇA DA ARENA	136,13 m²	2,70 m	5	2	2
T4	SALA DE RESULTADOS DA ARENA	40,29 m²	2,70 m	1	2	2
T5	SALA DE IMPRESSÃO DE RESULTADOS	47,66 m²	2,70 m	1	2	2
TT-01	COMPART. DE LIXO HIDRATAÇÃO	14,18 m²	VARIÁVEL	1	AA	1
TT-02	COMPART. DE LIXO RESÍDUOS CLASSE II	20,42 m²	VARIÁVEL	1	AA	1
TT-03	COMPART. DE LIXO RESÍDUOS CLASSE A/A	20,77 m²	VARIÁVEL	1	AA	1
TT-04	COMPART. DE LIXO DROGA AÇÃO	13,31 m²	VARIÁVEL	1	AA	1
TT-05	COMPART. DE LIXO RESÍDUOS CLASSE I	20,42 m²	VARIÁVEL	1	AA	1
TB-01	A.T. ELÉTRICA DIMERIZAÇÃO	15,13 m²	4,64 m	1	AA	1
TB-02	A.T. ELÉTRICA SALA SECUNDÁRIA TELECOM.	12,61 m²	4,64 m	1	AA	1
TB-03	A.T. ELÉTRICA ILUM. EMERGÊNCIA E BATERIAS	22,60 m²	4,64 m	1	AA	1
TB-04	A.T. AR CONDICIONADO	7,80 m²	2,70 m	1	2	1
TB-05	A.T. AR CONDICIONADO	4,84 m²	2,70 m	1	2	1
TB-06	A.T. AR CONDICIONADO	4,84 m²	2,70 m	1	2	1
TB-07	A.T. AR CONDICIONADO	4,80 m²	2,70 m	1	2	1
TB-08	A.T. AR CONDICIONADO	4,80 m²	2,70 m	1	2	1
TB-09	A.T. ELÉTRICA ILUM. EMERGÊNCIA E BATERIAS	26,67 m²	4,64 m	1	AA	1
TB-10	A.T. ELÉTRICA DIMERIZAÇÃO	23,90 m²	4,64 m	1	AA	1
TB-11	A.T. ELÉTRICA ILUM. EMERGÊNCIA E BATERIAS	25,63 m²	4,64 m	1	AA	1
TB-12	A.T. ELÉTRICA ILUM. EMERGÊNCIA E BATERIAS	19,75 m²	4,64 m	1	AA	1
TB-13	A.T. ELÉTRICA SALA SECUNDÁRIA TELECOM.	13,84 m²	4,64 m	1	AA	1
TB-14	A.T. ELÉTRICA NO BREAKS	31,39 m²	4,64 m	1	AA	1
TB-15	A.T. ELÉTRICA SUBESTAÇÃO	74,33 m²	4,64 m	1	AA	1
TB-16	A.T. ELÉTRICA QUADROS BAIXA TENSÃO	86,87 m²	4,64 m	1	AA	1
TB-17	A.T. ELÉTRICA NO BREAKS	40,66 m²	4,64 m	1	AA	1
TB-18	A.T. ELÉTRICA ILUM. EMERGÊNCIA E BATERIAS	24,14 m²	4,64 m	1	AA	1
TB-19	A.T. ELÉTRICA ILUM. EMERGÊNCIA E BATERIAS	25,64 m²	4,64 m	1	AA	1
TB-20	A.T. SISTEMAS DE ENTRADA DE TELEFONIA	50,54 m²	4,64 m	1	AA	1
TB-21	A.T. AR CONDICIONADO	3,16 m²	4,64 m	1	2	1
TB-01	CIRCULAÇÃO OPERACIONAL	339,03 m²	4,64 m	1	AA	1
TB-02	CIRCULAÇÃO OPERACIONAL	360,50 m²	4,64 m	1	AA	1
TB-03	CIRCULAÇÃO OPERACIONAL	153,74 m²	4,64 m	1	AA	1
TB-04	CIRCULAÇÃO OPERACIONAL	95,85 m²	4,64 m	1	AA	1
TB-05	CIRCULAÇÃO OPERACIONAL	95,85 m²	4,64 m	1	AA	1
TB-06	CIRCULAÇÃO OPERACIONAL	100,03 m²	4,64 m	1	AA	1

QUADRO DE ESQUADRIAS

CÓDIGO	DIMENSÃO	GUARNIÇÃO	FOLHA	PB00	PB01	PB03	PB04	TOTAL
P01	60 X 185	ALUMÍNIO ANODIZADO NATURAL	1 FOLHA EM LAMINADO ESTRUTURAL TS COM PERFIS DE ALUMÍNIO REFORÇADOS E FERRAGENS DE ALTA RESISTÊNCIA, REF. ALCOPLAC AV NEOCOM SYSTEM OU SIMILAR	107 U	72 U			
P01A	80 X 185	ALUMÍNIO ANODIZADO NATURAL	1 FOLHA EM LAMINADO ESTRUTURAL TS COM PERFIS DE ALUMÍNIO REFORÇADOS E FERRAGENS DE ALTA RESISTÊNCIA, REF. ALCOPLAC AV NEOCOM SYSTEM OU SIMILAR	4U	12U			
P02	80 X 210	CHAPA METÁLICA #18 VIRADA, COM PINTURA ELETROSTÁTICA BRANCA PARA PAINEL WALL (HCM)	1 FOLHA EM VENEZIANA EM CHAPA METÁLICA GALVANIZADA COM PINTURA ELETROSTÁTICA BRANCA	2 U				
P03 A	80 X 210	CHAPA METÁLICA #18 VIRADA, COM PINTURA ELETROSTÁTICA BRANCA PARA ALV. DE BLOCO DE CONCRETO (18CM)	1 FOLHA EM COMPENSADO SEMI-OCO COM REVESTIMENTO EM LAMINADO MELAMÍNICO NAS DUAS FACES		5 U			
P03 B	80 X 210	CHAPA METÁLICA #18 VIRADA, COM PINTURA ELETROSTÁTICA BRANCA PARA PAINEL WALL (HCM)	1 FOLHA EM COMPENSADO SEMI-OCO COM REVESTIMENTO EM LAMINADO MELAMÍNICO NAS DUAS FACES	1 U				
P04 A	90 X 210	CHAPA METÁLICA #18 VIRADA, COM PINTURA ELETROSTÁTICA BRANCA PARA ALV. DE BLOCO DE CONCRETO (18CM)	1 FOLHA EM COMPENSADO SEMI-OCO COM REVESTIMENTO EM LAMINADO MELAMÍNICO NAS DUAS FACES	3 U	3 U			
P04 B	90 X 210	CHAPA METÁLICA #18 VIRADA, COM PINTURA ELETROSTÁTICA BRANCA PARA PAINEL WALL (HCM)	1 FOLHA EM COMPENSADO SEMI-OCO COM REVESTIMENTO EM LAMINADO MELAMÍNICO NAS DUAS FACES	17 U				
P05 A	90 X 210	CHAPA METÁLICA #18 VIRADA, COM PINTURA ELETROSTÁTICA BRANCA PARA ALV. DE BLOCO DE CONCRETO (18CM)	1 FOLHA EM COMPENSADO SEMI-OCO COM REVESTIMENTO EM LAMINADO MELAMÍNICO NAS DUAS FACES COM BARRA DE APOIO E CHAPA DE AÇO INOX H=40CM	3 U				
P05 B	90 X 210	CHAPA METÁLICA #18 VIRADA, COM PINTURA ELETROSTÁTICA BRANCA PARA PAINEL WALL (HCM)	1 FOLHA EM COMPENSADO SEMI-OCO COM REVESTIMENTO EM LAMINADO MELAMÍNICO NAS DUAS FACES COM BARRA DE APOIO E CHAPA DE AÇO INOX H=40CM	14 U	12 U			
P06	120 X 210	ADUELA E ALISAR EM MADEIRA COM BORRACHAS DE VEDAÇÃO EMBUTIDA PARA PAINEL DUPLO (18CM)	2 FOLHAS (90+30) EM MADEIRA CHEIA OU SARRAFEADA ESPI= 45MM COM REVEST. EM LAM. MELAMÍNICO COM FERRAGEM FECHA FRESTA AUTOMÁTICO E FECHADURA DE CILINDRO	8 U				
P07	100 X 210	CHAPA METÁLICA #18 VIRADA, COM PINTURA ELETROSTÁTICA BRANCA PARA PAINEL WALL (HCM)	1 FOLHA EM COMPENSADO SEMI-OCO COM REVESTIMENTO EM LAMINADO MELAMÍNICO NAS DUAS FACES COM VISOR (40X40) EM VIDRO LAMINADO 3+3 CM	4 U				
P08	180 X 210	ADUELA E ALISAR EM MADEIRA COM BORRACHAS DE VEDAÇÃO EMBUTIDA PARA ALV. DE BLOCO (18CM)	2 FOLHAS (90+90) EM MADEIRA CHEIA OU SARRAFEADA ESPI= 45MM COM REVEST. EM LAMINADO MELAMÍNICO COM FERRAGEM FECHA FRESTA AUTOMATICO E FECHADURA DE CILINDRO	2 U				
P09 A	120 X 210	CHAPA METÁLICA #18 VIRADA, COM PINTURA ELETROSTÁTICA BRANCA PARA ALV. DE BLOCO DE CONCRETO (18CM)	2 FOLHAS (90+30) EM COMPENSADO SEMI-OCO COM REVESTIMENTO EM LAMINADO MELAMÍNICO NAS DUAS FACES	1 U	2 U			
P09 B	120 X 210	CHAPA METÁLICA #18 VIRADA, COM PINTURA ELETROSTÁTICA BRANCA PARA PAINEL WALL (HCM)	2 FOLHAS (90+30) EM COMPENSADO SEMI-OCO COM REVESTIMENTO EM LAMINADO MELAMÍNICO NAS DUAS FACES	38 U	10 U			
P10 A	180 X 210	CHAPA METÁLICA #18 VIRADA, COM PINTURA ELETROSTÁTICA BRANCA PARA ALV. DE BLOCO DE CONCRETO (18CM)	2 FOLHAS (90+90) EM COMPENSADO SEMI-OCO COM REVESTIMENTO EM LAMINADO MELAMÍNICO NAS DUAS FACES	1 U				
P10 B	180 X 210	CHAPA METÁLICA #18 VIRADA, COM PINTURA ELETROSTÁTICA BRANCA PARA PAINEL WALL (HCM)	2 FOLHAS (90+90) EM COMPENSADO SEMI-OCO COM REVESTIMENTO EM LAMINADO MELAMÍNICO NAS DUAS FACES	1 U				
P11	200 X 210	CHAPA METÁLICA #18 VIRADA, COM PINTURA ELETROSTÁTICA BRANCA PARA PAINEL WALL (HCM)	2 FOLHAS (100+100) EM COMPENSADO SEM-OCO COM REVESTIMENTO EM LAMINADO MELAMÍNICO NAS DUAS FACES COM VISOR (40X40) EM VIDRO LAMINADO 3+3 CM	5 U				
P12	240 X 210	CHAPA METÁLICA #18 VIRADA, COM PINTURA ELETROSTÁTICA BRANCA PARA PAINEL WALL (HCM)	2 FOLHAS (120+120) EM COMPENSADO SEMI-OCO COM REVESTIMENTO EM LAMINADO MELAMÍNICO NAS DUAS FACES	3 U				
P13	240 X 210	GUARNIÇÃO EM CHAPA METÁLICA #16 VIRADA COM PINTURA ELETROSTÁTICA BRANCA	PORTA DUPLA TIPO CORTA FOGO, ESPI= 45 MM, EM CHAPA DE AÇO GALVANIZADO 24 COM TRATAMENTO ANTI-CORROSIVO E PINTURA ELET. BRANCA, INTERIOR EM MATERIAL ISOLANTE				2 U	
P14	90 X 210	GUARNIÇÃO EM CHAPA METÁLICA #16 VIRADA COM PINTURA ELETROSTÁTICA BRANCA	PORTA TIPO CORTA FOGO, ESPI= 45 MM, EM CHAPA DE AÇO GALVANIZADO 24 COM TRATAMENTO ANTI-CORROSIVO E PINTURA ELET. BRANCA, INTERIOR EM MATERIAL ISOLANTE	19 U em CONC				
P15A	160 X 210	GUARNIÇÃO EM CHAPA METÁLICA #16 VIRADA COM PINTURA ELETROSTÁTICA BRANCA. PARA PAINEL WALL (HCM)	PORTA DUPLA TIPO CORTA FOGO, ESPI= 45 MM, EM CHAPA DE AÇO GALVANIZADO 24 COM TRATAMENTO ANTI-CORROSIVO E PINTURA ELET. BRANCA, INTERIOR EM MATERIAL ISOLANTE		12 U			
P15B	160 X 210	GUARNIÇÃO EM CHAPA METÁLICA #16 VIRADA COM PINTURA ELETROSTÁTICA BRANCA PARA ALV. DE BLOCO (18CM)	PORTA DUPLA TIPO CORTA FOGO, ESPI= 45 MM, EM CHAPA DE AÇO GALVANIZADO 24 COM TRATAMENTO ANTI-CORROSIVO E PINTURA ELET. BRANCA, INTERIOR EM MATERIAL ISOLANTE	1 U				
P16	200 X 210	CHAPA METÁLICA #16 VIRADA PARA ALV. DE BLOCO DE CONCRETO (15CM)	2 FOLHAS EM VENEZIANA EM CHAPA METÁLICA GALVANIZADA COM PINTURA ELETROSTÁTICA BRANCA				4 U	
P17	90 X 210	ADUELA E ALISAR EM MADEIRA COM BORRACHAS DE VEDAÇÃO EMBUTIDA PARA ALV. DE BLOCO (18CM)	1 FOLHA DE MADEIRA CHEIA OU SARRAFEADA ESPI= 45MM COM REVEST. EM LAM. MELAMÍNICO COM FERRAGEM FECHA FRESTA AUTOMATICO E FECHADURA DE CILINDRO	3 U	2 U			
P18	90 X 210	ADUELA E ALISAR EM MADEIRA COM BORRACHAS DE VEDAÇÃO EMBUTIDA PARA PAINEL DUPLO (18CM)	2 FOLHAS (60+30) DE MADEIRA CHEIA OU SARRAFEADA ESPI= 45MM COM REVEST. EM LAM. MELAMÍNICO COM FERRAGEM FECHA FRESTA AUTOMATICO E FECHADURA DE CILINDRO	5 U CAIXAS AUDIT				
P19	300 X 250	GUARNIÇÃO EM CHAPA METÁLICA #16 VIRADA COM PINTURA ELETROSTÁTICA BRANCA	PORTA DUPLA TIPO CORTA FOGO, ESPI= 45 MM, EM CHAPA DE AÇO GALVANIZADO 24 COM TRATAMENTO ANTI-CORROSIVO E PINTURA ELET. BRANCA, INTERIOR EM MATERIAL ISOLANTE				1 U	
J01	240 X 61 HP = 154	ALUMÍNIO COM PINTURA ELETROSTÁTICA BRANCA	VENEZIANA SOLARA, UDIMESE DU SIMILAR, 3 MÓDULOS DE 80 CM DE LARGURA E 04 LÂMINAS CADA DE VIDRO LISO 5 MM		2 U COTAVIA			
J02	240 X 200 HP = 30CM	PADRÃO DO FORNECEDOR	VENEZIANAS ACÚSTICAS METÁLICAS PRÉ FABRICADAS COM ATENUAÇÃO MÍNIMA DE 20DB, SOMAX OU SIMILAR				23 U	
J03	111 X 100 HP = 90CM	ALUMÍNIO COM PINTURA ELETROSTÁTICA BRANCA	1 FOLHA FIXA EM ALUMÍNIO COM PINTURA ELETROSTÁTICA BRANCA E VIDRO LAMINADO 8 A 10 mm	4 U CAIXAS AUDIT				
J04	111 X 100 HP = 90CM	ALUMÍNIO COM PINTURA ELETROSTÁTICA BRANCA	1 FOLHA ABRIR (EDO VÃO) E 1 FOLHA FIXA (EDO VÃO) EM ALUMÍNIO COM PINTURA ELETROSTÁTICA BRANCA E VIDRO LAMINADO 8 A 10 mm	1 U CAIXAS AUDIT				
J05	60 X 60 HP = 90CM	ALUMÍNIO COM PINTURA ELETROSTÁTICA BRANCA	1 FOLHA FIXA EM ALUMÍNIO COM PINTURA ELETROSTÁTICA BRANCA E VIDRO LAMINADO 8 A 10 mm	4 U CAIXAS AUDIT				

QUADRO DE ESPECIFICAÇÃO DE MATERIAIS
(VER ESPECIFICAÇÕES COMPLETAS NO CADERNO DE ESPECIFICAÇÕES)

PISO

1	CIMENTADO LISO NIVELADO A LASER, COM JUNTA SERRADA
2	CHAPA ESTRUTURADA DE AÇO GALVANIZADO TIPO XADREZ ANTIDERRAPANTE, ESPESSURA 3,81
3	PINTURA EPOXI AUTONIVELANTE IMPERMEABILIZANTE
4	MANTA DE BORRACHA PASTILHADA TIPO PLURIGOMA OU SIMILAR NA COR PRETA COLADA SOBRE PAINEL WALL TIPO ETERNIT OU SIMILAR 40MM
5	BLOCOS DE CONCRETO INTERTRAVADO TIPO PAVI S COM H=10CM SOBRE BASE DE PÓ DE PEDRA H=5CM NA COR CINZA
6	BLOCOS DE CONCRETO INTERTRAVADO TIPO PAVI S COM H=10CM SOBRE BASE DE PÓ DE PEDRA H=5CM NA COR VERMELHO
7	PAVIMENTO DESPORTIVO 7MM TARKFLEX SPORT M EVOLUTION, GERFLOR, NA COR 6445 LAGOON OU SIMILAR SOBRE CONTRAPISO NIVELADO A LASER
8	PISO ELEVADO COMPOSTO POR PLACAS DE 60X60CM NA ESPESSURA DE 35MM COM REVESTIMENTO EM MANTA VINÍLICA PAVIFLOOR OU SIMILAR
9	PISO EM MANTA VINÍLICA SOBRE CIMENTADO NIVELADO A LASER COM JUNTAS SOLDADAS TIPO PAVIFLOOR DA FADEMAC OU SIMILAR
11	PRÉ MOLDADO DE CONCRETO APARENTE COM APLICAÇÃO DE RESINA ACRÍLICA
12	REVESTIMENTO VINÍLICO EM MANTA PARA AMBIENTES ESPORTIVOS, ESPI= 8,3MM, TIPO OMNISPORTS TARKETT COR 3708009 GREY OU SIMILAR

TETO

1	LAJE DE CONCRETO APARENTE
2	FORRO ACÚSTICO ABSORVENTE NOR=0,70, EM PLACAS REMOVÍVEIS DE FIBRA MINERAL 625X625MM COM 19MM DE ESPESSURA TIPO CIRRUS TEGULAR ARMSTRONG OU SIMILAR
3	PLACAS DE GESSO ACARTOANDO REMOVÍVEIS 625X625MM COM REVESTIMENTO VINÍLICO TECHNIFORRO KNAUF OU SIMILAR
4	FORRO DE PVC EM LÂMINAS DE 10CM COM ASPECTO ACETINADO COR BRANCA, ESPI=10 MM TIGRE OU SIMILAR
5	PAINEL DE LÃ DE VIDRO 625X1250X25MM REVESTIDO DE PELÍCULA PLÁSTICA BRANCA TIPO ISOVER FORROVID BOREAL OU SIMILAR SOBRE BLOCO DE CONCRETO PREENCHIDO COM ARGAMASSA
6	PAINEL WALL TIPO ETERNIT OU SIMILAR COM APLICAÇÃO DE SELADOR ACRÍLICO INCOLOR
7	PAINEL ISOLANTE COMPOSTO DE MADEIRA MINERALIZADA E CIMENTO 25MM SOBRE CAMADA DE LÃ DE VIDRO 625X1250X25MM REVESTIDO DE PELÍCULA PLÁSTICA BRANCA TIPO ISOVER FORROVID BOREAL OU SIMILAR

PAREDE

1	TELHA SANDUÍCHE DE ALUMÍNIO EM PERFIL TRAPEZOIDAL COM ISOLAMENTO TERMOACÚSTICO EM LÃ DE ROCHA, PERFURADA NA FACE INTERNA
2	ESTRUTURA METÁLICA PARA SUSTENTAÇÃO DE FORRO DE PVC PREVISTO
3	ARGAMASSA EM PRÉ MOLDADO DE CONCRETO
1	GUARDA-CORPO EM PLACA CIMENTÍCIA 10MM ETERPLAC OU SIMILAR COM APLICAÇÃO DE SELADOR ACRÍLICO INCOLOR FIXADA EM ESTRUTURA STEEL FRAME
2	LAMINADO MELAMÍNICO TIPO FÓRMICA OU SIMILAR COLADO EM PAINEL WALL ETERNIT OU SIMILAR (ALTURA DE 2,10M OU 1,00M DE ACORDO COM DETALHAMENTO)
3	LAMINADO MELAMÍNICO TIPO FÓRMICA SOBRE BLOCO DE CONCRETO, SOBRE EMBOSSO CAMURÇADO (ALTURA DE 2,10M OU 1,00M DE ACORDO COM DETALHAMENTO)
4	PAINEL WALL COM APLICAÇÃO DE SELADOR ACRÍLICO INCOLOR
5	TELHA SANDUÍCHE DE ALUMÍNIO EM PERFIL TRAPEZOIDAL COM ISOLAMENTO TERMOACÚSTICO EM LÃ DE ROCHA, PERFURADA NA FACE INTERNA
6	BLOCO DE CONCRETO COM REVESTIMENTO EM ARGAMASSA 20MM E PINTURA ACRÍLICA SEMI-BRILHO
7	PINTURA ACRÍLICA SEMI BRILHO SOBRE BLOCO DE CONCRETO SEM EMBOÇO
8	BLOCO DE CONCRETO COM PINTURA ACRILICA SEMI-BRILHO NA COR BRANCO NEVE
9	PAINEL DE MDF REVESTIDO COM FOLHA DE MADEIRA PERFURADOS NA MODULAÇÃO 1000X0 EM SOBRE LÃ DE PET 25 MM DE ESPESSURA
10	PAINEL DE LÃ DE VIDRO 625X1250X25MM REVESTIDO DE PELÍCULA PLÁSTICA BRANCA TIPO ISOVER FORROVID BOREAL OU SIMILAR SOBRE BLOCO DE CONCRETO PREENCHIDO COM ARGAMASSA
11	PAINEL ISOLANTE COMPOSTO DE MADEIRA MINERALIZADA E CIMENTO 25MM SOB

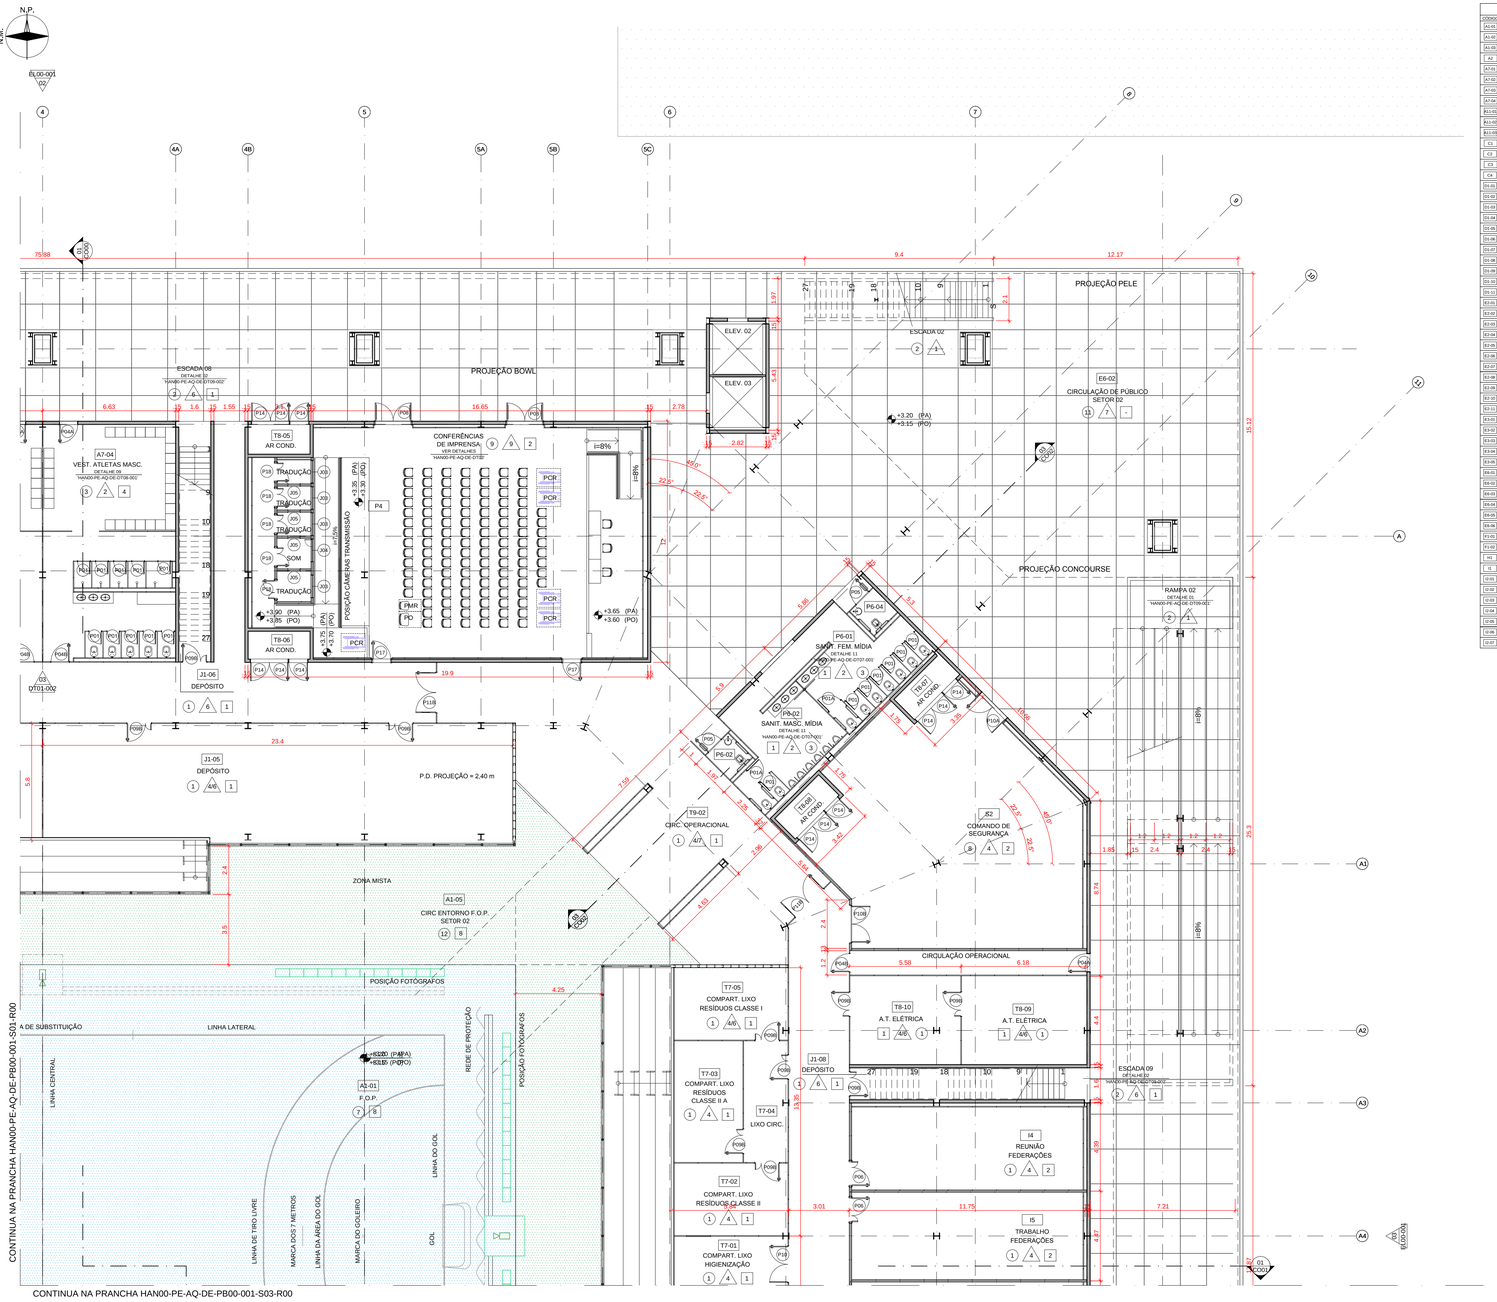

PLANTA BAIXA NÍVEL TÉRREO - SETOR 01

01 | ESC. 1:125

QUADRO DE COMPARTIMENTOS NÍVEL TÉRREO

CÓDIGO	COMPARTIMENTO	ÁREA	PÉ-DIREITO	PISO	PAREDE	TETO
A1-01	CAMPO DE JOGO	1271,70 m²	20,00 m	2	7	8
A1-02	MESAS DE JUIZES	8,24 m²	20,00 m	2	4	8
A1-03	MESAS DE QUADRO TECNICO	62,28 m²	20,00 m	2	4	8
A2	MANUTENÇÃO DO CAMPO DE JOGO	66,51 m²	4,64 m	1	AA	1
A7-01	VESTIÁRIO FEMININO DE ATLETAS	74,66 m²	2,70 m	5	7	4
A7-02	VESTIÁRIO MASCULINO DE ATLETAS	84,79 m²	2,70 m	5	7	4
A7-03	VESTIÁRIO FEMININO DE ATLETAS	75,19 m²	2,70 m	5	7	4
A7-04	VESTIÁRIO MASCULINO DE ATLETAS	75,19 m²	2,70 m	5	7	4
A11-02	POSTO MÉDICO ATLETAS	116,80 m²	2,70 m	5	7	2
A11-03	SANITÁRIO FEMININO P.N.E.	3,66 m²	4,64 m	5	7	1
A11-04	SANITÁRIO MASCULINO P.N.E.	4,51 m²	4,64 m	5	7	1
C1	SALA DE GERENCIAMENTO DE COMPETIÇÃO	68,20 m²	2,70 m	5	7	2
C2	SALA DE APRESENTAÇÃO DE ESPORTE	51,10 m²	4,64 m	5	AA	1
C3	SALA DE ENTRETENIMENTO DE ESPORTE	51,84 m²	4,64 m	5	AA	1
C4	ESCRITÓRIO DELEGADOS TÉCNICOS	27,54 m²	2,70 m	5	7	2
D1-01	SALA DE CONTROLE DE DOPING RECEPÇÃO	40,00 m²	2,70 m	5	7	2
D1-02	SALA DE ACOMPANHANTE	15,55 m²	2,70 m	5	7	2
D1-03	SALA DO GERENTE	14,42 m²	2,70 m	5	7	2
D1-04	DOPING SALA 01	6,41 m²	2,70 m	5	7	2
D1-05	DOPING SALA 02	6,41 m²	2,70 m	5	7	2
D1-06	DOPING SALA 03	6,41 m²	2,70 m	5	7	2
D1-07	DOPING SALA 04	6,41 m²	2,70 m	5	7	2
D1-08	SANITÁRIO P.N.E. 01	3,38 m²	2,70 m	5	7	1
D1-09	SANITÁRIO P.N.E. 02	3,38 m²	2,70 m	5	7	1
D1-10	SANITÁRIO P.N.E. 03	3,06 m²	2,70 m	5	7	1
D1-11	SANITÁRIO P.N.E. 04	3,38 m²	2,70 m	5	7	1
D1-13	SANITÁRIO EXTRA ACESSÍVEL	8,00 m²	4,64 m	5	7	1
D2-01	SANITÁRIO FAMILIAR	7,85 m²	4,64 m	5	7	1
D2-03	SANITÁRIO FAMILIAR	10,48 m²	4,64 m	5	7	1
D2-04	SANITÁRIO P.N.E.	3,04 m²	4,64 m	5	7	1
D2-05	SANITÁRIO MASCULINO	45,55 m²	4,64 m	5	7	1
D2-06	SANITÁRIO FEMININO	77,38 m²	4,64 m	5	7	1
D2-07	SANITÁRIO P.N.E.	3,47m²	4,64 m	5	7	1
D2-08	SANITÁRIO P.N.E.	3,47m²	4,64 m	5	7	1
D2-09	SANITÁRIO FEMININO	73,58 m²	4,64 m	5	7	1
D2-10	SANITÁRIO MASCULINO	44,11 m²	4,64 m	5	7	1
D2-11	SANITÁRIO P.N.E.	3,29 m²	4,64 m	5	7	1
D3-01	POSTO MÉDICO DE ESPECTADORES	48,54 m²	2,70 m	5	7	2
D3-02	SALA DE ATENDIMENTO 01	15,77 m²	2,70 m	5	7	2
D3-03	SALA DE ATENDIMENTO 02	12,86 m²	2,70 m	5	7	2
D3-04	VESTIÁRIO MASCULINO P.N.E.	4,85 m²	2,70 m	5	7	2
D3-05	VESTIÁRIO FEMININO P.N.E.	4,85 m²	2,70 m	5	7	2
D3-01	CIRCULAÇÃO DE PÚBLICO - SETOR 01	899,53 m²	VARIÁVEL	11	-	-
D3-02	CIRCULAÇÃO DE PÚBLICO - SETOR 02	899,53 m²	VARIÁVEL	11	-	-
D3-03	CIRCULAÇÃO DE PÚBLICO - SETOR 03	904,43 m²	VARIÁVEL	11	-	-
D3-04	CIRCULAÇÃO DE PÚBLICO - JOGOS PANAMERICANOS	101,28 m²	4,64 m	11	-	-
D3-05	CIRCULAÇÃO DE PÚBLICO - SETOR 04	904,43 m²	VARIÁVEL	11	-	-
D3-06	CIRCULAÇÃO DE PÚBLICO - JOGOS PANAMERICANOS	101,28 m²	4,64 m	11	-	-
D1-01	CONCESSÕES	74,60 m²	4,64 m	5	AA	1
D1-02	CONCESSÕES	74,61 m²	4,64 m	5	AA	1
H1	SALA DE ESPERA DE CERIMÔNIAS	51,19 m²	2,70 m	5	AA	2
I1	LOUNGE OFICIAIS TÉCNICOS	104,80 m²	2,70 m	5	7	2
D1-01	VESTIÁRIO DELEGADOS TÉCNICOS	7,34 m²	2,70 m	5	7	4
D1-02	VESTIÁRIO DELEGADOS TÉCNICOS	7,78 m²	2,70 m	5	7	4
D1-03	VESTIÁRIO DELEGADOS TÉCNICOS FEMININO	22,16 m²	2,70 m	5	7	4
D1-04	VESTIÁRIO DELEGADOS TÉCNICOS FEMININO P.N.E.	4,77 m²	2,70 m	5	7	4
D1-05	VESTIÁRIO DELEGADOS TÉCNICOS MASCULINO	23,14 m²	2,70 m	5	7	4
D1-06	VESTIÁRIO DELEGADOS TÉCNICOS MASCULINO P.N.E.	8,17 m²	2,70 m	5	7	4
D1-07	VESTIÁRIO DELEGADOS TÉCNICOS FEMININO	10,93 m²	2,70 m	5	7	4
D1-08	VESTIÁRIO DELEGADOS TÉCNICOS MASCULINO	10,93 m²	2,70 m	5	7	4
D1-09	VESTIÁRIO DELEGADOS TÉCNICOS FEMININO P.N.E.	6,68 m²	2,70 m	5	7	4
D1-10	VESTIÁRIO DELEGADOS TÉCNICOS MASCULINO P.N.E.	6,68 m²	2,70 m	5	7	4
I2	SALA DE JURI E APELAÇÕES	47,35 m²	2,70 m	1	7	2
I4	SALA DE REUNIÃO FEDERAÇÕES	47,35 m²	2,70 m	1	7	2
I5	SALA DE TRABALHO FEDERAÇÕES	48,91 m²	2,70 m	1	7	2
D1-01	DEPÓSITO	75,93 m²	VARIÁVEL	1	7	1
D1-02	DEPÓSITO	14,74 m²	VARIÁVEL	1	7	1
D1-03	DEPÓSITO	132,65 m²	VARIÁVEL	1	AA	1
D1-04	DEPÓSITO	14,74 m²	VARIÁVEL	1	7	1
D1-05	DEPÓSITO	132,65 m²	VARIÁVEL	1	AA	1
D1-06	DEPÓSITO	14,74 m²	VARIÁVEL	1	7	1
D1-07	DEPÓSITO	75,63 m²	VARIÁVEL	1	7	1
D1-09	DEPÓSITO	14,74 m²	VARIÁVEL	1	7	1
D1-11	DEPÓSITO	61,21 m²	VARIÁVEL	1	7	1
D1-12	DEPÓSITO	14,74 m²	VARIÁVEL	1	7	1
D1-13	DEPÓSITO	132,65 m²	VARIÁVEL	1	AA	1
D1-14	DEPÓSITO	75,63 m²	VARIÁVEL	1	7	1
P4	SALA DE CONFERÊNCIAS DE IMPRENSA	212,62 m²	5,90 m	5	7	2
PR-01	SANITÁRIOS MÍDIA FEMININO	24,80m²	2,70 m	1	7	1
PR-02	SANITÁRIOS MÍDIA FEMININO P.N.E.	2,87 m²	2,70 m	1	7	1
PR-03	SANITÁRIOS MÍDIA MASCULINO	24,80 m²	2,70 m	1	7	1
PR-04	SANITÁRIOS MÍDIA MASCULINO P.N.E.	2,87 m²	2,70 m	1	7	1
S2	CENTRO DE COMANDO DE SEGURANÇA DA ARENA	136,13 m²	2,70 m	5	7	2
T4	SALA DE RESULTADOS DA ARENA	40,29 m²	2,70 m	1	7	2
T5	SALA DE IMPRESSÃO DE RESULTADOS	47,68 m²	2,70 m	1	7	2
T7-01	COMPART. DE LIXO HIGIENIZAÇÃO	14,18 m²	VARIÁVEL	1	7	1
T7-02	COMPART. DE LIXO RESÍDUOS CLASSE II	20,42 m²	VARIÁVEL	1	7	1
T7-03	COMPART. DE LIXO RESÍDUOS CLASSE II A	20,77 m²	VARIÁVEL	1	7	1
T7-04	COMPART. DE LIXO CIRCULAÇÃO	13,31 m²	VARIÁVEL	1	7	1
T7-05	COMPART. DE LIXO RESÍDUOS CLASSE I	20,42 m²	VARIÁVEL	1	7	1
T8-01	A.T. ELÉTRICA DIMERIZAÇÃO	15,13 m²	4,64 m	1	AA	1
T8-02	A.T. ELÉTRICA SALA SECUNDÁRIA TELECOM.	12,61 m²	4,64 m	1	AA	1
T8-03	A.T. ELÉTRICA ILUM. EMERGÊNCIA E BATERIAS	22,60 m²	4,64 m	1	AA	1
T8-04	A.T. AR CONDICIONADO	7,80 m²	2,70 m	1	7	5
T8-05	A.T. AR CONDICIONADO	4,84 m²	2,70 m	1	7	5
T8-06	A.T. AR CONDICIONADO	4,84 m²	2,70 m	1	AA	5
T8-07	A.T. AR CONDICIONADO	4,80 m²	2,70 m	1	AA	5
T8-08	A.T. AR CONDICIONADO	4,80 m²	2,70 m	1	AA	5
T8-09	A.T. ELÉTRICA ILUM. EMERGÊNCIA E BATERIAS	26,67 m²	4,64 m	1	AA	1
T8-10	A.T. ELÉTRICA DIMERIZAÇÃO	23,00 m²	4,64 m	1	AA	1
T8-11	A.T. ELÉTRICA ILUM. EMERGÊNCIA E BATERIAS	25,63 m²	4,64 m	1	AA	1
T8-12	A.T. ELÉTRICA ILUM. EMERGÊNCIA E BATERIAS	19,73 m²	4,64 m	1	AA	1
T8-13	A.T. ELÉTRICA SALA SECUNDÁRIA TELECOM.	13,84 m²	4,64 m	1	AA	1
T8-14	A.T. ELÉTRICA NO BREAKS	31,39 m²	4,64 m	1	AA	1
T8-15	A.T. ELÉTRICA SUBESTAÇÃO	74,33 m²	4,64 m	1	AA	1
T8-16	A.T. ELÉTRICA QUADROS BAIXA TENSÃO	86,87 m²	4,64 m	1	AA	1
T8-17	A.T. ELÉTRICA NO BREAKS	40,66 m²	4,64 m	1	AA	1
T8-18	A.T. ELÉTRICA ILUM. EMERGÊNCIA E BATERIAS	24,14 m²	4,64 m	1	AA	1
T8-19	A.T. ELÉTRICA ILUM. EMERGÊNCIA E BATERIAS	25,64 m²	4,64 m	1	AA	1
T8-20	A.T. SISTEMAS DE ENTRADA DE TELEFONIA	50,54 m²	4,64 m	1	AA	1
T8-21	A.T. AR CONDICIONADO	3,16 m²	4,64 m	1	AA	5
T9-01	CIRCULAÇÃO OPERACIONAL	339,03 m²	4,64 m	1	AA	1
T9-02	CIRCULAÇÃO OPERACIONAL	360,50 m²	4,64 m	1	AA	1
T9-03	CIRCULAÇÃO OPERACIONAL	150,74 m²	4,64 m	1	AA	1
T9-04	CIRCULAÇÃO OPERACIONAL	95,85 m²	4,64 m	1	AA	1
T9-05	CIRCULAÇÃO OPERACIONAL	95,85 m²	4,64 m	1	AA	1
T9-06	CIRCULAÇÃO OPERACIONAL	100,03 m²	4,64 m	1	AA	1

QUADRO DE ESQUADRIAS

CÓDIGO	DIMENSÃO	GUARNIÇÃO	FOLHA	PB00	PB01	PB03	PB04	TOTAL
P01	60 X 185	ALUMÍNIO ANODIZADO NATURAL	1 FOLHA EM LAMINADO ESTRUTURAL TS COM PERFIS DE ALUMÍNIO REFORÇADOS E FERRAGENS DE ALTA RESISTÊNCIA, REF. ALCOPLAC AV NEOCOM SYSTEM OU SIMILAR	107 U	72 U			
P01A	80 X 185	ALUMÍNIO ANODIZADO NATURAL	1 FOLHA EM LAMINADO ESTRUTURAL TS COM PERFIS DE ALUMÍNIO REFORÇADOS E FERRAGENS DE ALTA RESISTÊNCIA, REF. ALCOPLAC AV NEOCOM SYSTEM OU SIMILAR	4U	12U			
P02	80 X 210	CHAPA METÁLICA #18 VIRADA, COM PINTURA ELETROSTÁTICA BRANCA PARA PAINEL WALL (HCM)	1 FOLHA EM VENEZIANA EM CHAPA METÁLICA GALVANIZADA COM PINTURA ELETROSTÁTICA BRANCA	2 U				
P03 A	80 X 210	CHAPA METÁLICA #18 VIRADA, COM PINTURA ELETROSTÁTICA BRANCA PARA ALV. DE BLOCO DE CONCRETO (18CM)	1 FOLHA EM COMPENSADO SEMI-OCO COM REVESTIMENTO EM LAMINADO MELAMÍNICO NAS DUAS FACES		5 U			
P03 B	80 X 210	CHAPA METÁLICA #18 VIRADA, COM PINTURA ELETROSTÁTICA BRANCA PARA PAINEL WALL (HCM)	1 FOLHA EM COMPENSADO SEMI-OCO COM REVESTIMENTO EM LAMINADO MELAMÍNICO NAS DUAS FACES	1 U				
P04 A	90 X 210	CHAPA METÁLICA #18 VIRADA, COM PINTURA ELETROSTÁTICA BRANCA PARA ALV. DE BLOCO DE CONCRETO (18CM)	1 FOLHA EM COMPENSADO SEMI-OCO COM REVESTIMENTO EM LAMINADO MELAMÍNICO NAS DUAS FACES	3 U	3 U			
P04 B	90 X 210	CHAPA METÁLICA #18 VIRADA, COM PINTURA ELETROSTÁTICA BRANCA PARA PAINEL WALL (HCM)	1 FOLHA EM COMPENSADO SEMI-OCO COM REVESTIMENTO EM LAMINADO MELAMÍNICO NAS DUAS FACES	17 U				
P05 A	90 X 210	CHAPA METÁLICA #18 VIRADA, COM PINTURA ELETROSTÁTICA BRANCA PARA ALV. DE BLOCO DE CONCRETO (18CM)	1 FOLHA EM COMPENSADO SEMI-OCO COM REVESTIMENTO EM LAMINADO MELAMÍNICO NAS DUAS FACES COM BARRA DE APOIO E CHAPA DE AÇO INOX H=40CM	3 U				
P05 B	90 X 210	CHAPA METÁLICA #18 VIRADA, COM PINTURA ELETROSTÁTICA BRANCA PARA PAINEL WALL (HCM)	1 FOLHA EM COMPENSADO SEMI-OCO COM REVESTIMENTO EM LAMINADO MELAMÍNICO NAS DUAS FACES COM BARRA DE APOIO E CHAPA DE AÇO INOX H=40CM	14 U	12 U			
P06	120 X 210	ADUELA E ALISAR EM MADEIRA COM BORRACHAS DE VEDAÇÃO EMBUTIDA PARA PAINEL DUPLO (150M)	2 FOLHAS (60+30) DE MADEIRA CHEIA OU SARRAFEADA ESPI= 45MM COM REVEST. EM LAM. MELAMÍNICO COM FERRAGEM FECHA FRESTA AUTOMÁTICO E FECHADURA DE CILINDRO	8 U				
P07	100 X 210	CHAPA METÁLICA #18 VIRADA, COM PINTURA ELETROSTÁTICA BRANCA PARA PAINEL WALL (HCM)	1 FOLHA EM COMPENSADO SEMI-OCO COM REVESTIMENTO EM LAMINADO MELAMÍNICO NAS DUAS FACES COM VISOR (40X40) EM VIDRO LAMINADO 3+3 CM	4 U				
P08	180 X 210	ADUELA E ALISAR EM MADEIRA COM BORRACHAS DE VEDAÇÃO EMBUTIDA PARA ALV. DE BLOCO (180M)	2 FOLHAS (90+90) EM MADEIRA CHEIA OU SARRAFEADA ESPI= 45MM COM REVEST. EM LAMINADO MELAMÍNICO COM FERRAGEM FECHA FRESTA AUTOMÁTICO E FECHADURA DE CILINDRO	2 U				
P09 A	120 X 210	CHAPA METÁLICA #18 VIRADA, COM PINTURA ELETROSTÁTICA BRANCA PARA ALV. DE BLOCO DE CONCRETO (18CM)	2 FOLHAS (90+30) EM COMPENSADO SEMI-OCO COM REVESTIMENTO EM LAMINADO MELAMÍNICO NAS DUAS FACES	1 U	2 U			
P09 B	120 X 210	CHAPA METÁLICA #18 VIRADA, COM PINTURA ELETROSTÁTICA BRANCA PARA PAINEL WALL (HCM)	2 FOLHAS (90+30) EM COMPENSADO SEMI-OCO COM REVESTIMENTO EM LAMINADO MELAMÍNICO NAS DUAS FACES	38 U	10 U			
P10 A	180 X 210	CHAPA METÁLICA #18 VIRADA, COM PINTURA ELETROSTÁTICA BRANCA PARA ALV. DE BLOCO DE CONCRETO (18CM)	2 FOLHAS (90+90) EM COMPENSADO SEMI-OCO COM REVESTIMENTO EM LAMINADO MELAMÍNICO NAS DUAS FACES	1 U				
P10 B	180 X 210	CHAPA METÁLICA #18 VIRADA, COM PINTURA ELETROSTÁTICA BRANCA PARA PAINEL WALL (HCM)	2 FOLHAS (90+90) EM COMPENSADO SEMI-OCO COM REVESTIMENTO EM LAMINADO MELAMÍNICO NAS DUAS FACES	1 U				
P11	200 X 210	CHAPA METÁLICA #18 VIRADA, COM PINTURA ELETROSTÁTICA BRANCA PARA PAINEL WALL (HCM)	2 FOLHAS (100+100) EM COMPENSADO SEMI-OCO COM REVESTIMENTO EM LAMINADO MELAMÍNICO NAS DUAS FACES COM VISOR (40X40) EM VIDRO LAMINADO 3+3 CM	5 U				
P12	240 X 210	CHAPA METÁLICA #18 VIRADA, COM PINTURA ELETROSTÁTICA BRANCA PARA PAINEL WALL (HCM)	2 FOLHAS (120+120) EM COMPENSADO SEMI-OCO COM REVESTIMENTO EM LAMINADO MELAMÍNICO NAS DUAS FACES	3 U				
P13	240 X 210	GUARNIÇÃO EM CHAPA METÁLICA #16 VIRADA COM PINTURA ELETROSTÁTICA BRANCA	PORTA DUPLA TIPO CORTA FOGO, ESPI= 45 MM, EM CHAPA DE AÇO GALVANIZADO 24 COM TRATAMENTO ANTI-CORROSIVO E PINTURA ELET. BRANCA, INTERIOR EM MATERIAL ISOLANTE				2 U	
P14	90 X 210	GUARNIÇÃO EM CHAPA METÁLICA #16 VIRADA COM PINTURA ELETROSTÁTICA BRANCA	PORTA TIPO CORTA FOGO, ESPI= 45 MM, EM CHAPA DE AÇO GALVANIZADO 24 COM TRATAMENTO ANTI-CORROSIVO E PINTURA ELET. BRANCA, INTERIOR EM MATERIAL ISOLANTE	19 U 4R CRM				
P15A	160 X 210	GUARNIÇÃO EM CHAPA METÁLICA #16 VIRADA COM PINTURA ELETROSTÁTICA BRANCA. PARA PAINEL WALL (HCM)	PORTA DUPLA TIPO CORTA FOGO, ESPI= 45 MM, EM CHAPA DE AÇO GALVANIZADO 24 COM TRATAMENTO ANTI-CORROSIVO E PINTURA ELET. BRANCA, INTERIOR EM MATERIAL ISOLANTE			12 U		
P15B	160 X 210	GUARNIÇÃO EM CHAPA METÁLICA #16 VIRADA COM PINTURA ELETROSTÁTICA BRANCA PARA ALV. DE BLOCO (18CM)	PORTA DUPLA TIPO CORTA FOGO, ESPI= 45 MM, EM CHAPA DE AÇO GALVANIZADO 24 COM TRATAMENTO ANTI-CORROSIVO E PINTURA ELET. BRANCA, INTERIOR EM MATERIAL ISOLANTE	1 U				
P16	200 X 210	CHAPA METÁLICA #18 VIRADA PARA ALV. DE BLOCO DE CONCRETO (15CM)	2 FOLHAS EM VENEZIANA EM CHAPA METÁLICA GALVANIZADA COM PINTURA ELETROSTÁTICA BRANCA				4 U	
P17	90 X 210	ADUELA E ALISAR EM MADEIRA COM BORRACHAS DE VEDAÇÃO EMBUTIDA PARA ALV. DE BLOCO (18CM)	1 FOLHA DE MADEIRA CHEIA OU SARRAFEADA ESPI= 45MM COM REVEST. EM LAM. MELAMÍNICO COM FERRAGEM FECHA FRESTA AUTOMÁTICO E FECHADURA DE CILINDRO	3 U	2 U			
P18	90 X 210	ADUELA E ALISAR EM MADEIRA COM BORRACHAS DE VEDAÇÃO EMBUTIDA PARA PAINEL DUPLO (150M)	2 FOLHAS (60+30) DE MADEIRA CHEIA OU SARRAFEADA ESPI= 45MM COM REVEST. EM LAM. MELAMÍNICO COM FERRAGEM FECHA FRESTA AUTOMÁTICO E FECHADURA DE CILINDRO	5 U CABINES AUDIT.				
P19	300 X 250	GUARNIÇÃO EM CHAPA METÁLICA #16 VIRADA COM PINTURA ELETROSTÁTICA BRANCA	PORTA DUPLA TIPO CORTA FOGO, ESPI= 45 MM, EM CHAPA DE AÇO GALVANIZADO 24 COM TRATAMENTO ANTI-CORROSIVO E PINTURA ELET. BRANCA, INTERIOR EM MATERIAL ISOLANTE				1 U	
J01	240 X 61 HP = 154	ALUMÍNIO COM PINTURA ELETROSTÁTICA BRANCA	VENEZIANA SOLARA, UDINESE OU SIMILAR, 3 MÓDULOS DE 80 CM DE LARGURA E 04 LÂMINAS CAÇA DE VIDRO LISO 5 MM		2 U CORINA			
J02	240 X 200 HP = 30CM	PAGRÃO DO FORNECEDOR	VENEZIANAS ACÚSTICAS METÁLICAS PRÉ FABRICADAS COM ATENUAÇÃO MÍNIMA DE 20DB, SOMAX OU SIMILAR				23 U	
J03	111 X 100 HP = 90CM	ALUMÍNIO COM PINTURA ELETROSTÁTICA BRANCA	1 FOLHA FIXA EM ALUMÍNIO COM PINTURA ELETROSTÁTICA BRANCA E VIDRO LAMINADO 8 A 10 mm	4 U CABINES AUDIT.				
J04	111 X 100 HP = 90CM	ALUMÍNIO COM PINTURA ELETROSTÁTICA BRANCA	1 FOLHA ABRIR (EDO VÃO) E 1 FOLHA FIXA (EDO VÃO) EM ALUMÍNIO COM PINTURA ELETROSTÁTICA BRANCA E VIDRO LAMINADO 8 A 10 mm	1 U CABINES AUDIT.				
J05	60 X 60 HP = 90CM	ALUMÍNIO COM PINTURA ELETROSTÁTICA BRANCA	1 FOLHA FIXA EM ALUMÍNIO COM PINTURA ELETROSTÁTICA BRANCA E VIDRO LAMINADO 8 A 10 mm	4 U CABINES AUDIT.				

QUADRO DE ESPECIFICAÇÃO DE MATERIAIS
(VER ESPECIFICAÇÕES COMPLETAS NO CADERNO DE ESPECIFICAÇÕES)

PISO

1	CIMENTADO LISO NIVELADO A LASER, COM JUNTA SERRADA
2	CHAPA ESTRUTURADA DE AÇO GALVANIZADO TIPO XADREZ ANTIDERRAPANTE, ESPESSURA 3,81
3	PINTURA EPOXI AUTONIVELANTE IMPERMEABILIZANTE
4	MANTA DE BORRACHA PASTILHADA TIPO PLURIGOMA OU SIMILAR NA COR PRETA COLADA SOBRE PAINEL WALL TIPO ETERNIT OU SIMILAR 40MM
5	BLOCOS DE CONCRETO INTERTRAVADO TIPO PAVI S COM H=10CM SOBRE BASE DE PÓ DE PEDRA H=5CM NA COR CINZA
6	BLOCOS DE CONCRETO INTERTRAVADO TIPO PAVI S COM H=10CM SOBRE BASE DE PÓ DE PEDRA H=5CM NA COR VERMELHO
7	PAVIMENTO DESPORTIVO 7MM TARAFLEX SPORT M EVOLUTION, GERFLOR, NA COR 6445 LAGOON OU SIMILAR SOBRE CONTRAPISO NIVELADO A LASER
8	PISO ELEVADO COMPOSTO POR PLACAS DE 60X60CM NA ESPESSURA DE 35MM COM REVESTIMENTO EM MANTA VINÍLICA PAVIFLOOR OU SIMILAR
9	PISO EM MANTA VINÍLICA SOBRE CIMENTADO NIVELADO A LASER COM JUNTAS SOLDADAS TIPO PAVIFLOOR DA FADEMAC OU SIMILAR
11	PISO MOLDADO DE CONCRETO APARENTE COM APLICAÇÃO DE RESINA ACRÍLICA
12	REVESTIMENTO VINÍLICO EM MANTA PARA AMBIENTES ESPORTIVOS, ESPI= 8,3MM, TIPO OMNISPORTS TARKETT COR 3708009 GREY OU SIMILAR

TETO

1	LAJE DE CONCRETO APARENTE
2	FORRO ACÚSTICO ABSORVENTE NCR=0,70, EM PLACAS REMOVÍVEIS DE FIBRA MINERAL 625X625MM COM 19MM DE ESPESSURA TIPO CIRRUS TEGULAR ARMSTRONG OU SIMILAR
3	PLACAS DE GESSO ACARTONADO REMOVÍVEIS 625X625MM COM REVESTIMENTO VINÍLICO TECHNIFORRO KNAUF OU SIMILAR
4	FORRO DE PVC EM LÂMINAS DE 10CM COM ASPECTO ACETINADO COR BRANCA, ESPI=12 MM TIGRE OU SIMILAR
5	PAINEL DE LÃ DE VIDRO 625X1250X25MM REVESTIDO DE PELÍCULA PLÁSTICA BRANCA TIPO ISOVER FORROVID BOREAL OU SIMILAR
6	PAINEL WALL TIPO ETERNIT OU SIMILAR COM APLICAÇÃO DE SELADOR ACRÍLICO INCOLOR
7	PAINEL ISOLANTE COMPOSTO DE MADEIRA MINERALIZADA E CIMENTO 25MM SOBRE CAMADA DE LÃ DE VIDRO 625X1250X25MM REVESTIDO DE PELÍCULA PLÁSTICA BRANCA TIPO ISOVER FORROVID BOREAL OU SIMILAR

PAREDE

1	GUARDA CORPO EM PLACA CIMENTÍCIA 10MM ETERPLAC OU SIMILAR COM APLICAÇÃO DE SELADOR ACRÍLICO INCOLOR FIXADA EM ESTRUTURA STEEL FRAME
2	LAMINADO MELAMÍNICO TIPO FÓRMICA OU SIMILAR COLADO EM PAINEL WALL ETERNIT OU SIMILAR (ALTURA DE 2,10M DE ACORDO COM DETALHAMENTO)
3	LAMINADO MELAMÍNICO TIPO FÓRMICA SOBRE BLOCO DE CONCRETO, SOBRE EMBOÇO CAMURÇADO (ALTURA DE 2,10M OU 1,00M DE ACORDO COM DETALHAMENTO)
4	PAINEL WALL COM APLICAÇÃO DE SELADOR ACRÍLICO INCOLOR
5	TELHA SANDUÍCHE DE ALUMÍNIO EM PERFIL TRAPEZOIDAL COM ISOLAMENTO TERMOACÚSTICO EM LÃ DE ROCHA, PERFURADA NA FACE INTERNA
6	BLOCO DE CONCRETO COM REVESTIMENTO EM ARGAMASSA 20MM E PINTURA ACRÍLICA SEMI-BRILHO
7	PINTURA ACRÍLICA SEMI BRILHO SOBRE BLOCO DE CONCRETO SEM EMBOÇO
8	BLOCO DE CONCRETO COM PINTURA ACRÍLICA SEMI-BRILHO NA COR BRANCO NEVE
9	PAINEL DE MDF REVESTIDO COM FOLHA DE MADEIRA PERFURADOS NA MODULAÇÃO 100X60 COM SOBRE LÃ DE PET 25 MM DE ESPESSURA
10	PAINEL DE LÃ DE VIDRO 625X1250X25MM REVESTIDO DE PELÍCULA PLÁSTICA BRANCA TIPO ISOVER FORROVID BOREAL OU SIMILAR SOBRE BLOCO DE CONCRETO PREENCHIDO COM ARGAMASSA
11	PAINEL ISOLANTE COMPOSTO DE MADEIRA MINERALIZADA E CIMENTO 25MM SOBRE CAMADA DE LÃ DE VIDRO 625X1250X25MM REVESTIDO DE PELÍCULA PLÁSTICA BRANCA TIPO ISOVER FORROVID BOREAL OU SIMILAR SOBRE BLOCO DE CONCRETO PREENCHIDO COM ARGAMASSA
12	PAREDE EM BLOCO DE CONC

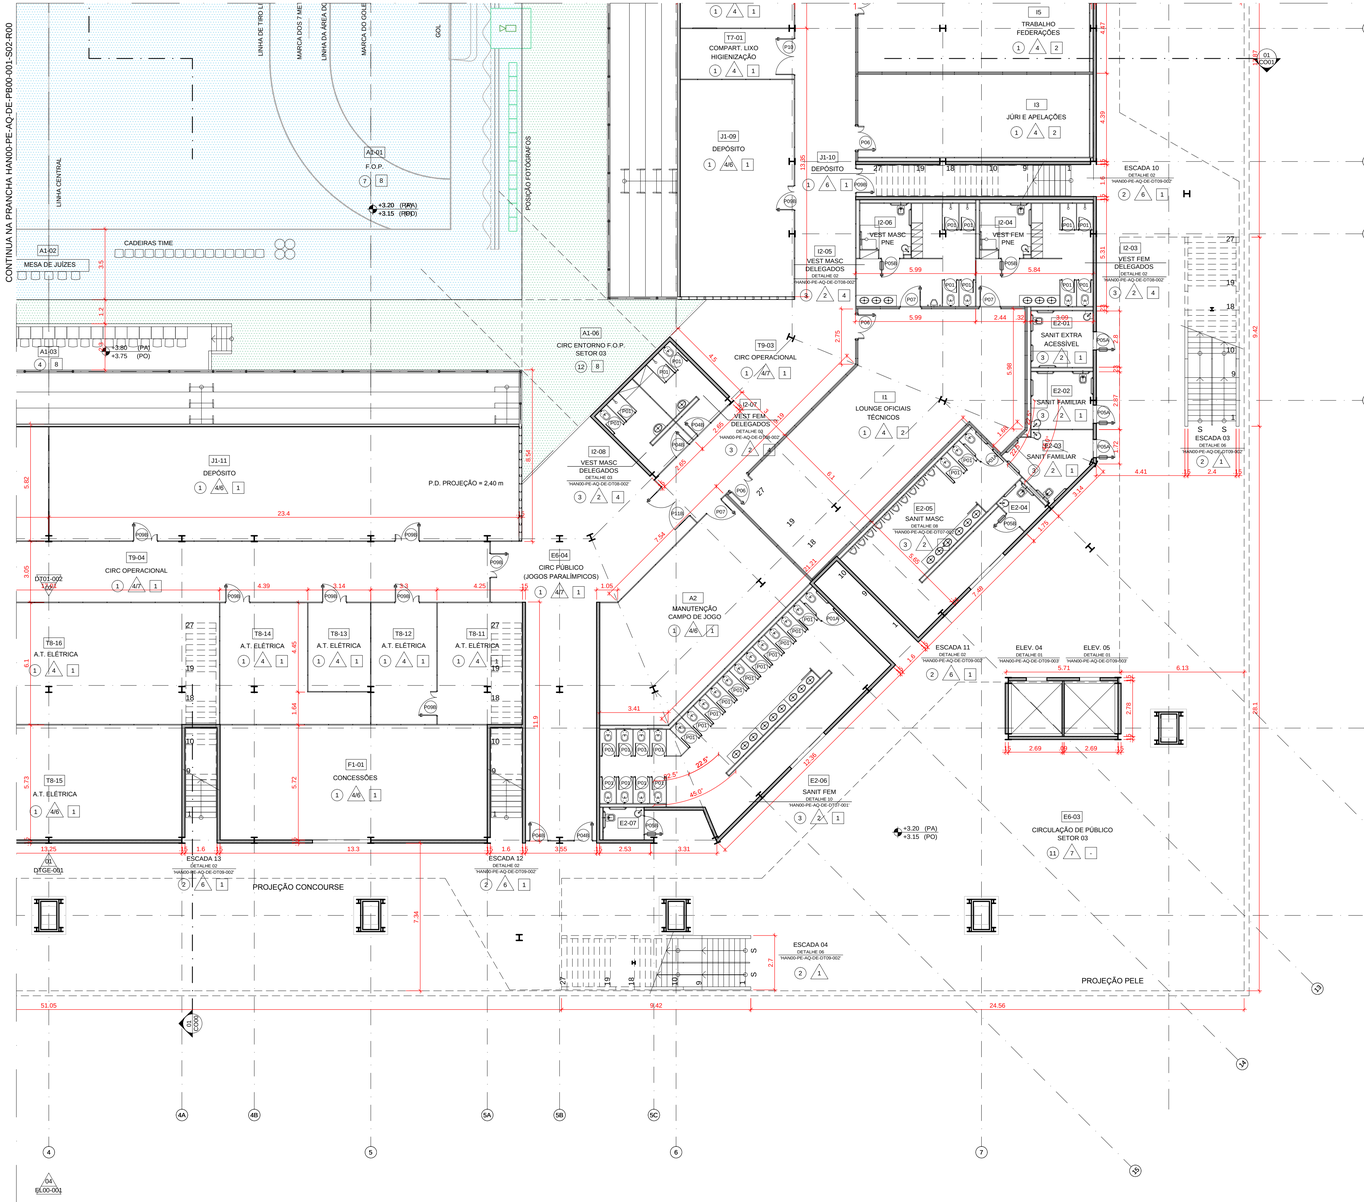

PLANTA BAIXA NÍVEL TÉRREO - SETOR 03

01 | ESC. 1:125

QUADRO DE COMPARTIMENTOS NÍVEL TÉRREO

CÓDIGO	COMPARTIMENTO	ÁREA	PÉ-DIREITO	PISO	PAREDE	TETO
A1-01	CAMPO DE JOGO	1371,70 m²	20,00 m	2	8	8
A1-02	MESA DE JUÍZES	8,24 m²	20,00 m	4	8	8
A1-03	MESAS DE QUADRO TÉCNICO	62,28 m²	20,00 m	4	8	8
A2	MANUTENÇÃO DO CAMPO DE JOGO	66,51 m²	4,64 m	1	4A	1
A7-01	VESTIÁRIO FEMININO DE ATLETAS	74,66 m²	2,70 m	5	4	2
A7-02	VESTIÁRIO MASCULINO DE ATLETAS	84,79 m²	2,70 m	5	4	2
A7-02	VESTIÁRIO FEMININO DE ATLETAS	75,19 m²	2,70 m	5	4	2
A7-04	VESTIÁRIO MASCULINO DE ATLETAS	75,19 m²	2,70 m	5	4	2
B1-01	POSTO MÉDICO ATLETAS	116,80 m²	2,70 m	5	4	2
B1-02	SANITÁRIO FEMININO P.N.E.	3,66 m²	4,64 m	5	1	2
B1-03	SANITÁRIO MASCULINO P.N.E.	3,66 m²	4,64 m	5	1	2
C1	SALA DE GERENCIAMENTO DE COMPETIÇÃO	68,23 m²	2,70 m	5	4A	1
C2	SALA DE APRESENTAÇÃO DE ESPORTE	51,10 m²	4,64 m	5	4A	1
C3	SALA DE ENTRETENIMENTO DE ESPORTE	51,64 m²	4,64 m	5	4A	1
D1-01	ESVOTIRO DELEGADOS TÉCNICOS	17,94 m²	2,70 m	5	4A	2
D1-01	SALA DE CONTROLE DE DOPING RECEPÇÃO	40,00 m²	2,70 m	5	4	2
D1-02	SALA DE ACOMPANHANTE	15,55 m²	2,70 m	5	4	2
D1-03	SALA DO GERENTE	14,42 m²	2,70 m	5	4	2
D1-04	DOPING SALA 01	6,41 m²	2,70 m	5	4	2
D1-05	DOPING SALA 02	6,41 m²	2,70 m	5	4	2
D1-06	DOPING SALA 03	6,41 m²	2,70 m	5	4	2
D1-07	DOPING SALA 04	6,41 m²	2,70 m	5	4	2
D1-08	SANITÁRIO P.N.E. 01	3,38 m²	2,70 m	5	4	2
D1-09	SANITÁRIO P.N.E. 02	3,38 m²	2,70 m	5	4	2
D1-10	SANITÁRIO P.N.E. 03	3,06 m²	2,70 m	5	4	2
D1-11	SANITÁRIO P.N.E. 04	3,38 m²	2,70 m	5	4	2
D1-11	SANITÁRIO EXTRA ACESSÍVEL	8,00 m²	4,64 m	5	4	2
D2-02	SANITÁRIO FAMILIAR	7,85 m²	4,64 m	5	1	2
D2-03	SANITÁRIO FAMILIAR	10,48 m²	4,64 m	5	1	2
D2-04	SANITÁRIO P.N.E.	3,04 m²	4,64 m	5	1	2
D2-05	SANITÁRIO MASCULINO	45,93 m²	4,64 m	5	1	2
D2-06	SANITÁRIO FEMININO	77,38 m²	4,64 m	5	1	2
D2-07	SANITÁRIO P.N.E.	3,47m²	4,64 m	5	1	2
D2-08	SANITÁRIO P.N.E.	3,47m²	4,64 m	5	1	2
D2-09	SANITÁRIO FEMININO	73,58 m²	4,64 m	5	1	2
D2-10	SANITÁRIO MASCULINO	44,11 m²	4,64 m	5	1	2
D2-11	SANITÁRIO P.N.E.	3,29 m²	4,64 m	5	1	2
D3-01	POSTO MÉDICO DE ESPECTADORES	48,54 m²	2,70 m	5	4	2
D3-02	SALA DE ATENDIMENTO 01	15,77 m²	2,70 m	5	4	2
D3-03	SALA DE ATENDIMENTO 02	12,66 m²	2,70 m	5	4	2
D3-04	VESTIÁRIO MASCULINO P.N.E.	4,85 m²	2,70 m	5	4	2
D3-05	VESTIÁRIO FEMININO P.N.E.	4,85 m²	2,70 m	5	4	2
D3-01	CIRCULAÇÃO DE PÚBLICO - SETOR 01	899,53 m²	VARIÁVEL	13	1	-
D3-02	CIRCULAÇÃO DE PÚBLICO - SETOR 02	899,53 m²	VARIÁVEL	13	1	-
D3-03	CIRCULAÇÃO DE PÚBLICO - SETOR 03	904,43 m²	VARIÁVEL	13	1	-
D5-04	CIRCULAÇÃO DE PÚBLICO - JOGOS PARALÍMPICOS	101,28 m²	4,64 m	13	1	-
D5-05	CIRCULAÇÃO DE PÚBLICO - SETOR 04	904,43 m²	VARIÁVEL	13	1	-
D5-06	CIRCULAÇÃO DE PÚBLICO - JOGOS PARALÍMPICOS	101,28 m²	4,64 m	13	1	-
F1-01	CONCESSÕES	74,60 m²	4,64 m	5	4A	1
F1-02	CONCESSÕES	74,61 m²	4,64 m	5	4A	1
H1	SALA DE ESPERA DE CERIMÔNIAS	51,19 m²	2,70 m	5	4A	2
I1	LOUNGE OFICIAIS TÉCNICOS	104,80 m²	2,70 m	5	4A	2
I2-01	VESTIÁRIO DELEGADOS TÉCNICOS	7,34 m²	2,70 m	5	4	4
I2-02	VESTIÁRIO DELEGADOS TÉCNICOS	7,78 m²	2,70 m	5	4	4
I2-03	VESTIÁRIO DELEGADOS TÉCNICOS FEMININO	22,16 m²	2,70 m	5	4	4
I2-04	VESTIÁRIO DELEGADOS TÉCNICOS P.N.E.	4,77 m²	2,70 m	5	4	4
I2-05	VESTIÁRIO DELEGADOS TÉCNICOS MASCULINO	23,14 m²	2,70 m	5	4	4
I2-06	VESTIÁRIO DELEGADOS TÉCNICOS MASCULINO P.N.E.	8,17 m²	2,70 m	5	4	4
I2-07	VESTIÁRIO DELEGADOS TÉCNICOS FEMININO	10,93 m²	2,70 m	5	4	4

CÓDIGO	COMPARTIMENTO	ÁREA	PÉ-DIREITO	PISO	PAREDE	TETO
I2-08	VESTIÁRIO DELEGADOS TÉCNICOS MASCULINO	10,93 m²	2,70 m	5	4	4
I2-09	VESTIÁRIO DELEGADOS TÉCNICOS FEMININO P.N.E.	6,68 m²	2,70 m	5	4	4
I2-10	VESTIÁRIO DELEGADOS TÉCNICOS MASCULINO P.N.E.	6,68 m²	2,70 m	5	4	4
I3	SALA DE JURE E APELAÇÕES	47,35 m²	2,70 m	1	4A	2
I4	SALA DE REUNIÃO FEDERAÇÕES	47,35 m²	2,70 m	1	4A	2
I5	SALA DE TRABALHO FEDERAÇÕES	48,91 m²	2,70 m	1	4A	2
J1-01	DEPÓSITO	75,83 m²	VARIÁVEL	1	4A	1
J1-02	DEPÓSITO	14,14 m²	VARIÁVEL	1	4A	1
J1-03	DEPÓSITO	132,65 m²	VARIÁVEL	1	4A	1
J1-04	DEPÓSITO	14,14 m²	VARIÁVEL	1	4A	1
J1-05	DEPÓSITO	132,65 m²	VARIÁVEL	1	4A	1
J1-06	DEPÓSITO	14,14 m²	VARIÁVEL	1	4A	1
J1-07	DEPÓSITO	75,83 m²	VARIÁVEL	1	4A	1
J1-08	DEPÓSITO	14,14 m²	VARIÁVEL	1	4A	1
J1-09	DEPÓSITO	14,14 m²	VARIÁVEL	1	4A	1
J1-10	DEPÓSITO	61,21 m²	VARIÁVEL	1	4A	1
J1-10	DEPÓSITO	14,14 m²	VARIÁVEL	1	4A	1
J1-11	DEPÓSITO	132,65 m²	VARIÁVEL	1	4A	1
J1-12	DEPÓSITO	132,65 m²	VARIÁVEL	1	4A	1
J1-13	DEPÓSITO	75,83 m²	VARIÁVEL	1	4A	1
P4	SALA DE CONFERÊNCIAS DE IMPRENSA	212,62 m²	5,90 m	5	4	2
P6-01	SANITÁRIOS MÉIA FEMININO	24,80m²	2,70 m	5	4	1
P6-02	SANITÁRIOS MÉIA FEMININO P.N.E.	2,87 m²	2,70 m	5	4	1
P6-03	SANITÁRIOS MÉIA MASCULINO	24,80 m²	2,70 m	5	4	1
P6-04	SANITÁRIOS MÉIA MASCULINO P.N.E.	2,87 m²	2,70 m	5	4	1
S2	CENTRO DE COMANDO DE SEGURANÇA DA ARENA	136,13 m²	2,70 m	5	4	2
T4	SALA DE RESULTADOS DA ARENA	40,29 m²	2,70 m	1	4A	2
T5	SALA DE IMPRESSÃO DE RESULTADOS	47,66 m²	2,70 m	1	4A	2
T7-01	COMPART. DE LIXO HIGIENIZAÇÃO	14,18 m²	VARIÁVEL	1	4A	1
T7-02	COMPART. DE LIXO RESÍDUOS CLASSE II	20,42 m²	VARIÁVEL	1	4A	1
T7-03	COMPART. DE LIXO RESÍDUOS CLASSE II A	20,77 m²	VARIÁVEL	1	4A	1
T7-04	COMPART. DE LIXO CIRCULAÇÃO	13,31 m²	VARIÁVEL	1	4A	1
T7-05	COMPART. DE LIXO RESÍDUOS CLASSE I	20,42 m²	VARIÁVEL	1	4A	1
T8-01	A.T. ELÉTRICA DIMERIZAÇÃO	15,13 m²	4,64 m	1	4A	1
T8-02	A.T. ELÉTRICA SALA SECUNDÁRIA TELECOM.	12,61 m²	4,64 m	1	4A	1
T8-03	A.T. ELÉTRICA ILUM. EMERGÊNCIA E BATERIAS	22,60 m²	4,64 m	1	4A	1
T8-04	A.T. AR CONDICIONADO	7,80 m²	2,70 m	1	4A	5
T8-05	A.T. AR CONDICIONADO	4,84 m²	2,70 m	1	4A	5
T8-06	A.T. AR CONDICIONADO	4,84 m²	2,70 m	1	4A	5
T8-07	A.T. AR CONDICIONADO	4,80 m²	2,70 m	1	4A	5
T8-08	A.T. AR CONDICIONADO	4,80 m²	2,70 m	1	4A	5
T8-09	A.T. ELÉTRICA ILUM. EMERGÊNCIA E BATERIAS	26,67 m²	4,64 m	1	4A	1
T8-10	A.T. ELÉTRICA DIMERIZAÇÃO	23,90 m²	4,64 m	1	4A	1
T8-11	A.T. ELÉTRICA ILUM. EMERGÊNCIA E BATERIAS	25,63 m²	4,64 m	1	4A	1
T8-12	A.T. ELÉTRICA ILUM. EMERGÊNCIA E BATERIAS	19,75 m²	4,64 m	1	4A	1
T8-13	A.T. ELÉTRICA SALA SECUNDÁRIA TELECOM.	13,84 m²	4,64 m	1	4A	1
T8-14	A.T. ELÉTRICA NO BREAKS	31,39 m²	4,64 m	1	4A	1
T8-15	A.T. ELÉTRICA SUBESTAÇÃO	74,33 m²	4,64 m	1	4A	1
T8-16	A.T. ELÉTRICA QUADROS BAIXA TENSÃO	66,97 m²	4,64 m	1	4A	1
T8-17	A.T. ELÉTRICA NO BREAKS	40,66 m²	4,64 m	1	4A	1
T8-18	A.T. ELÉTRICA ILUM. EMERGÊNCIA E BATERIAS	24,14 m²	4,64 m	1	4A	1
T8-19	A.T. ELÉTRICA ILUM. EMERGÊNCIA E BATERIAS	25,64 m²	4,64 m	1	4A	1
T8-20	A.T. SISTEMAS DE ENTRADA DE TELEFONIA	50,54 m²	4,64 m	1	4A	1
T8-21	A.T. AR CONDICIONADO	3,16 m²	4,64 m	1	4A	5
T9-01	CIRCULAÇÃO OPERACIONAL	339,03 m²	4,64 m	1	4A	1
T9-02	CIRCULAÇÃO OPERACIONAL	360,50 m²	4,64 m	1	4A	1
T9-03	CIRCULAÇÃO OPERACIONAL	150,74 m²	4,64 m	1	4A	1
T9-04	CIRCULAÇÃO OPERACIONAL	95,85 m²	4,64 m	1	4A	1
T9-05	CIRCULAÇÃO OPERACIONAL	95,85 m²	4,64 m	1	4A	1
T9-06	CIRCULAÇÃO OPERACIONAL	150,03 m²	4,64 m	1	4A	1

QUADRO DE ESQUADRIAS

CÓDIGO	DIMENSÃO	GUARNIÇÃO	FOLHA	PB00	PB01	PB03	PB04	TOTAL
P01	60 X 185	ALUMÍNIO ANODIZADO NATURAL	1 FOLHA EM LAMINADO ESTRUTURAL TS COM PERFIS DE ALUMÍNIO REFORÇADOS E FERRAGENS DE ALTA RESISTÊNCIA, REF. ALCOPLAC AV NEOCOM SYSTEM OU SIMILAR	107 U	72 U			
P01A	80 X 185	ALUMÍNIO ANODIZADO NATURAL	1 FOLHA EM LAMINADO ESTRUTURAL TS COM PERFIS DE ALUMÍNIO REFORÇADOS E FERRAGENS DE ALTA RESISTÊNCIA, REF. ALCOPLAC AV NEOCOM SYSTEM OU SIMILAR	4U	12U			
P02	80 X 210	CHAPA METÁLICA #18 VIRADA, COM PINTURA ELETROSTÁTICA BRANCA PARA PAINEL WALL (HCM)	1 FOLHA EM VENEZIANA EM CHAPA METÁLICA GALVANIZADA COM PINTURA ELETROSTÁTICA BRANCA	2 U				
P03 A	80 X 210	CHAPA METÁLICA #18 VIRADA, COM PINTURA ELETROSTÁTICA BRANCA PARA ALV. DE BLOCO DE CONCRETO (18CM)	1 FOLHA EM COMPENSADO SEMI-OCO COM REVESTIMENTO EM LAMINADO MELAMÍNICO NAS DUAS FACES		5 U			
P03 B	80 X 210	CHAPA METÁLICA #18 VIRADA, COM PINTURA ELETROSTÁTICA BRANCA PARA PAINEL WALL (HCM)	1 FOLHA EM COMPENSADO SEMI-OCO COM REVESTIMENTO EM LAMINADO MELAMÍNICO NAS DUAS FACES	1 U				
P04 A	90 X 210	CHAPA METÁLICA #18 VIRADA, COM PINTURA ELETROSTÁTICA BRANCA PARA ALV. DE BLOCO DE CONCRETO (18CM)	1 FOLHA EM COMPENSADO SEMI-OCO COM REVESTIMENTO EM LAMINADO MELAMÍNICO NAS DUAS FACES	3 U	3 U			
P04 B	90 X 210	CHAPA METÁLICA #18 VIRADA, COM PINTURA ELETROSTÁTICA BRANCA PARA PAINEL WALL (HCM)	1 FOLHA EM COMPENSADO SEMI-OCO COM REVESTIMENTO EM LAMINADO MELAMÍNICO NAS DUAS FACES	17 U				
P05 A	90 X 210	CHAPA METÁLICA #18 VIRADA, COM PINTURA ELETROSTÁTICA BRANCA PARA ALV. DE BLOCO DE CONCRETO (18CM)	1 FOLHA EM COMPENSADO SEMI-OCO COM REVESTIMENTO EM LAMINADO MELAMÍNICO NAS DUAS FACES COM BARRA DE APOIO E CHAPA DE AÇO INOX H=40CM	3 U				
P05 B	90 X 210	CHAPA METÁLICA #18 VIRADA, COM PINTURA ELETROSTÁTICA BRANCA PARA PAINEL WALL (HCM)	1 FOLHA EM COMPENSADO SEMI-OCO COM REVESTIMENTO EM LAMINADO MELAMÍNICO NAS DUAS FACES COM BARRA DE APOIO E CHAPA DE AÇO INOX H=40CM	14 U	12 U			
P06	120 X 210	ADUELA E ALISAR EM MADEIRA COM BORRACHAS DE VEDAÇÃO EMBUTIDA PARA PAINEL DUPLO (15CM)	2 FOLHAS (90+30) DE MADEIRA CHEIA OU SARRAFEADA ESPI= 45MM COM REVEST. EM LAM. MELAMÍNICO COM FERRAGEM FECHA FRESTA AUTOMÁTICO E FECHADURA DE CILINDRO	8 U				
P07	100 X 210	CHAPA METÁLICA #18 VIRADA, COM PINTURA ELETROSTÁTICA BRANCA PARA PAINEL WALL (HCM)	1 FOLHA EM COMPENSADO SEMI-OCO COM REVESTIMENTO EM LAMINADO MELAMÍNICO NAS DUAS FACES COM VISOR (40X40) EM VIDRO LAMINADO 3+3 COM	4 U				
P08	180 X 210	ADUELA E ALISAR EM MADEIRA COM BORRACHAS DE VEDAÇÃO EMBUTIDA PARA ALV. DE BLOCO (18CM)	2 FOLHAS (90+90) DE MADEIRA CHEIA OU SARRAFEADA ESPI= 45MM COM REVEST. EM LAMINADO MELAMÍNICO COM FERRAGEM FECHA FRESTA AUTOMÁTICO E FECHADURA DE CILINDRO	2 U				
P09 A	120 X 210	CHAPA METÁLICA #18 VIRADA, COM PINTURA ELETROSTÁTICA BRANCA PARA ALV. DE BLOCO DE CONCRETO (18CM)	2 FOLHAS (90+30) EM COMPENSADO SEMI-OCO COM REVESTIMENTO EM LAMINADO MELAMÍNICO NAS DUAS FACES	1 U	2 U			
P09 B	120 X 210	CHAPA METÁLICA #18 VIRADA, COM PINTURA ELETROSTÁTICA BRANCA PARA PAINEL WALL (HCM)	2 FOLHAS (90+30) EM COMPENSADO SEMI-OCO COM REVESTIMENTO EM LAMINADO MELAMÍNICO NAS DUAS FACES	38 U	10 U			
P10 A	180 X 210	CHAPA METÁLICA #18 VIRADA, COM PINTURA ELETROSTÁTICA BRANCA PARA ALV. DE BLOCO DE CONCRETO (18CM)	2 FOLHAS (90+90) EM COMPENSADO SEMI-OCO COM REVESTIMENTO EM LAMINADO MELAMÍNICO NAS DUAS FACES	1 U				
P10 B	180 X 210	CHAPA METÁLICA #18 VIRADA, COM PINTURA ELETROSTÁTICA BRANCA PARA PAINEL WALL (HCM)	2 FOLHAS (90+90) EM COMPENSADO SEMI-OCO COM REVESTIMENTO EM LAMINADO MELAMÍNICO NAS DUAS FACES	1 U				
P11	200 X 210	CHAPA METÁLICA #18 VIRADA, COM PINTURA ELETROSTÁTICA BRANCA PARA PAINEL WALL (HCM)	2 FOLHAS (100+100) EM COMPENSADO SEMI-OCO COM REVESTIMENTO EM LAMINADO MELAMÍNICO NAS DUAS FACES COM VISOR (40X40) EM VIDRO LAMINADO 3+3 COM	5 U				
P12	240 X 210	CHAPA METÁLICA #18 VIRADA, COM PINTURA ELETROSTÁTICA BRANCA PARA PAINEL WALL (HCM)	2 FOLHAS (120+120) EM COMPENSADO SEMI-OCO COM REVESTIMENTO EM LAMINADO MELAMÍNICO NAS DUAS FACES	3 U				
P13	240 X 210	GUARNIÇÃO EM CHAPA METÁLICA #16 VIRADA COM PINTURA ELETROSTÁTICA BRANCA	PORTA DUPLA TIPO CORTA FOGO, ESPI= 45 MM, EM CHAPA DE AÇO GALVANIZADO 24 COM TRATAMENTO ANTI-CORROSIVO E PINTURA ELET. BRANCA, INTERIOR EM MATERIAL ISOLANTE				2 U	
P14	90 X 210	GUARNIÇÃO EM CHAPA METÁLICA #18 VIRADA COM PINTURA ELETROSTÁTICA BRANCA	PORTA TIPO CORTA FOGO, ESPI= 45 MM, EM CHAPA DE AÇO GALVANIZADO 24 COM TRATAMENTO ANTI-CORROSIVO E PINTURA ELET. BRANCA, INTERIOR EM MATERIAL ISOLANTE	19 U 4P.CEGO				
P15A	160 X 210	GUARNIÇÃO EM CHAPA METÁLICA #18 VIRADA COM PINTURA ELETROSTÁTICA BRANCA. PARA PAINEL WALL (HCM)	PORTA DUPLA TIPO CORTA FOGO, ESPI= 45 MM, EM CHAPA DE AÇO GALVANIZADO 24 COM TRATAMENTO ANTI-CORROSIVO E PINTURA ELET. BRANCA, INTERIOR EM MATERIAL ISOLANTE			12 U		
P15B	160 X 210	GUARNIÇÃO EM CHAPA METÁLICA #18 VIRADA COM PINTURA ELETROSTÁTICA BRANCA PARA ALV. DE BLOCO (18CM)	PORTA DUPLA TIPO CORTA FOGO, ESPI= 45 MM, EM CHAPA DE AÇO GALVANIZADO 24 COM TRATAMENTO ANTI-CORROSIVO E PINTURA ELET. BRANCA, INTERIOR EM MATERIAL ISOLANTE	1 U				
P16	200 X 210	CHAPA METÁLICA #18 VIRADA PARA ALV. DE BLOCO DE CONCRETO (15CM)	2 FOLHAS EM VENEZIANA EM CHAPA METÁLICA GALVANIZADA COM PINTURA ELETROSTÁTICA BRANCA				4 U	
P17	90 X 210	ADUELA E ALISAR EM MADEIRA COM BORRACHAS DE VEDAÇÃO EMBUTIDA PARA ALV. DE BLOCO (18CM)	1 FOLHA DE MADEIRA CHEIA OU SARRAFEADA ESPI= 45MM COM REVEST. EM LAM. MELAMÍNICO COM FERRAGEM FECHA FRESTA AUTOMÁTICO E FECHADURA DE CILINDRO	3 U	2 U			
P18	90 X 210	ADUELA E ALISAR EM MADEIRA COM BORRACHAS DE VEDAÇÃO EMBUTIDA PARA PAINEL DUPLO (23CM)	2 FOLHAS (60+30) DE MADEIRA CHEIA OU SARRAFEADA ESPI= 45MM COM REVEST. EM LAM. MELAMÍNICO COM FERRAGEM FECHA FRESTA AUTOMÁTICO E FECHADURA DE CILINDRO	5 U CAIXAS AUDIT				
P19	300 X 250	GUARNIÇÃO EM CHAPA METÁLICA #18 VIRADA COM PINTURA ELETROSTÁTICA BRANCA	PORTA DUPLA TIPO CORTA FOGO, ESPI= 45 MM, EM CHAPA DE AÇO GALVANIZADO 24 COM TRATAMENTO ANTI-CORROSIVO E PINTURA ELET. BRANCA, INTERIOR EM MATERIAL ISOLANTE				1 U	
J01	240 X 61 HP = 154	ALUMÍNIO COM PINTURA ELETROSTÁTICA BRANCA	VENEZIANA SOLARA, UDINESE OU SIMILAR, 3 MÓDULOS DE 80 CM DE LARGURA E 04 LÂMINAS CAÇA DE VIDRO LISO 5 MM		2 U CORINA			
J02	240 X 200 HP = 30CM	PAORÃO DO FORNECEDOR	VENEZIANAS ACÚSTICAS METÁLICAS PRÉ FABRICADAS COM ATENUAÇÃO MÍNIMA DE 20DB, SOMAX OU SIMILAR				23 U	
J03	111 X 100 HP = 90CM	ALUMÍNIO COM PINTURA ELETROSTÁTICA BRANCA	1 FOLHA FIXA EM ALUMÍNIO COM PINTURA ELETROSTÁTICA BRANCA E VIDRO LAMINADO 8 A 10 mm	4 U CAIXAS AUDIT				
J04	111 X 100 HP = 90CM	ALUMÍNIO COM PINTURA ELETROSTÁTICA BRANCA	1 FOLHA ABRIR (EDO VÃO E 1 FOLHA FIXA (EDO VÃO EM ALUMÍNIO COM PINTURA ELETROSTÁTICA BRANCA E VIDRO LAMINADO 8 A 10 mm	1 U CAIXAS AUDIT				
J05	60 X 60 HP = 90CM	ALUMÍNIO COM PINTURA ELETROSTÁTICA BRANCA	1 FOLHA FIXA EM ALUMÍNIO COM PINTURA ELETROSTÁTICA BRANCA E VIDRO LAMINADO 8 A 10 mm	4 U CAIXAS AUDIT				

QUADRO DE ESPECIFICAÇÃO DE MATERIAIS
(VER ESPECIFICAÇÕES COMPLETAS NO CADERNO DE ESPECIFICAÇÕES)

PISO

1	CIMENTADO LISO NIVELADO A LASER, COM JUNTA SERRADA
2	CHAPA ESTRUTURADA DE AÇO GALVANIZADO TIPO JADREZ ANTIDERRAPANTE, ESPESSURA 1/4"
3	PINTURA EPOXI AUTONIVELANTE IMPERMEABILIZANTE
4	MANTA DE BORRACHA PASTILHADA TIPO PLURIGOMA OU SIMILAR NA COR PRETA COLADA SOBRE PAINEL WALL TIPO ETERNIT OU SIMILAR 40MM
5	BLOCOS DE CONCRETO INTERTRAVADO TIPO PAVI S COM H=10CM SOBRE BASE DE PÓ DE PEDRA H=5CM NA COR CINZA
6	BLOCOS DE CONCRETO INTERTRAVADO TIPO PAVI S COM H=10CM SOBRE BASE DE PÓ DE PEDRA H=5CM NA COR VERMELHO
7	PAVIMENTO DESPORTIVO 7MM TARAFLEX SPORT 94 EVOLUTION, GERFLOR, NA COR 6405 LAGOON OU SIMILAR SOBRE CONTRAPISO NIVELADO A LASER
8	PISO ELEVADO COMPOSTO POR PLACAS DE 600X600 NA ESPESSURA DE 38MM COM REVESTIMENTO EM MANTA VINÍLICA PAVIFLOOR OU SIMILAR
9	PISO EM MANTA VINÍLICA SOBRE CIMENTADO NIVELADO A LASER COM JUNTAS SOLDADAS TIPO PAVIFLOOR DA FADEMAC OU SIMILAR
11	PRÉ MOLDADO DE CONCRETO APARENTE COM APLICAÇÃO DE RESINA ACRÍLICA
12	REVESTIMENTO VINÍLICO EM MANTA PARA AMBIENTES ESPORTIVOS, ESP= 8,3MM, TIPO OMNISPORTS TARKETT COR 3708009 GREY OU SIMILAR

TETO

1	LAJE DE CONCRETO APARENTE
2	FORRO ACÚSTICO ABSORVENTE NORH=0,70, EM PLACAS REMOVÍVEIS DE FIBRA MINERAL 625X625MM COM 15MM DE ESPESSURA TIPO CIRRUS TEGULAR ARMSTRONG OU SIMILAR
3	PLACAS DE GESSO ACARTONADO REMOVÍVEIS 625X625MM COM REVESTIMENTO VINÍLICO TECHNIFORRO KNAUF OU SIMILAR
4	FORRO DE PVC EM LÂMINAS DE 10CM COM ASPECTO ACETINADO COR BRANCA, ESPI=22 MM TEGRE OU SIMILAR
5	PAINEL DE LÃ DE VIDRO 625X1250X25MM REVESTIDO DE PELÍCULA PLÁSTICA BRANCA TIPO ISOVER FORROVID BOREAL OU SIMILAR
6	PAINEL WALL TIPO ETERNIT OU SIMILAR COM APLICAÇÃO DE SELADOR ACRÍLICO INCOLOR
7	PAINEL ISOLANTE COMPOSTO DE MADEIRA MINERALIZADA E CIMENTO 25MM SOBRE CAMADA DE LÃ DE VIDRO 625X1250X25MM REVESTIDO DE PELÍCULA PLÁSTICA BRANCA TIPO ISOVER FORROVID BOREAL OU SIMILAR

8	TELHA SANDUÍCHE DE ALUMÍNIO EM PERFIL TRAPEZOIDAL COM ISOLAMENTO TERMOACÚSTICO EM LÃ DE ROCHA, PERFURADA NA FACE INTERNA
9	ESTRUTURA METÁLICA PARA SUSTENTAÇÃO DE FORRO DE PVC PREVISTO
10	ARQUIBANCADA EM PRÉ MOLDADO DE CONCRETO

PAREDE

1	GUARDA CORPO EM PLACA CIMENTÍCIA 10MM ETERPLAC OU SIMILAR COM APLICAÇÃO DE SELADOR ACRÍLICO INCOLOR FIXADA EM ESTRUTURA STEEL FRAME
2	LAMINADO MELAMÍNICO TIPO FÓRMICA OU SIMILAR COLADO EM PAINEL WALL ETERNIT OU SIMILAR (ALTURA DE 2,10M DE ACORDO COM DETALHAMENTO)
3	LAMINADO MELAMÍNICO TIPO FÓRMICA SOBRE BLOCO DE CONCRETO, SOBRE EMBOSSO CAMUFLADO (ALTURA DE 2,10M OU 1,00M DE ACORDO COM DETALHAMENTO)
4	PAINEL WALL COM APLICAÇÃO DE SELADOR ACRÍLICO INCOLOR
5	TELHA SANDUÍCHE DE ALUMÍNIO EM PERFIL TRAPEZOIDAL COM ISOLAMENTO TERMOACÚSTICO EM LÃ DE ROCHA, PERFURADA

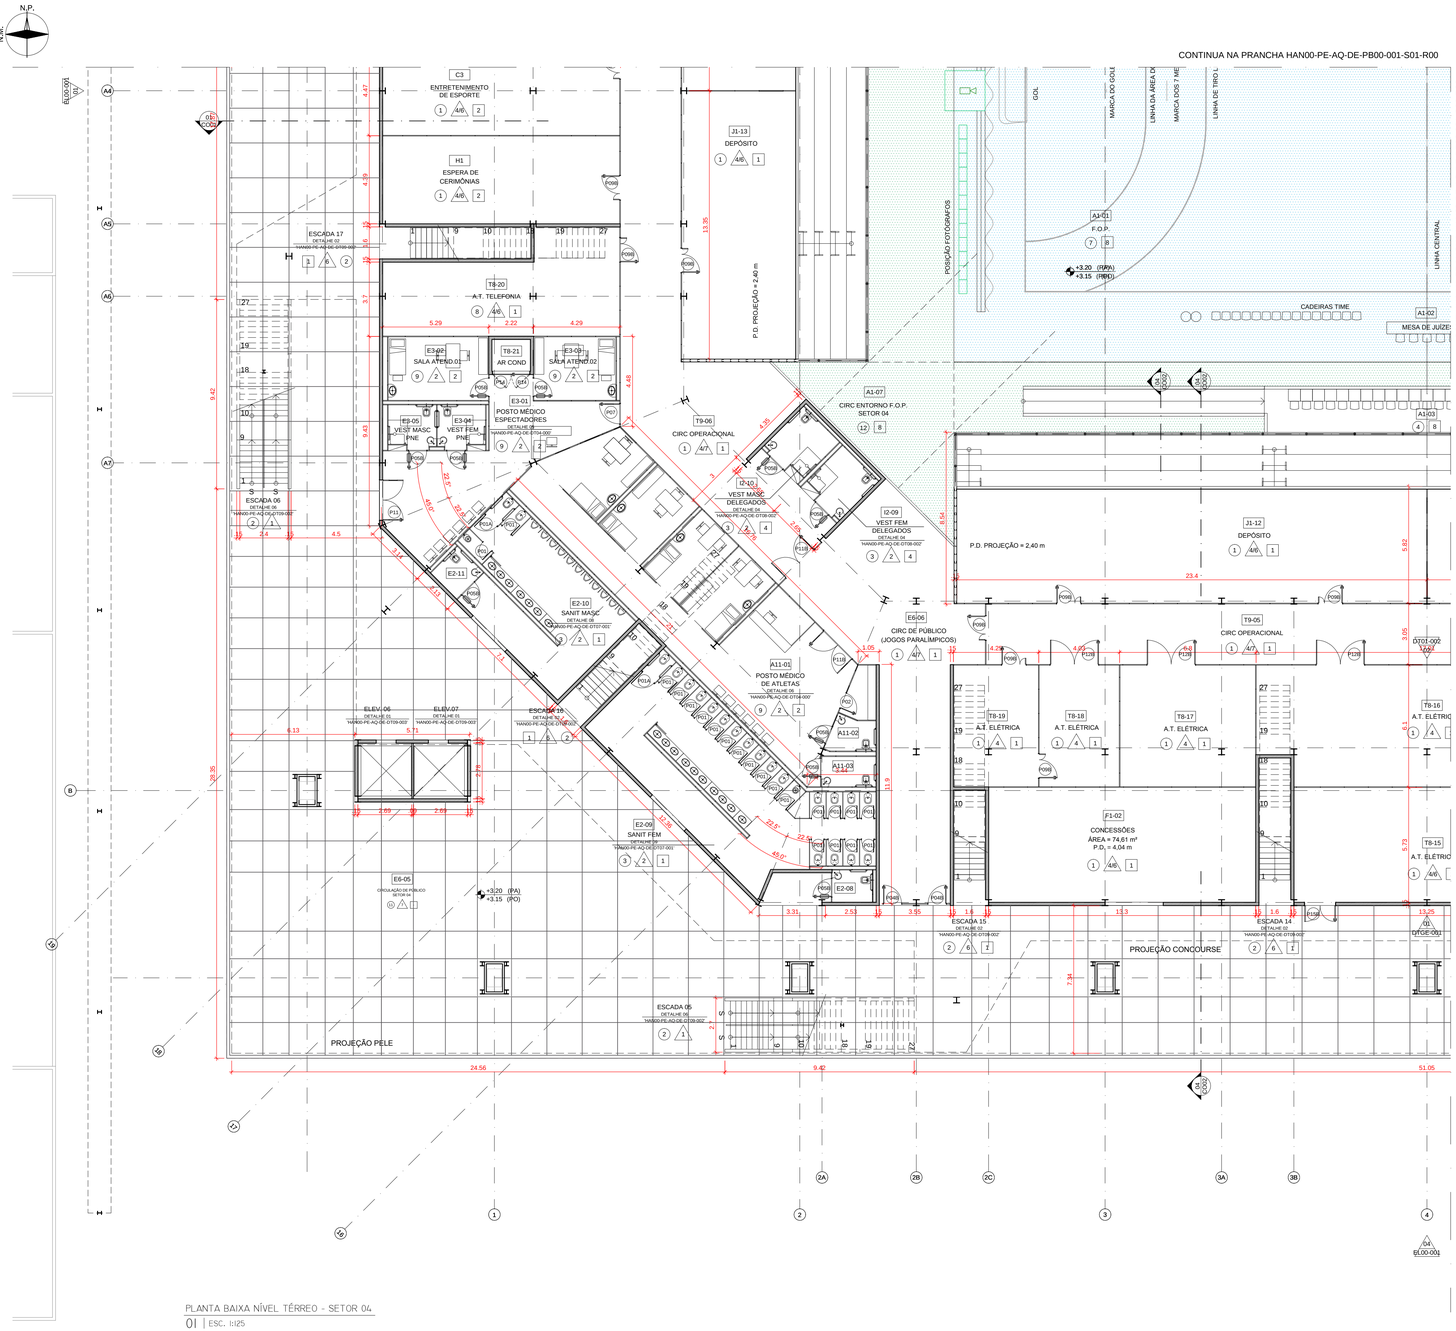

QUADRO DE COMPARTIMENTOS NÍVEL TÉRREO

CÓDIGO	COMPARTIMENTO	ÁREA	PÉ-DIREITO	PISO	PAREDE	TETO
A1-01	CAMPO DE JOGO	1271,72 m²	20,00 m	7	7	8
A1-02	MESAS DE JUÍZES	9,24 m²	20,00 m	1	1	8
A1-03	MESAS DE QUADRO TÉCNICO	62,28 m²	20,00 m	1	1	8
A2	MANUTENÇÃO DO CAMPO DE JOGO	86,51 m²	4,64 m	1	A1	1
A7-01	VESTIÁRIO FEMININO DE ATLETAS	74,68 m²	2,70 m	4	4	4
A7-02	VESTIÁRIO MASCULINO DE ATLETAS	94,79 m²	2,70 m	2	4	4
A7-03	VESTIÁRIO FEMININO DE ATLETAS	75,19 m²	2,70 m	2	4	4
A7-04	VESTIÁRIO MASCULINO DE ATLETAS	75,19 m²	2,70 m	4	4	4
B1-01	POSTO MÉDICO ATLETAS	116,80 m²	2,70 m	4	A1	2
B1-02	SANITÁRIO FEMININO P.N.E.	3,66 m²	4,64 m	1	A1	1
B1-03	SANITÁRIO MASCULINO P.N.E.	4,51 m²	4,64 m	1	A1	1
C1	SALA DE GERENCIAMENTO DE COMPETIÇÃO	68,23 m²	2,70 m	1	A1	1
C2	SALA DE APRESENTAÇÃO DE ESPORTE	51,19 m²	4,64 m	1	A1	1
C3	SALA DE ENTRETENIMENTO DE ESPORTE	51,84 m²	4,64 m	1	A1	1
D1-01	ESCRITÓRIO DELEGADOS TÉCNICOS	57,60 m²	2,70 m	1	A1	1
D1-02	SALA DE CONTROLE DE DOPING RECEPÇÃO	40,00 m²	2,70 m	4	2	2
D1-02	SALA DE ACOMPANHANTE	15,55 m²	2,70 m	4	2	2
D1-03	SALA DO GERENTE	14,42 m²	2,70 m	4	2	2
D1-04	DOPING SALA 01	6,41 m²	2,70 m	4	2	2
D1-05	DOPING SALA 02	6,41 m²	2,70 m	4	2	2
D1-06	DOPING SALA 03	6,41 m²	2,70 m	4	2	2
D1-07	DOPING SALA 04	6,41 m²	2,70 m	4	2	2
D1-08	SANITÁRIO P.N.E. 01	3,38 m²	4,70 m	5	4	4
D1-09	SANITÁRIO P.N.E. 02	3,38 m²	2,70 m	5	4	4
D1-10	SANITÁRIO P.N.E. 03	3,06 m²	2,70 m	4	4	4
D1-11	SANITÁRIO P.N.E. 04	3,38 m²	2,70 m	4	4	4
D1-12	SANITÁRIO EXTRA ACESSÍVEL	9,00 m²	4,64 m	1	A1	1
D1-13	SANITÁRIO FAMILIAR	7,85 m²	4,64 m	1	A1	1
D1-14	SANITÁRIO FAMILIAR	10,48 m²	4,64 m	1	A1	1
D2-04	SANITÁRIO P.N.E.	3,04 m²	4,64 m	4	4	1
D2-05	SANITÁRIO MASCULINO	45,50 m²	4,64 m	1	A1	1
D2-06	SANITÁRIO FEMININO	72,38 m²	4,64 m	1	A1	1
D2-07	SANITÁRIO P.N.E.	3,47m²	4,64 m	4	4	1
D2-08	SANITÁRIO P.N.E.	3,47m²	4,64 m	4	4	1
D2-09	SANITÁRIO FEMININO	72,58 m²	4,64 m	1	A1	1
D2-10	SANITÁRIO MASCULINO	44,11 m²	4,64 m	1	A1	1
D2-11	SANITÁRIO P.N.E.	3,29 m²	4,64 m	4	4	1
D3-01	POSTO MÉDICO DE ESPECTADORES	40,54 m²	2,70 m	4	2	2
D3-02	SALA DE ATENDIMENTO 01	15,77 m²	2,70 m	4	2	2
D3-03	SALA DE ATENDIMENTO 02	12,88 m²	2,70 m	4	2	2
D3-04	VESTIÁRIO MASCULINO P.N.E.	4,85 m²	2,70 m	4	2	2
D3-05	VESTIÁRIO FEMININO P.N.E.	4,85 m²	2,70 m	4	2	2
D5-01	CIRCULAÇÃO DE PÚBLICO - SETOR 01	899,53 m²	VARIÁVEL	11	-	-
D5-02	CIRCULAÇÃO DE PÚBLICO - SETOR 02	899,53 m²	VARIÁVEL	11	-	-
D5-03	CIRCULAÇÃO DE PÚBLICO - SETOR 03	904,43 m²	VARIÁVEL	11	-	-
D5-04	CIRCULAÇÃO DE PÚBLICO - JOGOS PARALÍMPICOS	101,28 m²	4,64 m	11	-	-
D5-05	CIRCULAÇÃO DE PÚBLICO - SETOR 04	904,43 m²	VARIÁVEL	11	-	-
D5-06	CIRCULAÇÃO DE PÚBLICO - JOGOS PARALÍMPICOS	101,28 m²	4,64 m	11	-	-
D1-01	CONCESSÕES	74,60 m²	4,64 m	1	A1	1
D1-02	CONCESSÕES	74,61 m²	4,64 m	1	A1	1
H1	SALA DE ESPERA DE CERIMÔNIAS	51,19 m²	2,70 m	1	A1	2
I1	LOUNGE OFICIAIS TÉCNICOS	104,80 m²	2,70 m	1	A1	2
I2-01	VESTIÁRIO DELEGADOS TÉCNICOS	7,34 m²	2,70 m	4	4	4
I2-02	VESTIÁRIO DELEGADOS TÉCNICOS	7,78 m²	2,70 m	1	4	4
I2-03	VESTIÁRIO DELEGADOS TÉCNICOS FEMININO	22,16 m²	2,70 m	4	4	4
I2-04	VESTIÁRIO DELEGADOS TÉCNICOS FEMININO P.N.E.	4,17 m²	2,70 m	4	4	4
I2-05	VESTIÁRIO DELEGADOS TÉCNICOS MASCULINO	23,14 m²	2,70 m	1	4	4
I2-06	VESTIÁRIO DELEGADOS TÉCNICOS MASCULINO P.N.E.	6,17 m²	2,70 m	4	4	4
I2-07	VESTIÁRIO DELEGADOS TÉCNICOS FEMININO	10,93 m²	2,70 m	1	4	4

CÓDIGO	COMPARTIMENTO	ÁREA	PÉ-DIREITO	PISO	PAREDE	TETO
I2-08	VESTIÁRIO DELEGADOS TÉCNICOS MASCULINO	10,93 m²	2,70 m	1	4	4
I2-09	VESTIÁRIO DELEGADOS TÉCNICOS FEMININO P.N.E.	6,66 m²	2,70 m	4	4	4
I2-10	VESTIÁRIO DELEGADOS TÉCNICOS MASCULINO P.N.E.	6,66 m²	2,70 m	1	4	4
I3	SALA DE JUÍZES E ARTILHEIROS	47,35 m²	2,70 m	1	1	2
I4	SALA DE REUNIÃO FEDERAÇÕES	47,35 m²	2,70 m	1	1	2
I5	SALA DE TRABALHO FEDERAÇÕES	49,91 m²	2,70 m	1	1	2
J1-01	DEPÓSITO	75,63 m²	VARIÁVEL	1	AA	1
J1-02	DEPÓSITO	14,14 m²	VARIÁVEL	1	AA	1
J1-03	DEPÓSITO	132,65 m²	VARIÁVEL	1	AA	1
J1-04	DEPÓSITO	14,14 m²	VARIÁVEL	1	AA	1
J1-05	DEPÓSITO	132,65 m²	VARIÁVEL	1	AA	1
J1-06	DEPÓSITO	14,14 m²	VARIÁVEL	1	AA	1
J1-07	DEPÓSITO	75,63 m²	VARIÁVEL	1	AA	1
J1-08	DEPÓSITO	14,14 m²	VARIÁVEL	1	AA	1
J1-09	DEPÓSITO	14,14 m²	VARIÁVEL	1	AA	1
J1-10	DEPÓSITO	132,65 m²	VARIÁVEL	1	AA	1
J1-11	DEPÓSITO	132,65 m²	VARIÁVEL	1	AA	1
J1-12	DEPÓSITO	75,63 m²	VARIÁVEL	1	AA	1
P4	SALA DE CONFERÊNCIAS DE IMPRENSA	212,62 m²	3,90 m	1	1	1
PN-01	SANITÁRIOS MEIA FEMININO	24,89m²	2,70 m	3	1	1
PN-02	SANITÁRIO MEIA FEMININO P.N.E.	2,87 m²	2,70 m	4	1	1
PN-03	SANITÁRIOS MEIA MASCULINO	24,65 m²	2,70 m	3	1	1
PN-04	SANITÁRIOS MEIA MASCULINO P.N.E.	2,87 m²	2,70 m	4	1	1
S2	CENTRO DE COMANDO DE SEGURANÇA DA ARENA	136,13 m²	2,70 m	1	1	2
T4	SALA DE RESULTADOS DA ARENA	40,29 m²	2,70 m	1	1	2
T5	SALA DE IMPRESSÃO DE RESULTADOS	47,65 m²	2,70 m	1	1	2
T7-01	COMPART. DE LIXO HIDRATAÇÃO	14,18 m²	VARIÁVEL	1	AA	5
T7-02	COMPART. DE LIXO RESÍDUOS CLASSE II	20,42 m²	VARIÁVEL	1	AA	5
T7-03	COMPART. DE LIXO RESÍDUOS CLASSE II A	20,77 m²	VARIÁVEL	1	AA	5
T7-04	COMPART. DE LIXO CIRCULAÇÃO	13,31 m²	VARIÁVEL	1	AA	5
T7-05	COMPART. DE LIXO RESÍDUOS CLASSE I	20,42 m²	VARIÁVEL	1	AA	5
TB-01	A.T. ELÉTRICA DIMERIZAÇÃO	15,13 m²	4,64 m	1	AA	1
TB-02	A.T. ELÉTRICA SALA SECUNDÁRIA TELECOM.	12,61 m²	4,64 m	1	AA	1
TB-03	A.T. ELÉTRICA ILUM. EMERGÊNCIA E BATERIAS	22,93 m²	4,64 m	1	AA	1
TB-04	A.T. AR CONDICIONADO	7,80 m²	2,70 m	1	AA	5
TB-05	A.T. AR CONDICIONADO	4,84 m²	2,70 m	1	AA	5
TB-06	A.T. AR CONDICIONADO	4,84 m²	2,70 m	1	AA	5
TB-07	A.T. AR CONDICIONADO	4,80 m²	2,70 m	1	AA	5
TB-08	A.T. AR CONDICIONADO	4,80 m²	2,70 m	1	AA	5
TB-09	A.T. ELÉTRICA ILUM. EMERGÊNCIA E BATERIAS	26,67 m²	4,64 m	1	AA	1
TB-10	A.T. ELÉTRICA DIMERIZAÇÃO	23,90 m²	4,64 m	1	AA	1
TB-11	A.T. ELÉTRICA ILUM. EMERGÊNCIA E BATERIAS	20,93 m²	4,64 m	1	AA	1
TB-12	A.T. ELÉTRICA ILUM. EMERGÊNCIA E BATERIAS	19,75 m²	4,64 m	1	AA	1
TB-13	A.T. ELÉTRICA SALA SECUNDÁRIA TELECOM.	13,64 m²	4,64 m	1	AA	1
TB-14	A.T. ELÉTRICA NO BREAKS	31,39 m²	4,64 m	1	AA	1
TB-15	A.T. ELÉTRICA SUBESTAÇÃO	74,33 m²	4,64 m	1	AA	1
TB-16	A.T. ELÉTRICA QUADROS BAIXA TENSÃO	89,87 m²	4,64 m	1	AA	1
TB-17	A.T. ELÉTRICA NO BREAKS	40,95 m²	4,64 m	1	AA	1
TB-18	A.T. ELÉTRICA ILUM. EMERGÊNCIA E BATERIAS	24,14 m²	4,64 m	1	AA	1
TB-19	A.T. ELÉTRICA ILUM. EMERGÊNCIA E BATERIAS	20,64 m²	4,64 m	1	AA	1
TB-20	A.T. SISTEMAS DE ENTRADA DE TELEFONIA	59,54 m²	4,64 m	1	AA	1
TB-21	A.T. AR CONDICIONADO	3,16 m²	4,64 m	1	AA	1
TH-01	CIRCULAÇÃO OPERACIONAL	339,03 m²	4,64 m	1	1	1
TH-02	CIRCULAÇÃO OPERACIONAL	366,50 m²	4,64 m	1	1	1
TH-03	CIRCULAÇÃO OPERACIONAL	100,14 m²	4,64 m	1	1	1
TH-04	CIRCULAÇÃO OPERACIONAL	65,85 m²	4,64 m	1	1	1
TH-05	CIRCULAÇÃO OPERACIONAL	65,85 m²	4,64 m	1	1	1
TH-06	CIRCULAÇÃO OPERACIONAL	100,03 m²	4,64 m	1	1	1

QUADRO DE ESQUADRIAS

CÓDIGO	DIMENSÃO	GUARNIÇÃO	FOLHA	PB00	PB01	PB03	PB04	TOTAL
P01	60 X 185	ALUMÍNIO ANODIZADO NATURAL	1 FOLHA EM LAMINADO ESTRUTURAL T5 COM PERFIS DE ALUMÍNIO REFORÇADOS E FERRAGENS DE ALTA RESISTÊNCIA, REF. ALCOPLAC AV NEOCOM SYSTEM OU SIMILAR	107 U	72 U			
P01A	80 X 185	ALUMÍNIO ANODIZADO NATURAL	1 FOLHA EM LAMINADO ESTRUTURAL T5 COM PERFIS DE ALUMÍNIO REFORÇADOS E FERRAGENS DE ALTA RESISTÊNCIA, REF. ALCOPLAC AV NEOCOM SYSTEM OU SIMILAR	4U	12U			
P02	80 X 210	CHAPA METÁLICA #18 VIRADA, COM PINTURA ELETROSTÁTICA BRANCA PARA PAINEL WALL (HCM)	1 FOLHA EM VENEZIANA EM CHAPA METÁLICA GALVANIZADA COM PINTURA ELETROSTÁTICA BRANCA	2 U				
P03 A	80 X 210	CHAPA METÁLICA #18 VIRADA, COM PINTURA ELETROSTÁTICA BRANCA PARA ALV. DE BLOCO DE CONCRETO (18CM)	1 FOLHA EM COMPENSADO SEMI-OCO COM REVESTIMENTO EM LAMINADO MELAMÍNICO NAS DUAS FACES		5 U			
P03 B	80 X 210	CHAPA METÁLICA #18 VIRADA, COM PINTURA ELETROSTÁTICA BRANCA PARA PAINEL WALL (HCM)	1 FOLHA EM COMPENSADO SEMI-OCO COM REVESTIMENTO EM LAMINADO MELAMÍNICO NAS DUAS FACES	1 U				
P04 A	90 X 210	CHAPA METÁLICA #18 VIRADA, COM PINTURA ELETROSTÁTICA BRANCA PARA ALV. DE BLOCO DE CONCRETO (18CM)	1 FOLHA EM COMPENSADO SEMI-OCO COM REVESTIMENTO EM LAMINADO MELAMÍNICO NAS DUAS FACES	3 U	3 U			
P04 B	90 X 210	CHAPA METÁLICA #18 VIRADA, COM PINTURA ELETROSTÁTICA BRANCA PARA PAINEL WALL (HCM)	1 FOLHA EM COMPENSADO SEMI-OCO COM REVESTIMENTO EM LAMINADO MELAMÍNICO NAS DUAS FACES	17 U				
P05 A	90 X 210	CHAPA METÁLICA #18 VIRADA, COM PINTURA ELETROSTÁTICA BRANCA PARA ALV. DE BLOCO DE CONCRETO (18CM)	1 FOLHA EM COMPENSADO SEMI-OCO COM REVESTIMENTO EM LAMINADO MELAMÍNICO NAS DUAS FACES COM BARRA DE APOIO E CHAPA DE AÇO INOX H=40CM	3 U				
P05 B	90 X 210	CHAPA METÁLICA #18 VIRADA, COM PINTURA ELETROSTÁTICA BRANCA PARA PAINEL WALL (HCM)	1 FOLHA EM COMPENSADO SEMI-OCO COM REVESTIMENTO EM LAMINADO MELAMÍNICO NAS DUAS FACES COM BARRA DE APOIO E CHAPA DE AÇO INOX H=40CM	14 U	12 U			
P06	120 X 210	ADUELA E ALISAR EM MADEIRA COM BORRACHAS DE VEDAÇÃO EMBUTIDA PARA PAINEL DUPLO (15CM)	2 FOLHAS (90+30) DE MADEIRA CHEIA DU SARRAFEADA ESPI= 45MM COM REVEST. EM LAM. MELAMÍNICO COM FERRAGEM FECHA FRESTA AUTOMÁTICO E FECHADURA DE CILINDRO	8 U				
P07	100 X 210	CHAPA METÁLICA #18 VIRADA, COM PINTURA ELETROSTÁTICA BRANCA PARA PAINEL WALL (HCM)	1 FOLHA EM COMPENSADO SEMI-OCO COM REVESTIMENTO EM LAMINADO MELAMÍNICO NAS DUAS FACES COM VISOR (40X40) LAMINADO 3+3 CM	4 U				
P08	180 X 210	ADUELA E ALISAR EM MADEIRA COM BORRACHAS DE VEDAÇÃO EMBUTIDA PARA ALV. DE BLOCO (18CM)	2 FOLHAS (90+90) DE MADEIRA CHEIA DU SARRAFEADA ESPI= 45MM COM REVEST. EM LAMINADO MELAMÍNICO COM FERRAGEM FECHA FRESTA AUTOMÁTICO E FECHADURA DE CILINDRO	2 U				
P09 A	120 X 210	CHAPA METÁLICA #18 VIRADA, COM PINTURA ELETROSTÁTICA BRANCA PARA ALV. DE BLOCO DE CONCRETO (18CM)	2 FOLHAS (90+30) EM COMPENSADO SEMI-OCO COM REVESTIMENTO EM LAMINADO MELAMÍNICO NAS DUAS FACES	1 U	2 U			
P09 B	120 X 210	CHAPA METÁLICA #18 VIRADA, COM PINTURA ELETROSTÁTICA BRANCA PARA PAINEL WALL (HCM)	2 FOLHAS (90+30) EM COMPENSADO SEMI-OCO COM REVESTIMENTO EM LAMINADO MELAMÍNICO NAS DUAS FACES	38 U	10 U			
P10 A	180 X 210	CHAPA METÁLICA #18 VIRADA, COM PINTURA ELETROSTÁTICA BRANCA PARA ALV. DE BLOCO DE CONCRETO (18CM)	2 FOLHAS (90+90) EM COMPENSADO SEMI-OCO COM REVESTIMENTO EM LAMINADO MELAMÍNICO NAS DUAS FACES	1 U				
P10 B	180 X 210	CHAPA METÁLICA #18 VIRADA, COM PINTURA ELETROSTÁTICA BRANCA PARA PAINEL WALL (HCM)	2 FOLHAS (90+90) EM COMPENSADO SEMI-OCO COM REVESTIMENTO EM LAMINADO MELAMÍNICO NAS DUAS FACES	1 U				
P11	200 X 210	CHAPA METÁLICA #18 VIRADA, COM PINTURA ELETROSTÁTICA BRANCA PARA PAINEL WALL (HCM)	2 FOLHAS (100+100) EM COMPENSADO SEMI-OCO COM REVESTIMENTO EM LAMINADO MELAMÍNICO NAS DUAS FACES COM VISOR (40X40) EM VIDRO LAMINADO 3+3 CM	5 U				
P12	240 X 210	CHAPA METÁLICA #18 VIRADA, COM PINTURA ELETROSTÁTICA BRANCA PARA PAINEL WALL (HCM)	2 FOLHAS (120+120) EM COMPENSADO SEMI-OCO COM REVESTIMENTO EM LAMINADO MELAMÍNICO NAS DUAS FACES	3 U				
P13	240 X 210	GUARNIÇÃO EM CHAPA METÁLICA #16 VIRADA COM PINTURA ELETROSTÁTICA BRANCA	PORTA DUPLA TIPO CORTA FOGO, ESPI= 45 MM, EM CHAPA DE AÇO GALVANIZADO 24 COM TRATAMENTO ANTI-CORROSIVO E PINTURA ELET. BRANCA, INTERIOR EM MATERIAL ISOLANTE				2 U	
P14	90 X 210	GUARNIÇÃO EM CHAPA METÁLICA #18 VIRADA COM PINTURA ELETROSTÁTICA BRANCA	PORTA TIPO CORTA FOGO, ESPI= 45 MM, EM CHAPA DE AÇO GALVANIZADO 24 COM TRATAMENTO ANTI-CORROSIVO E PINTURA ELET. BRANCA, INTERIOR EM MATERIAL ISOLANTE	19 U 48 CORTA				
P15A	160 X 210	GUARNIÇÃO EM CHAPA METÁLICA #18 VIRADA COM PINTURA ELETROSTÁTICA BRANCA. PARA PAINEL WALL (HCM)	PORTA DUPLA TIPO CORTA FOGO, ESPI= 45 MM, EM CHAPA DE AÇO GALVANIZADO 24 COM TRATAMENTO ANTI-CORROSIVO E PINTURA ELET. BRANCA, INTERIOR EM MATERIAL ISOLANTE		12 U			
P15B	160 X 210	GUARNIÇÃO EM CHAPA METÁLICA #18 VIRADA COM PINTURA ELETROSTÁTICA BRANCA PARA ALV. DE BLOCO (18CM)	PORTA DUPLA TIPO CORTA FOGO, ESPI= 45 MM, EM CHAPA DE AÇO GALVANIZADO 24 COM TRATAMENTO ANTI-CORROSIVO E PINTURA ELET. BRANCA, INTERIOR EM MATERIAL ISOLANTE	1 U				
P16	200 X 210	CHAPA METÁLICA #18 VIRADA PARA ALV. DE BLOCO DE CONCRETO (18CM)	2 FOLHAS EM VENEZIANA EM CHAPA METÁLICA GALVANIZADA COM PINTURA ELETROSTÁTICA BRANCA				4 U	
P17	90 X 210	ADUELA E ALISAR EM MADEIRA COM BORRACHAS DE VEDAÇÃO EMBUTIDA PARA PAINEL DUPLO (15CM)	1 FOLHA DE MADEIRA CHEIA DU SARRAFEADA ESPI= 45MM COM REVEST. EM LAM. MELAMÍNICO COM FERRAGEM FECHA FRESTA AUTOMÁTICO E FECHADURA DE CILINDRO	3 U	2 U			
P18	90 X 210	ADUELA E ALISAR EM MADEIRA COM BORRACHAS DE VEDAÇÃO EMBUTIDA PARA PAINEL DUPLO (15CM)	2 FOLHAS (90+30) DE MADEIRA CHEIA DU SARRAFEADA ESPI= 45MM COM REVEST. EM LAM. MELAMÍNICO COM FERRAGEM FECHA FRESTA AUTOMÁTICO E FECHADURA DE CILINDRO	5 U CHAVES AUDI				
P19	300 X 250	GUARNIÇÃO EM CHAPA METÁLICA #16 VIRADA COM PINTURA ELETROSTÁTICA BRANCA	PORTA DUPLA TIPO CORTA FOGO, ESPI= 45 MM, EM CHAPA DE AÇO GALVANIZADO 24 COM TRATAMENTO ANTI-CORROSIVO E PINTURA ELET. BRANCA, INTERIOR EM MATERIAL ISOLANTE				1 U	
J01	240 X 61 HP = 154	ALUMÍNIO COM PINTURA ELETROSTÁTICA BRANCA	VENEZIANA SOLARA, UDIMESE DU SIMILAR, 3 MÓDULOS DE 80 CM DE LARGURA E 04 LÂMINAS CAÇA DE VIDRO LISO 5 MM			2 U COTINHA		
J02	240 X 200 HP = 30CM	PAINÉIS DO FORNECEDOR	VENEZIANAS ACÚSTICAS METÁLICAS PRÉ FABRICADAS COM ATENUAÇÃO MÍNIMA DE 20DB, SOMAX OU SIMILAR				23 U	
J03	111 X 100 HP = 90CM	ALUMÍNIO COM PINTURA ELETROSTÁTICA BRANCA	1 FOLHA FIXA EM ALUMÍNIO COM PINTURA ELETROSTÁTICA BRANCA E VIDRO LAMINADO 8 A 10 mm	4 U CHAVES AUDI				
J04	111 X 100 HP = 90CM	ALUMÍNIO COM PINTURA ELETROSTÁTICA BRANCA	1 FOLHA ABRIR (EDO VÃO) E 1 FOLHA FIXA (EDO VÃO) EM ALUMÍNIO COM PINTURA ELETROSTÁTICA BRANCA E VIDRO LAMINADO 8 A 10 mm	1 U CHAVES AUDI				
J05	60 X 60 HP = 90CM	ALUMÍNIO COM PINTURA ELETROSTÁTICA BRANCA	1 FOLHA FIXA EM ALUMÍNIO COM PINTURA ELETROSTÁTICA BRANCA E VIDRO LAMINADO 8 A 10 mm	4 U CHAVES AUDI				

QUADRO DE ESPECIFICAÇÃO DE MATERIAIS
(VER ESPECIFICAÇÕES COMPLETAS NO CADERNO DE ESPECIFICAÇÕES)

PISO

1	CIMENTADO LISO NIVELADO A LASER, COM JUNTA SERRADA
2	CHAPA ESTRUTURADA DE AÇO GALVANIZADO TIPO JADREZ ANTIDERRAPANTE, ESPESSURA 1/4"
3	PINTURA EPOXY AUTONIVELANTE IMPERMEABILIZANTE
4	MANTA DE BORRACHA PASTILHADA TIPO PLURIGOMA OU SIMILAR NA COR PRETA COLADA SOBRE PAINEL WALL TIPO ETERNIT OU SIMILAR 40MM
5	BLOCOS DE CONCRETO INTERTRAVADO TIPO PAVI S COM H=10CM SOBRE BASE DE PÓ DE PEDRA H=5CM NA COR CINZA
6	BLOCOS DE CONCRETO INTERTRAVADO TIPO PAVI S COM H=10CM SOBRE BASE DE PÓ DE PEDRA H=5CM NA COR VERMELHO
7	PAVIMENTO DESPORTIVO 7MM TARAFLEX SPORT 94 EVOLUTION, GERFLOR, NA COR 6445 LAGOON OU SIMILAR SOBRE CONTRAPISO NIVELADO A LASER
8	PISO ELEVADO COMPOSTO POR PLACAS DE 60X60CM NA ESPESSURA DE 38MM COM REVESTIMENTO EM MANTA VINÍLICA PAVIFLOOR OU SIMILAR
9	PISO EM MANTA VINÍLICA SOBRE CIMENTADO NIVELADO A LASER COM JUNTAS SOLDADAS TIPO PAVIFLOOR DA FADEMAC OU SIMILAR
11	TELHA SANDUICHE DE ALUMÍNIO EM PERFIL TRAPEZOIDAL COM ISOLAMENTO TERMOACÚSTICO EM LÃ DE ROCHA, PERFURADA NA FACE INTERNA
12	REVESTIMENTO VINÍLICO EM MANTA PARA AMBIENTES ESPORTIVOS, ESP= 8,3MM, TIPO OMNISPORTS TARKETT COR 3708009 GREY OU SIMILAR

TETO

1	LAJE DE CONCRETO APARENTE
2	FORRO ACÚSTICO ABSORVENTE NCR=0,70, EM PLACAS REMOVÍVEIS DE FIBRA MINERAL 625X625MM COM 15MM DE ESPESSURA TIPO CIRRUS TEGULAR ARMSTRONG OU SIMILAR
3	PLACAS DE GESSO ACARTONADO REMOVÍVEIS 625X625MM COM REVESTIMENTO VINÍLICO TECHNIFORRO KNAUF OU SIMILAR
4	FORRO DE PVC EM LÂMINAS DE 10CM COM ASPECTO ACETINADO COR BRANCA, ESPI=22 MM TIGRE OU SIMILAR
5	PAINEL DE LÃ DE VIDRO 625X1250X25MM REVESTIDO DE PELÍCULA PLÁSTICA BRANCA TIPO ISOVER FORROVID BOREAL OU SIMILAR
6	PAINEL WALL TIPO ETERNIT OU SIMILAR COM APLICAÇÃO DE SELADOR ACRÍLICO INCOLOR
7	PAINEL ISOLANTE COMPOSTO DE MADEIRA MINERALIZADA E CIMENTO 25MM SOBRE CAMADA DE LÃ DE VIDRO 625X1250X25MM REVESTIDO DE PELÍCULA PLÁSTICA BRANCA TIPO ISOVER FORROVID BOREAL OU SIMILAR SOBRE BLOCO DE CONCRETO PREENCHIDO COM ARGAMASSA

PAREDE

1	GUARDA CORPO EM PLACA CIMENTÍCIA 10MM ETERPLAC OU SIMILAR COM APLICAÇÃO DE SELADOR ACRÍLICO INCOLOR FIXADA EM ESTRUTURA STEEL FRAME
2	LAMINADO MELAMÍNICO TIPO FÓRMICA OU SIMILAR COLADO EM PAINEL WALL ETERNIT OU SIMILAR (ALTURA DE 2,10M DE ACORDO COM DETALHAMENTO)
3	LAMINADO MELAMÍNICO TIPO FÓRMICA SOBRE BLOCO DE CONCRETO, SOBRE EMBOSSO CAMURÇADO (ALTURA DE 2,10M OU 1,30M DE ACORDO COM DETALHAMENTO)
4	PAINEL WALL COM APLICAÇÃO DE SELADOR ACRÍLICO INCOLOR
5	TELHA SANDUICHE DE ALUMÍNIO EM PERFIL TRAPEZOIDAL COM ISOLAMENTO TERMOACÚSTICO EM LÃ DE ROCHA, PERFURADA NA FACE INTERNA
6	BLOCO DE CONCRETO COM REVESTIMENTO EM ARGAMASSA 20MM E PINTURA ACRÍLICA SEMI-BRILHO
7	PINTURA ACRÍLICA SEMI BRILHO SOBRE BLOCO DE CONCRETO SEM EMBOÇO
8	BLOCO DE CONCRETO COM PINTURA ACRÍLICA SEMI-BRILHO NA COR BRANCO NEVE
9	PAINEL DE MDF REVESTIDO COM FOLHA DE MADEIRA PERFURADOS NA MODULAÇÃO 100X60 COM SOBRE LÂ DE PET 20 MM DE ESPESSURA
10	PAINEL DE LÃ DE VIDRO 625X1250X25MM REVESTIDO DE PELÍCULA PLÁSTICA BRANCA TIPO ISOVER FORROVID BOREAL OU SIMILAR SOBRE BLOCO DE CONCRETO PREENCHIDO COM ARGAMASSA
11	PAINEL ISOLANTE COMPOSTO DE MADEIRA MINERALIZADA E CIMENTO 25MM SOBRE CAMADA DE LÃ DE VIDRO 625X1250X25MM REVESTIDO DE PELÍCULA PLÁSTICA BRANCA TIPO ISOVER FORROVID BOREAL OU SIMILAR
12	PAREDE EM BLOCO

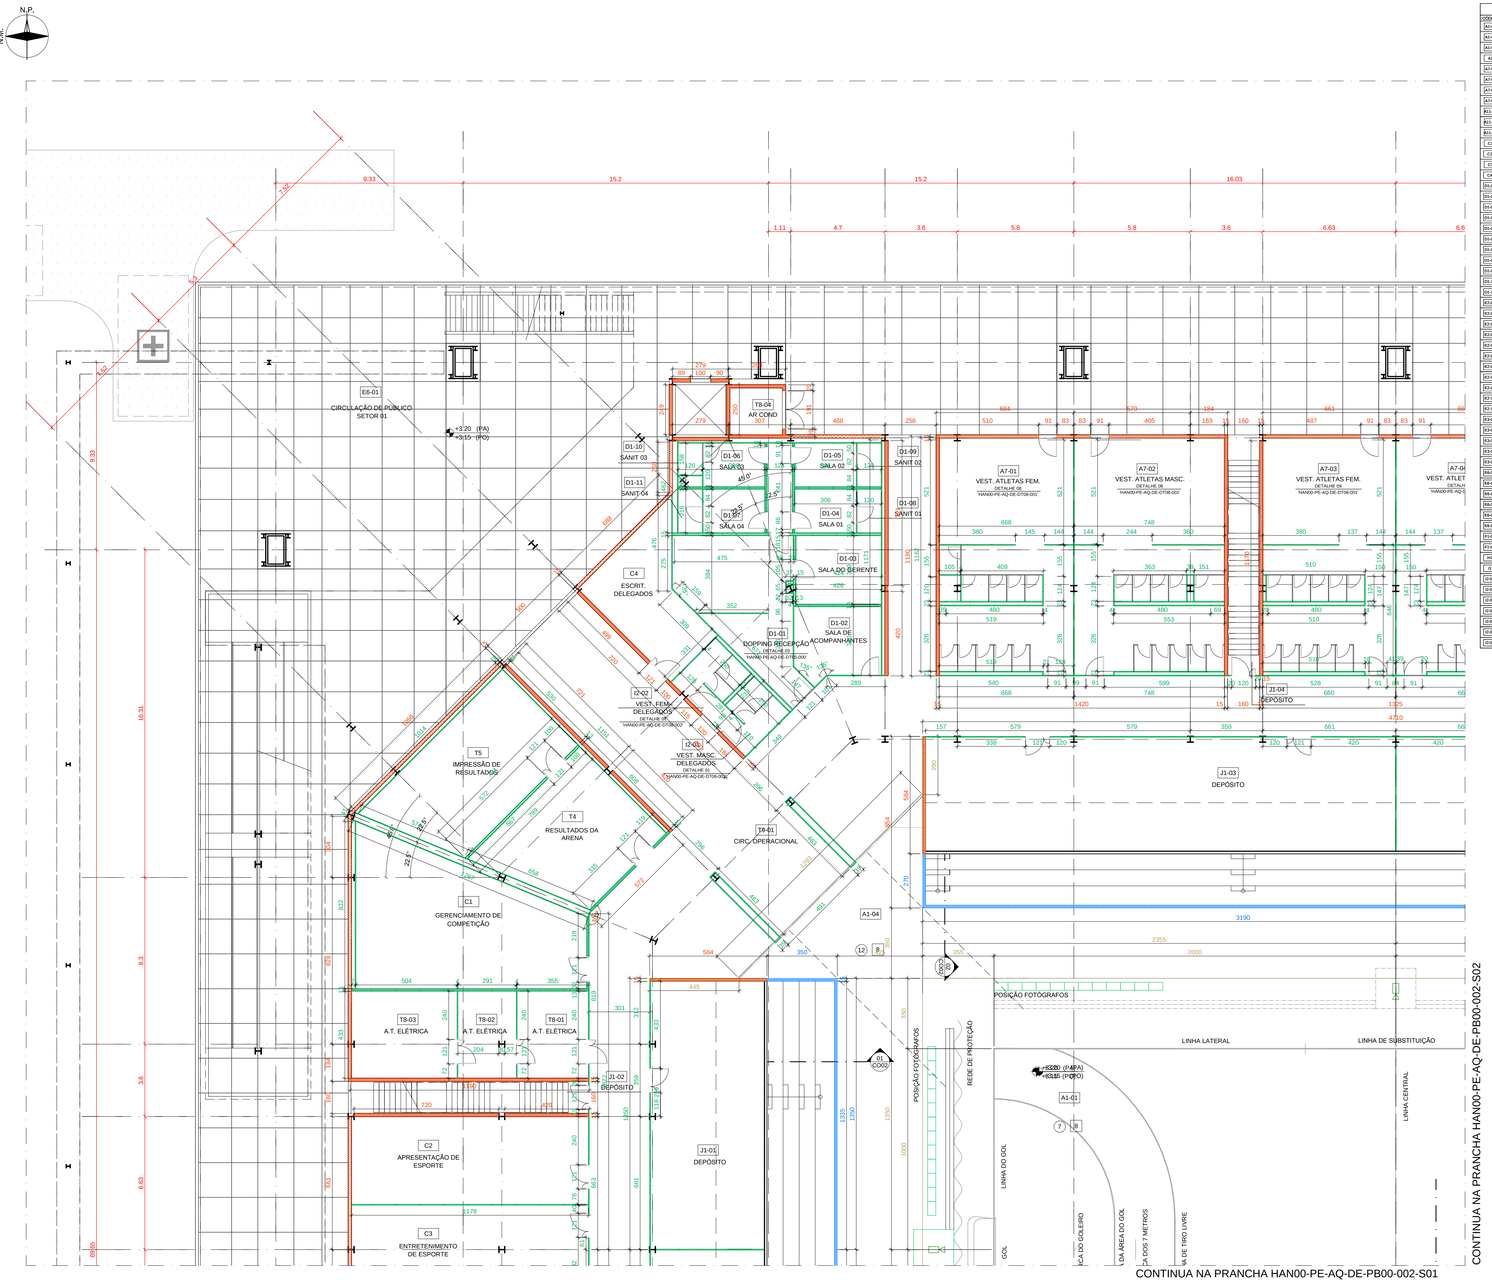

PLANTA BAIXA NÍVEL TÉRREO - SETOR 01

01 | ESC. 1:125

QUADRO DE COMPARTIMENTOS NÍVEL TÉRREO

CÓDIGO	COMPARTIMENTO	ÁREA	PÉ-DIREITO	PISO	PAREDE	TETO
A1-01	CAMPO DE JOGO	1371,70 m²	20,00 m	2		8
A1-02	MESAS DE JUDÔS	624 m²	20,00 m	4		8
A1-03	MESAS DE QUADRO TÉCNICO	62,28 m²	20,00 m	4		8
A2	MANUTENÇÃO DO CAMPO DE JOGO	66,51 m²	4,64 m	1		1
A7-01	VESTIÁRIO FEMININO DE ATLETAS	74,66 m²	2,70 m	5		4
A7-02	VESTIÁRIO MASCULINO DE ATLETAS	84,76 m²	2,70 m	5		4
A7-03	VESTIÁRIO FEMININO DE ATLETAS	75,19 m²	2,70 m	5		4
A7-04	VESTIÁRIO MASCULINO DE ATLETAS	75,19 m²	2,70 m	5		4
B1-01	POSTO MÉDICO ATLETAS	116,80 m²	2,70 m	4		2
B1-02	SANITÁRIO FEMININO P.N.E.	3,66 m²	4,64 m	5		1
B1-03	SANITÁRIO MASCULINO P.N.E.	4,51 m²	4,64 m	5		1
C1	SALA DE GERENCIAMENTO DE COMPETIÇÃO	68,23 m²	2,70 m	1		2
C2	SALA DE APRESENTAÇÃO DE ESPORTE	51,10 m²	4,64 m	1		1
C3	SALA DE ENTRETENIMENTO DE ESPORTE	51,04 m²	4,64 m	1		1
C4	ESCRITÓRIO DELEGADOS TÉCNICOS	77,60 m²	2,70 m	5		2
D1-01	SALA DE CONTROLE DE DOPING RECEPÇÃO	40,00 m²	2,70 m	4		2
D1-02	SALA DE ACOMPANHANTE	15,65 m²	2,70 m	4		2
D1-03	SALA DO GERENTE	14,42 m²	2,70 m	4		2
D1-04	DOPING SALA 01	6,41 m²	2,70 m	4		2
D1-05	DOPING SALA 02	6,41 m²	2,70 m	4		2
D1-06	DOPING SALA 03	6,41 m²	2,70 m	4		2
D1-07	DOPING SALA 04	6,41 m²	2,70 m	4		2
D1-08	SANITÁRIO P.N.E. 01	3,38 m²	2,70 m	5		4
D1-09	SANITÁRIO P.N.E. 02	3,38 m²	2,70 m	5		4
D1-10	SANITÁRIO P.N.E. 03	3,66 m²	2,70 m	5		4
D1-11	SANITÁRIO P.N.E. 04	3,38 m²	2,70 m	5		4
D1-12	SANITÁRIO EXTRA ACESSÍVEL	9,00 m²	4,64 m	5		1
D2-01	SANITÁRIO FAMILIAR	7,85 m²	4,64 m	5		1
D2-03	SANITÁRIO FAMILIAR	10,48 m²	4,64 m	5		1
D2-04	SANITÁRIO P.N.E.	3,04 m²	4,64 m	5		1
D2-05	SANITÁRIO MASCULINO	45,95 m²	4,64 m	5		1
D2-06	SANITÁRIO FEMININO	73,38 m²	4,64 m	5		1
D2-07	SANITÁRIO P.N.E.	3,47m²	4,64 m	5		1
D2-08	SANITÁRIO P.N.E.	3,47m²	4,64 m	5		1
D2-09	SANITÁRIO FEMININO	73,58 m²	4,64 m	5		1
D2-10	SANITÁRIO MASCULINO	44,11 m²	4,64 m	5		1
D2-11	SANITÁRIO P.N.E.	3,29 m²	4,64 m	5		1
D3-01	POSTO MÉDICO DE ESPECTADORES	48,54 m²	2,70 m	4		2
D3-02	SALA DE ATENDIMENTO 01	15,77 m²	2,70 m	4		2
D3-03	SALA DE ATENDIMENTO 02	12,80 m²	2,70 m	4		2
D3-04	VESTIÁRIO MASCULINO P.N.E.	4,80 m²	2,70 m	4		2
D3-05	VESTIÁRIO FEMININO P.N.E.	4,80 m²	2,70 m	4		2
D3-06	CIRCULAÇÃO DE PÚBLICO - SETOR 01	899,53 m²	VARIÁVEL	10		—
D3-07	CIRCULAÇÃO DE PÚBLICO - SETOR 02	899,53 m²	VARIÁVEL	10		—
D3-08	CIRCULAÇÃO DE PÚBLICO - SETOR 03	904,43 m²	VARIÁVEL	10		—
D3-09	CIRCULAÇÃO DE PÚBLICO - JOGOS PARALÍMPICOS	101,28 m²	4,64 m	10		—
D3-10	CIRCULAÇÃO DE PÚBLICO - SETOR 04	904,43 m²	VARIÁVEL	10		—
D3-11	CIRCULAÇÃO DE PÚBLICO - JOGOS PARALÍMPICOS	101,28 m²	4,64 m	10		—
E1-01	CONCESSÕES	74,60 m²	4,64 m	5		1
E1-02	CONCESSÕES	74,61 m²	4,64 m	5		1
H1	SALA DE ESPERA DE CERIMÔNIAS	51,19 m²	2,70 m	5		2
I1	LOUNGE OFICIAIS TÉCNICOS	104,88 m²	2,70 m	5		2
I2-01	VESTIÁRIO DELEGADOS TÉCNICOS	7,34 m²	2,70 m	5		4
I2-02	VESTIÁRIO DELEGADOS TÉCNICOS	7,78 m²	2,70 m	5		4
I2-03	VESTIÁRIO DELEGADOS TÉCNICOS FEMININO	22,16 m²	2,70 m	5		4
I2-04	VESTIÁRIO DELEGADOS TÉCNICOS FEMINO P.N.E.	4,77 m²	2,70 m	5		4
I2-05	VESTIÁRIO DELEGADOS TÉCNICOS MASCULINO	23,14 m²	2,70 m	5		4
I2-06	VESTIÁRIO DELEGADOS TÉCNICOS MASCULINO P.N.E.	6,17 m²	2,70 m	5		4
I2-07	VESTIÁRIO DELEGADOS TÉCNICOS FEMININO	10,93 m²	2,70 m	5		4

CÓDIGO	COMPARTIMENTO	ÁREA	PÉ-DIREITO	PISO	PAREDE	TETO
I2-08	VESTIÁRIO DELEGADOS TÉCNICOS MASCULINO	10,93 m²	2,70 m	5		4
I2-09	VESTIÁRIO DELEGADOS TÉCNICOS FEMININO P.N.E.	6,66 m²	2,70 m	5		4
I2-10	VESTIÁRIO DELEGADOS TÉCNICOS MASCULINO P.N.E.	6,66 m²	2,70 m	5		4
I3	SALA DE JURO E APELAÇÕES	47,35 m²	2,70 m	1		2
I4	SALA DE REUNIÃO FEDERAÇÕES	47,35 m²	2,70 m	1		2
I5	SALA DE TRABALHO FEDERAÇÕES	48,91 m²	2,70 m	1		2
J1-01	DEPÓSITO	75,83 m²	VARIÁVEL	1		1
J1-02	DEPÓSITO	14,14 m²	VARIÁVEL	1		1
J1-03	DEPÓSITO	132,65 m²	VARIÁVEL	1		1
J1-04	DEPÓSITO	14,14 m²	VARIÁVEL	1		1
J1-05	DEPÓSITO	132,65 m²	VARIÁVEL	1		1
J1-06	DEPÓSITO	14,14 m²	VARIÁVEL	1		1
J1-07	DEPÓSITO	75,83 m²	VARIÁVEL	1		1
J1-08	DEPÓSITO	14,14 m²	VARIÁVEL	1		1
J1-09	DEPÓSITO	91,31 m²	VARIÁVEL	1		1
J1-10	DEPÓSITO	14,14 m²	VARIÁVEL	1		1
J1-11	DEPÓSITO	132,65 m²	VARIÁVEL	1		1
J1-12	DEPÓSITO	132,65 m²	VARIÁVEL	1		1
J1-13	DEPÓSITO	75,83 m²	VARIÁVEL	1		1
P4	SALA DE CONFERÊNCIAS DE IMPRENSA	212,62 m²	5,90 m	5		2
P6-01	SANITÁRIOS MÉIA FEMININO	24,89m²	2,70 m	4		1
P6-02	SANITÁRIOS MÉIA FEMININO P.N.E.	2,87 m²	2,70 m	4		1
P6-03	SANITÁRIOS MÉIA MASCULINO	24,86 m²	2,70 m	4		1
P6-04	SANITÁRIOS MÉIA MASCULINO P.N.E.	2,87 m²	2,70 m	4		1
S2	CENTRO DE COMANDO DE SEGURANÇA DA ARENA	136,13 m²	2,70 m	4		2
T4	SALA DE RESULTADOS DA ARENA	40,29 m²	2,70 m	1		2
T5	SALA DE IMPRESSÃO DE RESULTADOS	47,66 m²	2,70 m	1		2
T7-01	COMPART. DE LIXO HIGIENIZAÇÃO	14,18 m²	VARIÁVEL	1		1
T7-02	COMPART. DE LIXO RESÍDUOS CLASSE II	20,42 m²	VARIÁVEL	1		1
T7-03	COMPART. DE LIXO RESÍDUOS CLASSE II A	30,77 m²	VARIÁVEL	1		1
T7-04	COMPART. DE LIXO CIRCULAÇÃO	13,31 m²	VARIÁVEL	1		1
T7-05	COMPART. DE LIXO RESÍDUOS CLASSE I	20,42 m²	VARIÁVEL	1		1
T8-01	A.T. ELÉTRICA DIMERIZAÇÃO	15,13 m²	4,64 m	1		1
T8-02	A.T. ELÉTRICA SALA SECUNDÁRIA TELECOM.	12,61 m²	4,64 m	1		1
T8-03	A.T. ELÉTRICA ILUM. EMERGÊNCIA E BATERIAS	22,60 m²	4,64 m	1		1
T8-04	A.T. AR CONDICIONADO	7,80 m²	2,70 m	1		1
T8-05	A.T. AR CONDICIONADO	4,84 m²	2,70 m	1		1
T8-06	A.T. AR CONDICIONADO	4,84 m²	2,70 m	1		1
T8-07	A.T. AR CONDICIONADO	4,80 m²	2,70 m	1		1
T8-08	A.T. AR CONDICIONADO	4,80 m²	2,70 m	1		1
T8-09	A.T. ELÉTRICA ILUM. EMERGÊNCIA E BATERIAS	26,67 m²	4,64 m	1		1
T8-10	A.T. ELÉTRICA DIMERIZAÇÃO	23,90 m²	4,64 m	1		1
T8-11	A.T. ELÉTRICA ILUM. EMERGÊNCIA E BATERIAS	25,63 m²	4,64 m	1		1
T8-12	A.T. ELÉTRICA ILUM. EMERGÊNCIA E BATERIAS	70,73 m²	4,64 m	1		1
T8-13	A.T. ELÉTRICA SALA SECUNDÁRIA TELECOM.	13,64 m²	4,64 m	1		1
T8-14	A.T. ELÉTRICA NO BREAKS	31,39 m²	4,64 m	1		1
T8-15	A.T. ELÉTRICA SUBESTAÇÃO	74,33 m²	4,64 m	1		1
T8-16	A.T. ELÉTRICA QUADROS BAIXA TENSÃO	88,97 m²	4,64 m	1		1
T8-17	A.T. ELÉTRICA NO BREAKS	40,98 m²	4,64 m	1		1
T8-18	A.T. ELÉTRICA ILUM. EMERGÊNCIA E BATERIAS	24,14 m²	4,64 m	1		1
T8-19	A.T. ELÉTRICA ILUM. EMERGÊNCIA E BATERIAS	25,64 m²	4,64 m	1		1
T8-20	A.T. SISTEMAS DE ENTRADA DE TELEFONIA	50,54 m²	4,64 m	1		1
T8-21	A.T. AR CONDICIONADO	3,16 m²	4,64 m	1		1
T9-01	CIRCULAÇÃO OPERACIONAL	339,03 m²	4,64 m	1		1
T9-02	CIRCULAÇÃO OPERACIONAL	366,50 m²	4,64 m	1		1
T9-03	CIRCULAÇÃO OPERACIONAL	150,14 m²	4,64 m	1		1
T9-04	CIRCULAÇÃO OPERACIONAL	66,88 m²	4,64 m	1		1
T9-05	CIRCULAÇÃO OPERACIONAL	66,88 m²	4,64 m	1		1
T9-06	CIRCULAÇÃO OPERACIONAL	100,03 m²	4,64 m	1		1

DETALHES CONSTRUTIVOS PAINEL WALL

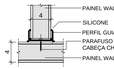

DET 01 - JUNÇÃO EM "T"

01 | ESC. 1:5

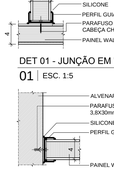

DET 02 - FIXAÇÃO EM PAREDE

02 | ESC. 1:5

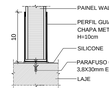

DET 03 - FIXAÇÃO GUIA DE PISO

03 | ESC. 1:5

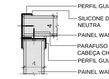

DET 04 - JUNÇÃO EM "L"

04 | ESC. 1:5

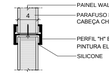

DET 05 - JUNÇÃO LINEAR

05 | ESC. 1:5

DET 06 - ARREMATE DE TOPO

06 | ESC. 1:5

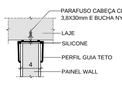

DET 07 - FIXAÇÃO EM TETO

07 | ESC. 1:5

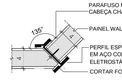

DET 08 - JUNÇÃO EM ÂNGULO

08 | ESC. 1:5

LEGENDA ALVENARIAS

- PAINEL WALL COM FECHAMENTO SUPERIOR EM TELA METÁLICA
- PAINEL WALL COM FECHAMENTO SUPERIOR EM CHAPA METÁLICA
- PAINEL WALL COM H=2.75
- PAINEL WALL COM H=3.995
- PAINEL WALL COM H=4.60 (VER DT09-003)
- PAINEL WALL COM H PISO-TETO (VER DT09-003)
- TELHA EM ALUMÍNIO FIXADO EM ESTRUTURA MEÁLICA (H=VARIÁVEL) SOBRE ALV. EM BLOCO CONCRETO (H=1,80m)
- TESTEIRA FACE DUPLA
- TESTEIRA FACE SIMPLES
- BLOCO DE CONCRETO COM FECHAMENTO SUPERIOR EM TELA METÁLICA
- BLOCO DE CONCRETO COM FECHAMENTO SUPERIOR EM CHAPA METÁLICA
- BLOCO DE CONCRETO COM H=1.10
- BLOCO DE CONCRETO COM H=1.80
- BLOCO DE CONCRETO COM H=3.15
- BLOCO DE CONCRETO COM H PISO-FUNDO ESCADA
- BLOCO DE CONCRETO COM H PISO-TETO
- PLACA CIMENTÍCIA H=2.00
- PLACA CIMENTÍCIA H=VARIÁVEL

MOSCA:

REV./NUM.	DATA	ASSUNTO	VISTO
01	20/12/2013	REVISÃO ATENDENDO ÀS ANÁLISES TÉCNICAS	GS
00	25/09/2013	EMISSÃO INICIAL	GS

RIO PROJETOS 2016 CONSÓRCIO

LOPES SANTOS FERREIRA GOMES ARQUITETOS | OFICINA de Arquitetos www.oficina.arq.br | DW Engenharia | M3M ENGENHARIA

PREFEITURA DA CIDADE DO RIO DE JANEIRO

EMPRESA OLÍMPICA MUNICIPAL | RIO PREFEITURA RIOURBE

LOCALIZAÇÃO:

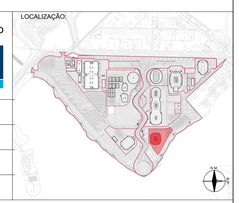

DIRETOR DE PROJETOS:
ROBERTO AINBINDER

COORDENADOR GERAL DO PARQUE OLÍMPICO:
ERASMO MAIA

COORDENADOR TÉCNICO DO PARQUE OLÍMPICO
CLAUDIA ESCARLATE

GERENTE DE INSTALAÇÕES DO PARQUE OLÍMPICO:
MOEMA PINEL

ASSESSOR DE INSTALAÇÕES:
FABIANA MORGADO

FISCALIZAÇÃO DE PROJETO:
ERASMO ARRUDA MAIA
EOM: 69/736.070-8
FABIANA MORGADO
EOM: 69/736.063-0
SAULO TADEU LAGE DINIZ
RIOURBE: 13/095.514-6

CONSÓRCIO PROJETISTA:
RIO PROJETOS 2016

RESPONSÁVEL TÉCNICO: CAU/RJ - R.N.: 722-6
GILSON RAMOS DOS SANTOS

COORDENADOR:
GILSON RAMOS DOS SANTOS

PROJETO:
CENTRO OLÍMPICO DE HANDEBOL

LOCAL DA OBRA:
PARTE DOS LOTES 10, 11 E 12 DO PAL 48085

DESENHO:
PLANTA BAIXA NÍVEL TÉRREO - SETOR 02 - ALVENARIA

DISCIPLINA:
ARQUITETURA

ETAPA:	ESCALA	DATA INICIAL:	DOC:	REVISÃO:
PROJETO EXECUTIVO	1 / 125	27.02.2013	HAN00-PE-AQ-DE-PB00-002-S01-R01.dwg	R01

FORMATO A1

N.P.

N.M.

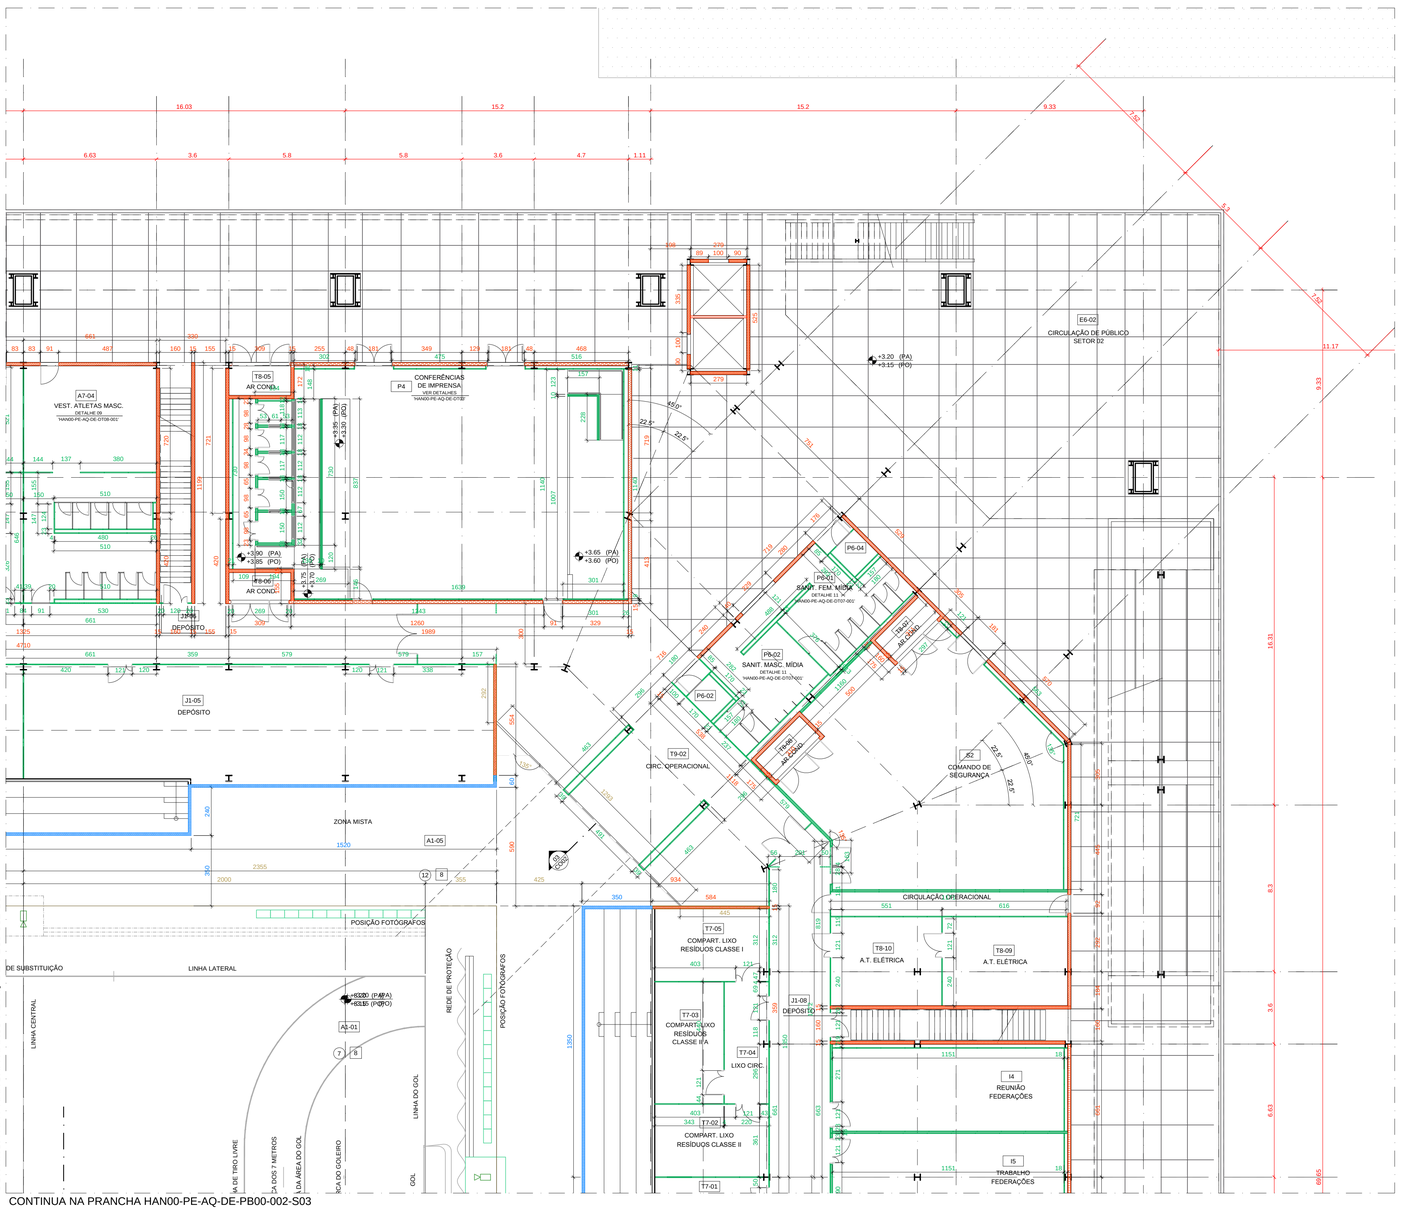

CONTINUA NA PRANCHA HAN00-PE-AQ-DE-PB00-002-S01

CONTINUA NA PRANCHA HAN00-PE-AQ-DE-PB00-002-S03

PLANTA BAIXA NÍVEL TÉRREO - SETOR 02

01 | ESC. 1:125

QUADRO DE COMPARTIMENTOS NÍVEL TÉRREO

CÓDIGO	COMPARTIMENTO	ÁREA	PÉ-DIREITO	PISO	PAREDE	TETO
A1-01	CAMPO DE JOGO	1371,70 m²	20,00 m	7		8
A1-02	MESAS DE JUDÔ	624 m²	20,00 m	4		8
A1-03	MESAS DE QUADRO TÉCNICO	62,28 m²	20,00 m	4		8
A2	MANUTENÇÃO DO CAMPO DE JOGO	66,51 m²	4,64 m	1		1
A7-01	VESTIÁRIO FEMININO DE ATLETAS	74,66 m²	2,70 m	5		4
A7-02	VESTIÁRIO MASCULINO DE ATLETAS	84,76 m²	2,70 m	5		4
A7-03	VESTIÁRIO FEMININO DE ATLETAS	75,19 m²	2,70 m	5		4
A7-04	VESTIÁRIO MASCULINO DE ATLETAS	75,19 m²	2,70 m	5		4
B1-03	POSTO MÉDICO ATLETAS	116,80 m²	2,70 m	6		2
B1-02	SANITÁRIO FEMININO P.N.E.	3,66 m²	4,64 m	5		1
B1-03	SANITÁRIO MASCULINO P.N.E.	4,51 m²	4,64 m	5		1
C1	SALA DE GERENCIAMENTO DE COMPETIÇÃO	68,23 m²	2,70 m	1		2
C2	SALA DE APRESENTAÇÃO DE ESPORTE	51,10 m²	4,64 m	1		1
C3	SALA DE ENTRETENIMENTO DE ESPORTE	51,04 m²	4,64 m	1		1
C4	ESCRITÓRIO DELEGADOS TÉCNICOS	27,00 m²	2,70 m	1		2
D1-03	SALA DE CONTROLE DE DOPING RECEPÇÃO	40,00 m²	2,70 m	6		2
D1-02	SALA DE ACOMPANHANTE	15,66 m²	2,70 m	6		2
D1-03	SALA DO GERENTE	14,42 m²	2,70 m	6		2
D1-04	DOPING SALA 01	6,41 m²	2,70 m	6		2
D1-05	DOPING SALA 02	6,41 m²	2,70 m	6		2
D1-06	DOPING SALA 03	6,41 m²	2,70 m	6		2
D1-07	DOPING SALA 04	6,41 m²	2,70 m	6		2
D1-08	SANITÁRIO P.N.E. 01	3,38 m²	2,70 m	5		4
D1-09	SANITÁRIO P.N.E. 02	3,38 m²	2,70 m	5		4
D1-10	SANITÁRIO P.N.E. 03	3,66 m²	2,70 m	5		4
D1-11	SANITÁRIO P.N.E. 04	3,38 m²	2,70 m	5		4
D1-01	SANITÁRIO EXTRA ACESSÍVEL	9,00 m²	4,64 m	5		1
D1-02	SANITÁRIO FAMILIAR	7,85 m²	4,64 m	5		1
D1-03	SANITÁRIO FAMILIAR	10,48 m²	4,64 m	5		1
D1-04	SANITÁRIO P.N.E.	3,04 m²	4,64 m	5		1
D1-05	SANITÁRIO MASCULINO	45,95 m²	4,64 m	5		1
D1-06	SANITÁRIO FEMININO	73,38 m²	4,64 m	5		1
D1-07	SANITÁRIO P.N.E.	3,47m²	4,64 m	5		1
D1-08	SANITÁRIO P.N.E.	3,47m²	4,64 m	5		1
D1-09	SANITÁRIO FEMININO	73,58 m²	4,64 m	5		1
D1-10	SANITÁRIO MASCULINO	44,11 m²	4,64 m	5		1
D1-11	SANITÁRIO P.N.E.	3,29 m²	4,64 m	5		1
D3-01	POSTO MÉDICO DE ESPECTADORES	48,54 m²	2,70 m	6		2
D3-02	SALA DE ATENDIMENTO 01	15,77 m²	2,70 m	6		2
D1-01	SALA DE ATENDIMENTO 02	12,80 m²	2,70 m	6		2
D3-04	VESTIÁRIO MASCULINO P.N.E.	4,80 m²	2,70 m	6		2
D3-05	VESTIÁRIO FEMININO P.N.E.	4,80 m²	2,70 m	6		2
D9-01	CIRCULAÇÃO DE PÚBLICO - SETOR 01	869,53 m²	VARIÁVEL	10		-
D9-02	CIRCULAÇÃO DE PÚBLICO - SETOR 02	869,53 m²	VARIÁVEL	10		-
D9-03	CIRCULAÇÃO DE PÚBLICO - SETOR 03	964,43 m²	VARIÁVEL	10		-
D9-04	CIRCULAÇÃO DE PÚBLICO - JOGOS PARALÍMPICOS	101,28 m²	4,64 m	10		-
D9-05	CIRCULAÇÃO DE PÚBLICO - SETOR 04	904,43 m²	VARIÁVEL	10		-
D9-06	CIRCULAÇÃO DE PÚBLICO - JOGOS PARALÍMPICOS	101,28 m²	4,64 m	10		-
D1-01	CONCESSÕES	74,60 m²	4,64 m	5		1
D1-02	CONCESSÕES	74,61 m²	4,64 m	5		1
H1	SALA DE ESPERA DE CERIMÔNIAS	51,19 m²	2,70 m	5		2
I1	LOJAS OFICIAIS TÉCNICOS	104,88 m²	2,70 m	5		2
I2-01	VESTIÁRIO DELEGADOS TÉCNICOS	7,34 m²	2,70 m	5		4
I2-02	VESTIÁRIO DELEGADOS TÉCNICOS	7,78 m²	2,70 m	5		4
I2-03	VESTIÁRIO DELEGADOS TÉCNICOS FEMININO	22,16 m²	2,70 m	5		4
I2-04	VESTIÁRIO DELEGADOS TÉCNICOS FEMINO P.N.E.	4,77 m²	2,70 m	5		4
I2-05	VESTIÁRIO DELEGADOS TÉCNICOS MASCULINO	23,14 m²	2,70 m	5		4
I2-06	VESTIÁRIO DELEGADOS TÉCNICOS MASCULINO P.N.E.	6,17 m²	2,70 m	5		4
I2-07	VESTIÁRIO DELEGADOS TÉCNICOS FEMININO	10,93 m²	2,70 m	5		4

CÓDIGO	COMPARTIMENTO	ÁREA	PÉ-DIREITO	PISO	PAREDE	TETO
I2-08	VESTIÁRIO DELEGADOS TÉCNICOS MASCULINO	10,93 m²	2,70 m	5		4
I2-09	VESTIÁRIO DELEGADOS TÉCNICOS FEMINO P.N.E.	6,66 m²	2,70 m	5		4
I2-10	VESTIÁRIO DELEGADOS TÉCNICOS MASCULINO P.N.E.	6,66 m²	2,70 m	5		4
I3	SALA DE JURI E APELAÇÕES	47,35 m²	2,70 m	1		2
I4	SALA DE REUNIÃO FEDERAÇÕES	47,35 m²	2,70 m	1		2
I5	SALA DE TRABALHO FEDERAÇÕES	48,91 m²	2,70 m	1		2
J1-01	DEPÓSITO	75,83 m²	VARIÁVEL	1		1
J1-02	DEPÓSITO	14,14 m²	VARIÁVEL	1		1
J1-03	DEPÓSITO	132,65 m²	VARIÁVEL	1		1
J1-04	DEPÓSITO	14,14 m²	VARIÁVEL	1		1
J1-05	DEPÓSITO	132,65 m²	VARIÁVEL	1		1
J1-06	DEPÓSITO	14,14 m²	VARIÁVEL	1		1
J1-07	DEPÓSITO	75,83 m²	VARIÁVEL	1		1
J1-08	DEPÓSITO	14,14 m²	VARIÁVEL	1		1
J1-09	DEPÓSITO	81,31 m²	VARIÁVEL	1		1
J1-10	DEPÓSITO	14,14 m²	VARIÁVEL	1		1
J1-11	DEPÓSITO	132,65 m²	VARIÁVEL	1		1
J1-12	DEPÓSITO	132,65 m²	VARIÁVEL	1		1
J1-13	DEPÓSITO	75,83 m²	VARIÁVEL	1		1
P4	SALA DE CONFERÊNCIAS DE IMPRENSA	212,62 m²	3,30 m	6		2
P6-01	SANITÁRIOS MÍDIA FEMININO	24,89m²	2,70 m	6		1
P6-02	SANITÁRIOS MÍDIA FEMININO P.N.E.	2,87 m²	2,70 m	5		1
P6-03	SANITÁRIOS MÍDIA MASCULINO	24,86 m²	2,70 m	5		1
P6-04	SANITÁRIOS MÍDIA MASCULINO P.N.E.	2,87 m²	2,70 m	5		1
S2	CENTRO DE COMANDO DE SEGURANÇA DA ARENA	136,13 m²	2,70 m	6		2
T4	SALA DE RESULTADOS DA ARENA	40,29 m²	2,70 m	1		2
T5	SALA DE IMPRESSÃO DE RESULTADOS	47,68 m²	2,70 m	1		2
T7-01	COMPART. DE LIXO HIGIENIZAÇÃO	14,18 m²	VARIÁVEL	1		1
T7-02	COMPART. DE LIXO RESÍDUOS CLASSE II	20,42 m²	VARIÁVEL	1		1
T7-03	COMPART. DE LIXO RESÍDUOS CLASSE II A	30,77 m²	VARIÁVEL	1		1
T7-04	COMPART. DE LIXO ORGÂNICO	13,31 m²	VARIÁVEL	1		1
T7-05	COMPART. DE LIXO RESÍDUOS CLASSE I	20,42 m²	VARIÁVEL	1		1
T8-03	A.T. ELÉTRICA DIMERIZAÇÃO	15,13 m²	4,64 m	1		1
T8-02	A.T. ELÉTRICA SALA SECUNDÁRIA TELECOM.	12,61 m²	4,64 m	1		1
T8-01	A.T. ELÉTRICA ILUM. EMERGÊNCIA E BATERIAS	22,60 m²	4,64 m	1		1
T8-04	A.T. AR CONDICIONADO	7,89 m²	2,70 m	1		1
T8-05	A.T. AR CONDICIONADO	4,84 m²	2,70 m	1		1
T8-06	A.T. AR CONDICIONADO	4,84 m²	2,70 m	1		1
T8-07	A.T. AR CONDICIONADO	4,80 m²	2,70 m	1		1
T8-08	A.T. AR CONDICIONADO	4,80 m²	2,70 m	1		1
T8-09	A.T. ELÉTRICA ILUM. EMERGÊNCIA E BATERIAS	26,67 m²	4,64 m	1		1
T8-10	A.T. ELÉTRICA DIMERIZAÇÃO	23,90 m²	4,64 m	1		1
T8-11	A.T. ELÉTRICA ILUM. EMERGÊNCIA E BATERIAS	25,63 m²	4,64 m	1		1
T8-12	A.T. ELÉTRICA ILUM. EMERGÊNCIA E BATERIAS	19,73 m²	4,64 m	1		1
T8-13	A.T. ELÉTRICA SALA SECUNDÁRIA TELECOM.	13,84 m²	4,64 m	1		1
T8-14	A.T. ELÉTRICA NO BREAKS	31,39 m²	4,64 m	1		1
T8-15	A.T. ELÉTRICA SUBESTAÇÃO	74,33 m²	4,64 m	1		1
T8-16	A.T. ELÉTRICA QUADROS BAIXA TENSÃO	66,97 m²	4,64 m	1		1
T8-17	A.T. ELÉTRICA NO BREAKS	40,66 m²	4,64 m	1		1
T8-18	A.T. ELÉTRICA ILUM. EMERGÊNCIA E BATERIAS	24,14 m²	4,64 m	1		1
T8-19	A.T. ELÉTRICA ILUM. EMERGÊNCIA E BATERIAS	25,64 m²	4,64 m	1		1
T8-20	A.T. SISTEMAS DE ENTRADA DE TELEFONIA	50,54 m²	4,64 m	1		1
T8-21	A.T. AR CONDICIONADO	3,16 m²	4,64 m	1		1
T9-01	CIRCULAÇÃO OPERACIONAL	389,03 m²	4,64 m	1		1
T9-02	CIRCULAÇÃO OPERACIONAL	366,50 m²	4,64 m	1		1
T9-03	CIRCULAÇÃO OPERACIONAL	193,14 m²	4,64 m	1		1
T9-04	CIRCULAÇÃO OPERACIONAL	66,88 m²	4,64 m	1		1
T9-05	CIRCULAÇÃO OPERACIONAL	66,88 m²	4,64 m	1		1
T9-06	CIRCULAÇÃO OPERACIONAL	100,03 m²	4,64 m	1		1

DETALHES CONSTRUTIVOS PAINEL WALL

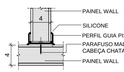

DET 01 - JUNÇÃO EM "T"

01 | ESC. 1:5

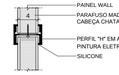

DET 05 - JUNÇÃO LINEAR

05 | ESC. 1:5

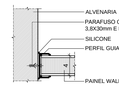

DET 02 - FIXAÇÃO EM PAREDE

02 | ESC. 1:5

DET 06 - ARREMATE DE TOPO

06 | ESC. 1:5

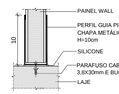

DET 03 - FIXAÇÃO GUIA DE PISO

03 | ESC. 1:5

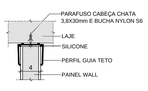

DET 07 - FIXAÇÃO EM TETO

07 | ESC. 1:5

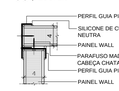

DET 04 - JUNÇÃO EM "L"

04 | ESC. 1:5

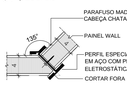

DET 08 - JUNÇÃO EM ÂNGULO

08 | ESC. 1:5

LEGENDA ALVENARIAS

- PAINEL WALL COM FECHAMENTO SUPERIOR EM TELA METÁLICA
- PAINEL WALL COM FECHAMENTO SUPERIOR EM CHAPA METÁLICA
- PAINEL WALL COM H=2.75
- PAINEL WALL COM H=3.995
- PAINEL WALL COM H=4.60 (VER DT09-003)
- PAINEL WALL COM H PISO-TETO (VER DT09-003)
- TELHA EM ALUMÍNIO FIXADO EM ESTRUTURA METÁLICA (H=VARIÁVEL) SOBRE ALV. EM BLOCO CONCRETO (H=1,80m)
- TESTEIRA FACE DUPLA
- TESTEIRA FACE SIMPLES
- BLOCO DE CONCRETO COM FECHAMENTO SUPERIOR EM TELA METÁLICA
- BLOCO DE CONCRETO COM FECHAMENTO SUPERIOR EM CHAPA METÁLICA
- BLOCO DE CONCRETO COM H=1.10
- BLOCO DE CONCRETO COM H=1.80
- BLOCO DE CONCRETO COM H=3.15
- BLOCO DE CONCRETO COM H PISO-FUNDO ESCADA
- BLOCO DE CONCRETO COM H PISO-TETO
- PLACA CIMENTÍCIA H=2.00
- PLACA CIMENTÍCIA H=VARIÁVEL

MOSCA:

REV./NUM.	DATA	ASSUNTO	VISTO
01	20/12/2013	REVISÃO ATENDENDO ÀS ANÁLISES TÉCNICAS	GS
00	25/09/2013	EMISSÃO INICIAL	GS

RIO PROJETOS 2016 CONSÓRCIO

LOPES SANTOS FERREIRA GOMES ARQUITETOS | OFICINA de Arquitetos www.oficina.arq.br | DW Engenharia | MBM ENGENHARIA

PREFEITURA DA CIDADE DO RIO DE JANEIRO

EMPRESA OLÍMPICA MUNICIPAL | RIO PREFEITURA ROURBE

LOCALIZAÇÃO:

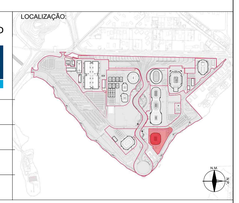

DIRETOR DE PROJETOS:
ROBERTO AINBINDER

COORDENADOR GERAL DO PARQUE OLÍMPICO:
ERASMO MAIA

COORDENADOR TÉCNICO DO PARQUE OLÍMPICO
CLAUDIA ESCARLATE

GERENTE DE INSTALAÇÕES DO PARQUE OLÍMPICO:
MOEMA PINEL

ASSESSOR DE INSTALAÇÕES:
FABIANA MORGADO

FISCALIZAÇÃO DE PROJETO:
ERASMO ARRUDA MAIA
EOM: 69/736.070-8

FABIANA MORGADO
EOM: 69/736.063-0

SAULO TADEU LAGE DINIZ
RIOURBE: 13/095.514-6

CONSÓRCIO PROJETISTA:
RIO PROJETOS 2016

RESPONSÁVEL TÉCNICO: CAU/RJ - R.N.: 722-6
GILSON RAMOS DOS SANTOS

COORDENADOR:
GILSON RAMOS DOS SANTOS

PROJETO:
CENTRO OLÍMPICO DE HANDEBOL

LOCAL DA OBRA:
PARTE DOS LOTES 10, 11 E 12 DO PAL 48085

DESENHO:
PLANTA BAIXA NÍVEL TÉRREO - SETOR 02 - ALVENARIA

DISCIPLINA:
ARQUITETURA

ETAPA:	ESCALA	DATA INICIAL:	DOC:	REVISÃO:
PROJETO EXECUTIVO	1 / 125	27.02.2013	HAN00-PE-AQ-DE-PB00-002-S02-R01.dwg	R01

FORMATO: A1

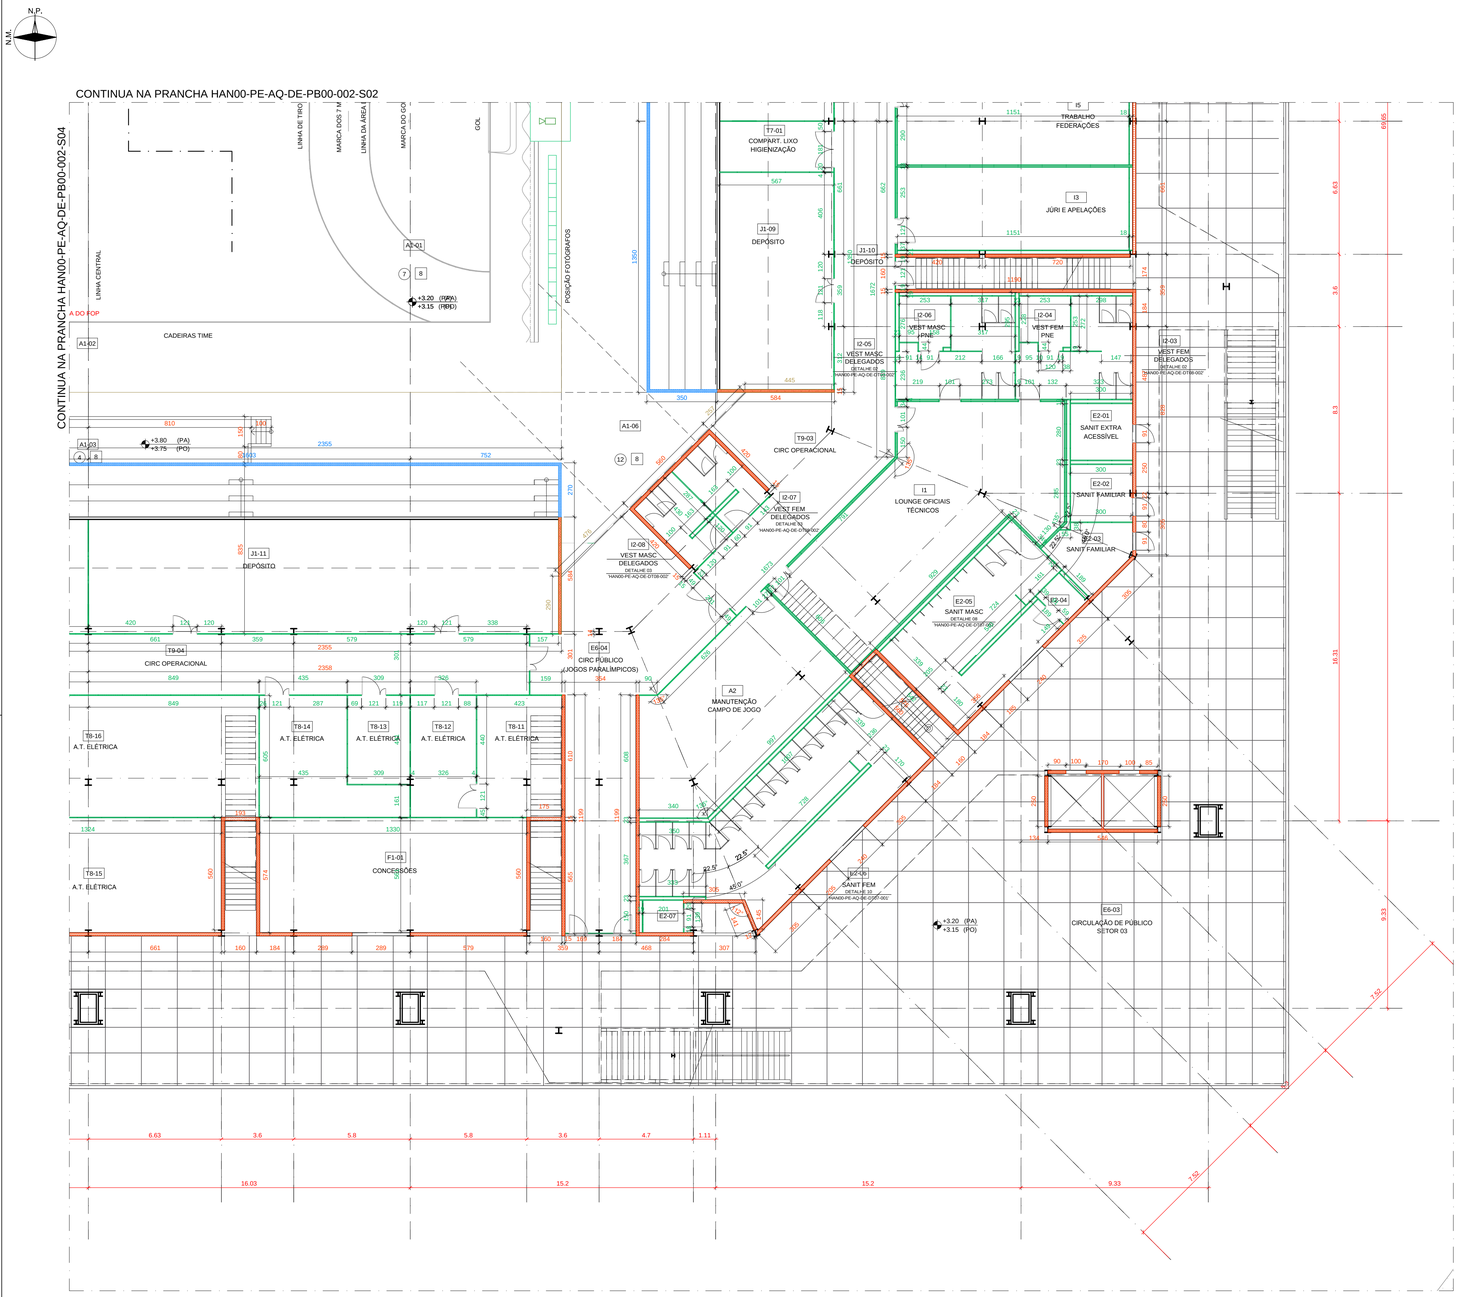

PLANTA BAIXA NÍVEL TÉRREO - SETOR 03

01 | ESC. 1:125

QUADRO DE COMPARTIMENTOS NÍVEL TÉRREO

CÓDIGO	COMPARTIMENTO	ÁREA	PÉ-DIREITO	PISO	PAREDE	TETO
A1-01	CAMPO DE JOGO	1371,70 m²	20,00 m	7		8
A1-02	MESAS DE JUDÔ	624 m²	20,00 m	8		8
A1-03	MESAS DE QUADRO TÉCNICO	62,28 m²	20,00 m	8		8
A2	MANUTENÇÃO DO CAMPO DE JOGO	68,51 m²	4,64 m	1		1
A1-01	VESTIÁRIO FEMININO DE ATLETAS	74,66 m²	2,70 m	5		4
A1-02	VESTIÁRIO MASCULINO DE ATLETAS	84,76 m²	2,70 m	5		4
A1-02	VESTIÁRIO FEMININO DE ATLETAS	75,19 m²	2,70 m	5		4
A1-04	VESTIÁRIO MASCULINO DE ATLETAS	75,19 m²	2,70 m	5		4
B1-01	POSTO MÉDICO ATLETAS	116,80 m²	2,70 m	6		2
B1-02	SANITÁRIO FEMININO P.N.E.	3,66 m²	4,64 m	5		1
B1-03	SANITÁRIO MASCULINO P.N.E.	4,51 m²	4,64 m	5		1
C1	SALA DE GERENCIAMENTO DE COMPETIÇÃO	68,23 m²	2,70 m	5		2
C2	SALA DE APRESENTAÇÃO DE ESPORTE	51,10 m²	4,64 m	1		1
C3	SALA DE ENTRETENIMENTO DE ESPORTE	51,04 m²	4,64 m	1		1
C4	DISPOSITIVO DELEGADOS TÉCNICOS	67,00 m²	2,70 m	5		2
D1-01	SALA DE CONTROLE DE DOPING RECEPÇÃO	40,00 m²	2,70 m	6		2
D1-02	SALA DE ACOMPANHANTE	15,00 m²	2,70 m	6		2
D1-03	SALA DO GERENTE	14,42 m²	2,70 m	6		2
D1-04	DOPING SALA 01	6,41 m²	2,70 m	6		2
D1-05	DOPING SALA 02	6,41 m²	2,70 m	6		2
D1-06	DOPING SALA 03	6,41 m²	2,70 m	6		2
D1-07	DOPING SALA 04	6,41 m²	2,70 m	6		2
D1-08	SANITÁRIO P.N.E. 01	5,58 m²	2,70 m	5		4
D1-09	SANITÁRIO P.N.E. 02	5,58 m²	2,70 m	5		4
D1-10	SANITÁRIO P.N.E. 03	5,58 m²	2,70 m	5		4
D1-11	SANITÁRIO P.N.E. 04	5,58 m²	2,70 m	5		4
D1-13	SANITÁRIO EXTRA ACESSÍVEL	9,00 m²	4,64 m	5		1
D1-01	SANITÁRIO FAMILIAR	7,95 m²	4,64 m	5		1
D1-03	SANITÁRIO FAMILIAR	10,48 m²	4,64 m	5		1
D1-04	SANITÁRIO P.N.E.	3,04 m²	4,64 m	5		1
D1-05	SANITÁRIO MASCULINO	45,00 m²	4,64 m	5		1
D1-06	SANITÁRIO FEMININO	77,38 m²	4,64 m	5		1
D1-07	SANITÁRIO P.N.E.	3,47m²	4,64 m	5		1
D1-08	SANITÁRIO P.N.E.	3,47m²	4,64 m	5		1
D1-09	SANITÁRIO FEMININO	73,58 m²	4,64 m	5		1
D1-10	SANITÁRIO MASCULINO	44,11 m²	4,64 m	5		1
D1-11	SANITÁRIO P.N.E.	3,29 m²	4,64 m	5		1
D3-01	POSTO MÉDICO DE ESPECTADORES	48,54 m²	2,70 m	6		2
D3-02	SALA DE ATENDIMENTO 01	15,77 m²	2,70 m	6		2
D1-01	SALA DE ATENDIMENTO 02	12,80 m²	2,70 m	6		2
D3-04	VESTIÁRIO MASCULINO P.N.E.	4,80 m²	2,70 m	6		2
D3-05	VESTIÁRIO FEMININO P.N.E.	4,80 m²	2,70 m	6		2
D3-01	CIRCULAÇÃO DE PÚBLICO - SETOR 01	899,53 m²	VARIÁVEL	10		–
D3-02	CIRCULAÇÃO DE PÚBLICO - SETOR 02	899,53 m²	VARIÁVEL	10		–
D3-03	CIRCULAÇÃO DE PÚBLICO - SETOR 03	904,43 m²	VARIÁVEL	10		–
D5-04	CIRCULAÇÃO DE PÚBLICO - JOGOS PARALÍMPICOS	101,28 m²	4,64 m	10		–
D5-05	CIRCULAÇÃO DE PÚBLICO - SETOR 04	904,43 m²	VARIÁVEL	10		–
D5-06	CIRCULAÇÃO DE PÚBLICO - JOGOS PARALÍMPICOS	101,28 m²	4,64 m	10		–
D1-01	CONCESSÕES	74,60 m²	4,64 m	5		1
D1-02	CONCESSÕES	74,61 m²	4,64 m	5		1
H1	SALA DE ESPERA DE CERIMÔNIAS	51,19 m²	2,70 m	5		2
I1	LOUNGE OFICIAIS TÉCNICOS	104,88 m²	2,70 m	5		2
D1-01	VESTIÁRIO DELEGADOS TÉCNICOS	7,34 m²	2,70 m	5		4
D1-02	VESTIÁRIO DELEGADOS TÉCNICOS	7,78 m²	2,70 m	5		4
D1-03	VESTIÁRIO DELEGADOS TÉCNICOS FEMININO	22,16 m²	2,70 m	5		4
D1-04	VESTIÁRIO DELEGADOS TÉCNICOS FEMININO P.N.E.	4,17 m²	2,70 m	5		4
D1-05	VESTIÁRIO DELEGADOS TÉCNICOS MASCULINO	23,14 m²	2,70 m	5		4
D1-06	VESTIÁRIO DELEGADOS TÉCNICOS MASCULINO P.N.E.	8,17 m²	2,70 m	5		4
D1-07	VESTIÁRIO DELEGADOS TÉCNICOS FEMININO	10,93 m²	2,70 m	5		4

CÓDIGO	COMPARTIMENTO	ÁREA	PÉ-DIREITO	PISO	PAREDE	TETO
D1-08	VESTIÁRIO DELEGADOS TÉCNICOS MASCULINO	10,93 m²	2,70 m	5		4
D1-09	VESTIÁRIO DELEGADOS TÉCNICOS FEMININO P.N.E.	6,66 m²	2,70 m	5		4
D1-10	VESTIÁRIO DELEGADOS TÉCNICOS MASCULINO P.N.E.	6,66 m²	2,70 m	5		4
I2	SALA DE JÚRI E APELAÇÕES	47,35 m²	2,70 m	5		2
I4	SALA DE REUNIÃO FEDERAÇÕES	47,35 m²	2,70 m	5		2
I5	SALA DE TRABALHO FEDERAÇÕES	48,91 m²	2,70 m	5		2
J1-01	DEPÓSITO	75,83 m²	VARIÁVEL	5		1
J1-02	DEPÓSITO	14,14 m²	VARIÁVEL	5		1
J1-03	DEPÓSITO	132,65 m²	VARIÁVEL	5		1
J1-04	DEPÓSITO	14,14 m²	VARIÁVEL	5		1
J1-05	DEPÓSITO	132,65 m²	VARIÁVEL	5		1
J1-06	DEPÓSITO	14,14 m²	VARIÁVEL	5		1
J1-07	DEPÓSITO	75,83 m²	VARIÁVEL	5		1
J1-08	DEPÓSITO	14,14 m²	VARIÁVEL	5		1
J1-09	DEPÓSITO	91,21 m²	VARIÁVEL	5		1
J1-10	DEPÓSITO	14,14 m²	VARIÁVEL	5		1
J1-11	DEPÓSITO	132,65 m²	VARIÁVEL	5		1
J1-12	DEPÓSITO	132,65 m²	VARIÁVEL	5		1
J1-13	DEPÓSITO	75,83 m²	VARIÁVEL	5		1
P4	SALA DE CONFERÊNCIAS DE IMPRENSA	212,62 m²	3,30 m	6		2
P6-01	SANITÁRIOS MÉIA FEMININO	24,89m²	2,70 m	6		1
P6-02	SANITÁRIOS MÉIA FEMININO P.N.E.	2,87 m²	2,70 m	6		1
P6-03	SANITÁRIOS MÉIA MASCULINO	24,89 m²	2,70 m	6		1
P6-04	SANITÁRIOS MÉIA MASCULINO P.N.E.	2,87 m²	2,70 m	6		1
S2	CENTRO DE COMANDO DE SEGURANÇA DA ARENA	136,13 m²	2,70 m	6		2
T4	SALA DE RESULTADOS DA ARENA	40,29 m²	2,70 m	5		2
T5	SALA DE IMPRESSÃO DE RESULTADOS	47,68 m²	2,70 m	5		2
T7-01	COMPART. DE LIXO HIGIENIZAÇÃO	14,18 m²	VARIÁVEL	5		1
T7-02	COMPART. DE LIXO RESÍDUOS CLASSE II	20,42 m²	VARIÁVEL	5		1
T7-03	COMPART. DE LIXO RESÍDUOS CLASSE II A	20,77 m²	VARIÁVEL	5		1
T7-04	COMPART. DE LIXO ORGÂNICAÇÃO	13,31 m²	VARIÁVEL	5		1
T7-05	COMPART. DE LIXO RESÍDUOS CLASSE I	20,42 m²	VARIÁVEL	5		1
T8-01	A.T. ELÉTRICA DIMERIZAÇÃO	15,13 m²	4,64 m	1		1
T8-02	A.T. ELÉTRICA SALA SECUNDÁRIA TELECOM.	12,61 m²	4,64 m	1		1
T8-03	A.T. ELÉTRICA ILUM. EMERGÊNCIA E BATERIAS	22,60 m²	4,64 m	1		1
T8-04	A.T. AR CONDICIONADO	7,80 m²	2,70 m	5		1
T8-05	A.T. AR CONDICIONADO	4,84 m²	2,70 m	5		1
T8-06	A.T. AR CONDICIONADO	4,84 m²	2,70 m	5		1
T8-07	A.T. AR CONDICIONADO	4,80 m²	2,70 m	5		1
T8-08	A.T. AR CONDICIONADO	4,80 m²	2,70 m	5		1
T8-09	A.T. ELÉTRICA ILUM. EMERGÊNCIA E BATERIAS	26,67 m²	4,64 m	1		1
T8-10	A.T. ELÉTRICA DIMERIZAÇÃO	23,90 m²	4,64 m	1		1
T8-11	A.T. ELÉTRICA ILUM. EMERGÊNCIA E BATERIAS	25,63 m²	4,64 m	1		1
T8-12	A.T. ELÉTRICA ILUM. EMERGÊNCIA E BATERIAS	19,75 m²	4,64 m	1		1
T8-13	A.T. ELÉTRICA SALA SECUNDÁRIA TELECOM.	13,84 m²	4,64 m	1		1
T8-14	A.T. ELÉTRICA NO BREAKS	31,39 m²	4,64 m	1		1
T8-15	A.T. ELÉTRICA SUBESTAÇÃO	74,33 m²	4,64 m	1		1
T8-16	A.T. ELÉTRICA QUADROS BAIXA TENSÃO	98,97 m²	4,64 m	1		1
T8-17	A.T. ELÉTRICA NO BREAKS	40,98 m²	4,64 m	1		1
T8-18	A.T. ELÉTRICA ILUM. EMERGÊNCIA E BATERIAS	24,14 m²	4,64 m	1		1
T8-19	A.T. ELÉTRICA ILUM. EMERGÊNCIA E BATERIAS	25,64 m²	4,64 m	1		1
T8-20	A.T. SISTEMAS DE ENTRADA DE TELEFONIA	50,54 m²	4,64 m	1		1
T8-21	A.T. AR CONDICIONADO	3,16 m²	4,64 m	1		1
T9-01	CIRCULAÇÃO OPERACIONAL	339,03 m²	4,64 m	1		1
T9-02	CIRCULAÇÃO OPERACIONAL	366,50 m²	4,64 m	1		1
T9-03	CIRCULAÇÃO OPERACIONAL	103,14 m²	4,64 m	1		1
T9-04	CIRCULAÇÃO OPERACIONAL	66,80 m²	4,64 m	1		1
T9-05	CIRCULAÇÃO OPERACIONAL	66,80 m²	4,64 m	1		1
T9-06	CIRCULAÇÃO OPERACIONAL	100,03 m²	4,64 m	1		1

DETALHES CONSTRUTIVOS PAINEL WALL

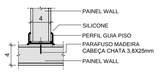

DET 01 - JUNÇÃO EM "T"

01 | ESC. 1:5

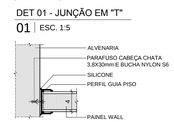

DET 02 - FIXAÇÃO EM PAREDE

02 | ESC. 1:5

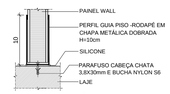

DET 03 - FIXAÇÃO GUIA DE PISO

03 | ESC. 1:5

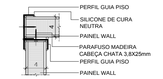

DET 04 - JUNÇÃO EM "L"

04 | ESC. 1:5

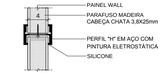

DET 05 - JUNÇÃO LINEAR

05 | ESC. 1:5

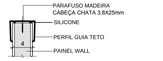

DET 06 - ARREMATE DE TOPO

06 | ESC. 1:5

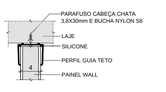

DET 07 - FIXAÇÃO EM TETO

07 | ESC. 1:5

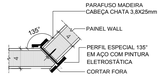

DET 08 - JUNÇÃO EM ÂNGULO

08 | ESC. 1:5

LEGENDA ALVENARIAS

- PAINEL WALL COM FECHAMENTO SUPERIOR EM TELA METÁLICA
- PAINEL WALL COM FECHAMENTO SUPERIOR EM CHAPA METÁLICA
- PAINEL WALL COM H=2.75
- PAINEL WALL COM H=3.995
- PAINEL WALL COM H=4.60 (VER DT09-003)
- PAINEL WALL COM H PISO-TETO (VER DT09-003)
- TELHA EM ALUMÍNIO FIXADO EM ESTRUTURA MEÁLICA (H=VARIÁVEL) SOBRE ALV. EM BLOCO CONCRETO (H=1,80m)
- TESTEIRA FACE DUPLA
- TESTEIRA FACE SIMPLES
- BLOCO DE CONCRETO COM FECHAMENTO SUPERIOR EM TELA METÁLICA
- BLOCO DE CONCRETO COM FECHAMENTO SUPERIOR EM CHAPA METÁLICA
- BLOCO DE CONCRETO COM H=1.10
- BLOCO DE CONCRETO COM H=1.80
- BLOCO DE CONCRETO COM H=3.15
- BLOCO DE CONCRETO COM H PISO-FUNDO ESCADA
- BLOCO DE CONCRETO COM H PISO-TETO
- PLACA CIMENTÍCIA H=2.00
- PLACA CIMENTÍCIA H=VARIÁVEL

MOSCA:

REV./NUM.	DATA	ASSUNTO	VISTO
01	20/12/2013	REVISÃO ATENDENDO ÀS ANÁLISES TÉCNICAS	GS
00	25/09/2013	EMISSÃO INICIAL	GS

RIO PROJETOS 2016
CONSÓRCIO

LOPES SANTOS FERREIRA GOMES ARQUITETOS · OFICINA de Arquitetos www.oficina.arq.br · DW Engenharia · M3M ENGENHARIA

PREFEITURA DA CIDADE DO RIO DE JANEIRO

EMPRESA OLÍMPICA MUNICIPAL · RIO PREFEITURA RIOURBE

LOCALIZAÇÃO:

DIRETOR DE PROJETOS:
ROBERTO AINBINDER

COORDENADOR GERAL DO PARQUE OLÍMPICO:
ERASMO MAIA

COORDENADOR TÉCNICO DO PARQUE OLÍMPICO
CLAUDIA ESCARLATE

GERENTE DE INSTALAÇÕES DO PARQUE OLÍMPICO:
MOEMA PINEL

ASSESSOR DE INSTALAÇÕES:
FABIANA MORGADO

FISCALIZAÇÃO DE PROJETO:
ERASMO ARRUDA MAIA
EOM- 69/736.070-8

FABIANA MORGADO
EOM: 69/736.053-0

SAULO TADEU LAGE DINIZ
RIOURBE: 13/095.514-6

CONSÓRCIO PROJETISTA:
RIO PROJETOS 2016

RESPONSÁVEL TÉCNICO: CAUIRJ - R.N.: 722-6
GILSON RAMOS DOS SANTOS

COORDENADOR:
GILSON RAMOS DOS SANTOS

PROJETO:
CENTRO OLÍMPICO DE HANDEBOL

LOCAL DA OBRA:
PARTE DOS LOTES 10, 11 E 12 DO PAL 48085

DESENHO:
PLANTA BAIXA NÍVEL TÉRREO - SETOR 03- ALVENARIA

DISCIPLINA:
ARQUITETURA

ETAPA:	ESCALA	DATA INICIAL:	DOC:	REVISÃO:
PROJETO EXECUTIVO	1 / 125	27.02.2013	HAN00-PE-AQ-DE-PB00-002-S03-R01.dwg	R01

FORMATO A1

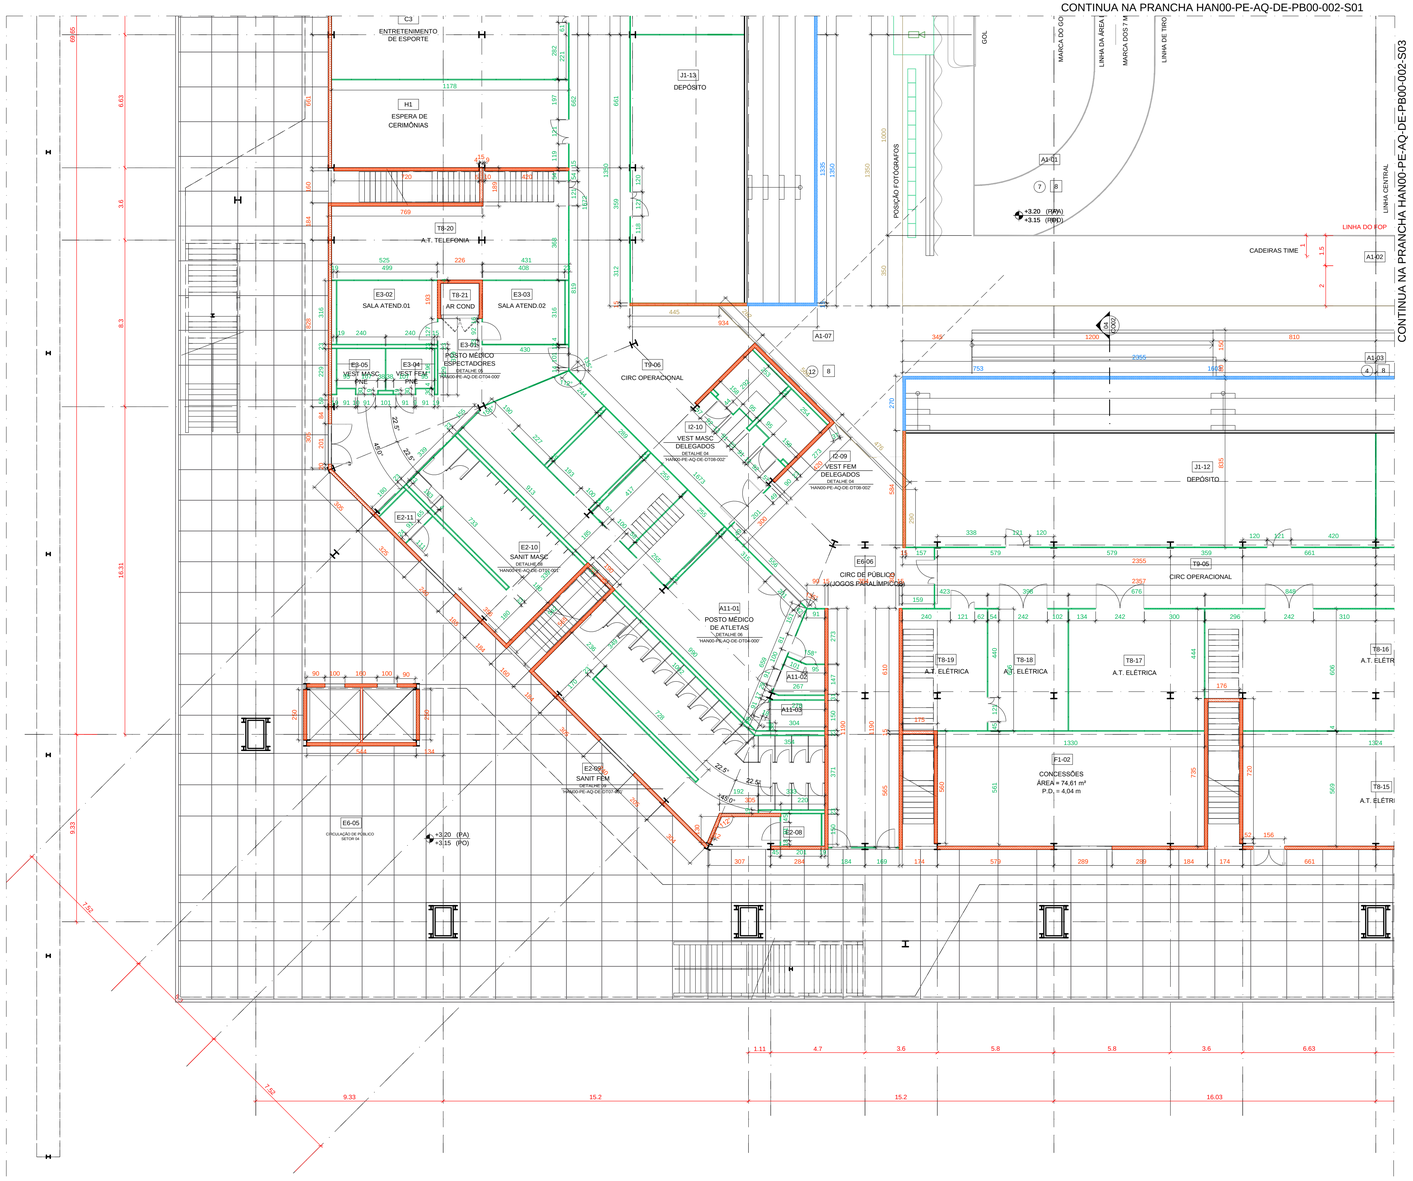

PLANTA BAIXA NÍVEL TÉRREO - SETOR 04

01 | ESC. 1:125

QUADRO DE COMPARTIMENTOS NÍVEL TÉRREO

CÓDIGO	COMPARTIMENTO	ÁREA	PÉ-DIREITO	PISO	PAREDE	TETO
A1-01	CAMPO DE JOGO	1271,70 m²	20,00 m	7		8
A1-02	MESAS DE JUDÔ	624 m²	20,00 m	6		8
A1-03	MESAS DE QUADRO TECNICO	82,29 m²	20,00 m	6		8
A2	MANUTENÇÃO DO CAMPO DE JOGO	86,51 m²	4,64 m	1	AA	1
A7-01	VESTIÁRIO FEMININO DE ATLETAS	74,68 m²	2,70 m	5		4
A7-02	VESTIÁRIO MASCULINO DE ATLETAS	84,79 m²	2,70 m	5		4
A7-03	VESTIÁRIO FEMININO DE ATLETAS	75,19 m²	2,70 m	1		4
A7-04	VESTIÁRIO MASCULINO DE ATLETAS	75,19 m²	2,70 m	1		4
B11-01	POSTO MÉDICO ATLETAS	116,80 m²	2,70 m	6		2
B11-02	SANITÁRIO FEMININO P.N.E.	3,66 m²	4,64 m	5		1
B11-03	SANITÁRIO MASCULINO P.N.E.	4,51 m²	4,64 m	5		1
C1	SALA DE GERENCIAMENTO DE COMPETIÇÃO	68,23 m²	2,70 m	1		2
C2	SALA DE APRESENTAÇÃO DE ESPORTE	51,19 m²	4,64 m	1	AA	1
C3	SALA DE ENTRETENIMENTO DE ESPORTE	51,84 m²	4,64 m	1	AA	1
C4	ESCRITÓRIO DELEGADOS TÉCNICOS	57,60 m²	2,70 m	1		2
D1-01	SALA DE CONTROLE DE DOPING RECEPÇÃO	40,00 m²	2,70 m	6		2
D1-02	SALA DE ACOMPANHANTE	15,05 m²	2,70 m	6		2
D1-03	SALA DO GERENTE	14,42 m²	2,70 m	6		2
D1-04	DOPING SALA 01	6,41 m²	2,70 m	6		2
D1-05	DOPING SALA 02	6,41 m²	2,70 m	6		2
D1-06	DOPING SALA 03	6,41 m²	2,70 m	6		2
D1-07	DOPING SALA 04	6,41 m²	2,70 m	6		2
D1-08	SANITÁRIO P.N.E. 01	3,38 m²	2,70 m	5		4
D1-09	SANITÁRIO P.N.E. 02	3,38 m²	2,70 m	5		4
D1-10	SANITÁRIO P.N.E. 03	3,06 m²	2,70 m	5		4
D1-11	SANITÁRIO P.N.E. 04	3,38 m²	2,70 m	5		4
D2-01	SANITÁRIO EXTRA ACESSÍVEL	9,00 m²	4,64 m	5		1
D2-02	SANITÁRIO FAMILIAR	7,95 m²	4,64 m	5		1
D2-03	SANITÁRIO FAMILIAR	10,48 m²	4,64 m	5		1
D2-04	SANITÁRIO P.N.E.	3,04 m²	4,64 m	5		1
D2-05	SANITÁRIO MASCULINO	45,50 m²	4,64 m	5		1
D2-06	SANITÁRIO FEMININO	73,38 m²	4,64 m	5		1
D2-07	SANITÁRIO P.N.E.	3,47m²	4,64 m	5		1
D2-08	SANITÁRIO P.N.E.	3,47m²	4,64 m	5		1
D2-09	SANITÁRIO FEMININO	73,58 m²	4,64 m	5		1
D2-10	SANITÁRIO MASCULINO	44,11 m²	4,64 m	5		1
D2-11	SANITÁRIO P.N.E.	3,29 m²	4,64 m	2		1
D3-01	POSTO MÉDICO DE ESPECTADORES	46,54 m²	2,70 m	6		2
D3-02	SALA DE ATENDIMENTO 01	15,77 m²	2,70 m	6		2
D3-03	SALA DE ATENDIMENTO 02	12,89 m²	2,70 m	6		2
D3-04	VESTIÁRIO MASCULINO P.N.E.	4,89 m²	2,70 m	6		2
D3-05	VESTIÁRIO FEMININO P.N.E.	4,85 m²	2,70 m	6		2
D3-06	CIRCULAÇÃO DE PÚBLICO - SETOR 01	899,53 m²	VARIÁVEL	11		—
D3-07	CIRCULAÇÃO DE PÚBLICO - SETOR 02	899,53 m²	VARIÁVEL	11		—
D3-08	CIRCULAÇÃO DE PÚBLICO - SETOR 03	904,43 m²	VARIÁVEL	11		—
D3-09	CIRCULAÇÃO DE PÚBLICO - JOGOS PARALÍMPICOS	101,28 m²	4,64 m	11		—
D3-10	CIRCULAÇÃO DE PÚBLICO - SETOR 04	904,43 m²	VARIÁVEL	11		—
D3-11	CIRCULAÇÃO DE PÚBLICO - JOGOS PARALÍMPICOS	101,28 m²	4,64 m	11		—
F1-01	CONCESSÕES	74,60 m²	4,64 m	5	AA	1
F1-02	CONCESSÕES	74,61 m²	4,64 m	1	AA	1
H1	SALA DE ESPERA DE CERIMÔNIAS	51,19 m²	2,70 m	1	AA	2
I1	LOUNGE OFICIAIS TÉCNICOS	104,80 m²	2,70 m	5	AA	2
I1-01	VESTIÁRIO DELEGADOS TÉCNICOS	7,34 m²	2,70 m	5		4
I1-02	VESTIÁRIO DELEGADOS TÉCNICOS	7,78 m²	2,70 m	5		4
I1-03	VESTIÁRIO DELEGADOS TÉCNICOS FEMININO	22,16 m²	2,70 m	5		4
I1-04	VESTIÁRIO DELEGADOS TÉCNICOS FEMININO P.N.E.	4,17 m²	2,70 m	5		4
I1-05	VESTIÁRIO DELEGADOS TÉCNICOS MASCULINO	23,14 m²	2,70 m	5		4
I1-06	VESTIÁRIO DELEGADOS TÉCNICOS MASCULINO P.N.E.	8,17 m²	2,70 m	5		4
I1-07	VESTIÁRIO DELEGADOS TÉCNICOS FEMININO	10,93 m²	2,70 m	5		4

CÓDIGO	COMPARTIMENTO	ÁREA	PÉ-DIREITO	PISO	PAREDE	TETO
I1-08	VESTIÁRIO DELEGADOS TÉCNICOS MASCULINO	10,93 m²	2,70 m	5		4
I1-09	VESTIÁRIO DELEGADOS TÉCNICOS FEMININO P.N.E.	6,66 m²	2,70 m	5		4
I1-10	VESTIÁRIO DELEGADOS TÉCNICOS MASCULINO P.N.E.	6,66 m²	2,70 m	5		4
I2	SALA DE JURI E APELAÇÕES	47,35 m²	2,70 m	5		2
I4	SALA DE REUNIÃO FEDERAÇÕES	47,35 m²	2,70 m	1		2
I5	SALA DE TRABALHO FEDERAÇÕES	48,61 m²	2,70 m	1		2
J1-01	DEPÓSITO	75,83 m²	VARIÁVEL	1		1
J1-02	DEPÓSITO	14,14 m²	VARIÁVEL	1		1
J1-03	DEPÓSITO	132,65 m²	VARIÁVEL	1		1
J1-04	DEPÓSITO	14,14 m²	VARIÁVEL	1		1
J1-05	DEPÓSITO	132,65 m²	VARIÁVEL	1		1
J1-06	DEPÓSITO	14,14 m²	VARIÁVEL	1		1
J1-07	DEPÓSITO	75,83 m²	VARIÁVEL	1		1
J1-08	DEPÓSITO	14,14 m²	VARIÁVEL	1		1
J1-09	DEPÓSITO	87,31 m²	VARIÁVEL	1		1
J1-10	DEPÓSITO	14,14 m²	VARIÁVEL	1		1
J1-11	DEPÓSITO	132,65 m²	VARIÁVEL	1		1
J1-12	DEPÓSITO	132,65 m²	VARIÁVEL	1		1
J1-13	DEPÓSITO	75,83 m²	VARIÁVEL	1		1
P4	SALA DE CONFERÊNCIAS DE IMPRENSA	212,62 m²	3,30 m	5		2
P6-01	SANITÁRIOS MÉIA FEMININO	24,80m²	2,70 m	6		1
P6-02	SANITÁRIOS MÉDIA FEMININO P.N.E.	2,87 m²	2,70 m	6		1
P6-03	SANITÁRIOS MÉDIA MASCULINO	24,80 m²	2,70 m	6		1
P6-04	SANITÁRIOS MÉDIA MASCULINO P.N.E.	2,87 m²	2,70 m	6		1
S2	CENTRO DE COMANDO DE SEGURANÇA DA ARENA	136,13 m²	2,70 m	6		2
T4	SALA DE RESULTADOS DA ARENA	40,29 m²	2,70 m	1		2
T5	SALA DE IMPRESSÃO DE RESULTADOS	47,65 m²	2,70 m	1		2
T7-01	COMPART. DE LIXO HIDRATAÇÃO	14,18 m²	VARIÁVEL	1		1
T7-02	COMPART. DE LIXO RESÍDUOS CLASSE II	20,42 m²	VARIÁVEL	1		1
T7-03	COMPART. DE LIXO RESÍDUOS CLASSE II A	20,77 m²	VARIÁVEL	1		1
T7-04	COMPART. DE LIXO EXPOSIÇÃO	13,31 m²	VARIÁVEL	1		1
T7-05	COMPART. DE LIXO RESÍDUOS CLASSE I	20,42 m²	VARIÁVEL	1		1
T8-01	A.T. ELÉTRICA DIMERIZAÇÃO	15,13 m²	4,64 m	1	AA	1
T8-02	A.T. ELÉTRICA SALA SECUNDÁRIA TELECOM.	12,61 m²	4,64 m	1	AA	1
T8-03	A.T. ELÉTRICA ILUM. EMERGÊNCIA E BATERIAS	22,60 m²	4,64 m	1	AA	1
T8-04	A.T. AR CONDICIONADO	7,80 m²	2,70 m	1		1
T8-05	A.T. AR CONDICIONADO	4,84 m²	2,70 m	1		1
T8-06	A.T. AR CONDICIONADO	4,84 m²	2,70 m	1		1
T8-07	A.T. AR CONDICIONADO	4,80 m²	2,70 m	1		1
T8-08	A.T. AR CONDICIONADO	4,80 m²	2,70 m	1		1
T8-09	A.T. ELÉTRICA ILUM. EMERGÊNCIA E BATERIAS	26,67 m²	4,64 m	1	AA	1
T8-10	A.T. ELÉTRICA DIMERIZAÇÃO	23,90 m²	4,64 m	1	AA	1
T8-11	A.T. ELÉTRICA ILUM. EMERGÊNCIA E BATERIAS	25,63 m²	4,64 m	1	AA	1
T8-12	A.T. ELÉTRICA ILUM. EMERGÊNCIA E BATERIAS	15,75 m²	4,64 m	1	AA	1
T8-13	A.T. ELÉTRICA SALA SECUNDÁRIA TELECOM.	13,64 m²	4,64 m	1	AA	1
T8-14	A.T. ELÉTRICA NO BREAKS	31,39 m²	4,64 m	1	AA	1
T8-15	A.T. ELÉTRICA SUBESTAÇÃO	74,33 m²	4,64 m	1	AA	1
T8-16	A.T. ELÉTRICA QUADROS BAIXA TENSÃO	99,87 m²	4,64 m	1	AA	1
T8-17	A.T. ELÉTRICA NO BREAKS	40,95 m²	4,64 m	1	AA	1
T8-18	A.T. ELÉTRICA ILUM. EMERGÊNCIA E BATERIAS	24,74 m²	4,64 m	1	AA	1
T8-19	A.T. ELÉTRICA ILUM. EMERGÊNCIA E BATERIAS	25,84 m²	4,64 m	1	AA	1
T8-20	A.T. SISTEMAS DE ENTRADA DE TELEFONIA	50,54 m²	4,64 m	1	AA	1
T8-21	A.T. AR CONDICIONADO	3,18 m²	4,64 m	1	AA	1
T9-01	CIRCULAÇÃO OPERACIONAL	339,03 m²	4,64 m	1	AA	1
T9-02	CIRCULAÇÃO OPERACIONAL	988,50 m²	4,64 m	1	AA	1
T9-03	CIRCULAÇÃO OPERACIONAL	152,14 m²	4,64 m	1	AA	1
T9-04	CIRCULAÇÃO OPERACIONAL	65,85 m²	4,64 m	1	AA	1
T9-05	CIRCULAÇÃO OPERACIONAL	65,85 m²	4,64 m	1	AA	1
T9-06	CIRCULAÇÃO OPERACIONAL	100,03 m²	4,64 m	1	AA	1

DETALHES CONSTRUTIVOS PAINEL WALL

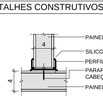

DET 01 - JUNÇÃO EM "T"

01 | ESC. 1:5

DET 02 - FIXAÇÃO EM PAREDE

02 | ESC. 1:5

DET 03 - FIXAÇÃO GUIA DE PISO

03 | ESC. 1:5

DET 04 - JUNÇÃO EM "L"

04 | ESC. 1:5

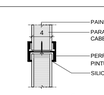

DET 05 - JUNÇÃO LINEAR

05 | ESC. 1:5

DET 06 - ARREMATE DE TOPO

06 | ESC. 1:5

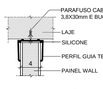

DET 07 - FIXAÇÃO EM TETO

07 | ESC. 1:5

DET 08 - JUNÇÃO EM ÂNGULO

08 | ESC. 1:5

LEGENDA ALVENARIAS

- PAINEL WALL COM FECHAMENTO SUPERIOR EM TELA METÁLICA
- PAINEL WALL COM FECHAMENTO SUPERIOR EM CHAPA METÁLICA
- PAINEL WALL COM H=2.75
- PAINEL WALL COM H=3.995
- PAINEL WALL COM H=4.60 (VER DT09-003)
- PAINEL WALL COM H PISO-TETO (VER DT09-003)
- TELHA EM ALUMÍNIO FIXADO EM ESTRUTURA METÁLICA (H=VARIÁVEL) SOBRE ALV. EM BLOCO CONCRETO (H=1,80m)
- TESTEIRA FACE DUPLA
- TESTEIRA FACE SIMPLES
- BLOCO DE CONCRETO COM FECHAMENTO SUPERIOR EM TELA METÁLICA
- BLOCO DE CONCRETO COM FECHAMENTO SUPERIOR EM CHAPA METÁLICA
- BLOCO DE CONCRETO COM H=1.10
- BLOCO DE CONCRETO COM H=1.80
- BLOCO DE CONCRETO COM H=3.15
- BLOCO DE CONCRETO COM H PISO-FUNDO ESCADA
- BLOCO DE CONCRETO COM H PISO-TETO
- PLACA CIMENTÍCIA H=2.00
- PLACA CIMENTÍCIA H=VARIÁVEL

MOSCA:

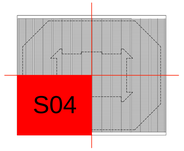

REV./NUM.	DATA	ASSUNTO	VISTO
01	20/12/2013	REVISÃO ATENDENDO ÀS ANÁLISES TÉCNICAS	CS
00	25/09/2013	EMISSÃO INICIAL	CS

RIO PROJETOS 2016 CONSÓRCIO

LOPES SANTOS FERREIRA GOMES ARQUITETOS | OFICINA de Arquitetos www.oficina.arq.br | DW Engenharia | MBM ENGENHARIA

PREFEITURA DA CIDADE DO RIO DE JANEIRO

EMPRESA OLÍMPICA MUNICIPAL | RIO URBE

LOCALIZAÇÃO:

DIRETOR DE PROJETOS:
ROBERTO AINBINDER

COORDENADOR GERAL DO PARQUE OLÍMPICO:
ERASMO MAIA

COORDENADOR TÉCNICO DO PARQUE OLÍMPICO
CLAUDIA ESCARLATE

GERENTE DE INSTALAÇÕES DO PARQUE OLÍMPICO:
MOEMA PINEL

ASSESSOR DE INSTALAÇÕES:
FABIANA MORGADO

FISCALIZAÇÃO DE PROJETO:
ERASMO ARRUDA MAIA
EOM: 69/736.070-8

FABIANA MORGADO
EOM: 69/736.063-0

SAULO TADEU LAGE DINIZ
RIOURBE: 13/095.514-6

CONSÓRCIO PROJETISTA:
RIO PROJETOS 2016

RESPONSÁVEL TÉCNICO: CAU/RJ - R.N.: 722-6
GILSON RAMOS DOS SANTOS

COORDENADOR:
GILSON RAMOS DOS SANTOS

PROJETO:
CENTRO OLÍMPICO DE HANDEBOL

LOCAL DA OBRA:
PARTE DOS LOTES 10, 11 E 12 DO PAL 48085

DESENHO:
PLANTA BAIXA NÍVEL TÉRREO - SETOR 04 - ALVENARIA

DISCIPLINA:
ARQUITETURA

ETAPA:	ESCALA	DATA INICIAL:	DOC:	REVISÃO:
PROJETO EXECUTIVO	1 / 125	27.02.2013	HAN00-PE-AQ-DE-PB00-002-S04-R01.dwg	R01

F2964-572 - 01

N.P.

N.M.

EL.00-001

H=1.10m

ESCADA 01

ELEV. 01

+7.925 (PA)
+7.875 (PO)

G2-02

G2-01

F3

J1-15

B3

P5-02

P5-01

G3-02

G3-04

P6-07

P6-08

G3-01

G3-03

B2

P5-03

P5-04

P6-05

P6-06

J1-16

E2-14

E2-15

E2-16

E2-17

E7-01

E7-02

+4.725 m

ESCADA 20

ESCADA 07

ESCADA 08

ESCADA 23

ESCADA 21

ESCADA 22

ESCADA 19

J1-17

J1-14

J1-18

F1-03

F1-04

ZONA MISTA

T8-22

T8-24

ESCADA 18

ESCADA 09

RAMPA 01

RAMPA 02

E2-13

E2-18

E2-12

E2-19

POSIÇÃO FOTÓGRAFOS

LINHA LATERAL

LINHA DE SUBSTITUIÇÃO

REDE DE PROTEÇÃO

LINHA DO GOL

MARCA DO GOLEIRO

LINHA DA ÁREA DO GOL

MARCA DOS 7 METROS

LINHA DE TIRO LIVRE

LINHA CENTRAL

CH

HC

+3.20 (PA)
+3.15 (PO)

+3.75 (PA)

CADEIRAS TIME

ESCADA 17

ESCADA 10

ESCADA 06

ESCADA 03

F1-07

J1-22

J1-21

J1-19

F1-05

E3-06

E3-07

ESCADA 16

ESCADA 11

E7-04

E7-03

E2-27

E3-26

E2-25

E2-23

E2-21

E2-20

ESCADA 15

ESCADA 14

ESCADA 13

ESCADA 12

J1-20

F1-06

ELEV. 04

ELEV. 05

ELEV. 06

ELEV. 07

T8-26

T8-25

E2-24

E2-22

PROJEÇÃO BOWL

PROJEÇÃO PELE

ESCADA 05

ESCADA 04

EL.00-001

9.33 15.2 1.11 4.7 3.6 5.8 5.8 3.6 16.03 6.63 6.63 3.6 16.03 5.8 5.8 3.6 15.2 4.7 1.11 15.2 9.33

118.5

PLANTA BAIXA NÍVEL 01

01 | ESC. 1:250

QUADRO DE COMPARTIMENTOS NÍVEL 01

CÓDIGO	COMPARTIMENTO	ÁREA	PÉ-DIREITO	PISO	PAREDE	TETO	
B2	SALA DE SISTEMA DE COMENTARISTAS DE EMISSORAS	50,41 m²	2,70 m	6			2
B3	SALA DE INFORMAÇÕES PARA MIDIA/TRANSMISSÃO	50,80 m²	2,70 m	6			2
B2-22	SANITÁRIO FEMININO	69,97 m²	2,70 m	6			4
B2-23	SANITÁRIO P.N.E.	3,50 m²	2,70 m	6			4
B3-04	SANITÁRIO P.N.E.	3,71 m²	2,70 m	6			4
B3-03	SANITÁRIO MASCULINO	61,64 m²	2,70 m	6			4
B2-24	SANITÁRIO MASCULINO	61,64 m²	2,70 m	6			4
B2-27	SANITÁRIO P.N.E.	2,71 m²	2,70 m	6			4
B2-26	SANITÁRIO P.N.E.	2,86 m²	2,70 m	6			4
B2-25	SANITÁRIO FEMININO	69,90 m²	2,70 m	6			4
B2-28	SANITÁRIO P.N.E.	2,71 m²	2,70 m	6			4
B2-29	SANITÁRIO MASCULINO	52,94 m²	2,70 m	6			4
B2-30	SANITÁRIO P.N.E.	2,86 m²	2,70 m	6			4
B2-31	SANITÁRIO FEMININO	60,39 m²	2,70 m	6			4
B2-34	SANITÁRIO P.N.E.	1,95 m²	2,70 m	6			4
B2-35	SANITÁRIO FEMININO	60,38 m²	2,70 m	6			4
B2-36	SANITÁRIO MASCULINO	52,94 m²	2,70 m	6			4
B2-37	SANITÁRIO P.N.E.	2,71 m²	2,70 m	6			4
B3-06	POSTO MÉDICO DE ESPECTADORES	21,89 m²	2,70 m	6			2
B1-01	CIRCULAÇÃO DE PÚBLICO NÍVEL 01 SETOR 01	599,53 m²	VARIÁVEL	1			10
B1-02	CIRCULAÇÃO DE PÚBLICO NÍVEL 01 SETOR 02	648,21 m²	VARIÁVEL	1			10
B1-03	CIRCULAÇÃO DE PÚBLICO NÍVEL 01 SETOR 03	698,45 m²	VARIÁVEL	1			10
B1-04	CIRCULAÇÃO DE PÚBLICO NÍVEL 01 SETOR 04	698,77 m²	VARIÁVEL	1			10
B1-05	CONCESSÃO	70,16 m²	2,70 m	1			9
B1-06	CONCESSÃO	47,57 m²	2,70 m	1			9
B1-07	CONCESSÃO	78,10 m²	2,70 m	1			9
B1-08	CONCESSÃO	63,80 m²	2,70 m	1			9
B1-09	CONCESSÃO	51,02 m²	2,70 m	1			9

CÓDIGO	COMPARTIMENTO	ÁREA	PÉ-DIREITO	PISO	PAREDE	TETO	
F3	COZINHA	54,96 m²	VARIÁVEL	1			4
G2-01	LOUNGE FAMÍLIA OLÍMPICA/PARALÍMPICA (F.O./F.)	231,98 m²	VARIÁVEL	1			10
G2-02	PREPARO BUFFET F.O./F.	10,77 m²	2,70 m	1			3
G3-01	SANITÁRIO FEMININO F.O./F.	37,48 m²	2,70 m	1			4
G3-02	SANITÁRIO P.N.E. F.O./F.	2,95 m²	2,70 m	1			4
G3-03	SANITÁRIO MASCULINO F.O./F.	37,53 m²	2,70 m	1			4
G3-04	SANITÁRIO P.N.E. F.O./F.	3,04 m²	2,70 m	1			4
J1-14	DEPÓSITO	25,84 m²	VARIÁVEL	1			10
J1-15	DEPÓSITO	9,66 m²	VARIÁVEL	1			8
J1-16	DEPÓSITO	29,05 m²	VARIÁVEL	1			10
J1-17	DEPÓSITO	30,55 m²	VARIÁVEL	1			10
J1-18	DEPÓSITO	17,58 m²	VARIÁVEL	1			10
J1-19	DEPÓSITO	31,02 m²	VARIÁVEL	1			10
J1-20	DEPÓSITO	35,24 m²	VARIÁVEL	1			10
J1-21	DEPÓSITO	9,48 m²	VARIÁVEL	1			10
J1-22	DEPÓSITO	22,49 m²	VARIÁVEL	1			10
P5-01	LOUNGE MÍDIA	248,68 m²	VARIÁVEL	1			10
P5-02	PREPARO BUFFET MÍDIA	9,06 m²	2,70 m	1			3
P5-03	SANITÁRIO FEMININO MÍDIA	27,42 m²	2,70 m	1			4
P5-05	SANITÁRIO P.N.E. MÍDIA	3,00 m²	2,70 m	1			4
P6-07	SANITÁRIO MASCULINO MÍDIA	27,59 m²	2,70 m	1			4
P6-08	SANITÁRIO P.N.E. MÍDIA	3,00 m²	2,70 m	1			4
T8-24	A. T. ELÉTRICA - QUADROS DE ENERGIA	10,27 m²	VARIÁVEL	1			3
T8-25	A. T. ELÉTRICA - QUADROS DE ENERGIA	14,52 m²	VARIÁVEL	1			3
T8-26	A. T. ELÉTRICA - QUADROS DE ENERGIA	10,27 m²	VARIÁVEL	1			3
T8-29	A. T. ELÉTRICA - QUADROS DE ENERGIA	11,83 m²	VARIÁVEL	1			3
T8-30	A. T. ELÉTRICA - QUADROS DE ENERGIA	11,83 m²	VARIÁVEL	1			3

QUADRO DE ESPECIFICAÇÃO DE MATERIAIS
(VER ESPECIFICAÇÕES COMPLETAS NO CADERNO DE ESPECIFICAÇÕES)

PISO

1 CIMENTADO LISO NIVELADO A LASER, COM JUNTA SERRADA

2 CHAPA ESTRUTURADA DE AÇO GALVANIZADO TIPO XADREZ ANTIDERRAPANTE, ESPESSURA 1/4"

3 PINTURA EPOXI AUTONIVELANTE IMPERMEABILIZANTE

4 MANTA DE BORRACHA PASTILHADA TIPO PLURIGOMA OU SIMILAR NA COR PRETA COLADA SOBRE PAINEL WALL TIPO ETERNIT OU SIMILAR 40MM

5 BLOCOS DE CONCRETO INTERTRAVADO TIPO PAVI S COM H=10CM SOBRE BASE DE PÓ DE PEDRA H=5CM NA COR CINZA

6 BLOCOS DE CONCRETO INTERTRAVADO TIPO PAVI S COM H=10CM SOBRE BASE DE PÓ DE PEDRA H=5CM NA COR VERMELHO

7 PAVIMENTO DESPORTIVO TMP TARAFLEX SPORT M EVOLUTION, GERFLOR, NA COR 6445 LAGOON OU SIMILAR SOBRE CONTRAPISO NIVELADO A LASER

8 PISO ELEVADO COMPOSTO POR PLACAS DE 600X600 NA ESPESSURA DE 18MM COM REVESTIMENTO EM MANTA VINÍLICA PAVIFLOOR OU SIMILAR

9 PISO EM MANTA VINÍLICA SOBRE CIMENTADO NIVELADO A LASER COM JUNTAS SOLDADAS TIPO PAVIFLOOR DA FADEMAC OU SIMILAR

10 PRÉ MOLDADO DE CONCRETO APARENTE COM APLICAÇÃO DE RESINA ACRÍLICA

11 REVESTIMENTO VINÍLICO EM MANTA PARA AMBIENTES ESPORTIVOS, ESP= 8,3MM, TIPO OMNISPORTS TARKETT COR 3708009 GREY OU SIMILAR

TETO

1 LAJE DE CONCRETO APARENTE

2 FORRO ACÚSTICO ABSORVENTE NCR=0,70, EM PLACAS REMOVÍVEIS DE FIBRA MINERAL 625X625MM COM 19MM DE ESPESSURA TIPO CIRRUS TEGULAR ARMSTRONG OU SIMILAR

3 PLACAS DE GESSO ACARTONADO REMOVÍVEIS 625X625MM COM REVESTIMENTO VINÍLICO TECHNIFORRO KNAUF OU SIMILAR

4 FORRO DE PVC EM LÂMINAS DE 10CM COM ASPECTO ACETINADO COR BRANCA, ESP=10 MM TIGRE OU SIMILAR.

5 PAINEL DE LÃ DE VIDRO 625X1250X25MM REVESTIDO DE PELÍCULA PLÁSTICA BRANCA TIPO ISOVER FORROVID BOREAL OU SIMILAR

6 PAINEL WALL TIPO ETERNIT OU SIMILAR COM APLICAÇÃO DE SELADOR ACRÍLICO INCOLOR

7 PAINEL ISOLANTE COMPOSTO DE MADEIRA MINERALIZADA E CIMENTO 25MM SOBRE CAMADA DE LÃ DE VIDRO 625X1250X25MM REVESTIDO DE PELÍCULA PLÁSTICA BRANCA TIPO ISOVER FORROVID BOREAL OU SIMILAR

8 TELHA SANDUÍCHE DE ALUMÍNIO EM PERFIL TRAPEZOIDAL COM ISOLAMENTO TERMOACÚSTICO EM LÃ DE ROCHA, PERFURADA NA FACE INTERNA

9 ESTRUTURA METÁLICA PARA SUSTENTAÇÃO DE FORRO DE PVC PREVISTO

10 ARGUIBANCADA EM PRÉ MOLDADO DE CONCRETO

PAREDE

1 GUARDA CORPO EM PLACA CIMENTÍCIA 10MM ETERPLAC OU SIMILAR COM APLICAÇÃO DE SELADOR ACRÍLICO INCOLOR FIXADA EM ESTRUTURA STEEL FRAME

2 LAMINADO MELAMÍNICO TIPO FÓRMICA OU SIMILAR COLADO EM PAINEL WALL ETERNIT OU SIMILAR (ALTURA DE 2,10M DE ACORDO COM DETALHAMENTO)

3 LAMINADO MELAMÍNICO TIPO FÓRMICA SOBRE BLOCO DE CONCRETO, SOBRE EMBOSSO CAMURÇADO (ALTURA DE 2,10M OU 1,60M DE ACORDO COM DETALHAMENTO)

4 PAINEL WALL COM APLICAÇÃO DE SELADOR ACRÍLICO INCOLOR

5 TELHA SANDUÍCHE DE ALUMÍNIO EM PERFIL TRAPEZOIDAL COM ISOLAMENTO TERMOACÚSTICO EM LÃ DE ROCHA, PERFURADA NA FACE INTERNA

6 BLOCO DE CONCRETO COM REVESTIMENTO EM ARGAMASSA 20MM E PINTURA ACRÍLICA SEMI-BRILHO

7 PINTURA ACRÍLICA SEMI BRILHO SOBRE BLOCO DE CONCRETO SEM EMBOÇO

8 BLOCO DE CONCRETO COM PINTURA ACRÍLICA SEMI-BRILHO NA COR BRANCO NEVE

9 PAINEL DE MDF REVESTIDO COM FOLHA DE MADEIRA PERFURADOS NA MODULAÇÃO 120X60 CM SOBRE LÂ DE PET 25 MM DE ESPESSURA

10 PAINEL DE LÃ DE VIDRO 625X1250X25MM REVESTIDO DE PELÍCULA PLÁSTICA BRANCA TIPO ISOVER FORROVID BOREAL OU SIMILAR SOBRE BLOCO DE CONCRETO PREENCHIDO COM ARGAMASSA

11 PAINEL ISOLANTE COMPOSTO DE MADEIRA MINERALIZADA E CIMENTO 25MM SOBRE CAMADA DE LÃ DE VIDRO 625X1250X25MM REVESTIDO DE PELÍCULA PLÁSTICA BRANCA TIPO ISOVER FORROVID BOREAL OU SIMILAR SOBRE BLOCO DE CONCRETO PREENCHIDO COM ARGAMASSA

12 PAREDE EM BLOCO DE CONCRETO COM ELEMENTO VAZADO PRÉ MOLDADO DE CONCRETO NEOREX 23A NAS DIMENSÕES 390X390X100 MM OU SIMILAR

MOSCA:

REV./NUM.	DATA	ASSUNTO	VISTO
01	20/12/2013	REVISÃO ATENDENDO ÀS ANÁLISES TÉCNICAS	GS
00	25/09/2013	EMISSÃO INICIAL	GS

RIO PROJETOS 2016
CONSÓRCIO

LOPES SANTOS FERREIRA GOMES ARQUITETOS

OFICINA de Arquitetos www.oficina.arq.br

DW Engenharia

MBM ENGENHARIA

PREFEITURA DA CIDADE DO RIO DE JANEIRO

EMPRESA OLÍMPICA MUNICIPAL

RIO PREFEITURA RIOURBE

LOCALIZAÇÃO:

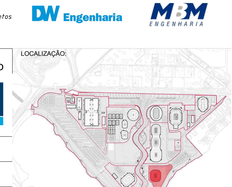

DIRETOR DE PROJETOS:
ROBERTO AINBINDER

COORDENADOR GERAL DO PARQUE OLÍMPICO:
ERASMO MAIA

COORDENADOR TÉCNICO DO PARQUE OLÍMPICO
CLAUDIA ESCARLATE

GERENTE DE INSTALAÇÕES DO PARQUE OLÍMPICO:
MOEMA PINEL

ASSESSOR DE INSTALAÇÕES:
FABIANA MORGADO

FISCALIZAÇÃO DE PROJETO:
ERASMO ARRUDA MAIA
EOM: 69/736.070-8

FABIANA MORGADO
EOM: 69/736.063-0

SAULO TADEU LAGE DINIZ
RIOURBE: 13095.514-6

CONSÓRCIO PROJETISTA:
RIO PROJETOS 2016

RESPONSÁVEL TÉCNICO: CAU/RJ - R.N.: 722-6
GILSON RAMOS DOS SANTOS

COORDENADOR:
GILSON RAMOS DOS SANTOS

PROJETO:
CENTRO OLÍMPICO DE HANDEBOL

LOCAL DA OBRA:
PARTE DOS LOTES 10, 11 E 12 DO PAL 48085

DESENHO:
PLANTA BAIXA NÍVEL 01 - GERAL - ARQUITETURA

DISCIPLINA:
ARQUITETURA

ETAPA:	ESCALA	DATA INICIAL:	DOC:	REVISÃO:
PROJETO EXECUTIVO	1 / 250	27.02.2013	HAN00-PE-AQ-DE-PB01-001-000-R01.dwg	R01

FORMATO A0

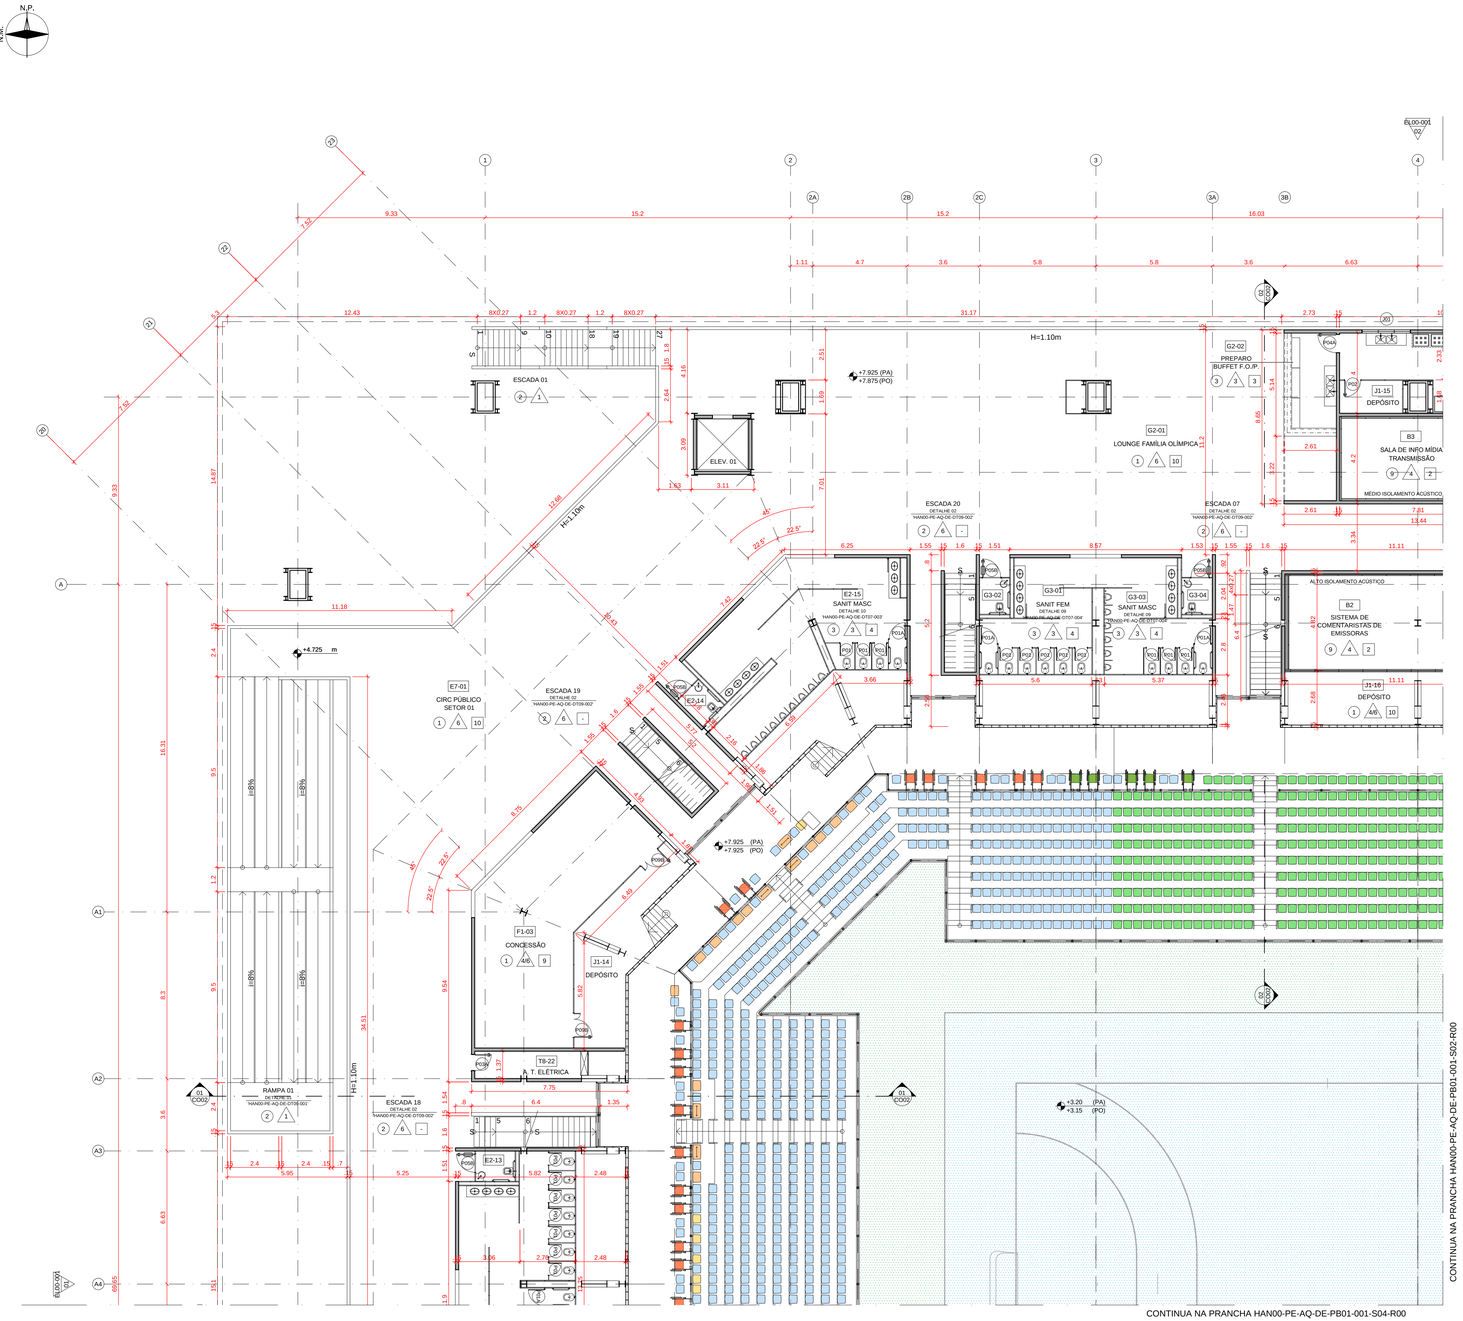

PLANTA BAIXA NÍVEL 01 - SETOR 01

01 | ESC. 1:25

QUADRO DE COMPARTIMENTOS NÍVEL 01

CÓDIGO	COMPARTIMENTO	ÁREA	PÉ-DIREITO	PISO	PAREDE	TETO
B2	SALA DE SISTEMA DE COMENTARISTAS DE EMISSORAS	50,41 m²	2,70 m	6	2	2
B3	SALA DE INFORMAÇÕES PARA MÍDIA TRANSMISSÃO	30,88 m²	2,70 m	6	2	2
B2-13	SANITÁRIO FEMININO	69,87 m²	2,70 m	6	4	4
B2-13	SANITÁRIO P.N.E.	3,50 m²	2,70 m	6	4	4
B2-14	SANITÁRIO P.N.E.	2,71 m²	2,70 m	6	4	4
B2-15	SANITÁRIO MASCULINO	67,64 m²	2,70 m	6	4	4
B2-16	SANITÁRIO MASCULINO	67,64 m²	2,70 m	6	4	4
B2-17	SANITÁRIO P.N.E.	2,71 m²	2,70 m	6	4	4
B2-18	SANITÁRIO P.N.E.	2,86 m²	2,70 m	6	4	4
B2-19	SANITÁRIO FEMININO	69,90 m²	2,70 m	6	4	4
B2-20	SANITÁRIO P.N.E.	2,71 m²	2,70 m	6	4	4
B2-21	SANITÁRIO MASCULINO	52,94 m²	2,70 m	6	4	4
B2-22	SANITÁRIO P.N.E.	2,86 m²	2,70 m	6	4	4
B2-23	SANITÁRIO FEMININO	60,38 m²	2,70 m	6	4	4
B2-24	SANITÁRIO P.N.E.	2,86 m²	2,70 m	6	4	4
B2-25	SANITÁRIO FEMININO	60,38 m²	2,70 m	6	4	4
B2-26	SANITÁRIO MASCULINO	52,94 m²	2,70 m	6	4	4
B2-27	SANITÁRIO P.N.E.	2,71 m²	2,70 m	6	4	4
B3-06	POSTO MÉDICO DE ESPECTADORES	27,49 m²	2,70 m	6	4	4
B1-01	CIRCULAÇÃO DE PÚBLICO NÍVEL 01 SETOR 01	599,53 m²	VARIÁVEL	1	10	10
B1-02	CIRCULAÇÃO DE PÚBLICO NÍVEL 01 SETOR 02	648,21 m²	VARIÁVEL	1	10	10
B1-03	CIRCULAÇÃO DE PÚBLICO NÍVEL 01 SETOR 03	698,45 m²	VARIÁVEL	1	10	10
B1-04	CIRCULAÇÃO DE PÚBLICO NÍVEL 01 SETOR 04	698,77 m²	VARIÁVEL	1	10	10
F1-03	CONCESSÃO	70,16 m²	2,70 m	5	5	5
F1-04	CONCESSÃO	47,57 m²	2,70 m	1	3	3
F1-05	CONCESSÃO	78,10 m²	2,70 m	1	3	3
F1-06	CONCESSÃO	43,80 m²	2,70 m	1	3	3
F1-07	CONCESSÃO	51,02 m²	2,70 m	1	3	3

CÓDIGO	COMPARTIMENTO	ÁREA	PÉ-DIREITO	PISO	PAREDE	TETO
F3	COZINHA	34,98 m²	VARIÁVEL	1	4	4
G1-01	LOUNGE FAMÍLIA OLÍMPICA/PENÍNSULA (F.O.P.)	221,08 m²	VARIÁVEL	1	10	10
G2-02	PREPARO BUFFET F.O.P.	10,77 m²	2,70 m	1	3	3
G3-03	SANITÁRIO FEMININO F.O.P.	37,48 m²	2,70 m	1	4	4
G3-02	SANITÁRIO P.N.E. F.O.P.	2,86 m²	2,70 m	1	4	4
G3-01	SANITÁRIO MASCULINO F.O.P.	37,53 m²	2,70 m	1	4	4
G3-04	SANITÁRIO P.N.E. F.O.P.	3,04 m²	2,70 m	1	4	4
J1-14	DEPÓSITO	25,84 m²	VARIÁVEL	1	10	10
J1-15	DEPÓSITO	9,66 m²	VARIÁVEL	1	10	10
J1-16	DEPÓSITO	29,06 m²	VARIÁVEL	1	10	10
J1-17	DEPÓSITO	30,55 m²	VARIÁVEL	1	10	10
J1-18	DEPÓSITO	17,58 m²	VARIÁVEL	1	10	10
J1-19	DEPÓSITO	31,32 m²	VARIÁVEL	1	10	10
J1-20	DEPÓSITO	18,24 m²	VARIÁVEL	1	10	10
J1-21	DEPÓSITO	8,48 m²	VARIÁVEL	1	10	10
J1-22	DEPÓSITO	22,49 m²	VARIÁVEL	1	10	10
PI-01	LOUNGE MÍDIA	248,68 m²	VARIÁVEL	1	10	10
PI-02	PREPARO BUFFET MÍDIA	9,06 m²	2,70 m	1	3	3
PI-05	SANITÁRIO FEMININO MÍDIA	27,42 m²	2,70 m	1	4	4
PN-06	SANITÁRIO P.N.E. MÍDIA	3,00 m²	2,70 m	1	4	4
PI-07	SANITÁRIO MASCULINO MÍDIA	27,59 m²	2,70 m	1	4	4
PN-08	SANITÁRIO P.N.E. MÍDIA	3,00 m²	2,70 m	1	4	4
T3-72	A. T. ELÉTRICA - QUADROS DE ENERGIA	10,27 m²	VARIÁVEL	1	3	3
T3-73	A. T. ELÉTRICA - QUADROS DE ENERGIA	14,52 m²	VARIÁVEL	1	3	3
T8-24	A. T. ELÉTRICA - QUADROS DE ENERGIA	10,27 m²	VARIÁVEL	1	3	3
T8-25	A. T. ELÉTRICA - QUADROS DE ENERGIA	11,83 m²	VARIÁVEL	1	3	3
T5-25	A. T. ELÉTRICA - QUADROS DE ENERGIA	11,83 m²	VARIÁVEL	1	3	3

QUADRO DE ESQUADRIAS

CÓDIGO	DIMENSÃO	GUARNIÇÃO	FOLHA	P600	P601	P603	P604	TOTAL
P01	60 X 185	ALUMÍNIO ANODIZADO NATURAL	1 FOLHA EM LAMINADO ESTRUTURAL TS COM PERFIS DE ALUMÍNIO REFORÇADOS E FERRAGENS DE ALTA RESISTÊNCIA, REF. ALCOPLAC AV NEOCOM SYSTEM OU SIMILAR	107 U	72 U			
P01A	80 X 185	ALUMÍNIO ANODIZADO NATURAL	1 FOLHA EM LAMINADO ESTRUTURAL TS COM PERFIS DE ALUMÍNIO REFORÇADOS E FERRAGENS DE ALTA RESISTÊNCIA, REF. ALCOPLAC AV NEOCOM SYSTEM OU SIMILAR	4U	12U			
P02	80 X 210	CHAPA METÁLICA #18 VIRADA, COM PINTURA ELETROSTÁTICA BRANCA PARA PAINEL WALL (IICM)	1 FOLHA EM VENEZIANA EM CHAPA METÁLICA GALVANIZADA COM PINTURA ELETROSTÁTICA BRANCA	2 U				
P03 A	80 X 210	CHAPA METÁLICA #18 VIRADA, COM PINTURA ELETROSTÁTICA BRANCA PARA PAINEL WALL (IICM)	1 FOLHA EM COMPENSADO SEMI-OCO COM REVESTIMENTO EM LAMINADO MELAMÍNICO NAS DUAS FACES		5 U			
P03 B	80 X 210	CHAPA METÁLICA #18 VIRADA, COM PINTURA ELETROSTÁTICA BRANCA PARA PAINEL WALL (IICM)	1 FOLHA EM COMPENSADO SEMI-OCO COM REVESTIMENTO EM LAMINADO MELAMÍNICO NAS DUAS FACES	1 U				
P04 A	90 X 210	CHAPA METÁLICA #18 VIRADA, COM PINTURA ELETROSTÁTICA BRANCA PARA ALV. DE BLOCO DE CONCRETO (18CM)	1 FOLHA EM COMPENSADO SEMI-OCO COM REVESTIMENTO EM LAMINADO MELAMÍNICO NAS DUAS FACES	3 U	3 U			
P04 B	90 X 210	CHAPA METÁLICA #18 VIRADA, COM PINTURA ELETROSTÁTICA BRANCA PARA PAINEL WALL (IICM)	1 FOLHA EM COMPENSADO SEMI-OCO COM REVESTIMENTO EM LAMINADO MELAMÍNICO NAS DUAS FACES	17 U				
P05 A	90 X 210	CHAPA METÁLICA #18 VIRADA, COM PINTURA ELETROSTÁTICA BRANCA PARA ALV. DE BLOCO DE CONCRETO (18CM)	1 FOLHA EM COMPENSADO SEMI-OCO COM REVESTIMENTO EM LAMINADO MELAMÍNICO NAS DUAS FACES COM BARRA DE APOIO E CHAPA DE AÇO INOX H=40CM	3 U				
P05 B	90 X 210	CHAPA METÁLICA #18 VIRADA, COM PINTURA ELETROSTÁTICA BRANCA PARA PAINEL WALL (IICM)	1 FOLHA EM COMPENSADO SEMI-OCO COM REVESTIMENTO EM LAMINADO MELAMÍNICO NAS DUAS FACES COM BARRA DE APOIO E CHAPA DE AÇO INOX H=40CM	14 U	12 U			
P06	120 X 210	ADUELA E ALISAR EM MADEIRA COM BORRACHAS DE VEDAÇÃO EMBUTIDA PARA ALV. DE BLOCO (18CM)	2 FOLHAS (50+30) DE MADEIRA CHEIA OU SARRAFEADA ESP= 45MM COM REVEST. EM LAM. MELAMÍNICO COM FERRAGEM FECHA FRESTA AUTOMÁTICO E FECHADURA DE CILINDRO	8 U				
P07	100 X 210	CHAPA METÁLICA #18 VIRADA, COM PINTURA ELETROSTÁTICA BRANCA PARA PAINEL WALL (IICM)	1 FOLHA EM COMPENSADO SEMI-OCO COM REVESTIMENTO EM LAMINADO MELAMÍNICO NAS DUAS FACES COM VISOR (40X40) EM VIDRO LAMINADO 3+3 CM	4 U				
P08	180 X 210	ADUELA E ALISAR EM MADEIRA COM BORRACHAS DE VEDAÇÃO EMBUTIDA PARA ALV. DE BLOCO (18CM)	2 FOLHAS (90+90) DE MADEIRA CHEIA OU SARRAFEADA ESP= 45MM COM REVEST. EM LAMINADO MELAMÍNICO COM FERRAGEM FECHA FRESTA AUTOMÁTICO E FECHADURA DE CILINDRO	2 U				
P09 A	120 X 210	CHAPA METÁLICA #18 VIRADA, COM PINTURA ELETROSTÁTICA BRANCA PARA ALV. DE BLOCO DE CONCRETO (18CM)	2 FOLHAS (90+30) EM COMPENSADO SEMI-OCO COM REVESTIMENTO EM LAMINADO MELAMÍNICO NAS DUAS FACES	1 U	2 U			
P09 B	120 X 210	CHAPA METÁLICA #18 VIRADA, COM PINTURA ELETROSTÁTICA BRANCA PARA PAINEL WALL (IICM)	2 FOLHAS (90+30) EM COMPENSADO SEMI-OCO COM REVESTIMENTO EM LAMINADO MELAMÍNICO NAS DUAS FACES	38 U	10 U			
P10 A	180 X 210	CHAPA METÁLICA #18 VIRADA, COM PINTURA ELETROSTÁTICA BRANCA PARA ALV. DE BLOCO DE CONCRETO (18CM)	2 FOLHAS (90+90) EM COMPENSADO SEMI-OCO COM REVESTIMENTO EM LAMINADO MELAMÍNICO NAS DUAS FACES	1 U				
P10 B	180 X 210	CHAPA METÁLICA #18 VIRADA, COM PINTURA ELETROSTÁTICA BRANCA PARA PAINEL WALL (IICM)	2 FOLHAS (90+90) EM COMPENSADO SEMI-OCO COM REVESTIMENTO EM LAMINADO MELAMÍNICO NAS DUAS FACES	1 U				
P11	200 X 210	CHAPA METÁLICA #18 VIRADA, COM PINTURA ELETROSTÁTICA BRANCA PARA PAINEL WALL (IICM)	2 FOLHAS (100+100) EM COMPENSADO SEMI-OCO COM REVESTIMENTO EM LAMINADO MELAMÍNICO NAS DUAS FACES COM VISOR (40X40) EM VIDRO LAMINADO 3+3 CM	5 U				
P12	240 X 210	CHAPA METÁLICA #18 VIRADA, COM PINTURA ELETROSTÁTICA BRANCA PARA PAINEL WALL (IICM)	2 FOLHAS (120+120) EM COMPENSADO SEMI-OCO COM REVESTIMENTO EM LAMINADO MELAMÍNICO NAS DUAS FACES	3 U				
P13	240 X 210	GUARNIÇÃO EM CHAPA METÁLICA #16 VIRADA COM PINTURA ELETROSTÁTICA BRANCA	PORTA DUPLA TIPO CORTA FOGO, ESP= 45 MM, EM CHAPA DE AÇO GALVANIZADO 24 COM TRATAMENTO ANTI-CORROSIVO E PINTURA ELET. BRANCA, INTERIOR EM MATERIAL ISOLANTE				2 U	
P14	90 X 210	GUARNIÇÃO EM CHAPA METÁLICA #16 VIRADA COM PINTURA ELETROSTÁTICA BRANCA	PORTA TIPO CORTA FOGO, ESP= 45 MM, EM CHAPA DE AÇO GALVANIZADO 24 COM TRATAMENTO ANTI-CORROSIVO E PINTURA ELET. BRANCA, INTERIOR EM MATERIAL ISOLANTE	19 U (40 CDM)				
P15A	160 X 210	GUARNIÇÃO EM CHAPA METÁLICA #16 VIRADA COM PINTURA ELETROSTÁTICA BRANCA PARA PAINEL WALL (IICM)	PORTA DUPLA TIPO CORTA FOGO, ESP= 45 MM, EM CHAPA DE AÇO GALVANIZADO 24 COM TRATAMENTO ANTI-CORROSIVO E PINTURA ELET. BRANCA, INTERIOR EM MATERIAL ISOLANTE			12 U		
P15B	160 X 210	GUARNIÇÃO EM CHAPA METÁLICA #16 VIRADA COM PINTURA ELETROSTÁTICA BRANCA PARA ALV. DE BLOCO (18CM)	PORTA DUPLA TIPO CORTA FOGO, ESP= 45 MM, EM CHAPA DE AÇO GALVANIZADO 24 COM TRATAMENTO ANTI-CORROSIVO E PINTURA ELET. BRANCA, INTERIOR EM MATERIAL ISOLANTE	1 U				
P16	200 X 210	CHAPA METÁLICA #18 VIRADA PARA ALV. DE BLOCO DE CONCRETO (15CM)	2 FOLHAS EM VENEZIANA EM CHAPA METÁLICA GALVANIZADA COM PINTURA ELETROSTÁTICA BRANCA				4 U	
P17	90 X 210	ADUELA E ALISAR EM MADEIRA COM BORRACHAS DE VEDAÇÃO EMBUTIDA PARA ALV. DE BLOCO (18CM)	1 FOLHA DE MADEIRA CHEIA OU SARRAFEADA ESP= 45MM COM REVEST. EM LAM. MELAMÍNICO COM FERRAGEM FECHA FRESTA AUTOMÁTICO E FECHADURA DE CILINDRO	3 U	2 U			
P18	90 X 210	ADUELA E ALISAR EM MADEIRA COM BORRACHAS DE VEDAÇÃO EMBUTIDA PARA PAINEL DUPLO (15CM)	2 FOLHAS (90+30) DE MADEIRA CHEIA OU SARRAFEADA ESP= 45MM COM REVEST. EM LAM. MELAMÍNICO COM FERRAGEM FECHA FRESTA AUTOMÁTICO E FECHADURA DE CILINDRO	5 U (VIDROS AUDIT				
P19	300 X 250	GUARNIÇÃO EM CHAPA METÁLICA #16 VIRADA COM PINTURA ELETROSTÁTICA BRANCA	PORTA DUPLA TIPO CORTA FOGO, ESP= 45 MM, EM CHAPA DE AÇO GALVANIZADO 24 COM TRATAMENTO ANTI-CORROSIVO E PINTURA ELET. BRANCA, INTERIOR EM MATERIAL ISOLANTE				1 U	
J01	240 X 61 HP = 154	ALUMÍNIO COM PINTURA ELETROSTÁTICA BRANCA	VENEZIANA SOLARA, UDINESE OU SIMILAR, 3 MÓDULOS DE 80 CM DE LARGURA E 04 LÂMINAS CAÍDA DE VIDRO LISO 5 MM			2 U (COZINHA		
J02	240 X 200 HP = 30CM	PADRÃO DO FORNECEDOR	VENEZIANAS ACÚSTICAS METÁLICAS PRÉ FABRICADAS COM ATENUAÇÃO MÍNIMA DE 20DB, SOMAX OU SIMILAR				23 U	
J03	111 X 100 HP = 90CM	ALUMÍNIO COM PINTURA ELETROSTÁTICA BRANCA	1 FOLHA FIXA EM ALUMÍNIO COM PINTURA ELETROSTÁTICA BRANCA E VIDRO LAMINADO 8 A 10 mm	4 U (VIDROS AUDIT				
J04	111 X 100 HP = 90CM	ALUMÍNIO COM PINTURA ELETROSTÁTICA BRANCA	1 FOLHA ABRIR (1 DO VÃO) E 1 FOLHA FIXA (2 DO VÃO) EM ALUMÍNIO COM PINTURA ELETROSTÁTICA BRANCA E VIDRO LAMINADO 8 A 10 mm	1 U (VIDROS AUDIT				
J05	60 X 60 HP = 90CM	ALUMÍNIO COM PINTURA ELETROSTÁTICA BRANCA	1 FOLHA FIXA EM ALUMÍNIO COM PINTURA ELETROSTÁTICA BRANCA E VIDRO LAMINADO 8 A 10 mm	4 U (VIDROS AUDIT				

QUADRO DE ESPECIFICAÇÃO DE MATERIAIS
(VER ESPECIFICAÇÕES COMPLETAS NO CADERNO DE ESPECIFICAÇÕES)

PISO

1 CIMENTADO LISO NIVELADO A LASER, COM JUNTA SERRADA
2 CHAPA ESTRUTURADA DE AÇO GALVANIZADO TIPO JADREZ ANTIDERRAPANTE, ESPESSURA 1/4"
3 PINTURA EPOXI AUTONIVELANTE IMPERMEABILIZANTE
4 MANTA DE BORRACHA PASTILHADA TIPO PLURIGOMA OU SIMILAR NA COR PRETA COLADA SOBRE PAINEL WALL TIPO ETERNIT OU SIMILAR 40MM
5 BLOCOS DE CONCRETO INTERTRAVADO TIPO PAVI S COM H=10CM SOBRE BASE DE PÓ DE PEDRA H=5CM NA COR CINZA
6 BLOCOS DE CONCRETO INTERTRAVADO TIPO PAVI S COM H=10CM SOBRE BASE DE PÓ DE PEDRA H=5CM NA COR VERMELHO
7 PAVIMENTO DESPORTIVO 7MM TARAFLEX SPORT M EVOLUTION, GERFLOR, NA COR 6445 LAGOON OU SIMILAR SOBRE CONTRAPISO NIVELADO A LASER
8 PISO ELEVADO COMPOSTO POR PLACAS DE 60X60CM NA ESPESSURA DE 36MM COM REVESTIMENTO EM MANTA VINÍLICA PAVIFLOOR OU SIMILAR
9 PISO EM MANTA VINÍLICA SOBRE CIMENTADO NIVELADO A LASER COM JUNTAS SOLDADAS TIPO PAVIFLOOR DA FADEMAC OU SIMILAR
11 PRÉ MOLDADO DE CONCRETO APARENTE COM APLICAÇÃO DE RESINA ACRÍLICA
12 REVESTIMENTO VINÍLICO EM MANTA PARA AMBIENTES ESPORTIVOS, ESP= 8,3MM, TIPO OMNISPORTS TARKETT COR 3708009 GREY OU SIMILAR

PAREDE

1 GUARDA CORPO EM PLACA CIMENTÍCIA 10MM ETERPLAC OU SIMILAR COM APLICAÇÃO DE SELADOR ACRÍLICO INCOLOR FIXADA EM ESTRUTURA STEEL FRAME
2 LAMINADO MELAMÍNICO TIPO FÓRMICA OU SIMILAR COLADO EM PAINEL WALL ETERNIT OU SIMILAR (ALTURA DE 2,10M DE ACORDO COM DETALHAMENTO)
3 LAMINADO MELAMÍNICO TIPO FÓRMICA SOBRE BLOCO DE CONCRETO, SOBRE EMBOSSO CAMUFLADO (ALTURA DE 2,70M OU 1,10M DE ACORDO COM DETALHAMENTO)
4 PAINEL WALL COM APLICAÇÃO DE SELADOR ACRÍLICO INCOLOR
5 TELHA SANDUICHE DE ALUMÍNIO EM PERFIL TRAPEZOIDAL COM ISOLAMENTO TERMOACÚSTICO EM LÃ DE ROCHA, PERFURADA NA FACE INTERNA
6 BLOCO DE CONCRETO COM REVESTIMENTO EM ARGAMASSA 20MM E PINTURA ACRÍLICA SEMI-BRILHO
7 PINTURA ACRÍLICA SEMI BRILHO SOBRE BLOCO DE CONCRETO SEM EMBOÇO

TETO

1 LAJE DE CONCRETO APARENTE
2 FORRO ACÚSTICO ABSORVENTE NCR=0,70, EM PLACAS REMOVÍVEIS DE FIBRA MINERAL 625X625MM COM 15MM DE ESPESSURA TIPO CIRRUS TEGULAR ARMSTRONG OU SIMILAR
3 PLACAS DE GESSO ACARTONADO REMOVÍVEIS 625X625MM COM REVESTIMENTO VINÍLICO TECNINFORRO KNAUF OU SIMILAR
4 FORRO DE PVC EM LÂMINAS DE 10CM COM ASPECTO ACETINADO COR BRANCA, ESP=22 MM TIGRE OU SIMILAR
5 PAINEL DE LÃ DE VIDRO 625X1250X25MM REVESTIDO DE PELÍCULA PLÁSTICA BRANCA TIPO ISOVER FORROVID BOREAL OU SIMILAR
6 PAINEL WALL TIPO ETERNIT OU SIMILAR COM APLICAÇÃO DE SELADOR ACRÍLICO INCOLOR
7 PAINEL ISOLANTE COMPOSTO DE MADEIRA MINERALIZADA E CIMENTO 25MM SOBRE CAMADA DE LÃ DE VIDRO 625X1250X25MM REVESTIDO DE PELÍCULA PLÁSTICA BRANCA TIPO ISOVER FORROVID BOREAL OU SIMILAR
8 BLOCO DE CONCRETO COM PINTURA ACRÍLICA SEMI-BRILHO NA COR BRANCO NEVE
9 PAINEL DE MDF REVESTIDO COM FOLHA DE MADEIRA PERFURADOS NA MODULAÇÃO 100X60 CM SOBRE LÂ DE PET 20 MM DE ESPESSURA
10 PAINEL DE LÃ DE VIDRO 625X1250X25MM REVESTIDO DE PELÍCULA PLÁSTICA BRANCA TIPO ISOVER FORROVID BOREAL OU SIMILAR SOBRE BLOCO DE CONCRETO PREENCHIDO COM ARGAMASSA
11 PAINEL ISOLANTE COMPOSTO DE MADEIRA MINERALIZADA E CIMENTO 25MM SOBRE CAMADA DE LÃ DE VIDRO 625X1250X25MM REVESTIDO DE PELÍCULA PLÁSTICA BRANCA TIPO ISOVER FORROVID BOREAL OU SIMILAR SOBRE BLOCO DE CONCRETO PREENCHIDO COM ARGAMASSA
12 PAREDE EM BLOCO DE CONCRETO COM ELEMENTO VAZADO PRÉ MOLDADO DE CONCRETO NEOREX 23A NAS DIMENSÕES 390X390X100 MM OU SIMILAR

MOSCA:

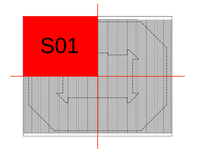

REV./NUM.	DATA	ASSUNTO	VISTO
01	20/12/2013	REVISÃO ATENDENDO ÀS ANÁLISES TÉCNICAS	GS
00	25/09/2013	EMISSÃO INICIAL	GS

RIO PROJETOS 2016 CONSÓRCIO

LOPES SANTOS FERREIRA GOMES ARQUITETOS | OFICINA de Arquitetos www.oficina.arq.br | DW Engenharia | MBM ENGENHARIA

PREFEITURA DA CIDADE DO RIO DE JANEIRO

EMPRESA OLÍMPICA MUNICIPAL | RIO PREFEITURA RIOURBE

LOCALIZAÇÃO:

DIRETOR DE PROJETOS:
ROBERTO AINBINDER

COORDENADOR GERAL DO PARQUE OLÍMPICO:
ERASMO MAIA

COORDENADOR TÉCNICO DO PARQUE OLÍMPICO
CLAUDIA ESCARLATE

GERENTE DE INSTALAÇÕES DO PARQUE OLÍMPICO:
MOEMA PINEL

ASSESSOR DE INSTALAÇÕES:
FABIANA MORGADO

FISCALIZAÇÃO DE PROJETO:		
ERASMO ARRUDA MAIA EOM: 69/736.070-8	FABIANA MORGADO EOM: 69/736.063-0	SAULO TADEU LAGE DINIZ RIOURBE: 13/095.514-6

CONSÓRCIO PROJETISTA:
RIO PROJETOS 2016

RESPONSÁVEL TÉCNICO: CAU/RJ - R.N.: 722-6	COORDENADOR:
GILSON RAMOS DOS SANTOS	GILSON RAMOS DOS SANTOS

PROJETO:
CENTRO OLÍMPICO DE HANDEBOL

LOCAL DA OBRA:
PARTE DOS LOTES 10, 11 E 12 DO PAL 48085

DESENHO:
PLANTA BAIXA NÍVEL 01 - SETOR 01 - ARQUITETURA

DISCIPLINA:
ARQUITETURA

ETAPA:	ESCALA	DATA INICIAL:	DOC:	REVISÃO:
PROJETO EXECUTIVO	1 / 125	27.02.2013	HAN00-PE-AQ-DE-PB01-001-S01-R01.dwg	R01

FORMATO A1

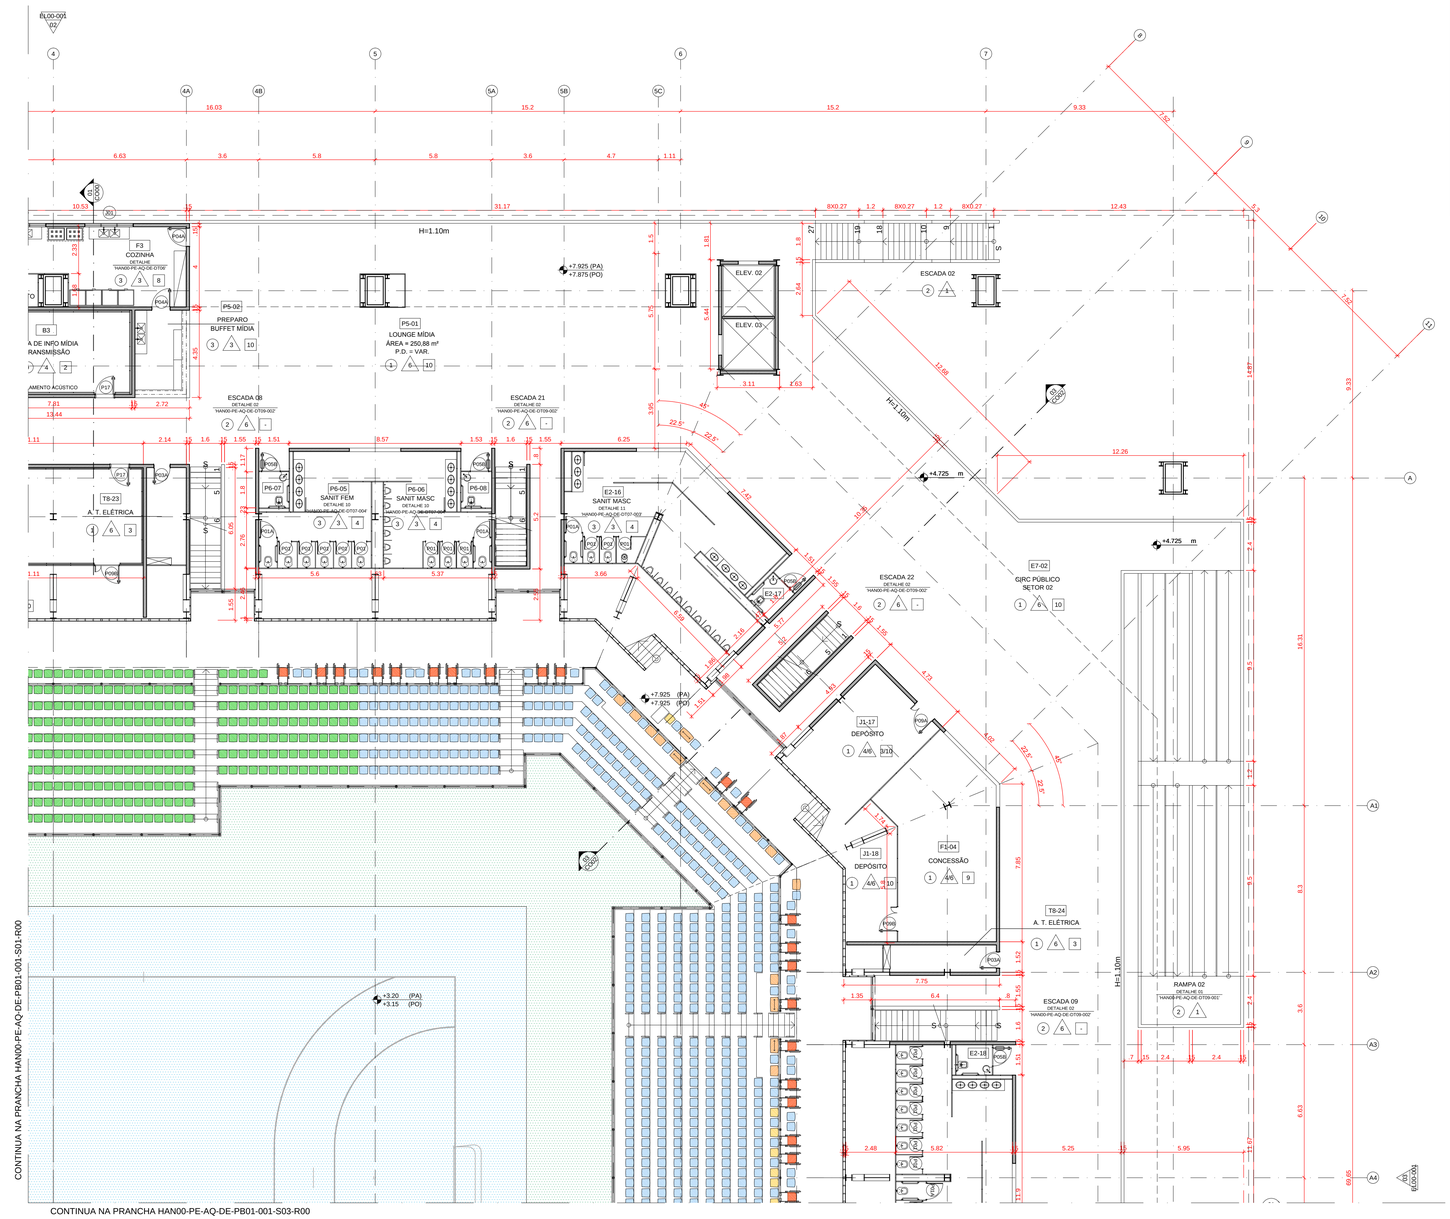

PLANTA BAIXA NÍVEL 01 - SETOR 02

01 | ESC. 1:125

QUADRO DE COMPARTIMENTOS NÍVEL 01

CÓDIGO	COMPARTIMENTO	ÁREA	PÉ-DIREITO	PISO	PAREDE	TETO
B2	SALA DE SISTEMA DE CONENTARISTAS DE EMISSORAS	50,41 m²	2,70 m	5	4	2
B3	SALA DE INFORMAÇÕES PARA MDIATRANSMISSÃO	50,88 m²	2,70 m	5	4	2
B2-13	SANITÁRIO FEMININO	69,97 m²	2,70 m	5	4	4
B2-13	SANITÁRIO P.N.E.	3,50 m²	2,70 m	5	4	4
B2-14	SANITÁRIO P.N.E.	2,71 m²	2,70 m	5	4	4
B2-13	SANITÁRIO MASCULINO	67,64 m²	2,70 m	5	4	4
B2-14	SANITÁRIO MASCULINO	67,64 m²	2,70 m	5	4	4
B2-17	SANITÁRIO P.N.E.	2,71 m²	2,70 m	5	4	4
B2-18	SANITÁRIO P.N.E.	2,86 m²	2,70 m	5	4	4
B2-19	SANITÁRIO FEMININO	69,90 m²	2,70 m	5	4	4
B2-20	SANITÁRIO P.N.E.	2,71 m²	2,70 m	5	4	4
B2-21	SANITÁRIO MASCULINO	52,94 m²	2,70 m	5	4	4
B2-22	SANITÁRIO P.N.E.	2,86 m²	2,70 m	5	4	4
B2-23	SANITÁRIO FEMININO	60,39 m²	2,70 m	5	4	4
B2-24	SANITÁRIO P.N.E.	2,86 m²	2,70 m	5	4	4
B2-25	SANITÁRIO FEMININO	60,38 m²	2,70 m	5	4	4
B2-26	SANITÁRIO MASCULINO	52,94 m²	2,70 m	5	4	4
B2-27	SANITÁRIO P.N.E.	2,71 m²	2,70 m	5	4	4
B3-06	POSTO MÉDICO DE ESPECTADORES	21,88 m²	2,70 m	5	4	2
B7-01	CIRCULAÇÃO DE PÚBLICO NIVEL 01 SETOR 01	599,53 m²	VARIÁVEL	5	4	10
B7-02	CIRCULAÇÃO DE PÚBLICO NIVEL 01 SETOR 02	648,21 m²	VARIÁVEL	5	4	10
B7-03	CIRCULAÇÃO DE PÚBLICO NIVEL 01 SETOR 03	698,40 m²	VARIÁVEL	5	4	10
B7-04	CIRCULAÇÃO DE PÚBLICO NIVEL 01 SETOR 04	698,77 m²	VARIÁVEL	5	4	10
F1-03	CONCESSÃO	70,16 m²	2,70 m	5	4	9
F1-04	CONCESSÃO	47,57 m²	2,70 m	5	4	9
F1-05	CONCESSÃO	78,10 m²	2,70 m	5	4	9
F1-06	CONCESSÃO	63,80 m²	2,70 m	5	4	9
F1-07	CONCESSÃO	51,02 m²	2,70 m	5	4	9

CÓDIGO	COMPARTIMENTO	ÁREA	PÉ-DIREITO	PISO	PAREDE	TETO
F3	COZINHA	54,96 m²	VARIÁVEL	5	4	4
G2-01	LOUNGE FAMÍLIA OLÍMPICA/PARALÍMPICA (F.O.P.)	221,98 m²	VARIÁVEL	5	4	10
G2-02	PREPARO BUFFET F.O.P.	10,77 m²	2,70 m	5	4	3
G3-01	SANITÁRIO FEMININO F.O.P.	37,48 m²	2,70 m	5	4	4
G3-02	SANITÁRIO P.N.E. F.O.P.	2,86 m²	2,70 m	5	4	4
G3-03	SANITÁRIO MASCULINO F.O.P.	37,53 m²	2,70 m	5	4	4
G3-04	SANITÁRIO P.N.E. F.O.P.	3,04 m²	2,70 m	5	4	4
J1-14	DEPÓSITO	25,84 m²	VARIÁVEL	5	4A	10
J1-15	DEPÓSITO	9,66 m²	VARIÁVEL	5	4A	10
J1-16	DEPÓSITO	29,06 m²	VARIÁVEL	5	4A	10
J1-17	DEPÓSITO	30,55 m²	VARIÁVEL	5	4A	9+3
J1-18	DEPÓSITO	17,58 m²	VARIÁVEL	5	4A	10
J1-19	DEPÓSITO	31,32 m²	VARIÁVEL	5	4A	10
J1-20	DEPÓSITO	18,24 m²	VARIÁVEL	5	4A	10
J1-21	DEPÓSITO	8,48 m²	VARIÁVEL	5	4A	10
J1-22	DEPÓSITO	22,49 m²	VARIÁVEL	5	4A	10
P5-01	LOUNGE MÍDIA	248,88 m²	VARIÁVEL	5	4A	10
P5-02	PREPARO BUFFET MÍDIA	9,06 m²	2,70 m	5	4	10
P5-05	SANITÁRIO FEMININO MÍDIA	37,42 m²	2,70 m	5	4	4
P5-06	SANITÁRIO P.N.E. MÍDIA	3,00 m²	2,70 m	5	4	4
P5-07	SANITÁRIO MASCULINO MÍDIA	37,59 m²	2,70 m	5	4	4
P5-08	SANITÁRIO P.N.E. MÍDIA	3,00 m²	2,70 m	5	4	4
T8-23	A. T. ELÉTRICA - QUADROS DE ENERGIA	10,27 m²	VARIÁVEL	5	3	3
T8-23	A. T. ELÉTRICA - QUADROS DE ENERGIA	14,92 m²	VARIÁVEL	5	3	3
T8-24	A. T. ELÉTRICA - QUADROS DE ENERGIA	10,27 m²	VARIÁVEL	5	3	3
T8-25	A. T. ELÉTRICA - QUADROS DE ENERGIA	11,83 m²	VARIÁVEL	5	3	3
T8-26	A. T. ELÉTRICA - QUADROS DE ENERGIA	11,83 m²	VARIÁVEL	5	3	3

QUADRO DE ESQUADRIAS

CÓDIGO	DIMENSÃO	GUARNIÇÃO	FOLHA	P600	P601	P603	P604	TOTAL
P01	60 X 185	ALUMÍNIO ANODIZADO NATURAL	1 FOLHA EM LAMINADO ESTRUTURAL TS COM PERFIS DE ALUMÍNIO REFORÇADOS E FERRAGENS DE ALTA RESISTÊNCIA, REF. ALCOPLAC AV NEOCOM SYSTEM OU SIMILAR	107 U	72 U			
P01A	80 X 185	ALUMÍNIO ANODIZADO NATURAL	1 FOLHA EM LAMINADO ESTRUTURAL TS COM PERFIS DE ALUMÍNIO REFORÇADOS E FERRAGENS DE ALTA RESISTÊNCIA, REF. ALCOPLAC AV NEOCOM SYSTEM OU SIMILAR	4U	12U			
P02	80 X 210	CHAPA METÁLICA #18 VIRADA, COM PINTURA ELETROSTÁTICA BRANCA PARA PAINEL WALL (6CM)	1 FOLHA EM VENEZIANA EM CHAPA METÁLICA GALVANIZADA COM PINTURA ELETROSTÁTICA BRANCA	2 U				
P03 A	80 X 210	CHAPA METÁLICA #18 VIRADA, COM PINTURA ELETROSTÁTICA BRANCA PARA ALV. DE BLOCO DE CONCRETO (10CM)	1 FOLHA EM COMPENSADO SEMI-OCO COM REVESTIMENTO EM LAMINADO MELAMÍNICO NAS DUAS FACES		5 U			
P03 B	80 X 210	CHAPA METÁLICA #18 VIRADA, COM PINTURA ELETROSTÁTICA BRANCA PARA PAINEL WALL (6CM)	1 FOLHA EM COMPENSADO SEMI-OCO COM REVESTIMENTO EM LAMINADO MELAMÍNICO NAS DUAS FACES	1 U				
P04 A	90 X 210	CHAPA METÁLICA #18 VIRADA, COM PINTURA ELETROSTÁTICA BRANCA PARA ALV. DE BLOCO DE CONCRETO (10CM)	1 FOLHA EM COMPENSADO SEMI-OCO COM REVESTIMENTO EM LAMINADO MELAMÍNICO NAS DUAS FACES	3 U	3 U			
P04 B	90 X 210	CHAPA METÁLICA #18 VIRADA, COM PINTURA ELETROSTÁTICA BRANCA PARA PAINEL WALL (6CM)	1 FOLHA EM COMPENSADO SEMI-OCO COM REVESTIMENTO EM LAMINADO MELAMÍNICO NAS DUAS FACES	17 U				
P05 A	90 X 210	CHAPA METÁLICA #18 VIRADA, COM PINTURA ELETROSTÁTICA BRANCA PARA ALV. DE BLOCO DE CONCRETO (10CM)	1 FOLHA EM COMPENSADO SEMI-OCO COM REVESTIMENTO EM LAMINADO MELAMÍNICO NAS DUAS FACES COM BARRA DE APOIO E CHAPA DE AÇO INOX H=40CM	3 U				
P05 B	90 X 210	CHAPA METÁLICA #18 VIRADA, COM PINTURA ELETROSTÁTICA BRANCA PARA PAINEL WALL (6CM)	1 FOLHA EM COMPENSADO SEMI-OCO COM REVESTIMENTO EM LAMINADO MELAMÍNICO NAS DUAS FACES COM BARRA DE APOIO E CHAPA DE AÇO INOX H=40CM	14 U	12 U			
P06	120 X 210	ADUELA E ALISAR EM MADEIRA COM BORRACHAS DE VEDAÇÃO EMBUTIDA PARA ALV. DE BLOCO (10CM)	2 FOLHAS (90+30) DE MADEIRA CHEIA OU SARRAFEADA ESPª 40MM COM REVEST. EM LAM. MELAMÍNICO COM FERRAGEM FECHA FRESTA AUTOMÁTICO E FECHADURA DE CILINDRO	8 U				
P07	100 X 210	CHAPA METÁLICA #18 VIRADA, COM PINTURA ELETROSTÁTICA BRANCA PARA PAINEL WALL (6CM)	1 FOLHA EM COMPENSADO SEMI-OCO COM REVESTIMENTO EM LAMINADO MELAMÍNICO NAS DUAS FACES COM VISOR (40x40) EM VIDRO LAMINADO 3+3 CM	4 U				
P08	180 X 210	ADUELA E ALISAR EM MADEIRA COM BORRACHAS DE VEDAÇÃO EMBUTIDA PARA ALV. DE BLOCO (10CM)	2 FOLHAS (90+90) DE MADEIRA CHEIA OU SARRAFEADA ESPª 40MM COM REVEST. EM LAMINADO MELAMÍNICO COM FERRAGEM FECHA FRESTA AUTOMÁTICO E FECHADURA DE CILINDRO	2 U				
P09 A	120 X 210	CHAPA METÁLICA #18 VIRADA, COM PINTURA ELETROSTÁTICA BRANCA PARA ALV. DE BLOCO DE CONCRETO (10CM)	2 FOLHAS (90+30) EM COMPENSADO SEMI-OCO COM REVESTIMENTO EM LAMINADO MELAMÍNICO NAS DUAS FACES	1 U	2 U			
P09 B	120 X 210	CHAPA METÁLICA #18 VIRADA, COM PINTURA ELETROSTÁTICA BRANCA PARA PAINEL WALL (6CM)	2 FOLHAS (90+30) EM COMPENSADO SEMI-OCO COM REVESTIMENTO EM LAMINADO MELAMÍNICO NAS DUAS FACES	38 U	10 U			
P10 A	180 X 210	CHAPA METÁLICA #18 VIRADA, COM PINTURA ELETROSTÁTICA BRANCA PARA ALV. DE BLOCO DE CONCRETO (10CM)	2 FOLHAS (90+90) EM COMPENSADO SEMI-OCO COM REVESTIMENTO EM LAMINADO MELAMÍNICO NAS DUAS FACES	1 U				
P10 B	180 X 210	CHAPA METÁLICA #18 VIRADA, COM PINTURA ELETROSTÁTICA BRANCA PARA PAINEL WALL (6CM)	2 FOLHAS (90+90) EM COMPENSADO SEMI-OCO COM REVESTIMENTO EM LAMINADO MELAMÍNICO NAS DUAS FACES	1 U				
P11	200 X 210	CHAPA METÁLICA #18 VIRADA, COM PINTURA ELETROSTÁTICA BRANCA PARA PAINEL WALL (6CM)	2 FOLHAS (100+100) EM COMPENSADO SEMI-OCO COM REVESTIMENTO EM LAMINADO MELAMÍNICO NAS DUAS FACES COM VISOR (40x40) EM VIDRO LAMINADO 3+3 CM	5 U				
P12	240 X 210	CHAPA METÁLICA #18 VIRADA, COM PINTURA ELETROSTÁTICA BRANCA PARA PAINEL WALL (6CM)	2 FOLHAS (120+120) EM COMPENSADO SEMI-OCO COM REVESTIMENTO EM LAMINADO MELAMÍNICO NAS DUAS FACES	3 U				
P13	240 X 210	GUARNIÇÃO EM CHAPA METÁLICA #16 VIRADA COM PINTURA ELETROSTÁTICA BRANCA	PORTA DUPLA TIPO CORTA FOGO, ESPª= 45 MM, EM CHAPA DE AÇO GALVANIZADO 24 COM TRATAMENTO ANTI-CORROSIVO E PINTURA ELET. BRANCA, INTERIOR EM MATERIAL ISOLANTE				2 U	
P14	90 X 210	GUARNIÇÃO EM CHAPA METÁLICA #16 VIRADA COM PINTURA ELETROSTÁTICA BRANCA	PORTA TIPO CORTA FOGO, ESPª= 45 MM, EM CHAPA DE AÇO GALVANIZADO 24 COM TRATAMENTO ANTI-CORROSIVO E PINTURA ELET. BRANCA, INTERIOR EM MATERIAL ISOLANTE	19 U (40 CONJ)				
P15A	160 X 210	GUARNIÇÃO EM CHAPA METÁLICA #16 VIRADA COM PINTURA ELETROSTÁTICA BRANCA PARA PAINEL WALL (6CM)	PORTA DUPLA TIPO CORTA FOGO, ESPª= 45 MM, EM CHAPA DE AÇO GALVANIZADO 24 COM TRATAMENTO ANTI-CORROSIVO E PINTURA ELET. BRANCA, INTERIOR EM MATERIAL ISOLANTE			12 U		
P15B	160 X 210	GUARNIÇÃO EM CHAPA METÁLICA #16 VIRADA COM PINTURA ELETROSTÁTICA BRANCA PARA ALV. DE BLOCO (10CM)	PORTA DUPLA TIPO CORTA FOGO, ESPª= 45 MM, EM CHAPA DE AÇO GALVANIZADO 24 COM TRATAMENTO ANTI-CORROSIVO E PINTURA ELET. BRANCA, INTERIOR EM MATERIAL ISOLANTE	1 U				
P16	200 X 210	CHAPA METÁLICA #18 VIRADA PARA ALV. DE BLOCO DE CONCRETO (10CM)	2 FOLHAS EM VENEZIANA EM CHAPA METÁLICA GALVANIZADA COM PINTURA ELETROSTÁTICA BRANCA				4 U	
P17	90 X 210	ADUELA E ALISAR EM MADEIRA COM BORRACHAS DE VEDAÇÃO EMBUTIDA PARA ALV. DE BLOCO (10CM)	1 FOLHA DE MADEIRA CHEIA OU SARRAFEADA ESPª= 45MM COM REVEST. EM LAM. MELAMÍNICO COM FERRAGEM FECHA FRESTA AUTOMÁTICO E FECHADURA DE CILINDRO	3 U	2 U			
P18	90 X 210	ADUELA E ALISAR EM MADEIRA COM BORRACHAS DE VEDAÇÃO EMBUTIDA PARA PAINEL DUPLO (10CM)	2 FOLHAS (50+50) DE MADEIRA CHEIA OU SARRAFEADA ESPª= 40MM COM REVEST. EM LAM. MELAMÍNICO COM FERRAGEM FECHA FRESTA AUTOMÁTICO E FECHADURA DE CILINDRO	5 U (CAIXAS ACIST.)				
P19	300 X 250	GUARNIÇÃO EM CHAPA METÁLICA #16 VIRADA COM PINTURA ELETROSTÁTICA BRANCA	PORTA DUPLA TIPO CORTA FOGO, ESPª= 45 MM, EM CHAPA DE AÇO GALVANIZADO 24 COM TRATAMENTO ANTI-CORROSIVO E PINTURA ELET. BRANCA, INTERIOR EM MATERIAL ISOLANTE				1 U	
J01	240 X 61 HP = 154	ALUMÍNIO COM PINTURA ELETROSTÁTICA BRANCA	VENEZIANA SOLARA, LEHNESE OU SIMILAR, 3 MÓDULOS DE 80 CM DE LARGURA E 04 LÂMINAS CADA DE VIDRO LISO 5 MM		2 U (CD/DHA)			
J02	240 X 200 HP = 30CM	PADRÃO DO FORNECEDOR	VENEZIANAS ACÚSTICAS METÁLICAS PRÉ FABRICADAS COM ATENUAÇÃO MÍNIMA DE 20DB, SOMAX OU SIMILAR				23 U	
J03	111 X 100 HP = 90CM	ALUMÍNIO COM PINTURA ELETROSTÁTICA BRANCA	1 FOLHA FIXA EM ALUMÍNIO COM PINTURA ELETROSTÁTICA BRANCA E VIDRO LAMINADO 8 A 10 mm	4 U (CAIXAS ACIST.)				
J04	111 X 100 HP = 90CM	ALUMÍNIO COM PINTURA ELETROSTÁTICA BRANCA	1 FOLHA ABRIR (DO VÃO) E 1 FOLHA FIXA (E DO VÃO) EM ALUMÍNIO COM PINTURA ELETROSTÁTICA BRANCA E VIDRO LAMINADO 8 A 10 mm	1 U (CAIXAS ACIST.)				
J05	60 X 60 HP = 90CM	ALUMÍNIO COM PINTURA ELETROSTÁTICA BRANCA	1 FOLHA FIXA EM ALUMÍNIO COM PINTURA ELETROSTÁTICA BRANCA E VIDRO LAMINADO 8 A 10 mm	4 U (CAIXAS ACIST.)				

QUADRO DE ESPECIFICAÇÃO DE MATERIAIS
(VER ESPECIFICAÇÕES COMPLETAS NO CADERNO DE ESPECIFICAÇÕES)

PISO

1. CIMENTADO LISO NIVELADO A LASER, COM JUNTA SERRADA
2. CHAPA ESTRUTURADA DE AÇO GALVANIZADO TIPO ZADREZ ANTIDERRAPANTE, ESPESSURA 1/4"
3. PINTURA EPOXI AUTONIVELANTE IMPERMEABILIZANTE
4. MANTA DE BORRACHA PASTILHADA TIPO PLURIGOMA OU SIMILAR NA COR PRETA COLADA SOBRE PAINEL WALL TIPO ETERNIT OU SIMILAR 40MM
5. BLOCOS DE CONCRETO INTERTRAVADO TIPO PAVI S COM H=10CM SOBRE BASE DE PÓ DE PEDRA H=5CM NA COR CINZA
6. BLOCOS DE CONCRETO INTERTRAVADO TIPO PAVI S COM H=10CM SOBRE BASE DE PÓ DE PEDRA H=5CM NA COR VERMELHO
7. PAVIMENTO DESPORTIVO 7MM TARKAFLEX SPORT 94 EVOLUTION, GERFLOR, NA COR 6445 LAGOON OU SIMILAR SOBRE CONTRAPISO NIVELADO A LASER
8. PISO ELEVADO COMPOSTO POR PLACAS DE 60X60CM NA ESPESSURA DE 36MM COM REVESTIMENTO EM MANTA VINÍLICA PAVIFLOOR OU SIMILAR
9. PISO EM MANTA VINÍLICA SOBRE CIMENTADO NIVELADO A LASER COM JUNTAS SOLDADAS TIPO PAVIFLOOR DA FADEMAC OU SIMILAR
10. PRÉ MOLDADO DE CONCRETO APARENTE COM APLICAÇÃO DE RESINA ACRÍLICA
11. REVESTIMENTO VINÍLICO EM MANTA PARA AMBIENTES ESPORTIVOS, ESPª= 8,3MM, TIPO OMNISPORTS TARKETT COR 3708009 GREY OU SIMILAR
12. REVESTIMENTO EM LAMINADO ESPECIAL PARA ALTO TRÁFEGO, ESPª= 12MM, TIPO EGGER PRO COR EPL 051 OU SIMILAR

TETO

1. LAJE DE CONCRETO APARENTE
2. FORRO ACÚSTICO ABSORVENTE NCR=0,70, EM PLACAS REMOVÍVEIS DE FIBRA MINERAL 625X625MM COM 15MM DE ESPESSURA TIPO CIRRUS TEGULAR ARMSTRONG OU SIMILAR
3. PLACAS DE GESSO ACARTONADO REMOVÍVEIS 625X625MM COM REVESTIMENTO VINÍLICO TECNINFORRO KNAUF OU SIMILAR
4. FORRO DE PVC EM LÂMINAS DE 10CM COM ASPECTO ACETINADO COR BRANCA, ESPª=22 MM TIGRE OU SIMILAR
5. PAINEL DE LÃ DE VIDRO 625X1250X25MM REVESTIDO DE PELÍCULA PLÁSTICA BRANCA TIPO ISOVER FORROVID BOREAL OU SIMILAR
6. PAINEL WALL TIPO ETERNIT OU SIMILAR COM APLICAÇÃO DE SELADOR ACRÍLICO INCOLOR
7. PAINEL ISOLANTE COMPOSTO DE MADEIRA MINERALIZADA E CIMENTO 25MM SOBRE CAMADA DE LÃ DE VIDRO 625X1250X25MM REVESTIDO DE PELÍCULA PLÁSTICA BRANCA TIPO ISOVER FORROVID BOREAL OU SIMILAR

PAREDE

1. GUARDA CORPO EM PLACA CIMENTÍCIA 10MM ETERPLAC OU SIMILAR COM APLICAÇÃO DE SELADOR ACRÍLICO INCOLOR FIXADA EM ESTRUTURA STEEL FRAME
2. LAMINADO MELAMÍNICO TIPO FÓRMICA OU SIMILAR COLADO EM PAINEL WALL ETERNIT OU SIMILAR (ALTURA DE 2,10M DE ACORDO COM DETALHAMENTO)
3. LAMINADO MELAMÍNICO TIPO FÓRMICA SOBRE BLOCO DE CONCRETO, SOBRE EMBOSSO CAMUFLADO (ALTURA DE 2,70M OU 1,10M DE ACORDO COM DETALHAMENTO)
4. PAINEL WALL COM APLICAÇÃO DE SELADOR ACRÍLICO INCOLOR
5. TELHA SANDUICHE DE ALUMÍNIO EM PERFIL TRAPEZOIDAL COM ISOLAMENTO TERMOACÚSTICO EM LÃ DE ROCHA, PERFURADA NA FACE INTERNA
6. BLOCO DE CONCRETO COM REVESTIMENTO EM ARGAMASSA 20MM E PINTURA ACRÍLICA SEMI-BRILHO
7. PINTURA ACRÍLICA SEMI BRILHO SOBRE BLOCO DE CONCRETO SEM EMBOÇO
8. BLOCO DE CONCRETO COM PINTURA ACRÍLICA SEMI-BRILHO NA COR BRANCO NEVE
9. PAINEL DE MDF REVESTIDO COM FOLHA DE MADEIRA PERFURADOS NA MODALIDADE 1000X0 COM SOBRE LÂ DE PET 20 MM DE ESPESSURA
10. PAINEL DE LÃ DE VIDRO 625X1250X25MM REVESTIDO DE PELÍCULA PLÁSTICA BRANCA TIPO ISOVER FORROVID BOREAL OU SIMILAR SOBRE BLOCO DE CONCRETO PREENCHIDO COM ARGAMASSA
11. PAINEL ISOLANTE COMPOSTO DE MADEIRA MINERALIZADA E CIMENTO 25MM SOBRE CAMADA DE LÃ DE VIDRO 625X1250X25MM REVESTIDO DE PELÍCULA PLÁSTICA BRANCA TIPO ISOVER FORROVID BOREAL OU SIMILAR SOBRE BLOCO DE CONCRETO PREENCHIDO COM ARGAMASSA
12. PAREDE EM BLOCO DE CONCRETO COM ELEMENTO VAZADO PRÉ MOLDADO DE CONCRETO MEDIDAS 29X39X100 NBR 6136 OU SIMILAR

MOSCA:

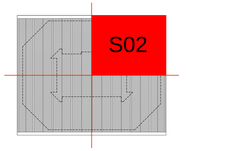

REV./NUM.	DATA	ASSUNTO	VISTO
01	20/12/2013	REVISÃO ATENDENDO ÀS ANÁLISES TÉCNICAS	GS
00	25/09/2013	EMISSÃO INICIAL	GS

RIO PROJETOS 2016
CONSÓRCIO

LOPES SANTOS FERREIRA GOMES ARQUITETOS
OFICINA de Arquitetos www.oficina.arq.br
DW Engenharia
MBM ENGENHARIA

PREFEITURA DA CIDADE DO RIO DE JANEIRO

EMPRESA OLÍMPICA MUNICIPAL
RIO PREFEITURA RIOURBE

LOCALIZAÇÃO:

DIRETOR DE PROJETOS:
ROBERTO AINBINDER

COORDENADOR GERAL DO PARQUE OLÍMPICO:
ERASMO MAIA

COORDENADOR TÉCNICO DO PARQUE OLÍMPICO
CLAUDIA ESCARLATE

GERENTE DE INSTALAÇÕES DO PARQUE OLÍMPICO:
MOEMA PINEL

ASSESSOR DE INSTALAÇÕES:
FABIANA MORGADO

FISCALIZAÇÃO DE PROJETO:
ERASMO ARRUDA MAIA
EOM: 69/736.070-8
FABIANA MORGADO
EOM: 69/736.063-0
SAULO TADEU LAGE DINIZ
RIOURBE: 13095.514-6

CONSÓRCIO PROJETISTA:
RIO PROJETOS 2016

RESPONSÁVEL TÉCNICO: CAU/RJ - R.N.: 722-6
GILSON RAMOS DOS SANTOS

COORDENADOR:
GILSON RAMOS DOS SANTOS

PROJETO:
CENTRO OLÍMPICO DE HANDEBOL

LOCAL DA OBRA:
PARTE DOS LOTES 10, 11 E 12 DO PAL 48085

DESENHO:
PLANTA BAIXA NÍVEL 01 - SETOR 02 - ARQUITETURA

DISCIPLINA:
ARQUITETURA

ETAPA:	ESCALA	DATA INICIAL:	DOC:	REVISÃO:
PROJETO EXECUTIVO	1 / 125	27.02.2013	HAN00-PE-AQ-DE-PB01-001-S02-R01.dwg	R01

FORMATO: A1

CONTINUA NA PRANCHA HAN00-PE-AQ-DE-PB01-001-S02-R00

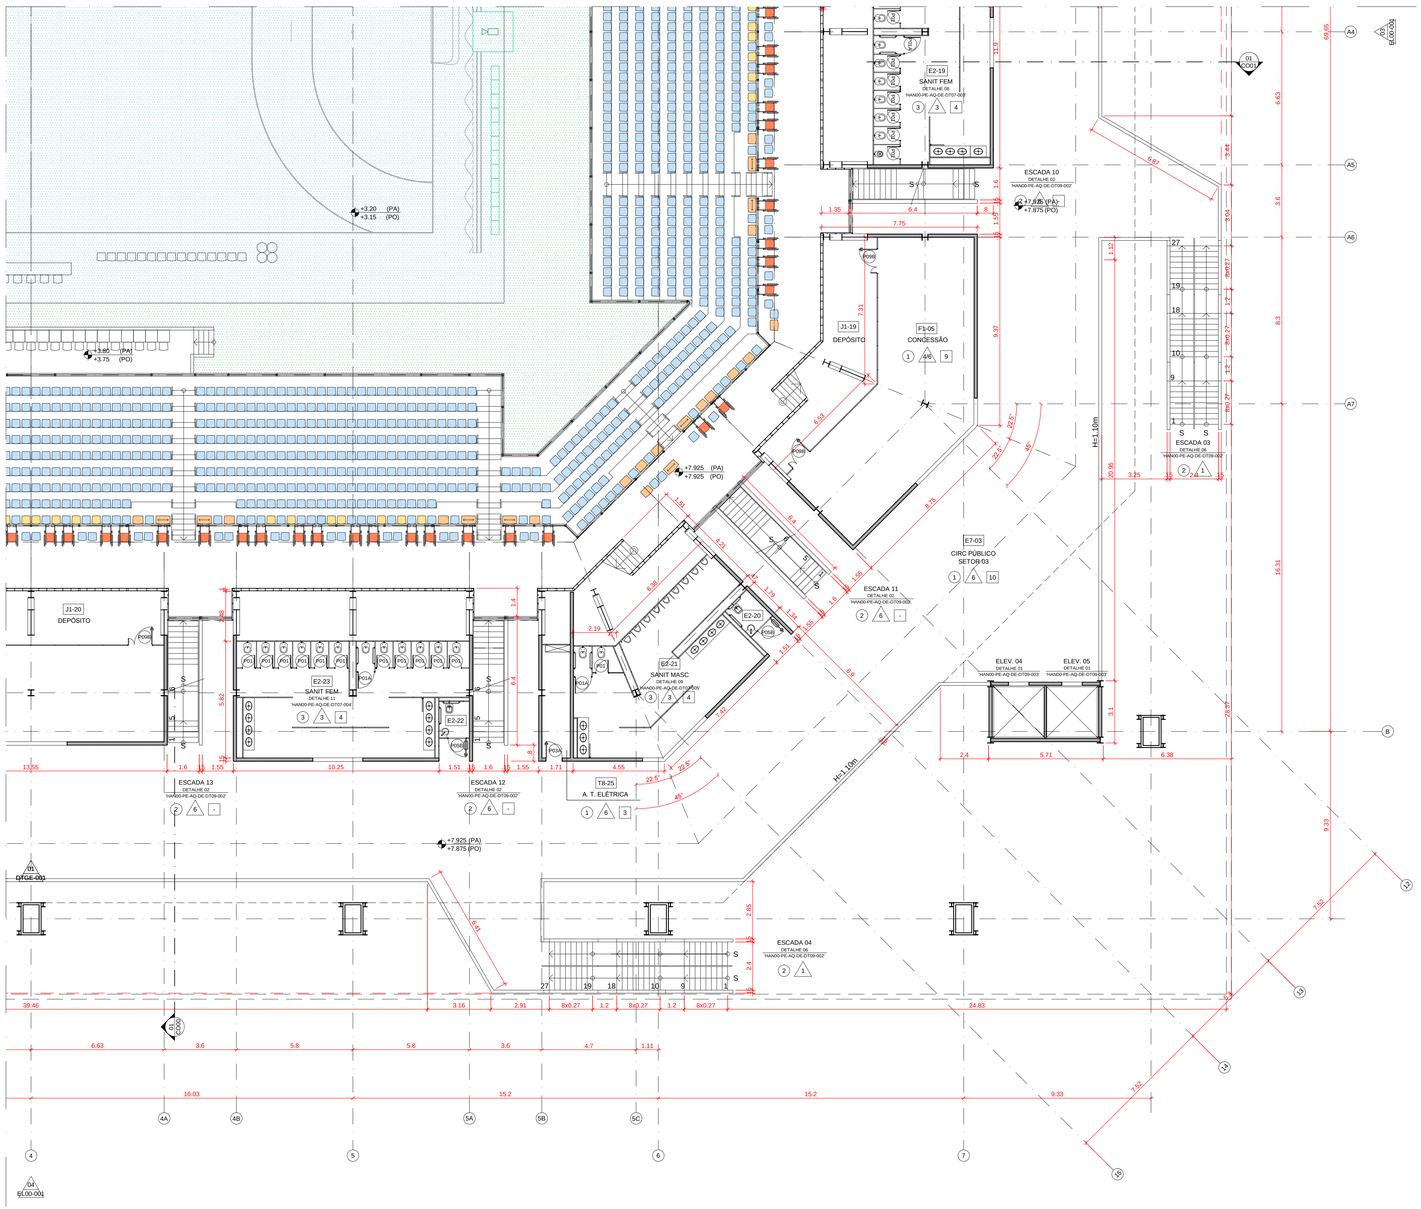

PLANTA BAIXA NÍVEL 01 - SETOR 03

01 | ESC. 1:125

QUADRO DE COMPARTIMENTOS NÍVEL 01

CÓDIGO	COMPARTIMENTO	ÁREA	PÉ-DIREITO	PISO	PAREDE	TETO
B2	SALA DE SISTEMA DE CONENTARISTAS DE EMISSORAS	50,41 m²	2,70 m	6	2	2
B3	SALA DE INFORMAÇÕES PARA MEIA TRANSMISSÃO	30,88 m²	2,70 m	6	2	2
B2-22	SANITÁRIO FEMININO	69,87 m²	2,70 m	6	4	4
B2-23	SANITÁRIO P.N.E.	3,50 m²	2,70 m	6	4	4
B2-24	SANITÁRIO P.N.E.	3,71 m²	2,70 m	6	4	4
B2-21	SANITÁRIO MASCULINO	67,64 m²	2,70 m	6	4	4
B2-19	SANITÁRIO MASCULINO	67,64 m²	2,70 m	6	4	4
B2-17	SANITÁRIO P.N.E.	2,71 m²	2,70 m	6	4	4
B2-18	SANITÁRIO P.N.E.	2,90 m²	2,70 m	6	4	4
B2-20	SANITÁRIO FEMININO	69,90 m²	2,70 m	6	4	4
B2-25	SANITÁRIO P.N.E.	2,71 m²	2,70 m	6	4	4
B2-26	SANITÁRIO MASCULINO	52,94 m²	2,70 m	6	4	4
B2-27	SANITÁRIO P.N.E.	2,90 m²	2,70 m	6	4	4
B2-28	SANITÁRIO FEMININO	60,39 m²	2,70 m	6	4	4
B2-29	SANITÁRIO P.N.E.	2,90 m²	2,70 m	6	4	4
B2-30	SANITÁRIO FEMININO	60,38 m²	2,70 m	6	4	4
B2-31	SANITÁRIO MASCULINO	52,94 m²	2,70 m	6	4	4
B2-27	SANITÁRIO P.N.E.	2,71 m²	2,70 m	6	4	4
B3-06	POSTO MÉDICO DE ESPECTADORES	27,99 m²	2,70 m	6	2	2
B1-01	CIRCULAÇÃO DE PÚBLICO NÍVEL 01 SETOR 01	599,53 m²	VARIÁVEL	1	10	10
B1-02	CIRCULAÇÃO DE PÚBLICO NÍVEL 01 SETOR 02	648,21 m²	VARIÁVEL	1	10	10
B1-03	CIRCULAÇÃO DE PÚBLICO NÍVEL 01 SETOR 03	698,45 m²	VARIÁVEL	1	10	10
B1-04	CIRCULAÇÃO DE PÚBLICO NÍVEL 01 SETOR 04	696,77 m²	VARIÁVEL	1	10	10
F1-03	CONCESSÃO	70,16 m²	2,70 m	5	5	5
F1-04	CONCESSÃO	47,57 m²	2,70 m	5	5	5
F1-05	CONCESSÃO	78,10 m²	2,70 m	5	5	5
F1-06	CONCESSÃO	63,80 m²	2,70 m	5	5	5
F1-07	CONCESSÃO	51,02 m²	2,70 m	5	5	5

CÓDIGO	COMPARTIMENTO	ÁREA	PÉ-DIREITO	PISO		
F3	COZINHA	54,96 m²	VARIÁVEL	1	4	4
G2-01	LOUNGE FAMÍLIA OLÍMPICA/PARALÍMPICA (F.O./F.)	221,98 m²	VARIÁVEL	1	10	10
G2-02	PREPARO BUFFET F.O./F.	10,77 m²	2,70 m	1	3	3
G2-03	SANITÁRIO FEMININO F.O./F.	37,48 m²	2,70 m	1	4	4
G2-07	SANITÁRIO P.N.E. F.O./F.	2,95 m²	2,70 m	1	4	4
G2-04	SANITÁRIO MASCULINO F.O./F.	27,53 m²	2,70 m	1	4	4
G2-04A	SANITÁRIO P.N.E. F.O./F.	3,04 m²	2,70 m	1	4	4
J1-14	DEPÓSITO	25,84 m²	VARIÁVEL	1	1A	10
J1-15	DEPÓSITO	9,66 m²	VARIÁVEL	1	1A	10
J1-16	DEPÓSITO	29,05 m²	VARIÁVEL	1	1A	10
J1-17	DEPÓSITO	58,90 m²	VARIÁVEL	1	1A	10
J1-18	DEPÓSITO	17,58 m²	VARIÁVEL	1	1A	10
J1-19	DEPÓSITO	31,32 m²	VARIÁVEL	1	1A	10
J1-20	DEPÓSITO	18,24 m²	VARIÁVEL	1	1A	10
J1-21	DEPÓSITO	9,48 m²	VARIÁVEL	1	1A	10
J1-22	DEPÓSITO	22,49 m²	VARIÁVEL	1	1A	10
PI-01	LOUNGE MÍDIA	248,68 m²	VARIÁVEL	1	1A	10
PI-02	PREPARO BUFFET MÍDIA	9,06 m²	2,70 m	1	3	3
PI-05	SANITÁRIO FEMININO MÍDIA	37,42 m²	2,70 m	1	4	4
PI-06	SANITÁRIO P.N.E. MÍDIA	3,00 m²	2,70 m	1	4	4
PI-07	SANITÁRIO MASCULINO MÍDIA	27,59 m²	2,70 m	1	4	4
PI-08	SANITÁRIO P.N.E. MÍDIA	3,00 m²	2,70 m	1	4	4
T3-01	A. T. ELÉTRICA - QUADROS DE ENERGIA	10,27 m²	VARIÁVEL	1	2	3
T3-03	A. T. ELÉTRICA - QUADROS DE ENERGIA	14,92 m²	VARIÁVEL	1	2	3
T3-04	A. T. ELÉTRICA - QUADROS DE ENERGIA	10,27 m²	VARIÁVEL	1	2	3
T3-25	A. T. ELÉTRICA - QUADROS DE ENERGIA	11,83 m²	VARIÁVEL	1	2	3
T3-25	A. T. ELÉTRICA - QUADROS DE ENERGIA	11,83 m²	VARIÁVEL	1	2	3

QUADRO DE ESQUADRIAS

CÓDIGO	DIMENSÃO	GUARNIÇÃO	FOLHA	P800	P801	P803	P804	TOTAL
P01	60 X 185	ALUMÍNIO ANODIZADO NATURAL	1 FOLHA EM LAMINADO ESTRUTURAL TS COM PERFIS DE ALUMÍNIO REFORÇADOS E FERRAGENS DE ALTA RESISTÊNCIA, REF. ALCOPLAC AV NEOCOM SYSTEM OU SIMILAR	107 U	72 U			
P01A	80 X 185	ALUMÍNIO ANODIZADO NATURAL	1 FOLHA EM LAMINADO ESTRUTURAL TS COM PERFIS DE ALUMÍNIO REFORÇADOS E FERRAGENS DE ALTA RESISTÊNCIA, REF. ALCOPLAC AV NEOCOM SYSTEM OU SIMILAR	4U	12U			
P02	80 X 210	CHAPA METÁLICA #18 VIRADA, COM PINTURA ELETROSTÁTICA BRANCA PARA PAINEL WALL (6CM)	1 FOLHA EM VENEZIANA EM CHAPA METÁLICA GALVANIZADA COM PINTURA ELETROSTÁTICA BRANCA	2 U				
P03 A	80 X 210	CHAPA METÁLICA #18 VIRADA, COM PINTURA ELETROSTÁTICA BRANCA PARA ALV. DE BLOCO DE CONCRETO (10CM)	1 FOLHA EM COMPENSADO SEMI-OCO COM REVESTIMENTO EM LAMINADO MELAMÍNICO NAS DUAS FACES		5 U			
P03 B	80 X 210	CHAPA METÁLICA #18 VIRADA, COM PINTURA ELETROSTÁTICA BRANCA PARA PAINEL WALL (6CM)	1 FOLHA EM COMPENSADO SEMI-OCO COM REVESTIMENTO EM LAMINADO MELAMÍNICO NAS DUAS FACES	1 U				
P04 A	90 X 210	CHAPA METÁLICA #18 VIRADA, COM PINTURA ELETROSTÁTICA BRANCA PARA ALV. DE BLOCO DE CONCRETO (10CM)	1 FOLHA EM COMPENSADO SEMI-OCO COM REVESTIMENTO EM LAMINADO MELAMÍNICO NAS DUAS FACES	3 U	3 U			
P04 B	90 X 210	CHAPA METÁLICA #18 VIRADA, COM PINTURA ELETROSTÁTICA BRANCA PARA PAINEL WALL (6CM)	1 FOLHA EM COMPENSADO SEMI-OCO COM REVESTIMENTO EM LAMINADO MELAMÍNICO NAS DUAS FACES	17 U				
P05 A	90 X 210	CHAPA METÁLICA #18 VIRADA, COM PINTURA ELETROSTÁTICA BRANCA PARA ALV. DE BLOCO DE CONCRETO (10CM)	1 FOLHA EM COMPENSADO SEMI-OCO COM REVESTIMENTO EM LAMINADO MELAMÍNICO NAS DUAS FACES COM BARRA DE APOIO E CHAPA DE AÇO INOX H=40CM	3 U				
P05 B	90 X 210	CHAPA METÁLICA #18 VIRADA, COM PINTURA ELETROSTÁTICA BRANCA PARA PAINEL WALL (6CM)	1 FOLHA EM COMPENSADO SEMI-OCO COM REVESTIMENTO EM LAMINADO MELAMÍNICO NAS DUAS FACES COM BARRA DE APOIO E CHAPA DE AÇO INOX H=40CM	14 U	12 U			
P06	120 X 210	ADUELA E ALISAR EM MADEIRA COM BORRACHAS DE VEDAÇÃO EMBUTIDA PARA ALV. DE BLOCO (10CM)	2 FOLHAS (90+30) DE MADEIRA CHEIA OU SARRAFEADA ESP= 40MM COM REVEST. EM LAM. MELAMÍNICO COM FERRAGEM FECHA FRESTA AUTOMÁTICO E FECHADURA DE CILINDRO	8 U				
P07	100 X 210	CHAPA METÁLICA #18 VIRADA, COM PINTURA ELETROSTÁTICA BRANCA PARA PAINEL WALL (6CM)	1 FOLHA EM COMPENSADO SEMI-OCO COM REVESTIMENTO EM LAMINADO MELAMÍNICO NAS DUAS FACES COM VISOR (40X40) EM VIDRO LAMINADO 3+3 CM	4 U				
P08	180 X 210	ADUELA E ALISAR EM MADEIRA COM BORRACHAS DE VEDAÇÃO EMBUTIDA PARA ALV. DE BLOCO (10CM)	2 FOLHAS (90+90) DE MADEIRA CHEIA OU SARRAFEADA ESP= 40MM COM REVEST. EM LAMINADO MELAMÍNICO COM FERRAGEM FECHA FRESTA AUTOMÁTICO E FECHADURA DE CILINDRO	2 U				
P09 A	120 X 210	CHAPA METÁLICA #18 VIRADA, COM PINTURA ELETROSTÁTICA BRANCA PARA ALV. DE BLOCO DE CONCRETO (10CM)	2 FOLHAS (90+30) EM COMPENSADO SEMI-OCO COM REVESTIMENTO EM LAMINADO MELAMÍNICO NAS DUAS FACES	1 U	2 U			
P09 B	120 X 210	CHAPA METÁLICA #18 VIRADA, COM PINTURA ELETROSTÁTICA BRANCA PARA PAINEL WALL (6CM)	2 FOLHAS (90+30) EM COMPENSADO SEMI-OCO COM REVESTIMENTO EM LAMINADO MELAMÍNICO NAS DUAS FACES	38 U	10 U			
P10 A	180 X 210	CHAPA METÁLICA #18 VIRADA, COM PINTURA ELETROSTÁTICA BRANCA PARA ALV. DE BLOCO DE CONCRETO (10CM)	2 FOLHAS (90+90) EM COMPENSADO SEMI-OCO COM REVESTIMENTO EM LAMINADO MELAMÍNICO NAS DUAS FACES	1 U				
P10 B	180 X 210	CHAPA METÁLICA #18 VIRADA, COM PINTURA ELETROSTÁTICA BRANCA PARA PAINEL WALL (6CM)	2 FOLHAS (90+90) EM COMPENSADO SEMI-OCO COM REVESTIMENTO EM LAMINADO MELAMÍNICO NAS DUAS FACES	1 U				
P11	200 X 210	CHAPA METÁLICA #18 VIRADA, COM PINTURA ELETROSTÁTICA BRANCA PARA PAINEL WALL (6CM)	2 FOLHAS (100+100) EM COMPENSADO SEMI-OCO COM REVESTIMENTO EM LAMINADO MELAMÍNICO NAS DUAS FACES COM VISOR (40X40) EM VIDRO LAMINADO 3+3 CM	5 U				
P12	240 X 210	CHAPA METÁLICA #18 VIRADA, COM PINTURA ELETROSTÁTICA BRANCA PARA PAINEL WALL (6CM)	2 FOLHAS (120+120) EM COMPENSADO SEMI-OCO COM REVESTIMENTO EM LAMINADO MELAMÍNICO NAS DUAS FACES	3 U				
P13	240 X 210	GUARNIÇÃO EM CHAPA METÁLICA #16 VIRADA COM PINTURA ELETROSTÁTICA BRANCA	PORTA DUPLA TIPO CORTA FOGO, ESP= 45 MM, EM CHAPA DE AÇO GALVANIZADO 24 COM TRATAMENTO ANTI-CORROSIVO E PINTURA ELET. BRANCA, INTERIOR EM MATERIAL ISOLANTE				2 U	
P14	90 X 210	GUARNIÇÃO EM CHAPA METÁLICA #16 VIRADA COM PINTURA ELETROSTÁTICA BRANCA	PORTA TIPO CORTA FOGO, ESP= 45 MM, EM CHAPA DE AÇO GALVANIZADO 24 COM TRATAMENTO ANTI-CORROSIVO E PINTURA ELET. BRANCA, INTERIOR EM MATERIAL ISOLANTE	19 U em cima				
P15A	160 X 210	GUARNIÇÃO EM CHAPA METÁLICA #16 VIRADA COM PINTURA ELETROSTÁTICA BRANCA PARA PAINEL WALL (6CM)	PORTA DUPLA TIPO CORTA FOGO, ESP= 45 MM, EM CHAPA DE AÇO GALVANIZADO 24 COM TRATAMENTO ANTI-CORROSIVO E PINTURA ELET. BRANCA, INTERIOR EM MATERIAL ISOLANTE			12 U		
P15B	160 X 210	GUARNIÇÃO EM CHAPA METÁLICA #16 VIRADA COM PINTURA ELETROSTÁTICA BRANCA PARA ALV. DE BLOCO (10CM)	PORTA DUPLA TIPO CORTA FOGO, ESP= 45 MM, EM CHAPA DE AÇO GALVANIZADO 24 COM TRATAMENTO ANTI-CORROSIVO E PINTURA ELET. BRANCA, INTERIOR EM MATERIAL ISOLANTE	1 U				
P16	200 X 210	CHAPA METÁLICA #18 VIRADA PARA ALV. DE BLOCO DE CONCRETO (10CM)	2 FOLHAS EM VENEZIANA EM CHAPA METÁLICA GALVANIZADA COM PINTURA ELETROSTÁTICA BRANCA				4 U	
P17	90 X 210	ADUELA E ALISAR EM MADEIRA COM BORRACHAS DE VEDAÇÃO EMBUTIDA PARA ALV. DE BLOCO (10CM)	1 FOLHA DE MADEIRA CHEIA OU SARRAFEADA ESP= 40MM COM REVEST. EM LAM. MELAMÍNICO COM FERRAGEM FECHA FRESTA AUTOMÁTICO E FECHADURA DE CILINDRO	3 U	2 U			
P18	90 X 210	ADUELA E ALISAR EM MADEIRA COM BORRACHAS DE VEDAÇÃO EMBUTIDA PARA PAINEL DUPLO (10CM)	2 FOLHAS (60+30) DE MADEIRA CHEIA OU SARRAFEADA ESP= 40MM COM REVEST. EM LAM. MELAMÍNICO COM FERRAGEM FECHA FRESTA AUTOMÁTICO E FECHADURA DE CILINDRO	5 U CADA LADO AUDIT				
P19	300 X 250	GUARNIÇÃO EM CHAPA METÁLICA #16 VIRADA COM PINTURA ELETROSTÁTICA BRANCA	PORTA DUPLA TIPO CORTA FOGO, ESP= 45 MM, EM CHAPA DE AÇO GALVANIZADO 24 COM TRATAMENTO ANTI-CORROSIVO E PINTURA ELET. BRANCA, INTERIOR EM MATERIAL ISOLANTE				1 U	
J01	240 X 61 HP = 154	ALUMÍNIO COM PINTURA ELETROSTÁTICA BRANCA	VENEZIANA SOLARA, UDINESE OU SIMILAR, 3 MÓDULOS DE 80 CM DE LARGURA E 04 LÂMINAS CAÇA DE VIDRO LISO 5 MM		2 U CADA LADO			
J02	240 X 200 HP = 30CM	PADRÃO DO FORNECEDOR	VENEZIANAS ACÚSTICAS METÁLICAS PRÉ FABRICADAS COM ATENUAÇÃO MÍNIMA DE 20DB, SOMA OU SIMILAR				23 U	
J03	111 X 100 HP = 90CM	ALUMÍNIO COM PINTURA ELETROSTÁTICA BRANCA	1 FOLHA FIXA EM ALUMÍNIO COM PINTURA ELETROSTÁTICA BRANCA E VIDRO LAMINADO 8 A 10 mm	4 U CABINES AUDIT				
J04	111 X 100 HP = 90CM	ALUMÍNIO COM PINTURA ELETROSTÁTICA BRANCA	1 FOLHA ABRIR (E DO VÃO) E 1 FOLHA FIXA (E DO VÃO) EM ALUMÍNIO COM PINTURA ELETROSTÁTICA BRANCA E VIDRO LAMINADO 8 A 10 mm	1 U CABINE AUDIT				
J05	60 X 60 HP = 90CM	ALUMÍNIO COM PINTURA ELETROSTÁTICA BRANCA	1 FOLHA FIXA EM ALUMÍNIO COM PINTURA ELETROSTÁTICA BRANCA E VIDRO LAMINADO 8 A 10 mm	4 U CABINES AUDIT				

QUADRO DE ESPECIFICAÇÃO DE MATERIAIS
(VER ESPECIFICAÇÕES COMPLETAS NO CADERNO DE ESPECIFICAÇÕES)

PISO

1. CIMENTADO LISO NIVELADO A LASER, COM JUNTA SERRADA
2. CHAPA ESTRUTURADA DE AÇO GALVANIZADO TIPO JADREZ ANTIDERRAPANTE, ESPESSURA 1/4"
3. PINTURA EPOXI AUTONIVELANTE IMPERMEABILIZANTE
4. MANTA DE BORRACHA PASTILHADA TIPO PLURISGOMA OU SIMILAR NA COR PRETA COLADA SOBRE PAINEL WALL TIPO ETERNIT OU SIMILAR 40MM
5. BLOCOS DE CONCRETO INTERTRAVADO TIPO PAVI S COM H=10CM SOBRE BASE DE PÓ DE PEDRA H=5CM NA COR CINZA
6. BLOCOS DE CONCRETO INTERTRAVADO TIPO PAVI S COM H=10CM SOBRE BASE DE PÓ DE PEDRA H=5CM NA COR VERMELHO
7. PAVIMENTO DEPORTIVO 7MM TARAFLEX SPORT M EVOLUTION, GERFLOR, NA COR 6445 LAGOON OU SIMILAR SOBRE CONTRAPISO NIVELADO A LASER
8. PISO ELEVADO COMPOSTO POR PLACAS DE 60X60CM NA ESPESSURA DE 36MM COM REVESTIMENTO EM MANTA VINÍLICA PAVIFLOOR OU SIMILAR
9. PISO EM MANTA VINÍLICA SOBRE CIMENTADO NIVELADO A LASER COM JUNTAS SOLDADAS TIPO PAVIFLOOR DA FADEMAC OU SIMILAR
10. PRÉ-MOLDADO DE CONCRETO APARENTE COM APLICAÇÃO DE RESINA ACRÍLICA
11. REVESTIMENTO VINÍLICO EM MANTA PARA AMBIENTES ESPORTIVOS, ESP= 8,3MM, TIPO OMNISPORTS TARKETT COR 3708009 GREY OU SIMILAR
12. PAREDE EM BLOCO DE CONCRETO COM ELEMENTO VAZADO PRÉ MOLDADO DE CONCRETO NEOREX 23X NAS DIMENSÕES 390X390X100 MM OU SIMILAR

TETO

1. LAJE DE CONCRETO APARENTE
2. FORRO ACÚSTICO ABSORVENTE NCR=0,70, EM PLACAS REMOVÍVEIS DE FIBRA MINERAL 625X625MM COM 15MM DE ESPESSURA TIPO CIRRUS TEGULAR ARMSTRONG OU SIMILAR
3. PLACAS DE GESSO ACARTONADO REMOVÍVEIS 625X625MM COM REVESTIMENTO VINÍLICO TECHINFORRO KNAUF OU SIMILAR
4. FORRO DE PVC EM LÂMINAS DE 10CM COM ASPECTO ACETINADO COR BRANCA, ESP=22 MM TIGRE OU SIMILAR
5. PAINEL DE LÃ DE VIDRO 625X1250X29MM REVESTIDO DE PELÍCULA PLÁSTICA BRANCA TIPO ISOVER FORROVID BOREAL OU SIMILAR
6. PAINEL WALL TIPO ETERNIT OU SIMILAR COM APLICAÇÃO DE SELADOR ACRÍLICO INCOLOR
7. PAINEL ISOLANTE COMPOSTO DE MADEIRA MINERALIZADA E CIMENTO 25MM SOBRE CAMADA DE LÃ DE VIDRO 625X1250X29MM REVESTIDO DE PELÍCULA PLÁSTICA BRANCA TIPO ISOVER FORROVID BOREAL OU SIMILAR

PAREDE

1. GUARDA CORPO EM PLACA CIMENTÍCIA 10MM ETERPLAC OU SIMILAR COM APLICAÇÃO DE SELADOR ACRÍLICO INCOLOR FIXADA EM ESTRUTURA STEEL FRAME
2. LAMINADO MELAMÍNICO TIPO FÓRMICA OU SIMILAR COLADO EM PAINEL WALL ETERNIT OU SIMILAR (ALTURA DE 2,10M DE ACORDO COM DETALHAMENTO)
3. LAMINADO MELAMÍNICO TIPO FÓRMICA SOBRE BLOCO DE CONCRETO, SOBRE EMBOSSADO CAMUFLADO (ALTURA DE 2,10M OU 1,10M DE ACORDO COM DETALHAMENTO)
4. PAINEL WALL COM APLICAÇÃO DE SELADOR ACRÍLICO INCOLOR
5. TELHA SANDUICHE DE ALUMÍNIO EM PERFIL TRAPEZOIDAL COM ISOLAMENTO TERMOACÚSTICO EM LÃ DE ROCHA, PERFURADA NA FACE INTERNA
6. BLOCO DE CONCRETO COM REVESTIMENTO EM ARGAMASSA 20MM E PINTURA ACRÍLICA SEMI-BRILHO
7. PINTURA ACRÍLICA SEMI BRILHO SOBRE BLOCO DE CONCRETO SEM EMBOÇO
8. BLOCO DE CONCRETO COM PINTURA ACRÍLICA SEMI-BRILHO NA COR BRANCO NEVE
9. PAINEL DE MDF REVESTIDO COM FOLHA DE MADEIRA PERFURADOS NA MODULAÇÃO 120X60 CM SOBRE LÂ DE PET 20 MM DE ESPESSURA
10. PAINEL DE LÃ DE VIDRO 625X1250X29MM REVESTIDO DE PELÍCULA PLÁSTICA BRANCA TIPO ISOVER FORROVID BOREAL OU SIMILAR SOBRE BLOCO DE CONCRETO PREENCHIDO COM ARGAMASSA
11. PAINEL ISOLANTE COMPOSTO DE MADEIRA MINERALIZADA E CIMENTO 25MM SOBRE CAMADA DE LÃ DE VIDRO 625X1250X29MM REVESTIDO DE PELÍCULA PLÁSTICA BRANCA TIPO ISOVER FORROVID BOREAL OU SIMILAR SOBRE BLOCO DE CONCRETO PREENCHIDO COM ARGAMASSA

MOSCA:

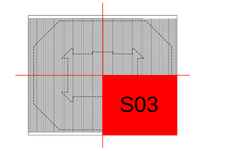

01	20/12/2013	REVISÃO ATENDENDO ÀS ANÁLISES TÉCNICAS	GS
00	25/09/2013	EMISSÃO INICIAL	GS
REV./NUM.	DATA	ASSUNTO	VISTO

RIO PROJETOS 2016
CONSÓRCIO

LOPES, SANTOS, FERREIRA GOMES ARQUITETOS · OFICINA de Arquitetos www.oficina.arq.br · DW Engenharia · M3M ENGENHARIA

PREFEITURA DA CIDADE DO RIO DE JANEIRO

EMPRESA OLÍMPICA MUNICIPAL · RIO PREFEITURA RIOURBE

LOCALIZAÇÃO:

DIRETOR DE PROJETOS:
ROBERTO AINBINDER

COORDENADOR GERAL DO PARQUE OLÍMPICO:
ERASMO MAIA

COORDENADOR TÉCNICO DO PARQUE OLÍMPICO
CLAUDIA ESCARLATE

GERENTE DE INSTALAÇÕES DO PARQUE OLÍMPICO:
MOEMA PINEL

ASSESSOR DE INSTALAÇÕES:
FABIANA MORGADO

FISCALIZAÇÃO DE PROJETO:
ERASMO ARRUDA MAIA
EOM: 69/736.070-8
FABIANA MORGADO
EOM: 69/736.063-0
SAULO TADEU LAGE DINIZ
RIOURBE: 13/095.514-6

CONSÓRCIO PROJETISTA:
RIO PROJETOS 2016

RESPONSÁVEL TÉCNICO: CAU/RJ - R.N.: 722-6
GILSON RAMOS DOS SANTOS
COORDENADOR:
GILSON RAMOS DOS SANTOS

PROJETO:
CENTRO OLÍMPICO DE HANDEBOL

LOCAL DA OBRA:
PARTE DOS LOTES 10, 11 E 12 DO PAL 48085

DESENHO:
PLANTA BAIXA NÍVEL 01 - SETOR 03 - ARQUITETURA

DISCIPLINA:
ARQUITETURA

ETAPA:	ESCALA	DATA INICIAL:	DOC:	REVISÃO:
PROJETO EXECUTIVO	1 / 125	27.02.2013	HAN00-PE-AQ-DE-PB01-001-S03-R01.dwg	R01

FORMATO A0

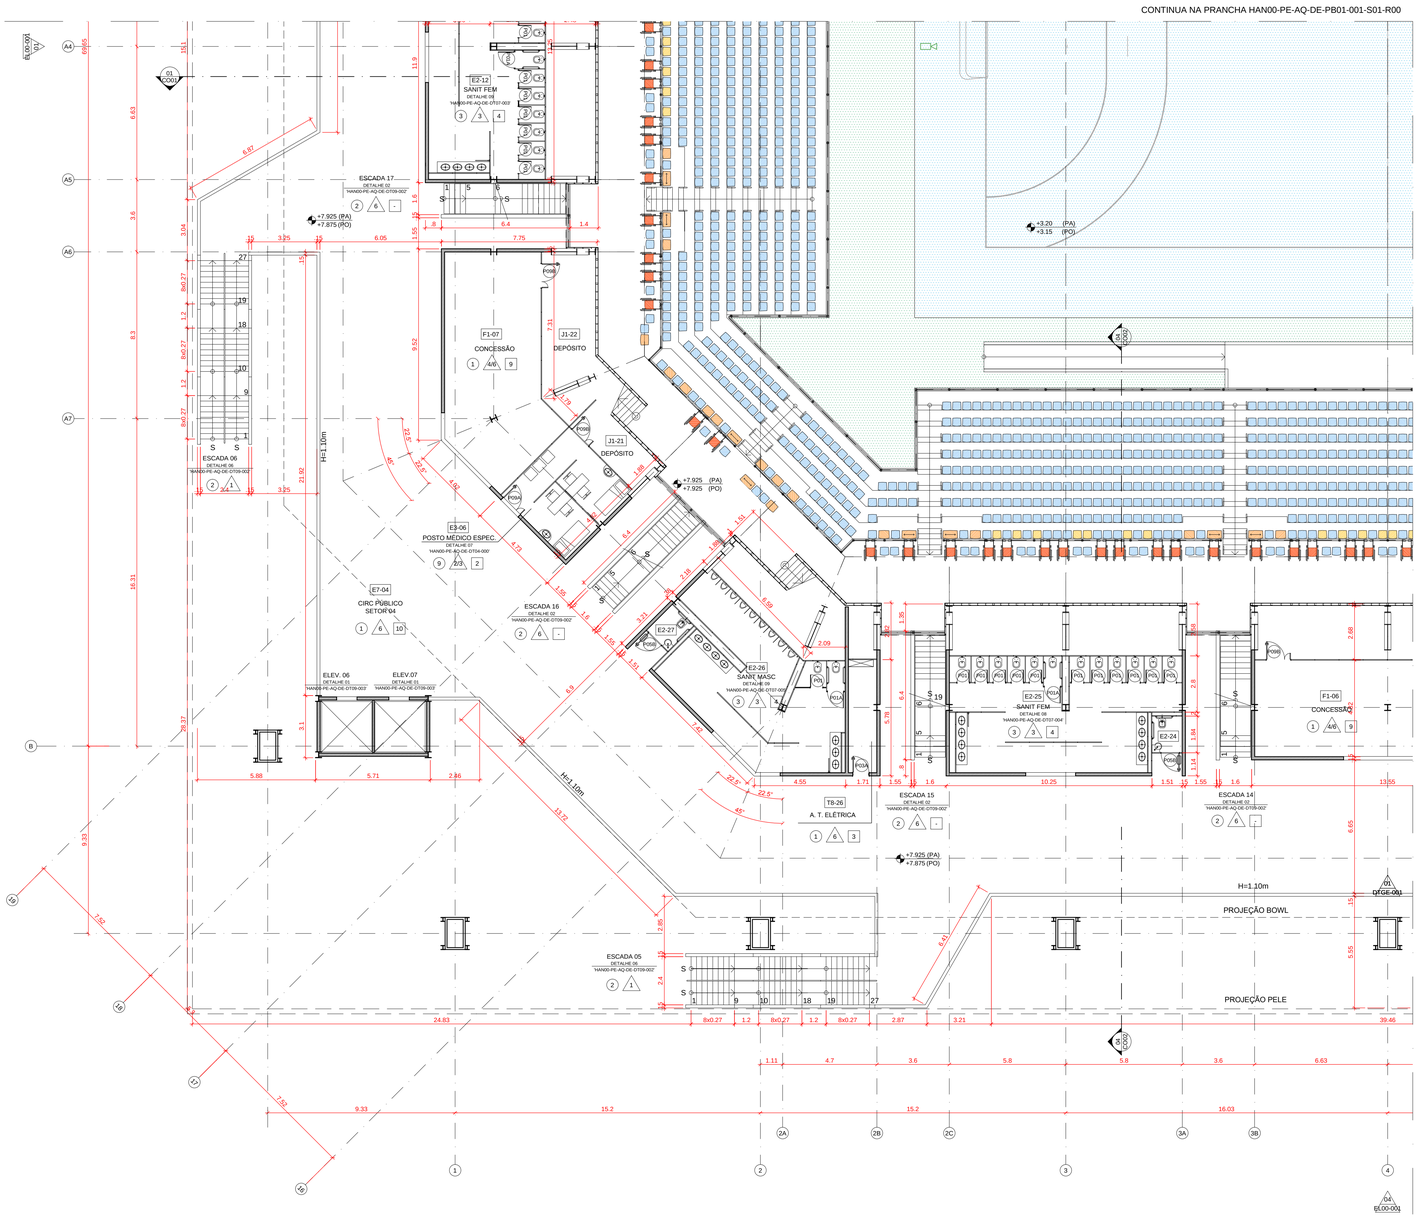

PLANTA BAIXA NÍVEL 01 - SETOR 04

01 | ESC. 1:125

QUADRO DE COMPARTIMENTOS NÍVEL 01

CÓDIGO	COMPARTIMENTO	ÁREA	PÉ-DIREITO	PISO	PAREDE	TETO
B2	SALA DE SISTEMA DE CONENTARISTAS DE EMISSORAS	50,41 m²	2,70 m	6	4	2
B3	SALA DE INFORMAÇÕES PARA MDIA/TRANSMISSÃO	30,69 m²	2,70 m	6	4	2
B2-12	SANITÁRIO FEMININO	69,97 m²	2,70 m	6	4	2
B2-13	SANITÁRIO P.N.E.	3,50 m²	2,70 m	6	4	2
B2-14	SANITÁRIO P.N.E.	3,71 m²	2,70 m	6	4	2
B2-15	SANITÁRIO MASCULINO	61,64 m²	2,70 m	6	4	2
B2-16	SANITÁRIO MASCULINO	61,64 m²	2,70 m	6	4	2
B2-17	SANITÁRIO P.N.E.	2,71 m²	2,70 m	6	4	2
B2-18	SANITÁRIO P.N.E.	2,90 m²	2,70 m	6	4	2
B2-19	SANITÁRIO FEMININO	69,90 m²	2,70 m	6	4	2
B2-20	SANITÁRIO P.N.E.	2,71 m²	2,70 m	6	4	2
B2-21	SANITÁRIO MASCULINO	52,94 m²	2,70 m	6	4	2
B2-22	SANITÁRIO P.N.E.	2,90 m²	2,70 m	6	4	2
B2-23	SANITÁRIO FEMININO	60,39 m²	2,70 m	6	4	2
B2-24	SANITÁRIO P.N.E.	2,90 m²	2,70 m	6	4	2
B2-25	SANITÁRIO FEMININO	60,38 m²	2,70 m	6	4	2
B2-26	SANITÁRIO MASCULINO	52,94 m²	2,70 m	6	4	2
B2-27	SANITÁRIO P.N.E.	2,71 m²	2,70 m	6	4	2
B2-28	POSTO MÉDICO DE ESPECTADORES	27,18 m²	2,70 m	6	7	2
B7-01	CIRCULAÇÃO DE PÚBLICO NÍVEL 01 SETOR 01	599,53 m²	VARIÁVEL	5	4	10
B7-02	CIRCULAÇÃO DE PÚBLICO NÍVEL 01 SETOR 02	648,21 m²	VARIÁVEL	5	4	10
B7-03	CIRCULAÇÃO DE PÚBLICO NÍVEL 01 SETOR 03	698,45 m²	VARIÁVEL	5	4	10
B7-04	CIRCULAÇÃO DE PÚBLICO NÍVEL 01 SETOR 04	698,77 m²	VARIÁVEL	5	4	10
F1-03	CONCESSÃO	70,16 m²	2,70 m	5	4	9
F1-04	CONCESSÃO	47,57 m²	2,70 m	5	4	9
F1-05	CONCESSÃO	78,10 m²	2,70 m	5	4	9
F1-06	CONCESSÃO	63,80 m²	2,70 m	5	4	9
F1-07	CONCESSÃO	51,02 m²	2,70 m	5	4	9

CÓDIGO	COMPARTIMENTO	ÁREA	PÉ-DIREITO	PISO	PAREDE	TETO
F3	COZINHA	54,98 m²	VARIÁVEL	5	4	9
G2-01	LOUNGE FAMÍLIA OLÍMPICA/PARALÍMPICA (F.O./F.)	221,98 m²	VARIÁVEL	5	4	10
G2-02	PREPARO BUFFET F.O./F.	10,77 m²	2,70 m	5	4	9
G2-03	SANITÁRIO FEMININO F.O./F.	37,48 m²	2,70 m	5	4	9
G2-03	SANITÁRIO P.N.E. F.O./F.	2,95 m²	2,70 m	5	4	9
G2-03	SANITÁRIO MASCULINO F.O./F.	37,53 m²	2,70 m	5	4	9
G2-04	SANITÁRIO P.N.E. F.O./F.	3,04 m²	2,70 m	5	4	9
J1-14	DEPÓSITO	25,84 m²	VARIÁVEL	5	4A	10
J1-15	DEPÓSITO	9,66 m²	VARIÁVEL	5	4A	10
J1-16	DEPÓSITO	29,06 m²	VARIÁVEL	5	4A	10
J1-17	DEPÓSITO	30,55 m²	VARIÁVEL	5	4A	10
J1-18	DEPÓSITO	17,58 m²	VARIÁVEL	5	4A	10
J1-19	DEPÓSITO	31,32 m²	VARIÁVEL	5	4A	10
J1-20	DEPÓSITO	18,24 m²	VARIÁVEL	5	4A	10
J1-21	DEPÓSITO	13,49 m²	VARIÁVEL	5	4A	10
J1-22	DEPÓSITO	22,49 m²	VARIÁVEL	5	4A	10
P5-01	LOUNGE MÍDIA	248,68 m²	VARIÁVEL	5	4A	10
P5-02	PREPARO BUFFET MÍDIA	9,06 m²	2,70 m	5	4A	10
P5-05	SANITÁRIO FEMININO MÍDIA	27,40 m²	2,70 m	5	4	9
P5-06	SANITÁRIO P.N.E. MÍDIA	3,00 m²	2,70 m	5	4	9
P6-07	SANITÁRIO MASCULINO MÍDIA	27,59 m²	2,70 m	5	4	9
P6-08	SANITÁRIO P.N.E. MÍDIA	3,00 m²	2,70 m	5	4	9
T8-21	A. T. ELÉTRICA - QUADROS DE ENERGIA	10,27 m²	VARIÁVEL	5	4	3
T8-23	A. T. ELÉTRICA - QUADROS DE ENERGIA	14,92 m²	VARIÁVEL	5	4	3
T8-24	A. T. ELÉTRICA - QUADROS DE ENERGIA	10,27 m²	VARIÁVEL	5	4	3
T8-25	A. T. ELÉTRICA - QUADROS DE ENERGIA	11,83 m²	VARIÁVEL	5	4	3
T8-26	A. T. ELÉTRICA - QUADROS DE ENERGIA	11,83 m²	VARIÁVEL	5	4	3

QUADRO DE ESQUADRIAS

CÓDIGO	DIMENSÃO	GUARNIÇÃO	FOLHA	P600	P601	P603	P604	TOTAL
P01	60 X 185	ALUMÍNIO ANODIZADO NATURAL	1 FOLHA EM LAMINADO ESTRUTURAL TS COM PERFIS DE ALUMÍNIO REFORÇADOS E FERRAGENS DE ALTA RESISTÊNCIA, REF. ALCOPLAC AV NEOCOM SYSTEM OU SIMILAR	107 U	72 U			
P01A	80 X 185	ALUMÍNIO ANODIZADO NATURAL	1 FOLHA EM LAMINADO ESTRUTURAL TS COM PERFIS DE ALUMÍNIO REFORÇADOS E FERRAGENS DE ALTA RESISTÊNCIA, REF. ALCOPLAC AV NEOCOM SYSTEM OU SIMILAR	4U	12U			
P02	80 X 210	CHAPA METÁLICA #18 VIRADA, COM PINTURA ELETROSTÁTICA BRANCA PARA PAINEL WALL (6CM)	1 FOLHA EM VENEZIANA EM CHAPA METÁLICA GALVANIZADA COM PINTURA ELETROSTÁTICA BRANCA	2 U				
P03 A	80 X 210	CHAPA METÁLICA #18 VIRADA, COM PINTURA ELETROSTÁTICA BRANCA PARA ALV. DE BLOCO DE CONCRETO (10CM)	1 FOLHA EM COMPENSADO SEMI-OCO COM REVESTIMENTO EM LAMINADO MELAMÍNICO NAS DUAS FACES		5 U			
P03 B	80 X 210	CHAPA METÁLICA #18 VIRADA, COM PINTURA ELETROSTÁTICA BRANCA PARA PAINEL WALL (6CM)	1 FOLHA EM COMPENSADO SEMI-OCO COM REVESTIMENTO EM LAMINADO MELAMÍNICO NAS DUAS FACES	1 U				
P04 A	90 X 210	CHAPA METÁLICA #18 VIRADA, COM PINTURA ELETROSTÁTICA BRANCA PARA ALV. DE BLOCO DE CONCRETO (10CM)	1 FOLHA EM COMPENSADO SEMI-OCO COM REVESTIMENTO EM LAMINADO MELAMÍNICO NAS DUAS FACES	3 U	3 U			
P04 B	90 X 210	CHAPA METÁLICA #18 VIRADA, COM PINTURA ELETROSTÁTICA BRANCA PARA PAINEL WALL (6CM)	1 FOLHA EM COMPENSADO SEMI-OCO COM REVESTIMENTO EM LAMINADO MELAMÍNICO NAS DUAS FACES	17 U				
P05 A	90 X 210	CHAPA METÁLICA #18 VIRADA, COM PINTURA ELETROSTÁTICA BRANCA PARA ALV. DE BLOCO DE CONCRETO (10CM)	1 FOLHA EM COMPENSADO SEMI-OCO COM REVESTIMENTO EM LAMINADO MELAMÍNICO NAS DUAS FACES COM BARRA DE APOIO E CHAPA DE AÇO INOX H=40CM	3 U				
P05 B	90 X 210	CHAPA METÁLICA #18 VIRADA, COM PINTURA ELETROSTÁTICA BRANCA PARA PAINEL WALL (6CM)	1 FOLHA EM COMPENSADO SEMI-OCO COM REVESTIMENTO EM LAMINADO MELAMÍNICO NAS DUAS FACES COM BARRA DE APOIO E CHAPA DE AÇO INOX H=40CM	14 U	12 U			
P06	120 X 210	ADUELA E ALISAR EM MADEIRA COM BORRACHAS DE VEDAÇÃO EMBUTIDA PARA ALV. DE BLOCO (10CM)	2 FOLHAS (90+30) DE MADEIRA CHEIA OU SARRAFEADA ESPI= 40MM COM REVEST. EM LAM. MELAMÍNICO COM FERRAGEM FECHA FRESTA AUTOMÁTICO E FECHADURA DE CILINDRO	8 U				
P07	100 X 210	CHAPA METÁLICA #18 VIRADA, COM PINTURA ELETROSTÁTICA BRANCA PARA PAINEL WALL (6CM)	1 FOLHA EM COMPENSADO SEMI-OCO COM REVESTIMENTO EM LAMINADO MELAMÍNICO NAS DUAS FACES COM VISOR (40X40) EM VIDRO LAMINADO 3+3 CM	4 U				
P08	180 X 210	ADUELA E ALISAR EM MADEIRA COM BORRACHAS DE VEDAÇÃO EMBUTIDA PARA ALV. DE BLOCO (10CM)	2 FOLHAS (90+90) DE MADEIRA CHEIA OU SARRAFEADA ESPI= 40MM COM REVEST. EM LAMINADO MELAMÍNICO COM FERRAGEM FECHA FRESTA AUTOMÁTICO E FECHADURA DE CILINDRO	2 U				
P09 A	120 X 210	CHAPA METÁLICA #18 VIRADA, COM PINTURA ELETROSTÁTICA BRANCA PARA ALV. DE BLOCO DE CONCRETO (10CM)	2 FOLHAS (90+30) EM COMPENSADO SEMI-OCO COM REVESTIMENTO EM LAMINADO MELAMÍNICO NAS DUAS FACES	1 U	2 U			
P09 B	120 X 210	CHAPA METÁLICA #18 VIRADA, COM PINTURA ELETROSTÁTICA BRANCA PARA PAINEL WALL (6CM)	2 FOLHAS (90+30) EM COMPENSADO SEMI-OCO COM REVESTIMENTO EM LAMINADO MELAMÍNICO NAS DUAS FACES	38 U	10 U			
P10 A	180 X 210	CHAPA METÁLICA #18 VIRADA, COM PINTURA ELETROSTÁTICA BRANCA PARA ALV. DE BLOCO DE CONCRETO (10CM)	2 FOLHAS (90+90) EM COMPENSADO SEMI-OCO COM REVESTIMENTO EM LAMINADO MELAMÍNICO NAS DUAS FACES	1 U				
P10 B	180 X 210	CHAPA METÁLICA #18 VIRADA, COM PINTURA ELETROSTÁTICA BRANCA PARA PAINEL WALL (6CM)	2 FOLHAS (90+90) EM COMPENSADO SEMI-OCO COM REVESTIMENTO EM LAMINADO MELAMÍNICO NAS DUAS FACES	1 U				
P11	200 X 210	CHAPA METÁLICA #18 VIRADA, COM PINTURA ELETROSTÁTICA BRANCA PARA PAINEL WALL (6CM)	2 FOLHAS (100+100) EM COMPENSADO SEMI-OCO COM REVESTIMENTO EM LAMINADO MELAMÍNICO NAS DUAS FACES COM VISOR (40X40) EM VIDRO LAMINADO 3+3 CM	5 U				
P12	240 X 210	CHAPA METÁLICA #18 VIRADA, COM PINTURA ELETROSTÁTICA BRANCA PARA PAINEL WALL (6CM)	2 FOLHAS (120+120) EM COMPENSADO SEMI-OCO COM REVESTIMENTO EM LAMINADO MELAMÍNICO NAS DUAS FACES	3 U				
P13	240 X 210	GUARNIÇÃO EM CHAPA METÁLICA #16 VIRADA COM PINTURA ELETROSTÁTICA BRANCA	PORTA DUPLA TIPO CORTA FOGO, ESPI= 45 MM, EM CHAPA DE AÇO GALVANIZADO 24 COM TRATAMENTO ANTI-CORROSIVO E PINTURA ELET. BRANCA, INTERIOR EM MATERIAL ISOLANTE				2 U	
P14	90 X 210	GUARNIÇÃO EM CHAPA METÁLICA #16 VIRADA COM PINTURA ELETROSTÁTICA BRANCA	PORTA TIPO CORTA FOGO, ESPI= 45 MM, EM CHAPA DE AÇO GALVANIZADO 24 COM TRATAMENTO ANTI-CORROSIVO E PINTURA ELET. BRANCA, INTERIOR EM MATERIAL ISOLANTE	19 U (40 CONE)				
P15A	160 X 210	GUARNIÇÃO EM CHAPA METÁLICA #16 VIRADA COM PINTURA ELETROSTÁTICA BRANCA PARA PAINEL WALL (6CM)	PORTA DUPLA TIPO CORTA FOGO, ESPI= 45 MM, EM CHAPA DE AÇO GALVANIZADO 24 COM TRATAMENTO ANTI-CORROSIVO E PINTURA ELET. BRANCA, INTERIOR EM MATERIAL ISOLANTE			12 U		
P15B	160 X 210	GUARNIÇÃO EM CHAPA METÁLICA #16 VIRADA COM PINTURA ELETROSTÁTICA BRANCA PARA ALV. DE BLOCO (10CM)	PORTA DUPLA TIPO CORTA FOGO, ESPI= 45 MM, EM CHAPA DE AÇO GALVANIZADO 24 COM TRATAMENTO ANTI-CORROSIVO E PINTURA ELET. BRANCA, INTERIOR EM MATERIAL ISOLANTE	1 U				
P16	200 X 210	CHAPA METÁLICA #18 VIRADA PARA ALV. DE BLOCO DE CONCRETO (15CM)	2 FOLHAS EM VENEZIANA EM CHAPA METÁLICA GALVANIZADA COM PINTURA ELETROSTÁTICA BRANCA				4 U	
P17	90 X 210	ADUELA E ALISAR EM MADEIRA COM BORRACHAS DE VEDAÇÃO EMBUTIDA PARA ALV. DE BLOCO (10CM)	1 FOLHA DE MADEIRA CHEIA OU SARRAFEADA ESPI= 40MM COM REVEST. EM LAM. MELAMÍNICO COM FERRAGEM FECHA FRESTA AUTOMÁTICO E FECHADURA DE CILINDRO	3 U	2 U			
P18	90 X 210	ADUELA E ALISAR EM MADEIRA COM BORRACHAS DE VEDAÇÃO EMBUTIDA PARA PAINEL DUPLO (15CM)	2 FOLHAS (90+30) DE MADEIRA CHEIA OU SARRAFEADA ESPI= 40MM COM REVEST. EM LAM. MELAMÍNICO COM FERRAGEM FECHA FRESTA AUTOMÁTICO E FECHADURA DE CILINDRO	5 U (40MM AUDIT)				
P19	300 X 250	GUARNIÇÃO EM CHAPA METÁLICA #16 VIRADA COM PINTURA ELETROSTÁTICA BRANCA	PORTA DUPLA TIPO CORTA FOGO, ESPI= 45 MM, EM CHAPA DE AÇO GALVANIZADO 24 COM TRATAMENTO ANTI-CORROSIVO E PINTURA ELET. BRANCA, INTERIOR EM MATERIAL ISOLANTE				1 U	
J01	240 X 61 HP = 154	ALUMÍNIO COM PINTURA ELETROSTÁTICA BRANCA	VENEZIANAS SOLARA, UDINESE OU SIMILAR, 3 MÓDULOS DE 80 CM DE LARGURA E 04 LÂMINAS CADA DE VIDRO LISO 5 MM		2 U (120mm)			
J02	240 X 200 HP = 30CM	PADRÃO DO FORNECEDOR	VENEZIANAS ACÚSTICAS METÁLICAS PRÉ FABRICADAS COM ATENUAÇÃO MÍNIMA DE 20DB, SOMAX OU SIMILAR				23 U	
J03	111 X 100 HP = 90CM	ALUMÍNIO COM PINTURA ELETROSTÁTICA BRANCA	1 FOLHA FIXA EM ALUMÍNIO COM PINTURA ELETROSTÁTICA BRANCA E VIDRO LAMINADO 8 A 10 mm	4 U (140MES AUDIT)				
J04	111 X 100 HP = 90CM	ALUMÍNIO COM PINTURA ELETROSTÁTICA BRANCA	1 FOLHA ABRIR (DO VÃO) E 1 FOLHA FIXA (DO VÃO) EM ALUMÍNIO COM PINTURA ELETROSTÁTICA BRANCA E VIDRO LAMINADO 8 A 10 mm	1 U (140MES AUDIT)				
J05	60 X 60 HP = 90CM	ALUMÍNIO COM PINTURA ELETROSTÁTICA BRANCA	1 FOLHA FIXA EM ALUMÍNIO COM PINTURA ELETROSTÁTICA BRANCA E VIDRO LAMINADO 8 A 10 mm	4 U (140MES AUDIT)				

QUADRO DE ESPECIFICAÇÃO DE MATERIAIS
(VER ESPECIFICAÇÕES COMPLETAS NO CADERNO DE ESPECIFICAÇÕES)

PISO

1. CIMENTADO LISO NIVELADO A LASER, COM JUNTA SERRADA
2. CHAPA ESTRUTURADA DE AÇO GALVANIZADO TIPO JADREZ ANTIDERRAPANTE, ESPESSURA 1/4"
3. PINTURA EPOXI AUTONIVELANTE IMPERMEABILIZANTE
4. MANTA DE BORRACHA PASTILHADA TIPO PLURIGOMA OU SIMILAR NA COR PRETA COLADA SOBRE PAINEL WALL TIPO ETERNIT OU SIMILAR 40MM
5. BLOCOS DE CONCRETO INTERTRAVADO TIPO PAVI S COM H=10CM SOBRE BASE DE PÓ DE PEDRA H=5CM NA COR CINZA
6. BLOCOS DE CONCRETO INTERTRAVADO TIPO PAVI S COM H=10CM SOBRE BASE DE PÓ DE PEDRA H=5CM NA COR VERMELHO
7. PAVIMENTO DESPORTIVO 7MM TARAFLEX SPORT M EVOLUTION, GERFLOR, NA COR 6445 LAGOON OU SIMILAR SOBRE CONTRAPISO NIVELADO A LASER
8. PISO ELEVADO COMPOSTO POR PLACAS DE 60X60CM NA ESPESSURA DE 38MM COM REVESTIMENTO EM MANTA VINÍLICA PAVIFLOOR OU SIMILAR
9. PISO EM MANTA VINÍLICA SOBRE CIMENTADO NIVELADO A LASER COM JUNTAS SOLDADAS TIPO PAVIFLOOR DA FADEMAC OU SIMILAR
10. PRÉ-MOLDADO DE CONCRETO APARENTE COM APLICAÇÃO DE RESINA ACRÍLICA
11. REVESTIMENTO VINÍLICO EM MANTA PARA AMBIENTES ESPORTIVOS, ESP= 8,3MM, TIPO OMNISPORTS TARKETT COR 3708009 GREY OU SIMILAR
12. PAREDE EM BLOCO DE CONCRETO COM ELEMENTO VAZADO PRÉ MOLDADO DE CONCRETO NEOREX 23/4, NAS DIMENSÕES 390X390X100 MM OU SIMILAR

TETO

1. LAJE DE CONCRETO APARENTE
2. FORRO ACÚSTICO ABSORVENTE NORH=0,70, EM PLACAS REMOVÍVEIS DE FIBRA MINERAL 625X625MM COM 15MM DE ESPESSURA TIPO CIRRUS TEGULAR ARMSTRONG OU SIMILAR
3. PLACAS DE GESSO ACARTONADO REMOVÍVEIS 625X625MM COM REVESTIMENTO VINÍLICO TECHNIFORRO KNAUF OU SIMILAR
4. FORRO DE PVC EM LÂMINAS DE 10CM COM ASPECTO ACETINADO COR BRANCA, ESPI=22 MM TIGRE OU SIMILAR
5. PAINEL DE LÃ DE VIDRO 625X1250X20MM REVESTIDO DE PELÍCULA PLÁSTICA BRANCA TIPO ISOVER FORROVID BOREAL OU SIMILAR
6. PAINEL WALL TIPO ETERNIT OU SIMILAR COM APLICAÇÃO DE SELADOR ACRÍLICO INCOLOR
7. PAINEL ISOLANTE COMPOSTO DE MADEIRA MINERALIZADA E CIMENTO 25MM SOBRE CAMADA DE LÃ DE VIDRO 625X1250X20MM REVESTIDO DE PELÍCULA PLÁSTICA BRANCA TIPO ISOVER FORROVID BOREAL OU SIMILAR

PAREDE

1. GUARDA CORPO EM PLACA CIMENTÍCIA 10MM ETERPLAC OU SIMILAR COM APLICAÇÃO DE SELADOR ACRÍLICO INCOLOR FIXADA EM ESTRUTURA STEEL FRAME
2. LAMINADO MELAMÍNICO TIPO FÓRMICA OU SIMILAR COLADO EM PAINEL WALL ETERNIT OU SIMILAR (ALTURA DE 2,10M DE ACORDO COM DETALHAMENTO)
3. LAMINADO MELAMÍNICO TIPO FÓRMICA SOBRE BLOCO DE CONCRETO, SOBRE EMBOSSO CAMURÇADO (ALTURA DE 2,10M OU 1,10M DE ACORDO COM DETALHAMENTO)
4. PAINEL WALL COM APLICAÇÃO DE SELADOR ACRÍLICO INCOLOR
5. TELHA SANDUÍCHE DE ALUMÍNIO EM PERFIL TRAPEZOIDAL COM ISOLAMENTO TERMOACÚSTICO EM LÃ DE ROCHA, PERFURADA NA FACE INTERNA
6. BLOCO DE CONCRETO COM REVESTIMENTO EM ARGAMASSA 20MM E PINTURA ACRÍLICA SEMI-BRILHO
7. PINTURA ACRÍLICA SEMI BRILHO SOBRE BLOCO DE CONCRETO SEM EMBOÇO
8. BLOCO DE CONCRETO COM PINTURA ACRÍLICA SEMI-BRILHO NA COR BRANCO NEVE
9. PAINEL DE MDF REVESTIDO COM FOLHA DE MADEIRA PERFURADOS NA MODULAÇÃO 120X60 COM SOBRE LÂ DE PET 20 MM DE ESPESSURA
10. PAINEL DE LÃ DE VIDRO 625X1250X20MM REVESTIDO DE PELÍCULA PLÁSTICA BRANCA TIPO ISOVER FORROVID BOREAL OU SIMILAR SOBRE BLOCO DE CONCRETO PREENCHIDO COM ARGAMASSA
11. PAINEL ISOLANTE COMPOSTO DE MADEIRA MINERALIZADA E CIMENTO 25MM SOBRE CAMADA DE LÃ DE VIDRO 625X1250X20MM REVESTIDO DE PELÍCULA PLÁSTICA BRANCA TIPO ISOVER FORROVID BOREAL OU SIMILAR SOBRE BLOCO DE CONCRETO PREENCHIDO COM ARGAMASSA
12. PAREDE EM BLOCO DE CONCRETO COM ELEMENTO VAZADO PRÉ MOLDADO DE CONCRETO NEOREX 23/4, NAS DIMENSÕES 390X390X100 MM OU SIMILAR

MOSCA:

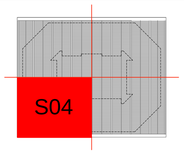

REV./NUM.	DATA	ASSUNTO	VISTO
01	20/12/2013	REVISÃO ATENDENDO ÀS ANÁLISES TÉCNICAS	GS
00	25/09/2013	EMISSÃO INICIAL	GS

RIO PROJETOS 2016 CONSÓRCIO

LOPES SANTOS FERREIRA GOMES ARQUITETOS | OFICINA de Arquitetos www.oficina.arq.br | DW Engenharia | MBM ENGENHARIA

PREFEITURA DA CIDADE DO RIO DE JANEIRO

EMPRESA OLÍMPICA MUNICIPAL | RIO PREFEITURA

LOCALIZAÇÃO:

DIRETOR DE PROJETOS:
ROBERTO AINBINDER

COORDENADOR GERAL DO PARQUE OLÍMPICO:
ERASMO MAIA

COORDENADOR TÉCNICO DO PARQUE OLÍMPICO
CLAUDIA ESCARLATE

GERENTE DE INSTALAÇÕES DO PARQUE OLÍMPICO:
MOEMA PINEL

ASSESSOR DE INSTALAÇÕES:
FABIANA MORGADO

FISCALIZAÇÃO DE PROJETO:		
ERASMO ARRUDA MAIA EOM: 69/736.070-8	FABIANA MORGADO EOM: 69/736.063-0	SAULO TADEU LAGE DINIZ RIOURBE: 13/095.514-6

CONSÓRCIO PROJETISTA:
RIO PROJETOS 2016

RESPONSÁVEL TÉCNICO: CAU/RJ - R.N.: 722-6	COORDENADOR:
GILSON RAMOS DOS SANTOS	GILSON RAMOS DOS SANTOS

PROJETO:
CENTRO OLÍMPICO DE HANDEBOL

LOCAL DA OBRA:
PARTE DOS LOTES 10, 11 E 12 DO PAL 48085

DESENHO:
PLANTA BAIXA NÍVEL 01 - SETOR 04 - ARQUITETURA

DISCIPLINA:
ARQUITETURA

ETAPA:	ESCALA	DATA INICIAL:	DOC:	REVISÃO:
PROJETO EXECUTIVO	1 / 125	27.02.2013	HAN00-PE-AQ-DE-PB01-001-S04-R01.dwg	R01

FORMATO: A1

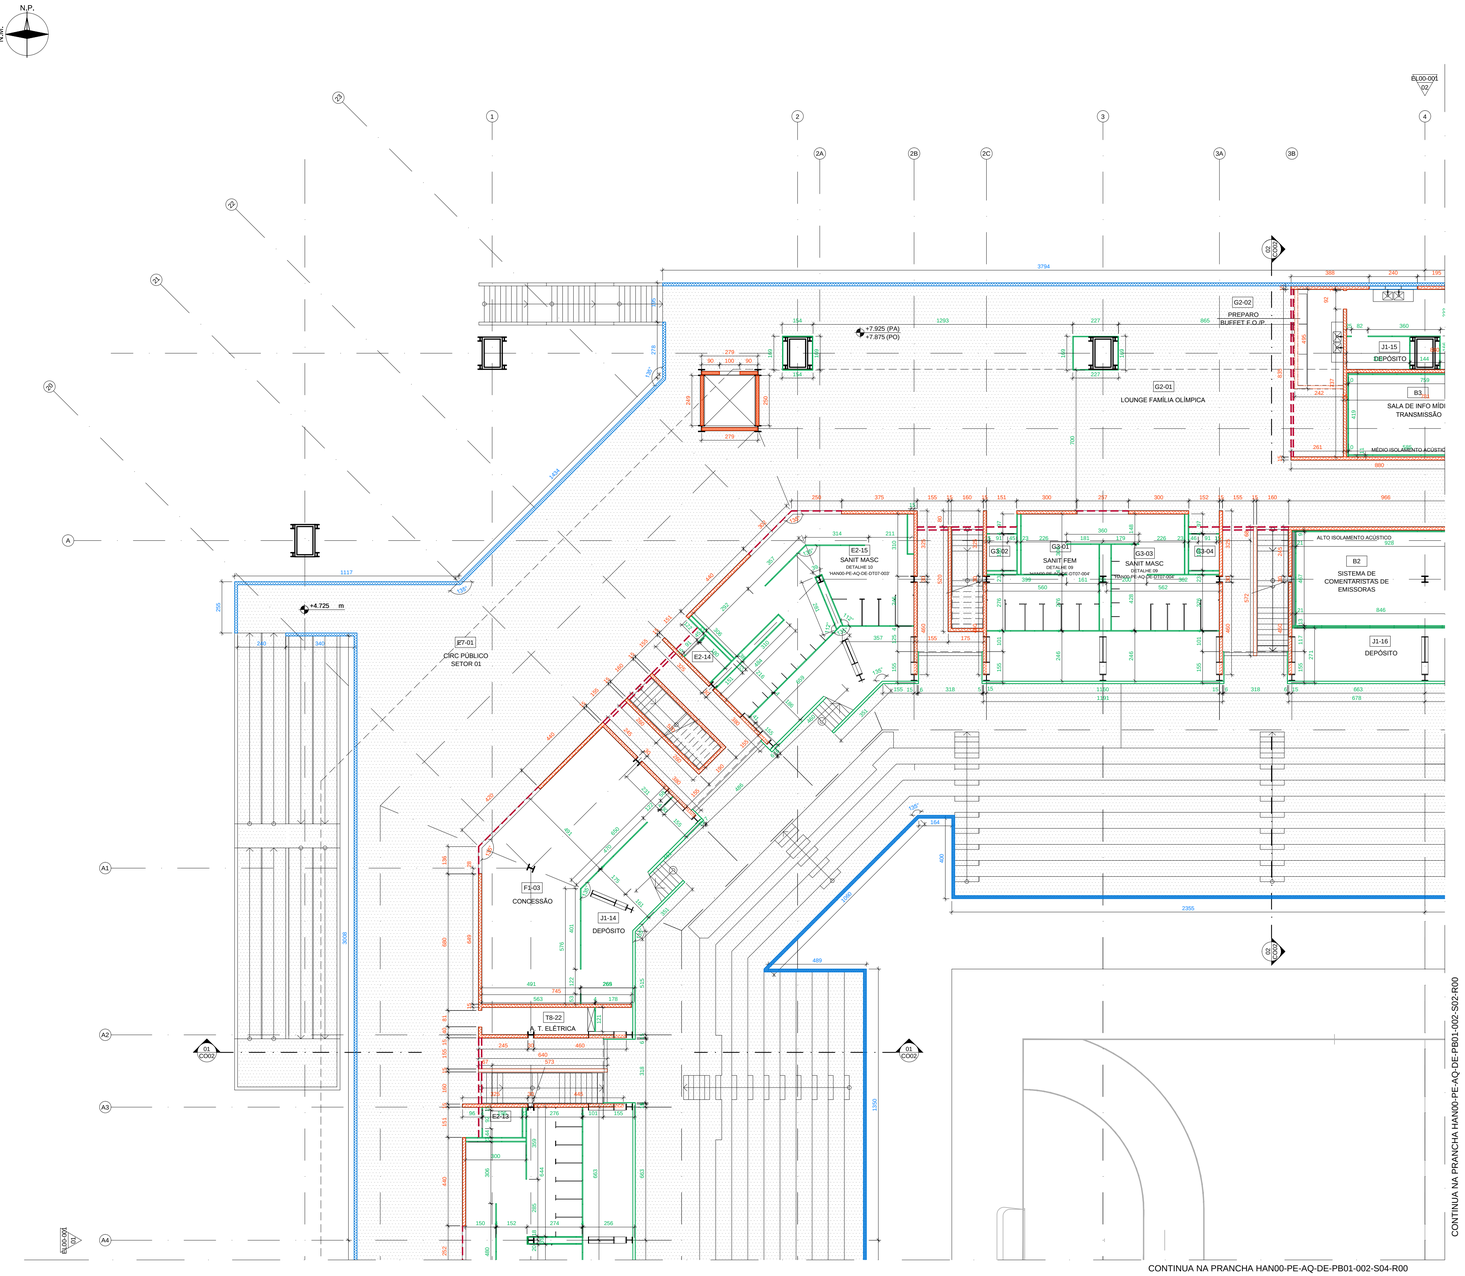

PLANTA BAIXA NÍVEL 01 SETOR 01

01 | ESC. 1:125

QUADRO DE COMPARTIMENTOS NÍVEL 01

CÓDIGO	COMPARTIMENTO	ÁREA	PÉ-DIREITO	PISO	PAREDE	TETO	
B2	SALA DE SISTEMA DE COMENTARISTAS DE EMISSORAS	50,41 m²	2,70 m	6		2	
B3	SALA DE INFORMAÇÕES PARA MÍDIA/TRANSMISSÃO	30,88 m²	2,70 m	6		2	
E2-13	SANITÁRIO FEMININO	69,97 m²	2,70 m	6		4	
E2-13	SANITÁRIO P.N.E.	3,50 m²	2,70 m	6		4	
E2-14	SANITÁRIO P.N.E.	2,71 m²	2,70 m	6		4	
E2-15	SANITÁRIO MASCULINO	67,84 m²	2,70 m	6		4	
E2-16	SANITÁRIO MASCULINO	67,84 m²	2,70 m	6		4	
E2-17	SANITÁRIO P.N.E.	2,71 m²	2,70 m	6		4	
E2-18	SANITÁRIO P.N.E.	2,86 m²	2,70 m	6		4	
E2-19	SANITÁRIO FEMININO	68,90 m²	2,70 m	6		4	
E2-20	SANITÁRIO P.N.E.	2,71 m²	2,70 m	6		4	
E2-21	SANITÁRIO MASCULINO	52,94 m²	2,70 m	6		4	
E2-22	SANITÁRIO P.N.E.	2,86 m²	2,70 m	6		4	
E2-23	SANITÁRIO FEMININO	60,39 m²	2,70 m	6		4	
E2-24	SANITÁRIO P.N.E.	2,86 m²	2,70 m	6		4	
E2-25	SANITÁRIO FEMININO	60,38 m²	2,70 m	6		4	
E2-26	SANITÁRIO MASCULINO	52,94 m²	2,70 m	6		4	
E2-27	SANITÁRIO P.N.E.	2,71 m²	2,70 m	6		4	
E3-06	POSTO MÉDICO DE ESPECTADORES	21,88 m²	2,70 m	6		2	
E7-01	CIRCULAÇÃO DE PÚBLICO NÍVEL 01 SETOR 01	599,53 m²	VARIÁVEL	6		10	
E7-02	CIRCULAÇÃO DE PÚBLICO NÍVEL 01 SETOR 02	648,21 m²	VARIÁVEL	6		10	
E7-03	CIRCULAÇÃO DE PÚBLICO NÍVEL 01 SETOR 03	698,45 m²	VARIÁVEL	6		10	
E7-04	CIRCULAÇÃO DE PÚBLICO NÍVEL 01 SETOR 04	696,77 m²	VARIÁVEL	6		10	
F1-03	CONCESSÃO	70,16 m²	2,70 m	6		9	
F1-04	CONCESSÃO	47,57 m²	2,70 m	6		9	
F1-05	CONCESSÃO	78,10 m²	2,70 m	6		9	
F1-06	CONCESSÃO	63,80 m²	2,70 m	6		9	
F1-07	CONCESSÃO	51,02 m²	2,70 m	6		9	

CÓDIGO	COMPARTIMENTO	ÁREA	PÉ-DIREITO	PISO		
F3	COZINHA	54,98 m²	VARIÁVEL	6		8
G1-01	LOUNGE FAMÍLIA OLÍMPICA/PARALÍMPICA (F.O./P.)	221,98 m²	VARIÁVEL	6		10
G2-02	PREPARO BUFFET F.O./P.	10,77 m²	2,70 m	6		8
G3-01	SANITÁRIO FEMININO F.O./P.	37,48 m²	2,70 m	6		4
G3-02	SANITÁRIO P.N.E. F.O./P.	2,86 m²	2,70 m	6		4
G3-03	SANITÁRIO MASCULINO F.O./P.	37,53 m²	2,70 m	6		4
G3-04	SANITÁRIO P.N.E. F.O./P.	3,34 m²	2,70 m	6		4
J1-14	DEPÓSITO	25,84 m²	VARIÁVEL	6		10
J1-15	DEPÓSITO	9,66 m²	VARIÁVEL	6		8
J1-16	DEPÓSITO	29,05 m²	VARIÁVEL	6		10
J1-17	DEPÓSITO	30,55 m²	VARIÁVEL	6		8
J1-18	DEPÓSITO	17,58 m²	VARIÁVEL	6		10
J1-19	DEPÓSITO	31,32 m²	VARIÁVEL	6		10
J1-20	DEPÓSITO	18,24 m²	VARIÁVEL	6		10
J1-21	DEPÓSITO	8,48 m²	VARIÁVEL	6		10
J1-22	DEPÓSITO	22,49 m²	VARIÁVEL	6		10
PP-01	LOUNGE MÍDIA	248,68 m²	VARIÁVEL	1		10
PP-02	PREPARO BUFFET MÍDIA	9,06 m²	2,70 m	6		10
PP-05	SANITÁRIO FEMININO MÍDIA	37,40 m²	2,70 m	6		4
PP-06	SANITÁRIO P.N.E. MÍDIA	3,00 m²	2,70 m	6		4
PP-07	SANITÁRIO MASCULINO MÍDIA	37,59 m²	2,70 m	6		4
PP-08	SANITÁRIO P.N.E. MÍDIA	3,00 m²	2,70 m	6		4
T8-21	A. T. ELÉTRICA - QUADROS DE ENERGIA	10,27 m²	VARIÁVEL	6		3
T8-22	A. T. ELÉTRICA - QUADROS DE ENERGIA	14,92 m²	VARIÁVEL	6		3
T8-24	A. T. ELÉTRICA - QUADROS DE ENERGIA	10,27 m²	VARIÁVEL	6		3
T8-25	A. T. ELÉTRICA - QUADROS DE ENERGIA	11,83 m²	VARIÁVEL	6		3
T8-26	A. T. ELÉTRICA - QUADROS DE ENERGIA	11,83 m²	VARIÁVEL	6		3

DETALHES CONSTRUTIVOS PAINEL WALL

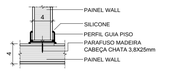

DET 01 - JUNÇÃO EM "T"

01 | ESC. 1:5

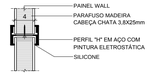

DET 05 - JUNÇÃO LINEAR

05 | ESC. 1:5

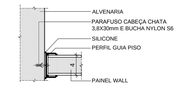

DET 02 - FIXAÇÃO EM PAREDE

02 | ESC. 1:5

DET 06 - ARREMATE DE TOPO

06 | ESC. 1:5

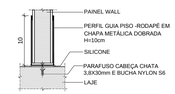

DET 03 - FIXAÇÃO GUIA DE PISO

03 | ESC. 1:5

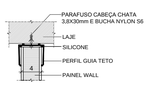

DET 07 - FIXAÇÃO EM TETO

07 | ESC. 1:5

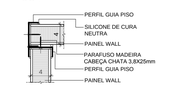

DET 04 - JUNÇÃO EM "L"

04 | ESC. 1:5

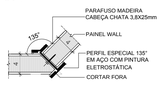

DET 08 - JUNÇÃO EM ÂNGULO

08 | ESC. 1:5

LEGENDA ALVENARIAS

PAINEL WALL COM FECHAMENTO SUPERIOR EM TELA METÁLICA	BLOCO DE CONCRETO COM FECHAMENTO SUPERIOR EM TELA METÁLICA
PAINEL WALL COM FECHAMENTO SUPERIOR EM CHAPA METÁLICA	BLOCO DE CONCRETO COM FECHAMENTO SUPERIOR EM CHAPA METÁLICA
PAINEL WALL COM H=2.75	BLOCO DE CONCRETO COM H=1.10
PAINEL WALL COM H=3.995	BLOCO DE CONCRETO COM H=1.80
PAINEL WALL COM H=4.60 (VER DT09-003)	BLOCO DE CONCRETO COM H=3.15
PAINEL WALL COM H PISO-TETO (VER DT09-003)	BLOCO DE CONCRETO COM H PISO-FUNDO ESCADA
TELHA EM ALUMÍNIO FIXADO EM ESTRUTURA MEÁLICA (H=VARIÁVEL) SOBRE ALV. EM BLOCO CONCRETO (H=1,80m)	BLOCO DE CONCRETO COM H PISO-TETO
TESTEIRA FACE DUPLA	PLACA CIMENTÍCIA H=2.00
TESTEIRA FACE SIMPLES	PLACA CIMENTÍCIA H=VARIÁVEL

MOSCA:

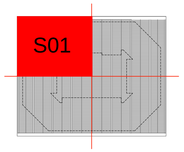

REV./NUM.	DATA	ASSUNTO	VISTO
01	20/12/2013	REVISÃO ATENDENDO ÀS ANÁLISES TÉCNICAS	GS
00	25/09/2013	EMISSÃO INICIAL	GS

RIO PROJETOS 2016
CONSÓRCIO

LOPES SANTOS FERREIRA GOMES ARQUITETOS | OFICINA de Arquitetos www.oficina.arq.br | DW Engenharia | MBM ENGENHARIA

PREFEITURA DA CIDADE DO RIO DE JANEIRO

EMPRESA OLÍMPICA MUNICIPAL

RIO PREFEITURA ROURE

LOCALIZAÇÃO:

DIRETOR DE PROJETOS:
ROBERTO AINBINDER

COORDENADOR GERAL DO PARQUE OLÍMPICO:
ERASMO MAIA

COORDENADOR TÉCNICO DO PARQUE OLÍMPICO
CLAUDIA ESCARLATE

GERENTE DE INSTALAÇÕES DO PARQUE OLÍMPICO:
MOEMA PINEL

ASSESSOR DE INSTALAÇÕES:
FABIANA MORGADO

FISCALIZAÇÃO DE PROJETO:		
ERASMO ARRUDA MAIA EOM: 69/736.070-8	FABIANA MORGADO EOM: 69/736.063-0	SAULO TADEU LAGE DINIZ RIOURBE: 13/095.514-6

CONSÓRCIO PROJETISTA:
RIO PROJETOS 2016

RESPONSÁVEL TÉCNICO: CAU/RJ - R.N.: 722-6	COORDENADOR:
GILSON RAMOS DOS SANTOS	GILSON RAMOS DOS SANTOS

PROJETO:
CENTRO OLÍMPICO DE HANDEBOL

LOCAL DA OBRA:
PARTE DOS LOTES 10, 11 E 12 DO PAL 48085

DESENHO:
PLANTA BAIXA NÍVEL 01-SETOR 01- ALVENARIA

DISCIPLINA:
ARQUITETURA

ETAPA:	ESCALA	DATA INICIAL:	DOC:	REVISÃO:
PROJETO EXECUTIVO	1 / 125	27.02.2013	HAN00-PE-AQ-DE-PB01-002-S01-R01.dwg	R01

FORMATO A0

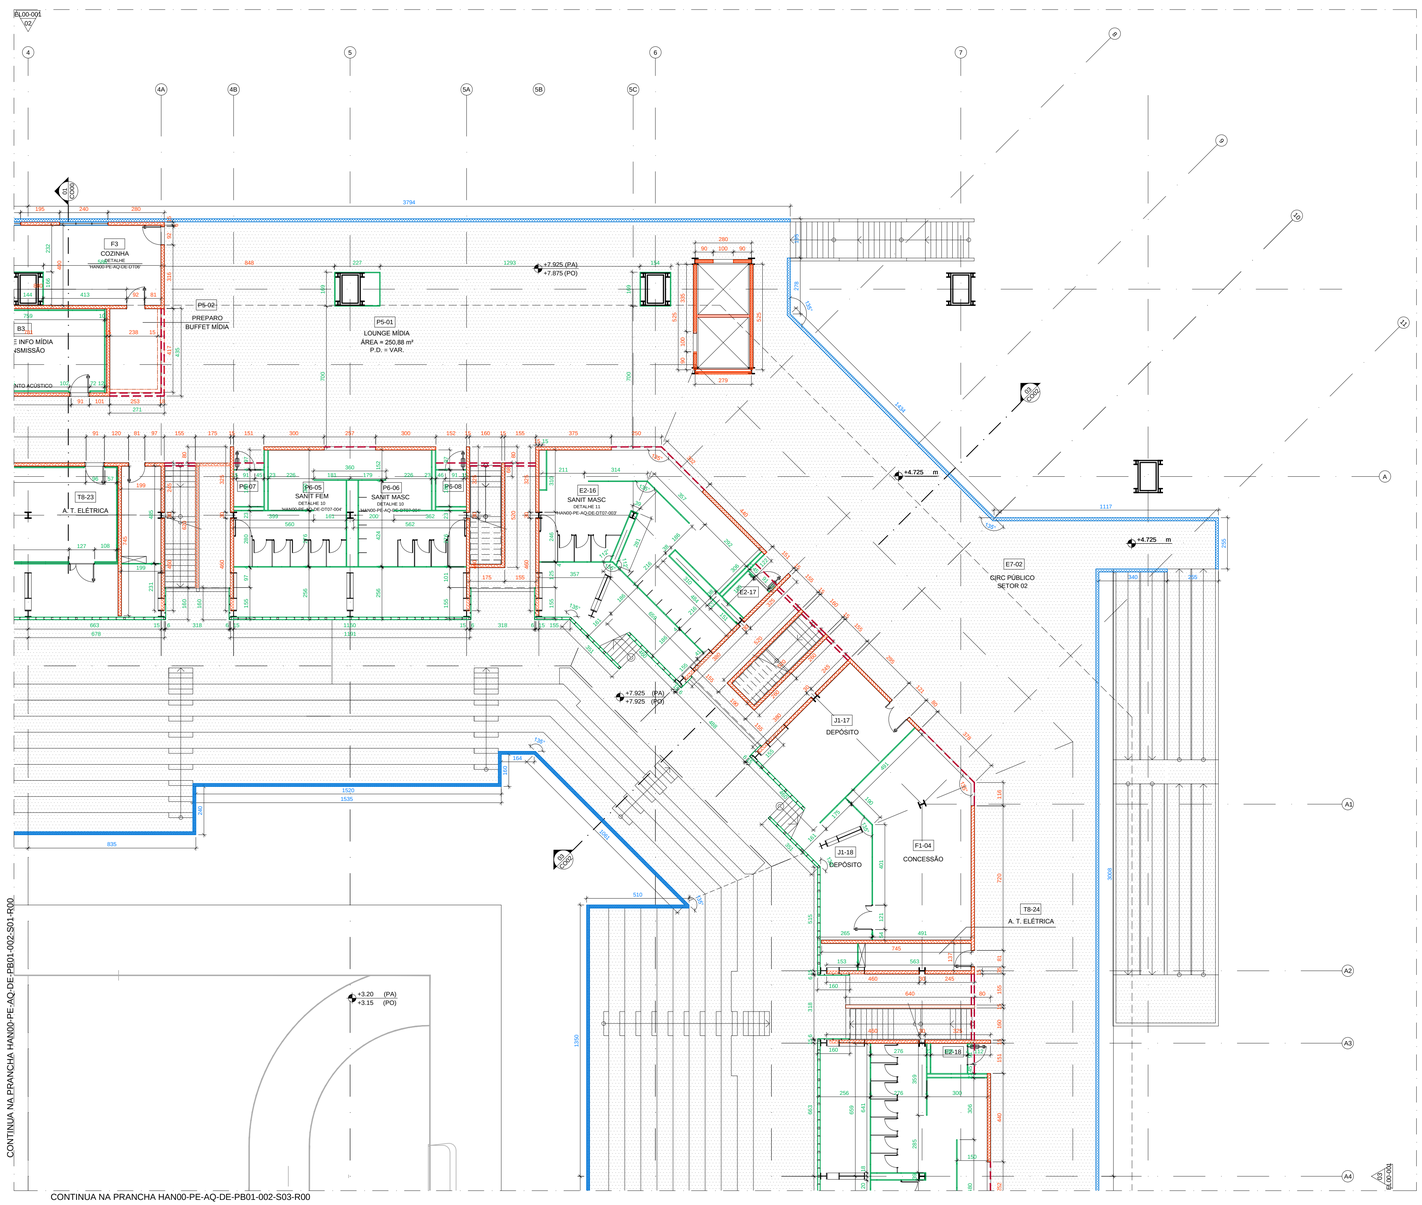

PLANTA BAIXA NÍVEL 01 SETOR 02

01 | ESC. 1:125

QUADRO DE COMPARTIMENTOS NÍVEL 01

CÓDIGO	COMPARTIMENTO	ÁREA	PÉ-DIREITO	PISO	PAREDE	TETO	
B2	SALA DE SISTEMA DE COMENTARISTAS DE EMISSORAS	50,41 m²	2,70 m	6		2	
B3	SALA DE INFORMAÇÕES PARA MÍDIA/TRANSMISSÃO	50,88 m²	2,70 m	6		2	
D2-12	SANITÁRIO FEMININO	69,97 m²	2,70 m	5		4	
D2-13	SANITÁRIO P.N.E.	3,50 m²	2,70 m	5		4	
D2-14	SANITÁRIO P.N.E.	2,71 m²	2,70 m	5		4	
D2-15	SANITÁRIO MASCULINO	61,64 m²	2,70 m	5		4	
D2-16	SANITÁRIO MASCULINO	61,64 m²	2,70 m	5		4	
D2-17	SANITÁRIO P.N.E.	2,71 m²	2,70 m	5		4	
D2-18	SANITÁRIO P.N.E.	2,95 m²	2,70 m	5		4	
D2-19	SANITÁRIO FEMININO	68,95 m²	2,70 m	5		4	
D2-20	SANITÁRIO P.N.E.	2,71 m²	2,70 m	5		4	
D2-21	SANITÁRIO MASCULINO	52,94 m²	2,70 m	5		4	
D2-22	SANITÁRIO P.N.E.	2,95 m²	2,70 m	5		4	
D2-23	SANITÁRIO FEMININO	60,38 m²	2,70 m	5		4	
D2-24	SANITÁRIO P.N.E.	2,95 m²	2,70 m	5		4	
D2-25	SANITÁRIO FEMININO	60,38 m²	2,70 m	5		4	
D2-26	SANITÁRIO MASCULINO	52,94 m²	2,70 m	5		4	
D2-27	SANITÁRIO P.N.E.	2,71 m²	2,70 m	5		4	
D3-06	POSTO MÉDICO DE ESPECTADORES	21,89 m²	2,70 m	6		2	
D7-01	CIRCULAÇÃO DE PÚBLICO NÍVEL 01 SETOR 01	589,53 m²	VARIÁVEL	1		10	
D7-02	CIRCULAÇÃO DE PÚBLICO NÍVEL 01 SETOR 02	648,21 m²	VARIÁVEL	1		10	
D7-03	CIRCULAÇÃO DE PÚBLICO NÍVEL 01 SETOR 03	698,45 m²	VARIÁVEL	1		10	
D7-04	CIRCULAÇÃO DE PÚBLICO NÍVEL 01 SETOR 04	696,77 m²	VARIÁVEL	1		10	
D1-03	CONCESSÃO	70,16 m²	2,70 m	5		9	
D1-04	CONCESSÃO	47,57 m²	2,70 m	1		9	
D1-05	CONCESSÃO	78,10 m²	2,70 m	1		9	
D1-06	CONCESSÃO	63,80 m²	2,70 m	1		9	
D1-07	CONCESSÃO	51,02 m²	2,70 m	1		9	

CÓDIGO	COMPARTIMENTO	ÁREA	PÉ-DIREITO	PISO		
F3	COZINHA	94,96 m²	VARIÁVEL	6		8
S2-01	LOUNGE FAMÍLIA OLÍMPICA/PARALÍMPICA (F.O.P.)	221,98 m²	VARIÁVEL	1		10
S2-02	PREPARO BUFFET F.O.P.	10,77 m²	2,70 m	5		4
S3-01	SANITÁRIO FEMININO F.O.P.	27,48 m²	2,70 m	5		4
S3-02	SANITÁRIO P.N.E. F.O.P.	2,95 m²	2,70 m	5		4
S3-03	SANITÁRIO MASCULINO F.O.P.	27,53 m²	2,70 m	5		4
S3-04	SANITÁRIO P.N.E. F.O.P.	3,54 m²	2,70 m	5		4
J1-14	DEPÓSITO	25,64 m²	VARIÁVEL	1		10
J1-15	DEPÓSITO	5,66 m²	VARIÁVEL	5		8
J1-16	DEPÓSITO	29,05 m²	VARIÁVEL	1		10
J1-17	DEPÓSITO	50,93 m²	VARIÁVEL	1		10
J1-18	DEPÓSITO	17,58 m²	VARIÁVEL	1		10
J1-19	DEPÓSITO	31,02 m²	VARIÁVEL	1		10
J1-20	DEPÓSITO	35,24 m²	VARIÁVEL	1		10
J1-21	DEPÓSITO	6,48 m²	VARIÁVEL	5		10
J1-22	DEPÓSITO	22,49 m²	VARIÁVEL	5		10
P5-01	LOUNGE MÍDIA	248,88 m²	VARIÁVEL	1		10
P5-02	PREPARO BUFFET MÍDIA	9,56 m²	2,70 m	6		10
P5-05	SANITÁRIO FEMININO MÍDIA	27,42 m²	2,70 m	6		4
P5-06	SANITÁRIO P.N.E. MÍDIA	3,00 m²	2,70 m	6		4
P6-07	SANITÁRIO MASCULINO MÍDIA	27,59 m²	2,70 m	6		4
P6-08	SANITÁRIO P.N.E. MÍDIA	3,00 m²	2,70 m	6		4
T8-21	A. T. ELÉTRICA - QUADROS DE ENERGIA	10,27 m²	VARIÁVEL	5		3
T8-22	A. T. ELÉTRICA - QUADROS DE ENERGIA	14,52 m²	VARIÁVEL	5		3
T8-24	A. T. ELÉTRICA - QUADROS DE ENERGIA	10,27 m²	VARIÁVEL	5		3
T8-25	A. T. ELÉTRICA - QUADROS DE ENERGIA	11,83 m²	VARIÁVEL	5		3
T8-26	A. T. ELÉTRICA - QUADROS DE ENERGIA	11,83 m²	VARIÁVEL	5		3

DETALHES CONSTRUTIVOS PAINEL WALL

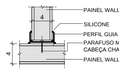

DET 01 - JUNÇÃO EM "T"

01 | ESC. 1:5

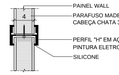

DET 05 - JUNÇÃO LINEAR

05 | ESC. 1:5

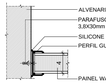

DET 02 - FIXAÇÃO EM PAREDE

02 | ESC. 1:5

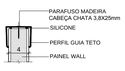

DET 06 - ARREMATE DE TOPO

06 | ESC. 1:5

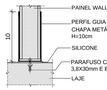

DET 03 - FIXAÇÃO GUIA DE PISO

03 | ESC. 1:5

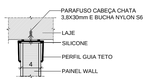

DET 07 - FIXAÇÃO EM TETO

07 | ESC. 1:5

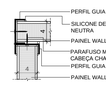

DET 04 - JUNÇÃO EM "L"

04 | ESC. 1:5

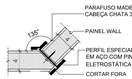

DET 08 - JUNÇÃO EM ÂNGULO

08 | ESC. 1:5

LEGENDA ALVENARIAS

- PAINEL WALL COM FECHAMENTO SUPERIOR EM TELA METÁLICA
- PAINEL WALL COM FECHAMENTO SUPERIOR EM CHAPA METÁLICA
- PAINEL WALL COM H=2.75
- PAINEL WALL COM H=3.995
- PAINEL WALL COM H=4.60 (VER DT09-003)
- PAINEL WALL COM H PISO-TETO (VER DT09-003)
- TELHA EM ALUMÍNIO FIXADO EM ESTRUTURA MEÁLICA (H=VARIÁVEL) SOBRE ALV. EM BLOCO CONCRETO (H=1,80m)
- TESTEIRA FACE DUPLA
- TESTEIRA FACE SIMPLES
- BLOCO DE CONCRETO COM FECHAMENTO SUPERIOR EM TELA METÁLICA
- BLOCO DE CONCRETO COM FECHAMENTO SUPERIOR EM CHAPA METÁLICA
- BLOCO DE CONCRETO COM H=1.10
- BLOCO DE CONCRETO COM H=1.80
- BLOCO DE CONCRETO COM H=3.15
- BLOCO DE CONCRETO COM H PISO-FUNDO ESCADA
- BLOCO DE CONCRETO COM H PISO-TETO
- PLACA CIMENTÍCIA H=2.00
- PLACA CIMENTÍCIA H=VARIÁVEL

MOSCA:

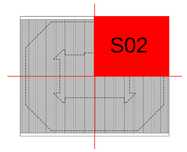

REV./NUM.	DATA	ASSUNTO	VISTO
01	20/12/2013	REVISÃO ATENDENDO ÀS ANÁLISES TÉCNICAS	GS
00	25/09/2013	EMISSÃO INICIAL	GS

RIO PROJETOS 2016 CONSÓRCIO

LOPES SANTOS FERREIRA GOMES ARQUITETOS | OFICINA de Arquitetos www.oficina.arq.br | DW Engenharia | MBM ENGENHARIA

PREFEITURA DA CIDADE DO RIO DE JANEIRO

EMPRESA OLÍMPICA MUNICIPAL | RIO PATRIMÔNIO MUNDIAL RIOURBE

LOCALIZAÇÃO:

DIRETOR DE PROJETOS:
ROBERTO AINBINDER

COORDENADOR GERAL DO PARQUE OLÍMPICO:
ERASMO MAIA

COORDENADOR TÉCNICO DO PARQUE OLÍMPICO
CLAUDIA ESCARLATE

GERENTE DE INSTALAÇÕES DO PARQUE OLÍMPICO:
MOEMA PINEL

ASSESSOR DE INSTALAÇÕES:
FABIANA MORGADO

FISCALIZAÇÃO DE PROJETO:
ERASMO ARRUDA MAIA
EOM: 69/736.070-8
FABIANA MORGADO
EOM: 69/736.063-0
SAULO TADEU LAGE DINIZ
RIOURBE: 13/095.514-6

CONSÓRCIO PROJETISTA:
RIO PROJETOS 2016

RESPONSÁVEL TÉCNICO: CAU/RJ - R.N.: 722-6
GILSON RAMOS DOS SANTOS
COORDENADOR:
GILSON RAMOS DOS SANTOS

PROJETO:
CENTRO OLÍMPICO DE HANDEBOL

LOCAL DA OBRA:
PARTE DOS LOTES 10, 11 E 12 DO PAL 48085

DESENHO:
PLANTA BAIXA NÍVEL 01-SETOR 02- ALVENARIA

DISCIPLINA:
ARQUITETURA

ETAPA:	ESCALA	DATA INICIAL:	DOC:	REVISÃO:
PROJETO EXECUTIVO	1 / 125	27.02.2013	HAN00-PE-AQ-DE-PB01-002-S02-R01.dwg	R01

FORMATO A1

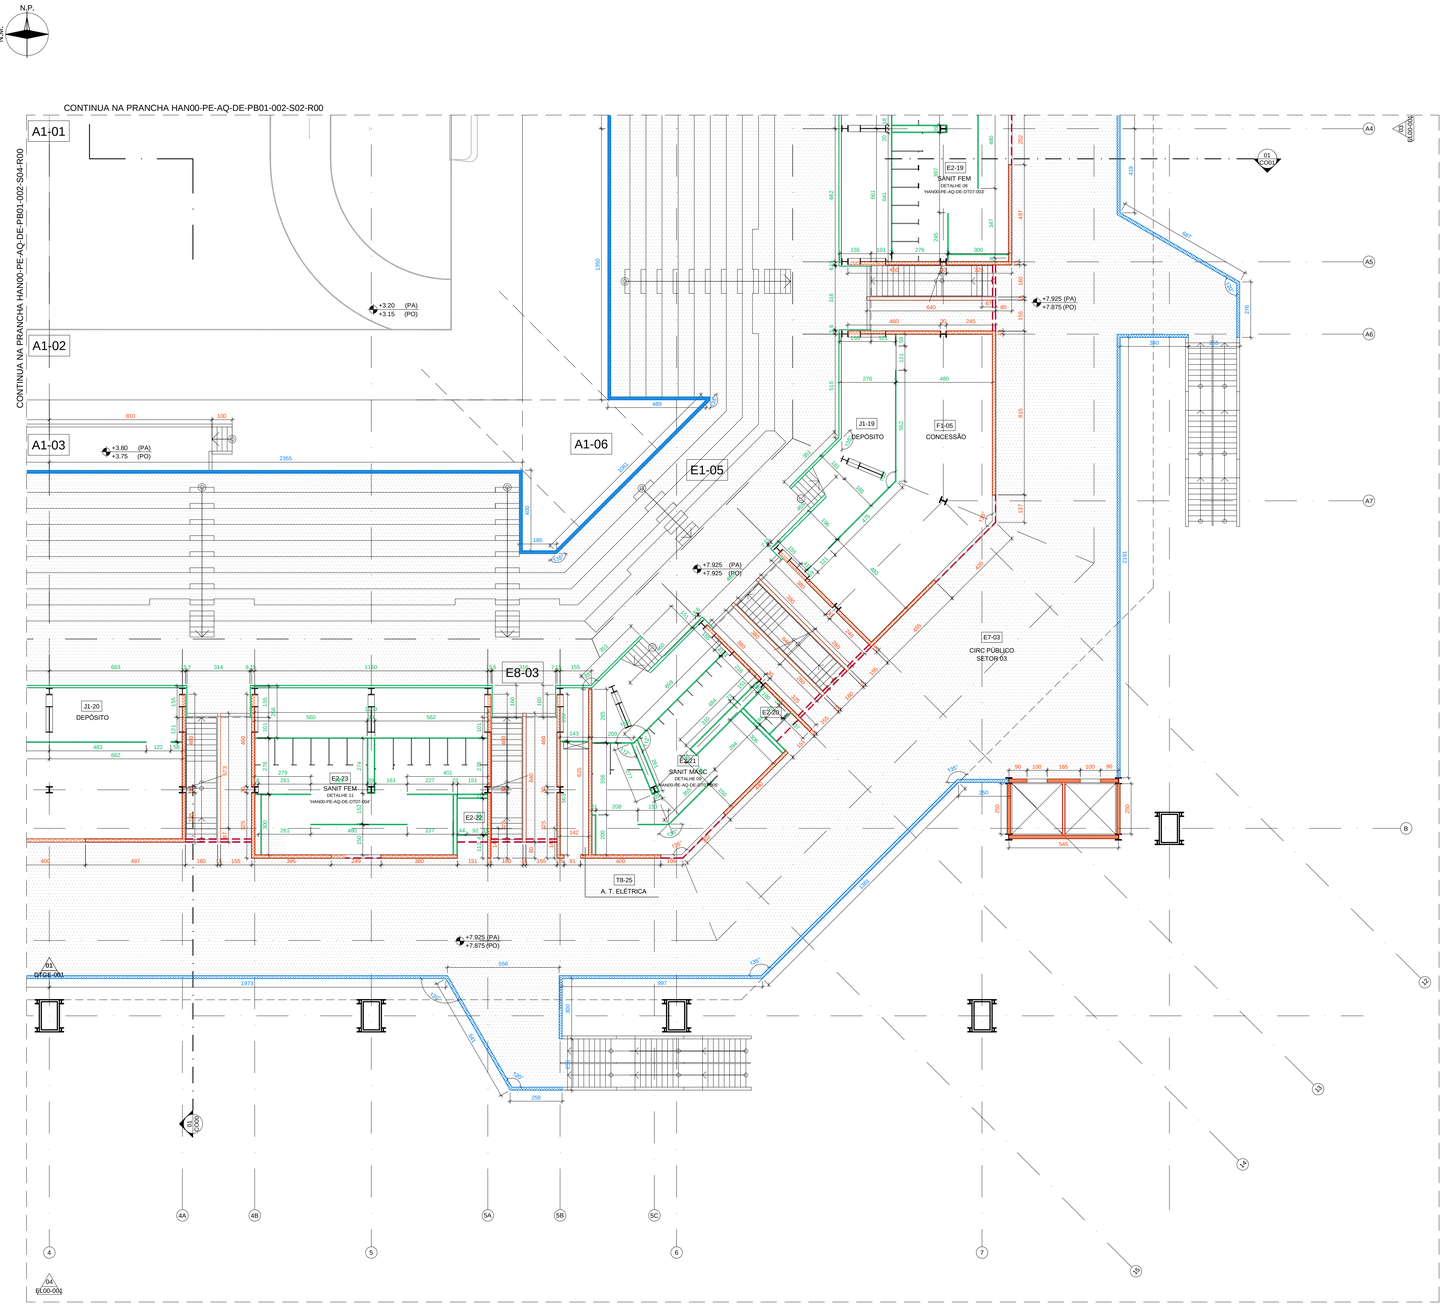

QUADRO DE COMPARTIMENTOS NÍVEL 01

CÓDIGO	COMPARTIMENTO	ÁREA	PÉ-DIREITO	PISO	PAREDE	TETO	
B2	SALA DE SISTEMA DE COMENTARISTAS DE EMISSORAS	50,41 m²	2,70 m	6	4	2	
B3	SALA DE INFORMAÇÕES PARA MÍDIA/TRANSMISSÃO	50,88 m²	2,70 m	6	4	2	
02-12	SANITÁRIO FEMININO	69,97 m²	2,70 m	6	4	4	
02-13	SANITÁRIO P.N.E.	3,50 m²	2,70 m	6	4	4	
02-14	SANITÁRIO P.N.E.	2,71 m²	2,70 m	6	4	4	
02-15	SANITÁRIO MASCULINO	67,64 m²	2,70 m	6	4	4	
02-16	SANITÁRIO MASCULINO	67,64 m²	2,70 m	6	4	4	
02-17	SANITÁRIO P.N.E.	2,71 m²	2,70 m	6	4	4	
02-18	SANITÁRIO P.N.E.	2,86 m²	2,70 m	6	4	4	
02-19	SANITÁRIO FEMININO	69,90 m²	2,70 m	6	4	4	
02-20	SANITÁRIO P.N.E.	2,71 m²	2,70 m	6	4	4	
02-21	SANITÁRIO MASCULINO	52,94 m²	2,70 m	6	4	4	
02-22	SANITÁRIO P.N.E.	2,86 m²	2,70 m	6	4	4	
02-23	SANITÁRIO FEMININO	60,39 m²	2,70 m	6	4	4	
02-24	SANITÁRIO P.N.E.	2,86 m²	2,70 m	6	4	4	
02-25	SANITÁRIO FEMININO	60,38 m²	2,70 m	6	4	4	
02-26	SANITÁRIO MASCULINO	52,94 m²	2,70 m	6	4	4	
02-27	SANITÁRIO P.N.E.	2,71 m²	2,70 m	6	4	4	
03-06	POSTO MÉDICO DE ESPECTADORES	21,58 m²	2,70 m	6	4	2	
07-01	CIRCULAÇÃO DE PÚBLICO NÍVEL 01 SETOR 01	599,53 m²	VARIÁVEL	6	4	10	
07-02	CIRCULAÇÃO DE PÚBLICO NÍVEL 01 SETOR 02	648,21 m²	VARIÁVEL	6	4	10	
07-03	CIRCULAÇÃO DE PÚBLICO NÍVEL 01 SETOR 03	698,40 m²	VARIÁVEL	6	4	10	
07-04	CIRCULAÇÃO DE PÚBLICO NÍVEL 01 SETOR 04	696,77 m²	VARIÁVEL	6	4	10	
01-09	CONCESSÃO	70,16 m²	2,70 m	6	4	9	
01-08	CONCESSÃO	47,57 m²	2,70 m	6	4	9	
01-05	CONCESSÃO	78,10 m²	2,70 m	6	4	9	
01-06	CONCESSÃO	63,80 m²	2,70 m	6	4	9	
01-07	CONCESSÃO	51,02 m²	2,70 m	6	4	9	

CÓDIGO	COMPARTIMENTO	ÁREA	PÉ-DIREITO	PISO		
P3	COZINHA	54,96 m²	VARIÁVEL	6	4	8
02-01	LOUNGE FAMÍLIA OLÍMPICA/PARALÍMPICA (F.O.P.)	231,98 m²	VARIÁVEL	6	4	10
02-02	PREPARO BUFFET F.O.P.	10,77 m²	2,70 m	6	4	8
02-03	SANITÁRIO FEMININO F.O.P.	37,48 m²	2,70 m	6	4	4
02-03	SANITÁRIO P.N.E. F.O.P.	2,86 m²	2,70 m	6	4	4
02-03	SANITÁRIO MASCULINO F.O.P.	37,53 m²	2,70 m	6	4	4
02-04	SANITÁRIO P.N.E. F.O.P.	3,34 m²	2,70 m	6	4	4
21-14	DEPÓSITO	25,84 m²	VARIÁVEL	5	4A	10
21-15	DEPÓSITO	9,66 m²	VARIÁVEL	5	4A	10
21-16	DEPÓSITO	29,06 m²	VARIÁVEL	5	4A	10
21-17	DEPÓSITO	30,55 m²	VARIÁVEL	5	4A	10
21-18	DEPÓSITO	17,58 m²	VARIÁVEL	5	4A	10
21-19	DEPÓSITO	31,32 m²	VARIÁVEL	5	4A	10
21-20	DEPÓSITO	39,24 m²	VARIÁVEL	5	4A	10
21-21	DEPÓSITO	9,48 m²	VARIÁVEL	5	4A	10
21-22	DEPÓSITO	22,49 m²	VARIÁVEL	5	4A	10
PR-01	LOUNGE MÍDIA	248,68 m²	VARIÁVEL	1	4A	10
PR-02	PREPARO BUFFET MÍDIA	9,06 m²	2,70 m	6	4	10
PR-05	SANITÁRIO FEMININO MÍDIA	27,42 m²	2,70 m	6	4	4
PR-06	SANITÁRIO P.N.E. MÍDIA	3,00 m²	2,70 m	6	4	4
PR-07	SANITÁRIO MASCULINO MÍDIA	27,59 m²	2,70 m	6	4	4
PR-08	SANITÁRIO P.N.E. MÍDIA	3,00 m²	2,70 m	6	4	4
TR-72	A. T. ELÉTRICA - QUADROS DE ENERGIA	10,27 m²	VARIÁVEL	1	1	3
TR-73	A. T. ELÉTRICA - QUADROS DE ENERGIA	14,52 m²	VARIÁVEL	1	1	3
TR-74	A. T. ELÉTRICA - QUADROS DE ENERGIA	10,27 m²	VARIÁVEL	1	1	3
TR-75	A. T. ELÉTRICA - QUADROS DE ENERGIA	11,83 m²	VARIÁVEL	1	1	3
TR-76	A. T. ELÉTRICA - QUADROS DE ENERGIA	11,83 m²	VARIÁVEL	1	1	3

DETALHES CONSTRUTIVOS PAINEL WALL

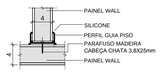

DET 01 - JUNÇÃO EM "T"
01 | ESC. 1:5

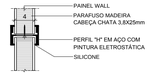

DET 05 - JUNÇÃO LINEAR
05 | ESC. 1:5

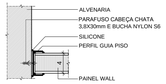

DET 02 - FIXAÇÃO EM PAREDE
02 | ESC. 1:5

DET 06 - ARREMATE DE TOPO
06 | ESC. 1:5

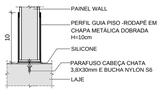

DET 03 - FIXAÇÃO GUIA DE PISO
03 | ESC. 1:5

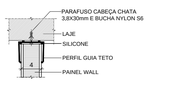

DET 07 - FIXAÇÃO EM TETO
07 | ESC. 1:5

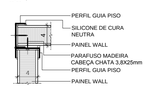

DET 04 - JUNÇÃO EM "L"
04 | ESC. 1:5

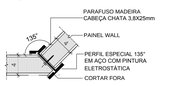

DET 08 - JUNÇÃO EM ÂNGULO
08 | ESC. 1:5

LEGENDA ALVENARIAS

PAINEL WALL COM FECHAMENTO SUPERIOR EM TELA METÁLICA	BLOCO DE CONCRETO COM FECHAMENTO SUPERIOR EM TELA METÁLICA
PAINEL WALL COM FECHAMENTO SUPERIOR EM CHAPA METÁLICA	BLOCO DE CONCRETO COM FECHAMENTO SUPERIOR EM CHAPA METÁLICA
PAINEL WALL COM H=2.75	BLOCO DE CONCRETO COM H=1.10
PAINEL WALL COM H=3.995	BLOCO DE CONCRETO COM H=1.80
PAINEL WALL COM H=4.60 (VER DT09-003)	BLOCO DE CONCRETO COM H=3.15
PAINEL WALL COM H PISO-TETO (VER DT09-003)	BLOCO DE CONCRETO COM H PISO-FUNDO ESCADA
TELHA EM ALUMÍNIO FIXADO EM ESTRUTURA METÁLICA (H=VARIÁVEL) SOBRE ALV. EM BLOCO CONCRETO (H=1,80m)	BLOCO DE CONCRETO COM H PISO-TETO
TESTEIRA FACE DUPLA	PLACA CIMENTÍCIA H=2.00
TESTEIRA FACE SIMPLES	PLACA CIMENTÍCIA H=VARIÁVEL

MOSCA:

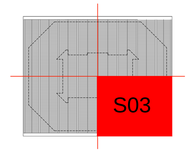

REV./NUM.	DATA	ASSUNTO	VISTO
01	20/12/2013	REVISÃO ATENDENDO ÀS ANÁLISES TÉCNICAS	GS
00	25/09/2013	EMISSÃO INICIAL	GS

RIO PROJETOS 2016 CONSÓRCIO

LOPES SANTOS FERREIRA GOMES ARQUITETOS | OA OFICINA de Arquitetos www.oficina.arq.br | DW Engenharia | MBM ENGENHARIA

PREFEITURA DA CIDADE DO RIO DE JANEIRO

EMPRESA OLÍMPICA MUNICIPAL | RIO PROJETOS RIOURBE

LOCALIZAÇÃO:

DIRETOR DE PROJETOS:
ROBERTO AINBINDER

COORDENADOR GERAL DO PARQUE OLÍMPICO:
ERASMO MAIA

COORDENADOR TÉCNICO DO PARQUE OLÍMPICO
CLAUDIA ESCARLATE

GERENTE DE INSTALAÇÕES DO PARQUE OLÍMPICO:
MOEMA PINEL

ASSESSOR DE INSTALAÇÕES:
FABIANA MORGADO

FISCALIZAÇÃO DE PROJETO:		
ERASMO ARRUDA MAIA EOM: 69/736.070-8	FABIANA MORGADO EOM: 69/736.053-0	SAULO TADEU LAGE DINIZ RIOURBE: 13/095.514-6

CONSÓRCIO PROJETISTA:
RIO PROJETOS 2016

RESPONSÁVEL TÉCNICO: CAU/RJ - R.N.: 722-6	COORDENADOR:
GILSON RAMOS DOS SANTOS	GILSON RAMOS DOS SANTOS

PROJETO:
CENTRO OLÍMPICO DE HANDEBOL

LOCAL DA OBRA:
PARTE DOS LOTES 10, 11 E 12 DO PAL 48085

DESENHO:
PLANTA BAIXA NÍVEL 01-SETOR 03- ALVENARIA

DISCIPLINA:
ARQUITETURA

ETAPA:	ESCALA	DATA INICIAL:	DOC:	REVISÃO:
PROJETO EXECUTIVO	1 / 125	27.02.2013	HAN00-PE-AQ-DE-PB01-002-S03-R01.dwg	R01

FORMATO A1

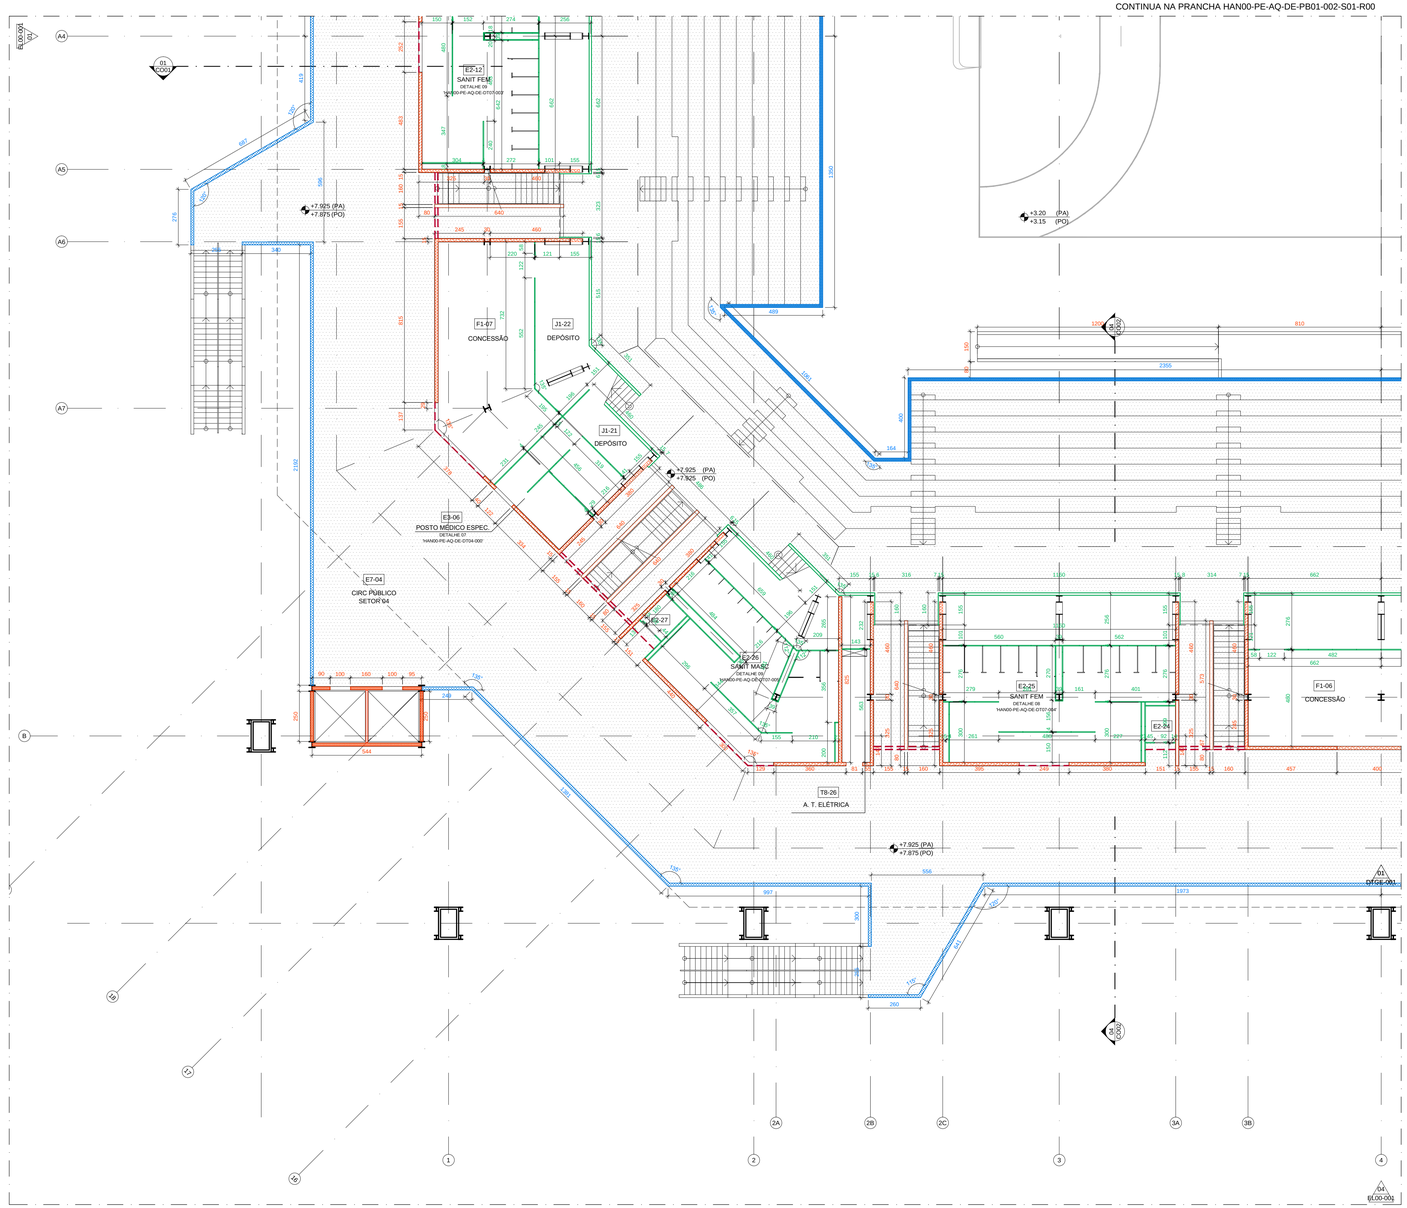

PLANTA BAIXA NÍVEL 01 SETOR 04

01 | ESC. 1:125

QUADRO DE COMPARTIMENTOS NÍVEL 01

CÓDIGO	COMPARTIMENTO	ÁREA	PÉ-DIREITO	PISO	PAREDE	TETO
B2	SALA DE SISTEMA DE COMENTARISTAS DE EMISSORAS	50,41 m²	2,70 m	6	4	2
B3	SALA DE INFORMAÇÕES PARA MIDIA/TRANSMISSÃO	30,88 m²	2,70 m	6	4	2
B2-10	SANITÁRIO FEMININO	69,97 m²	2,70 m	6	4	4
B2-13	SANITÁRIO P.N.E.	3,50 m²	2,70 m	6	4	4
B2-14	SANITÁRIO P.N.E.	2,71 m²	2,70 m	6	4	4
B2-15	SANITÁRIO MASCULINO	61,64 m²	2,70 m	6	4	4
B2-16	SANITÁRIO MASCULINO	61,64 m²	2,70 m	6	4	4
B2-17	SANITÁRIO P.N.E.	2,71 m²	2,70 m	6	4	4
B2-18	SANITÁRIO P.N.E.	2,86 m²	2,70 m	6	4	4
B2-19	SANITÁRIO FEMININO	69,90 m²	2,70 m	6	4	4
B2-20	SANITÁRIO P.N.E.	2,71 m²	2,70 m	6	4	4
B2-21	SANITÁRIO MASCULINO	52,94 m²	2,70 m	6	4	4
B2-22	SANITÁRIO P.N.E.	2,86 m²	2,70 m	6	4	4
B2-23	SANITÁRIO FEMININO	60,39 m²	2,70 m	6	4	4
B2-24	SANITÁRIO P.N.E.	2,86 m²	2,70 m	6	4	4
B2-25	SANITÁRIO FEMININO	60,38 m²	2,70 m	6	4	4
B2-26	SANITÁRIO MASCULINO	52,94 m²	2,70 m	6	4	4
B2-27	SANITÁRIO P.N.E.	2,71 m²	2,70 m	6	4	4
B3-06	POSTO MÉDICO DE ESPECTADORES	21,58 m²	2,70 m	6	4	2
B1-01	CIRCULAÇÃO DE PÚBLICO NIVEL 01 SETOR 01	599,53 m²	VARIÁVEL	1	4	10
B1-02	CIRCULAÇÃO DE PÚBLICO NIVEL 01 SETOR 02	648,21 m²	VARIÁVEL	1	4	10
B1-03	CIRCULAÇÃO DE PÚBLICO NIVEL 01 SETOR 03	698,40 m²	VARIÁVEL	1	4	10
B1-04	CIRCULAÇÃO DE PÚBLICO NIVEL 01 SETOR 04	696,77 m²	VARIÁVEL	1	4	10
B1-05	CONCESSÃO	70,16 m²	2,70 m	6	4	9
B1-06	CONCESSÃO	47,57 m²	2,70 m	1	4	9
B1-07	CONCESSÃO	78,10 m²	2,70 m	1	4	9
B1-08	CONCESSÃO	63,90 m²	2,70 m	1	4	9
B1-09	CONCESSÃO	51,02 m²	2,70 m	1	4	9

CÓDIGO	COMPARTIMENTO	ÁREA	PÉ-DIREITO	PISO		
P3	COZINHA	54,96 m²	VARIÁVEL	6	4	8
B2-01	LOUNGE FAMÍLIA OLÍMPICA/PARALÍMPICA (F.O.P.)	221,96 m²	VARIÁVEL	1	4	10
B2-02	PREPARO BUFFET F.O.P.	10,77 m²	2,70 m	6	4	8
B2-03	SANITÁRIO FEMININO F.O.P.	37,48 m²	2,70 m	6	4	4
B2-03	SANITÁRIO P.N.E. F.O.P.	2,86 m²	2,70 m	6	4	4
B2-03	SANITÁRIO MASCULINO F.O.P.	37,53 m²	2,70 m	6	4	4
B2-04	SANITÁRIO P.N.E. F.O.P.	3,34 m²	2,70 m	6	4	4
J1-14	DEPÓSITO	25,84 m²	VARIÁVEL	1	4	10
J1-15	DEPÓSITO	9,66 m²	VARIÁVEL	1	4	8
J1-16	DEPÓSITO	29,05 m²	VARIÁVEL	1	4	10
J1-17	DEPÓSITO	30,55 m²	VARIÁVEL	1	4	8
J1-18	DEPÓSITO	17,58 m²	VARIÁVEL	1	4	10
J1-19	DEPÓSITO	31,32 m²	VARIÁVEL	1	4	10
J1-20	DEPÓSITO	35,24 m²	VARIÁVEL	1	4	10
J1-21	DEPÓSITO	9,48 m²	VARIÁVEL	1	4	10
J1-22	DEPÓSITO	22,49 m²	VARIÁVEL	1	4	10
P5-01	LOUNGE MÍDIA	248,68 m²	VARIÁVEL	1	4	10
P5-02	PREPARO BUFFET MÍDIA	9,06 m²	2,70 m	6	4	10
P5-05	SANITÁRIO FEMININO MÍDIA	27,42 m²	2,70 m	6	4	4
P5-06	SANITÁRIO P.N.E. MÍDIA	3,00 m²	2,70 m	6	4	4
P6-01	SANITÁRIO MASCULINO MÍDIA	27,59 m²	2,70 m	6	4	4
P6-06	SANITÁRIO P.N.E. MÍDIA	3,00 m²	2,70 m	6	4	4
T8-21	A. T. ELÉTRICA - QUADROS DE ENERGIA	10,27 m²	VARIÁVEL	1	4	3
T8-23	A. T. ELÉTRICA - QUADROS DE ENERGIA	14,32 m²	VARIÁVEL	1	4	3
T8-24	A. T. ELÉTRICA - QUADROS DE ENERGIA	10,27 m²	VARIÁVEL	1	4	3
T8-25	A. T. ELÉTRICA - QUADROS DE ENERGIA	11,83 m²	VARIÁVEL	1	4	3
T8-25	A. T. ELÉTRICA - QUADROS DE ENERGIA	11,83 m²	VARIÁVEL	1	4	3

DETALHES CONSTRUTIVOS PAINEL WALL

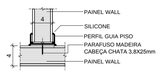

DET 01 - JUNÇÃO EM "T"

01 | ESC. 1:5

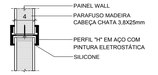

DET 05 - JUNÇÃO LINEAR

05 | ESC. 1:5

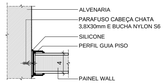

DET 02 - FIXAÇÃO EM PAREDE

02 | ESC. 1:5

DET 06 - ARREMATE DE TOPO

06 | ESC. 1:5

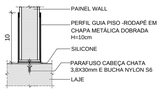

DET 03 - FIXAÇÃO GUIA DE PISO

03 | ESC. 1:5

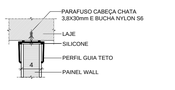

DET 07 - FIXAÇÃO EM TETO

07 | ESC. 1:5

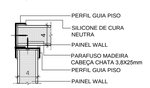

DET 04 - JUNÇÃO EM "L"

04 | ESC. 1:5

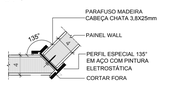

DET 08 - JUNÇÃO EM ÂNGULO

08 | ESC. 1:5

LEGENDA ALVENARIAS

PAINEL WALL COM FECHAMENTO SUPERIOR EM TELA METÁLICA	BLOCO DE CONCRETO COM FECHAMENTO SUPERIOR EM TELA METÁLICA
PAINEL WALL COM FECHAMENTO SUPERIOR EM CHAPA METÁLICA	BLOCO DE CONCRETO COM FECHAMENTO SUPERIOR EM CHAPA METÁLICA
PAINEL WALL COM H=2.75	BLOCO DE CONCRETO COM H=1.10
PAINEL WALL COM H=3.995	BLOCO DE CONCRETO COM H=1.80
PAINEL WALL COM H=4.60 (VER DT09-003)	BLOCO DE CONCRETO COM H=3.15
PAINEL WALL COM H PISO-TETO (VER DT09-003)	BLOCO DE CONCRETO COM H PISO-FUNDO ESCADA
TELHA EM ALUMÍNIO FIXADO EM ESTRUTURA MEÁLICA (H=VARIÁVEL) SOBRE ALV. EM BLOCO CONCRETO (H=1,80m)	BLOCO DE CONCRETO COM H PISO-TETO
TESTEIRA FACE DUPLA	PLACA CIMENTÍCIA H=2.00
TESTEIRA FACE SIMPLES	PLACA CIMENTÍCIA H=VARIÁVEL

MOSCA:

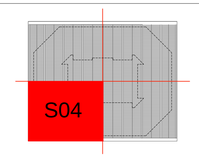

REV./NUM.	DATA	ASSUNTO	VISTO
01	20/12/2013	REVISÃO ATENDENDO ÀS ANÁLISES TÉCNICAS	GS
00	25/09/2013	EMISSÃO INICIAL	GS

RIO PROJETOS 2016
CONSÓRCIO

LOPES SANTOS FERREIRA GOMES ARQUITETOS | OFICINA de Arquitetos www.oficina.arq.br | DW Engenharia | MBM ENGENHARIA

PREFEITURA DA CIDADE DO RIO DE JANEIRO

EMPRESA OLÍMPICA MUNICIPAL | RIO PROJETOS | RIOURBE

LOCALIZAÇÃO:

DIRETOR DE PROJETOS:
ROBERTO AINBINDER

COORDENADOR GERAL DO PARQUE OLÍMPICO:
ERASMO MAIA

COORDENADOR TÉCNICO DO PARQUE OLÍMPICO
CLAUDIA ESCARLATE

GERENTE DE INSTALAÇÕES DO PARQUE OLÍMPICO:
MOEMA PINEL

ASSESSOR DE INSTALAÇÕES:
FABIANA MORGADO

FISCALIZAÇÃO DE PROJETO:		
ERASMO ARRUDA MAIA EOM: 69/736.070-8	FABIANA MORGADO EOM: 69/736.053-0	SAULO TADEU LAGE DINIZ RIOURBE: 13/095.514-6

CONSÓRCIO PROJETISTA:
RIO PROJETOS 2016

RESPONSÁVEL TÉCNICO: CAU/RJ - R.N.: 722-6	COORDENADOR:
GILSON RAMOS DOS SANTOS	GILSON RAMOS DOS SANTOS

PROJETO:
CENTRO OLÍMPICO DE HANDEBOL

LOCAL DA OBRA:
PARTE DOS LOTES 10, 11 E 12 DO PAL 48085

DESENHO:
PLANTA BAIXA NÍVEL 01-SETOR 04- ALVENARIA

DISCIPLINA:
ARQUITETURA

ETAPA:	ESCALA	DATA INICIAL:	DOC:	REVISÃO:
PROJETO EXECUTIVO	1 / 125	27.02.2013	HAN00-PE-AQ-DE-PB01-002-S04-R01.dwg	R01

FORMATO A1

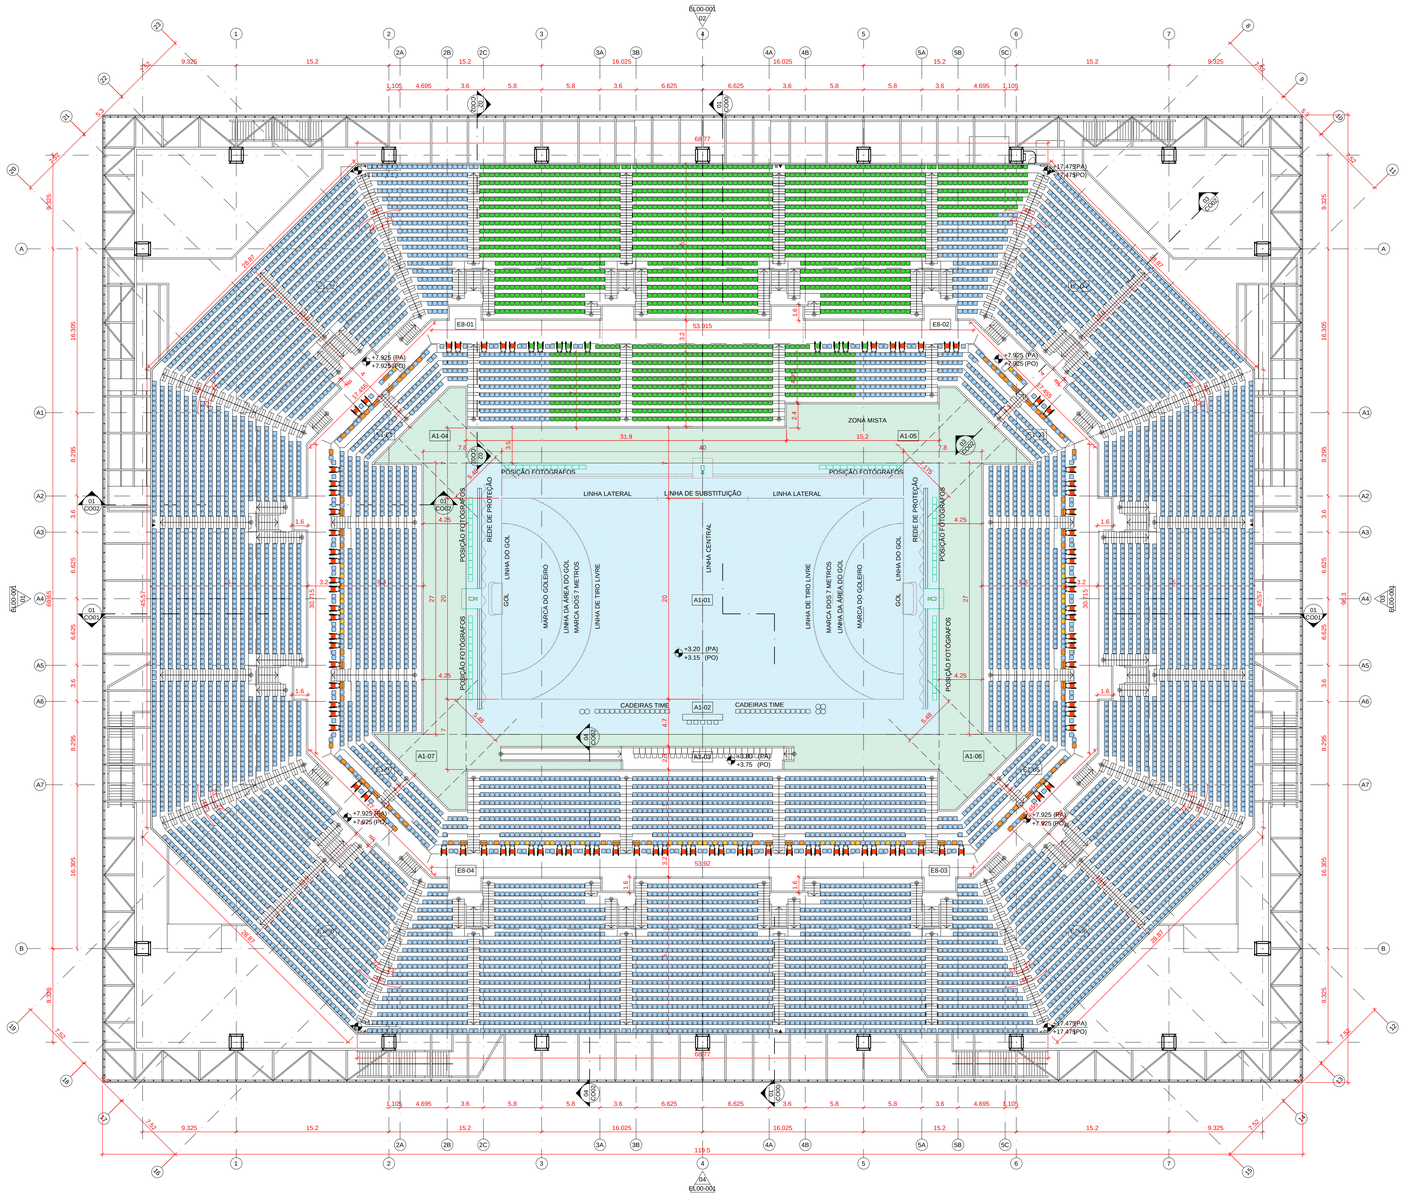

PLANTA BAIXA NÍVEL ARQUIBANCADA

01 | ESC. 1:250

QUADRO DE COMPARTIMENTOS NÍVEL ARQUIBANCADA MODO JOGOS OLÍMPICOS/PARALÍMPICOS

CÓDIGO	COMPARTIMENTO	ÁREA	PÉ-DIREITO	PISO	PAREDE	TETO
A1-01	CAMPO DE JOGO	1271,79 m²	20,00 m	7	7	8
A1-02	MESAS DE JUIZES	-	20,00 m	8	8	8
A1-03	MESAS DE QUADRO TÉCNICO	62,29 m²	20,00 m	8	8	8
A1-04	CIRCULAÇÃO ENTORNO F.O.P SETOR 01	150,46 m²	20,00 m	5	5	8
A1-05	CIRCULAÇÃO ENTORNO F.O.P SETOR 02	201,23 m²	20,00 m	5	5	8
A1-06	CIRCULAÇÃO ENTORNO F.O.P SETOR 03	180,22 m²	20,00 m	5	5	8
A1-07	CIRCULAÇÃO ENTORNO F.O.P SETOR 04	180,22 m²	20,00 m	5	5	8
A1-01	ARQUIBANCADA INFERIOR SETOR 01	393,25 m²	VARIÁVEL	11	7	8
A1-02	ARQUIBANCADA SUPERIOR SETOR 01	1111,73 m²	VARIÁVEL	11	7	8
A1-03	ARQUIBANCADA INFERIOR SETOR 02	353,50 m²	VARIÁVEL	11	7	8

CÓDIGO	COMPARTIMENTO	ÁREA	PÉ-DIREITO	PISO	PAREDE	TETO
A1-04	ARQUIBANCADA SUPERIOR SETOR 02	1111,73 m²	VARIÁVEL	11	7	8
A1-05	ARQUIBANCADA INFERIOR SETOR 03	408,37 m²	VARIÁVEL	11	7	8
A1-06	ARQUIBANCADA SUPERIOR SETOR 03	1111,73 m²	VARIÁVEL	11	7	8
A1-07	ARQUIBANCADA INFERIOR SETOR 04	408,37 m²	VARIÁVEL	11	7	8
A1-08	ARQUIBANCADA SUPERIOR SETOR 04	1111,73 m²	VARIÁVEL	11	7	8
E8-01	CIRCULAÇÃO ARQUIBANCADA SETOR 01	142,73 m²	15,27 m	5	7	8
E8-02	CIRCULAÇÃO ARQUIBANCADA SETOR 02	142,73 m²	15,27 m	5	7	8
E8-03	CIRCULAÇÃO ARQUIBANCADA SETOR 03	142,73 m²	15,27 m	5	7	8
E8-04	CIRCULAÇÃO ARQUIBANCADA SETOR 04	142,73 m²	15,27 m	5	7	8

QUADRO DE CAPACIDADES JOGOS OLÍMPICOS

CAPACIDADE BRUTA	12.000
CAPACIDADE LÍQUIDA	12.032
ESPECTADORES PAGANTES	9.755 (1)
PESSOAS COM DEFICIÊNCIA (TABELA ACI 1/2013)	244
ÁREA PARA CADEIRAS MOVAP (CATLF/ANFITEATRO)	2.069

OBSERVAÇÕES:
(1) ESPAÇO RESERVADO PARA ACOMPANHANTES DE P.C.R. E 52 PARA ACOMPANHANTES DE P.M.R.
(2) CONSIDERADO 2% DOS ESPECTADORES PAGANTES

(3) TOMAR CONSIDERAÇÕES E DUAS) POSIÇÕES PARA CÃO GUIA JUNTO A DEFICIENTES VISUAIS

PESSOAS COM DEFICIÊNCIA

	ASSENTOS POR CATEGORIA	CAPACIDADE	COR
REPRODUÇÃO PROIBIDA	PESSOA EM CADEIRA DE RODAS (1)	98	
	MULTIFATETES	52	
	GESTANTES		
	IDOSOS		
	PESSOAS COM CRIANÇA DE COLO		
	OBESOS	26	
	DEFICIENTES VISUAIS (3)	20	
	DEFICIENTES AUDITIVOS	20	

QUADRO DE ESPECIFICAÇÃO DE MATERIAIS
(VER ESPECIFICAÇÕES COMPLETAS NO CADERNO DE ESPECIFICAÇÕES)

PISO

1. CIMENTADO LISO NIVELADO A LASER, COM JUNTA SERRADA
2. CHAPA ESTRUTURADA DE AÇO GALVANIZADO TIPO XADREZ ANTIDERRAPANTE, ESPESSURA 3/4"
3. PINTURA EPOXI AUTONIVELANTE IMPERMEABILIZANTE
4. MANTA DE BORRACHA PASTILHADA TIPO PLURIGOMA OU SIMILAR NA COR PRETA COLADA SOBRE PAINEL WALL TIPO ETERNIT OU SIMILAR 40MM
5. BLOCOS DE CONCRETO INTERTRAVADO TIPO PAVI S COM H=10CM SOBRE BASE DE PÓ DE PEDRA H=5CM NA COR CINZA
6. BLOCOS DE CONCRETO INTERTRAVADO TIPO PAVI S COM H=10CM SOBRE BASE DE PÓ DE PEDRA H=5CM NA COR VERMELHO
7. PAVIMENTO DESPORTIVO TIPO TARKLEX SPORT M EVOLUTION, GERFLOR, NA COR 6345 LAGOON OU SIMILAR SOBRE CONTRAPISO NIVELADO A LASER
8. PISO ELEVADO COMPOSTO POR PLACAS DE 60X60CM NA ESPESSURA DE 38MM COM REVESTIMENTO EM MANTA VINÍLICA PAVIFLOOR OU SIMILAR
9. PISO EM MANTA VINÍLICA SOBRE CIMENTADO NIVELADO A LASER COM JUNTAS SOLDADAS TIPO PAVIFLOOR DA FACEMAC OU SIMILAR
11. PRÉ MOLDADO DE CONCRETO APARENTE COM APLICAÇÃO DE RESINA ACRILICA
12. REVESTIMENTO VINÍLICO EM MANTA PARA AMBIENTES ESPORTIVOS, ESP= 8,3MM, TIPO OMNISPORTS TARKETT COR 3708009 GREY OU SIMILAR

TETO

1. LAJE DE CONCRETO APARENTE
2. FORRO ACUSTICO ABSORVENTE NCRH=0,70, EM PLACAS REMOVÍVEIS DE FIBRA MINERAL 625x625MM COM 15MM DE ESPESSURA TIPO CIRRUS TEGULAR ARMSTRONG OU SIMILAR
3. PLACAS DE GESSO ACARTONADO RESACH'EVIS 625X625MM COM REVESTIMENTO VINÍLICO TECHNIFORRO KNAUF OU SIMILAR
4. FORRO DE PVC EM LÂMINAS DE 10CM COM ASPECTO ACETINADO COR BRANCA, ESP=2,0 MM TIGRE OU SIMILAR
5. PAINEL DE LÃ DE VIDRO 625X1250X25MM REVESTIDO DE PELÍCULA PLÁSTICA BRANCA TIPO ISOVER FORROVID BOREAL OU SIMILAR
6. PAINEL WALL TIPO ETERNIT OU SIMILAR COM APLICAÇÃO DE SELADOR ACRILICO INCOLOR
7. PAINEL ISOLANTE COMPOSTO DE MADEIRA MINERALIZADA E CIMENTO 25MM SOBRE CAMADA DE LÃ DE VIDRO 625X1250X25MM REVESTIDO DE PELÍCULA PLÁSTICA BRANCA TIPO ISOVER FORROVID BOREAL OU SIMILAR
8. TELHA SANDUICHE DE ALUMÍNIO EM PERFIL TRAPEZOIDAL COM ISOLAMENTO TERMOACÚSTICO EM LÃ DE ROCHA, PERFURADA NA FACE INTERNA
9. ESTRUTURA METÁLICA PARA SUSTENTAÇÃO DE FORRO DE PVC PREVISTO
10. ARQUIBANCADA EM PRÉ MOLDADO DE CONCRETO

PAREDE

1. GUARDA CORPO EM PLACA CIMENTICIA 10MM ETERPLAC OU SIMILAR COM APLICAÇÃO DE SELADOR ACRÍLICO INCOLOR FIXADA EM ESTRUTURA STEEL FRAME
2. LAMINADO MELAMÍNICO TIPO FÓRMICA OU SIMILAR COLADO EM PAINEL WALL ETERNIT OU SIMILAR (ALTURA DE 2,10M DE ACORDO COM DETALHAMENTO)
3. LAMINADO MELAMÍNICO TIPO FÓRMICA SOBRE BLOCO DE CONCRETO, SOBRE EMBOSSO CAMUFLADO (ALTURA DE 2,10M OU 1,00M DE ACORDO COM DETALHAMENTO)
4. PAINEL WALL COM APLICAÇÃO DE SELADOR ACRILICO INCOLOR
5. TELHA SANDUICHE DE ALUMÍNIO EM PERFIL TRAPEZOIDAL COM ISOLAMENTO TERMOACÚSTICO EM LÃ DE ROCHA, PERFURADA NA FACE INTERNA
6. BLOCO DE CONCRETO COM REVESTIMENTO EM ARGAMASSA 20MM E PINTURA ACRÍLICA SEMI-BRILHO
7. PINTURA ACRÍLICA SEMI BRILHO SOBRE BLOCO DE CONCRETO SEM EMBOÇO
8. BLOCO DE CONCRETO COM PINTURA ACRÍLICA SEMI-BRILHO NA COR BRANCO NEVE
9. PAINEL DE MDF REVESTIDO COM FOLHA DE MADEIRA PERFURADOS NA MODULAÇÃO 120MM OM SOBRE LÃ DE PET 25 MM DE ESPESSURA
10. PAINEL DE LÃ DE VIDRO 625X1250X25MM REVESTIDO DE PELÍCULA PLÁSTICA BRANCA TIPO ISOVER FORROVID BOREAL OU SIMILAR SOBRE BLOCO DE CONCRETO PREENCHIDO COM ARGAMASSA
11. PAINEL ISOLANTE COMPOSTO DE MADEIRA MINERALIZADA E CIMENTO 25MM SOBRE CAMADA DE LÃ DE VIDRO 625X1250X25MM REVESTIDO DE PELÍCULA PLÁSTICA BRANCA TIPO ISOVER FORROVID BOREAL OU SIMILAR SOBRE BLOCO DE CONCRETO PREENCHIDO COM ARGAMASSA
12. PAREDE EM BLOCO DE CONCRETO COM ELEMENTO VAZADO PRÉ MOLDADO DE CONCRETO NICOREX 22A 1MO DIMENSÕES 390X390X100 MM OU SIMILAR

X-X 00X — Nº DO GUARDA CORPO E TIPOLOGIA

INDICAÇÃO DO Nº DA PRANCHA DENTRE AS PRANCHAS HAN00-PE-AQ-DE-0T02

GABARITO DE ASSENTOS:

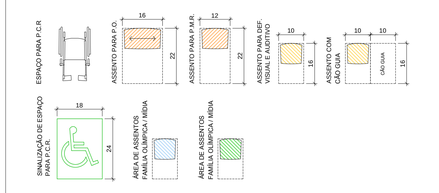

MOSCA:

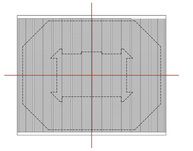

REV./NUM.	DATA	ASSUNTO	VISTO
01	20/12/2013	REVISÃO ATENDENDO ÀS ANÁLISES TÉCNICAS	GS
00	25/09/2013	EMISSÃO INICIAL	GS

RIO PROJETOS 2016
CONSÓRCIO

LOPES SANTOS FERREIRA GOMES ARQUITETOS | OA OFICINA de Arquitetos www.oficina.arq.br | DW Engenharia | M3M ENGENHARIA

PREFEITURA DA CIDADE DO RIO DE JANEIRO

EMPRESA OLÍMPICA MUNICIPAL | RIO PREFEITURA #OURIO

LOCALIZAÇÃO:

DIRETOR DE PROJETOS:
ROBERTO AINBINDER

COORDENADOR GERAL DO PARQUE OLÍMPICO:
ERASMO MAIA

COORDENADOR TÉCNICO DO PARQUE OLÍMPICO
CLAUDIA ESCARLATE

GERENTE DE INSTALAÇÕES DO PARQUE OLÍMPICO:
MOEMA PINEL

ASSESSOR DE INSTALAÇÕES:
FABIANA MORGADO

FISCALIZAÇÃO DE PROJETO:
ERASMO ARRUDA MAIA — EOM: 69/736.070-8
FABIANA MORGADO — EOM: 69/736.063-0
SAULO TADEU LAGE DINIZ — RIOURBE: 13/095.514-6

CONSÓRCIO PROJETISTA:
RIO PROJETOS 2016

RESPONSÁVEL TÉCNICO: CAU/RJ - R.N.: 722-6
GILSON RAMOS DOS SANTOS

COORDENADOR:
GILSON RAMOS DOS SANTOS

PROJETO:
CENTRO OLÍMPICO DE HANDEBOL

LOCAL DA OBRA:
PARTE DOS LOTES 10, 11 E 12 DO PAL 48085

DESENHO:
PLANTA BAIXA NÍVEL ARQUIBANCADA MODO JOGOS OLÍMPICOS - GERAL - ARQUITETURA

DISCIPLINA:
ARQUITETURA

ETAPA:	ESCALA	DATA INICIAL:	DOC:	REVISÃO:
PROJETO EXECUTIVO	1 / 250	27.02.2013	HAN00-PE-AQ-DE-PB02-001-000-R01.dwg	R01

FORMATO: A1

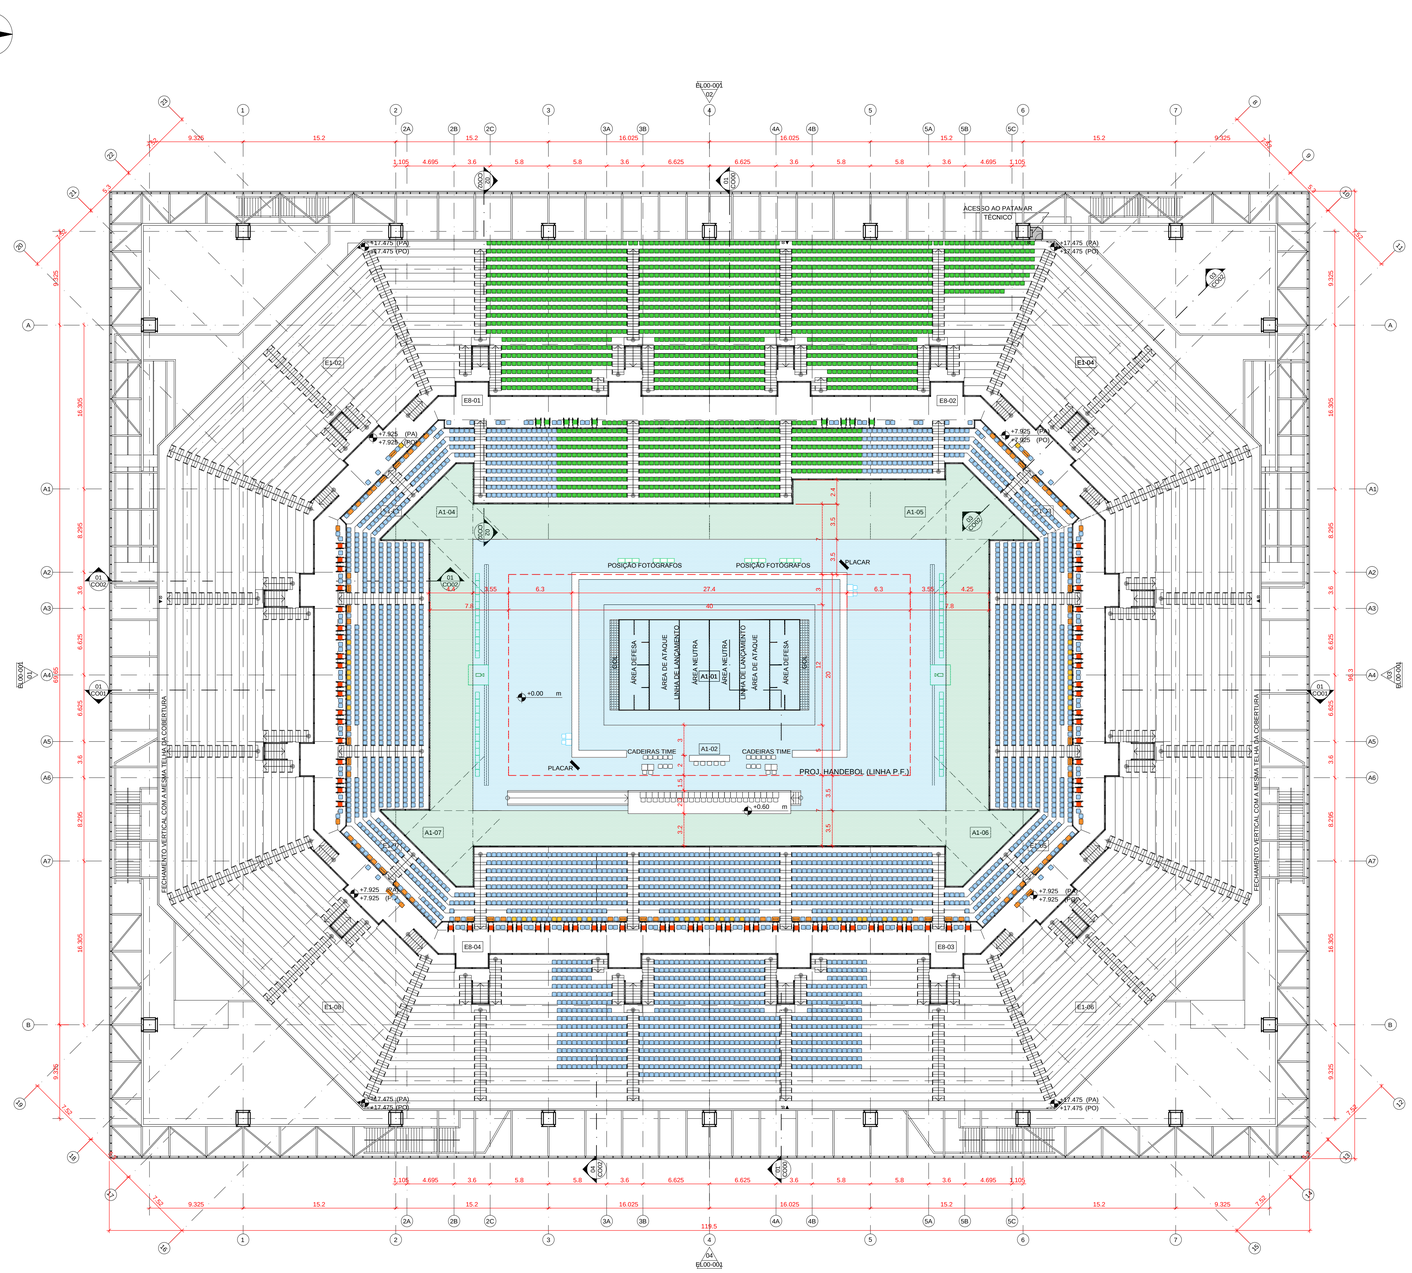

PLANTA BAIXA NÍVEL ARQUIBANCADA

01 | ESC. 1:250

QUADRO DE COMPARTIMENTOS NÍVEL ARQUIBANCADA MODO JOGOS OLÍMPICOS/PARALÍMPICOS

CÓDIGO	COMPARTIMENTO	ÁREA	PÉ-DIREITO	PISO	PAREDE	TETO
A1-01	CAMPO DE JOGO	1271,79 m²	20,00 m	7	A	8
A1-02	MESAS DE JUIZES	---	20,00 m	8	A	8
A1-03	MESAS DE QUADRO TÉCNICO	62,29 m²	20,00 m	9	A	8
A1-04	CIRCULAÇÃO ENTORNO F.O/ F SETOR 01	150,46 m²	20,00 m	1	A	8
A1-05	CIRCULAÇÃO ENTORNO F.O/ F SETOR 02	201,23 m²	20,00 m	1	A	8
A1-06	CIRCULAÇÃO ENTORNO F.O/ F SETOR 03	180,22 m²	20,00 m	1	A	8
A1-07	CIRCULAÇÃO ENTORNO F.O/ F SETOR 04	180,22 m²	20,00 m	1	A	8
E1-01	ARQUIBANCADA INFERIOR SETOR 01	393,25 m²	VARIÁVEL	11	A	8
E1-02	ARQUIBANCADA SUPERIOR SETOR 01	1111,73 m²	VARIÁVEL	11	A	8
E1-03	ARQUIBANCADA INFERIOR SETOR 02	353,50 m²	VARIÁVEL	11	A	8

CÓDIGO	COMPARTIMENTO	ÁREA	PÉ-DIREITO	PISO	PAREDE	TETO
E1-04	ARQUIBANCADA SUPERIOR SETOR 02	1111,73 m²	VARIÁVEL	11	A	8
E1-05	ARQUIBANCADA INFERIOR SETOR 03	408,37 m²	VARIÁVEL	11	A	8
E1-06	ARQUIBANCADA SUPERIOR SETOR 03	1111,73 m²	VARIÁVEL	11	A	8
E1-07	ARQUIBANCADA INFERIOR SETOR 04	408,37 m²	VARIÁVEL	11	A	8
E1-08	ARQUIBANCADA SUPERIOR SETOR 04	1111,73 m²	VARIÁVEL	11	A	8
E8-01	CIRCULAÇÃO ARQUIBANCADA SETOR 01	142,73 m²	15,27 m	1	A	8
E8-02	CIRCULAÇÃO ARQUIBANCADA SETOR 02	142,73 m²	15,27 m	1	A	8
E8-03	CIRCULAÇÃO ARQUIBANCADA SETOR 03	142,73 m²	15,27 m	1	A	8
E8-04	CIRCULAÇÃO ARQUIBANCADA SETOR 04	142,73 m²	15,27 m	1	A	8

QUADRO DE CAPACIDADES JOGOS PARALÍMPICOS

CAPACIDADE BRUTA	7.000
CAPACIDADE LÍQUIDA	5.204
ESPECTADORES	2.503
PESSOAS COM DEFICIÊNCIA (TABELA 4/12 / 1/50)	197
ÁREA PARA CADEIRAS MOBIAP DATLOTAÇÃO/FRUIÇÃO	2.999

(1) 3,00% DO TOTAL BRUTO CONFORME DIRETRIZES DE ACESSIBILIDADE;
(2) 5 P.C.D. = 3 MESAS + 1 OFICIAIS CONFORME DIRETRIZES DE ACESSIBILIDADE;
(3) FORAM CONSIDERADAS 2 (DUAS) POSIÇÕES PARA CÃO-GUIA JUNTO A DEFICIENTES VISUAIS - CONFORME DIRETRIZES DE ACESSIBILIDADE.

PESSOAS COM DEFICIÊNCIA

		CAPACIDADE	COR
ASSENTOS POR LATEGORIA			
PESSOA EM CADEIRA DE RODAS (1)		70	
PESSOA EM ACENTO DE RODAS (2)		9	
MOBILIDADE REDUZIDA	MULETANTES	52	
	GESTANTES		
	IDOSOS		
	PESSOAS COM CRIANÇA DE COLO		
	OBESOS	26	
	DEFICIENTES VISUAIS (3)	20	
	DEFICIENTES AUDITIVOS	20	

QUADRO DE ESPECIFICAÇÃO DE MATERIAIS
(VER ESPECIFICAÇÕES COMPLETAS NO CADERNO DE ESPECIFICAÇÕES)

PISO

1. CIMENTADO LISO NIVELADO A LASER, COM JUNTA SERRADA
2. CHAPA ESTRUTURADA DE AÇO GALVANIZADO TIPO XADREZ ANTIDERRAPANTE, ESPESSURA 1/4"
3. PINTURA EPOXI AUTONIVELANTE IMPERMEABILIZANTE
4. MANTA DE BORRACHA PASTILHADA TIPO PLURIGOMA OU SIMILAR NA COR PRETA COLADA SOBRE PAINEL WALL TIPO ETERNIT OU SIMILAR 40MM
5. BLOCOS DE CONCRETO INTERTRAVADO TIPO PAVI S COM H=10CM SOBRE BASE DE PO DE PEDRA H=5CM NA COR CINZA
6. BLOCOS DE CONCRETO INTERTRAVADO TIPO PAVI S COM H=10CM SOBRE BASE DE PO DE PEDRA H=5CM NA COR VERMELHO
7. PAVIMENTO DESPORTIVO TIPO TARAFLEX SPORT M EVOLUTION, GERFLOR, NA COR 6345 LAGOON OU SIMILAR SOBRE CONTRAPISO NIVELADO A LASER
8. PISO ELEVADO COMPOSTO POR PLACAS DE 60X60CM NA ESPESSURA DE 38MM COM REVESTIMENTO EM MANTA VINÍLICA PAVIFLOOR OU SIMILAR
9. PISO EM MANTA VINÍLICA SOBRE CIMENTADO NIVELADO A LASER COM JUNTAS SOLDADAS TIPO PAVIFLOOR DA FACEMAC OU SIMILAR
11. PRÉ MOLDADO DE CONCRETO APARENTE COM APLICAÇÃO DE RESINA ACRILICA
12. REVESTIMENTO VINÍLICO EM MANTA PARA AMBIENTES ESPORTIVOS, ESP= 8,3MM, TIPO OMNISPORTS TARKETT COR 3708009 GREY OU SIMILAR

TETO

1. LAJE DE CONCRETO APARENTE
2. FORRO ACUSTICO ABSORVENTE NCRH=0,70, EM PLACAS REMOVÍVEIS DE FIBRA MINERAL 625x625MM COM 15MM DE ESPESSURA TIPO CIRRUS TEGULAR ARMSTRONG OU SIMILAR
3. PLACAS DE GESSO ACARTONADO RESACHÍVEIS 625X625X9MM COM REVESTIMENTO VINÍLICO TECHNIFONFORO ANALIF OU SIMILAR
4. FORRO DE PVC EM LÂMINAS DE 10CM COM ASPECTO ACETINADO COR BRANCA, ESP=22 MM TIGRE OU SIMILAR
5. PAINEL DE LÃ DE VIDRO 625X1250X25MM REVESTIDO DE PELÍCULA PLÁSTICA BRANCA TIPO ISOVER FORROVID BOREAL OU SIMILAR
6. PAINEL WALL TIPO ETERNIT OU SIMILAR COM APLICAÇÃO DE SELADOR ACRILICO INCOLOR
7. PAINEL ISOLANTE COMPOSTO DE MADEIRA MINERALIZADA E CIMENTO 25MM SOBRE CAMADA DE LÃ DE VIDRO 625X1250X25MM REVESTIDO DE PELÍCULA PLÁSTICA BRANCA TIPO ISOVER FORROVID BOREAL OU SIMILAR
8. TELHA SANDUICHE DE ALUMÍNIO EM PERFIL TRAPEZOIDAL COM ISOLAMENTO TERMOACÚSTICO EM LÃ DE ROCHA, PERFURADA NA FACE INTERNA
9. ESTRUTURA METÁLICA PARA SUSTENTAÇÃO DE FORRO DE PVC PREVISTO
10. ARQUIBANCADA EM PRÉ MOLDADO DE CONCRETO

PAREDE

1. GUARDA CORPO EM PLACA CIMENTICIA 10MM ETERPLAC OU SIMILAR COM APLICAÇÃO DE SELADOR ACRÍLICO INCOLOR FIXADA EM ESTRUTURA STEEL FRAME
2. LAMINADO MELAMÍNICO TIPO FÓRMICA OU SIMILAR COLADO EM PAINEL WALL ETERNIT OU SIMILAR (ALTURA DE 2,10M OU 1,00M DE ACORDO COM DETALHAMENTO)
3. LAMINADO MELAMÍNICO TIPO FÓRMICA SOBRE BLOCO DE CONCRETO, SOBRE EMBOSSO CAMUFLADO (ALTURA DE 2,10M OU 1,00M DE ACORDO COM DETALHAMENTO)
4. PAINEL WALL COM APLICAÇÃO DE SELADOR ACRILICO INCOLOR
5. TELHA SANDUICHE DE ALUMÍNIO EM PERFIL TRAPEZOIDAL COM ISOLAMENTO TERMOACÚSTICO EM LÃ DE ROCHA, PERFURADA NA FACE INTERNA
6. BLOCO DE CONCRETO COM REVESTIMENTO EM ARGAMASSA 20MM E PINTURA ACRÍLICA SEMI-BRILHO
7. PINTURA ACRÍLICA SEMI BRILHO SOBRE BLOCO DE CONCRETO SEM EMBOÇO
8. BLOCO DE CONCRETO COM PINTURA ACRÍLICA SEMI-BRILHO NA COR BRANCO NEVE
9. PAINEL DE MDF REVESTIDO COM FOLHA DE MADEIRA PERFURADOS NA MODULAÇÃO 120MM OM SOBRE LÂ DE PET 25 MM DE ESPESSURA
10. PAINEL DE LÃ DE VIDRO 625X1250X25MM REVESTIDO DE PELÍCULA PLÁSTICA BRANCA TIPO ISOVER FORROVID BOREAL OU SIMILAR SOBRE BLOCO DE CONCRETO PREENCHIDO COM ARGAMASSA
11. PAINEL ISOLANTE COMPOSTO DE MADEIRA MINERALIZADA E CIMENTO 25MM SOBRE CAMADA DE LÃ DE VIDRO 625X1250X25MM REVESTIDO DE PELÍCULA PLÁSTICA BRANCA TIPO ISOVER FORROVID BOREAL OU SIMILAR SOBRE BLOCO DE CONCRETO PREENCHIDO COM ARGAMASSA
12. PAREDE EM BLOCO DE CONCRETO COM ELEMENTO VAZADO PRÉ MOLDADO DE CONCRETO NICOREX 22A 1MAS DIMENSÕES 390X390X100 MM OU SIMILAR

GABARITO DE ASSENTOS:

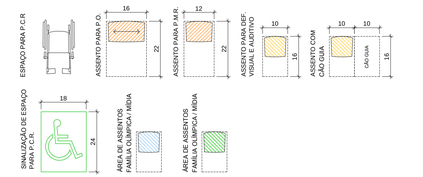

MOSCA:

REV./NUM.	DATA	ASSUNTO	VISTO
01	20/12/2013	REVISÃO ATENDENDO ÀS ANÁLISES TÉCNICAS	CS
00	25/09/2013	EMISSÃO INICIAL	CS

RIO PROJETOS 2016
CONSÓRCIO

LOPES SANTOS FERREIRA GOMES ARQUITETOS | OFICINA de Arquitetos www.oficina.arq.br | DW Engenharia | MBM ENGENHARIA

PREFEITURA DA CIDADE DO RIO DE JANEIRO

EMPRESA OLÍMPICA MUNICIPAL | RIO 2016 RIOURBE

LOCALIZAÇÃO:

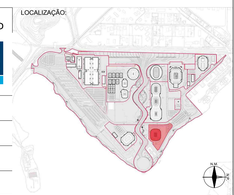

DIRETOR DE PROJETOS:
ROBERTO AINBINDER

COORDENADOR GERAL DO PARQUE OLÍMPICO:
ERASMO MAIA

COORDENADOR TÉCNICO DO PARQUE OLÍMPICO
CLAUDIA ESCARLATE

GERENTE DE INSTALAÇÕES DO PARQUE OLÍMPICO:
MOEMA PINEL

ASSESSOR DE INSTALAÇÕES:
FABIANA MORGADO

FISCALIZAÇÃO DE PROJETO:
ERASMO ARRUDA MAIA
EOM: 69/736.070-8

FABIANA MORGADO
EOM: 69/736.063-0

SAULO TADEU LAGE DINIZ
RIOURBE: 13/095.514-6

CONSÓRCIO PROJETISTA:
RIO PROJETOS 2016

RESPONSÁVEL TÉCNICO: CAU/RJ - R.N.: 722-6
GILSON RAMOS DOS SANTOS

COORDENADOR:
GILSON RAMOS DOS SANTOS

PROJETO:
CENTRO OLÍMPICO DE HANDEBOL

LOCAL DA OBRA:
PARTE DOS LOTES 10, 11 E 12 DO PAL 48085

DESENHO:
PLANTA BAIXA NÍVEL ARQUIBANCADA MODO JOGOS PARALÍMPICOS

DISCIPLINA:
ARQUITETURA

ETAPA:	ESCALA	DATA INICIAL:	DOC:	REVISÃO:
PROJETO EXECUTIVO	1 / 250	27.02.2013	HAN00-PE-AQ-DE-PB02-003-000-R01.dwg	R01

FORMATO A1

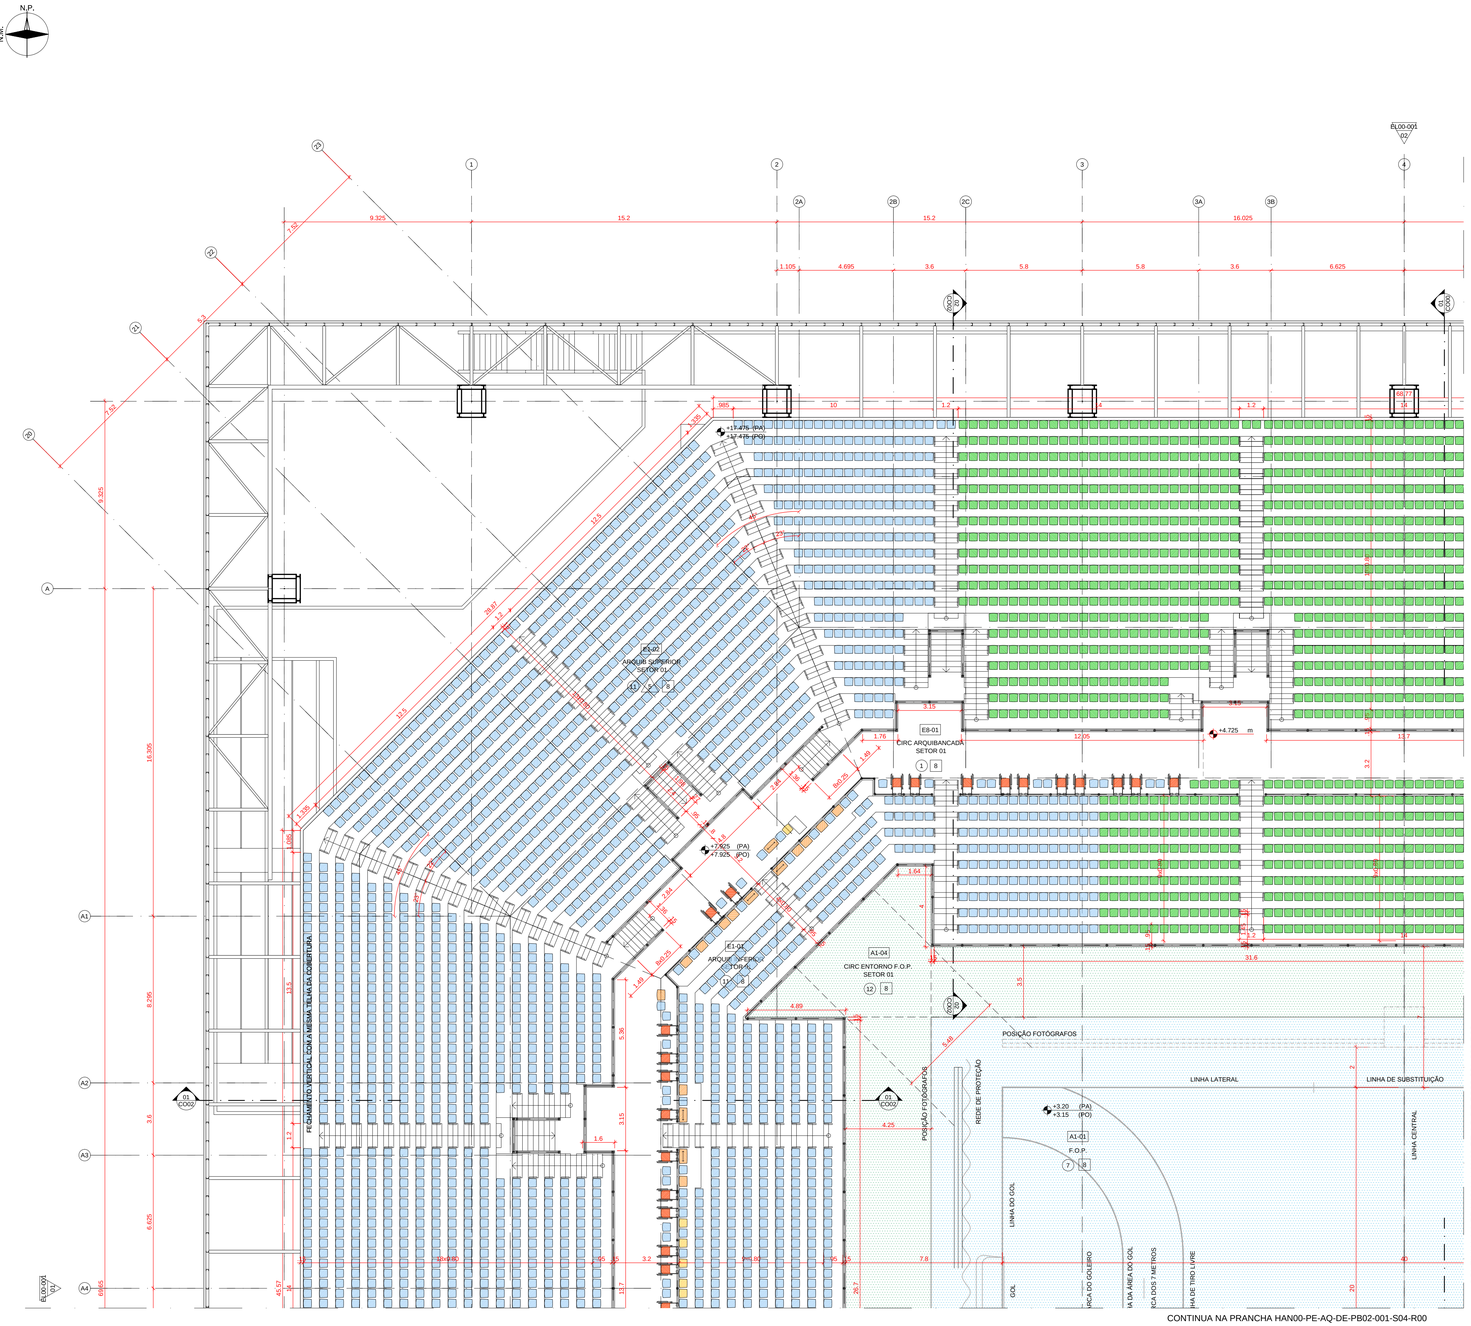
N.P.
N.M.
EL.00-001
02
9.325
15.2
15.2
16.025
1.105
4.695
3.6
5.8
5.8
3.6
6.625
985
10
1.2
1.2
3.325
+17.475 (PA)
+17.475 (PO)
12.5
12.5
16.395
8.295
6.625
45.57
1.15
E8-01
CIRC ARQUIBANCADA
SETOR 01
+4.725 m
12.05
13.7
3.2
1.76
1.48
1.64
1.2
31.6
3.5
4.89
5.96
3.15
1.6
4.25
7.8
20.7
40
20
2.84
+7.925 (PA)
+7.925 (PO)
E1-01
ARQUIBANCADA
SETOR 01
A1-04
CIRC ENTORNO F.O.P.
SETOR 01
01
EQ02
POSIÇÃO FOTÓGRAFOS
REDE DE PROTEÇÃO
+3.20 (PA)
+3.15 (PO)
A1-01
F.O.P
LINHA LATERAL
LINHA DE SUBSTITUIÇÃO
LINHA CENTRAL
LINHA DO GOL
GOL
MARCA DO GOLEIRO
MARCA DA AREA DO GOL
MARCA DOS 7 METROS
LINHA DE TIRO LIVRE
P1-02
ARQUIBANCADA SUPERIOR
SETOR 01
P1-01
ARQUIBANCADA INFERIOR
SETOR 01
EIXO 004
EIXO 001
EIXO 004
EIXO 001
EIXO 004
EIXO 001

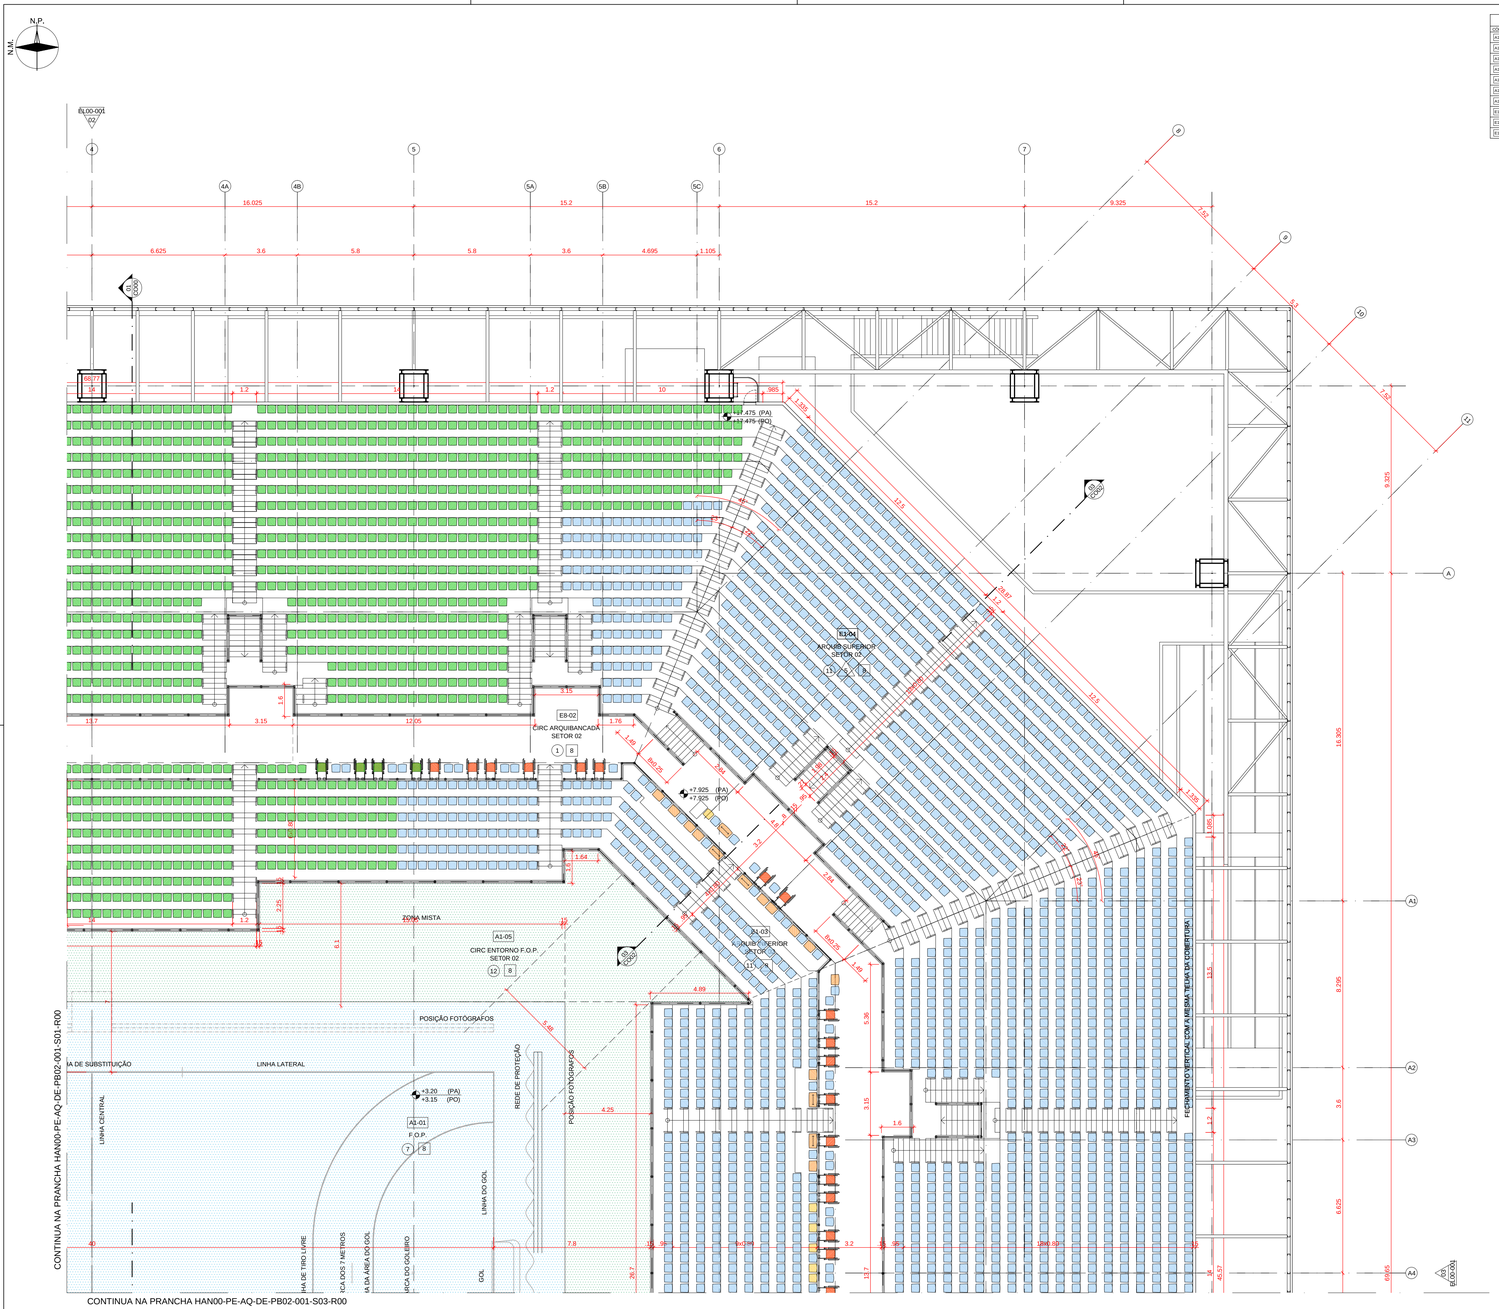
N.P.
N.M.
EL00-001
02
4
5
6
7
4A
4B
5A
5B
5C
16.025
15.2
15.2
6.625
3.6
5.8
5.8
3.6
4.695
1.105
9.325
1.2
1.2
10
985
1.335
1.335
68.77
14.5
A1-04
ARQUIB SUPERIOR
SETOR 05
11
2
9
A1-02
CIRC ARQUIBANCADA
SETOR 02
1
8
E8-02
3.15
1.76
1.64
1.48
3.04
3.04
3.04

CONTINUA NA PRANCHA HAN00-PE-AQ-DE-PB01-001-S02-R00

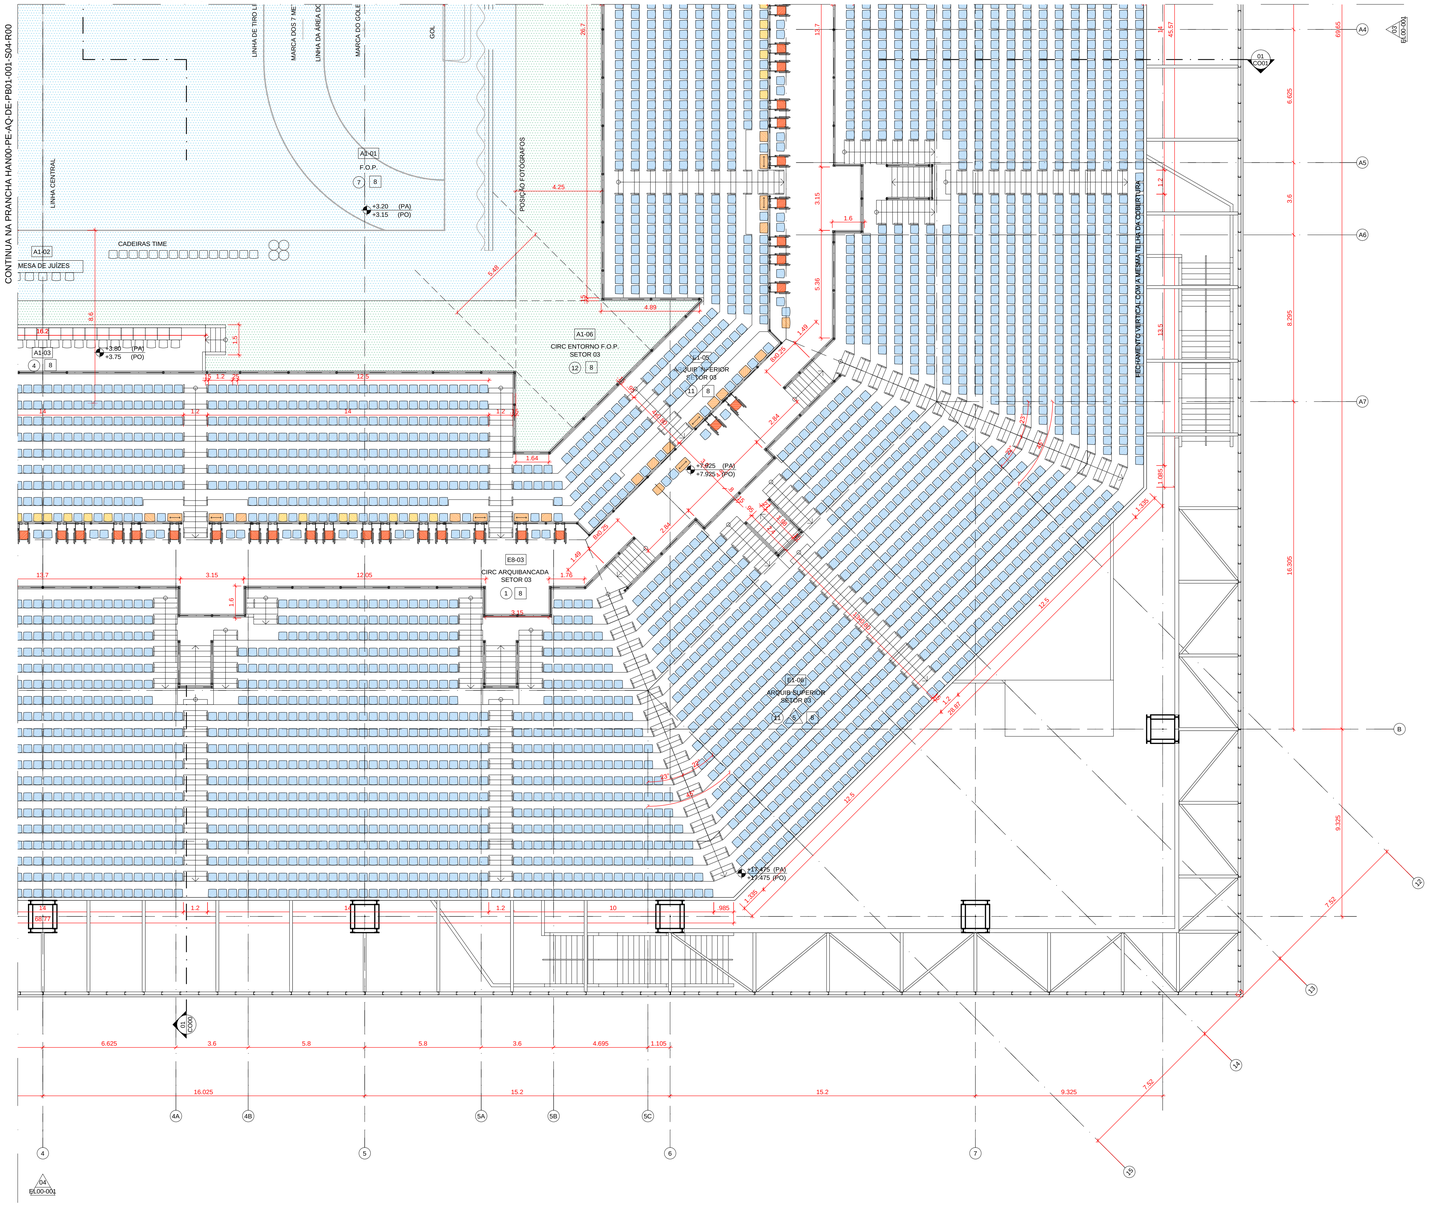

PLANTA BAIXA NÍVEL ARQUIBANCADA - SETOR 03

01 | ESC. 1:125

QUADRO DE COMPARTIMENTOS NÍVEL ARQUIBANCADA MODO JOGOS OLÍMPICOS/PARALÍMPICOS

CÓDIGO	COMPARTIMENTO	ÁREA	PÉ-DIREITO	PISO	PAREDE	TETO
01-01	CAMPO DE JOGO	1271,70 m²	20,00 m	7		8
01-02	MESAS DE JUIZES		20,00 m	4		8
01-03	MESAS DE QUADRO TECNICO	82,28 m²	20,00 m	4		8
01-04	CIRCULAÇÃO ENTORNO F.O.P SETOR 01	190,46 m²	20,00 m	1		8
01-05	CIRCULAÇÃO ENTORNO F.O.P SETOR 02	207,23 m²	20,00 m	1		8
01-06	CIRCULAÇÃO ENTORNO F.O.P SETOR 03	190,22 m²	20,00 m	1		8
01-07	CIRCULAÇÃO ENTORNO F.O.P SETOR 04	190,22 m²	20,00 m	1		8
01-01	ARQUIBANCADA INFERIOR SETOR 01	360,26 m²	VARIÁVEL	11		8
01-02	ARQUIBANCADA SUPERIOR SETOR 01	1111,73 m²	VARIÁVEL	11		8
01-03	ARQUIBANCADA INFERIOR SETOR 02	353,53 m²	VARIÁVEL	11		8
01-04	ARQUIBANCADA INFERIOR SETOR 03	1111,73 m²	VARIÁVEL	11		8
01-05	ARQUIBANCADA INFERIOR SETOR 04	486,37 m²	VARIÁVEL	11		8
01-06	ARQUIBANCADA INFERIOR SETOR 03	1111,73 m²	VARIÁVEL	11		8
01-07	ARQUIBANCADA INFERIOR SETOR 04	486,37 m²	VARIÁVEL	11		8
01-01	CIRCULAÇÃO ARQUIBANCADA SETOR 01	142,73 m²	15,27 m	1		8
01-02	CIRCULAÇÃO ARQUIBANCADA SETOR 02	142,73 m²	15,27 m	1		8
01-03	CIRCULAÇÃO ARQUIBANCADA SETOR 03	142,73 m²	15,27 m	1		8
01-04	CIRCULAÇÃO ARQUIBANCADA SETOR 04	142,73 m²	15,27 m	1		8

QUADRO DE ESQUADRIAS

CÓDIGO	DIMENSÃO	GUARNIÇÃO	FOLHA	PB00	PB01	PB02	PB04	TOTAL
P01	60 X 185	ALUMÍNIO ANODIZADO NATURAL	1 FOLHA EM LAMINADO ESTRUTURAL TS COM PERFIS DE ALUMÍNIO REFORÇADOS E FERRAGENS DE ALTA RESISTÊNCIA, BEE ALCOPLEX OU REDCOM SYSTEMS OU SIMILAR	107 U	72 U			
P01A	80 X 185	ALUMÍNIO ANODIZADO NATURAL	1 FOLHA EM LAMINADO ESTRUTURAL TS COM PERFIS DE ALUMÍNIO REFORÇADOS E FERRAGENS DE ALTA RESISTÊNCIA, BEE ALCOPLEX OU REDCOM SYSTEMS OU SIMILAR	4U	12U			
P02	80 X 210	CHAPA METÁLICA #18 VIRADA, COM PINTURA ELETROSTÁTICA BRANCA PARA PAINEL WALL (4CM)	1 FOLHA EM VENEZIANA EM CHAPA METÁLICA GALVANIZADA COM PINTURA ELETROSTÁTICA BRANCA	2 U				
P03 A	80 X 210	CHAPA METÁLICA #18 VIRADA, COM PINTURA ELETROSTÁTICA BRANCA PARA ALV. DE BLOCO DE CONCRETO (15CM)	1 FOLHA EM COMPENSADO SEMI-OCO COM REVESTIMENTO EM LAMINADO MELAMÍNICO NAS DUAS FACES		5 U			
P03 B	80 X 210	CHAPA METÁLICA #18 VIRADA, COM PINTURA ELETROSTÁTICA BRANCA PARA PAINEL WALL (4CM)	1 FOLHA EM COMPENSADO SEMI-OCO COM REVESTIMENTO EM LAMINADO MELAMÍNICO NAS DUAS FACES	1 U				
P04 A	90 X 210	CHAPA METÁLICA #18 VIRADA, COM PINTURA ELETROSTÁTICA BRANCA PARA ALV. DE BLOCO DE CONCRETO (15CM)	1 FOLHA EM COMPENSADO SEMI-OCO COM REVESTIMENTO EM LAMINADO MELAMÍNICO NAS DUAS FACES	3 U	3 U			
P04 B	90 X 210	CHAPA METÁLICA #18 VIRADA, COM PINTURA ELETROSTÁTICA BRANCA PARA PAINEL WALL (4CM)	1 FOLHA EM COMPENSADO SEMI-OCO COM REVESTIMENTO EM LAMINADO MELAMÍNICO NAS DUAS FACES	17 U				
P05 A	90 X 210	CHAPA METÁLICA #18 VIRADA, COM PINTURA ELETROSTÁTICA BRANCA PARA ALV. DE BLOCO DE CONCRETO (15CM)	1 FOLHA EM COMPENSADO SEMI-OCO COM REVESTIMENTO EM LAMINADO MELAMÍNICO NAS DUAS FACES COM BARRA DE APOIO E CHAPA DE AÇO INOX H=40CM	3 U				
P05 B	90 X 210	CHAPA METÁLICA #18 VIRADA, COM PINTURA ELETROSTÁTICA BRANCA PARA PAINEL WALL (4CM)	1 FOLHA EM COMPENSADO SEMI-OCO COM REVESTIMENTO EM LAMINADO MELAMÍNICO NAS DUAS FACES COM BARRA DE APOIO E CHAPA DE AÇO INOX H=40CM	14 U	12 U			
P06	120 X 210	ADUELA E ALISAR EM MADEIRA COM BORRACHAS DE VEDAÇÃO EMBUTIDA PARA PAINEL DUPLO (15CM)	2 FOLHAS (90+30) DE MADEIRA CHEIA OU SARRAFEADA ESP= 40MM COM REVEST. EM LAM. MELAMÍNICO COM FERRAGEM FECHA FRESTA AUTOMÁTICO E FECHADURA DE CILINDRO	8 U				
P07	100 X 210	CHAPA METÁLICA #18 VIRADA, COM PINTURA ELETROSTÁTICA BRANCA PARA PAINEL WALL (4CM)	1 FOLHA EM COMPENSADO SEMI-OCO COM REVESTIMENTO EM LAMINADO MELAMÍNICO NAS DUAS FACES COM VISOR (40X40) EM VIDRO LAMINADO 3+3 CM	4 U				
P08	180 X 210	ADUELA E ALISAR EM MADEIRA COM BORRACHAS DE VEDAÇÃO EMBUTIDA PARA ALV. DE BLOCO (15CM)	2 FOLHAS (90+90) DE MADEIRA CHEIA OU SARRAFEADA ESP= 40MM COM REVEST. EM LAMINADO MELAMÍNICO COM FERRAGEM FECHA FRESTA AUTOMÁTICO E FECHADURA DE CILINDRO	2 U				
P09 A	120 X 210	CHAPA METÁLICA #18 VIRADA, COM PINTURA ELETROSTÁTICA BRANCA PARA ALV. DE BLOCO DE CONCRETO (15CM)	2 FOLHAS (90+30) EM COMPENSADO SEMI-OCO COM REVESTIMENTO EM LAMINADO MELAMÍNICO NAS DUAS FACES	1 U	2 U			
P09 B	120 X 210	CHAPA METÁLICA #18 VIRADA, COM PINTURA ELETROSTÁTICA BRANCA PARA PAINEL WALL (4CM)	2 FOLHAS (90+30) EM COMPENSADO SEMI-OCO COM REVESTIMENTO EM LAMINADO MELAMÍNICO NAS DUAS FACES	38 U	10 U			
P10 A	180 X 210	CHAPA METÁLICA #18 VIRADA, COM PINTURA ELETROSTÁTICA BRANCA PARA ALV. DE BLOCO DE CONCRETO (15CM)	2 FOLHAS (90+90) EM COMPENSADO SEMI-OCO COM REVESTIMENTO EM LAMINADO MELAMÍNICO NAS DUAS FACES	1 U				
P10 B	180 X 210	CHAPA METÁLICA #18 VIRADA, COM PINTURA ELETROSTÁTICA BRANCA PARA PAINEL WALL (4CM)	2 FOLHAS (90+90) EM COMPENSADO SEMI-OCO COM REVESTIMENTO EM LAMINADO MELAMÍNICO NAS DUAS FACES	1 U				
P11	200 X 210	CHAPA METÁLICA #18 VIRADA, COM PINTURA ELETROSTÁTICA BRANCA PARA PAINEL WALL (4CM)	2 FOLHAS (100+100) EM COMPENSADO SEMI-OCO COM REVESTIMENTO EM LAMINADO MELAMÍNICO NAS DUAS FACES COM VISOR (40X40) EM VIDRO LAMINADO 3+3 CM	5 U				
P12	240 X 210	CHAPA METÁLICA #18 VIRADA, COM PINTURA ELETROSTÁTICA BRANCA PARA PAINEL WALL (4CM)	2 FOLHAS (120+120) EM COMPENSADO SEMI-OCO COM REVESTIMENTO EM LAMINADO MELAMÍNICO NAS DUAS FACES	3 U				
P13	240 X 210	GUARNIÇÃO EM CHAPA METÁLICA #16 VIRADA COM PINTURA ELETROSTÁTICA BRANCA	PORTA DUPLA TIPO CORTA FOGO, ESP= 45 MM, EM CHAPA DE AÇO GALVANIZADO 24 COM TRATAMENTO ANTI-CORROSIVO E PINTURA ELET. BRANCA, INTERIOR EM MATERIAL ISOLANTE			2 U		
P14	90 X 210	GUARNIÇÃO EM CHAPA METÁLICA #16 VIRADA COM PINTURA ELETROSTÁTICA BRANCA	PORTA TIPO CORTA FOGO, ESP= 45 MM, EM CHAPA DE AÇO GALVANIZADO 24 COM TRATAMENTO ANTI-CORROSIVO E PINTURA ELET. BRANCA, INTERIOR EM MATERIAL ISOLANTE	19 U (40 COM)				
P15A	160 X 210	GUARNIÇÃO EM CHAPA METÁLICA #16 VIRADA COM PINTURA ELETROSTÁTICA BRANCA. PARA. PAINEL WALL (4CM)	PORTA DUPLA TIPO CORTA FOGO, ESP= 45 MM, EM CHAPA DE AÇO GALVANIZADO 24 COM TRATAMENTO ANTI-CORROSIVO E PINTURA ELET. BRANCA, INTERIOR EM MATERIAL ISOLANTE		12 U			
P15B	160 X 210	GUARNIÇÃO EM CHAPA METÁLICA #16 VIRADA COM PINTURA ELETROSTÁTICA BRANCA. PARA ALV. DE BLOCO (15CM)	PORTA DUPLA TIPO CORTA FOGO, ESP= 45 MM, EM CHAPA DE AÇO GALVANIZADO 24 COM TRATAMENTO ANTI-CORROSIVO E PINTURA ELET. BRANCA, INTERIOR EM MATERIAL ISOLANTE	1 U				
P16	200 X 210	CHAPA METÁLICA #18 VIRADA PARA ALV. DE BLOCO DE CONCRETO (15CM)	2 FOLHAS EM VENEZIANA EM CHAPA METÁLICA GALVANIZADA COM PINTURA ELETROSTÁTICA BRANCA			4 U		
P17	90 X 210	ADUELA E ALISAR EM MADEIRA COM BORRACHAS DE VEDAÇÃO EMBUTIDA PARA ALV. DE BLOCO (15CM)	1 FOLHA DE MADEIRA CHEIA OU SARRAFEADA ESP= 40MM COM REVEST. EM LAM. MELAMÍNICO COM FERRAGEM FECHA FRESTA AUTOMÁTICO. E FECHADURA DE CILINDRO	3 U	2 U			
P18	90 X 210	ADUELA E ALISAR EM MADEIRA COM BORRACHAS DE VEDAÇÃO EMBUTIDA PARA PAINEL DUPLO (15CM)	2 FOLHAS (60+30) DE MADEIRA CHEIA OU SARRAFEADA ESP= 40MM COM REVEST. EM LAM. MELAMÍNICO COM FERRAGEM FECHA FRESTA AUTOMÁTICO. E FECHADURA DE CILINDRO	5 U (VARIAS ALAS)				
P19	300 X 250	GUARNIÇÃO EM CHAPA METÁLICA #16 VIRADA COM PINTURA ELETROSTÁTICA BRANCA	PORTA DUPLA TIPO CORTA FOGO, ESP= 45 MM, EM CHAPA DE AÇO GALVANIZADO 24 COM TRATAMENTO ANTI-CORROSIVO E PINTURA ELET. BRANCA, INTERIOR EM MATERIAL ISOLANTE			1 U		
J01	240 X 61 HP = 154	ALUMÍNIO COM PINTURA ELETROSTÁTICA BRANCA	VENEZIANA SOLARA. UDINESE OU SIMILAR. 3 MÓDULOS DE 80 CM DE LARGURA E 64 LÂMINAS CADA DE VIDRO LISO 5 MM		2 U (120mm)			
J02	240 X 200 HP = 30CM	PADRÃO DO FORNECEDOR	VENEZIANAS ACÚSTICAS METÁLICAS PRÉ FABRICADAS COM ATENUAÇÃO MÍNIMA DE 20DB. SOMAX OU SIMILAR			23 U		
J03	111 X 100 HP = 90CM	ALUMÍNIO COM PINTURA ELETROSTÁTICA BRANCA	1 FOLHA FIXA EM ALUMÍNIO COM PINTURA ELETROSTÁTICA BRANCA E VIDRO LAMINADO 8 A 10 mm	4 U (VARIAS ALAS)				
J04	111 X 100 HP = 90CM	ALUMÍNIO COM PINTURA ELETROSTÁTICA BRANCA	1 FOLHA ABRIR (EDO VÃO) E 1 FOLHA FIXA (EDO VÃO) EM ALUMÍNIO COM PINTURA ELETROSTÁTICA BRANCA E VIDRO LAMINADO 8 A 10 mm	1 U (VARIAS ALAS)				
J05	60 X 60 HP = 90CM	ALUMÍNIO COM PINTURA ELETROSTÁTICA BRANCA	1 FOLHA FIXA EM ALUMÍNIO COM PINTURA ELETROSTÁTICA BRANCA E VIDRO LAMINADO 8 A 10 mm	4 U (VARIAS ALAS)				

QUADRO DE ESPECIFICAÇÃO DE MATERIAIS

(VER ESPECIFICAÇÕES COMPLETAS NO CADERNO DE ESPECIFICAÇÕES)

PISO

1. CIMENTADO LISO NIVELADO A LASER. COM JUNTA SERRADA
2. CHAPA ESTRUTURADA DE AÇO GALVANIZADO TIPO JADREZ ANTIDERRAPANTE, ESPESSURA 1/4"
3. PINTURA EPOXI AUTONIVELANTE IMPERMEABILIZANTE
4. MANTA DE BORRACHA PASTILHADA TIPO PLURIGOMA OU SIMILAR NA COR PRETA COLADA SOBRE PAINEL WALL TIPO ETERNIT OU SIMILAR 40MM
5. BLOCOS DE CONCRETO INTERTRAVADO TIPO PAVI S 0 CM H=10CM SOBRE BASE DE PÓ DE PEDRA H=5CM NA COR CINZA
6. BLOCOS DE CONCRETO INTERTRAVADO TIPO PAVI S 0 CM H=10CM SOBRE BASE DE PÓ DE PEDRA H=5CM NA COR VERMELHO
7. PAVIMENTO DESPORTIVO 7MM TARAFLEX SPORT 94 EVOLUTION, GERFLOR, NA COR 6495 LAGOON OU SIMILAR SOBRE CONTRAPISO NIVELADO A LASER
8. PISO ELEVADO COMPOSTO POR PLACAS DE 60X60CM NA ESPESSURA DE 36MM COM REVESTIMENTO EM MANTA VINÍLICA PAVIFLOOR OU SIMILAR
9. PISO EM MANTA VINÍLICA SOBRE CIMENTADO NIVELADO A LASER COM JUNTAS SOLDADAS TIPO PAVIFLOOR DA FADEMAC OU SIMILAR
11. PRÉ MOLDADO DE CONCRETO APARENTE COM APLICAÇÃO DE RESINA ACRÍLICA
12. REVESTIMENTO VINÍLICO EM MANTA PARA AMBIENTES ESPORTIVOS, ESP= 8,3MM, TIPO OMNISPORTS TARKETT COR 3708009 GREY OU SIMILAR

TETO

1. LAJE DE CONCRETO APARENTE
2. FORRO ACÚSTICO ABSORVENTE NCRnC 70, EM PLACAS REMOVÍVEIS DE FIBRA MINERAL 625X625MM COM 15MM DE ESPESSURA TIPO CIRRUS TEGULAR ARMSTRONG OU SIMILAR
3. PLACAS DE GESSO ACARTONADO REMOVÍVEIS 625X625MM COM REVESTIMENTO VINÍLICO TECHNIFORRO KNAUF OU SIMILAR
4. FORRO DE PVC EM LÂMINAS DE 10CM COM ASPECTO ACETINADO COR BRANCA, ESP=22 MM TGRE OU SIMILAR
5. PAINEL DE LÃ DE VIDRO 625X1250X25MM REVESTIDO DE PELÍCULA PLÁSTICA BRANCA TIPO ISOVER FORROVID BOREAL OU SIMILAR
6. PAINEL WALL TIPO ETERNIT OU SIMILAR COM APLICAÇÃO DE SELADOR ACRÍLICO INCOLOR
7. PAINEL ISOLANTE COMPOSTO DE MADEIRA MINERALIZADA E CIMENTO 25MM SOBRE CAMADA DE LÃ DE VIDRO 625X1250X25MM REVESTIDO DE PELÍCULA PLÁSTICA BRANCA TIPO ISOVER FORROVID BOREAL OU SIMILAR
8. TELHA SANDUÍCHE DE ALUMÍNIO EM PERFIL TRAPEZOIDAL COM ISOLAMENTO TERMOACÚSTICO EM LÃ DE ROCHA, PERFURADA NA FACE INTERNA
9. ESTRUTURA METÁLICA PARA SUSTENTAÇÃO DE FORRO DE PVC PREVISTO
10. ARGUIBANCADA EM PRÉ MOLDADO DE CONCRETO

PAREDE

1. GUARDA CORPO EM PLACA CIMENTÍCIA 10MM ETERPLAC OU SIMILAR COM APLICAÇÃO DE SELADOR ACRÍLICO INCOLOR FIXADA EM ESTRUTURA STEEL FRAME
2. LAMINADO MELAMÍNICO TIPO FÓRMICA OU SIMILAR COLADO EM PAINEL WALL ETERNIT OU SIMILAR (ALTURA DE 2,10M DE ACORDO COM DETALHAMENTO)
3. LAMINADO MELAMÍNICO TIPO FÓRMICA SOBRE BLOCO DE CONCRETO, SOBRE EMBOSSO CAMURÇADO. (ALTURA DE 2,10M OU 1,10M DE ACORDO COM DETALHAMENTO)
4. PAINEL WALL COM APLICAÇÃO DE SELADOR ACRÍLICO INCOLOR
5. TELHA SANDUÍCHE DE ALUMÍNIO EM PERFIL TRAPEZOIDAL COM ISOLAMENTO TERMOACÚSTICO EM LÃ DE ROCHA, PERFURADA NA FACE INTERNA
6. BLOCO DE CONCRETO COM REVESTIMENTO EM ARGAMASSA 20MM E PINTURA ACRÍLICA SEMI-BRILHO
7. PINTURA ACRÍLICA SEMI BRILHO SOBRE BLOCO DE CONCRETO SEM EMBOÇO
8. BLOCO DE CONCRETO COM PINTURA ACRÍLICA SEMI-BRILHO NA COR BRANCO NEVE
9. PAINEL DE MDF REVESTIDO COM FOLHA DE MADEIRA PERFURADOS NA MODE AÇÃO 10X5x1 CM SOBRE LÃ DE PET 20 MM DE ESPESSURA
10. PAINEL DE LÃ DE VIDRO 625X1250X25MM REVESTIDO DE PELÍCULA PLÁSTICA BRANCA TIPO ISOVER FORROVID BOREAL OU SIMILAR SOBRE BLOCO DE CONCRETO PREENCHIDO COM ARGAMASSA
11. PAINEL ISOLANTE COMPOSTO DE MADEIRA MINERALIZADA E CIMENTO 25MM SOBRE CAMADA DE LÃ DE VIDRO 625X1250X25MM REVESTIDO DE PELÍCULA PLÁSTICA BRANCA TIPO ISOVER FORROVID BOREAL OU SIMILAR SOBRE BLOCO DE CONCRETO PREENCHIDO COM ARGAMASSA
12. PAREDE EM BLOCOS DE CONCRETO COM ELEMENTO VAZADO PRÉ MOLDADO DE CONCRETO NEOREX 22K, NAS DIMENSÕES 390X390X100 MM OU SIMILAR

QUADRO DE CAPACIDADES JOGOS OLÍMPICOS	
CAPACIDADE BRUTA	12.000
CAPACIDADE LÍQUIDA	12.032

ESPECTADORES PAGANTES	9.755 (1)
PESSOAS COM GRATUIDADE	216
ÁREA PARA CADEIRAS MÓVEIS* (SATISFATÓRIO/BOA)	2.069

OBSERVAÇÕES:
(1) SENDO 58 PcD's ACOMPANHANTES DE P.C.R. E 52 PARA ACOMPANHANTES DE P.M.R.
(2) CONSIDERADO 1% DOS ESPECTADORES PAGANTES.
(3) FORMA CONSIDERADAS 2 (DUAS) POSIÇÕES PARA CEU (SUA LARGA E DEITADAS) VEJAIS.

PESSOAS COM DEFICIÊNCIA JOGOS OLÍMPICOS		COR
ASSENTOS PCD CAPACIDADE		
PESSOA EM CADEIRA DE RODAS (1)	58	
MULETANTES	52	
GESTANTES		
IDOSOS		
PESSOAS COM CRIANÇA DE COLO		
OBESOS	26	
DEFICIENTES VISUAIS (2)	20	
DEFICIENTES AUDITIVOS	20	

MOSCA:

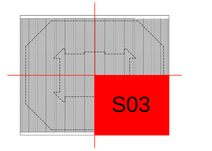

REV./NUM.	DATA	ASSUNTO	VISTO
01	20/12/2013	REVISÃO ATENDENDO ÀS ANÁLISES TÉCNICAS	GS
00	25/09/2013	EMISSÃO INICIAL	GS

RIO PROJETOS 2016 CONSÓRCIO

LOPES SANTOS FERREIRA GOMES ARQUITETOS | OFICINA de Arquitetos www.oficina.arq.br | DW Engenharia | MBM ENGENHARIA

PREFEITURA DA CIDADE DO RIO DE JANEIRO

EMPRESA OLÍMPICA MUNICIPAL | RIO 2016 PARTICIPAÇÃO | RIOURBE

LOCALIZAÇÃO:

DIRETOR DE PROJETOS:
ROBERTO AINBINDER

COORDENADOR GERAL DO PARQUE OLÍMPICO:
ERASMO MAIA

COORDENADOR TÉCNICO DO PARQUE OLÍMPICO
CLAUDIA ESCARLATE

GERENTE DE INSTALAÇÕES DO PARQUE OLÍMPICO:
MOEMA PINEL

ASSESSOR DE INSTALAÇÕES:
FABIANA MORGADO

FISCALIZAÇÃO DE PROJETO:
ERASMO ARRUDA MAIA
EOM: 69/736.070-8

FABIANA MORGADO
EOM: 69/736.063-0

SAULO TADEU LAGE DINIZ
RIOURBE: 13/095.514-6

CONSÓRCIO PROJETISTA:
RIO PROJETOS 2016

RESPONSÁVEL TÉCNICO: CAU/RJ - R.N.: 722-6
GILSON RAMOS DOS SANTOS

COORDENADOR:
GILSON RAMOS DOS SANTOS

PROJETO:
CENTRO OLÍMPICO DE HANDEBOL

LOCAL DA OBRA:
PARTE DOS LOTES 10, 11 E 12 DO PAL 48085

DESENHO:
PLANTA BAIXA NÍVEL ARQUIBANCADA MODO JOGOS OLÍMPICOS - SETOR 03 - ARQUITETURA

DISCIPLINA:
ARQUITETURA

ETAPA:	ESCALA	DATA INICIAL:	DOC:	REVISÃO:
PROJETO EXECUTIVO	1 / 125	27.02.2013	HAN00-PE-AQ-DE-PB02-001-S03-R01.dwg	R01

FORMATO: A1

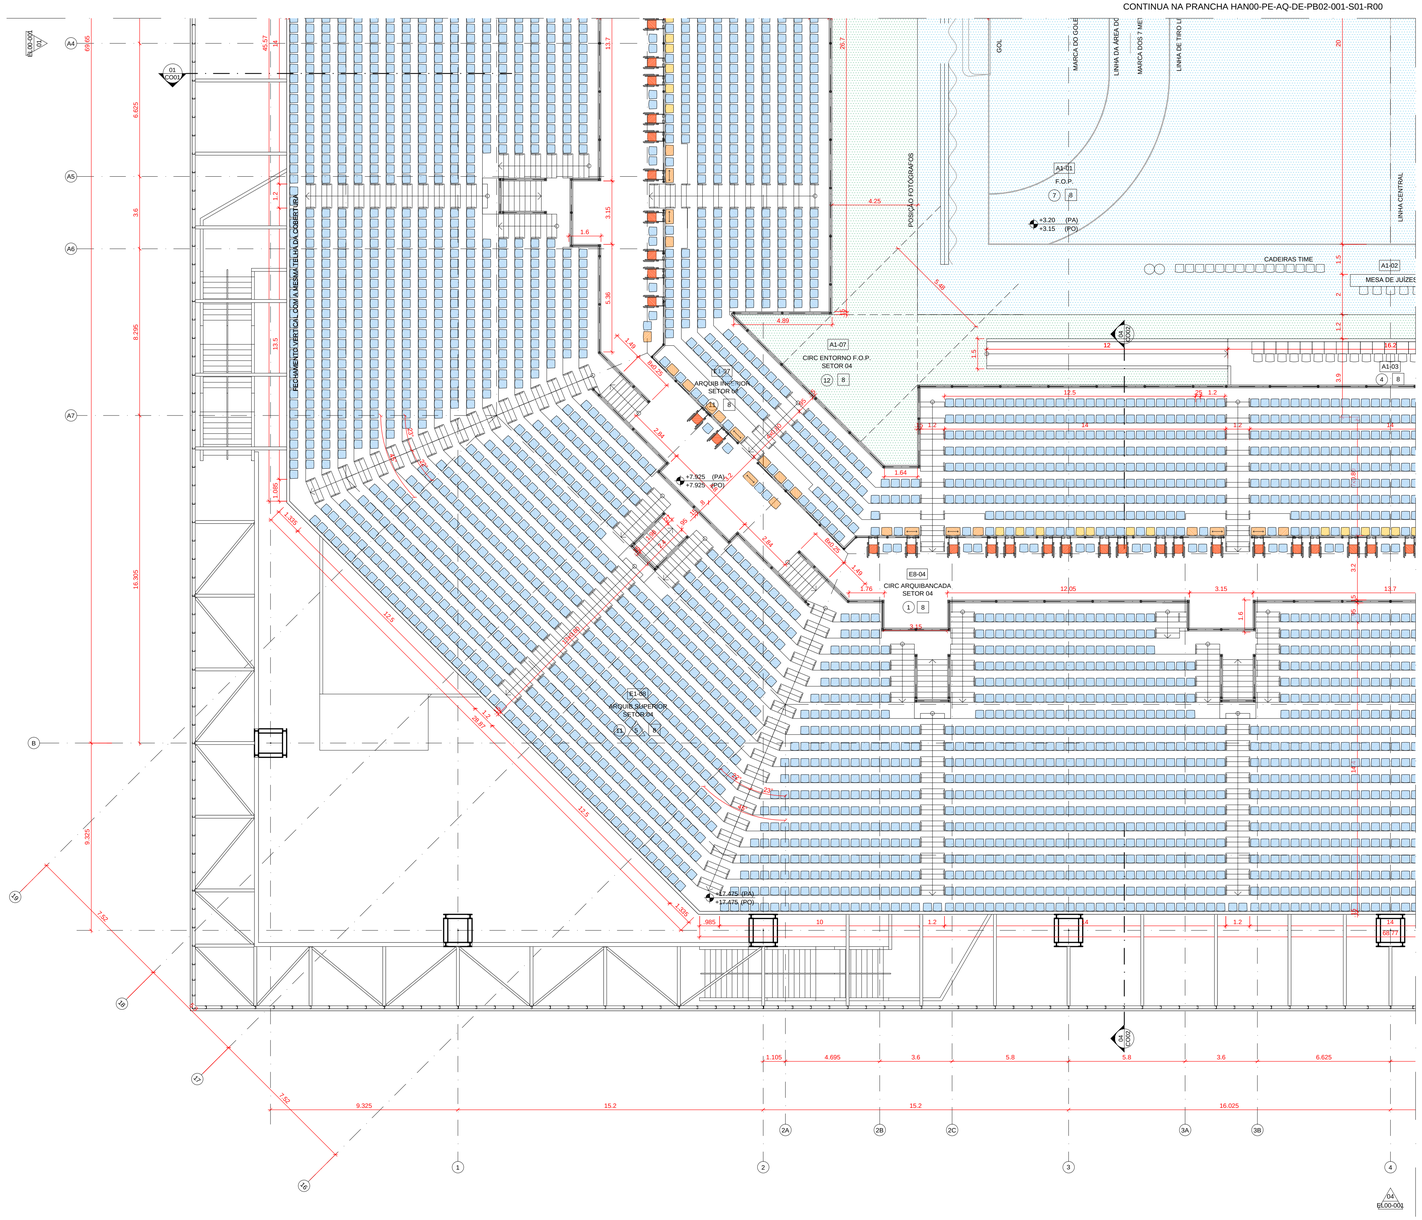

PLANTA BAIXA NÍVEL ARQUIBANCADA - SETOR 04

01 | ESC. 1:125

QUADRO DE COMPARTIMENTOS NÍVEL ARQUIBANCADA MODO JOGOS OLÍMPICOS/PARALÍMPICOS

CÓDIGO	COMPARTIMENTO	ÁREA	PÉ-DIREITO	PISO	PAREDE	TETO
A1-01	CAMPO DE JOGO	1271,70 m²	20,00 m	7	A	B
A1-02	MESAS DE JUÍZES	20,00 m²	20,00 m	8	A	B
A1-03	MESAS DE QUADRO TÉCNICO	82,28 m²	20,00 m	4	A	B
A1-06	CIRCULAÇÃO ENTORNO F.O.P SETOR 01	190,46 m²	20,00 m	1	A	B
A1-05	CIRCULAÇÃO ENTORNO F.O.P SETOR 02	207,23 m²	20,00 m	3	A	B
A1-04	CIRCULAÇÃO ENTORNO F.O.P SETOR 03	190,22 m²	20,00 m	5	A	B
A1-07	CIRCULAÇÃO ENTORNO F.O.P SETOR 04	190,22 m²	20,00 m	12	A	B
E1-15	ARQUIBANCADA INFERIOR SETOR 01	360,26 m²	VARIÁVEL	11	A	B
E1-02	ARQUIBANCADA SUPERIOR SETOR 01	1111,73 m²	VARIÁVEL	11	A	B
E1-19	ARQUIBANCADA INFERIOR SETOR 02	303,50 m²	VARIÁVEL	11	A	B

CÓDIGO	COMPARTIMENTO	ÁREA	PÉ-DIREITO	PISO	PAREDE	TETO
E1-04	ARQUIBANCADA SUPERIOR SETOR 02	1111,73 m²	VARIÁVEL	11	A	B
E1-05	ARQUIBANCADA INFERIOR SETOR 03	406,37 m²	VARIÁVEL	11	A	B
E1-06	ARQUIBANCADA SUPERIOR SETOR 03	1111,73 m²	VARIÁVEL	11	A	B
E1-07	ARQUIBANCADA INFERIOR SETOR 04	406,37 m²	VARIÁVEL	11	A	B
E1-08	ARQUIBANCADA SUPERIOR SETOR 04	1111,73 m²	VARIÁVEL	11	A	B
E8-01	CIRCULAÇÃO ARQUIBANCADA SETOR 01	142,73 m²	15,27 m	1	A	B
E8-02	CIRCULAÇÃO ARQUIBANCADA SETOR 02	142,73 m²	15,27 m	3	A	B
E8-03	CIRCULAÇÃO ARQUIBANCADA SETOR 03	142,73 m²	15,27 m	5	A	B
E8-04	CIRCULAÇÃO ARQUIBANCADA SETOR 04	142,73 m²	15,27 m	12	A	B

QUADRO DE ESQUADRIAS

CÓDIGO	DIMENSÃO	GUARNIÇÃO	FOLHA	PB00	PB01	PB03	PB04	TOTAL
P01	60 X 185	ALUMÍNIO ANODIZADO NATURAL	1 FOLHA EM LAMINADO ESTRUTURAL TS COM PERFIS DE ALUMÍNIO REFORÇADOS E FERRAGENS DE ALTA RESISTÊNCIA, 65F ACCUPLAN AU NEWDOOR SYSTEM OU SIMILAR	107 U	72 U			
P01A	80 X 185	ALUMÍNIO ANODIZADO NATURAL	1 FOLHA EM LAMINADO ESTRUTURAL TS COM PERFIS DE ALUMÍNIO REFORÇADOS E FERRAGENS DE ALTA RESISTÊNCIA, 65E ACCUPLAN AU NEWDOOR SYSTEM OU SIMILAR	4U	12U			
P02	80 X 210	CHAPA METÁLICA #18 VIRADA, COM PINTURA ELETROSTÁTICA BRANCA PARA PAINEL WALL (4CM)	1 FOLHA EM VENEZIANA EM CHAPA METÁLICA GALVANIZADA COM PINTURA ELETROSTÁTICA BRANCA	2 U				
P03 A	80 X 210	CHAPA METÁLICA #18 VIRADA, COM PINTURA ELETROSTÁTICA BRANCA PARA ALV. DE BLOCO DE CONCRETO (15CM)	1 FOLHA EM COMPENSADO SEMI-OCO COM REVESTIMENTO EM LAMINADO MELAMÍNICO NAS DUAS FACES		5 U			
P03 B	80 X 210	CHAPA METÁLICA #18 VIRADA, COM PINTURA ELETROSTÁTICA BRANCA PARA PAINEL WALL (4CM)	1 FOLHA EM COMPENSADO SEMI-OCO COM REVESTIMENTO EM LAMINADO MELAMÍNICO NAS DUAS FACES	1 U				
P04 A	90 X 210	CHAPA METÁLICA #18 VIRADA, COM PINTURA ELETROSTÁTICA BRANCA PARA ALV. DE BLOCO DE CONCRETO (15CM)	1 FOLHA EM COMPENSADO SEMI-OCO COM REVESTIMENTO EM LAMINADO MELAMÍNICO NAS DUAS FACES	3 U	3 U			
P04 B	90 X 210	CHAPA METÁLICA #18 VIRADA, COM PINTURA ELETROSTÁTICA BRANCA PARA PAINEL WALL (4CM)	1 FOLHA EM COMPENSADO SEMI-OCO COM REVESTIMENTO EM LAMINADO MELAMÍNICO NAS DUAS FACES	17 U				
P05 A	90 X 210	CHAPA METÁLICA #18 VIRADA, COM PINTURA ELETROSTÁTICA BRANCA PARA ALV. DE BLOCO DE CONCRETO (15CM)	1 FOLHA EM COMPENSADO SEMI-OCO COM REVESTIMENTO EM LAMINADO MELAMÍNICO NAS DUAS FACES COM BARRA DE APOIO E CHAPA DE AÇO INOX H=40CM	3 U				
P05 B	90 X 210	CHAPA METÁLICA #18 VIRADA, COM PINTURA ELETROSTÁTICA BRANCA PARA PAINEL WALL (4CM)	1 FOLHA EM COMPENSADO SEMI-OCO COM REVESTIMENTO EM LAMINADO MELAMÍNICO NAS DUAS FACES COM BARRA DE APOIO E CHAPA DE AÇO INOX H=40CM	14 U	12 U			
P06	120 X 210	ADUELA E ALISAR EM MADEIRA COM BORRACHAS DE VEDAÇÃO EMBUTIDA PARA PAINEL DUPLO (10CM)	2 FOLHAS (90+30) DE MADEIRA CHEIA OU SARRAFEADA ESP= 40MM COM REVEST. EM LAM. MELAMÍNICO COM FERRAGEM FECHA FRESTA AUTOMÁTICO E FECHADURA DE CILINDRO	8 U				
P07	100 X 210	CHAPA METÁLICA #18 VIRADA, COM PINTURA ELETROSTÁTICA BRANCA PARA PAINEL WALL (4CM)	1 FOLHA EM COMPENSADO SEMI-OCO COM REVESTIMENTO EM LAMINADO MELAMÍNICO NAS DUAS FACES COM VISOR (40X40) EM VIDRO LAMINADO 3+3 CM	4 U				
P08	180 X 210	ADUELA E ALISAR EM MADEIRA COM BORRACHAS DE VEDAÇÃO EMBUTIDA PARA ALV. DE BLOCO (10CM)	2 FOLHAS (90+90) DE MADEIRA CHEIA OU SARRAFEADA ESP= 40MM COM REVEST. EM LAMINADO MELAMÍNICO COM FERRAGEM FECHA FRESTA AUTOMÁTICO E FECHADURA DE CILINDRO	2 U				
P09 A	120 X 210	CHAPA METÁLICA #18 VIRADA, COM PINTURA ELETROSTÁTICA BRANCA PARA ALV. DE BLOCO DE CONCRETO (10CM)	2 FOLHAS (90+30) EM COMPENSADO SEMI-OCO COM REVESTIMENTO EM LAMINADO MELAMÍNICO NAS DUAS FACES	1 U	2 U			
P09 B	120 X 210	CHAPA METÁLICA #18 VIRADA, COM PINTURA ELETROSTÁTICA BRANCA PARA PAINEL WALL (4CM)	2 FOLHAS (90+30) EM COMPENSADO SEMI-OCO COM REVESTIMENTO EM LAMINADO MELAMÍNICO NAS DUAS FACES	38 U	10 U			
P10 A	180 X 210	CHAPA METÁLICA #18 VIRADA, COM PINTURA ELETROSTÁTICA BRANCA PARA ALV. DE BLOCO DE CONCRETO (10CM)	2 FOLHAS (90+90) EM COMPENSADO SEMI-OCO COM REVESTIMENTO EM LAMINADO MELAMÍNICO NAS DUAS FACES	1 U				
P10 B	180 X 210	CHAPA METÁLICA #18 VIRADA, COM PINTURA ELETROSTÁTICA BRANCA PARA PAINEL WALL (4CM)	2 FOLHAS (90+90) EM COMPENSADO SEMI-OCO COM REVESTIMENTO EM LAMINADO MELAMÍNICO NAS DUAS FACES	1 U				
P11	200 X 210	CHAPA METÁLICA #18 VIRADA, COM PINTURA ELETROSTÁTICA BRANCA PARA PAINEL WALL (4CM)	2 FOLHAS (100+100) EM COMPENSADO SEMI-OCO COM REVESTIMENTO EM LAMINADO MELAMÍNICO NAS DUAS FACES COM VISOR (40X40) EM VIDRO LAMINADO 3+3 CM	5 U				
P12	240 X 210	CHAPA METÁLICA #18 VIRADA, COM PINTURA ELETROSTÁTICA BRANCA PARA PAINEL WALL (4CM)	2 FOLHAS (120+120) EM COMPENSADO SEMI-OCO COM REVESTIMENTO EM LAMINADO MELAMÍNICO NAS DUAS FACES	3 U				
P13	240 X 210	GUARNIÇÃO EM CHAPA METÁLICA #16 VIRADA COM PINTURA ELETROSTÁTICA BRANCA	PORTA DUPLA TIPO CORTA FOGO, ESP= 45 MM, EM CHAPA DE AÇO GALVANIZADO 24 COM TRATAMENTO ANTI-CORROSIVO E PINTURA ELET. BRANCA, INTERIOR EM MATERIAL ISOLANTE			2 U		
P14	90 X 210	GUARNIÇÃO EM CHAPA METÁLICA #16 VIRADA COM PINTURA ELETROSTÁTICA BRANCA	PORTA TIPO CORTA FOGO, ESP= 45 MM, EM CHAPA DE AÇO GALVANIZADO 24 COM TRATAMENTO ANTI-CORROSIVO E PINTURA ELET. BRANCA, INTERIOR EM MATERIAL ISOLANTE	19 U AR CONG				
P15A	160 X 210	GUARNIÇÃO EM CHAPA METÁLICA #16 VIRADA COM PINTURA ELETROSTÁTICA BRANCA. PARA PAINEL WALL (4CM)	PORTA DUPLA TIPO CORTA FOGO, ESP= 45 MM, EM CHAPA DE AÇO GALVANIZADO 24 COM TRATAMENTO ANTI-CORROSIVO E PINTURA ELET. BRANCA, INTERIOR EM MATERIAL ISOLANTE			12 U		
P15B	160 X 210	GUARNIÇÃO EM CHAPA METÁLICA #16 VIRADA COM PINTURA ELETROSTÁTICA BRANCA. PARA ALV. DE BLOCO (10CM)	PORTA DUPLA TIPO CORTA FOGO, ESP= 45 MM, EM CHAPA DE AÇO GALVANIZADO 24 COM TRATAMENTO ANTI-CORROSIVO E PINTURA ELET. BRANCA, INTERIOR EM MATERIAL ISOLANTE	1 U				
P16	200 X 210	CHAPA METÁLICA #18 VIRADA PARA ALV. DE BLOCO DE CONCRETO (15CM)	2 FOLHAS EM VENEZIANA EM CHAPA METÁLICA GALVANIZADA COM PINTURA ELETROSTÁTICA BRANCA				4 U	
P17	90 X 210	ADUELA E ALISAR EM MADEIRA COM BORRACHAS DE VEDAÇÃO EMBUTIDA PARA ALV. DE BLOCO (10CM)	1 FOLHA DE MADEIRA CHEIA OU SARRAFEADA ESP= 40MM COM REVEST. EM LAM. MELAMÍNICO COM FERRAGEM FECHA FRESTA AUTOMÁTICO. E FECHADURA DE CILINDRO	3 U	2 U			
P18	90 X 210	ADUELA E ALISAR EM MADEIRA COM BORRACHAS DE VEDAÇÃO EMBUTIDA PARA PAINEL DUPLO (10CM)	2 FOLHAS (90+30) DE MADEIRA CHEIA OU SARRAFEADA ESP= 40MM COM REVEST. EM LAM. MELAMÍNICO COM FERRAGEM FECHA FRESTA AUTOMÁTICO. E FECHADURA DE CILINDRO	5 U CAIXAS AUDIT				
P19	300 X 250	GUARNIÇÃO EM CHAPA METÁLICA #16 VIRADA COM PINTURA ELETROSTÁTICA BRANCA	PORTA DUPLA TIPO CORTA FOGO, ESP= 45 MM, EM CHAPA DE AÇO GALVANIZADO 24 COM TRATAMENTO ANTI-CORROSIVO E PINTURA ELET. BRANCA, INTERIOR EM MATERIAL ISOLANTE				1 U	
J01	240 X 61 HP = 154	ALUMÍNIO COM PINTURA ELETROSTÁTICA BRANCA	VENEZIANA SOLARA. UDINESE DU SIMILAR. 3 MÓDULOS DE 80 CM DE LARGURA E 64 LÂMINAS CADA DE VIDRO LISO 5 MM			2 U CGSmm		
J02	240 X 200 HP = 30CM	PADRÃO DO FORNECEDOR	VENEZIANAS ACÚSTICAS METÁLICAS PRÉ FABRICADAS COM ATENUAÇÃO MÍNIMA DE 20DB. SOMAX OU SIMILAR				23 U	
J03	111 X 100 HP = 90CM	ALUMÍNIO COM PINTURA ELETROSTÁTICA BRANCA	1 FOLHA FIXA EM ALUMÍNIO COM PINTURA ELETROSTÁTICA BRANCA E VIDRO LAMINADO 8 A 10 mm	4 U CAIXAS AUDIT				
J04	111 X 100 HP = 90CM	ALUMÍNIO COM PINTURA ELETROSTÁTICA BRANCA	1 FOLHA ABRIR (EDO VÃO) E 1 FOLHA FIXA (E DO VÃO) EM ALUMÍNIO COM PINTURA ELETROSTÁTICA BRANCA E VIDRO LAMINADO 8 A 10 mm	1 U CAIXAS AUDIT				
J05	60 X 60 HP = 90CM	ALUMÍNIO COM PINTURA ELETROSTÁTICA BRANCA	1 FOLHA FIXA EM ALUMÍNIO COM PINTURA ELETROSTÁTICA BRANCA E VIDRO LAMINADO 8 A 10 mm	4 U CAIXAS AUDIT				

QUADRO DE ESPECIFICAÇÃO DE MATERIAIS
(VER ESPECIFICAÇÕES COMPLETAS NO CADERNO DE ESPECIFICAÇÕES)

PISO

1 CIMENTADO LISO NIVELADO A LASER. COM JUNTA SERRADA
2 CHAPA ESTRUTURADA DE AÇO GALVANIZADO TIPO JADREZ ANTIDERRAPANTE, ESPESSURA 1/4"
3 PINTURA EPOXI AUTONIVELANTE IMPERMEABILIZANTE
4 MANTA DE BORRACHA PASTILHADA TIPO PLURIGOMA OU SIMILAR NA COR PRETA COLADA SOBRE PAINEL WALL TIPO ETERNIT OU SIMILAR 40MM
5 BLOCOS DE CONCRETO INTERTRAVADO TIPO PAVI S 0 COM H=10CM SOBRE BASE DE PÓ DE PEDRA H=5CM NA COR CINZA
6 BLOCOS DE CONCRETO INTERTRAVADO TIPO PAVI S COM H=10CM SOBRE BASE DE PÓ DE PEDRA H=5CM NA COR VERMELHO
7 PAVIMENTO DESPORTIVO 7MM TARKAFLEX SPORT 94 EVOLUTION, GERFLOR, NA COR 6445 LAGOON OU SIMILAR SOBRE CONTRAPISO NIVELADO A LASER
8 PISO ELEVADO COMPOSTO POR PLACAS DE 60X60CM NA ESPESSURA DE 36MM COM REVESTIMENTO EM MANTA VINÍLICA PAVIFLOOR OU SIMILAR
9 PISO EM MANTA VINÍLICA SOBRE CIMENTADO NIVELADO A LASER COM JUNTAS SOLDADAS TIPO PAVIFLOOR DA FADEMAC OU SIMILAR
11 PRÉ MOLDADO DE CONCRETO APARENTE COM APLICAÇÃO DE RESINA ACRÍLICA
12 REVESTIMENTO VINÍLICO EM MANTA PARA AMBIENTES ESPORTIVOS, ESP= 8,3MM, TIPO OMNISPORTS TARKETT COR 3708009 GREY OU SIMILAR

TETO

1 LAJE DE CONCRETO APARENTE
2 FORRO ACÚSTICO ABSORVENTE NCRnC 70, EM PLACAS REMOVÍVEIS DE FIBRA MINERAL 625X625MM COM 15MM DE ESPESSURA TIPO CIRRUS TEGULAR ARMSTRONG OU SIMILAR
3 PLACAS DE GESSO ACARTONADO REMOVÍVEIS 625X625MM COM REVESTIMENTO VINÍLICO TECHNIFORRO KNAUF OU SIMILAR
4 FORRO DE PVC EM LÂMINAS DE 10CM COM ASPECTO ACETINADO COR CONCRETO PRÉ MOLDADO COM ARGAMASSA
5 PAINEL DE LÃ DE VIDRO 625X1250X25MM REVESTIDO DE PELÍCULA PLÁSTICA BRANCA TIPO ISOVER FORROVID BOREAL OU SIMILAR
6 PAINEL WALL TIPO ETERNIT OU SIMILAR COM APLICAÇÃO DE SELADOR ACRÍLICO INCOLOR
7 PAINEL ISOLANTE COMPOSTO DE MADEIRA MINERALIZADA E CIMENTO 25MM SOBRE CAMADA DE LÃ DE VIDRO 625X1250X25MM REVESTIDO DE PELÍCULA PLÁSTICA BRANCA TIPO ISOVER FORROVID BOREAL OU SIMILAR
8 TELHA SANDUÍCHE DE ALUMÍNIO EM PERFIL TRAPEZOIDAL COM ISOLAMENTO TERMOACÚSTICO EM LÃ DE ROCHA, PERFURADA NA FACE INTERNA
9 ESTRUTURA METÁLICA PARA SUSTENTAÇÃO DE FORRO DE PVC PREVISTO
10 ARQUIBANCADA EM PRÉ MOLDADO DE CONCRETO

PAREDE

1 GUARDA CORPO EM PLACA CIMENTÍCIA 10MM ETERPLAC OU SIMILAR COM APLICAÇÃO DE SELADOR ACRÍLICO INCOLOR FIXADA EM ESTRUTURA STEEL FRAME
2 LAMINADO MELAMÍNICO TIPO FÓRMICA OU SIMILAR COLADO EM PAINEL WALL ETERNIT OU SIMILAR (ALTURA DE 2,10M DE ACORDO COM DETALHAMENTO)
3 LAMINADO MELAMÍNICO TIPO FÓRMICA SOBRE BLOCO DE CONCRETO, SOBRE EMBOSSO CAMUFLADO (ALTURA DE 2,10M OU 1,10M DE ACORDO COM DETALHAMENTO)
4 PAINEL WALL COM APLICAÇÃO DE SELADOR ACRÍLICO INCOLOR
5 TELHA SANDUÍCHE DE ALUMÍNIO EM PERFIL TRAPEZOIDAL COM ISOLAMENTO TERMOACÚSTICO EM LÃ DE ROCHA, PERFURADA NA FACE INTERNA
6 BLOCO DE CONCRETO COM REVESTIMENTO EM ARGAMASSA 20MM E PINTURA ACRÍLICA SEMI-BRILHO
7 PINTURA ACRÍLICA SEMI BRILHO SOBRE BLOCO DE CONCRETO SEM EMBOÇO
8 BLOCO DE CONCRETO COM PINTURA ACRÍLICA SEMI-BRILHO NA COR BRANCO NEVE
9 PAINEL DE MDF REVESTIDO COM FOLHA DE MADEIRA PERFURADOS NA MODULAÇÃO 100MM COM SOBRE LÃ DE PET 20 MM DE ESPESSURA
10 PAINEL DE LÃ DE VIDRO 625X1250X25MM REVESTIDO DE PELÍCULA PLÁSTICA BRANCA TIPO ISOVER FORROVID BOREAL OU SIMILAR SOBRE BLOCO DE CONCRETO PREENCHIDO COM ARGAMASSA
11 PAINEL ISOLANTE COMPOSTO DE MADEIRA MINERALIZADA E CIMENTO 25MM SOBRE CAMADA DE LÃ DE VIDRO 625X1250X25MM REVESTIDO DE PELÍCULA PLÁSTICA BRANCA TIPO ISOVER FORROVID BOREAL OU SIMILAR
12 PAREDE EM BLOCOS DE CONCRETO COM ELEMENTO VAZADO PRÉ MOLDADO DE CONCRETO NEOREX 22K. NAS DIMENSÕES 390X390X100 MM OU SIMILAR

QUADRO DE CAPACIDADES JOGOS OLÍMPICOS	
CAPACIDADE BRUTA	12.000
CAPACIDADE LÍQUIDA	12.032

ESPECTADORES PAGANTES	9.755 (1)
PESSOAS COM DEFICIÊNCIA	216
ÁREA PARA CADEIRAS MÓVEIS* DAS CT-MATTEMÁTICA(2)	2.069

OBSERVAÇÕES:
(1) SENDO 60 PARA ACOMPANHANTES DE P.C.R. E 32 PARA ACOMPANHANTES DE P.M.R.
(2) CONSIDERANDO 2% DOS ESPECTADORES PAGANTES.
(3) FORMA CONSIDERADAS 2 (DUAS) POSIÇÕES PARA CEU (UMA LARGA E DEITADA/S VISUAIS.

PESSOAS COM DEFICIÊNCIA	
ASSENTOS POR CATEGORIA	CAPACIDADE
PESSOA EM CADEIRA DE RODAS (1)	98
MULETANTES	52
OBESOS	26
PESSOAS COM CRIANÇA DE COLO	20
DEFICIENTES VISUAIS (2)	20
DEFICIENTES AUDITIVOS	20

MOSCA:

REV./NUM.	DATA	ASSUNTO	VISTO
01	20/12/2013	REVISÃO ATENDENDO ÀS ANÁLISES TÉCNICAS	CS
00	25/09/2013	EMISSÃO INICIAL	CS

RIO PROJETOS 2016 CONSÓRCIO

LOPES SANTOS FERREIRA GOMES ARQUITETOS | 04 OFICINA de Arquitetos www.oficina.arq.br | DW Engenharia | MBM ENGENHARIA

PREFEITURA DA CIDADE DO RIO DE JANEIRO

EMPRESA OLÍMPICA MUNICIPAL | RIO INVESTIMENTOS RIOURBE

LOCALIZAÇÃO:

DIRETOR DE PROJETOS:
ROBERTO AINBINDER

COORDENADOR GERAL DO PARQUE OLÍMPICO:
ERASMO MAIA

COORDENADOR TÉCNICO DO PARQUE OLÍMPICO
CLAUDIA ESCARLATE

GERENTE DE INSTALAÇÕES DO PARQUE OLÍMPICO:
MOEMA PINEL

ASSESSOR DE INSTALAÇÕES:
FABIANA MORGADO

FISCALIZAÇÃO DE PROJETO:
ERASMO ARRUDA MAIA
EOM: 69/736.070-8

FABIANA MORGADO
EOM: 69/736.063-0

SAULO TADEU LAGE DINIZ
RIOURBE: 13/095.514-6

CONSÓRCIO PROJETISTA:
RIO PROJETOS 2016

RESPONSÁVEL TÉCNICO: CAU/RJ - R.N.: 722-6
GILSON RAMOS DOS SANTOS

COORDENADOR:
GILSON RAMOS DOS SANTOS

PROJETO:
CENTRO OLÍMPICO DE HANDEBOL

LOCAL DA OBRA:
PARTE DOS LOTES 10, 11 E 12 DO PAL 48085

DESENHO:
PLANTA BAIXA NÍVEL ARQUIBANCADA MODO JOGOS OLÍMPICOS - SETOR 04 - ARQUITETURA

DISCIPLINA:
ARQUITETURA

ETAPA:	ESCALA	DATA INICIAL:	DOC:	REVISÃO:
PROJETO EXECUTIVO	1 / 125	27.02.2013	HAN00-PE-AQ-DE-PB02-001-S04-R01.dwg	R01

F29MAT2 - A1

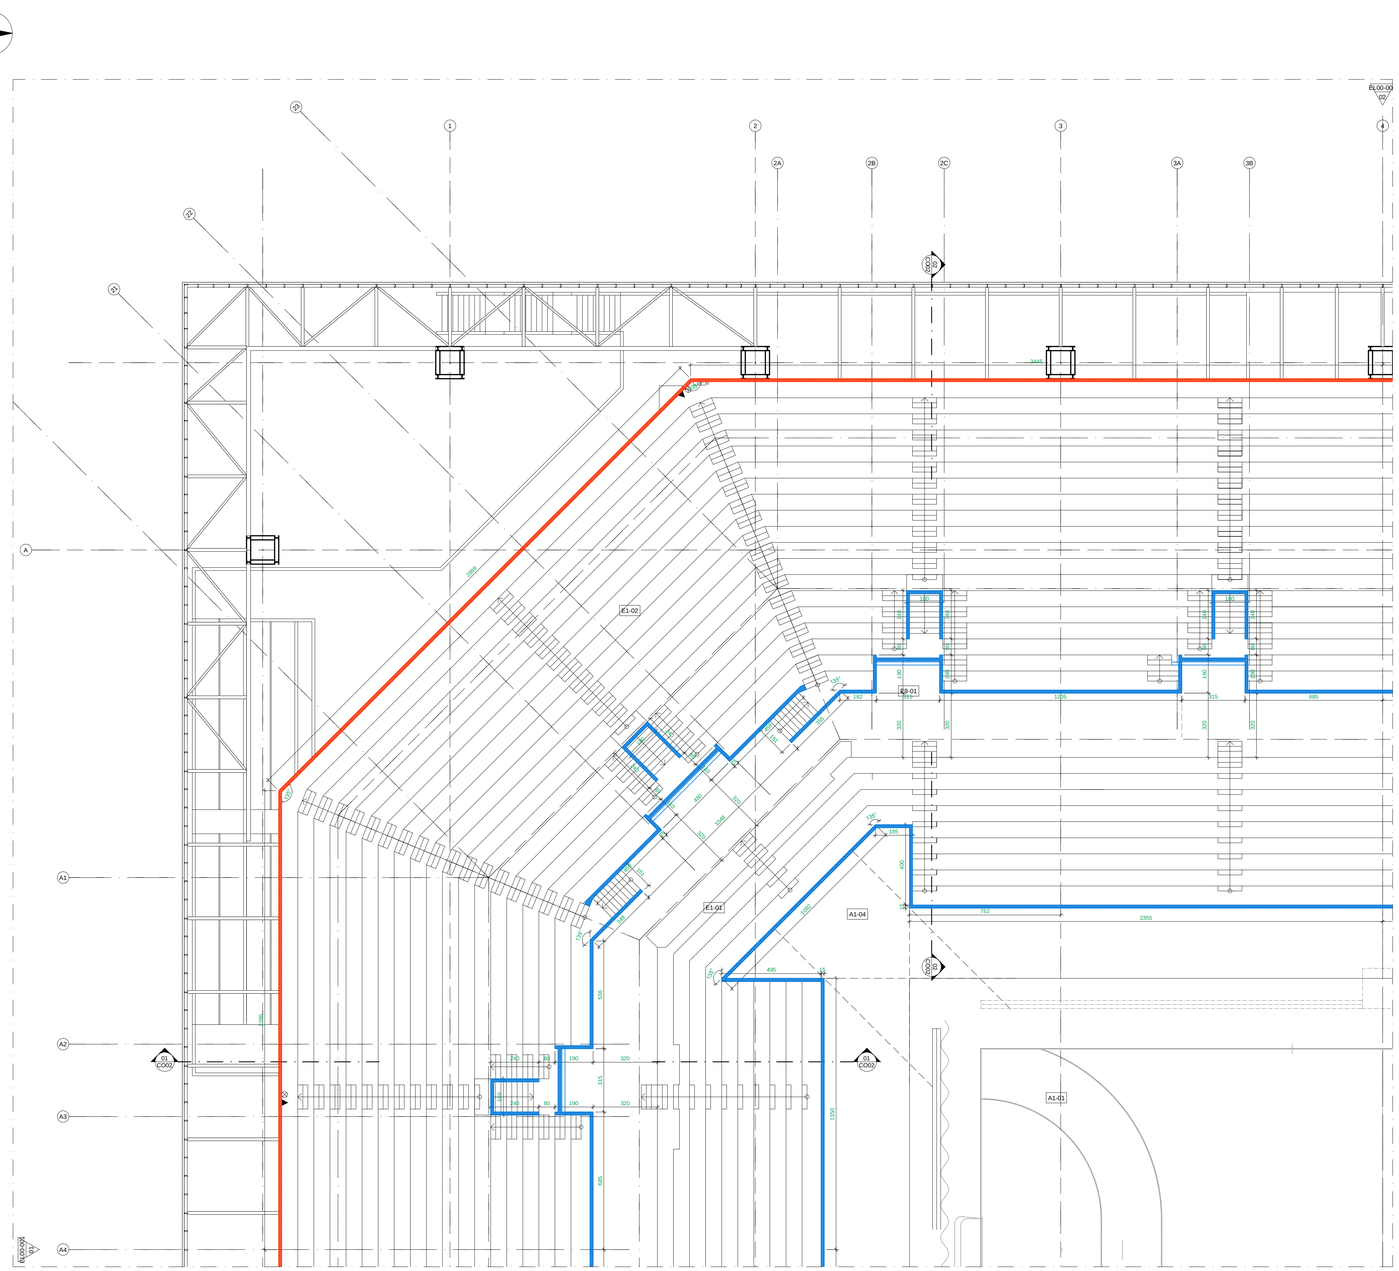

CONTINUA NA PRANCHA HAN00-PE-AQ-DE-PB02-002-S04

PLANTA BAIXA NÍVEL ARQUIBANCADA SETOR 01

01 | ESC. 1:125

QUADRO DE COMPARTIMENTOS NÍVEL ARQUIBANCADA MODO JOGOS OLÍMPICOS/PARALÍMPICOS

CÓDIGO	COMPARTIMENTO	ÁREA	PÉ-DIREITO	PISO	PAREDE	TETO
A1-01	CAMPO DE JOGO	1271,70 m²	20,00 m	7		8
A1-02	MESAS DE JUIZES		20,00 m	7		8
A1-03	MESAS DE QUADRO TÉCNICO	82,29 m²	20,00 m	4		8
A1-04	CIRCULAÇÃO ENTORNO F.O.P SETOR 01	190,46 m²	20,00 m	1		8
A1-05	CIRCULAÇÃO ENTORNO F.O.P SETOR 02	207,23 m²	20,00 m	3		8
A1-06	CIRCULAÇÃO ENTORNO F.O.P SETOR 03	190,22 m²	20,00 m	5		8
A1-07	CIRCULAÇÃO ENTORNO F.O.P SETOR 04	190,22 m²	20,00 m	6		8
S1-01	ARQUIBANCADA INFERIOR SETOR 01	360,25 m²	VARIÁVEL	11		8
S1-02	ARQUIBANCADA SUPERIOR SETOR 01	1111,73 m²	VARIÁVEL	11		8
S1-03	ARQUIBANCADA INFERIOR SETOR 02	303,53 m²	VARIÁVEL	11		8
S1-04	ARQUIBANCADA SUPERIOR SETOR 02	1111,73 m²	VARIÁVEL	11		8
S1-05	ARQUIBANCADA INFERIOR SETOR 03	486,37 m²	VARIÁVEL	12		8
S1-06	ARQUIBANCADA SUPERIOR SETOR 03	1111,73 m²	VARIÁVEL	11		8
S1-07	ARQUIBANCADA INFERIOR SETOR 04	486,37 m²	VARIÁVEL	12		8
S1-08	ARQUIBANCADA SUPERIOR SETOR 04	1111,73 m²	VARIÁVEL	11		8
S9-01	CIRCULAÇÃO ARQUIBANCADA SETOR 01	142,73 m²	15,27 m	1		8
S9-02	CIRCULAÇÃO ARQUIBANCADA SETOR 02	142,73 m²	15,27 m	1		8
S9-03	CIRCULAÇÃO ARQUIBANCADA SETOR 03	142,73 m²	15,27 m	1		8
S9-04	CIRCULAÇÃO ARQUIBANCADA SETOR 04	142,73 m²	15,27 m	1		8

DETALHES CONSTRUTIVOS PAINEL WALL

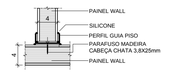

DET 01 - JUNÇÃO EM "T"

01 | ESC. 1:5

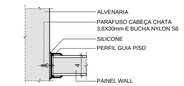

DET 02 - FIXAÇÃO EM PAREDE

02 | ESC. 1:5

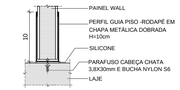

DET 03 - FIXAÇÃO GUIA DE PISO

03 | ESC. 1:5

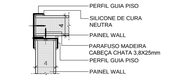

DET 04 - JUNÇÃO EM "L"

04 | ESC. 1:5

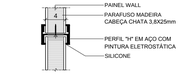

DET 05 - JUNÇÃO LINEAR

05 | ESC. 1:5

DET 06 - ARREMATE DE TOPO

06 | ESC. 1:5

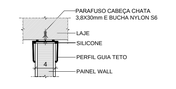

DET 07 - FIXAÇÃO EM TETO

07 | ESC. 1:5

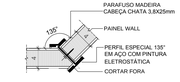

DET 08 - JUNÇÃO EM ÂNGULO

08 | ESC. 1:5

LEGENDA ALVENARIAS

PAINEL WALL COM FECHAMENTO SUPERIOR EM TELA METÁLICA	BLOCO DE CONCRETO COM FECHAMENTO SUPERIOR EM TELA METÁLICA
PAINEL WALL COM FECHAMENTO SUPERIOR EM CHAPA METÁLICA	BLOCO DE CONCRETO COM FECHAMENTO SUPERIOR EM CHAPA METÁLICA
PAINEL WALL COM H=2.75	BLOCO DE CONCRETO COM H=1.10
PAINEL WALL COM H=3.995	BLOCO DE CONCRETO COM H=1.80
PAINEL WALL COM H=4.60 (VER DT09-003)	BLOCO DE CONCRETO COM H=3.15
PAINEL WALL COM H PISO-TETO (VER DT09-003)	BLOCO DE CONCRETO COM H PISO-FUNDO ESCADA
TELHA EM ALUMÍNIO FIXADO EM ESTRUTURA METÁLICA (H=VARIÁVEL) SOBRE ALV. EM BLOCO CONCRETO (H=1,80m)	BLOCO DE CONCRETO COM H PISO-TETO
TESTEIRA FACE DUPLA	PLACA CIMENTÍCIA H=2.00
TESTEIRA FACE SIMPLES	PLACA CIMENTÍCIA H=VARIÁVEL

MOSCA:

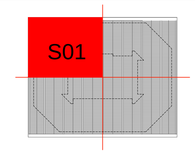

REV./NUM.	DATA	ASSUNTO	VISTO
01	20/12/2013	REVISÃO ATENDENDO ÀS ANÁLISES TÉCNICAS	GS
00	25/09/2013	EMISSÃO INICIAL	GS

RIO PROJETOS 2016
CONSÓRCIO

LOPES SANTOS FERREIRA GOMES ARQUITETOS | OFICINA de Arquitetos www.oficina.arq.br | DW Engenharia | MBM ENGENHARIA

PREFEITURA DA CIDADE DO RIO DE JANEIRO

EMPRESA OLÍMPICA MUNICIPAL | RIO PREFEITURA RIOURBE

LOCALIZAÇÃO:

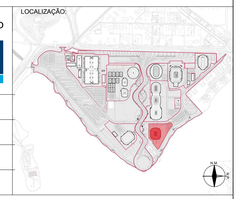

DIRETOR DE PROJETOS:
ROBERTO AINBINDER

COORDENADOR GERAL DO PARQUE OLÍMPICO:
ERASMO MAIA

COORDENADOR TÉCNICO DO PARQUE OLÍMPICO
CLAUDIA ESCARLATE

GERENTE DE INSTALAÇÕES DO PARQUE OLÍMPICO:
MOEMA PINEL

ASSESSOR DE INSTALAÇÕES:
FABIANA MORGADO

FISCALIZAÇÃO DE PROJETO:
ERASMO ARRUDA MAIA
EOM: 69/736.070-8
FABIANA MORGADO
EOM: 69/736.063-0
SAULO TADEU LAGE DINIZ
RIOURBE: 13095.514-6

CONSÓRCIO PROJETISTA:
RIO PROJETOS 2016

RESPONSÁVEL TÉCNICO: CAU/RJ - R.N.: 722-6
GILSON RAMOS DOS SANTOS

COORDENADOR:
GILSON RAMOS DOS SANTOS

PROJETO:
CENTRO OLÍMPICO DE HANDEBOL

LOCAL DA OBRA:
PARTE DOS LOTES 10, 11 E 12 DO PAL 48085

DESENHO:
PLANTA BAIXA ARQUIBANCADA SETOR 01 - ALVENARIAS

DISCIPLINA:
ARQUITETURA

ETAPA:	ESCALA	DATA INICIAL:	DOC:	REVISÃO:
PROJETO EXECUTIVO	1 / 125	27.02.2013	HAN00-PE-AQ-DE-PB02-002-S01-R01.dwg	R01

FORMATO A1

N.P.

N.M.

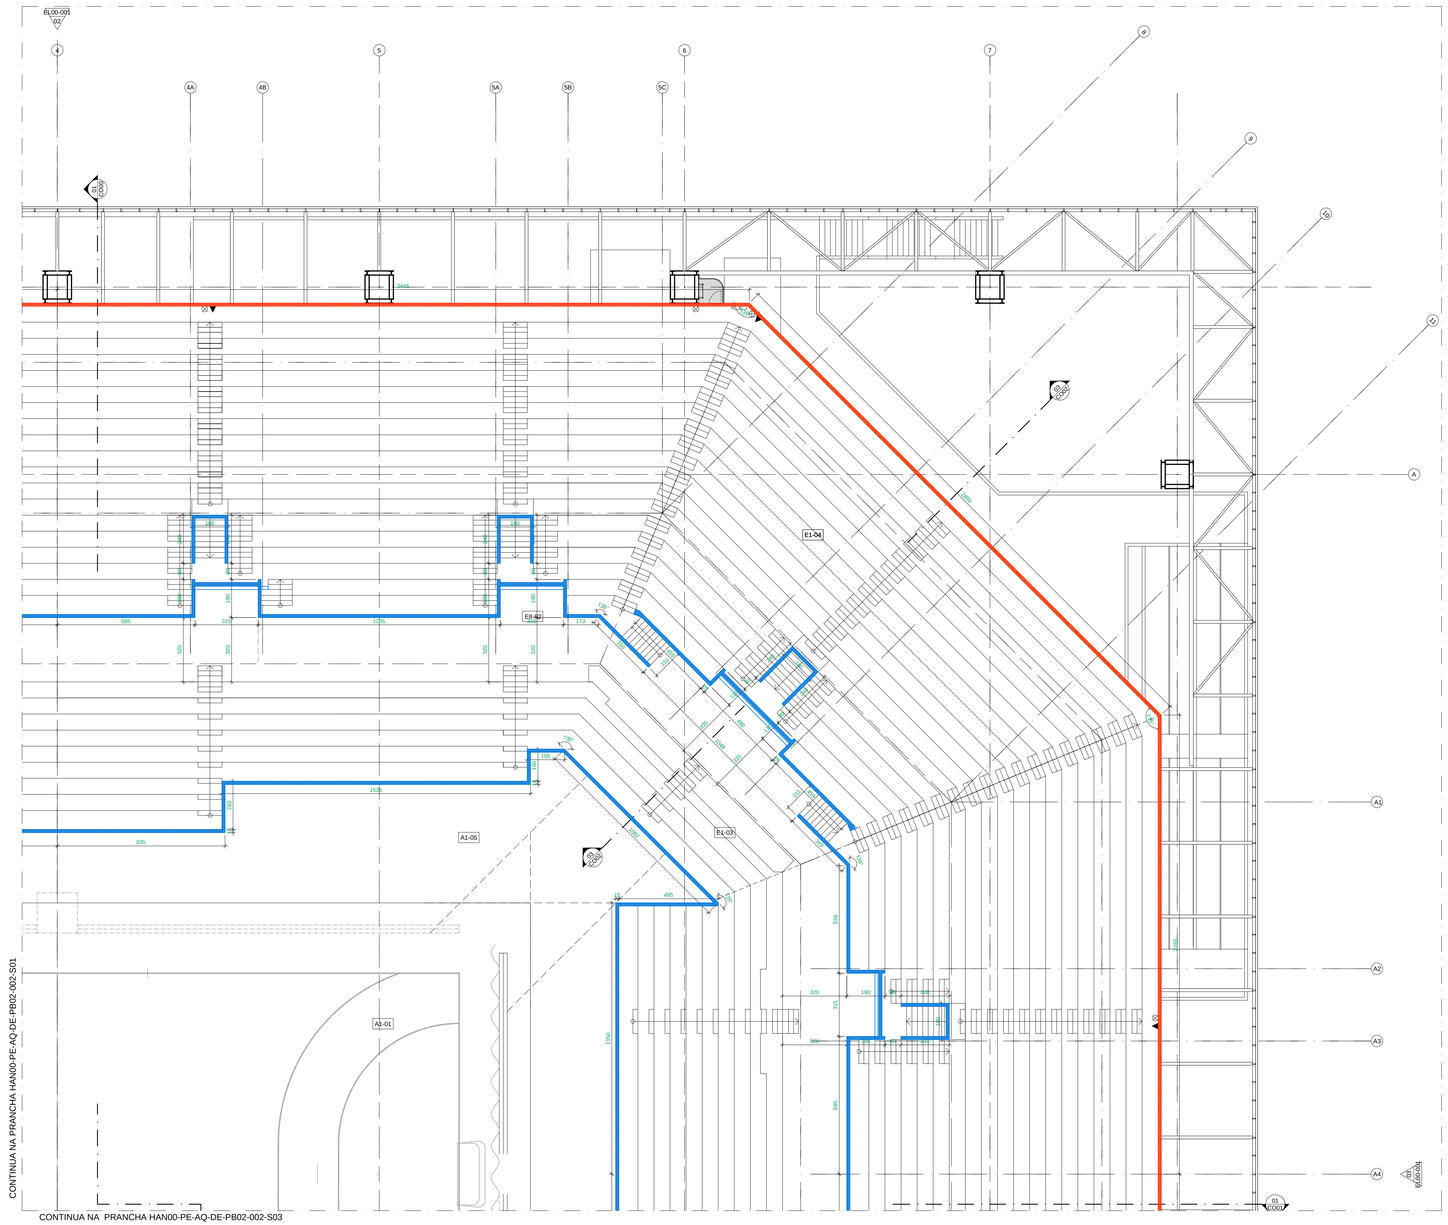

PLANTA BAIXA NÍVEL ARQUIBANCADA SETOR 02

01 | ESC. 1:125

QUADRO DE COMPARTIMENTOS NÍVEL ARQUIBANCADA MODO JOGOS OLÍMPICOS/PARALÍMPICOS

CÓDIGO	COMPARTIMENTO	ÁREA	PÉ-DIREITO	PISO	PAREDE	TETO
A1-01	CAMPO DE JOGO	1271,70 m²	20,00 m	7		8
A1-02	MESAS DE JUDÔ		20,00 m	3		8
A1-03	MESAS DE QUADRO TÉCNICO	82,29 m²	20,00 m	4		8
A1-04	CIRCULAÇÃO ENTORNO F.O.P SETOR 01	190,46 m²	20,00 m	1		8
A1-05	CIRCULAÇÃO ENTORNO F.O.P SETOR 02	201,23 m²	20,00 m	5		8
A1-06	CIRCULAÇÃO ENTORNO F.O.P SETOR 03	190,22 m²	20,00 m	2		8
A1-07	CIRCULAÇÃO ENTORNO F.O.P SETOR 04	190,22 m²	20,00 m	6		8
E1-01	ARQUIBANCADA INFERIOR SETOR 01	360,25 m²	VARIÁVEL	11		8
E1-02	ARQUIBANCADA SUPERIOR SETOR 01	1111,73 m²	VARIÁVEL	11		8
E1-03	ARQUIBANCADA INFERIOR SETOR 02	353,53 m²	VARIÁVEL	11		8

CÓDIGO	COMPARTIMENTO	ÁREA	PÉ-DIREITO	PISO	PAREDE	TETO
E1-04	ARQUIBANCADA SUPERIOR SETOR 02	1111,73 m²	VARIÁVEL	11		8
E1-05	ARQUIBANCADA INFERIOR SETOR 03	406,37 m²	VARIÁVEL	11		8
E1-06	ARQUIBANCADA SUPERIOR SETOR 03	1111,73 m²	VARIÁVEL	11		8
E1-07	ARQUIBANCADA INFERIOR SETOR 04	406,37 m²	VARIÁVEL	11		8
E1-08	ARQUIBANCADA SUPERIOR SETOR 04	1111,73 m²	VARIÁVEL	11		8
E8-01	CIRCULAÇÃO ARQUIBANCADA SETOR 01	142,73 m²	15,27 m	9		8
E8-02	CIRCULAÇÃO ARQUIBANCADA SETOR 02	142,73 m²	15,27 m	9		8
E8-03	CIRCULAÇÃO ARQUIBANCADA SETOR 03	142,73 m²	15,27 m	9		8
E8-04	CIRCULAÇÃO ARQUIBANCADA SETOR 04	142,73 m²	15,27 m	9		8

DETALHES CONSTRUTIVOS PAINEL WALL

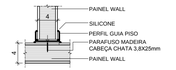

DET 01 - JUNÇÃO EM "T"

01 | ESC. 1:5

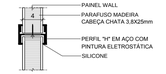

DET 05 - JUNÇÃO LINEAR

05 | ESC. 1:5

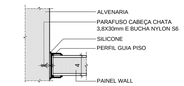

DET 02 - FIXAÇÃO EM PAREDE

02 | ESC. 1:5

DET 06 - ARREMATE DE TOPO

06 | ESC. 1:5

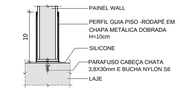

DET 03 - FIXAÇÃO GUIA DE PISO

03 | ESC. 1:5

DET 07 - FIXAÇÃO EM TETO

07 | ESC. 1:5

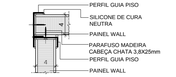

DET 04 - JUNÇÃO EM "L"

04 | ESC. 1:5

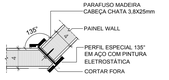

DET 08 - JUNÇÃO EM ÂNGULO

08 | ESC. 1:5

LEGENDA ALVENARIAS

PAINEL WALL COM FECHAMENTO SUPERIOR EM TELA METÁLICA	BLOCO DE CONCRETO COM FECHAMENTO SUPERIOR EM TELA METÁLICA
PAINEL WALL COM FECHAMENTO SUPERIOR EM CHAPA METÁLICA	BLOCO DE CONCRETO COM FECHAMENTO SUPERIOR EM CHAPA METÁLICA
PAINEL WALL COM H=2.75	BLOCO DE CONCRETO COM H=1.10
PAINEL WALL COM H=3.995	BLOCO DE CONCRETO COM H=1.80
PAINEL WALL COM H=4.60 (VER DT09-003)	BLOCO DE CONCRETO COM H=3.15
PAINEL WALL COM H PISO-TETO (VER DT09-003)	BLOCO DE CONCRETO COM H PISO-FUNDO ESCADA
TELHA EM ALUMÍNIO FIXADO EM ESTRUTURA MEÁLICA (H=VARIÁVEL) SOBRE ALV. EM BLOCO CONCRETO (H=1,80m)	BLOCO DE CONCRETO COM H PISO-TETO
TESTEIRA FACE DUPLA	PLACA CIMENTÍCIA H=2.00
TESTEIRA FACE SIMPLES	PLACA CIMENTÍCIA H=VARIÁVEL

MOSCA:

REV./NUM.	DATA	ASSUNTO	VISTO
01	20/12/2013	REVISÃO ATENDENDO ÀS ANÁLISES TÉCNICAS	GS
00	25/09/2013	EMISSÃO INICIAL	GS

RIO PROJETOS 2016 CONSÓRCIO

LOPES SANTOS FERREIRA GOMES ARQUITETOS | OA OFICINA de Arquitetos www.oficina.arq.br | DW Engenharia | M3M ENGENHARIA

PREFEITURA DA CIDADE DO RIO DE JANEIRO

EMPRESA OLÍMPICA MUNICIPAL | RIO PREFEITURA RIOURBE

LOCALIZAÇÃO:

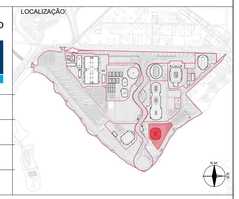

DIRETOR DE PROJETOS:
ROBERTO AINBINDER

COORDENADOR GERAL DO PARQUE OLÍMPICO:
ERASMO MAIA

COORDENADOR TÉCNICO DO PARQUE OLÍMPICO
CLAUDIA ESCARLATE

GERENTE DE INSTALAÇÕES DO PARQUE OLÍMPICO:
MOEMA PINEL

ASSESSOR DE INSTALAÇÕES:
FABIANA MORGADO

FISCALIZAÇÃO DE PROJETO:
ERASMO ARRUDA MAIA EOM: 69/736.070-8
FABIANA MORGADO EOM: 69/736.063-0
SAULO TADEU LAGE DINIZ RIOURBE: 13/095.514-6

CONSÓRCIO PROJETISTA:
RIO PROJETOS 2016

RESPONSÁVEL TÉCNICO: CAU/RJ - R.N.: 722-6
GILSON RAMOS DOS SANTOS

COORDENADOR:
GILSON RAMOS DOS SANTOS

PROJETO:
CENTRO OLÍMPICO DE HANDEBOL

LOCAL DA OBRA:
PARTE DOS LOTES 10, 11 E 12 DO PAL 48085

DESENHO:
PLANTA BAIXA ARQUIBANCADA SETOR 02 - ALVENARIAS

DISCIPLINA:
ARQUITETURA

ETAPA:	ESCALA	DATA INICIAL:	DOC:	REVISÃO:
PROJETO EXECUTIVO	1 / 125	27.02.2013	HAN00-PE-AQ-DE-PB02-002-S02-R01.dwg	R01

FORMATO A1

N.P.

N.M.

CONTINUA NA PRANCHA HAN00-PE-AQ-DE-PB02-002-S02-R00

CONTINUA NA PRANCHA HAN00-PE-AQ-DE-PB02-002-S04-R00

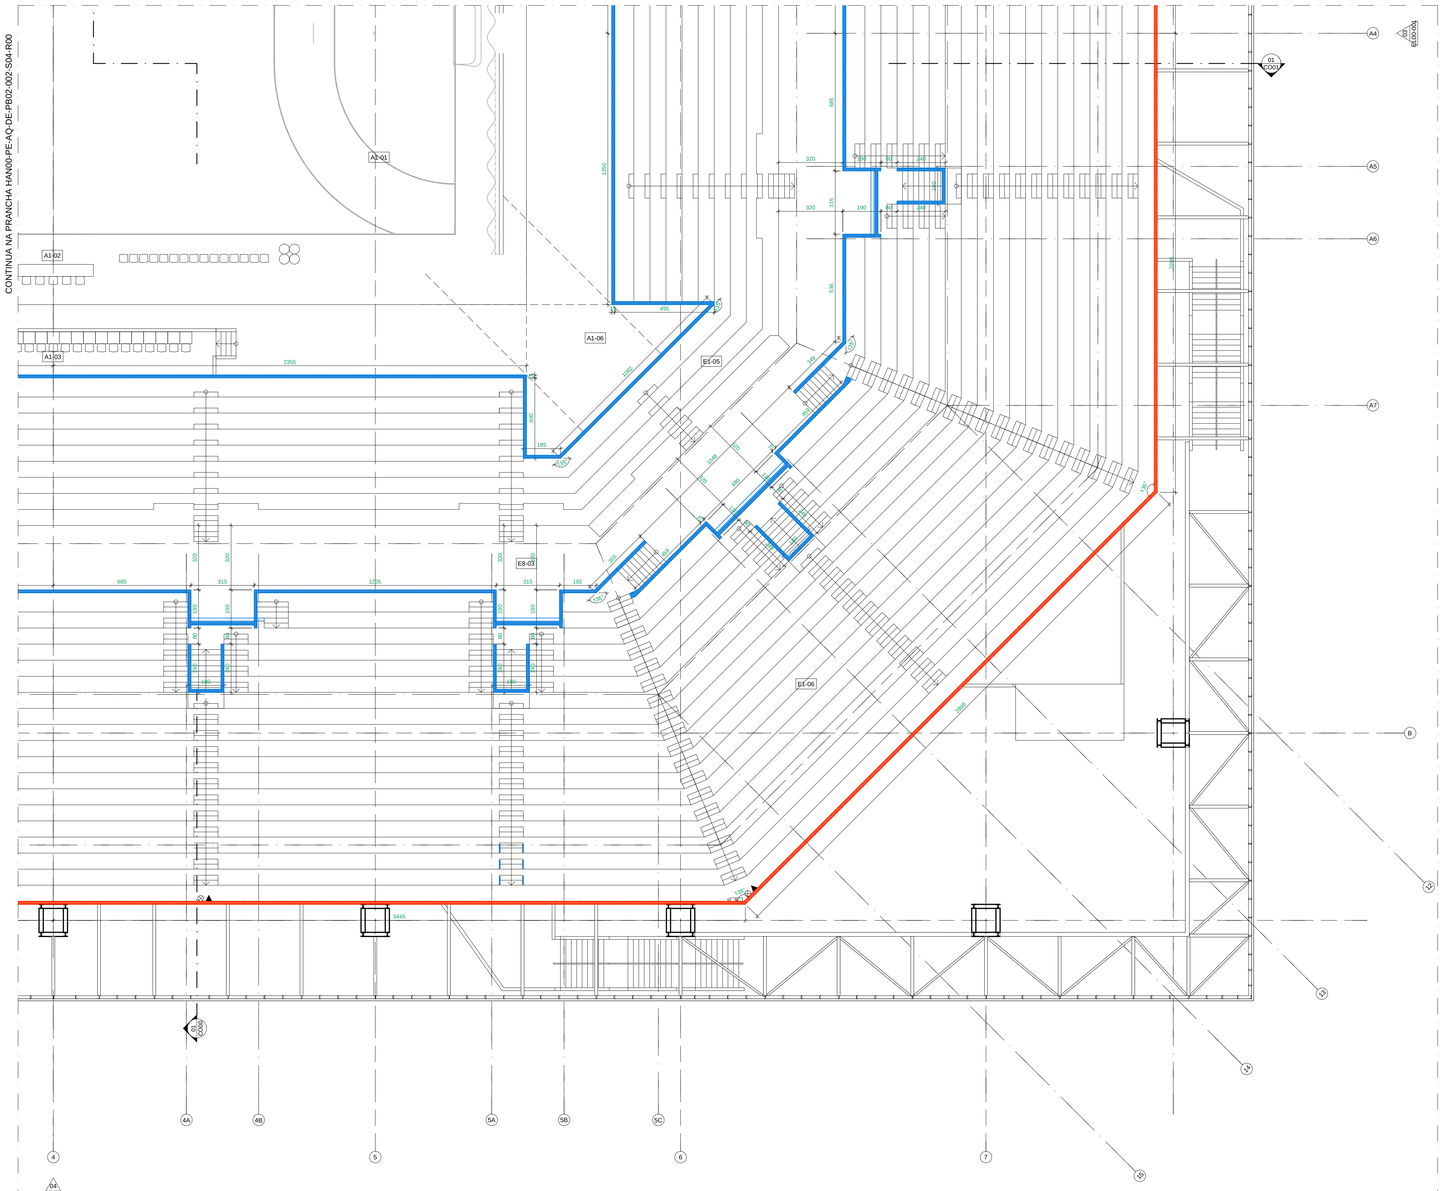

PLANTA BAIXA NÍVEL ARQUIBANCADA SETOR 02

01 | ESC. 1:125

QUADRO DE COMPARTIMENTOS NÍVEL ARQUIBANCADA MODO JOGOS OLÍMPICOS/PARALÍMPICOS

CÓDIGO	COMPARTIMENTO	ÁREA	PÉ-DIREITO	PISO	PAREDE	TETO
A1-01	CAMPO DE JOGO	1271,70 m²	20,00 m	7		8
A1-02	MESAS DE JUDÔS		20,00 m	3		8
A1-03	MESAS DE QUADRO TÉCNICO	82,29 m²	20,00 m	4		8
A1-04	CIRCULAÇÃO ENTORNO F.O.P SETOR 01	190,46 m²	20,00 m	1		8
A1-05	CIRCULAÇÃO ENTORNO F.O.P SETOR 02	201,23 m²	20,00 m	2		8
A1-06	CIRCULAÇÃO ENTORNO F.O.P SETOR 03	190,22 m²	20,00 m	3		8
A1-07	CIRCULAÇÃO ENTORNO F.O.P SETOR 04	190,22 m²	20,00 m	4		8
E1-01	ARQUIBANCADA INFERIOR SETOR 01	360,25 m²	VARIÁVEL	11		8
E1-02	ARQUIBANCADA SUPERIOR SETOR 01	1111,73 m²	VARIÁVEL	11		8
E1-03	ARQUIBANCADA INFERIOR SETOR 02	353,53 m²	VARIÁVEL	11		8

CÓDIGO	COMPARTIMENTO	ÁREA	PÉ-DIREITO	PISO	PAREDE	TETO
E1-04	ARQUIBANCADA SUPERIOR SETOR 02	1111,73 m²	VARIÁVEL	11		8
E1-05	ARQUIBANCADA INFERIOR SETOR 03	406,37 m²	VARIÁVEL	11		8
E1-06	ARQUIBANCADA SUPERIOR SETOR 03	1111,73 m²	VARIÁVEL	11		8
E1-07	ARQUIBANCADA INFERIOR SETOR 04	406,37 m²	VARIÁVEL	11		8
E1-08	ARQUIBANCADA SUPERIOR SETOR 04	1111,73 m²	VARIÁVEL	11		8
E8-01	CIRCULAÇÃO ARQUIBANCADA SETOR 01	142,73 m²	15,27 m	5		8
E8-02	CIRCULAÇÃO ARQUIBANCADA SETOR 02	142,73 m²	15,27 m	5		8
E8-03	CIRCULAÇÃO ARQUIBANCADA SETOR 03	142,73 m²	15,27 m	5		8
E8-04	CIRCULAÇÃO ARQUIBANCADA SETOR 04	142,73 m²	15,27 m	5		8

DETALHES CONSTRUTIVOS PAINEL WALL

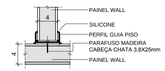

DET 01 - JUNÇÃO EM "T"

01 | ESC. 1:5

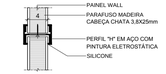

DET 05 - JUNÇÃO LINEAR

05 | ESC. 1:5

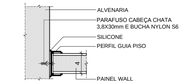

DET 02 - FIXAÇÃO EM PAREDE

02 | ESC. 1:5

DET 06 - ARREMATE DE TOPO

06 | ESC. 1:5

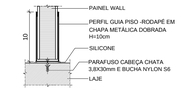

DET 03 - FIXAÇÃO GUIA DE PISO

03 | ESC. 1:5

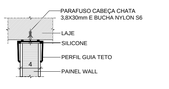

DET 07 - FIXAÇÃO EM TETO

07 | ESC. 1:5

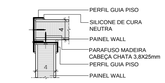

DET 04 - JUNÇÃO EM "L"

04 | ESC. 1:5

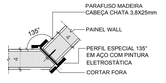

DET 08 - JUNÇÃO EM ÂNGULO

08 | ESC. 1:5

LEGENDA ALVENARIAS

PAINEL WALL COM FECHAMENTO SUPERIOR EM TELA METÁLICA	BLOCO DE CONCRETO COM FECHAMENTO SUPERIOR EM TELA METÁLICA
PAINEL WALL COM FECHAMENTO SUPERIOR EM CHAPA METÁLICA	BLOCO DE CONCRETO COM FECHAMENTO SUPERIOR EM CHAPA METÁLICA
PAINEL WALL COM H=2.75	BLOCO DE CONCRETO COM H=1.10
PAINEL WALL COM H=3.995	BLOCO DE CONCRETO COM H=1.80
PAINEL WALL COM H=4.60 (VER DT09-003)	BLOCO DE CONCRETO COM H=3.15
PAINEL WALL COM H PISO-TETO (VER DT09-003)	BLOCO DE CONCRETO COM H PISO-FUNDO ESCADA
TELHA EM ALUMÍNIO FIXADO EM ESTRUTURA METÁLICA (H=VARIÁVEL) SOBRE ALV. EM BLOCO CONCRETO (H=1,80m)	BLOCO DE CONCRETO COM H PISO-TETO
TESTEIRA FACE DUPLA	PLACA CIMENTÍCIA H=2.00
TESTEIRA FACE SIMPLES	PLACA CIMENTÍCIA H=VARIÁVEL

MOSCA:

REV./NUM.	DATA	ASSUNTO	VISTO
01	20/12/2013	REVISÃO ATENDENDO ÀS ANÁLISES TÉCNICAS	GS
00	25/09/2013	EMISSÃO INICIAL	GS

RIO PROJETOS 2016
CONSÓRCIO

LOPES SANTOS FERREIRA GOMES ARQUITETOS | OFICINA de Arquitetos www.oficina.arq.br | DW Engenharia | M3M ENGENHARIA

PREFEITURA DA CIDADE DO RIO DE JANEIRO

EMPRESA OLÍMPICA MUNICIPAL

RIO PREFEITURA RIOOBRE

LOCALIZAÇÃO:

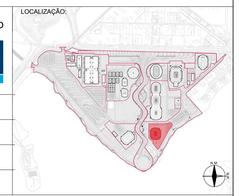

DIRETOR DE PROJETOS:
ROBERTO AINBINDER

COORDENADOR GERAL DO PARQUE OLÍMPICO:
ERASMO MAIA

COORDENADOR TÉCNICO DO PARQUE OLÍMPICO
CLAUDIA ESCARLATE

GERENTE DE INSTALAÇÕES DO PARQUE OLÍMPICO:
MOEMA PINEL

ASSESSOR DE INSTALAÇÕES:
FABIANA MORGADO

FISCALIZAÇÃO DE PROJETO:		
ERASMO ARRUDA MAIA EOM: 69/736.070-8	FABIANA MORGADO EOM: 69/736.063-0	SAULO TADEU LAGE DINIZ RIOOBRE: 13/095.514-6

CONSÓRCIO PROJETISTA:
RIO PROJETOS 2016

RESPONSÁVEL TÉCNICO: CAU/RJ - R.N.: 722-6	COORDENADOR:
GILSON RAMOS DOS SANTOS	GILSON RAMOS DOS SANTOS

PROJETO:
CENTRO OLÍMPICO DE HANDEBOL

LOCAL DA OBRA:
PARTE DOS LOTES 10, 11 E 12 DO PAL 48085

DESENHO:
PLANTA BAIXA ARQUIBANCADA SETOR 03-ALVENARIAS, PISOS E SOLEIRAS

DISCIPLINA:
ARQUITETURA

ETAPA:	ESCALA	DATA INICIAL:	DOC:	REVISÃO:
PROJETO EXECUTIVO	1 / 125	27.02.2013	HAN00-PE-AQ-DE-PB02-002-S03-R01.dwg	R01

FORMATO A1

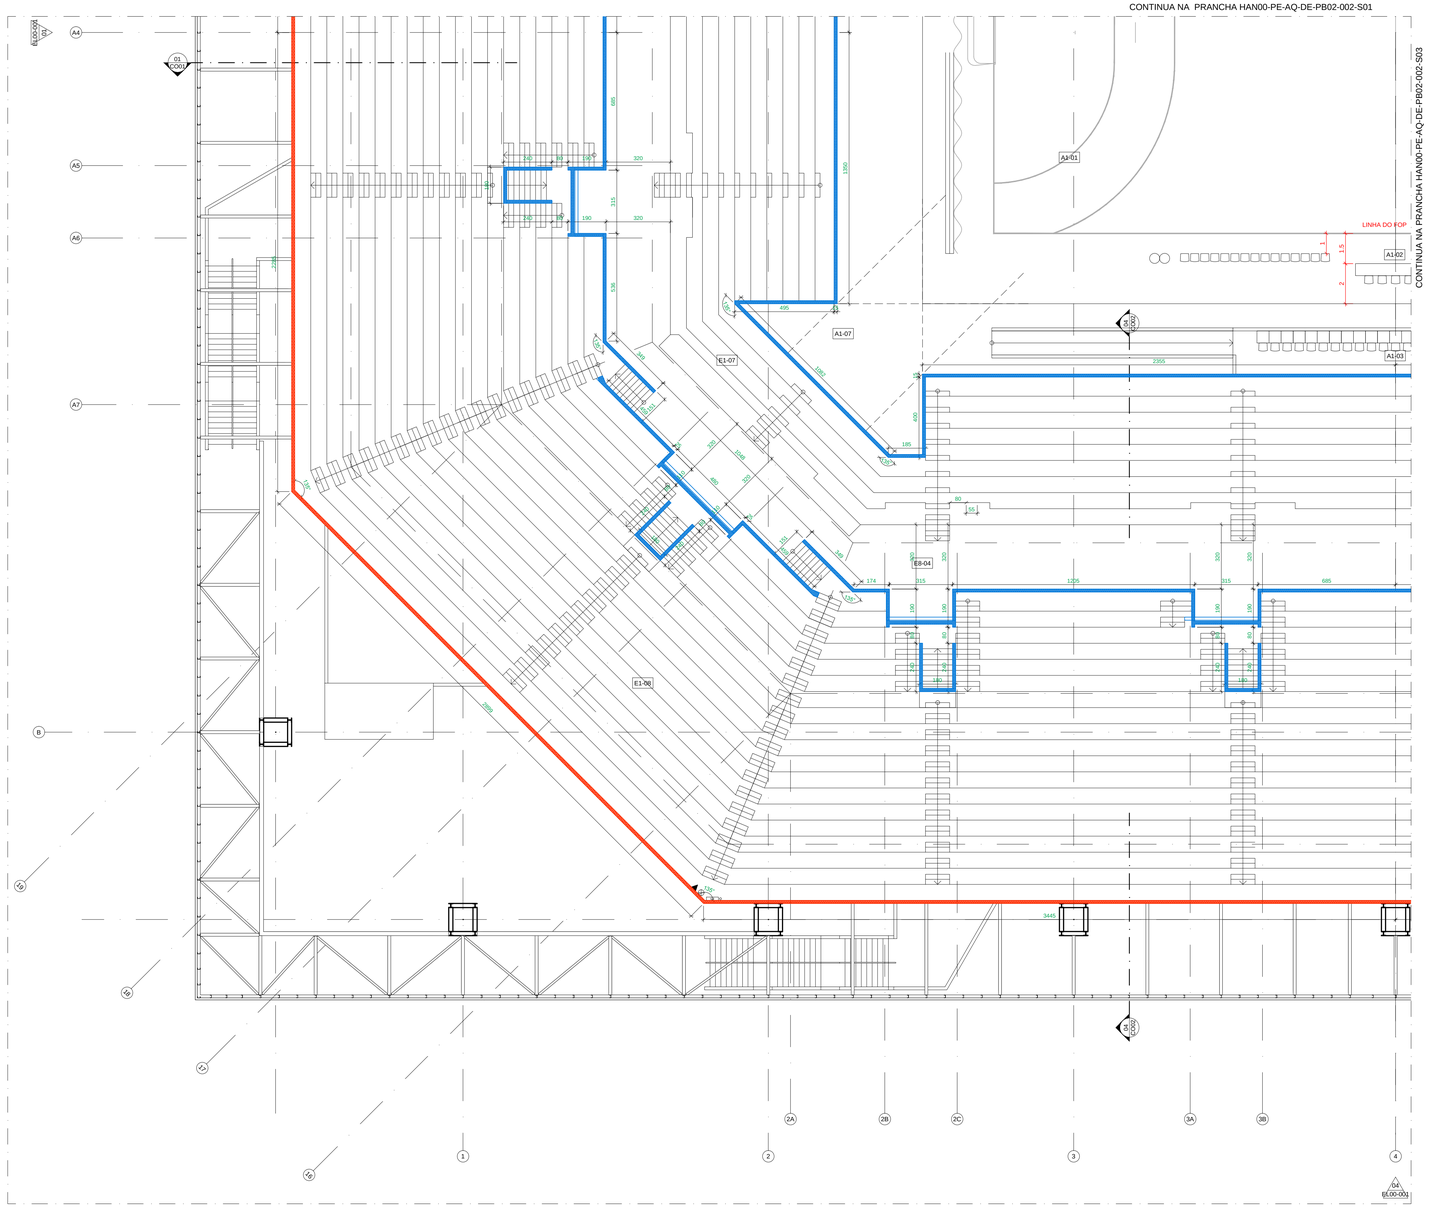

PLANTA BAIXA NÍVEL ARQUIBANCADA SETOR 01

01 | ESC. 1:125

QUADRO DE COMPARTIMENTOS NÍVEL ARQUIBANCADA MODO JOGOS OLÍMPICOS/PARALÍMPICOS

CÓDIGO	COMPARTIMENTO	ÁREA	PÉ-DIREITO	PISO	PAREDE	TETO
A1-01	CAMPO DE JOGO	1271,70 m²	20,00 m	7		8
A1-02	MESAS DE JUIZES		20,00 m	3		8
A1-03	MESAS DE QUADRO TÉCNICO	82,28 m²	20,00 m	4		8
A1-06	CIRCULAÇÃO ENTORNO F.O.P SETOR 01	190,46 m²	20,00 m	1		8
A1-05	CIRCULAÇÃO ENTORNO F.O.P SETOR 02	207,23 m²	20,00 m	2		8
A1-04	CIRCULAÇÃO ENTORNO F.O.P SETOR 03	190,22 m²	20,00 m	3		8
A1-07	CIRCULAÇÃO ENTORNO F.O.P SETOR 04	190,22 m²	20,00 m	4		8
E1-01	ARQUIBANCADA INFERIOR SETOR 01	393,25 m²	VARIÁVEL	11		8
E1-02	ARQUIBANCADA SUPERIOR SETOR 01	1111,73 m²	VARIÁVEL	11		8
E1-03	ARQUIBANCADA INFERIOR SETOR 02	393,53 m²	VARIÁVEL	11		8
E1-04	ARQUIBANCADA SUPERIOR SETOR 02	1111,73 m²	VARIÁVEL	11		8
E1-05	ARQUIBANCADA INFERIOR SETOR 03	406,37 m²	VARIÁVEL	11		8
E1-06	ARQUIBANCADA SUPERIOR SETOR 03	1111,73 m²	VARIÁVEL	11		8
E1-07	ARQUIBANCADA INFERIOR SETOR 04	406,37 m²	VARIÁVEL	11		8
E1-08	ARQUIBANCADA SUPERIOR SETOR 04	1111,73 m²	VARIÁVEL	11		8
E8-01	CIRCULAÇÃO ARQUIBANCADA SETOR 01	142,73 m²	15,27 m	5		8
E8-02	CIRCULAÇÃO ARQUIBANCADA SETOR 02	142,73 m²	15,27 m	5		8
E8-03	CIRCULAÇÃO ARQUIBANCADA SETOR 03	142,73 m²	15,27 m	5		8
E8-04	CIRCULAÇÃO ARQUIBANCADA SETOR 04	142,73 m²	15,27 m	5		8

DETALHES CONSTRUTIVOS PAINEL WALL

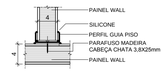

DET 01 - JUNÇÃO EM "T"

01 | ESC. 1:5

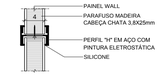

DET 05 - JUNÇÃO LINEAR

05 | ESC. 1:5

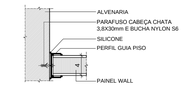

DET 02 - FIXAÇÃO EM PAREDE

02 | ESC. 1:5

DET 06 - ARREMATE DE TOPO

06 | ESC. 1:5

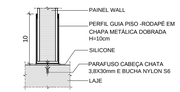

DET 03 - FIXAÇÃO GUIA DE PISO

03 | ESC. 1:5

DET 07 - FIXAÇÃO EM TETO

07 | ESC. 1:5

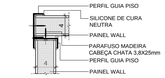

DET 04 - JUNÇÃO EM "L"

04 | ESC. 1:5

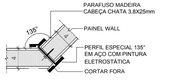

DET 08 - JUNÇÃO EM ÂNGULO

08 | ESC. 1:5

LEGENDA ALVENARIAS

PAINEL WALL COM FECHAMENTO SUPERIOR EM TELA METÁLICA	BLOCO DE CONCRETO COM FECHAMENTO SUPERIOR EM TELA METÁLICA
PAINEL WALL COM FECHAMENTO SUPERIOR EM CHAPA METÁLICA	BLOCO DE CONCRETO COM FECHAMENTO SUPERIOR EM CHAPA METÁLICA
PAINEL WALL COM H=2.75	BLOCO DE CONCRETO COM H=1.10
PAINEL WALL COM H=3.995	BLOCO DE CONCRETO COM H=1.80
PAINEL WALL COM H=4.60 (VER DT09-003)	BLOCO DE CONCRETO COM H=3.15
PAINEL WALL COM H PISO-TETO (VER DT09-003)	BLOCO DE CONCRETO COM H PISO-FUNDO ESCADA
TELHA EM ALUMÍNIO FIXADO EM ESTRUTURA MEÁLICA (H=VARIÁVEL) SOBRE ALV. EM BLOCO CONCRETO (H=1,80m)	BLOCO DE CONCRETO COM H PISO-TETO
TESTEIRA FACE DUPLA	PLACA CIMENTÍCIA H=2.00
TESTEIRA FACE SIMPLES	PLACA CIMENTÍCIA H=VARIÁVEL

MOSCA:

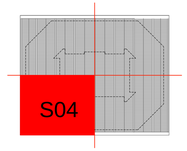

REV./NUM.	DATA	ASSUNTO	VISTO
01	20/12/2013	REVISÃO ATENDENDO ÀS ANÁLISES TÉCNICAS	CS
00	25/09/2013	EMISSÃO INICIAL	CS

RIO PROJETOS 2016
CONSÓRCIO

LOPES SANTOS FERREIRA GOMES ARQUITETOS | OFICINA de Arquitetos www.oficina.arq.br | DW Engenharia | MBM ENGENHARIA

PREFEITURA DA CIDADE DO RIO DE JANEIRO

EMPRESA OLÍMPICA MUNICIPAL | RIO URBE

LOCALIZAÇÃO:

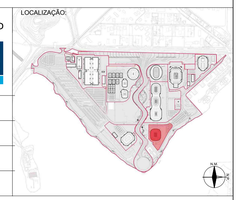

DIRETOR DE PROJETOS:
ROBERTO AINBINDER

COORDENADOR GERAL DO PARQUE OLÍMPICO:
ERASMO MAIA

COORDENADOR TÉCNICO DO PARQUE OLÍMPICO
CLAUDIA ESCARLATE

GERENTE DE INSTALAÇÕES DO PARQUE OLÍMPICO:
MOEMA PINEL

ASSESSOR DE INSTALAÇÕES:
FABIANA MORGADO

FISCALIZAÇÃO DE PROJETO:
ERASMO ARRUDA MAIA
EOM: 69/736.070-8

FABIANA MORGADO
EOM: 69/736.063-0

SAULO TADEU LAGE DINIZ
RIOURBE: 13/095.514-6

CONSÓRCIO PROJETISTA:
RIO PROJETOS 2016

RESPONSÁVEL TÉCNICO: CAU/RJ - R.N.: 722-6
GILSON RAMOS DOS SANTOS

COORDENADOR:
GILSON RAMOS DOS SANTOS

PROJETO:
CENTRO OLÍMPICO DE HANDEBOL

LOCAL DA OBRA:
PARTE DOS LOTES 10, 11 E 12 DO PAL 48085

DESENHO:
PLANTA BAIXA ARQUIBANCADA SETOR 04 - ALVENARIAS

DISCIPLINA:
ARQUITETURA

ETAPA:	ESCALA	DATA INICIAL:	DOC:	REVISÃO:
PROJETO EXECUTIVO	1 / 125	27.02.2013	HAN00-PE-AQ-DE-PB02-002-S04-R01.dwg	R01

F29BA7D_61

N.P.

N.M.

QUADRO DE COMPARTIMENTOS NÍVEL PATAMAR TÉCNICO														
CÓDIGO	COMPARTIMENTO	ÁREA	PÉ-DIREITO	PISO	PAREDE	TETO	CÓDIGO	COMPARTIMENTO	ÁREA	PÉ-DIREITO	PISO	PAREDE	TETO
J2-01	PATAMAR TÉCNICO SETOR 01	144,08 m²	4,00m	2	1 8		T8-31	A. T. AR CONDICIONADO	61,95 m²	4,00m	4	1 7	
J2-02	PATAMAR TÉCNICO SETOR 02	144,08 m²	4,00m	2	1 8		T8-32	A. T. AR CONDICIONADO	73,54 m²	4,00m	4	1 7	
J2-03	PATAMAR TÉCNICO SETOR 03	144,08 m²	4,00m	2	1 8		T8-33	A. T. AR CONDICIONADO	73,54 m²	4,00m	4	1 7	
J2-04	PATAMAR TÉCNICO SETOR 04	144,08 m²	4,00m	2	1 8		T8-34	A. T. AR CONDICIONADO	61,95 m²	4,00m	4	1 7	
T8-27	A. T. AR CONDICIONADO	73,54 m²	4,00m	4	1 7		T8-35	A. T. AR CONDICIONADO	65,83 m²	4,00m	4	1 7	
T8-28	A. T. AR CONDICIONADO	61,95 m²	4,00m	4	1 7		T8-36	A. T. AR CONDICIONADO	65,83 m²	4,00m	4	1 7	
T8-29	A. T. AR CONDICIONADO	65,83 m²	4,00m	4	1 7		T8-37	A. T. AR CONDICIONADO	61,95 m²	4,00m	4	1 7	
T8-30	A. T. AR CONDICIONADO	65,83 m²	4,00m	4	1 7		T8-38	A. T. AR CONDICIONADO	73,54 m²	4,00m	4	1 7	

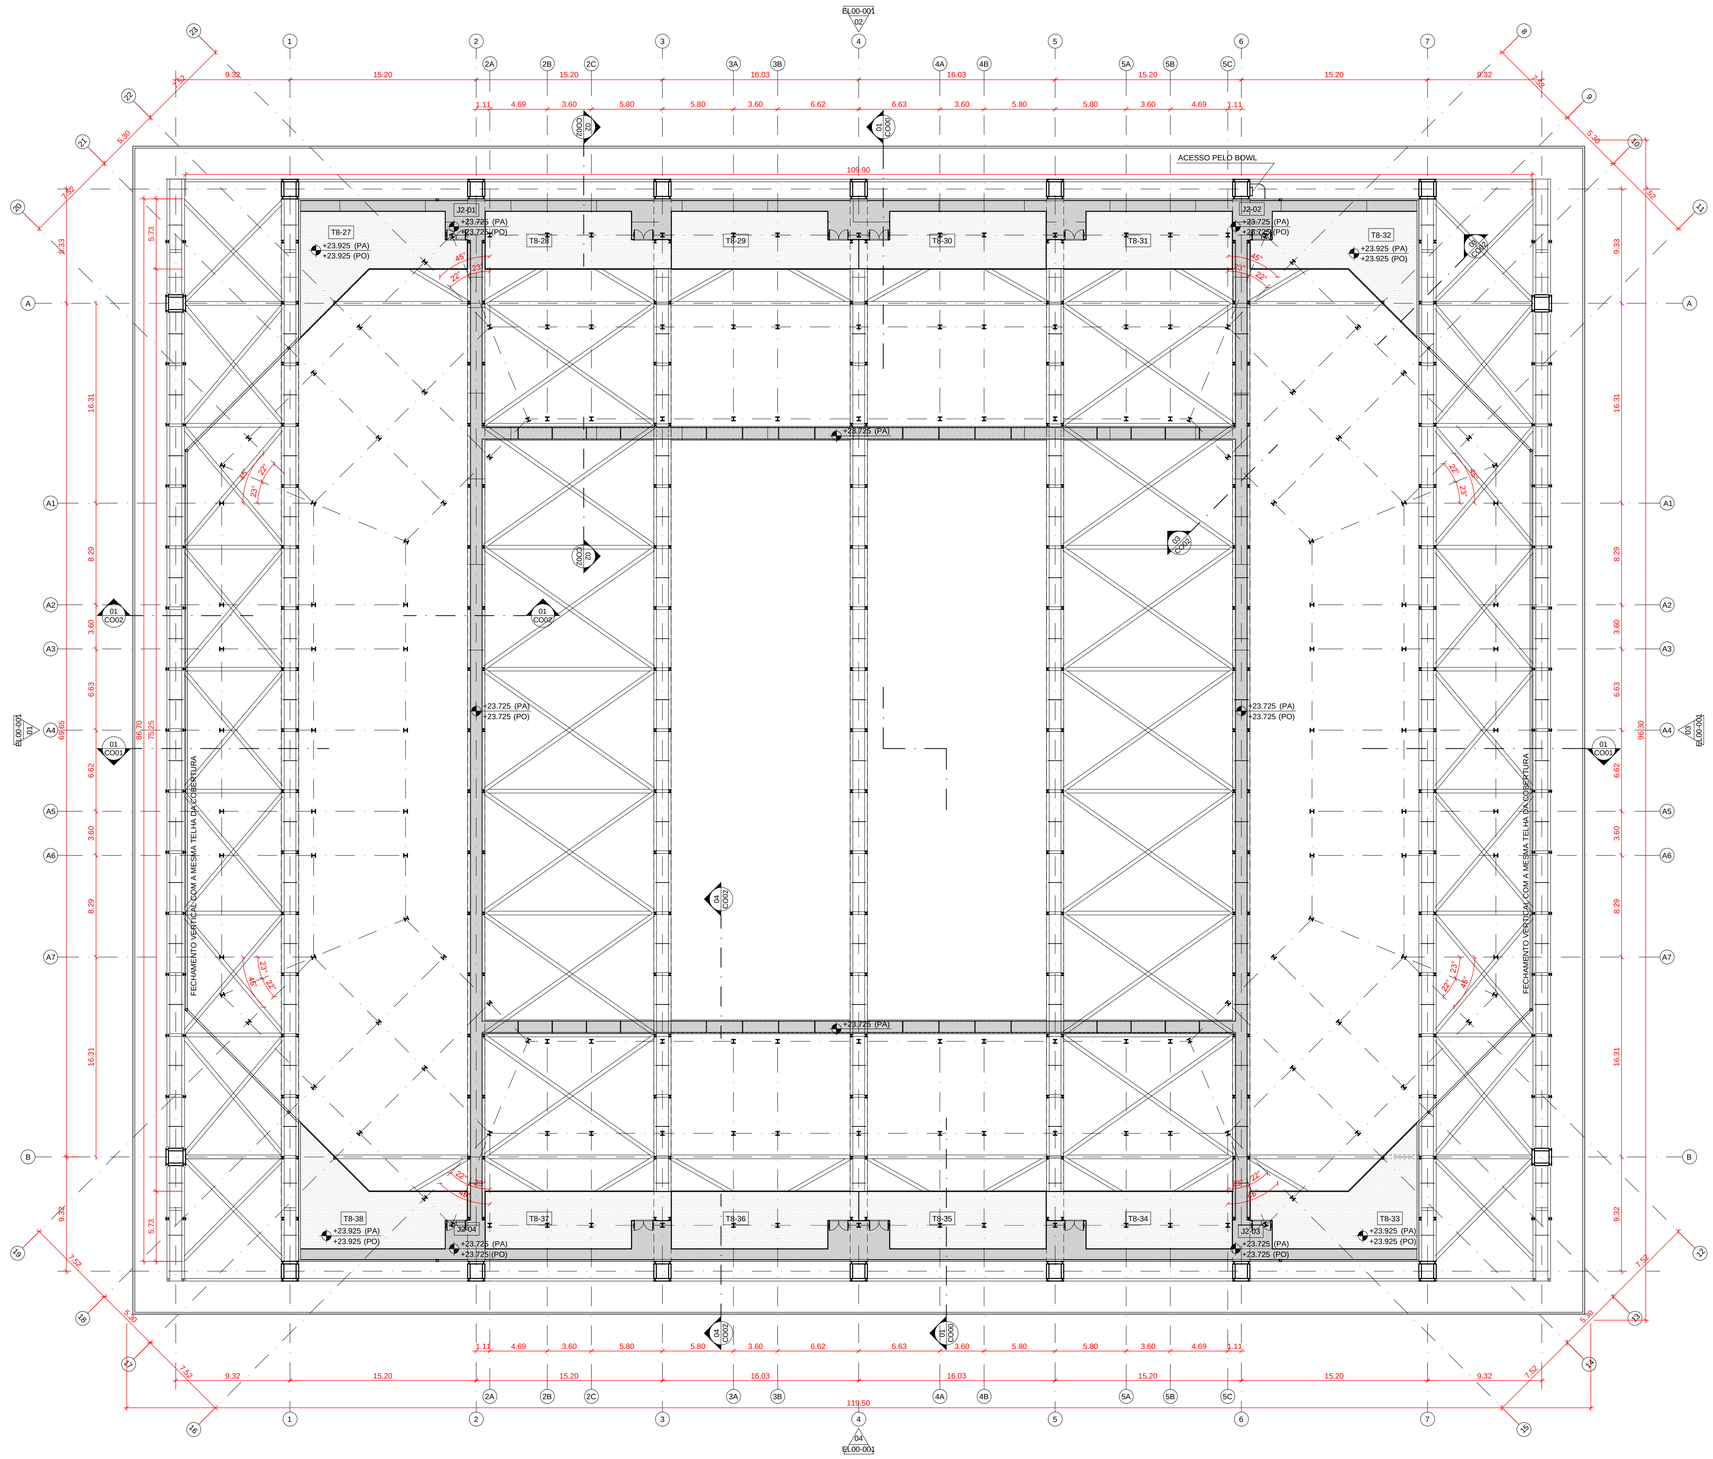

PLANTA BAIXA NÍVEL PATAMAR TÉCNICO

01 | ESC. 1:250

QUADRO DE ESPECIFICAÇÃO DE MATERIAIS (VER ESPECIFICAÇÕES COMPLETAS NO CADERNO DE ESPECIFICAÇÕES)			
PISO			
1	CIMENTADO LISO NIVELADO A LASER, COM JUNTA SERRADA	8	TELHA SANDUICHE DE ALUMÍNIO EM PERFIL TRAPEZOIDAL COM ISOLAMENTO TERMOACÚSTICO EM LÃ DE ROCHA, PERFURADA NA FACE INTERNA
2	CHAPA ESTRUTURADA DE AÇO GALVANIZADO TIPO XADREZ ANTIDERRAPANTE, ESPESSURA 1/4"	9	ESTRUTURA METÁLICA PARA SUSTENTAÇÃO DE FORRO DE PVC PREVISTO
3	PINTURA EPOXI AUTONIVELANTE IMPERMEABILIZANTE	10	ARQUIBANCADA EM PRÉ MOLDADO DE CONCRETO
4	MANTA DE BORRACHA PASTILHADA TIPO PLURIGOMA OU SIMILAR NA COR PRETA COLADA SOBRE PAINEL WALL TIPO ETERNIT OU SIMILAR 40MM	PAREDE	
5	BLOCOS DE CONCRETO INTERTRAVADO TIPO PAVI S COM H=10CM SOBRE BASE DE PÓ DE PEDRA H=5CM NA COR CINZA	1	GUARDA CORPO EM PLACA CIMENTÍCIA 10MM ETERPLAC OU SIMILAR COM APLICAÇÃO DE SELADOR ACRÍLICO INCOLOR FIXADA EM ESTRUTURA STEEL FRAME
6	BLOCOS DE CONCRETO INTERTRAVADO TIPO PAVI S COM H=10CM SOBRE BASE DE PÓ DE PEDRA H=5CM NA COR VERMELHO	2	LAMINADO MELAMÍNICO TIPO FÓRMICA OU SIMILAR COLADO EM PAINEL WALL ETERNIT OU SIMILAR (ALTURA DE 2,10M DE ACORDO COM DETALHAMENTO)
7	PAVIMENTO DESPORTIVO 7MM TARAFLEX SPORT M EVOLUTION, GERFLOR, NA COR 6445 LAGOON OU SIMILAR SOBRE CONTRAPISO NIVELADO A LASER	3	LAMINADO MELAMÍNICO TIPO FÓRMICA SOBRE BLOCO DE CONCRETO, SOBRE EMBOSSO CAMURIÇADO (ALTURA DE 2,10M OU 1,00M DE ACORDO COM DETALHAMENTO)
8	PISO ELEVADO COMPOSTO POR PLACAS DE 60X60CM NA ESPESSURA DE 38MM COM REVESTIMENTO EM MANTA VINÍLICA PAVIFLOOR OU SIMILAR	4	PAINEL WALL COM APLICAÇÃO DE SELADOR ACRÍLICO INCOLOR
9	PISO EM MANTA VINÍLICA SOBRE CIMENTADO NIVELADO A LASER COM JUNTAS SOLDADAS TIPO PAVIFLOOR DA FADEMAC OU SIMILAR	5	TELHA SANDUICHE DE ALUMÍNIO EM PERFIL TRAPEZOIDAL COM ISOLAMENTO TERMOACÚSTICO EM LÃ DE ROCHA, PERFURADA NA FACE INTERNA
11	PRÉ MOLDADO DE CONCRETO APARENTE COM APLICAÇÃO DE RESINA ACRÍLICA	6	BLOCO DE CONCRETO COM REVESTIMENTO EM ARGAMASSA 20MM E PINTURA ACRÍLICA SEMI-BRILHO
12	REVESTIMENTO VINÍLICO EM MANTA PARA AMBIENTES ESPORTIVOS, ESP= 8,3MM, TIPO OMNISPORTS TARKETT COR 3708009 GREY OU SIMILAR	7	PINTURA ACRÍLICA SEMI BRILHO SOBRE BLOCO DE CONCRETO SEM EMBOÇO
TETO			
1	LAJE DE CONCRETO APARENTE	8	BLOCO DE CONCRETO COM PINTURA ACRÍLICA SEMI-BRILHO NA COR BRANCO NEVE
2	FORRO ACÚSTICO ABSORVENTE NCR=0,70, EM PLACAS REMOVÍVEIS DE FIBRA MINERAL 625X625MM COM 15MM DE ESPESSURA TIPO CIRRUS TEGULAR ARMSTRONG OU SIMILAR	9	PAINEL DE MDF REVESTIDO COM FOLHA DE MADEIRA PERFURADOS NA MODULAÇÃO 120X60 CM SOBRE LÃ DE PET 25 MM DE ESPESSURA
3	PLACAS DE GESSO ACARTONADO REMOVÍVEIS 625X625MM COM REVESTIMENTO VINÍLICO TECHNIFORRO KNAUF OU SIMILAR	10	PAINEL DE LÃ DE VIDRO 625X1250X25MM REVESTIDO DE PELÍCULA PLÁSTICA BRANCA TIPO ISOVER FORROVID BOREAL OU SIMILAR SOBRE BLOCO DE CONCRETO PREENCHIDO COM ARGAMASSA
4	FORRO DE PVC EM LÂMINAS DE 10CM COM ASPECTO ACETINADO COR BRANCA, ESP=10 MM TIGRE OU SIMILAR.		
5	PAINEL DE LÃ DE VIDRO 625X1250X25MM REVESTIDO DE PELÍCULA PLÁSTICA BRANCA TIPO ISOVER FORROVID BOREAL OU SIMILAR	11	PAINEL ISOLANTE COMPOSTO DE MADEIRA MINERALIZADA E CIMENTO 25MM SOBRE CAMADA DE LÃ DE VIDRO 625X1250X25MM REVESTIDO DE PELÍCULA PLÁSTICA BRANCA TIPO ISOVER FORROVID BOREAL OU SIMILAR SOBRE BLOCO DE CONCRETO PREENCHIDO COM ARGAMASSA
6	PAINEL WALL TIPO ETERNIT OU SIMILAR COM APLICAÇÃO DE SELADOR ACRÍLICO INCOLOR	12	PAREDE EM BLOCO DE CONCRETO COM ELEMENTO VAZADO PRÉ MOLDADO DE CONCRETO NEOREX 23A NAS DIMENSÕES 390X390X100 MM OU SIMILAR
7	PAINEL ISOLANTE COMPOSTO DE MADEIRA MINERALIZADA E CIMENTO 25MM SOBRE CAMADA DE LÃ DE VIDRO 625X1250X25MM REVESTIDO DE PELÍCULA PLÁSTICA BRANCA TIPO ISOVER FORROVID BOREAL OU SIMILAR		

MOSCA:

REV./NUM.	DATA	ASSUNTO	VISTO
01	20/12/2013	REVISÃO ATENDENDO AS ANÁLISES TÉCNICAS	GS
00	25/09/2013	EMISSÃO INICIAL	GS

RIO PROJETOS 2016 CONSÓRCIO

LOPES SANTOS FERREIRA GOMES ARQUITETOS | OA OFICINA de Arquitetos www.oficina.arq.br | DW Engenharia | M3M ENGENHARIA

PREFEITURA DA CIDADE DO RIO DE JANEIRO

RIO EMPRESA OLÍMPICA MUNICIPAL | RIO PREFEITURA RIOURBE

LOCALIZAÇÃO:

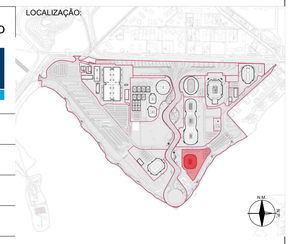

DIRETOR DE PROJETOS:
ROBERTO AINBINDER

COORDENADOR GERAL DO PARQUE OLÍMPICO:
ERASMO MAIA

COORDENADOR TÉCNICO DO PARQUE OLÍMPICO
CLAUDIA ESCARLATE

GERENTE DE INSTALAÇÕES DO PARQUE OLÍMPICO:
MOEMA PINEL

ASSESSOR DE INSTALAÇÕES:
FABIANA MORGADO

FISCALIZAÇÃO DE PROJETO:
ERASMO ARRUDA MAIA
EOM: 69/736.070-8
FABIANA MORGADO
EOM: 69/736.063-0
SAULO TADEU LAGE DINIZ
RIOURBE: 13/095.514-6

CONSÓRCIO PROJETISTA:
RIO PROJETOS 2016

RESPONSÁVEL TÉCNICO: CAU/RJ - R.N.: 722-6
GILSON RAMOS DOS SANTOS

COORDENADOR:
GILSON RAMOS DOS SANTOS

PROJETO:
CENTRO OLÍMPICO DE HANDEBOL

LOCAL DA OBRA:
PARTE DOS LOTES 10, 11 E 12 DO PAL 48085

DESENHO:
PLANTA BAIXA NÍVEL PATAMAR TÉCNICO - GERAL - ARQUITETURA

DISCIPLINA:
ARQUITETURA

ETAPA:	ESCALA	DATA INICIAL:	DOC:	REVISÃO:
PROJETO EXECUTIVO	1 / 250	27.02.2013	HAN00-PE-AQ-DE-PB03-001-000-R01.dwg	R01

FORMATO A1 (594X841)

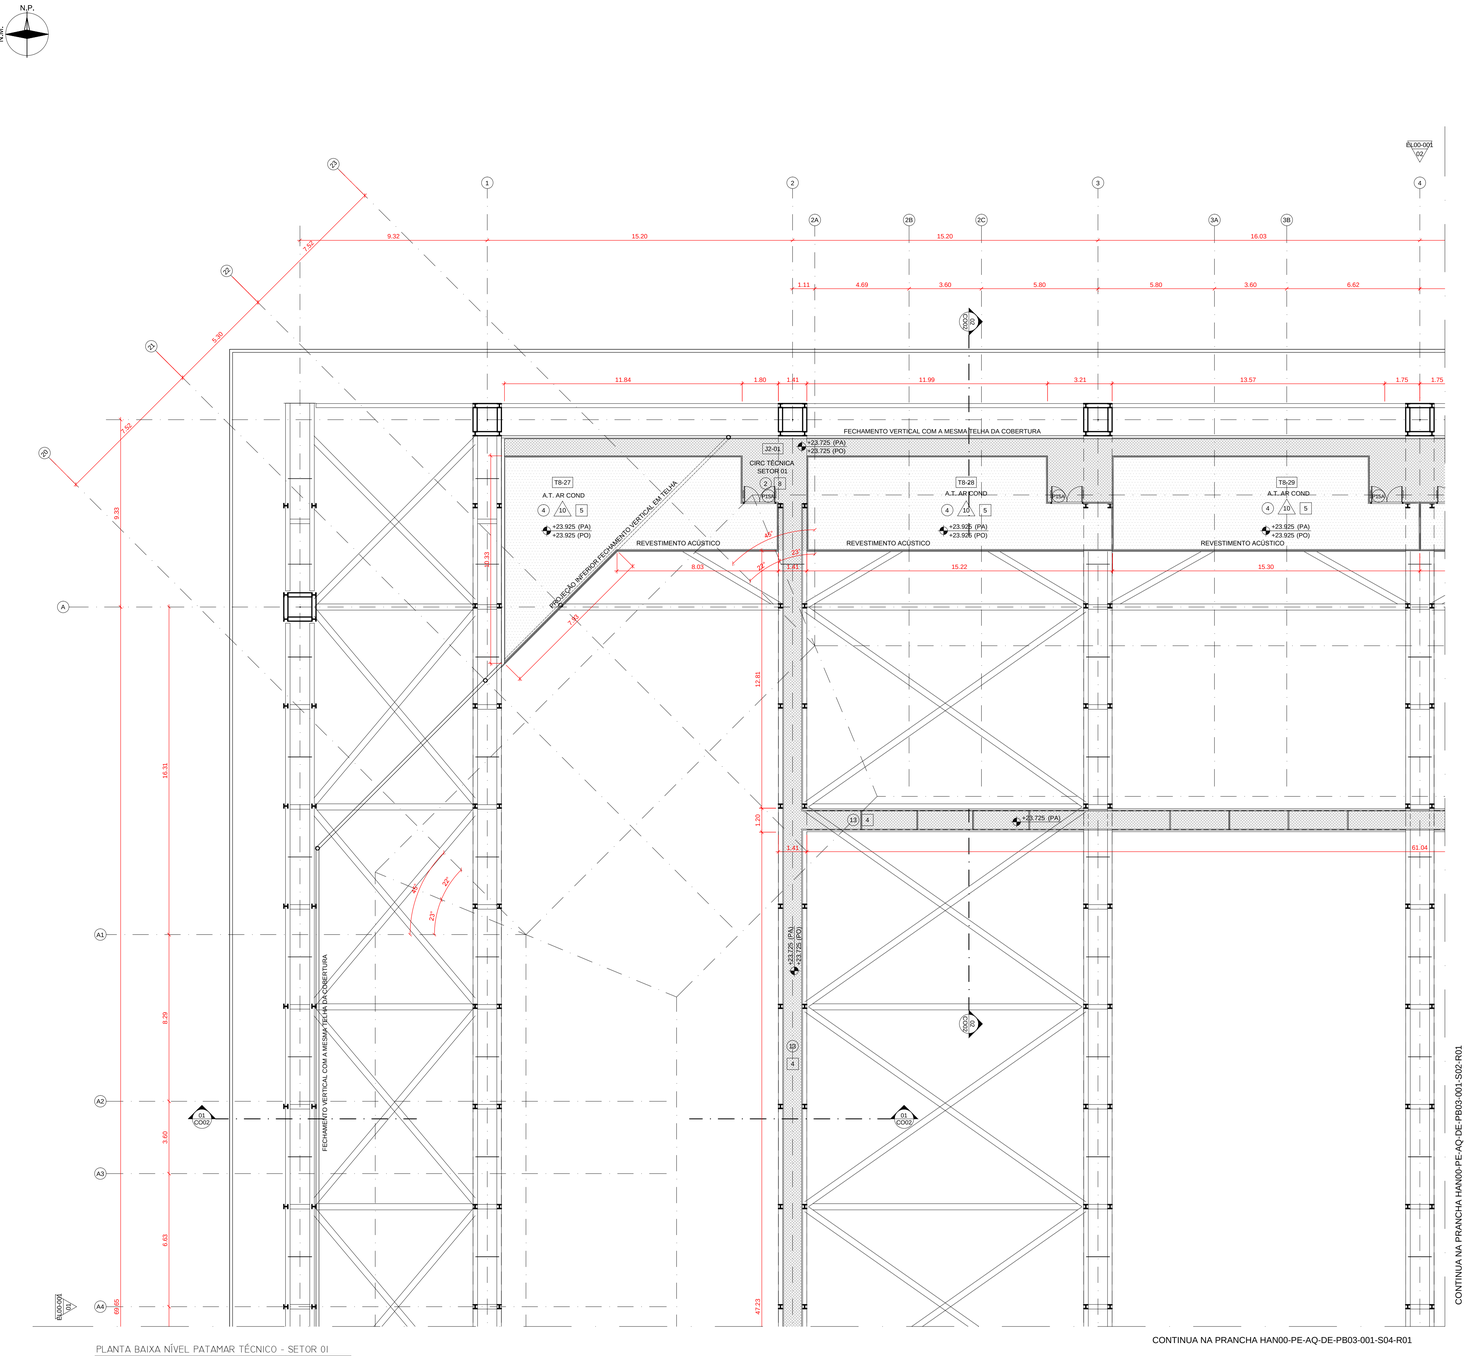

QUADRO DE COMPARTIMENTOS NÍVEL PATAMAR TÉCNICO

CÓDIGO	COMPARTIMENTO	ÁREA	PÉ-DIREITO	PISO	PAREDE	TETO
(0-01)	PATAMAR TÉCNICO SETOR 01	144,08 m²	4,00m	2	A	8
(0-02)	PATAMAR TÉCNICO SETOR 02	144,08 m²	4,00m	2	A	8
(0-03)	PATAMAR TÉCNICO SETOR 03	144,08 m²	4,00m	2	A	8
(0-04)	PATAMAR TÉCNICO SETOR 04	144,08 m²	4,00m	2	A	8
T8-27	A. T. AR CONDICIONADO	73,54 m²	4,00m	4	A	7
T8-28	A. T. AR CONDICIONADO	61,95 m²	4,00m	4	A	7
T8-29	A. T. AR CONDICIONADO	65,83 m²	4,00m	4	A	7
T9-30	A. T. AR CONDICIONADO	65,83 m²	4,00m	4	A	7
T9-31	A. T. AR CONDICIONADO	61,95 m²	4,00m	4	A	7
T9-32	A. T. AR CONDICIONADO	73,54 m²	4,00m	4	A	7
T9-33	A. T. AR CONDICIONADO	73,54 m²	4,00m	4	A	7
T9-34	A. T. AR CONDICIONADO	61,95 m²	4,00m	4	A	7
T9-35	A. T. AR CONDICIONADO	65,83 m²	4,00m	4	A	7
T9-36	A. T. AR CONDICIONADO	65,83 m²	4,00m	4	A	7
T9-37	A. T. AR CONDICIONADO	61,95 m²	4,00m	4	A	7
T9-38	A. T. AR CONDICIONADO	73,54 m²	4,00m	4	A	7

QUADRO DE ESQUADRIAS

CÓDIGO	DIMENSÃO	GUARNIÇÃO	FOLHA	PR00	PR01	PR03	PR04	TOTAL
P01	60 X 185	ALUMÍNIO ANODIZADO NATURAL	1 FOLHA EM LAMINADO ESTRUTURAL T5 COM PERFIS DE ALUMÍNIO REFORÇADOS E FERRAGENS DE ALTA RESISTÊNCIA, REF. ALCOPLAN NEOCOM SYSTEM OU SIMILAR	107 U	72 U			
P01A	80 X 185	ALUMÍNIO ANODIZADO NATURAL	2 FOLHAS EM LAMINADO ESTRUTURAL T5 COM PERFIS DE ALUMÍNIO REFORÇADOS E FERRAGENS DE ALTA RESISTÊNCIA, REF. ALCOPLAN NEOCOM SYSTEM OU SIMILAR	4U	12U			
P02	80 X 210	CHAPA METÁLICA #18 VIRADA, COM PINTURA ELETROSTÁTICA BRANCA PARA PAINEL WALL (4CM)	1 FOLHA EM VENEZIANA EM CHAPA METÁLICA GALVANIZADA COM PINTURA ELETROSTÁTICA BRANCA	2 U				
P03 A	80 X 210	CHAPA METÁLICA #18 VIRADA, COM PINTURA ELETROSTÁTICA BRANCA PARA ALV. DE BLOCO DE CONCRETO (10CM)	1 FOLHA EM COMPENSADO SEMI-OCO COM REVESTIMENTO EM LAMINADO MELAMÍNICO NAS DUAS FACES		5 U			
P03 B	80 X 210	CHAPA METÁLICA #18 VIRADA, COM PINTURA ELETROSTÁTICA BRANCA PARA PAINEL WALL (4CM)	1 FOLHA EM COMPENSADO SEMI-OCO COM REVESTIMENTO EM LAMINADO MELAMÍNICO NAS DUAS FACES	1 U				
P04 A	90 X 210	CHAPA METÁLICA #18 VIRADA, COM PINTURA ELETROSTÁTICA BRANCA PARA ALV. DE BLOCO DE CONCRETO (10CM)	1 FOLHA EM COMPENSADO SEMI-OCO COM REVESTIMENTO EM LAMINADO MELAMÍNICO NAS DUAS FACES	3 U	3 U			
P04 B	90 X 210	CHAPA METÁLICA #18 VIRADA, COM PINTURA ELETROSTÁTICA BRANCA PARA PAINEL WALL (4CM)	1 FOLHA EM COMPENSADO SEMI-OCO COM REVESTIMENTO EM LAMINADO MELAMÍNICO NAS DUAS FACES	17 U				
P05 A	90 X 210	CHAPA METÁLICA #18 VIRADA, COM PINTURA ELETROSTÁTICA BRANCA PARA ALV. DE BLOCO DE CONCRETO (10CM)	1 FOLHA EM COMPENSADO SEMI-OCO COM REVESTIMENTO EM LAMINADO MELAMÍNICO NAS DUAS FACES COM BARRA DE APOIO E CHAPA DE AÇO INOX H=40CM	3 U				
P05 B	90 X 210	CHAPA METÁLICA #18 VIRADA, COM PINTURA ELETROSTÁTICA BRANCA PARA PAINEL WALL (4CM)	1 FOLHA EM COMPENSADO SEMI-OCO COM REVESTIMENTO EM LAMINADO MELAMÍNICO NAS DUAS FACES COM BARRA DE APOIO E CHAPA DE AÇO INOX H=40CM	14 U	12 U			
P06	120 X 210	ADUELA E ALISAR EM MADEIRA COM BORRACHAS DE VEDAÇÃO EMBUTIDA PARA PAINEL DUPLO (15CM)	2 FOLHAS (90+30) DE MADEIRA CHEIA OU SARRAFEADA ESPI= 45MM COM REVEST. EM LAM. MELAMÍNICO COM FERRAGEM FECHA FRESTA AUTOMÁTICO E FECHADURA DE CILINDRO	8 U				
P07	100 X 210	CHAPA METÁLICA #18 VIRADA, COM PINTURA ELETROSTÁTICA BRANCA PARA PAINEL WALL (4CM)	1 FOLHA EM COMPENSADO SEMI-OCO COM REVESTIMENTO EM LAMINADO MELAMÍNICO NAS DUAS FACES COM VISOR (40X40) EM VIDRO LAMINADO 3+3 CM	4 U				
P08	180 X 210	ADUELA E ALISAR EM MADEIRA COM BORRACHAS DE VEDAÇÃO EMBUTIDA PARA ALV. DE BLOCO (10CM)	2 FOLHAS (90+90) DE MADEIRA CHEIA OU SARRAFEADA ESPI= 45MM COM REVEST. EM LAMINADO MELAMÍNICO COM FERRAGEM FECHA FRESTA AUTOMÁTICO E FECHADURA DE CILINDRO	2 U				
P09 A	120 X 210	CHAPA METÁLICA #18 VIRADA, COM PINTURA ELETROSTÁTICA BRANCA PARA ALV. DE BLOCO DE CONCRETO (10CM)	2 FOLHAS (90+30) EM COMPENSADO SEMI-OCO COM REVESTIMENTO EM LAMINADO MELAMÍNICO NAS DUAS FACES	1 U	2 U			
P09 B	120 X 210	CHAPA METÁLICA #18 VIRADA, COM PINTURA ELETROSTÁTICA BRANCA PARA PAINEL WALL (4CM)	2 FOLHAS (90+30) EM COMPENSADO SEMI-OCO COM REVESTIMENTO EM LAMINADO MELAMÍNICO NAS DUAS FACES	38 U	10 U			
P10 A	180 X 210	CHAPA METÁLICA #18 VIRADA, COM PINTURA ELETROSTÁTICA BRANCA PARA ALV. DE BLOCO DE CONCRETO (10CM)	2 FOLHAS (90+90) EM COMPENSADO SEMI-OCO COM REVESTIMENTO EM LAMINADO MELAMÍNICO NAS DUAS FACES	1 U				
P10 B	180 X 210	CHAPA METÁLICA #18 VIRADA, COM PINTURA ELETROSTÁTICA BRANCA PARA PAINEL WALL (4CM)	2 FOLHAS (90+90) EM COMPENSADO SEMI-OCO COM REVESTIMENTO EM LAMINADO MELAMÍNICO NAS DUAS FACES	1 U				
P11	200 X 210	CHAPA METÁLICA #18 VIRADA, COM PINTURA ELETROSTÁTICA BRANCA PARA PAINEL WALL (4CM)	2 FOLHAS (100+100) EM COMPENSADO SEMI-OCO COM REVESTIMENTO EM LAMINADO MELAMÍNICO NAS DUAS FACES COM VISOR (40X40) EM VIDRO LAMINADO 3+3 CM	5 U				
P12	240 X 210	CHAPA METÁLICA #18 VIRADA, COM PINTURA ELETROSTÁTICA BRANCA PARA PAINEL WALL (4CM)	2 FOLHAS (120+120) EM COMPENSADO SEMI-OCO COM REVESTIMENTO EM LAMINADO MELAMÍNICO NAS DUAS FACES	3 U				
P13	240 X 210	GUARNIÇÃO EM CHAPA METÁLICA #16 VIRADA COM PINTURA ELETROSTÁTICA BRANCA	PORTA DUPLA TIPO CORTA FOGO, ESPI= 45 MM, EM CHAPA DE AÇO GALVANIZADO 24 COM TRATAMENTO ANTI-CORROSIVO E PINTURA ELET. BRANCA, INTERIOR EM MATERIAL ISOLANTE			2 U		
P14	90 X 210	GUARNIÇÃO EM CHAPA METÁLICA #16 VIRADA COM PINTURA ELETROSTÁTICA BRANCA	PORTA TIPO CORTA FOGO, ESPI= 45 MM, EM CHAPA DE AÇO GALVANIZADO 24 COM TRATAMENTO ANTI-CORROSIVO E PINTURA ELET. BRANCA, INTERIOR EM MATERIAL ISOLANTE	19 U (P-CONF)				
P15A	160 X 210	GUARNIÇÃO EM CHAPA METÁLICA #16 VIRADA COM PINTURA ELETROSTÁTICA BRANCA PARA PAINEL WALL (4CM)	PORTA DUPLA TIPO CORTA FOGO, ESPI= 45 MM, EM CHAPA DE AÇO GALVANIZADO 24 COM TRATAMENTO ANTI-CORROSIVO E PINTURA ELET. BRANCA, INTERIOR EM MATERIAL ISOLANTE		12 U			
P15B	160 X 210	GUARNIÇÃO EM CHAPA METÁLICA #16 VIRADA COM PINTURA ELETROSTÁTICA BRANCA PARA ALV. DE BLOCO (10CM)	PORTA DUPLA TIPO CORTA FOGO, ESPI= 45 MM, EM CHAPA DE AÇO GALVANIZADO 24 COM TRATAMENTO ANTI-CORROSIVO E PINTURA ELET. BRANCA, INTERIOR EM MATERIAL ISOLANTE	1 U				
P16	200 X 210	CHAPA METÁLICA #18 VIRADA PARA ALV. DE BLOCO DE CONCRETO (10CM)	2 FOLHAS EM VENEZIANA EM CHAPA METÁLICA GALVANIZADA COM PINTURA ELETROSTÁTICA BRANCA			4 U		
P17	90 X 210	ADUELA E ALISAR EM MADEIRA COM BORRACHAS DE VEDAÇÃO EMBUTIDA PARA ALV. DE BLOCO (10CM)	1 FOLHA DE MADEIRA CHEIA OU SARRAFEADA ESPI= 45MM COM REVEST. EM LAM. MELAMÍNICO COM FECHO COM FERRAGEM FECHA FRESTA AUTOMÁTICO. E FECHADURA DE CILINDRO	3 U	2 U			
P18	90 X 210	ADUELA E ALISAR EM MADEIRA COM BORRACHAS DE VEDAÇÃO EMBUTIDA PARA PAINEL DUPLO (15CM)	2 FOLHAS (60+30) DE MADEIRA CHEIA OU SARRAFEADA ESPI= 45MM COM REVEST. EM LAM. MELAMÍNICO COM FERRAGEM FECHA FRESTA AUTOMÁTICO. E FECHADURA DE CILINDRO	5 U (CHAPA ACÚST.)				
P19	300 X 250	GUARNIÇÃO EM CHAPA METÁLICA #16 VIRADA COM PINTURA ELETROSTÁTICA BRANCA	PORTA DUPLA TIPO CORTA FOGO, ESPI= 45 MM, EM CHAPA DE AÇO GALVANIZADO 24 COM TRATAMENTO ANTI-CORROSIVO E PINTURA ELET. BRANCA, INTERIOR EM MATERIAL ISOLANTE			1 U		
J01	240 X 61 HP = 154	ALUMÍNIO COM PINTURA ELETROSTÁTICA BRANCA	VENEZIANA SOLARA, UDINESE OU SIMILAR, 3 MÓDULOS DE 80 CM DE LARGURA E 64 LÂMINAS CADA DE VIDRO LISO 5 MM		2 U (CHAPA)			
J02	240 X 200 HP = 30CM	PADRÃO DO FORNECEDOR	VENEZIANAS ACÚSTICAS METÁLICAS PRÉ FABRICADAS COM ATENUAÇÃO MÍNIMA DE 20DB, SOMA OU SIMILAR			23 U		
J03	111 X 100 HP = 90CM	ALUMÍNIO COM PINTURA ELETROSTÁTICA BRANCA	1 FOLHA FIXA EM ALUMÍNIO COM PINTURA ELETROSTÁTICA BRANCA E VIDRO LAMINADO 8 A 10 mm	4 U (CAIXAS ACÚST.)				
J04	111 X 100 HP = 90CM	ALUMÍNIO COM PINTURA ELETROSTÁTICA BRANCA	1 FOLHA ABRIR (1 DO VÃO) E 1 FOLHA FIXA (E DO VÃO) EM ALUMÍNIO COM PINTURA ELETROSTÁTICA BRANCA E VIDRO LAMINADO 8 A 10 mm	1 U (CAIXAS ACÚST.)				
J05	60 X 60 HP = 90CM	ALUMÍNIO COM PINTURA ELETROSTÁTICA BRANCA	1 FOLHA FIXA EM ALUMÍNIO COM PINTURA ELETROSTÁTICA BRANCA E VIDRO LAMINADO 8 A 10 mm	4 U (CAIXAS ACÚST.)				

QUADRO DE ESPECIFICAÇÃO DE MATERIAIS
(VER ESPECIFICAÇÕES COMPLETAS NO CADERNO DE ESPECIFICAÇÕES)

PISO

1	CIMENTADO LISO NIVELADO A LASER, COM JUNTA SERRADA
2	CHAPA ESTRUTURADA DE AÇO GALVANIZADO TIPO XADREZ ANTIDERRAPANTE, ESPESSURA 1/4"
3	PINTURA EPOXI AUTONIVELANTE IMPERMEABILIZANTE
4	MANTA DE BORRACHA PASTILHADA TIPO PLURIGOMA OU SIMILAR NA COR PRETA COLADA SOBRE PAINEL WALL TIPO ETERNIT OU SIMILAR 40MM
5	BLOCOS DE CONCRETO INTERTRAVADO TIPO PAVI S COM H=10CM SOBRE BASE DE PÓ DE PEDRA H=5CM NA COR CINZA
6	BLOCOS DE CONCRETO INTERTRAVADO TIPO PAVI S COM H=10CM SOBRE BASE DE PÓ DE PEDRA H=5CM NA COR VERMELHO
7	PAVIMENTO DESPORTIVO 7MM TARAFLEX SPORT M EVOLUTION, GERFLOR, NA COR 6445 LAGOON OU SIMILAR SOBRE CONTRAPISO NIVELADO A LASER
8	PISO ELEVADO COMPOSTO POR PLACAS DE 60X60CM NA ESPESSURA DE 35MM COM REVESTIMENTO EM MANTA VINÍLICA PAVIFLOR OU SIMILAR
9	PISO EM MANTA VINÍLICA SOBRE CIMENTADO NIVELADO A LASER COM JUNTAS SOLDADAS TIPO PAVIFLOR DA FADEMAC OU SIMILAR
11	PRÉ MOLDADO DE CONCRETO APARENTE COM ADIÇÃO DE RESINA ACRÍLICA
12	REVESTIMENTO VINÍLICO EM MANTA PARA AMBIENTES ESPORTIVOS, ESPI= 8,3MM, TIPO OMNISPORTS TARKETT COR 3708009 GREY OU SIMILAR

TETO

1	LAJE DE CONCRETO APARENTE
2	FORRO ACÚSTICO ABSORVENTE NCRH=0,70, EM PLACAS REMOVÍVEIS DE FIBRA MINERAL 625X625MM COM 19MM DE ESPESSURA TIPO ORBUS TEGULAR ARMSTRONG OU SIMILAR
3	PLACAS DE GESSO ACARTONADO REMOVÍVEIS 625X625MM COM REVESTIMENTO VINÍLICO TECHNIFORRO KNAUF OU SIMILAR
4	FORRO DE PVC EM LÂMINAS DE 10CM COM ASPECTO ACETINADO COR BRANCA, ESPI=10 MM TIGRE OU SIMILAR
5	PAINEL DE LÃ DE VIDRO 625X1250X25MM REVESTIDO DE PELÍCULA PLÁSTICA BRANCA TIPO ISOVER FORROVID BOREAL OU SIMILAR
6	PAINEL WALL TIPO ETERNIT OU SIMILAR COM APLICAÇÃO DE SELADOR ACRÍLICO INCOLOR
7	PAINEL ISOLANTE COMPOSTO DE MADEIRA MINERALIZADA E CIMENTO 25MM SOBRE CAMADA DE LÃ DE VIDRO 625X1250X25MM REVESTIDO DE PELÍCULA PLÁSTICA BRANCA TIPO ISOVER FORROVID BOREAL OU SIMILAR

PAREDE

A	GUARDA-CORPO EM PLACA CIMENTÍCIA 10MM ETERPLAC OU SIMILAR COM APLICAÇÃO DE SELADOR ACRÍLICO INCOLOR FIXADA EM ESTRUTURA STEEL FRAME
1	LAMINADO MELAMÍNICO TIPO FÓRMICA OU SIMILAR COLADO EM PAINEL WALL ETERNIT OU SIMILAR (ALTURA DE 2,10M OU 1,00M DE ACORDO COM DETALHAMENTO)
2	LAMINADO MELAMÍNICO TIPO FÓRMICA SOBRE BLOCO DE CONCRETO, SOMA OU SIMILAR EMBOSSO CAMURÇADO (ALTURA DE 2,10M OU 1,00M DE ACORDO COM DETALHAMENTO)
3	PAINEL WALL COM APLICAÇÃO DE SELADOR ACRÍLICO INCOLOR
4	TELHA SANDUÍCHE DE ALUMÍNIO EM PERFIL TRAPEZOIDAL COM ISOLAMENTO TERMOACÚSTICO EM LÃ DE ROCHA, PERFURADA NA FACE INTERNA
5	PRÉ MOLDADO DE CONCRETO APARENTE COM APLICAÇÃO DE RESINA ACRÍLICA
6	BLOCO DE CONCRETO COM REVESTIMENTO EM ARGAMASSA 20MM E PINTURA ACRÍLICA SEMI-BRILHO
7	PINTURA ACRÍLICA SEMI BRILHO SOBRE BLOCO DE CONCRETO SEM EMBOÇO
8	BLOCO DE CONCRETO COM PINTURA ACRÍLICA SEMI-BRILHO NA COR BRANCO NEVE
9	PAINEL DE MDF REVESTIDO COM FOLHA DE MADEIRA PERFURADOS NA MODULAÇÃO 100X60 DE FIXAÇÃO OCULTA
10	PAINEL DE LÃ DE VIDRO 625X1250X20MM REVESTIDO DE PELÍCULA PLÁSTICA BRANCA TIPO ISOVER FORROVID BOREAL OU SIMILAR SOBRE BLOCO DE CONCRETO PREENCHIDO COM ARGAMASSA
11	PAINEL ISOLANTE COMPOSTO DE MADEIRA MINERALIZADA E CIMENTO 25MM SOBRE CAMADA DE LÃ DE VIDRO 625X1250X25MM REVESTIDO DE PELÍCULA PLÁSTICA BRANCA TIPO ISOVER FORROVID BOREAL OU SIMILAR SOBRE BLOCO DE CONCRETO PREENCHIDO COM ARGAMASSA
12	PAREDE EM BLOCO DE CONCRETO COM ELEMENTO VAZADO PRÉ MOLDADO DE CONCRETO NEOREX 23A NAS DIMENSÕES 390X390X190 MM OU SIMILAR

MOSCA:

REV./NUM.	DATA	ASSUNTO	VISTO
01	20/12/2013	REVISÃO ATENDENDO ÀS ANÁLISES TÉCNICAS	GS
00	25/09/2013	EMISSÃO INICIAL	GS

RIO PROJETOS 2016
CONSÓRCIO

LOPES SANTOS FERREIRA GOMES ARQUITETOS | OFICINA de Arquitetos www.oficina.arq.br | DW Engenharia | MBM ENGENHARIA

PREFEITURA DA CIDADE DO RIO DE JANEIRO

EMPRESA OLÍMPICA MUNICIPAL | RIO PREFEITURA | SEGURE

LOCALIZAÇÃO:

DIRETOR DE PROJETOS:
ROBERTO AINBINDER

COORDENADOR GERAL DO PARQUE OLÍMPICO:
ERASMO MAIA

COORDENADOR TÉCNICO DO PARQUE OLÍMPICO
CLAUDIA ESCARLATE

GERENTE DE INSTALAÇÕES DO PARQUE OLÍMPICO:
MOEMA PINEL

ASSESSOR DE INSTALAÇÕES:
FABIANA MORGADO

FISCALIZAÇÃO DE PROJETO:		
ERASMO ARRUDA MAIA EOM: 69/736.070-8	FABIANA MORGADO EOM: 69/736.063-0	SAULO TADEU LAGE DINIZ RIOURBE: 13/095.514-6

CONSÓRCIO PROJETISTA:
RIO PROJETOS 2016

RESPONSÁVEL TÉCNICO: CAU/RJ - R.N.: 722-6	COORDENADOR:
GILSON RAMOS DOS SANTOS	GILSON RAMOS DOS SANTOS

PROJETO:
CENTRO OLÍMPICO DE HANDEBOL

LOCAL DA OBRA:
PARTE DOS LOTES 10, 11 E 12 DO PAL 48085

DESENHO:
PLANTA BAIXA NÍVEL PATAMAR TÉCNICO - SETOR 01 - ARQUITETURA

DISCIPLINA:
ARQUITETURA

ETAPA:	ESCALA	DATA INICIAL:	DOC:	REVISÃO:
PROJETO EXECUTIVO	1 / 125	27.02.2013	HAN00-PE-AQ-DE-PB03-001-S01-R01.dwg	R01

FORMATO: A1

N.P.

N.M.

EL.00.001

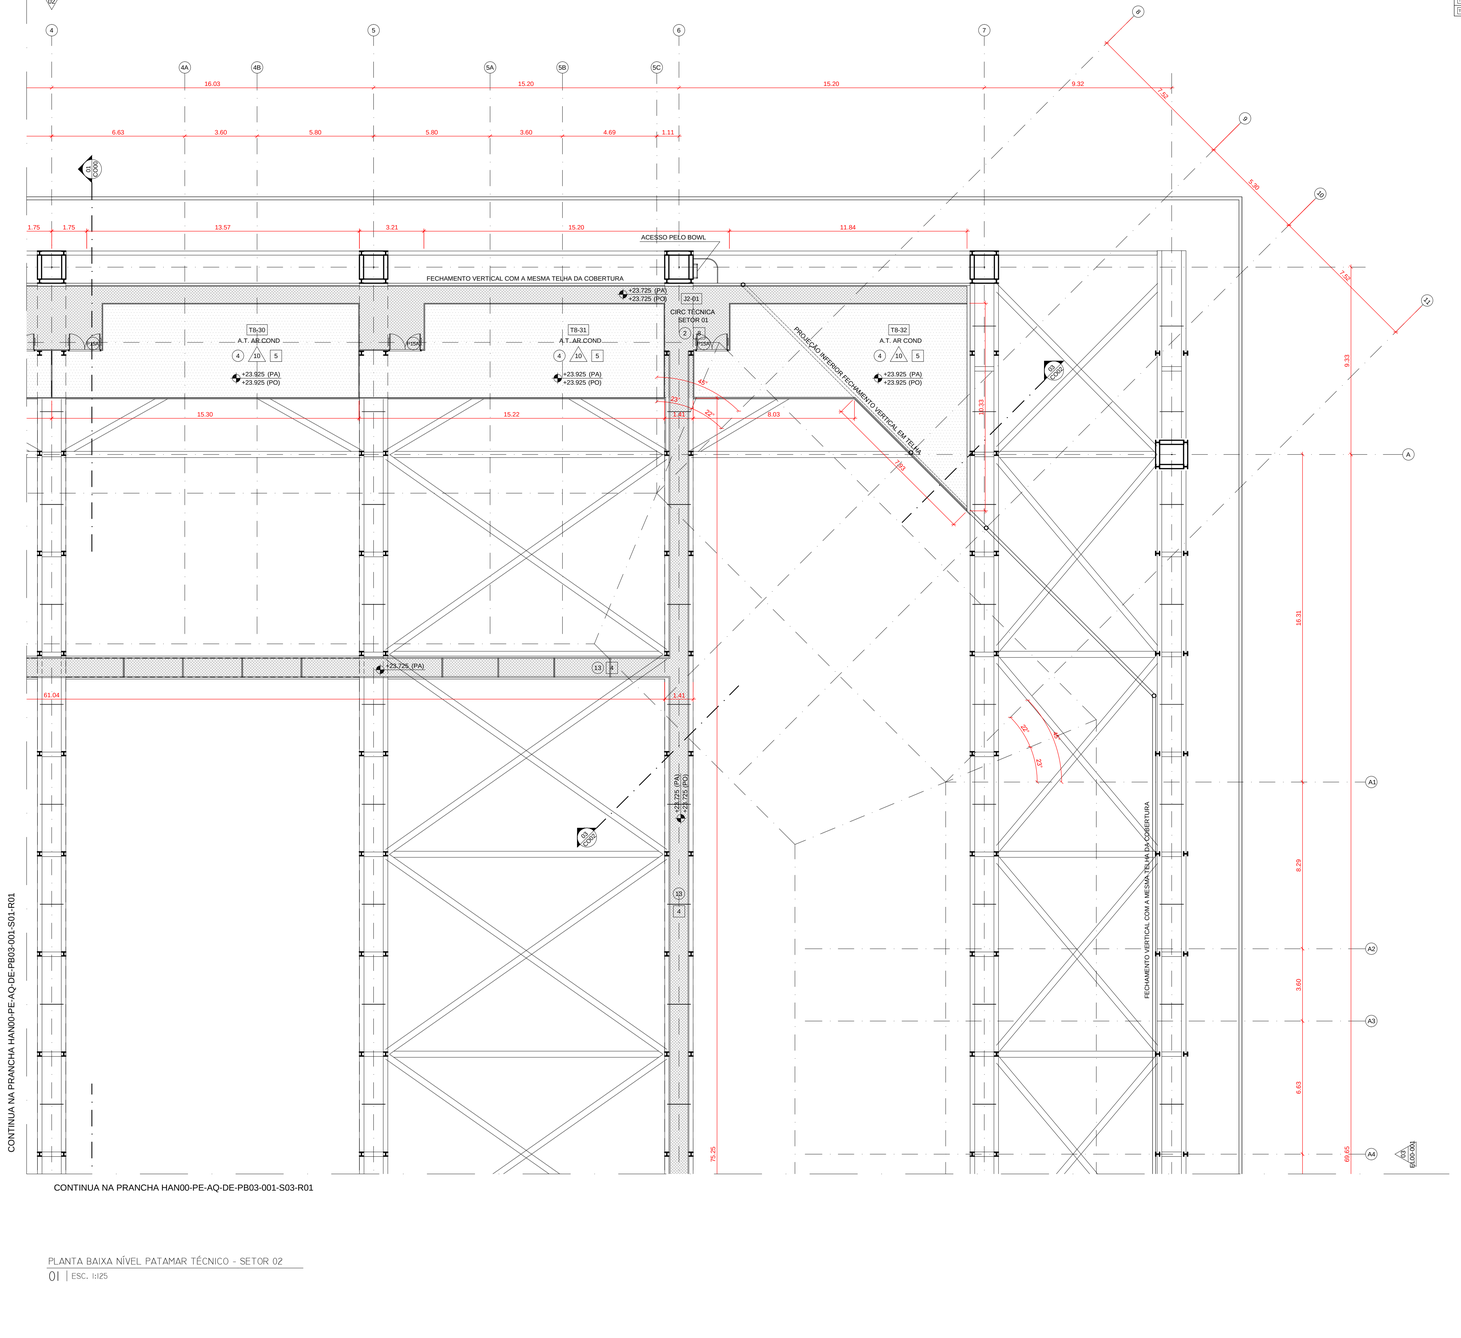

CONTINUA NA PRANCHA HAN00-PE-AQ-DE-PB03-001-S01-R01

CONTINUA NA PRANCHA HAN00-PE-AQ-DE-PB03-001-S03-R01

PLANTA BAIXA NÍVEL PATAMAR TÉCNICO - SETOR 02

01 | ESC. 1:125

QUADRO DE COMPARTIMENTOS NÍVEL PATAMAR TÉCNICO

CÓDIGO	COMPARTIMENTO	ÁREA	PÉ-DIREITO	PISO	PAREDE	TETO	CÓDIGO	COMPARTIMENTO	ÁREA	PÉ-DIREITO	PISO	PAREDE	TETO
22-01	PATAMAR TÉCNICO SETOR 01	144,08 m²	4,00m	2	8		TB-31	A. T. AR CONDICIONADO	81,85 m²	4,00m	4	7	7
22-02	PATAMAR TÉCNICO SETOR 02	144,08 m²	4,00m	2	8		TB-32	A. T. AR CONDICIONADO	73,54 m²	4,00m	4	7	7
22-03	PATAMAR TÉCNICO SETOR 03	144,08 m²	4,00m	2	8		TB-33	A. T. AR CONDICIONADO	73,54 m²	4,00m	4	7	7
22-04	PATAMAR TÉCNICO SETOR 04	144,08 m²	4,00m	2	8		TB-34	A. T. AR CONDICIONADO	81,85 m²	4,00m	4	7	7
TB-27	A. T. AR CONDICIONADO	73,54 m²	4,00m	4	7	7	TB-35	A. T. AR CONDICIONADO	65,83 m²	4,00m	4	7	7
TB-28	A. T. AR CONDICIONADO	81,85 m²	4,00m	4	7	7	TB-36	A. T. AR CONDICIONADO	65,83 m²	4,00m	4	7	7
TB-29	A. T. AR CONDICIONADO	65,83 m²	4,00m	4	7	7	TB-37	A. T. AR CONDICIONADO	81,85 m²	4,00m	4	7	7
TB-30	A. T. AR CONDICIONADO	65,83 m²	4,00m	4	7	7	TB-38	A. T. AR CONDICIONADO	73,54 m²	4,00m	4	7	7

QUADRO DE ESQUADRIAS

CÓDIGO	DIMENSÃO	GUARNIÇÃO	FOLHA	PR00	PR01	PR03	PR04	TOTAL
P01	60 X 185	ALUMÍNIO ANODIZADO NATURAL	1 FOLHA EM LAMINADO ESTRUTURAL TS COM PERFIS DE ALUMÍNIO REFORÇADOS E FERRAGENS DE ALTA RESISTÊNCIA, REF. ALCOPLAC ACABAMENTO EM ALUMÍNIO ANODIZADO NATURAL	107 U	72 U			
P01A	80 X 185	ALUMÍNIO ANODIZADO NATURAL	1 FOLHA EM LAMINADO ESTRUTURAL TS COM PERFIS DE ALUMÍNIO REFORÇADOS E FERRAGENS DE ALTA RESISTÊNCIA, REF. ALCOPLAC AV NEOCOM SYSTEM OU SIMILAR	4U	12U			
P02	80 X 210	CHAPA METÁLICA #18 VIRADA, COM PINTURA ELETROSTÁTICA BRANCA PARA PAINEL WALL (4CM)	1 FOLHA EM VENEZIANA EM CHAPA METÁLICA GALVANIZADA COM PINTURA ELETROSTÁTICA BRANCA	2 U				
P03 A	80 X 210	CHAPA METÁLICA #18 VIRADA, COM PINTURA ELETROSTÁTICA BRANCA PARA ALV. DE BLOCO DE CONCRETO (10CM)	1 FOLHA EM COMPENSADO SEMI-OCO COM REVESTIMENTO EM LAMINADO MELAMÍNICO NAS DUAS FACES		5 U			
P03 B	80 X 210	CHAPA METÁLICA #18 VIRADA, COM PINTURA ELETROSTÁTICA BRANCA PARA PAINEL WALL (4CM)	1 FOLHA EM COMPENSADO SEMI-OCO COM REVESTIMENTO EM LAMINADO MELAMÍNICO NAS DUAS FACES	1 U				
P04 A	90 X 210	CHAPA METÁLICA #18 VIRADA, COM PINTURA ELETROSTÁTICA BRANCA PARA ALV. DE BLOCO DE CONCRETO (10CM)	1 FOLHA EM COMPENSADO SEMI-OCO COM REVESTIMENTO EM LAMINADO MELAMÍNICO NAS DUAS FACES	3 U	3 U			
P04 B	90 X 210	CHAPA METÁLICA #18 VIRADA, COM PINTURA ELETROSTÁTICA BRANCA PARA PAINEL WALL (4CM)	1 FOLHA EM COMPENSADO SEMI-OCO COM REVESTIMENTO EM LAMINADO MELAMÍNICO NAS DUAS FACES	17 U				
P05 A	90 X 210	CHAPA METÁLICA #18 VIRADA, COM PINTURA ELETROSTÁTICA BRANCA PARA ALV. DE BLOCO DE CONCRETO (10CM)	1 FOLHA EM COMPENSADO SEMI-OCO COM REVESTIMENTO EM LAMINADO MELAMÍNICO NAS DUAS FACES COM BARRA DE APOIO E CHAPA DE AÇO INOX H=40CM	3 U				
P05 B	90 X 210	CHAPA METÁLICA #18 VIRADA, COM PINTURA ELETROSTÁTICA BRANCA PARA PAINEL WALL (4CM)	1 FOLHA EM COMPENSADO SEMI-OCO COM REVESTIMENTO EM LAMINADO MELAMÍNICO NAS DUAS FACES COM BARRA DE APOIO E CHAPA DE AÇO INOX H=40CM	14 U	12 U			
P06	120 X 210	ADUELA E ALISAR EM MADEIRA COM BORRACHAS DE VEDAÇÃO EMBUTIDA PARA PAINEL DUPLO (13CM)	2 FOLHAS (90+90) DE MADEIRA CHEIA OU SARRAFEADA ESPI= 45MM COM REVEST. EM LAM. MELAMÍNICO COM FERRAGEM FECHA FRESTA AUTOMÁTICO E FECHADURA DE CILINDRO	8 U				
P07	100 X 210	CHAPA METÁLICA #18 VIRADA, COM PINTURA ELETROSTÁTICA BRANCA PARA PAINEL WALL (4CM)	1 FOLHA EM COMPENSADO SEMI-OCO COM REVESTIMENTO EM LAMINADO MELAMÍNICO NAS DUAS FACES COM VISOR (40X40) EM VIDRO LAMINADO 3+3 CM	4 U				
P08	180 X 210	ADUELA E ALISAR EM MADEIRA COM BORRACHAS DE VEDAÇÃO EMBUTIDA PARA ALV. DE BLOCO (10CM)	2 FOLHAS (90+90) DE MADEIRA CHEIA OU SARRAFEADA ESPI= 45MM COM REVEST. EM LAMINADO MELAMÍNICO COM FERRAGEM FECHA FRESTA AUTOMÁTICO E FECHADURA DE CILINDRO	2 U				
P09 A	120 X 210	CHAPA METÁLICA #18 VIRADA, COM PINTURA ELETROSTÁTICA BRANCA PARA ALV. DE BLOCO DE CONCRETO (10CM)	2 FOLHAS (90+30) EM COMPENSADO SEMI-OCO COM REVESTIMENTO EM LAMINADO MELAMÍNICO NAS DUAS FACES	1 U	2 U			
P09 B	120 X 210	CHAPA METÁLICA #18 VIRADA, COM PINTURA ELETROSTÁTICA BRANCA PARA PAINEL WALL (4CM)	2 FOLHAS (90+30) EM COMPENSADO SEMI-OCO COM REVESTIMENTO EM LAMINADO MELAMÍNICO NAS DUAS FACES	38 U	10 U			
P10 A	180 X 210	CHAPA METÁLICA #18 VIRADA, COM PINTURA ELETROSTÁTICA BRANCA PARA ALV. DE BLOCO DE CONCRETO (10CM)	2 FOLHAS (90+90) EM COMPENSADO SEMI-OCO COM REVESTIMENTO EM LAMINADO MELAMÍNICO NAS DUAS FACES	1 U				
P10 B	180 X 210	CHAPA METÁLICA #18 VIRADA, COM PINTURA ELETROSTÁTICA BRANCA PARA PAINEL WALL (4CM)	2 FOLHAS (90+90) EM COMPENSADO SEMI-OCO COM REVESTIMENTO EM LAMINADO MELAMÍNICO NAS DUAS FACES	1 U				
P11	200 X 210	CHAPA METÁLICA #18 VIRADA, COM PINTURA ELETROSTÁTICA BRANCA PARA PAINEL WALL (4CM)	2 FOLHAS (100+100) EM COMPENSADO SEMI-OCO COM REVESTIMENTO EM LAMINADO MELAMÍNICO NAS DUAS FACES COM VISOR (40X40) EM VIDRO LAMINADO 3+3 CM	5 U				
P12	240 X 210	CHAPA METÁLICA #18 VIRADA, COM PINTURA ELETROSTÁTICA BRANCA PARA PAINEL WALL (4CM)	2 FOLHAS (120+120) EM COMPENSADO SEMI-OCO COM REVESTIMENTO EM LAMINADO MELAMÍNICO NAS DUAS FACES	3 U				
P13	240 X 210	GUARNIÇÃO EM CHAPA METÁLICA #16 VIRADA COM PINTURA ELETROSTÁTICA BRANCA	PORTA DUPLA TIPO CORTA FOGO, ESPI= 45 MM, EM CHAPA DE AÇO GALVANIZADO 24 COM TRATAMENTO ANTI-CORROSIVO E PINTURA ELET. BRANCA, INTERIOR EM MATERIAL ISOLANTE			2 U		
P14	90 X 210	GUARNIÇÃO EM CHAPA METÁLICA #16 VIRADA COM PINTURA ELETROSTÁTICA BRANCA	PORTA TIPO CORTA FOGO, ESPI= 45 MM, EM CHAPA DE AÇO GALVANIZADO 24 COM TRATAMENTO ANTI-CORROSIVO E PINTURA ELET. BRANCA, INTERIOR EM MATERIAL ISOLANTE	19 U (40 COM)				
P15A	160 X 210	GUARNIÇÃO EM CHAPA METÁLICA #16 VIRADA COM PINTURA ELETROSTÁTICA BRANCA PARA PAINEL WALL (4CM)	PORTA DUPLA TIPO CORTA FOGO, ESPI= 45 MM, EM CHAPA DE AÇO GALVANIZADO 24 COM TRATAMENTO ANTI-CORROSIVO E PINTURA ELET. BRANCA, INTERIOR EM MATERIAL ISOLANTE			12 U		
P15B	160 X 210	GUARNIÇÃO EM CHAPA METÁLICA #16 VIRADA COM PINTURA ELETROSTÁTICA BRANCA PARA ALV. DE BLOCO (10CM)	PORTA DUPLA TIPO CORTA FOGO, ESPI= 45 MM, EM CHAPA DE AÇO GALVANIZADO 24 COM TRATAMENTO ANTI-CORROSIVO E PINTURA ELET. BRANCA, INTERIOR EM MATERIAL ISOLANTE	1 U				
P16	200 X 210	CHAPA METÁLICA #18 VIRADA PARA ALV. DE BLOCO DE CONCRETO (10CM)	2 FOLHAS EM VENEZIANA EM CHAPA METÁLICA GALVANIZADA COM PINTURA ELETROSTÁTICA BRANCA			4 U		
P17	90 X 210	ADUELA E ALISAR EM MADEIRA COM BORRACHAS DE VEDAÇÃO EMBUTIDA PARA ALV. DE BLOCO (10CM)	1 FOLHA DE MADEIRA CHEIA OU SARRAFEADA ESPI= 45MM COM REVEST. EM LAM. MELAMÍNICO COM FERRAGEM FECHA FRESTA AUTOMÁTICO. E FECHADURA DE CILINDRO	3 U	2 U			
P18	90 X 210	ADUELA E ALISAR EM MADEIRA COM BORRACHAS DE VEDAÇÃO EMBUTIDA PARA PAINEL DUPLO (13CM)	2 FOLHAS (90+30) DE MADEIRA CHEIA OU SARRAFEADA ESPI= 45MM COM REVEST. EM LAM. MELAMÍNICO COM FERRAGEM FECHA FRESTA AUTOMÁTICO. E FECHADURA DE CILINDRO	5 U (CHAPA AUX)				
P19	300 X 250	GUARNIÇÃO EM CHAPA METÁLICA #16 VIRADA COM PINTURA ELETROSTÁTICA BRANCA	PORTA DUPLA TIPO CORTA FOGO, ESPI= 45 MM, EM CHAPA DE AÇO GALVANIZADO 24 COM TRATAMENTO ANTI-CORROSIVO E PINTURA ELET. BRANCA, INTERIOR EM MATERIAL ISOLANTE			1 U		
J01	240 X 61 H/P = 154	ALUMÍNIO COM PINTURA ELETROSTÁTICA BRANCA	VENEZIANA SOLARA, UDINESE OU SIMILAR, 3 MÓDULOS DE 80 CM DE LARGURA E 64 LÂMINAS CADA DE VIDRO LISO 5 MM		2 U (120mm)			
J02	240 X 200 H/P = 30CM	PADRÃO DO FORNECEDOR	VENEZIANAS ACÚSTICAS METÁLICAS PRÉ FABRICADAS COM ATENUAÇÃO MÍNIMA DE 20DB, SOMA OU SIMILAR			23 U		
J03	111 X 100 H/P = 90CM	ALUMÍNIO COM PINTURA ELETROSTÁTICA BRANCA	1 FOLHA FIXA EM ALUMÍNIO COM PINTURA ELETROSTÁTICA BRANCA E VIDRO LAMINADO 8 A 10 mm	4 U (CAIXAS AUX)				
J04	111 X 100 H/P = 90CM	ALUMÍNIO COM PINTURA ELETROSTÁTICA BRANCA	1 FOLHA ABRIR (1 DO VÃO) E 1 FOLHA FIXA (1 DO VÃO) EM ALUMÍNIO COM PINTURA ELETROSTÁTICA BRANCA E VIDRO LAMINADO 8 A 10 mm	1 U (CAIXAS AUX)				
J05	60 X 60 H/P = 90CM	ALUMÍNIO COM PINTURA ELETROSTÁTICA BRANCA	1 FOLHA FIXA EM ALUMÍNIO COM PINTURA ELETROSTÁTICA BRANCA E VIDRO LAMINADO 8 A 10 mm	4 U (CAIXAS AUX)				

QUADRO DE ESPECIFICAÇÃO DE MATERIAIS
(VER ESPECIFICAÇÕES COMPLETAS NO CADERNO DE ESPECIFICAÇÕES)

PISO

1. CIMENTADO LISO NIVELADO A LASER, COM JUNTA SERRADA
2. CHAPA ESTRUTURADA DE AÇO GALVANIZADO TIPO JADREZ ANTIDERRAPANTE, ESPESSURA 1/4"
3. PINTURA EPOXI AUTONIVELANTE IMPERMEABILIZANTE
4. MANTA DE BORRACHA PASTILHADA TIPO PLURIGOMA OU SIMILAR NA COR PRETA COLADA SOBRE PAINEL WALL TIPO ETERNIT OU SIMILAR 40MM
5. BLOCOS DE CONCRETO INTERTRAVADO TIPO PAVI S 10CM H=10CM SOBRE BASE DE PÓ DE PEDRA H=5CM NA COR CINZA
6. BLOCOS DE CONCRETO INTERTRAVADO TIPO PAVI S 10CM H=10CM SOBRE BASE DE PÓ DE PEDRA H=5CM NA COR VERMELHO
7. PAVIMENTO DESPORTIVO 7MM TARKAFLEX SPORT 14 EVOLUTION, GERFLOR, NA COR 6445 LAGOON OU SIMILAR SOBRE CONTRAPISO NIVELADO A LASER
8. PISO ELEVADO COMPOSTO POR PLACAS DE 60X60CM NA ESPESSURA DE 36MM COM REVESTIMENTO EM MANTA VINÍLICA PAVIFLOOR OU SIMILAR
9. PISO EM MANTA VINÍLICA SOBRE CIMENTADO NIVELADO A LASER COM JUNTAS SOLDADAS TIPO PAVIFLOOR DA FADEMAC OU SIMILAR
10. PRÉ MOLDADO DE CONCRETO APARENTE COM APLICAÇÃO DE RESINA ACRÍLICA
11. REVESTIMENTO VINÍLICO EM MANTA PARA AMBIENTES ESPORTIVOS, ESP= 8,3MM, TIPO OMNISPORTS TARKETT COR 3708009 GREY OU SIMILAR
12. REVESTIMENTO EM PISO INTERTRAVADO TIPO PAVI S 10CM H=10CM NA COR CINZA

TETO

1. LAJE DE CONCRETO APARENTE
2. FORRO ACÚSTICO ABSORVENTE NCR=0,70, EM PLACAS REMOVÍVEIS DE FIBRA MINERAL 625X625MM COM 15MM DE ESPESSURA TIPO CIRRUS TEGULAR ARMSTRONG OU SIMILAR
3. PLACAS DE GESSO ACARTONADO REMOVÍVEIS 625X625MM COM REVESTIMENTO VINÍLICO TECNINFORRO KNAUF OU SIMILAR
4. FORRO DE PVC EM LÂMINAS DE 10CM COM ASPECTO ACETINADO COR BRANCA, ESPI=22 MM TIGRE OU SIMILAR
5. PAINEL DE LÃ DE VIDRO 625X1250X25MM REVESTIDO DE PELÍCULA PLÁSTICA BRANCA TIPO ISOVER FORROVID BOREAL OU SIMILAR
6. PAINEL WALL TIPO ETERNIT OU SIMILAR COM APLICAÇÃO DE SELADOR ACRÍLICO INCOLOR
7. PAINEL ISOLANTE COMPOSTO DE MADEIRA MINERALIZADA E CIMENTO 25MM SOBRE CAMADA DE LÃ DE VIDRO 625X1250X25MM REVESTIDO DE PELÍCULA PLÁSTICA BRANCA TIPO ISOVER FORROVID BOREAL OU SIMILAR
8. TELHA SANDUÍCHE DE ALUMÍNIO EM PERFIL TRAPEZOIDAL COM ISOLAMENTO TERMOACÚSTICO EM LÃ DE ROCHA, PERFURADA NA FACE INTERNA
9. ESTRUTURA METÁLICA PARA SUSTENTAÇÃO DE FORRO DE PVC PREVISTO
10. ARQUIBANCADA EM PRÉ MOLDADO DE CONCRETO

PAREDE

1. GUARDA CORPO EM PLACA CIMENTÍCIA 10MM ETERPLAC OU SIMILAR COM APLICAÇÃO DE SELADOR ACRÍLICO INCOLOR FIXADA EM ESTRUTURA STEEL FRAME
2. LAMINADO MELAMÍNICO TIPO FÓRMICA OU SIMILAR COLADO EM PAINEL WALL ETERNIT OU SIMILAR (ALTURA DE 2,10M DE ACORDO COM DETALHAMENTO)
3. LAMINADO MELAMÍNICO TIPO FÓRMICA SOBRE BLOCO DE CONCRETO, SOBRE EMBOSSO CAMUFLADO (ALTURA DE 2,10M OU 1,10M DE ACORDO COM DETALHAMENTO)
4. PAINEL WALL COM APLICAÇÃO DE SELADOR ACRÍLICO INCOLOR
5. TELHA SANDUÍCHE DE ALUMÍNIO EM PERFIL TRAPEZOIDAL COM ISOLAMENTO TERMOACÚSTICO EM LÃ DE ROCHA, PERFURADA NA FACE INTERNA
6. BLOCO DE CONCRETO COM REVESTIMENTO EM ARGAMASSA 20MM E PINTURA ACRÍLICA SEMI-BRILHO
7. PINTURA ACRÍLICA SEMI BRILHO SOBRE BLOCO DE CONCRETO SEM EMBOÇO
8. BLOCO DE CONCRETO COM PINTURA ACRÍLICA SEMI-BRILHO NA COR BRANCO NEVE
9. PAINEL DE MDF REVESTIDO COM FOLHA DE MADEIRA PERFURADOS NA MODALIDADE 12X50 COM SOBRE LÃ DE PET 20 MM DE ESPESSURA
10. PAINEL DE LÃ DE VIDRO 625X1250X25MM REVESTIDO DE PELÍCULA PLÁSTICA BRANCA TIPO ISOVER FORROVID BOREAL OU SIMILAR SOBRE BLOCO DE CONCRETO PREENCHIDO COM ARGAMASSA
11. PAINEL ISOLANTE COMPOSTO DE MADEIRA MINERALIZADA E CIMENTO 25MM SOBRE CAMADA DE LÃ DE VIDRO 625X1250X25MM REVESTIDO DE PELÍCULA PLÁSTICA BRANCA TIPO ISOVER FORROVID BOREAL OU SIMILAR SOBRE BLOCO DE CONCRETO PREENCHIDO COM ARGAMASSA
12. PAREDE EM BLOCOS DE CONCRETO COM ELEMENTO VAZADO PRÉ MOLDADO DE CONCRETO NEOREX 23A NAS DIMENSÕES 390X390X100 MM OU SIMILAR

MOSCA:

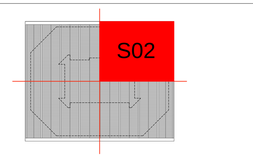

REV./NUM.	DATA	ASSUNTO	VISTO
01	20/12/2013	REVISÃO ATENDENDO ÀS ANÁLISES TÉCNICAS	GS
00	25/09/2013	EMISSÃO INICIAL	GS

RIO PROJETOS 2016
CONSÓRCIO

LOPES SANTOS FERREIRA GOMES ARQUITETOS | OFICINA de Arquitetos www.oficina.arq.br | DW Engenharia | M3M ENGENHARIA

LOCALIZAÇÃO:

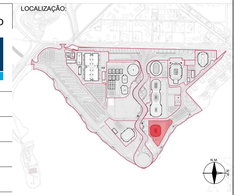

PREFEITURA DA CIDADE DO RIO DE JANEIRO

EMPRESA OLÍMPICA MUNICIPAL | RIO PREFEITURA

DIRETOR DE PROJETOS:
ROBERTO AINBINDER

COORDENADOR GERAL DO PARQUE OLÍMPICO:
ERASMO MAIA

COORDENADOR TÉCNICO DO PARQUE OLÍMPICO
CLAUDIA ESCARLATE

GERENTE DE INSTALAÇÕES DO PARQUE OLÍMPICO:
MOEMA PINEL

ASSESSOR DE INSTALAÇÕES:
FABIANA MORGADO

FISCALIZAÇÃO DE PROJETO:
ERASMO ARRUDA MAIA
EOM: 69/736.070-8

FABIANA MORGADO
EOM: 69/736.063-0

SAULO TADEU LAGE DINIZ
RIOURBE: 13/095.514-6

CONSÓRCIO PROJETISTA:
RIO PROJETOS 2016

RESPONSÁVEL TÉCNICO: CAU/RJ - R.N.: 722-6
GILSON RAMOS DOS SANTOS

COORDENADOR:
GILSON RAMOS DOS SANTOS

PROJETO:
CENTRO OLÍMPICO DE HANDEBOL

LOCAL DA OBRA:
PARTE DOS LOTES 10, 11 E 12 DO PAL 48085

DESENHO:
PLANTA BAIXA NÍVEL PATAMAR TÉCNICO - SETOR 02 - ARQUITETURA

DISCIPLINA:
ARQUITETURA

ETAPA:	ESCALA	DATA INICIAL:	DOC:	REVISÃO:
PROJETO EXECUTIVO	1 / 125	27.02.2013	HAN00-PE-AQ-DE-PB03-001-S02-R01.dwg	R01

FORMATO: A1

CONTINUA NA PRANCHA HAN00-PE-AQ-DE-PB03-001-S02-R01

CONTINUA NA PRANCHA HAN00-PE-AQ-DE-PB03-001-S04-R01

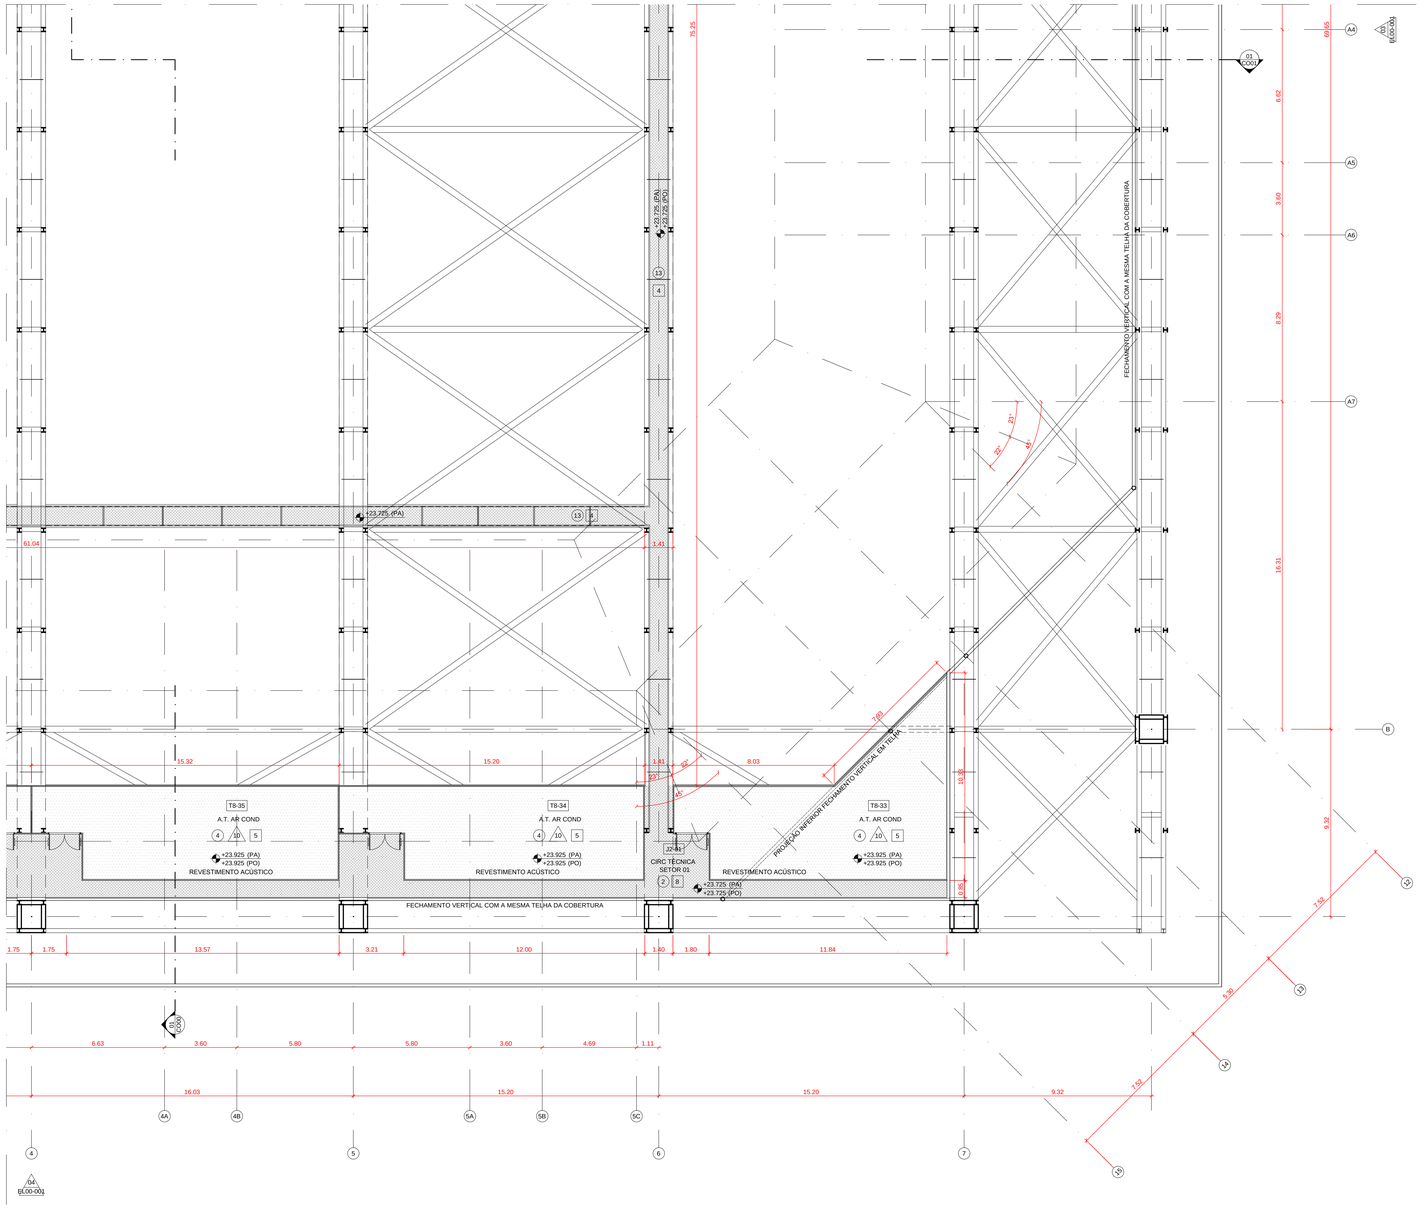

PLANTA BAIXA NÍVEL PATAMAR TÉCNICO - SETOR 03

01 | ESC. 1:125

QUADRO DE COMPARTIMENTOS NÍVEL PATAMAR TÉCNICO

CÓDIGO	COMPARTIMENTO	ÁREA	PÉ-DIREITO	PISO	PAREDE	TETO
(2-01)	PATAMAR TÉCNICO SETOR 01	144,08 m²	4,00m	2	A	8
(2-02)	PATAMAR TÉCNICO SETOR 02	144,08 m²	4,00m	2	A	8
(2-03)	PATAMAR TÉCNICO SETOR 03	144,08 m²	4,00m	2	A	8
(2-04)	PATAMAR TÉCNICO SETOR 04	144,08 m²	4,00m	2	A	8
T8-27	A. T. AR CONDICIONADO	73,54 m²	4,00m	4	A	7
T8-28	A. T. AR CONDICIONADO	81,95 m²	4,00m	4	A	7
T8-29	A. T. AR CONDICIONADO	65,83 m²	4,00m	4	A	7
T8-30	A. T. AR CONDICIONADO	65,83 m²	4,00m	4	A	7

CÓDIGO	COMPARTIMENTO	ÁREA	PÉ-DIREITO	PISO	PAREDE	TETO
T8-31	A. T. AR CONDICIONADO	81,95 m²	4,00m	4	A	7
T8-32	A. T. AR CONDICIONADO	73,54 m²	4,00m	4	A	7
T8-33	A. T. AR CONDICIONADO	73,54 m²	4,00m	4	A	7
T8-34	A. T. AR CONDICIONADO	81,95 m²	4,00m	4	A	7
T8-35	A. T. AR CONDICIONADO	65,83 m²	4,00m	4	A	7
T8-36	A. T. AR CONDICIONADO	65,83 m²	4,00m	4	A	7
T8-37	A. T. AR CONDICIONADO	81,95 m²	4,00m	4	A	7
T8-38	A. T. AR CONDICIONADO	73,54 m²	4,00m	4	A	7

QUADRO DE ESQUADRIAS

CÓDIGO	DIMENSÃO	GUARNIÇÃO	FOLHA	PR00	PR01	PR03	PR04	TOTAL
P01	60 X 185	ALUMÍNIO ANODIZADO NATURAL	1 FOLHA EM LAMINADO ESTRUTURAL T5 COM PERFIS DE ALUMÍNIO REFORÇADOS E FERRAGENS DE ALTA RESISTÊNCIA, REF. ALCOPLAC OU SIMILAR/ SISTEMA DU SIMILAR	107 U	72 U			
P01A	80 X 185	ALUMÍNIO ANODIZADO NATURAL	1 FOLHA EM LAMINADO ESTRUTURAL T5 COM PERFIS DE ALUMÍNIO REFORÇADOS E FERRAGENS DE ALTA RESISTÊNCIA, REF. ALCOPLAC/ AV MECOM SYSTEM OU SIMILAR	4U	12U			
P02	80 X 210	CHAPA METÁLICA #18 VIRADA, COM PINTURA ELETROSTÁTICA BRANCA PARA PAINEL WALL (4CM)	1 FOLHA EM VENEZIANA EM CHAPA METÁLICA GALVANIZADA COM PINTURA ELETROSTÁTICA BRANCA	2 U				
P03 A	80 X 210	CHAPA METÁLICA #18 VIRADA, COM PINTURA ELETROSTÁTICA BRANCA PARA ALV. DE BLOCO DE CONCRETO (10CM)	1 FOLHA EM COMPENSADO SEMI-OCO COM REVESTIMENTO EM LAMINADO MELAMÍNICO NAS DUAS FACES		5 U			
P03 B	80 X 210	CHAPA METÁLICA #18 VIRADA, COM PINTURA ELETROSTÁTICA BRANCA PARA PAINEL WALL (4CM)	1 FOLHA EM COMPENSADO SEMI-OCO COM REVESTIMENTO EM LAMINADO MELAMÍNICO NAS DUAS FACES	1 U				
P04 A	90 X 210	CHAPA METÁLICA #18 VIRADA, COM PINTURA ELETROSTÁTICA BRANCA PARA ALV. DE BLOCO DE CONCRETO (10CM)	1 FOLHA EM COMPENSADO SEMI-OCO COM REVESTIMENTO EM LAMINADO MELAMÍNICO NAS DUAS FACES	3 U	3 U			
P04 B	90 X 210	CHAPA METÁLICA #18 VIRADA, COM PINTURA ELETROSTÁTICA BRANCA PARA PAINEL WALL (4CM)	1 FOLHA EM COMPENSADO SEMI-OCO COM REVESTIMENTO EM LAMINADO MELAMÍNICO NAS DUAS FACES	17 U				
P05 A	90 X 210	CHAPA METÁLICA #18 VIRADA, COM PINTURA ELETROSTÁTICA BRANCA PARA ALV. DE BLOCO DE CONCRETO (10CM)	1 FOLHA EM COMPENSADO SEMI-OCO COM REVESTIMENTO EM LAMINADO MELAMÍNICO NAS DUAS FACES COM BARRA DE APOIO E CHAPA DE AÇO INOX H=40CM	3 U				
P05 B	90 X 210	CHAPA METÁLICA #18 VIRADA, COM PINTURA ELETROSTÁTICA BRANCA PARA PAINEL WALL (4CM)	1 FOLHA EM COMPENSADO SEMI-OCO COM REVESTIMENTO EM LAMINADO MELAMÍNICO NAS DUAS FACES COM BARRA DE APOIO E CHAPA DE AÇO INOX H=40CM	14 U	12 U			
P06	120 X 210	ADUELA E ALISAR EM MADEIRA COM BORRACHAS DE VEDAÇÃO EMBUTIDA PARA PAINEL DUPLO (13CM)	2 FOLHAS (90+30) DE MADEIRA CHEIA OU SARRAFEADA ESP= 45MM COM REVEST. EM LAM. MELAMÍNICO COM FERRAGEM FECHA FRESTA AUTOMÁTICO E FECHADURA DE CILINDRO	8 U				
P07	100 X 210	CHAPA METÁLICA #18 VIRADA, COM PINTURA ELETROSTÁTICA BRANCA PARA PAINEL WALL (4CM)	1 FOLHA EM COMPENSADO SEMI-OCO COM REVESTIMENTO EM LAMINADO MELAMÍNICO NAS DUAS FACES COM VISOR (40X40) EM VIDRO LAMINADO 3+3 CM	4 U				
P08	180 X 210	ADUELA E ALISAR EM MADEIRA COM BORRACHAS DE VEDAÇÃO EMBUTIDA PARA ALV. DE BLOCO (10CM)	2 FOLHAS (90+90) DE MADEIRA CHEIA OU SARRAFEADA ESP= 45MM COM REVEST. EM LAMINADO MELAMÍNICO COM FERRAGEM FECHA FRESTA AUTOMÁTICO E FECHADURA DE CILINDRO	2 U				
P09 A	120 X 210	CHAPA METÁLICA #18 VIRADA, COM PINTURA ELETROSTÁTICA BRANCA PARA ALV. DE BLOCO DE CONCRETO (10CM)	2 FOLHAS (90+30) EM COMPENSADO SEMI-OCO COM REVESTIMENTO EM LAMINADO MELAMÍNICO NAS DUAS FACES	1 U	2 U			
P09 B	120 X 210	CHAPA METÁLICA #18 VIRADA, COM PINTURA ELETROSTÁTICA BRANCA PARA PAINEL WALL (4CM)	2 FOLHAS (90+30) EM COMPENSADO SEMI-OCO COM REVESTIMENTO EM LAMINADO MELAMÍNICO NAS DUAS FACES	38 U	10 U			
P10 A	180 X 210	CHAPA METÁLICA #18 VIRADA, COM PINTURA ELETROSTÁTICA BRANCA PARA ALV. DE BLOCO DE CONCRETO (10CM)	2 FOLHAS (90+90) EM COMPENSADO SEMI-OCO COM REVESTIMENTO EM LAMINADO MELAMÍNICO NAS DUAS FACES	1 U				
P10 B	180 X 210	CHAPA METÁLICA #18 VIRADA, COM PINTURA ELETROSTÁTICA BRANCA PARA PAINEL WALL (4CM)	2 FOLHAS (90+90) EM COMPENSADO SEMI-OCO COM REVESTIMENTO EM LAMINADO MELAMÍNICO NAS DUAS FACES	1 U				
P11	200 X 210	CHAPA METÁLICA #18 VIRADA, COM PINTURA ELETROSTÁTICA BRANCA PARA PAINEL WALL (4CM)	2 FOLHAS (100+100) EM COMPENSADO SEMI-OCO COM REVESTIMENTO EM LAMINADO MELAMÍNICO NAS DUAS FACES COM VISOR (40X40) EM VIDRO LAMINADO 3+3 CM	5 U				
P12	240 X 210	CHAPA METÁLICA #18 VIRADA, COM PINTURA ELETROSTÁTICA BRANCA PARA PAINEL WALL (4CM)	2 FOLHAS (120+120) EM COMPENSADO SEMI-OCO COM REVESTIMENTO EM LAMINADO MELAMÍNICO NAS DUAS FACES	3 U				
P13	240 X 210	GUARNIÇÃO EM CHAPA METÁLICA #16 VIRADA COM PINTURA ELETROSTÁTICA BRANCA	PORTA DUPLA TIPO CORTA FOGO, ESP= 45 MM, EM CHAPA DE AÇO GALVANIZADO 24 COM TRATAMENTO ANTI-CORROSIVO E PINTURA ELET. BRANCA, INTERIOR EM MATERIAL ISOLANTE			2 U		
P14	90 X 210	GUARNIÇÃO EM CHAPA METÁLICA #16 VIRADA COM PINTURA ELETROSTÁTICA BRANCA	PORTA TIPO CORTA FOGO, ESP= 45 MM, EM CHAPA DE AÇO GALVANIZADO 24 COM TRATAMENTO ANTI-CORROSIVO E PINTURA ELET. BRANCA, INTERIOR EM MATERIAL ISOLANTE	19 U (P-CONF)				
P15A	160 X 210	GUARNIÇÃO EM CHAPA METÁLICA #16 VIRADA COM PINTURA ELETROSTÁTICA BRANCA PARA PAINEL WALL (4CM)	PORTA DUPLA TIPO CORTA FOGO, ESP= 45 MM, EM CHAPA DE AÇO GALVANIZADO 24 COM TRATAMENTO ANTI-CORROSIVO E PINTURA ELET. BRANCA, INTERIOR EM MATERIAL ISOLANTE		12 U			
P15B	160 X 210	GUARNIÇÃO EM CHAPA METÁLICA #16 VIRADA COM PINTURA ELETROSTÁTICA BRANCA PARA ALV. DE BLOCO (10CM)	PORTA DUPLA TIPO CORTA FOGO, ESP= 45 MM, EM CHAPA DE AÇO GALVANIZADO 24 COM TRATAMENTO ANTI-CORROSIVO E PINTURA ELET. BRANCA, INTERIOR EM MATERIAL ISOLANTE	1 U				
P16	200 X 210	CHAPA METÁLICA #18 VIRADA PARA ALV. DE BLOCO DE CONCRETO (10CM)	2 FOLHAS EM VENEZIANA EM CHAPA METÁLICA GALVANIZADA COM PINTURA ELETROSTÁTICA BRANCA			4 U		
P17	90 X 210	ADUELA E ALISAR EM MADEIRA COM BORRACHAS DE VEDAÇÃO EMBUTIDA PARA ALV. DE BLOCO (10CM)	1 FOLHA DE MADEIRA CHEIA OU SARRAFEADA ESP= 45MM COM REVEST. EM LAM. MELAMÍNICO COM FERRAGEM FECHA FRESTA AUTOMÁTICO E FECHADURA DE CILINDRO	3 U	2 U			
P18	90 X 210	ADUELA E ALISAR EM MADEIRA COM BORRACHAS DE VEDAÇÃO EMBUTIDA PARA PAINEL DUPLO (13CM)	2 FOLHAS (60+30) DE MADEIRA CHEIA OU SARRAFEADA ESP= 45MM COM REVEST. EM LAM. MELAMÍNICO COM FERRAGEM FECHA FRESTA AUTOMÁTICO E FECHADURA DE CILINDRO	5 U (CHAPA AUDIT)				
P19	300 X 250	GUARNIÇÃO EM CHAPA METÁLICA #16 VIRADA COM PINTURA ELETROSTÁTICA BRANCA	PORTA DUPLA TIPO CORTA FOGO, ESP= 45 MM, EM CHAPA DE AÇO GALVANIZADO 24 COM TRATAMENTO ANTI-CORROSIVO E PINTURA ELET. BRANCA, INTERIOR EM MATERIAL ISOLANTE			1 U		
J01	240 X 61 HP = 154	ALUMÍNIO COM PINTURA ELETROSTÁTICA BRANCA	VENEZIANA SOLARA, UDIMESE OU SIMILAR, 3 MÓDULOS DE 80 CM DE LARGURA E 64 LÂMINAS CADA DE VIDRO U3G 5 MM		2 U (CHAPA)			
J02	240 X 200 HP = 190CM	PADRÃO DO FORNECEDOR	VENEZIANAS ACÚSTICAS METÁLICAS PRÉ FABRICADAS COM ATENUAÇÃO MÍNIMA DE 20DB, SOMA/ OU SIMILAR			23 U		
J03	111 X 100 HP = 90CM	ALUMÍNIO COM PINTURA ELETROSTÁTICA BRANCA	1 FOLHA FIXA EM ALUMÍNIO COM PINTURA ELETROSTÁTICA BRANCA E VIDRO LAMINADO 8 A 10 mm	4 U (CHAPA AUDIT)				
J04	111 X 100 HP = 90CM	ALUMÍNIO COM PINTURA ELETROSTÁTICA BRANCA	1 FOLHA ABRIR (EDO VÃO) E 1 FOLHA FIXA (EDO VÃO) EM ALUMÍNIO COM PINTURA ELETROSTÁTICA BRANCA E VIDRO LAMINADO 8 A 10 mm	1 U (CHAPA AUDIT)				
J05	60 X 60 HP = 90CM	ALUMÍNIO COM PINTURA ELETROSTÁTICA BRANCA	1 FOLHA FIXA EM ALUMÍNIO COM PINTURA ELETROSTÁTICA BRANCA E VIDRO LAMINADO 8 A 10 mm	4 U (CHAPA AUDIT)				

QUADRO DE ESPECIFICAÇÃO DE MATERIAIS
(VER ESPECIFICAÇÕES COMPLETAS NO CADERNO DE ESPECIFICAÇÕES)

PISO

1	CIMENTADO LISO NIVELADO A LASER, COM JUNTA SERRADA
2	CHAPA ESTRUTURADA DE AÇO GALVANIZADO TIPO XADREZ ANTIDERRAPANTE, ESPESSURA 1/4"
3	PINTURA EPOXI AUTONIVELANTE IMPERMEABILIZANTE
4	MANTA DE BORRACHA PASTILHADA TIPO PLURIGOMA OU SIMILAR NA COR PRETA COLADA SOBRE PAINEL WALL TIPO ETERNIT OU SIMILAR 40MM
5	BLOCOS DE CONCRETO INTERTRAVADO TIPO PAVI S COM H=10CM SOBRE BASE DE PÓ DE PEDRA H=5CM NA COR CINZA
6	BLOCOS DE CONCRETO INTERTRAVADO TIPO PAVI S COM H=10CM SOBRE BASE DE PÓ DE PEDRA H=5CM NA COR VERMELHO
7	PAVIMENTO DESPORTIVO 7MM TARKFLEX SPORT M IEVOLUTION, GERFLOR, NA COR 6445 LAGOON OU SIMILAR SOBRE CONTRAPISO NIVELADO A LASER
8	PISO ELEVADO COMPOSTO POR PLACAS DE 60X60CM NA ESPESSURA DE 35MM COM REVESTIMENTO EM MANTA VINÍLICA PAVIFLOOR OU SIMILAR
9	PISO EM MANTA VINÍLICA SOBRE CIMENTADO NIVELADO A LASER COM JUNTAS SOLDADAS TIPO PAVIFLOOR DA FADEMAC OU SIMILAR
11	PRÉ MOLDADO DE CONCRETO APARENTE COM ELEMENTO VAZADO PRÉ MOLDADO DE CONCRETO NEOREX 23A NAS DIMENSÕES 390X390X100 MM OU SIMILAR
12	REVESTIMENTO VINÍLICO EM MANTA PARA AMBIENTES ESPORTIVOS, ESP= 8,3MM, TIPO OMNISPORTS TARKETT COR 3708009 GREY OU SIMILAR

TETO

1	LAJE DE CONCRETO APARENTE
2	FORRO ACÚSTICO ABSORVENTE NCR=0,75, EM PLACAS REMOVÍVEIS DE FIBRA MINERAL 625X625MM COM 19MM DE ESPESSURA TIPO CIRRUS TEGULAR ARMSTRONG OU SIMILAR
3	PLACAS DE GESSO ACARTONADO REMOVÍVEIS 625X625MM COM REVESTIMENTO VINÍLICO TECHNIFORRO KNAUF OU SIMILAR
4	FORRO DE PVC EM LÂMINAS DE 10CM COM ASPECTO ACETINADO COR BRANCA, ESP=10 MM TIGRE OU SIMILAR
5	PAINEL DE LÃ DE VIDRO 625X1250X25MM REVESTIDO DE PELÍCULA PLÁSTICA BRANCA TIPO ISOVER FORROVID BOREAL OU SIMILAR
6	PAINEL WALL TIPO ETERNIT OU SIMILAR COM APLICAÇÃO DE SELADOR ACRÍLICO INCOLOR
7	PAINEL ISOLANTE COMPOSTO DE MADEIRA MINERALIZADA E CIMENTO 25MM SOBRE CAMADA DE LÃ DE VIDRO 625X1250X25MM REVESTIDO DE PELÍCULA PLÁSTICA BRANCA TIPO ISOVER FORROVID BOREAL OU SIMILAR

8	TELHA SANDUÍCHE DE ALUMÍNIO EM PERFIL TRAPEZOIDAL COM ISOLAMENTO TERMOACÚSTICO EM LÃ DE ROCHA, PERFURADA NA FACE INTERNA
9	ESTRUTURA METÁLICA PARA SUSTENTAÇÃO DE FORRO DE PVC PREVISTO
10	ARQUIBANCADA EM PRÉ MOLDADO DE CONCRETO

PAREDE

1	GUARDA CORPO EM PLACA CIMENTÍCIA 15MM ETERPLAC OU SIMILAR COM APLICAÇÃO DE SELADOR ACRÍLICO INCOLOR FIXADA EM ESTRUTURA STEEL FRAME
2	LAMINADO MELAMÍNICO TIPO FÓRMICA OU SIMILAR COLADO EM PAINEL WALL ETERNIT OU SIMILAR (ALTURA DE 2,10M DE ACORDO COM DETALHAMENTO)
3	LAMINADO MELAMÍNICO TIPO FÓRMICA SOBRE BLOCO DE CONCRETO, SOBRE EMBOSSO CAMURÇADO (ALTURA DE 2,70M OU 1,00M DE ACORDO COM DETALHAMENTO)
4	PAINEL WALL COM APLICAÇÃO DE SELADOR ACRÍLICO INCOLOR
5	TELHA SANDUÍCHE DE ALUMÍNIO EM PERFIL TRAPEZOIDAL COM ISOLAMENTO TERMOACÚSTICO EM LÃ DE ROCHA, PERFURADA NA FACE INTERNA
6	BLOCO DE CONCRETO COM REVESTIMENTO EM ARGAMASSA 20MM E PINTURA ACRÍLICA SEMI-BRILHO
7	PINTURA ACRÍLICA SEMI BRILHO SOBRE BLOCO DE CONCRETO SEM EMBOÇO
8	BLOCO DE CONCRETO COM PINTURA ACRILICA SEMI-BRILHO NA COR BRANCO NEVE
9	PAINEL DE MDF REVESTIDO COM FOLHA DE MADEIRA PERFURADOS NA MODULAÇÃO 100X50 CM SOBRE LÃ DE PET 25 MM DE ESPESSURA
10	PAINEL DE LÃ DE VIDRO 625X1250X25MM REVESTIDO DE PELÍCULA PLÁSTICA BRANCA TIPO ISOVER FORROVID BOREAL OU SIMILAR SOBRE BLOCO DE CONCRETO PRESENCHIDO COM ARGAMASSA
11	PAINEL ISOLANTE COMPOSTO DE MADEIRA MINERALIZADA E CIMENTO 25MM SOBRE CAMADA DE LÃ DE VIDRO 625X1250X25MM REVESTIDO DE PELÍCULA PLÁSTICA BRANCA TIPO ISOVER FORROVID BOREAL OU SIMILAR SOBRE BLOCO DE CONCRETO PRESENCHIDO COM ARGAMASSA
12	PAREDE EM BLOCO DE CONCRETO COM ELEMENTO VAZADO PRÉ MOLDADO DE CONCRETO NEOREX 23A NAS DIMENSÕES 390X390X100 MM OU SIMILAR

MOSCA:

REV./NUM.	DATA	ASSUNTO	VISTO
01	20/12/2013	REVISÃO ATENDENDO ÀS ANÁLISES TÉCNICAS	CS
00	25/09/2013	EMISSÃO INICIAL	CS

RIO PROJETOS 2016 CONSÓRCIO

LOPES SANTOS FERREIRA GOMES ARQUITETOS | OFICINA de Arquitetos www.oficina.arq.br | DW Engenharia | MBM ENGENHARIA

PREFEITURA DA CIDADE DO RIO DE JANEIRO

EMPRESA OLÍMPICA MUNICIPAL | RIO INVESTIMENTOS RIOURBE

LOCALIZAÇÃO:

DIRETOR DE PROJETOS:
ROBERTO AINBINDER

COORDENADOR GERAL DO PARQUE OLÍMPICO:
ERASMO MAIA

COORDENADOR TÉCNICO DO PARQUE OLÍMPICO
CLAUDIA ESCARLATE

GERENTE DE INSTALAÇÕES DO PARQUE OLÍMPICO:
MOEMA PINEL

ASSESSOR DE INSTALAÇÕES:
FABIANA MORGADO

FISCALIZAÇÃO DE PROJETO:		
ERASMO ARRUDA MAIA EOM: 69/736.070-8	FABIANA MORGADO EOM: 69/736.063-0	SAULO TADEU LAGE DINIZ RIOURBE: 13/095.514-6

CONSÓRCIO PROJETISTA:
RIO PROJETOS 2016

RESPONSÁVEL TÉCNICO: CAU/RJ - R.N.: 722-6	COORDENADOR:
GILSON RAMOS DOS SANTOS	GILSON RAMOS DOS SANTOS

PROJETO:
CENTRO OLÍMPICO DE HANDEBOL

LOCAL DA OBRA:
PARTE DOS LOTES 10, 11 E 12 DO PAL 48085

DESENHO:
PLANTA BAIXA NÍVEL PATAMAR TÉCNICO - SETOR 03 - ARQUITETURA

DISCIPLINA:
ARQUITETURA

ETAPA:	ESCALA	DATA INICIAL:	DOC:	REVISÃO:
PROJETO EXECUTIVO	1 / 125	27.02.2013	HAN00-PE-AQ-DE-PB03-001-S03-R01.dwg	R01

F29BA7D_41

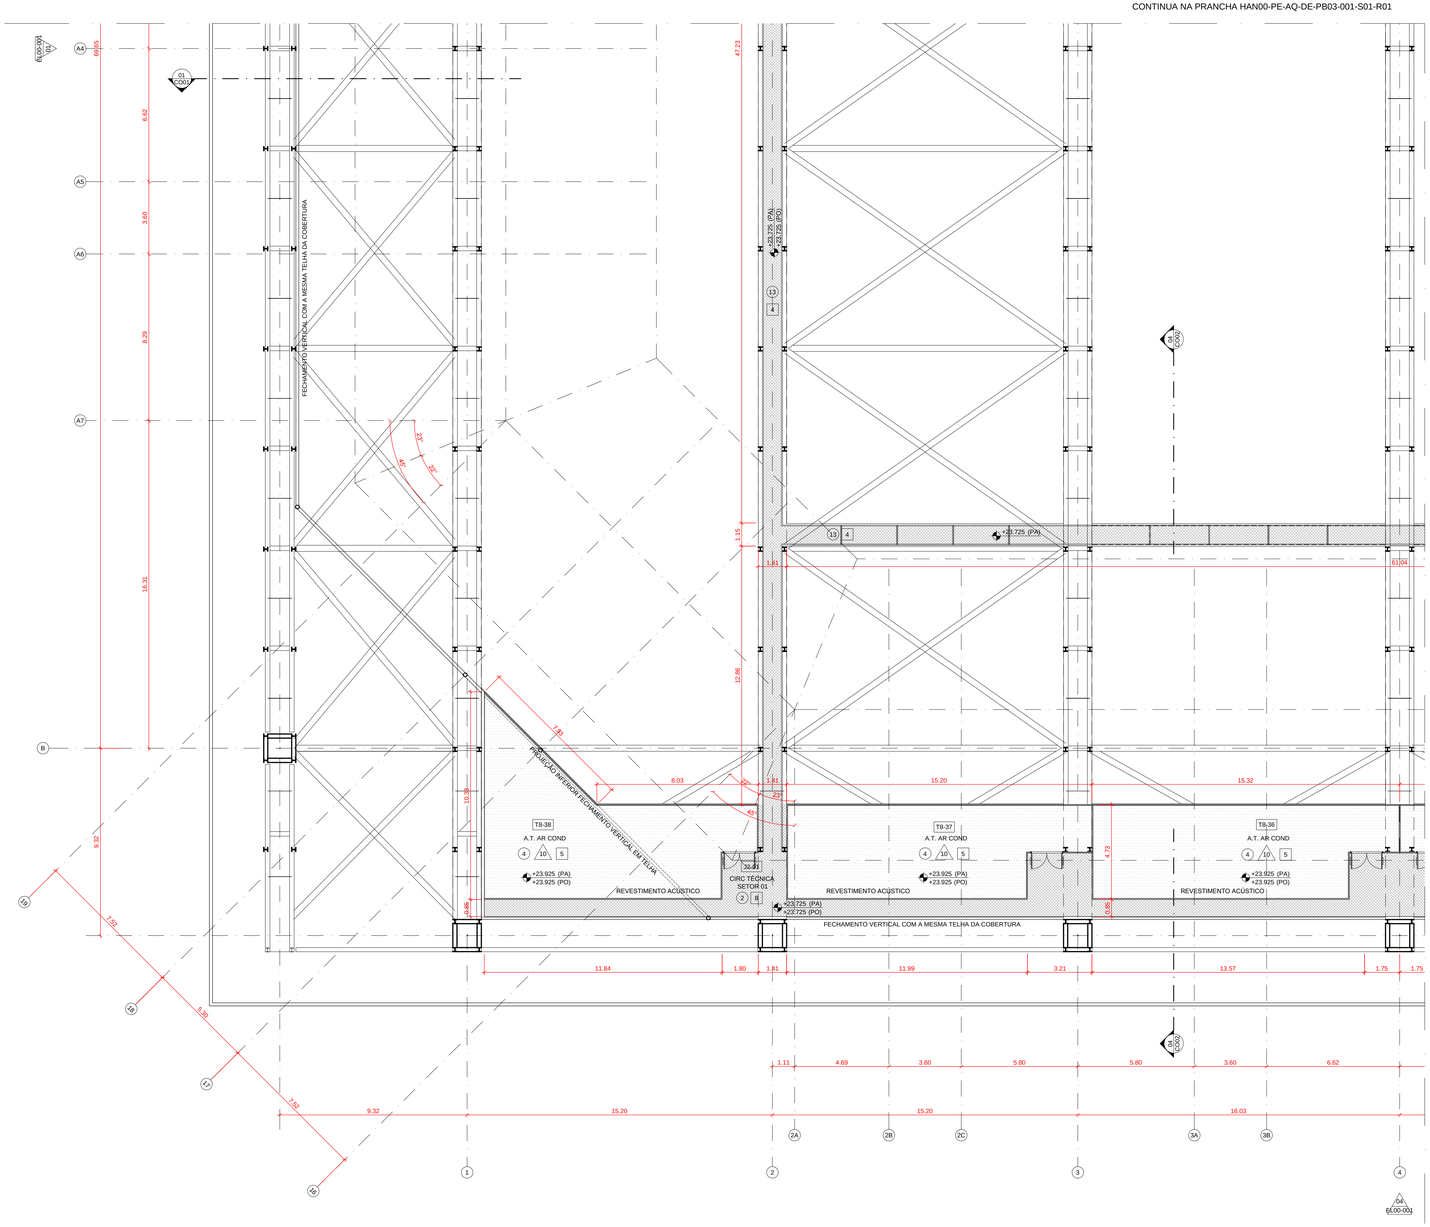
N.P.
N.M.
CONTINUA NA PRANCHA HAN00-PE-AQ-DE-PB03-001-S01-R01
CONTINUA NA PRANCHA HAN00-PE-AQ-DE-PB03-001-S03-R01
FECHAMENTO VERTICAL COM A MESMA TELHA DA COBERTURA
FECHAMENTO VERTICAL COM A MESMA TELHA DA COBERTURA
PROJEÇÃO INFERIOR FECHAMENTO VERTICAL EM TELHA
REVESTIMENTO ACÚSTICO
REVESTIMENTO ACÚSTICO
REVESTIMENTO ACÚSTICO
CIRC TECNICA SETOR 01
T8-38
T8-37
T8-36
A.T. AR COND
+23.925 (PA)
+23.925 (PO)
+23.725 (PA)
+23.725 (PO)
47.53
42.25 (PA)
42.25 (PO)
42.725 (PA)
42.725 (PO)
6.62
3.60
8.29
16.31
9.32
10.35
0.85
4.73
1.15
1.81
12.86
8.03
15.20
15.32
11.84
1.80
11.99
3.21
13.57
1.75
4.69
5.80
16.03
1.11
1.50
5.90
22°
45°
23°
EL.+23.925
EL.+23.725
EL.+42.25
EL.+47.53
EL.+61.04
EL.+61.89
EL.+63.74
EL.+64.59
EL.+67.39
EL.+68.24
EL.+71.04
EL.+71.89
EL.+74.69
EL.+75.54
EL.+78.34
EL.+79.19
EL.+82.84
EL.+83.69
EL.+86.49
EL.+87.34
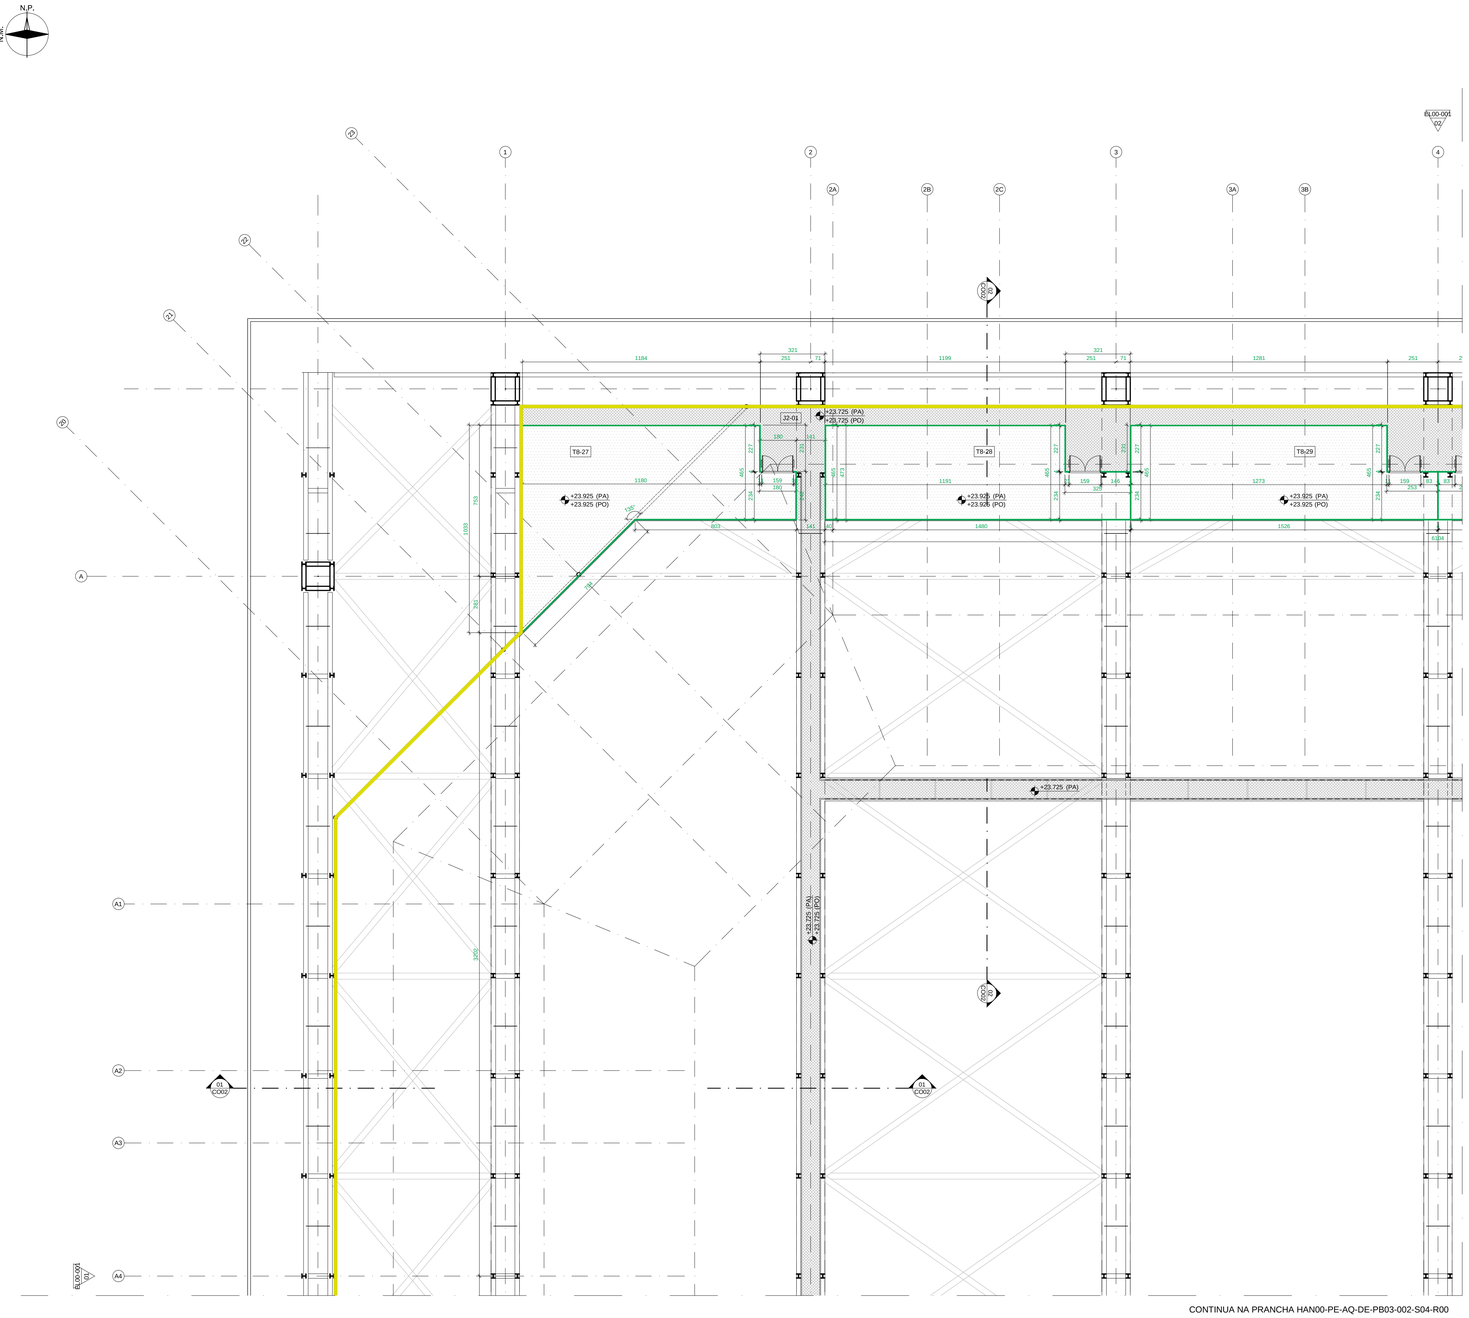

CONTINUA NA PRANCHA HAN00-PE-AQ-DE-PB03-002-S04-R00

PLANTA BAIXA NÍVEL PATAMAR TÉCNICO SETOR 01

01 | ESC. 1:125

QUADRO DE COMPARTIMENTOS NÍVEL PATAMAR TÉCNICO

CÓDIGO	COMPARTIMENTO	ÁREA	PÉ-DIREITO	PISO	PAREDE	TETO
J2-01	PATAMAR TÉCNICO SETOR 01	144,08 m²	4,00m	2		8
J2-02	PATAMAR TÉCNICO SETOR 02	144,08 m²	4,00m	2		8
J2-03	PATAMAR TÉCNICO SETOR 03	144,08 m²	4,00m	2		8
J2-04	PATAMAR TÉCNICO SETOR 04	144,08 m²	4,00m	2		8
T8-27	A. T. AR CONDICIONADO	73,54 m²	4,00m	4		7
T8-28	A. T. AR CONDICIONADO	61,95 m²	4,00m	4		7
T8-29	A. T. AR CONDICIONADO	65,83 m²	4,00m	4		7
T9-28	A. T. AR CONDICIONADO	65,83 m²	4,00m	4		7
T9-29	A. T. AR CONDICIONADO	65,83 m²	4,00m	4		7
T9-30	A. T. AR CONDICIONADO	65,83 m²	4,00m	4		7

CÓDIGO	COMPARTIMENTO	ÁREA	PÉ-DIREITO	PISO	PAREDE	TETO
T8-31	A. T. AR CONDICIONADO	61,95 m²	4,00m	4		7
T8-32	A. T. AR CONDICIONADO	73,54 m²	4,00m	4		7
T8-33	A. T. AR CONDICIONADO	73,54 m²	4,00m	4		7
T9-34	A. T. AR CONDICIONADO	61,95 m²	4,00m	4		7
T9-35	A. T. AR CONDICIONADO	65,83 m²	4,00m	4		7
T9-36	A. T. AR CONDICIONADO	65,83 m²	4,00m	4		7
T9-37	A. T. AR CONDICIONADO	61,95 m²	4,00m	4		7
T9-38	A. T. AR CONDICIONADO	73,54 m²	4,00m	4		7

DETALHES CONSTRUTIVOS PAINEL WALL

DET 01 - JUNÇÃO EM "T"

01 | ESC. 1:5

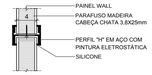

DET 05 - JUNÇÃO LINEAR

05 | ESC. 1:5

DET 02 - FIXAÇÃO EM PAREDE

02 | ESC. 1:5

DET 06 - ARREMATE DE TOPO

06 | ESC. 1:5

DET 03 - FIXAÇÃO GUIA DE PISO

03 | ESC. 1:5

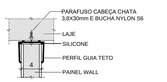

DET 07 - FIXAÇÃO EM TETO

07 | ESC. 1:5

DET 04 - JUNÇÃO EM "L"

04 | ESC. 1:5

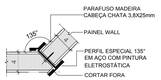

DET 08 - JUNÇÃO EM ÂNGULO

08 | ESC. 1:5

LEGENDA ALVENARIAS

PAINEL WALL COM FECHAMENTO SUPERIOR EM TELA METÁLICA	BLOCO DE CONCRETO COM FECHAMENTO SUPERIOR EM TELA METÁLICA
PAINEL WALL COM FECHAMENTO SUPERIOR EM CHAPA METÁLICA	BLOCO DE CONCRETO COM FECHAMENTO SUPERIOR EM CHAPA METÁLICA
PAINEL WALL COM H=2.75	BLOCO DE CONCRETO COM H=1.10
PAINEL WALL COM H=3.995	BLOCO DE CONCRETO COM H=1.80
PAINEL WALL COM H=4.60 (VER DT09-003)	BLOCO DE CONCRETO COM H=3.15
PAINEL WALL COM H PISO-TETO (VER DT09-003)	BLOCO DE CONCRETO COM H PISO-FUNDO ESCADA
TELHA EM ALUMÍNIO FIXADO EM ESTRUTURA METÁLICA (H=VARIÁVEL) SOBRE ALV. EM BLOCO CONCRETO (H=1,80m)	BLOCO DE CONCRETO COM H PISO-TETO
TESTEIRA FACE DUPLA	PLACA CIMENTÍCIA H=2.00
TESTEIRA FACE SIMPLES	PLACA CIMENTÍCIA H=VARIÁVEL

MOSCA:

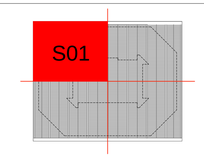

REV./NUM.	DATA	ASSUNTO	VISTO
01	20/12/2013	REVISÃO ATENDENDO ÀS ANÁLISES TÉCNICAS	GS
00	25/09/2013	EMISSÃO INICIAL	GS

RIO PROJETOS 2016
CONSÓRCIO

LOPES SANTOS FERREIRA GOMES ARQUITETOS | OA OFICINA de Arquitetos www.oficina.arq.br | DW Engenharia | MBM ENGENHARIA

PREFEITURA DA CIDADE DO RIO DE JANEIRO

EMPRESA OLÍMPICA MUNICIPAL | RIO PREFEITURA RIOURBE

LOCALIZAÇÃO:

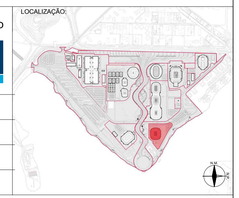

DIRETOR DE PROJETOS:
ROBERTO AINBINDER

COORDENADOR GERAL DO PARQUE OLÍMPICO:
ERASMO MAIA

COORDENADOR TÉCNICO DO PARQUE OLÍMPICO
CLAUDIA ESCARLATE

GERENTE DE INSTALAÇÕES DO PARQUE OLÍMPICO:
MOEMA PINEL

ASSESSOR DE INSTALAÇÕES:
FABIANA MORGADO

FISCALIZAÇÃO DE PROJETO:
ERASMO ARRUDA MAIA
EOM: 69/736.070-8
FABIANA MORGADO
EOM: 69/736.060-0
SAULO TADEU LAGE DINIZ
RIOURBE: 13095.514-6

CONSÓRCIO PROJETISTA:
RIO PROJETOS 2016

RESPONSÁVEL TÉCNICO: CAU/RJ - R.N.: T22-6
GILSON RAMOS DOS SANTOS

COORDENADOR:
GILSON RAMOS DOS SANTOS

PROJETO:
CENTRO OLÍMPICO DE HANDEBOL

LOCAL DA OBRA:
PARTE DOS LOTES 10, 11 E 12 DO PAL 48085

DESENHO:
PLANTA BAIXA PATAMAR TÉCNICO SETOR 01-ALVENARIAS, PISOS E SOLEIRAS

DISCIPLINA:
ARQUITETURA

ETAPA:	ESCALA	DATA INICIAL:	DOC:	REVISÃO:
PROJETO EXECUTIVO	1 / 125	27.02.2013	HAN00-PE-AQ-DE-PB03-002-S01-R01.dwg	R01

FORMATO A1

N.P.

N.M.

ÉL00-001
/02

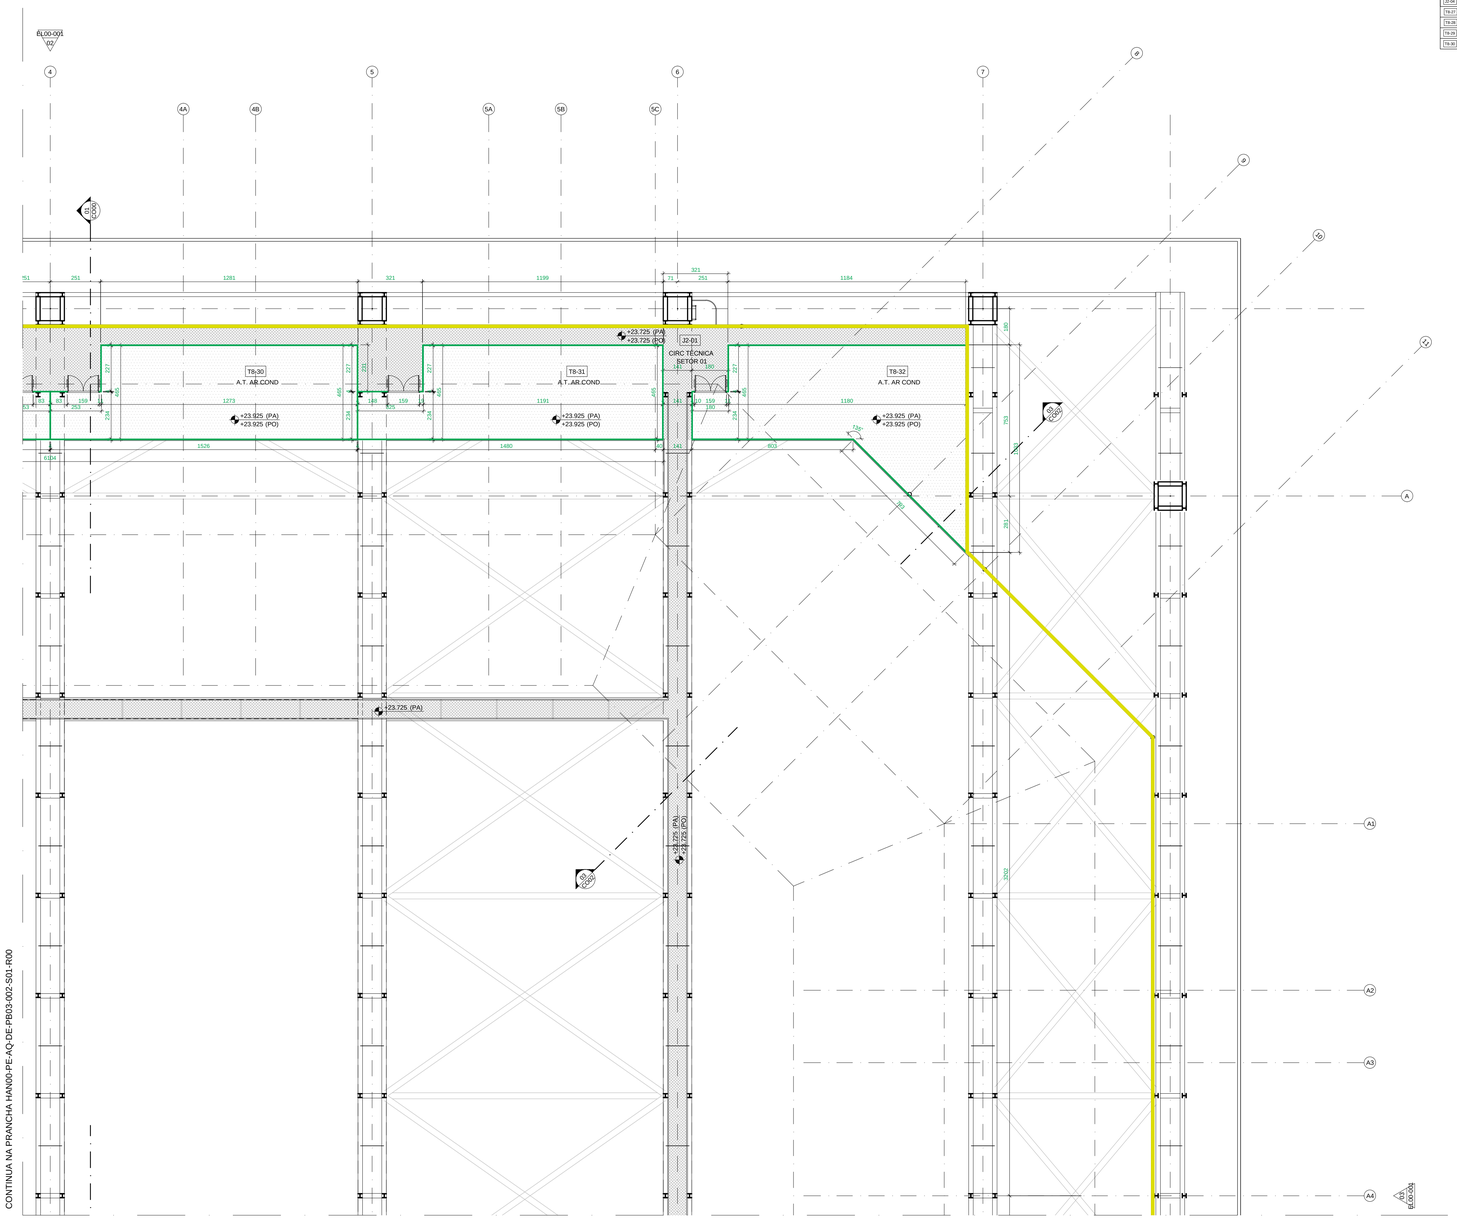

N.P.

N.M.

CONTINUA NA PRANCHA HAN00-PE-AQ-DE-PB03-002-S02-R00

CONTINUA NA PRANCHA HAN00-PE-AQ-DE-PB03-002-S04-R00

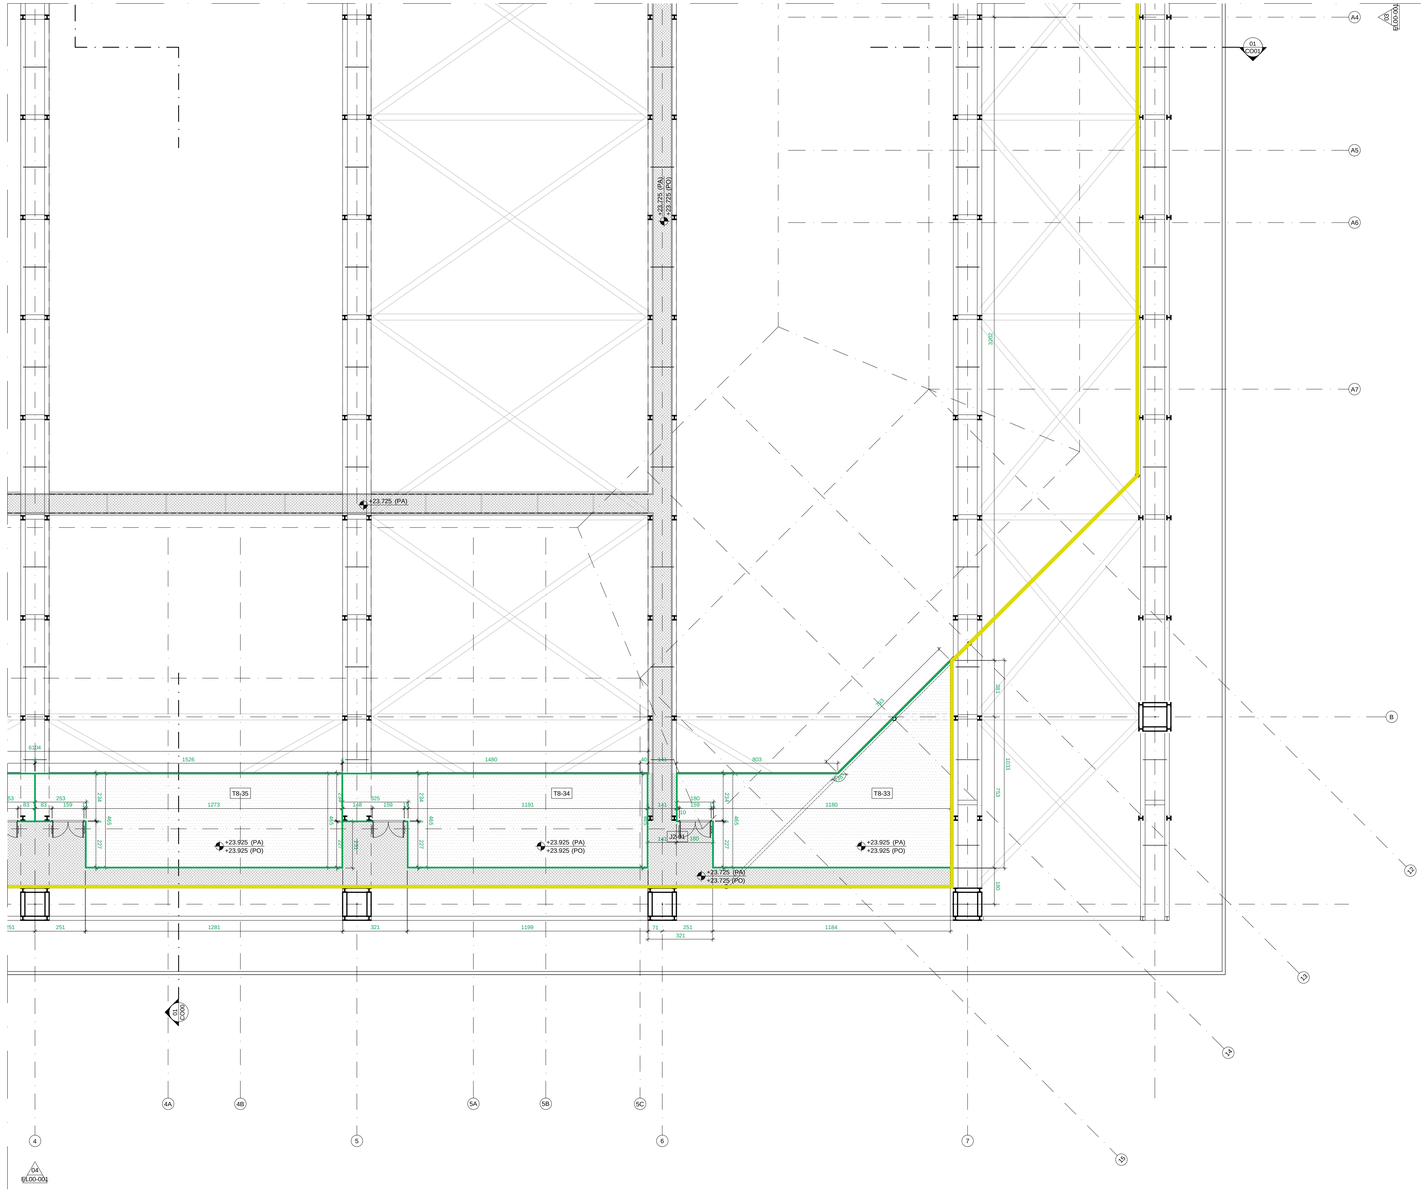

PLANTA BAIXA NÍVEL PATAMAR TÉCNICO SETOR 03

01 | ESC. 1:125

QUADRO DE COMPARTIMENTOS NÍVEL PATAMAR TÉCNICO

CÓDIGO	COMPARTIMENTO	ÁREA	PÉ-DIREITO	PISO	PAREDE	TETO	CÓDIGO	COMPARTIMENTO	ÁREA	PÉ-DIREITO	PISO	PAREDE	TETO
22-01	PATAMAR TÉCNICO SETOR 01	144,08 m²	4,00m	2		8	T8-31	A. T. AR CONDICIONADO	81,85 m²	4,00m	4		7
22-02	PATAMAR TÉCNICO SETOR 02	144,08 m²	4,00m	2		8	T8-32	A. T. AR CONDICIONADO	73,54 m²	4,00m	4		7
22-03	PATAMAR TÉCNICO SETOR 03	144,08 m²	4,00m	2		8	T8-33	A. T. AR CONDICIONADO	73,54 m²	4,00m	4		7
22-04	PATAMAR TÉCNICO SETOR 04	144,08 m²	4,00m	2		8	T8-34	A. T. AR CONDICIONADO	81,85 m²	4,00m	4		7
T8-27	A. T. AR CONDICIONADO	73,54 m²	4,00m	4		7	T8-35	A. T. AR CONDICIONADO	65,83 m²	4,00m	4		7
T8-28	A. T. AR CONDICIONADO	81,85 m²	4,00m	4		7	T8-36	A. T. AR CONDICIONADO	65,83 m²	4,00m	4		7
T8-29	A. T. AR CONDICIONADO	65,83 m²	4,00m	4		7	T8-37	A. T. AR CONDICIONADO	81,85 m²	4,00m	4		7
T8-30	A. T. AR CONDICIONADO	65,83 m²	4,00m	4		7	T8-38	A. T. AR CONDICIONADO	73,54 m²	4,00m	4		7

DETALHES CONSTRUTIVOS PAINEL WALL

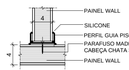

DET 01 - JUNÇÃO EM "T"

01 | ESC. 1:5

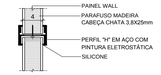

DET 05 - JUNÇÃO LINEAR

05 | ESC. 1:5

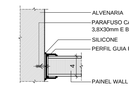

DET 02 - FIXAÇÃO EM PAREDE

02 | ESC. 1:5

DET 06 - ARREMATE DE TOPO

06 | ESC. 1:5

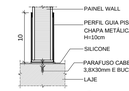

DET 03 - FIXAÇÃO GUIA DE PISO

03 | ESC. 1:5

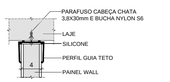

DET 07 - FIXAÇÃO EM TETO

07 | ESC. 1:5

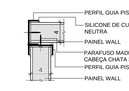

DET 04 - JUNÇÃO EM "L"

04 | ESC. 1:5

DET 08 - JUNÇÃO EM ÂNGULO

08 | ESC. 1:5

LEGENDA ALVENARIAS

PAINEL WALL COM FECHAMENTO SUPERIOR EM TELA METÁLICA	BLOCO DE CONCRETO COM FECHAMENTO SUPERIOR EM TELA METÁLICA
PAINEL WALL COM FECHAMENTO SUPERIOR EM CHAPA METÁLICA	BLOCO DE CONCRETO COM FECHAMENTO SUPERIOR EM CHAPA METÁLICA
PAINEL WALL COM H=2.75	BLOCO DE CONCRETO COM H=1.10
PAINEL WALL COM H=3.995	BLOCO DE CONCRETO COM H=1.80
PAINEL WALL COM H=4.60 (VER DT09-003)	BLOCO DE CONCRETO COM H=3.15
PAINEL WALL COM H PISO-TETO (VER DT09-003)	BLOCO DE CONCRETO COM H PISO-FUNDO ESCADA
TELHA EM ALUMÍNIO FIXADO EM ESTRUTURA METÁLICA (H=VARIÁVEL) SOBRE ALV. EM BLOCO CONCRETO (H=1,80m)	BLOCO DE CONCRETO COM H PISO-TETO
TESTEIRA FACE DUPLA	PLACA CIMENTÍCIA H=2.00
TESTEIRA FACE SIMPLES	PLACA CIMENTÍCIA H=VARIÁVEL

MOSCA:

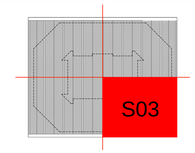

REV./NUM.	DATA	ASSUNTO	VISTO
01	20/12/2013	REVISÃO ATENDENDO ÀS ANÁLISES TÉCNICAS	GS
00	25/09/2013	EMISSÃO INICIAL	GS

RIO PROJETOS 2016
CONSÓRCIO

LOPES SANTOS FERREIRA GOMES ARQUITETOS | OA OFICINA de Arquitetos www.oficina.arq.br | DW Engenharia | MBM ENGENHARIA

PREFEITURA DA CIDADE DO RIO DE JANEIRO

EMPRESA OLÍMPICA MUNICIPAL | RIO PREFEITURA RIOURBE

LOCALIZAÇÃO:

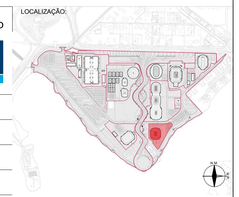

DIRETOR DE PROJETOS:
ROBERTO AINBINDER

COORDENADOR GERAL DO PARQUE OLÍMPICO:
ERASMO MAIA

COORDENADOR TÉCNICO DO PARQUE OLÍMPICO
CLAUDIA ESCARLATE

GERENTE DE INSTALAÇÕES DO PARQUE OLÍMPICO:
MOEMA PINEL

ASSESSOR DE INSTALAÇÕES:
FABIANA MORGADO

FISCALIZAÇÃO DE PROJETO:
ERASMO ARRUDA MAIA
EOM: 69/736.070-8
FABIANA MORGADO
EOM: 69/736.063-0
SAULO TADEU LAGE DINIZ
RIOURBE: 13/095.514-6

CONSÓRCIO PROJETISTA:
RIO PROJETOS 2016

RESPONSÁVEL TÉCNICO: CAU/RJ - R.N.: 722-6
GILSON RAMOS DOS SANTOS

COORDENADOR:
GILSON RAMOS DOS SANTOS

PROJETO:
CENTRO OLÍMPICO DE HANDEBOL

LOCAL DA OBRA:
PARTE DOS LOTES 10, 11 E 12 DO PAL 48085

DESENHO:
PLANTA BAIXA PATAMAR TÉCNICO SETOR 03-ALVENARIAS

DISCIPLINA:
ARQUITETURA

ETAPA:	ESCALA	DATA INICIAL:	DOC:	REVISÃO:
PROJETO EXECUTIVO	1 / 125	27.02.2013	HAN00-PE-AQ-DE-PB03-002-S03-R01.dwg	R01

FORMATO A1

N.P.

N.M.

CONTINUA NA PRANCHA HAN00-PE-AQ-DE-PB03-002-S01-R00

CONTINUA NA PRANCHA HAN00-PE-AQ-DE-PB03-002-S03-R00

QUADRO DE COMPARTIMENTOS NÍVEL PATAMAR TÉCNICO															
CÓDIGO	COMPARTIMENTO	ÁREA	PÉ-DIREITO	PISO	PAREDE	TETO	CÓDIGO	COMPARTIMENTO	ÁREA	PÉ-DIREITO	PISO	PAREDE	TETO
(2-01)	PATAMAR TÉCNICO SETOR 01	144,08 m²	4,00m	2		8	TB-31	A. T. AR CONDICIONADO	81,85 m²	4,00m	4		7
(2-02)	PATAMAR TÉCNICO SETOR 02	144,08 m²	4,00m	2		8	TB-32	A. T. AR CONDICIONADO	73,54 m²	4,00m	4		7
(2-03)	PATAMAR TÉCNICO SETOR 03	144,08 m²	4,00m	2		8	TB-33	A. T. AR CONDICIONADO	73,54 m²	4,00m	4		7
(2-04)	PATAMAR TÉCNICO SETOR 04	144,08 m²	4,00m	2		8	TB-34	A. T. AR CONDICIONADO	81,85 m²	4,00m	4		7
TB-27	A. T. AR CONDICIONADO	73,54 m²	4,00m	4		7	TB-35	A. T. AR CONDICIONADO	65,83 m²	4,00m	4		7
TB-28	A. T. AR CONDICIONADO	81,85 m²	4,00m	4		7	TB-36	A. T. AR CONDICIONADO	65,83 m²	4,00m	4		7
TB-29	A. T. AR CONDICIONADO	65,83 m²	4,00m	4		7	TB-37	A. T. AR CONDICIONADO	81,85 m²	4,00m	4		7
TB-30	A. T. AR CONDICIONADO	65,83 m²	4,00m	4		7	TB-38	A. T. AR CONDICIONADO	73,54 m²	4,00m	4		7

DETALHES CONSTRUTIVOS PAINEL WALL

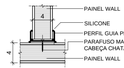

DET 01 - JUNÇÃO EM "T"
01 | ESC. 1:5

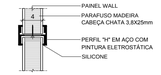

DET 05 - JUNÇÃO LINEAR
05 | ESC. 1:5

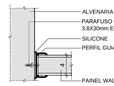

DET 02 - FIXAÇÃO EM PAREDE
02 | ESC. 1:5

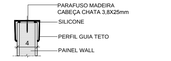

DET 06 - ARREMATE DE TOPO
06 | ESC. 1:5

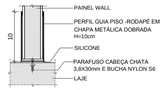

DET 03 - FIXAÇÃO GUIA DE PISO
03 | ESC. 1:5

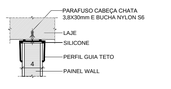

DET 07 - FIXAÇÃO EM TETO
07 | ESC. 1:5

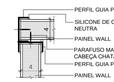

DET 04 - JUNÇÃO EM "L"
04 | ESC. 1:5

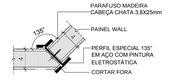

DET 08 - JUNÇÃO EM ÂNGULO
08 | ESC. 1:5

PLANTA BAIXA NÍVEL PATAMAR TÉCNICO SETOR 04
01 | ESC. 1:125

LEGENDA ALVENARIAS

PAINEL WALL COM FECHAMENTO SUPERIOR EM TELA METÁLICA	BLOCO DE CONCRETO COM FECHAMENTO SUPERIOR EM TELA METÁLICA
PAINEL WALL COM FECHAMENTO SUPERIOR EM CHAPA METÁLICA	BLOCO DE CONCRETO COM FECHAMENTO SUPERIOR EM CHAPA METÁLICA
PAINEL WALL COM H=2.75	BLOCO DE CONCRETO COM H=1.10
PAINEL WALL COM H=3.995	BLOCO DE CONCRETO COM H=1.80
PAINEL WALL COM H=4.60 (VER DT09-003)	BLOCO DE CONCRETO COM H=3.15
PAINEL WALL COM H PISO-TETO (VER DT09-003)	BLOCO DE CONCRETO COM H PISO-FUNDO ESCADA
TELHA EM ALUMÍNIO FIXADO EM ESTRUTURA METÁLICA (H=VARIÁVEL) SOBRE ALV. EM BLOCO CONCRETO (H=1,80m)	BLOCO DE CONCRETO COM H PISO-TETO
TESTEIRA FACE DUPLA	PLACA CIMENTÍCIA H=2.00
TESTEIRA FACE SIMPLES	PLACA CIMENTÍCIA H=VARIÁVEL

MOSCA:

REV./NUM.	DATA	ASSUNTO	VISTO
01	20/12/2013	REVISÃO ATENDENDO ÀS ANÁLISES TÉCNICAS	GS
00	25/09/2013	EMISSÃO INICIAL	GS

RIO PROJETOS 2016
CONSÓRCIO

LOPES SANTOS FERREIRA GOMES ARQUITETOS | OFICINA de Arquitetos www.oficina.arq.br | DW Engenharia | MBM ENGENHARIA

PREFEITURA DA CIDADE DO RIO DE JANEIRO

EMPRESA OLÍMPICA MUNICIPAL | RIO PREFEITURA RIOURBE

LOCALIZAÇÃO:

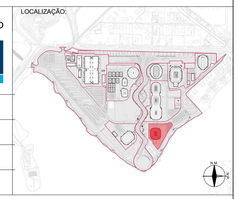

DIRETOR DE PROJETOS:
ROBERTO AINBINDER

COORDENADOR GERAL DO PARQUE OLÍMPICO:
ERASMO MAIA

COORDENADOR TÉCNICO DO PARQUE OLÍMPICO
CLAUDIA ESCARLATE

GERENTE DE INSTALAÇÕES DO PARQUE OLÍMPICO:
MOEMA PINEL

ASSESSOR DE INSTALAÇÕES:
FABIANA MORGADO

FISCALIZAÇÃO DE PROJETO:
ERASMO ARRUDA MAIA
EOM: 69/736.070-8
FABIANA MORGADO
EOM: 69/736.063-0
SAULO TADEU LAGE DINIZ
RIOURBE: 13/095.514-6

CONSÓRCIO PROJETISTA:
RIO PROJETOS 2016

RESPONSÁVEL TÉCNICO: CAU/RJ - R.N.: 722-6
GILSON RAMOS DOS SANTOS

COORDENADOR:
GILSON RAMOS DOS SANTOS

PROJETO:
CENTRO OLÍMPICO DE HANDEBOL

LOCAL DA OBRA:
PARTE DOS LOTES 10, 11 E 12 DO PAL 48085

DESENHO:
PLANTA BAIXA PATAMAR TÉCNICO SETOR 04-ALVENARIAS

DISCIPLINA:
ARQUITETURA

ETAPA:	ESCALA	DATA INICIAL:	DOC:	REVISÃO:
PROJETO EXECUTIVO	1 / 125	27.02.2013	HAN00-PE-AQ-DE-PB03-002-S04-R01.dwg	R01

FORMATO A1

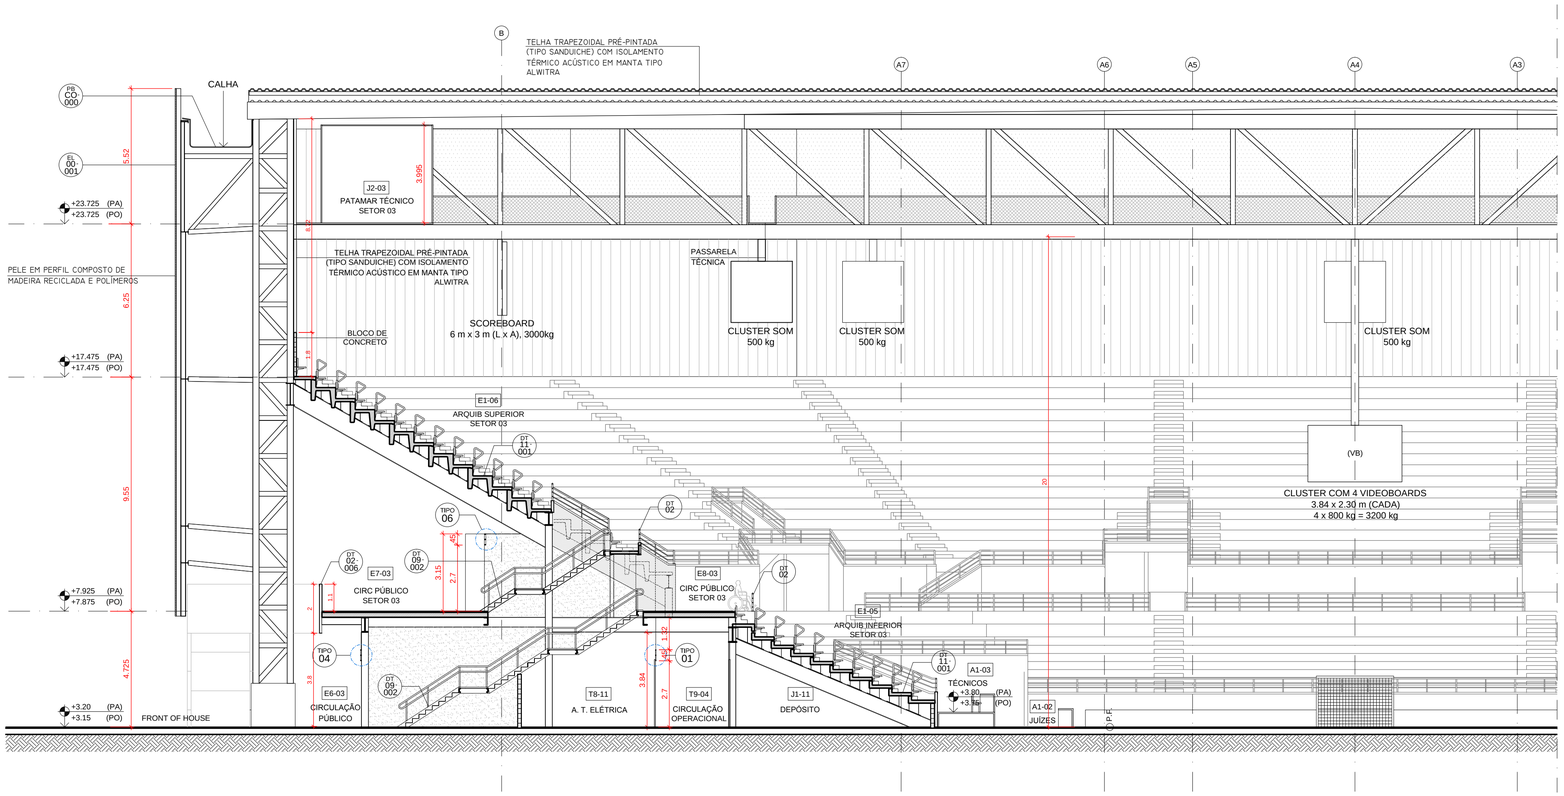

CORTE TRANSVERSAL - PARTE A

01 | ESC. 1:125

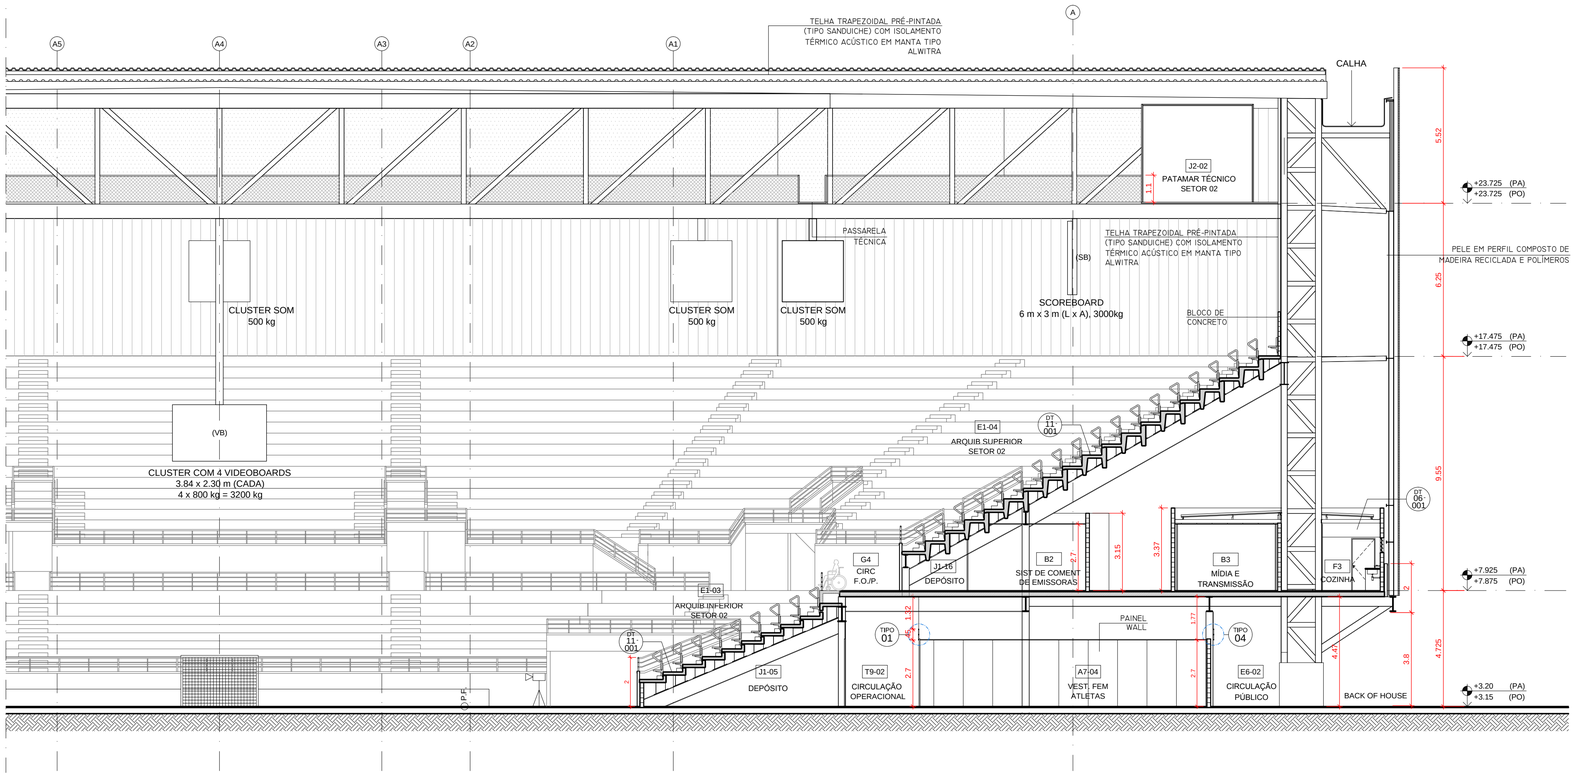

CORTE TRANSVERSAL - PARTE B

02 | ESC. 1:125

OBS: VER TIPOLOGIAS INDICADAS EM CORTE NO DETALHE 01 "VISTAS INETRNAS CIRCULAÇÃO", HAN00-PEPAQ-DT-DT01-000-R00

DOCUMENTOS DE REFERÊNCIA:

HAN00-PE-AQ-DE-PB00-001-000-R01; HAN00-PE-AQ-DE-PB01-001-000-R01; HAN00-PE-AQ-DE-PB02-001-000-R01; HAN00-PE-AQ-DE-PB03-001-000-R01 E HAN00-PE-AQ-DE-PBCO-0000-R01.

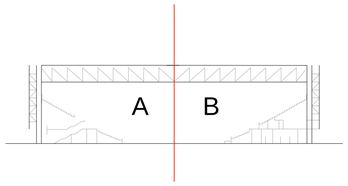

REV./NUM.	DATA	ASSUNTO	VISTO
01	20/12/2013	REVISÃO ATENDENDO ÀS ANÁLISES TÉCNICAS	GS
00	25/09/2013	EMISSÃO INICIAL	GS

RIO PROJETOS 2016
CONSÓRCIO

LOPES SANTOS FERREIRA GOMES ARQUITETOS
OFICINA de Arquitetos www.oficina.arq.br
DW Engenharia
M&M ENGENHARIA

PREFEITURA DA CIDADE DO RIO DE JANEIRO

EMPRESA OLÍMPICA MUNICIPAL
RIO PREFEITURA RIOURBE

LOCALIZAÇÃO:

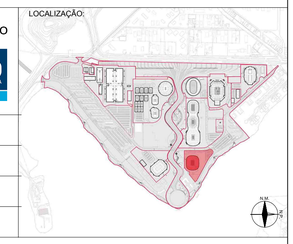

DIRETOR DE PROJETOS:
ROBERTO AINBINDER

COORDENADOR GERAL DO PARQUE OLÍMPICO:
ERASMO MAIA

COORDENADOR TÉCNICO DO PARQUE OLÍMPICO
CLAUDIA ESCARLATE

GERENTE DE INSTALAÇÕES DO PARQUE OLÍMPICO:
MOEMA PINEL

ASSESSOR DE INSTALAÇÕES:
FABIANA MORGADO

FISCALIZAÇÃO DE PROJETO:
ERASMO ARRUDA MAIA
EOM: 69/736.070-8
FABIANA MORGADO
EOM: 69/736.063-0
SAULO TADEU LAGE DINIZ
RIOURBE: 13/095.514-6

CONSÓRCIO PROJETISTA:
RIO PROJETOS 2016

RESPONSÁVEL TÉCNICO: CAU/RJ - R.N.: 722-6
GILSON RAMOS DOS SANTOS
COORDENADOR:
GILSON RAMOS DOS SANTOS

PROJETO:
CENTRO OLÍMPICO DE HANDEBOL

LOCAL DA OBRA:
PARTE DOS LOTES 10, 11 E 12 DO PAL 48085

DESENHO:
CORTE TRANSVERSAL

DISCIPLINA:
ARQUITETURA

ETAPA:	ESCALA	DATA INICIAL:	DOC:	REVISÃO:
PROJETO EXECUTIVO	1 / 125	27.02.2013	HAN00-PE-AQ-DE-CO00-000-R01.dwg	R01

FORMATO A1 (594X841)

OBS: VER TIPOLOGIAS INDICADAS EM CORTE NO DETALHE 01 "VISTAS INETRNAS CIRCULAÇÃO", HAN00-PEPAQ-DT-DT01-000-R00

DOCUMENTOS DE REFERÊNCIA:

HAN00-PE-AQ-DE-PB00-001-000-R01; HAN00-PE-AQ-DE-PB01-001-000-R01; HAN00-PE-AQ-DE-PB02-001-000-R01; HAN00-PE-AQ-DE-PB03-001-000-R01 E HAN00-PE-AQ-DE-PBCO-0000-R01.

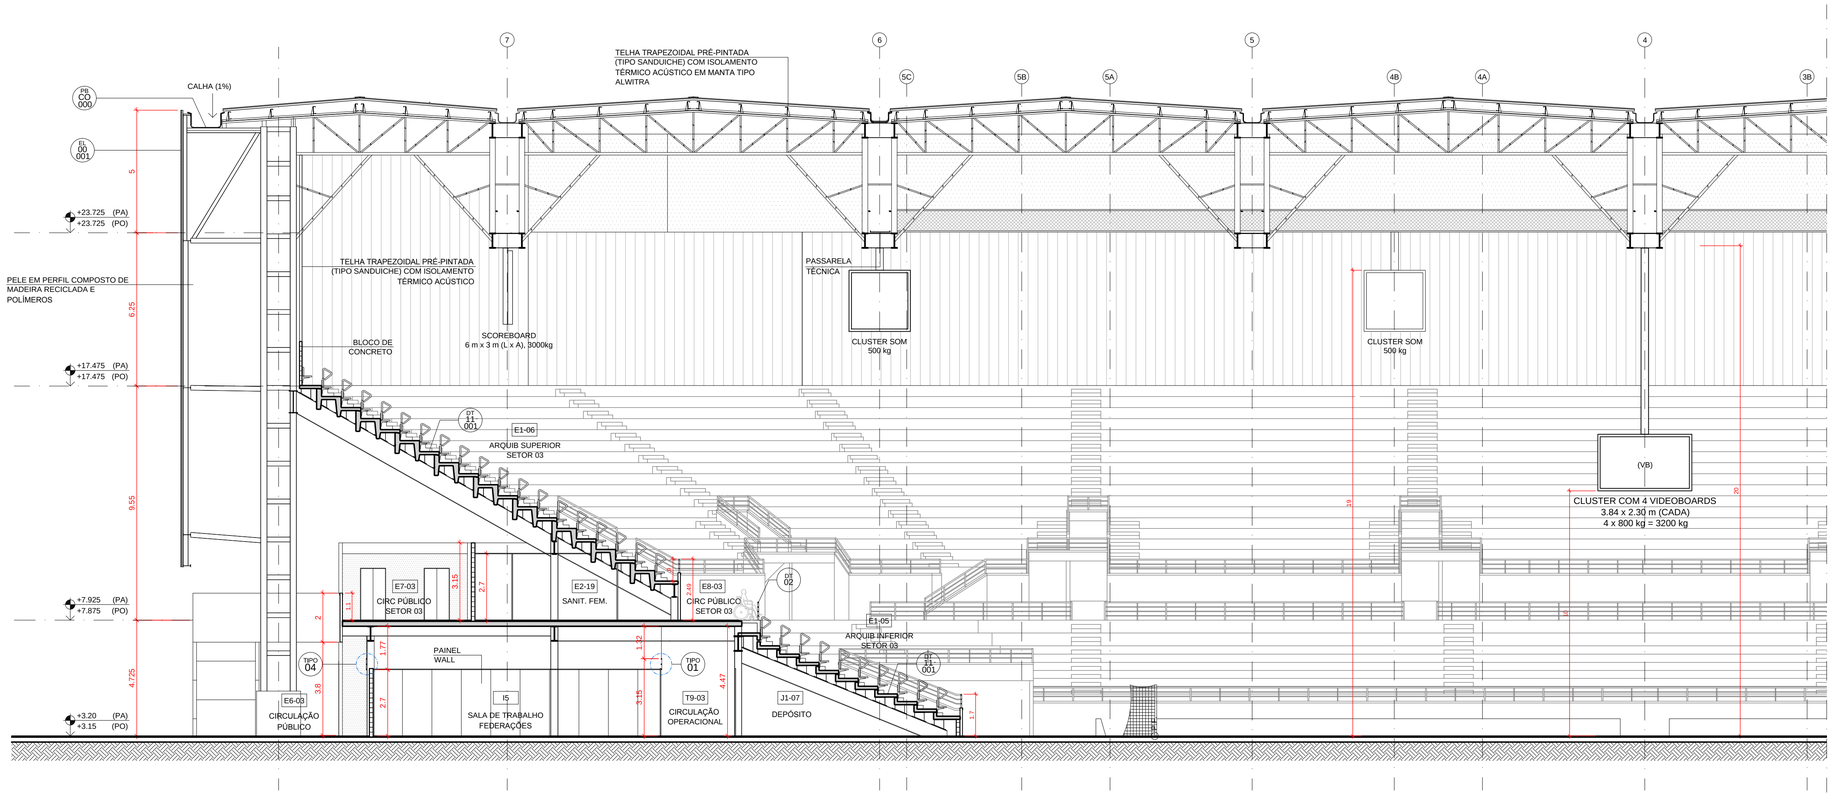

CORTE TRANSVERSAL - PARTE A

01 | ESC. 1:125

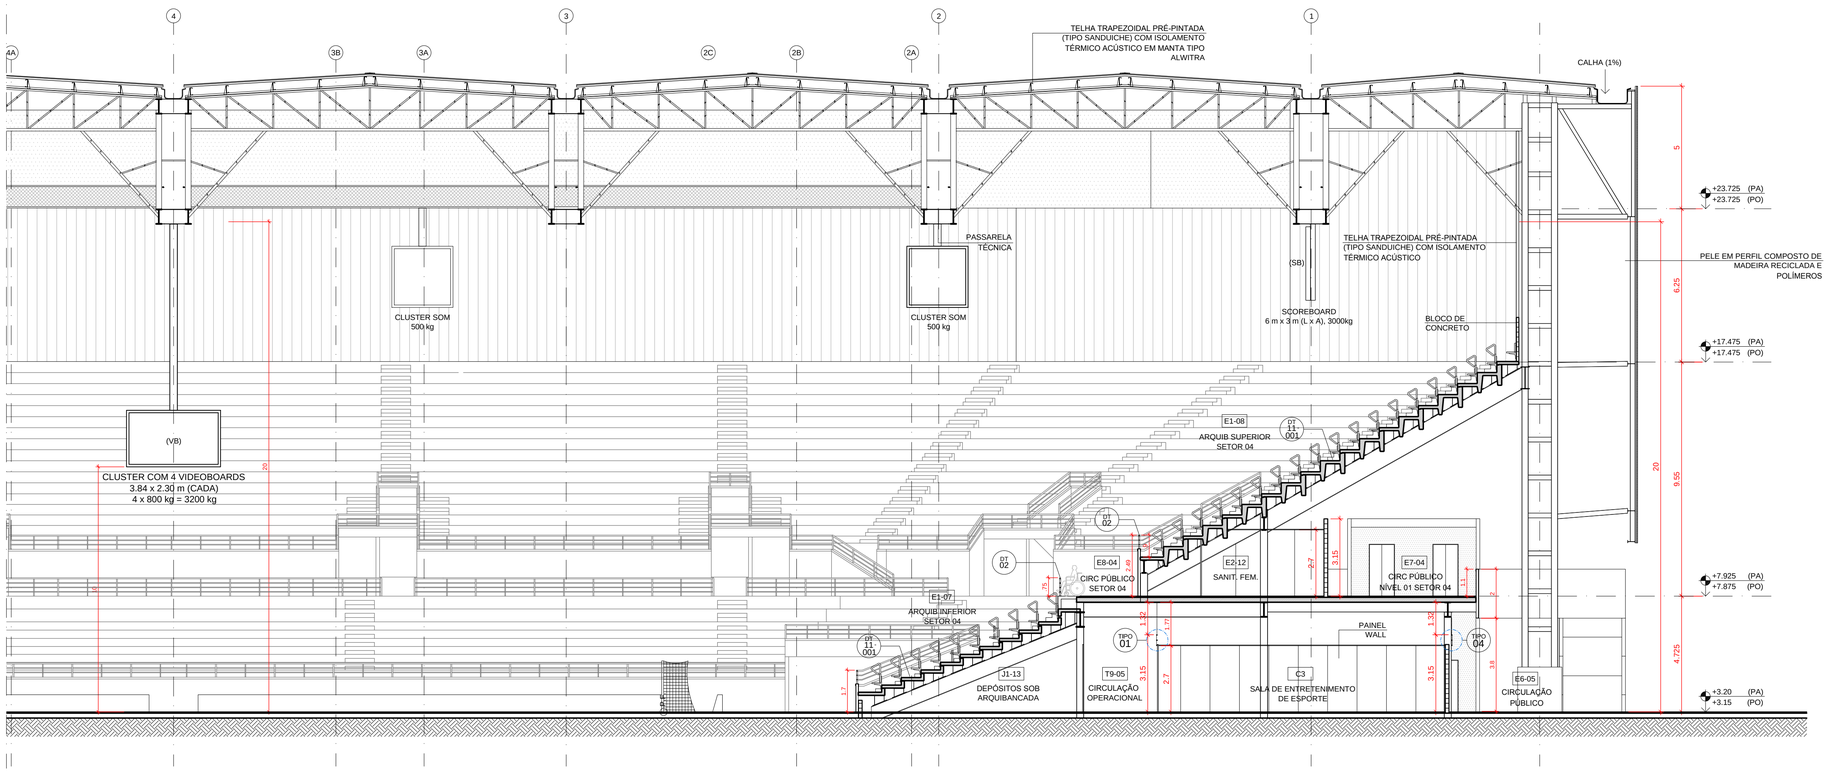

CORTE TRANSVERSAL - PARTE B

02 | ESC. 1:125

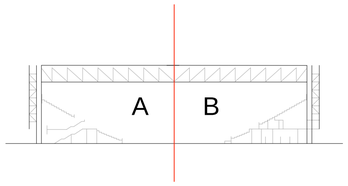

REV./NUM.	DATA	ASSUNTO	VISTO
01	20/12/2013	REVISÃO ATENDENDO ÀS ANÁLISES TÉCNICAS	GS
00	25/09/2013	EMISSÃO INICIAL	GS

RIO PROJETOS 2016 CONSÓRCIO

LOPES SANTOS FERREIRA GOMES ARQUITETOS | OFICINA de Arquitetos www.oficina.arq.br | DW Engenharia | M&M ENGENHARIA

PREFEITURA DA CIDADE DO RIO DE JANEIRO

EMPRESA OLÍMPICA MUNICIPAL | RIO PREFEITURA RIOURBE

LOCALIZAÇÃO:

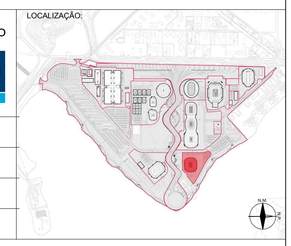

DIRETOR DE PROJETOS:
ROBERTO AINBINDER

COORDENADOR GERAL DO PARQUE OLÍMPICO:
ERASMO MAIA

COORDENADOR TÉCNICO DO PARQUE OLÍMPICO
CLAUDIA ESCARLATE

GERENTE DE INSTALAÇÕES DO PARQUE OLÍMPICO:
MOEMA PINEL

ASSESSOR DE INSTALAÇÕES:
FABIANA MORGADO

FISCALIZAÇÃO DE PROJETO:
ERASMO ARRUDA MAIA
EOM: 69/736.070-8
FABIANA MORGADO
EOM: 69/736.063-0
SAULO TADEU LAGE DINIZ
RIOURBE: 13/095.514-6

CONSÓRCIO PROJETISTA:
RIO PROJETOS 2016

RESPONSÁVEL TÉCNICO: CAU/RJ - R.N.: 722-6
GILSON RAMOS DOS SANTOS

COORDENADOR:
GILSON RAMOS DOS SANTOS

PROJETO:
CENTRO OLÍMPICO DE HANDEBOL

LOCAL DA OBRA:
PARTE DOS LOTES 10, 11 E 12 DO PAL 48085

DESENHO:
CORTE LONGITUDINAL

DISCIPLINA:
ARQUITETURA

ETAPA:	ESCALA	DATA INICIAL:	DOC:	REVISÃO:
PROJETO EXECUTIVO	1 / 125	27.02.2013	HAN00-PE-AQ-DE-CO01-000-R01.dwg	R01

FORMATO A1 (594X841)

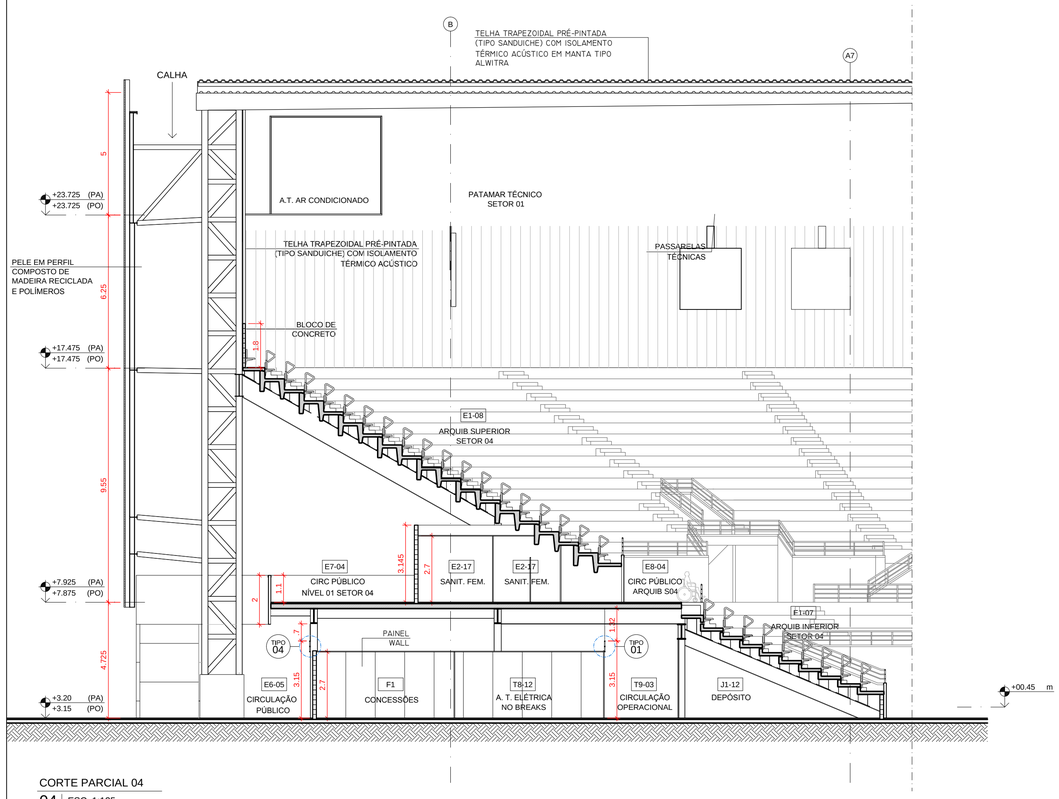

CORTE PARCIAL 04

04 | ESC. 1:125

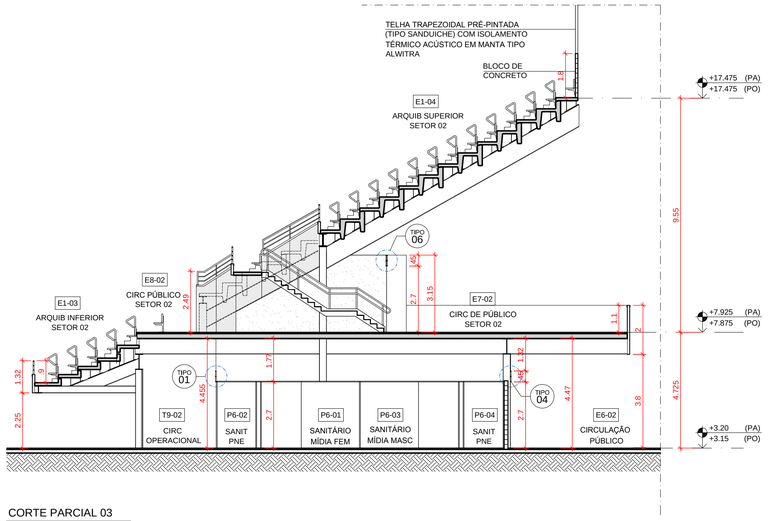

CORTE PARCIAL 03

03 | ESC. 1:125

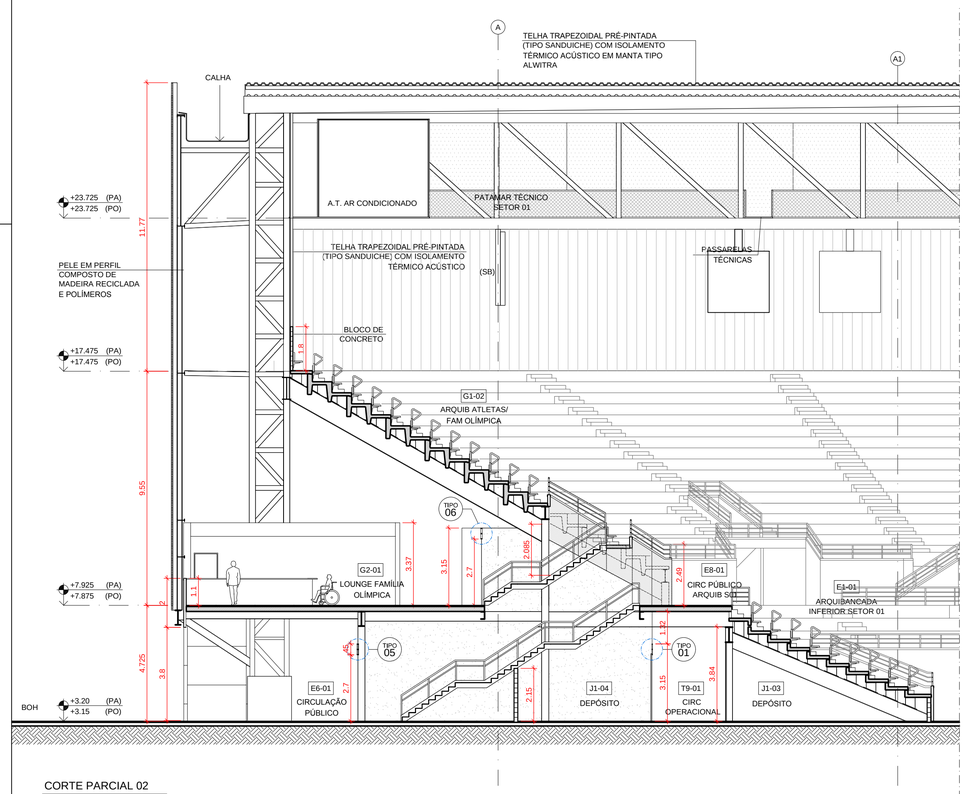

CORTE PARCIAL 02

02 | ESC. 1:125

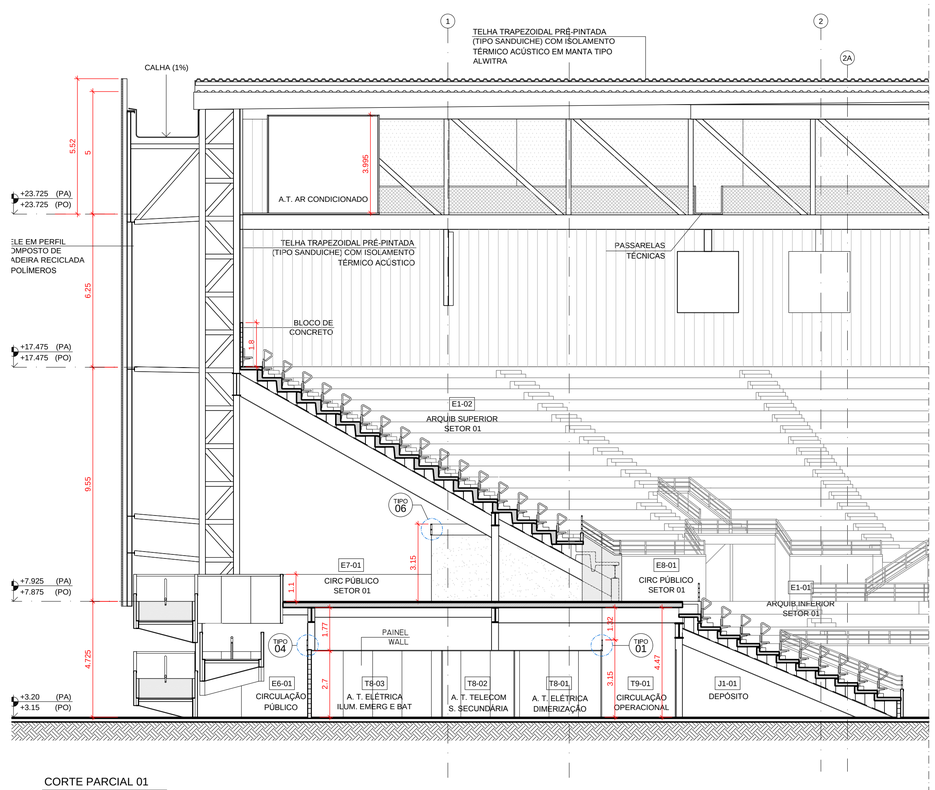

CORTE PARCIAL 01

01 | ESC. 1:125

OBS: VER TIPOLOGIAS INDICADAS EM CORTE NO DETALHE 01 "VISTAS INETRNAS CIRCULAÇÃO", HAN00-PEPAQ-DT-DT01-000-R00

DOCUMENTOS DE REFERÊNCIA:

HAN00-PE-AQ-DE-PB00-001-000-R01; HAN00-PE-AQ-DE-PB01-001-000-R01; HAN00-PE-AQ-DE-PB02-001-000-R01; HAN00-PE-AQ-DE-PB03-001-000-R01 E HAN00-PE-AQ-DE-PBCO-0000-R01.

REV./NUM.	DATA	ASSUNTO	VISTO
01	20/12/2013	REVISÃO ATENDENDO ÀS ANÁLISES TÉCNICAS	GS
00	25/09/2013	EMISSÃO INICIAL	GS

RIO PROJETOS 2016
CONSÓRCIO

LOPES, SANTOS FERREIRA GOMES ARQUITETOS
OFICINA de Arquitetos www.oficina.arq.br
DW Engenharia
M&M ENGENHARIA

PREFEITURA DA CIDADE DO RIO DE JANEIRO

EMPRESA OLÍMPICA MUNICIPAL
RIO PREFEITURA RIOURBE

LOCALIZAÇÃO:

DIRETOR DE PROJETOS:
ROBERTO AINBINDER

COORDENADOR GERAL DO PARQUE OLÍMPICO:
ERASMO MAIA

COORDENADOR TÉCNICO DO PARQUE OLÍMPICO
CLAUDIA ESCARLATE

GERENTE DE INSTALAÇÕES DO PARQUE OLÍMPICO:
MOEMA PINEL

ASSESSOR DE INSTALAÇÕES:
FABIANA MORGADO

FISCALIZAÇÃO DE PROJETO:
ERASMO ARRUDA MAIA EOM: 69/736.070-8
FABIANA MORGADO EOM: 69/736.063-0
SAULO TADEU LAGE DINIZ RIOURBE: 13/095.514-6

CONSÓRCIO PROJETISTA:
RIO PROJETOS 2016

RESPONSÁVEL TÉCNICO: CAU/RJ - R.N.: 722-6
GILSON RAMOS DOS SANTOS

COORDENADOR:
GILSON RAMOS DOS SANTOS

PROJETO:
CENTRO OLÍMPICO DE HANDEBOL

LOCAL DA OBRA:
PARTE DOS LOTES 10, 11 E 12 DO PAL 48085

DESENHO:
CORTES PARCIAIS

DISCIPLINA:
ARQUITETURA

ETAPA:	ESCALA	DATA INICIAL:	DOC:	REVISÃO:
PROJETO EXECUTIVO	1 / 125	27.02.2013	HAN00-PE-AQ-DE-CO02-000-R01.dwg	R01

FORMATO A1 (594X841)

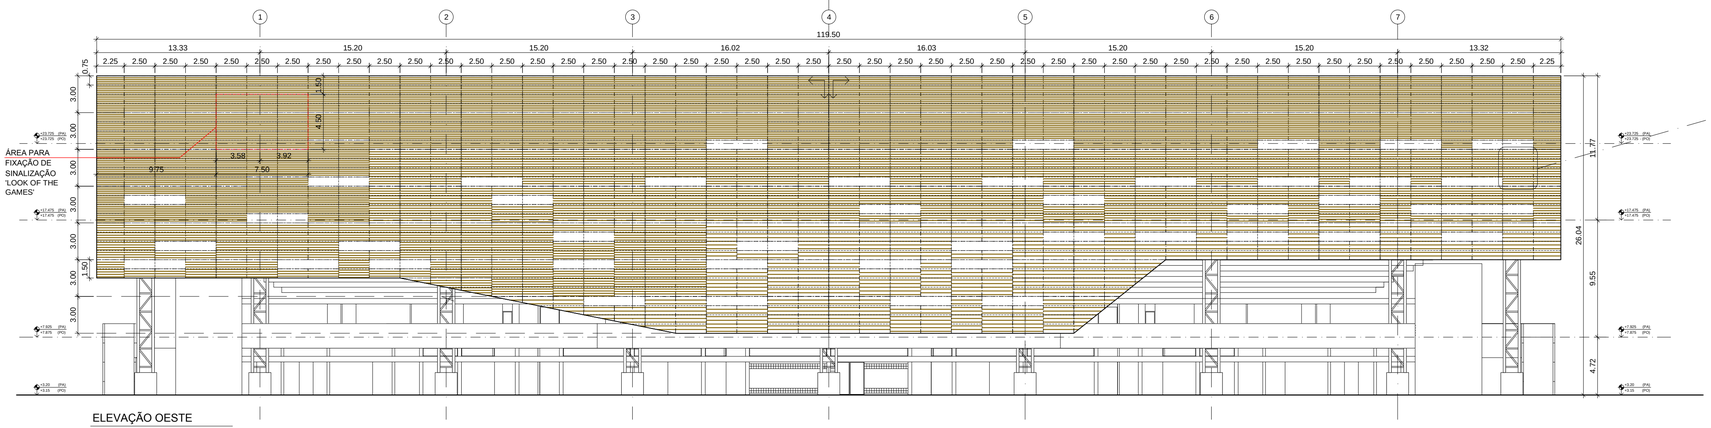

ELEVAÇÃO OESTE

04 | ESC. 1:250

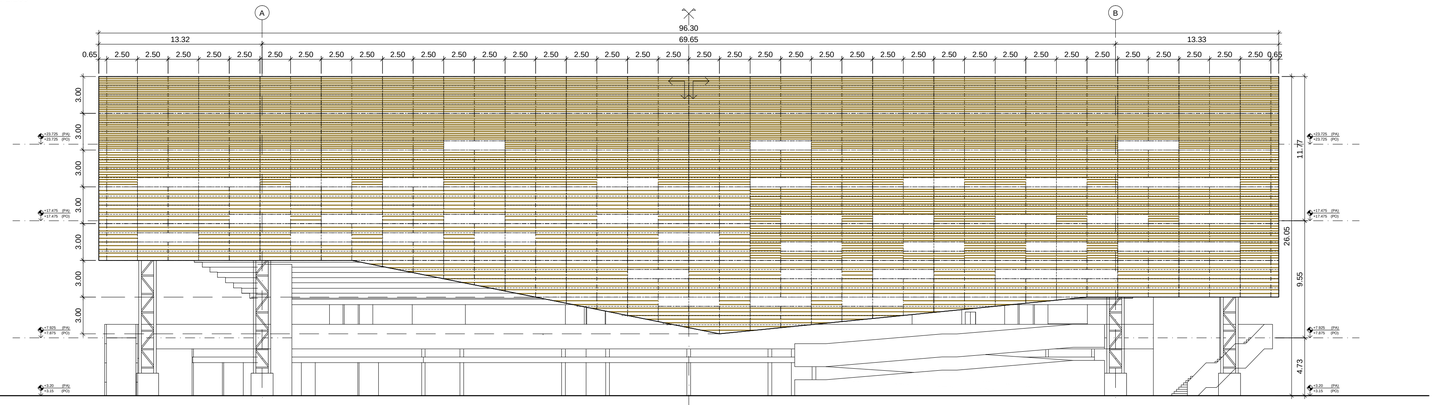

ELEVAÇÃO SUL

03 | ESC. 1:250

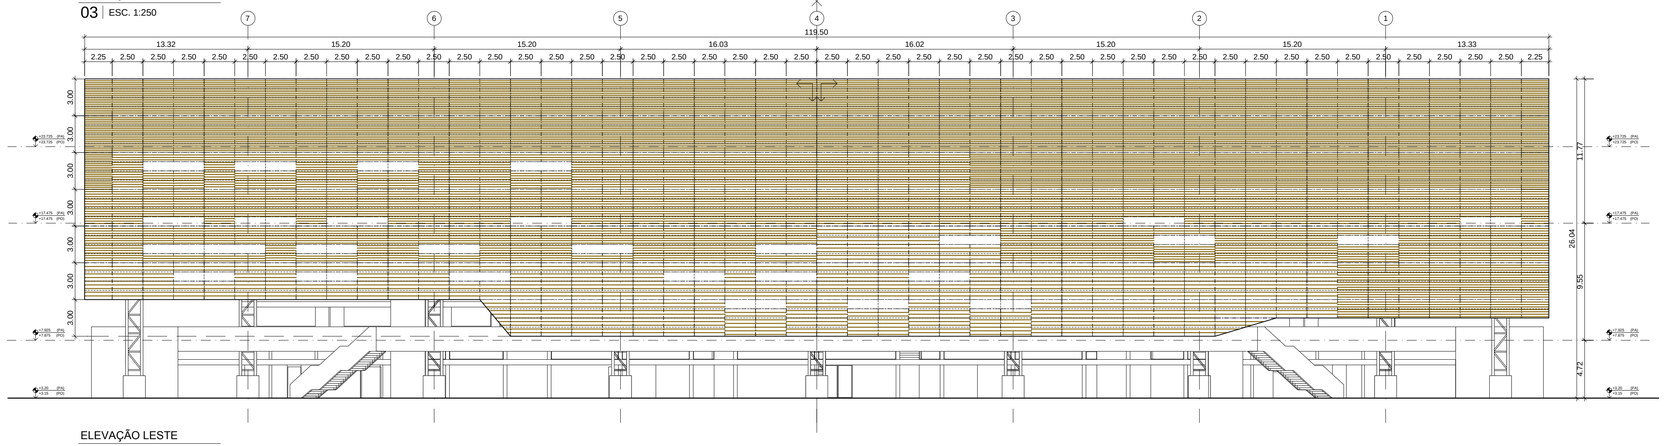

ELEVAÇÃO LESTE

02 | ESC. 1:250

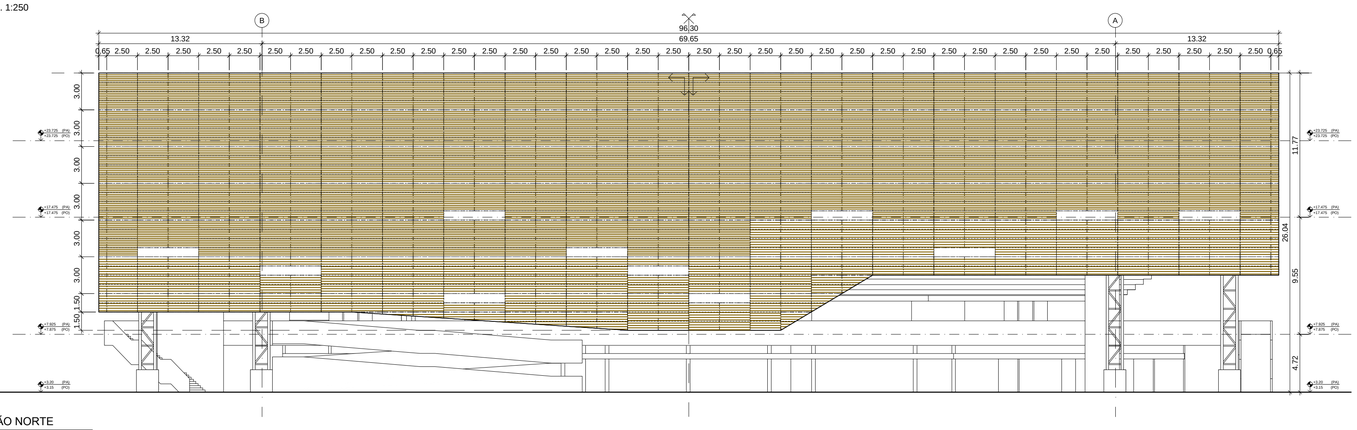

ELEVAÇÃO NORTE

01 | ESC. 1:250

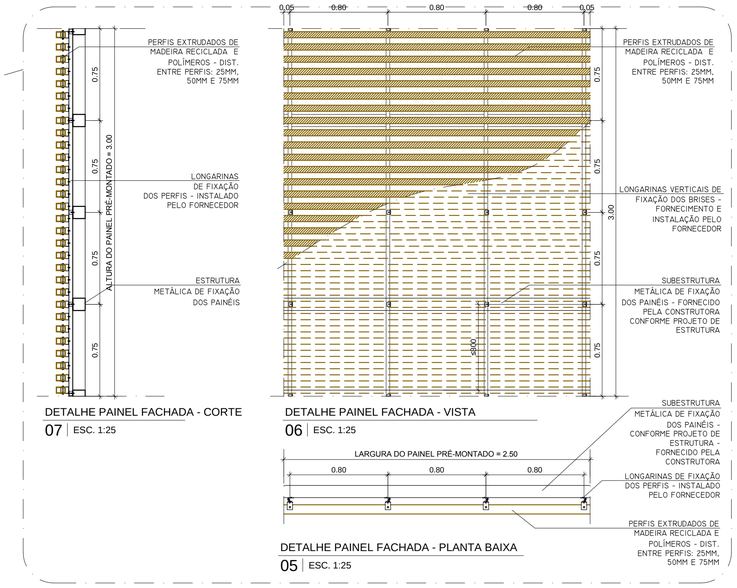

DETALHE PAINEL FACHADA - CORTE

07 | ESC. 1:25

DETALHE PAINEL FACHADA - VISTA

06 | ESC. 1:25

DETALHE PAINEL FACHADA - PLANTA BAIXA

05 | ESC. 1:25

LEGENDA

TIPO A (DIST. 25MM) - PERFIS EXTRUDADOS DE MADEIRA RECICLADA E POLÍMEROS
TIPO B (DIST. 50MM) - PERFIS EXTRUDADOS DE MADEIRA RECICLADA E POLÍMEROS
TIPO C (DIST. 75MM) - PERFIS EXTRUDADOS DE MADEIRA RECICLADA E POLÍMEROS

MOSCA:

OBSERVAÇÕES:

- O FORNECEDOR DOS BRISES (PERFIS EXTRUDADOS) É RESPONSÁVEL PELA INSTALAÇÃO DAS LONGARINAS VERTICAIS METÁLICAS QUE FORMAM OS PAINÉIS INDICADOS NA PRANCHA 'HAN00-PE-AQ-DE-EL00-002';
- A SUBESTRUTURA METÁLICA DA FACHADA A SER EXECUTADA PELA CONSTRUTORA ESTÁ DETALHADO NO PROJETO DE ESTRUTURA, PRANCHAS 'HAN00-PE-ET-DE-EL00-001' A 'HAN00-PE-ET-DE-EL00-011'.

REV./NUM.	DATA	ASSUNTO	VISTO
01	20/12/2013	REVISÃO ATENDENDO ÀS ANÁLISES TÉCNICAS	GS
00	25/09/2013	EMISSÃO INICIAL	GS

RIO PROJETOS 2016 CONSÓRCIO

LOPES, SANTOS FERREIRA GOMES ARQUITETOS | OFICINA de Arquitetos www.oficina.arq.br | DW Engenharia | M3M ENGENHARIA

PREFEITURA DA CIDADE DO RIO DE JANEIRO

EMPRESA OLÍMPICA MUNICIPAL | RIO PREFEITURA RIOURBE

LOCALIZAÇÃO:

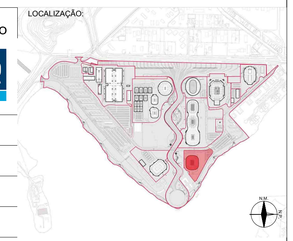

DIRETOR DE PROJETOS:
ROBERTO AINBINDER

COORDENADOR GERAL DO PARQUE OLÍMPICO:
ERASMO MAIA

COORDENADOR TÉCNICO DO PARQUE OLÍMPICO
CLAUDIA ESCARLATE

GERENTE DE INSTALAÇÕES DO PARQUE OLÍMPICO:
MOEMA PINEL

ASSESSOR DE INSTALAÇÕES:
FABIANA MORGADO

FISCALIZAÇÃO DE PROJETO:		
ERASMO ARRUDA MAIA EOM: 69/736.070-8	FABIANA MORGADO EOM: 69/736.063-0	SAULO TADEU LAGE DINIZ RIOURBE: 13/095.514-6

CONSÓRCIO PROJETISTA:
RIO PROJETOS 2016

RESPONSÁVEL TÉCNICO: CAU/RJ - R.N.: 722-6	COORDENADOR:
GILSON RAMOS DOS SANTOS	GILSON RAMOS DOS SANTOS

PROJETO:
CENTRO OLÍMPICO DE HANDEBOL

LOCAL DA OBRA:
PARTE DOS LOTES 10, 11 E 12 DO PAL 48085

DESENHO:
ELEVAÇÕES GERAIS E DETALHE PAINEL

DISCIPLINA:
ARQUITETURA

ETAPA:	ESCALA	DATA INICIAL:	DOC:	REVISÃO:
PROJETO EXECUTIVO	1 / 250	27.02.2013	HAN00-PE-AQ-DE-EL00-001-R01.dwg	R01

FORMATO A1 (594X841)

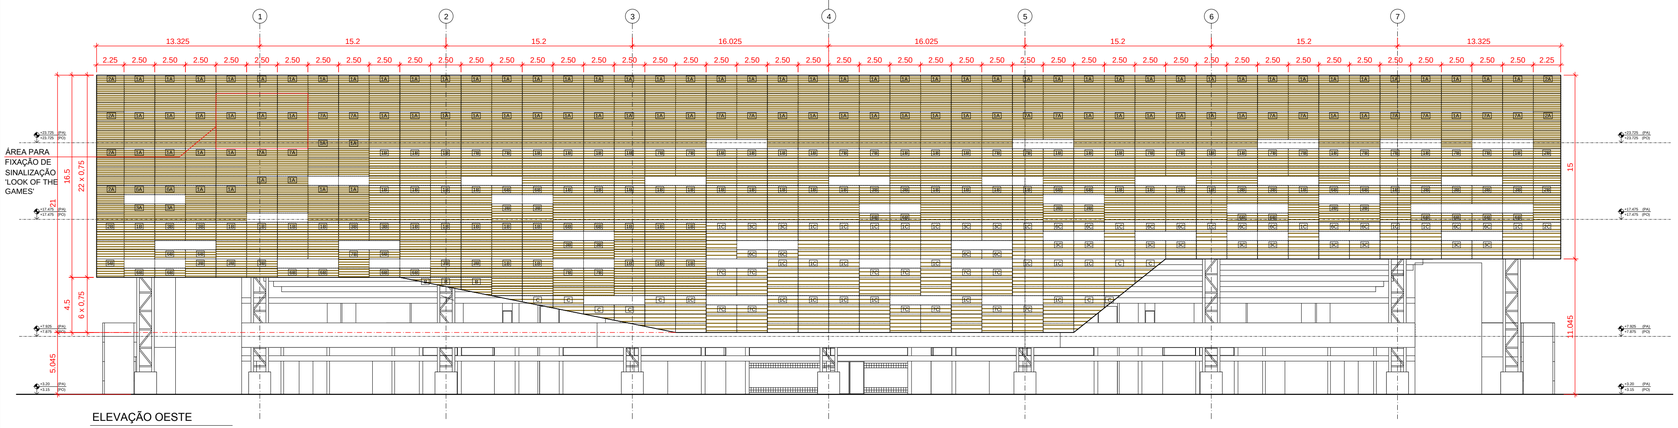

ELEVAÇÃO OESTE

04 | ESC. 1:250

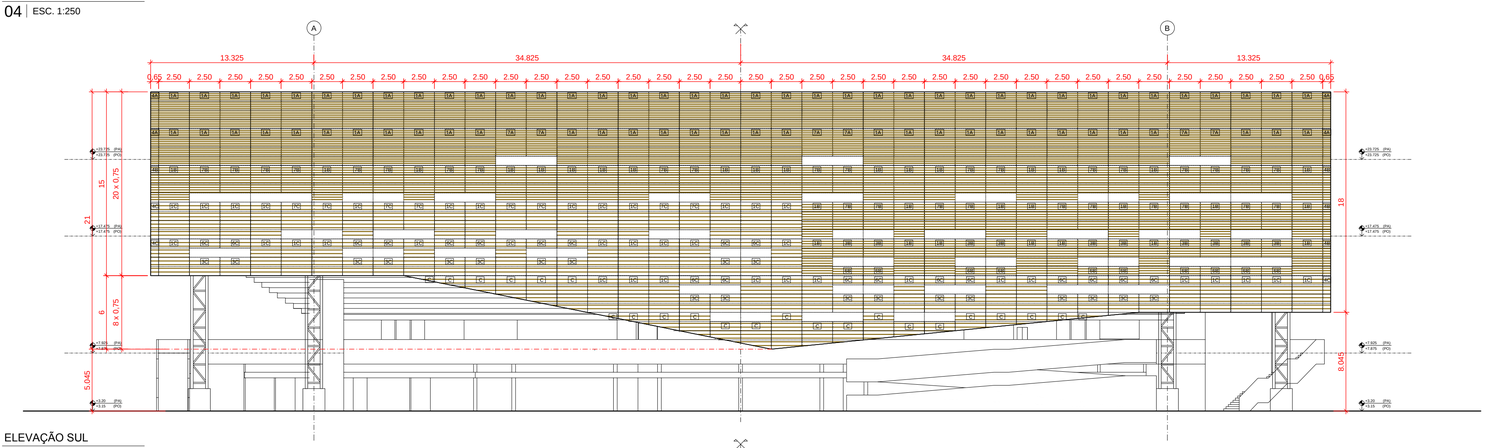

ELEVAÇÃO SUL

03 | ESC. 1:250

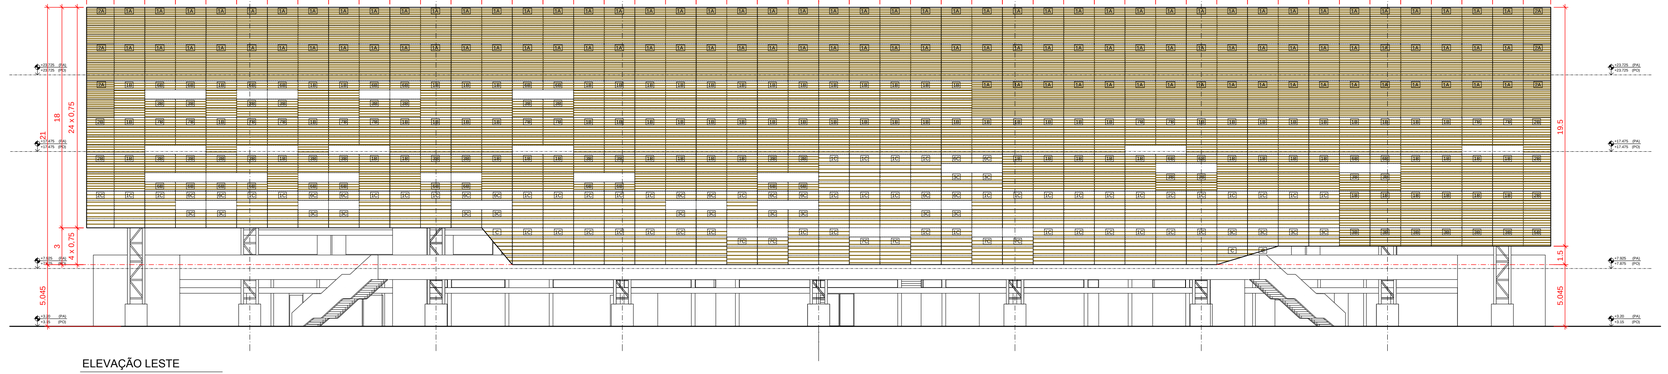

ELEVAÇÃO LESTE

02 | ESC. 1:250

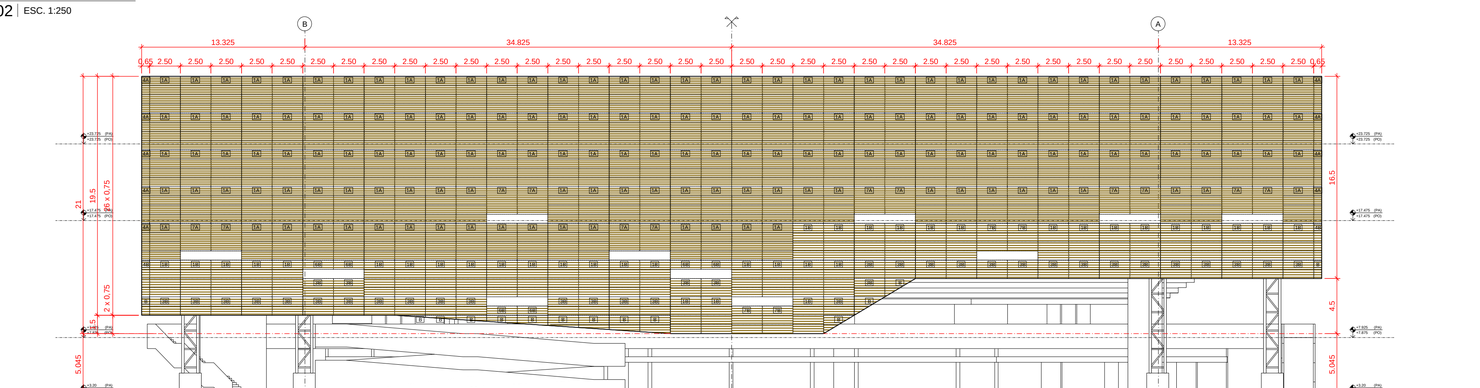

ELEVAÇÃO NORTE

01 | ESC. 1:250

ÁREAS	
TIPO A - 25 mm	3545,1 m²
TIPO B - 50 mm	2594,33 m²
TIPO C - 75 mm	1406,85 m²
ÁREA SUBTOTAL (SEM 'VAZIOS')	7546,28 m²

FACHADA OESTE	2131,5 m²
FACHADA SUL	1716,45 m²
FACHADA LESTE	2371,88 m²
FACHADA NORTE	1808,39 m²
ÁREA TOTAL (COM 'VAZIOS')	8028,22 m²

QUADRO DE PAINÉIS FACHADA

	TIPO	DIMENSÕES (H x L)	DIST. ENTRE BRISES	QUANT.	ÁREA TOTAL (m²)
01	1-A	3,0 x 2,50 m	25 mm	433	3247,5 m²
02	1-B	3,0 x 2,50 m	50 mm	217	1627,5 m²
03	1-C	3,0 x 2,50 m	75 mm	114	855 m²
04	2-A	3,00 x 2,25 m	25 mm	12	81 m²
05	2-B	3,00 x 2,25 m	50 mm	8	54 m²
06	2-C	3,00 x 2,25 m	75 mm	2	13,5 m²
07	3-A	1,50 x 2,50 m	25 mm	2	7.5 m²
08	3-B	1,50 x 2,50 m	50 mm	101	378,75 m²
09	3-C	1,50 x 2,50 m	75 mm	52	195 m²
10	4-A	3,00 x 0,65 m	25 mm	13	25,35 m²
11	4-B	3,00 x 0,65 m	50 mm	6	11,7 m²
12	4-C	3,00 x 0,65 m	75 mm	3	5,85 m²
13	5-B	1,50 x 2,25 m	50 mm	2	6,75 m²
14	6-A	0,75 x 2,50 m	25 mm	2	3,75 m²
15	6-B	0,75 x 2,50 m	50 mm	65	121,88 m²
16	6-C	0,75 x 2,50 m	75 mm	48	90 m²
17	7-A	2,25 x 2,50 m	25 mm	32	180 m²
18	7-B	2,25 x 2,50 m	50 mm	65	365,63 m²
19	7-C	2,25 x 2,50 m	75 mm	26	146,25 m²
20	B	VARIÁVEL	50 mm	-	28,13 m²
21	C	VARIÁVEL	75 mm	-	101,3 m²

LEGENDA

- TIPO A (DIST. 25MM) - PERFIS EXTRUDADOS DE MADEIRA RECICLADA E POLÍMEROS
- TIPO B (DIST. 50MM) - PERFIS EXTRUDADOS DE MADEIRA RECICLADA E POLÍMEROS
- TIPO C (DIST. 75MM) - PERFIS EXTRUDADOS DE MADEIRA RECICLADA E POLÍMEROS

MOSCA:

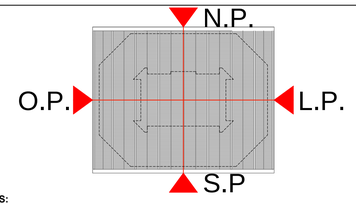

OBSERVAÇÕES:

- O FORNECEDOR DOS BRISES (PERFIS EXTRUDADOS) É RESPONSÁVEL PELA INSTALAÇÃO DAS LONGARINAS VERTICAIS METÁLICAS QUE FORMAM OS PAINÉIS INDICADOS NA PRANCHA 'HAN00-PE-AQ-DE-EL00-002'.
- A SUBESTRUTURA METÁLICA DA FACHADA A SER EXECUTADA PELA CONSTRUTORA ESTÁ DETALHADO NO PROJETO DE ESTRUTURA, PRANCHAS 'HAN00-PE-ET-DE-EL00-001' A 'HAN00-PE-ET-DE-EL00-011'.

REV./NUM.	DATA	ASSUNTO	VISTO
01	20/12/2013	REVISÃO ATENDENDO ÀS ANÁLISES TÉCNICAS	GS
00	25/09/2013	EMISSÃO INICIAL	GS

RIO PROJETOS 2016
CONSÓRCIO

LOPES, SANTOS, FERREIRA GOMES ARQUITETOS | OFICINA de Arquitetos www.oficina.arq.br | DW Engenharia | M3M ENGENHARIA

PREFEITURA DA CIDADE DO RIO DE JANEIRO

EMPRESA OLÍMPICA MUNICIPAL | RIO PREFEITURA RIOURBE

LOCALIZAÇÃO:

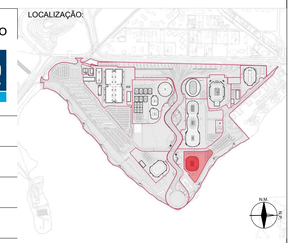

DIRETOR DE PROJETOS:
ROBERTO AINBINDER

COORDENADOR GERAL DO PARQUE OLÍMPICO:
ERASMO MAIA

COORDENADOR TÉCNICO DO PARQUE OLÍMPICO
CLAUDIA ESCARLATE

GERENTE DE INSTALAÇÕES DO PARQUE OLÍMPICO:
MOEMA PINEL

ASSESSOR DE INSTALAÇÕES:
FABIANA MORGADO

FISCALIZAÇÃO DE PROJETO:		
ERASMO ARRUDA MAIA EOM: 69/736.070-8	FABIANA MORGADO EOM: 69/736.063-0	SAULO TADEU LAGE DINIZ RIOURBE: 13/095.514-6

CONSÓRCIO PROJETISTA:
RIO PROJETOS 2016

RESPONSÁVEL TÉCNICO: CAU/RJ - R.N.: 722-6	COORDENADOR:
GILSON RAMOS DOS SANTOS	GILSON RAMOS DOS SANTOS

PROJETO:
CENTRO OLÍMPICO DE HANDEBOL

LOCAL DA OBRA:
PARTE DOS LOTES 10, 11 E 12 DO PAL 48085

DESENHO:
ELEVAÇÕES PAGINAÇÃO PAINÉIS

DISCIPLINA:
ARQUITETURA

ETAPA:	ESCALA	DATA INICIAL:	DOC:	REVISÃO:
PROJETO EXECUTIVO	1 / 250	27.02.2013	HAN00-PE-AQ-DE-EL00-002-R01.dwg	R01

FORMATO A1 (594X841)

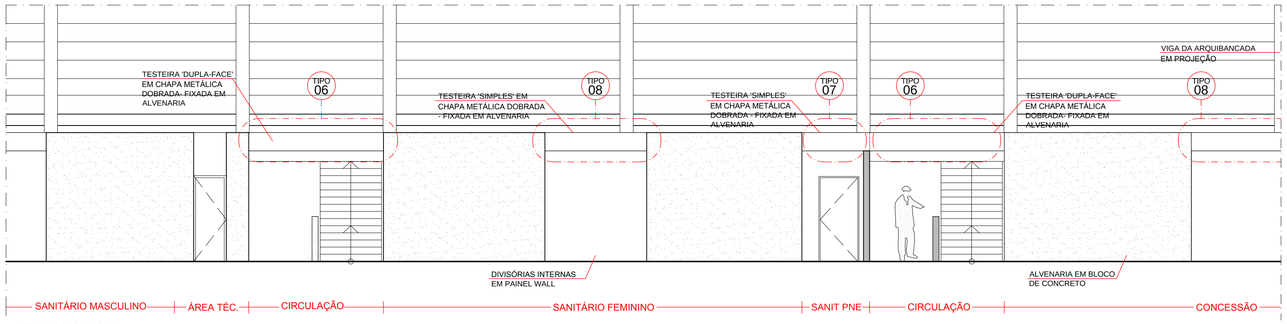

VISTA 01 CONCOUSE 1/2
01 | ESC. 1:75

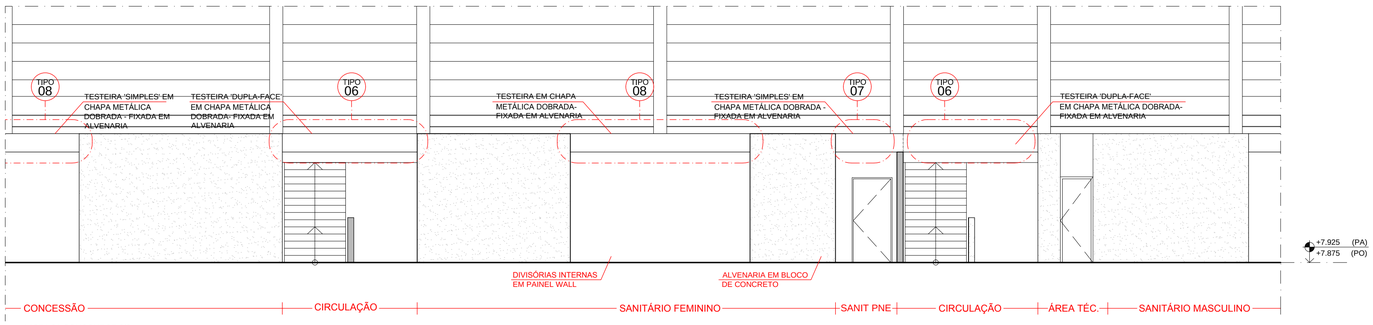

VISTA 01 CONCOURSE 2/2
02 | ESC. 1:75

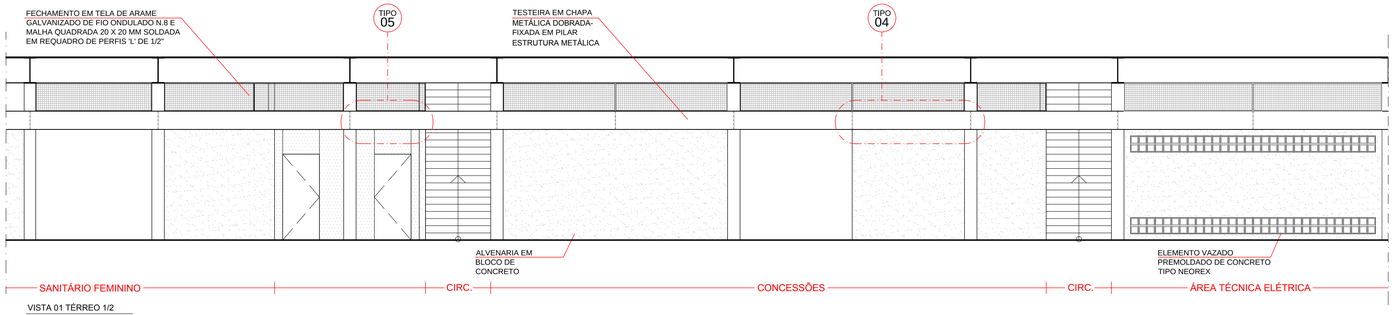

VISTA 01 TÉRREO 1/2
03 | ESC. 1:75

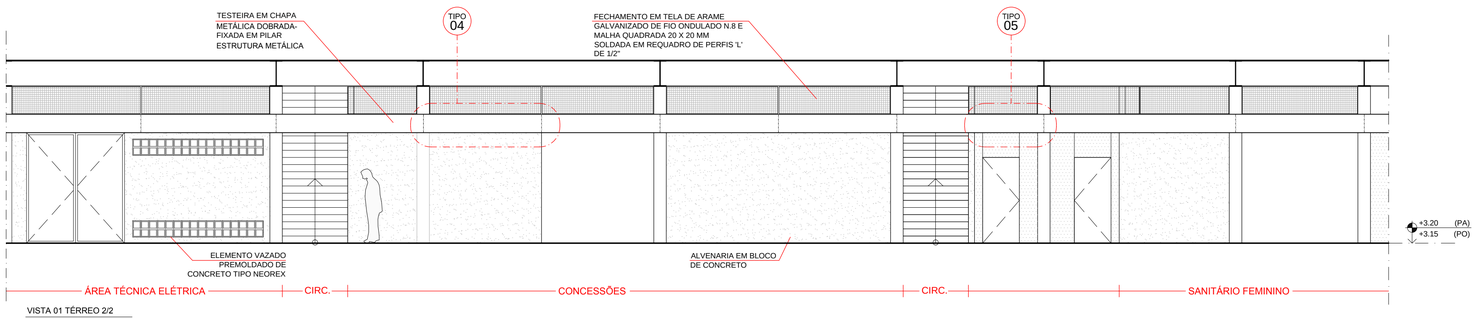

VISTA 01 TÉRREO 2/2
04 | ESC. 1:75

MOSCAS:

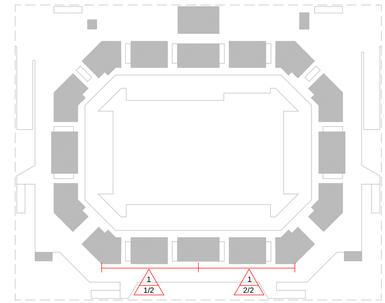

PAV. 01
(CONCOURSE)

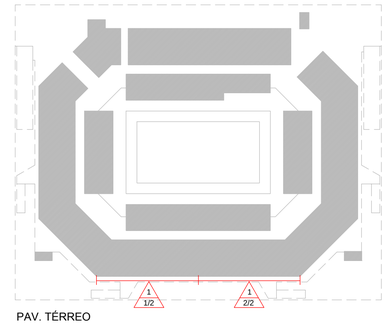

PAV. TÉRREO

OBS: OS DETALHES ESTÃO INDICADOS NA PRANCHA 'DT01-003'

REV./NUM.	DATA	ASSUNTO	VISTO
01	20/12/2013	REVISÃO ATENDENDO ÀS ANÁLISES TÉCNICAS	GS
00	25/09/2013	EMISSÃO INICIAL	GS

RIO PROJETOS 2016
CONSÓRCIO

LOPES, SANTOS, FERREIRA GOMES ARQUITETOS · OFICINA de Arquitetos www.oficina.arq.br · DW Engenharia · M&M ENGENHARIA

PREFEITURA DA CIDADE DO RIO DE JANEIRO

EMPRESA OLÍMPICA MUNICIPAL · RIO PREFEITURA RIOURBE

LOCALIZAÇÃO:

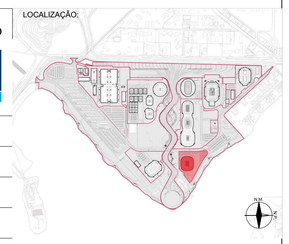

DIRETOR DE PROJETOS:
ROBERTO AINBINDER

COORDENADOR GERAL DO PARQUE OLÍMPICO:
ERASMO MAIA

COORDENADOR TÉCNICO DO PARQUE OLÍMPICO
CLAUDIA ESCARLATE

GERENTE DE INSTALAÇÕES DO PARQUE OLÍMPICO:
MOEMA PINEL

ASSESSOR DE INSTALAÇÕES:
FABIANA MORGADO

FISCALIZAÇÃO DE PROJETO:		
ERASMO ARRUDA MAIA EOM: 69/736.070-8	FABIANA MORGADO EOM: 69/736.063-0	SAULO TADEU LAGE DINIZ RIOURBE: 13/095.514-6

CONSÓRCIO PROJETISTA:
RIO PROJETOS 2016

RESPONSÁVEL TÉCNICO: CAU/RJ - R.N.: 722-6	COORDENADOR:
GILSON RAMOS DOS SANTOS	GILSON RAMOS DOS SANTOS

PROJETO:
CENTRO OLÍMPICO DE HANDEBOL

LOCAL DA OBRA:
PARTE DOS LOTES 10, 11 E 12 DO PAL 48085

DESENHO:
DETALHE 01 - VISTAS INTERNAS CIRCULAÇÃO PÚBLICO E DETALHES

DISCIPLINA:
ARQUITETURA

ETAPA:	ESCALA	DATA INICIAL:	DOC:	REVISÃO:
PROJETO EXECUTIVO	1/ 75	27.02.2013	HAN00-PE-AQ-DE-DT01-001-R01.dwg	R01

FORMATO A1 (594X841)

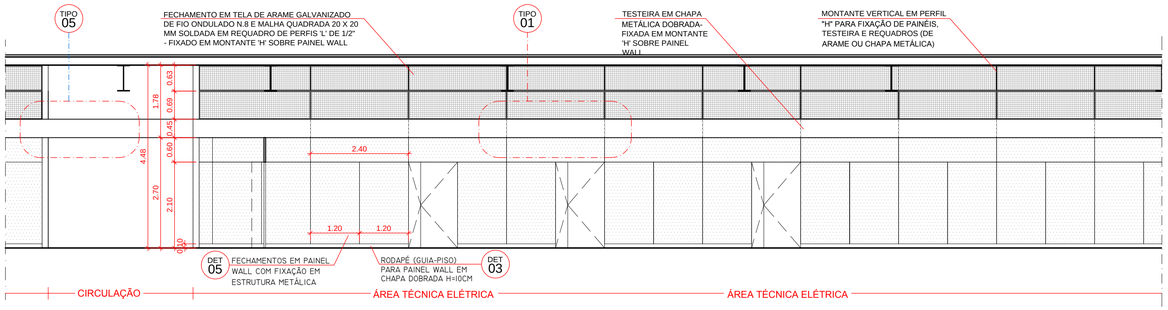

VISTA 02 TÉRREO 1/2

01 | ESC. 1:75

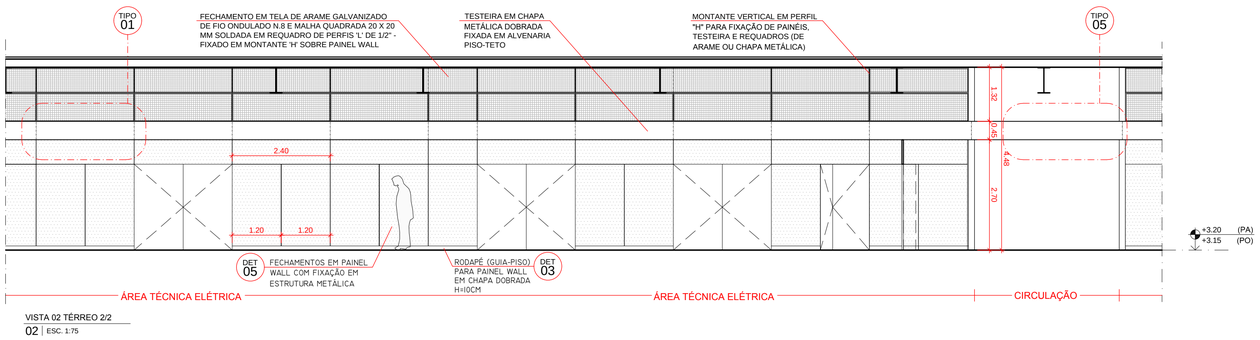

VISTA 02 TÉRREO 2/2

02 | ESC. 1:75

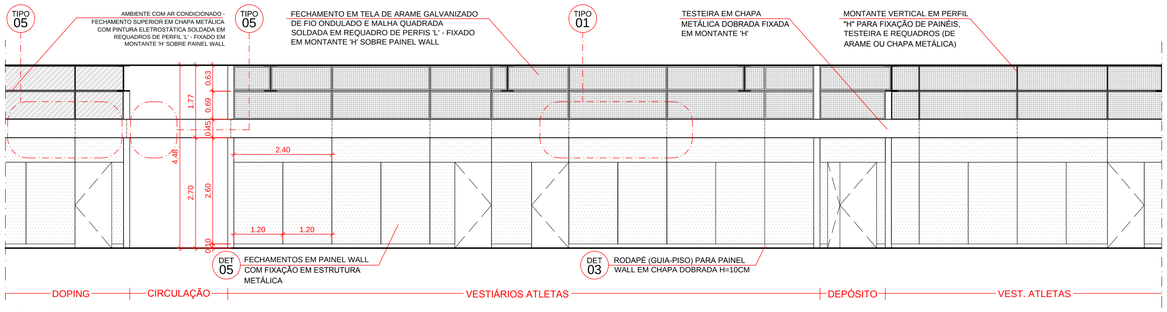

VISTA 03 TÉRREO 1/2

03 | ESC. 1:75

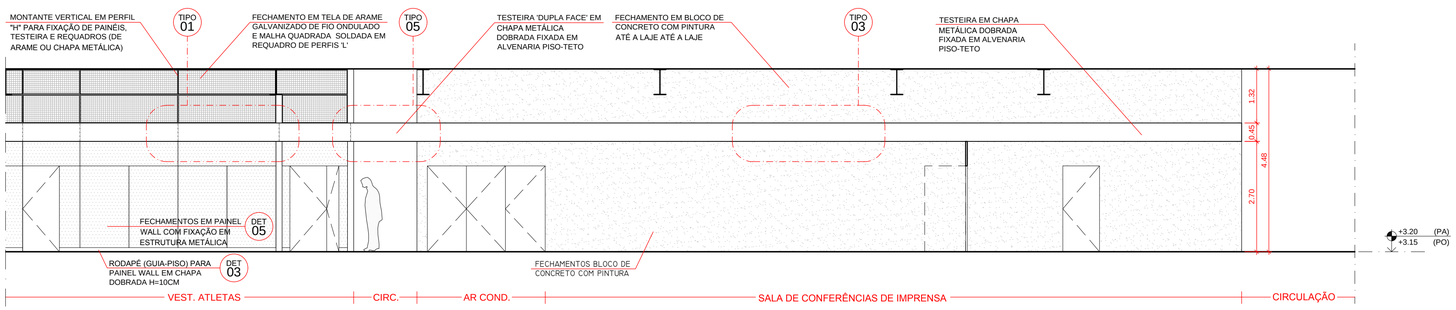

VISTA 03 TÉRREO 2/2

04 | ESC. 1:75

MOSCAS:

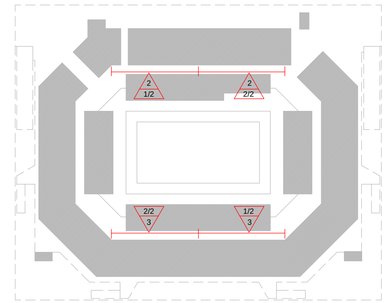

PAV. TÉRREO

OBS: OS DETALHES ESTÃO INDICADOS NA PRANCHA 'DT01-003'

REV./NUM.	DATA	ASSUNTO	VISTO
01	20/12/2013	REVISÃO ATENDENDO ÀS ANÁLISES TÉCNICAS	GS
00	25/09/2013	EMISSÃO INICIAL	GS

RIO PROJETOS 2016
CONSÓRCIO

LOPES, SANTOS FERREIRA GOMES ARQUITETOS
OFICINA de Arquitetos www.oficina.arq.br
DW Engenharia
M&M ENGENHARIA

PREFEITURA DA CIDADE DO RIO DE JANEIRO

EMPRESA OLÍMPICA MUNICIPAL
RIO PREFEITURA RIOURBE

LOCALIZAÇÃO:

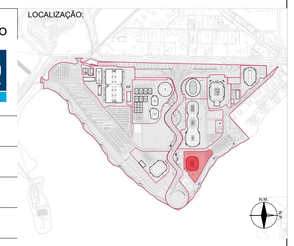

DIRETOR DE PROJETOS:
ROBERTO AINBINDER

COORDENADOR GERAL DO PARQUE OLÍMPICO:
ERASMO MAIA

COORDENADOR TÉCNICO DO PARQUE OLÍMPICO
CLAUDIA ESCARLATE

GERENTE DE INSTALAÇÕES DO PARQUE OLÍMPICO:
MOEMA PINEL

ASSESSOR DE INSTALAÇÕES:
FABIANA MORGADO

FISCALIZAÇÃO DE PROJETO:
ERASMO ARRUDA MAIA
EOM: 69/736.070-8

FABIANA MORGADO
EOM: 69/736.063-0

SAULO TADEU LAGE DINIZ
RIOURBE: 13/095.514-6

CONSORCIO PROJETISTA:
RIO PROJETOS 2016

RESPONSÁVEL TÉCNICO: CAU/RJ - R.N.: 722-6
GILSON RAMOS DOS SANTOS

COORDENADOR:
GILSON RAMOS DOS SANTOS

PROJETO:
CENTRO OLÍMPICO DE HANDEBOL

LOCAL DA OBRA:
PARTE DOS LOTES 10, 11 E 12 DO PAL 48085

DESENHO:
DETALHE 01 - VISTAS INTERNAS CIRCULAÇÃO OPERACIONAL E DETALHES

DISCIPLINA:
ARQUITETURA

ETAPA:	ESCALA	DATA INICIAL:	DOC:	REVISÃO:
PROJETO EXECUTIVO	1/ 75	27.02.2013	HAN00-PE-AQ-DE-DT01-002-R01.dwg	R01

FORMATO A1 (594X841)

N.P.

N.M.

EL00-001
02

CONTINUA NA PRANCHA HAN00-PE-AQ-DE-PT00-S01-R01

CONTINUA NA PRANCHA HAN00-PE-AQ-DE-PT00-S03-R01

PLANTA TETO NÍVEL TÉRREO - SETOR 02

01 | ESC. 1:125

DETALHE - FRESTA PERIFÉRICA (RETORNO AR CONDICIONADO)

02 | ESC. 1:15

FRESTA PERIFÉRICA PARA 3 cm
RETORNO DO AR CONDICIONADO

FORRO 62.5 x 62.5 cm

62.5

DOCUMENTOS DE REFERÊNCA:

HAN00-PE-AQ-DE-PB00-S02-R01; HAN00-PE-LU-DE-PT00-000-R01; HAN00-PE-SE-DE-PB00-000-R01; HAN00-PE-SO-DE-PB00-000-R01; HAN00-PE-ID-DE-PB00-000-R01; HAN00-PE-CE-DE-PB00-S00-R01; HAN00-PE-AC-DE-PB00-000-R01.

QUADRO DE COMPARTIMENTOS NÍVEL TÉRREO

CÓDIGO	COMPARTIMENTO	ÁREA	PÉ-DIREITO	PISO	PAREDE	TETO
A1-01	CAMPO DE JOGO	1271,70 m²	20,00 m	1	A	9
A1-02	MESAS DE JUIZES	9,24 m²	20,00 m	4	A	9
A1-03	MESAS DE QUADRO TÉCNICO	62,28 m²	20,00 m	4	A	9
_A2	MANUTENÇÃO DO CAMPO DE JOGO	66,51 m²	4,64 m	1	AA	1
A7-01	VESTIARIO FEMININO DE ATLETAS	74,66 m²	2,70 m	5	A	4
A7-02	VESTIARIO MASCULINO DE ATLETAS	84,79 m²	2,70 m	5	A	4
A7-03	VESTIARIO FEMININO DE ATLETAS	75,19 m²	2,70 m	5	A	4
A7-04	VESTIÁRIO MASCULINO DE ATLETAS	75,19 m²	2,70 m	5	A	4
B11-02	POSTO MÉDICO ATLETAS	116,80 m²	2,70 m	6	A	2
B12-02	SANITÁRIO FEMININO P.N.E.	3,66 m²	4,64 m	5	A	1
B12-03	SANITÁRIO MASCULINO P.N.E.	4,51 m²	4,64 m	5	A	1
C1	SALA DE GERENCIAMENTO DE COMPETIÇÃO	68,23 m²	2,70 m	1	A	2
C2	SALA DE APRESENTAÇÃO DE ESPORTE	51,19 m²	4,64 m	1	AA	1
C3	SALA DE ENTRETENIMENTO DE ESPORTE	51,84 m²	4,64 m	1	AA	1
C4	ESCRITÓRIO DELEGADOS TÉCNICOS	27,00 m²	2,70 m	1	AA	2
D1-01	SALA DE CONTROLE DE DOPING RECEPÇÃO	40,00 m²	2,70 m	6	A	2
D1-02	SALA DE ACOMPANHANTE	15,00 m²	2,70 m	6	A	2
D1-03	SALA DO GERENTE	14,42 m²	2,70 m	6	A	2
D1-04	DOPING SALA 01	8,41 m²	2,70 m	6	A	2
D1-05	DOPING SALA 02	8,41 m²	2,70 m	6	A	2
D1-06	DOPING SALA 03	8,41 m²	2,70 m	6	A	2
D1-07	DOPING SALA 04	8,41 m²	2,70 m	6	A	2
D1-08	SANITÁRIO P.N.E. 01	3,38 m²	2,70 m	6	A	4
D1-09	SANITÁRIO P.N.E. 02	3,38 m²	2,70 m	6	A	4
D1-10	SANITÁRIO P.N.E. 03	3,66 m²	2,70 m	6	A	4
D1-11	SANITÁRIO P.N.E. 04	3,38 m²	2,70 m	6	A	4
D1-01	SANITÁRIO ESCRITA ACCESSEL	9,00 m²	4,64 m	6	A	1
D2-02	SANITÁRIO FAMILIAR	7,95 m²	4,64 m	6	A	1
D2-03	SANITÁRIO FAMILIAR	10,46 m²	4,64 m	6	A	1
D2-04	SANITÁRIO P.N.E.	3,04 m²	4,64 m	6	A	1
D2-05	SANITÁRIO MASCULINO	45,50 m²	4,64 m	6	A	1
D2-06	SANITÁRIO FEMININO	73,38 m²	4,64 m	6	A	1
D2-07	SANITÁRIO P.N.E.	3,47m²	4,64 m	6	A	1
D2-08	SANITÁRIO P.N.E.	3,47m²	4,64 m	6	A	1
D2-09	SANITÁRIO FEMININO	73,38 m²	4,64 m	6	A	1
D2-10	SANITÁRIO MASCULINO	44,11 m²	4,64 m	6	A	1
D2-11	SANITÁRIO P.N.E.	3,29 m²	4,64 m	6	A	1
D3-01	POSTO MÉDICO DE ESPECTADORES	45,54 m²	2,70 m	6	A	2
D3-02	SALA DE ATENDIMENTO 01	15,77 m²	2,70 m	6	A	2
D3-03	SALA DE ATENDIMENTO 02	12,88 m²	2,70 m	6	A	2
D3-04	VESTIARIO MASCULINO P.N.E.	4,80 m²	2,70 m	6	A	2
D3-05	VESTIÁRIO FEMININO P.N.E.	4,80 m²	2,70 m	6	A	2
E6-01	CIRCULAÇÃO DE PÚBLICO - SETOR 01	899,53 m²	VARIÁVEL	13	A	–
E6-02	CIRCULAÇÃO DE PÚBLICO - SETOR 02	899,53 m²	VARIÁVEL	13	A	–
E6-03	CIRCULAÇÃO DE PÚBLICO - SETOR 03	904,43 m²	VARIÁVEL	13	A	–
E6-04	CIRCULAÇÃO DE PÚBLICO - JOGOS PARALÍMPICOS	101,28 m²	4,64 m	13	AA	–
E6-05	CIRCULAÇÃO DE PÚBLICO - SETOR 04	904,43 m²	VARIÁVEL	13	A	–
E6-06	CIRCULAÇÃO DE PÚBLICO - JOGOS PARALÍMPICOS	101,28 m²	4,64 m	13	AA	–
F1-01	CONCESSÕES	74,60 m²	4,64 m	1	AA	1
F1-02	CONCESSÕES	74,61 m²	4,64 m	1	AA	1
H1	SALA DE ESPERA DE CERIMÔNIAS	51,19 m²	2,70 m	1	AA	2
I1	LOUNGE OFICIAIS TÉCNICOS	104,80 m²	2,70 m	1	AA	2
I2-01	VESTIÁRIO DELEGADOS TÉCNICOS	7,34 m²	2,70 m	5	A	4
I2-02	VESTIÁRIO DELEGADOS TÉCNICOS	7,78 m²	2,70 m	5	A	4
I2-03	VESTIÁRIO DELEGADOS TÉCNICOS FEMININO	22,16 m²	2,70 m	5	A	4
I2-04	VESTIÁRIO DELEGADOS TÉCNICOS FEMININO P.N.E.	6,17 m²	2,70 m	5	A	4
I2-05	VESTIÁRIO DELEGADOS TÉCNICOS MASCULINO	23,14 m²	2,70 m	5	A	4
I2-06	VESTIÁRIO DELEGADOS TÉCNICOS MASCULINO P.N.E.	6,17 m²	2,70 m	5	A	4
I2-07	VESTIÁRIO DELEGADOS TÉCNICOS FEMININO	10,83 m²	2,70 m	5	A	4

CÓDIGO	COMPARTIMENTO	ÁREA	PÉ-DIREITO	PISO	PAREDE	TETO
I2-08	VESTIÁRIO DELEGADOS TÉCNICOS MASCULINO	10,93 m²	2,70 m	5	A	4
I2-09	VESTIÁRIO DELEGADOS TÉCNICOS FEMININO P.N.E.	6,88 m²	2,70 m	5	A	4
I2-10	VESTIÁRIO DELEGADOS TÉCNICOS MASCULINO P.N.E.	6,88 m²	2,70 m	5	A	4
I3	SALA DE JURI E APELAÇÕES	47,35 m²	2,70 m	1	A	2
I4	SALA DE REUNIÃO FEDERAÇÕES	47,35 m²	2,70 m	1	A	2
I5	SALA DE TRIBUNA HOTEFEDERAÇÕES	49,91 m²	2,70 m	1	A	2
J1-01	DEPÓSITO	75,63 m²	VARIÁVEL	1	AA	1
J1-02	DEPÓSITO	14,14 m²	VARIÁVEL	1	A	1
J1-03	DEPÓSITO	132,65 m²	VARIÁVEL	1	AA	1
J1-04	DEPÓSITO	14,14 m²	VARIÁVEL	1	A	1
J1-05	DEPÓSITO	132,65 m²	VARIÁVEL	1	AA	1
J1-06	DEPÓSITO	14,14 m²	VARIÁVEL	1	A	1
J1-07	DEPÓSITO	75,63 m²	VARIÁVEL	1	AA	1
J1-08	DEPÓSITO	14,14 m²	VARIÁVEL	1	A	1
J1-09	DEPÓSITO	81,21 m²	VARIÁVEL	1	AA	1
J1-10	DEPÓSITO	14,14 m²	VARIÁVEL	1	A	1
J1-11	DEPÓSITO	132,65 m²	VARIÁVEL	1	AA	1
J1-12	DEPÓSITO	132,65 m²	VARIÁVEL	1	AA	1
J1-13	DEPÓSITO	75,63 m²	VARIÁVEL	1	AA	1
P8	SALA DE CONFERÊNCIAS DE IMPRENSA	212,62 m²	3,30 m	9	A	2
P6-01	SANITÁRIOS MEIA FEMININO	24,60m²	2,70 m	4	A	1
P6-02	SANITÁRIOS MEIA FEMININO P.N.E.	2,67 m²	2,70 m	4	A	1
P6-03	SANITÁRIOS MEIA MASCULINO	24,60 m²	2,70 m	4	A	1
P6-04	SANITÁRIOS MEIA MASCULINO P.N.E.	2,67 m²	2,70 m	4	A	1
_S2	CENTRO DE COMANDO DE SEGURANÇA DA ARENA	136,13 m²	2,70 m	6	A	2
T4	SALA DE RESULTADOS DA ARENA	40,29 m²	2,70 m	6	A	2
T5	SALA DE IMPRESSÃO DE RESULTADOS	47,95 m²	2,70 m	6	A	2
T7-01	COMPART. DE LIXO HIGIENIZAÇÃO	14,18 m²	VARIÁVEL	1	A	1
T7-02	COMPART. DE LIXO RESÍDUOS CLASSE II	20,42 m²	VARIÁVEL	1	A	1
T7-03	COMPART. DE LIXO RESÍDUOS CLASSE II A	20,77 m²	VARIÁVEL	1	A	1
T7-04	COMPART. DE LIXO CIRCULAÇÃO	13,31 m²	VARIÁVEL	1	A	1
T7-05	COMPART. DE LIXO RESÍDUOS CLASSE I	20,42 m²	VARIÁVEL	1	A	1
T8-01	A.T. ELÉTRICA DIMERIZAÇÃO	15,13 m²	4,64 m	1	AA	1
T8-02	A.T. ELÉTRICA SALA SECUNDÁRIA TELECOM.	12,91 m²	4,64 m	1	AA	1
T8-03	A.T. ELÉTRICA ILUM. EMERGÊNCIA E BATERIAS	22,60 m²	4,64 m	1	AA	1
T8-04	A.T. AR CONDICIONADO	7,80 m²	2,70 m	4	A	5
T8-05	A.T. AR CONDICIONADO	4,64 m²	2,70 m	1	AA	5
T8-06	A.T. AR CONDICIONADO	4,64 m²	2,70 m	1	AA	5
T8-07	A.T. AR CONDICIONADO	4,80 m²	2,70 m	1	AA	5
T8-08	A.T. AR CONDICIONADO	4,80 m²	2,70 m	1	AA	5
T8-09	A.T. ELÉTRICA ILUM. EMERGÊNCIA E BATERIAS	26,67 m²	4,64 m	1	AA	1
T8-10	A.T. ELÉTRICA DIMERIZAÇÃO	23,90 m²	4,64 m	1	AA	1
T8-11	A.T. ELÉTRICA ILUM. EMERGÊNCIA E BATERIAS	15,63 m²	4,64 m	1	AA	1
T8-12	A.T. ELÉTRICA ILUM. EMERGÊNCIA E BATERIAS	19,75 m²	4,64 m	1	AA	1
T8-13	A.T. ELÉTRICA SALA SECUNDÁRIA TELECOM.	13,64 m²	4,64 m	1	AA	1
T8-14	A.T. ELÉTRICA NO BREAKS	31,39 m²	4,64 m	1	AA	1
T8-15	A.T. ELÉTRICA SUBESTAÇÃO	74,33 m²	4,64 m	1	AA	1
T8-16	A.T. ELÉTRICA QUADROS BAIXA TENSÃO	99,97 m²	4,64 m	1	AA	1
T8-17	A.T. ELÉTRICA NO BREAKS	40,95 m²	4,64 m	1	AA	1
T8-18	A.T. ELÉTRICA ILUM. EMERGÊNCIA E BATERIAS	24,14 m²	4,64 m	1	AA	1
T8-19	A.T. ELÉTRICA ILUM. EMERGÊNCIA E BATERIAS	25,64 m²	4,64 m	1	AA	1
T8-20	A.T. SISTEMAS DE ENTRADA DE TELEFONIA	50,54 m²	4,64 m	1	AA	1
T8-21	A.T. AR CONDICIONADO	3,16 m²	4,64 m	1	AA	5
T9-01	CIRCULAÇÃO OPERACIONAL	338,03 m²	4,64 m	1	AA	1
T9-02	CIRCULAÇÃO OPERACIONAL	386,52 m²	4,64 m	1	AA	1
T9-03	CIRCULAÇÃO OPERACIONAL	150,14 m²	4,64 m	1	AA	1
T9-04	CIRCULAÇÃO OPERACIONAL	65,85 m²	4,64 m	1	AA	1
T9-05	CIRCULAÇÃO OPERACIONAL	65,85 m²	4,64 m	1	AA	1
T9-06	CIRCULAÇÃO OPERACIONAL	100,03 m²	4,64 m	1	AA	1

QUADRO DE ESPECIFICAÇÃO DE MATERIAIS
(VER ESPECIFICAÇÕES COMPLETAS NO CADERNO DE ESPECIFICAÇÕES)

PISO

1	CIMENTADO LISO NIVELADO A LASER; COM JUNTA SERRADA
2	CHAPA ESTRUTURADA DE AÇO GALVANIZADO TIPO XADREZ ANTIDERRAPANTE, ESPESSURA 1/4"
3	PINTURA EPOXI AUTONIVELANTE IMPERMEABILIZANTE
4	MANTA DE BORRACHA PASTILHADA TIPO PLURIGOMA OU SIMILAR NA COR PRETA COLADA SOBRE PAINEL WALL TIPO ETERNIT OU SIMILAR 40MM
5	BLOCOS DE CONCRETO INTERTRAVADO TIPO PAVI S COM H=10CM SOBRE BASE DE PÓ DE PEDRA H=5CM NA COR CINZA
6	BLOCOS DE CONCRETO INTERTRAVADO TIPO PAVI S COM H=10CM SOBRE BASE DE PÓ DE PEDRA H=5CM NA COR VERMELHÃO
7	PAVIMENTO DESPORTIVO 7MM TARAFLEX SPORT M EVOLUTION, GERFLOR, NA COR 6445 LAGOON OU SIMILAR SOBRE CONTRAPISO NIVELADO A LASER
8	PISO ELEVADO COMPOSTO POR PLACAS DE MADEIRA NA ESPESSURA DE 38MM COM REVESTIMENTO EM MANTA VINÍLICA PAVIFLOOR OU SIMILAR
9	PISO EM MANTA VINÍLICA SOBRE CIMENTADO NIVELADO A LASER COM JUNTAS SOLDADAS TIPO PAVIFLOOR DA FADEMAC OU SIMILAR
11	PRÉ MOLDADO DE CONCRETO APARENTE COM APLICAÇÃO DE RESINA ACRILICA
12	REVESTIMENTO VINÍLICO EM MANTA PARA AMBIENTES ESPORTIVOS, ESP= 8,3MM, TIPO OMNISPORTS TARKETT COR 3708009 GREY OU SIMILAR

TETO

1	LAJE DE CONCRETO APARENTE
2	FORRO ACÚSTICO ABSORVENTE NCR=0,70, EM PLACAS REMOVÍVEIS DE FIBRA MINERAL 625X625MM COM 19MM DE ESPESSURA TIPO CIRRUS TEGULAR ARMSTRONG OU SIMILAR
3	PLACAS DE GESSO ACARTONADO REMOVÍVEIS 625X625MM COM REVESTIMENTO VINÍLICO TECHNIFORRO KNAUF OU SIMILAR
4	FORRO DE PVC EM LÂMINAS DE 10CM COM ASPECTO ACETINADO COR BRANCA, ESP=10 MM TIGRE OU SIMILAR.
5	PAINEL DE LÃ DE VIDRO 625X1250X25MM REVESTIDO DE PELÍCULA PLÁSTICA BRANCA TIPO ISOVER FORROVID BOREAL OU SIMILAR
6	PAINEL WALL TIPO ETERNIT OU SIMILAR COM APLICAÇÃO DE SELADOR ACRÍLICO INCOLOR
7	PAINEL ISOLANTE COMPOSTO DE MADEIRA MINERALIZADA E CIMENTO 25MM SOBRE CAMADA DE LÃ DE VIDRO 625X1250X25MM REVESTIDO DE PELÍCULA PLÁSTICA BRANCA TIPO ISOVER FORROVID BOREAL OU SIMILAR

8	TELHA SANDUICHE DE ALUMÍNIO EM PERFIL TRAPEZOIDAL COM ISOLAMENTO TERMOACÚSTICO EM LÃ DE ROCHA, PERFURADA NA FACE INTERNA
9	ESTRUTURA METÁLICA PARA SUSTENTAÇÃO DE FORRO DE PVC PREVISTO
10	ARQUIBANCADA EM PRÉ MOLDADO DE CONCRETO

PAREDE

1	GUARDA CORPO EM PLACA CIMENTICIA 10MM ETERPLAC OU SIMILAR COM APLICAÇÃO DE SELADOR ACRÍLICO INCOLOR FIXADA EM ESTRUTURA STEEL FRAME
2	LAMINADO MELAMÍNICO TIPO FÓRMICA OU SIMILAR COLADO EM PAINEL WALL ETERNIT OU SIMILAR (ALTURA DE 2,10M OU 1,00M DE ACORDO COM DETALHAMENTO)
3	LAMINADO MELAMÍNICO TIPO FÓRMICA SOBRE BLOCO DE CONCRETO, SOBRE EMBOSSO CAMURÇADO (ALTURA DE 2,10M OU 1,00M DE ACORDO COM DETALHAMENTO)
4	PAINEL WALL COM APLICAÇÃO DE SELADOR ACRÍLICO INCOLOR
5	TELHA SANDUICHE DE ALUMÍNIO EM PERFIL TRAPEZOIDAL COM ISOLAMENTO TERMOACÚSTICO EM LÃ DE ROCHA, PERFURADA NA FACE INTERNA
6	BLOCO DE CONCRETO COM REVESTIMENTO EM ARGAMASSA 20MM E PINTURA ACRÍLICA SEMI-BRILHO
7	PINTURA ACRÍLICA SEMI BRILHO SOBRE BLOCO DE CONCRETO SEM EMBOÇO
8	BLOCO DE CONCRETO COM PINTURA ACRÍLICA SEMI-BRILHO NA COR BRANCO NEVE
9	PAINEL DE MDF REVESTIDO COM FOLHA DE MADEIRA PERFURADOS NA MODULAÇÃO 120X60 CM SOBRE LÃ DE PET 25 MM DE ESPESSURA
10	PAINEL DE LÃ DE VIDRO 625X1250X25MM REVESTIDO DE PELÍCULA PLÁSTICA BRANCA TIPO ISOVER FORROVID BOREAL OU SIMILAR SOBRE BLOCO DE CONCRETO PREENCHIDO COM ARGAMASSA
11	PAINEL ISOLANTE COMPOSTO DE MADEIRA MINERALIZADA E CIMENTO 25MM SOBRE CAMADA DE LÃ DE VIDRO 625X1250X25MM REVESTIDO DE PELÍCULA PLÁSTICA BRANCA TIPO ISOVER FORROVID BOREAL OU SIMILAR SOBRE BLOCO DE CONCRETO PREENCHIDO COM ARGAMASSA
12	PAREDE EM BLOCO DE CONCRETO COM ELEMENTO VAZADO PRÉ MOLDADO DE CONCRETO NEOREX 23A NAS DIMENSÕES 390X390X100 MM OU SIMILAR

FORRO

1	Laje aparente
2	Forro acústico absorvente NCR=0,70, em placas removíveis de fibra mineral 625x625mm com 19mm de espessura, tipo Cirrus Tegular Armstrong ou similar
3	Placas de gesso acartonado removíveis 625x625mm com revestimento vinílico Tecnoforro Knauf ou similar
4	Forro de PVC com propriedades antichama, aspecto acetinado,cor branca, tigre ou similar 200X10 mm, Tigre ou similar
5	Painel de lã de vidro 20x1250x25mm revestido de película plástica branca tipo Isover Forrovid Boreal ou similar
7	Painel isolante composto de madeira mineralizada e cimento 25mm sobre camada de lã de vidro 625x1250x25mm revestido de película plástica branca tipo Isover Forrovid Boreal ou similar
8	Telha sanduiche de alumínio em perfil trapezoidal com isolamento termoacústico em lã de rocha, perfurada na face interna
10	Arrubbancada em pré-moldado de concreto

ALÇAPÃO DE VISITAS DE AR CONDICIONADO / EXAUSTÃO MECÂNICA

	Forro e estrutura do forro (perfil) removíveis para acesso a máquina de ar condicionado ou exaustão mecânica - total de 6 placas
	Forro de PVC removível para acesso a máquina de ar condicionado ou exaustão mecânica = 1,00x1,00m

LUMINOTÉCNICO

	Quadro de distribuição de circuitos Iluminação e Tomadas h=1,30m do eixo.
	Unidade Autonoma de Balizamento 11W com sentido de sinalização
	Luminária de Sobrepor Fluorescente 2x35W a prova de umidade.
	Luminária de sobrepor Fluorescente 2x35W - Alta Eficiência
	Luminária de sobrepor Fluorescente 2x35W
	Luminária de sobrepor Fluorescente 2x14W
	Luminária de sobrepor Fluorescente 2x28W a prova de umidade
	Projetor de Alta definição - HQI-TS 1000W/D/S
	Projetor de LED RGB 100W
	Projetor de LED RGB 50W
	Unidade Autonoma de Balizamento 11w

AR CONDICIONADO

	Difusor de 4 saidas com registro
	Indicação de retorno do ar ou captação de retorno do ar (3cm)

SISTEMA DE DETECÇÃO E ALARME DE INCÊNDIO

	Detector de fumaça endereçavel, no forro
	Detector termovelocimétrico endereçavel, no forro
AV	Avisador audio Visual
	Acionador manual
M	Módulo monitor
C	Módulo de comando

SISTEMA DE SONORIZAÇÃO

	Sonoflector 6" tipo arandela - Potência 15W - Alimentação 100V Dispersão Acústica 110°
	Caixa Acustica - Potência 15W - Alimentação 100V Dispersão Acustica 110°

CABEAMENTO ESTRUTURADO

	Tomada de telecomunicações - no forro ou no entreforo

CONTROLE DE ACESSO

	Câmera fixa em Dome
	Câmera fixa em caixa de proteção
	Micro Câmera em Dome

MOSCA:

REV./NUM.	DATA	ASSUNTO	VISTO
01	20/12/2013	REVISÃO ATENDENDO ÀS ANÁLISES TÉCNICAS	GS
00	25/09/2013	EMISSÃO INICIAL	GS

RIO PROJETOS 2016
CONSÓRCIO

LOPES SANTOS FERREIRA GOMES ARQUITETOS

OFICINA de Arquitetos www.oficina.arq.br

DW Engenharia

MBM ENGENHARIA

PREFEITURA DA CIDADE DO RIO DE JANEIRO

EMPRESA OLÍMPICA MUNICIPAL

RIO PREFEITURA RIOURBE

LOCALIZAÇÃO:

DIRETOR DE PROJETOS:
ROBERTO AINBINDER

COORDENADOR GERAL DO PARQUE OLÍMPICO:
ERASMO MAIA

COORDENADOR TÉCNICO DO PARQUE OLÍMPICO
CLAUDIA ESCARLATE

GERENTE DE INSTALAÇÕES DO PARQUE OLÍMPICO:
MOEMA PINEL

ASSESSOR DE INSTALAÇÕES:
FABIANA MORGADO

FISCALIZAÇÃO DE PROJETO:
ERASMO ARRUDA MAIA
EOM: 69/736.070-8

FABIANA MORGADO
EOM: 69/736.063-0

SAILO TADEU LAGE DINIZ
RIOURBE: 13/095.514-6

CONSÓRCIO PROJETISTA:
RIO PROJETOS 2016

RESPONSÁVEL TÉCNICO: CAU/RJ - R.N.: 722-6
GILSON RAMOS DOS SANTOS

COORDENADOR:
GILSON RAMOS DOS SANTOS

PROJETO:
CENTRO OLÍMPICO DE HANDEBOL

LOCAL DA OBRA:
PARTE DOS LOTES 10, 11 E 12 DO PAL 48085

DESENHO:
PLANTA TETO NÍVEL TÉRREO - SETOR 02

DISCIPLINA:
ARQUITETURA

ETAPA:	ESCALA	DATA INICIAL:	OOC:	REVISÃO:
PROJETO EXECUTIVO	1 / 125	27.02.2013	HAN00-PE-AQ-DE-PT00-S02-R01.dwg	R01

FORMATO: A1

CONTINUA NA PRANCHA HAN00-PE-AQ-DE-PT00-S02-R01

CONTINUA NA PRANCHA HAN00-PE-AQ-DE-PT00-S04-R01

N.P.

N.M.

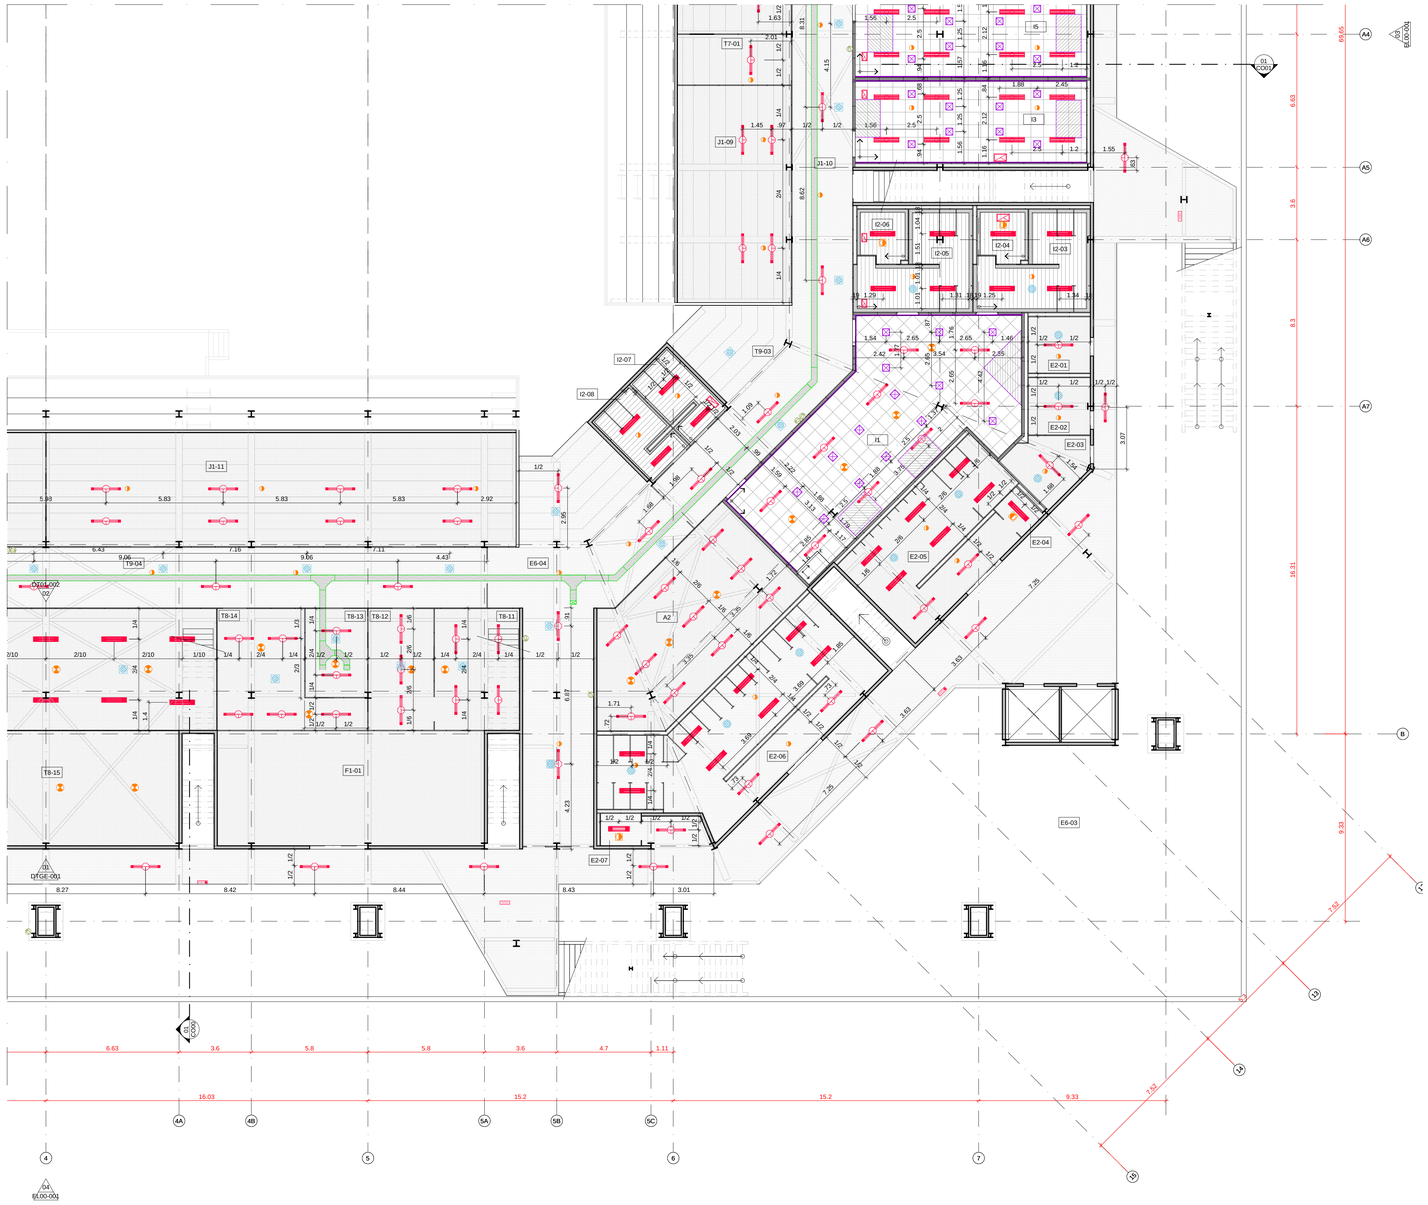

PLANTA TETO NÍVEL TÉRREO - SETOR 03

01 | ESC. 1:125

DOCUMENTOS DE REFERÊNCA:

HAN00-PE-AQ-DE-PB00-S03-R01; HAN00-PE-LU-DE-PT00-000-R01; HANO0-PE-SE-DE-PB00-000-R01; HAN00-PE-SO-DE-PB00-000-R01; HAN00-PE-ID-DE-PB00-000-R01; HAN00-PE-CE-DE-PB00-S00-R01; HAN00-PE-AC-DE-PB00-000-R01.

QUADRO DE COMPARTIMENTOS NÍVEL TÉRREO

CÓDIGO	COMPARTIMENTO	ÁREA	PÉ-DIREITO	PISO	PAREDE	TETO
A1-01	CAMPO DE JOGO	1271,70 m²	20,00 m	1		9
A1-02	MESAS DE JUDÔ	5,24 m²	20,00 m	1		9
A1-03	MESAS DE QUADRO TÉCNICO	62,28 m²	20,00 m	1		9
_A2	MANUTENÇÃO DO CAMPO DE JOGO	66,51 m²	4,64 m	1		1
A7-01	VESTIÁRIO FEMININO DE ATLETAS	74,68 m²	2,70 m	1		4
A7-02	VESTIÁRIO MASCULINO DE ATLETAS	84,79 m²	2,70 m	1		4
A7-03	VESTIÁRIO FEMININO DE ATLETAS	75,19 m²	2,70 m	1		4
A7-04	VESTIÁRIO MASCULINO DE ATLETAS	75,19 m²	2,70 m	1		4
B11-02	POSTO MÉDICO ATLETAS	116,80 m²	2,70 m	1		2
B11-03	SANITÁRIO FEMININO P.N.E.	3,66 m²	4,64 m	1		1
B11-05	SANITÁRIO MASCULINO P.N.E.	4,51 m²	4,64 m	1		1
C1	SALA DE GERENCIAMENTO DE COMPETIÇÃO	68,23 m²	2,70 m	1		2
C2	SALA DE APRESENTAÇÃO DE ESPORTE	31,19 m²	4,64 m	1		1
C3	SALA DE ENTRETENIMENTO DE ESPORTE	51,84 m²	4,64 m	1		1
C4	ESCRITÓRIO DELEGADOS TÉCNICOS	27,00 m²	2,70 m	1		2
D1-01	SALA DE CONTROLE DE DOPING RECEPÇÃO	40,00 m²	2,70 m	1		2
D1-02	SALA DE ACOMPANHANTE	15,00 m²	2,70 m	1		2
D1-03	SALA DO GERENTE	14,42 m²	2,70 m	1		2
D1-04	DOPING SALA 01	8,41 m²	2,70 m	1		2
D1-05	DOPING SALA 02	8,41 m²	2,70 m	1		2
D1-06	DOPING SALA 03	8,41 m²	2,70 m	1		2
D1-07	DOPING SALA 04	8,41 m²	2,70 m	1		2
D1-08	SANITÁRIO P.N.E. 01	3,38 m²	2,70 m	1		4
D1-09	SANITÁRIO P.N.E. 02	3,38 m²	2,70 m	1		4
D1-10	SANITÁRIO P.N.E. 03	3,66 m²	2,70 m	1		4
D1-11	SANITÁRIO P.N.E. 04	3,38 m²	2,70 m	1		4
D1-01	SANITÁRIO EXTRA ACESSÍVEL	9,00 m²	4,64 m	1		1
D2-02	SANITÁRIO FAMILIAR	7,95 m²	4,64 m	1		1
D2-03	SANITÁRIO FAMILIAR	10,46 m²	4,64 m	1		1
D2-04	SANITÁRIO P.N.E.	3,04 m²	4,64 m	1		1
D2-05	SANITÁRIO MASCULINO	45,50 m²	4,64 m	1		1
D2-06	SANITÁRIO FEMININO	73,38 m²	4,64 m	1		1
D2-07	SANITÁRIO P.N.E.	3,47m²	4,64 m	1		1
D2-08	SANITÁRIO P.N.E.	3,47m²	4,64 m	1		1
D2-09	SANITÁRIO FEMININO	73,38 m²	4,64 m	1		1
D2-10	SANITÁRIO MASCULINO	44,11 m²	4,64 m	1		1
D2-11	SANITÁRIO P.N.E.	3,29 m²	4,64 m	1		1
D3-01	POSTO MÉDICO DE ESPECTADORES	45,54 m²	2,70 m	1		2
D3-02	SALA DE ATENDIMENTO 01	15,77 m²	2,70 m	1		2
D3-03	SALA DE ATENDIMENTO 02	12,89 m²	2,70 m	1		2
D3-04	VESTIÁRIO MASCULINO P.N.E.	4,80 m²	2,70 m	1		2
D3-05	VESTIÁRIO FEMININO P.N.E.	4,80 m²	2,70 m	1		2
D3-01	CIRCULAÇÃO DE PÚBLICO - SETOR 01	899,53 m²	VARIÁVEL	11		–
D3-02	CIRCULAÇÃO DE PÚBLICO - SETOR 02	899,53 m²	VARIÁVEL	11		–
D3-03	CIRCULAÇÃO DE PÚBLICO - SETOR 03	904,43 m²	VARIÁVEL	11		–
D3-04	CIRCULAÇÃO DE PÚBLICO - JOGOS PARALÍMPICOS	101,28 m²	4,64 m	11		–
D3-05	CIRCULAÇÃO DE PÚBLICO - SETOR 04	904,43 m²	VARIÁVEL	11		–
D3-06	CIRCULAÇÃO DE PÚBLICO - JOGOS PARALÍMPICOS	101,28 m²	4,64 m	11		–
D1-01	CONCESSÕES	74,60 m²	4,64 m	1		1
D1-02	CONCESSÕES	74,61 m²	4,64 m	1		1
_H1	SALA DE ESPERA DE CERIMÔNIAS	51,19 m²	2,70 m	1		2
_I1	LOUNGE OFICIAIS TÉCNICOS	104,80 m²	2,70 m	1		2
D1-03	VESTIÁRIO DELEGADOS TÉCNICOS	7,34 m²	2,70 m	1		4
D1-02	VESTIÁRIO DELEGADOS TÉCNICOS	7,78 m²	2,70 m	1		4
D1-03	VESTIÁRIO DELEGADOS TÉCNICOS FEMININO	22,16 m²	2,70 m	1		4
D1-04	VESTIÁRIO DELEGADOS TÉCNICOS FEMININO P.N.E.	6,77 m²	2,70 m	1		4
D1-05	VESTIÁRIO DELEGADOS TÉCNICOS MASCULINO	23,14 m²	2,70 m	1		4
D1-06	VESTIÁRIO DELEGADOS TÉCNICOS MASCULINO P.N.E.	6,77 m²	2,70 m	1		4
D1-07	VESTIÁRIO DELEGADOS TÉCNICOS FEMININO	10,83 m²	2,70 m	1		4

CÓDIGO	COMPARTIMENTO	ÁREA	PÉ-DIREITO	PISO	PAREDE	TETO
D1-08	VESTIÁRIO DELEGADOS TÉCNICOS MASCULINO	10,93 m²	2,70 m	1		4
D1-09	VESTIÁRIO DELEGADOS TÉCNICOS FEMININO P.N.E.	6,88 m²	2,70 m	1		4
D1-10	VESTIÁRIO DELEGADOS TÉCNICOS MASCULINO P.N.E.	6,88 m²	2,70 m	1		4
_I1	SALA DE JURI E APELAÇÕES	47,35 m²	2,70 m	1		2
_I4	SALA DE REUNIÃO FEDERAÇÕES	47,35 m²	2,70 m	1		2
_I5	SALA DE TRIAGEM FEDERAÇÕES	48,91 m²	2,70 m	1		2
D1-01	DEPOSITO	75,63 m²	VARIÁVEL	1		1
D1-02	DEPOSITO	14,14 m²	VARIÁVEL	1		1
D1-03	DEPOSITO	132,65 m²	VARIÁVEL	1		1
D1-04	DEPOSITO	14,14 m²	VARIÁVEL	1		1
D1-05	DEPOSITO	132,65 m²	VARIÁVEL	1		1
D1-06	DEPOSITO	14,14 m²	VARIÁVEL	1		1
D1-07	DEPOSITO	75,63 m²	VARIÁVEL	1		1
D1-08	DEPOSITO	14,14 m²	VARIÁVEL	1		1
D1-09	DEPOSITO	81,21 m²	VARIÁVEL	1		1
D1-10	DEPOSITO	14,14 m²	VARIÁVEL	1		1
D1-11	DEPOSITO	132,65 m²	VARIÁVEL	1		1
D1-12	DEPOSITO	132,65 m²	VARIÁVEL	1		1
D1-13	DEPOSITO	75,63 m²	VARIÁVEL	1		1
_F6	SALA DE CONFERÊNCIAS DE IMPRENSA	212,62 m²	3,30 m	1		2
PN-01	SANITÁRIOS MEIA FEMININO	24,60m²	2,70 m	1		1
PN-02	SANITÁRIOS MEIA FEMININO P.N.E.	2,67 m²	2,70 m	1		1
PN-03	SANITÁRIOS MEIA MASCULINO	24,60 m²	2,70 m	1		1
PN-04	SANITÁRIOS MEIA MASCULINO P.N.E.	2,67 m²	2,70 m	1		1
_I12	CENTRO DE COMANDO DE SEGURANÇA DA ARENA	136,13 m²	2,70 m	1		2
_I14	SALA DE RESULTADOS DA ARENA	40,29 m²	2,70 m	1		2
_I15	SALAS IMPRESSÃO DE RESULTADOS	47,95 m²	2,70 m	1		2
I11-01	COMPART. DE LIXO HIGIENIZAÇÃO	14,18 m²	VARIÁVEL	1		1
I11-02	COMPART. DE LIXO RESÍDUOS CLASSE II	20,42 m²	VARIÁVEL	1		1
I11-03	COMPART. DE LIXO RESÍDUOS CLASSE II A	20,77 m²	VARIÁVEL	1		1
I11-04	COMPART. DE LIXO CIRCULAÇÃO	13,31 m²	VARIÁVEL	1		1
I11-05	COMPART. DE LIXO RESÍDUOS CLASSE I	20,42 m²	VARIÁVEL	1		1
TB-01	A.T. ELÉTRICA DIMERIZAÇÃO	16,13 m²	4,64 m	1		1
TB-02	A.T. ELÉTRICA SALA SECUNDÁRIA TELECOM.	12,91 m²	4,64 m	1		1
TB-03	A.T. ELÉTRICA ILUM. EMERGÊNCIA E BATERIAS	22,85 m²	4,64 m	1		1
TB-04	A.T. AR CONDICIONADO	7,80 m²	2,70 m	1		5
TB-05	A.T. AR CONDICIONADO	4,64 m²	2,70 m	1		5
TB-06	A.T. AR CONDICIONADO	4,64 m²	2,70 m	1		5
TB-07	A.T. AR CONDICIONADO	4,80 m²	2,70 m	1		5
TB-08	A.T. AR CONDICIONADO	4,80 m²	2,70 m	1		5
TB-09	A.T. ELÉTRICA ILUM. EMERGÊNCIA E BATERIAS	26,67 m²	4,64 m	1		1
TB-10	A.T. ELÉTRICA DIMERIZAÇÃO	23,50 m²	4,64 m	1		1
TB-11	A.T. ELÉTRICA ILUM. EMERGÊNCIA E BATERIAS	25,63 m²	4,64 m	1		1
TB-12	A.T. ELÉTRICA ILUM. EMERGÊNCIA E BATERIAS	19,75 m²	4,64 m	1		1
TB-13	A.T. ELÉTRICA SALA SECUNDÁRIA TELECOM.	13,64 m²	4,64 m	1		1
TB-14	A.T. ELÉTRICA NO BREAKS	31,39 m²	4,64 m	1		1
TB-15	A.T. ELÉTRICA SUBESTAÇÃO	74,33 m²	4,64 m	1		1
TB-16	A.T. ELÉTRICA QUADROS BAIXA TENSÃO	99,97 m²	4,64 m	1		1
TB-17	A.T. ELÉTRICA NO BREAKS	40,95 m²	4,64 m	1		1
TB-18	A.T. ELÉTRICA ILUM. EMERGÊNCIA E BATERIAS	24,14 m²	4,64 m	1		1
TB-19	A.T. ELÉTRICA ILUM. EMERGÊNCIA E BATERIAS	25,64 m²	4,64 m	1		1
TB-20	A.T. SISTEMAS DE ENTRADA DE TELEFONIA	50,54 m²	4,64 m	1		1
TB-21	A.T. AR CONDICIONADO	3,16 m²	4,64 m	1		1
TB-01	CIRCULAÇÃO OPERACIONAL	338,03 m²	4,64 m	1		1
TB-02	CIRCULAÇÃO OPERACIONAL	386,52 m²	4,64 m	1		1
TB-03	CIRCULAÇÃO OPERACIONAL	150,14 m²	4,64 m	1		1
TB-04	CIRCULAÇÃO OPERACIONAL	65,85 m²	4,64 m	1		1
TB-05	CIRCULAÇÃO OPERACIONAL	65,85 m²	4,64 m	1		1
TB-06	CIRCULAÇÃO OPERACIONAL	100,03 m²	4,64 m	1		1

QUADRO DE ESPECIFICAÇÃO DE MATERIAIS
(VER ESPECIFICAÇÕES COMPLETAS NO CADERNO DE ESPECIFICAÇÕES)

PISO

1	CIMENTADO LISO NIVELADO A LASER, COM JUNTA SERRADA
2	CHAPA ESTRUTURADA DE AÇO GALVANIZADO TIPO XADREZ ANTIDERRAPANTE, ESPESSURA 1/4"
3	PINTURA EPOXI AUTONIVELANTE IMPERMEABILIZANTE
4	MANTA DE BORRACHA PASTILHADA TIPO PLURIGOMA OU SIMILAR NA COR PRETA COLADA SOBRE PAINEL WALL TIPO ETERNIT OU SIMILAR 40MM
5	BLOCOS DE CONCRETO INTERTRAVADO TIPO PAVI S COM H=10CM SOBRE BASE DE PÓ DE PEDRA H=5CM NA COR CINZA
6	BLOCOS DE CONCRETO INTERTRAVADO TIPO PAVI S COM H=10CM SOBRE BASE DE PÓ DE PEDRA H=5CM NA COR VERMELHO
7	PAVIMENTO DESPORTIVO 7MM TARAFLEX SPORT M EVOLUTION, GERFLOR, NA COR 6445 LAGOON OU SIMILAR SOBRE CONTRAPISO NIVELADO A LASER
8	PISO ELEVADO COMPOSTO POR PLACAS DE 60X60CM NA ESPESSURA DE 38MM COM REVESTIMENTO EM MANTA VINÍLICA PAVIFLOOR OU SIMILAR
9	PISO EM MANTA VINÍLICA SOBRE CIMENTADO NIVELADO A LASER COM JUNTAS SOLDADAS TIPO PAVIFLOOR DA FADEMAC OU SIMILAR
11	PRÉ MOLDADO DE CONCRETO APARENTE COM APLICAÇÃO DE RESINA ACRÍLICA
12	REVESTIMENTO VINÍLICO EM MANTA PARA AMBIENTES ESPORTIVOS, ESP= 6,3MM, TIPO OMNISPORTS TARKETT COR 3708009 GREY OU SIMILAR

TETO

1	LAJE DE CONCRETO APARENTE
2	FORRO ACUSTICO ABSORVENTE NCR=0,70, EM PLACAS REMOVEIS DE FRIBRA MINERAL 625X625MM COM 19MM DE ESPESSURA TIPO CIRRUS TEGULAR ARMSTRONG OU SIMILAR
3	PLACAS DE GESSO ACARTONADO REMOVÍVEIS 625X625MM COM REVESTIMENTO VINÍLICO TECNIPORO KNAUF OU SIMILAR
4	FORRO DE PVC EM LÂMINAS DE 10CM COM ASPECTO ACETINADO COR BRANCA, ESP=12 MM TIGRE OU SIMILAR.
5	PAINEL DE LÃ DE VIDRO 625X1250X25MM REVESTIDO DE PELÍCULA PLÁSTICA BRANCA TIPO ISOVER FORROVID BOREAL OU SIMILAR
6	PANEL WALL TIPO ETERNIT OU SIMILAR COM APLICAÇÃO DE SELADOR ACRÍLICO INCOLOR
7	PAINEL ISOLANTE COMPOSTO DE MADEIRA MINERALIZADA E CIMENTO 25MM SOBRE CAMADA DE LÃ DE VIDRO 625X1250X25MM REVESTIDO DE PELÍCULA PLÁSTICA BRANCA TIPO ISOVER FORROVID BOREAL OU SIMILAR
8	TELHA SANDUICHE DE ALUMÍNIO EM PERFIL TRAPEZOIDAL COM ISOLAMENTO TERMOACÚSTICO EM LÃ DE ROCHA, PERFURADA NA FACE INTERNA
9	ESTRUTURA METÁLICA PARA SUSTENTAÇÃO DE FORRO DE PVC PREVISTO
10	ARQUIBANCADA EM PRÉ MOLDADO DE CONCRETO

PAREDE

1	GUARDA CORPO EM PLACA CIMENTÍCIA 10MM ETERPLAC OU SIMILAR COM APLICAÇÃO DE SELADOR ACRÍLICO INCOLOR ITAKOA EM ESTRUTURA STEEL FRAME
2	LAMINADO MELAMÍNICO TIPO FÓRMICA OU SIMILAR COLADO EM PAINEL WALL ETERNIT OU SIMILAR (ALTURA DE 2,10M OU 1,00M DE ACORDO COM DETALHAMENTO)
3	LAMINADO MELAMÍNICO TIPO FORMICA SOBRE BLOCO DE CONCRETO, SOBRE EMBOSSO CAMURÇADO (ALTURA DE 2,10M OU 1,00M DE ACORDO COM DETALHAMENTO)
4	PAINEL WALL COM APLICAÇÃO DE SELADOR ACRÍLICO INCOLOR
5	TELHA SANDUICHE DE ALUMÍNIO EM PERFIL TRAPEZOIDAL COM ISOLAMENTO TERMOACÚSTICO EM LÃ DE ROCHA, PERFURADA NA FACE INTERNA
6	BLOCO DE CONCRETO COM REVESTIMENTO EM ARGAMASSA 20MM E PINTURA ACRÍLICA SEMI-BRILHO
7	PINTURA ACRÍLICA SEMI BRILHO SOBRE BLOCO DE CONCRETO SEM EMBOÇO
8	BLOCO DE CONCRETO COM PINTURA ACRÍLICA SEMI-BRILHO NA COR BRANCO NEVE
9	PAINEL DE MOF REVESTIDO COM FOLHA DE MADEIRA PERFURADOS NA MODULAÇÃO 120X60 CM SOBRE LÃ DE PET 25 MM DE ESPESSURA
10	PAINEL DE LÃ DE VIDRO 625X1250X25MM REVESTIDO DE PELÍCULA PLÁSTICA BRANCA TIPO ISOVER FORROVID BOREAL OU SIMILAR SOBRE BLOCO DE CONCRETO PREENCHIDO COM ARGAMASSA
11	PAINEL ISOLANTE COMPOSTO DE MADEIRA MINERALIZADA E CIMENTO 25MM SOBRE CAMADA DE LÃ DE VIDRO 625X1250X25MM REVESTIDO DE PELÍCULA PLÁSTICA BRANCA TIPO ISOVER FORROVID BOREAL OU SIMILAR SOBRE BLOCO DE CONCRETO PREENCHIDO COM ARGAMASSA
12	PAREDE EM BLOCO DE CONCRETO COM ELEMENTO VAZADO PRÉ MOLDADO DE CONCRETO NEGREX 23A NAS DIMENSÕES 390X390X100 MM OU SIMILAR

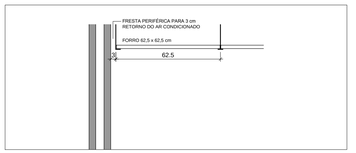

DETALHE - FRESTA PERIFÉRICA (RETORNO AR CONDICIONADO)

02 | ESC. 1:5

FORRO

1 Laje aparente

2 Forro acústico absorvente NCR=0,70, em placas removíveis de fibra mineral 625x625mm com 19mm de espessura, tipo Cirrus Tegular Armstrong ou similar

3 Placas de gesso acartonado removíveis 625x625mm com revestimento vinílico Tecniporo Knauf ou similar

4 Forro de PVC com propriedades antichama, aspecto acetinado cor branca, tipo Eurofort 200X10 mm, Tigre ou similar

5 Painel de lã de vidro 625x1250x25mm revestido de película plástica branca tipo Isover Forrovid Boreal ou similar

7 Painel isolante composto de madeira mineralizada e cimento 25mm sobre camada de lã de vidro 625x1250x25mm revestido de película plástica branca tipo Isover Forrovid Boreal ou similar

8 Telha sanduíche de alumínio em perfil trapezoidal com isolamento termoacústico em lã de rocha, perfurada na face interna

10 Arquibancada em pré-moldado de concreto

ALÇAPÃO DE VISITAS DE AR CONDICIONADO / EXAUSTÃO MECÂNICA

Forro e estrutura do forro (perfil) removíveis para acesso a máquina de ar condicionado e exaustão mecânica - total de 6 placas

Forro de PVC removível para acesso a máquina de ar condicionado e exaustão mecânica = 1,60x1,30m

LUMINOTÉCNICO

- Quadro de distribuição de circuitos Iluminação e Tomadas h=1,30m do eixo.
- Unidade Autonoma de Ballzamento 11W com sentida de sinalização
- Luminária de Sobrepor Fluorescente 2x35W a prova de umidade.
- Luminária de sobrepor Fluorescente 2x35W - Alta Eficiência
- Luminária de sobrepor Fluorescente 2x35W
- Luminária de sobrepor Fluorescente 2x14W
- Luminária de sobrepor Fluorescente 2x28W a prova de umidade
- Projetor de Alta definição - HQI-TS 1000W/D/S
- Projetor de LED RGB 100W
- Projetor de LED RGB 50W
- Unidade Autonoma de Ballzamento 11w

AR CONDICIONADO

- Difusor de 4 saidas com registro
- Indicação de retorno do ar ou captação de retorno do ar (3cm)

SISTEMA DE DETECÇÃO E ALARME DE INCÊNDIO

- Detector de fumaça endereçavel, no forro
- Detector termovelocimétrico endereçavel, no forro
- Avisador audio Visual
- Acionador manual
- Módulo monitor
- Módulo de comando

SISTEMA DE SONORIZAÇÃO

- Sonofletor 6" tipo arandela - Potência 15W - Alimentação 100V Dispersão Acústica 110°
- Caixa Acustica - Potência 15W - Alimentação 100V Dispersão Acústica 110°

CABEAMENTO ESTRUTURADO

- Tomada de telecomunicações - no forro ou no entreforo

CONTROLE DE ACESSO

- Câmera fixa em Dome
- Câmera fixa em caixa de proteção
- Micro Câmera em Dome

MOSCA:

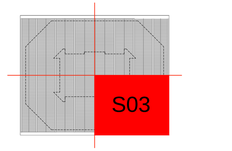

REV./NUM.	DATA	ASSUNTO	VISTO
01	20/12/2013	REVISÃO ATENDENDO ÀS ANÁLISES TÉCNICAS	CS
00	25/09/2013	EMISSÃO INICIAL	CS

RIO PROJETOS 2016 CONSÓRCIO

LOPES SANTOS FERREIRA GOMES ARQUITETOS · OFICINA de Arquitetos www.oficina.arq.br · DW Engenharia · MBM ENGENHARIA

PREFEITURA DA CIDADE DO RIO DE JANEIRO

EMPRESA OLÍMPICA MUNICIPAL · RIO 2016 PARALÍMPICOS RIOURBE

LOCALIZAÇÃO:

DIRETOR DE PROJETOS:
ROBERTO AINBINDER

COORDENADOR GERAL DO PARQUE OLÍMPICO:
ERASMO MAIA

COORDENADOR TÉCNICO DO PARQUE OLÍMPICO
CLAUDIA ESCARLATE

GERENTE DE INSTALAÇÕES DO PARQUE OLÍMPICO:
MOEMA PINEL

ASSESSOR DE INSTALAÇÕES:
FABIANA MORGADO

FISCALIZAÇÃO DE PROJETO:
ERASMO ARRUDA MAIA
EOM: 69/736.070-8

FABIANA MORGADO
EOM: 69/736.063-0

SAULO TADEU LAGE DINIZ
RIOURBE: 13/095.514-6

CONSÓRCIO PROJETISTA:
RIO PROJETOS 2016

RESPONSÁVEL TÉCNICO: CAU/RJ - R.N.: 722-6
GILSON RAMOS DOS SANTOS

COORDENADOR:
GILSON RAMOS DOS SANTOS

PROJETO:
CENTRO OLÍMPICO DE HANDEBOL

LOCAL DA OBRA:
PARTE DOS LOTES 10, 11 E 12 DO PAL 48085

DESENHO:
PLANTA TETO NÍVEL TÉRREO - SETOR 03

DISCIPLINA:
ARQUITETURA

ETAPA:	ESCALA	DATA INICIAL:	DOC:	REVISÃO:
PROJETO EXECUTIVO	1 / 125	27.02.2013	HAN00-PE-AQ-DE-PT00-S03-R01.dwg	R01

FORMATO A1

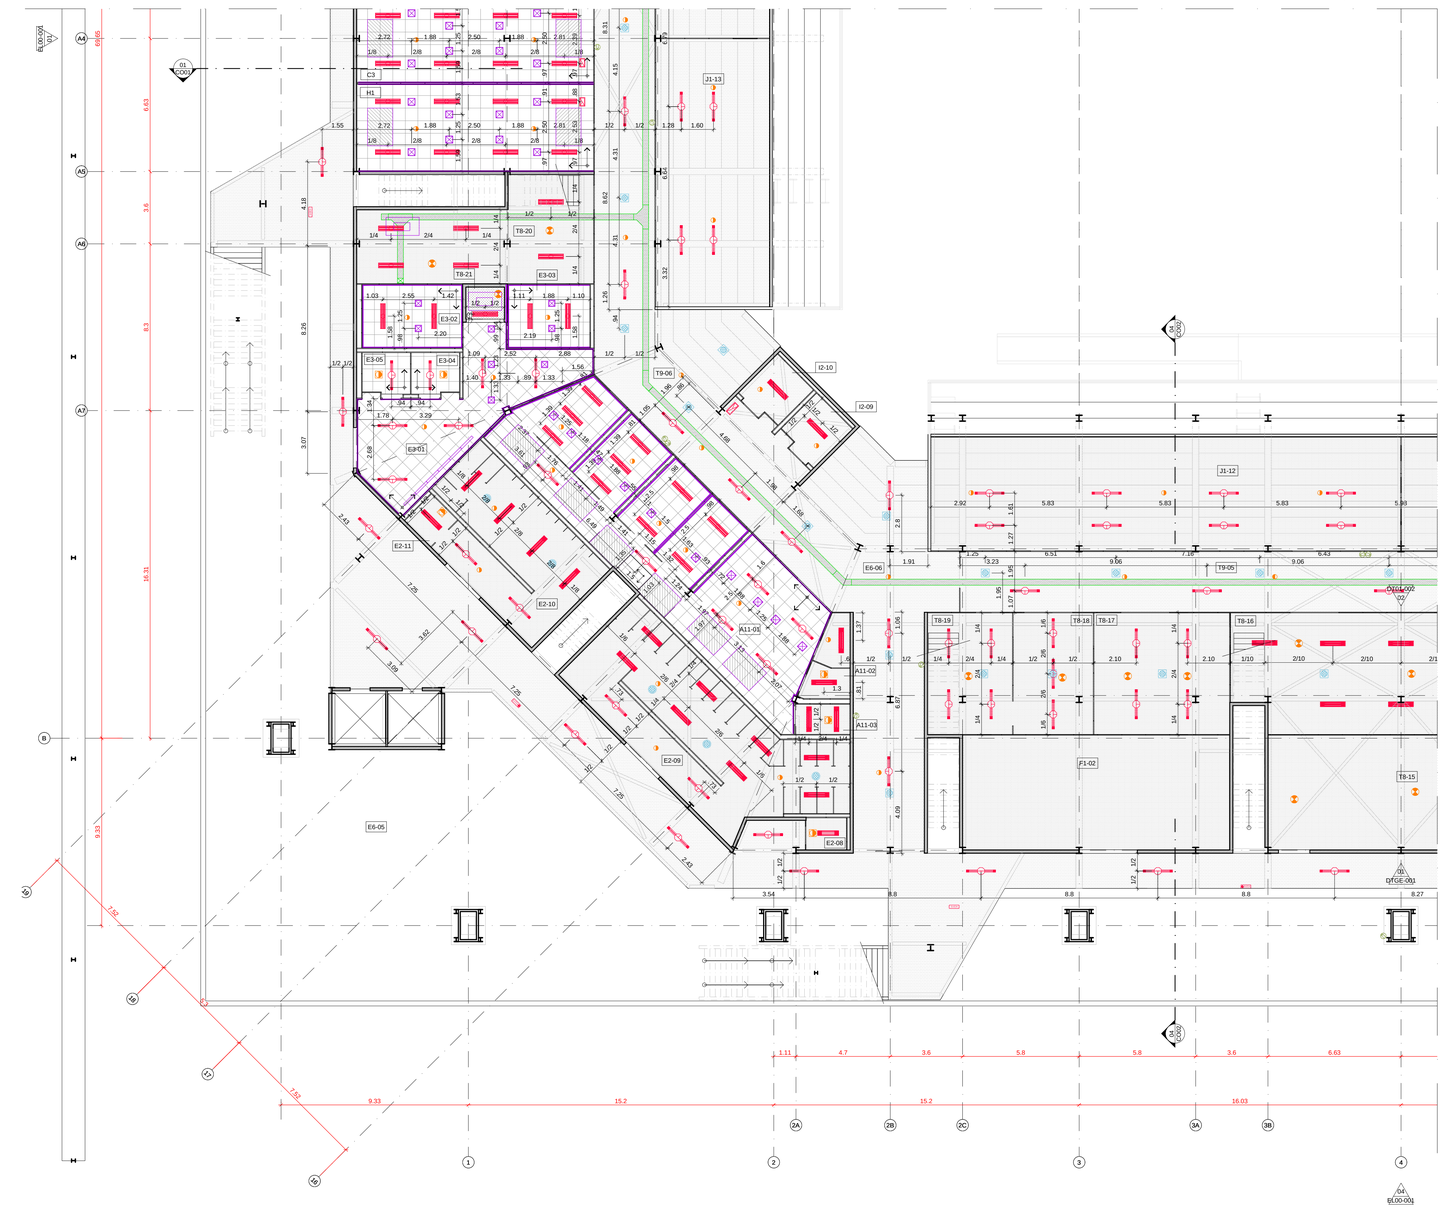

DETALHE - FRESTA PERIFÉRICA (RETORNO AR CONDICIONADO)
02 | ESC. 1:15

DOCUMENTOS DE REFERÊNCA:

HAN00-PE-AQ-DE-PB00-S04-R01; HAN00-PE-LU-DE-PT00-000-R01; HAN00-PE-SE-DE-PB00-000-R01; HAN00-PE-SO-DE-PB00-000-R01; HAN00-PE-ID-DE-PB00-000-R01; HAN00-PE-CE-DE-PB00-S00-R01; HAN00-PE-AC-DE-PB00-000-R01.

QUADRO DE COMPARTIMENTOS NÍVEL TÉRREO

CÓDIGO	COMPARTIMENTO	ÁREA	PÉ-DIREITO	PISO	PAREDE	TETO
A1-01	CAMPO DE JOGO	1271,70 m²	20,00 m	2	1	9
A1-02	MESAS DE JUIZES	9,24 m²	20,00 m	4	1	9
A1-03	MESAS DE QUADRO TÉCNICO	62,28 m²	20,00 m	4	1	9
_A2	MANUTENÇÃO DO CAMPO DE JOGO	66,51 m²	4,64 m	1	1	1
A7-01	VESTIÁRIO FEMININO DE ATLETAS	74,68 m²	2,70 m	5	1	4
A7-02	VESTIÁRIO MASCULINO DE ATLETAS	84,79 m²	2,70 m	5	1	4
A7-03	VESTIÁRIO FEMININO DE ATLETAS	75,19 m²	2,70 m	5	1	4
A7-04	VESTIÁRIO MASCULINO DE ATLETAS	75,19 m²	2,70 m	5	1	4
B11-02	POSTO MÉDICO ATLETAS	116,80 m²	2,70 m	6	1	2
B11-03	SANITÁRIO FEMININO P.N.E.	3,66 m²	4,64 m	5	1	1
B11-05	SANITÁRIO MASCULINO P.N.E.	4,51 m²	4,64 m	5	1	1
C1	SALA DE GERENCIAMENTO DE COMPETIÇÃO	68,23 m²	2,70 m	1	1	2
C2	SALA DE APRESENTAÇÃO DE ESPORTE	51,19 m²	4,64 m	1	1	1
C3	SALA DE ENTRETENIMENTO DE ESPORTE	51,84 m²	4,64 m	1	1	1
C4	ESCRITÓRIO DELEGADOS TÉCNICOS	27,00 m²	2,70 m	1	1	2
D1-01	SALA DE CONTROLE DE DOPING RECEPÇÃO	40,00 m²	2,70 m	6	1	2
D1-02	SALA DE ACOMPANHANTE	15,00 m²	2,70 m	6	1	2
D1-03	SALA DO GERENTE	14,42 m²	2,70 m	6	1	2
D1-04	DOPING SALA 01	8,41 m²	2,70 m	6	1	2
D1-05	DOPING SALA 02	8,41 m²	2,70 m	6	1	2
D1-06	DOPING SALA 03	8,41 m²	2,70 m	6	1	2
D1-07	DOPING SALA 04	8,41 m²	2,70 m	6	1	2
D1-08	SANITÁRIO P.N.E. 01	3,38 m²	2,70 m	6	1	4
D1-09	SANITÁRIO P.N.E. 02	3,38 m²	2,70 m	6	1	4
D1-10	SANITÁRIO P.N.E. 03	3,66 m²	2,70 m	6	1	4
D1-11	SANITÁRIO P.N.E. 04	3,38 m²	2,70 m	6	1	4
D1-01	SANITÁRIO EXTRA ACESSÍVEL	9,00 m²	4,64 m	6	1	1
D2-02	SANITÁRIO FAMILIAR	7,95 m²	4,64 m	6	1	1
D2-03	SANITÁRIO FAMILIAR	10,46 m²	4,64 m	6	1	1
D2-04	SANITÁRIO P.N.E.	3,04 m²	4,64 m	6	1	1
D2-05	SANITÁRIO MASCULINO	45,50 m²	4,64 m	6	1	1
D2-06	SANITÁRIO FEMININO	73,38 m²	4,64 m	6	1	1
D2-07	SANITÁRIO P.N.E.	3,47m²	4,64 m	6	1	1
D2-08	SANITÁRIO P.N.E.	3,47m²	4,64 m	6	1	1
D2-09	SANITÁRIO FEMININO	73,38 m²	4,64 m	6	1	1
D2-10	SANITÁRIO MASCULINO	44,11 m²	4,64 m	6	1	1
D2-11	SANITÁRIO P.N.E.	3,29 m²	4,64 m	6	1	1
D3-01	POSTO MÉDICO DE ESPECTADORES	45,54 m²	2,70 m	6	1	2
D3-02	SALA DE ATENDIMENTO 01	15,77 m²	2,70 m	6	1	2
D3-03	SALA DE ATENDIMENTO 02	12,89 m²	2,70 m	6	1	2
D3-04	VESTIÁRIO MASCULINO P.N.E.	4,80 m²	2,70 m	6	1	2
D3-05	VESTIÁRIO FEMININO P.N.E.	4,80 m²	2,70 m	6	1	2
E0-01	CIRCULAÇÃO DE PÚBLICO - SETOR 01	899,53 m²	VARIÁVEL	11	1	–
E0-02	CIRCULAÇÃO DE PÚBLICO - SETOR 02	899,53 m²	VARIÁVEL	11	1	–
E0-03	CIRCULAÇÃO DE PÚBLICO - SETOR 03	904,43 m²	VARIÁVEL	11	1	–
E0-04	CIRCULAÇÃO DE PÚBLICO - JOGOS PARALÍMPICOS	101,28 m²	4,64 m	11	1	–
E0-05	CIRCULAÇÃO DE PÚBLICO - SETOR 04	904,43 m²	VARIÁVEL	11	1	–
E0-06	CIRCULAÇÃO DE PÚBLICO - JOGOS PARALÍMPICOS	101,28 m²	4,64 m	11	1	–
E1-01	CONCESSÕES	74,60 m²	4,64 m	1	1	1
E1-02	CONCESSÕES	74,61 m²	4,64 m	1	1	1
_E1	SALA DE ESPERA DE CERIMÔNIAS	51,19 m²	2,70 m	1	1	2
_E1	LOUNGE OFICIAIS TÉCNICOS	104,80 m²	2,70 m	1	1	2
E1-01	VESTIÁRIO DELEGADOS TÉCNICOS	7,34 m²	2,70 m	5	1	4
E1-02	VESTIÁRIO DELEGADOS TÉCNICOS	7,78 m²	2,70 m	5	1	4
E1-03	VESTIÁRIO DELEGADOS TÉCNICOS FEMININO	22,16 m²	2,70 m	5	1	4
E1-04	VESTIÁRIO DELEGADOS TÉCNICOS FEMININO P.N.E.	4,77 m²	2,70 m	5	1	4
E1-05	VESTIÁRIO DELEGADOS TÉCNICOS MASCULINO	23,14 m²	2,70 m	5	1	4
E1-06	VESTIÁRIO DELEGADOS TÉCNICOS MASCULINO P.N.E.	6,17 m²	2,70 m	5	1	4
E1-07	VESTIÁRIO DELEGADOS TÉCNICOS FEMININO	10,93 m²	2,70 m	5	1	4

CÓDIGO	COMPARTIMENTO	ÁREA	PÉ-DIREITO	PISO	PAREDE	TETO
D-08	VESTIÁRIO DELEGADOS TÉCNICOS MASCULINO	10,93 m²	2,70 m	5	1	4
D-09	VESTIÁRIO DELEGADOS TÉCNICOS FEMININO P.N.E.	6,68 m²	2,70 m	5	1	4
D-10	VESTIÁRIO DELEGADOS TÉCNICOS MASCULINO P.N.E.	6,68 m²	2,70 m	5	1	4
_I1	SALA DE JURI E APELAÇÕES	47,35 m²	2,70 m	1	1	2
_I4	SALA DE REUNIÃO FEDERAÇÕES	47,35 m²	2,70 m	1	1	2
_I5	SALA DE TRIAGEM FEDERAÇÕES	48,91 m²	2,70 m	1	1	2
D-01	DEPÓSITO	75,63 m²	VARIÁVEL	1	1	1
D-02	DEPÓSITO	14,14 m²	VARIÁVEL	1	1	1
D-03	DEPÓSITO	132,65 m²	VARIÁVEL	1	1	1
D-04	DEPÓSITO	14,14 m²	VARIÁVEL	1	1	1
D-05	DEPÓSITO	132,65 m²	VARIÁVEL	1	1	1
D-06	DEPÓSITO	14,14 m²	VARIÁVEL	1	1	1
D-07	DEPÓSITO	75,63 m²	VARIÁVEL	1	1	1
D-08	DEPÓSITO	14,14 m²	VARIÁVEL	1	1	1
D-09	DEPÓSITO	81,21 m²	VARIÁVEL	1	1	1
D-10	DEPÓSITO	14,14 m²	VARIÁVEL	1	1	1
D-11	DEPÓSITO	132,65 m²	VARIÁVEL	1	1	1
D-12	DEPÓSITO	132,65 m²	VARIÁVEL	1	1	1
D-13	DEPÓSITO	75,63 m²	VARIÁVEL	1	1	1
F6	SALA DE CONFERÊNCIAS DE IMPRENSA	212,62 m²	3,30 m	6	1	2
P6-01	SANITÁRIOS MÍDIA FEMININO	24,65m²	2,70 m	6	1	4
P6-02	SANITÁRIOS MÍDIA FEMININO P.N.E.	2,67 m²	2,70 m	6	1	4
P6-03	SANITÁRIOS MÍDIA MASCULINO	24,65 m²	2,70 m	6	1	4
P6-04	SANITÁRIOS MÍDIA MASCULINO P.N.E.	2,67 m²	2,70 m	6	1	4
_I2	CENTRO DE COMANDO DE SEGURANÇA DA ARENA	136,13 m²	2,70 m	6	1	2
_I4	SALA DE RESULTADOS DA ARENA	40,29 m²	2,70 m	6	1	2
_I5	SALAS IMPRESSÃO DE RESULTADOS	47,95 m²	2,70 m	6	1	2
I7-01	COMPART. DE LIXO-HIDRATAÇÃO	14,18 m²	VARIÁVEL	1	1	1
I7-02	COMPART. DE LIXO-RESÍDUOS CLASSE II	20,42 m²	VARIÁVEL	1	1	1
I7-03	COMPART. DE LIXO-RESÍDUOS CLASSE II A	20,77 m²	VARIÁVEL	1	1	1
I7-04	COMPART. DE LIXO-CIRCULAÇÃO	13,31 m²	VARIÁVEL	1	1	1
I7-05	COMPART. DE LIXO RESÍDUOS CLASSE I	20,42 m²	VARIÁVEL	1	1	1
T6-01	A.T. ELÉTRICA DIMERIZAÇÃO	15,13 m²	4,64 m	1	1	1
T6-02	A.T. ELÉTRICA SALA SECUNDÁRIA TELECOM	12,91 m²	4,64 m	1	1	1
T6-03	A.T. ELÉTRICA ILUM. EMERGÊNCIA E BATERIAS	22,60 m²	4,64 m	1	1	1
T6-04	A.T. AR CONDICIONADO	7,80 m²	2,70 m	1	1	5
T6-05	A.T. AR CONDICIONADO	4,64 m²	2,70 m	1	1	5
T6-06	A.T. AR CONDICIONADO	4,64 m²	2,70 m	1	1	5
T6-07	A.T. AR CONDICIONADO	4,80 m²	2,70 m	1	1	5
T6-08	A.T. AR CONDICIONADO	4,80 m²	2,70 m	1	1	5
T6-09	A.T. ELÉTRICA ILUM. EMERGÊNCIA E BATERIAS	26,67 m²	4,64 m	1	1	1
T6-10	A.T. ELÉTRICA DIMERIZAÇÃO	23,90 m²	4,64 m	1	1	1
T6-11	A.T. ELÉTRICA ILUM. EMERGÊNCIA E BATERIAS	25,83 m²	4,64 m	1	1	1
T6-12	A.T. ELÉTRICA ILUM. EMERGÊNCIA E BATERIAS	19,75 m²	4,64 m	1	1	1
T6-13	A.T. ELÉTRICA SALA SECUNDÁRIA TELECOM.	13,64 m²	4,64 m	1	1	1
T6-14	A.T. ELÉTRICA NO BREAKS	31,39 m²	4,64 m	1	1	1
T6-15	A.T. ELÉTRICA SUBESTAÇÃO	74,33 m²	4,64 m	1	1	1
T6-16	A.T. ELÉTRICA QUADROS BAIXA TENSÃO	99,97 m²	4,64 m	1	1	1
T6-17	A.T. ELÉTRICA NO BREAKS	40,95 m²	4,64 m	1	1	1
T6-18	A.T. ELÉTRICA ILUM. EMERGÊNCIA E BATERIAS	24,14 m²	4,64 m	1	1	1
T6-19	A.T. ELÉTRICA ILUM. EMERGÊNCIA E BATERIAS	25,64 m²	4,64 m	1	1	1
T6-20	A.T. SISTEMAS DE TELEFONIA	50,54 m²	4,64 m	1	1	1
T6-21	A.T. AR CONDICIONADO	3,16 m²	4,64 m	1	1	5
T6-01	CIRCULAÇÃO OPERACIONAL	338,03 m²	4,64 m	1	1	1
T6-02	CIRCULAÇÃO OPERACIONAL	366,52 m²	4,64 m	1	1	1
T6-03	CIRCULAÇÃO OPERACIONAL	150,14 m²	4,64 m	1	1	1
T6-04	CIRCULAÇÃO OPERACIONAL	65,85 m²	4,64 m	1	1	1
T6-05	CIRCULAÇÃO OPERACIONAL	65,85 m²	4,64 m	1	1	1

QUADRO DE ESPECIFICAÇÃO DE MATERIAIS
(VER ESPECIFICAÇÕES COMPLETAS NO CADERNO DE ESPECIFICAÇÕES)

PISO	
1	CIMENTADO USO NIVELADO A LASER, COM JUNTA SERRADA
2	CHAPA ESTRUTURADA DE AÇO GALVANIZADO TIPO XADREZ ANTIDERRAPANTE, ESPESSURA 1/4"
3	PINTURA EPOXI AUTONIVELANTE IMPERMEABILIZANTE
4	MANTA DE BORRACHA PASTILHADA TIPO PLURIGOMA OU SIMILAR NA COR PRETA COLADA SOBRE PAINEL WALL TIPO ETERNIT OU SIMILAR 40MM
5	BLOCOS DE CONCRETO INTERTRAVADO TIPO PAVI S COM H=10CM SOBRE BASE DE PÓ DE PEDRA H=05CM NA COR CINZA
6	BLOCOS DE CONCRETO INTERTRAVADO TIPO PAVI S COM H=10CM SOBRE BASE DE PÓ DE PEDRA H=05CM NA COR VERMELHO
7	PAVIMENTO DESPORTIVO 7MM TARAFLEX SPORT M EVOLUTION, GERFLOR, NA COR 6445 LAGOON OU SIMILAR SOBRE CONTRAPISO NIVELADO A LASER
8	PISO ELEVADO COMPOSTO POR PLACAS DE 60X60CM NA ESPESSURA DE 38MM COM REVESTIMENTO EM MANTA VINÍLICA PAVIFLOOR OU SIMILAR
9	PISO EM MANTA VINÍLICA SOBRE CIMENTADO NIVELADO A LASER COM JUNTAS SOLDADAS TIPO PAVIFLOOR DA FADEMAC OU SIMILAR
11	PRÉ MOLDADO DE CONCRETO APARENTE COM APLICAÇÃO DE RESINA ACRÍLICA
12	REVESTIMENTO VINÍLICO EM MANTA PARA AMBIENTES ESPORTIVOS, ESP= 8,3MM, TIPO OMNISPORTS TARKETT COR 37080/09 GREY OU SIMILAR

TETO	
1	LAJE DE CONCRETO APARENTE
2	FORRO ACÚSTICO ABSORVENTE NCR=0,70, EM PLACAS REMOVÍVEIS DE FIBRA MINERAL 625X625MM COM 19MM DE ESPESSURA TIPO CIRRUS TEGULAR ARMSTRONG OU SIMILAR
3	PLACAS DE GESSO ACARTONADO REMOVÍVEIS 625X625MM COM REVESTIMENTO VINÍLICO TECHFORRO KNAUF OU SIMILAR
4	FORRO DE PVC EM LÂMINAS DE 10CM COM ASPECTO ACETINADO COR BRANCA, ESP=10 MM TGRE OU SIMILAR
5	PAINEL DE LÃ DE VIDRO 625X1250X25MM REVESTIDO DE PELÍCULA PLÁSTICA BRANCA TIPO ISOVER FORROVID BOREAL OU SIMILAR
6	PAINEL WALL TIPO ETERNIT OU SIMILAR COM APLICAÇÃO DE SELADOR ACRÍLICO INCOLOR
7	PAINEL ISOLANTE COMPOSTO DE MADEIRA MINERALIZADA E CIMENTO 25MM SOBRE CAMADA DE LÃ DE VIDRO 625X1250X20MM REVESTIDO DE PELÍCULA PLÁSTICA BRANCA TIPO ISOVER FORROVID BOREAL OU SIMILAR
9	TELHA SANDUICHE DE ALUMÍNIO EM PERFIL TRAPEZOIDAL COM ISOLAMENTO TERMOACÚSTICO EM LÃ DE ROCHA, PERFURADA NA FACE INTERNA
9	ESTRUTURA METÁLICA PARA SUSTENTAÇÃO DE FORRO DE PVC PREVISTO
10	ARGUIBANCADA EM PRÉ MOLDADO DE CONCRETO

PAREDE	
1	GUARDA CORPO EM PLACA CIMENTÍCIA 10MM ETERPLAC OU SIMILAR COM APLICAÇÃO DE SELADOR ACRÍLICO INCOLOR FIXADA EM ESTRUTURA STEEL FRAME
2	LAMINADO MELAMÍNICO TIPO FÓRMICA OU SIMILAR COLADO EM PAINEL WALL ETERNIT OU SIMILAR (ALTURA DE 2,10M DE ACORDO COM DETALHAMENTO)
3	LAMINADO MELAMÍNICO TIPO FÓRMICA SOBRE BLOCO DE CONCRETO, SOBRE EMASSAMENTO APLICADO (ALTURA DE 2,10M OU 1,00M DE ACORDO COM DETALHAMENTO)
4	PAINEL WALL COM APLICAÇÃO DE SELADOR ACRÍLICO INCOLOR
5	TELHA SANDUICHE DE ALUMÍNIO EM PERFIL TRAPEZOIDAL COM ISOLAMENTO TERMOACÚSTICO EM LÃ DE ROCHA, PERFURADA NA FACE INTERNA
6	BLOCO DE CONCRETO COM REVESTIMENTO EM ARGAMASSA 20MM E PINTURA ACRÍLICA SEMI-BRILHO
7	PINTURA ACRÍLICA SEMI BRILHO SOBRE BLOCO DE CONCRETO SEM EMBOÇO
8	BLOCO DE CONCRETO COM PINTURA ACRÍLICA SEMI-BRILHO NA COR BRANCO NEVE
9	PAINEL DE MDF REVESTIDO COM FOLHA DE MADEIRA PERFURADOS NA MODULAÇÃO 100X80 CM SOBRE LÃ DE PET 25 MM DE ESPESSURA
10	PAINEL DE LÃ DE VIDRO 625X1250X25MM REVESTIDO DE PELÍCULA PLÁSTICA BRANCA TIPO ISOVER FORROVID BOREAL OU SIMILAR SOBRE BLOCO DE CONCRETO PREENCHIDO COM ARGAMASSA
11	PAINEL ISOLANTE COMPOSTO DE MADEIRA MINERALIZADA E CIMENTO 25MM SOBRE CAMADA DE LÃ DE VIDRO 625X1250X20MM REVESTIDO DE PELÍCULA PLÁSTICA BRANCA TIPO ISOVER FORROVID BOREAL OU SIMILAR SOBRE BLOCO DE CONCRETO PREENCHIDO COM ARGAMASSA
12	PAREDE EM BLOCO DE CONCRETO COM ELEMENTO VAZADO PRÉ MOLDADO DE CONCRETO NEOREX 23A NAS DIMENSÕES 390X390X100 MM OU SIMILAR

FORRO

1 Laje aparente

2 Forro acústico absorvente NCR=0,70, em placas removíveis de fibra mineral 625x625mm com 19mm de espessura, tipo Cirrus Tegular Armstrong ou similar

3 Placas de gesso acartonado removíveis 625x625mm com revestimento vinílico, Techoforro Knauf ou similar

4 Forro de PVC com propriedades antichama, aspecto acetinado cor branca, Eco Forro 200X10 mm, Tigre ou similar

5 Painel de lã de vidro 20x1250x25mm revestido de película plástica branca tipo Isover Forrovid Boreal ou similar

7 Painel isolante composto de madeira mineralizada e cimento 25mm sobre camada de lã de vidro 625x1250x20mm revestido de película plástica branca tipo Isover Forrovid Boreal ou similar

8 Telha sanduíche de alumínio em perfil trapezoidal com isolamento termoacústico em lã de rocha, perfurada na face interna

10 Arquibancada em pré-moldado de concreto

ALÇAPÃO DE VISITAS DE AR CONDICIONADO / EXAUSTÃO MECÂNICA

Forro e estrutura do forro (perfil) removíveis para acesso a máquina de ar condicionado / exaustão mecânica - total de 6 placas

Forro de PVC removível para acesso a máquina de ar condicionado / exaustão mecânica = 1,60x1,30m

LUMINOTÉCNICO

- Quadro de distribuição de circuitos Iluminação e Tomadas h=1,30m do eixo.
- Unidade Autonoma de Balizamento 11W com sentido de sinalização
- Luminária de Sobrepor Fluorescente 2x35W a prova de umidade.
- Luminária de sobrepor Fluorescente 2x30W - Alta Eficiência
- Luminária de sobrepor Fluorescente 2x35W
- Luminária de sobrepor Fluorescente 2x14W
- Luminária de sobrepor Fluorescente 2x28W a prova de umidade
- Projetor de Alta definição - HQI-TS 1000W/D/S
- Projetor de LED RGB 100W
- Projetor de LED RGB 50W
- Unidade Autonoma de Balizamento 11w

AR CONDICIONADO

- Difusor de 4 saidas com registro
- Indicação de retorno do ar ou captação de retorno do ar (3cm)

SISTEMA DE DETECÇÃO E ALARME DE INCÊNDIO

- Detector de fumaça endereçavel, no forro
- Detector termovelocimétrico endereçavel, no forro
- Avisador audio Visual
- Acionador manual
- Módulo monitor
- Módulo de comando

SISTEMA DE SONORIZAÇÃO

- Sonoflletor 6" tipo arandela - Potência 15W - Alimentação 100V Dispersão Acústica 110°
- Caixa Acustica - Potência 15W - Alimentação 100V Dispersão Acústica 110°

CABEAMENTO ESTRUTURADO

- Tomada de telecomunicações - no forro ou no entreforo

CONTROLE DE ACESSO

- Câmera fixa em Dome
- Câmera fixa em caixa de proteção
- Micro Câmera em Dome

MOSCA:

REV./NUM.	DATA	ASSUNTO	VISTO
01	20/12/2013	REVISÃO ATENDENDO ÀS ANÁLISES TÉCNICAS	GS
00	25/09/2013	EMISSÃO INICIAL	GS

RIO PROJETOS 2016
CONSÓRCIO

LOPES SANTOS FERREIRA GOMES ARQUITETOS · OFICINA de Arquitetos www.oficina.arq.br · DW Engenharia · M3M ENGENHARIA

PREFEITURA DA CIDADE DO RIO DE JANEIRO

EMPRESA OLÍMPICA MUNICIPAL · RIO PREFEITURA ROURE

LOCALIZAÇÃO:

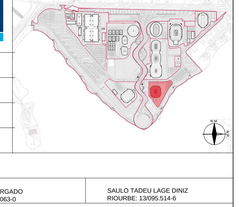

DIRETOR DE PROJETOS:
ROBERTO AINBINDER

COORDENADOR GERAL DO PARQUE OLÍMPICO:
ERASMO MAIA

COORDENADOR TÉCNICO DO PARQUE OLÍMPICO
CLAUDIA ESCARLATE

GERENTE DE INSTALAÇÕES DO PARQUE OLÍMPICO:
MOEMA PINEL

ASSESSOR DE INSTALAÇÕES:
FABIANA MORGADO

FISCALIZAÇÃO DE PROJETO:
ERASMO ARRUDA MAIA
EOM: 69/736.070-8
FABIANA MORGADO
EOM: 69/736.063-0
SAULO TADEU LAGE DINIZ
RIOURBE: 13095.514-6

CONSÓRCIO PROJETISTA:
RIO PROJETOS 2016

RESPONSÁVEL TÉCNICO: CAU/RJ - R.N.: 722-6
GILSON RAMOS DOS SANTOS
COORDENADOR:
GILSON RAMOS DOS SANTOS

PROJETO:
CENTRO OLÍMPICO DE HANDEBOL

LOCAL DA OBRA:
PARTE DOS LOTES 10, 11 E 12 DO PAL 48085

DESENHO:
PLANTA TETO NÍVEL TÉRREO - SETOR 04

DISCIPLINA:
ARQUITETURA

ETAPA:	ESCALA	DATA INICIAL:	DOC:	REVISÃO:
PROJETO EXECUTIVO	1 / 125	27.02.2013	HAN00-PE-AQ-DE-PT00-S04-R01.dwg	R01

FORMATO A1

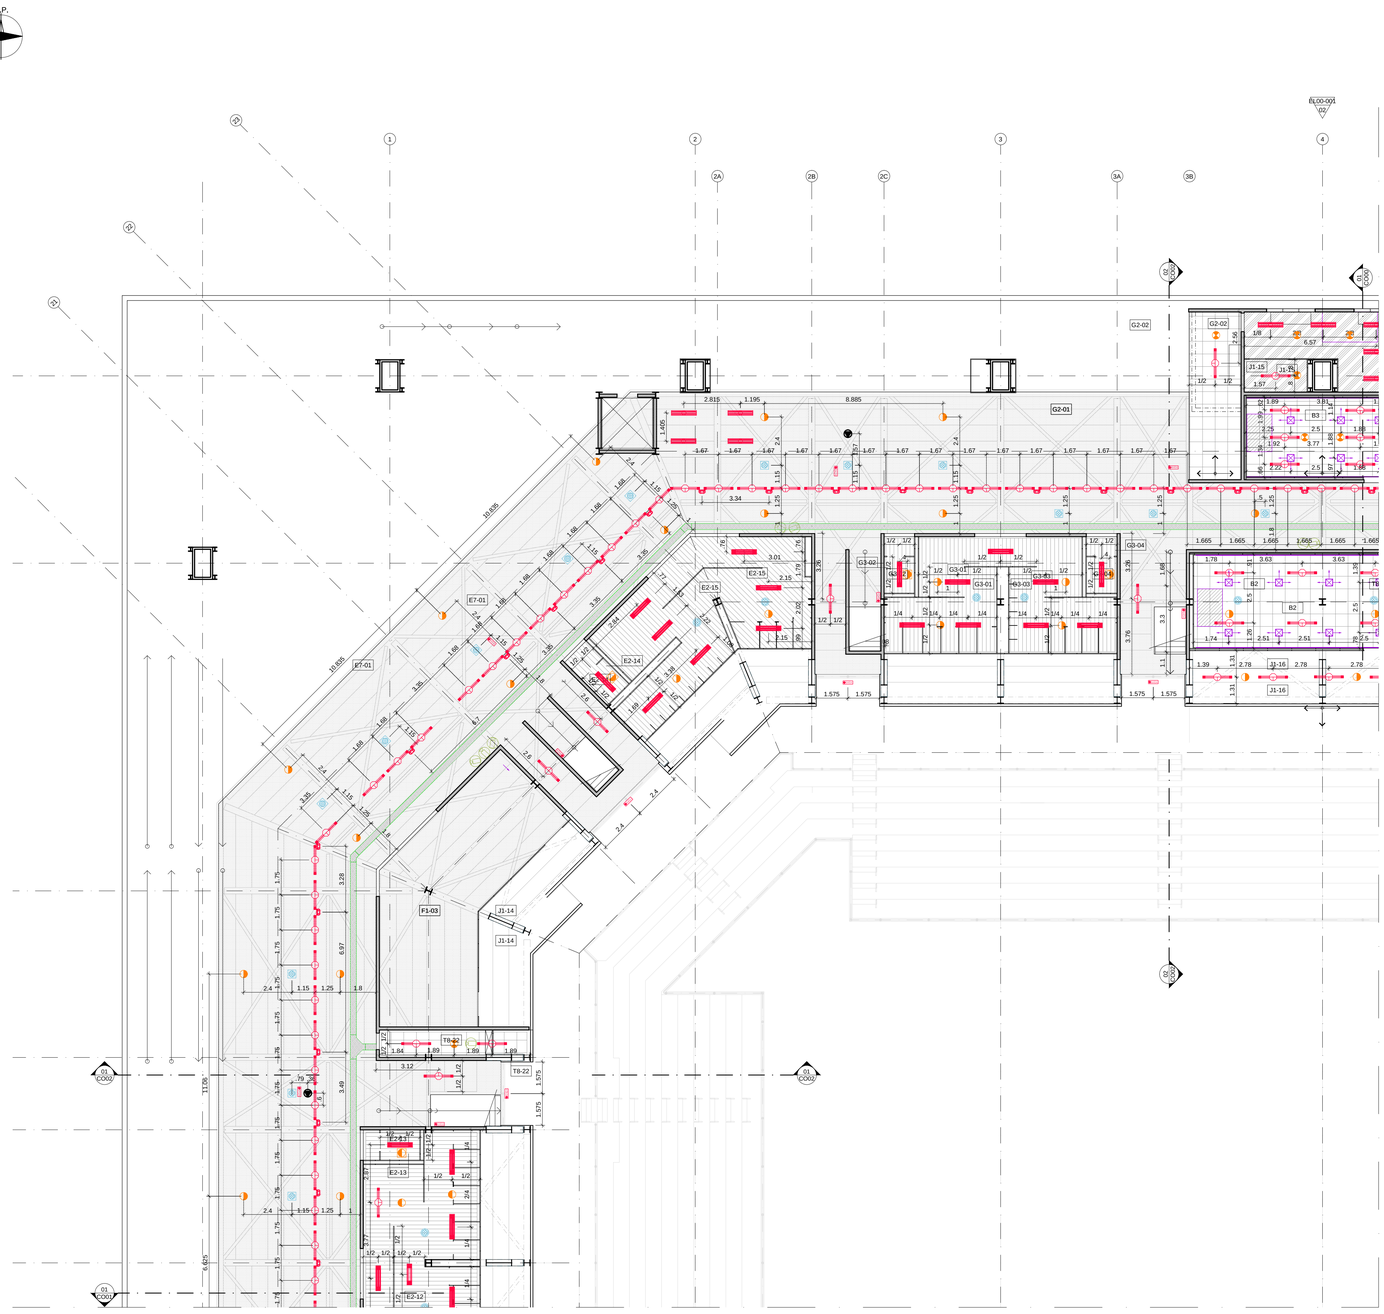

PLANTA TETO NÍVEL 01 - SETOR 01

01 | ESC. 1:25

CONTINUA NA PRANCHA HAN00-PE-AQ-DE-PT01-S04-R01

DOCUMENTOS DE REFERÊNCA:

HAN00-PE-AQ-DE-PB01-S01-R01; HAN00-PE-LU-DE-PT01-000-R01; HAN00-PE-SE-DE-PB01-000-R01; HAN00-PE-SO-DE-PB01-000-R01; HAN00-PE-ID-DE-PB01-000-R01; HAN00-PE-CE-DE-PB01-S00-R01; HAN00-PE-AC-DE-PB01-000-R01.

QUADRO DE COMPARTIMENTOS NÍVEL 01

CÓDIGO	COMPARTIMENTO	ÁREA	PÉ DIREITO	PISO	PAREDE	TETO
B2	SALA DE SISTEMA DE COMENTARISTAS DE EMISSORAS	50,41 m²	2,70 m	9	A	2
B3	SALA DE INFORMAÇÕES PARA MIDIA/TRANSMISSÃO	30,69 m²	2,70 m	9	A	2
S1-13	SANITÁRIO FEMININO	49,87 m²	2,70 m	1	A	4
S1-03	SANITÁRIO P.N.E.	3,00 m²	2,70 m	1	A	4
S1-14	SANITÁRIO P.N.E.	2,71 m²	2,70 m	1	A	4
S1-15	SANITÁRIO MASCULINO	61,64 m²	2,70 m	1	A	4
S1-16	SANITÁRIO MASCULINO	61,64 m²	2,70 m	1	A	4
S1-17	SANITÁRIO P.N.E.	2,71 m²	2,70 m	1	A	4
S1-18	SANITÁRIO P.N.E.	2,86 m²	2,70 m	1	A	4
S1-19	SANITÁRIO FEMININO	69,95 m²	2,70 m	1	A	4
S1-20	SANITÁRIO P.N.E.	2,71 m²	2,70 m	1	A	4
S1-21	SANITÁRIO MASCULINO	52,94 m²	2,70 m	1	A	4
S1-22	SANITÁRIO P.N.E.	2,86 m²	2,70 m	1	A	4
S2-23	SANITÁRIO FEMININO	60,38 m²	2,70 m	2	A	4
S2-24	SANITÁRIO P.N.E.	1,95 m²	2,70 m	2	A	4
S2-25	SANITÁRIO FEMININO	60,38 m²	2,70 m	2	A	4
S2-26	SANITÁRIO MASCULINO	52,94 m²	2,70 m	2	A	4
S2-27	SANITÁRIO P.N.E.	2,71 m²	2,70 m	1	A	4
S3-06	POSTO MÉDICO DE ESPECTADORES	21,89 m²	2,70 m	3	AA	2
S1-01	CIRCULAÇÃO DE PÚBLICO NIVEL 01 SETOR 01	589,53 m²	VARIÁVEL	1	AA	10
S1-02	CIRCULAÇÃO DE PÚBLICO NIVEL 01 SETOR 02	848,21 m²	VARIÁVEL	1	AA	10
S1-03	CIRCULAÇÃO DE PÚBLICO NIVEL 01 SETOR 03	698,45 m²	VARIÁVEL	1	AA	10
S1-04	CIRCULAÇÃO DE PÚBLICO NIVEL 01 SETOR 04	698,77 m²	VARIÁVEL	1	AA	10
S1-05	CONCESSÃO	75,16 m²	2,70 m	1	AA	9
S1-06	CONCESSÃO	47,57 m²	2,70 m	1	AA	9
S1-09	CONCESSÃO	78,10 m²	2,70 m	1	AA	9
S1-08	CONCESSÃO	63,60 m²	2,70 m	1	AA	9
S1-07	CONCESSÃO	51,02 m²	2,70 m	1	AA	9

CÓDIGO	COMPARTIMENTO	ÁREA	PÉ DIREITO	PISO		
F3	COZINHA	34,96 m²	VARIÁVEL	2	A	8
S2-01	LOUNGE FAMILIA OLIMPICA/PARALIMPICA (F.O.P.)	231,96 m²	VARIÁVEL	1	AA	10
S2-02	PREPARO BUFFET F.O.P.	72,77 m²	2,70 m	1	A	4
S2-03	SANITÁRIO FEMININO F.O.P.	27,48 m²	2,70 m	1	A	4
S2-07	SANITÁRIO P.N.E. F.O.P.	2,95 m²	2,70 m	1	A	4
S2-05	SANITÁRIO MASCULINO F.O.P.	27,53 m²	2,70 m	1	A	4
S2-04	SANITÁRIO P.N.E. F.O.P.	3,04 m²	2,70 m	1	A	4
J1-14	DEPOSITO	25,64 m²	VARIÁVEL	1	AA	10
J1-15	DEPOSITO	9,56 m²	VARIÁVEL	1	A	8
J1-16	DEPOSITO	39,05 m²	VARIÁVEL	1	AA	10
J1-17	DEPOSITO	30,55 m²	VARIÁVEL	1	AA	9+8
J1-18	DEPOSITO	17,58 m²	VARIÁVEL	1	AA	10
J1-19	DEPOSITO	31,02 m²	VARIÁVEL	1	AA	10
J1-20	DEPOSITO	39,24 m²	VARIÁVEL	1	AA	10
J1-21	DEPOSITO	8,48 m²	VARIÁVEL	1	AA	10
J1-22	DEPOSITO	22,49 m²	VARIÁVEL	1	AA	10
PR-01	LOUNGE MÍDIA	246,68 m²	VARIÁVEL	1	AA	10
PR-02	PREPARO BUFFET MÍDIA	9,66 m²	2,70 m	1	A	4
PR-05	SANITÁRIO FEMININO MÍDIA	27,42 m²	2,70 m	1	A	4
PR-06	SANITÁRIO P.N.E. MÍDIA	3,00 m²	2,70 m	1	A	4
PR-07	SANITÁRIO MASCULINO MÍDIA	27,59 m²	2,70 m	1	A	4
PR-08	SANITÁRIO P.N.E. MÍDIA	3,00 m²	2,70 m	1	A	4
TR-22	A. T. ELÉTRICA - QUADROS DE ENERGIA	10,27 m²	VARIÁVEL	1	A	3
TR-23	A. T. ELÉTRICA - QUADROS DE ENERGIA	14,50 m²	VARIÁVEL	1	A	3
TR-24	A. T. ELÉTRICA - QUADROS DE ENERGIA	10,27 m²	VARIÁVEL	1	A	3
TR-25	A. T. ELÉTRICA - QUADROS DE ENERGIA	11,83 m²	VARIÁVEL	1	A	3
TR-26	A. T. ELÉTRICA - QUADROS DE ENERGIA	11,83 m²	VARIÁVEL	1	A	3

QUADRO DE ESPECIFICAÇÃO DE MATERIAIS
(VER ESPECIFICAÇÕES COMPLETAS NO CADERNO DE ESPECIFICAÇÕES)

PISO	
1	CIMENTADO LISO NIVELADO A LASER, COM JUNTA SERRADA
2	CHAPA ESTRUTURADA DE AÇO GALVANIZADO TIPO XADREZ ANTIDERRAPANTE, ESPESSURA 1/8"
3	PINTURA EPOXI AUTONIVELANTE IMPERMEABILIZANTE
4	MANTA DE BORRACHA PASTILHADA TIPO PLURIGOMA OU SIMILAR NA COR PRETA COLADA SOBRE PAINEL WALL TIPO ETERNIT OU SIMILAR 40MM
5	BLOCOS DE CONCRETO INTERTRAVADO TIPO PAVI S COM H=10CM SOBRE BASE DE PÓ DE PEDRA H=5CM NA COR CINZA
6	BLOCOS DE CONCRETO INTERTRAVADO TIPO PAVI S COM H=10CM SOBRE BASE DE PÓ DE PEDRA H=5CM NA COR VERMELHO
7	PAVIMENTO DESPORTIVO 7MM TARAFLEX SPORT M EVOLUTION, GERFLOR, NA COR 6445 LAGOON OU SIMILAR SOBRE CONTRAPISO NIVELADO A LASER
8	PISO ELEVADO COMPOSTO POR PLACAS DE 60X60CM NA ESPESSURA DE 38MM COM REVESTIMENTO EM MANTA VINILICA PAVIFLOOR OU SIMILAR
9	PISO EM MANTA VINILICA SOBRE CIMENTADO NIVELADO A LASER COM JUNTAS SOLDADAS TIPO PAVIFLOOR DA FADEMAC OU SIMILAR
10	PRÉ MOLDADO DE CONCRETO APARENTE COM APLICAÇÃO DE RESINA ACRILICA
12	REVESTIMENTO VINILICO EM MANTA PARA AMBIENTES ESPORTIVOS, ESP= 8,3MM, TIPO OMNISPORTS TARKETT COR 3708009 GREY OU SIMILAR

TETO	
1	LAJE DE CONCRETO APARENTE
2	FORRO ACÚSTICO ABSORVENTE NCR=0,70, EM PLACAS REMOVÍVEIS DE FIBRA MINERAL 625X625X9MM COM 18MM DE ESPESSURA TIPO CIRRUS TEGULAR ARMSTRONG OU SIMILAR
3	PLACAS DE GESSO ACARTONADO REMOVÍVEIS 625X625MM COM REVESTIMENTO VINÍLICO TECH/INFORRO KNAUF OU SIMILAR
4	FORRO DE PVC EM LÂMINAS DE 10CM COM ASPECTO ACETINADO COR BRANCA, ESP=10 MM TIGRE OU SIMILAR
5	PAINEL DE LÃ DE VIDRO 625X1250X25MM REVESTIDO DE PELÍCULA PLÁSTICA BRANCA TIPO ISOVER FORROVID BOREAL OU SIMILAR
6	PAINEL WALL TIPO ETERNIT OU SIMILAR COM APLICAÇÃO DE SELADOR ACRÍLICO INCOLOR
7	PAINEL ISOLANTE COMPOSTO DE MADEIRA MINERALIZADA E CIMENTO 25MM SOBRE CAMADA DE LÃ DE VIDRO 625X1250X25MM REVESTIDO DE PELÍCULA PLÁSTICA BRANCA TIPO ISOVER FORROVID BOREAL OU SIMILAR
8	TELHA SANDUICHE DE ALUMINIO EM PERFIL TRAPEZOIDAL COM ISOLAMENTO TERMOACUSTICO EM LÃ DE ROCHA, PERFURADA NA FACE INTERNA
9	ESTRUTURA METÁLICA PARA SUSTENTAÇÃO DE FORRO DE PVC PREVISTO
10	ARGUIBANCADA EM PRÉ MOLDADO DE CONCRETO

PAREDE	
1	GUARDA CORPO EM PLACA CIENTÍFICA 10MM ETERPLAC OU SIMILAR COM APLICAÇÃO DE SELADOR ACRÍLICO INCOLOR FIXADA EM ESTRUTURA STEEL FRAME.
2	LAMINADO MELAMÍNICO TIPO FÓRMICA OU SIMILAR COLADO EM PAINEL WALL ETERNIT OU SIMILAR (ALTURA DE 2,10M OU 1,00M DE ACORDO COM DETALHAMENTO)
3	LAMINADO MELAMÍNICO TIPO FÓRMICA SOBRE BLOCO DE CONCRETO SOBRE EMBOSSO CIMENTADO (ALTURA DE 2,10M OU 1,00M DE ACORDO COM DETALHAMENTO)
4	PAINEL WALL COM APLICAÇÃO DE SELADOR ACRÍLICO INCOLOR
5	TELHA SANDUICHE DE ALUMÍNIO EM PERFIL TRAPEZOIDAL COM ISOLAMENTO TERMOACUSTICO EM LÃ DE ROCHA, PERFURADA NA FACE INTERNA
6	BLOCO DE CONCRETO COM REVESTIMENTO EM ARGAMASSA 20MM E PINTURA ACRÍLICA SEMI-BRILHO
7	PINTURA ACRÍLICA SEMI BRILHO SOBRE BLOCO DE CONCRETO SEM EMBOÇO
8	BLOCO DE CONCRETO COM PINTURA ACRÍLICA SEMI-BRILHO NA COR BRANCO NEVE
9	PAINEL DE MDF REVESTIDO COM FOLHA DE MADEIRA PERFURADOS NA MODULAÇÃO 103X60 CM SOBRE LÃ DE PET 25 MM DE ESPESSURA
10	PAINEL DE LÃ DE VIDRO 625X1250X25MM REVESTIDO DE PELÍCULA PLÁSTICA BRANCA TIPO ISOVER FORROVID BOREAL OU SIMILAR SOBRE BLOCO DE CONCRETO PREENCHIDO COM ARGAMASSA
11	PAINEL ISOLANTE COMPOSTO DE MADEIRA MINERALIZADA E CIMENTO 25MM SOBRE CAMADA DE LÃ DE VIDRO 625X1250X25MM REVESTIDO DE PELÍCULA PLÁSTICA BRANCA TIPO ISOVER FORROVID BOREAL OU SIMILAR SOBRE BLOCO DE CONCRETO PREENCHIDO COM ARGAMASSA
12	PAREDE EM BLOCO DE CONCRETO COM ELEMENTO VAZADO PRÉ MOLDADO DE CONCRETO NEOREX 23A NAS DIMENSÕES 390X390X100 MM OU SIMILAR

DETALHE - FRESTA PERIFÉRICA (RETORNO AR CONDICIONADO)

02 | ESC. 1:5

FORRO

- 1 — Laja aparente
- 2 — Forro acústico absorvente NCR=0,70, em placas removíveis de fibra mineral 625x625mm com 18mm de espessura, tipo Cirrus Tegular Armstrong ou similar
- 3 — Placas de gesso acartonado removíveis 625x625mm com revestimento vinílico Tech/Inforro Knauf ou similar
- 4 — Forro de PVC com propriedades antichama, aspecto acetinado cor branca, lâminas de 200x10 mm, Tigre ou similar
- 5 — Painel da lã de vidro 25mm 1250x625mm revestido de película plástica branca tipo Isover Forrovid Boreal ou similar
- 7 — Painel isolante composto de madeira mineralizada de 25mm sobre camada de lã de vidro 625x1250x25mm revestido de película plástica branca tipo Isover Forrovid Boreal ou similar
- 8 — Telha sanduíche de alumínio em perfil trapezoidal com isolamento termoacústico em lã de rocha, perfurada na face interna
- 10 — Arquibancada em pré-moldado de concreto

ALÇAPÃO DE VISITAS DE AR CONDICIONADO / EXAUSTÃO MECÂNICA

- Forro e estrutura do forro (perfil) removíveis para acesso a máquina de exaustão mecânica / exaustão mecânica - total de 6 placas
- Forro de PVC removível para acesso a máquina de exaustão mecânica / exaustão mecânica = 1,00x1,00m

LUMINOTÉCNICO

- Quadro de distribuição de circuitos Iluminação e Tomadas h=1,30m do eixo.
- Unidade Autonoma de Balizamento 11W com sentido de sinalização
- Luminária de Sobrepor Fluorescente 2x35W a prova de umidade.
- Luminária de sobrepor Fluorescente 2x35W - Alta Eficiência
- Luminária de sobrepor Fluorescente 2x35W
- Luminária de sobrepor Fluorescente 2x14W
- Luminária de sobrepor Fluorescente 2x28W a prova de umidade
- Projetor de Alta definição - HQI-TS 1000W/D/S
- Projetor de LED RGB 100W
- Projetor de LED RGB 50W
- Unidade Autonoma de Balizamento 11w

AR CONDICIONADO

- Difusor de 4 saidas com registro
- Indicação de retorno do ar ou captação de retorno do ar (3cm)

SISTEMA DE DETECÇÃO E ALARME DE INCÊNDIO

- Detector de fumaça endereçavel, no forro
- Detector termovelocimétrico endereçavel, no forro
- Avisador audio Visual
- Acionador manual
- Módulo monitor
- Módulo de comando

SISTEMA DE SONORIZAÇÃO

- Sonoflletor 6" tipo arandela - Potência 15W - Alimentação 100V Dispersão Acústica 110°
- Caixa Acustica - Potência 15W - Alimentação 100V Dispersão Acustica 110°

CABEAMENTO ESTRUTURADO

- Tomada de telecomunicações - no forro ou no entreforro

CONTROLE DE ACESSO

- Câmera fixa em Dome
- Câmera fixa em caixa de proteção
- Micro Câmera em Dome

MOSCA:

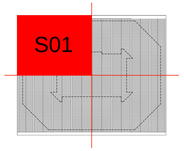

REV./NUM.	DATA	ASSUNTO	VISTO
01	20/12/2013	REVISÃO ATENDENDO ÀS ANÁLISES TÉCNICAS	GS
00	25/09/2013	EMISSÃO INICIAL	GS

RIO PROJETOS 2016
CONSÓRCIO

LOPES SANTOS FERREIRA GOMES ARQUITETOS | OFICINA de Arquitetos www.oficina.arq.br | DW Engenharia | M3M ENGENHARIA

PREFEITURA DA CIDADE DO RIO DE JANEIRO

EMPRESA OLÍMPICA MUNICIPAL | RIO PREFEITURA RIOURBE

LOCALIZAÇÃO:

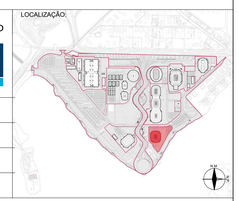

DIRETOR DE PROJETOS:
ROBERTO AINBINDER

COORDENADOR GERAL DO PARQUE OLÍMPICO:
ERASMO MAIA

COORDENADOR TÉCNICO DO PARQUE OLÍMPICO
CLAUDIA ESCARLATE

GERENTE DE INSTALAÇÕES DO PARQUE OLÍMPICO:
MOEMA PINEL

ASSESSOR DE INSTALAÇÕES:
FABIANA MORGADO

FISCALIZAÇÃO DE PROJETO:
ERASMO ARRUDA MAIA
EOM: 69/736.070-8
FABIANA MORGADO
EOM: 69/736.063-0
SAULO TADEU LAGE DINIZ
RIOURBE: 13/095.514-6

CONSÓRCIO PROJETISTA:
RIO PROJETOS 2016

RESPONSÁVEL TÉCNICO: CAU/RJ - R.N.: 722-6
GILSON RAMOS DOS SANTOS
COORDENADOR:
GILSON RAMOS DOS SANTOS

PROJETO:
CENTRO OLÍMPICO DE HANDEBOL

LOCAL DA OBRA:
PARTE DOS LOTES 10, 11 E 12 DO PAL 48085

DESENHO:
PLANTA TETO NÍVEL 01 - SETOR 01

DISCIPLINA:
ARQUITETURA

ETAPA:	ESCALA	DATA INICIAL:	DOC:	REVISÃO:
PROJETO EXECUTIVO	1 / 125	27.02.2013	HAN00-PE-AQ-DE-PT01-S01-R01.dwg	R01

FORMATO A1

N.P.

N.M.

EL00-001
02

CONTINUA NA PRANCHA HAN00-PE-AQ-DE-PT01-S01-R01

CONTINUA NA PRANCHA HAN00-PE-AQ-DE-PT01-S03-R01

PLANTA TETO NÍVEL 01 - SETOR 02

01 | ESC. 1:125

DETALHE - FRESTA PERIFÉRICA (RETORNO AR CONDICIONADO)

02 | ESC. 1:5

DOCUMENTOS DE REFERÊNCA:

HAN00-PE-AQ-DE-PB01-S02-R01; HAN00-PE-LU-DE-PT01-000-R01; HAN00-PE-SE-DE-PB01-000-R01; HAN00-PE-SO-DE-PB01-000-R01; HAN00-PE-ID-DE-PB01-000-R01; HAN00-PE-CE-DE-PB01-S00-R01; HAN00-PE-AC-DE-PB01-000-R01.

QUADRO DE COMPARTIMENTOS NÍVEL 01

CÓDIGO	COMPARTIMENTO	ÁREA	PÉ DIREITO	PISO	PAREDE	TETO
B2	SALA DE SISTEMA DE COMENTARISTAS DE EMISSORAS	50,41 m²	2,70 m	9	A	2
B3	SALA DE INFORMAÇÕES PARA MIDIA/TRANSMISSÃO	30,69 m²	2,70 m	9	A	2
01-01	SANITÁRIO FEMININO	49,87 m²	2,70 m	1	A	4
01-03	SANITÁRIO P.N.E.	3,00 m²	2,70 m	1	A	4
01-04	SANITÁRIO P.N.E.	2,71 m²	2,70 m	1	A	4
01-05	SANITÁRIO MASCULINO	61,64 m²	2,70 m	1	A	4
01-06	SANITÁRIO MASCULINO	61,64 m²	2,70 m	1	A	4
01-07	SANITÁRIO P.N.E.	2,71 m²	2,70 m	1	A	4
02-08	SANITÁRIO P.N.E.	2,86 m²	2,70 m	1	A	4
02-09	SANITÁRIO FEMININO	69,95 m²	2,70 m	1	A	4
02-10	SANITÁRIO P.N.E.	2,71 m²	2,70 m	1	A	4
02-11	SANITÁRIO MASCULINO	52,94 m²	2,70 m	1	A	4
02-12	SANITÁRIO P.N.E.	2,86 m²	2,70 m	1	A	4
02-13	SANITÁRIO FEMININO	60,38 m²	2,70 m	1	A	4
02-14	SANITÁRIO P.N.E.	2,95 m²	2,70 m	1	A	4
02-15	SANITÁRIO MASCULINO	52,94 m²	2,70 m	1	A	4
02-16	SANITÁRIO P.N.E.	2,71 m²	2,70 m	1	A	4
03-06	POSTO MÉDICO DE ESPECTADORES	21,89 m²	2,70 m	9	AA	2
01-01	CIRCULAÇÃO DE PÚBLICO NÍVEL 01 SETOR 01	589,53 m²	VARIÁVEL	1	AA	10
01-02	CIRCULAÇÃO DE PÚBLICO NÍVEL 01 SETOR 02	848,21 m²	VARIÁVEL	1	AA	10
01-03	CIRCULAÇÃO DE PÚBLICO NÍVEL 01 SETOR 03	698,45 m²	VARIÁVEL	1	AA	10
01-04	CIRCULAÇÃO DE PÚBLICO NÍVEL 01 SETOR 04	698,77 m²	VARIÁVEL	1	AA	10
01-05	CONCESSÃO	75,16 m²	2,70 m	1	AA	9
01-06	CONCESSÃO	47,57 m²	2,70 m	1	AA	9
01-07	CONCESSÃO	76,10 m²	2,70 m	1	AA	9
01-08	CONCESSÃO	63,60 m²	2,70 m	1	AA	9
01-07	CONCESSÃO	51,02 m²	2,70 m	1	AA	9

CÓDIGO	COMPARTIMENTO	ÁREA	PÉ DIREITO	PISO		
P.3	COZINHA	34,96 m²	VARIÁVEL	1	A	8
02-01	LOUNGE FAMÍLIA OLÍMPICA/PARALÍMPICA (F.O./P.)	221,96 m²	VARIÁVEL	1	AA	10
02-02	PREPARO BUFFET F.O./P.	72,77 m²	2,70 m	1	A	4
02-04	SANITÁRIO FEMININO F.O./P.	27,48 m²	2,70 m	1	A	4
02-05	SANITÁRIO P.N.E. F.O./P.	2,95 m²	2,70 m	1	A	4
02-03	SANITÁRIO MASCULINO F.O./P.	27,53 m²	2,70 m	1	A	4
02-06	SANITÁRIO P.N.E. F.O./P.	3,04 m²	2,70 m	1	A	4
25.04	DEPÓSITO	25,04 m²	VARIÁVEL	1	AA	10
25.05	DEPÓSITO	5,56 m²	VARIÁVEL	1	A	8
25.06	DEPÓSITO	29,05 m²	VARIÁVEL	1	AA	10
25.07	DEPÓSITO	30,55 m²	VARIÁVEL	1	AA	9+8
25.08	DEPÓSITO	17,58 m²	VARIÁVEL	1	AA	10
25.09	DEPÓSITO	31,02 m²	VARIÁVEL	1	AA	10
25.20	DEPÓSITO	39,24 m²	VARIÁVEL	1	AA	10
25.21	DEPÓSITO	8,48 m²	VARIÁVEL	1	AA	10
25.22	DEPÓSITO	22,49 m²	VARIÁVEL	1	AA	10
PS-02	LOUNGE MÍDIA	246,68 m²	VARIÁVEL	1	AA	10
PS-02	PREPARO BUFFET MÍDIA	9,66 m²	2,70 m	1	A	4
PS-05	SANITÁRIO FEMININO MÍDIA	27,42 m²	2,70 m	1	A	4
PS-06	SANITÁRIO P.N.E. MÍDIA	3,00 m²	2,70 m	1	A	4
PS-07	SANITÁRIO MASCULINO MÍDIA	27,59 m²	2,70 m	1	A	4
PS-08	SANITÁRIO P.N.E. MÍDIA	3,00 m²	2,70 m	1	A	4
TB-22	A. T. ELÉTRICA - QUADROS DE ENERGIA	10,27 m²	VARIÁVEL	1	A	3
TB-23	A. T. ELÉTRICA - QUADROS DE ENERGIA	14,92 m²	VARIÁVEL	1	A	3
TB-24	A. T. ELÉTRICA - QUADROS DE ENERGIA	10,27 m²	VARIÁVEL	1	A	3
TB-25	A. T. ELÉTRICA - QUADROS DE ENERGIA	11,83 m²	VARIÁVEL	1	A	3
TB-26	A. T. ELÉTRICA - QUADROS DE ENERGIA	11,83 m²	VARIÁVEL	1	A	3

QUADRO DE ESPECIFICAÇÃO DE MATERIAIS
(VER ESPECIFICAÇÕES COMPLETAS NO CADERNO DE ESPECIFICAÇÕES)

PISO

1	CIMENTADO LISO NIVELADO A LASER, COM JUNTA SERRADA
2	CHAPA ESTRUTURADA DE AÇO GALVANIZADO TIPO XADREZ ANTIDERRAPANTE, ESPESSURA 1/8"
3	PINTURA EPOXI AUTONIVELANTE IMPERMEABILIZANTE
4	MANTA DE BORRACHA PASTILHADA TIPO PLURIGOMA OU SIMILAR NA COR PRETA COLADA SOBRE PAINEL WALL TIPO ETERNIT OU SIMILAR 40MM
5	BLOCOS DE CONCRETO INTERTRAVADO TIPO PAVI S COM H=10CM SOBRE BASE DE PÓ DE PEDRA H=5CM NA COR CINZA
6	BLOCOS DE CONCRETO INTERTRAVADO TIPO PAVI S COM H=10CM SOBRE BASE DE PÓ DE PEDRA H=5CM NA COR VERMELHO
7	PAVIMENTO DESPORTIVO 7MM TARAFLEX SPORT M EVOLUTION, GERFLOR, NA COR 6445 LAGOON OU SIMILAR SOBRE CONTRAPISO NIVELADO A LASER
8	PISO ELEVADO COMPOSTO POR PLACAS DE 60X60CM NA ESPESSURA DE 38MM COM REVESTIMENTO EM MANTA VINÍLICA PAVIFLOOR OU SIMILAR
9	PISO EM MANTA VINÍLICA SOBRE CIMENTADO NIVELADO A LASER COM JUNTAS SOLDADAS TIPO PAVIFLOOR DA FADEMAC OU SIMILAR
11	PRÉ MOLDADO DE CONCRETO APARENTE COM APLICAÇÃO DE RESINA ACRÍLICA
12	REVESTIMENTO VINÍLICO EM MANTA PARA AMBIENTES ESPORTIVOS, ESP= 8,3MM, TIPO OMNISPORTS TARKETT COR 3708009 GREY OU SIMILAR

TETO

1	LAJE DE CONCRETO APARENTE
2	FORRO ACÚSTICO ABSORVENTE NCRH≤0,70, EM PLACAS REMOVÍVEIS DE FIBRA MINERAL 625X625MM COM 19MM DE ESPESSURA TIPO CIRRUS TEGULAR ARMSTRONG OU SIMILAR
3	PLACAS DE GESSO ACARTONADAS REMOVÍVEIS 625X625MM COM REVESTIMENTO VINÍLICO TECHINFORRO KNAUF OU SIMILAR
4	FORRO DE PVC EM LÂMINAS DE 10CM COM ASPECTO ACETINADO COR BRANCA, ESP=10 MM TIGRE OU SIMILAR
5	PAINEL DE LÃ DE VIDRO 625X1250X25MM REVESTIDO DE PELÍCULA PLÁSTICA BRANCA TIPO ISOVER FORROVID BOREAL OU SIMILAR
6	PAINEL WALL TIPO ETERNIT OU SIMILAR COM APLICAÇÃO DE SELADOR ACRÍLICO INCOLOR
7	PAINEL ISOLANTE COMPOSTO DE MADEIRA MINERALIZADA E CIMENTO 25MM SOBRE CAMADA DE LÃ DE VIDRO 625X1250X25MM REVESTIDO DE PELÍCULA PLÁSTICA BRANCA TIPO ISOVER FORROVID BOREAL OU SIMILAR
8	TELHA SANDUICHE DE ALUMÍNIO EM PERFIL TRAPEZOIDAL COM ISOLAMENTO TERMOACÚSTICO EM LÃ DE ROCHA, PERFURADA NA FACE INTERNA
9	ESTRUTURA METÁLICA PARA SUSTENTAÇÃO DE FORRO DE PVC PREVISTO
10	ARGAMASSADA EM PRÉ MOLDADO DE CONCRETO

PAREDE

1	GUARDA CORPO EM PLACA CIENTÍFICA 10MM ETERPLAC OU SIMILAR COM APLICAÇÃO DE SELADOR ACRÍLICO INCOLOR FIXADA EM ESTRUTURA STEEL FRAME.
2	LAMINADO MELAMÍNICO TIPO FÓRMICA OU SIMILAR COLADO EM PAINEL WALL ETERNIT OU SIMILAR (ALTURA DE 2,03M DE ACORDO COM DETALHAMENTO).
3	LAMINADO MELAMÍNICO TIPO FÓRMICA SOBRE BLOCO DE CONCRETO SOBRE EMBOÇO CAMUFLADO (ALTURA DE 2,10M OU 1,00M DE ACORDO COM DETALHAMENTO)
4	PAINEL WALL COM APLICAÇÃO DE SELADOR ACRÍLICO INCOLOR
5	TELHA SANDUICHE DE ALUMÍNIO EM PERFIL TRAPEZOIDAL COM ISOLAMENTO TERMOACÚSTICO EM LÃ DE ROCHA, PERFURADA NA FACE INTERNA
6	BLOCO DE CONCRETO COM REVESTIMENTO EM ARGAMASSA 20MM E PINTURA ACRÍLICA SEMI-BRILHO
7	PINTURA ACRÍLICA SEMI BRILHO SOBRE BLOCO DE CONCRETO SEM EMBOÇO
8	BLOCO DE CONCRETO COM PINTURA ACRÍLICA SEMI-BRILHO NA COR BRANCO NEVE
9	PAINEL DE MDF REVESTIDO COM FOLHA DE MADEIRA PERFURADOS NA MODULAÇÃO 103X60 DA SOBRE LÃ DE PET 25 MM DE ESPESSURA
10	PAINEL DE LÃ DE VIDRO 625X1250X25MM REVESTIDO DE PELÍCULA PLÁSTICA BRANCA TIPO ISOVER FORROVID BOREAL OU SIMILAR SOBRE BLOCO DE CONCRETO PREENCHIDO COM ARGAMASSA
11	PAINEL ISOLANTE COMPOSTO DE MADEIRA MINERALIZADA E CIMENTO 25MM SOBRE CAMADA DE LÃ DE VIDRO 625X1250X25MM REVESTIDO DE PELÍCULA PLÁSTICA BRANCA TIPO ISOVER FORROVID BOREAL OU SIMILAR SOBRE BLOCO DE CONCRETO PREENCHIDO COM ARGAMASSA
12	PAREDE EM BLOCO DE CONCRETO COM ELEMENTO VAZADO PRÉ MOLDADO DE CONCRETO NEOREX 23A NAS DIMENSÕES 390X390X100 MM OU SIMILAR

FORRO

1	Laje aparente
2	Forro acústico absorvente NCRH≤0,70, placas removíveis de fibra mineral 625x625mm com 19mm de espessura. tipo Cirrus Tegular Armstrong ou similar
3	Placas de gesso acartonado removíveis 625x625mm com revestimento vinílico Techinforro Knauf ou similar
4	Forro de PVC com propriedades antichama, aspecto acetinado cor branca, dimensões 200X10 mm, Tigre ou similar
5	Painel de lã de vidro 625x1250x25mm revestido de película plástica branca tipo Isover Forrovid Boreal ou similar
7	Painel isolante composto de madeira mineralizada e cimento 25mm sobre camada de lã de vidro 625x1250x25mm revestido de película plástica branca tipo Isover Forrovid Boreal ou similar
8	Telha sanduíche de alumínio em perfil trapezoidal com isolamento termoacústico em lã de rocha, perfurada na face interna
10	Argamassada em pré-moldado de concreto

ALÇAPÃO DE VISITAS DE AR CONDICIONADO / EXAUSTÃO MECÂNICA

	Forro e estrutura do forro (perfil) removíveis para acesso a máquina de ar condicionado ou exaustão mecânica - total de 6 placas
	Forro de PVC removível para acesso a máquina de ar condicionado ou exaustão mecânica - 1,00x1,00m

LUMINOTÉCNICO

	Quadro de distribuição de circuitos Iluminação e Tomadas h=1,30m do eixo.
	Unidade Autonoma de Balizamento 11W com sentida de sinalização
	Luminária de Sobrepor Fluorescente 2x35W a prova de umidade.
	Luminária de sobrepor Fluorescente 2x35W - Alta Eficiência
	Luminária de sobrepor Fluorescente 2x35W
	Luminária de sobrepor Fluorescente 2x14W
	Luminária de sobrepor Fluorescente 2x28W a prova de umidade
	Projetor de Alta definição - HQI-TS 1000W/D/S
	Projetor de LED RGB 100W
	Projetor de LED RGB 50W
	Unidade Autonoma de Balizamento 11w

AR CONDICIONADO

	Difusor de 4 saidas com registro
	Indicação de retorno do ar ou captação de retorno do ar (3cm)

SISTEMA DE DETECÇÃO E ALARME DE INCÊNDIO

	Detector de fumaça endereçavel, no forro
	Detector termovelocimétrico endereçavel, no forro
AV	Avisador audio Visual
	Acionador manual
M	Módulo monitor
C	Módulo de comando

SISTEMA DE SONORIZAÇÃO

	Sonoflector 6" tipo arandela - Potência 15W - Alimentação 100V Dispersão Acústica 110°
	Caixa Acustica - Potência 15W - Alimentação 100V Dispersão Acustica 110°

CABEAMENTO ESTRUTURADO

	Tomada de telecomunicações - no forro ou no entreforo

CONTROLE DE ACESSO

	Câmera fixa em Dome
	Câmera fixa em caixa de proteção
	Micro Câmera em Dome

MOSCA:

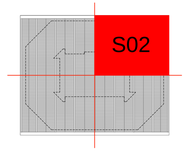

REV./NUM.	DATA	ASSUNTO	VISTO
01	20/12/2013	REVISÃO ATENDENDO ÀS ANÁLISES TÉCNICAS	GS
00	25/09/2013	EMISSÃO INICIAL	GS

RIO PROJETOS 2016
CONSÓRCIO

LOPES SANTOS FERREIRA GOMES ARQUITETOS

OA OFICINA de Arquitetos www.oficina.arq.br

DW Engenharia

M3M ENGENHARIA

PREFEITURA DA CIDADE DO RIO DE JANEIRO

EMPRESA OLÍMPICA MUNICIPAL

RIO PREFEITURA RIOURBE

LOCALIZAÇÃO:

DIRETOR DE PROJETOS:
ROBERTO AINBINDER

COORDENADOR GERAL DO PARQUE OLÍMPICO:
ERASMO MAIA

COORDENADOR TÉCNICO DO PARQUE OLÍMPICO
CLAUDIA ESCARLATE

GERENTE DE INSTALAÇÕES DO PARQUE OLÍMPICO:
MOEMA PINEL

ASSESSOR DE INSTALAÇÕES:
FABIANA MORGADO

FISCALIZAÇÃO DE PROJETO:
ERASMO ARRUDA MAIA
EOM: 69/736.070-8
FABIANA MORGADO
EOM: 69/736.063-0
SAULO TADEU LAGE DINIZ
RIOURBE: 13/095.514-6

CONSÓRCIO PROJETISTA:
RIO PROJETOS 2016

RESPONSÁVEL TÉCNICO: CAU/RJ - R.N.: T22-6
GILSON RAMOS DOS SANTOS

COORDENADOR:
GILSON RAMOS DOS SANTOS

PROJETO:
CENTRO OLÍMPICO DE HANDEBOL

LOCAL DA OBRA:
PARTE DOS LOTES 10, 11 E 12 DO PAL 48085

DESENHO:
PLANTA TETO NÍVEL 01 - SETOR 02

DISCIPLINA:
ARQUITETURA

ETAPA:	ESCALA	DATA INICIAL:	DOC.	REVISÃO:
PROJETO EXECUTIVO	1 / 125	27.02.2013	HAN00-PE-AQ-DE-PT01-S02-R01.dwg	R01

FORMATO A1

N.P.

N.M.

CONTINUA NA PRANCHA HAN00-PE-AQ-DE-PT01-S02-R01

CONTINUA NA PRANCHA HAN00-PE-AQ-DE-PT01-S04-R01

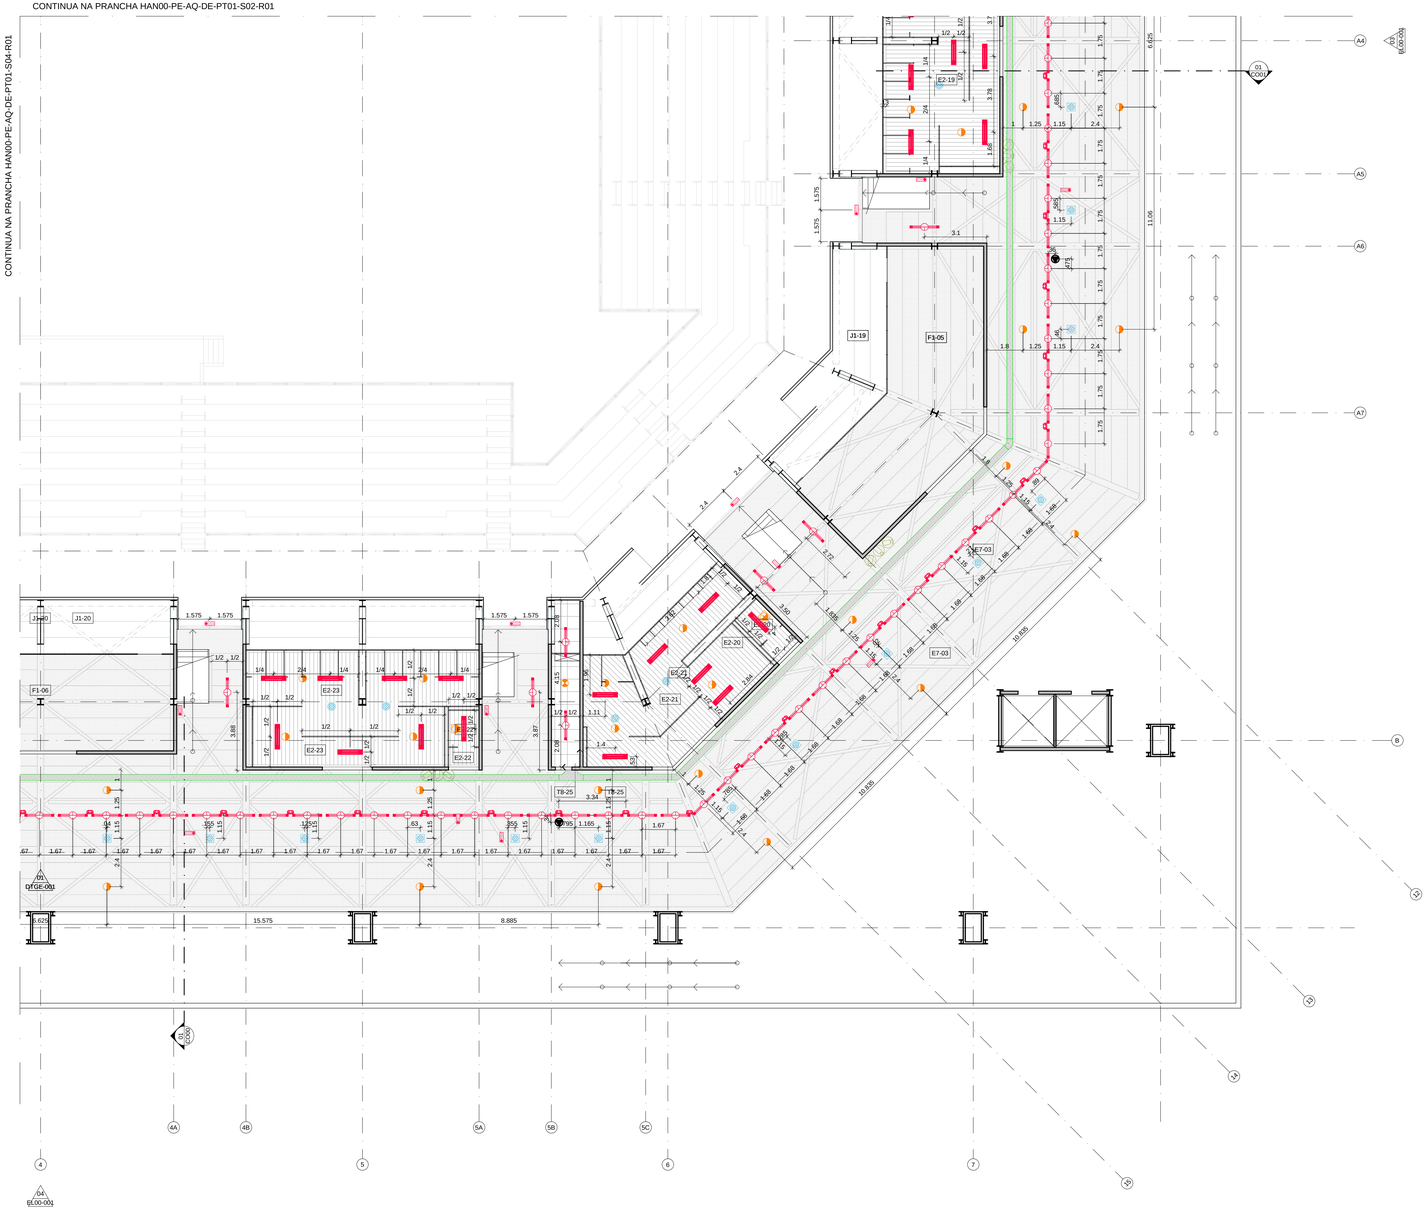

PLANTA TETO NÍVEL 01 - SETOR 03

01 | ESC. 1:125

DETALHE - FRESTA PERIFÉRICA (RETORNO AR CONDICIONADO)

02 | ESC. 1:5

DOCUMENTOS DE REFERÊNCA:

HAN00-PE-AQ-DE-PB01-S03-R01; HAN00-PE-LU-DE-PT01-000-R01; HAN00-PE-SE-DE-PB01-000-R01; HAN00-PE-SO-DE-PB01-000-R01; HAN00-PE-ID-DE-PB01-000-R01; HAN00-PE-CE-DE-PB01-S00-R01; HAN00-PE-AC-DE-PB01-000-R01.

QUADRO DE COMPARTIMENTOS NÍVEL 01

CÓDIGO	COMPARTIMENTO	ÁREA	PÉ DIREITO	PISO	PAREDE	TETO
B2	SALA DE SISTEMA DE COMENTARISTAS DE EMISSORAS	50,41 m²	2,70 m	9	A	2
B3	SALA DE INFORMAÇÕES PARA MIDIA/TRANSMISSÃO	30,69 m²	2,70 m	9	A	2
S1-01	SANITÁRIO FEMININO	49,87 m²	2,70 m	1	A	4
S1-03	SANITÁRIO P.N.E.	3,00 m²	2,70 m	1	A	4
S1-04	SANITÁRIO P.N.E.	2,71 m²	2,70 m	1	A	4
S1-05	SANITÁRIO MASCULINO	61,64 m²	2,70 m	1	A	4
S1-06	SANITÁRIO MASCULINO	61,64 m²	2,70 m	1	A	4
S1-07	SANITÁRIO P.N.E.	2,71 m²	2,70 m	1	A	4
S2-08	SANITÁRIO P.N.E.	2,86 m²	2,70 m	1	A	4
S2-09	SANITÁRIO FEMININO	69,95 m²	2,70 m	1	A	4
S2-20	SANITÁRIO P.N.E.	2,71 m²	2,70 m	2	A	4
S2-21	SANITÁRIO MASCULINO	52,94 m²	2,70 m	2	A	4
S2-22	SANITÁRIO P.N.E.	2,86 m²	2,70 m	2	A	4
S2-23	SANITÁRIO FEMININO	60,38 m²	2,70 m	2	A	4
S2-24	SANITÁRIO P.N.E.	1,95 m²	2,70 m	2	A	4
S2-25	SANITÁRIO FEMININO	60,38 m²	2,70 m	2	A	4
S2-26	SANITÁRIO MASCULINO	52,94 m²	2,70 m	2	A	4
S2-27	SANITÁRIO P.N.E.	2,71 m²	2,70 m	2	A	4
S3-06	POSTO MÉDICO DE ESPECTADORES	21,89 m²	2,70 m	9	AA	2
S7-01	CIRCULAÇÃO DE PÚBLICO NIVEL 01 SETOR 01	589,53 m²	VARIÁVEL	1	AA	10
S7-02	CIRCULAÇÃO DE PÚBLICO NIVEL 01 SETOR 02	848,21 m²	VARIÁVEL	1	AA	10
S7-03	CIRCULAÇÃO DE PÚBLICO NIVEL 01 SETOR 03	696,45 m²	VARIÁVEL	1	AA	10
S7-04	CIRCULAÇÃO DE PÚBLICO NIVEL 01 SETOR 04	696,77 m²	VARIÁVEL	1	AA	10
S1-00	CONCESSÃO	75,16 m²	2,70 m	1	AA	9
S1-09	CONCESSÃO	47,57 m²	2,70 m	1	AA	9
S1-05	CONCESSÃO	76,10 m²	2,70 m	1	AA	9
S1-06	CONCESSÃO	63,60 m²	2,70 m	1	AA	9
S1-07	CONCESSÃO	51,02 m²	2,70 m	1	AA	9

CÓDIGO	COMPARTIMENTO	ÁREA	PÉ DIREITO	PISO		
F3.1	COZINHA	34,96 m²	VARIÁVEL	1	A	8
S2-01	LOUNGE FAMILIA OLIMPICA/PALIMPICA (F.O.P.)	221,96 m²	VARIÁVEL	1	AA	10
S2-02	PREPARO BUFFET F.O.P.	72,77 m²	2,70 m	1	A	4
S2-03	SANITÁRIO FEMININO F.O.P.	27,48 m²	2,70 m	1	A	4
S2-07	SANITÁRIO P.N.E. F.O.P.	2,95 m²	2,70 m	1	A	4
S2-05	SANITÁRIO MASCULINO F.O.P.	27,53 m²	2,70 m	1	A	4
S2-PA1	SANITÁRIO P.N.E. F.O.P.	3,34 m²	2,70 m	1	A	4
J1-14	DEPOSITO	25,64 m²	VARIÁVEL	1	AA	10
J1-15	DEPOSITO	5,56 m²	VARIÁVEL	1	A	8
J1-16	DEPOSITO	29,05 m²	VARIÁVEL	1	AA	10
J1-17	DEPOSITO	30,55 m²	VARIÁVEL	1	AA	8+9
J1-18	DEPOSITO	17,58 m²	VARIÁVEL	1	AA	10
J1-19	DEPOSITO	31,02 m²	VARIÁVEL	1	AA	10
J1-20	DEPOSITO	39,24 m²	VARIÁVEL	1	AA	10
J1-21	DEPOSITO	8,48 m²	VARIÁVEL	1	AA	10
J1-22	DEPOSITO	22,49 m²	VARIÁVEL	1	AA	10
PR-02	LOUNGE MÍDIA	246,68 m²	VARIÁVEL	1	AA	10
PR-02	PREPARO BUFFET MÍDIA	9,66 m²	2,70 m	1	A	10
PR-05	SANITÁRIO FEMININO MÍDIA	27,42 m²	2,70 m	1	A	4
PR-06	SANITÁRIO P.N.E. MÍDIA	3,00 m²	2,70 m	1	A	4
PR-07	SANITÁRIO MASCULINO MÍDIA	27,59 m²	2,70 m	1	A	4
PR-08	SANITÁRIO P.N.E. MÍDIA	3,00 m²	2,70 m	1	A	4
T8-22	A. T. ELÉTRICA - QUADROS DE ENERGIA	10,27 m²	VARIÁVEL	1	A	3
T8-23	A. T. ELÉTRICA - QUADROS DE ENERGIA	14,92 m²	VARIÁVEL	1	A	3
T8-24	A. T. ELÉTRICA - QUADROS DE ENERGIA	10,27 m²	VARIÁVEL	1	A	3
T8-25	A. T. ELÉTRICA - QUADROS DE ENERGIA	11,83 m²	VARIÁVEL	1	A	3
T8-26	A. T. ELÉTRICA - QUADROS DE ENERGIA	11,83 m²	VARIÁVEL	1	A	3

QUADRO DE ESPECIFICAÇÃO DE MATERIAIS
(VER ESPECIFICAÇÕES COMPLETAS NO CADERNO DE ESPECIFICAÇÕES)

PISO	
1	CIMENTADO LISO NIVELADO A LASER, COM JUNTA SERRADA
2	CHAPA ESTRUTURADA DE AÇO GALVANIZADO TIPO XADREZ ANTIDERRAPANTE, ESPESSURA 1/8"
3	PINTURA EPOXI AUTONIVELANTE IMPERMEABILIZANTE
4	MANTA DE BORRACHA PASTILHADA TIPO PLURIGOMA OU SIMILAR NA COR PRETA COLADA SOBRE PAINEL WALL TIPO ETERNIT OU SIMILAR 40MM
5	BLOCOS DE CONCRETO INTERTRAVADO TIPO PAVI S COM H=10CM SOBRE BASE DE PÓ DE PEDRA H=5CM NA COR CINZA
6	BLOCOS DE CONCRETO INTERTRAVADO TIPO PAVI S COM H=10CM SOBRE BASE DE PÓ DE PEDRA H=5CM NA COR VERMELHO
7	PAVIMENTO DESPORTIVO 7MM TARAFLEX SPORT M EVOLUTION, GERFLOR, NA COR 6445 LAGOON OU SIMILAR SOBRE CONTRAPISO NIVELADO A LASER
8	PISO ELEVADO COMPOSTO POR PLACAS DE 60X60CM NA ESPESSURA DE 38MM COM REVESTIMENTO EM MANTA VINILICA PAVIFLOOR OU SIMILAR
9	PISO EM MANTA VINÍLICA SOBRE CIMENTADO NIVELADO A LASER COM JUNTAS SOLDADAS TIPO PAVIFLOOR DA FADEMAC OU SIMILAR
11	PRÉ MOLDADO DE CONCRETO APARENTE COM APLICAÇÃO DE RESINA ACRILICA
12	REVESTIMENTO VINÍLICO EM MANTA PARA AMBIENTES ESPORTIVOS, ESP= 8,3MM, TIPO OMNISPORTS TARKETT COR 3708009 GREY OU SIMILAR
TETO	
1	LAJE DE CONCRETO APARENTE
2	FORRO ACÚSTICO ABSORVENTE NCR=0,70, EM PLACAS REMOVÍVEIS DE FIBRA MINERAL 625X625MM COM 19MM DE ESPESSURA TIPO CIRRUS TEGULAR ARMSTRONG OU SIMILAR
3	PLACAS DE GESSO ACARTONADO REMOVÍVEIS 625X625MM COM REVESTIMENTO VINÍLICO TECHNOFORRO KNAUF OU SIMILAR
4	FORRO DE PVC EM LÂMINAS DE 10CM COM ASPECTO ACETINADO COR BRANCO, ESP=10 MM TIGRE OU SIMILAR
5	PAINEL DE LÃ DE VIDRO 625X1250X25MM REVESTIDO DE PELÍCULA PLÁSTICA BRANCA TIPO ISOVER FORROVID BOREAL OU SIMILAR
6	PAINEL WALL TIPO ETERNIT OU SIMILAR COM APLICAÇÃO DE SELADOR ACRÍLICO INCOLOR
7	PAINEL ISOLANTE COMPOSTO DE MADEIRA MINERALIZADA E CIMENTO 25MM SOBRE CAMADA DE LÃ DE VIDRO 625X1250X25MM REVESTIDO DE PELÍCULA PLÁSTICA BRANCA TIPO ISOVER FORROVID BOREAL OU SIMILAR
8	TELHA SANDUÍCHE DE ALUMÍNIO EM PERFIL TRAPEZOIDAL COM ISOLAMENTO TERMOACÚSTICO EM LÃ DE ROCHA, PERFURADA NA FACE INTERNA
9	ESTRUTURA METÁLICA PARA SUSTENTAÇÃO DE FORRO DE PVC PREVISTO
10	ARGUBANCADA EM PRÉ MOLDADO DE CONCRETO
PAREDE	
1	GUARDA CORPO EM PLACA CIENTÍFICA 10MM ETERPLAC OU SIMILAR COM APLICAÇÃO DE SELADOR ACRÍLICO INCOLOR FIXADA EM ESTRUTURA STEEL FRAME.
2	LAMINADO MELAMÍNICO TIPO FÓRMICA OU SIMILAR COLADO EM PAINEL WALL ETERNIT OU SIMILAR (ALTURA DE 2,03M DE ACORDO COM DETALHAMENTO).
3	LAMINADO MELAMÍNICO TIPO FÓRMICA SOBRE BLOCO DE CONCRETO, SOBRE EMBOSSO CAMUFLADO (ALTURA DE 2,10M OU 1,00M DE ACORDO COM DETALHAMENTO)
4	PAINEL WALL COM APLICAÇÃO DE SELADOR ACRÍLICO INCOLOR
5	TELHA SANDUÍCHE DE ALUMÍNIO EM PERFIL TRAPEZOIDAL COM ISOLAMENTO TERMOACÚSTICO EM LÃ DE ROCHA, PERFURADA NA FACE INTERNA
6	BLOCO DE CONCRETO COM REVESTIMENTO EM ARGAMASSA 20MM E PINTURA ACRÍLICA SEMI-BRILHO
7	PINTURA ACRÍLICA SEMI BRILHO SOBRE BLOCO DE CONCRETO SEM EMBOÇO
8	BLOCO DE CONCRETO COM PINTURA ACRÍLICA SEMI-BRILHO NA COR BRANCO NEVE
9	PAINEL DE MDF REVESTIDO COM FOLHA DE MADEIRA PERFURADOS NA MODULAÇÃO 100X80 DE SOBRE LÃ DE PET 25 MM DE ESPESSURA
10	PAINEL DE LÃ DE VIDRO 625X1250X25MM REVESTIDO DE PELÍCULA PLÁSTICA BRANCA TIPO ISOVER FORROVID BOREAL OU SIMILAR SOBRE BLOCO DE CONCRETO PREENCHIDO COM ARGAMASSA
11	PAINEL ISOLANTE COMPOSTO DE MADEIRA MINERALIZADA E CIMENTO 25MM SOBRE CAMADA DE LÃ DE VIDRO 625X1250X25MM REVESTIDO DE PELÍCULA PLÁSTICA BRANCA TIPO ISOVER FORROVID BOREAL OU SIMILAR SOBRE BLOCO DE CONCRETO PREENCHIDO COM ARGAMASSA
12	PAREDE EM BLOCO DE CONCRETO COM ELEMENTO VAZADO PRÉ MOLDADO DE CONCRETO NEOREX 23A NAS DIMENSÕES 390X390X100 MM OU SIMILAR

FORRO

1 — Laje aparente

2 — Forro acústico absorvente NCR=0,70, em placas removíveis de fibra mineral 625x625mm com 19mm de espessura. tipo Cirrus Tegular Armstrong ou similar

3 — Placas de gesso acartonado removíveis 625x625mm com revestimento vinílico Technoforro Knauf ou similar

4 — Forro de PVC com propriedades antichama, aspecto acetinado cor branco, Eucatex 200X10 mm, Tigre ou similar

5 — Painel de lã de vidro 625x1250x25mm revestido de película plástica branca tipo Isover Forrovid Boreal ou similar

7 — Painel isolante composto de madeira mineralizada e cimento 25mm sobre camada de lã de vidro 625x1250x25mm revestido de película plástica branca tipo Isover Forrovid Boreal ou similar

8 — Telha sanduíche de alumínio em perfil trapezoidal com isolamento termoacústico em lã de rocha, perfurada na face interna

10 — Argubanceda em pré-moldado de concreto

ALÇAPÃO DE VISITAS DE AR CONDICIONADO / EXAUSTÃO MECÂNICA

Forro e estrutura do forro (perfil) removíveis para acesso a máquina de exaustão mecânica / exaustão mecânica - total de 6 placas

Forro de PVC removível para acesso a máquina de exaustão mecânica / exaustão mecânica = 1,00x1,30m

LUMINOTÉCNICO

- Quadro de distribuição de circuitos Iluminação e Tomadas h=1,30m do eixo.
- Unidade Autonoma de Balizamento 11W com sentida de sinalização
- Luminária de Sobrepor Fluorescente 2x35W a prova de umidade.
- Luminária de sobrepor Fluorescente 2x35W - Alta Eficiência
- Luminária de sobrepor Fluorescente 2x35W
- Luminária de sobrepor Fluorescente 2x14W
- Luminária de sobrepor Fluorescente 2x28W a prova de umidade
- Projetor de Alta definição - HQI-TS 1000W/D/S
- Projetor de LED RGB 100W
- Projetor de LED RGB 50W
- Unidade Autonoma de Balizamento 11w

AR CONDICIONADO

- Difusor de 4 saidas com registro
- Indicação de retorno do ar ou captação de retorno do ar (3cm)

SISTEMA DE DETECÇÃO E ALARME DE INCÊNDIO

- Detector de fumaça endereçavel, no forro
- Detector termovelocimétrico endereçavel, no forro
- AV — Avisador audio Visual
- Acionador manual
- MM — Módulo monitor
- MC — Módulo de comando

SISTEMA DE SONORIZAÇÃO

- Sonoflector 6" tipo arandela - Potência 15W - Alimentação 100V Dispersão Acústica 110°
- Caixa Acustica - Potência 15W - Alimentação 100V Dispersão Acustica 110°

CABEAMENTO ESTRUTURADO

- Tomada de telecomunicações - no forro ou no entreforro

CONTROLE DE ACESSO

- Câmera fixa em Dome
- Câmera fixa em caixa de proteção
- Micro Câmera em Dome

MOSCA:

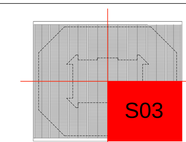

REV./NUM.	DATA	ASSUNTO	VISTO
01	20/12/2013	REVISÃO ATENDENDO ÀS ANÁLISES TÉCNICAS	GS
00	25/09/2013	EMISSÃO INICIAL	GS

RIO PROJETOS 2016
CONSÓRCIO

LOPES SANTOS FERREIRA GOMES ARQUITETOS — OFICINA de Arquitetos www.oficina.arq.br — DW Engenharia — M3M ENGENHARIA

PREFEITURA DA CIDADE DO RIO DE JANEIRO

EMPRESA OLÍMPICA MUNICIPAL — RIO PREFEITURA RIOURBE

LOCALIZAÇÃO:

DIRETOR DE PROJETOS:
ROBERTO AINBINDER

COORDENADOR GERAL DO PARQUE OLÍMPICO:
ERASMO MAIA

COORDENADOR TÉCNICO DO PARQUE OLÍMPICO
CLAUDIA ESCARLATE

GERENTE DE INSTALAÇÕES DO PARQUE OLÍMPICO:
MOEMA PINEL

ASSESSOR DE INSTALAÇÕES:
FABIANA MORGADO

FISCALIZAÇÃO DE PROJETO:
ERASMO ARRUDA MAIA
EOM: 69/736.070-8
FABIANA MORGADO
EOM: 69/736.063-0
SAULO TADEU LAGE DINIZ
RIOURBE: 13/095.514-6

CONSÓRCIO PROJETISTA:
RIO PROJETOS 2016

RESPONSÁVEL TÉCNICO: CAU/RJ - R.N.: T22-6
GILSON RAMOS DOS SANTOS

COORDENADOR:
GILSON RAMOS DOS SANTOS

PROJETO:
CENTRO OLÍMPICO DE HANDEBOL

LOCAL DA OBRA:
PARTE DOS LOTES 10, 11 E 12 DO PAL 48085

DESENHO:
PLANTA TETO NÍVEL 01 - SETOR 03

DISCIPLINA:
ARQUITETURA

ETAPA:	ESCALA	DATA INICIAL:	DOC:	REVISÃO:
PROJETO EXECUTIVO	1 / 125	27.02.2013	HAN00-PE-AQ-DE-PT01-S03-R01.dwg	R01

FORMATO A1

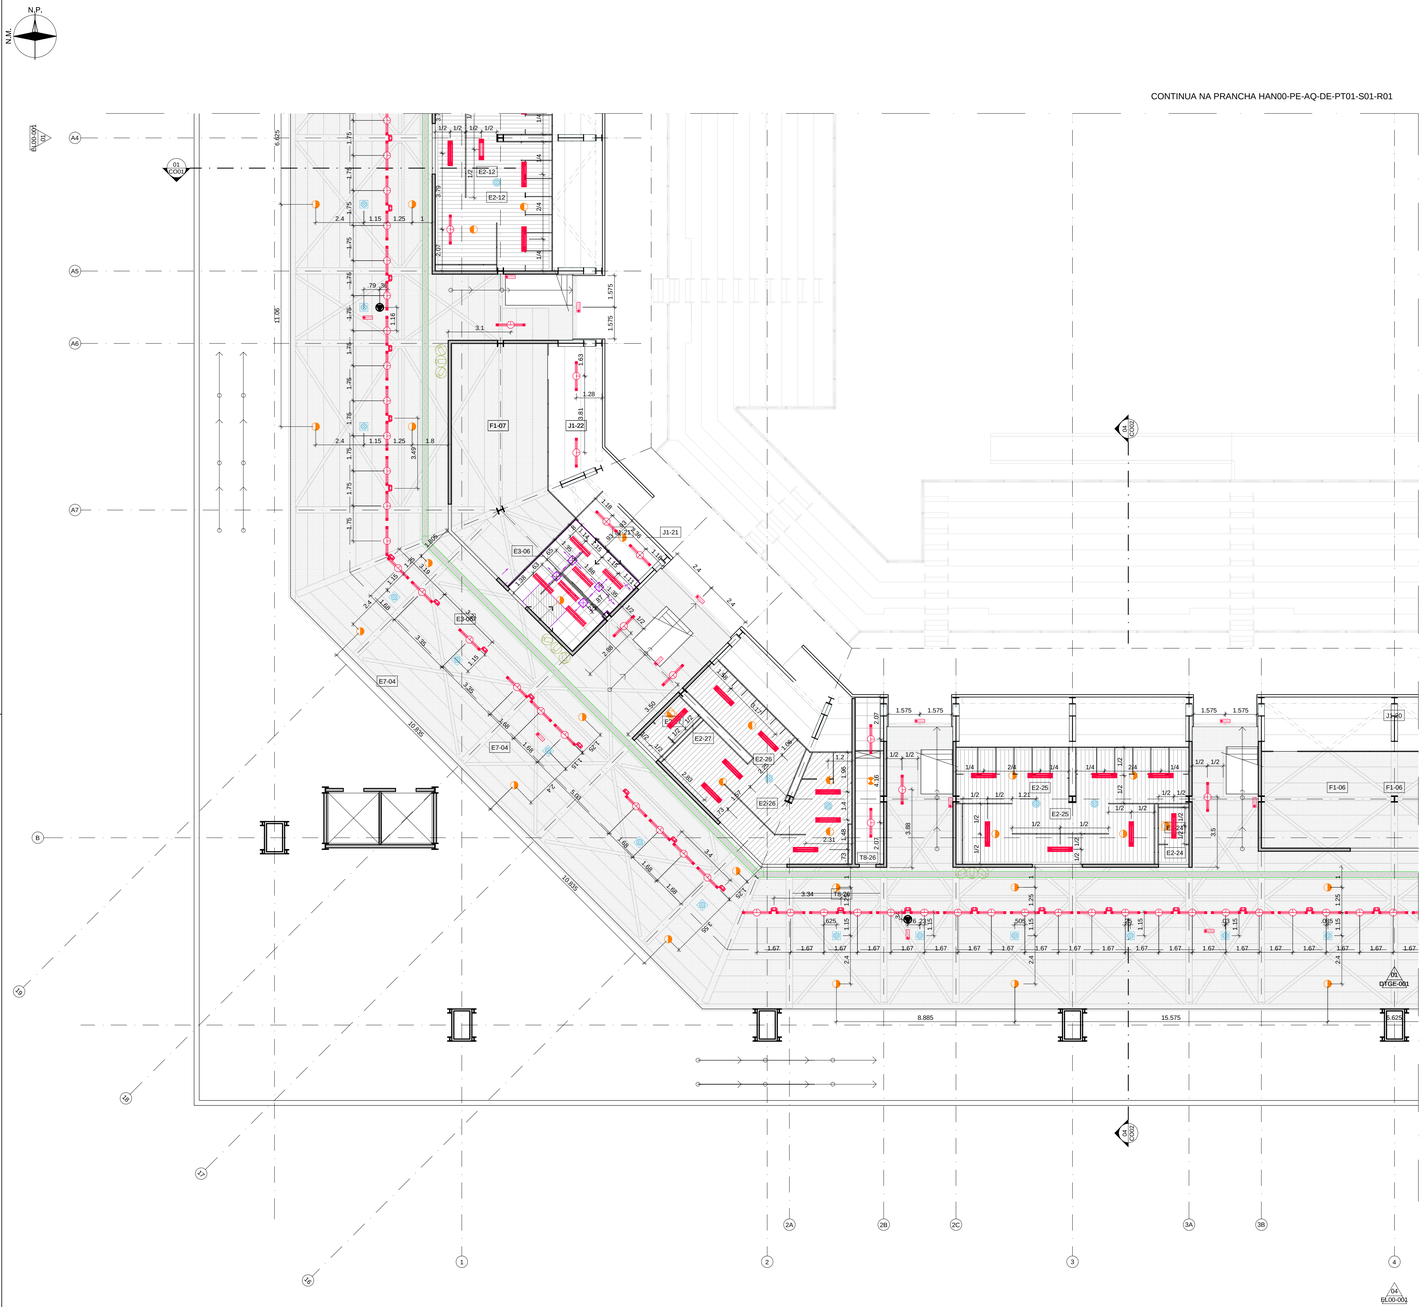

PLANTA TETO NÍVEL 01 - SETOR 04

01 | ESC. 1:125

CONTINUA NA PRANCHA HAN00-PE-AQ-DE-PT01-S03-R01

DOCUMENTOS DE REFERÊNCA:

HAN00-PE-AQ-DE-PB01-S04-R01; HAN00-PE-LU-DE-PT01-000-R01; HAN00-PE-SE-DE-PB01-000-R01; HAN00-PE-SO-DE-PB01-000-R01; HAN00-PE-ID-DE-PB01-000-R01; HAN00-PE-CE-DE-PB01-S00-R01; HAN00-PE-AC-DE-PB01-000-R01.

QUADRO DE COMPARTIMENTOS NÍVEL 01

CÓDIGO	COMPARTIMENTO	ÁREA	PÉ DIREITO	PISO	PAREDE	TETO
B2	SALA DE SISTEMA DE COMENTARISTAS DE EMISSORAS	50,41 m²	2,70 m	9	A	2
B3	SALA DE INFORMAÇÕES PARA MDIA/TRANSMISSÃO	30,69 m²	2,70 m	9	A	2
S1-13	SANITÁRIO FEMININO	49,87 m²	2,70 m	1	A	4
S1-23	SANITÁRIO P.N.E.	3,00 m²	2,70 m	1	A	4
S1-14	SANITÁRIO P.N.E.	2,71 m²	2,70 m	1	A	4
S1-15	SANITÁRIO MASCULINO	61,64 m²	2,70 m	1	A	4
S1-24	SANITÁRIO MASCULINO	61,64 m²	2,70 m	1	A	4
S1-17	SANITÁRIO P.N.E.	2,71 m²	2,70 m	1	A	4
S1-18	SANITÁRIO P.N.E.	2,86 m²	2,70 m	1	A	4
S1-19	SANITÁRIO FEMININO	69,95 m²	2,70 m	1	A	4
S1-20	SANITÁRIO P.N.E.	2,71 m²	2,70 m	1	A	4
S1-21	SANITÁRIO MASCULINO	52,94 m²	2,70 m	1	A	4
S1-22	SANITÁRIO P.N.E.	2,86 m²	2,70 m	1	A	4
S2-23	SANITÁRIO FEMININO	60,38 m²	2,70 m	9	A	4
S2-24	SANITÁRIO P.N.E.	2,95 m²	2,70 m	9	A	4
S2-25	SANITÁRIO FEMININO	60,38 m²	2,70 m	9	A	4
S2-26	SANITÁRIO MASCULINO	52,94 m²	2,70 m	9	A	4
S2-27	SANITÁRIO P.N.E.	2,71 m²	2,70 m	9	A	4
S3-06	POSTO MÉDICO DE ESPECTADORES	21,89 m²	2,70 m	9	AA	2
S1-01	CIRCULAÇÃO DE PÚBLICO NÍVEL 01 SETOR 01	589,53 m²	VARIÁVEL	1	AA	10
S1-02	CIRCULAÇÃO DE PÚBLICO NÍVEL 01 SETOR 02	848,21 m²	VARIÁVEL	1	AA	10
S1-03	CIRCULAÇÃO DE PÚBLICO NÍVEL 01 SETOR 03	698,45 m²	VARIÁVEL	1	AA	10
S1-04	CIRCULAÇÃO DE PÚBLICO NÍVEL 01 SETOR 04	698,77 m²	VARIÁVEL	1	AA	10
S1-05	CONCESSÃO	75,16 m²	2,70 m	1	AA	9
S1-09	CONCESSÃO	47,57 m²	2,70 m	1	AA	9
S1-06	CONCESSÃO	76,10 m²	2,70 m	1	AA	9
S1-08	CONCESSÃO	63,60 m²	2,70 m	1	AA	9
S1-07	CONCESSÃO	51,02 m²	2,70 m	1	AA	9

CÓDIGO	COMPARTIMENTO	ÁREA	PÉ DIREITO	PISO	PAREDE	TETO
F3	COZINHA	34,96 m²	VARIÁVEL	1	A	8
G2-01	LOUNGE FAMÍLIA OLÍMPICA/PARALÍMPICA (F.O.P.)	221,56 m²	VARIÁVEL	1	AA	10
G2-02	PREPARO BUFFET F.O.P.	72,77 m²	2,70 m	1	A	4
G2-03	SANITÁRIO FEMININO F.O.P.	27,48 m²	2,70 m	1	A	4
G2-04	SANITÁRIO P.N.E. F.O.P.	2,95 m²	2,70 m	1	A	4
G2-05	SANITÁRIO MASCULINO F.O.P.	27,53 m²	2,70 m	1	A	4
G2-06	SANITÁRIO P.N.E. F.O.P.	3,04 m²	2,70 m	1	A	4
J1-14	DEPÓSITO	20,64 m²	VARIÁVEL	1	AA	10
J1-15	DEPÓSITO	9,56 m²	VARIÁVEL	1	A	8
J1-16	DEPÓSITO	20,05 m²	VARIÁVEL	1	AA	10
J1-17	DEPÓSITO	30,55 m²	VARIÁVEL	1	AA	9+8
J1-18	DEPÓSITO	17,58 m²	VARIÁVEL	1	AA	10
J1-19	DEPÓSITO	31,02 m²	VARIÁVEL	1	AA	10
J1-20	DEPÓSITO	39,24 m²	VARIÁVEL	1	AA	10
J1-21	DEPÓSITO	9,48 m²	VARIÁVEL	1	AA	10
J1-22	DEPÓSITO	22,49 m²	VARIÁVEL	1	AA	10
P5-01	LOUNGE MÍDIA	246,68 m²	VARIÁVEL	1	AA	10
P5-02	PREPARO BUFFET MÍDIA	9,66 m²	2,70 m	1	A	10
P5-05	SANITÁRIO FEMININO MÍDIA	27,42 m²	2,70 m	1	A	4
P5-06	SANITÁRIO P.N.E. MÍDIA	3,00 m²	2,70 m	1	A	4
P5-07	SANITÁRIO MASCULINO MÍDIA	27,59 m²	2,70 m	1	A	4
P5-08	SANITÁRIO P.N.E. MÍDIA	3,00 m²	2,70 m	1	A	4
T9-22	A. T. ELÉTRICA - QUADROS DE ENERGIA	10,27 m²	VARIÁVEL	1	A	3
T9-23	A. T. ELÉTRICA - QUADROS DE ENERGIA	14,92 m²	VARIÁVEL	1	A	3
T9-24	A. T. ELÉTRICA - QUADROS DE ENERGIA	10,27 m²	VARIÁVEL	1	A	3
T9-25	A. T. ELÉTRICA - QUADROS DE ENERGIA	11,83 m²	VARIÁVEL	1	A	3
T9-26	A. T. ELÉTRICA - QUADROS DE ENERGIA	11,83 m²	VARIÁVEL	1	A	3

QUADRO DE ESPECIFICAÇÃO DE MATERIAIS
(VER ESPECIFICAÇÕES COMPLETAS NO CADERNO DE ESPECIFICAÇÕES)

PISO

1	CIMENTADO LISO NIVELADO A LASER, COM JUNTA SERRADA
2	CHAPA ESTRUTURADA DE AÇO GALVANIZADO TIPO XADREZ ANTIDERRAPANTE, ESPESSURA 1/8"
3	PINTURA EPOXI AUTONIVELANTE IMPERMEABILIZANTE
4	MANTA DE BORRACHA PASTILHADA TIPO PLURIGOMA OU SIMILAR NA COR PRETA COLADA SOBRE PAINEL WALL TIPO ETERNIT OU SIMILAR 40MM
5	BLOCOS DE CONCRETO INTERTRAVADO TIPO PAVI S COM H=10CM SOBRE BASE DE PÓ DE PEDRA H=5CM NA COR CINZA
6	BLOCOS DE CONCRETO INTERTRAVADO TIPO PAVI S COM H=10CM SOBRE BASE DE PÓ DE PEDRA H=5CM NA COR VERMELHO
7	PAVIMENTO DESPORTIVO 7MM TARKFLEX SPORT M EVOLUTION, GERFLOR, NA COR 6445 LAGOON OU SIMILAR SOBRE CONTRAPISO NIVELADO A LASER
8	PISO ELEVADO COMPOSTO POR PLACAS DE 60X60CM NA ESPESSURA DE 38MM COM REVESTIMENTO EM MANTA VINÍLICA PAVIFLOOR OU SIMILAR
9	PISO EM MANTA VINÍLICA SOBRE CIMENTADO NIVELADO A LASER COM JUNTAS SOLDADAS TIPO PAVIFLOOR DA FADEMAC OU SIMILAR
11	PRÉ MOLDADO DE CONCRETO APARENTE COM APLICAÇÃO DE RESINA ACRÍLICA
12	REVESTIMENTO VINÍLICO EM MANTA PARA AMBIENTES ESPORTIVOS, ESP= 8,3MM, TIPO OMNISPORTS TARKETT COR 3708009 GREY OU SIMILAR

TETO

1	LAJE DE CONCRETO APARENTE
2	FORRO ACÚSTICO ABSORVENTE NCR=0,70, EM PLACAS REMOVÍVEIS DE FIBRA MINERAL 625X625MM COM 15MM DE ESPESSURA TIPO CIRRUS TEGULAR ARMSTRONG OU SIMILAR
3	PLACAS DE GESSO ACARTONADO REMOVÍVEIS 625X625MM COM REVESTIMENTO VINÍLICO TECHINFORRO XNAUF OU SIMILAR
4	FORRO DE PVC EM LÂMINAS DE 10CM COM ASPECTO ACETNADO COR BRANCA, ESP=10 MM TIGRE OU SIMILAR
5	PAINEL DE LÃ DE VIDRO 625X1250X25MM REVESTIDO DE PELÍCULA PLÁSTICA BRANCA TIPO ISOVER FORROVID BOREAL OU SIMILAR
6	PAINEL WALL TIPO ETERNIT OU SIMILAR COM APLICAÇÃO DE SELADOR ACRÍLICO INCOLOR
7	PAINEL ISOLANTE COMPOSTO DE MADEIRA MINERALIZADA E CIMENTO 25MM SOBRE CAMADA DE LÃ DE VIDRO 625X1250X26MM REVESTIDO DE PELÍCULA PLÁSTICA BRANCA TIPO ISOVER FORROVID BOREAL OU SIMILAR
8	TELHA SANDUÍCHE DE ALUMÍNIO EM PERFIL TRAPEZOIDAL COM ISOLAMENTO TERMOACÚSTICO EM LÃ DE ROCHA, PERFURADA NA FACE INTERNA
9	ESTRUTURA METÁLICA PARA SUSTENTAÇÃO DE FORRO DE PVC PREVISTO
10	ARGUBANCADA EM PRÉ MOLDADO DE CONCRETO

PAREDE

1	GUARDA CORPO EM PLACA CIIENTÍCIA 10MM ETERPLAC OU SIMILAR COM APLICAÇÃO DE SELADOR ACRÍLICO INCOLOR FIXADA EM ESTRUTURA STEEL FRAME.
2	LAMINADO MELAMÍNICO TIPO FÓRMICA OU SIMILAR COLADO EM PAINEL WALL ETERNIT OU SIMILAR (ALTURA DE 2,03M DE ACORDO COM DETALHAMENTO).
3	LAMINADO MELAMÍNICO TIPO FÓRMICA SOBRE BLOCO DE CONCRETO, SOBRE EMBOÇO CAMUFLADO (ALTURA DE 2,10M OU 1,00M DE ACORDO COM DETALHAMENTO)
4	PAINEL WALL COM APLICAÇÃO DE SELADOR ACRÍLICO INCOLOR
5	TELHA SANDUÍCHE DE ALUMÍNIO EM PERFIL TRAPEZOIDAL COM ISOLAMENTO TERMOACÚSTICO EM LÃ DE ROCHA, PERFURADA NA FACE INTERNA
6	BLOCO DE CONCRETO COM REVESTIMENTO EM ARGAMASSA 20MM E PINTURA ACRÍLICA SEMI-BRILHO
7	PINTURA ACRÍLICA SEMI BRILHO SOBRE BLOCO DE CONCRETO SEM EMBOÇO
8	BLOCO DE CONCRETO COM PINTURA ACRÍLICA SEMI-BRILHO NA COR BRANCO NEVE
9	PAINEL DE MDF REVESTIDO COM FOLHA DE MADEIRA PERFURADOS NA MODULAÇÃO 100X80 CM SOBRE LÂ DE PET 25 MM DE ESPESSURA
10	PAINEL DE LÃ DE VIDRO 625X1250X25MM REVESTIDO DE PELÍCULA PLÁSTICA BRANCA TIPO ISOVER FORROVID BOREAL OU SIMILAR SOBRE BLOCO DE CONCRETO PREENCHIDO COM ARGAMASSA
11	PAINEL ISOLANTE COMPOSTO DE MADEIRA MINERALIZADA E CIMENTO 25MM SOBRE CAMADA DE LÃ DE VIDRO 625X1250X26MM REVESTIDO DE PELÍCULA PLÁSTICA BRANCA TIPO ISOVER FORROVID BOREAL OU SIMILAR SOBRE BLOCO DE CONCRETO PREENCHIDO COM ARGAMASSA
12	PAREDE EM BLOCO DE CONCRETO COM ELEMENTO VAZADO PRÉ MOLDADO DE CONCRETO NEOREX 23A NAS DIMENSÕES 390X390X100 MM OU SIMILAR

DETALHE - FRESTA PERIFÉRICA (RETORNO AR CONDICIONADO)

02 | ESC. 1:5

FORRO

- 1 — Laje aparente
- 2 — Forro acústico absorvente NCR=0,70, em placas removíveis de fibra mineral 625x625mm com 15mm de espessura, tipo Cirrus Tegular Armstrong ou similar
- 3 — Placas de gesso acartonado removíveis 625x625mm com revestimento vinílico na face, Techinforro Knauf ou similar
- 4 — Forro de PVC com propriedades antichama, aspecto acetinado,cor branca, Tigre ou similar 200X10 mm, Tigre ou similar
- 5 — Painel de lã de vidro 265x1250x25mm revestido de película plástica branca tipo Isover Forrovid Boreal ou similar
- 7 — Painel isolante composto de madeira mineralizada e cimento 25mm sobre 625x1250x25mm revestido de película plástica branca tipo Isover Forrovid Boreal ou similar
- 8 — Telha sanduíche de alumínio em perfil trapezoidal com isolamento termoacústico em lã de rocha, perfurada na face interna
- 10 — Argubancada em pré-moldado de concreto

ALÇAPÃO DE VISITAS DE AR CONDICIONADO / EXAUSTÃO MECÂNICA

- Forro e estrutura do forro (perfil) removíveis para acesso a máquina de ar condicionado e exaustão mecânica - total de 6 placas
- Forro de PVC removível para acesso a máquina de ar condicionado e exaustão mecânica = 1,00x1,30m

LUMINOTÉCNICO

- Quadro de distribuição de circuitos Iluminação e Tomadas h=1,30m do eixo.
- Unidade Autonoma de Balizamento 11W com sentida de sinalização
- Luminária de Sobrepor Fluorescente 2x35W a prova de umidade.
- Luminária de sobrepor Fluorescente 2x50V - Alta Eficiência
- Luminária de sobrepor Fluorescente 2x35V
- Luminária de sobrepor Fluorescente 2x14W
- Luminária de sobrepor Fluorescente 2x28W a prova de umidade
- Projetor de Alta definição - HQI-TS 1000W/D/S
- Projetor de LED RGB 100W
- Projetor de LED RGB 50W
- Unidade Autonoma de Balizamento 11w

AR CONDICIONADO

- Difusor de 4 saidas com registro
- Indicação de retorno do ar ou captação de retorno do ar (3cm)

SISTEMA DE DETECÇÃO E ALARME DE INCÊNDIO

- Detector de fumaça endereçavel, no forro
- Detector termovelocimétrico endereçavel, no forro
- Avisador audio Visual
- Acionador manual
- Módulo monitor
- Módulo de comando

SISTEMA DE SONORIZAÇÃO

- Sonofletor 6" tipo arandela - Potência 15W - Alimentação 100V Dispersão Acústica 110°
- Caixa Acustica - Potência 15W - Alimentação 100V Dispersão Acustica 110°

CABEAMENTO ESTRUTURADO

- Tomada de telecomunicações - no forro ou no entreforro

CONTROLE DE ACESSO

- Câmera fixa em Dome
- Câmera fixa em caixa de proteção
- Micro Câmera em Dome

MOSCA:

01	20/12/2013	REVISÃO ATENDENDO ÀS ANÁLISES TÉCNICAS	GS
00	25/09/2013	EMISSÃO INICIAL	GS
REV./NUM.	DATA	ASSUNTO	VISTO

RIO PROJETOS 2016
CONSÓRCIO

LOPES, SANTOS, FERREIRA GOMES ARQUITETOS | OA OFICINA de Arquitetos www.oficina.arq.br | DW Engenharia | M3M ENGENHARIA

PREFEITURA DA CIDADE DO RIO DE JANEIRO

EMPRESA OLÍMPICA MUNICIPAL | RIO RIOGRBE

LOCALIZAÇÃO:

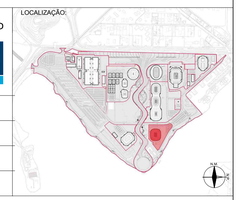

DIRETOR DE PROJETOS:
ROBERTO AINBINDER

COORDENADOR GERAL DO PARQUE OLÍMPICO:
ERASMO MAIA

COORDENADOR TÉCNICO DO PARQUE OLÍMPICO
CLAUDIA ESCARLATE

GERENTE DE INSTALAÇÕES DO PARQUE OLÍMPICO:
MOEMA PINEL

ASSESSOR DE INSTALAÇÕES:
FABIANA MORGADO

FISCALIZAÇÃO DE PROJETO: ERASMO ARRUDA MAIA EOM: 69/736.070-8	FABIANA MORGADO EOM: 69/736.053-0	SAULO TADEU LAGE DINIZ RIOURBE: 13/095.514-6

CONSÓRCIO PROJETISTA:
RIO PROJETOS 2016

RESPONSÁVEL TÉCNICO: CAU/RJ - R.N.: 722-6 GILSON RAMOS DOS SANTOS	COORDENADOR: GILSON RAMOS DOS SANTOS

PROJETO:
CENTRO OLÍMPICO DE HANDEBOL

LOCAL DA OBRA:
PARTE DOS LOTES 10, 11 E 12 DO PAL 48085

DESENHO:
PLANTA TETO NÍVEL 01 - SETOR 04

DISCIPLINA:
ARQUITETURA

ETAPA:	ESCALA	DATA INICIAL:	DOC:	REVISÃO:
PROJETO EXECUTIVO	1 / 125	27.02.2013	HAN00-PE-AQ-DE-PT01-S04-R01.dwg	R01

FORMATO A1

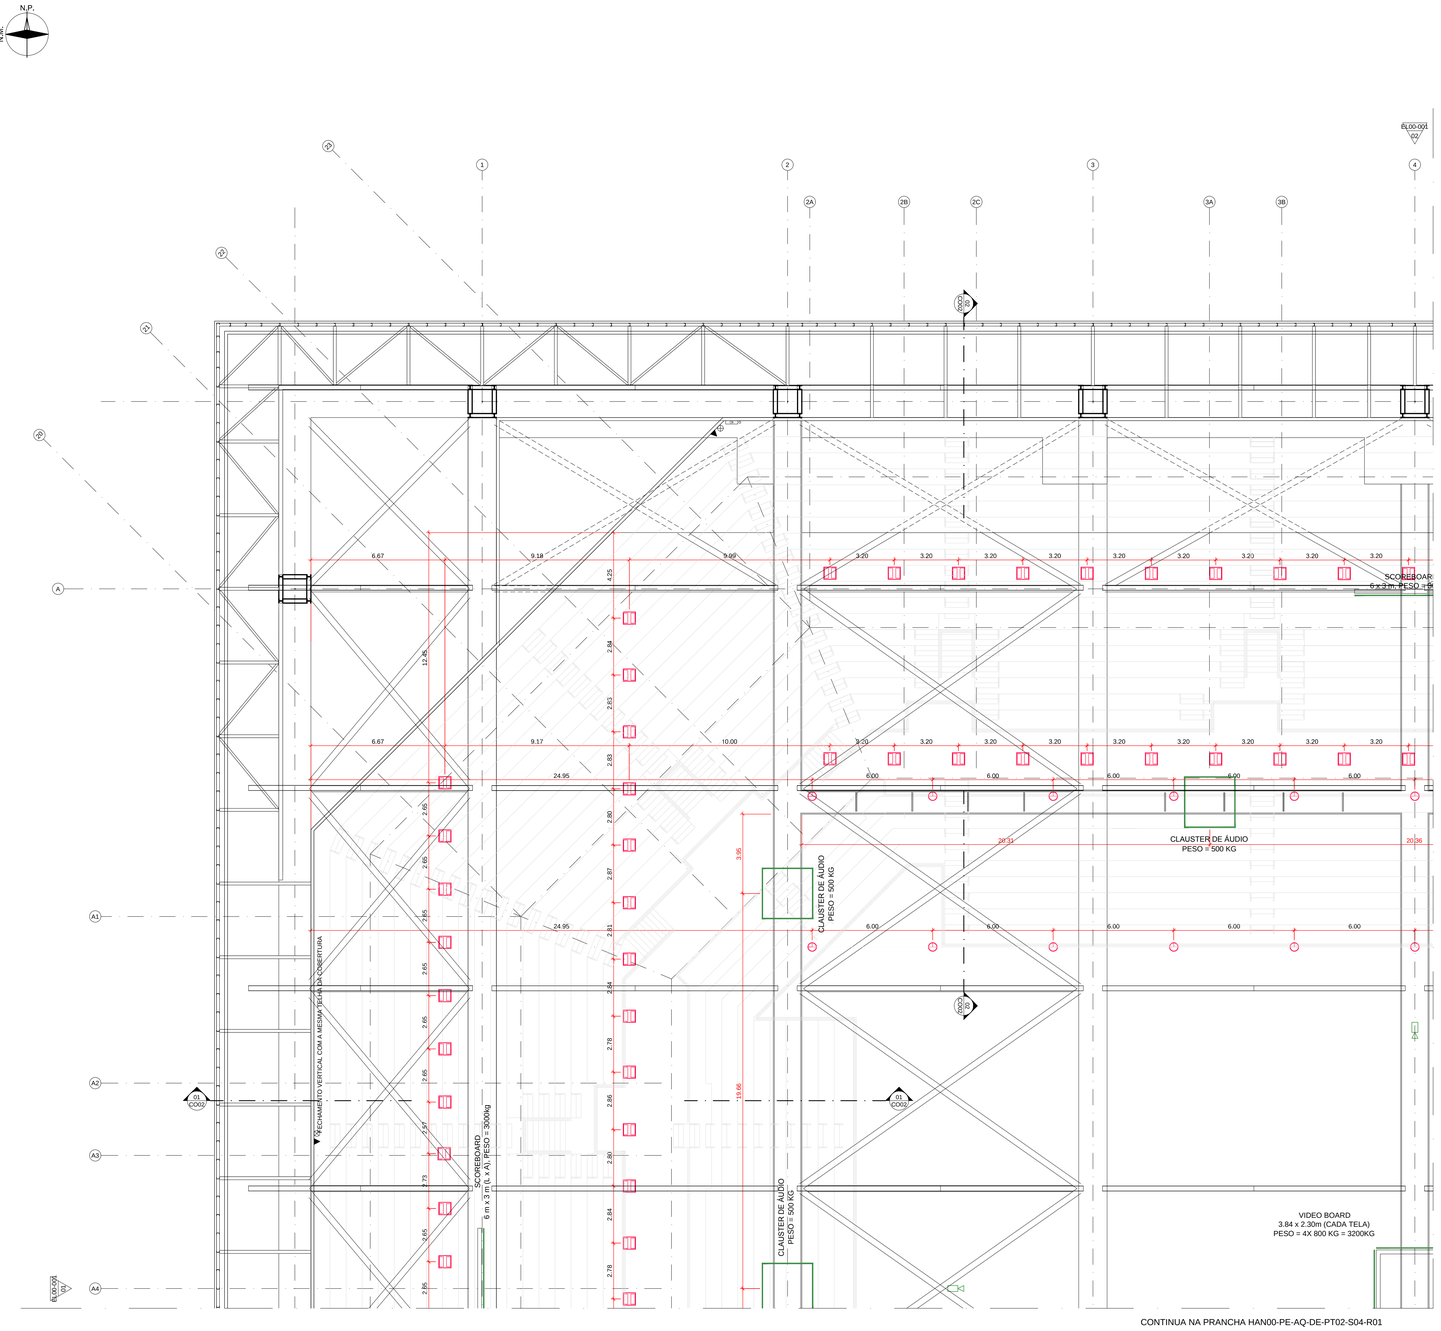

PLANTA TETO NÍVEL ARQUIBANCADA - SETOR 01

01 | ESC. 1:125

DOCUMENTOS DE REFERÊNCA:

HAN00-PE-AQ-DE-PB02-S01-R01; HAN00-PE-LU-DE-PT02-000-R01.

QUADRO DE COMPARTIMENTOS NÍVEL ARQUIBANCADA MODO JOGOS OLÍMPICOS/PARALÍMPICOS

CÓDIGO	COMPARTIMENTO	ÁREA	PÉ-DIREITO	PISO	PAREDE	TETO
01-01	CAMPO DE JOGO	1271,79 m²	20,00 m	1	7	8
01-02	MESAS DE JUÍZES	--	20,00 m	1	7	8
01-03	MESAS DE QUADRO TÉCNICO	82,29 m²	20,00 m	4	7	8
01-04	CIRCULAÇÃO ENTORNO F.O.P SETOR 01	150,46 m²	20,00 m	1	7	8
01-05	CIRCULAÇÃO ENTORNO F.O.P SETOR 02	201,23 m²	20,00 m	1	7	8
01-06	CIRCULAÇÃO ENTORNO F.O.P SETOR 03	180,22 m²	20,00 m	1	7	8
01-07	CIRCULAÇÃO ENTORNO F.O.P SETOR 04	180,22 m²	20,00 m	1	7	8
01-01	ARQUIBANCADA INFERIOR SETOR 01	365,81 m²	VARIÁVEL	11	7	8
01-02	ARQUIBANCADA SUPERIOR SETOR 01	1111,73 m²	VARIÁVEL	11	7	8
01-03	ARQUIBANCADA INFERIOR SETOR 02	365,93 m²	VARIÁVEL	11	7	8
01-04	ARQUIBANCADA SUPERIOR SETOR 02	1111,73 m²	VARIÁVEL	11	7	8
01-05	ARQUIBANCADA INFERIOR SETOR 03	498,37 m²	VARIÁVEL	11	7	8
01-06	ARQUIBANCADA SUPERIOR SETOR 03	1111,73 m²	VARIÁVEL	11	7	8
01-07	ARQUIBANCADA INFERIOR SETOR 04	498,37 m²	VARIÁVEL	11	7	8
01-08	ARQUIBANCADA SUPERIOR SETOR 04	1111,73 m²	VARIÁVEL	11	7	8
09-01	CIRCULAÇÃO ARQUIBANCADA SETOR 01	142,73 m²	15,27 m	1	7	8
09-02	CIRCULAÇÃO ARQUIBANCADA SETOR 02	142,73 m²	15,27 m	1	7	8
09-03	CIRCULAÇÃO ARQUIBANCADA SETOR 03	142,73 m²	15,27 m	1	7	8
09-04	CIRCULAÇÃO ARQUIBANCADA SETOR 04	142,73 m²	15,27 m	1	7	8

QUADRO DE ESPECIFICAÇÃO DE MATERIAIS
(VER ESPECIFICAÇÕES COMPLETAS NO CADERNO DE ESPECIFICAÇÕES)

PISO

1. CIMENTADO LISO NIVELADO A LASER, COM JUNTA SERRADA
2. CHAPA ESTRUTURADA DE AÇO GALVANIZADO TIPO XADREZ ANTIDERRAPANTE, ESPESSURA 1/4"
3. PINTURA EPOXI AUTONIVELANTE IMPERMEABILIZANTE
4. MANTA DE BORRACHA PASTILHADA TIPO FLURGOMA OU SIMILAR NA COR PRETA COLADA SOBRE PAINEL WALL TIPO ETERNIT OU SIMILAR
5. BLOCOS DE CONCRETO INTERTRAVADO TIPO PAVI S COM H=10CM SOBRE BASE DE PÓ DE PEDRA H=5CM NA COR CINZA
6. BLOCOS DE CONCRETO INTERTRAVADO TIPO PAVI S COM H=10CM SOBRE BASE DE PÓ DE PEDRA H=5CM NA COR VERMELHO
7. PAVIMENTO DESPORTIVO TWM TARAFLEX SPORT M EVOLUTION, GERFLOR, NA COR 6445 LAGOON OU SIMILAR SOBRE CONTRAPISO NIVELADO A LASER
8. PISO ELEVADO COMPOSTO POR PLACAS DE 600X60CM NA ESPESSURA DE 38MM COM REVESTIMENTO EM MANTA VINILICA PAVIFLOOR OU SIMILAR
9. PISO EM MANTA VINÍLICA SOBRE CIMENTADO NIVELADO A LASER COM JUNTAS SOLDADAS TIPO PAVIFLOOR DA FADEMAC OU SIMILAR
10. PRÉ MOLDADO DE CONCRETO APARENTE COM APLICAÇÃO DE RESINA ACRÍLICA
12. REVESTIMENTO VINILICO EM MANTA PARA AMBIENTES ESPORTIVOS, ESP= 8,3MM, TIPO OMNISPORTS TARKETT COR 3708009 GREY OU SIMILAR

TETO

1. LAJE DE CONCRETO APARENTE
2. FORRO ACÚSTICO ABSORVENTE NCR=0,70, EM PLACAS REMOVÍVEIS DE FIBRA MINERAL 625X625MM COM 19MM DE ESPESSURA TIPO CIRRUS TEGULAR ARMSTRONG OU SIMILAR
3. PLACAS DE GESSO ACARTONADO REMOVÍVEIS 625X625MM COM REVESTIMENTO VINILICO TECHINFORRO KNAUF OU SIMILAR
4. FORRO DE PVC EM LÂMINAS DE 10CM COM ASPECTO ACETINADO COR BRANCA, ESP=10 MM TIGRE OU SIMILAR.
5. PAINEL DE LÃ DE VIDRO 625X1250X25MM REVESTIDO DE PELÍCULA PLÁSTICA BRANCA TIPO ISOVER FORROVID BOREAL OU SIMILAR
6. PAINEL WALL TIPO ETERNIT OU SIMILAR COM APLICAÇÃO DE SELADOR ACRÍLICO INCOLOR
7. PAINEL ISOLANTE COMPOSTO DE MADEIRA MINERALIZADA E CIMENTO 25MM SOBRE CAMADA DE LÃ DE VIDRO 625X1250X25MM REVESTIDO DE PELÍCULA PLÁSTICA BRANCA TIPO ISOVER FORROVID BOREAL OU SIMILAR
8. TELHA SANDUICHE DE ALUMÍNIO EM PERFIL TRAPEZOIDAL COM ISOLAMENTO TERMOACÚSTICO EM LÃ DE ROCHA, PERFURADA NA FACE INTERNA
9. ESTRUTURA METÁLICA PARA SUSTENTAÇÃO DE FORRO DE PVC PREVISTO
10. ARQUIBANCADA EM PRÉ MOLDADO DE CONCRETO

PAREDE

1. GUARDA CORPO EM PLACA CIMENTICIA 10MM ETERNPLAC OU SIMILAR COM APLICAÇÃO DE SELADOR ACRÍLICO INCOLOR FIXADA EM ESTRUTURA STEEL FRAME
2. LAMINADO MELAMÍNICO TIPO FÓRMICA OU SIMILAR COLADO EM PAINEL WALL ETERNIT OU SIMILAR (ALTURA DE 2,10M DE ACORDO COM DETALHAMENTO)
3. LAMINADO MELAMÍNICO TIPO FÓRMICA SOBRE BLOCO DE CONCRETO, SOBRE EMBOSSO CAMUFLAGE (ALTURA DE 2,10M OU 1,00M DE ACORDO COM DETALHAMENTO)
4. PAINEL WALL COM APLICAÇÃO DE SELADOR ACRÍLICO INCOLOR
5. TELHA SANDUICHE DE ALUMÍNIO EM PERFIL TRAPEZOIDAL COM ISOLAMENTO TERMOACÚSTICO EM LÃ DE ROCHA, PERFURADA NA FACE INTERNA
6. BLOCO DE CONCRETO COM REVESTIMENTO EM ARGAMASSA 20MM E PINTURA ACRÍLICA SEMI-BRILHO
7. PINTURA ACRÍLICA SEMI BRILHO SOBRE BLOCO DE CONCRETO SEM EMBOÇO
8. BLOCO DE CONCRETO COM PINTURA ACRÍLICA SEMI-BRILHO NA COR BRANCO NEVE
9. PAINEL DE MDF REVESTIDO COM FOLHA DE MADEIRA PERFURADOS NA MODULAÇÃO 120X60 CM SOBRE LÃ DE PET 25 MM DE ESPESSURA
10. PAINEL DE LÃ DE VIDRO 625X1250X25MM REVESTIDO DE PELÍCULA PLÁSTICA BRANCA TIPO ISOVER FORROVID BOREAL OU SIMILAR SOBRE BLOCO DE CONCRETO PREENCHIDO COM ARGAMASSA
11. PAINEL ISOLANTE COMPOSTO DE MADEIRA MINERALIZADA E CIMENTO 25MM SOBRE CAMADA DE LÃ DE VIDRO 625X1250X25MM REVESTIDO DE PELÍCULA PLÁSTICA BRANCA TIPO ISOVER FORROVID BOREAL OU SIMILAR SOBRE BLOCO DE CONCRETO PREENCHIDO COM ARGAMASSA
12. PAREDE EM BLOCO DE CONCRETO COM ELEMENTO VAZADO PRÉ MOLDADO DE CONCRETO NEOREX 23A NAS DIMENSÕES 390X390X100 MM OU SIMILAR

FORRO

1. Laje aparente
2. Forro acústico absorvente NCR=0,70, em placas removíveis de fibra mineral 625x625mm com 19mm de espessura. tipo Cirrus Tegular Armstrong ou similar
3. Placas de gesso acartonado removíveis 625x625mm com revestimento vinílico Techinforro Knauf ou similar
4. Forro de PVC com propriedades antichama, aspecto acetinado,cor branca, modelo Lambri 200X10 mm, Tigre ou similar
5. Painel de lã de vidro 625x1250x25mm revestido de película plástica branca tipo Isover Forrovid Boreal ou similar
7. Painel isolante composto de madeira mineralizada e cimento 25mm sobre camada de lã de vidro 625x1250x25mm revestido de película plástica branca tipo Isover Forrovid Boreal ou similar
8. Telha sanduiche de alumínio em perfil trapezoidal com isolamento termoacústico em lã de rocha, perfurada na face interna
10. Arquibancada em pré-moldado de concreto

ALÇAPÃO DE VISITAS DE AR CONDICIONADO / EXAUSTÃO MECÂNICA

- Forro e estrutura do forro (perfil) removíveis para acesso a máquina de exaustão mecânica - total de 6 placas
- Forro de PVC removível para acesso a máquina de exaustão mecânica = 1,00x1,00m

LUMINOTÉCNICO

- Quadro de distribuição de circuitos Iluminação e Tomadas h=1,30m do eixo.
- Unidade Autonoma de Ballzamento 11W com sentida de sinalização
- Luminária de Sobrepor Fluorescente 2x35W a prova de umidade.
- Luminária de sobrepor Fluorescente 2x35W - Alta Eficiência
- Luminária de sobrepor Fluorescente 2x35W
- Luminária de sobrepor Fluorescente 2x14W
- Luminária de sobrepor Fluorescente 2x28W a prova de umidade
- Projetor de Alta definição - HQI-TS 1000W/D/S
- Projetor de LED RGB 100W
- Projetor de LED RGB 50W
- Unidade Autonoma de Ballzamento 11w

AR CONDICIONADO

- Difusor de 4 saidas com registro
- Indicação de retorno do ar ou captação de retorno do ar (3cm)

SISTEMA DE DETECÇÃO E ALARME DE INCÊNDIO

- Detector de fumaça endereçavel, no forro
- Detector termovelocimétrico endereçavel, no forro
- Avisador áudio Visual
- Acionador manual
- Módulo monitor
- Módulo de comando

SISTEMA DE SONORIZAÇÃO

- Sonoflletor 6" tipo arandela - Potência 15W - Alimentação 100V Dispersão Acústica 110°
- Caixa Acustica - Potência 15W - Alimentação 100V Dispersão Acustica 110°

CABEAMENTO ESTRUTURADO

- Tomada de telecomunicações - no forro ou no entreforro

CONTROLE DE ACESSO

- Câmera fixa em Dome
- Câmera fixa em caixa de proteção
- Micro Câmera em Dome

MOSCA:

REV./NUM.	DATA	ASSUNTO	VISTO
01	20/12/2013	REVISÃO ATENDENDO ÀS ANÁLISES TÉCNICAS	GS
00	25/09/2013	EMISSÃO INICIAL	GS

RIO PROJETOS 2016
CONSÓRCIO

LOPES SANTOS FERREIRA GOMES ARQUITETOS | OFICINA de Arquitetos www.oficina.arq.br | DW Engenharia | M3M ENGENHARIA

PREFEITURA DA CIDADE DO RIO DE JANEIRO

EMPRESA OLÍMPICA MUNICIPAL

RIO PREFEITURA RIOURBE

LOCALIZAÇÃO:

DIRETOR DE PROJETOS:
ROBERTO AINBINDER

COORDENADOR GERAL DO PARQUE OLÍMPICO:
ERASMO MAIA

COORDENADOR TÉCNICO DO PARQUE OLÍMPICO
CLAUDIA ESCARLATE

GERENTE DE INSTALAÇÕES DO PARQUE OLÍMPICO:
MOEMA PINEL

ASSESSOR DE INSTALAÇÕES:
FABIANA MORGADO

FISCALIZAÇÃO DE PROJETO:
ERASMO ARRUDA MAIA — EOM: 69/736.070-8
FABIANA MORGADO — EOM: 69/736.063-0
SAULO TADEU LAGE DINIZ — RIOURBE: 13/095.514-6

CONSÓRCIO PROJETISTA:
RIO PROJETOS 2016

RESPONSÁVEL TÉCNICO: CAU/RJ - R.N.: 722-6
GILSON RAMOS DOS SANTOS

COORDENADOR:
GILSON RAMOS DOS SANTOS

PROJETO:
CENTRO OLÍMPICO DE HANDEBOL

LOCAL DA OBRA:
PARTE DOS LOTES 10, 11 E 12 DO PAL 48085

DESENHO:
PLANTA TETO NÍVEL ARQUIBANCADA - SETOR 01

DISCIPLINA:
ARQUITETURA

ETAPA:	ESCALA	DATA INICIAL:	DOC:	REVISÃO:
PROJETO EXECUTIVO	1 / 125	27.02.2013	HAN00-PE-AQ-DE-PT02-S01-R01.dwg	R01

FORMATO A0

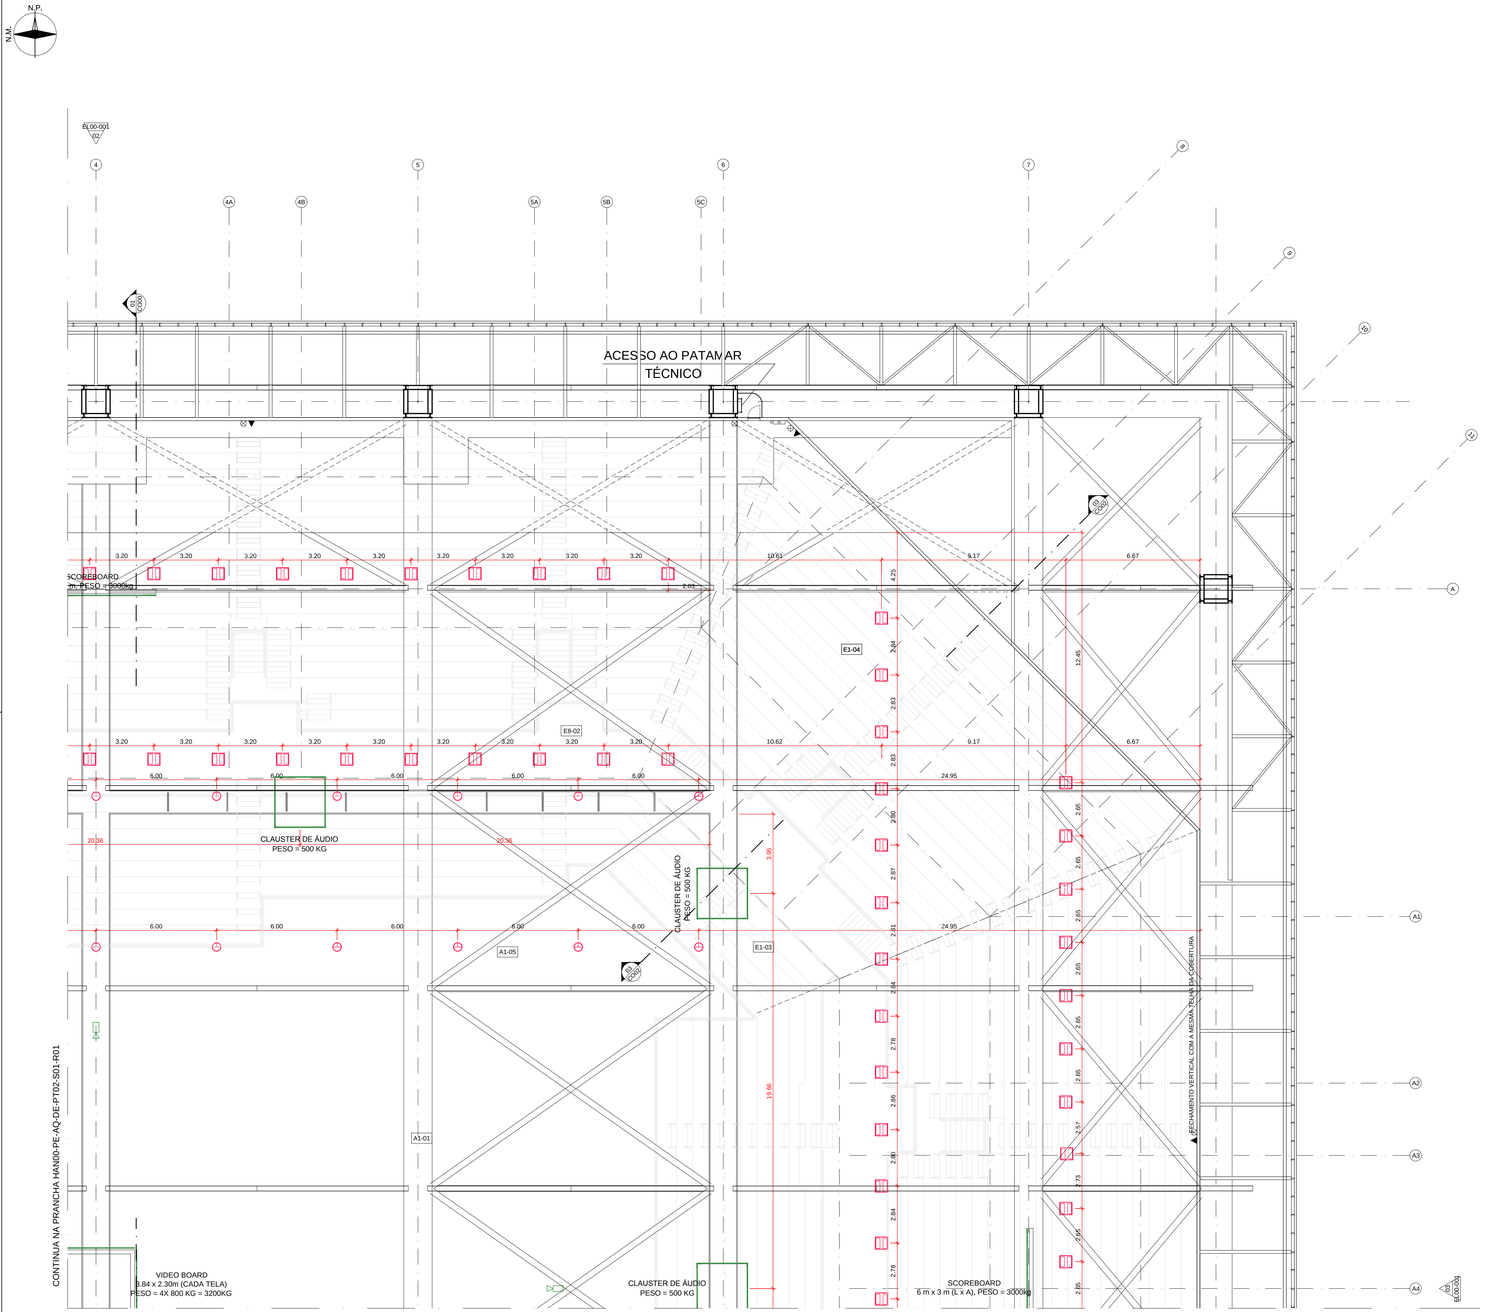

PLANTA TETO NÍVEL ARQUIBANCADA - SETOR 02

01 | ESC. 1:25

DOCUMENTOS DE REFERÊNCA:

HAN00-PE-AQ-DE-PB02-S02-R01; HAN00-PE-LU-DE-PT02-000-R01.

QUADRO DE COMPARTIMENTOS NÍVEL ARQUIBANCADA MODO JOGOS OLÍMPICOS/PARALÍMPICOS

CÓDIGO	COMPARTIMENTO	ÁREA	PÉ-DIREITO	PISO	PAREDE	TETO
01-01	CAMPO DE JOGO	1271,79 m²	20,00 m	1	A	B
01-02	MESAS DE JUÍZES	--	20,00 m	1	A	B
01-03	MESAS DE QUADRO TÉCNICO	82,29 m²	20,00 m	4	A	B
01-04	CIRCULAÇÃO ENTORNO F.O.P SETOR 01	150,46 m²	20,00 m	1	A	B
01-05	CIRCULAÇÃO ENTORNO F.O.P SETOR 02	201,23 m²	20,00 m	1	A	B
01-06	CIRCULAÇÃO ENTORNO F.O.P SETOR 03	180,22 m²	20,00 m	1	A	B
01-07	CIRCULAÇÃO ENTORNO F.O.P SETOR 04	180,22 m²	20,00 m	1	A	B
01-08	ARQUIBANCADA INFERIOR SETOR 01	305,81 m²	VARIÁVEL	11	A	B
01-09	ARQUIBANCADA SUPERIOR SETOR 01	1111,73 m²	VARIÁVEL	11	A	B
01-10	ARQUIBANCADA INFERIOR SETOR 02	353,53 m²	VARIÁVEL	11	A	B
01-11	ARQUIBANCADA SUPERIOR SETOR 02	1111,73 m²	VARIÁVEL	11	A	B
01-12	ARQUIBANCADA INFERIOR SETOR 03	408,37 m²	VARIÁVEL	11	A	B
01-13	ARQUIBANCADA SUPERIOR SETOR 03	1111,73 m²	VARIÁVEL	11	A	B
01-14	ARQUIBANCADA INFERIOR SETOR 04	408,37 m²	VARIÁVEL	11	A	B
01-15	ARQUIBANCADA SUPERIOR SETOR 04	1111,73 m²	VARIÁVEL	11	A	B
09-01	CIRCULAÇÃO ARQUIBANCADA SETOR 01	142,73 m²	15,27 m	1	A	B
09-02	CIRCULAÇÃO ARQUIBANCADA SETOR 02	142,73 m²	15,27 m	1	A	B
09-03	CIRCULAÇÃO ARQUIBANCADA SETOR 03	142,73 m²	15,27 m	1	A	B
09-04	CIRCULAÇÃO ARQUIBANCADA SETOR 04	142,73 m²	15,27 m	1	A	B

QUADRO DE ESPECIFICAÇÃO DE MATERIAIS
(VER ESPECIFICAÇÕES COMPLETAS NO CADERNO DE ESPECIFICAÇÕES)

PISO

1	CIMENTADO LISO NIVELADO A LASER, COM JUNTA SERRADA
2	CHAPA ESTRUTURADA DE AÇO GALVANIZADO TIPO XADREZ ANTIDERRAPANTE, ESPESSURA 1/4"
3	PINTURA EPOXI AUTONIVELANTE IMPERMEABILIZANTE
4	MANTA DE BORRACHA PASTILHADA TIPO FLURIGOMA OU SIMILAR NA COR PRETA COLADA SOBRE PAINEL WALL TIPO ETERNIT OU SIMILAR 40MM
5	BLOCOS DE CONCRETO INTERTRAVADO TIPO PAVI S COM H=10CM SOBRE BASE DE PÓ DE PEDRA H=50M NA COR CINZA
6	BLOCOS DE CONCRETO INTERTRAVADO TIPO PAVI S COM H=10CM SOBRE BASE DE PÓ DE PEDRA H=50M NA COR VERMELHO
7	PAVIMENTO DESPORTIVO TMM TARAFLEX SPORT M EVOLUTION, GERFLOR, NA COR 6445 LAGOON OU SIMILAR SOBRE CONTRAPISO NIVELADO A LASER
8	PISO ELEVADO COMPOSTO POR PLACAS DE 600X600M NA ESPESSURA DE 38MM COM REVESTIMENTO EM MANTA VINILICA PAVIFLOOR OU SIMILAR
9	PISO EM MANTA VINILICA SOBRE CIMENTADO NIVELADO A LASER COM JUNTAS SOLDADAS TIPO PAVIFLOOR DA FADEMAC OU SIMILAR
10	PRÉ MOLDADO DE CONCRETO APARENTE COM APLICAÇÃO DE RESINA ACRÍLICA
12	REVESTIMENTO VINILICO EM MANTA PARA AMBIENTES ESPORTIVOS, ESP= 8,3MM, TIPO OMNISPORTS TARKETT COR 3708009 GREY OU SIMILAR

TETO

1	LAJE DE CONCRETO APARENTE
2	FORRO ACÚSTICO ABSORVENTE NCR=0,70, EM PLACAS REMOVÍVEIS DE FIBRA MINERAL 625X625MM COM 19MM DE ESPESSURA TIPO CIRRUS TEGULAR ARMSTRONG OU SIMILAR
3	PLACAS DE GESSO ACARTONADO REMOVÍVEIS 625X625MM COM REVESTIMENTO VINILICO TECH-INFORRO KNAUF OU SIMILAR
4	FORRO DE PVC EM LÂMINAS DE 10CM COM ASPECTO ACETINADO COR BRANCA, ESP=10 MM TIGRE OU SIMILAR.
5	PAINEL DE LÃ DE VIDRO 625X1250X25MM REVESTIDO DE PELÍCULA PLÁSTICA BRANCA TIPO ISOVER FORROVID BOREAL OU SIMILAR
6	PAINEL WALL TIPO ETERNIT OU SIMILAR COM APLICAÇÃO DE SELADOR ACRÍLICO INCOLOR
7	PAINEL ISOLANTE COMPOSTO DE MADEIRA MINERALIZADA E CIMENTO 25MM SOBRE CAMADA DE LÃ DE VIDRO 625X1250X25MM REVESTIDO DE PELÍCULA PLÁSTICA BRANCA TIPO ISOVER FORROVID BOREAL OU SIMILAR
8	TELHA SANDUICHE DE ALUMÍNIO EM PERFIL TRAPEZOIDAL COM ISOLAMENTO TERMOACÚSTICO EM LÃ DE ROCHA, PERFURADA NA FACE INTERNA
9	ESTRUTURA METÁLICA PARA SUSTENTAÇÃO DE FORRO DE PVC PREVISTO
10	ARQUIBANCADA EM PRÉ MOLDADO DE CONCRETO

PAREDE

1	GUARDA CORPO EM PLACA CIMENTICIA 10MM ETERPLAC OU SIMILAR COM APLICAÇÃO DE SELADOR ACRÍLICO INCOLOR FIXADA EM ESTRUTURA STEEL FRAME
2	LAMINADO MELAMÍNICO TIPO FÓRMICA OU SIMILAR COLADO EM PAINEL WALL ETERNIT OU SIMILAR (ALTURA DE 2,10M DE ACORDO COM DETALHAMENTO)
3	LAMINADO MELAMÍNICO TIPO FÓRMICA SOBRE BLOCO DE CONCRETO, SOBRE EMBOSSO CAMURÇADO (ALTURA DE 2,10M OU 1,00M DE ACORDO COM DETALHAMENTO)
4	PAINEL WALL COM APLICAÇÃO DE SELADOR ACRÍLICO INCOLOR
5	TELHA SANDUICHE DE ALUMÍNIO EM PERFIL TRAPEZOIDAL COM ISOLAMENTO TERMOACÚSTICO EM LÃ DE ROCHA, PERFURADA NA FACE INTERNA
6	BLOCO DE CONCRETO COM REVESTIMENTO EM ARGAMASSA 20MM E PINTURA ACRÍLICA SEMI-BRILHO
7	PINTURA ACRÍLICA SEMI BRILHO SOBRE BLOCO DE CONCRETO SEM EMBOÇO
8	BLOCO DE CONCRETO COM PINTURA ACRÍLICA SEMI-BRILHO NA COR BRANCO NEVE
9	PAINEL DE MDF REVESTIDO COM FOLHA DE MADEIRA PERFURADOS NA MODULAÇÃO 120X60 CM SOBRE LÃ DE PET 25 MM DE ESPESSURA
10	PAINEL DE LÃ DE VIDRO 625X1250X25MM REVESTIDO DE PELÍCULA PLÁSTICA BRANCA TIPO ISOVER FORROVID BOREAL OU SIMILAR SOBRE BLOCO DE CONCRETO PREENCHIDO COM ARGAMASSA
11	PAINEL ISOLANTE COMPOSTO DE MADEIRA MINERALIZADA E CIMENTO 25MM SOBRE CAMADA DE LÃ DE VIDRO 625X1250X25MM REVESTIDO DE PELÍCULA PLÁSTICA BRANCA TIPO ISOVER FORROVID BOREAL OU SIMILAR SOBRE BLOCO DE CONCRETO PREENCHIDO COM ARGAMASSA
12	PAREDE EM BLOCO DE CONCRETO COM ELEMENTO VAZADO PRÉ MOLDADO DE CONCRETO NEOREX 23A NAS DIMENSÕES 390X390X100 MM OU SIMILAR

FORRO

1	Laje aparente
2	Forro acústico absorvente NCR=0,70, em placas removíveis de fibra mineral 625x625x20mm com 19mm de espessura. tipo Cirrus Tegular Armstrong ou similar
3	Placas de gesso acartonado removíveis 625x625mm com revestimento vinílico Tech-Inforro Knauf ou similar
4	Forro de PVC com propriedades antichama, aspecto acetinado cor branca, Tigre ou similar 10X10 mm, Tigre ou similar
5	Painel da lã de vidro 20cm sobre camada de lã de vidro 625x1250x25mm, revestido com película plástica branca tipo isover Forrovid Boreal ou similar
7	Painel isolante composto de madeira mineralizada e cimento 25mm sobre camada de lã de vidro 625x1250x25mm revestido de película plástica branca tipo isover Forrovid Boreal ou similar
8	Telha sanduiche de alumínio em perfil trapezoidal com isolamento termoacústico em lã de rocha, perfurada na face interna
10	Arquibancada em pré-moldado de concreto

ALÇAPÃO DE VISITAS DE AR CONDICIONADO / EXAUSTÃO MECÂNICA

	Forro e estrutura do forro (perfil) removíveis para acesso a máquina de exaustão mecânica - total de 6 placas
	Forro de PVC removível para acesso a máquina de exaustão mecânica - 1,00x1,00m

LUMINOTÉCNICO

	Quadro de distribuição de circuitos Iluminação e Tomadas h=1,30m do eixo.
	Unidade Autonoma de Balizamento 11W com sentido de sinalização
	Luminária de Sobrepor Fluorescente 2x35W a prova de umidade.
	Luminária de sobrepor Fluorescente 2x35W - Alta Eficiência
	Luminária de sobrepor Fluorescente 2x35W
	Luminária de sobrepor Fluorescente 2x14W
	Luminária de sobrepor Fluorescente 2x28W a prova de umidade
	Projetor de Alta definição - HQI-TS 1000W/D/S
	Projetor de LED RGB 100W
	Projetor de LED RGB 50W
	Unidade Autonoma de Balizamento 11w

AR CONDICIONADO

	Difusor de 4 saidas com registro
	Indicação de retorno do ar ou captação de retorno do ar (3cm)

SISTEMA DE DETECÇÃO E ALARME DE INCÊNDIO

	Detector de fumaça endereçavel, no forro
	Detector termovelocimétrico endereçavel, no forro
AV	Avisador áudio Visual
	Acionador manual
M	Módulo monitor
C	Módulo de comando

SISTEMA DE SONORIZAÇÃO

	Sonoflector 6" tipo arandela - Potência 15W - Alimentação 100V Dispersão Acústica 110°
	Caixa Acustica - Potência 15W - Alimentação 100V Dispersão Acustica 110°

CABEAMENTO ESTRUTURADO

	Tomada de telecomunicações - no forro ou no entreforro

CONTROLE DE ACESSO

	Câmera fixa em Dome
	Câmera fixa em caixa de proteção
	Micro Câmera em Dome

MOSCA:

REV./NUM.	DATA	ASSUNTO	VISTO
01	20/12/2013	REVISÃO ATENDENDO ÀS ANÁLISES TÉCNICAS	GS
00	25/09/2013	EMISSÃO INICIAL	GS

RIO PROJETOS 2016
CONSÓRCIO

LOPES SANTOS FERREIRA GOMES ARQUITETOS | OFICINA de Arquitetos www.oficina.arq.br | DW Engenharia | M3M ENGENHARIA

PREFEITURA DA CIDADE DO RIO DE JANEIRO

EMPRESA OLÍMPICA MUNICIPAL | RIO PREFEITURA RIOURBE

LOCALIZAÇÃO:

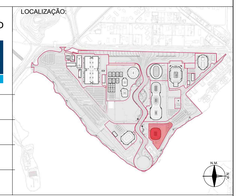

DIRETOR DE PROJETOS:
ROBERTO AINBINDER

COORDENADOR GERAL DO PARQUE OLÍMPICO:
ERASMO MAIA

COORDENADOR TÉCNICO DO PARQUE OLÍMPICO
CLAUDIA ESCARLATE

GERENTE DE INSTALAÇÕES DO PARQUE OLÍMPICO:
MOEMA PINEL

ASSESSOR DE INSTALAÇÕES:
FABIANA MORGADO

FISCALIZAÇÃO DE PROJETO:		
ERASMO ARRUDA MAIA EOM: 69/736.070-8	FABIANA MORGADO EOM: 69/736.063-0	SAULO TADEU LAGE DINIZ RIOURBE: 13/095.514-6

CONSÓRCIO PROJETISTA:
RIO PROJETOS 2016

RESPONSÁVEL TÉCNICO: CAU/RJ - R.N.: 722-6	COORDENADOR:
GILSON RAMOS DOS SANTOS	GILSON RAMOS DOS SANTOS

PROJETO:
CENTRO OLÍMPICO DE HANDEBOL

LOCAL DA OBRA:
PARTE DOS LOTES 10, 11 E 12 DO PAL 48085

DESENHO:
PLANTA TETO NÍVEL ARQUIBANCADA - SETOR 02

DISCIPLINA:
ARQUITETURA

ETAPA:	ESCALA	DATA INICIAL:	DOC:	REVISÃO:
PROJETO EXECUTIVO	1 / 125	27.02.2013	HAN00-PE-AQ-DE-PT02-S02-R01.dwg	R01

FORMATO A1

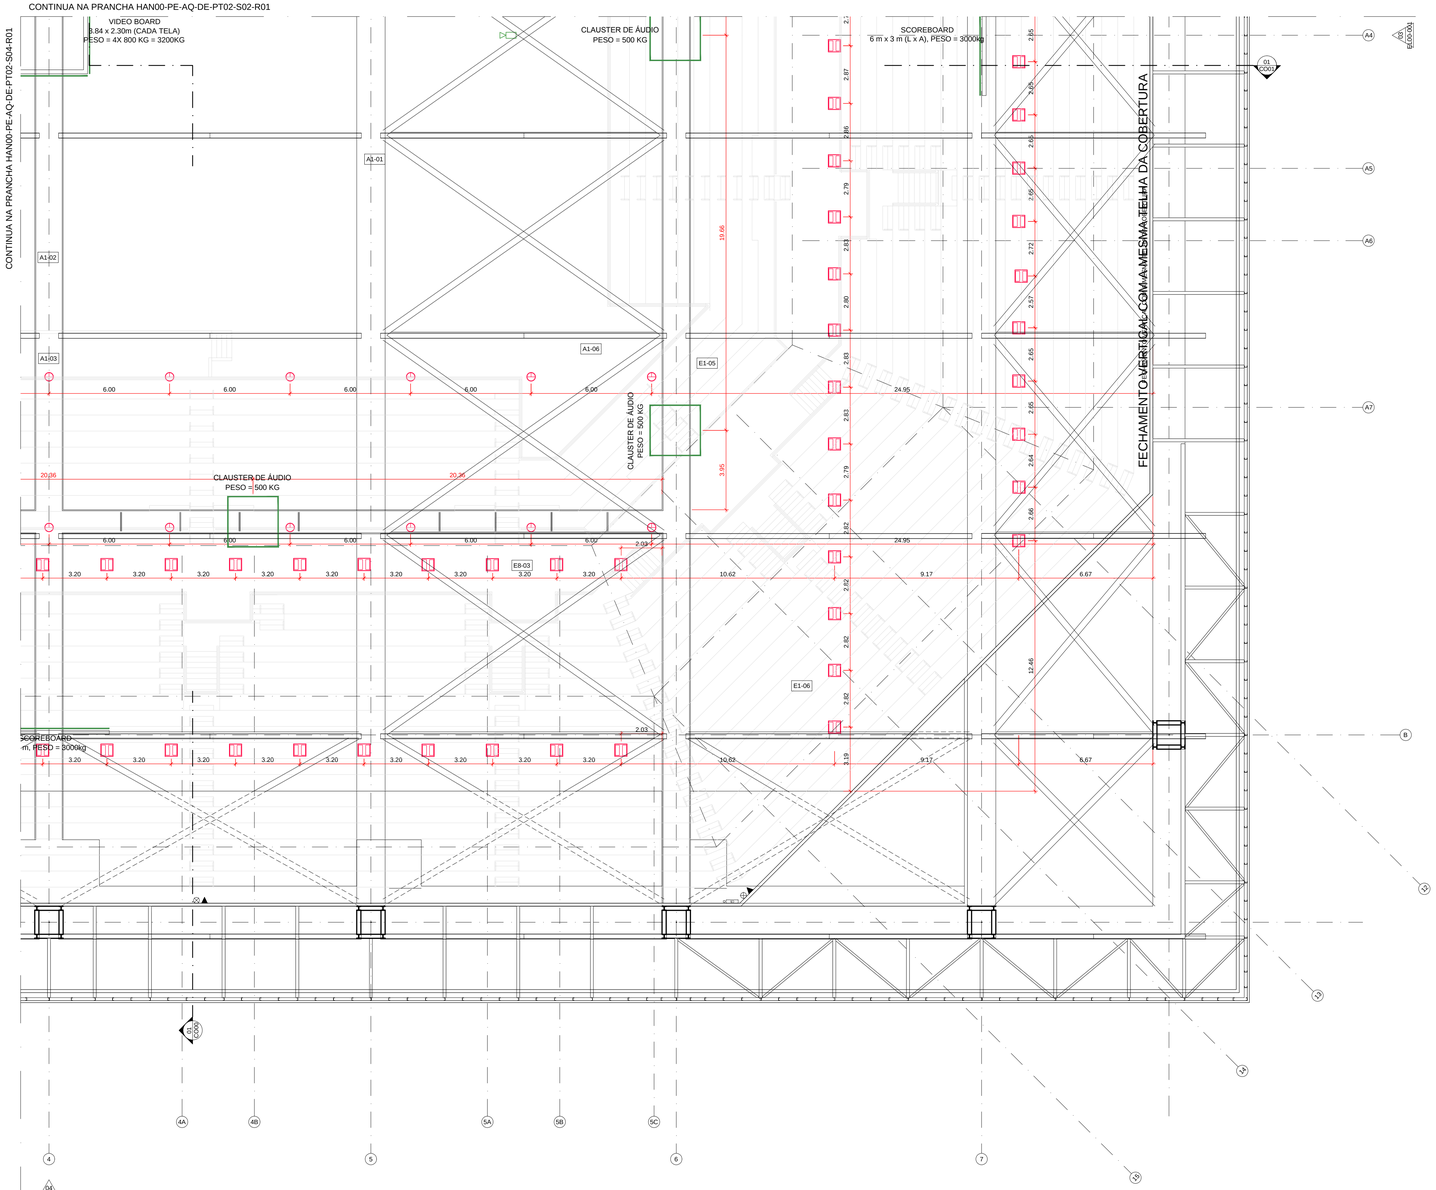

PLANTA TETO NÍVEL ARQUIBANCADA - SETOR 03

01 | ESC. 1:25

DOCUMENTOS DE REFERÊNCA:

HAN00-PE-AQ-DE-PB02-S03-R01; HAN00-PE-LU-DE-PT02-000-R01.

QUADRO DE COMPARTIMENTOS NÍVEL ARQUIBANCADA MODO JOGOS OLÍMPICOS/PARAOLÍMPICOS

CÓDIGO	COMPARTIMENTO	ÁREA	PÉ-DIREITO	PISO	PAREDE	TETO
01-01	CAMPO DE JOGO	1271,79 m²	20,00 m	1	A	B
01-02	MESAS DE JUÍZES	–	20,00 m	1	A	B
01-03	MESAS DE QUADRO TÉCNICO	82,29 m²	20,00 m	4	A	B
01-04	CIRCULAÇÃO ENTORNO F.O.P SETOR 01	156,46 m²	20,00 m	1	A	B
01-05	CIRCULAÇÃO ENTORNO F.O.P SETOR 02	201,23 m²	20,00 m	1	A	B
01-06	CIRCULAÇÃO ENTORNO F.O.P SETOR 03	180,22 m²	20,00 m	1	A	B
01-07	CIRCULAÇÃO ENTORNO F.O.P SETOR 04	180,22 m²	20,00 m	1	A	B
01-08	ARQUIBANCADA INFERIOR SETOR 01	305,20 m²	VARIÁVEL	11	A	B
01-09	ARQUIBANCADA SUPERIOR SETOR 01	1111,73 m²	VARIÁVEL	11	A	B
01-10	ARQUIBANCADA INFERIOR SETOR 02	353,53 m²	VARIÁVEL	11	A	B
01-11	ARQUIBANCADA SUPERIOR SETOR 02	1111,73 m²	VARIÁVEL	11	A	B
01-12	ARQUIBANCADA INFERIOR SETOR 03	408,37 m²	VARIÁVEL	11	A	B
01-13	ARQUIBANCADA SUPERIOR SETOR 03	1111,73 m²	VARIÁVEL	11	A	B
01-14	ARQUIBANCADA INFERIOR SETOR 04	408,37 m²	VARIÁVEL	11	A	B
01-15	ARQUIBANCADA SUPERIOR SETOR 04	1111,73 m²	VARIÁVEL	11	A	B
01-16	CIRCULAÇÃO ARQUIBANCADA SETOR 01	142,73 m²	15,27 m	1	A	B
01-17	CIRCULAÇÃO ARQUIBANCADA SETOR 02	142,73 m²	15,27 m	1	A	B
01-18	CIRCULAÇÃO ARQUIBANCADA SETOR 03	142,73 m²	15,27 m	1	A	B
01-19	CIRCULAÇÃO ARQUIBANCADA SETOR 04	142,73 m²	15,27 m	1	A	B

QUADRO DE ESPECIFICAÇÃO DE MATERIAIS
(VER ESPECIFICAÇÕES COMPLETAS NO CADERNO DE ESPECIFICAÇÕES)

PISO

1	CIMENTADO LISO NIVELADO A LASER, COM JUNTA SERRADA
2	CHAPA ESTRUTURADA DE AÇO GALVANIZADO TIPO XADREZ ANTIDERRAPANTE, ESPESSURA 1/4"
3	PINTURA EPOXI AUTONIVELANTE IMPERMEABILIZANTE
4	MANTA DE BORRACHA PASTILHADA TIPO FLURICOMA OU SIMILAR NA COR PRETA COLADA SOBRE PAINEL WALL TIPO ETERNIT OU SIMILAR ACIMA
5	BLOCOS DE CONCRETO INTERTRAVADO TIPO PAVI S COM H=10CM SOBRE BASE DE PÓ DE PEDRA H=5CM NA COR CINZA
6	BLOCOS DE CONCRETO INTERTRAVADO TIPO PAVI S COM H=10CM SOBRE BASE DE PÓ DE PEDRA H=5CM NA COR VERMELHO
7	PAVIMENTO DESPORTIVO TMM TARAFLEX SPORT M EVOLUTION, GERFLOR, NA COR 6445 LAGOON OU SIMILAR SOBRE CONTRAPISO NIVELADO A LASER
8	PISO ELEVADO COMPOSTO POR PLACAS DE 60X60CM NA ESPESSURA DE 38MM COM REVESTIMENTO EM MANTA VINÍLICA PAVIFLOOR OU SIMILAR
9	PISO EM MANTA VINÍLICA SOBRE CIMENTADO NIVELADO A LASER COM JUNTAS SOLDADAS TIPO PAVIFLOOR DA FADEMAC OU SIMILAR
10	PRÉ MOLDADO DE CONCRETO APARENTE COM APLICAÇÃO DE RESINA ACRÍLICA
12	REVESTIMENTO VINÍLICO EM MANTA PARA AMBIENTES ESPORTIVOS, ESP= 8,3MM, TIPO OMNISPORTS TARKETT COR 37080/09 GREY OU SIMILAR

TETO

1	LAJE DE CONCRETO APARENTE
2	FORRO ACÚSTICO ABSORVENTE NCR=0,70, EM PLACAS REMOVÍVEIS DE FIBRA MINERAL 625X625MM COM 19MM DE ESPESSURA TIPO CIRRUS TEGULAR ARMSTRONG OU SIMILAR
3	PLACAS DE GESSO ACARTONADO REMOVÍVEIS 625X625MM COM REVESTIMENTO VINÍLICO TECH-INFORRO KNAUF OU SIMILAR
4	FORRO DE PVC EM LÂMINAS DE 10CM COM ASPECTO ACETINADO COR BRANCA, ESP=10 MM TIGRE OU SIMILAR.
5	PAINEL DE LÃ DE VIDRO 625X1250X25MM REVESTIDO DE PELÍCULA PLÁSTICA BRANCA TIPO ISOVER FORROVID BOREAL OU SIMILAR
6	PAINEL WALL TIPO ETERNIT OU SIMILAR COM APLICAÇÃO DE SELADOR ACRÍLICO INCOLOR
7	PAINEL ISOLANTE COMPOSTO DE MADEIRA MINERALIZADA E CIMENTO 25MM SOBRE CAMADA DE LÃ DE VIDRO 625X1250X25MM REVESTIDO DE PELÍCULA PLÁSTICA BRANCA TIPO ISOVER FORROVID BOREAL OU SIMILAR
8	TELHA SANDUICHE DE ALUMÍNIO EM PERFIL TRAPEZOIDAL COM ISOLAMENTO TERMOACÚSTICO EM LÃ DE ROCHA, PERFURADA NA FACE INTERNA
9	ESTRUTURA METÁLICA PARA SUSTENTAÇÃO DE FORRO DE PVC PREVISTO
10	ARQUIBANCADA EM PRÉ MOLDADO DE CONCRETO

PAREDE

1	GUARDA CORPO EM PLACA CIMENTÍCIA 10MM ETERPLAC OU SIMILAR COM APLICAÇÃO DE SELADOR ACRÍLICO INCOLOR FIXADA EM ESTRUTURA STEEL FRAME
2	LAMINADO MELAMÍNICO TIPO FÓRMICA OU SIMILAR COLADO EM PAINEL WALL ETERNIT OU SIMILAR (ALTURA DE 2,10M DE ACORDO COM DETALHAMENTO)
3	LAMINADO MELAMÍNICO TIPO FÓRMICA SOBRE BLOCO DE CONCRETO, SOBRE EMBOSSO CAMUFLADO (ALTURA DE 2,10M OU 1,00M DE ACORDO COM DETALHAMENTO)
4	PAINEL WALL COM APLICAÇÃO DE SELADOR ACRÍLICO INCOLOR
5	TELHA SANDUICHE DE ALUMÍNIO EM PERFIL TRAPEZOIDAL COM ISOLAMENTO TERMOACÚSTICO EM LÃ DE ROCHA, PERFURADA NA FACE INTERNA
6	BLOCO DE CONCRETO COM REVESTIMENTO EM ARGAMASSA 20MM E PINTURA ACRÍLICA SEMI-BRILHO
7	PINTURA ACRÍLICA SEMI BRILHO SOBRE BLOCO DE CONCRETO SEM EMBOÇO
8	BLOCO DE CONCRETO COM PINTURA ACRÍLICA SEMI-BRILHO NA COR BRANCO NEVE
9	PAINEL DE MDF REVESTIDO COM FOLHA DE MADEIRA PERFURADOS NA MODULAÇÃO 120X60 CM SOBRE LÂ DE PET 25 MM DE ESPESSURA
10	PAINEL DE LÃ DE VIDRO 625X1250X25MM REVESTIDO DE PELÍCULA PLÁSTICA BRANCA TIPO ISOVER FORROVID BOREAL OU SIMILAR SOBRE BLOCO DE CONCRETO PREENCHIDO COM ARGAMASSA
11	PAINEL ISOLANTE COMPOSTO DE MADEIRA MINERALIZADA E CIMENTO 25MM SOBRE CAMADA DE LÃ DE VIDRO 625X1250X25MM REVESTIDO DE PELÍCULA PLÁSTICA BRANCA TIPO ISOVER FORROVID BOREAL OU SIMILAR SOBRE BLOCO DE CONCRETO PREENCHIDO COM ARGAMASSA
12	PAREDE EM BLOCO DE CONCRETO COM ELEMENTO VAZADO PRÉ MOLDADO DE CONCRETO NEOREX 23A NAS DIMENSÕES 390X390X100 MM OU SIMILAR

FORRO

1	Laje aparente
2	Forro acústico absorvente NCR=0,70, em placas removíveis de fibra mineral 625x625mm com 19mm de espessura, tipo Cirrus Tegular Armstrong ou similar
3	Placas de gesso acartonado removíveis 625x625mm com revestimento vinílico Tech-Inforro Knauf ou similar
4	Forro de PVC com propriedades antichama, aspecto acetinado cor branca, tipo Tigre ou similar 2000x10 mm, Tigre ou similar
5	Painel da fã de vidro 625x1250x25mm revestido de película plástica branca tipo Isover Forrovid Boreal ou similar
7	Painel isolante composto de madeira mineralizada e cimento 25mm sobre camada de lã de vidro 625x1250x25mm revestido de película plástica branca tipo Isover Forrovid Boreal ou similar
8	Telha sanduíche de alumínio em perfil trapezoidal com isolamento termoacústico em lã de rocha, perfurada na face interna
10	Arquibancada em pré-moldado de concreto

ALÇAPÃO DE VISITAS DE AR CONDICIONADO / EXAUSTÃO MECÂNICA

	Forro e estrutura do forro (perfil) removíveis para acesso a máquina de ar condicionado ou exaustão mecânica - total de 6 placas
	Forro de PVC removível para acesso a máquina de ar condicionado ou exaustão mecânica = 1,00x1,00m

LUMINOTÉCNICO

	Quadro de distribuição de circuitos Iluminação e Tomadas h=1,30m do eixo.
	Unidade Autonoma de Balizamento 11W com sentida de sinalização
	Luminária de Sobrepor Fluorescente 2x35W a prova de umidade.
	Luminária de sobrepor Fluorescente 2x35W - Alta Eficiência
	Luminária de sobrepor Fluorescente 2x35W
	Luminária de sobrepor Fluorescente 2x14W
	Luminária de sobrepor Fluorescente 2x28W a prova de umidade
	Projetor de Alta definição - HQI-TS 1000W/D/S
	Projetor de LED RGB 100W
	Projetor de LED RGB 50W
	Unidade Autonoma de Balizamento 11w

AR CONDICIONADO

	Difusor de 4 saidas com registro
	Indicação de retorno do ar ou captação de retorno do ar (3cm)

SISTEMA DE DETECÇÃO E ALARME DE INCÊNDIO

	Detector de fumaça endereçavel, no forro
	Detector termovelocimétrico endereçavel, no forro
	Avisador áudio Visual
	Acionador manual
	Módulo monitor
	Módulo de comando

SISTEMA DE SONORIZAÇÃO

	Sonoflletor 6" tipo arandela - Potência 15W - Alimentação 100V Dispersão Acústica 110°
	Caixa Acustica - Potência 15W - Alimentação 100V Dispersão Acustica 110°

CABEAMENTO ESTRUTURADO

	Tomada de telecomunicações - no forro ou no entreforro

CONTROLE DE ACESSO

	Câmera fixa em Dome
	Câmera fixa em caixa de proteção
	Micro Câmera em Dome

MOSCA:

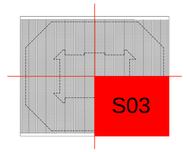

REV./NUM.	DATA	ASSUNTO	VISTO
01	20/12/2013	REVISÃO ATENDENDO ÀS ANÁLISES TÉCNICAS	GS
00	25/09/2013	EMISSÃO INICIAL	GS

RIO PROJETOS 2016 CONSÓRCIO

LOPES SANTOS FERREIRA GOMES ARQUITETOS · OFICINA de Arquitetos www.oficina.arq.br · DW Engenharia · MBM ENGENHARIA

PREFEITURA DA CIDADE DO RIO DE JANEIRO

EMPRESA OLÍMPICA MUNICIPAL · RIO PREFEITURA RIOURBE

LOCALIZAÇÃO:

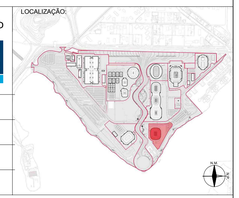

DIRETOR DE PROJETOS:
ROBERTO AINBINDER

COORDENADOR GERAL DO PARQUE OLÍMPICO:
ERASMO MAIA

COORDENADOR TÉCNICO DO PARQUE OLÍMPICO
CLAUDIA ESCARLATE

GERENTE DE INSTALAÇÕES DO PARQUE OLÍMPICO:
MOEMA PINEL

ASSESSOR DE INSTALAÇÕES:
FABIANA MORGADO

FISCALIZAÇÃO DE PROJETO:
ERASMO ARRUDA MAIA
EOM: 69/736.070-8
FABIANA MORGADO
EOM: 69/736.063-0
SAULO TADEU LAGE DINIZ
RIOURBE: 13/095.514-6

CONSÓRCIO PROJETISTA:
RIO PROJETOS 2016

RESPONSÁVEL TÉCNICO: CAU/RJ - R.N.: 722-6
GILSON RAMOS DOS SANTOS

COORDENADOR:
GILSON RAMOS DOS SANTOS

PROJETO:
CENTRO OLÍMPICO DE HANDEBOL

LOCAL DA OBRA:
PARTE DOS LOTES 10, 11 E 12 DO PAL 48085

DESENHO:
PLANTA TETO NÍVEL ARQUIBANCADA - SETOR 03

DISCIPLINA:
ARQUITETURA

ETAPA:	ESCALA	DATA INICIAL:	DOC:	REVISÃO:
PROJETO EXECUTIVO	1 / 125	27.02.2013	HAN00-PE-AQ-DE-PT02-S03-R01.dwg	R01

FORMATO A1

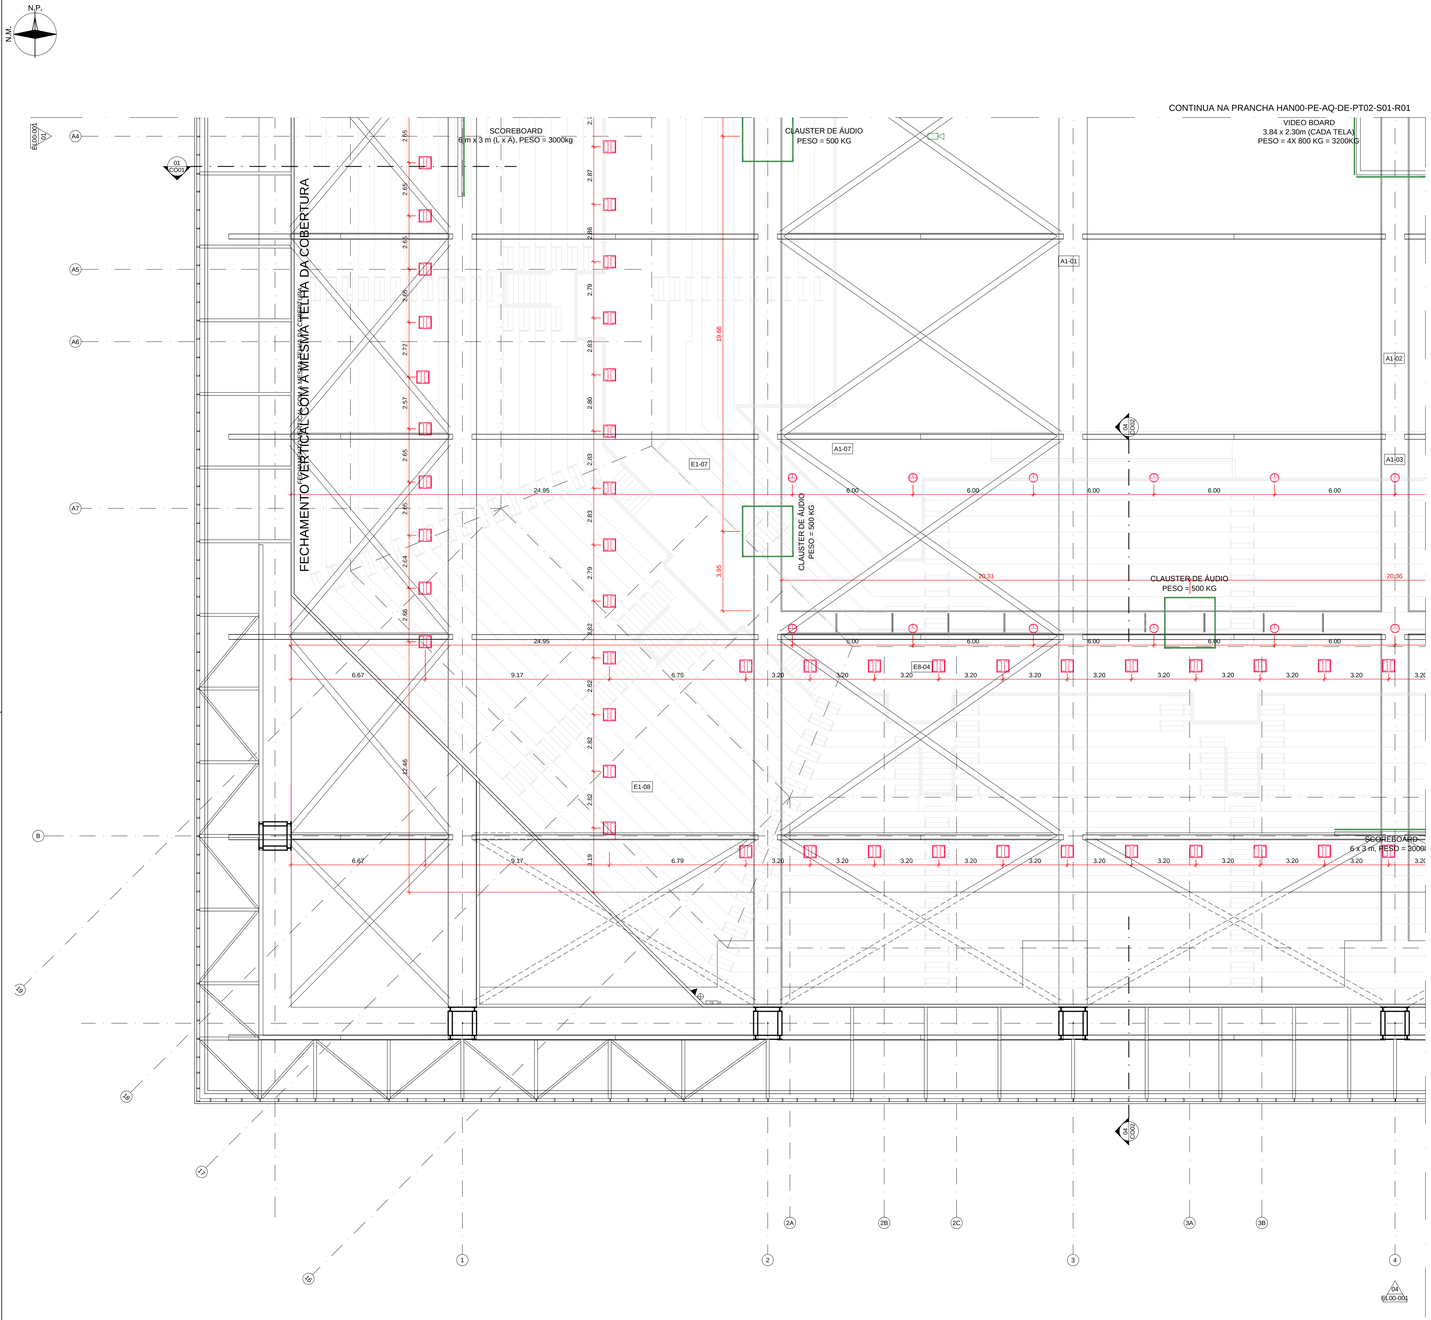

PLANTA TETO NÍVEL ARQUIBANCADA - SETOR 04

01 | ESC. 1:125

DOCUMENTOS DE REFERÊNCA:

HAN00-PE-AQ-DE-PB02-S04-R01; HAN00-PE-LU-DE-PT02-000-R01.

QUADRO DE COMPARTIMENTOS NÍVEL ARQUIBANCADA MODO JOGOS OLÍMPICOS/PARALÍMPICOS

CÓDIGO	COMPARTIMENTO	ÁREA	PÉ-DIREITO	PISO	PAREDE	TETO
01-01	CAMPO DE JOGO	1271,79 m²	20,00 m	1		8
01-02	MESAS DE JUÍZES	–	20,00 m	1		8
01-03	MESAS DE QUADRO TÉCNICO	82,29 m²	20,00 m	4		8
01-04	CIRCULAÇÃO ENTORNO F.O.P SETOR 01	190,46 m²	20,00 m	1		8
01-05	CIRCULAÇÃO ENTORNO F.O.P SETOR 02	201,23 m²	20,00 m	1		8
01-06	CIRCULAÇÃO ENTORNO F.O.P SETOR 03	180,22 m²	20,00 m	1		8
01-07	CIRCULAÇÃO ENTORNO F.O.P SETOR 04	180,22 m²	20,00 m	1		8
01-08	ARQUIBANCADA INFERIOR SETOR 01	365,20 m²	VARIÁVEL	11		8
01-09	ARQUIBANCADA SUPERIOR SETOR 01	1111,73 m²	VARIÁVEL	11		8
01-10	ARQUIBANCADA INFERIOR SETOR 02	365,53 m²	VARIÁVEL	11		8
01-11	ARQUIBANCADA INFERIOR SETOR 02	1111,73 m²	VARIÁVEL	11		8
01-12	ARQUIBANCADA INFERIOR SETOR 03	498,37 m²	VARIÁVEL	11		8
01-13	ARQUIBANCADA INFERIOR SETOR 04	498,37 m²	VARIÁVEL	11		8
01-14	ARQUIBANCADA SUPERIOR SETOR 04	1111,73 m²	VARIÁVEL	11		8
09-01	CIRCULAÇÃO ARQUIBANCADA SETOR 01	142,73 m²	15,27 m	1		8
09-02	CIRCULAÇÃO ARQUIBANCADA SETOR 02	142,73 m²	15,27 m	1		8
09-03	CIRCULAÇÃO ARQUIBANCADA SETOR 03	142,73 m²	15,27 m	1		8
09-04	CIRCULAÇÃO ARQUIBANCADA SETOR 04	142,73 m²	15,27 m	1		8

QUADRO DE ESPECIFICAÇÃO DE MATERIAIS
(VER ESPECIFICAÇÕES COMPLETAS NO CADERNO DE ESPECIFICAÇÕES)

PISO			
1	CIMENTADO LISO NIVELADO A LASER, COM JUNTA SERRADA	8	TELHA SANDUICHE DE ALUMÍNIO EM PERFIL TRAPEZOIDAL COM ISOLAMENTO TERMOACÚSTICO EM LÃ DE ROCHA, PERFURADA NA FACE INTERNA
2	CHAPA ESTRUTURADA DE AÇO GALVANIZADO TIPO XADREZ ANTIDERRAPANTE, ESPESSURA 1/4"	9	ESTRUTURA METÁLICA PARA SUSTENTAÇÃO DE FORRO DE PVC PREVISTO
3	PINTURA EPOXI AUTONIVELANTE IMPERMEABILIZANTE	10	ARQUIBANCADA EM PRÉ MOLDADO DE CONCRETO
4	MANTA DE BORRACHA PASTILHADA TIPO FLURIGOMA OU SIMILAR NA COR PRETA COLADA SOBRE PAINEL WALL TIPO ETERNIT OU SIMILAR	PAREDE	
5	BLOCOS DE CONCRETO INTERTRAVADO TIPO PAVI S COM H=10CM SOBRE BASE DE PÓ DE PEDRA H=5CM NA COR CINZA	1	GUARDA CORPO EM PLACA CIMENTÍCIA 10MM ETERPLAC OU SIMILAR COM APLICAÇÃO DE SELADOR ACRÍLICO INCOLOR FIXADA EM ESTRUTURA STEEL FRAME
6	BLOCOS DE CONCRETO INTERTRAVADO TIPO PAVI S COM H=10CM SOBRE BASE DE PÓ DE PEDRA H=5CM NA COR VERMELHO	2	LAMINADO MELAMÍNICO TIPO FÓRMICA OU SIMILAR COLADO EM PAINEL WALL ETERNIT OU SIMILAR (ALTURA DE 2,10M DE ACORDO COM DETALHAMENTO)
7	PAVIMENTO DESPORTIVO 7MM TARAFLEX SPORT M EVOLUTION, GERFLOR, NA COR 6445 LAGOON OU SIMILAR SOBRE CONTRAPISO NIVELADO A LASER	3	LAMINADO MELAMÍNICO TIPO FÓRMICA SOBRE BLOCO DE CONCRETO, SOBRE EMBOSSO CAMUFLADO (ALTURA DE 2,10M OU 1,00M DE ACORDO COM DETALHAMENTO)
8	PISO ELEVADO COMPOSTO POR PLACAS DE 60X60CM NA ESPESSURA DE 38MM COM REVESTIMENTO EM MANTA VINÍLICA PAVFLOOR OU SIMILAR	4	PAINEL WALL COM APLICAÇÃO DE SELADOR ACRÍLICO INCOLOR
9	PISO EM MANTA VINÍLICA SOBRE CIMENTADO NIVELADO A LASER COM JUNTAS SOLDADAS TIPO PAVFLOOR DA FADEMAC OU SIMILAR	5	TELHA SANDUICHE DE ALUMÍNIO EM PERFIL TRAPEZOIDAL COM ISOLAMENTO TERMOACÚSTICO EM LÃ DE ROCHA, PERFURADA NA FACE INTERNA
10	PRÉ MOLDADO DE CONCRETO APARENTE COM APLICAÇÃO DE RESINA ACRÍLICA	6	BLOCO DE CONCRETO COM REVESTIMENTO EM ARGAMASSA 20MM E PINTURA ACRÍLICA SEMI-BRILHO
12	REVESTIMENTO VINÍLICO EM MANTA PARA AMBIENTES ESPORTIVOS, ESP= 8,3MM, TIPO OMNISPORTS TARKETT COR 3708009 GREY OU SIMILAR	7	PINTURA ACRÍLICA SEMI BRILHO SOBRE BLOCO DE CONCRETO SEM EMBOÇO
TETO		8	BLOCO DE CONCRETO COM PINTURA ACRÍLICA SEMI-BRILHO NA COR BRANCO NEVE
1	LAJE DE CONCRETO APARENTE	9	PAINEL DE MDF REVESTIDO COM FOLHA DE MADEIRA PERFURADOS NA MODULAÇÃO 120X60 CM SOBRE LÃ DE PET 25 MM DE ESPESSURA
2	FORRO ACÚSTICO ABSORVENTE NCR=0,70, EM PLACAS REMOVÍVEIS DE FIBRA MINERAL 625X625MM COM 19MM DE ESPESSURA TIPO CIRRUS TEGULAR ARMSTRONG OU SIMILAR	10	PAINEL DE LÃ DE VIDRO 625X1250X25MM REVESTIDO DE PELÍCULA PLÁSTICA BRANCA TIPO ISOVER FORROVID BOREAL OU SIMILAR SOBRE BLOCO DE CONCRETO PREENCHIDO COM ARGAMASSA
3	PLACAS DE GESSO ACARTONADO REMOVÍVEIS 625X625MM COM REVESTIMENTO VINÍLICO TECHNIFORRO KNAUF OU SIMILAR	11	PAINEL ISOLANTE COMPOSTO DE MADEIRA MINERALIZADA E CIMENTO 25MM SOBRE CAMADA DE LÃ DE VIDRO 625X1250X25MM REVESTIDO DE PELÍCULA PLÁSTICA BRANCA TIPO ISOVER FORROVID BOREAL OU SIMILAR SOBRE BLOCO DE CONCRETO PREENCHIDO COM ARGAMASSA
4	FORRO DE PVC EM LÂMINAS DE 10CM COM ASPECTO ACETINADO COR BRANCA, ESP=10 MM TIGRE OU SIMILAR.	12	PAREDE EM BLOCO DE CONCRETO COM ELEMENTO VAZADO PRÉ MOLDADO DE CONCRETO NEOREX 23A NAS DIMENSÕES 390X390X100 MM OU SIMILAR
5	PAINEL DE LÃ DE VIDRO 625X1250X25MM REVESTIDO DE PELÍCULA PLÁSTICA BRANCA TIPO ISOVER FORROVID BOREAL OU SIMILAR SOBRE BLOCO DE CONCRETO PREENCHIDO COM ARGAMASSA		
6	PAINEL WALL TIPO ETERNIT OU SIMILAR COM APLICAÇÃO DE SELADOR ACRÍLICO INCOLOR		
7	PAINEL ISOLANTE COMPOSTO DE MADEIRA MINERALIZADA E CIMENTO 25MM SOBRE CAMADA DE LÃ DE VIDRO 625X1250X25MM REVESTIDO DE PELÍCULA PLÁSTICA BRANCA TIPO ISOVER FORROVID BOREAL OU SIMILAR		

FORRO

1	Laje aparente
2	Forro acústico absorvente NCR=0,70, em placas removíveis de fibra mineral 625x625mm com 19mm de espessura, tipo Cirrus Tegular Armstrong ou similar
3	Placas de gesso acartonado removíveis 625x625mm com revestimento vinílico, Technoforro Knauf ou similar
4	Forro de PVC com propriedades antichama, aspecto acetinado cor branca, Tigre ou similar 200X10 mm, Tigre ou similar
5	Painel da lã de vidro 265x1250x25mm revestido de película plástica branca tipo Isover Forrovid Boreal ou similar
7	Painel isolante composto de madeira mineralizada e cimento 25mm sobre camada de lã de vidro 625x1250x25mm revestido de película plástica branca tipo Isover Forrovid Boreal ou similar
8	Telha sanduíche de alumínio em perfil trapezoidal com isolamento termoacústico em lã de rocha, perfurada na face interna
10	Arquibancada em pré-moldado de concreto

ALÇAPÃO DE VISITAS DE AR CONDICIONADO / EXAUSTÃO MECÂNICA

	Forro e estrutura do forro (perfil) removíveis para acesso a máquina de ar condicionado ou exaustão mecânica - total de 6 placas
	Forro de PVC removível para acesso a máquina de ar condicionado ou exaustão mecânica = 1,00x1,00m

LUMINOTÉCNICO

	Quadro de distribuição de circuitos Iluminação e Tomadas h=1,30m do eixo.
	Unidade Autonoma de Balizamento 11W com sentida de sinalização
	Luminária de Sobrepor Fluorescente 2x35W a prova de umidade.
	Luminária de sobrepor Fluorescente 2x35W - Alta Eficiência
	Luminária de sobrepor Fluorescente 2x35W
	Luminária de sobrepor Fluorescente 2x14W
	Luminária de sobrepor Fluorescente 2x28W a prova de umidade
	Projetor de Alta definição - HQI-TS 1000W/D/S
	Projetor de LED RGB 100W
	Projetor de LED RGB 50W
	Unidade Autonoma de Balizamento 11w

AR CONDICIONADO

	Difusor de 4 saidas com registro
	Indicação de retorno do ar ou captação de retorno do ar (3cm)

SISTEMA DE DETECÇÃO E ALARME DE INCÊNDIO

	Detector de fumaça endereçavel, no forro
	Detector termovelocimétrico endereçavel, no forro
AV	Avisador audio Visual
	Acionador manual
M	Módulo monitor
C	Módulo de comando

SISTEMA DE SONORIZAÇÃO

	Sonofletor 6" tipo arandela - Potência 15W - Alimentação 100V Dispersão Acústica 110°
	Caixa Acustica - Potência 15W - Alimentação 100V Dispersão Acustica 110°

CABEAMENTO ESTRUTURADO

	Tomada de telecomunicações - no forro ou no entreforro

CONTROLE DE ACESSO

	Câmera fixa em Dome
	Câmera fixa em caixa de proteção
	Micro Câmera em Dome

MOSCA:

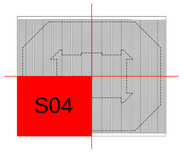

REV./NUM.	DATA	ASSUNTO	VISTO
01	20/12/2013	REVISÃO ATENDENDO ÀS ANÁLISES TÉCNICAS	GS
00	25/09/2013	EMISSÃO INICIAL	GS

RIO PROJETOS 2016 CONSÓRCIO

LOPES SANTOS FERREIRA GOMES ARQUITETOS · OFICINA de Arquitetos www.oficina.arq.br · DW Engenharia · MBM ENGENHARIA

PREFEITURA DA CIDADE DO RIO DE JANEIRO

EMPRESA OLÍMPICA MUNICIPAL · RIO PREFEITURA RIOURBE

LOCALIZAÇÃO:

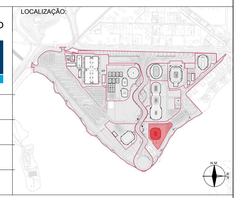

DIRETOR DE PROJETOS:
ROBERTO AINBINDER

COORDENADOR GERAL DO PARQUE OLÍMPICO:
ERASMO MAIA

COORDENADOR TÉCNICO DO PARQUE OLÍMPICO
CLAUDIA ESCARLATE

GERENTE DE INSTALAÇÕES DO PARQUE OLÍMPICO:
MOEMA PINEL

ASSESSOR DE INSTALAÇÕES:
FABIANA MORGADO

FISCALIZAÇÃO DE PROJETO:
ERASMO ARRUDA MAIA
EOM: 69/736.070-8

FABIANA MORGADO
EOM: 69/736.063-0

SAULO TADEU LAGE DINIZ
RIOURBE: 13/095.514-6

CONSÓRCIO PROJETISTA:
RIO PROJETOS 2016

RESPONSÁVEL TÉCNICO: CAU/RJ - R.N.: 722-6
GILSON RAMOS DOS SANTOS

COORDENADOR:
GILSON RAMOS DOS SANTOS

PROJETO:
CENTRO OLÍMPICO DE HANDEBOL

LOCAL DA OBRA:
PARTE DOS LOTES 10, 11 E 12 DO PAL 48085

DESENHO:
PLANTA TETO NÍVEL ARQUIBANCADA - SETOR 04

DISCIPLINA:
ARQUITETURA

ETAPA:	ESCALA	DATA INICIAL:	DOC:	REVISÃO:
PROJETO EXECUTIVO	1 / 125	27.02.2013	HAN00-PE-AQ-DE-PT02-S04-R01.dwg	R01

FORMATO: A1

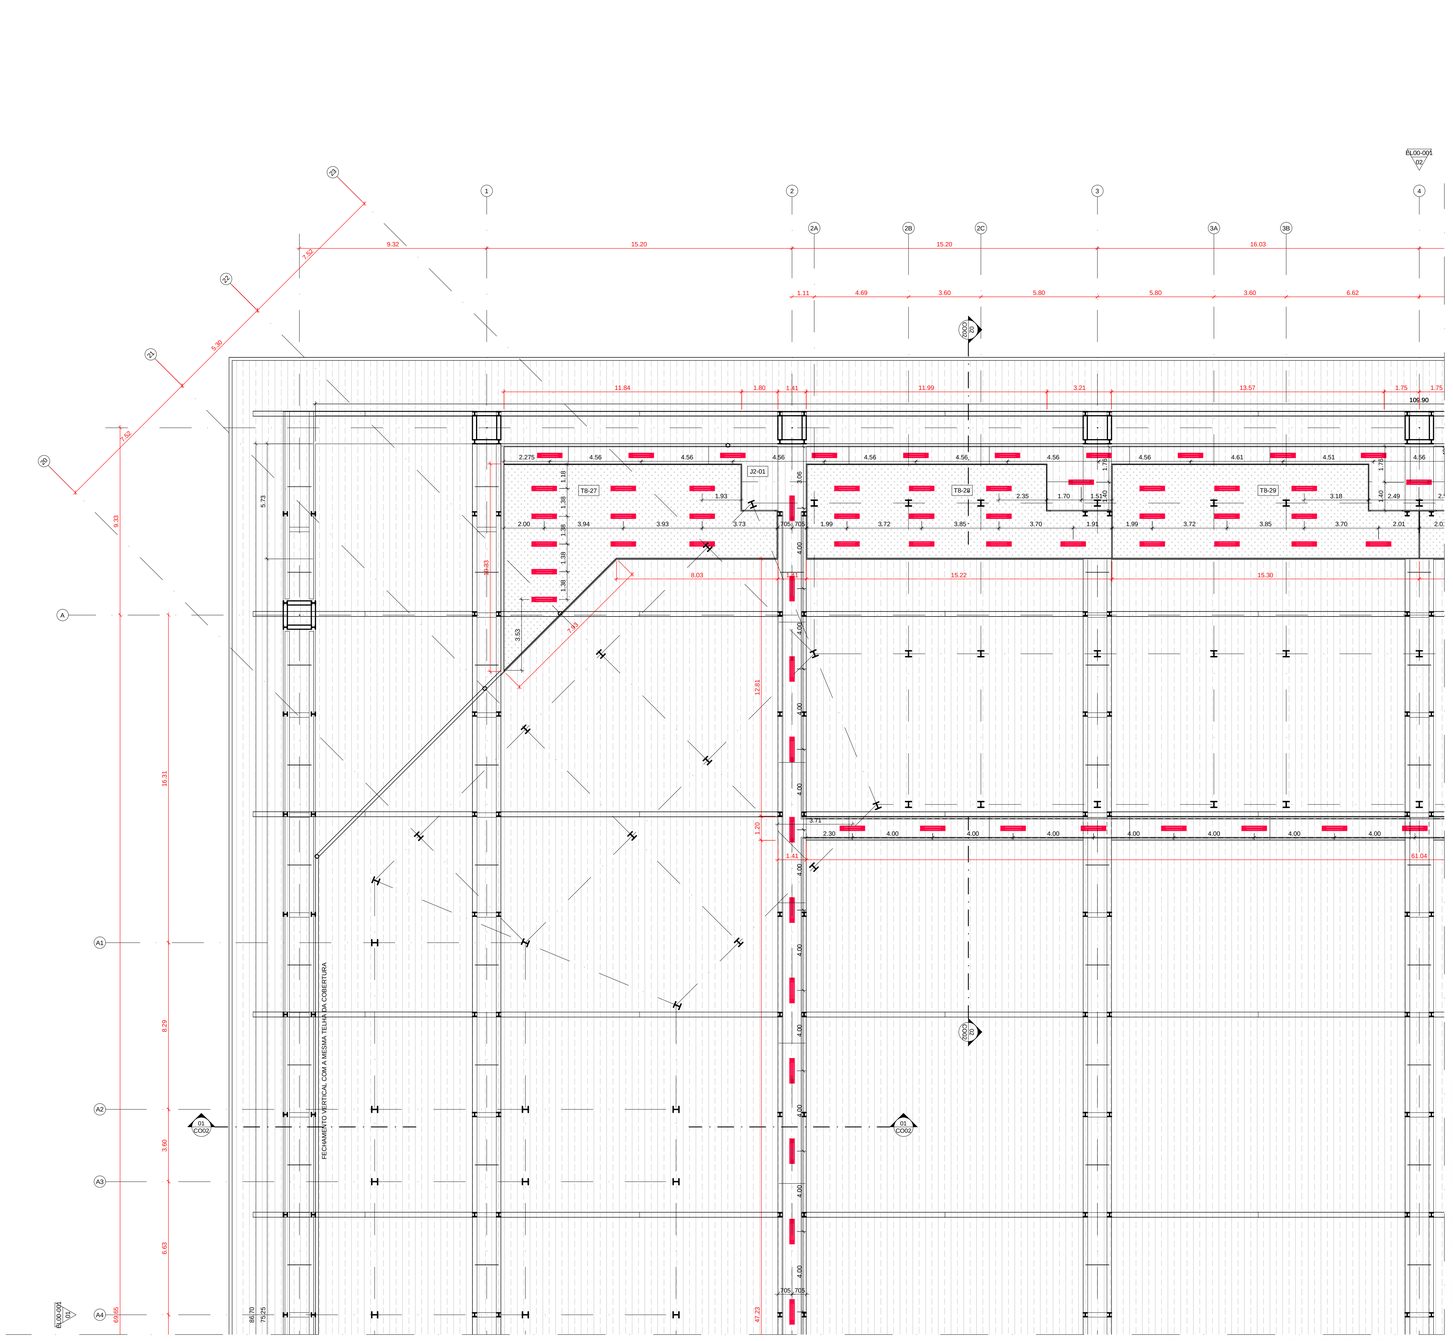

PLANTA TETO NÍVEL PATAMAR TÉCNICO - SETOR 01

01 | ESC. 1:125

DOCUMENTOS DE REFERÊNCA:

HAN00-PE-AQ-DE-PB03-S01-R01; HAN00-PE-LU-DE-PT03-000-R01.

QUADRO DE ESPECIFICAÇÃO DE MATERIAIS
(VER ESPECIFICAÇÕES COMPLETAS NO CADERNO DE ESPECIFICAÇÕES):

PISO

1. CIMENTADO LISO NIVELADO A LASER, COM JUNTA SERRADA
2. CHAPA ESTRUTURADA DE AÇO GALVANIZADO TIPO XADREZ ANTIDERRAPANTE, ESPESSURA 1/4"
3. PINTURA EPOXI AUTONIVELANTE IMPERMEABILIZANTE
4. MANTA DE BORRACHA PASTILHADA TIPO PLURIGOMA OU SIMILAR NA COR PRETA COLADA SOBRE PAINEL WALL TIPO ETERNIT OU SIMILAR 40MM
5. BLOCOS DE CONCRETO INTERTRAVADO TIPO PAVI S COM H=10CM SOBRE BASE DE PO DE PEDRA H=5CM NA COR CINZA
6. BLOCOS DE CONCRETO INTERTRAVADO TIPO PAVI S COM H=10CM SOBRE BASE DE PO DE PEDRA H=5CM NA COR VERMELHO
7. PAVIMENTO DESPORTIVO 7MM 7 MIRA EX SPORT M EVOLUTION, GERFLOR, NA COR 6445 LAGOON OU SIMILAR SOBRE CONTRAPISO NIVELADO A LASER
8. PISO ELEVADO COMPOSTO POR PLACAS DE 60X60CM NA ESPESSURA DE 38MM COM REVESTIMENTO EM MANTA VINILICA PAVFLOOR OU SIMILAR
9. PISO EM MANTA VINÍLICA SOBRE CIMENTADO NIVELADO A LASER COM JUNTAS SOLDADAS TIPO PAVIFLOOR DA FADEMAC OU SIMILAR
10. PRÉ MOLDADO DE CONCRETO APARENTE COM APLICAÇÃO DE RESINA ACRILICA
11. REVESTIMENTO VINÍLICO EM MANTA PARA AMBIENTES ESPORTIVOS, ESP= 8,3MM, TIPO OMNISPORTS TARKETT COR 3708009 GREY OU SIMILAR

TETO

1. LAJE DE CONCRETO APARENTE
2. FORRO ACUSTICO ABSORVENTE NCR=0,70, EM PLACAS REMOVÍVEIS DE FIBRA MINERAL 625X625MM COM 15MM DE ESPESSURA TIPO CIRRUS TEGULAR ARMSTRONG OU SIMILAR
3. PLACAS DE GESSO ACARTONADO REMOVÍVEIS 625X625MM COM REVESTIMENTO VINÍLICO TECHNIFORRO KNAUF OU SIMILAR
4. FORRO DE PVC EM LÂMINAS DE 10CM COM ASPECTO ACETINADO COR BRANCA, ESP=1/2 MM TIGRE OU SIMILAR
5. PAINEL DE LÃ DE VIDRO 625X1250X25MM REVESTIDO DE PELÍCULA PLÁSTICA BRANCA TIPO ISOVER FORROVID BOREAL OU SIMILAR
6. PAINEL WALL TIPO ETERNIT OU SIMILAR COM APLICAÇÃO DE SELADOR ACRILICO INCOLOR
7. PAINEL ISOLANTE COMPOSTO DE MADEIRA MINERALIZADA E CIMENTO 25MM SOBRE CAMADA DE LÃ DE VIDRO 625X1250X25MM REVESTIDO DE PELÍCULA PLÁSTICA BRANCA TIPO ISOVER FORROVID BOREAL OU SIMILAR
8. TELHA SANDUICHE DE ALUMÍNIO EM PERFIL TRAPEZOIDAL COM ISOLAMENTO TERMOACUSTICO EM LÃ DE ROCHA, PERFURADA NA FACE INTERNA
9. ESTRUTURA METÁLICA PARA SUSTENTAÇÃO DE FORRO DE PVC PREVISTO
10. ARQUIBANCADA EM PRÉ MOLDADO DE CONCRETO

PAREDE

1. GUARDA CORPO EM PLACA CIMENTICIA 10MM ETERPLAC OU SIMILAR COM APLICAÇÃO DE SELADOR ACRÍLICO INCOLOR FIXADA EM ESTRUTURA STEEL FRAME
2. LAMINADO MELAMÍNICO TIPO FÓRMICA OU SIMILAR COLADO EM PAINEL WALL ETERNIT OU SIMILAR (ALTURA DE 2,10M DE ACORDO COM DETALHAMENTO)
3. LAMINADO MELAMÍNICO TIPO FÓRMICA SOBRE BLOCO DE CONCRETO, SOBRE EMBOSSO CAMURÇADO (ALTURA DE 2,10M OU 1,00M DE ACORDO COM DETALHAMENTO)
4. PAINEL WALL COM APLICAÇÃO DE SELADOR ACRILICO INCOLOR
5. TELHA SANDUICHE DE ALUMÍNIO EM PERFIL TRAPEZOIDAL COM ISOLAMENTO TERMOACUSTICO EM LÃ DE ROCHA, PERFURADA NA FACE INTERNA
6. BLOCO DE CONCRETO COM REVESTIMENTO EM ARGAMASSA 20MM E PINTURA ACRÍLICA SEMI-BRILHO
7. PINTURA ACRÍLICA SEMI BRILHO SOBRE BLOCO DE CONCRETO SEM EMBOÇO
8. BLOCO DE CONCRETO COM PINTURA ACRÍLICA SEMI-BRILHO NA COR BRANCO NEVE
9. PAINEL DE MDF REVESTIDO COM FOLHA DE MADEIRA PERFURADOS NA MODULAÇÃO 120X60 CM SOBRE LÃ DE PET 25 MM DE ESPESSURA
10. PAINEL DE LÃ DE VIDRO 625X1250X25MM REVESTIDO DE PELÍCULA PLÁSTICA BRANCA TIPO ISOVER FORROVID BOREAL OU SIMILAR SOBRE BLOCO DE CONCRETO PREENCHIDO COM ARGAMASSA
11. PAINEL ISOLANTE COMPOSTO DE MADEIRA MINERALIZADA E CIMENTO 25MM SOBRE CAMADA DE LÃ DE VIDRO 625X1250X25MM REVESTIDO DE PELÍCULA PLÁSTICA BRANCA TIPO ISOVER FORROVID BOREAL OU SIMILAR SOBRE BLOCO DE CONCRETO PREENCHIDO COM ARGAMASSA
12. PAREDE EM BLOCO DE CONCRETO COM ELEMENTO VAZADO PRÉ MOLDADO DE CONCRETO NEOREX 23A 1ª4ª DIMENSÕES 390X390X100 MM OU SIMILAR

QUADRO DE COMPARTIMENTOS ÁREAS TÉCNICAS

CODIGO	COMPARTIMENTO	AREA	PÉ DIREITO	PISO	PAREDE	TETO
TN-06	PAINÉIS DE SUBESTAÇÃO DA HVAC	118,20 m²	4,10 m	1	1	1
TN-04	CASA DE BOMBAS	122,14 m²	4,10 m	1	1	1
TN-01	CENTRAL DE AGUA GELADA	423,56 m²	-	1	1	–
TN-07	GERADORES RESERVA	18,32 m²	-	1	1	–
TN-03	QUADRO GERADORES	59,01 m²	2,40 m	1	1	1
TN-ar	SALA DE CHAVE DA LIGHT	27,01 m²	4,10 m	1	1	1
TN-05	PAINÉIS DE ENTRADA E PROTEÇÃO SFS	45,33 m²	4,10 m	1	1	1
TN-vb	ÁREA DOS RESERVATORIOS (DESCOBERTA)	299,33 m²	-	1	1	–
TN-07	CASA DE BOMBAS ÁGUA POTÁVEL	51,56 m²	3,00 m	1	1	1

FORRO

1. Laje aparente
2. Forro acústico absorvente NCR=0,70, em placas removíveis de fibra mineral 625x625x25mm com 15mm de espessura, tipo Cirrus Tegular Armstrong ou similar
3. Placas de gesso acartonado removíveis 625x625mm com revestimento vinílico Technoforro Knauf ou similar
4. Forro de PVC com propriedades antichama, aspecto acetinado cor branca, modelo Lambri 200X10 mm, Tigre ou similar
5. Painel de lã de vidro 265x1250x25mm revestido de película plástica Isover Forrovid Boreal ou similar
7. Painel isolante composto de madeira mineralizada 25mm sobre camada de lã de vidro 625x1250x25mm revestido de película plástica Isover Forrovid Boreal ou similar
8. Telha sanduiche de alumínio em perfil trapezoidal com isolamento termoacústico em lã de rocha, perfurada na face interna
10. Arquibancada em pré-moldado de concreto

ALÇAPÃO DE VISITAS DE AR CONDICIONADO / EXAUSTÃO MECÂNICA

- Forro e estrutura do forro (perfil) removíveis para acesso a maquina de ar condicionado ou exaustão mecânica - total de 6 placas
- Forro de PVC removível para acesso a maquina de ar condicionado ou exaustão mecânica = 1,00x1,30m

LUMINOTÉCNICO

- Quadro de distribuição de circuitos Iluminação e Tomadas h=1,30m do eixo.
- Unidade Autonoma de Ballzamento 11W com sentida de sinalização
- Luminária de Sobrepor Fluorescente 2x35W a prova de umidade.
- Luminária de sobrepor Fluorescente 2x35W - Alta Eficiência
- Luminária de sobrepor Fluorescente 2x35W
- Luminária de sobrepor Fluorescente 2x14W
- Luminária de sobrepor Fluorescente 2x28W a prova de umidade
- Projetor de Alta definição - HQI-TS 1000W/D/S
- Projetor de LED RGB 100W
- Projetor de LED RGB 50W
- Unidade Autonoma de Ballzamento 11w

AR CONDICIONADO

- Difusor de 4 saidas com registro
- Indicação de retorno do ar ou captação de retorno do ar (3cm)

SISTEMA DE DETECÇÃO E ALARME DE INCÊNDIO

- Detector de fumaça endereçavel, no forro
- Detector termovelocimétrico endereçavel, no forro
- Avisador audio Visual
- Acionador manual
- Módulo monitor
- Módulo de comando

SISTEMA DE SONORIZAÇÃO

- Sonoflector 6" tipo arandela - Potência 15W - Alimentação 100V Dispersão Acústica 110°
- Caixa Acustica - Potência 15W - Alimentação 100V Dispersão Acustica 110°

CABEAMENTO ESTRUTURADO

- Tomada de telecomunicações - no forro ou no entreforro

CONTROLE DE ACESSO

- Câmera fixa em Dome
- Câmera fixa em caixa de proteção
- Micro Câmera em Dome

MOSCA:

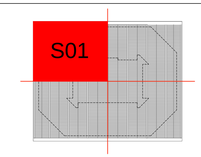

01	20/12/2013	REVISÃO ATENDENDO ÀS ANÁLISES TÉCNICAS	GS
00	25/09/2013	EMISSÃO INICIAL	GS
REV./NUM.	DATA	ASSUNTO	VISTO

RIO PROJETOS 2016
CONSÓRCIO

LOPES SANTOS FERREIRA GOMES ARQUITETOS | OA OFICINA de Arquitetos www.oficina.arq.br | DW Engenharia | MBM ENGENHARIA

PREFEITURA DA CIDADE DO RIO DE JANEIRO

EMPRESA OLÍMPICA MUNICIPAL | RIO PROJETOS | RIOURBE

LOCALIZAÇÃO:

DIRETOR DE PROJETOS:
ROBERTO AINBINDER

COORDENADOR GERAL DO PARQUE OLÍMPICO:
ERASMO MAIA

COORDENADOR TÉCNICO DO PARQUE OLÍMPICO
CLAUDIA ESCARLATE

GERENTE DE INSTALAÇÕES DO PARQUE OLÍMPICO:
MOEMA PINEL

ASSESSOR DE INSTALAÇÕES:
FABIANA MORGADO

FISCALIZAÇÃO DE PROJETO:		
ERASMO ARRUDA MAIA EOM: 69/736.070-8	FABIANA MORGADO EOM: 69/736.063-0	SAULO TADEU LAGE DINIZ RIOURBE: 13/095.514-6

CONSÓRCIO PROJETISTA:
RIO PROJETOS 2016

RESPONSÁVEL TÉCNICO: CAU/RJ - R.N.: 722-6	COORDENADOR:
GILSON RAMOS DOS SANTOS	GILSON RAMOS DOS SANTOS

PROJETO:
CENTRO OLÍMPICO DE HANDEBOL

LOCAL DA OBRA:
PARTE DOS LOTES 10, 11 E 12 DO PAL 48085

DESENHO:
PLANTA TETO NÍVEL PATAMAR TÉCNICO - SETOR 01

DISCIPLINA:
ARQUITETURA

ETAPA:	ESCALA	DATA INICIAL:	DOC:	REVISÃO:
PROJETO EXECUTIVO	1 / 125	27.02.2013	HAN00-PE-AQ-DE-PT03-S01-R01.dwg	R01

FORMATO A1

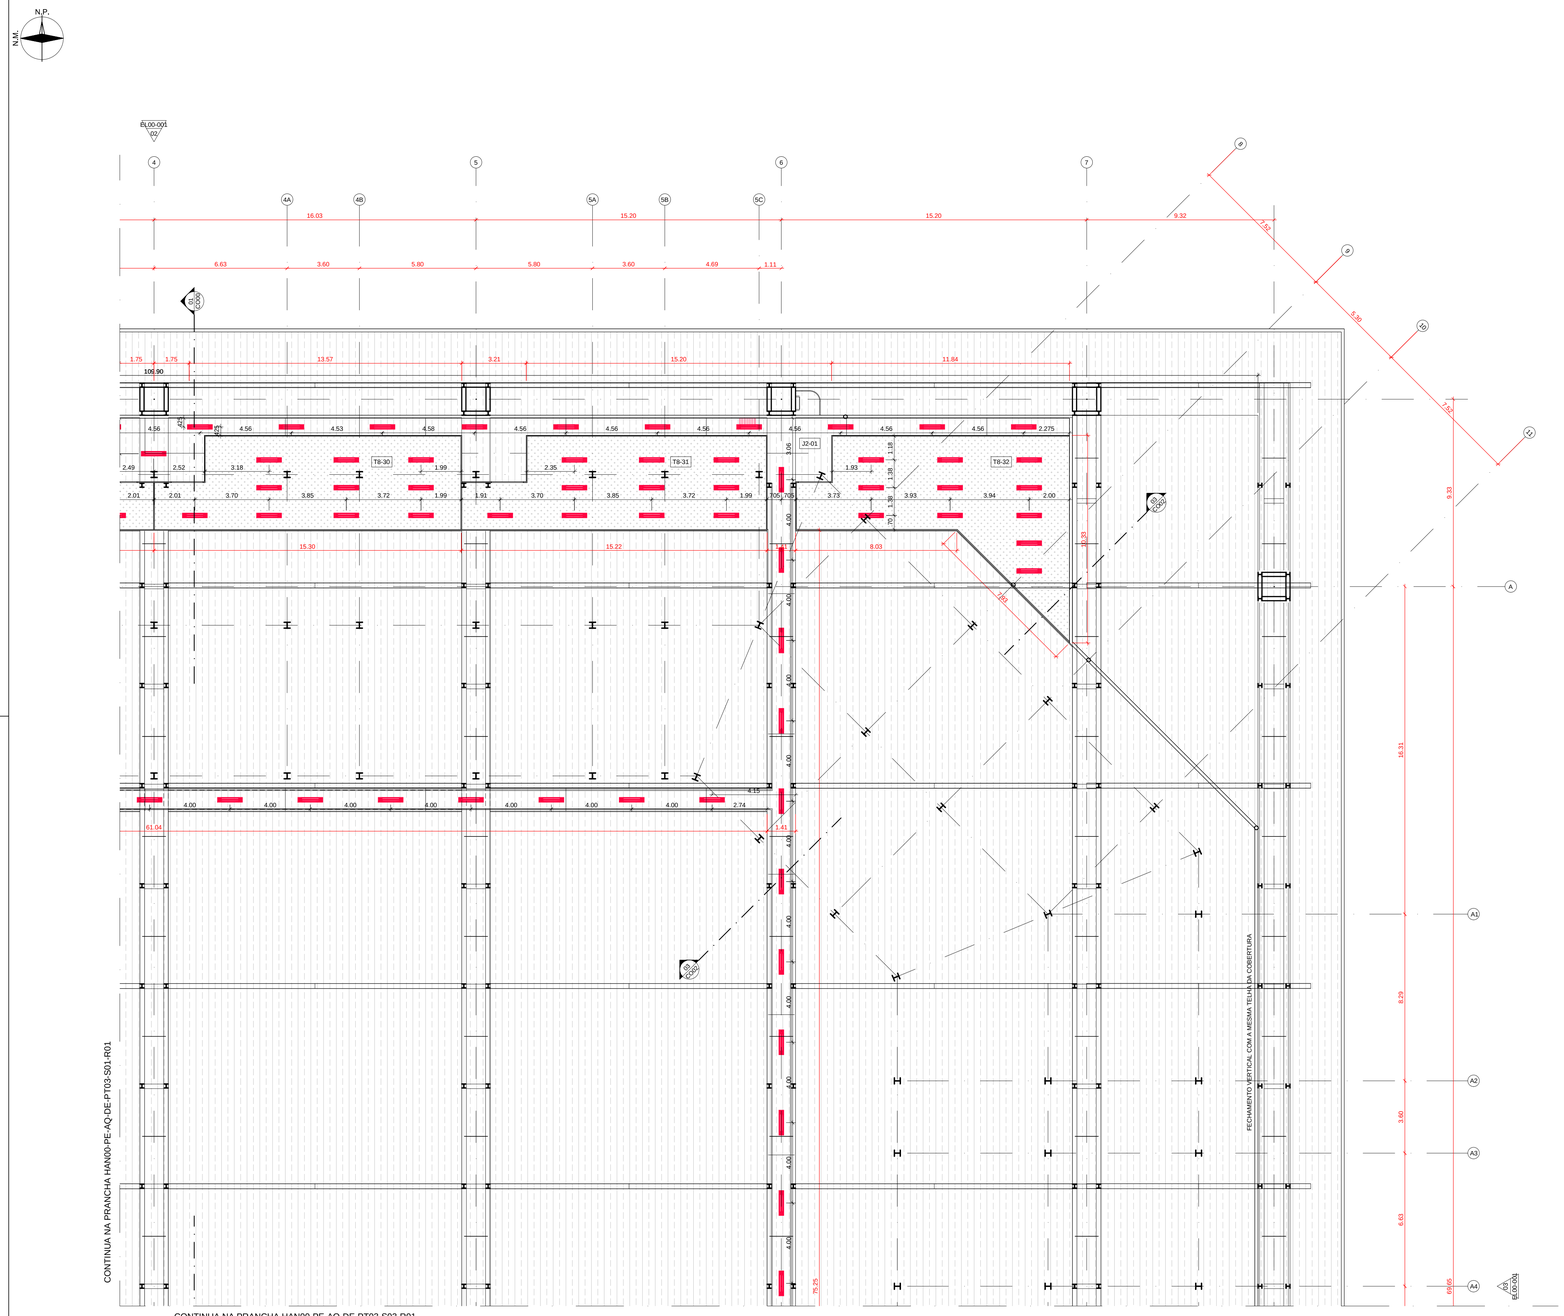

PLANTA TETO NÍVEL PATAMAR TÉCNICO - SETOR 02

01 | ESC. 1:125

DOCUMENTOS DE REFERÊNCA:

HAN00-PE-AQ-DE-PB01-S01-R01; HAN00-PE-LU-DE-PT01-000-R01; HAN00-PE-SE-DE-PB01-000-R01; HAN00-PE-SO-DE-PB01-000-R01; HAN00-PE-ID-DE-PB01-000-R01; HAN00-PE-CE-DE-PB01-500-R01; HAN00-PE-AC-DE-PB01-000-R01.

QUADRO DE ESPECIFICAÇÃO DE MATERIAIS
(VER ESPECIFICAÇÕES COMPLETAS NO CADERNO DE ESPECIFICAÇÕES)

PISO			
1	CIMENTADO LISO NIVELADO A LASER, COM JUNTA SERRADA	8	TELHA SANDUICHE DE ALUMÍNIO EM PERFIL TRAPEZOIDAL COM ISOLAMENTO TERMOACUSTICO EM LÃ DE ROCHA, PERFURADA NA FACE INTERNA
2	CHAPA ESTRUTURADA DE AÇO GALVANIZADO TIPO XADREZ ANTIDERRAPANTE, ESPESSURA 1/4"	9	ESTRUTURA METÁLICA PARA SUSTENTAÇÃO DE FORRO DE PVC PREVISTO
3	PINTURA EPOXI AUTONIVELANTE IMPERMEABILIZANTE	10	ARQUIBANCADA EM PRÉ MOLDADO DE CONCRETO
4	MANTA DE BORRACHA PASTILHADA TIPO PLURIGOMA OU SIMILAR NA COR PRETA COLADA SOBRE PAINEL WALL TIPO ETERNIT OU SIMILAR 40MM	PAREDE	
5	BLOCOS DE CONCRETO INTERTRAVADO TIPO PAVI S COM H=10CM SOBRE BASE DE PO DE PEDRA H=6CM NA COR CINZA	1	GUARDA CORPO EM PLACA CIMENTICIA 10MM ETERPLAC OU SIMILAR COM APLICAÇÃO DE SELADOR ACRÍLICO INCOLOR FIXADA EM ESTRUTURA STEEL FRAME
6	BLOCOS DE CONCRETO INTERTRAVADO TIPO PAVI S COM H=10CM SOBRE BASE DE PO DE PEDRA H=6CM NA COR VERMELHO	2	LAMINADO MELAMÍNICO TIPO FÓRMICA OU SIMILAR COLADO EM PAINEL WALL ETERNIT OU SIMILAR (ALTURA DE 2,10M DE ACORDO COM DETALHAMENTO)
7	PAVIMENTO DESPORTIVO 7MM TARAFLEX SPORT M EVOLUTION, GERFLOR, NA COR 6445 LAGOON OU SIMILAR SOBRE CONTRAPISO NIVELADO A LASER	3	LAMINADO MELAMÍNICO TIPO FÓRMICA SOBRE BLOCO DE CONCRETO, SOBRE EMBOSSO CAMUFLADO (ALTURA DE 2,10M OU 1,00M DE ACORDO COM DETALHAMENTO)
8	PISO ELEVADO COMPOSTO POR PLACAS DE 60X60CM NA ESPESSURA DE 38MM COM REVESTIMENTO EM MANTA VINÍLICA PAVIFLOOR OU SIMILAR	4	PAINEL WALL COM APLICAÇÃO DE SELADOR ACRÍLICO INCOLOR
9	PISO EM MANTA VINÍLICA SOBRE CIMENTADO NIVELADO A LASER COM JUNTAS SOLDADAS TIPO PAVIFLOOR DA FADEMAC OU SIMILAR	5	TELHA SANDUICHE DE ALUMÍNIO EM PERFIL TRAPEZOIDAL COM ISOLAMENTO TERMOACUSTICO EM LÃ DE ROCHA, PERFURADA NA FACE INTERNA
11	PRÉ MOLDADO DE CONCRETO APARENTE COM APLICAÇÃO DE RESINA ACRILICA	6	BLOCO DE CONCRETO COM REVESTIMENTO EM ARGAMASSA 20MM E PINTURA ACRILICA SEMI-BRILHO
12	REVESTIMENTO VINÍLICO EM MANTA PARA AMBIENTES ESPORTIVOS, ESP= 8,3MM, TIPO OMNISPORTS TARKETT COR 3708009 GREY OU SIMILAR	7	PINTURA ACRÍLICA SEMI BRILHO SOBRE BLOCO DE CONCRETO SEM EMBOÇO
TETO		8	BLOCO DE CONCRETO COM PINTURA ACRILICA SEMI-BRILHO NA COR BRANCO NEVE
1	LAJE DE CONCRETO APARENTE	9	PAINEL DE MDF REVESTIDO COM FOLHA DE MADEIRA PERFURADOS NA MODULAÇÃO 125X60 CM SOBRE LÃ DE PET 25 MM DE ESPESSURA
2	FORRO ACUSTICO ABSORVENTE NCR=0,70, EM PLACAS REMOVÍVEIS DE FIBRA MINERAL 625X625MM COM 19MM DE ESPESSURA TIPO CIRRUS TEGULAR ARMSTRONG OU SIMILAR	10	PAINEL DE LÃ DE VIDRO 625X1250X25MM REVESTIDO DE PELÍCULA PLÁSTICA BRANCA TIPO ISOVER FORROVID BOREAL OU SIMILAR SOBRE BLOCO DE CONCRETO PREENCHIDO COM ARGAMASSA
3	PLACAS DE GESSO ACARTONADO REMOVÍVEIS 625X625MM COM REVESTIMENTO VINÍLICO TECHNIFORRO KNAUF OU SIMILAR	11	PAINEL ISOLANTE COMPOSTO DE MADEIRA MINERALIZADA E CIMENTO 25MM SOBRE CAMADA DE LÃ DE VIDRO 625X1250X25MM REVESTIDO DE PELÍCULA PLÁSTICA BRANCA TIPO ISOVER FORROVID BOREAL OU SIMILAR SOBRE BLOCO DE CONCRETO PREENCHIDO COM ARGAMASSA
4	FORRO DE PVC EM LÂMINAS DE 10CM COM ASPECTO ACETINADO COR BRANCA, ESP=10 MM TIGRE OU SIMILAR	12	PAREDE EM BLOCO DE CONCRETO COM ELEMENTO VAZADO PRÉ MOLDADO DE CONCRETO NEOREX 23A NAS DIMENSÕES 390X390X100 MM OU SIMILAR
5	PAINEL DE LÃ DE VIDRO 625X1250X35MM REVESTIDO DE PELÍCULA PLÁSTICA BRANCA TIPO ISOVER FORROVID BOREAL OU SIMILAR		
6	PAINEL WALL TIPO ETERNIT OU SIMILAR COM APLICAÇÃO DE SELADOR ACRÍLICO INCOLOR		
7	PAINEL ISOLANTE COMPOSTO DE MADEIRA MINERALIZADA E CIMENTO 25MM SOBRE CAMADA DE LÃ DE VIDRO 625X1250X25MM REVESTIDO DE PELÍCULA PLÁSTICA BRANCA TIPO ISOVER FORROVID BOREAL OU SIMILAR		

QUADRO DE COMPARTIMENTOS/ AREAS TÉCNICAS

CODIGO	COMPARTIMENTO	AREA	PÉ DIREITO	PISO	PAREDE	TETO
T8-39	PAINÉIS DE SUBESTAÇÃO DA HVAC	116,20 m²	4,10 m	1	A	1
T8-40	CASA DE BOMBAS	122,14 m²	4,10 m	1	A	1
T8-41	CENTRAL DE AGUA GELADA	423,59 m²	-	1	A	-
T8-42	GERADORES RESERVA	16,38 m²	-	1	A	-
T8-43	QUADRO GERADORES	59,01 m²	2,40 m	1	A	1
T8-44	SALA DE CHAVE DA LIGHT	27,01 m²	4,10 m	1	A	1
T8-45	PAINÉIS DE ENTRADA E PROTEÇÃO SPB	45,33 m²	4,10 m	1	A	1
T8-46	ÁREA DOS RESERVATÓRIOS (DESCOBERTA)	299,33 m²	-	1	A	-
T8-47	CASA DE BOMBAS AGUA POTAVEL	51,56 m²	3,00 m	1	A	1

FORRO

1	Laje aparente
2	Forro acústico absorvente NCR=0,70, em placas removíveis de fibra mineral 625x625mm com 19mm de espessura, tipo Cirrus Tegular Armstrong ou similar
3	Placas de gesso acartonado removíveis 625x625mm com revestimento vinílico, Technoforro Knauf ou similar
4	Forro de PVC com acabamento amadeirado, aspecto acetinado cor branca, ESP=10mm, 200X10 mm, Tigre ou similar
5	Painel de lã de vidro 625x1250x25mm revestido de película plástica branca tipo Isover Forrovid Boreal ou similar
7	Painel isolante composto de madeira mineralizada e cimento 25mm sobre camada de lã de vidro 625x1250x25mm revestido de película plástica branca tipo Isover Forrovid Boreal ou similar
8	Telha sanduiche de alumínio em perfil trapezoidal com isolamento termoacústico em lã de rocha, perfurada na face interna
10	Arquibancada em pré-moldado de concreto

ALÇAPÃO DE VISITAS DE AR CONDICIONADO / EXAUSTÃO MECÂNICA

	Forro e estrutura do forro (perfil) removíveis para acesso a maquina de ar condicionado ou exaustão mecânica - total de 6 placas
	Forro de PVC removível para acesso a maquina de ar condicionado ou exaustão mecânica = 1,00x1,00m

LUMINOTÉCNICO

	Quadro de distribuição de circuitos Iluminação e Tomadas h=1,30m do eixo.
	Unidade Autonoma de Ballzamento 11W com sentida de sinalização
	Luminária de Sobrepor Fluorescente 2x35W a prova de umidade.
	Luminária de sobrepor Fluorescente 2x35W - Alta Eficiência
	Luminária de sobrepor Fluorescente 2x35W
	Luminária de sobrepor Fluorescente 2x14W
	Luminária de sobrepor Fluorescente 2x28W a prova de umidade
	Projetor de Alta definição - HQI-TS 1000W/D/S
	Projetor de LED RGB 100W
	Projetor de LED RGB 50W
	Unidade Autonoma de Ballzamento 11w

AR CONDICIONADO

	Difusor de 4 saidas com registro
	Indicação de retorno do ar ou captação de retorno do ar (3cm)

SISTEMA DE DETECÇÃO E ALARME DE INCÊNDIO

	Detector de fumaça endereçavel, no forro
	Detector termovelocimétrico endereçavel, no forro
	Avisador audio Visual
	Acionador manual
	Módulo monitor
	Módulo de comando

SISTEMA DE SONORIZAÇÃO

	Sonoflector 6" tipo arandela - Potência 15W - Alimentação 100V Dispersão Acústica 110°
	Caixa Acustica - Potência 15W - Alimentação 100V Dispersão Acustica 110°

CABEAMENTO ESTRUTURADO

	Tomada de telecomunicações - no forro ou no entreforro

CONTROLE DE ACESSO

	Câmera fixa em Dome
	Câmera fixa em caixa de proteção
	Micro Câmera em Dome

MOSCA:

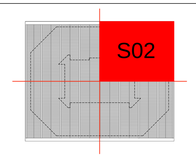

01	20/12/2013	REVISÃO ATENDENDO ÀS ANÁLISES TÉCNICAS	GS
00	25/09/2013	EMISSÃO INICIAL	GS
REV./NUM.	DATA	ASSUNTO	VISTO

RIO PROJETOS 2016 CONSÓRCIO

LOPES SANTOS FERREIRA GOMES ARQUITETOS | OFICINA de Arquitetos www.oficina.arq.br | DW Engenharia | MBM ENGENHARIA

PREFEITURA DA CIDADE DO RIO DE JANEIRO

EMPRESA OLÍMPICA MUNICIPAL | RIO 2016 PARTNER RIOURBE

LOCALIZAÇÃO:

DIRETOR DE PROJETOS:
ROBERTO AINBINDER

COORDENADOR GERAL DO PARQUE OLÍMPICO:
ERASMO MAIA

COORDENADOR TÉCNICO DO PARQUE OLÍMPICO
CLAUDIA ESCARLATE

GERENTE DE INSTALAÇÕES DO PARQUE OLÍMPICO:
MOEMA PINEL

ASSESSOR DE INSTALAÇÕES:
FABIANA MORGADO

FISCALIZAÇÃO DE PROJETO:
ERASMO ARRUDA MAIA
EOM: 69/736.070-8
FABIANA MORGADO
EOM: 69/736.063-0
SAULO TADEU LAGE DINIZ
RIOURBE: 13/095.514-6

CONSÓRCIO PROJETISTA:
RIO PROJETOS 2016

RESPONSÁVEL TÉCNICO: CAU/RJ - R.N.: 722-6
GILSON RAMOS DOS SANTOS
COORDENADOR:
GILSON RAMOS DOS SANTOS

PROJETO:
CENTRO OLÍMPICO DE HANDEBOL

LOCAL DA OBRA:
PARTE DOS LOTES 10, 11 E 12 DO PAL 48085

DESENHO:
PLANTA TETO NÍVEL PATAMAR TÉCNICO - SETOR 02

DISCIPLINA:
ARQUITETURA

ETAPA:	ESCALA	DATA INICIAL:	DOC:	REVISÃO:
PROJETO EXECUTIVO	1 / 125	27.02.2013	HAN00-PE-AQ-DE-PT03-S02-R01.dwg	R01

FORMATO: A1

N.P.

N.M.

CONTINUA NA PRANCHA HAN00-PE-AQ-DE-PT03-S02-R01

CONTINUA NA PRANCHA HAN00-PE-AQ-DE-PT03-S04-R01

FECHAMENTO VERTICAL COM A MESMA TELHA DA COBERTURA

PROJEÇÃO INFERIOR FECHAMENTO VERTICAL EM TELHA

FECHAMENTO VERTICAL COM A MESMA TELHA DA COBERTURA

/04
HAN00-004

PLANTA TETO NÍVEL PATAMAR TÉCNICO - SETOR 03

01 | ESC. 1:125

DOCUMENTOS DE REFERÊNCA:

HAN00-PE-AQ-DE-PB03-S03-R01; HAN00-PE-LU-DE-PT03-000-R01.

QUADRO DE ESPECIFICAÇÃO DE MATERIAIS
(VER ESPECIFICAÇÕES COMPLETAS NO CADERNO DE ESPECIFICAÇÕES)

PISO

1 CIMENTADO LISO NIVELADO A LASER, COM JUNTA SERRADA

2 CHAPA ESTRUTURADA DE AÇO GALVANIZADO TIPO XADREZ ANTIDERRAPANTE, ESPESSURA 1/4"

3 PINTURA EPOXI AUTONIVELANTE IMPERMEABILIZANTE

4 MANTA DE BORRACHA PASTILHADA TIPO PLURIGOMA OU SIMILAR NA COR PRETA COLADA SOBRE PAINEL WALL TIPO ETERNIT OU SIMILAR 40MM

5 BLOCOS DE CONCRETO INTERTRAVADO TIPO PAVI S COM H=10CM SOBRE BASE DE PO DE PEDRA H=5CM NA COR CINZA

6 BLOCOS DE CONCRETO INTERTRAVADO TIPO PAVI S COM H=10CM SOBRE BASE DE PO DE PEDRA H=5CM NA COR VERMELHO

7 PAVIMENTO DESPORTIVO 7MM TARAFLEX SPORT M EVOLUTION, GERFLOR, NA COR 6445 LAGOON OU SIMILAR SOBRE CONTRAPISO NIVELADO A LASER

8 PISO ELEVADO COMPOSTO POR PLACAS DE 60X60CM NA ESPESSURA DE 38MM COM REVESTIMENTO EM MANTA VINÍLICA PAVIFLOOR OU SIMILAR

9 PISO EM MANTA VINÍLICA SOBRE CIMENTADO NIVELADO A LASER COM JUNTAS SOLDADAS TIPO PAVIFLOOR DA FADEMAC OU SIMILAR

11 PRÉ MOLDADO DE CONCRETO APARENTE COM APLICAÇÃO DE RESINA ACRILICA

12 REVESTIMENTO VINÍLICO EM MANTA PARA AMBIENTES ESPORTIVOS, ESP= 8,3MM, TIPO OMNISPORTS TARKETT COR 3708009 GREY OU SIMILAR

TETO

1 LAJE DE CONCRETO APARENTE

2 FORRO ACUSTICO ABSORVENTE NCR=0,70, EM PLACAS REMOVÍVEIS DE FIBRA MINERAL 625X625MM COM 19MM DE ESPESSURA TIPO CIRRUS TEGULAR ARMSTRONG OU SIMILAR

3 PLACAS DE GESSO ACARTONADO REMOVÍVEIS 625X625MM COM REVESTIMENTO VINÍLICO TECHNIFORRO KNAUF OU SIMILAR

4 FORRO DE PVC EM LÂMINAS DE 10CM COM ASPECTO ACETINADO COR BRANCA, ESP=10 MM TIGRE OU SIMILAR

5 PAINEL DE LÃ DE VIDRO 625X1250X25MM REVESTIDO DE PELÍCULA PLÁSTICA BRANCA TIPO ISOVER FORROVID BOREAL OU SIMILAR

6 PAINEL WALL TIPO ETERNIT OU SIMILAR COM APLICAÇÃO DE SELADOR ACRILICO INCOLOR

7 PAINEL ISOLANTE COMPOSTO DE MADEIRA MINERALIZADA E CIMENTO 25MM SOBRE CAMADA DE LÃ DE VIDRO 625X1250X25MM REVESTIDO DE PELÍCULA PLÁSTICA BRANCA TIPO ISOVER FORROVID/ BOREAL OU SIMILAR

8 TELHA SANDUICHE DE ALUMÍNIO EM PERFIL TRAPEZOIDAL COM ISOLAMENTO TERMOACUSTICO EM LÃ DE ROCHA, PERFURADA NA FACE INTERNA

9 ESTRUTURA METÁLICA PARA SUSTENTAÇÃO DE FORRO DE PVC PREVISTO

10 ARQUIBANCADA EM PRÉ MOLDADO DE CONCRETO

PAREDE

1 GUARDA CORPO EM PLACA CIMENTICIA 10MM ETERPLAC OU SIMILAR COM APLICAÇÃO DE SELADOR ACRÍLICO INCOLOR FIXADA EM ESTRUTURA STEEL FRAME

2 LAMINADO MELAMÍNICO TIPO FÓRMICA OU SIMILAR COLADO EM PAINEL WALL ETERNIT OU SIMILAR (ALTURA DE 2,10M DE ACORDO COM DETALHAMENTO)

3 LAMINADO MELAMÍNICO TIPO FÓRMICA SOBRE BLOCO DE CONCRETO, SOBRE EMBOSSO CAMUFLADO (ALTURA DE 2,10M OU 1,05M DE ACORDO COM DETALHAMENTO)

4 PAINEL WALL COM APLICAÇÃO DE SELADOR ACRÍLICO INCOLOR

5 TELHA SANDUICHE DE ALUMÍNIO EM PERFIL TRAPEZOIDAL COM ISOLAMENTO TERMOACUSTICO EM LÃ DE ROCHA, PERFURADA NA FACE INTERNA

6 BLOCO DE CONCRETO COM REVESTIMENTO EM ARGAMASSA 20MM E PINTURA ACRÍLICA SEMI-BRILHO

7 PINTURA ACRÍLICA SEMI BRILHO SOBRE BLOCO DE CONCRETO SEM EMBOÇO

8 BLOCO DE CONCRETO COM PINTURA ACRILICA SEMI-BRILHO NA COR BRANCO NEVE

9 PAINEL DE MDF REVESTIDO COM FOLHA DE MADEIRA PERFURADOS NA MODULAÇÃO 120/80 CM SOBRE LÃ DE PET 25 MM DE ESPESSURA

10 PAINEL DE LÃ DE VIDRO 625X1250X25MM REVESTIDO DE PELÍCULA PLÁSTICA BRANCA TIPO ISOVER FORROVID BOREAL OU SIMILAR SOBRE BLOCO DE CONCRETO PREENCHIDO COM ARGAMASSA

11 PAINEL ISOLANTE COMPOSTO DE MADEIRA MINERALIZADA E CIMENTO 25MM SOBRE CAMADA DE LÃ DE VIDRO 625X1250X25MM REVESTIDO DE PELÍCULA PLÁSTICA BRANCA TIPO ISOVER FORROVID BOREAL OU SIMILAR SOBRE BLOCO DE CONCRETO PREENCHIDO COM ARGAMASSA

12 PAREDE EM BLOCO DE CONCRETO COM ELEMENTO VAZADO PRÉ MOLDADO DE CONCRETO NEOREX 23A NAS DIMENSÕES 390X390X100 MM OU SIMILAR

QUADRO DE COMPARTIMENTOS AREAS TECNICAS

CODIGO	COMPARTIMENTO	AREA	PÉ DIREITO	PISO	PAREDE	TETO
TB-36	PAINÉIS DE SUBESTAÇÃO DA HVAC	116,20 m²	4,10 m	1	A	1
TB-40	CASA DE BOMBAS	122,14 m²	4,10 m	1	A	1
TB-41	CENTRAL DE AGUA GELADA	423,56 m²	-	1	A	-
TB-42	GERADORES RESERVA	16,36 m²	-	1	A	-
TB-43	QUADRO GERADORES	59,01 m²	2,40 m	1	A	1
TB-44	SALA DE CHAVE DA LIGHT	27,01 m²	4,10 m	1	A	1
TB-45	PAINÉIS DE ENTRADA E PROTEÇÃO SPE	45,33 m²	4,10 m	1	A	1
TB-46	ÁREA DOS RESERVATÓRIOS (DESCOBERTA)	299,33 m²	-	1	A	-
TB-47	CASA DE BOMBAS ÁGUA POTÁVEL	51,56 m²	3,00 m	1	A	1

FORRO

1 Laje aparente

2 Forro acústico absorvente NCR=0,70, em placas removíveis de fibra mineral 625x625x25mm com 19mm de espessura, tipo Cirrus Tegular Armstrong ou similar

3 Placas de gesso acartonado removíveis 625x625mm com revestimento vinílico Technoforro Knauf ou similar

4 Forro de PVC com propriedades antichama, aspecto acetinado cor branca, modelo Lambri 200X10 mm, Tigre ou similar

5 Painel de lã de vidro 2625x1250x25mm revestido de película plástica branca tipo Isover Forrovid Boreal ou similar

7 Painel isolante composto de madeira mineralizada e cimento 25mm sobre camada de lã de vidro 625x1250x25mm revestido de película plástica branca tipo Isover Forrovid Boreal ou similar

8 Telha sanduíche de alumínio em perfil trapezoidal com isolamento termoacústico em lã de rocha, perfurada na face interna

10 Arquibancada em pré-moldado de concreto

ALÇAPÃO DE VISITAS DE AR CONDICIONADO / EXAUSTÃO MECÂNICA

Forro e estrutura do forro (perfil) removíveis para acesso a máquina de ar condicionado / exaustão mecânica - total de 6 placas

Forro de PVC removível para acesso a máquina de ar condicionado / exaustão mecânica = 1,00x1,30m

LUMINOTÉCNICO

- Quadro de distribuição de circuitos Iluminação e Tomadas h=1,30m do eixo.
- Unidade Autonoma de Ballzamento 11W com sentida de sinalização
- Luminária de Sobrepor Fluorescente 2x35W a prova de umidade.
- Luminária de sobrepor Fluorescente 2x35W - Alta Eficiência
- Luminária de sobrepor Fluorescente 2x35W
- Luminária de sobrepor Fluorescente 2x14W
- Luminária de sobrepor Fluorescente 2x28W a prova de umidade
- Projetor de Alta definição - HQI-TS 1000W/D/S
- Projetor de LED RGB 100W
- Projetor de LED RGB 50W
- Unidade Autonoma de Ballzamento 11w

AR CONDICIONADO

- Difusor de 4 saidas com registro
- Indicação de retorno do ar ou captação de retorno do ar (3cm)

SISTEMA DE DETECÇÃO E ALARME DE INCÊNDIO

- Detector de fumaça endereçavel, no forro
- Detector termovelocimétrico endereçavel, no forro
- Avisador audio Visual
- Acionador manual
- Módulo monitor
- Módulo de comando

SISTEMA DE SONORIZAÇÃO

- Sonoflletor 6" tipo arandela - Potência 15W - Alimentação 100V Dispersão Acústica 110°
- Caixa Acustica - Potência 15W - Alimentação 100V Dispersão Acustica 110°

CABEAMENTO ESTRUTURADO

- Tomada de telecomunicações - no forro ou no entreforro

CONTROLE DE ACESSO

- Câmera fixa em Dome
- Câmera fixa em caixa de proteção
- Micro Câmera em Dome

MOSCA:

REV./NUM.	DATA	ASSUNTO	VISTO
01	20/12/2013	REVISÃO ATENDENDO ÀS ANÁLISES TÉCNICAS	CS
00	25/09/2013	EMISSÃO INICIAL	CS

RIO PROJETOS 2016
CONSÓRCIO

LOPES SANTOS FERREIRA GOMES ARQUITETOS | OFICINA de Arquitetos www.oficina.arq.br | DW Engenharia | MBM ENGENHARIA

PREFEITURA DA CIDADE DO RIO DE JANEIRO

EMPRESA OLÍMPICA MUNICIPAL | RIO INOVADOR RIOURBE

LOCALIZAÇÃO:

DIRETOR DE PROJETOS:
ROBERTO AINBINDER

COORDENADOR GERAL DO PARQUE OLÍMPICO:
ERASMO MAIA

COORDENADOR TÉCNICO DO PARQUE OLÍMPICO
CLAUDIA ESCARLATE

GERENTE DE INSTALAÇÕES DO PARQUE OLÍMPICO:
MOEMA PINEL

ASSESSOR DE INSTALAÇÕES:
FABIANA MORGADO

FISCALIZAÇÃO DE PROJETO:
ERASMO ARRUDA MAIA
EOM: 69/736.070-8

FABIANA MORGADO
EOM: 69/736.063-0

SAULO TADEU LAGE DINIZ
RIOURBE: 13/095.514-6

CONSÓRCIO PROJETISTA:
RIO PROJETOS 2016

RESPONSÁVEL TÉCNICO: CAU/RJ - R.N.: 722-6
GILSON RAMOS DOS SANTOS

COORDENADOR:
GILSON RAMOS DOS SANTOS

PROJETO:
CENTRO OLÍMPICO DE HANDEBOL

LOCAL DA OBRA:
PARTE DOS LOTES 10, 11 E 12 DO PAL 48085

DESENHO:
PLANTA TETO NÍVEL PATAMAR TÉCNICO - SETOR 03

DISCIPLINA:
ARQUITETURA

ETAPA:	ESCALA	DATA INICIAL:	DOC:	REVISÃO:
PROJETO EXECUTIVO	1 / 125	27.02.2013	HAN00-PE-AQ-DE-PT03-S03-R01.dwg	R01

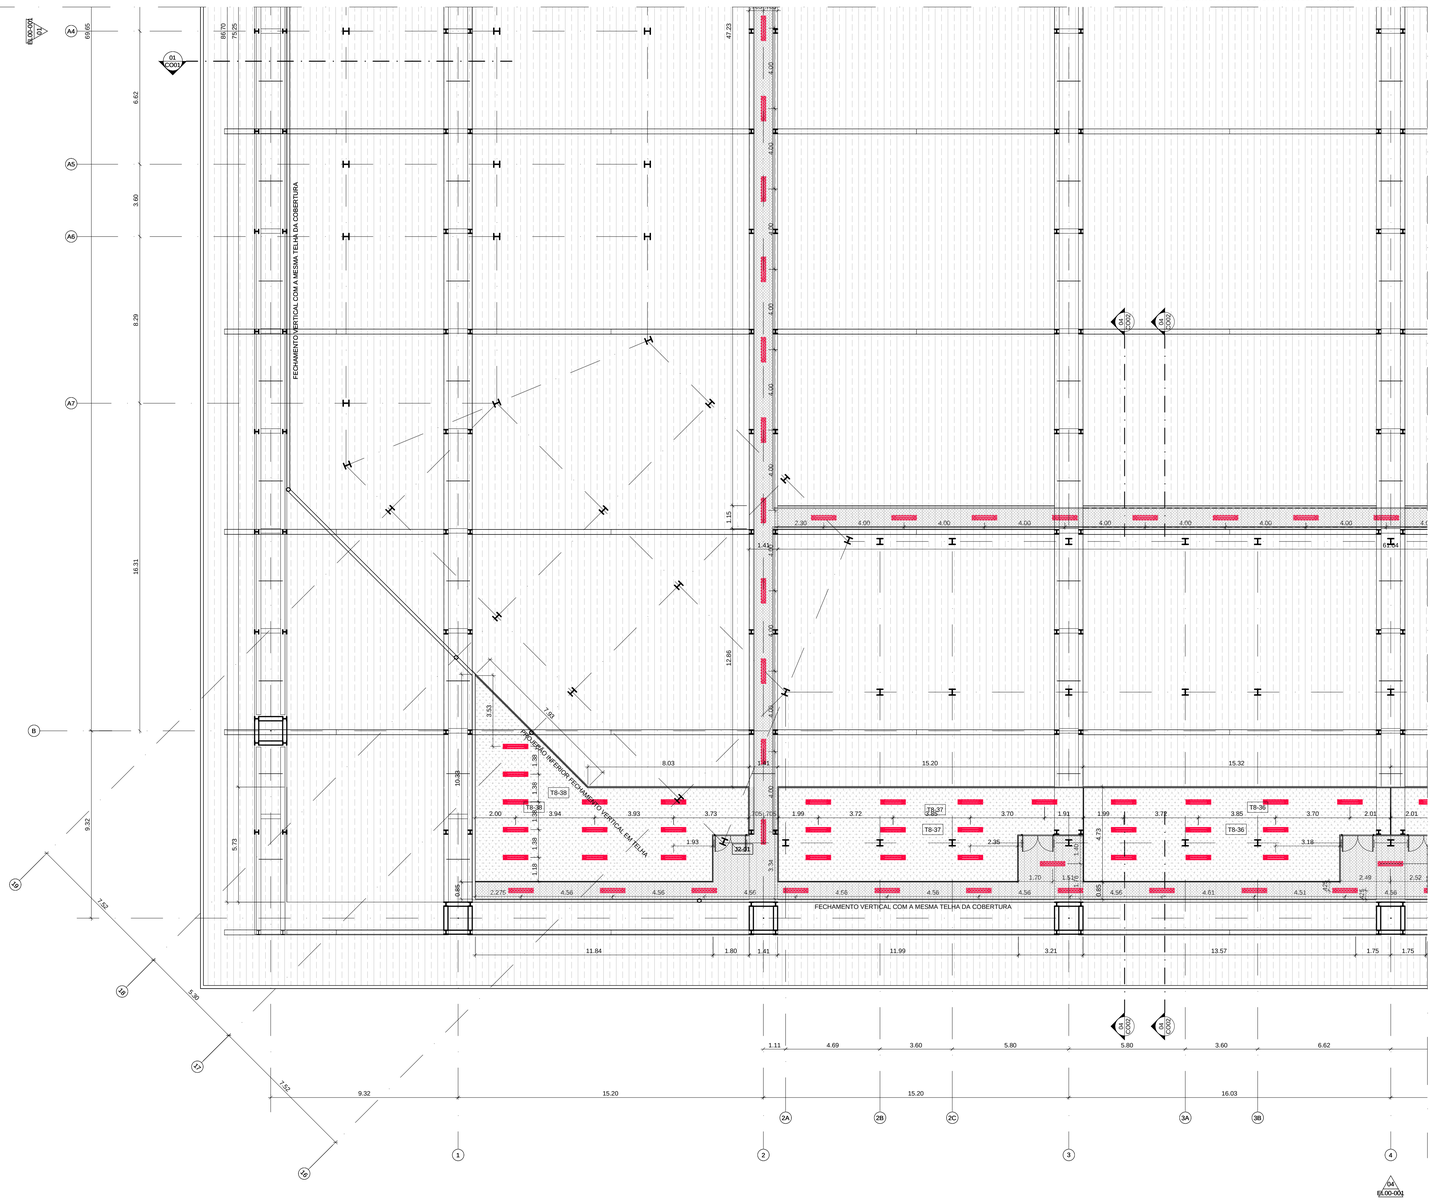

DOCUMENTOS DE REFERÊNCA:

HAN00-PE-AQ-DE-PB03-S04-R01; HAN00-PE-LU-DE-PT03-000-R01.

QUADRO DE ESPECIFICAÇÃO DE MATERIAIS
(VER ESPECIFICAÇÕES COMPLETAS NO CADERNO DE ESPECIFICAÇÕES)

PISO		8	TELHA SANDUICHE DE ALUMÍNIO EM PERFIL TRAPEZOIDAL COM ISOLAMENTO TERMOACÚSTICO EM LÃ DE ROCHA, PERFURADA NA FACE INTERNA
1	CIMENTADO LISO NIVELADO A LASER, COM JUNTA SERRADA	9	ESTRUTURA METÁLICA PARA SUSTENTAÇÃO DE FORRO DE PVC PREVISTO
2	CHAPA ESTRUTURADA DE AÇO GALVANIZADO TIPO XADREZ ANTIDERRAPANTE, ESPESSURA 1/4"	10	ARQUIBANCADA EM PRÉ MOLDADO DE CONCRETO
3	PINTURA EPOXI AUTONIVELANTE IMPERMEABILIZANTE	PAREDE	
4	MANTA DE BORRACHA PASTILHADA TIPO PLURIGOMA OU SIMILAR NA COR PRETA COLADA SOBRE PAINEL WALL TIPO ETERNIT OU SIMILAR 40MM	1	GUARDA CORPO EM PLACA CIMENTICIA 10MM ETERPLAC OU SIMILAR COM APLICAÇÃO DE SELADOR ACRÍLICO INCOLOR FIXADA EM ESTRUTURA STEEL FRAME
5	BLOCOS DE CONCRETO INTERTRAVADO TIPO PAVI S COM H=10CM SOBRE BASE DE PO DE PEDRA H=5CM NA COR CINZA	2	LAMINADO MELAMÍNICO TIPO FÓRMICA OU SIMILAR COLADO EM PAINEL WALL ETERNIT OU SIMILAR (ALTURA DE 2,10M DE ACORDO COM DETALHAMENTO)
6	BLOCOS DE CONCRETO INTERTRAVADO TIPO PAVI S COM H=10CM SOBRE BASE DE PO DE PEDRA H=5CM NA COR VERMELHO	3	LAMINADO MELAMÍNICO TIPO FÓRMICA SOBRE BLOCO DE CONCRETO, SOBRE EMBOSSO CAMUFLADO (ALTURA DE 2,10M DE ACORDO COM DETALHAMENTO)
7	PAVIMENTO ESPORTIVO TMM TARAFLEX SPORT M EVOLUTION, GERFLOR, NA COR 6445 LAGOON OU SIMILAR SOBRE CONTRAPISO NIVELADO A LASER	4	PAINEL WALL COM APLICAÇÃO DE SELADOR ACRÍLICO INCOLOR
8	PISO ELEVADO COMPOSTO POR PLACAS DE 80X80CM NA ESPESSURA DE 38MM COM REVESTIMENTO EM MANTA VINÍLICA PAVIFLOOR OU SIMILAR	5	TELHA SANDUICHE DE ALUMÍNIO EM PERFIL TRAPEZOIDAL COM ISOLAMENTO TERMOACÚSTICO EM LÃ DE ROCHA, PERFURADA NA FACE INTERNA
9	PISO EM MANTA VINÍLICA SOBRE CIMENTADO NIVELADO A LASER COM JUNTAS SOLDADAS TIPO PAVIFLOOR DA FADEMAC OU SIMILAR	6	BLOCO DE CONCRETO COM REVESTIMENTO EM ARGAMASSA 20MM E PINTURA ACRÍLICA SEMI-BRILHO
11	PRÉ MOLDADO DE CONCRETO APARENTE COM APLICAÇÃO DE RESINA ACRÍLICA	7	PINTURA ACRÍLICA SEMI BRILHO SOBRE BLOCO DE CONCRETO SEM EMBOÇO
12	REVESTIMENTO VINÍLICO EM MANTA PARA AMBIENTES ESPORTIVOS, ESP= 8,3MM, TIPO OMNISPORTS TARKETT COR 3708009 GREY OU SIMILAR	8	BLOCO DE CONCRETO COM PINTURA ACRÍLICA SEMI-BRILHO NA COR BRANCO NEVE
TETO		9	PAINEL DE MDF REVESTIDO COM FOLHA DE MADEIRA PERFURADOS NA MODULAÇÃO 120X60 CM SOBRE LÃ DE PET 25 MM DE ESPESSURA
1	LAJE DE CONCRETO APARENTE	10	PAINEL DE LÃ DE VIDRO 625X1250X25MM REVESTIDO DE PELÍCULA PLÁSTICA BRANCA TIPO ISOVER FORROVID BOREAL OU SIMILAR SOBRE BLOCO DE CONCRETO PREENCHIDO COM ARGAMASSA
2	FORRO ACUSTICO ABSORVENTE NCR=0,70, EM PLACAS REMOVÍVEIS DE FIBRA MINERAL 625X625MM COM 19MM DE ESPESSURA TIPO CIRRUS TEGULAR ARMSTRONG OU SIMILAR	11	PAINEL ISOLANTE COMPOSTO DE MADEIRA MINERALIZADA E CIMENTO 25MM SOBRE CAMADA DE LÃ DE VIDRO 625X1250X25MM REVESTIDO DE PELÍCULA PLÁSTICA BRANCA TIPO ISOVER FORROVID BOREAL OU SIMILAR SOBRE BLOCO DE CONCRETO PREENCHIDO COM ARGAMASSA
3	PLACAS DE GESSO ACARTONADO REMOVÍVEIS 625X625MM COM REVESTIMENTO VINÍLICO TECHNIFORRO KNAUF OU SIMILAR	12	PAREDE EM BLOCO DE CONCRETO COM ELEMENTO VAZADO PRÉ MOLDADO DE CONCRETO NEOREX 23A NAS DIMENSÕES 390X390X100 MM OU SIMILAR
4	FORRO DE PVC EM LÂMINAS DE 10CM COM ASPECTO ACETINADO COR BRANCA, ESP=10 MM TIGRE OU SIMILAR		
5	PAINEL DE LÃ DE VIDRO 625X1250X25MM REVESTIDO DE PELÍCULA PLÁSTICA BRANCA TIPO ISOVER FORROVID BOREAL OU SIMILAR		
6	PAINEL WALL TIPO ETERNIT OU SIMILAR COM APLICAÇÃO DE SELADOR ACRÍLICO INCOLOR		
7	PAINEL ISOLANTE COMPOSTO DE MADEIRA MINERALIZADA E CIMENTO 25MM SOBRE CAMADA DE LÃ DE VIDRO 625X1250X25MM REVESTIDO DE PELÍCULA PLÁSTICA BRANCA TIPO ISOVER FORROVID BOREAL OU SIMILAR		

QUADRO DE COMPARTIMENTOS ÁREAS TÉCNICAS

CÓDIGO	COMPARTIMENTO	ÁREA	PÉ DIREITO	PISO	PAREDE	TETO
TA-ar	PAINÉIS DE SUBESTAÇÃO DA HVAC	116,20 m²	4,10 m	1	A	1
TA-ar	CASA DE BOMBAS	122,14 m²	4,10 m	1	A	1
TA-cl	CENTRAL DE ÁGUA GELADA	423,56 m²	-	1	A	-
TA-ar	GERADORES RESERVA	16,36 m²	-	1	A	-
TA-ar	QUADRO GERADORES	59,01 m²	2,40 m	1	A	1
TA-ar	SALA DE CHAVE DA LIGHT	27,01 m²	4,10 m	1	A	1
TA-ar	PAINÉIS DE ENTRADA E PROTEÇÃO SPE	45,33 m²	4,10 m	1	A	1
TA-ar	ÁREA DOS RESERVATÓRIOS (DESCOBERTA)	299,33 m²	-	1	A	-
TA-ar	CASA DE BOMBAS ÁGUA POTÁVEL	51,56 m²	3,00 m	1	A	1

FORRO

1	Laje aparente
2	Forro acústico absorvente NCR=0,70, em placas removíveis de fibra mineral 625x625mm com 19mm de espessura, tipo Cirrus Tegular Armstrong ou similar
3	Placas de gesso acartonado removíveis 625x625mm com revestimento vinílico, Technoforro Knauf ou similar
4	Forro de PVC com propriedades antichama, aspecto acetinado cor branca, Tigre ou similar 200X10 mm, Tigre ou similar
5	Painel de lã de vidro 265x1250x25mm revestido de película plástica branca tipo Isover Forrovid Boreal ou similar
7	Painel isolante composto de madeira mineralizada e cimento 25mm sobre camada de lã de vidro 625x1250x25mm revestido de película plástica branca tipo Isover Forrovid Boreal ou similar
8	Telha sanduíche de alumínio em perfil trapezoidal com isolamento termoacústico em lã de rocha, perfurada na face interna
10	Arquibancada em pré-moldado de concreto

ALÇAPÃO DE VISITAS DE AR CONDICIONADO / EXAUSTÃO MECÂNICA

	Forro e estrutura do forro (perfil) removíveis para acesso a máquina de ar condicionado ou exaustão mecânica - total de 6 placas
	Forro de PVC removível para acesso a máquina de ar condicionado ou exaustão mecânica = 1,60x1,90m

LUMINOTÉCNICO

	Quadro de distribuição de circuitos Iluminação e Tomadas h=1,30m do eixo.
	Unidade Autonoma de Balizamento 11W com sentido de sinalização
	Luminária de Sobrepor Fluorescente 2x35W a prova de umidade.
	Luminária de sobrepor Fluorescente 2x35W - Alta Eficiência
	Luminária de sobrepor Fluorescente 2x35W
	Luminária de sobrepor Fluorescente 2x14W
	Luminária de sobrepor Fluorescente 2x28W a prova de umidade
	Projetor de Alta definição - HQI-TS 1000W/D/S
	Projetor de LED RGB 100W
	Projetor de LED RGB 50W
	Unidade Autonoma de Balizamento 11w

AR CONDICIONADO

	Difusor de 4 saidas com registro
	Indicação de retorno do ar ou captação de retorno do ar (3cm)

SISTEMA DE DETECÇÃO E ALARME DE INCÊNDIO

	Detector de fumaça endereçavel, no forro
	Detector termovelocimétrico endereçavel, no forro
	Avisador audio Visual
	Acionador manual
	Módulo monitor
	Módulo de comando

SISTEMA DE SONORIZAÇÃO

	Sonoflector 6" tipo arandela - Potência 15W - Alimentação 100V Dispersão Acústica 110°
	Caixa Acustica - Potência 15W - Alimentação 100V Dispersão Acustica 110°

CABEAMENTO ESTRUTURADO

	Tomada de telecomunicações - no forro ou no entreforro

CONTROLE DE ACESSO

	Câmera fixa em Dome
	Câmera fixa em caixa de proteção
	Micro Câmera em Dome

MOSCA:

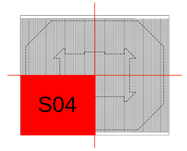

REV./NUM.	DATA	ASSUNTO	VISTO
01	20/12/2013	REVISÃO ATENDENDO ÀS ANÁLISES TÉCNICAS	GS
00	25/09/2013	EMISSÃO INICIAL	GS

RIO PROJETOS 2016 CONSÓRCIO

LOPES SANTOS FERREIRA GOMES ARQUITETOS · OFICINA de Arquitetos www.oficina.arq.br · DW Engenharia · MBM ENGENHARIA

PREFEITURA DA CIDADE DO RIO DE JANEIRO

EMPRESA OLÍMPICA MUNICIPAL · RIO PREFEITURA

LOCALIZAÇÃO:

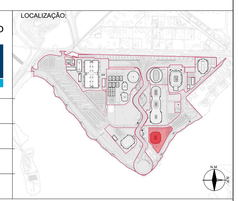

DIRETOR DE PROJETOS:
ROBERTO AINBINDER

COORDENADOR GERAL DO PARQUE OLÍMPICO:
ERASMO MAIA

COORDENADOR TÉCNICO DO PARQUE OLÍMPICO
CLAUDIA ESCARLATE

GERENTE DE INSTALAÇÕES DO PARQUE OLÍMPICO:
MOEMA PINEL

ASSESSOR DE INSTALAÇÕES:
FABIANA MORGADO

FISCALIZAÇÃO DE PROJETO:
ERASMO ARRUDA MAIA EOM: 69/736.070-8
FABIANA MORGADO EOM: 69/736.053-0
SAULO TADEU LAGE DINIZ RIOURBE: 13/095.514-6

CONSÓRCIO PROJETISTA:
RIO PROJETOS 2016

RESPONSÁVEL TÉCNICO: CAU/RJ - R.N.: 722-6
GILSON RAMOS DOS SANTOS

COORDENADOR:
GILSON RAMOS DOS SANTOS

PROJETO:
CENTRO OLÍMPICO DE HANDEBOL

LOCAL DA OBRA:
PARTE DOS LOTES 10, 11 E 12 DO PAL 48085

DESENHO:
PLANTA TETO NÍVEL PATAMAR TÉCNICO - SETOR 04

DISCIPLINA:
ARQUITETURA

ETAPA:	ESCALA	DATA INICIAL:	DOC:	REVISÃO:
PROJETO EXECUTIVO	1 / 125	27.02.2013	HAN00-PE-AQ-DE-PT03-S04-R01.dwg	R01

FORMATO A1

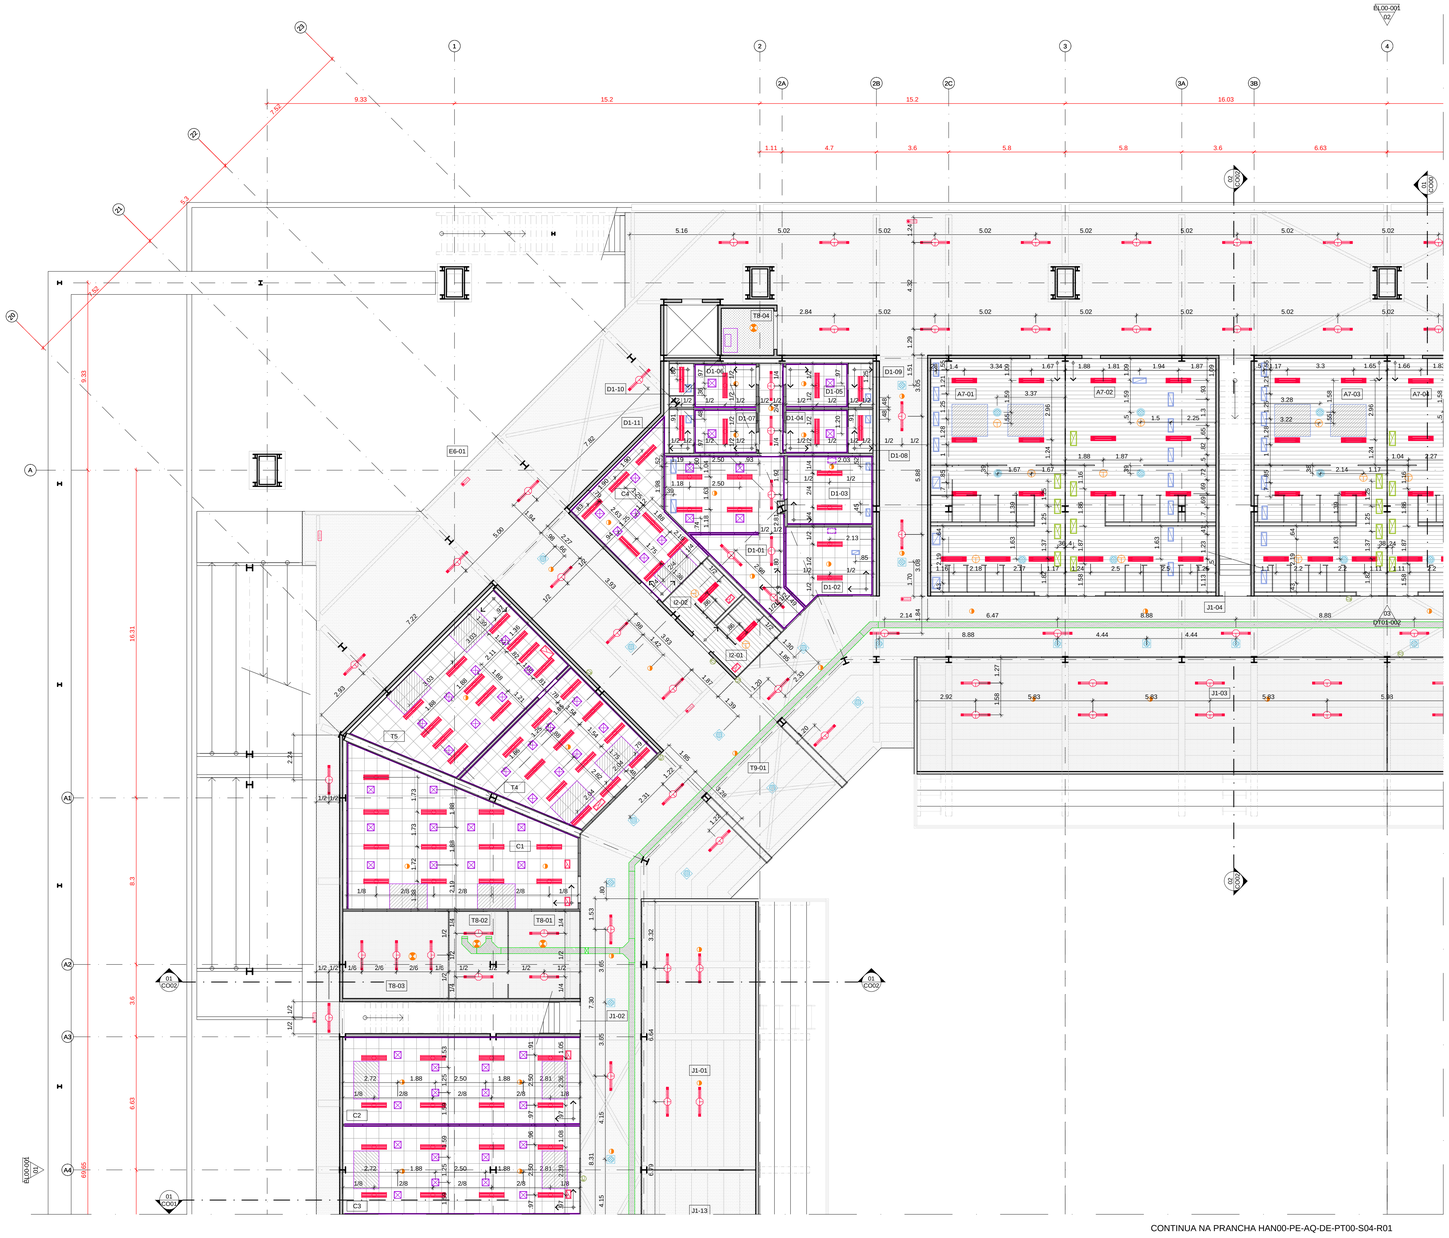

PLANTA TETO NÍVEL TÉRREO - SETOR 01

01 | ESC. 1:125

DOCUMENTOS DE REFERÊNCIA:

HAN00-PE-AQ-DE-PB00-S01-R01; HAN00-PE-LU-DE-PT00-000-R01; HAN00-PE-SE-DE-PB00-000-R01; HAN00-PE-SO-DE-PB00-000-R01; HAN00-PE-ID-DE-PB00-000-R01; HAN00-PE-CE-DE-PB00-S00-R01; HAN00-PE-AC-DE-PB00-000-R01.

QUADRO DE COMPARTIMENTOS NÍVEL TÉRREO

CÓDIGO	COMPARTIMENTO	ÁREA	PÉ-DIREITO	PISO	PAREDE	TETO
A1-01	CAMPO DE JOGO	1271,70 m²	20,00 m	2		9
A1-02	MESAS DE JOGOS	5,24 m²	20,00 m	4		9
A1-03	MESAS DE QUADRO TÉCNICO	62,28 m²	20,00 m	4		9
_A2	MANUTENÇÃO DO CAMPO DE JOGO	66,51 m²	4,04 m	1	A	1
A7-01	VESTIÁRIO FEMININO DE ATLETAS	74,66 m²	2,70 m	5		4
A7-02	VESTIÁRIO MASCULINO DE ATLETAS	84,79 m²	2,70 m	5		4
A7-03	VESTIÁRIO FEMININO DE ATLETAS	75,19 m²	2,70 m	5		4
A7-04	VESTIÁRIO MASCULINO DE ATLETAS	75,19 m²	2,70 m	5		4
B11-02	POSTO MÉDICO ATLETAS	116,80 m²	2,70 m	5		2
B11-03	SANITÁRIO FEMININO P.N.E.	3,66 m²	4,04 m	1	A	1
B11-05	SANITÁRIO MASCULINO P.N.E.	4,51 m²	4,04 m	1	A	1
C1	SALA DE GERENCIAMENTO DE COMPETIÇÃO	68,23 m²	2,70 m	1		2
C2	SALA DE APRESENTAÇÃO DE ESPORTE	51,19 m²	4,04 m	1	A	1
C3	SALA DE ENTRETENIMENTO DE ESPORTE	51,84 m²	4,04 m	1	A	1
C4	ESCRITÓRIO DELEGADOS TÉCNICOS	27,00 m²	2,70 m	1	A	2
D1-01	SALA DE CONTROLE DE DOPING RECEPÇÃO	40,00 m²	2,70 m	5		2
D1-02	SALA DE ACOMPANHANTE	15,00 m²	2,70 m	5		2
D1-03	SALA DO GERENTE	14,42 m²	2,70 m	5		2
D1-04	DOPING SALA 01	8,41 m²	2,70 m	5		2
D1-05	DOPING SALA 02	8,41 m²	2,70 m	5		2
D1-06	DOPING SALA 03	8,41 m²	2,70 m	5		2
D1-07	DOPING SALA 04	8,41 m²	2,70 m	5		2
D1-08	SANITÁRIO P.N.E. 01	3,38 m²	2,70 m	5		4
D1-09	SANITÁRIO P.N.E. 02	3,38 m²	2,70 m	5		4
D1-10	SANITÁRIO P.N.E. 03	3,66 m²	2,70 m	5		4
D1-11	SANITÁRIO P.N.E. 04	3,38 m²	2,70 m	5		4
E1-01	SANITÁRIO EXTRA ACESSÍVEL	9,00 m²	4,04 m	1	A	1
E2-01	SANITÁRIO FAMILIAR	7,95 m²	4,04 m	1	A	1
E2-02	SANITÁRIO FAMILIAR	10,46 m²	4,04 m	1	A	1
E2-04	SANITÁRIO P.N.E.	3,04 m²	4,04 m	1	A	1
E2-05	SANITÁRIO MASCULINO	45,50 m²	4,04 m	1	A	1
E2-06	SANITÁRIO FEMININO	73,38 m²	4,04 m	1	A	1
E2-07	SANITÁRIO P.N.E.	3,47m²	4,04 m	1	A	1
E2-08	SANITÁRIO P.N.E.	3,47m²	4,04 m	1	A	1
E2-09	SANITÁRIO FEMININO	73,38 m²	4,04 m	1	A	1
E2-10	SANITÁRIO MASCULINO	44,11 m²	4,04 m	1	A	1
E2-11	SANITÁRIO P.N.E.	3,29 m²	4,04 m	1	A	1
E3-01	POSTO MÉDICO DE ESPECTADORES	45,54 m²	2,70 m	5		2
E3-02	SALA DE ATENDIMENTO 01	15,77 m²	2,70 m	5		2
E3-03	SALA DE ATENDIMENTO 02	12,88 m²	2,70 m	5		2
E3-04	VESTIÁRIO MASCULINO P.N.E.	4,80 m²	2,70 m	5		2
E3-05	VESTIÁRIO FEMININO P.N.E.	4,80 m²	2,70 m	5		2
E5-01	CIRCULAÇÃO DE PÚBLICO - SETOR 01	899,53 m²	VARIÁVEL	13		–
E5-02	CIRCULAÇÃO DE PÚBLICO - SETOR 02	899,53 m²	VARIÁVEL	13		–
E5-03	CIRCULAÇÃO DE PÚBLICO - SETOR 03	904,43 m²	VARIÁVEL	13		–
E6-04	CIRCULAÇÃO DE PÚBLICO - JOGOS PARALÍMPICOS	101,28 m²	4,04 m	13		–
E6-05	CIRCULAÇÃO DE PÚBLICO - SETOR 04	904,43 m²	VARIÁVEL	13		–
E6-06	CIRCULAÇÃO DE PÚBLICO - JOGOS PARALÍMPICOS	101,28 m²	4,04 m	13		–
F1-01	CONCESSÕES	74,60 m²	4,04 m	1	A	1
F1-02	CONCESSÕES	74,61 m²	4,04 m	1	A	1
F2	SALA DE ESPERA DE CERIMÔNIAS	51,19 m²	2,70 m	1	A	2
F3	LOUNGE OFICIAIS TÉCNICOS	104,80 m²	2,70 m	1	A	2
G1-01	VESTIÁRIO DELEGADOS TÉCNICOS	7,34 m²	2,70 m	5		4
G1-02	VESTIÁRIO DELEGADOS TÉCNICOS	7,78 m²	2,70 m	5		4
G1-03	VESTIÁRIO DELEGADOS TÉCNICOS FEMININO	22,16 m²	2,70 m	5		4
G1-04	VESTIÁRIO DELEGADOS TÉCNICOS FEMININO P.N.E.	6,77 m²	2,70 m	5		4
G1-05	VESTIÁRIO DELEGADOS TÉCNICOS MASCULINO	23,14 m²	2,70 m	5		4
G1-06	VESTIÁRIO DELEGADOS TÉCNICOS MASCULINO P.N.E.	6,77 m²	2,70 m	5		4
G1-07	VESTIÁRIO DELEGADOS TÉCNICOS FEMININO	10,83 m²	2,70 m	5		4
G1-08	VESTIÁRIO DELEGADOS TÉCNICOS MASCULINO	10,93 m²	2,70 m	5		4
G1-09	VESTIÁRIO DELEGADOS TÉCNICOS FEMININO P.N.E.	6,88 m²	2,70 m	5		4
G1-10	VESTIÁRIO DELEGADOS TÉCNICOS MASCULINO P.N.E.	6,88 m²	2,70 m	5		4
I1	SALA DE JURI E APELAÇÕES	47,35 m²	2,70 m	1	A	2
I4	SALA DE REUNIÃO FEDERAÇÕES	47,35 m²	2,70 m	1	A	2
I6	SALA DE TRIAGEM FEDERAÇÕES	48,91 m²	2,70 m	1	A	2
J1-01	DEPÓSITO	75,63 m²	VARIÁVEL	1	A	1
J1-02	DEPÓSITO	14,14 m²	VARIÁVEL	1	A	1
J1-03	DEPÓSITO	132,65 m²	VARIÁVEL	1	A	1
J1-04	DEPÓSITO	14,14 m²	VARIÁVEL	1	A	1
J1-05	DEPÓSITO	132,65 m²	VARIÁVEL	1	A	1
J1-06	DEPÓSITO	14,14 m²	VARIÁVEL	1	A	1
J1-07	DEPÓSITO	75,63 m²	VARIÁVEL	1	A	1
J1-08	DEPÓSITO	14,14 m²	VARIÁVEL	1	A	1
J1-09	DEPÓSITO	81,21 m²	VARIÁVEL	1	A	1
J1-10	DEPÓSITO	14,14 m²	VARIÁVEL	1	A	1
J1-11	DEPÓSITO	132,65 m²	VARIÁVEL	1	A	1
J1-12	DEPÓSITO	132,65 m²	VARIÁVEL	1	A	1
J1-13	DEPÓSITO	75,63 m²	VARIÁVEL	1	A	1
P6	SALA DE CONFERÊNCIAS DE IMPRENSA	212,62 m²	3,30 m	5		2
P6-01	SANITÁRIOS MEIA FEMININO	24,60m²	2,70 m	5		1
P6-02	SANITÁRIOS MEIA FEMININO P.N.E.	2,67 m²	2,70 m	5		1
P6-03	SANITÁRIOS MEIA MASCULINO	24,60 m²	2,70 m	5		1
P6-04	SANITÁRIOS MEIA MASCULINO P.N.E.	2,67 m²	2,70 m	5		1
_S2	CENTRO DE COMANDO DE SEGURANÇA DA ARENA	136,13 m²	2,70 m	5		2
T4	SALA DE RESULTADOS DA ARENA	40,29 m²	2,70 m	5		2
T5	SALA DE IMPRESSÃO DE RESULTADOS	47,95 m²	2,70 m	5		2
U1-01	COMPART. DE LIXO HIGIENIZAÇÃO	14,18 m²	VARIÁVEL	1	A	1
U1-02	COMPART. DE LIXO RESÍDUOS CLASSE II	20,42 m²	VARIÁVEL	1	A	1
U1-03	COMPART. DE LIXO RESÍDUOS CLASSE II A	20,77 m²	VARIÁVEL	1	A	1
U1-04	COMPART. DE LIXO CIRCULAÇÃO	13,31 m²	VARIÁVEL	1	A	1
U1-05	COMPART. DE LIXO RESÍDUOS CLASSE I	20,42 m²	VARIÁVEL	1	A	1
T8-01	A.T. ELÉTRICA DIMERIZAÇÃO	15,13 m²	4,04 m	1	A	1
T8-02	A.T. ELÉTRICA SALA SECUNDÁRIA TELECOM.	12,61 m²	4,04 m	1	A	1
T8-03	A.T. ELÉTRICA ILUM. EMERGÊNCIA E BATERIAS	22,60 m²	4,04 m	1	A	1
T8-04	A.T. AR CONDICIONADO	7,80 m²	2,70 m	5		1
T8-05	A.T. AR CONDICIONADO	4,84 m²	2,70 m	5		1
T8-06	A.T. AR CONDICIONADO	4,84 m²	2,70 m	5		1
T8-07	A.T. AR CONDICIONADO	4,80 m²	2,70 m	5		1
T8-08	A.T. AR CONDICIONADO	4,80 m²	2,70 m	5		1
T8-09	A.T. ELÉTRICA ILUM. EMERGÊNCIA E BATERIAS	26,67 m²	4,04 m	1	A	1
T8-10	A.T. ELÉTRICA DIMERIZAÇÃO	23,50 m²	4,04 m	1	A	1
T8-11	A.T. ELÉTRICA ILUM. EMERGÊNCIA E BATERIAS	25,63 m²	4,04 m	1	A	1
T8-12	A.T. ELÉTRICA ILUM. EMERGÊNCIA E BATERIAS	19,75 m²	4,04 m	1	A	1
T8-13	A.T. ELÉTRICA SALA SECUNDÁRIA TELECOM.	13,64 m²	4,04 m	1	A	1
T8-14	A.T. ELÉTRICA NO BREAKS	31,39 m²	4,04 m	1	A	1
T8-15	A.T. ELÉTRICA SUBESTAÇÃO	74,33 m²	4,04 m	1	A	1
T8-16	A.T. ELÉTRICA QUADROS BAIXA TENSÃO	99,97 m²	4,04 m	1	A	1
T8-17	A.T. ELÉTRICA NO BREAKS	40,95 m²	4,04 m	1	A	1
T8-18	A.T. ELÉTRICA ILUM. EMERGÊNCIA E BATERIAS	24,14 m²	4,04 m	1	A	1
T8-19	A.T. ELÉTRICA ILUM. EMERGÊNCIA E BATERIAS	25,64 m²	4,04 m	1	A	1
T8-20	A.T. SISTEMAS DE ENTRADA DE TELEFONIA	50,54 m²	4,04 m	1	A	1
T8-21	A.T. AR CONDICIONADO	3,16 m²	4,04 m	1	A	1
T9-01	CIRCULAÇÃO OPERACIONAL	338,03 m²	4,04 m	1	A	1
T9-02	CIRCULAÇÃO OPERACIONAL	386,50 m²	4,04 m	1	A	1
T9-03	CIRCULAÇÃO OPERACIONAL	150,14 m²	4,04 m	1	A	1
T9-04	CIRCULAÇÃO OPERACIONAL	65,85 m²	4,04 m	1	A	1
T9-05	CIRCULAÇÃO OPERACIONAL	65,85 m²	4,04 m	1	A	1
T9-06	CIRCULAÇÃO OPERACIONAL	100,03 m²	4,04 m	1	A	1

QUADRO DE ESPECIFICAÇÃO DE MATERIAIS
(VER ESPECIFICAÇÕES COMPLETAS NO CADERNO DE ESPECIFICAÇÕES)

PISO	
1	CIMENTADO USO NIVELADO A LASER, COM JUNTA SERRADA
2	CHAPA ESTRUTURADA DE AÇO GALVANIZADO TIPO XADREZ ANTIDERRAPANTE, ESPESSURA 1/4"
3	PINTURA EPOXI AUTONIVELANTE IMPERMEABILIZANTE
4	MANTA DE BORRACHA PASTILHADA TIPO PLURIGOMA OU SIMILAR NA COR PRETA COLADA SOBRE PAINEL WALL TIPO ETERNIT OU SIMILAR 40MM
5	BLOCOS DE CONCRETO INTERTRAVADO TIPO PAVI S COM H=10CM SOBRE BASE DE PÓ DE PEDRA H=5CM NA COR CINZA
6	BLOCOS DE CONCRETO INTERTRAVADO TIPO PAVI S COM H=10CM SOBRE BASE DE PÓ DE PEDRA H=5CM NA COR VERMELHO
7	PAVIMENTO DESPORTIVO 7MM TARAFLEX SPORT M EVOLUTION, GERFLOR, NA COR 6445 LAGOON OU SIMILAR SOBRE CONTRAPISO NIVELADO A LASER
8	PISO ELEVADO COMPOSTO POR PLACAS DE 60X60CM NA ESPESSURA DE 38MM COM REVESTIMENTO EM MANTA VINÍLICA PAVIFLOOR OU SIMILAR
9	PISO EM MANTA VINÍLICA SOBRE CIMENTADO NIVELADO A LASER COM JUNTAS SOLDADAS TIPO PAVIFLOOR DA FADEMAC OU SIMILAR
11	PRÉ MOLDADO DE CONCRETO APARENTE COM APLICAÇÃO DE RESINA ACRÍLICA
12	REVESTIMENTO VINÍLICO EM MANTA PARA AMBIENTES ESPORTIVOS, ESP= 8,3MM, TIPO OMNISPORTS TARKETT COR 3708009 GREY OU SIMILAR

TETO	
1	LAJE DE CONCRETO APARENTE
2	FORRO ACÚSTICO ABSORVENTE NCR=0,70, EM PLACAS REMOVÍVEIS DE FIBRA MINERAL 625X625MM COM 19MM DE ESPESSURA TIPO CIRRUS TEGULAR ARMSTRONG OU SIMILAR
3	PLACAS DE GESSO ACARTONADO REMOVÍVEIS 625X625MM COM REVESTIMENTO VINÍLICO TECHNIFORRO KNAUF OU SIMILAR
4	FORRO DE PVC EM LÂMINAS DE 10CM COM ASPECTO ACETINADO COR BRANCA, ESP=10 MM TIGRE OU SIMILAR
5	PAINEL DE LÃ DE VIDRO 625X1250X25MM REVESTIDO DE PELÍCULA PLÁSTICA BRANCA TIPO ISOVER FORROVID BOREAL OU SIMILAR
6	PAINEL WALL TIPO ETERNIT OU SIMILAR COM APLICAÇÃO DE SELADOR ACRÍLICO INCOLOR
7	PAINEL ISOLANTE COMPOSTO DE MADEIRA MINERALIZADA E CIMENTO 25MM SOBRE CAMADA DE LÃ DE VIDRO 625X1250X25MM REVESTIDO DE PELÍCULA PLÁSTICA BRANCA TIPO ISOVER FORROVID BOREAL OU SIMILAR
8	TELHA SANDUICHE DE ALUMÍNIO EM PERFIL TRAPEZOIDAL COM ISOLAMENTO TERMOACÚSTICO EM LÃ DE ROCHA, PERFURADA NA FACE INTERNA
9	ESTRUTURA METÁLICA PARA SUSTENTAÇÃO DE FORRO DE PVC PREVISTO
10	ARQUIBANCADA EM PRÉ MOLDADO DE CONCRETO

PAREDE	
1	GUARDA CORPO EM PLACA CIMENTÍCIA 10MM ETERPLAC OU SIMILAR COM APLICAÇÃO DE SELADOR ACRÍLICO INCOLOR FIXADA EM ESTRUTURA STEEL FRAME
2	LAMINADO MELAMÍNICO TIPO FÓRMICA OU SIMILAR COLADO EM PAINEL WALL ETERNIT OU SIMILAR (ALTURA DE 2,10M OU 1,00M DE ACORDO COM DETALHAMENTO)
3	LAMINADO MELAMÍNICO TIPO FÓRMICA SOBRE BLOCO DE CONCRETO, SOBRE EMASSAMENTO CARACTERIZADO (ALTURA DE 2,10M OU 1,00M DE ACORDO COM DETALHAMENTO)
4	PAINEL WALL COM APLICAÇÃO DE SELADOR ACRÍLICO INCOLOR
5	TELHA SANDUICHE DE ALUMÍNIO EM PERFIL TRAPEZOIDAL COM ISOLAMENTO TERMOACÚSTICO EM LÃ DE ROCHA, PERFURADA NA FACE INTERNA
6	BLOCO DE CONCRETO COM REVESTIMENTO EM ARGAMASSA 20MM E PINTURA ACRÍLICA SEMI-BRILHO
7	PINTURA ACRÍLICA SEMI BRILHO SOBRE BLOCO DE CONCRETO SEM EMBOÇO
8	BLOCO DE CONCRETO COM PINTURA ACRÍLICA SEMI-BRILHO NA COR BRANCO NEVE
9	PAINEL DE MDF REVESTIDO COM FOLHA DE MADEIRA PERFURADOS NA MODULAÇÃO 100X80 CM SOBRE LÃ DE PET 25 MM DE ESPESSURA
10	PAINEL DE LÃ DE VIDRO 625X1250X25MM REVESTIDO DE PELÍCULA PLÁSTICA BRANCA TIPO ISOVER FORROVID BOREAL OU SIMILAR SOBRE BLOCO DE CONCRETO PREENCHIDO COM ARGAMASSA
11	PAINEL ISOLANTE COMPOSTO DE MADEIRA MINERALIZADA E CIMENTO 25MM SOBRE CAMADA DE LÃ DE VIDRO 625X1250X25MM REVESTIDO DE PELÍCULA PLÁSTICA BRANCA TIPO ISOVER FORROVID BOREAL OU SIMILAR SOBRE BLOCO DE CONCRETO PREENCHIDO COM ARGAMASSA
12	PAREDE EM BLOCO DE CONCRETO COM ELEMENTO VAZADO PRÉ MOLDADO DE CONCRETO NEOREX 23A NAS DIMENSÕES 390X390X100 MM OU SIMILAR

DETALHE - FRESTA PERIFÉRICA (RETORNO AR CONDICIONADO)

02 | ESC. 1:15

FORRO

- 1 — Laje aparente
- 2 — Forro acústico absorvente NCR=0,70, em placas removíveis de fibra mineral 625x625x20mm com 19mm de espessura, tipo Cirrus Tegular Armstrong ou similar
- 3 — Placas de gesso acartonado removíveis 625x625mm com revestimento vinílico Technoform Knauf ou similar
- 4 — Forro de PVC com propriedades antichama, aspecto acetinado cor branca, modelo Lambri 200X10 mm, Tigre ou similar
- 5 — Painel da lã de vidro 625x1250x25mm revestido de película plástica branca tipo Isover Formovid Boreal ou similar
- 7 — Painel isolante composto de madeira mineralizada e cimento 25mm sobre camada de lã de vidro 625x1250x25mm revestido de película plástica branca tipo Isover Formovid Boreal ou similar
- 8 — Telha sanduíche de alumínio em perfil trapezoidal com isolamento termoacústico em lã de rocha, perfurada na face interna
- 10 — Arquibancada em pré-moldado de concreto

ALÇAPÃO DE VISITAS DE AR CONDICIONADO / EXAUSTÃO MECÂNICA

- Forro e estrutura do forro (perfil) removíveis para acesso a máquina de exaustão mecânica e/ou exaustão mecânica - total de 6 placas
- Forro de PVC removível para acesso a máquina de exaustão mecânica e/ou exaustão mecânica = 1,00x1,00m

LUMINOTÉCNICO

- Quadro de distribuição de circuitos Iluminação e Tomadas h=1,30m do eixo.
- Unidade Autonoma de Balizamento 11W com sentido de sinalização
- Luminária de Sobrepor Fluorescente 2x35W a prova de umidade.
- Luminária de sobrepor Fluorescente 2x35W - Alta Eficiência
- Luminária de sobrepor Fluorescente 2x35W
- Luminária de sobrepor Fluorescente 2x14W
- Luminária de sobrepor Fluorescente 2x28W a prova de umidade
- Projetor de Alta definição - HQI-TS 1000W/D/S
- Projetor de LED RGB 100W
- Projetor de LED RGB 50W
- Unidade Autonoma de Balizamento 11w

AR CONDICIONADO

- Difusor de 4 saidas com registro
- Indicação de retorno do ar ou captação de retorno do ar (3cm)

SISTEMA DE DETECÇÃO E ALARME DE INCÊNDIO

- Detector de fumaça endereçavel, no forro
- Detector termovelocimétrico endereçavel, no forro
- Avisador audio Visual
- Acionador manual
- Módulo monitor
- Módulo de comando

SISTEMA DE SONORIZAÇÃO

- Sonoffletor 6" tipo arandela - Potência 15W - Alimentação 100V Dispersão Acústica 110°
- Caixa Acustica - Potência 15W - Alimentação 100V Dispersão Acústica 110°

CABEAMENTO ESTRUTURADO

- Tomada de telecomunicações - no forro ou no entreforo

CONTROLE DE ACESSO

- Câmera fixa em Dome
- Câmera fixa em caixa de proteção
- Micro Câmera em Dome

MOSCA:

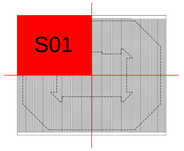

REV./NUM.	DATA	ASSUNTO	VISTO
01	20/12/2013	REVISÃO ATENDENDO ÀS ANÁLISES TÉCNICAS	GS
00	25/09/2013	EMISSÃO INICIAL	GS

RIO PROJETOS 2016 CONSÓRCIO

LOPES, SANTOS, FERREIRA GOMES ARQUITETOS | OFICINA de Arquitetos www.oficina.arq.br | DW Engenharia | M3M ENGENHARIA

PREFEITURA DA CIDADE DO RIO DE JANEIRO

EMPRESA OLÍMPICA MUNICIPAL | RIO PREFEITURA ROUBRE

LOCALIZAÇÃO:

DIRETOR DE PROJETOS:
ROBERTO AINBINDER

COORDENADOR GERAL DO PARQUE OLÍMPICO:
ERASMO MAIA

COORDENADOR TÉCNICO DO PARQUE OLÍMPICO
CLAUDIA ESCARLATE

GERENTE DE INSTALAÇÕES DO PARQUE OLÍMPICO:
MOEMA PINEL

ASSESSOR DE INSTALAÇÕES:
FABIANA MORGADO

FISCALIZAÇÃO DE PROJETO:
ERASMO ARRUDA MAIA
EOM: 69/736.070-8
FABIANA MORGADO
EOM: 69/736.063-0
SAULO TADEU LAGE DINIZ
RIOURBE: 13/095.514-6

CONSÓRCIO PROJETISTA:
RIO PROJETOS 2016

RESPONSÁVEL TÉCNICO: CAU/RJ - R.N.: 722-6
GILSON RAMOS DOS SANTOS

COORDENADOR:
GILSON RAMOS DOS SANTOS

PROJETO:
CENTRO OLÍMPICO DE HANDEBOL

LOCAL DA OBRA:
PARTE DOS LOTES 10, 11 E 12 DO PAL 48085

DESENHO:
PLANTA TETO NÍVEL TÉRREO - SETOR 01

DISCIPLINA:
ARQUITETURA

ETAPA:	ESCALA	DATA INICIAL:	DOC:	REVISÃO:
PROJETO EXECUTIVO	1 / 125	27.02.2013	HAN00-PE-AQ-DE-PT00-S01-R01.dwg	R01

FORMATO A1

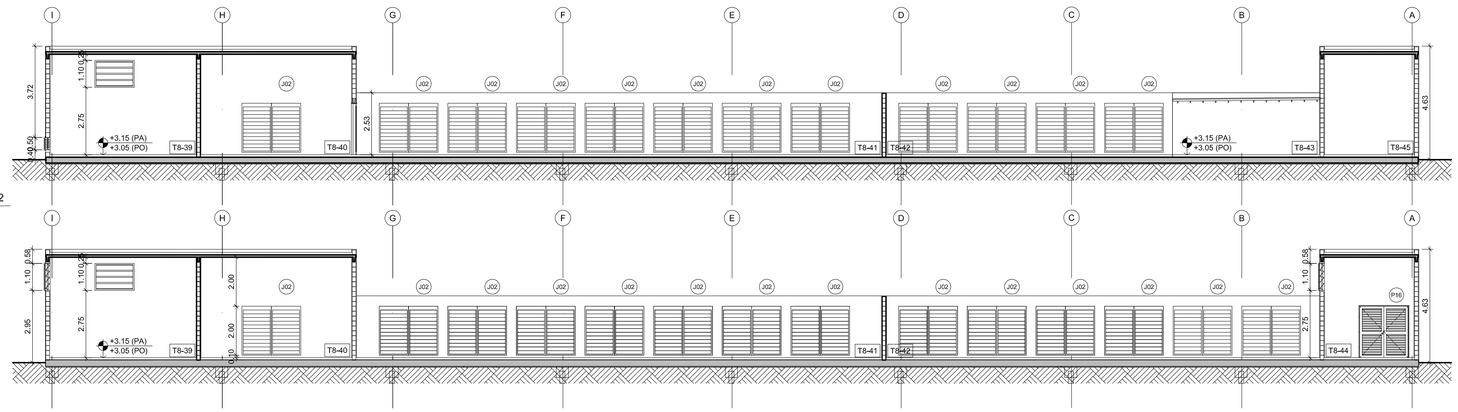

CORTE LONGITUDINAL 02

10 | ESC. 1:125

CORTE LONGITUDINAL 01

09 | ESC. 1:125

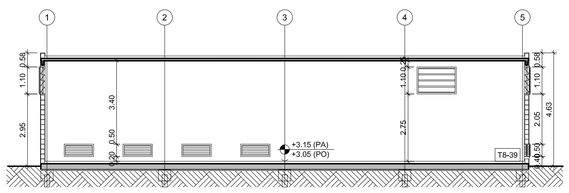

CORTE TRANSVERSAL 04

08 | ESC. 1:125

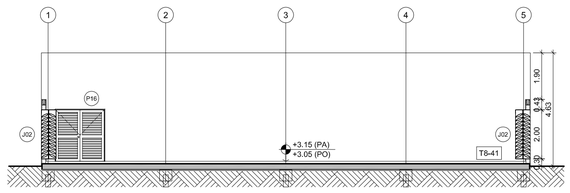

CORTE TRANSVERSAL 03

07 | ESC. 1:125

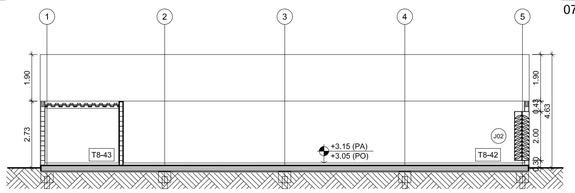

CORTE TRANSVERSAL 02

06 | ESC. 1:125

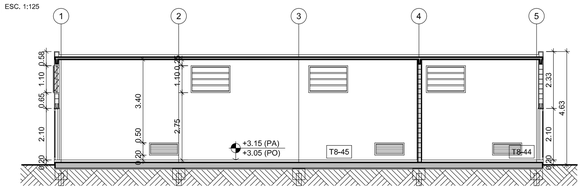

CORTE TRANSVERSAL 01

05 | ESC. 1:125

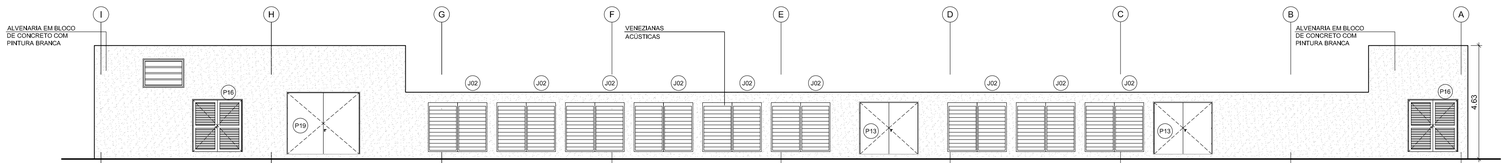

ELEVAÇÃO 04

04 | ESC. 1:125

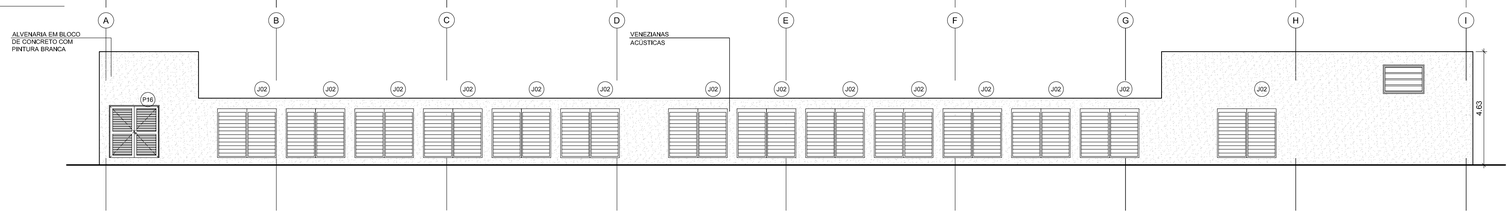

ELEVAÇÃO 03

03 | ESC. 1:125

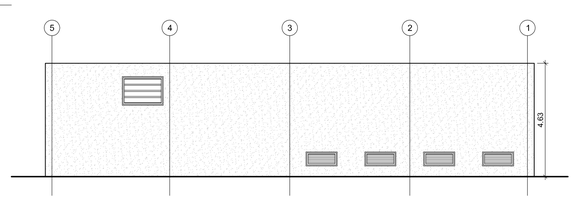

ELEVAÇÃO 02

02 | ESC. 1:125

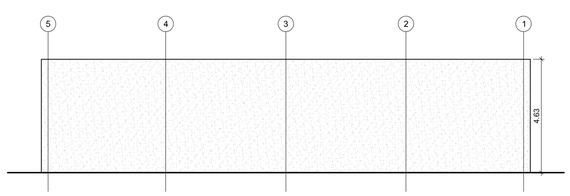

ELEVAÇÃO 01

01 | ESC. 1:125

QUADRO DE ESPECIFICAÇÃO DE MATERIAIS
(VER ESPECIFICAÇÕES COMPLETAS NO CADERNO DE ESPECIFICAÇÕES)

PISO			
1	CIMENTADO LISO NIVELADO A LASER, COM JUNTA SERRADA	8	TELHA SANDUICHE DE ALUMÍNIO EM PERFIL TRAPEZOIDAL COM ISOLAMENTO TERMOACÚSTICO EM LÃ DE ROCHA, PERFURADA NA FACE INTERNA
2	CHAPA ESTRUTURADA DE AÇO GALVANIZADO TIPO XADREZ ANTIDERRAPANTE, ESPESSURA 1/4"	9	ESTRUTURA METÁLICA PARA SUSTENTAÇÃO DE FORRO DE PVC PREVISTO
3	PINTURA EPOXI AUTONIVELANTE IMPERMEABILIZANTE	10	ARQUIBANCADA EM PRÉ MOLDADO DE CONCRETO
4	MANTA DE BORRACHA PASTILHADA TIPO PLURIGOMA OU SIMILAR NA COR PRETA COLADA SOBRE PAINEL WALL TIPO ETERNIT OU SIMILAR 40MM	PAREDE	
5	BLOCOS DE CONCRETO INTERTRAVADO TIPO PAVI S COM H=10CM SOBRE BASE DE PO DE PEDRA H=5CM NA COR CINZA	1	GUARDA CORPO EM PLACA CIMENTÍCIA 10MM ETERPLAC OU SIMILAR COM APLICAÇÃO DE SELADOR ACRÍLICO INCOLOR FIXADA EM ESTRUTURA STEEL FRAME
6	BLOCOS DE CONCRETO INTERTRAVADO TIPO PAVI S COM H=10CM SOBRE BASE DE PO DE PEDRA H=5CM NA COR VERMELHO	2	LAMINADO MELAMÍNICO TIPO FÓRMICA OU SIMILAR COLADO EM PAINEL WALL ETERNIT OU SIMILAR (ALTURA DE 2,10M DE ACORDO COM DETALHAMENTO)
7	PAVIMENTO DESPORTIVO 7MM TARAFLEX SPORT M EVOLUTION GERFLOR, NA COR 6445 LAGOON OU SIMILAR SOBRE CONTRAPISO NIVELADO A LASER	3	LAMINADO MELAMÍNICO TIPO FÓRMICA SOBRE BLOCO DE CONCRETO, SOBRE EMBOSSO CAMURÇADO (ALTURA DE 2,10M OU 1,00M DE ACORDO COM DETALHAMENTO)
8	PISO ELEVADO COMPOSTO POR PLACAS DE 60X60CM NA ESPESSURA DE 36MM COM REVESTIMENTO EM MANTA VINÍLICA PAVIFLOOR OU SIMILAR	4	PAINEL WALL COM APLICAÇÃO DE SELADOR ACRÍLICO INCOLOR
9	PISO EM MANTA VINÍLICA SOBRE CIMENTADO NIVELADO A LASER COM JUNTAS SOLDADAS TIPO PAVIFLOOR DA FADEMAC OU SIMILAR	5	TELHA SANDUICHE DE ALUMÍNIO EM PERFIL TRAPEZOIDAL COM ISOLAMENTO TERMOACÚSTICO EM LÃ DE ROCHA, PERFURADA NA FACE INTERNA
11	PRÉ MOLDADO DE CONCRETO APARENTE COM APLICAÇÃO DE RESINA ACRÍLICA	6	BLOCO DE CONCRETO COM REVESTIMENTO EM ARGAMASSA 20MM E PINTURA ACRÍLICA SEMIBRILHO
12	REVESTIMENTO VINÍLICO EM MANTA PARA AMBIENTES ESPORTIVOS, ESP= 6,3MM, TIPO OMNISPORTS TARKETT COR 3708009 GREY OU SIMILAR	7	PINTURA ACRÍLICA SEMI BRILHO SOBRE BLOCO DE CONCRETO SEM EMBOÇO
TETO		8	BLOCO DE CONCRETO COM PINTURA ACRÍLICA SEMIBRILHO NA COR BRANCO NEVE
1	LAJE DE CONCRETO APARENTE	9	PAINEL DE MDF REVESTIDO COM FOLHA DE MADEIRA PERFURADOS NA MODULAÇÃO 120X60 CM SOBRE LÃ DE PET 25 MM DE ESPESSURA
2	FORRO ACÚSTICO ABSORVENTE NCR=0,70, EM PLACAS REMOVÍVEIS DE FIRBRA MINERAL 625X625MM COM 19MM DE ESPESSURA TIPO CIRRUS TEGULAR ARMSTRONG OU SIMILAR	10	PAINEL DE LÃ DE VIDRO 625X1250X25MM REVESTIDO DE PELÍCULA PLÁSTICA BRANCA TIPO ISOVER FORROVID BOREAL OU SIMILAR SOBRE BLOCO DE CONCRETO PREENCHIDO COM ARGAMASSA
3	PLACAS DE GESSO ACARTONADO REMOVÍVEIS 625X625MM COM REVESTIMENTO VINÍLICO TECHFORRO KNAUF OU SIMILAR	11	PAINEL ISOLANTE COMPOSTO DE MADEIRA MINERALIZADA E CIMENTO 25MM SOBRE CAMADA DE LÃ DE VIDRO 625X1250X25MM REVESTIDO DE PELÍCULA PLÁSTICA BRANCA TIPO ISOVER FORROVID BOREAL OU SIMILAR SOBRE BLOCO DE CONCRETO PREENCHIDO COM ARGAMASSA
4	FORRO DE PVC EM LÂMINAS DE 10CM COM ASPECTO ACETINADO COR BRANCA, ESP=10 MM TIGRE OU SIMILAR.	12	PAREDE EM BLOCO DE CONCRETO COM ELEMENTO VAZADO PRÉ MOLDADO DE CONCRETO NEOREX 23A NAS DIMENSÕES 390X390X100 MM OU SIMILAR
5	PAINEL DE LÃ DE VIDRO 625X1250X25MM REVESTIDO DE PELÍCULA PLÁSTICA BRANCA TIPO ISOVER FORROVID BOREAL OU SIMILAR		
6	PAINEL WALL TIPO ETERNIT OU SIMILAR COM APLICAÇÃO DE SELADOR ACRÍLICO INCOLOR		
7	PAINEL ISOLANTE COMPOSTO DE MADEIRA MINERALIZADA E CIMENTO 25MM SOBRE CAMADA DE LÃ DE VIDRO 625X1250X25MM REVESTIDO DE PELÍCULA PLÁSTICA BRANCA TIPO ISOVER FORROVID BOREAL OU SIMILAR		

QUADRO DE COMPARTIMENTOS ÁREAS TÉCNICAS

CÓDIGO	COMPARTIMENTO	ÁREA	PÉ-DIREITO	PISO	PAREDE	TETO
T8-39	PAINÉIS DE SUBESTAÇÃO DA HVAC	118,20 m²	4,10 m	1	A	1
T8-40	CASA DE BOMBAS	122,14 m²	4,10 m	1	A	1
T8-41	CENTRAL DE ÁGUA GELADA	423,55 m²	-	1	A	-
T8-42	GERADORES RESERVA	18,30 m²	-	1	A	-
T8-43	QUADRO GERADORES	59,01 m²	2,40 m	1	A	1
T8-44	SALA DE CHAVE DA LIGHT	27,01 m²	4,10 m	1	A	1
T8-45	PAINÉIS DE ENTRADA E PROTEÇÃO SF6	45,33 m²	4,10 m	1	A	1
T8-46	ÁREA DOS RESERVATÓRIOS (DESCOBERTA)	258,33 m²	-	1	A	-
T8-47	CASA DE BOMBAS ÁGUA POTÁVEL	51,50 m²	3,00 m	1	A	1

REV./NUM.	DATA	ASSUNTO	VISTO
01	20/12/2013	REVISÃO ATENDENDO ÀS ANÁLISES TÉCNICAS	GS
00	25/09/2013	EMISSÃO INICIAL	GS

RIO PROJETOS 2016
CONSÓRCIO

LOPES, SANTOS FERREIRA GOMES ARQUITETOS
OA OFICINA de Arquitetos www.oficina.arq.br
DW Engenharia
M3M ENGENHARIA

PREFEITURA DA CIDADE DO RIO DE JANEIRO

EMPRESA OLÍMPICA MUNICIPAL
RIO PREFEITURA RIOURBE

LOCALIZAÇÃO:

DIRETOR DE PROJETOS:
ROBERTO AINBINDER

COORDENADOR GERAL DO PARQUE OLÍMPICO:
ERASMO MAIA

COORDENADOR TÉCNICO DO PARQUE OLÍMPICO
CLAUDIA ESCARLATE

GERENTE DE INSTALAÇÕES DO PARQUE OLÍMPICO:
MOEMA PINEL

ASSESSOR DE INSTALAÇÕES:
FABIANA MORGADO

FISCALIZAÇÃO DE PROJETO:
ERASMO ARRUDA MAIA
EOM: 69/736.070-8
FABIANA MORGADO
EOM: 69/736.063-0
SAULO TADEU LAGE DINIZ
RIOURBE: 13/095.514-6

CONSÓRCIO PROJETISTA:
RIO PROJETOS 2016

RESPONSÁVEL TÉCNICO: CAU/RJ - R.N.: 722-6
GILSON RAMOS DOS SANTOS

COORDENADOR:
GILSON RAMOS DOS SANTOS

PROJETO:
CENTRO OLÍMPICO DE HANDEBOL

LOCAL DA OBRA:
PARTE DOS LOTES 10, 11 E 12 DO PAL 48085

DESENHO:
ÁREA TÉCNICA - CORTES E ELEVAÇÕES

DISCIPLINA:
ARQUITETURA

ETAPA:	ESCALA	DATA INICIAL:	DOC:	REVISÃO:
PROJETO EXECUTIVO	1 / 125	27.02.2013	HAN00-PE-AQ-DE-PB04-002-R01.dwg	R01

FORMATO: A1

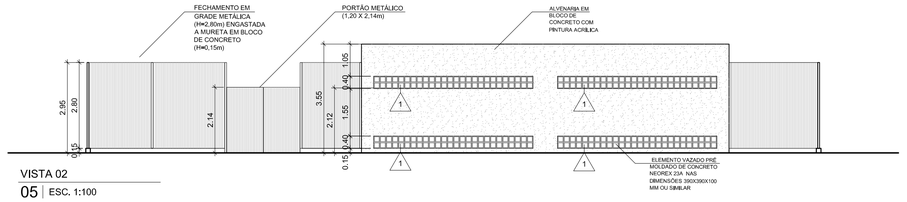

VISTA 02

05 | ESC. 1:100

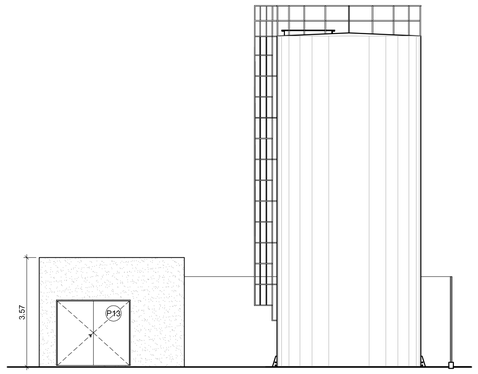

VISTA 03

04 | ESC. 1:100

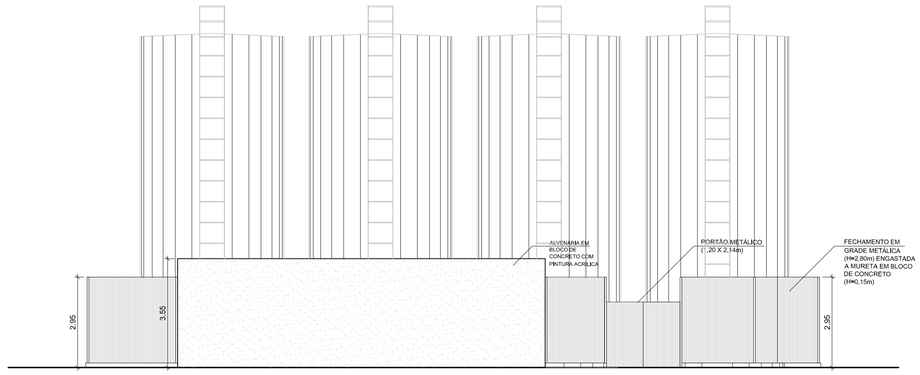

VISTA 01

06 | ESC. 1:100

QUADRO DE ESPECIFICAÇÃO DE MATERIAIS (VER ESPECIFICAÇÕES COMPLETAS NO CADERNO DE ESPECIFICAÇÕES)			
PISO			
1	CIMENTADO LISO NIVELADO A LASER, COM JUNTA SERRADA	8	TELHA SANDUICHE DE ALUMÍNIO EM PERFIL TRAPEZOIDAL COM ISOLAMENTO TERMOACÚSTICO EM LÃ DE ROCHA, PERFURADA NA FACE INTERNA
2	CHAPA ESTRUTURADA DE AÇO GALVANIZADO TIPO XADREZ ANTIDERRAPANTE, ESPESSURA 1/4"	9	ESTRUTURA METÁLICA PARA SUSTENTAÇÃO DE FORRO DE PVC PREVISTO
3	PINTURA EPOXI AUTONIVELANTE IMPERMEABILIZANTE	10	ARQUIBANCADA EM PRÉ MOLDADO DE CONCRETO
4	MANTA DE BORRACHA PASTILHADA TIPO PLURIGOMA OU SIMILAR NA COR PRETA COLADA SOBRE PAINEL WALL TIPO ETERNIT OU SIMILAR 40MM	PAREDE	
5	BLOCOS DE CONCRETO INTERTRAVADO TIPO PAVI S COM H=10CM SOBRE BASE DE PO DE PEDRA H=5CM NA COR CINZA	1	GUARDA CORPO EM PLACA CIMENTÍCIA 10MM ETERPLAC OU SIMILAR COM APLICAÇÃO DE SELADOR ACRÍLICO INCOLOR FIXADA EM ESTRUTURA STEEL FRAME
6	BLOCOS DE CONCRETO INTERTRAVADO TIPO PAVI S COM H=10CM SOBRE BASE DE PO DE PEDRA H=5CM NA COR VERMELHO	2	LAMINADO MELAMÍNICO TIPO FÓRMICA OU SIMILAR COLADO EM PAINEL WALL ETERNIT OU SIMILAR (ALTURA DE 2,10M DE ACORDO COM DETALHAMENTO)
7	PAVIMENTO DESPORTIVO 7MM TARAFLEX SPORT M EVOLUTION GERFLOR, NA COR 6445 LAGOON OU SIMILAR SOBRE CONTRAPISO NIVELADO A LASER	3	LAMINADO MELAMÍNICO TIPO FÓRMICA SOBRE BLOCO DE CONCRETO, SOBRE EMBOSSO CAMURÇADO (ALTURA DE 2,10M OU 1,00M DE ACORDO COM DETALHAMENTO)
8	PISO ELEVADO COMPOSTO POR PLACAS DE 60X60CM NA ESPESSURA DE 36MM COM REVESTIMENTO EM MANTA VINÍLICA PAVIFLOOR OU SIMILAR	4	PAINEL WALL COM APLICAÇÃO DE SELADOR ACRÍLICO INCOLOR
9	PISO EM MANTA VINÍLICA SOBRE CIMENTADO NIVELADO A LASER COM JUNTAS SOLDADAS TIPO PAVIFLOOR DA FADEMAC OU SIMILAR	5	TELHA SANDUICHE DE ALUMÍNIO EM PERFIL TRAPEZOIDAL COM ISOLAMENTO TERMOACÚSTICO EM LÃ DE ROCHA, PERFURADA NA FACE INTERNA
11	PRÉ MOLDADO DE CONCRETO APARENTE COM APLICAÇÃO DE RESINA ACRÍLICA	6	BLOCO DE CONCRETO COM REVESTIMENTO EM ARGAMASSA 20MM E PINTURA ACRÍLICA SEMI-BRILHO
12	REVESTIMENTO VINÍLICO EM MANTA PARA AMBIENTES ESPORTIVOS, ESP= 6,3MM, TIPO OMNISPORTS TARKETT COR 3708009 GREY OU SIMILAR	7	PINTURA ACRÍLICA SEMI BRILHO SOBRE BLOCO DE CONCRETO SEM EMBOÇO
TETO		8	BLOCO DE CONCRETO COM PINTURA ACRÍLICA SEMI-BRILHO NA COR BRANCO NEVE
1	LAJE DE CONCRETO APARENTE	9	PAINEL DE MDF REVESTIDO COM FOLHA DE MADEIRA PERFURADOS NA MODULAÇÃO 120X60 CM SOBRE LÃ DE PET 25 MM DE ESPESSURA
2	FORRO ACÚSTICO ABSORVENTE NCR=0,70, EM PLACAS REMOVÍVEIS DE FIBRA MINERAL 625X625MM COM 19MM DE ESPESSURA TIPO CIRRUS TEGULAR ARMSTRONG OU SIMILAR	10	PAINEL DE LÃ DE VIDRO 625X1250X25MM REVESTIDO DE PELÍCULA PLÁSTICA BRANCA TIPO ISOVER FORROVID BOREAL OU SIMILAR SOBRE BLOCO DE CONCRETO PREENCHIDO COM ARGAMASSA
3	PLACAS DE GESSO ACARTONADO REMOVÍVEIS 625X625MM COM REVESTIMENTO VINÍLICO TECHIFORRO KNAUF OU SIMILAR	11	PAINEL ISOLANTE COMPOSTO DE MADEIRA MINERALIZADA E CIMENTO 25MM SOBRE CAMADA DE LÃ DE VIDRO 625X1250X25MM REVESTIDO DE PELÍCULA PLÁSTICA BRANCA TIPO ISOVER FORROVID BOREAL OU SIMILAR SOBRE BLOCO DE CONCRETO PREENCHIDO COM ARGAMASSA
4	FORRO DE PVC EM LÂMINAS DE 10CM COM ASPECTO ACETINADO COR BRANCA, ESP=10 MM TIGRE OU SIMILAR.	12	PAREDE EM BLOCO DE CONCRETO COM ELEMENTO VAZADO PRÉ MOLDADO DE CONCRETO NEOREX 23A NAS DIMENSÕES 390X390X100 MM OU SIMILAR
5	PAINEL DE LÃ DE VIDRO 625X1250X25MM REVESTIDO DE PELÍCULA PLÁSTICA BRANCA TIPO ISOVER FORROVID BOREAL OU SIMILAR		
6	PAINEL WALL TIPO ETERNIT OU SIMILAR COM APLICAÇÃO DE SELADOR ACRÍLICO INCOLOR		
7	PAINEL ISOLANTE COMPOSTO DE MADEIRA MINERALIZADA E CIMENTO 25MM SOBRE CAMADA DE LÃ DE VIDRO 625X1250X25MM REVESTIDO DE PELÍCULA PLÁSTICA BRANCA TIPO ISOVER FORROVID BOREAL OU SIMILAR		

QUADRO DE COMPARTIMENTOS ÁREAS TÉCNICAS						
CÓDIGO	COMPARTIMENTO	ÁREA	PÉ-DIREITO	PISO	PAREDE	TETO
T6-39	PAINÉIS DE SUBESTAÇÃO DA HVAC	116,20 m²	4,10 m	1	A	1
T6-40	CASA DE BOMBAS	122,14 m²	4,10 m	1	A	1
T6-41	CENTRAL DE ÁGUA GELADA	423,55 m²	-	1	A	-
T6-42	GERADORES RESERVA	18,30 m²	-	1	A	-
T6-43	QUADRO GERADORES	59,01 m²	2,40 m	1	A	1
T6-44	SALA DE CHAVE DA LIGHT	27,01 m²	4,10 m	1	A	1
T6-45	PAINÉIS DE ENTRADA E PROTEÇÃO SF6	45,33 m²	4,10 m	1	A	1
T6-46	ÁREA DOS RESERVATÓRIOS (DESCOBERTA)	258,33 m²	-	1	A	-
T6-47	CASA DE BOMBAS AGUA POTÁVEL	51,50 m²	3,00 m	1	A	1

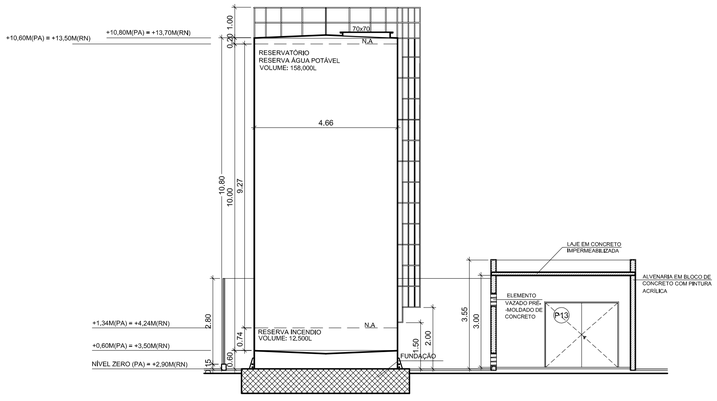

CORTE AA

03 | ESC. 1:100

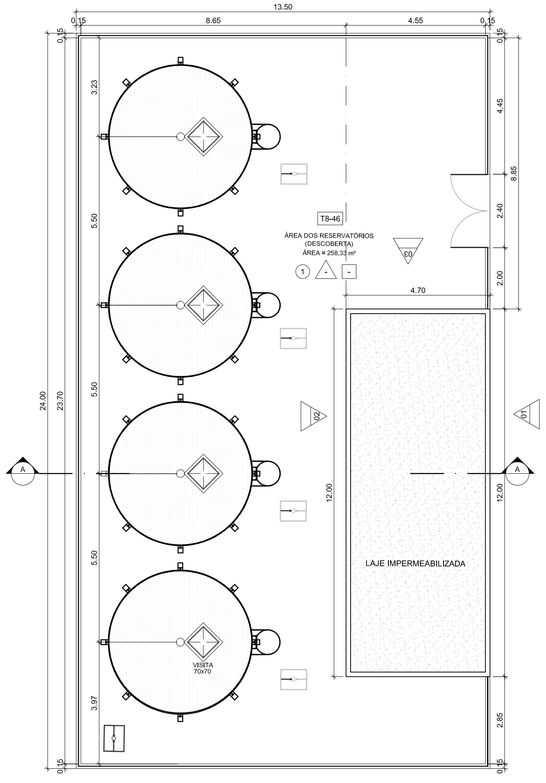

PLANTA COBERTURA

02 | ESC. 1:100

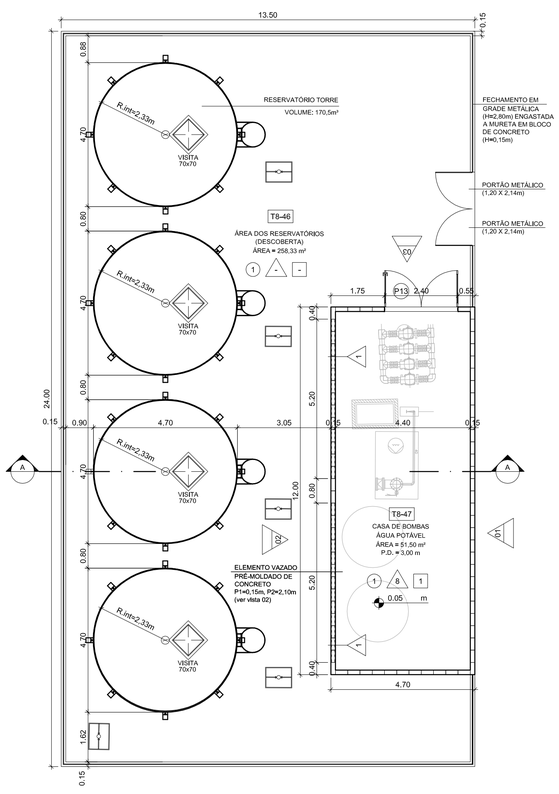

PLANTA BAIXA

01 | ESC. 1:100

REV./NUM.	DATA	ASSUNTO	VISTO
01	20/12/2013	REVISÃO ATENDENDO ÀS ANÁLISES TÉCNICAS	GS
00	25/09/2013	EMISSÃO INICIAL	GS

RIO PROJETOS 2016
CONSÓRCIO

LOPES, SANTOS FERREIRA GOMES ARQUITETOS
OFICINA de Arquitetos www.oficina.arq.br
DW Engenharia
M&M ENGENHARIA

PREFEITURA DA CIDADE DO RIO DE JANEIRO

EMPRESA OLÍMPICA MUNICIPAL
RIO PREFEITURA RIOURBE

LOCALIZAÇÃO:

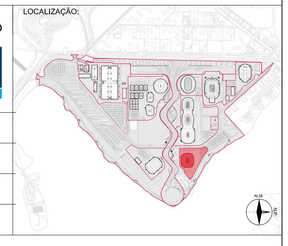

DIRETOR DE PROJETOS:
ROBERTO AINBINDER

COORDENADOR GERAL DO PARQUE OLÍMPICO:
ERASMO MAIA

COORDENADOR TÉCNICO DO PARQUE OLÍMPICO
CLAUDIA ESCARLATE

GERENTE DE INSTALAÇÕES DO PARQUE OLÍMPICO:
MOEMA PINEL

ASSESSOR DE INSTALAÇÕES:
FABIANA MORGADO

FISCALIZAÇÃO DE PROJETO:
ERASMO ARRUDA MAIA
EOM: 69/736.070-8

FABIANA MORGADO
EOM: 69/736.063-0

SAULO TADEU LAGE DINIZ
RIOURBE: 13/095.514-6

CONSÓRCIO PROJETISTA:
RIO PROJETOS 2016

RESPONSÁVEL TÉCNICO: CAU/RJ - R.N.: 722-6
GILSON RAMOS DOS SANTOS

COORDENADOR:
GILSON RAMOS DOS SANTOS

PROJETO:
CENTRO OLÍMPICO DE HANDEBOL

LOCAL DA OBRA:
PARTE DOS LOTES 10, 11 E 12 DO PAL 48085

DESENHO:
RESERVATÓRIO - PLANTA BAIXA, CORTES E ELEVAÇÕES

DISCIPLINA:
ARQUITETURA

ETAPA:	ESCALA	DATA INICIAL:	DOC:	REVISÃO:
PROJETO EXECUTIVO	1 / 100	27.02.2013	HAN00-PE-AQ-DE-PB04-003-R01.dwg	R01

FORMATO: A1

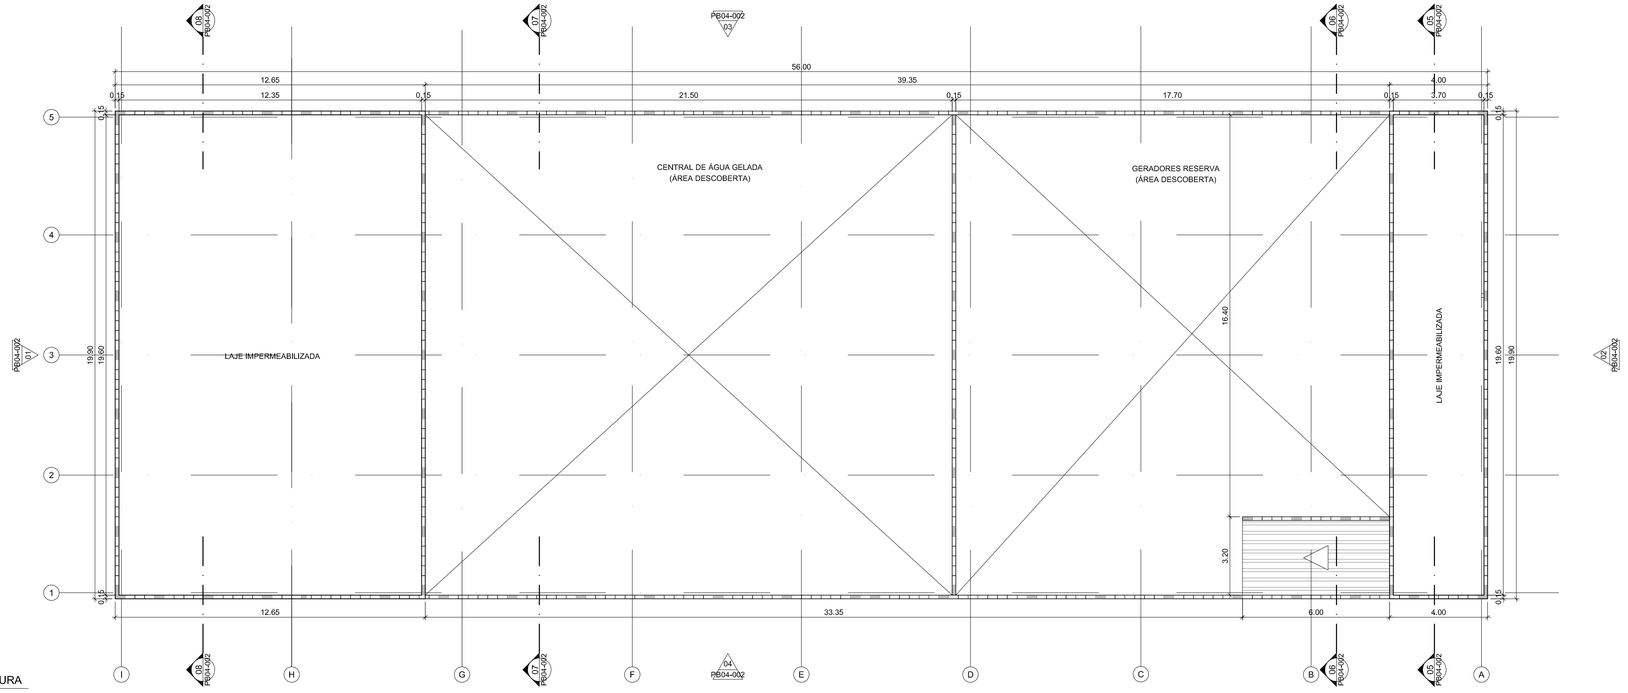

PLANTA DE COBERTURA
02 | ESC. 1:125

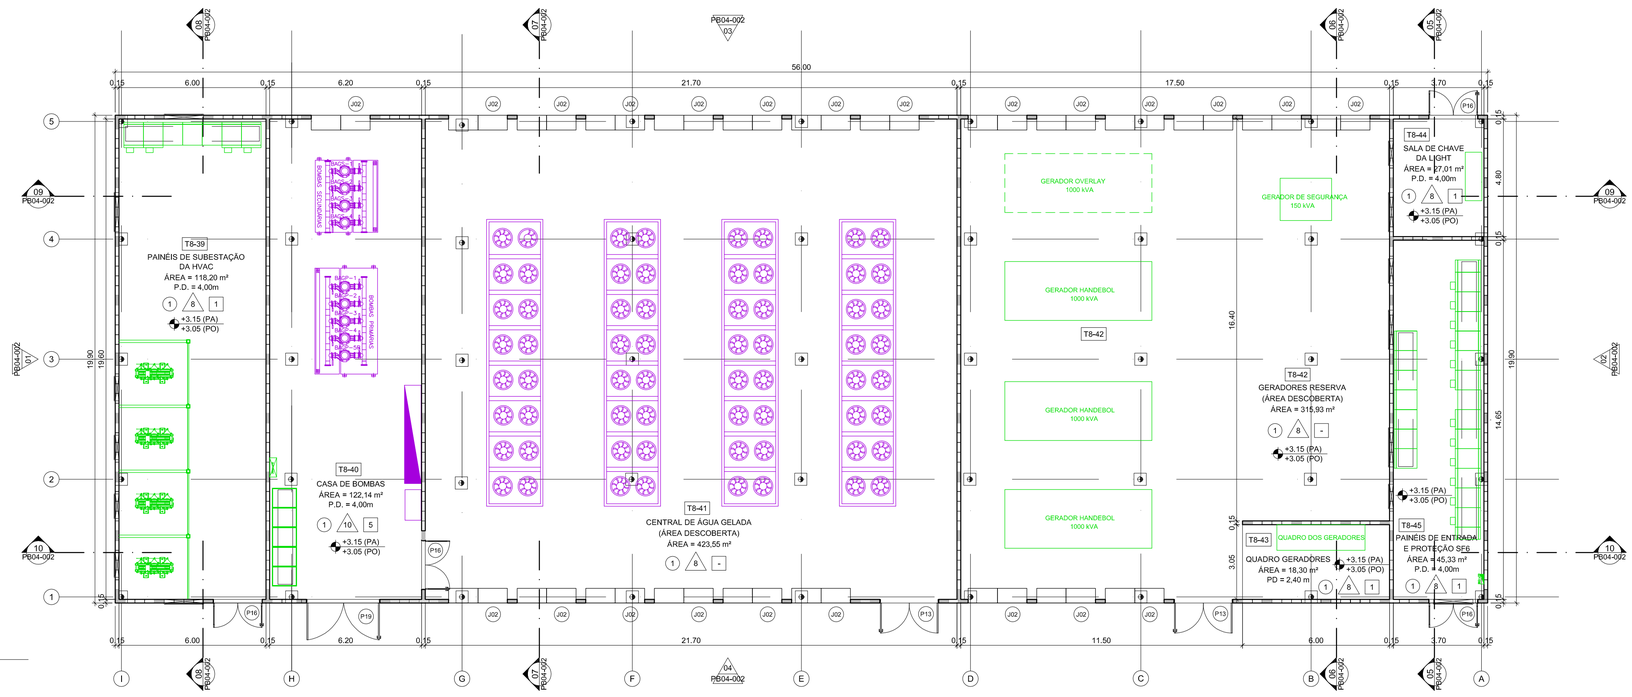

PLANTA BAIXA
01 | ESC. 1:125

QUADRO DE ESPECIFICAÇÃO DE MATERIAIS (VER ESPECIFICAÇÕES COMPLETAS NO CADERNO DE ESPECIFICAÇÕES)			
PISO			
1	CIMENTADO LISO NIVELADO A LASER, COM JUNTA SERRADA	8	TELHA SANDUICHE DE ALUMÍNIO EM PERFIL TRAPEZOIDAL COM ISOLAMENTO TERMOACÚSTICO EM LÃ DE ROCHA, PERFURADA NA FACE INTERNA
2	CHAPA ESTRUTURADA DE AÇO GALVANIZADO TIPO XADREZ ANTIDERRAPANTE, ESPESSURA 1/4"	9	ESTRUTURA METÁLICA PARA SUSTENTAÇÃO DE FORRO DE PVC PREVISTO
3	PINTURA EPOXI AUTONIVELANTE IMPERMEABILIZANTE	10	ARQUIBANCADA EM PRÉ MOLDADO DE CONCRETO
4	MANTA DE BORRACHA PASTILHADA TIPO PLURIGOMA OU SIMILAR NA COR PRETA COLADA SOBRE PAINEL WALL TIPO ETERNIT OU SIMILAR 40MM	PAREDE	
5	BLOCOS DE CONCRETO INTERTRAVADO TIPO PAVI S COM H=10CM SOBRE BASE DE PO DE PEDRA H=5CM NA COR CINZA	1	GUARDA CORPO EM PLACA CIMENTÍCIA 10MM ETERPLAC OU SIMILAR COM APLICAÇÃO DE SELADOR ACRÍLICO INCOLOR FIXADA EM ESTRUTURA STEEL FRAME
6	BLOCOS DE CONCRETO INTERTRAVADO TIPO PAVI S COM H=10CM SOBRE BASE DE PO DE PEDRA H=5CM NA COR VERMELHO	2	LAMINADO MELAMÍNICO TIPO FÓRMICA OU SIMILAR COLADO EM PAINEL WALL ETERNIT OU SIMILAR (ALTURA DE 2,10M DE ACORDO COM DETALHAMENTO)
7	PAVIMENTO DESPORTIVO 7MM TARAFLEX SPORT M EVOLUTION GERFLOR, NA COR 6445 LAGOON OU SIMILAR SOBRE CONTRAPISO NIVELADO A LASER	3	LAMINADO MELAMÍNICO TIPO FÓRMICA SOBRE BLOCO DE CONCRETO, SOBRE EMBOSSO CAMURÇADO (ALTURA DE 2,10M OU 1,00M DE ACORDO COM DETALHAMENTO)
8	PISO ELEVADO COMPOSTO POR PLACAS DE 60X60CM NA ESPESSURA DE 36MM COM REVESTIMENTO EM MANTA VINÍLICA PAVIFLOOR OU SIMILAR	4	PAINEL WALL COM APLICAÇÃO DE SELADOR ACRÍLICO INCOLOR
9	PISO EM MANTA VINÍLICA SOBRE CIMENTADO NIVELADO A LASER COM JUNTAS SOLDADAS TIPO PAVIFLOOR DA FADEMAC OU SIMILAR	5	TELHA SANDUICHE DE ALUMÍNIO EM PERFIL TRAPEZOIDAL COM ISOLAMENTO TERMOACÚSTICO EM LÃ DE ROCHA, PERFURADA NA FACE INTERNA
11	PRÉ MOLDADO DE CONCRETO APARENTE COM APLICAÇÃO DE RESINA ACRÍLICA	6	BLOCO DE CONCRETO COM REVESTIMENTO EM ARGAMASSA 20MM E PINTURA ACRÍLICA SEMIBRILHO
12	REVESTIMENTO VINÍLICO EM MANTA PARA AMBIENTES ESPORTIVOS, ESP= 6,3MM, TIPO OMNISPORTS TARKETT COR 3708009 GREY OU SIMILAR	7	PINTURA ACRÍLICA SEMI BRILHO SOBRE BLOCO DE CONCRETO SEM EMBOÇO
TETO		8	BLOCO DE CONCRETO COM PINTURA ACRÍLICA SEMIBRILHO NA COR BRANCO NEVE
1	LAJE DE CONCRETO APARENTE	9	PAINEL DE MDF REVESTIDO COM FOLHA DE MADEIRA PERFURADOS NA MODULAÇÃO 120X60 CM SOBRE LÃ DE PET 25 MM DE ESPESSURA
2	FORRO ACÚSTICO ABSORVENTE NCR=0,70, EM PLACAS REMOVÍVEIS DE FIBRA MINERAL 625X625MM COM 19MM DE ESPESSURA TIPO CIRRUS TEGULAR ARMSTRONG OU SIMILAR	10	PAINEL DE LÃ DE VIDRO 625X1250X25MM REVESTIDO DE PELÍCULA PLÁSTICA BRANCA TIPO ISOVER FORROVID BOREAL OU SIMILAR SOBRE BLOCO DE CONCRETO PREENCHIDO COM ARGAMASSA
3	PLACAS DE GESSO ACARTONADO REMOVÍVEIS 625X625MM COM REVESTIMENTO VINÍLICO TECHIFORRO KNAUF OU SIMILAR	11	PAINEL ISOLANTE COMPOSTO DE MADEIRA MINERALIZADA E CIMENTO 20MM SOBRE CAMADA DE LÃ DE VIDRO 625X1250X25MM REVESTIDO DE PELÍCULA PLÁSTICA BRANCA TIPO ISOVER FORROVID BOREAL OU SIMILAR SOBRE BLOCO DE CONCRETO PREENCHIDO COM ARGAMASSA
4	FORRO DE PVC EM LÂMINAS DE 10CM COM ASPECTO ACETINADO COR BRANCA, ESP=10 MM TIGRE OU SIMILAR.	12	PAREDE EM BLOCO DE CONCRETO COM ELEMENTO VAZADO PRÉ MOLDADO DE CONCRETO NEOREX 23A NAS DIMENSÕES 390X390X100 MM OU SIMILAR
5	PAINEL DE LÃ DE VIDRO 625X1250X25MM REVESTIDO DE PELÍCULA PLÁSTICA BRANCA TIPO ISOVER FORROVID BOREAL OU SIMILAR		
6	PAINEL WALL TIPO ETERNIT OU SIMILAR COM APLICAÇÃO DE SELADOR ACRÍLICO INCOLOR		
7	PAINEL ISOLANTE COMPOSTO DE MADEIRA MINERALIZADA E CIMENTO 25MM SOBRE CAMADA DE LÃ DE VIDRO 625X1250X25MM REVESTIDO DE PELÍCULA PLÁSTICA BRANCA TIPO ISOVER FORROVID BOREAL OU SIMILAR		

QUADRO DE COMPARTIMENTOS ÁREAS TÉCNICAS						
CÓDIGO	COMPARTIMENTO	ÁREA	PÉ-DIREITO	PISO	PAREDE	TETO
T6-39	PAINÉIS DE SUBESTAÇÃO DA HVAC	118,20 m²	4,10 m	1	8	1
T6-40	CASA DE BOMBAS	122,14 m²	4,10 m	1	8	1
T8-41	CENTRAL DE ÁGUA GELADA	423,55 m²	-	1	8	-
T8-42	GERADORES RESERVA	18,30 m²	-	1	8	-
T8-43	QUADRO GERADORES	59,01 m²	2,40 m	1	8	1
T8-44	SALA DE CHAVE DA LIGHT	27,01 m²	4,10 m	1	8	1
T8-45	PAINÉIS DE ENTRADA E PROTEÇÃO SF6	45,33 m²	4,10 m	1	8	1
T8-46	ÁREA DOS RESERVATÓRIOS (DESCOBERTA)	256,33 m²	-	1	8	-
T8-47	CASA DE BOMBAS ÁGUA POTÁVEL	51,50 m²	3,00 m	1	8	1

REV./NUM.	DATA	ASSUNTO	VISTO
01	20/12/2013	REVISÃO ATENDENDO ÀS ANÁLISES TÉCNICAS	GS
00	25/09/2013	EMISSÃO INICIAL	GS

RIO PROJETOS 2016
CONSÓRCIO

LOPES, SANTOS FERREIRA GOMES ARQUITETOS
OFICINA de Arquitetos www.oficina.arq.br
DW Engenharia
M&M ENGENHARIA

PREFEITURA DA CIDADE DO RIO DE JANEIRO
EMPRESA OLÍMPICA MUNICIPAL
RIO PREFEITURA RIOURBE

LOCALIZAÇÃO:

DIRETOR DE PROJETOS:
ROBERTO AINBINDER

COORDENADOR GERAL DO PARQUE OLÍMPICO:
ERASMO MAIA

COORDENADOR TÉCNICO DO PARQUE OLÍMPICO
CLAUDIA ESCARLATE

GERENTE DE INSTALAÇÕES DO PARQUE OLÍMPICO:
MOEMA PINEL

ASSESSOR DE INSTALAÇÕES:
FABIANA MORGADO

FISCALIZAÇÃO DE PROJETO:
ERASMO ARRUDA MAIA EOM: 69/736.070-8
FABIANA MORGADO EOM: 69/736.063-0
SAULO TADEU LAGE DINIZ RIOURBE: 13/095.514-6

CONSÓRCIO PROJETISTA:
RIO PROJETOS 2016

RESPONSÁVEL TÉCNICO: CAU/RJ - R.N.: 722-6
GILSON RAMOS DOS SANTOS

COORDENADOR:
GILSON RAMOS DOS SANTOS

PROJETO:
CENTRO OLÍMPICO DE HANDEBOL

LOCAL DA OBRA:
PARTE DOS LOTES 10, 11 E 12 DO PAL 48085

DESENHO:
ÁREA TÉCNICA - PLANTA BAIXA E COBERTURA

DISCIPLINA:
ARQUITETURA

ETAPA:	ESCALA	DATA INICIAL:	DOC:	REVISÃO:
PROJETO EXECUTIVO	1 / 125	27.02.2013	HAN00-PE-AQ-DE-PB04-001-R01.dwg	R01

FORMATO: A1

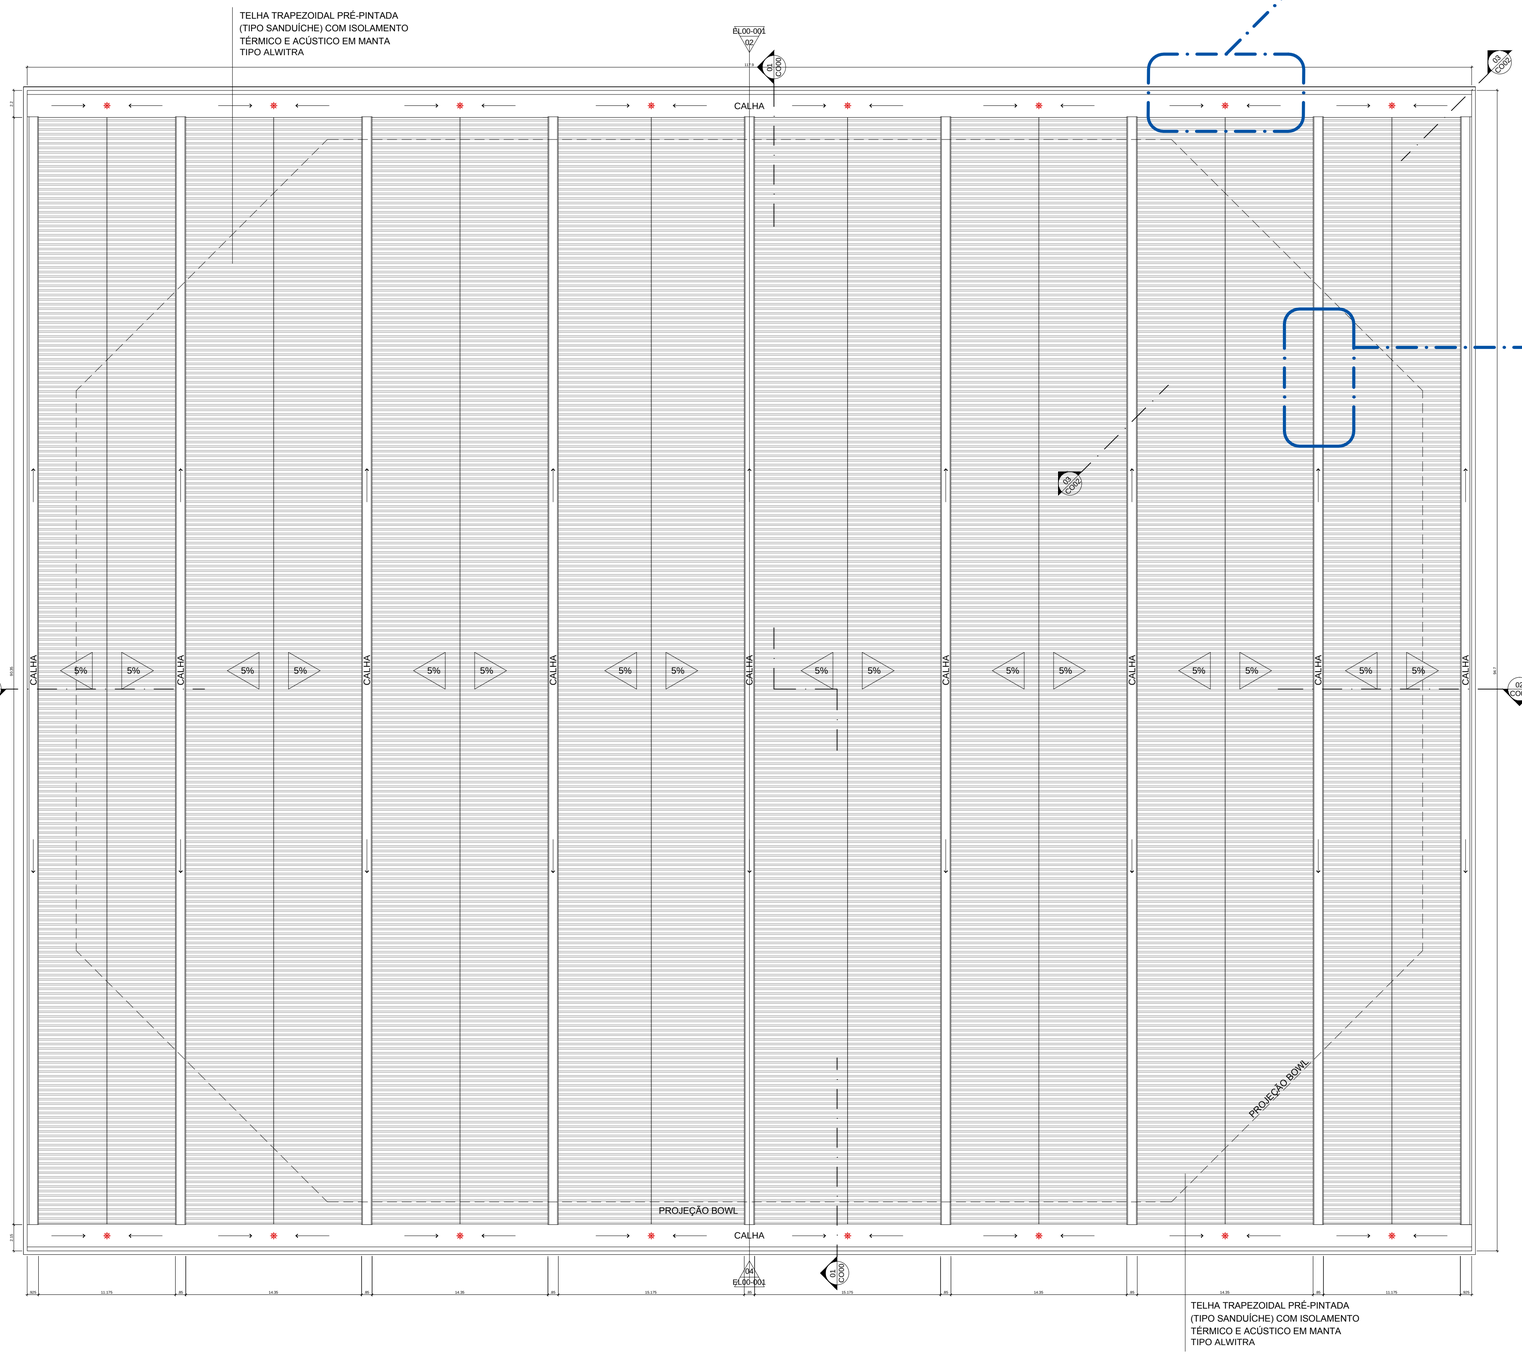

PLANTA DE COBERTURA

01 | ESC. 1:250

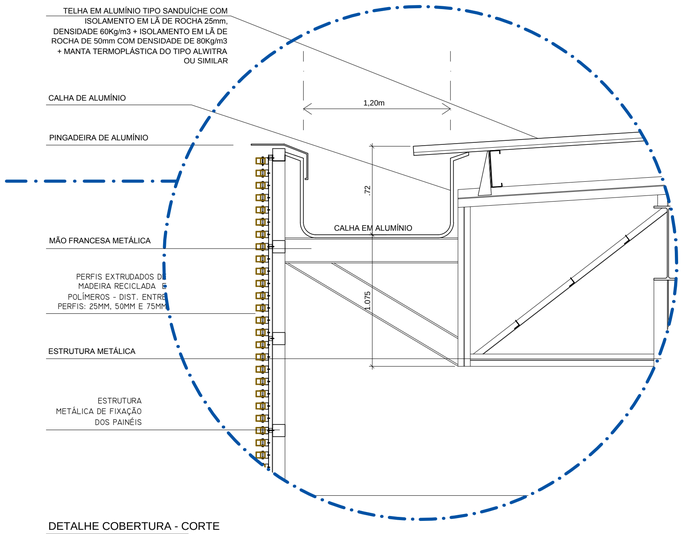

DETALHE COBERTURA - CORTE

02 | ESC. 1:25

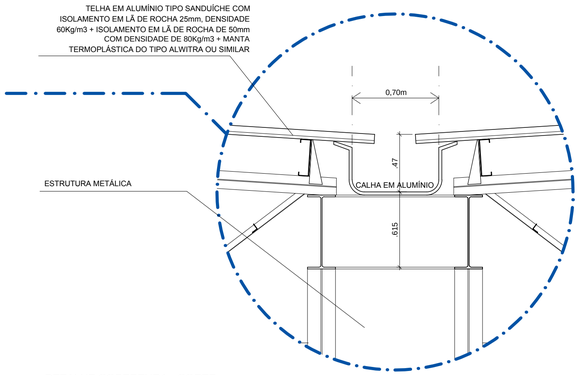

DETALHE COBERTURA - CORTE

03 | ESC. 1:25

01	20/12/2013	REVISÃO ATENDENDO ÀS ANÁLISES TÉCNICAS	GS
00	25/09/2013	EMISSÃO INICIAL	GS
REV./NUM.	DATA	ASSUNTO	VISTO

RIO PROJETOS 2016
CONSÓRCIO

LOPES SANTOS FERREIRA GOMES ARQUITETOS

OA OFICINA de Arquitetos www.oficina.arq.br

DW Engenharia

M3M ENGENHARIA

PREFEITURA DA CIDADE DO RIO DE JANEIRO

EMPRESA OLÍMPICA MUNICIPAL

RIO PREFEITURA RIOURBE

LOCALIZAÇÃO:

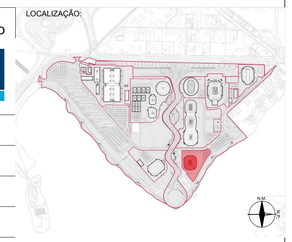

DIRETOR DE PROJETOS:
ROBERTO AINBINDER

COORDENADOR GERAL DO PARQUE OLÍMPICO:
ERASMO MAIA

COORDENADOR TÉCNICO DO PARQUE OLÍMPICO
CLAUDIA ESCARLATE

GERENTE DE INSTALAÇÕES DO PARQUE OLÍMPICO:
MOEMA PINEL

ASSESSOR DE INSTALAÇÕES:
FABIANA MORGADO

FISCALIZAÇÃO DE PROJETO:		
ERASMO ARRUDA MAIA EOM: 69/736.070-8	FABIANA MORGADO EOM: 69/736.063-0	SAULO TADEU LAGE DINIZ RIOURBE: 13/095.514-6

CONSÓRCIO PROJETISTA:
RIO PROJETOS 2016

RESPONSÁVEL TÉCNICO: CAU/RJ - R.N.: 722-6	COORDENADOR:
GILSON RAMOS DOS SANTOS	GILSON RAMOS DOS SANTOS

PROJETO:
CENTRO OLÍMPICO DE HANDEBOL

LOCAL DA OBRA:
PARTE DOS LOTES 10, 11 E 12 DO PAL 48085

DESENHO:
PLANTA DE COBERTURA E DETALHES

DISCIPLINA:
ARQUITETURA

ETAPA:	ESCALA	DATA INICIAL:	DOC:	REVISÃO:
PROJETO EXECUTIVO	1 / 250	27.02.2013	HAN00-PE-AQ-DE-PBCO-000-R01.dwg	R01

FORMATO: A1 [594X841]

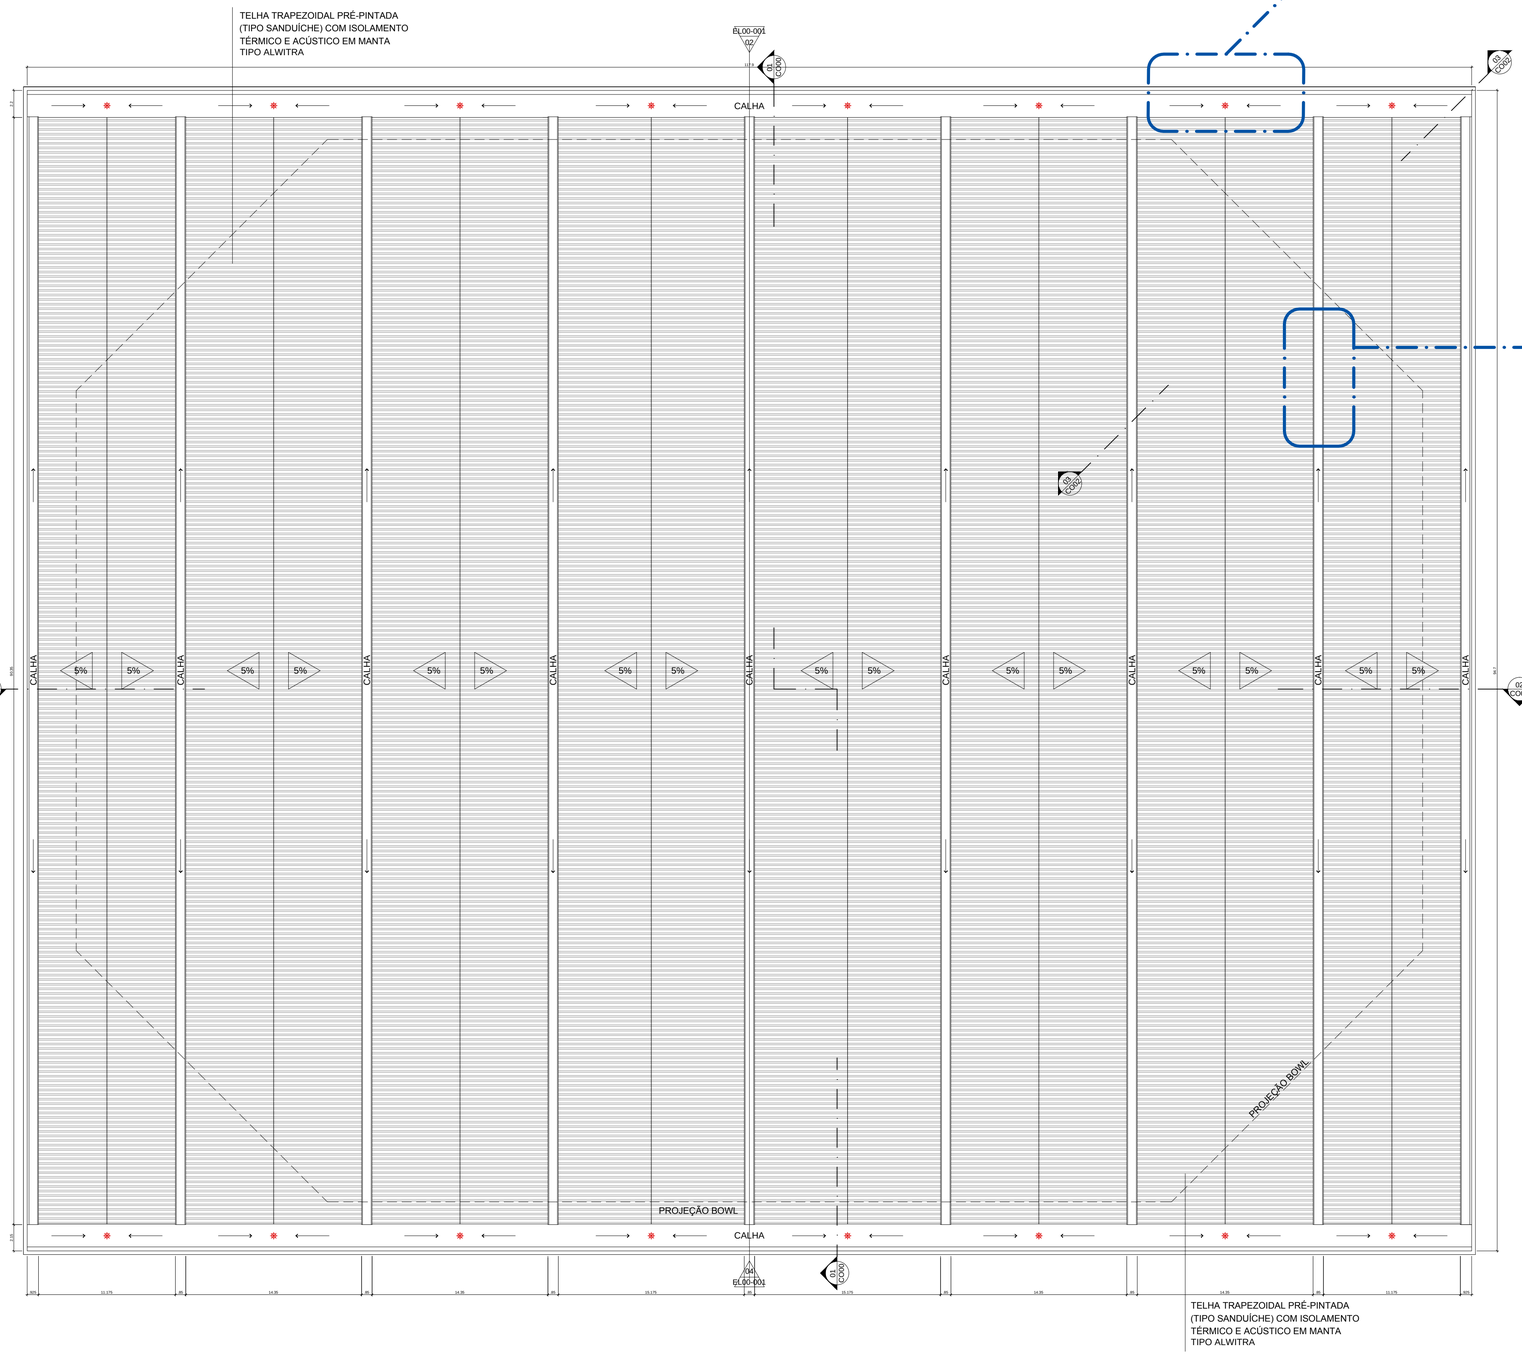

PLANTA DE COBERTURA

01 | ESC. 1:250

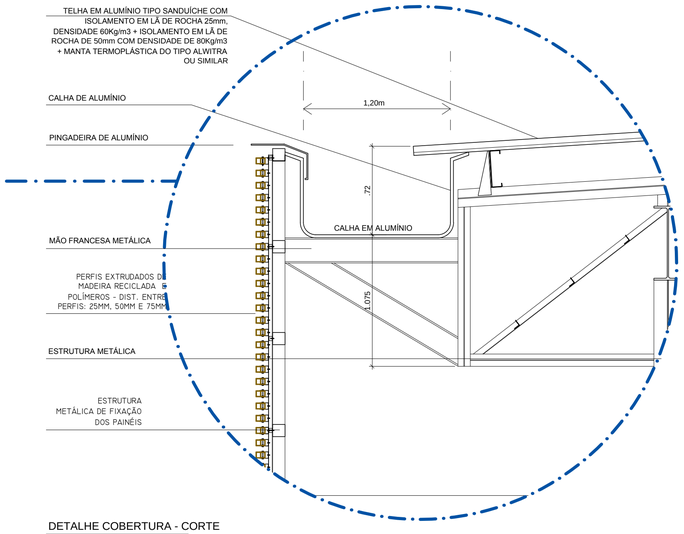

DETALHE COBERTURA - CORTE

02 | ESC. 1:25

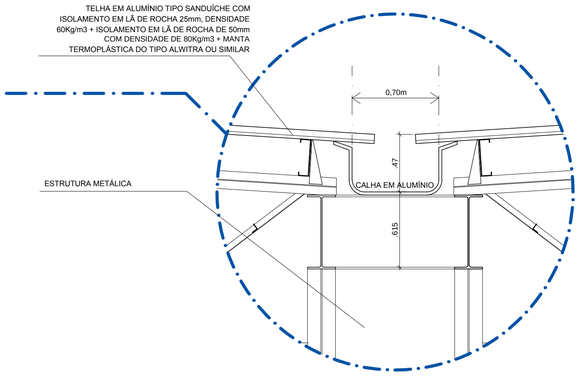

DETALHE COBERTURA - CORTE

03 | ESC. 1:25

01	20/12/2013	REVISÃO ATENDENDO ÀS ANÁLISES TÉCNICAS	GS
00	25/09/2013	EMISSÃO INICIAL	GS
REV./NUM.	DATA	ASSUNTO	VISTO

RIO PROJETOS 2016
CONSÓRCIO

LOPES SANTOS FERREIRA GOMES ARQUITETOS

OA OFICINA de Arquitetos www.oficina.arq.br

DW Engenharia

M3M ENGENHARIA

PREFEITURA DA CIDADE DO RIO DE JANEIRO

EMPRESA OLÍMPICA MUNICIPAL

RIO PREFEITURA RIOURBE

LOCALIZAÇÃO:

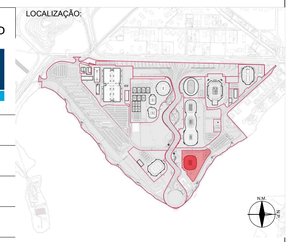

DIRETOR DE PROJETOS:
ROBERTO AINBINDER

COORDENADOR GERAL DO PARQUE OLÍMPICO:
ERASMO MAIA

COORDENADOR TÉCNICO DO PARQUE OLÍMPICO
CLAUDIA ESCARLATE

GERENTE DE INSTALAÇÕES DO PARQUE OLÍMPICO:
MOEMA PINEL

ASSESSOR DE INSTALAÇÕES:
FABIANA MORGADO

FISCALIZAÇÃO DE PROJETO:		
ERASMO ARRUDA MAIA EOM: 69/736.070-8	FABIANA MORGADO EOM: 69/736.063-0	SAULO TADEU LAGE DINIZ RIOURBE: 13/095.514-6

CONSÓRCIO PROJETISTA:
RIO PROJETOS 2016

RESPONSÁVEL TÉCNICO: CAU/RJ - R.N.: 722-6	COORDENADOR:
GILSON RAMOS DOS SANTOS	GILSON RAMOS DOS SANTOS

PROJETO:
CENTRO OLÍMPICO DE HANDEBOL

LOCAL DA OBRA:
PARTE DOS LOTES 10, 11 E 12 DO PAL 48085

DESENHO:
PLANTA DE COBERTURA E DETALHES

DISCIPLINA:
ARQUITETURA

ETAPA:	ESCALA	DATA INICIAL:	DOC:	REVISÃO:
PROJETO EXECUTIVO	1 / 250	27.02.2013	HAN00-PE-AQ-DE-PBCO-000-R01.dwg	R01

FORMATO: A1 [594X841]