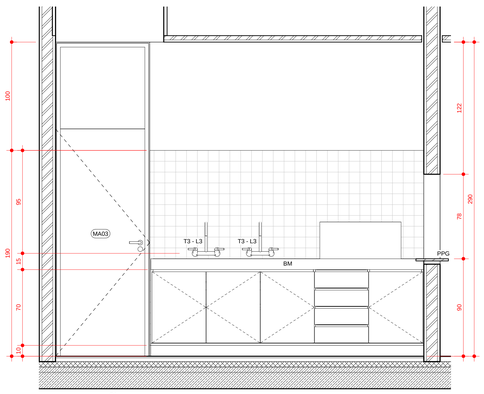

ELEVAÇÃO CZ01A
escala: 1 : 20

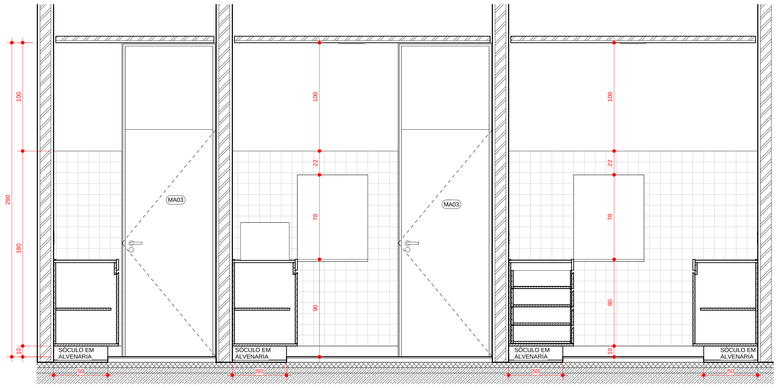

ELEVAÇÃO CZ01B
escala: 1 : 20

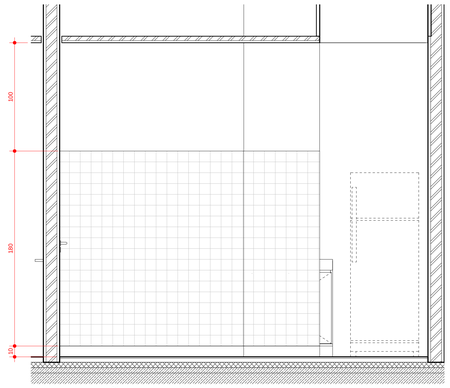

ELEVAÇÃO CZ01C
escala: 1 : 20

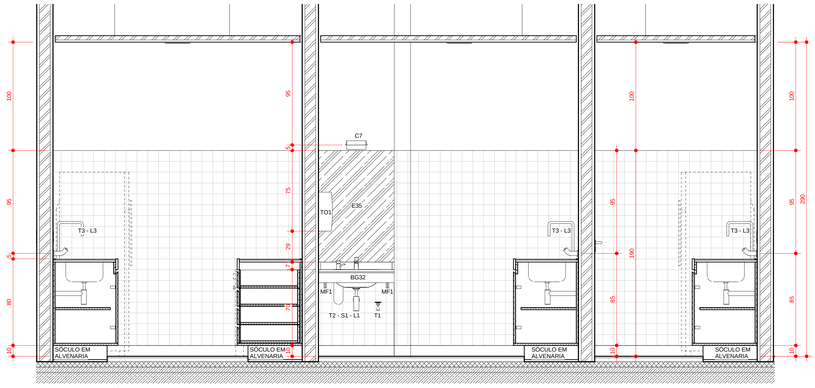

ELEVAÇÃO CZ01D
escala: 1 : 20

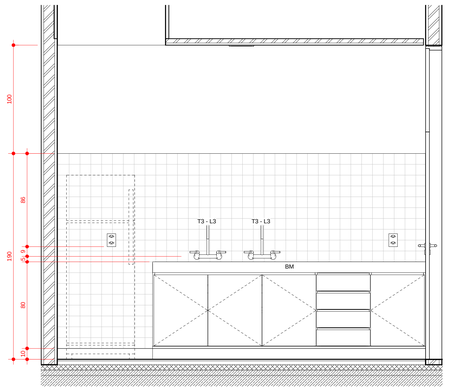

ELEVAÇÃO CZ01E
escala: 1 : 20

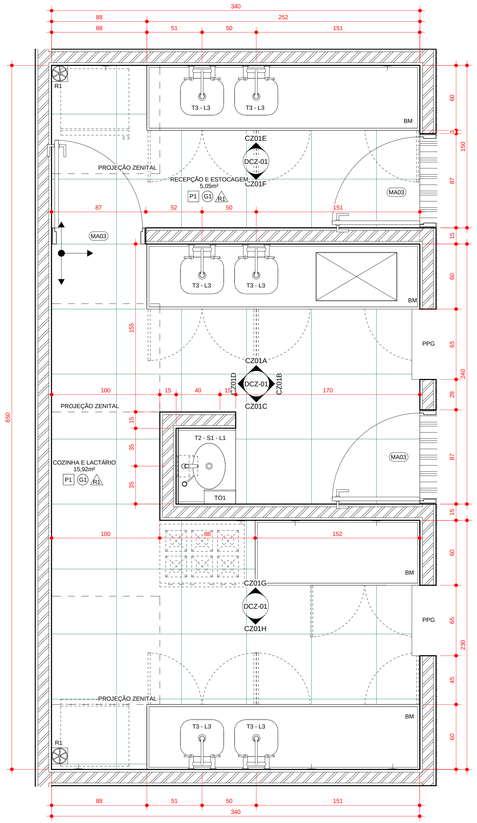

PLANTA COZINHA/LACTÁRIO
escala: 1 : 20

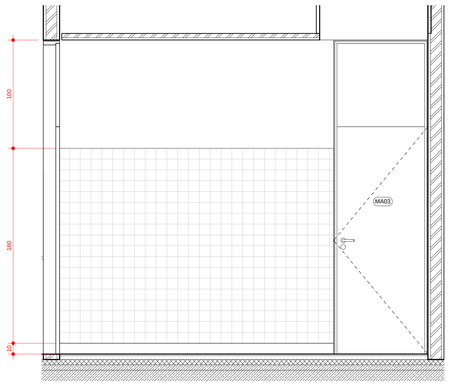

ELEVAÇÃO CZ01F
escala: 1 : 20

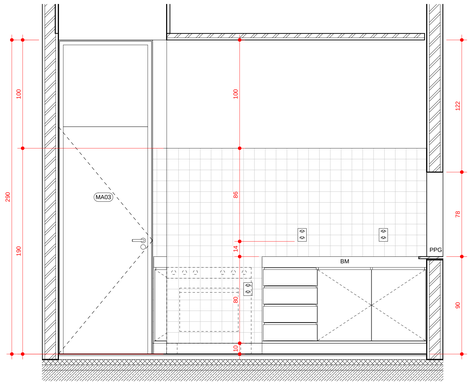

ELEVAÇÃO CZ01G
escala: 1 : 20

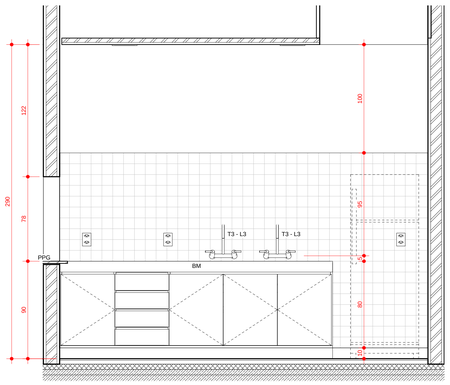

ELEVAÇÃO CZ01H
escala: 1 : 20

RELAÇÃO DE LOUÇAS/METAIS/COMPLEMENTOS	
CÓDIGO	DESCRIÇÃO
CA1	CABIDE: FABRICANTE DECA, LINHA TARGA, MODELO 2060 C40 CR
CH1	CHUVEIRO COM TUBO DE PAREDE MAX 1977. FABRICANTE DECA
MF1	MÃO FRANCESA EM PERTFIL EM AÇO 'T'
MF2	MÃO FRANCESA EM PERTFIL EM AÇO 'T'
MI1	MICTÓRIO COM SIFÃO E HASTE FLEXÍVEL (ENTRADA DE ÁGUA) APARENTES: FABRICANTE DECA, MODELO M 711 NA COR GE17 (BRANCO GELO).
P1	PORTA-PAPEL HIGIÊNICO EM ROLO COM BASE E TAMPA EM PS BRANCO/ FECHAMENTO COM CHAVE
S1	SABONETEIRA COM BASE EM PS BRANCO, CAPACIDADE DE ARMAZENAMENTO 800ml
T1	TORNEIRA PARA USO GERAL: FABRICANTE DECA, MODELO 1130 BC ACABAMENTO CROMADO
T2 - S1 - L1	TORNEIRA AUTOMÁTICA DE MESA: FABRICANTE DECA, LINHA DECAMATIC ECO, MODELO 1173 C (ANTI-VANDALISMO) - SABONETEIRA DE MESA PARA SABONETE LÍQUIDO: FABRICANTE DECA, LINHA USO PROFISSIONAL, MODELO 2015 C, CAPACIDADE 1L OU EQUIVALENTE - CUBA DE EMBUTIR OVAL GRANDE: FABRICANTE DECA, MODELO L37 NA COR GE17 (BRANCO GELO). SIFÃO PARA LAVATÓRIO: FABRICANTE DECA, MODELO 1680 C 100 112 ACABAMENTO CROMADO
T2-L2	TORNEIRA AUTOMÁTICA DE MESA: FABRICANTE DECA, LINHA DECAMATIC ECO, MODELO 1173 C (ANTI-VANDALISMO) - LAVATÓRIO PEQUENO COM COLUNA SUSPENSA: FABRICANTE DECA, LINHA CONFORTO, MODELO LS10 (LAVATÓRIO) E C510 (COLUNA SUSPENSA)
T3 - L3	MISTURADOR PARA COZINHA DE PAREDE BICA MÓVEL: FABRICANTE DECA, LINHA AXIS - PIA EM AÇO INOX: FABRICANTE TRAMONTINA, MODELO MAXI CUBA BS
TO1	TOALHEIRO INTERFOLHAS COM BASE E TAMPA EM PS BRANCO, FECHAMENTO COM CHAVE
TQ	TANQUE CERÂMICO: FABRICANTE DECA, MODELO TQ03 - TORNEIRA PARA USO GERAL: FABRICANTE DECA, MODELO 1130 BC ACABAMENTO CROMADO
VS1 - V1	BACIA SANITÁRIA: FABRICANTE DECA, LINHA VOGUE PLUS, MODELO P5 NA COR GE17 (BRANCO GELO). TUBO DE LIGAÇÃO COM ANEL EXPANSOR PARA BACIA: FABRICANTE DECA, CROMADO. CONJUNTO DE FIXAÇÃO PARA BACIA: FABRICANTE DECA, MODELO SP 13, CROMADO. ASSENTO PARA BACIA SANITÁRIA: FABRICANTE DECA, LINHA VOGUE PLUS, TERMOFIXO, MODELO AP513 NA COR GE17 (BRANCO GELO) OU EQUIVALENTE - VÁLVULA DE DESCARGA HYDRA DUO + KIT ADAPTADOR HYDRA MAX PARA HYDRA DUO
VS2 - V1	BACIA SANITÁRIA: FABRICANTE DECA, LINHA CONFORTO (SEM ABERTURA), MODELO P510 NA COR GE17 (BRANCO GELO). ASSENTO PARA BACIA SANITÁRIA: FABRICANTE DECA, LINHA VOGUE PLUS (COM ABERTURA FRONTAL), MODELO AP52 NA COR GE17 (BRANCO GELO) - VÁLVULA DE DESCARGA HYDRA DUO + KIT ADAPTADOR HYDRA MAX PARA HYDRA DUO

ACESSÓRIOS/ COMPLEMENTOS

B1 - BARRA DE APOIO HORIZONTAL TUBULAR D=30mm EM AÇO INOXIDÁVEL 80cm FIXADA A PAREDE.
B2 - BARRA APOIO HORIZONTAL DE CANTO PARA LAVATÓRIO, COM HASTE REVERSÍVEL, EM AÇO INOXIDÁVEL.
B3 - BARRA DE APOIO HORIZONTAL TUBULAR: D=30MM EM AÇO INOXIDÁVEL 60cm FIXADA A PAREDE
B4 - BARRA DE APOIO VERTICAL TUBULAR: D=30MM EM AÇO INOXIDÁVEL 70cm FIXADA A PAREDE.
B5 – SUPORTE DE APOIO FIXO REVERSÍVEL TUBULAR D=30mm EM AÇO INOXIDÁVEL 85cm FIXADA A PAREDE.

D1 – DIVISÓRIA EM GRANITO 'BRANCO RAJADO' E=3CM. PORTAS EM LAMINADO MELAMÍNICO ESTRUTURAL ACABAMENTO MATTE, COR CINZA L0103 FORMICA

BGXX – BANCADA EM GRANITO 'BRANCO RAJADO' E = 2CM

PPGXX – PASSA-PRATO EM GRANITO 'BRANCO RAJADO' E = 2CM

BM – BALCÃO EM MDF COM REVESTIMENTO MELAMÍNICO BRANCO COM TAMPO EM GRANITO 'BRANCO RAJADO' E=2cm

PM – PRATELEIRA EM MDF COM REVESTIMENTO MELAMÍNICO BRANCO

MF – MÃO FRANCESA EM PERTFIL EM AÇO 'T'

EXX – ESPELHOS DE VIDRO CRISTAL COM ACABAMENTO LAPIDADO FIXADO COM SILICONE.

R1 – GRELHA PARA RALO QUADRADA 15 X 15cm EM ALUMÍNIO.

C7 – ARANDELA RETANGULAR PARA LÂMPADA FLUORESCENTE COMPACTA 18W. CORPO EM ALUMÍNIO COM PINTURA ELETROSTÁTICA COR BRANCA h=1,95m DO PISO ACABADO

PISOS

P1 PORCELANATO 60X60cm RETIFICADO E POLIDO COR CINZA. VARIAÇÃO DE TONALIDADE V1 ASSENTADO COM REJUNTE EPOXI 1mm NA MESMA COR DA PLACA.

P2 PORCELANATO 60X60cm RETIFICADO E POLIDO COR PRETA. VARIAÇÃO DE TONALIDADE V1 ASSENTADO COM REJUNTE EPOXI 1mm NA MESMA COR DA PLACA.

P3 PORCELANATO 60X60cm RETIFICADO COR CINZA. VARIAÇÃO DE TONALIDADE V2 ASSENTADO COM REJUNTE EPOXI 2mm NA MESMA COR DA PLACA.

FORROS/ TETO

G1 FORRO EM CHAPAS DE GESSO ACARTONADO, ESPESSURA 12,5mm ACABAMENTO COM PINTURA EM TINTA ACRÍLICA BRANCO FOSCO. TABICA METÁLICA COM SOLTURA DE 20mm COR BRANCA NO PERÍMETRO.

C1 LAJE COM MODULAÇÃO DE FORMA - VER ESPECIFICAÇÕES DO PROJETO ESTRUTURAL

C2 LAJE REBOCADA, EMASSADA E PINTADA COM TINTA ACRÍLICA SEMI-BRILHO - COR BRANCA

REVESTIMENTOS/ ELEMENTOS VERTICAIS

R1 PAREDE REVESTIDA COM REVESTIMENTO CERÂMICO 10 X 10cm COR BRANCA ASSENTADO COM REJUNTE 5mm NA MESMA COR DO REVESTIMENTO ATÉ 180cm DE ALTURA. RESTANTE DA PAREDE PINTADO COM TINTA ACRÍLICA SEMI-BRILHO COR BRANCA.

R2 PAREDE REVESTIDA COM PASTILHA DE VIDRO 2,3 X 2,3cm COR BRANCA ASSENTADA COM REJUNTE NA MESMA COR DO REVESTIMENTO ATÉ 180cm DE ALTURA. RESTANTE DA PAREDE PINTADO COM TINTA ACRÍLICA SEMI-BRILHO COR BRANCA.

P1 PAREDE EM CONCRETO/ ALVENARIA REBOCADA, EMASSADA E PINTADA COM TINTA ACRÍLICA SEMI-BRILHO COR BRANCA.

P2 PAREDE EM DRYWALL EMASSADA E PINTADA COM TINTA ACRÍLICA SEMI-BRILHO COR BRANCA.

INÍCIO E DIREÇÃO DA PAGINAÇÃO

OBSERVAÇÕES

1 TODOS OS PROJETOS COMPLEMENTARES DEVERÃO ESTAR COMPATÍVEIS COM O PROJETO ARQUITETÔNICO E SO PODERÃO PERMANECER NA OBRA AS PRANCHAS APROVADAS PELO ARQUITETO;
2 TODA E QUALQUER MODIFICAÇÃO NA OBRA, EM RELAÇÃO AO PROJETO ARQUITETÔNICO OU AOS PROJETOS COMPLEMENTARES DEVERÁ SER COMUNICADA AO ARQUITETO ANTES DE SUA EXECUÇÃO, PARA QUE SEJA ANALISADA E APROVADA PELO ARQUITETO DO ARQUITETO PARA ASSEGURAR A METODOLOGIA DE TRABALHO ADOTADA. QUALQUER MODIFICAÇÃO DE PROJETO, NÃO AUTORIZADA FORMALMENTE PELO AUTOR, IMPLICARÁ NA SUSPENSÃO DA RESPONSABILIDADE SOBRE A AUTORIA DO PROJETO.
3 EM CASO DE DIVERGÊNCIA ENTRE AS COTAS DOS DESENHOS E SUAS DIMENSÕES MEDIDAS EM ESCALA, PREVALECERÃO SEMPRE AS PRIMEIRAS.
4 EM CASO DE DIVERGÊNCIA ENTRE OS DESENHOS DE ESCALAS DIFERENTES, PREVALECERÃO SEMPRE OS DE MAIOR ESCALA.
5 NÃO SERÃO ADMITIDAS ALTERAÇÕES DE PROJETO QUE ACARRETEM DIMINUIÇÃO DE ÁREAS DE USO COMUM.
6 A ESPECIFICAÇÃO DOS MATERIAIS/EQUIPAMENTOS DAS INSTALAÇÕES ACIMA É VÁLIDA PARA UM PREENCHIMENTO INICIAL DO PROGRAMA DE NECESSIDADES DO PROJETO, SENDO ASSIM, FAZ SE NECESSÁRIO - EM TEMPO DE EXECUÇÃO - UM ACOMPANHAMENTO NA APLICAÇÃO DESTES MATERIAIS/EQUIPAMENTOS, PARA QUE SEJAM ADEQUADAMENTE COMPATIBILIZADAS COM AS DIMENSÕES ACIMA ESPECIFICADAS.
7 OS MATERIAIS DE CONSTRUÇÃO E AS TÉCNICAS CONSTRUTIVAS UTILIZADAS DEVEM OBEDECER PADRÕES DE QUALIDADE DAS NORMAS ESPECÍFICAS, DA NORMA BRASILEIRA, DA ABNT E INMETRO.

VERIFICAR MEDIDAS NA OBRA

R15	PROJETO EXECUTIVO COMPATIBILIZADO	01/11/2013

Fecomércio RS Sesc Senac

COMPLEXO FECOMÉRCIO-RS

LOCAL DA OBRA: AUTO ESTRADA MARECHAL OSÓRIO, 2001 - PORTO ALEGRE -RS

Estúdio41

JOAL TEITELBAUM

AV. MAL. HUMBERTO ALENCAR CASTELO BRANCO, 131, TARUMÃ, 82530-205, CURITIBA, PR. TEL. 41-3205-5519

AUTORES:
ARQUITETO DARIO CORRÊA DURCE - CAU A46088-5
ARQUITETO EMERSON JOSÉ VIDIGAL - CAU A27326-0
ARQUITETO ERON COSTIN - CAU A47500-9
ARQUITETO FABIO HENRIQUE FARIA - CAU A69184-4
ARQUITETO JOÃO GABRIEL DE M. R. CORDEIRO - CAU A69403-7

NÚMERO DO PROJETO:
2012/10

PROJETO ARQUITETÔNICO

PROJETO EXECUTIVO

PLANTA CZ01, ELEVAÇÕES CZ01A, CZ01B, CZ01C, CZ01D, CZ01E, CZ01F, CZ01G, CZ01H - 118,9X84,10

PROJETISTA CAD:	ERON JOÃO MOACIR	PRANCHA:	DCZ-01-R15
REVISOR:	ESTÚDIO 41		
APROVAÇÃO:	ESTÚDIO 41		
DATA DE EMISSÃO:	30/10/2013 17:35:51		
ESCALA: 1/20	ARQUIVO: FECOMERCIO-ARQ-PE-DCZ-01-R15		

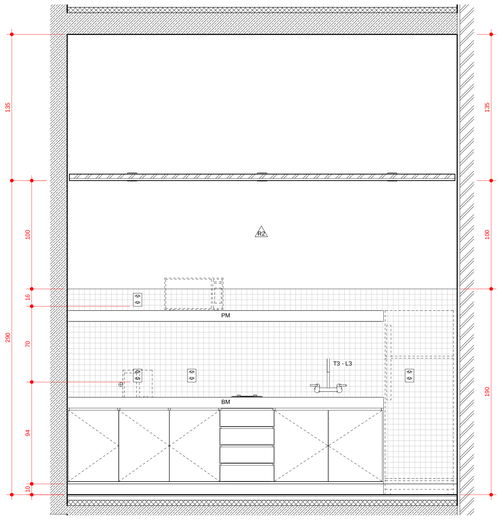

PLANTA CP01A
escala: 1 : 20

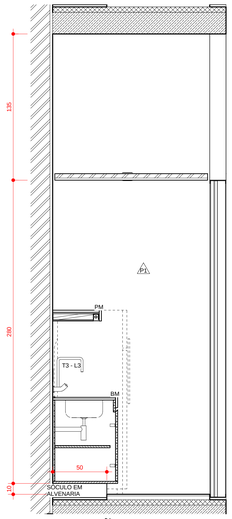

ELEVAÇÃO CP01B
escala: 1 : 20

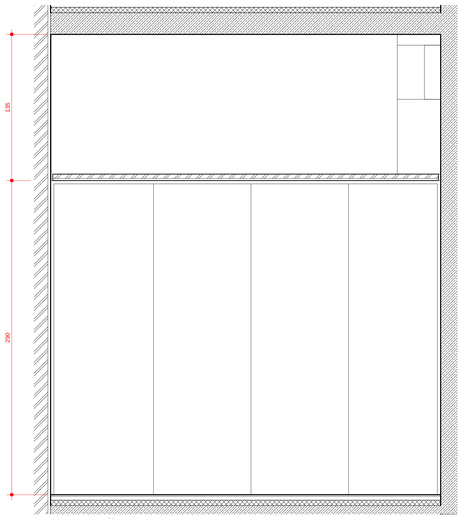

ELEVAÇÃO CP01C
escala: 1 : 20

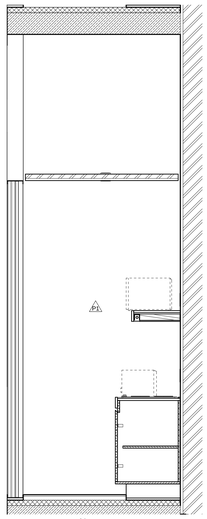

ELEVAÇÃO CP01D
escala: 1 : 20

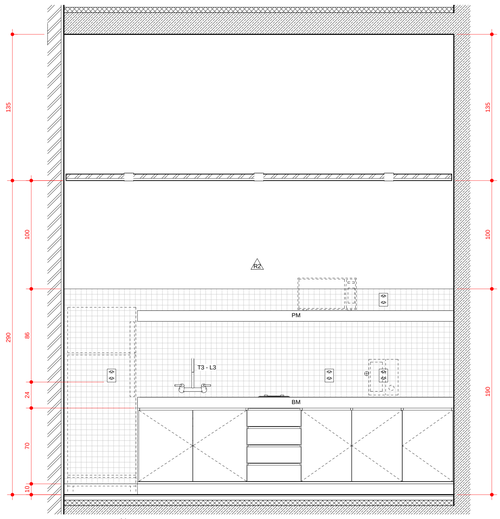

ELEVAÇÃO CP02A
escala: 1 : 20

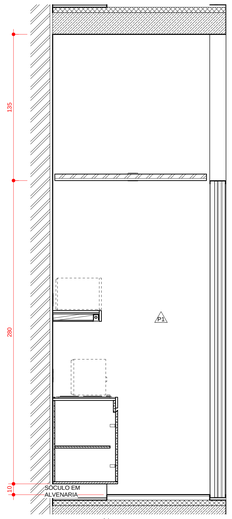

ELEVAÇÃO CP02B
escala: 1 : 20

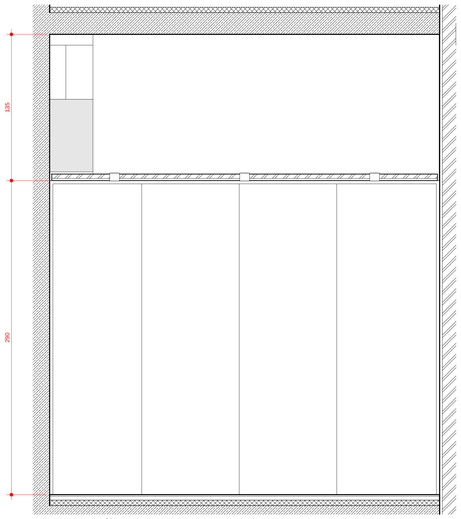

ELEVAÇÃO CP02C
escala: 1 : 20

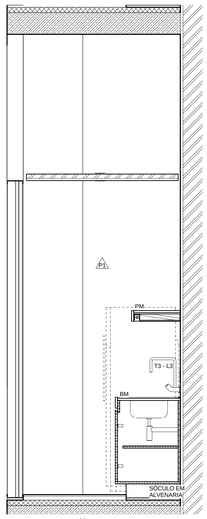

ELEVAÇÃO CP02D
escala: 1 : 20

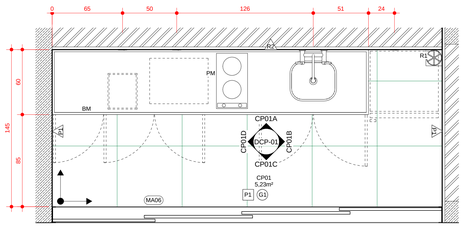

PLANTA CP01
escala: 1 : 20

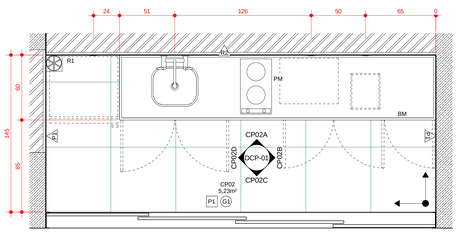

PLANTA CP02
escala: 1 : 20

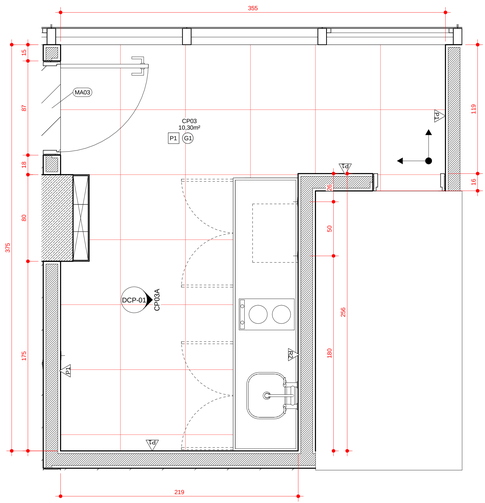

PLANTA CP03
escala: 1 : 20

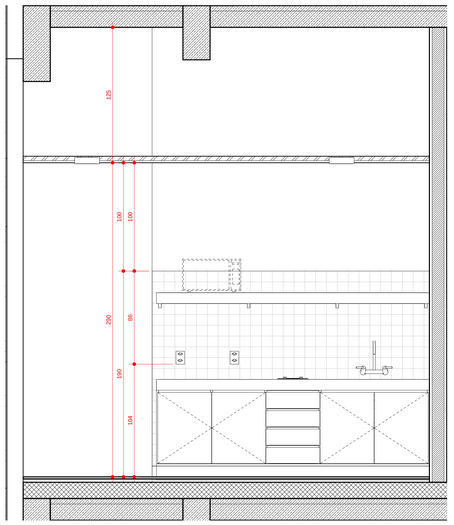

ELEVAÇÃO CP03A
escala: 1 : 20

RELAÇÃO DE LOUÇAS/METAIS/COMPLEMENTOS	
CÓDIGO	DESCRIÇÃO
CA1	CABIDE: FABRICANTE DECA, LINHA TARGA, MODELO 2060 C40 CR
CH1	CHUVEIRO COM TUBO DE PAREDE MAX 1977, FABRICANTE DECA
MF1	MÃO FRANCESA EM PERTFIL EM AÇO 'T'
MF2	MÃO FRANCESA EM PERTFIL EM AÇO 'T'
MI1	MICTÓRIO COM SIFÃO E HASTE FLEXÍVEL (ENTRADA DE ÁGUA) APARENTES: FABRICANTE DECA, MODELO M 711 NA COR GE17 (BRANCO GELO).
P1	PORTA-PAPEL HIGIÊNICO EM ROLO COM BASE E TAMPA EM PS BRANCO/ FECHAMENTO COM CHAVE
S1	SABONETEIRA COM BASE EM PS BRANCO, CAPACIDADE DE ARMAZENAMENTO 800ml
T1	TORNEIRA PARA USO GERAL: FABRICANTE DECA, MODELO 1130 BC ACABAMENTO CROMADO
T2 - S1 - L1	TORNEIRA AUTOMÁTICA DE MESA: FABRICANTE DECA, LINHA DECAMATIC ECO, MODELO 1173 C (ANTI-VANDALISMO) - SABONETEIRA DE MESA PARA SABONETE LÍQUIDO: FABRICANTE DECA, LINHA USO PROFISSIONAL, MODELO 2015 C, CAPACIDADE 1L OU EQUIVALENTE - CUBA DE EMBUTIR OVAL GRANDE: FABRICANTE DECA, MODELO L37 NA COR GE17 (BRANCO GELO), SIFÃO PARA LAVATÓRIO: FABRICANTE DECA, MODELO 1680 C 100 112 ACABAMENTO CROMADO
T2-L2	TORNEIRA AUTOMÁTICA DE MESA: FABRICANTE DECA, LINHA DECAMATIC ECO, MODELO 1173 C (ANTI-VANDALISMO) - LAVATÓRIO PEQUENO COM COLUNA SUSPENSA: FABRICANTE DECA, LINHA CONFORTO, MODELO L510 (LAVATÓRIO) E C510 (COLUNA SUSPENSA)
T3 - L3	MISTURADOR PARA COZINHA DE PAREDE BICA MÓVEL: FABRICANTE DECA, LINHA AXIS - PIA EM AÇO INOX: FABRICANTE TRAMONTINA, MODELO MAXI CUBA B5
TO1	TOALHEIRO INTERFOLHAS COM BASE E TAMPA EM PS BRANCO, FECHAMENTO COM CHAVE
TQ	TANQUE CERÂMICO: FABRICANTE DECA, MODELO TQ03 - TORNEIRA PARA USO GERAL: FABRICANTE DECA, MODELO 1130 BC ACABAMENTO CROMADO
VS1 - V1	BACIA SANITÁRIA: FABRICANTE DECA, LINHA VOGUE PLUS, MODELO P5 NA COR GE17 (BRANCO GELO). TUBO DE LIGAÇÃO COM ANEL EXPANSOR PARA BACIA: FABRICANTE DECA, CROMADO. CONJUNTO DE FIXAÇÃO PARA BACIA: FABRICANTE DECA, MODELO SP 13, CROMADO. ASSENTO PARA BACIA SANITÁRIA: FABRICANTE DECA, LINHA VOGUE PLUS, TERMOFIXO, MODELO AP513 NA COR GE17 (BRANCO GELO) OU EQUIVALENTE - VÁLVULA DE DESCARGA HYDRA DUO + KIT ADAPTADOR HYDRA MAX PARA HYDRA DUO
VS2 - V1	BACIA SANITÁRIA: FABRICANTE DECA, LINHA CONFORTO (SEM ABERTURA), MODELO P510 NA COR GE17 (BRANCO GELO). ASSENTO PARA BACIA SANITÁRIA: FABRICANTE DECA, LINHA VOGUE PLUS (COM ABERTURA FRONTAL), MODELO AP52 NA COR GE17 (BRANCO GELO) - VÁLVULA DE DESCARGA HYDRA DUO + KIT ADAPTADOR HYDRA MAX PARA HYDRA DUO

ACESSÓRIOS/ COMPLEMENTOS

B1 - BARRA DE APOIO HORIZONTAL TUBULAR D=30mm EM AÇO INOXIDÁVEL 80cm FIXADA À PAREDE.
B2 - BARRA APOIO HORIZONTAL DE CANTO PARA LAVATÓRIO, COM HASTE REVERSÍVEL, EM AÇO INOXIDÁVEL.
B3 - BARRA DE APOIO HORIZONTAL TUBULAR D=30MM EM AÇO INOXIDÁVEL 60cm FIXADA A PAREDE
B4 - BARRA DE APOIO VERTICAL TUBULAR D=30MM EM AÇO INOXIDÁVEL 70cm FIXADA A PAREDE.
B5 – SUPORTE DE APOIO FIXO REVERSÍVEL TUBULAR D=30mm EM AÇO INOXIDÁVEL 85cm FIXADA A PAREDE.

D1 – DIVISÓRIA EM GRANITO 'BRANCO RAJADO' E=3CM. PORTAS EM LAMINADO MELAMÍNICO ESTRUTURAL ACABAMENTO MATTE, COR CINZA L010 FORMICA

BGXX – BANCADA EM GRANITO 'BRANCO RAJADO' E = 2CM

PPGXX – PASSA-PRATO EM GRANITO 'BRANCO RAJADO' E = 2CM

BM – BALCÃO EM MDF COM REVESTIMENTO MELAMÍNICO BRANCO COM TAMPO EM GRANITO 'BRANCO RAJADO' E=2cm

PM – PRATELEIRA EM MDF COM REVESTIMENTO MELAMÍNICO BRANCO

MF – MÃO FRANCESA EM PERTFIL EM AÇO 'T'

EXX – ESPELHOS DE VIDRO CRISTAL COM ACABAMENTO LAPIDADO FIXADO COM SILICONE.

R1 – GRELHA PARA RALO QUADRADA 15 X 15cm EM ALUMÍNIO.

C7 – ARANDELA RETANGULAR PARA LÂMPADA FLUORESCENTE COMPACTA 18W. CORPO EM ALUMÍNIO COM PINTURA ELETROSTÁTICA COR BRANCA h=1,95m DO PISO ACABADO

PISOS

P1 PORCELANATO 60X60cm RETIFICADO E POLIDO COR CINZA, VARIAÇÃO DE TONALIDADE V1 ASSENTADO COM REJUNTE EPOXI 1mm NA MESMA COR DA PLACA.

P2 PORCELANATO 60X60cm RETIFICADO E POLIDO COR PRETA, VARIAÇÃO DE TONALIDADE V1 ASSENTADO COM REJUNTE EPOXI 1mm NA MESMA COR DA PLACA.

P3 PORCELANATO 60X60cm RETIFICADO COR CINZA, VARIAÇÃO DE TONALIDADE V2 ASSENTADO COM REJUNTE EPOXI 2mm NA MESMA COR DA PLACA.

FORROS/ TETO

G1 FORRO EM CHAPAS DE GESSO ACARTONADO, ESPESSURA 12,5mm ACABAMENTO COM PINTURA EM TINTA ACRÍLICA BRANCO FOSCO. TABICA METÁLICA COM SOLTURA DE 20mm COR BRANCA NO PERÍMETRO.

C1 LAJE COM MODULAÇÃO DE FÔRMA - VER ESPECIFICAÇÕES DO PROJETO ESTRUTURAL

C2 LAJE REBOCADA, EMASSADA E PINTADA COM TINTA ACRÍLICA SEMI-BRILHO - COR BRANCA

REVESTIMENTOS/ ELEMENTOS VERTICAIS

R1 PAREDE REVESTIDA COM REVESTIMENTO CERÂMICO 10 X 10cm COR BRANCA ASSENTADO COM REJUNTE 5mm NA MESMA COR DO REVESTIMENTO ATÉ 180cm DE ALTURA. RESTANTE DA PAREDE PINTADO COM TINTA ACRÍLICA SEMI-BRILHO COR BRANCA.

R2 PAREDE REVESTIDA COM PASTILHA DE VIDRO 2,3 X 2,3cm COR BRANCA ASSENTADA COM REJUNTE NA MESMA COR DO REVESTIMENTO ATÉ 180cm DE ALTURA. RESTANTE DA PAREDE PINTADO COM TINTA ACRÍLICA SEMI-BRILHO COR BRANCA.

P1 PAREDE EM CONCRETO/ ALVENARIA REBOCADA, EMASSADA E PINTADA COM TINTA ACRÍLICA SEMI-BRILHO COR BRANCA.

P2 PAREDE EM DRYWALL EMASSADA E PINTADA COM TINTA ACRÍLICA SEMI-BRILHO COR BRANCA.

INÍCIO E DIREÇÃO DA PAGINAÇÃO

OBSERVAÇÕES

1 TODOS OS PROJETOS COMPLEMENTARES DEVERÃO ESTAR COMPATÍVEIS COM O PROJETO ARQUITETÔNICO E SÃO PODERÃO PERMANECER NA OBRA AS PRANCHAS APROVADAS PELO ARQUITETO.
2 QUALQUER ALTERAÇÃO NO PROJETO ARQUITETÔNICO, DEVERÁ SER ANTECIPADA AO PROJETO OU AOS PROJETOS COMPLEMENTARES. (QUANDO HOUVER INTERFERÊNCIA NO ARQUITETÔNICO), SOMENTE PODERÁ SER FEITA, ATRAVÉS DE AUTORIZAÇÃO POR ESCRITO DO ARQUITETO PARA ASSEGURAR A METODOLOGIA DE TRABALHO ADOTADA. QUALQUER MODIFICAÇÃO DE PROJETO, NÃO AUTORIZADA FORMALMENTE PELO AUTOR, ISENTA A CONTRATADA DE RESPONSABILIDADE TÉCNICA PELO SERVIÇO.
3 EM CASO DE DIVERGÊNCIA ENTRE AS COTAS DOS DESENHOS E SUAS DIMENSÕES MEDIDAS EM ESCALA, PREVALECERÃO SEMPRE AS PRIMEIRAS.
4 EM CASO DE DIVERGÊNCIA ENTRE OS DESENHOS DE ESCALAS DIFERENTES, PREVALECERÃO SEMPRE OS DE MAIOR ESCALA.
5 EM CASO DE DIVERGÊNCIA ENTRE OS DESENHOS DE DATAS DIFERENTES, PREVALECERÃO SEMPRE OS MAIS RECENTES.
6 A ESPECIFICAÇÃO DOS MATERIAIS/EQUIPAMENTOS DAS INSTALAÇÕES ACIMA É VÁLIDA PARA UM PREENCHIMENTO INICIAL DO PROGRAMA DE NECESSIDADES. A SUBSTITUIÇÃO DE MATERIAIS/EQUIPAMENTOS DEVERÁ SER ANTECIPADA COM A APRESENTAÇÃO DE AMOSTRA DESTES MATERIAIS PARA QUE OS MESMOS ESTEJAM EM CONFORMIDADE COM AS DIMENSÕES ACIMA ESPECIFICADAS.
7 OS MATERIAIS DE CONSTRUÇÃO E AS TÉCNICAS CONSTRUTIVAS UTILIZADAS DEVEM OBEDECER PADRÕES DE QUALIDADE DAS NORMAS ESPECÍFICAS, DA NORMA BRASILEIRA, DA ABNT E INMETRO.

VERIFICAR MEDIDAS NA OBRA

R15	PROJETO EXECUTIVO COMPATIBILIZADO	01/11/2013

Fecomércio RS Sesc Senac

COMPLEXO FECOMÉRCIO-RS

LOCAL DA OBRA: AUTO ESTRADA MARECHAL OSÓRIO, 2001 - PORTO ALEGRE -RS

Estúdio41

AV. MAL. HUMBERTO ALENCAR CASTELO BRANCO, 131, TARUMÃ, 82530-205, CURITIBA, PR. TEL. 41-3205-5519

JOAL TEITELBAUM

AUTORES:
ARQUITETO DARIO CORRÊA DURCE - CAU A46088-5
ARQUITETO EMERSON JOSÉ VIDIGAL - CAU A273326-0
ARQUITETO ERON COSTIN - CAU A47500-9
ARQUITETO FABIO HENRIQUE FARIA - CAU A69184-4
ARQUITETO JOÃO GABRIEL DE M. R. CORDEIRO - CAU A69403-7

NÚMERO DO PROJETO:
2012/10

PROJETO ARQUITETÔNICO

PROJETO EXECUTIVO

PLANTAS CP01 E CP02, ELEVAÇÕES CP01A, CP01B, CP01C, CP01D, CP02A, CP02B, CP02C, CP02D - 118,9X84,10

PROJETISTA CAD:	JOÃO/ MOACIR	PRANCHA:
REVISOR:	ESTÚDIO 41	DCP-01-R15
APROVAÇÃO:	ESTÚDIO 41	
DATA DE EMISSÃO:	30/10/2013 17:35:42	
ESCALA: 1/20	ARQUIVO: FECOMERCIO-ARQ-PE-DCP-01-R15	

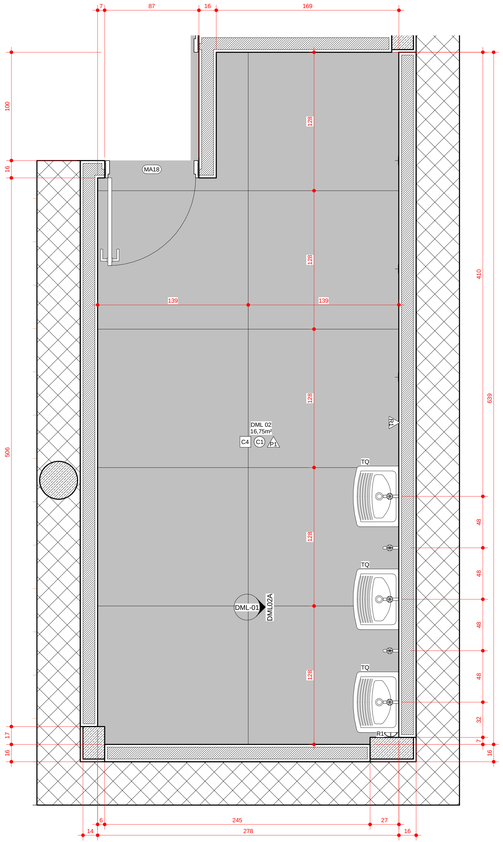

PLANTA DML02
escala: 1 : 20

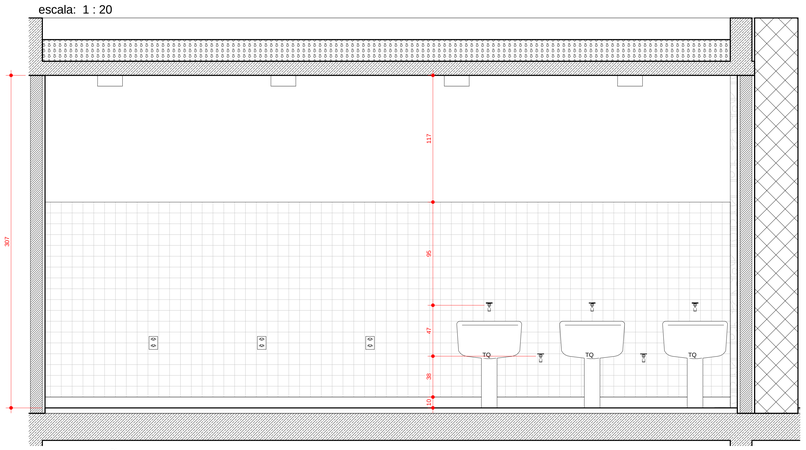

ELEVAÇÃO DML02A
escala: 1 : 20

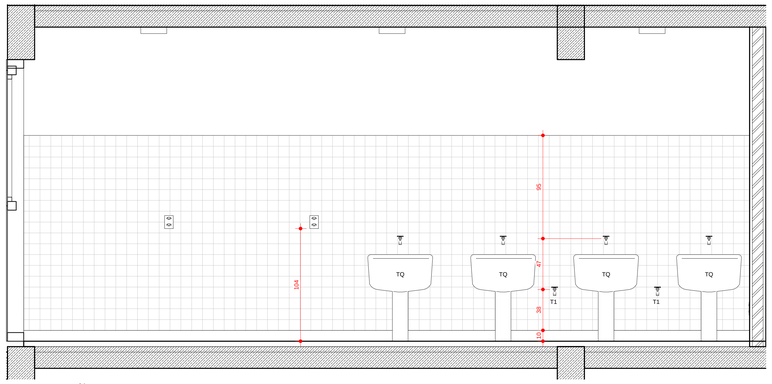

ELEVAÇÃO DML01A
escala: 1 : 20

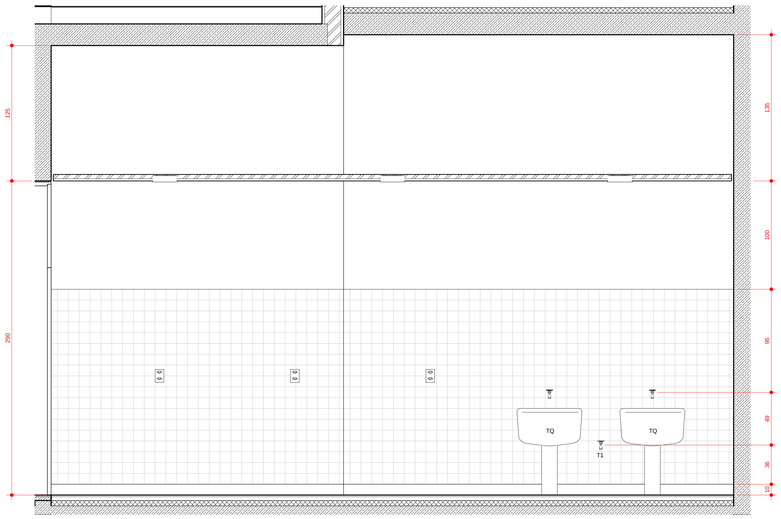

ELEVAÇÃO DML04A
escala: 1 : 20

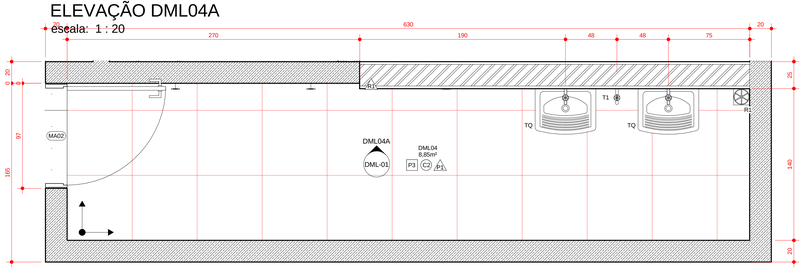

PLANTA DML04
escala: 1 : 20

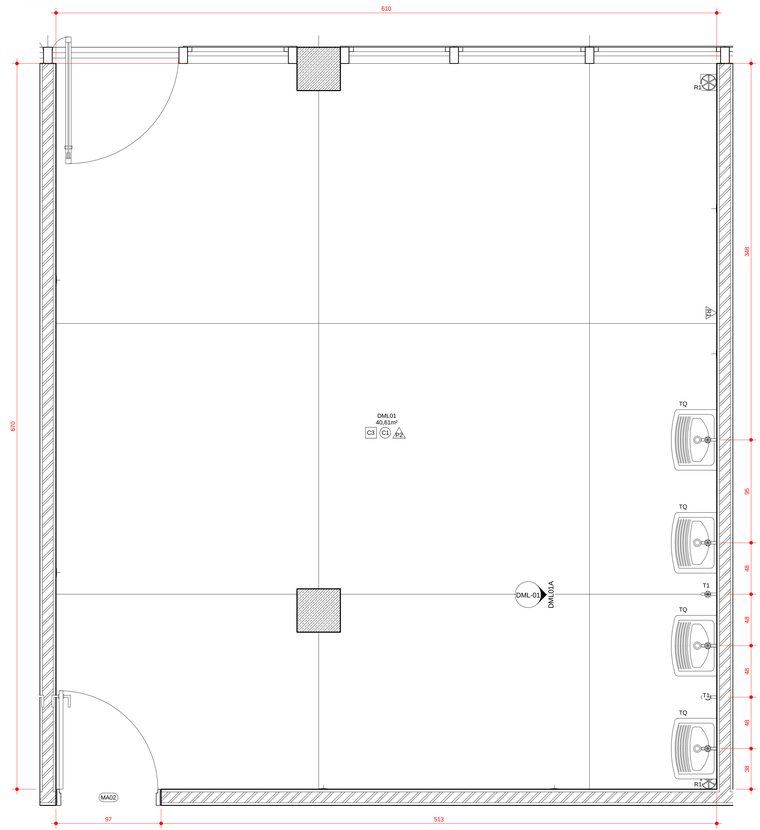

PLANTA DML01
escala: 1 : 20

RELAÇÃO DE LOUÇAS/METAIS/COMPLEMENTOS	
CÓDIGO	DESCRIÇÃO
CA1	CABIDE: FABRICANTE DECA, LINHA TARGA, MODELO 2060 C40 CR
CH1	CHUVEIRO COM TUBO DE PAREDE MAX 1977. FABRICANTE DECA
MF1	MÃO FRANCESA EM PERTFIL EM AÇO 'T'
MF2	MÃO FRANCESA EM PERTFIL EM AÇO 'T'
MI1	MICTÓRIO COM SIFÃO E HASTE FLEXÍVEL (ENTRADA DE ÁGUA) APARENTES: FABRICANTE DECA, MODELO M 711 NA COR GE17 (BRANCO GELO).
P1	PORTA-PAPEL HIGIÊNICO EM ROLO COM BASE E TAMPA EM PS BRANCO/ FECHAMENTO COM CHAVE
S1	SABONETEIRA COM BASE EM PS BRANCO, CAPACIDADE DE ARMAZENAMENTO 800ml
T1	TORNEIRA PARA USO GERAL: FABRICANTE DECA, MODELO 1130 BC ACABAMENTO CROMADO
T2 - S1 - L1	TORNEIRA AUTOMÁTICA DE MESA: FABRICANTE DECA, LINHA DECAMATIC ECO, MODELO 1173 C (ANTI-VANDALISMO) - SABONETEIRA DE MESA PARA SABONETE LÍQUIDO: FABRICANTE DECA, LINHA USO PROFISSIONAL, MODELO 2015 C, CAPACIDADE 1L OU EQUIVALENTE - CUBA DE EMBUTIR OVAL GRANDE: FABRICANTE DECA, MODELO L37 NA COR GE17 (BRANCO GELO). SIFÃO PARA LAVATÓRIO: FABRICANTE DECA, MODELO 1680 C 100 112 ACABAMENTO CROMADO
T2-L2	TORNEIRA AUTOMÁTICA DE MESA: FABRICANTE DECA, LINHA DECAMATIC ECO, MODELO 1173 C (ANTI-VANDALISMO) - LAVATÓRIO PEQUENO COM COLUNA SUSPENSA: FABRICANTE DECA, LINHA CONFORTO, MODELO L510 (LAVATÓRIO) E C510 (COLUNA SUSPENSA)
T3 - L3	MISTURADOR PARA COZINHA DE PAREDE BICA MÓVEL: FABRICANTE DECA, LINHA AXIS - PIA EM AÇO INOX: FABRICANTE TRAMONTINA, MODELO MAXI CUBA BS
TO1	TOALHEIRO INTERFOLHAS COM BASE E TAMPA EM PS BRANCO, FECHAMENTO COM CHAVE
TQ	TANQUE CERÂMICO: FABRICANTE DECA, MODELO TQ03 - TORNEIRA PARA USO GERAL: FABRICANTE DECA, MODELO 1130 BC ACABAMENTO CROMADO
VS1 - V1	BACIA SANITÁRIA: FABRICANTE DECA, LINHA VOGUE PLUS, MODELO P5 NA COR GE17 (BRANCO GELO). TUBO DE LIGAÇÃO COM ANEL EXPANSOR PARA BACIA: FABRICANTE DECA, CROMADO. CONJUNTO DE FIXAÇÃO PARA BACIA: FABRICANTE DECA, MODELO SP 13, CROMADO. ASSENTO PARA BACIA SANITÁRIA: FABRICANTE DECA, LINHA VOGUE PLUS, TERMOFIXO, MODELO AP513 NA COR GE17 (BRANCO GELO) OU EQUIVALENTE - VÁLVULA DE DESCARGA HYDRA DUO + KIT ADAPTADOR HYDRA MAX PARA HYDRA DUO
VS2 - V1	BACIA SANITÁRIA: FABRICANTE DECA, LINHA CONFORTO (SEM ABERTURA), MODELO P510 NA COR GE17 (BRANCO GELO). ASSENTO PARA BACIA SANITÁRIA: FABRICANTE DECA, LINHA VOGUE PLUS (COM ABERTURA FRONTAL), MODELO APS2 NA COR GE17 (BRANCO GELO) - VÁLVULA DE DESCARGA HYDRA DUO + KIT ADAPTADOR HYDRA MAX PARA HYDRA DUO

ACESSÓRIOS/ COMPLEMENTOS

B1 - BARRA DE APOIO HORIZONTAL TUBULAR D=30mm EM AÇO INOXIDÁVEL 80cm FIXADA A PAREDE.
B2 - BARRA APOIO HORIZONTAL DE CANTO PARA LAVATÓRIO, COM HASTE REVERSÍVEL, EM AÇO INOXIDÁVEL.
B3 - BARRA DE APOIO HORIZONTAL TUBULAR D=30MM EM AÇO INOXIDÁVEL 60cm FIXADA A PAREDE
B4 - BARRA DE APOIO VERTICAL TUBULAR D=30MM EM AÇO INOXIDÁVEL 70cm FIXADA A PAREDE.
B5 – SUPORTE DE APOIO FIXO REVERSÍVEL TUBULAR D=30mm EM AÇO INOXIDÁVEL 85cm FIXADA A PAREDE.

D1 – DIVISÓRIA EM GRANITO 'BRANCO RAJADO' E=3CM. PORTAS EM LAMINADO MELAMÍNICO ESTRUTURAL ACABAMENTO MATTE, COR CINZA LI10 FORMICA

BG/XX – BANCADA EM GRANITO 'BRANCO RAJADO' E = 2CM

PPG/XX – PASSA-PRATO EM GRANITO 'BRANCO RAJADO' E = 2CM

BM – BALCÃO EM MDF COM REVESTIMENTO MELAMÍNICO BRANCO COM TAMPO EM GRANITO 'BRANCO RAJADO' E=2cm

PM – PRATELEIRA EM MDF COM REVESTIMENTO MELAMÍNICO BRANCO

MF – MÃO FRANCESA EM PERTFIL EM AÇO 'T'

E/XX – ESPELHOS DE VIDRO CRISTAL COM ACABAMENTO LAPIDADO FIXADO COM SILICONE.

R1 – GRELHA PARA RALO QUADRADA 15 X 15cm EM ALUMÍNIO.

C7 – ARANDELA RETANGULAR PARA LÂMPADA FLUORESCENTE COMPACTA 18W. CORPO EM ALUMÍNIO COM PINTURA ELETROSTÁTICA COR BRANCA h=1,95m DO PISO ACABADO

PISOS

P1 – PORCELANATO 60X60cm RETIFICADO E POLIDO COR CINZA. VARIAÇÃO DE TONALIDADE V1 ASSENTADO COM REJUNTE EPOXI 1mm NA MESMA COR DA PLACA.

P2 – PORCELANATO 60X60cm RETIFICADO E POLIDO COR PRETA. VARIAÇÃO DE TONALIDADE V1 ASSENTADO COM REJUNTE EPOXI 1mm NA MESMA COR DA PLACA.

P3 – PORCELANATO 60X60cm RETIFICADO COR CINZA. VARIAÇÃO DE TONALIDADE V2 ASSENTADO COM REJUNTE EPOXI 2mm NA MESMA COR DA PLACA.

FORROS/ TETO

G1 – FORRO EM CHAPAS DE GESSO ACARTONADO, ESPESSURA 12,5mm ACABAMENTO COM PINTURA EM TINTA ACRÍLICA BRANCO FOSCO. TABICA METÁLICA COM SOLTURA DE 20mm COR BRANCA NO PERÍMETRO.

C1 – LAJE COM MODULAÇÃO DE FORMA - VER ESPECIFICAÇÕES DO PROJETO ESTRUTURAL

C2 – LAJE REBOCADA, EMASSADA E PINTADA COM TINTA ACRÍLICA SEMI-BRILHO - COR BRANCA

REVESTIMENTOS/ ELEMENTOS VERTICAIS

R1 – PAREDE REVESTIDA COM REVESTIMENTO CERÂMICO 10 X 10cm COR BRANCA ASSENTADO COM REJUNTE 5mm NA MESMA COR DO REVESTIMENTO ATÉ 180cm DE ALTURA. RESTANTE DA PAREDE PINTADO COM TINTA ACRÍLICA SEMI-BRILHO COR BRANCA.

R2 – PAREDE REVESTIDA COM PASTILHA DE VIDRO 2,3 X 2,3cm COR BRANCA ASSENTADA COM REJUNTE NA MESMA COR DO REVESTIMENTO ATÉ 180cm DE ALTURA. RESTANTE DA PAREDE PINTADO COM TINTA ACRÍLICA SEMI-BRILHO COR BRANCA.

P1 – PAREDE EM CONCRETO/ ALVENARIA REBOCADA, EMASSADA E PINTADA COM TINTA ACRÍLICA SEMI-BRILHO COR BRANCA.

P2 – PAREDE EM DRYWALL EMASSADA E PINTADA COM TINTA ACRÍLICA SEMI-BRILHO COR BRANCA.

INÍCIO E DIREÇÃO DA PAGINAÇÃO

OBSERVAÇÕES

1 TODOS OS PROJETOS COMPLEMENTARES DEVERÃO ESTAR COMPATÍVEIS COM O PROJETO ARQUITETÔNICO E SÃO PODERÃO PERMANECER NA OBRA AS PRANCHAS APROVADAS PELO ARQUITETO.
2 TODA E QUALQUER MODIFICAÇÃO NA OBRA, EM RELAÇÃO AO PROJETO ARQUITETÔNICO OU AOS PROJETOS COMPLEMENTARES (QUANDO HOUVER INTERFERÊNCIA NO ARQUITETÔNICO), SOMENTE PODERÁ SER FEITA ATRAVÉS DE AUTORIZAÇÃO POR ESCRITO DO ARQUITETO PARA ASSEGURAR A METODOLOGIA DE TRABALHO ADOTADA. QUALQUER MODIFICAÇÃO DE PROJETO, NÃO AUTORIZADA FORMALMENTE PELO AUTOR, ISENTA O ARQUITETO DE RESPONSABILIDADE TÉCNICA SOBRE O PROJETO ALTERADO.
3 EM CASO DE DIVERGÊNCIA ENTRE AS COTAS DOS DESENHOS E SUAS DIMENSÕES MEDIDAS EM ESCALA, PREVALECERÃO SEMPRE AS PRIMEIRAS.
4 EM CASO DE DIVERGÊNCIA ENTRE OS DESENHOS DE ESCALAS DIFERENTES, PREVALECERÃO SEMPRE OS DE MAIOR ESCALA.
5 A ARQUITETURA DEVE SER LIDA COM OS PROJETOS DE ESTRUTURA E INSTALAÇÕES, QUE PODEM ALTERAR O PROJETO.
6 A ESPECIFICAÇÃO DOS MATERIAIS/EQUIPAMENTOS DAS INSTALAÇÕES ACIMA É VÁLIDA PARA UM PREENCHIMENTO INICIAL DO PROGRAMA DE NECESSIDADES DO PROJETO, SENDO ASSIM, FAZ-SE NECESSÁRIO - EM TEMPO DE EXECUÇÃO - UM ACOMPANHAMENTO NA APLICAÇÃO DA AMOSTRA DESTES MATERIAIS PARA QUE OS MESMOS ESTEJAM EM CONFORMIDADE COM AS DIMENSÕES ACIMA ESPECIFICADAS.
7 OS MATERIAIS DE CONSTRUÇÃO E AS TÉCNICAS CONSTRUTIVAS UTILIZADAS DEVEM OBEDECER PADRÕES DE QUALIDADE DAS NORMAS ESPECÍFICAS DA NORMA BRASILEIRA, DA ABNT E INMETRO.

VERIFICAR MEDIDAS NA OBRA

R15	PROJETO EXECUTIVO COMPATIBILIZADO	01/11/2013

Fecomércio RS
Sesc Senac

COMPLEXO FECOMÉRCIO-RS

LOCAL DA OBRA: AUTO ESTRADA MARECHAL OSÓRIO, 2001 - PORTO ALEGRE -RS

Estúdio41

AV. MAL. HUMBERTO ALENCAR CASTELO BRANCO, 131, TARUMÃ, 82530-205, CURITIBA, PR. TEL. 41-3205-5519

JOAL TEITELBAUM ARQUITETURA

AUTORES:
ARQUITETO DARIO CORRÊA DURCE - CAU A46088-5
ARQUITETO EMERSON JOSÉ VIDIGAL - CAU A27326-0
ARQUITETO ERON COSTIN - CAU A47500-9
ARQUITETO FABIO HENRIQUE FARIA - CAU A69184-4
ARQUITETO JOÃO GABRIEL DE M. R. CORDEIRO - CAU A69403-7

NÚMERO DO PROJETO:
2012/10

PROJETO ARQUITETÔNICO

PROJETO EXECUTIVO

PLANTAS DML01, DML02, DML04, ELEVAÇÕES DML01A, DML02A, DML04A - 118,9X84,10

PROJETISTA CAD:	JOÃO/ MOACIR	PRANCHA:
REVISOR:	ESTÚDIO 41	DML-01-R15
APROVAÇÃO:	ESTÚDIO 41	
DATA DE EMISSÃO:	30/10/2013 17:39:11	
ESCALA: 1/20	ARQUIVO: FECOMERCIO-ARQ-PE-DML-01-R15	

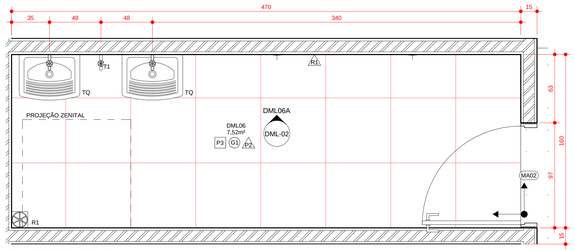

PLANTA DML06
escala: 1 : 20

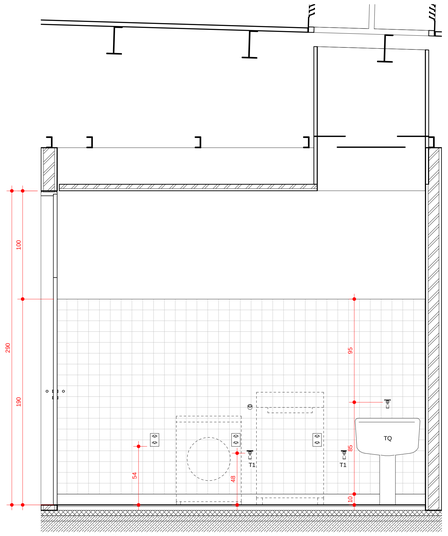

ELEVAÇÃO LVA
escala: 1 : 20

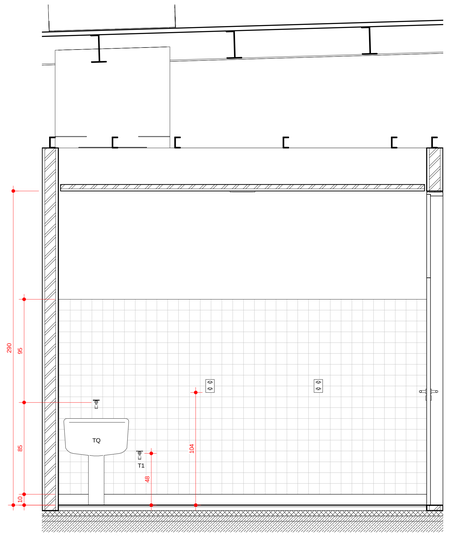

ELEVAÇÃO DML05A
escala: 1 : 20

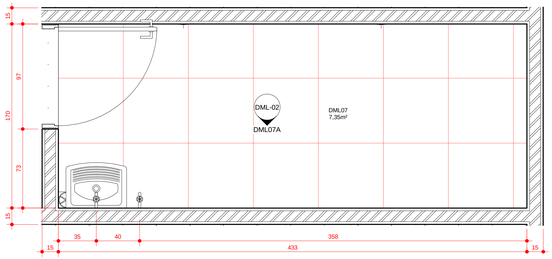

PLANTA DML07
escala: 1 : 20

RELAÇÃO DE LOUÇAS/METAIS/COMPLEMENTOS	
CÓDIGO	DESCRIÇÃO
CA1	CABIDE: FABRICANTE DECA, LINHA TARGA, MODELO 2060 C40 CR
CH1	CHUVEIRO COM TUBO DE PAREDE MAX 1977. FABRICANTE DECA
MF1	MÃO FRANCESA EM PERTFIL EM AÇO 'T'
MF2	MÃO FRANCESA EM PERTFIL EM AÇO 'T'
MI1	MICTÓRIO COM SIFÃO E HASTE FLEXÍVEL (ENTRADA DE ÁGUA) APARENTES: FABRICANTE DECA, MODELO M 711 NA COR GE17 (BRANCO GELO).
P1	PORTA-PAPEL HIGIÊNICO EM ROLO COM BASE E TAMPA EM PS BRANCO/ FECHAMENTO COM CHAVE
S1	SABONETEIRA COM BASE EM PS BRANCO, CAPACIDADE DE ARMAZENAMENTO 800ml
T1	TORNEIRA PARA USO GERAL: FABRICANTE DECA, MODELO 1130 BC ACABAMENTO CROMADO
T2 - S1 - L1	TORNEIRA AUTOMÁTICA DE MESA: FABRICANTE DECA, LINHA DECAMATIC ECO, MODELO 1173 C (ANTI-VANDALISMO) - SABONETEIRA DE MESA PARA SABONETE LÍQUIDO: FABRICANTE DECA, LINHA USO PROFISSIONAL, MODELO 2015 C, CAPACIDADE 1L OU EQUIVALENTE - CUBA DE EMBUTIR OVAL GRANDE: FABRICANTE DECA, MODELO L37 NA COR GE17 (BRANCO GELO). SIFÃO PARA LAVATÓRIO: FABRICANTE DECA, MODELO 1680 C 100 112 ACABAMENTO CROMADO
T2-L2	TORNEIRA AUTOMÁTICA DE MESA: FABRICANTE DECA, LINHA DECAMATIC ECO, MODELO 1173 C (ANTI-VANDALISMO) - LAVATÓRIO PEQUENO COM COLUNA SUSPENSA: FABRICANTE DECA, LINHA CONFORTO, MODELO L510 (LAVATÓRIO) E C510 (COLUNA SUSPENSA)
T3 - L3	MISTURADOR PARA COZINHA DE PAREDE BICA MÓVEL: FABRICANTE DECA, LINHA AXIS - PIA EM AÇO INOX: FABRICANTE TRAMONTINA, MODELO MAXI CUBA BS
TO1	TOALHEIRO INTERFOLHAS COM BASE E TAMPA EM PS BRANCO, FECHAMENTO COM CHAVE
TQ	TANQUE CERÂMICO: FABRICANTE DECA, MODELO TQ03 - TORNEIRA PARA USO GERAL: FABRICANTE DECA, MODELO 1130 BC ACABAMENTO CROMADO
VS1 - V1	BACIA SANITÁRIA: FABRICANTE DECA, LINHA VOGUE PLUS, MODELO P5 NA COR GE17 (BRANCO GELO). TUBO DE LIGAÇÃO COM ANEL EXPANSOR PARA BACIA: FABRICANTE DECA, CROMADO. CONJUNTO DE FIXAÇÃO PARA BACIA: FABRICANTE DECA, MODELO SP 13, CROMADO. ASSENTO PARA BACIA SANITÁRIA: FABRICANTE DECA, LINHA VOGUE PLUS, TERMOFIXO, MODELO AP513 NA COR GE17 (BRANCO GELO) OU EQUIVALENTE - VÁLVULA DE DESCARGA HYDRA DUO + KIT ADAPTADOR HYDRA MAX PARA HYDRA DUO
VS2 - V1	BACIA SANITÁRIA: FABRICANTE DECA, LINHA CONFORTO (SEM ABERTURA), MODELO P510 NA COR GE17 (BRANCO GELO). ASSENTO PARA BACIA SANITÁRIA: FABRICANTE DECA, LINHA VOGUE PLUS (COM ABERTURA FRONTAL), MODELO AP52 NA COR GE17 (BRANCO GELO) - VÁLVULA DE DESCARGA HYDRA DUO + KIT ADAPTADOR HYDRA MAX PARA HYDRA DUO

ACESSÓRIOS/ COMPLEMENTOS

B1 - BARRA DE APOIO HORIZONTAL TUBULAR D=30mm EM AÇO INOXIDÁVEL 80cm FIXADA A PAREDE.
B2 - BARRA APOIO HORIZONTAL DE CANTO PARA LAVATÓRIO, COM HASTE REVERSÍVEL, EM AÇO INOXIDÁVEL.
B3 - BARRA DE APOIO HORIZONTAL TUBULAR D=30MM EM AÇO INOXIDÁVEL 60cm FIXADA A PAREDE
B4 - BARRA DE APOIO VERTICAL TUBULAR D=30MM EM AÇO INOXIDÁVEL 70cm FIXADA A PAREDE.
B5 – SUPORTE DE APOIO FIXO REVERSÍVEL TUBULAR D=30mm EM AÇO INOXIDÁVEL 85cm FIXADA A PAREDE.

D1 – DIVISÓRIA EM GRANITO 'BRANCO RAJADO' E=3CM. PORTAS EM LAMINADO MELAMÍNICO ESTRUTURAL ACABAMENTO MATTE, COR CINZA L010 FORMICA

BGXX – BANCADA EM GRANITO 'BRANCO RAJADO' E = 2CM

PPGXX – PASSA-PRATO EM GRANITO 'BRANCO RAJADO' E = 2CM

BM – BALCÃO EM MDF COM REVESTIMENTO MELAMÍNICO BRANCO COM TAMPO EM GRANITO 'BRANCO RAJADO' E=2cm

PM – PRATELEIRA EM MDF COM REVESTIMENTO MELAMÍNICO BRANCO

MF – MÃO FRANCESA EM PERTFIL EM AÇO 'T'

EXX – ESPELHOS DE VIDRO CRISTAL COM ACABAMENTO LAPIDADO FIXADO COM SILICONE.

R1 – GRELHA PARA RALO QUADRADA 15 X 15cm EM ALUMÍNIO.

C7 – ARANDELA RETANGULAR PARA LÂMPADA FLUORESCENTE COMPACTA 18W. CORPO EM ALUMÍNIO COM PINTURA ELETROSTÁTICA COR BRANCA h=1,95m DO PISO ACABADO

PISOS

P1 PORCELANATO 60X60cm RETIFICADO E POLIDO COR CINZA, VARIAÇÃO DE TONALIDADE V1 ASSENTADO COM REJUNTE EPOXI 1mm NA MESMA COR DA PLACA.

P2 PORCELANATO 60X60cm RETIFICADO E POLIDO COR PRETA, VARIAÇÃO DE TONALIDADE V1 ASSENTADO COM REJUNTE EPOXI 1mm NA MESMA COR DA PLACA.

P3 PORCELANATO 60X60cm RETIFICADO COR CINZA, VARIAÇÃO DE TONALIDADE V2 ASSENTADO COM REJUNTE EPOXI 2mm NA MESMA COR DA PLACA.

FORROS/ TETO

G1 FORRO EM CHAPAS DE GESSO ACARTONADO, ESPESSURA 12,5mm ACABAMENTO COM PINTURA EM TINTA ACRÍLICA BRANCO FOSCO. TABICA METÁLICA COM SOLTURA DE 20mm COR BRANCA NO PERÍMETRO.

C1 LAJE COM MODULAÇÃO DE FORMA - VER ESPECIFICAÇÕES DO PROJETO ESTRUTURAL

C2 LAJE REBOCADA, EMASSADA E PINTADA COM TINTA ACRÍLICA SEMI-BRILHO - COR BRANCA

REVESTIMENTOS/ ELEMENTOS VERTICAIS

R1 PAREDE REVESTIDA COM REVESTIMENTO CERÂMICO 10 X 10cm COR BRANCA ASSENTADO COM REJUNTE 5mm NA MESMA COR DO REVESTIMENTO ATÉ 180cm DE ALTURA. RESTANTE DA PAREDE PINTADO COM TINTA ACRÍLICA SEMI-BRILHO COR BRANCA.

R2 PAREDE REVESTIDA COM PASTILHA DE VIDRO 2,3 X 2,3cm COR BRANCA ASSENTADA COM REJUNTE NA MESMA COR DO REVESTIMENTO ATÉ 180cm DE ALTURA. RESTANTE DA PAREDE PINTADO COM TINTA ACRÍLICA SEMI-BRILHO COR BRANCA.

P1 PAREDE EM CONCRETO/ ALVENARIA REBOCADA, EMASSADA E PINTADA COM TINTA ACRÍLICA SEMI-BRILHO COR BRANCA.

P2 PAREDE EM DRYWALL EMASSADA E PINTADA COM TINTA ACRÍLICA SEMI-BRILHO COR BRANCA.

INÍCIO E DIREÇÃO DA PAGINAÇÃO

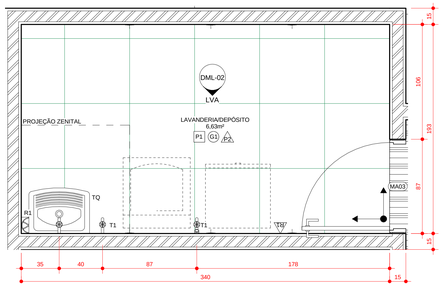

PLANTA LV
escala: 1 : 20

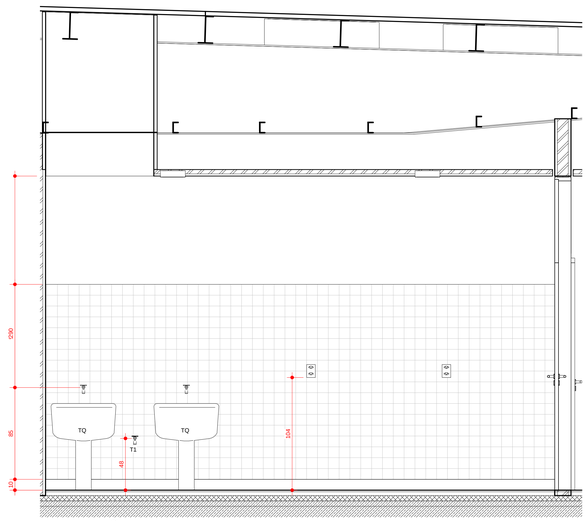

ELEVAÇÃO DML06A
escala: 1 : 20

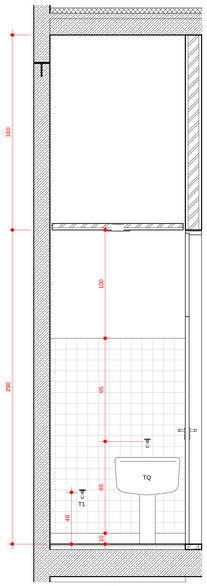

ELEVAÇÃO DML03A
escala: 1 : 20

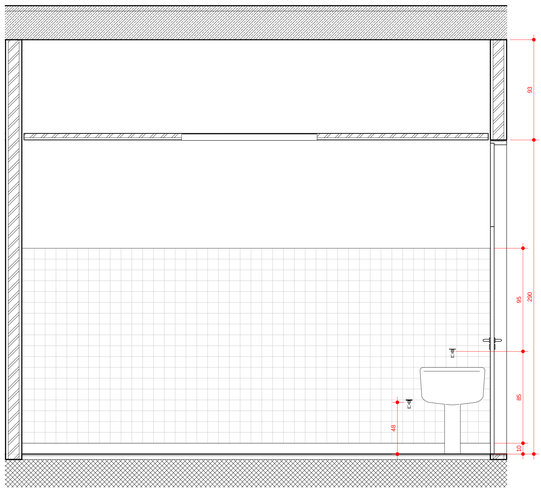

ELEVAÇÃO DML07A
escala: 1 : 20

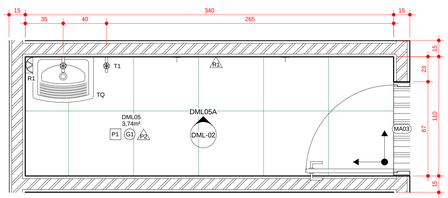

PLANTA DML05
escala: 1 : 20

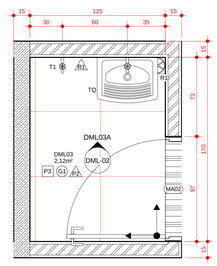

PLANTA DML03
escala: 1 : 20

OBSERVAÇÕES

1 TODOS OS PROJETOS COMPLEMENTARES DEVERÃO ESTAR COMPATÍVEIS COM O PROJETO ARQUITETÔNICO E SÃO PODERÃO PERMANECER NA OBRA AS PRANCHAS APROVADAS PELO ARQUITETO.
2 TODA E QUALQUER MODIFICAÇÃO NA OBRA, EM RELAÇÃO AO PROJETO ARQUITETÔNICO OU AOS PROJETOS COMPLEMENTARES DEVERÁ SER COMUNICADA, POR ESCRITO, AO ARQUITETO ANTES DE SUA REALIZAÇÃO. A NÃO COMUNICAÇÃO, POR ESCRITO DO ARQUITETO, PARA ASSEGURAR A METODOLOGIA DE TRABALHO ADOTADA, QUALQUER MODIFICAÇÃO DE PROJETO, NÃO AUTORIZADA FORMALMENTE PELO AUTOR, IMPLICARÁ NA SUSPENSÃO DA RESPONSABILIDADE SOBRE A AUTORIA DO PROJETO.
3 EM CASO DE DIVERGÊNCIA ENTRE AS COTAS DOS DESENHOS E AS MEDIDAS TOMADAS NA OBRA, PREVALECERÃO SEMPRE AS PRIMEIRAS.
4 EM CASO DE DIVERGÊNCIA ENTRE OS DESENHOS DE ESCALAS DIFERENTES, PREVALECERÃO SEMPRE OS DE MAIOR ESCALA.
5 EM CASO DE DIVERGÊNCIA ENTRE OS DESENHOS DE DATAS DIFERENTES, PREVALECERÃO SEMPRE OS MAIS RECENTES.
6 A ESPECIFICAÇÃO DOS MATERIAIS/EQUIPAMENTOS DAS INSTALAÇÕES ACIMA É VÁLIDA PARA UM PREENCHIMENTO INICIAL DO PROGRAMA DE NECESSIDADES DO PROJETO, SENDO ASSIM, FAZ-SE NECESSÁRIO - EM TEMPO DE EXECUÇÃO - UM ACOMPANHAMENTO NA APLICAÇÃO DOS MATERIAIS/EQUIPAMENTOS, PARA QUE ESTES SEJAM COMPATIBILIZADOS COM AS DIMENSÕES ACIMA ESPECIFICADAS.
7 OS MATERIAIS DE CONSTRUÇÃO E AS TÉCNICAS CONSTRUTIVAS UTILIZADAS DEVEM OBEDECER PADRÕES DE QUALIDADE DAS NORMAS ESPECÍFICAS, DA NORMA BRASILEIRA, DA ABNT E INMETRO.

VERIFICAR MEDIDDAS NA OBRA

R15	PROJETO EXECUTIVO COMPATIBILIZADO	01/11/2013

Fecomércio RS
Sesc Senac

COMPLEXO FECOMÉRCIO-RS

LOCAL DA OBRA: AUTO ESTRADA MARECHAL OSÓRIO, 2001 - PORTO ALEGRE -RS

Estúdio41

AV. MAL. HUMBERTO ALENCAR CASTELO BRANCO, 131, TARUMÃ, 82530-205, CURITIBA, PR. TEL. 41-3205-5519

JOAL TEITELBAUM

AUTORES:
ARQUITETO DARIO CORRÊA DURCE - CAU A46088-5
ARQUITETO EMERSON JOSÉ VIDIGAL - CAU A27326-0
ARQUITETO ERON COSTIN - CAU A47300-8
ARQUITETO FABIO HENRIQUE FARIA - CAU A80184-4
ARQUITETO JOÃO GABRIEL DE M. R. CORDEIRO - CAU A69403-7

NÚMERO DO PROJETO
2012/10

PROJETO ARQUITETÔNICO

PROJETO EXECUTIVO

PLANTAS DML03, DML05, DML06, DML07, LV, ELEVAÇÕES DML03A, DML05A, DML06A, DML07A LVA - 118,9X84,10

PROJETISTA CAD:	JOÃO/ MOACIR	PRANCHA:
REVISOR:	ESTÚDIO 41	DML-02-R15
APROVAÇÃO:	ESTÚDIO 41	
DATA DE EMISSÃO:	30/10/2013 17:39:19	
ESCALA: 1/20	ARQUIVO: FECOMERCIO-ARQ-PE-DML-02-R15	

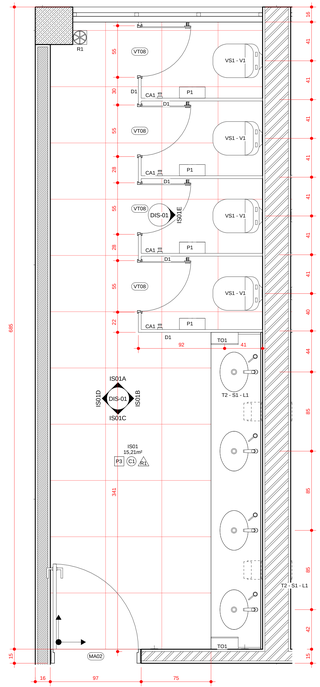

PLANTA IS01
escala: 1 : 20

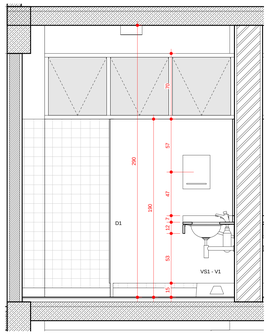

ELEVAÇÃO IS01A
escala: 1 : 20

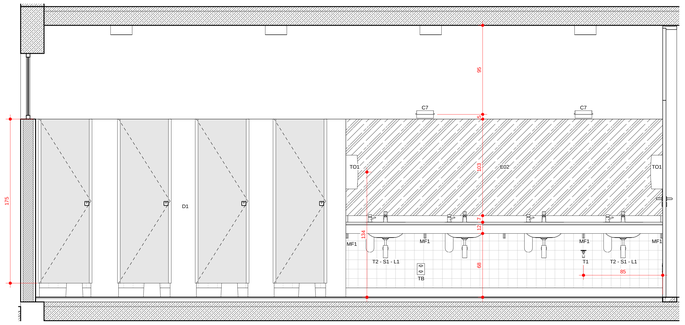

ELEVAÇÃO IS01B
escala: 1 : 20

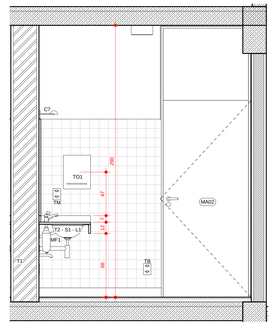

ELEVAÇÃO IS01C
escala: 1 : 20

ELEVAÇÃO IS01D
escala: 1 : 20

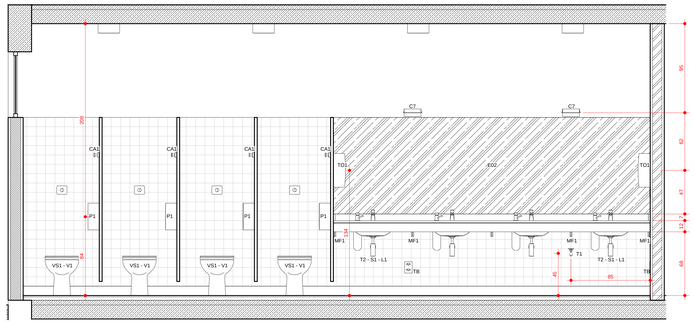

ELEVAÇÃO IS01E
escala: 1 : 20

RELAÇÃO DE LOUÇAS/METAIS/COMPLEMENTOS	
CÓDIGO	DESCRIÇÃO
CA1	CABIDE: FABRICANTE DECA, LINHA TARGA, MODELO 2060 C40 CR
CH1	CHUVEIRO COM TUBO DE PAREDE MAX 1977. FABRICANTE DECA
MF1	MÃO FRANCESA EM PERTFIL EM AÇO "T"
MF2	MÃO FRANCESA EM PERTFIL EM AÇO "T"
MI1	MICTÓRIO COM SIFÃO E HASTE FLEXÍVEL (ENTRADA DE ÁGUA) APARENTES: FABRICANTE DECA, MODELO M 711 NA COR GE17 (BRANCO GELO).
P1	PORTA-PAPEL HIGIÊNICO EM ROLO COM BASE E TAMPA EM PS BRANCO/ FECHAMENTO COM CHAVE
S1	SABONETEIRA COM BASE EM PS BRANCO, CAPACIDADE DE ARMAZENAMENTO 800ml
T1	TORNEIRA PARA USO GERAL: FABRICANTE DECA, MODELO 1130 BC ACABAMENTO CROMADO
T2 - S1 - L1	TORNEIRA AUTOMÁTICA DE MESA: FABRICANTE DECA, LINHA DECAMATIC ECO, MODELO 1173 C (ANTI-VANDALISMO) - SABONETEIRA DE MESA PARA SABONETE LÍQUIDO: FABRICANTE DECA, LINHA USO PROFISSIONAL, MODELO 2015 C, CAPACIDADE 1L OU EQUIVALENTE - CUBA DE EMBUTIR OVAL GRANDE: FABRICANTE DECA, MODELO L37 NA COR GE17 (BRANCO GELO). SIFÃO PARA LAVATÓRIO: FABRICANTE DECA, MODELO 1680 C 100 112 ACABAMENTO CROMADO
T2-L2	TORNEIRA AUTOMÁTICA DE MESA: FABRICANTE DECA, LINHA DECAMATIC ECO, MODELO 1173 C (ANTI-VANDALISMO) - LAVATÓRIO PEQUENO COM COLUNA SUSPENSA: FABRICANTE DECA, LINHA CONFORTO, MODELO L510 (LAVATÓRIO) E C510 (COLUNA SUSPENSA)
T3 - L3	MISTURADOR PARA COZINHA DE PAREDE BICA MÓVEL: FABRICANTE DECA, LINHA AXIS - PIA EM AÇO INOX: FABRICANTE TRAMONTINA, MODELO MAXI CUBA BS
TO1	TOALHEIRO INTERFOLHAS COM BASE E TAMPA EM PS BRANCO, FECHAMENTO COM CHAVE
TQ	TANQUE CERÂMICO: FABRICANTE DECA, MODELO TQ03 - TORNEIRA PARA USO GERAL: FABRICANTE DECA, MODELO 1130 BC ACABAMENTO CROMADO
VS1 - V1	BACIA SANITÁRIA: FABRICANTE DECA, LINHA VOGUE PLUS, MODELO PS NA COR GE17 (BRANCO GELO). TUBO DE LIGAÇÃO COM ANEL EXPANSOR PARA BACIA: FABRICANTE DECA, CROMADO. CONJUNTO DE FIXAÇÃO PARA BACIA: FABRICANTE DECA, MODELO SP 13, CROMADO. ASSENTO PARA BACIA SANITÁRIA: FABRICANTE DECA, LINHA VOGUE PLUS, TERMOFIXO, MODELO AP513 NA COR GE17 (BRANCO GELO) OU EQUIVALENTE - VÁLVULA DE DESCARGA HYDRA DUO + KIT ADAPTADOR HYDRA MAX PARA HYDRA DUO
VS2 - V1	BACIA SANITÁRIA: FABRICANTE DECA, LINHA CONFORTO (SEM ABERTURA), MODELO PS10 NA COR GE17 (BRANCO GELO). ASSENTO PARA BACIA SANITÁRIA: FABRICANTE DECA, LINHA VOGUE PLUS (COM ABERTURA FRONTAL), MODELO AP52 NA COR GE17 (BRANCO GELO) - VÁLVULA DE DESCARGA HYDRA DUO + KIT ADAPTADOR HYDRA MAX PARA HYDRA DUO

ACESSÓRIOS/ COMPLEMENTOS

B1 – BARRA DE APOIO HORIZONTAL TUBULAR D=30mm EM AÇO INOXIDÁVEL 80cm FIXADA A PAREDE.
B2 – BARRA APOIO HORIZONTAL DE CANTO PARA LAVATÓRIO, COM HASTE REVERSÍVEL, EM AÇO INOXIDÁVEL.
B3 – BARRA DE APOIO HORIZONTAL TUBULAR D=30MM EM AÇO INOXIDÁVEL 60cm FIXADA A PAREDE
B4 – BARRA DE APOIO VERTICAL TUBULAR D=30MM EM AÇO INOXIDÁVEL 70cm FIXADA A PAREDE.
B5 – SUPORTE DE APOIO FIXO REVERSÍVEL TUBULAR D=30mm EM AÇO INOXIDÁVEL 85cm FIXADA A PAREDE.

D1 – DIVISÓRIA EM GRANITO 'BRANCO RAJADO' E=3CM. PORTAS EM LAMINADO MELAMÍNICO ESTRUTURAL ACABAMENTO MATTE, COR CINZA LOJI FORMICA

BGXX – BANCADA EM GRANITO 'BRANCO RAJADO' E = 2CM

PPGXX – PASSA-PRATO EM GRANITO 'BRANCO RAJADO' E = 2CM

BM – BALCÃO EM MDF COM REVESTIMENTO MELAMÍNICO BRANCO COM TAMPO EM GRANITO 'BRANCO RAJADO' E=2cm

PM – PRATELEIRA EM MDF COM REVESTIMENTO MELAMÍNICO BRANCO

MF – MÃO FRANCESA EM PERTFIL EM AÇO "T"

EXX – ESPELHOS DE VIDRO CRISTAL COM ACABAMENTO LAPIDADO FIXADO COM SILICONE.

R1 – GRELHA PARA RALO QUADRADA 15 X 15cm EM ALUMÍNIO.

C1 – ARANDELA RETANGULAR PARA LÂMPADA FLUORESCENTE COMPACTA 18W. CORPO EM ALUMÍNIO COM PINTURA ELETROSTÁTICA COR BRANCA h=1,95m DO PISO ACABADO

PISOS

P1	PORCELANATO 60X60cm RETIFICADO E POLIDO COR CINZA, VARIAÇÃO DE TONALIDADE V1 ASSENTADO COM REJUNTE EPOXI 1mm NA MESMA COR DA PLACA.
P2	PORCELANATO 60X60cm RETIFICADO E POLIDO COR PRETA, VARIAÇÃO DE TONALIDADE V1 ASSENTADO COM REJUNTE EPOXI 1mm NA MESMA COR DA PLACA.
P3	PORCELANATO 60X60cm RETIFICADO COR CINZA, VARIAÇÃO DE TONALIDADE V2 ASSENTADO COM REJUNTE EPOXI 2mm NA MESMA COR DA PLACA.

FORROS/ TETO

G1	FORRO: EM CHAPAS DE GESSO ACARTONADO, ESPESSURA 12,5mm ACABAMENTO COM PINTURA EM TINTA ACRÍLICA BRANCO FOSCO. TABICA METÁLICA COM SOLTURA DE 20mm COR BRANCA NO PERÍMETRO.
C1	LAJE COM MODULAÇÃO DE FORMA - VER ESPECIFICAÇÕES DO PROJETO ESTRUTURAL
C2	LAJE REBOCADA, EMASSADA E PINTADA COM TINTA ACRÍLICA SEMI-BRILHO - COR BRANCA

REVESTIMENTOS/ ELEMENTOS VERTICAIS

R1	PAREDE REVESTIDA COM REVESTIMENTO CERÂMICO 10 X 10cm COR BRANCA ASSENTADO COM REJUNTE 5mm NA MESMA COR DO REVESTIMENTO ATÉ 180cm DE ALTURA. RESTANTE DA PAREDE PINTADO COM TINTA ACRÍLICA SEMI-BRILHO COR BRANCA.
R2	PAREDE REVESTIDA COM PASTILHA DE VIDRO 2,3 X 2,3cm COR BRANCA ASSENTADA COM REJUNTE NA MESMA COR DO REVESTIMENTO ATÉ 180cm DE ALTURA. RESTANTE DA PAREDE PINTADO COM TINTA ACRÍLICA SEMI-BRILHO COR BRANCA.
P1	PAREDE EM CONCRETO/ ALVENARIA REBOCADA, EMASSADA E PINTADA COM TINTA ACRÍLICA SEMI-BRILHO COR BRANCA.
P2	PAREDE EM DRYWALL EMASSADA E PINTADA COM TINTA ACRÍLICA SEMI-BRILHO COR BRANCA.

INÍCIO E DIREÇÃO DA PAGINAÇÃO

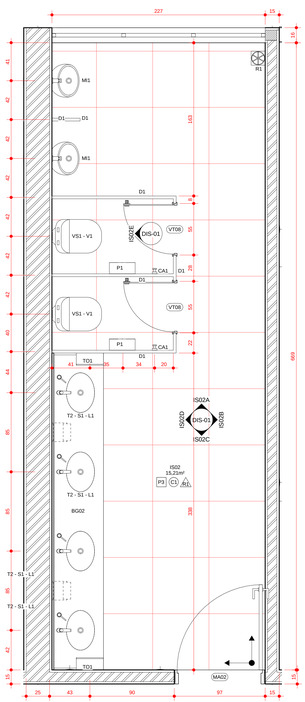

PLANTA IS02
escala: 1 : 20

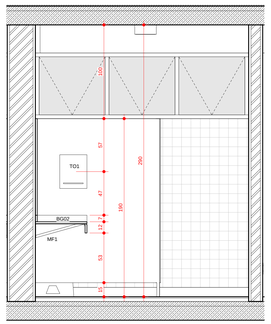

ELEVAÇÃO IS02A
escala: 1 : 20

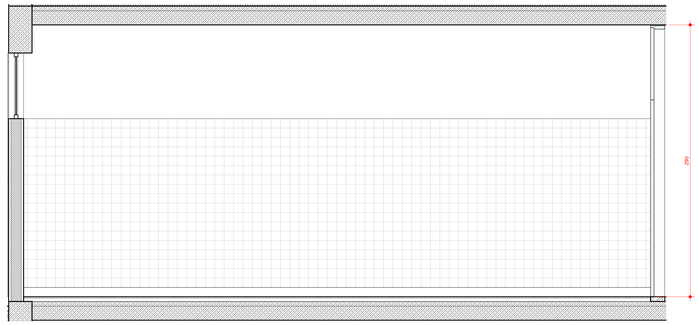

ELEVAÇÃO IS02B
escala: 1 : 20

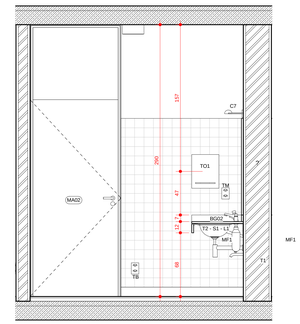

ELEVAÇÃO IS02C
escala: 1 : 20

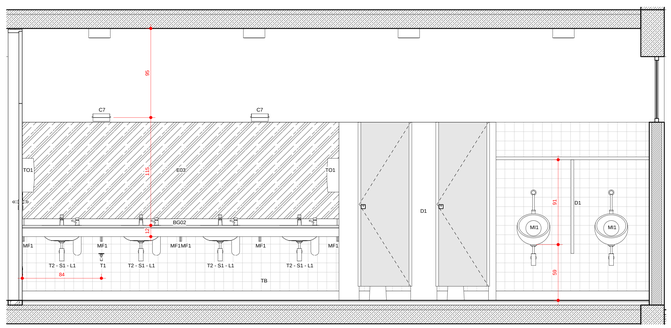

ELEVAÇÃO IS02D
escala: 1 : 20

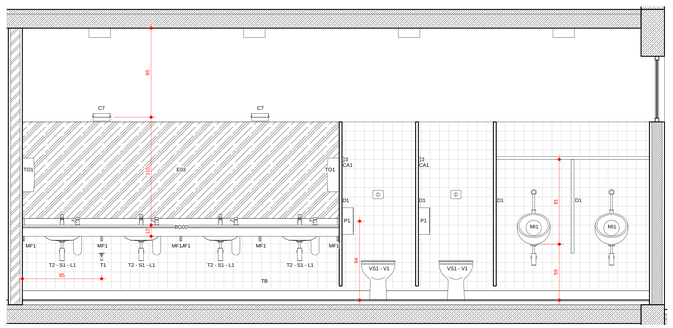

ELEVAÇÃO IS02E
escala: 1 : 20

OBSERVAÇÕES

1 TODOS OS PROJETOS COMPLEMENTARES DEVERÃO ESTAR COMPATIVEIS COM O PROJETO ARQUITETÔNICO E SO PODERÃO PERMANECER NA OBRA AS ALTERAÇÕES APROVADAS PELO ARQUITETO.
2 TODA E QUALQUER MODIFICAÇÃO NA OBRA, EM RELAÇÃO AO PROJETO ARQUITETÔNICO OU AOS PROJETOS COMPLEMENTARES, DEVERÁ SER PRECEDIDA DE CONSULTA AOS PROJETISTAS. A ALTERAÇÃO SEM CONSULTA PRÉVIA, IMPLICA NA SUSPENSÃO DO ARQUITETO PARA ASSEGURAR A METODOLOGIA DE TRABALHO ADOTADA. QUALQUER MODIFICAÇÃO DE PROJETO, NÃO AUTORIZADA FORMALMENTE PELO AUTOR, IMPLICARÁ NA SUSPENSÃO DA RESPONSABILIDADE SOBRE A AUTORIA DO PROJETO.
3 NÃO ESCALEIE DESENHOS. COTAS NUMERADAS PREVALECEM SOBRE DESENHOS. COTAS EM DESENHOS EM ESCALA, PREVALECERÃO SEMPRE AS PRIMEIRAS.
4 EM CASO DE DIVERGÊNCIA ENTRE OS DESENHOS DE ESCALAS DIFERENTES, PREVALECERÃO SEMPRE OS DE MAIOR ESCALA.
5 EM CASO DE DIVERGÊNCIA ENTRE OS DESENHOS DE DATAS DIFERENTES, PREVALECERÃO SEMPRE OS MAIS RECENTES.
6 OS DESENHOS DE DETALHAMENTO PREVALECERÃO SEMPRE SOBRE OS DESENHOS DE ESCALAS MENORES, SEGUINDO O PROGRAMA DE NECESSIDADES DO PROJETO, SENDO AÇÃO FAZ-SE NECESSÁRIO - EM TEMPO DE EXECUÇÃO - UM ACONFRANAMENTO NA APLICAÇÃO DA MADEIRA DESTES MATERIAIS PARA QUE OS MESMOS ESTEJAM EM CONFORMIDADE CÔM AS DIMENSÕES ACIMA ESPECIFICADAS.
7 TODOS OS SERVIÇOS, TANTO DE PROJETO QUANTO DE EXECUÇÃO, DEVERÃO OBEDECER PADRÕES DE QUALIDADE DAS NORMAS ESPECIFICAS DA NORMA BRASILEIRA DA ABNT E INMETRO.

VERIFICAR MEDIDAS NA OBRA

R15	PROJETO EXECUTIVO COMPATIBILIZADO	01/11/2013

Fecomércio RS Sesc Senac

COMPLEXO FECOMÉRCIO-RS

LOCAL DA OBRA: AUTO ESTRADA MARECHAL OSÓRIO, 2001 - PORTO ALEGRE -RS

Estúdio41

AV. MAL. HUMBERTO ALENCAR CASTELO BRANCO, 131, TARUMÃ, 82530-205, CURITIBA, PR. TEL. 41-3205-5519

JOAL TEITELBAUM ARQUITETURA

AUTORES:
ARQUITETO DARIO CORRÊA DURCE - CAU A46088-5
ARQUITETO EMERSON JOSÉ VIDIGAL - CAU A27326-0
ARQUITETO ERON COSTIN - CAU A47326-9
ARQUITETO FÁBIO HENRIQUE FARIA - CAU A69184-4
ARQUITETO JOÃO GABRIEL DE M. R. CORDEIRO - CAU A69403-7

NÚMERO DO PROJETO: 2012/10

PROJETO ARQUITETÔNICO

PROJETO EXECUTIVO

PLANTAS IS01, IS02, ELEVAÇÕES IS01A, IS01B, IS01C, IS01D, IS01E, IS02A, IS02B, IS02C, IS02D, IS02E - 137,4X84,10

PROJETISTA-CAD:	JOÃO MARTINI MOAÇIR	PRANCHA:	DIS-01-R15
REVISOR:	ESTÚDIO 41		
APROVAÇÃO:	ESTÚDIO 41		
DATA DE EMISSÃO:	30/10/2013 17:10:53		
ESCALA: 1:20	ARQUIVO: FECOMÉRCIO-ARQ-PE-DIS-01-R15		

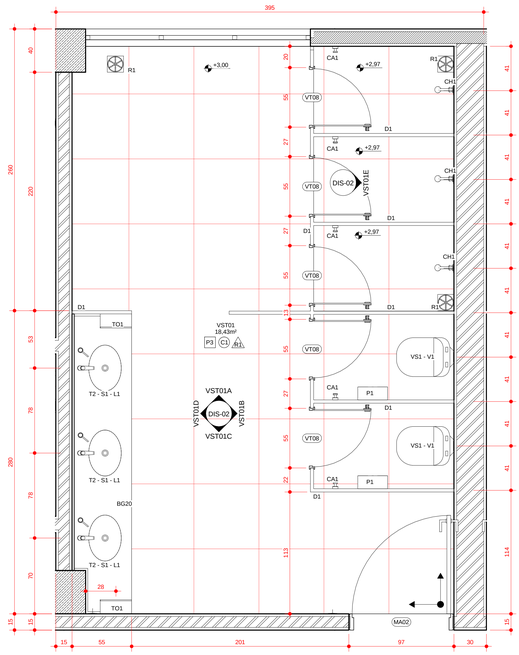

PLANTA VST01
escala: 1 : 20

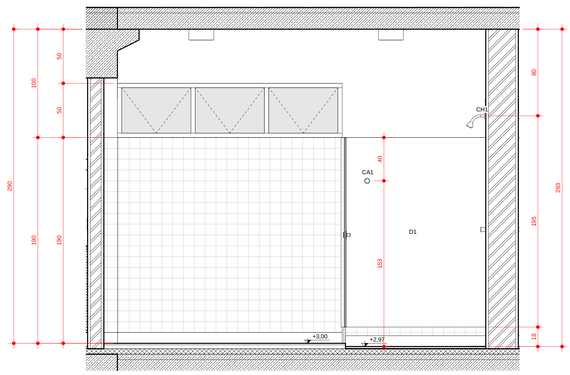

ELEVAÇÃO VST01A
escala: 1 : 20

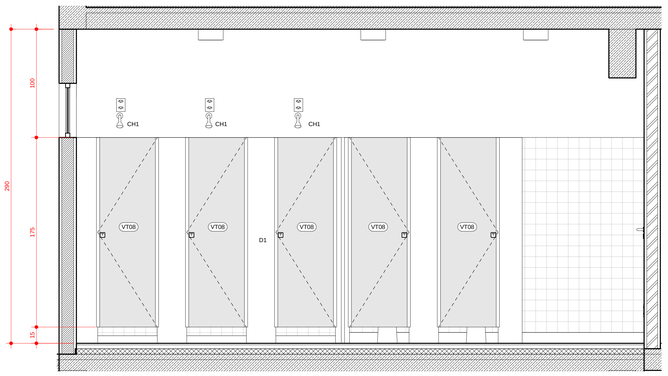

ELEVAÇÃO VST01B
escala: 1 : 20

RELAÇÃO DE LOUÇAS/METAIS/COMPLEMENTOS	
CÓDIGO	DESCRIÇÃO
CA1	CABIDE: FABRICANTE DECA, LINHA TARGA, MODELO 2060 C40 CR
CH1	CHUVEIRO COM TUBO DE PAREDE MAX 1977. FABRICANTE DECA
MF1	MÃO FRANCESA EM PERTFIL EM AÇO 'T'
MF2	MÃO FRANCESA EM PERTFIL EM AÇO 'T'
MI1	MICTÓRIO COM SIFÃO E HASTE FLEXÍVEL (ENTRADA DE ÁGUA) APARENTES: FABRICANTE DECA, MODELO M 711 NA COR GE17 (BRANCO GELO).
P1	PORTA-PAPEL HIGIÊNICO EM ROLO COM BASE E TAMPA EM PS BRANCO/ FECHAMENTO COM CHAVE
S1	SABONETEIRA COM BASE EM PS BRANCO, CAPACIDADE DE ARMAZENAMENTO 800ml
T1	TORNEIRA PARA USO GERAL: FABRICANTE DECA, MODELO 1130 BC ACABAMENTO CROMADO
T2 - S1 - L1	TORNEIRA AUTOMÁTICA DE MESA: FABRICANTE DECA, LINHA DECAMATIC ECO, MODELO 1173 C (ANTI-VANDALISMO) - SABONETEIRA DE MESA PARA SABONETE LÍQUIDO: FABRICANTE DECA, LINHA USO PROFISSIONAL, MODELO 2015 C, CAPACIDADE 1L OU EQUIVALENTE - CUBA DE EMBUTIR OVAL GRANDE: FABRICANTE DECA, MODELO L37 NA COR GE17 (BRANCO GELO), SIFÃO PARA LAVATÓRIO: FABRICANTE DECA, MODELO 1680 C 100 112 ACABAMENTO CROMADO
T2-L2	TORNEIRA AUTOMÁTICA DE MESA: FABRICANTE DECA, LINHA DECAMATIC ECO, MODELO 1173 C (ANTI-VANDALISMO) - LAVATÓRIO PEQUENO COM COLUNA SUSPENSA: FABRICANTE DECA, LINHA CONFORTO, MODELO L510 (LAVATÓRIO) E C510 (COLUNA SUSPENSA)
T3 - L3	MISTURADOR PARA COZINHA DE PAREDE BICA MÓVEL: FABRICANTE DECA, LINHA AXIS - PIA EM AÇO INOX: FABRICANTE TRAMONTINA, MODELO MAXI CUBA BS
TO1	TOALHEIRO INTERFOLHAS COM BASE E TAMPA EM PS BRANCO, FECHAMENTO COM CHAVE
TQ	TANQUE CERÂMICO: FABRICANTE DECA, MODELO TQ03 - TORNEIRA PARA USO GERAL: FABRICANTE DECA, MODELO 1130 BC ACABAMENTO CROMADO
VS1 - V1	BACIA SANITÁRIA: FABRICANTE DECA, LINHA VOGUE PLUS, MODELO P5 NA COR GE17 (BRANCO GELO). TUBO DE LIGAÇÃO COM ANEL EXPANSOR PARA BACIA: FABRICANTE DECA, CROMADO. CONJUNTO DE FIXAÇÃO PARA BACIA: FABRICANTE DECA, MODELO SP 13, CROMADO. ASSENTO PARA BACIA SANITÁRIA: FABRICANTE DECA, LINHA VOGUE PLUS, TERMOFIXO, MODELO AP513 NA COR GE17 (BRANCO GELO) OU EQUIVALENTE - VÁLVULA DE DESCARGA HYDRA DUO + KIT ADAPTADOR HYDRA MAX PARA HYDRA DUO
VS2 - V1	BACIA SANITÁRIA: FABRICANTE DECA, LINHA CONFORTO (SEM ABERTURA), MODELO P510 NA COR GE17 (BRANCO GELO). ASSENTO PARA BACIA SANITÁRIA: FABRICANTE DECA, LINHA VOGUE PLUS (COM ABERTURA FRONTAL), MODELO AP52 NA COR GE17 (BRANCO GELO) - VÁLVULA DE DESCARGA HYDRA DUO + KIT ADAPTADOR HYDRA MAX PARA HYDRA DUO

ACESSÓRIOS/ COMPLEMENTOS

B1 - BARRA DE APOIO HORIZONTAL TUBULAR D=30mm EM AÇO INOXIDÁVEL 80cm FIXADA A PAREDE.
B2 - BARRA APOIO HORIZONTAL DE CANTO PARA LAVATÓRIO, COM HASTE REVERSÍVEL, EM AÇO INOXIDÁVEL.
B3 - BARRA DE APOIO HORIZONTAL TUBULAR D=30MM EM AÇO INOXIDÁVEL 60cm FIXADA A PAREDE.
B4 - BARRA DE APOIO VERTICAL TUBULAR D=30MM EM AÇO INOXIDÁVEL 70cm FIXADA A PAREDE.
B5 – SUPORTE DE APOIO FIXO REVERSÍVEL TUBULAR D=30mm EM AÇO INOXIDÁVEL 85cm FIXADA A PAREDE.

D1 – DIVISÓRIA EM GRANITO 'BRANCO RAJADO' E=3CM. PORTAS EM LAMINADO MELAMÍNICO ESTRUTURAL ACABAMENTO MATTE, COR CINZA (1010) FORMICA

BGXX – BANCADA EM GRANITO 'BRANCO RAJADO' E = 2CM
PPGXX – PASSA-PRATO EM GRANITO 'BRANCO RAJADO' E = 2CM
BM – BALCÃO EM MDF COM REVESTIMENTO MELAMÍNICO BRANCO COM TAMPO EM GRANITO 'BRANCO RAJADO' E=2cm
PM – PRATELEIRA EM MDF COM REVESTIMENTO MELAMÍNICO BRANCO
MF – MÃO FRANCESA EM PERTFIL EM AÇO 'T'

EXX – ESPELHOS DE VIDRO CRISTAL COM ACABAMENTO LAPIDADO FIXADO COM SILICONE.

R1 – GRELHA PARA RALO QUADRADA 15 X 15cm EM ALUMÍNIO.

C7 – ARANDELA RETANGULAR PARA LÂMPADA FLUORESCENTE COMPACTA 18W. CORPO EM ALUMÍNIO COM PINTURA ELETROSTÁTICA COR BRANCA h=1,95m DO PISO ACABADO

PISOS

P1 PORCELANATO 60X60cm RETIFICADO E POLIDO COR CINZA, VARIAÇÃO DE TONALIDADE V1 ASSENTADO COM REJUNTE EPOXI 1mm NA MESMA COR DA PLACA.

P2 PORCELANATO 60X60cm RETIFICADO E POLIDO COR PRETA, VARIAÇÃO DE TONALIDADE V1 ASSENTADO COM REJUNTE EPOXI 1mm NA MESMA COR DA PLACA.

P3 PORCELANATO 60X60cm RETIFICADO COR CINZA, VARIAÇÃO DE TONALIDADE V2 ASSENTADO COM REJUNTE EPOXI 2mm NA MESMA COR DA PLACA.

FORROS/ TETO

G1 FORRO EM CHAPAS DE GESSO ACARTONADO, ESPESSURA 12,5mm ACABAMENTO COM PINTURA EM TINTA ACRÍLICA BRANCO FOSCO. TABICA METÁLICA COM SOLUTURA DE 20mm COR BRANCA NO PERÍMETRO.

C1 LAJE COM MODULAÇÃO DE FORMA - VER ESPECIFICAÇÕES DO PROJETO ESTRUTURAL

C2 LAJE REBOCADA, EMASSADA E PINTADA COM TINTA ACRÍLICA SEMI-BRILHO - COR BRANCA

REVESTIMENTOS/ ELEMENTOS VERTICAIS

R1 PAREDE REVESTIDA COM REVESTIMENTO CERÂMICO 10 X 10cm COR BRANCA ASSENTADO COM REJUNTE 5mm NA MESMA COR DO REVESTIMENTO ATÉ 180cm DE ALTURA. RESTANTE DA PAREDE PINTADO COM TINTA ACRÍLICA SEMI-BRILHO COR BRANCA.

R2 PAREDE REVESTIDA COM PASTILHA DE VIDRO 2,3 X 2,3cm COR BRANCA ASSENTADA COM REJUNTE NA MESMA COR DO REVESTIMENTO ATÉ 180cm DE ALTURA. RESTANTE DA PAREDE PINTADO COM TINTA ACRÍLICA SEMI-BRILHO COR BRANCA.

P1 PAREDE EM CONCRETO/ ALVENARIA REBOCADA, EMASSADA E PINTADA COM TINTA ACRÍLICA SEMI-BRILHO COR BRANCA.

P2 PAREDE EM DRYWALL EMASSADA E PINTADA COM TINTA ACRÍLICA SEMI-BRILHO COR BRANCA.

INÍCIO E DIREÇÃO DA PAGINAÇÃO

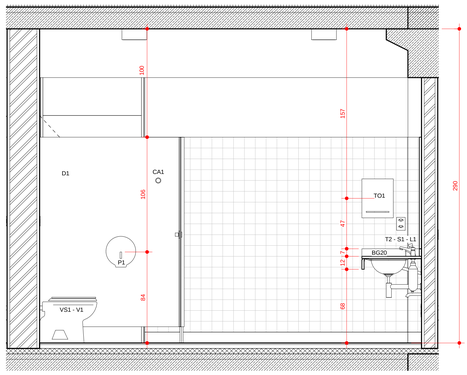

ELEVAÇÃO VST01C
escala: 1 : 20

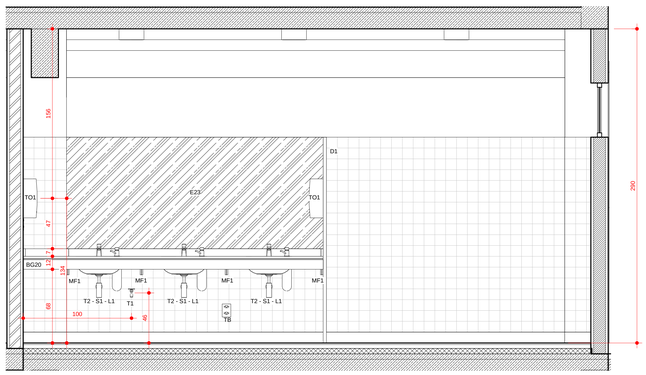

ELEVAÇÃO VST01D
escala: 1 : 20

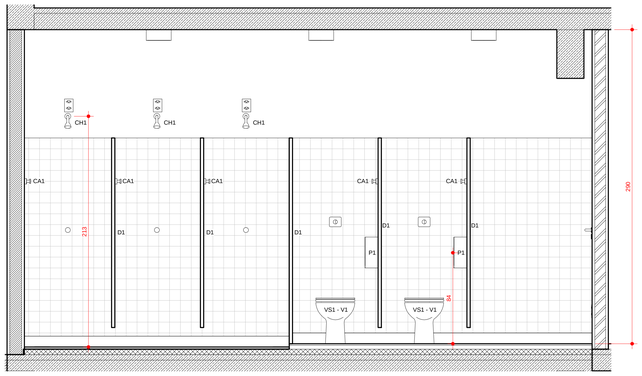

ELEVAÇÃO VST01E
escala: 1 : 20

OBSERVAÇÕES

1 TODOS OS PROJETOS COMPLEMENTARES DEVERÃO ESTAR COMPATÍVEIS COM O PROJETO ARQUITETÔNICO E
2 TODA E QUALQUER MODIFICAÇÃO NA OBRA, EM RELAÇÃO AO PROJETO ARQUITETÔNICO OU AOS PROJETOS COMPLEMENTARES (QUANDO HOUVER) INTERFERÊNCIA NO ARQUITETÔNICO, SOMENTE PODERÁ SER FEITA ATRAVÉS DE AUTORIZAÇÃO POR ESCRITO DO ARQUITETO, PARA ASSEGURAR A METODOLOGIA DE TRABALHO ADOTADA. QUALQUER MODIFICAÇÃO DE PROJETO, NÃO AUTORIZADA FORMALMENTE PELO AUTOR, IMPLICARÁ NA SUSPENSÃO DA RESPONSABILIDADE SOBRE A AUTORIA DO PROJETO.
3 EM CASO DE DIVERGÊNCIA ENTRE AS COTAS DOS DESENHOS DE ESCALAS DIFERENTES, PREVALECERÃO SEMPRE AS PRIMEIRAS.
4 EM CASO DE DIVERGÊNCIA ENTRE OS DESENHOS DE ESCALAS DIFERENTES, PREVALECERÃO SEMPRE OS DE MAIOR ESCALA.
5 EM CASO DE DIVERGÊNCIA ENTRE OS DESENHOS DE DATAS DIFERENTES, PREVALECERÃO SEMPRE OS MAIS RECENTES.
6 A ESPECIFICAÇÃO DOS MATERIAIS/EQUIPAMENTOS DAS INSTALAÇÕES ACIMA É VALIDA PARA UM PREENCHIMENTO INICIAL DO PROGRAMA DE NECESSIDADES DO PROJETO, SENDO ASSIM, FAZ-SE NECESSÁRIO - EM TEMPO DE EXECUÇÃO - UM ACOMPANHAMENTO NA APLICAÇÃO DAS MESMAS, PARA QUE SEJAM ATENDIDAS AS NECESSIDADES DE DIMENSIONAMENTO, ESTÉTICAS E FUNCIONAIS ESPECIFICADAS.
7 OS MATERIAIS DE CONSTRUÇÃO E AS TÉCNICAS CONSTRUTIVAS UTILIZADAS DEVEM OBEDECER PADRÕES DE QUALIDADE DAS NORMAS ESPECÍFICAS, DA NORMA BRASILEIRA, DA ABNT E INMETRO.

VERIFICAR MEDIDAS NA OBRA

R15	PROJETO EXECUTIVO COMPATIBILIZADO	01/11/2013

Fecomércio RS Sesc Senac

COMPLEXO FECOMÉRCIO-RS

LOCAL DA OBRA: AUTO ESTRADA MARECHAL OSÓRIO, 2001 - PORTO ALEGRE -RS

Estúdio41

JOAL TEITELBAUM ARQUITETURA

AV. MAL. HUMBERTO ALENCAR CASTELO BRANCO, 131, TARUMÃ, 82530-205, CURITIBA, PR. TEL. 41-3205-5519

AUTORES:
ARQUITETO DARIO CORRÊA DURCE - CAU A46088-5
ARQUITETO EMERSON JOSÉ VIDIGAL - CAU A27320-0
ARQUITETO ERON COSTIN - CAU A47500-9
ARQUITETO FABIO HENRIQUE FARIA - CAU A60184-4
ARQUITETO JOÃO GABRIEL DE M. R. CORDEIRO - CAU A69403-7

NÚMERO DO PROJETO:
2012/10

PROJETO ARQUITETÔNICO

PROJETO EXECUTIVO

PLANTA VST01, ELEVAÇÕES VST01A, VST1B, VST01C, VST01D, VST01E - 118,9X84,10

PROJETISTA CAD:	JOÃO/ MARTINI/ MOACIR	PRANCHA:
REVISOR:	ESTÚDIO 41	DIS-02-R15
APROVAÇÃO:	ESTÚDIO 41	
DATA DE EMISSÃO	30/10/2013 17:36:02	
ESCALA: 1:20	ARQUIVO: FECOMERCIO-ARQ-PE-DIS-02-R15	

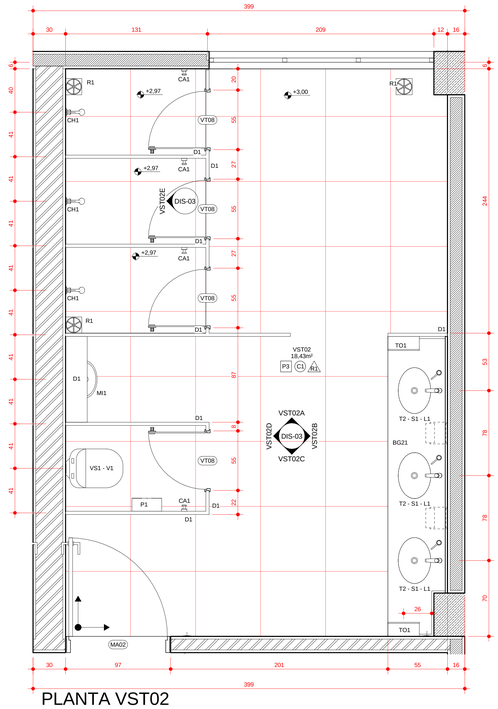

PLANTA VST02
escala: 1 : 20

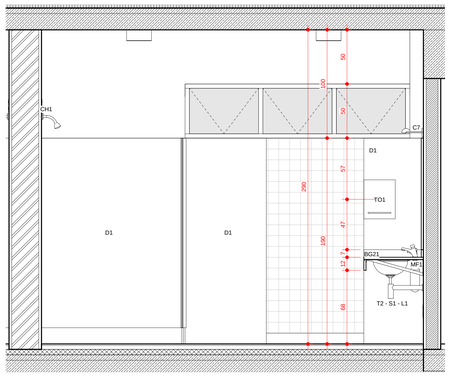

ELEVAÇÃO VST02A
escala: 1 : 20

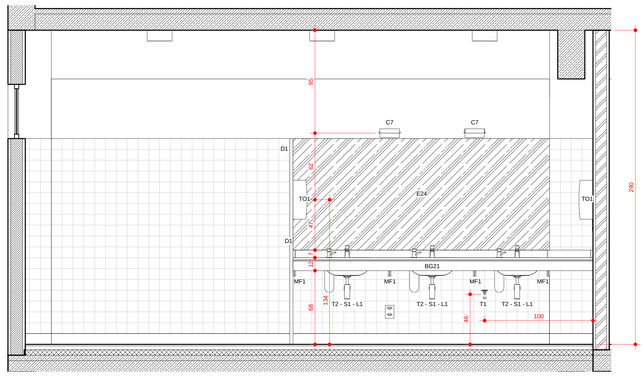

ELEVAÇÃO VST02B
escala: 1 : 20

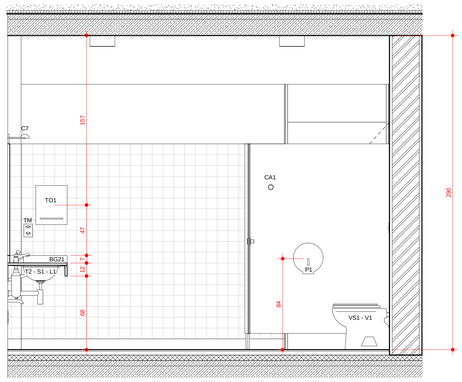

ELEVAÇÃO VST02C
escala: 1 : 20

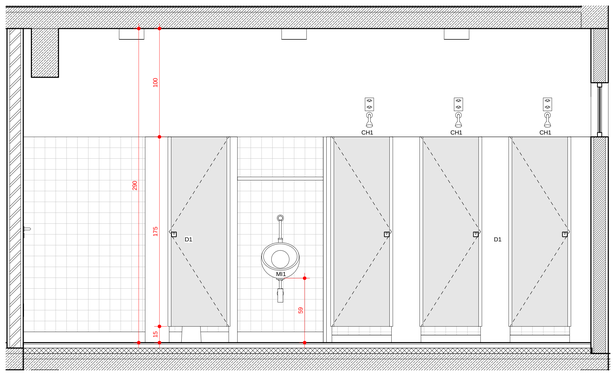

ELEVAÇÃO VST02D
escala: 1 : 20

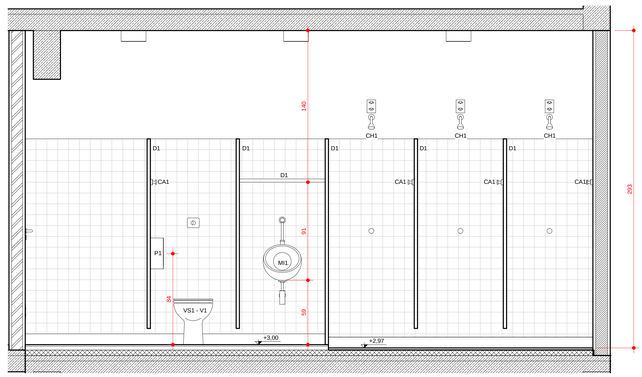

ELEVAÇÃO VST02E
escala: 1 : 20

RELAÇÃO DE LOUÇAS/METAIS/COMPLEMENTOS	
CÓDIGO	DESCRIÇÃO
CA1	CABIDE: FABRICANTE DECA, LINHA TARGA, MODELO 2060 C40 CR
CH1	CHUVEIRO COM TUBO DE PAREDE MAX 1977. FABRICANTE DECA
MF1	MÃO FRANCESA EM PERTFIL EM AÇO 'T'
MF2	MÃO FRANCESA EM PERTFIL EM AÇO 'T'
MI1	MICTÓRIO COM SIFÃO E HASTE FLEXÍVEL (ENTRADA DE ÁGUA) APARENTES: FABRICANTE DECA, MODELO M 711 NA COR GE17 (BRANCO GELO).
P1	PORTA-PAPEL HIGIÊNICO EM ROLO COM BASE E TAMPA EM PS BRANCO/ FECHAMENTO COM CHAVE
S1	SABONETEIRA COM BASE EM PS BRANCO, CAPACIDADE DE ARMAZENAMENTO 800ml
T1	TORNEIRA PARA USO GERAL: FABRICANTE DECA, MODELO 1130 BC ACABAMENTO CROMADO
T2 - S1 - L1	TORNEIRA AUTOMÁTICA DE MESA: FABRICANTE DECA, LINHA DECAMATIC ECO, MODELO 1173 C (ANTI-VANDALISMO) - SABONETEIRA DE MESA PARA SABONETE LÍQUIDO: FABRICANTE DECA, LINHA USO PROFISSIONAL, MODELO 2015 C, CAPACIDADE 1L OU EQUIVALENTE - CUBA DE EMBUTIR OVAL GRANDE: FABRICANTE DECA, MODELO L37 NA COR GE17 (BRANCO GELO). SIFÃO PARA LAVATÓRIO: FABRICANTE DECA, MODELO 1680 C 100 112 ACABAMENTO CROMADO
T2-L2	TORNEIRA AUTOMÁTICA DE MESA: FABRICANTE DECA, LINHA DECAMATIC ECO, MODELO 1173 C (ANTI-VANDALISMO) - LAVATÓRIO PEQUENO COM COLUNA SUSPENSA: FABRICANTE DECA, LINHA CONFORTO, MODELO L510 (LAVATÓRIO) E C510 (COLUNA SUSPENSA)
T3 - L3	MISTURADOR PARA COZINHA DE PAREDE BICA MÓVEL: FABRICANTE DECA, LINHA AXIS - PIA EM AÇO INOX: FABRICANTE TRAMONTINA, MODELO MAXI CUBA BS
TO1	TOALHEIRO INTERFOLHAS COM BASE E TAMPA EM PS BRANCO, FECHAMENTO COM CHAVE
TQ	TANQUE CERÂMICO: FABRICANTE DECA, MODELO TQ03 - TORNEIRA PARA USO GERAL: FABRICANTE DECA, MODELO 1130 BC ACABAMENTO CROMADO
VS1 - V1	BACIA SANITÁRIA: FABRICANTE DECA, LINHA VOGUE PLUS, MODELO P5 NA COR GE17 (BRANCO GELO). TUBO DE LIGAÇÃO COM ANEL EXPANSOR PARA BACIA: FABRICANTE DECA, CROMADO. CONJUNTO DE FIXAÇÃO PARA BACIA: FABRICANTE DECA, MODELO SP 13, CROMADO. ASSENTO PARA BACIA SANITÁRIA: FABRICANTE DECA, LINHA VOGUE PLUS, TERMOFIXO, MODELO APS13 NA COR GE17 (BRANCO GELO) OU EQUIVALENTE - VÁLVULA DE DESCARGA HYDRA DUO + KIT ADAPTADOR HYDRA MAX PARA HYDRA DUO
VS2 - V1	BACIA SANITÁRIA: FABRICANTE DECA, LINHA CONFORTO (SEM ABERTURA), MODELO P510 NA COR GE17 (BRANCO GELO). ASSENTO PARA BACIA SANITÁRIA: FABRICANTE DECA, LINHA VOGUE PLUS (COM ABERTURA FRONTAL), MODELO APS2 NA COR GE17 (BRANCO GELO) - VÁLVULA DE DESCARGA HYDRA DUO + KIT ADAPTADOR HYDRA MAX PARA HYDRA DUO

ACESSÓRIOS/ COMPLEMENTOS

B1 - BARRA DE APOIO HORIZONTAL TUBULAR D=30mm EM AÇO INOXIDÁVEL 80cm FIXADA A PAREDE.
B2 - BARRA APOIO HORIZONTAL DE CANTO PARA LAVATÓRIO, COM HASTE REVERSÍVEL, EM AÇO INOXIDÁVEL.
B3 - BARRA DE APOIO HORIZONTAL TUBULAR D=30MM EM AÇO INOXIDÁVEL 60cm FIXADA A PAREDE
B4 - BARRA DE APOIO VERTICAL TUBULAR: D=30MM EM AÇO INOXIDÁVEL 70cm FIXADA A PAREDE.
B5 – SUPORTE DE APOIO FIXO REVERSÍVEL TUBULAR D=30mm EM AÇO INOXIDÁVEL 85cm FIXADA A PAREDE.

D1 – DIVISÓRIA EM GRANITO 'BRANCO RAJADO' E=3CM. PORTAS EM LAMINADO MELAMÍNICO ESTRUTURAL ACABAMENTO MATTE, COR CINZA L010 FORMICA

BGXX – BANCADA EM GRANITO 'BRANCO RAJADO' E = 2CM
PPXXX – PASSA-PRATO EM GRANITO 'BRANCO RAJADO' E = 2CM
BM – BALCÃO EM MDF COM REVESTIMENTO MELAMÍNICO BRANCO COM TAMPO EM GRANITO 'BRANCO RAJADO' E=2cm
PM – PRATELEIRA EM MDF COM REVESTIMENTO MELAMÍNICO BRANCO
MF – MÃO FRANCESA EM PERTFIL EM AÇO 'T'
EXX – ESPELHOS DE VIDRO CRISTAL COM ACABAMENTO LAPIDADO FIXADO COM SILICONE.
R1 – GRELHA PARA RALO QUADRADA 15 X 15cm EM ALUMÍNIO.
C7 – ARANDELA RETANGULAR PARA LÂMPADA FLUORESCENTE COMPACTA 18W. CORPO EM ALUMÍNIO COM PINTURA ELETROSTÁTICA COR BRANCA h=1,95m DO PISO ACABADO

PISOS

P1 PORCELANATO 60X60cm RETIFICADO E POLIDO COR CINZA, VARIAÇÃO DE TONALIDADE V1 ASSENTADO COM REJUNTE EPOXI 1mm NA MESMA COR DA PLACA.
P2 PORCELANATO 60X60cm RETIFICADO E POLIDO COR PRETA, VARIAÇÃO DE TONALIDADE V1 ASSENTADO COM REJUNTE EPOXI 1mm NA MESMA COR DA PLACA.
P3 PORCELANATO 60X60cm RETIFICADO COR CINZA, VARIAÇÃO DE TONALIDADE V2 ASSENTADO COM REJUNTE EPOXI 2mm NA MESMA COR DA PLACA.

FORROS/ TETO

G1 FORRO EM CHAPAS DE GESSO ACARTONADO, ESPESSURA 12,5mm ACABAMENTO COM PINTURA EM TINTA ACRÍLICA BRANCO FOSCO. TABICA METÁLICA COM SOLTURA DE 20mm COR BRANCA NO PERÍMETRO.
C1 LAJE COM MODULAÇÃO DE FORMA - VER ESPECIFICAÇÕES DO PROJETO ESTRUTURAL
C2 LAJE REBOCADA, EMASSADA E PINTADA COM TINTA ACRÍLICA SEMI-BRILHO - COR BRANCA

REVESTIMENTOS/ ELEMENTOS VERTICAIS

R1 PAREDE REVESTIDA COM REVESTIMENTO CERÂMICO 10 X 10cm COR BRANCA ASSENTADO COM REJUNTE 5mm NA MESMA COR DO REVESTIMENTO ATÉ 180cm DE ALTURA. RESTANTE DA PAREDE PINTADO COM TINTA ACRÍLICA SEMI-BRILHO COR BRANCA.
R2 PAREDE REVESTIDA COM PASTILHA DE VIDRO 2,3 X 2,3cm COR BRANCA ASSENTADA COM REJUNTE NA MESMA COR DO REVESTIMENTO ATÉ 180cm DE ALTURA. RESTANTE DA PAREDE PINTADO COM TINTA ACRÍLICA SEMI-BRILHO COR BRANCA.
P1 PAREDE EM CONCRETO/ ALVENARIA REBOCADA, EMASSADA E PINTADA COM TINTA ACRÍLICA SEMI-BRILHO COR BRANCA.
P2 PAREDE EM DRYWALL EMASSADA E PINTADA COM TINTA ACRÍLICA SEMI-BRILHO COR BRANCA.

INÍCIO E DIREÇÃO DA PAGINAÇÃO

OBSERVAÇÕES

1 TODOS OS PROJETOS COMPLEMENTARES DEVERÃO ESTAR COMPATÍVEIS COM O PROJETO ARQUITETÔNICO E SÓ PODERÃO PERMANECER NA OBRA AS PRANCHAS APROVADAS PELO ARQUITETO;
2 TODA E QUALQUER MODIFICAÇÃO NA OBRA, EM RELAÇÃO AO PROJETO ARQUITETÔNICO OU AOS PROJETOS COMPLEMENTARES DEVERÁ ESTAR ANTECIPADAMENTE ACORDADA E APROVADA POR ESCRITO PELO ARQUITETO. A ANTECIPAÇÃO POR ESCRITO DO ARQUITETO, PARA ASSEGURAR A METODOLOGIA DE TRABALHO ADOTADA, QUALQUER MODIFICAÇÃO DE PROJETO, NÃO AUTORIZADA FORMALMENTE PELO AUTOR, IMPLICARÁ NA SUSPENSÃO DA RESPONSABILIDADE SOBRE A AUTORIA DO PROJETO;
3 EM CASO DE DIVERGÊNCIA ENTRE AS COTAS DO DESENHO E AS MEDIDAS DIRETAS, PREVALECERÃO SEMPRE AS MEDIDAS EM ESCALA, PREVALECERÃO SEMPRE AS PRIMEIRAS;
4 EM CASO DE DIVERGÊNCIA ENTRE OS DESENHOS DE ESCALAS DIFERENTES, PREVALECERÃO SEMPRE OS DE MAIOR ESCALA;
5 EM CASO DE DIVERGÊNCIA ENTRE OS DESENHOS DE DATAS DIFERENTES, PREVALECERÃO SEMPRE OS MAIS RECENTES.
6 A ESPECIFICAÇÃO DOS MATERIAIS/EQUIPAMENTOS DAS INSTALAÇÕES ACIMA É VÁLIDA PARA UM PREENCHIMENTO INICIAL DO PROGRAMA DE NECESSIDADES DO PROJETO, SENDO ASSIM, FAZ-SE NECESSÁRIO - EM TEMPO DE EXECUÇÃO - UM ACOMPANHAMENTO NA APLICAÇÃO DOS MATERIAIS/EQUIPAMENTOS, PARA QUE SEJAM ATENDIDAS ORIENTAÇÕES DIRETAMENTE COM AS EMBOSSES ACIMA ESPECIFICADAS.
7 OS MATERIAIS DE CONSTRUÇÃO E AS TÉCNICAS CONSTRUTIVAS UTILIZADAS DEVEM OBEDECER PADRÕES DE QUALIDADE DAS NORMAS ESPECÍFICAS, DA NORMA BRASILEIRA, DA ABNT E INMETRO.

VERIFICAR MEDIDAS NA OBRA

R15	PROJETO EXECUTIVO COMPATIBILIZADO	01/11/2013

Fecomércio RS Sesc Senac

COMPLEXO FECOMÉRCIO-RS

LOCAL DA OBRA: AUTO ESTRADA MARECHAL OSÓRIO, 2001 - PORTO ALEGRE -RS

Estúdio41

AV. MAL. HUMBERTO ALENCAR CASTELO BRANCO, 131, TARUMÃ, 82530-205, CURITIBA, PR. TEL. 41-3205-5519

JOAL TEITELBAUM

AUTORES:
ARQUITETO DARIO CORRÊA DURCE - CAU A46088-5
ARQUITETO EMERSON JOSÉ VIDIGAL - CAU A27326-0
ARQUITETO ERON COSTIN - CAU A47500-8
ARQUITETO FABIO HENRIQUE FARIA - CAU A80184-4
ARQUITETO JOÃO GABRIEL DE M. R. CORDEIRO - CAU A69403-7

NÚMERO DO PROJETO
2012/10

PROJETO ARQUITETÔNICO

PROJETO EXECUTIVO

PLANTA VST02, ELEVAÇÕES VST02A, VST02B, VST02C,VST02E - 118,9X84,10

PROJETISTA CAD:	JOÃO/ MARTIN/ MOACIR	PRANCHA:
REVISOR:	ESTÚDIO 41	DIS-03-R15
APROVAÇÃO:	ESTÚDIO 41	
DATA DE EMISSÃO:	30/10/2013 17:36:10	
ESCALA: 1/20	ARQUIVO: FECOMERCIO-ARQ-PE-DIS-03-R15	

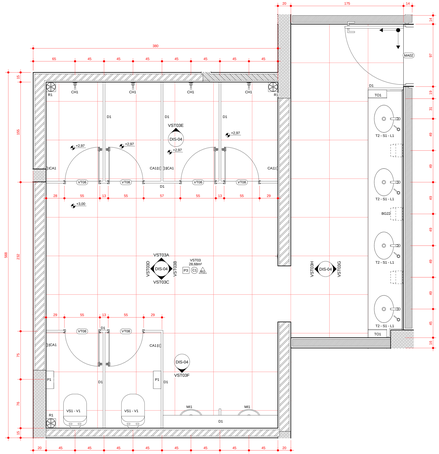

PLANTA VST03
escala: 1 : 20

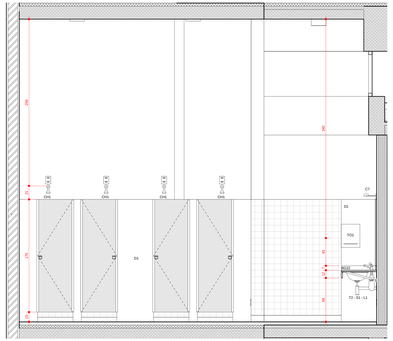

PLANTA VST03A
escala: 1 : 20

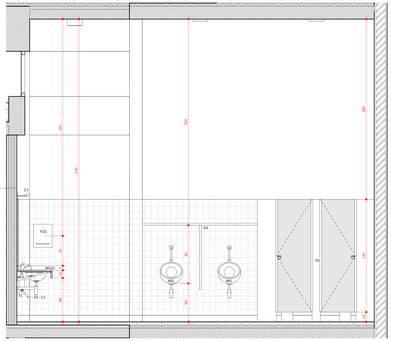

PLANTA VST03C
escala: 1 : 20

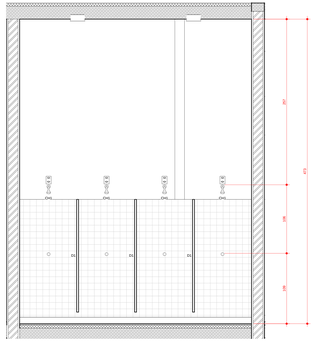

ELEVAÇÃO VST03E
escala: 1 : 20

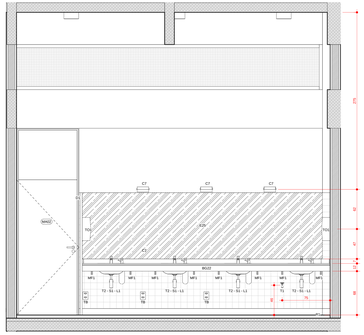

ELEVAÇÃO VST03G
escala: 1 : 20

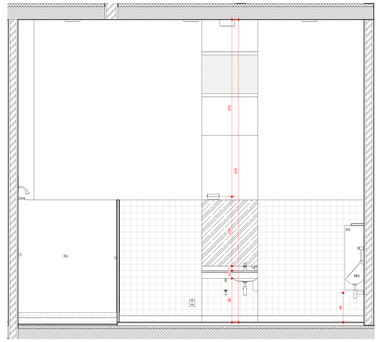

PLANTA VST03B
escala: 1 : 20

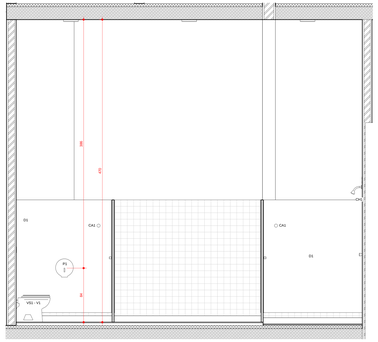

PLANTA VST03D
escala: 1 : 20

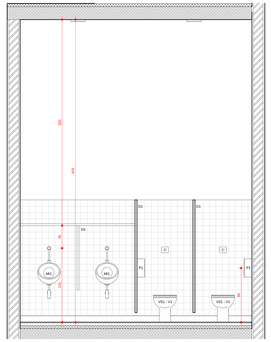

ELEVAÇÃO VST03F
escala: 1 : 20

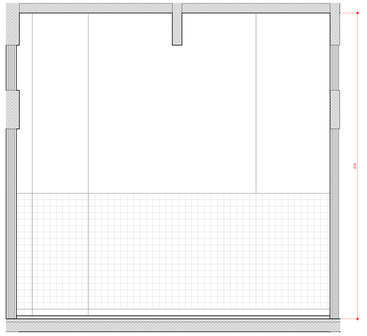

ELEVAÇÃO VST03H
escala: 1 : 20

RELAÇÃO DE LOUÇAS/METAIS/COMPLEMENTOS

CÓDIGO	DESCRIÇÃO
CA1	CABIDE: FABRICANTE DECA, LINHA TARGA, MODELO 2060 CAD CR
CA2	CABIDE: FABRICANTE DECA, LINHA ACESSÓRIOS, MODELO 2017 FABRICANTE DECA
MF1	MÃO FRANCESA EM PERFIL EM AÇO 1"
MF2	MÃO FRANCESA EM PERFIL EM AÇO 1"
M1	MICTÓRIO COM SIFÃO E HASTE FLEXÍVEL (ENTRADA DE ÁGUA) APARENTES: FABRICANTE DECA, MODELO M 711 NA COR GE17 (BRANCO GELO)
P1	PORTA-PAPEL HIGIÊNICO EM ROLO COM BASE E TAMPA EM PS BRANCO FECHAMENTO COM CHAVE
S1	SABONETEIRA : COM BASE EM PS BRANCO, CAPACIDADE DE ARMAZENAMENTO 800ml
T1	TORNEIRA PARA USO GERAL: FABRICANTE DECA, MODELO 1130.BC.ACABAMENTO CROMADO
T2 - S1 - L1	TORNEIRA AUTOMÁTICA DE MESA: FABRICANTE DECA, LINHA DECAMATIC ECO, MODELO 1173.C.ANTI-VANDALISMO(L - SABONETEIRA DE MESA PARA SABONETE LÍQUIDO COM COLUNA - ANTI-VANDALISMO - CORPO METÁLICO, MODELO 1530.C.ANTI-VANDALISMO, CAPACIDADE 1L OU EQUIVALENTE - CUBA DE EMBUTIR OVAL GRANDE: FABRICANTE DECA, MODELO L37 NA COR GE17 (BRANCO GELO). SIFÃO PARA LAVATÓRIO FABRICANTE DECA, LINHA UNIVERSAL, MODELO 1680.C.CROMADO
T2-L2	TORNEIRA AUTOMÁTICA DE MESA: FABRICANTE DECA, LINHA DECAMATIC ECO, MODELO 1173.C.ANTI-VANDALISMO(L - LAVATÓRIO PEQUENO COM COLUNA - ANTI-VANDALISMO: FABRICANTE DECA, LINHA CONFORTO, MODELO L510 (LAVATÓRIO) E 1530.C.COLUNA SUSPENSA (L)
T3 - L3	MISTURADOR PARA COZINHA DE PAREDE BICA MÓVEL: FABRICANTE DECA, LINHA AXIS - PM EM AÇO INOX: FABRICANTE TRAMONTINA, MODELO MAX CUBA B3
TD1	TOALHEIRO INTERFOLHAS COM BASE E TAMPA EM PS BRANCO, FECHAMENTO COM CHAVE
TQ	TANQUE CERÂMICO: FABRICANTE DECA, MODELO TQ23 - TORNEIRA PARA USO GERAL: FABRICANTE DECA, MODELO 1130.BC.ACABAMENTO CROMADO
VS1 - V1	BACIA SANITÁRIA: FABRICANTE DECA, LINHA VOGUE PLUS, MODELO P5 NA COR GE17 (BRANCO GELO). TUBO DE LIGAÇÃO COM ANEL EXPANSOR PARA BACIA: FABRICANTE DECA, LINHA VOGUE PLUS, MODELO 1968.C.CROMADO. ASSENTO PARA BACIA SANITÁRIA: MODELO SP.15.CROMADO. ASSENTO PARA BACIA SANITÁRIA: FABRICANTE DECA, LINHA VOGUE PLUS, TERMOFIXO, MODELO AP013 NA COR GE17 (BRANCO GELO) OU + BOT ACIONADOR HYDRA MAX PARA HYDRA DUO + BOT ADAPTADOR HYDRA MAX PARA HYDRA DUO
VS2 - V1	BACIA SANITÁRIA: FABRICANTE DECA, LINHA CONFORTO (SEM ABERTURA), MODELO P520 NA COR GE17 (BRANCO GELO). ASSENTO PARA BACIA SANITÁRIA: FABRICANTE DECA, LINHA VOGUE PLUS (COM ABERTURA FRONTAL), MODELO AP52 NA COR GE17 (BRANCO GELO) OU + BOT ACIONADOR HYDRA MAX PARA HYDRA DUO + BOT ADAPTADOR HYDRA MAX PARA HYDRA DUO

ACESSÓRIOS/ COMPLEMENTOS

B1 - BARRA DE APOIO HORIZONTAL TUBULAR Ø=38mm EM AÇO INOX(REVERSÍVEL) 80cm FIXADA A PAREDE.
B2 - BARRA APOIO HORIZONTAL DE CANTO PARA LAVATÓRIO, COM HASTE REVERSÍVEL, EM AÇO INOX(GAVEL).
B3 - BARRA DE APOIO HORIZONTAL TUBULAR Ø=38MM EM AÇO INOX(REVERSÍVEL) 60cm FIXADA A PAREDE.
B4 - BARRA DE APOIO VERTICAL TUBULAR Ø=38MM EM AÇO INOX(REVERSÍVEL) 75cm FIXADA A PAREDE.
B5 - SUPORTE DE APOIO FIXO(REVERSÍVEL) TUBULAR Ø=38mm EM AÇO INOX(REVERSÍVEL) 80cm FIXADA A PAREDE.

D1 - DIVISÓRIA EM granito BRANCO NUANCE E ACESSÓRIOS PORTAS EM LAMINADO MELAMÍNICO ESTRUTURAL COM PERFIL EM ALUMÍNIO ANODIZADO FOSCO.

BD24 - BANCADA EM GRANITO BRANCO NUANCE E = 2CM

PPD24 – PIA/SIA PRATO EM GRANITO BRANCO NUANCE E = 2CM

BM – BALCÃO EM MDF COM REVESTIMENTO MELAMÍNICO BRANCO COM TAMPO EM GRANITO BRANCO NUANCE E=3cm

PM – PRATELEIRA EM MDF COM REVESTIMENTO MELAMÍNICO BRANCO

MF – MÃO FRANCESA EM PERFIL EM AÇO 1"

EXX – ESPELHOS DE VIDRO CRISTAL COM ACABAMENTO LAPIDADO FIXADO COM SILICONE.

EL – GRELHA PARA RALO QUADRADA 15 X 15cm EM ALUMÍNIO.

CT – ARANDELA RETANGULAR PARA LÂMPADA FLUORESCENTE COMPACTA 18W. CORPO EM ALUMÍNIO COM PINTURA ELETROESTÁTICA COR BRANCA E=1,5MM GD PGG ACABADO

PISOS

PS	PORCELANATO 60X60cm RETIFICADO E POLIDO COR CINZA, VARIAÇÃO DE TONALIDADE V1 ASSENTADO COM REJUNTE EPOXI 1mm NA MESMA COR DA PLACA.
P2	PORCELANATO 60X60cm RETIFICADO COR PRETA, VARIAÇÃO DE TONALIDADE V1 ASSENTADO COM REJUNTE EPOXI 1mm NA MESMA COR DA PLACA.
P3	PORCELANATO 60X60cm RETIFICADO COR CINZA, VARIAÇÃO DE TONALIDADE V2 ASSENTADO COM REJUNTE EPOXI 1mm NA MESMA COR DA PLACA.

FORROS/ TETO

D1	FORRO: EM CHAPAS DE GESSO ACARTONADO, ESPESSURA 12,5mm ACABAMENTO COM PINTURA EM TINTA ACRÍLICA BRANCO FOSCO. TARCA METÁLICA COM SOLTURA DE 20mm COR BRANCA NÃO PERMETRAL
D3	LAJE COM MODULAÇÃO DE FORMA - VER ESPECIFICAÇÕES DO PROJETO ESTRUTURAL
D7	LAJE REBOCADA, EMASSADA E PINTADA COM TINTA ACRÍLICA SEMI-BRILHO - COR BRANCA

REVESTIMENTOS ELEMENTOS VERTICAIS

A1	PAREDE REVESTIDA COM REVESTIMENTO CERÂMICO 10 X 10cm COR BRANCA ASSENTADO COM REJUNTE 5MM NA COR BRANCA. ARGAMASSA AC-II 180cm DE ALTURA. RESTANTE DA PAREDE PINTADO COM TINTA ACRÍLICA SEMI-BRILHO COR BRANCA
A2	PAREDE REVESTIDA COM PASTILHA DE VIDRO 2.3 X 2.3cm COR BRANCA ASSENTADA COM REJUNTE NA MESMA COR. ARGAMASSA AC-II 180cm DE ALTURA. RESTANTE DA PAREDE PINTADO COM TINTA ACRÍLICA SEMI-BRILHO COR BRANCA
A3	PAREDE DE CONCRETO ALVENARIA REBOCADA, EMASSADA E PINTADA COM TINTA ACRÍLICA SEMI-BRILHO COR BRANCA.
A4	PAREDE EM DRYWALL EMASSADA E PINTADA COM TINTA ACRÍLICA SEMI-BRILHO COR BRANCA.

INÍCIO E DIREÇÃO DA PAGINAÇÃO

OBSERVAÇÕES

1 TODOS OS PRODUTOS COMPONENTES DEVERÃO EXISTIR COMPATÍVEIS COM O PROJETO ARQUITETÔNICO E
2 TODAS AS ESPECIFICAÇÕES DEVEM SER CONFERIDAS COM O PROJETO ARQUITETÔNICO
3 COM A EXECUÇÃO, MODIFICAÇÕES NO PROJETO, DEVERÃO SER ANOTADAS EM PLANTA COM ASSINATURA DOS RESPONSÁVEIS
4 A CONTRATADA DEVERÁ ANTES DO INICIO DE QUALQUER SERVIÇO, VERIFICAR OS DETALHES DO PROJETO, SUA ADEQUAÇÃO COM OBJETIVO DO PROJETO, ANTES DEBATER COM A FISCALIZAÇÃO DE TRABALHO ANTERIOR QUALQUER MODIFICAÇÃO DE PROJETO, SEM ANTECEDENTE APROVAÇÃO PELO AUTOR, SOB PENA DE REFAZER OS SERVIÇOS QUE NÃO ATENDAM AO PROJETO
5 DEVE-SE CONSULTAR O PROJETO ARQUITETÔNICO PARA DIMENSIONAMENTO DE ESPERAS, RASGOS E FUROS EM ALVENARIA OU ESTRUTURA DE CONCRETO
6 DEVE-SE CONFERIR OS NÍVEIS DE ESPERAS E RASGOS, PRINCIPALMENTE QUANTO A DE GAZ
7 A CONTRATADA DEVERÁ ANTES DO INICIO DE QUALQUER SERVIÇO, VERIFICAR OS DETALHES DO PROJETO
8 A ESPECIFICAÇÃO DOS ANTIVERSÉIS/REQUIMENTOS DAS INSTALAÇÕES SUBE E DE LOUÇAS NÃO PRESCREVEM O NÍVEL DO PROGRAMA DE NECESSIDADES E DEVEM SER CONFERIDAS COM O PROJETO ARQUITETÔNICO. A CONTRATADA DEVERÁ ANTES DO INICIO DE QUALQUER SERVIÇO, VERIFICAR OS DETALHES DO PROJETO, SUA ADEQUAÇÃO COM OBJETIVO DO PROJETO, ANTES DEBATER COM A FISCALIZAÇÃO DE TRABALHO ANTERIOR QUALQUER MODIFICAÇÃO DE PROJETO, SEM ANTECEDENTE APROVAÇÃO PELO AUTOR, SOB PENA DE REFAZER OS SERVIÇOS QUE NÃO ATENDAM AO PROJETO
9 DEVE-SE CONFERIR OS NÍVEIS DE ESPERAS E RASGOS, PRINCIPALMENTE QUANTO A DE GAZ

VERIFICAR MEDIDAS NA OBRA

R15	PROJETO EXECUTIVO COMPATIBILIZADO	01/11/2013

Fecomércio RS Sesc Senac

COMPLEXO FECOMÉRCIO-RS

LOCAL DA OBRA: ALTO ESTRÊITA MARECHAL OSÓRIO, 2001 - PORTO ALEGRE -RS

Estúdio41

JOAL TEITELBAUM ARQUITETURA

AV. MAL. HUMBERTO ALENCAR CASTELO BRANCO, 231, TAPUIR, SÃO JOSÉ DOS CAMPOS, PR. TEL. 12.3921-9110

AUTORES
ARQUITETO DARIO CORRÊA OLIVEIRA - CAU A40089-8,
ARQUITETO EMERSON JOSÉ VERGAL - CAU A27330-5
ARQUITETO FÁBIO MARQUES - CAU A35000-4
ARQUITETO FABIO HAGINELLE PAPA - CAU A65114-4,
ARQUITETO JORGE GIUFRIDA DE M. R. CORREIRO - CAU A39968-7

NÚMERO DO PROJETO: 2012/10

PROJETO ARQUITETÔNICO

PROJETO EXECUTIVO

PLANTA VST03. ELEVAÇÕES VST03A, VST03B, VST03C, VST03D, VST03E, VST03F, VST03G, VST03H - 200/84,10

PROJETISTA CAD	JOÃO MARTIN MOACIR	PRANCHA	DIS-04-R15
REVISOR	ESTÚDIO 41		
APROVAÇÃO	ESTÚDIO 41		
DATA DE EMISSÃO	30/10/2013 17:42:13		
VERSÃO .123	ARQUIVO FECOMERCIO-ARQ-PE-DIS-04-R15		

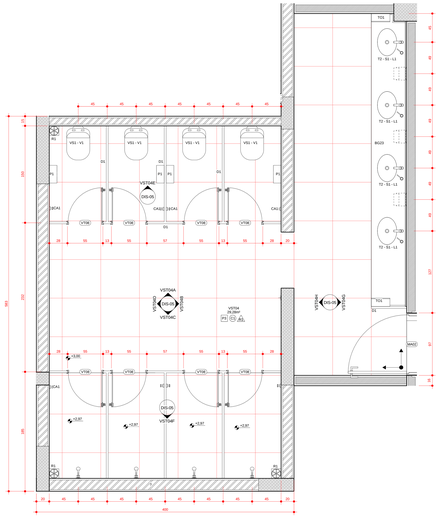

PLANTA VST04
escala: 1 : 20

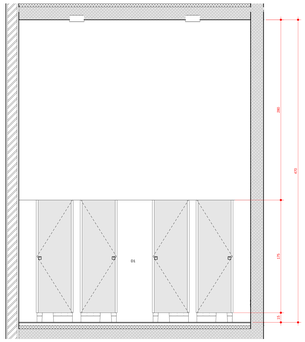

ELEVAÇÃO VST04A
escala: 1 : 20

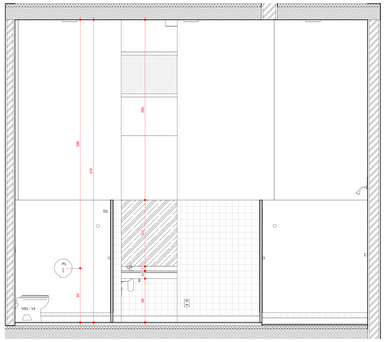

ELEVAÇÃO VST04B
escala: 1 : 20

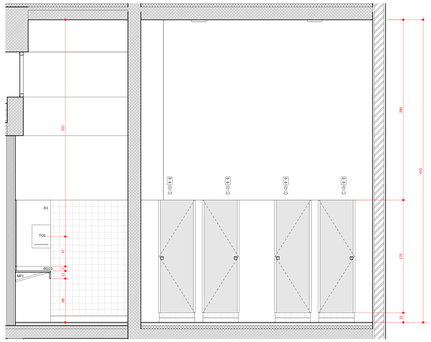

ELEVAÇÃO VST04C
escala: 1 : 20

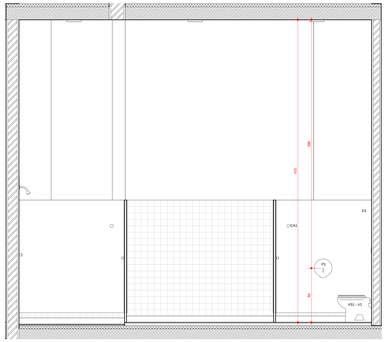

ELEVAÇÃO VST04D
escala: 1 : 20

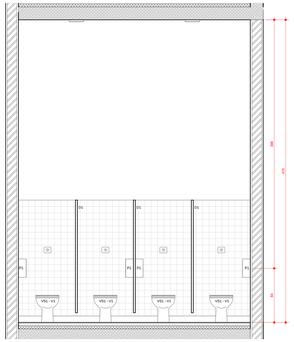

ELEVAÇÃO VST04E
escala: 1 : 20

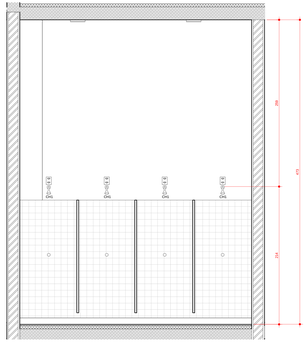

ELEVAÇÃO VST04F
escala: 1 : 20

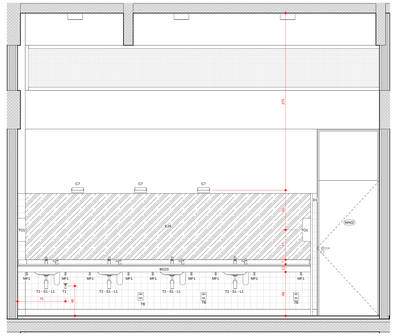

ELEVAÇÃO VST04G
escala: 1 : 20

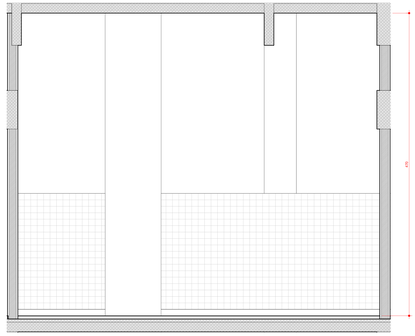

ELEVAÇÃO VST04H
escala: 1 : 20

RELAÇÃO DE LOUÇAS/METAIS/COMPLEMENTOS

CÓDIGO	DESCRIÇÃO
CA1	CABIDE FABRICANTE DECA, LINHA TARGA, MODELO 2060 CAI CR
CA2	CABIDE FABRICANTE DECA, LINHA UNIVERSAL, MODELO 2877 FABRICANTE DECA
MF1	MÃO FRANCESA EM PERFITIL EM AÇO "I"
MF2	MÃO FRANCESA EM PERFITIL EM AÇO "I"
M1	MICTÓRIO COM SIFÃO E HAUTE FLEXÍVEL (ENTRADA DE ÁGUA) APARENTES FABRICANTE DECA, MODELO M 711 NA COR GELI7 (BRANCO GELO)
P1	PORTA ROLO EM MADEIRA ROLO COM BASE E TAMPA EM PS BRANCO FECHAMENTO MAGNÉTICO
S1	SABONETEIRA COM BASE EM PS BRANCO, CAPACIDADE DE ARMAZENAMENTO 800ml
T1	TORNEIRA PARA LOÇO GERAL, FABRICANTE DECA, MODELO L10.80 AC ACABAMENTO CROMADO
T2 - S1 - L1	TORNEIRA AUTOMÁTICA DE MESA, FABRICANTE DECA, LINHA DECAMATIC ECO, MODELO 1172.C.ANTI-VANDALISMO(L) - SABONETEIRA DE MESA PARA SABONETE LÍQUIDO, FABRICANTE DECA, LINHA USO PROFISSIONAL, MODELO 2015 C, CAPACIDADE 1L OU EQUIVALENTE - CUBA DE EMBUTIR OVAL GRANDE, FABRICANTE DECA, MODELO L127 NA COR GELI7 (BRANCO GELO), SIFÃO PARA LAVATÓRIO CROMADO, VÁLVULA DE ESCOAMENTO CLICK SEM ACIONAMENTO CROMADO
T2-L2	TORNEIRA AUTOMÁTICA DE MESA, FABRICANTE DECA, LINHA DECAMATIC ECO, MODELO 1173.C.ANTI-VANDALISMO(L) - LAVATÓRIO PEQUENO COM COLUNA, FABRICANTE DECA, LINHA DECA, LINHA CONFORTO, MODELO L510 (LAVATÓRIO) E C510 (COLUNA SUSPENSA)
T3 - L3	MISTURADOR PARA COZINHA DE PAREDE BICA MÓVEL, FABRICANTE DECA, LINHA AXIS - PM EM AÇO INOX, FABRICANTE TRAMONTINA, MODELO MAX CUBA B8
TD1	TOALHEIRO INTERFOLHAS COM BASE E TAMPA EM PS BRANCO, FECHAMENTO COM CHAVE
TQ	TANQUE CERÂMICO FABRICANTE DECA, MODELO TQ20 - TORNEIRA PARA USO GERAL, FABRICANTE DECA, MODELO L13.80 ACABAMENTO CROMADO
VS1 - V1	BACIA SANITÁRIA: FABRICANTE DECA, LINHA VOGUE PLUS, MODELO P5 NA COR GEL7 (BRANCO GELO), TUBO DE LIGAÇÃO COM ANEL EXPANSOR PARA BACIA, FABRICANTE DECA, LINHA VOGUE PLUS, MODELO 1968.CT.CINZA NA COR CIN2 (CINZA), VÁLVULA DE DESCARGA, MODELO 5F.13, CROMADO, ASSENTO PARA BACIA SANITÁRIA, FABRICANTE DECA, LINHA VOGUE PLUS, TERMOFIXO, MODELO AP013 NA COR GEL7 (BRANCO GELO) OU + ASSENTO PARA BACIA SANITÁRIA, FABRICANTE DECA, LINHA VOGUE PLUS, TERMOFIXO, MODELO AP014 NA COR GEL7 (BRANCO GELO) OU + KIT ADAPTADOR HYDRA MAX PARA HYDRA DUO
VS2 - V1	BACIA SANITÁRIA: FABRICANTE DECA, LINHA CONFORTO (SEM ABERTURA), MODELO P510 NA COR GEL7 (BRANCO GELO), ASSENTO PARA BACIA SANITÁRIA: FABRICANTE DECA, LINHA VOGUE PLUS (COM ABERTURA FRONTAL), MODELO AP52 NA COR GEL7 (BRANCO GELO) OU + ASSENTO PARA BACIA SANITÁRIA, FABRICANTE DECA, LINHA VOGUE PLUS (COM ABERTURA FRONTAL), MODELO AP52 NA COR GEL7 (BRANCO GELO) OU + KIT ADAPTADOR HYDRA MAX PARA HYDRA DUO

ACESSÓRIOS/ COMPLEMENTOS

B1 - BARRA DE APOIO HORIZONTAL TUBULAR D=38mm EM AÇO INOXIDÁVEL 80cm FIXADA A PAREDE.
B2 - BARRA APOIO HORIZONTAL DE CANTO PARA LAVATÓRIO, COM NÓ/TE REVERSÍVEL, EM AÇO INOXIDÁVEL.
B3 - BARRA DE APOIO VERTICAL TUBULAR, D=38MM EM AÇO INOXIDÁVEL, 80cm FIXADA A PAREDE.
B4 - BARRA DE APOIO VERTICAL TUBULAR, D=38MM EM AÇO INOXIDÁVEL, 75cm FIXADA A PAREDE.
B5 - SUPORTE DE APOIO FIXO REVERSÍVEL TUBULAR D=38mm EM AÇO INOXIDÁVEL 80cm FIXADA A PAREDE.

D1 - CHUMBOS EM GRANITO BRANCO RAJADO E=30 PARA PORTAS EM LAMINADO MELAMÍNICO ESTRUTURAL ACABAMENTO MATTE, COR CINZA LISO FORMICA

BD1A - BANCADA EM GRANITO BRANCO RAJADO E= 4CM
PPD1A1 – PASSA PRATO EM GRANITO BRANCO RAJADO E = 2CM
BM – BALCÃO EM MDF COM REVESTIMENTO MELAMÍNICO BRANCO COM TAMPO EM GRANITO BRANCO RAJADO E=30cm
PM – PRATELEIRA EM MDF COM REVESTIMENTO MELAMÍNICO BRANCO
MF – MÃO FRANCESA EM PERFITIL EM AÇO "I"
EEX – ESPELHOS DE VIDRO CRISTAL COM ACABAMENTO LAPIDADO FIXADO COM SILICONE.
RL – GRELHA PARA RALO QUADRADA 15 X 15cm EM ALUMÍNIO.

CT – ARANDELA RETANGULAR PARA LÂMPADA FLUORESCENTE COMPACTA 18W, CORPO EM ALUMÍNIO COM PINTURA ELETROSTÁTICA COR BRANCA IN LENS OU FOSCO ACRÍLICO

PISOS

PT1 – PORCELANATO BEMBEN RETIFICADO E POLIDO COR CINZA, VARIAÇÃO DE TONALIDADE V1 ASSENTADO COM REJANTE EPOXI 2mm NA MESMA COR DA PLACA.
PT2 – PORCELANATO BEMBEN RETIFICADO COR PRETA, VARIAÇÃO DE TONALIDADE V1 ASSENTADO COM REJANTE EPOXI 2mm NA MESMA COR DA PLACA.
PT3 – PORCELANATO BEMBEN RETIFICADO COR CINZA, VARIAÇÃO DE TONALIDADE V1 ASSENTADO COM REJANTE EPOXI 2mm NA MESMA COR DA PLACA.

FORROS/ TETO

FT1 – FORRO EM CHAPAS DE GESSO ACARTONADO, ESPESSURA 12.5mm ACABAMENTO COM PINTURA EM TINTA ACRÍLICA BRANCO FOSCO. TARGA METÁLICA COR SILVERLUX 20mm COR BRANCA NO PERÍMETRO.
FT2 – LAJE COM MOVIMENTAÇÃO DE FORMA - VER ESPECIFICAÇÕES DO PROJETO ESTRUTURAL.
FT3 – LAJE REBOCADA, EMASSADA E PINTADA COM TINTA ACRÍLICA SEMI-BRILHO - COR BRANCA

REVESTIMENTOS ELEMENTOS VERTICAIS

RV1 – PAREDE REVESTIDA COM REVESTIMENTO CERÂMICO 10 X 10cm COR BRANCA ASSENTADO COM REJANTE 5mm NA COR BRANCA, RODAPÉ CERÂMICO 7 X 10 10cm DE ALTURA, RESTANTE DA PAREDE PINTADO COM TINTA ACRÍLICA SEMI-BRILHO COR BRANCA.
RV2 – PAREDE REVESTIDA COM PASTILHA DE VIDRO 2.3 X 2.3cm COR BRANCA ASSENTADA COM REJANTE NA MESMA COR, RODAPÉ CERÂMICO 7 X 10 10cm DE ALTURA, RESTANTE DA PAREDE PINTADO COM TINTA ACRÍLICA SEMI-BRILHO COR BRANCA.
RV3 – PAREDE DE CONCRETO ALVENARIA REBOCADA, EMASSADA E PINTADA COM TINTA ACRÍLICA SEMI-BRILHO COR BRANCA.
RV4 – PAREDE DE DRYWALL EMASSADA E PINTADA COM TINTA ACRÍLICA SEMI-BRILHO COR BRANCA.

INÍCIO E DIREÇÃO DA PAGINAÇÃO

OBSERVAÇÕES

1 TODOS OS PRODUTOS COMPLEMENTARES DEVEM ESTAR COMPATÍVEIS COM O PROJETO ARQUITETÔNICO E
2 TODOS OS PRODUTOS DEVEM SER APROVADOS PELO ARQUITETO ANTES DA COMPRA
3 COM A EXECUÇÃO, MODIFICAÇÕES NO PROJETO, ALTERAÇÕES DE MATERIAIS E CORES DEVE-SE CONSULTAR OS ARQUITETOS
4 A CONTRATADA DEVERÁ ANTES DA EXECUÇÃO DE PEÇAS ESPECIAIS, CONFERIR TODAS AS COTAS DE OBRA E DOS ELEMENTOS QUE COMPÕEM O PROJETO, PARA EVITAR A INCIDÊNCIA DE PROBLEMAS POSTERIOR QUALQUER MODIFICAÇÃO DE PROJETO, SEM ANTECEDENTE FORMAL MENTE AUTOR, DEVERÁ SER ANALISADA E APROVADA PELOS ARQUITETOS RESPONSÁVEIS
5 A CONTRATADA DEVERÁ ANTES DA EXECUÇÃO DE PEÇAS ESPECIAIS, CONFERIR TODAS AS COTAS DE OBRA E DOS ELEMENTOS QUE COMPÕEM O PROJETO, PARA EVITAR A INCIDÊNCIA DE PROBLEMAS POSTERIOR
6 DEVE-SE SEGUIR RIGOROSAMENTE OS DESENHOS DE PEÇAS ESPECIAIS, PREVALECEREM SOBRE O DE MEDIÇÃO
7 A CONTRATADA DEVERÁ ANTES DA EXECUÇÃO DE PEÇAS ESPECIAIS, CONFERIR TODAS AS COTAS DE OBRA E DOS ELEMENTOS QUE COMPÕEM O PROJETO, PARA EVITAR A INCIDÊNCIA DE PROBLEMAS POSTERIOR
8 A ESPECIFICAÇÃO DOS ENTERGES(EQUIPAMENTOS) AS INSTALAÇÕES ELÉTRICAS E VALVULAS PARA AS PREUMAMENTO REFERE AS PEÇAS COM AS MARCAS E MODELOS DE REFERÊNCIA, PODERÃO SER ALTERADAS DESDE QUE SEJAM ACEITAS PELOS ARQUITETOS RESPONSÁVEIS
9 OS ARQUITETOS AUTORES PODERÃO ALTERAR OS MODELOS ESPECIFICADOS, DESDE QUE SEJAM ACEITAS PELOS ENGENHEIROS RESPONSÁVEIS
10 A CONTRATADA DEVERÁ ANTES DA EXECUÇÃO DE PEÇAS ESPECIAIS, CONFERIR TODAS AS COTAS DE OBRA E DOS ELEMENTOS QUE COMPÕEM O PROJETO, PARA EVITAR A INCIDÊNCIA DE PROBLEMAS POSTERIOR
11 TODOS OS PRODUTOS DEVEM SER APROVADOS PELO ARQUITETO ANTES DA COMPRA
12 A CONTRATADA DEVERÁ ANTES DA EXECUÇÃO DE PEÇAS ESPECIAIS, CONFERIR TODAS AS COTAS DE OBRA E DOS ELEMENTOS QUE COMPÕEM O PROJETO, PARA EVITAR A INCIDÊNCIA DE PROBLEMAS POSTERIOR
VERIFICAR MÉDIDAS NA OBRA

R15	PROJETO EXECUTIVO COMPATIBILIZADO	01/11/2013

Fecomércio RS Sesc Senac

COMPLEXO FECOMÉRCIO-RS

LOCAL DA OBRA: ALTO ESTRÍNCIA MARECHAL OSÓRIO, 2001 - PORTO ALEGRE -RS

Estúdio41

AV. ANG. HUMBERTO CASTELO BRANCO, 2311, TAPUIRÃO, 60320-200, CAPITÃNIA, PR. TEL. 41-3295-9119

JOAL TEITELBAUM

AUTORES	NÚMERO DO PROJETO
ARQUITETO DARIO CORRÊA DUARDE - CAU A40089-8, ARQUITETO EMERSON JOSÉ VERGAL - CAU A27283-5 ARQUITETO FABIO MARQUES - CAU A39514-0, ARQUITETO FABIO HENRIQUE PARK - CAU A39514-0, ARQUITETO JOÃO GUILHERME M. P. LOUREIRO - CAU A59663-7	2012/10

PROJETO ARQUITETÔNICO

PROJETO EXECUTIVO

PLANTA VST04. ELEVAÇÕES VST04A, VST04B, VST04C, VST04D, VST04E, VST04F, VST04G, VST04H - 200/04,10

PROJETISTA CAD	JOÃO MARTIM MOACIR	PRANCHA	
REVISÃO	ESTÚDIO 41		
APROVAÇÃO	ESTÚDIO 41		
DATA DE EMISSÃO	30/10/2013 17:42:24		
VERSÃO AB	FECOMERCIO-ARQ-PE-DIS-05-R15		

DIS-05-R15

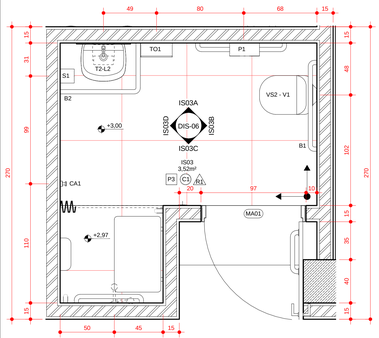

PLANTA IS03
escala: 1 : 20

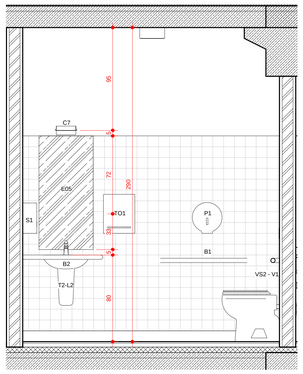

ELEVAÇÃO IS03A
escala: 1 : 20

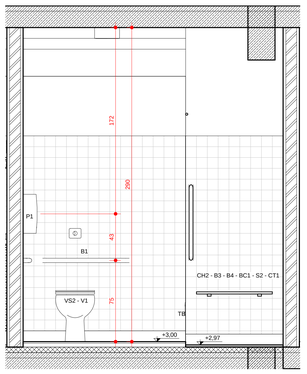

ELEVAÇÃO IS03B
escala: 1 : 20

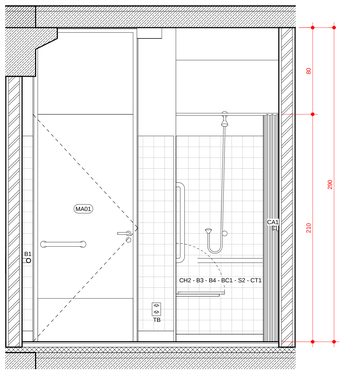

ELEVAÇÃO IS03C
escala: 1 : 20

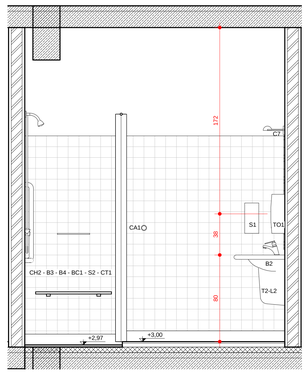

ELEVAÇÃO IS03D
escala: 1 : 20

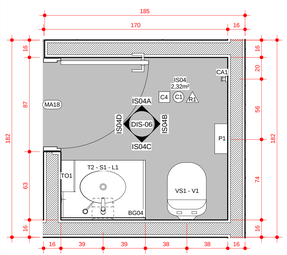

PLANTA IS04
escala: 1 : 20

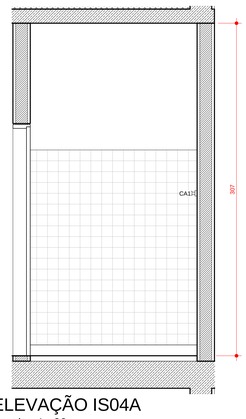

ELEVAÇÃO IS04A
escala: 1 : 20

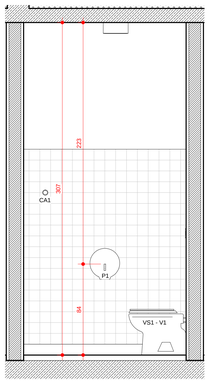

ELEVAÇÃO IS04B
escala: 1 : 20

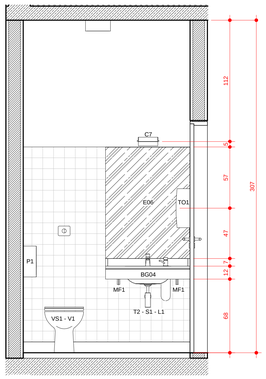

ELEVAÇÃO IS04C
escala: 1 : 20

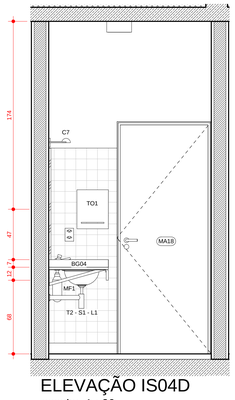

ELEVAÇÃO IS04D
escala: 1 : 20

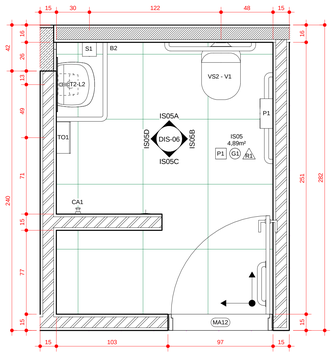

PLANTA IS05
escala: 1 : 20

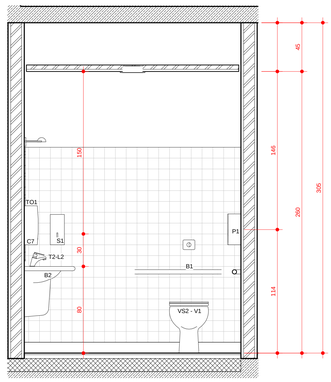

ELEVAÇÃO IS05A
escala: 1 : 20

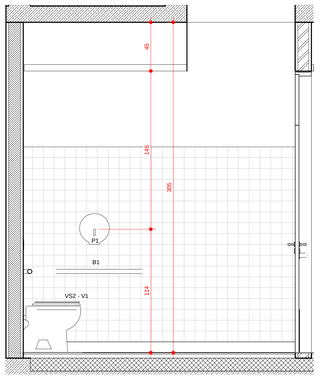

ELEVAÇÃO IS05B
escala: 1 : 20

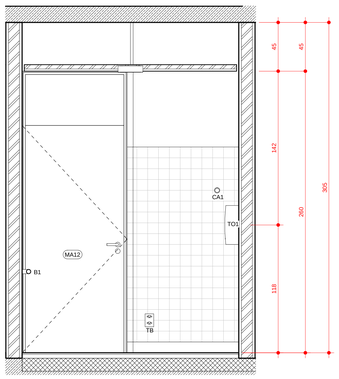

ELEVAÇÃO IS05C
escala: 1 : 20

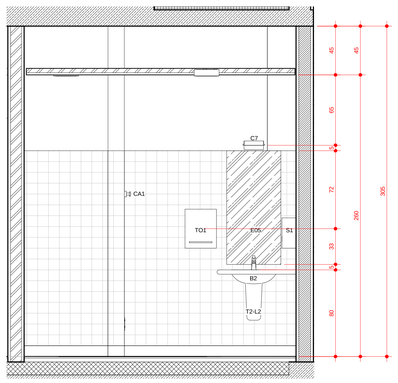

ELEVAÇÃO IS05D
escala: 1 : 20

RELAÇÃO DE LOUÇAS/METAIS/COMPLEMENTOS	
CÓDIGO	DESCRIÇÃO
CA1	CABIDE: FABRICANTE DECA, LINHA TARGA, MODELO 2060 C40 CR
CH1	CHUVEIRO COM TUBO DE PAREDE MAX 1977. FABRICANTE DECA
MF1	MÃO FRANCESA EM PERTFIL EM AÇO 'T'
MF2	MÃO FRANCESA EM PERTFIL EM AÇO 'T'
MI1	MICTÓRIO COM SIFÃO E HASTE FLEXÍVEL (ENTRADA DE ÁGUA) APARENTES: FABRICANTE DECA, MODELO M 711 NA COR GE17 (BRANCO GELO).
P1	PORTA-PAPEL HIGIÊNICO EM ROLO COM BASE E TAMPA EM PS BRANCO/ FECHAMENTO COM CHAVE
S1	SABONETEIRA COM BASE EM PS BRANCO, CAPACIDADE DE ARMAZENAMENTO 800ml
T1	TORNEIRA PARA USO GERAL: FABRICANTE DECA, MODELO 1130 BC ACABAMENTO CROMADO
T2 - S1 - L1	TORNEIRA AUTOMÁTICA DE MESA: FABRICANTE DECA, LINHA DECAMATIC ECO, MODELO 1173 C (ANTI-VANDALISMO) - SABONETEIRA DE MESA PARA SABONETE LÍQUIDO: FABRICANTE DECA, LINHA USO PROFISSIONAL, MODELO 2015 C, CAPACIDADE 1L OU EQUIVALENTE - CUBA DE EMBUTIR OVAL GRANDE: FABRICANTE DECA, MODELO L37 NA COR GE17 (BRANCO GELO). SIFÃO PARA LAVATÓRIO: FABRICANTE DECA, MODELO 1680 C 100 112 ACABAMENTO CROMADO
T2-L2	TORNEIRA AUTOMÁTICA DE MESA: FABRICANTE DECA, LINHA DECAMATIC ECO, MODELO 1173 C (ANTI-VANDALISMO) - LAVATÓRIO PEQUENO COM COLUNA SUSPENSA: FABRICANTE DECA, LINHA CONFORTO, MODELO L510 (LAVATÓRIO) E C510 (COLUNA SUSPENSA)
T3 - L3	MISTURADOR PARA COZINHA DE PAREDE BICA MÓVEL: FABRICANTE DECA, LINHA AXIS - PIA EM AÇO INOX: FABRICANTE TRAMONTINA, MODELO MAXI CUBA BS
TO1	TOALHEIRO INTERFOLHAS COM BASE E TAMPA EM PS BRANCO, FECHAMENTO COM CHAVE
TQ	TANQUE CERÂMICO: FABRICANTE DECA, MODELO TQ03 - TORNEIRA PARA USO GERAL: FABRICANTE DECA, MODELO 1130 BC ACABAMENTO CROMADO
VS1 - V1	BACIA SANITÁRIA: FABRICANTE DECA, LINHA VOGUE PLUS, MODELO PS NA COR GE17 (BRANCO GELO). TUBO DE LIGAÇÃO COM ANEL EXPANSOR PARA BACIA: FABRICANTE DECA, CROMADO. CONJUNTO DE FIXAÇÃO PARA BACIA: FABRICANTE DECA, MODELO SP 13, CROMADO. ASSENTO PARA BACIA SANITÁRIA: FABRICANTE DECA, LINHA VOGUE PLUS, TERMOFIXO, MODELO APS13 NA COR GE17 (BRANCO GELO) OU EQUIVALENTE - VÁLVULA DE DESCARGA HYDRA DUO + KIT ADAPTADOR HYDRA MAX PARA HYDRA DUO
VS2 - V1	BACIA SANITÁRIA: FABRICANTE DECA, LINHA CONFORTO (SEM ABERTURA), MODELO PS10 NA COR GE17 (BRANCO GELO). ASSENTO PARA BACIA SANITÁRIA: FABRICANTE DECA, LINHA VOGUE PLUS (COM ABERTURA FRONTAL), MODELO APS2 NA COR GE17 (BRANCO GELO) - VÁLVULA DE DESCARGA HYDRA DUO + KIT ADAPTADOR HYDRA MAX PARA HYDRA DUO

ACESSÓRIOS/ COMPLEMENTOS

B1 - BARRA DE APOIO HORIZONTAL TUBULAR D=30mm EM AÇO INOXIDÁVEL 80cm FIXADA A PAREDE.
B2 - BARRA APOIO HORIZONTAL DE CANTO PARA LAVATÓRIO, COM HASTE REVERSÍVEL, EM AÇO INOXIDÁVEL.
B3 - BARRA DE APOIO HORIZONTAL TUBULAR D=30MM EM AÇO INOXIDÁVEL 60cm FIXADA A PAREDE
B4 - BARRA DE APOIO VERTICAL TUBULAR D=30MM EM AÇO INOXIDÁVEL 70cm FIXADA A PAREDE.
B5 – SUPORTE DE APOIO FIXO REVERSÍVEL TUBULAR D=30mm EM AÇO INOXIDÁVEL 85cm FIXADA A PAREDE.

D1 – DIVISÓRIA EM GRANITO 'BRANCO RAJADO' E=3CM. PORTAS EM LAMINADO MELAMÍNICO ESTRUTURAL ACABAMENTO MATTE, COR CINZA L010 FORMICA

BGXX – BANCADA EM GRANITO 'BRANCO RAJADO' E = 2CM

PPGXX – PASSA-PRATO EM GRANITO 'BRANCO RAJADO' E = 2CM

BM – BALCÃO EM MDF COM REVESTIMENTO MELAMÍNICO BRANCO COM TAMPO EM GRANITO 'BRANCO RAJADO' E=2cm

PM – PRATELEIRA EM MDF COM REVESTIMENTO MELAMÍNICO BRANCO

MF – MÃO FRANCESA EM PERTFIL EM AÇO 'T'

EXX – ESPELHOS DE VIDRO CRISTAL COM ACABAMENTO LAPIDADO FIXADO COM SILICONE.

R1 – GRELHA PARA RALO QUADRADA 15 X 15cm EM ALUMÍNIO.

C7 – ARANDELA RETANGULAR PARA LÂMPADA FLUORESCENTE COMPACTA 18W. CORPO EM ALUMÍNIO COM PINTURA ELETROSTÁTICA COR BRANCA h=1,95m DO PISO ACABADO

PISOS

P1 – PORCELANATO 60X60cm RETIFICADO E POLIDO COR CINZA, VARIAÇÃO DE TONALIDADE V1 ASSENTADO COM REJUNTE EPOXI 1mm NA MESMA COR DA PLACA.

P2 – PORCELANATO 60X60cm RETIFICADO E POLIDO COR PRETA, VARIAÇÃO DE TONALIDADE V1 ASSENTADO COM REJUNTE EPOXI 1mm NA MESMA COR DA PLACA.

P3 – PORCELANATO 60X60cm RETIFICADO COR CINZA, VARIAÇÃO DE TONALIDADE V2 ASSENTADO COM REJUNTE EPOXI 2mm NA MESMA COR DA PLACA.

FORROS/ TETO

G1 – FORRO EM CHAPAS DE GESSO ACARTONADO, ESPESSURA 12,5mm ACABAMENTO COM PINTURA EM TINTA ACRÍLICA BRANCO FOSCO. TABICA METÁLICA COM SOLTURA DE 20mm COR BRANCA NO PERÍMETRO.

C1 – LAJE COM MODULAÇÃO DE FORMA - VER ESPECIFICAÇÕES DO PROJETO ESTRUTURAL

C2 – LAJE REBOCADA, EMASSADA E PINTADA COM TINTA ACRÍLICA SEMI-BRILHO - COR BRANCA

REVESTIMENTOS/ ELEMENTOS VERTICAIS

R1 – PAREDE REVESTIDA COM REVESTIMENTO CERÂMICO 10 X 10cm COR BRANCA ASSENTADO COM REJUNTE 5mm NA MESMA COR DO REVESTIMENTO ATÉ 180cm DE ALTURA. RESTANTE DA PAREDE PINTADO COM TINTA ACRÍLICA SEMI-BRILHO COR BRANCA.

R2 – PAREDE REVESTIDA COM PASTILHA DE VIDRO 2,3 X 2,3cm COR BRANCA ASSENTADA COM REJUNTE NA MESMA COR DO REVESTIMENTO ATÉ 180cm DE ALTURA. RESTANTE DA PAREDE PINTADO COM TINTA ACRÍLICA SEMI-BRILHO COR BRANCA.

P1 – PAREDE EM CONCRETO/ ALVENARIA REBOCADA, EMASSADA E PINTADA COM TINTA ACRÍLICA SEMI-BRILHO COR BRANCA.

P2 – PAREDE EM DRYWALL EMASSADA E PINTADA COM TINTA ACRÍLICA SEMI-BRILHO COR BRANCA.

INÍCIO E DIREÇÃO DA PAGINAÇÃO

OBSERVAÇÕES

1 TODOS OS PROJETOS COMPLEMENTARES DEVERÃO ESTAR COMPATÍVEIS COM O PROJETO ARQUITETÔNICO E SO PODERÃO PERMANECER NA OBRA AS PRANCHAS APROVADAS PELO ARQUITETO.
2 TODA E QUALQUER MODIFICAÇÃO NA OBRA, EM RELAÇÃO AO PROJETO ARQUITETÔNICO OU AOS PROJETOS COMPLEMENTARES DEVERÁ SER PRECEDIDA DE CONSULTA AOS PROJETISTAS, ATRAVÉS DE AUTORIZAÇÃO POR ESCRITO DO ARQUITETO. PARA ASSEGURAR A METODOLOGIA DE TRABALHO ADOTADA, QUALQUER MODIFICAÇÃO DE PROJETO, NÃO AUTORIZADA FORMALMENTE PELO AUTOR, IMPLICARÁ NA SUSPENSÃO DA RESPONSABILIDADE SOBRE A AUTORIA DO PROJETO.
3 EM CASO DE DIVERGÊNCIA ENTRE AS COTAS DOS DESENHOS E SUAS DIMENSÕES MEDIDAS EM ESCALA, PREVALECERÃO SEMPRE AS PRIMEIRAS.
4 EM CASO DE DIVERGÊNCIA ENTRE OS DESENHOS DE ESCALAS DIFERENTES, PREVALECERÃO SEMPRE OS DE MAIOR ESCALA.
5 NÃO SERÃO MEDIDAS PARA PAGAMENTO ITENS NÃO PREVISTOS NOS DOCUMENTOS DE LICITAÇÃO.
6 A ESPECIFICAÇÃO DOS MATERIAIS/EQUIPAMENTOS DAS INSTALAÇÕES ACIMA É VÁLIDA PARA UM PREENCHIMENTO INICIAL DO PROGRAMA DE NECESSIDADES DO PROJETO, SENDO ASSIM, FAZ-SE NECESSÁRIO - EM TEMPO DE EXECUÇÃO - UM ACOMPANHAMENTO NA APLICAÇÃO DA AMOSTRA DESTES MATERIAIS PARA QUE OS MESMOS ESTEJAM EM CONFORMIDADE COM AS DIMENSÕES ACIMA ESPECIFICADAS.
7 OS MATERIAIS DE CONSTRUÇÃO E AS TÉCNICAS CONSTRUTIVAS UTILIZADAS DEVEM OBEDECER PADRÕES DE QUALIDADE DAS NORMAS ESPECIFICAS DA NORMA BRASILEIRA, DA ABNT E INMETRO.

VERIFICAR MEDIDAS NA OBRA

R15	PROJETO EXECUTIVO COMPATIBILIZADO	01/11/2013

Fecomércio RS
Sesc Senac

COMPLEXO FECOMÉRCIO-RS

LOCAL DA OBRA: AUTO ESTRADA MARECHAL OSÓRIO, 2001 - PORTO ALEGRE -RS

Estúdio41

AV. MAL. HUMBERTO ALENCAR CASTELO BRANCO, 131, TARUMÃ, 82530-205, CURITIBA, PR. TEL. 41-3205-5519

JOAL TEITELBAUM

AUTORES:
ARQUITETO DARIO CORRÊA DURCE - CAU A46088-5
ARQUITETO EMERSON JOSÉ VIDIGAL - CAU A27326-0
ARQUITETO ERON COSTIN - CAU A47500-9
ARQUITETO FABIO HENRIQUE FARIA - CAU A69184-4
ARQUITETO JOÃO GABRIEL DE M. R. CORDEIRO - CAU A69403-7

NÚMERO DO PROJETO:
2012/10

PROJETO ARQUITETÔNICO

PROJETO EXECUTIVO

PLANTAS IS03, IS04, IS05, ELEVAÇÕES IS03A, IS03B, IS03C, IS03D, IS04A, IS04B,IS04C, IS04D, IS05A, IS05B, IS05C, IS05D - 118,9X84,10

PROJETISTA CAD:	JOÃO/ MARTINI MOACIR	PRANCHA:
REVISOR:	ESTÚDIO 41	DIS-06-R15
APROVAÇÃO:	ESTÚDIO 41	
DATA DE EMISSÃO:	30/10/2013 17:36:22	
ESCALA: 1:20	ARQUIVO: FECOMERCIO-ARQ-PE-DIS-06-R15	

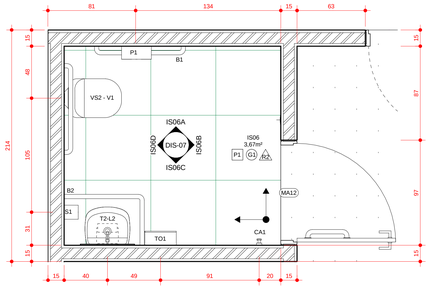

PLANTA IS06
escala: 1 : 20

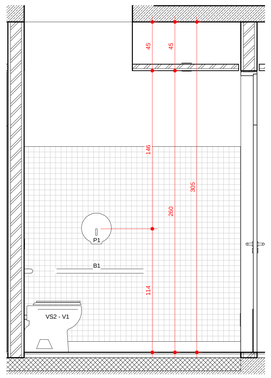

ELEVAÇÃO IS06A
escala: 1 : 20

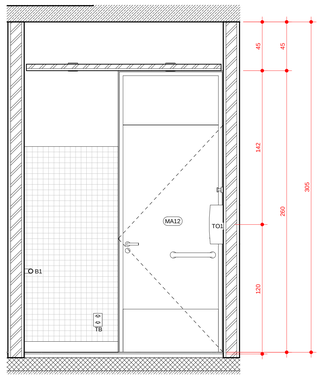

ELEVAÇÃO IS06B
escala: 1 : 20

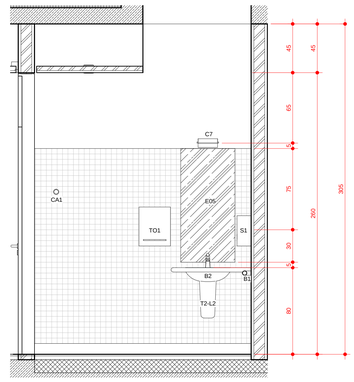

ELEVAÇÃO IS06C
escala: 1 : 20

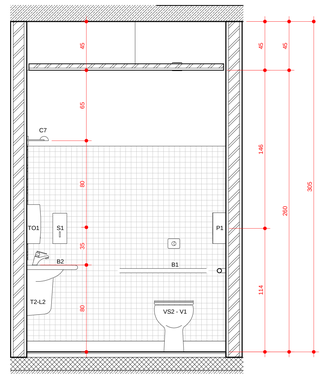

ELEVAÇÃO IS06D
escala: 1 : 20

RELAÇÃO DE LOUÇAS/METAIS/COMPLEMENTOS	
CÓDIGO	DESCRIÇÃO
CA1	CABIDE: FABRICANTE DECA, LINHA TARGA, MODELO 2060 C40 CR
CH1	CHUVEIRO COM TUBO DE PAREDE MAX 1977. FABRICANTE DECA
MF1	MÃO FRANCESA EM PERTFIL EM AÇO 'T'
MF2	MÃO FRANCESA EM PERTFIL EM AÇO 'T'
M1	MICTÓRIO COM SIFÃO E HASTE FLEXÍVEL (ENTRADA DE ÁGUA) APARENTES: FABRICANTE DECA, MODELO M 711 NA COR GE17 (BRANCO GELO).
P1	PORTA-PAPEL HIGIÊNICO EM ROLO COM BASE E TAMPA EM PS BRANCO/ FECHAMENTO COM CHAVE
S1	SABONETEIRA COM BASE EM PS BRANCO, CAPACIDADE DE ARMAZENAMENTO 800ml
T1	TORNEIRA PARA USO GERAL: FABRICANTE DECA, MODELO 1130 BC ACABAMENTO CROMADO
T2 - S1 - L1	TORNEIRA AUTOMÁTICA DE MESA: FABRICANTE DECA, LINHA DECAMATIC ECO, MODELO 1173 C (ANTI-VANDALISMO) - SABONETEIRA DE MESA PARA SABONETE LÍQUIDO: FABRICANTE DECA, LINHA USO PROFISSIONAL, MODELO 2015 C, CAPACIDADE 1L OU EQUIVALENTE - CUBA DE EMBUTIR OVAL GRANDE: FABRICANTE DECA, MODELO L37 NA COR GE17 (BRANCO GELO). SIFÃO PARA LAVATÓRIO: FABRICANTE DECA, MODELO 1680 C 100 112 ACABAMENTO CROMADO
T2-L2	TORNEIRA AUTOMÁTICA DE MESA: FABRICANTE DECA, LINHA DECAMATIC ECO, MODELO 1173 C (ANTI-VANDALISMO) - LAVATÓRIO PEQUENO COM COLUNA SUSPENSA: FABRICANTE DECA, LINHA CONFORTO, MODELO L510 (LAVATÓRIO) E C510 (COLUNA SUSPENSA)
T3 - L3	MISTURADOR PARA COZINHA DE PAREDE BICA MÓVEL: FABRICANTE DECA, LINHA AXIS - PIA EM AÇO INOX: FABRICANTE TRAMONTINA, MODELO MAXI CUBA BS
TO1	TOALHEIRO INTERFOLHAS COM BASE E TAMPA EM PS BRANCO, FECHAMENTO COM CHAVE
TQ	TANQUE CERÂMICO: FABRICANTE DECA, MODELO TQ03 - TORNEIRA PARA USO GERAL: FABRICANTE DECA, MODELO 1130 BC ACABAMENTO CROMADO
VS1 - V1	BACIA SANITÁRIA: FABRICANTE DECA, LINHA VOGUE PLUS, MODELO P5 NA COR GE17 (BRANCO GELO), TUBO DE LIGAÇÃO COM ANEL EXPANSOR PARA BACIA: FABRICANTE DECA, CROMADO. CONJUNTO DE FIXAÇÃO PARA BACIA: FABRICANTE DECA, MODELO SP 13, CROMADO. ASSENTO PARA BACIA SANITÁRIA: FABRICANTE DECA, LINHA VOGUE PLUS, TERMOFIXO, MODELO AP513 NA COR GE17 (BRANCO GELO) OU EQUIVALENTE - VÁLVULA DE DESCARGA HYDRA DUO + KIT ADAPTADOR HYDRA MAX PARA HYDRA DUO
VS2 - V1	BACIA SANITÁRIA: FABRICANTE DECA, LINHA CONFORTO (SEM ABERTURA), MODELO P510 NA COR GE17 (BRANCO GELO). ASSENTO PARA BACIA SANITÁRIA: FABRICANTE DECA, LINHA VOGUE PLUS (COM ABERTURA FRONTAL), MODELO AP52 NA COR GE17 (BRANCO GELO) - VÁLVULA DE DESCARGA HYDRA DUO + KIT ADAPTADOR HYDRA MAX PARA HYDRA DUO

ACESSÓRIOS/ COMPLEMENTOS

B1 - BARRA DE APOIO HORIZONTAL TUBULAR D=30mm EM AÇO INOXIDÁVEL 80cm FIXADA A PAREDE.
B2 - BARRA APOIO HORIZONTAL DE CANTO PARA LAVATÓRIO, COM HASTE REVERSÍVEL, EM AÇO INOXIDÁVEL.
B3 - BARRA DE APOIO HORIZONTAL TUBULAR D=30MM EM AÇO INOXIDÁVEL 60cm FIXADA A PAREDE
B4 - BARRA DE APOIO VERTICAL TUBULAR D=30MM EM AÇO INOXIDÁVEL 70cm FIXADA A PAREDE.
B5 – SUPORTE DE APOIO FIXO/ REVERSÍVEL TUBULAR D=30mm EM AÇO INOXIDÁVEL 85cm FIXADA A PAREDE.

D1 – DIVISÓRIA EM GRANITO 'BRANCO RAJADO' E=3CM. PORTAS EM LAMINADO MELAMÍNICO ESTRUTURAL ACABAMENTO MATTE, COR CINZA L0101 FORMICA

BGXX – BANCADA EM GRANITO 'BRANCO RAJADO' E = 2CM

PPGXX – PASSA-PRATO EM GRANITO 'BRANCO RAJADO' E = 2CM

BM – BALCÃO EM MDF COM REVESTIMENTO MELAMÍNICO BRANCO COM TAMPO EM GRANITO 'BRANCO RAJADO' E=2cm

PM – PRATELEIRA EM MDF COM REVESTIMENTO MELAMÍNICO BRANCO

MF – MÃO FRANCESA EM PERTFIL EM AÇO 'T'

EXX – ESPELHOS DE VIDRO CRISTAL COM ACABAMENTO LAPIDADO FIXADO COM SILICONE.

R1 – GRELHA PARA RALO QUADRADA 15 X 15cm EM ALUMÍNIO.

C7 – ARANDELA RETANGULAR PARA LÂMPADA FLUORESCENTE COMPACTA 18W. CORPO EM ALUMÍNIO COM PINTURA ELETROSTÁTICA COR BRANCA h=1,95m DO PISO ACABADO

PISOS

P1 – PORCELANATO 60X60cm RETIFICADO E POLIDO COR CINZA. VARIAÇÃO DE TONALIDADE V1 ASSENTADO COM REJUNTE EPOXI 1mm NA MESMA COR DA PLACA.

P2 – PORCELANATO 60X60cm RETIFICADO E POLIDO COR PRETA. VARIAÇÃO DE TONALIDADE V1 ASSENTADO COM REJUNTE EPOXI 1mm NA MESMA COR DA PLACA.

P3 – PORCELANATO 60X60cm RETIFICADO COR CINZA. VARIAÇÃO DE TONALIDADE V2 ASSENTADO COM REJUNTE EPOXI 2mm NA MESMA COR DA PLACA.

FORROS/ TETO

G1 – FORRO EM CHAPAS DE GESSO ACARTONADO, ESPESSURA 12,5mm ACABAMENTO COM PINTURA EM TINTA ACRÍLICA BRANCO FOSCO. TABICA METÁLICA COM 50LTURA DE 20mm COR BRANCA NO PERÍMETRO.

C1 – LAJE COM MODULAÇÃO DE FORMA - VER ESPECIFICAÇÕES DO PROJETO ESTRUTURAL

C2 – LAJE REBOCADA, EMASSADA E PINTADA COM TINTA ACRÍLICA SEMI-BRILHO - COR BRANCA

REVESTIMENTOS/ ELEMENTOS VERTICAIS

R1 – PAREDE REVESTIDA COM REVESTIMENTO CERÂMICO 10 X 10cm COR BRANCA ASSENTADO COM REJUNTE 5mm NA MESMA COR DO REVESTIMENTO ATÉ 180cm DE ALTURA. RESTANTE DA PAREDE PINTADO COM TINTA ACRÍLICA SEMI-BRILHO COR BRANCA.

R2 – PAREDE REVESTIDA COM PASTILHA DE VIDRO 2,3 X 2,3cm COR BRANCA ASSENTADA COM REJUNTE NA MESMA COR DO REVESTIMENTO ATÉ 180cm DE ALTURA. RESTANTE DA PAREDE PINTADO COM TINTA ACRÍLICA SEMI-BRILHO COR BRANCA.

P1 – PAREDE EM CONCRETO/ ALVENARIA REBOCADA, EMASSADA E PINTADA COM TINTA ACRÍLICA SEMI-BRILHO COR BRANCA.

P2 – PAREDE EM DRYWALL EMASSADA E PINTADA COM TINTA ACRÍLICA SEMI-BRILHO COR BRANCA.

INÍCIO E DIREÇÃO DA PAGINAÇÃO

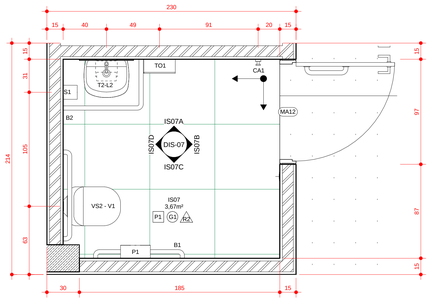

PLANTA IS07
escala: 1 : 20

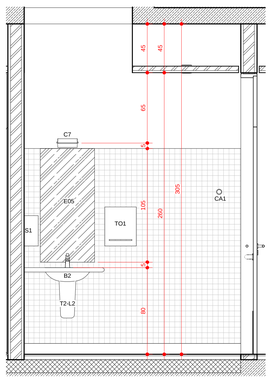

ELEVAÇÃO IS07A
escala: 1 : 20

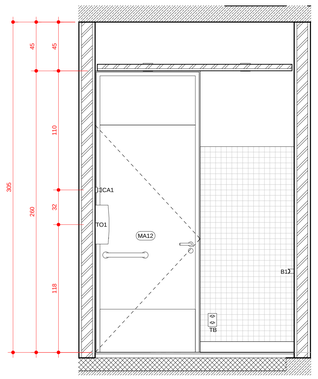

ELEVAÇÃO IS07B
escala: 1 : 20

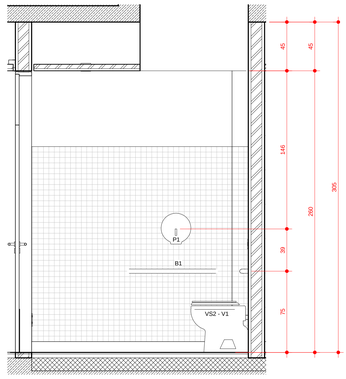

ELEVAÇÃO IS07C
escala: 1 : 20

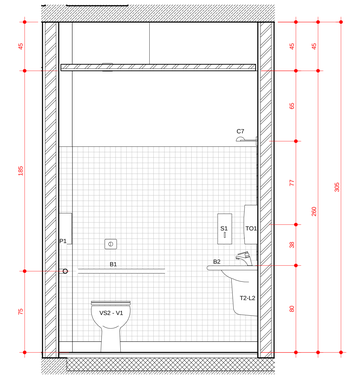

ELEVAÇÃO IS07D
escala: 1 : 20

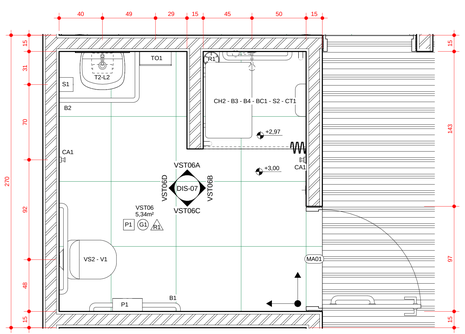

PLANTA VST06
escala: 1 : 20

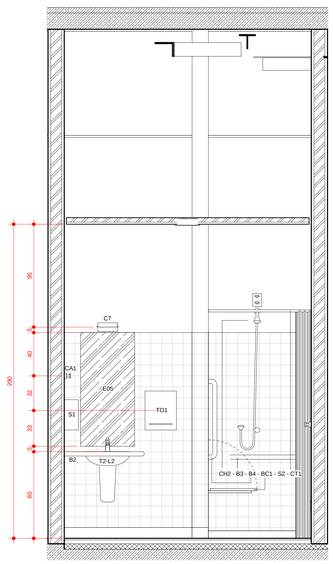

ELEVAÇÃO VST06A
escala: 1 : 20

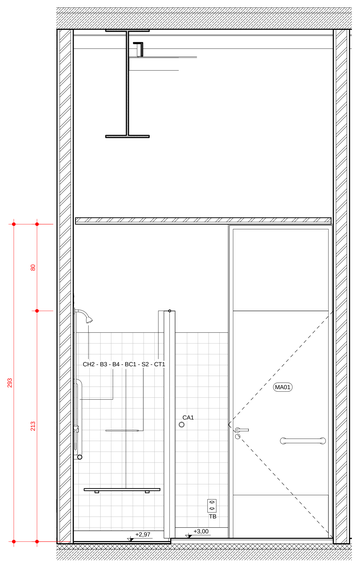

ELEVAÇÃO VST06B
escala: 1 : 20

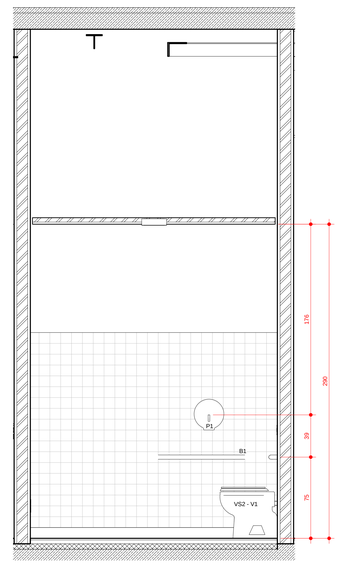

ELEVAÇÃO VST06C
escala: 1 : 20

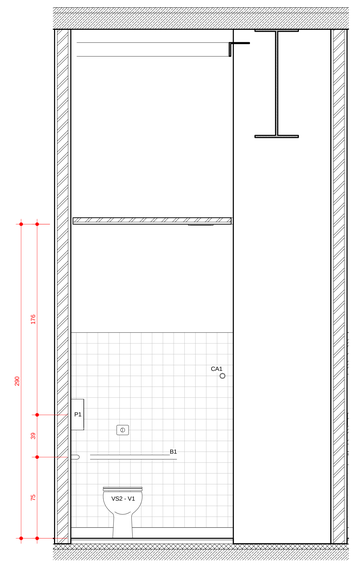

ELEVAÇÃO VST06D
escala: 1 : 20

OBSERVAÇÕES

1 TODOS OS PROJETOS COMPLEMENTARES DEVERÃO ESTAR COMPATÍVEIS COM O PROJETO ARQUITETÔNICO E SD PODERÃO PERMANECER NA OBRA AS PRANCHAS APROVADAS PELO ARQUITETO.
2 TODA E QUALQUER MODIFICAÇÃO NA OBRA, EM RELAÇÃO AO PROJETO ARQUITETÔNICO OU AOS PROJETOS COMPLEMENTARES DEVERÁ SER ANTECIPADAMENTE COMUNICADA AO ARQUITETO PARA ANÁLISE E ELABORAÇÃO DE ADITIVO AO PROJETO. PARA ASSEGURAR A METODOLOGIA DE TRABALHO ADOTADA, QUALQUER MODIFICAÇÃO DE PROJETO, NÃO AUTORIZADA FORMALMENTE PELO AUTOR, IMPLICARÁ NA SUSPENSÃO DA RESPONSABILIDADE SOBRE A AUTORIA DO PROJETO.
3 EM CASO DE DIVERGÊNCIA ENTRE AS COTAS DOS DESENHOS E SUAS DIMENSÕES MEDIDAS EM ESCALA, PREVALECERÃO SEMPRE AS PRIMEIRAS.
4 EM CASO DE DIVERGÊNCIA ENTRE OS DESENHOS DE ESCALAS DIFERENTES, PREVALECERÃO SEMPRE OS DE MAIOR ESCALA.
5 EM CASO DE DIVERGÊNCIA ENTRE DESENHOS E TEXTO, PREVALECERÃO SEMPRE AS ESPECIFICAÇÕES DO TEXTO.
6 A ESPECIFICAÇÃO DOS MATERIAIS/EQUIPAMENTOS DAS INSTALAÇÕES ACIMA É VÁLIDA PARA UM PREENCHIMENTO INICIAL DO PROGRAMA DE NECESSIDADES DO PROJETO, SENDO ASSIM, FAZ-SE NECESSÁRIO - EM TEMPO DE EXECUÇÃO - UM ACOMPANHAMENTO NA APLICAÇÃO DA AMOSTRA DESTES MATERIAIS PARA QUE OS MESMOS ESTEJAM EM CONFORMIDADE COM AS DIMENSÕES ACIMA ESPECIFICADAS.
7 OS MATERIAIS DE CONSTRUÇÃO E AS TÉCNICAS CONSTRUTIVAS UTILIZADAS DEVEM OBEDECER PADRÕES DE QUALIDADE DAS NORMAS ESPECIFICADAS DA NORMA BRASILEIRA, DA ABNT E INMETRO.

VERIFICAR MEDIDAS NA OBRA

R15	PROJETO EXECUTIVO COMPATIBILIZADO	01/11/2013

Fecomércio RS
Sesc Senac

COMPLEXO FECOMÉRCIO-RS

LOCAL DA OBRA: AUTO ESTRADA MARECHAL OSÓRIO, 2001 - PORTO ALEGRE -RS

Estúdio41

AV. MAL. HUMBERTO ALENCAR CASTELO BRANCO, 131, TARUMÃ, 82530-205, CURITIBA, PR. TEL: 41-3205-5519

JOAL TEITELBAUM

AUTORES:
ARQUITETO DARIO CORRÊA DURCE - CAU A46088-5
ARQUITETO EMERSON JOSÉ VIDIGAL - CAU A27326-0
ARQUITETO ERON COSTIN - CAU A47500-9
ARQUITETO FABIO HENRIQUE FARIA - CAU A69184-4
ARQUITETO JOÃO GABRIEL DE M. R. CORDEIRO - CAU A69403-7

NÚMERO DO PROJETO:
2012/10

PROJETO ARQUITETÔNICO

PROJETO EXECUTIVO

PLANTAS IS06, IS07, VST06, ELEVAÇÕES IS06A, IS06B, IS06C, IS06D, IS07A, IS07B, IS07C, IS07D, VST06A, VST06B, VST06C, VST06D - 118,9X84,10

PROJETISTA CAD:	JOÃO/ MARTINI/ MOACIR	PRANCHA:	DIS-07-R15
REVISOR:	ESTÚDIO 41		
APROVAÇÃO:	ESTÚDIO 41		
DATA DE EMISSÃO:	01/11/2013 09:33:44		
ESCALA: 1/20	ARQUIVO: FECOMERCIO-ARQ-PE-DIS-07-R15		

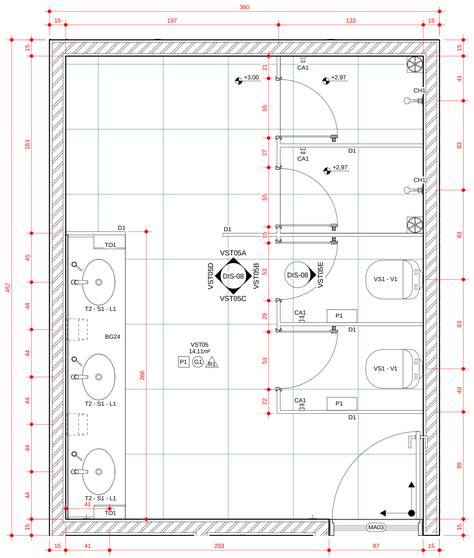

PLANTA VST05
escala: 1 : 20

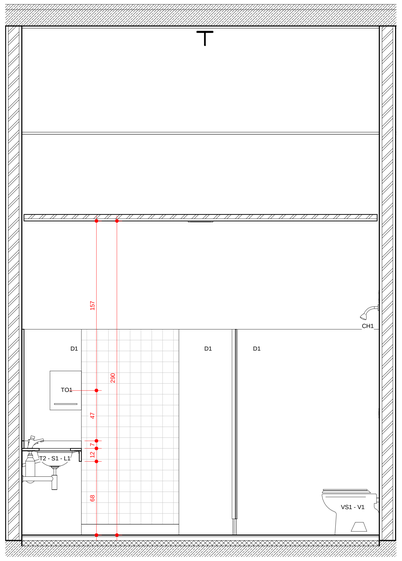

ELEVAÇÃO VST05A
escala: 1 : 20

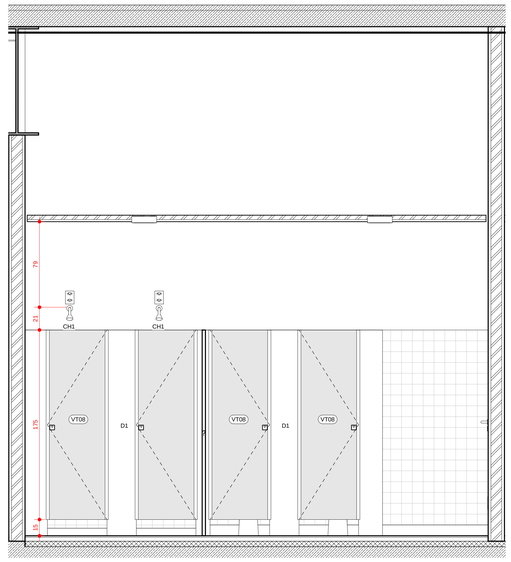

ELEVAÇÃO VST05B
escala: 1 : 20

RELAÇÃO DE LOUÇAS/METAIS/COMPLEMENTOS	
CÓDIGO	DESCRIÇÃO
CA1	CABIDE: FABRICANTE DECA, LINHA TARGA, MODELO 2060 C40 CR
CH1	CHUVEIRO COM TUBO DE PAREDE MAX 1977. FABRICANTE DECA
MF1	MÃO FRANCESA EM PERTFIL EM AÇO 'T'
MF2	MÃO FRANCESA EM PERTFIL EM AÇO 'T'
MI1	MICTÓRIO COM SIFÃO E HASTE FLEXÍVEL (ENTRADA DE ÁGUA) APARENTES: FABRICANTE DECA, MODELO M 711 NA COR GE17 (BRANCO GELO).
P1	PORTA-PAPEL HIGIÊNICO EM ROLO COM BASE E TAMPA EM PS BRANCO/ FECHAMENTO COM CHAVE
S1	SABONETEIRA COM BASE EM PS BRANCO, CAPACIDADE DE ARMAZENAMENTO 800ml
T1	TORNEIRA PARA USO GERAL: FABRICANTE DECA, MODELO 1130 BC ACABAMENTO CROMADO
T2 - S1 - L1	TORNEIRA AUTOMÁTICA DE MESA: FABRICANTE DECA, LINHA DECAMATIC ECO, MODELO 1173 C (ANTI-VANDALISMO) - SABONETEIRA DE MESA PARA SABONETE LÍQUIDO: FABRICANTE DECA, LINHA USO PROFISSIONAL, MODELO 2015 C, CAPACIDADE: 1L OU EQUIVALENTE - CUBA DE EMBUTIR OVAL GRANDE: FABRICANTE DECA, MODELO L37 NA COR GE17 (BRANCO GELO). SIFÃO PARA LAVATÓRIO: FABRICANTE DECA, MODELO 1680 C 100 112 ACABAMENTO CROMADO
T2-L2	TORNEIRA AUTOMÁTICA DE MESA: FABRICANTE DECA, LINHA DECAMATIC ECO, MODELO 1173 C (ANTI-VANDALISMO) - LAVATÓRIO PEQUENO COM COLUNA SUSPENSA: FABRICANTE DECA, LINHA CONFORTO, MODELO L510 (LAVATÓRIO) E C510 (COLUNA SUSPENSA)
T3 - L3	MISTURADOR PARA COZINHA DE PAREDE BICA MÓVEL: FABRICANTE DECA, LINHA AXIS - PIA EM AÇO INOX: FABRICANTE TRAMONTINA, MODELO MAXI CUBA BS
TO1	TOALHEIRO INTERFOLHAS COM BASE E TAMPA EM PS BRANCO, FECHAMENTO COM CHAVE
TQ	TANQUE CERÂMICO: FABRICANTE DECA, MODELO TQ03 - TORNEIRA PARA USO GERAL: FABRICANTE DECA, MODELO 1130 BC ACABAMENTO CROMADO
VS1 - V1	BACIA SANITÁRIA: FABRICANTE DECA, LINHA VOGUE PLUS, MODELO P5 NA COR GE17 (BRANCO GELO). TUBO DE LIGAÇÃO COM ANEL EXPANSOR PARA BACIA: FABRICANTE DECA, CROMADO. CONJUNTO DE FIXAÇÃO PARA BACIA: FABRICANTE DECA, MODELO SP 13, CROMADO. ASSENTO PARA BACIA SANITÁRIA: FABRICANTE DECA, LINHA VOGUE PLUS, TERMOFIXO, MODELO APS13 NA COR GE17 (BRANCO GELO) OU EQUIVALENTE - VÁLVULA DE DESCARGA HYDRA DUO + KIT ADAPTADOR HYDRA MAX PARA HYDRA DUO
VS2 - V1	BACIA SANITÁRIA: FABRICANTE DECA, LINHA CONFORTO (SEM ABERTURA), MODELO P510 NA COR GE17 (BRANCO GELO). ASSENTO PARA BACIA SANITÁRIA: FABRICANTE DECA, LINHA VOGUE PLUS (COM ABERTURA FRONTAL), MODELO APS2 NA COR GE17 (BRANCO GELO) - VÁLVULA DE DESCARGA HYDRA DUO + KIT ADAPTADOR HYDRA MAX PARA HYDRA DUO

ACESSÓRIOS/ COMPLEMENTOS

B1 - BARRA DE APOIO HORIZONTAL TUBULAR D=30mm EM AÇO INOXIDÁVEL 80cm FIXADA A PAREDE.
B2 - BARRA APOIO HORIZONTAL DE CANTO PARA LAVATÓRIO, COM HASTE REVERSÍVEL, EM AÇO INOXIDÁVEL.
B3 - BARRA DE APOIO HORIZONTAL TUBULAR D=30MM EM AÇO INOXIDÁVEL 60cm FIXADA A PAREDE
B4 - BARRA DE APOIO VERTICAL TUBULAR D=30MM EM AÇO INOXIDÁVEL 70cm FIXADA A PAREDE.
B5 – SUPORTE DE APOIO FIXO REVERSÍVEL TUBULAR D=30mm EM AÇO INOXIDÁVEL 85cm FIXADA A PAREDE.

D1 – DIVISÓRIA EM GRANITO 'BRANCO RAJADO' E=3CM. PORTAS EM LAMINADO MELAMÍNICO ESTRUTURAL ACABAMENTO MATTE, COR CINZA L010 FORMICA

BGXX – BANCADA EM GRANITO 'BRANCO RAJADO' E = 2CM
PPGXX – PASSA-PRATO EM GRANITO 'BRANCO RAJADO' E = 2CM
BM – BALCÃO EM MDF COM REVESTIMENTO MELAMÍNICO BRANCO COM TAMPO EM GRANITO 'BRANCO RAJADO' E=2cm
PM – PRATELEIRA EM MDF COM REVESTIMENTO MELAMÍNICO BRANCO
MF – MÃO FRANCESA EM PERTFIL EM AÇO 'T'

EXX – ESPELHOS DE VIDRO CRISTAL COM ACABAMENTO LAPIDADO FIXADO COM SILICONE.

R1 – GRELHA PARA RALO QUADRADA 15 X 15cm EM ALUMÍNIO.

C7 – ARANDELA RETANGULAR PARA LÂMPADA FLUORESCENTE COMPACTA 18W. CORPO EM ALUMÍNIO COM PINTURA ELETROSTÁTICA COR BRANCA h=1,95m DO PISO ACABADO

PISOS

P1 PORCELANATO 60X60cm RETIFICADO E POLIDO COR CINZA, VARIAÇÃO DE TONALIDADE V1 ASSENTADO COM REJUNTE EPOXI 1mm NA MESMA COR DA PLACA.

P2 PORCELANATO 60X60cm RETIFICADO E POLIDO COR PRETA, VARIAÇÃO DE TONALIDADE V1 ASSENTADO COM REJUNTE EPOXI 1mm NA MESMA COR DA PLACA.

P3 PORCELANATO 60X60cm RETIFICADO COR CINZA, VARIAÇÃO DE TONALIDADE V2 ASSENTADO COM REJUNTE EPOXI 2mm NA MESMA COR DA PLACA.

FORROS/ TETO

G1 FORRO EM CHAPAS DE GESSO ACARTONADO, ESPESSURA 12,5mm ACABAMENTO COM PINTURA EM TINTA ACRÍLICA BRANCO FOSCO. TABICA METÁLICA COM SOLTURA DE 20mm COR BRANCA NO PERÍMETRO.

C1 LAJE COM MODULAÇÃO DE FORMA - VER ESPECIFICAÇÕES DO PROJETO ESTRUTURAL

C2 LAJE REBOCADA, EMASSADA E PINTADA COM TINTA ACRÍLICA SEMI-BRILHO - COR BRANCA

REVESTIMENTOS/ ELEMENTOS VERTICAIS

R1 PAREDE REVESTIDA COM REVESTIMENTO CERÂMICO 10 X 10cm COR BRANCA ASSENTADO COM REJUNTE 5mm NA MESMA COR DO REVESTIMENTO ATÉ 180cm DE ALTURA. RESTANTE DA PAREDE PINTADO COM TINTA ACRÍLICA SEMI-BRILHO COR BRANCA.

R2 PAREDE REVESTIDA COM PASTILHA DE VIDRO 2,3 X 2,3cm COR BRANCA ASSENTADA COM REJUNTE NA MESMA COR DO REVESTIMENTO ATÉ 180cm DE ALTURA. RESTANTE DA PAREDE PINTADO COM TINTA ACRÍLICA SEMI-BRILHO COR BRANCA.

P1 PAREDE EM CONCRETO/ ALVENARIA REBOCADA, EMASSADA E PINTADA COM TINTA ACRÍLICA SEMI-BRILHO COR BRANCA.

P2 PAREDE EM DRYWALL EMASSADA E PINTADA COM TINTA ACRÍLICA SEMI-BRILHO COR BRANCA.

INÍCIO E DIREÇÃO DA PAGINAÇÃO

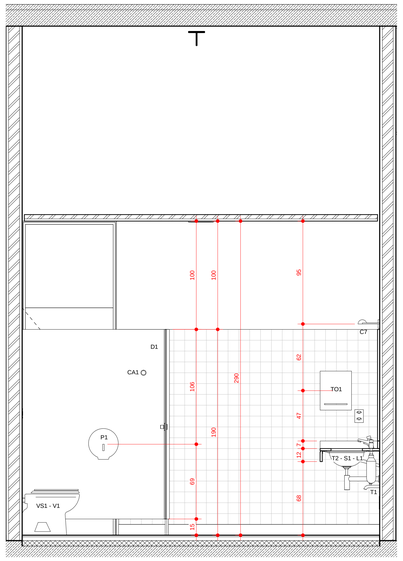

ELEVAÇÃO VST05C
escala: 1 : 20

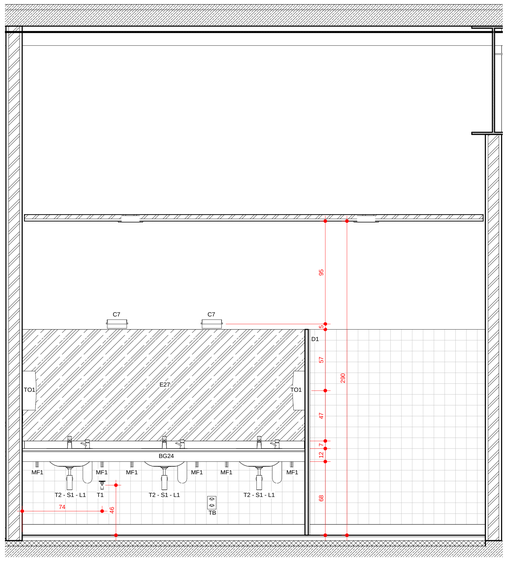

ELEVAÇÃO VST05D
escala: 1 : 20

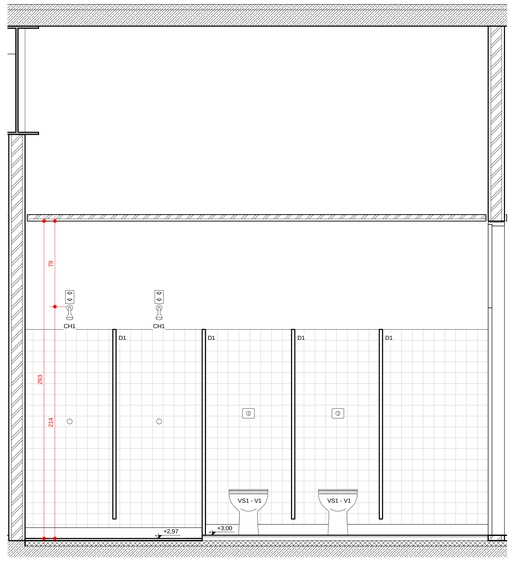

ELEVAÇÃO VST05E
escala: 1 : 20

OBSERVAÇÕES

1 TODOS OS PROJETOS COMPLEMENTARES DEVERÃO ESTAR COMPATÍVEIS COM O PROJETO ARQUITETÔNICO E SÃO PODERÃO PERMANECER NA OBRA AS PRANCHAS APROVADAS PELO ARQUITETO.
2 TODA E QUALQUER MODIFICAÇÃO NA OBRA, EM RELAÇÃO AO PROJETO ARQUITETÔNICO OU AOS PROJETOS COMPLEMENTARES, DEVERÁ SER ANTECIPADAMENTE COMUNICADA E APROVADA PELO ARQUITETO, MEDIANTE ANOTAÇÃO POR ESCRITO DO ARQUITETO. PARA ASSEGURAR A METODOLOGIA DE TRABALHO ADOTADA, QUALQUER MODIFICAÇÃO DE PROJETO, NÃO AUTORIZADA FORMALMENTE PELO AUTOR, IMPLICARÁ NA SUSPENSÃO DA RESPONSABILIDADE SOBRE A AUTORIA DO PROJETO.
3 EM CASO DE DIVERGÊNCIA ENTRE AS COTAS DO DESENHO E AS MEDIDAS OBTIDAS NOS DESENHOS EM ESCALA, PREVALECERÃO SEMPRE AS PRIMEIRAS.
4 EM CASO DE DIVERGÊNCIA ENTRE OS DESENHOS DE ESCALAS DIFERENTES, PREVALECERÃO SEMPRE OS DE MAIOR ESCALA.
5 EM CASO DE DIVERGÊNCIA ENTRE OS DESENHOS DE DATAS DIFERENTES, PREVALECERÃO SEMPRE OS MAIS RECENTES.
6 A ESPECIFICAÇÃO DOS MATERIAIS/EQUIPAMENTOS DAS INSTALAÇÕES ACIMA É VALIDA PARA UM PREENCHIMENTO INICIAL DO PROGRAMA DE NECESSIDADES DO PROJETO, SENDO ASSIM, FAZ-SE NECESSÁRIO - EM TEMPO DE EXECUÇÃO - UM ACOMPANHAMENTO NA APLICAÇÃO
7 OS MATERIAIS DE CONSTRUÇÃO E AS TÉCNICAS CONSTRUTIVAS UTILIZADAS DEVERÃO ORIENTAR-SE PELAS DIRETRIZES DAS NORMAS ESPECÍFICAS, DA NORMA BRASILEIRA, DA ABNT E INMETRO.

VERIFICAR MEDIDAS NA OBRA

R15	PROJETO EXECUTIVO COMPATIBILIZADO	01/11/2013

Fecomércio RS
Sesc Senac

COMPLEXO FECOMÉRCIO-RS

LOCAL DA OBRA: AUTO ESTRADA MARECHAL OSÓRIO, 2001 - PORTO ALEGRE -RS

Estúdio41

JOAL TEITELBAUM

AV. MAL. HUMBERTO ALENCAR CASTELO BRANCO, 131, TARUMÃ, 82530-205, CURITIBA, PR. TEL. 41-3205-5519

AUTORES:
ARQUITETO DARIO CORRÊA DURCE - CAU A60888-5
ARQUITETO EMERSON JOSÉ VIDIGAL - CAU A27326-0
ARQUITETO ERON COSTIN - CAU A47500-8
ARQUITETO FABIO HENRIQUE FARIA - CAU A80184-4
ARQUITETO JOÃO GABRIEL DE M. R. CORDEIRO - CAU A69403-7

NÚMERO DO PROJETO
2012/10

PROJETO ARQUITETÔNICO

PROJETO EXECUTIVO

PLANTA VST05, ELEVAÇÕES VST05A, VST05B, VST05C, VST05D, VST05E - 118,9X84,10

PROJETISTA CAD:	JOÃO/ MARTIN/ MOACIR	PRANCHA:
REVISOR:	ESTÚDIO 41	DIS-08-R15
APROVAÇÃO:	ESTÚDIO 41	
DATA DE EMISSÃO:	30/10/2013 17:36:40	
ESCALA: 1/20	ARQUIVO: FECOMERCIO-ARQ-PE-DIS-08-R15	

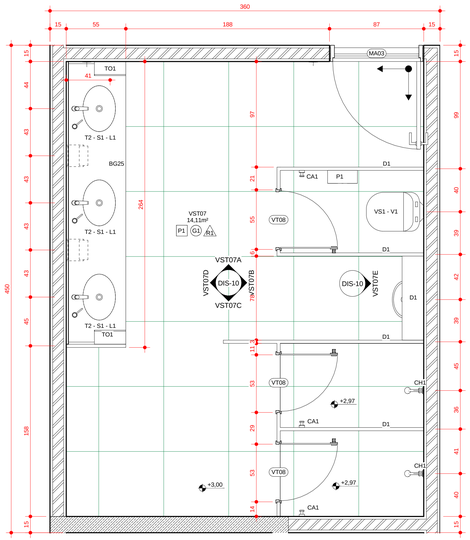

PLANTA VST07
escala: 1 : 20

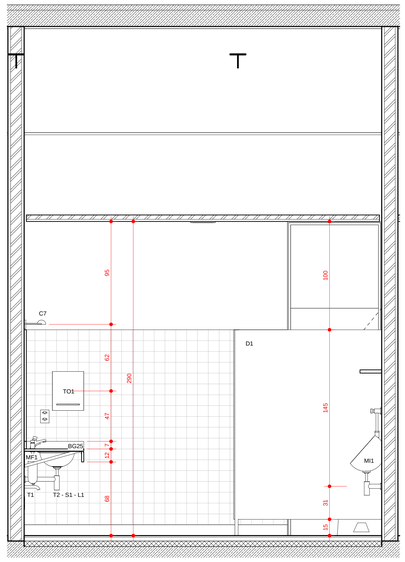

ELEVAÇÃO VST07A
escala: 1 : 20

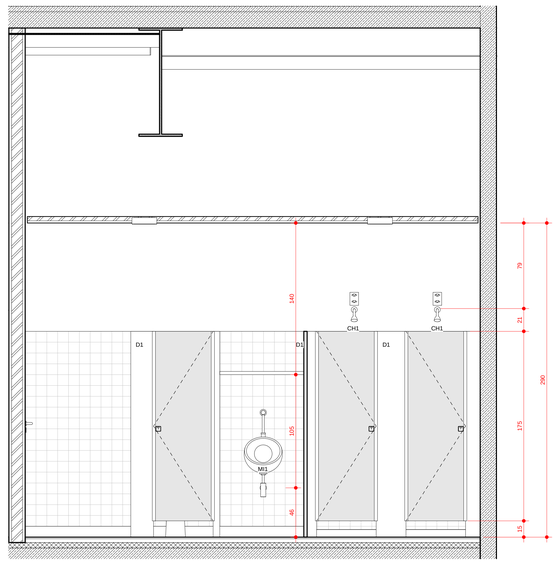

ELEVAÇÃO VST07B
escala: 1 : 20

RELAÇÃO DE LOUÇAS/METAIS/COMPLEMENTOS	
CÓDIGO	DESCRIÇÃO
CA1	CABIDE: FABRICANTE DECA, LINHA TARGA, MODELO 2060 C40 CR
CH1	CHUVEIRO COM TUBO DE PAREDE MAX 1977. FABRICANTE DECA
MF1	MÃO FRANCESA EM PERTFIL EM AÇO 'T'
MF2	MÃO FRANCESA EM PERTFIL EM AÇO 'T'
MI1	MICTÓRIO COM SIFÃO E HASTE FLEXÍVEL (ENTRADA DE ÁGUA) APARENTES: FABRICANTE DECA, MODELO M 711 NA COR GE17 (BRANCO GELO).
P1	PORTA-PAPEL HIGIÊNICO EM ROLO COM BASE E TAMPA EM PS BRANCO/ FECHAMENTO COM CHAVE
S1	SABONETEIRA COM BASE EM PS BRANCO, CAPACIDADE DE ARMAZENAMENTO 800ml
T1	TORNEIRA PARA USO GERAL: FABRICANTE DECA, MODELO 1130 BC ACABAMENTO CROMADO
T2 - S1 - L1	TORNEIRA AUTOMÁTICA DE MESA: FABRICANTE DECA, LINHA DECAMATIC ECO, MODELO 1173 C (ANTI-VANDALISMO) - SABONETEIRA DE MESA PARA SABONETE LÍQUIDO: FABRICANTE DECA, LINHA USO PROFISSIONAL, MODELO 2015 C, CAPACIDADE 1L OU EQUIVALENTE - CUBA DE EMBUTIR OVAL GRANDE: FABRICANTE DECA, MODELO L37 NA COR GE17 (BRANCO GELO). SIFÃO PARA LAVATÓRIO: FABRICANTE DECA, MODELO 1680 C 100 112 ACABAMENTO CROMADO
T2-L2	TORNEIRA AUTOMÁTICA DE MESA: FABRICANTE DECA, LINHA DECAMATIC ECO, MODELO 1173 C (ANTI-VANDALISMO) - LAVATÓRIO PEQUENO COM COLUNA SUSPENSA: FABRICANTE DECA, LINHA CONFORTO, MODELO L510 (LAVATÓRIO) E C510 (COLUNA SUSPENSA)
T3 - L3	MISTURADOR PARA COZINHA DE PAREDE BICA MÓVEL: FABRICANTE DECA, LINHA AXIS - PIA EM AÇO INOX: FABRICANTE TRAMONTINA, MODELO MAXI CUBA BS
TO1	TOALHEIRO INTERFOLHAS COM BASE E TAMPA EM PS BRANCO, FECHAMENTO COM CHAVE
TQ	TANQUE CERÂMICO: FABRICANTE DECA, MODELO TQ03 - TORNEIRA PARA USO GERAL: FABRICANTE DECA, MODELO 1130 BC ACABAMENTO CROMADO
VS1 - V1	BACIA SANITÁRIA: FABRICANTE DECA, LINHA VOGUE PLUS, MODELO P5 NA COR GE17 (BRANCO GELO). TUBO DE LIGAÇÃO COM ANEL EXPANSOR PARA BACIA: FABRICANTE DECA, CROMADO. CONJUNTO DE FIXAÇÃO PARA BACIA: FABRICANTE DECA, MODELO SP 13, CROMADO. ASSENTO PARA BACIA SANITÁRIA: FABRICANTE DECA, LINHA VOGUE PLUS, TERMOFIXO, MODELO AP513 NA COR GE17 (BRANCO GELO) OU EQUIVALENTE - VÁLVULA DE DESCARGA HYDRA DUO + KIT ADAPTADOR HYDRA MAX PARA HYDRA DUO
VS2 - V1	BACIA SANITÁRIA: FABRICANTE DECA, LINHA CONFORTO (SEM ABERTURA), MODELO P510 NA COR GE17 (BRANCO GELO). ASSENTO PARA BACIA SANITÁRIA: FABRICANTE DECA, LINHA VOGUE PLUS (COM ABERTURA FRONTAL), MODELO AP52 NA COR GE17 (BRANCO GELO) - VÁLVULA DE DESCARGA HYDRA DUO + KIT ADAPTADOR HYDRA MAX PARA HYDRA DUO

ACESSÓRIOS/ COMPLEMENTOS

B1 - BARRA DE APOIO HORIZONTAL TUBULAR D=30mm EM AÇO INOXIDÁVEL 80cm FIXADA A PAREDE.
B2 - BARRA APOIO HORIZONTAL DE CANTO PARA LAVATÓRIO, COM HASTE REVERSÍVEL, EM AÇO INOXIDÁVEL.
B3 - BARRA DE APOIO HORIZONTAL TUBULAR D=30MM EM AÇO INOXIDÁVEL 60cm FIXADA A PAREDE
B4 - BARRA DE APOIO VERTICAL TUBULAR: D=30MM EM AÇO INOXIDÁVEL 70cm FIXADA A PAREDE.
B5 – SUPORTE DE APOIO FIXO REVERSÍVEL TUBULAR D=30mm EM AÇO INOXIDÁVEL 85cm FIXADA A PAREDE.

D1 – DIVISÓRIA EM GRANITO 'BRANCO RAJADO' E=3CM. PORTAS EM LAMINADO MELAMÍNICO ESTRUTURAL ACABAMENTO MATTE, COR CINZA L010 FORMICA

BGXX – BANCADA EM GRANITO 'BRANCO RAJADO' E = 2CM

PPGXX – PASSA-PRATO EM GRANITO 'BRANCO RAJADO' E = 2CM

BM – BALCÃO EM MDF COM REVESTIMENTO MELAMÍNICO BRANCO COM TAMPO EM GRANITO 'BRANCO RAJADO' E=2cm

PM – PRATELEIRA EM MDF COM REVESTIMENTO MELAMÍNICO BRANCO

MF – MÃO FRANCESA EM PERTFIL EM AÇO 'T'

EXX – ESPELHOS DE VIDRO CRISTAL COM ACABAMENTO LAPIDADO FIXADO COM SILICONE.

R1 – GRELHA PARA RALO QUADRADA 15 X 15cm EM ALUMÍNIO.

C7 – ARANDELA RETANGULAR PARA LÂMPADA FLUORESCENTE COMPACTA 18W. CORPO EM ALUMÍNIO COM PINTURA ELETROSTÁTICA COR BRANCA h=1,95m DO PISO ACABADO

PISOS

P1 PORCELANATO 60X60cm RETIFICADO E POLIDO COR CINZA, VARIAÇÃO DE TONALIDADE V1 ASSENTADO COM REJUNTE EPOXI 1mm NA MESMA COR DA PLACA.

P2 PORCELANATO 60X60cm RETIFICADO E POLIDO COR PRETA, VARIAÇÃO DE TONALIDADE V1 ASSENTADO COM REJUNTE EPOXI 1mm NA MESMA COR DA PLACA.

P3 PORCELANATO 60X60cm RETIFICADO COR CINZA, VARIAÇÃO DE TONALIDADE V2 ASSENTADO COM REJUNTE EPOXI 2mm NA MESMA COR DA PLACA.

FORROS/ TETO

G1 FORRO EM CHAPAS DE GESSO ACARTONADO, ESPESSURA 12,5mm ACABAMENTO COM PINTURA EM TINTA ACRÍLICA BRANCO FOSCO. TABICA METÁLICA COM SOLTURA DE 20mm COR BRANCA NO PERÍMETRO.

C1 LAJE COM MODULAÇÃO DE FORMA - VER ESPECIFICAÇÕES DO PROJETO ESTRUTURAL

C2 LAJE REBOCADA, EMASSADA E PINTADA COM TINTA ACRÍLICA SEMI-BRILHO - COR BRANCA

REVESTIMENTOS/ ELEMENTOS VERTICAIS

R1 PAREDE REVESTIDA COM REVESTIMENTO CERÂMICO 10 X 10cm COR BRANCA ASSENTADO COM REJUNTE 5mm NA MESMA COR DO REVESTIMENTO ATÉ 180cm DE ALTURA. RESTANTE DA PAREDE PINTADO COM TINTA ACRÍLICA SEMI-BRILHO COR BRANCA.

R2 PAREDE REVESTIDA COM PASTILHA DE VIDRO 2,3 X 2,3cm COR BRANCA ASSENTADA COM REJUNTE NA MESMA COR DO REVESTIMENTO ATÉ 180cm DE ALTURA. RESTANTE DA PAREDE PINTADO COM TINTA ACRÍLICA SEMI-BRILHO COR BRANCA.

P1 PAREDE EM CONCRETO/ ALVENARIA REBOCADA, EMASSADA E PINTADA COM TINTA ACRÍLICA SEMI-BRILHO COR BRANCA.

P2 PAREDE EM DRYWALL EMASSADA E PINTADA COM TINTA ACRÍLICA SEMI-BRILHO COR BRANCA.

INÍCIO E DIREÇÃO DA PAGINAÇÃO

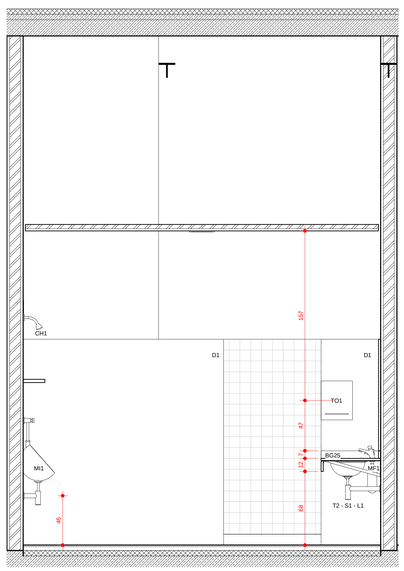

ELEVAÇÃO VST07C
escala: 1 : 20

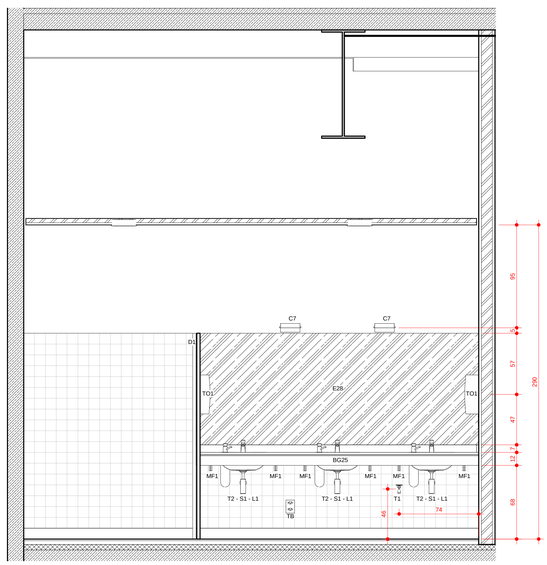

ELEVAÇÃO VST07D
escala: 1 : 20

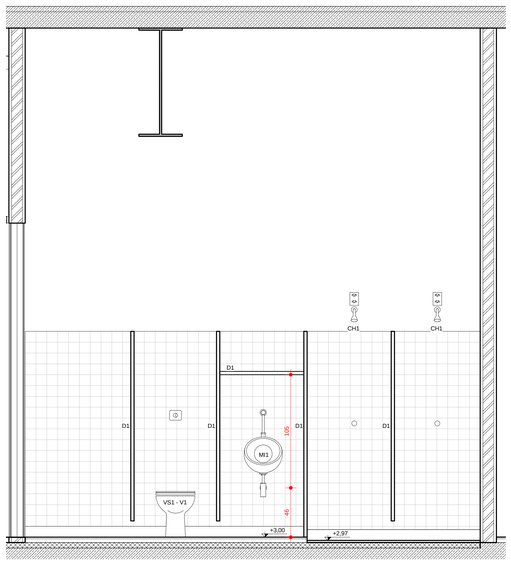

ELEVAÇÃO VST07E
escala: 1 : 20

OBSERVAÇÕES

1 TODOS OS PROJETOS COMPLEMENTARES DEVERÃO ESTAR COMPATÍVEIS COM O PROJETO ARQUITETÔNICO E SÃO PODERÃO PERMANECER NA OBRA AS PRANCHAS APROVADAS PELO ARQUITETO.
2 TODA E QUALQUER MODIFICAÇÃO NA OBRA, EM RELAÇÃO AO PROJETO ARQUITETÔNICO OU AOS PROJETOS COMPLEMENTARES DEVERÁ SER COMUNICADA AO ARQUITETO ANTES DE SUA EXECUÇÃO E SOMENTE PODERÁ SER EXECUTADA COM A APROVAÇÃO POR ESCRITO DO ARQUITETO. PARA ASSEGURAR A METODOLOGIA DE TRABALHO ADOTADA, QUALQUER MODIFICAÇÃO DE PROJETO, NÃO AUTORIZADA FORMALMENTE PELO AUTOR, IMPLICARÁ NA SUSPENSÃO DA RESPONSABILIDADE SOBRE A AUTORIA DO PROJETO.
3 EM CASO DE DIVERGÊNCIA ENTRE OS DESENHOS DE ESCALAS DIFERENTES, PREVALECERÃO SEMPRE AS MAIORES ESCALAS EM ESCALA, PREVALECERÃO SEMPRE AS PRIMEIRAS.
4 EM CASO DE DIVERGÊNCIA ENTRE OS DESENHOS DE ESCALAS DIFERENTES, PREVALECERÃO SEMPRE OS DE MAIOR ESCALA.
5 EM CASO DE DIVERGÊNCIA ENTRE OS DESENHOS DE DATAS DIFERENTES, PREVALECERÃO SEMPRE OS MAIS RECENTES.
6 A ESPECIFICAÇÃO DOS MATERIAIS/EQUIPAMENTOS DAS INSTALAÇÕES ACIMA É VÁLIDA PARA UM PREENCHIMENTO INICIAL DO PROGRAMA DE NECESSIDADES DO PROJETO, SENDO ASSIM, FAZ-SE NECESSÁRIO - EM TEMPO DE EXECUÇÃO - UM ACOMPANHAMENTO NA APLICAÇÃO DAS MESMAS, PARA QUE SEJAM ATENDIDAS AS NECESSIDADES ORIGINADAS COM AS EMBOSCADAS ACIMA ESPECIFICADAS.
7 OS MATERIAIS DE CONSTRUÇÃO E AS TÉCNICAS CONSTRUTIVAS UTILIZADAS DEVEM OBEDECER PADRÕES DE QUALIDADE DAS NORMAS ESPECÍFICAS, DA NORMA BRASILEIRA, DA ABNT E INMETRO.

VERIFICAR MEDIDAS NA OBRA

R15	PROJETO EXECUTIVO COMPATIBILIZADO	01/11/2013

Fecomércio RS Sesc Senac

COMPLEXO FECOMÉRCIO-RS

LOCAL DA OBRA: AUTO ESTRADA MARECHAL OSÓRIO, 2001 - PORTO ALEGRE -RS

Estúdio41

JOAL TEITELBAUM

AV. MAL. HUMBERTO ALENCAR CASTELO BRANCO, 131, TARUMÃ, 82530-205, CURITIBA, PR. TEL. 41-3205-5519

AUTORES:
ARQUITETO DARIO CORRÊA DURCE - CAU A46088-5
ARQUITETO EMERSON JOSÉ VIDIGAL - CAU A27326-0
ARQUITETO ERON COSTIN - CAU A47300-8
ARQUITETO FABIO HENRIQUE FARIA - CAU A80184-4
ARQUITETO JOÃO GABRIEL DE M. R. CORDEIRO - CAU A69403-7

NÚMERO DO PROJETO
2012/10

PROJETO ARQUITETÔNICO

PROJETO EXECUTIVO

PLANTA VST07, ELEVAÇÕES VST07A, VST07B, VST07C, VST07D, VST07E - 118,9X84,10

PROJETISTA CAD:	JOÃO/ MARTIN/ MOACIR	PRANCHA:	DIS-10-R15
REVISOR:	ESTÚDIO 41		
APROVAÇÃO:	ESTÚDIO 41		
DATA DE EMISSÃO:	30/10/2013 17:36:47		
ESCALA: 1/20	ARQUIVO: FECOMERCIO-ARQ-PE-DIS-10-R15		

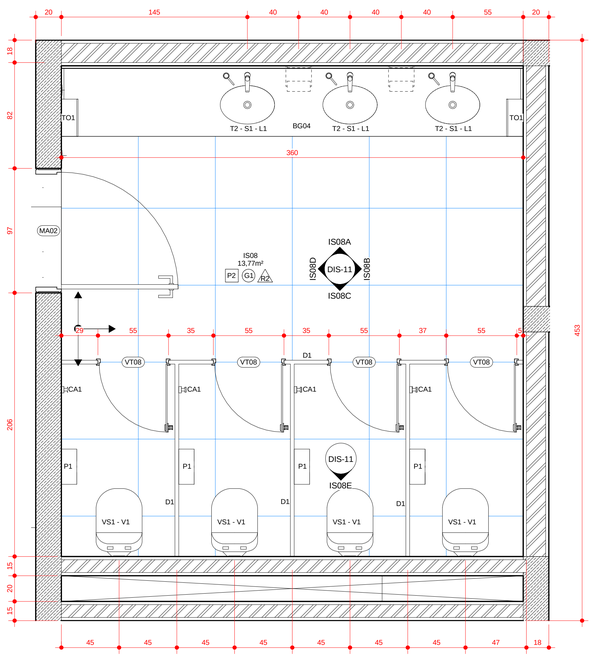

PLANTA IS08
escala: 1 : 20

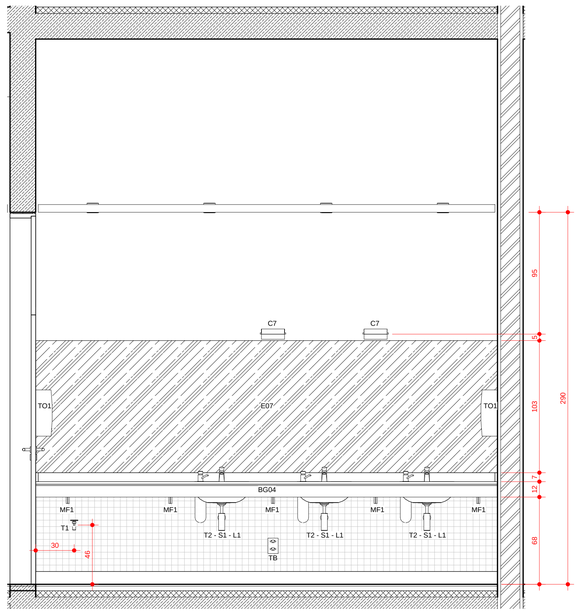

ELEVAÇÃO IS08A
escala: 1 : 20

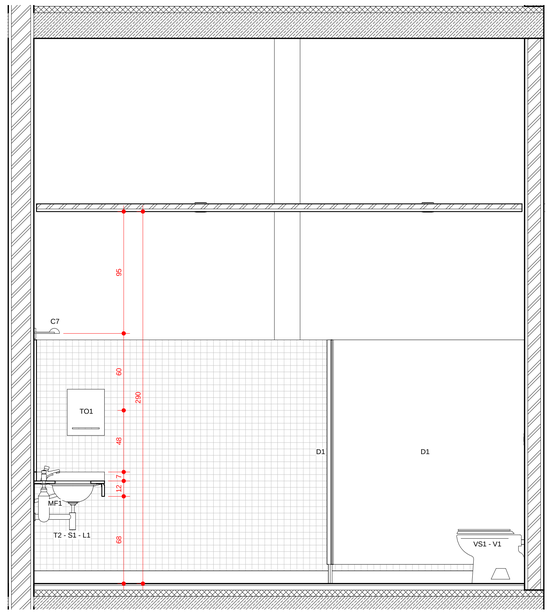

ELEVAÇÃO IS08B
escala: 1 : 20

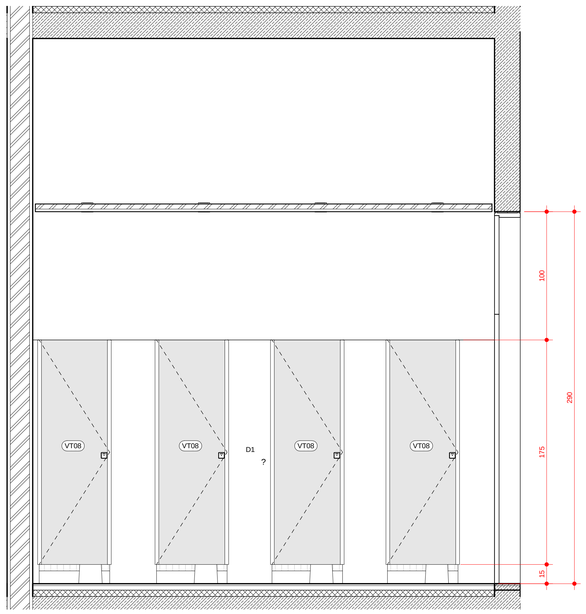

ELEVAÇÃO IS08C
escala: 1 : 20

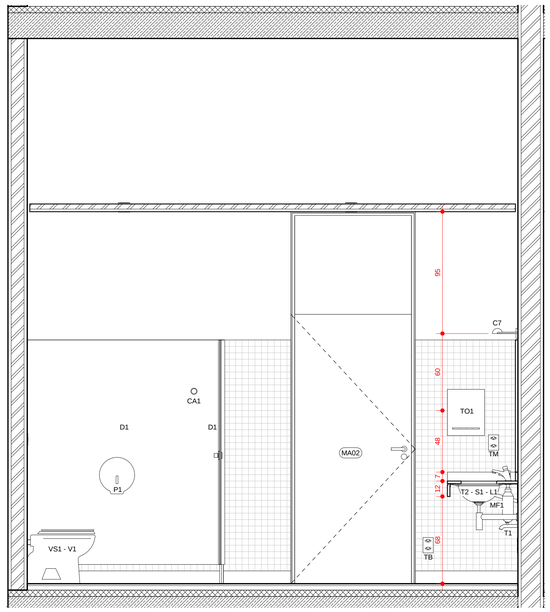

ELEVAÇÃO IS08D
escala: 1 : 20

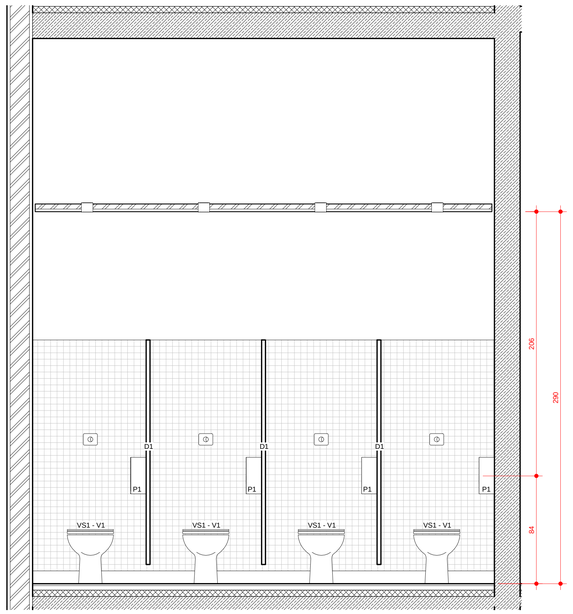

ELEVAÇÃO IS08E
escala: 1 : 20

RELAÇÃO DE LOUÇAS/METAIS/COMPLEMENTOS

CÓDIGO	DESCRIÇÃO
CA1	CABIDE: FABRICANTE DECA, LINHA TARGA, MODELO 2060 C40 CR
CH1	CHUVEIRO COM TUBO DE PAREDE MAX 1977. FABRICANTE DECA
MF1	MÃO FRANCESA EM PERTFIL EM AÇO 'T'
MF2	MÃO FRANCESA EM PERTFIL EM AÇO 'T'
MI1	MICTÓRIO COM SIFÃO E HASTE FLEXÍVEL (ENTRADA DE ÁGUA) APARENTES: FABRICANTE DECA, MODELO M 711 NA COR GE17 (BRANCO GELO).
P1	PORTA-PAPEL HIGIÊNICO EM ROLO COM BASE E TAMPA EM PS BRANCO/ FECHAMENTO COM CHAVE
S1	SABONETEIRA COM BASE EM PS BRANCO, CAPACIDADE DE ARMAZENAMENTO 800ml
T1	TORNEIRA PARA USO GERAL: FABRICANTE DECA, MODELO 1130 BC ACABAMENTO CROMADO
T2 - S1 - L1	TORNEIRA AUTOMÁTICA DE MESA: FABRICANTE DECA, LINHA DECAMATIC ECO, MODELO 1173 C (ANTI-VANDALISMO) - SABONETEIRA DE MESA PARA SABONETE LÍQUIDO: FABRICANTE DECA, LINHA USO PROFISSIONAL, MODELO 2015 C, CAPACIDADE 1L OU EQUIVALENTE - CUBA DE EMBUTIR OVAL GRANDE: FABRICANTE DECA, MODELO L37 NA COR GE17 (BRANCO GELO). SIFÃO PARA LAVATÓRIO: FABRICANTE DECA, MODELO 1680 C 100 112 ACABAMENTO CROMADO
T2-L2	TORNEIRA AUTOMÁTICA DE MESA: FABRICANTE DECA, LINHA DECAMATIC ECO, MODELO 1173 C (ANTI-VANDALISMO) - LAVATÓRIO PEQUENO COM COLUNA SUSPENSA: FABRICANTE DECA, LINHA CONFORTO, MODELO L510 (LAVATÓRIO) E C510 (COLUNA SUSPENSA)
T3 - L3	MISTURADOR PARA COZINHA DE PAREDE BICA MÓVEL: FABRICANTE DECA, LINHA AXIS - PIA EM AÇO INOX: FABRICANTE TRAMONTINA, MODELO MAXI CUBA BS
TO1	TOALHEIRO INTERFOLHAS COM BASE E TAMPA EM PS BRANCO, FECHAMENTO COM CHAVE
TQ	TANQUE CERÂMICO: FABRICANTE DECA, MODELO TQ03 - TORNEIRA PARA USO GERAL: FABRICANTE DECA, MODELO 1130 BC ACABAMENTO CROMADO
VS1 - V1	BACIA SANITÁRIA: FABRICANTE DECA, LINHA VOGUE PLUS, MODELO P5 NA COR GE17 (BRANCO GELO). TUBO DE LIGAÇÃO COM ANEL EXPANSOR PARA BACIA: FABRICANTE DECA, CROMADO. CONJUNTO DE FIXAÇÃO PARA BACIA: FABRICANTE DECA, MODELO SP 13, CROMADO. ASSENTO PARA BACIA SANITÁRIA: FABRICANTE DECA, LINHA VOGUE PLUS, TERMOFIXO, MODELO AP513 NA COR GE17 (BRANCO GELO) OU EQUIVALENTE - VÁLVULA DE DESCARGA HYDRA DUO + KIT ADAPTADOR HYDRA MAX PARA HYDRA DUO
VS2 - V1	BACIA SANITÁRIA: FABRICANTE DECA, LINHA CONFORTO (SEM ABERTURA), MODELO P510 NA COR GE17 (BRANCO GELO). ASSENTO PARA BACIA SANITÁRIA: FABRICANTE DECA, LINHA VOGUE PLUS (COM ABERTURA FRONTAL), MODELO AP52 NA COR GE17 (BRANCO GELO) - VÁLVULA DE DESCARGA HYDRA DUO + KIT ADAPTADOR HYDRA MAX PARA HYDRA DUO

ACESSÓRIOS/ COMPLEMENTOS

B1 - BARRA DE APOIO HORIZONTAL TUBULAR D=30mm EM AÇO INOXIDÁVEL 80cm FIXADA A PAREDE.
B2 - BARRA APOIO HORIZONTAL DE CANTO PARA LAVATÓRIO, COM HASTE REVERSÍVEL, EM AÇO INOXIDÁVEL.
B3 - BARRA DE APOIO HORIZONTAL TUBULAR D=30MM EM AÇO INOXIDÁVEL 60cm FIXADA A PAREDE
B4 - BARRA DE APOIO VERTICAL TUBULAR D=30MM EM AÇO INOXIDÁVEL 70cm FIXADA A PAREDE.
B5 – SUPORTE DE APOIO FIXO REVERSÍVEL TUBULAR D=30mm EM AÇO INOXIDÁVEL 85cm FIXADA A PAREDE.

D1 – DIVISÓRIA EM GRANITO 'BRANCO RAJADO' E=3CM. PORTAS EM LAMINADO MELAMÍNICO ESTRUTURAL ACABAMENTO MATTE, COR CINZA L010 FORMICA

BGXX – BANCADA EM GRANITO 'BRANCO RAJADO' E = 2CM

PPGXX – PASSA-PRATO EM GRANITO 'BRANCO RAJADO' E = 2CM

BM – BALCÃO EM MDF COM REVESTIMENTO MELAMÍNICO BRANCO COM TAMPO EM GRANITO 'BRANCO RAJADO' E=2cm

PM – PRATELEIRA EM MDF COM REVESTIMENTO MELAMÍNICO BRANCO

MF – MÃO FRANCESA EM PERTFIL EM AÇO 'T'

EXX – ESPELHOS DE VIDRO CRISTAL COM ACABAMENTO LAPIDADO FIXADO COM SILICONE.

R1 – GRELHA PARA RALO QUADRADA 15 X 15cm EM ALUMÍNIO.

C7 – ARANDELA RETANGULAR PARA LÂMPADA FLUORESCENTE COMPACTA 18W. CORPO EM ALUMÍNIO COM PINTURA ELETROSTÁTICA COR BRANCA h=1,95m DO PISO ACABADO

PISOS

P1 PORCELANATO 60X60cm RETIFICADO E POLIDO COR CINZA, VARIAÇÃO DE TONALIDADE V1 ASSENTADO COM REJUNTE EPOXI 1mm NA MESMA COR DA PLACA.

P2 PORCELANATO 60X60cm RETIFICADO E POLIDO COR PRETA, VARIAÇÃO DE TONALIDADE V1 ASSENTADO COM REJUNTE EPOXI 1mm NA MESMA COR DA PLACA.

P3 PORCELANATO 60X60cm RETIFICADO COR CINZA, VARIAÇÃO DE TONALIDADE V2 ASSENTADO COM REJUNTE EPOXI 2mm NA MESMA COR DA PLACA.

FORROS/ TETO

G1 FORRO EM CHAPAS DE GESSO ACARTONADO, ESPESSURA 12,5mm ACABAMENTO COM PINTURA EM TINTA ACRÍLICA BRANCO FOSCO. TABICA METÁLICA COM SOLTURA DE 20mm COR BRANCA NO PERÍMETRO.

C1 LAJE COM MODULAÇÃO DE FORMA - VER ESPECIFICAÇÕES DO PROJETO ESTRUTURAL

C2 LAJE REBOCADA, EMASSADA E PINTADA COM TINTA ACRÍLICA SEMI-BRILHO - COR BRANCA

REVESTIMENTOS/ ELEMENTOS VERTICAIS

R1 PAREDE REVESTIDA COM REVESTIMENTO CERÂMICO 10 X 10cm COR BRANCA-ASSENTADO COM REJUNTE 5mm NA MESMA COR DO REVESTIMENTO ATÉ 180cm DE ALTURA. RESTANTE DA PAREDE PINTADO COM TINTA ACRÍLICA SEMI-BRILHO COR BRANCA.

R2 PAREDE REVESTIDA COM PASTILHA DE VIDRO 2,3 X 2,3cm COR BRANCA ASSENTADA COM REJUNTE NA MESMA COR DO REVESTIMENTO ATÉ 180cm DE ALTURA. RESTANTE DA PAREDE PINTADO COM TINTA ACRÍLICA SEMI-BRILHO COR BRANCA.

P1 PAREDE EM CONCRETO/ ALVENARIA REBOCADA, EMASSADA E PINTADA COM TINTA ACRÍLICA SEMI-BRILHO COR BRANCA.

P2 PAREDE EM DRYWALL EMASSADA E PINTADA COM TINTA ACRÍLICA SEMI-BRILHO COR BRANCA.

INÍCIO E DIREÇÃO DA PAGINAÇÃO

OBSERVAÇÕES

1 TODOS OS PROJETOS COMPLEMENTARES DEVERÃO ESTAR COMPATÍVEIS COM O PROJETO ARQUITETÔNICO E SO PODERÃO PERMANECER NA OBRA AS PRANCHAS APROVADAS PELO ARQUITETO.
2 TODA E QUALQUER MODIFICAÇÃO NA OBRA, EM RELAÇÃO AO PROJETO ARQUITETÔNICO OU AOS PROJETOS COMPLEMENTARES DEVERÁ SER PRECEDIDA DE CONSULTA AO ARQUITETO AUTOR DO PROJETO. A EMPRESA CONTRATADA PARA A OBRA DEVERÁ, PARA ASSEGURAR A METODOLOGIA DE TRABALHO ADOTADA, QUALQUER MODIFICAÇÃO DE PROJETO, NÃO AUTORIZADA FORMALMENTE PELO AUTOR, IMPLICARÁ NA SUSPENSÃO DA RESPONSABILIDADE SOBRE A AUTORIA DO PROJETO.
3 EM CASO DE DIVERGÊNCIA ENTRE AS COTAS DOS DESENHOS E SUAS DIMENSÕES MEDIDAS EM ESCALA, PREVALECERÃO SEMPRE AS PRIMEIRAS.
4 EM CASO DE DIVERGÊNCIA ENTRE OS DESENHOS DE ESCALAS DIFERENTES, PREVALECERÃO SEMPRE OS DE MAIOR ESCALA.
5 EM CASO DE DIVERGÊNCIA ENTRE OS DESENHOS DE DATAS DIFERENTES, PREVALECERÃO SEMPRE OS MAIS RECENTES.
6 A ESPECIFICAÇÃO DOS MATERIAIS/EQUIPAMENTOS DAS INSTALAÇÕES ACIMA É VALIDA PARA UM PREENCHIMENTO INICIAL DO PROGRAMA DE NECESSIDADES DO PROJETO, SENDO ASSIM, FAZ-SE NECESSÁRIO - EM TEMPO DE EXECUÇÃO - UM ACOMPANHAMENTO NA APLICAÇÃO DA AMOSTRA DESTES MATERIAIS PARA QUE OS MESMOS ESTEJAM EM CONFORMIDADE COM AS DIMENSÕES ACIMA ESPECIFICADAS.
7 OS MATERIAIS DE CONSTRUÇÃO E AS TÉCNICAS CONSTRUTIVAS UTILIZADAS DEVEM OBEDECER PADRÕES DE QUALIDADE DAS NORMAS ESPECÍFICAS, DA NORMA BRASILEIRA, DA ABNT E INMETRO.

VERIFICAR MEDIDAS NA OBRA

R15	PROJETO EXECUTIVO COMPATIBILIZADO	01/11/2013

Fecomércio RS Sesc | Senac

COMPLEXO FECOMÉRCIO-RS

LOCAL DA OBRA: AUTO ESTRADA MARECHAL OSÓRIO, 2001 - PORTO ALEGRE -RS

Estúdio41

AV. MAL. HUMBERTO ALENCAR CASTELO BRANCO, 131, TARUMÃ, 82530-205, CURITIBA, PR. TEL. 41-3205-5519

JOAL TEITELBAUM ARQUITETURA

AUTORES:
ARQUITETO DARIO CORRÊA DURCE - CAU A46088-5
ARQUITETO EMERSON JOSÉ VIDIGAL - CAU A273326-0
ARQUITETO ERON COSTIN - CAU A47500-9
ARQUITETO FABIO HENRIQUE FARIA - CAU A69184-4
ARQUITETO JOÃO GABRIEL DE M. R. CORDEIRO - CAU A69403-7

NÚMERO DO PROJETO:
2012/10

PROJETO ARQUITETÔNICO

PROJETO EXECUTIVO

PLANTA IS08, ELEVAÇÕES IS08A, IS08B, IS08C, IS08D, IS08E - 100,40X84,10

PROJETISTA CAD:	JOÃO/ MARTIN/ MOACIR	PRANCHA:
REVISOR:	ESTÚDIO 41	DIS-11-R15
APROVAÇÃO:	ESTÚDIO 41	
DATA DE EMISSÃO:	30/10/2013 16:59:26	
ESCALA: 1/20	ARQUIVO: FECOMERCIO-ARQ-PE-DIS-11-R15	

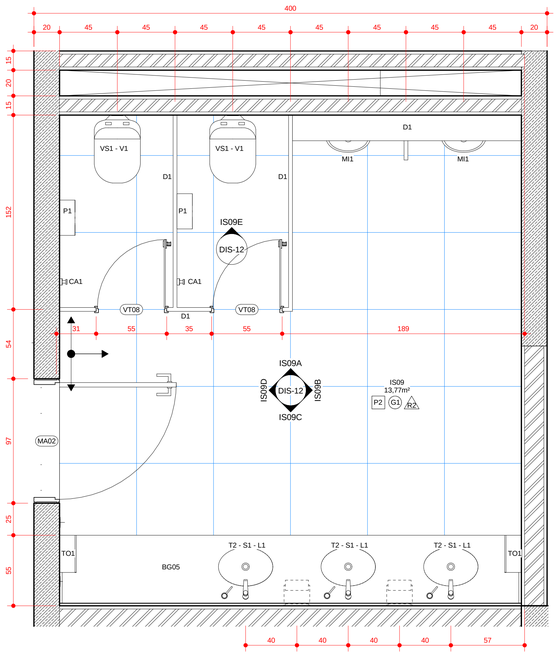

PLANTA IS09
escala: 1 : 20

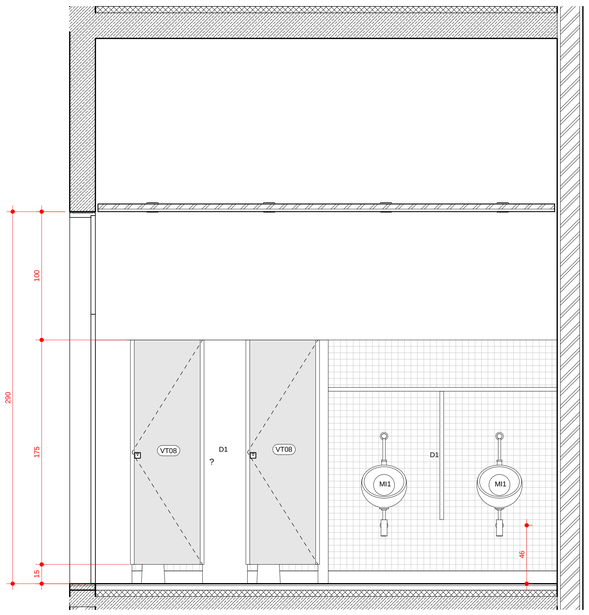

ELEVAÇÃO IS09A
escala: 1 : 20

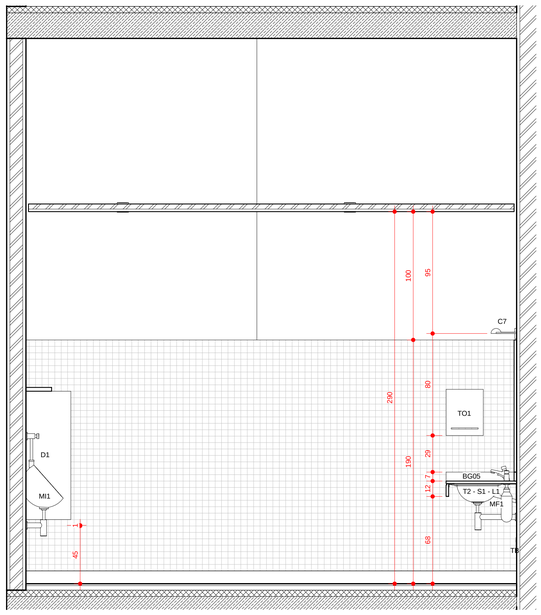

ELEVAÇÃO IS09B
escala: 1 : 20

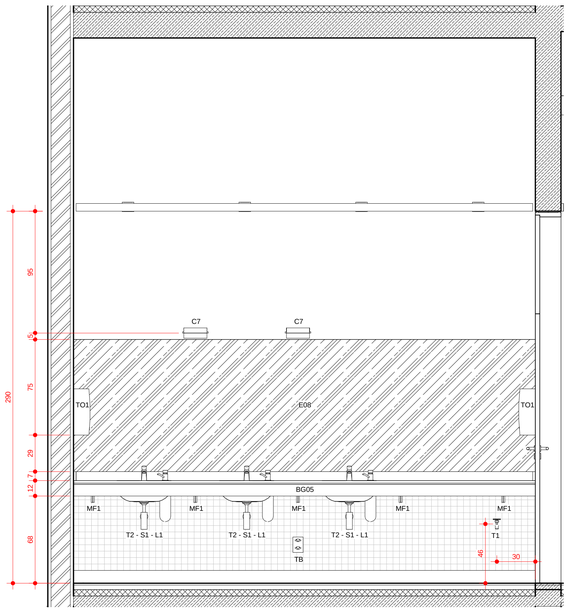

ELEVAÇÃO IS09C
escala: 1 : 20

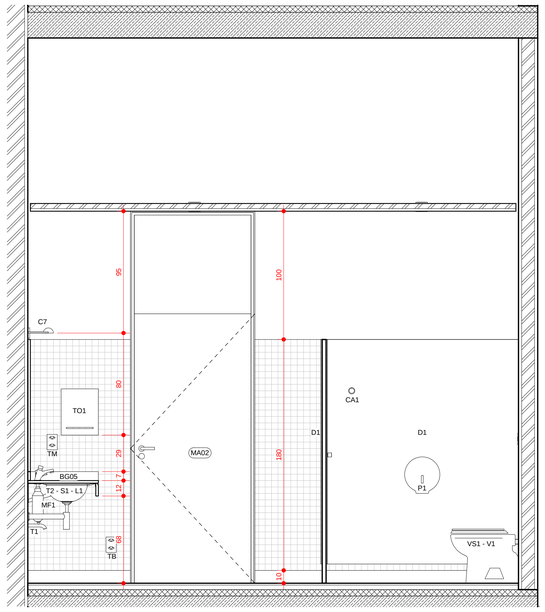

ELEVAÇÃO IS09D
escala: 1 : 20

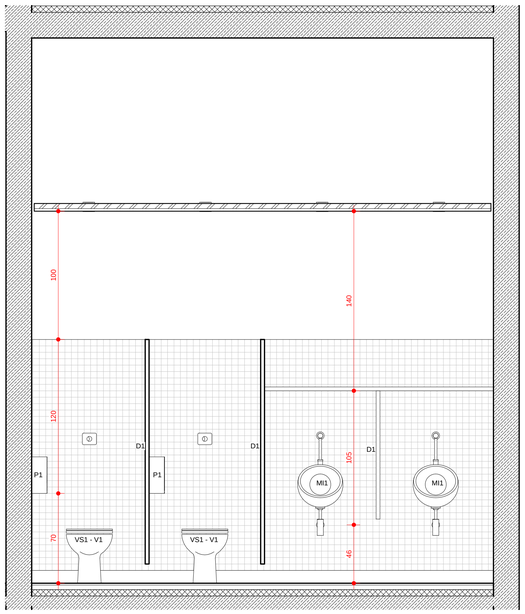

ELEVAÇÃO IS09E
escala: 1 : 20

RELAÇÃO DE LOUÇAS/METAIS/COMPLEMENTOS	
CÓDIGO	DESCRIÇÃO
CA1	CABIDE: FABRICANTE DECA, LINHA TARGA, MODELO 2060 C40 CR
CH1	CHUVEIRO COM TUBO DE PAREDE MAX 1977. FABRICANTE DECA
MF1	MÃO FRANCESA EM PERTFIL EM AÇO 'T'
MF2	MÃO FRANCESA EM PERTFIL EM AÇO 'T'
MI1	MICTÓRIO COM SIFÃO E HASTE FLEXÍVEL (ENTRADA DE ÁGUA) APARENTES: FABRICANTE DECA, MODELO M 711 NA COR GE17 (BRANCO GELO).
P1	PORTA-PAPEL HIGIÊNICO EM ROLO COM BASE E TAMPA EM PS BRANCO/ FECHAMENTO COM CHAVE
S1	SABONETEIRA COM BASE EM PS BRANCO, CAPACIDADE DE ARMAZENAMENTO 800ml
T1	TORNEIRA PARA USO GERAL: FABRICANTE DECA, MODELO 1130 BC ACABAMENTO CROMADO
T2 - S1 - L1	TORNEIRA AUTOMÁTICA DE MESA: FABRICANTE DECA, LINHA DECAMATIC ECO, MODELO 1173 C (ANTI-VANDALISMO) - SABONETEIRA DE MESA PARA SABONETE LÍQUIDO: FABRICANTE DECA, LINHA USO PROFISSIONAL, MODELO 2015 C, CAPACIDADE 1L OU EQUIVALENTE - CUBA DE EMBUTIR OVAL GRANDE: FABRICANTE DECA, MODELO L37 NA COR GE17 (BRANCO GELO). SIFÃO PARA LAVATÓRIO: FABRICANTE DECA, MODELO 1680 C 100 112 ACABAMENTO CROMADO
T2-L2	TORNEIRA AUTOMÁTICA DE MESA: FABRICANTE DECA, LINHA DECAMATIC ECO, MODELO 1173 C (ANTI-VANDALISMO) - LAVATÓRIO PEQUENO COM COLUNA SUSPENSA: FABRICANTE DECA, LINHA CONFORTO, MODELO L510 (LAVATÓRIO) E C510 (COLUNA SUSPENSA)
T3 - L3	MISTURADOR PARA COZINHA DE PAREDE BICA MÓVEL: FABRICANTE DECA, LINHA AXIS - PIA EM AÇO INOX: FABRICANTE TRAMONTINA, MODELO MAXI CUBA BS
TO1	TOALHEIRO INTERFOLHAS COM BASE E TAMPA EM PS BRANCO, FECHAMENTO COM CHAVE
TQ	TANQUE CERÂMICO: FABRICANTE DECA, MODELO TQ03 - TORNEIRA PARA USO GERAL: FABRICANTE DECA, MODELO 1130 BC ACABAMENTO CROMADO
VS1 - V1	BACIA SANITÁRIA: FABRICANTE DECA, LINHA VOGUE PLUS, MODELO P5 NA COR GE17 (BRANCO GELO). TUBO DE LIGAÇÃO COM ANEL EXPANSOR PARA BACIA: FABRICANTE DECA, CROMADO. CONJUNTO DE FIXAÇÃO PARA BACIA: FABRICANTE DECA, MODELO SP 13, CROMADO. ASSENTO PARA BACIA SANITÁRIA: FABRICANTE DECA, LINHA VOGUE PLUS, TERMOFIXO, MODELO AP513 NA COR GE17 (BRANCO GELO) OU EQUIVALENTE - VÁLVULA DE DESCARGA HYDRA DUO + KIT ADAPTADOR HYDRA MAX PARA HYDRA DUO
VS2 - V1	BACIA SANITÁRIA: FABRICANTE DECA, LINHA CONFORTO (SEM ABERTURA), MODELO P510 NA COR GE17 (BRANCO GELO). ASSENTO PARA BACIA SANITÁRIA: FABRICANTE DECA, LINHA VOGUE PLUS (COM ABERTURA FRONTAL), MODELO AP52 NA COR GE17 (BRANCO GELO) - VÁLVULA DE DESCARGA HYDRA DUO + KIT ADAPTADOR HYDRA MAX PARA HYDRA DUO

ACESSÓRIOS/ COMPLEMENTOS

B1 - BARRA DE APOIO HORIZONTAL TUBULAR D=30mm EM AÇO INOXIDÁVEL 80cm FIXADA A PAREDE.
B2 - BARRA APOIO HORIZONTAL DE CANTO PARA LAVATÓRIO, COM HASTE REVERSÍVEL, EM AÇO INOXIDÁVEL.
B3 - BARRA DE APOIO HORIZONTAL TUBULAR D=30MM EM AÇO INOXIDÁVEL 60cm FIXADA A PAREDE
B4 - BARRA DE APOIO VERTICAL TUBULAR D=30MM EM AÇO INOXIDÁVEL 70cm FIXADA A PAREDE.
B5 – SUPORTE DE APOIO FIXO REVERSÍVEL TUBULAR D=30mm EM AÇO INOXIDÁVEL 85cm FIXADA A PAREDE.

D1 – DIVISÓRIA EM GRANITO 'BRANCO RAJADO' E=3CM. PORTAS EM LAMINADO MELAMÍNICO ESTRUTURAL ACABAMENTO MATTE, COR CINZA L010 FORMICA

BGXX – BANCADA EM GRANITO 'BRANCO RAJADO' E = 2CM

PPGXX – PASSA-PRATO EM GRANITO 'BRANCO RAJADO' E = 2CM

BM – BALCÃO EM MDF COM REVESTIMENTO MELAMÍNICO BRANCO COM TAMPO EM GRANITO 'BRANCO RAJADO' E=2cm

PM – PRATELEIRA EM MDF COM REVESTIMENTO MELAMÍNICO BRANCO

MF – MÃO FRANCESA EM PERTFIL EM AÇO 'T'

EXX – ESPELHOS DE VIDRO CRISTAL COM ACABAMENTO LAPIDADO FIXADO COM SILICONE.

R1 – GRELHA PARA RALO QUADRADA 15 X 15cm EM ALUMÍNIO.

C7 – ARANDELA RETANGULAR PARA LÂMPADA FLUORESCENTE COMPACTA 18W. CORPO EM ALUMÍNIO COM PINTURA ELETROSTÁTICA COR BRANCA h=1,95m DO PISO ACABADO

PISOS

P1 PORCELANATO 60X60cm RETIFICADO E POLIDO COR CINZA, VARIAÇÃO DE TONALIDADE V1 ASSENTADO COM REJUNTE EPOXI 1mm NA MESMA COR DA PLACA.

P2 PORCELANATO 60X60cm RETIFICADO E POLIDO COR PRETA, VARIAÇÃO DE TONALIDADE V1 ASSENTADO COM REJUNTE EPOXI 1mm NA MESMA COR DA PLACA.

P3 PORCELANATO 60X60cm RETIFICADO COR CINZA, VARIAÇÃO DE TONALIDADE V2 ASSENTADO COM REJUNTE EPOXI 2mm NA MESMA COR DA PLACA.

FORROS/ TETO

G1 FORRO EM CHAPAS DE GESSO ACARTONADO, ESPESSURA 12,5mm ACABAMENTO COM PINTURA EM TINTA ACRÍLICA BRANCO FOSCO. TABICA METÁLICA COM SOLTURA DE 20mm COR BRANCA NO PERÍMETRO.

C1 LAJE COM MODULAÇÃO DE FORMA - VER ESPECIFICAÇÕES DO PROJETO ESTRUTURAL

C2 LAJE REBOCADA, EMASSADA E PINTADA COM TINTA ACRÍLICA SEMI-BRILHO - COR BRANCA

REVESTIMENTOS/ ELEMENTOS VERTICAIS

R1 PAREDE REVESTIDA COM REVESTIMENTO CERÂMICO 10 X 10cm COR BRANCA ASSENTADO COM REJUNTE 5mm NA MESMA COR DO REVESTIMENTO ATÉ 180cm DE ALTURA. RESTANTE DA PAREDE PINTADO COM TINTA ACRÍLICA SEMI-BRILHO COR BRANCA.

R2 PAREDE REVESTIDA COM PASTILHA DE VIDRO 2,3 X 2,3cm COR BRANCA ASSENTADA COM REJUNTE NA MESMA COR DO REVESTIMENTO ATÉ 180cm DE ALTURA. RESTANTE DA PAREDE PINTADO COM TINTA ACRÍLICA SEMI-BRILHO COR BRANCA.

P1 PAREDE EM CONCRETO/ ALVENARIA REBOCADA, EMASSADA E PINTADA COM TINTA ACRÍLICA SEMI-BRILHO COR BRANCA.

P2 PAREDE EM DRYWALL EMASSADA E PINTADA COM TINTA ACRÍLICA SEMI-BRILHO COR BRANCA.

INÍCIO E DIREÇÃO DA PAGINAÇÃO

OBSERVAÇÕES

1 TODOS OS PROJETOS COMPLEMENTARES DEVERÃO ESTAR COMPATÍVEIS COM O PROJETO ARQUITETÔNICO E SÃO PODERÃO PERMANECER NA OBRA AS PRANCHAS APROVADAS PELO ARQUITETO.
2 TODA E QUALQUER MODIFICAÇÃO NA OBRA, EM RELAÇÃO AO PROJETO ARQUITETÔNICO OU AOS PROJETOS COMPLEMENTARES PARA ASSEGURAR A METODOLOGIA DE TRABALHO ADOTADA, QUALQUER MODIFICAÇÃO DE PROJETO, NÃO AUTORIZADA FORMALMENTE PELO AUTOR, IMPLICARÁ NA SUSPENSÃO DA RESPONSABILIDADE SOBRE A AUTORIA DO PROJETO.
3 EM CASO DE DIVERGÊNCIA ENTRE AS COTAS DOS DESENHOS E SUAS DIMENSÕES MEDIDAS EM ESCALA, PREVALECERÃO SEMPRE AS PRIMEIRAS.
4 EM CASO DE DIVERGÊNCIA ENTRE OS DESENHOS DE ESCALAS DIFERENTES, PREVALECERÃO SEMPRE OS DE MAIOR ESCALA.
5 EM CASO DE DIVERGÊNCIA ENTRE OS DESENHOS DE DATAS DIFERENTES, PREVALECERÃO SEMPRE OS MAIS RECENTES.
6 A ESPECIFICAÇÃO DOS MATERIAIS/EQUIPAMENTOS DAS INSTALAÇÕES ACIMA É VÁLIDA PARA UM PREENCHIMENTO INICIAL DO PROGRAMA DE NECESSIDADES DO PROJETO, SENDO ASSIM, FAZ-SE NECESSÁRIO - EM TEMPO DE EXECUÇÃO - UM ACOMPANHAMENTO NA APLICAÇÃO DA AMOSTRA DESTES MATERIAIS PARA QUE OS MESMOS ESTEJAM EM CONFORMIDADE COM AS DIMENSÕES ACIMA ESPECIFICADAS.
7 OS MATERIAIS DE CONSTRUÇÃO E AS TÉCNICAS CONSTRUTIVAS UTILIZADAS DEVEM OBEDECER PADRÕES DE QUALIDADE DAS NORMAS ESPECÍFICAS, DA NORMA BRASILEIRA, DA ABNT E INMETRO.

VERIFICAR MEDIDAS NA OBRA

R15	PROJETO EXECUTIVO COMPATIBILIZADO	01/11/2013

Fecomércio RS Sesc | Senac

COMPLEXO FECOMÉRCIO-RS

LOCAL DA OBRA: AUTO ESTRADA MARECHAL OSÓRIO, 2001 - PORTO ALEGRE -RS

Estúdio41

AV. MAL. HUMBERTO ALENCAR CASTELO BRANCO, 131, TARUMÃ, 82530-205, CURITIBA, PR. TEL. 41-3205-5519

JOAL TEITELBAUM ARQUITETURA

AUTORES:
ARQUITETO DARIO CORRÊA DURCE - CAU A46088-5
ARQUITETO EMERSON JOSÉ VIDIGAL - CAU A273326-0
ARQUITETO ERON COSTIN - CAU A47500-9
ARQUITETO FABIO HENRIQUE FARIA - CAU A69184-4
ARQUITETO JOÃO GABRIEL DE M. R. CORDEIRO - CAU A69403-7

NÚMERO DO PROJETO:
2012/10

PROJETO ARQUITETÔNICO

PROJETO EXECUTIVO

PLANTA IS09, ELEVAÇÕES IS09A, IS09B, IS09C, IS09D, IS09D, IS09E - 100,40X84,10

PROJETISTA CAD:	JOÃO/ MARTIN/ MOACIR	PRANCHA:
REVISOR:	ESTÚDIO 41	DIS-12-R15
APROVAÇÃO:	ESTÚDIO 41	
DATA DE EMISSÃO:	30/10/2013 16:59:33	
ESCALA: 1/20	ARQUIVO: FECOMERCIO-ARQ-PE-DIS-12-R15	

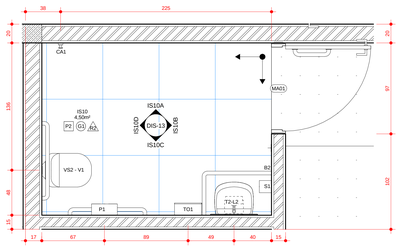

PLANTA IS10
escala: 1 : 20

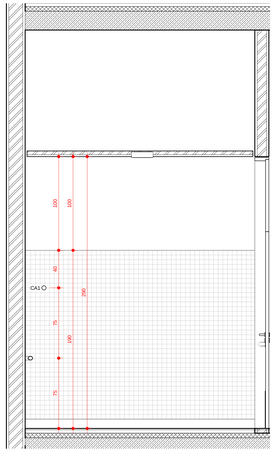

ELEVAÇÃO IS10A
escala: 1 : 20

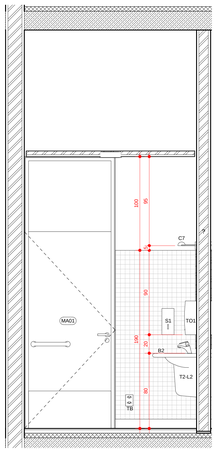

ELEVAÇÃO IS10B
escala: 1 : 20

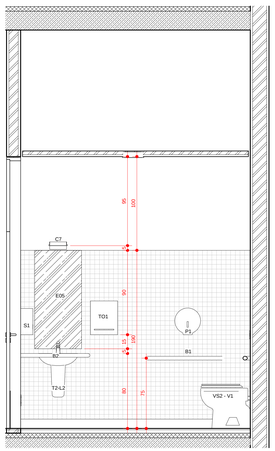

ELEVAÇÃO IS10C
escala: 1 : 20

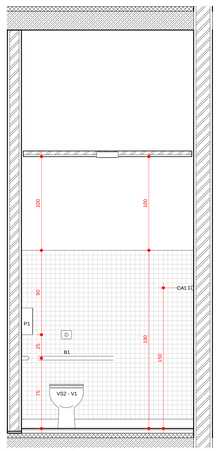

ELEVAÇÃO IS10D
escala: 1 : 20

RELAÇÃO DE LOUÇAS/METAIS/COMPLEMENTOS	
CÓDIGO	DESCRIÇÃO
CA1	CABIDE: FABRICANTE DECA, LINHA TARGA, MODELO 2060 C40 CR
CH1	CHUVEIRO COM TUBO DE PAREDE MAX 1977. FABRICANTE DECA
MF1	MÃO FRANCESA EM PERTFIL EM AÇO 'T'
MF2	MÃO FRANCESA EM PERTFIL EM AÇO 'T'
MI1	MICTÓRIO COM SIFÃO E HASTE FLEXÍVEL (ENTRADA DE ÁGUA) APARENTES: FABRICANTE DECA, MODELO M /111 NA COR GE17 (BRANCO GELO).
P1	PORTA-PAPEL HIGIÊNICO EM ROLO COM BASE E TAMPA EM PS BRANCO/ FECHAMENTO COM CHAVE
S1	SABONETEIRA COM BASE EM PS BRANCO, CAPACIDADE DE ARMAZENAMENTO 800ml
T1	TORNEIRA PARA USO GERAL: FABRICANTE DECA, MODELO 1130 BC ACABAMENTO CROMADO
T2 - S1 - L1	TORNEIRA AUTOMÁTICA DE MESA: FABRICANTE DECA, LINHA DECAMATIC ECO, MODELO 1173 C (ANTI-VANDALISMO) - SABONETEIRA DE MESA PARA SABONETE LÍQUIDO: FABRICANTE DECA, LINHA USO PROFISSIONAL, MODELO 2015 C, CAPACIDADE 1L OU EQUIVALENTE - CUBA DE EMBUTIR OVAL GRANDE: FABRICANTE DECA, MODELO L37 NA COR GE17 (BRANCO GELO). SIFÃO PARA LAVATÓRIO: FABRICANTE DECA, MODELO 1680 C 100 112 ACABAMENTO CROMADO
T2-L2	TORNEIRA AUTOMÁTICA DE MESA: FABRICANTE DECA, LINHA DECAMATIC ECO, MODELO 1173 C (ANTI-VANDALISMO) - LAVATÓRIO PEQUENO COM COLUNA SUSPENSA: FABRICANTE DECA, LINHA CONFORTO, MODELO L510 (LAVATÓRIO) E CS10 (COLUNA SUSPENSA)
T3 - L3	MISTURADOR PARA COZINHA DE PAREDE BICA MÓVEL: FABRICANTE DECA, LINHA AXIS - PIA EM AÇO INOX. FABRICANTE TRAMONTINA, MODELO MAXI CUBA BS
TO1	TOALHEIRO INTERFOLHAS COM BASE E TAMPA EM PS BRANCO, FECHAMENTO COM CHAVE
TQ	TANQUE CERÂMICO: FABRICANTE DECA, MODELO TQ03 - TORNEIRA PARA USO GERAL: FABRICANTE DECA, MODELO 1130 BC ACABAMENTO CROMADO
VS1 - V1	BACIA SANITÁRIA: FABRICANTE DECA, LINHA VOGUE PLUS, MODELO P5 NA COR GE17 (BRANCO GELO). TUBO DE LIGAÇÃO COM ANEL EXPANSOR PARA BACIA. FABRICANTE DECA, CROMADO. CONJUNTO DE FIXAÇÃO PARA BACIA: FABRICANTE DECA, MODELO SP 13, CROMADO. ASSENTO PARA BACIA SANITÁRIA: FABRICANTE DECA, LINHA VOGUE PLUS, TERMOFIXO, MODELO AP513 NA COR GE17 (BRANCO GELO) OU EQUIVALENTE - VÁLVULA DE DESCARGA HYDRA DUO + KIT ADAPTADOR HYDRA MAX PARA HYDRA DUO
VS2 - V1	BACIA SANITÁRIA: FABRICANTE DECA, LINHA CONFORTO (SEM ABERTURA). MODELO P510 NA COR GE17 (BRANCO GELO). ASSENTO PARA BACIA SANITÁRIA: FABRICANTE DECA, LINHA VOGUE PLUS (COM ABERTURA FRONTAL). MODELO AP52 NA COR GE17 (BRANCO GELO) - VÁLVULA DE DESCARGA HYDRA DUO + KIT ADAPTADOR HYDRA MAX PARA HYDRA DUO

ACESSÓRIOS/ COMPLEMENTOS

B1 – BARRA DE APOIO HORIZONTAL TUBULAR D=30mm EM AÇO INOXIDÁVEL 80cm FIXADA A PAREDE.
B2 – BARRA APOIO HORIZONTAL DE CANTO PARA LAVATÓRIO, COM HASTE REVERSÍVEL, EM AÇO INOXIDÁVEL.
B3 – BARRA DE APOIO HORIZONTAL TUBULAR D=30MM EM AÇO INOXIDÁVEL 60cm FIXADA A PAREDE
B4 – BARRA DE APOIO VERTICAL TUBULAR D=30MM EM AÇO INOXIDÁVEL 70cm FIXADA A PAREDE.
B5 – SUPORTE DE APOIO FIXO REVERSÍVEL TUBULAR D=30mm EM AÇO INOXIDÁVEL 85cm FIXADA A PAREDE.

D1 – DIVISÓRIA EM GRANITO 'BRANCO RAJADO' E=30M. PORTAS EM LAMINADO MELAMÍNICO ESTRUTURAL ACABAMENTO MATTE, COR CINZA L010 FORMICA

BGXX – BANCADA EM GRANITO 'BRANCO RAJADO' E = 2CM

PRGXX – PAISÁ-PRATO EM GRANITO 'BRANCO RAJADO' E = 2CM

BM – BALCÃO EM MDF COM REVESTIMENTO MELAMÍNICO BRANCO COM TAMPO EM GRANITO 'BRANCO RAJADO' E=2cm

PM – PRATELEIRA EM MDF COM REVESTIMENTO MELAMÍNICO BRANCO

MF – MÃO FRANCESA EM PERTFIL EM AÇO 'T'

EXX – ESPELHOS DE VIDRO CRISTAL COM ACABAMENTO LAPIDADO FIXADO COM SILICONE.

R1 – GRELHA PARA RALO QUADRADA 15 X 15cm EM ALUMÍNIO.

C7 – ARANDELA RETANGULAR PARA LÂMPADA FLUORESCENTE COMPACTA 18W. CORPO EM ALUMÍNIO COM PINTURA ELETROSTÁTICA COR BRANCA h=1,95m DO PISO ACABADO

PISOS

P1 PORCELANATO 60X60cm RETIFICADO E POLIDO COR CINZA, VARIAÇÃO DE TONALIDADE V1 ASSENTADO COM REJUNTE EPOXI 1mm NA MESMA COR DA PLACA.

P2 PORCELANATO 60X60cm RETIFICADO E POLIDO COR PRETA, VARIAÇÃO DE TONALIDADE V1 ASSENTADO COM REJUNTE EPOXI 1mm NA MESMA COR DA PLACA.

P3 PORCELANATO 60X60cm RETIFICADO COR CINZA, VARIAÇÃO DE TONALIDADE V2 ASSENTADO COM REJUNTE EPOXI 2mm NA MESMA COR DA PLACA.

FORROS/ TETO

G1 FORRO EM CHAPAS DE GESSO ACARTONADO, ESPESSURA 12,5mm ACABAMENTO COM PINTURA EM TINTA ACRÍLICA BRANCO FOSCO. TABICA METÁLICA COM SOLTURA DE 20mm COR BRANCA NO PERÍMETRO.

C1 LAJE COM MODULAÇÃO DE FORMA - VER ESPECIFICAÇÕES DO PROJETO ESTRUTURAL

C2 LAJE REBOCADA, EMASSADA E PINTADA COM TINTA ACRÍLICA SEMI-BRILHO - COR BRANCA

REVESTIMENTOS/ ELEMENTOS VERTICAIS

R1 PAREDE REVESTIDA COM REVESTIMENTO CERÂMICO 10 X 10cm COR BRANCA ASSENTADO COM REJUNTE 5mm NA MESMA COR DO REVESTIMENTO ATÉ 180cm DE ALTURA. RESTANTE DA PAREDE PINTADO COM TINTA ACRÍLICA SEMI-BRILHO COR BRANCA.

R2 PAREDE REVESTIDA COM PASTILHA DE VIDRO 2,3 X 2,3cm COR BRANCA ASSENTADA COM REJUNTE NA MESMA COR DO REVESTIMENTO ATÉ 180cm DE ALTURA. RESTANTE DA PAREDE PINTADO COM TINTA ACRÍLICA SEMI-BRILHO COR BRANCA.

P1 PAREDE EM CONCRETO/ ALVENARIA REBOCADA, EMASSADA E PINTADA COM TINTA ACRÍLICA SEMI-BRILHO COR BRANCA.

P2 PAREDE EM DRYWALL EMASSADA E PINTADA COM TINTA ACRÍLICA SEMI-BRILHO COR BRANCA.

INÍCIO E DIREÇÃO DA PAGINAÇÃO

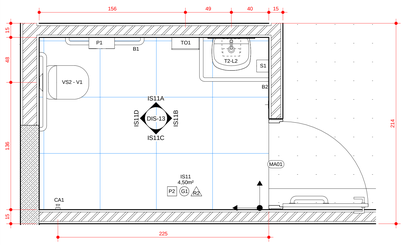

PLANTA IS11
escala: 1 : 20

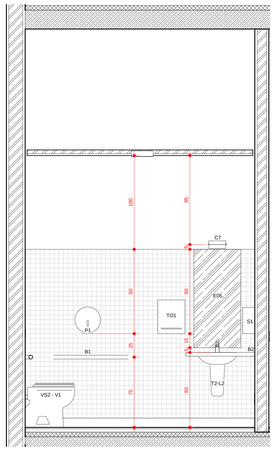

ELEVAÇÃO IS11A
escala: 1 : 20

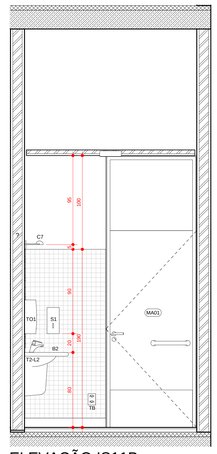

ELEVAÇÃO IS11B
escala: 1 : 20

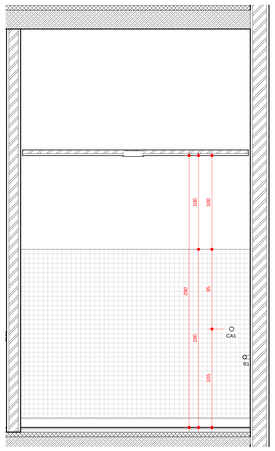

ELEVAÇÃO IS11C
escala: 1 : 20

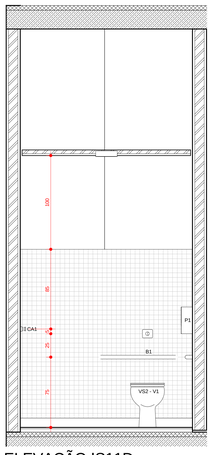

ELEVAÇÃO IS11D
escala: 1 : 20

OBSERVAÇÕES

1 TODOS OS PROJETOS COMPLEMENTARES DEVERÃO ESTAR COMPATÍVEIS COM O PROJETO ARQUITETÔNICO E SÃO PODEREIO PERMANECER NA OBRA AS PRANCHAS APROVADAS PELO ARQUITETO.
2 TODA E QUALQUER MODIFICAÇÃO NA OBRA, EM RELAÇÃO AO PROJETO ARQUITETÔNICO OU AOS PROJETOS COMPLEMENTARES DEVERÁ SER COMUNICADA AO ARQUITETO ANTES DE SUA EXECUÇÃO, PARA QUE SEJA ANALISADA E ACEITA PELO ARQUITETO PARA ASSEGURAR A METODOLOGIA DE TRABALHO ADOTADA. QUALQUER MODIFICAÇÃO DE PROJETO, NÃO AUTORIZADA FORMALMENTE PELO AUTOR, IMPLICARÁ NA SUSPENSÃO DA RESPONSABILIDADE SOBRE A AUTORIA DO PROJETO.
3 EM CASO DE DIVERGÊNCIA ENTRE OS DESENHOS DE ESCALAS DIFERENTES, PREVALECERÃO SEMPRE AS FERRAMENTAS EM ESCALA, PREVALECERÃO SEMPRE AS PRIMEIRAS.
4 EM CASO DE DIVERGÊNCIA ENTRE OS DESENHOS DE ESCALAS DIFERENTES, PREVALECERÃO SEMPRE OS DE MAIOR ESCALA.
5 EM CASO DE DIVERGÊNCIA ENTRE OS DESENHOS DE DATAS DIFERENTES, PREVALECERÃO SEMPRE OS MAIS RECENTES.
6 QUALQUER ALTERAÇÃO DE PROJETO DEVERÁ SER ANALISADA PELO ARQUITETO, PARA ATUALIZAÇÃO DO PROGRAMA DE NECESSIDADES DO PROJETO, SENDO ASSIM, FAZ-SE NECESSÁRIO - EM TEMPO DE EXECUÇÃO - UM ACOMPANHAMENTO NA ATUALIZAÇÃO DA MASTRA DESTES MATERIAIS PARA QUE OS MESMOS ESTEJAM EM CONFORMIDADE COM AS DIMENSÕES ACIMA ESPECIFICADAS.
7 TODOS OS MATERIAIS A SEREM UTILIZADOS NA OBRA, DEVERÃO DEVERÃO OBEDECER PADRÕES DE QUALIDADE DAS NORMAS ESPECIFICAS, DA NORMA BRASILEIRA, DA ABNT E INMETRO.

VERIFICAR MEDIDAS NA OBRA

R15	PROJETO EXECUTIVO COMPATIBILIZADO	01/11/2013

Fecomércio RS Sesc Senac

COMPLEXO FECOMÉRCIO-RS

LOCAL DA OBRA: AUTO ESTRADA MARECHAL OSÓRIO, 2001 - PORTO ALEGRE -RS

Estúdio41

AV. MAL. HUMBERTO ALENCAR CASTELO BRANCO, 131, TARUMÃ, 82530-205, CURITIBA, PR. TEL. 41-3205-5519

JOAL TEITELBAUM ARQUITETURA

AUTORES:
ARQUITETO DARIO CORRÊA DURCE - CAU A46088-5
ARQUITETO EMERSON JOSÉ VIDIGAL - CAU A27326-0
ARQUITETO ERION COSTIN - CAU A47306-9
ARQUITETO FABIO HENRIQUE FARIA - CAU A69184-4
ARQUITETO JOÃO GABRIEL DE M. R. CORDEIRO - CAU A69403-7

NÚMERO DO PROJETO
2012/10

PROJETO ARQUITETÔNICO

PROJETO EXECUTIVO

PLANTA IS10, IS11, ELEVAÇÕES IS10A, IS10B, IS10C, IS10D, IS11A, IS11B, IS11C, IS11D - 137,4X84,10

PROJETISTA-CAD:	JOÃO MARTIN MOACIR	PRANCHA:
REVISOR:	ESTÚDIO 41	DIS-13-R15
APROVAÇÃO:	ESTÚDIO 41	
DATA DE EMISSÃO:	30/10/2013 17:11:01	
ESCALA: 1/20	ARQUIVO: FECOMERCIO-ARQ-PE-DIS-13-R15	

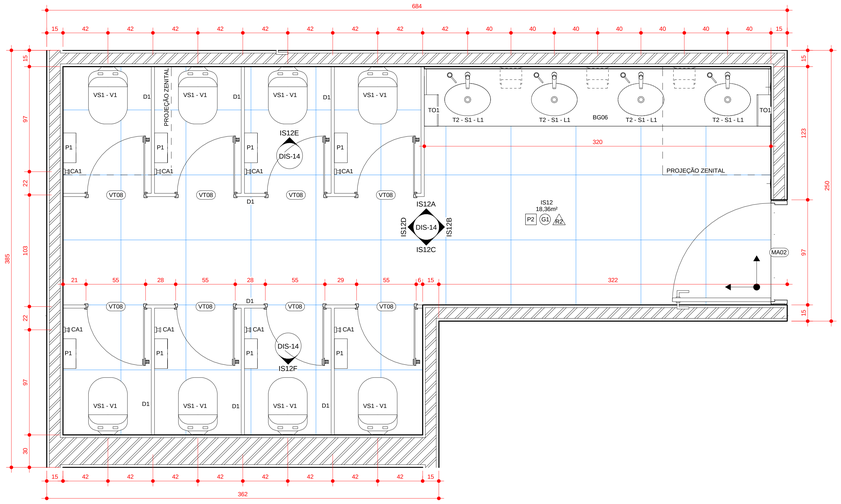

PLANTA IS12
escala: 1 : 20

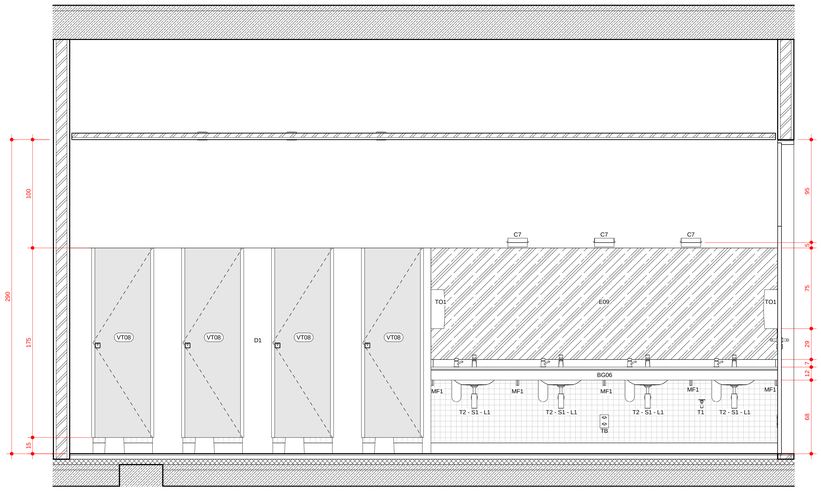

ELEVAÇÃO IS12A
escala: 1 : 20

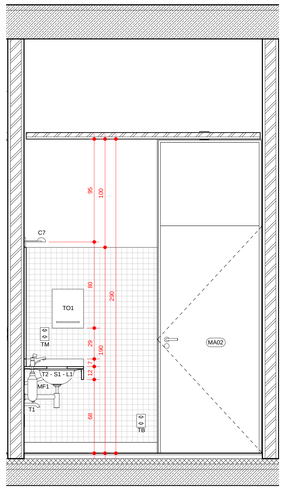

ELEVAÇÃO IS12B
escala: 1 : 20

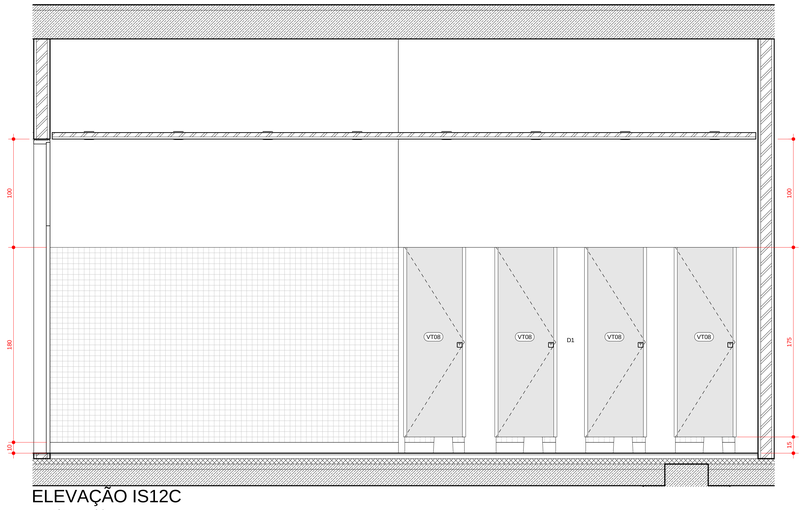

ELEVAÇÃO IS12C
escala: 1 : 20

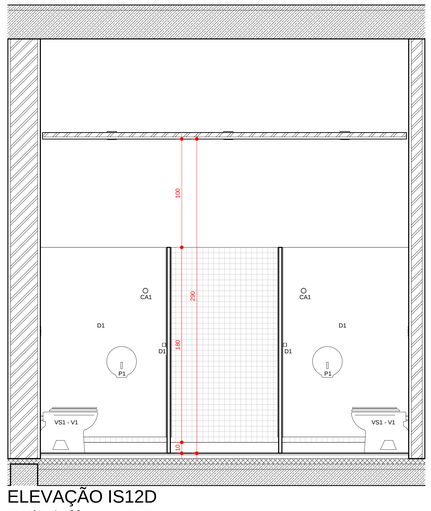

ELEVAÇÃO IS12D
escala: 1 : 20

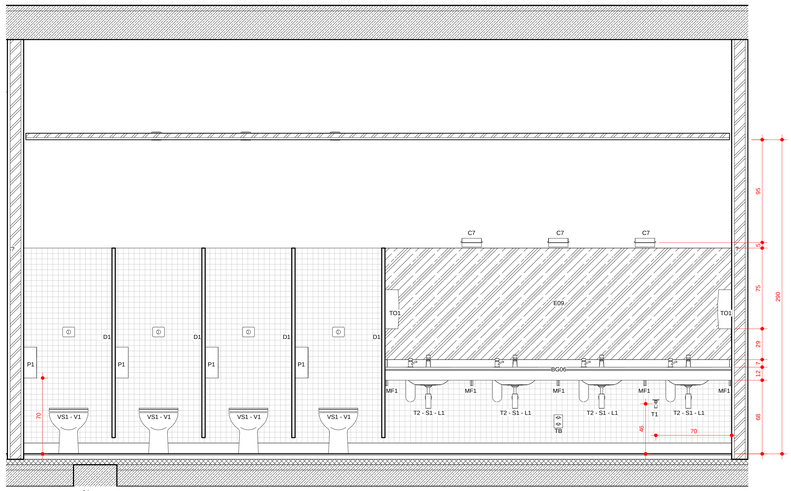

ELEVAÇÃO IS12E
escala: 1 : 20

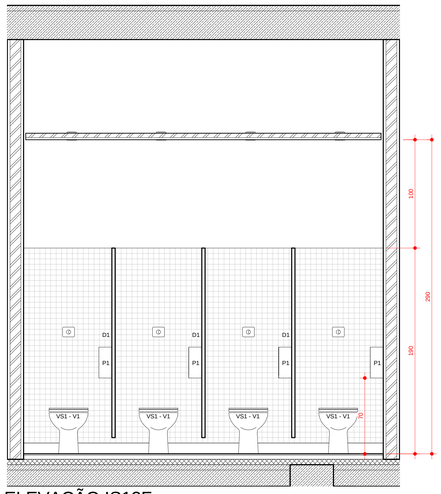

ELEVAÇÃO IS12F
escala: 1 : 20

RELAÇÃO DE LOUÇAS/METAIS/COMPLEMENTOS	
CÓDIGO	DESCRIÇÃO
CA1	CABIDE: FABRICANTE DECA, LINHA TARGA, MODELO 2060 C40 CR
CH1	CHUVEIRO COM TUBO DE PAREDE MAX 1977. FABRICANTE DECA
MF1	MÃO FRANCESA EM PERTFIL EM AÇO 'T'
MF2	MÃO FRANCESA EM PERTFIL EM AÇO 'T'
MI1	MICTÓRIO COM SIFÃO E HASTE FLEXÍVEL (ENTRADA DE ÁGUA) APARENTES: FABRICANTE DECA, MODELO M 711 NA COR GE17 (BRANCO GELO).
P1	PORTA-PAPEL HIGIÊNICO EM ROLO COM BASE E TAMPA EM PS BRANCO/ FECHAMENTO COM CHAVE
S1	SABONETEIRA COM BASE EM PS BRANCO, CAPACIDADE DE ARMAZENAMETO 800ml
T1	TORNEIRA PARA USO GERAL: FABRICANTE DECA, MODELO 1130 BC ACABAMENTO CROMADO
T2 - S1 - L1	TORNEIRA AUTOMÁTICA DE MESA: FABRICANTE DECA, LINHA DECAMATIC ECO, MODELO 1173 C (ANTI-VANDALISMO) - SABONETEIRA DE MESA PARA SABONETE LÍQUIDO: FABRICANTE DECA, LINHA USO PROFISSIONAL, MODELO 2015 C, CAPACIDADE 1L OU EQUIVALENTE - CUBA DE EMBUTIR OVAL GRANDE: FABRICANTE DECA, MODELO L37 NA COR GE17 (BRANCO GELO). SIFÃO PARA LAVATÓRIO: FABRICANTE DECA, MODELO 1680 C 100 112 ACABAMENTO CROMADO
T2-L2	TORNEIRA AUTOMÁTICA DE MESA: FABRICANTE DECA, LINHA DECAMATIC ECO, MODELO 1173 C (ANTI-VANDALISMO) - LAVATÓRIO PEQUENO COM COLUNA SUSPENSA: FABRICANTE DECA, LINHA CONFORTO, MODELO L510 (LAVATÓRIO) E C510 (COLUNA SUSPENSA)
T3 - L3	MISTURADOR PARA COZINHA DE PAREDE BICA MÓVEL: FABRICANTE DECA, LINHA AXIS - PIA EM AÇO INOX: FABRICANTE TRAMONTINA, MODELO MAXI CUBA BS
TO1	TOALHEIRO INTERFOLHAS COM BASE E TAMPA EM PS BRANCO, FECHAMENTO COM CHAVE
TQ	TANQUE CERÂMICO: FABRICANTE DECA, MODELO TQ03 - TORNEIRA PARA USO GERAL: FABRICANTE DECA, MODELO 1130 BC ACABAMENTO CROMADO
VS1 - V1	BACIA SANITÁRIA: FABRICANTE DECA, LINHA VOGUE PLUS, MODELO P5 NA COR GE17 (BRANCO GELO). TUBO DE LIGAÇÃO COM ANEL EXPANSOR PARA BACIA: FABRICANTE DECA, CROMADO. CONJUNTO DE FIXAÇÃO PARA BACIA: FABRICANTE DECA, MODELO SP 13, CROMADO. ASSENTO PARA BACIA SANITÁRIA: FABRICANTE DECA, LINHA VOGUE PLUS, TERMOFIXO, MODELO APS13 NA COR GE17 (BRANCO GELO) OU EQUIVALENTE - VÁLVULA DE DESCARGA HYDRA DUO + KIT ADAPTADOR HYDRA MAX PARA HYDRA DUO
VS2 - V1	BACIA SANITÁRIA: FABRICANTE DECA, LINHA CONFORTO (SEM ABERTURA), MODELO P510 NA COR GE17 (BRANCO GELO). ASSENTO PARA BACIA SANITÁRIA: FABRICANTE DECA, LINHA VOGUE PLUS (COM ABERTURA FRONTAL), MODELO APS2 NA COR GE17 (BRANCO GELO) - VÁLVULA DE DESCARGA HYDRA DUO + KIT ADAPTADOR HYDRA MAX PARA HYDRA DUO

ACESSÓRIOS/ COMPLEMENTOS

B1 - BARRA DE APOIO HORIZONTAL TUBULAR D=30mm EM AÇO INOXIDÁVEL 80cm FIXADA A PAREDE.
B2 - BARRA APOIO HORIZONTAL DE CANTO PARA LAVATÓRIO, COM HASTE REVERSÍVEL, EM AÇO INOXIDÁVEL.
B3 - BARRA DE APOIO HORIZONTAL TUBULAR D=30MM EM AÇO INOXIDÁVEL 60cm FIXADA A PAREDE
B4 - BARRA DE APOIO VERTICAL TUBULAR D=30MM EM AÇO INOXIDÁVEL 70cm FIXADA A PAREDE.
B5 – SUPORTE DE APOIO FIXO REVERSÍVEL TUBULAR D=30mm EM AÇO INOXIDÁVEL 85cm FIXADA A PAREDE.

D1 – DIVISÓRIA EM GRANITO 'BRANCO RAJADO' E=3CM. PORTAS EM LAMINADO MELAMÍNICO ESTRUTURAL ACABAMENTO MATTE, COR CINZA L010 FORMICA

BGXX – BANCADA EM GRANITO 'BRANCO RAJADO' E = 2CM

PPXXx – PASSA-PRATO EM GRANITO 'BRANCO RAJADO' E = 2CM

BM – BALCÃO EM MDF COM REVESTIMENTO MELAMÍNICO BRANCO COM TAMPO EM GRANITO 'BRANCO RAJADO' E=2cm

PM – PRATELEIRA EM MDF COM REVESTIMENTO MELAMÍNICO BRANCO

MF – MÃO FRANCESA EM PERTFIL EM AÇO 'T'

EXX – ESPELHOS DE VIDRO CRISTAL COM ACABAMENTO LAPIDADO FIXADO COM SILICONE.

R1 – GRELHA PARA RALO QUADRADA 15 X 15cm EM ALUMÍNIO.

C7 – ARANDELA RETANGULAR PARA LÂMPADA FLUORESCENTE COMPACTA 18W. CORPO EM ALUMÍNIO COM PINTURA ELETROSTÁTICA COR BRANCA h=1,95m DO PISO ACABADO

PISOS

P1 – PORCELANATO 60X60cm RETIFICADO E POLIDO COR CINZA, VARIAÇÃO DE TONALIDADE V1 ASSENTADO COM REJUNTE EPOXI 1mm NA MESMA COR DA PLACA.
P2 – PORCELANATO 60X60cm RETIFICADO E POLIDO COR PRETA, VARIAÇÃO DE TONALIDADE V1 ASSENTADO COM REJUNTE EPOXI 1mm NA MESMA COR DA PLACA.
P3 – PORCELANATO 60X60cm RETIFICADO COR CINZA, VARIAÇÃO DE TONALIDADE V2 ASSENTADO COM REJUNTE EPOXI 2mm NA MESMA COR DA PLACA.

FORROS/ TETO

G1 – FORRO EM CHAPAS DE GESSO ACARTONADO, ESPESSURA 12,5mm ACABAMENTO COM PINTURA EM TINTA ACRÍLICA BRANCO FOSCO. TABICA METÁLICA COM SOLTURA DE 20mm COR BRANCA NO PERÍMETRO.
C1 – LAJE COM MODULAÇÃO DE FORMA - VER ESPECIFICAÇÕES DO PROJETO ESTRUTURAL
C2 – LAJE REBOCADA, EMASSADA E PINTADA COM TINTA ACRÍLICA SEMI-BRILHO - COR BRANCA

REVESTIMENTOS/ ELEMENTOS VERTICAIS

R1 – PAREDE REVESTIDA COM REVESTIMENTO CERÂMICO 10 X 10cm COR BRANCA ASSENTADO COM REJUNTE 5mm NA MESMA COR DO REVESTIMENTO ATÉ 180cm DE ALTURA. RESTANTE DA PAREDE PINTADO COM TINTA ACRÍLICA SEMI-BRILHO COR BRANCA.
R2 – PAREDE REVESTIDA COM PASTILHA DE VIDRO 2,3 X 2,3cm COR BRANCA ASSENTADA COM REJUNTE NA MESMA COR DO REVESTIMENTO ATÉ 180cm DE ALTURA. RESTANTE DA PAREDE PINTADO COM TINTA ACRÍLICA SEMI-BRILHO COR BRANCA.
P1 – PAREDE EM CONCRETO/ ALVENARIA REBOCADA, EMASSADA E PINTADA COM TINTA ACRÍLICA SEMI-BRILHO COR BRANCA.
P2 – PAREDE EM DRYWALL EMASSADA E PINTADA COM TINTA ACRÍLICA SEMI-BRILHO COR BRANCA.

INÍCIO E DIREÇÃO DA PAGINAÇÃO

OBSERVAÇÕES

1. TODOS OS PROJETOS COMPLEMENTARES DEVERÃO ESTAR COMPATÍVEIS COM O PROJETO ARQUITETÔNICO E SÓ PODERÃO PERMANECER NA OBRA AS PRANCHAS APROVADAS PELO ARQUITETO.
2. NENHUMA ALTERAÇÃO PODERÁ SER FEITA NO PROJETO ARQUITETÔNICO OU AOS PROJETOS COMPLEMENTARES (QUANDO HOUVER INTERFERÊNCIA NO ARQUITETÔNICO), SOMENTE PODERÁ SER FEITA, ATRAVÉS DE AUTORIZAÇÃO POR ESCRITO DO ARQUITETO PARA ASSEGURAR A METODOLOGIA DE TRABALHO ADOTADA, QUALQUER MODIFICAÇÃO DE PROJETO, NÃO AUTORIZADA FORMALMENTE PELO AUTOR, IMPLICARÁ NA SUSPENSÃO DA RESPONSABILIDADE SOBRE A AUTORIA DO PROJETO.
3. EM CASO DE DIVERGÊNCIA ENTRE AS COTAS DOS DESENHOS E SUAS DIMENSÕES MEDIDAS EM ESCALA, PREVALECERÃO SEMPRE AS PRIMEIRAS.
4. EM CASO DE DIVERGÊNCIA ENTRE DESENHOS DE ESCALAS DIFERENTES, PREVALECERÁ SEMPRE A DE ESCALA MAIS ALTA.
5. EM CASO DE DIVERGÊNCIA ENTRE OS DESENHOS DE DATAS DIFERENTES, PREVALECERÃO SEMPRE OS MAIS RECENTES.
6. A ESPECIFICAÇÃO DOS MATERIAIS/EQUIPAMENTOS DAS INSTALAÇÕES ACIMA É VÁLIDA PARA UM PREENCHIMENTO INICIAL DO PROGRAMA DE NECESSIDADES. OS MATERIAIS/EQUIPAMENTOS PODEM SER ALTERADOS NO TEMPO DE EXECUÇÃO - UM ACOMPANHAMENTO NA APLICAÇÃO DEMONSTRA SE OS MATERIAIS PARA QUAL FOI PREVISTO ESTÃO EM CONFORMIDADE COM AS DIMENSÕES ACIMA ESPECIFICADAS.
7. OS MATERIAIS DE CONSTRUÇÃO E AS TÉCNICAS CONSTRUTIVAS UTILIZADAS DEVEM OBEDECER PADRÕES DE QUALIDADE DAS NORMAS ESPECIFICAS, DA NORMA BRASILEIRA, DA ABNT E INMETRO.

VERIFICAR MEDIDAS NA OBRA

R15	PROJETO EXECUTIVO COMPATIBILIZADO	01/11/2013

Fecomércio RS Sesc Senac

COMPLEXO FECOMÉRCIO-RS

LOCAL DA OBRA: AUTO ESTRADA MARECHAL OSÓRIO, 2001 - PORTO ALEGRE -RS

Estúdio41

AV. MAL. HUMBERTO ALENCAR CASTELO BRANCO, 131, TARUMÃ, 82530-205, CURITIBA, PR. TEL. 41-3205-5519

JOAL TEITELBAUM ARQUITETOS

AUTORES
ARQUITETO DARIO CORRÊA DURCE - CAU A40088-5
ARQUITETO EMERSON JOSÉ VIDIGAL - CAU A27326-0
ARQUITETO ERON COSTIN - CAU A47500-0
ARQUITETO FABIO HENRIQUE FARIA - CAU A69184-4
ARQUITETO JOÃO GABRIEL DE M. R. CORDEIRO - CAU A69403-7

NÚMERO DO PROJETO: 2012/10

PROJETO ARQUITETÔNICO

PROJETO EXECUTIVO

PLANTA IS12, IS12B, IS12C, IS12D, IS12E, IS12F - 118,9X84,10

PROJETISTA CAD:	JOÃO/ MARTIN/ MOACIR	PRANCHA
REVISOR:	ESTÚDIO 41	DIS-14-R15
APROVAÇÃO:	ESTÚDIO 41	
DATA DE EMISSÃO:	30/10/2013 17:36:56	
ESCALA: 1/20	ARQUIVO: FECOMERCIO-ARQ-PE-DIS-14-R15	

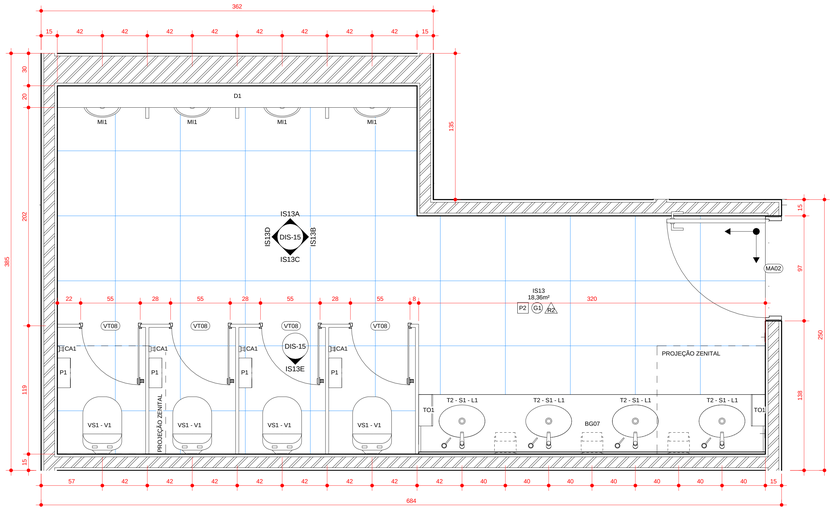

PLANTA IS13
escala: 1 : 20

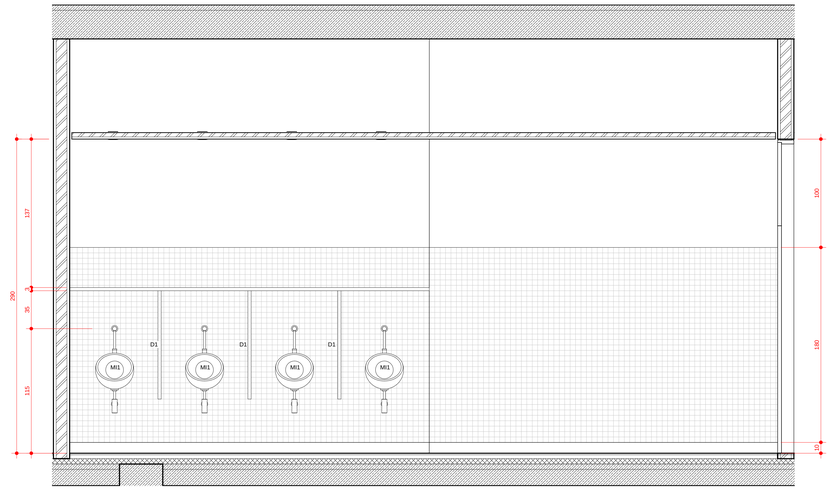

ELEVAÇÃO IS13A
escala: 1 : 20

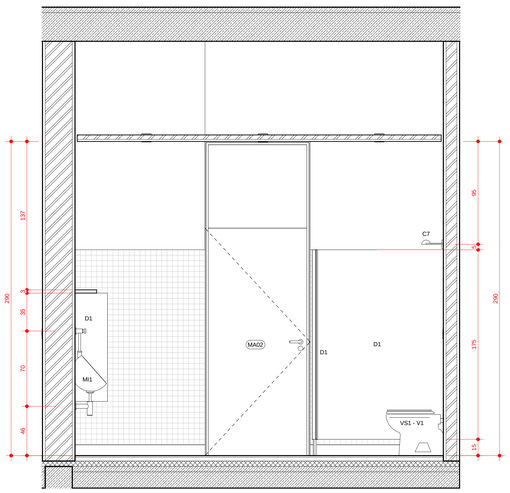

ELEVAÇÃO IS13B
escala: 1 : 20

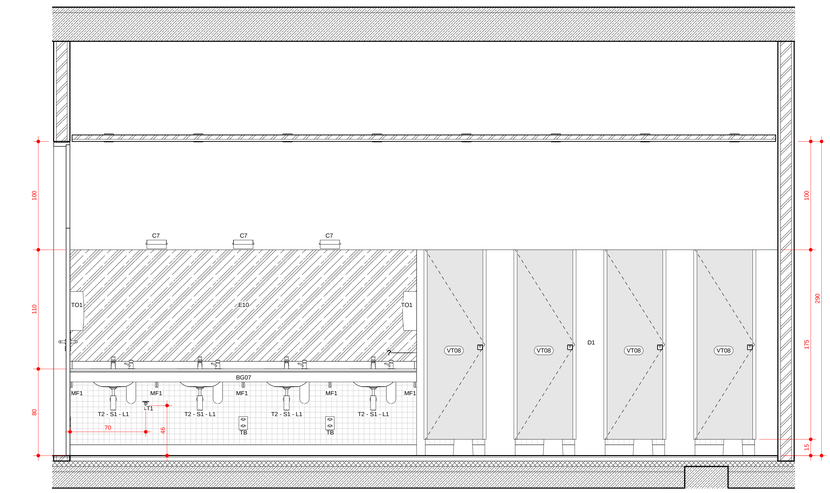

ELEVAÇÃO IS13C
escala: 1 : 20

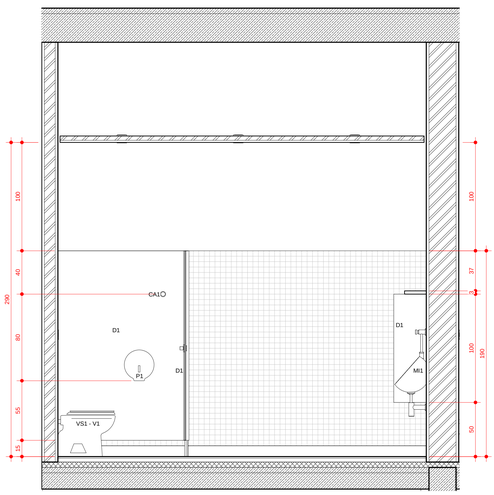

ELEVAÇÃO IS13D
escala: 1 : 20

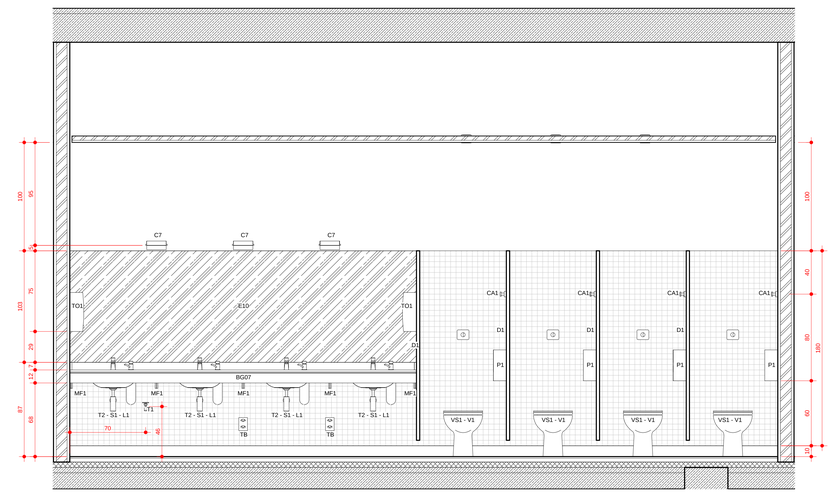

ELEVAÇÃO IS13E
escala: 1 : 20

RELAÇÃO DE LOUÇAS/METAIS/COMPLEMENTOS	
CÓDIGO	DESCRIÇÃO
CA1	CABIDE: FABRICANTE DECA, LINHA TARGA, MODELO 2060 C40 CR
CH1	CHUVEIRO COM TUBO DE PAREDE MAX 1977. FABRICANTE DECA
MF1	MÃO FRANCESA EM PERTFIL EM AÇO 'T'
MF2	MÃO FRANCESA EM PERTFIL EM AÇO 'T'
MI1	MICTÓRIO COM SIFÃO E HASTE FLEXÍVEL (ENTRADA DE ÁGUA) APARENTES: FABRICANTE DECA, MODELO M 711 NA COR GE17 (BRANCO GELO).
P1	PORTA-PAPEL HIGIÊNICO EM ROLO COM BASE E TAMPA EM PS BRANCO/ FECHAMENTO COM CHAVE
S1	SABONETEIRA COM BASE EM PS BRANCO, CAPACIDADE DE ARMAZENAMENTO 800ml
T1	TORNEIRA PARA USO GERAL: FABRICANTE DECA, MODELO 1130 BC ACABAMENTO CROMADO
T2 - S1 - L1	TORNEIRA AUTOMÁTICA DE MESA: FABRICANTE DECA, LINHA DECAMATIC ECO, MODELO 1173 C (ANTI-VANDALISMO) - SABONETEIRA DE MESA PARA SABONETE LÍQUIDO: FABRICANTE DECA, LINHA USO PROFISSIONAL, MODELO 2015 C, CAPACIDADE 1L OU EQUIVALENTE - CUBA DE EMBUTIR OVAL GRANDE: FABRICANTE DECA, MODELO L37 NA COR GE17 (BRANCO GELO). SIFÃO PARA LAVATÓRIO: FABRICANTE DECA, MODELO 1680 C 100 112 ACABAMENTO CROMADO
T2-L2	TORNEIRA AUTOMÁTICA DE MESA: FABRICANTE DECA, LINHA DECAMATIC ECO, MODELO 1173 C (ANTI-VANDALISMO) - LAVATÓRIO PEQUENO COM COLUNA SUSPENSA: FABRICANTE DECA, LINHA CONFORTO, MODELO L510 (LAVATÓRIO) E C510 (COLUNA SUSPENSA)
T3 - L3	MISTURADOR PARA COZINHA DE PAREDE BICA MÓVEL: FABRICANTE DECA, LINHA AXIS - PIA EM AÇO INOX: FABRICANTE TRAMONTINA, MODELO MAXI CUBA BS
TO1	TOALHEIRO INTERFOLHAS COM BASE E TAMPA EM PS BRANCO, FECHAMENTO COM CHAVE
TQ	TANQUE CERÂMICO: FABRICANTE DECA, MODELO TQ03 - TORNEIRA PARA USO GERAL: FABRICANTE DECA, MODELO 1130 BC ACABAMENTO CROMADO
VS1 - V1	BACIA SANITÁRIA: FABRICANTE DECA, LINHA VOGUE PLUS, MODELO P5 NA COR GE17 (BRANCO GELO). TUBO DE LIGAÇÃO COM ANEL EXPANSOR PARA BACIA: FABRICANTE DECA, CROMADO. CONJUNTO DE FIXAÇÃO PARA BACIA: FABRICANTE DECA, MODELO SP 13, CROMADO. ASSENTO PARA BACIA SANITÁRIA: FABRICANTE DECA, LINHA VOQUE PLUS, TERMOFIXO, MODELO APS13 NA COR GE17 (BRANCO GELO) OU EQUIVALENTE - VÁLVULA DE DESCARGA HYDRA DUO + KIT ADAPTADOR HYDRA MAX PARA HYDRA DUO
VS2 - V1	BACIA SANITÁRIA: FABRICANTE DECA, LINHA CONFORTO (SEM ABERTURA), MODELO P510 NA COR GE17 (BRANCO GELO). ASSENTO PARA BACIA SANITÁRIA: FABRICANTE DECA, LINHA VOQUE PLUS (COM ABERTURA FRONTAL), MODELO APS2 NA COR GE17 (BRANCO GELO) - VÁLVULA DE DESCARGA HYDRA DUO + KIT ADAPTADOR HYDRA MAX PARA HYDRA DUO

ACESSÓRIOS/ COMPLEMENTOS

B1 - BARRA DE APOIO HORIZONTAL TUBULAR D=30mm EM AÇO INOXIDÁVEL 80cm FIXADA A PAREDE.
B2 - BARRA APOIO HORIZONTAL DE CANTO PARA LAVATÓRIO, COM HASTE REVERSÍVEL, EM AÇO INOXIDÁVEL.
B3 - BARRA DE APOIO HORIZONTAL TUBULAR D=30MM EM AÇO INOXIDÁVEL 60cm FIXADA A PAREDE
B4 - BARRA DE APOIO VERTICAL TUBULAR: D=30MM EM AÇO INOXIDÁVEL 70cm FIXADA A PAREDE.
B5 – SUPORTE DE APOIO FIXO REVERSÍVEL TUBULAR D=30mm EM AÇO INOXIDÁVEL 85cm FIXADA A PAREDE.

D1 – DIVISÓRIA EM GRANITO 'BRANCO RAJADO' E=3CM. PORTAS EM LAMINADO MELAMÍNICO ESTRUTURAL ACABAMENTO MATTE, COR CINZA L010 FORMICA

BGXX – BANCADA EM GRANITO 'BRANCO RAJADO' E = 2CM

PPGXX – PASSA-PRATO EM GRANITO 'BRANCO RAJADO' E = 2CM

BM – BALCÃO EM MDF COM REVESTIMENTO MELAMÍNICO BRANCO COM TAMPO EM GRANITO 'BRANCO RAJADO' E=2cm

PM – PRATELEIRA EM MDF COM REVESTIMENTO MELAMÍNICO BRANCO

MF – MÃO FRANCESA EM PERTFIL EM AÇO 'T'

EXX – ESPELHOS DE VIDRO CRISTAL COM ACABAMENTO LAPIDADO FIXADO COM SILICONE.

R1 – GRELHA PARA RALO QUADRADA 15 X 15cm EM ALUMÍNIO.

C7 – ARANDELA RETANGULAR PARA LÂMPADA FLUORESCENTE COMPACTA 18W. CORPO EM ALUMÍNIO COM PINTURA ELETROSTÁTICA COR BRANCA h=1,95m DO PISO ACABADO

PISOS

P1 – PORCELANATO 60X60cm RETIFICADO E POLIDO COR CINZA. VARIAÇÃO DE TONALIDADE V1 ASSENTADO COM REJUNTE EPOXI 1mm NA MESMA COR DA PLACA.
P2 – PORCELANATO 60X60cm RETIFICADO E POLIDO COR PRETA. VARIAÇÃO DE TONALIDADE V1 ASSENTADO COM REJUNTE EPOXI 1mm NA MESMA COR DA PLACA.
P3 – PORCELANATO 60X60cm RETIFICADO COR CINZA. VARIAÇÃO DE TONALIDADE V2 ASSENTADO COM REJUNTE EPOXI 2mm NA MESMA COR DA PLACA.

FORROS/ TETO

G1 – FORRO EM CHAPAS DE GESSO ACARTONADO, ESPESSURA 12,5mm ACABAMENTO COM PINTURA EM TINTA ACRÍLICA BRANCO FOSCO. TABICA METÁLICA COM SOLTURA DE 20mm COR BRANCA NO PERÍMETRO.
C1 – LAJE COM MODULAÇÃO DE FORMA - VER ESPECIFICAÇÕES DO PROJETO ESTRUTURAL
C2 – LAJE REBOCADA, EMASSADA E PINTADA COM TINTA ACRÍLICA SEMI-BRILHO - COR BRANCA

REVESTIMENTOS/ ELEMENTOS VERTICAIS

R1 – PAREDE REVESTIDA COM REVESTIMENTO CERÂMICO 10 X 10cm COR BRANCA ASSENTADO COM REJUNTE 5mm NA MESMA COR DO REVESTIMENTO ATÉ 180cm DE ALTURA. RESTANTE DA PAREDE PINTADO COM TINTA ACRÍLICA SEMI-BRILHO COR BRANCA.
R2 – PAREDE REVESTIDA COM PASTILHA DE VIDRO 2,3 X 2,3cm COR BRANCA ASSENTADA COM REJUNTE NA MESMA COR DO REVESTIMENTO ATÉ 180cm DE ALTURA. RESTANTE DA PAREDE PINTADO COM TINTA ACRÍLICA SEMI-BRILHO COR BRANCA.
P1 – PAREDE EM CONCRETO/ ALVENARIA REBOCADA, EMASSADA E PINTADA COM TINTA ACRÍLICA SEMI-BRILHO COR BRANCA.
P2 – PAREDE EM DRYWALL EMASSADA E PINTADA COM TINTA ACRÍLICA SEMI-BRILHO COR BRANCA.

INÍCIO E DIREÇÃO DA PAGINAÇÃO

OBSERVAÇÕES

1 TODOS OS PROJETOS COMPLEMENTARES DEVERÃO ESTAR COMPATÍVEIS COM O PROJETO ARQUITETÔNICO E
2 TODA E QUALQUER MODIFICAÇÃO NA OBRA, EM RELAÇÃO AO PROJETO ARQUITETÔNICO OU AOS PROJETOS COMPLEMENTARES (QUANDO HOUVER INTERFERÊNCIA NO ARQUITETÔNICO), SOMENTE PODERÁ SER FEITA ATRAVÉS DE AUTORIZAÇÃO POR ESCRITO DO ARQUITETO
3 EM CASO DE DIVERGÊNCIA ENTRE AS COTAS DOS DESENHOS E SUAS DIMENSÕES MEDIDAS EM ESCALA, PREVALECERÃO SEMPRE AS PRIMEIRAS.
4 EM CASO DE DIVERGÊNCIA ENTRE OS DESENHOS DE ESCALAS DIFERENTES, PREVALECERÃO SEMPRE OS DE MAIOR ESCALA.
5 EM CASO DE DIVERGÊNCIA ENTRE OS DESENHOS DE DATAS DIFERENTES, PREVALECERÃO SEMPRE OS MAIS RECENTES.
6 O PROJETO ARQUITETÔNICO PODERÁ SOFRER ALTERAÇÕES QUANDO, POR OCASIÃO DE SUA APLICAÇÃO, NO CONJUNTO DO PROGRAMA DE NECESSIDADES DO PROJETO, SENDO ASSIM, FAZ-SE NECESSÁRIO - EM TEMPO DE EXECUÇÃO - UM ACOMPANHAMENTO NA APLICAÇÃO DA AMOSTRA DESTES MATERIAIS PARA QUE OS MESMOS ESTEJAM EM CONFORMIDADE COM AS DIMENSÕES ACIMA ESPECIFICADAS.
7 OS MATERIAIS DE CONSTRUÇÃO E AS TÉCNICAS CONSTRUTIVAS UTILIZADAS DEVEM OBEDECER PADRÕES DE QUALIDADE DAS NORMAS ESPECIFICAS, DA NORMA BRASILEIRA, DA ABNT E INMETRO.

VERIFICAR MEDIDAS NA OBRA

R15	PROJETO EXECUTIVO COMPATIBILIZADO	01/11/2013

Fecomércio RS Sesc Senac

COMPLEXO FECOMÉRCIO-RS

LOCAL DA OBRA: AUTO ESTRADA MARECHAL OSÓRIO, 2001 - PORTO ALEGRE -RS

Estúdio41

AV. MAL. HUMBERTO ALENCAR CASTELO BRANCO, 131, TARUMÃ, 82530-205, CURITIBA, PR. TEL. 41-3205-5519

JOAL TEITELBAUM

AUTORES
ARQUITETO DARIO CORRÊA DURCE - CAU A46088-5
ARQUITETO EMERSON JOSÉ VIDIGAL - CAU A27326-0
ARQUITETO ERON COSTIN - CAU A47500-9
ARQUITETO FABIO HENRIQUE FARIA - CAU A69184-4
ARQUITETO JOÃO GABRIEL DE M. R. CORDEIRO - CAU A69403-7

NÚMERO DO PROJETO:
2012/10

PROJETO ARQUITETÔNICO

PROJETO EXECUTIVO

PLANTA IS13, ELEVAÇÕES IS13A, IS13B, IS13C, IS13D, IS13E - 118,9X84,10

PROJETISTA CAD:	JOÃO/ MARTIN/ MOACIR	PRANCHA:
REVISOR:	ESTÚDIO 41	DIS-15-R15
APROVAÇÃO:	ESTÚDIO 41	
DATA DE EMISSÃO:	30/10/2013 17:37:04	
ESCALA: 1/20	ARQUIVO: FECOMERCIO-ARQ-PE-DIS-15-R15	

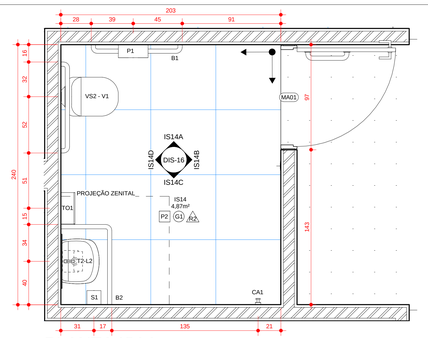

PLANTA IS14
escala: 1 : 20

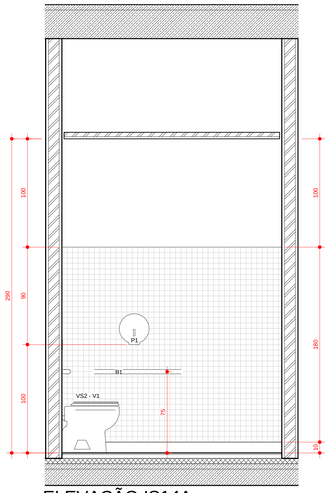

ELEVAÇÃO IS14A
escala: 1 : 20

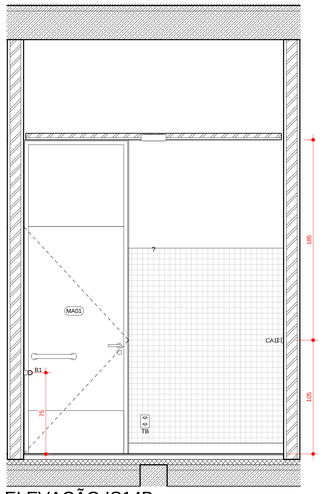

ELEVAÇÃO IS14B
escala: 1 : 20

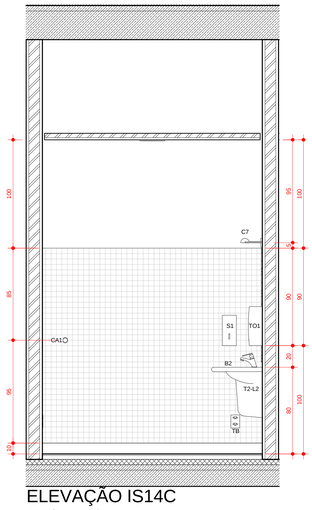

ELEVAÇÃO IS14C
escala: 1 : 20

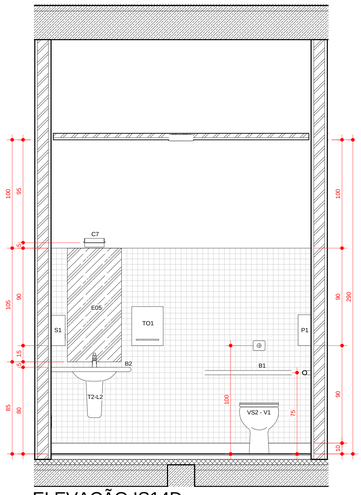

ELEVAÇÃO IS14D
escala: 1 : 20

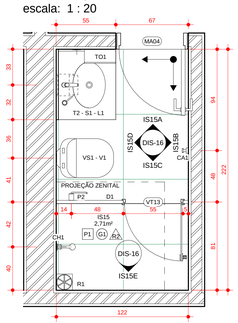

PLANTA IS15
escala: 1 : 20

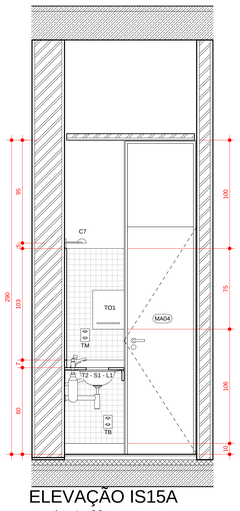

ELEVAÇÃO IS15A
escala: 1 : 20

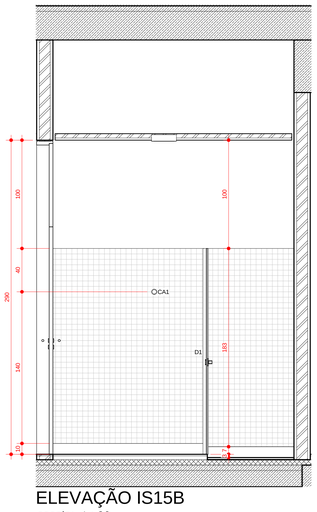

ELEVAÇÃO IS15B
escala: 1 : 20

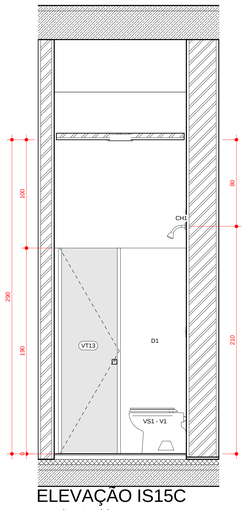

ELEVAÇÃO IS15C
escala: 1 : 20

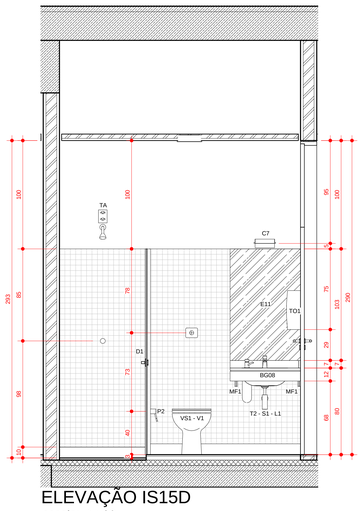

ELEVAÇÃO IS15D
escala: 1 : 20

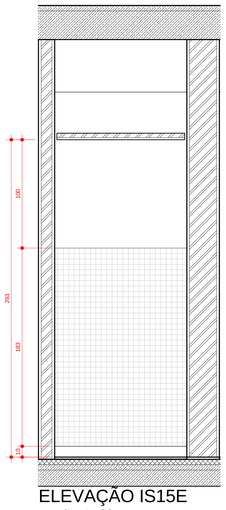

ELEVAÇÃO IS15E
escala: 1 : 20

RELAÇÃO DE LOUÇAS/METAIS/COMPLEMENTOS	
CÓDIGO	DESCRIÇÃO
CA1	CABIDE: FABRICANTE DECA, LINHA TARGA, MODELO 2060 C40 CR
CH1	CHUVEIRO COM TUBO DE PAREDE MAX 1977. FABRICANTE DECA
MF1	MÃO FRANCESA EM PERTFIL EM AÇO 'T'
MF2	MÃO FRANCESA EM PERTFIL EM AÇO 'T'
MI1	MICTÓRIO COM SIFÃO E HASTE FLEXÍVEL (ENTRADA DE ÁGUA) APARENTES: FABRICANTE DECA, MODELO M 711 NA COR GE17 (BRANCO GELO).
P1	PORTA-PAPEL HIGIÊNICO EM ROLO COM BASE E TAMPA EM PS BRANCO/ FECHAMENTO COM CHAVE
S1	SABONETEIRA COM BASE EM PS BRANCO, CAPACIDADE DE ARMAZENAMENTO 800ml
T1	TORNEIRA PARA USO GERAL: FABRICANTE DECA, MODELO 1130 BC ACABAMENTO CROMADO
T2 - S1 - L1	TORNEIRA AUTOMÁTICA DE MESA: FABRICANTE DECA, LINHA DECAMATIC ECO, MODELO 1173 C (ANTI-VANDALISMO) - SABONETEIRA DE MESA PARA SABONETE LÍQUIDO: FABRICANTE DECA, LINHA USO PROFISSIONAL, MODELO 2015 C, CAPACIDADE 1L OU EQUIVALENTE - CUBA DE EMBUTIR OVAL GRANDE: FABRICANTE DECA, MODELO L37 NA COR GE17 (BRANCO GELO). SIFÃO PARA LAVATÓRIO: FABRICANTE DECA, MODELO 1680 C 100 112 ACABAMENTO CROMADO
T2-L2	TORNEIRA AUTOMÁTICA DE MESA: FABRICANTE DECA, LINHA DECAMATIC ECO, MODELO 1173 C (ANTI-VANDALISMO) - LAVATÓRIO PEQUENO COM COLUNA SUSPENSA: FABRICANTE DECA, LINHA CONFORTO, MODELO L510 (LAVATÓRIO) E C510 (COLUNA SUSPENSA)
T3 - L3	MISTURADOR PARA COZINHA DE PAREDE BICA MÓVEL: FABRICANTE DECA, LINHA AXIS - PIA EM AÇO INOX: FABRICANTE TRAMONTINA, MODELO MAXI CUBA BS
TO1	TOALHEIRO INTERFOLHAS COM BASE E TAMPA EM PS BRANCO, FECHAMENTO COM CHAVE
TQ	TANQUE CERÂMICO: FABRICANTE DECA, MODELO TQ03 - TORNEIRA PARA USO GERAL: FABRICANTE DECA, MODELO 1130 BC ACABAMENTO CROMADO
VS1 - V1	BACIA SANITÁRIA: FABRICANTE DECA, LINHA VOGUE PLUS, MODELO P5 NA COR GE17 (BRANCO GELO). TUBO DE LIGAÇÃO COM ANEL EXPANSOR PARA BACIA: FABRICANTE DECA, CROMADO. CONJUNTO DE FIXAÇÃO PARA BACIA: FABRICANTE DECA, MODELO SP 13, CROMADO. ASSENTO PARA BACIA SANITÁRIA: FABRICANTE DECA, LINHA VOGUE PLUS, TERMOFIXO, MODELO APS13 NA COR GE17 (BRANCO GELO) OU EQUIVALENTE - VÁLVULA DE DESCARGA HYDRA DUO + KIT ADAPTADOR HYDRA MAX PARA HYDRA DUO
VS2 - V1	BACIA SANITÁRIA: FABRICANTE DECA, LINHA CONFORTO (SEM ABERTURA), MODELO P510 NA COR GE17 (BRANCO GELO). ASSENTO PARA BACIA SANITÁRIA: FABRICANTE DECA, LINHA VOGUE PLUS (COM ABERTURA FRONTAL), MODELO APS2 NA COR GE17 (BRANCO GELO) - VÁLVULA DE DESCARGA HYDRA DUO + KIT ADAPTADOR HYDRA MAX PARA HYDRA DUO

ACESSÓRIOS/ COMPLEMENTOS

B1 - BARRA DE APOIO HORIZONTAL TUBULAR D=30mm EM AÇO INOXIDÁVEL 80cm FIXADA A PAREDE.
B2 - BARRA APOIO HORIZONTAL DE CANTO PARA LAVATÓRIO, COM HASTE REVERSÍVEL, EM AÇO INOXIDÁVEL.
B3 - BARRA DE APOIO HORIZONTAL TUBULAR D=30MM EM AÇO INOXIDÁVEL 60cm FIXADA A PAREDE
B4 - BARRA DE APOIO VERTICAL TUBULAR: D=30MM EM AÇO INOXIDÁVEL 70cm FIXADA A PAREDE.
B5 – SUPORTE DE APOIO FIXO REVERSÍVEL TUBULAR D=30mm EM AÇO INOXIDÁVEL 85cm FIXADA A PAREDE.

D1 – DIVISÓRIA EM GRANITO 'BRANCO RAJADO' E=3CM. PORTAS EM LAMINADO MELAMÍNICO ESTRUTURAL ACABAMENTO MATTE, COR CINZA L010 FORMICA

BGXX – BANCADA EM GRANITO 'BRANCO RAJADO' E = 2CM

PPGXX – PASSA-PRATO EM GRANITO 'BRANCO RAJADO' E = 2CM

BM – BALCÃO EM MDF COM REVESTIMENTO MELAMÍNICO BRANCO COM TAMPO EM GRANITO 'BRANCO RAJADO' E=2cm

PM – PRATELEIRA EM MDF COM REVESTIMENTO MELAMÍNICO BRANCO

MF – MÃO FRANCESA EM PERTFIL EM AÇO 'T'

EXX – ESPELHOS DE VIDRO CRISTAL COM ACABAMENTO LAPIDADO FIXADO COM SILICONE.

R1 – GRELHA PARA RALO QUADRADA 15 X 15cm EM ALUMÍNIO.

C7 – ARANDELA RETANGULAR PARA LÂMPADA FLUORESCENTE COMPACTA 18W. CORPO EM ALUMÍNIO COM PINTURA ELETROSTÁTICA COR BRANCA h=1,95m DO PISO ACABADO

PISOS

P1 – PORCELANATO 60X60cm RETIFICADO E POLIDO COR CINZA. VARIAÇÃO DE TONALIDADE V1 ASSENTADO COM REJUNTE EPOXI 1mm NA MESMA COR DA PLACA.
P2 – PORCELANATO 60X60cm RETIFICADO E POLIDO COR PRETA. VARIAÇÃO DE TONALIDADE V1 ASSENTADO COM REJUNTE EPOXI 1mm NA MESMA COR DA PLACA.
P3 – PORCELANATO 60X60cm RETIFICADO COR CINZA. VARIAÇÃO DE TONALIDADE V2 ASSENTADO COM REJUNTE EPOXI 2mm NA MESMA COR DA PLACA.

FORROS/ TETO

G1 – FORRO EM CHAPAS DE GESSO ACARTONADO, ESPESSURA 12,5mm ACABAMENTO COM PINTURA EM TINTA ACRÍLICA BRANCO FOSCO. TABICA METÁLICA COM SOLTURA DE 20mm COR BRANCA NO PERÍMETRO.
C1 – LAJE COM MODULAÇÃO DE FORMA - VER ESPECIFICAÇÕES DO PROJETO ESTRUTURAL
C2 – LAJE REBOCADA, EMASSADA E PINTADA COM TINTA ACRÍLICA SEMI-BRILHO - COR BRANCA

REVESTIMENTOS/ ELEMENTOS VERTICAIS

R1 – PAREDE REVESTIDA COM REVESTIMENTO CERÂMICO 10 X 10cm COR BRANCA ASSENTADO COM REJUNTE 5mm NA MESMA COR DO REVESTIMENTO ATÉ 180cm DE ALTURA. RESTANTE DA PAREDE PINTADO COM TINTA ACRÍLICA SEMI-BRILHO COR BRANCA.
R2 – PAREDE REVESTIDA COM PASTILHA DE VIDRO 2,3 X 2,3cm COR BRANCA ASSENTADA COM REJUNTE NA MESMA COR DO REVESTIMENTO ATÉ 180cm DE ALTURA. RESTANTE DA PAREDE PINTADO COM TINTA ACRÍLICA SEMI-BRILHO COR BRANCA.
P1 – PAREDE EM CONCRETO/ ALVENARIA REBOCADA, EMASSADA E PINTADA COM TINTA ACRÍLICA SEMI-BRILHO COR BRANCA.
P2 – PAREDE EM DRYWALL EMASSADA E PINTADA COM TINTA ACRÍLICA SEMI-BRILHO COR BRANCA.

INÍCIO E DIREÇÃO DA PAGINAÇÃO

OBSERVAÇÕES

1 TODOS OS PROJETOS COMPLEMENTARES DEVERÃO ESTAR COMPATÍVEIS COM O PROJETO ARQUITETÔNICO E SEUS ITENS ESPECIFICADOS, PARA ESTE FIM, PREVALECERÃO SEMPRE OS DE MAIOR ESCALA.
2 TODA E QUALQUER MODIFICAÇÃO NA OBRA, EM RELAÇÃO AO PROJETO ARQUITETÔNICO DU AOS PROJETOS COMPLEMENTARES (QUANDO HOUVER INTERFERÊNCIA NO ARQUITETÔNICO), SOMENTE PODERÁ SER FEITA ATRAVÉS DE AUTORIZAÇÃO POR ESCRITO DO ARQUITETO PARA ASSEGURAR A METODOLOGIA DE TRABALHO ADOTADA. QUALQUER MODIFICAÇÃO DE PROJETO, NÃO AUTORIZADA FORMALMENTE PELO AUTOR, IMPLICARÁ NA SUSPENSÃO DA RESPONSABILIDADE SOBRE A AUTORIA DO PROJETO.
3 AS COTAS PREVALECEM SOBRE O DESENHO. NÃO DEVEM SER ESCALADAS AS MEDIDAS EM ESCALA, PREVALECERÃO SEMPRE AS PRIMEIRAS.
4 EM CASO DE DIVERGÊNCIA ENTRE OS DESENHOS DE ESCALAS DIFERENTES, PREVALECERÃO SEMPRE OS DE MAIOR ESCALA.
5 EM CASO DE DIVERGÊNCIA ENTRE OS DESENHOS DE DATAS DIFERENTES, PREVALECERÃO SEMPRE OS MAIS RECENTES.
6 OS DESENHOS DE DETALHES PREVALECEM SOBRE QUAISQUER OUTRAS ESPECIFICAÇÕES, DEVENDO ATENDER AOS DEMAIS DO PROGRAMA DE NECESSIDADES DO PROJETO, SENDO ASSIM FAZ-SE NECESSÁRIO - EM TEMPO DE EXECUÇÃO - UM ACOMPANHAMENTO NA APLICAÇÃO DA AMOSTRA DESTES MATERIAIS PARA QUE OS MESMOS ESTEJAM EM CONFORMIDADE COM AS DIMENSÕES ACIMA ESPECIFICADAS.
7 OS MATERIAIS DE CONSTRUÇÃO E AS TÉCNICAS CONSTRUTIVAS UTILIZADAS DEVEM OBEDECER PADRÕES DE QUALIDADE DAS NORMAS ESPECÍFICAS, DA NORMA BRASILEIRA, DA ABNT E INMETRO.

VERIFICAR MEDIDAS NA OBRA

R15	PROJETO EXECUTIVO COMPATIBILIZADO	01/11/2013

Fecomércio RS Sesc Senac

COMPLEXO FECOMÉRCIO-RS

LOCAL DA OBRA: AUTO ESTRADA MARECHAL OSÓRIO, 2001 - PORTO ALEGRE -RS

Estúdio41

AV. MAL. HUMBERTO ALENCAR CASTELO BRANCO, 131, TARUMÃ, 82530-205, CURITIBA, PR. TEL. 41-3205-5519

JOAL TEITELBAUM ARQUITETURA

AUTORES:
ARQUITETO DARIO CORRÊA DURCE - CAU A60088-5
ARQUITETO EMERSON JOSÉ VIDIGAL - CAU A27326-0
ARQUITETO ERON COSTIN - CAU A47500-9
ARQUITETO FABIO HENRIQUE FARIA - CAU A69184-4
ARQUITETO JOÃO GABRIEL DE M. R. CORDEIRO - CAU A69403-7

NÚMERO DO PROJETO:
2012/10

PROJETO ARQUITETÔNICO

PROJETO EXECUTIVO

PLANTAS IS14, IS15, ELEVAÇÕES IS14A, IS14B, IS14C, IS14D, IS15A, IS15B, IS15C, IS15D, IS15E - 118,9X84,10

PROJETISTA CAD:	JOÃO/ MARTIN/ MOACIR	PRANCHA:
REVISOR:	ESTÚDIO 41	DIS-16-R15
APROVAÇÃO:	ESTÚDIO 41	
DATA DE EMISSÃO:	30/10/2013 17:37:14	
ESCALA: 1/20	ARQUIVO: FECOMERCIO-ARQ-PE-DIS-16-R15	

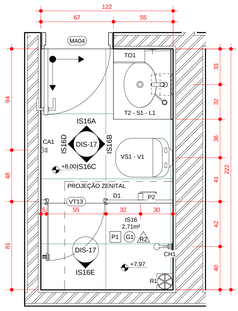

PLANTA IS16
escala: 1 : 20

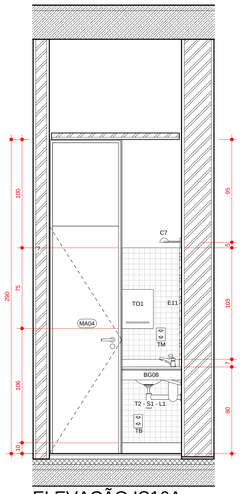

ELEVAÇÃO IS16A
escala: 1 : 20

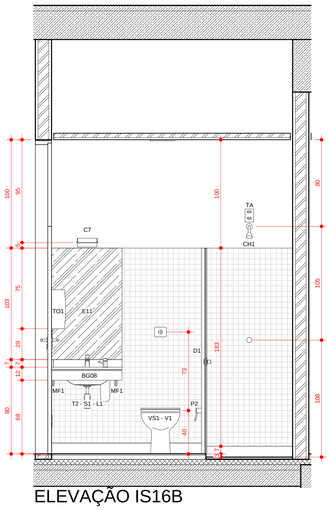

ELEVAÇÃO IS16B
escala: 1 : 20

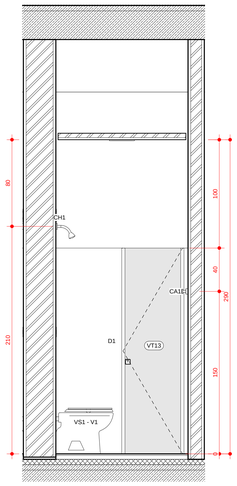

ELEVAÇÃO IS16C
escala: 1 : 20

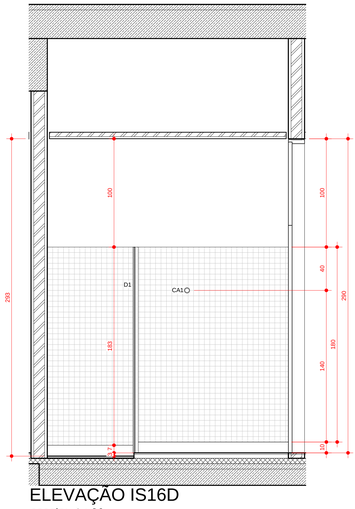

ELEVAÇÃO IS16D
escala: 1 : 20

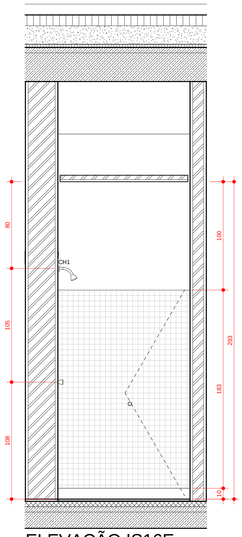

ELEVAÇÃO IS16E
escala: 1 : 20

RELAÇÃO DE LOUÇAS/METAIS/COMPLEMENTOS	
CÓDIGO	DESCRIÇÃO
CA1	CABIDE: FABRICANTE DECA, LINHA TARGA, MODELO 2060 C40 CR
CH1	CHUVEIRO COM TUBO DE PAREDE MAX 1977. FABRICANTE DECA
MF1	MÃO FRANCESA EM PERTFIL EM AÇO 'T'
MF2	MÃO FRANCESA EM PERTFIL EM AÇO 'T'
MI1	MICTÓRIO COM SIFÃO E HASTE FLEXÍVEL (ENTRADA DE ÁGUA) APARENTES: FABRICANTE DECA, MODELO M 711 NA COR GE17 (BRANCO GELO).
P1	PORTA-PAPEL HIGIÊNICO EM ROLO COM BASE E TAMPA EM PS BRANCO/ FECHAMENTO COM CHAVE
S1	SABONETEIRA COM BASE EM PS BRANCO, CAPACIDADE DE ARMAZENAMENTO 800ml
T1	TORNEIRA PARA USO GERAL: FABRICANTE DECA, MODELO 1130 BC ACABAMENTO CROMADO
T2 - S1 - L1	TORNEIRA AUTOMÁTICA DE MESA: FABRICANTE DECA, LINHA DECAMATIC ECO, MODELO 1173 C (ANTI-VANDALISMO) - SABONETEIRA DE MESA PARA SABONETE LÍQUIDO: FABRICANTE DECA, LINHA USO PROFISSIONAL, MODELO 2015 C, CAPACIDADE 1L OU EQUIVALENTE - CUBA DE EMBUTIR OVAL GRANDE: FABRICANTE DECA, MODELO L37 NA COR GE17 (BRANCO GELO). SIFÃO PARA LAVATÓRIO: FABRICANTE DECA, MODELO 1680 C 100 112 ACABAMENTO CROMADO
T2-L2	TORNEIRA AUTOMÁTICA DE MESA: FABRICANTE DECA, LINHA DECAMATIC ECO, MODELO 1173 C (ANTI-VANDALISMO) - LAVATÓRIO PEQUENO COM COLUNA SUSPENSA: FABRICANTE DECA, LINHA CONFORTO, MODELO L510 (LAVATÓRIO) E C510 (COLUNA SUSPENSA)
T3 - L3	MISTURADOR PARA COZINHA DE PAREDE BICA MÓVEL: FABRICANTE DECA, LINHA AXIS - PIA EM AÇO INOX: FABRICANTE TRAMONTINA, MODELO MAXI CUBA BS
TO1	TOALHEIRO INTERFOLHAS COM BASE E TAMPA EM PS BRANCO, FECHAMENTO COM CHAVE
TQ	TANQUE CERÂMICO: FABRICANTE DECA, MODELO TQ03 - TORNEIRA PARA USO GERAL: FABRICANTE DECA, MODELO 1130 BC ACABAMENTO CROMADO
VS1 - V1	BACIA SANITÁRIA: FABRICANTE DECA, LINHA VOGUE PLUS, MODELO PS NA COR GE17 (BRANCO GELO). TUBO DE LIGAÇÃO COM ANEL EXPANSOR PARA BACIA: FABRICANTE DECA, CROMADO. CONJUNTO DE FIXAÇÃO PARA BACIA: FABRICANTE DECA, MODELO SP 13, CROMADO. ASSENTO PARA BACIA SANITÁRIA: FABRICANTE DECA, LINHA VOGUE PLUS, TERMOFIXO, MODELO APS13 NA COR GE17 (BRANCO GELO) OU EQUIVALENTE - VÁLVULA DE DESCARGA HYDRA DUO + KIT ADAPTADOR HYDRA MAX PARA HYDRA DUO
VS2 - V1	BACIA SANITÁRIA: FABRICANTE DECA, LINHA CONFORTO (SEM ABERTURA), MODELO PS10 NA COR GE17 (BRANCO GELO). ASSENTO PARA BACIA SANITÁRIA: FABRICANTE DECA, LINHA VOGUE PLUS (COM ABERTURA FRONTAL), MODELO APS2 NA COR GE17 (BRANCO GELO) - VÁLVULA DE DESCARGA HYDRA DUO + KIT ADAPTADOR HYDRA MAX PARA HYDRA DUO

ACESSÓRIOS/ COMPLEMENTOS

B1 - BARRA DE APOIO HORIZONTAL TUBULAR D=30mm EM AÇO INOXIDÁVEL 80cm FIXADA A PAREDE.
B2 - BARRA APOIO HORIZONTAL DE CANTO PARA LAVATÓRIO, COM HASTE REVERSÍVEL, EM AÇO INOXIDÁVEL.
B3 - BARRA DE APOIO HORIZONTAL TUBULAR D=30MM EM AÇO INOXIDÁVEL 60cm FIXADA A PAREDE
B4 - BARRA DE APOIO VERTICAL TUBULAR: D=30MM EM AÇO INOXIDÁVEL 70cm FIXADA A PAREDE.
B5 – SUPORTE DE APOIO FIXO REVERSÍVEL TUBULAR D=30mm EM AÇO INOXIDÁVEL 85cm FIXADA A PAREDE.

D1 – DIVISÓRIA EM GRANITO 'BRANCO RAJADO' E=3CM. PORTAS EM LAMINADO MELAMÍNICO ESTRUTURAL ACABAMENTO MATTE, COR CINZA L010 FORMICA

BGXX – BANCADA EM GRANITO 'BRANCO RAJADO' E = 2CM
PPGXX – PASSA-PRATO EM GRANITO 'BRANCO RAJADO' E = 2CM
BM – BALCÃO EM MDF COM REVESTIMENTO MELAMÍNICO BRANCO COM TAMPO EM GRANITO 'BRANCO RAJADO' E=2cm

PM – PRATELEIRA EM MDF COM REVESTIMENTO MELAMÍNICO BRANCO

MF – MÃO FRANCESA EM PERTFIL EM AÇO 'T'

EXX – ESPELHOS DE VIDRO CRISTAL COM ACABAMENTO LAPIDADO FIXADO COM SILICONE.

R1 – GRELHA PARA RALO QUADRADA 15 X 15cm EM ALUMÍNIO.

C7 – ARANDELA RETANGULAR PARA LÂMPADA FLUORESCENTE COMPACTA 18W. CORPO EM ALUMÍNIO COM PINTURA ELETROSTÁTICA COR BRANCA h=1,95m DO PISO ACABADO

PISOS

P1 PORCELANATO 60X60cm RETIFICADO E POLIDO COR CINZA, VARIAÇÃO DE TONALIDADE V1 ASSENTADO COM REJUNTE EPOXI 1mm NA MESMA COR DA PLACA.
P2 PORCELANATO 60X60cm RETIFICADO E POLIDO COR PRETA, VARIAÇÃO DE TONALIDADE V1 ASSENTADO COM REJUNTE EPOXI 1mm NA MESMA COR DA PLACA.
P3 PORCELANATO 60X60cm RETIFICADO COR CINZA, VARIAÇÃO DE TONALIDADE V2 ASSENTADO COM REJUNTE EPOXI 2mm NA MESMA COR DA PLACA.

FORROS/ TETO

G1 FORRO EM CHAPAS DE GESSO ACARTONADO, ESPESSURA 12,5mm ACABAMENTO COM PINTURA EM TINTA ACRÍLICA BRANCO FOSCO. TABICA METÁLICA COM SOLTURA DE 20mm COR BRANCA NO PERÍMETRO.
C1 LAJE COM MODULAÇÃO DE FORMA - VER ESPECIFICAÇÕES DO PROJETO ESTRUTURAL
C2 LAJE REBOCADA, EMASSADA E PINTADA COM TINTA ACRÍLICA SEMI-BRILHO - COR BRANCA

REVESTIMENTOS/ ELEMENTOS VERTICAIS

R1 PAREDE REVESTIDA COM REVESTIMENTO CERÂMICO 10 X 10cm COR BRANCA ASSENTADO COM REJUNTE 5mm NA MESMA COR DO REVESTIMENTO ATÉ 180cm DE ALTURA. RESTANTE DA PAREDE PINTADO COM TINTA ACRÍLICA SEMI-BRILHO COR BRANCA.
R2 PAREDE REVESTIDA COM PASTILHA DE VIDRO 2,3 X 2,3cm COR BRANCA ASSENTADA COM REJUNTE NA MESMA COR DO REVESTIMENTO ATÉ 180cm DE ALTURA. RESTANTE DA PAREDE PINTADO COM TINTA ACRÍLICA SEMI-BRILHO COR BRANCA.
P1 PAREDE EM CONCRETO/ ALVENARIA REBOCADA, EMASSADA E PINTADA COM TINTA ACRÍLICA SEMI-BRILHO COR BRANCA.
P2 PAREDE EM DRYWALL EMASSADA E PINTADA COM TINTA ACRÍLICA SEMI-BRILHO COR BRANCA.

INÍCIO E DIREÇÃO DA PAGINAÇÃO

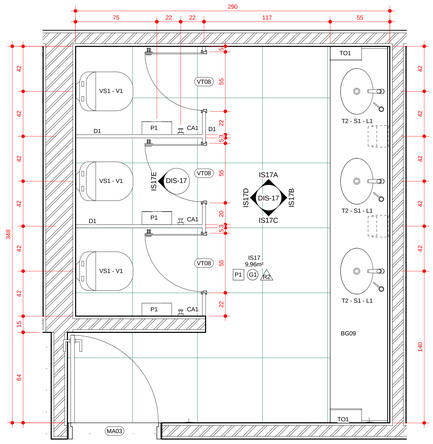

PLANTA IS17
escala: 1 : 20

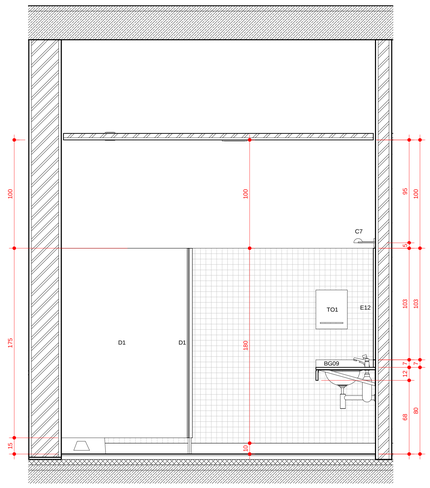

ELEVAÇÃO IS17A
escala: 1 : 20

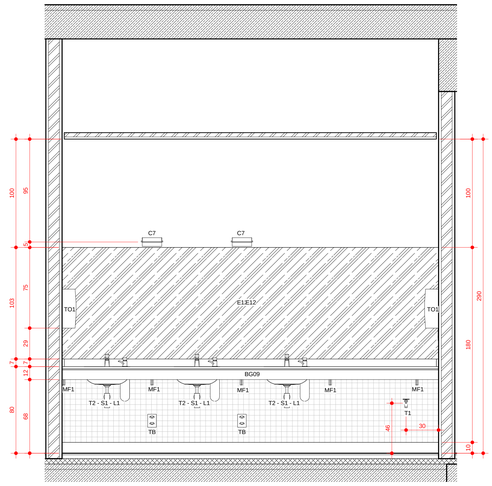

ELEVAÇÃO IS17B
escala: 1 : 20

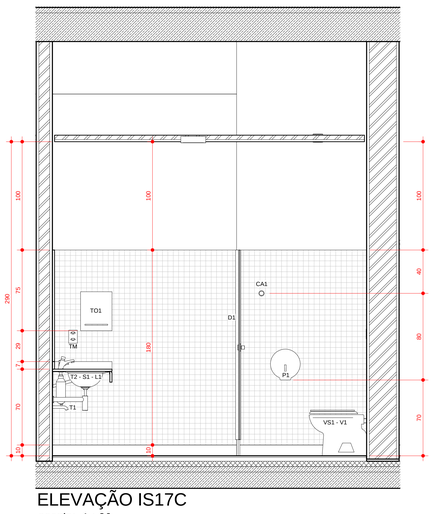

ELEVAÇÃO IS17C
escala: 1 : 20

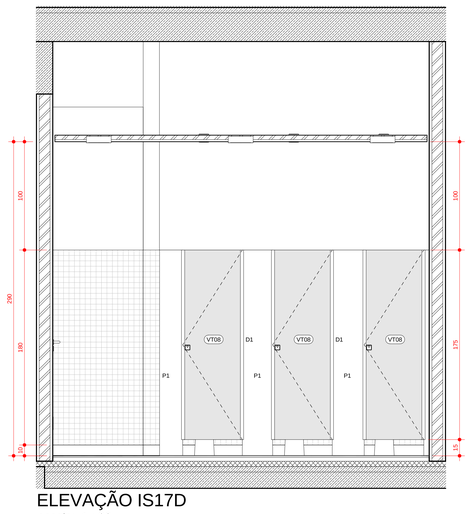

ELEVAÇÃO IS17D
escala: 1 : 20

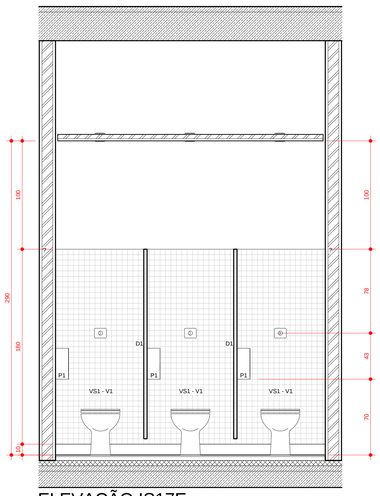

ELEVAÇÃO IS17E
escala: 1 : 20

OBSERVAÇÕES

1 TODOS OS PROJETOS COMPLEMENTARES DEVERÃO ESTAR COMPATÍVEIS COM O PROJETO ARQUITETÔNICO E SÓ PODERÃO PERMANECER NA OBRA AS PRANCHAS APROVADAS PELO ARQUITETO.
2 TODA E QUALQUER MODIFICAÇÃO NA OBRA, EM RELAÇÃO AO PROJETO ARQUITETÔNICO OU AOS PROJETOS COMPLEMENTARES (QUANDO HOUVER INTERFERÊNCIA NO ARQUITETÔNICO), SOMENTE PODERÁ SER FEITA ATRAVÉS DE AUTORIZAÇÃO POR ESCRITO DO ARQUITETO RESPONSÁVEL PELO PROJETO. A ALTERAÇÃO DE QUALQUER ITEM SEM A ANUÊNCIA DO RESPONSÁVEL PELO PROJETO, NÃO AUTORIZADA FORMALMENTE PELO AUTOR, IMPLICARÁ NA SUSPENSÃO DA RESPONSABILIDADE SOBRE A AUTORIA DO PROJETO.
3 EM CASO DE DIVERGÊNCIA ENTRE AS COTAS DOS DESENHOS E SUAS DIMENSÕES MEDIDAS EM ESCALA, PREVALECERÃO SEMPRE AS PRIMEIRAS.
4 EM CASO DE DIVERGÊNCIA ENTRE OS DESENHOS DE ESCALAS DIFERENTES, PREVALECERÁ SEMPRE O DE MAIOR ESCALA.
5 EM CASO DE DIVERGÊNCIA ENTRE OS DESENHOS DE DATAS DIFERENTES, PREVALECERÁ SEMPRE OS DE MAIS RECENTE DATA.
6 A ESPECIFICAÇÃO DOS MATERIAIS/EQUIPAMENTOS DAS INSTALAÇÕES ACIMA É VALIDA PARA UM PREENCHIMENTO INICIAL DO PROGRAMA DE NECESSIDADES DO PROJETO, SENDO ASSIM, FAZ-SE NECESSÁRIO - EM TEMPO DE EXECUÇÃO - UM ACOMPANHAMENTO NA APLICAÇÃO DA AMOSTRA DESTES MATERIAIS PARA QUE OS MESMOS ESTEJAM EM CONFORMIDADE COM AS DIMENSÕES ACIMA ESPECIFICADAS.
7 TODOS OS MATERIAIS, MÃO DE OBRA E TÉCNICAS CONSTRUTIVAS UTILIZADAS DEVEM OBEDECER PADRÕES DE QUALIDADE DAS NORMAS ESPECIFICAS DA ABNT BRASILEIRA, DA ABKT E INMETRO.

VERIFICAR MEDIDAS NA OBRA

R15	PROJETO EXECUTIVO COMPATIBILIZADO	01/11/2013

Fecomércio RS Sesc | Senac

COMPLEXO FECOMÉRCIO-RS

LOCAL DA OBRA: AUTO ESTRADA MARECHAL OSÓRIO, 2001 - PORTO ALEGRE -RS

Estúdio41

AV. MAL. HUMBERTO ALENCAR CASTELO BRANCO, 131, TARUMÃ, 82530-205, CURITIBA, PR. TEL. 41-3205-5519

JOAL TEITELBAUM

AUTORES:
ARQUITETO DARIO CORRÊA DURCE - CAU A46088-5
ARQUITETO EMERSON JOSÉ VIDIGAL - CAU A27326-0
ARQUITETO ERON COSTIN - CAU A47500-9
ARQUITETO FÁBIO HENRIQUE FARIA - CAU A99184-4
ARQUITETO JOÃO GABRIEL DE M. R. CORDEIRO - CAU A69403-7

NÚMERO DO PROJETO:
2012/10

PROJETO ARQUITETÔNICO

PROJETO EXECUTIVO

PLANTAS IS16, IS17, ELEVAÇÕES IS16A, IS16B, IS16C, IS16D, IS16E, IS17A, IS17B, IS17C, IS17D, IS17E - 118,9X84,10

PROJETISTA CAD:	JOÃO/ MARTINI MOACIR	PRANCHA:
REVISOR:	ESTÚDIO 41	DIS-17-R15
APROVAÇÃO:	ESTÚDIO 41	
DATA DE EMISSÃO:	30/10/2013 17:37:24	
ESCALA: 1/20	ARQUIVO: FECOMERCIO-ARQ-PE-DIS-17-R15	

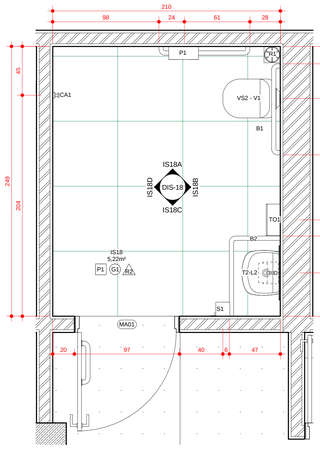

PLANTA IS18
escala: 1 : 20

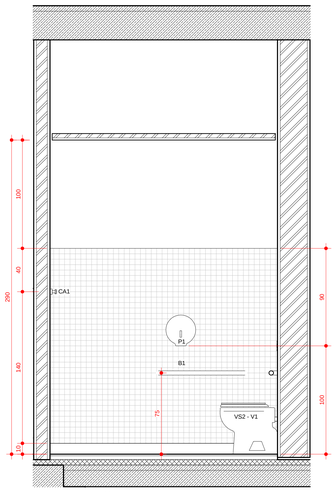

ELEVAÇÃO IS18A
escala: 1 : 20

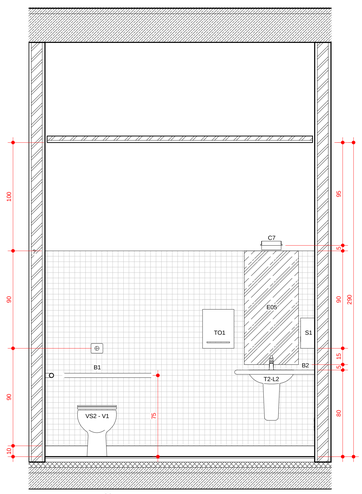

ELEVAÇÃO IS18B
escala: 1 : 20

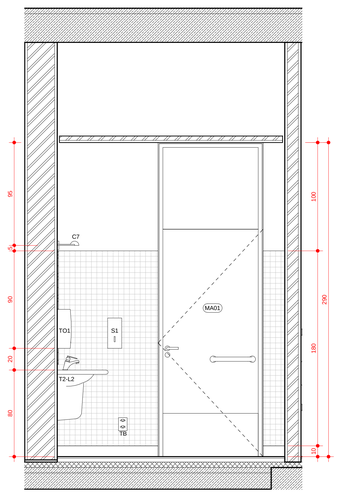

ELEVAÇÃO IS18C
escala: 1 : 20

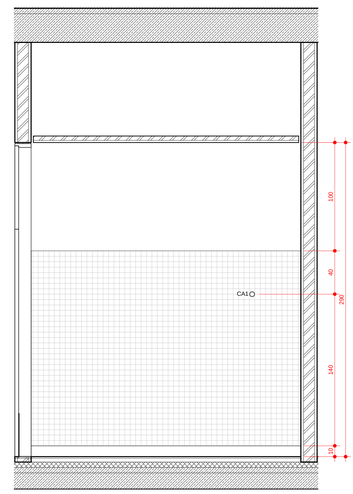

ELEVAÇÃO IS18D
escala: 1 : 20

RELAÇÃO DE LOUÇAS/METAIS/COMPLEMENTOS	
CÓDIGO	DESCRIÇÃO
CA1	CABIDE: FABRICANTE DECA, LINHA TARGA, MODELO 2060 C40 CR
CH1	CHUVEIRO COM TUBO DE PAREDE MAX 1977. FABRICANTE DECA
MF1	MÃO FRANCESA EM PERTFIL EM AÇO 'T'
MF2	MÃO FRANCESA EM PERTFIL EM AÇO 'T'
MI1	MICTÓRIO COM SIFÃO E HASTE FLEXÍVEL (ENTRADA DE ÁGUA) APARENTES: FABRICANTE DECA, MODELO M 711 NA COR GE17 (BRANCO GELO).
P1	PORTA-PAPEL HIGIÊNICO EM ROLO COM BASE E TAMPA EM PS BRANCO/ FECHAMENTO COM CHAVE
S1	SABONETEIRA COM BASE EM PS BRANCO, CAPACIDADE DE ARMAZENAMENTO 800ml
T1	TORNEIRA PARA USO GERAL: FABRICANTE DECA, MODELO 1130 BC ACABAMENTO CROMADO
T2 - S1 - L1	TORNEIRA AUTOMÁTICA DE MESA: FABRICANTE DECA, LINHA DECAMATIC ECO, MODELO 1173 C (ANTI-VANDALISMO) - SABONETEIRA DE MESA PARA SABONETE LÍQUIDO: FABRICANTE DECA, LINHA USO PROFISSIONAL, MODELO 2015 C, CAPACIDADE 1L OU EQUIVALENTE - CUBA DE EMBUTIR OVAL GRANDE: FABRICANTE DECA, MODELO L37 NA COR GE17 (BRANCO GELO). SIFÃO PARA LAVATÓRIO: FABRICANTE DECA, MODELO 1680 C 100 112 ACABAMENTO CROMADO
T2-L2	TORNEIRA AUTOMÁTICA DE MESA: FABRICANTE DECA, LINHA DECAMATIC ECO, MODELO 1173 C (ANTI-VANDALISMO) - LAVATÓRIO PEQUENO COM COLUNA SUSPENSA: FABRICANTE DECA, LINHA CONFORTO, MODELO L510 (LAVATÓRIO) E C510 (COLUNA SUSPENSA)
T3 - L3	MISTURADOR PARA COZINHA DE PAREDE BICA MÓVEL: FABRICANTE DECA, LINHA AXIS - PIA EM AÇO INOX: FABRICANTE TRAMONTINA, MODELO MAXI CUBA BS
TO1	TOALHEIRO INTERFOLHAS COM BASE E TAMPA EM PS BRANCO, FECHAMENTO COM CHAVE
TQ	TANQUE CERÂMICO: FABRICANTE DECA, MODELO TQ03 - TORNEIRA PARA USO GERAL: FABRICANTE DECA, MODELO 1130 BC ACABAMENTO CROMADO
VS1 - V1	BACIA SANITÁRIA: FABRICANTE DECA, LINHA VOGUE PLUS, MODELO P5 NA COR GE17 (BRANCO GELO). TUBO DE LIGAÇÃO COM ANEL EXPANSOR PARA BACIA: FABRICANTE DECA, CROMADO. CONJUNTO DE FIXAÇÃO PARA BACIA: FABRICANTE DECA, MODELO SP 13, CROMADO. ASSENTO PARA BACIA SANITÁRIA: FABRICANTE DECA, LINHA VOGUE PLUS, TERMOFIXO, MODELO APS13 NA COR GE17 (BRANCO GELO) OU EQUIVALENTE - VÁLVULA DE DESCARGA HYDRA DUO + KIT ADAPTADOR HYDRA MAX PARA HYDRA DUO
VS2 - V1	BACIA SANITÁRIA: FABRICANTE DECA, LINHA CONFORTO (SEM ABERTURA), MODELO P510 NA COR GE17 (BRANCO GELO). ASSENTO PARA BACIA SANITÁRIA: FABRICANTE DECA, LINHA VOGUE PLUS (COM ABERTURA FRONTAL), MODELO APS2 NA COR GE17 (BRANCO GELO) - VÁLVULA DE DESCARGA HYDRA DUO + KIT ADAPTADOR HYDRA MAX PARA HYDRA DUO

ACESSÓRIOS/ COMPLEMENTOS

B1 - BARRA DE APOIO HORIZONTAL TUBULAR D=30mm EM AÇO INOXIDÁVEL 80cm FIXADA A PAREDE.
B2 - BARRA APOIO HORIZONTAL DE CANTO PARA LAVATÓRIO, COM HASTE REVERSÍVEL, EM AÇO INOXIDÁVEL.
B3 - BARRA DE APOIO HORIZONTAL TUBULAR D=30MM EM AÇO INOXIDÁVEL 60cm FIXADA A PAREDE
B4 - BARRA DE APOIO VERTICAL TUBULAR D=30MM EM AÇO INOXIDÁVEL 70cm FIXADA A PAREDE.
B5 – SUPORTE DE APOIO FIXO REVERSÍVEL TUBULAR D=30mm EM AÇO INOXIDÁVEL 85cm FIXADA A PAREDE.

D1 – DIVISÓRIA EM GRANITO 'BRANCO RAJADO' E=3CM. PORTAS EM LAMINADO MELAMÍNICO ESTRUTURAL ACABAMENTO MATTE, COR CINZA L010 FORMICA

BGXX – BANCADA EM GRANITO 'BRANCO RAJADO' E = 2CM

PPGXX – PASSA-PRATO EM GRANITO 'BRANCO RAJADO' E = 2CM

BM – BALCÃO EM MDF COM REVESTIMENTO MELAMÍNICO BRANCO COM TAMPO EM GRANITO 'BRANCO RAJADO' E=2cm

PM – PRATELEIRA EM MDF COM REVESTIMENTO MELAMÍNICO BRANCO

MF – MÃO FRANCESA EM PERTFIL EM AÇO 'T'

EXX – ESPELHOS DE VIDRO CRISTAL COM ACABAMENTO LAPIDADO FIXADO COM SILICONE.

R1 – GRELHA PARA RALO QUADRADA 15 X 15cm EM ALUMÍNIO.

C7 – ARANDELA RETANGULAR PARA LÂMPADA FLUORESCENTE COMPACTA 18W. CORPO EM ALUMÍNIO COM PINTURA ELETROSTÁTICA COR BRANCA h=1,95m DO PISO ACABADO

PISOS

P1 PORCELANATO 60X60cm RETIFICADO E POLIDO COR CINZA, VARIAÇÃO DE TONALIDADE V1 ASSENTADO COM REJUNTE EPOXI 1mm NA MESMA COR DA PLACA.

P2 PORCELANATO 60X60cm RETIFICADO E POLIDO COR PRETA, VARIAÇÃO DE TONALIDADE V1 ASSENTADO COM REJUNTE EPOXI 1mm NA MESMA COR DA PLACA.

P3 PORCELANATO 60X60cm RETIFICADO COR CINZA, VARIAÇÃO DE TONALIDADE V2 ASSENTADO COM REJUNTE EPOXI 2mm NA MESMA COR DA PLACA.

FORROS/ TETO

G1 FORRO EM CHAPAS DE GESSO ACARTONADO, ESPESSURA 12,5mm ACABAMENTO COM PINTURA EM TINTA ACRÍLICA BRANCO FOSCO. TABICA METÁLICA COM SOLTURA DE 20mm COR BRANCA NO PERÍMETRO.

C1 LAJE COM MODULAÇÃO DE FORMA - VER ESPECIFICAÇÕES DO PROJETO ESTRUTURAL

C2 LAJE REBOCADA, EMASSADA E PINTADA COM TINTA ACRÍLICA SEMI-BRILHO - COR BRANCA

REVESTIMENTOS/ ELEMENTOS VERTICAIS

R1 PAREDE REVESTIDA COM REVESTIMENTO CERÂMICO 10 X 10cm COR BRANCA ASSENTADO COM REJUNTE 5mm NA MESMA COR DO REVESTIMENTO ATÉ 180cm DE ALTURA. RESTANTE DA PAREDE PINTADO COM TINTA ACRÍLICA SEMI-BRILHO COR BRANCA.

R2 PAREDE REVESTIDA COM PASTILHA DE VIDRO 2,3 X 2,3cm COR BRANCA ASSENTADA COM REJUNTE NA MESMA COR DO REVESTIMENTO ATÉ 180cm DE ALTURA. RESTANTE DA PAREDE PINTADO COM TINTA ACRÍLICA SEMI-BRILHO COR BRANCA.

P1 PAREDE EM CONCRETO/ ALVENARIA REBOCADA, EMASSADA E PINTADA COM TINTA ACRÍLICA SEMI-BRILHO COR BRANCA.

P2 PAREDE EM DRYWALL EMASSADA E PINTADA COM TINTA ACRÍLICA SEMI-BRILHO COR BRANCA.

INÍCIO E DIREÇÃO DA PAGINAÇÃO

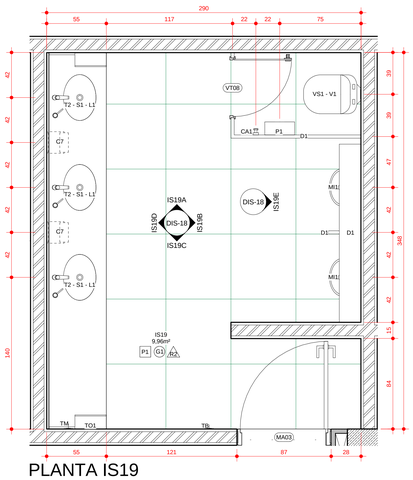

PLANTA IS19
escala: 1 : 20

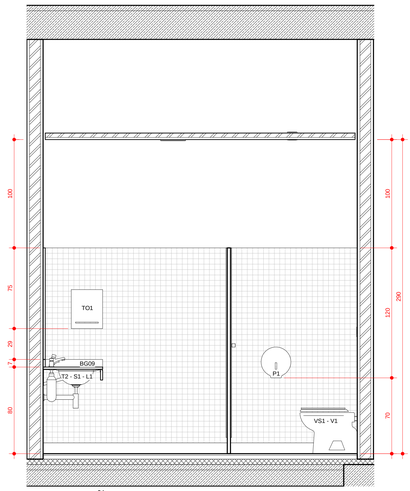

ELEVAÇÃO IS19A
escala: 1 : 20

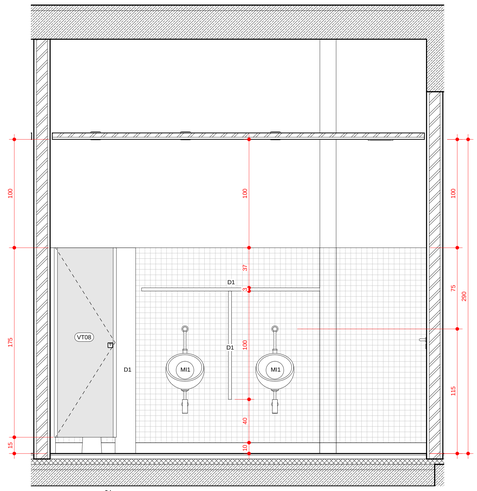

ELEVAÇÃO IS19B
escala: 1 : 20

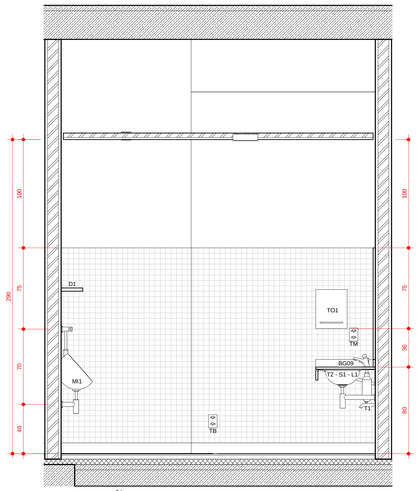

ELEVAÇÃO IS19C
escala: 1 : 20

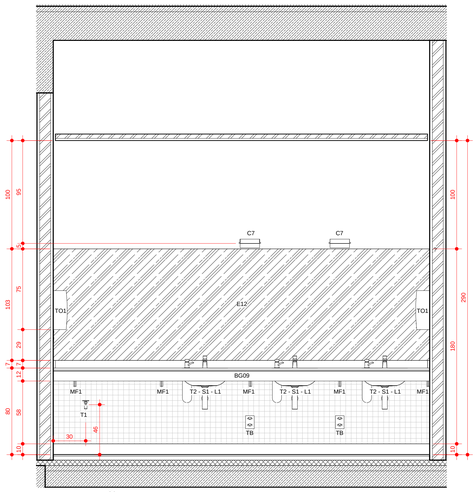

ELEVAÇÃO IS19D
escala: 1 : 20

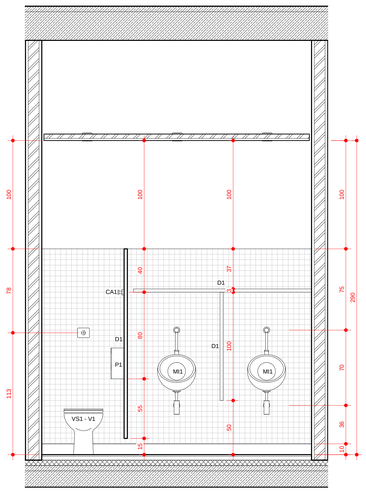

ELEVAÇÃO IS19E
escala: 1 : 20

OBSERVAÇÕES

1 TODOS OS PROJETOS COMPLEMENTARES DEVERÃO ESTAR COMPATÍVEIS COM O PROJETO ARQUITETÔNICO E
2 TODA E QUALQUER MODIFICAÇÃO NA OBRA, EM RELAÇÃO AO PROJETO ARQUITETÔNICO DU AOS PROJETOS COMPLEMENTARES (QUANDO HOUVER INTERFERÊNCIA NO ARQUITETÔNICO), SOMENTE PODERÁ SER FEITA ATRAVÉS DE AUTORIZAÇÃO POR ESCRITO DO ARQUITETO PARA ASSEGURAR A METODOLOGIA DE TRABALHO ADOTADA. QUALQUER MODIFICAÇÃO DE PROJETO, NÃO AUTORIZADA FORMALMENTE PELO AUTOR, IMPLICARÁ NA SUSPENSÃO DA RESPONSABILIDADE SOBRE A AUTORIA DO PROJETO.
3 EM CASO DE DIVERGÊNCIA ENTRE AS COTAS DO DESENHO E AS MEDIDAS OBTIDAS EM ESCALA, PREVALECERÃO SEMPRE AS PRIMEIRAS.
4 EM CASO DE DIVERGÊNCIA ENTRE OS DESENHOS DE ESCALAS DIFERENTES, PREVALECERÃO SEMPRE OS DE MAIOR ESCALA.
5 EM CASO DE DIVERGÊNCIA ENTRE OS DESENHOS DE DATAS DIFERENTES, PREVALECERÃO SEMPRE OS MAIS RECENTES.
6 OS PROJETOS DEVERÃO SER REVISTOS PERIODICAMENTE, DE MODO QUE ACOMPANHE O DESENVOLVIMENTO DO PROGRAMA DE NECESSIDADES DO PROJETO, SENDO ASSIM, FAZ-SE NECESSÁRIO - EM TEMPO DE EXECUÇÃO - UM ACOMPANHAMENTO NA APLICAÇÃO DA AMOSTRA DESTES MATERIAIS PARA QUE OS MESMOS ESTEJAM EM CONFORMIDADE COM AS DIMENSÕES ACIMA ESPECIFICADAS.
7 OS MATERIAIS DE CONSTRUÇÃO E AS TÉCNICAS CONSTRUTIVAS UTILIZADAS DEVEM OBEDECER PADRÕES DE QUALIDADE DAS NORMAS ESPECÍFICAS, DA NORMA BRASILEIRA, DA ABNT E INMETRO.

VERIFICAR MEDIDAS NA OBRA.

R15	PROJETO EXECUTIVO COMPATIBILIZADO	01/11/2013

Fecomércio RS
Sesc | Senac

COMPLEXO FECOMÉRCIO-RS

LOCAL DA OBRA: AUTO ESTRADA MARECHAL OSÓRIO, 2001 - PORTO ALEGRE -RS

Estúdio41

AV. MAL. HUMBERTO ALENCAR CASTELO BRANCO, 131, TARUMÃ, 82530-205, CURITIBA, PR. TEL. 41-3205-5519

JOAL TEITELBAUM ARQUITETURA

AUTORES:
ARQUITETO DARIO CORRÊA DURCE - CAU A46088-5
ARQUITETO EMERSON JOSÉ VIDIGAL - CAU A27326-0
ARQUITETO ERON COSTIN - CAU A47500-9
ARQUITETO FABIO HENRIQUE FARIA - CAU A69184-4
ARQUITETO JOÃO GABRIEL DE M. R. CORDEIRO - CAU A69403-7

NÚMERO DO PROJETO: 2012/10

PROJETO ARQUITETÔNICO

PROJETO EXECUTIVO

PLANTAS IS18, IS19, ELEVAÇÕES IS18A, IS18B, IS18C, IS18D, IS19A, IS19B, IS19C, IS19D, IS19E - 118,9X84,10

PROJETISTA CAD:	JOÃO/ MARTIN/ MOACIR	PRANCHA: DIS-18-R15
REVISOR:	ESTÚDIO 41	
APROVAÇÃO:	ESTÚDIO 41	
DATA DE EMISSÃO:	30/10/2013 17:37:34	
ESCALA: 1/20	ARQUIVO: FECOMERCIO-ARQ-PE-DIS-18-R15	

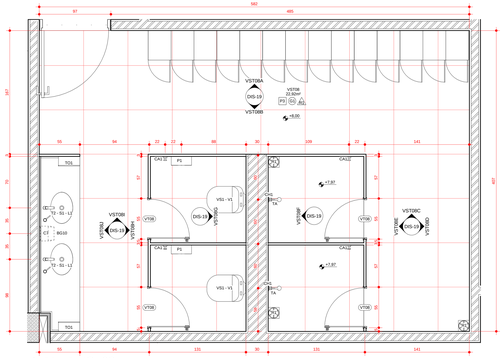

PLANTA VST08
escala: 1 : 20

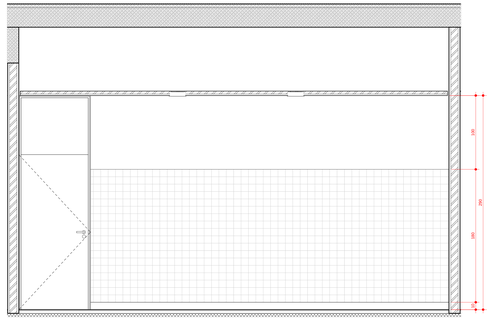

ELEVAÇÃO VST08A
escala: 1 : 20

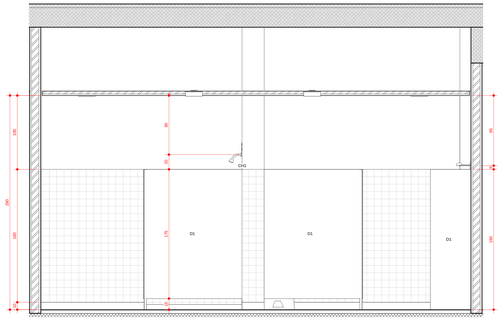

ELEVAÇÃO VST08B
escala: 1 : 20

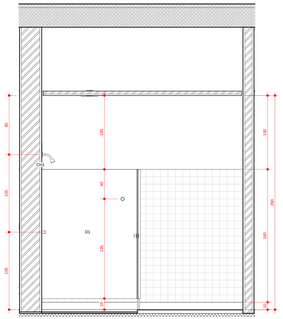

ELEVAÇÃO VST08C
escala: 1 : 20

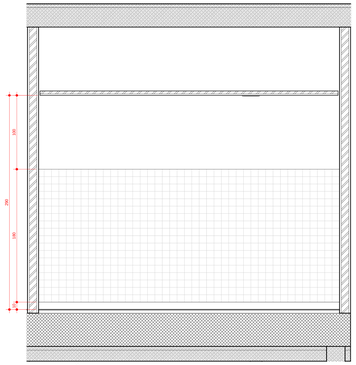

ELEVAÇÃO VST08D
escala: 1 : 20

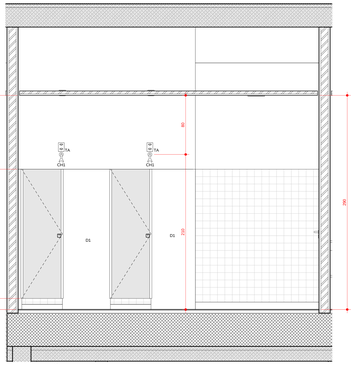

ELEVAÇÃO VST08E
escala: 1 : 20

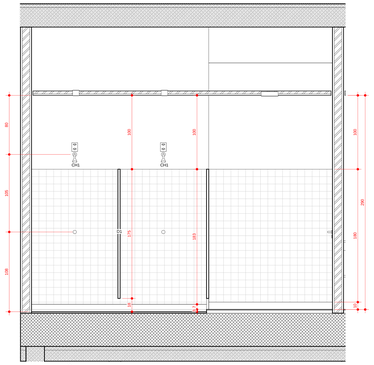

ELEVAÇÃO VST08F
escala: 1 : 20

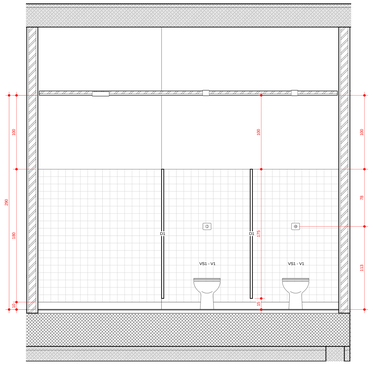

ELEVAÇÃO VST08G
escala: 1 : 20

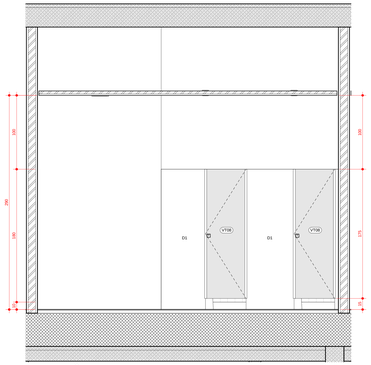

ELEVAÇÃO VST08H
escala: 1 : 20

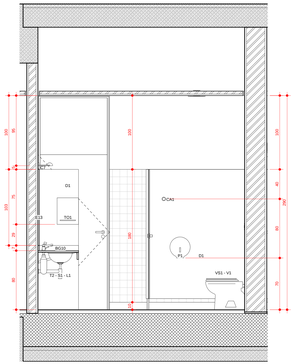

ELEVAÇÃO VST08I
escala: 1 : 20

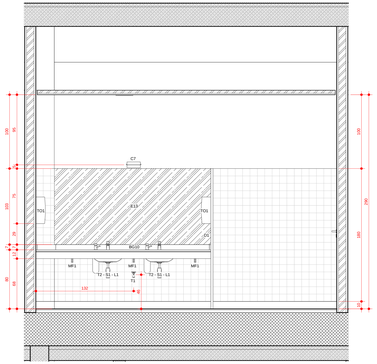

ELEVAÇÃO VST08J
escala: 1 : 20

RELAÇÃO DE LOUÇAS/METAIS/COMPLEMENTOS	
CÓDIGO	DESCRIÇÃO
CA1	CABIDE: FABRICANTE DECA, LINHA TARGA, MODELO 2060 CAD CR
CH1	CHUVEIRO COM TUBO DE PAREDE MAX 1977. FABRICANTE DECA
MF1	MÃO FRANCESA EM PERFITIL EM AÇO 3"
MF2	MÃO FRANCESA EM PERFITIL EM AÇO 3"
M1	MISTURADOR PARA LAVATÓRIO DE MESA REVERSÍVEL (ENTRADA DE ÁGUA) APARENTES: FABRICANTE DECA, MODELO M 711 NA COR GE17 (BRANCO GELO)
P1	PORTA-PAPEL HIGIÊNICO EM ROLO COM BASE E TAMPA EM PS BRANCO/ FECHAMENTO COM CHAVE
S1	SABONETEIRA COM BASE EM PS BRANCO, CAPACIDADE DE ARMAZENAMENTO 800ml
T1	TORNEIRA PARA USO GERAL: FABRICANTE DECA, MODELO 1130 BC ACABAMENTO CROMADO
T2 - S1 - L1	TORNEIRA AUTOMÁTICA DE MESA: FABRICANTE DECA, LINHA DECAMATIC ECO, MODELO 1173 C (ANTI-VANDALISMO) - SABONETEIRA DE MESA PARA SABONETE LÍQUIDO: FABRICANTE DECA, LINHA CONFORTO, MODELO L510 (LAVATÓRIO) E CS10 (COLUNA SUSPENSA) - CAPACIDADE 1L OU EQUIVALENTE - CUBA DE EMBUTIR OVAL GRANDE: FABRICANTE DECA, MODELO L37 NA COR GE17 (BRANCO GELO). SIFÃO PARA LAVATÓRIO: FABRICANTE DECA, MODELO 1685 C 100 117 ACABAMENTO CROMADO
T2-L2	TORNEIRA AUTOMÁTICA DE MESA: FABRICANTE DECA, LINHA DECAMATIC ECO, MODELO 1173 C (ANTI-VANDALISMO) - LAVATÓRIO PEQUENO COM COLUNA SUSPENSA: FABRICANTE DECA, LINHA CONFORTO, MODELO L510 (LAVATÓRIO) E CS10 (COLUNA SUSPENSA)
T3 - L3	MISTURADOR PARA COZINHA DE PAREDE BICA MÓVEL: FABRICANTE DECA, LINHA A05 - PM 4M ACO INOX: FABRICANTE TRAMONTINA, MODELO MAX CUBA 65
TO1	TOALHEIRO INTERFOLHAS COM BASE E TAMPA EM PS BRANCO, FECHAMENTO COM CHAVE
TQ	TANQUE CERÂMICO FABRICANTE DECA, MODELO TQ02 - TORNEIRA PARA USO GERAL: FABRICANTE DECA, MODELO 1130 BC ACABAMENTO CROMADO
VS1 - V1	BACIA SANITÁRIA: FABRICANTE DECA, LINHA VOGUE PLUS, MODELO P9 NA COR GE17 (BRANCO GELO). TUBO DE LIGAÇÃO COM ANEL EXPANSOR PARA BACIA: FABRICANTE DECA, CROMADO. CONJUNTO DE FIXAÇÃO PARA BACIA: FABRICANTE DECA, MODELO 9P-13, CROMADO. ASSENTO PARA BACIA SANITÁRIA: FABRICANTE DECA, LINHA VOGUE PLUS, MODELO AP92 NA COR GE17 (BRANCO GELO) OU EQUIVALENTE - VÁLVULA DE DESCARGA HYDRA DUO + KIT ADAPTADOR HYDRA MAX PARA HYDRA DUO
VS2 - V1	BACIA SANITÁRIA: FABRICANTE DECA, LINHA CONFORTO (SEM ABERTURA), MODELO P510 NA COR GE17 (BRANCO GELO). ASSENTO PARA BACIA SANITÁRIA: FABRICANTE DECA, LINHA VOGUE PLUS (COM ABERTURA FRONTAL), MODELO AP92 NA COR GE17 (BRANCO GELO) - VÁLVULA DE DESCARGA HYDRA DUO + KIT ADAPTADOR HYDRA MAX PARA HYDRA DUO

ACESSÓRIOS/ COMPLEMENTOS

B1 - BARRA DE APOIO HORIZONTAL TUBULAR D=32mm EM AÇO INOXIDÁVEL 80cm FIXADA A PAREDE.
B2 - BARRA APOIO HORIZONTAL DE CANTO PARA LAVATÓRIO, COM HASTE REVERSÍVEL, EM AÇO INOXIDÁVEL.
B3 - BARRA DE APOIO HORIZONTAL TUBULAR D=38MM EM AÇO INOXIDÁVEL 80cm FIXADA A PAREDE
B4 - BARRA DE APOIO VERTICAL TUBULAR D=38MM EM AÇO INOXIDÁVEL 75cm FIXADA A PAREDE.
B5 – SUPORTE DE APOIO FIXO REVERSÍVEL TUBULAR D=38mm EM AÇO INOXIDÁVEL 80cm FIXADA A PAREDE.

D1 – DIVISÓRIA EM GRANITO BRANCO RAJADO E=3CM. PORTAS EM LAMINADO MELAMÍNICO ESTRUTURAL ACABAMENTO MATTE, COR CINZA 1203 FORMICA

BO1X – BANCADA EM GRANITO BRANCO RAJADO E = 2CM

PR2X4 – PASSA PRATO EM GRANITO BRANCO RAJADO E = 2CM

BM – BALCÃO EM MDF COM REVESTIMENTO MELAMÍNICO BRANCO COM TAMPO EM GRANITO BRANCO RAJADO E=2cm

PM – PRATELEIRA EM MDF COM REVESTIMENTO MELAMÍNICO BRANCO

MF – MÃO FRANCESA EM PERFITIL EM AÇO 3"

EV3 – ESPELHO DE VIDRO CRISTAL COM ACABAMENTO LAPIDADO FIXADO COM SILICONE.

R1 – GRELHA PARA RALO QUADRADA 15 X 15cm EM ALUMÍNIO.

C7 – ARANDELA RETANGULAR PARA LÂMPADA FLUORESCENTE COMPACTA 18W. CORPO EM ALUMÍNIO COM PINTURA ELETROSTÁTICA COR BRANCA H=130cm DO PISO ACABADO

PISOS

P1 – PORCELANATO 60X60cm RETIFICADO E POLIDO COR CINZA, VARIAÇÃO DE TONALIDADE V1 ASSENTADO COM REJUNTE EPOXI 1mm NA MESMA COR DA PLACA.
P2 – PORCELANATO 60X60cm RETIFICADO E POLIDO COR PRETA, VARIAÇÃO DE TONALIDADE V1 ASSENTADO COM REJUNTE EPOXI 1mm NA MESMA COR DA PLACA.
P3 – PORCELANATO 60X60cm RETIFICADO COR CINZA, VARIAÇÃO DE TONALIDADE V1 ASSENTADO COM REJUNTE EPOXI 1mm NA MESMA COR DA PLACA.

FORROS/ TETO

FD – FORRO: EM CHAPAS DE GESSO ACARTONADO, ESPESSURA 12,5mm ACABAMENTO COM PINTURA EM TINTA ACRÍLICA BRANCO FOSCO. TABICA METÁLICA COM SOLUTRA DE 20mm COR BRANCA NO PERÍMETRO.
LE – LAJE COM ADOÇAÇÃO DE FORMA - VER ESPECIFICAÇÕES DO PROJETO ESTRUTURAL
LC – LAJE REBOCADA, EMASSADA E PINTADA COM TINTA ACRÍLICA SEMI-BRILHO - COR BRANCA

REVESTIMENTOS/ ELEMENTOS VERTICAIS

RA – PAREDE REVESTIDA COM REVESTIMENTO CERÂMICO 10 X 10cm COR BRANCA ASSENTADO COM REJUNTE 5mm NA MESMA COR DO REVESTIMENTO ATÉ 180cm DE ALTURA. RESTANTE DA PAREDE PINTADO COM TINTA ACRÍLICA SEM-BRILHO COR BRANCA.
RB – PAREDE REVESTIDA COM PASTILHA DE VIDRO 2.3 X 2.3cm COR BRANCA ASSENTADA COM REJUNTE NA MESMA COR DO REVESTIMENTO ATÉ 180cm DE ALTURA. RESTANTE DA PAREDE PINTADO COM TINTA ACRÍLICA SEM-BRILHO COR BRANCA.
PA – PAREDE EM CONCRETO/ ALVENARIA REBOCADA, EMASSADA E PINTADA COM TINTA ACRÍLICA SEM-BRILHO COR BRANCA.
PD – PAREDE EM DRYWALL EMASSADA E PINTADA COM TINTA ACRÍLICA SEM-BRILHO COR BRANCA.

INÍCIO E DIREÇÃO DA PAGINAÇÃO

OBSERVAÇÕES

1 - TODOS OS PROJETOS COMPLEMENTARES DEVEM ESTAR COMPATIBILIZADOS E PROJETO ARQUITETÔNICO E
2 - TODAS AS COTAS DEVEM SER VERIFICADAS NO LOCAL DA OBRA.
3 - TODA E QUALQUER ALTERAÇÃO DA OBRA, EM RELAÇÃO AO PROJETO ARQUITETÔNICO OU AOS PROJETOS COMPLEMENTARES
4 - NÃO SERÃO ACEITAS ALEGAÇÕES DE DESCONHECIMENTO DESTAS NORMAS, DO PROJETO ARQUITETÔNICO OU DOS PROJETOS COMPLEMENTARES QUE NÃO TIVERAM ASSEGURADO A METODOLOGIA DE TRABALHO VERIFICAR, QUALQUER MODIFICAÇÃO DE PROJETO, NÃO AUTORIZADA FORMALMENTE PELO AUTOR, ANULA TODAS AS RESPONSABILIDADES DO PROJETO ARQUITETÔNICO E COMPLEMENTARES
4 - EM CASO DE DIVERGÊNCIA ENTRE AS COTAS DOS DESENHOS E SUAS DIMENSÕES MEDIDAS EM ESCALA, PREVALECERÃO SEMPRE AS PRIMEIRAS.
5 - EM CASO DE DIVERGÊNCIA ENTRE OS DESENHOS DE PROJETO E AS ESPECIFICAÇÕES, PREVALECERÃO SEMPRE AS ESPECIFICAÇÕES.
6 - EM CASO DE DIVERGÊNCIA ENTRE OS DESENHOS DE DATAS DIFERENTES, PREVALECERÃO SEMPRE OS MAIS RECENTES.
7 - OS PROJETOS ARQUITETÔNICOS E COMPLEMENTARES, DEVEM SER ANALISADOS, EM CONJUNTO COM O PROGRAMA DE NECESSIDADES DO PROJETO, SEMPRE HAVENDO, HAVENDO NECESSIDADE, UM TERMO DE AJUSTAGEM, COM ACOMPANHAMENTO DA APLICAÇÃO DAS NORMAS TÉCNICAS VIGENTES, DA ABNT, DAS NORMAS REGULADORAS E DAS NORMAS DA ÁREA DE ARQUITETURA.
7 - OS MATERIAIS DE CONSTRUÇÃO E AS TÉCNICAS CONSTRUTIVAS UTILIZADAS DEVEM OBEDECER PADRÕES DE QUALIDADE CAN NORMAS ESPECIFICAD. DA ABNAA BRASILEIRA, DA ABNT E INMETRO

VERIFICAR MEDIDAS NA OBRA

R15	PROJETO EXECUTIVO COMPATIBILIZADO	01/11/2013

Fecomércio RS
Sesc Senac

COMPLEXO FECOMÉRCIO-RS

LOCAL DA OBRA: AUTO ESTRADA MARECHAL OSÓRIO, 2001 - PORTO ALEGRE -RS

Estúdio41

JOAL TEITELBAUM

AV. BAL. HUMBERTO ALENCAR CASTELO BRANCO, 1311, TURUMÃ, 92320-330, CURITIBA, PR. TEL. 41 3229-5510

AUTORES	NUMERO DO PROJETO
ARQUITETO DARIO CORRÊA DURCE - CAU A40089-5	2012/10
ARQUITETO EMERSON JOSÉ VIDIGAL - CAU A27230-0	
ARQUITETO ERON COSTTA - CAU A47350-5	
ARQUITETO JOÃO MARTINI MONCIR - CAU A39184-4	
ARQUITETO JOÃO GABRIEL DE M. R. CORDEIRO - CAU A60403-2	

PROJETO ARQUITETÔNICO

PROJETO EXECUTIVO

PLANTA VST08, ELEVAÇÕES VST08A, VST08B, VST08C, VST08D, VST08E, VST08F, VST08G, VST08I, VST08J - 174,4X84.10

PROJETISTA (CAD)	JOÃO MARTINI MONCIR	PRANCHA:
REVISOR	ESTÚDIO 41	DIS-19-R15
APROVAÇÃO	ESTÚDIO 41	
DATA DE EMISSÃO	30/10/2013 17:14:00	
ESCALA: 1:20	ARQUIVO: FECOMERCIO-ARQ-PE-DIS-19-R15	

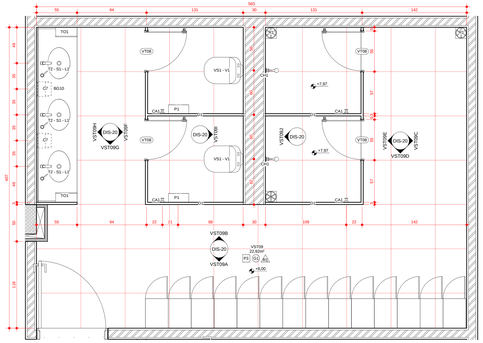

PLANTA VST09
escala: 1 : 20

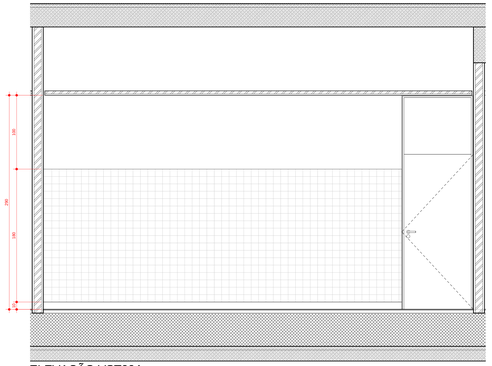

ELEVAÇÃO VST09A
escala: 1 : 20

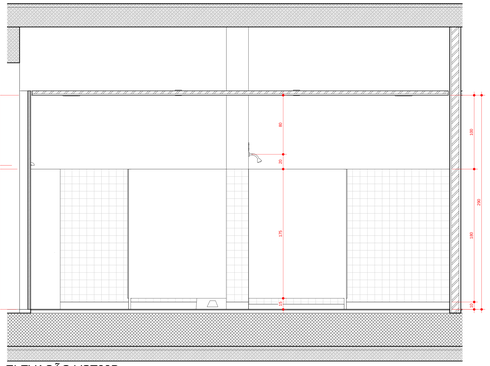

ELEVAÇÃO VST09B
escala: 1 : 20

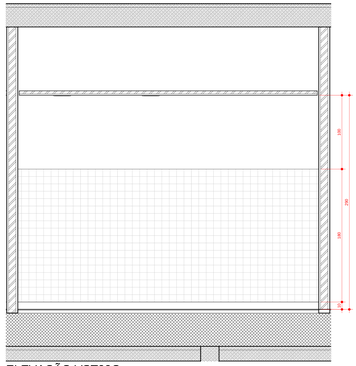

ELEVAÇÃO VST09C
escala: 1 : 20

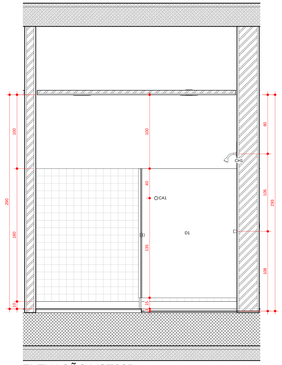

ELEVAÇÃO VST09D
escala: 1 : 20

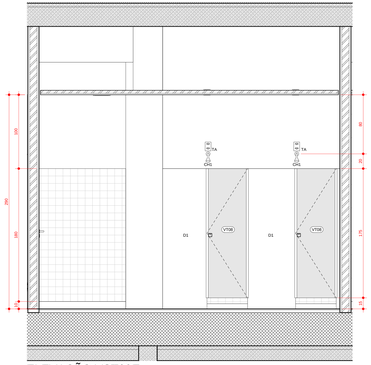

ELEVAÇÃO VST09E
escala: 1 : 20

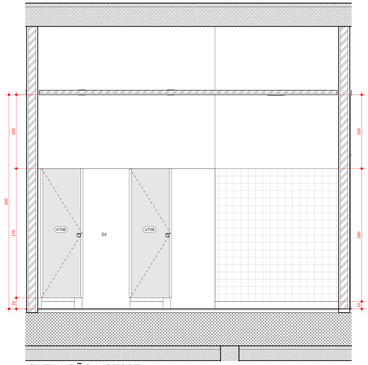

ELEVAÇÃO VST09F
escala: 1 : 20

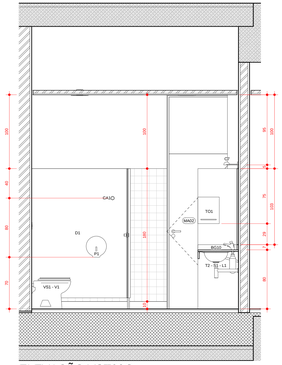

ELEVAÇÃO VST09G
escala: 1 : 20

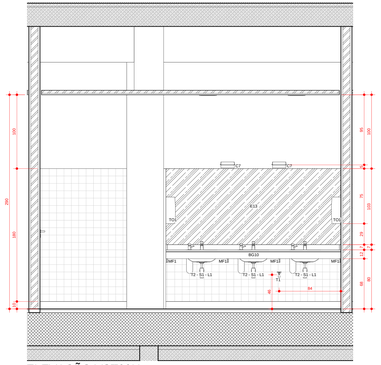

ELEVAÇÃO VST09H
escala: 1 : 20

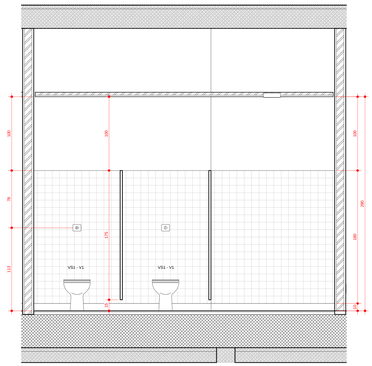

ELEVAÇÃO VST09I
escala: 1 : 20

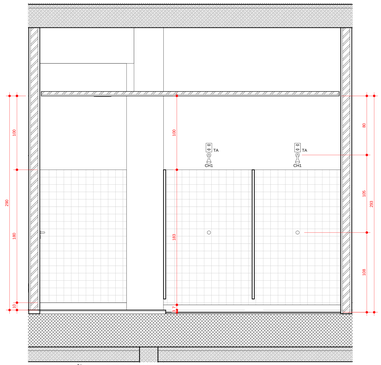

ELEVAÇÃO VST09J
escala: 1 : 20

RELAÇÃO DE LOUÇAS/METAIS/COMPLEMENTOS

CÓDIGO	DESCRIÇÃO
CA1	CABIDE: FABRICANTE DECA, LINHA TARGA, MODELO 2060 CAO CR
CH1	CHUVEIRO COM TUBO DE PAREDE MAX 1977. FABRICANTE DECA
MF1	MÃO FRANCESA EM PERFIS, EM AÇO "I"
MF2	MÃO FRANCESA EM PERFIS, EM AÇO "I"
M1	MISTURADOR PARA COZINHA DE PAREDE MÓVEL (ENTRADA DE ÁGUA) APARENTES: FABRICANTE DECA, MODELO M 711 NA COR GE17 (BRANCO GELO)
P1	PORTA-PAPEL HIGIÊNICO EM ROLO COM BASE E TAMPA EM PS BRANCO/ FECHAMENTO COM CHAVE
S1	SABONETEIRA COM BASE EM PS BRANCO, CAPACIDADE DE ARMAZENAMENTO 800ml
T1	TORNEIRA PARA USO GERAL: FABRICANTE DECA, MODELO 1130.BC ACABAMENTO CROMADO
T2 - S1 - L1	TORNEIRA AUTOMÁTICA DE MESA: FABRICANTE DECA, LINHA DECAMATIC ECO, MODELO 1173 C (ANTI-VANDALISMO) - SABONETEIRA DE MESA PARA SABONETE LÍQUIDO: FABRICANTE DECA, LINHA CONFORTO, MODELO 1530 (SABONETEIRA CAPACIDADE 1L OU TES)+VALENTE - CUBA DE EMBUTIR OVAL GRANDES: FABRICANTE DECA, MODELO L37 NA COR GE17 (BRANCO GELO); SIFÃO PARA LAVATÓRIO: FABRICANTE DECA, MODELO 1595 C.100.112 ACABAMENTO CROMADO
T2-L2	TORNEIRA AUTOMÁTICA DE MESA: FABRICANTE DECA, LINHA DECAMATIC ECO, MODELO 1173 C (ANTI-VANDALISMO) - LAVATÓRIO PEQUENO COM COLUNA SUSPENSA: FABRICANTE DECA, LINHA CONFORTO, MODELO L510 (LAVATÓRIO) E C510 (COLUNA SUSPENSA)
T3 - L3	MISTURADOR PARA COZINHA DE PAREDE BICA MÓVEL: FABRICANTE DECA, LINHA A05 - PIA EM AÇO INOX: FABRICANTE TRAMONTINA, MODELO MAX CUBA 85
TG1	TOALHEIRO INTERFOLHAS COM BASE E TAMPA EM PS BRANCO, FECHAMENTO COM CHAVE
TQ	TANQUE CERÂMICO FABRICANTE DECA, MODELO TQ03 - TORNEIRA PARA USO GERAL: FABRICANTE DECA, MODELO 1130 BC ACABAMENTO CROMADO
VS1 - V1	BACIA SANITÁRIA: FABRICANTE DECA, LINHA VOGUE PLUS, MODELO P5 NA COR GE17 (BRANCO GELO); TUBO DE LIGAÇÃO COM ANEL EXPANSOR PARA BACIA: FABRICANTE DECA, CROMADO; CONJUNTO DE FIXAÇÃO PARA BACIA: FABRICANTE DECA, MODELO: 9P 13, CROMADO; ASSENTO PARA BACIA SANITÁRIA: FABRICANTE DECA, LINHA VOGUE PLUS, MODELO AP52 NA COR GE17 (BRANCO GELO) OU EQUIVALENTE - VÁLVULA DE DESCARGA HYDRA DUO: + KIT ADAPTADOR HYDRA MAX PARA HYDRA DUO
VS2 - V1	BACIA SANITÁRIA: FABRICANTE DECA, LINHA CONFORTO (SEM ABERTURA), MODELO P510 NA COR GE17 (BRANCO GELO); ASSENTO PARA BACIA SANITÁRIA: FABRICANTE DECA, LINHA VOGUE PLUS (COM ABERTURA FRONTAL), MODELO AP52 NA COR GE17 (BRANCO GELO) - VÁLVULA DE DESCARGA HYDRA DUO: + KIT ADAPTADOR HYDRA MAX PARA HYDRA DUO

ACESSÓRIOS/ COMPLEMENTOS

B1 - BARRA DE APOIO HORIZONTAL TUBULAR D=30mm EM AÇO INOXIDÁVEL 80cm FIXADA A PAREDE.
B2 - BARRA APOIO HORIZONTAL DE CANTO PARA LAVATÓRIO, COM HASTE REVERSÍVEL, EM AÇO INOXIDÁVEL.
B3 - BARRA DE APOIO HORIZONTAL TUBULAR D=30MM EM AÇO INOXIDÁVEL 60cm FIXADA A PAREDE
B4 - BARRA DE APOIO VERTICAL TUBULAR D=30MM EM AÇO INOXIDÁVEL 75cm FIXADA A PAREDE.
B5 - SUPORTE DE APOIO FIXO REVERSÍVEL TUBULAR D=30mm EM AÇO INOXIDÁVEL 80cm FIXADA A PAREDE.

D1 – DIVISÓRIA EM GRANITO BRANCO RAJADO E=30CM. PORTAS EM LAMINADO MELAMÍNICO ESTRUTURAL ACABAMENTO MATTE, COR CINZA LISSO FORMICA.

BG01 – BANCADA EM GRANITO BRANCO RAJADO E = 2CM
PR01A – PAISIA PRATELEIRA EM GRANITO BRANCO RAJADO E = 2CM
BM – BALCÃO EM MDF COM REVESTIMENTO MELAMÍNICO BRANCO COM TAMPO EM GRANITO BRANCO RAJADO E=2cm
PM – PRATELEIRA EM MDF COM REVESTIMENTO MELAMÍNICO BRANCO
MF – MÃO FRANCESA EM PERFITIL EM AÇO "I"
ESK – ESPELHO DE VIDRO CRISTAL COM ACABAMENTO LAPIDADO FIXADO COM SILICONE.
R1 – GRELHA PARA RALO QUADRADA 15 X 15cm EM ALUMÍNIO.
C7 – ARANDELA RETANGULAR PARA LÂMPADA FLUORESCENTE COMPACTA 18W. CORPO EM ALUMÍNIO COM PINTURA ELETROSTÁTICA COR BRANCA H=1,35m SD PISO ACABADO

PISOS

P1 – PORCELANATO 60x60cm RETIFICADO E POLIDO COR CINZA, VARIAÇÃO DE TONALIDADE V1 ASSENTADO COM REJUNTE EPOXI 1mm NA MESMA COR DA PLACA.
P2 – PORCELANATO 60x60cm RETIFICADO E POLIDO COR PRETA, VARIAÇÃO DE TONALIDADE V1 ASSENTADO COM REJUNTE EPOXI 1mm NA MESMA COR DA PLACA.
P3 – PORCELANATO 60x60cm RETIFICADO COR CINZA, VARIAÇÃO DE TONALIDADE V2 ASSENTADO COM REJUNTE EPOXI 2mm NA MESMA COR DA PLACA.

FORRO/ TETO

G1 – FORRO EM CHAPAS DE GESSO ACARTONADO, ESPESSURA 12,5mm ACABAMENTO COM PINTURA EM TINTA ACRÍLICA BRANCO FOSCO. TABICA METÁLICA COM SOLTURA DE 20mm COR BRANCA NO PERÍMETRO.
G1 – LAJE COM MODULAÇÃO DE FORMA - VER ESPECIFICAÇÕES DO PROJETO ESTRUTURAL
G2 – LAJE REBOCADA, EMASSADA E PINTADA COM TINTA ACRÍLICA SEMI-BRILHO - COR BRANCA

REVESTIMENTOS/ ELEMENTOS VERTICAIS

A1 – PAREDE REVESTIDA COM REVESTIMENTO CERÂMICO 10 X 10cm COR BRANCA ASSENTADO COM REJUNTE 5mm NA MESMA COR DO REVESTIMENTO ATÉ 180cm DE ALTURA. RESTANTE DA PAREDE PINTADO COM TINTA ACRÍLICA SEMI-BRILHO COR BRANCA.
A2 – PAREDE REVESTIDA COM PASTILHA DE VIDRO 2,3 X 2,3cm COR BRANCA ASSENTADA COM REJUNTE NA MESMA COR DO REVESTIMENTO ATÉ 180cm DE ALTURA. RESTANTE DA PAREDE PINTADO COM TINTA ACRÍLICA SEMI-BRILHO COR BRANCA.
A3 – PAREDE EM CONCRETO ALVENARIA REBOCADA, EMASSADA E PINTADA COM TINTA ACRÍLICA SEMI-BRILHO COR BRANCA.
A4 – PAREDE EM DRYWALL EMASSADA E PINTADA COM TINTA ACRÍLICA SEMI-BRILHO COR BRANCA.

INÍCIO E DIREÇÃO DA PAGINAÇÃO

OBSERVAÇÕES

1 - TODOS OS PROJETOS COMPLEMENTARES DEVEM SER ESTAR COMPATIBILIZADOS COM O PROJETO ARQUITETÔNICO E
2 - TODAS AS COTAS DEVEM SER VERIFICADAS NO LOCAL DA OBRA.
3 - TODAS QUALQUER MODIFICAÇÃO NA OBRA, EM RELAÇÃO AO PROJETO ARQUITETÔNICO OU AOS PROJETOS COMPLEMENTARES
4 - NÃO SERÁ PERMITIDO ALTERAÇÕES NO PROJETO SEM A ANUÊNCIA DO ARQUITETO, OU AOS PROJETOS COMPLEMENTARES QUE DEVERÃO SER ELABORADOS PELO ARQUITETO PARA ASSEGURAR A METODOLOGIA DE TRABALHO ADOTADA. QUALQUER MODIFICAÇÃO DE PROJETO, NÃO AUTORIZADA FORMALMENTE PELO AUTOR, ISENTA O ARQUITETO DE RESPONSABILIDADE TÉCNICA DA OBRA.
5 - EM CASO DE DIVERGÊNCIA ENTRE AS COTAS DOS DESENHOS E SUAS DIMENSÕES MEDIDAS EM ESCALA, PREVALECERÁ SEMPRE AS PRIMEIRAS.
6 - EM CASO DE DIVERGÊNCIA ENTRE OS DESENHOS DE PROJETO E ESPECIFICAÇÕES, PREVALECERÁ SEMPRE AS ESPECIFICAÇÕES.
7 - EM CASO DE DIVERGÊNCIA ENTRE OS DESENHOS DE DATAS DIFERENTES, PREVALECERÁ SEMPRE OS MAIS RECENTES.
8 - OS PROJETOS ARQUITETÔNICO, ESTRUTURAL, ELÉTRICO, HIDRÁULICO, PREVENÇÃO E COMBATE A INCÊNDIO, ATENDEM AOS PROGRAMAS DE NECESSIDADES DO PROJETO, SEMPRE HOUVE, HAVER NECESSIDADE, EM TEMPO DE EXECUÇÃO, DE ACOMPANHAMENTO NA APLICAÇÃO DAS NORMAS ESPECÍFICAS DO ÓRGÃO REGULADOR DO SISTEMA, PARA ADEQUAÇÃO DAS ATIVIDADES DO PROJETO.
9 - OS MATERIAIS DE CONSTRUÇÃO E AS TÉCNICAS CONSTRUTIVAS UTILIZADAS DEVEM OBEDECER PADRÕES DE QUALIDADE CAN NORMAS ESPECÍFICAS DA ABNA BRASILEIRA, OU ABNT E INMETRO.

VERIFICAR MEDIDAS NA OBRA

REV.	PROJETO EXECUTIVO COMPATIBILIZADO	01/11/2013

Fecomércio RS Sesc Senac

COMPLEXO FECOMÉRCIO-RS

LOCAL DA OBRA: AUTO ESTRADA MARECHAL OSÓRIO, 2001 - PORTO ALEGRE -RS

Estúdio41

JOAL TEITELBAUM

AV. BAL. HUMBERTO ALENCAR CASTELO BRANCO, 132, TARUMÃ, 82820-330, CURITIBA, PR. TEL. 41 3329-5533

AUTORES:
ARQUITETO DARIO CORRÊA DURCE - CAU A40089-5
ARQUITETO EMERSON JOSÉ VIDIGAL - CAU A27230-0
ARQUITETO ERON COSTTA - CAU A47350-5
ARQUITETO JOÃO MARTIM MORAZIR - CAU A89184-4
ARQUITETO JOÃO GABRIEL DE M. R. CORDEIRO - CAU A60403-7

NUMERO DO PROJETO:
2012/10

PROJETO ARQUITETÔNICO

PROJETO EXECUTIVO

PLANTA VST09, ELEVAÇÕES VST09A, VST09B, VST09B, VST09C, VST09D, VST09E, VST09F, VST09G, ,VST09I, VST09J - 174,4X84.10

PROJETISTA (CAD)	JOÃO MARTIM MORAZIR	PRANCHA:	
REVISOR	ESTÚDIO 41		
APROVAÇÃO	ESTÚDIO 41		
DATA DE EMISSÃO	30/10/2013 17:14:11		
ESCALA: 1:20	ARQUIVO: FECOMERCIO-ARQ-PE-DIS-20-R15		DIS-20-R15

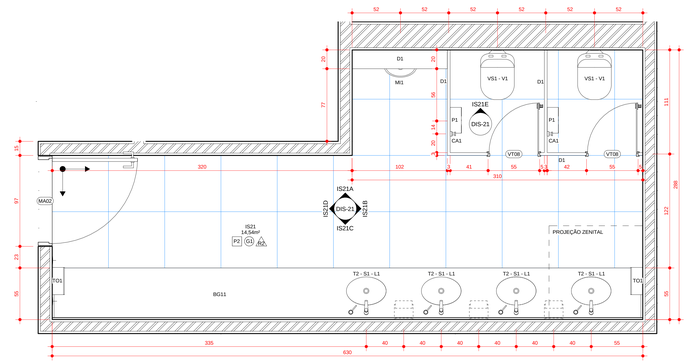

PLANTA IS21
escala: 1 : 20

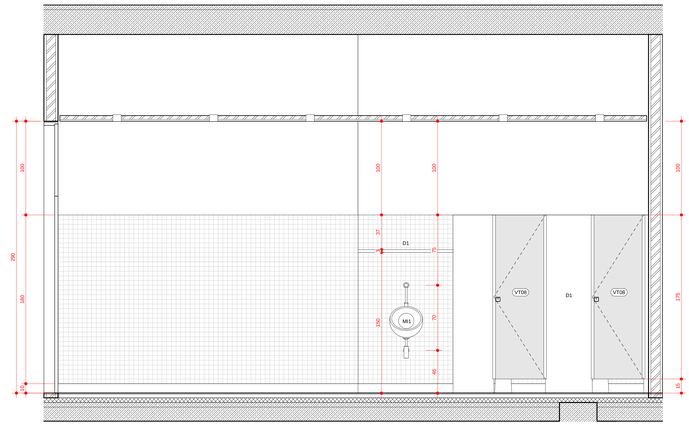

ELEVAÇÃO IS21A
escala: 1 : 20

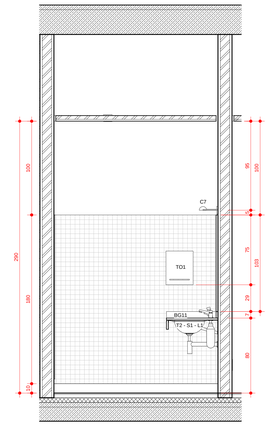

ELEVAÇÃO IS21B
escala: 1 : 20

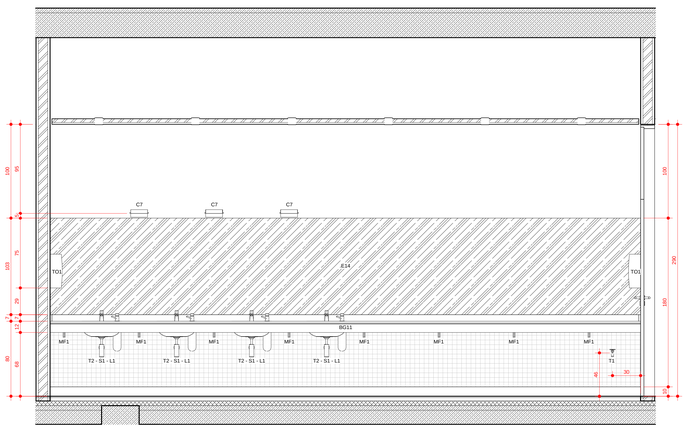

ELEVAÇÃO IS21C
escala: 1 : 20

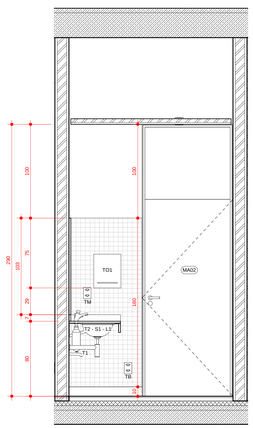

ELEVAÇÃO IS21D
escala: 1 : 20

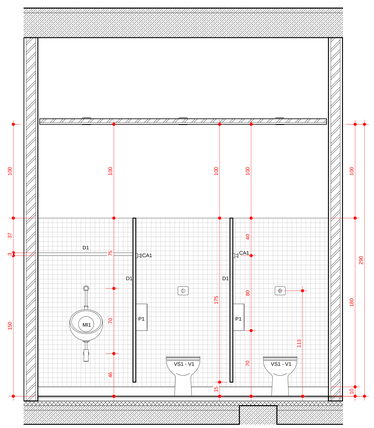

ELEVAÇÃO IS21E
escala: 1 : 20

RELAÇÃO DE LOUÇAS/METAIS/COMPLEMENTOS	
CÓDIGO	DESCRIÇÃO
CA1	CABIDE: FABRICANTE DECA, LINHA TARGA, MODELO 2060 C40 CR
CH1	CHUVEIRO COM TUBO DE PAREDE MAX 1977, FABRICANTE DECA
MF1	MÃO FRANCESA EM PERTFIL EM AÇO 'T'
MF2	MÃO FRANCESA EM PERTFIL EM AÇO 'T'
MI1	MICTÓRIO COM SIFÃO E HASTE FLEXÍVEL (ENTRADA DE ÁGUA) APARENTES: FABRICANTE DECA, MODELO M 711 NA COR GE17 (BRANCO GELO).
P1	PORTA-PAPEL HIGIÊNICO EM ROLO COM BASE E TAMPA EM PS BRANCO/ FECHAMENTO COM CHAVE
S1	SABONETEIRA COM BASE EM PS BRANCO, CAPACIDADE DE ARMAZENAMENTO 800ml
T1	TORNEIRA PARA USO GERAL: FABRICANTE DECA, MODELO 1130 BC ACABAMENTO CROMADO
T2 - S1 - L1	TORNEIRA AUTOMÁTICA DE MESA: FABRICANTE DECA, LINHA DECAMATIC ECO, MODELO 1173 C (ANTI-VANDALISMO) - SABONETEIRA DE MESA PARA SABONETE LÍQUIDO: FABRICANTE DECA, LINHA USO PROFISSIONAL, MODELO 2015 C, CAPACIDADE 1L OU EQUIVALENTE - CUBA DE EMBUTIR OVAL GRANDE: FABRICANTE DECA, MODELO L37 NA COR GE17 (BRANCO GELO). SIFÃO PARA LAVATÓRIO: FABRICANTE DECA, MODELO 1680 C 100 112 ACABAMENTO CROMADO
T2-L2	TORNEIRA AUTOMÁTICA DE MESA: FABRICANTE DECA, LINHA DECAMATIC ECO, MODELO 1173 C (ANTI-VANDALISMO) - LAVATÓRIO PEQUENO COM COLUNA SUSPENSA: FABRICANTE DECA, LINHA CONFORTO, MODELO L510 (LAVATÓRIO) E C510 (COLUNA SUSPENSA)
T3 - L3	MISTURADOR PARA COZINHA DE PAREDE BICA MÓVEL: FABRICANTE DECA, LINHA AXIS - PIA EM AÇO INOX: FABRICANTE TRAMONTINA, MODELO MAXI CUBA BS
TO1	TOALHEIRO INTERFOLHAS COM BASE E TAMPA EM PS BRANCO, FECHAMENTO COM CHAVE
TQ	TANQUE CERÂMICO: FABRICANTE DECA, MODELO TQ03 - TORNEIRA PARA USO GERAL: FABRICANTE DECA, MODELO 1130 BC ACABAMENTO CROMADO
VS1 - V1	BACIA SANITÁRIA: FABRICANTE DECA, LINHA VOGUE PLUS, MODELO P5 NA COR GE17 (BRANCO GELO). TUBO DE LIGAÇÃO COM ANEL EXPANSOR PARA BACIA: FABRICANTE DECA, CROMADO. CONJUNTO DE FIXAÇÃO PARA BACIA: FABRICANTE DECA, MODELO SP 13, CROMADO. ASSENTO PARA BACIA SANITÁRIA: FABRICANTE DECA, LINHA VOGUE PLUS, TERMOFIXO, MODELO AP513 NA COR GE17 (BRANCO GELO) OU EQUIVALENTE - VÁLVULA DE DESCARGA HYDRA DUO + KIT ADAPTADOR HYDRA MAX PARA HYDRA DUO
VS2 - V1	BACIA SANITÁRIA: FABRICANTE DECA, LINHA CONFORTO (SEM ABERTURA), MODELO P510 NA COR GE17 (BRANCO GELO). ASSENTO PARA BACIA SANITÁRIA: FABRICANTE DECA, LINHA VOGUE PLUS (COM ABERTURA FRONTAL), MODELO AP52 NA COR GE17 (BRANCO GELO) - VÁLVULA DE DESCARGA HYDRA DUO + KIT ADAPTADOR HYDRA MAX PARA HYDRA DUO

ACESSÓRIOS/ COMPLEMENTOS

B1 – BARRA DE APOIO HORIZONTAL TUBULAR D=30mm EM AÇO INOXIDÁVEL 80cm FIXADA A PAREDE
B2 – BARRA APOIO HORIZONTAL DE CANTO PARA LAVATÓRIO, COM HASTE REVERSÍVEL, EM AÇO INOXIDÁVEL.
B3 – BARRA DE APOIO HORIZONTAL TUBULAR D=30MM EM AÇO INOXIDÁVEL 60cm FIXADA A PAREDE
B4 – BARRA DE APOIO VERTICAL TUBULAR D=30MM EM AÇO INOXIDÁVEL 70cm FIXADA A PAREDE
B5 – SUPORTE DE APOIO FIXO REVERSÍVEL TUBULAR D=30mm EM AÇO INOXIDÁVEL 85cm FIXADA A PAREDE.

D1 – DIVISÓRIA EM GRANITO 'BRANCO RAJADO' E=30M. PORTAS EM LAMINADO MELAMÍNICO ESTRUTURAL ACABAMENTO MATTE, COR CINZA LD10 FORMICA

BQXX – BANCADA EM GRANITO 'BRANCO RAJADO' E = 2CM

PRGXX – PAISIA PRATO EM GRANITO 'BRANCO RAJADO' E = 2CM

BM – BALCÃO EM MDF COR REVESTIMENTO MELAMÍNICO BRANCO COM TAMPO EM GRANITO 'BRANCO RAJADO' E=2cm

PM – PRATELEIRA EM MDF COM REVESTIMENTO MELAMÍNICO BRANCO

MF – MÃO FRANCESA EM PERTFIL EM AÇO 'T'

EXX – ESPELHOS DE VIDRO CRISTAL COM ACABAMENTO LAPIDADO FIXADO COM SILICONE.

RL – GRELHA PARA RALO QUADRADA 15 X 15cm EM ALUMÍNIO.

C7 – ARANDELA RETANGULAR PARA LÂMPADA FLUORESCENTE COMPACTA 18W. CORPO EM ALUMÍNIO COM PINTURA ELETROSTÁTICA COR BRANCA h=1,95m DO PISO ACABADO

PISOS

P1 – PORCELANATO 60X60cm RETIFICADO E POLIDO COR CINZA, VARIAÇÃO DE TONALIDADE V1 ASSENTADO COM REJUNTE EPOXI 1mm NA MESMA COR DA PLACA.

P2 – PORCELANATO 60X60cm RETIFICADO E POLIDO COR PRETA, VARIAÇÃO DE TONALIDADE V1 ASSENTADO COM REJUNTE EPOXI 1mm NA MESMA COR DA PLACA.

P3 – PORCELANATO 60X60cm RETIFICADO COR CINZA, VARIAÇÃO DE TONALIDADE V2 ASSENTADO COM REJUNTE EPOXI 2mm NA MESMA COR DA PLACA.

FORROS/ TETO

G1 – FORRO EM CHAPAS DE GESSO ACARTONADO, ESPESSURA 12,5mm ACABAMENTO COM PINTURA EM TINTA ACRÍLICA BRANCO FOSCO. TABICA METÁLICA COM SOLTURA DE 20mm COR BRANCA NO PERÍMETRO.

C1 – LAJE COM MODULAÇÃO DE FORMA - VER ESPECIFICAÇÕES DO PROJETO ESTRUTURAL.

C2 – LAJE REBOCADA, EMASSADA E PINTADA COM TINTA ACRÍLICA SEMI-BRILHO - COR BRANCA

REVESTIMENTOS/ ELEMENTOS VERTICAIS

R1 – PAREDE REVESTIDA COM REVESTIMENTO CERÂMICO 10 X 10cm COR BRANCA ASSENTADO COM REJUNTE 5mm NA MESMA COR DO REVESTIMENTO ATÉ 180cm DE ALTURA. RESTANTE DA PAREDE PINTADO COM TINTA ACRÍLICA SEMI-BRILHO COR BRANCA.

R2 – PAREDE REVESTIDA COM PASTILHA DE VIDRO 2,3 X 2,3cm COR BRANCA ASSENTADA COM REJUNTE NA MESMA COR DO REVESTIMENTO ATÉ 180cm DE ALTURA. RESTANTE DA PAREDE PINTADO COM TINTA ACRÍLICA SEMI-BRILHO COR BRANCA.

P1 – PAREDE EM CONCRETO/ ALVENARIA REBOCADA, EMASSADA E PINTADA COM TINTA ACRÍLICA SEMI-BRILHO COR BRANCA.

P2 – PAREDE EM DRYWALL EMASSADA E PINTADA COM TINTA ACRÍLICA SEMI-BRILHO COR BRANCA.

INÍCIO E DIREÇÃO DA PAGINAÇÃO

OBSERVAÇÕES

1 TODOS OS PROJETOS COMPLEMENTARES DEVERÃO ESTAR COMPATÍVEIS COM O PROJETO ARQUITETÔNICO E SÃO PODEREM PERMANECER NA OBRA AS PRANCHAS APROVADAS PELO ARQUITETO.
2 TODA E QUALQUER MODIFICAÇÃO NA OBRA, EM RELAÇÃO AO PROJETO ARQUITETÔNICO OU AOS PROJETOS COMPLEMENTARES DEVERÁ SER COMUNICADA AO ARQUITETO ANTES DE SUA EXECUÇÃO. NÃO ACEITAREMOS QUALQUER ALTERAÇÃO SEM O PARECER DO ARQUITETO PARA ASSEGURAR A METODOLOGIA DE TRABALHO ADOTADA. QUALQUER MODIFICAÇÃO DE PROJETO, NÃO AUTORIZADA FORMALMENTE PELO AUTOR, IMPLICARÁ NA SUSPENSÃO DA RESPONSABILIDADE SOBRE A AUTORIA DO PROJETO.
3 PARA EVITAR DÚVIDAS NA LEITURA DOS PROJETOS, AS DIMENSÕES ESTÃO PRIORIZADAS EM ESCALA, PREVALECERÃO SEMPRE AS PRIMEIRAS.
4 EM CASO DE DIVERGÊNCIA ENTRE OS DESENHOS DE ESCALAS DIFERENTES, PREVALECERÃO SEMPRE OS DE MAIOR ESCALA.
5 EM CASO DE DIVERGÊNCIA ENTRE OS DESENHOS DE DATAS DIFERENTES, PREVALECERÃO SEMPRE OS MAIS RECENTES.
6 OS PROJETOS PODEM SOFRER ALTERAÇÕES DURANTE A EXECUÇÃO DA OBRA, PARA ADEQUAÇÃO TÉCNICA OU ATENDIMENTO DO PROGRAMA DE NECESSIDADES DO PROJETO, SENDO ASSIM, FAZ-SE NECESSÁRIO - EM TEMPO DE EXECUÇÃO - UM ACOMPANHAMENTO NA APLICAÇÃO DA MASTERIA DESTES MATERIAIS PARA QUE OS MESMOS ESTEJAM EM CONFORMIDADE COM AS DIMENSÕES ACIMA ESPECIFICADAS.
7 TODOS OS MATERIAIS A SEREM UTILIZADOS NA OBRA, DEVERÃO SEGUIR OU DEVERÃO OBEDECER PADRÕES DE QUALIDADE DAS NORMAS ESPECÍFICAS, DA NORMA BRASILEIRA, DA ABNT E INMETRO.

VERIFICAR MEDIDAS NA OBRA

R15	PROJETO EXECUTIVO COMPATIBILIZADO	01/11/2013

Fecomércio RS Sesc Senac

COMPLEXO FECOMÉRCIO-RS

LOCAL DA OBRA: AUTO ESTRADA MARECHAL OSÓRIO, 2001 - PORTO ALEGRE -RS

Estúdio41

JOAL TEITELBAUM ARQUITETOS

AV. MAL. HUMBERTO ALENCAR CASTELO BRANCO, 131, TARUMÃ, 82530-205, CURITIBA, PR, TEL. 41-3205-5519

AUTORES:
ARQUITETO DARIO CORRÊA DURCE - CAU A46088-5
ARQUITETO EMERSON JOSÉ VIDIGAL - CAU A27326-0
ARQUITETO ERON COSTIN - CAU A47200-9
ARQUITETO FABIO HENRIQUE FARIA - CAU A69184-4
ARQUITETO JOÃO GABRIEL DE M. R. CORDEIRO - CAU A69403-7

NÚMERO DO PROJETO
2012/10

PROJETO ARQUITETÔNICO

PROJETO EXECUTIVO

PLANTA IS21, ELEVAÇÕES IS21A, IS21B, IS21C, IS21D, IS21E - 137,40X84,10

PROJETISTA CAD:	JOÃO MARTIN/ MOACIR	PRANCHA:	DIS-21-R15
REVISOR:	ESTÚDIO 41		
APROVAÇÃO:	ESTÚDIO 41		
DATA DE EMISSÃO:	30/10/2013 17:11:09		
ESCALA: 1/20	ARQUIVO: FECOMERCIO-ARQ-PE-DIS-21-R15		

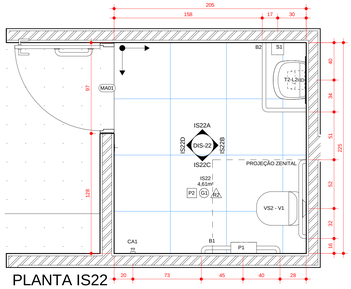

PLANTA IS22
escala: 1 : 20

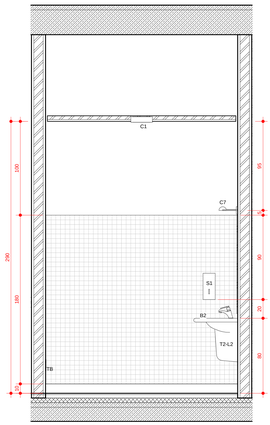

ELEVAÇÃO IS22A
escala: 1 : 20

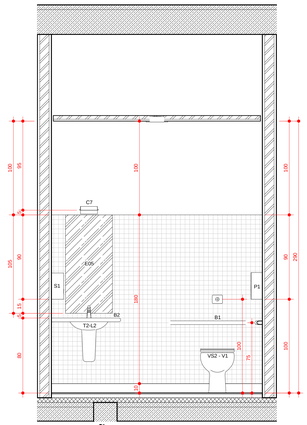

ELEVAÇÃO IS22B
escala: 1 : 20

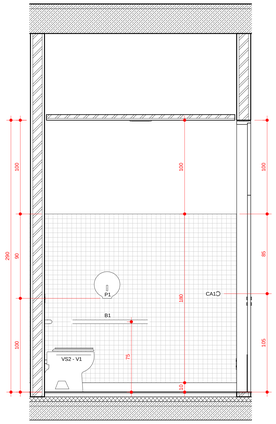

ELEVAÇÃO IS22C
escala: 1 : 20

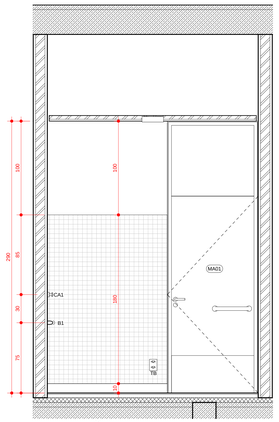

ELEVAÇÃO IS22D
escala: 1 : 20

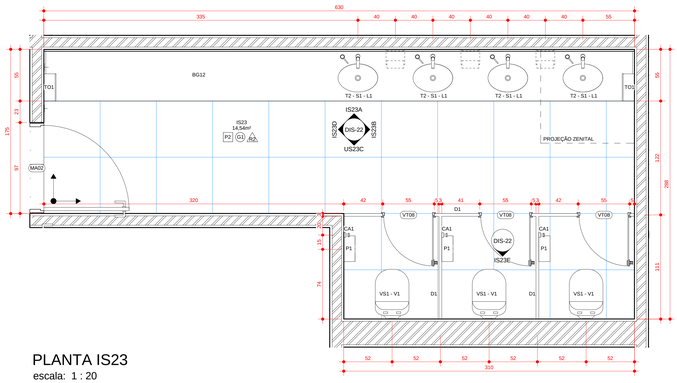

PLANTA IS23
escala: 1 : 20

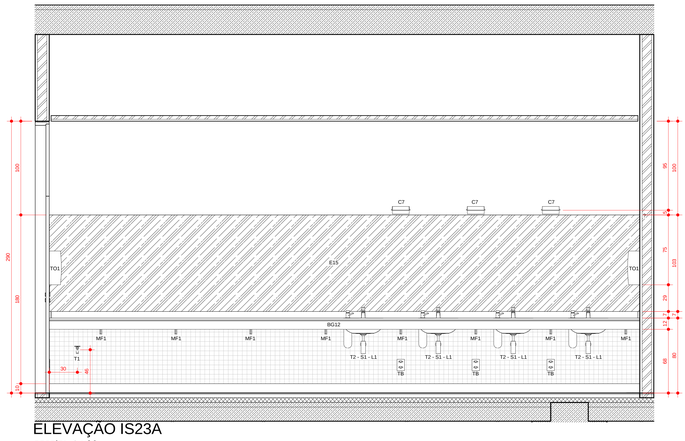

ELEVAÇÃO IS23A
escala: 1 : 20

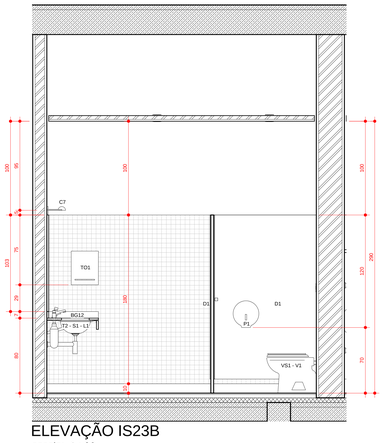

ELEVAÇÃO IS23B
escala: 1 : 20

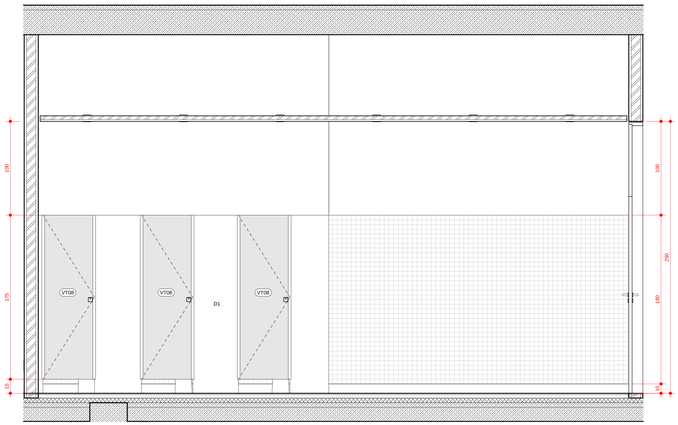

ELEVAÇÃO US23C
escala: 1 : 20

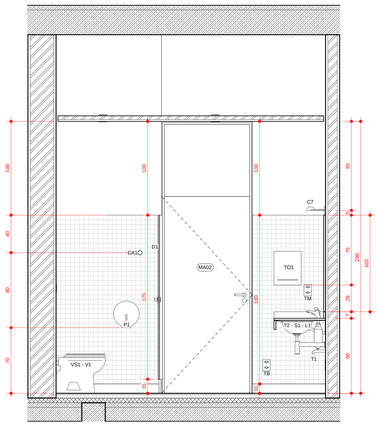

ELEVAÇÃO IS23D
escala: 1 : 20

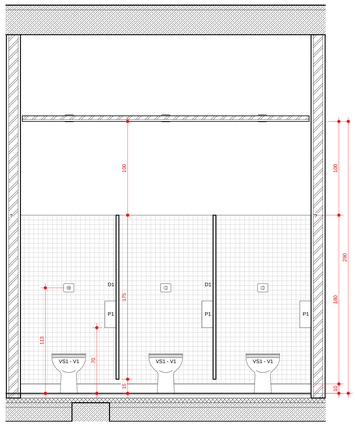

ELEVAÇÃO IS23E
escala: 1 : 20

RELAÇÃO DE LOUÇASMETAIS/COMPLEMENTOS

CÓDIGO	DESCRIÇÃO
CA1	CABIDE: FABRICANTE DECA, LINHA TARGA, MODELO 2060 C40 CR
CH1	CHUVEIRO COM TUBO DE PAREDE MAX 1977. FABRICANTE DECA
MF1	MÃO FRANCESA EM PERTFIL EM AÇO "I"
MF2	MÃO FRANCESA EM PERTFIL EM AÇO "I"
MI1	MICTÓRIO COM SIFÃO E HASTE FLEXÍVEL (ENTRADA DE ÁGUA) APARENTES: FABRICANTE DECA, MODELO M /11 NA COR GE17 (BRANCO GELO).
P1	PORTA-PAPEL HIGIÊNICO EM ROLO COM BASE E TAMPA EM PS BRANCO/ FECHAMENTO COM CHAVE
S1	SABONETEIRA COM BASE EM PS BRANCO, CAPACIDADE DE ARMAZENAMENTO 800ml
T1	TORNEIRA PARA USO GERAL: FABRICANTE DECA, MODELO 1130 BC ACABAMENTO CROMADO
T2 - S1 - L1	TORNEIRA AUTOMÁTICA DE MESA: FABRICANTE DECA, LINHA DECAMATIC ECO, MODELO 1173 C (ANTI-VANDALISMO) - SABONETEIRA DE MESA PARA SABONETE LÍQUIDO: FABRICANTE DECA, LINHA USO PROFISSIONAL, MODELO 2015 C. CAPACIDADE 1L OU EQUIVALENTE - CUBA DE EMBUTIR OVAL GRANDE: FABRICANTE DECA, MODELO L37 NA COR GE17 (BRANCO GELO). SIFÃO PARA LAVATÓRIO: FABRICANTE DECA, MODELO 1680 C 100 112 ACABAMENTO CROMADO
T2-L2	TORNEIRA AUTOMÁTICA DE MESA: FABRICANTE DECA, LINHA DECAMATIC ECO, MODELO 1173 C (ANTI-VANDALISMO) - LAVATÓRIO PEQUENO COM COLUNA SUSPENSA: FABRICANTE DECA, LINHA CONFORTO, MODELO L510 (LAVATÓRIO) E CS10 (COLUNA SUSPENSA)
T3 - L3	MISTURADOR PARA COZINHA DE PAREDE BICA MÓVEL: FABRICANTE DECA, LINHA AXIS - PIA EM AÇO INOX: FABRICANTE TRAMONTINA, MODELO MAXI CUBA BS
TO1	TOALHEIRO INTERFOLHAS COM BASE E TAMPA EM PS BRANCO, FECHAMENTO COM CHAVE
TQ	TANQUE CERÂMICO: FABRICANTE DECA, MODELO TQ03 - TORNEIRA PARA USO GERAL: FABRICANTE DECA, MODELO 1130 BC ACABAMENTO CROMADO
VS1 - V1	BACIA SANITÁRIA: FABRICANTE DECA, LINHA VOGUE PLUS, MODELO PS NA COR GE17 (BRANCO GELO). TUBO DE LIGAÇÃO COM ANEL EXPANSOR PARA BACIA: FABRICANTE DECA, CROMADO. CONJUNTO DE FIXAÇÃO PARA BACIA: FABRICANTE DECA, MODELO SP 13, CROMADO. ASSENTO PARA BACIA SANITÁRIA: FABRICANTE DECA, LINHA VOGUE PLUS, TERMOFIXO, MODELO APS13 NA COR GE17 (BRANCO GELO) OU EQUIVALENTE - VÁLVULA DE DESCARGA HYDRA DUO + KIT ADAPTADOR HYDRA MAX PARA HYDRA DUO
VS2 - V1	BACIA SANITÁRIA: FABRICANTE DECA, LINHA CONFORTO (SEM ABERTURA), MODELO PS10 NA COR GE17 (BRANCO GELO). ASSENTO PARA BACIA SANITÁRIA: FABRICANTE DECA, LINHA VOGUE PLUS (COM ABERTURA FRONTAL), MODELO APS2 NA COR GE17 (BRANCO GELO) - VÁLVULA DE DESCARGA HYDRA DUO + KIT ADAPTADOR HYDRA MAX PARA HYDRA DUO

ACESSÓRIOS/ COMPLEMENTOS

B1 - BARRA DE APOIO HORIZONTAL TUBULAR D=30mm EM AÇO INOXIDÁVEL 80cm FIXADA A PAREDE.
B2 - BARRA APOIO HORIZONTAL DE CANTO PARA LAVATÓRIO, COM HASTE REVERSÍVEL, EM AÇO INOXIDÁVEL.
B3 - BARRA DE APOIO HORIZONTAL TUBULAR D=30MM EM AÇO INOXIDÁVEL 80cm FIXADA A PAREDE
B4 - BARRA DE APOIO VERTICAL TUBULAR D=30MM EM AÇO INOXIDÁVEL 70cm FIXADA A PAREDE.
B5 – SUPORTE DE APOIO FIXO REVERSÍVEL TUBULAR D=30mm EM AÇO INOXIDÁVEL 85cm FIXADA A PAREDE.

D1 – DIVISÓRIA EM GRANITO 'BRANCO RAJADO' E=30CM. PORTAS EM LAMINADO MELAMÍNICO ESTRUTURAL ACABAMENTO MATTE, COR CINZA L610 FORMICA

BGXX – BANCADA EM GRANITO 'BRANCO RAJADO' E = 2CM

PRGXX – PAISSA PRATO EM GRANITO 'BRANCO RAJADO' E = 2CM

BM – BALCÃO EM MDF COM REVESTIMENTO MELAMÍNICO BRANCO COM TAMPO EM GRANITO 'BRANCO RAJADO' E=2cm

PM – PRATELEIRA EM MDF COM REVESTIMENTO MELAMÍNICO BRANCO

MF – MÃO FRANCESA EM PERTFIL EM AÇO "I"

EXX – ESPELHOS DE VIDRO CRISTAL COM ACABAMENTO LAPIDADO FIXADO COM SILICONE.

R1 – GRELHA PARA RALO QUADRADA 15 X 15cm EM ALUMÍNIO.

C7 – ARANDELA RETANGULAR PARA LÂMPADA FLUORESCENTE COMPACTA 18W. CORPO EM ALUMÍNIO COM PINTURA ELETROSTÁTICA COR BRANCA h=1,95m DO PISO ACABADO

PISOS

P1 – PORCELANATO 60X60cm RETIFICADO E POLIDO COR CINZA, VARIAÇÃO DE TONALIDADE V1 ASSENTADO COM REJUNTE EPOXI 1mm NA MESMA COR DA PLACA.
P2 – PORCELANATO 60X60cm RETIFICADO E POLIDO COR PRETA, VARIAÇÃO DE TONALIDADE V1 ASSENTADO COM REJUNTE EPOXI 1mm NA MESMA COR DA PLACA.
P3 – PORCELANATO 60X60cm RETIFICADO COR CINZA, VARIAÇÃO DE TONALIDADE V2 ASSENTADO COM REJUNTE EPOXI 2mm NA MESMA COR DA PLACA.

FORROS/ TETO

G1 – FORRO EM CHAPAS DE GESSO ACARTONADO, ESPESSURA 12,5mm ACABAMENTO COM PINTURA EM TINTA ACRÍLICA BRANCO FOSCO. TABICA METÁLICA COM SOLTURA DE 20mm COR BRANCA NO PERÍMETRO.
C1 – LAJE COM MODULAÇÃO DE FORMA - VER ESPECIFICAÇÕES DO PROJETO ESTRUTURAL
C2 – LAJE REBOCADA, EMASSADA E PINTADA COM TINTA ACRÍLICA SEMI-BRILHO - COR BRANCA

REVESTIMENTOS/ ELEMENTOS VERTICAIS

R1 – PAREDE REVESTIDA COM REVESTIMENTO CERÂMICO 10 X 10cm COR BRANCA ASSENTADO COM REJUNTE 5mm NA MESMA COR DO REVESTIMENTO ATÉ 180cm DE ALTURA. RESTANTE DA PAREDE PINTADO COM TINTA ACRÍLICA SEMI-BRILHO COR BRANCA.
R2 – PAREDE REVESTIDA COM PASTILHA DE VIDRO 2,3 X 2,3cm COR BRANCA ASSENTADA COM REJUNTE NA MESMA COR DO REVESTIMENTO ATÉ 180cm DE ALTURA. RESTANTE DA PAREDE PINTADO COM TINTA ACRÍLICA SEMI-BRILHO COR BRANCA.
P1 – PAREDE EM CONCRETO/ ALVENARIA REBOCADA, EMASSADA E PINTADA COM TINTA ACRÍLICA SEMI-BRILHO COR BRANCA.
P2 – PAREDE EM DRYWALL EMASSADA E PINTADA COM TINTA ACRÍLICA SEMI-BRILHO COR BRANCA.

INÍCIO E DIREÇÃO DA PAGINAÇÃO

OBSERVAÇÕES

1 TODOS OS PROJETOS COMPLEMENTARES DEVERÃO ESTAR COMPATÍVEIS COM O PROJETO ARQUITETÔNICO E SÃO PODERÃO PERMANECER NA OBRA AS PRANCHAS APROVADAS PELO ARQUITETO.
2 A ARQUITETURA DEVERÁ SER RESPEITADA EM SUA INTEGRIDADE, NÃO PODENDO SER ALTERADO OU AOS PROJETOS COMPLEMENTARES (QUANDO HOUVER INTERFERÊNCIA NO ARQUITETÔNICO), SOMENTE PODERÁ SER FEITA ATRAVÉS DE AUTORIZAÇÃO POR ESCRITO DO ARQUITETO PARA ASSEGURAR A METODOLOGIA DE TRABALHO ADOTADA. QUALQUER MODIFICAÇÃO DE PROJETO, NÃO AUTORIZADA FORMALMENTE PELO AUTOR, ISENTA O ARQUITETO DE RESPONSABILIDADE PELOS SERVIÇOS REFEITOS.
3 EM CASO DE DIVERGÊNCIA ENTRE AS COTAS DOS DESENHOS E SUAS DIMENSÕES MEDIDAS EM ESCALA, PREVALECERÃO SEMPRE AS PRIMEIRAS.
4 EM CASO DE DIVERGÊNCIA ENTRE OS DESENHOS DE ESCALAS DIFERENTES, PREVALECERÃO SEMPRE OS DE MAIOR ESCALA.
5 A ARQUITETURA DEVE SER RESPEITADA EM SUA INTEGRIDADE, NÃO PODENDO SER ALTERADO OU AOS PROJETOS COMPLEMENTARES.
6 A ESPECIFICAÇÃO DOS MATERIAIS/EQUIPAMENTOS DAS INSTALAÇÕES ACIMA É VALIDA PARA UM PREENCHIMENTO REGULAR DO PROGRAMA DE NECESSIDADES DO PROJETO, SENDO ASSIM, FAZ-SE NECESSÁRIO - EM TEMPO DE EXECUÇÃO - UM ACOMPANHAMENTO NA APLICAÇÃO DAS MESMAS, PARA QUE SEJAM ATENDIDAS AS ESPECIFICAÇÕES TÉCNICAS DOS MESMOS, QUANDO ESPECIFICADAS.
7 OS MATERIAIS DE CONSTRUÇÃO E AS TÉCNICAS CONSTRUTIVAS UTILIZADAS DEVEM OBEDECER PADRÕES DE QUALIDADE DAS NORMAS ESPECÍFICAS, DA NORMA BRASILEIRA, DA ABNT E INMETRO.

VERIFICAR MEDIDAS NA OBRA

R15	PROJETO EXECUTIVO COMPATIBILIZADO	01/11/2013

Fecomércio RS Sesc Senac

COMPLEXO FECOMÉRCIO-RS

LOCAL DA OBRA: AUTO ESTRADA MARECHAL OSÓRIO, 2001 - PORTO ALEGRE -RS

Estúdio41

AV. MAL. HUMBERTO ALENCAR CASTELO BRANCO, 131, TARUMÃ, 82530-205, CURITIBA, PR. TEL. 41-3205-5519

JOAL TEITELBAUM ARQUITETURA

AUTORES:
ARQUITETO DARIO CORRÊA DURCE - CAU A46088-5
ARQUITETO EMERSON JOSÉ VIDIGAL - CAU A27326-0
ARQUITETO ERON COSTIN - CAU A47500-9
ARQUITETO FABIO HENRIQUE FABRA - CAU A69184-4
ARQUITETO JOÃO GABRIEL DE M. R. CORDEIRO - CAU A69403-7

NÚMERO DO PROJETO
2012/10

PROJETO ARQUITETÔNICO

PROJETO EXECUTIVO

PLANTAS IS22, IS23, ELEVAÇÕES IS22A, IS22B, IS22C, IS22D, IS23A, IS23B, IS23C, IS23D, IS23E - 137,40X84,10

PROJETISTA CAD:	JOÃOV MARTIN/ MOACIR	PRANCHA:
REVISOR:	ESTÚDIO 41	DIS-22-R15
APROVAÇÃO:	ESTUDIO 41	
DATA DE EMISSÃO:	30/10/2013 17:11:19	
ESCALA: 1/20	ARQUIVO: FECOMERCIO-ARQ-PE-DIS-22-R15	

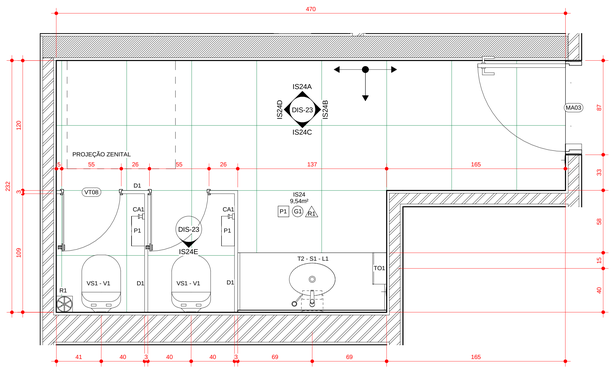

PLANTA IS24
escala: 1 : 20

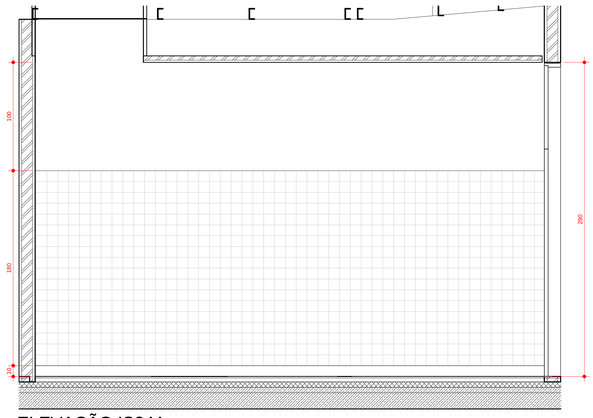

ELEVAÇÃO IS24A
escala: 1 : 20

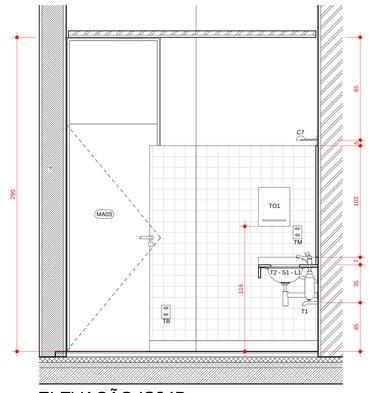

ELEVAÇÃO IS24B
escala: 1 : 20

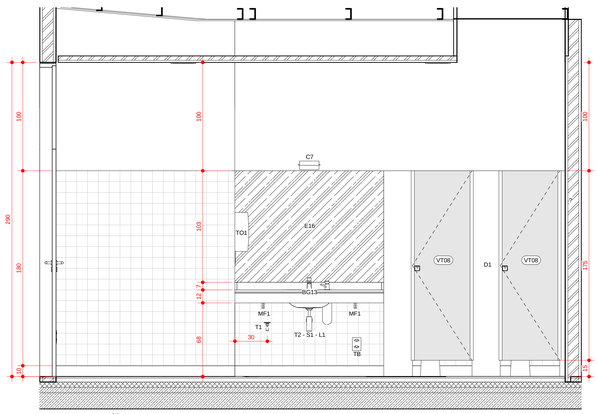

ELEVAÇÃO IS24C
escala: 1 : 20

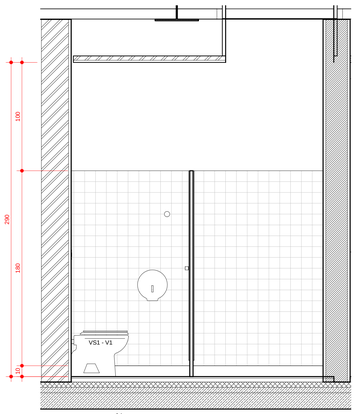

ELEVAÇÃO IS24D
escala: 1 : 20

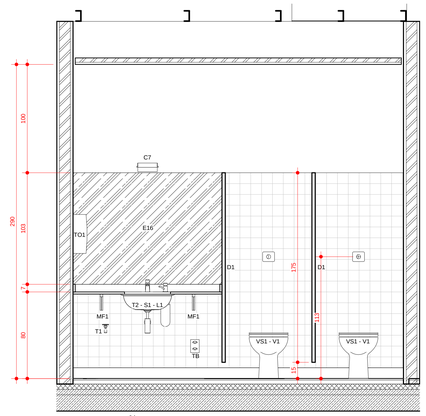

ELEVAÇÃO IS24E
escala: 1 : 20

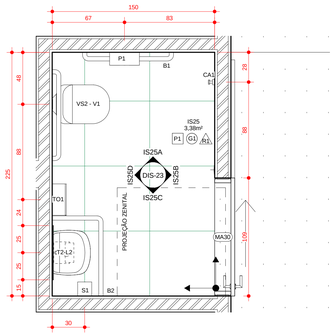

PLANTA IS25
escala: 1 : 20

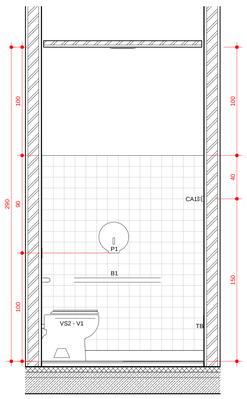

ELEVAÇÃO IS25A
escala: 1 : 20

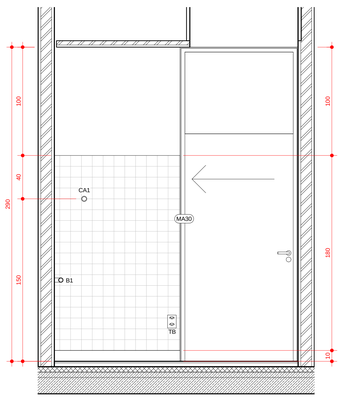

ELEVAÇÃO IS25B
escala: 1 : 20

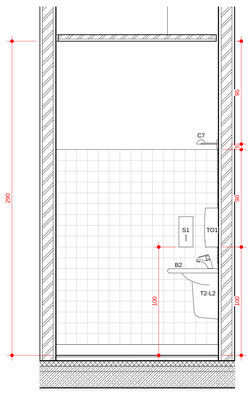

ELEVAÇÃO IS25C
escala: 1 : 20

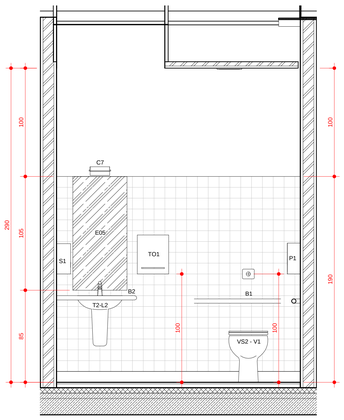

ELEVAÇÃO IS25D
escala: 1 : 20

RELAÇÃO DE LOUÇAS/METAIS/COMPLEMENTOS	
CÓDIGO	DESCRIÇÃO
CA1	CABIDE: FABRICANTE DECA, LINHA TARGA, MODELO 2060 C40 CR
CH1	CHUVEIRO COM TUBO DE PAREDE MAX 1977. FABRICANTE DECA
MF1	MÃO FRANCESA EM PERTFIL EM AÇO 'T'
MF2	MÃO FRANCESA EM PERTFIL EM AÇO 'T'
MI1	MICTÓRIO COM SIFÃO E HASTE FLEXÍVEL (ENTRADA DE ÁGUA) APARENTES: FABRICANTE DECA, MODELO M 711 NA COR GE17 (BRANCO GELO).
P1	PORTA-PAPEL HIGIÊNICO EM ROLO COM BASE E TAMPA EM PS BRANCO/ FECHAMENTO COM CHAVE
S1	SABONETEIRA COM BASE EM PS BRANCO, CAPACIDADE DE ARMAZENAMENTO 800ml
T1	TORNEIRA PARA USO GERAL: FABRICANTE DECA, MODELO 1130 BC ACABAMENTO CROMADO
T2 - S1 - L1	TORNEIRA AUTOMÁTICA DE MESA: FABRICANTE DECA, LINHA DECAMATIC ECO, MODELO 1173 C (ANTI-VANDALISMO) - SABONETEIRA DE MESA PARA SABONETE LÍQUIDO: FABRICANTE DECA, LINHA USO PROFISSIONAL, MODELO 2015 C, CAPACIDADE 1L OU EQUIVALENTE - CUBA DE EMBUTIR OVAL GRANDE: FABRICANTE DECA, MODELO L37 NA COR GE17 (BRANCO GELO). SIFÃO PARA LAVATÓRIO: FABRICANTE DECA, MODELO 1680 C 100 112 ACABAMENTO CROMADO
T2-L2	TORNEIRA AUTOMÁTICA DE MESA: FABRICANTE DECA, LINHA DECAMATIC ECO, MODELO 1173 C (ANTI-VANDALISMO) - LAVATÓRIO PEQUENO COM COLUNA SUSPENSA: FABRICANTE DECA, LINHA CONFORTO, MODELO L510 (LAVATÓRIO) E C510 (COLUNA SUSPENSA)
T3 - L3	MISTURADOR PARA COZINHA DE PAREDE BICA MÓVEL: FABRICANTE DECA, LINHA AXIS - PIA EM AÇO INOX: FABRICANTE TRAMONTINA, MODELO MAXI CUBA BS
TO1	TOALHEIRO INTERFOLHAS COM BASE E TAMPA EM PS BRANCO, FECHAMENTO COM CHAVE
TQ	TANQUE CERÂMICO: FABRICANTE DECA, MODELO TQ03 - TORNEIRA PARA USO GERAL: FABRICANTE DECA, MODELO 1130 BC ACABAMENTO CROMADO
VS1 - V1	BACIA SANITÁRIA: FABRICANTE DECA, LINHA VOGUE PLUS, MODELO P5 NA COR GE17 (BRANCO GELO). TUBO DE LIGAÇÃO COM ANEL EXPANSOR PARA BACIA: FABRICANTE DECA, CROMADO. CONJUNTO DE FIXAÇÃO PARA BACIA: FABRICANTE DECA, MODELO SP 13, CROMADO. ASSENTO PARA BACIA SANITÁRIA: FABRICANTE DECA, LINHA VOGUE PLUS, TERMOFIXO, MODELO AP513 NA COR GE17 (BRANCO GELO) OU EQUIVALENTE - VÁLVULA DE DESCARGA HYDRA DUO + KIT ADAPTADOR HYDRA MAX PARA HYDRA DUO
VS2 - V1	BACIA SANITÁRIA: FABRICANTE DECA, LINHA CONFORTO (SEM ABERTURA), MODELO P510 NA COR GE17 (BRANCO GELO). ASSENTO PARA BACIA SANITÁRIA: FABRICANTE DECA, LINHA VOGUE PLUS (COM ABERTURA FRONTAL), MODELO AP52 NA COR GE17 (BRANCO GELO) - VÁLVULA DE DESCARGA HYDRA DUO + KIT ADAPTADOR HYDRA MAX PARA HYDRA DUO

ACESSÓRIOS/ COMPLEMENTOS

B1 - BARRA DE APOIO HORIZONTAL TUBULAR D=30mm EM AÇO INOXIDÁVEL 80cm FIXADA A PAREDE.
B2 - BARRA APOIO HORIZONTAL DE CANTO PARA LAVATÓRIO, COM HASTE REVERSÍVEL, EM AÇO INOXIDÁVEL.
B3 - BARRA DE APOIO HORIZONTAL TUBULAR D=30MM EM AÇO INOXIDÁVEL 60cm FIXADA A PAREDE
B4 - BARRA DE APOIO VERTICAL TUBULAR D=30MM EM AÇO INOXIDÁVEL 70cm FIXADA A PAREDE.
B5 – SUPORTE DE APOIO FIXO REVERSÍVEL TUBULAR D=30mm EM AÇO INOXIDÁVEL 85cm FIXADA A PAREDE.

D1 – DIVISÓRIA EM GRANITO 'BRANCO RAJADO' E=3CM. PORTAS EM LAMINADO MELAMÍNICO ESTRUTURAL ACABAMENTO MATTE, COR CINZA L010 FORMICA

BGXX – BANCADA EM GRANITO 'BRANCO RAJADO' E = 2CM

PPGXX – PASSA-PRATO EM GRANITO 'BRANCO RAJADO' E = 2CM

BM – BALCÃO EM MDF COM REVESTIMENTO MELAMÍNICO BRANCO COM TAMPO EM GRANITO 'BRANCO RAJADO' E=2cm

PM – PRATELEIRA EM MDF COM REVESTIMENTO MELAMÍNICO BRANCO

MF – MÃO FRANCESA EM PERTFIL EM AÇO 'T'

EXX – ESPELHOS DE VIDRO CRISTAL COM ACABAMENTO LAPIDADO FIXADO COM SILICONE.

R1 – GRELHA PARA RALO QUADRADA 15 X 15cm EM ALUMÍNIO.

C7 – ARANDELA RETANGULAR PARA LÂMPADA FLUORESCENTE COMPACTA 18W. CORPO EM ALUMÍNIO COM PINTURA ELETROSTÁTICA COR BRANCA h=1,95m DO PISO ACABADO

PISOS

P1 – PORCELANATO 60X60cm RETIFICADO E POLIDO COR CINZA, VARIAÇÃO DE TONALIDADE V1 ASSENTADO COM REJUNTE EPOXI 1mm NA MESMA COR DA PLACA.
P2 – PORCELANATO 60X60cm RETIFICADO E POLIDO COR PRETA, VARIAÇÃO DE TONALIDADE V1 ASSENTADO COM REJUNTE EPOXI 1mm NA MESMA COR DA PLACA.
P3 – PORCELANATO 60X60cm RETIFICADO COR CINZA, VARIAÇÃO DE TONALIDADE V2 ASSENTADO COM REJUNTE EPOXI 2mm NA MESMA COR DA PLACA.

FORROS/ TETO

G1 – FORRO EM CHAPAS DE GESSO ACARTONADO, ESPESSURA 12,5mm ACABAMENTO COM PINTURA EM TINTA ACRÍLICA BRANCO FOSCO. TABICA METÁLICA COM SOLTURA DE 20mm COR BRANCA NO PERÍMETRO.
C1 – LAJE COM MODULAÇÃO DE FORMA - VER ESPECIFICAÇÕES DO PROJETO ESTRUTURAL
C2 – LAJE REBOCADA, EMASSADA E PINTADA COM TINTA ACRÍLICA SEMI-BRILHO - COR BRANCA

REVESTIMENTOS/ ELEMENTOS VERTICAIS

R1 – PAREDE REVESTIDA COM REVESTIMENTO CERÂMICO 10 X 10cm COR BRANCA ASSENTADO COM REJUNTE 5mm NA MESMA COR DO REVESTIMENTO ATÉ 180cm DE ALTURA. RESTANTE DA PAREDE PINTADO COM TINTA ACRÍLICA SEMI-BRILHO COR BRANCA.
R2 – PAREDE REVESTIDA COM PASTILHA DE VIDRO 2,3 X 2,3cm COR BRANCA ASSENTADA COM REJUNTE NA MESMA COR DO REVESTIMENTO ATÉ 180cm DE ALTURA. RESTANTE DA PAREDE PINTADO COM TINTA ACRÍLICA SEMI-BRILHO COR BRANCA.
P1 – PAREDE EM CONCRETO/ ALVENARIA REBOCADA, EMASSADA E PINTADA COM TINTA ACRÍLICA SEMI-BRILHO COR BRANCA.
P2 – PAREDE EM DRYWALL EMASSADA E PINTADA COM TINTA ACRÍLICA SEMI-BRILHO COR BRANCA.

INÍCIO E DIREÇÃO DA PAGINAÇÃO

OBSERVAÇÕES

1 TODOS OS PROJETOS COMPLEMENTARES DEVERÃO ESTAR COMPATÍVEIS COM O PROJETO ARQUITETÔNICO E
2 TODA E QUALQUER VERIFICAÇÃO NA OBRA, EM RELAÇÃO AO PROJETO ARQUITETÔNICO DU ADS PROJETOS COMPLEMENTARES
(QUANDO HOUVER INTERFERÊNCIA NO ARQUITETÔNICO), SOMENTE PODERÁ SER FEITA, ATRAVÉS DE AUTORIZAÇÃO POR ESCRITO DO ARQUITETO
PARA ASSEGURAR A METODOLOGIA DE TRABALHO ADOTADA. QUALQUER MODIFICAÇÃO DE PROJETO, NÃO AUTORIZADA FORMALMENTE PELO AUTOR,
IMPLICARÁ NA SUSPENSÃO DA RESPONSABILIDADE SOBRE A AUTORIA DO PROJETO.
3 NÃO USAR ESCALA PARA OBTER MEDIDAS. QUANDO HOUVER DÚVIDAS OU DIVERGÊNCIAS EM ESCALA, PREVALECERÃO SEMPRE AS PRIMEIRAS.
4 EM CASO DE DIVERGÊNCIA ENTRE OS DESENHOS DE ESCALAS DIFERENTES, PREVALECERÃO SEMPRE OS DE MAIOR ESCALA.
5 EM CASO DE DIVERGÊNCIA ENTRE OS DESENHOS DE DATAS DIFERENTES, PREVALECERÃO SEMPRE OS MAIS RECENTES.
6 A ESPECIFICAÇÃO DOS MATERIAIS/EQUIPAMENTOS DAS INSTALAÇÕES ACIMA É VALIDA PARA UM PREENCHIMENTO INICIAL DO PROGRAMA DE
NECESSIDADES DO PROJETO, SENDO ASSIM, FAZ-SE NECESSÁRIO - EM TEMPO DE EXECUÇÃO - UM ACOMPANHAMENTO NA APLICAÇÃO
DOS MATERIAIS/EQUIPAMENTOS, PARA QUE SEJAM ATENDIDAS AS NECESSIDADES ESPECÍFICAS DO PROGRAMA DE NECESSIDADES.
7 OS MATERIAIS DE CONSTRUÇÃO E AS TÉCNICAS CONSTRUTIVAS UTILIZADAS DEVEM OBEDECER PADRÕES DE QUALIDADE
DAS NORMAS ESPECÍFICAS, DA NORMA BRASILEIRA, DA ABNT E INMETRO.

VERIFICAR MEDIDAS NA OBRA

R15	PROJETO EXECUTIVO COMPATIBILIZADO	01/11/2013

Fecomércio RS
Sesc Senac

COMPLEXO FECOMÉRCIO-RS

LOCAL DA OBRA: AUTO ESTRADA MARECHAL OSÓRIO, 2001 - PORTO ALEGRE -RS

Estúdio41

JOAL TEITELBAUM ARQUITETURA

AV. MAL. HUMBERTO ALENCAR CASTELO BRANCO, 131, TARUMÃ, 82530-205, CURITIBA, PR. TEL. 41-3205-5519

AUTORES:
ARQUITETO DARIO CORRÊA DURCE - CAU A46088-5
ARQUITETO EMERSON JOSÉ VIDIGAL - CAU A27326-0
ARQUITETO ERON COSTIN - CAU A47500-9
ARQUITETO FABIO HENRIQUE FARIA - CAU A60184-4
ARQUITETO JOÃO GABRIEL DE M. R. CORDEIRO - CAU A69403-7

NÚMERO DO PROJETO:
2012/10

PROJETO ARQUITETÔNICO

PROJETO EXECUTIVO

PLANTAS IS24, IS25, ELEVAÇÕES IS24A, IS24B, IS24C, IS24D, IS24E, IS25A, IS25B, IS25C, IS25D - 118,9X84,10

PROJETISTA CAD:	JOÃO/ MARTINI MOACIR	PRANCHA: DIS-23-R15
REVISOR:	ESTÚDIO 41	
APROVAÇÃO:	ESTÚDIO-41	
DATA DE EMISSÃO:	30/10/2013 17:37:44	
ESCALA: 1/20	ARQUIVO: FECOMERCIO-ARQ-PE-DIS-23-R15	

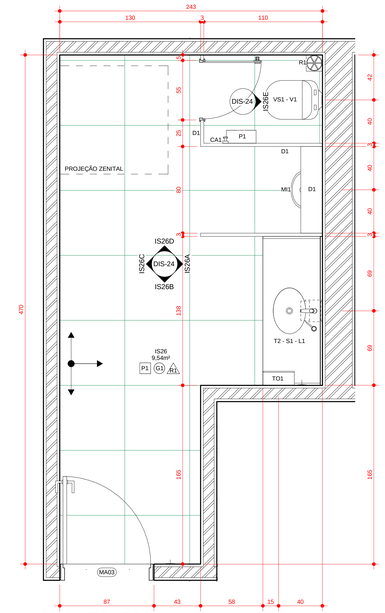

PLANTA IS26
escala: 1 : 20

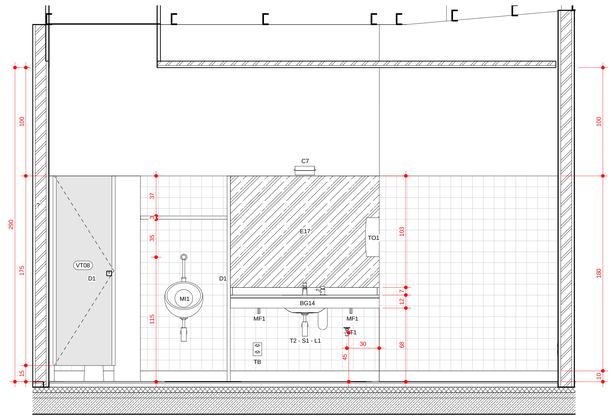

ELEVAÇÃO IS26A
escala: 1 : 20

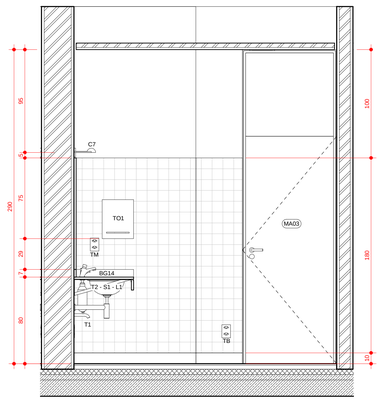

ELEVAÇÃO IS26B
escala: 1 : 20

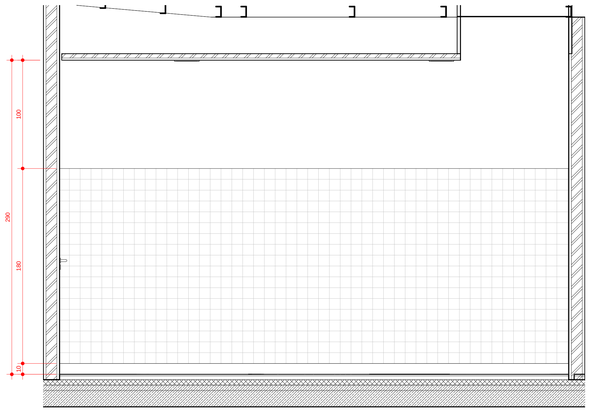

ELEVAÇÃO IS26C
escala: 1 : 20

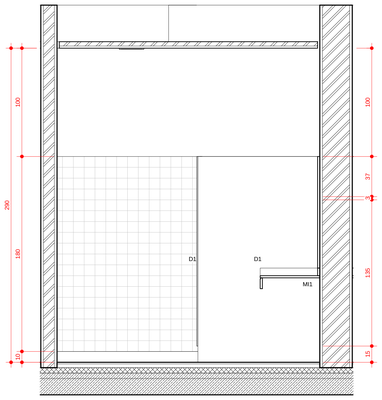

ELEVAÇÃO IS26D
escala: 1 : 20

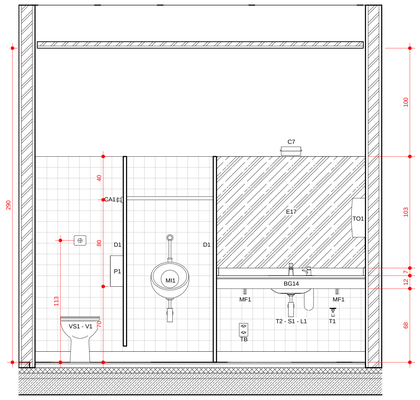

ELEVAÇÃO IS26E
escala: 1 : 20

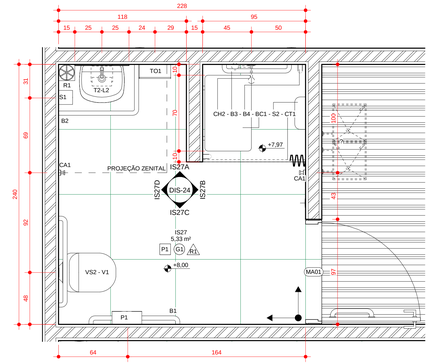

PLANTA IS27
escala: 1 : 20

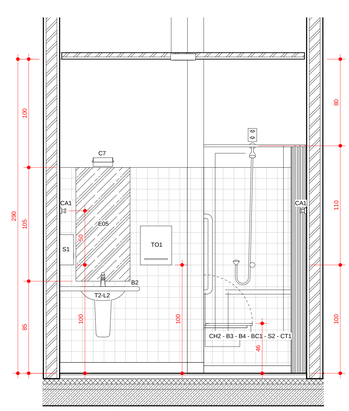

ELEVAÇÃO IS27A
escala: 1 : 20

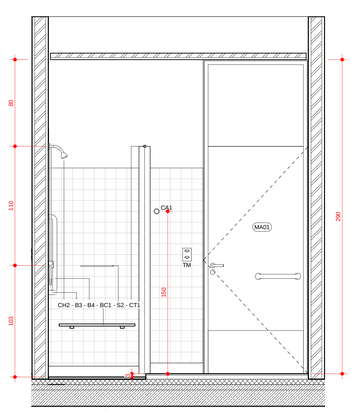

ELEVAÇÃO IS27B
escala: 1 : 20

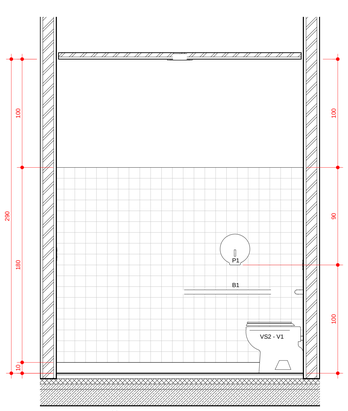

ELEVAÇÃO IS27C
escala: 1 : 20

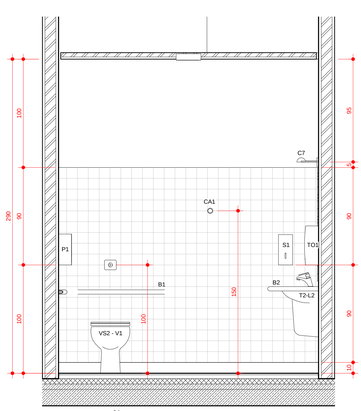

ELEVAÇÃO IS27D
escala: 1 : 20

RELAÇÃO DE LOUÇAS/METAIS/COMPLEMENTOS	
CÓDIGO	DESCRIÇÃO
CA1	CABIDE: FABRICANTE DECA, LINHA TARGA, MODELO 2060 C40 CR
CH1	CHUVEIRO COM TUBO DE PAREDE MAX 1977. FABRICANTE DECA
MF1	MÃO FRANCESA EM PERTFIL EM AÇO 'T'
MF2	MÃO FRANCESA EM PERTFIL EM AÇO 'T'
MI1	MICTÓRIO COM SIFÃO E HASTE FLEXÍVEL (ENTRADA DE ÁGUA) APARENTES: FABRICANTE DECA, MODELO M 711 NA COR GE17 (BRANCO GELO).
P1	PORTA-PAPEL HIGIÊNICO EM ROLO COM BASE E TAMPA EM PS BRANCO/ FECHAMENTO COM CHAVE
S1	SABONETEIRA COM BASE EM PS BRANCO, CAPACIDADE DE ARMAZENAMENTO 800ml
T1	TORNEIRA PARA USO GERAL: FABRICANTE DECA, MODELO 1130 BC ACABAMENTO CROMADO
T2 - S1 - L1	TORNEIRA AUTOMÁTICA DE MESA: FABRICANTE DECA, LINHA DECAMATIC ECO, MODELO 1173 C (ANTI-VANDALISMO) - SABONETEIRA DE MESA PARA SABONETE LÍQUIDO: FABRICANTE DECA, LINHA USO PROFISSIONAL, MODELO 2015 C, CAPACIDADE 1L OU EQUIVALENTE - CUBA DE EMBUTIR OVAL GRANDE: FABRICANTE DECA, MODELO L37 NA COR GE17 (BRANCO GELO). SIFÃO PARA LAVATÓRIO: FABRICANTE DECA, MODELO 1680 C 100 112 ACABAMENTO CROMADO
T2-L2	TORNEIRA AUTOMÁTICA DE MESA: FABRICANTE DECA, LINHA DECAMATIC ECO, MODELO 1173 C (ANTI-VANDALISMO) - LAVATÓRIO PEQUENO COM COLUNA SUSPENSA: FABRICANTE DECA, LINHA CONFORTO, MODELO L510 (LAVATÓRIO) E C510 (COLUNA SUSPENSA)
T3 - L3	MISTURADOR PARA COZINHA DE PAREDE BICA MÓVEL: FABRICANTE DECA, LINHA AXIS - PIA EM AÇO INOX: FABRICANTE TRAMONTINA, MODELO MAXI CUBA BS
TO1	TOALHEIRO INTERFOLHAS COM BASE E TAMPA EM PS BRANCO, FECHAMENTO COM CHAVE
TQ	TANQUE CERÂMICO: FABRICANTE DECA, MODELO TQ03 - TORNEIRA PARA USO GERAL: FABRICANTE DECA, MODELO 1130 BC ACABAMENTO CROMADO
VS1 - V1	BACIA SANITÁRIA: FABRICANTE DECA, LINHA VOGUE PLUS, MODELO P5 NA COR GE17 (BRANCO GELO). TUBO DE LIGAÇÃO COM ANEL EXPANSOR PARA BACIA: FABRICANTE DECA, CROMADO. CONJUNTO DE FIXAÇÃO PARA BACIA: FABRICANTE DECA, MODELO SP 13, CROMADO. ASSENTO PARA BACIA SANITÁRIA: FABRICANTE DECA, LINHA VOGUE PLUS, TERMOFIXO, MODELO APS13 NA COR GE17 (BRANCO GELO) OU EQUIVALENTE - VÁLVULA DE DESCARGA HYDRA DUO + KIT ADAPTADOR HYDRA MAX PARA HYDRA DUO
VS2 - V1	BACIA SANITÁRIA: FABRICANTE DECA, LINHA CONFORTO (SEM ABERTURA), MODELO P510 NA COR GE17 (BRANCO GELO). ASSENTO PARA BACIA SANITÁRIA: FABRICANTE DECA, LINHA VOGUE PLUS (COM ABERTURA FRONTAL), MODELO APS2 NA COR GE17 (BRANCO GELO) - VÁLVULA DE DESCARGA HYDRA DUO + KIT ADAPTADOR HYDRA MAX PARA HYDRA DUO

ACESSÓRIOS/ COMPLEMENTOS

B1 - BARRA DE APOIO HORIZONTAL TUBULAR D=30mm EM AÇO INOXIDÁVEL 80cm FIXADA A PAREDE.
B2 - BARRA APOIO HORIZONTAL DE CANTO PARA LAVATÓRIO, COM HASTE REVERSÍVEL, EM AÇO INOXIDÁVEL.
B3 - BARRA DE APOIO HORIZONTAL TUBULAR D=30MM EM AÇO INOXIDÁVEL 60cm FIXADA A PAREDE
B4 - BARRA DE APOIO VERTICAL TUBULAR D=30MM EM AÇO INOXIDÁVEL 70cm FIXADA A PAREDE.
B5 – SUPORTE DE APOIO FIXO REVERSÍVEL TUBULAR D=30mm EM AÇO INOXIDÁVEL 85cm FIXADA A PAREDE.

D1 – DIVISÓRIA EM GRANITO 'BRANCO RAJADO' E=30M. PORTAS EM LAMINADO MELAMÍNICO ESTRUTURAL ACABAMENTO MATTE, COR CINZA L010 FORMICA

BGXX – BANCADA EM GRANITO 'BRANCO RAJADO' E = 2CM

PPGXX – PASSA-PRATO EM GRANITO 'BRANCO RAJADO' E = 2CM

BM – BALCÃO EM MDF COM REVESTIMENTO MELAMÍNICO BRANCO COM TAMPO EM GRANITO 'BRANCO RAJADO' E=2cm

PM – PRATELEIRA EM MDF COM REVESTIMENTO MELAMÍNICO BRANCO

MF – MÃO FRANCESA EM PERTFIL EM AÇO 'T'

EXX – ESPELHOS DE VIDRO CRISTAL COM ACABAMENTO LAPIDADO FIXADO COM SILICONE.

R1 – GRELHA PARA RALO QUADRADA 15 X 15cm EM ALUMÍNIO.

C7 – ARANDELA RETANGULAR PARA LÂMPADA FLUORESCENTE COMPACTA 18W. CORPO EM ALUMÍNIO COM PINTURA ELETROSTÁTICA COR BRANCA h=1,95m DO PISO ACABADO

PISOS

P1 – PORCELANATO 60X60cm RETIFICADO E POLIDO COR CINZA. VARIAÇÃO DE TONALIDADE V1 ASSENTADO COM REJUNTE EPOXI 1mm NA MESMA COR DA PLACA.

P2 – PORCELANATO 60X60cm RETIFICADO E POLIDO COR PRETA, VARIAÇÃO DE TONALIDADE V1 ASSENTADO COM REJUNTE EPOXI 1mm NA MESMA COR DA PLACA.

P3 – PORCELANATO 60X60cm RETIFICADO COR CINZA, VARIAÇÃO DE TONALIDADE V2 ASSENTADO COM REJUNTE EPOXI 2mm NA MESMA COR DA PLACA.

FORROS/ TETO

G1 – FORRO EM CHAPAS DE GESSO ACARTONADO, ESPESSURA 12,5mm ACABAMENTO COM PINTURA EM TINTA ACRÍLICA BRANCO FOSCO. TABICA METÁLICA COM SOLTURA DE 20mm COR BRANCA NO PERÍMETRO.

C1 – LAJE COM MODULAÇÃO DE FORMA - VER ESPECIFICAÇÕES DO PROJETO ESTRUTURAL

C2 – LAJE REBOCADA, EMASSADA E PINTADA COM TINTA ACRÍLICA SEMI-BRILHO - COR BRANCA

REVESTIMENTOS/ ELEMENTOS VERTICAIS

R1 – PAREDE REVESTIDA COM REVESTIMENTO CERÂMICO 10 X 10cm COR BRANCA ASSENTADO COM REJUNTE 5mm NA MESMA COR DO REVESTIMENTO ATÉ 180cm DE ALTURA. RESTANTE DA PAREDE PINTADO COM TINTA ACRÍLICA SEMI-BRILHO COR BRANCA.

R2 – PAREDE REVESTIDA COM PASTILHA DE VIDRO 2,3 X 2,3cm COR BRANCA ASSENTADA COM REJUNTE NA MESMA COR DO REVESTIMENTO ATÉ 180cm DE ALTURA. RESTANTE DA PAREDE PINTADO COM TINTA ACRÍLICA SEMI-BRILHO COR BRANCA.

P1 – PAREDE EM CONCRETO/ ALVENARIA REBOCADA, EMASSADA E PINTADA COM TINTA ACRÍLICA SEMI-BRILHO COR BRANCA.

P2 – PAREDE EM DRYWALL EMASSADA E PINTADA COM TINTA ACRÍLICA SEMI-BRILHO COR BRANCA.

INÍCIO E DIREÇÃO DA PAGINAÇÃO

OBSERVAÇÕES

1 TODOS OS PROJETOS COMPLEMENTARES DEVERÃO ESTAR COMPATÍVEIS COM O PROJETO ARQUITETÔNICO E SEGUIREM AS ESPECIFICAÇÕES DO PROJETO ARQUITETÔNICO E DE ARQUITETURA DE INTERIORES.
2 TODA E QUALQUER MODIFICAÇÃO NA OBRA, EM RELAÇÃO AO PROJETO ARQUITETÔNICO OU AOS PROJETOS COMPLEMENTARES (QUANDO HOUVER INTERFERÊNCIA NO ARQUITETÔNICO), SOMENTE PODERÁ SER FEITA ATRAVÉS DE AUTORIZAÇÃO POR ESCRITO DO ARQUITETO RESPONSÁVEL. A ARQUITETURA DE INTERIORES NÃO SE RESPONSABILIZA POR QUALQUER MODIFICAÇÃO DE PROJETO, NÃO AUTORIZADA FORMALMENTE PELO AUTOR, IMPLICANDO NA ANULAÇÃO DO CERTIFICADO DE QUALIDADE.
3 EM CASO DE DIVERGÊNCIA ENTRE AS COTAS DOS DESENHOS E SUAS DIMENSÕES MEDIDAS EM ESCALA, PREVALECERÃO SEMPRE AS PRIMEIRAS.
4 EM CASO DE DIVERGÊNCIA ENTRE OS DESENHOS DE ESCALAS DIFERENTES, PREVALECERÃO SEMPRE OS DE MAIOR ESCALA.
5 EM CASO DE DIVERGÊNCIA ENTRE OS DESENHOS DE DATAS DIFERENTES, PREVALECERÃO SEMPRE OS MAIS RECENTES.
6 OS PROJETOS DEVEM ATENDER AOS REQUISITOS DA LEGISLAÇÃO, DAS NORMAS TÉCNICAS, DAS DIRETRIZES, DO PROGRAMA DE NECESSIDADES DO PROJETO, SENDO ASSIM, FAZ-SE NECESSÁRIO - EM TEMPO DE EXECUÇÃO - UM ACOMPANHAMENTO NA APLICAÇÃO DA AMOSTRA DESTES MATERIAIS PARA QUE OS MESMOS ESTEJAM EM CONFORMIDADE COM AS DIMENSÕES ACIMA ESPECIFICADAS.
7 OS MATERIAIS DE CONSTRUÇÃO E AS TÉCNICAS CONSTRUTIVAS UTILIZADAS DEVEM OBEDECER PADRÕES DE QUALIDADE DAS NORMAS ESPECÍFICAS, DA NORMA BRASILEIRA, DA ABNT E INMETRO.

VERIFICAR MEDIDAS NA OBRA

R15	PROJETO EXECUTIVO COMPATIBILIZADO	01/11/2013

Fecomércio RS Sesc Senac

COMPLEXO FECOMÉRCIO-RS

LOCAL DA OBRA: AUTO ESTRADA MARECHAL OSÓRIO, 2001 - PORTO ALEGRE -RS

Estúdio41

AV. MAL. HUMBERTO ALENCAR CASTELO BRANCO, 131, TARUMÃ, 82530-205, CURITIBA, PR. TEL. 41-3205-5519

JOAL TEITELBAUM ARQUITETURA

AUTORES:
ARQUITETO DARIO CORRÊA DURCE - CAU A46088-5
ARQUITETO EMERSON JOSÉ VIDIGAL - CAU A27326-0
ARQUITETO ERON COSTIN - CAU A47500-9
ARQUITETO FABIO HENRIQUE FARIA - CAU A99184-4
ARQUITETO JOÃO GABRIEL DE M. R. CORDEIRO - CAU A69403-7

NÚMERO DO PROJETO: 2012/10

PROJETO ARQUITETÔNICO

PROJETO EXECUTIVO

PLANTAS IS26, IS27, ELEVAÇÕES IS26A, IS26B, IS26C, IS26D, IS26E, IS27A, IS27B, IS27C, IS27D - 118,9X84,10

PROJETISTA CAD:	JOÃO/ MARTIN/ MOACIR	PRANCHA:
REVISOR:	ESTÚDIO 41	DIS-24-R15
APROVAÇÃO:	ESTÚDIO 41	
DATA DE EMISSÃO:	30/10/2013 17:37:54	
ESCALA: 1/20	ARQUIVO: FECOMERCIO-ARQ-PE-DIS-24-R15	

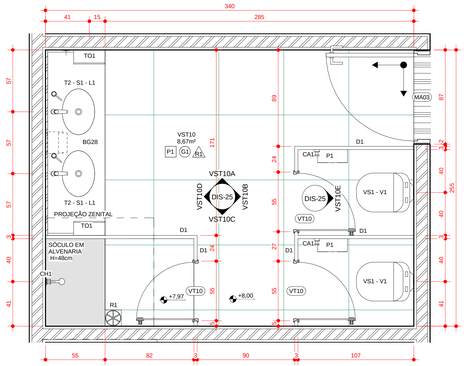

PLANTA VST10
escala: 1 : 20

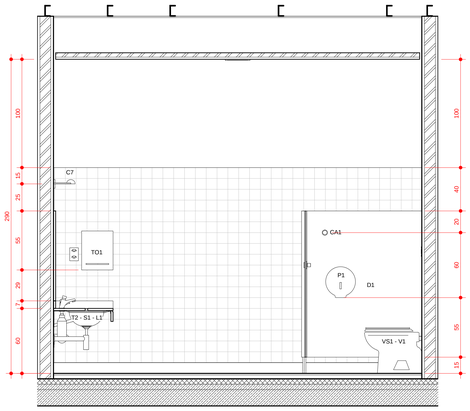

ELEVAÇÃO VST10A
escala: 1 : 20

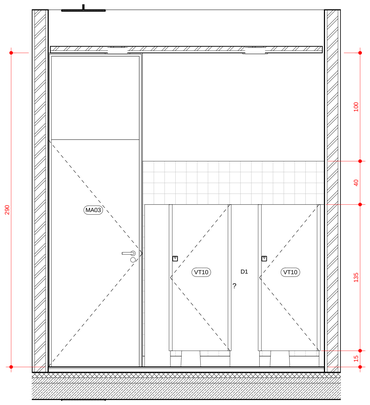

ELEVAÇÃO VST10B
escala: 1 : 20

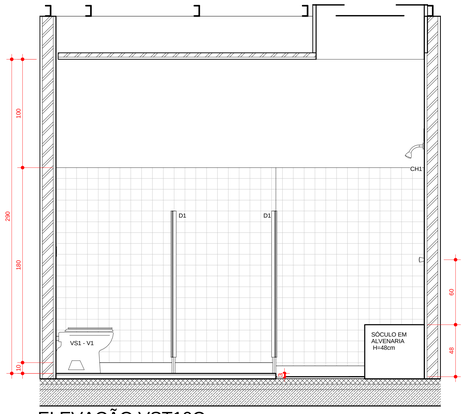

ELEVAÇÃO VST10C
escala: 1 : 20

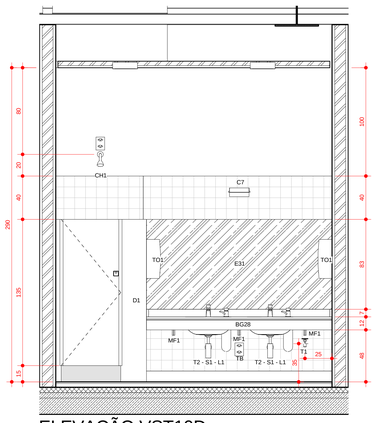

ELEVAÇÃO VST10D
escala: 1 : 20

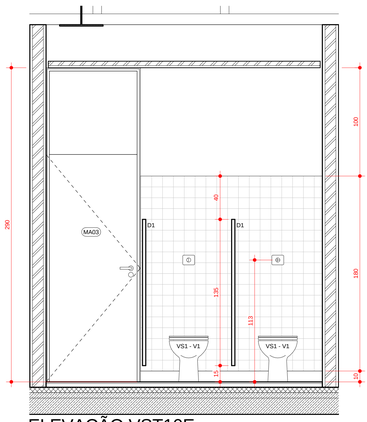

ELEVAÇÃO VST10E
escala: 1 : 20

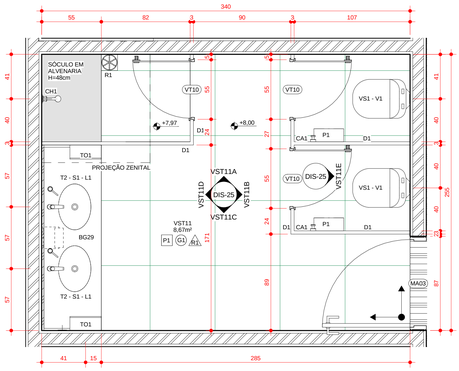

PLANTA VST11
escala: 1 : 20

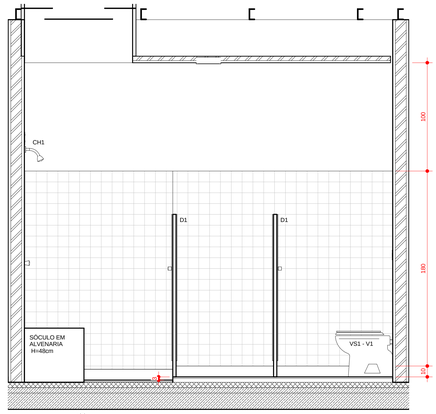

ELEVAÇÃO VST11A
escala: 1 : 20

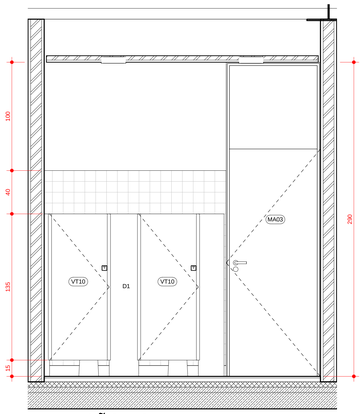

ELEVAÇÃO VST11B
escala: 1 : 20

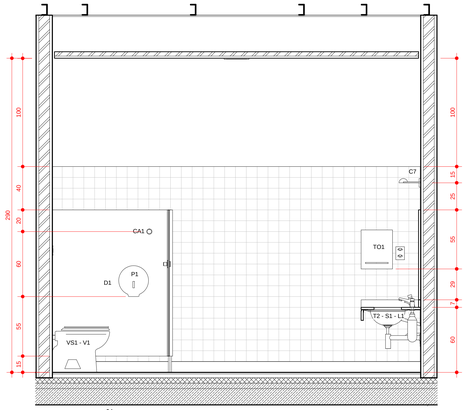

ELEVAÇÃO VST11C
escala: 1 : 20

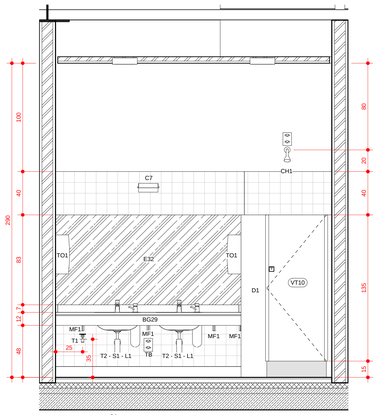

ELEVAÇÃO VST11D
escala: 1 : 20

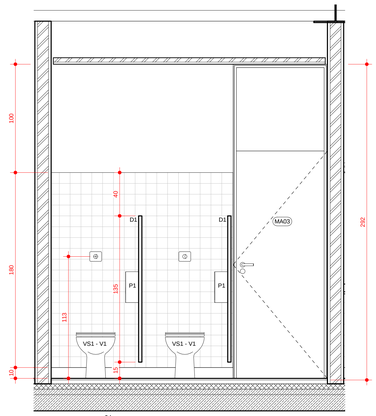

ELEVAÇÃO VST11E
escala: 1 : 20

RELAÇÃO DE LOUÇAS/METAIS/COMPLEMENTOS	
CÓDIGO	DESCRIÇÃO
CA1	CABIDE: FABRICANTE DECA, LINHA TARGA, MODELO 2060 C40 CR
CH1	CHUVEIRO COM TUBO DE PAREDE MAX 1977. FABRICANTE DECA
MF1	MÃO FRANCESA EM PERTFIL EM AÇO 'T'
MF2	MÃO FRANCESA EM PERTFIL EM AÇO 'T'
MI1	MICTÓRIO COM SIFÃO E HASTE FLEXÍVEL (ENTRADA DE ÁGUA) APARENTES: FABRICANTE DECA, MODELO M 711 NA COR GE17 (BRANCO GELO).
P1	PORTA-PAPEL HIGIÊNICO EM ROLO COM BASE E TAMPA EM PS BRANCO/ FECHAMENTO COM CHAVE
S1	SABONETEIRA COM BASE EM PS BRANCO, CAPACIDADE DE ARMAZENAMENTO 800ml
T1	TORNEIRA PARA USO GERAL: FABRICANTE DECA, MODELO 1130 BC ACABAMENTO CROMADO
T2 - S1 - L1	TORNEIRA AUTOMÁTICA DE MESA: FABRICANTE DECA, LINHA DECAMATIC ECO, MODELO 1173 C (ANTI-VANDALISMO) - SABONETEIRA DE MESA PARA SABONETE LÍQUIDO: FABRICANTE DECA, LINHA USO PROFISSIONAL, MODELO 2015 C, CAPACIDADE 1L OU EQUIVALENTE - CUBA DE EMBUTIR OVAL GRANDE: FABRICANTE DECA, MODELO L37 NA COR GE17 (BRANCO GELO). SIFÃO PARA LAVATÓRIO: FABRICANTE DECA, MODELO 1680 C 100 112 ACABAMENTO CROMADO
T2-L2	TORNEIRA AUTOMÁTICA DE MESA: FABRICANTE DECA, LINHA DECAMATIC ECO, MODELO 1173 C (ANTI-VANDALISMO) - LAVATÓRIO PEQUENO COM COLUNA SUSPENSA: FABRICANTE DECA, LINHA CONFORTO, MODELO L510 (LAVATÓRIO) E C510 (COLUNA SUSPENSA)
T3 - L3	MISTURADOR PARA COZINHA DE PAREDE BICA MÓVEL: FABRICANTE DECA, LINHA AXIS - PIA EM AÇO INOX: FABRICANTE TRAMONTINA, MODELO MAXI CUBA BS
TO1	TOALHEIRO INTERFOLHAS COM BASE E TAMPA EM PS BRANCO, FECHAMENTO COM CHAVE
TQ	TANQUE CERÂMICO: FABRICANTE DECA, MODELO TQ03 - TORNEIRA PARA USO GERAL: FABRICANTE DECA, MODELO 1130 BC ACABAMENTO CROMADO
VS1 - V1	BACIA SANITÁRIA: FABRICANTE DECA, LINHA VOGUE PLUS, MODELO P5 NA COR GE17 (BRANCO GELO). TUBO DE LIGAÇÃO COM ANEL EXPANSOR PARA BACIA: FABRICANTE DECA, CROMADO. CONJUNTO DE FIXAÇÃO PARA BACIA: FABRICANTE DECA, MODELO SP 13, CROMADO. ASSENTO PARA BACIA SANITÁRIA: FABRICANTE DECA, LINHA VOGUE PLUS, TERMOFIXO, MODELO APS13 NA COR GE17 (BRANCO GELO) OU EQUIVALENTE - VÁLVULA DE DESCARGA HYDRA DUO + KIT ADAPTADOR HYDRA MAX PARA HYDRA DUO
VS2 - V1	BACIA SANITÁRIA: FABRICANTE DECA, LINHA CONFORTO (SEM ABERTURA), MODELO P510 NA COR GE17 (BRANCO GELO). ASSENTO PARA BACIA SANITÁRIA: FABRICANTE DECA, LINHA VOGUE PLUS (COM ABERTURA FRONTAL), MODELO APS2 NA COR GE17 (BRANCO GELO) - VÁLVULA DE DESCARGA HYDRA DUO + KIT ADAPTADOR HYDRA MAX PARA HYDRA DUO

ACESSÓRIOS/ COMPLEMENTOS

B1 - BARRA DE APOIO HORIZONTAL TUBULAR D=30mm EM AÇO INOXIDÁVEL 80cm FIXADA A PAREDE.
B2 - BARRA APOIO HORIZONTAL DE CANTO PARA LAVATÓRIO, COM HASTE REVERSÍVEL, EM AÇO INOXIDÁVEL.
B3 - BARRA DE APOIO HORIZONTAL TUBULAR D=30MM EM AÇO INOXIDÁVEL 60cm FIXADA A PAREDE
B4 - BARRA DE APOIO VERTICAL TUBULAR D=30MM EM AÇO INOXIDÁVEL 70cm FIXADA A PAREDE.
B5 – SUPORTE DE APOIO FIXO REVERSÍVEL TUBULAR D=30mm EM AÇO INOXIDÁVEL 85cm FIXADA A PAREDE.

D1 – DIVISÓRIA EM GRANITO 'BRANCO RAJADO' E=3CM. PORTAS EM LAMINADO MELAMÍNICO ESTRUTURAL ACABAMENTO MATTE, COR CINZA L010 FORMICA

BGXX – BANCADA EM GRANITO 'BRANCO RAJADO' E = 2CM

PPGXX – PASSA-PRATO EM GRANITO 'BRANCO RAJADO' E = 2CM

BM – BALCÃO EM MDF COM REVESTIMENTO MELAMÍNICO BRANCO COM TAMPO EM GRANITO 'BRANCO RAJADO' E=2cm

PM – PRATELEIRA EM MDF COM REVESTIMENTO MELAMÍNICO BRANCO

MF – MÃO FRANCESA EM PERTFIL EM AÇO 'T'

EXX – ESPELHOS DE VIDRO CRISTAL COM ACABAMENTO LAPIDADO FIXADO COM SILICONE.

R1 – GRELHA PARA RALO QUADRADA 15 X 15cm EM ALUMÍNIO.

C7 – ARANDELA RETANGULAR PARA LÂMPADA FLUORESCENTE COMPACTA 18W. CORPO EM ALUMÍNIO COM PINTURA ELETROSTÁTICA COR BRANCA h=1,95m DO PISO ACABADO

PISOS

- P1 – PORCELANATO 60X60cm RETIFICADO E POLIDO COR CINZA, VARIAÇÃO DE TONALIDADE V1 ASSENTADO COM REJUNTE EPOXI 1mm NA MESMA COR DA PLACA.
- P2 – PORCELANATO 60X60cm RETIFICADO E POLIDO COR PRETA, VARIAÇÃO DE TONALIDADE V1 ASSENTADO COM REJUNTE EPOXI 1mm NA MESMA COR DA PLACA.
- P3 – PORCELANATO 60X60cm RETIFICADO COR CINZA, VARIAÇÃO DE TONALIDADE V2 ASSENTADO COM REJUNTE EPOXI 2mm NA MESMA COR DA PLACA.

FORROS/ TETO

- G1 – FORRO EM CHAPAS DE GESSO ACARTONADO, ESPESSURA 12,5mm ACABAMENTO COM PINTURA EM TINTA ACRÍLICA BRANCO FOSCO. TABICA METÁLICA COM SOLTURA DE 20mm COR BRANCA NO PERÍMETRO.
- C1 – LAJE COM MODULAÇÃO DE FORMA - VER ESPECIFICAÇÕES DO PROJETO ESTRUTURAL
- C2 – LAJE REBOCADA, EMASSADA E PINTADA COM TINTA ACRÍLICA SEMI-BRILHO - COR BRANCA

REVESTIMENTOS/ ELEMENTOS VERTICAIS

- R1 – PAREDE REVESTIDA COM REVESTIMENTO CERÂMICO 10 X 10cm COR BRANCA ASSENTADO COM REJUNTE 5mm NA MESMA COR DO REVESTIMENTO ATÉ 180cm DE ALTURA. RESTANTE DA PAREDE PINTADO COM TINTA ACRÍLICA SEMI-BRILHO COR BRANCA.
- R2 – PAREDE REVESTIDA COM PASTILHA DE VIDRO 2,3 X 2,3cm COR BRANCA ASSENTADA COM REJUNTE NA MESMA COR DO REVESTIMENTO ATÉ 180cm DE ALTURA. RESTANTE DA PAREDE PINTADO COM TINTA ACRÍLICA SEMI-BRILHO COR BRANCA.
- P1 – PAREDE EM CONCRETO/ ALVENARIA REBOCADA, EMASSADA E PINTADA COM TINTA ACRÍLICA SEMI-BRILHO COR BRANCA.
- P2 – PAREDE EM DRYWALL EMASSADA E PINTADA COM TINTA ACRÍLICA SEMI-BIRILHO COR BRANCA.

INÍCIO E DIREÇÃO DA PAGINAÇÃO

OBSERVAÇÕES

1 TODOS OS PROJETOS COMPLEMENTARES DEVERÃO ESTAR COMPATÍVEIS COM O PROJETO ARQUITETÔNICO E SE POSSÍVEL PERMANECER NA OBRA AS PRANCHAS APROVADAS PELO ARQUITETO
2 TODA E QUALQUER MODIFICAÇÃO NA OBRA, EM RELAÇÃO AO PROJETO ARQUITETÔNICO OU AOS PROJETOS COMPLEMENTARES (QUANDO HOUVER INTERFERÊNCIA NO ARQUITETÔNICO), SOMENTE PODERÁ SER FEITA, ATRAVÉS DE AUTORIZAÇÃO POR ESCRITO DO ARQUITETO PARA ASSEGURAR A METODOLOGIA DE TRABALHO ADOTADA. QUALQUER MODIFICAÇÃO DE PROJETO, NÃO AUTORIZADA FORMALMENTE PELO AUTOR, ISENTA O ARQUITETO DE RESPONSABILIDADE TÉCNICA PELOS SERVIÇOS EXECUTADOS
3 EM CASO DE DIVERGÊNCIA ENTRE AS COTAS DOS DESENHOS E SUAS DIMENSÕES MEDIDAS EM ESCALA, PREVALECERÃO SEMPRE AS PRIMEIRAS.
4 EM CASO DE DIVERGÊNCIA ENTRE OS DESENHOS DE ESCALAS DIFERENTES, PREVALECERÃO SEMPRE OS DE MAIOR ESCALA.
5 EM CASO DE DIVERGÊNCIA ENTRE OS DESENHOS DE DATAS DIFERENTES, PREVALECERÃO SEMPRE OS MAIS RECENTES.
6 A ESPECIFICAÇÃO DOS MATERIAIS/EQUIPAMENTOS DAS INSTALAÇÕES ACIMA É VALIDA PARA UM PREENCHIMENTO INFERIOR DO PROGRAMA DE NECESSIDADES. A ESCOLHA DEFINITIVA DOS MATERIAIS/EQUIPAMENTOS DEVERÁ SER FEITA PELO ARQUITETO, ATRAVÉS DA APLICAÇÃO DA AMOSTRA DESTES MATERIAIS PARA QUE OS MESMOS ESTEJAM EM CONFORMIDADE COM AS DIMENSÕES ACIMA ESPECIFICADAS.
7 OS MATERIAIS DE CONSTRUÇÃO E AS TÉCNICAS CONSTRUTIVAS UTILIZADAS DEVEM OBEDECER PADRÕES DE QUALIDADE DAS NORMAS ESPECÍFICAS, DA NORMA BRASILEIRA, DA ABNT E INMETRO

VERIFICAR MEDIDAS NA OBRA

R15	PROJETO EXECUTIVO COMPATIBILIZADO	01/11/2013

Fecomércio RS | Sesc | Senac

COMPLEXO FECOMÉRCIO-RS

LOCAL DA OBRA: AUTO ESTRADA MARECHAL OSÓRIO, 2001 - PORTO ALEGRE -RS

Estúdio41

AV. MAL. HUMBERTO ALENCAR CASTELO BRANCO, 131, TARUMÃ, 82530-205, CURITIBA, PR. TEL. 41-3205-5519

JOAL TEITELBAUM

AUTORES:
ARQUITETO DARIO CORRÊA DURCE - CAU A46088-5
ARQUITETO EMERSON JOSÉ VIDIGAL - CAU A27326-0
ARQUITETO ERON COSTIN - CAU A47500-0
ARQUITETO FABIO HENRIQUE FARIA - CAU A69184-4
ARQUITETO JOÃO GABRIEL DE M. R. CORDEIRO - CAU A69403-7

NÚMERO DO PROJETO:
2012/10

PROJETO ARQUITETÔNICO

PROJETO EXECUTIVO

PLANTAS, VST10, VST11, ELEVAÇÕES VST10A, VST10B, VST10C, VST10D, VST11A, VST11B, VST11C, VST11D - 118,9X84,10

PROJETISTA CAD:	JOÃO/ MARTINI MOACIR	PRANCHA:
REVISOR:	ESTÚDIO 41	DIS-25-R15
APROVAÇÃO:	ESTÚDIO 41	
DATA DE EMISSÃO:	30/10/2013 17:38:05	
ESCALA: 1/20	ARQUIVO: FECOMERCIO-ARQ-PE-DIS-25-R15	

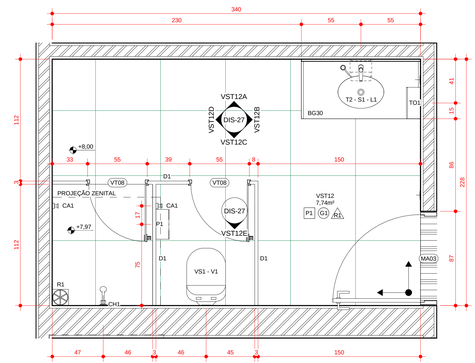

PLANTA VST12
escala: 1 : 20

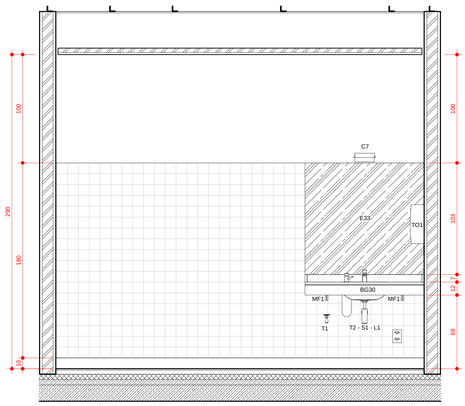

ELEVAÇÃO VST12A
escala: 1 : 20

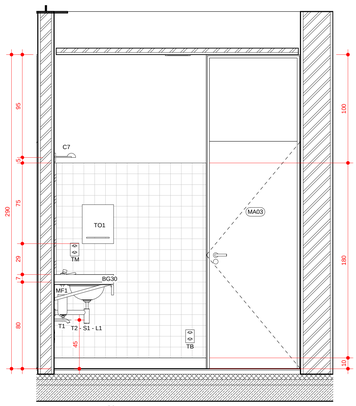

ELEVAÇÃO VST12B
escala: 1 : 20

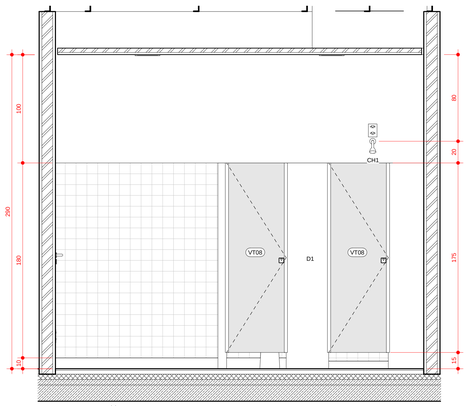

ELEVAÇÃO VST12C
escala: 1 : 20

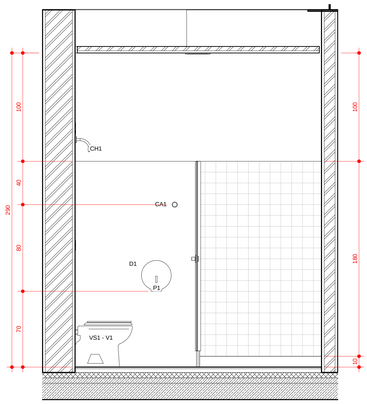

ELEVAÇÃO VST12D
escala: 1 : 20

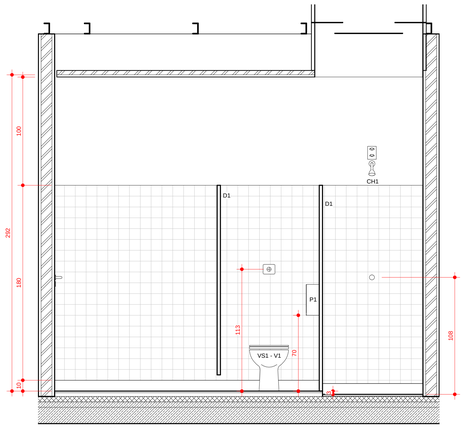

ELEVAÇÃO VST12E
escala: 1 : 20

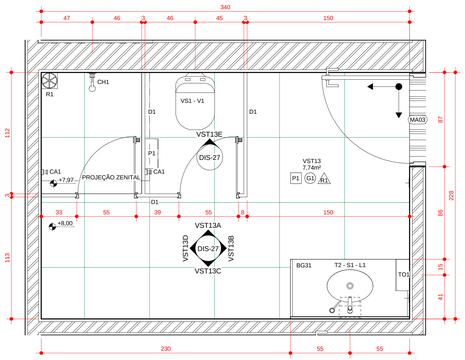

PLANTA VST13
escala: 1 : 20

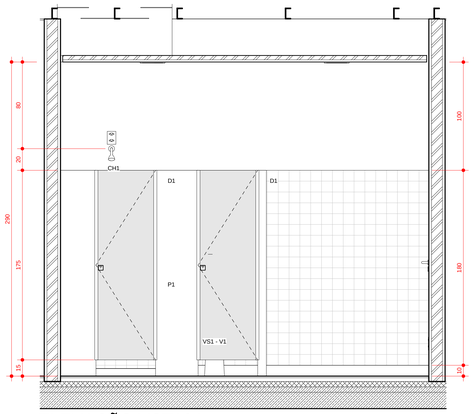

ELEVAÇÃO VST13A
escala: 1 : 20

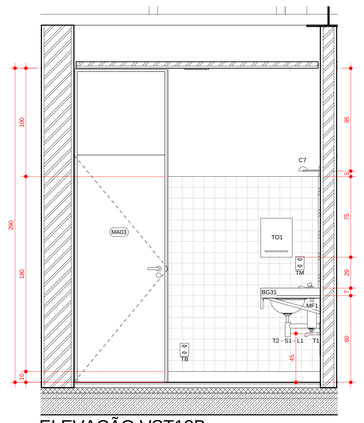

ELEVAÇÃO VST13B
escala: 1 : 20

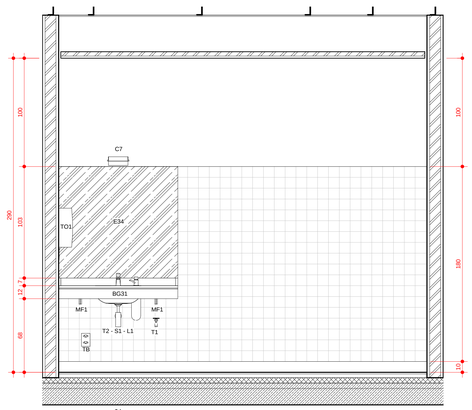

ELEVAÇÃO VST13C
escala: 1 : 20

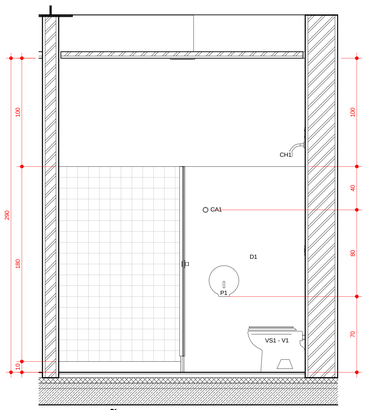

ELEVAÇÃO VST13D
escala: 1 : 20

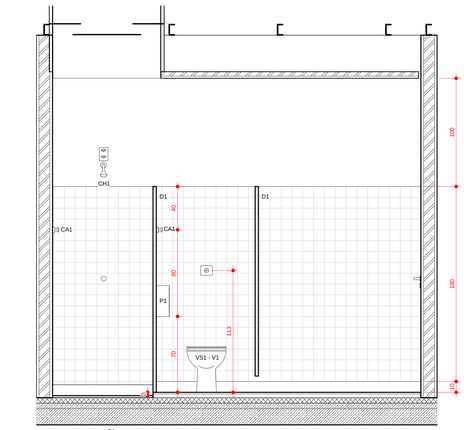

ELEVAÇÃO VST13E
escala: 1 : 20

RELAÇÃO DE LOUÇAS/METAIS/COMPLEMENTOS

CÓDIGO	DESCRIÇÃO
CA1	CABIDE: FABRICANTE DECA, LINHA TARGA, MODELO 2060 C40 CR
CH1	CHUVEIRO COM TUBO DE PAREDE MAX 1977. FABRICANTE DECA
MF1	MÃO FRANCESA EM PERTFIL EM AÇO 'T'
MF2	MÃO FRANCESA EM PERTFIL EM AÇO 'T'
MI1	MICTÓRIO COM SIFÃO E HASTE FLEXÍVEL (ENTRADA DE ÁGUA) APARENTES: FABRICANTE DECA, MODELO M 711 NA COR GE17 (BRANCO GELO).
P1	PORTA-PAPEL HIGIÊNICO EM ROLO COM BASE E TAMPA EM PS BRANCO/ FECHAMENTO COM CHAVE
S1	SABONETEIRA COM BASE EM PS BRANCO, CAPACIDADE DE ARMAZENAMENTO 800ml
T1	TORNEIRA PARA USO GERAL: FABRICANTE DECA, MODELO 1130 BC ACABAMENTO CROMADO
T2 - S1 - L1	TORNEIRA AUTOMÁTICA DE MESA: FABRICANTE DECA, LINHA DECAMATIC ECO, MODELO 1173 C (ANTI-VANDALISMO) - SABONETEIRA DE MESA PARA SABONETE LÍQUIDO: FABRICANTE DECA, LINHA USO PROFISSIONAL, MODELO 2015 C, CAPACIDADE 1L OU EQUIVALENTE - CUBA DE EMBUTIR OVAL GRANDE: FABRICANTE DECA, MODELO L37 NA COR GE17 (BRANCO GELO). SIFÃO PARA LAVATÓRIO: FABRICANTE DECA, MODELO 1680 C 100 112 ACABAMENTO CROMADO
T2-L2	TORNEIRA AUTOMÁTICA DE MESA: FABRICANTE DECA, LINHA DECAMATIC ECO, MODELO 1173 C (ANTI-VANDALISMO) - LAVATÓRIO PEQUENO COM COLUNA SUSPENSA: FABRICANTE DECA, LINHA CONFORTO, MODELO L510 (LAVATÓRIO) E C510 (COLUNA SUSPENSA)
T3 - L3	MISTURADOR PARA COZINHA DE PAREDE BICA MÓVEL: FABRICANTE DECA, LINHA AXIS - PIA EM AÇO INOX: FABRICANTE TRAMONTINA, MODELO MAXI CUBA BS
TO1	TOALHEIRO INTERFOLHAS COM BASE E TAMPA EM PS BRANCO, FECHAMENTO COM CHAVE
TQ	TANQUE CERÂMICO: FABRICANTE DECA, MODELO TQ03 - TORNEIRA PARA USO GERAL: FABRICANTE DECA, MODELO 1130 BC ACABAMENTO CROMADO
VS1 - V1	BACIA SANITÁRIA: FABRICANTE DECA, LINHA VOGUE PLUS, MODELO P5 NA COR GE17 (BRANCO GELO). TUBO DE LIGAÇÃO COM ANEL EXPANSOR PARA BACIA: FABRICANTE DECA, CROMADO. CONJUNTO DE FIXAÇÃO PARA BACIA: FABRICANTE DECA, MODELO SP 13, CROMADO. ASSENTO PARA BACIA SANITÁRIA: FABRICANTE DECA, LINHA VOGUE PLUS, TERMOFIXO, MODELO APS13 NA COR GE17 (BRANCO GELO) OU EQUIVALENTE - VÁLVULA DE DESCARGA HYDRA DUO + KIT ADAPTADOR HYDRA MAX PARA HYDRA DUO
VS2 - V1	BACIA SANITÁRIA: FABRICANTE DECA, LINHA CONFORTO (SEM ABERTURA), MODELO P510 NA COR GE17 (BRANCO GELO). ASSENTO PARA BACIA SANITÁRIA: FABRICANTE DECA, LINHA VOGUE PLUS (COM ABERTURA FRONTAL), MODELO APS2 NA COR GE17 (BRANCO GELO) - VÁLVULA DE DESCARGA HYDRA DUO + KIT ADAPTADOR HYDRA MAX PARA HYDRA DUO

ACESSÓRIOS/ COMPLEMENTOS

B1 - BARRA DE APOIO HORIZONTAL TUBULAR D=30mm EM AÇO INOXIDÁVEL 80cm FIXADA A PAREDE.
B2 - BARRA APOIO HORIZONTAL DE CANTO PARA LAVATÓRIO, COM HASTE REVERSÍVEL, EM AÇO INOXIDÁVEL.
B3 - BARRA DE APOIO HORIZONTAL TUBULAR D=30MM EM AÇO INOXIDÁVEL 60cm FIXADA A PAREDE
B4 - BARRA DE APOIO VERTICAL TUBULAR D=30MM EM AÇO INOXIDÁVEL 70cm FIXADA A PAREDE.
B5 – SUPORTE DE APOIO FIXO REVERSÍVEL TUBULAR D=30mm EM AÇO INOXIDÁVEL 85cm FIXADA A PAREDE.

D1 – DIVISÓRIA EM GRANITO 'BRANCO RAJADO' E=3CM. PORTAS EM LAMINADO MELAMÍNICO ESTRUTURAL ACABAMENTO MATTE, COR CINZA L010 FORMICA

BGXX – BANCADA EM GRANITO 'BRANCO RAJADO' E = 2CM
PPGXX – PASSA-PRATO EM GRANITO 'BRANCO RAJADO' E = 2CM
BM – BALCÃO EM MDF COM REVESTIMENTO MELAMÍNICO BRANCO COM TAMPO EM GRANITO 'BRANCO RAJADO' E=2cm
PM – PRATELEIRA EM MDF COM REVESTIMENTO MELAMÍNICO BRANCO
MF – MÃO FRANCESA EM PERTFIL EM AÇO 'T'

EXX – ESPELHOS DE VIDRO CRISTAL COM ACABAMENTO LAPIDADO FIXADO COM SILICONE.

R1 – GRELHA PARA RALO QUADRADA 15 X 15cm EM ALUMÍNIO.

C7 – ARANDELA RETANGULAR PARA LÂMPADA FLUORESCENTE COMPACTA 18W. CORPO EM ALUMÍNIO COM PINTURA ELETROSTÁTICA COR BRANCA h=1,95m DO PISO ACABADO

PISOS

P1 – PORCELANATO 60X60cm RETIFICADO E POLIDO COR CINZA, VARIAÇÃO DE TONALIDADE V1 ASSENTADO COM REJUNTE EPOXI 1mm NA MESMA COR DA PLACA.
P2 – PORCELANATO 60X60cm RETIFICADO E POLIDO COR PRETA, VARIAÇÃO DE TONALIDADE V1 ASSENTADO COM REJUNTE EPOXI 1mm NA MESMA COR DA PLACA.
P3 – PORCELANATO 60X60cm RETIFICADO COR CINZA, VARIAÇÃO DE TONALIDADE V2 ASSENTADO COM REJUNTE EPOXI 2mm NA MESMA COR DA PLACA.

FORROS/ TETO

G1 – FORRO EM CHAPAS DE GESSO ACARTONADO, ESPESSURA 12,5mm ACABAMENTO COM PINTURA EM TINTA ACRÍLICA BRANCO FOSCO. TABICA METÁLICA COM SOLTURA DE 20mm COR BRANCA NO PERÍMETRO.
C1 – LAJE COM MODULAÇÃO DE FORMA - VER ESPECIFICAÇÕES DO PROJETO ESTRUTURAL
C2 – LAJE REBOCADA, EMASSADA E PINTADA COM TINTA ACRÍLICA SEMI-BRILHO - COR BRANCA

REVESTIMENTOS/ ELEMENTOS VERTICAIS

R1 – PAREDE REVESTIDA COM REVESTIMENTO CERÂMICO 10 X 10cm COR BRANCA ASSENTADO COM REJUNTE 5mm NA MESMA COR DO REVESTIMENTO ATÉ 180cm DE ALTURA. RESTANTE DA PAREDE PINTADO COM TINTA ACRÍLICA SEMI-BRILHO COR BRANCA.
R2 – PAREDE REVESTIDA COM PASTILHA DE VIDRO 2,3 X 2,3cm COR BRANCA ASSENTADA COM REJUNTE NA MESMA COR DO REVESTIMENTO ATÉ 180cm DE ALTURA. RESTANTE DA PAREDE PINTADO COM TINTA ACRÍLICA SEMI-BRILHO COR BRANCA.
P1 – PAREDE EM CONCRETO/ ALVENARIA REBOCADA, EMASSADA E PINTADA COM TINTA ACRÍLICA SEMI-BRILHO COR BRANCA.
P2 – PAREDE EM DRYWALL EMASSADA E PINTADA COM TINTA ACRÍLICA SEMI-BRILHO COR BRANCA.

INÍCIO E DIREÇÃO DA PAGINAÇÃO

OBSERVAÇÕES

1 - TODOS OS PROJETOS COMPLEMENTARES DEVERÃO ESTAR COMPATÍVEIS COM O PROJETO ARQUITETÔNICO E SD POSSIBILI PERMANECER NA OBRA AS PRANCHAS APROVADAS PELO ARQUITETO
2 - TODA E QUALQUER MODIFICAÇÃO NA OBRA, EM RELAÇÃO AO PROJETO ARQUITETÔNICO OU AOS PROJETOS COMPLEMENTARES (QUANDO HOUVER INTERFERÊNCIA NO ARQUITETÔNICO), SOMENTE PODERÁ SER FEITA ATRAVÉS DE AUTORIZAÇÃO POR ESCRITO DO ARQUITETO PARA ASSEGURAR A METODOLOGIA DE TRABALHO ADOTADA. QUALQUER MODIFICAÇÃO DE PROJETO, NÃO AUTORIZADA FORMALMENTE PELO AUTOR, ISENTA O ARQUITETO DE RESPONSABILIDADE TÉCNICA E ÉTICA DO PROJETO.
3 - EM CASO DE DIVERGÊNCIA ENTRE AS COTAS DOS DESENHOS E SUAS DIMENSÕES MEDIDAS EM ESCALA, PREVALECERÃO SEMPRE AS PRIMEIRAS.
4 - EM CASO DE DIVERGÊNCIA ENTRE OS DESENHOS DE ESCALAS DIFERENTES, PREVALECERÃO SEMPRE OS DE MAIOR ESCALA.
5 - EM CASO DE DIVERGÊNCIA ENTRE OS DESENHOS DE DATAS DIFERENTES, PREVALECERÃO SEMPRE OS MAIS RECENTES.
6 - A ESPECIFICAÇÃO DOS MATERIAIS/EQUIPAMENTOS DAS INSTALAÇÕES ACIMA É VÁLIDA PARA UM FIRENCHIMENTO INICIAL DO PROGRAMA DE NECESSIDADES. A SUBSTITUIÇÃO DE MATERIAIS/EQUIPAMENTOS DEVERÁ SER ANALISADA PELO ARQUITETO, QUANTO A APLICAÇÃO DA AMOSTRA DESTES MATERIAIS PARA QUE OS MESMOS ESTEJAM EM CONFORMIDADE COM AS DIMENSÕES ACIMA ESPECIFICADAS.
7 - OS MATERIAIS DE CONSTRUÇÃO E AS TÉCNICAS CONSTRUTIVAS UTILIZADAS DEVEM OBEDECER PADRÕES DE QUALIDADE DAS NORMAS ESPECIFICAS, DA NORMA BRASILEIRA, DA ABNT E INMETRO

VERIFICAR MEDIDAS NA OBRA

R15	PROJETO EXECUTIVO COMPATIBILIZADO	01/11/2013

Fecomércio RS Sesc Senac

COMPLEXO FECOMÉRCIO-RS

LOCAL DA OBRA: AUTO ESTRADA MARECHAL OSÓRIO, 2001 - PORTO ALEGRE -RS

Estúdio41

JOAL TEITELBAUM ARQUITETURA

AV. MAL. HUMBERTO ALENCAR CASTELO BRANCO, 131, TARUMÃ, 82530-205, CURITIBA, PR. TEL. 41-3205-5519

AUTORES:
ARQUITETO DARIO CORRÊA DURCE - CAU A46088-5
ARQUITETO EMERSON JOSÉ VIDIGAL - CAU A27326-0
ARQUITETO ERON COSTIN - CAU A47500-9
ARQUITETO FABIO HENRIQUE FARIA - CAU A69184-4
ARQUITETO JOÃO GABRIEL DE M. R. CORDEIRO - CAU A69403-7

NÚMERO DO PROJETO:
2012/10

PROJETO ARQUITETÔNICO

PROJETO EXECUTIVO

PLANTAS VST12, VST13, ELEVAÇÕES VST12A, VST12B, VST12C, VST12D, VST12E, VST13A, VST13B, VST13C, VST13D, VST13E - 118,9X84,10

PROJETISTA CAD:	JOÃO/ MARTINI/ MOACIR	PRANCHA:
REVISOR:	ESTÚDIO 41	DIS-27-R15
APROVAÇÃO:	ESTÚDIO 41	
DATA DE EMISSÃO:	30/10/2013 17:38:14	
ESCALA: 1/20	ARQUIVO: FECOMERCIO-ARQ-PE-DIS-27-R15	

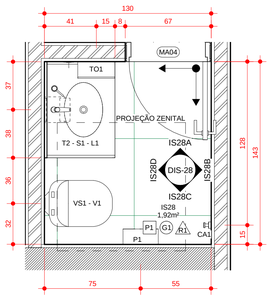

PLANTA IS28
escala: 1 : 20

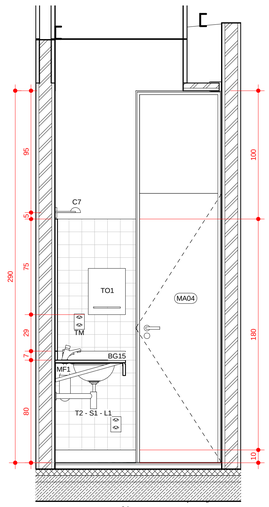

ELEVAÇÃO IS28A
escala: 1 : 20

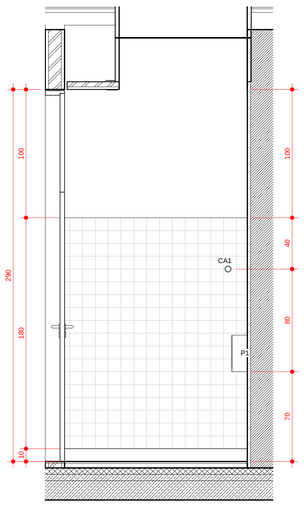

ELEVAÇÃO IS28B
escala: 1 : 20

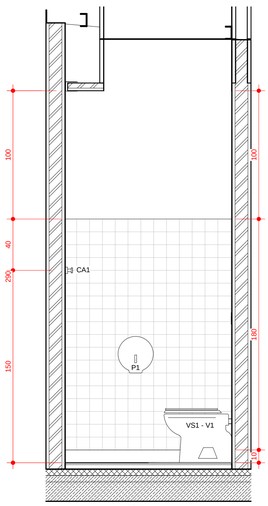

ELEVAÇÃO IS28C
escala: 1 : 20

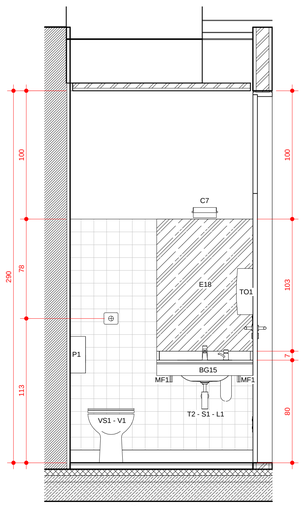

ELEVAÇÃO IS28D
escala: 1 : 20

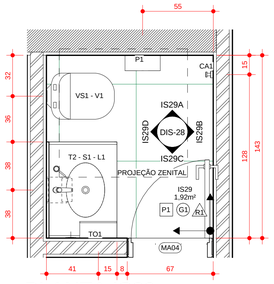

PLANTA IS29
escala: 1 : 20

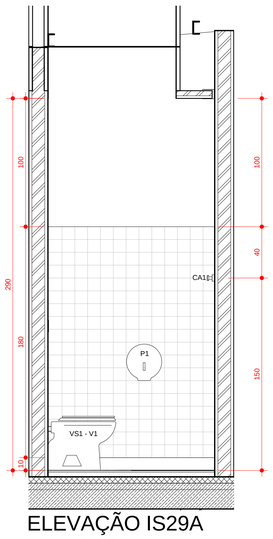

ELEVAÇÃO IS29A
escala: 1 : 20

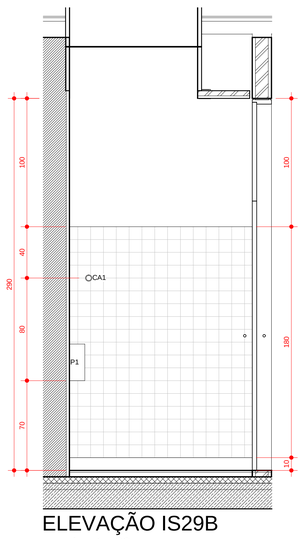

ELEVAÇÃO IS29B
escala: 1 : 20

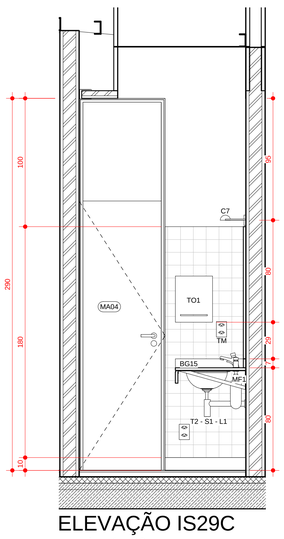

ELEVAÇÃO IS29C
escala: 1 : 20

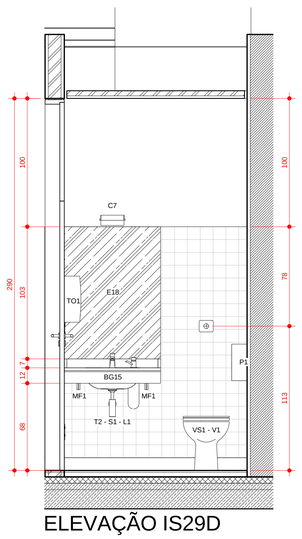

ELEVAÇÃO IS29D
escala: 1 : 20

RELAÇÃO DE LOUÇAS/METAIS/COMPLEMENTOS

CÓDIGO	DESCRIÇÃO
CA1	CABIDE: FABRICANTE DECA, LINHA TARGA, MODELO 2060 C40 CR
CH1	CHUVEIRO COM TUBO DE PAREDE MAX 1977. FABRICANTE DECA
MF1	MÃO FRANCESA EM PERTFIL EM AÇO 'T'
MF2	MÃO FRANCESA EM PERTFIL EM AÇO 'T'
MI1	MICTÓRIO COM SIFÃO E HASTE FLEXÍVEL (ENTRADA DE ÁGUA) APARENTES: FABRICANTE DECA, MODELO M 711 NA COR GE17 (BRANCO GELO).
P1	PORTA-PAPEL HIGIÊNICO EM ROLO COM BASE E TAMPA EM PS BRANCO/ FECHAMENTO COM CHAVE
S1	SABONETEIRA COM BASE EM PS BRANCO, CAPACIDADE DE ARMAZENAMENTO 800ml
T1	TORNEIRA PARA USO GERAL: FABRICANTE DECA, MODELO 1130 BC ACABAMENTO CROMADO
T2 - S1 - L1	TORNEIRA AUTOMÁTICA DE MESA: FABRICANTE DECA, LINHA DECAMATIC ECO, MODELO 1173 C (ANTI-VANDALISMO) - SABONETEIRA DE MESA PARA SABONETE LÍQUIDO: FABRICANTE DECA, LINHA USO PROFISSIONAL, MODELO 2015 C, CAPACIDADE 1L OU EQUIVALENTE - CUBA DE EMBUTIR OVAL GRANDE: FABRICANTE DECA, MODELO L37 NA COR GE17 (BRANCO GELO). SIFÃO PARA LAVATÓRIO: FABRICANTE DECA, MODELO 1680 C 100 112 ACABAMENTO CROMADO
T2-L2	TORNEIRA AUTOMÁTICA DE MESA: FABRICANTE DECA, LINHA DECAMATIC ECO, MODELO 1173 C (ANTI-VANDALISMO) - LAVATÓRIO PEQUENO COM COLUNA SUSPENSA: FABRICANTE DECA, LINHA CONFORTO, MODELO L510 (LAVATÓRIO) E C510 (COLUNA SUSPENSA)
T3 - L3	MISTURADOR PARA COZINHA DE PAREDE BICA MÓVEL: FABRICANTE DECA, LINHA AXIS - PIA EM AÇO INOX: FABRICANTE TRAMONTINA, MODELO MAXI CUBA BS
TO1	TOALHEIRO INTERFOLHAS COM BASE E TAMPA EM PS BRANCO, FECHAMENTO COM CHAVE
TQ	TANQUE CERÂMICO: FABRICANTE DECA, MODELO TQ03 - TORNEIRA PARA USO GERAL: FABRICANTE DECA, MODELO 1130 BC ACABAMENTO CROMADO
VS1 - V1	BACIA SANITÁRIA: FABRICANTE DECA, LINHA VOGUE PLUS, MODELO P5 NA COR GE17 (BRANCO GELO). TUBO DE LIGAÇÃO COM ANEL EXPANSOR PARA BACIA: FABRICANTE DECA, CROMADO. CONJUNTO DE FIXAÇÃO PARA BACIA: FABRICANTE DECA, MODELO SP 13, CROMADO. ASSENTO PARA BACIA SANITÁRIA: FABRICANTE DECA, LINHA VOGUE PLUS, TERMOFIXO, MODELO AP513 NA COR GE17 (BRANCO GELO) OU EQUIVALENTE - VÁLVULA DE DESCARGA HYDRA DUO + KIT ADAPTADOR HYDRA MAX PARA HYDRA DUO
VS2 - V1	BACIA SANITÁRIA: FABRICANTE DECA, LINHA CONFORTO (SEM ABERTURA), MODELO P510 NA COR GE17 (BRANCO GELO). ASSENTO PARA BACIA SANITÁRIA: FABRICANTE DECA, LINHA VOGUE PLUS (COM ABERTURA FRONTAL), MODELO AP52 NA COR GE17 (BRANCO GELO) - VÁLVULA DE DESCARGA HYDRA DUO + KIT ADAPTADOR HYDRA MAX PARA HYDRA DUO

ACESSÓRIOS/ COMPLEMENTOS

B1 - BARRA DE APOIO HORIZONTAL TUBULAR D=30mm EM AÇO INOXIDÁVEL 80cm FIXADA A PAREDE.
B2 - BARRA APOIO HORIZONTAL DE CANTO PARA LAVATÓRIO, COM HASTE REVERSÍVEL, EM AÇO INOXIDÁVEL.
B3 - BARRA DE APOIO HORIZONTAL TUBULAR D=30MM EM AÇO INOXIDÁVEL 60cm FIXADA A PAREDE
B4 - BARRA DE APOIO VERTICAL TUBULAR D=30MM EM AÇO INOXIDÁVEL 70cm FIXADA A PAREDE.
B5 – SUPORTE DE APOIO FIXO REVERSÍVEL TUBULAR D=30mm EM AÇO INOXIDÁVEL 85cm FIXADA A PAREDE.

D1 – DIVISÓRIA EM GRANITO 'BRANCO RAJADO' E=3CM. PORTAS EM LAMINADO MELAMÍNICO ESTRUTURAL ACABAMENTO MATTE, COR CINZA L010 FORMICA

BGXX – BANCADA EM GRANITO 'BRANCO RAJADO' E = 2CM
PPGXX – PASSA-PRATO EM GRANITO 'BRANCO RAJADO' E = 2CM
BM – BALCÃO EM MDF COM REVESTIMENTO MELAMÍNICO BRANCO COM TAMPO EM GRANITO 'BRANCO RAJADO' E=2cm
PM – PRATELEIRA EM MDF COM REVESTIMENTO MELAMÍNICO BRANCO
MF – MÃO FRANCESA EM PERTFIL EM AÇO 'T'

EXX – ESPELHOS DE VIDRO CRISTAL COM ACABAMENTO LAPIDADO FIXADO COM SILICONE.

R1 – GRELHA PARA RALO QUADRADA 15 X 15cm EM ALUMÍNIO.

C7 – ARANDELA RETANGULAR PARA LÂMPADA FLUORESCENTE COMPACTA 18W. CORPO EM ALUMÍNIO COM PINTURA ELETROSTÁTICA COR BRANCA h=1,95m DO PISO ACABADO

PISOS

P1 PORCELANATO 60X60cm RETIFICADO E POLIDO COR CINZA, VARIAÇÃO DE TONALIDADE V1 ASSENTADO COM REJUNTE EPOXI 1mm NA MESMA COR DA PLACA.

P2 PORCELANATO 60X60cm RETIFICADO E POLIDO COR PRETA, VARIAÇÃO DE TONALIDADE V1 ASSENTADO COM REJUNTE EPOXI 1mm NA MESMA COR DA PLACA.

P3 PORCELANATO 60X60cm RETIFICADO COR CINZA, VARIAÇÃO DE TONALIDADE V2 ASSENTADO COM REJUNTE EPOXI 2mm NA MESMA COR DA PLACA.

FORROS/ TETO

G1 FORRO EM CHAPAS DE GESSO ACARTONADO, ESPESSURA 12,5mm ACABAMENTO COM PINTURA EM TINTA ACRÍLICA BRANCO FOSCO. TABICA METÁLICA COM SOLTURA DE 20mm COR BRANCA NO PERÍMETRO.

C1 LAJE COM MODULAÇÃO DE FORMA - VER ESPECIFICAÇÕES DO PROJETO ESTRUTURAL

C2 LAJE REBOCADA, EMASSADA E PINTADA COM TINTA ACRÍLICA SEMI-BRILHO - COR BRANCA

REVESTIMENTOS/ ELEMENTOS VERTICAIS

R1 PAREDE REVESTIDA COM REVESTIMENTO CERÂMICO 10 X 10cm COR BRANCA ASSENTADO COM REJUNTE 5mm NA MESMA COR DO REVESTIMENTO ATÉ 180cm DE ALTURA. RESTANTE DA PAREDE PINTADO COM TINTA ACRÍLICA SEMI-BRILHO COR BRANCA.

R2 PAREDE REVESTIDA COM PASTILHA DE VIDRO 2,3 X 2,3cm COR BRANCA ASSENTADA COM REJUNTE NA MESMA COR DO REVESTIMENTO ATÉ 180cm DE ALTURA. RESTANTE DA PAREDE PINTADO COM TINTA ACRÍLICA SEMI-BRILHO COR BRANCA.

P1 PAREDE EM CONCRETO/ ALVENARIA REBOCADA, EMASSADA E PINTADA COM TINTA ACRÍLICA SEMI-BRILHO COR BRANCA.

P2 PAREDE EM DRYWALL EMASSADA E PINTADA COM TINTA ACRÍLICA SEMI-BRILHO COR BRANCA.

INÍCIO E DIREÇÃO DA PAGINAÇÃO

OBSERVAÇÕES

1 TODOS OS PROJETOS COMPLEMENTARES DEVERÃO ESTAR COMPATÍVEIS COM O PROJETO ARQUITETÔNICO E SÃO PODERÃO PERMANECER NA OBRA AS PRANCHAS APROVADAS PELO ARQUITETO.
2 TODA E QUALQUER MODIFICAÇÃO NA OBRA, EM RELAÇÃO AO PROJETO ARQUITETÔNICO OU AOS PROJETOS COMPLEMENTARES PARA ASSEGURAR A METODOLOGIA DE TRABALHO ADOTADA, QUALQUER MODIFICAÇÃO DE PROJETO, NÃO AUTORIZADA FORMALMENTE PELO AUTOR, IMPLICARÁ NA SUSPENSÃO DA RESPONSABILIDADE SOBRE A AUTORIA DO PROJETO.
3 EM CASO DE DIVERGÊNCIA ENTRE AS COTAS DOS DESENHOS E SUAS DIMENSÕES MEDIDAS EM ESCALA, PREVALECERÃO SEMPRE AS PRIMEIRAS.
4 EM CASO DE DIVERGÊNCIA ENTRE OS DESENHOS DE ESCALAS DIFERENTES, PREVALECERÃO SEMPRE OS DE MAIOR ESCALA.
5 EM CASO DE DIVERGÊNCIA ENTRE OS DESENHOS DE DATAS DIFERENTES, PREVALECERÃO SEMPRE OS MAIS RECENTES.
6 A ESPECIFICAÇÃO DOS MATERIAIS/EQUIPAMENTOS DAS INSTALAÇÕES ACIMA É VALIDA PARA UM PREENCHIMENTO INICIAL DO PROGRAMA DE NECESSIDADES DO PROJETO, SENDO ASSIM, FAZ-SE NECESSÁRIO - EM TEMPO DE EXECUÇÃO - UM ACOMPANHAMENTO NA APLICAÇÃO DA AMOSTRA DESTES MATERIAIS PARA QUE OS MESMOS ESTEJAM EM CONFORMIDADE COM AS DIMENSÕES ACIMA ESPECIFICADAS.
7 OS MATERIAIS DE CONSTRUÇÃO E AS TÉCNICAS CONSTRUTIVAS UTILIZADAS DEVEM OBEDECER PADRÕES DE QUALIDADE DAS NORMAS ESPECÍFICAS, DA NORMA BRASILEIRA, DA ABNT E INMETRO.

VERIFICAR MEDIDAS NA OBRA

R15	PROJETO EXECUTIVO COMPATIBILIZADO	01/11/2013

Fecomércio RS
Sesc | Senac

COMPLEXO FECOMÉRCIO-RS

LOCAL DA OBRA: AUTO ESTRADA MARECHAL OSÓRIO, 2001 - PORTO ALEGRE -RS

Estúdio41

AV. MAL. HUMBERTO ALENCAR CASTELO BRANCO, 131, TARUMÃ, 82530-205, CURITIBA, PR. TEL. 41-3205-5519

JOAL TEITELBAUM

AUTORES:
ARQUITETO DARIO CORRÊA DURCE - CAU A46088-5
ARQUITETO EMERSON JOSÉ VIDIGAL - CAU A27326-0
ARQUITETO ERON COSTIN - CAU A47500-9
ARQUITETO FABIO HENRIQUE FARIA - CAU A69184-4
ARQUITETO JOÃO GABRIEL DE M. R. CORDEIRO - CAU A69403-7

NÚMERO DO PROJETO:
2012/10

PROJETO ARQUITETÔNICO

PROJETO EXECUTIVO

PLANTA IS28, IS29, IS39 ELEVAÇÕES IS28A, IS28B, IS28C, IS28D, IS29A, IS29B, IS29C, IS29D, IS39A, IS39B, IS39C, IS39D - 100,4X84,10

PROJETISTA CAD:	JOÃO/ MARTIN/ MOACIR	PRANCHA:
REVISOR:	ESTÚDIO 41	DIS-28-R15
APROVAÇÃO:	ESTÚDIO 41	
DATA DE EMISSÃO:	30/10/2013 16:59:42	
ESCALA: 1/20	ARQUIVO: FECOMERCIO-ARQ-PE-DIS-28-R15	

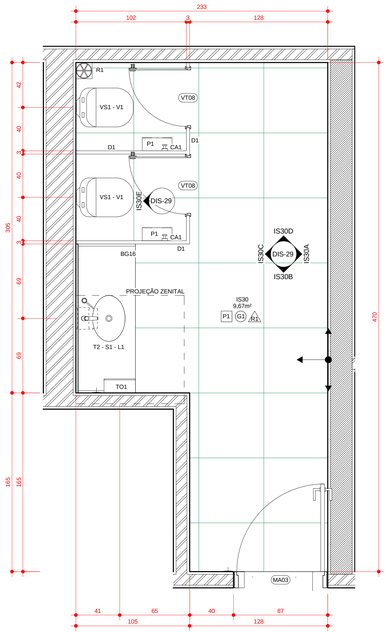

PLANTA IS30
escala: 1 : 20

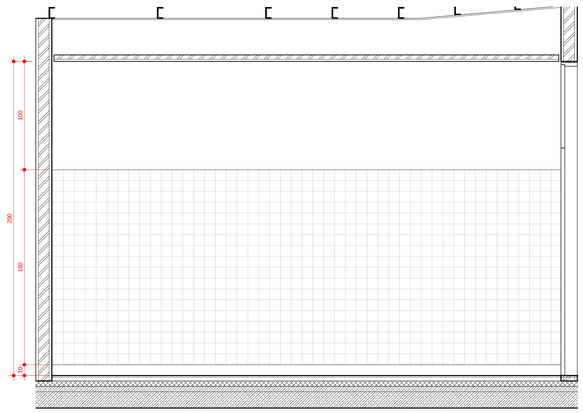

ELEVAÇÃO IS30A
escala: 1 : 20

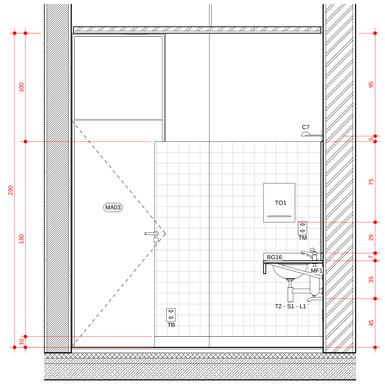

ELEVAÇÃO IS30B
escala: 1 : 20

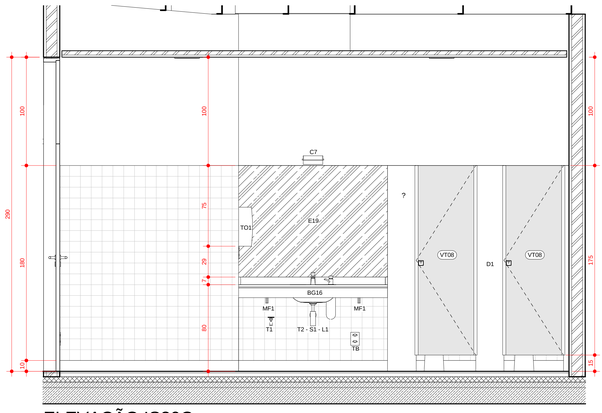

ELEVAÇÃO IS30C
escala: 1 : 20

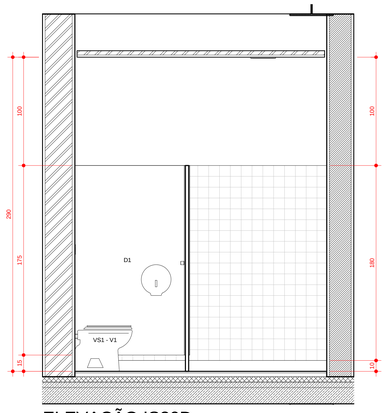

ELEVAÇÃO IS30D
escala: 1 : 20

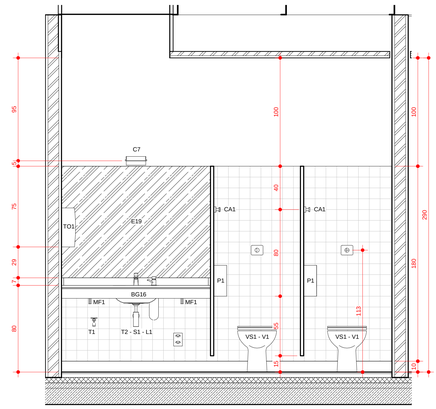

ELEVAÇÃO IS30E
escala: 1 : 20

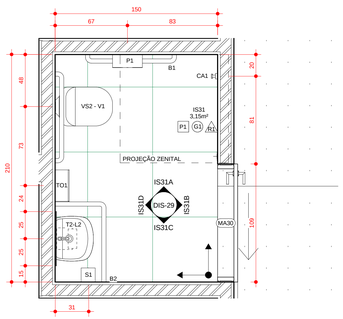

PLANTA IS31
escala: 1 : 20

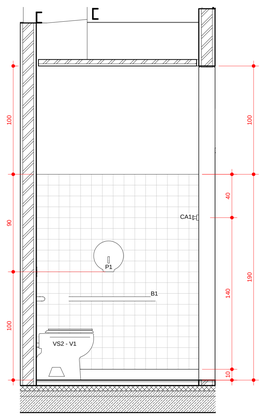

ELEVAÇÃO IS31A
escala: 1 : 20

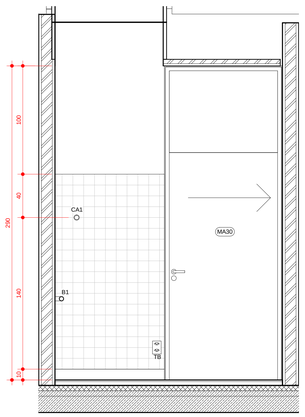

ELEVAÇÃO IS31B
escala: 1 : 20

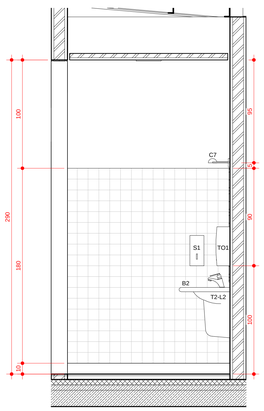

ELEVAÇÃO IS31C
escala: 1 : 20

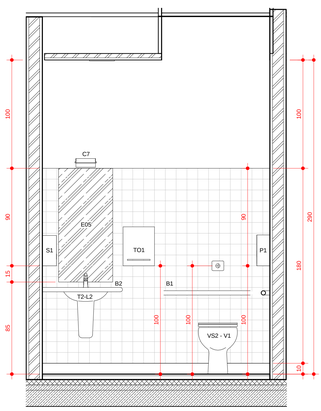

ELEVAÇÃO IS31D
escala: 1 : 20

RELAÇÃO DE LOUÇAS/METAIS/COMPLEMENTOS	
CÓDIGO	DESCRIÇÃO
CA1	CABIDE: FABRICANTE DECA, LINHA TARGA, MODELO 2060 C40 CR
CH1	CHUVEIRO COM TUBO DE PAREDE MAX 1977. FABRICANTE DECA
MF1	MÃO FRANCESA EM PERTFIL EM AÇO 'T'
MF2	MÃO FRANCESA EM PERTFIL EM AÇO 'T'
MI1	MICTÓRIO COM SIFÃO E HASTE FLEXÍVEL (ENTRADA DE ÁGUA) APARENTES: FABRICANTE DECA, MODELO M 711 NA COR GE17 (BRANCO GELO).
P1	PORTA-PAPEL HIGIÊNICO EM ROLO COM BASE E TAMPA EM PS BRANCO/ FECHAMENTO COM CHAVE
S1	SABONETEIRA COM BASE EM PS BRANCO, CAPACIDADE DE ARMAZENAMENTO 800ml
T1	TORNEIRA PARA USO GERAL: FABRICANTE DECA, MODELO 1130 BC ACABAMENTO CROMADO
T2 - S1 - L1	TORNEIRA AUTOMÁTICA DE MESA: FABRICANTE DECA, LINHA DECAMATIC ECO, MODELO 1173 C (ANTI-VANDALISMO) - SABONETEIRA DE MESA PARA SABONETE LÍQUIDO: FABRICANTE DECA, LINHA USO PROFISSIONAL, MODELO 2015 C, CAPACIDADE 1L OU EQUIVALENTE - CUBA DE EMBUTIR OVAL GRANDE: FABRICANTE DECA, MODELO L37 NA COR GE17 (BRANCO GELO). SIFÃO PARA LAVATÓRIO: FABRICANTE DECA, MODELO 1680 C 100 112 ACABAMENTO CROMADO
T2-L2	TORNEIRA AUTOMÁTICA DE MESA: FABRICANTE DECA, LINHA DECAMATIC ECO, MODELO 1173 C (ANTI-VANDALISMO) - LAVATÓRIO PEQUENO COM COLUNA SUSPENSA: FABRICANTE DECA, LINHA CONFORTO, MODELO L510 (LAVATÓRIO) E C510 (COLUNA SUSPENSA)
T3 - L3	MISTURADOR PARA COZINHA DE PAREDE BICA MÓVEL: FABRICANTE DECA, LINHA AXIS - PIA EM AÇO INOX: FABRICANTE TRAMONTINA, MODELO MAXI CUBA BS
TO1	TOALHEIRO INTERFOLHAS COM BASE E TAMPA EM PS BRANCO, FECHAMENTO COM CHAVE
TQ	TANQUE CERÂMICO: FABRICANTE DECA, MODELO TQ03 - TORNEIRA PARA USO GERAL: FABRICANTE DECA, MODELO 1130 BC ACABAMENTO CROMADO
VS1 - V1	BACIA SANITÁRIA: FABRICANTE DECA, LINHA VOGUE PLUS, MODELO P5 NA COR GE17 (BRANCO GELO). TUBO DE LIGAÇÃO COM ANEL EXPANSOR PARA BACIA: FABRIICANTE DECA, CROMADO. CONJUNTO DE FIXAÇÃO PARA BACIA: FABRICANTE DECA, MODELO SP 13, CROMADO. ASSENTO PARA BACIA SANITÁRIA: FABRICANTE DECA, LINHA VOGUE PLUS, TERMOFIXO, MODELO APS13 NA COR GE17 (BRANCO GELO) OU EQUIVALENTE - VÁLVULA DE DESCARGA HYDRA DUO + KIT ADAPTADOR HYDRA MAX PARA HYDRA DUO
VS2 - V1	BACIA SANITÁRIA: FABRICANTE DECA, LINHA CONFORTO (SEM ABERTURA), MODELO P510 NA COR GE17 (BRANCO GELO). ASSENTO PARA BACIA SANITÁRIA: FABRICANTE DECA, LINHA VOGUE PLUS (COM ABERTURA FRONTAL), MODELO APS2 NA COR GE17 (BRANCO GELO) - VÁLVULA DE DESCARGA HYDRA DUO + KIT ADAPTADOR HYDRA MAX PARA HYDRA DUO

ACESSÓRIOS/ COMPLEMENTOS

B1 - BARRA DE APOIO HORIZONTAL TUBULAR D=30mm EM AÇO INOXIDÁVEL 80cm FIXADA A PAREDE.
B2 - BARRA APOIO HORIZONTAL DE CANTO PARA LAVATÓRIO, COM HASTE REVERSÍVEL, EM AÇO INOXIDÁVEL.
B3 - BARRA DE APOIO HORIZONTAL TUBULAR D=30MM EM AÇO INOXIDÁVEL 60cm FIXADA A PAREDE
B4 - BARRA DE APOIO VERTICAL TUBULAR D=30MM EM AÇO INOXIDÁVEL 70cm FIXADA A PAREDE.
B5 – SUPORTE DE APOIO FIXO REVERSÍVEL TUBULAR D=30mm EM AÇO INOXIDÁVEL 85cm FIXADA A PAREDE.

D1 – DIVISÓRIA EM GRANITO 'BRANCO RAJADO' E=3CM. PORTAS EM LAMINADO MELAMÍNICO ESTRUTURAL ACABAMENTO MATTE, COR CINZA L010 FORMICA

BGXX – BANCADA EM GRANITO 'BRANCO RAJADO' E = 2CM

PPGXX – PASSA-PRATO EM GRANITO 'BRANCO RAJADO' E = 2CM

BM – BALCÃO EM MDF COM REVESTIMENTO MELAMÍNICO BRANCO COM TAMPO EM GRANITO 'BRANCO RAJADO' E=2cm

PM – PRATELEIRA EM MDF COM REVESTIMENTO MELAMÍNICO BRANCO

MF – MÃO FRANCESA EM PERTFIL EM AÇO 'T'

EXX – ESPELHOS DE VIDRO CRISTAL COM ACABAMENTO LAPIDADO FIXADO COM SILICONE.

R1 – GRELHA PARA RALO QUADRADA 15 X 15cm EM ALUMÍNIO.

C7 – ARANDELA RETANGULAR PARA LÂMPADA FLUORESCENTE COMPACTA 18W. CORPO EM ALUMÍNIO COM PINTURA ELETROSTÁTICA COR BRANCA h=1,95m DO PISO ACABADO

PISOS

P1 – PORCELANATO 60X60cm RETIFICADO E POLIDO COR CINZA, VARIAÇÃO DE TONALIDADE V1 ASSENTADO COM REJUNTE EPOXI 1mm NA MESMA COR DA PLACA.

P2 – PORCELANATO 60X60cm RETIFICADO E POLIDO COR PRETA, VARIAÇÃO DE TONALIDADE V1 ASSENTADO COM REJUNTE EPOXI 1mm NA MESMA COR DA PLACA.

P3 – PORCELANATO 60X60cm RETIFICADO COR CINZA, VARIAÇÃO DE TONALIDADE V2 ASSENTADO COM REJUNTE EPOXI 2mm NA MESMA COR DA PLACA.

FORROS/ TETO

G1 – FORRO EM CHAPAS DE GESSO ACARTONADO, ESPESSURA 12,5mm ACABAMENTO COM PINTURA EM TINTA ACRÍLICA BRANCO FOSCO. TABICA METÁLICA COM SOLTURA DE 20mm COR BRANCA NO PERÍMETRO.

C1 – LAJE COM MODULAÇÃO DE FORMA - VER ESPECIFICAÇÕES DO PROJETO ESTRUTURAL

C2 – LAJE REBOCADA, EMASSADA E PINTADA COM TINTA ACRÍLICA SEMI-BRILHO - COR BRANCA

REVESTIMENTOS/ ELEMENTOS VERTICAIS

R1 – PAREDE REVESTIDA COM REVESTIMENTO CERÂMICO 10 X 10cm COR BRANCA ASSENTADO COM REJUNTE 5mm NA MESMA COR DO REVESTIMENTO ATÉ 180cm DE ALTURA. RESTANTE DA PAREDE PINTADO COM TINTA ACRÍLICA SEMI-BRILHO COR BRANCA.

R2 – PAREDE REVESTIDA COM PASTILHA DE VIDRO 2,3 X 2,3cm COR BRANCA ASSENTADA COM REJUNTE NA MESMA COR DO REVESTIMENTO ATÉ 180cm DE ALTURA. RESTANTE DA PAREDE PINTADO COM TINTA ACRÍLICA SEMI-BRILHO COR BRANCA.

P1 – PAREDE EM CONCRETO/ ALVENARIA REBOCADA, EMASSADA E PINTADA COM TINTA ACRÍLICA SEMI-BRILHO COR BRANCA.

P2 – PAREDE EM DRYWALL EMASSADA E PINTADA COM TINTA ACRÍLICA SEMI-BRILHO COR BRANCA.

INÍCIO E DIREÇÃO DA PAGINAÇÃO

OBSERVAÇÕES

1 TODOS OS PROJETOS COMPLEMENTARES DEVERÃO ESTAR COMPATÍVEIS COM O PROJETO ARQUITETÔNICO E SO PODERÃO PERMANECER NA OBRA AS PRANCHAS APROVADAS PELO ARQUITETO.
2 TODA E QUALQUER MODIFICAÇÃO NA OBRA, EM RELAÇÃO AO PROJETO ARQUITETÔNICO OU AOS PROJETOS COMPLEMENTARES DEVERÁ SER ANTES DE SUA EXECUÇÃO, SUBMETIDA À APRECIAÇÃO DO ARQUITETO, ATRAVÉS DE AUTORIZAÇÃO POR ESCRITO DO ARQUITETO PARA ASSEGURAR A METODOLOGIA DE TRABALHO ADOTADA. QUALQUER MODIFICAÇÃO DE PROJETO, NÃO AUTORIZADA FORMALMENTE PELO AUTOR, IMPLICARÁ NA SUSPENSÃO DA RESPONSABILIDADE SOBRE A AUTORIA DO PROJETO.
3 EM CASO DE DIVERGÊNCIA ENTRE AS COTAS DOS DESENHOS E SUAS DIMENSÕES MEDIDAS EM ESCALA, PREVALECERÃO SEMPRE AS PRIMEIRAS.
4 EM CASO DE DIVERGÊNCIA ENTRE OS DESENHOS DE ESCALAS DIFERENTES, PREVALECERÃO SEMPRE OS DE MAIOR ESCALA.
5 A ELABORAÇÃO DO PROJETO ESTRUTURAL DEVE SER ELABORADA POR PROFISSIONAL HABILITADO E CADASTRADO.
6 A ESPECIFICAÇÃO DOS MATERIAIS/EQUIPAMENTOS DAS INSTALAÇÕES ACIMA É VÁLIDA PARA UM PREENCHIMENTO INICIAL DO PROGRAMA DE NECESSIDADES DO PROJETO, SENDO ASSIM, FAZ-SE NECESSÁRIO - EM TEMPO DE EXECUÇÃO - UM ACOMPANHAMENTO NA APLICAÇÃO DA AMOSTRA DESTES MATERIAIS PARA QUE OS MESMOS ESTEJAM EM CONFORMIDADE COM AS DIMENSÕES ACIMA ESPECIFICADAS.
7 OS MATERIAIS DE CONSTRUÇÃO E AS TÉCNICAS CONSTRUTIVAS UTILIZADAS DEVEM OBEDECER PADRÕES DE QUALIDADE DAS NORMAS ESPECÍFICAS DA NORMA BRASILEIRA, DA ABNT E INMETRO.

VERIFICAR MEDIDAS NA OBRA

R15	PROJETO EXECUTIVO COMPATIBILIZADO	01/11/2013

Fecomércio RS
Sesc Senac

COMPLEXO FECOMÉRCIO-RS

LOCAL DA OBRA: AUTO ESTRADA MARECHAL OSÓRIO, 2001 - PORTO ALEGRE -RS

Estúdio41

AV. MAL. HUMBERTO ALENCAR CASTELO BRANCO, 131, TARUMÃ, 82530-305, CURITIBA, PR. TEL. 41-3205-5519

JOAL TEITELBAUM

AUTORES:
ARQUITETO DARIO CORRÊA DURCE - CAU A46088-5
ARQUITETO EMERSON JOSÉ VIDIGAL - CAU A27326-0
ARQUITETO ERON COSTIN - CAU A47500-9
ARQUITETO FÁBIO HENRIQUE FARIA - CAU A69184-4
ARQUITETO JOÃO GABRIEL DE M. R. CORDEIRO - CAU A69403-7

NÚMERO DO PROJETO:
2012/10

PROJETO ARQUITETÔNICO

PROJETO EXECUTIVO

PLANTAS IS30 E IS31, ELEVAÇÕES IS30A, IS30B, IS30C, IS30D, IS30E, IS31A, IS31B, IS31C, IS31D - 118,9X84,10

PROJETISTA CAD:	JOÃO/ MARTINI MOACIR	PRANCHA:
REVISOR:	ESTÚDIO 41	DIS-29-R15
APROVAÇÃO:	ESTÚDIO 41	
DATA DE EMISSÃO:	30/10/2013 17:38:24	
ESCALA: 1/20	ARQUIVO: FECOMERCIO-ARQ-PE-DIS-29-R15	

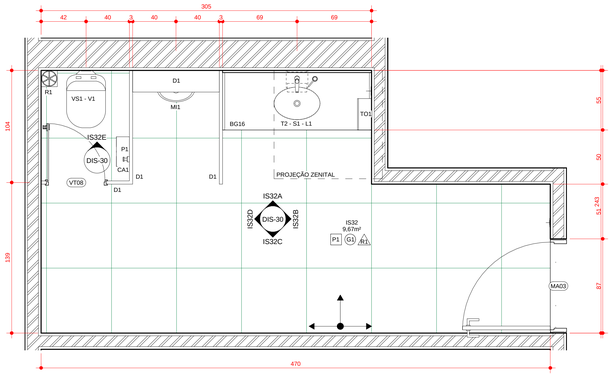

PLANTA IS32
escala: 1 : 20

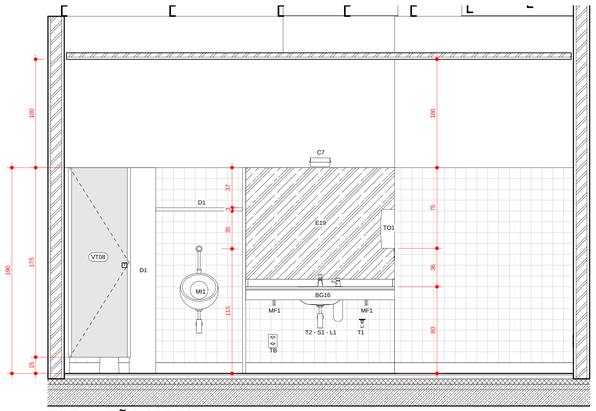

ELEVAÇÃO IS32A
escala: 1 : 20

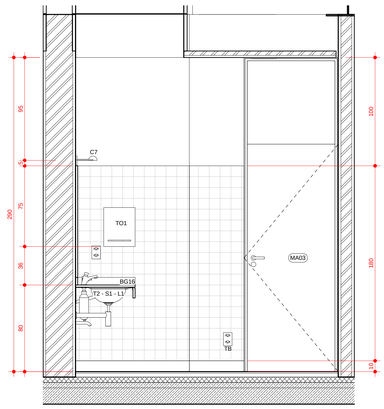

ELEVAÇÃO IS32B
escala: 1 : 20

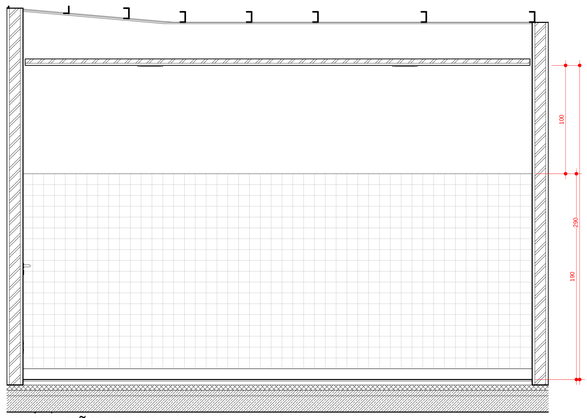

ELEVAÇÃO IS32C
escala: 1 : 20

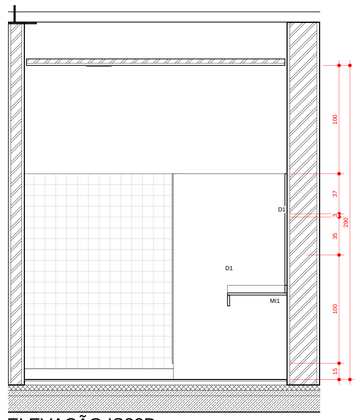

ELEVAÇÃO IS32D
escala: 1 : 20

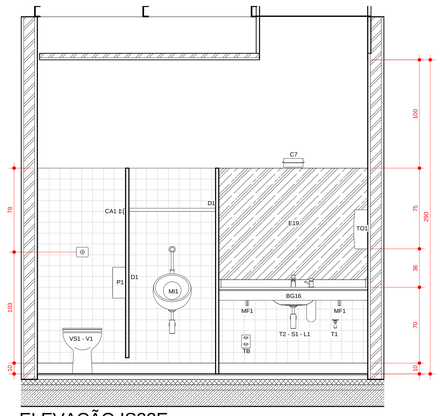

ELEVAÇÃO IS32E
escala: 1 : 20

RELAÇÃO DE LOUÇAS/METAIS/COMPLEMENTOS	
CÓDIGO	DESCRIÇÃO
CA1	CABIDE: FABRICANTE DECA, LINHA TARGA, MODELO 2060 C40 CR
CH1	CHUVEIRO COM TUBO DE PAREDE MAX 1977. FABRICANTE DECA
MF1	MÃO FRANCESA EM PERTFIL EM AÇO 'T'
MF2	MÃO FRANCESA EM PERTFIL EM AÇO 'T'
MI1	MICTÓRIO COM SIFÃO E HASTE FLEXÍVEL (ENTRADA DE ÁGUA) APARENTES: FABRICANTE DECA, MODELO M 711 NA COR GE17 (BRANCO GELO).
P1	PORTA-PAPEL HIGIÊNICO EM ROLO COM BASE E TAMPA EM PS BRANCO/ FECHAMENTO COM CHAVE
S1	SABONETEIRA COM BASE EM PS BRANCO, CAPACIDADE DE ARMAZENAMENTO 800ml
T1	TORNEIRA PARA USO GERAL: FABRICANTE DECA, MODELO 1130 BC ACABAMENTO CROMADO
T2 - S1 - L1	TORNEIRA AUTOMÁTICA DE MESA: FABRICANTE DECA, LINHA DECAMATIC ECO, MODELO 1173 C (ANTI-VANDALISMO) - SABONETEIRA DE MESA PARA SABONETE LÍQUIDO: FABRICANTE DECA, LINHA USO PROFISSIONAL, MODELO 2015 C, CAPACIDADE: 1L OU EQUIVALENTE - CUBA DE EMBUTIR OVAL GRANDE: FABRICANTE DECA, MODELO L37 NA COR GE17 (BRANCO GELO). SIFÃO PARA LAVATÓRIO: FABRICANTE DECA, MODELO 1680 C 100 112 ACABAMENTO CROMADO
T2-L2	TORNEIRA AUTOMÁTICA DE MESA: FABRICANTE DECA, LINHA DECAMATIC ECO, MODELO 1173 C (ANTI-VANDALISMO) - LAVATÓRIO PEQUENO COM COLUNA SUSPENSA: FABRICANTE DECA, LINHA CONFORTO, MODELO L510 (LAVATÓRIO) E C510 (COLUNA SUSPENSA)
T3 - L3	MISTURADOR PARA COZINHA DE PAREDE BICA MÓVEL: FABRICANTE DECA, LINHA AXIS - PIA EM AÇO INOX: FABRICANTE TRAMONTINA, MODELO MAXI CUBA BS
TO1	TOALHEIRO INTERFOLHAS COM BASE E TAMPA EM PS BRANCO, FECHAMENTO COM CHAVE
TQ	TANQUE CERÂMICO: FABRICANTE DECA, MODELO TQ03 - TORNEIRA PARA USO GERAL: FABRICANTE DECA, MODELO 1130 BC ACABAMENTO CROMADO
VS1 - V1	BACIA SANITÁRIA: FABRICANTE DECA, LINHA VOGUE PLUS, MODELO P5 NA COR GE17 (BRANCO GELO). TUBO DE LIGAÇÃO COM ANEL EXPANSOR PARA BACIA: FABRICANTE DECA, CROMADO. CONJUNTO DE FIXAÇÃO PARA BACIA: FABRICANTE DECA, MODELO SP 13, CROMADO. ASSENTO PARA BACIA SANITÁRIA: FABRICANTE DECA, LINHA VOGUE PLUS, TERMOFIXO, MODELO APS13 NA COR GE17 (BRANCO GELO) OU EQUIVALENTE - VÁLVULA DE DESCARGA HYDRA DUO + KIT ADAPTADOR HYDRA MAX PARA HYDRA DUO
VS2 - V1	BACIA SANITÁRIA: FABRICANTE DECA, LINHA CONFORTO (SEM ABERTURA), MODELO P510 NA COR GE17 (BRANCO GELO). ASSENTO PARA BACIA SANITÁRIA: FABRICANTE DECA, LINHA VOGUE PLUS (COM ABERTURA FRONTAL), MODELO APS2 NA COR GE17 (BRANCO GELO) - VÁLVULA DE DESCARGA HYDRA DUO + KIT ADAPTADOR HYDRA MAX PARA HYDRA DUO

ACESSÓRIOS/ COMPLEMENTOS

B1 - BARRA DE APOIO HORIZONTAL TUBULAR D=30mm EM AÇO INOXIDÁVEL 80cm FIXADA A PAREDE.
B2 - BARRA APOIO HORIZONTAL DE CANTO PARA LAVATÓRIO, COM HASTE REVERSÍVEL, EM AÇO INOXIDÁVEL.
B3 - BARRA DE APOIO HORIZONTAL TUBULAR D=30MM EM AÇO INOXIDÁVEL 60cm FIXADA A PAREDE
B4 - BARRA DE APOIO VERTICAL TUBULAR D=30MM EM AÇO INOXIDÁVEL 70cm FIXADA A PAREDE.
B5 – SUPORTE DE APOIO FIXO REVERSÍVEL TUBULAR D=30mm EM AÇO INOXIDÁVEL 85cm FIXADA A PAREDE.

D1 – DIVISÓRIA EM GRANITO 'BRANCO RAJADO' E=3CM. PORTAS EM LAMINADO MELAMÍNICO ESTRUTURAL ACABAMENTO MATTE, COR CINZA L010 FORMICA

BGXX – BANCADA EM GRANITO 'BRANCO RAJADO' E = 2CM

PPGXX – PASSA-PRATO EM GRANITO 'BRANCO RAJADO' E = 2CM

BM – BALCÃO EM MDF COM REVESTIMENTO MELAMÍNICO BRANCO COM TAMPO EM GRANITO 'BRANCO RAJADO' E=2cm

PM – PRATELEIRA EM MDF COM REVESTIMENTO MELAMÍNICO BRANCO

MF – MÃO FRANCESA EM PERTFIL EM AÇO 'T'

EXX – ESPELHOS DE VIDRO CRISTAL COM ACABAMENTO LAPIDADO FIXADO COM SILICONE.

R1 – GRELHA PARA RALO QUADRADA 15 X 15cm EM ALUMÍNIO.

C7 – ARANDELA RETANGULAR PARA LÂMPADA FLUORESCENTE COMPACTA 18W. CORPO EM ALUMÍNIO COM PINTURA ELETROSTÁTICA COR BRANCA h=1,95m DO PISO ACABADO

PISOS

P1 – PORCELANATO 60X60cm RETIFICADO E POLIDO COR CINZA, VARIAÇÃO DE TONALIDADE V1 ASSENTADO COM REJUNTE EPOXI 1mm NA MESMA COR DA PLACA.

P2 – PORCELANATO 60X60cm RETIFICADO E POLIDO COR PRETA, VARIAÇÃO DE TONALIDADE V1 ASSENTADO COM REJUNTE EPOXI 1mm NA MESMA COR DA PLACA.

P3 – PORCELANATO 60X60cm RETIFICADO COR CINZA, VARIAÇÃO DE TONALIDADE V2 ASSENTADO COM REJUNTE EPOXI 2mm NA MESMA COR DA PLACA.

FORROS/ TETO

G1 – FORRO EM CHAPAS DE GESSO ACARTONADO, ESPESSURA 12,5mm ACABAMENTO COM PINTURA EM TINTA ACRÍLICA BRANCO FOSCO. TABICA METÁLICA COM SOLTURA DE 20mm COR BRANCA NO PERÍMETRO.

C1 – LAJE COM MODULAÇÃO DE FORMA - VER ESPECIFICAÇÕES DO PROJETO ESTRUTURAL

C2 – LAJE REBOCADA, EMASSADA E PINTADA COM TINTA ACRÍLICA SEMI-BRILHO - COR BRANCA

REVESTIMENTOS/ ELEMENTOS VERTICAIS

R1 – PAREDE REVESTIDA COM REVESTIMENTO CERÂMICO 10 X 10cm COR BRANCA ASSENTADO COM REJUNTE 5mm NA MESMA COR DO REVESTIMENTO ATÉ 180cm DE ALTURA. RESTANTE DA PAREDE PINTADO COM TINTA ACRÍLICA SEMI-BRILHO COR BRANCA.

R2 – PAREDE REVESTIDA COM PASTILHA DE VIDRO 2,3 X 2,3cm COR BRANCA ASSENTADA COM REJUNTE NA MESMA COR DO REVESTIMENTO ATÉ 180cm DE ALTURA. RESTANTE DA PAREDE PINTADO COM TINTA ACRÍLICA SEMI-BRILHO COR BRANCA.

P1 – PAREDE EM CONCRETO/ ALVENARIA REBOCADA, EMASSADA E PINTADA COM TINTA ACRÍLICA SEMI-BRILHO COR BRANCA.

P2 – PAREDE EM DRYWALL EMASSADA E PINTADA COM TINTA ACRÍLICA SEMI-BRILHO COR BRANCA.

INÍCIO E DIREÇÃO DA PAGINAÇÃO

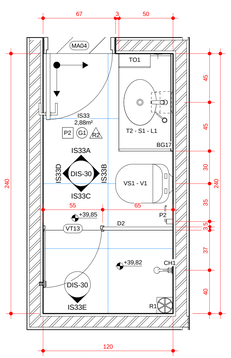

PLANTA IS33
escala: 1 : 20

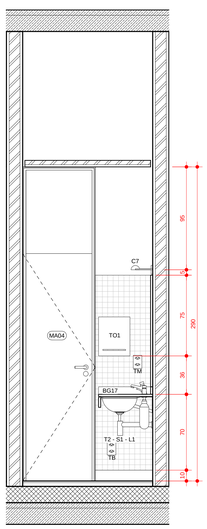

ELEVAÇÃO IS33A
escala: 1 : 20

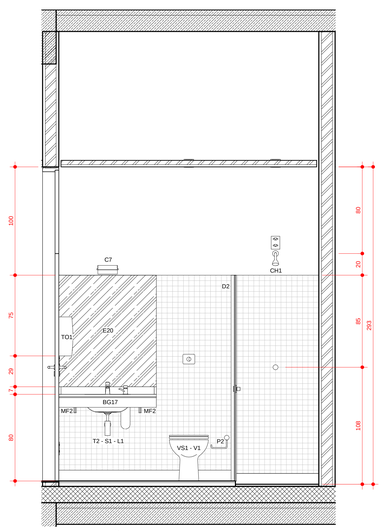

ELEVAÇÃO IS33B
escala: 1 : 20

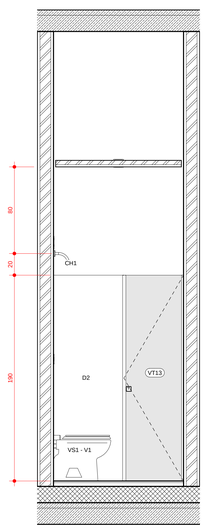

ELEVAÇÃO IS33C
escala: 1 : 20

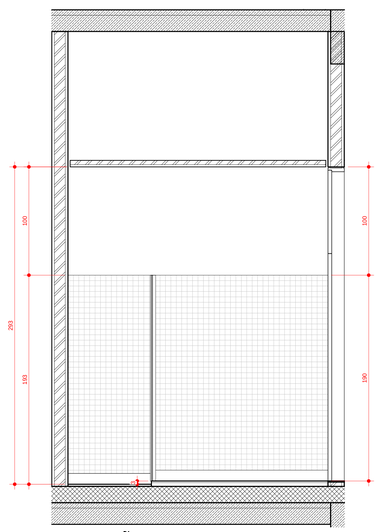

ELEVAÇÃO IS33D
escala: 1 : 20

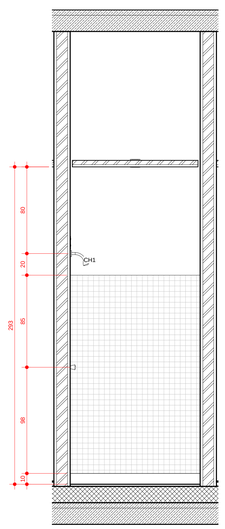

ELEVAÇÃO IS33E
escala: 1 : 20

OBSERVAÇÕES

1 TODOS OS PROJETOS COMPLEMENTARES DEVERÃO ESTAR COMPATÍVEIS COM O PROJETO ARQUITETÔNICO E SO PODERÃO PERMANECER NA OBRA AS PRANCHAS APROVADAS PELO ARQUITETO.
2 TODA E QUALQUER MODIFICAÇÃO NA OBRA, EM RELAÇÃO AO PROJETO ARQUITETÔNICO OU AOS PROJETOS COMPLEMENTARES DEVERÁ SER PRECEDIDA DE CONSULTA AO ARQUITETO AUTOR DO PROJETO, ATRAVÉS DE AUTORIZAÇÃO POR ESCRITO DO ARQUITETO. PARA ASSEGURAR A METODOLOGIA DE TRABALHO ADOTADA, QUALQUER MODIFICAÇÃO DE PROJETO, NÃO AUTORIZADA FORMALMENTE PELO AUTOR, IMPLICARÁ NA SUSPENSÃO DA RESPONSABILIDADE SOBRE A AUTORIA DO PROJETO.
3 EM CASO DE DIVERGÊNCIA ENTRE AS COTAS DOS DESENHOS E SUAS DIMENSÕES MEDIDAS EM ESCALA, PREVALECERÃO SEMPRE AS PRIMEIRAS.
4 EM CASO DE DIVERGÊNCIA ENTRE OS DESENHOS DE ESCALAS DIFERENTES, PREVALECERÃO SEMPRE OS DE MAIOR ESCALA.
5 A ELABORAÇÃO DOS PROJETOS ATENDEU AO PROGRAMA DE NECESSIDADES FORNECIDO PELO CONTRATANTE.
6 A ESPECIFICAÇÃO DOS MATERIAIS/EQUIPAMENTOS DAS INSTALAÇÕES ACIMA É VÁLIDA PARA UM PREENCHIMENTO INICIAL DO PROGRAMA DE NECESSIDADES DO PROJETO, SENDO ASSIM, FAZ-SE NECESSÁRIO - EM TEMPO DE EXECUÇÃO - UM ACOMPANHAMENTO NA APLICAÇÃO DA AMOSTRA DESTES MATERIAIS PARA QUE OS MESMOS ESTEJAM EM CONFORMIDADE COM AS DIMENSÕES ACIMA ESPECIFICADAS.
7 OS MATERIAIS DE CONSTRUÇÃO E AS TÉCNICAS CONSTRUTIVAS UTILIZADAS DEVEM OBEDECER PADRÕES DE QUALIDADE DAS NORMAS ESPECIFICAS DA NORMA BRASILEIRA, DA ABNT E INMETRO.

VERIFICAR MEDIDAS NA OBRA

R15	PROJETO EXECUTIVO COMPATIBILIZADO	01/11/2013

Fecomércio RS
Sesc Senac

COMPLEXO FECOMÉRCIO-RS

LOCAL DA OBRA: AUTO ESTRADA MARECHAL OSÓRIO, 2001 - PORTO ALEGRE -RS

Estúdio41

JOAL TEITELBAUM

AV. MAL. HUMBERTO ALENCAR CASTELO BRANCO, 131, TARUMÃ, 82530-205, CURITIBA, PR. TEL. 41-3205-5519

AUTORES:
ARQUITETO DARIO CORRÊA DURCE - CAU A46088-5
ARQUITETO EMERSON JOSÉ VIDIGAL - CAU A27326-0
ARQUITETO ERON COSTIN - CAU A47500-9
ARQUITETO FÁBIO HENRIQUE FARIA - CAU A69184-4
ARQUITETO JOÃO GABRIEL DE M. R. CORDEIRO - CAU A69403-7

NÚMERO DO PROJETO:
2012/10

PROJETO ARQUITETÔNICO

PROJETO EXECUTIVO

PLANTAS IS32, IS33, ELEVAÇÕES IS32A, IS32B, IS32C, IS32D, IS33A, IS33B, IS33C, IS33D, IS33E - 118,9X84,10

PROJETISTA CAD:	JOÃO/ MARTINI MOACIR	PRANCHA:	DIS-30-R15
REVISOR:	ESTÚDIO 41		
APROVAÇÃO:	ESTÚDIO 41		
DATA DE EMISSÃO:	30/10/2013 17:38:33		
ESCALA: 1/20	ARQUIVO: FECOMERCIO-ARQ-PE-DIS-30-R15		

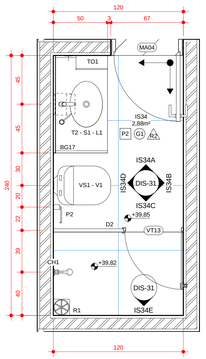

PLANTA IS34
escala: 1 : 20

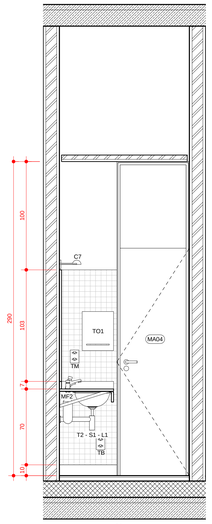

ELEVAÇÃO IS34A
escala: 1 : 20

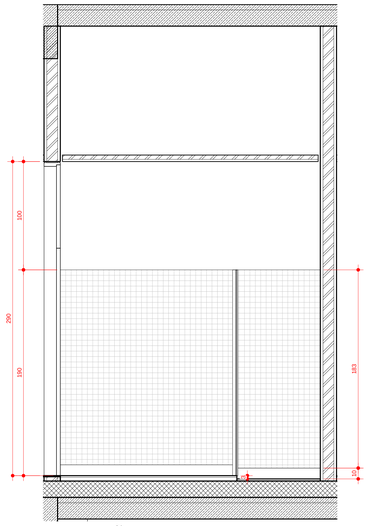

ELEVAÇÃO IS34B
escala: 1 : 20

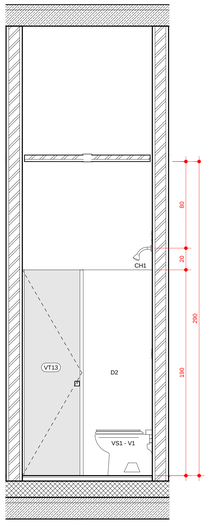

ELEVAÇÃO IS34C
escala: 1 : 20

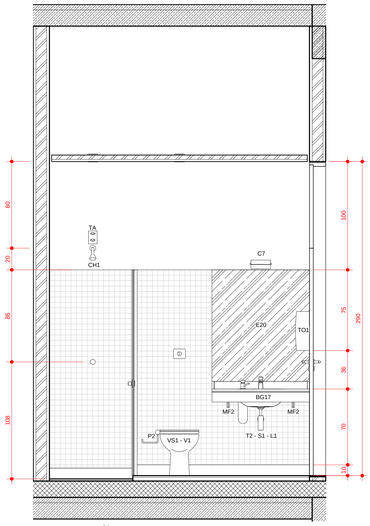

ELEVAÇÃO IS34D
escala: 1 : 20

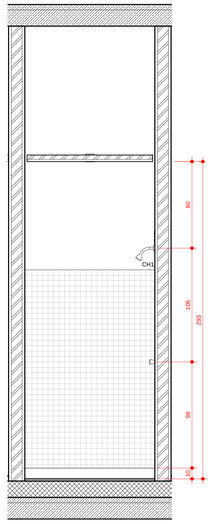

ELEVAÇÃO IS34E
escala: 1 : 20

RELAÇÃO DE LOUÇAS/METAIS/COMPLEMENTOS	
CÓDIGO	DESCRIÇÃO
CA1	CABIDE: FABRICANTE DECA, LINHA TARGA, MODELO 2060 C40 CR
CH1	CHUVEIRO COM TUBO DE PAREDE MAX 1977. FABRICANTE DECA
MF1	MÃO FRANCESA EM PERTFIL EM AÇO 'T'
MF2	MÃO FRANCESA EM PERTFIL EM AÇO 'T'
MI1	MICTÓRIO COM SIFÃO E HASTE FLEXÍVEL (ENTRADA DE ÁGUA) APARENTES: FABRICANTE DECA, MODELO M 711 NA COR GE17 (BRANCO GELO).
P1	PORTA-PAPEL HIGIÊNICO EM ROLO COM BASE E TAMPA EM PS BRANCO/ FECHAMENTO COM CHAVE
S1	SABONETEIRA COM BASE EM PS BRANCO, CAPACIDADE DE ARMAZENAMENTO 800ml
T1	TORNEIRA PARA USO GERAL: FABRICANTE DECA, MODELO 1130 BC ACABAMENTO CROMADO
T2 - S1 - L1	TORNEIRA AUTOMÁTICA DE MESA: FABRICANTE DECA, LINHA DECAMATIC ECO, MODELO 1173 C (ANTI-VANDALISMO) - SABONETEIRA DE MESA PARA SABONETE LÍQUIDO: FABRICANTE DECA, LINHA USO PROFISSIONAL, MODELO 2015 C, CAPACIDADE 1L OU EQUIVALENTE - CUBA DE EMBUTIR OVAL GRANDE: FABRICANTE DECA, MODELO L37 NA COR GE17 (BRANCO GELO). SIFÃO PARA LAVATÓRIO: FABRICANTE DECA, MODELO 1680 C 100.112 ACABAMENTO CROMADO
T2-L2	TORNEIRA AUTOMÁTICA DE MESA: FABRICANTE DECA, LINHA DECAMATIC ECO, MODELO 1173 C (ANTI-VANDALISMO) - LAVATÓRIO PEQUENO COM COLUNA SUSPENSA: FABRICANTE DECA, LINHA CONFORTO, MODELO L510 (LAVATÓRIO) E C510 (COLUNA SUSPENSA)
T3 - L3	MISTURADOR PARA COZINHA DE PAREDE BICA MÓVEL: FABRICANTE DECA, LINHA AXIS - PIA EM AÇO INOX: FABRICANTE TRAMONTINA, MODELO MAXI CUBA BS
TO1	TOALHEIRO INTERFOLHAS COM BASE E TAMPA EM PS BRANCO, FECHAMENTO COM CHAVE
TQ	TANQUE CERÂMICO: FABRICANTE DECA, MODELO TQ03 - TORNEIRA PARA USO GERAL: FABRICANTE DECA, MODELO 1130 BC ACABAMENTO CROMADO
VS1 - V1	BACIA SANITÁRIA: FABRICANTE DECA, LINHA VOGUE PLUS, MODELO P5 NA COR GE17 (BRANCO GELO). TUBO DE LIGAÇÃO COM ANEL EXPANSOR PARA BACIA: FABRICANTE DECA, CROMADO. CONJUNTO DE FIXAÇÃO PARA BACIA: FABRICANTE DECA, MODELO SP 13, CROMADO. ASSENTO PARA BACIA SANITÁRIA: FABRICANTE DECA, LINHA VOGUE PLUS, TERMOFIXO, MODELO APS13 NA COR GE17 (BRANCO GELO) OU EQUIVALENTE - VÁLVULA DE DESCARGA HYDRA DUO + KIT ADAPTADOR HYDRA MAX PARA HYDRA DUO
VS2 - V1	BACIA SANITÁRIA: FABRICANTE DECA, LINHA CONFORTO (SEM ABERTURA), MODELO PS10 NA COR GE17 (BRANCO GELO). ASSENTO PARA BACIA SANITÁRIA: FABRICANTE DECA, LINHA VOGUE PLUS (COM ABERTURA FRONTAL), MODELO APS2 NA COR GE17 (BRANCO GELO) - VÁLVULA DE DESCARGA HYDRA DUO + KIT ADAPTADOR HYDRA MAX PARA HYDRA DUO

ACESSÓRIOS/ COMPLEMENTOS

B1 - BARRA DE APOIO HORIZONTAL TUBULAR D=30mm EM AÇO INOXIDÁVEL 80cm FIXADA A PAREDE.
B2 - BARRA APOIO HORIZONTAL DE CANTO PARA LAVATÓRIO, COM HASTE REVERSÍVEL, EM AÇO INOXIDÁVEL.
B3 - BARRA DE APOIO HORIZONTAL TUBULAR D=30MM EM AÇO INOXIDÁVEL 60cm FIXADA A PAREDE
B4 - BARRA DE APOIO VERTICAL TUBULAR: D=30MM EM AÇO INOXIDÁVEL 70cm FIXADA A PAREDE.
B5 – SUPORTE DE APOIO FIXO REVERSÍVEL TUBULAR D=30mm EM AÇO INOXIDÁVEL 85cm FIXADA A PAREDE.

D1 – DIVISÓRIA EM GRANITO 'BRANCO RAJADO' E=3CM. PORTAS EM LAMINADO MELAMÍNICO ESTRUTURAL ACABAMENTO MATTE, COR CINZA L010 FORMICA

BGXX – BANCADA EM GRANITO 'BRANCO RAJADO' E = 2CM
PPGXX – PASSA-PRATO EM GRANITO 'BRANCO RAJADO' E = 2CM
BM – BALCÃO EM MDF COM REVESTIMENTO MELAMÍNICO BRANCO COM TAMPO EM GRANITO 'BRANCO RAJADO' E=2cm
PM – PRATELEIRA EM MDF COM REVESTIMENTO MELAMÍNICO BRANCO
MF – MÃO FRANCESA EM PERTFIL EM AÇO 'T'

EXX – ESPELHOS DE VIDRO CRISTAL COM ACABAMENTO LAPIDADO FIXADO COM SILICONE.

R1 – GRELHA PARA RALO QUADRADA 15 X 15cm EM ALUMÍNIO.

C7 – ARANDELA RETANGULAR PARA LÂMPADA FLUORESCENTE COMPACTA 18W. CORPO EM ALUMÍNIO COM PINTURA ELETROSTÁTICA COR BRANCA h=1,95m DO PISO ACABADO

PISOS

P1 PORCELANATO 60X60cm RETIFICADO E POLIDO COR CINZA. VARIAÇÃO DE TONALIDADE V1 ASSENTADO COM REJUNTE EPOXI 1mm NA MESMA COR DA PLACA.

P2 PORCELANATO 60X60cm RETIFICADO E POLIDO COR PRETA, VARIAÇÃO DE TONALIDADE V1 ASSENTADO COM REJUNTE EPOXI 1mm NA MESMA COR DA PLACA.

P3 PORCELANATO 60X60cm RETIFICADO COR CINZA, VARIAÇÃO DE TONALIDADE V2 ASSENTADO COM REJUNTE EPOXI 2mm NA MESMA COR DA PLACA.

FORROS/ TETO

G1 FORRO EM CHAPAS DE GESSO ACARTONADO, ESPESSURA 12,5mm ACABAMENTO COM PINTURA EM TINTA ACRÍLICA BRANCO FOSCO. TABICA METÁLICA COM SOLTURA DE 20mm COR BRANCA NO PERÍMETRO.

C1 LAJE COM MODULAÇÃO DE FORMA - VER ESPECIFICAÇÕES DO PROJETO ESTRUTURAL

C2 LAJE REBOCADA, EMASSADA E PINTADA COM TINTA ACRÍLICA SEMI-BRILHO - COR BRANCA

REVESTIMENTOS/ ELEMENTOS VERTICAIS

R1 PAREDE REVESTIDA COM REVESTIMENTO CERÂMICO 10 X 10cm COR BRANCA ASSENTADO COM REJUNTE 5mm NA MESMA COR DO REVESTIMENTO ATÉ 180cm DE ALTURA. RESTANTE DA PAREDE PINTADO COM TINTA ACRÍLICA SEMI-BRILHO COR BRANCA.

R2 PAREDE REVESTIDA COM PASTILHA DE VIDRO 2,3 X 2,3cm COR BRANCA ASSENTADA COM REJUNTE NA MESMA COR DO REVESTIMENTO ATÉ 180cm DE ALTURA. RESTANTE DA PAREDE PINTADO COM TINTA ACRÍLICA SEMI-BRILHO COR BRANCA.

P1 PAREDE EM CONCRETO/ ALVENARIA REBOCADA, EMASSADA E PINTADA COM TINTA ACRÍLICA SEMI-BRILHO COR BRANCA.

P2 PAREDE EM DRYWALL EMASSADA E PINTADA COM TINTA ACRÍLICA SEMI-BRILHO COR BRANCA.

INÍCIO E DIREÇÃO DA PAGINAÇÃO

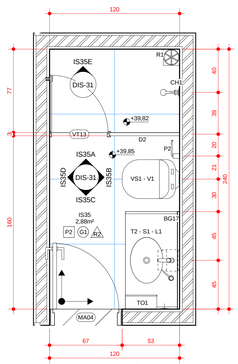

PLANTA IS35
escala: 1 : 20

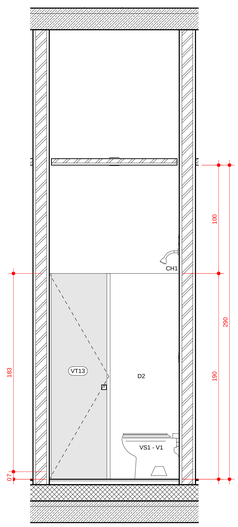

ELEVAÇÃO IS35A
escala: 1 : 20

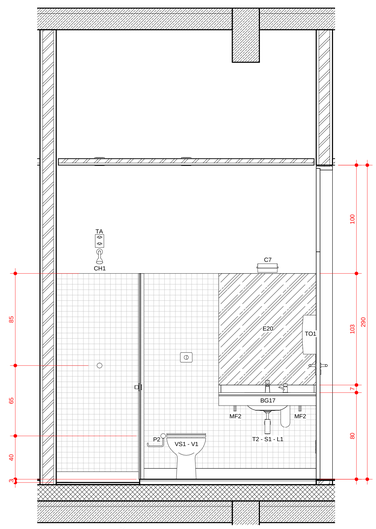

ELEVAÇÃO IS35B
escala: 1 : 20

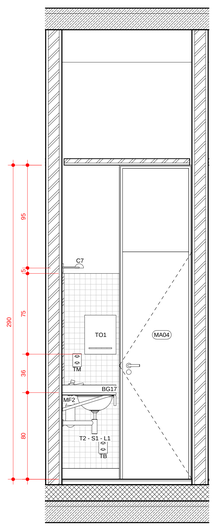

ELEVAÇÃO IS35C
escala: 1 : 20

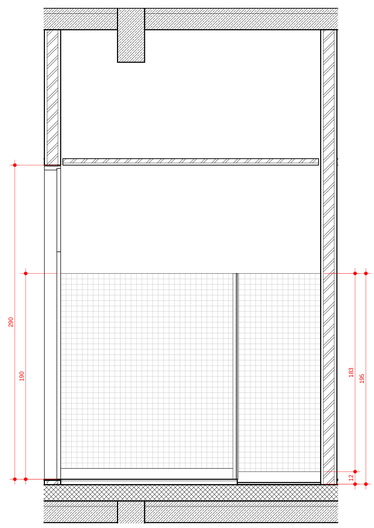

ELEVAÇÃO IS35D
escala: 1 : 20

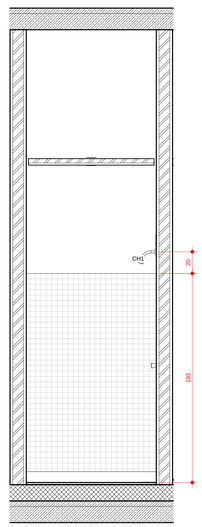

ELEVAÇÃO IS35E
escala: 1 : 20

OBSERVAÇÕES

1 TODOS OS PROJETOS COMPLEMENTARES DEVERÃO ESTAR COMPATÍVEIS COM O PROJETO ARQUITETÔNICO E SÃO PODERÃO PERMANECER NA OBRA AS PRANCHAS APROVADAS PELO ARQUITETO.
2 TODA E QUALQUER MODIFICAÇÃO NA OBRA, EM RELAÇÃO AO PROJETO ARQUITETÔNICO OU AOS PROJETOS COMPLEMENTARES, DEVERÁ SER ANTECIPADAMENTE COMUNICADA AO ARQUITETO RESPONSÁVEL PELO PROJETO, MEDIANTE SOLICITAÇÃO POR ESCRITO DO ARQUITETO. PARA ASSEGURAR A METODOLOGIA DE TRABALHO ADOTADA, QUALQUER MODIFICAÇÃO DE PROJETO, NÃO AUTORIZADA FORMALMENTE PELO AUTOR, IMPLICARÁ NA SUSPENSÃO DA RESPONSABILIDADE SOBRE A AUTORIA DO PROJETO.
3 AS COTAS PREVALECEM SOBRE AS MEDIDAS DO DESENHO. AS MEDIDAS DEVEM SER VERIFICADAS EM ESCALA. PREVALECERÃO SEMPRE AS PRIMEIRAS.
4 EM CASO DE DIVERGÊNCIA ENTRE OS DESENHOS DE ESCALAS DIFERENTES, PREVALECERÃO SEMPRE OS DE MAIOR ESCALA.
5 EM CASO DE DIVERGÊNCIA ENTRE OS DESENHOS DE DATAS DIFERENTES, PREVALECERÃO SEMPRE OS MAIS RECENTES.
6 A ESPECIFICAÇÃO DOS MATERIAIS/EQUIPAMENTOS DAS INSTALAÇÕES ACIMA É VÁLIDA PARA UM PREENCHIMENTO INICIAL DO PROGRAMA DE NECESSIDADES DO PROJETO, SENDO ASSIM, FAZ-SE NECESSÁRIO - EM TEMPO DE EXECUÇÃO - UM ACOMPANHAMENTO NA APLICAÇÃO DAS MESMAS, PARA QUE SEJAM ATENDIDAS AS NECESSIDADES ORIUNDAS COM AS DIMENSÕES ACIMA ESPECIFICADAS.
7 OS MATERIAIS DE CONSTRUÇÃO E AS TÉCNICAS CONSTRUTIVAS UTILIZADAS DEVEM OBEDECER PADRÕES DE QUALIDADE DAS NORMAS ESPECÍFICAS, DA NORMA BRASILEIRA, DA ABNT E INMETRO.

VERIFICAR MEDIDAS NA OBRA

R15	PROJETO EXECUTIVO COMPATIBILIZADO	01/11/2013

Fecomércio RS
Sesc Senac

COMPLEXO FECOMÉRCIO-RS

LOCAL DA OBRA: AUTO ESTRADA MARECHAL OSÓRIO, 2001 - PORTO ALEGRE -RS

Estúdio41

AV. MAL. HUMBERTO ALENCAR CASTELO BRANCO, 131, TARUMÃ, 82530-205, CURITIBA, PR. TEL. 41-3205-5519

JOAL TEITELBAUM

AUTORES:
ARQUITETO DARIO CORRÊA DURCE - CAU A46088-5
ARQUITETO EMERSON JOSÉ VIDIGAL - CAU A27326-0
ARQUITETO ERON COSTIN - CAU A47300-8
ARQUITETO FABIO HENRIQUE FARIA - CAU A80184-4
ARQUITETO JOÃO GABRIEL DE M. R. CORDEIRO - CAU A69403-7

NÚMERO DO PROJETO
2012/10

PROJETO ARQUITETÔNICO

PROJETO EXECUTIVO

PLANTAS IS34, IS35, ELEVAÇÕES IS34A, IS34B, IS34C, IS34D, IS34E, IS35A, IS35B, IS35C, IS35D, IS35E - 118,9X84,10

PROJETISTA CAD:	JOÃO/ MARTIN/ MOACIR	PRANCHA:
REVISOR:	ESTÚDIO 41	DIS-31-R15
APROVAÇÃO:	ESTÚDIO 41	
DATA DE EMISSÃO:	30/10/2013 17:38:42	
ESCALA: 1/20	ARQUIVO: FECOMERCIO-ARQ-PE-DIS-31-R15	

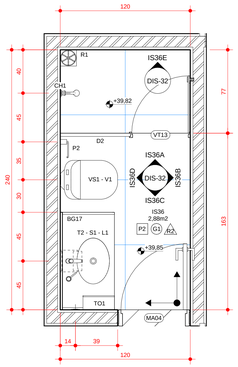

PLANTA IS36
escala: 1 : 20

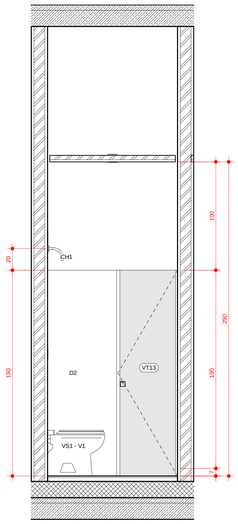

ELEVAÇÃO IS36A
escala: 1 : 20

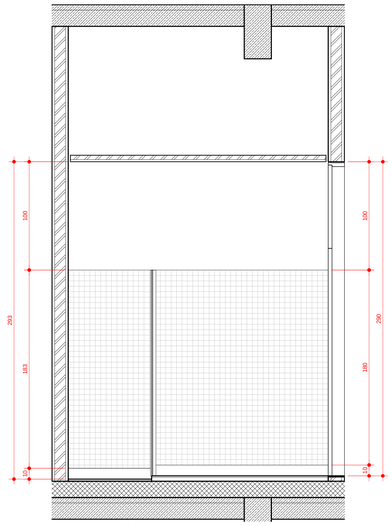

ELEVAÇÃO IS36B
escala: 1 : 20

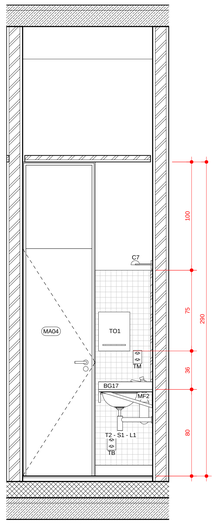

ELEVAÇÃO IS36C
escala: 1 : 20

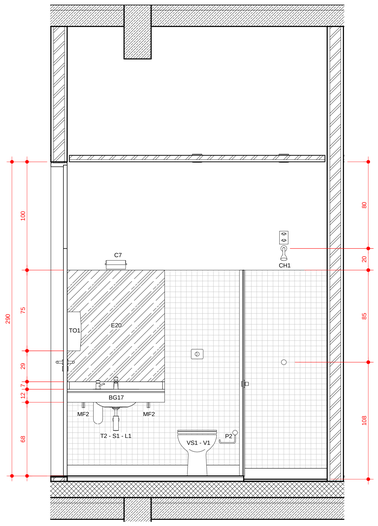

ELEVAÇÃO IS36D
escala: 1 : 20

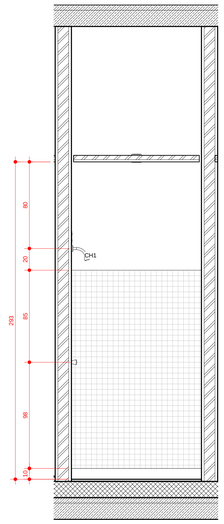

ELEVAÇÃO IS36E
escala: 1 : 20

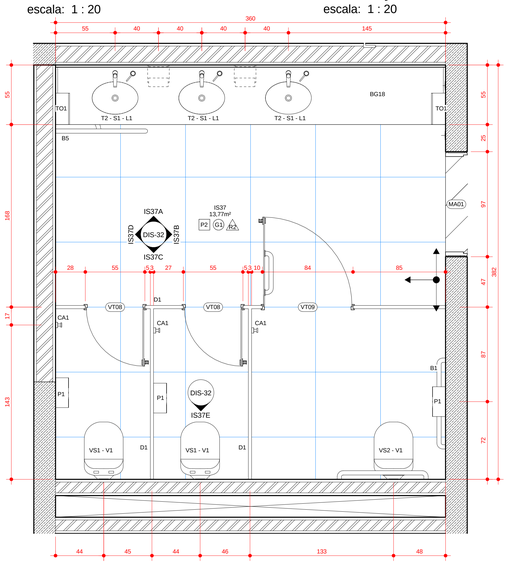

PLANTA IS37
escala: 1 : 20

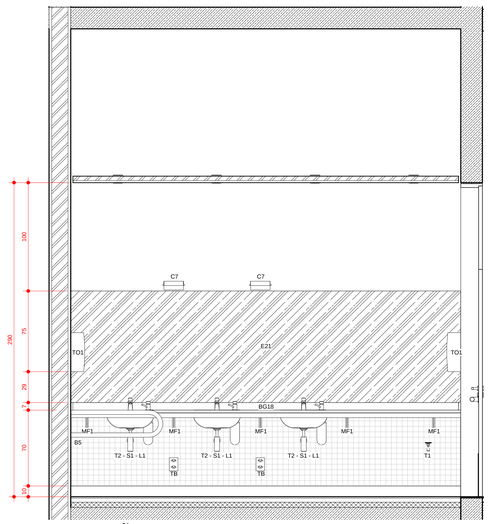

ELEVAÇÃO IS37A
escala: 1 : 20

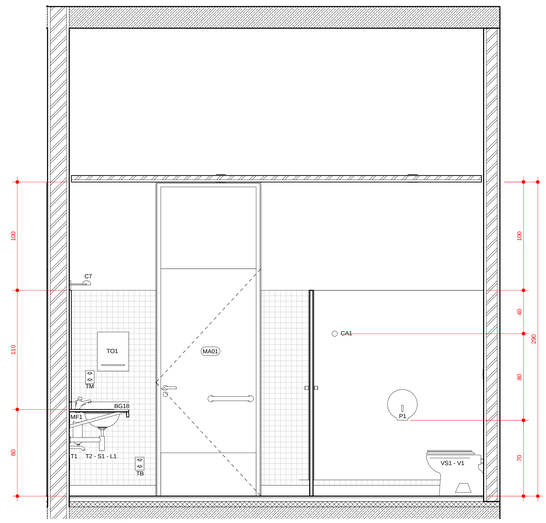

ELEVAÇÃO IS37B
escala: 1 : 20

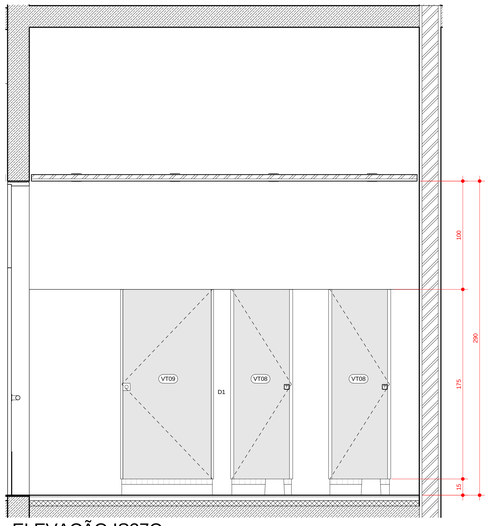

ELEVAÇÃO IS37C
escala: 1 : 20

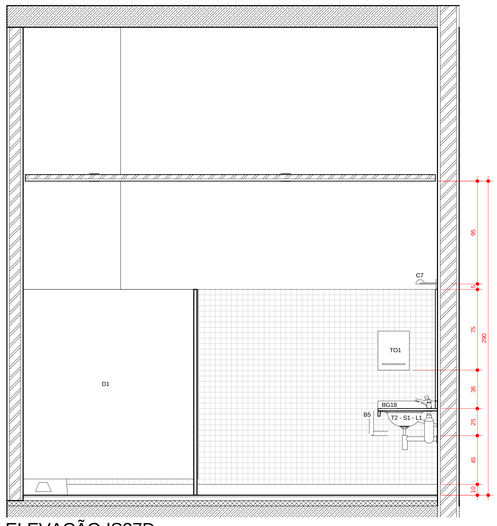

ELEVAÇÃO IS37D
escala: 1 : 20

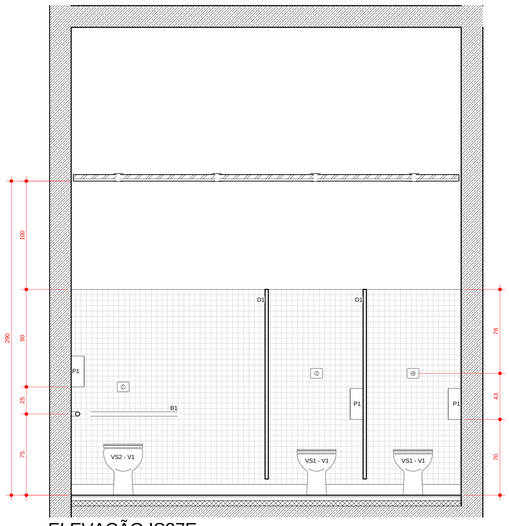

ELEVAÇÃO IS37E
escala: 1 : 20

RELAÇÃO DE LOUÇAS/METAIS/COMPLEMENTOS	
CÓDIGO	DESCRIÇÃO
CA1	CABIDE: FABRICANTE DECA, LINHA TARGA, MODELO 2060 C40 CR
CH1	CHUVEIRO COM TUBO DE PAREDE MAX 1977. FABRICANTE DECA
MF1	MÃO FRANCESA EM PERTFIL EM AÇO 'T'
MF2	MÃO FRANCESA EM PERTFIL EM AÇO 'T'
MI1	MICTÓRIO COM SIFÃO E HASTE FLEXÍVEL (ENTRADA DE ÁGUA) APARENTES: FABRICANTE DECA, MODELO M 711 NA COR GE17 (BRANCO GELO).
P1	PORTA-PAPEL HIGIÊNICO EM ROLO COM BASE E TAMPA EM PS BRANCO/ FECHAMENTO COM CHAVE
S1	SABONETEIRA COM BASE EM PS BRANCO, CAPACIDADE DE ARMAZENAMENTO 800ml
T1	TORNEIRA PARA USO GERAL: FABRICANTE DECA, MODELO 1130 BC ACABAMENTO CROMADO
T2 - S1 - L1	TORNEIRA AUTOMÁTICA DE MESA: FABRICANTE DECA, LINHA DECAMATIC ECO, MODELO 1173 C (ANTI-VANDALISMO) - SABONETEIRA DE MESA PARA SABONETE LÍQUIDO: FABRICANTE DECA, LINHA USO PROFISSIONAL, MODELO 2015 C, CAPACIDADE 1L OU EQUIVALENTE - CUBA DE EMBUTIR OVAL GRANDE: FABRICANTE DECA, MODELO L37 NA COR GE17 (BRANCO GELO). SIFÃO PARA LAVATÓRIO: FABRICANTE DECA, MODELO 1680 C 100 112 ACABAMENTO CROMADO
T2-L2	TORNEIRA AUTOMÁTICA DE MESA: FABRICANTE DECA, LINHA DECAMATIC ECO, MODELO 1173 C (ANTI-VANDALISMO) - LAVATÓRIO PEQUENO COM COLUNA SUSPENSA: FABRICANTE DECA, LINHA CONFORTO, MODELO L510 (LAVATÓRIO) E C510 (COLUNA SUSPENSA)
T3 - L3	MISTURADOR PARA COZINHA DE PAREDE BICA MÓVEL: FABRICANTE DECA, LINHA AXIS - PIA EM AÇO INOX: FABRICANTE TRAMONTINA, MODELO MAXI CUBA BS
TO1	TOALHEIRO INTERFOLHAS COM BASE E TAMPA EM PS BRANCO, FECHAMENTO COM CHAVE
TQ	TANQUE CERÂMICO: FABRICANTE DECA, MODELO TQ03 - TORNEIRA PARA USO GERAL: FABRICANTE DECA, MODELO 1130 BC ACABAMENTO CROMADO
VS1 - V1	BACIA SANITÁRIA: FABRICANTE DECA, LINHA VOGUE PLUS, MODELO P5 NA COR GE17 (BRANCO GELO). TUBO DE LIGAÇÃO COM ANEL EXPANSOR PARA BACIA: FABRICANTE DECA, CROMADO. CONJUNTO DE FIXAÇÃO PARA BACIA: FABRICANTE DECA, MODELO 9P 13, CROMADO. ASSENTO PARA BACIA SANITÁRIA: FABRICANTE DECA, LINHA VOGUE PLUS, TERMOFIXO, MODELO APS13 NA COR GE17 (BRANCO GELO) OU EQUIVALENTE - VÁLVULA DE DESCARGA HYDRA DUO + KIT ADAPTADOR HYDRA MAX PARA HYDRA DUO
VS2 - V1	BACIA SANITÁRIA: FABRICANTE DECA, LINHA CONFORTO (SEM ABERTURA), MODELO P510 NA COR GE17 (BRANCO GELO). ASSENTO PARA BACIA SANITÁRIA: FABRICANTE DECA, LINHA VOGUE PLUS (COM ABERTURA FRONTAL), MODELO APS2 NA COR GE17 (BRANCO GELO) - VÁLVULA DE DESCARGA HYDRA DUO + KIT ADAPTADOR HYDRA MAX PARA HYDRA DUO

ACESSÓRIOS/ COMPLEMENTOS

B1 - BARRA DE APOIO HORIZONTAL TUBULAR D=30mm EM AÇO INOXIDÁVEL 80cm FIXADA A PAREDE.
B2 - BARRA APOIO HORIZONTAL DE CANTO PARA LAVATÓRIO, COM HASTE REVERSÍVEL, EM AÇO INOXIDÁVEL.
B3 - BARRA DE APOIO HORIZONTAL TUBULAR D=30MM EM AÇO INOXIDÁVEL 60cm FIXADA A PAREDE
B4 - BARRA DE APOIO VERTICAL TUBULAR D=30MM EM AÇO INOXIDÁVEL 70cm FIXADA A PAREDE.
B5 - SUPORTE DE APOIO FIXO REVERSÍVEL TUBULAR D=30mm EM AÇO INOXIDÁVEL 85cm FIXADA A PAREDE.

D1 – DIVISÓRIA EM GRANITO 'BRANCO RAJADO' E=3CM. PORTAS EM LAMINADO MELAMÍNICO ESTRUTURAL ACABAMENTO MATTE. COR CINZA L010 FORMICA

BGXX – BANCADA EM GRANITO 'BRANCO RAJADO' E = 2CM
PPCXX – PASSA-PRATO EM GRANITO 'BRANCO RAJADO' E = 2CM
BM – BALCÃO EM MDF COM REVESTIMENTO MELAMÍNICO BRANCO COM TAMPO EM GRANITO 'BRANCO RAJADO' E=2cm
PM – PRATELEIRA EM MDF COM REVESTIMENTO MELAMÍNICO BRANCO
MF – MÃO FRANCESA EM PERTFIL EM AÇO 'T'

EXX – ESPELHOS DE VIDRO CRISTAL COM ACABAMENTO LAPIDADO FIXADO COM SILICONE.

R1 – GRELHA PARA RALO QUADRADA 15 X 15cm EM ALUMÍNIO.

C7 – ARANDELA RETANGULAR PARA LÂMPADA FLUORESCENTE COMPACTA 18W. CORPO EM ALUMÍNIO COM PINTURA ELETROSTÁTICA COR BRANCA h=1,95m DO PISO ACABADO

PISOS

P1 PORCELANATO 60X60cm RETIFICADO E POLIDO COR CINZA, VARIAÇÃO DE TONALIDADE V1 ASSENTADO COM REJUNTE EPOXI 1mm NA MESMA COR DA PLACA.

P2 PORCELANATO 60X60cm RETIFICADO E POLIDO COR PRETA, VARIAÇÃO DE TONALIDADE V1 ASSENTADO COM REJUNTE EPOXI 1mm NA MESMA COR DA PLACA.

P3 PORCELANATO 60X60cm RETIFICADO COR CINZA, VARIAÇÃO DE TONALIDADE V2 ASSENTADO COM REJUNTE EPOXI 2mm NA MESMA COR DA PLACA.

FORROS/ TETO

G1 FORRO EM CHAPAS DE GESSO ACARTONADO, ESPESSURA 12,5mm ACABAMENTO COM PINTURA EM TINTA ACRÍLICA BRANCO FOSCO. TABICA METÁLICA COM SOLTURA DE 20mm COR BRANCA NO PERÍMETRO.

C1 LAJE COM MODULAÇÃO DE FORMA - VER ESPECIFICAÇÕES DO PROJETO ESTRUTURAL

C2 LAJE REBOCADA, EMASSADA E PINTADA COM TINTA ACRÍLICA SEMI-BRILHO - COR BRANCA

REVESTIMENTOS/ ELEMENTOS VERTICAIS

R1 PAREDE REVESTIDA COM REVESTIMENTO CERÂMICO 10 X 10cm COR BRANCA ASSENTADO COM REJUNTE 5mm NA MESMA COR DO REVESTIMENTO ATÉ 180cm DE ALTURA. RESTANTE DA PAREDE PINTADO COM TINTA ACRÍLICA SEMI-BRILHO COR BRANCA.

R2 PAREDE REVESTIDA COM PASTILHA DE VIDRO 2,3 X 2,3cm COR BRANCA ASSENTADA COM REJUNTE NA MESMA COR DO REVESTIMENTO ATÉ 180cm DE ALTURA. RESTANTE DA PAREDE PINTADO COM TINTA ACRÍLICA SEMI-BRILHO COR BRANCA.

P1 PAREDE EM CONCRETO/ ALVENARIA REBOCADA, EMASSADA E PINTADA COM TINTA ACRÍLICA SEMI-BRILHO COR BRANCA.

P2 PAREDE EM DRYWALL EMASSADA E PINTADA COM TINTA ACRÍLICA SEMI-BRILHO COR BRANCA.

INÍCIO E DIREÇÃO DA PAGINAÇÃO

OBSERVAÇÕES

1 TODOS OS PROJETOS COMPLEMENTARES DEVERÃO ESTAR COMPATÍVEIS COM O PROJETO ARQUITETÔNICO E
2 TODA E QUALQUER MEDIDA A SER TOMADA NA OBRA, EM RELAÇÃO AO PROJETO ARQUITETÔNICO OU AOS PROJETOS COMPLEMENTARES (QUANDO HOUVER) INTERFERÊNCIA NO ARQUITETÔNICO, SOMENTE PODERÁ SER FEITA ATRAVÉS DE AUTORIZAÇÃO POR ESCRITO DO ARQUITETO PARA ASSEGURAR A METODOLOGIA DE TRABALHO ADOTADA. QUALQUER MODIFICAÇÃO DE PROJETO, NÃO AUTORIZADA FORMALMENTE PELO AUTOR, IMPLICARÁ NA SUSPENSÃO DA RESPONSABILIDADE SOBRE A AUTORIA DO PROJETO.
3 EM CASO DE DIVERGÊNCIA ENTRE AS COTAS DO PROJETO PREVALECERÃO SEMPRE AS MEDIDAS EM ESCALA, PREVALECERÃO SEMPRE AS PRIMEIRAS.
4 EM CASO DE DIVERGÊNCIA ENTRE OS DESENHOS DE ESCALAS DIFERENTES, PREVALECERÃO SEMPRE OS DE MAIOR ESCALA.
5 EM CASO DE DIVERGÊNCIA ENTRE OS DESENHOS DE DATAS DIFERENTES, PREVALECERÃO SEMPRE OS MAIS RECENTES.
6 A ESPECIFICAÇÃO DOS MATERIAIS/EQUIPAMENTOS DAS INSTALAÇÕES ACIMA É VALIDA PARA UM PREENCHIMENTO INICIAL DO PROGRAMA DE NECESSIDADES DO PROJETO, SENDO ASSIM, FAZ-SE NECESSÁRIO - EM TEMPO DE EXECUÇÃO - UM ACOMPANHAMENTO NA APLICAÇÃO DAS MESMAS, PARA QUE SEJAM ATENDIDAS AS NECESSIDADES DO USUÁRIO, PODENDO ESTAS SEREM ALTERADAS OU MODIFICADAS.
7 OS MATERIAIS DE CONSTRUÇÃO E AS TÉCNICAS CONSTRUTIVAS UTILIZADAS DEVEM OBEDECER PADRÕES DE QUALIDADE DAS NORMAS ESPECIFICAS, DA NORMA BRASILEIRA, DA ABNT E INMETRO.

VERIFICAR MEDIDAS NA OBRA

R15	PROJETO EXECUTIVO COMPATIBILIZADO	01/11/2013

Fecomércio RS
Sesc Senac

COMPLEXO FECOMÉRCIO-RS

LOCAL DA OBRA: AUTO ESTRADA MARECHAL OSÓRIO, 2001 - PORTO ALEGRE -RS

Estúdio41

AV. MAL. HUMBERTO ALENCAR CASTELO BRANCO, 131, TARUMÃ, 82530-205, CURITIBA, PR. TEL. 41-3205-5519

JOAL TEITELBAUM

AUTORES:
ARQUITETO DARIO CORRÊA DURCE - CAU A60088-5
ARQUITETO EMERSON JOSÉ VIDIGAL - CAU A27326-0
ARQUITETO ERON COSTIN - CAU A47500-9
ARQUITETO FABIO HENRIQUE FARIA - CAU A60184-4
ARQUITETO JOÃO GABRIEL DE M. R. CORDEIRO - CAU A69403-7

NÚMERO DO PROJETO:
2012/10

PROJETO ARQUITETÔNICO

PROJETO EXECUTIVO

PLANTAS IS36, IS37, ELEVAÇÕES IS36A, IS36B, IS36C, IS36D, IS36E, IS37A, IS37B, IS37C, IS37D, IS37E - 118,9X84,10

PROJETISTA CAD:	JOÃO/ MARTINI/ MOACIR	PRANCHA:
REVISOR:	ESTÚDIO 41	DIS-32-R15
APROVAÇÃO:	ESTÚDIO 41	
DATA DE EMISSÃO:	30/10/2013 17:38:52	
ESCALA: 1/20	ARQUIVO: FECOMERCIO-ARQ-PE-DIS-32-R15	

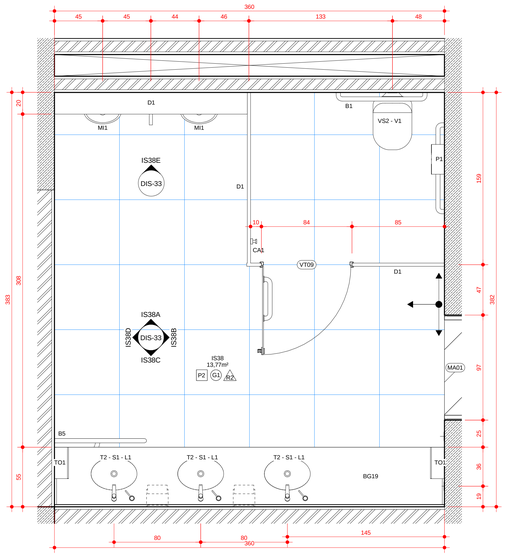

PLANTA IS38
escala: 1 : 20

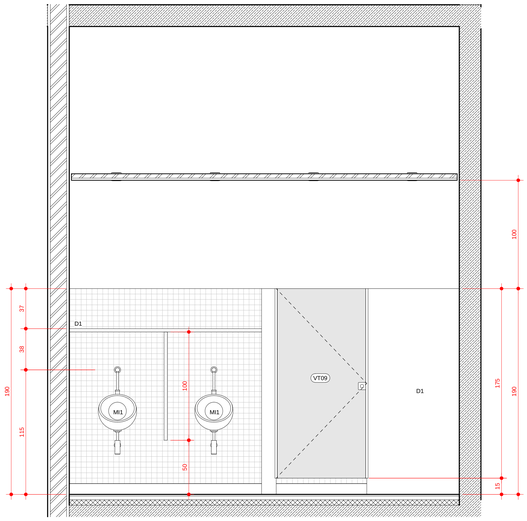

ELEVAÇÃO IS38A
escala: 1 : 20

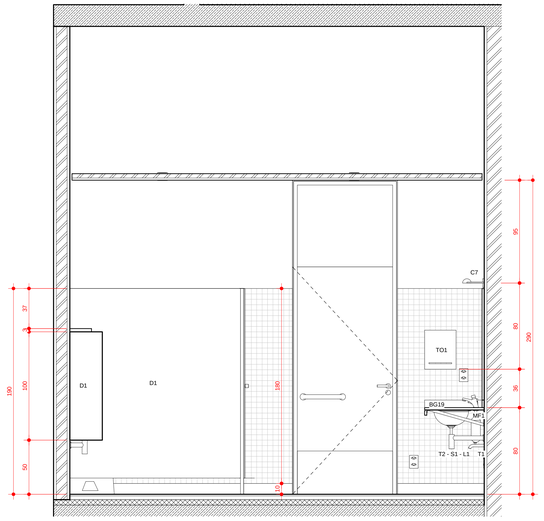

ELEVAÇÃO IS38B
escala: 1 : 20

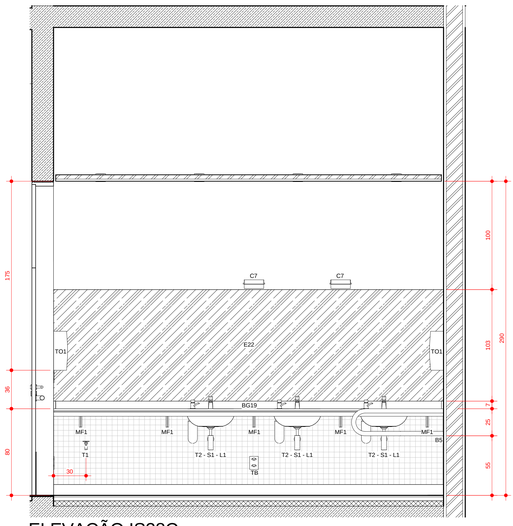

ELEVAÇÃO IS38C
escala: 1 : 20

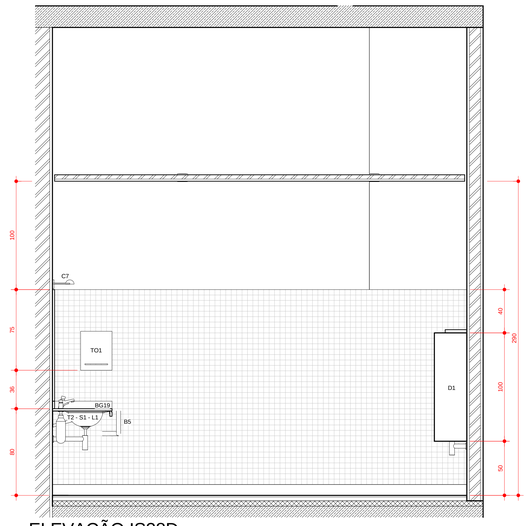

ELEVAÇÃO IS38D
escala: 1 : 20

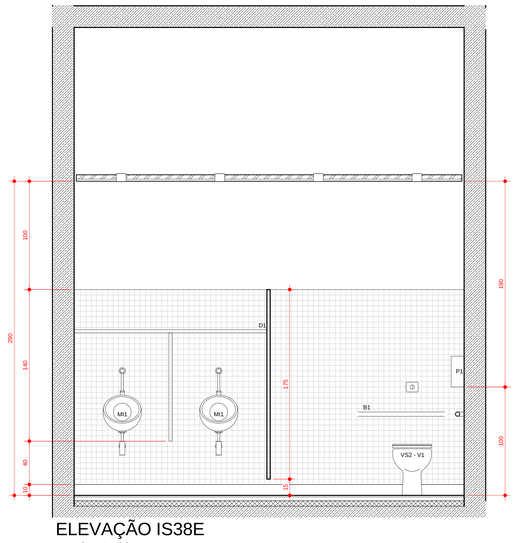

ELEVAÇÃO IS38E
escala: 1 : 20

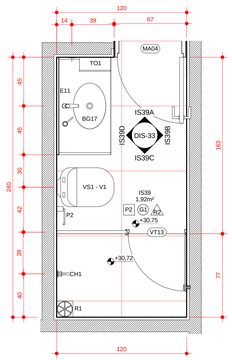

PLANTA IS39
escala: 1 : 20

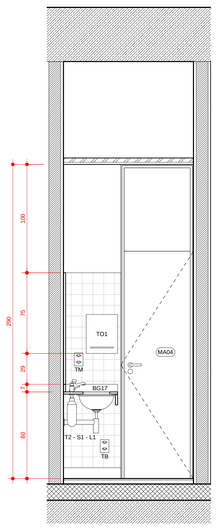

ELEVAÇÃO IS39A
escala: 1 : 20

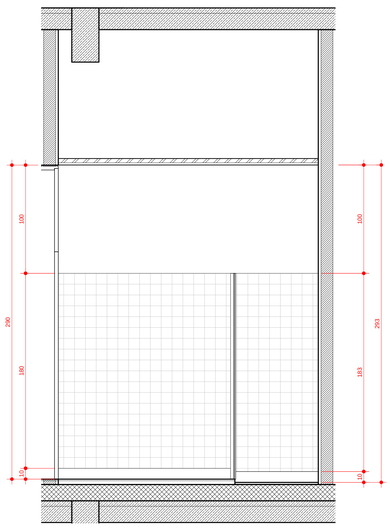

ELEVAÇÃO IS39B
escala: 1 : 20

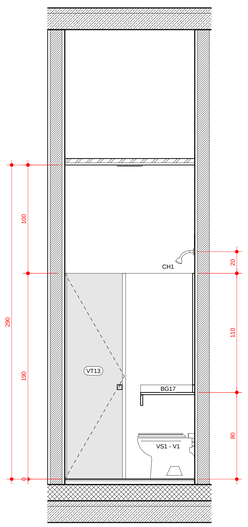

ELEVAÇÃO IS39C
escala: 1 : 20

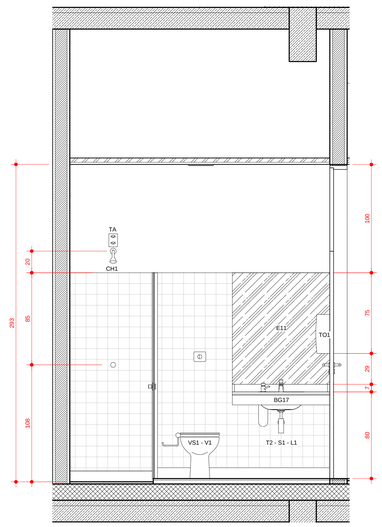

ELEVAÇÃO IS39D
escala: 1 : 20

RELAÇÃO DE LOUÇAS/METAIS/COMPLEMENTOS	
CÓDIGO	DESCRIÇÃO
CA1	CABIDE: FABRICANTE DECA, LINHA TARGA, MODELO 2060 C40 CR
CH1	CHUVEIRO COM TUBO DE PAREDE MAX 1977. FABRICANTE DECA
MF1	MÃO FRANCESA EM PERTFIL EM AÇO 'T'
MF2	MÃO FRANCESA EM PERTFIL EM AÇO 'T'
MI1	MICTÓRIO COM SIFÃO E HASTE FLEXÍVEL (ENTRADA DE ÁGUA) APARENTES: FABRICANTE DECA, MODELO M 711 NA COR GE17 (BRANCO GELO).
P1	PORTA-PAPEL HIGIÊNICO EM ROLO COM BASE E TAMPA EM PS BRANCO/ FECHAMENTO COM CHAVE
S1	SABONETEIRA COM BASE EM PS BRANCO, CAPACIDADE DE ARMAZENAMENTO 800ml
T1	TORNEIRA PARA USO GERAL: FABRICANTE DECA, MODELO 1130 BC ACABAMENTO CROMADO
T2 - S1 - L1	TORNEIRA AUTOMÁTICA DE MESA: FABRICANTE DECA, LINHA DECAMATIC ECO, MODELO 1173 C (ANTI-VANDALISMO) - SABONETEIRA DE MESA PARA SABONETE LÍQUIDO: FABRICANTE DECA, LINHA USO PROFISSIONAL, MODELO 2015 C, CAPACIDADE: 1L OU EQUIVALENTE - CUBA DE EMBUTIR OVAL GRANDE: FABRICANTE DECA, MODELO L37 NA COR GE17 (BRANCO GELO). SIFÃO PARA LAVATÓRIO: FABRICANTE DECA, MODELO 1680 C 100 112 ACABAMENTO CROMADO
T2-L2	TORNEIRA AUTOMÁTICA DE MESA: FABRICANTE DECA, LINHA DECAMATIC ECO, MODELO 1173 C (ANTI-VANDALISMO) - LAVATÓRIO PEQUENO COM COLUNA SUSPENSA: FABRICANTE DECA, LINHA CONFORTO, MODELO L510 (LAVATÓRIO) E C510 (COLUNA SUSPENSA)
T3 - L3	MISTURADOR PARA COZINHA DE PAREDE BICA MÓVEL: FABRICANTE DECA, LINHA AXIS - PIA EM AÇO INOX: FABRICANTE TRAMONTINA, MODELO MAXI CUBA BS
TO1	TOALHEIRO INTERFOLHAS COM BASE E TAMPA EM PS BRANCO, FECHAMENTO COM CHAVE
TQ	TANQUE CERÂMICO: FABRICANTE DECA, MODELO TQ03 - TORNEIRA PARA USO GERAL: FABRICANTE DECA, MODELO 1130 BC ACABAMENTO CROMADO
VS1 - V1	BACIA SANITÁRIA: FABRICANTE DECA, LINHA VOGUE PLUS, MODELO P5 NA COR GE17 (BRANCO GELO). TUBO DE LIGAÇÃO COM ANEL EXPANSOR PARA BACIA: FABRIKANTE DECA, CROMADO. CONJUNTO DE FIXAÇÃO PARA BACIA: FABRICANTE DECA, MODELO SP 13, CROMADO. ASSENTO PARA BACIA SANITÁRIA: FABRICANTE DECA, LINHA VOGUE PLUS, TERMOFIXO, MODELO APS13 NA COR GE17 (BRANCO GELO) OU EQUIVALENTE - VÁLVULA DE DESCARGA HYDRA DUO + KIT ADAPTADOR HYDRA MAX PARA HYDRA DUO
VS2 - V1	BACIA SANITÁRIA: FABRICANTE DECA, LINHA CONFORTO (SEM ABERTURA), MODELO P510 NA COR GE17 (BRANCO GELO). ASSENTO PARA BACIA SANITÁRIA: FABRICANTE DECA, LINHA VOGUE PLUS (COM ABERTURA FRONTAL), MODELO APS2 NA COR GE17 (BRANCO GELO) - VÁLVULA DE DESCARGA HYDRA DUO + KIT ADAPTADOR HYDRA MAX PARA HYDRA DUO

ACESSÓRIOS/ COMPLEMENTOS

B1 - BARRA DE APOIO HORIZONTAL TUBULAR D=30mm EM AÇO INOXIDÁVEL 80cm FIXADA A PAREDE.
B2 - BARRA APOIO HORIZONTAL DE CANTO PARA LAVATÓRIO, COM HASTE REVERSÍVEL, EM AÇO INOXIDÁVEL.
B3 - BARRA DE APOIO HORIZONTAL TUBULAR D=30MM EM AÇO INOXIDÁVEL 60cm FIXADA A PAREDE
B4 - BARRA DE APOIO VERTICAL TUBULAR D=30MM EM AÇO INOXIDÁVEL 70cm FIXADA A PAREDE.
B5 – SUPORTE DE APOIO FIXO REVERSÍVEL TUBULAR D=30mm EM AÇO INOXIDÁVEL 85cm FIXADA A PAREDE.

D1 – DIVISÓRIA EM GRANITO 'BRANCO RAJADO' E=3CM. PORTAS EM LAMINADO MELAMÍNICO ESTRUTURAL ACABAMENTO MATTE, COR CINZA L010 FORMICA

BGXX – BANCADA EM GRANITO 'BRANCO RAJADO' E = 2CM

PPGXX – PASSA-PRATO EM GRANITO 'BRANCO RAJADO' E = 2CM

BM – BALCÃO EM MDF COM REVESTIMENTO MELAMÍNICO BRANCO COM TAMPO EM GRANITO 'BRANCO RAJADO' E=2cm

PM – PRATELEIRA EM MDF COM REVESTIMENTO MELAMÍNICO BRANCO

MF – MÃO FRANCESA EM PERTFIL EM AÇO 'T'

EXX – ESPELHOS DE VIDRO CRISTAL COM ACABAMENTO LAPIDADO FIXADO COM SILICONE.

R1 – GRELHA PARA RALO QUADRADA 15 X 15cm EM ALUMÍNIO.

C7 – ARANDELA RETANGULAR PARA LÂMPADA FLUORESCENTE COMPACTA 18W. CORPO EM ALUMÍNIO COM PINTURA ELETROSTÁTICA COR BRANCA h=1,95m DO PISO ACABADO

PISOS

- P1 – PORCELANATO 60X60cm RETIFICADO E POLIDO COR CINZA, VARIAÇÃO DE TONALIDADE V1 ASSENTADO COM REJUNTE EPOXI 1mm NA MESMA COR DA PLACA.
- P2 – PORCELANATO 60X60cm RETIFICADO E POLIDO COR PRETA, VARIAÇÃO DE TONALIDADE V1 ASSENTADO COM REJUNTE EPOXI 1mm NA MESMA COR DA PLACA.
- P3 – PORCELANATO 60X60cm RETIFICADO COR CINZA, VARIAÇÃO DE TONALIDADE V2 ASSENTADO COM REJUNTE EPOXI 2mm NA MESMA COR DA PLACA.

FORROS/ TETO

- G1 – FORRO EM CHAPAS DE GESSO ACARTONADO, ESPESSURA 12,5mm ACABAMENTO COM PINTURA EM TINTA ACRÍLICA BRANCO FOSCO. TABICA METÁLICA COM SOLTURA DE 20mm COR BRANCA NO PERÍMETRO.
- C1 – LAJE COM MODULAÇÃO DE FORMA - VER ESPECIFICAÇÕES DO PROJETO ESTRUTURAL
- C2 – LAJE REBOCADA, EMASSADA E PINTADA COM TINTA ACRÍLICA SEMI-BRILHO - COR BRANCA

REVESTIMENTOS/ ELEMENTOS VERTICAIS

- R1 – PAREDE REVESTIDA COM REVESTIMENTO CERÂMICO 10 X 10cm COR BRANCA ASSENTADO COM REJUNTE 5mm NA MESMA COR DO REVESTIMENTO ATÉ 180cm DE ALTURA. RESTANTE DA PAREDE PINTADO COM TINTA ACRÍLICA SEMI-BRILHO COR BRANCA.
- R2 – PAREDE REVESTIDA COM PASTILHA DE VIDRO 2,3 X 2,3cm COR BRANCA ASSENTADA COM REJUNTE NA MESMA COR DO REVESTIMENTO ATÉ 180cm DE ALTURA. RESTANTE DA PAREDE PINTADO COM TINTA ACRÍLICA SEMI-BRILHO COR BRANCA.
- P1 – PAREDE EM CONCRETO/ ALVENARIA REBOCADA, EMASSADA E PINTADA COM TINTA ACRÍLICA SEMI-BRILHO COR BRANCA.
- P2 – PAREDE EM DRYWALL EMASSADA E PINTADA COM TINTA ACRÍLICA SEMI-BRILHO COR BRANCA.

INÍCIO E DIREÇÃO DA PAGINAÇÃO

OBSERVAÇÕES

1 TODOS OS PROJETOS COMPLEMENTARES DEVERÃO ESTAR COMPATÍVEIS COM O PROJETO ARQUITETÔNICO E SÓ PODERÃO PERMANECER NA OBRA AS PRANCHAS APROVADAS PELO ARQUITETO.
2 TODA E QUALQUER MODIFICAÇÃO NA OBRA, EM RELAÇÃO AO PROJETO ARQUITETÔNICO OU AOS PROJETOS COMPLEMENTARES (QUANDO HOUVER INTERFERÊNCIA NO ARQUITETÔNICO), SOMENTE PODERÁ SER FEITA ATRAVÉS DE AUTORIZAÇÃO POR ESCRITO DO ARQUITETO RESPONSÁVEL PELO PROJETO. A ALTERAÇÃO SEM A ANUÊNCIA DO ARQUITETO AUTOR DO PROJETO, NÃO AUTORIZADA FORMALMENTE PELO AUTOR, IMPLICARÁ NA SUSPENSÃO DA RESPONSABILIDADE SOBRE A AUTORIA DO PROJETO.
3 EM CASO DE DIVERGÊNCIA ENTRE AS COTAS DOS DESENHOS E SUAS DIMENSÕES MEDIDAS EM ESCALA, PREVALECERÃO SEMPRE AS PRIMEIRAS.
4 EM CASO DE DIVERGÊNCIA ENTRE DESENHOS DE ESCALAS DIFERENTES, PREVALECERÃO SEMPRE OS DE MENOR ESCALA.
5 EM CASO DE DIVERGÊNCIA ENTRE OS DESENHOS DE ESCALAS DIFERENTES, PREVALECERÃO SEMPRE OS DE MAIOR ESCALA.
6 A ESPECIFICAÇÃO DOS MATERIAIS/EQUIPAMENTOS DAS INSTALAÇÕES ACIMA É VALIDA PARA UM PREENCHIMENTO INICIAL DO PROGRAMA DE NECESSIDADES DO PROJETO, SENDO ASSIM, FAZ-SE NECESSÁRIO - EM TEMPO DE EXECUÇÃO - UM ACOMPANHAMENTO NA APLICAÇÃO DA AMOSTRA DESTES MATERIAIS PARA QUE OS MESMOS ESTEJAM EM CONFORMIDADE COM AS DIMENSÕES ACIMA ESPECIFICADAS.
7 TODOS OS MATERIAIS, MÃO DE OBRA, TÉCNICAS CONSTRUTIVAS UTILIZADAS DEVEM OBEDECER PADRÕES DE QUALIDADE DAS NORMAS ESPECIFICAS DA ABNT BRASILEIRA, DA ABNT E INMETRO.

VERIFICAR MEDIDAS NA OBRA

R15	PROJETO EXECUTIVO COMPATIBILIZADO	01/11/2013

Fecomércio RS Sesc Senac

COMPLEXO FECOMÉRCIO-RS

LOCAL DA OBRA: AUTO ESTRADA MARECHAL OSÓRIO, 2001 - PORTO ALEGRE -RS

Estúdio41

AV. MAL. HUMBERTO ALENCAR CASTELO BRANCO, 131, TARUMÃ, 82530-205, CURITIBA, PR. TEL. 41-3205-5519

AUTORES:
ARQUITETO DARIO CORRÊA DURCE - CAU A46088-5
ARQUITETO EMERSON JOSÉ VIDIGAL - CAU A27326-0
ARQUITETO ERON COSTIN - CAU A47500-9
ARQUITETO FABIO HENRIQUE FARIA - CAU A69184-4
ARQUITETO JOÃO GABRIEL DE M. R. CORDEIRO - CAU A69403-7

JOAL TEITELBAUM

NÚMERO DO PROJETO: 2012/10

PROJETO ARQUITETÔNICO

PROJETO EXECUTIVO

PLANTAS IS38, IS39, ELEVAÇÕES, IS38A, IS38B, IS38C, IS38D, IS38E, IS39A, IS39B, IS39C, IS39D, IS39E - 118,9X84,10

PROJETISTA CAD:	JOÃO / MARTIN/ MOACIR	PRANCHA:	DIS-33-R15
REVISOR:	ESTÚDIO 41		
APROVAÇÃO:	ESTÚDIO 41		
DATA DE EMISSÃO:	30/10/2013 17:39:02		
ESCALA: 1/20	ARQUIVO: FECOMERCIO-ARQ-PE-DIS-33-R15		

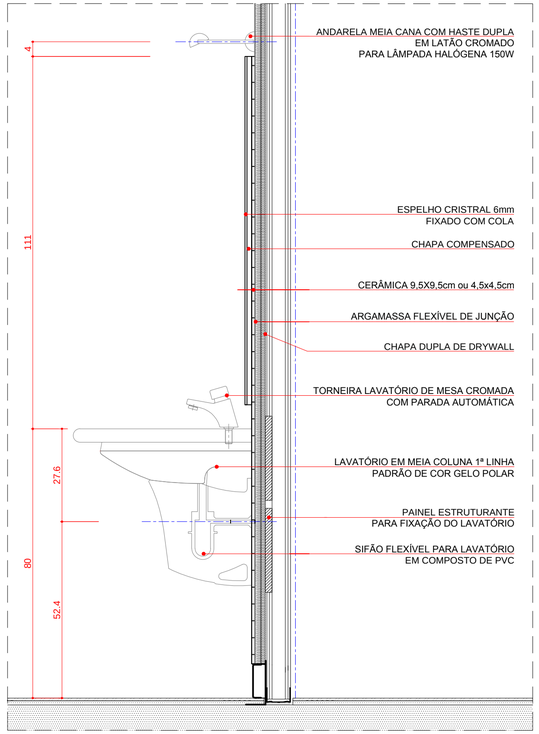

1/10

DETALHE LAVATÓRIO P.C.D.

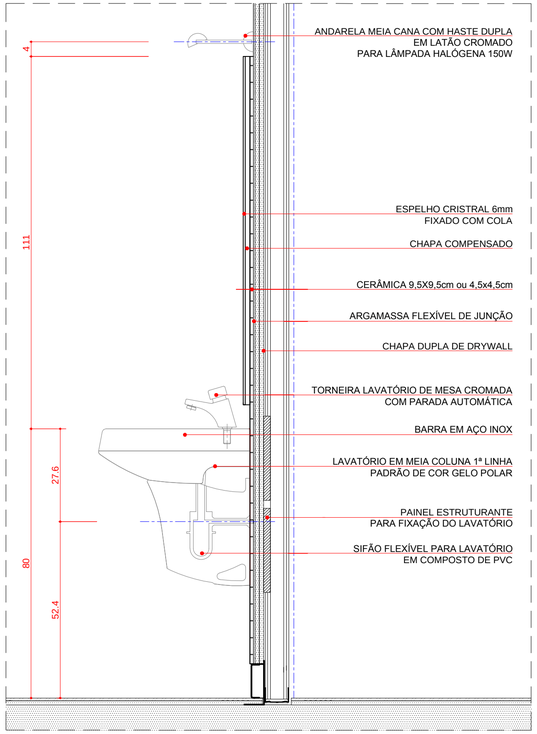

1/10

DETALHE LAVATÓRIO

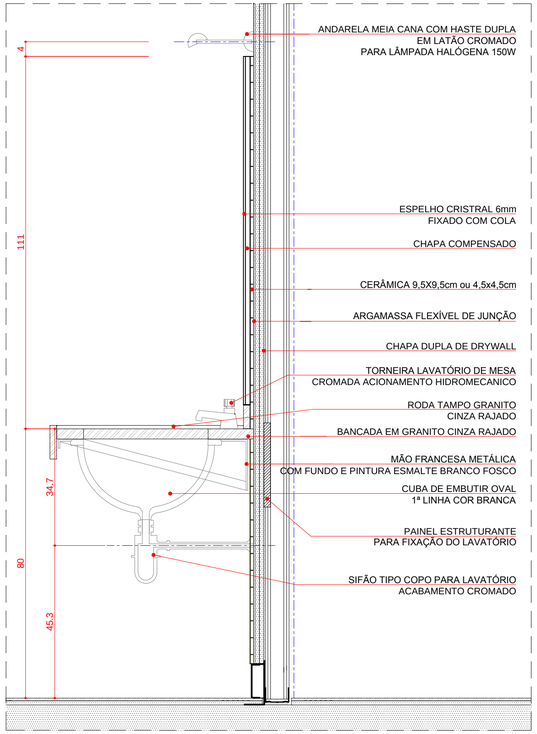

1/10

DETALHE PIA DE GRANITO

OBSERVAÇÕES

1 TODOS OS PROJETOS COMPLEMENTARES DEVERÃO ESTAR COMPATÍVEIS COM O PROJETO ARQUITETÔNICO E SÓ PODERÃO PERMANECER NA OBRA AS PRANCHAS APROVADAS PELO ARQUITETO.

2 TODA E QUALQUER MODIFICAÇÃO NA OBRA, EM RELAÇÃO AO PROJETO ARQUITETÔNICO OU AOS PROJETOS COMPLEMENTARES (QUANDO HOUVER INTERFERÊNCIA NO ARQUITETÔNICO), SOMENTE PODERÁ SER FEITA ATRAVÉS DE AUTORIZAÇÃO POR ESCRITO DO ARQUITETO PARA ASSEGURAR A METODOLOGIA DE TRABALHO ADOTADA. QUALQUER MODIFICAÇÃO DE PROJETO, NÃO AUTORIZADA FORMALMENTE PELO AUTOR, IMPLICARÁ NA SUSPENSÃO DA RESPONSABILIDADE SOBRE A AUTORIA DO PROJETO.

3 EM CASO DE DIVERGÊNCIA ENTRE AS COTAS DOS DESENHOS E SUAS DIMENSÕES MEDIDAS EM ESCALA, PREVALECERÃO SEMPRE AS PRIMEIRAS.

4 EM CASO DE DIVERGÊNCIA ENTRE OS DESENHOS DE ESCALAS DIFERENTES, PREVALECERÃO SEMPRE OS DE MAIOR ESCALA.

5 EM CASO DE DIVERGÊNCIA ENTRE OS DESENHOS DE DATAS DIFERENTES, PREVALECERÃO SEMPRE OS MAIS RECENTES.

6 A ESPECIFICAÇÃO DOS MATERIAIS/EQUIPAMENTOS DAS INSTALAÇÕES ACIMA É VÁLIDA PARA UM PREENCHIMENTO INICIAL DO PROGRAMA DE NECESSIDADES DO PROJETO, SENDO ASSIM, FAZ-SE NECESSÁRIO - EM TEMPO DE EXECUÇÃO - UM ACOMPANHAMENTO NA APLICAÇÃO DA AMOSTRA DESTES MATERIAIS PARA QUE OS MESMOS ESTEJAM EM CONFORMIDADE COM AS DIMENSÕES ACIMA ESPECIFICADAS.

7 OS MATERIAIS DE CONSTRUÇÃO E AS TÉCNICAS CONSTRUTIVAS UTILIZADAS DEVEM OBEDECER PADRÕES DE QUALIDADE DAS NORMAS ESPECÍFICAS, DA NORMA BRASILEIRA, DA ABNT E INMETRO.

VERIFICAR MEDIDAS NA OBRA

Rev. 15	PROJETO EXECUTIVO COMPATIBILIZADO	01/11/2013

Fecomércio RS
Sesc | Senac

COMPLEXO FECOMÉRCIO - RS

LOCAL DA OBRA: AUTO ESTRADA MARECHAL OSÓRIO, 2001 - PORTO ALEGRE-RS

Estúdio41

JOAL TEITELBAUM

AUTORES:
ARQ. DARIO CORRÊA DURCE - CAU A46088-5
ARQ. EMERSON VIDIGAL - CAU A27326-0
ARQ. ERON COSTIN - CAU A47500-9
ARQ. FABIO HENRIQUE FARIA - CAU A69184-4
ARQ. JOÃO GABRIEL DE M. R. CORDEIRO - CAU A69403-7

NÚMERO DO PROJETO:
2012/10

PROJETO ARQUITETÔNICO

PROJETO EXECUTIVO

DETALHE BANCADAS/LAVATÓRIOS

PROJETISTA CAD:	FERNANDO/JOÃO/RAFAEL	PRANCHA:
REVISOR:	ESTÚDIO 41	DIS-34-R15
APROVAÇÃO:	ESTÚDIO 41	
DATA DE EMISSÃO:	01/11/2013	
ESCALA: 1/10	ARQUIVO: FECOMERCIO-ARQ-PE-DIS-34-R15	