




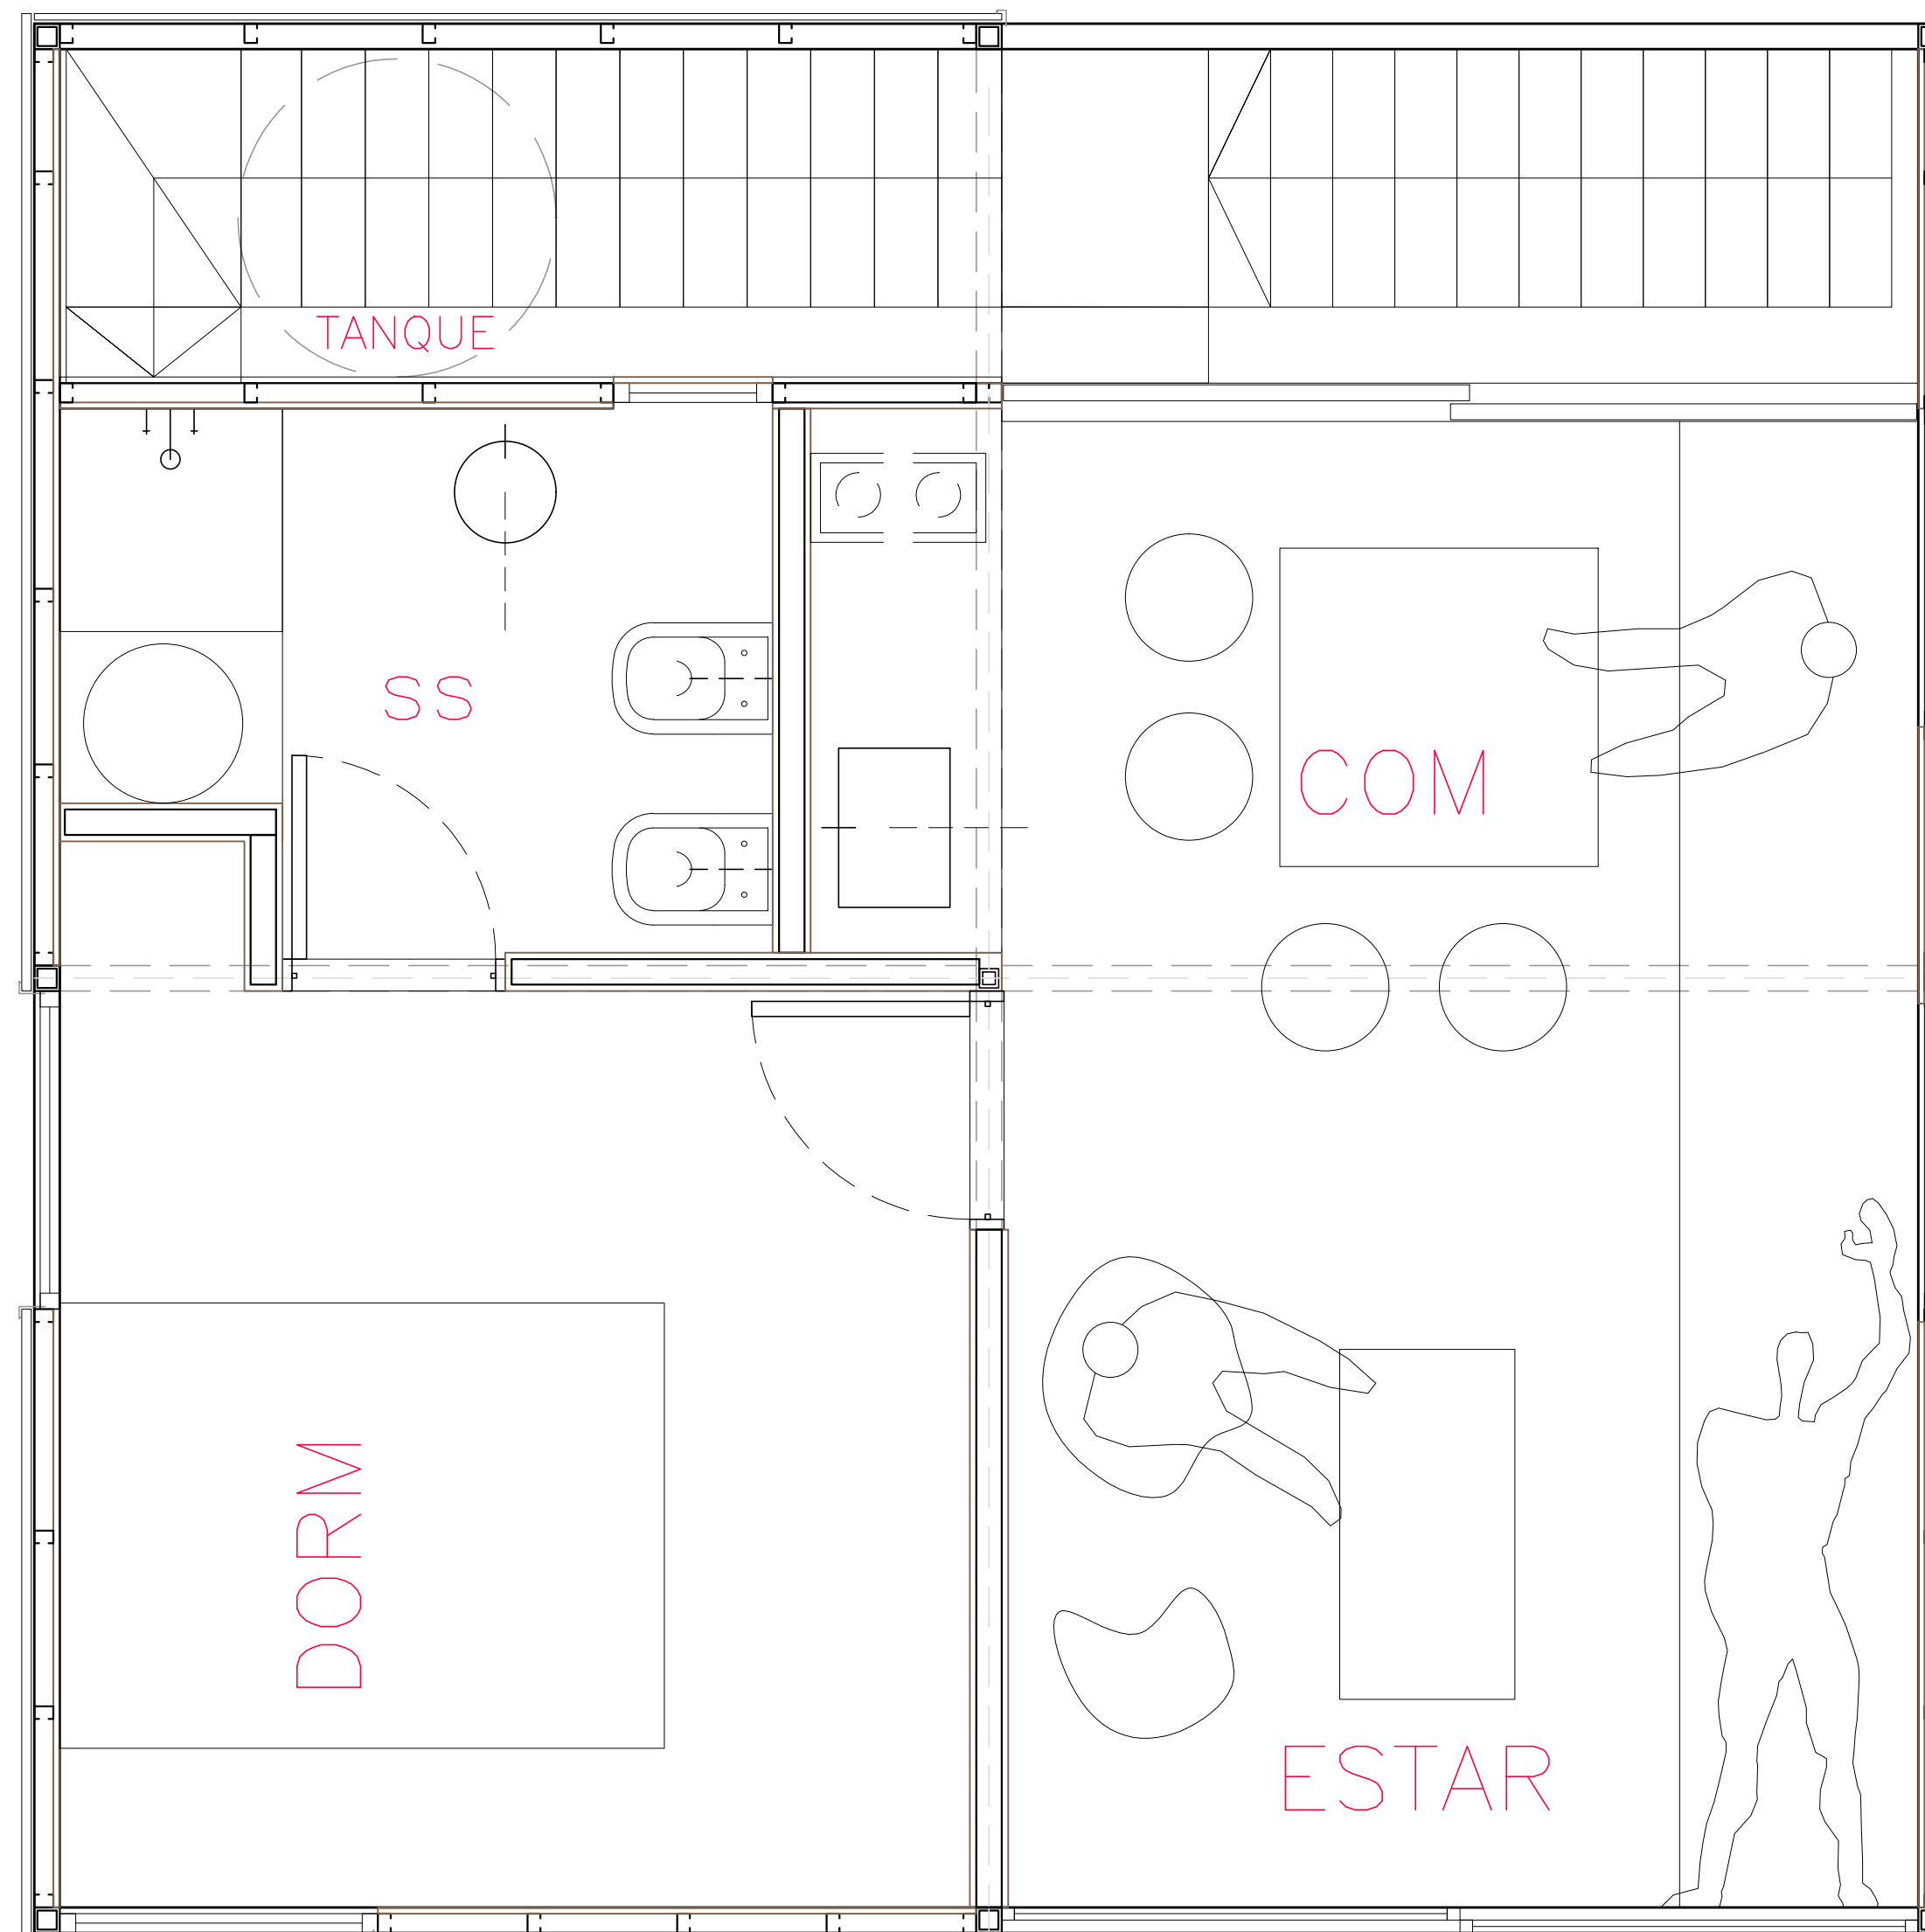


PLANTA ARQUITECTURA

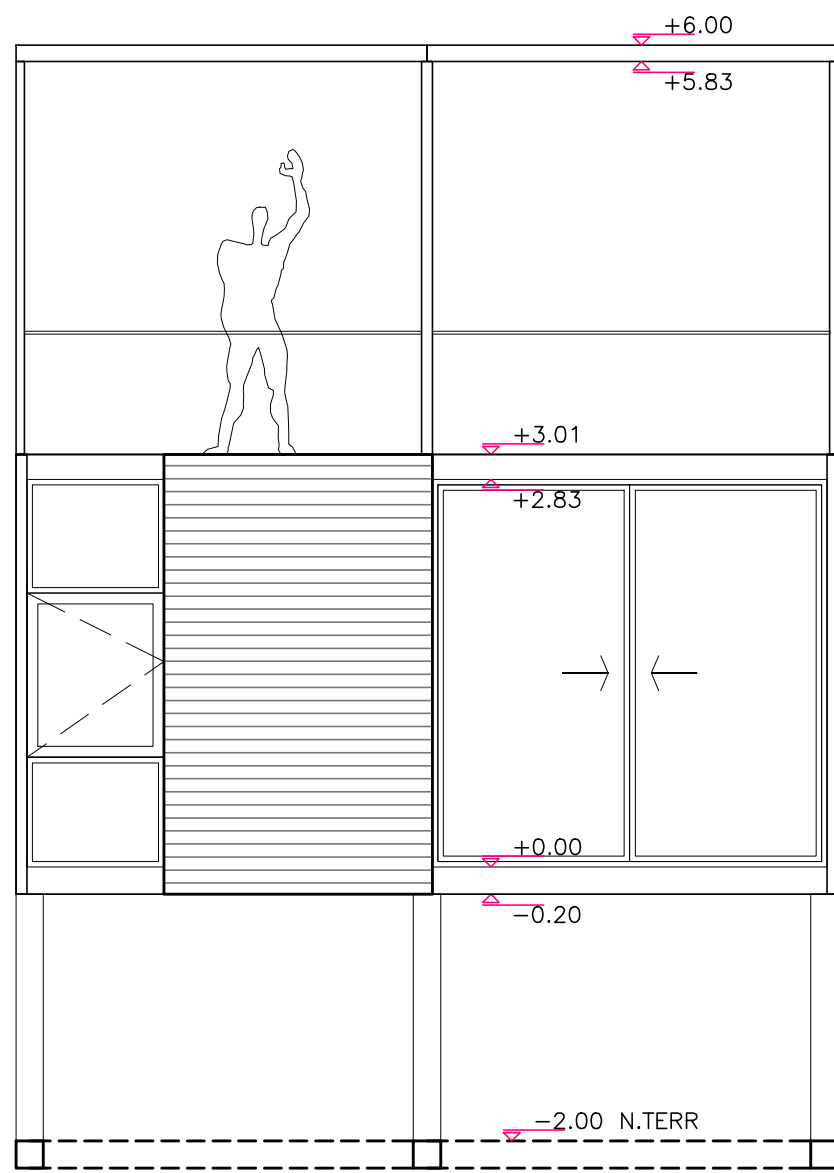


VISTA SUDOESTE

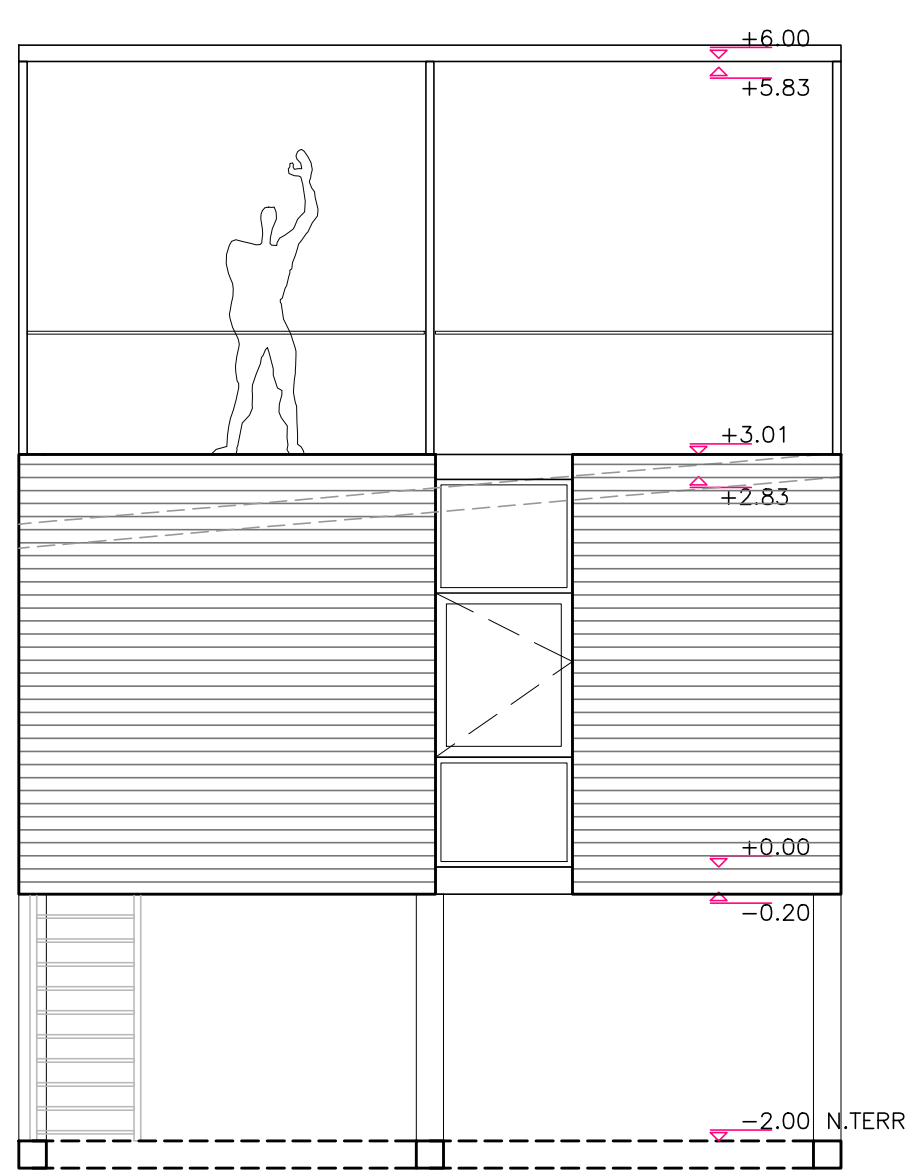


VISTA NOROESTE

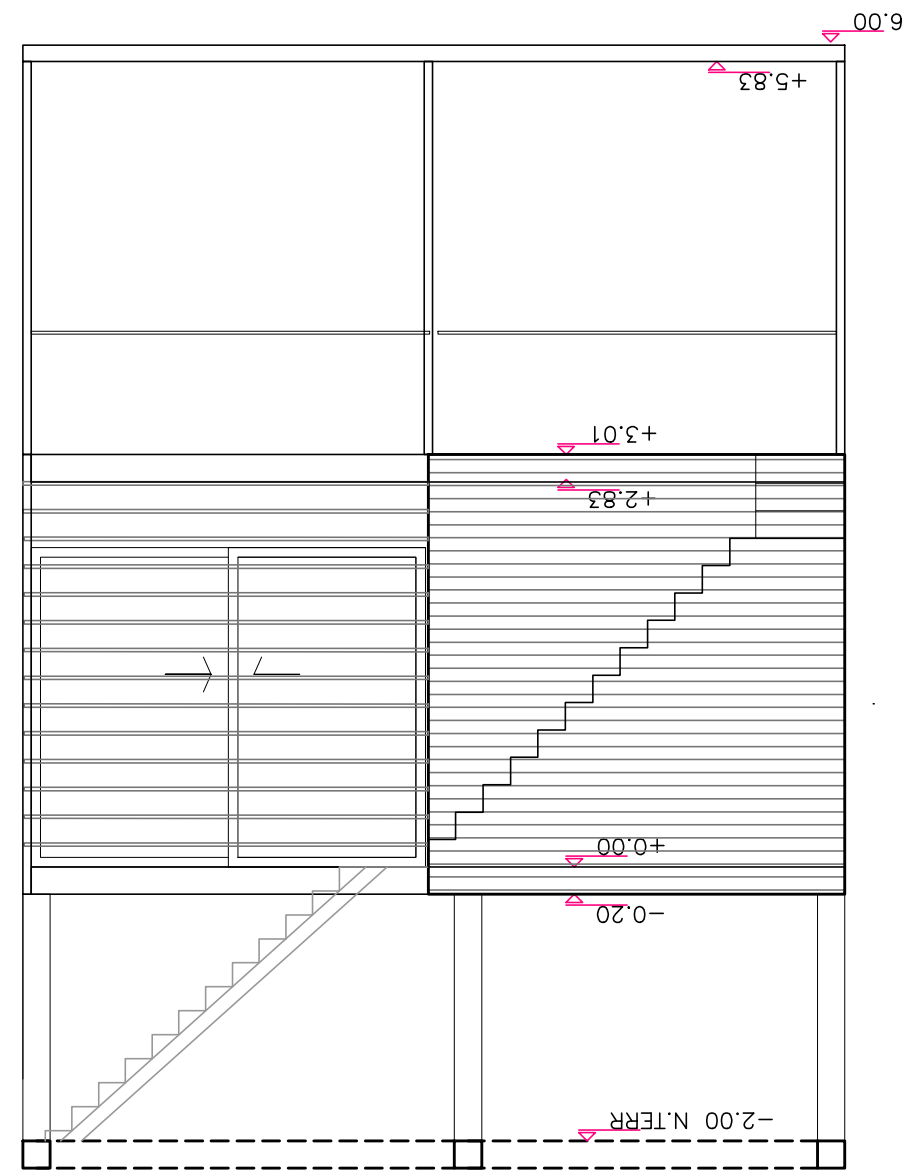


VISTA NORESTE

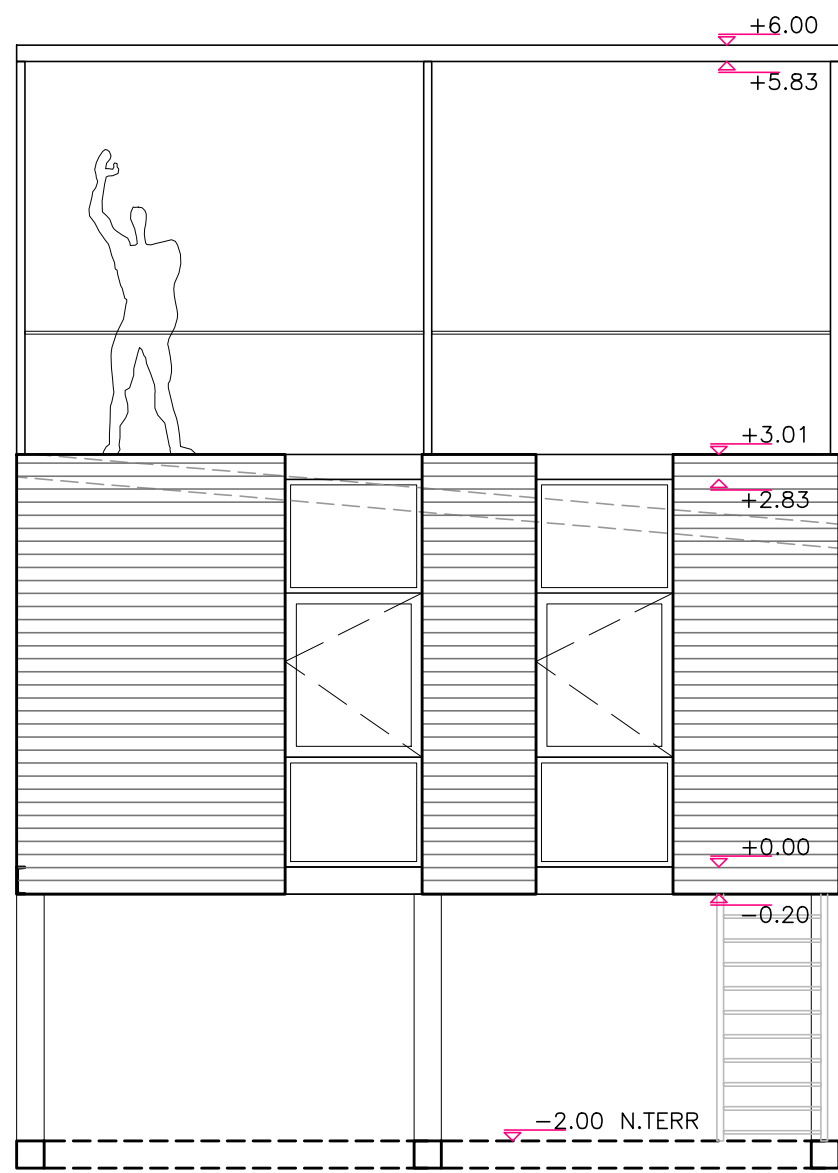


VISTA SUDESTE

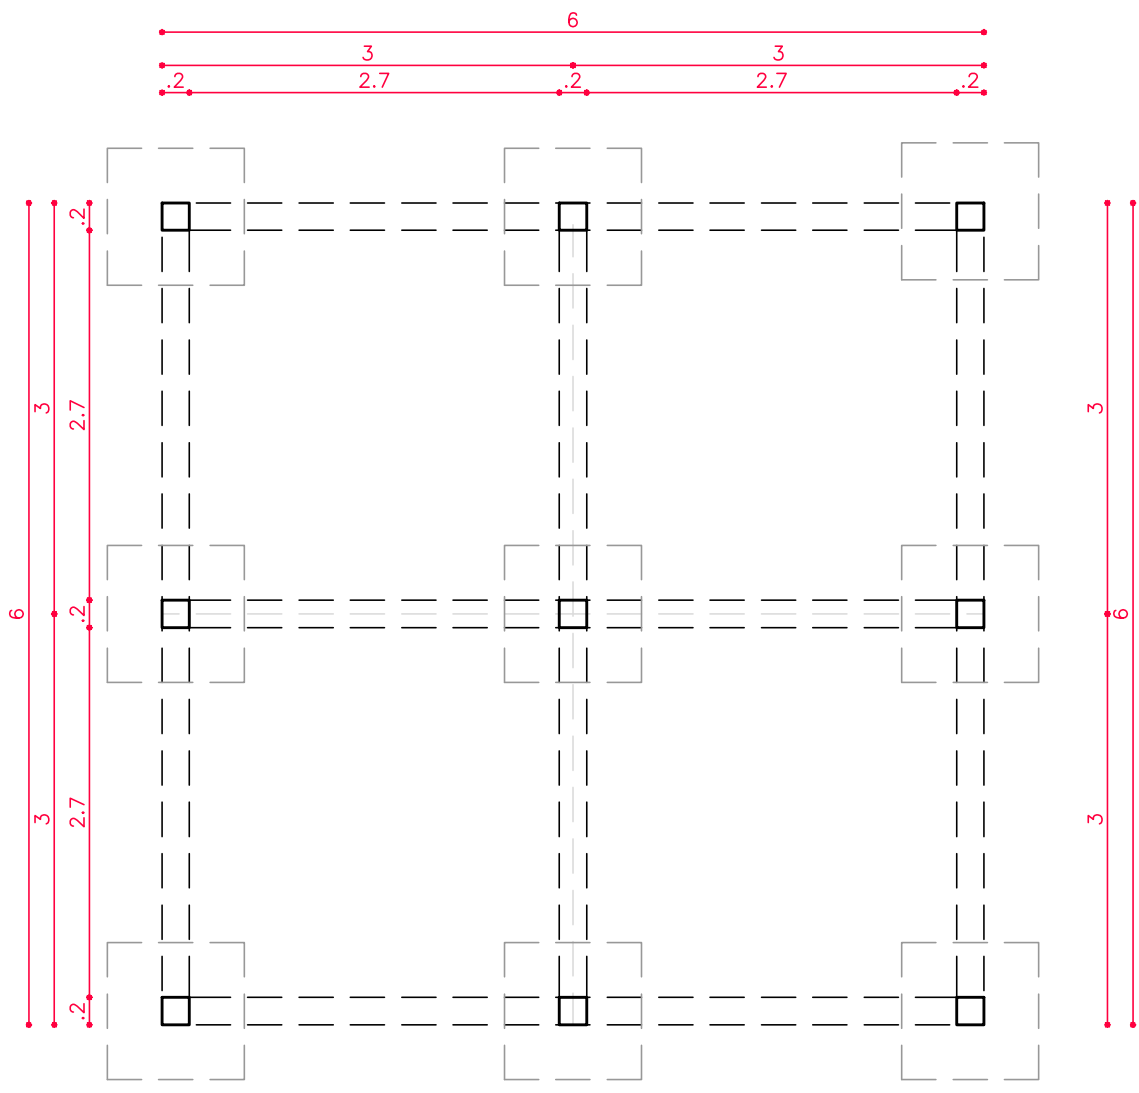


PLANTA ESTRUCTURA DE FUNDACION

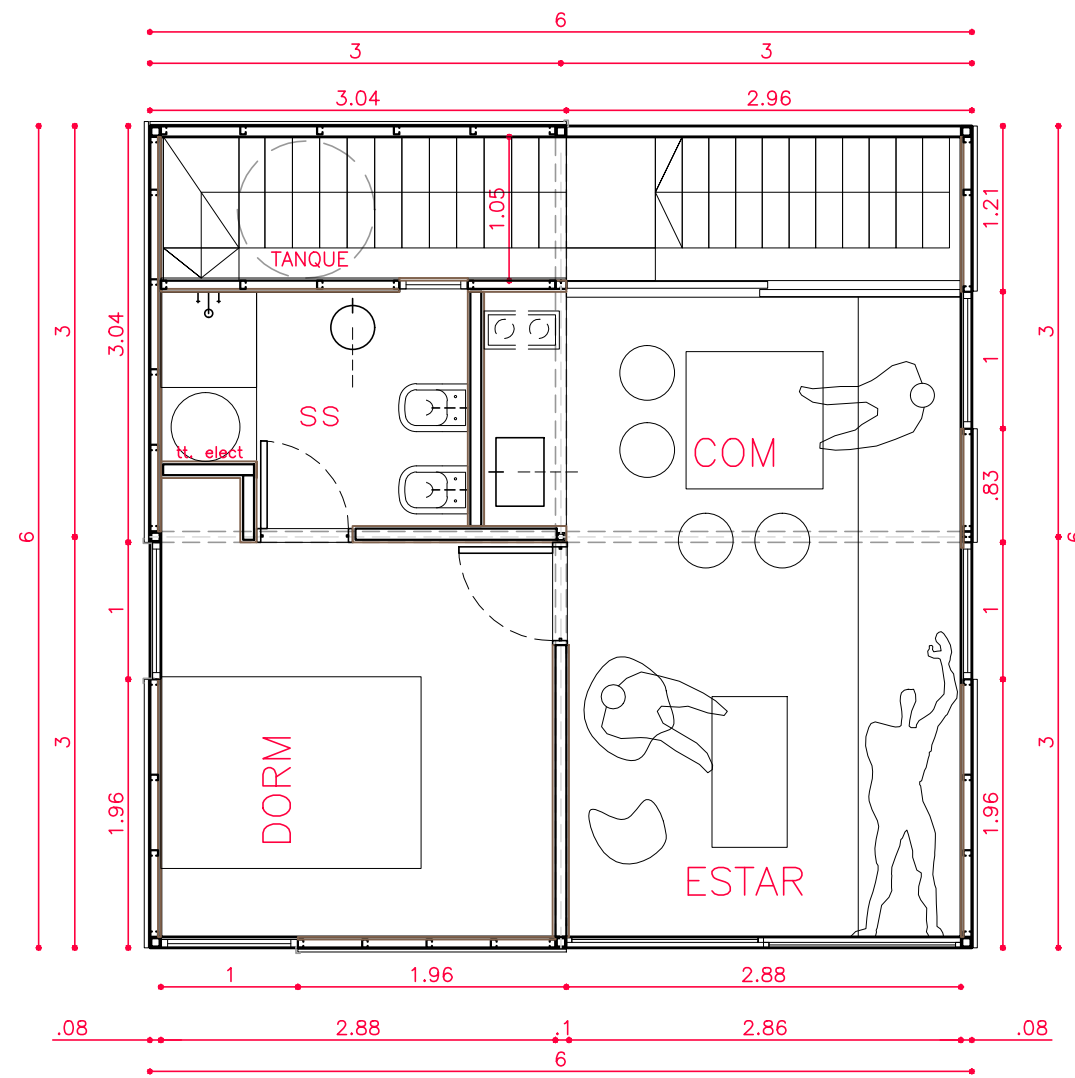


PLANTA ARQUITECTURA

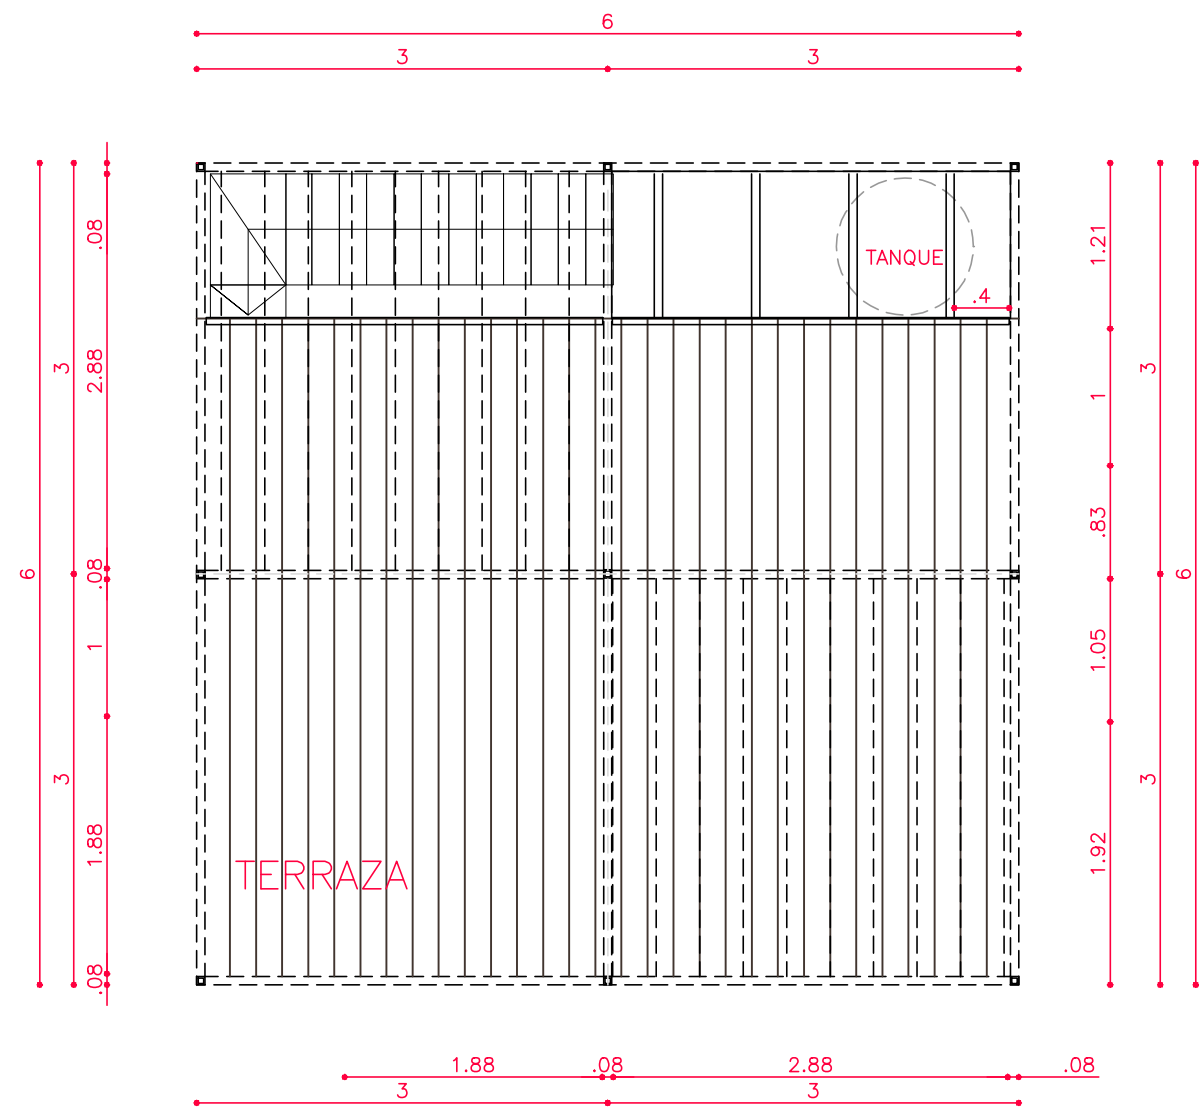

PLANTA ESTRUCTURA CUBIERTA

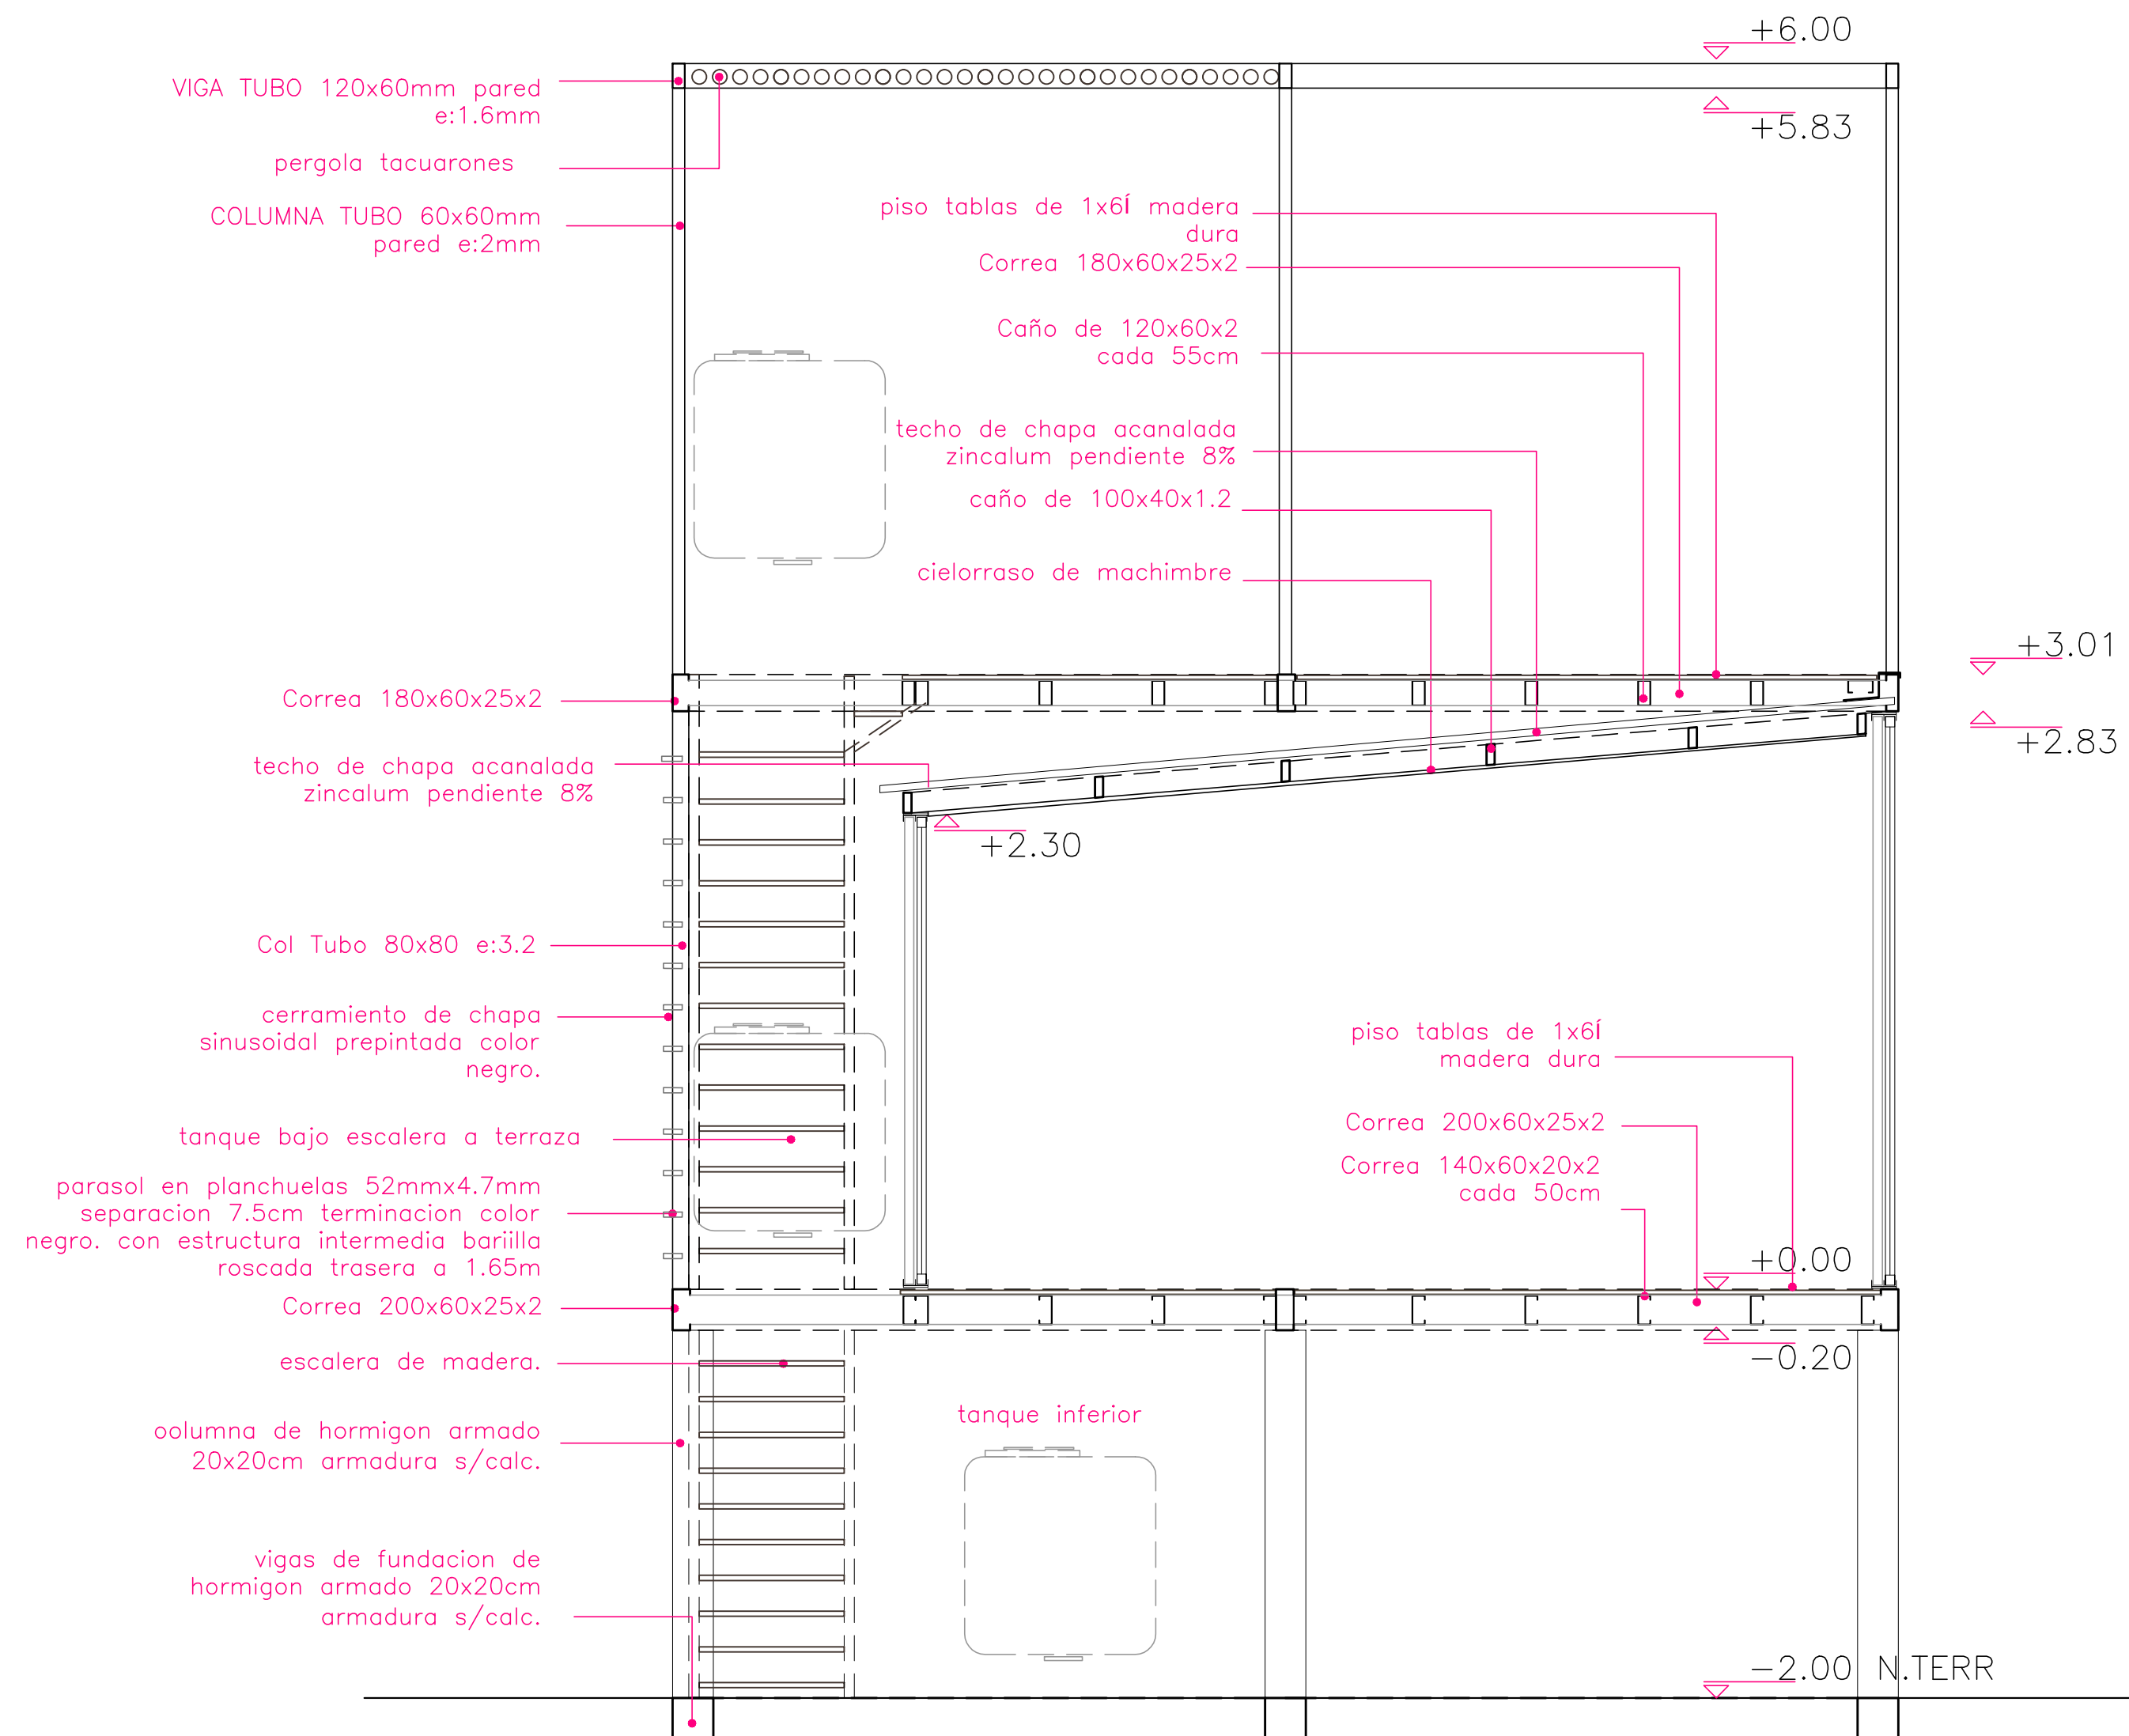

CORTE COMEDOR ESTAR

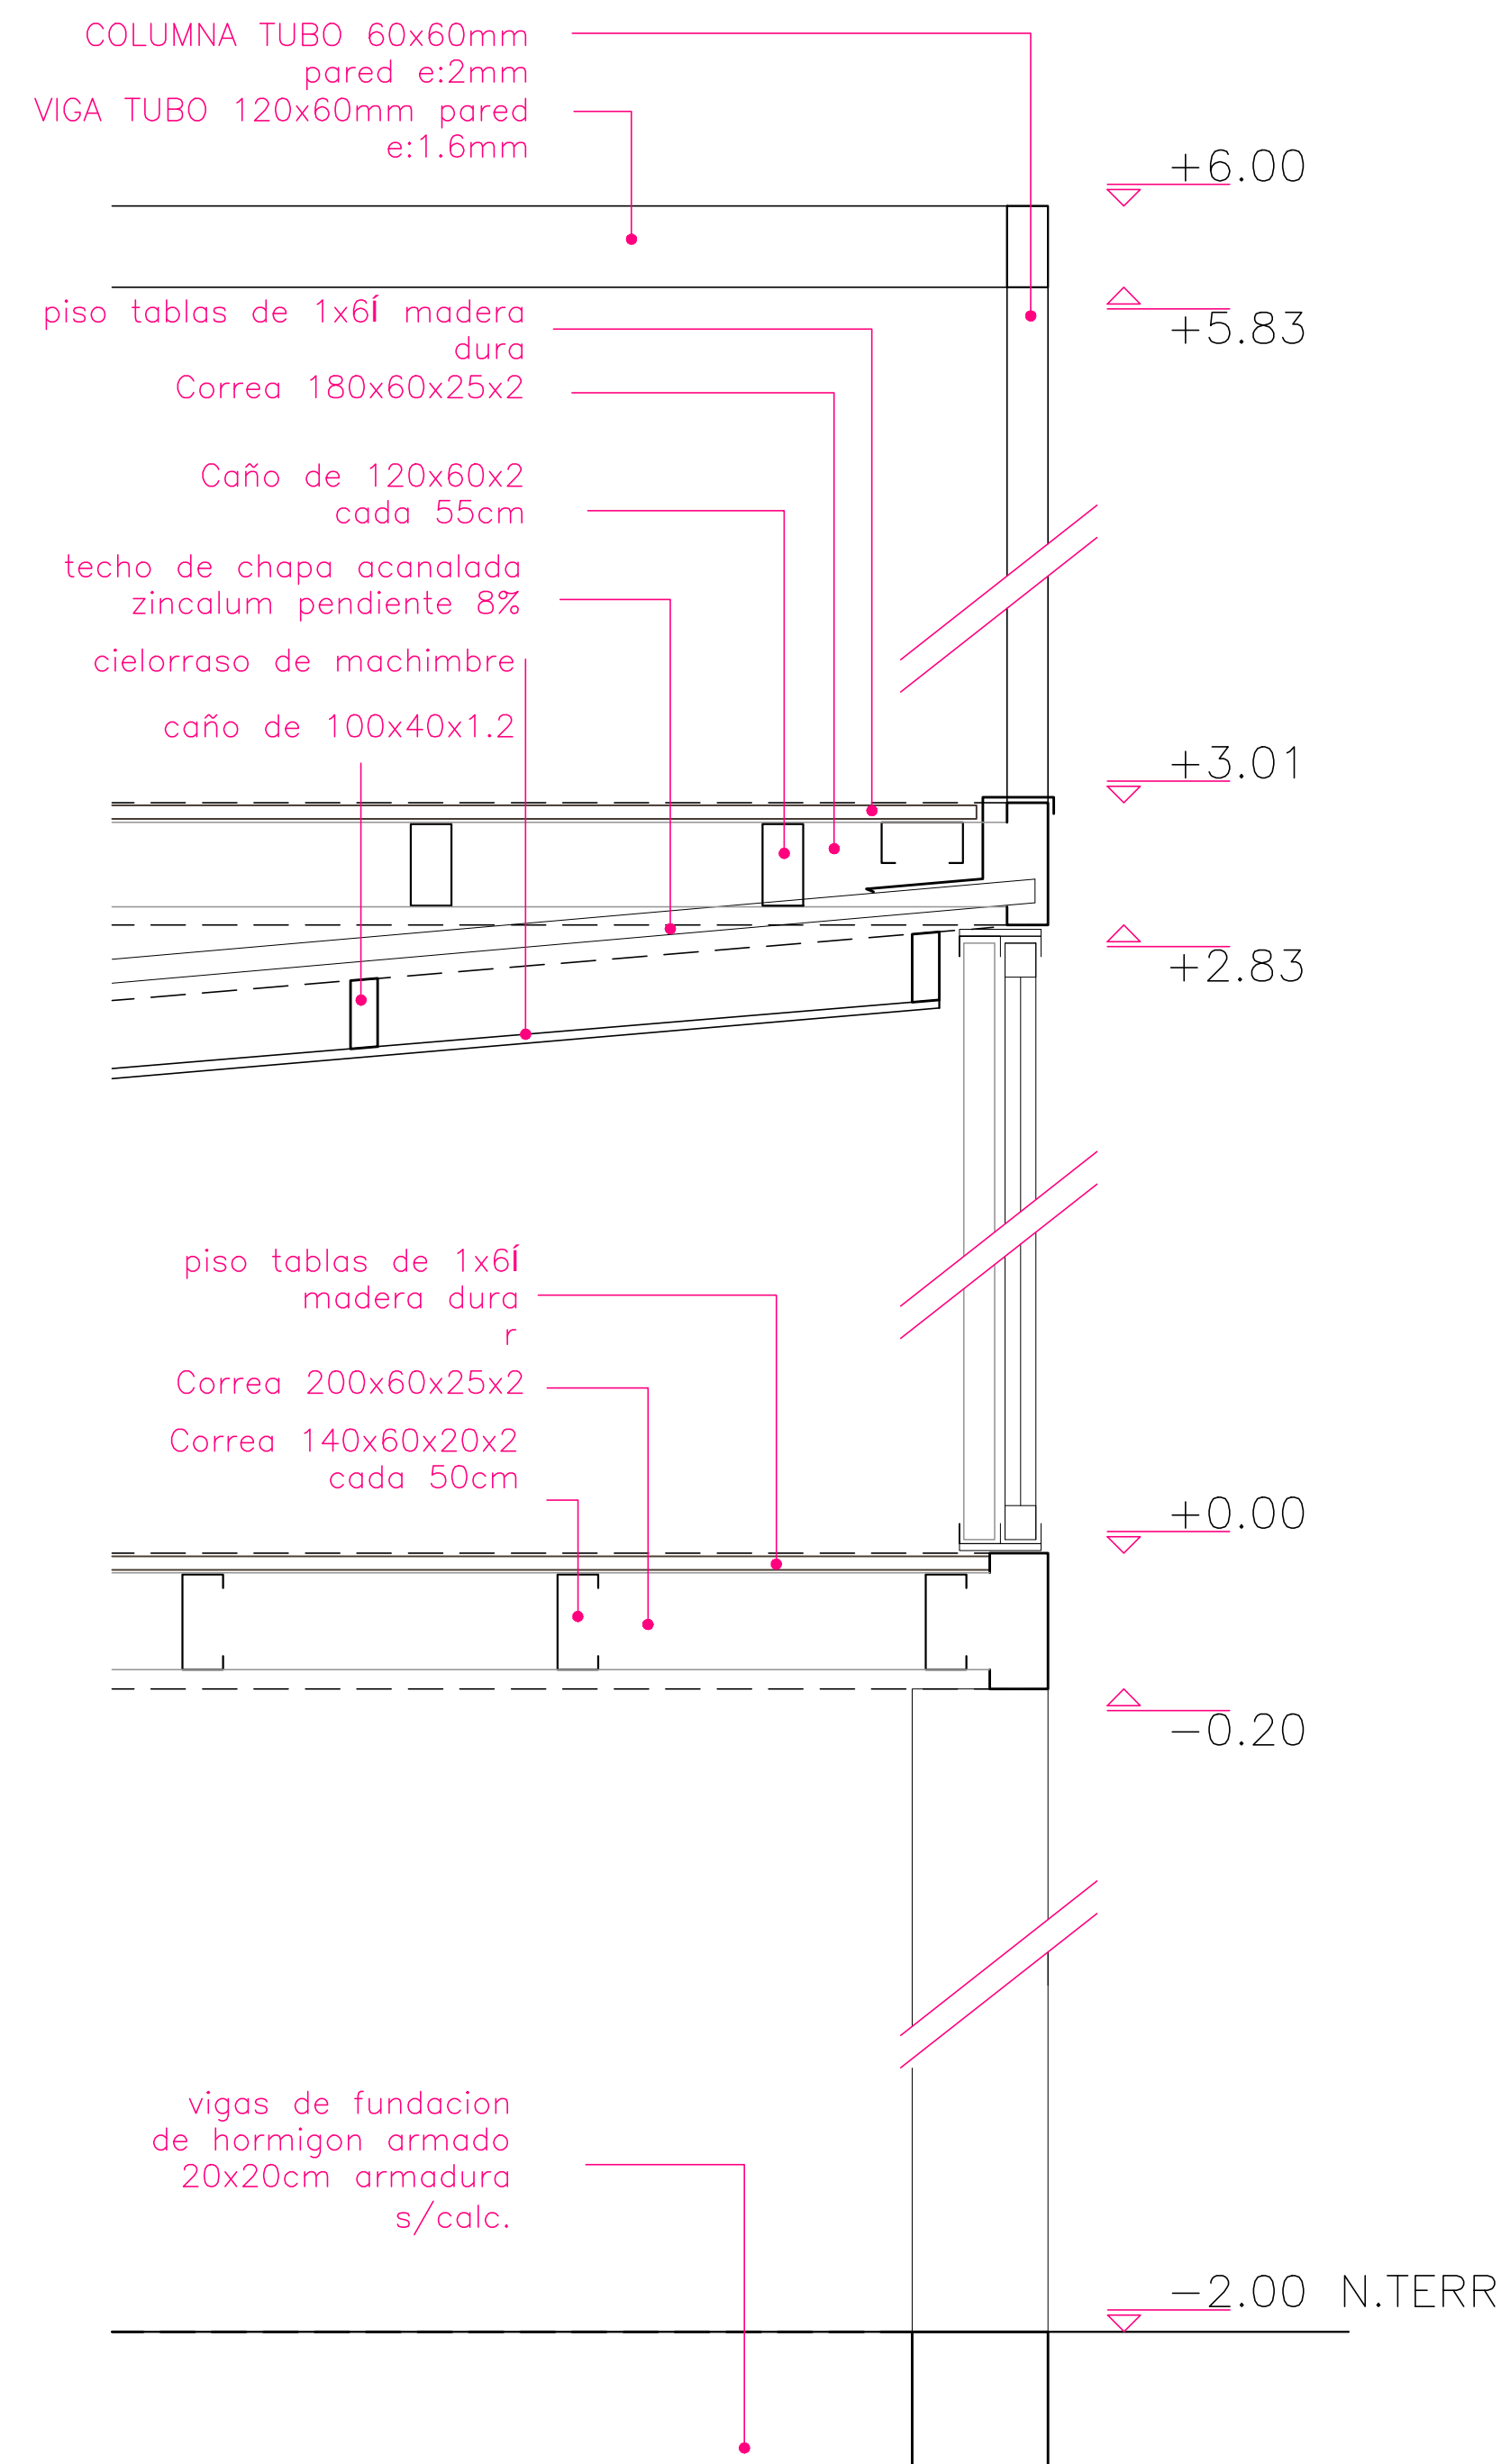

DETALLE